


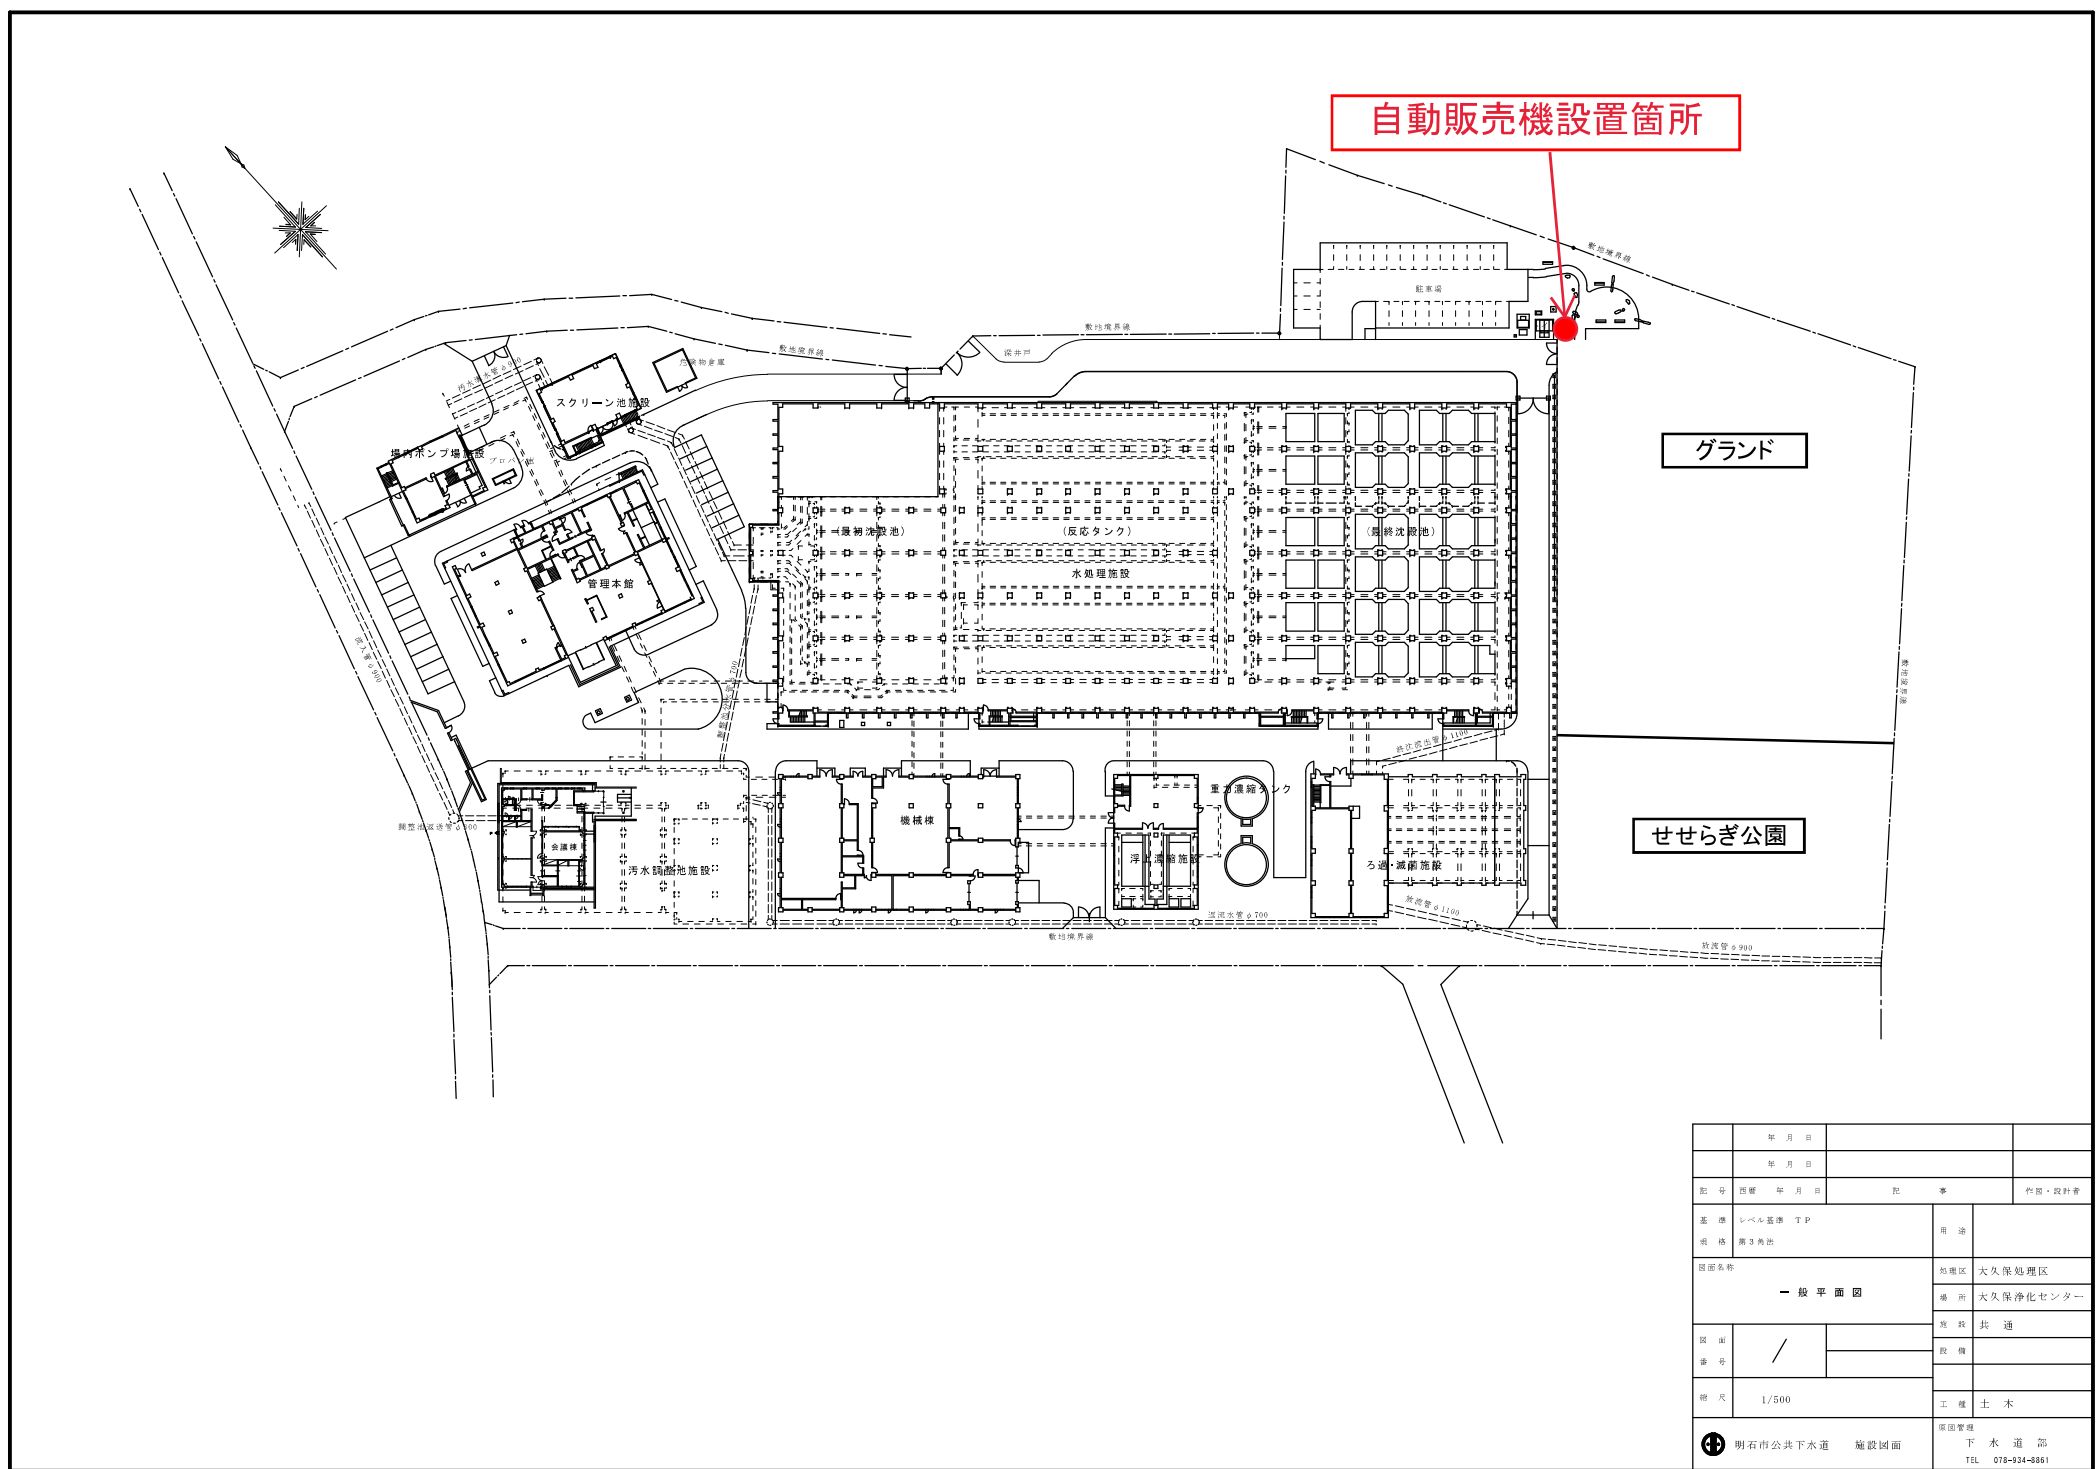

	年 月 日		
	年 月 日		
記 号	西暦 年 月 日	記 号	作図・設計者
基 準	レベル基準 T P	用 途	
規 模	第 3 号地	場 所	大久保処理区
図面名称	一 般 平 面 図		場 所 大久保浄化センター
図 面	/	規 格	此 通
番 号		図 例	
縮 尺	1/500	工 種	土 木
Ⓢ 明石市公共下水道 施設図面		軍団管理 下 水 道 部	TEL. 078-924-8861