


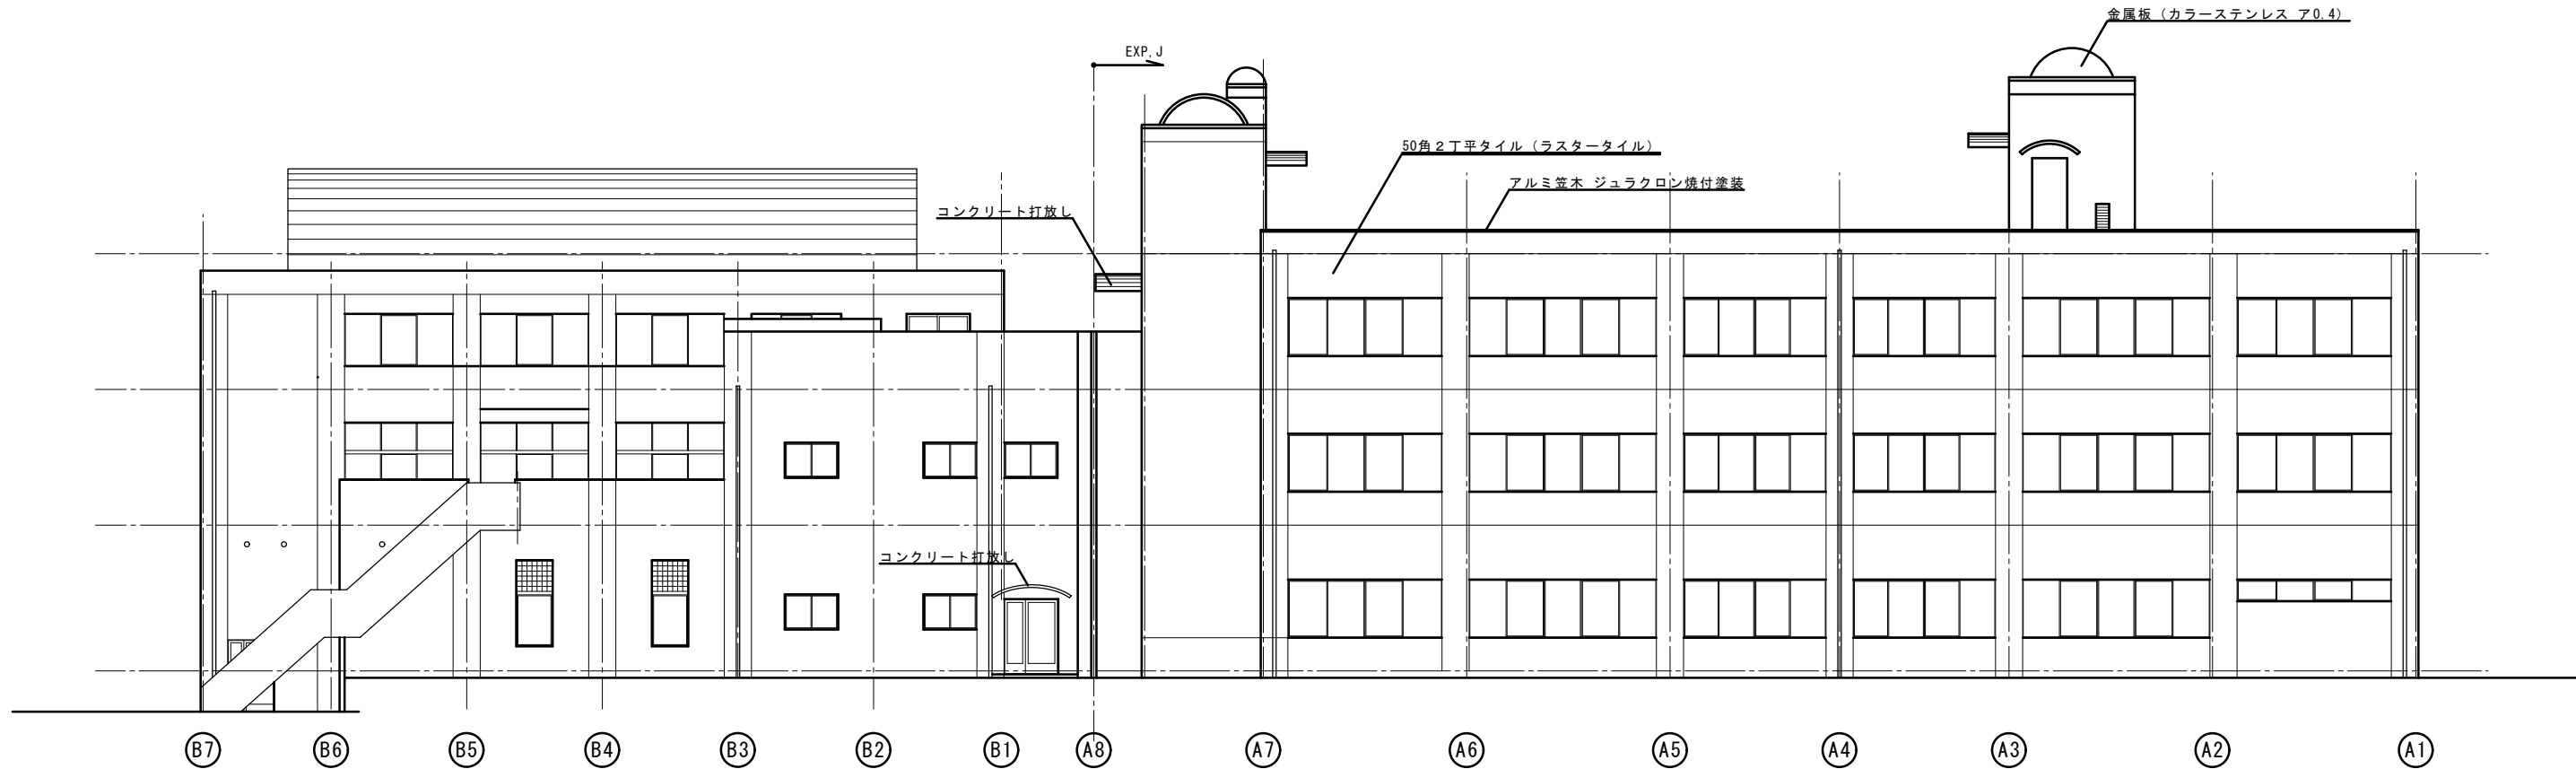


北立面図

凡例

- 斜線：タイル劣化部分修繕
- ・タイル面調査（目視・打診・マーキング）
 - ・割れ欠け補修（既製近似品による張替え）
 - ・タイル浮き補修（下地モルタル浮き）
 - ・タイル目地補修
 - ・タイル面薬品洗浄
 - ・シーリング打替（開口部廻り：MS-2、打継伸縮目地等：PS-2）
- 黒塗り：ステンレス樋部分磨き（4m程度）


※図中引き出し線は既設仕上げを表す

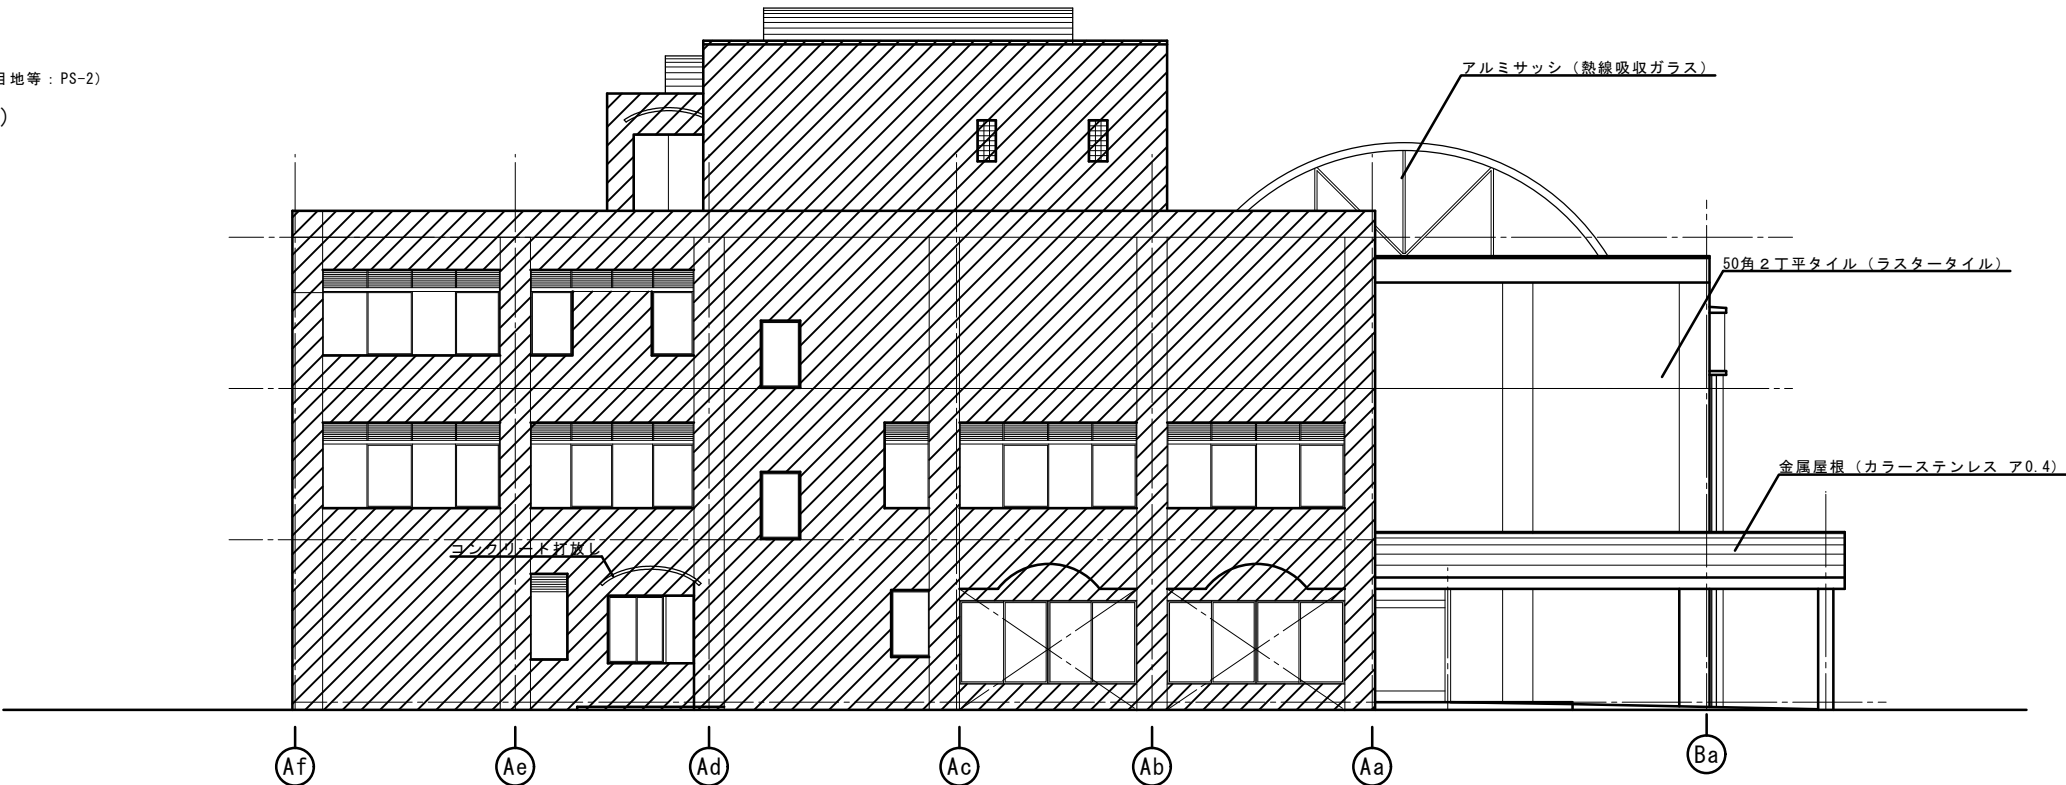

西立面図

特記事項		製作年月日 2026年6月	工事名称 明石市立総合福祉センター外壁修繕	縮尺 1/100	当初・変更・完成 図番 A-03

タイル劣化部分修繕
※図中引き出し線は既設仕上げを表す

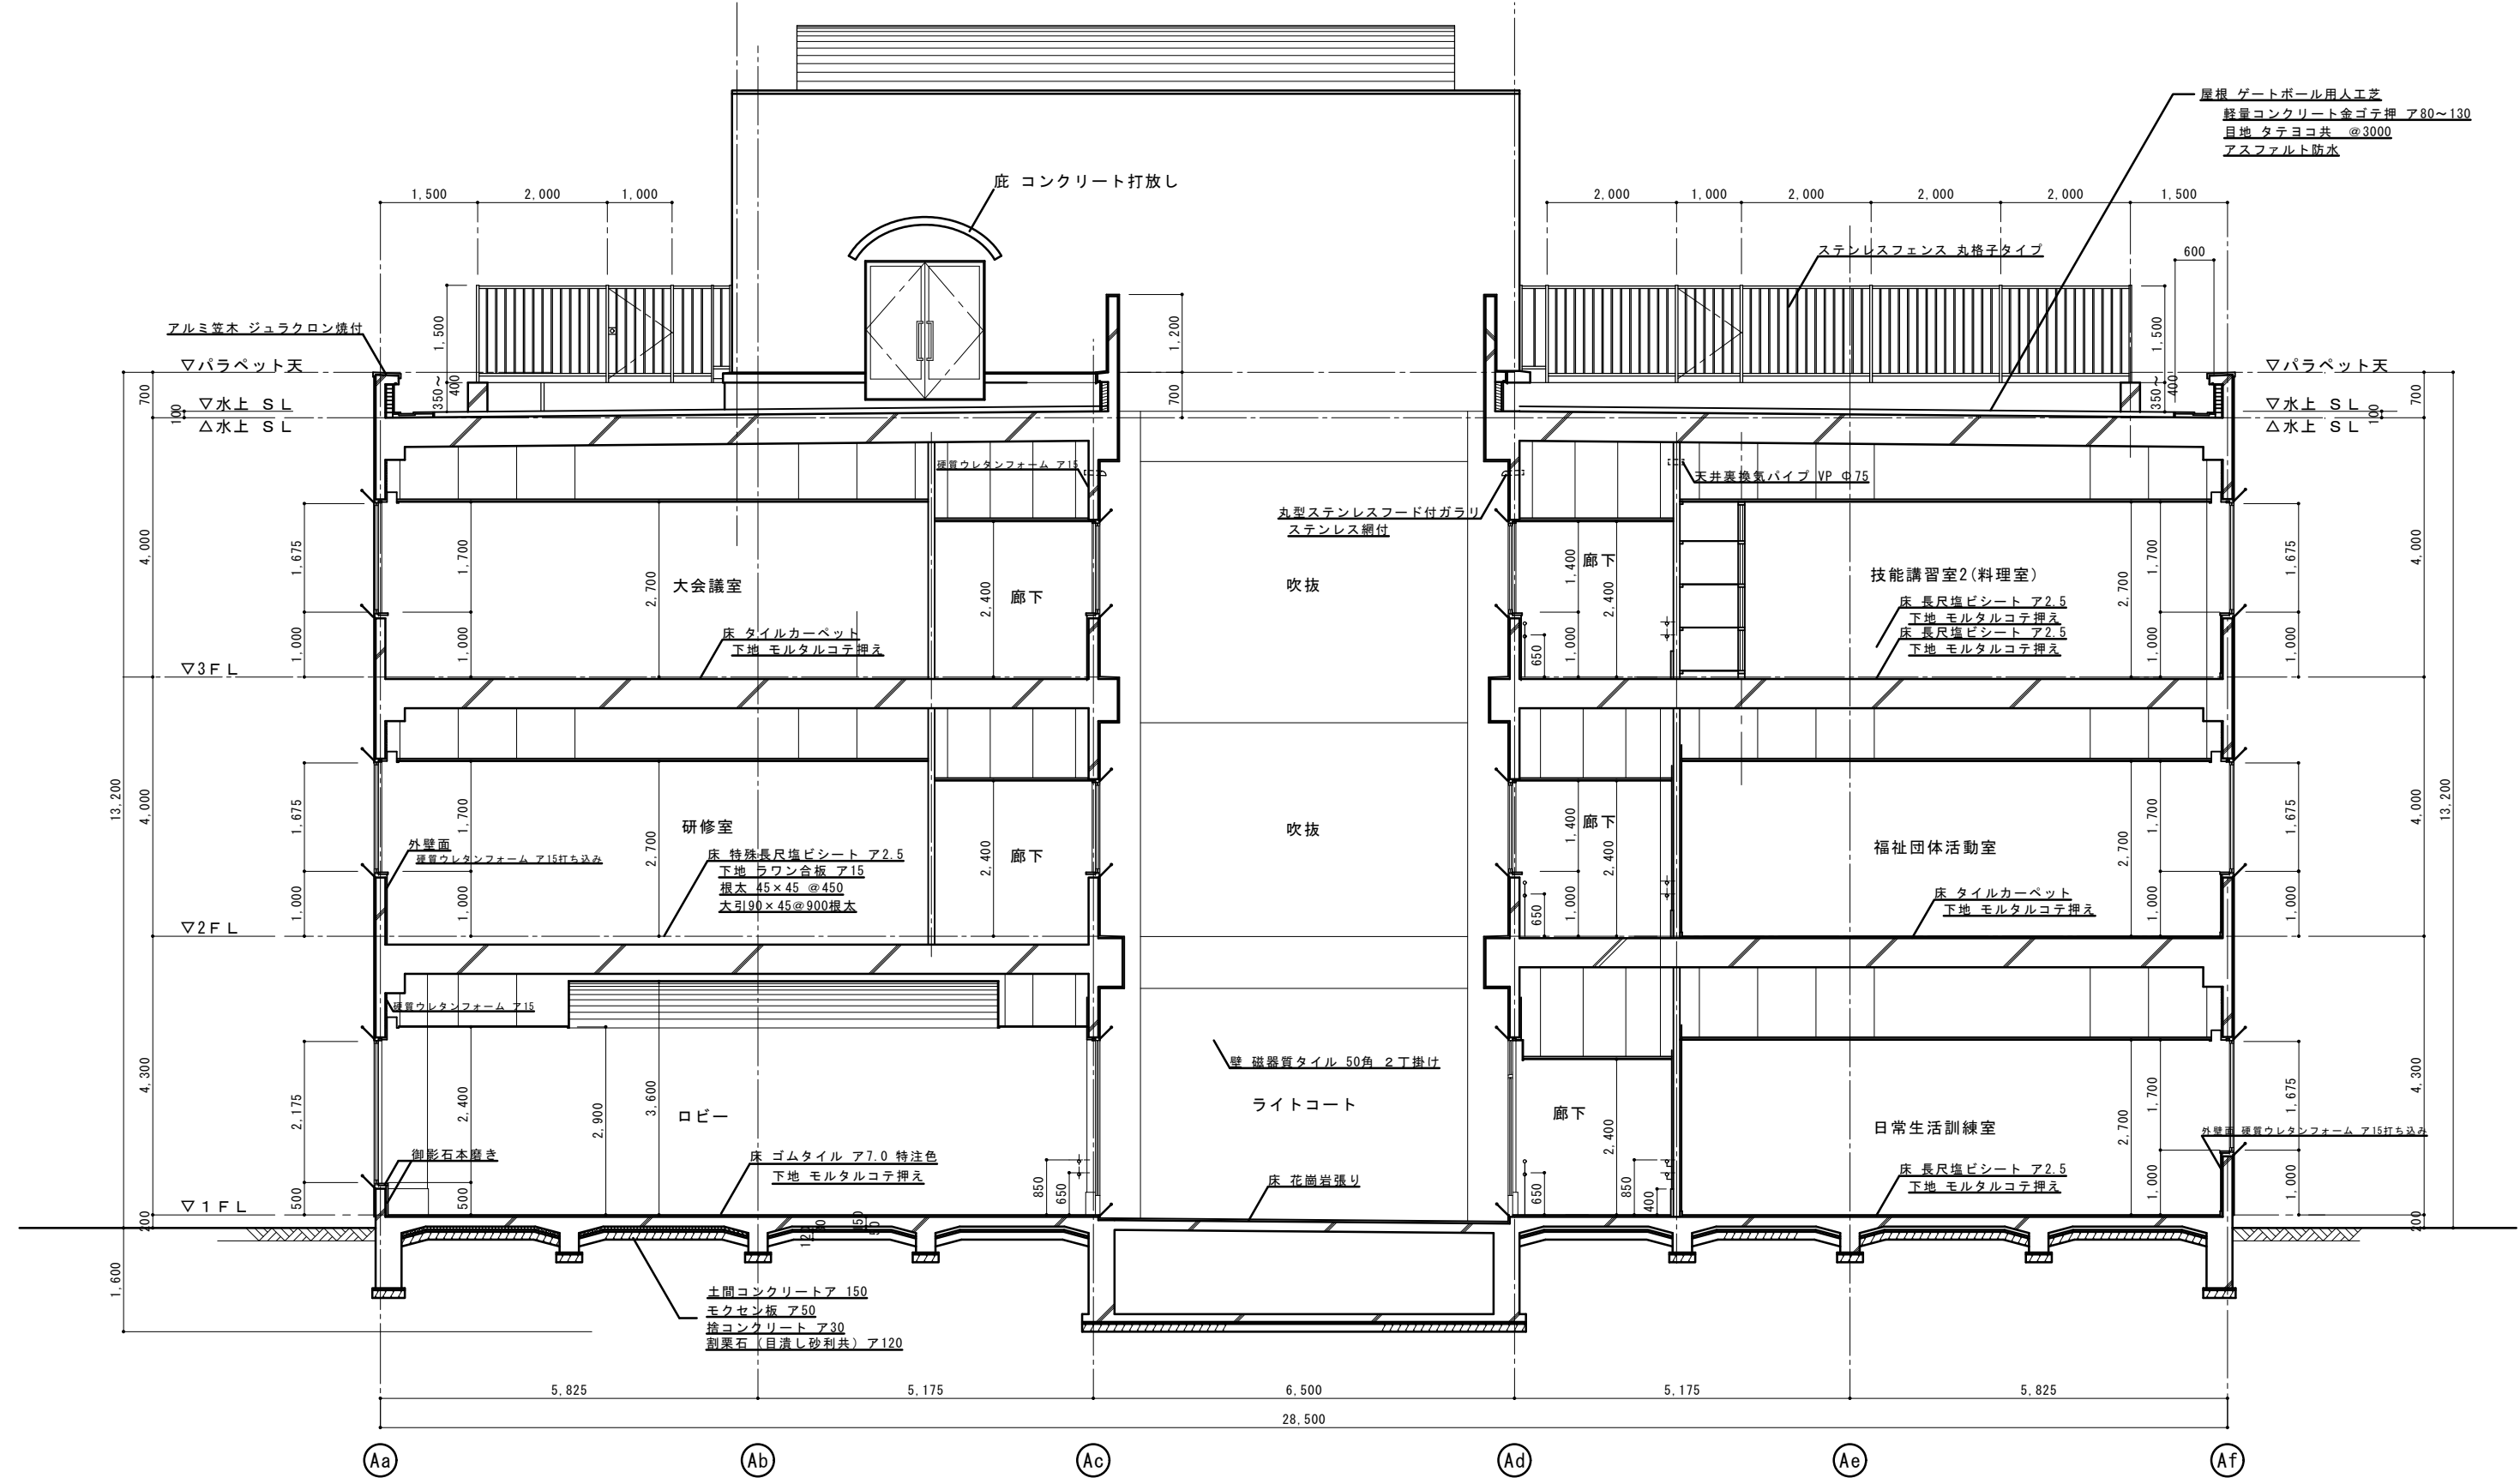

断面詳細図

特記事項		製作年月日 2026年6月	工事名称 明石市立総合福祉センター外壁修繕 図面名称 断面詳細図	縮尺 1/50	図番 A-04