

令和 8 年度 菊花展覧会菊小屋設営等業務委託

設計書

(当初設計)

業務番号

業務名 菊花展覧会菊小屋設営等業務委託

履行場所 明石市明石公園 1 番 2 7 号 (明石公園内)

工 種

[illegible]

総括情報表

単価適用年月日	00-08.07.01(0)		
	今 回		前 回
旅費交通費率計上	02 自動率計上しない		

工事費内訳書

頁0-0002/0004

費目・工種・種別・細目		数	量	単 位	単 価	金 額	備 考
委託費							
菊花展覧会菊小屋設営等業務委託							
設営費							
	資材運搬費 明石公園菊花栽培場 明石公園内 2t及び軽トラック他（積込み・荷下ろし共）						
		1		式			
	組立費 屋根貼り、葦簀貼り、展示棚組共 菊小屋A・B・C・D・H・I・J						
		7		基			
	組立費 屋根貼り、葦簀貼り、展示棚組共 菊小屋E・F・G・K・L						
		5		基			
撤去費							
	資材運搬費 明石公園内 明石公園菊花栽培場 2t及び軽トラック他（積込み・荷下ろし共）						
		1		式			
	解体・撤去費 菊小屋A・B・C・D・H・I・J						
		7		基			

工事費内訳書

頁0-0003/0004

費目・工種・種別・細目		数	量	単 位	単 価	金 額	備 考
	解体・撤去費 菊小屋 E・F・G・K・L						
		5		基			
資材購入費							
	屋根・構造材等補修材						
		1		式			
	金物類						
		1		式			
	防草シート・養生テープ類等						
		1		式			
直接費計	旅費○、電子○						
純調査費							
諸経費							
				式			
測量作業価格							

工事費内訳書

費目・工種・種別・細目		数	量	単	位	単	価	金	額	備	考
業務価格計											
消費税相当額											
総計					式						

令和8年度 菊花展覧会菊小屋設営等業務委託特記仕様書

1 目的

本仕様書は、兵庫県立明石公園で開催される「第98回明石公園菊花展覧会」における菊小屋（仮設菊花花壇展示施設）の設営及び解体、撤去業務を委託するにあたり、業務内容、品質基準、実施条件等を定めるものとする。

2 業務概要

- (1) 菊小屋の設営、菊花展示用棚などの装飾、開催期間中の菊小屋維持管理、解体、撤去。
- (2) 規模：菊小屋 12 棟（過去から菊小屋を代々修繕しながら組み立て、そしてバラしているため、新たに設計は不要。）資材は、明石公園菊花栽培場内の倉庫に保管しているものを使用。

3 設営場所

兵庫県立明石公園（明石市明石公園1番27号）

4 業務内容

(1) 設営作業

ア 資材は明石公園内の菊花栽培場の倉庫に保管されているものを使用するものとするが、使用に耐えない資材は受託者の費用で調達すること。

イ 受託者は倉庫から菊小屋の資材を搬出し、設営作業を行う。

ウ 設営作業は、2026年9月28日（月）から10月20日（火）までとする。

(2) 設営作業は、以下の工程で行う。

位置出し、菊小屋資材搬入、菊小屋屋根、葦簀、柱の組み立て、展示棚台設置、装飾、最終確認

(3) 設営作業で使用する資材は、以下のとおりとする。

ア 柱及び梁（木製）

イ 屋根：木製の格子にビニールハウス用の透明フィルムを張り付けたものを使用する。

ウ 壁材：竹製の壁（葦簀（よしず））は、木材で挟み込んで、ビスで固定して設置する。

エ 木製展示棚

オ 青い立ち入り防止用フェンスネット（すべての菊小屋に設置する。）目的は、菊小屋が設営できたあと、設営区域を一般開放する際に、菊小屋に勝手に入られないようにするため。

カ 展示棚及び装飾：防草シート、ブルーシート、人工芝、マット等

- (4) 設営作業は、設営に必要な員と資材を調達し、実施するものとする。
- (5) 柱の固定方法は、過去の菊小屋の構造や明石公園管理事務所との協議結果を参考に、安定性を確保できる方法を検討し、委託者に報告する。

5 安全対策

- (1) 明石城跡は史跡のため、掘削も地面への固定も不可。
- (2) フレームは、安定性を高めるための対策を検討し、委託者に報告すること。
- (3) 雨対策：屋根材の漏水対策を検討し、報告すること。
- (4) 強風対策については、委託者と協議の上、適切な補強方法を決定すること。

6 実施場所の条件

- (1) 搬入・搬出経路:別添資料のとおりとする。
- (2) 菊小屋設営にともなう関係機関との調整や、文化財保護法に基づく史跡明石城跡の現状変更及び占有許可申請等については、明石市が手続きを行うものとする。

7 実施期間

- (1) 設営準備:2026年9月28日から(9:00~17:00) 資材搬入。
- (2) 設営完了:2026年10月19日まで(最終仕上げ) ※10月20日は予備日。
- (3) 菊小屋の維持管理期間:2026年10月21日~11月16日
- (4) 撤去:2026年11月17日から11月27日(9:00~17:00)
- (5) 検査
 - ア 設営完了後(10月20日)、委託者による検査。
 - イ 撤去後(11月27日)、原状回復確認後、引き渡し。
- (6) 予備日
 - ア 天候不良などの影響により、作業が遅延した場合、予備日を設ける。
 - イ 予備日の具体的な設定については、委託者と協議の上、決定する。
 - ウ 上記の日程は、あくまで予定であり、変更の可能性がある。

8 品質基準

- (1) 構造:菊小屋は水平・垂直を保ち、展示台は均等に配置すること。
- (2) 美観:明石城跡に調和する和風デザイン、菊花の視認性を確保(直射日光・湿気対策、降雨対策)すること。

- (3) 安全性:来場者の安全を確保（転倒防止、尖鋭部なし）すること。

9 成果物

- (1) 設営完了写真等
- (2) 図面等

10 特記事項

- (1) 事前協議:受託者は9月28日までに会場の下見及び明石公園菊花栽培場の菊小屋の資材の状況を確認すること。
- (2) 明石公園菊花展覧会開催期間中の賠償責任保険には、明石市が加入する。
- (3) 照明は不要。
- (4) 菊小屋設営に際し、菊花展覧会実行委員会のアドバイスを受けること。
- (5) 菊小屋E, F, G棟は3棟が一体となっており、比較的に古いため、来年度に使用できないと判断された場合には、委託者と協議の上、撤去後に処分するものとする。なお、処分費は本業務に含まれているものとする。

11 協議事項

本仕様書に定めのない事項または疑義が生じた場合は、委託者（明石市または菊花展覧会実行委員会）と受託者が協議の上、決定する。

12 添付資料

- (1) 菊小屋設営平面図及び詳細図
- (2) 搬入・搬出経路図
- (3) 菊小屋展示棚イメージ図（参考資料）
- (4) 菊小屋設営外観イメージ（参考資料）
- (5) 過去の菊小屋の設営状況写真（参考資料）

令和8年 菊花展覧会菊小屋設営等業務委託

資材保管場所
明石市菊花栽培場（明石公園内）

設営場所
明石市明石公園1-27（明石公園内）

位置図

縮尺=1:10000

令和8年度 菊花展覧会菊小屋設営等業務委託

ひぐらし池

西芝生広場

3.9

4.0

番号	菊小屋	規格・寸法	面積	備考
1	Ⓐ	幅 約11.70m × 奥行 約3.84m	約 44.92m ²	
2	Ⓑ	幅 約12.23m × 奥行 約3.53m	約 43.17m ²	
3	Ⓒ	幅 約9.80m × 奥行 約3.87m	約 37.92m ²	
4	Ⓓ	幅 約11.41m × 奥行 約3.73m	約 42.55m ²	
5	Ⓔ	幅 約33.47m × 奥行 約3.90m	約130.53m ²	
6	Ⓕ			
7	Ⓖ			
8	Ⓗ	幅 約11.41m × 奥行 約3.83m	約 43.70m ²	
9	Ⓘ	〃	約 43.70m ²	
10	Ⓙ	幅 約11.41m × 奥行 約3.84m	約 43.81m ²	
11	Ⓚ	幅 約11.40m × 奥行 約3.84m	約 43.77m ²	
12	Ⓛ	幅 約11.39m × 奥行 約3.63m	約 41.34m ²	
		計	約515.41m ²	

案内所

とき打ち太鼓

明石公園
サービスセンター

令和8年度
菊花展覧会菊小屋設営等業務委託

明石市明石公園1-27


平面図

1

縮尺 S=1/500


11

明石市都市局都市整備室公園・海岸課

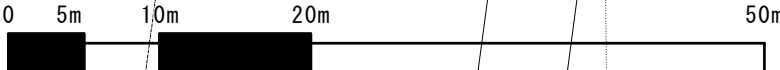


一棟当たりの面積 約11.70m×約3.84m＝約44.92m²


A 小屋

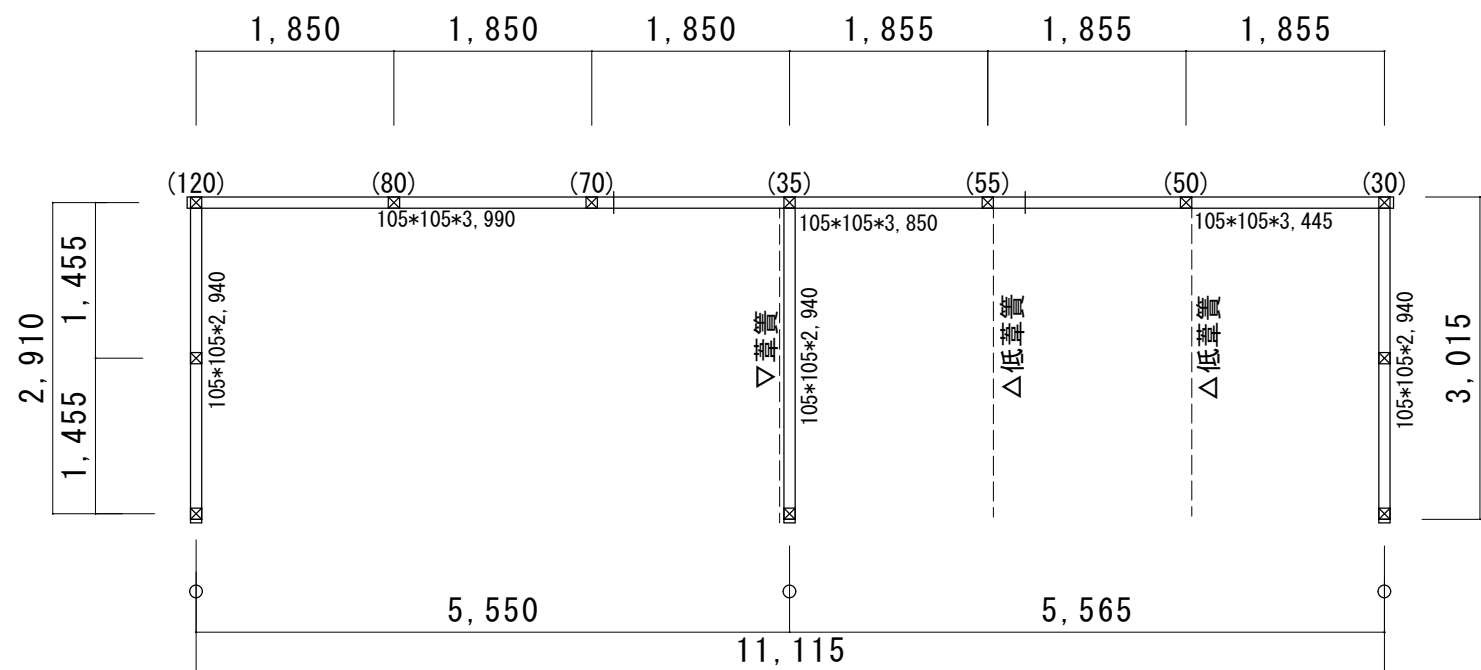

土台

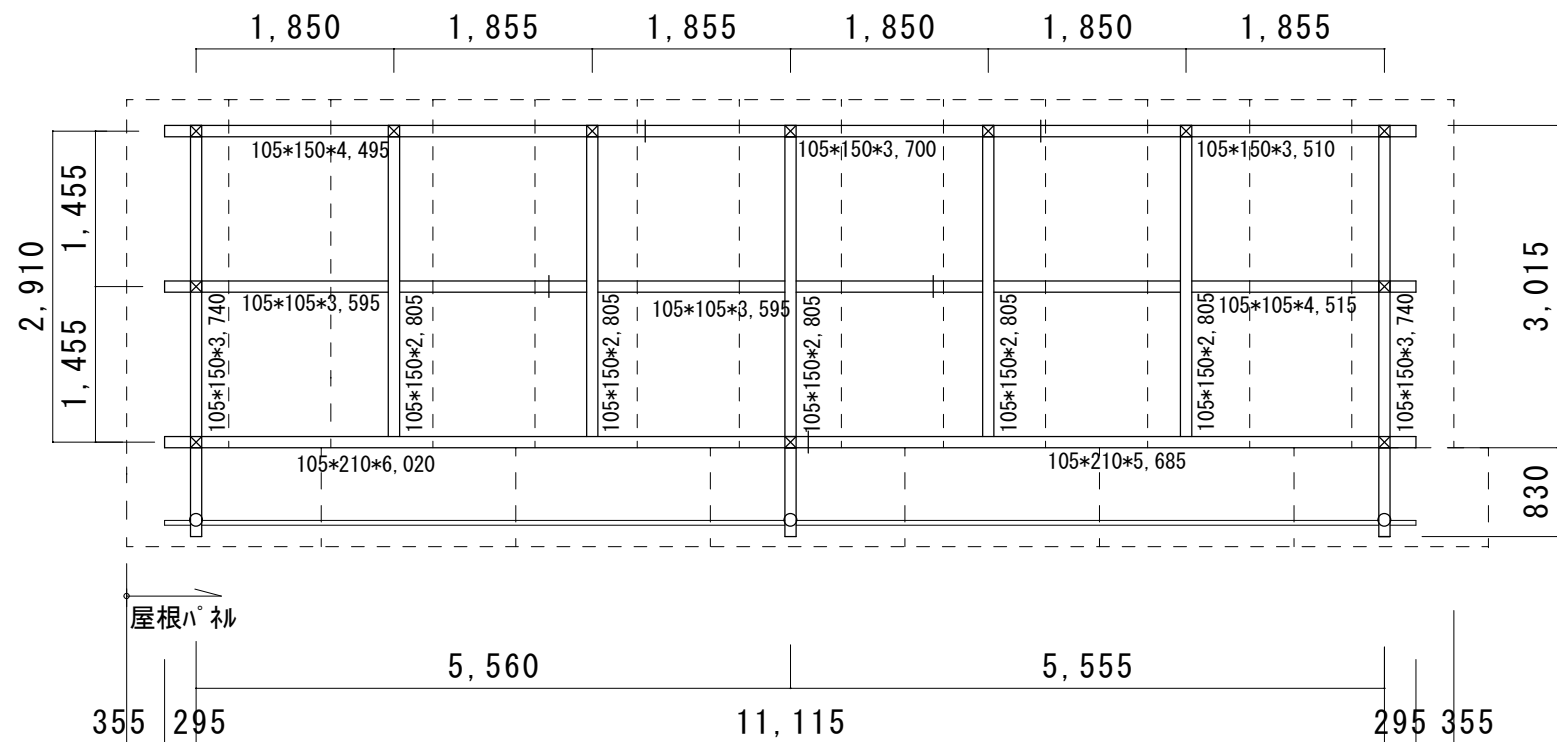


小屋組

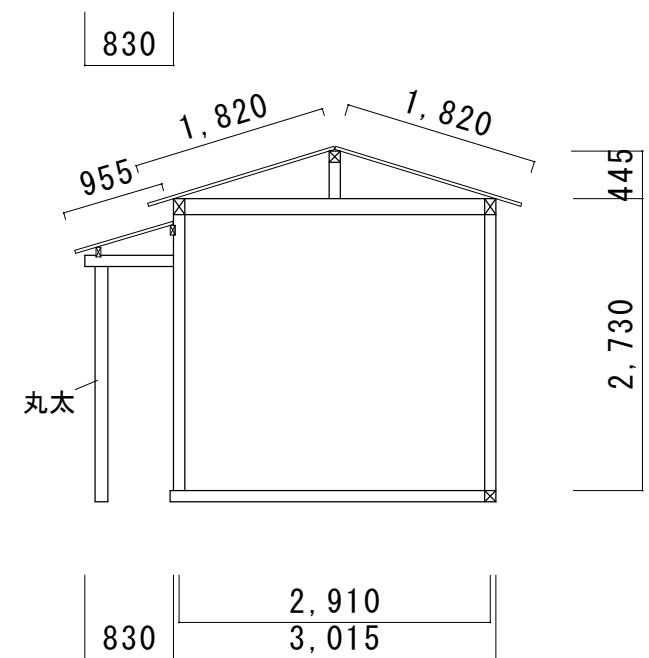

令和8年度 菊花展览会菊小屋設営等業務委託	
明石市明石公園1－27	
詳細図(1)	2
縮尺 S=1/100	11
明石市都市局都市整備室公園・海岸課	

B 小屋

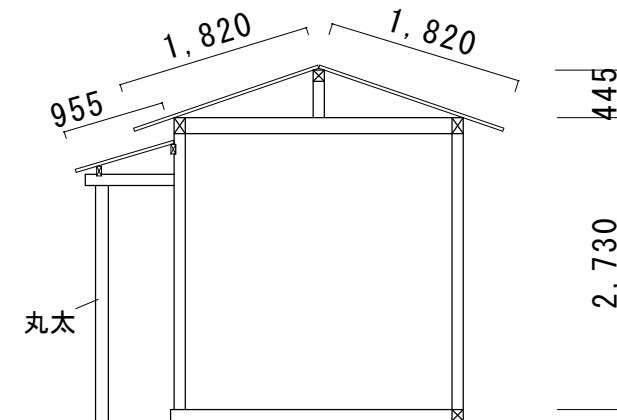


830	2,600
	<u>2,705</u>




令和 8 年度 菊花展覧会菊小屋設営等業務委託	
明石市明石公園 1 - 2 7	
詳 細 図 (2)	3 11
縮 尺 S = 1 / 1 0 0	
明石市都市局都市整備室公園・海岸課	

一棟当たりの面積 約9.80m×約3.87m＝約37.92m²


C 小屋
(旧D小屋)

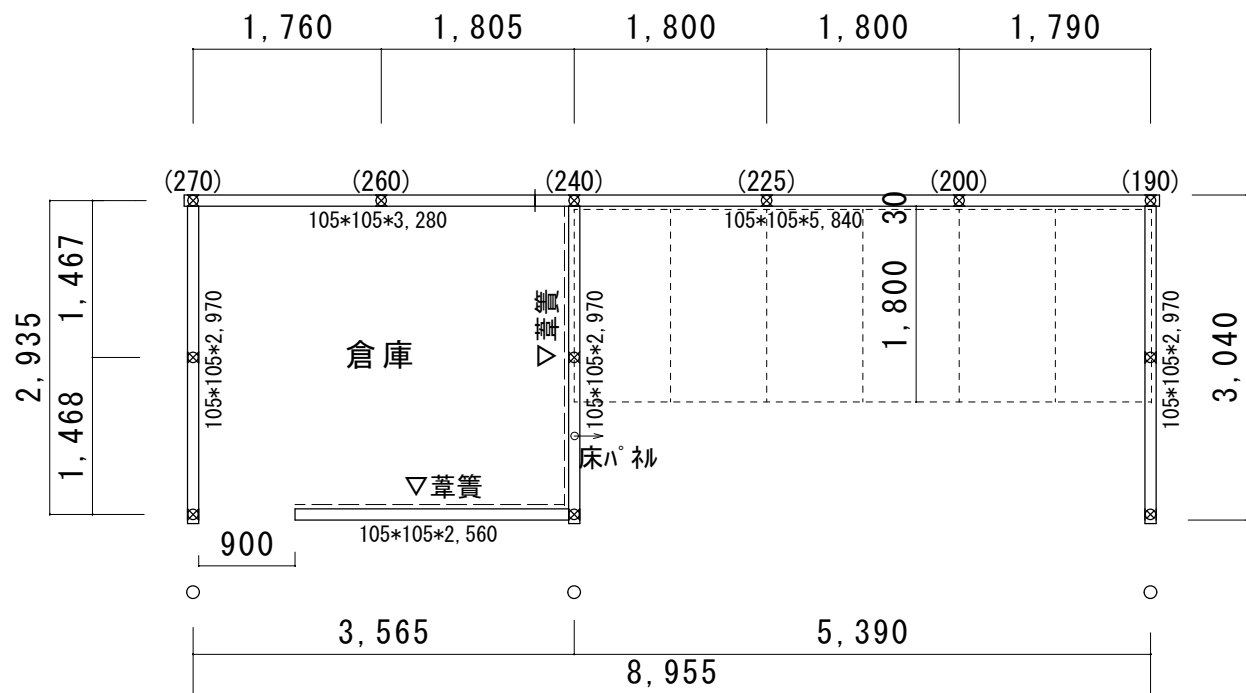

土台

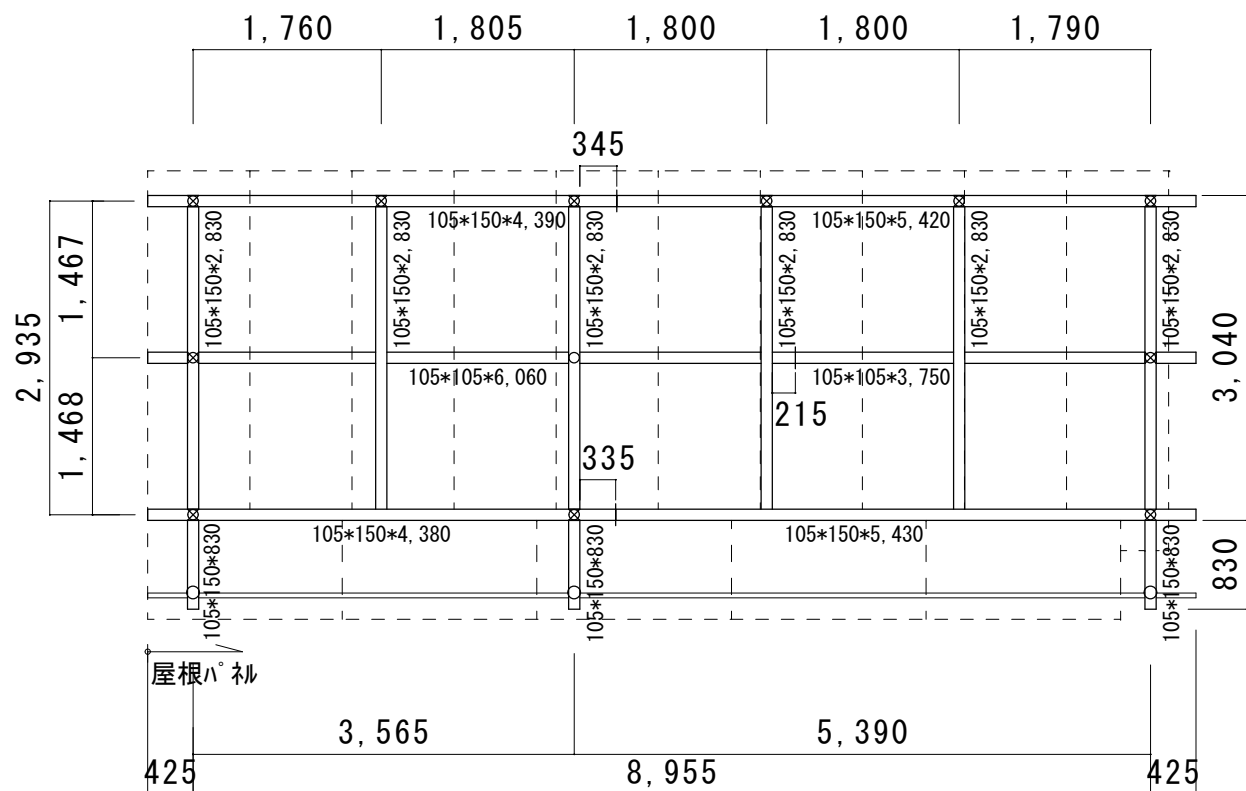


小屋組

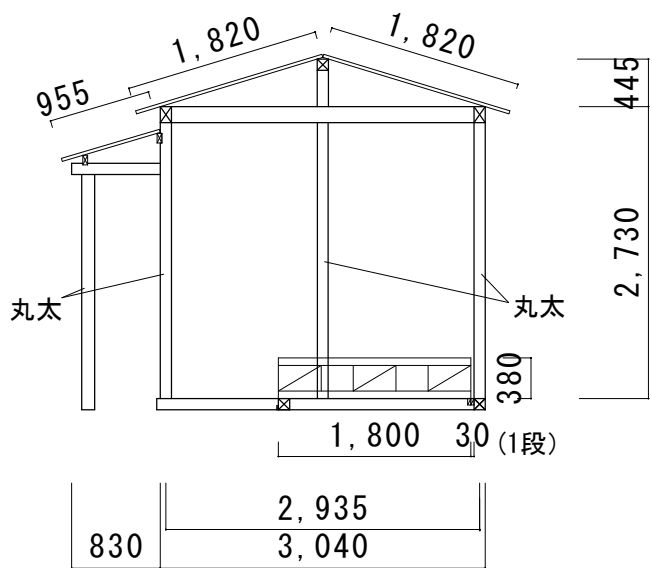


令和8年度 菊花展览会菊小屋設営等業務委託	
明石市明石公園1－27	
詳細図 (3)	4
縮尺 S = 1 / 1 0 0	11
明石市都市局都市整備室公園・海岸課	

一棟当たりの面積 約11.41m×約3.87m＝約42.55m²


D 小屋
(旧 E 小屋)

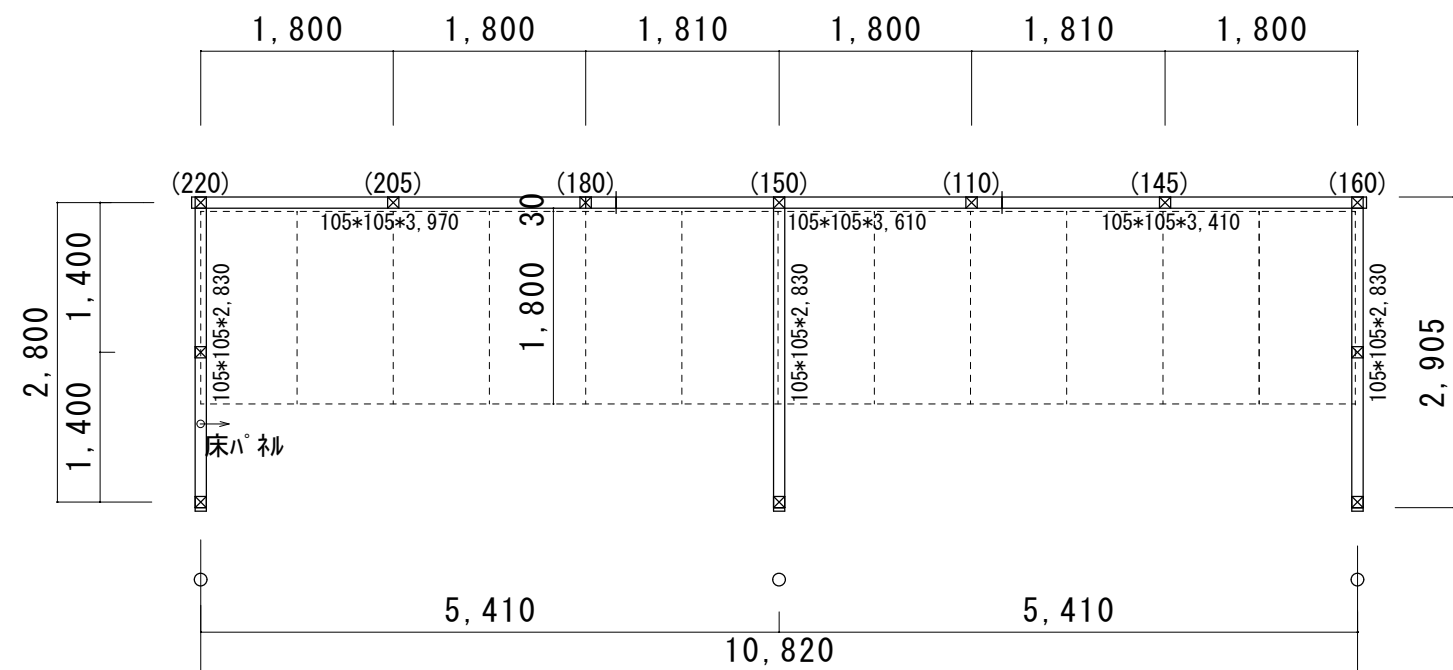

土台

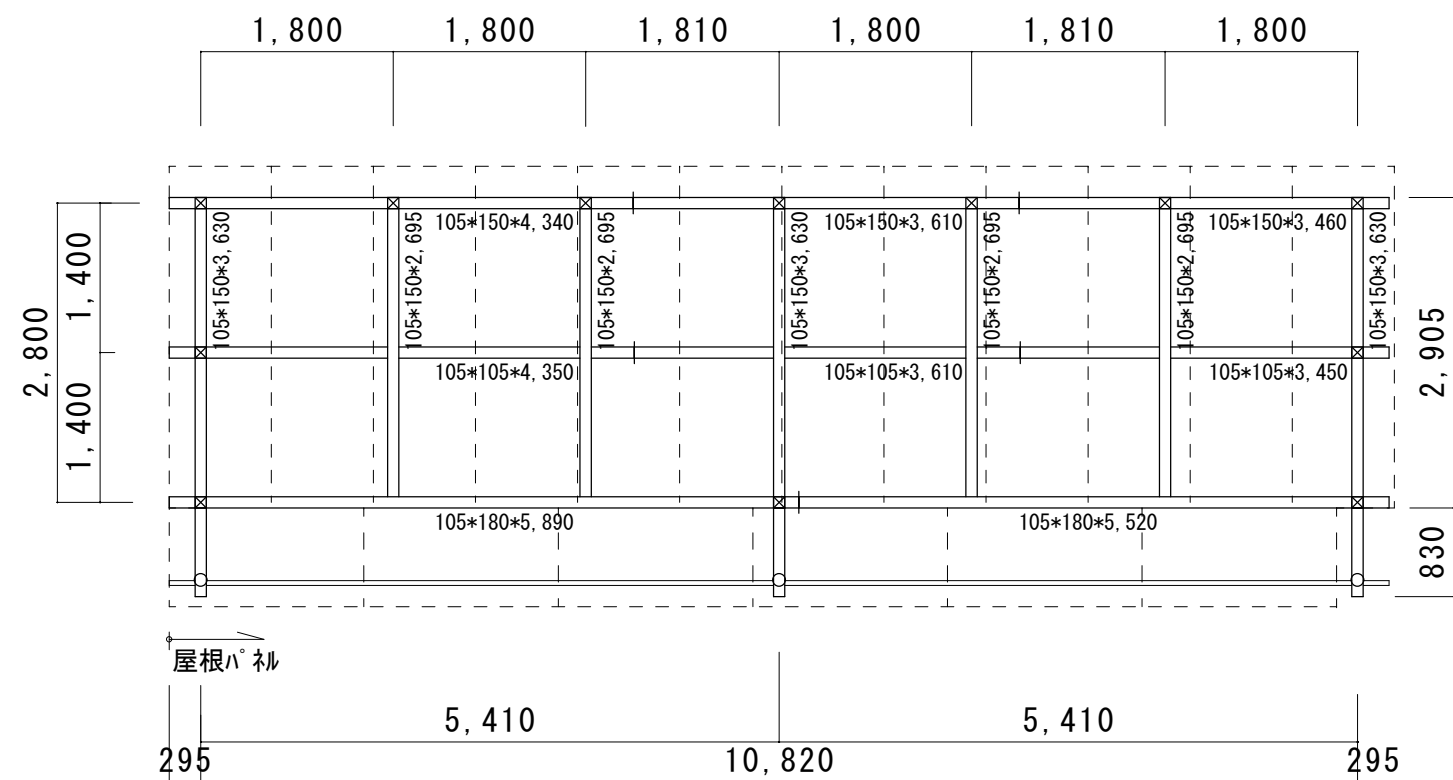

小屋組



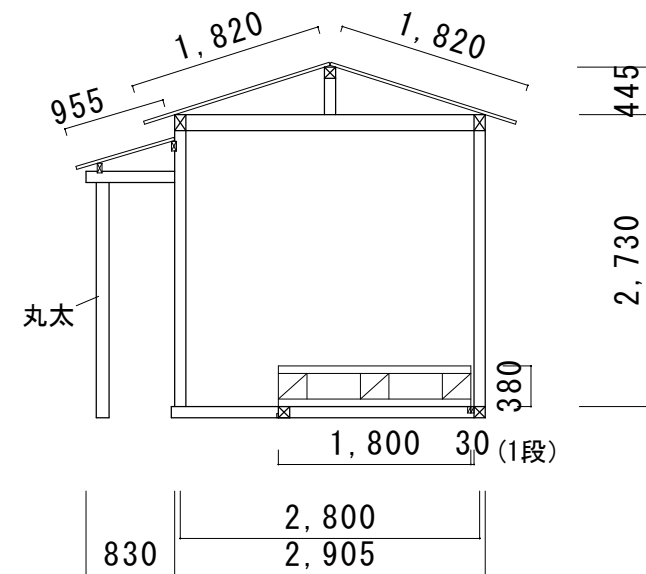


令和8年度 菊花展覧会菊小屋設営等業務委託	
明石市明石公園 1 - 2 7	
詳細図 (4)	5
縮 尺 S = 1 / 1 0 0	11
明石市都市局都市整備室公園・海岸課	

一棟当たりの面積 約33.47m×約3.90m＝約130.53m²

E・F・G小屋


(旧F・G・H小屋)

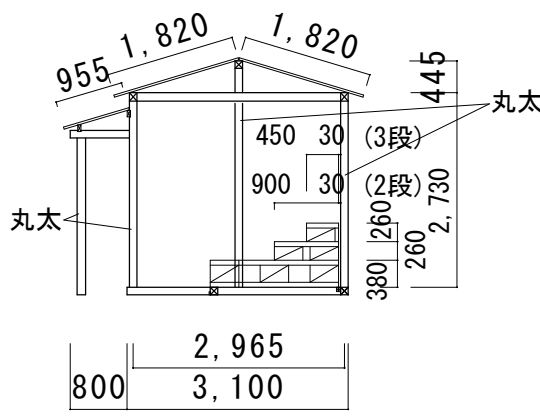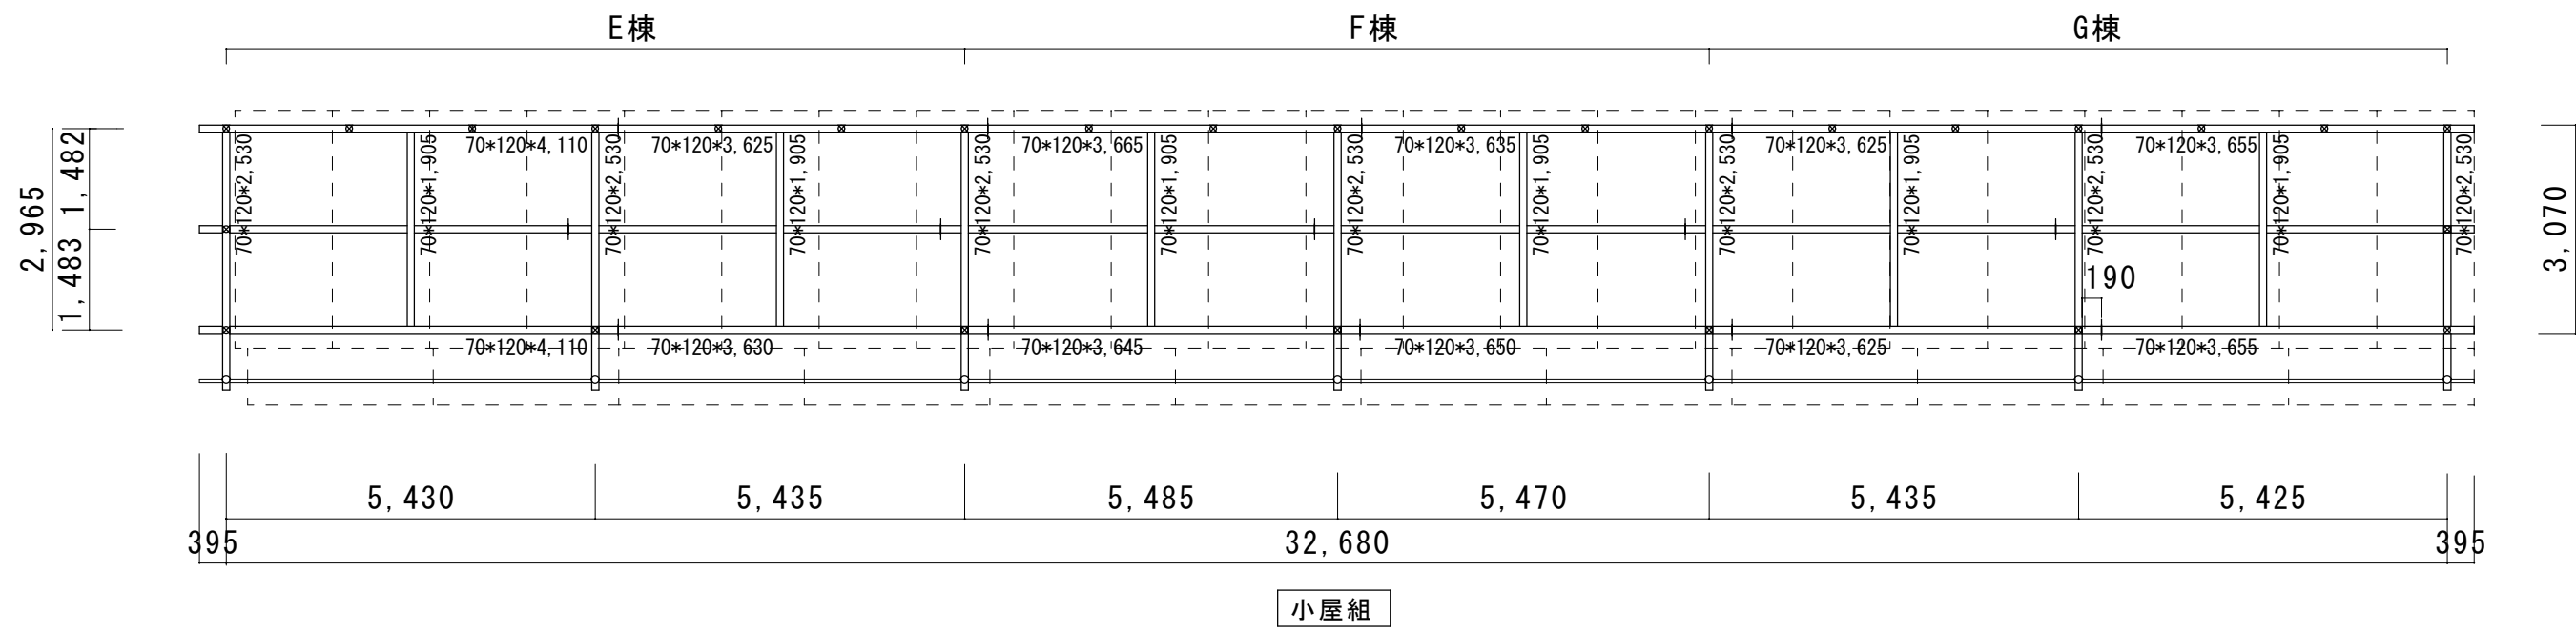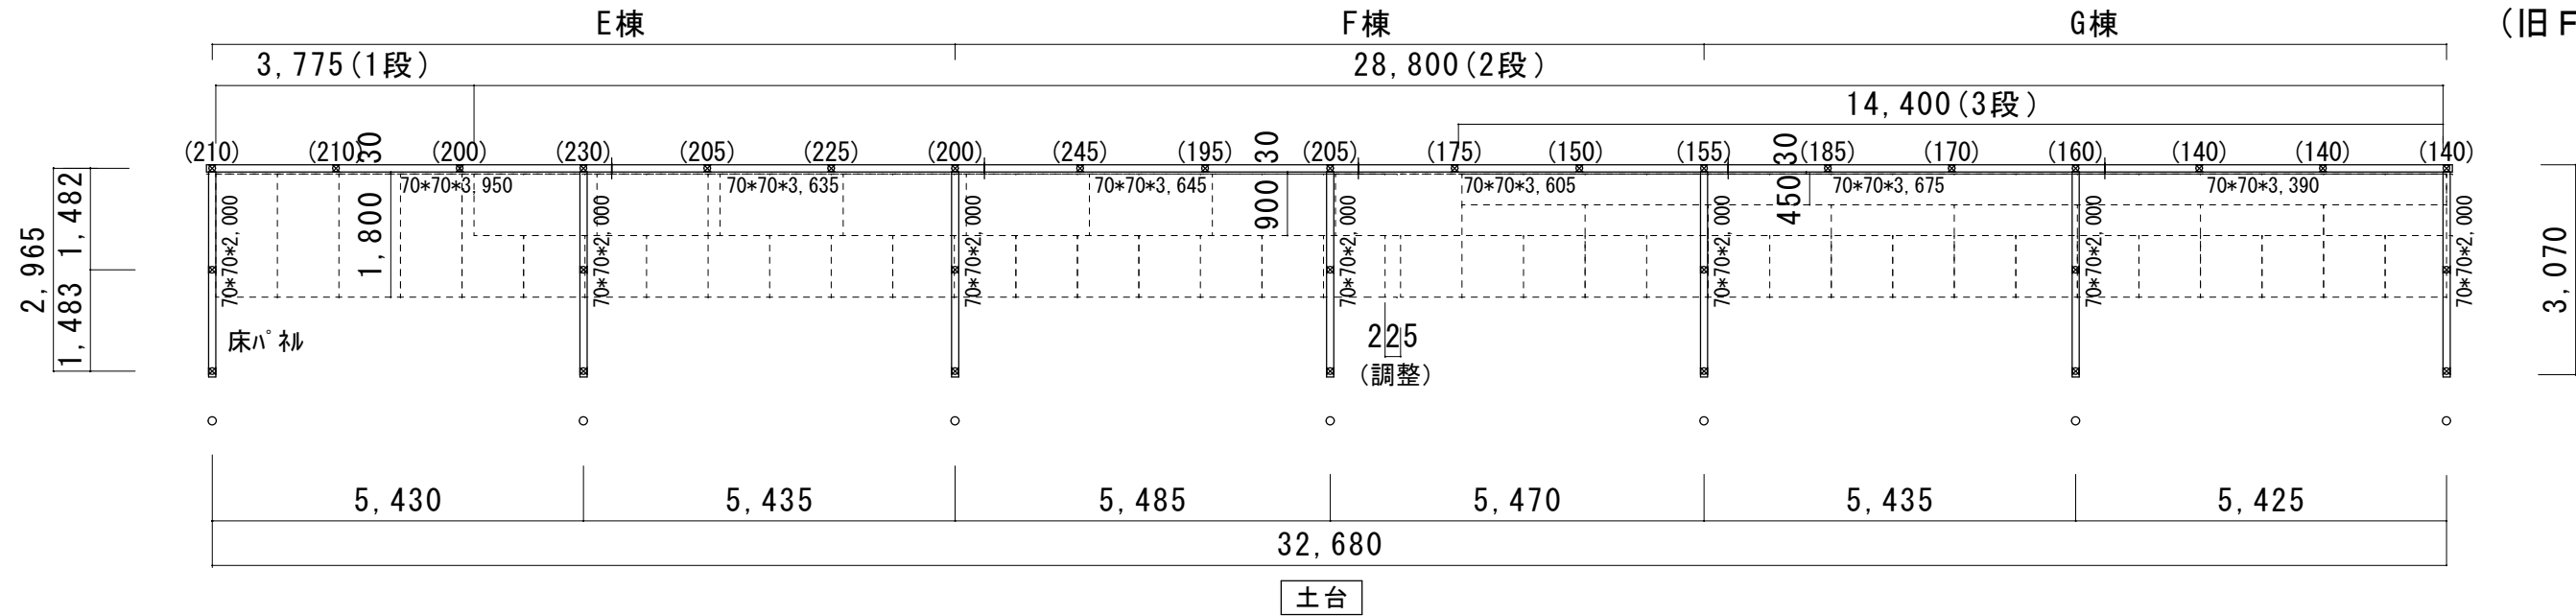


令和8年度 菊花展覧会菊小屋設営等業務委託	
明石市明石公園1－27	
詳細図 (5)	6
縮尺 S = 1 / 1 5 0	11
明石市都市局都市整備室公園・海岸課	

一棟当たりの面積 約11.41m×約3.83m＝約43.70m²


H 小屋
(旧 I 小屋)

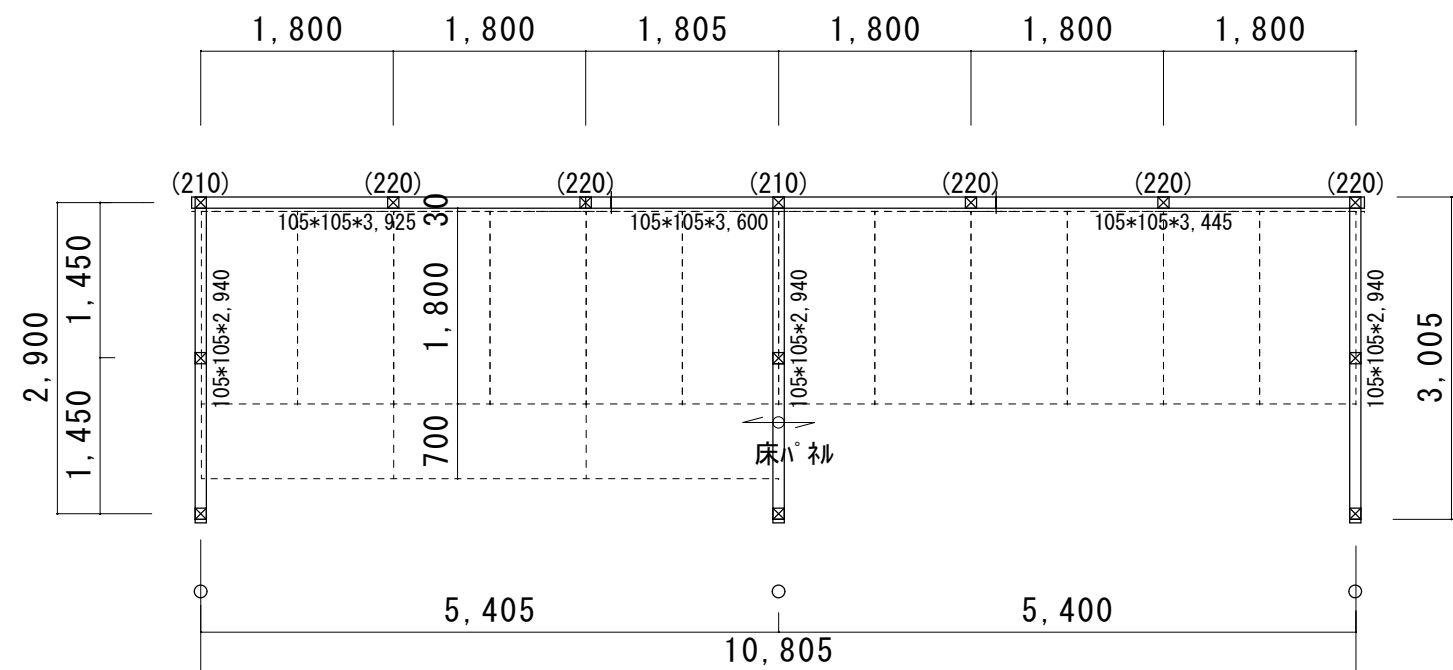

土台

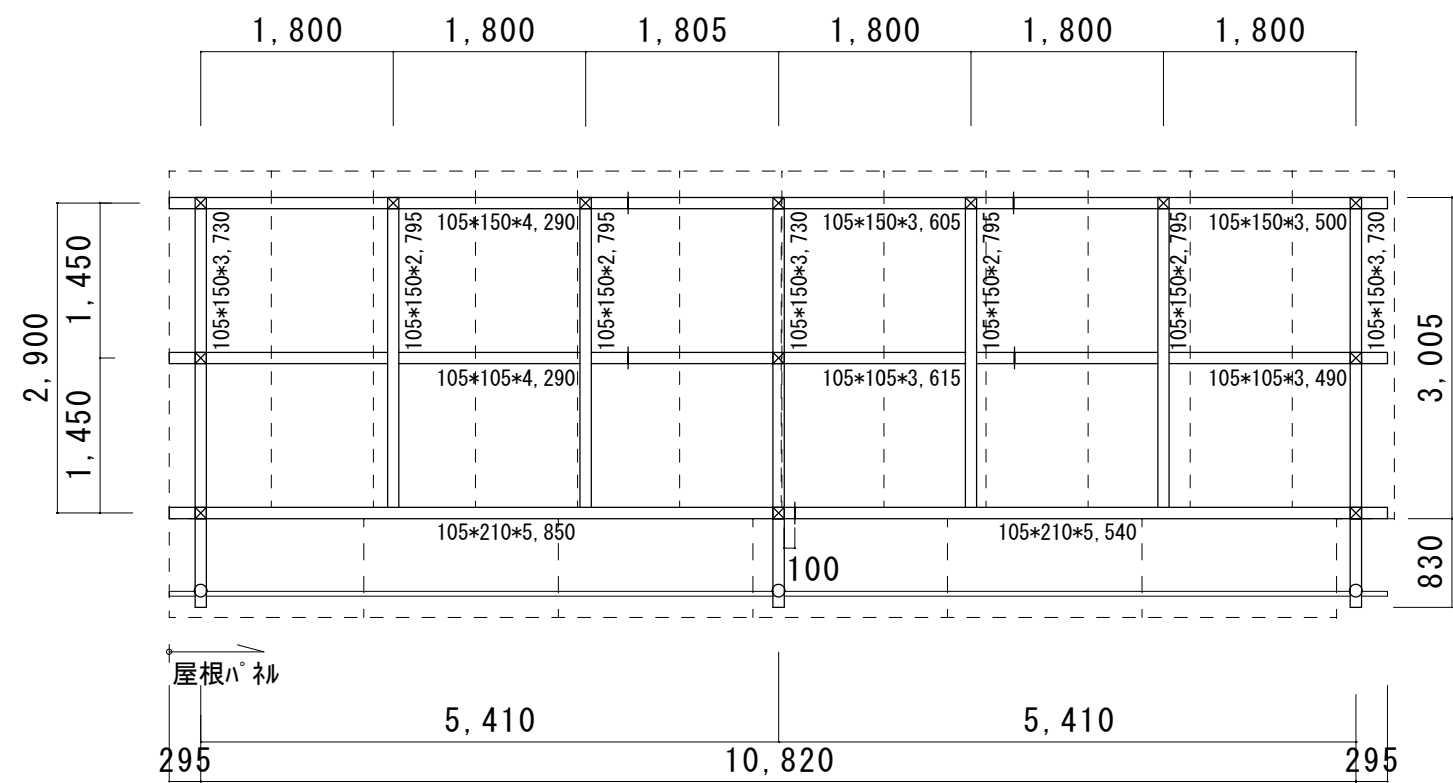


小屋組

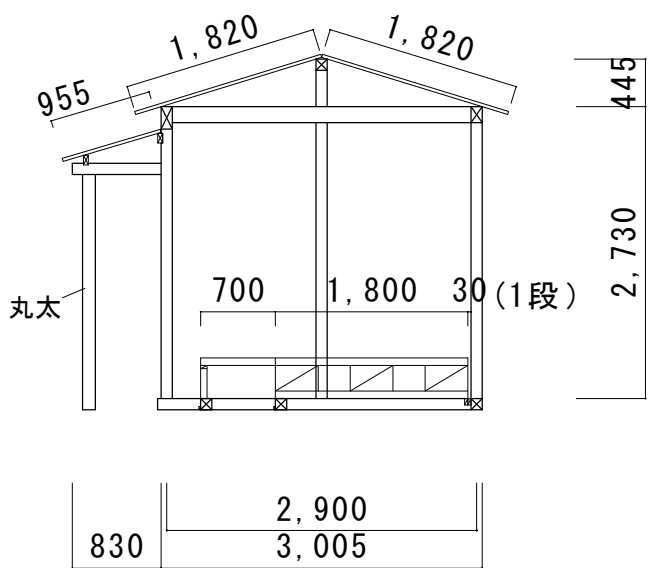


令和 8 年度 菊花展覧会菊小屋設営等業務委託	
明石市明石公園 1 - 2 7	
詳 細 図 (6)	7 / 11
縮 尺 S = 1 / 1 0 0	
明石市都市局都市整備室公園・海岸課	

一棟当たりの面積 約11.41m×約3.83m＝約43.70m²


I 小屋
(旧J小屋)

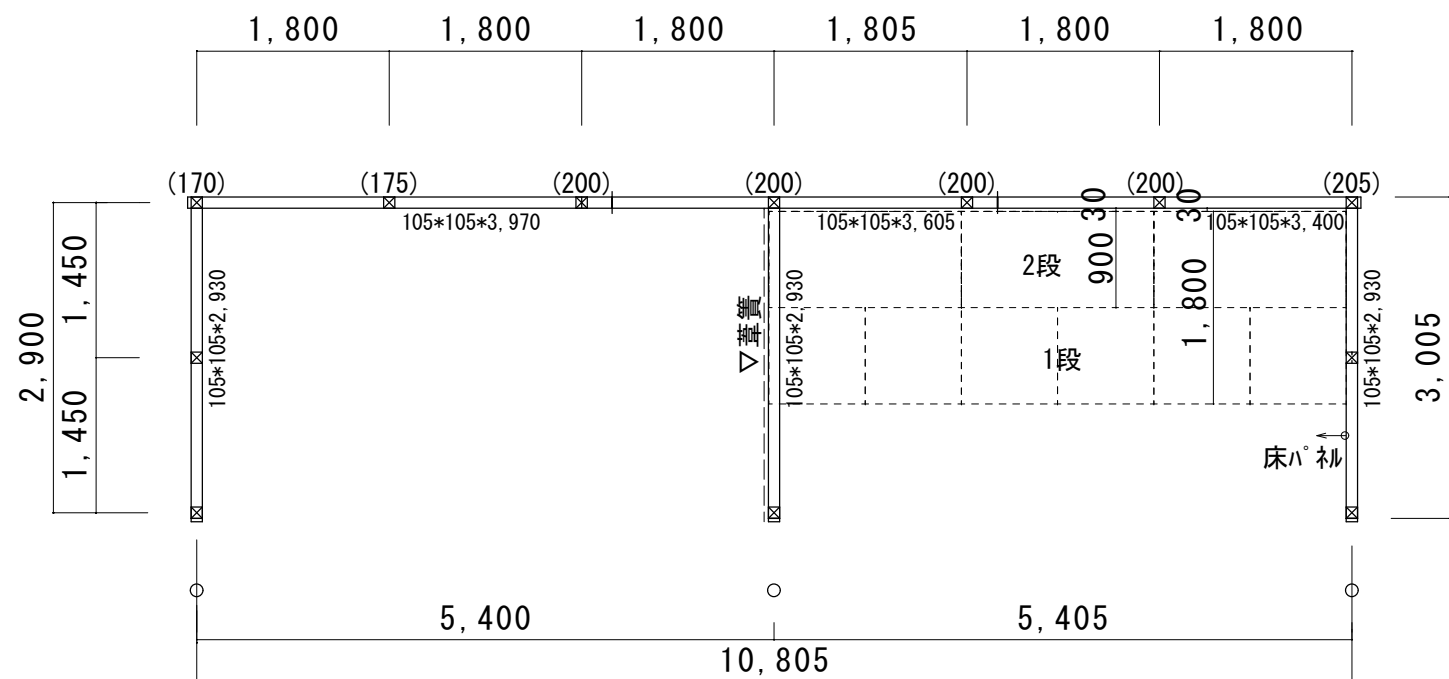

土台

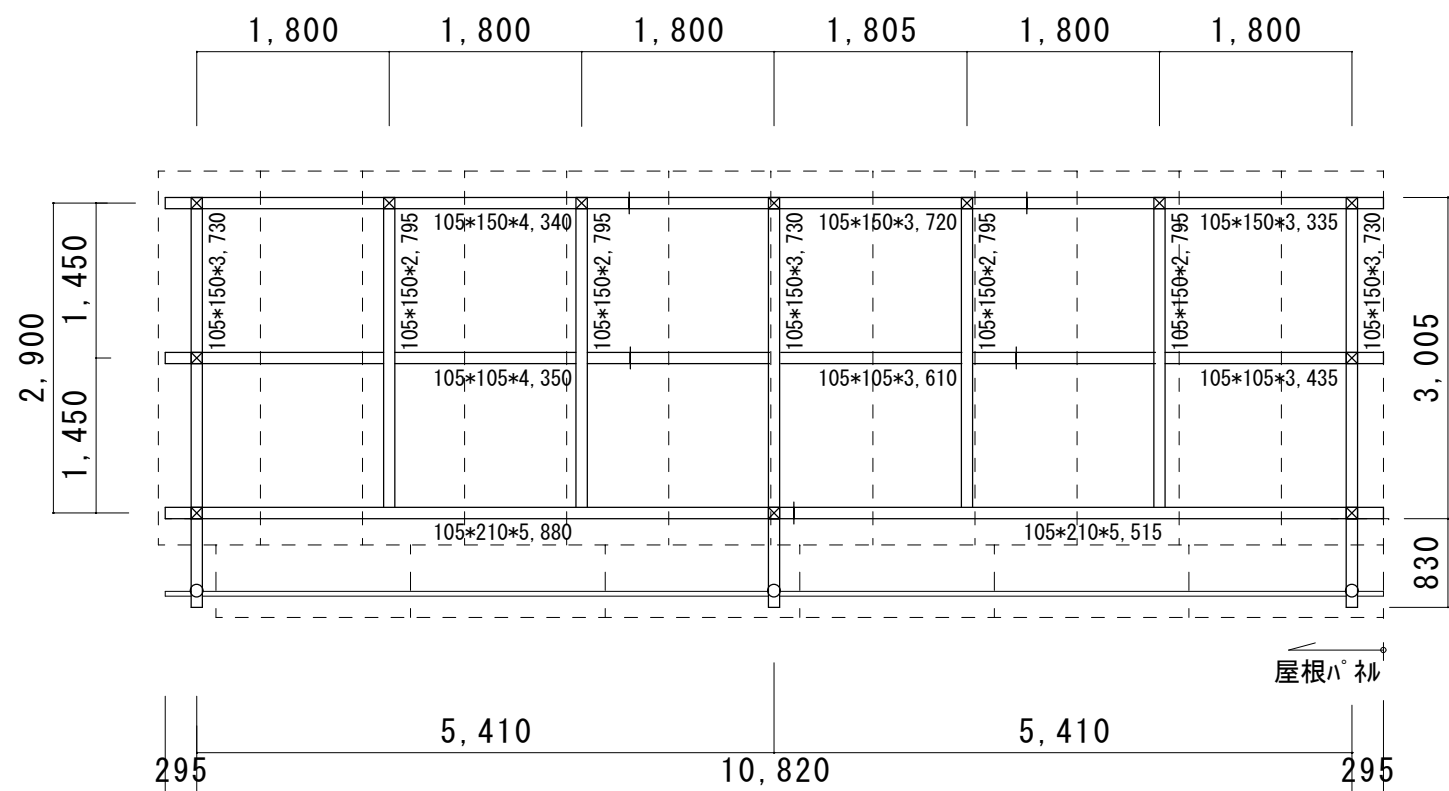


小屋組

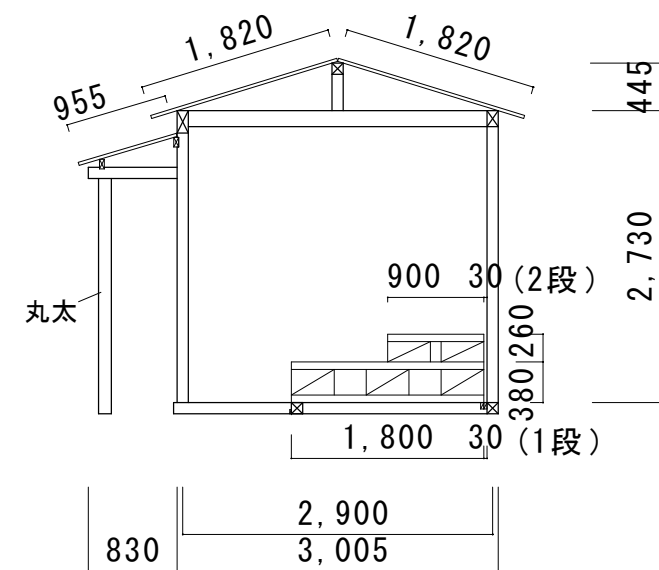


令和8年度 菊花展览会菊小屋設営等業務委託	
明石市明石公園 1 - 2 7	
詳細図 (7)	8
縮 尺 S = 1 / 1 0 0	11
明石市都市局都市整備室公園・海岸課	

一棟当たりの面積 約11.41m×約3.84m＝約43.81m²


J 小屋
(旧K小屋)

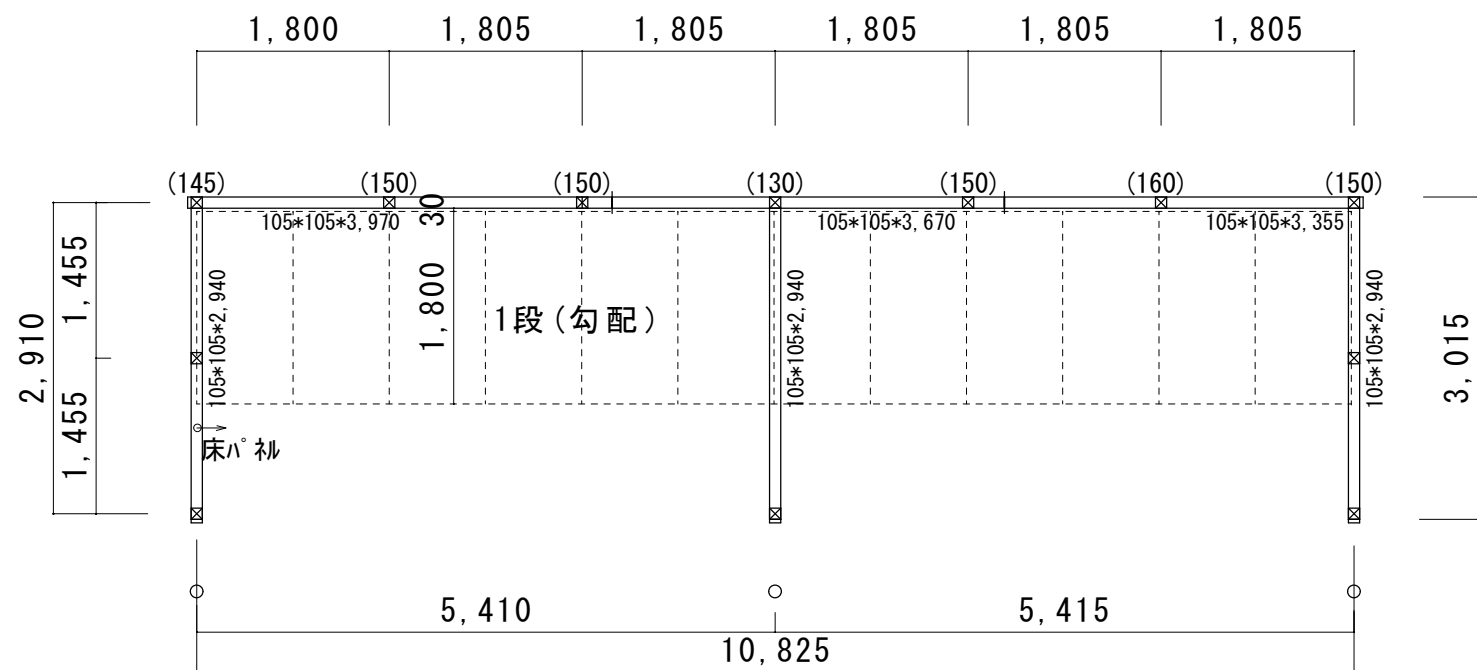

土台

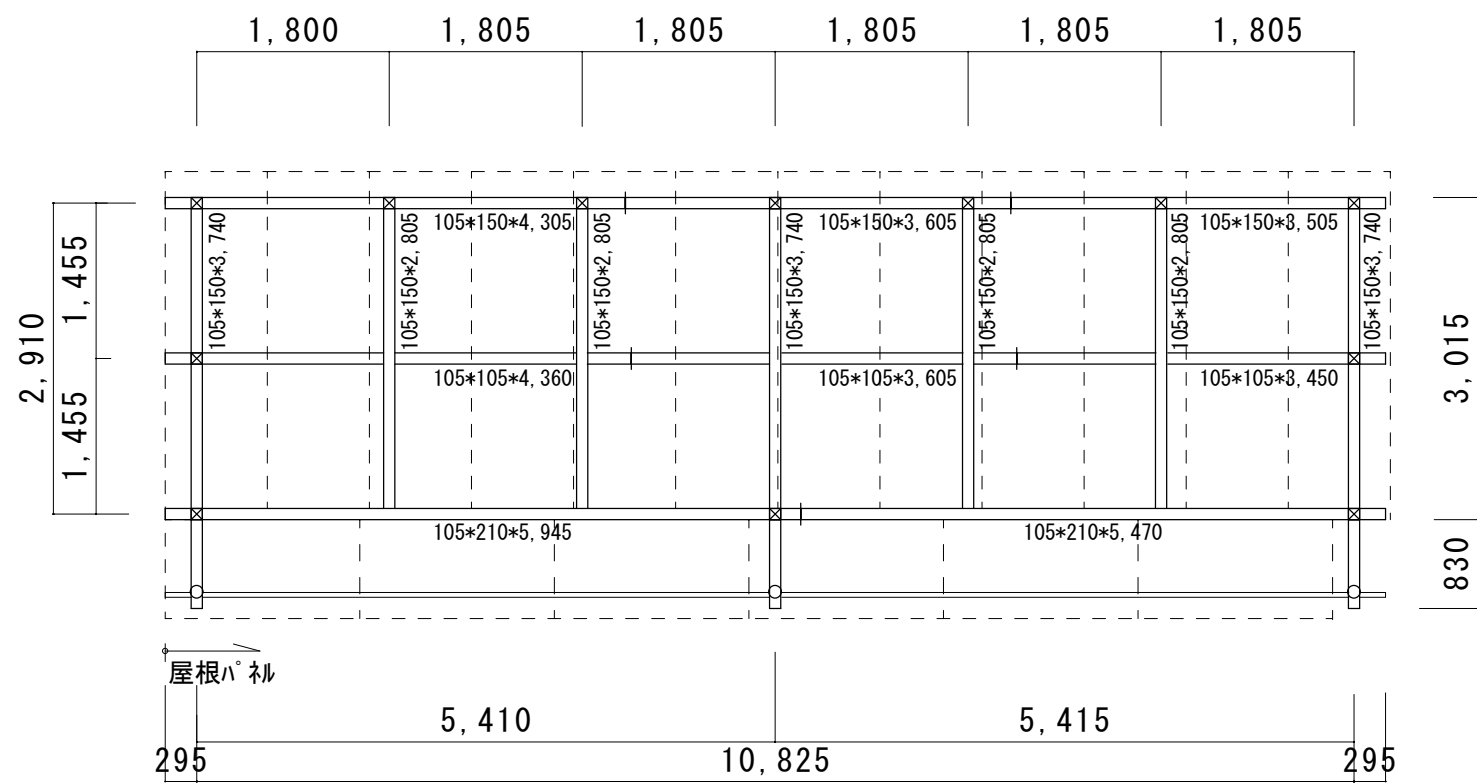


小屋組

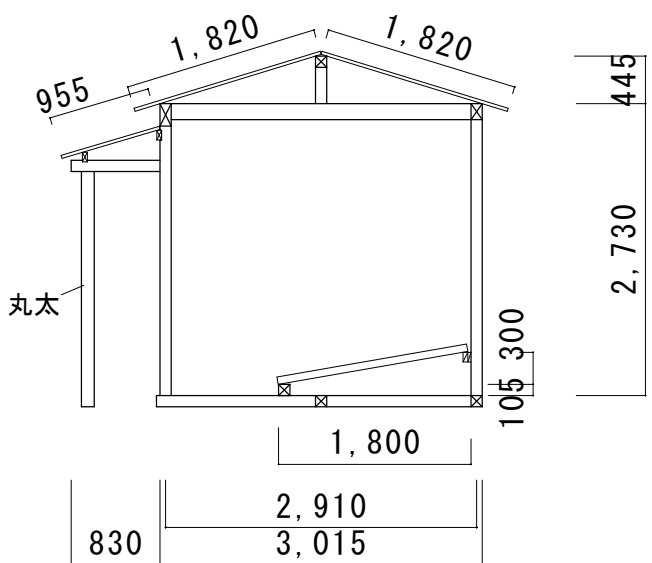


令和8年度 菊花展览会菊小屋設営等業務委託	
明石市明石公園 1 - 2 7	
詳細図 (8)	9
縮 尺 S = 1 / 1 0 0	11
明石市都市局都市整備室公園・海岸課	

一棟当たりの面積 約11.40m×約3.84m＝約43.77m²


K 小屋
(旧 L 小屋)

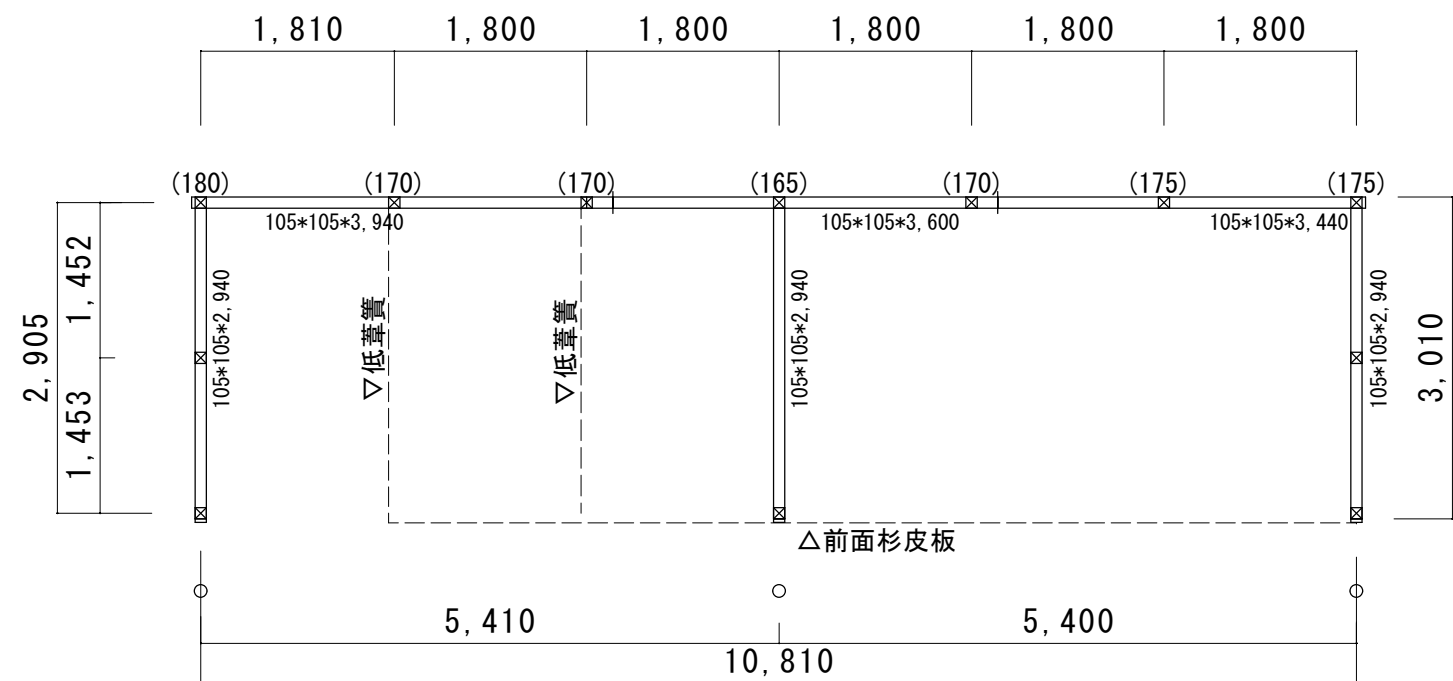

土台

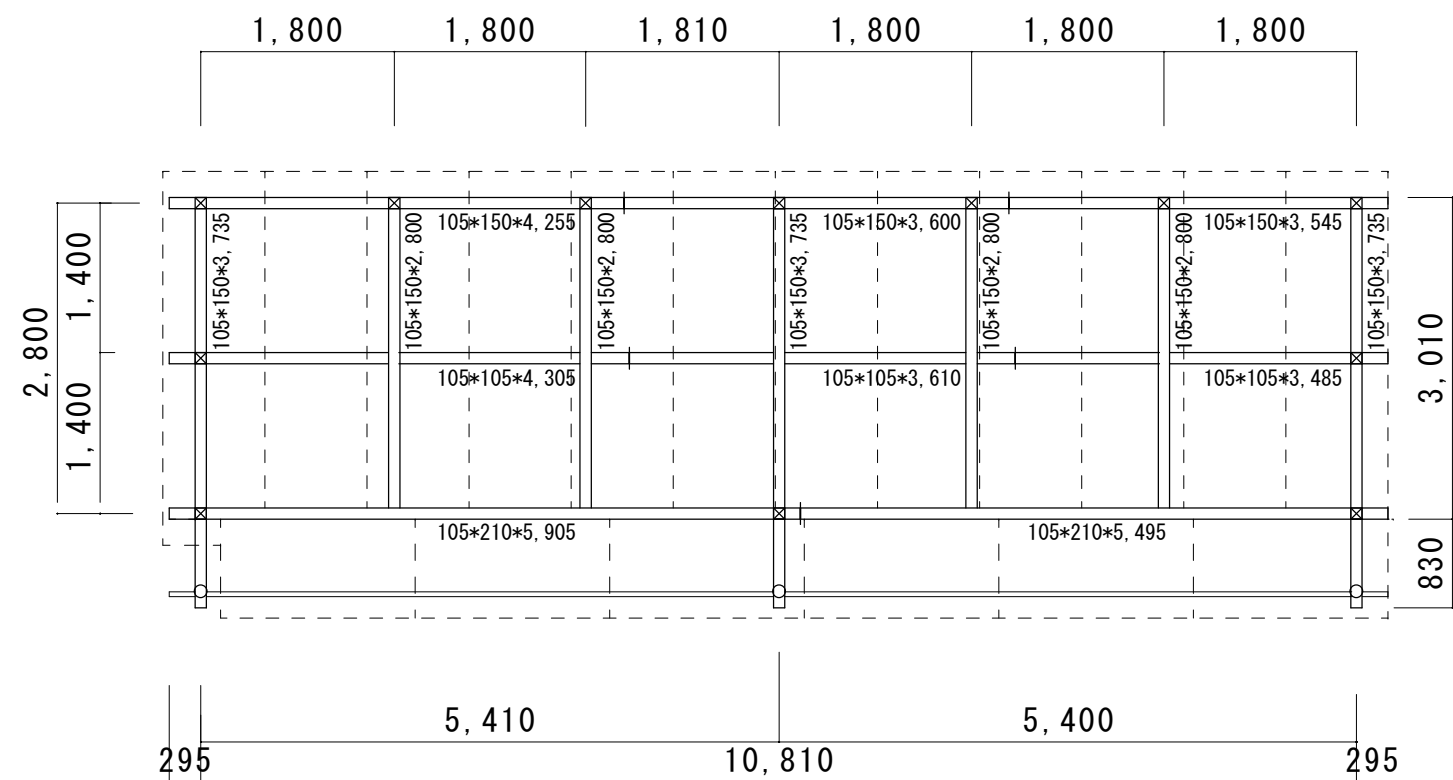


小屋組

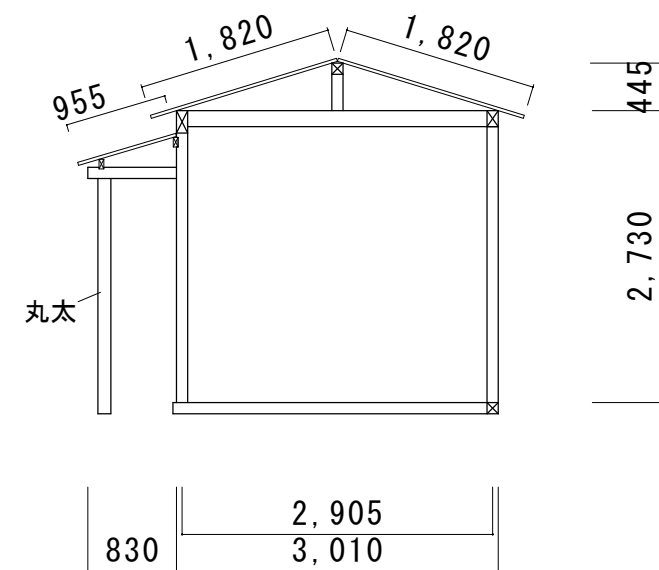


令和8年度 菊花展覧会菊小屋設営等業務委託	
明石市明石公園 1 - 2 7	
詳 細 図 (9)	10 11
縮 尺 S = 1 / 1 0 0	
明石市都市局都市整備室公園・海岸課	

一棟当たりの面積 約11.39m×約3.63m＝約41.34m²


L 小屋
(旧M小屋)

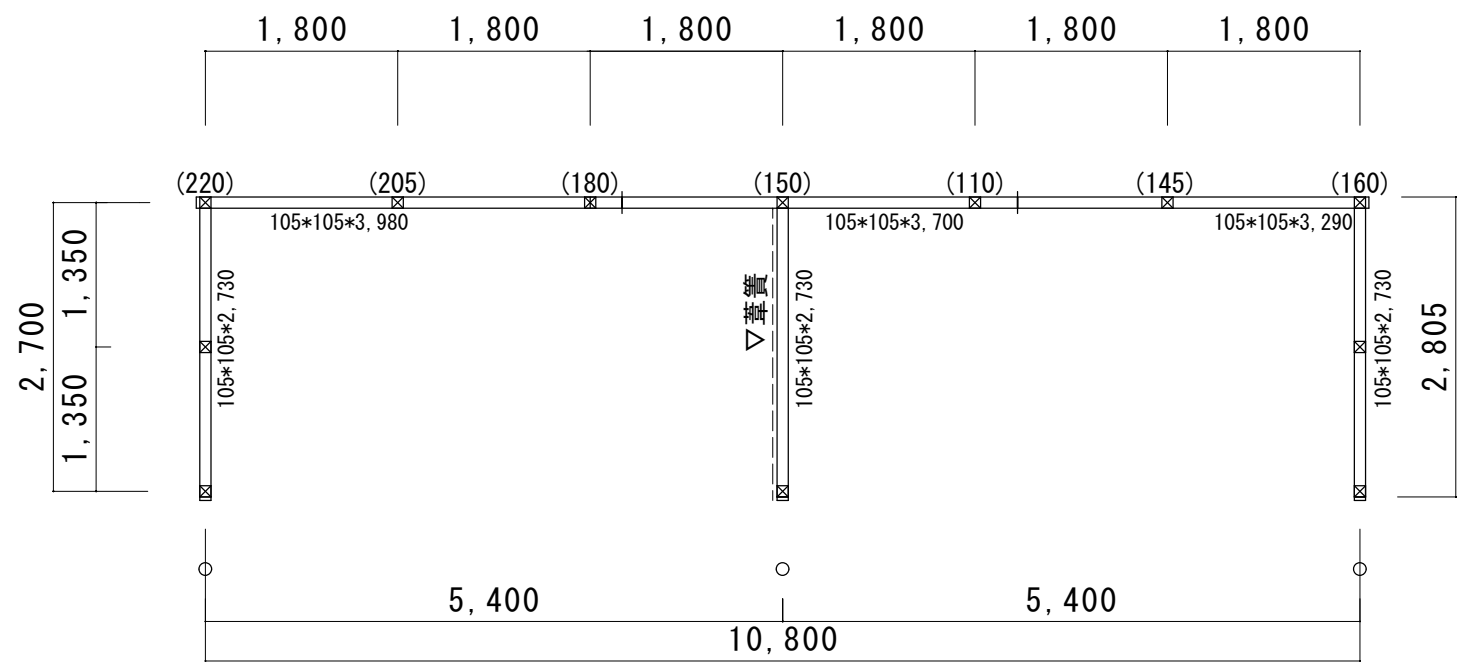

土台


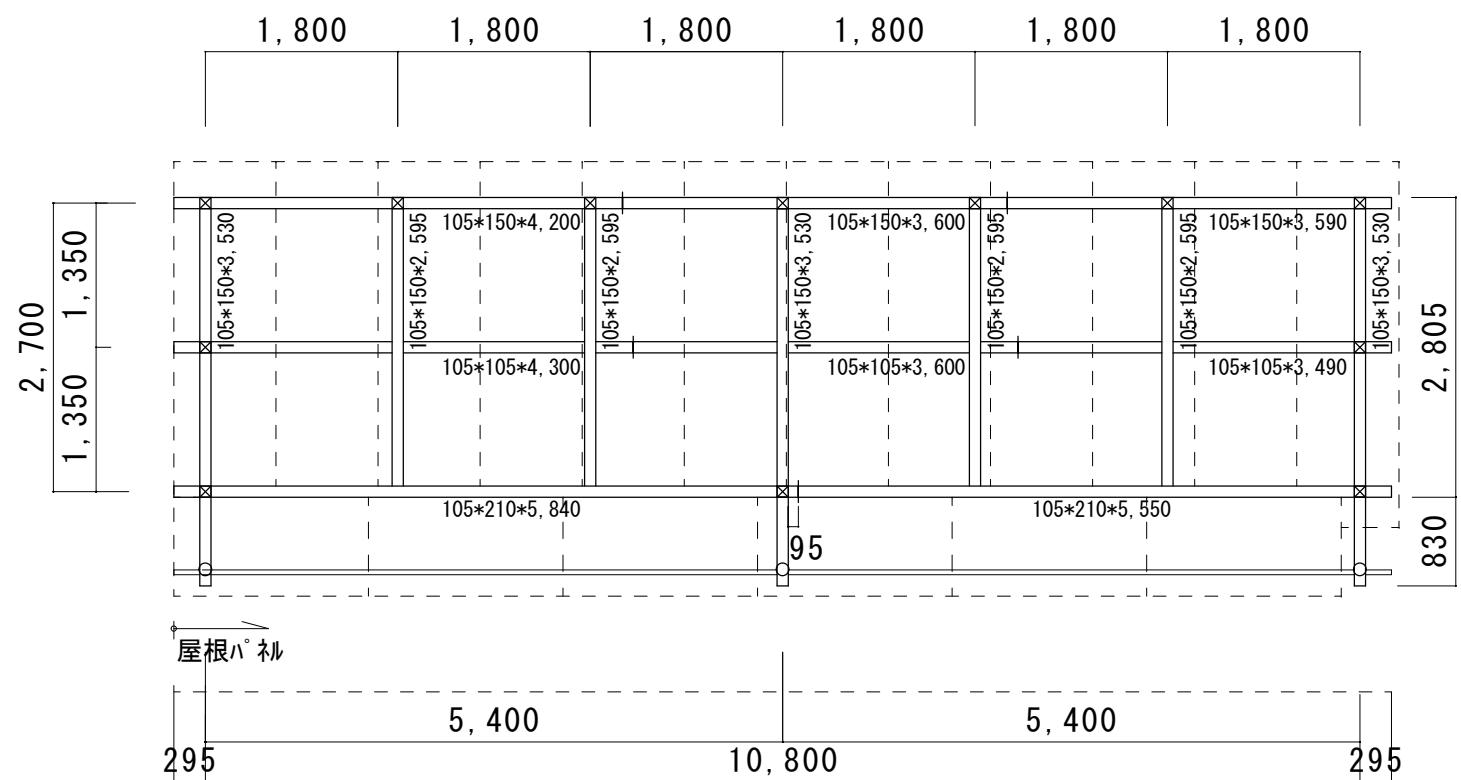


小屋組

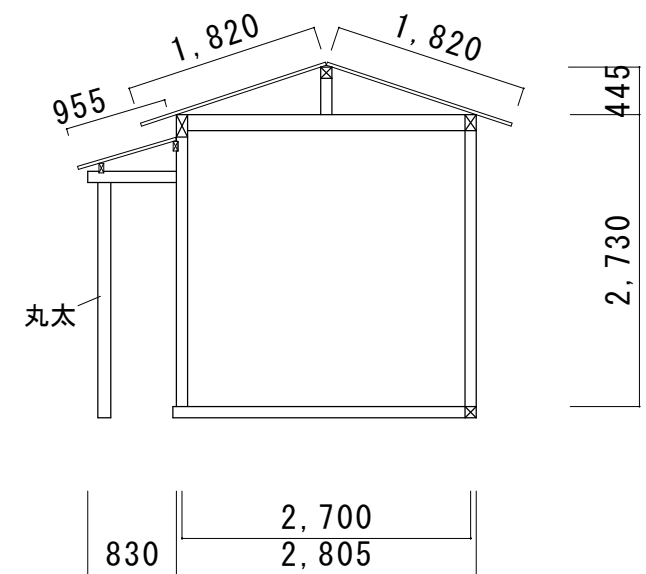


令和8年度 菊花展览会菊小屋設営等業務委託	
明石市明石公園 1 - 2 7	
詳細図 (1 0)	11
縮 尺 S = 1 / 1 0 0	11
明石市都市局都市整備室公園・海岸課	

展示棚・及び装飾 標準図

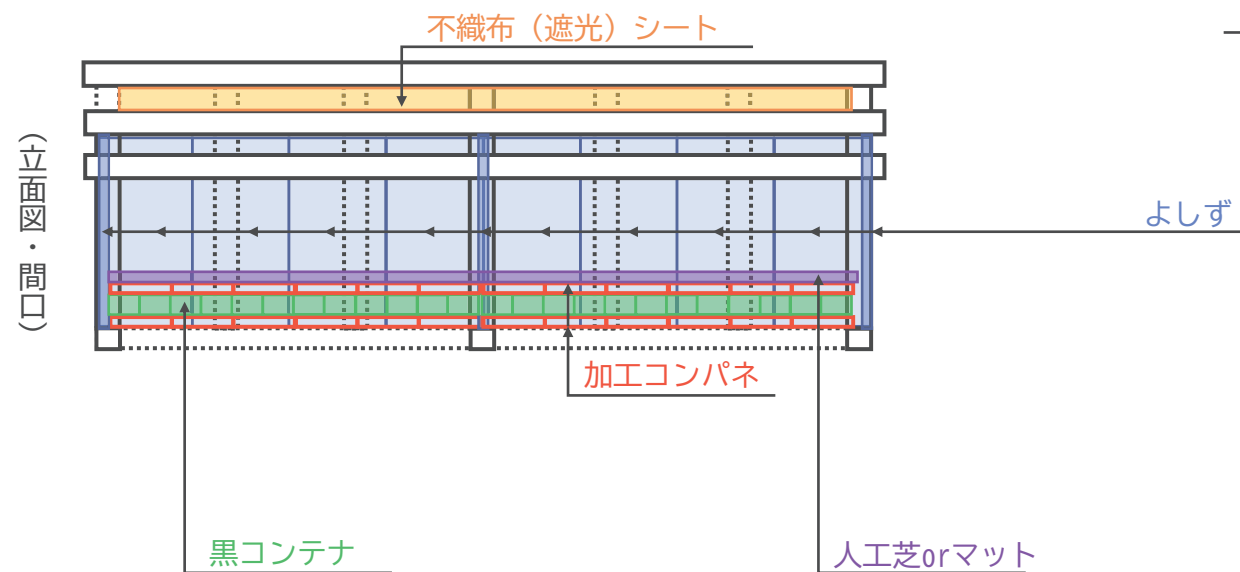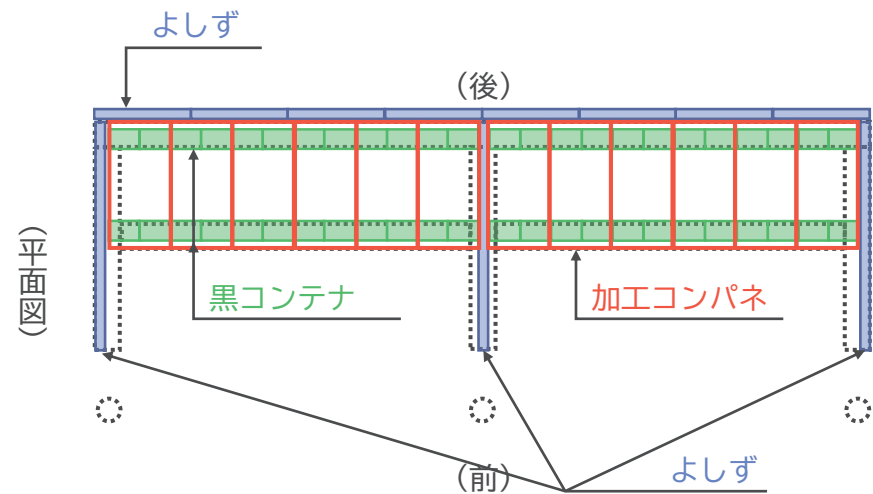

展示棚 (作業中イメージ)

棚表面仕上げ	
棚表面仕上げ	材料有無
マット	市保有
人工芝	市保有
ブルーシート	受託者準備

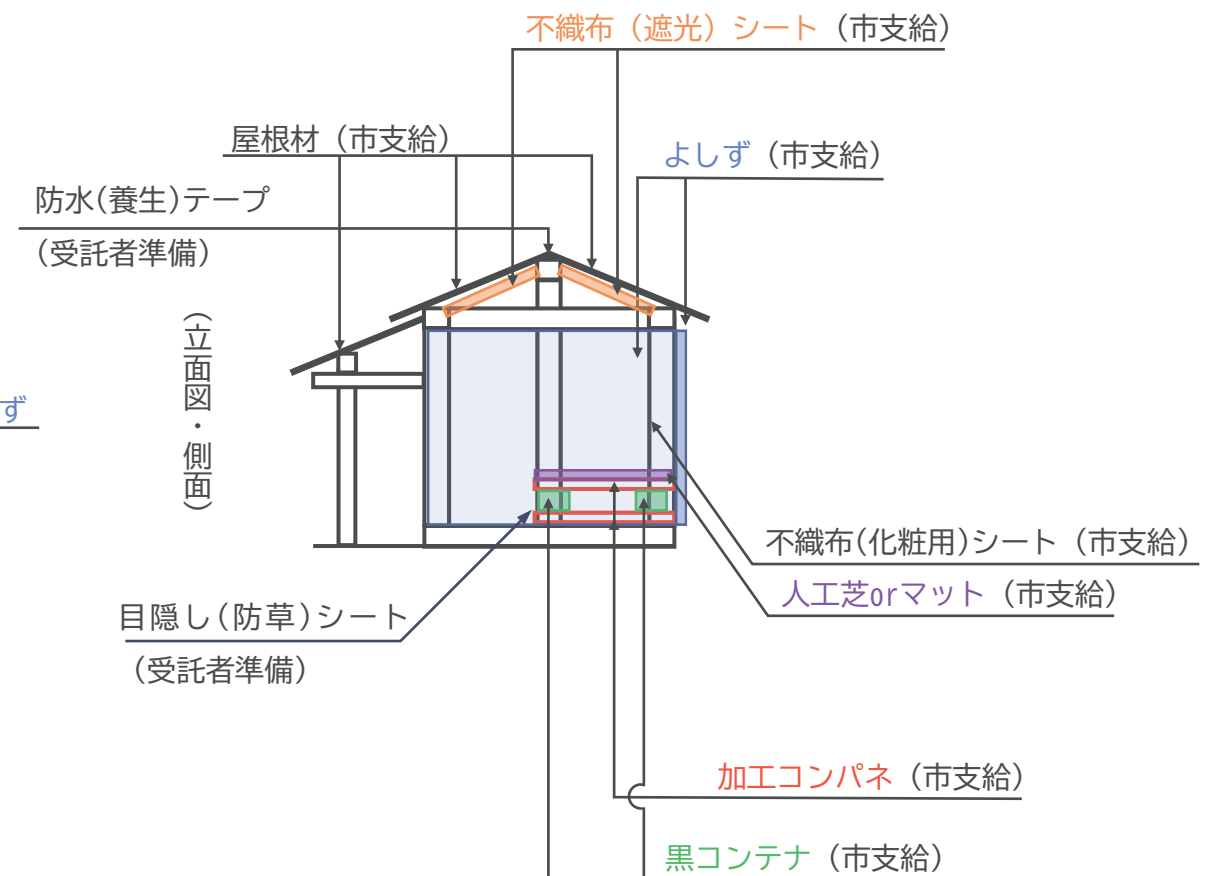

※表記以外の不織布シート及び目隠しシート貼付あり

※菊小屋の筋かいや補修材は適宜設置するものとし、紅白テープ等により養生する

※棚の形状や加工については、別途発注者と協議するものとする。

令和8年度 菊花展覧会菊小屋設営等業務委託	
明石市明石公園1-27	
展示棚・及び装飾 標準図	1
縮尺 -	1
明石市都市局都市整備室公園・海岸課	

搬入・搬出経路図



令和8年度 菊花展覧会菊小屋設営等業務委託


菊小屋展示棚イメージ【12枚】

明石市都市局都市整備室公園・海岸課

完成(左)



完成(右)

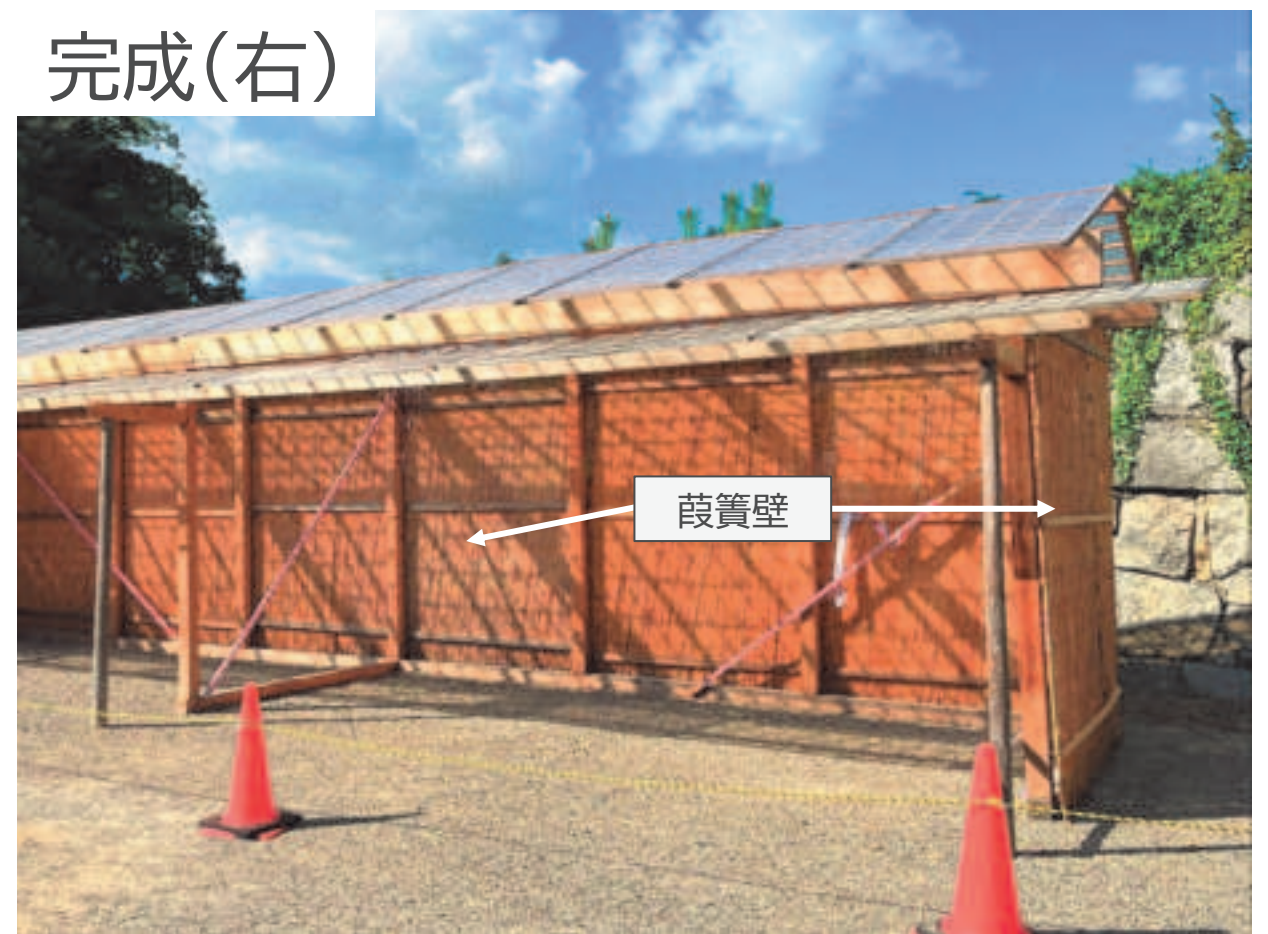

展示棚工程（イメージ）

棚なし

A小屋

完成(全面)



展示棚工程（イメージ）

棚なし

B小屋

完成(左)



完成(右)



展示棚工程 (イメージ)


コンパネ(下面)設置



表面マット設置




黒コンテナ、コンパネ(上面)設置

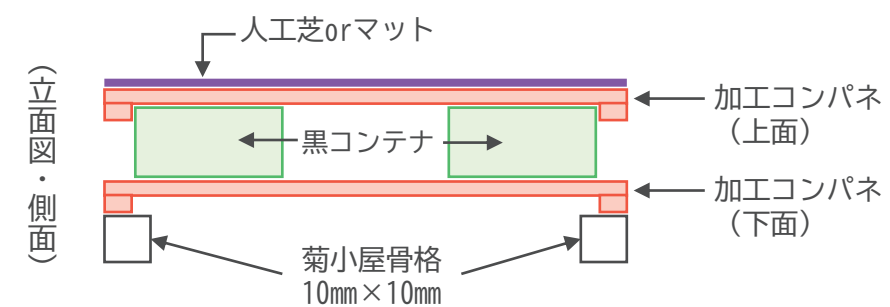


C小屋

完成(左)

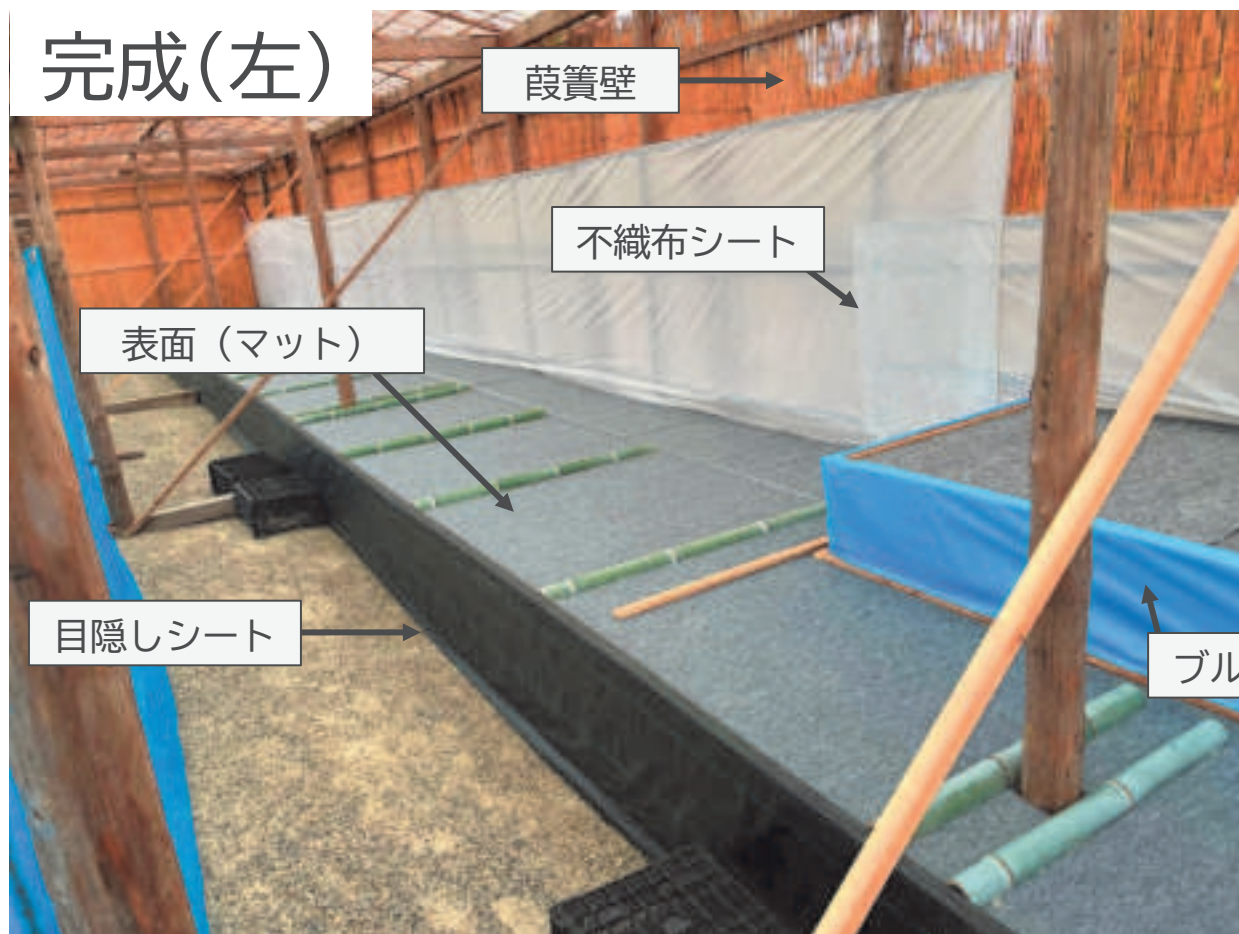

完成(右)

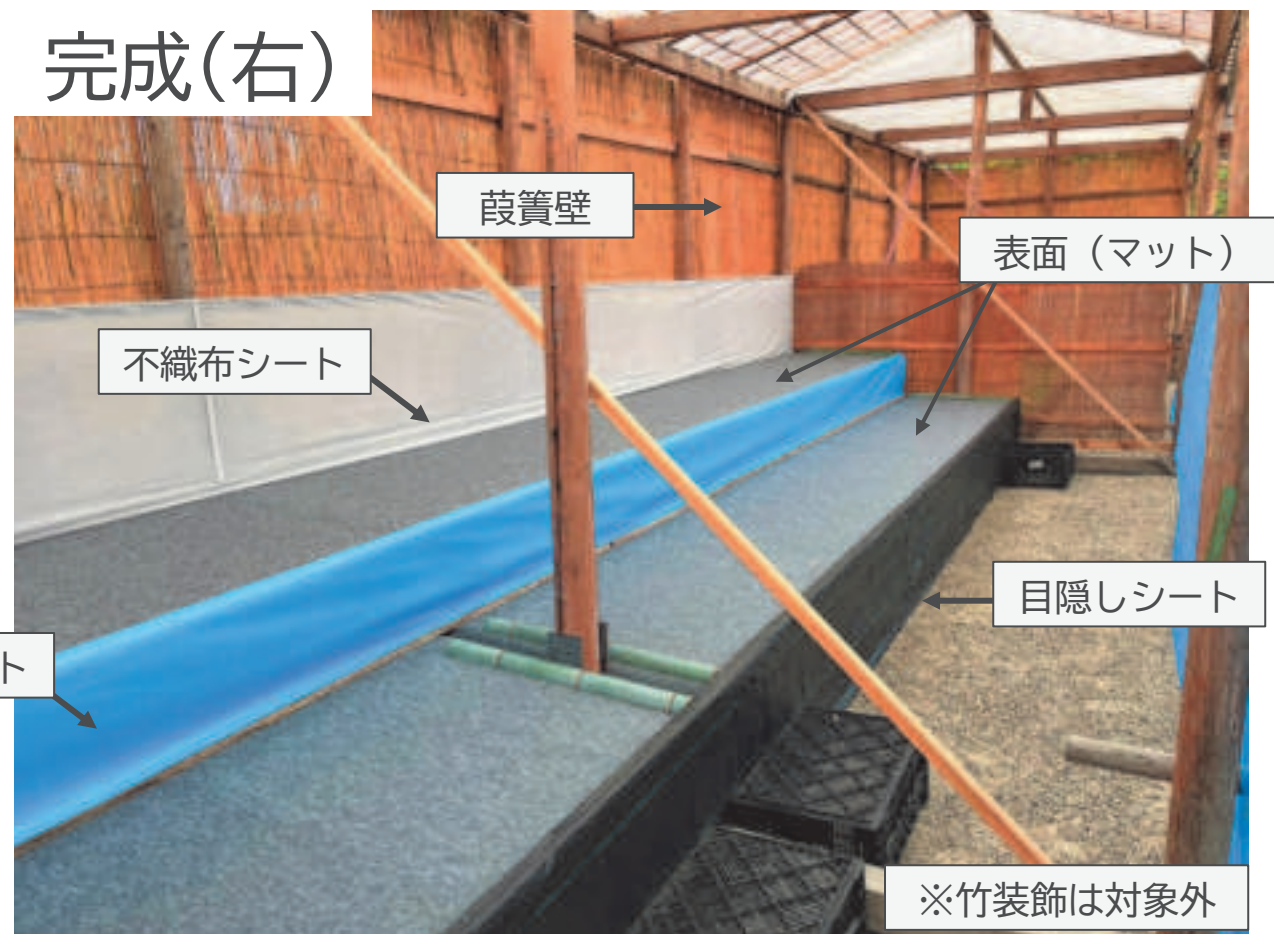

展示棚工程 (イメージ)

コンパネ (下面) 設置




黒コンテナ、コンパネ (上面) 設置



1 段棚追加




表面マット設置

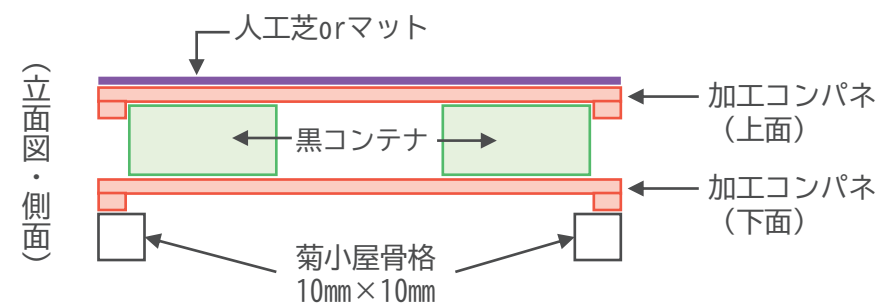

D小屋

完成(F)

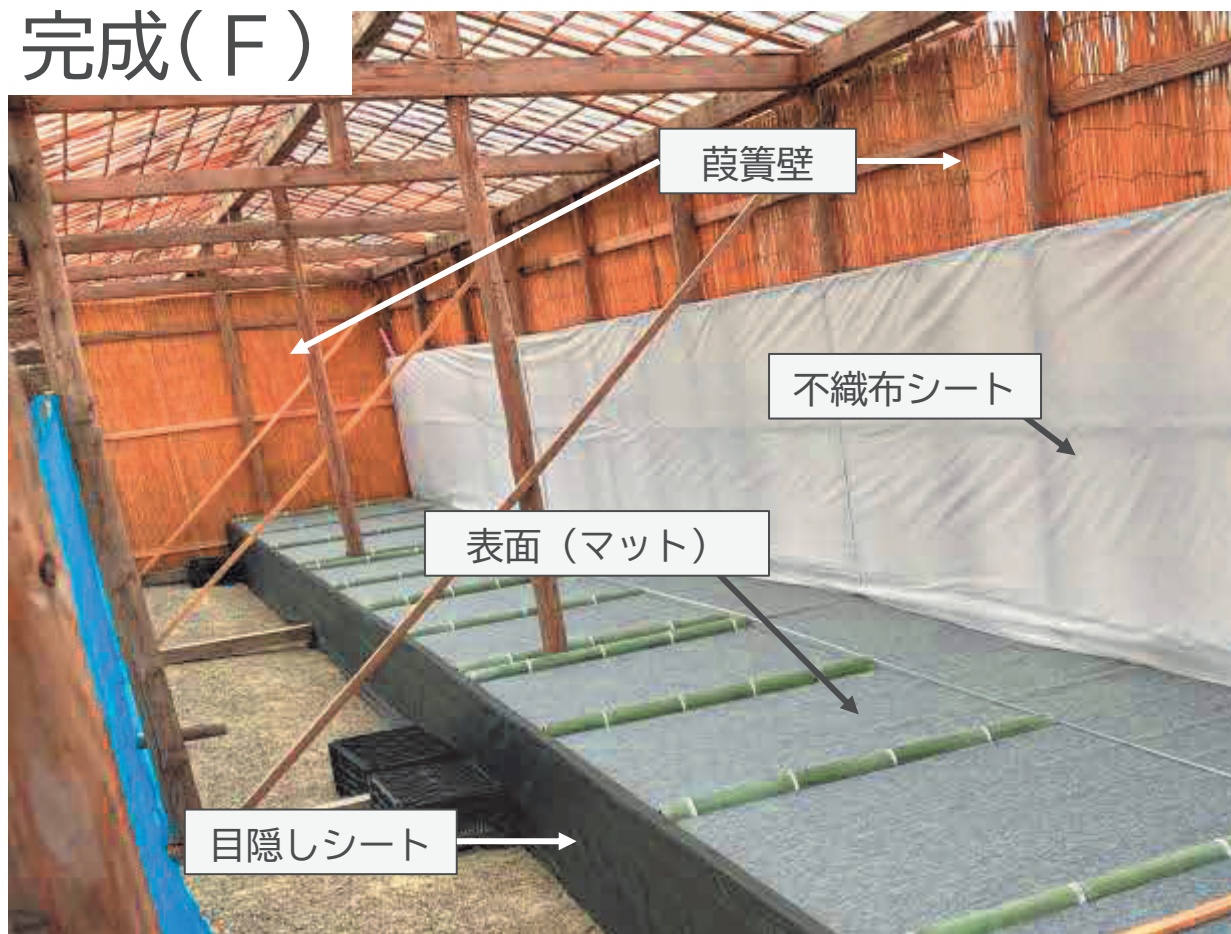

展示棚工程 (イメージ)


コンパネ (下面) 設置



黒コンテナ、コンパネ (上面) 設置




表面マット設置

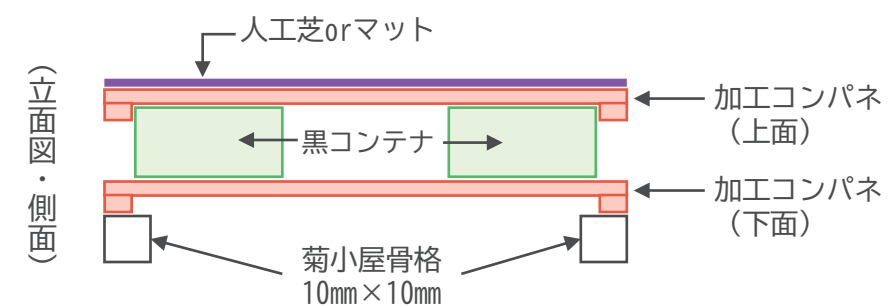

E小屋

完成(G)

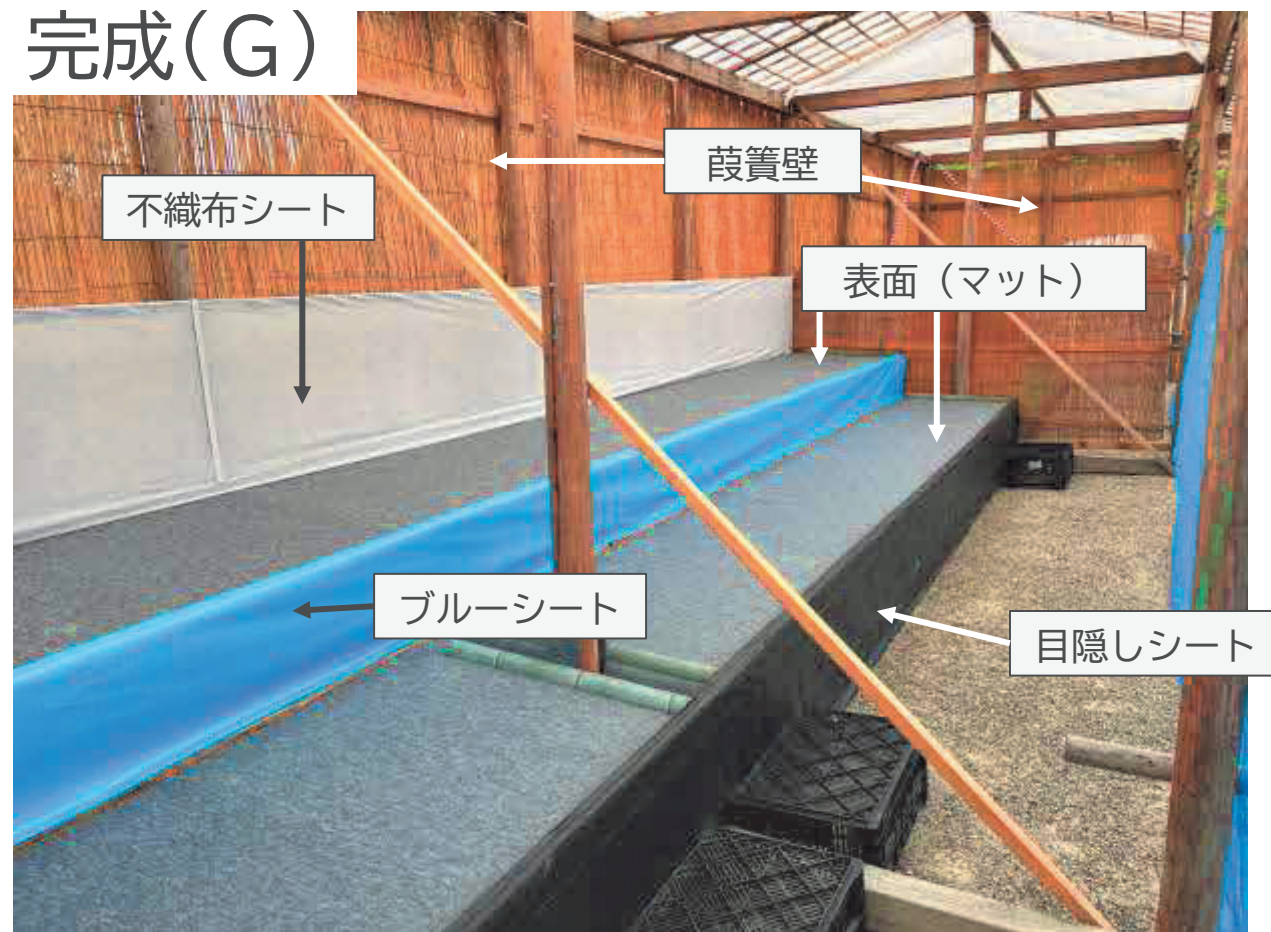


展示棚工程 (イメージ)

コンパネ (下面) 設置




表面マット設置

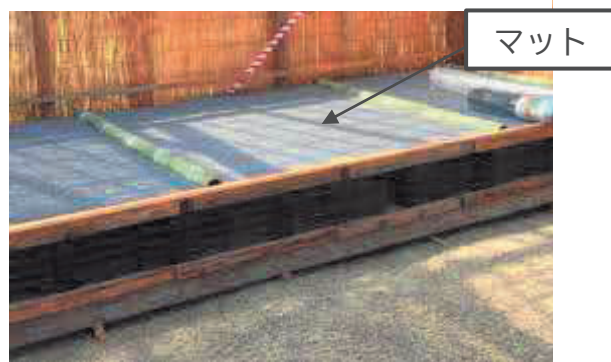

黒コンテナ、コンパネ (上面) 設置




1 段棚追加

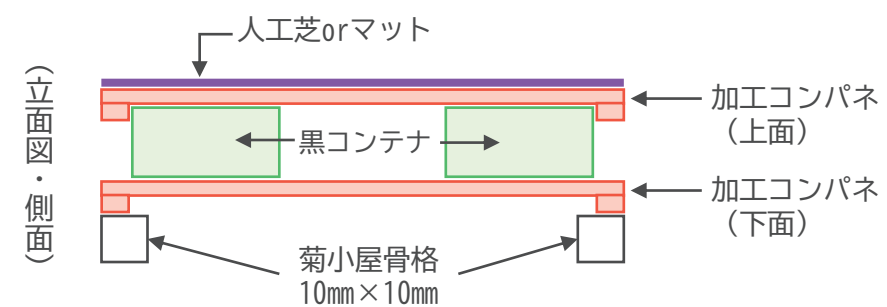

F小屋

完成(H)

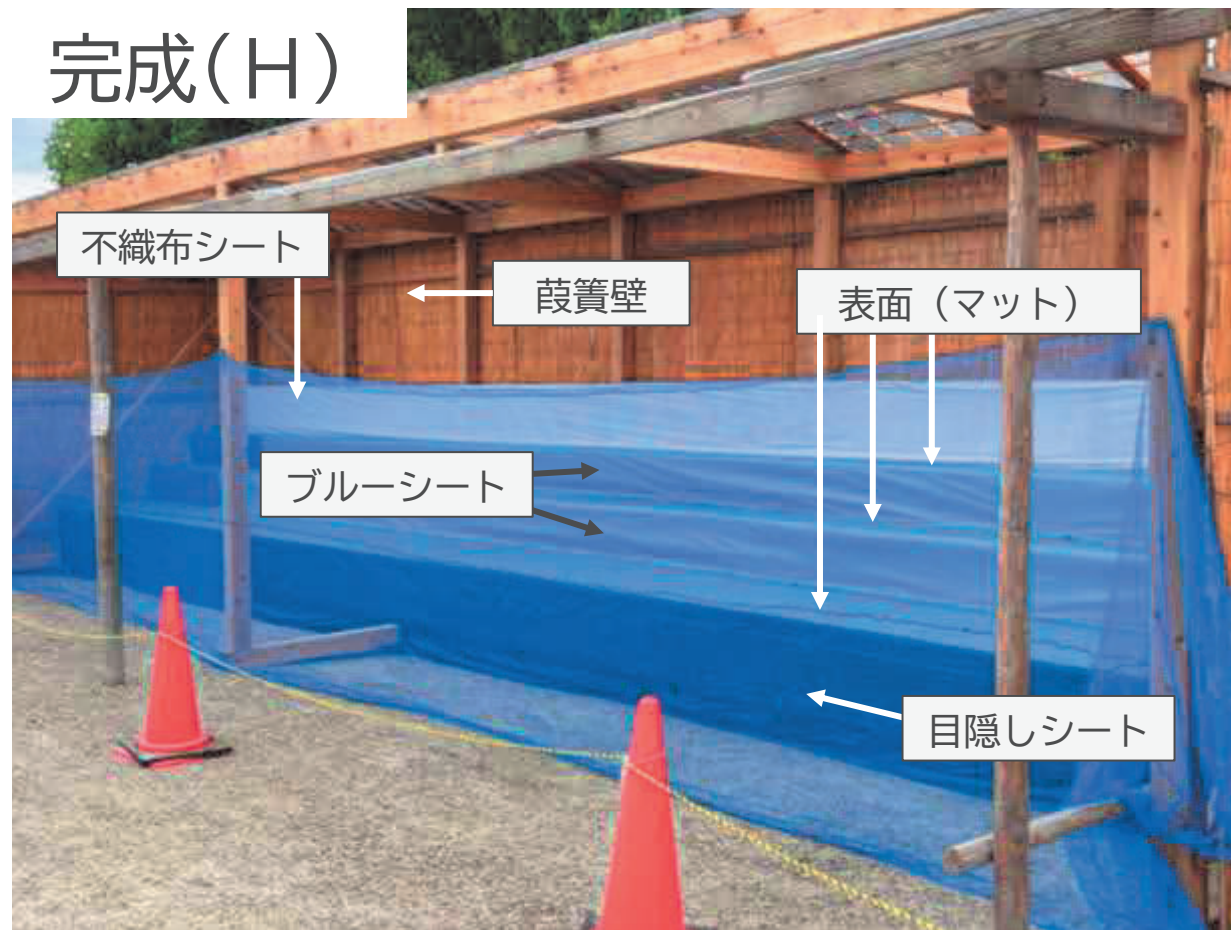


展示棚工程 (イメージ)

コンパネ (下面) 設置




表面マット設置

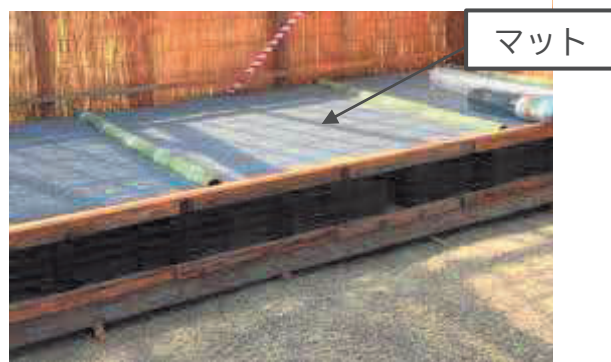

黒コンテナ、コンパネ (上面) 設置




2 段棚追加

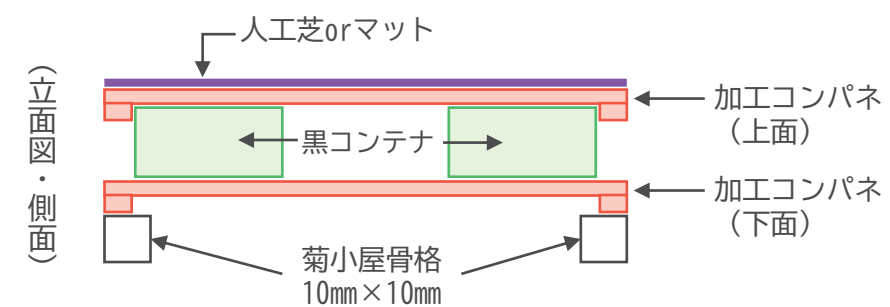

G小屋

完成

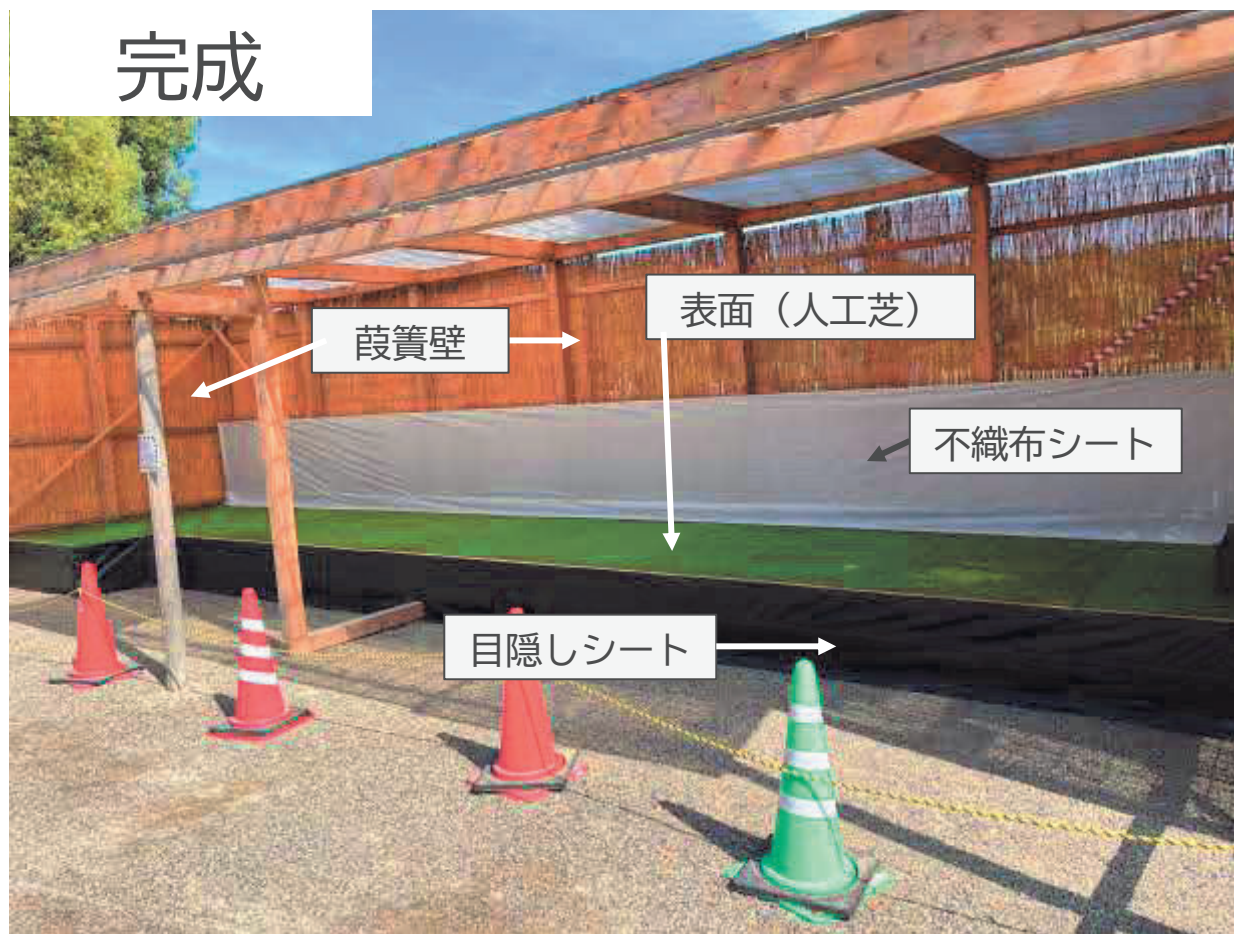


展示棚工程（イメージ）


コンパネ（下面）設置



表面マット設置

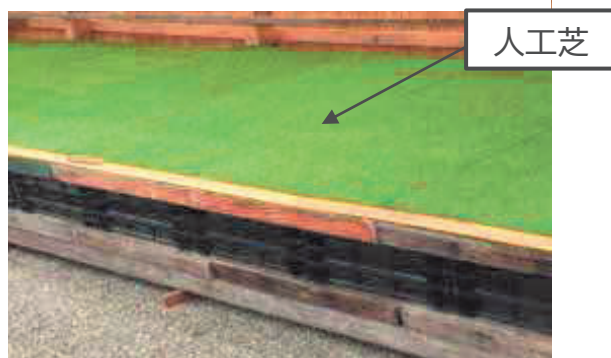


黒コンテナ、コンパネ（上面）設置

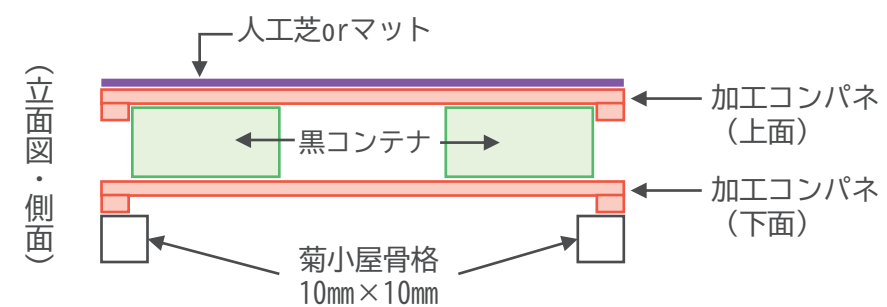

H小屋

完成

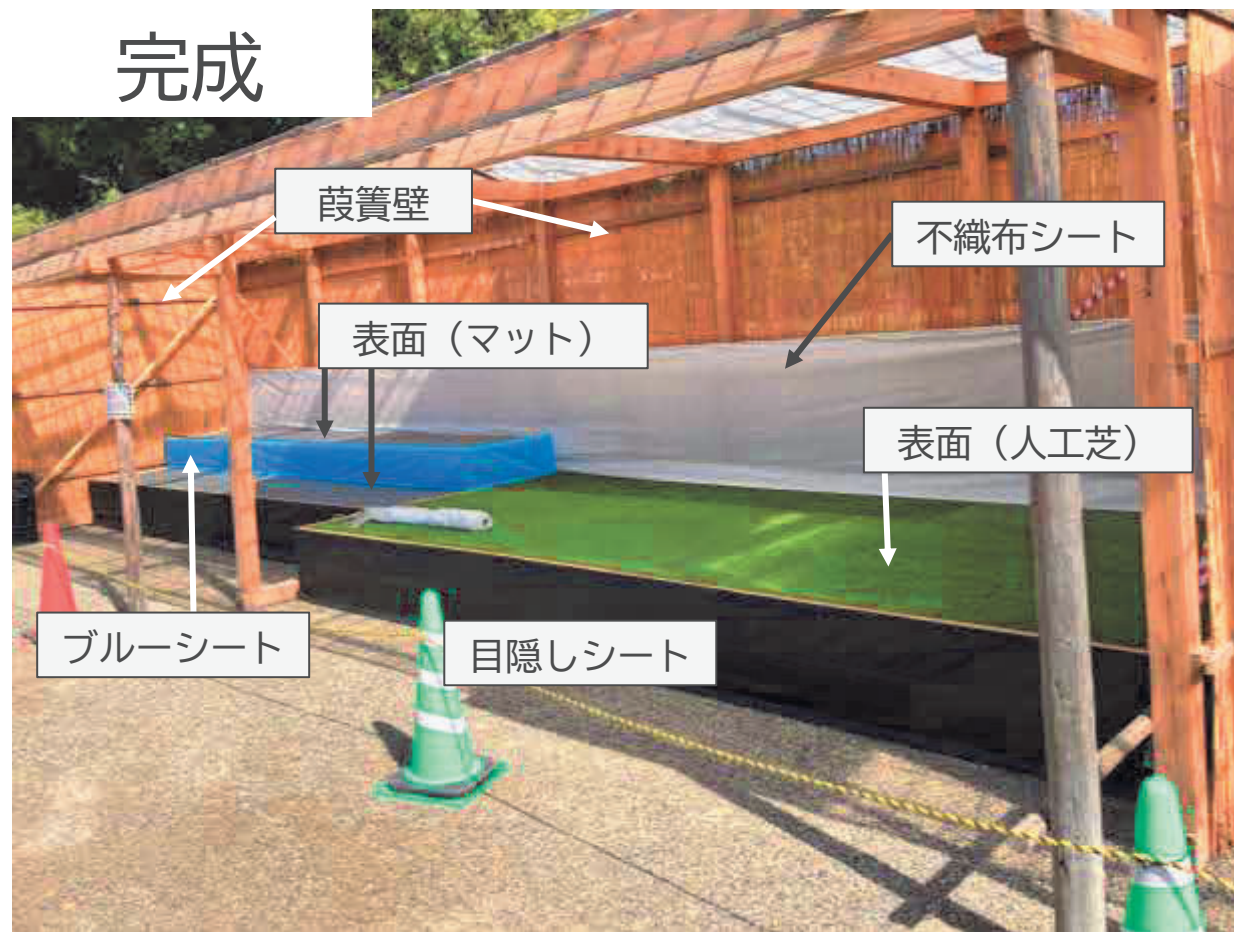

展示棚工程（イメージ）

コンパネ（下面）設置



黒コンテナ、コンパネ（上面）設置




1 段棚追加





棚張出



表面マット設置

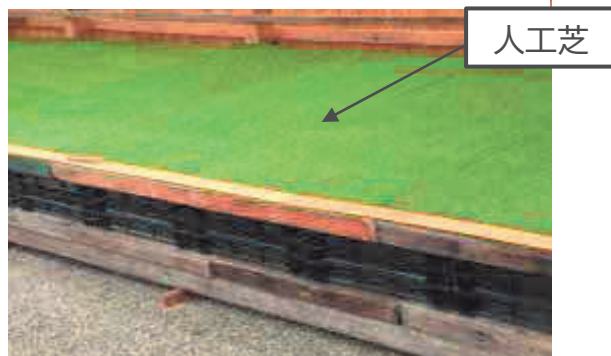

表面マット設置

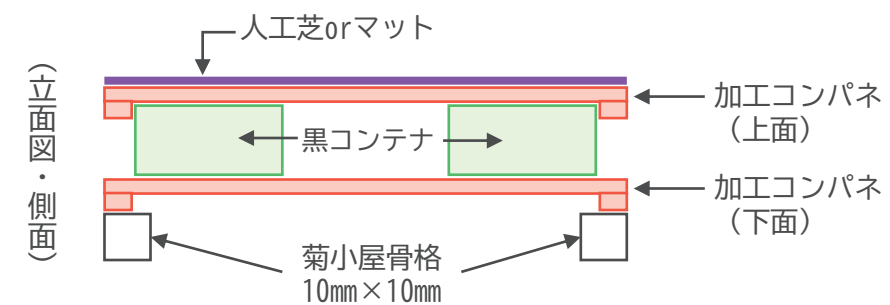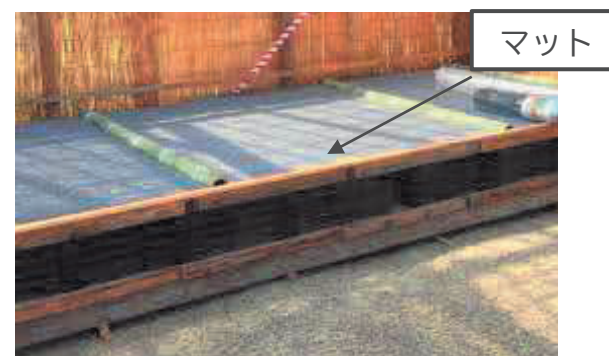

I小屋

完成



展示棚工程（イメージ）

コンパネ（下面）設置




表面マット設置



J小屋

完成(左)

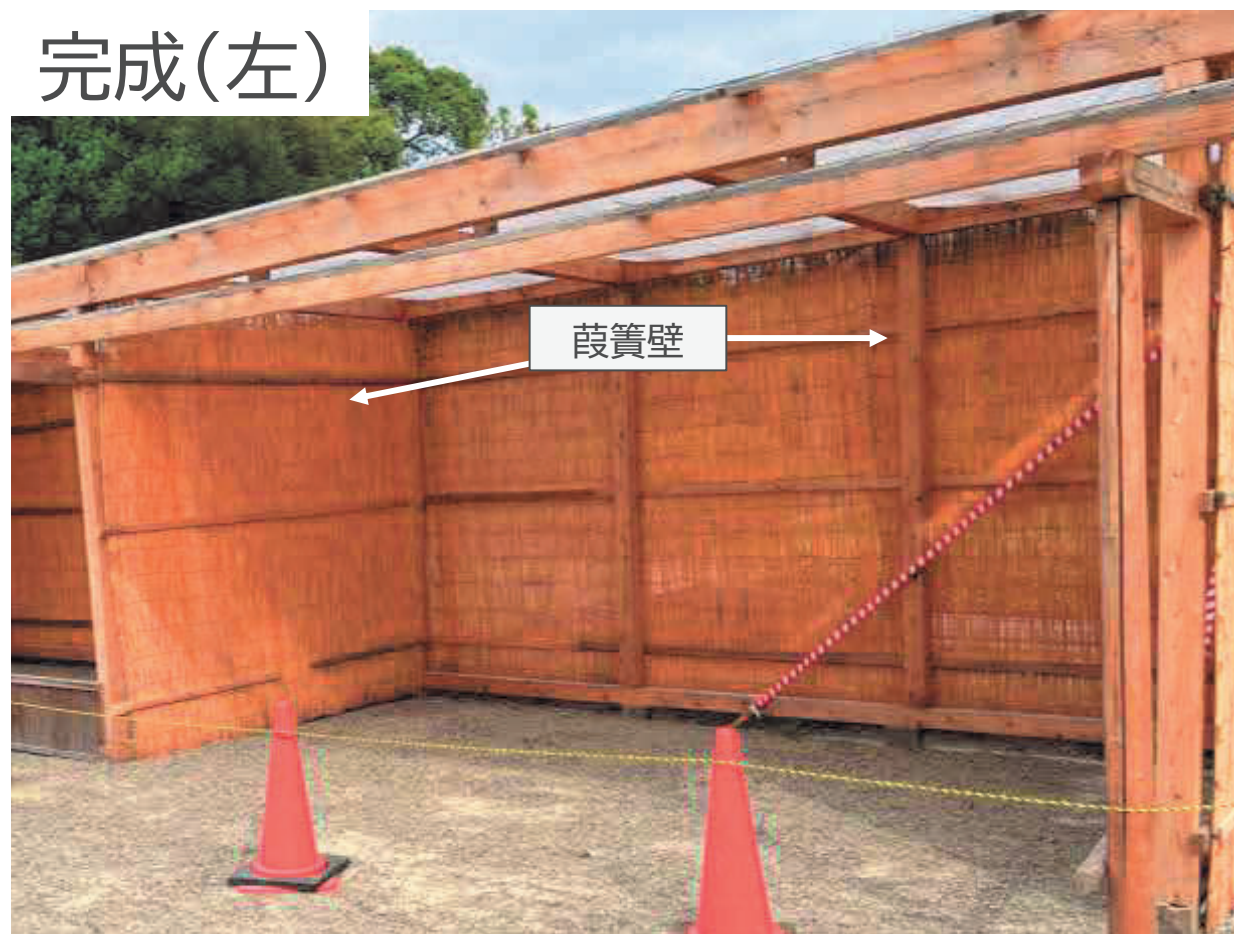

完成(右)



展示棚工程（イメージ）

簡易木製棚設置



簡易木製棚設置



完成(全面)



展示棚工程 (イメージ)

棚なし

L小屋

令和8年度 菊花展覧会菊小屋設営等業務委託

菊小屋設営外観イメージ【3枚】

明石市都市局都市整備室公園・海岸課

菊小屋（A、B、D、H～L小屋）設営外観イメージ



菊小屋（C小屋）設営外観イメージ



菊小屋（E・F・G小屋）設営外観イメージ



令和8年度 菊花展覧会菊小屋設営等業務委託

過去の菊小屋設営状況写真（抜粋） 【4枚】

明石市都市局都市整備室公園・海岸課



R6菊小屋設営状況



R6菊小屋設営状況



