



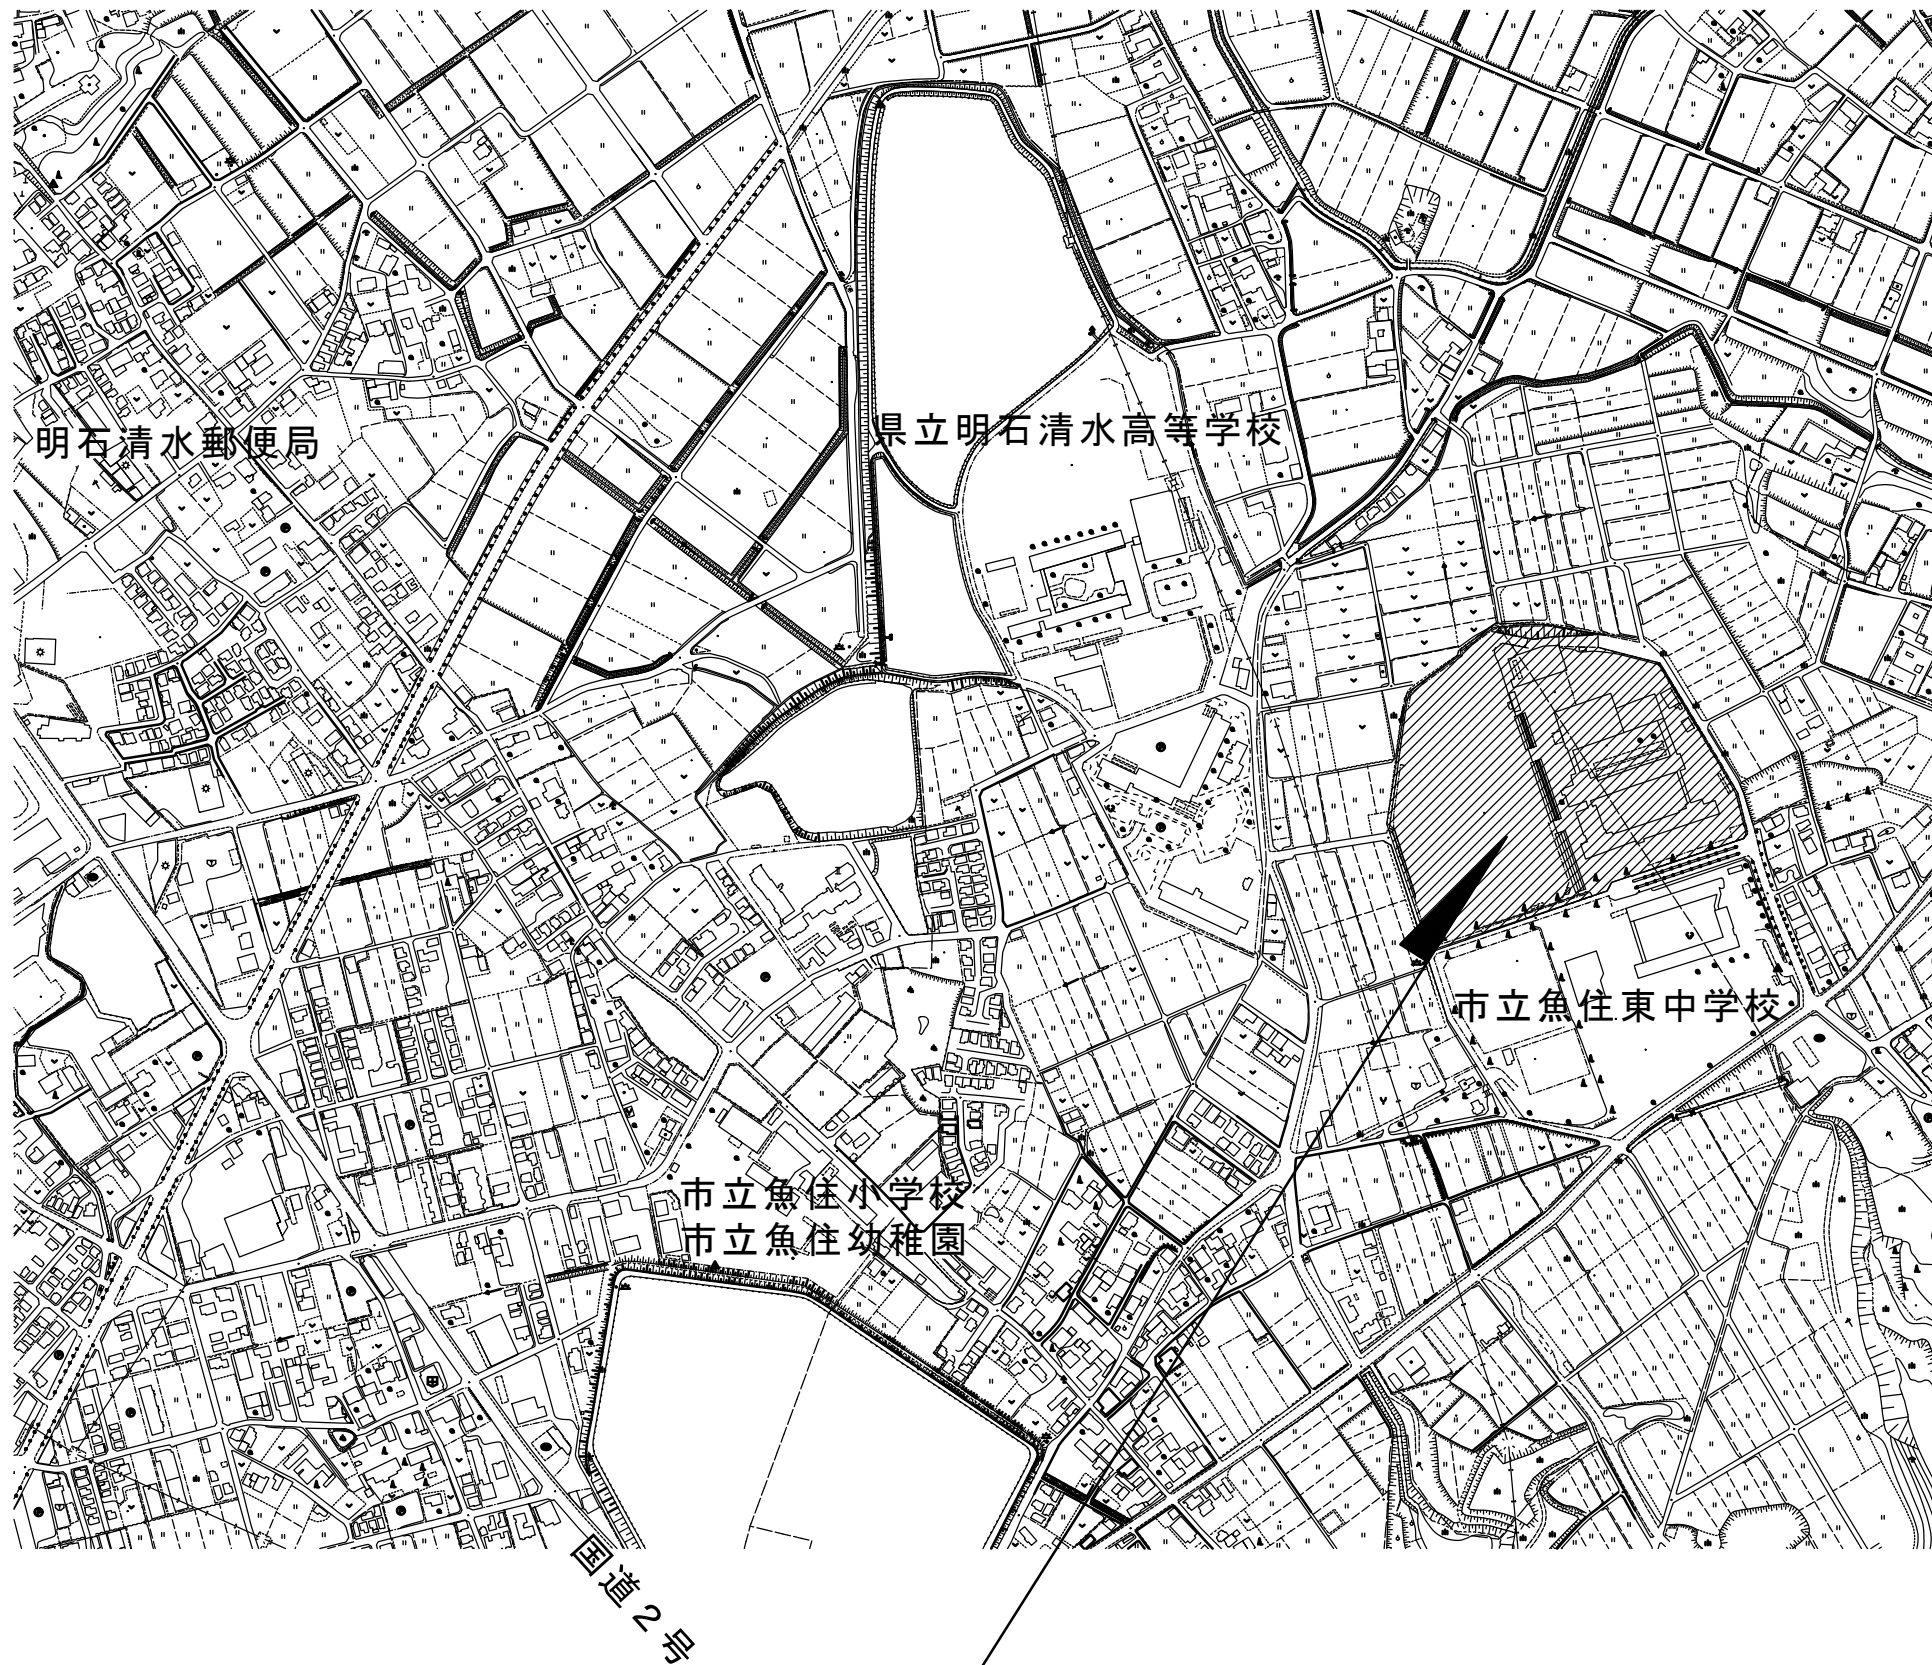


付近見取図 1/5000

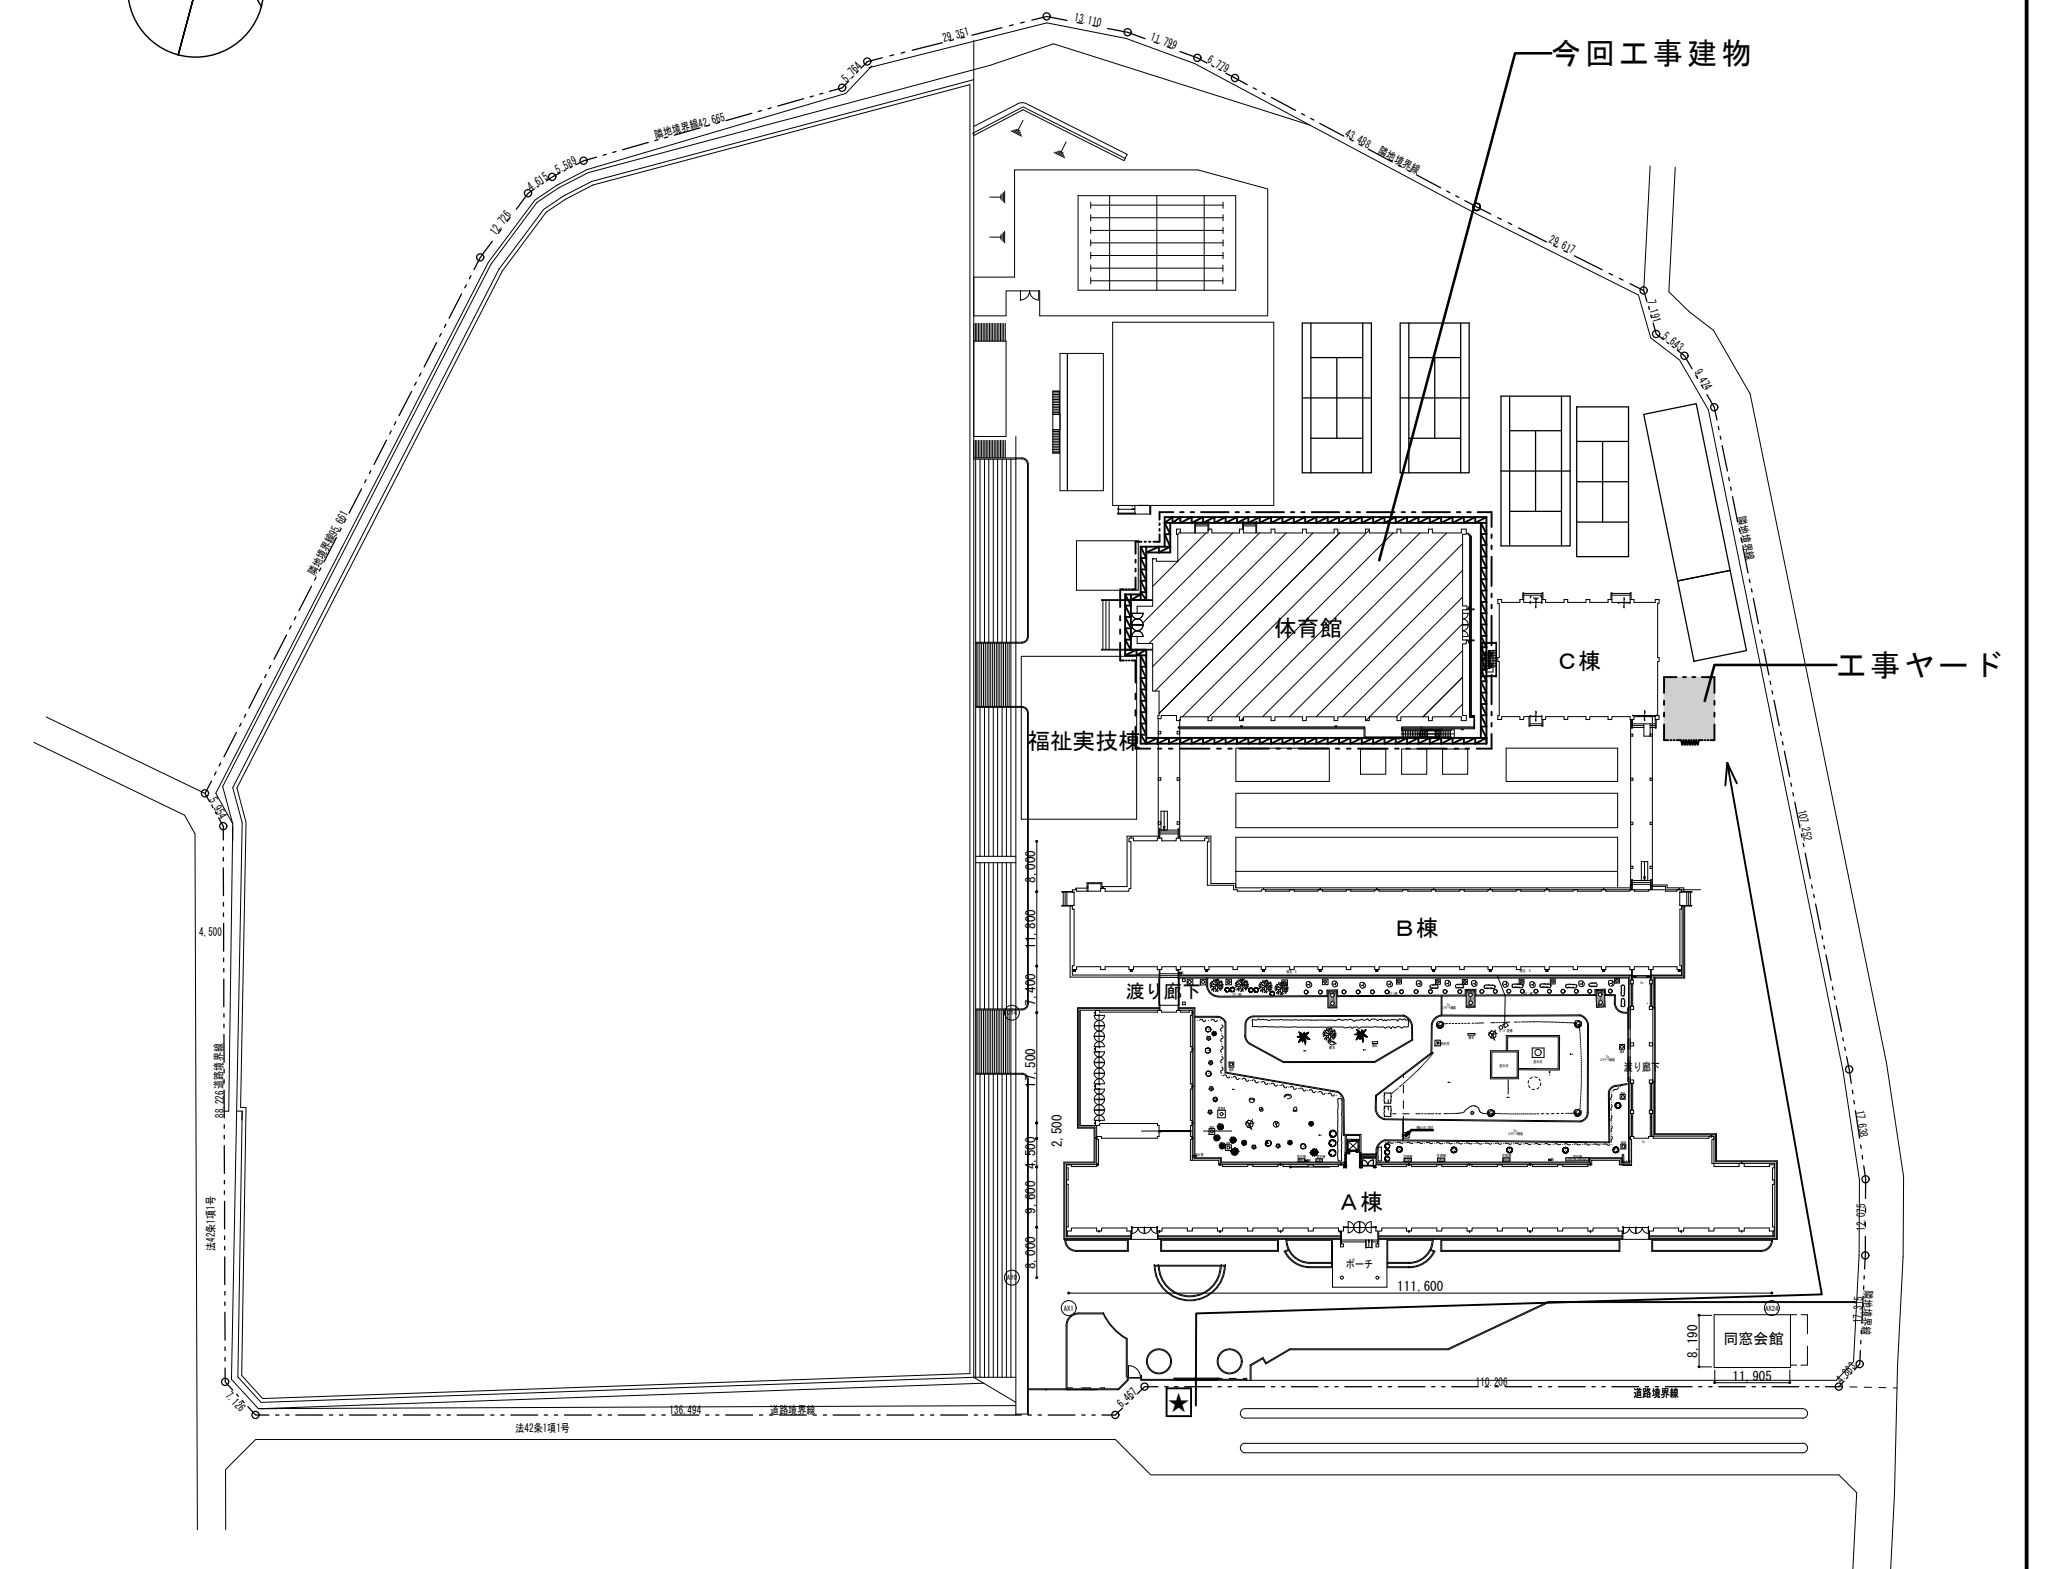


配置図 1/1200

※荷上げクレーンの位置については、学校との協議による。


特記事項	製作年月日 2026年6月	工事名称	明石市立明石商業高等学校体育館屋根改修工事	当初・変更・完成
		図面名称	縮尺 付近見取図・配置図 1/5,000・1,200	図番 A-01

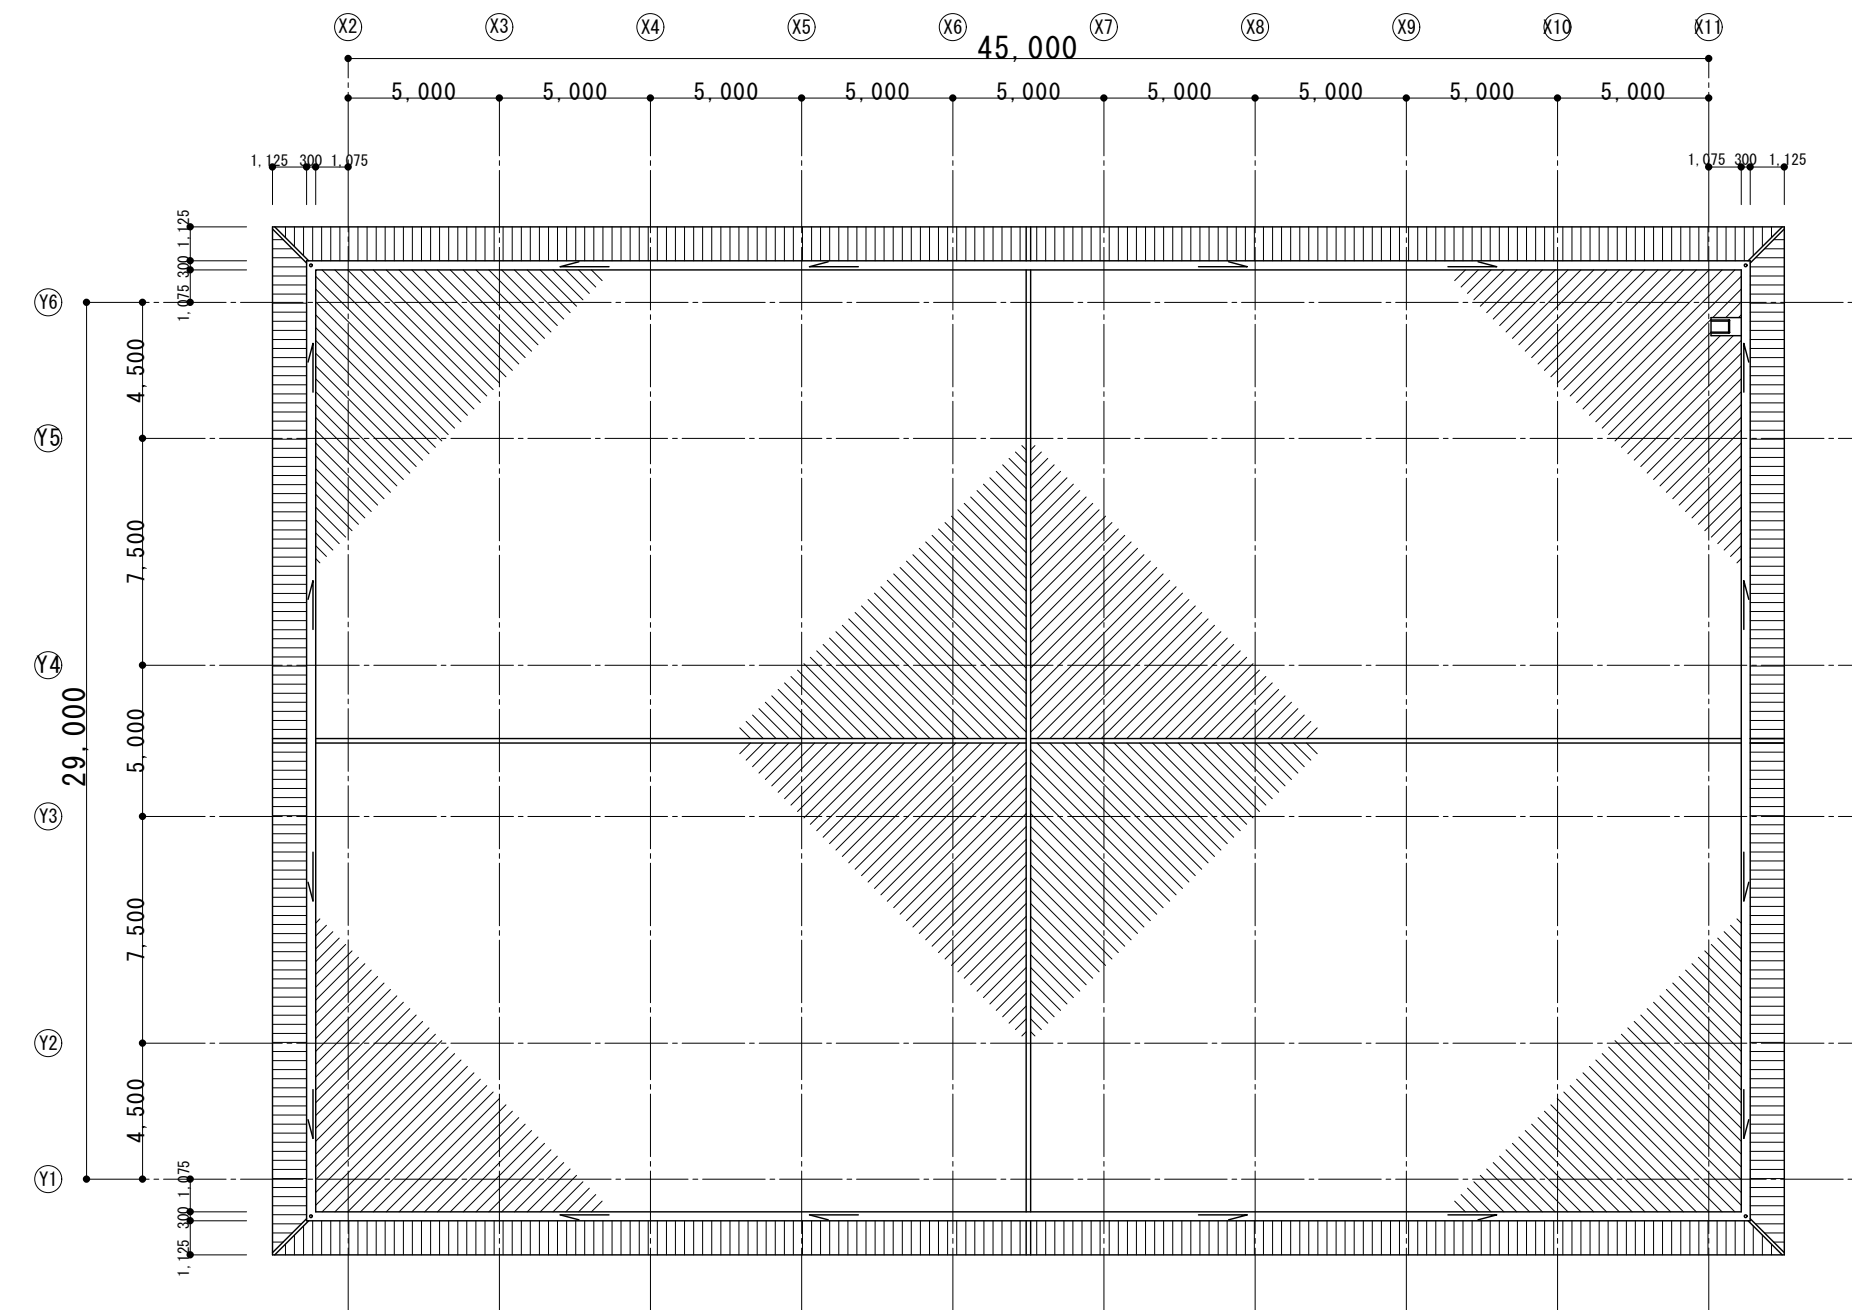

屋根伏図 1/250

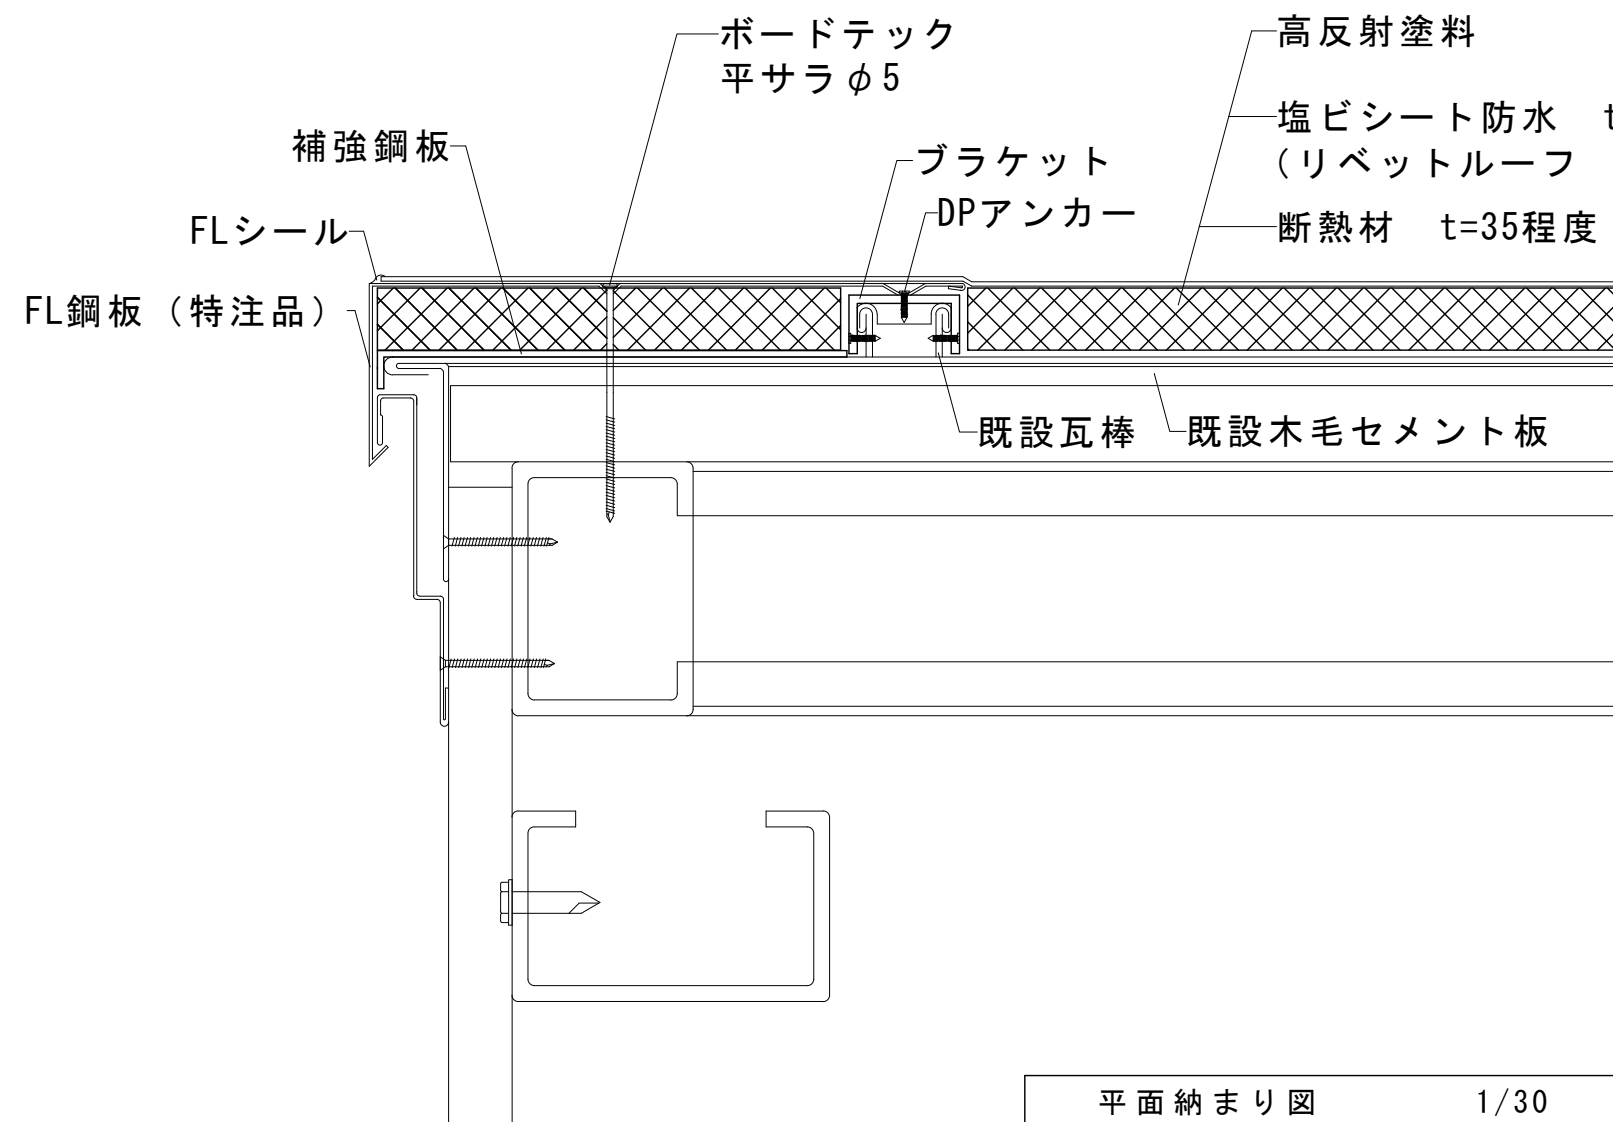


平面納まり図 1/30

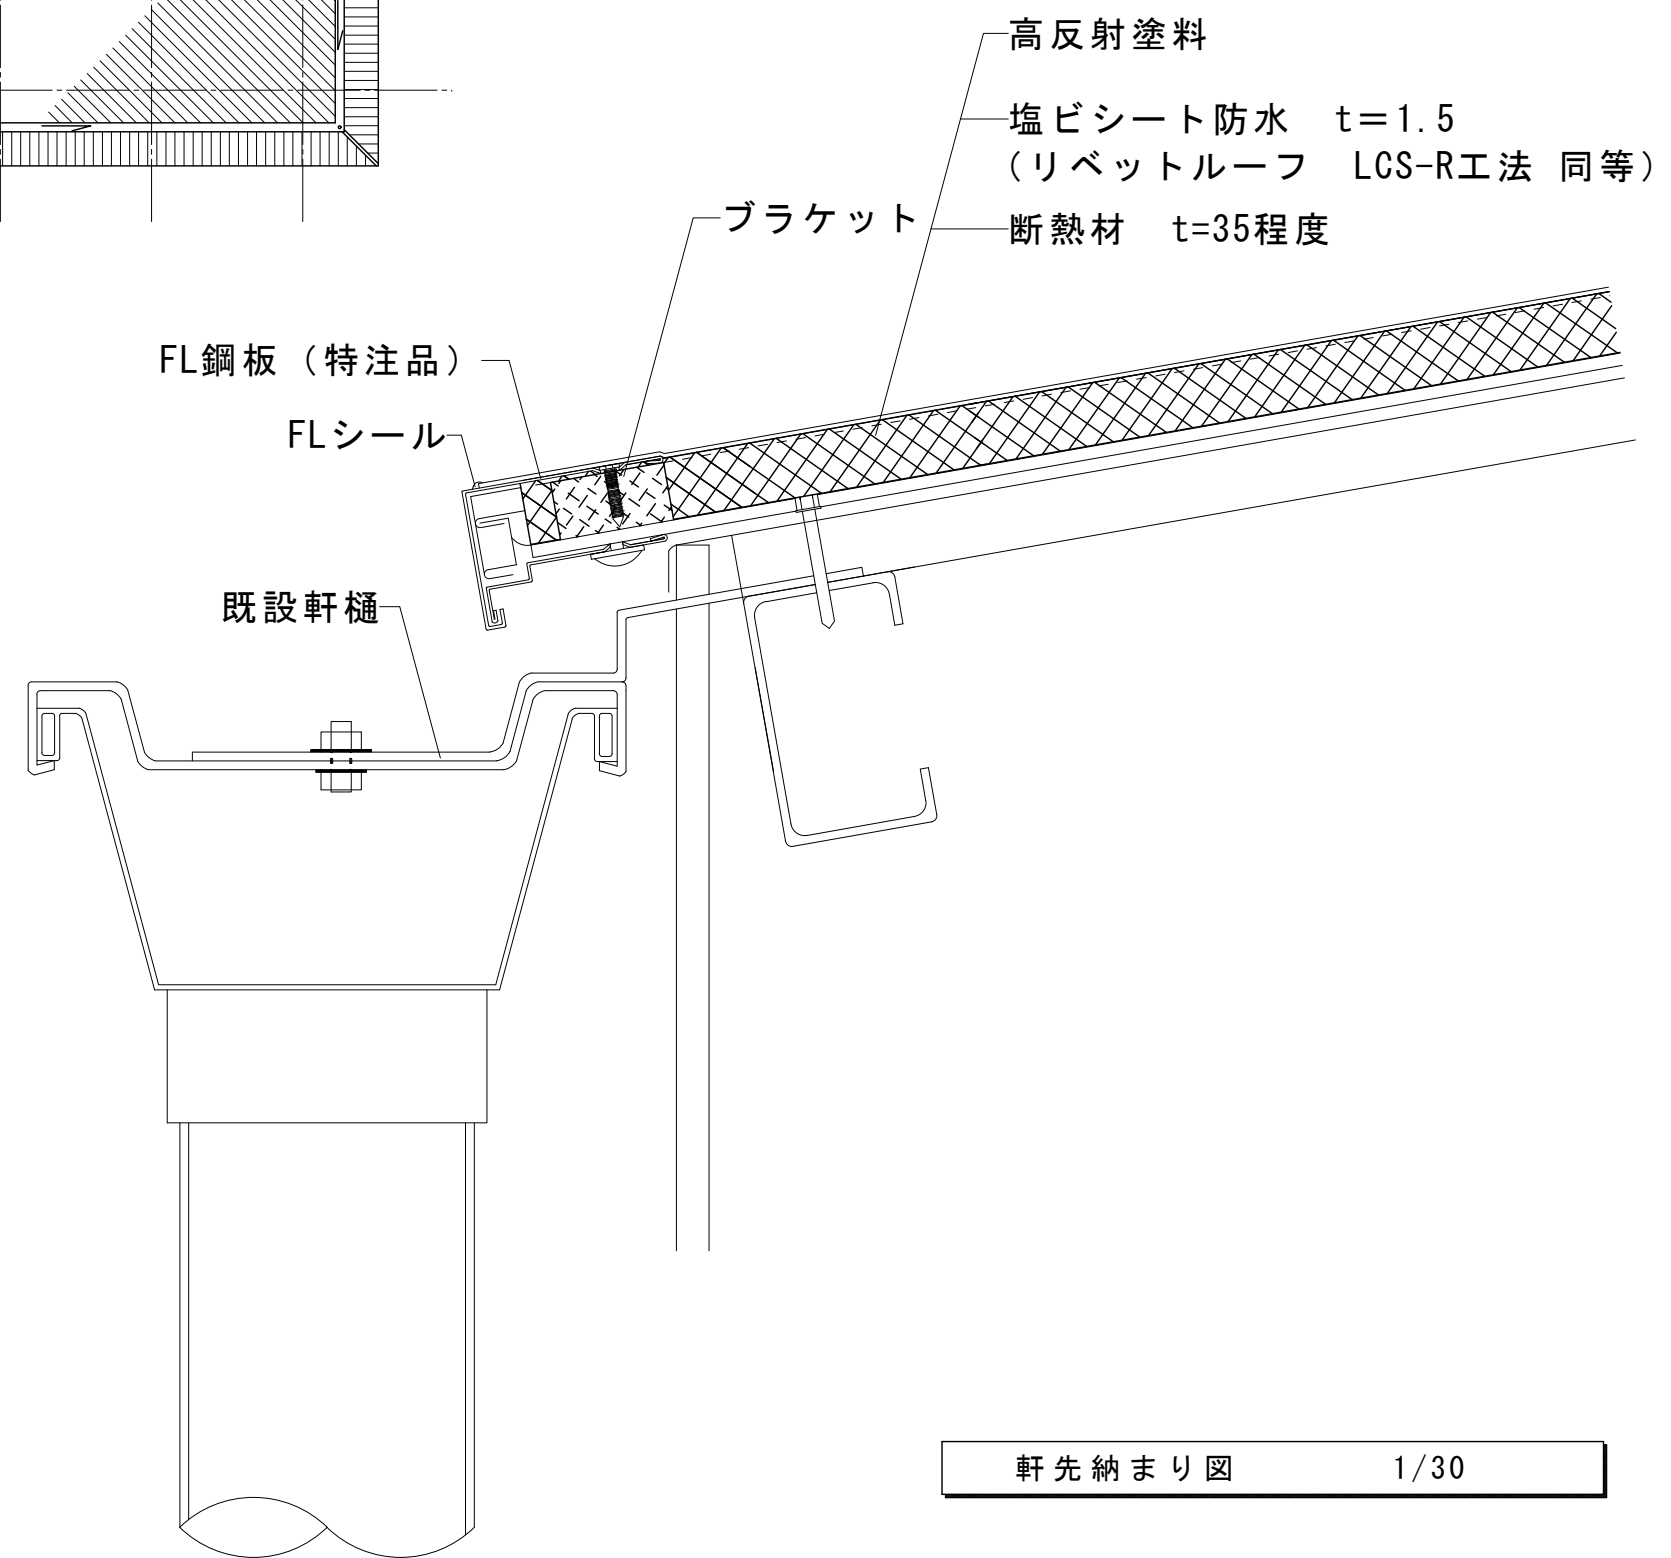


軒先納まり図 1/30

特記事項		製作年月日 2026年6月	工事名称 明石市立明石商業高等学校体育館屋根改修工事	当初・変更・完成
			図面名称 屋根伏図・平面、軒先納まり図	図番 A-02
			縮尺 1/250・30	

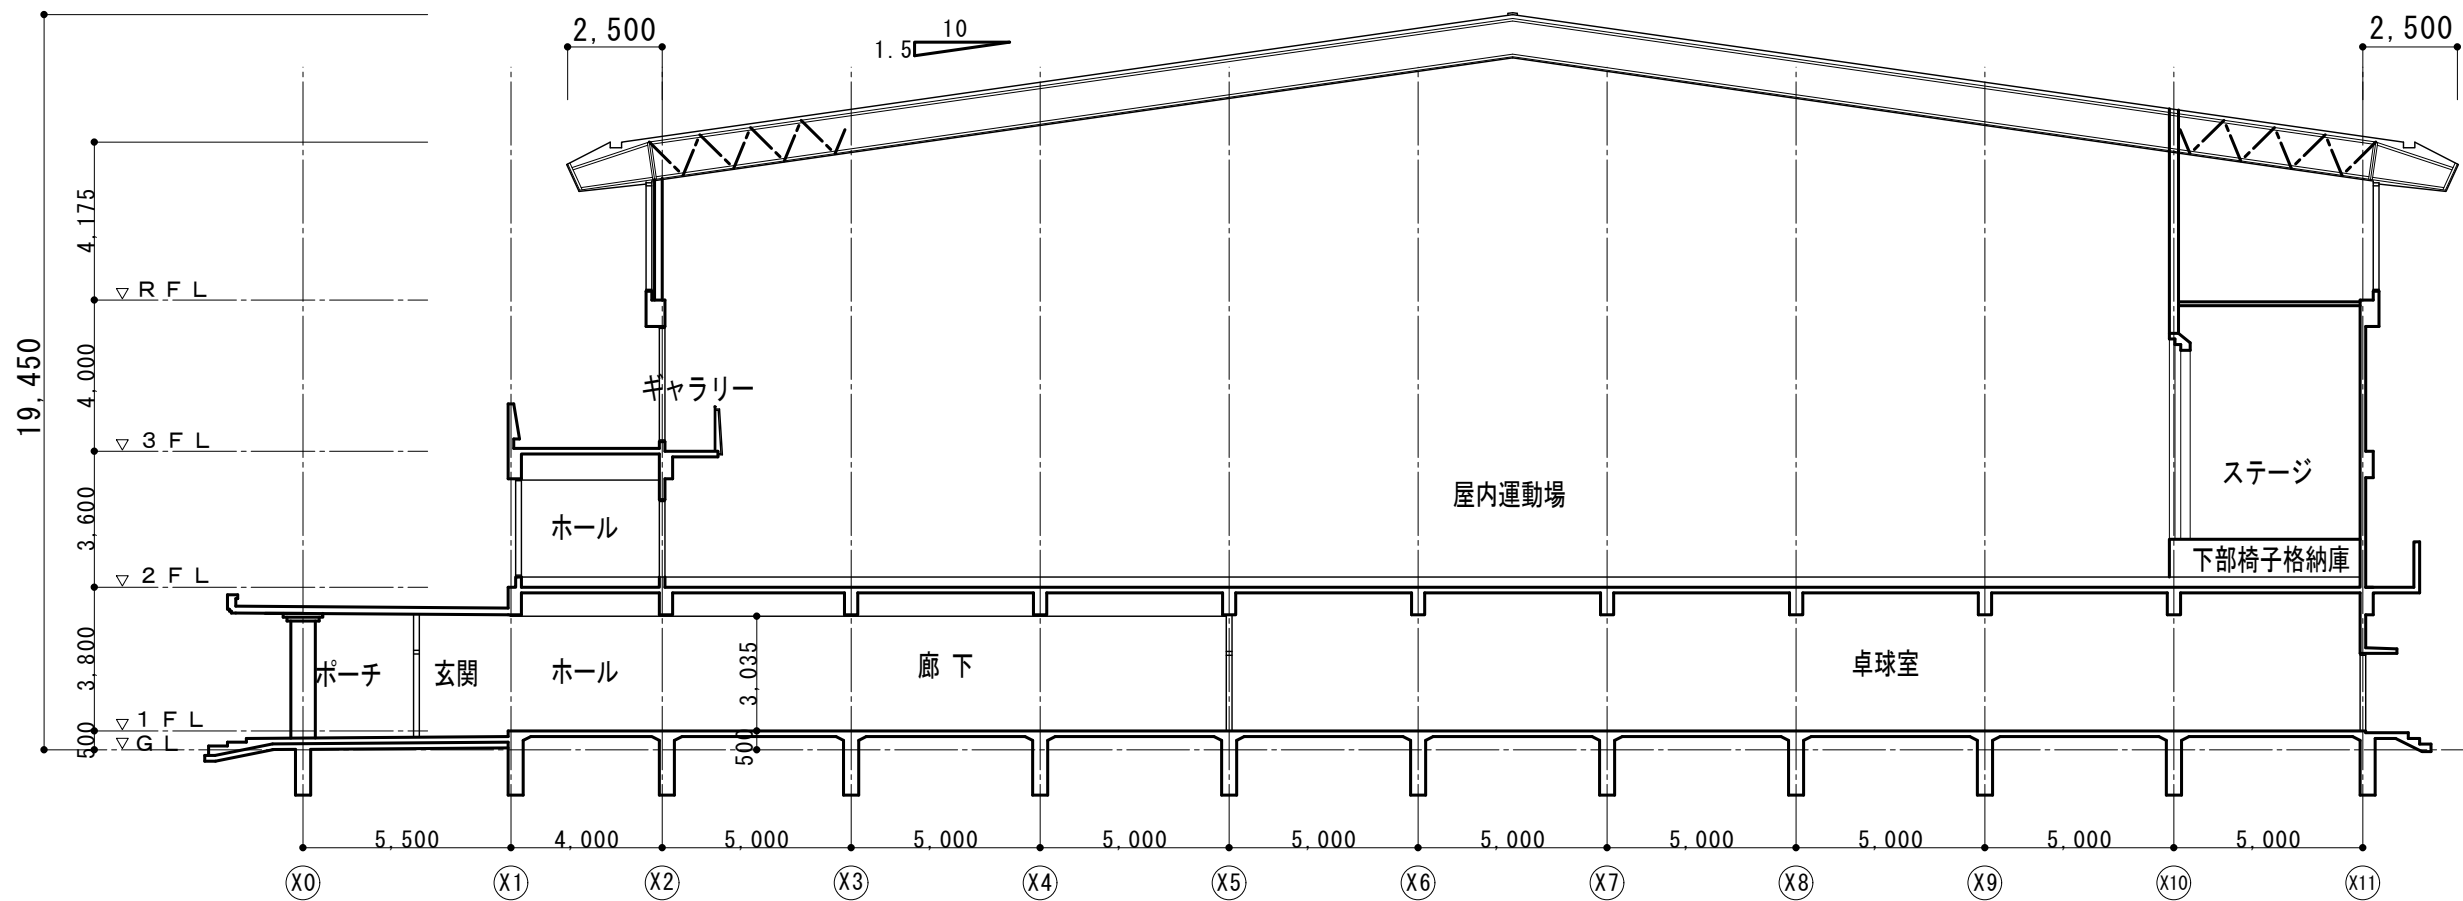


B-B断面図 1/200



A 部詳細図1/10

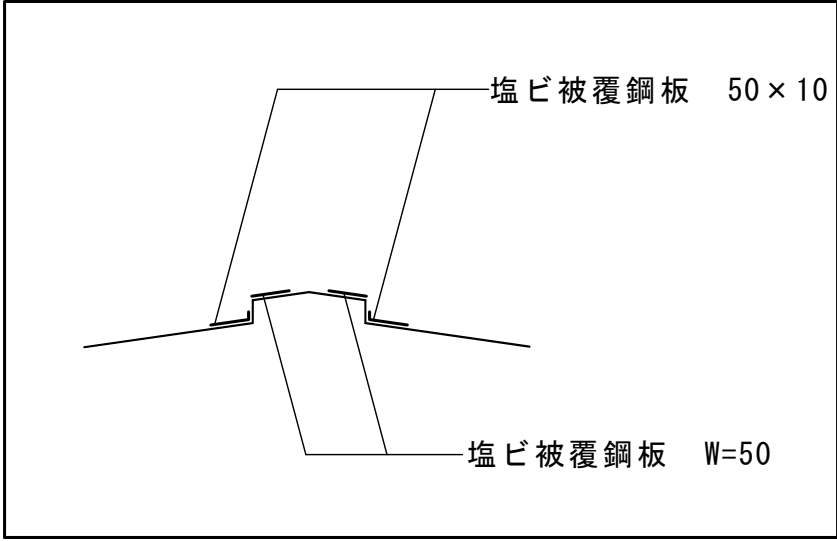


B 部詳細図1/10

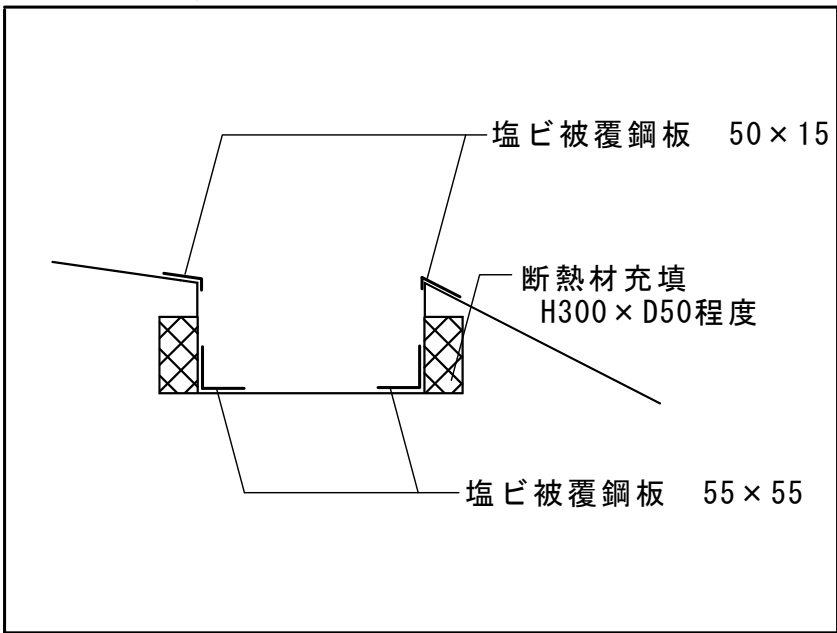

C 部詳細図1/10

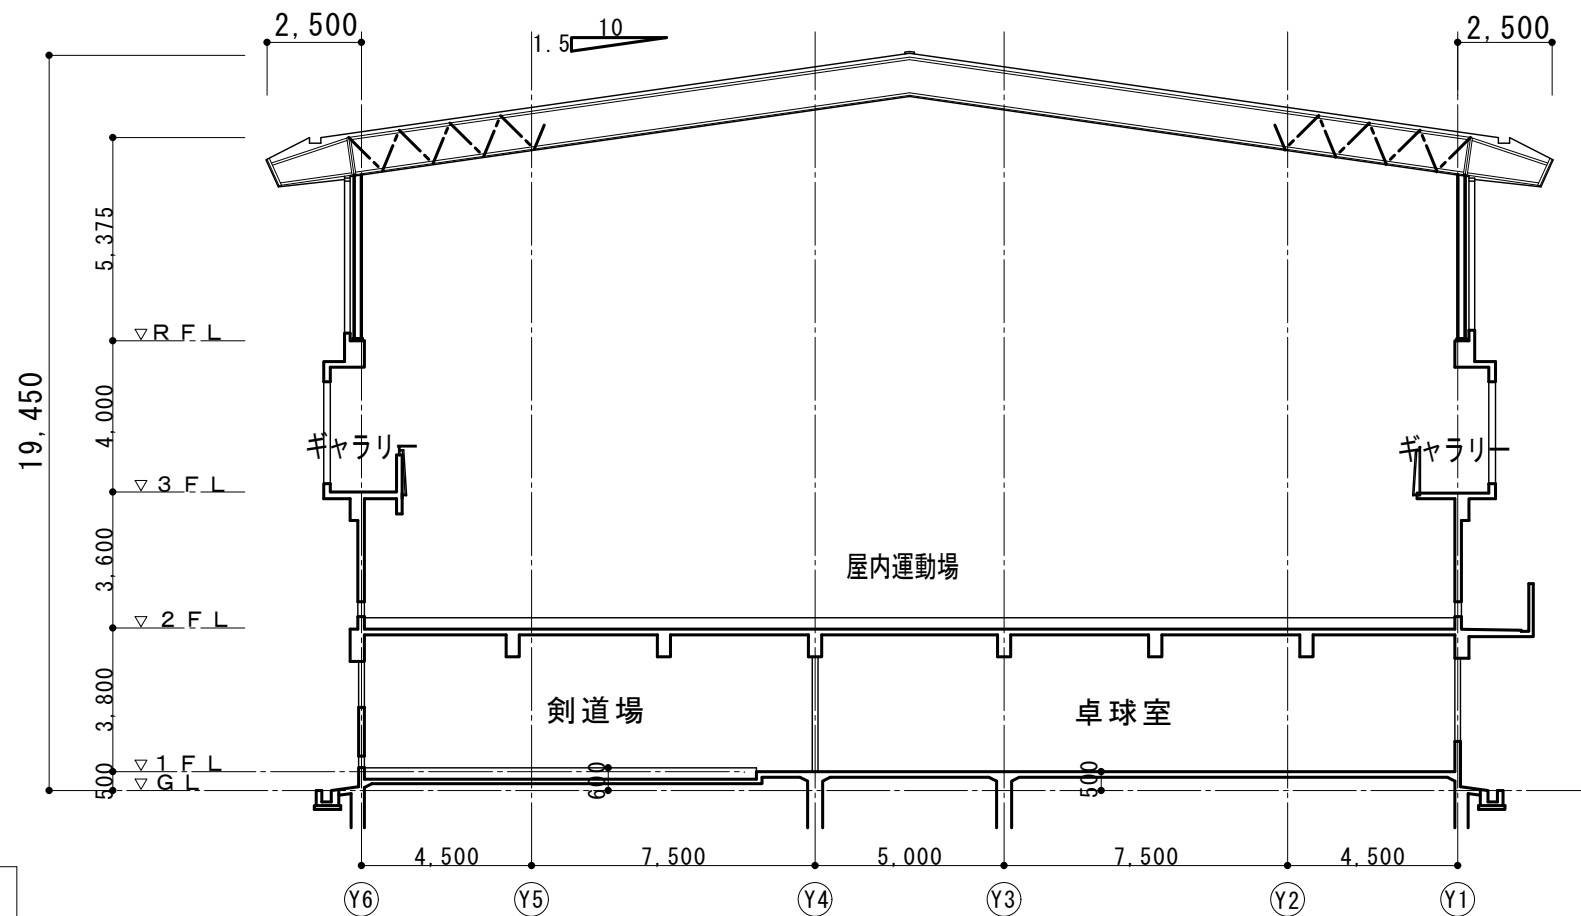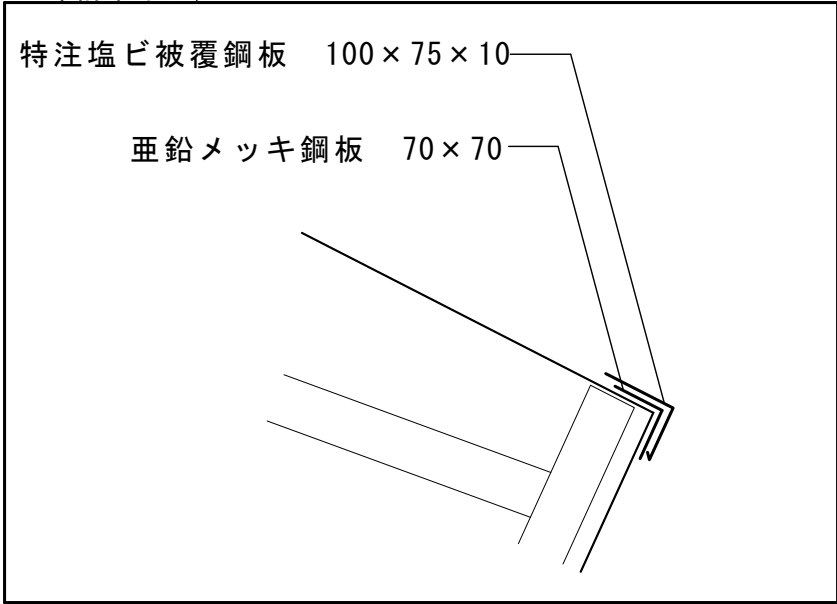

A-A断面図 1/200

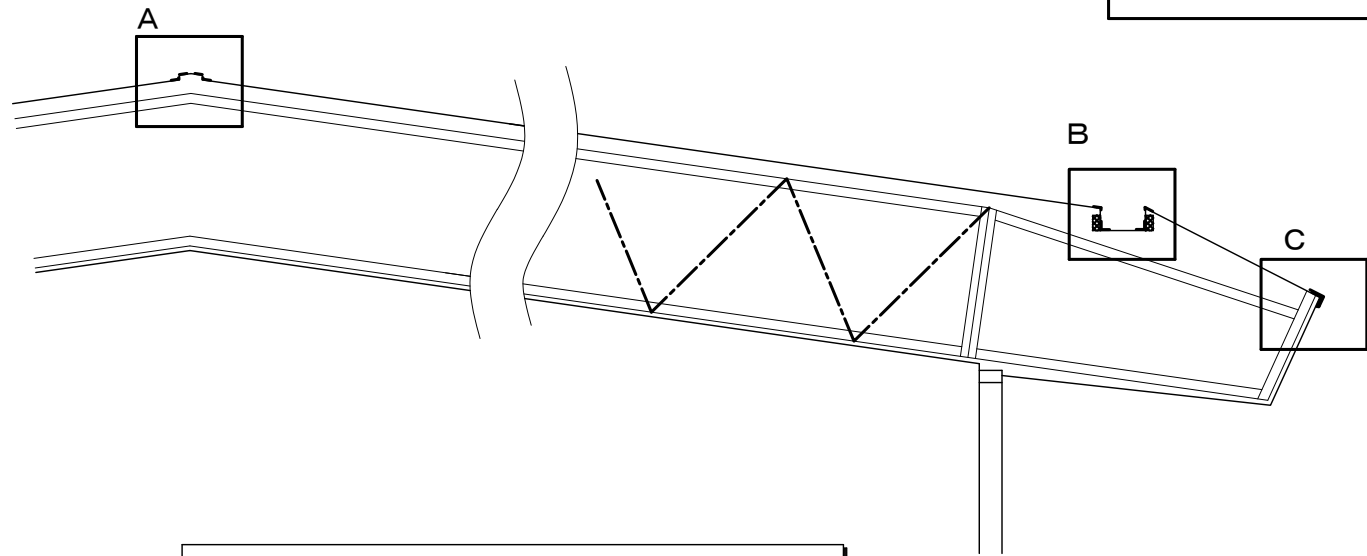

棟・軒先詳細図 1/50

特記事項		製作年月日	工事名称	明石市立明石商業高等学校体育館屋根改修工事	当初・変更・完成
		2026年6月	図面名称	断面図・棟、軒先詳細図	図番
各詳細図は参考とし、メーカー仕様にあわせて施工すること。			縮尺	1/200・50	A-03
所要の風圧に耐える仕様とすること。					



南立面图 1/200



東立面图 1/200



西立面图 1/200



北立面图 1/200

特記事項		製作年月日	工事名称	明石市立明石商業高等学校体育館屋根改修工事	当初 ・変更・完成
			図面名称	縮尺	図番
		2026年6月	立面図	1/200	A-04