




(工事場所) 明石市立総合福祉センター
明石市貴崎1丁目5-13


工事概要：

1. 総合福祉センターの高圧受変電設備の下記の機器を更新する。


・電磁接触器 (×3)	参考品番：HN46AX-2L1A
・高圧リアクトル (×3)	参考品番：LR366C6030N26
・高圧コンデンサ (×3)	参考品番：LV666CC025R26

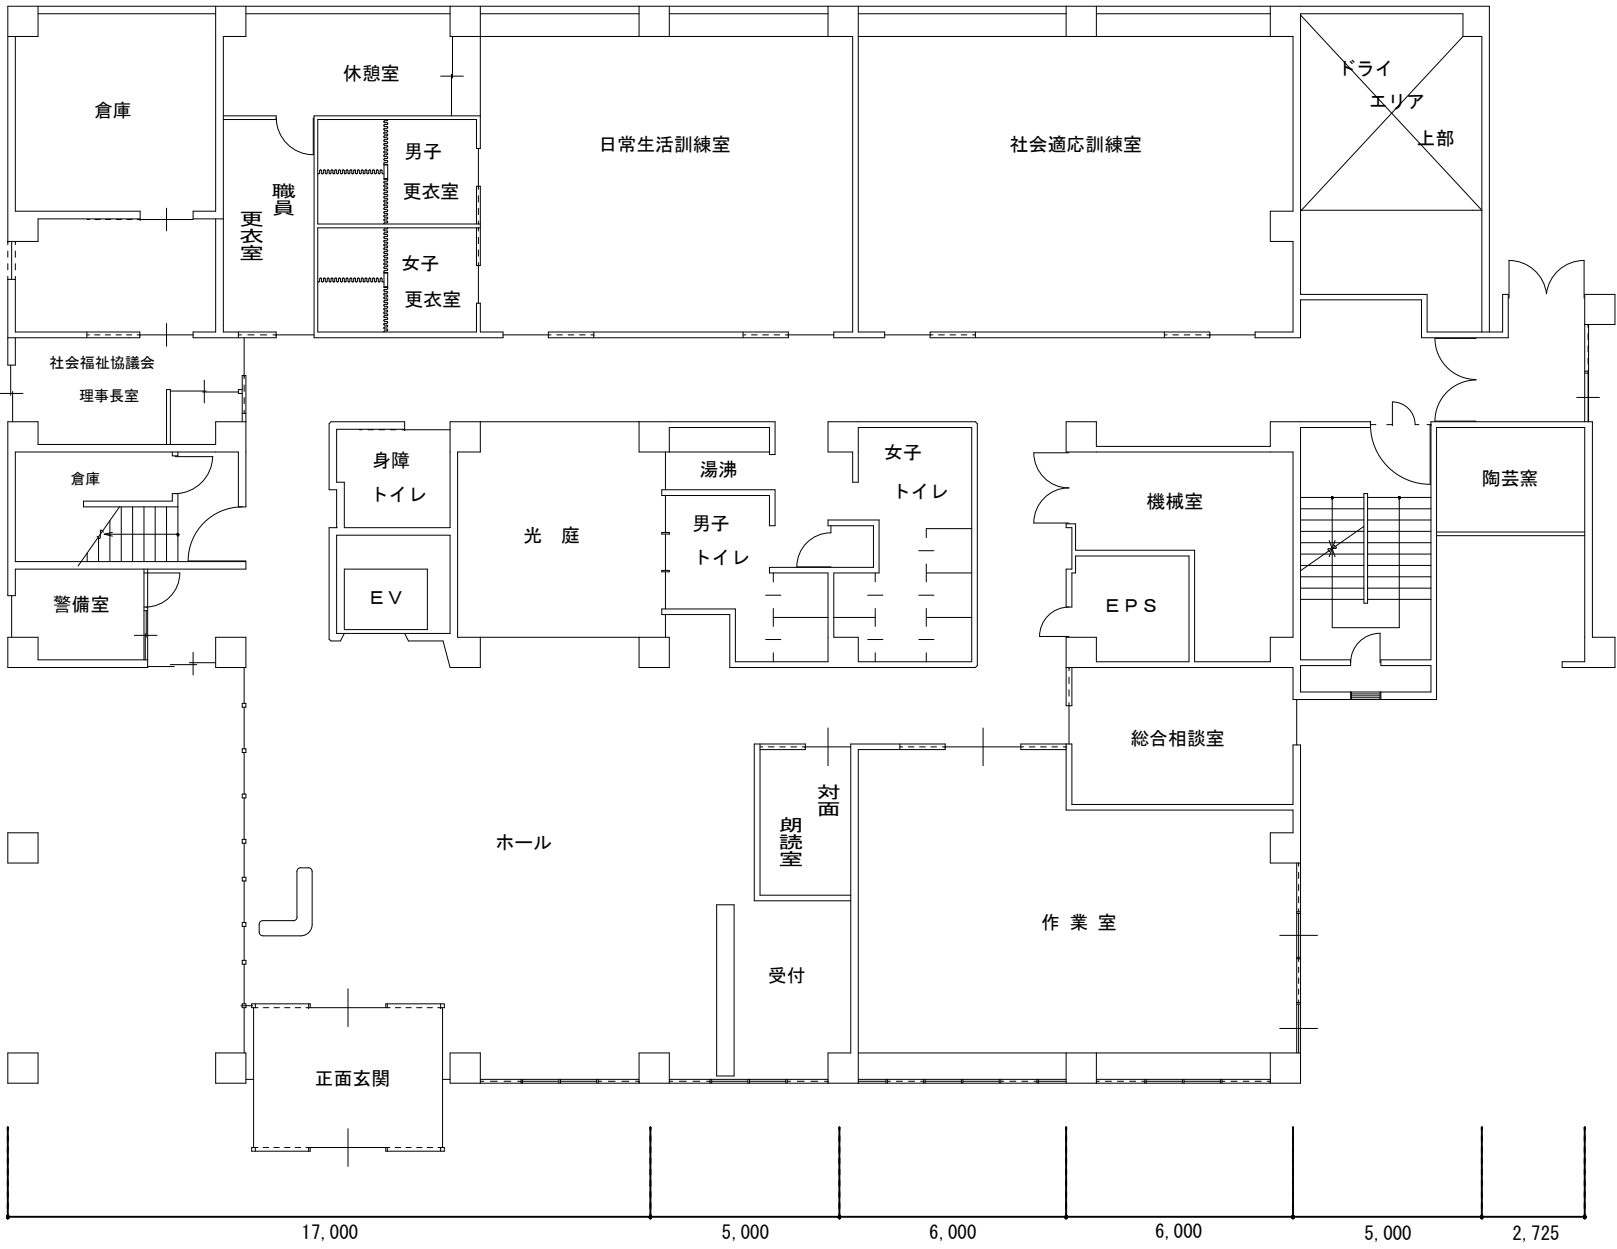

1 階 平面図 1/200

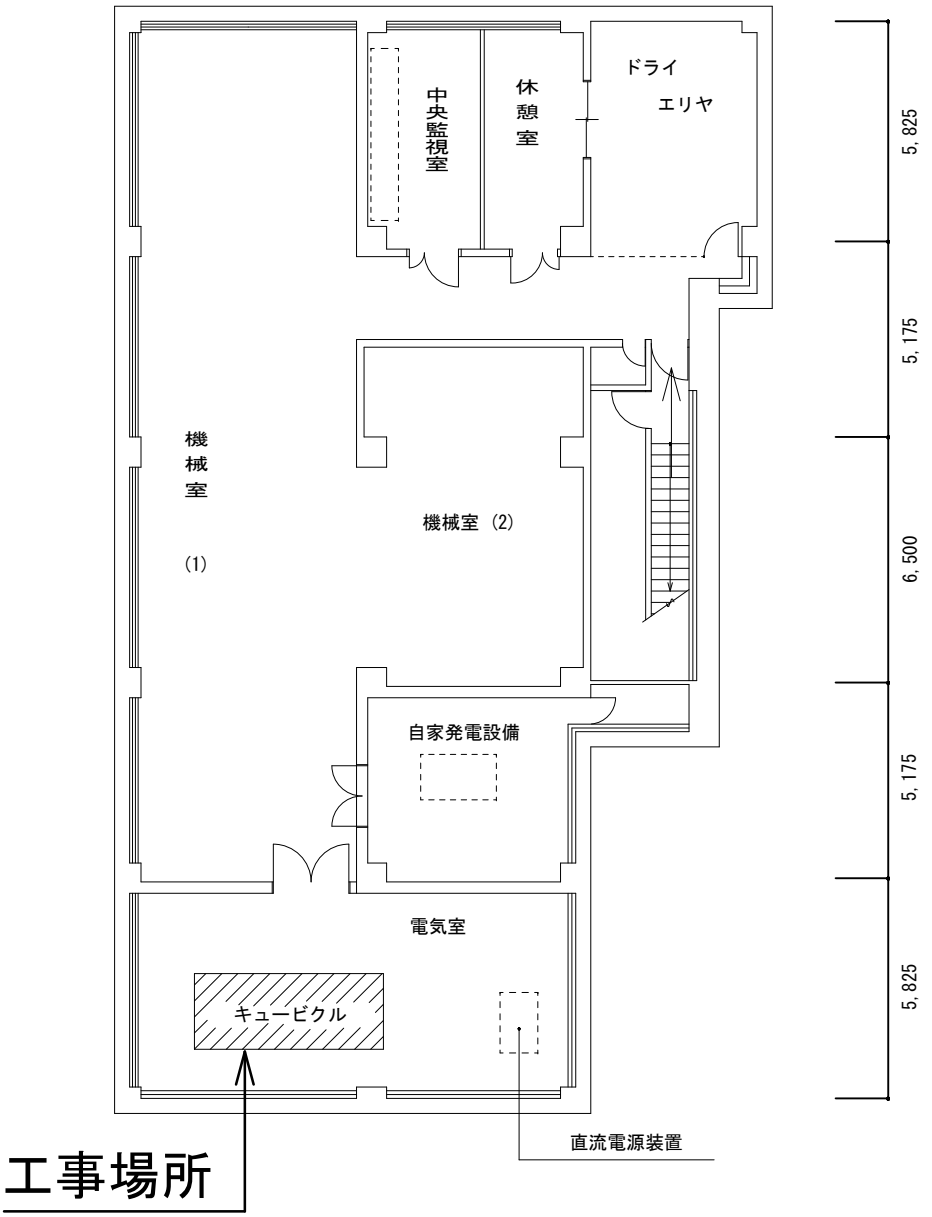

地下1階 平面図 1/200

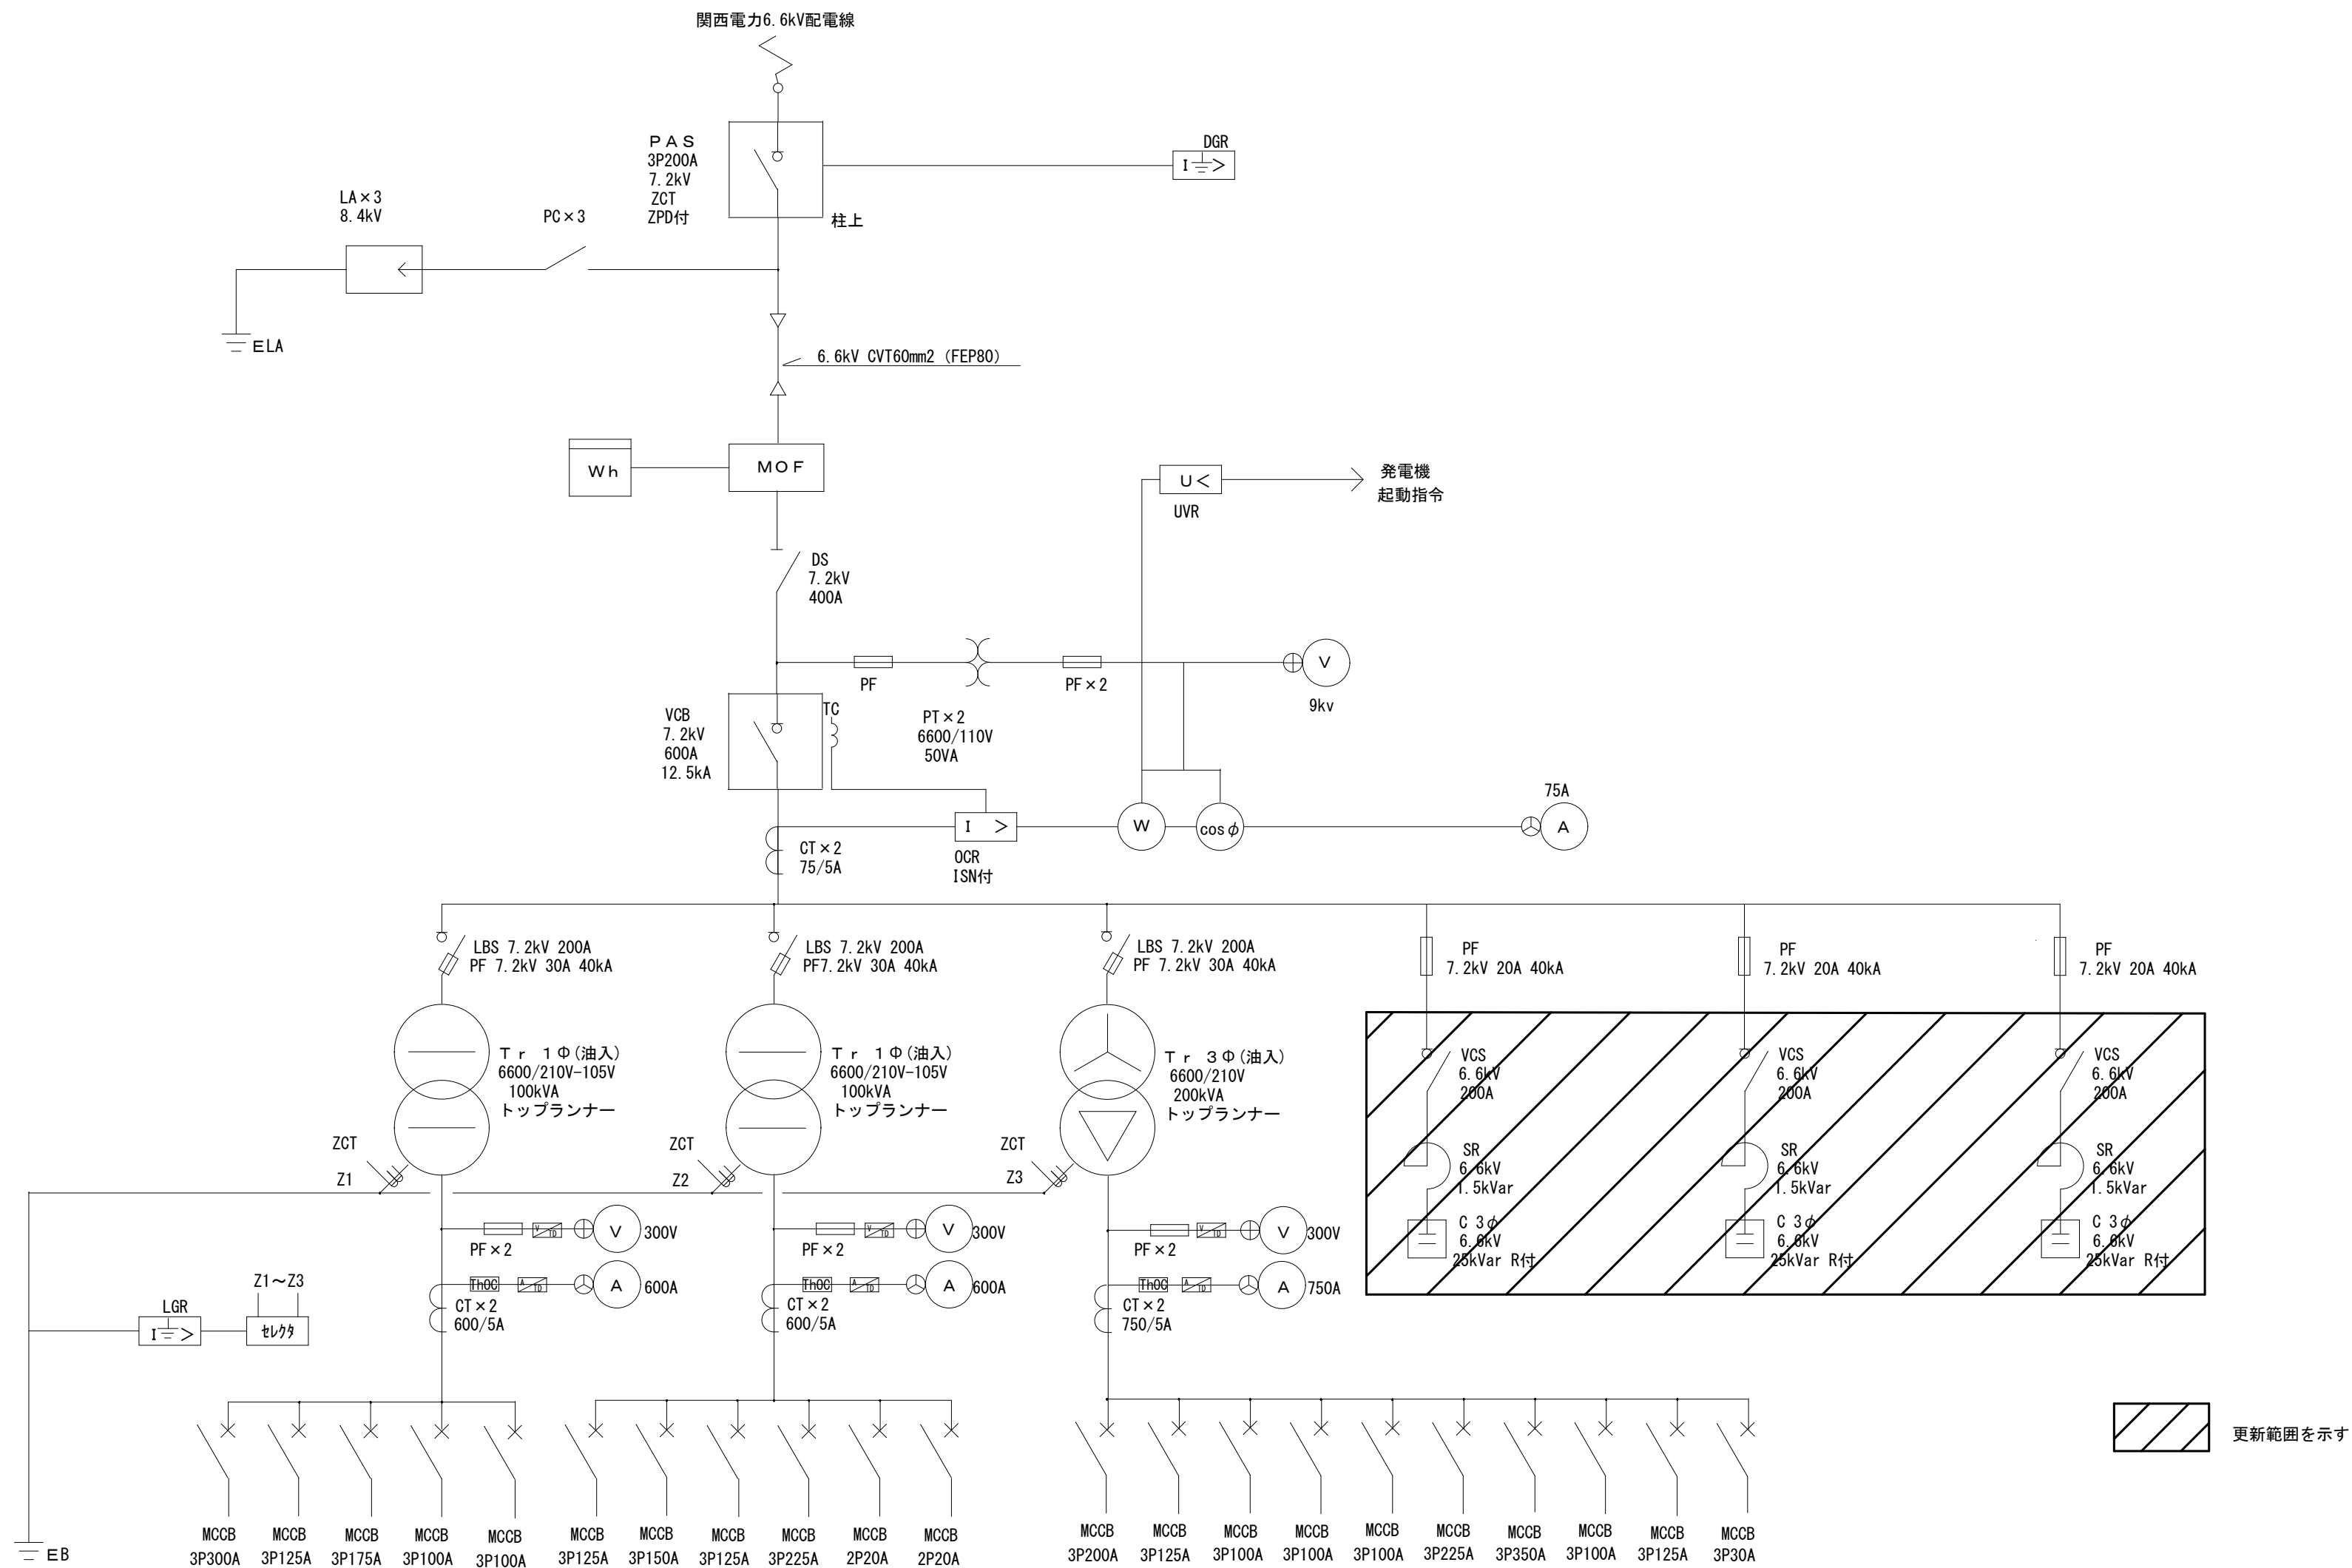

受変電設備結線図