




特記事項	原 図	製 作 年 月 日	工 事 名 称	中 崎 公 会 堂	内 容	1
	 明石市	製作年月日	工事名称	付 近 見 取 図・配 置 図	縮尺 1/2・1/200	全葉 1
		2026年7月				

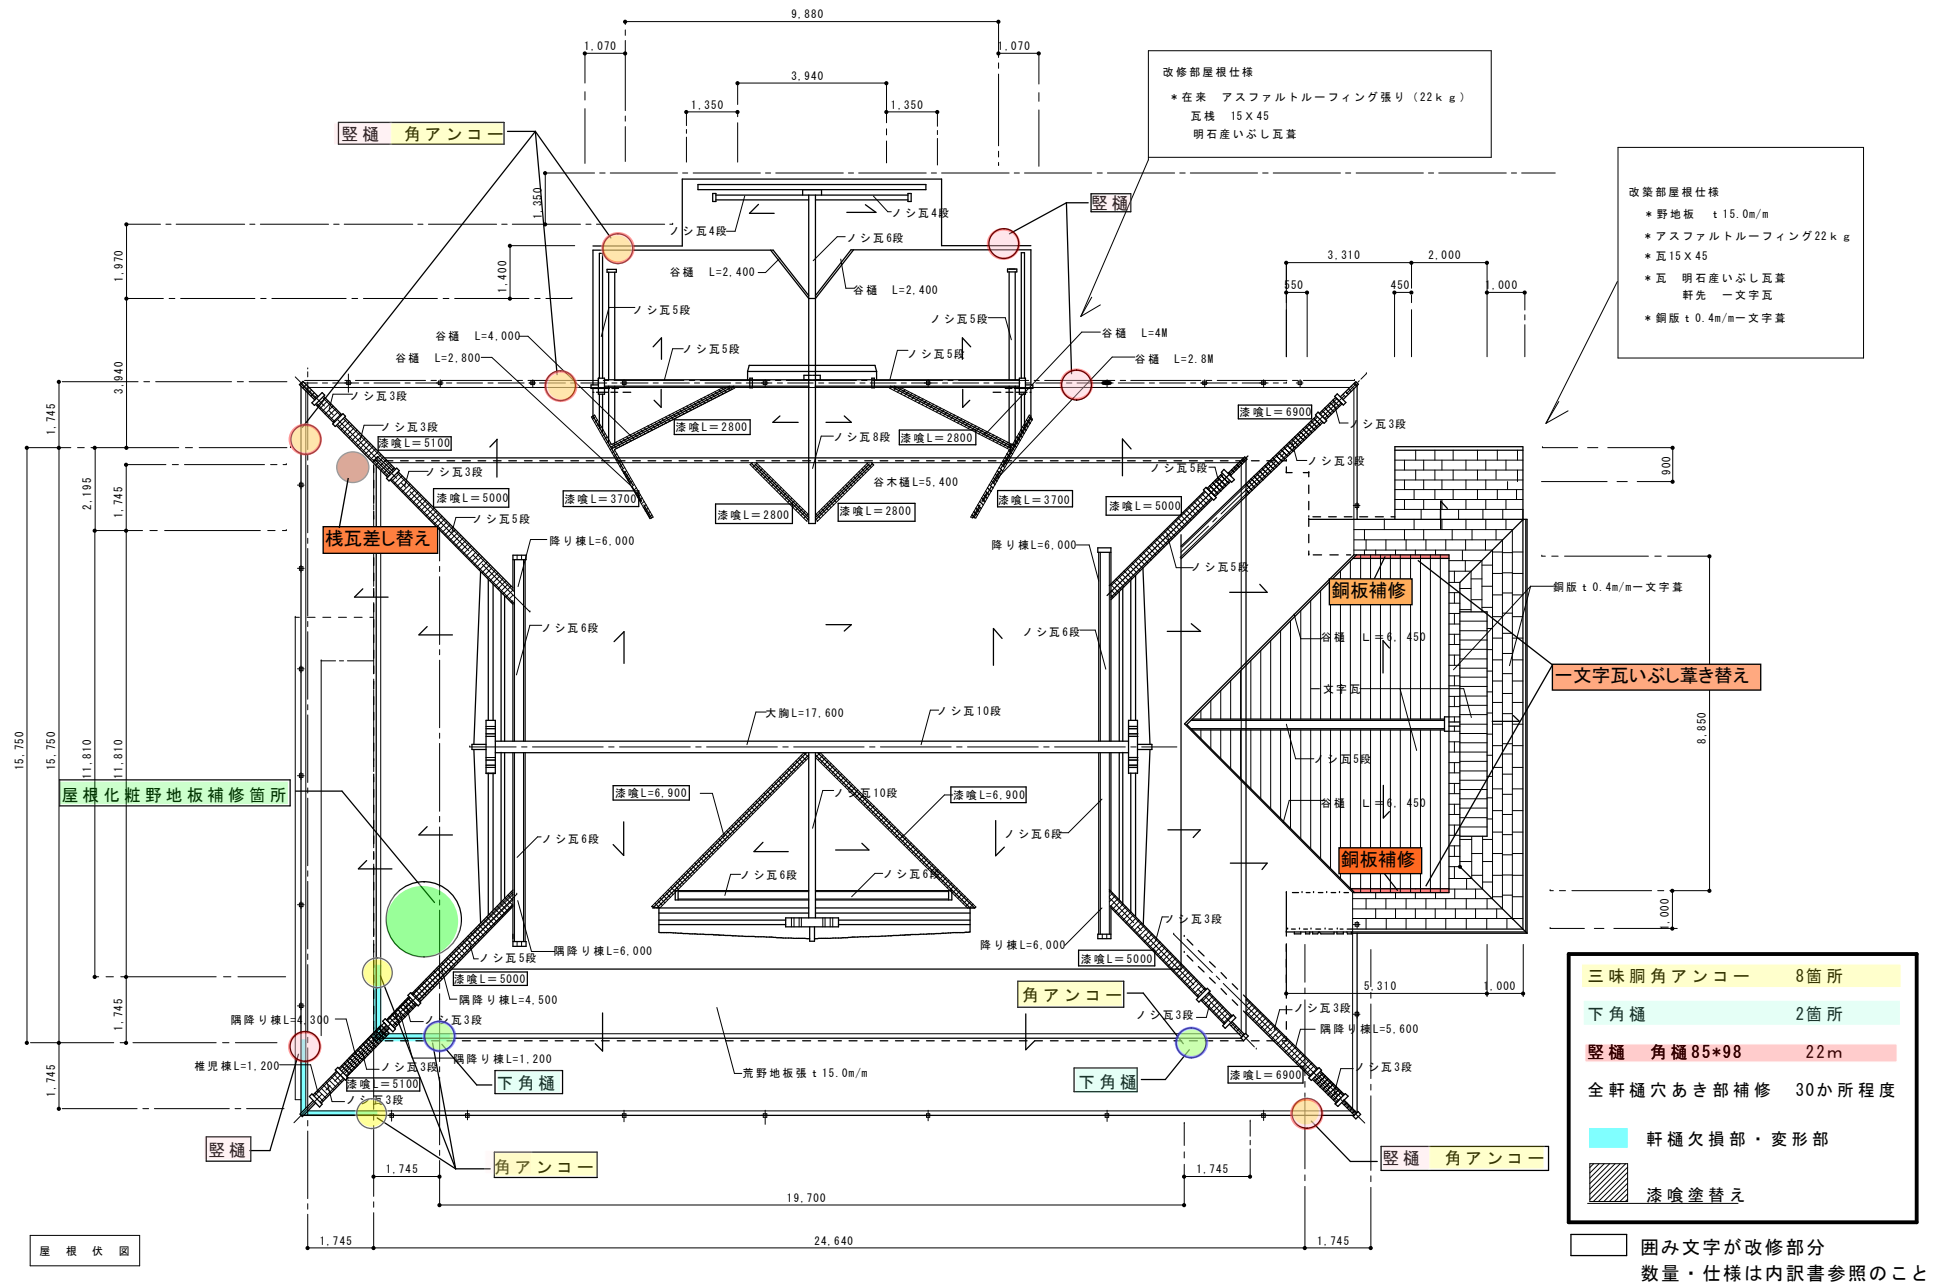

特記事項	1911年・新築	1982年・改修（内部、瓦葺替）	課長	副課長	係長	担当	製作年月日	工事名称	明石市立中崎公会堂本館	内	3
		1995年・改修（大広間床組み）					21年10月 日	図面名称	屋根伏図	縮尺	1/100
										全葉	7

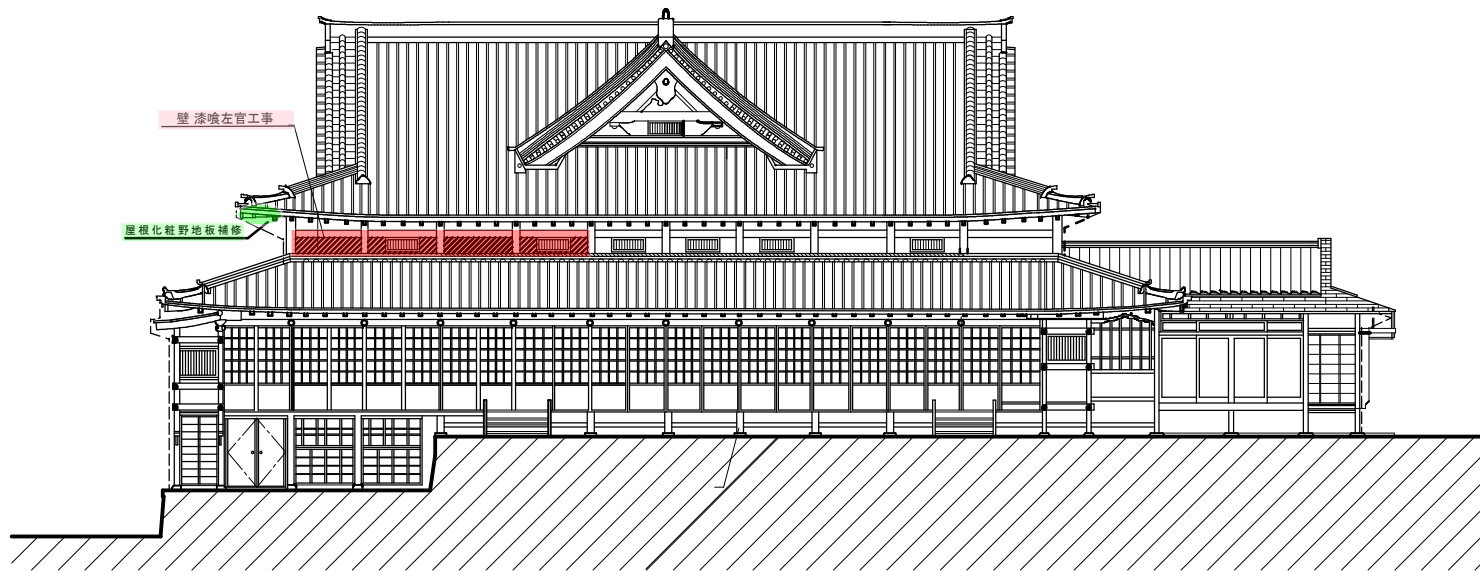


面 立 面 図

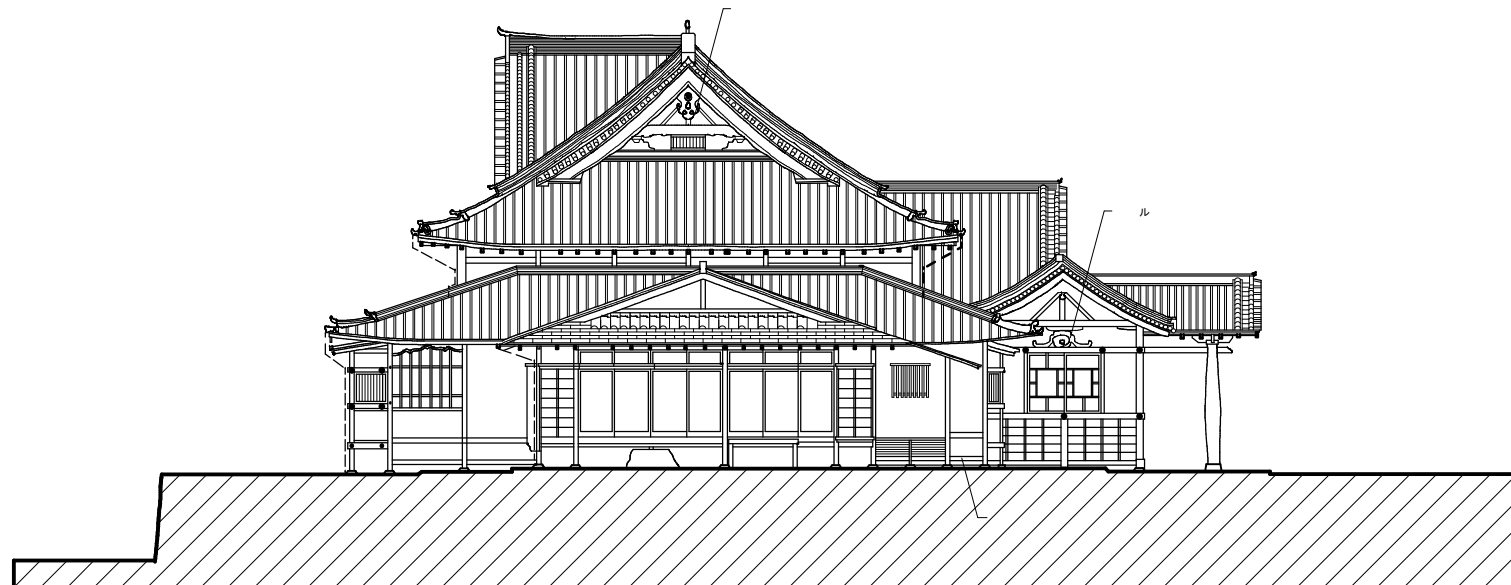


面 立 面 図

コ ー 02 157 200

特記事項 1911年・新築 1982年・改修（内部、瓦葺替） 1995年・改修（大広間床組み）	課長 副課長 係長 担当 明石市都市整備部建築室営繕課	製作年月日 21年10月 日	工事名称 明石市立中崎公会堂本館 図面名称 立面図（1） 縮尺 1/100	内 4 全葉 7
---	--	------------------------------	---	--------------------------------------

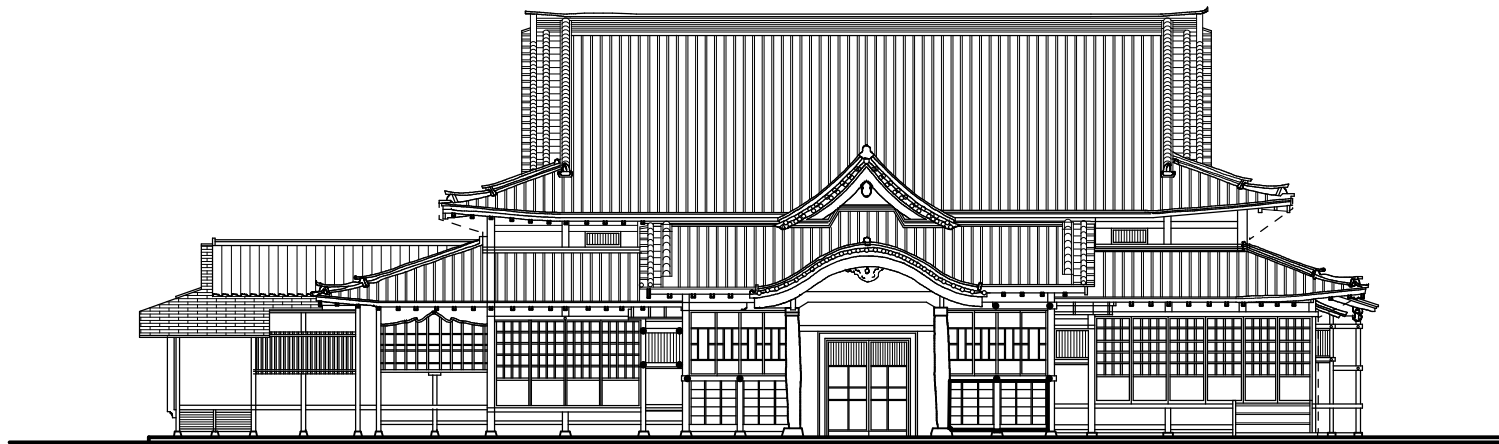

北面立面图

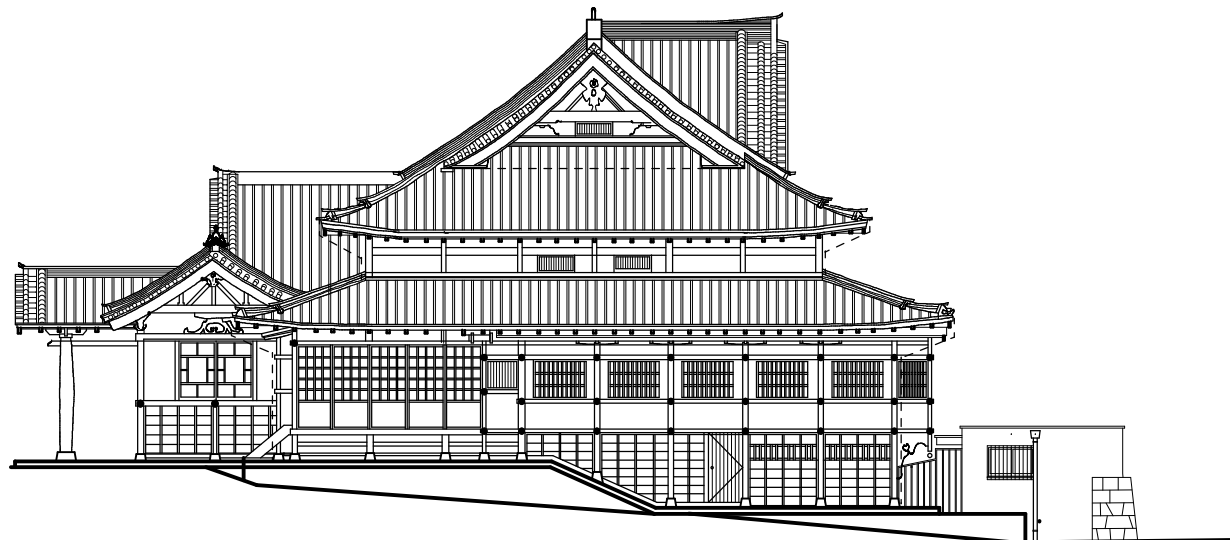

西面立面图

CADコード 02-157-200

特記事項	1911年・新築	1982年・改修（内部、瓦葺替）	・	課長	副課長	係長	担当	製作年月日	工事名称	明石市立中崎公会堂本館	内	5		
	・	1995年・改修（大広間床組み）	・											
		・	・											
	・	・	・											
明石市								2026年7月 日	図面名称	北西面 立 面 図（2）	縮尺	1/100	全葉	7