

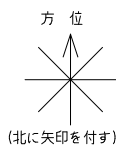
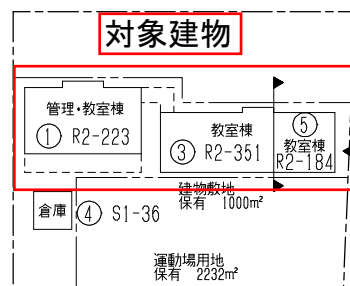
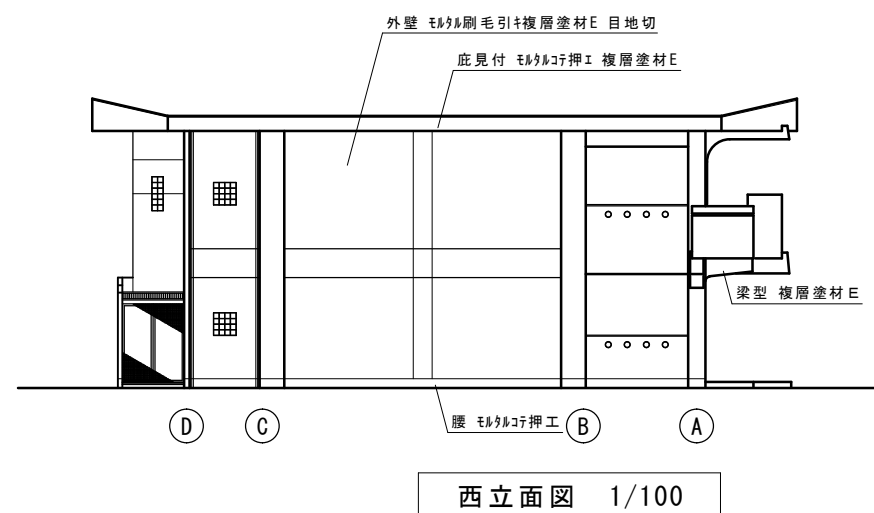
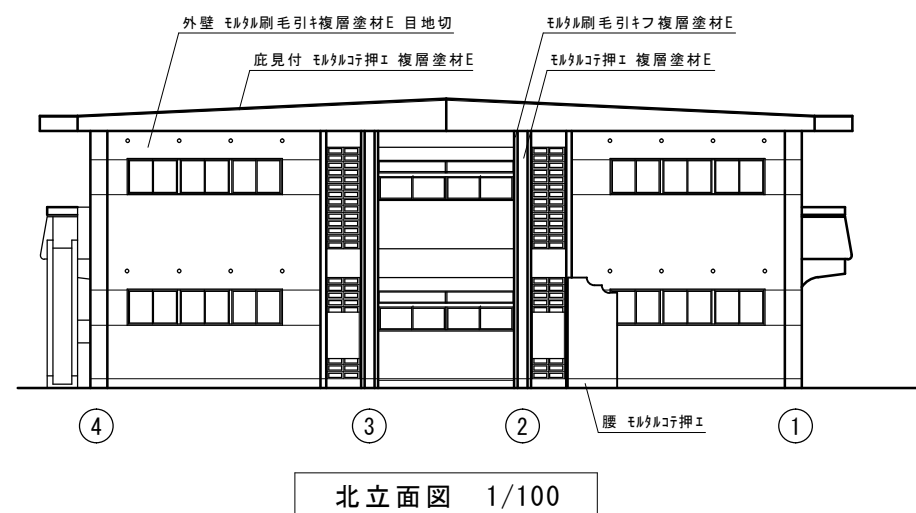
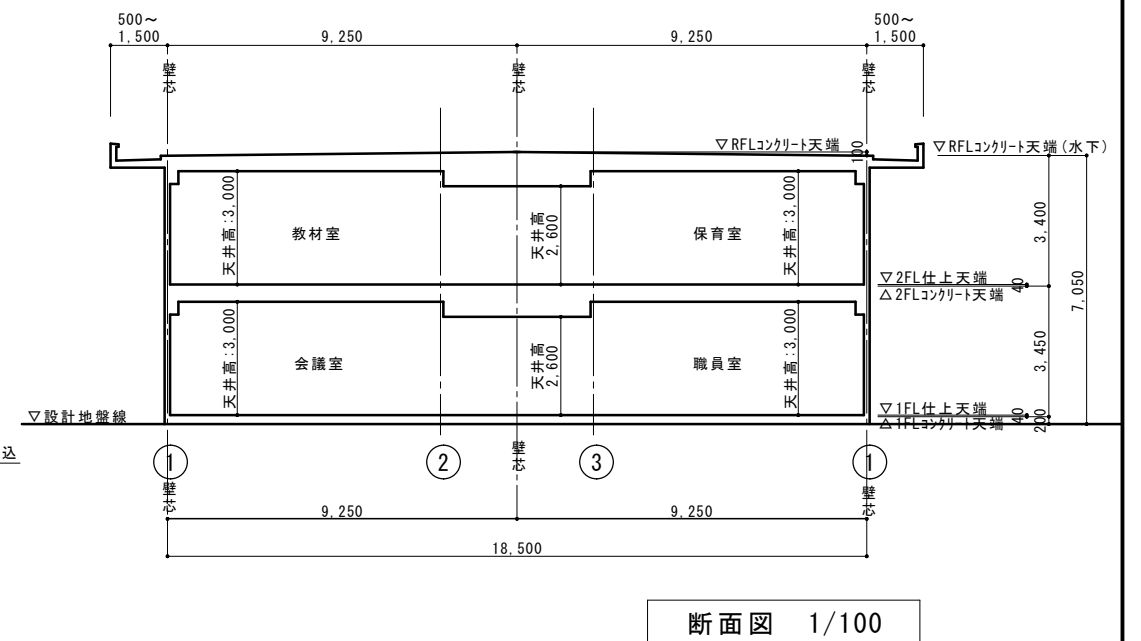



- 凡 例
- 建 物
- 未とり未とりこわし建物
- 危険建物
- 借用建物
- 一時一時使用建物
- 他当該学校以外の建物
- 屋外教育環境整備事業によるもの
- 未完成建物
- 建物以外の工作物等
- 門正門・通用門
- 温 室
- 吹抜け渡廊下
- 飼育小屋
- 簡易な小規模構造物
- 〓 団障

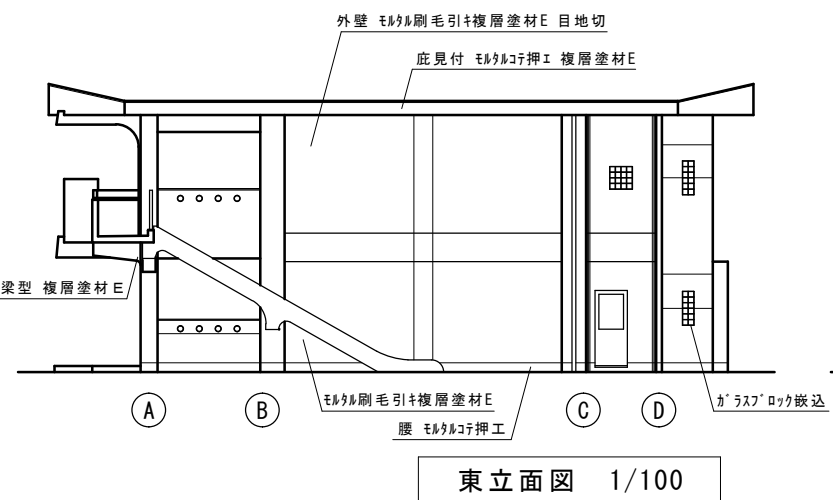

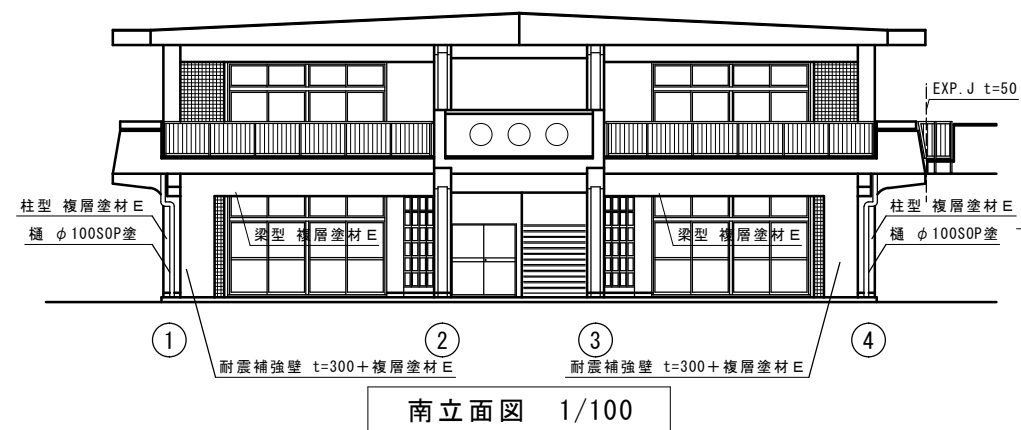


貴崎幼稚園西園舎_立面図


[illegible]

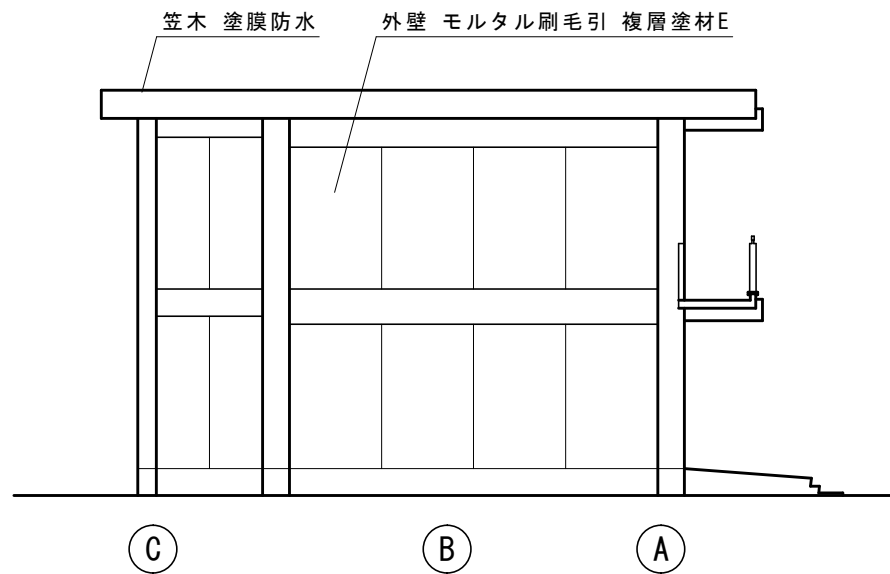


西立面図 1/100

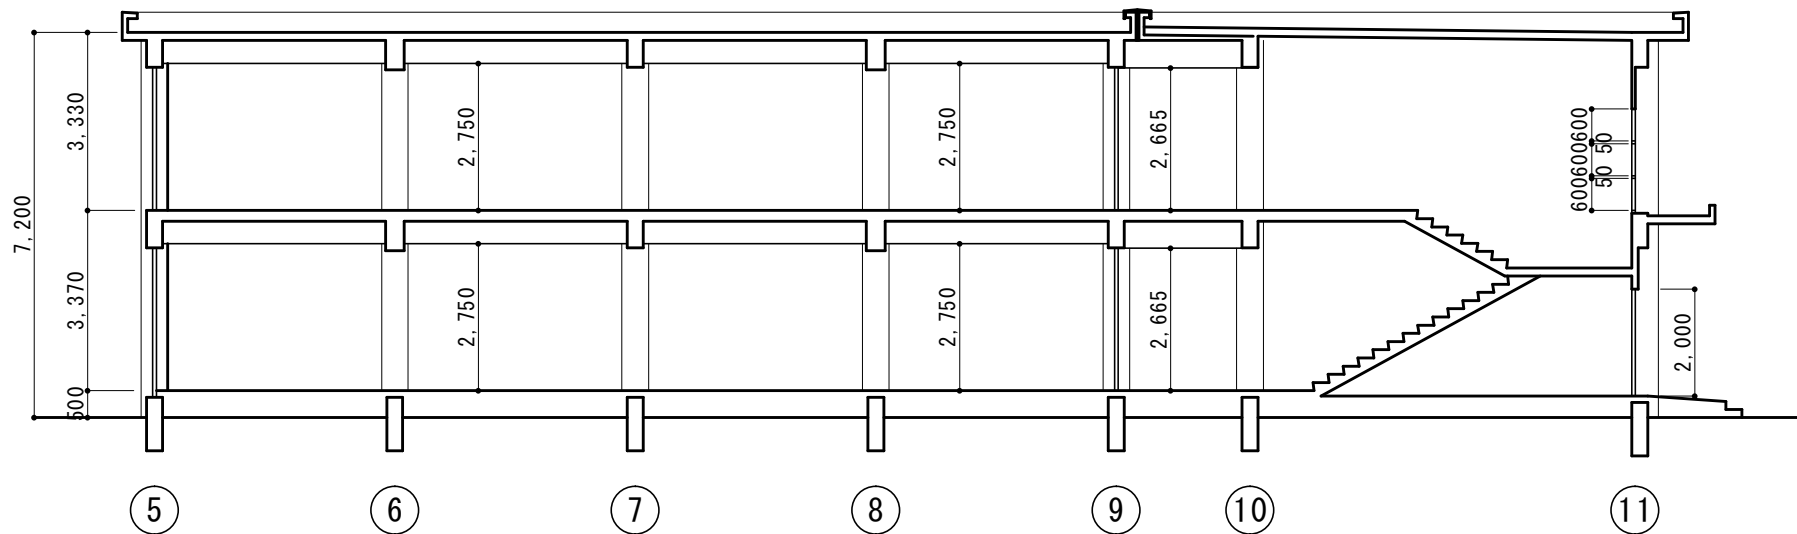

横断面図 1/100

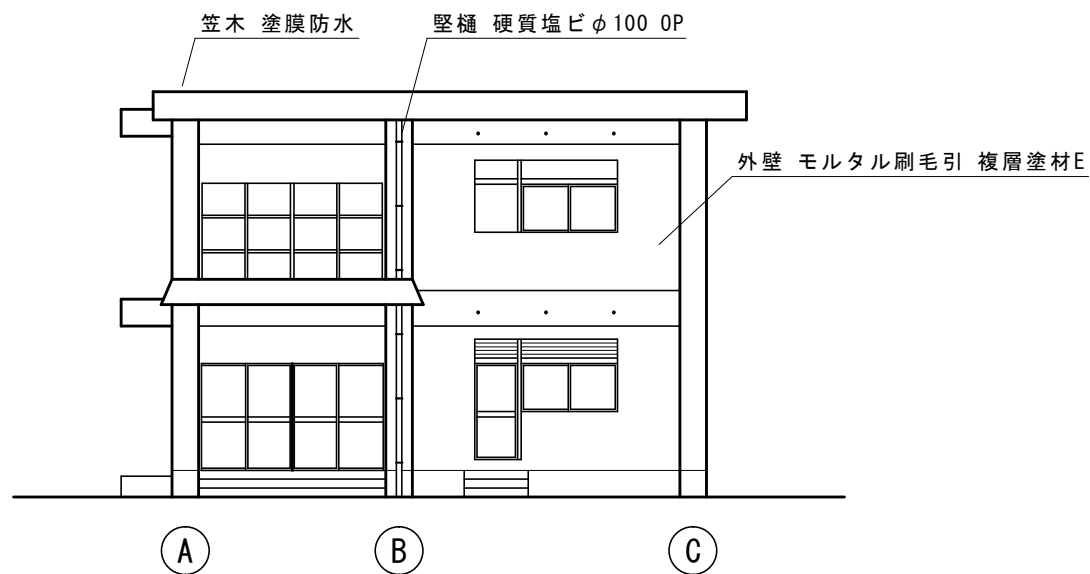


東立面図 1/100

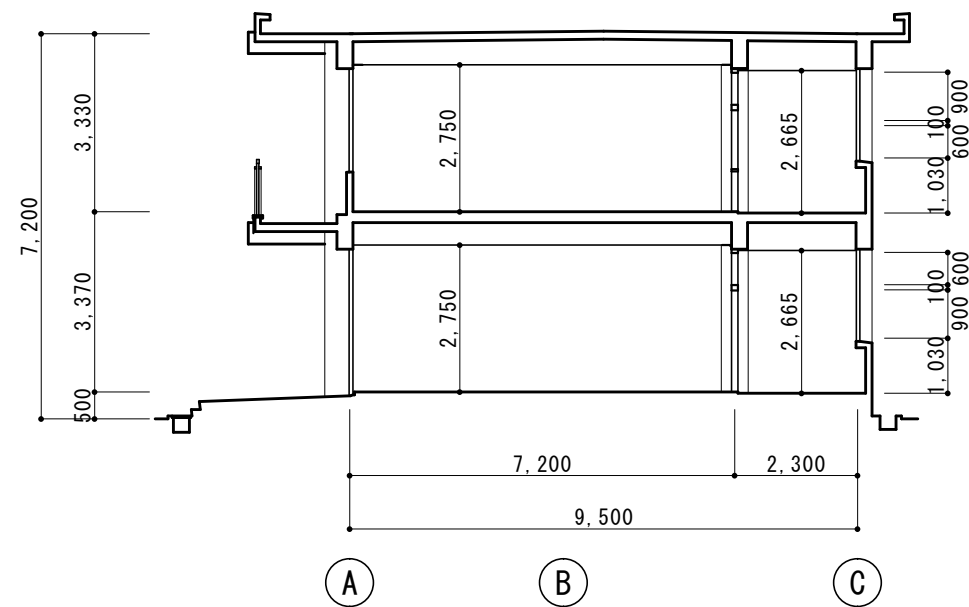


縦断面図 1/100

貴崎幼稚園東園舎_立面図

特記事項	1974・㊸棟・㊹棟新築	課長	副課長		係長		担当		製作年月日	工事名称	貴 崎 幼 稚 園 園 舎	内	5
	1993・屋上防水改修									図面名称	東・西立面図・断面図	縮尺	1/100
	2006・便所改修(1階)												
	2006・便所改修(2階)												
明石市都市整備部建築室営繕課									23年 8月 日	全葉			

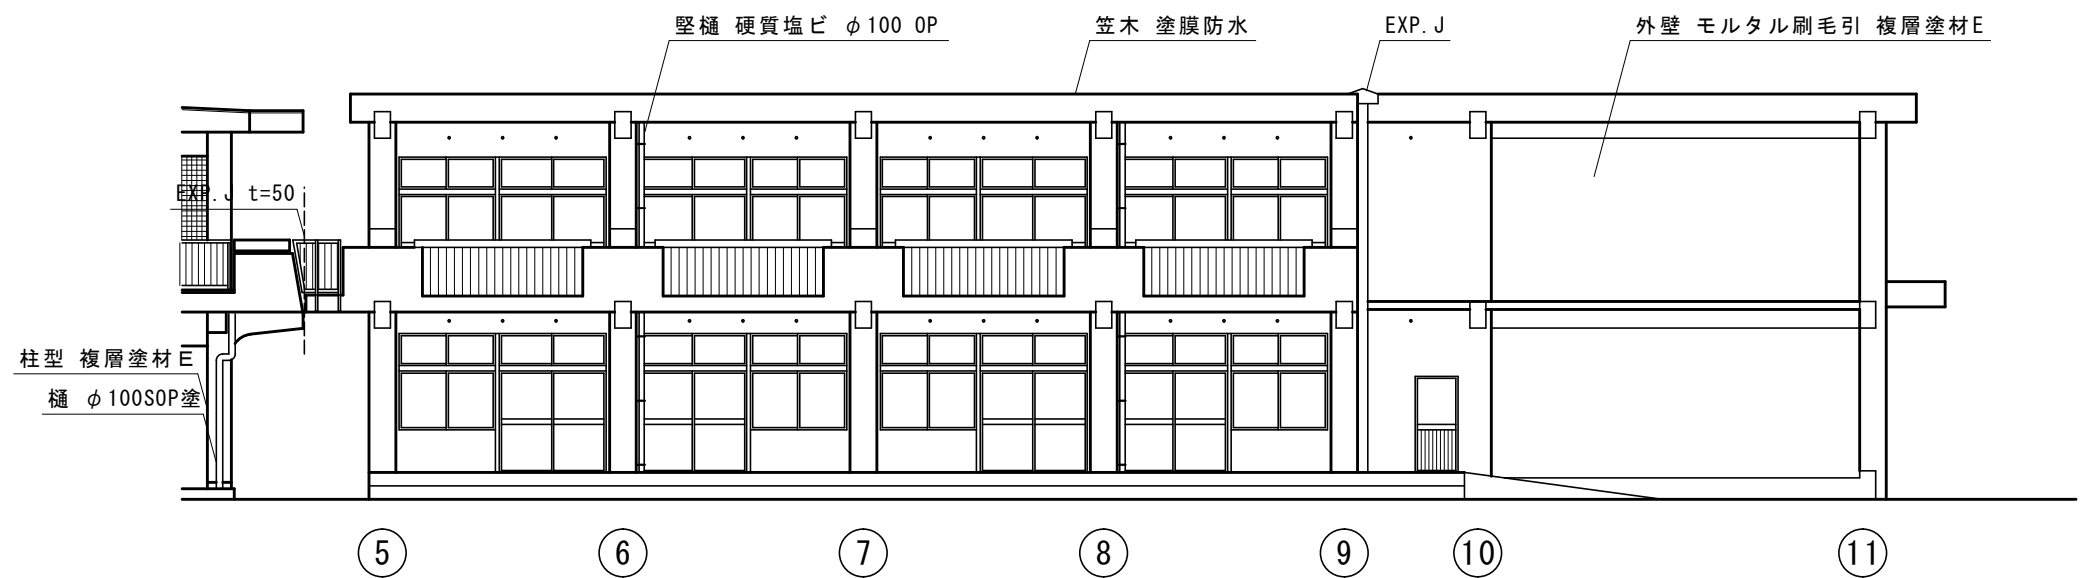

南立面図 1/100

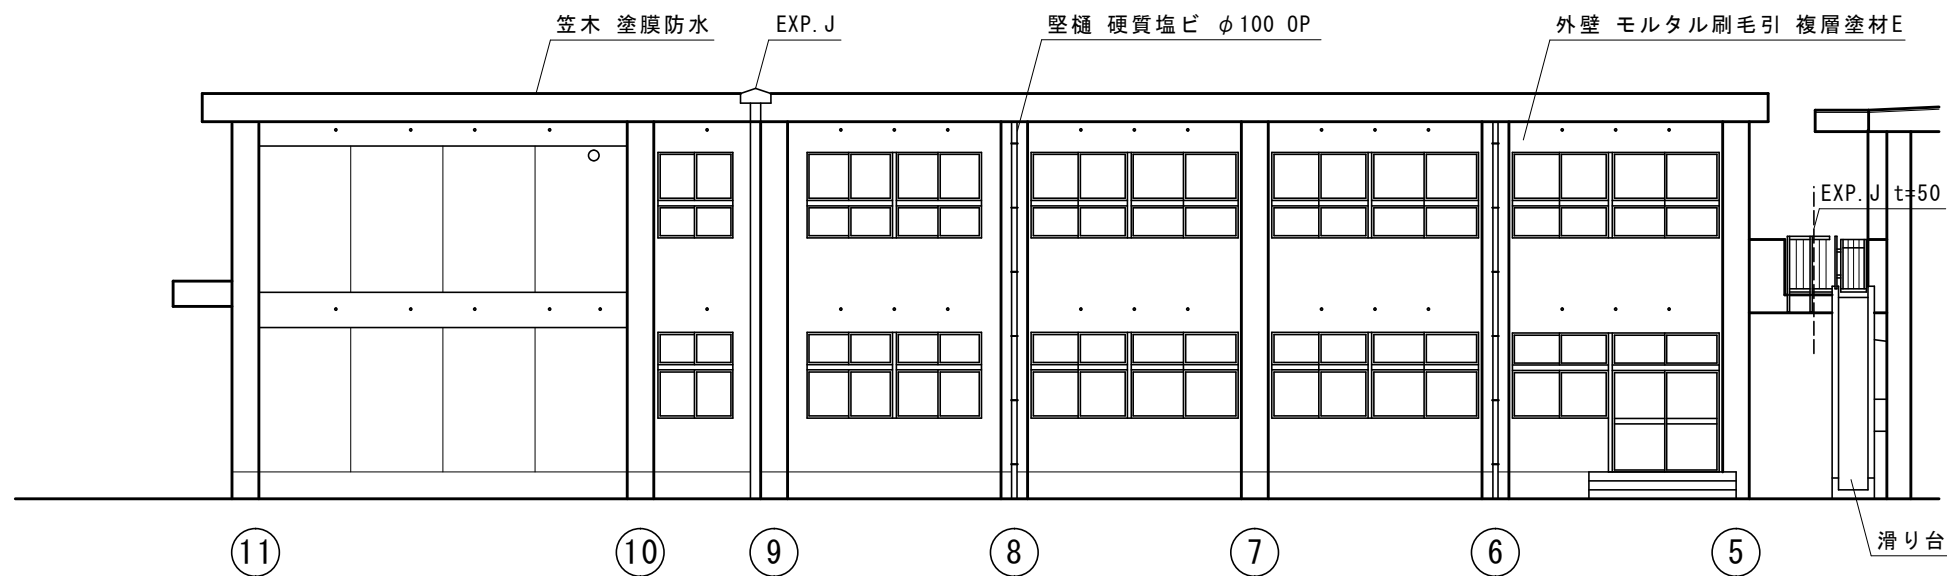



北立面図 1/100

貴崎幼稚園東園舎_立面図


特記事項	1974・㊸棟・㊹棟新築	課長		副課長		係長		担当		製作年月日	23年 8月 日	工事名称	貴 崎 幼 稚 園 園 舎	内	4		
	1993・屋上防水改修											図面名称	南 ・ 北 立 面 図	縮尺	1/100	全葉	7
	2006・便所改修(1階)																
	2006・便所改修(2階)																

- 凡 例
- 建 物
- 未とり未とりこわし建物
- 危危険建物
- 借用建物
- 一時一時使用建物
- 他当該学校以外の建物
- 屋外教育環境整備事業によるもの
- 未完成建物
- 建物以外の工作物等
- 門正門・通用門
- 温室
- 吹抜け渡廊下
- 飼飼育小屋
- 簡簡易な小規模構造物
- 山山 団障

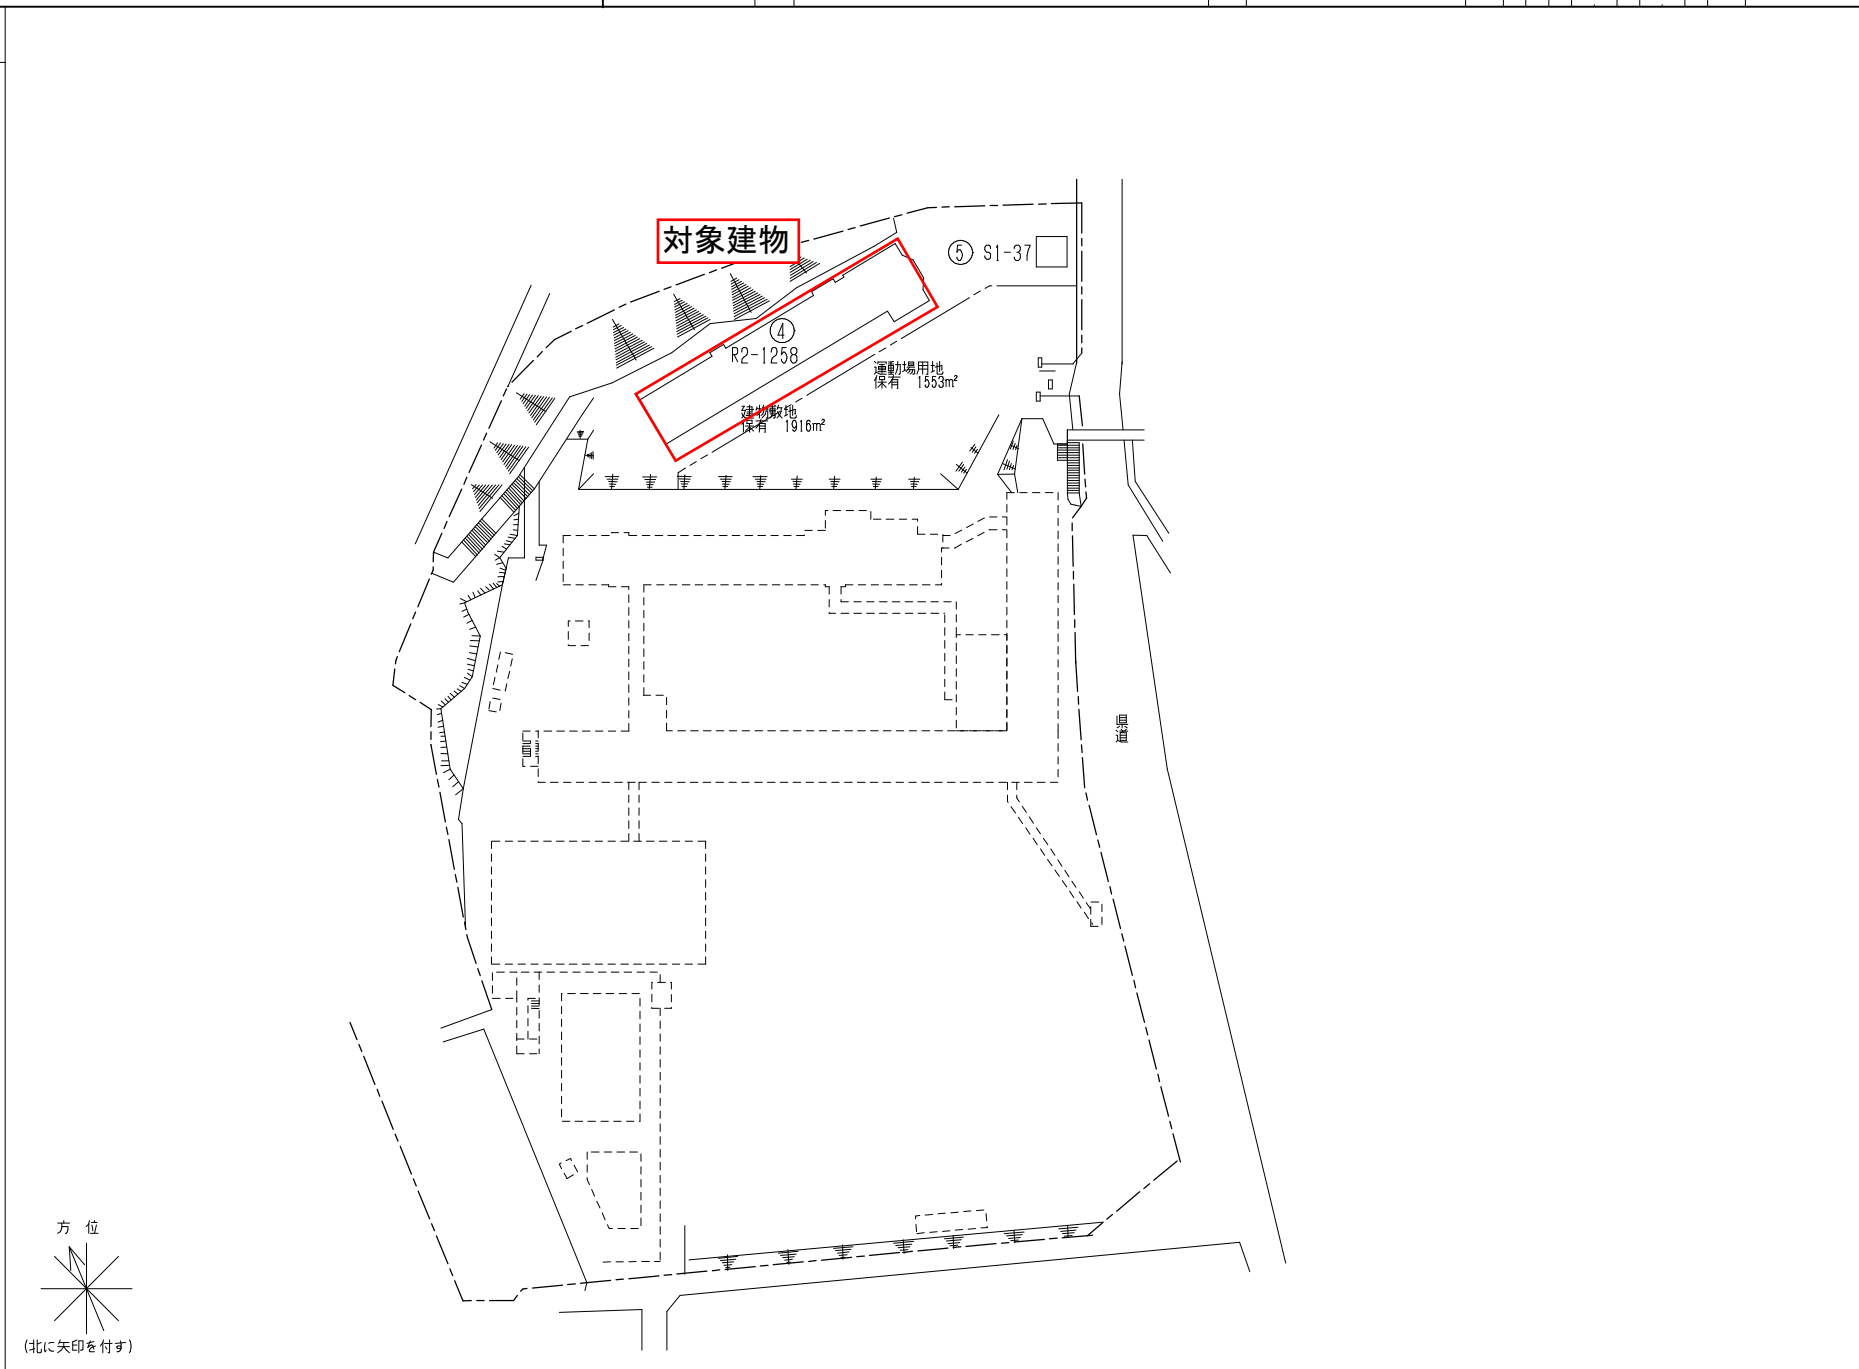


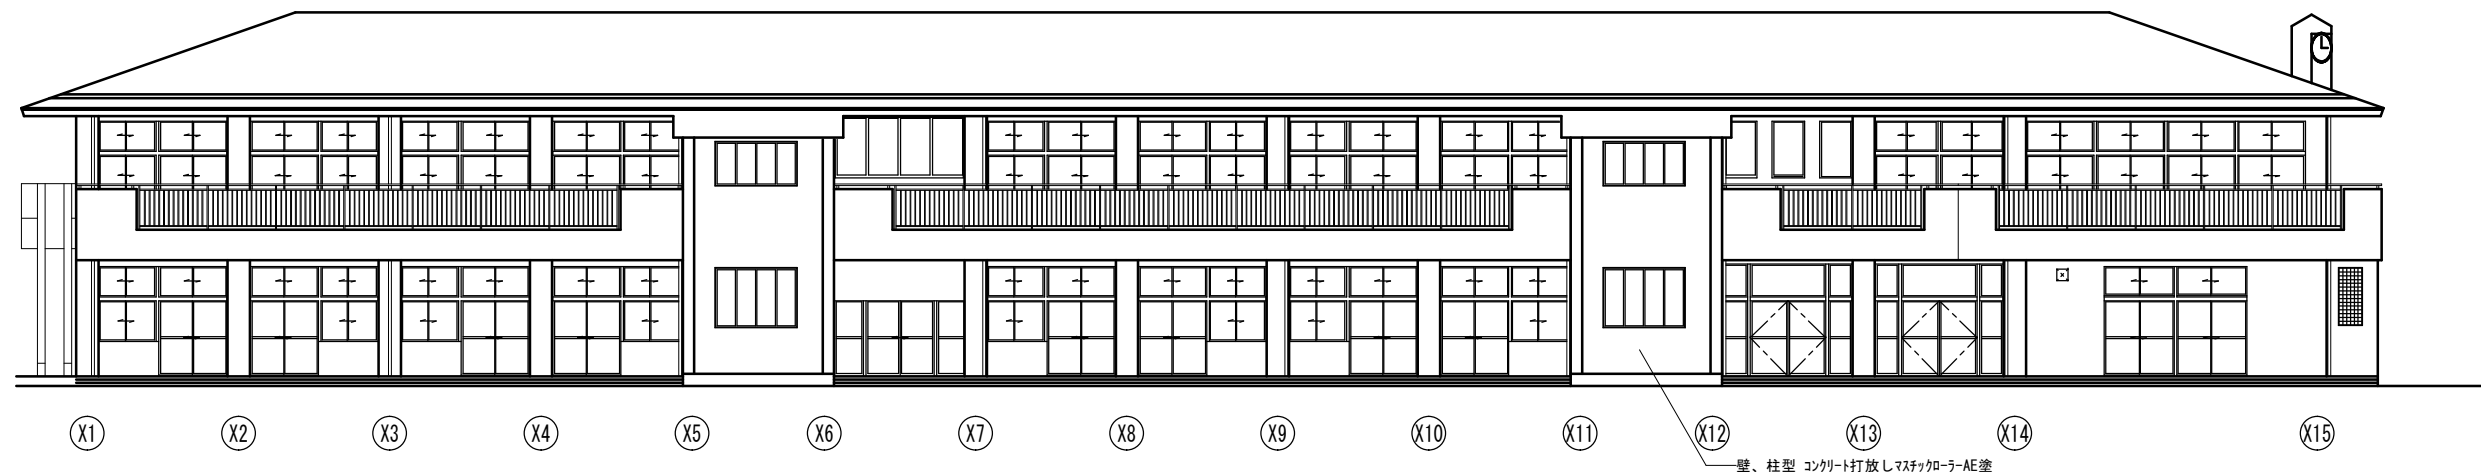


南面 1/100

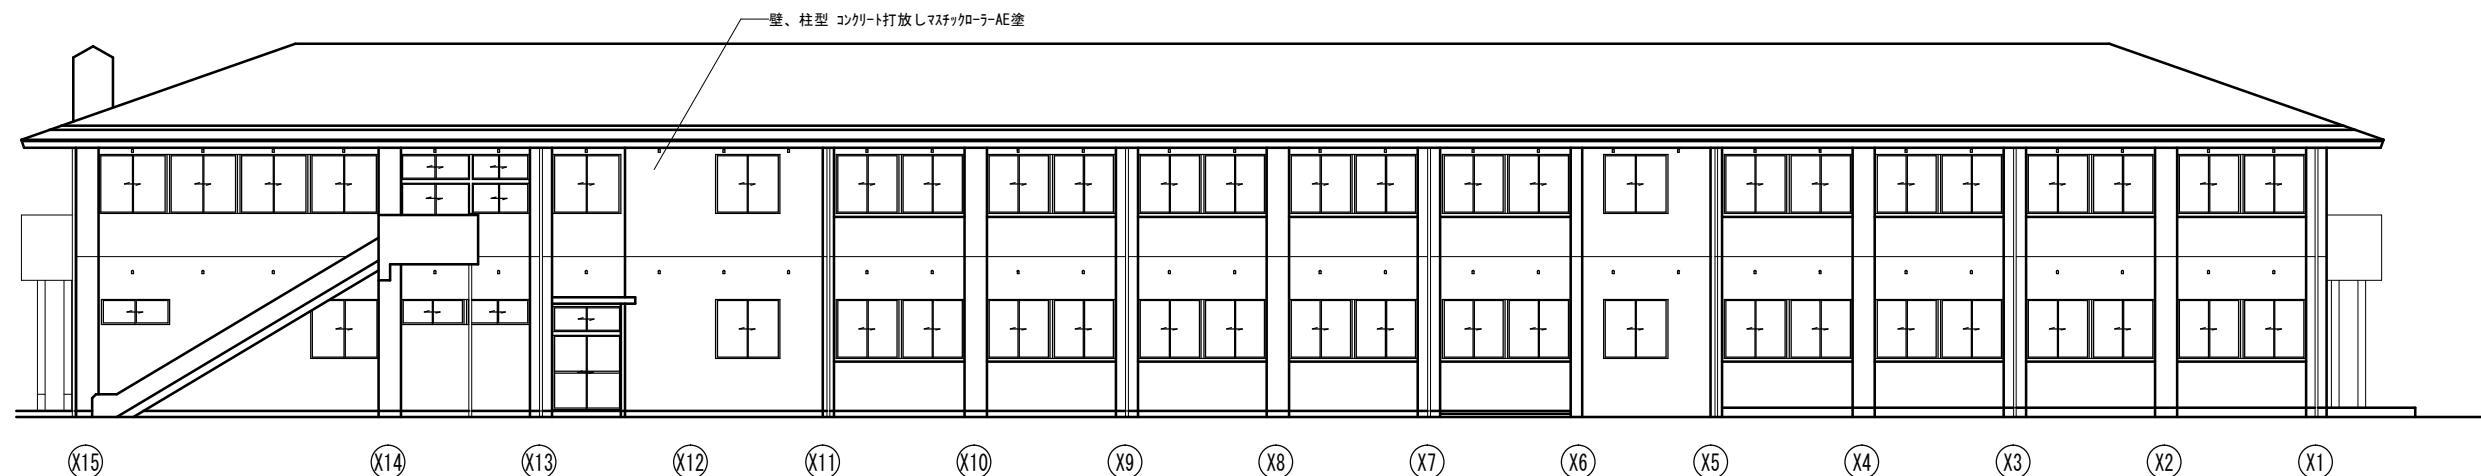

北面 1/100

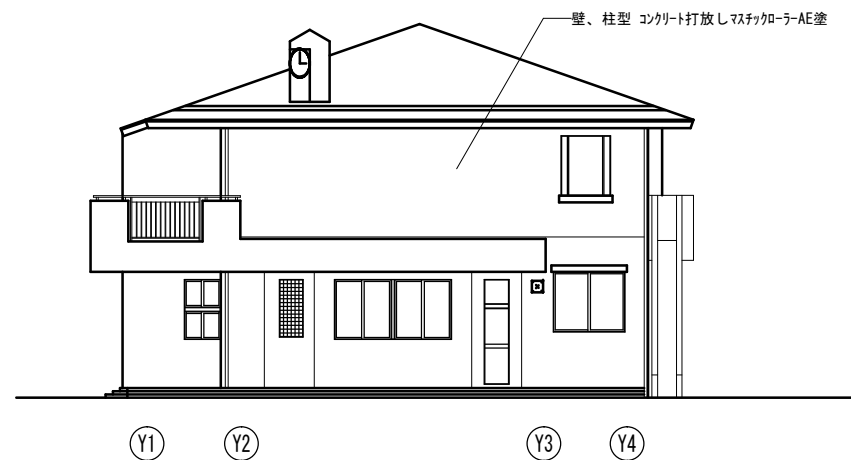

東面 1/100

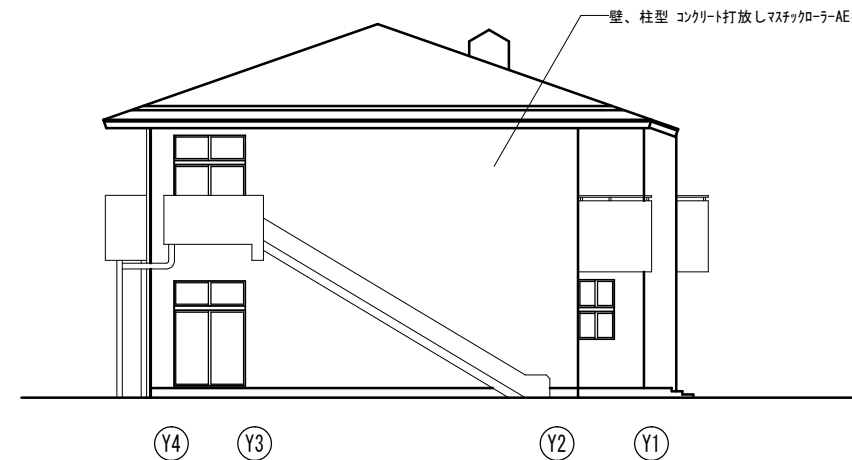



西面 1/100


特記事項				課長	副課長	係長	担当	製作年月日	工事名称	内
1992・④棟 新築								23年 5月 日	人丸幼稚園々舎	3
.									図面名称	縮尺
.									立面図	1/100
.										全葉
				明石市都市整備部建築室営繕課						5

CADコード 14-505-507


凡 例

- 建 物
- 未とり未とりこわし建物
- 危険建物
- 借用建物
- 一時一時使用建物
- 他当該学校以外の建物
- 屋外教育環境整備事業によるもの
- 未完成建物
- 建物以外の工作物等
- 正門・通用門
- 温室
- 吹抜け渡廊下
- 飼育小屋
- 簡易な小規模構造物
- 団障

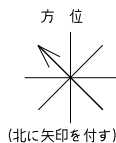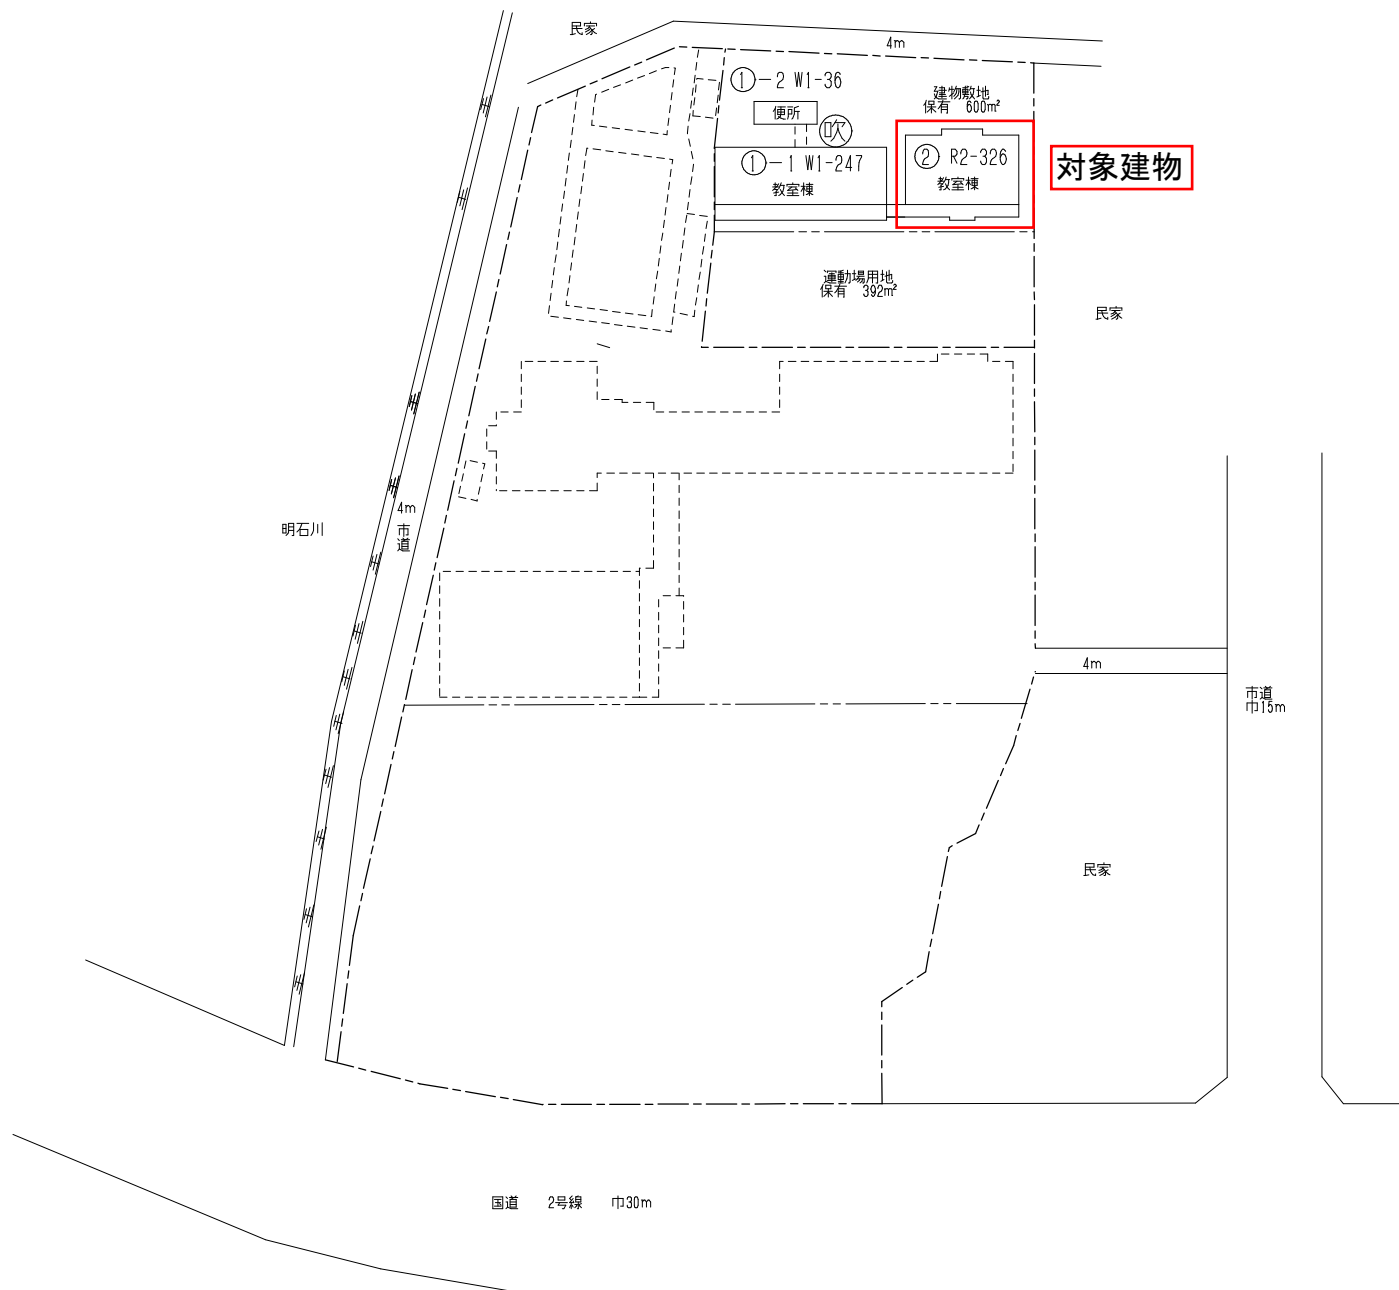


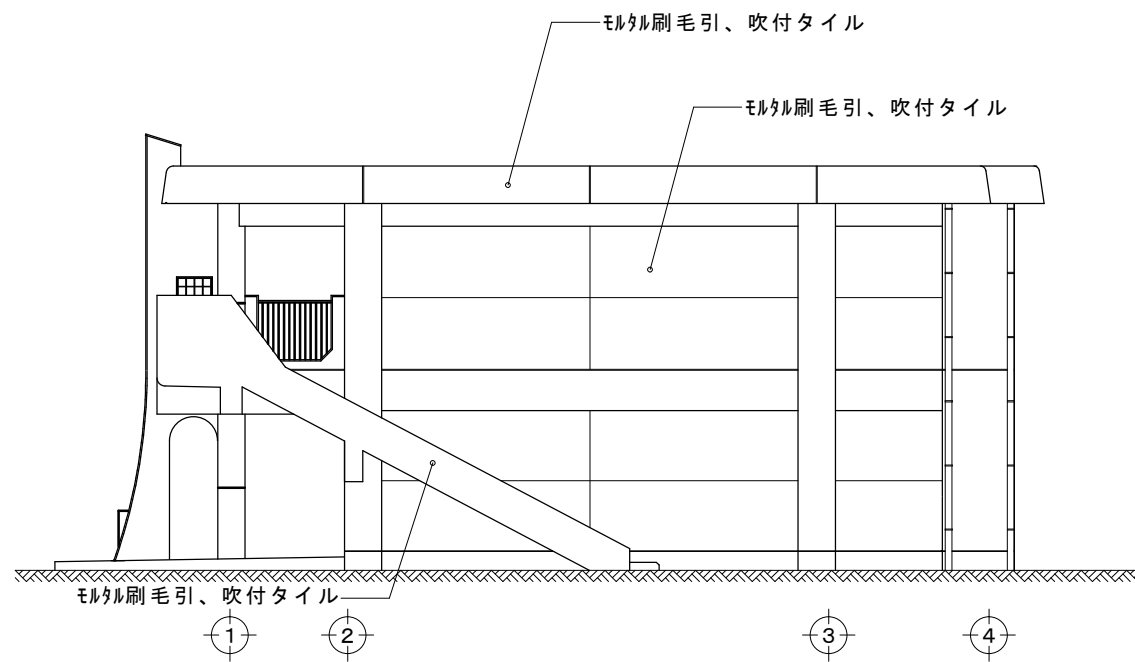


西 面

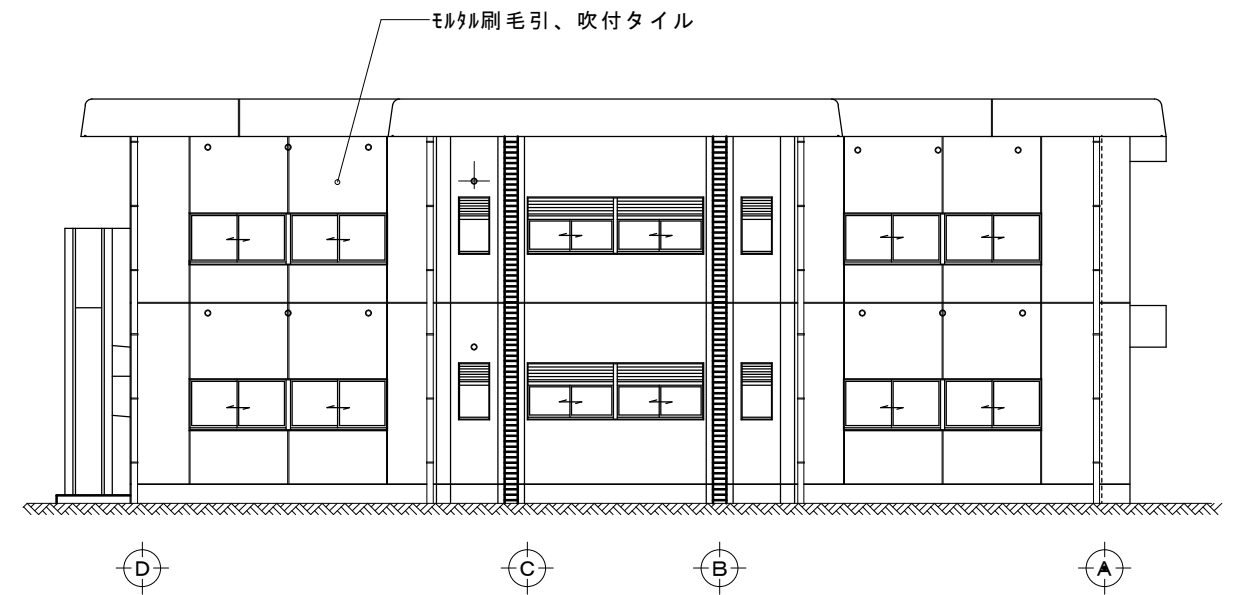

南 面

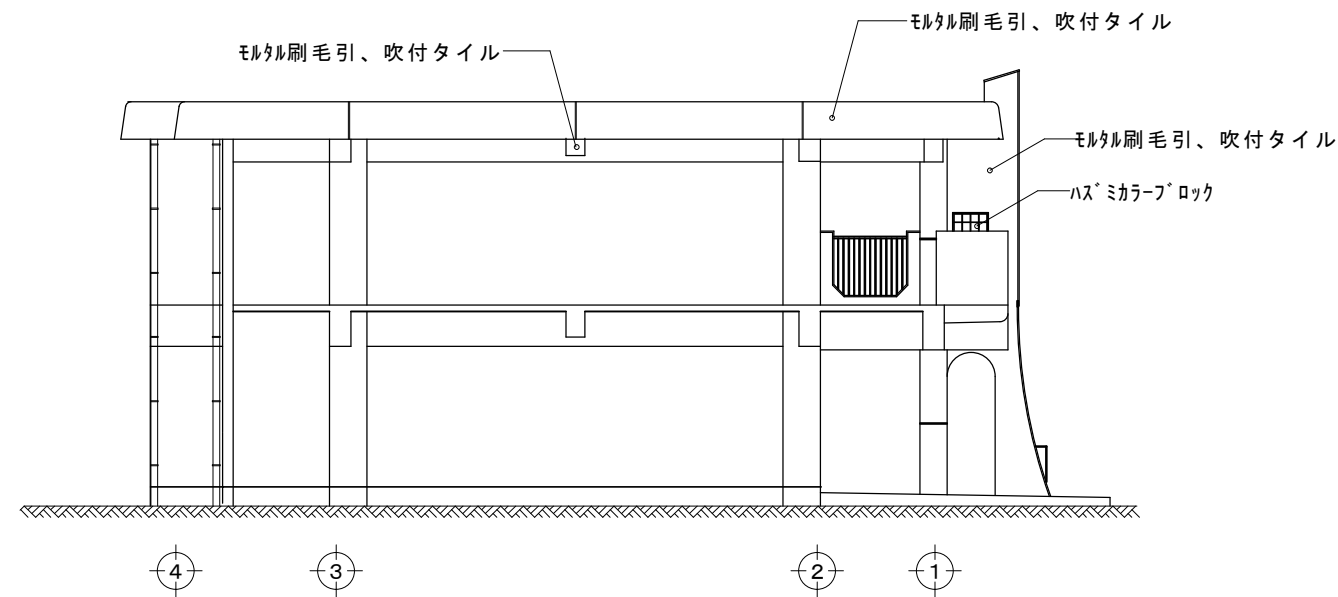

東 面


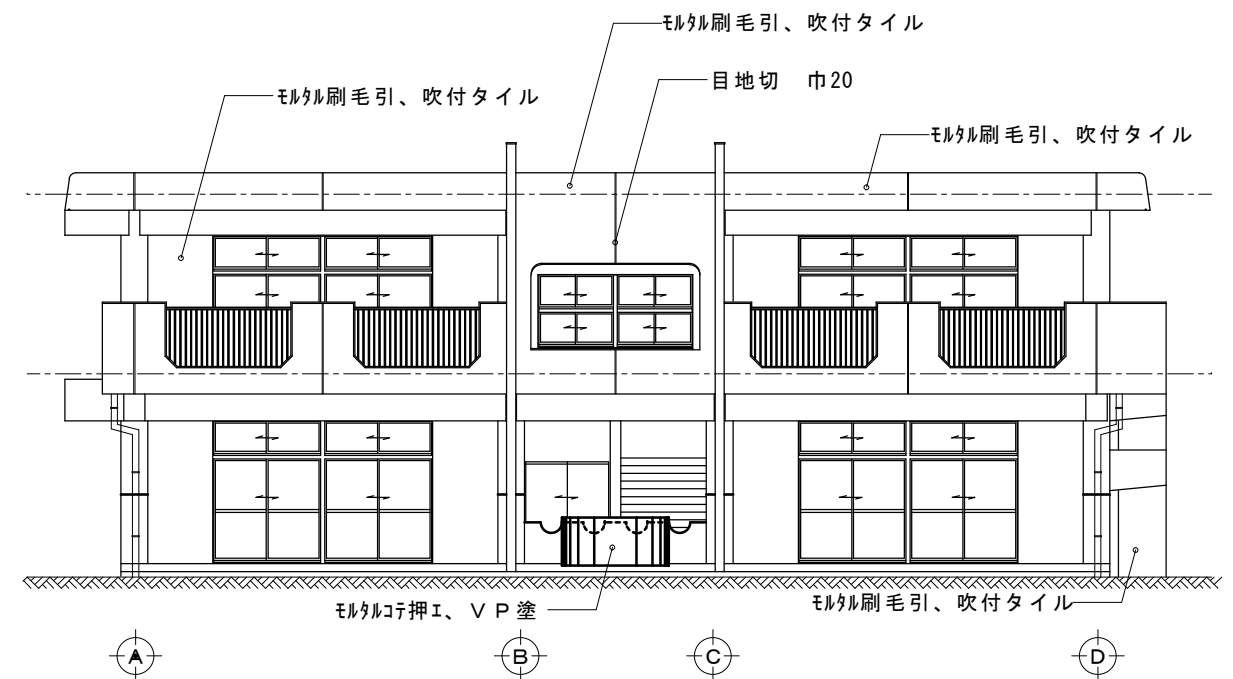



北 面

CADコード 14-506-508


特記事項 1970年 RC造増築（東館） 1983年 防水改修 1994年 床改修 2008年 便所改修	・	・	課長		副課長		係長		担当		製作年月日	工事名称	明石市立大観幼稚園 園舎	内	4
	・	・									23年10月 日	図面名称	立面図	縮尺	1/100
	・	・	 明石市都市整備部建築室営繕課											全葉	8
	・	・													

- 凡 例
- 建 物
- 未とり未とりこわし建物
- 危危険建物
- 借用建物
- 一時一時使用建物
- 他当該学校以外の建物
- 屋外教育環境整備事業によるもの
- 未完成建物
- 建物以外の工作物等
- 門正門・通用門
- 温室
- 吹抜け渡廊下
- 飼飼育小屋
- 簡簡易な小規模構造物
- 山山 囲障

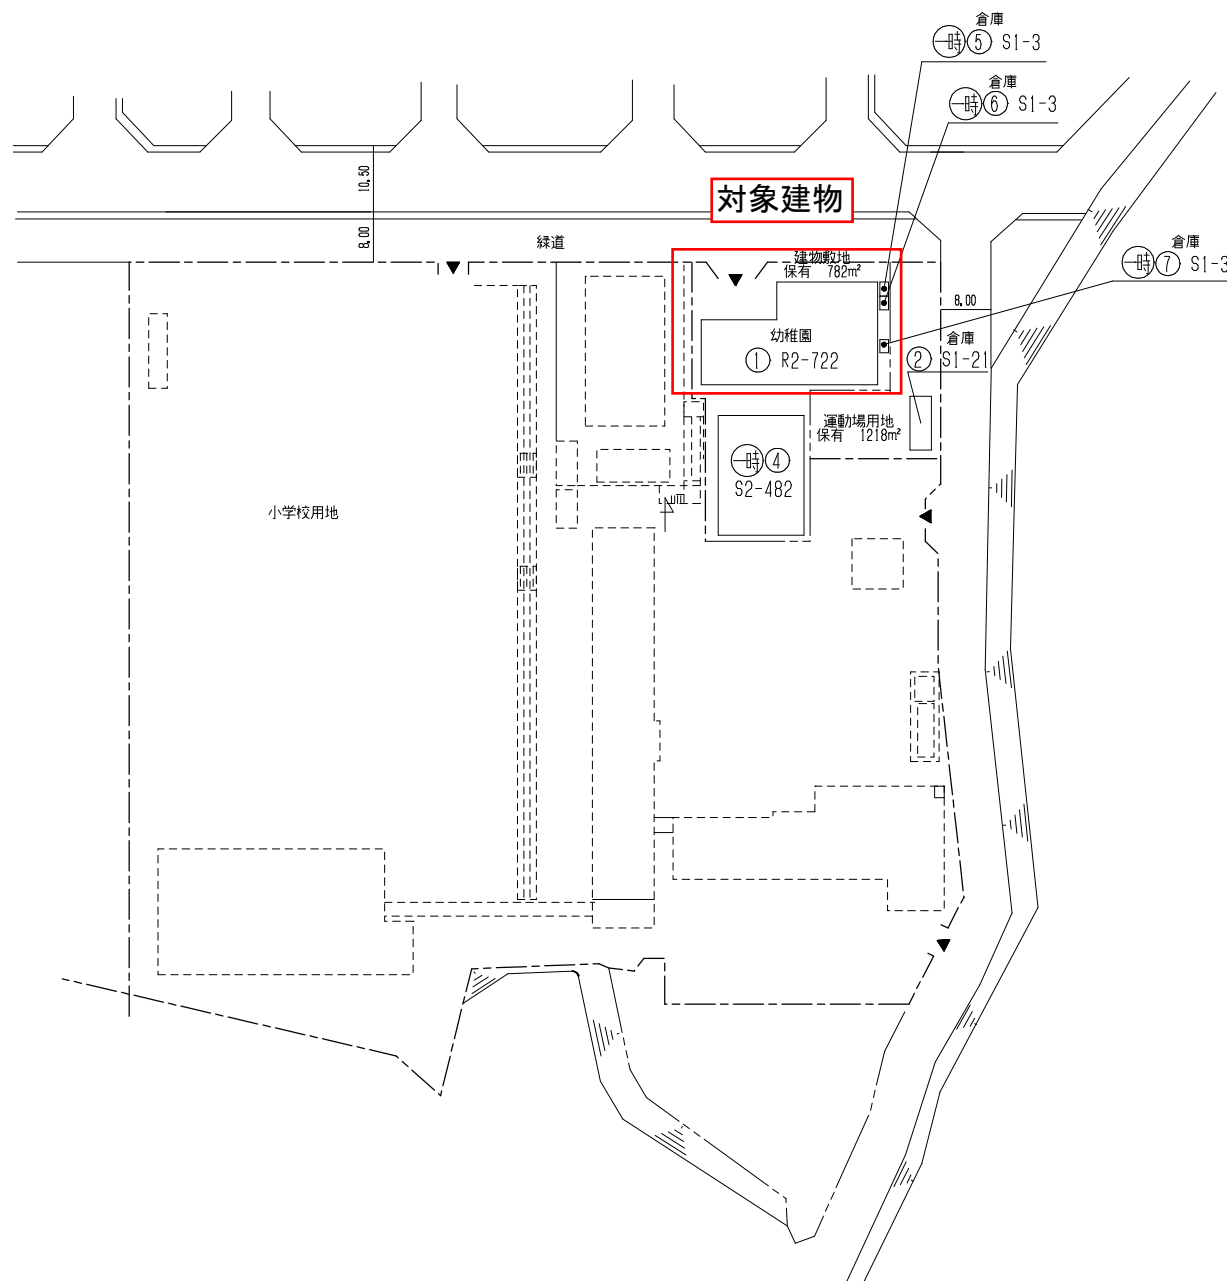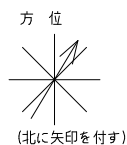


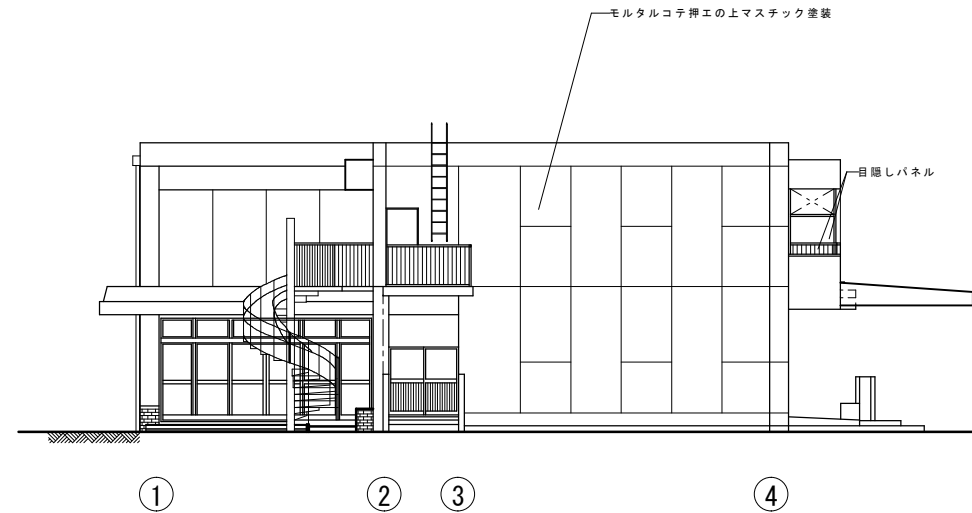


西側 立面図

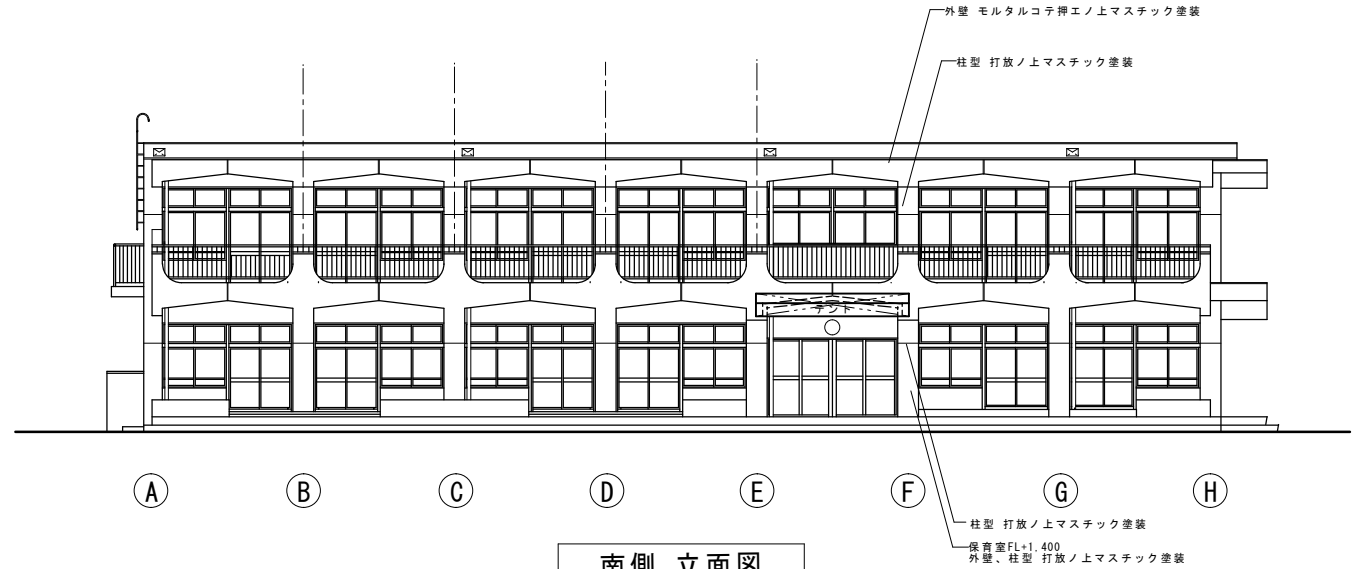


南側 立面図

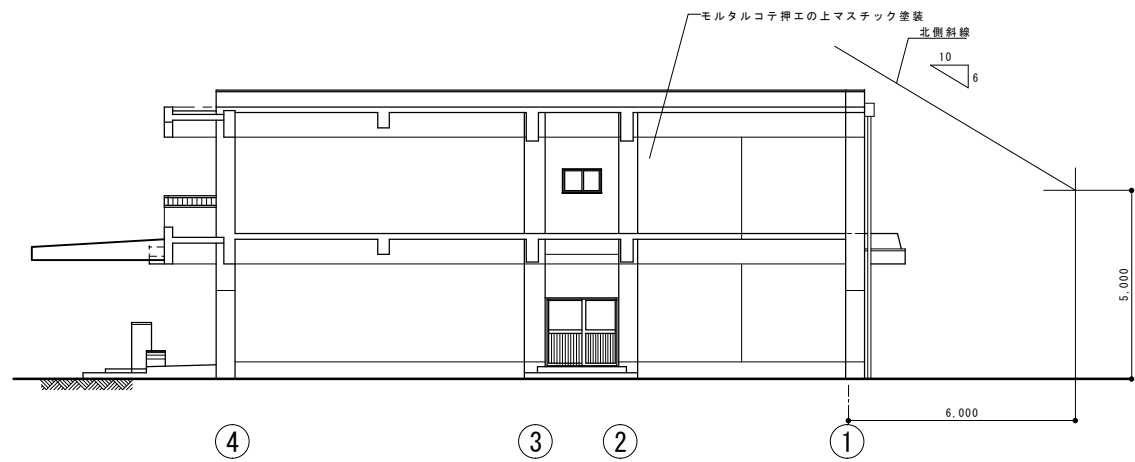


東側 立面図

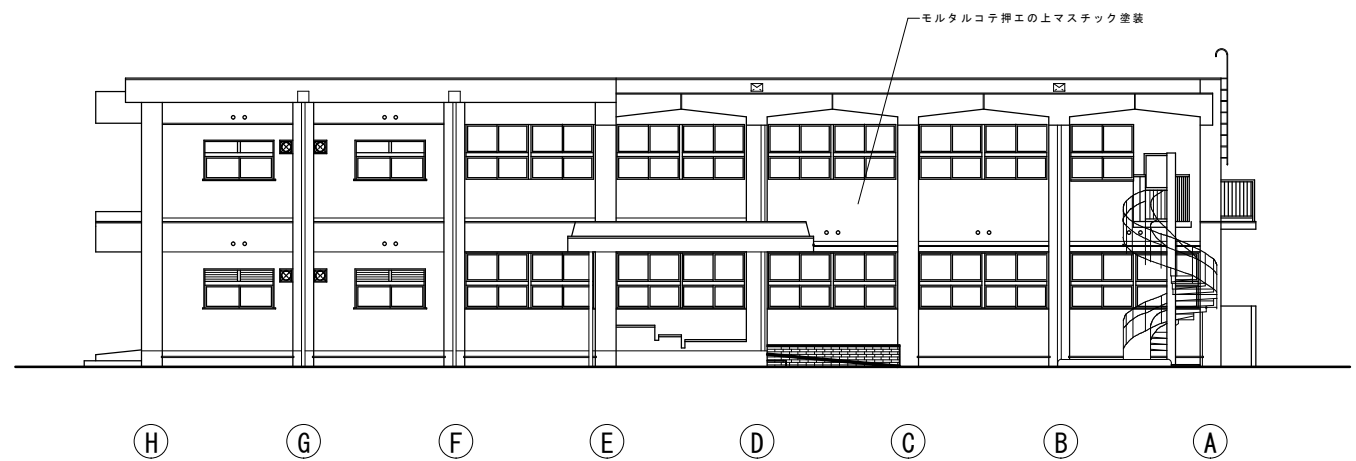

北側 立面図

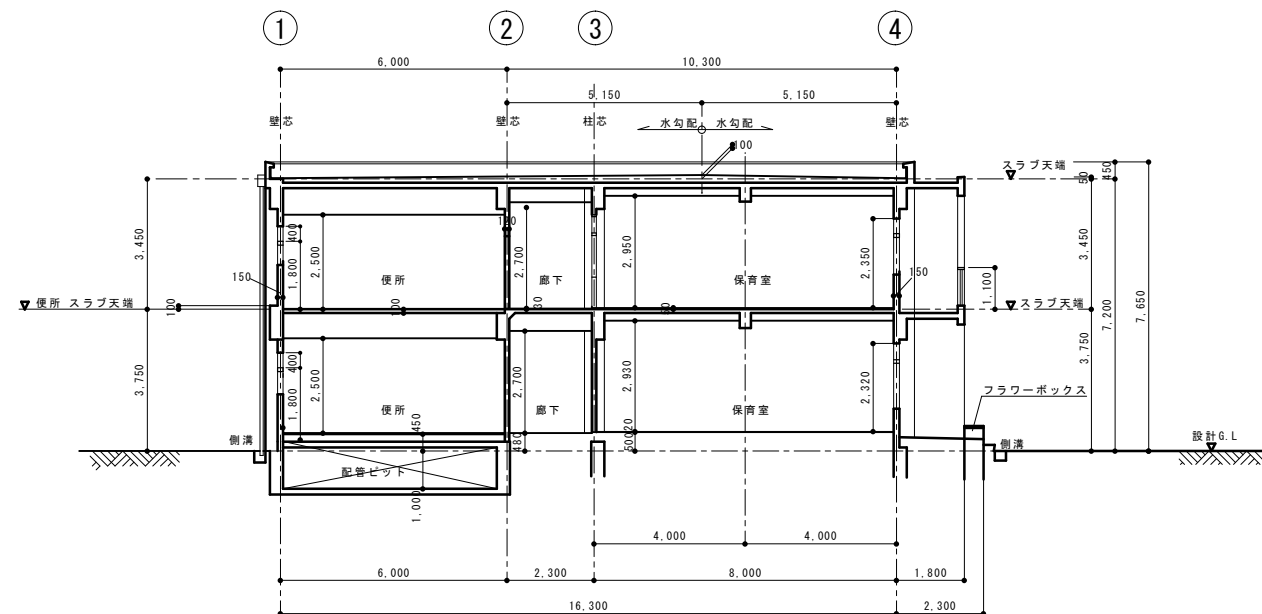

断面 図

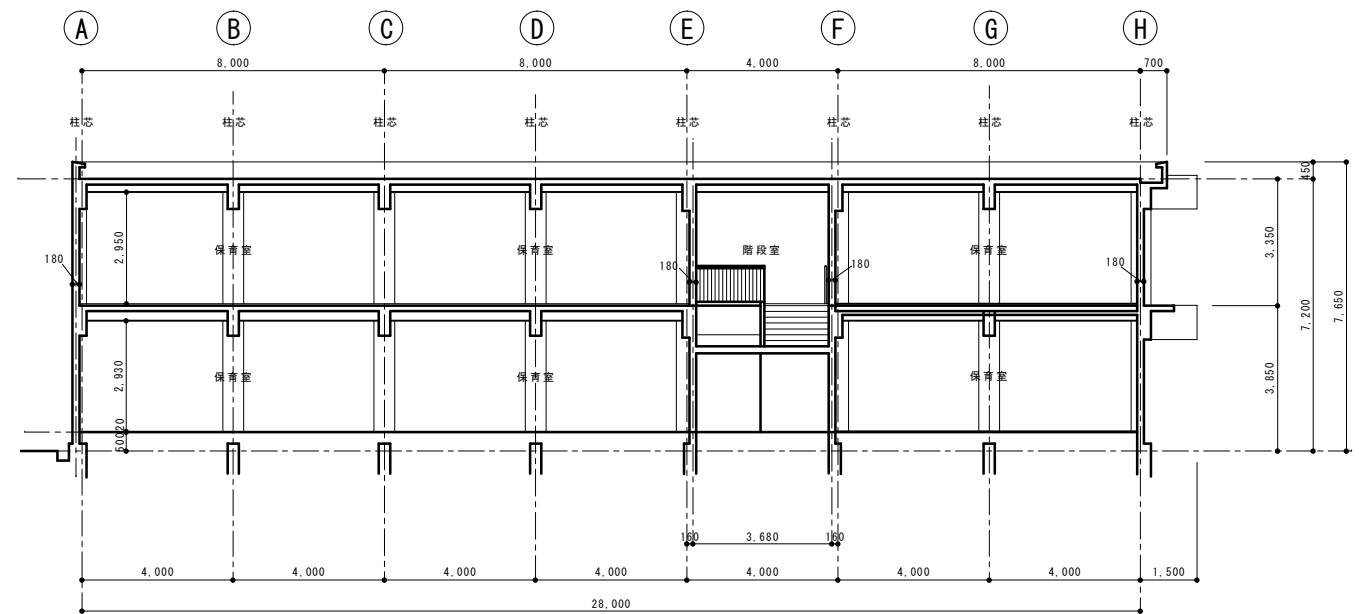

断面 図

														CADコード14-511-516																																	
特記事項					1980年・①棟新築					・					・					・					・					課		副課長		係		担		製作年月日		図面名称		沢池幼稚園園舎		全業		3	
																														長				長		担											
																														 明石市都市整備部建築室営繕課	23年8月 日		工事名称		立面図、断面図		縮尺 1/100		内		5						

CADコード14-511-516

- 凡 例
- 建物

未とり未とりこわし建物

危険建物

借用建物

一時一時使用建物

他当該学校以外の建物

屋外教育環境整備事業によるもの

未完成建物

建物以外の工作物等

正門・通用門


温室







吹抜け渡廊下

飼育小屋

簡易な小規模構造物

団障

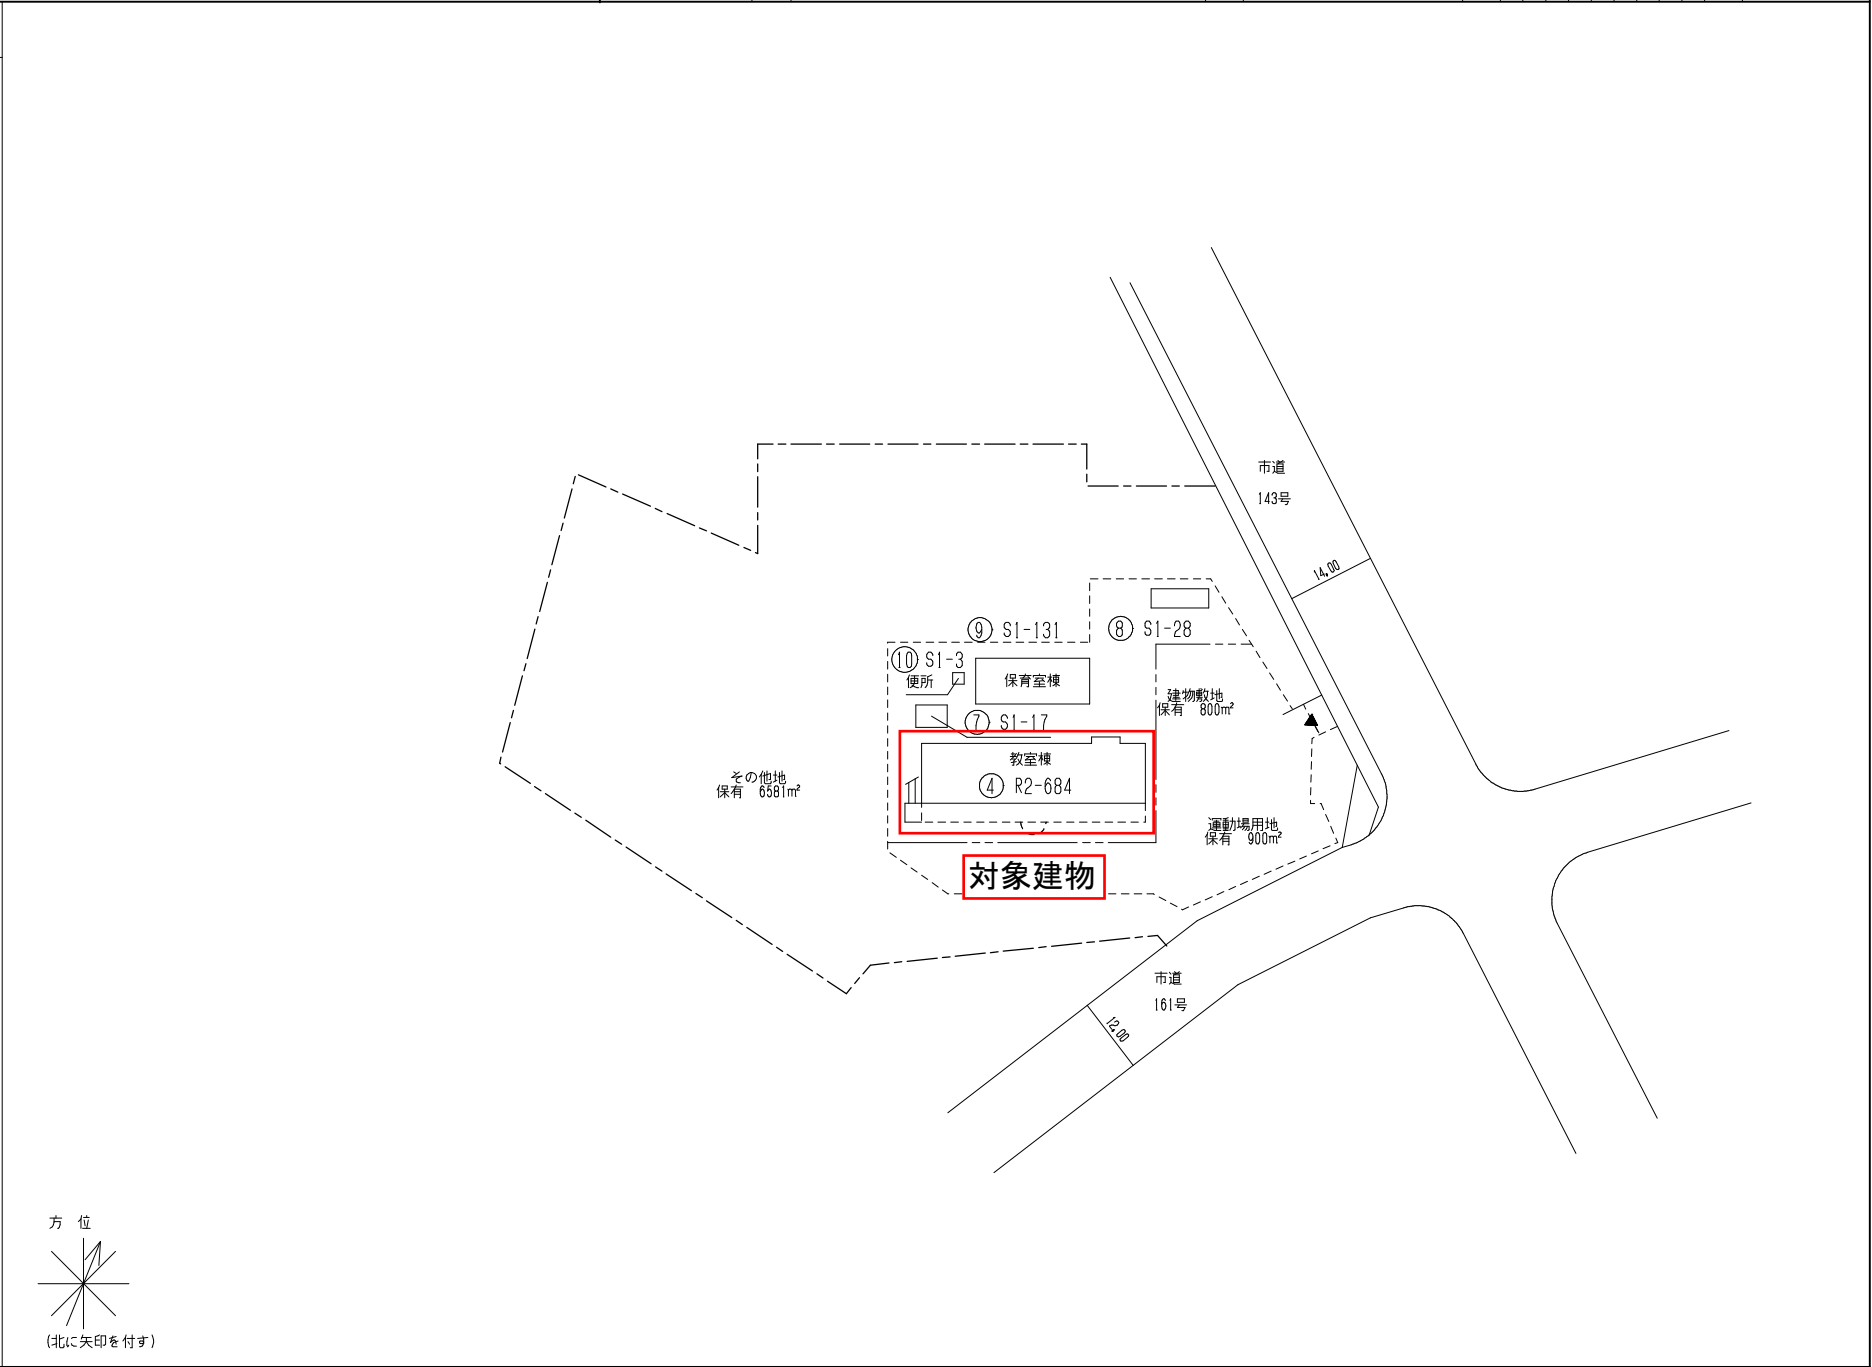

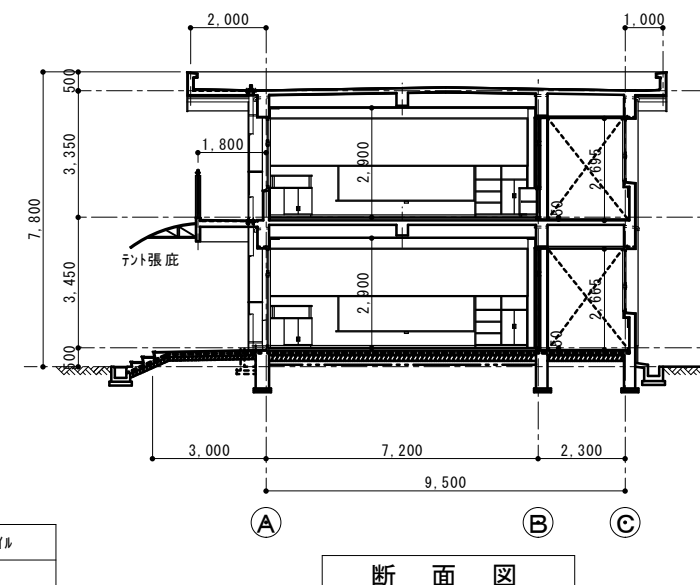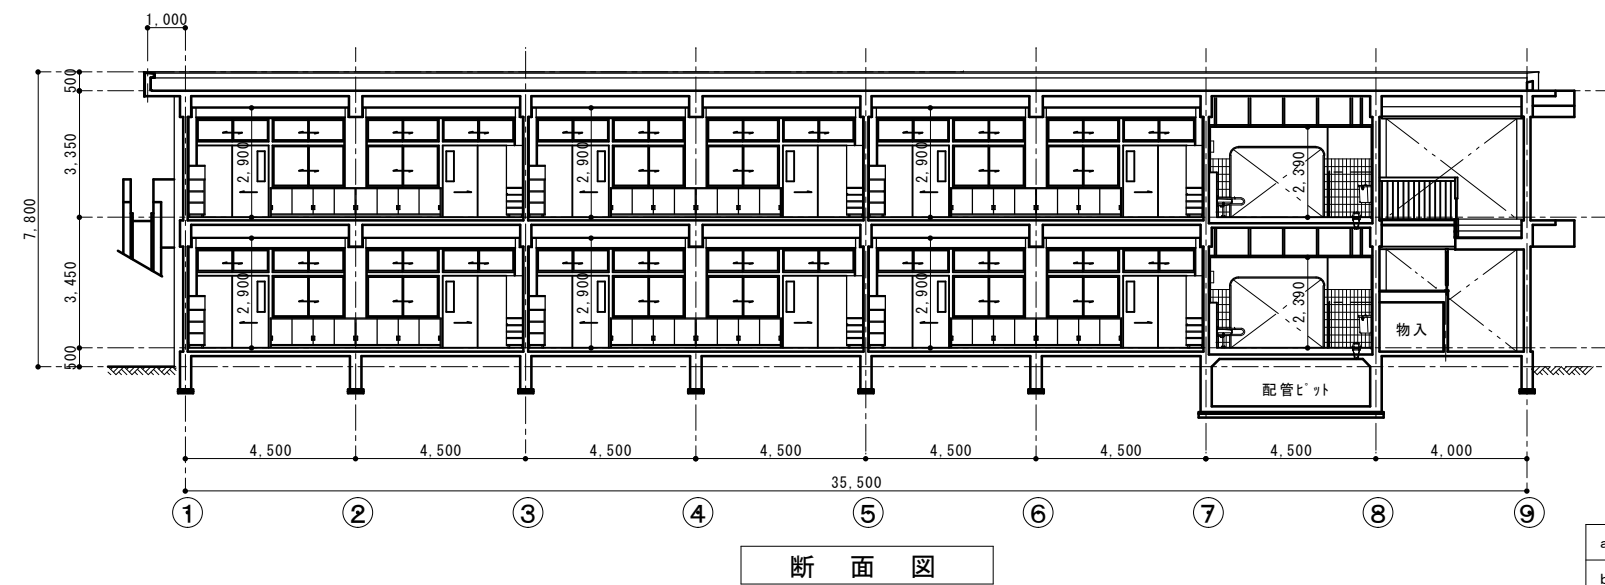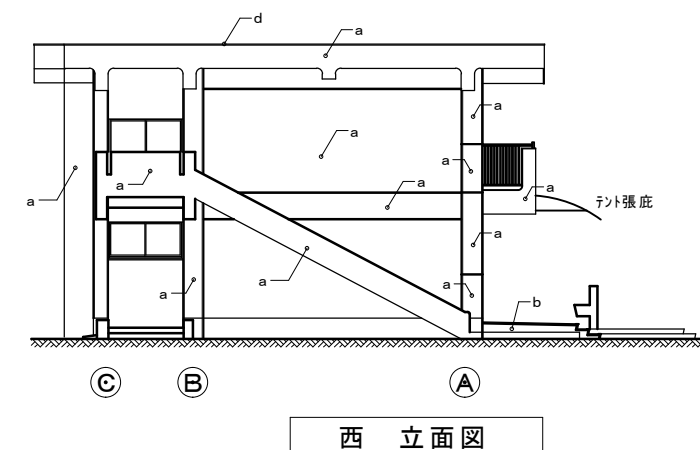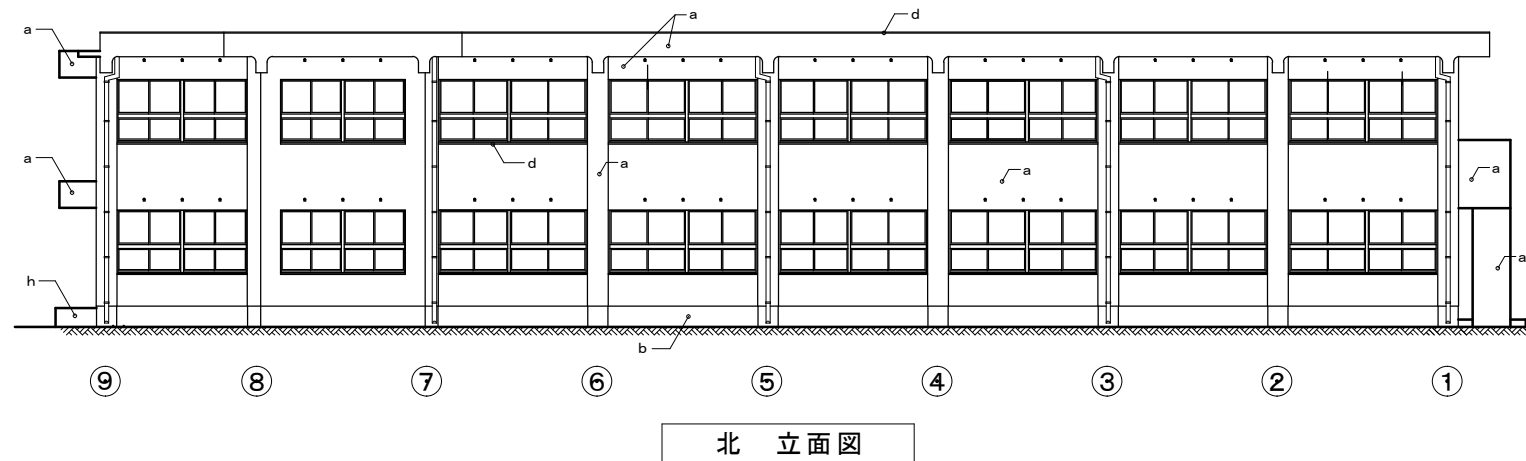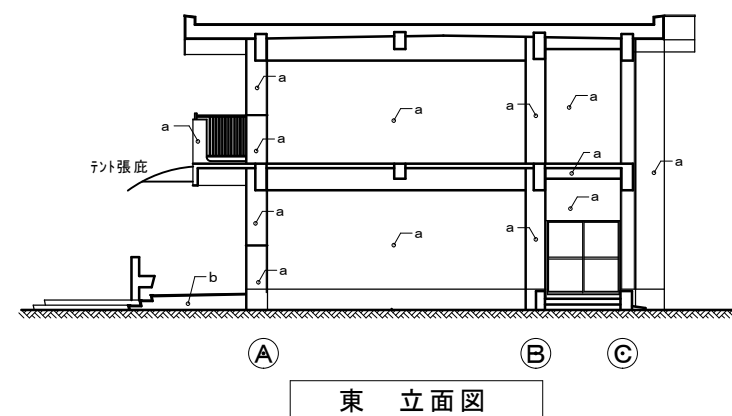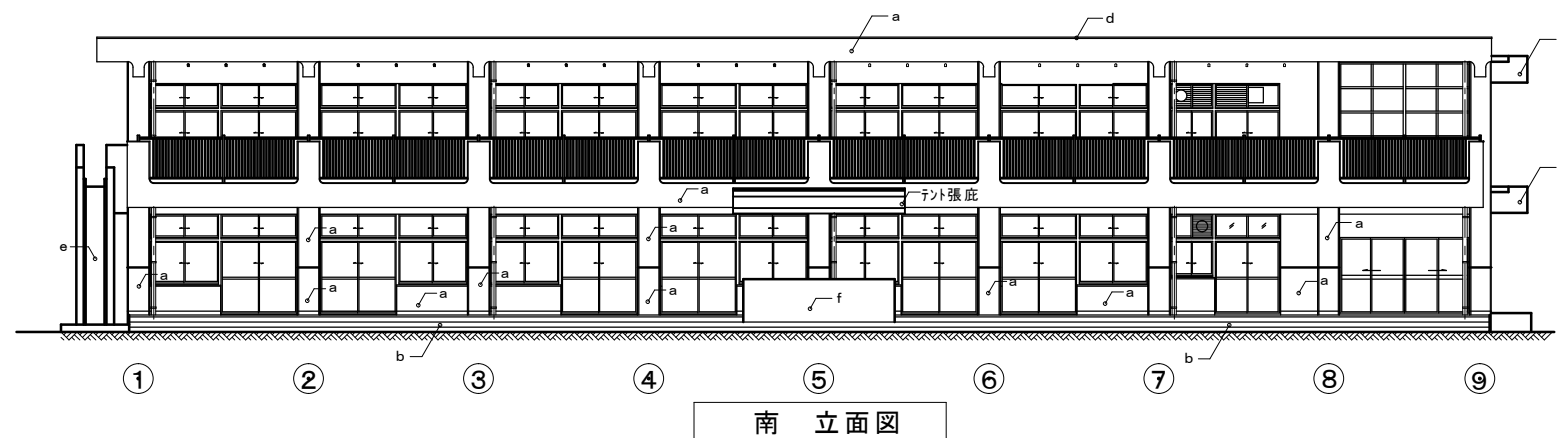

a	モルタル刷毛引 吹付タイル
b	モルタル
c	
d	防水モルタルの上塗膜防水
e	人研
f	モザイクタイル
g	モルタル刷毛引
h	コンクリートのまま