
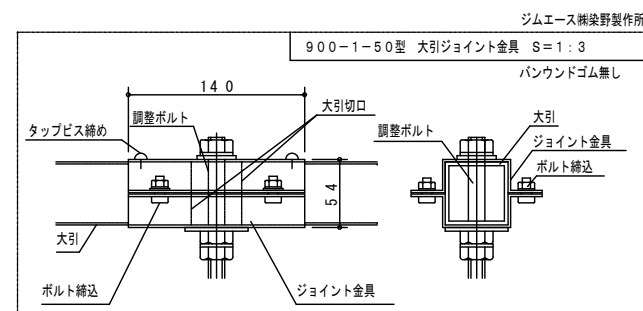


室名	鋼製床下地仕様
回廊 H=420 900-1150形 パウンドゴム無 ジムエース 株式会社 棟梁野製作所	根太 Ⅱ 30×35×11.2 @300 大引 Ⅱ 50×50×11.6 間壁ボルト φ12.7 @900 支持台 φ34.0×12.3 アンカ・ボルトφ12.7 オールアンカ

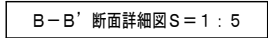

参考施工図

特記事項	課長	副課長	係長	担当	制作年月日	工事名称	江井島中学校武道場	内
					15年1月 日	図面名称	1F 武道場 システム床 伏図、断面図	縮尺 1/50
	明石市教育委員会事務局教育企画室学校管理担当							全 01