
平面図（西明石地域交流センターicotto）

別紙2

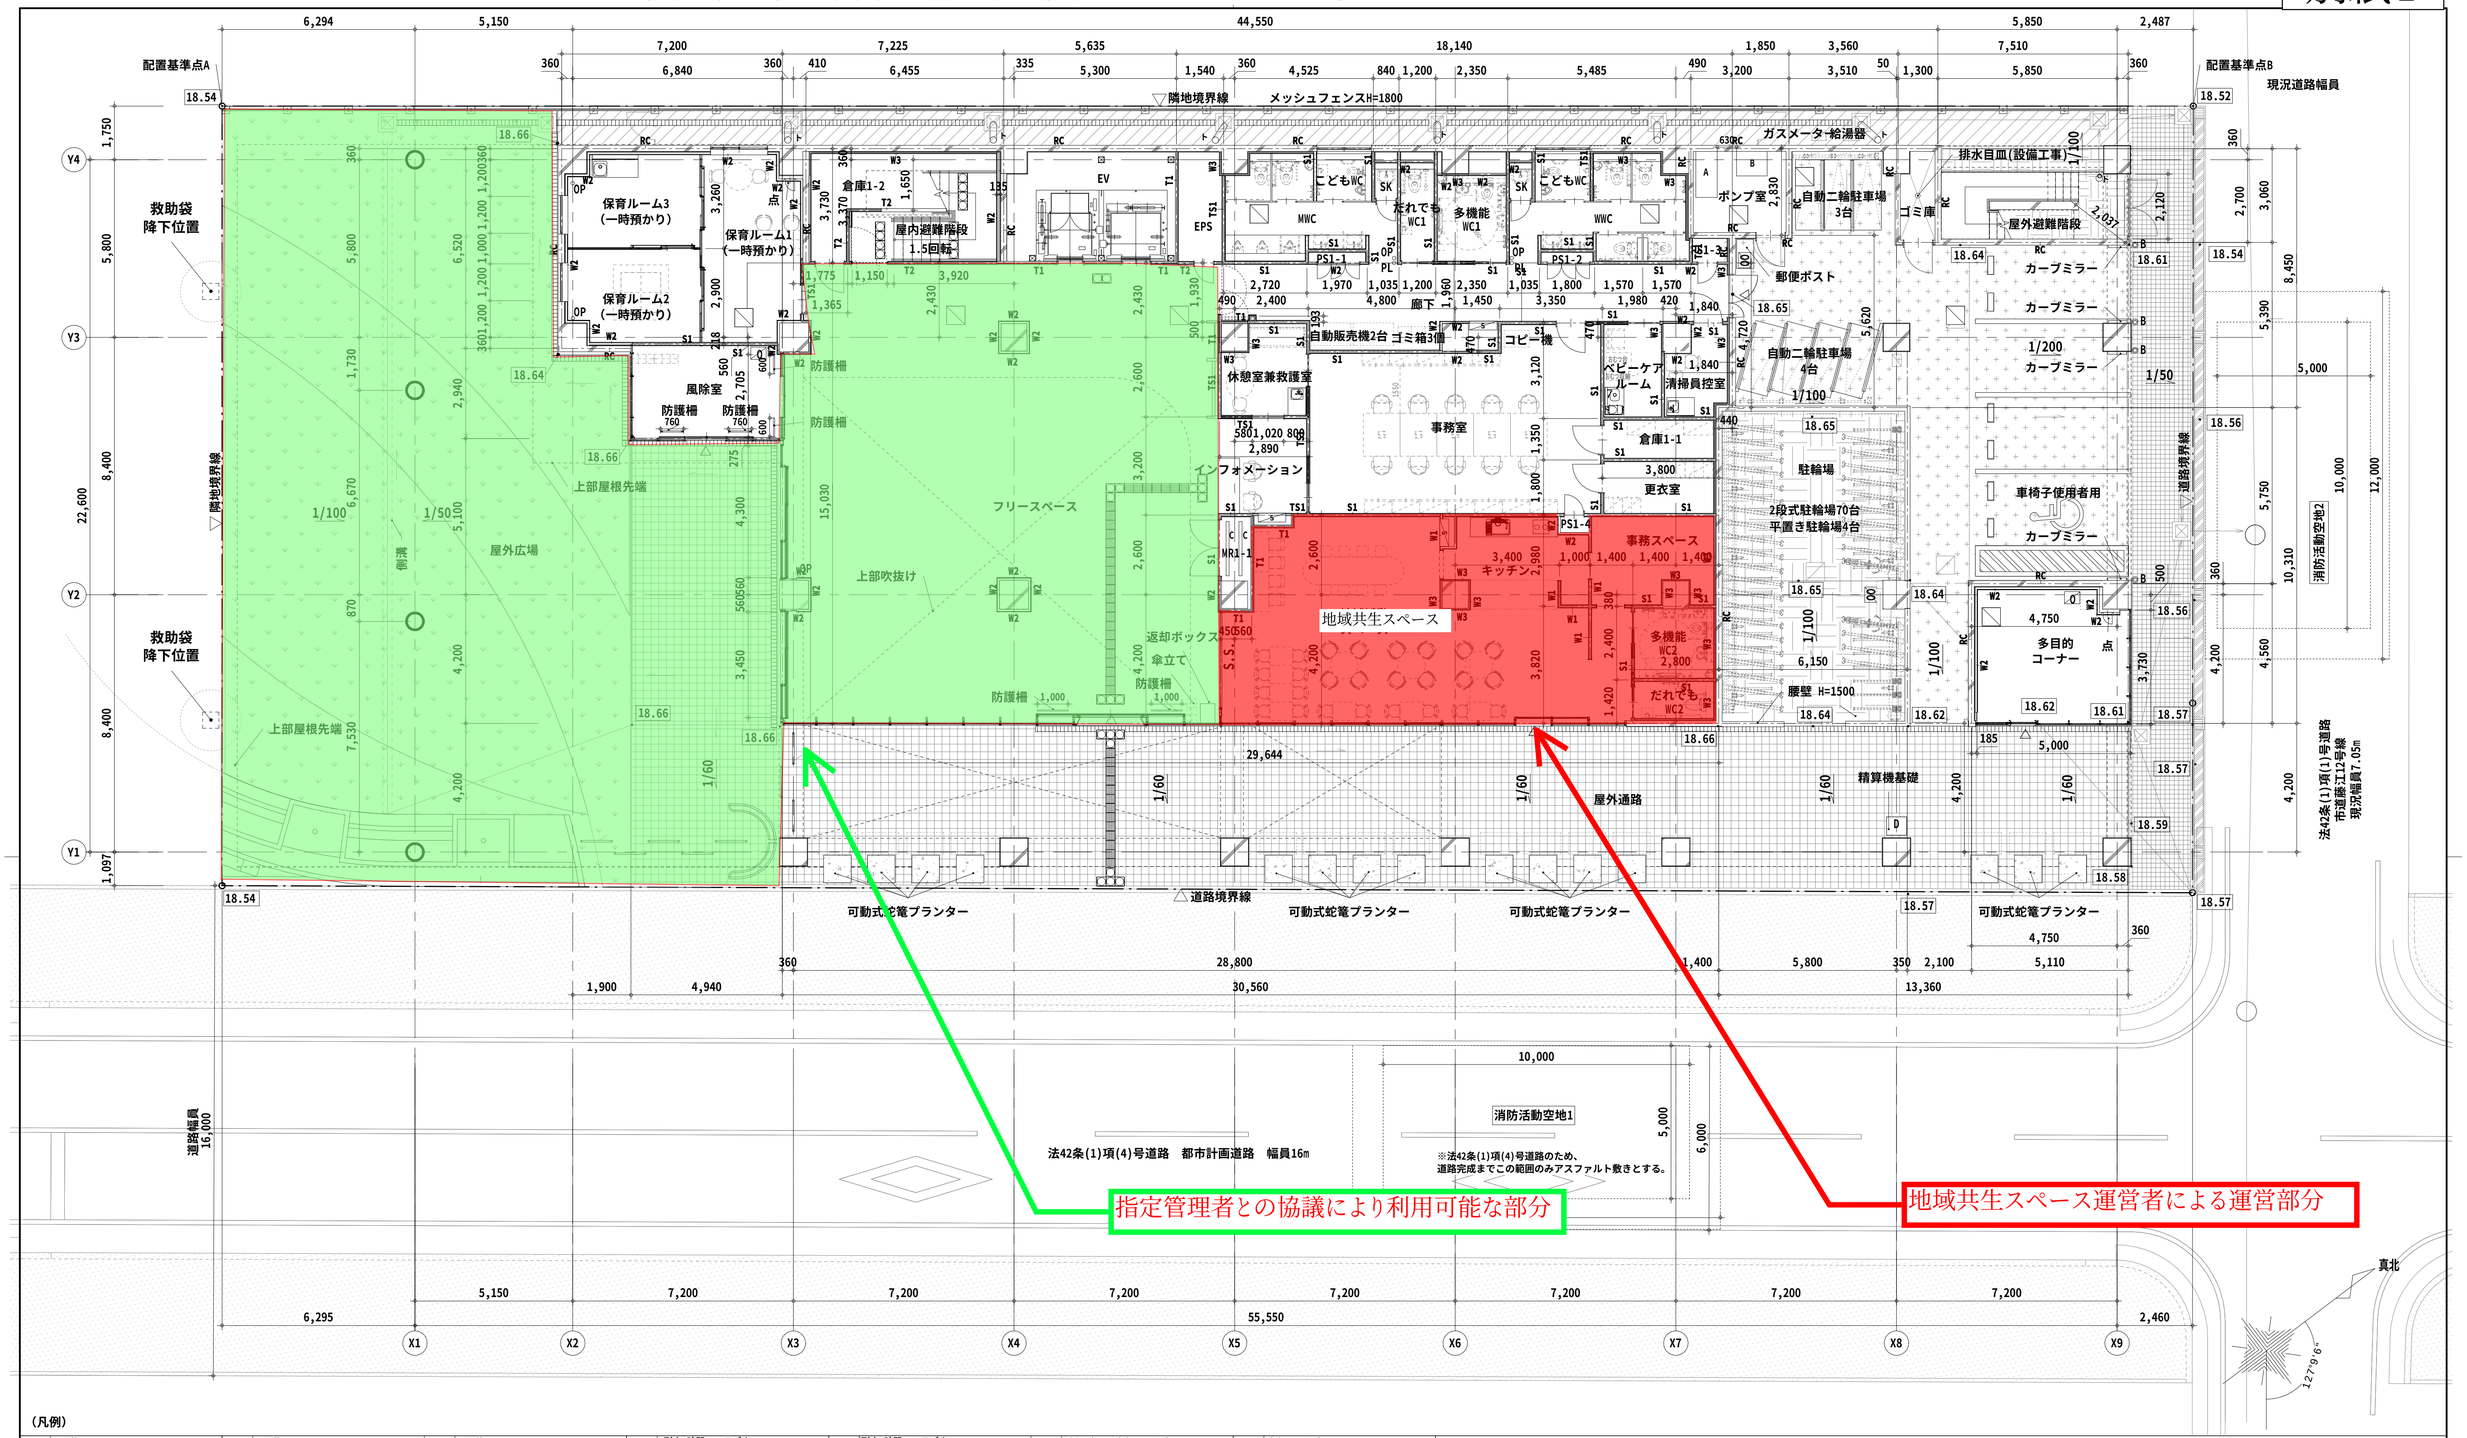

（凡例）

W1 <天井まで> LGS下地 GB-R t12.5+GB-R t9.5（両面）

W2 <天井まで> LGS下地 GB-R t9.5+GB-R t12.5（片面）

W3 <天井まで> GL工法 GB-R t12.5+GB-R t9.5 <外壁面> <内部>

T1 耐火1時間<スラブまで> LGS下地 GB-F t21+GB-F t21（片面）

T2 耐火1時間<スラブまで> LGS下地 GB-F t12.5+GB-F t9.5（両面）

TS1 耐火1時間・遮音<スラブまで> LGS下地 GB-F t12.5 +GB-F t9.5（両面） <硬質> グラスウール（t50 24kg/m3）充填 千鳥配置間柱

S1 遮音<スラブまで> LGS下地 GB-R t12.5 +GB-R t9.5（両面） <硬質> グラスウール（t50 24kg/m3）充填 千鳥配置間柱

（特記事項）
- 壁種の切り替え部及び建具両端上部に見切り材を見込むこと（塩ビ製）
- 設備基礎の仕上げは床仕上げに倣う。
- WWC，MWC，多機能WC，だれでもWC，ベビーケアルーム，SKは GB-R t9.5をGB-S 9.5に読み替えること。
- 内部仕上表にて不燃（下地仕上共）の室はGB-R t9.5をGB-NC t9.5に読み替えること。

基礎リスト

記号	W	D	H	場所	個数	備考
A	700	1500	200	ポンプ室	1	コンクリート
B	1000	800	200	ポンプ室	1	コンクリート
C	100	600	100	MR1-1	2	H形鋼
D	650	600	100	精算機	1	コンクリート（塗り床材2）

18.66	TPレベル	▲	代替進入口		床下点検口	◎B	コーナーガードB部（屋外）		側溝（グレーチング）	TR	タラップ
±0	フロアレベル	S	消火器併設型屋内消火栓（壁埋込式）		点字鋲（SUS製）300角	点	壁点検口		浸透桝		人工芝
	RC壁	K	消火器ボックス（壁埋込型）	○OP	排煙オペレーター（電動）FL＋1,050の位置とする	YRD	横引ルーフドレイン（特記なき限り鋳鉄製とする）	VU	VU管φ		植栽
	LGS壁	0	消火器ボックス（置型）	○PL	パイロットランプ	◇RD	中継ドレイン（特記なき限りVP管125φとする）		水勾配（特記なき限り1/100）		
△	外部出入口	00	屋外用消火器ボックス（置型）	◎A	コーナーガードA部	○┣	竪樋（特記なき限りVP管125φとする）	□	機械基礎		

明石市政策局 プロジェクト推進室	西明石地域交流センター icotto 建設工事		
<代表設計者> 一級建築士 国土交通大臣登録 第300703号 森 雅章	A	建築工事	最終版 2025.02.28
	01	配置図兼1階平面図 1/100(A1) 1/200(A3)	見積版 2024.12.16
		安井建築設計事務所	最終契約版

（2023年版）

20230220