




位置図

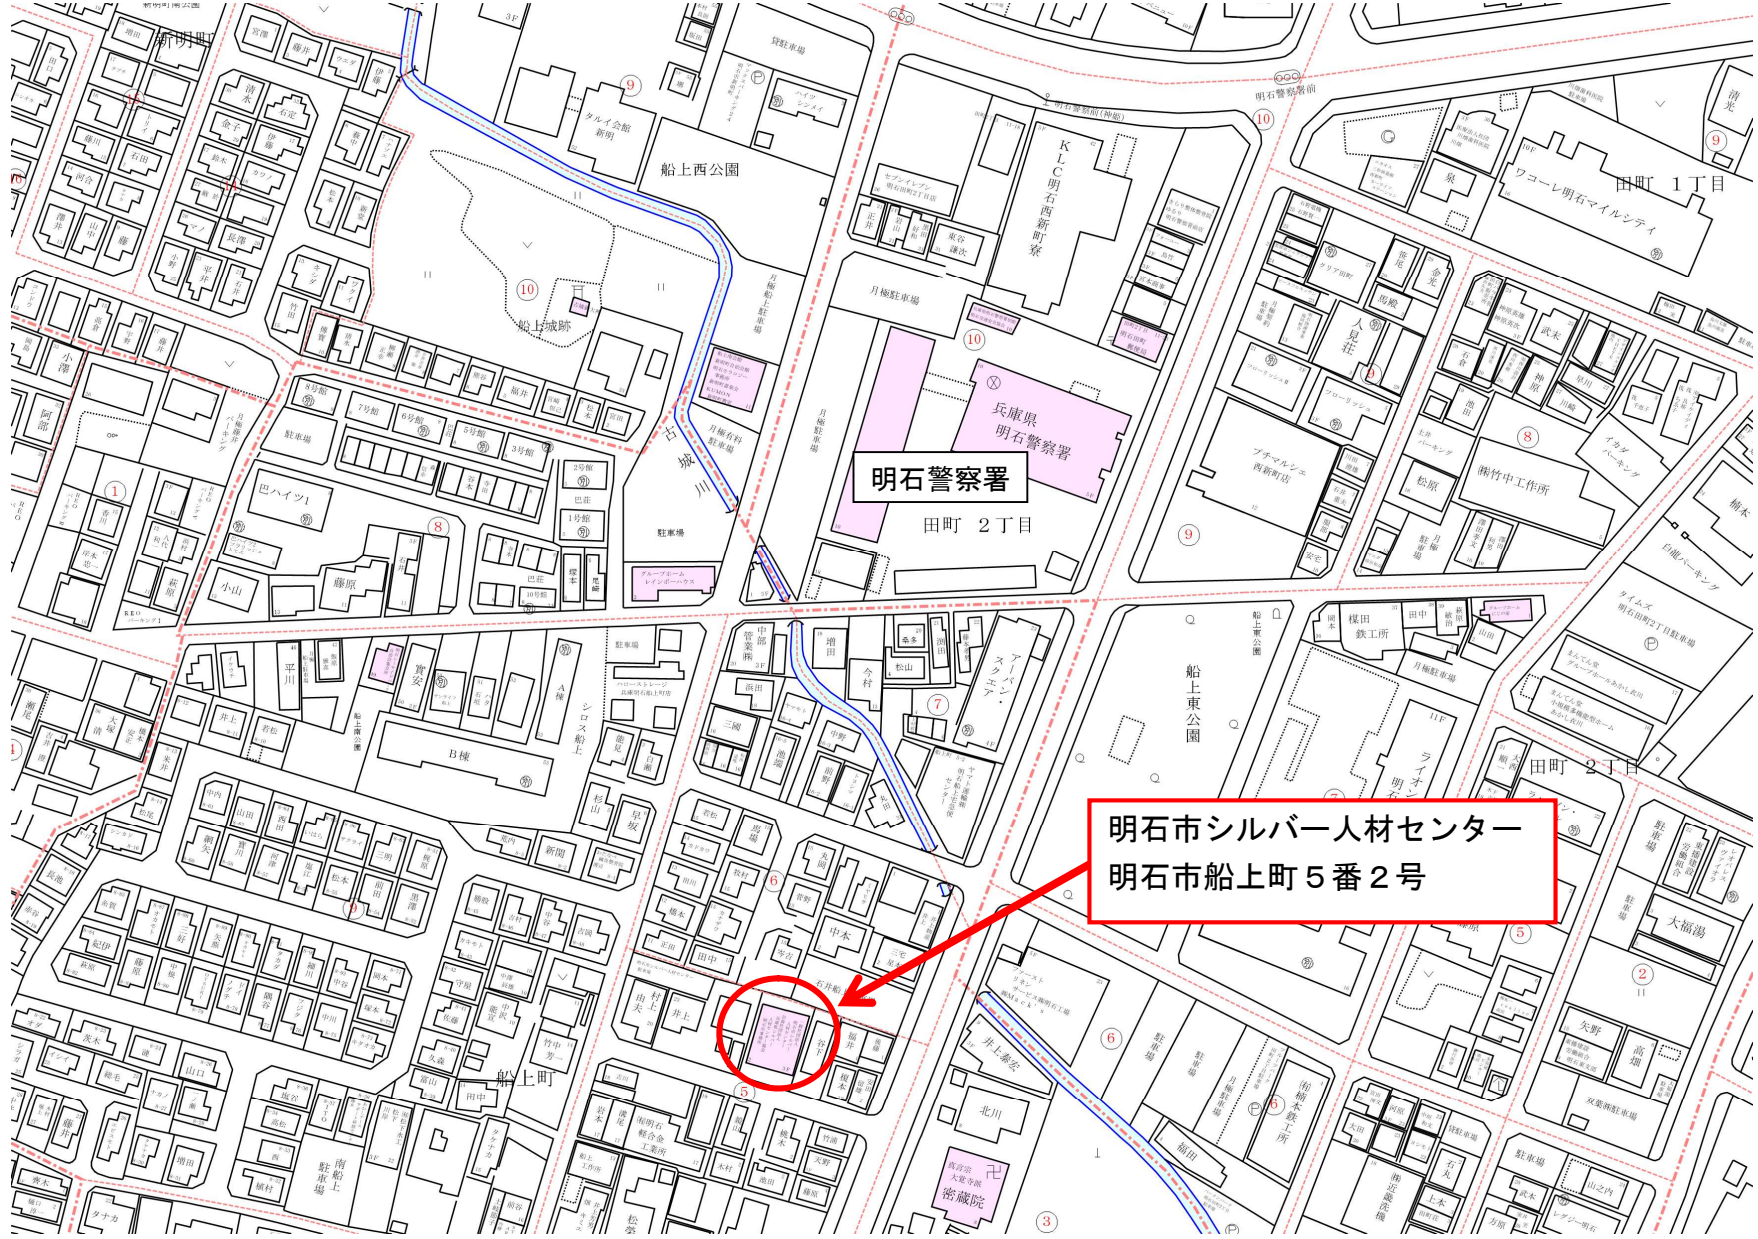

明石市シルバー人材センター
明石市船上町5番2号

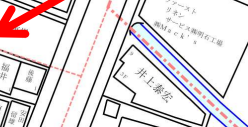

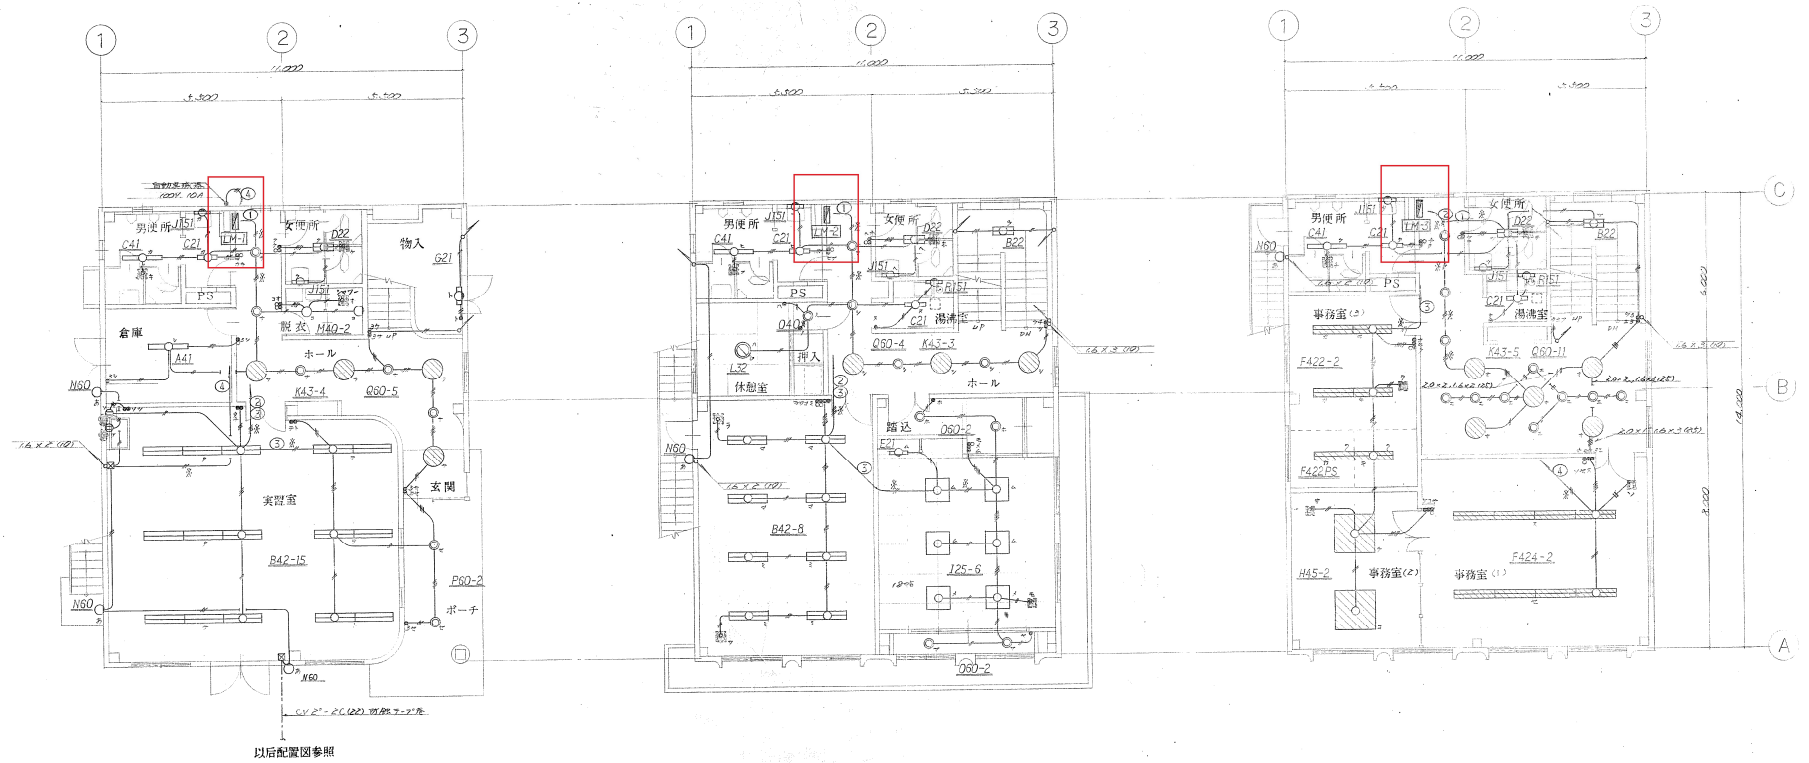

以后配置図参照

1 階平面図

2 階平面図

3 階平面図

- (注) 1. サイズ記入なきものは、下記による
- 1.60 x 2.100
 - 1.60 x 0.850
 - 1.60 x 2.100
 - 1.20 x 2.100
 - 1.20 x 2.100
 - 1.16 x 3.100
 - 1.16 x 3.100
 - 1.20 x 2.16 x 1.100

2. 進捗結果の通り配線は VVF 16-20 とする

電気設備工事