


北立面図 1/100

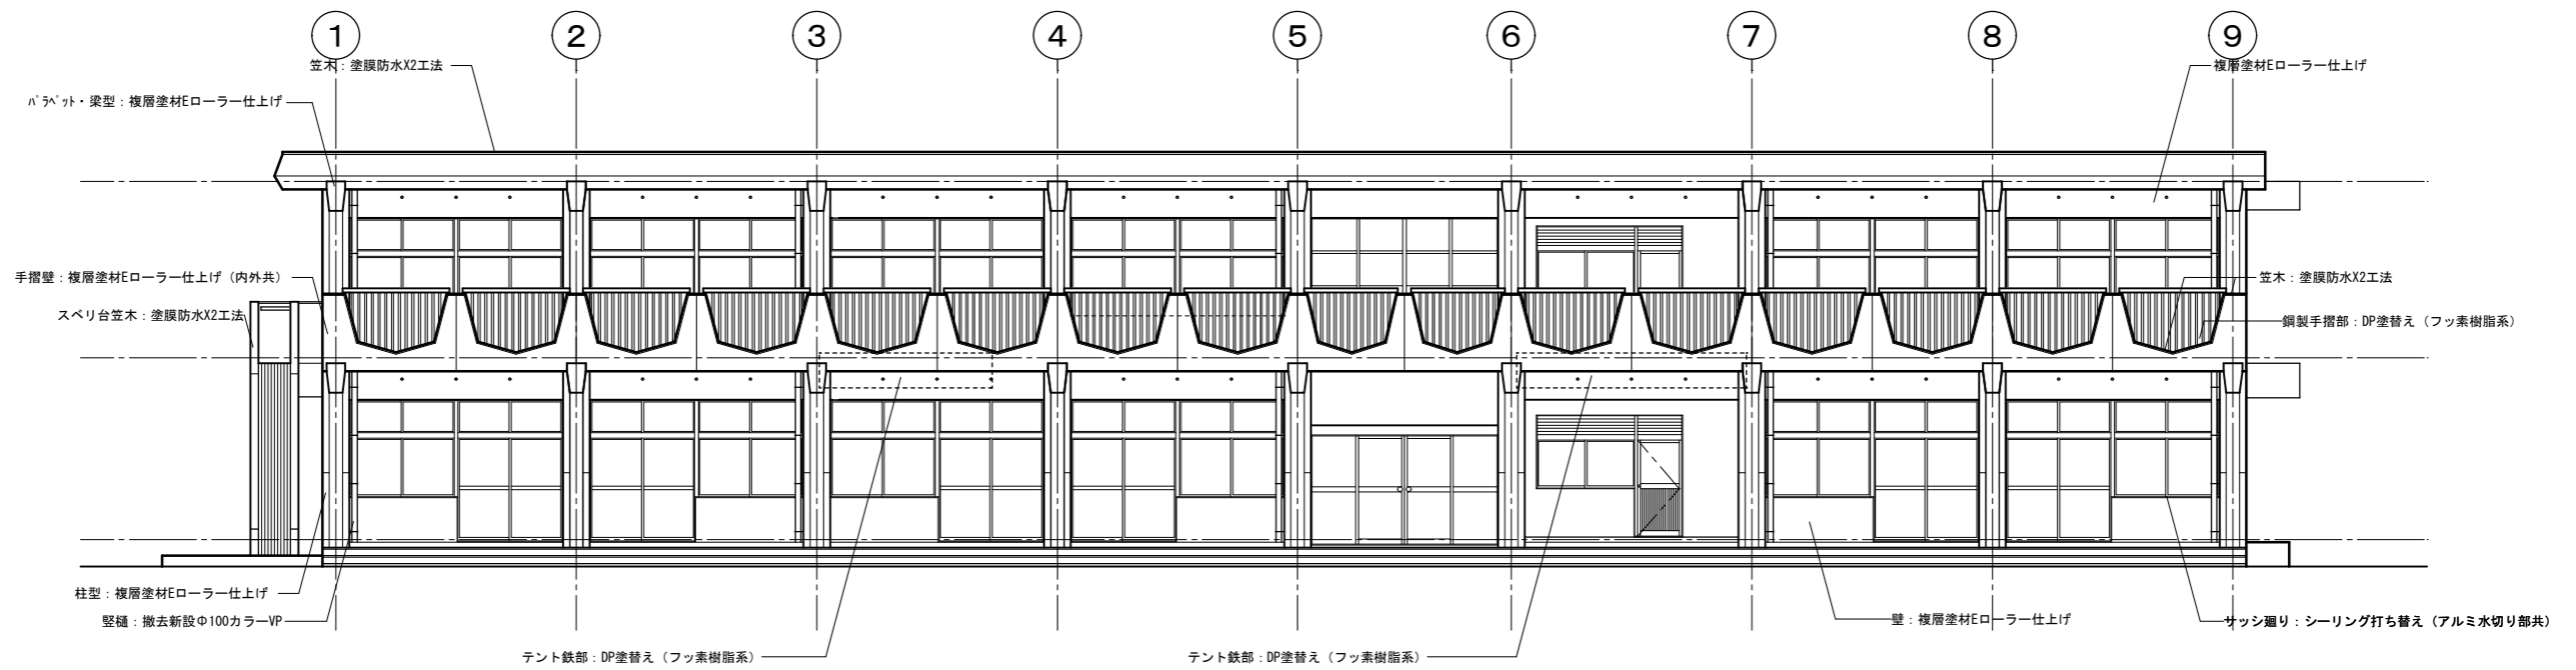

南立面図 1/100

CADコード 14-519-534

特記事項	改修履歴	1972・新築	1988・屋上防水改修	2006・便所改修	課長	担当課長	係長	担当	製作年月日	工事名称	山手幼稚園RC造園舎	内	4
												2023年08月	図面名称



明石市こども局こども育成室