


2階キープラン

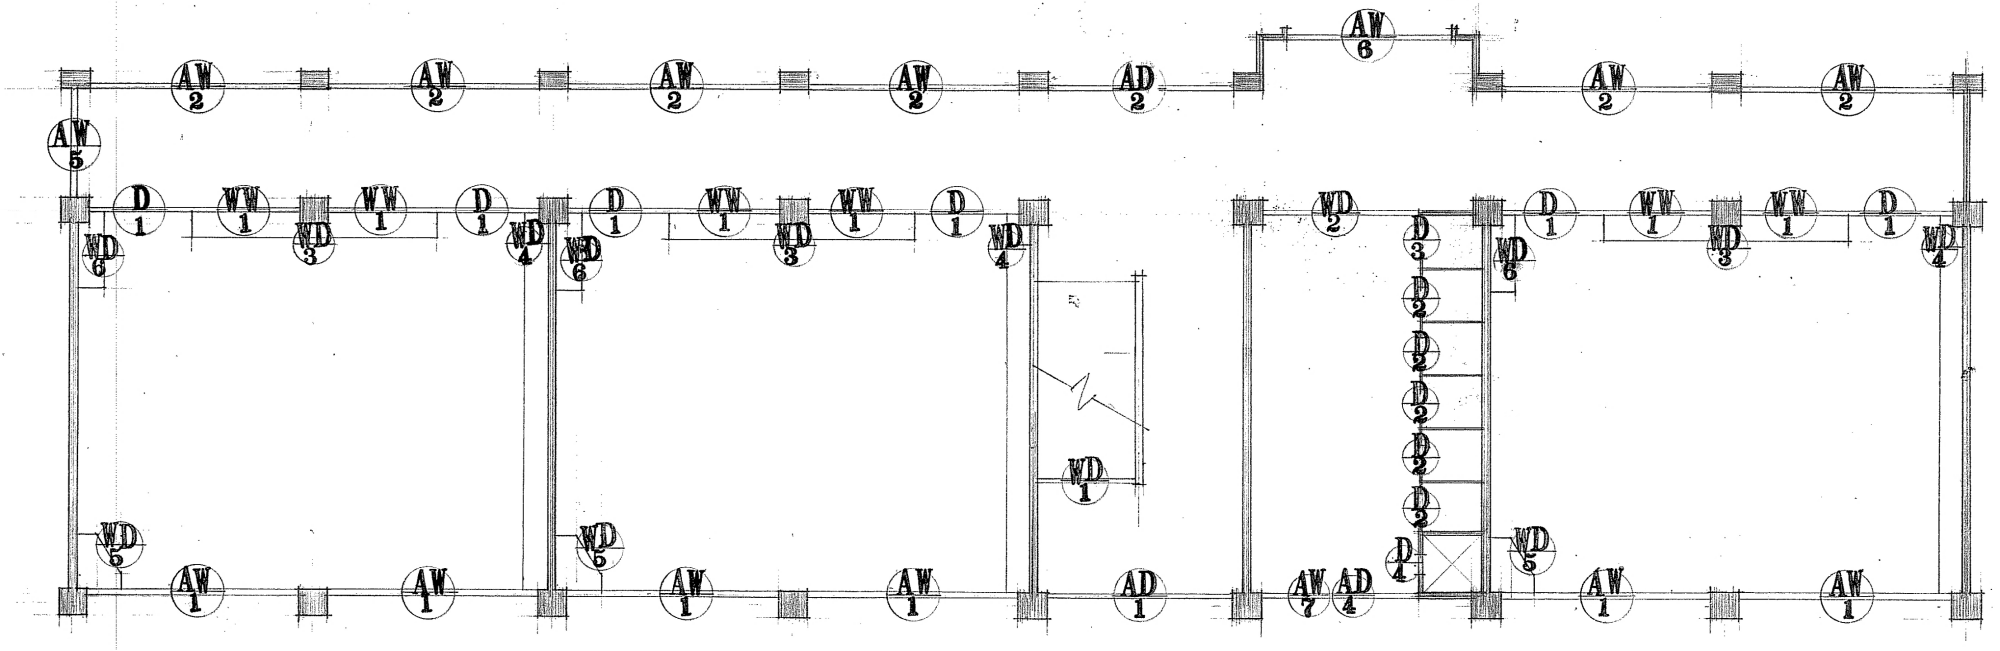

1階キープラン

工名	明石市立小千代幼稚園舎増築工事		
図名	キープラン		
縮尺	1/100	図番	14
設計	保友園	調製	調製 昭46.2
明石市役所建設部建築課			