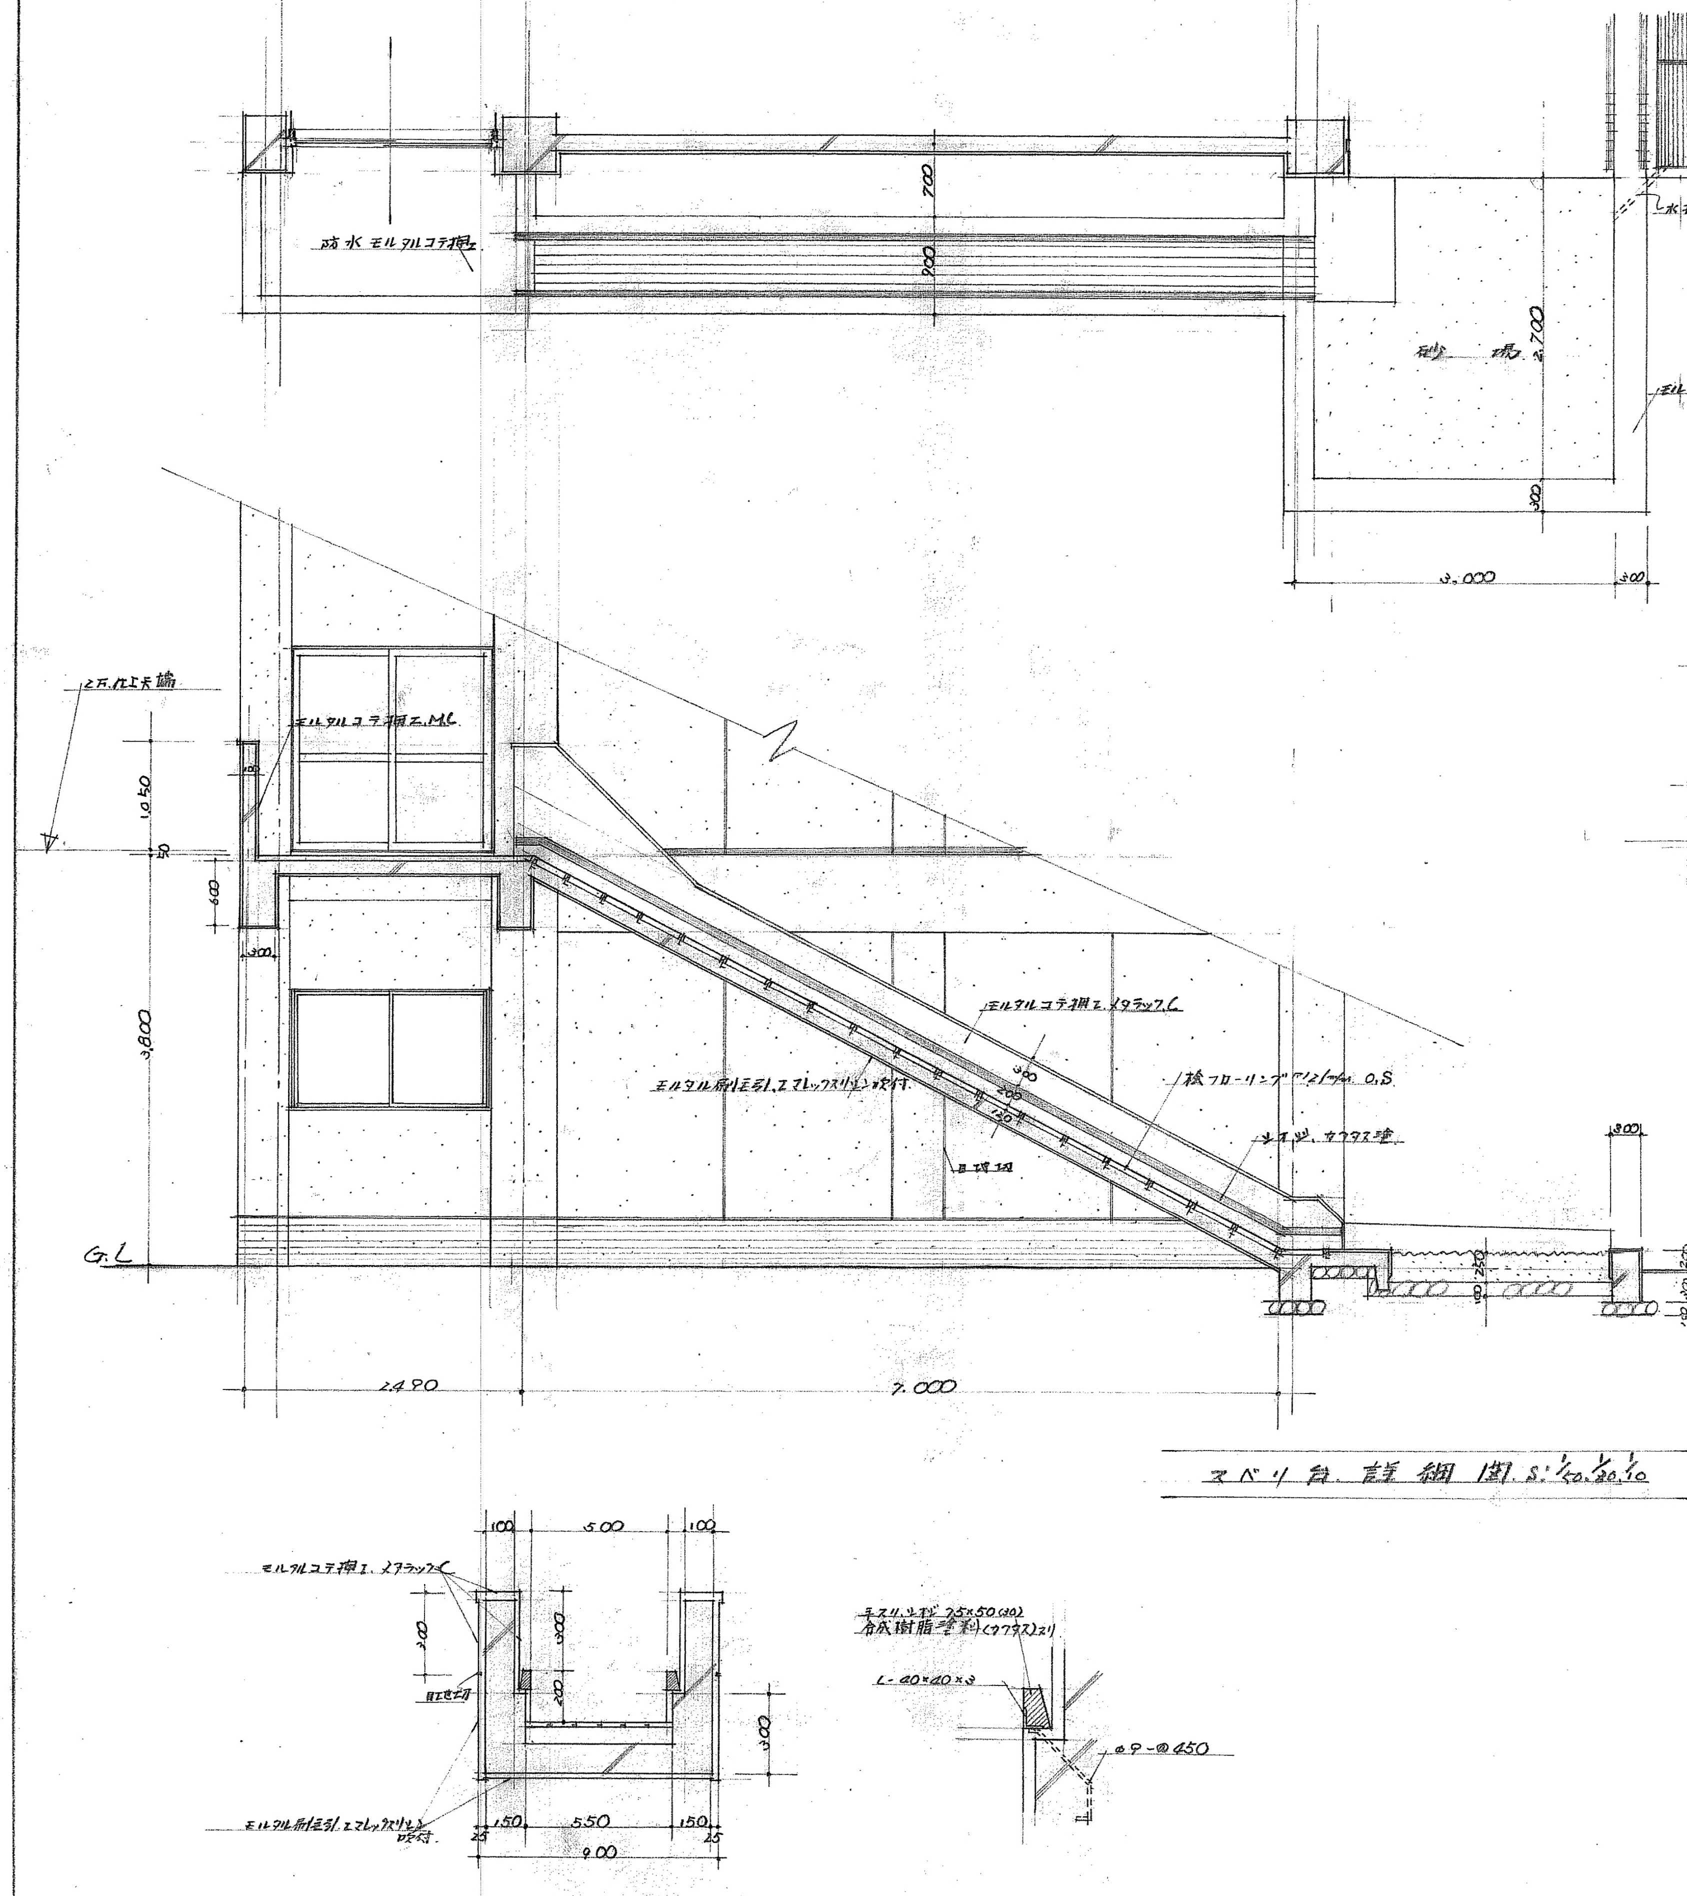
防水モルタルコテ押エ
700
900
砂場
700
300
3,000
300
水抜パイプφ75
モルタルコテ押エ
2F.仕上天端
モルタルコテ押エ.M.L
1,050
50
600
300
3,800
モルタルコテ押エ.メタラック.L
モルタル刷毛引.エマレックスリシン吹付
桧フローリング12m/m.O.S
レオソ.カワタス塗
目地切
300
200
120
G.L
2,490
7,000
100
500
100
モルタルコテ押エ.メタラック.L
300
300
200
目地切
300
モルタル刷毛引.エマレックスリシン吹付
25
150
550
150
25
900
テスリ.レオソ 75×50(30)
合成樹脂塗料(カワタス)スリ
L-40×40×3
φ9-@450

スベリ台 詳細図 S:1/50.1/30.1/10

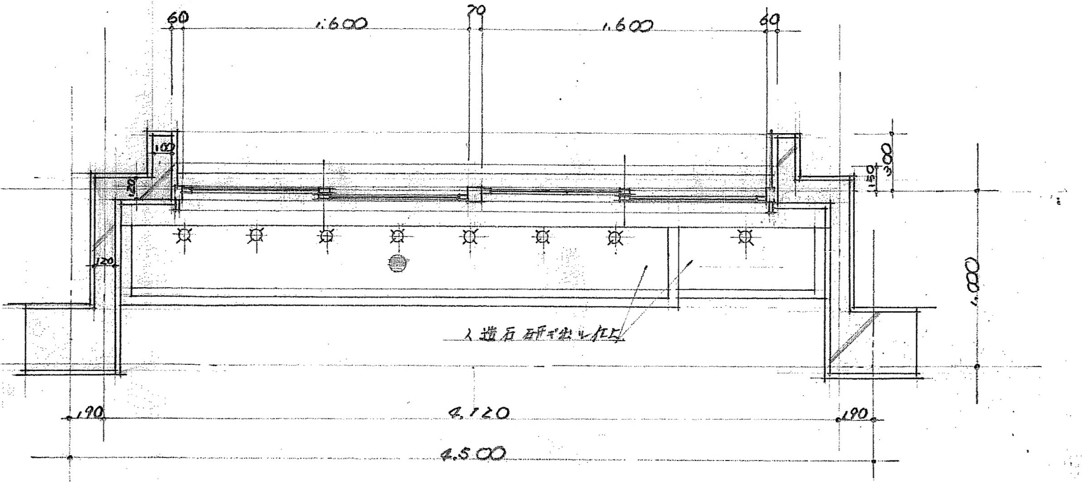
60
1,600
70
1,600
60
100
120
120
150
300
1,000
人造石研ぎ出し仕上
190
4,120
190
4,500

(廊下)手洗場 平面詳細図 S:1/30

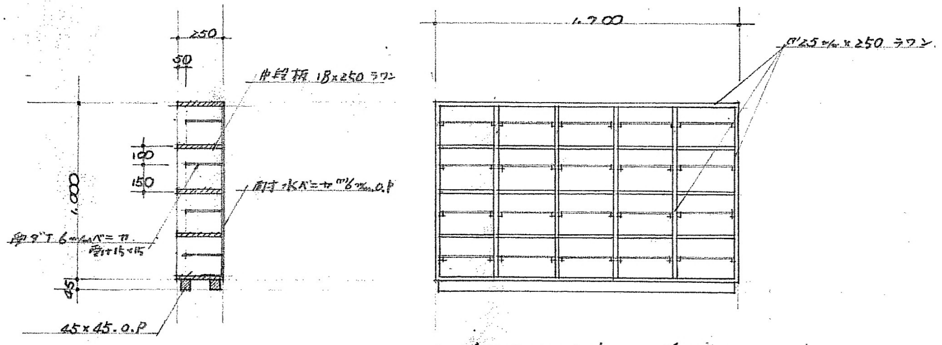
250
50
中段板 18×250 ラワン
100
150
1,000
耐水ベニヤ6m/m.O.P
抑ダボ6m/mベニヤ 受け15×15
45
45×45.O.P
1,700
ア25m/m×250 ラワン

※.全テ オイルペイント 3回塗トスル.
・園児用下足箱 6ヶトスル.

下足箱 詳細図 S:1/30

工事名 明石市立山手幼稚園々舎増築工事
図名 スベリ台詳細図,(廊下)手洗場及下足箱詳細
縮尺 1/50.1/30.1/20.1/10
図番 17
課長 和田 **係長** 友国 **設計** 野
調製 昭46.2

明石市役所建設部建築課