




山陽本線
山陽電鉄本線


今回工事場所
明石市立人丸小学校
(明石市東人丸町26-29)

付近見取り図 1/5,000

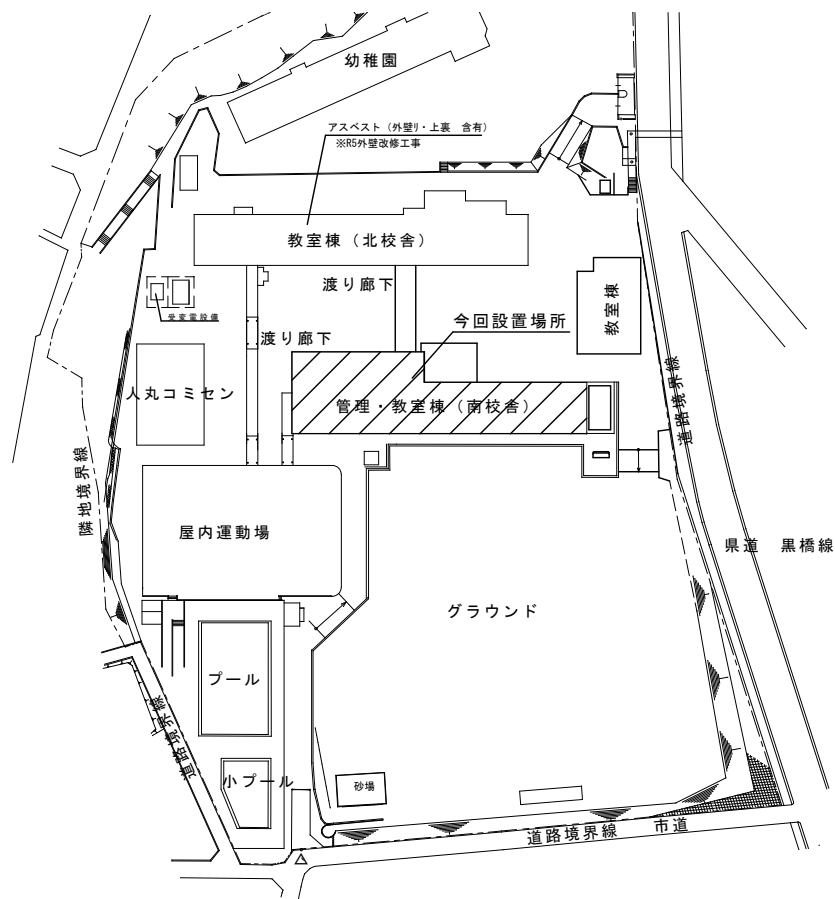


配置図 1/1,200

人丸小学校

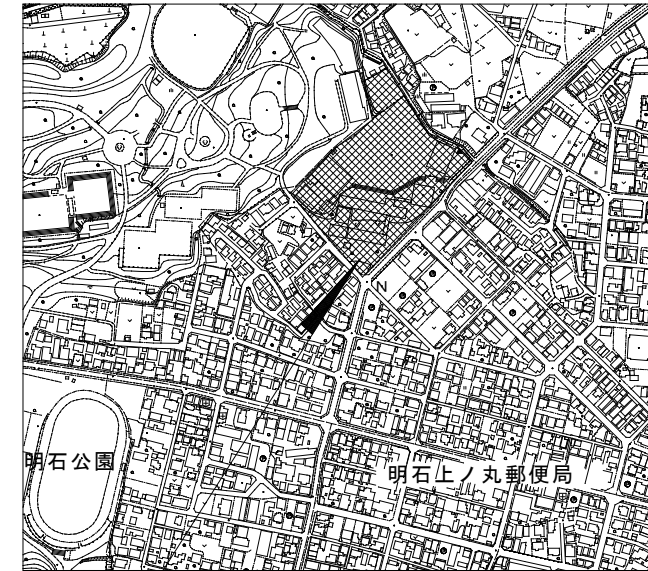

今回工事場所
明石市立錦城中学校
(明石市上ノ丸3-1-11)

付近見取り図 1/5,000

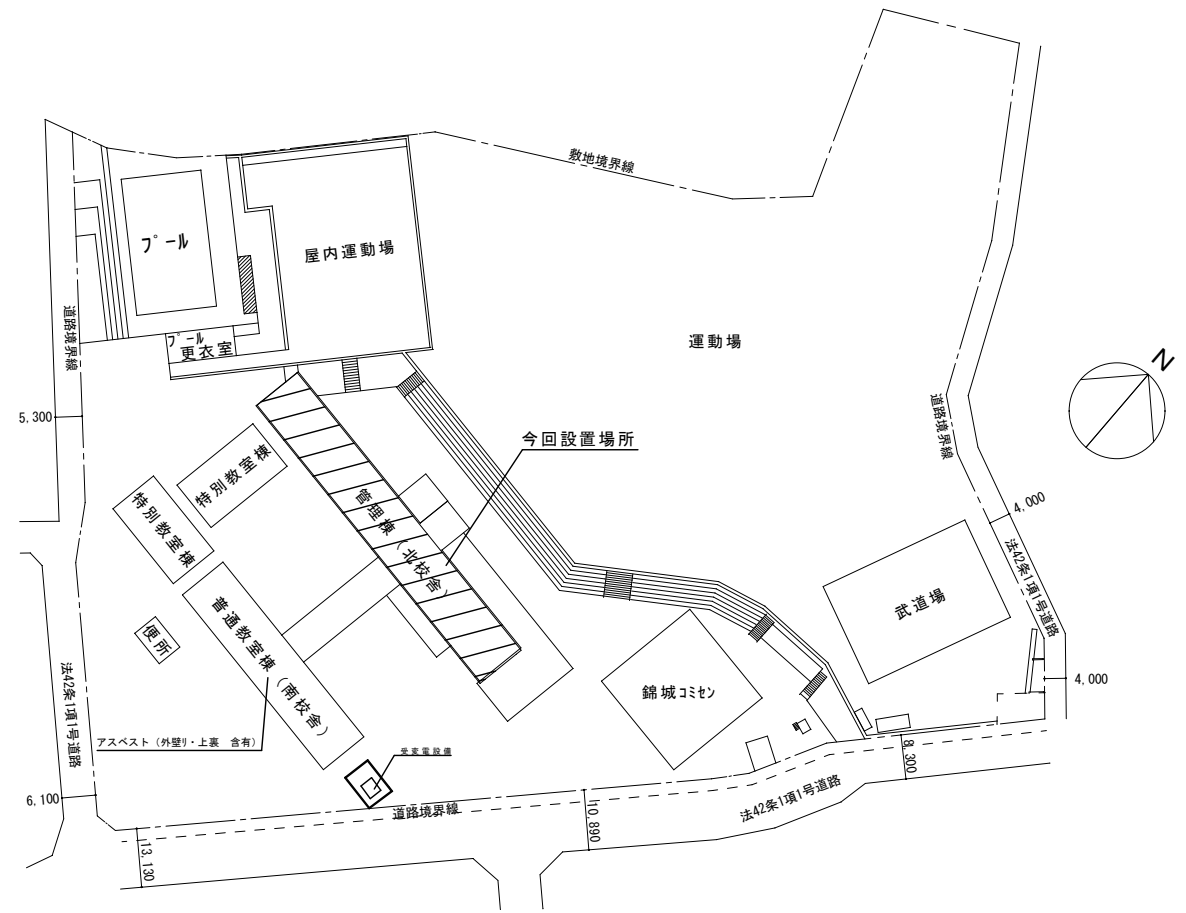

配置図 1/1,000

錦城中学校

特記事項



明石市市民生活局環境室環境創造課

製作年月日
R5年 7月

名称
人丸小学校・錦城中学校太陽光発電設備整備業務委託

図面名称
付近見取り図 配置図

縮尺
1/1,000 1/1,200
1/5,000

内
全業