


今回工事場所
和坂幼稚園
(明石市和坂2-12-1)

付近見取図 1/5,000

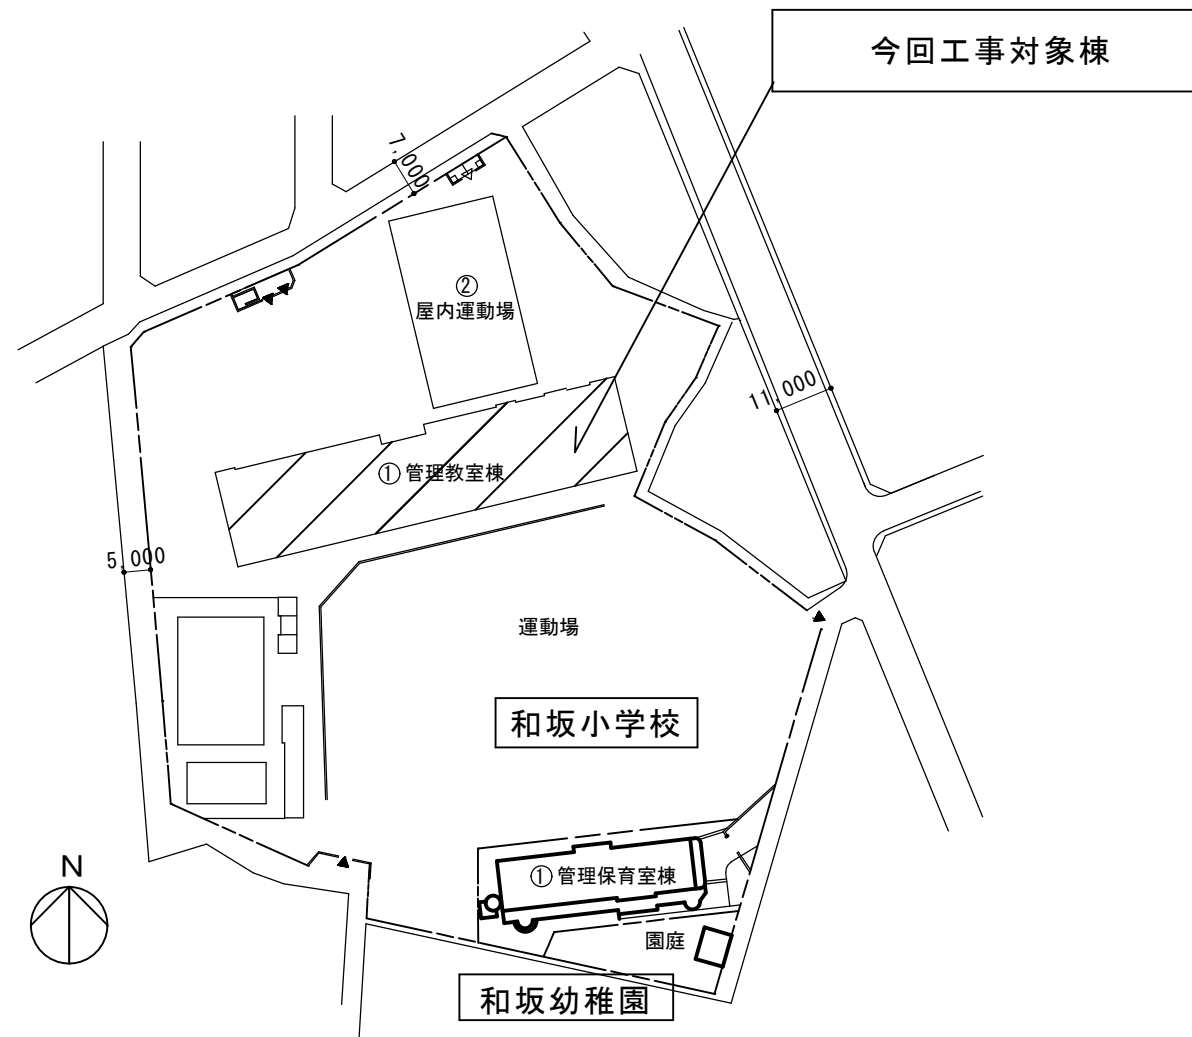

配置図 1/1,000

特記事項 . . .	<table border="1"> <tr> <td>課長</td> <td>副課長</td> <td>係長</td> <td>担当</td> </tr> <tr> <td colspan="4" style="text-align: center;"> 明石市教育委員会事務局教育企画室学校管理担当 </td> </tr> </table>	課長	副課長	係長	担当	明石市教育委員会事務局教育企画室学校管理担当				製作年月日 2023年4月	工事名称 明石市立和坂小学校校舎屋上防水修繕	内 1
		課長	副課長	係長	担当							
明石市教育委員会事務局教育企画室学校管理担当												
			図面名称 付近見取図・配置図	縮尺 1/5,000 1/1,000	全葉 2							