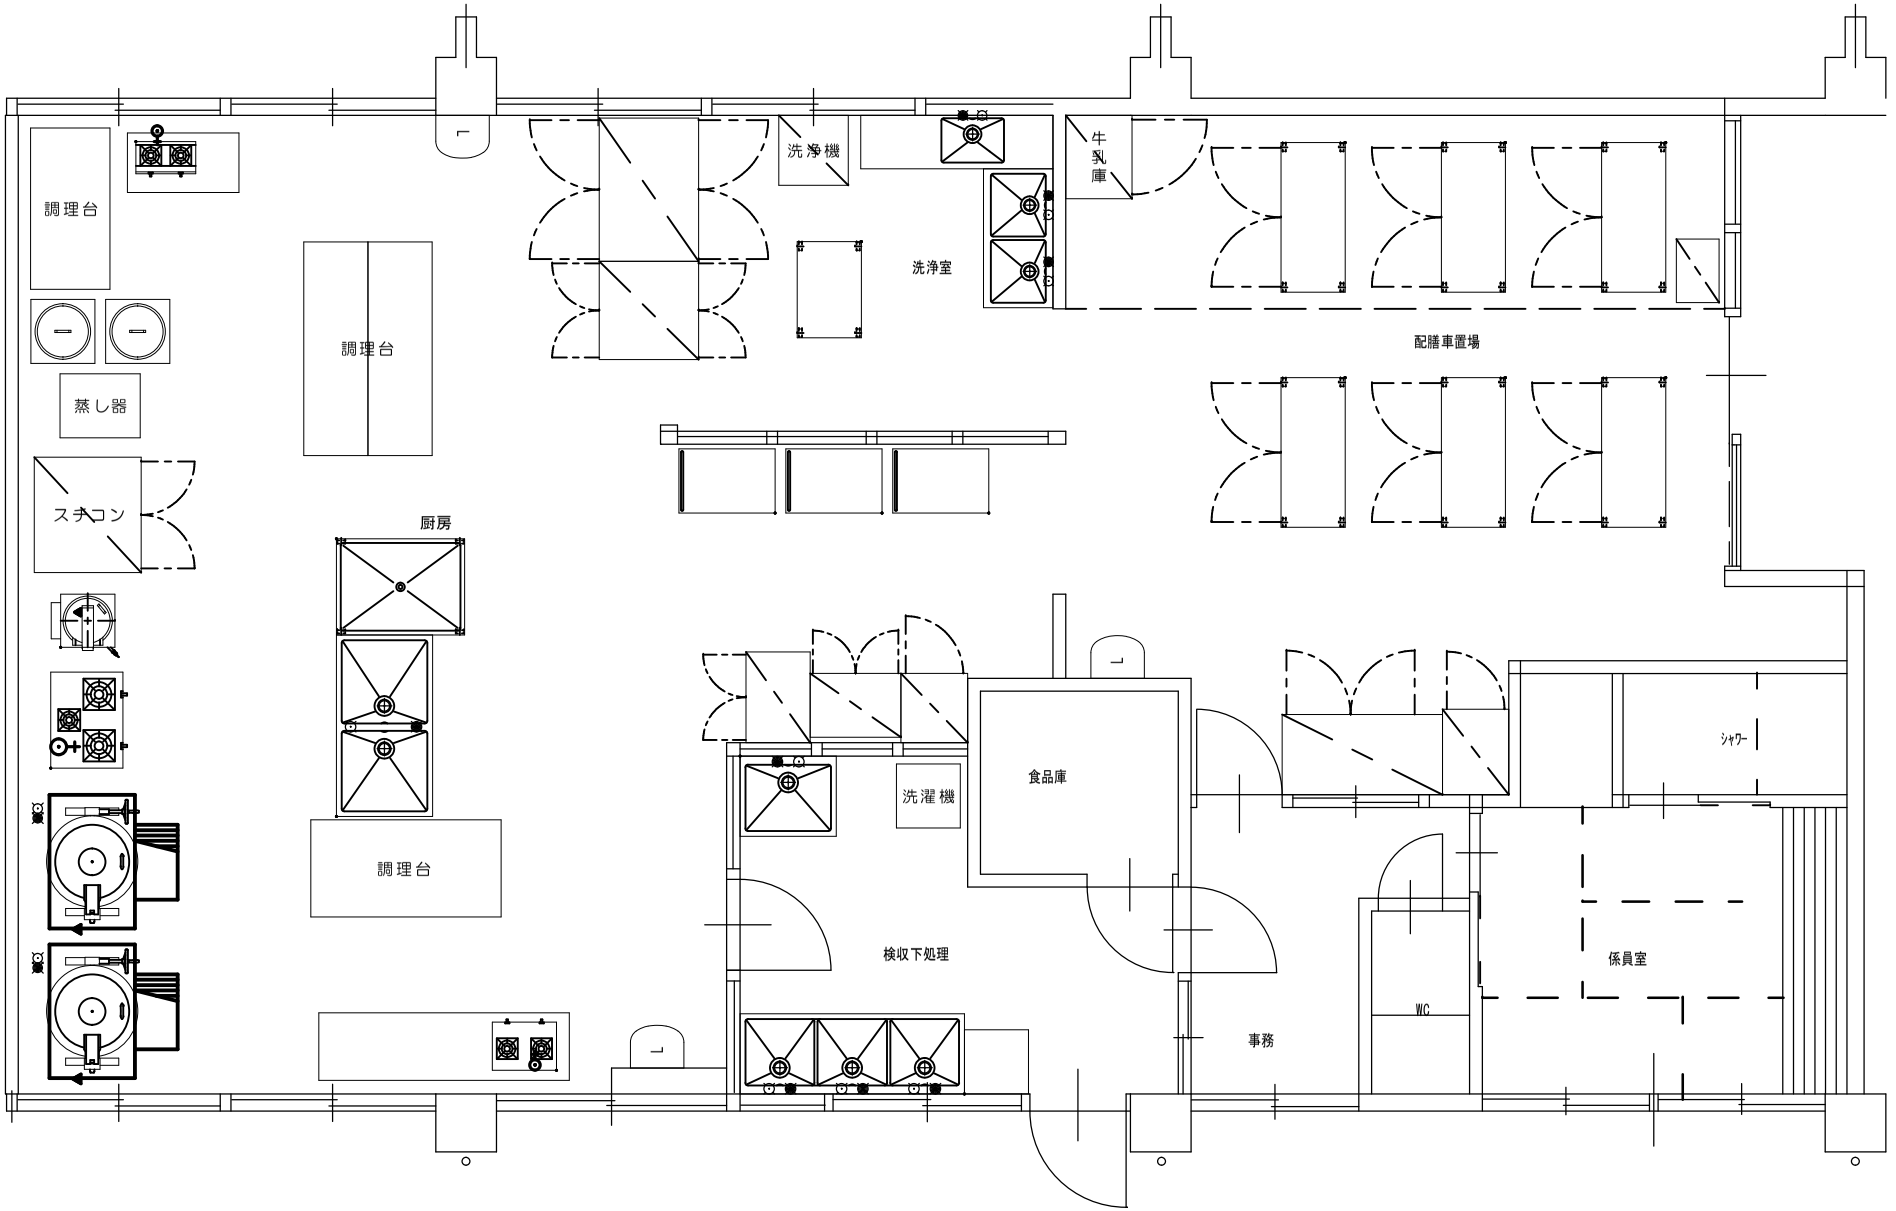

⚠ 当厨房設計図書は、厨房室の下地及び仕上材は、不燃材料と見なしてあります。

REVISED MATTER (S)		CHECK	DESIGN	PROJECT NAME	DATE	No.
・ / /		・	・	29 明石養護学校 給食室 現況図	・	
・ / /		CHECK	DRAWN	TITLE	SCALE	
・ / /		・	・	給食室 現況図	1/50	
・ / /						