


明石商業高校 テニスコート照明

約 1/250

中央に照明柱建柱 15-19-7.0柱

GL下にコンクリート根巻基礎 1m □ × 1m

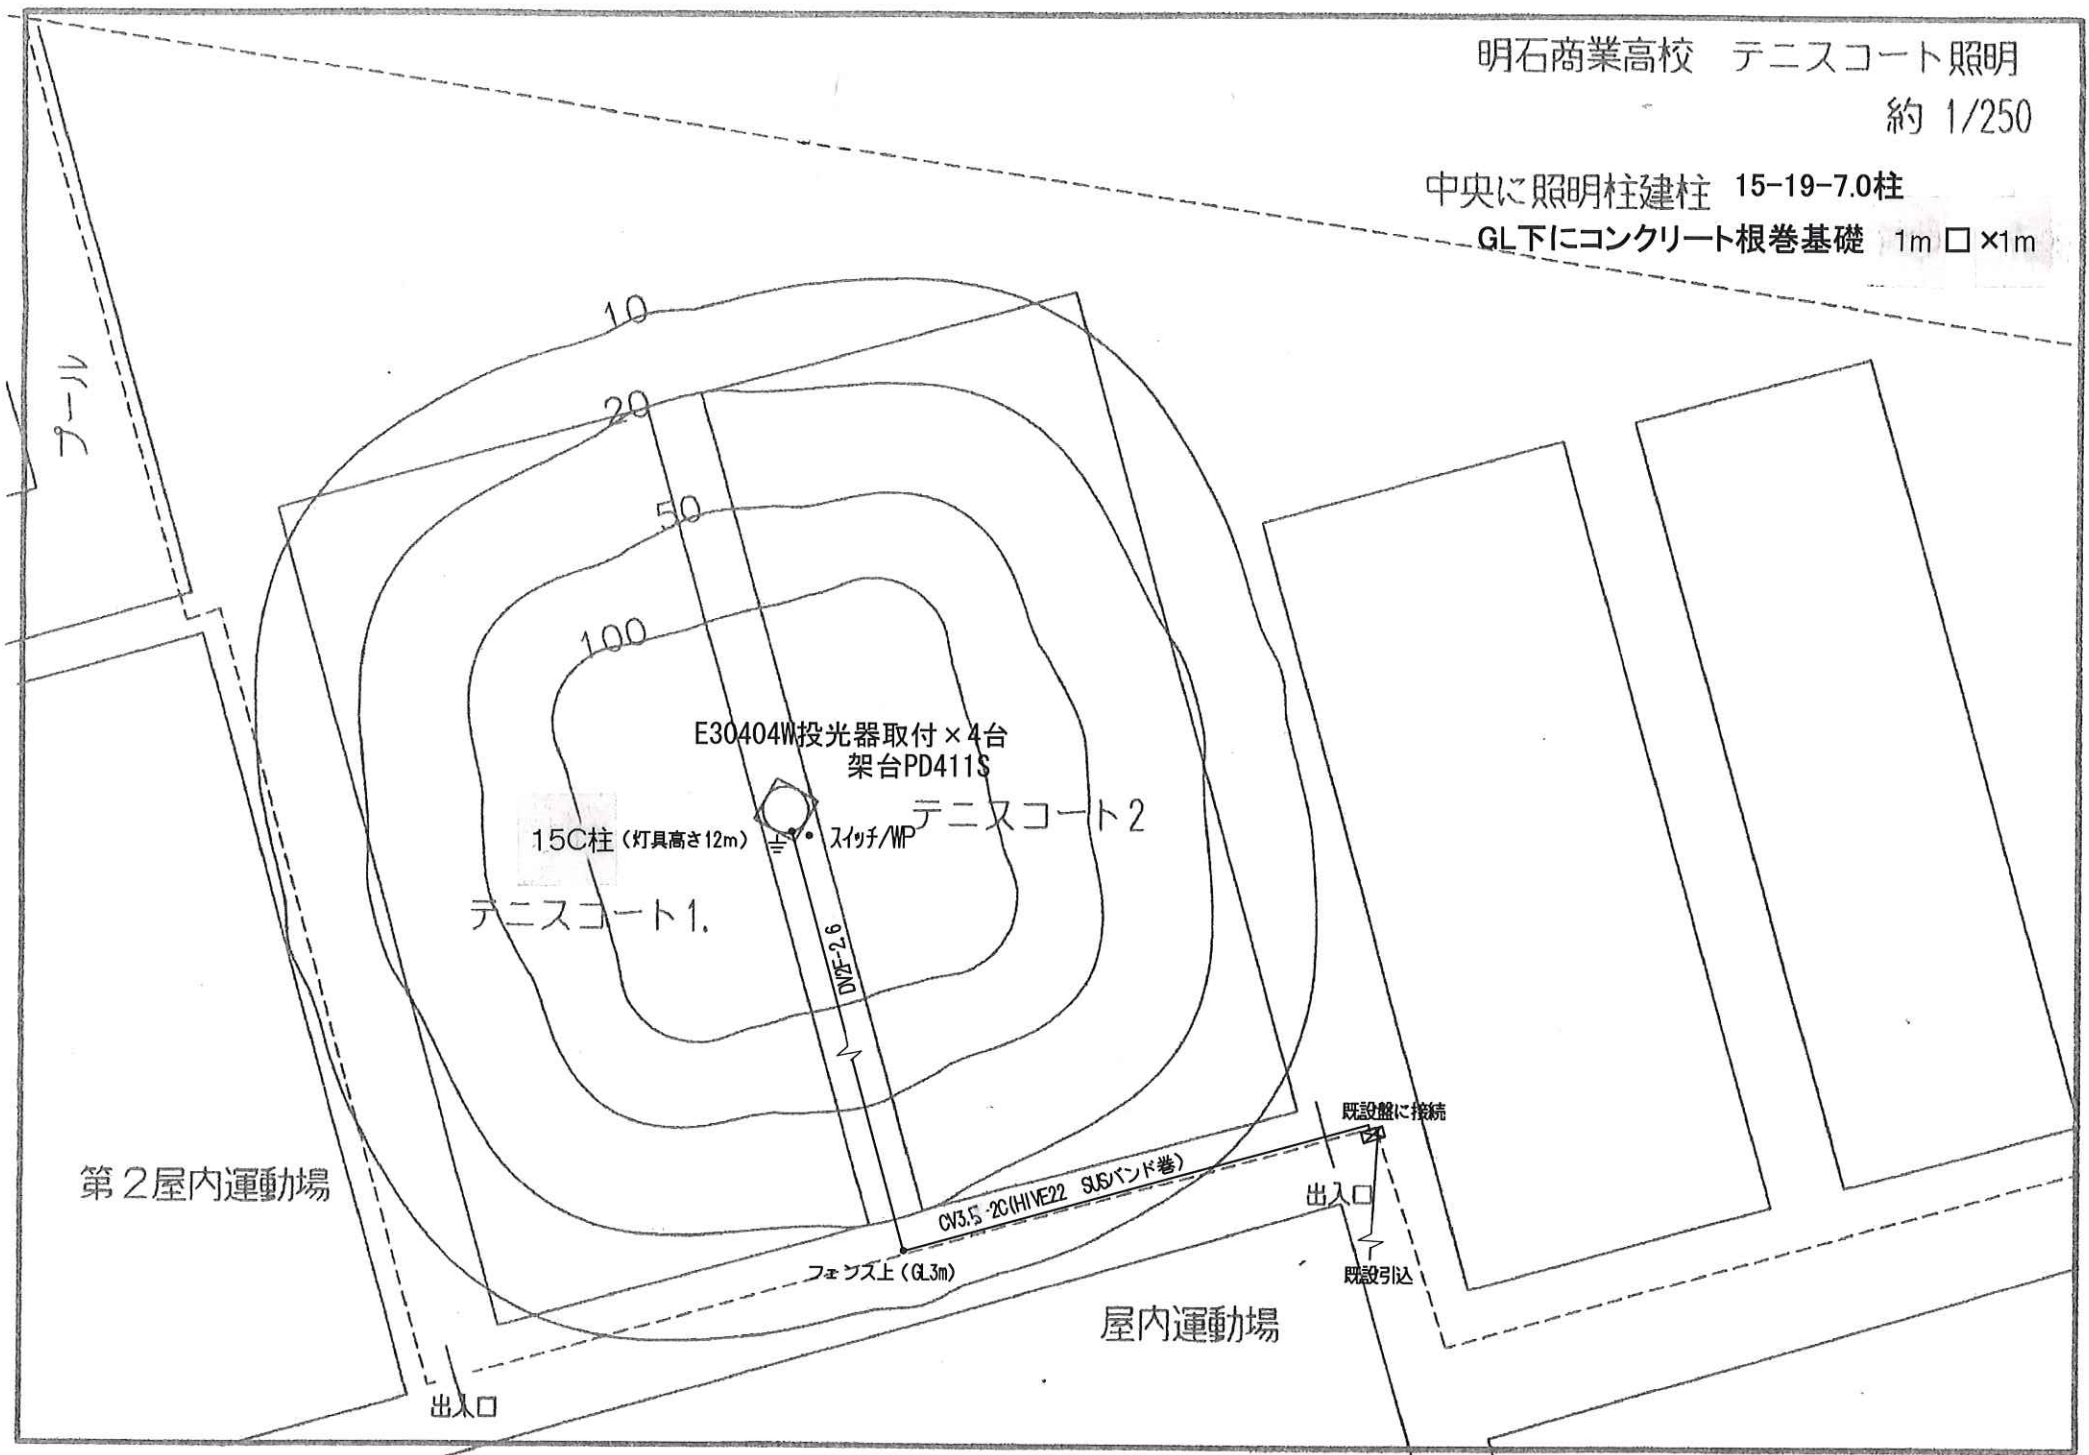

プール

E30404W投光器取付×4台  
架台PD411S  
15C柱(灯具高さ12m) スイッチ/WP  
テニスコート2  
テニスコート1.

第2屋内運動場

屋内運動場

出入口

出入口

既設盤に接続

既設引込

CV3.5-20(HIVE22 9.5バンド巻)

フェンス上(GL.3m)

DVE-2.6

100

50

20

10