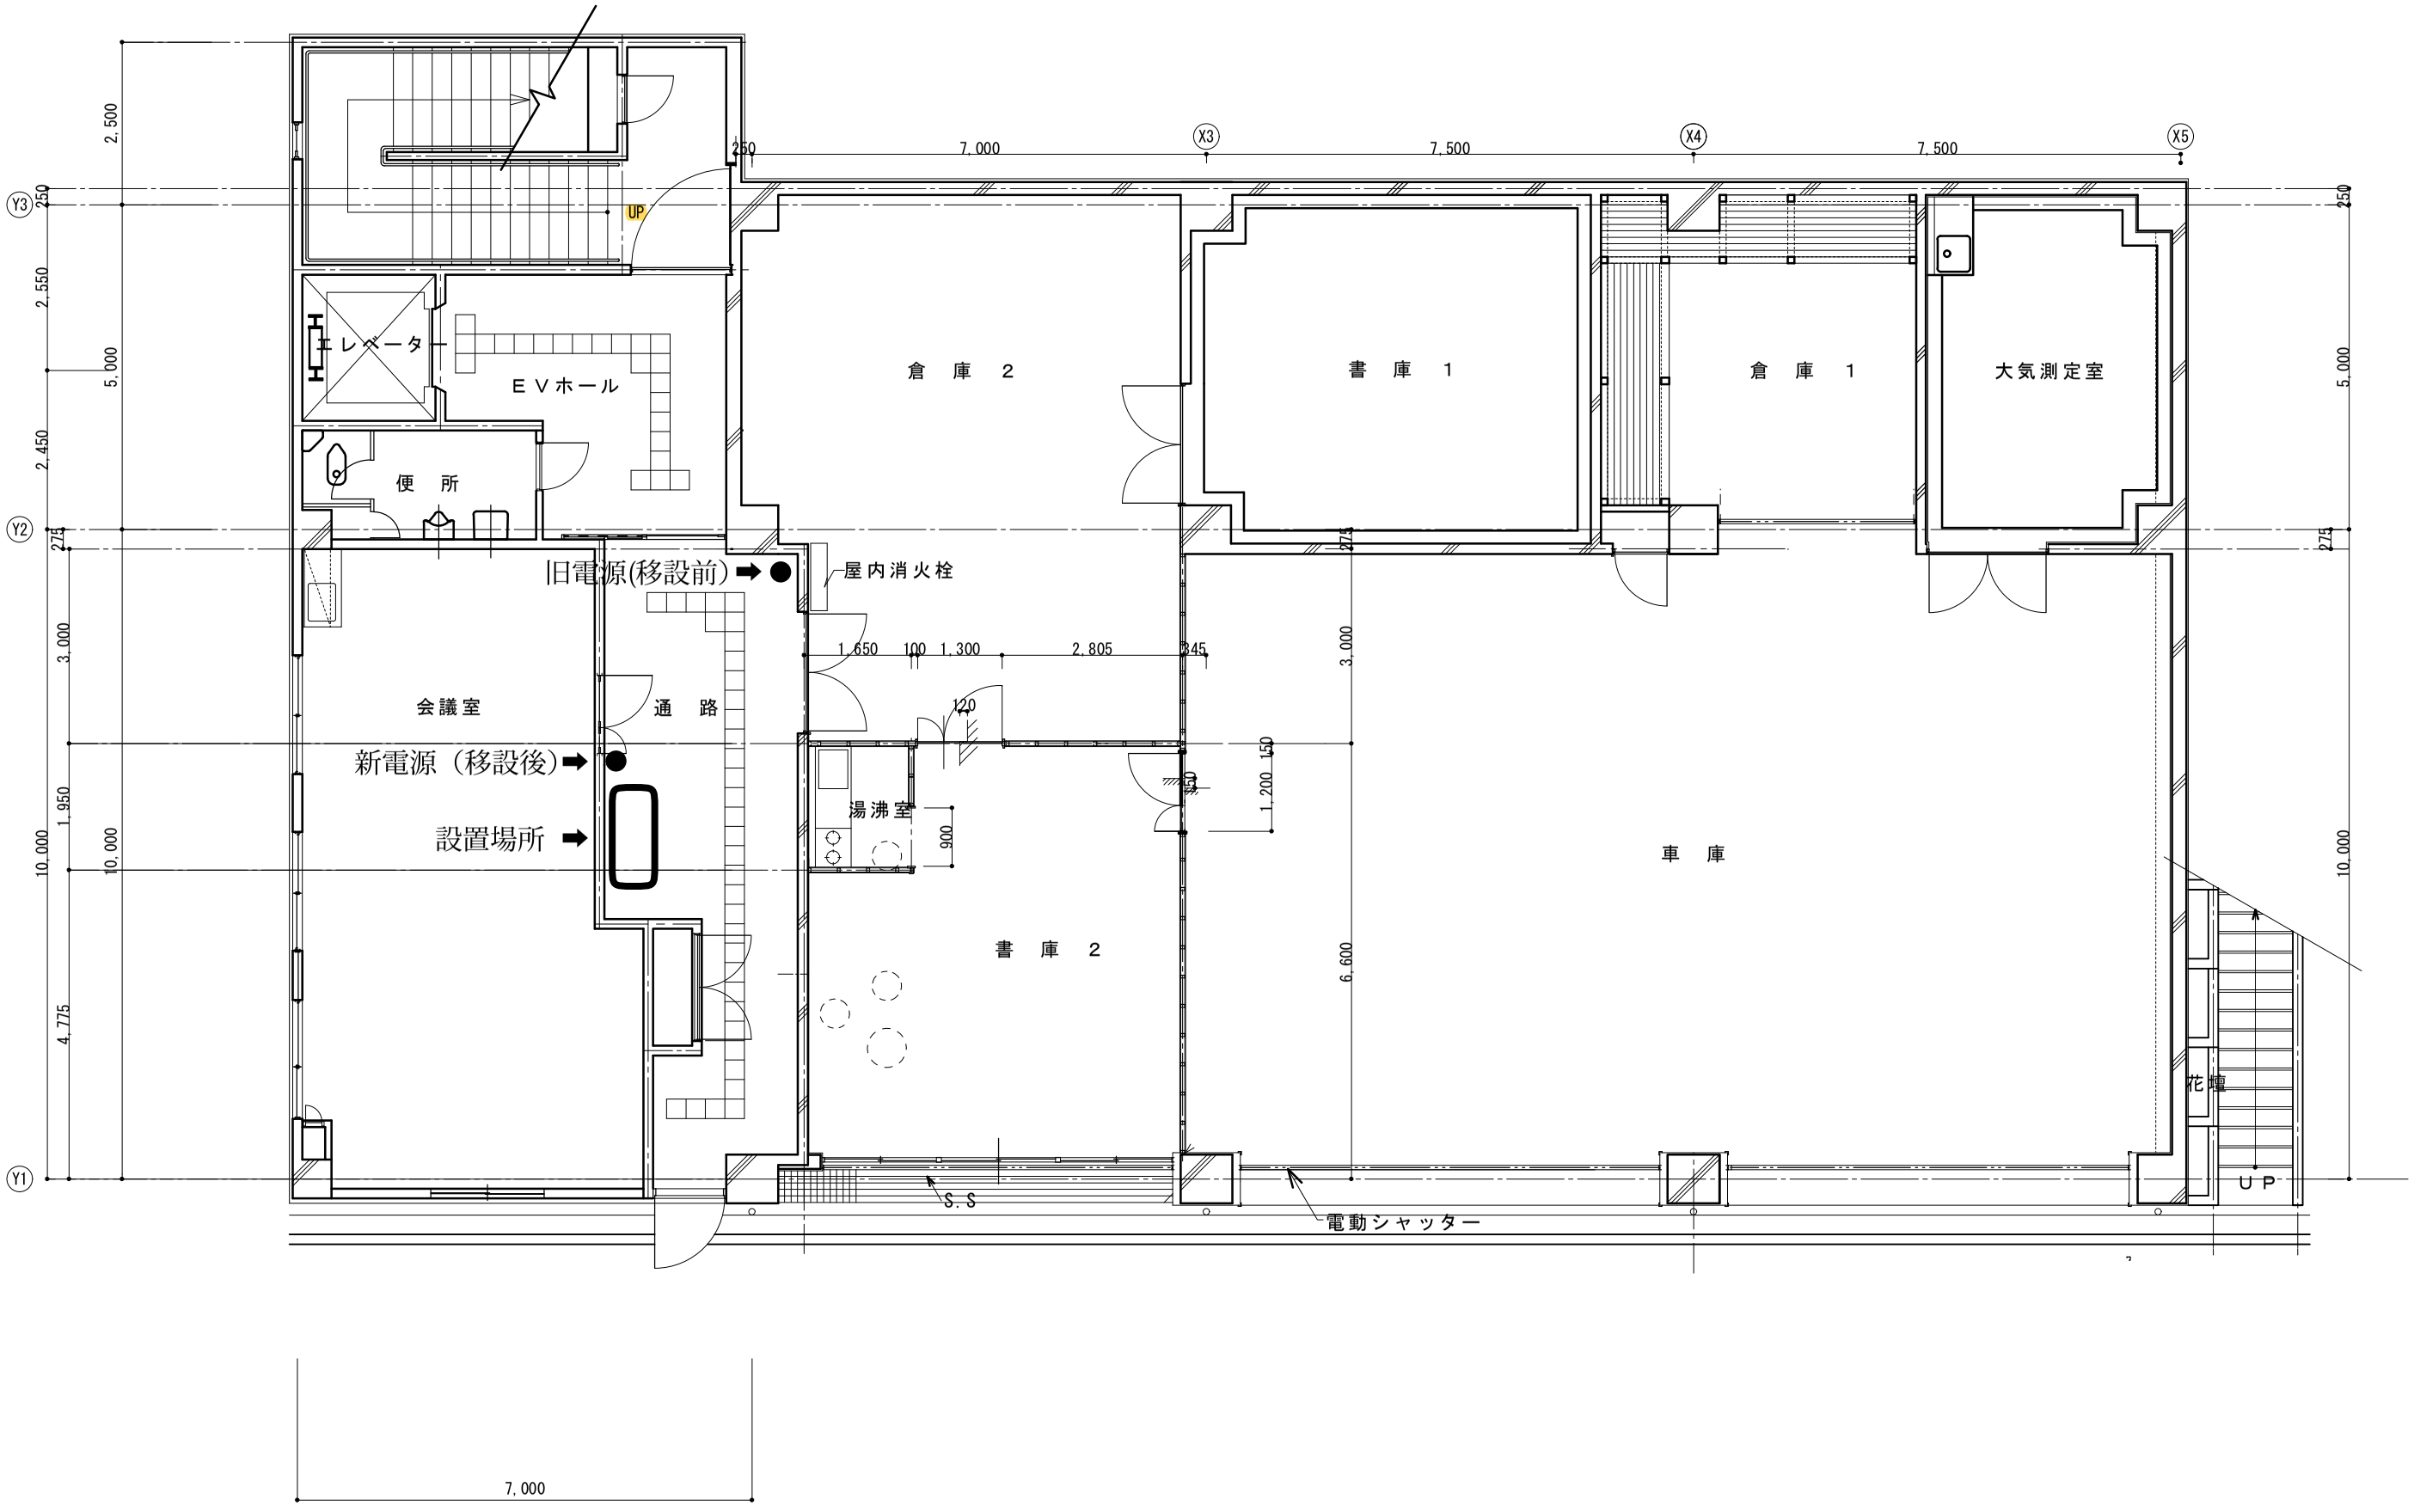
倉　庫　2
書　庫　1
倉　庫　1
大気測定室
エレベーター
ＥＶホール
便　所
旧電源(移設前)
屋内消火栓
会議室
通　路
新電源（移設後）
設置場所
湯沸室
書　庫　2
車　庫
花壇
ＵＰ
S.S
電動シャッター
7,000
7,500
7,500
2,500
2,550
5,000
2,450
3,000
1,950
10,000
4,775
1,650
100
1,300
2,805
545
120
1,200
150
900
6,600
7,000

B1　階　平　面　図