


大久保町カスケディア地区地区計画計画図

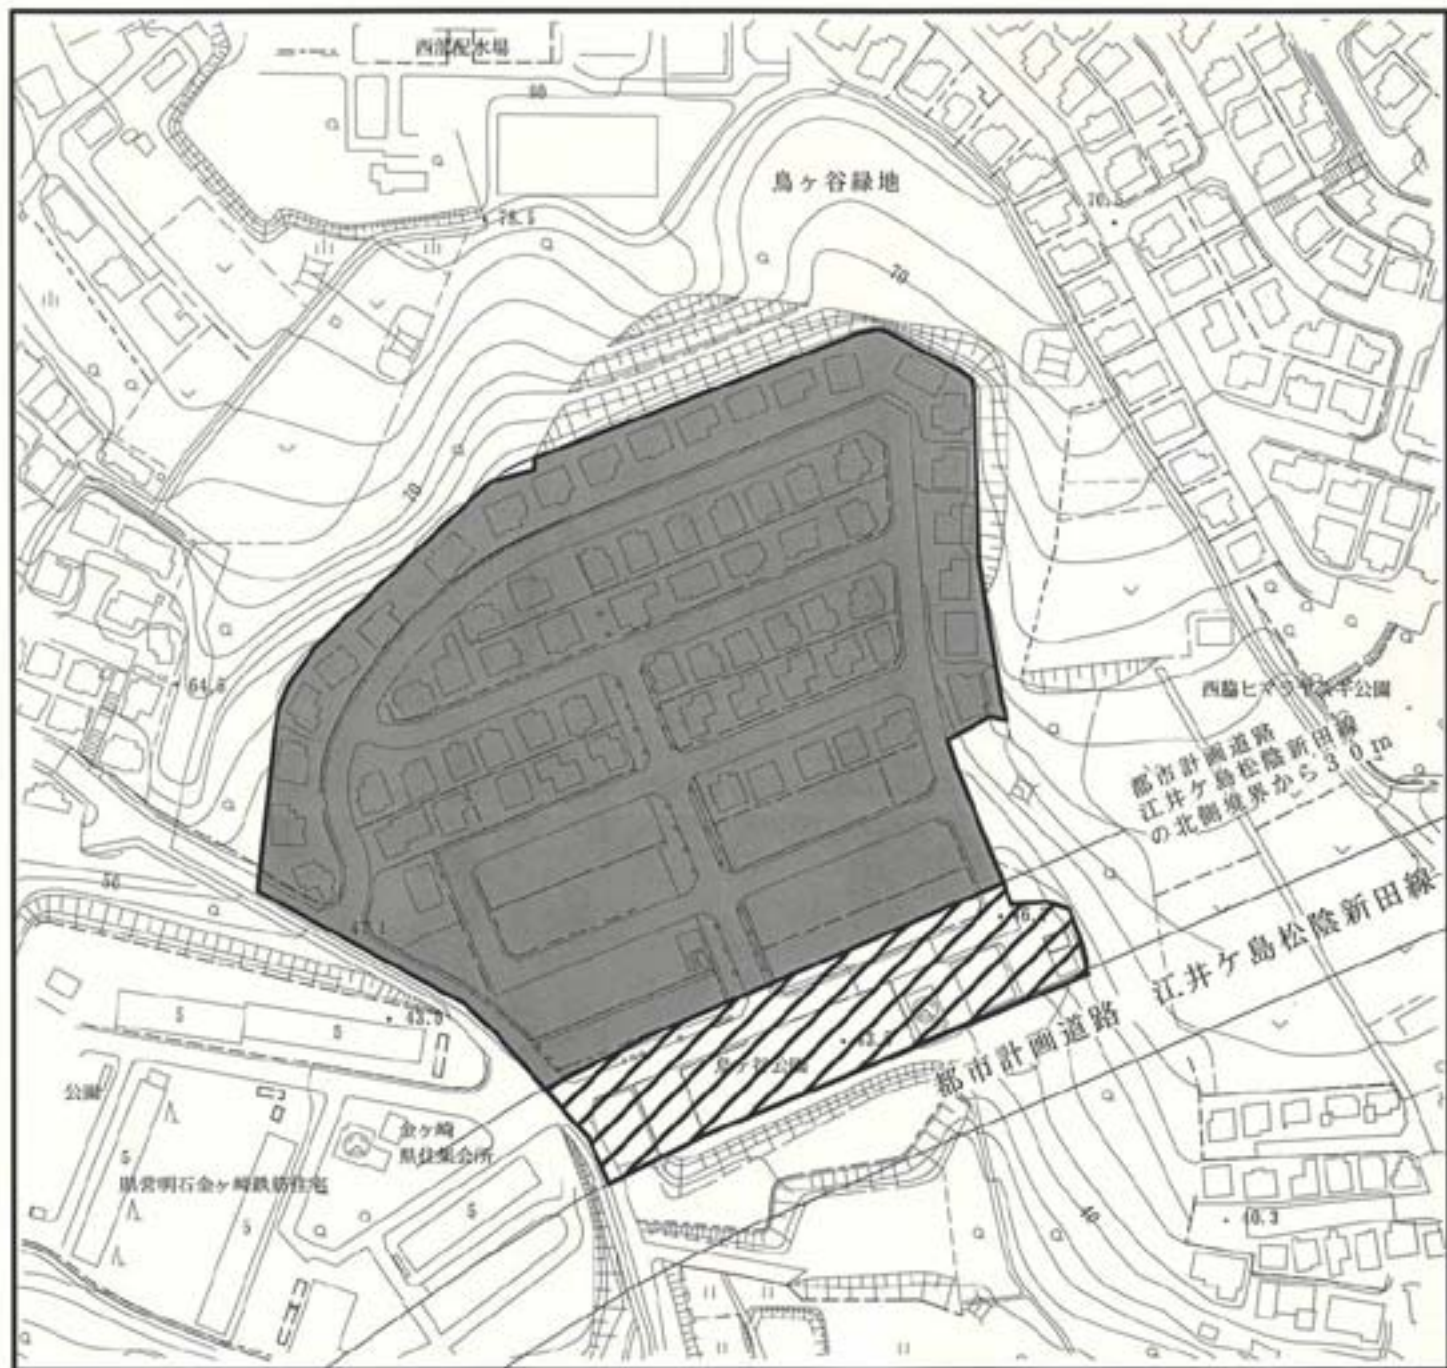

縮尺：S=1/2000

凡例	
	戸建住宅一般地区
	戸建住宅沿道地区