


大久保町西脇地区地区計画 計画図

縮尺 1 : 4,000

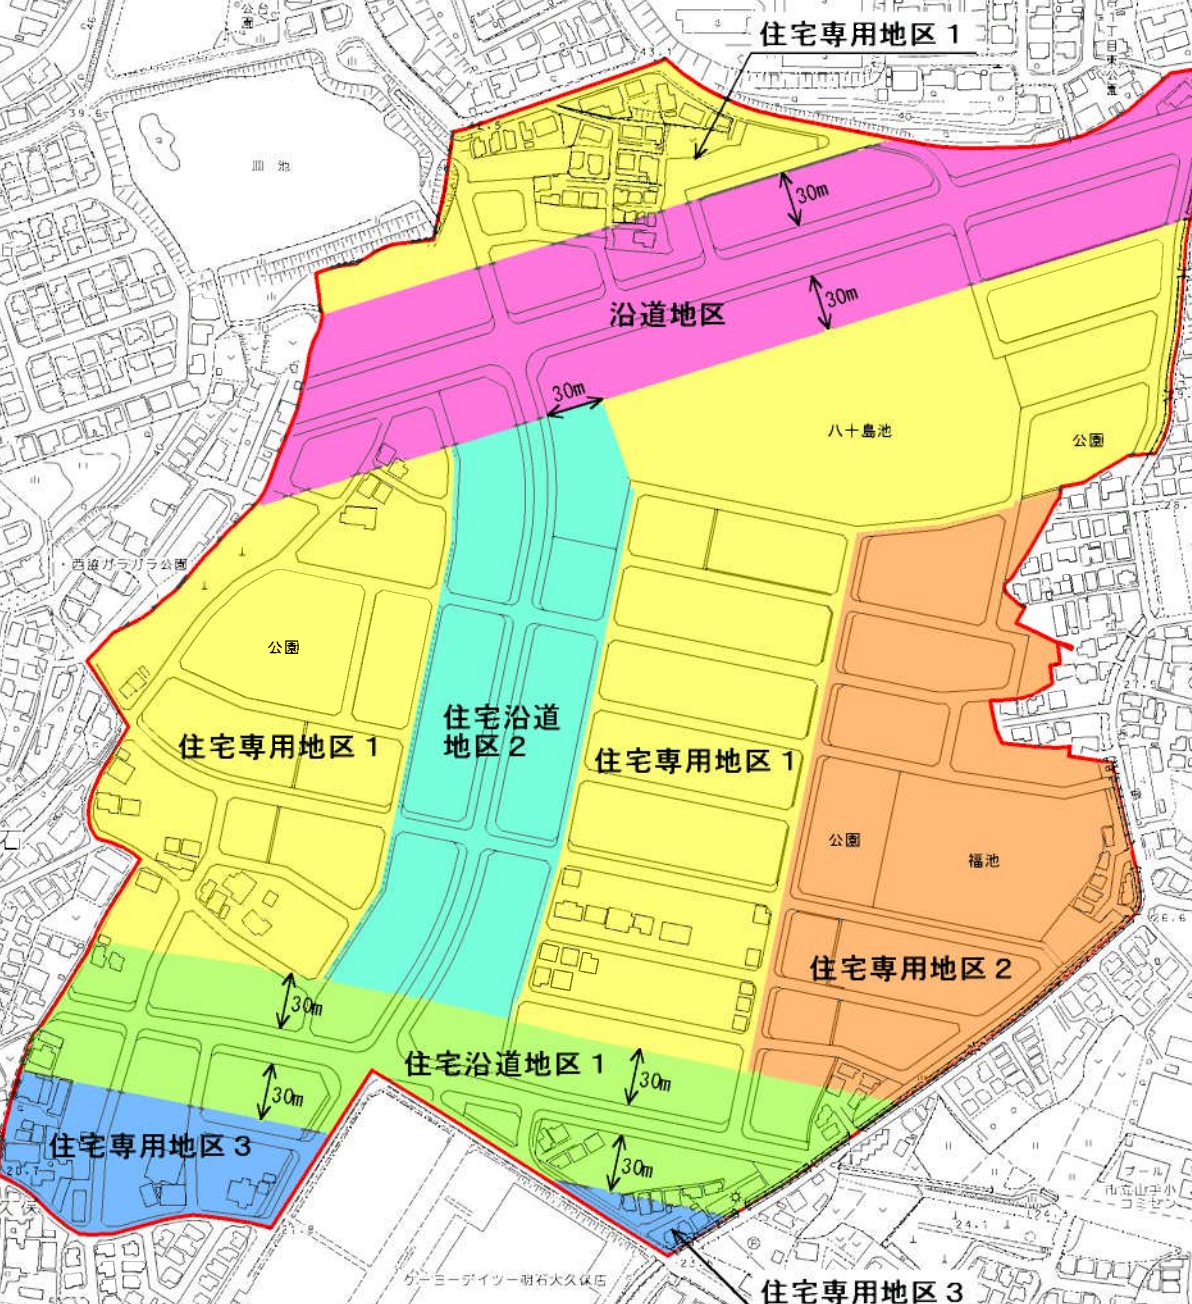

片 翼



凡 例	
	地区計画区域
	住宅専用地区 1
	住宅専用地区 2
	住宅専用地区 3
	住宅沿道地区 1
	住宅沿道地区 2
	沿道地区

大久保町 西脇地区 地区計画 計画図