


東播都市計画臨港地区(江井ヶ島港) 位置図



臨港地区(江井ヶ島港)  
区域面積 約 1.9 ha

1:10,000

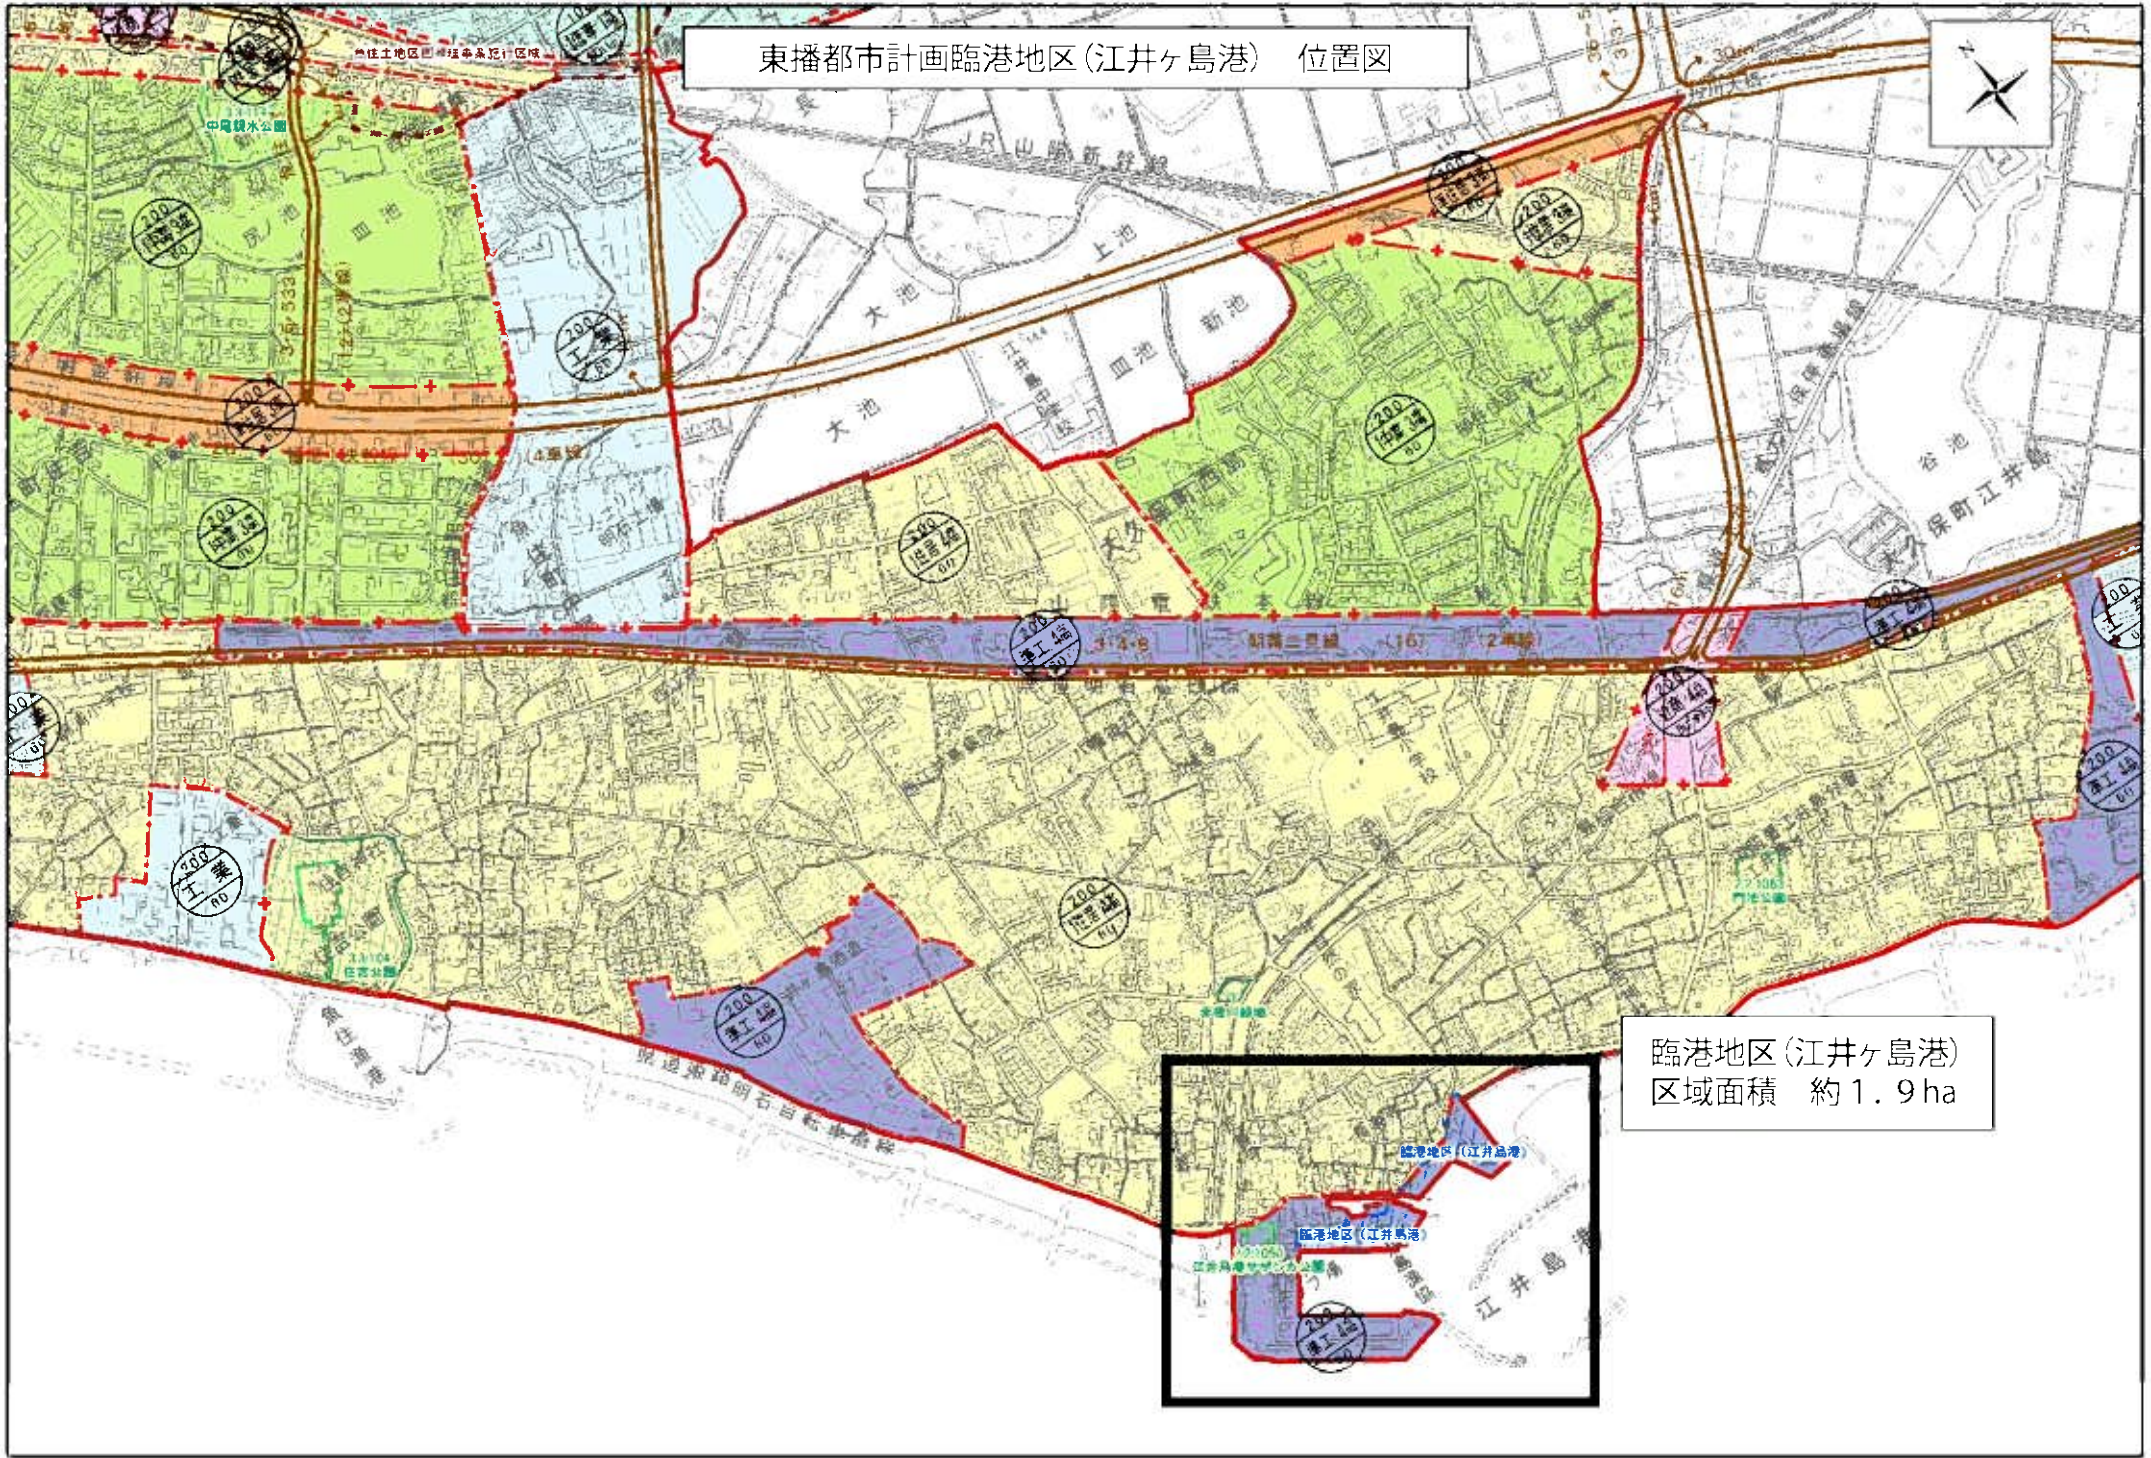