


大久保駅南地区地区計画 位置図



大久保駅南地区
区域面積 約31.0ha

縮尺 1:10,000

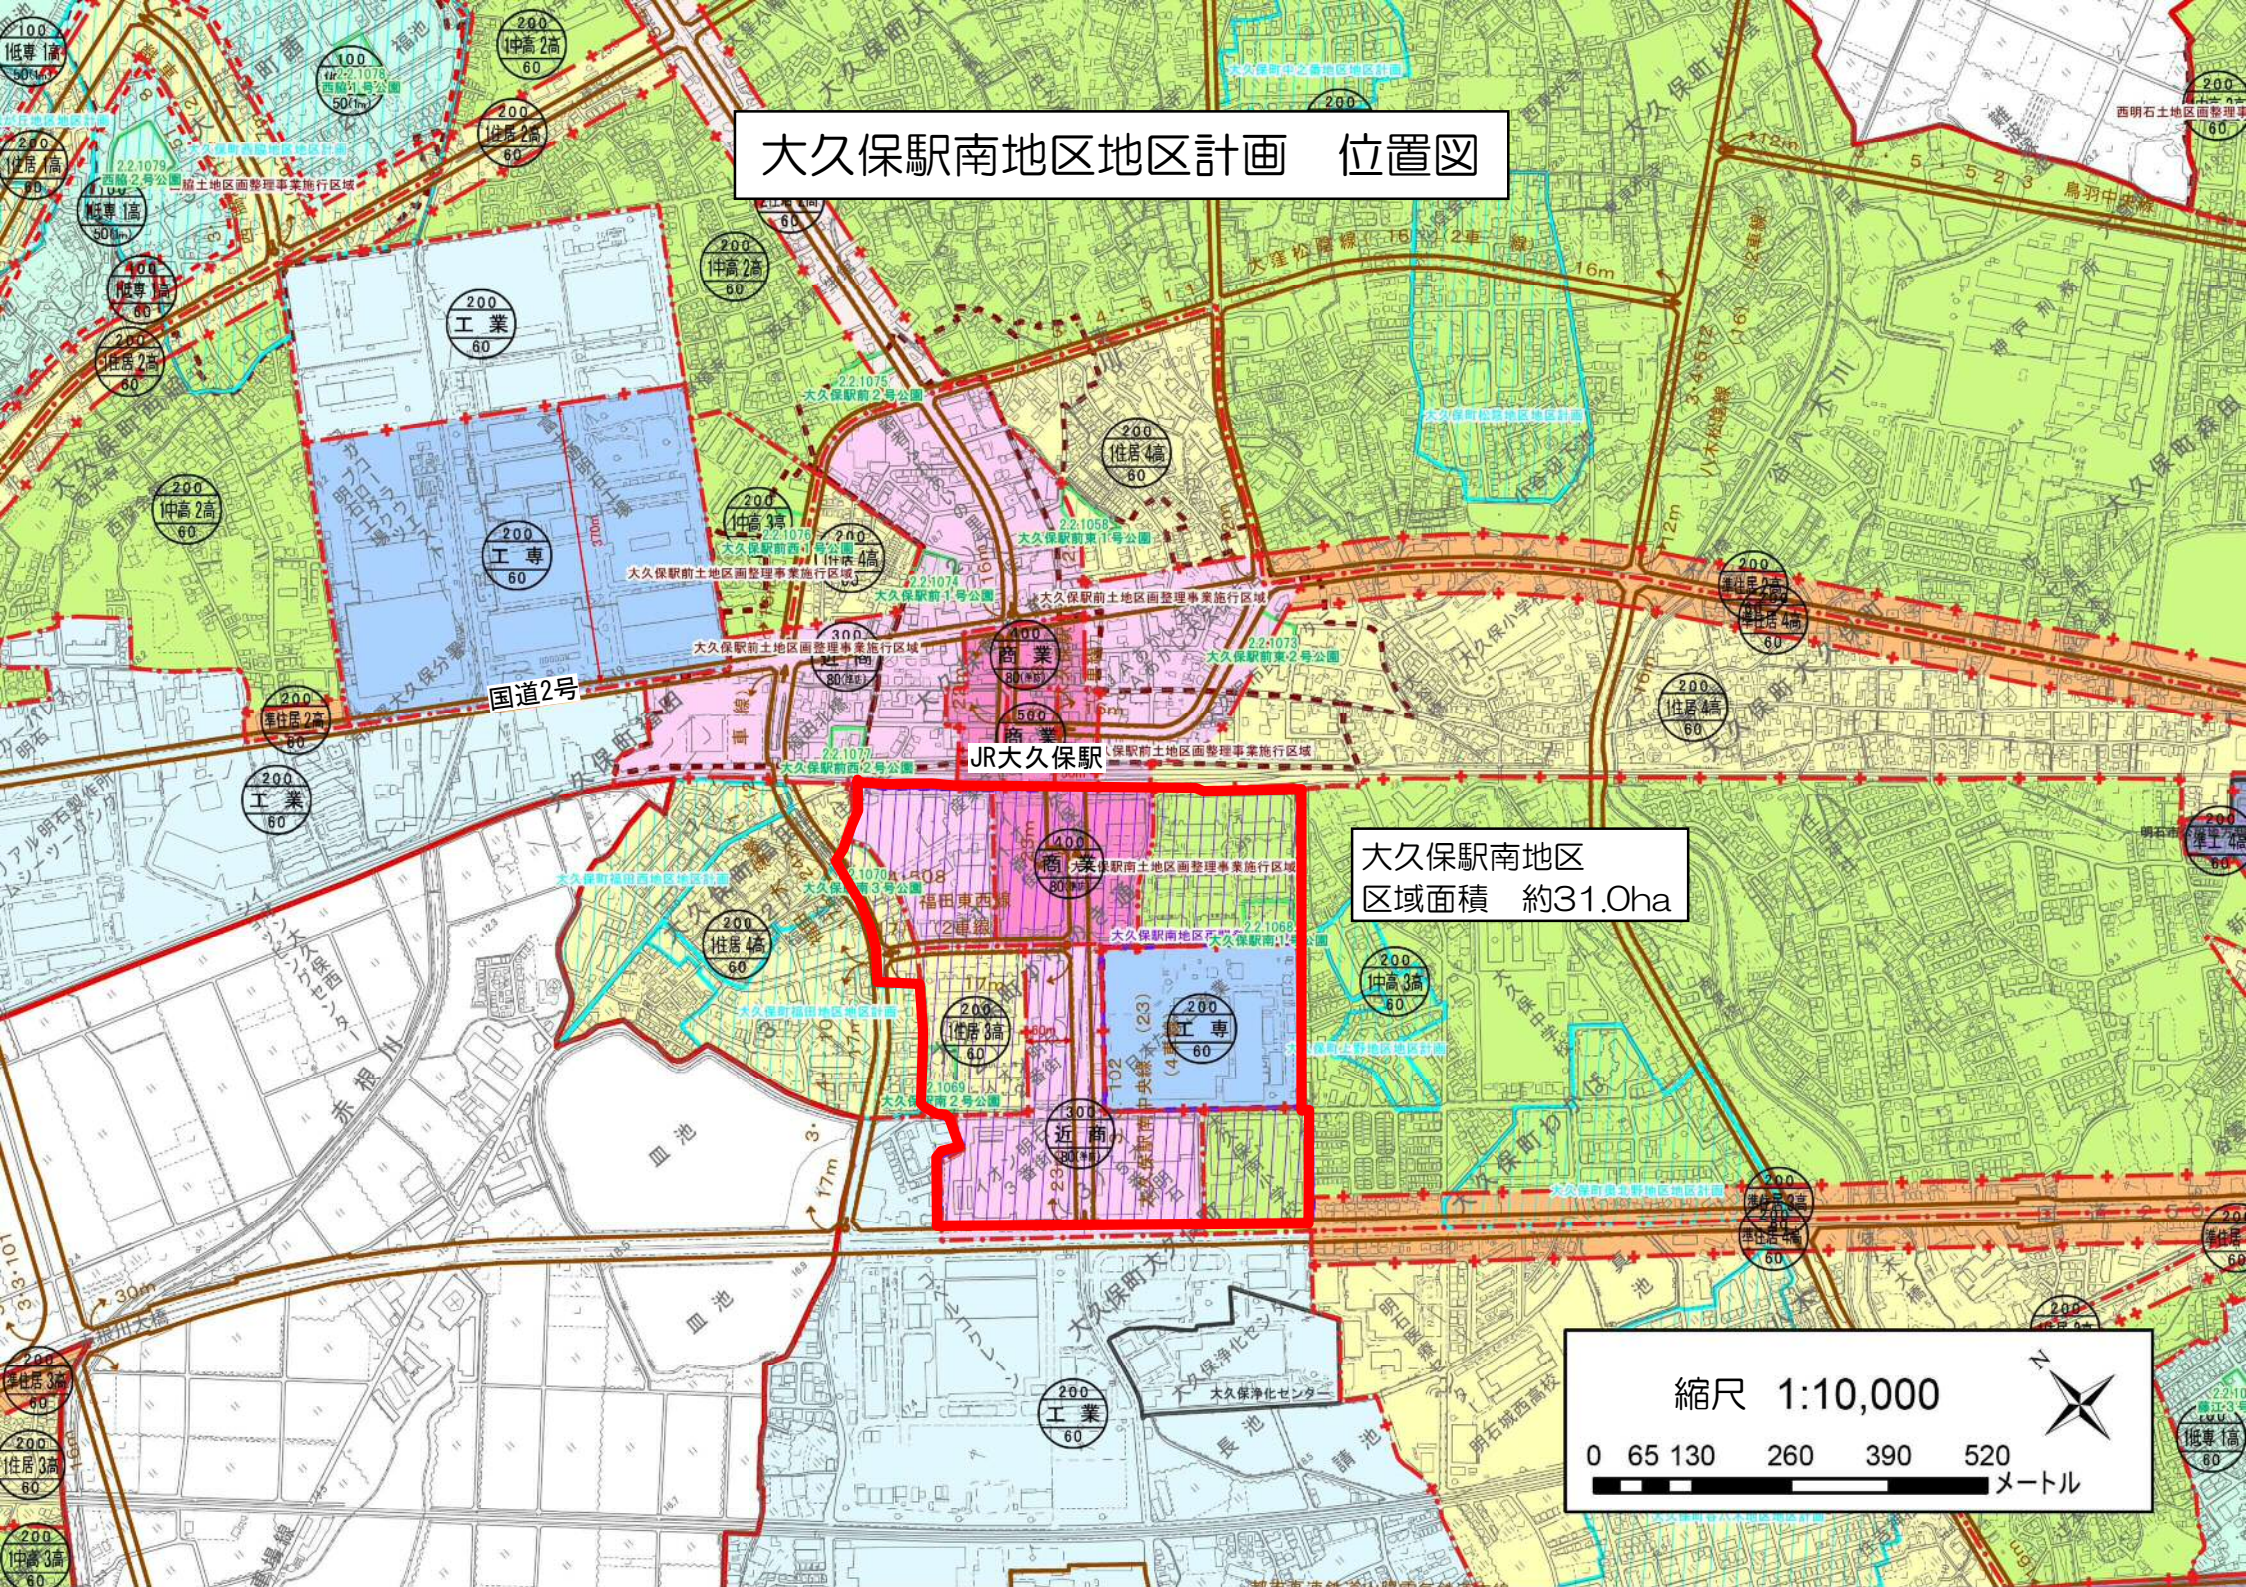