

# 計 画 書

## 東播都市計画道路の変更（明石市決定）

都市計画道路中 3.4.510 号山手環状線ほか 1 路線を次のように変更する。

種 別	名 称		位 置			区 域	構 造				備 考
	番 号	路線名	起 点	終 点	主 な 経 過 地	延 長	構造 形式	車線 の数	幅 員	地表式の区間における鉄道等との交差の構造	
	3.4.510	山手環状線	明石市和坂2丁目	明石市魚住町金ヶ崎	明石市鳥羽、大久保町大窪	約6,020m	地表式	2車線	16m	J R 山陽新幹線と立体交差 幹線街路と平面交差 8 箇所	
	3.5.519	大久保石ヶ谷線	明石市大久保町駅前1丁目	明石市大久保町大窪		約1,970m	地表式	2車線	12m	幹線街路と平面交差 3 箇所	

「区域及び構造は計画図表示のとおり」

## 理 由

別添理由書のとおり



## 理 由 書

山手環状線（大窪工区）の整備に伴い、大久保石ヶ谷線に右折車線の設置が必要となることから、大久保石ヶ谷線の約230mの区間の幅員を12mから一部15mに変更するとともに、山手環状線の一部区域を変更する。




## 変 更 前 後 対 照 表

変更前後	種別	名 称		位 置			区 域	構 造			主 な 変更内容
		番 号	路線名	起 点	終 点	主 な 経過地	延 長	構 造 形 式	車 線 の 数	幅 員	
変更前	幹線街路	3.4.510	山手環状線	明石市 和坂 2丁目	明石市 魚住町 金ヶ崎	明石市 鳥羽、 大久保町 大窪	約 6,020m	地表式	2車線	16m	・一部区域の変更
変更後	幹線街路	3.4.510	山手環状線	明石市 和坂 2丁目	明石市 魚住町 金ヶ崎	明石市 鳥羽、 大久保町 大窪	約 6,020m	地表式	2車線	16m	
変更前	幹線街路	3.5.519	大久保 石ヶ谷線	明石市 大久保 町駅前 1丁目	明石市 大久保町 大窪		約 1,970m	地表式	2車線	12m	・一部区間の幅員 の変更
変更後	幹線街路	3.5.519	大久保 石ヶ谷線	明石市 大久保 町駅前 1丁目	明石市 大久保町 大窪		約 1,970m	地表式	2車線	12m	



計画図 S=1:2,500

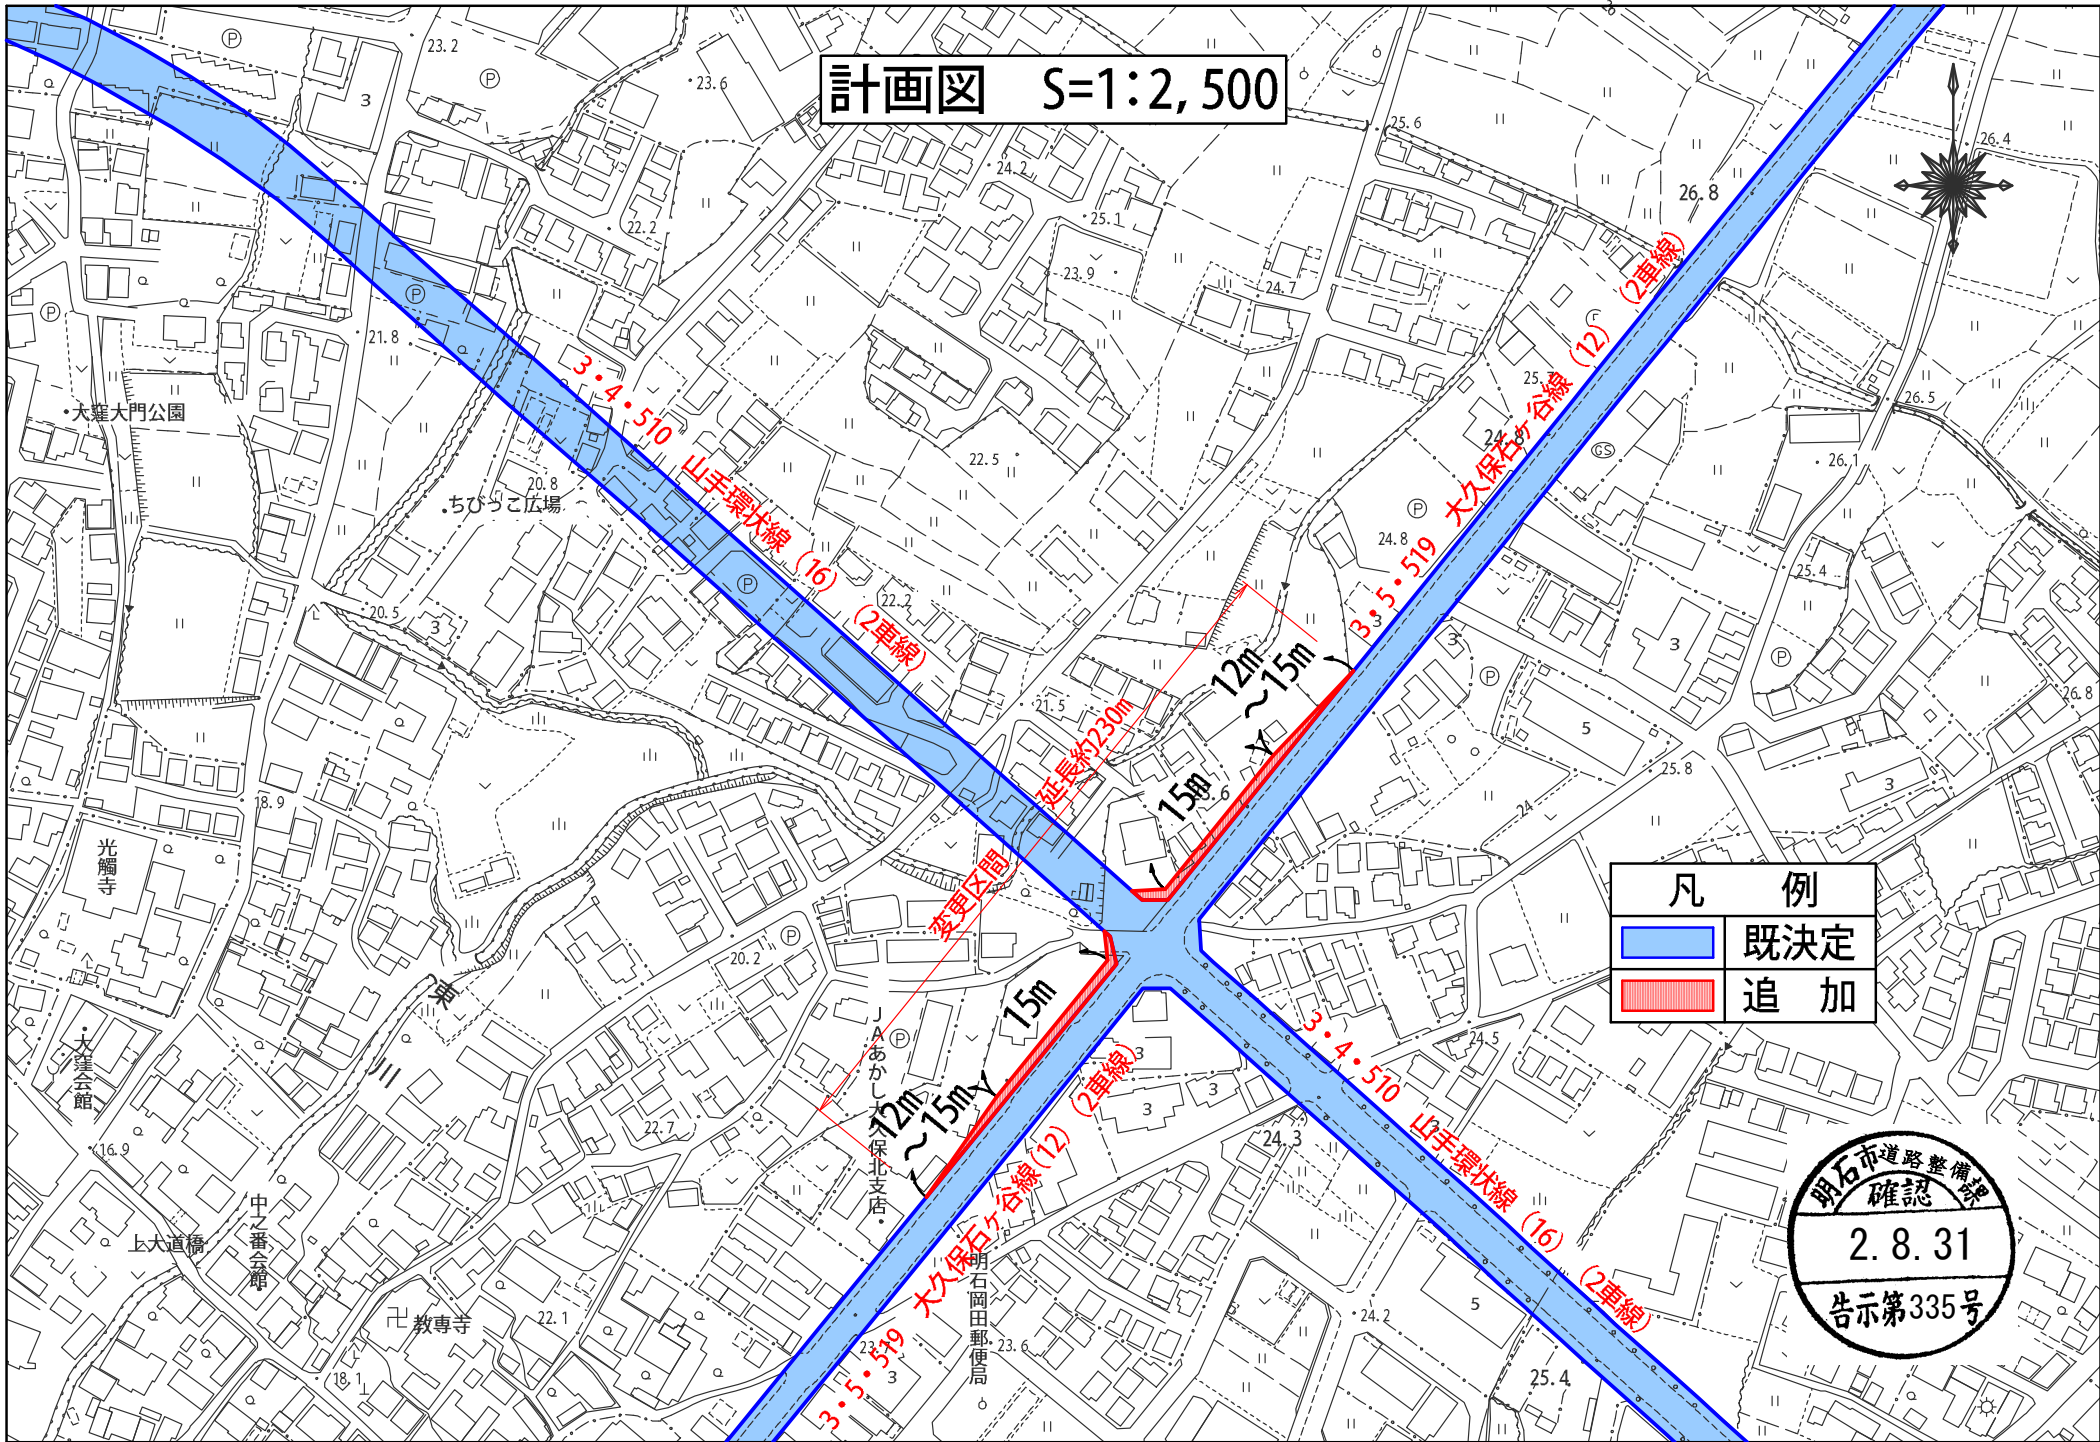

凡 例	
<span style="display:inline-block; width:15px; height:10px; background-color:blue; border:1px solid black;"></span>	既定
<span style="display:inline-block; width:15px; height:10px; background-color:red; border:1px solid black;"></span>	追加

  
 2.8.31  
 告示第335号