


# 東播都市計画道路の変更 (3.4.8号 朝霧二見線) 位置 図

縮尺 1:20,000

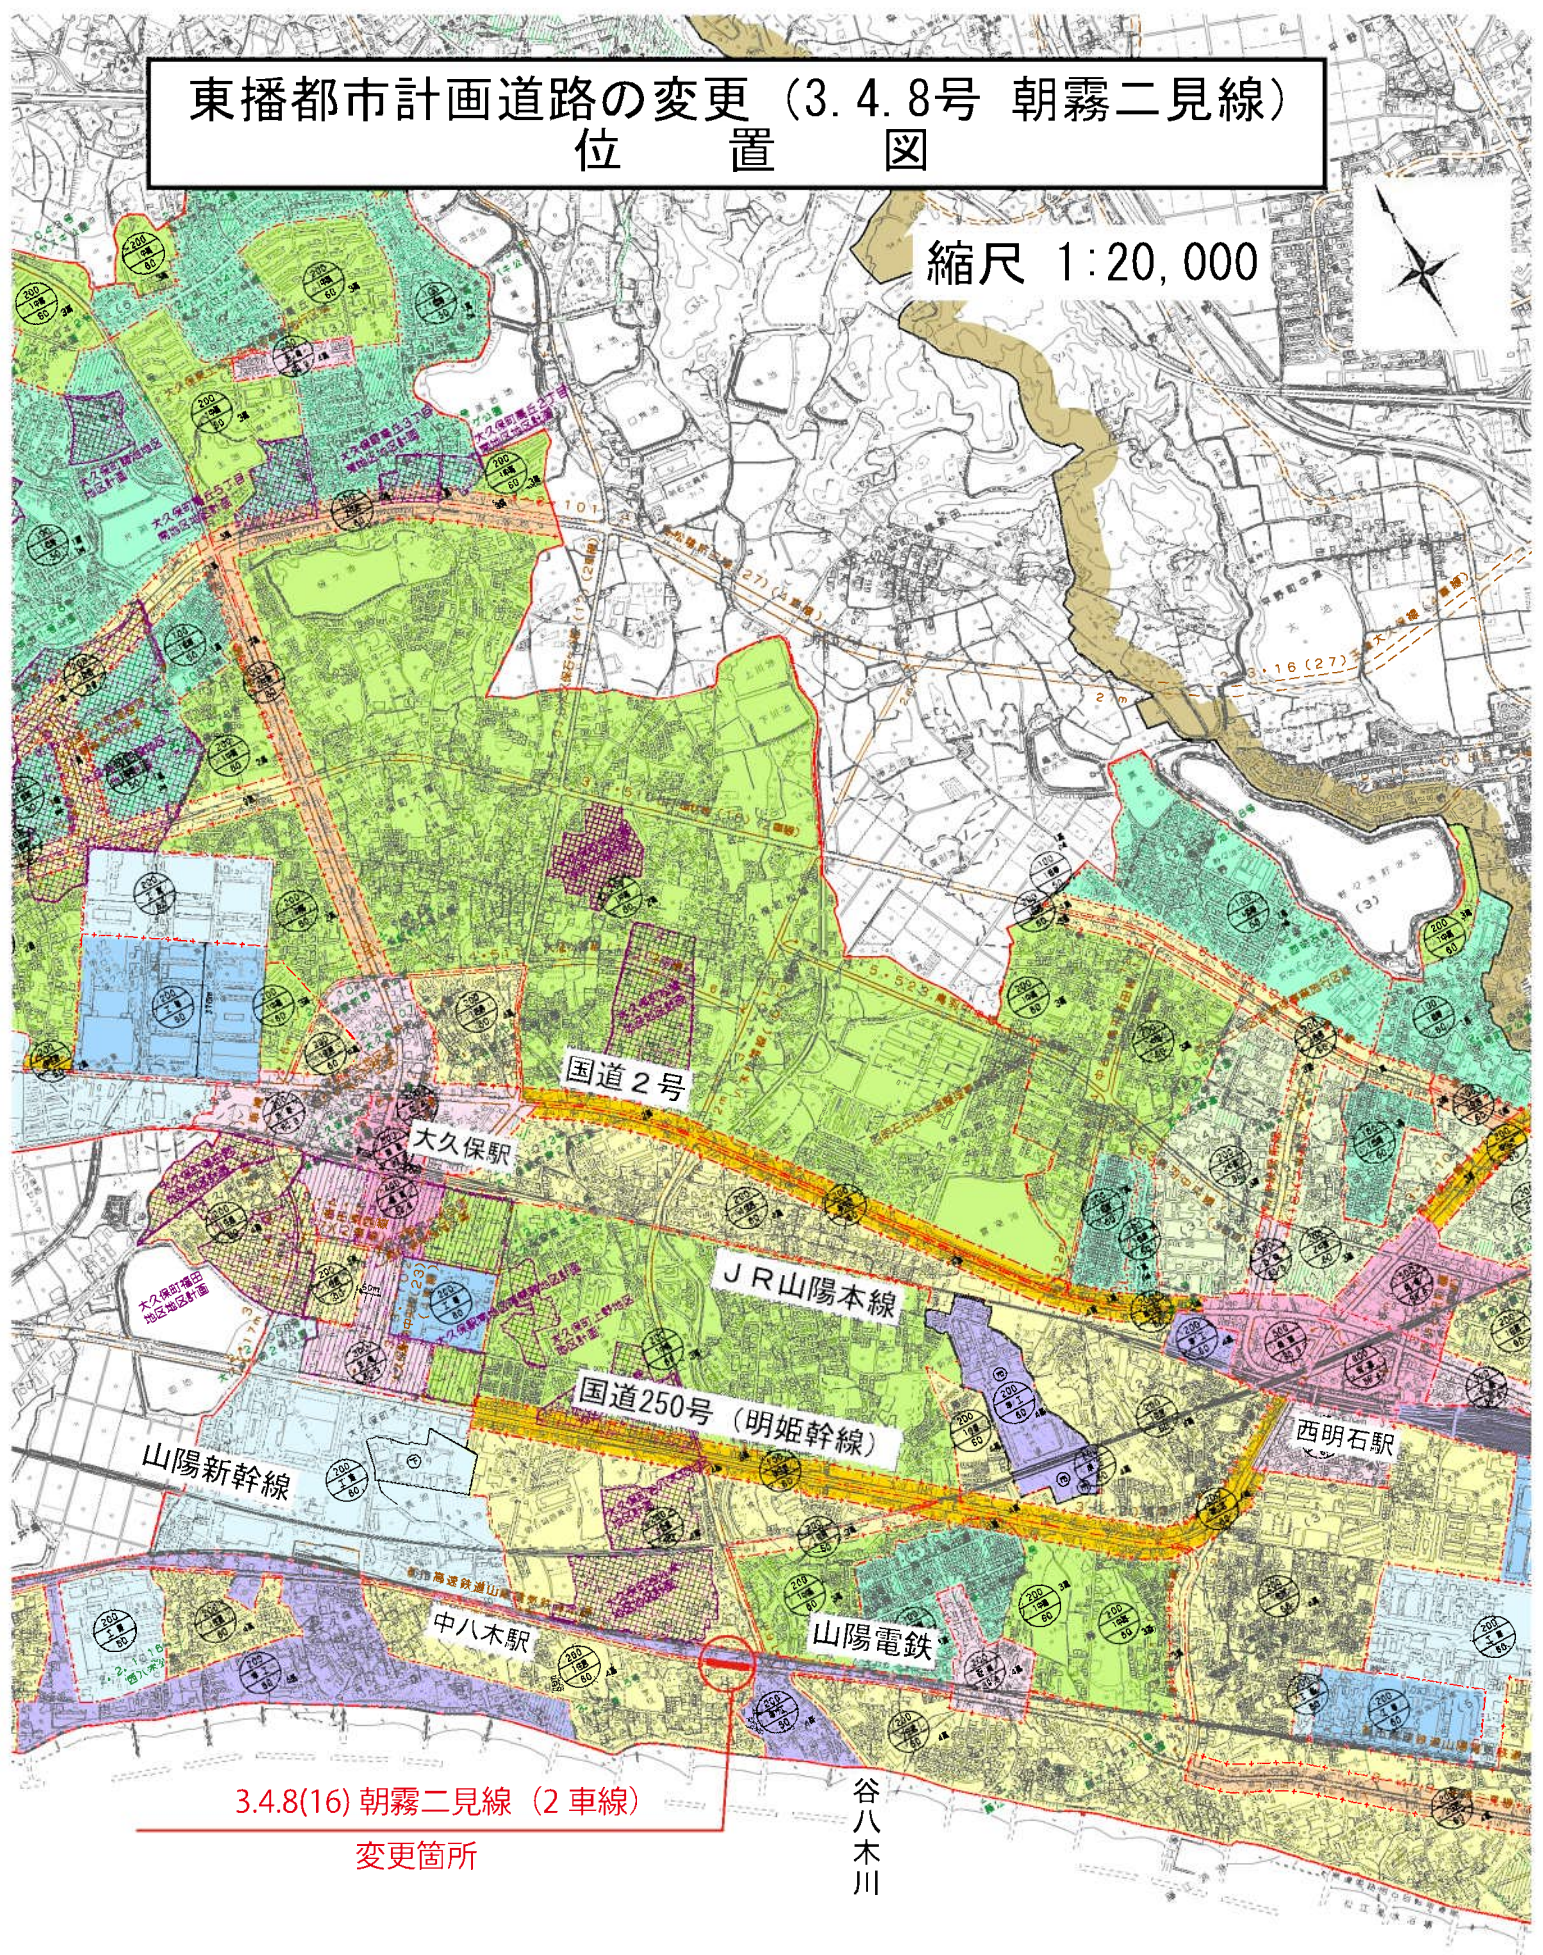

3.4.8(16) 朝霧二見線 (2車線)  
変更箇所

谷八木川