




あかし斎場旅立ちの丘 全体配置図

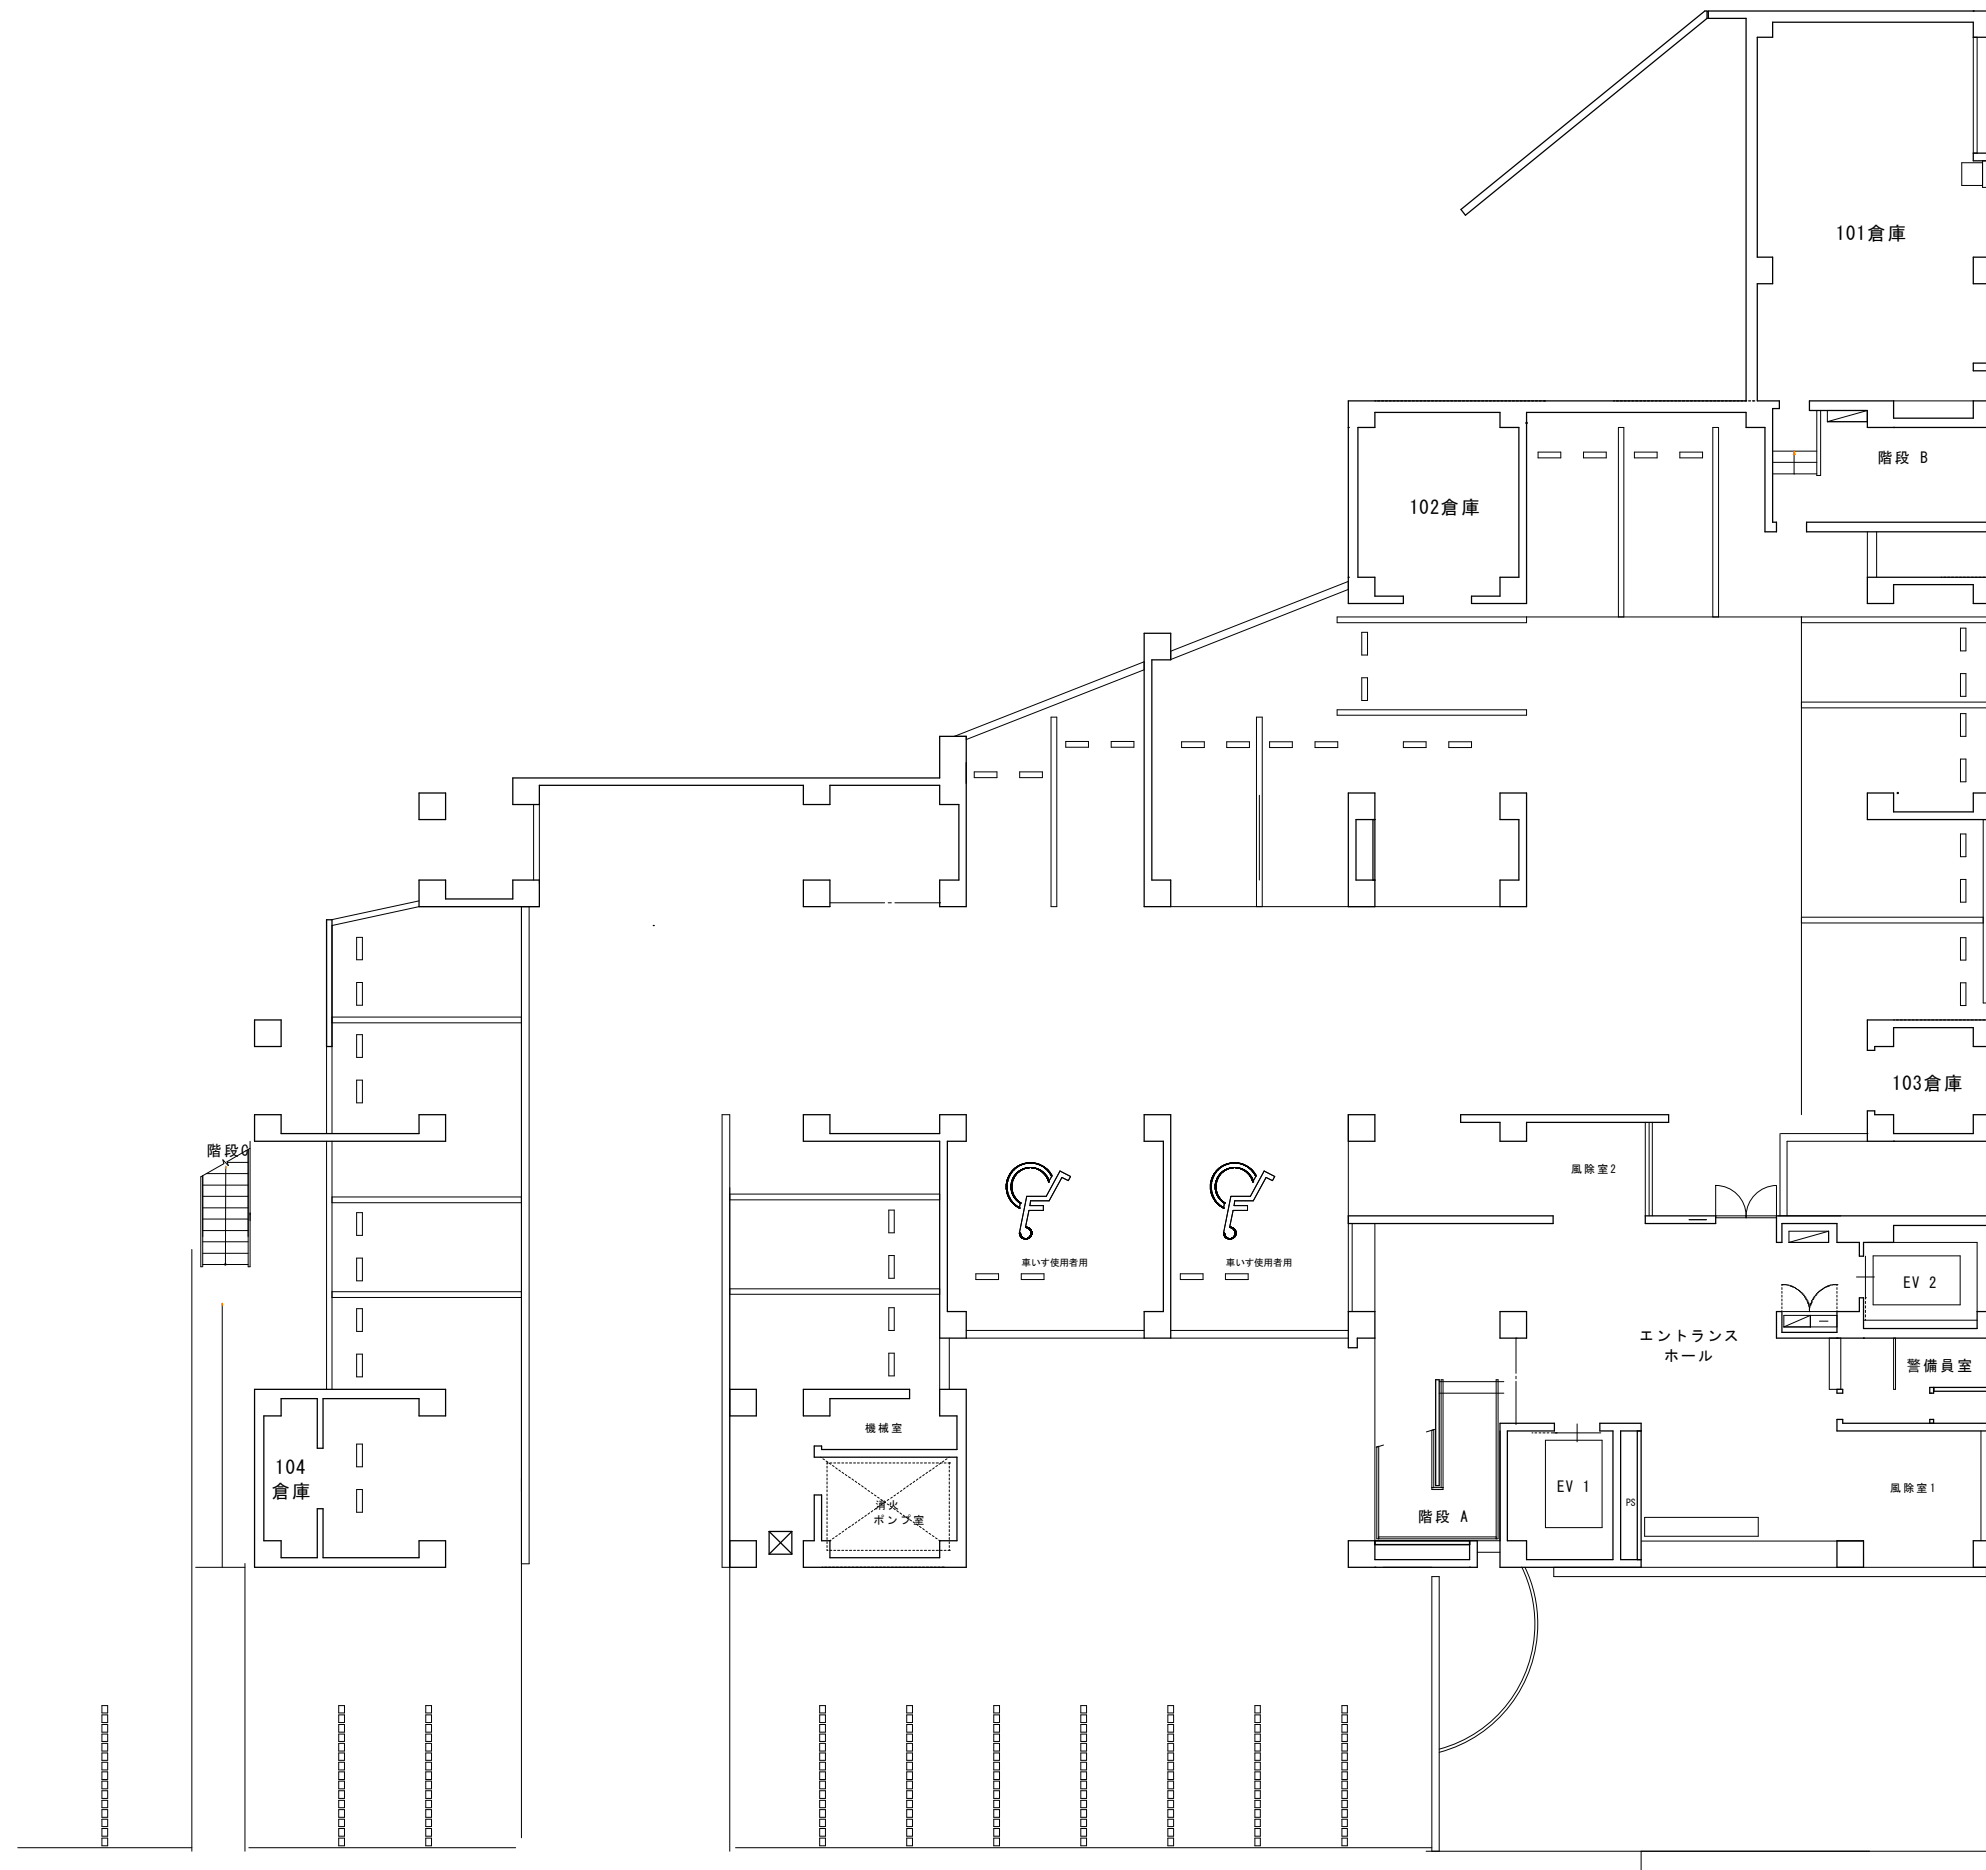



葬祭式場 1階平面図

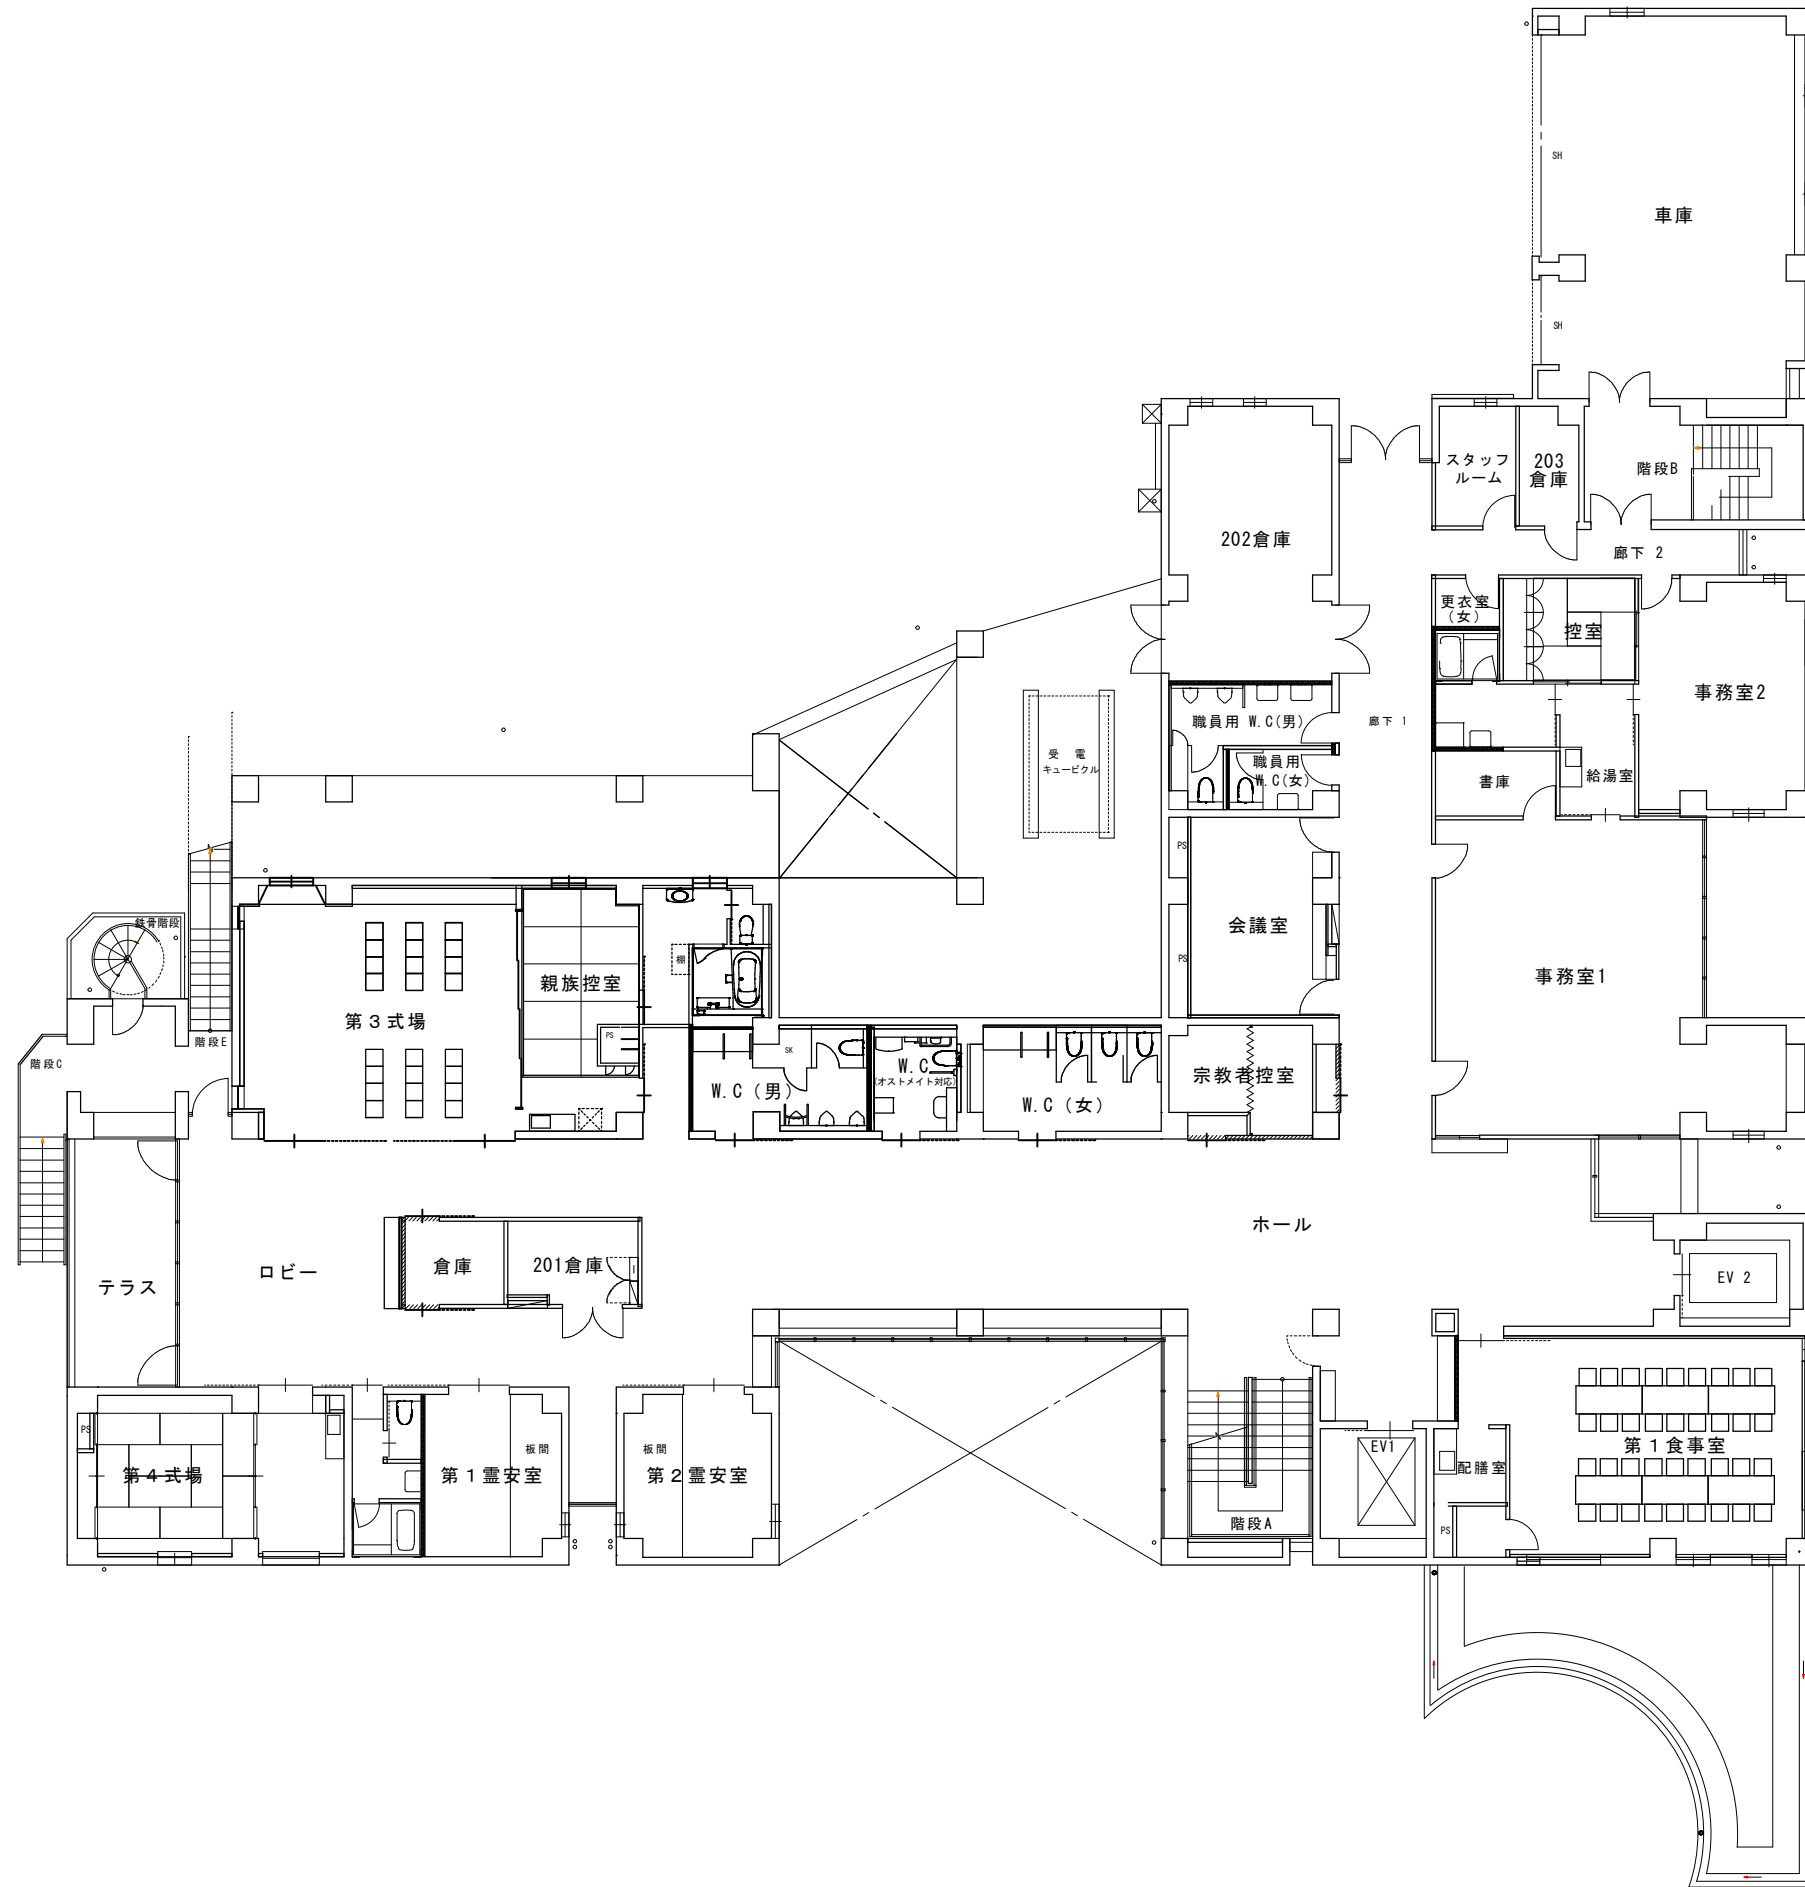



葬祭式場 2階平面図

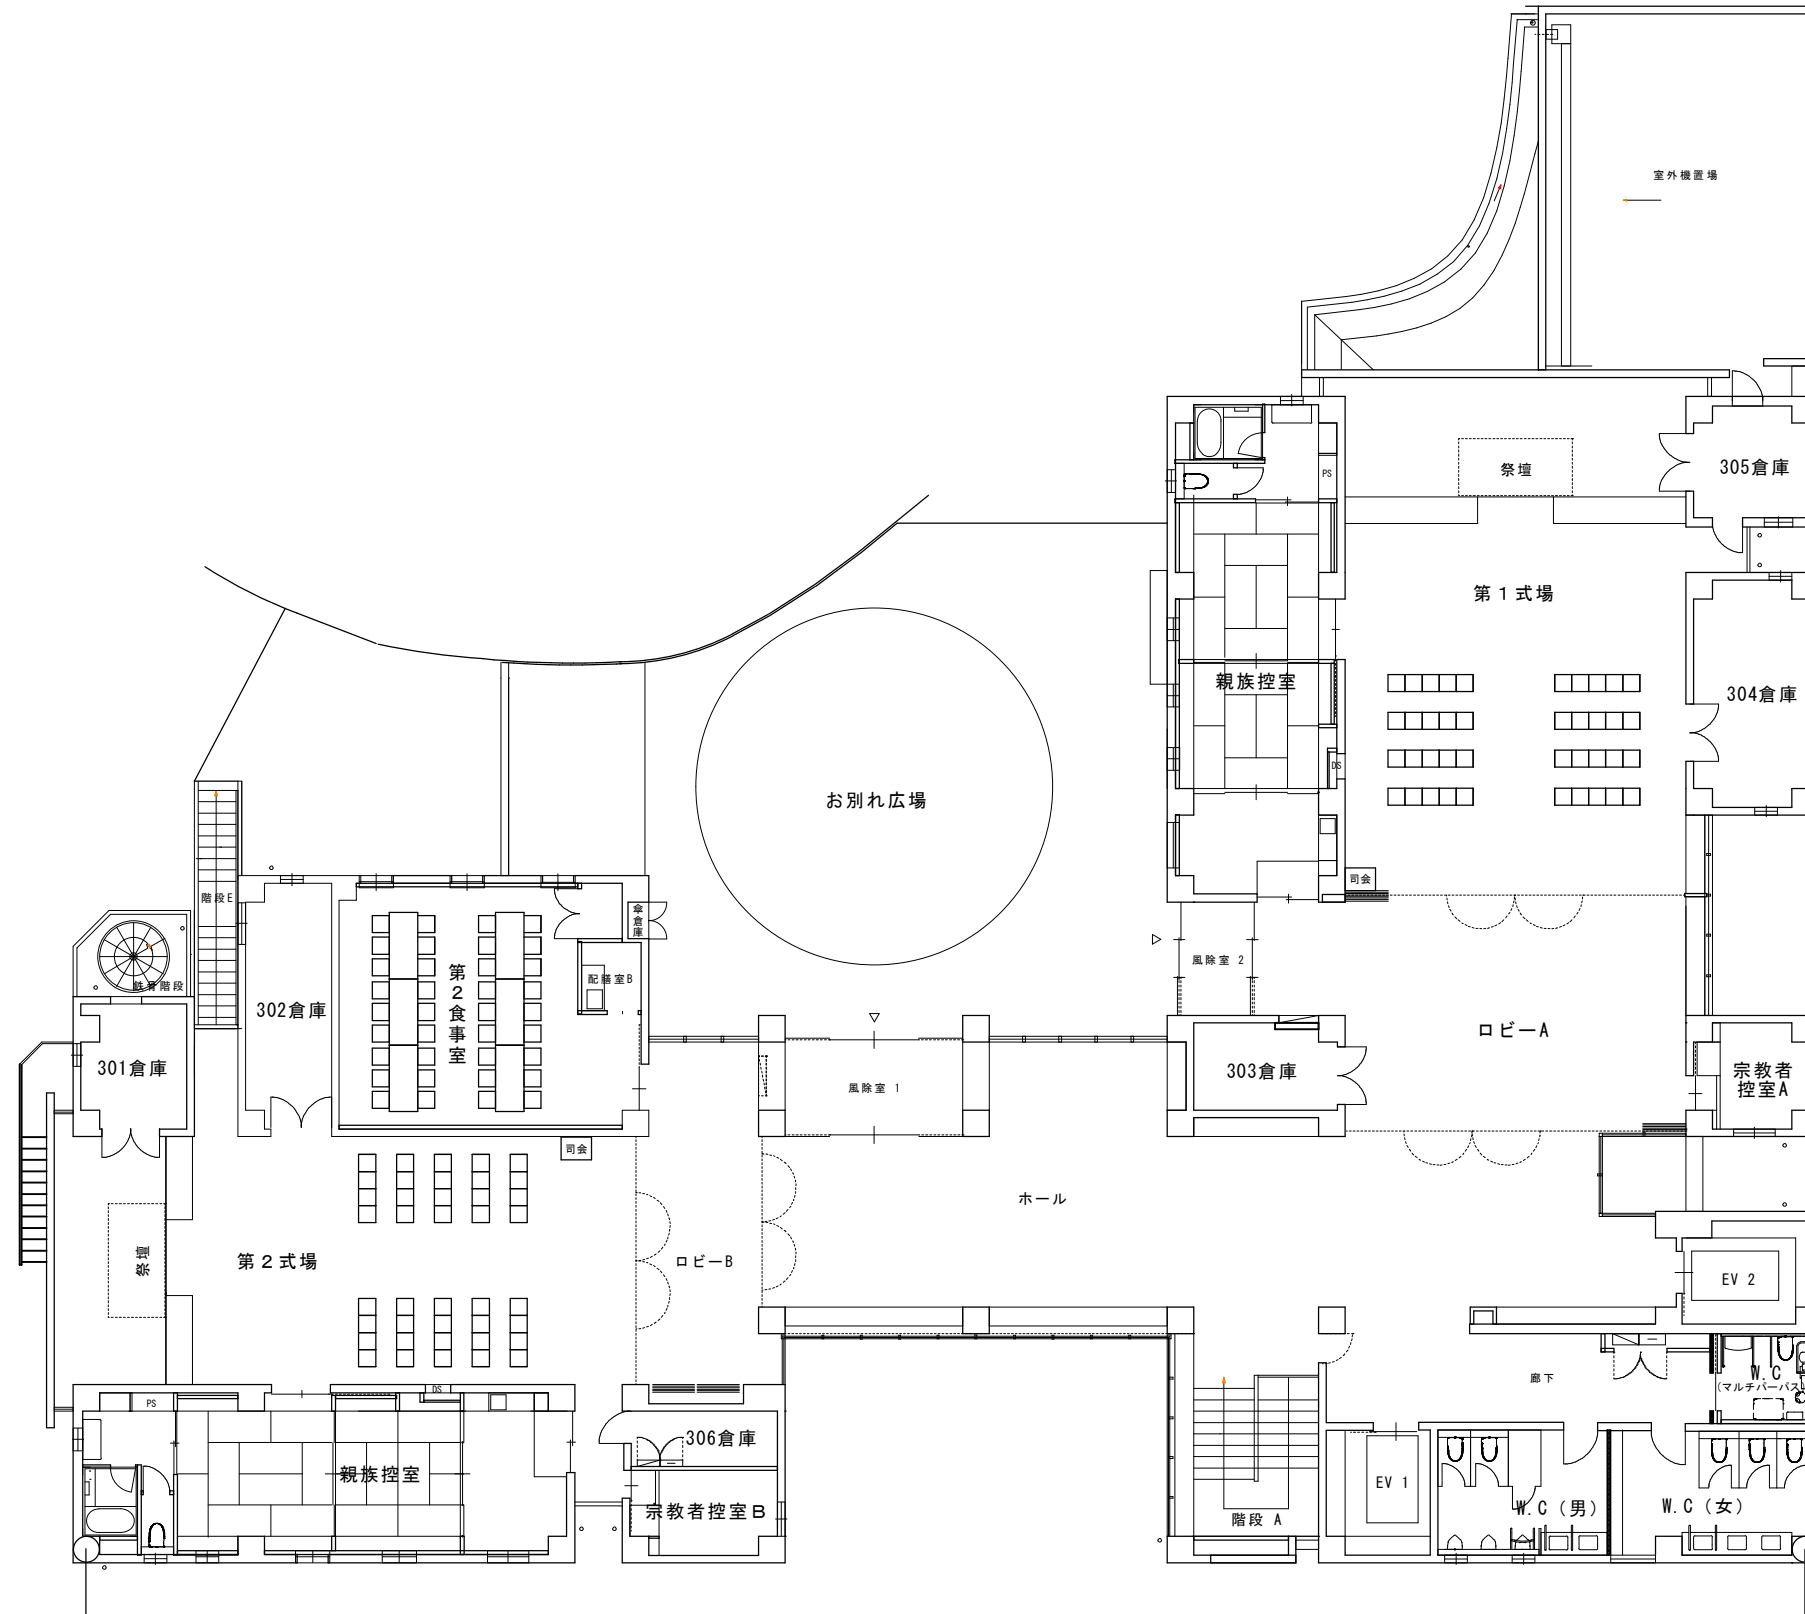

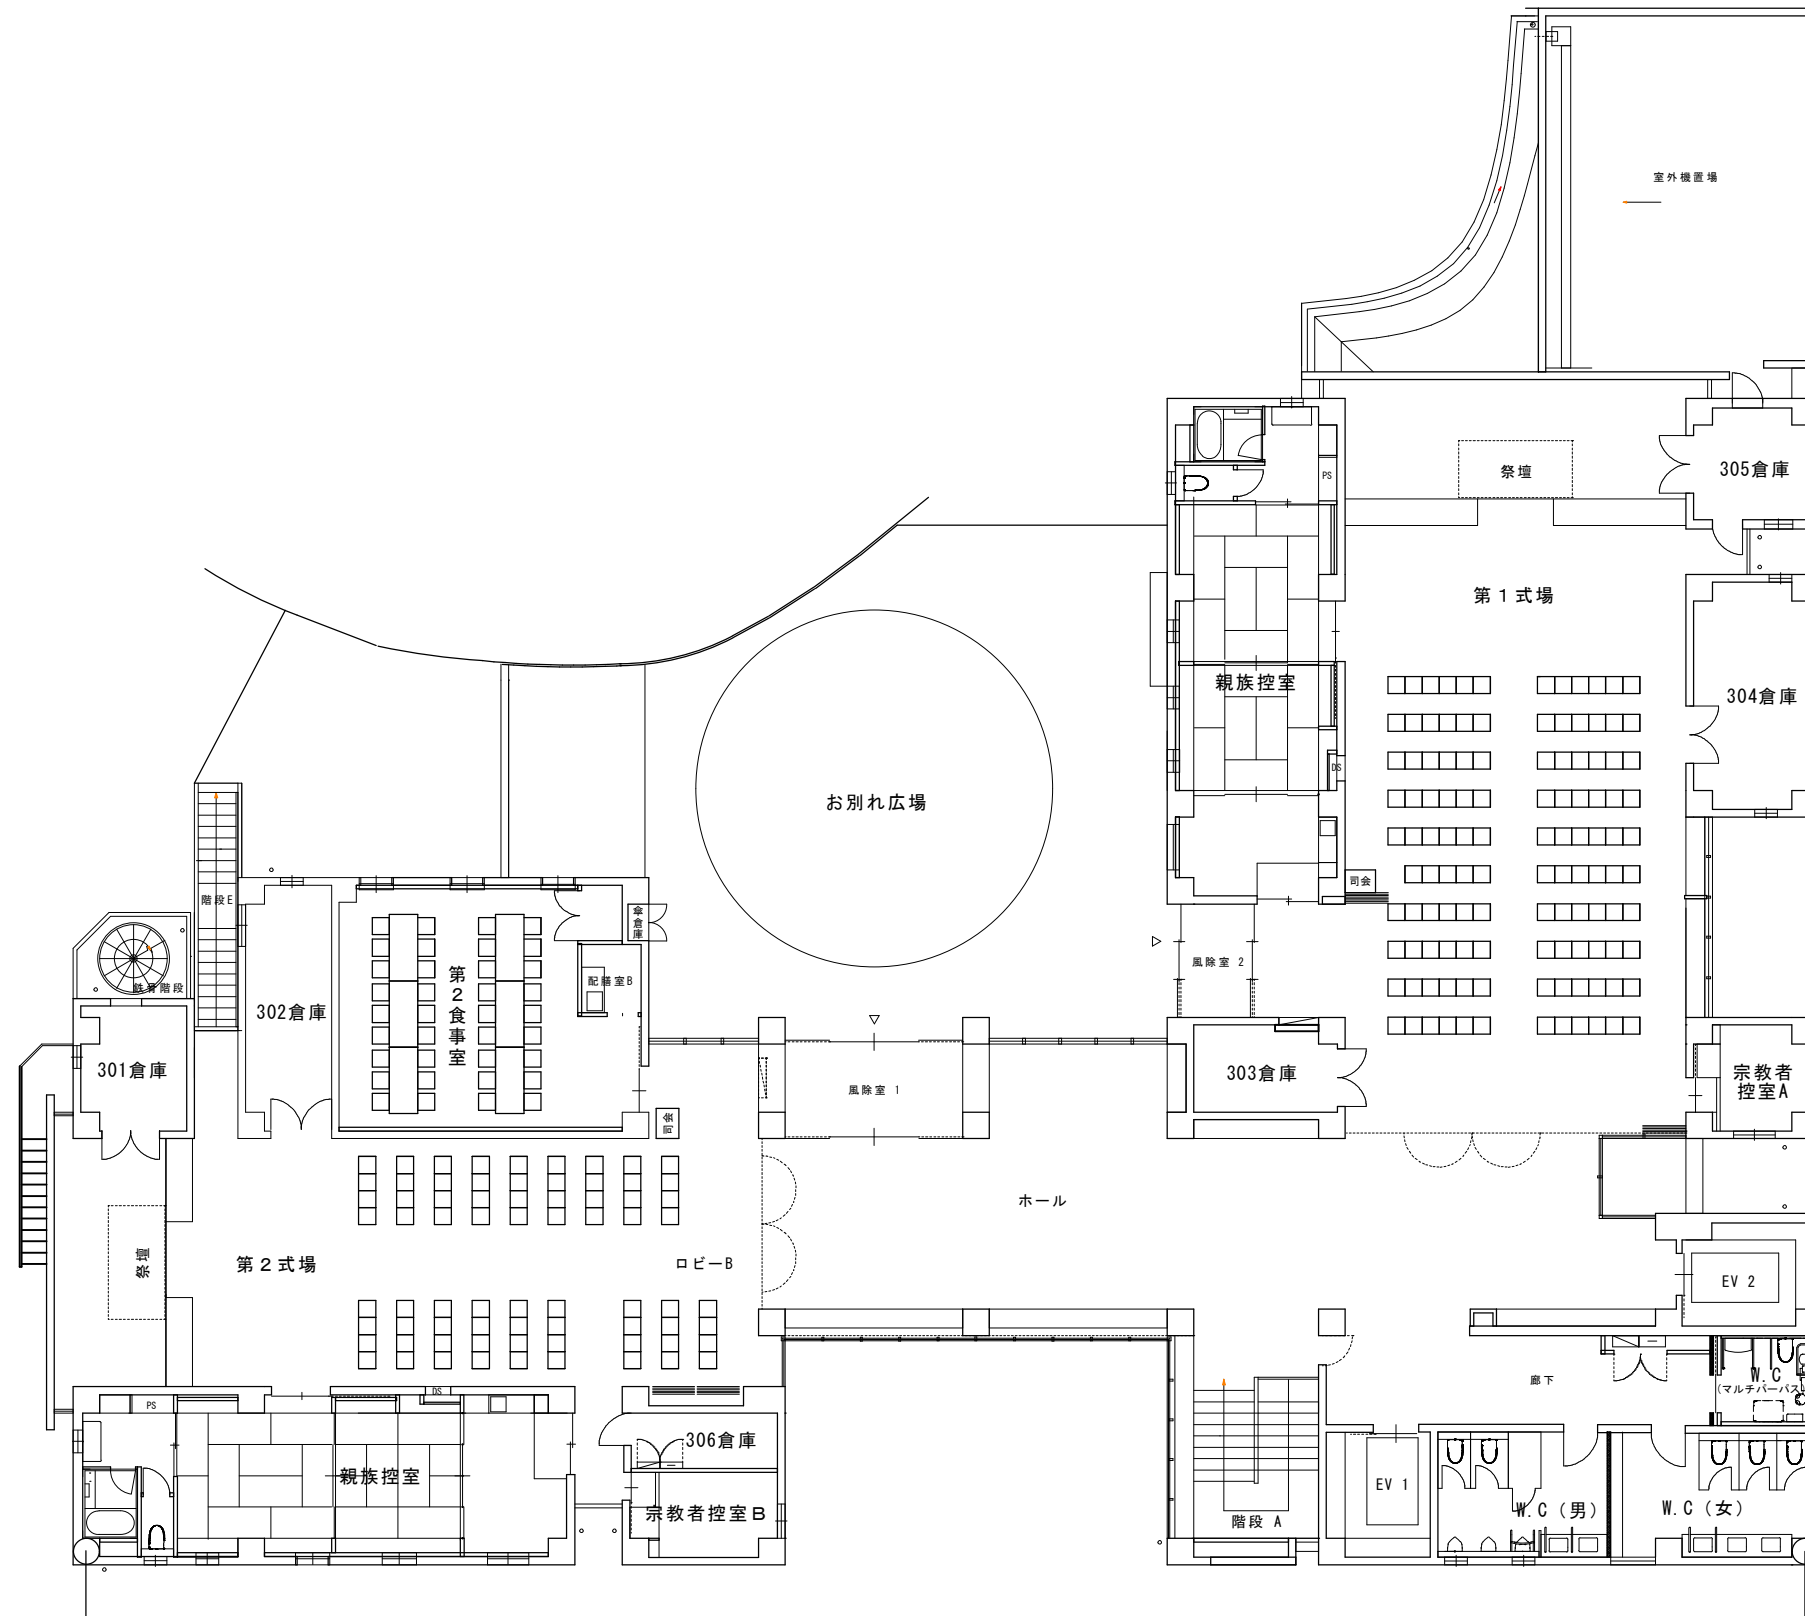


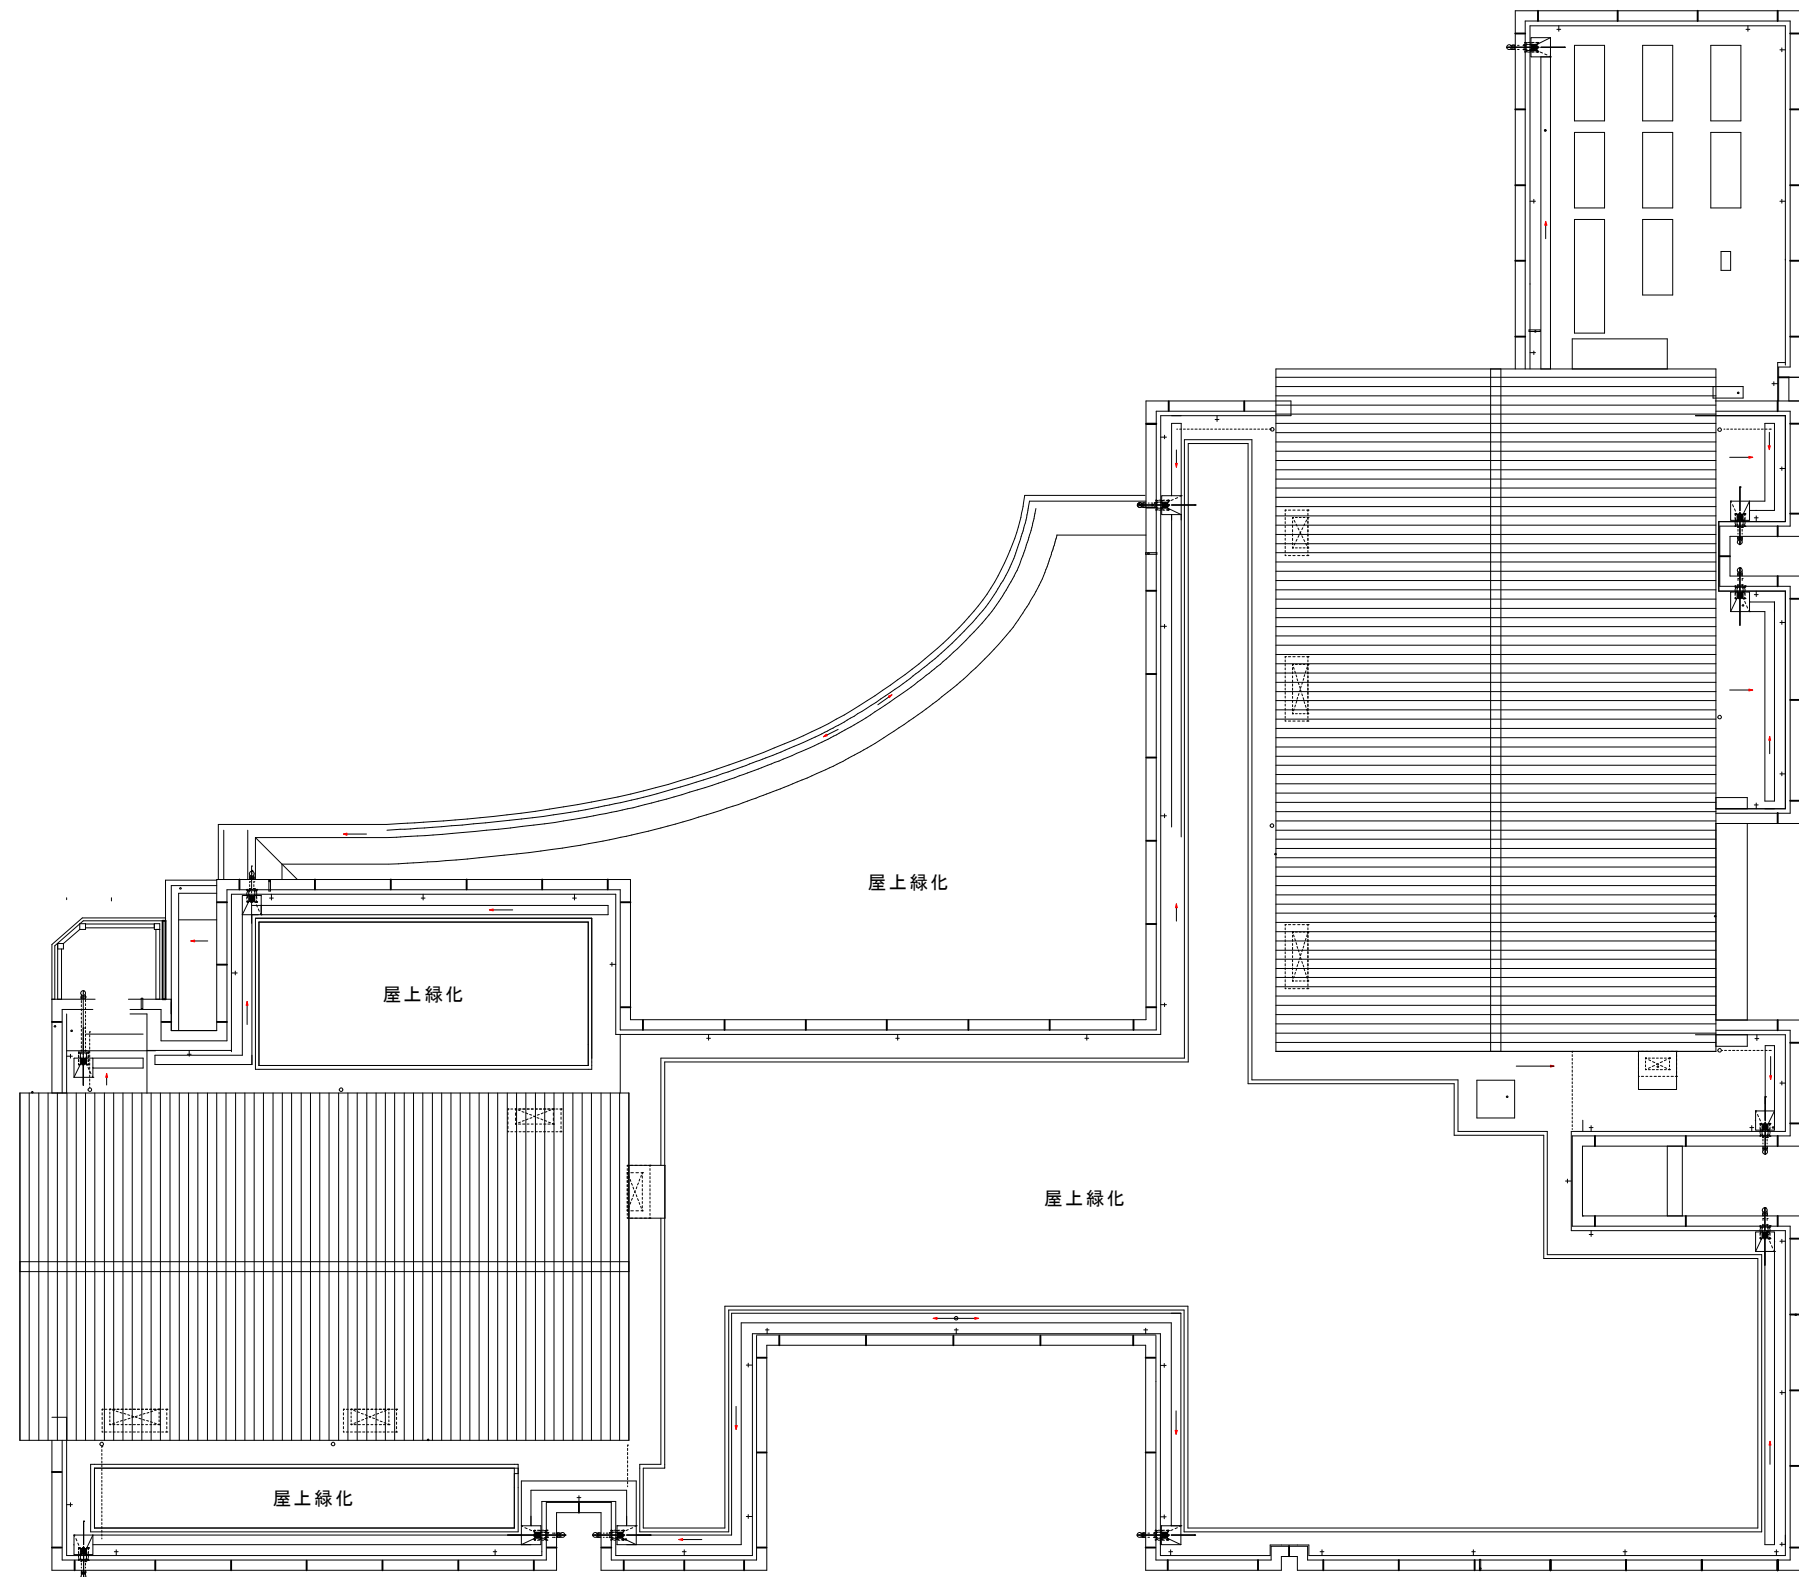

葬祭式場 R階平面図

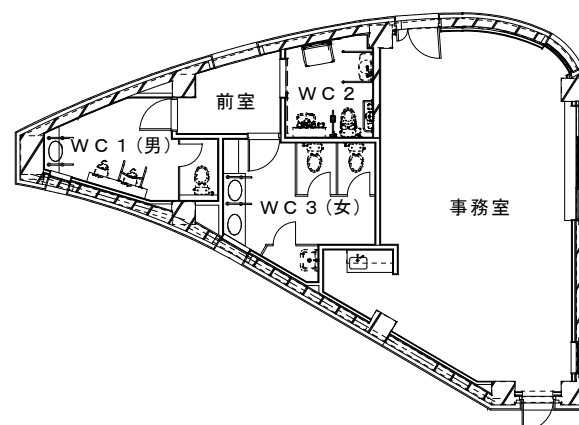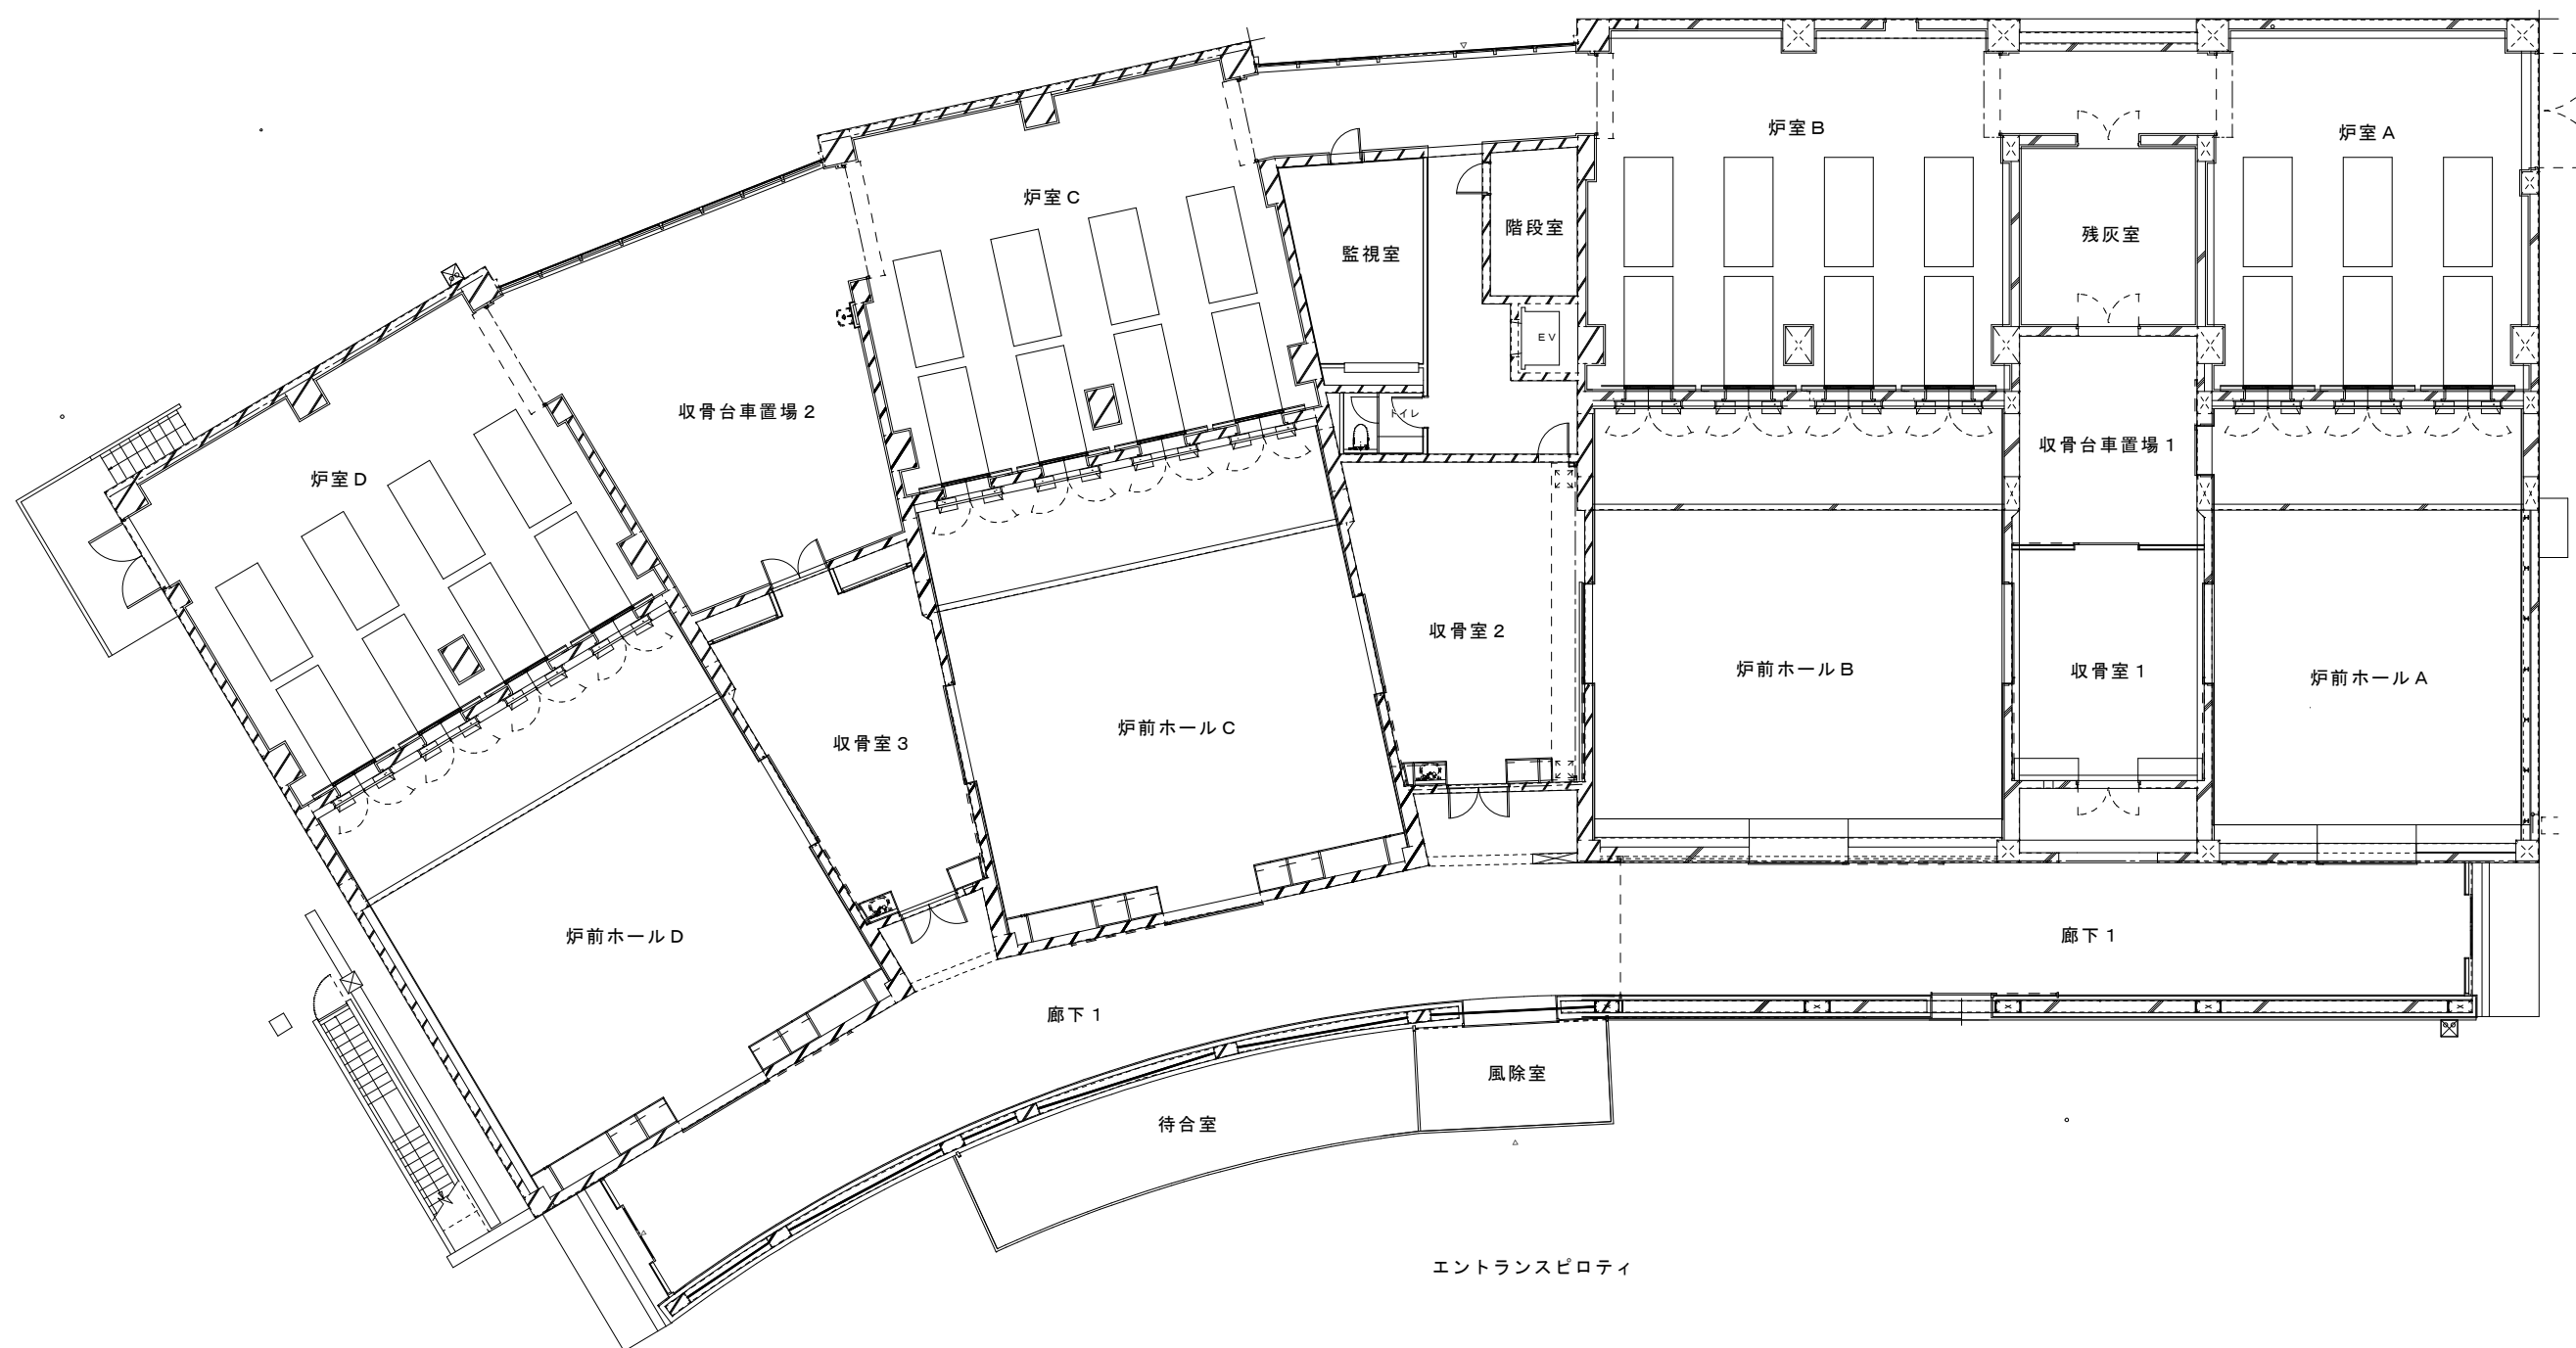


火葬場 1階平面図

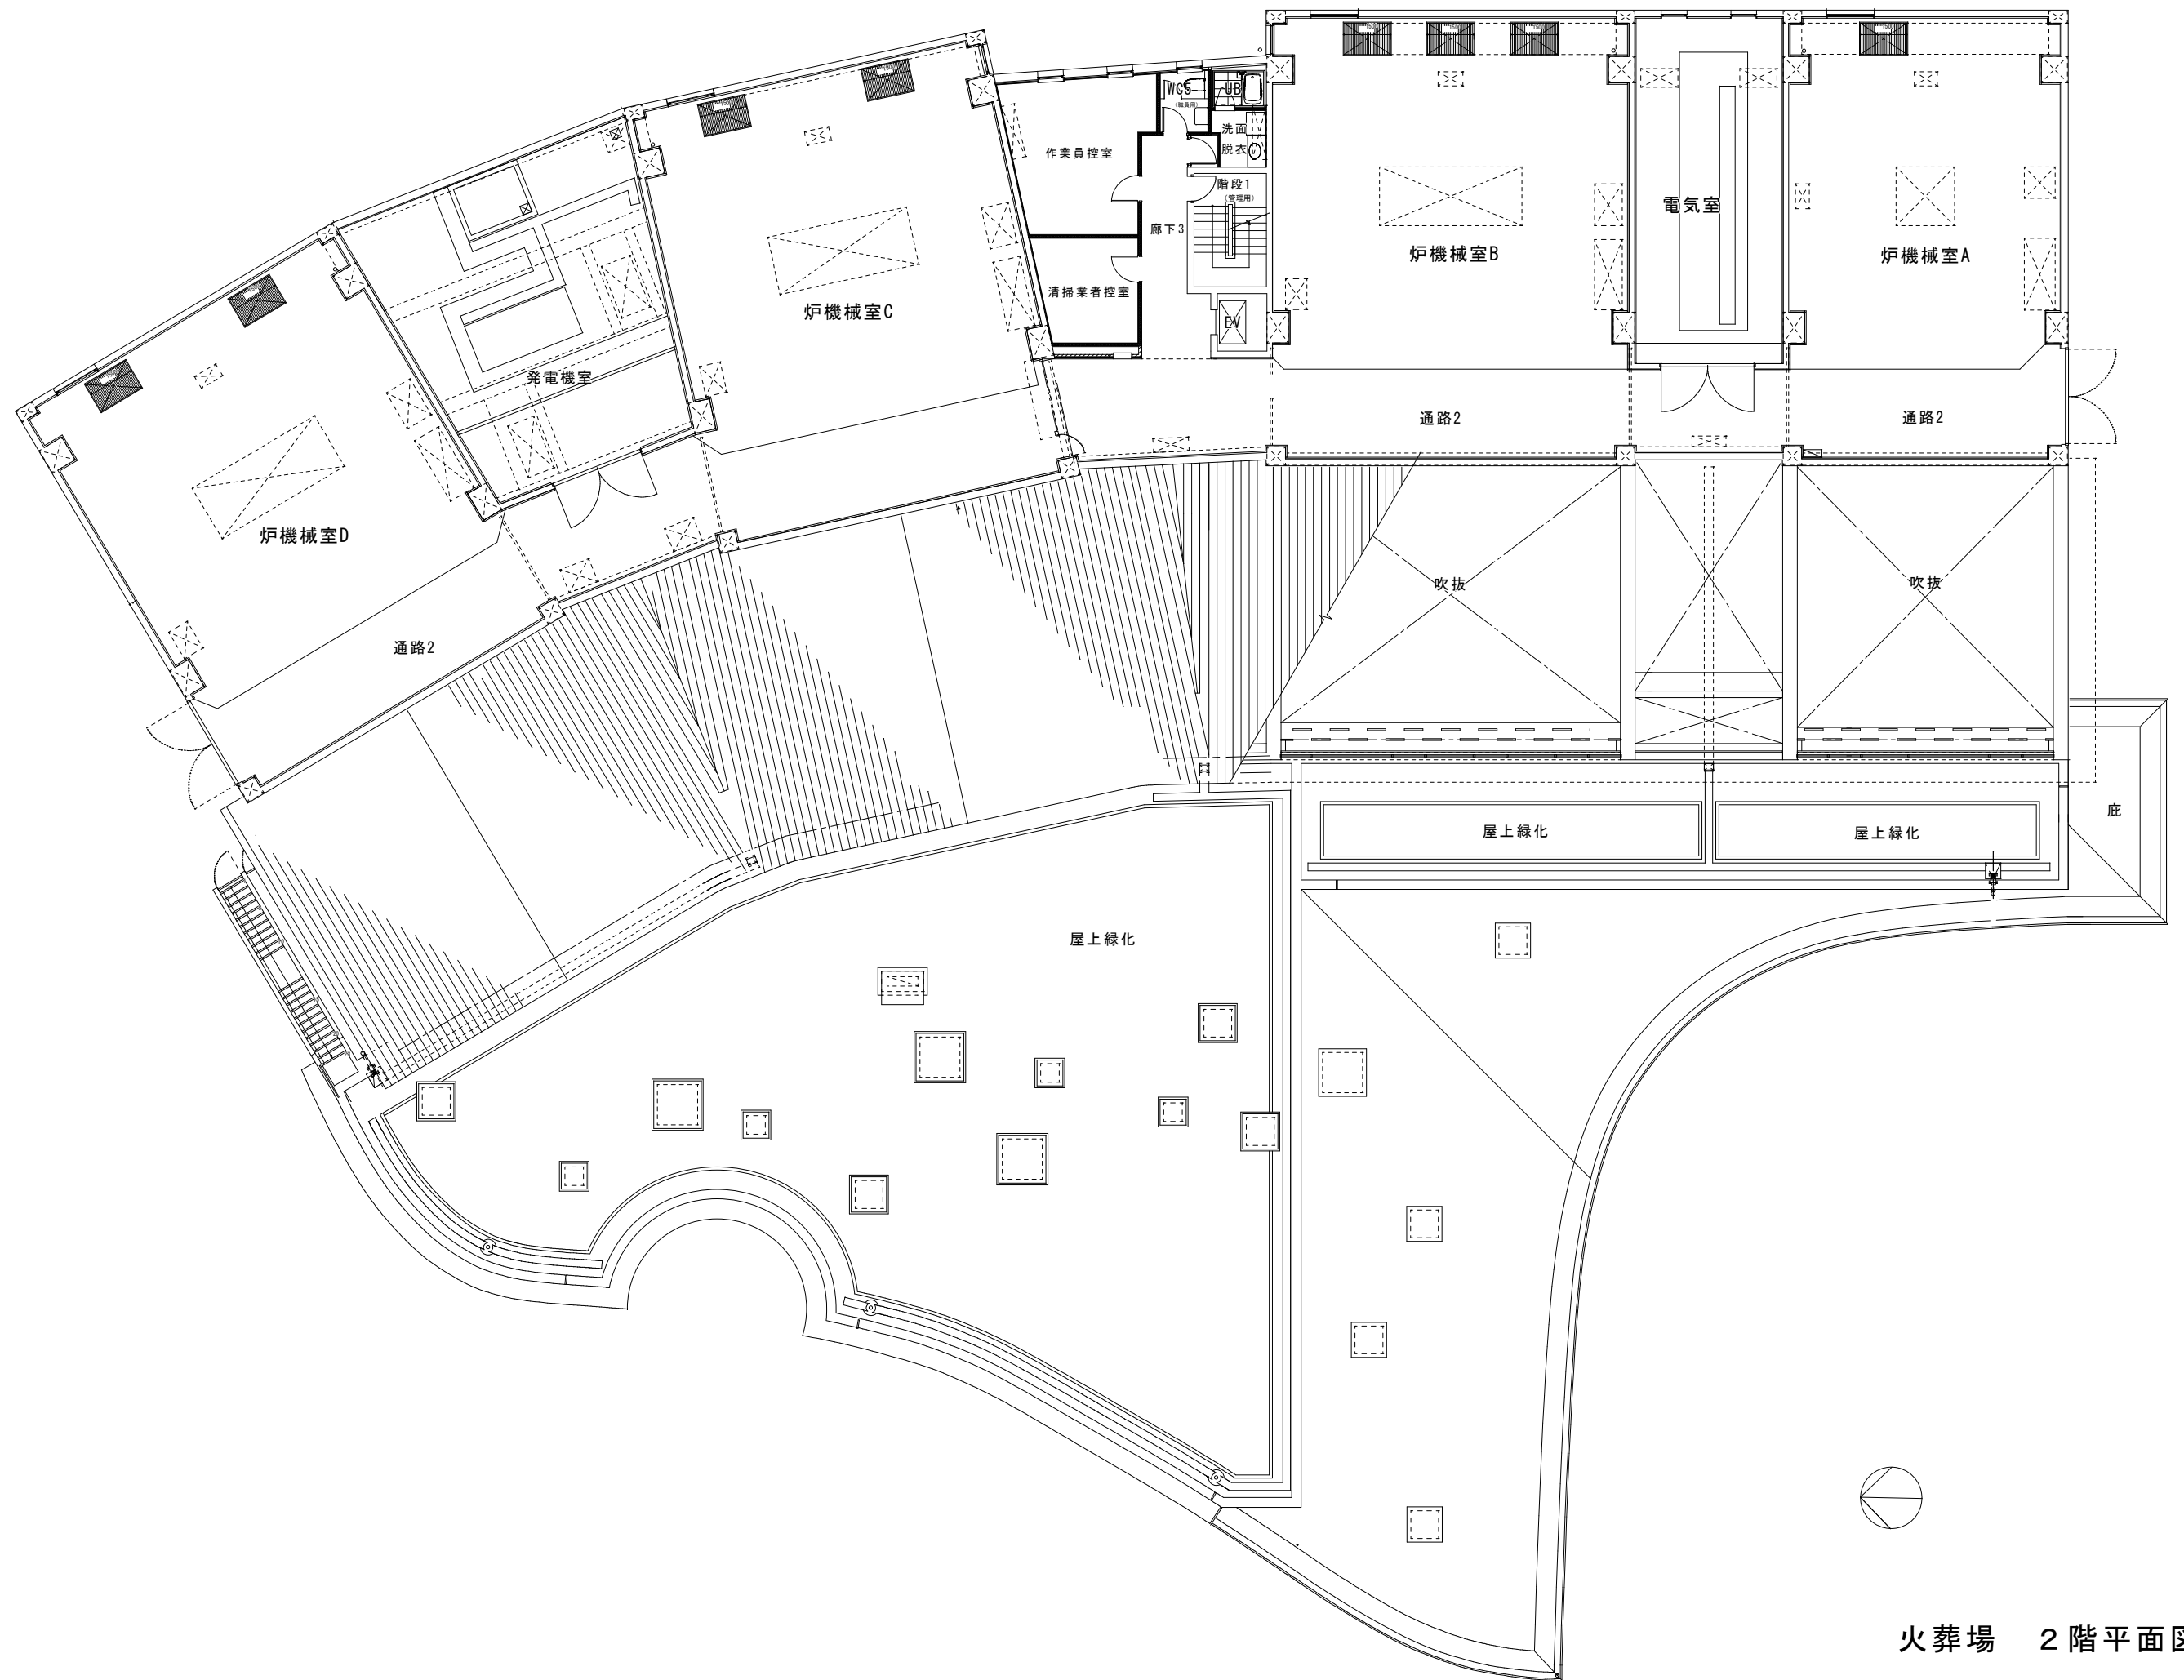

火葬場 2階平面図



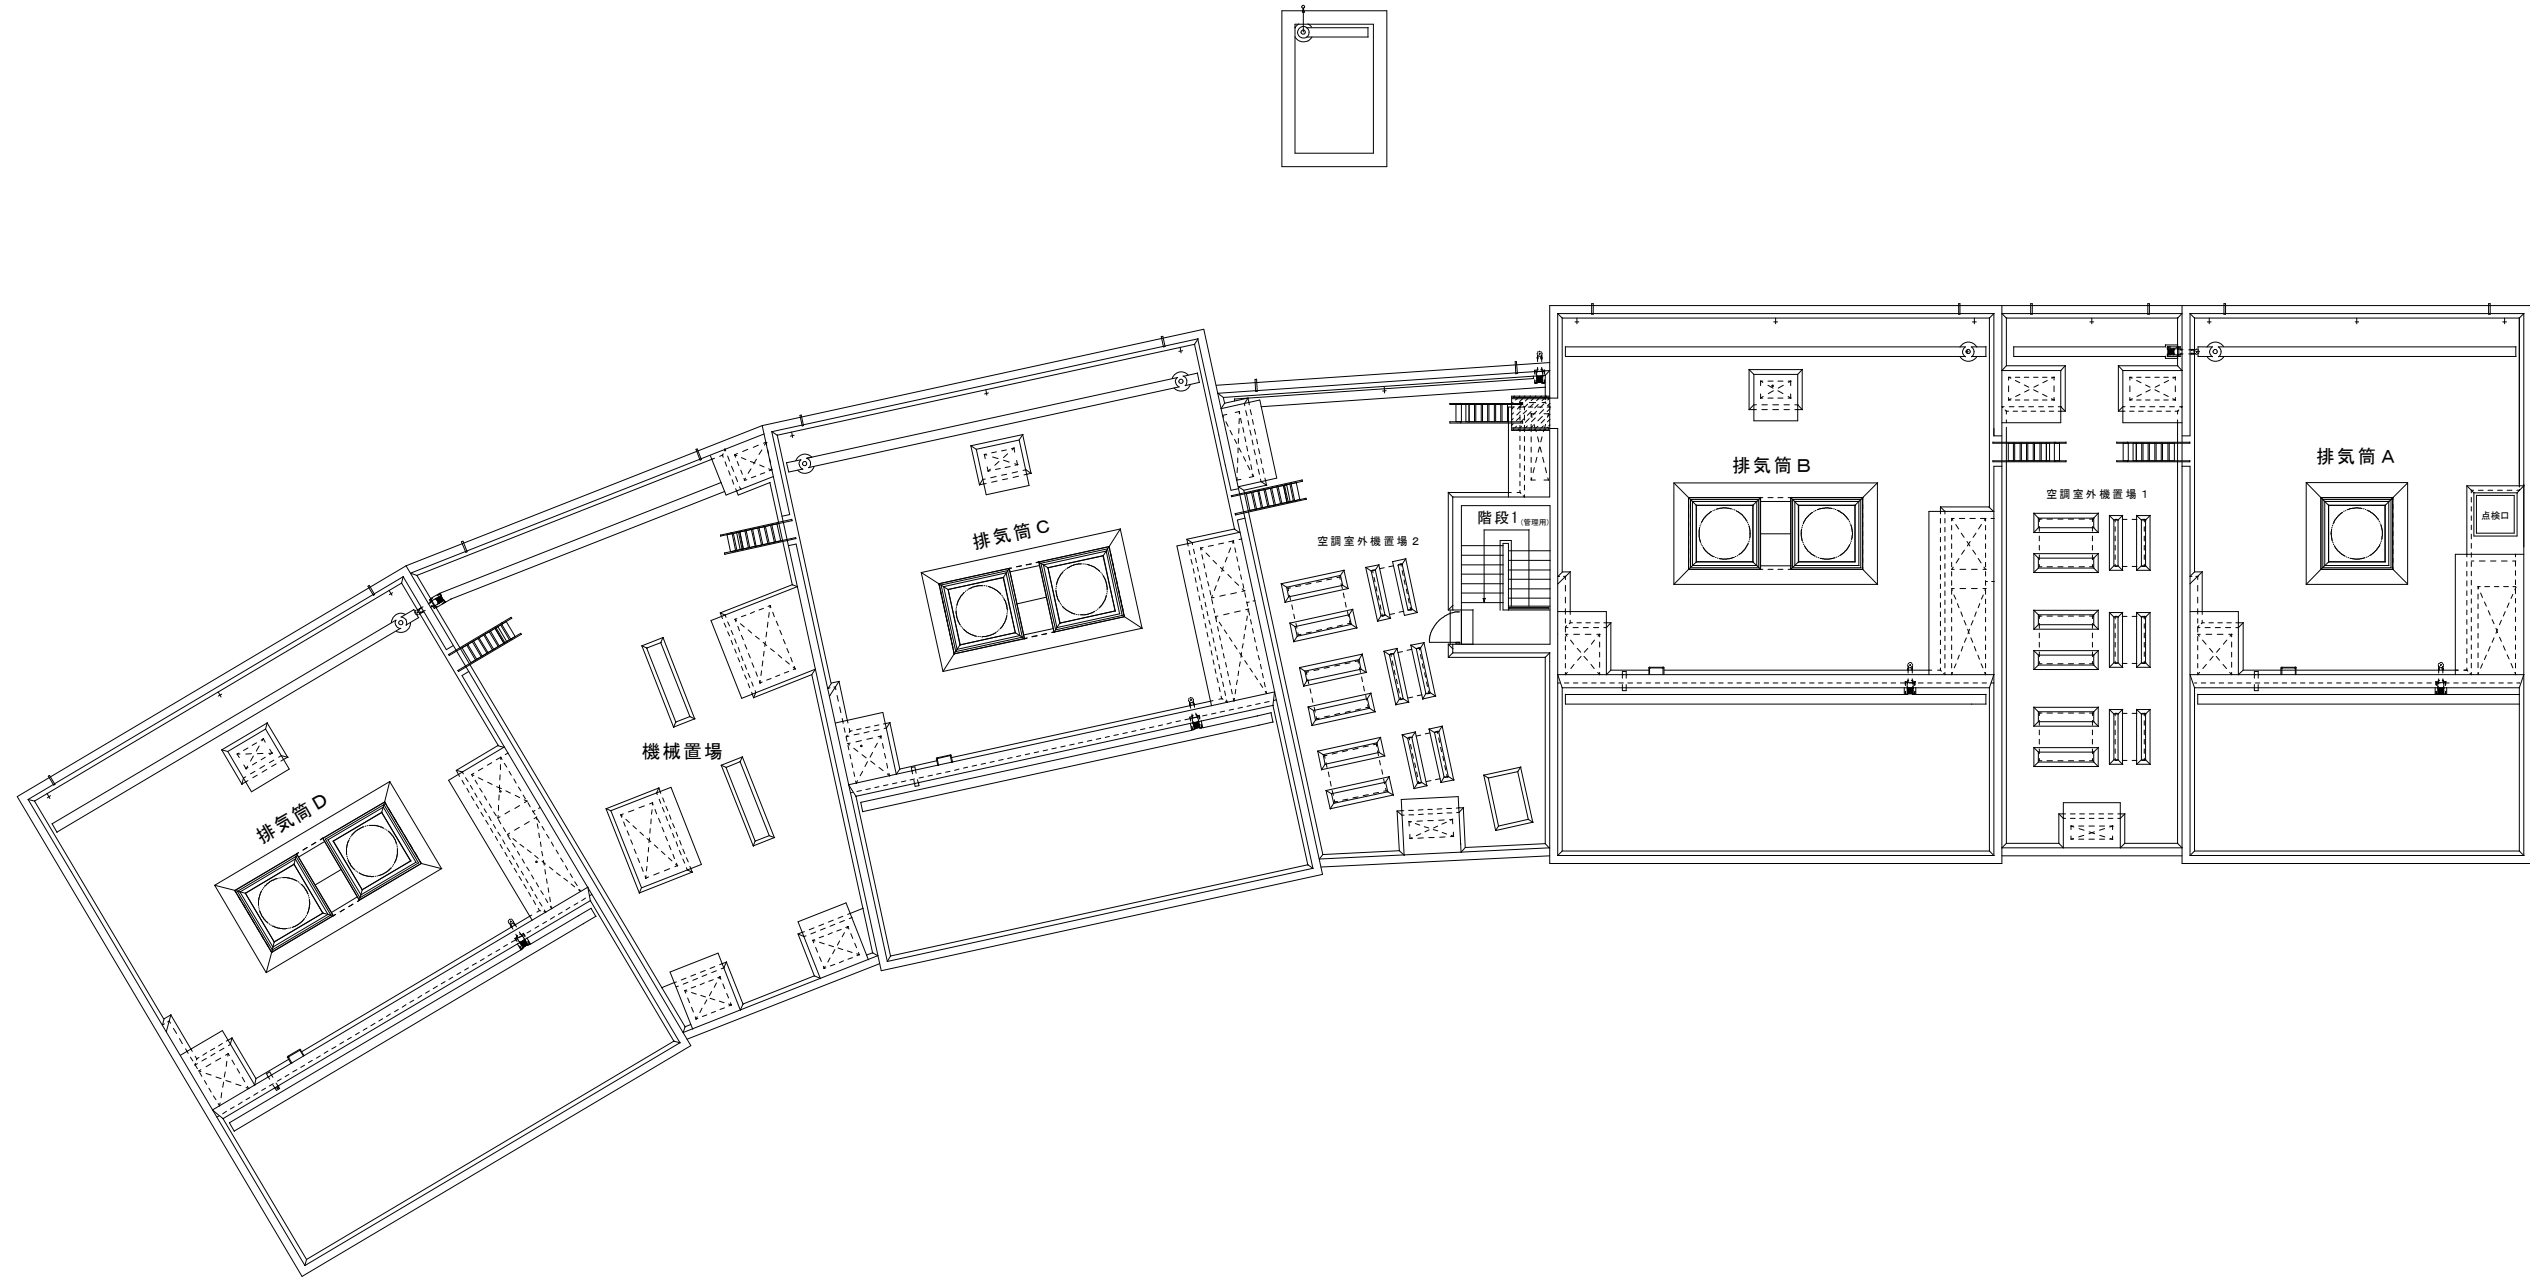

火葬場 R階平面図