

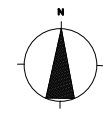


北庁舎 日常清掃

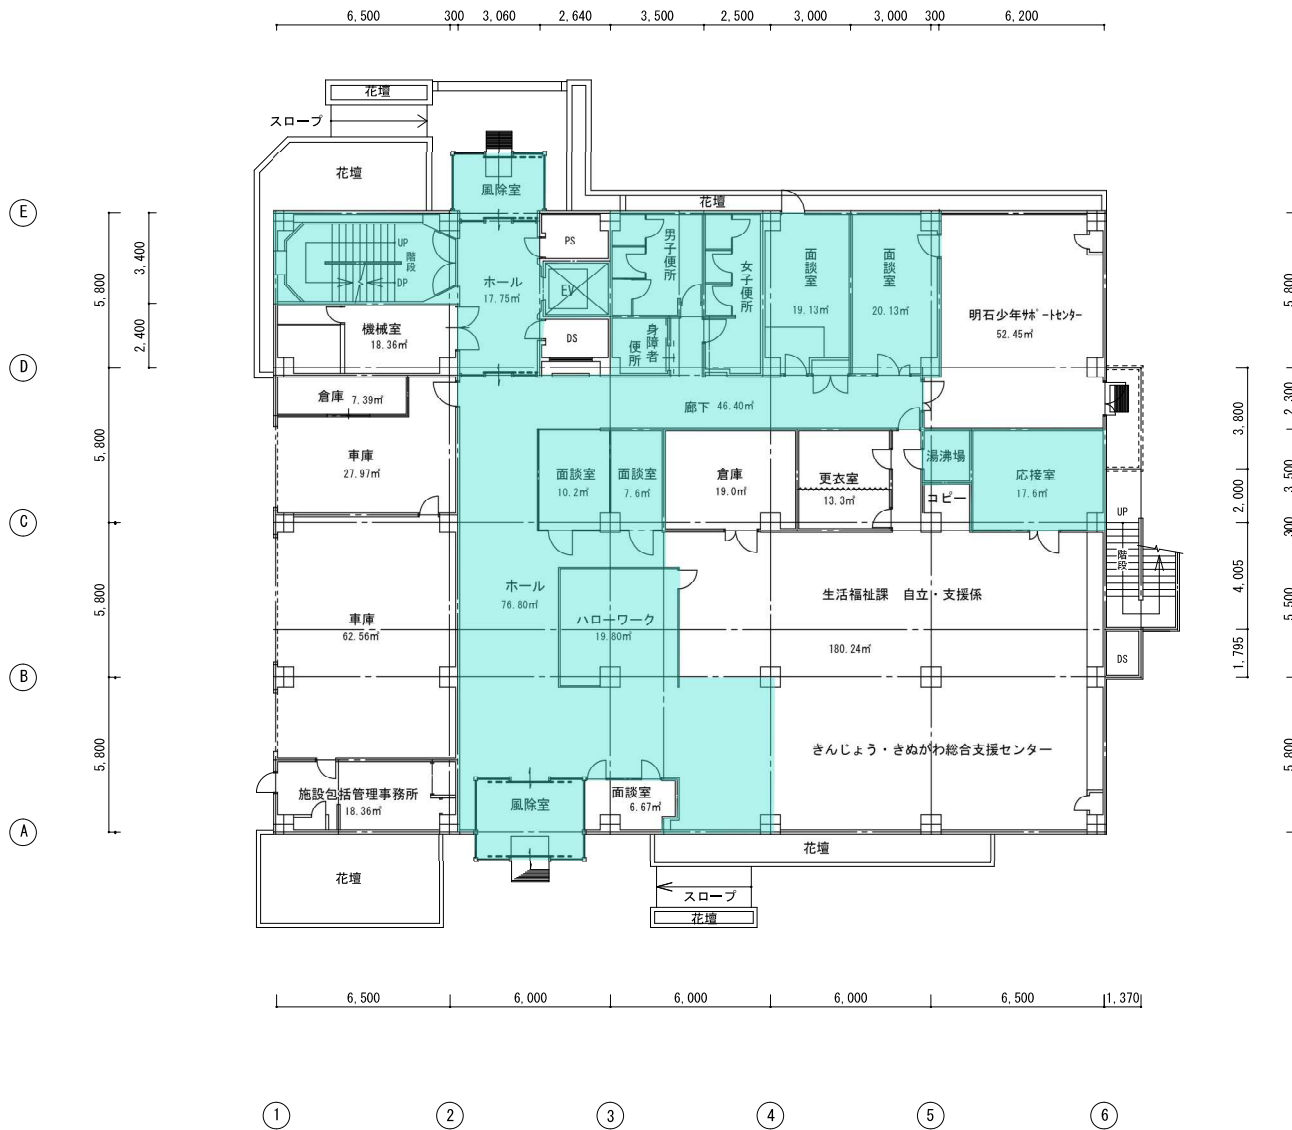


図面名称	北庁舎 (旧保健センター) 1階	縮尺	1/200	面積 (m ²)	730.785
明石市総務局財務室管財担当				2022年 5月	

北庁舎 日常清掃

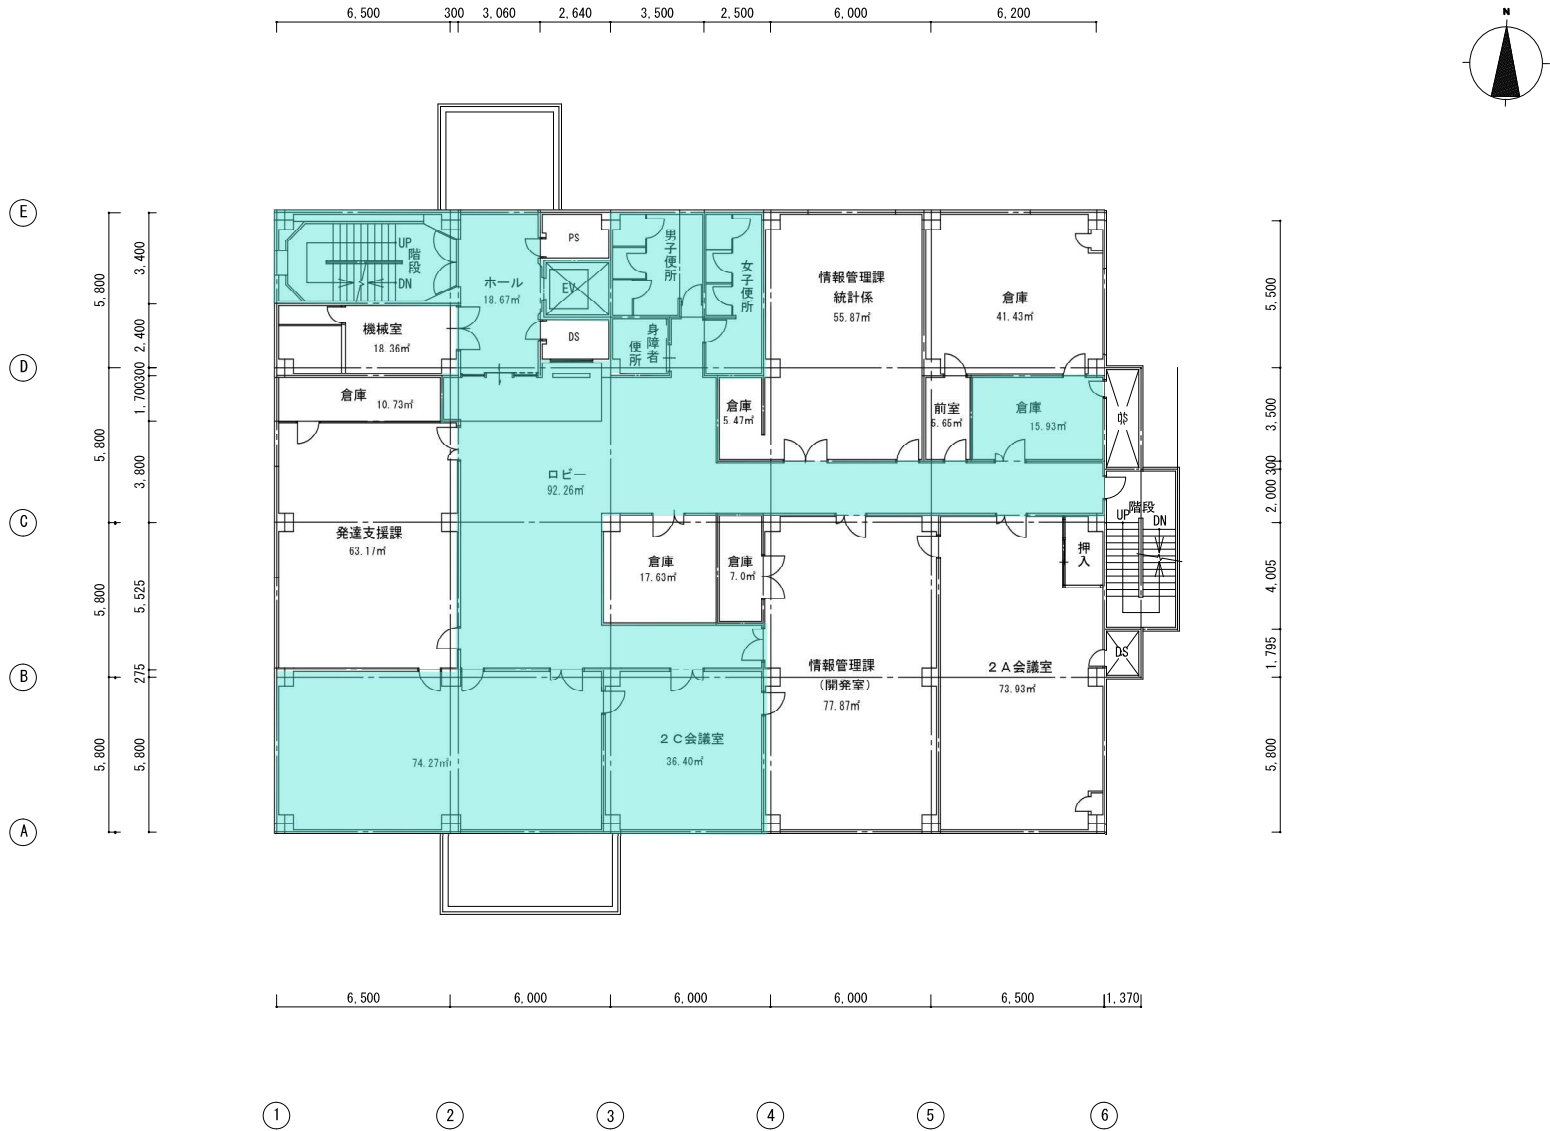

図面名称 北庁舎 (旧保健センター) 2階 縮尺 1/200	面積 (㎡) 735.092
明石市総務局財務室管財担当	2022年 5月

北庁舎 日常清掃

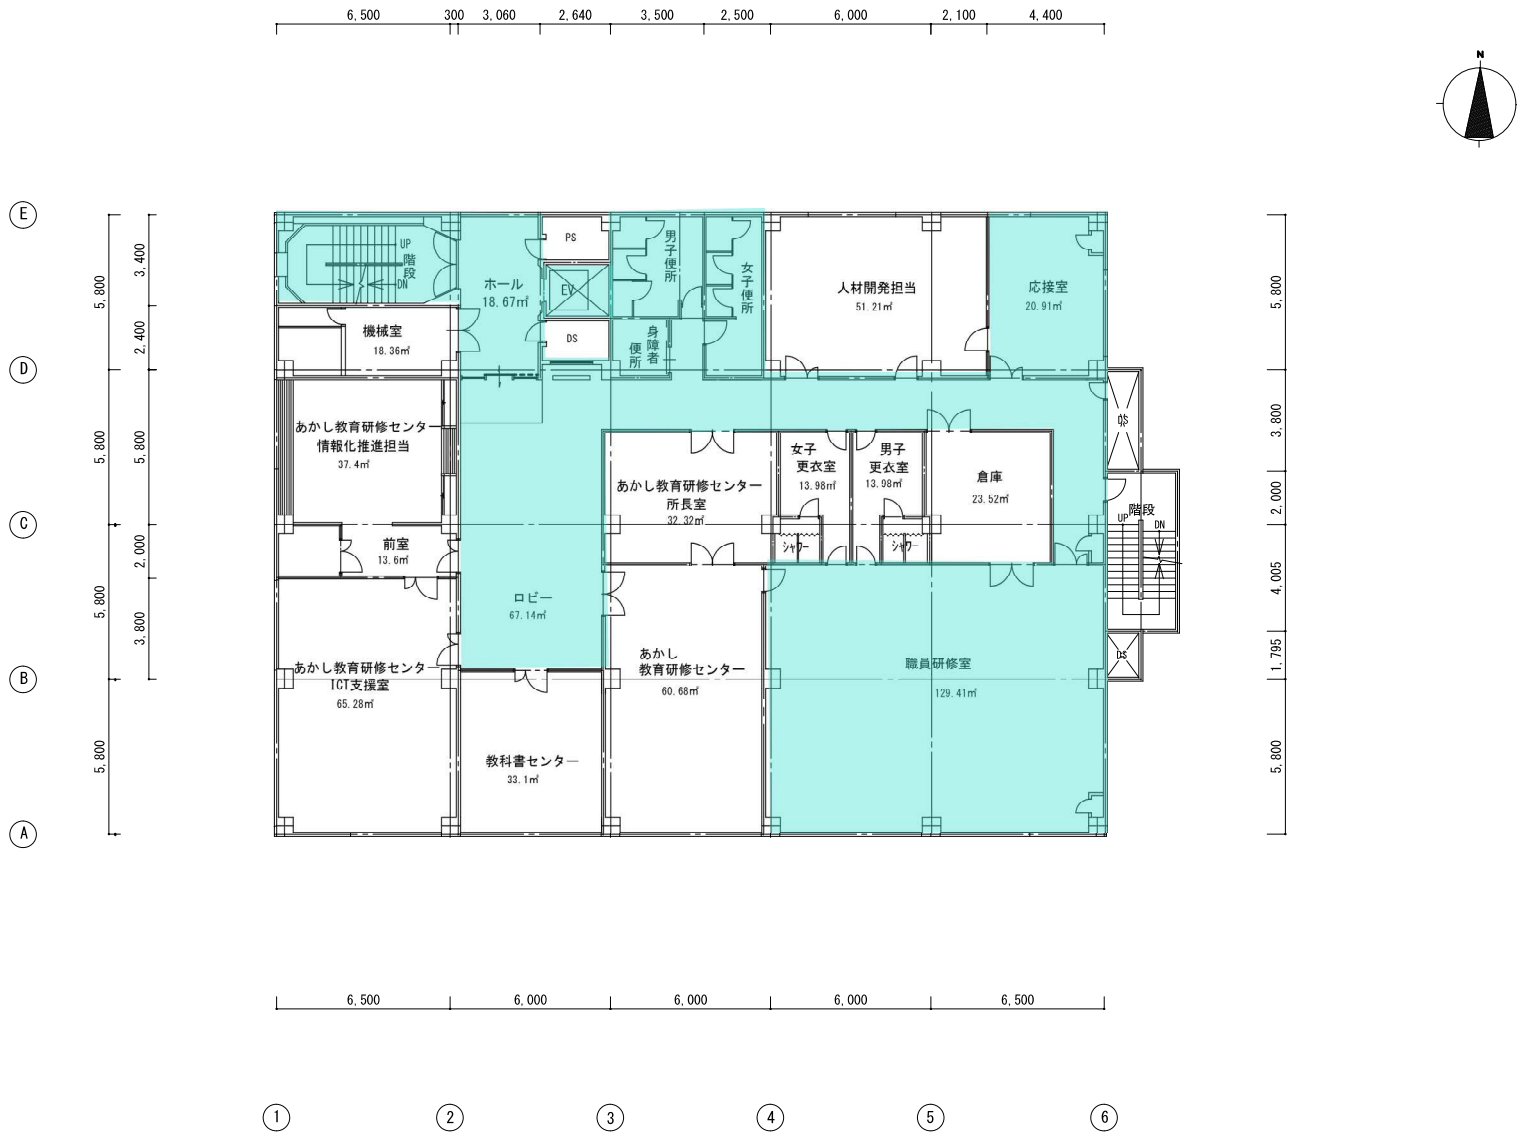

図面名称	北庁舎（旧保健センター）3階	縮尺	1/200	面積 (㎡)	735.092
明石市総務局財務室管財担当				2022年 5月	

北庁舎 日常清掃



図面名称	北庁舎 (旧保健センター) 4階	縮尺	1/200	面積 (㎡)	735.092
明石市総務局財務室管財担当				2022年 5月	

北庁舎 日常清掃



図面名称	北庁舎 (旧保健センター) 5階	縮尺	1/200	面積 (㎡)	735.092
明石市総務局財務室管財担当				2022年 5月	