


北庁舎 定期清掃



図面名称	北庁舎 (旧保健センター) 1階	縮尺	1/200	面積 (m²)	730.785
明石市総務局財務室管財担当				2022年 5月	

北庁舎 定期清掃

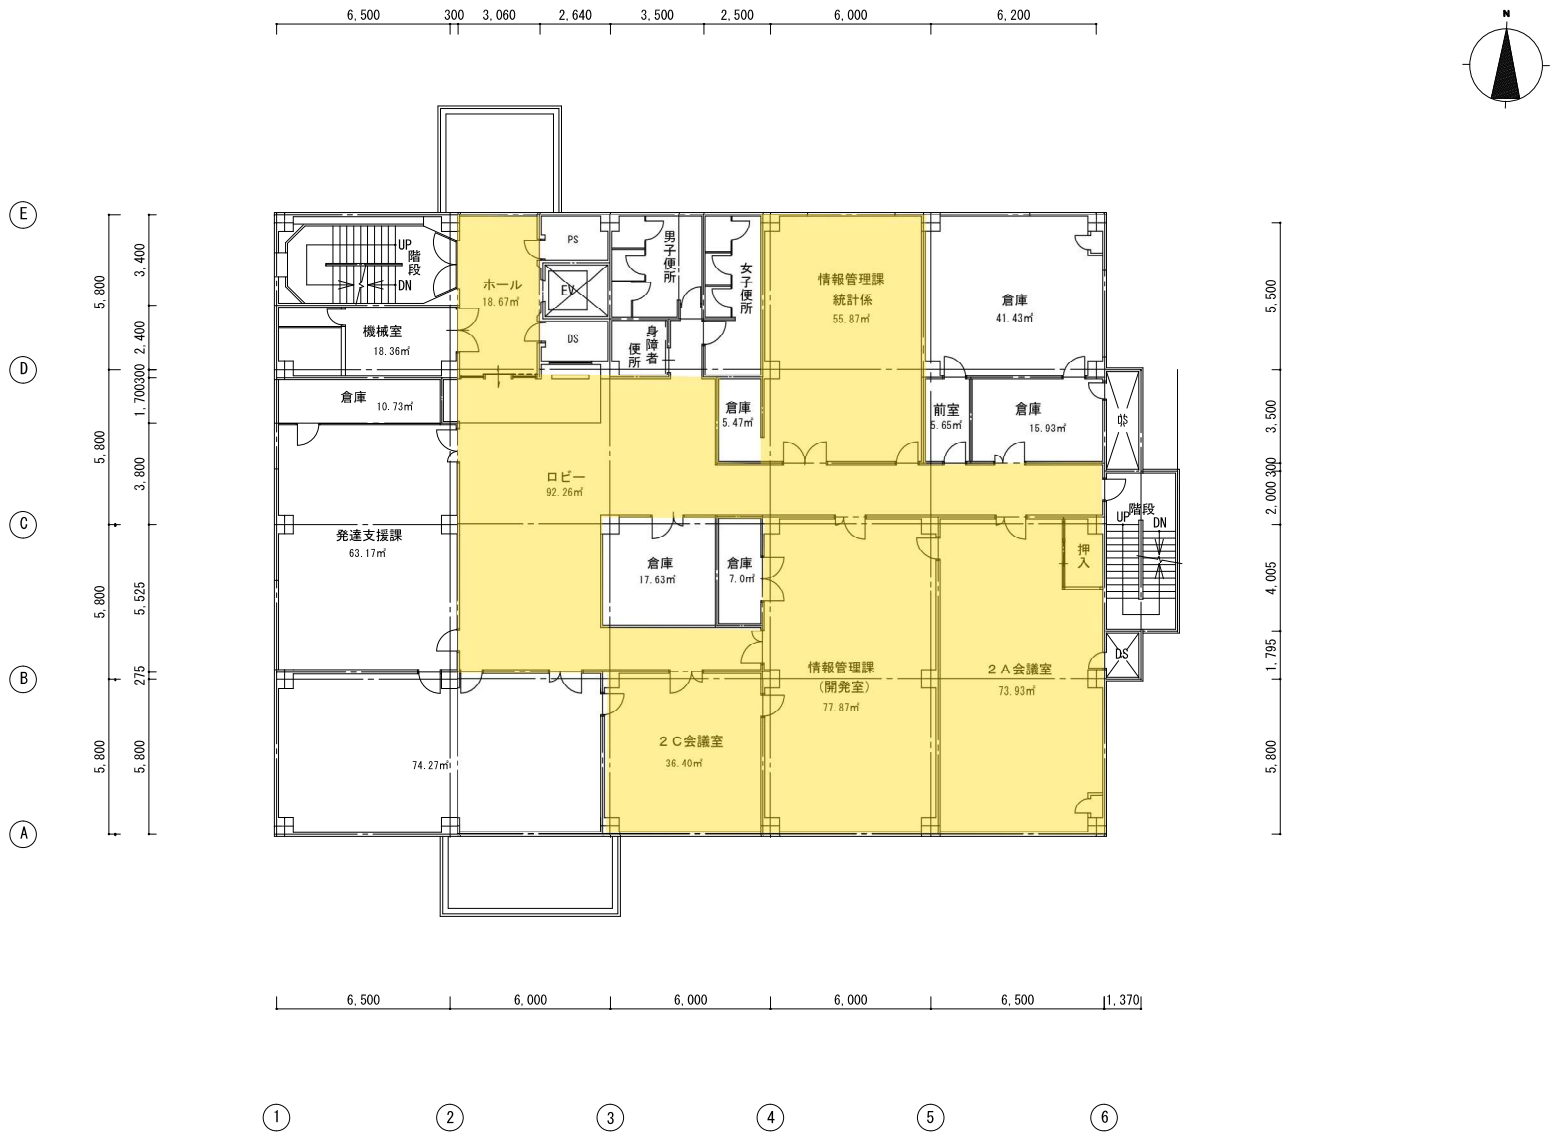

図面名称	北庁舎 (旧保健センター) 2階	縮尺	1/200	面積 (㎡)	735.092
明石市総務局財務室管財担当				2022年 5月	

北庁舎 定期清掃



図面名称	北庁舎 (旧保健センター) 3階	縮尺	1/200	面積 (m ²)	735.092
明石市総務局財務室管財担当				2022年 5月	

北庁舎 定期清掃



図面名称 北庁舎 (旧保健センター) 5階 明石市総務局財務室管財担当	縮尺 1/200 面積 (m²) 735.092 2022年 5月
--	---