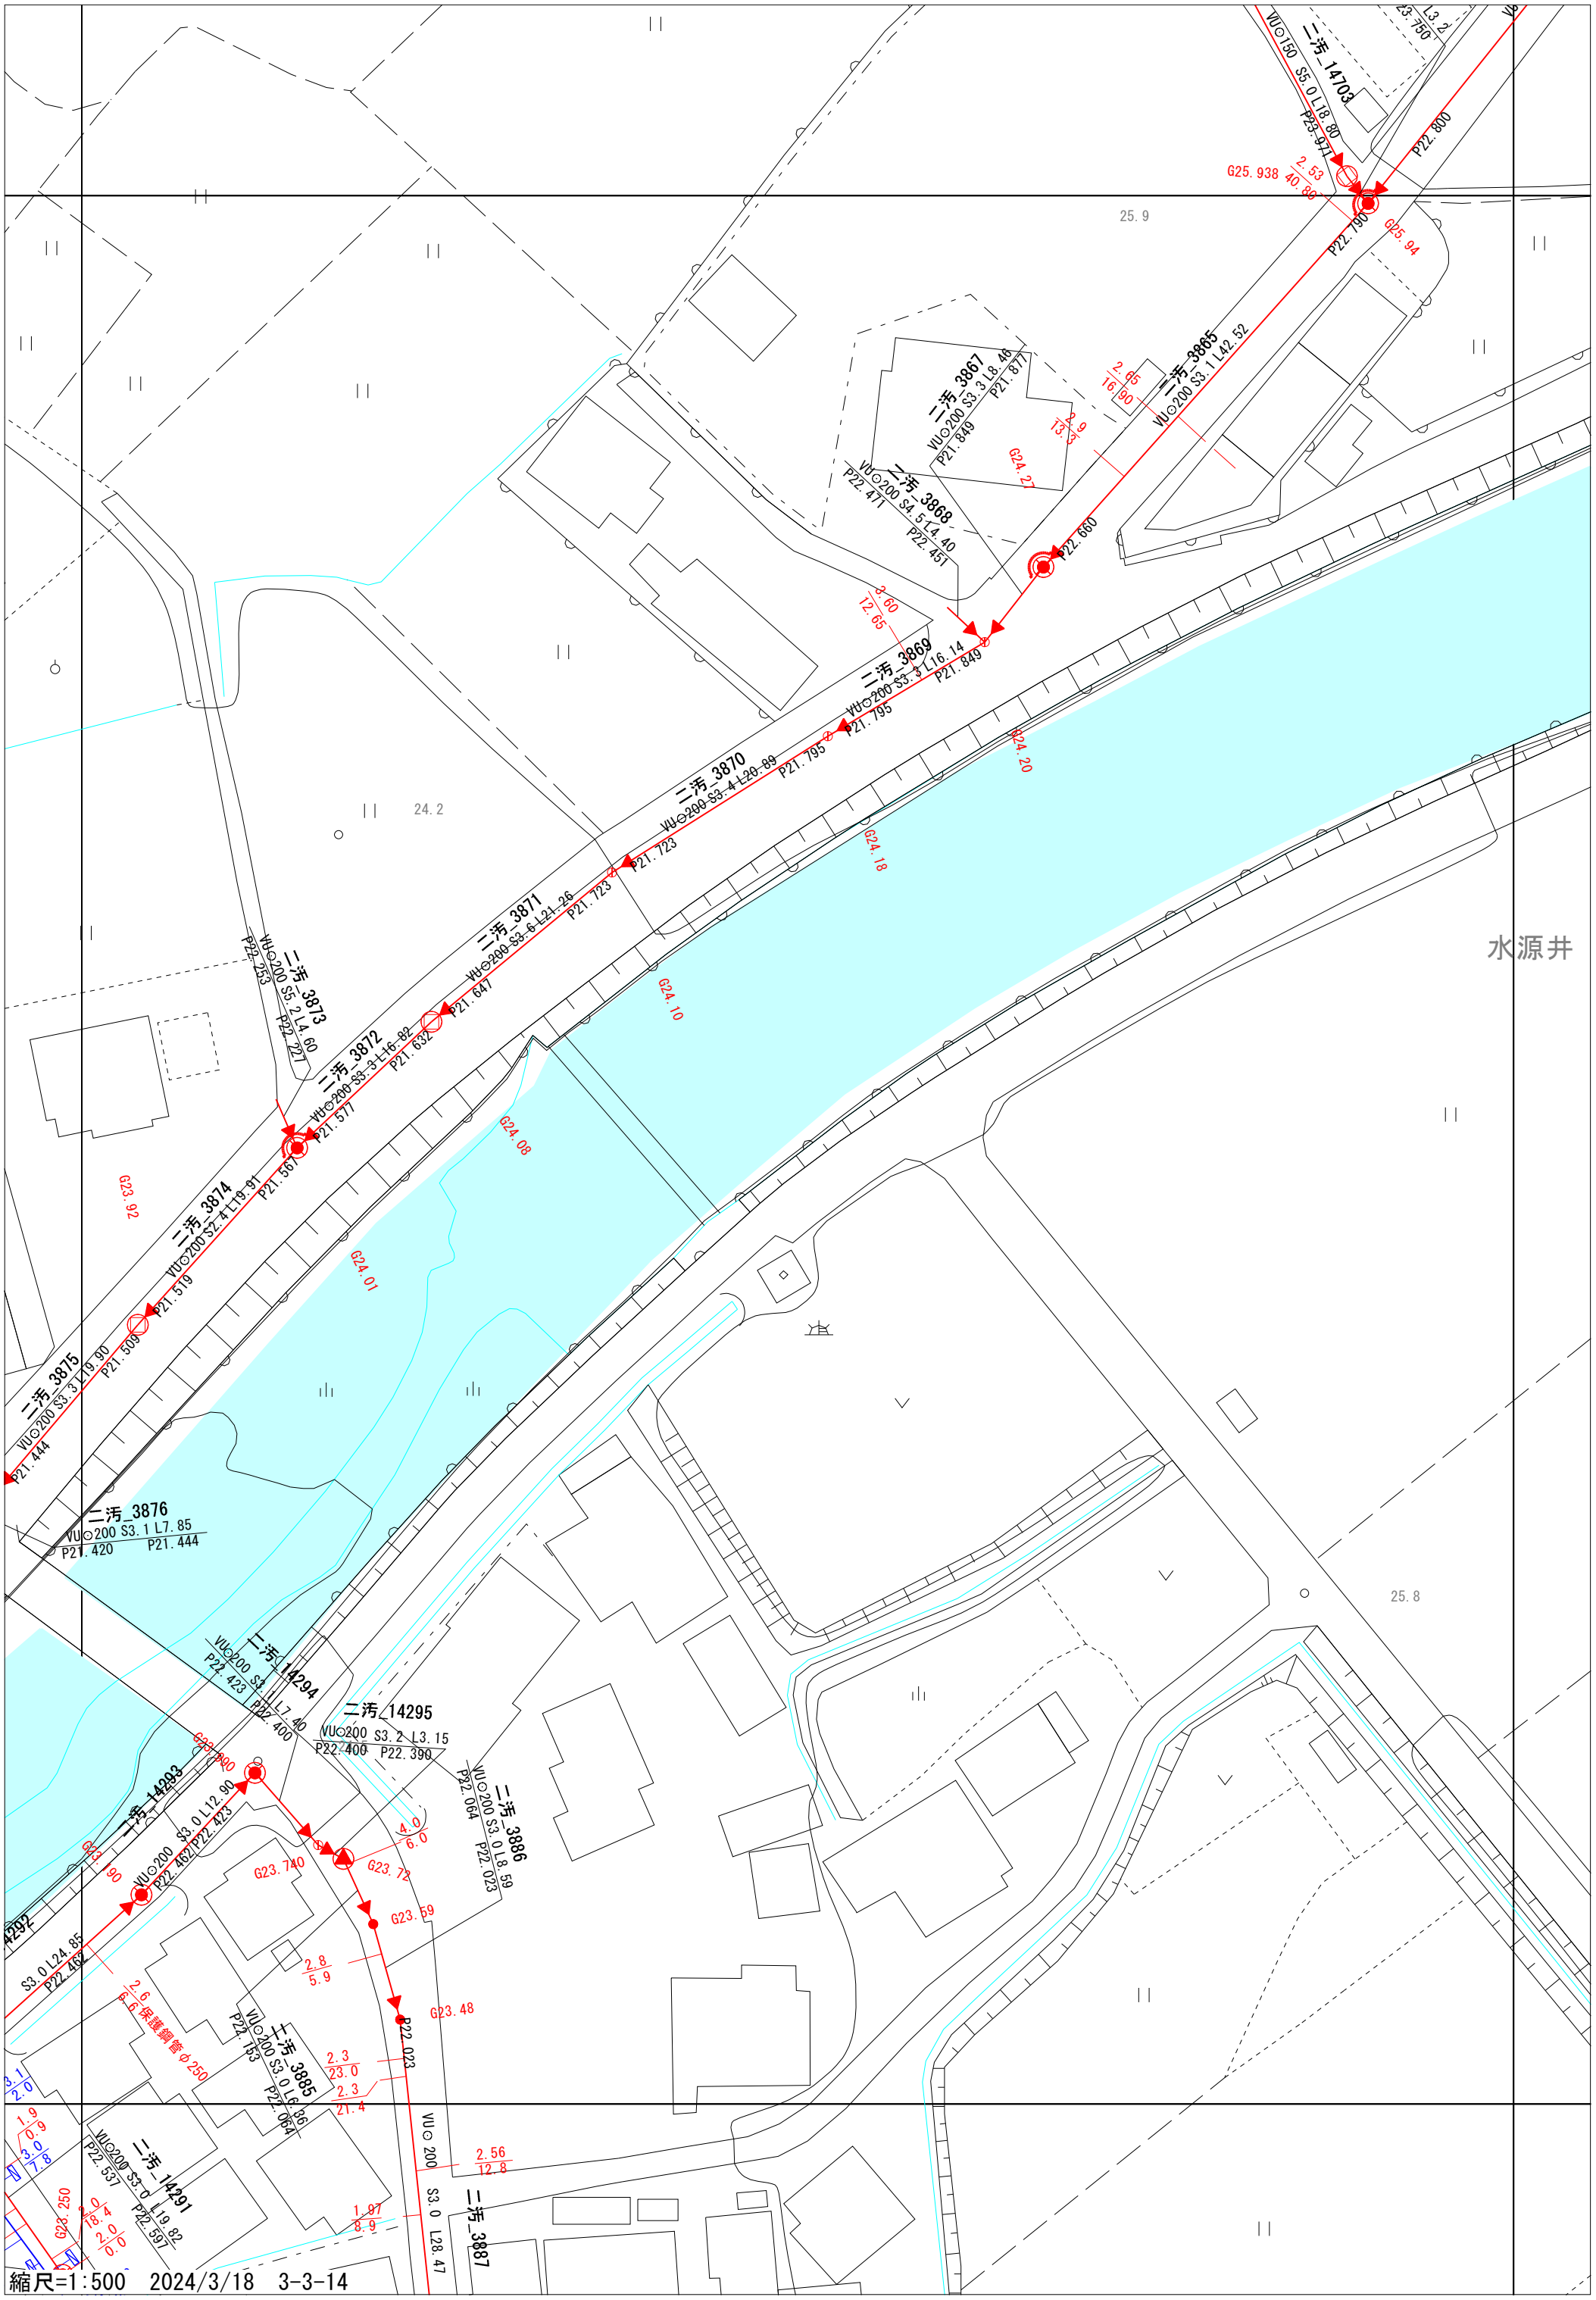
二汚_14703
VU○150 S5.0 L18.80
P23.971
P22.800
G25.938
2.53
40.99
P22.790
G25.94
25.9
二汚_3867
VU○200 S3.3 L8.46
P21.877
P21.849
二汚_3868
VU○200 S4.5 L4.40
P22.411
P22.451
G24.27
2.65
16.90
二汚_3865
VU○200 S3.1 L42.52
P22.660
3.60
12.65
二汚_3869
VU○200 S3.3 L16.14
P21.849
P21.795
二汚_3870
VU○200 S3.4 L20.89
P21.795
P21.723
G24.20
G24.18
24.2
二汚_3871
VU○200 S3.6 L21.26
P21.723
P21.647
G24.10
二汚_3872
VU○200 S3.3 L16.82
P21.632
P21.577
二汚_3873
VU○200 S5.2 L4.60
P22.253
P22.227
G24.08
G23.92
二汚_3874
VU○200 SZ.4 L19.91
P21.567
P21.519
G24.01
二汚_3875
VU○200 S3.3 L19.90
P21.509
P21.444
二汚_3876
VU○200 S3.1 L7.85
P21.420
P21.444
水源井
二汚_14294
VU○200 S3
P22.423
P22.400
L7.40
二汚_14295
VU○200 S3.2 L3.15
P22.400
P22.390
G23.90
二汚_14293
VU○200 S3.0 L12.90
P22.462
P22.423
G23.90
S3.0 L24.85
P22.462
G23.740
G23.72
G23.59
4.0
6.0
二汚_3886
VU○200 S3.0 L8.59
P22.064
P22.023
2.8
5.9
G23.48
P22.023
2.6
6.6
保護鋼管φ250
二汚_3885
VU○200 S3.0 L6.86
P22.153
P22.064
2.3
23.0
2.3
21.4
VU○200 S3.0 L28.47
二汚_3887
2.56
12.8
1.97
8.9
二汚_14291
VU○200 S3.0 L19.82
P22.537
P22.597
G23.250
25.8
縮尺=1:500　2024/3/18　3-3-14