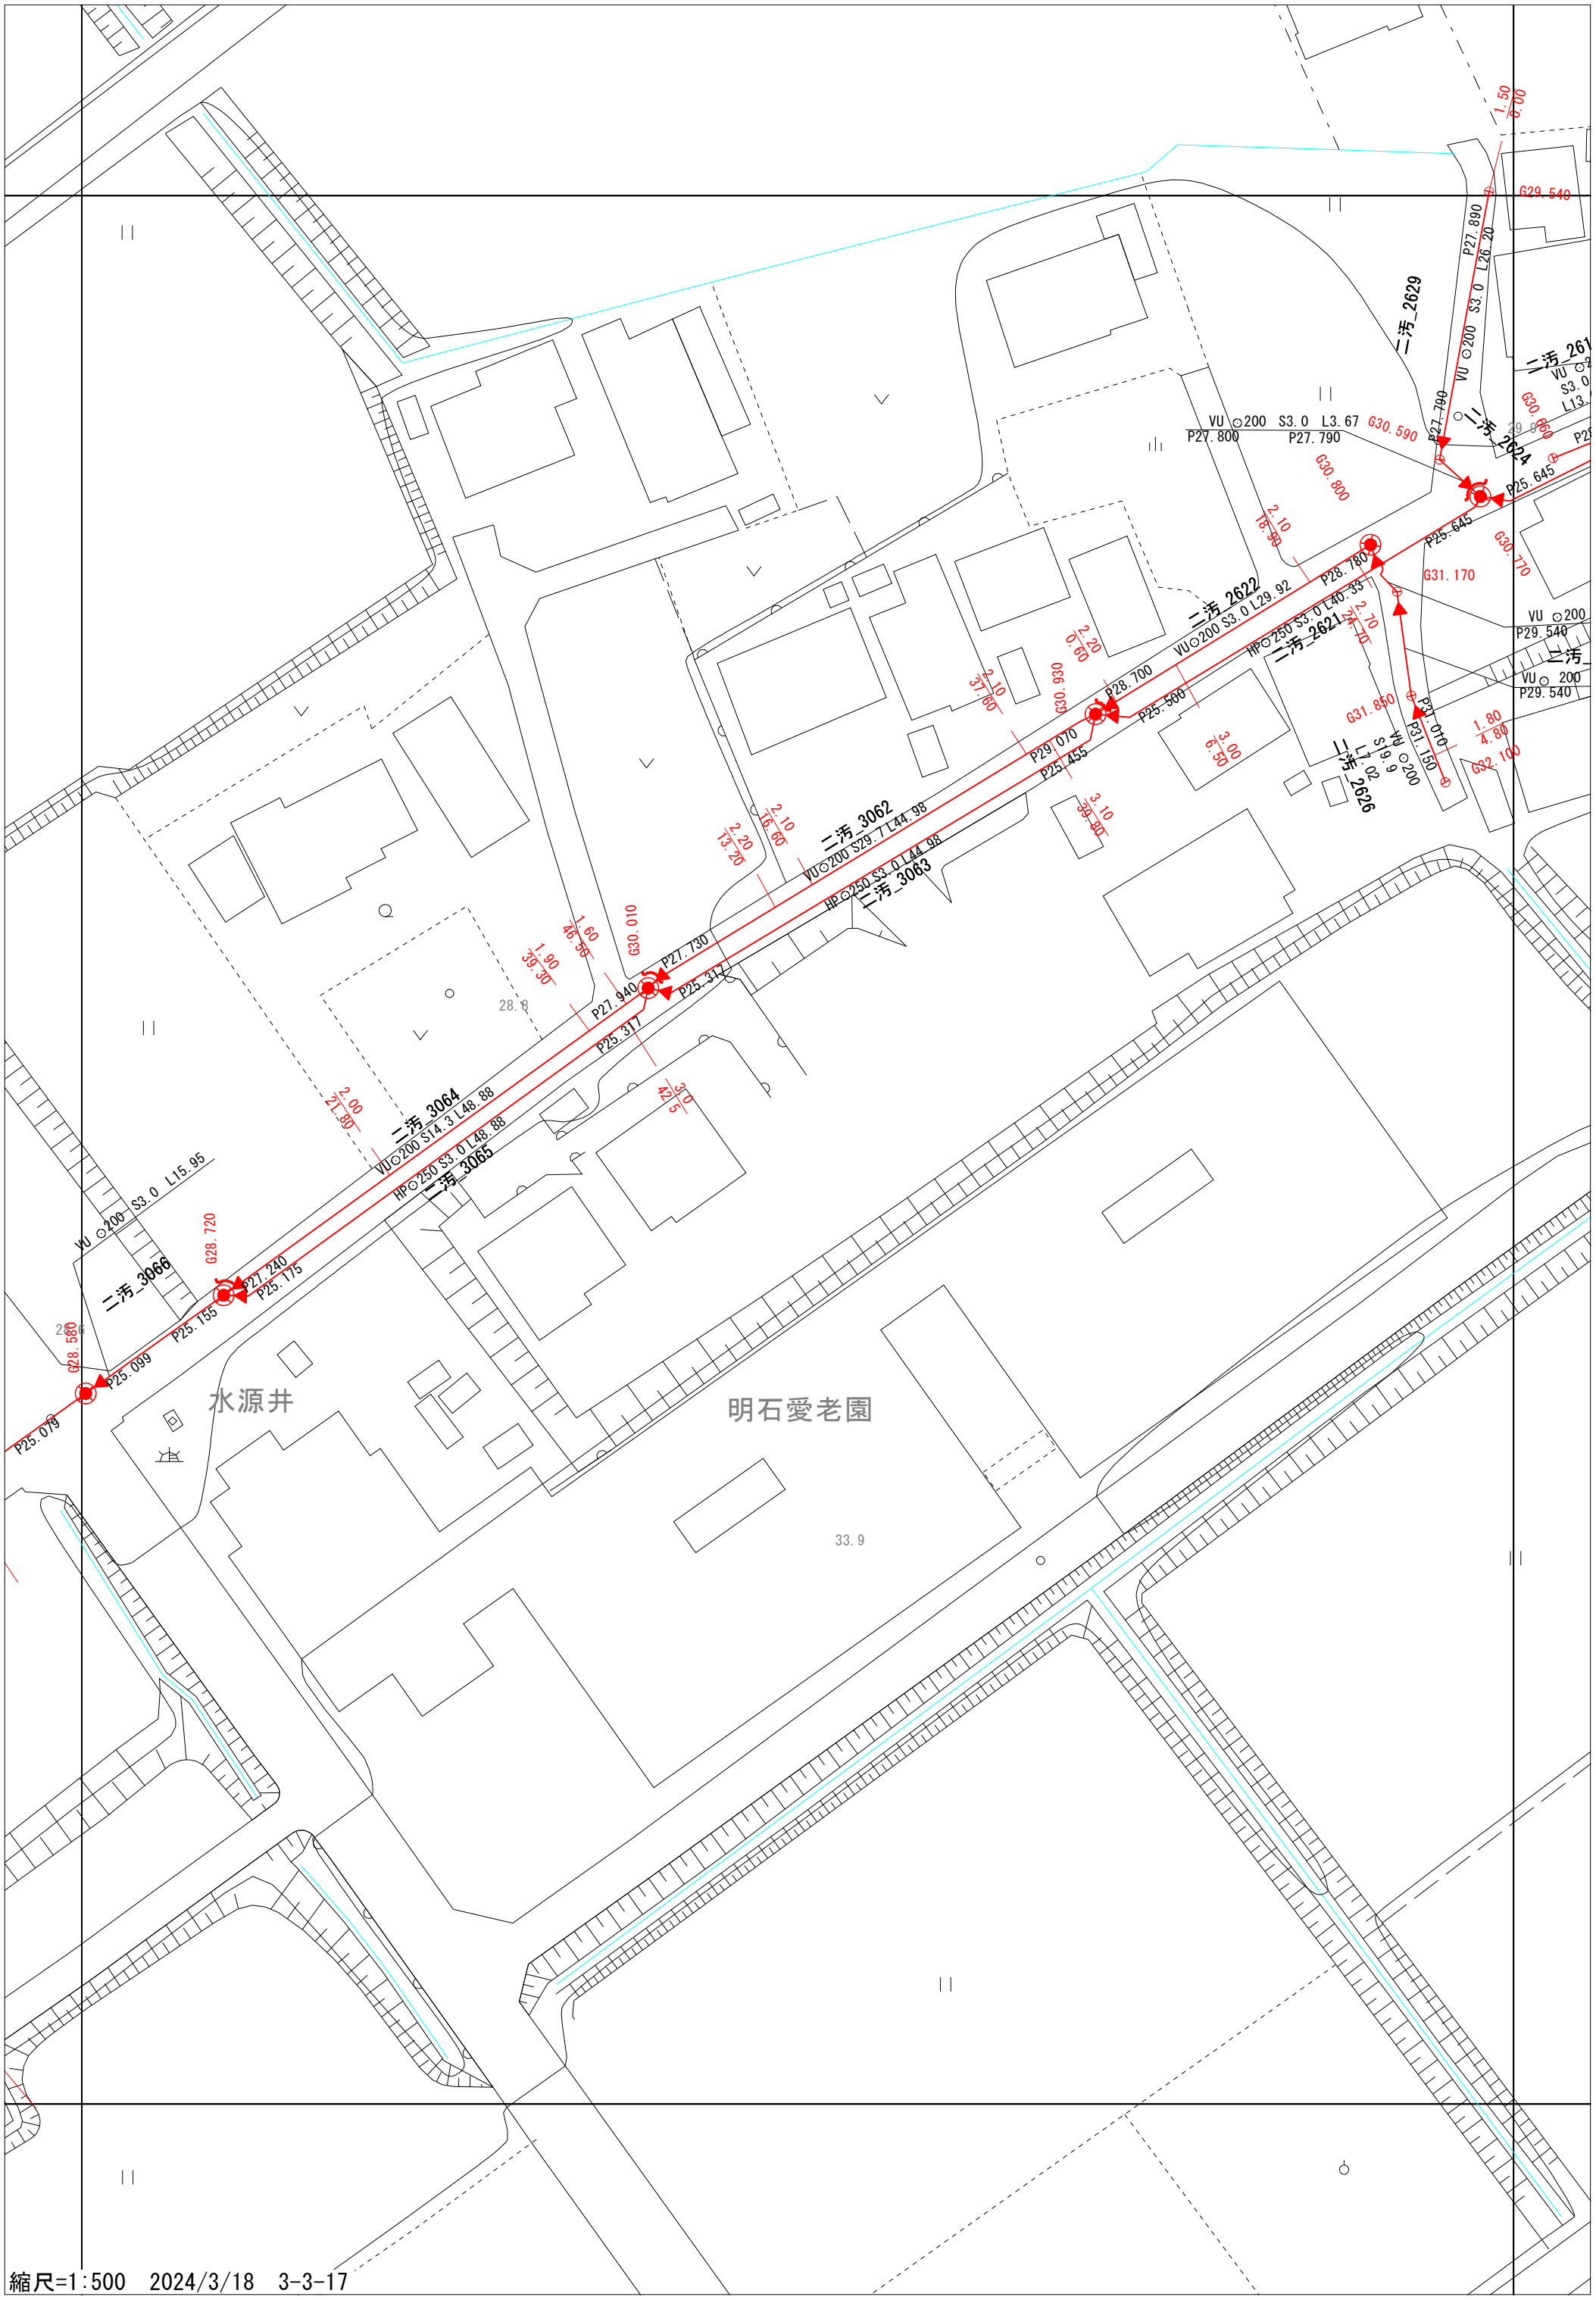
二汚_2629
VU ⊙200 S3.0 L26.20
P27.890
G29.540
1.50
6.00
VU ⊙200 S3.0 L3.67
P27.800
P27.790
G30.590
G30.800
P27.790
二汚_2624
P25.645
2.10
18.90
P28.780
二汚_2622
VU⊙200 S3.0 L29.92
HP⊙250 S3.0 L40.33
二汚_2621
2.70
24.70
G31.170
G30.770
VU ⊙200
P29.540
G31.850
P31.010
P31.150
1.80
4.80
G32.100
VU ⊙200 S19.9
二汚_2626
P28.700
P25.500
P29.070
P25.455
G30.930
2.20
0.60
2.10
37.60
3.00
6.50
3.10
39.80
二汚_3062
VU⊙200 S29.7 L44.98
HP⊙250 S3.0 L44.98
二汚_3063
2.10
16.60
2.20
13.20
1.60
46.50
1.90
39.30
G30.010
P27.730
P25.317
P27.940
P25.317
二汚_3064
VU⊙200 S14.3 L48.88
HP⊙250 S3.0 L48.88
二汚_3065
2.00
21.80
3.0
42.5
VU ⊙200 S3.0 L15.95
二汚_3066
G28.720
P27.240
P25.175
P25.155
G28.580
P25.099
P25.079
水源井
明石愛老園
28.8
33.9
縮尺=1:500　2024/3/18　3-3-17