




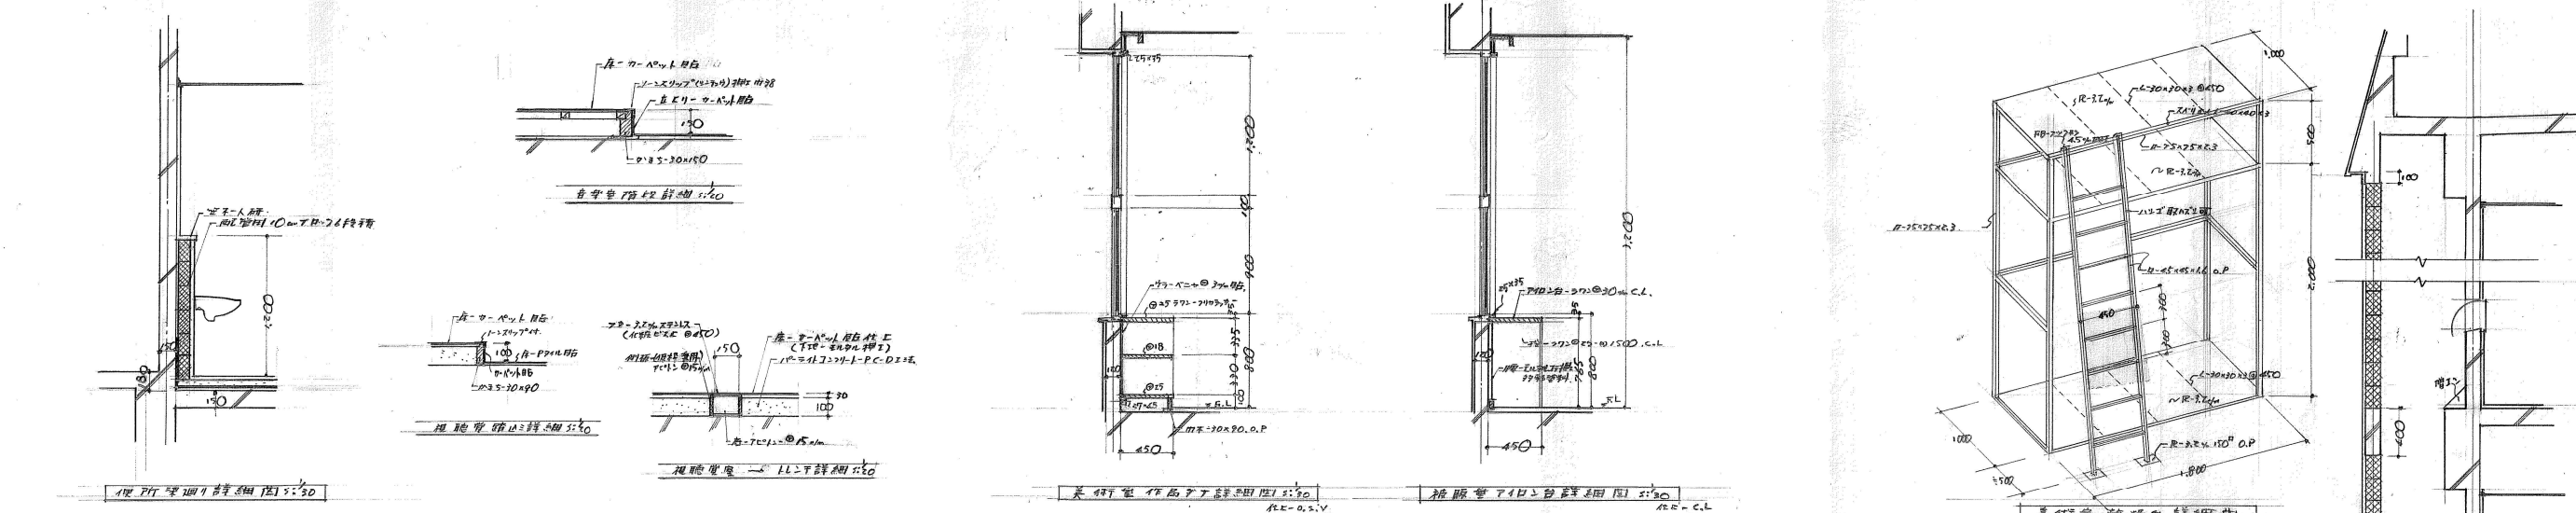


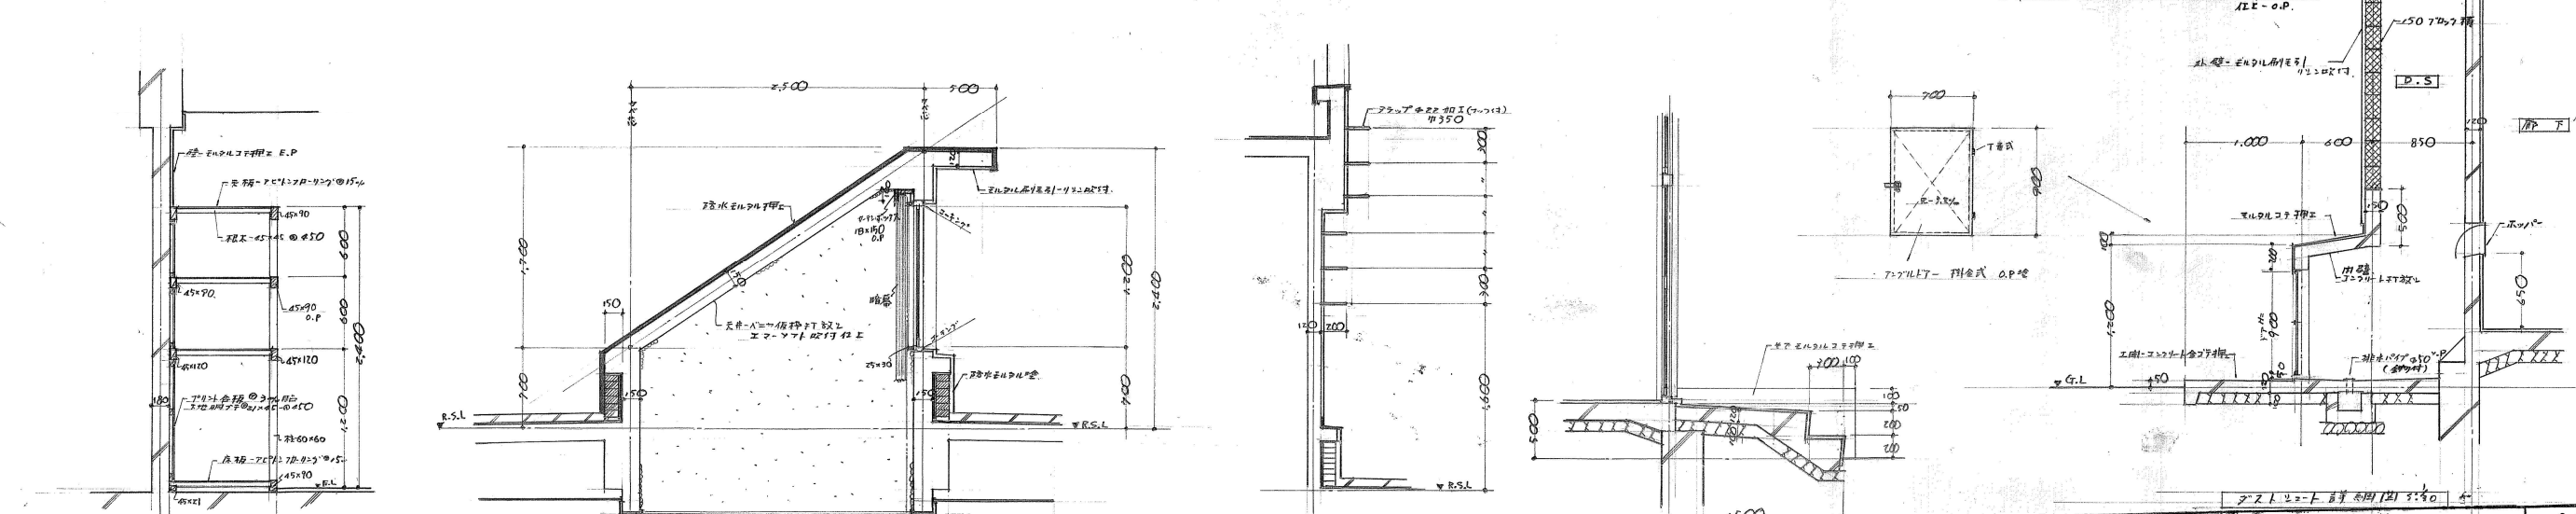


工事名称	明石市立二見北小学校々舎増築工事	No. 19
図名	各部詳細図	SCALE 1/50
		DATE
明石市建設部建築課		