


空調配管系統図




記号	名称	備考
○	冷媒配管 (注)	
○	冷媒配管 (注)	
○	冷媒管	
○	ドレン管	

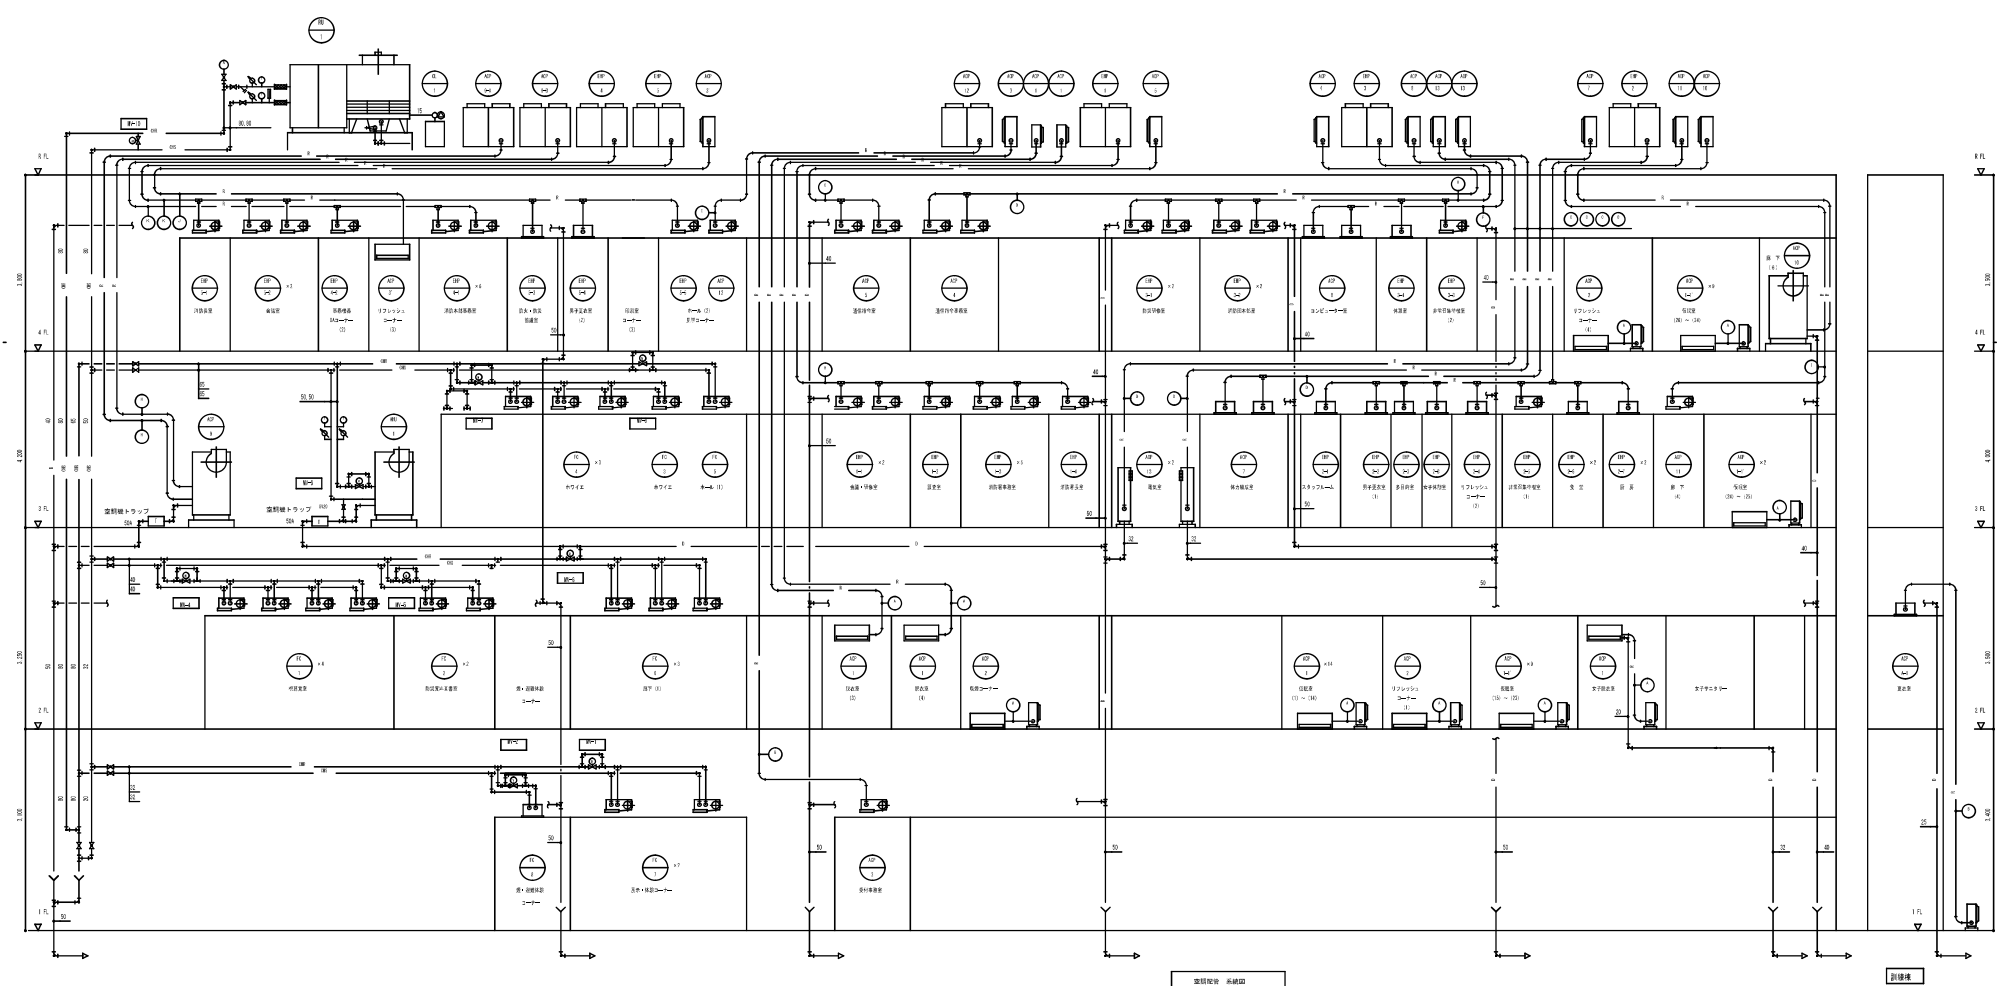




空調配管1階平面図

凡 例

- エアコン室内機・室外機
- 全熱交換器・空調和機
- 現場事務所・資材置場・残材仮置場
- ファンコイル
- 冷温水発生機・空調和機


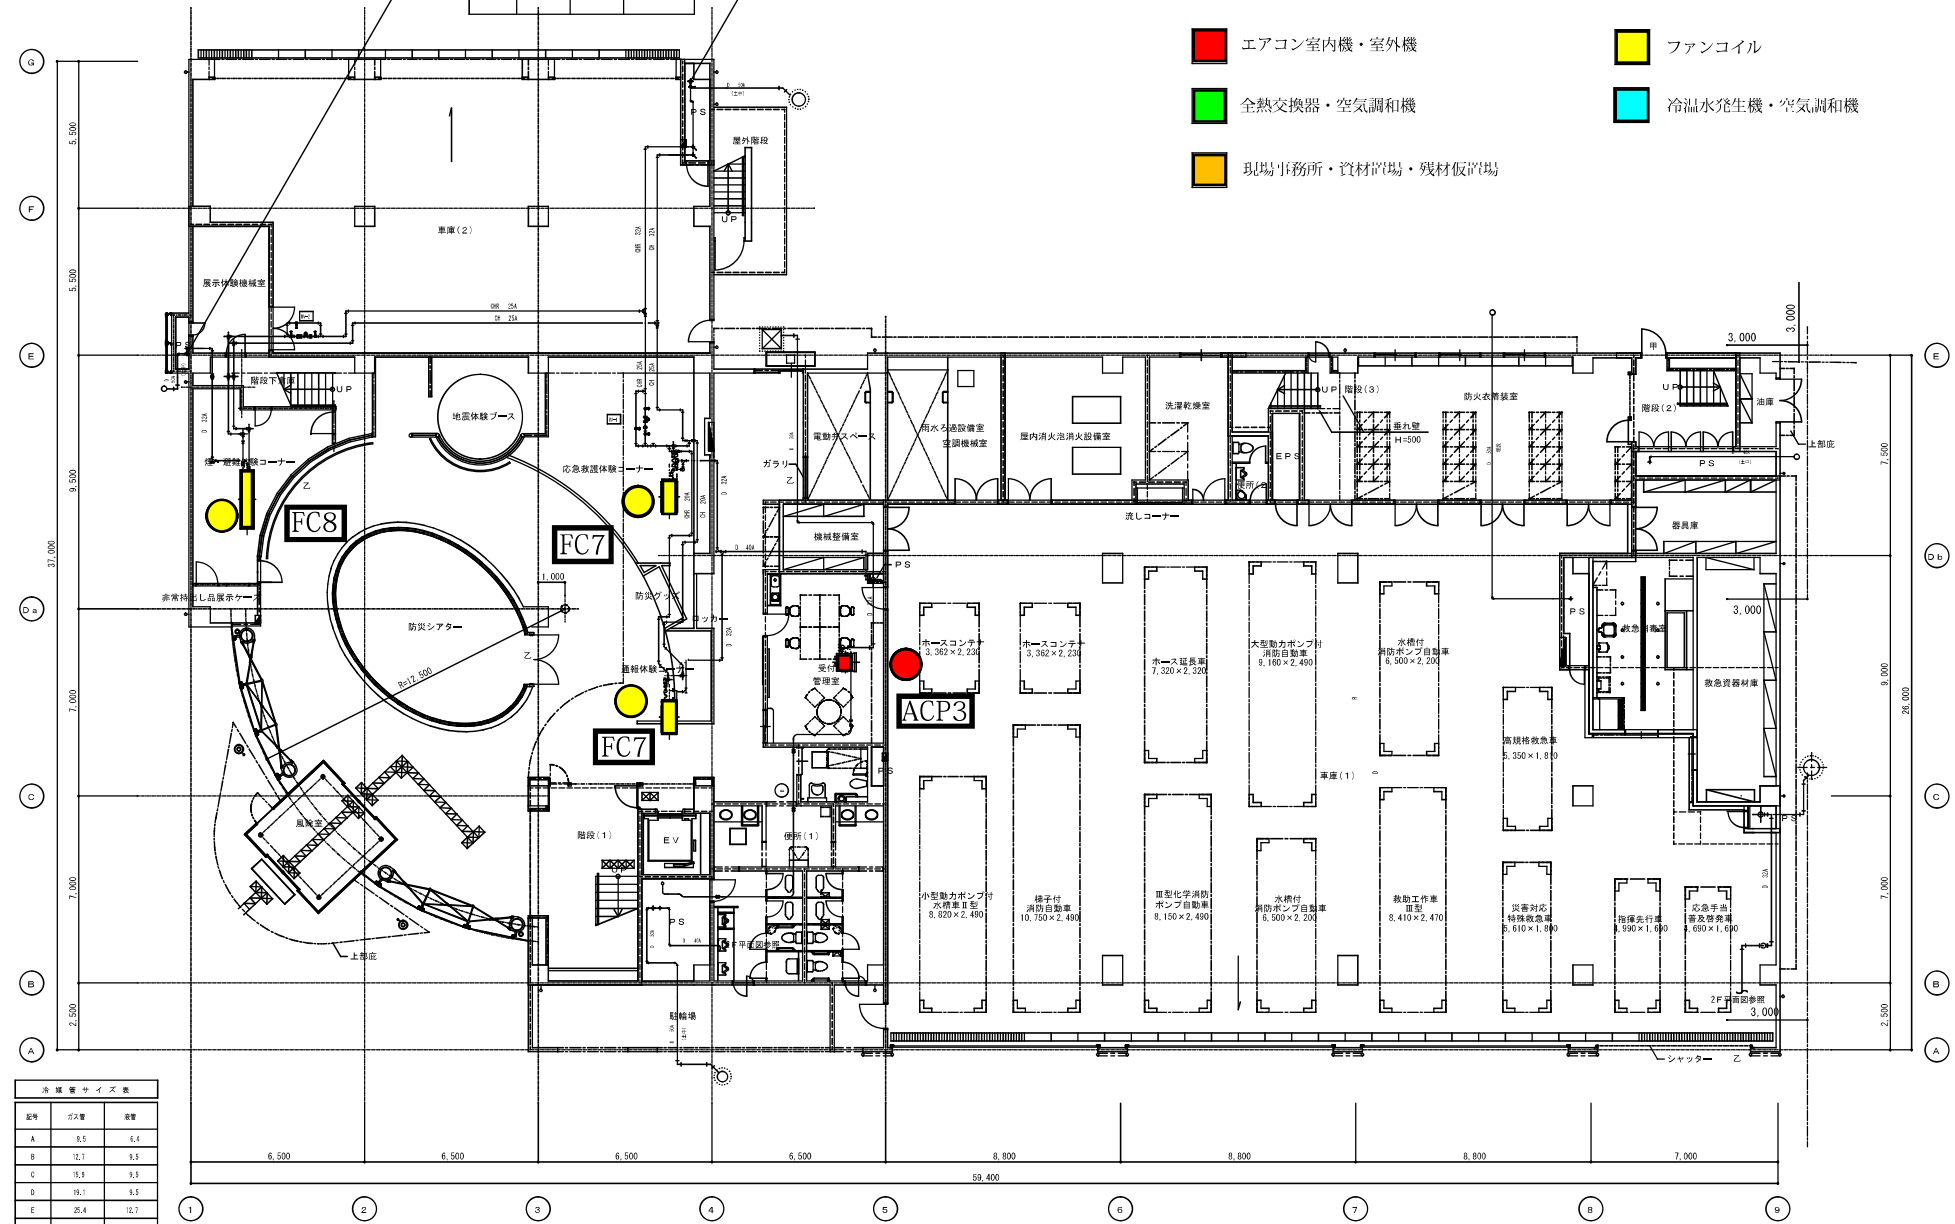

冷媒管サイズ表		
区分	ガス管	液管
C	15.9	9.5
D	19.1	9.5
E	25.4	12.7
F	28.6	15.9
G	31.8	15.9
H	38.1	19.1


特記事項： 1) 配管は特記以外は天井内配管とする。

空調配管2階平面図

凡 例

- エアコン室内機・室外機
- ファンコイル
- 全熱交換機・空調和機
- 冷温水発生機・空調和機
- 現場事務所・資材置場・残材置場


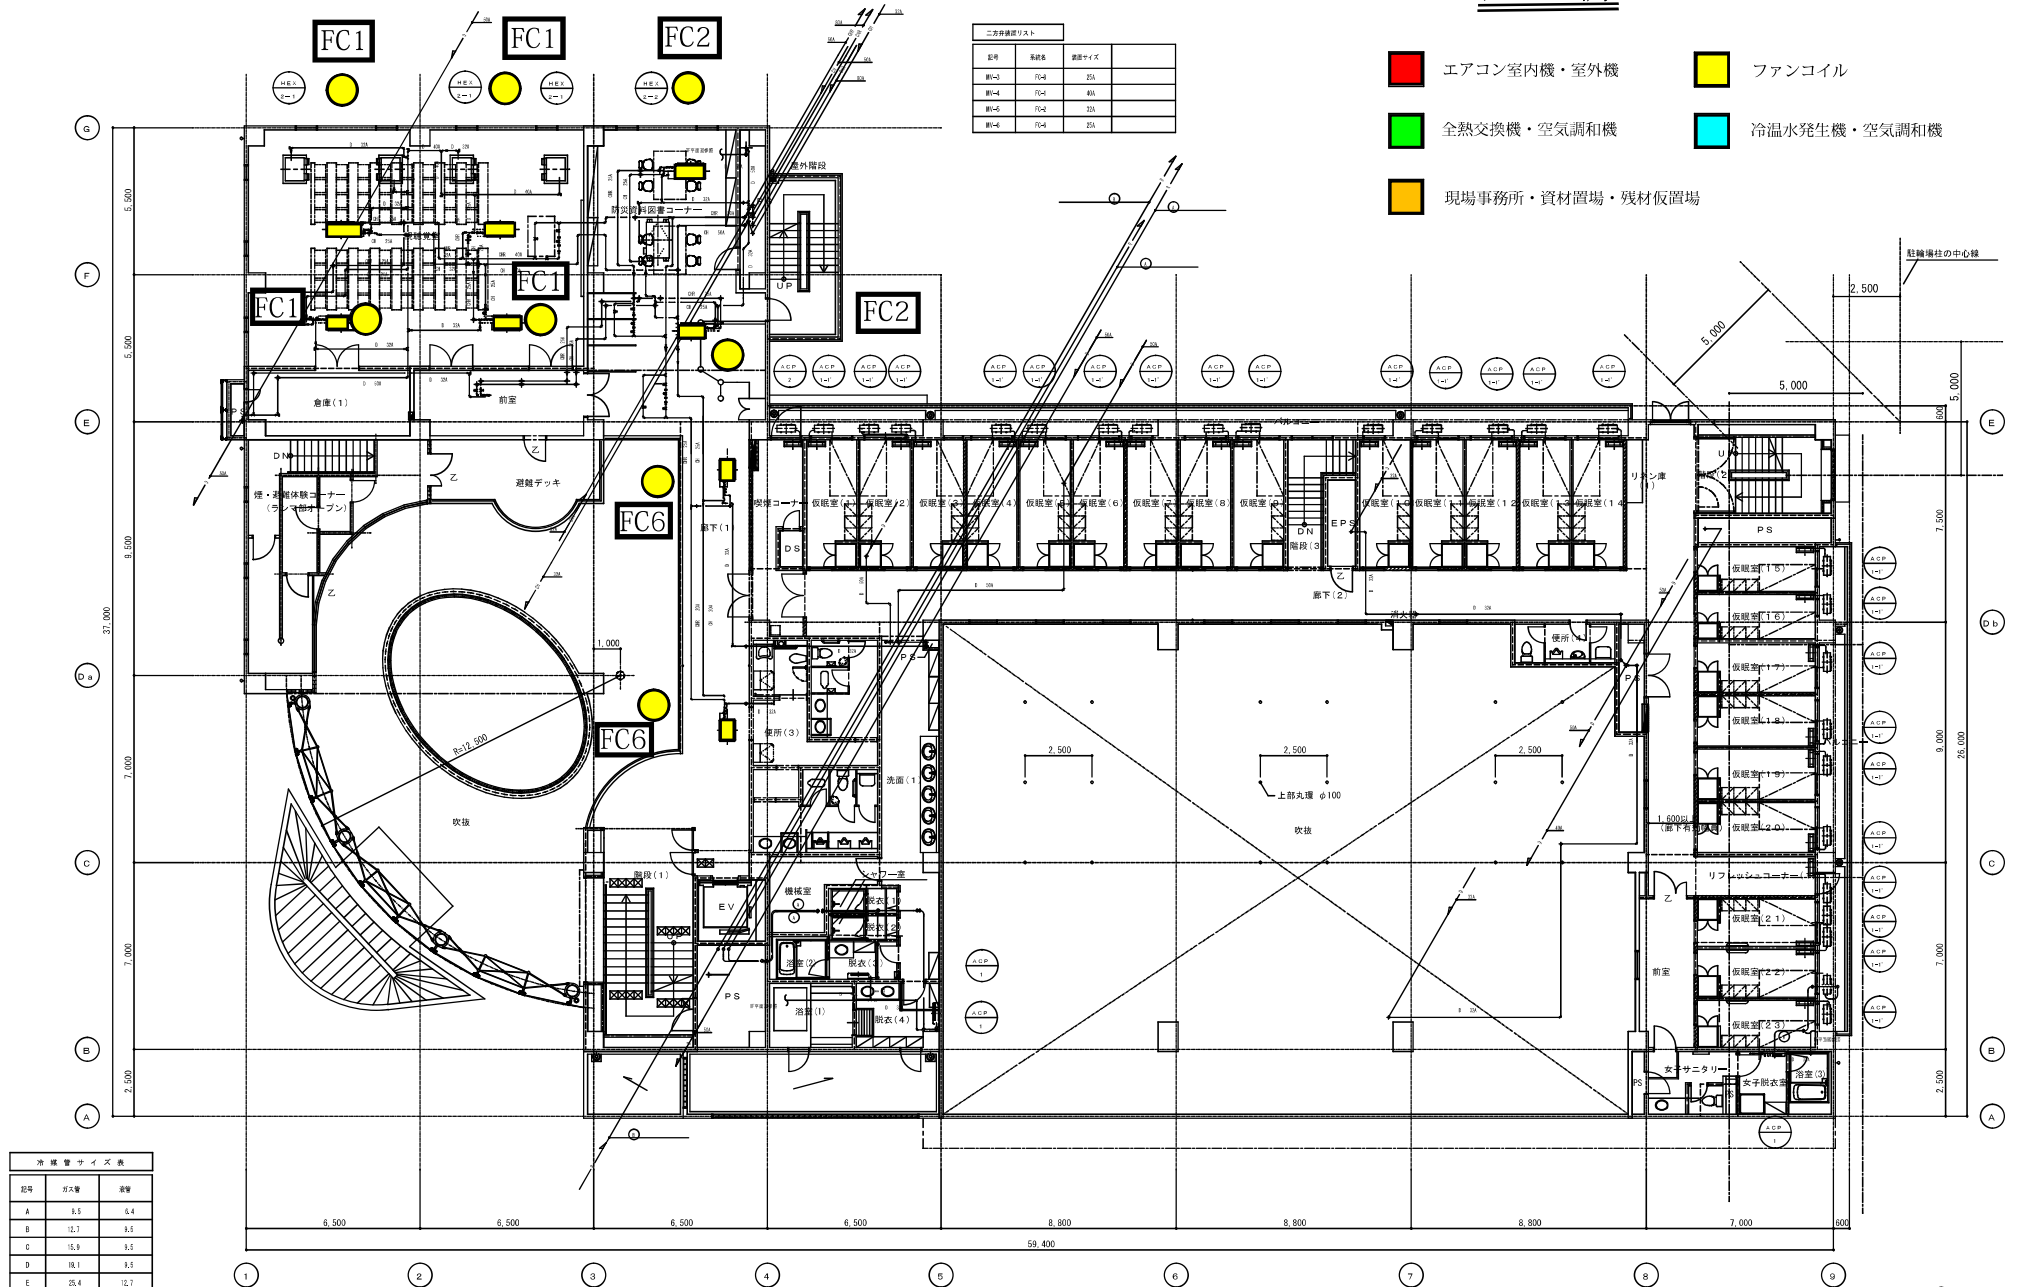


特記事項 1) バルコニーに設置するAGP-1, AGP-101, AGP-2の冷媒配管サイズは とし、
ドレン管 (20VP) は冷媒管仕様書にてバルコニーに放流のこと
2) 配管は特記以外は天井内配管とする。


空調配管3階平面図

凡例

- エアコン室内機・室外機
- ファンコイル
- 全熱交換器・空調和機
- 冷水発生機・空調和機
- 現場事務所・資材置場・残材仮置場

二方弁設置リスト


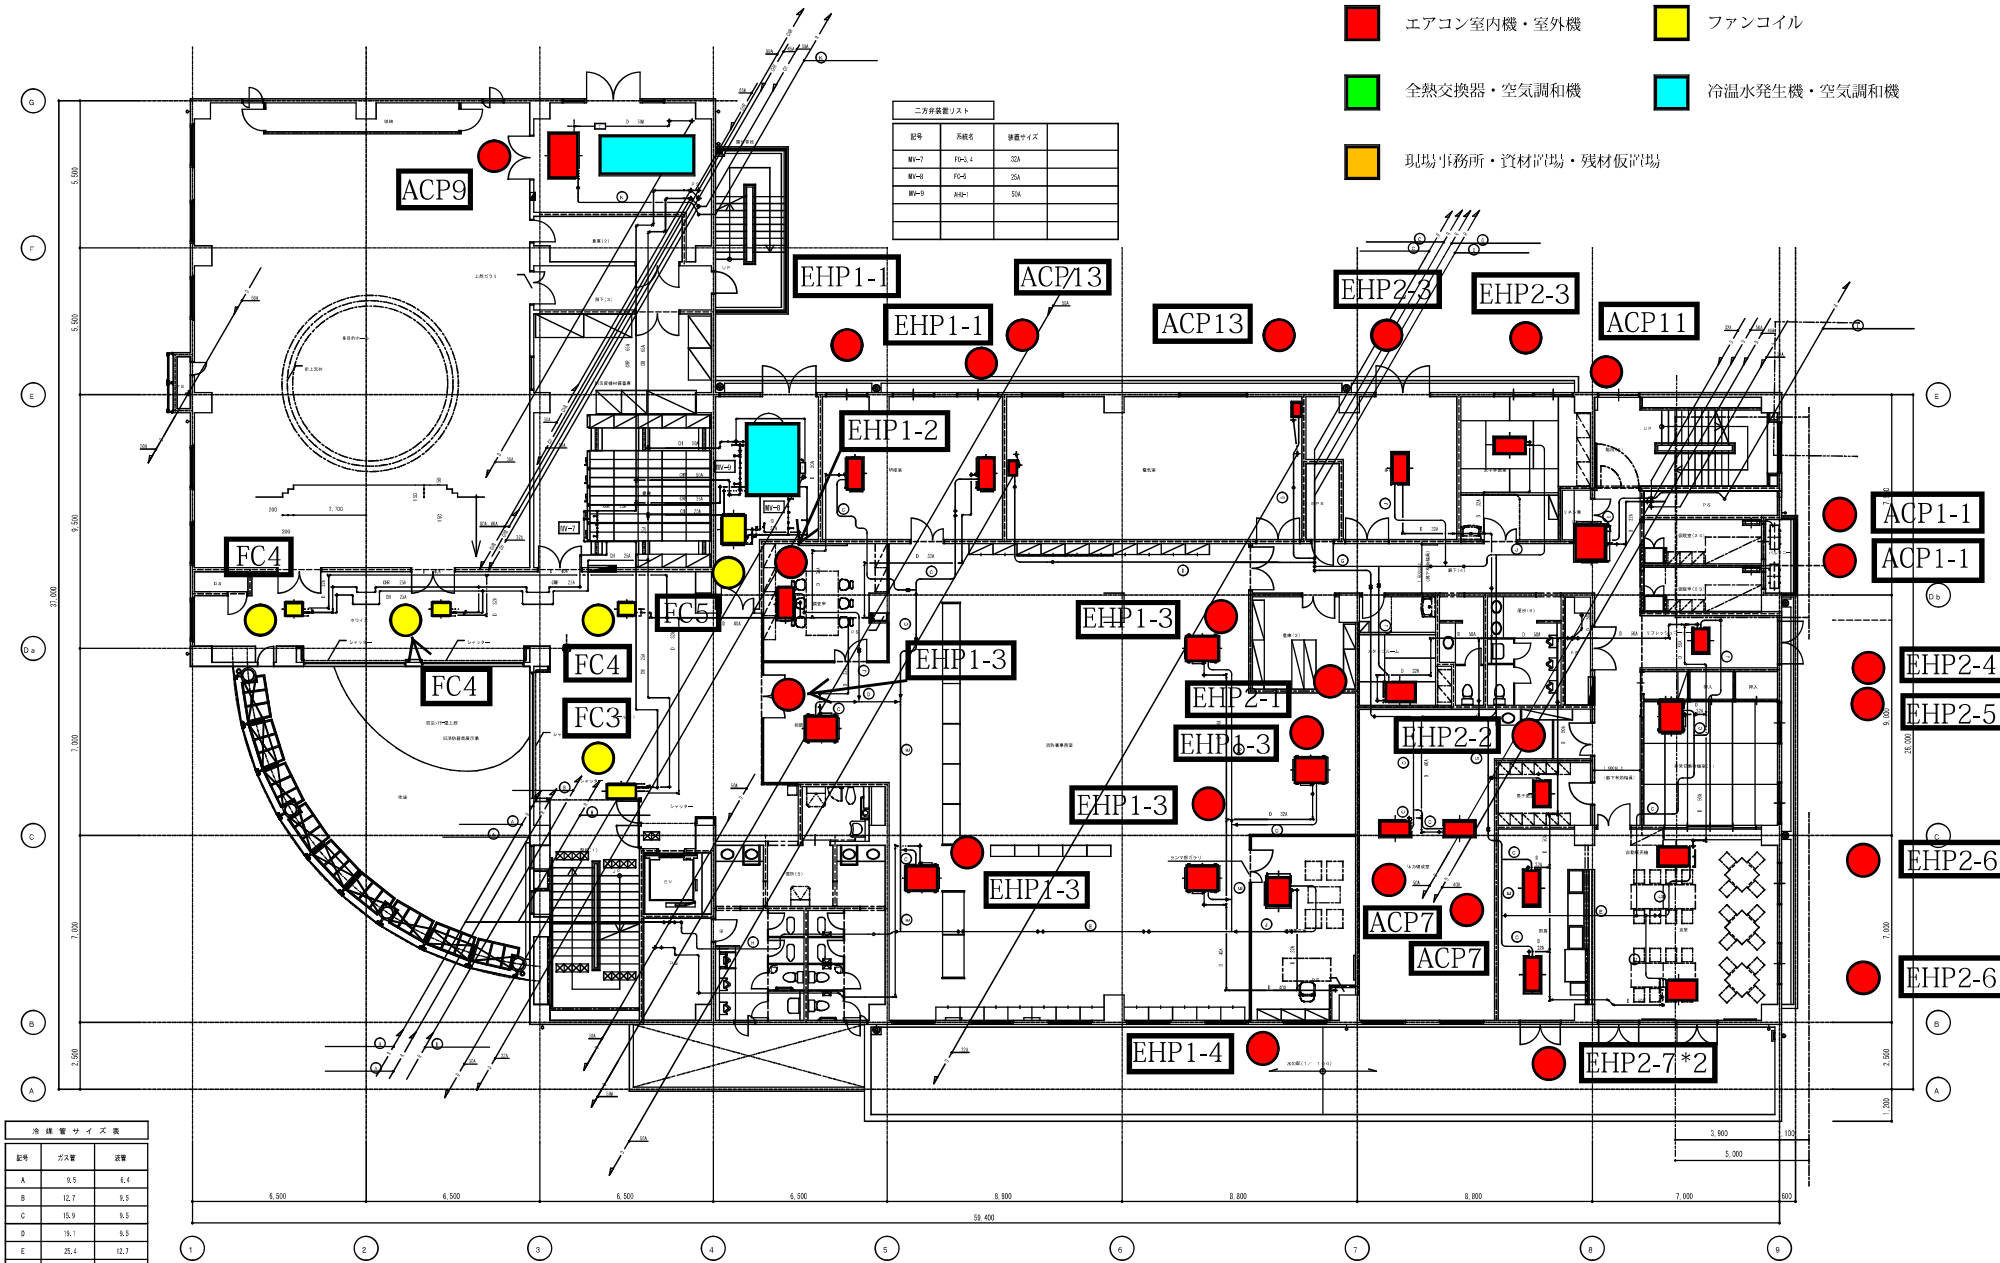

冷媒管サイズ表



特記事項: 1) バルコニーに設置するAC1-1, AC2-2の冷媒配管サイズは として、
 ドレン管 (20VP) は冷媒管共巻きにてバルコニーに接続のこと
 2) 配管は特記以外は天井内配管とする。

空調配管4階平面図

凡 例

- エアコン室内機・室外機
- ファンコイル
- 全熱交換機・空気調和機
- 冷温水発生機・空気調和機
- 現場事務所・資材置場・残材仮置場

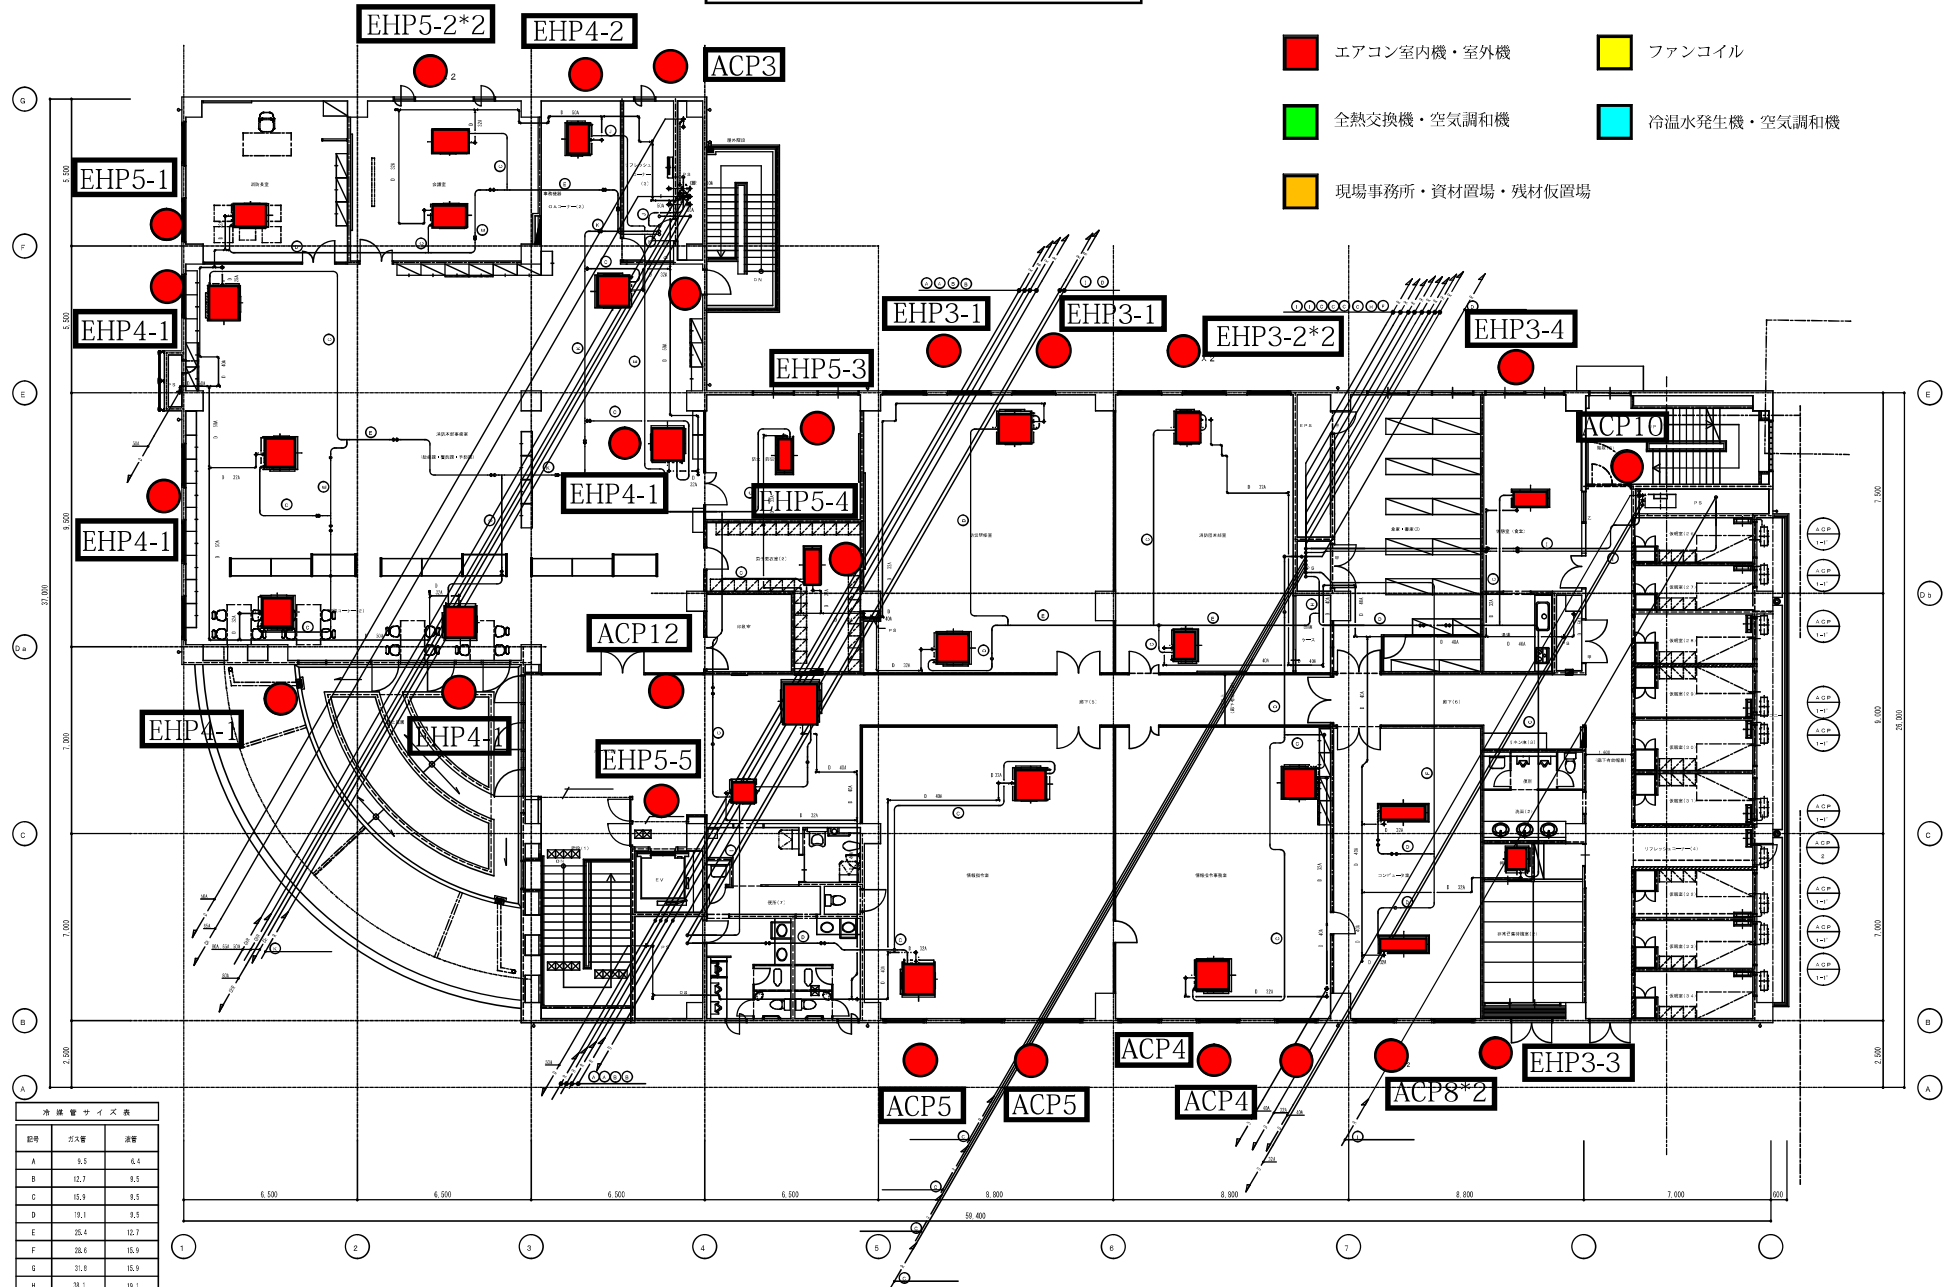

冷 媒 管 サ イ ズ 表

区間	ガス管	液管
A	9.5	6.4
B	12.7	9.5
C	15.9	9.5
D	19.1	9.5
E	25.4	12.7


空調配管屋上平面図

凡例

- エアコン室内機・室外機
- ファンコイル
- 全熱交換機・空調和機
- 冷水発生機・空調和機

名称	系統名	構造サイズ

名称	設備サイズ	部 数	備 考

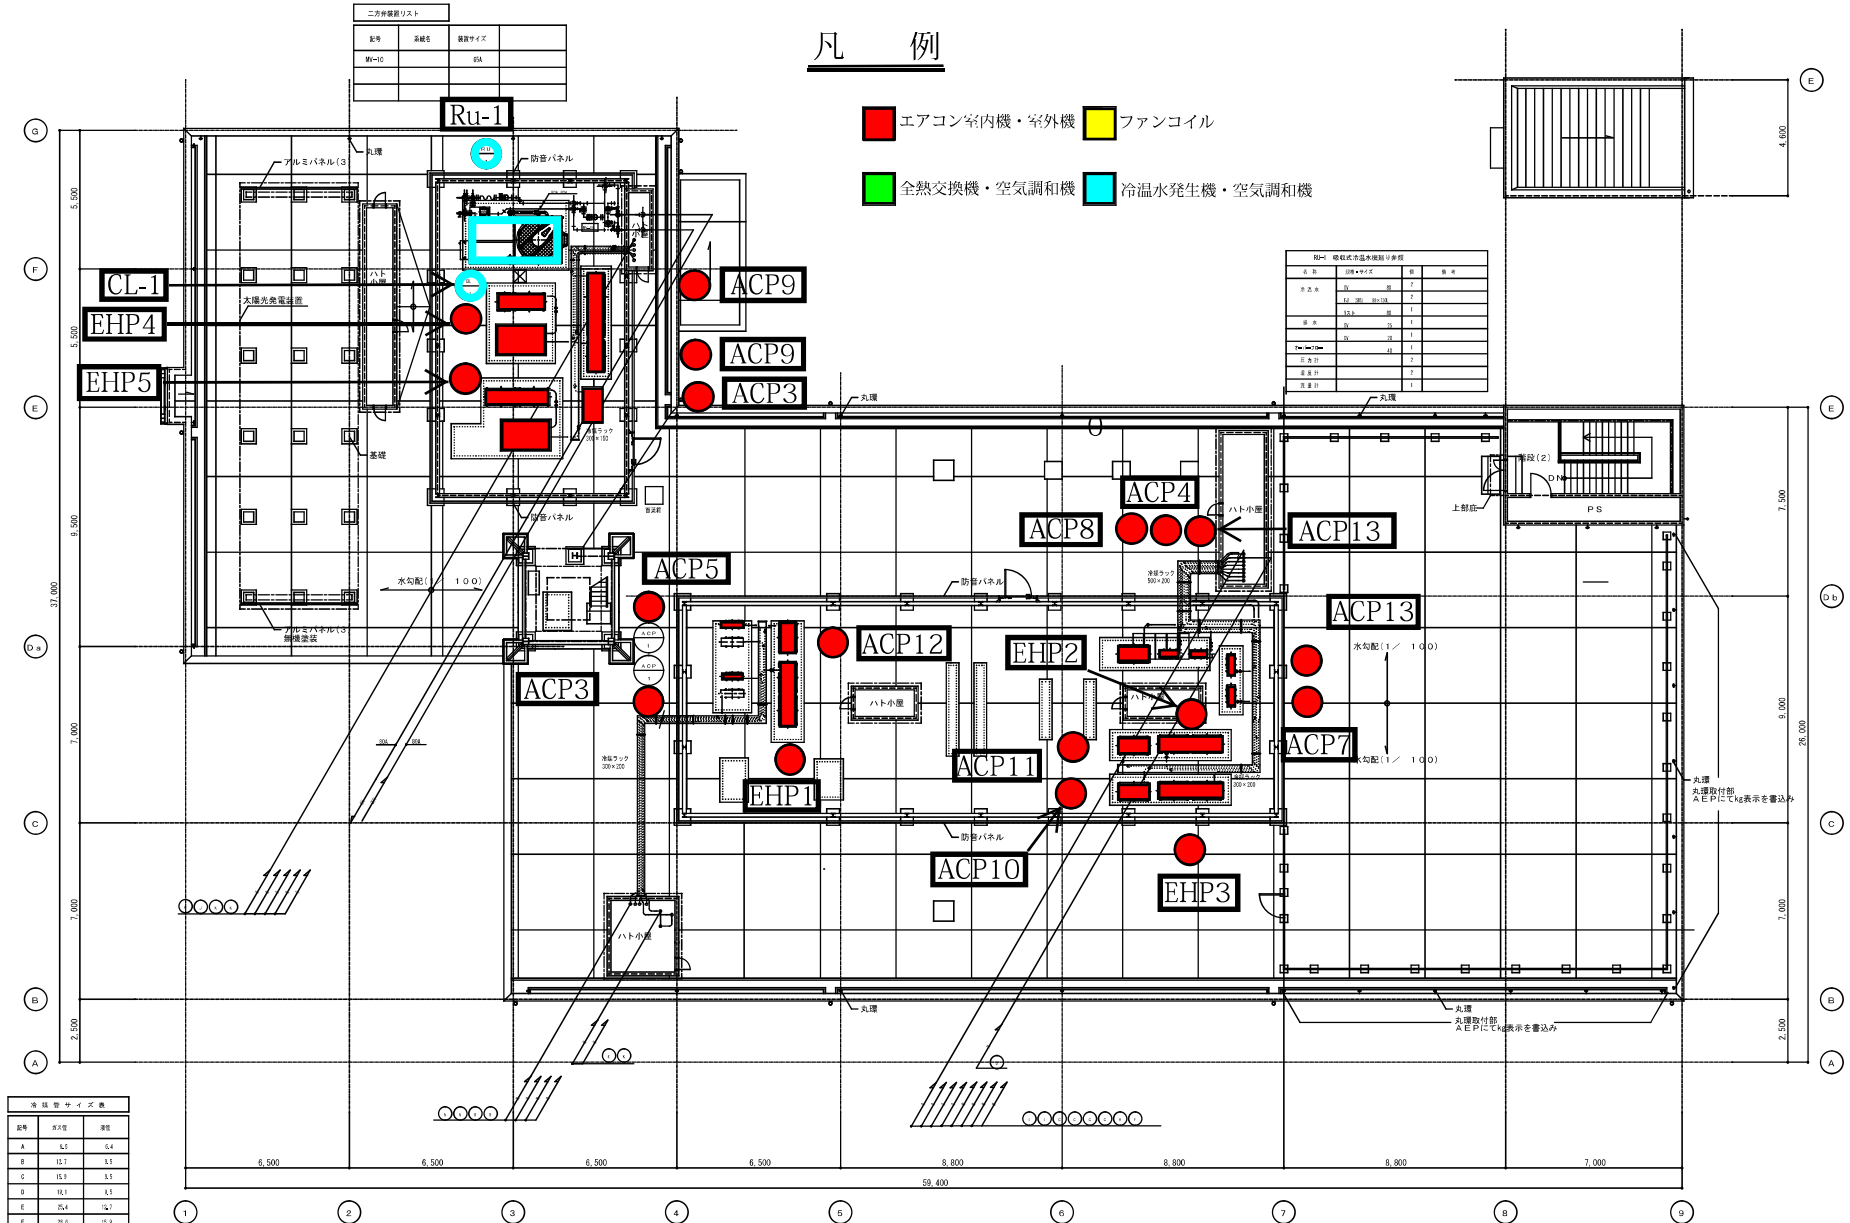

系統	管径	溝径

丸欄
丸欄取付部
A/E/Pにて地表示を要込み