
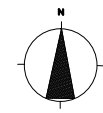
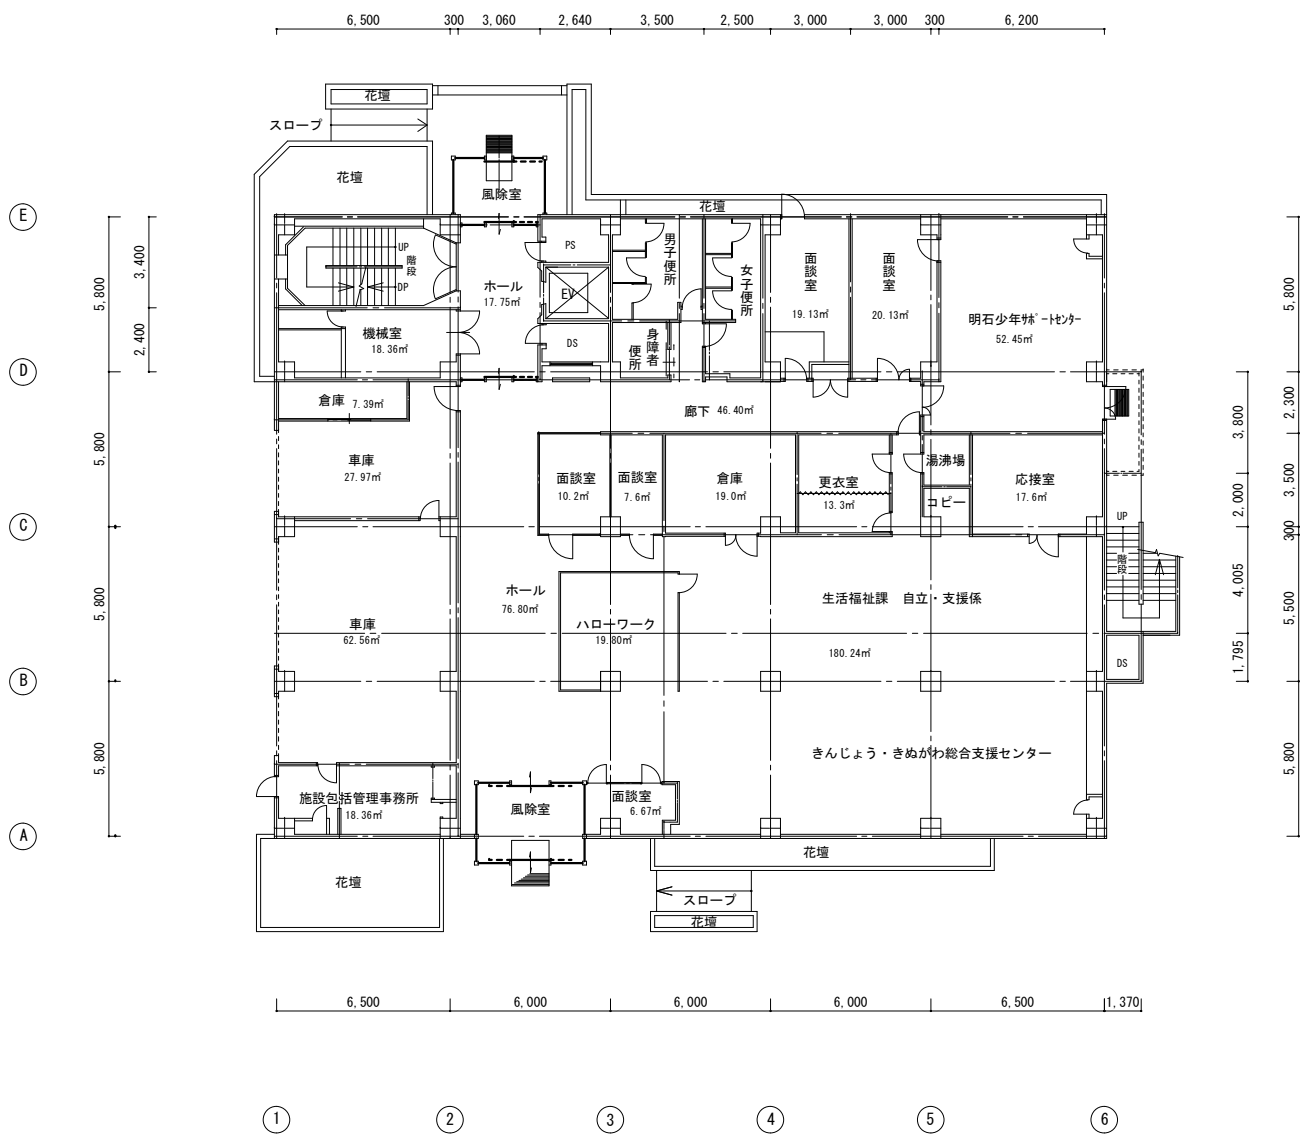
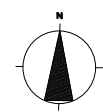
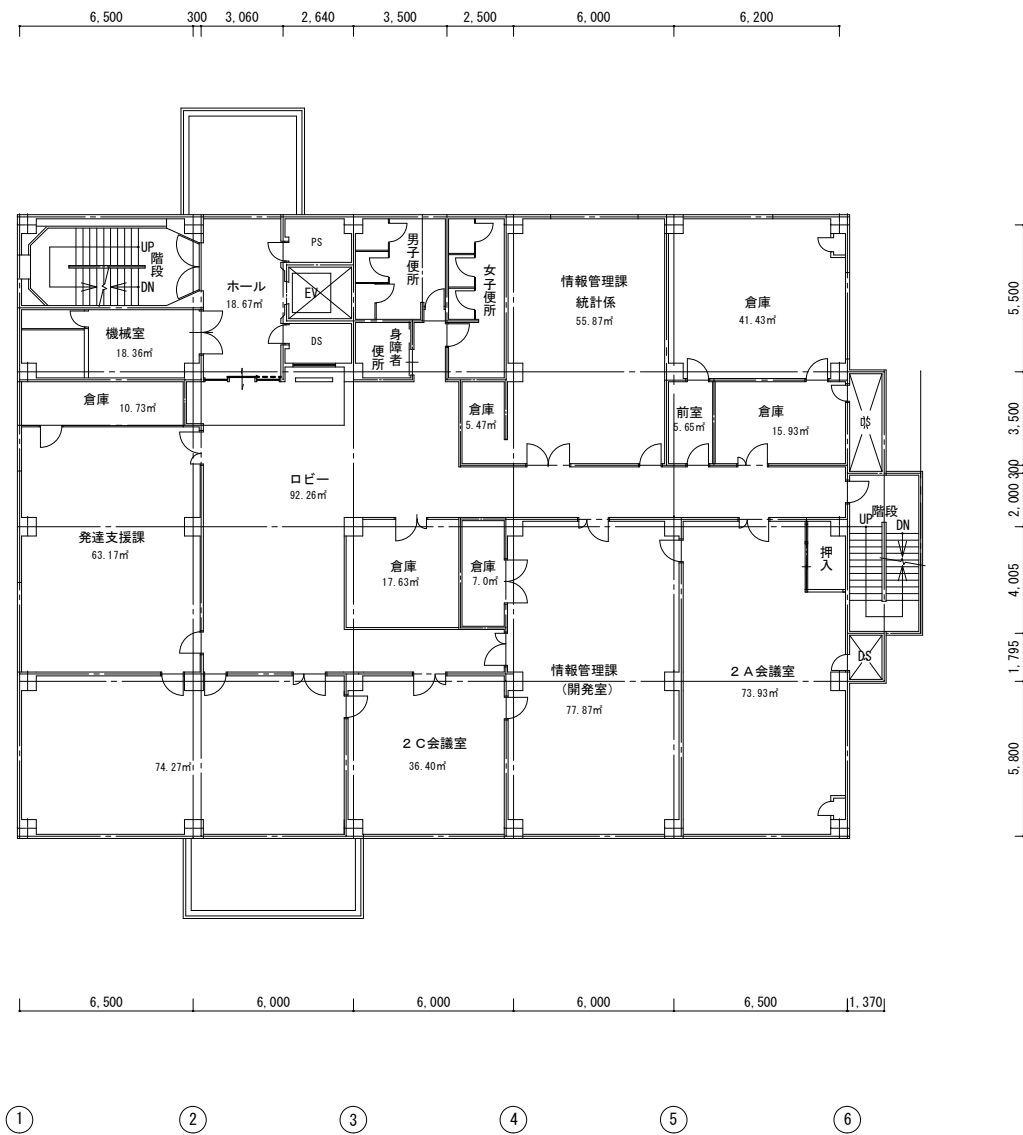


図面名称 北庁舎（旧保健センター）B 1階 縮尺 1/200	面積 (㎡) 435.58
 明石市総務局財務室管財担当	2022年 5月





図面名称 北庁舎（旧保健センター）1階 縮尺 1/200	面積 (m ²) 730.785
明石市総務局財務室管財担当	2022年 5月



図面名称 北庁舎（旧保健センター）2階 縮尺 1/200	面積 (m ²) 735.092
明石市総務局財務室管財担当	2022年 5月

6,500 300 3,060 2,640 3,500 2,500 6,000 2,100 4,400

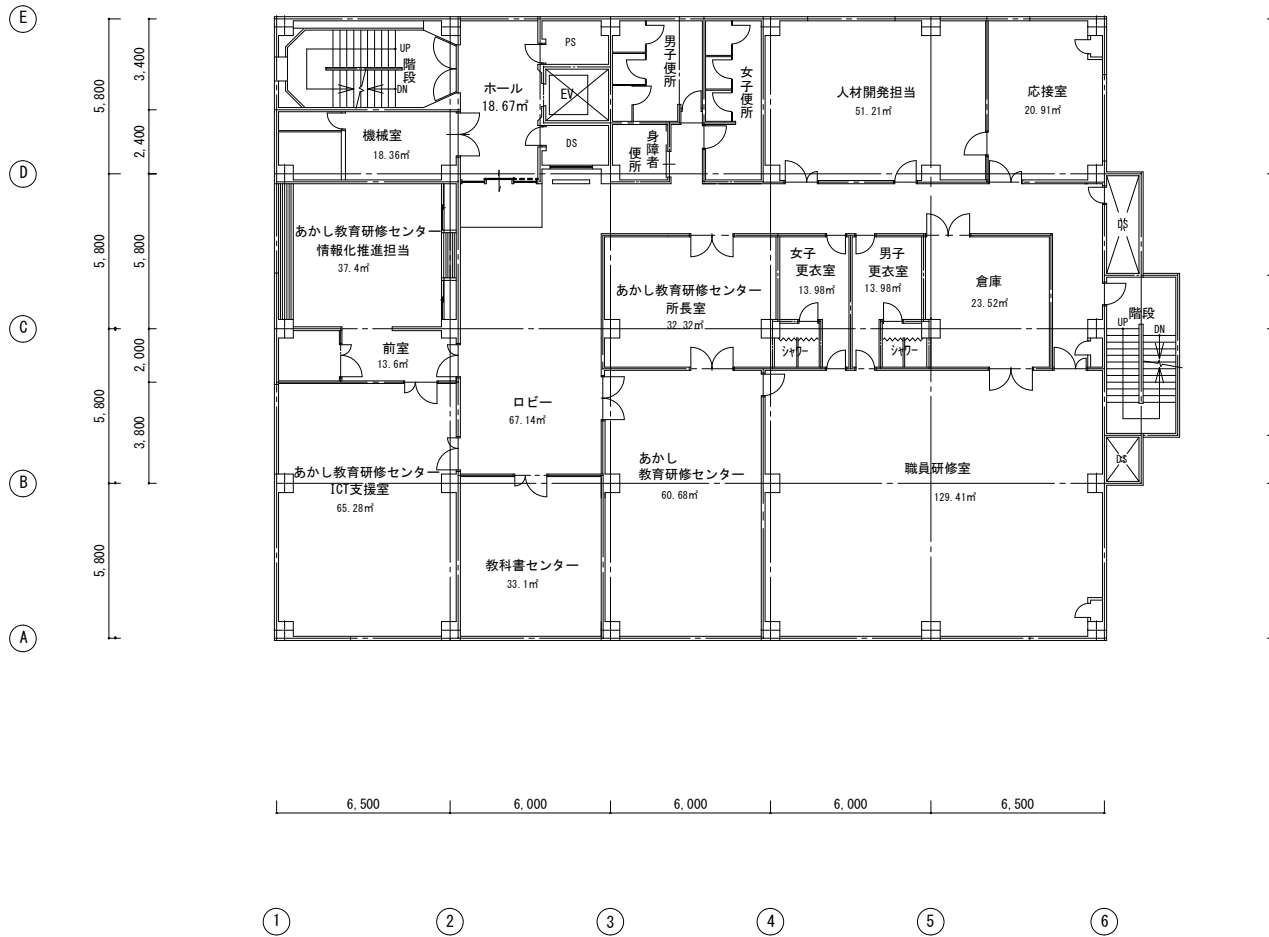
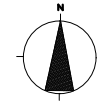



6,500 6,000 6,000 6,000 6,500


図面名称 北庁舎（旧保健センター）3階 縮尺 1/200 明石市総務局財務室管財担当	面積 (㎡) 735.092 2022年 5月
-----------------------------------------------	----------------------------



図面名称 北庁舎（旧保健センター）4階	縮尺 1/200	面積 (m²) 735.092
明石市総務局財務室管財担当		2022年 5月

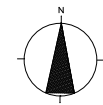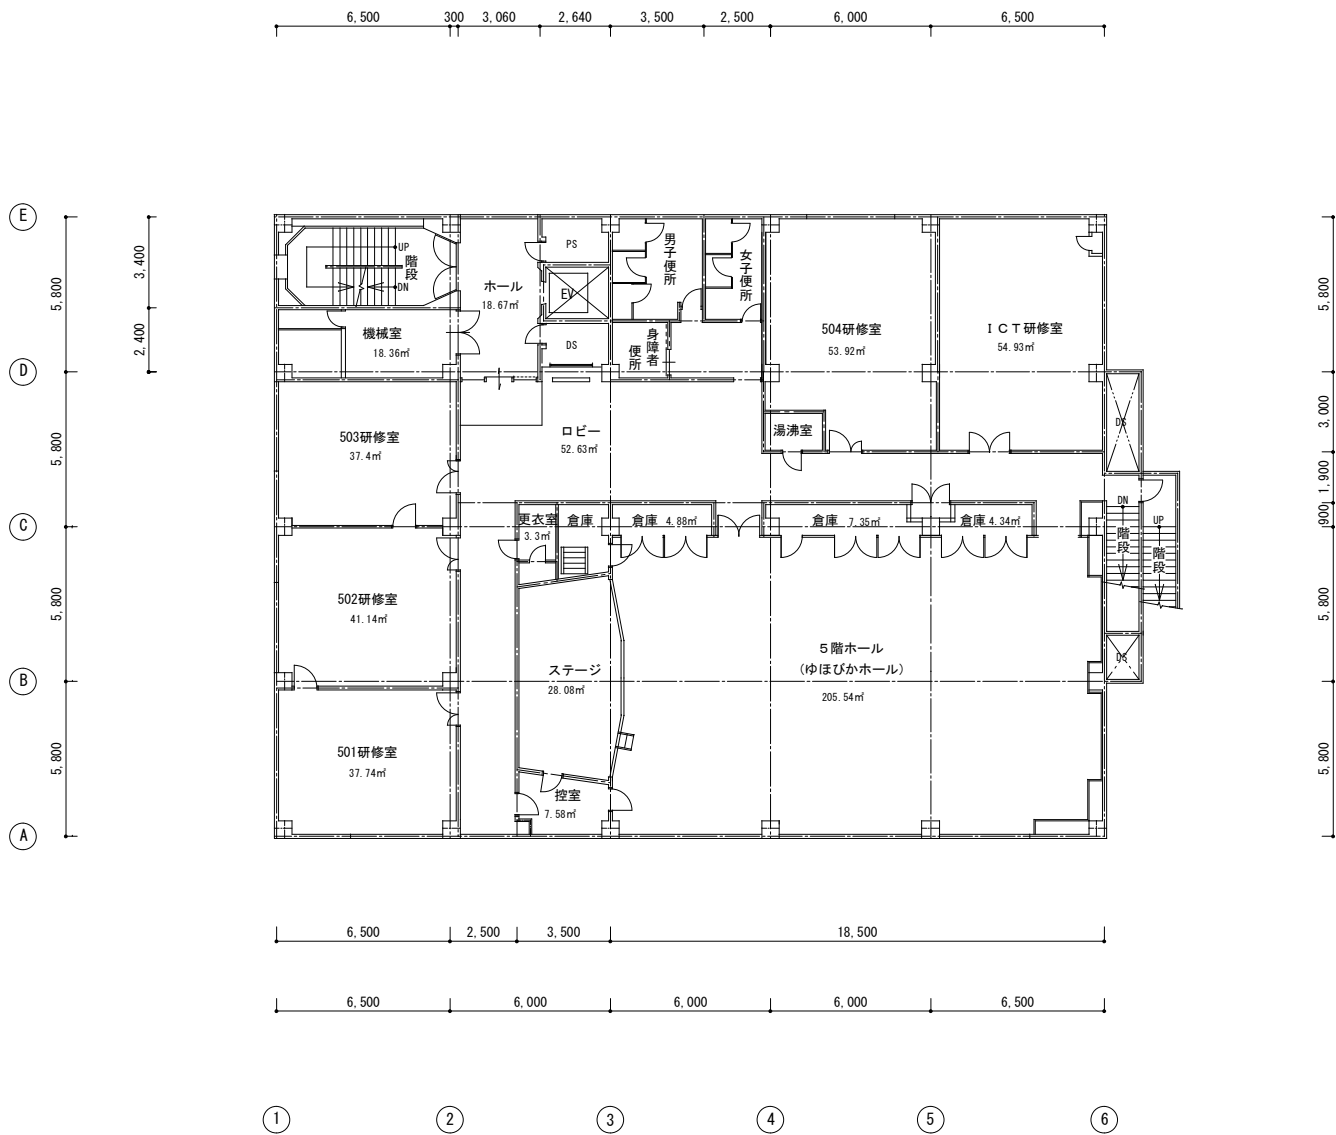

図面名称 北庁舎 (旧保健センター) 5階 縮尺 1/200	面積 (㎡) 735.092
 明石市総務局財務室管財担当	2022年 5月

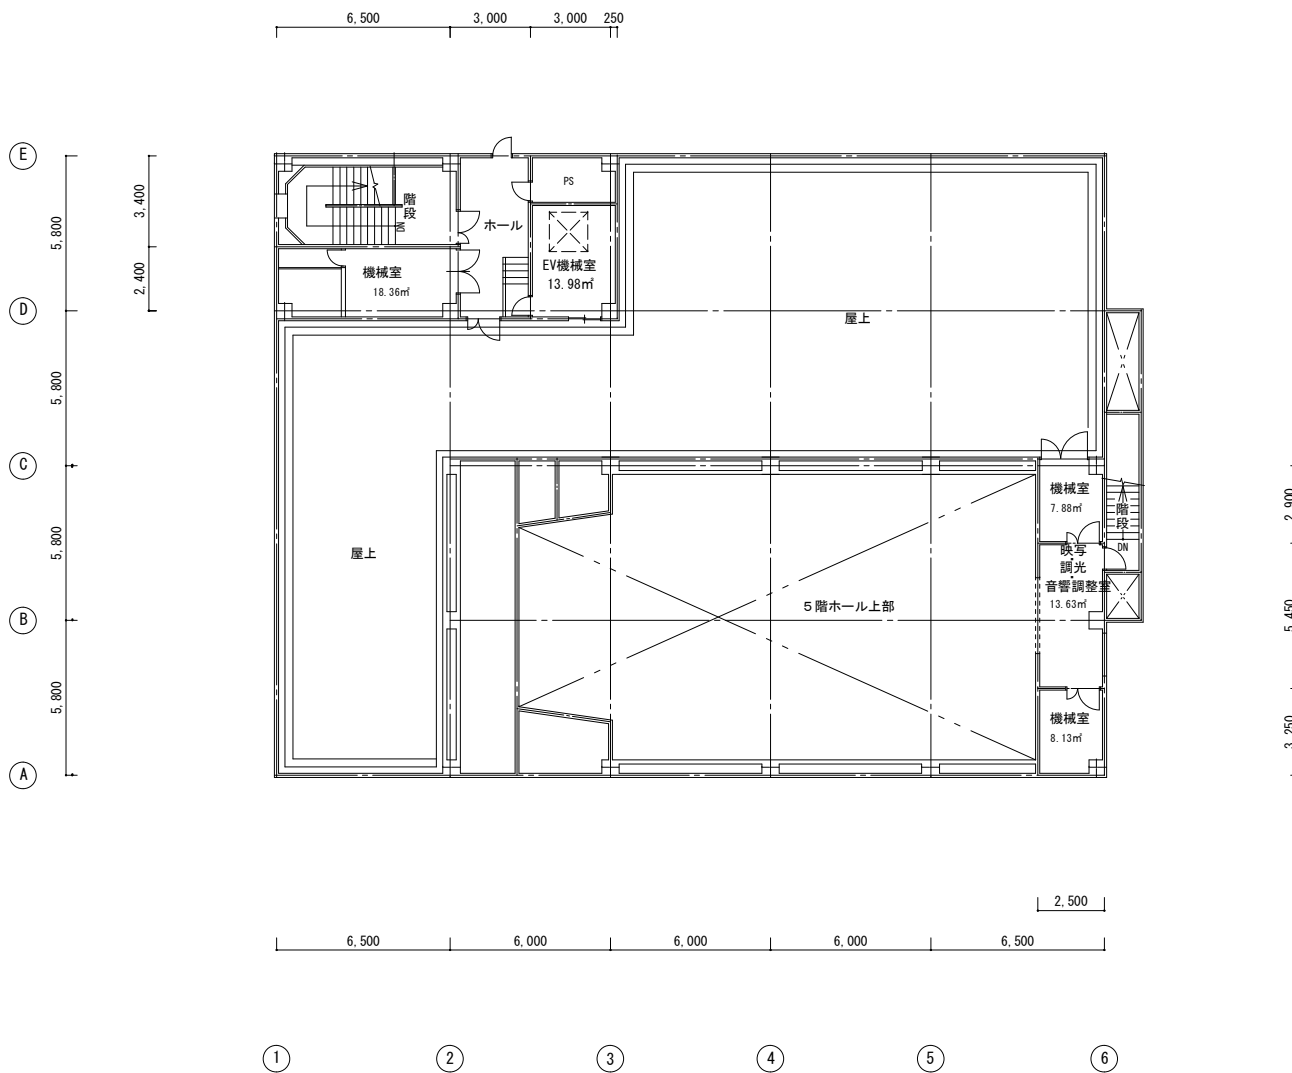

図面名称	北庁舎（旧保健センター）屋階	縮尺	1/200	面積 (㎡)
明石市総務局財務室管財担当				2022年 5月