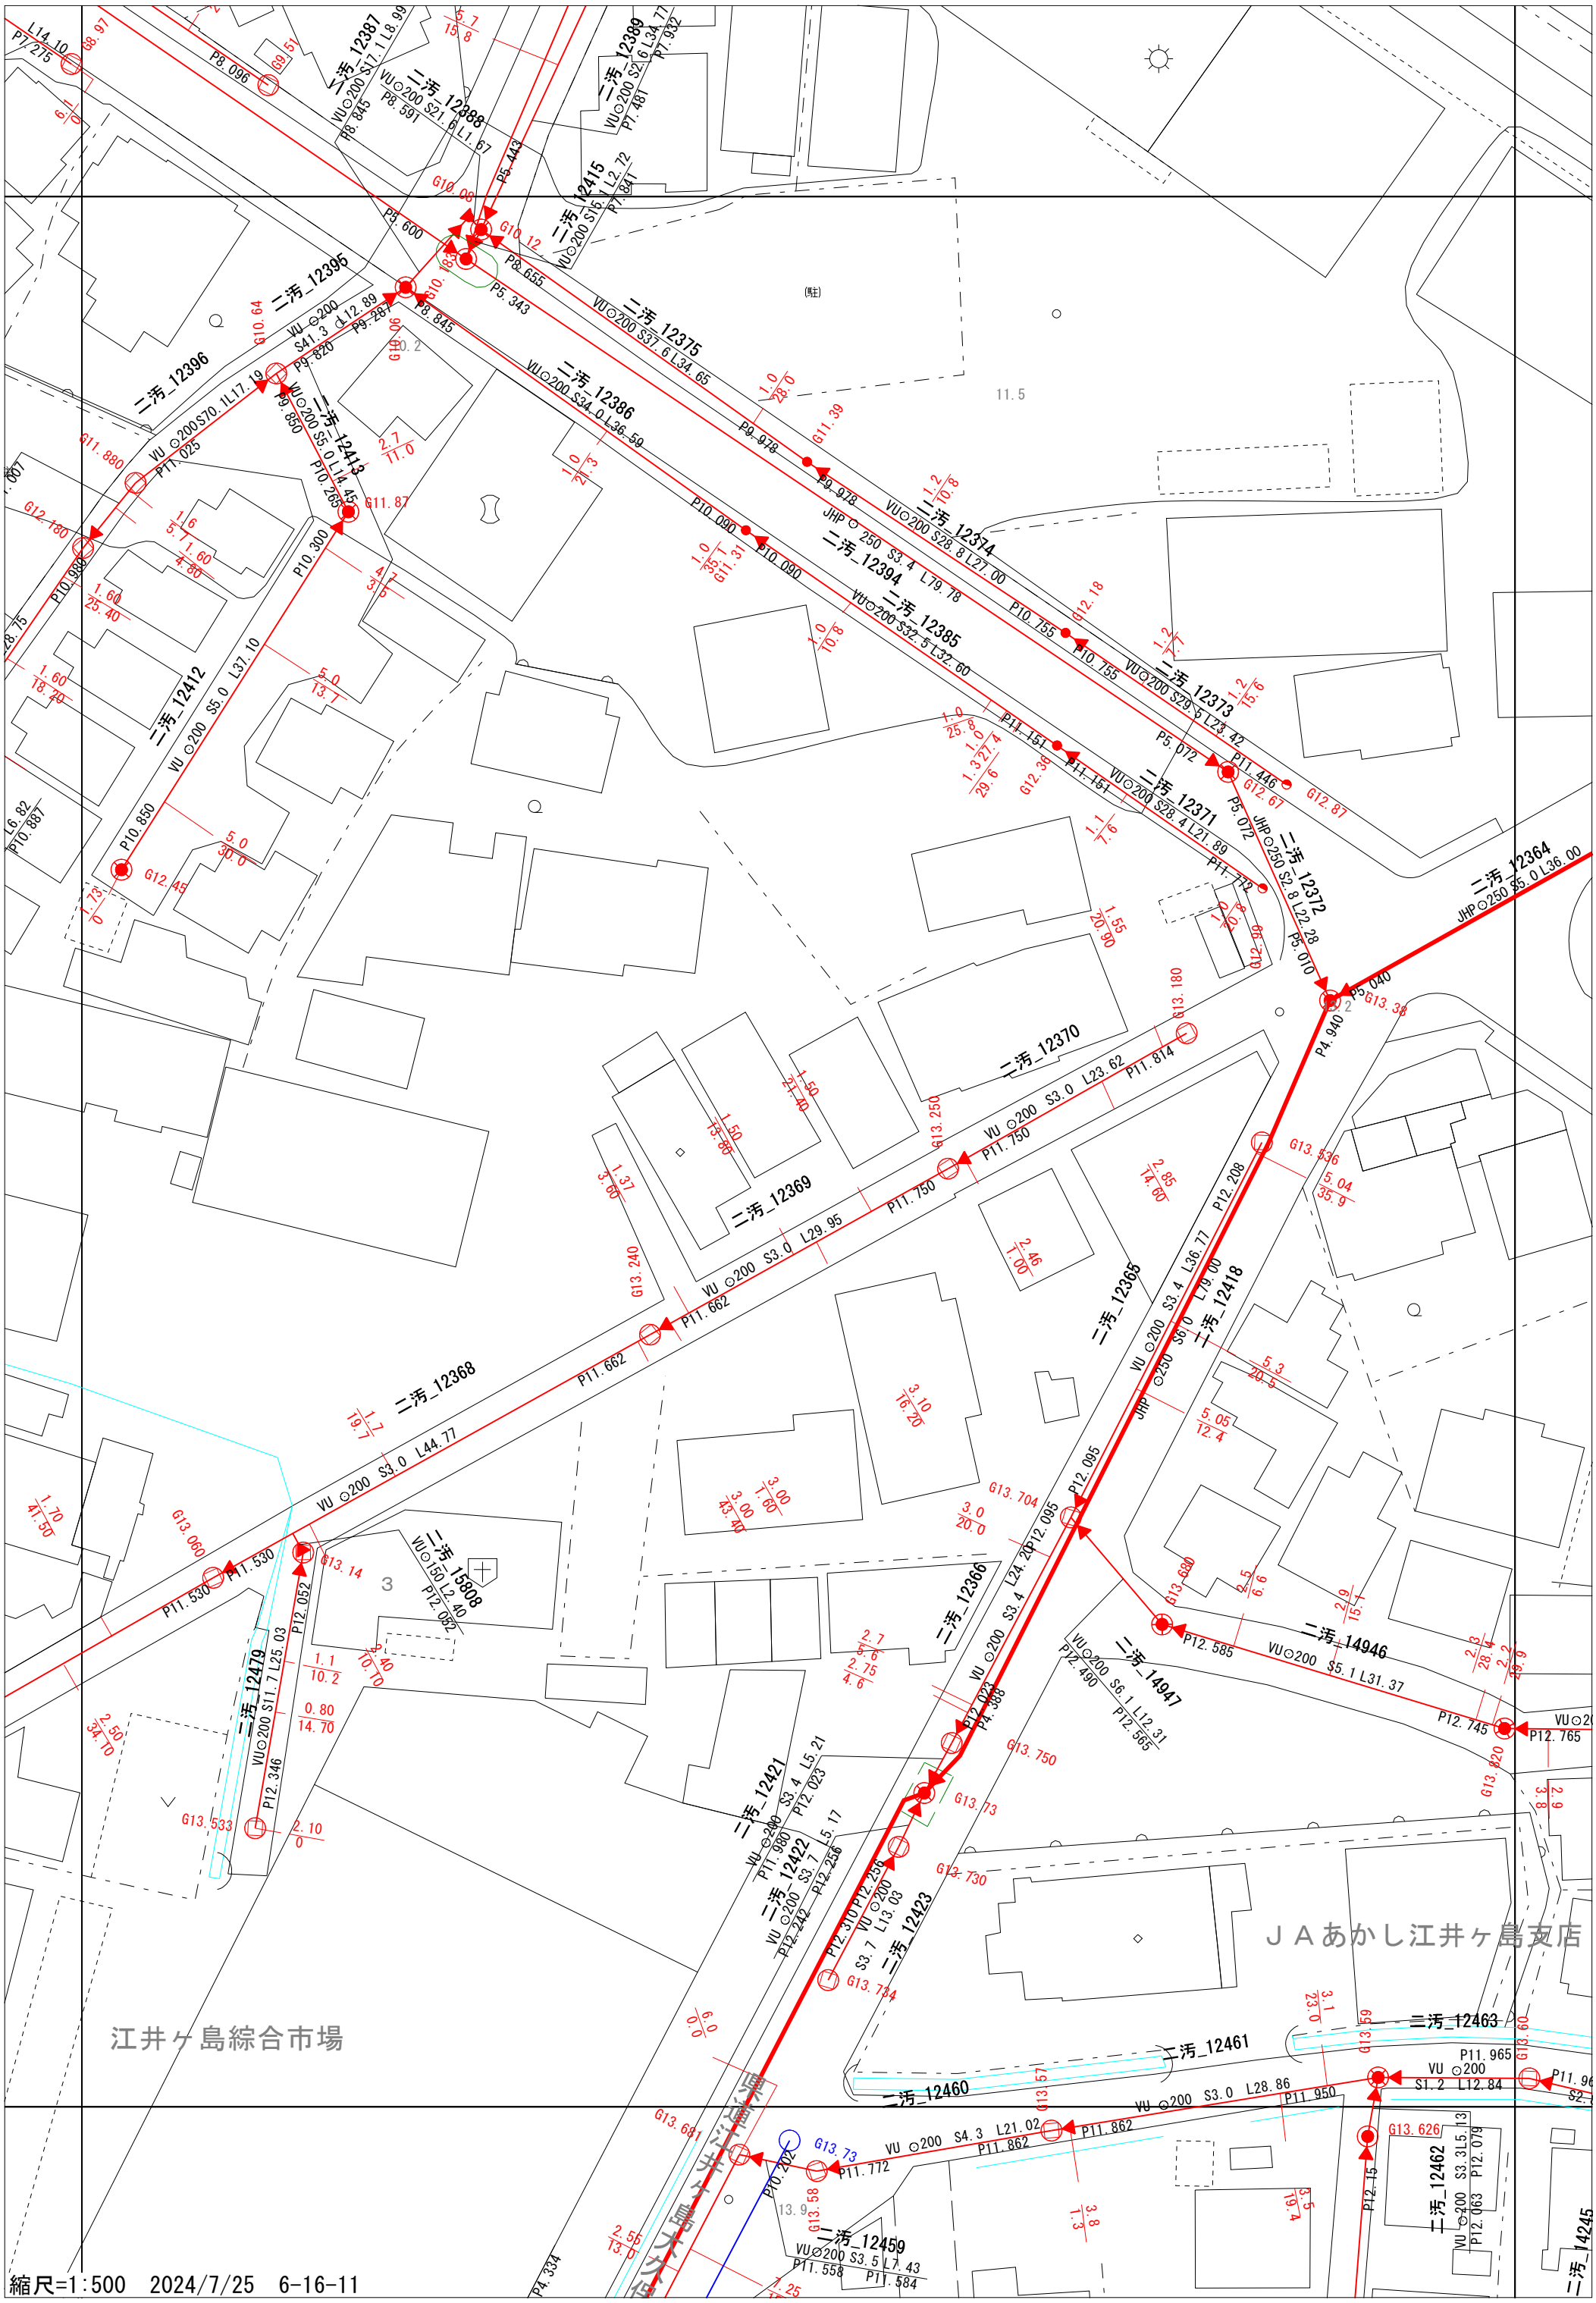
二汚_12387
二汚_12388
二汚_12389
二汚_12415
二汚_12395
二汚_12396
二汚_12413
二汚_12375
二汚_12386
二汚_12374
二汚_12394
二汚_12385
二汚_12373
二汚_12412
二汚_12371
二汚_12372
二汚_12364
二汚_12370
二汚_12369
二汚_12368
二汚_12365
二汚_12418
二汚_15808
二汚_12366
二汚_14946
二汚_14947
二汚_12479
二汚_12421
二汚_12422
二汚_12423
二汚_12461
二汚_12463
二汚_12460
二汚_12462
二汚_12459
二汚_14245
JA あかし江井ヶ島支店
江井ヶ島綜合市場
縮尺=1:500　2024/7/25　6-16-11