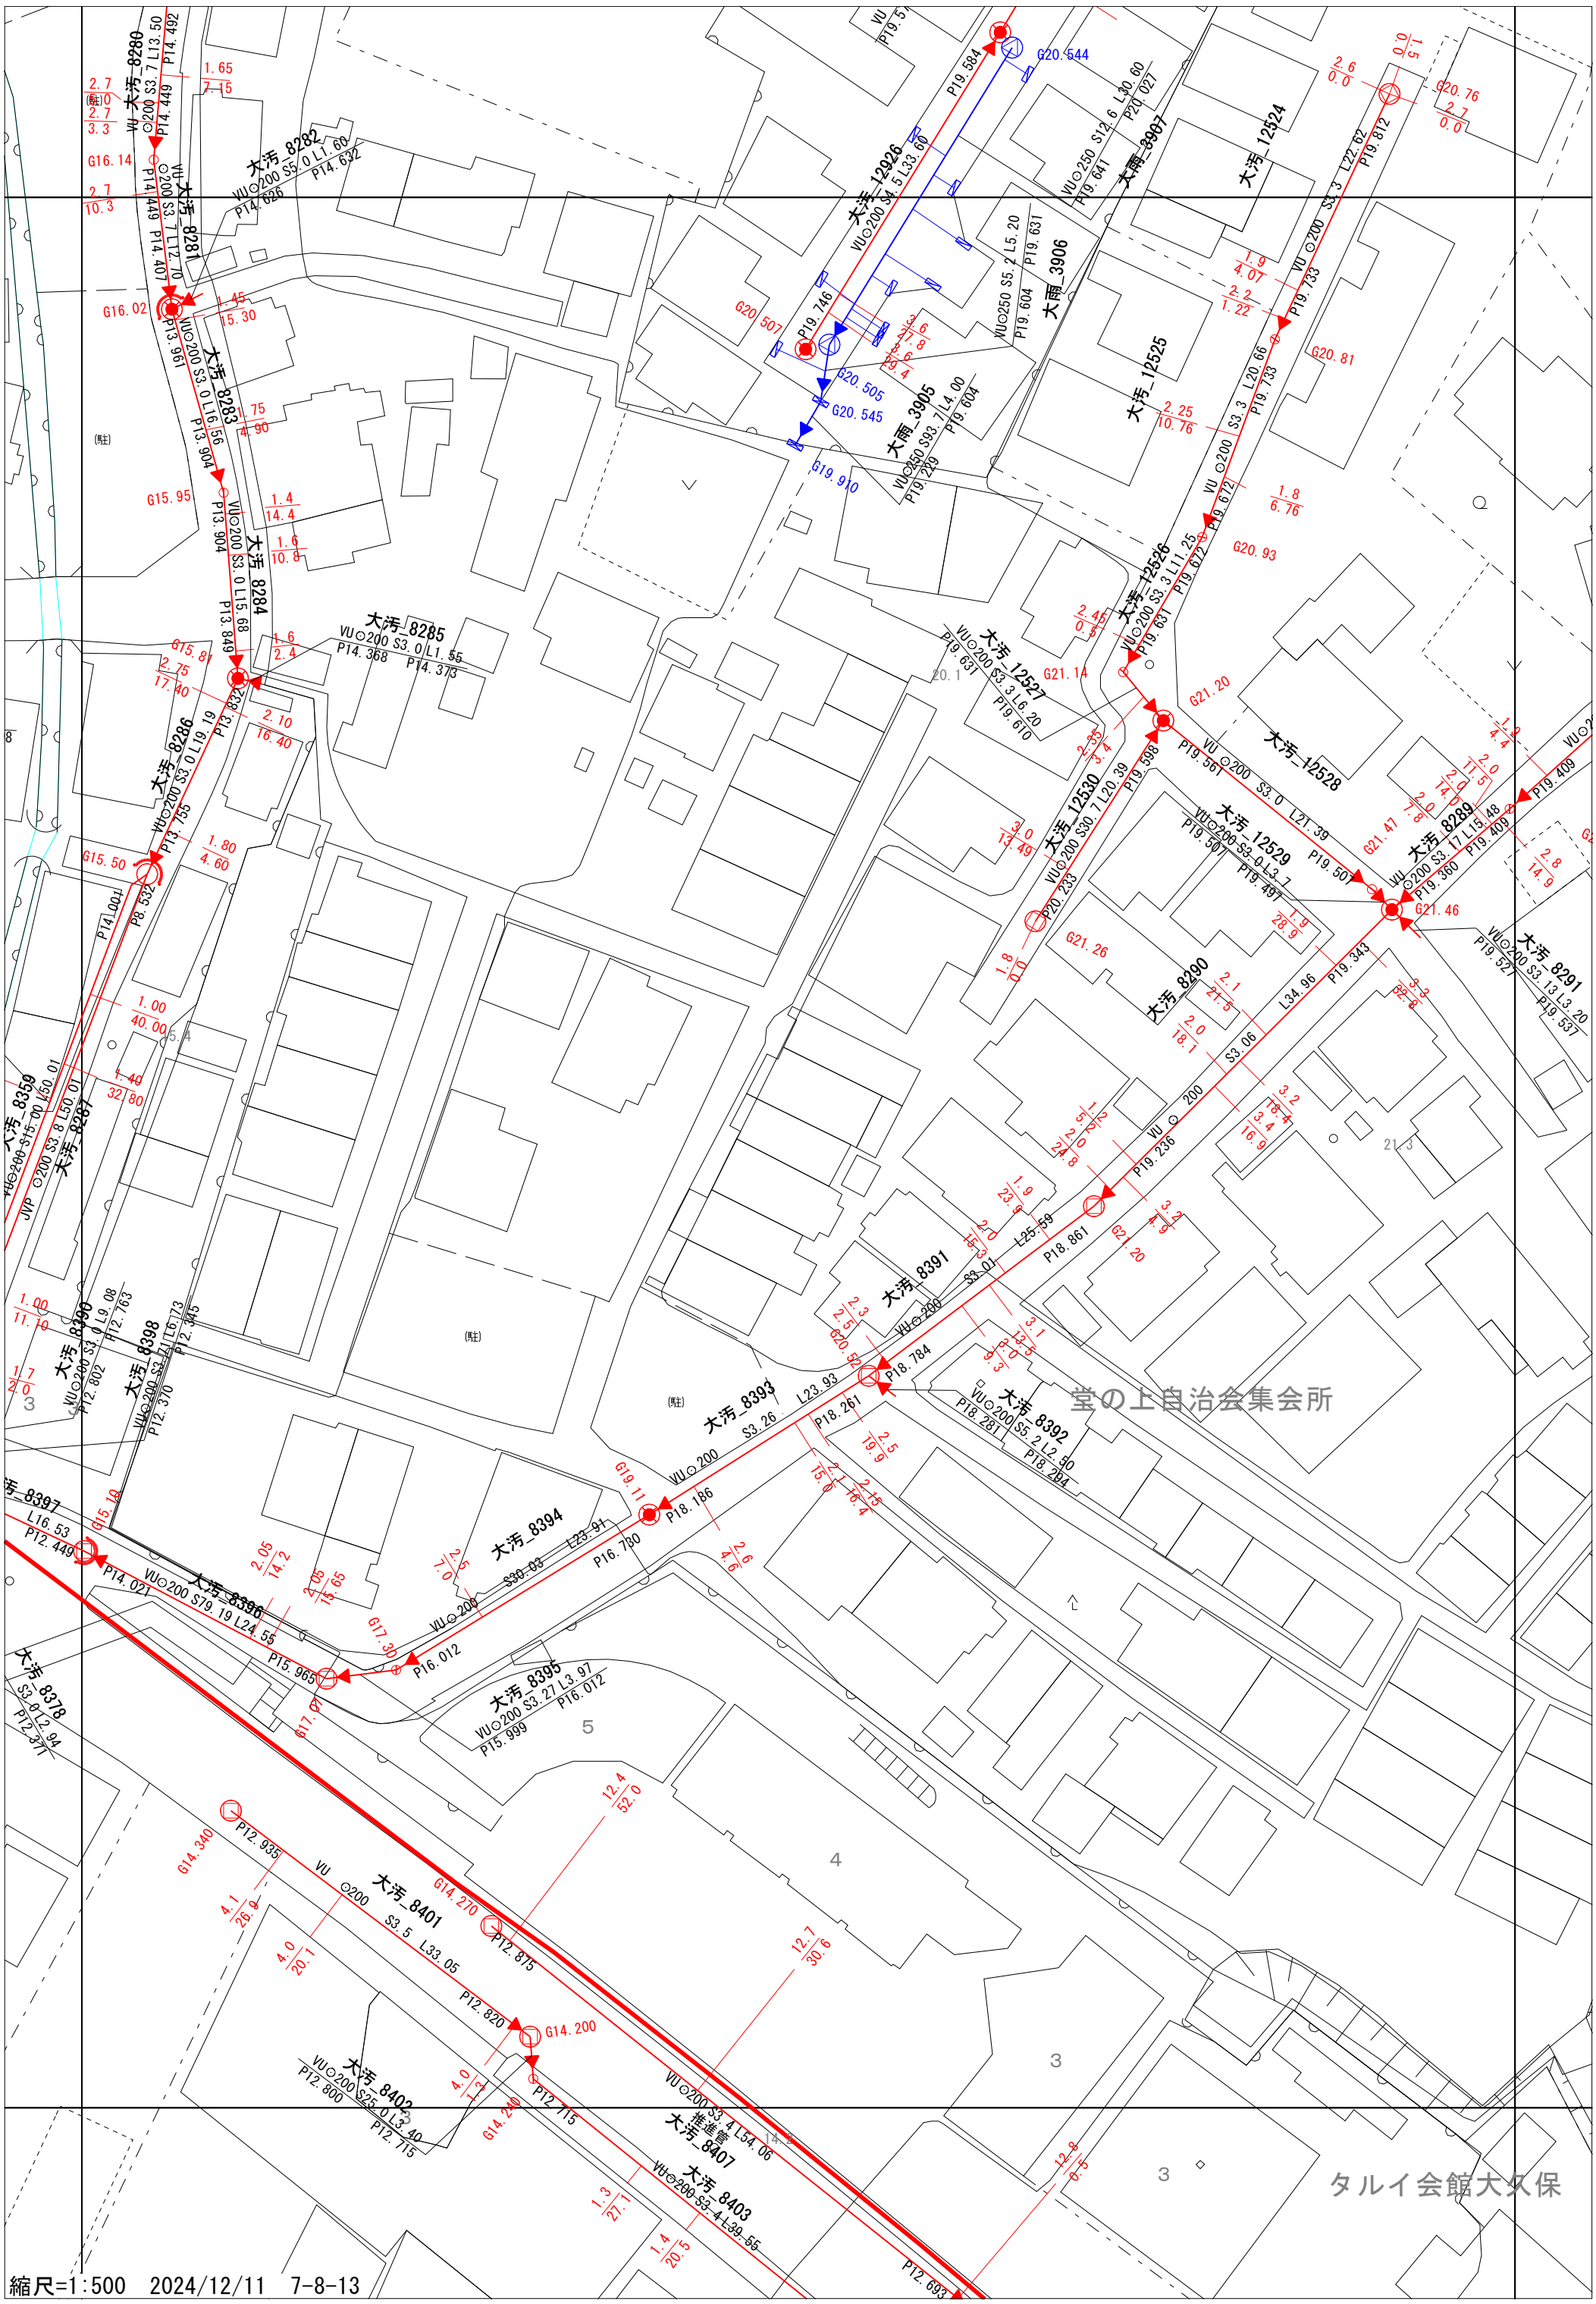
堂の上自治会集会所
タルイ会館大久保
大汚_8280
大汚_8281
大汚_8282
大汚_8283
大汚_8284
大汚_8285
大汚_8286
大汚_8287
大汚_8289
大汚_8290
大汚_8291
大汚_8359
大汚_8378
大汚_8391
大汚_8392
大汚_8393
大汚_8394
大汚_8395
大汚_8396
大汚_8397
大汚_8398
大汚_8401
大汚_8402
大汚_8403
大汚_8407
大汚_12524
大汚_12525
大汚_12526
大汚_12527
大汚_12528
大汚_12529
大汚_12530
大汚_12926
大雨_3905
大雨_3906
大雨_3907
推進管
縮尺=1:500　2024/12/11　7-8-13