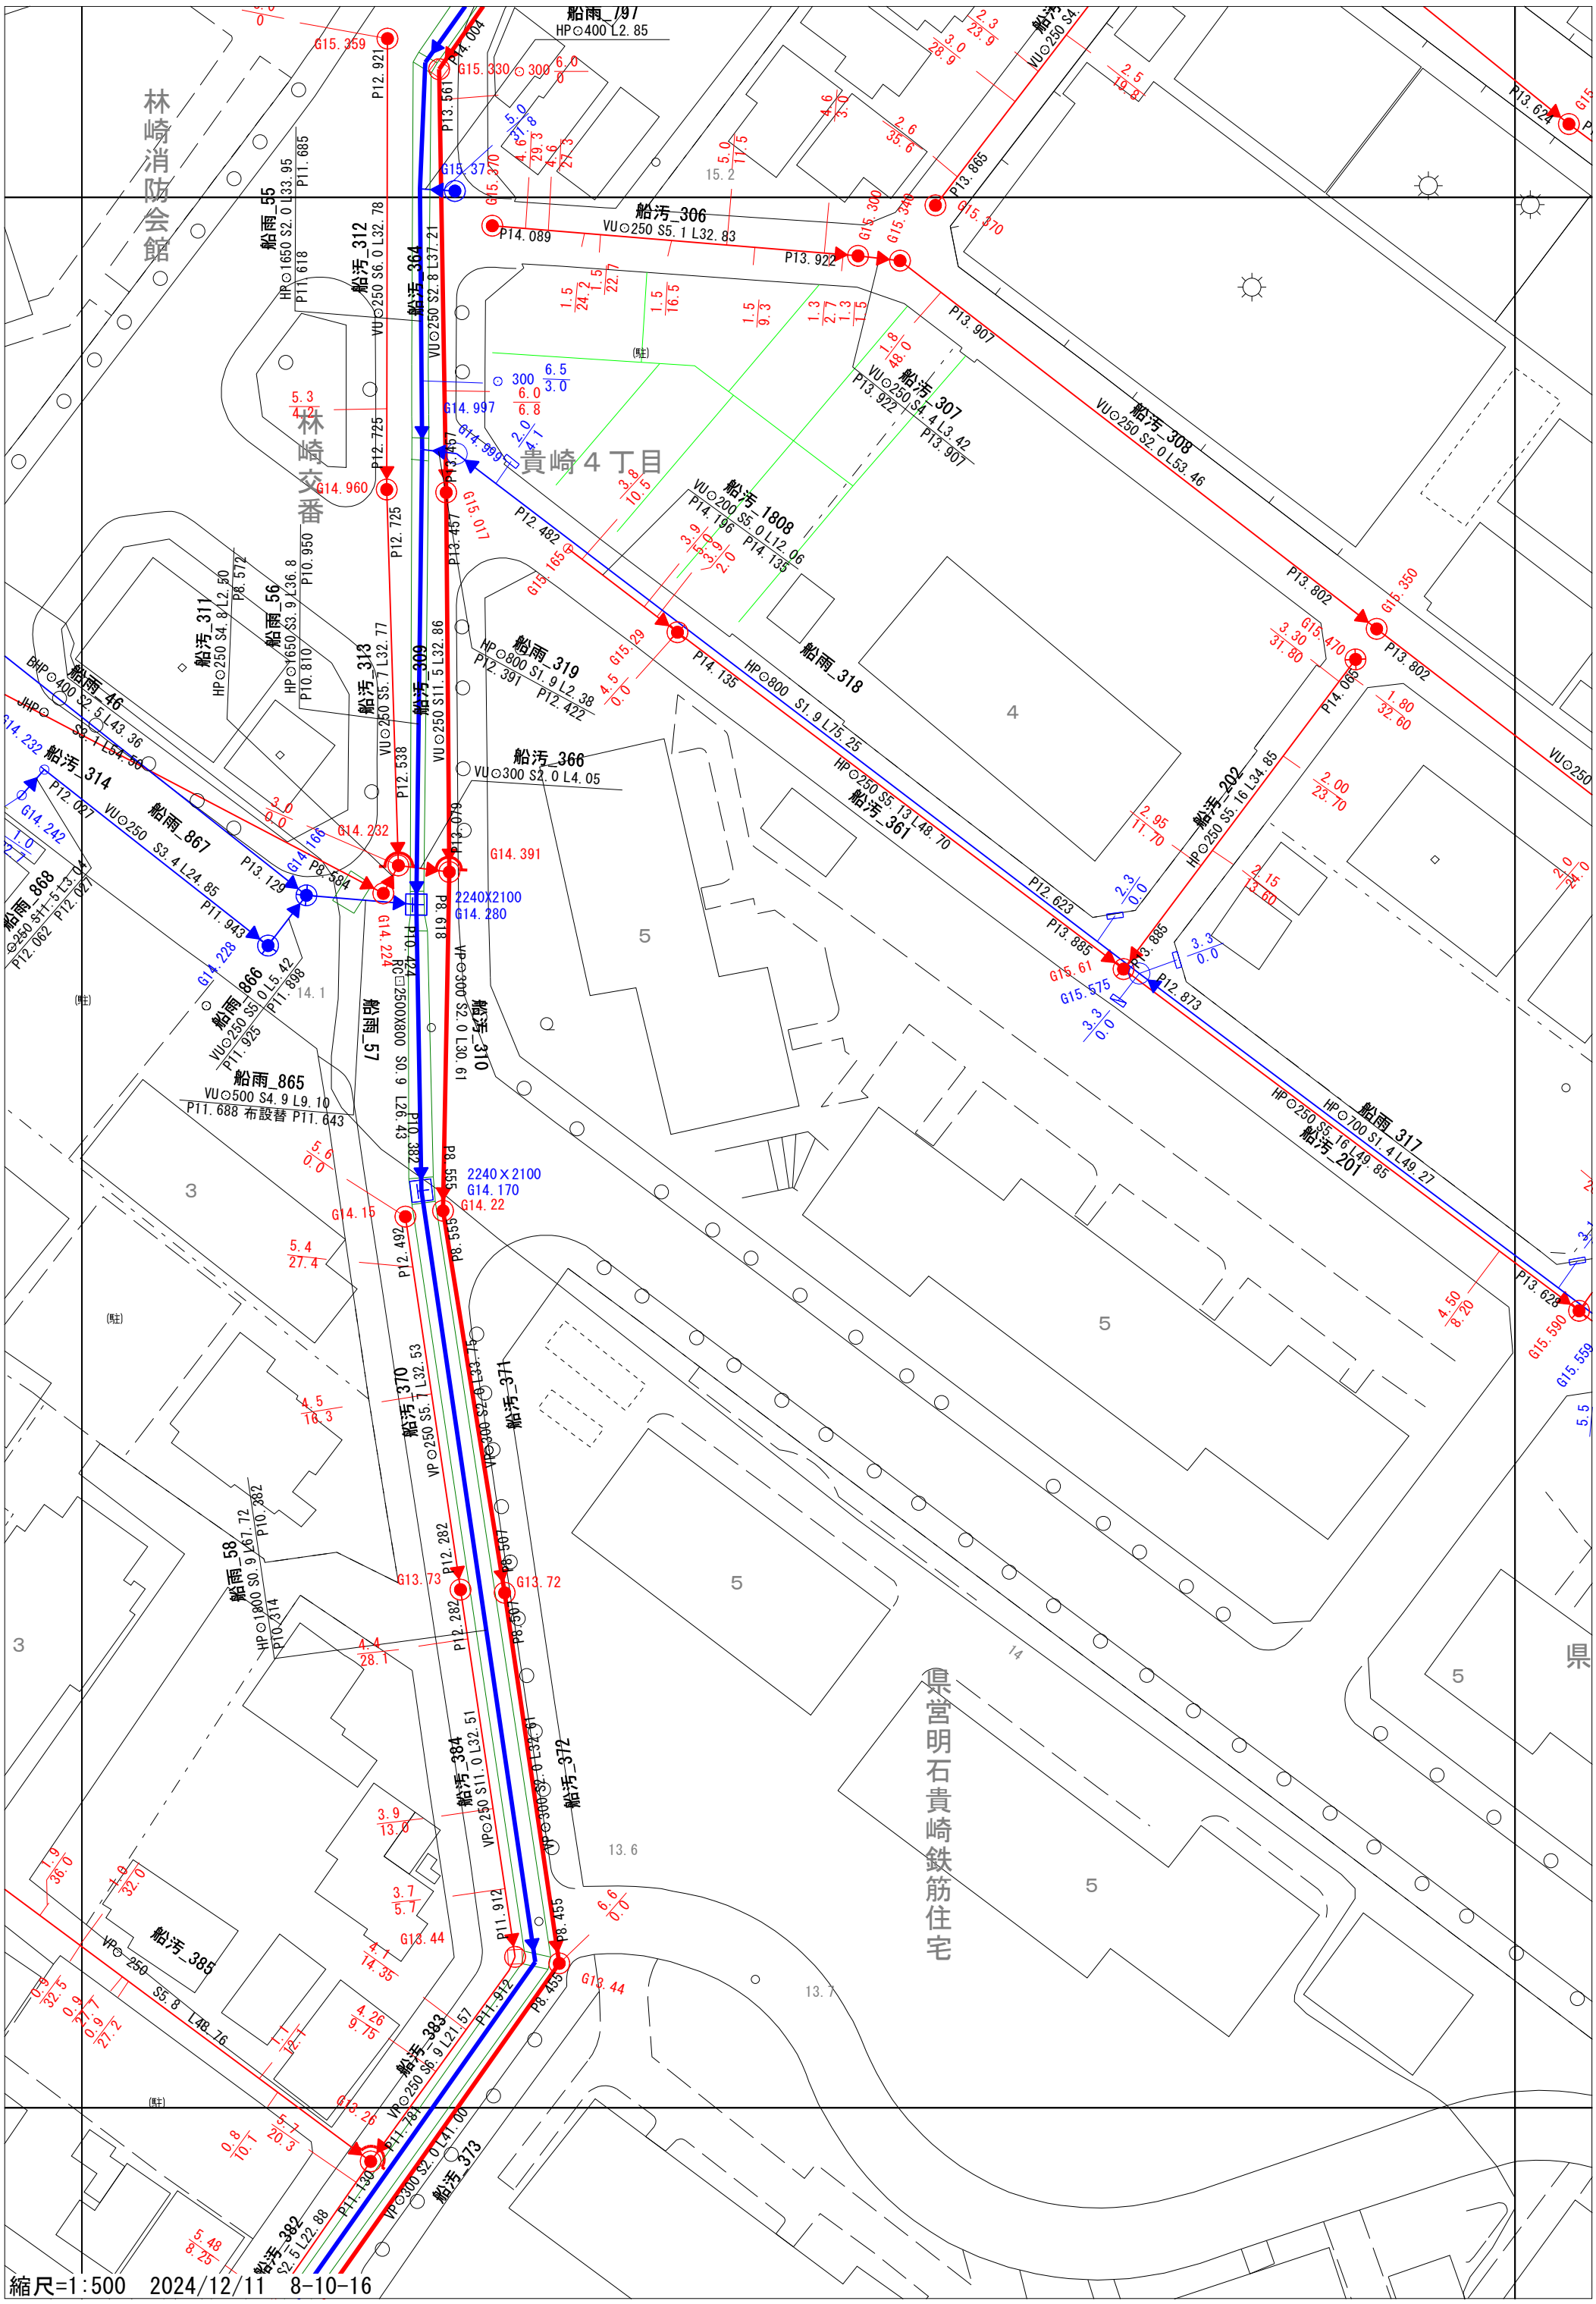
林崎消防会館
林崎交番
貴崎４丁目
県営明石貴崎鉄筋住宅
船雨_797
HP⊙400 L2.85
船汚_306
VU⊙250 S5.1 L32.83
船雨_55
HP⊙1650 S2.0 L33.95
船汚_312
VU⊙250 S6.0 L32.78
船汚_364
VU⊙250 S2.8 L37.21
船汚_307
VU⊙250 S4.4 L3.42
船汚_308
VU⊙250 S2.0 L53.46
船汚_1808
VU⊙200 S5.0 L12.06
船雨_318
HP⊙800 S1.9 L75.25
船汚_361
HP⊙250 S5.13 L48.70
船汚_202
HP⊙250 S5.16 L34.85
船雨_317
HP⊙700 S1.4 L49.27
船汚_201
HP⊙250 S5.16 L49.85
船汚_311
HP⊙250 S4.8 L2.50
船雨_56
HP⊙1650 S3.9 L36.8
船汚_313
VU⊙250 S5.7 L32.77
船汚_309
VU⊙250 S11.5 L32.86
船雨_319
HP⊙800 S1.9 L2.38
船汚_366
VU⊙300 S2.0 L4.05
船雨_46
BHP⊙400 S2.5 L43.36
船汚_314
船雨_867
VU⊙250 S3.4 L24.85
船雨_868
船雨_866
VU⊙250 S5.0 L5.42
船雨_57
RC□2500X800 S0.9 L26.43
船汚_310
VP⊙300 S2.0 L30.61
船雨_865
VU⊙500 S4.9 L9.10
船汚_370
VP⊙250 S5.7 L32.53
船汚_371
HP⊙800 S1.9 L33.18
船雨_58
HP⊙1800 S0.9 L67.72
船汚_384
VP⊙250 S11.0 L32.51
船汚_372
VP⊙300 S2.0 L32.61
船汚_385
VP⊙250 S5.8 L48.76
船汚_383
VP⊙250 S6.9 L21.57
船汚_373
VP⊙300 S2.0 L41.00
船汚_382
S2.5 L22.88
2240X2100
2240X2100
縮尺=1:500　2024/12/11　8-10-16