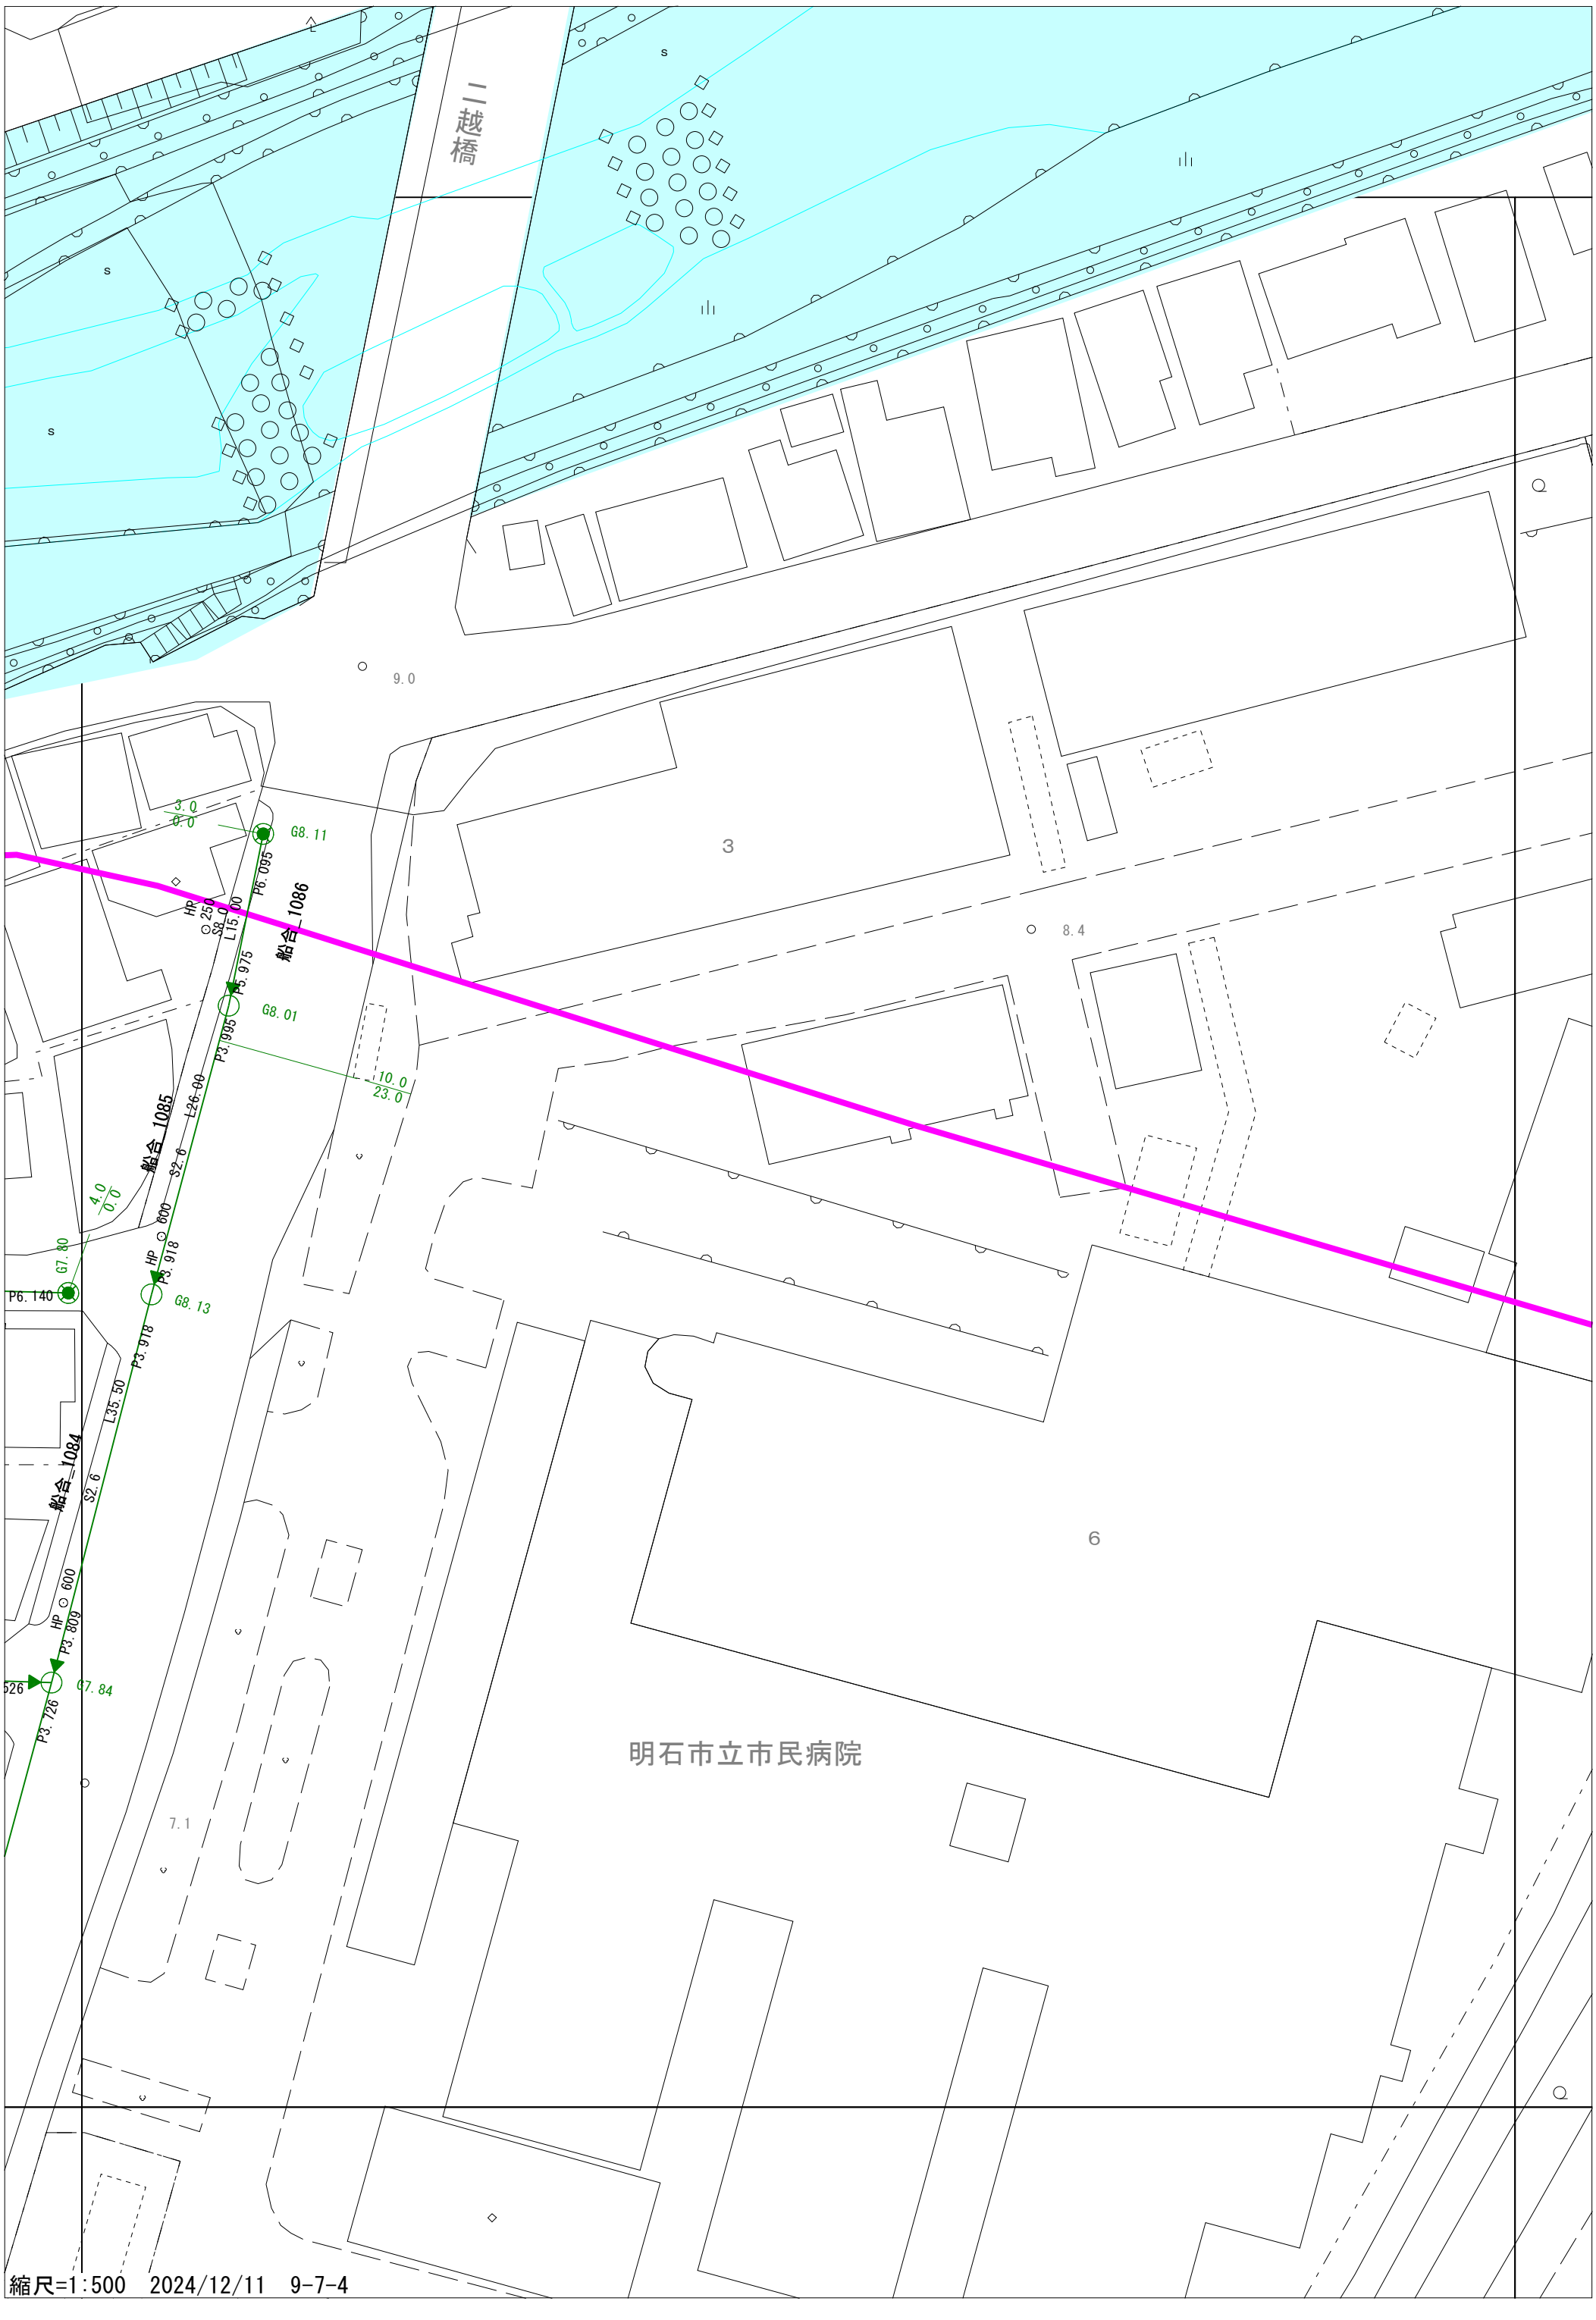
二越橋
明石市立市民病院
船合_1086
船合_1085
船合_1084
G8.11
G8.01
G8.13
G7.80
G7.84
P6.095
P5.975
P3.995
P3.918
P3.809
P3.726
P6.140
L15.00
L26.00
L35.50
S2.6
HP ⊙ 600
HP ⊙ 250
3.0
0.0
10.0
23.0
4.0
9.0
8.4
7.1
3
6
縮尺=1:500　2024/12/11　9-7-4