参考（３）　求積図・面積表

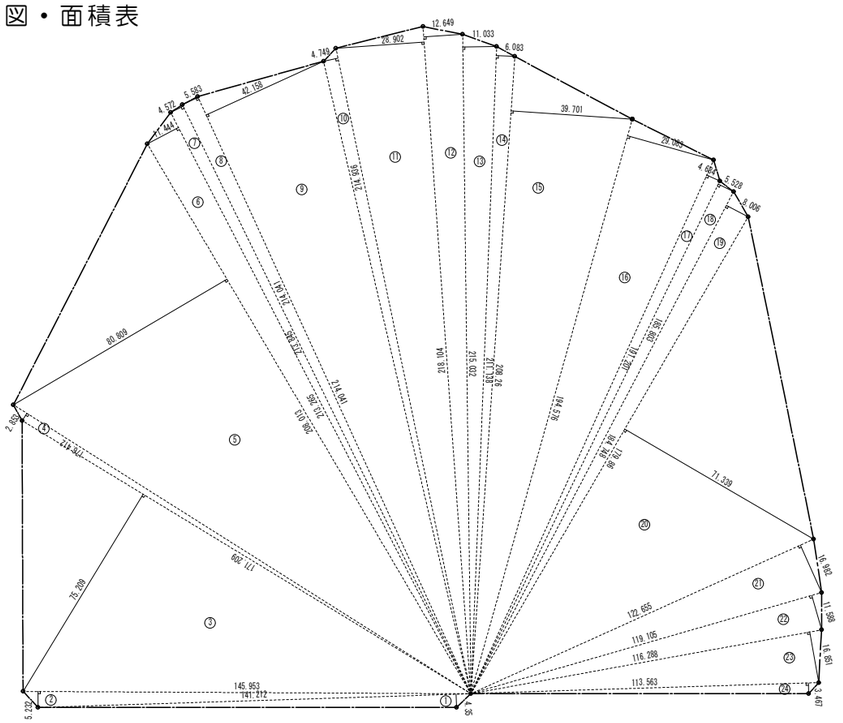

敷地面積求積図　1/2,000

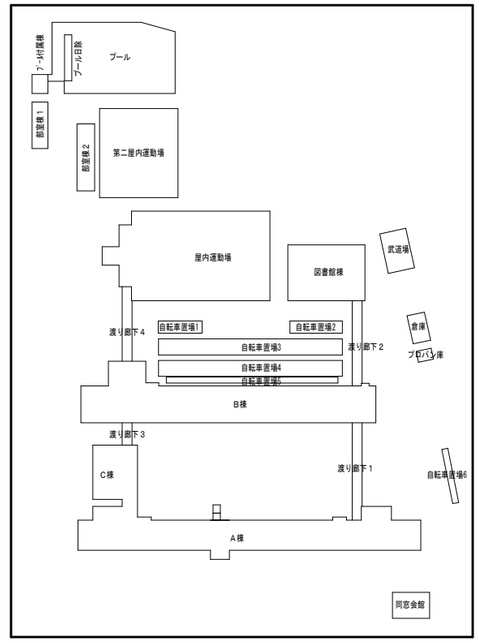

既存建物位置図　1/2,000

敷地面積求積表

番号	底　辺	×	高　さ	＝	倍　面　積
①	141.212 m	×	4.350 m	＝	614.272200
②	145.953 m	×	5.232 m	＝	763.626096
③	171.209 m	×	75.209 m	＝	12,876.457681
④	176.412 m	×	2.853 m	＝	503.303436
⑤	208.013 m	×	80.809 m	＝	16,809.322517
⑥	213.265 m	×	11.444 m	＝	2,440.604660
⑦	213.845 m	×	4.572 m	＝	977.699340
⑧	214.041 m	×	5.583 m	＝	1,194.990903
⑨	214.041 m	×	42.158 m	＝	9,023.540478
⑩	214.936 m	×	4.749 m	＝	1,020.731064
⑪	218.104 m	×	28.902 m	＝	6,303.641808
⑫	218.104 m	×	12.649 m	＝	2,758.797496
⑬	215.032 m	×	11.033 m	＝	2,372.448056
⑭	211.138 m	×	6.083 m	＝	1,284.352454
⑮	208.260 m	×	39.701 m	＝	8,268.130260
⑯	194.576 m	×	29.083 m	＝	5,658.853808
⑰	191.201 m	×	4.684 m	＝	895.585484
⑱	185.803 m	×	5.528 m	＝	1,027.118984
⑲	184.748 m	×	8.006 m	＝	1,479.092488
⑳	179.860 m	×	71.339 m	＝	12,831.032540
㉑	122.655 m	×	16.982 m	＝	2,082.927210
㉒	119.105 m	×	11.588 m	＝	1,380.188740
㉓	116.288 m	×	16.851 m	＝	1,959.569088
㉔	113.563 m	×	3.467 m	＝	393.722921
合　計（倍面積）				＝	94,920.009712
敷地面積＝合　計（倍面積）／２				＝	47,460.00 ㎡

既存建物面積表

	床　面　積					延べ床面積	建築面積
	１　階	２　階	３　階	４　階	Ｐ　Ｈ		
Ａ棟（ＥＶ棟含む）	1,271.26	1,243.08	1,237.20	1,232.55	61.75	5,045.84	1,315.98
Ｂ棟	1,239.63	1,239.63	1,239.63	1,239.98	33.84	4,987.71	1,267.35
Ｃ棟（渡廊下3 含む）	280.62	280.62				561.24	306.87
屋内運動場	1,436.85	1,382.50	246.15			3,065.50	1,647.63
第二屋内運動場	739.50					739.50	743.10
その他						1,497.40	989.22
合計						15,897.19	6,270.15
エレベーターの昇降路の部分						24.96	
自動車車庫の部分						866.12	
容積率算定用延べ床面積						15,006.11	

特記事項	・	課長	担当課長	係長	担当	製作年月日	工事名称 （仮称）明石市立明石商業高等学校福祉科棟新築工事	内 ―
	・							
	・	明石市福祉局施設整備・人材育成室				Ｒ4年2月1日	図面名称 求積図・面積表	縮尺 1/2,000	全葉 ―
	・							