参考（6）A・B棟屋外附帯図

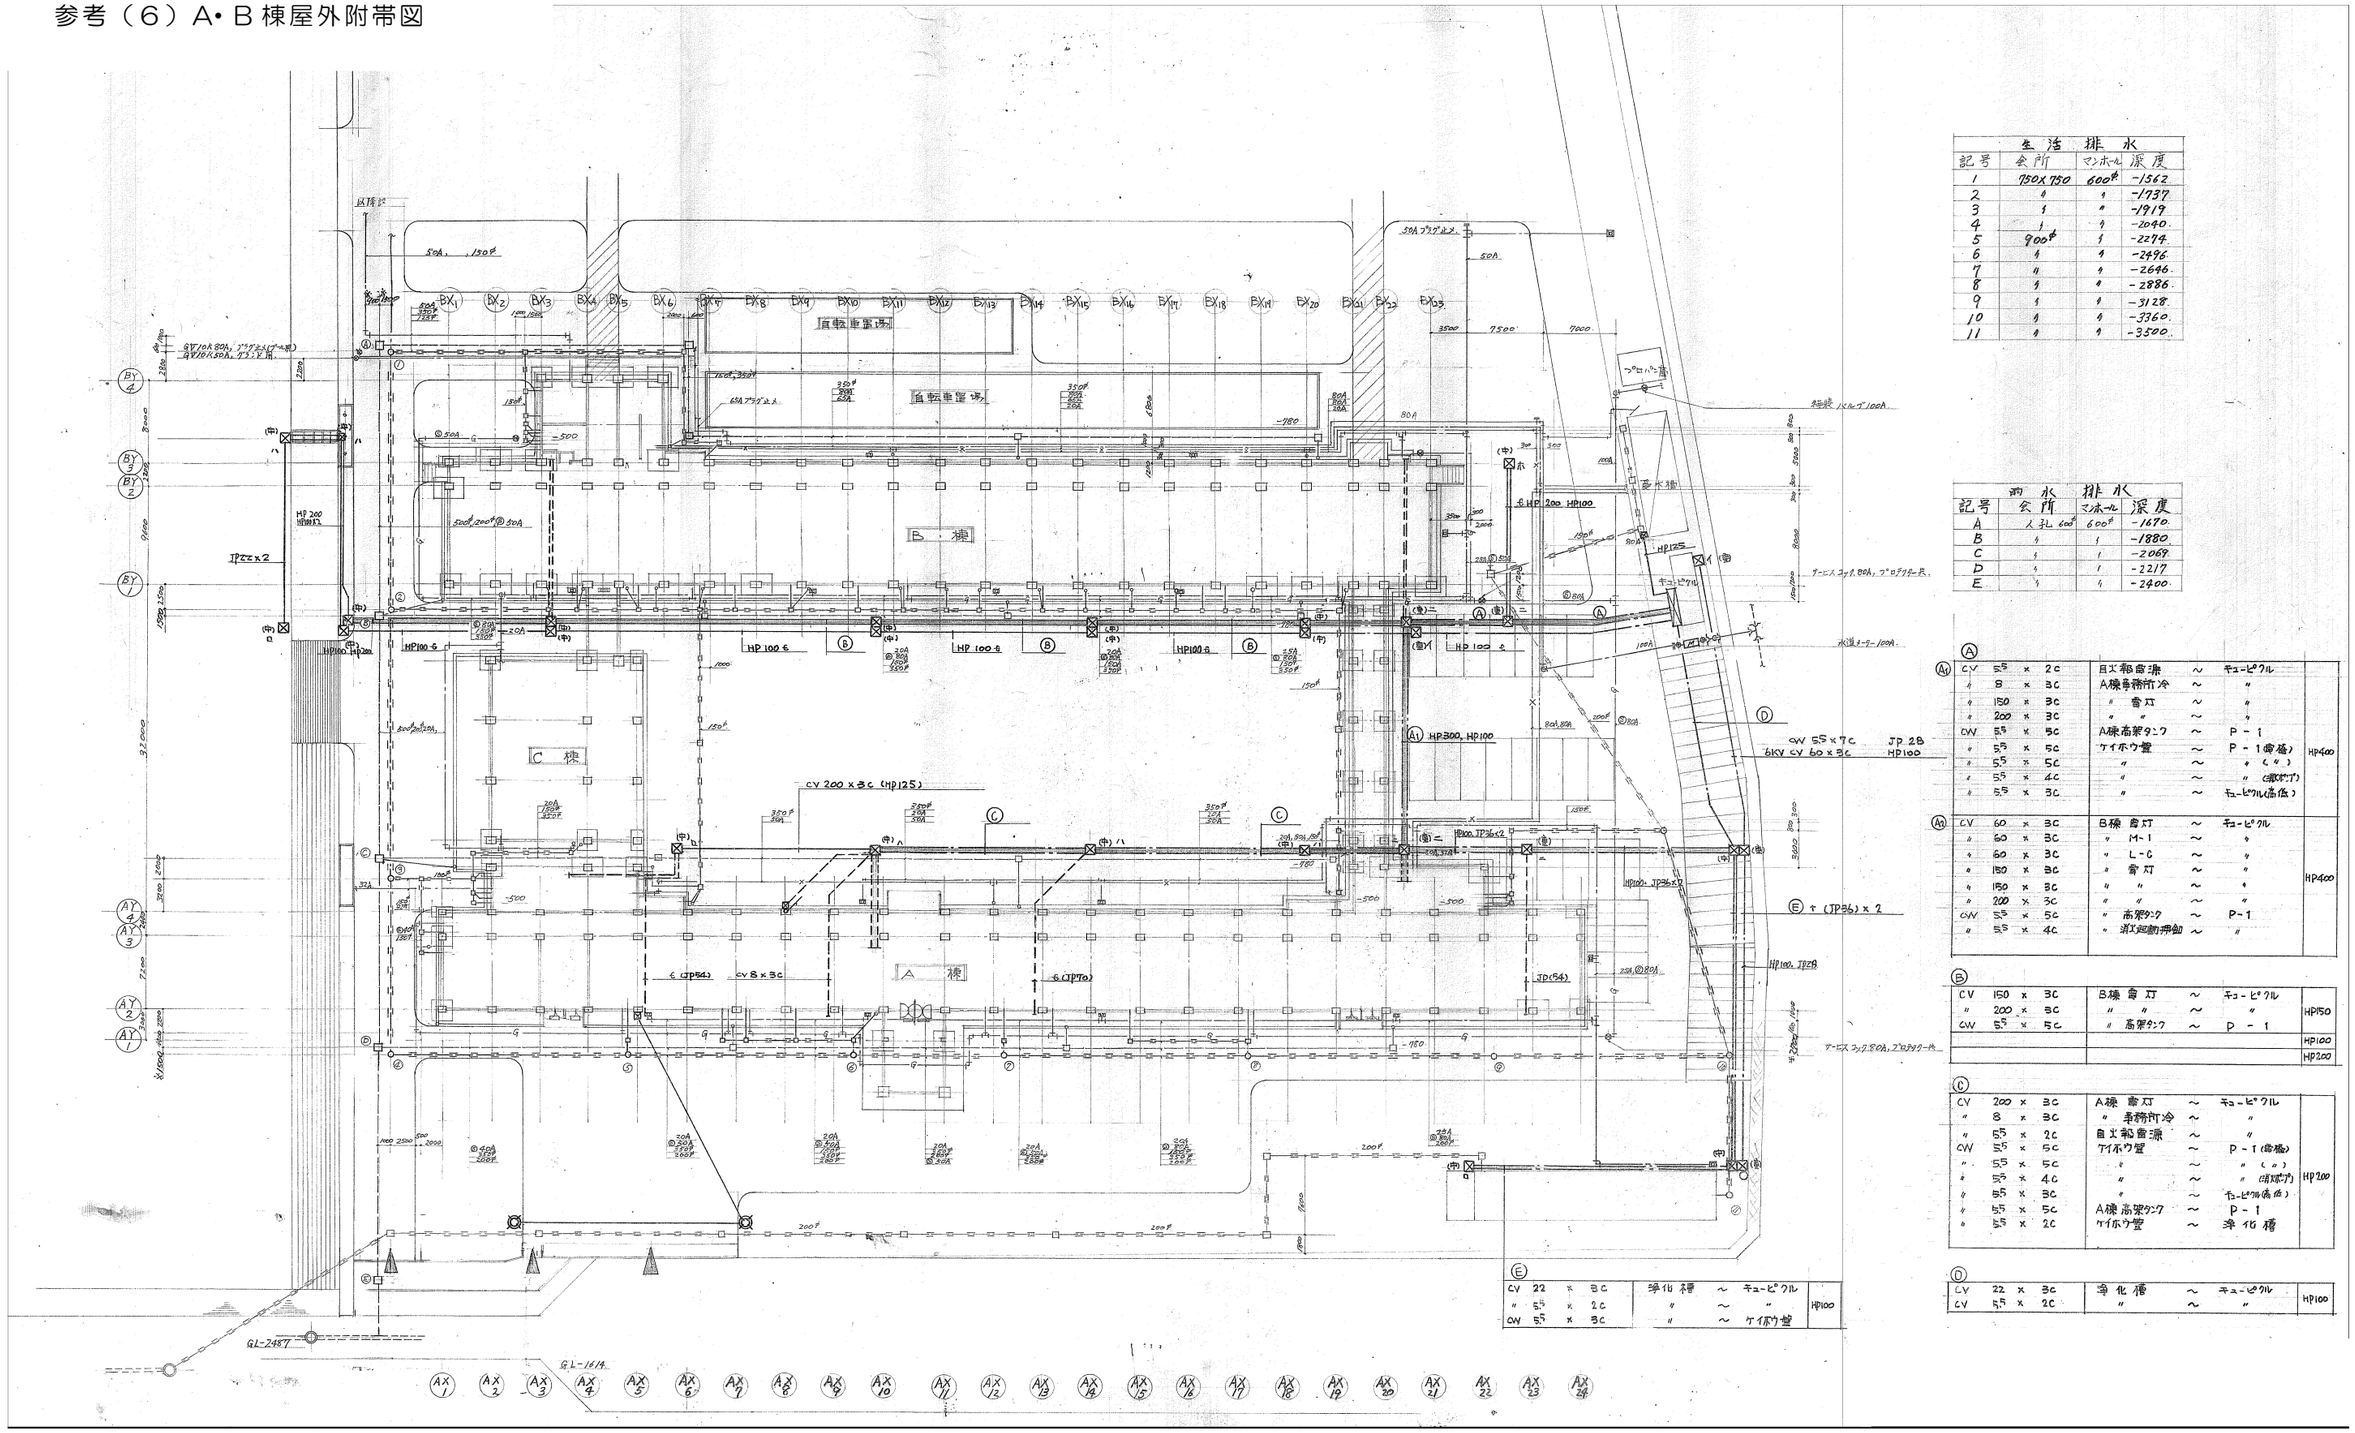

生活排水			
記号	会所	マンホール	深度
1	750×750	600φ	-1562
2	〃	〃	-1737
3	〃	〃	-1919
4	〃	〃	-2040
5	900φ	〃	-2274
6	〃	〃	-2496
7	〃	〃	-2646
8	〃	〃	-2886
9	〃	〃	-3128
10	〃	〃	-3360
11	〃	〃	-3500

雨水排水			
記号	会所	マンホール	深度
A	人孔 600φ	600φ	-1670
B	〃	〃	-1880
C	〃	〃	-2069
D	〃	〃	-2217
E	〃	〃	-2400

Ⓐ

A1	CV	5.5	× 2C	自火報幹線	～	キュービクル	
	〃	8	× 3C	A棟事務所冷	～	〃	
	〃	150	× 3C	〃 電灯	～	〃	
	〃	200	× 3C	〃 〃	～	〃	
	CW	5.5	× 5C	A棟高架タンク	～	P－1	
	〃	5.5	× 5C	ケイホウ盤	～	P－1(電極)	HP400
	〃	5.5	× 5C	〃	～	〃 (〃)	
	〃	5.5	× 4C	〃	～	〃 (揚水ポンプ)	
	〃	5.5	× 3C	〃	～	キュービクル(高低)	
A2	CV	60	× 3C	B棟 電灯	～	キュービクル	
	〃	60	× 3C	〃 M-1	～	〃	
	〃	60	× 3C	〃 L-C	～	〃	
	〃	150	× 3C	〃 電灯	～	〃	
	〃	150	× 3C	〃 〃	～	〃	HP400
	〃	200	× 3C	〃 〃	～	〃	
	CW	5.5	× 5C	〃 高架タンク	～	P-1	
	〃	5.5	× 4C	〃 消火起動押釦	～	〃	

Ⓑ

CV	150	× 3C	B棟 電灯	～	キュービクル	
〃	200	× 3C	〃 〃	～	〃	HP150
CW	5.5	× 5C	〃 高架タンク	～	P－1	
						HP100
						HP200

Ⓒ

CV	200	× 3C	A棟 電灯	～	キュービクル	
〃	8	× 3C	〃 事務所冷	～	〃	
〃	5.5	× 2C	自火報幹線	～	〃	
CW	5.5	× 5C	ケイホウ盤	～	P－1(電極)	
〃	5.5	× 5C	〃	～	〃 (〃)	HP200
〃	5.5	× 4C	〃	～	〃 (揚水ポンプ)	
〃	5.5	× 3C	〃	～	キュービクル(高低)	
〃	5.5	× 5C	A棟 高架タンク	～	P－1	
〃	5.5	× 2C	ケイホウ盤	～	浄化槽	

Ⓓ

CV	22	× 3C	浄化槽	～	キュービクル	
CV	5.5	× 2C	〃	～	〃	HP100

Ⓔ

CV	22	× 3C	浄化槽	～	キュービクル	
〃	5.5	× 2C	〃	～	〃	HP100
CW	5.5	× 3C	〃	～	ケイホウ盤	



