


参考（９） 屋内運動場建設時給排水衛生消火ガス埋設図

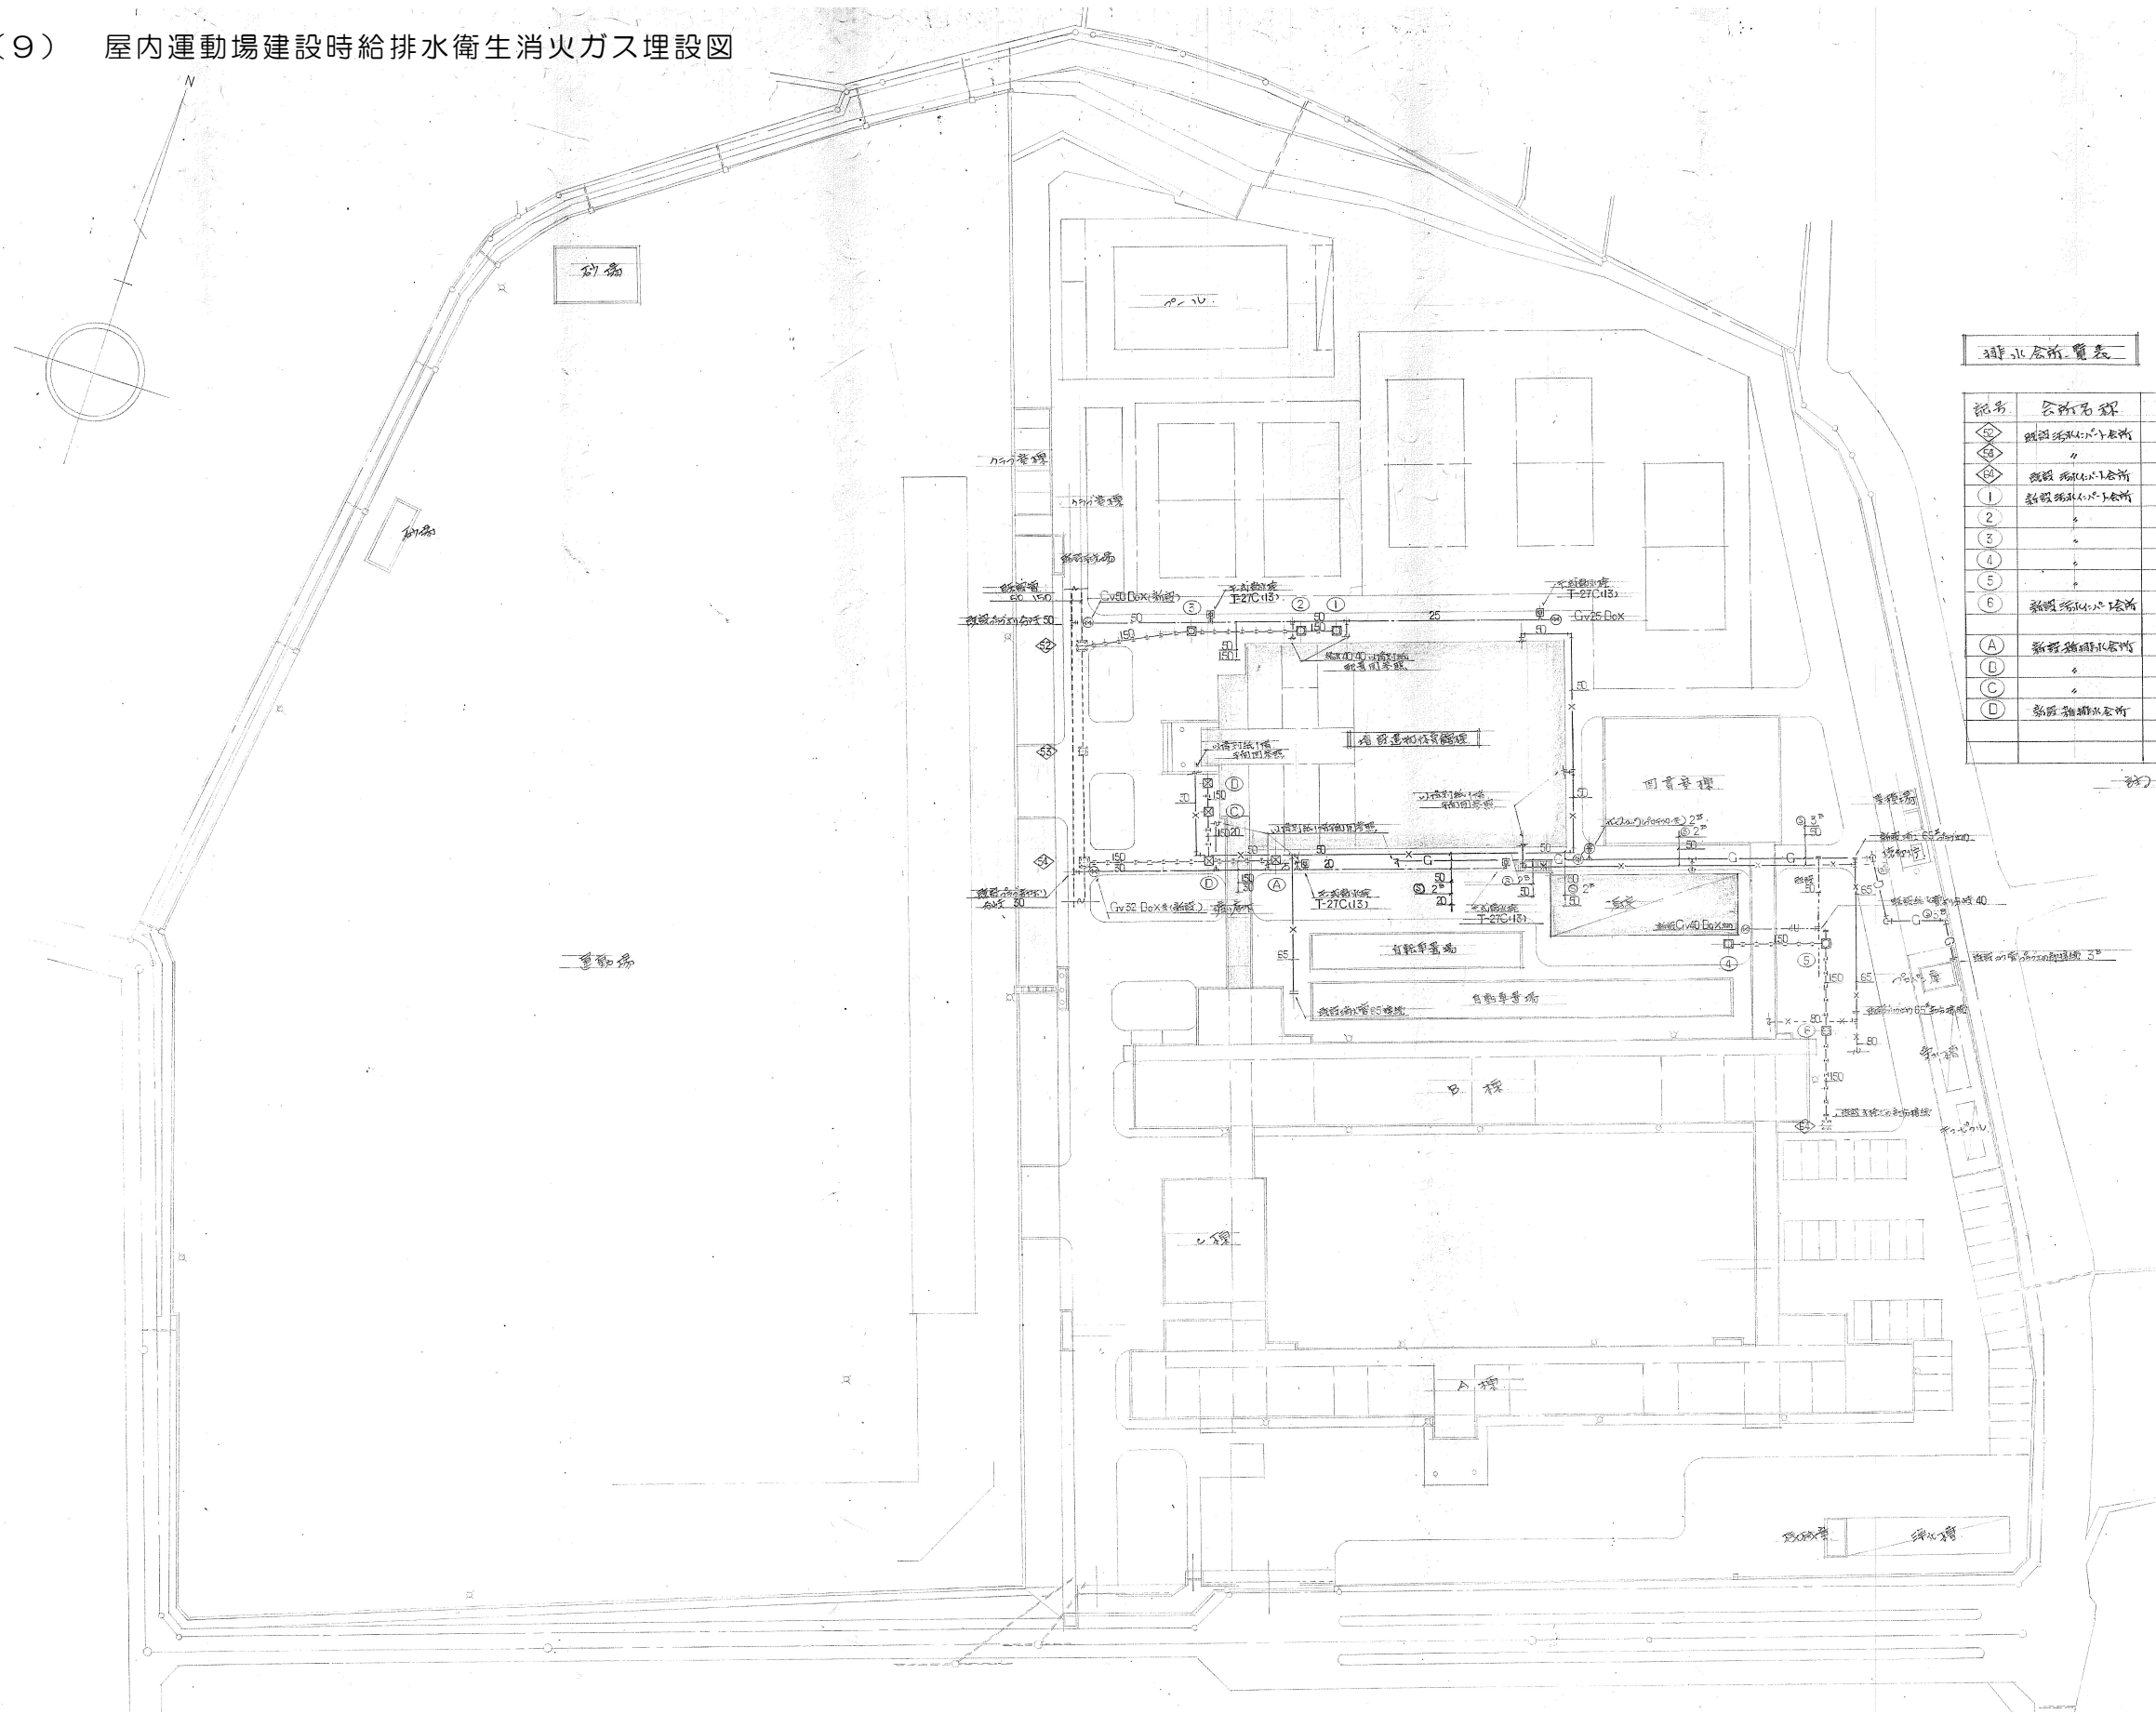

排水会所一覧表

記号	会所名称	会所寸法	排水方法			備考

