

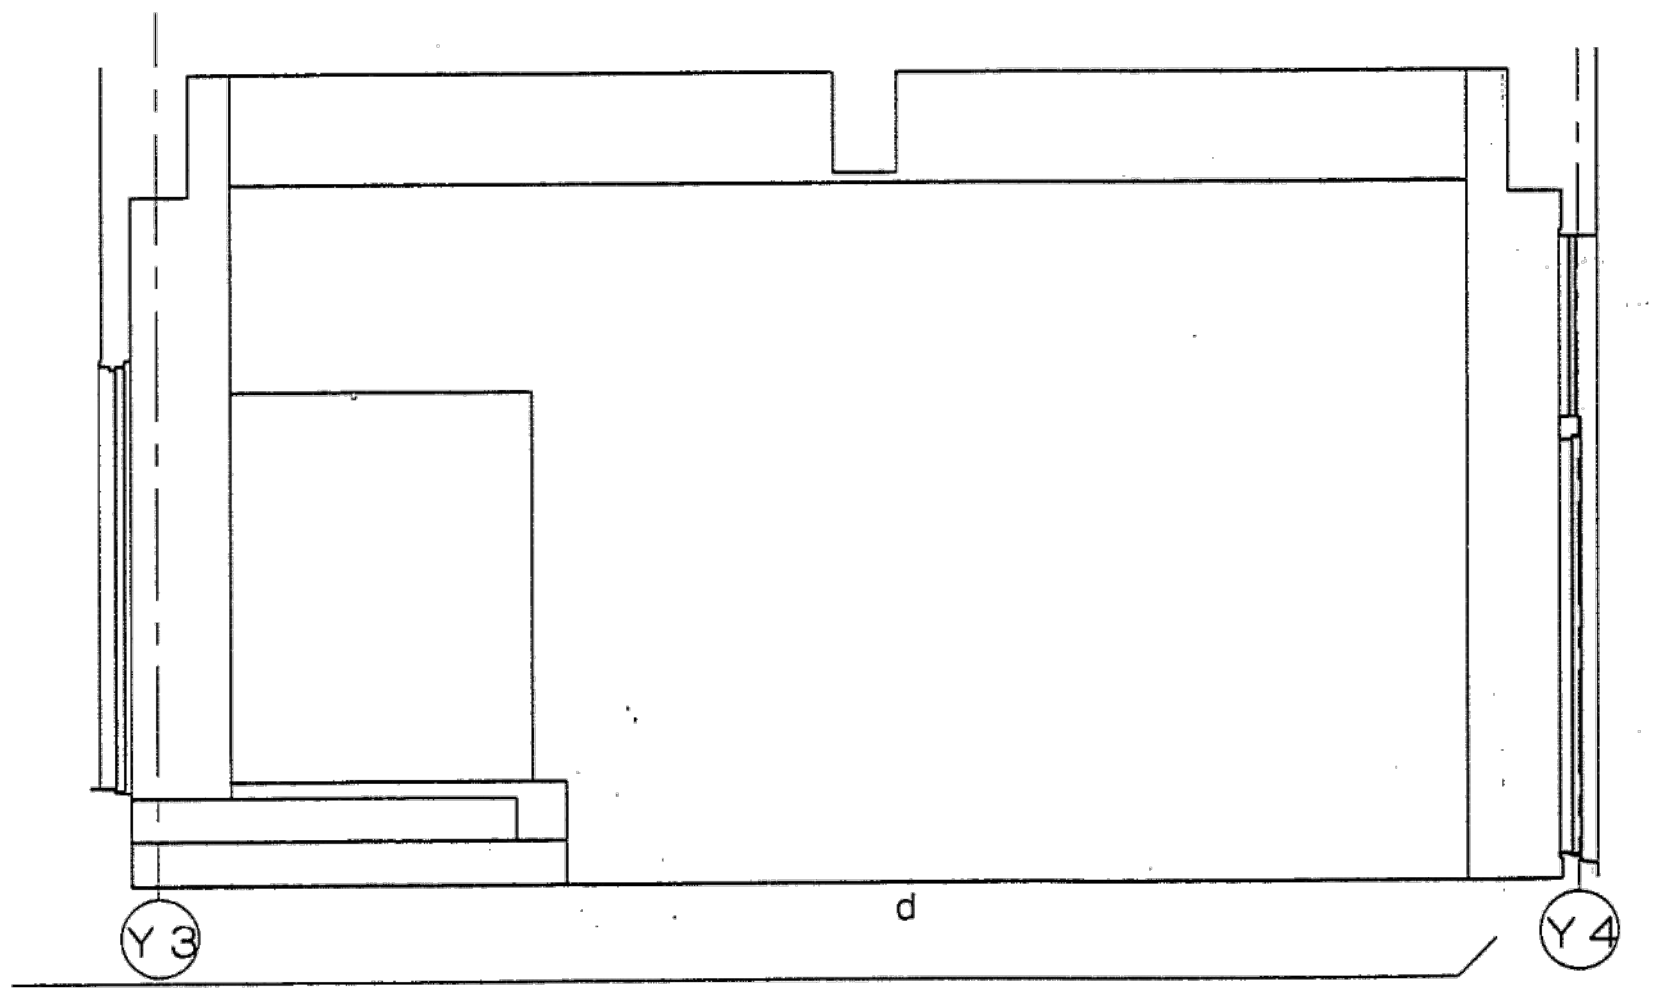
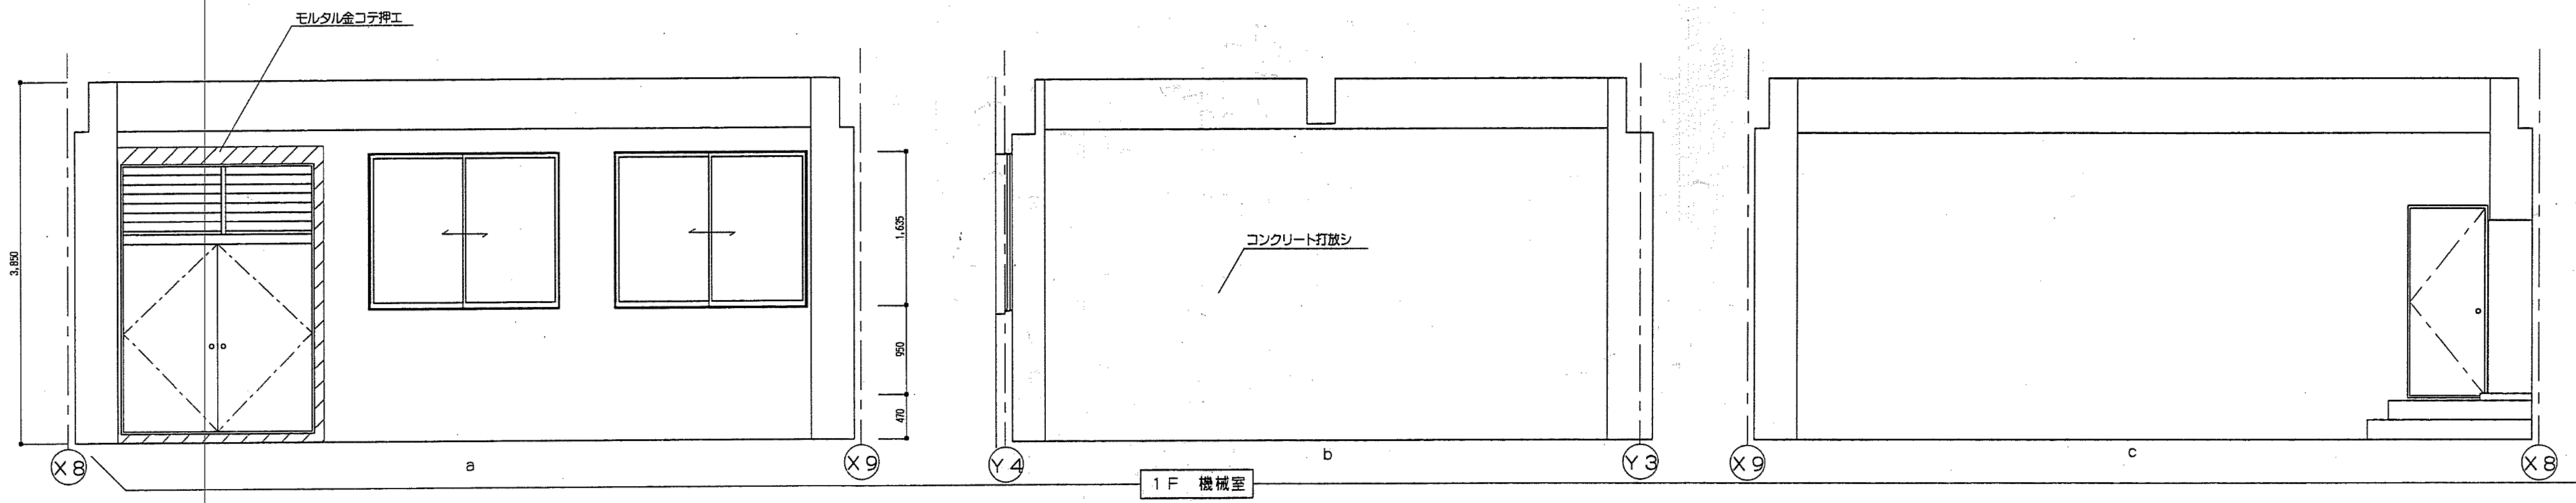
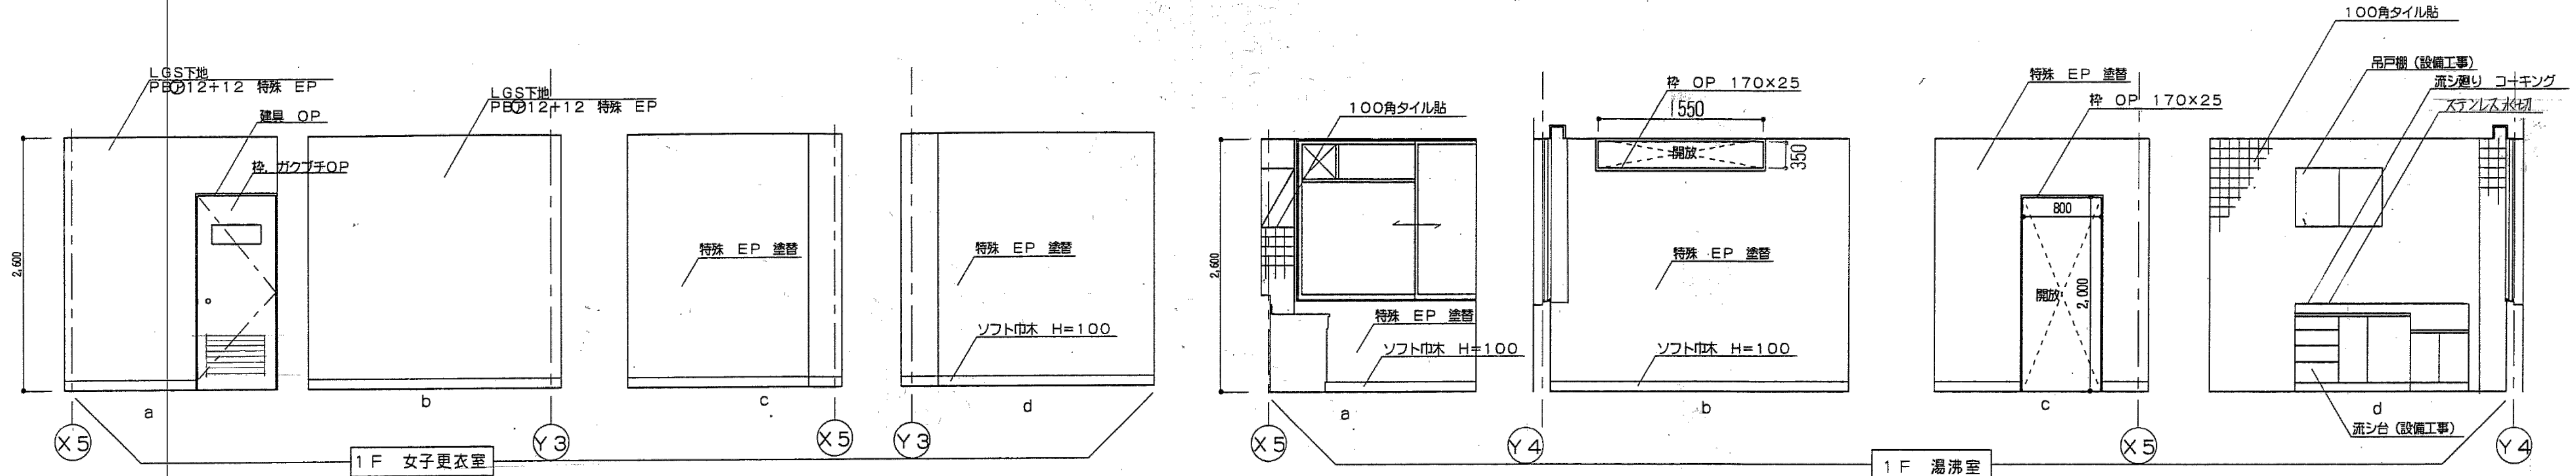
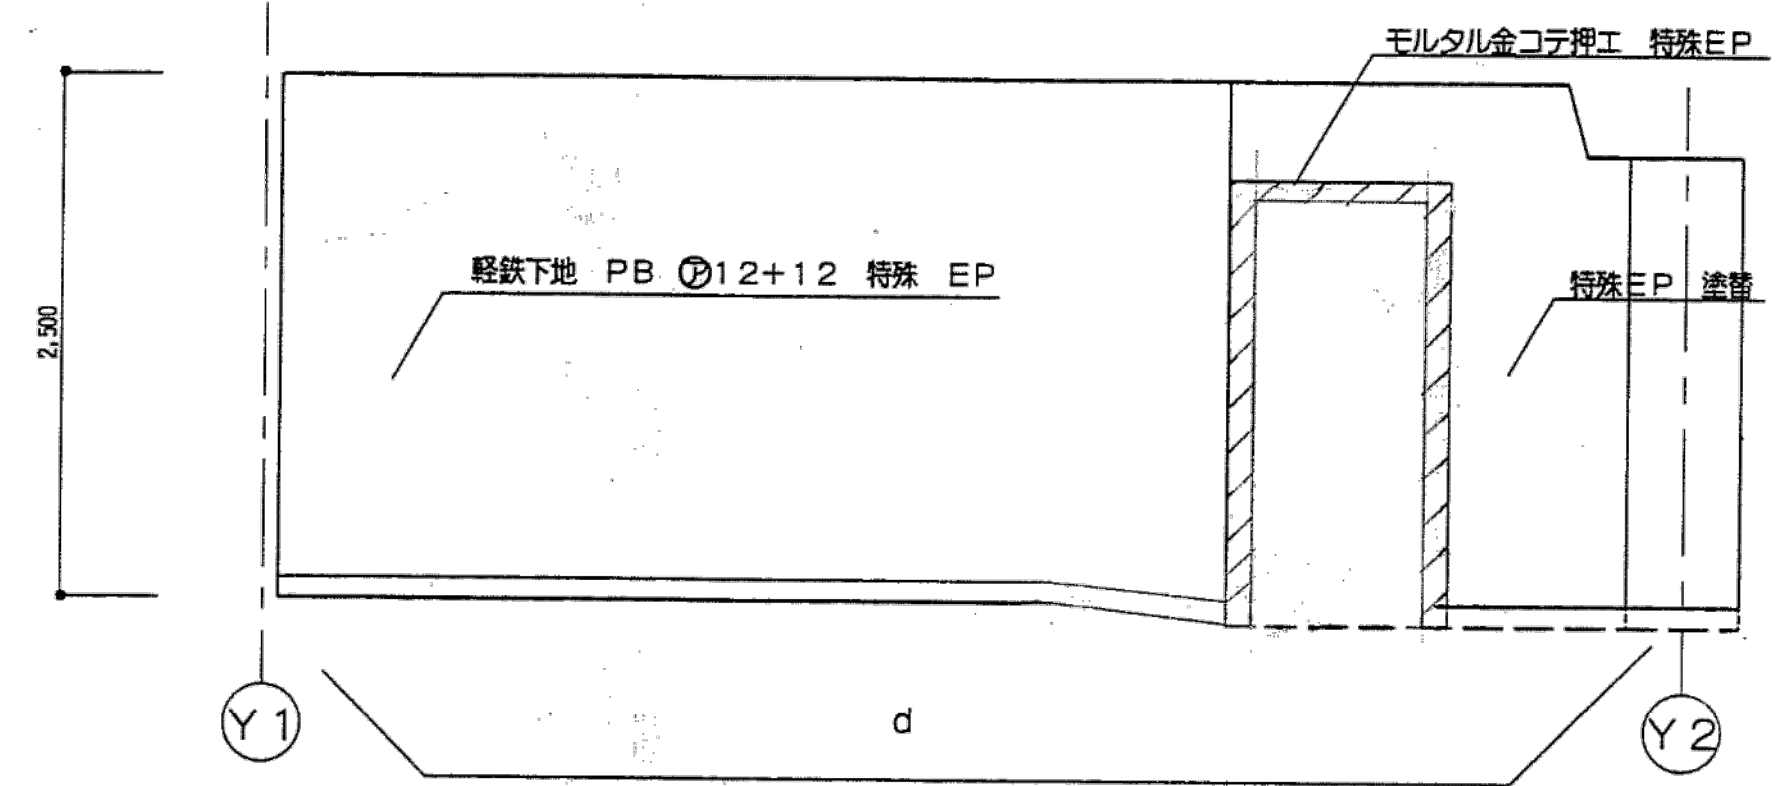
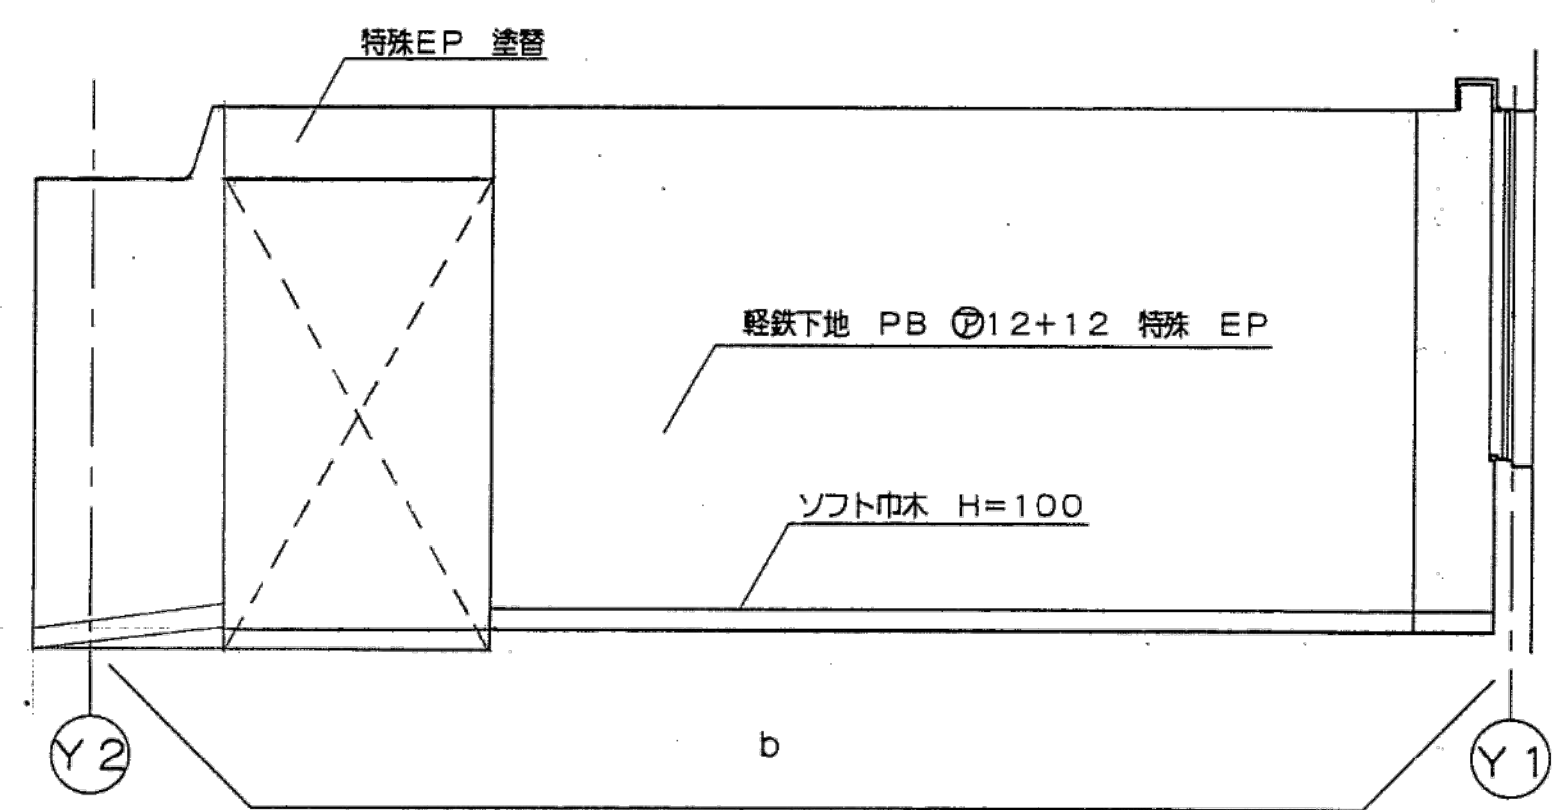


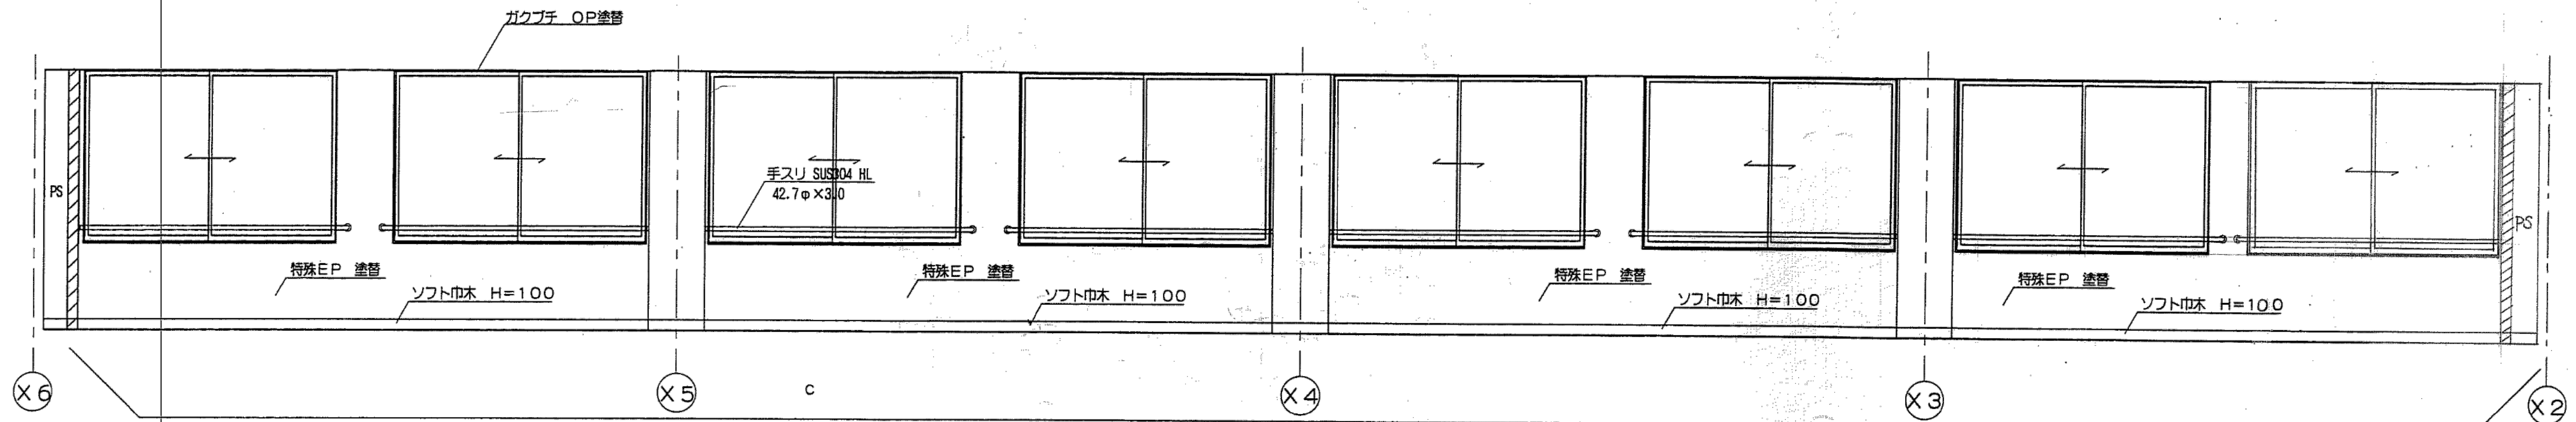


※特記なき限り全て解体

明石市政策局 企画・調整室		明石市役所新庁舎建設工事	
<代表設計者> 一級建築士 国土交通大臣登録 第270990号 南浦 琢磨	K	解体工事 08: 西庁舎	最終版 2024.03.25
	08-41	展開図5	見積版 2024.03.25
		安井建築設計事務所	最終契約版
		1996年増築改修図	

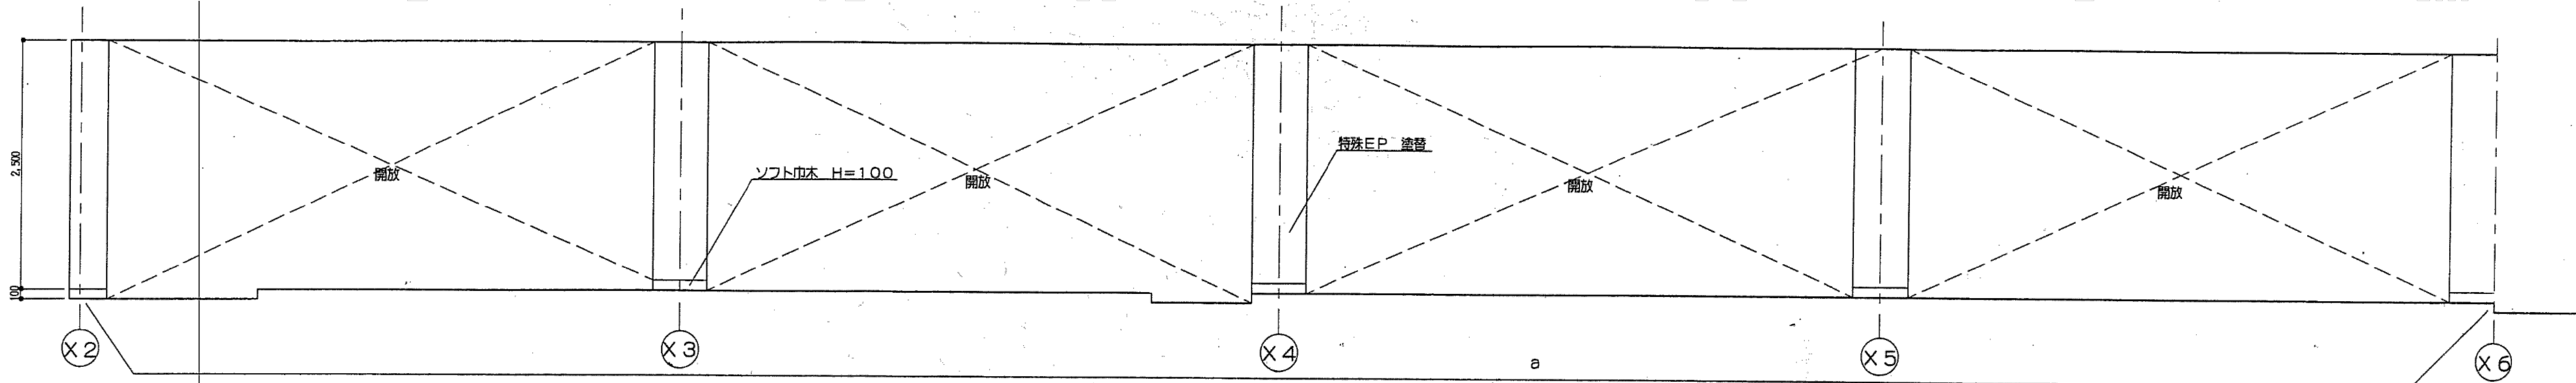

2F 事務室A

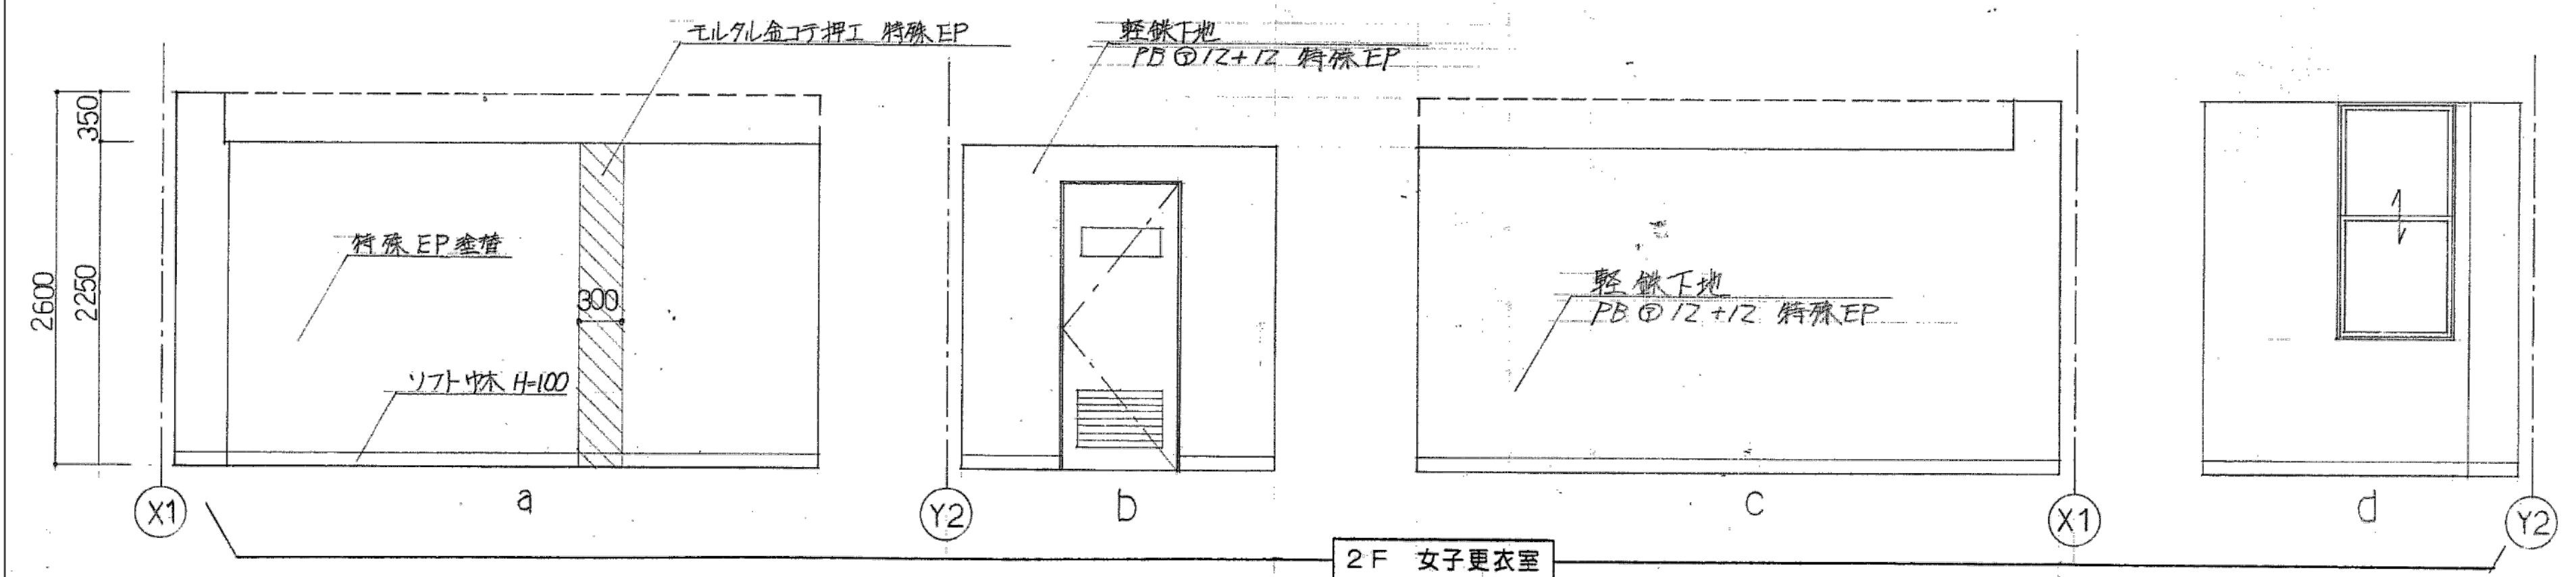






2F 女子更衣室

※特記なき限り全て解体

明石市政政策局 企画・調整室	明石市役所新庁舎建設工事		
	K	解体工事 08:西庁舎	最終版 2024.03.25
	08-42	展開図6	見積版 2024.03.25
	安井建築設計事務所		最終契約版


1996年増築改修図

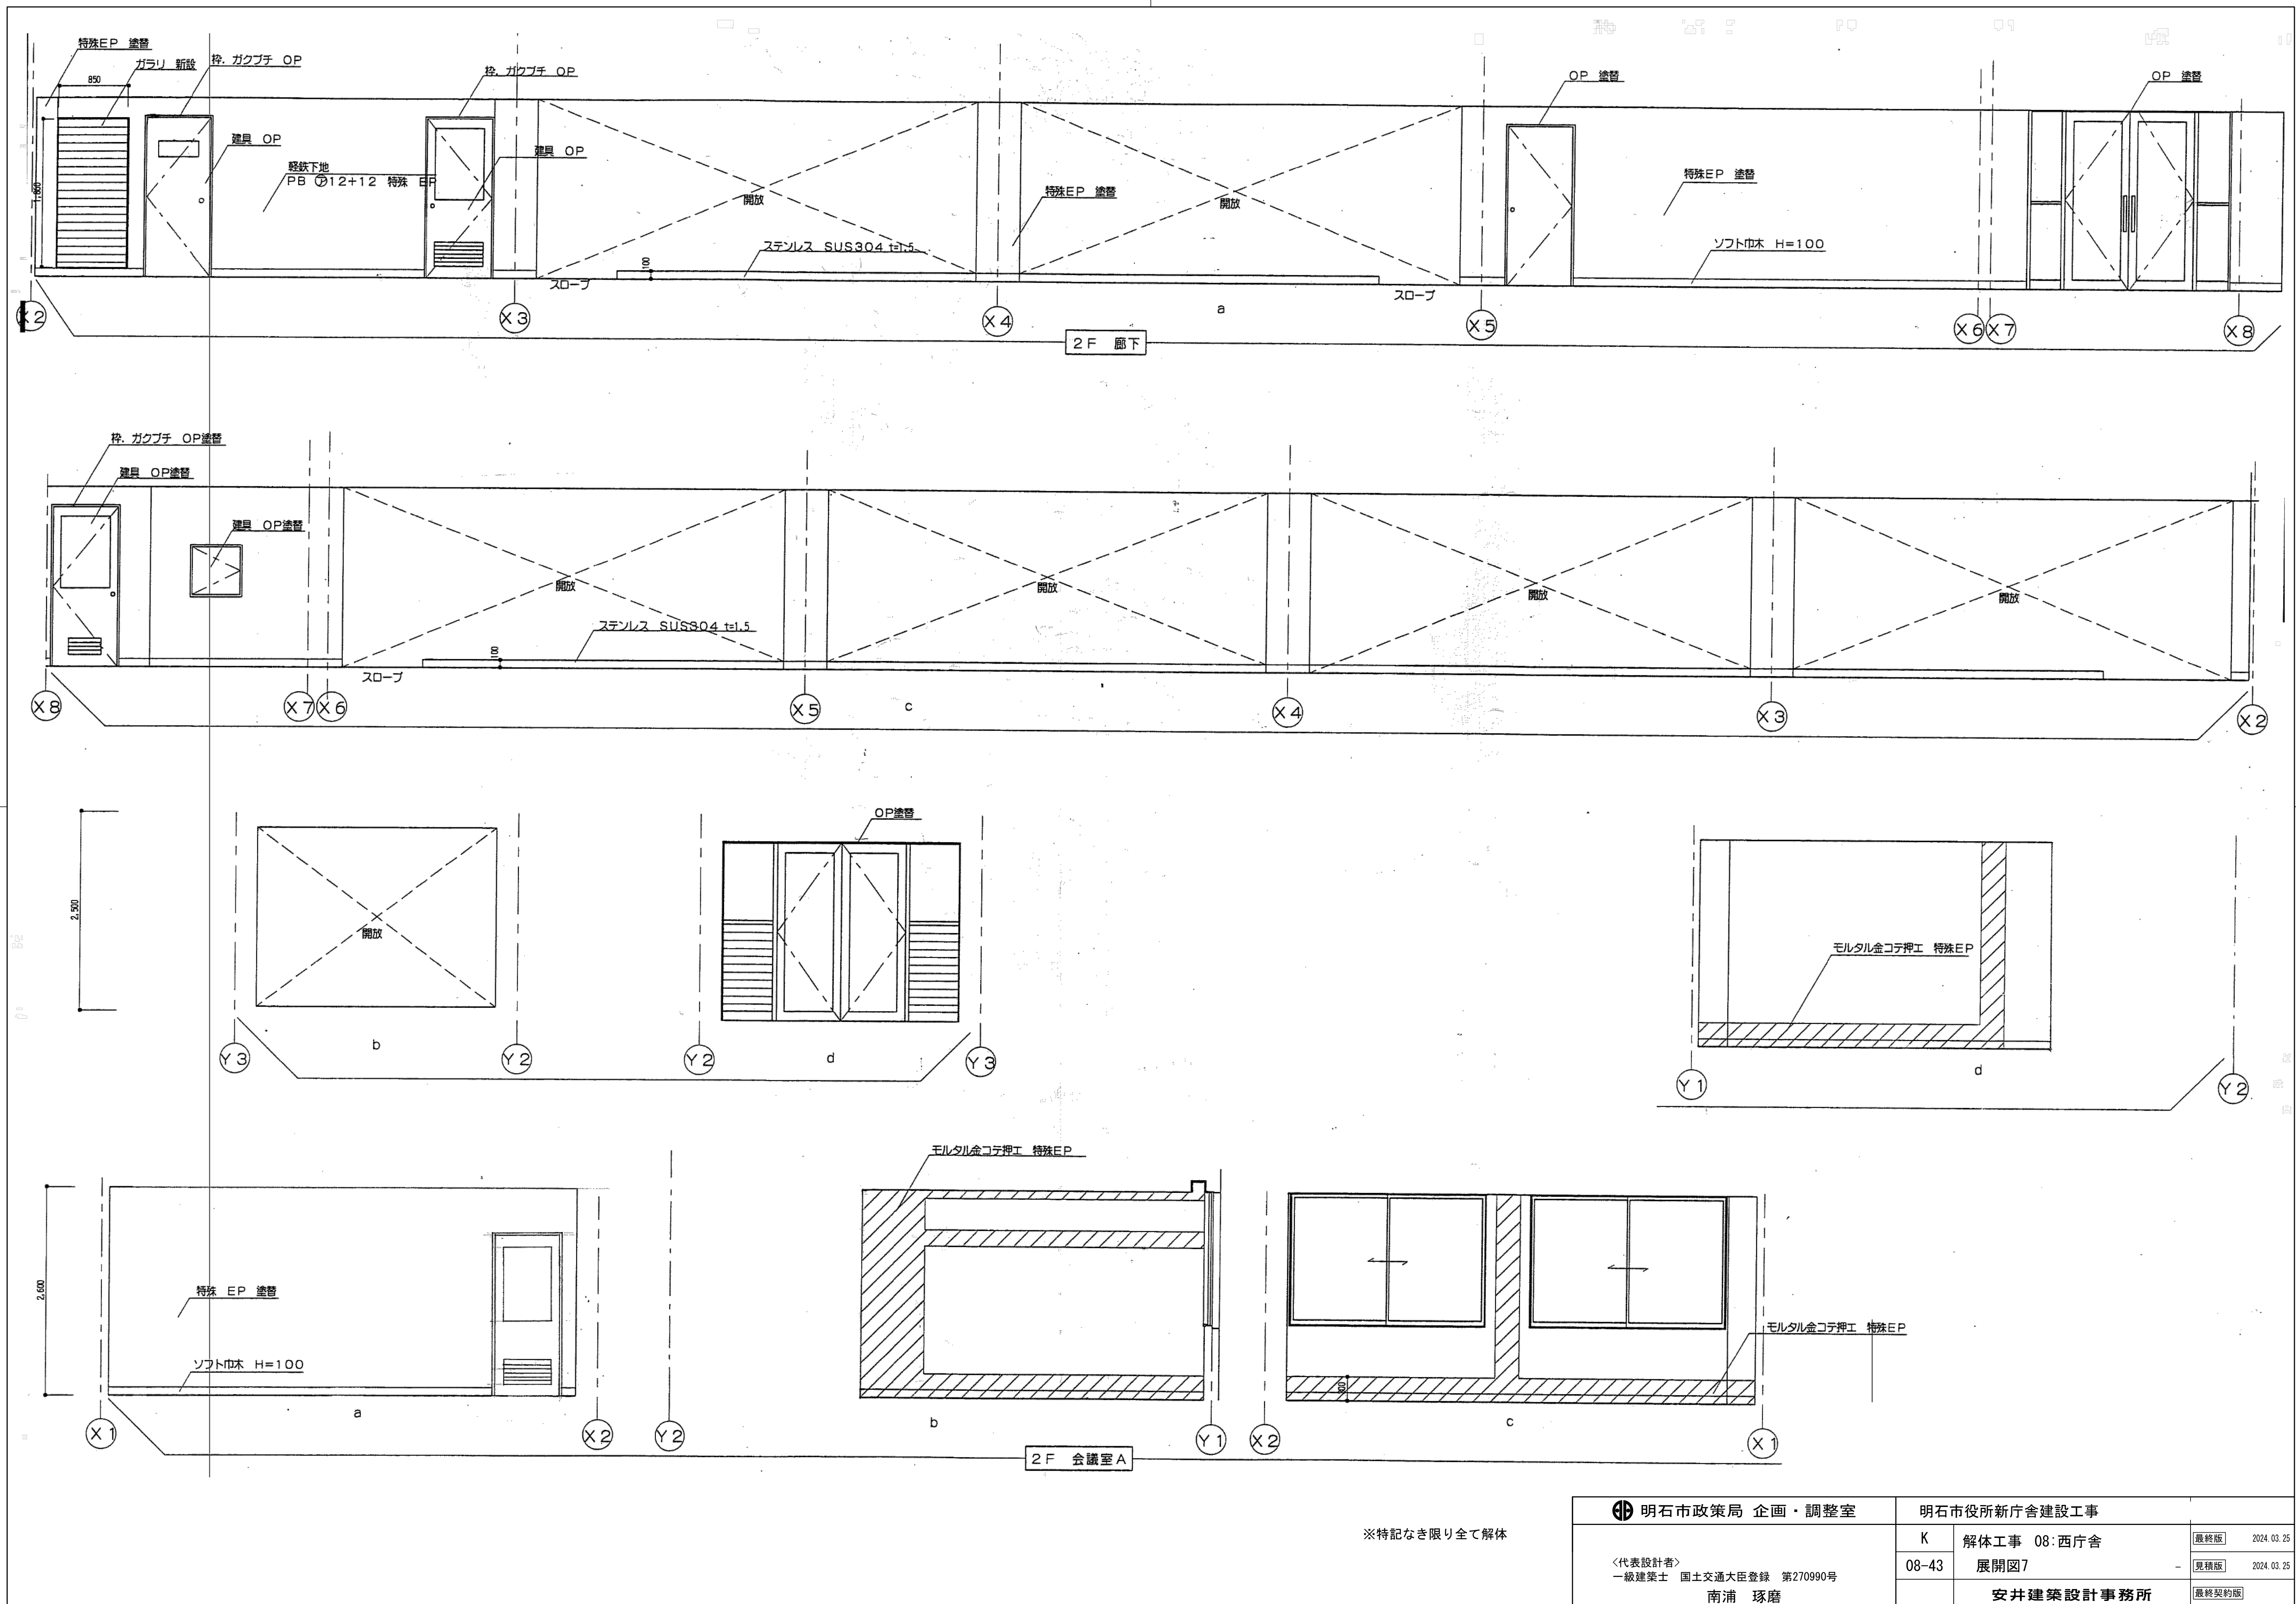

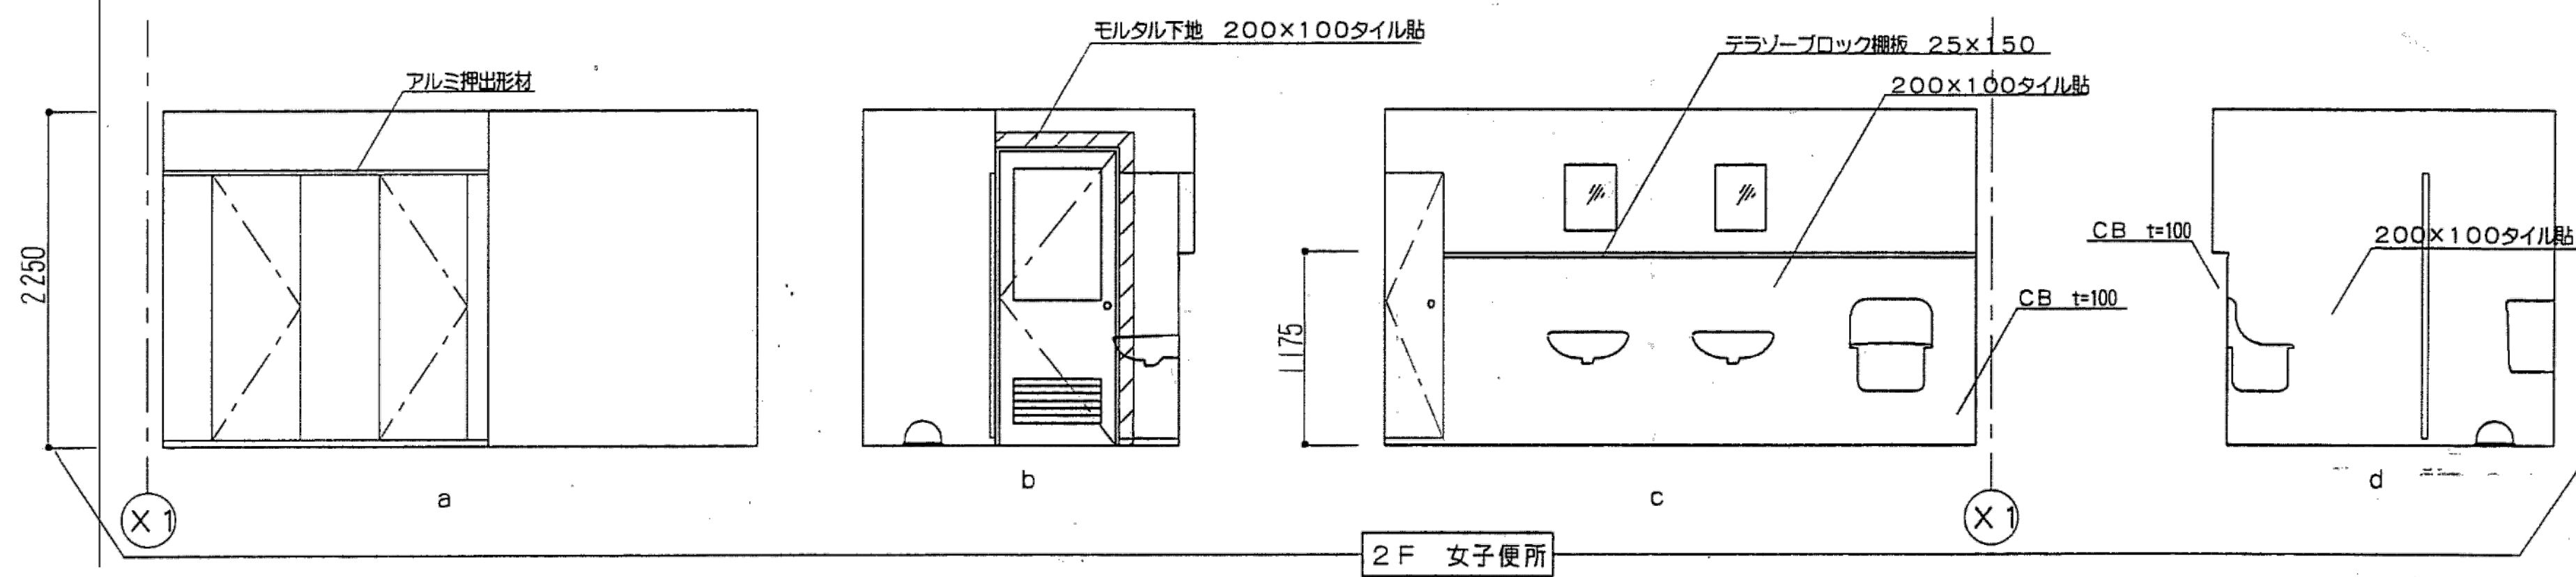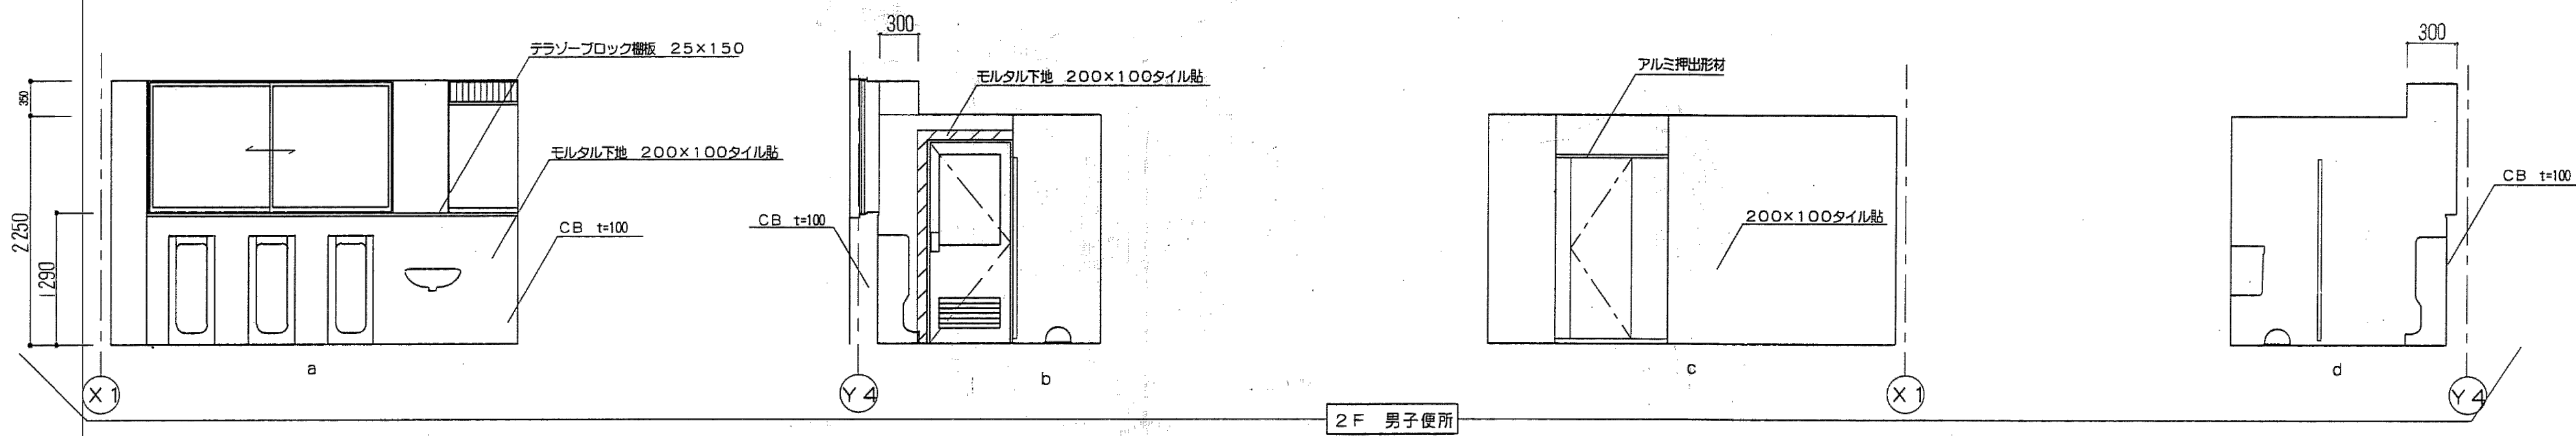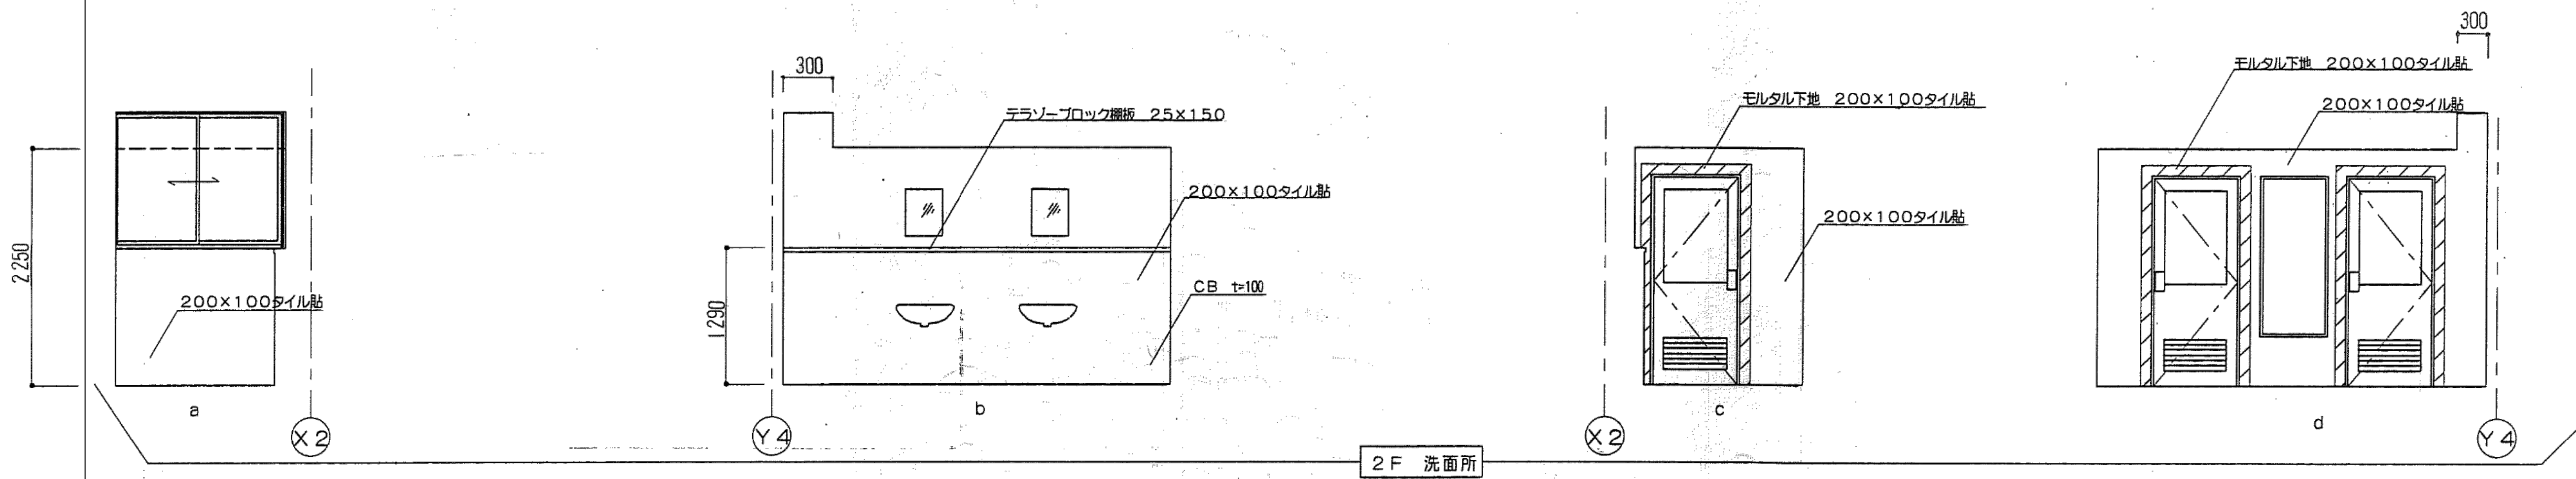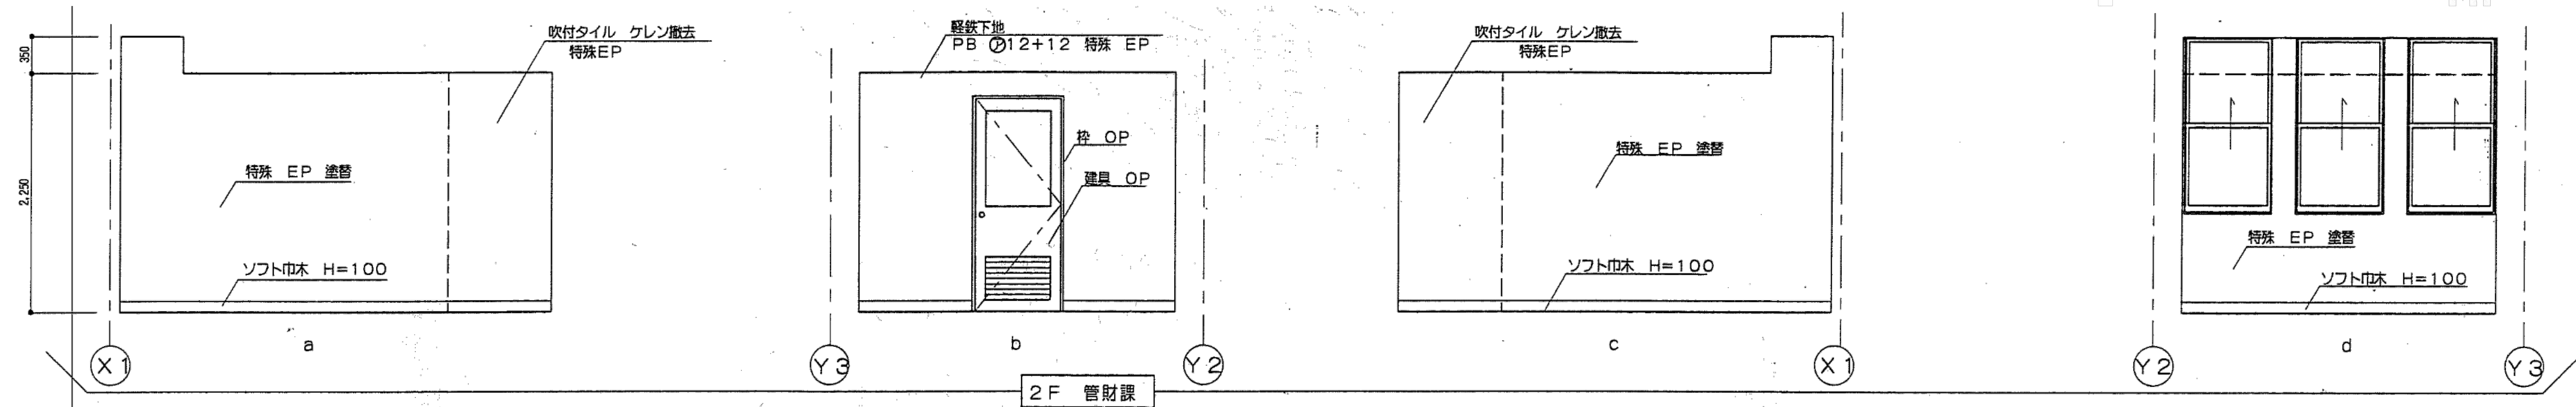


※特記なき限り全て解体


明石市政政策局 企画・調整室	明石市役所新庁舎建設工事		
	K	解体工事 08:西庁舎	最終版 2024.03.25
	08-44	展開図8	見積版 2024.03.25
	安井建築設計事務所		最終契約版

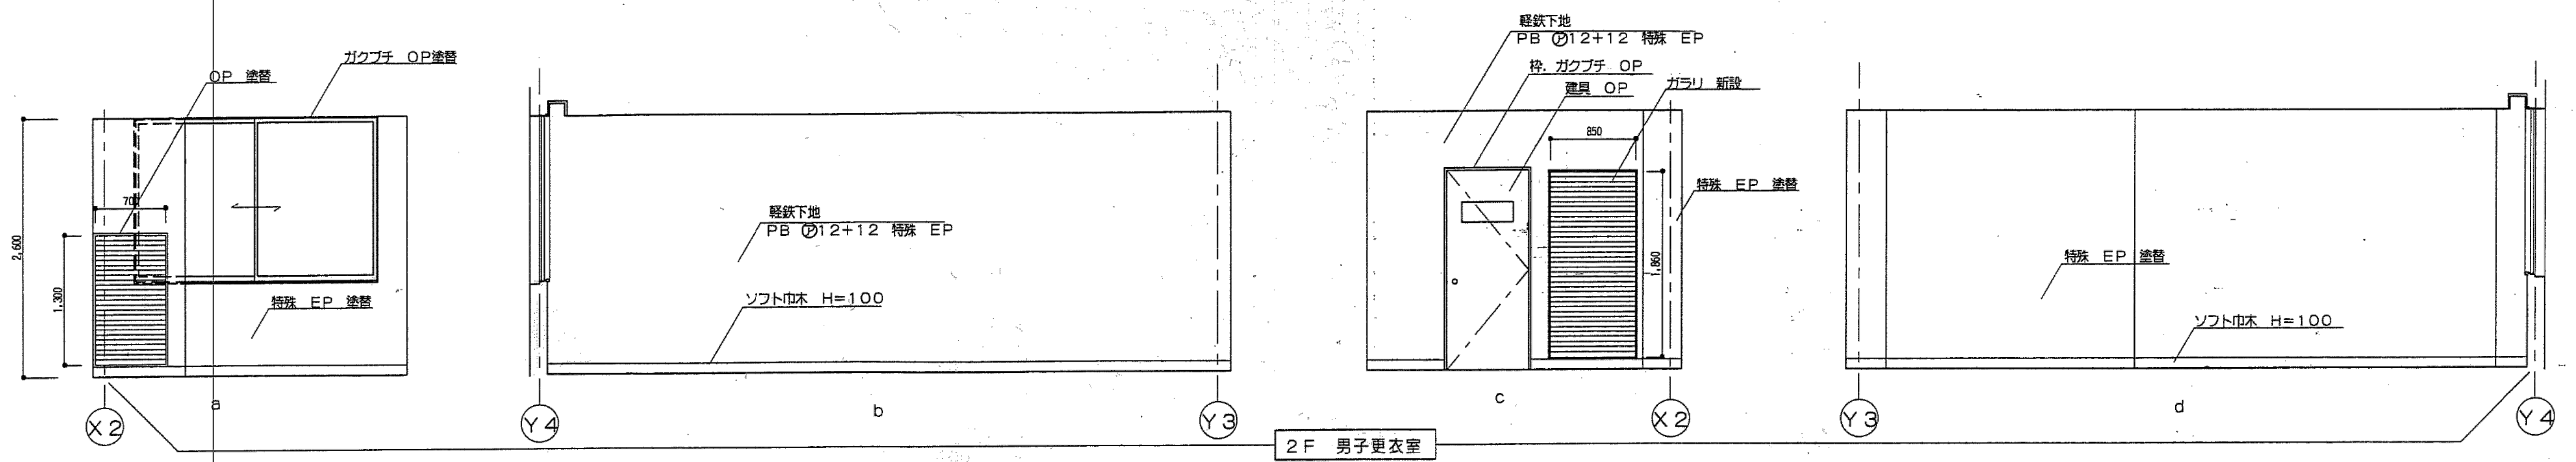


2F 男子更衣室

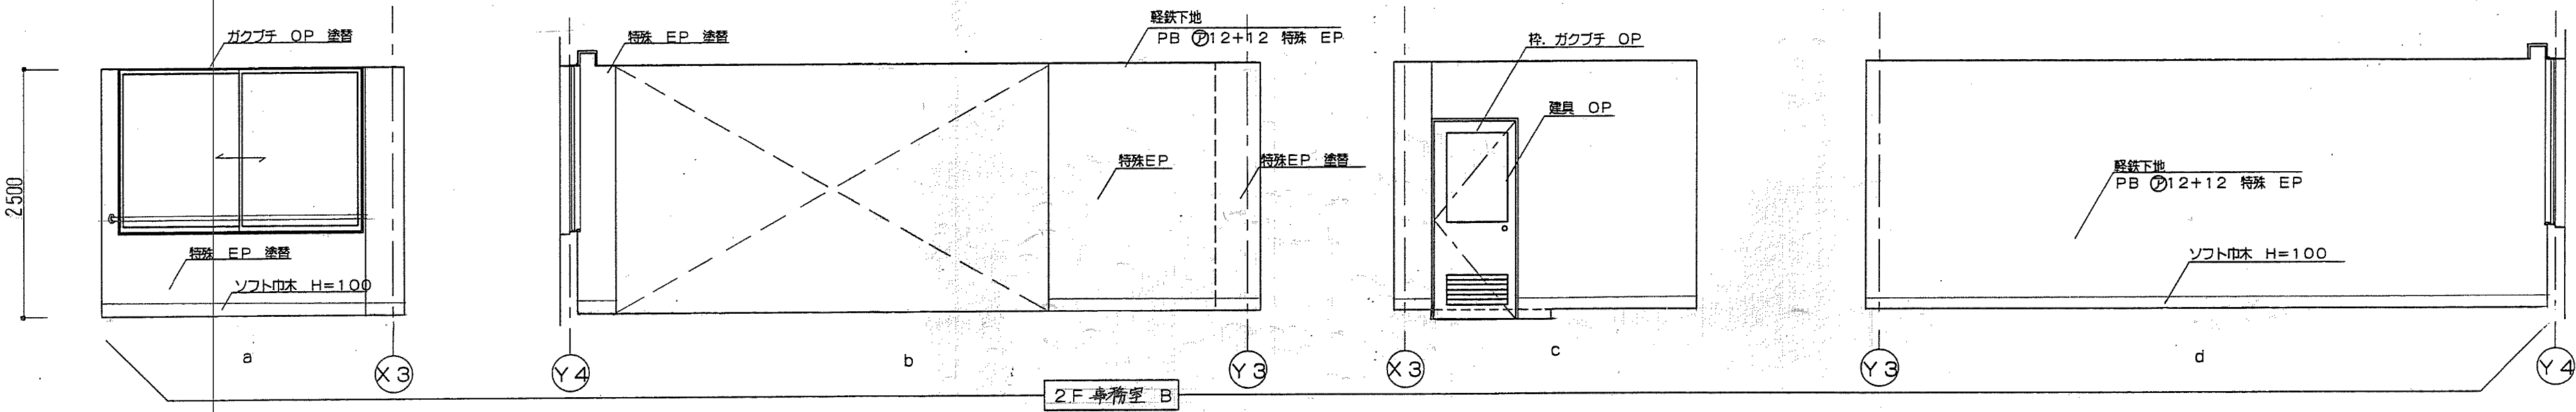

2F 専務室 B

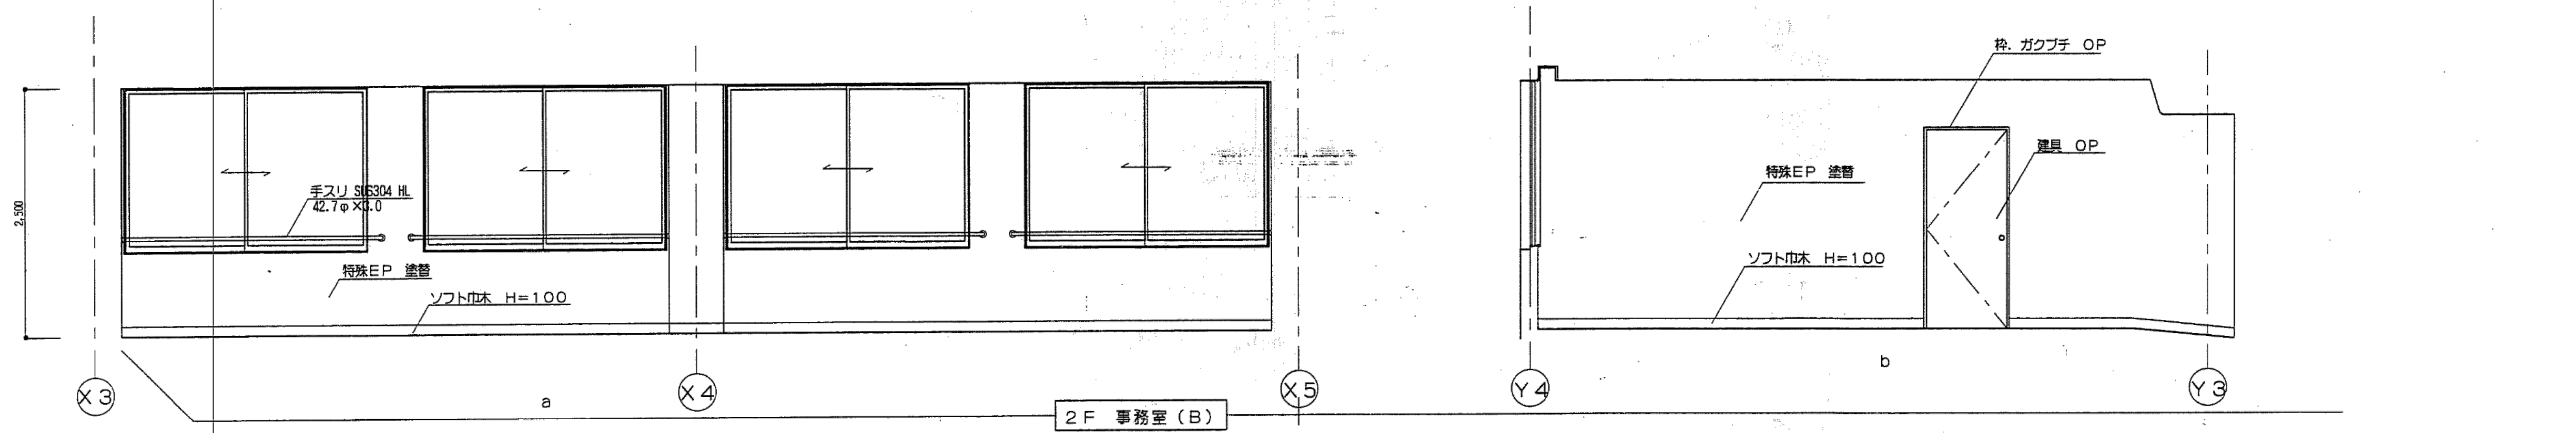


2F 事務室 (B)

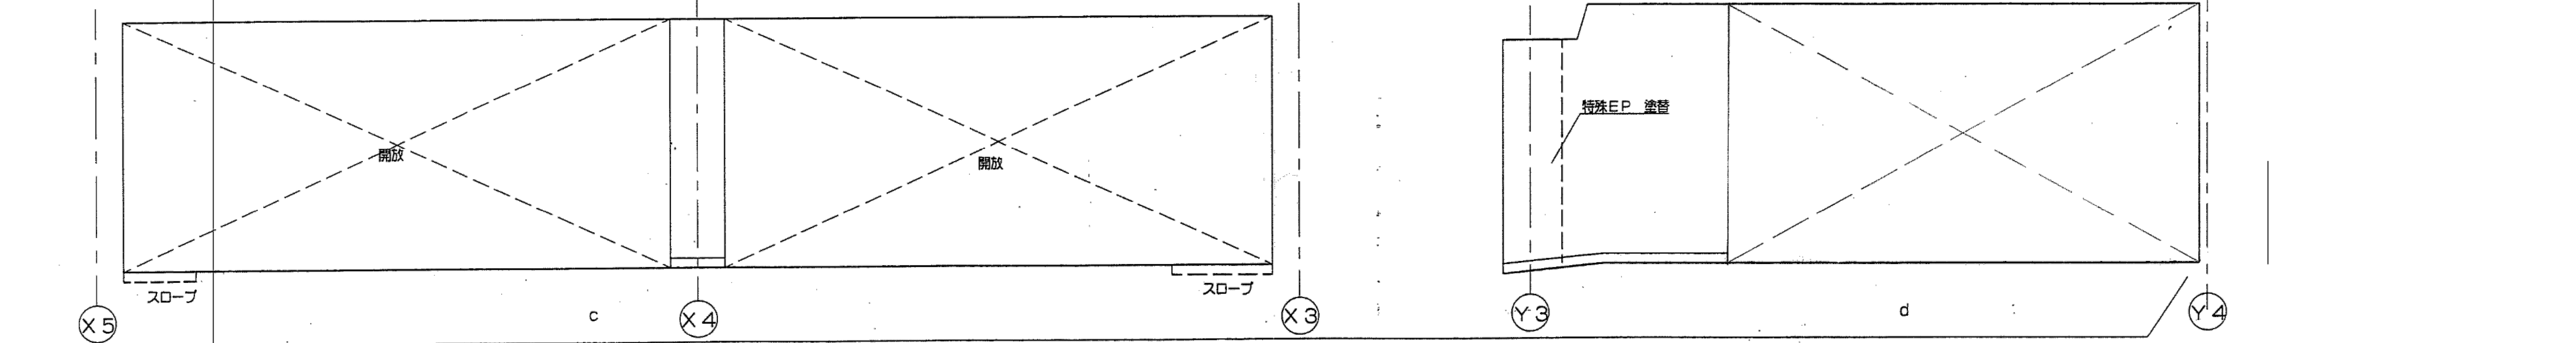

※特記なき限り全て解体

明石市政政局 企画・調整室		明石市役所新庁舎建設工事	
<代表設計者> 一級建築士 国土交通大臣登録 第270990号 南浦 琢磨	K	解体工事 08: 西庁舎	最終版 2024.03.25
	08-45	展開図9	見積版 2024.03.25
		安井建築設計事務所	最終契約版





1996年増築改修図

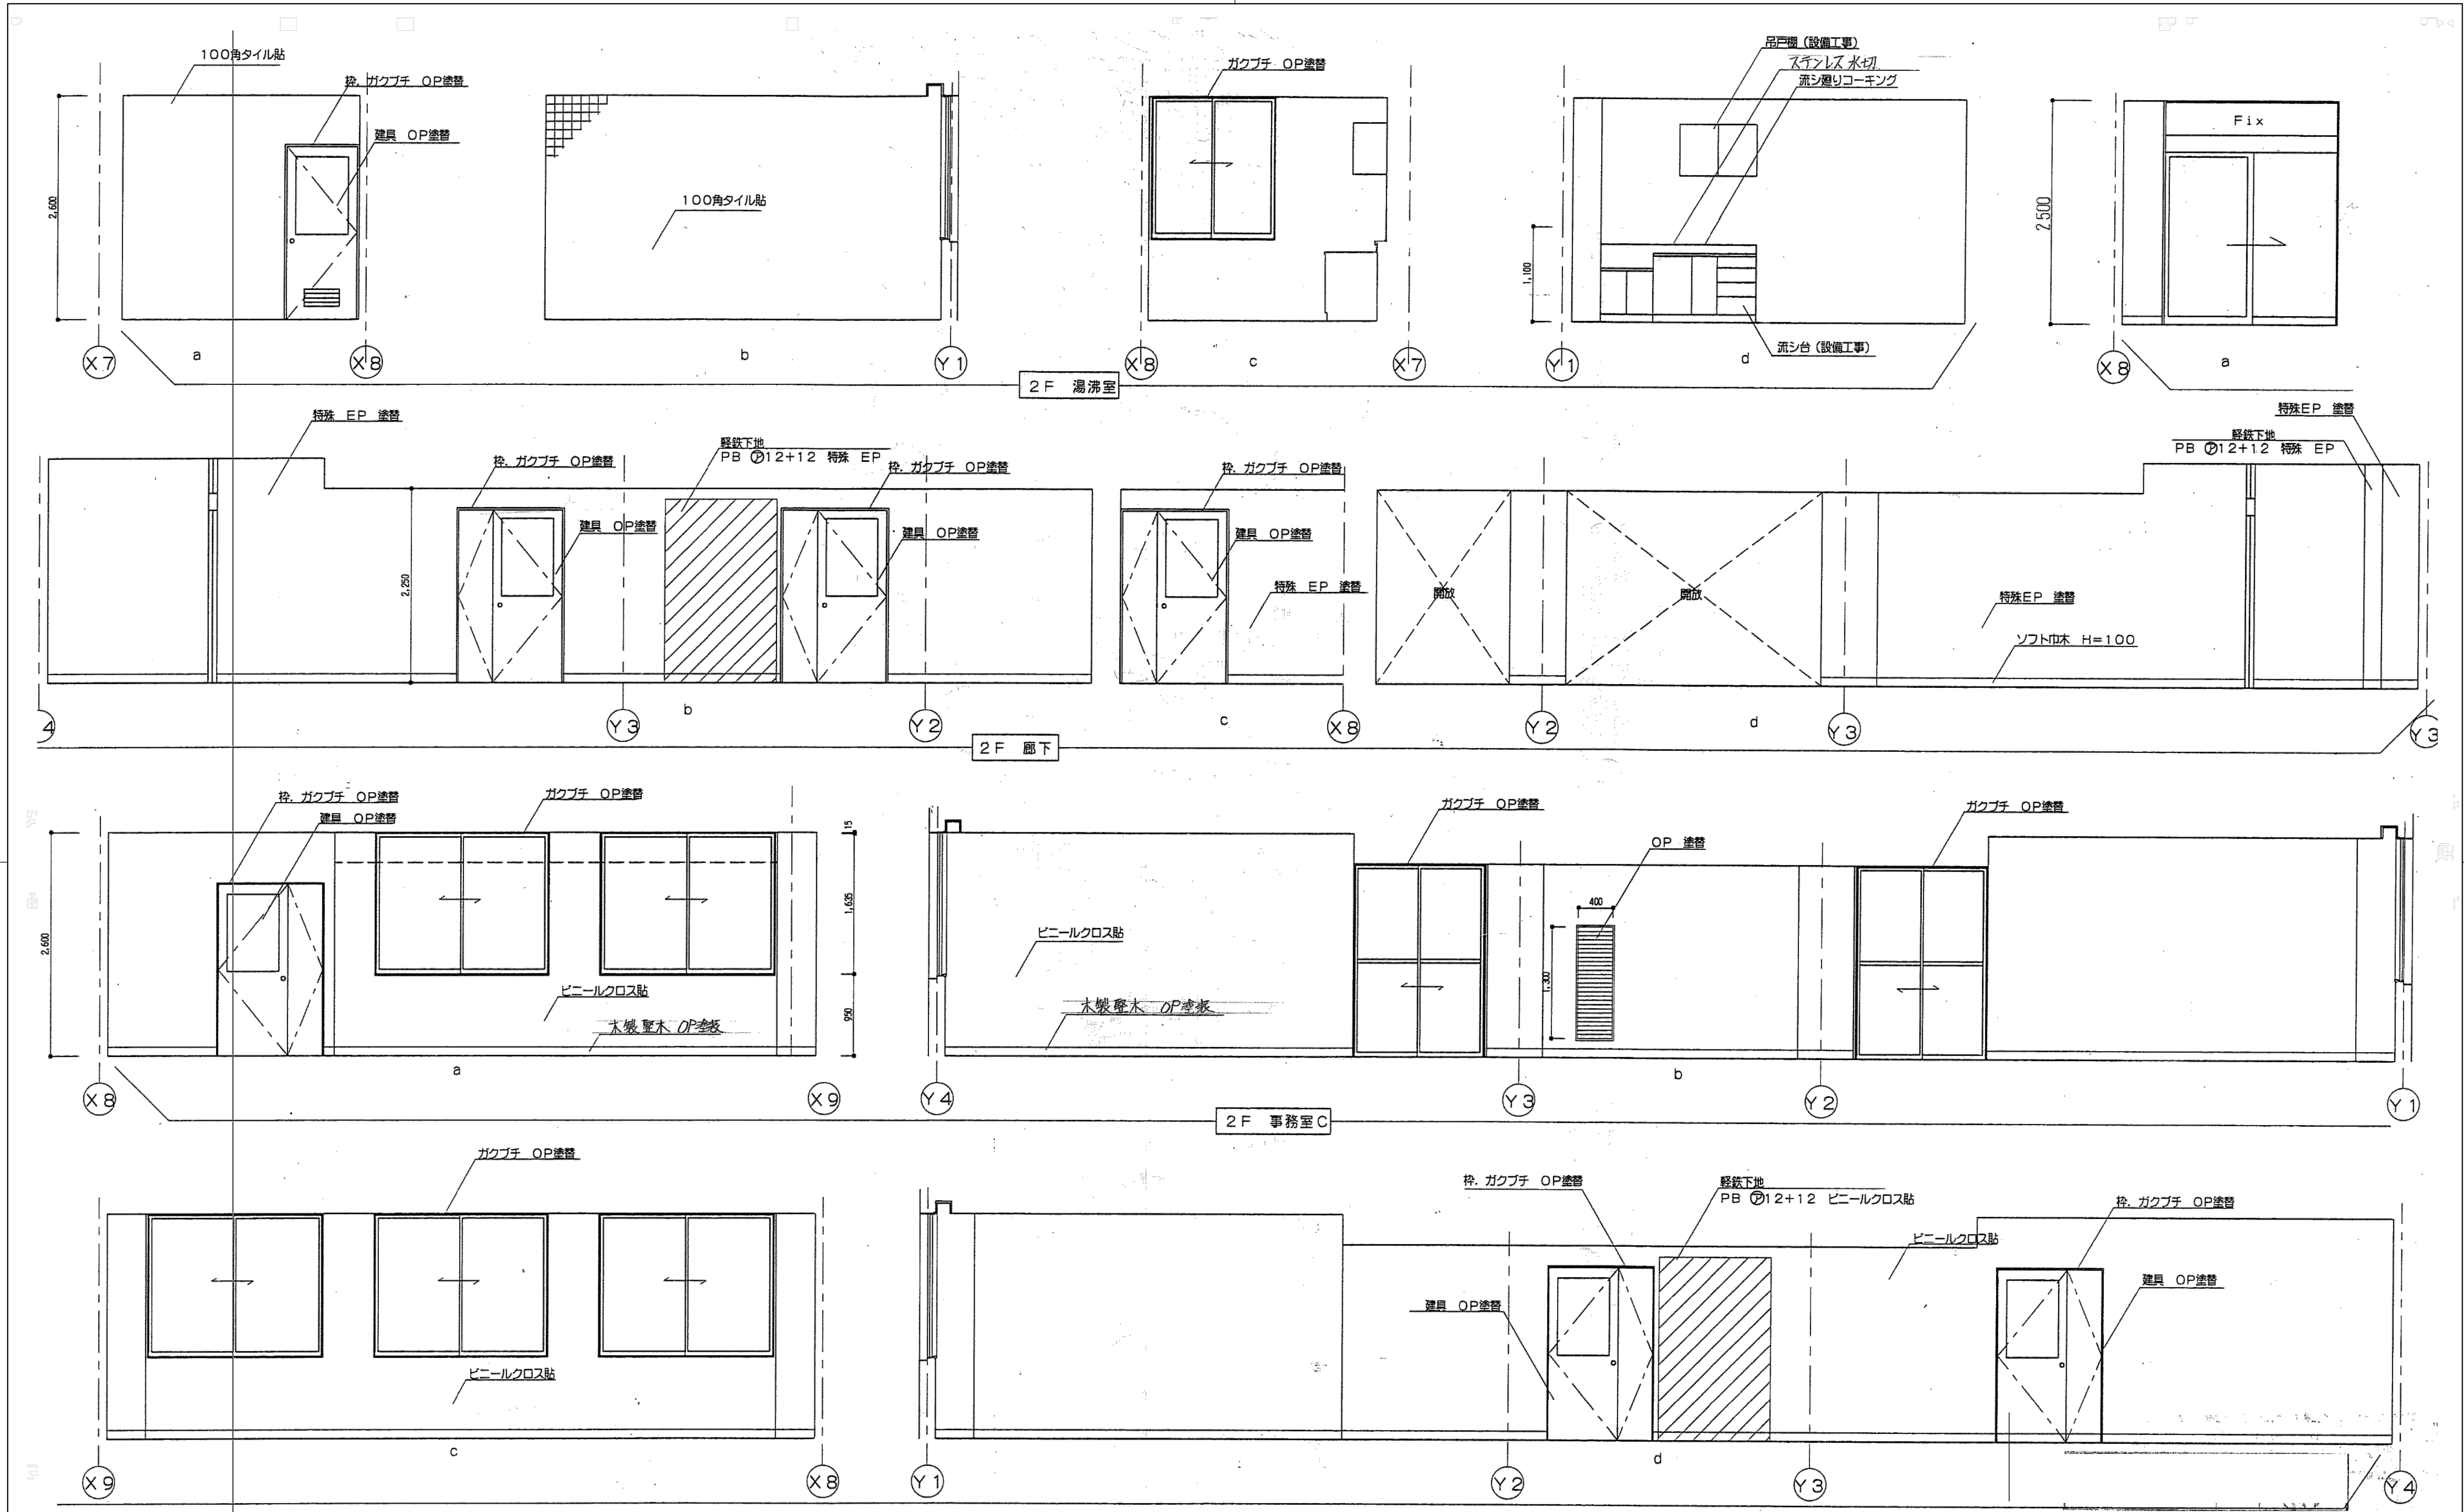

※特記なき限り全て解体


明石市政政局 企画・調整室	明石市役所新庁舎建設工事			
	K	解体工事 08:西庁舎	最終版	2024.03.25
	08-46	展開図10	見積版	2024.03.25
	安井建築設計事務所		最終契約版	

1996年増築改修図

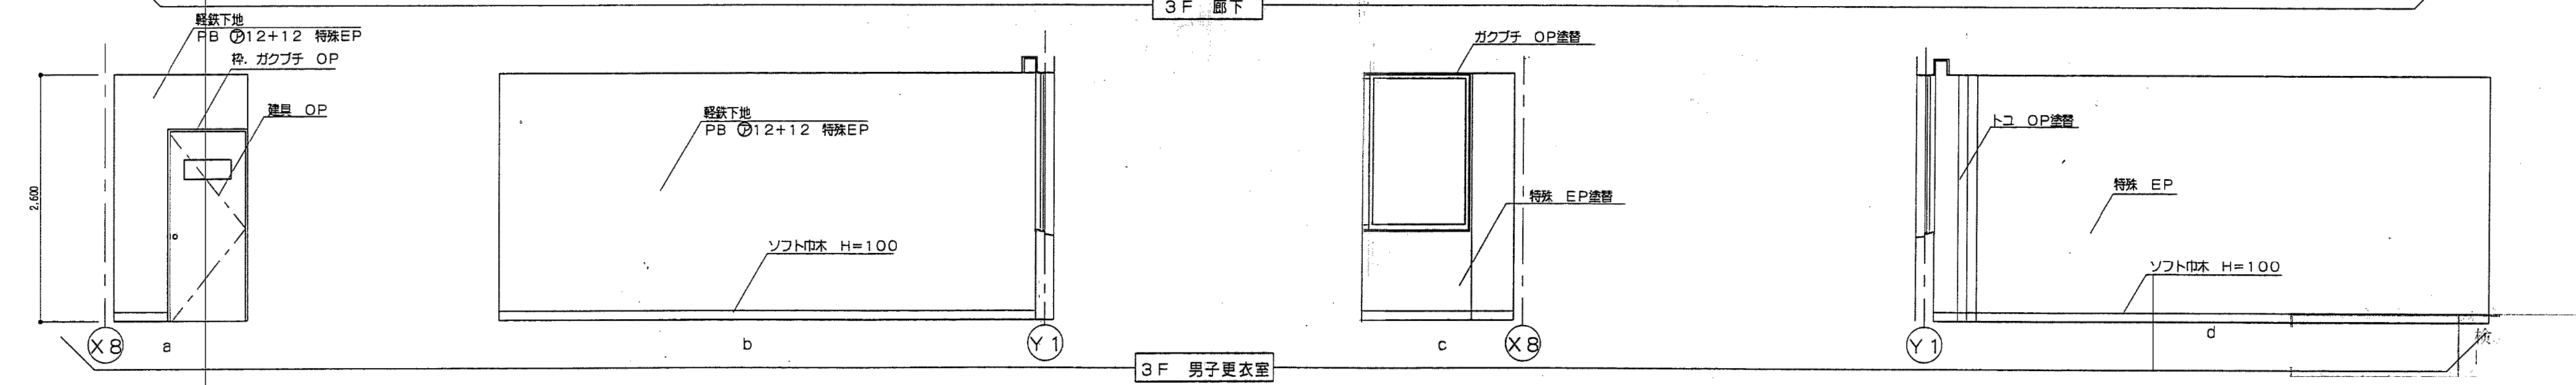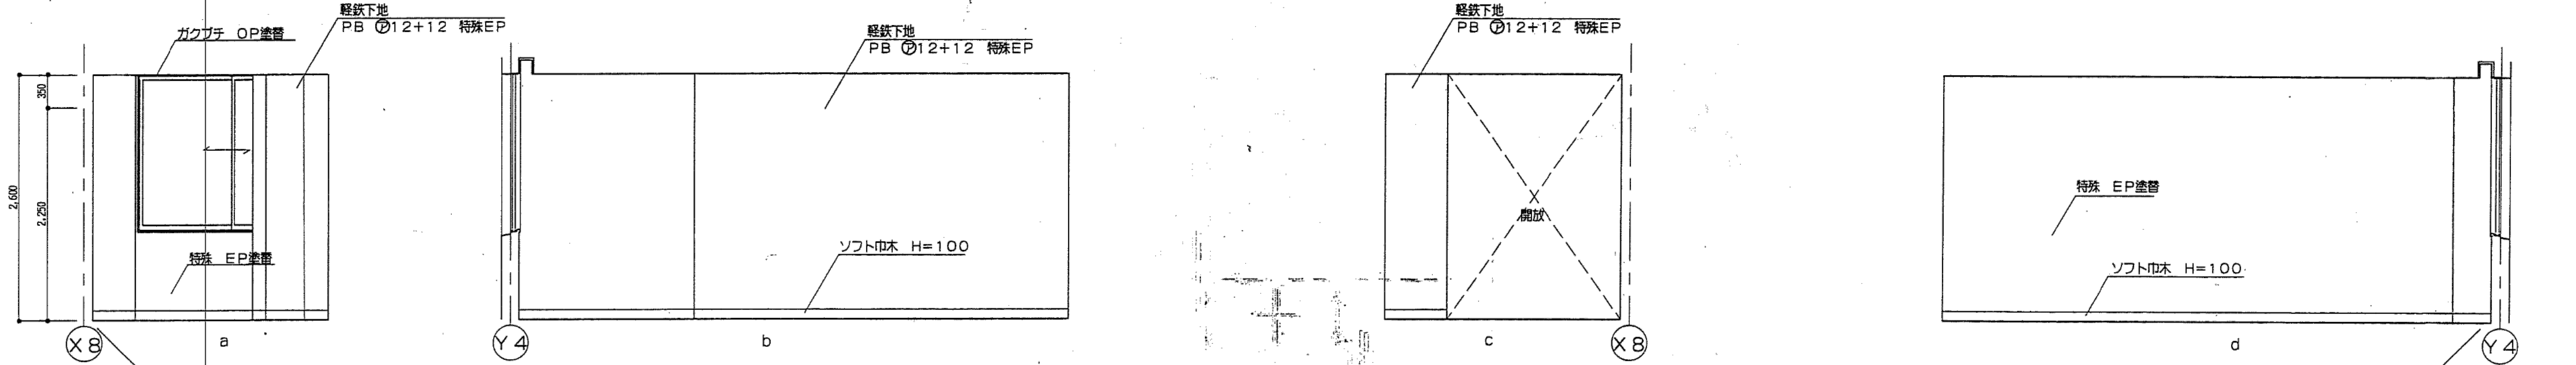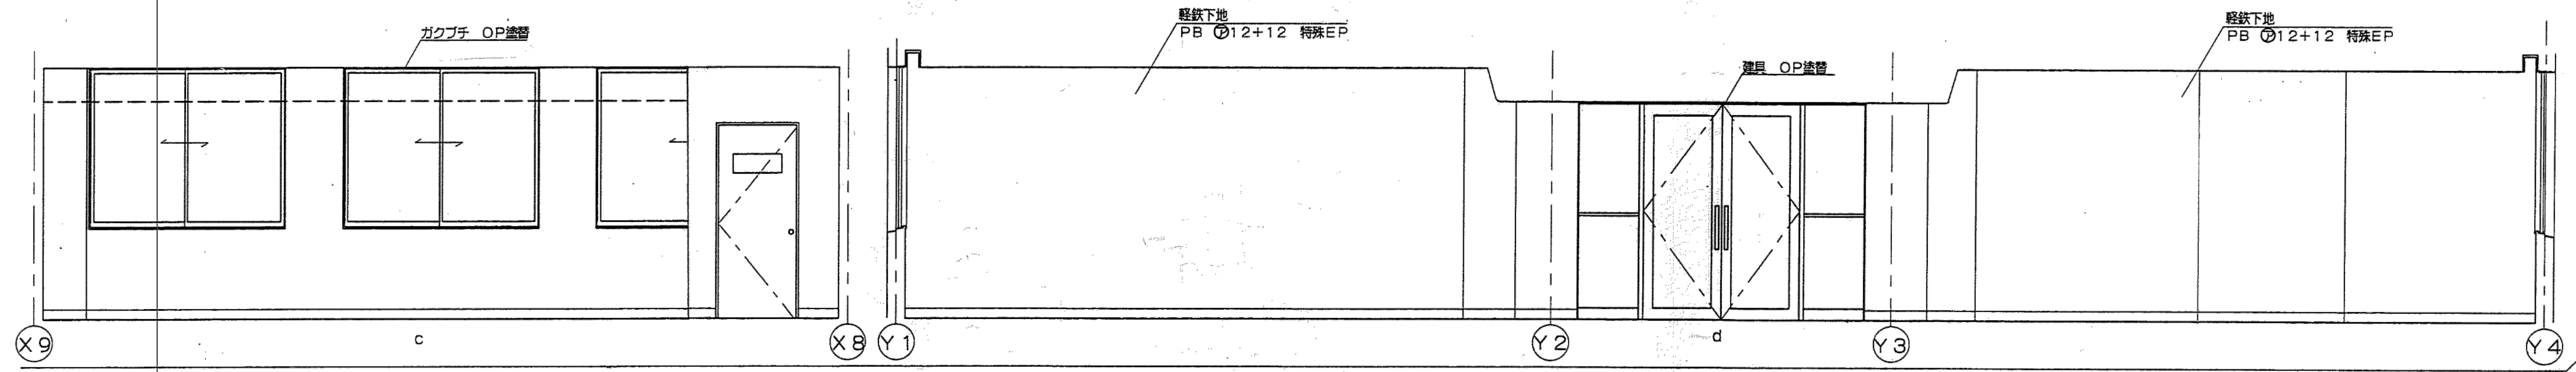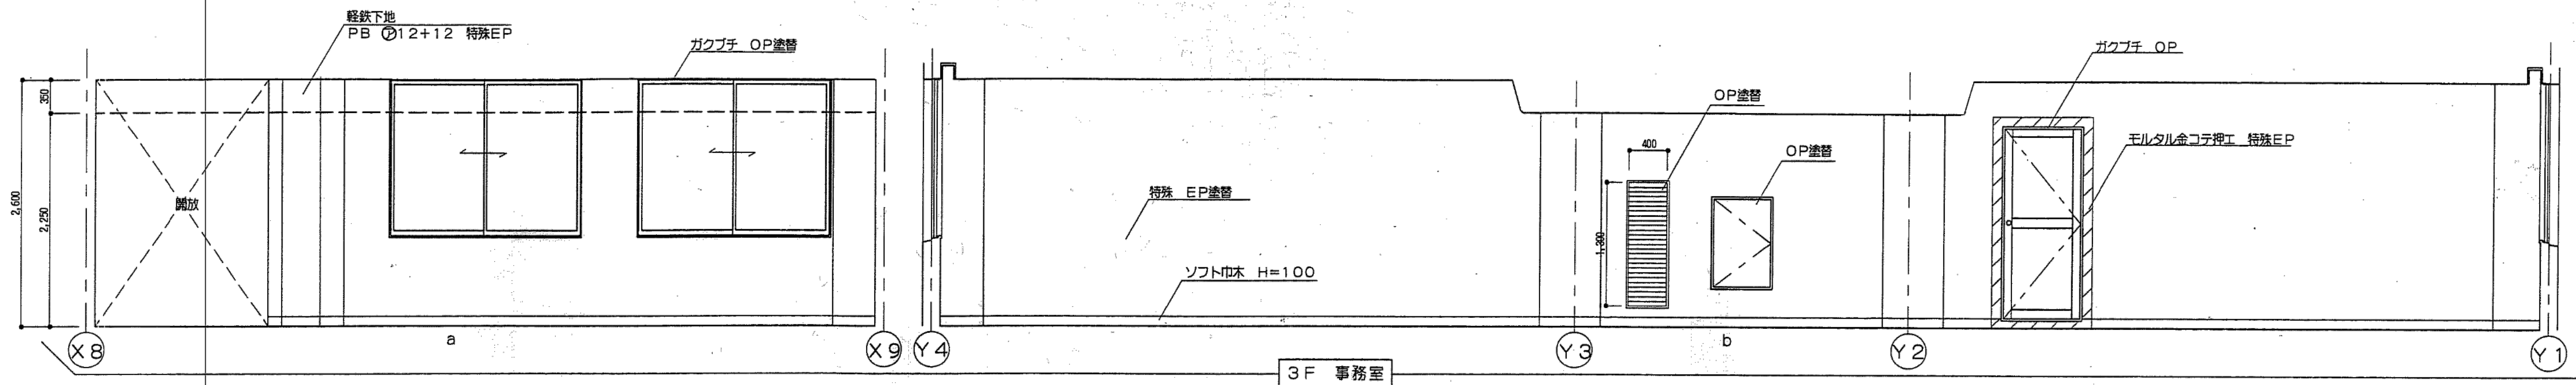


※特記なき限り全て解体


明石市政政策局 企画・調整室	明石市役所新庁舎建設工事		
	K	解体工事 08:西庁舎	最終版 2024.03.25
	08-47	展開図11	見積版 2024.03.25
	安井建築設計事務所		最終契約版

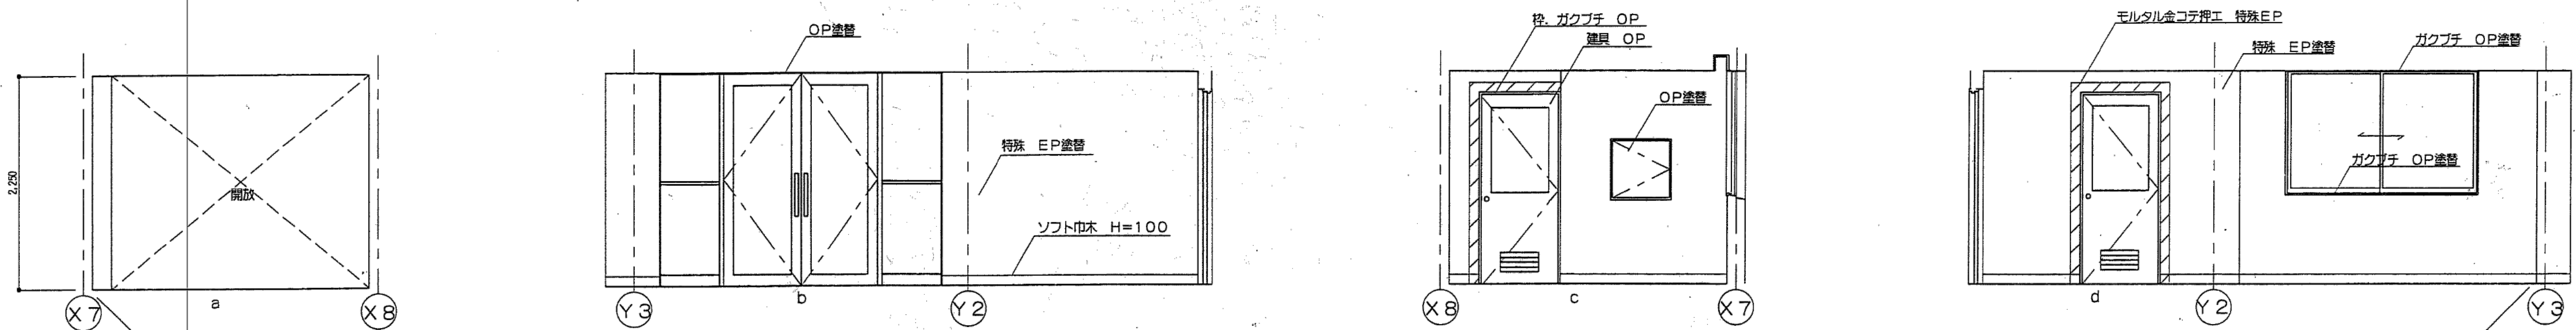

3 F ホール

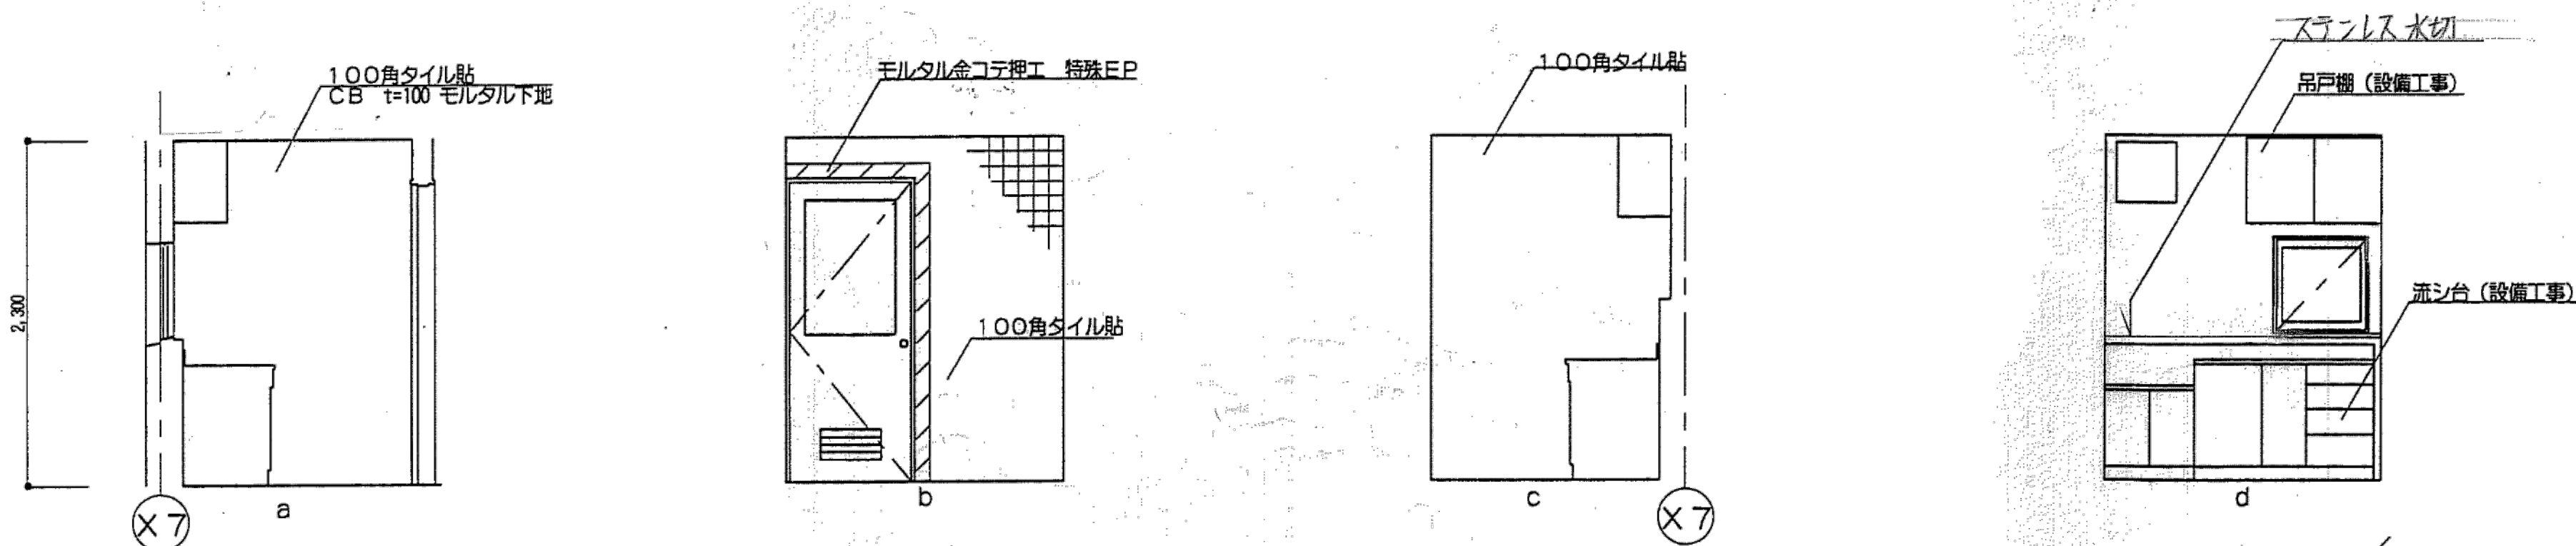





3 F 湯沸室

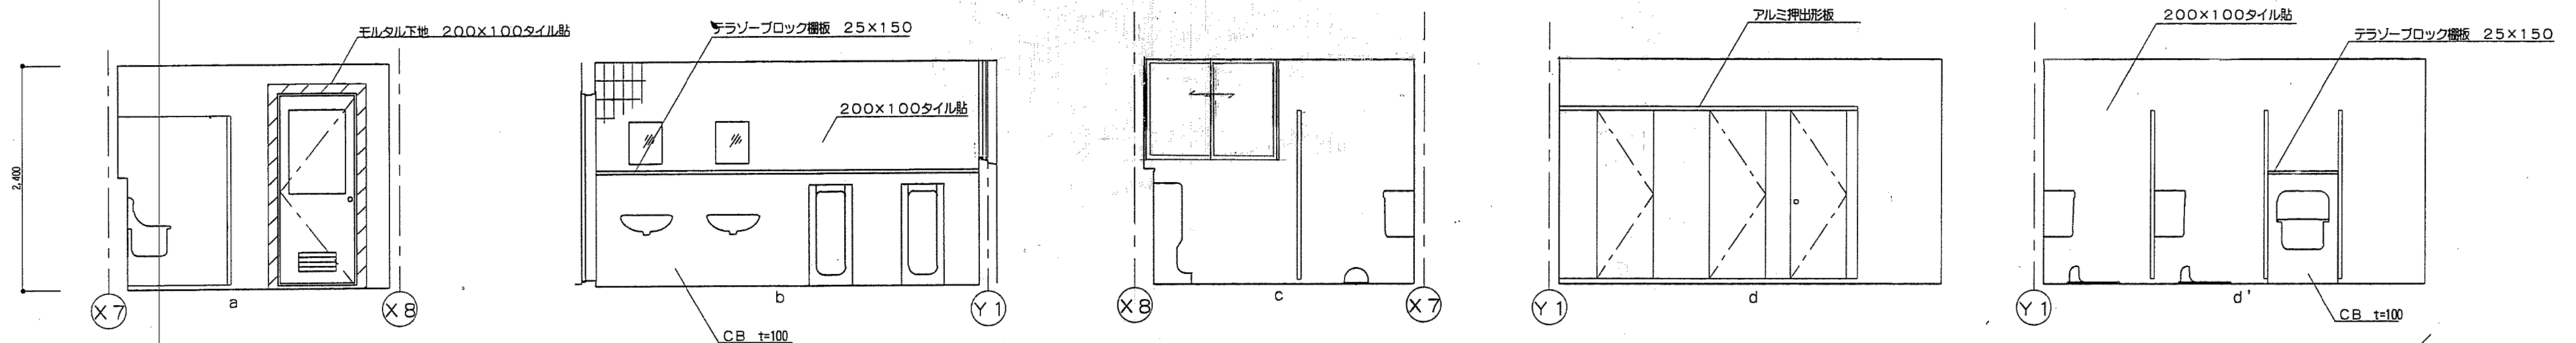

3 F 男子便所

※特記なき限り全て解体


明石市政政策局 企画・調整室	明石市役所新庁舎建設工事		
	K	解体工事 08:西庁舎	最終版 2024.03.25
	08-48	展開図12	見積版 2024.03.25
		安井建築設計事務所	最終契約版

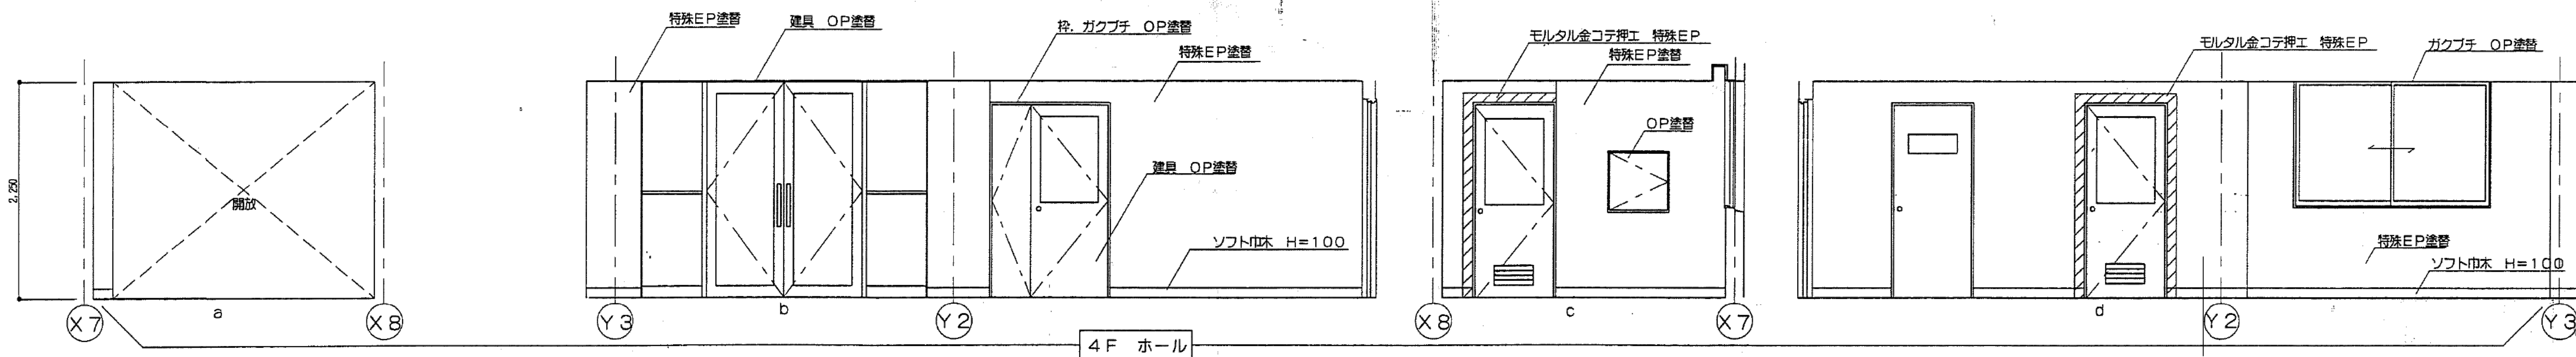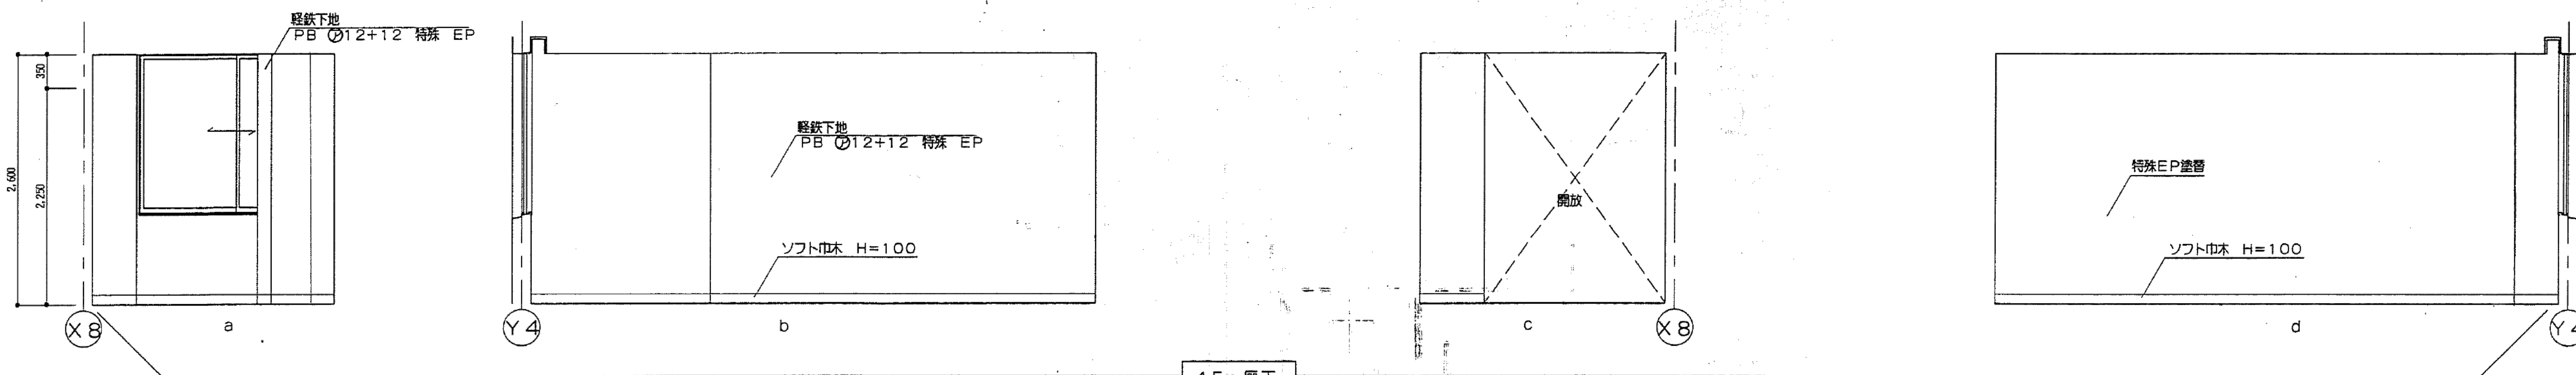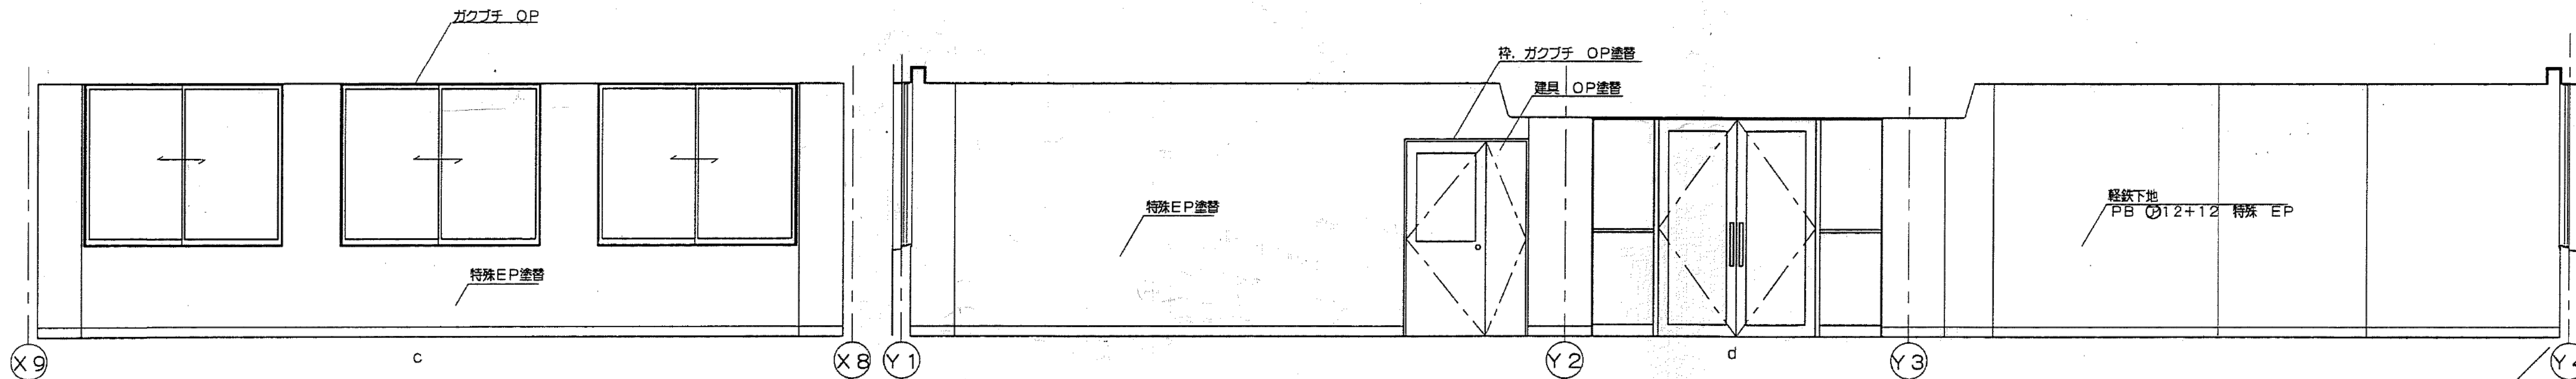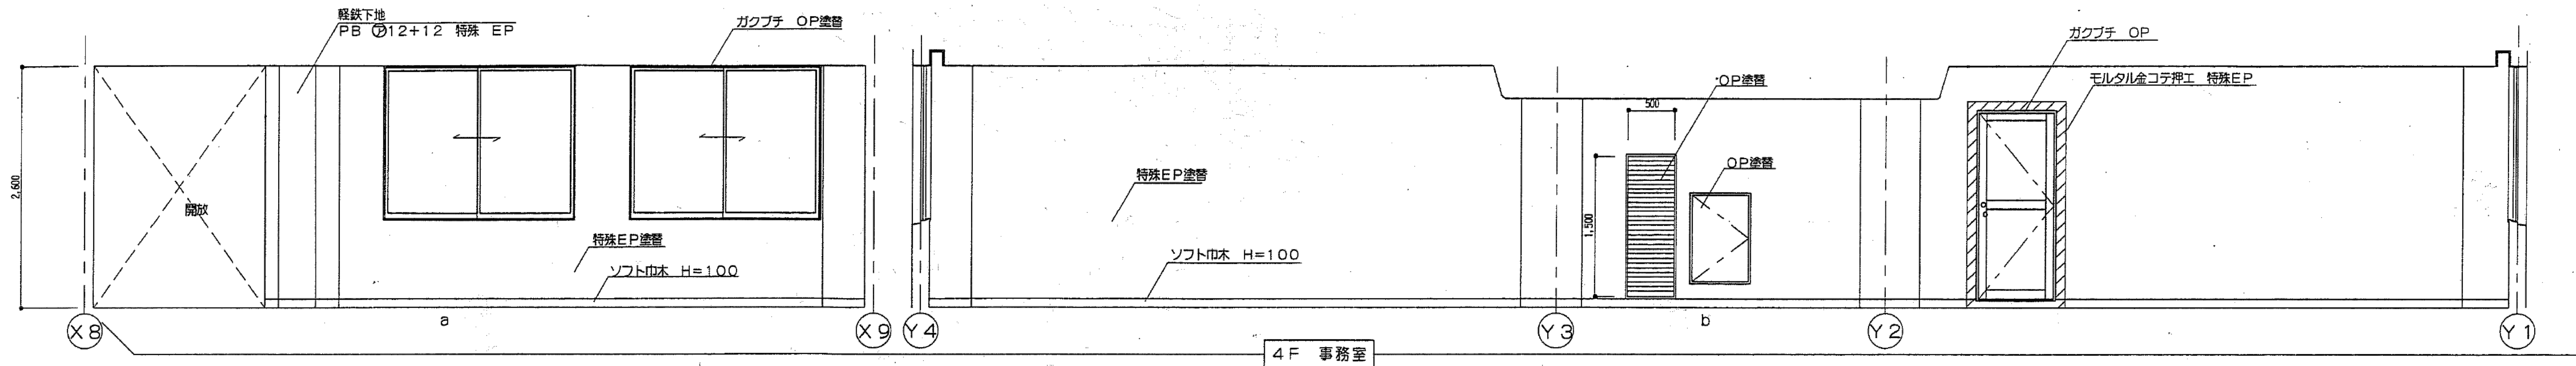


※特記なき限り全て解体

明石市政策局 企画・調整室	明石市役所新庁舎建設工事		
	K	解体工事 08:西庁舎	最終版 2024.03.25
	08-49	展開図13	見積版 2024.03.25
	安井建築設計事務所		最終契約版


1996年増築改修図

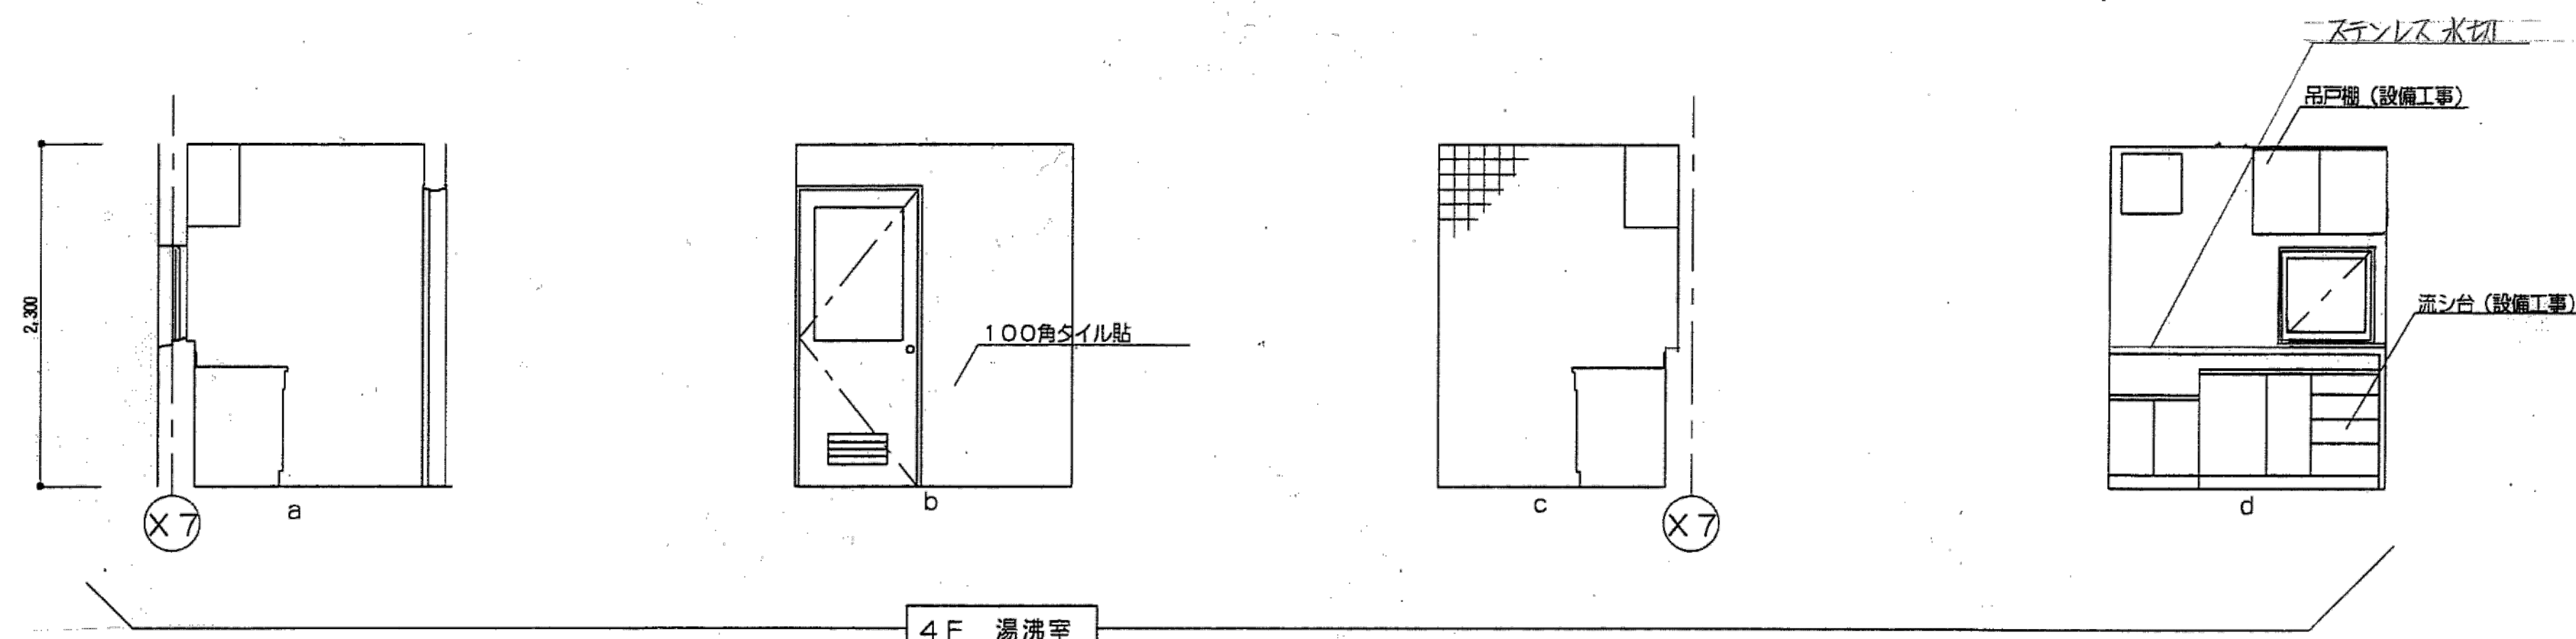

4 F 湯沸室

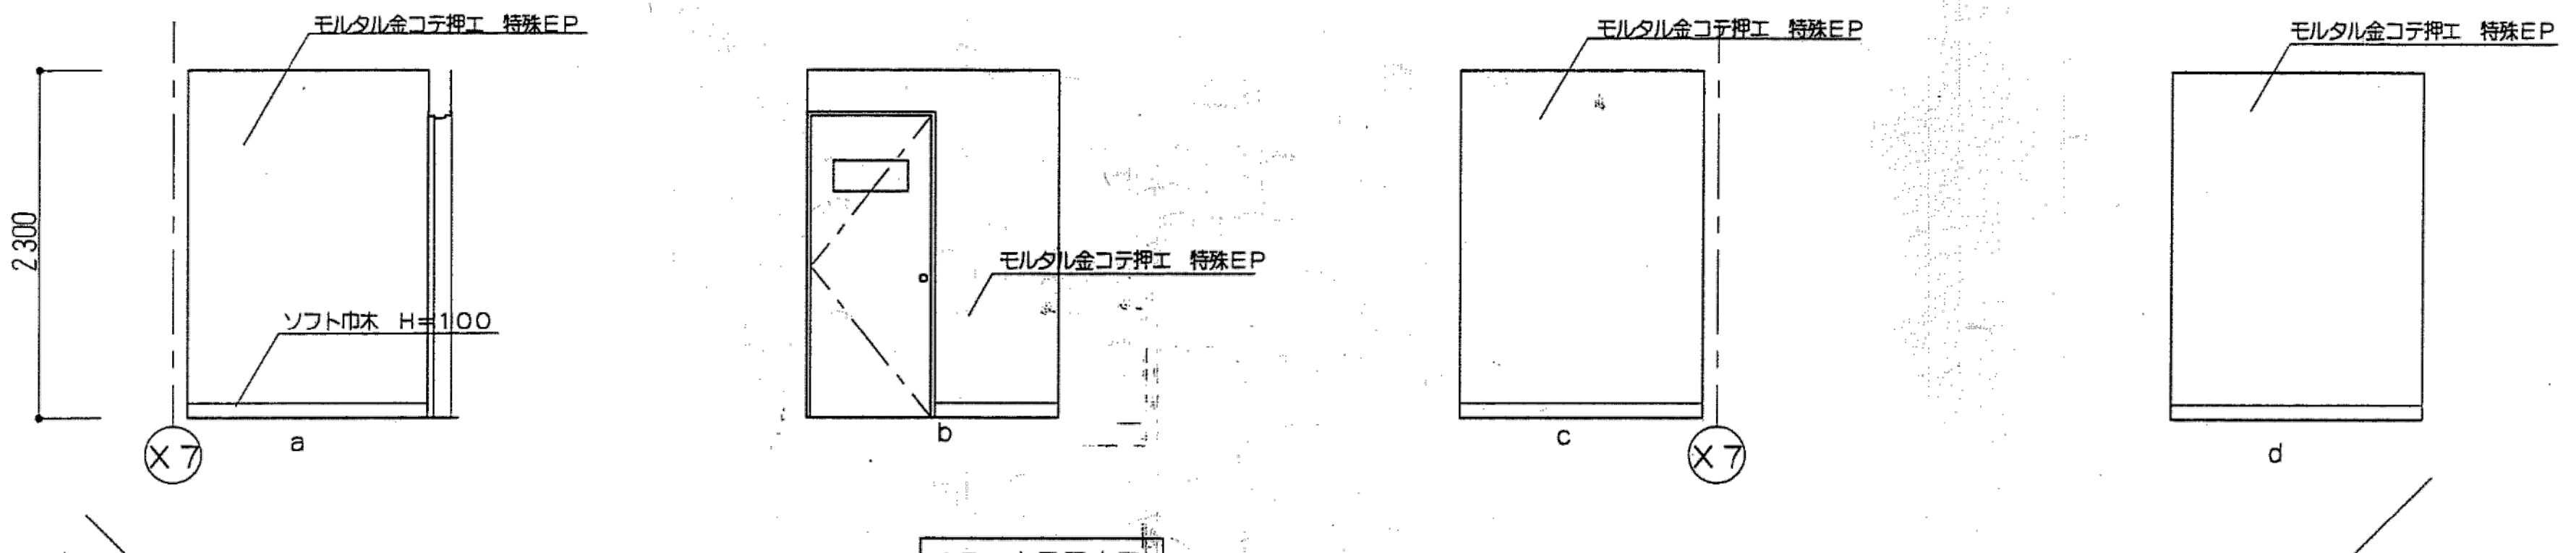


4 F 女子更衣室

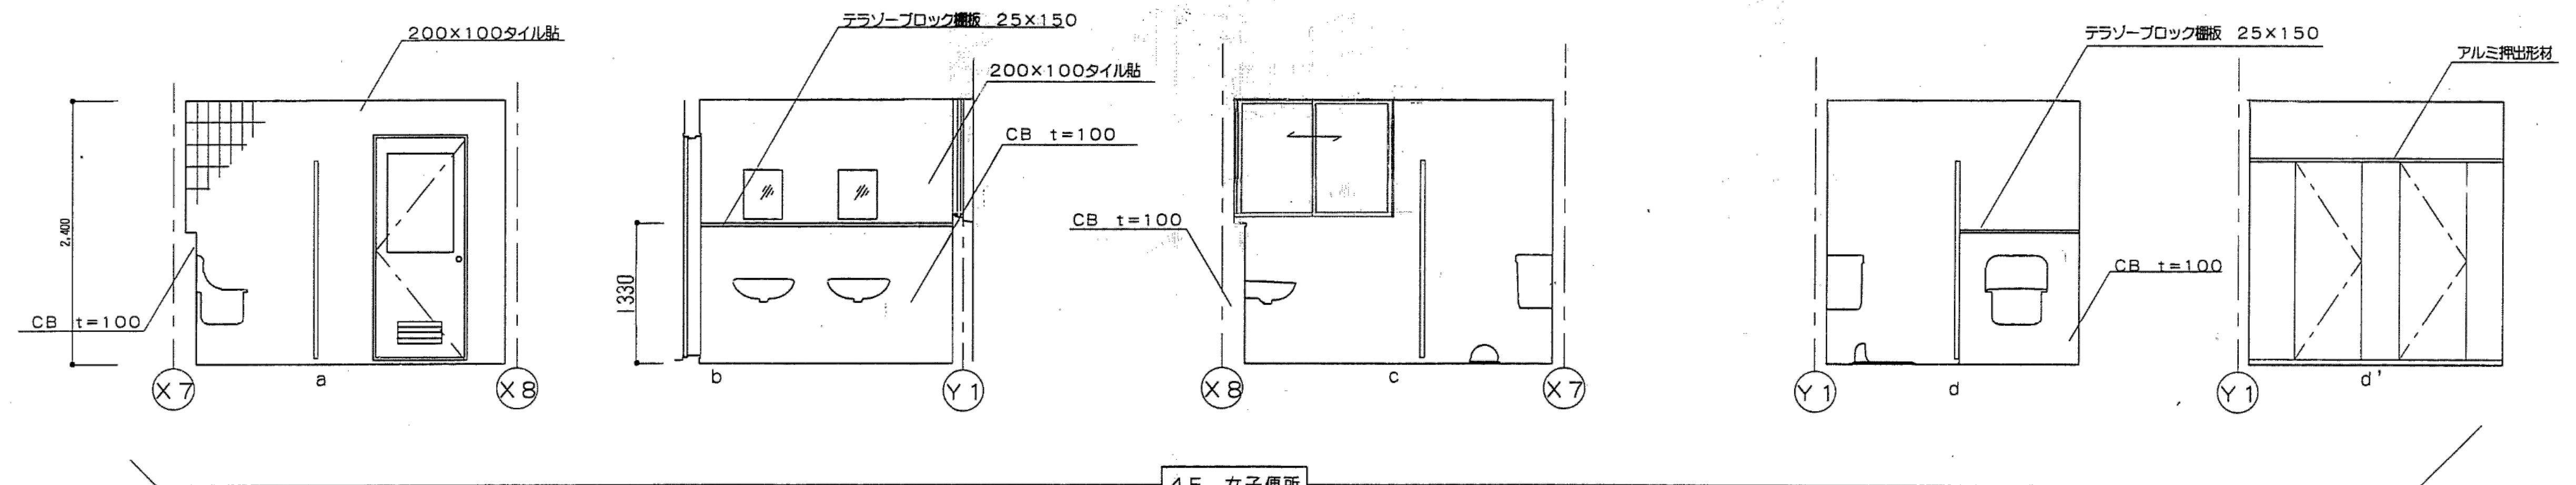

4 F 女子便所

※特記なき限り全て解体

明石市政政局 企画・調整室	明石市役所新庁舎建設工事		
	K	解体工事 08:西庁舎	最終版 2024.03.25
	08-50	展開図14	見積版 2024.03.25
	安井建築設計事務所		最終契約版

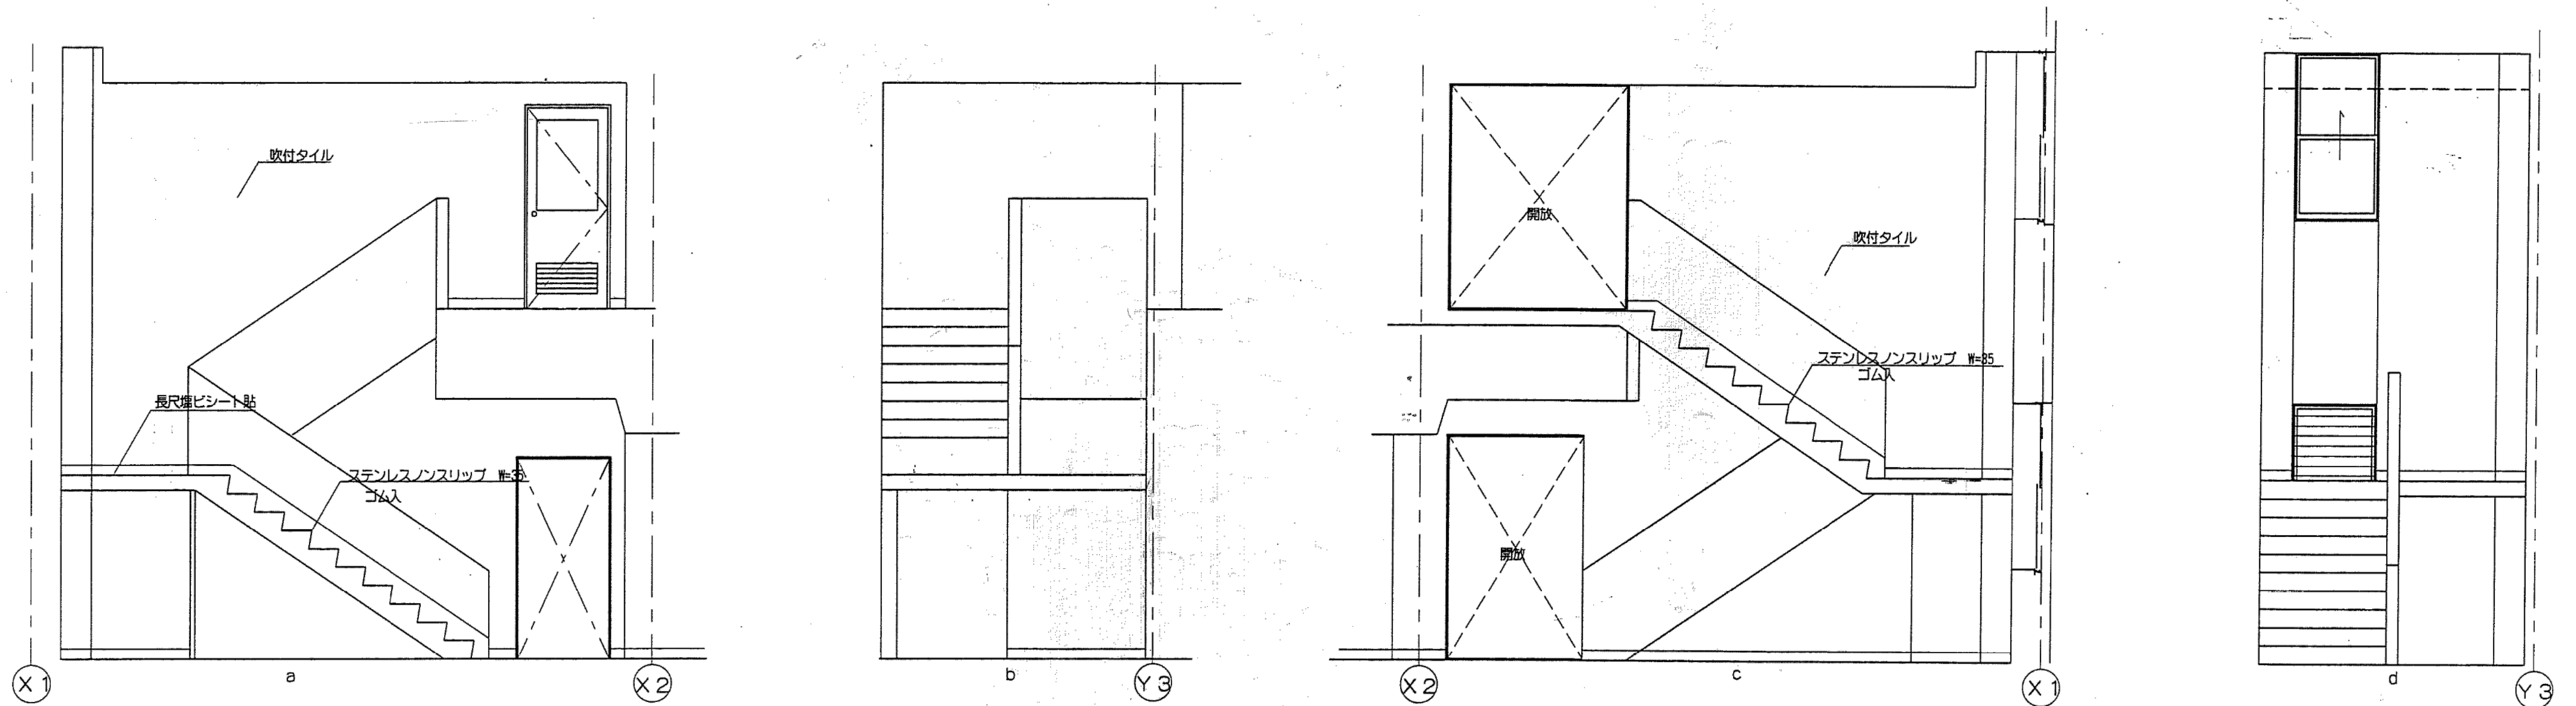


改修後 階段室 (西)

※特記なき限り全て解体


明石市政策局 企画・調整室	明石市役所新庁舎建設工事		
	K	解体工事 08:西庁舎	最終版 2024.03.25
	08-51	展開図15	見積版 2024.03.25
		安井建築設計事務所	最終契約版

1996年増築改修図

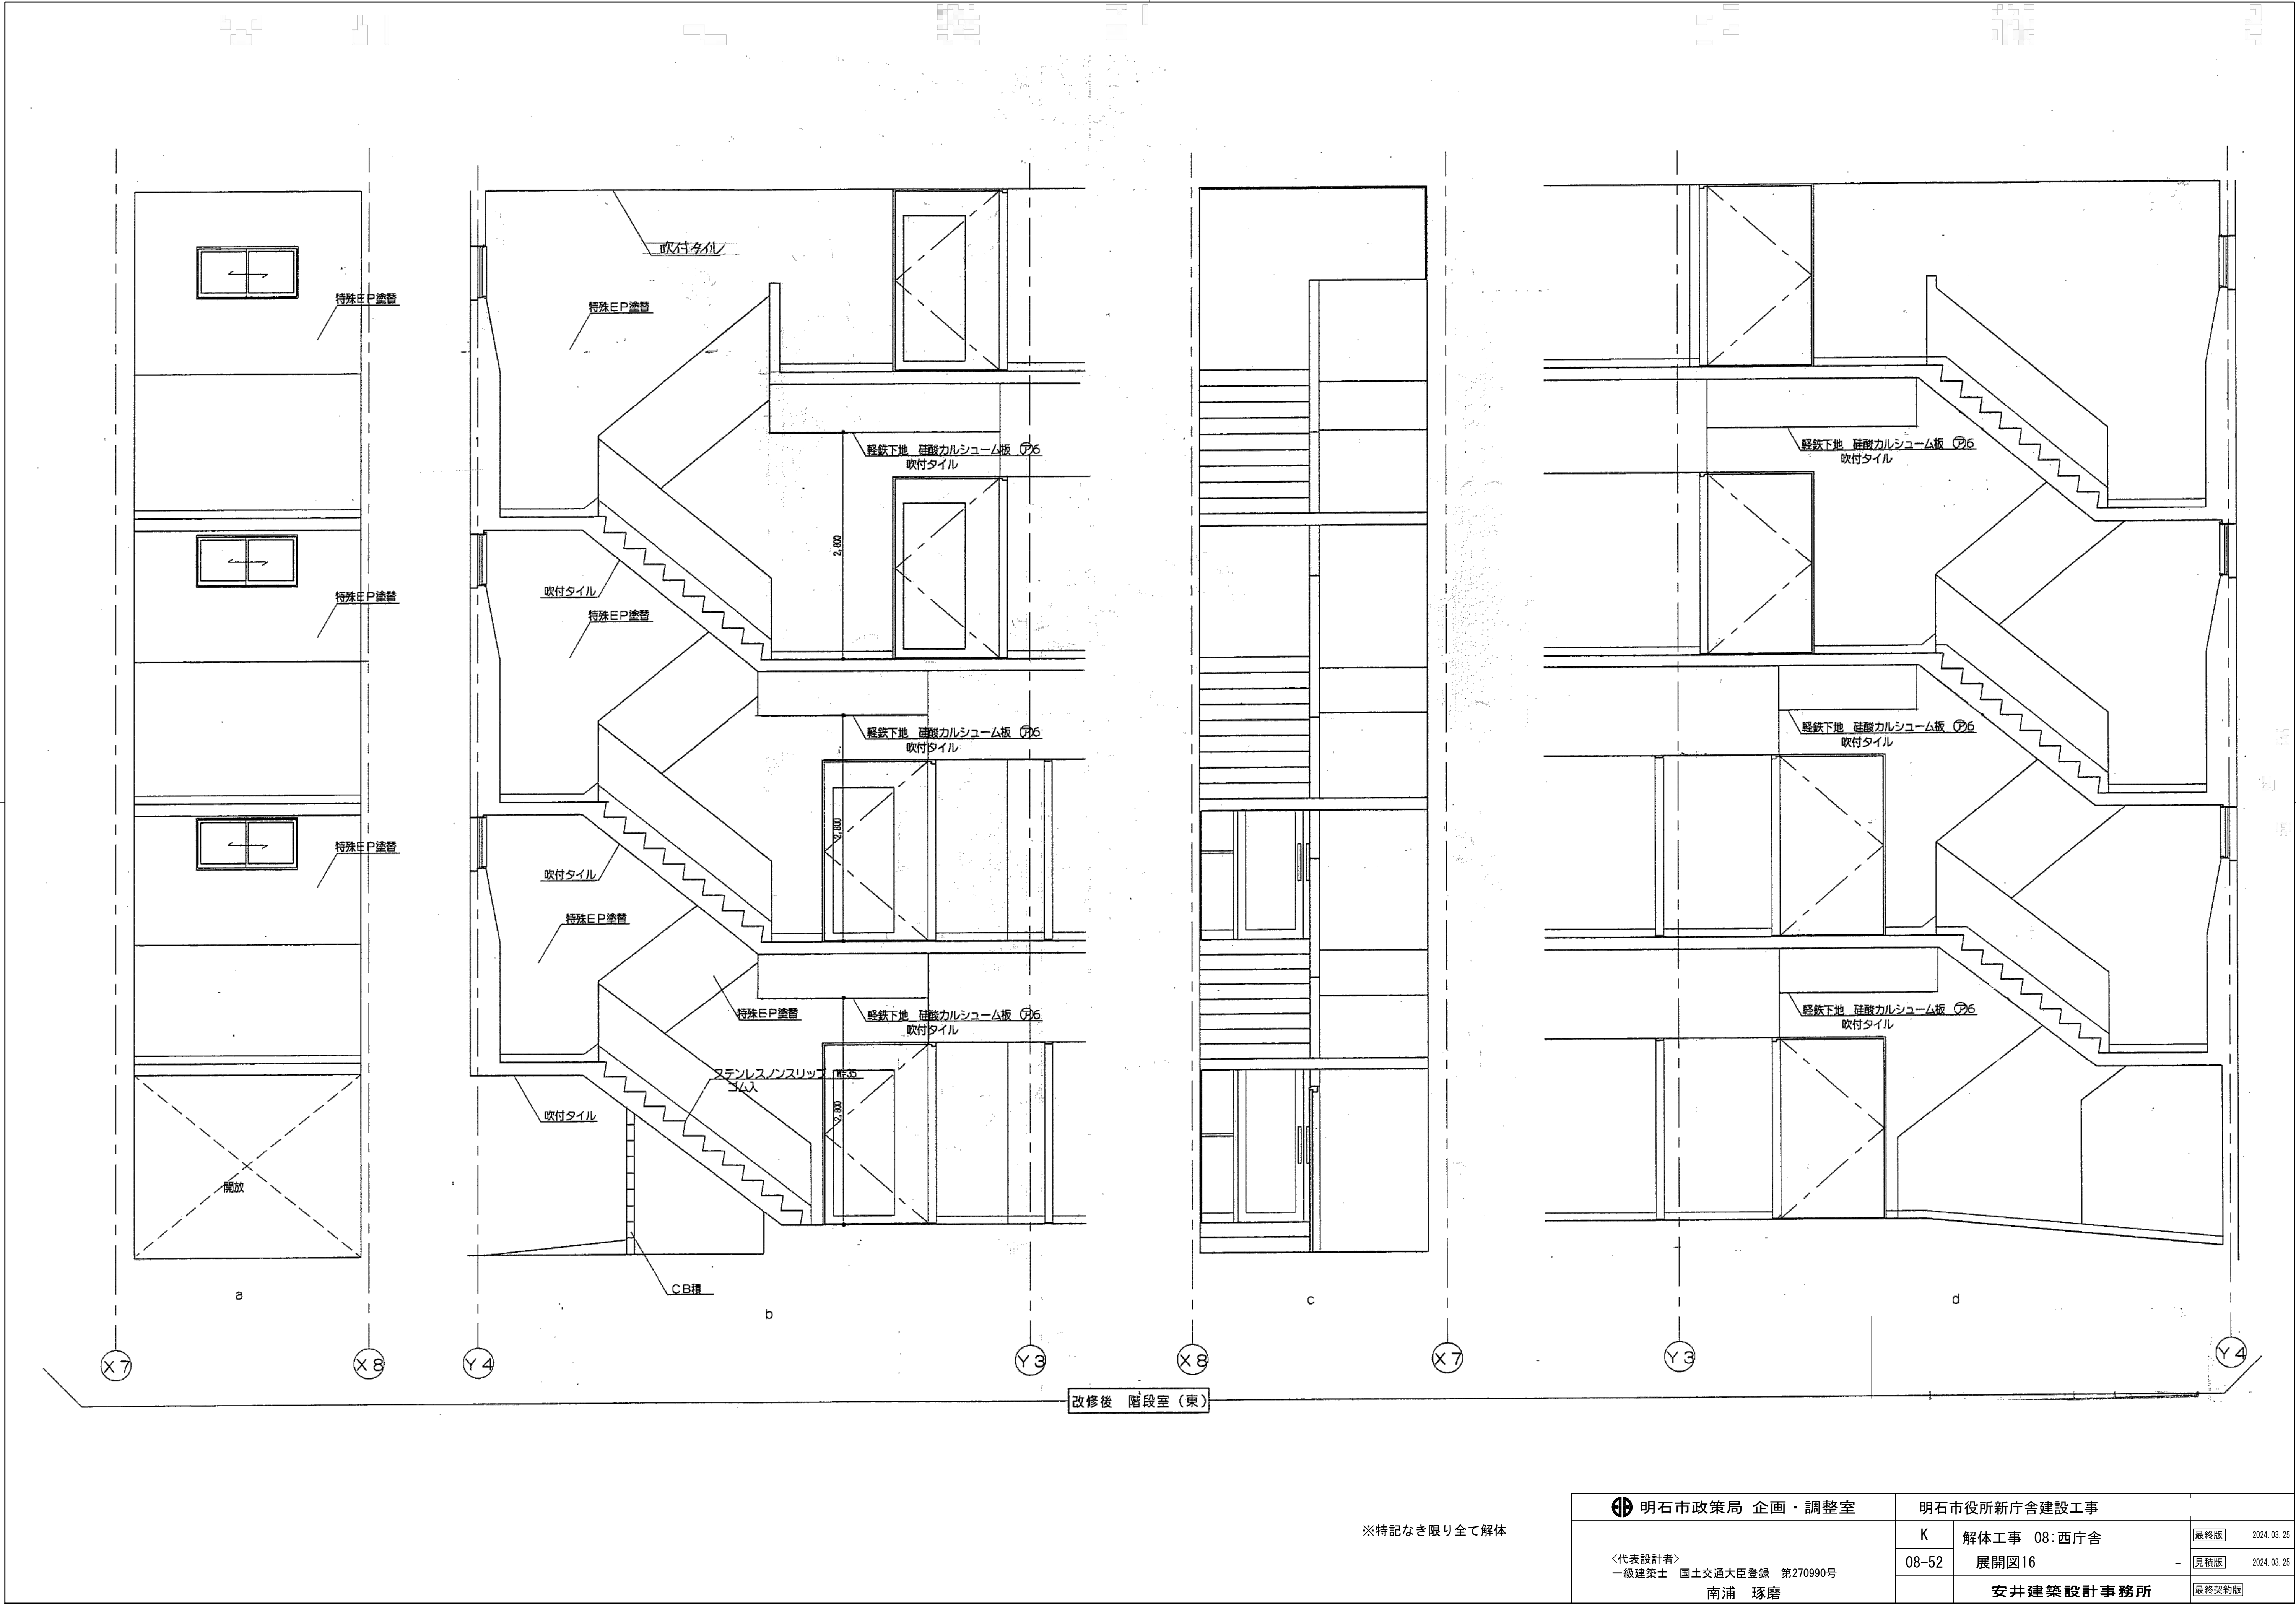


※特記なき限り全て解体


明石市政政策局 企画・調整室	明石市役所新庁舎建設工事		
	K	解体工事 08:西庁舎	最終版 2024.03.25
	08-52	展開図16	見積版 2024.03.25
	安井建築設計事務所		最終契約版

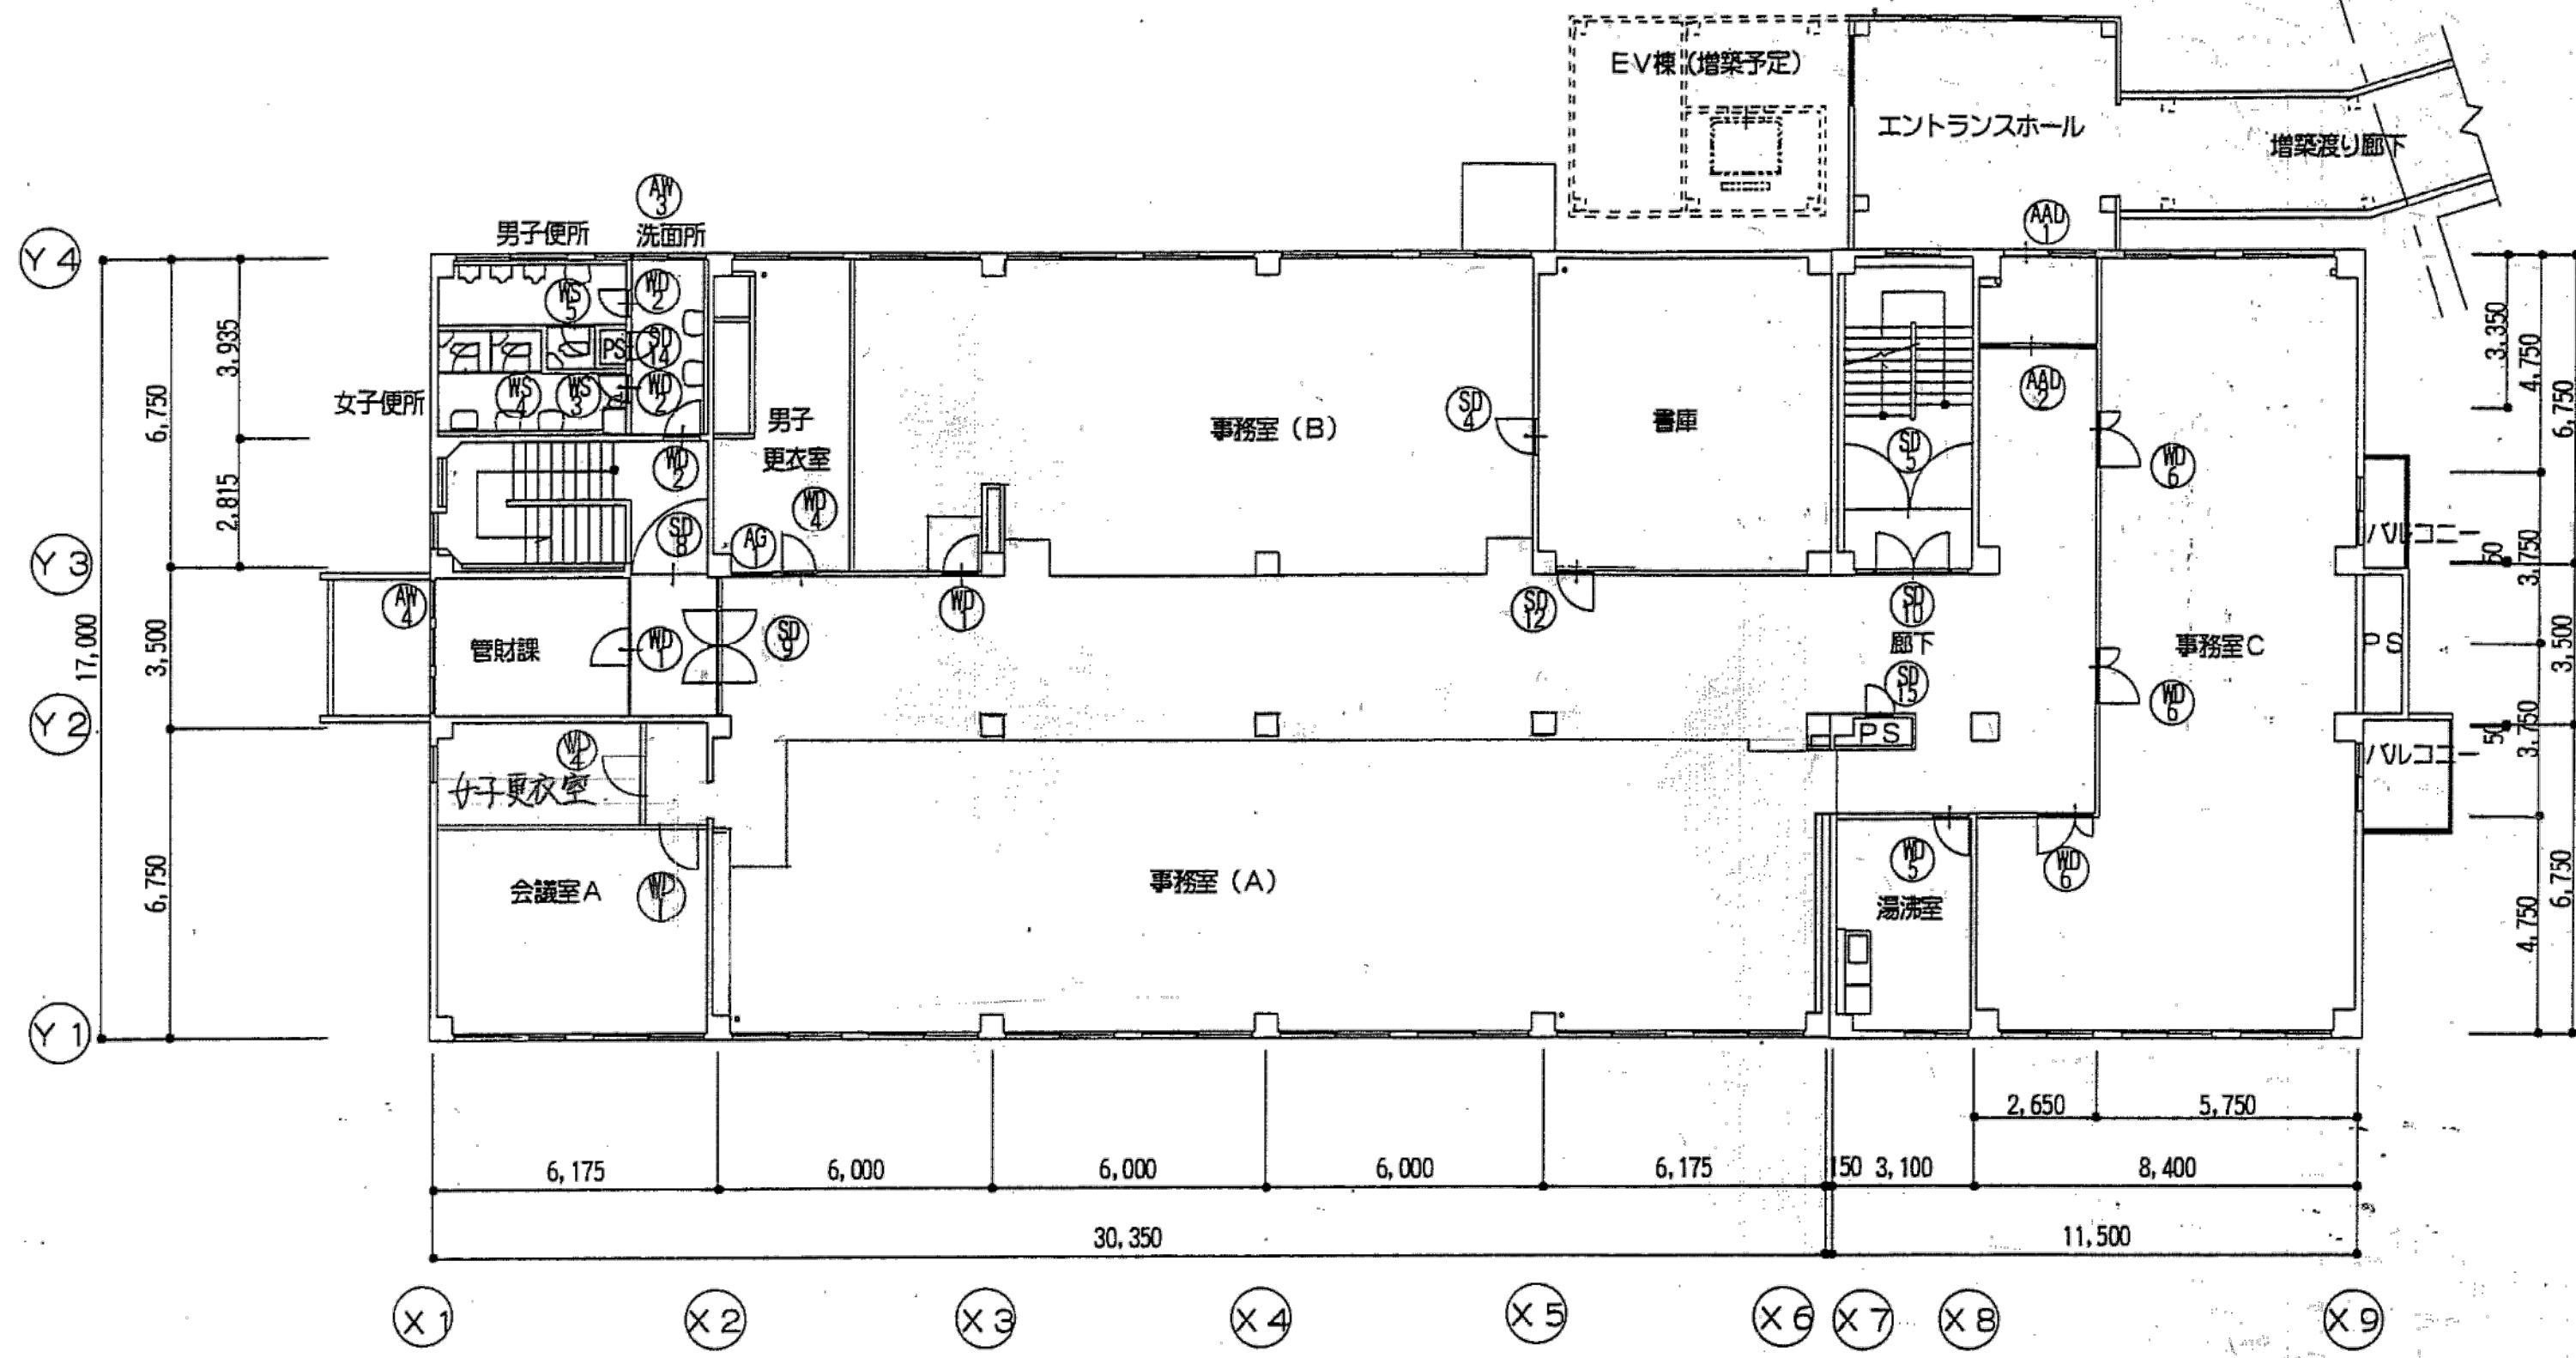


改修後 2階建具配置図 SC1:200

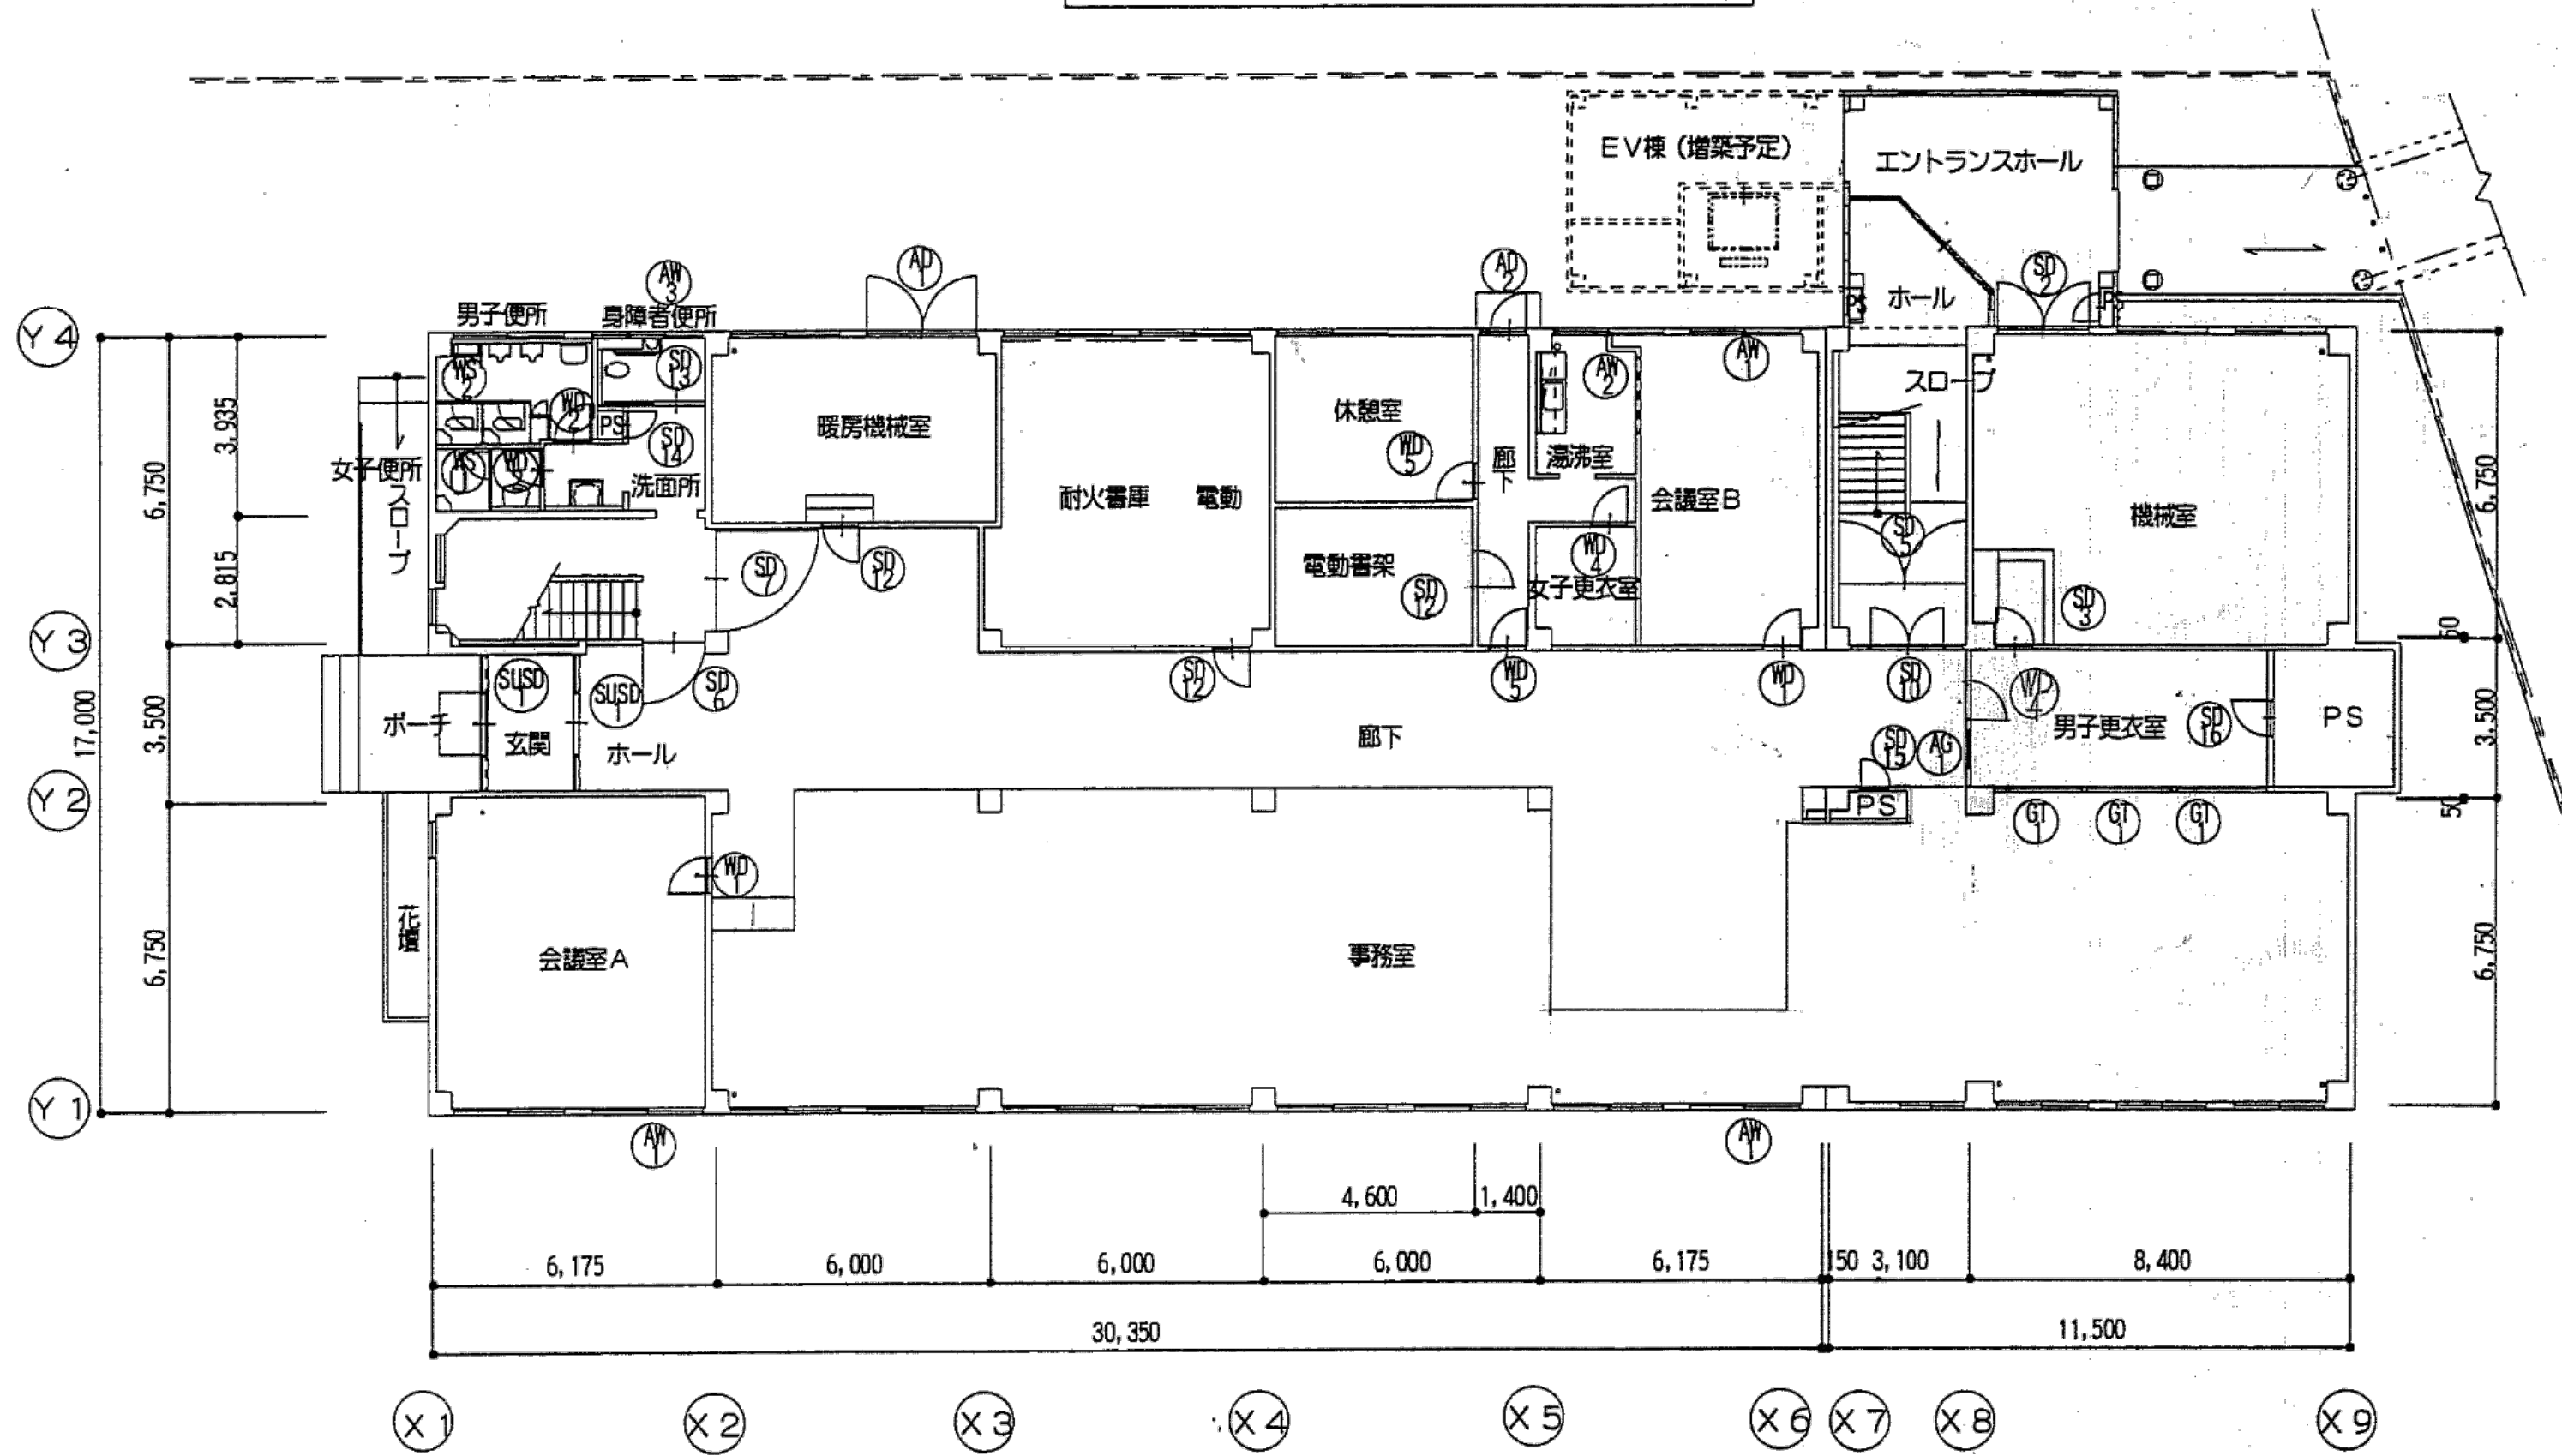

改修後 1階建具配置図 SC1:200

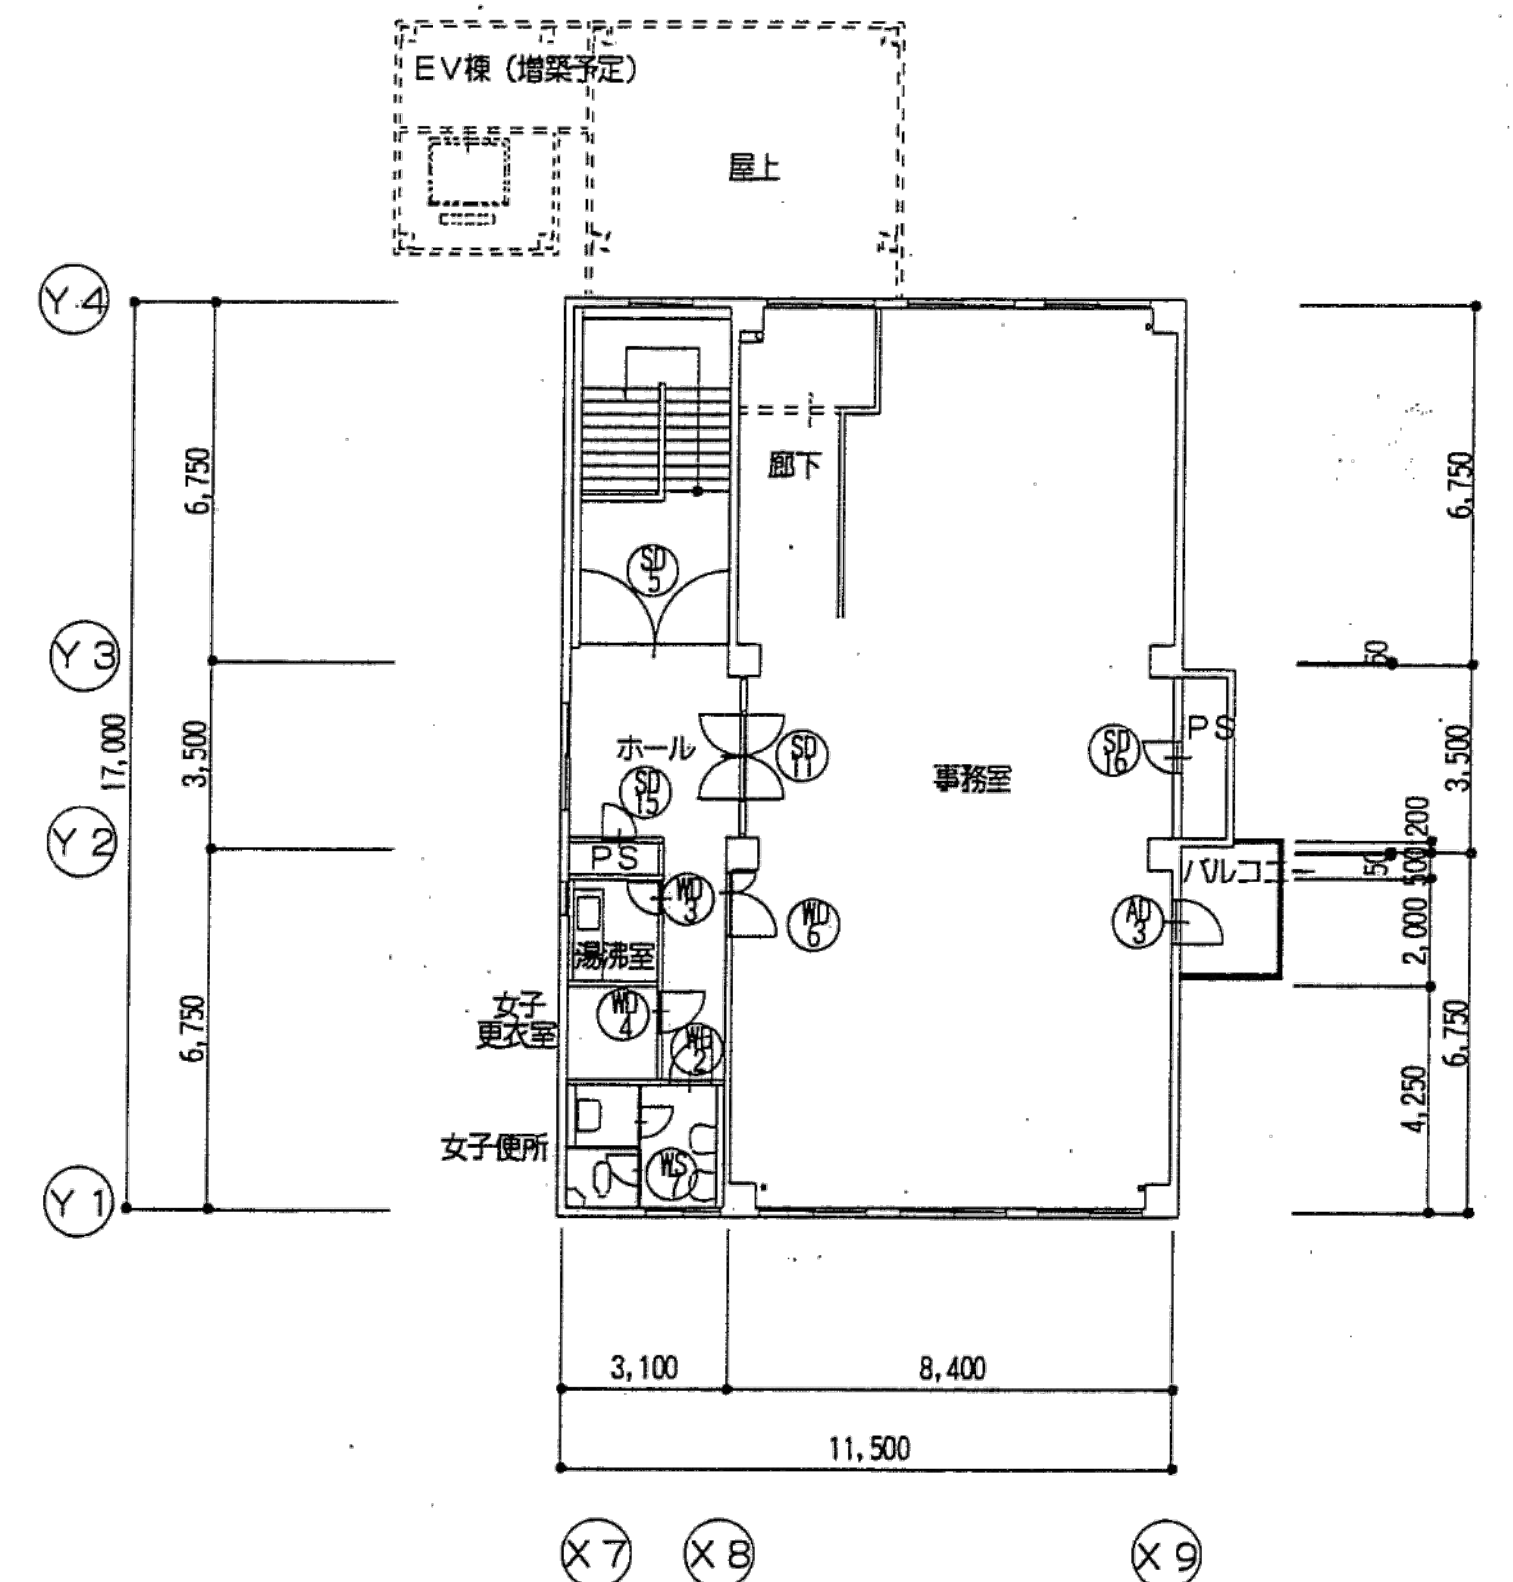

改修後 4階建具配置図 SC1:200














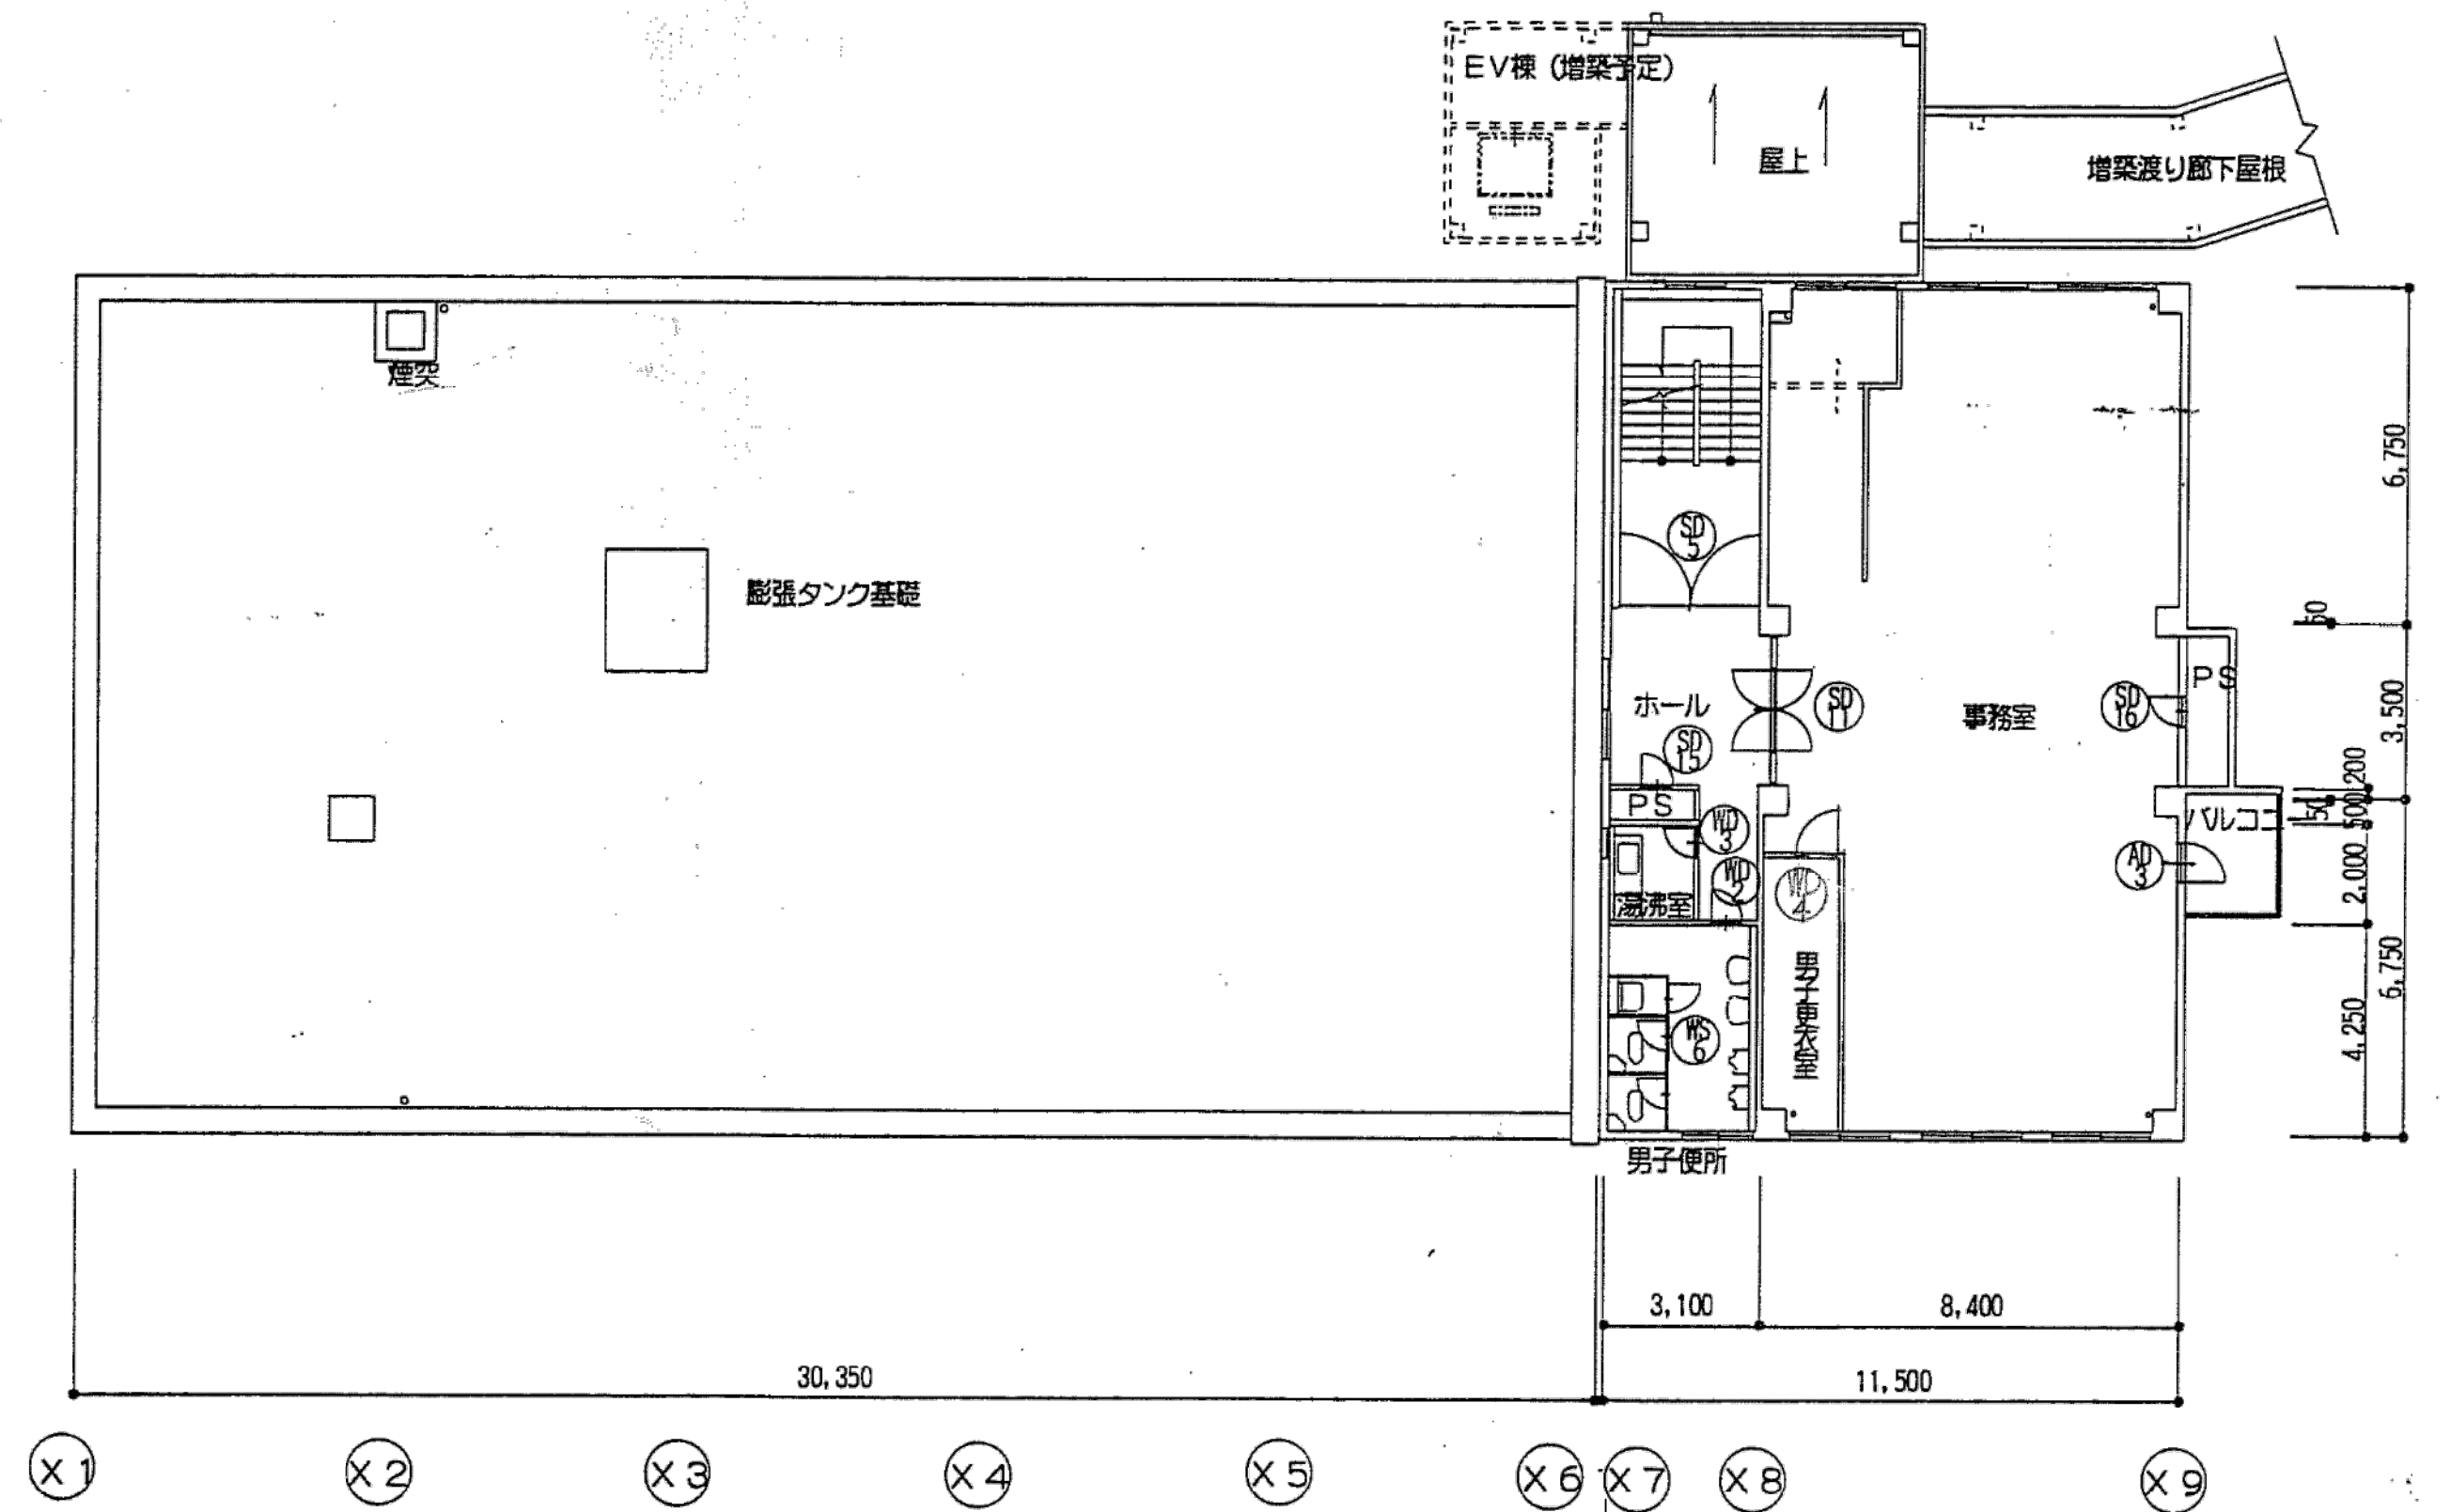


改修後 3階建具配置図 SC1:200

※特記なき限り全て解体

明石市政政局 企画・調整室	明石市役所新庁舎建設工事		
	K	解体工事 08:西庁舎	最終版 2024.03.25
	08-53	建具配置図	見積版 2024.03.25
	安井建築設計事務所		最終契約版

1996年増築改修図

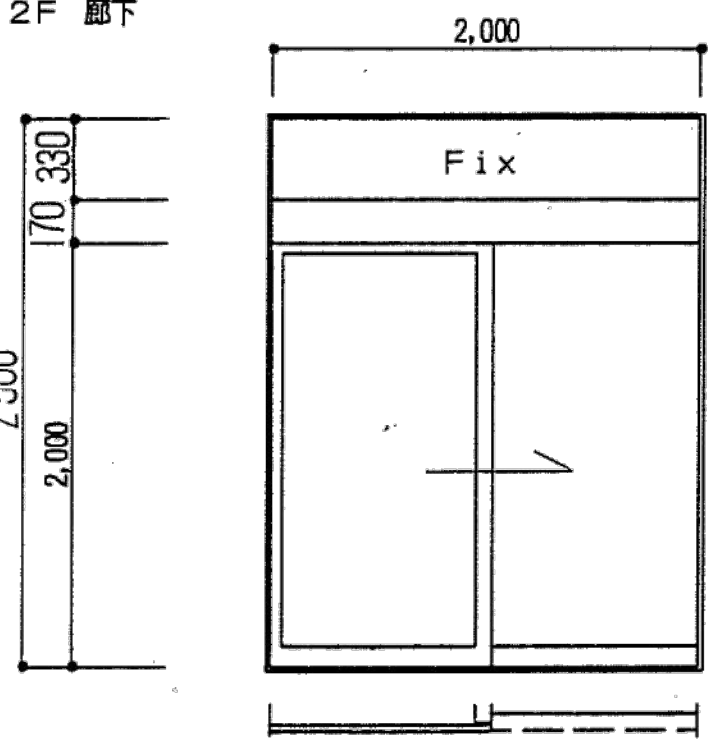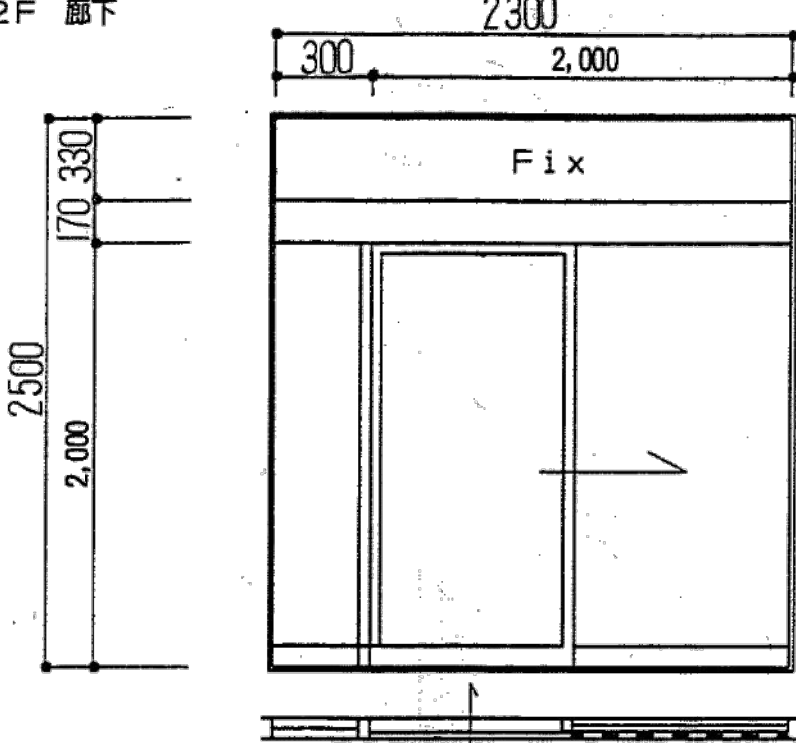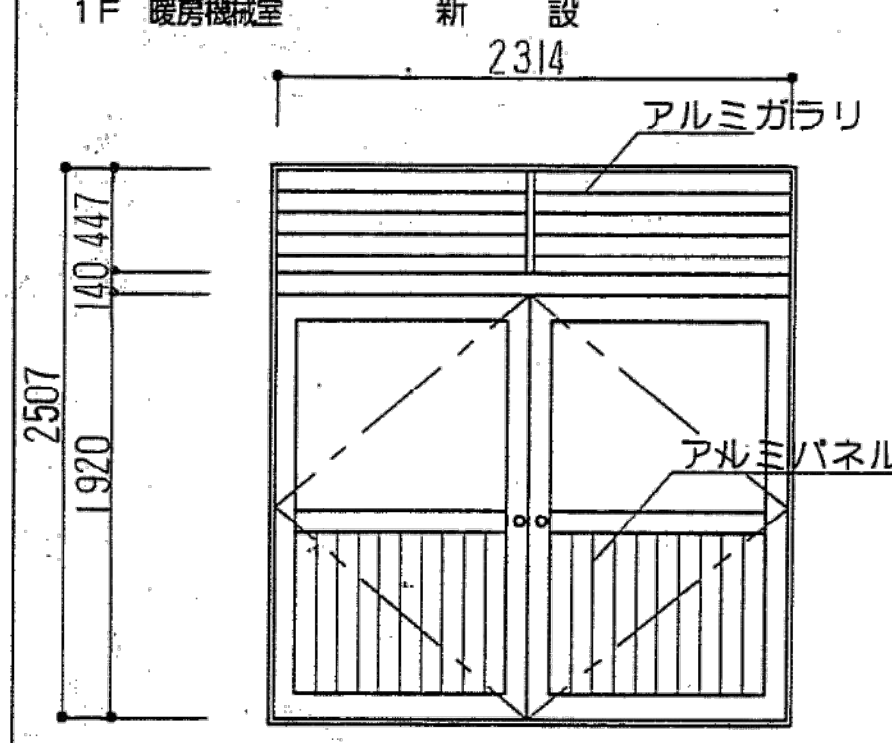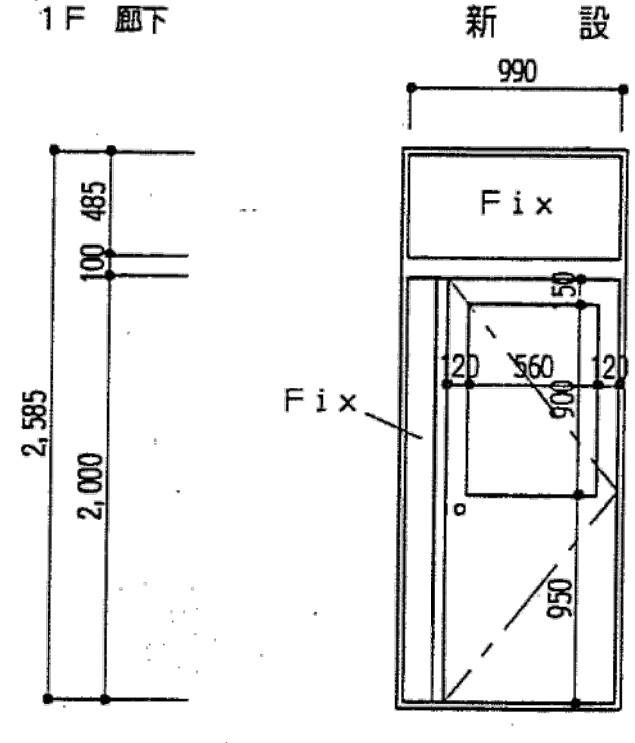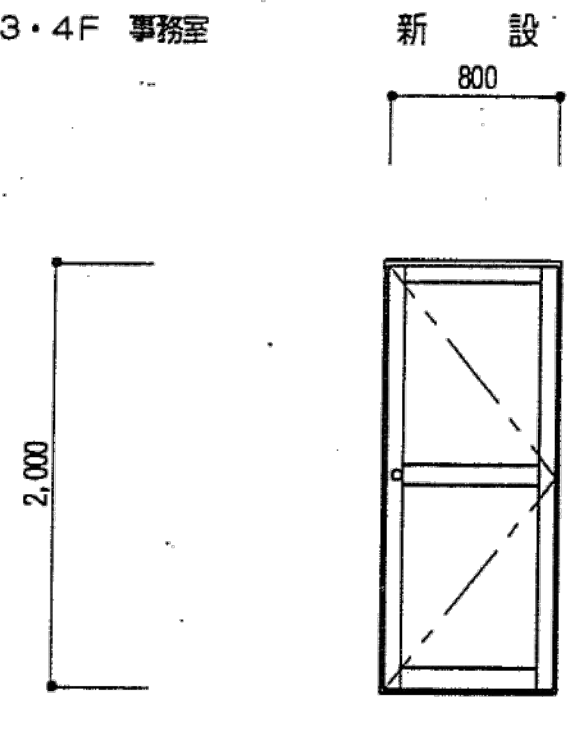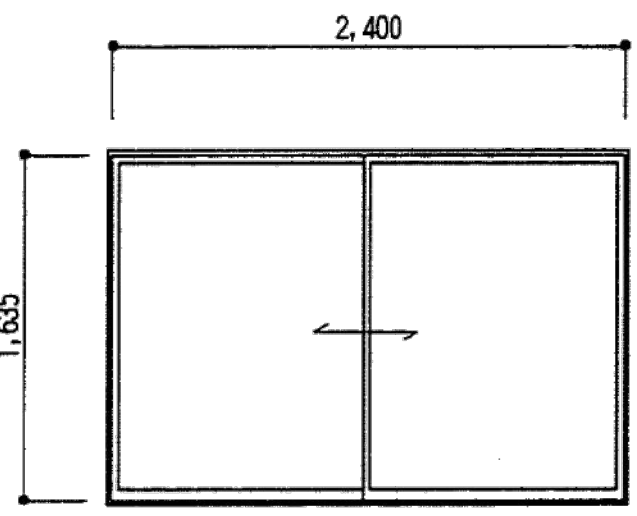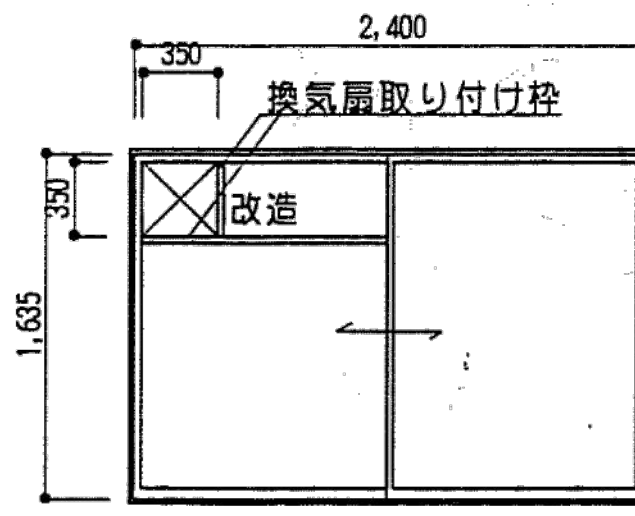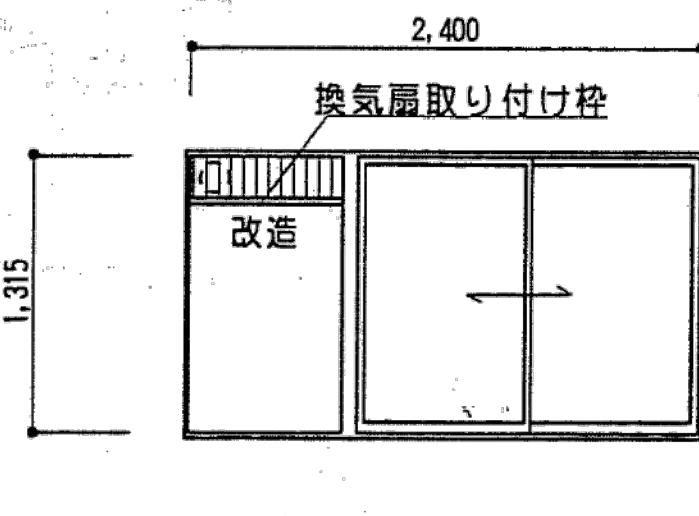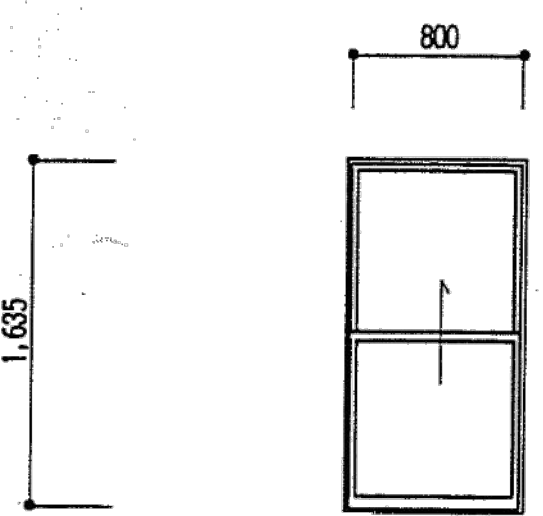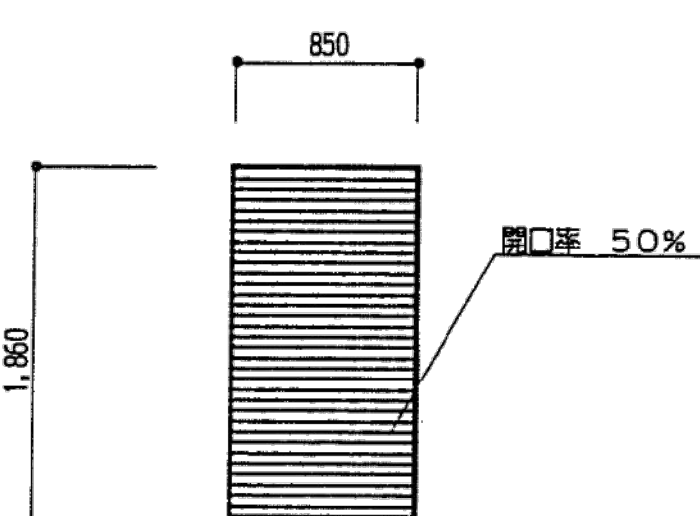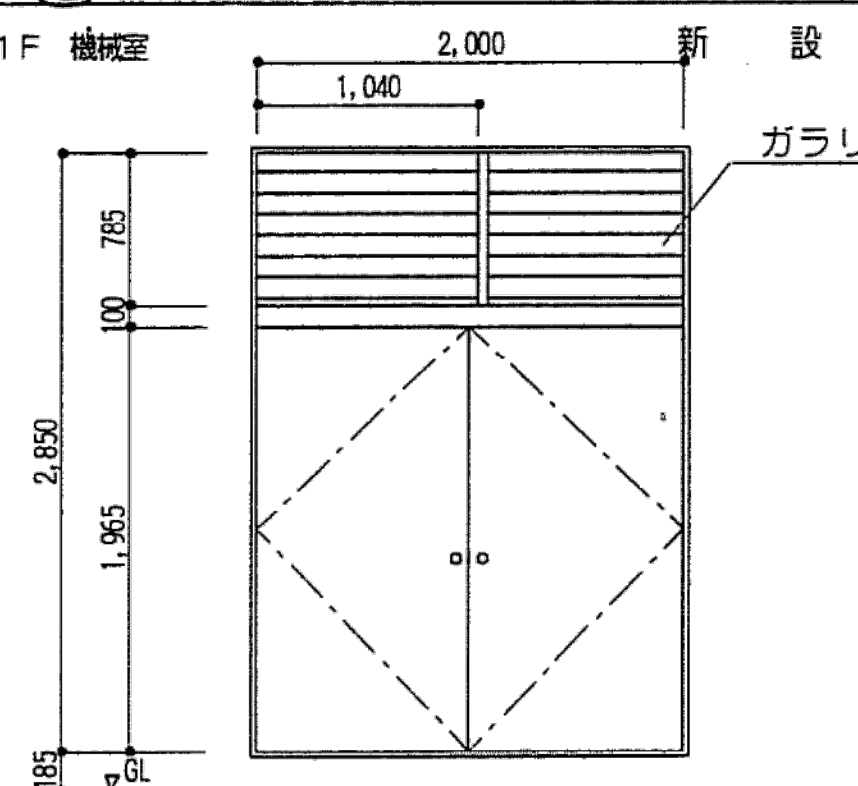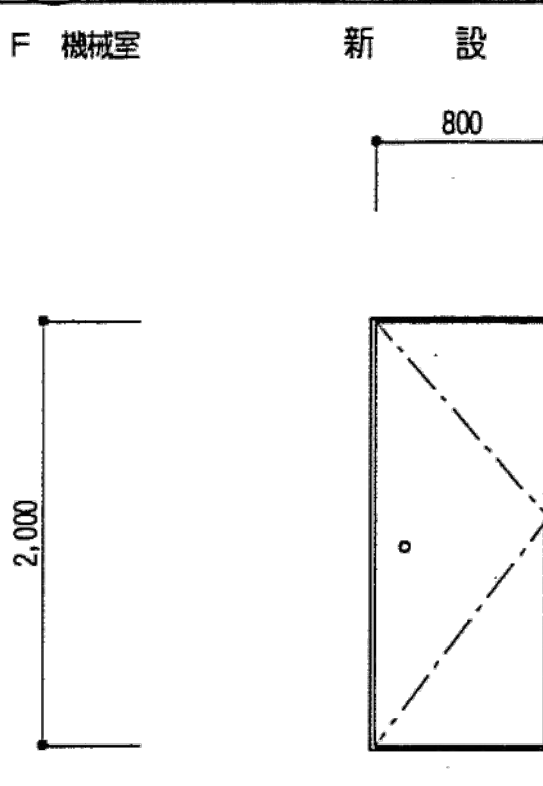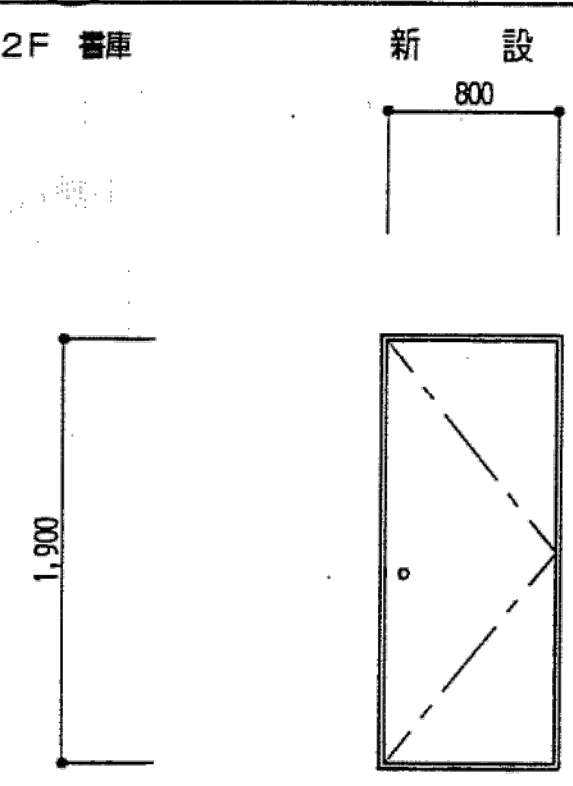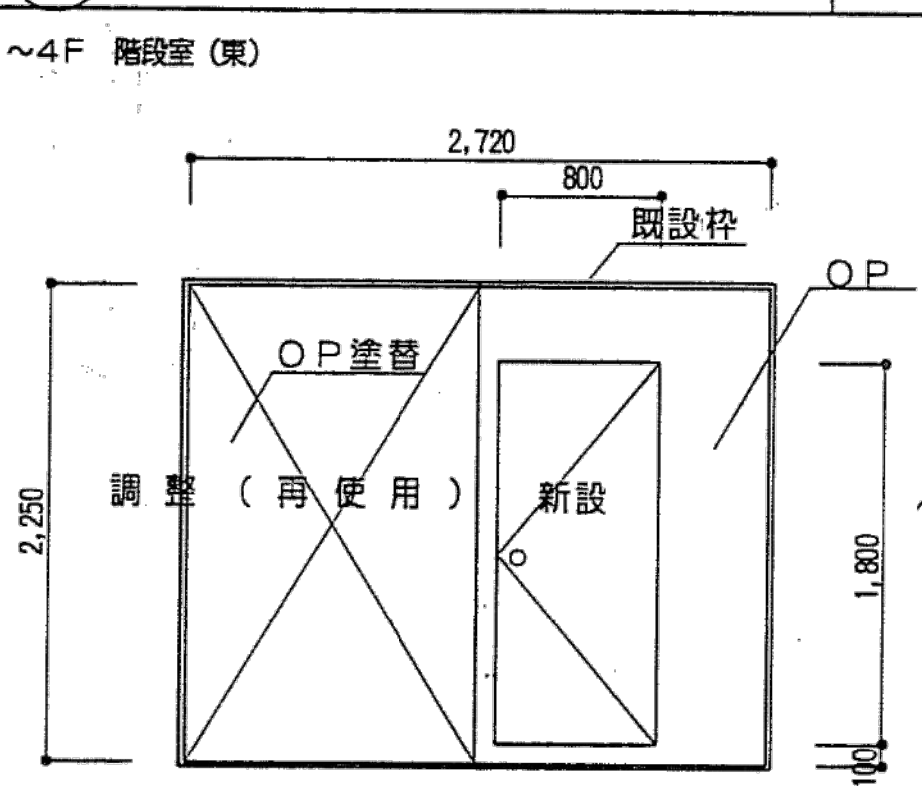記号	数量	(AAD1) 自動ドア	1	(AAD2) 自動ドア	1	(AD1) 両開キ戸 (カバニ工法)	1	(AD2) 片開キアルミフラッシュ戸	1	(AD3) 片開キアルミ戸	2
場所		2F 廊下 新設		2F 廊下 新設		1F 暖房機械室 新設		1F 廊下 新設		3・4F 事務室 新設	
形状											
仕上	見込	アルミ (シルバー)	100	アルミ (シルバー)	100	アルミ (シルバー)	100	アルミ (シルバー)	70	アルミ (シルバー)	70
硝子		網入 型板ガラス ㊦ 6.8		網入 型板ガラス ㊦ 6.8		網入型板ガラス ㊦ 6.8		網入型板ガラス ㊦ 6.8		網入型板ガラス ㊦ 6.8	
金物		片引電動装置一式 (㊦式), シリンダーロック (MK)		片引電動装置一式 (㊦式), シリンダーロック (MK)		丁番・握玉・シリンダーロック (MK)・ドアチェック		丁番・握玉・シリンダーロック (MK)・ドアチェック		丁番・握玉・シリンダーロック (MK)・ドアチェック	
備考											
記号	数量	(AW1) 引違イアルミサッシ	3	(AW2) 既設引違イアルミサッシ (改造)	1	(AW3) 既設引違イ Fix アルミサッシ (改造)	2	(AW4) 上下アルミサッシ (ガラス取替)	1	(AG1) アルミガラリ	2
場所		1F 会議室A 1 調整 (再使用) 事務室 1 会議室B 1		1F 湯沸室		1・2F 便所		2F 管財課 1 調整 (再使用)		1F 男子更衣室 新設 2F 廊下	
形状											
仕上	見込		70		70		70		70	アルミ (シルバー)	70
硝子				㊦ 5 透明		2階 ㊦ 5 透明 1階 ㊦ 6 型		磨千板ガラス取替 ㊦ 5			
金物		クレセント取替								へ型	
備考											
記号	数量	(SD2) 両開キ戸	1	(SD3) 片開キ フラッシュ戸	1	(SD4) 片開キフラッシュ戸	1	(SD5) 両開キフラッシュ戸 (改造)	4		
場所		1F 機械室 新設		1F 機械室 新設		2F 書庫 新設		1~4F 階段室 (東)			
形状											
仕上	見込	OP	100	OP	100	OP	100	OP塗替・OP	100 40		
硝子											
金物		丁番・握玉・シリンダーロック (MK)・ドアチェック		丁番・握玉・シリンダーロック (MK)・ドアチェック		丁番・握玉・シリンダーロック (MK)・ドアチェック		オートヒンジ, 面付取手, ビボットヒンジ ドアチェック			
備考											

※特記なき限り全て解体















明石市政策局 企画・調整室		明石市役所新庁舎建設工事	
<代表設計者> 一級建築士 国土交通大臣登録 第270990号 南浦 琢磨	K	解体工事 08:西庁舎	最終版 2024.03.25
	08-54	建具表1	見積版 2024.03.25
		安井建築設計事務所	最終契約版

1996年増築改修図

記 号	数 量	(SD6) 両開キフラッシュ戸（調整）	1	(SD7) 両開キフラッシュ戸（調整）	1	(SD8) 両開キフラッシュ戸（調整）	1		
場 所		1F 階段室（西）調整（再使用）		1F 階段室（西）調整（再使用）		2F 階段室（西）調整（再使用）			
形 状									
寸 法									
仕 上	見 込	OP塗替	100	OP塗替	100	OP塗替	100		
硝 子									
金 物									
備 考									
記 号	数 量	(SD9) 自由両開キ戸（調整）	1	(SD10) 自由両開キ戸（調整）	2	(SD11) 自由両開キ戸（調整）	2	(SD12) 片開キフラッシュ戸（調整）	4
場 所		2F 事務室調整（再使用）		1・2F 階段室（東）調整（再使用）		3・4F 階段室（東）調整（再使用）		1F 暖房機械室 1 調整（再使用） 電動書架 1 耐火書庫 1 2F 書庫 1	1F 身障者便所 調整（再使用）
形 状									
寸 法									
仕 上	見 込	OP塗替	100	OP塗替	100	OP塗替	100	OP塗替	100
硝 子									
金 物		シリンダーロック（MK）取替		シリンダーロック（MK）取替		シリンダーロック（MK）取替		シリンダーロック（MK）取替	
備 考									
記 号	数 量	(SD14) 片開キフラッシュ戸（調整）	2	(SD15) 片開キアングル戸（調整）	4	(SD16) 片開キフラッシュ戸（調整）	3	(SUSD1) 自動ドア（調整）	2
場 所		1・2F PS 調整（再使用）		1~4F PS 調整（再使用）		1・3・4F PS 調整（再使用）		1F 玄関・ホール 調整（再使用）	
形 状									
寸 法									
仕 上	見 込	OP塗替	86	OP塗替	86	OP塗替	86		100
硝 子									
金 物								シリンダーロック（MK）取替	
備 考									


※特記なき限り全て解体

明石市政策局 企画・調整室		明石市役所新庁舎建設工事	
〈代表設計者〉 一級建築士 国土交通大臣登録 第270990号 南浦 琢磨	K	解体工事 08:西庁舎	最終版 2024.03.25
	08-55	建具表2	見積版 2024.03.25
		安井建築設計事務所	最終契約版

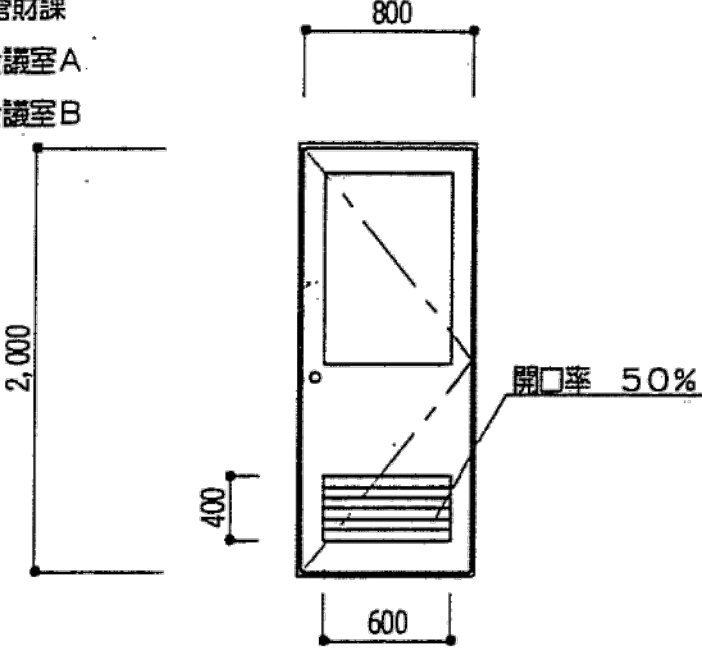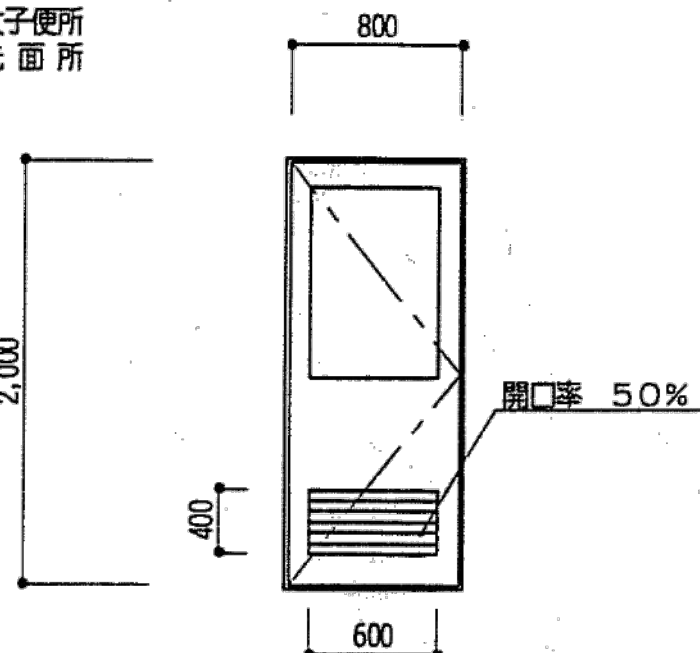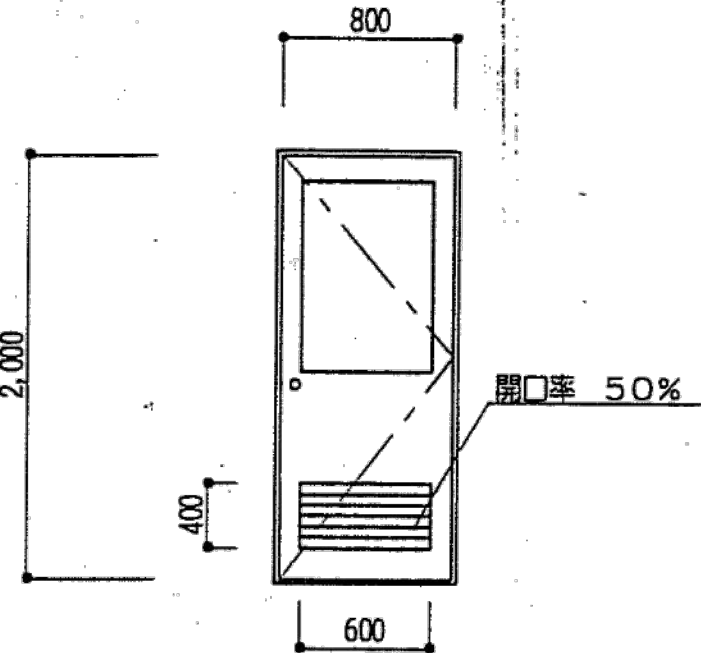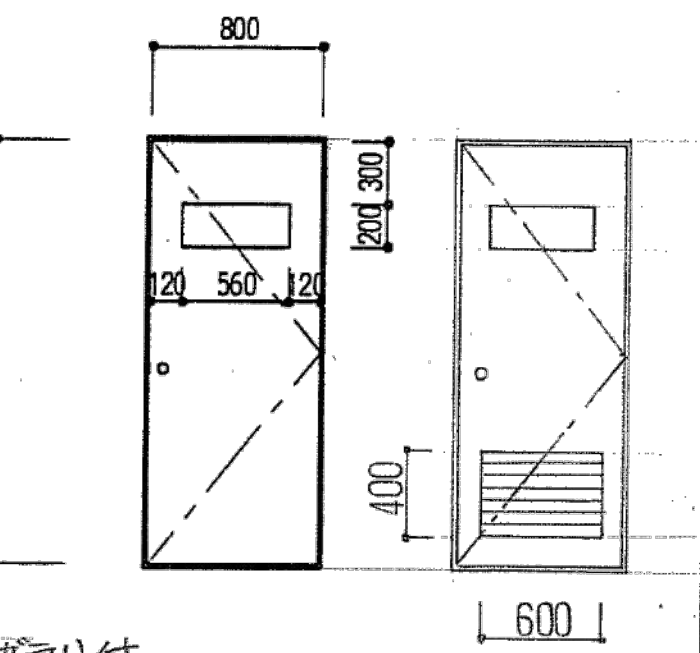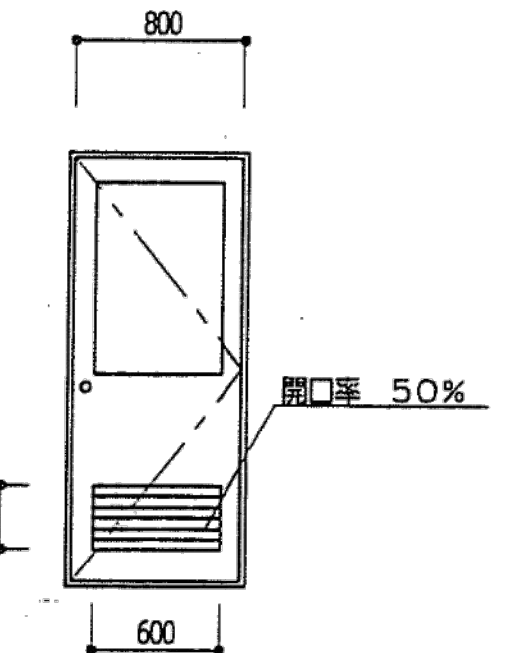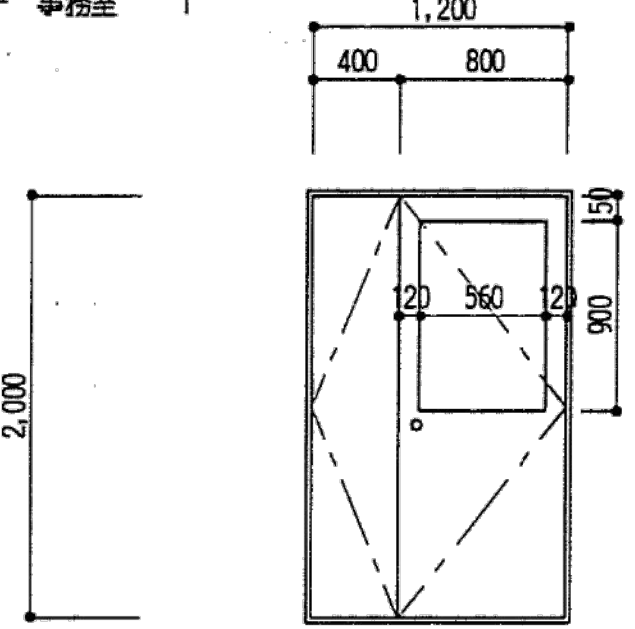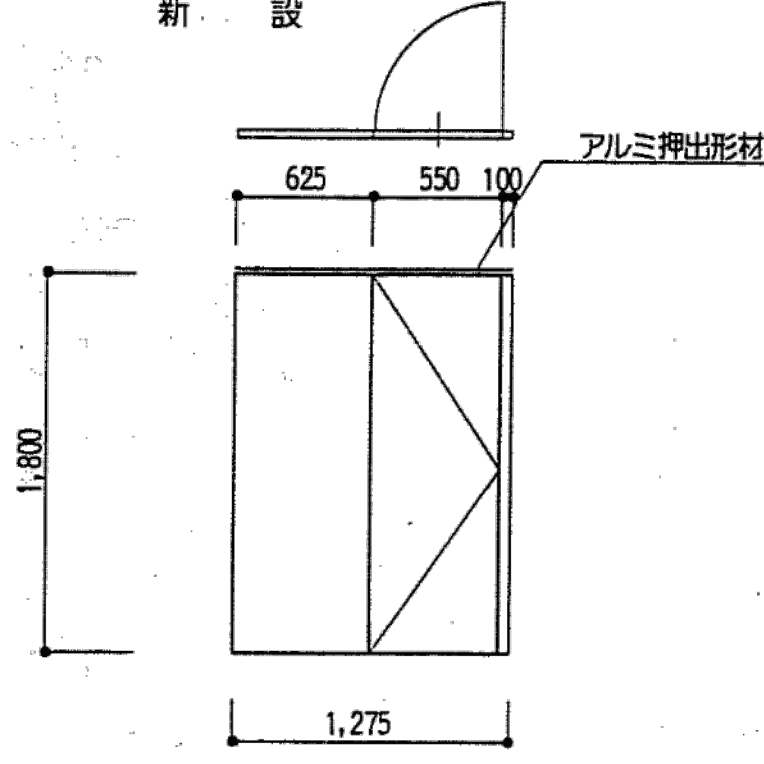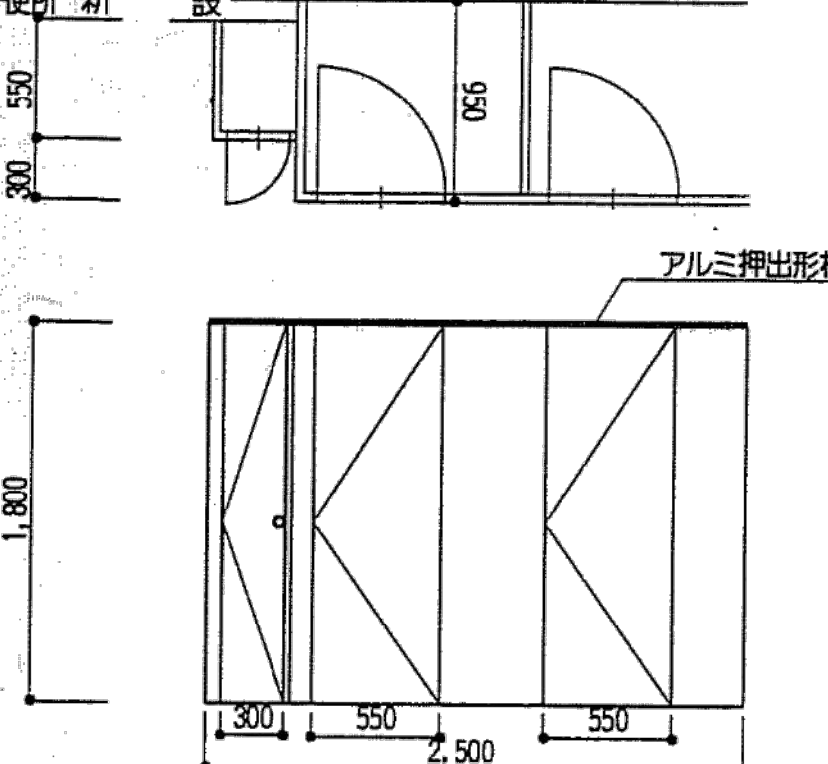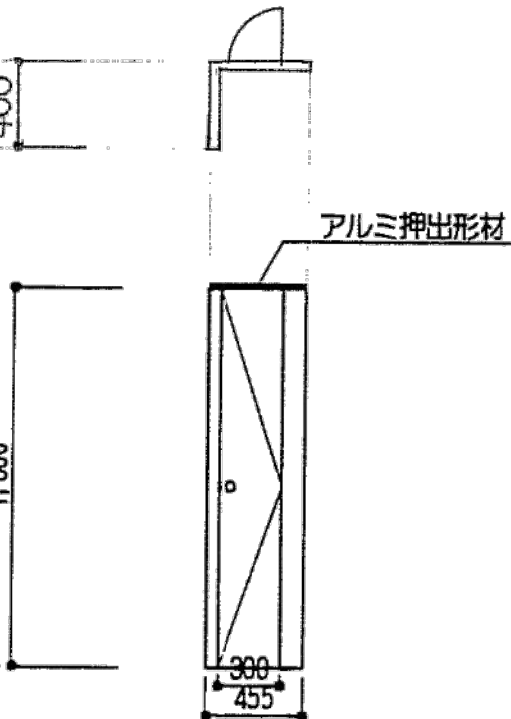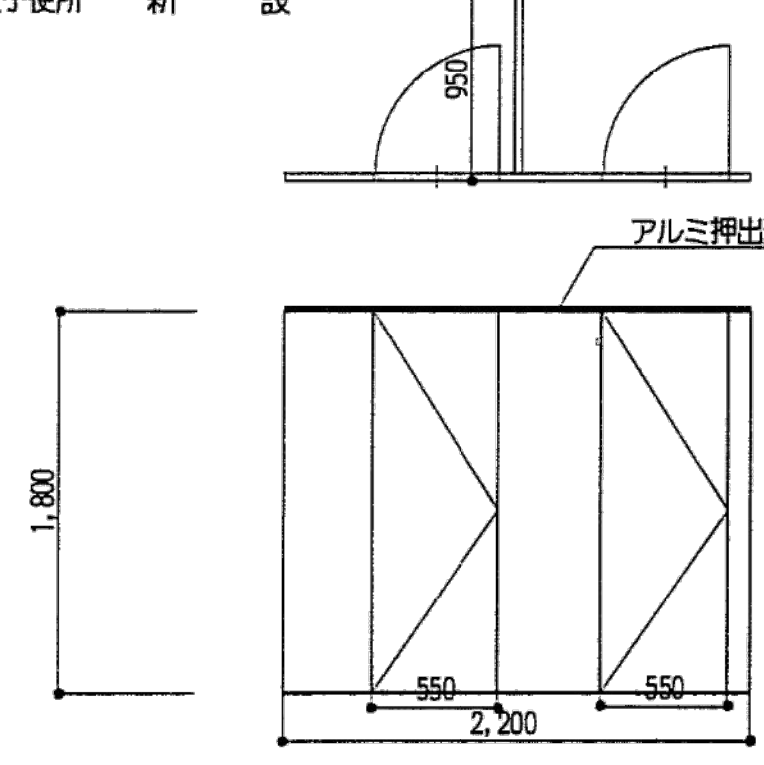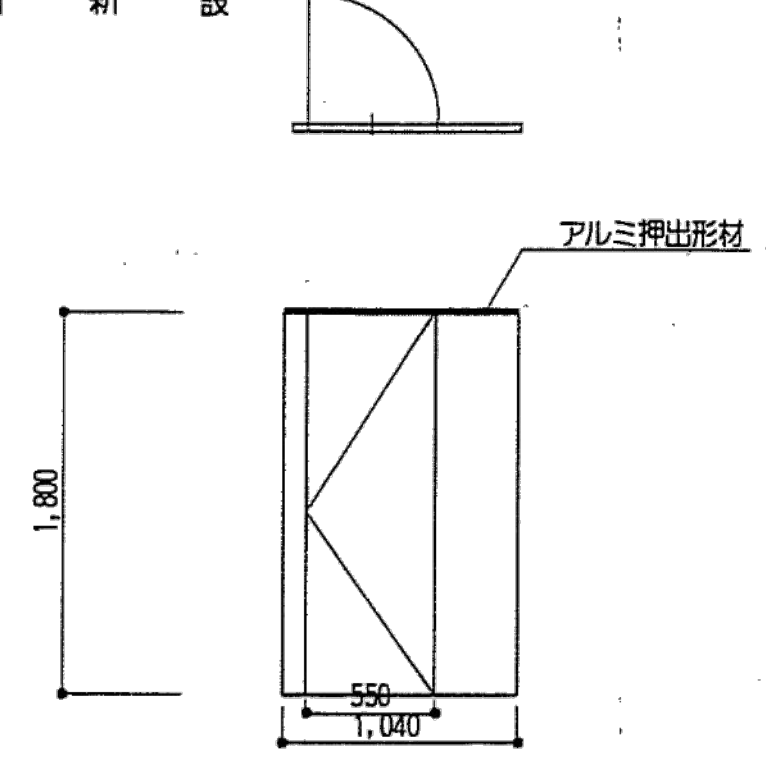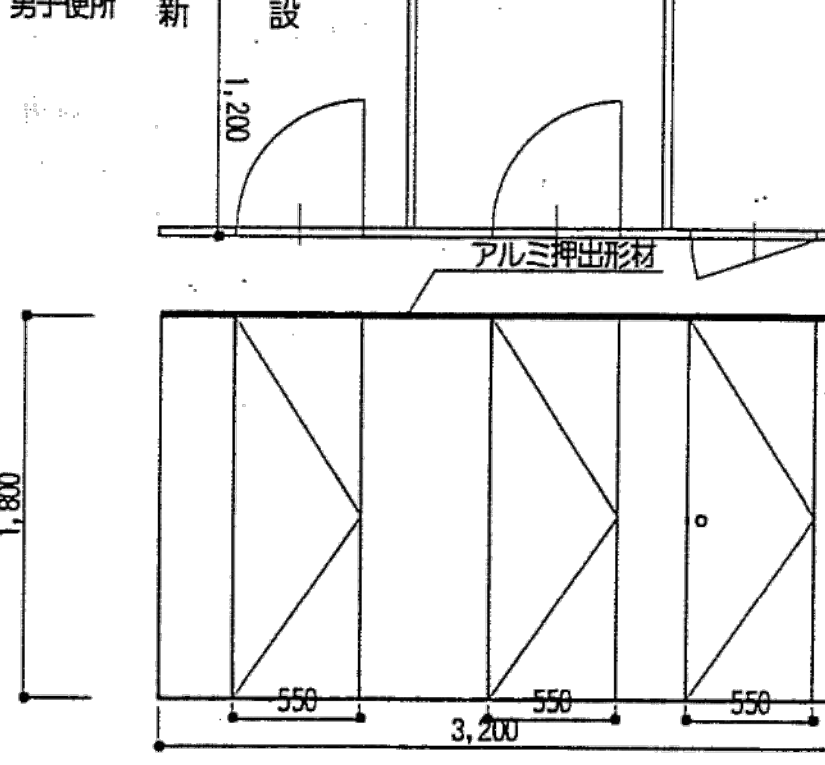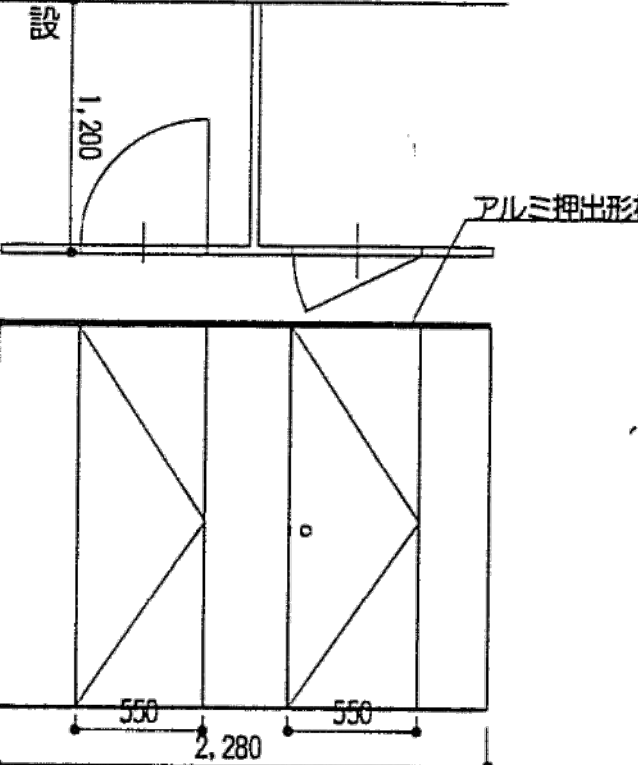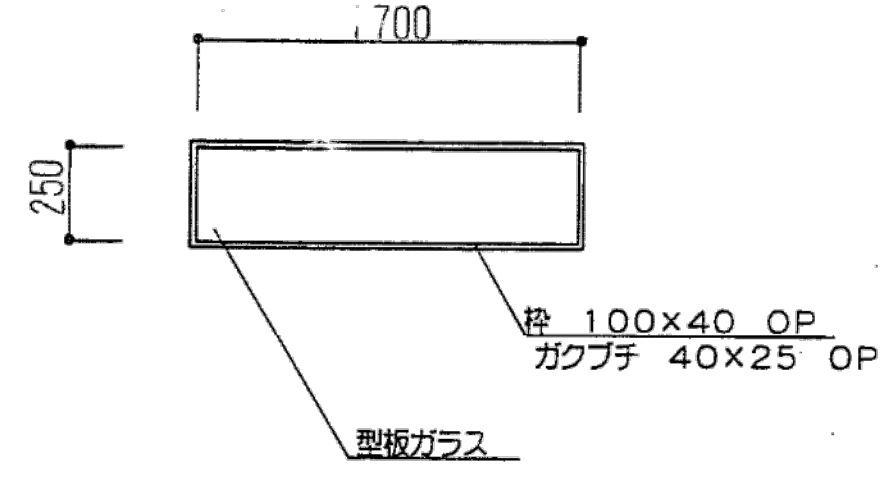記 号	数 量	(WD 1) 片開キフラッシュ戸	5	(WD 2) 片開キフラッシュ戸	7	(WD 3) 片開キフラッシュ戸	2	(WD 4) 片開キフラッシュ戸	6	(WD 5) 片開キフラッシュ戸 (調整)	3
場 所		1F 会議室A 会議室B 2F 管財課 会議室A 会議室B		1F 男子便所 女子便所 2F 男子便所 女子便所 洗面所		3F 湯沸室 4F 湯沸室		1F 男子更衣室 女子更衣室 2F 男子更衣室 女子更衣室 3F 男子更衣室 4F 女子更衣室		1F 休憩室 廊下 2F 湯沸室	
形 状		新 設		新 設		新 設		新 設		調 整 (再使用)	
寸 法											
仕 上	見 込	OP	3 6	OP	3 6	OP	3 6	OP	3 6	OP 塗替	3 6
硝 子		型板ガラス ㊦ 4		型板ガラス ㊦ 4		型板ガラス ㊦ 4		型板ガラス ㊦ 4			
金 物		丁番・握玉シリンダーロック (MK) ・ドアチェック		丁番・押板・取手・ドアチェック		丁番・握玉 (空錠) ・ドアチェック		丁番・握玉 (空錠) ・ドアチェック			
備 考											
記 号	数 量	(WD 6) 親子フラッシュ戸 (調整)	4			(WS 1) WCスクリーンドアー	1	(WS 2) WCスクリーンドアー	1	(WS 3) WCスクリーンドアー	1
場 所		2F 事務室C 3 4F 事務室 1				1F 女子便所		1F 男子便所		2F 女子便所	
形 状		調 整 (再使用)				新 設		新 設		新 設	
寸 法											
仕 上	見 込	OP 塗替	3 6			メラミン化粧板	4 0	メラミン化粧板	4 0		4 0
硝 子											
金 物		握玉シリンダーロック (MK) 取替				ラバトリ-ヒンジ・戸当り・表示錠		ラバトリ-ヒンジ・戸当り・表示錠 丁番・握玉 (空錠)		丁番・握玉 (空錠)	
備 考											
記 号	数 量	(WS 4) WCスクリーンドアー	1	(WS 5) WCスクリーンドアー	1	(WS 6) WCスクリーンドアー	1	(WS 7) WCスクリーンドアー		(GT 1) ハメ殺シ窓	3
場 所		2F 女子便所		2F 男子便所		3F 男子便所		4F 女子便所			
形 状		新 設		新 設		新 設		新 設			
寸 法											
仕 上	見 込	メラミン化粧板	4 0	メラミン化粧板	4 0	メラミン化粧板	4 0	メラミン化粧板			
硝 子											
金 物		ラバトリ-ヒンジ・戸当り・表示錠		ラバトリ-ヒンジ・戸当り・表示錠		ラバトリ-ヒンジ・戸当り・表示錠 丁番・握玉 (空錠)		ラバトリ-ヒンジ・戸当り・表示錠 丁番・握玉 (空錠)			
備 考											

※特記なき限り全て解体

明石市政策局 企画・調整室		明石市役所新庁舎建設工事	
<代表設計者> 一級建築士 国土交通大臣登録 第270990号 南浦 琢磨	K	解体工事 08:西庁舎	最終版 2024.03.25
	08-56	建具表3	見積版 2024.03.25
		安井建築設計事務所	最終契約版
		1996年増築改修図	

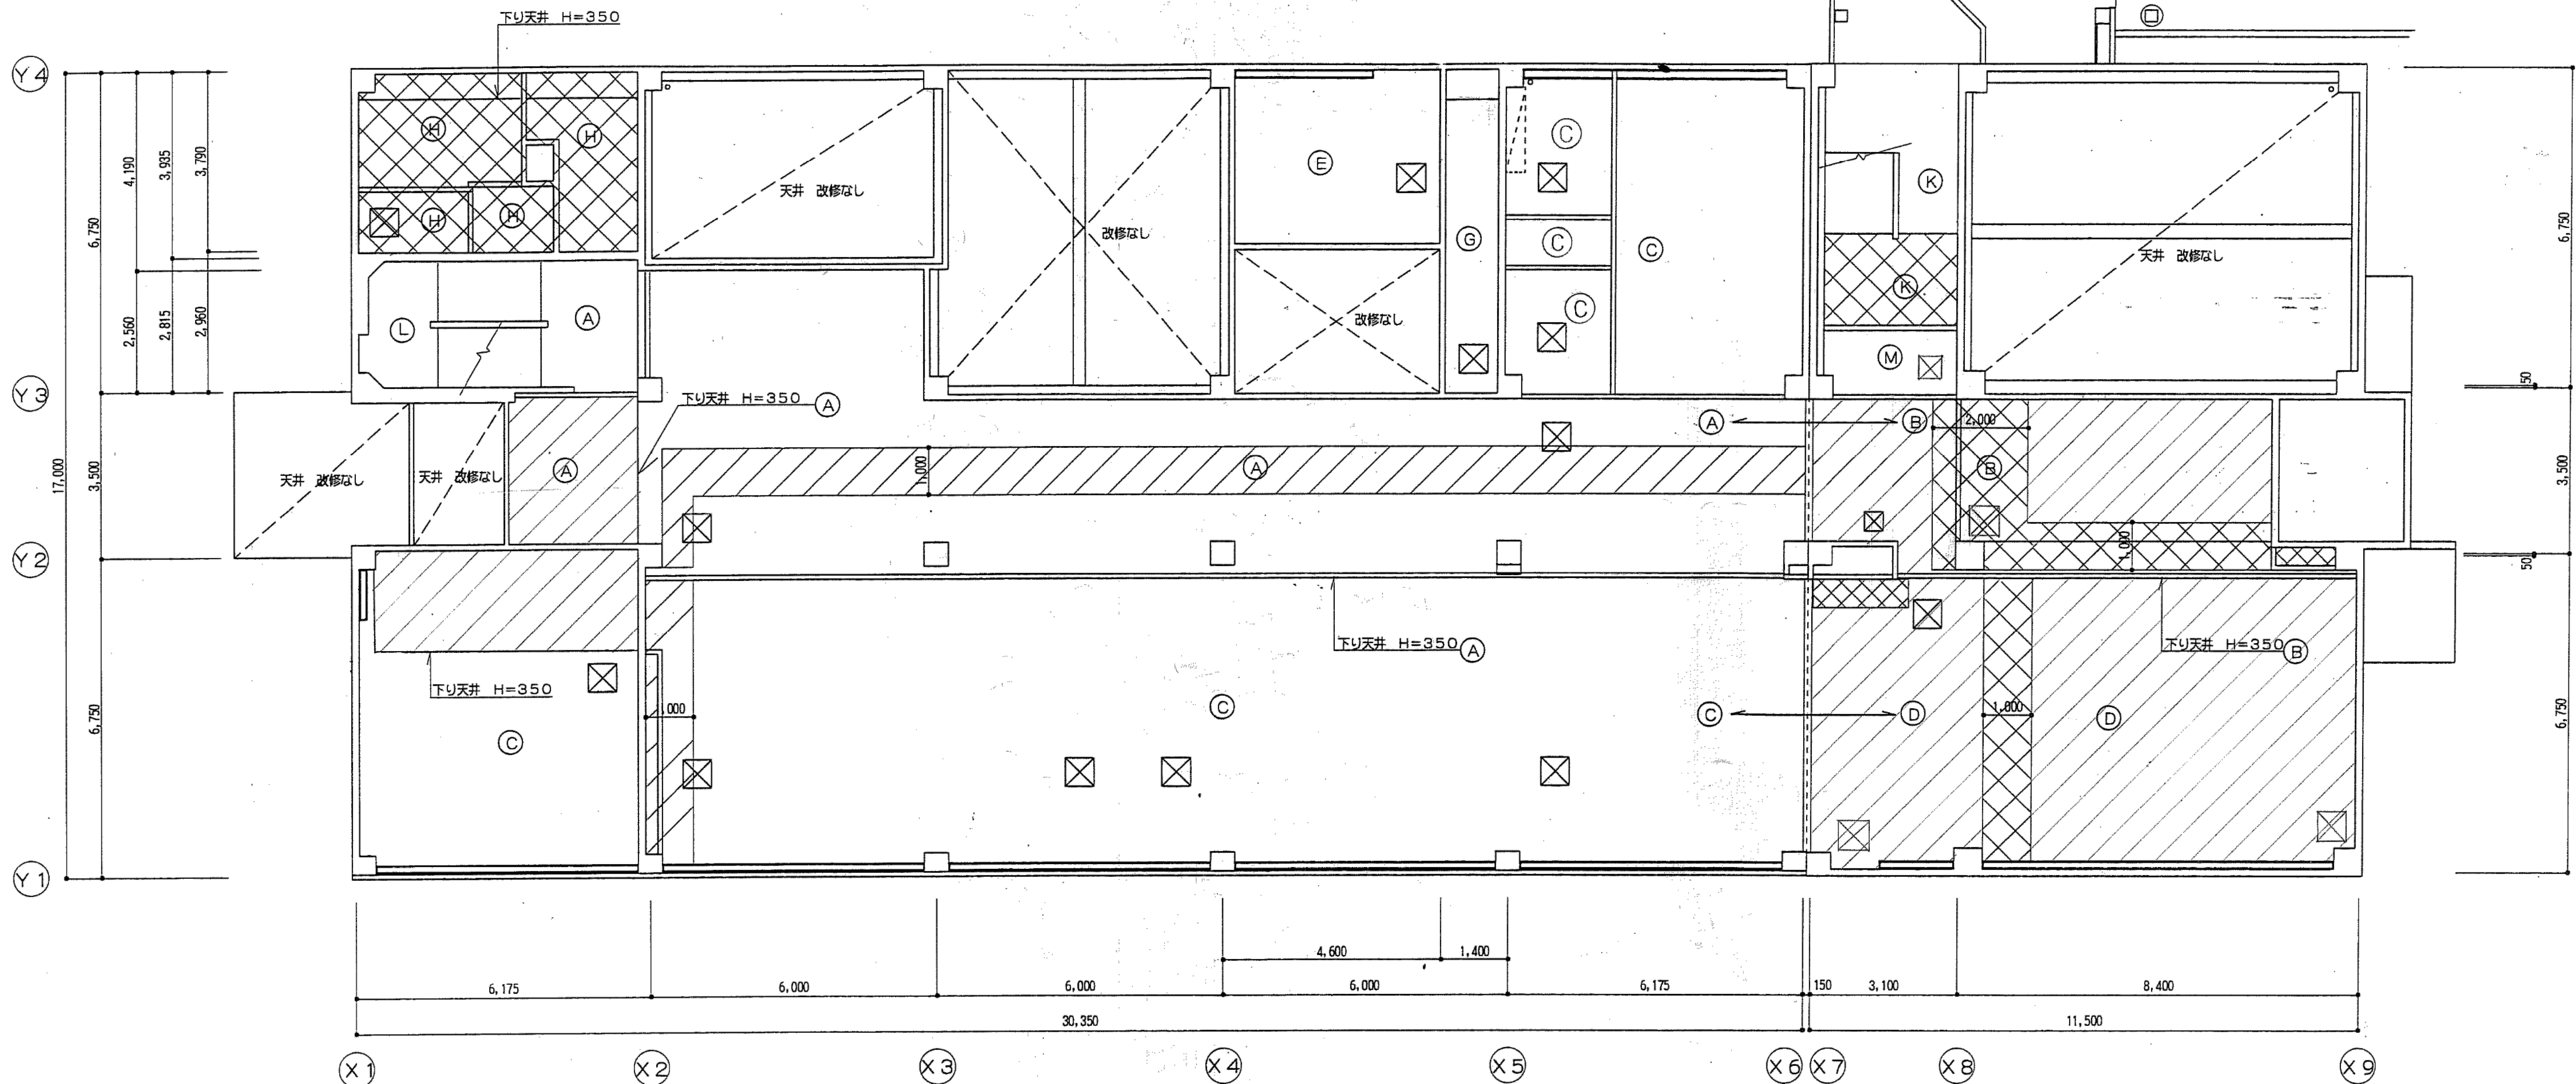


A	既設 PB ⑦9下地調整の上 ビニールクロス貼	G	既設 珪酸アルシウム板⑦6 EP (A) の上 特殊EP
	PB ⑦9 ビニールクロス貼		
B	既設 PB ⑦9下地調整の上 ビニールクロス貼	H	軽鉄下地 珪酸アルシウム板 ⑦6 EP
	PB ⑦9 ビニールクロス貼 LGS下地 PB ⑦9 ビニールクロス貼		
C	既設岩綿吸音板 ⑦12下地調整の上 岩綿吸音板 ⑦9貼	K	下地調整の上 吹付 複層塗材 E アクリルタイルゆず肌 アクリルエナメル仕上
	PB ⑦9 岩綿吸音板 ⑦12+⑦9		軽鉄下地 珪酸アルシウム板 ⑦6 複層塗材 E
D	既設岩綿吸音板 ⑦12下地調整の上 岩綿吸音板 ⑦9貼	L	下地調整の上 吹付
	LGS下地 PB ⑦9 岩綿吸音板 ⑦12+⑦9		
E	既設 PB ⑦9 EP (A) の上 特殊EP	M	下地調整の上 ビニールクロス貼

改修後 1階天井伏図 SC1:100

※特記なき限り全て解体

 明石市政策局 企画・調整室	明石市役所新庁舎建設工事			
	K	解体工事 08:西庁舎		最終版2024.03.25
	08-57		1階天井伏図	見積版2024.03.25
	<代表設計者> 一級建築士 国土交通大臣登録 第270990号 南浦 琢磨		安井建築設計事務所	最終契約版
1996年増築改修図				20230220

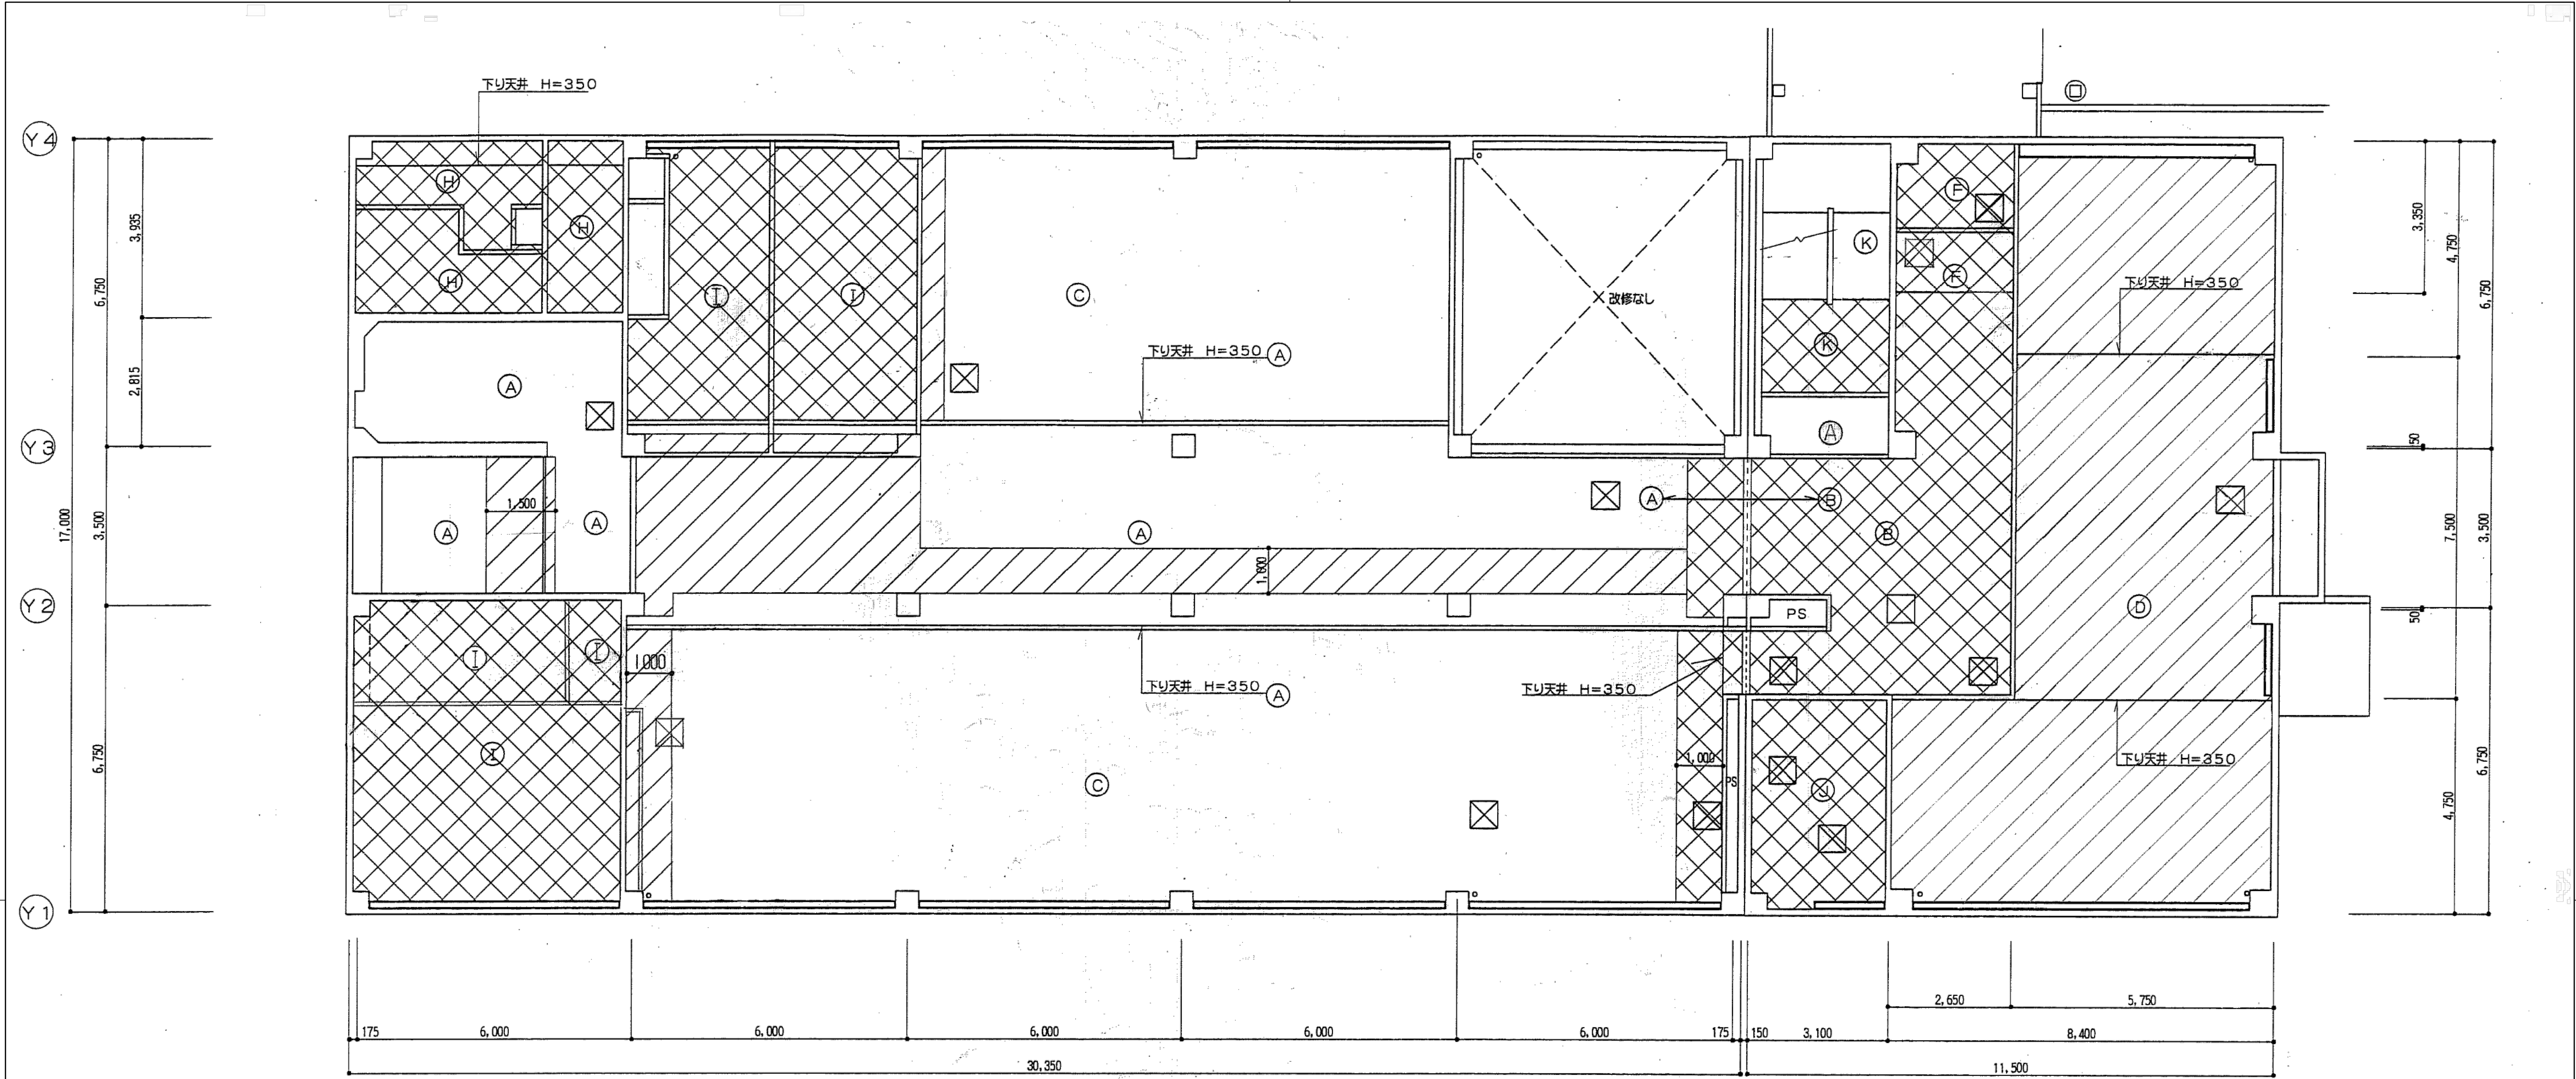


A	既設 .PB ㊦9下地調整の上 ビニールクロス貼	H	軽鉄下地 珪酸アルシウム板 ㊦6 EP	
	PB ㊦9 ビニールクロス貼			
	軽鉄下地 PB ㊦9 ビニールクロス貼			
B	既設 PB ㊦9下地調整の上 ビニールクロス貼	I	軽鉄下地 PB ㊦9 岩綿吸音板 ㊦9	
	軽鉄下地 PB ㊦9 ビニールクロス貼			
C	既設 岩綿吸音板 ㊦12下地調整の上 岩綿吸音板 ㊦9貼	J	軽鉄下地 珪酸アルシウム板 ㊦6 EP	
	PB ㊦9 岩綿吸音板 ㊦12+㊦9			
	軽鉄下地 PB ㊦9 岩綿吸音板 ㊦12+㊦9			
D	既設 岩綿吸音板 ㊦12下地調整の上 岩綿吸音板 ㊦9貼	K	下地調整の上 吹付 複層塗材 E アクリルタイル アクリルエナメル仕上	
	PB ㊦9 岩綿吸音板 ㊦9		軽鉄下地 珪酸アルシウム板 ㊦6 複層塗材 E アクリルタイルゆず肌 アクリルエナメル仕上	
F	既設 軽鉄下地 PB ㊦9 ビニールクロス貼	M	下地調整の上 特殊EP塗替	
	軽鉄下地 PB ㊦9 ビニールクロス貼			


改修後 2階平面図 SC1:100

※特記なき限り全て解体


明石市政政局 企画・調整室		明石市役所新庁舎建設工事	
〈代表設計者〉 一級建築士 国土交通大臣登録 第270990号 南浦 琢磨	K	解体工事 08:西庁舎	最終版 2024.03.25
	08-58	2階天井伏図	見積版 2024.03.25
		安井建築設計事務所	最終契約版
1996年増築改修図			

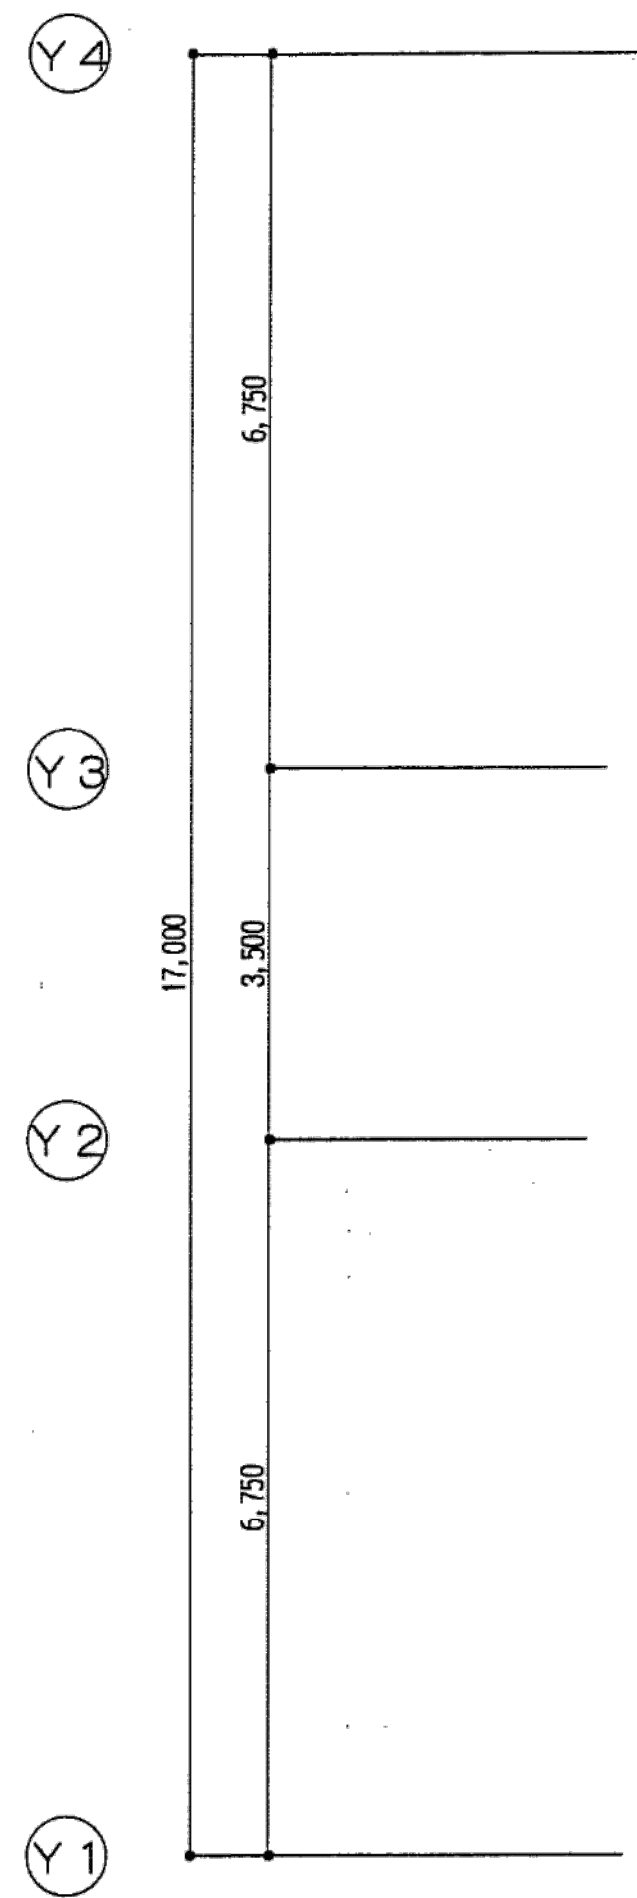

改修後 3階天井伏図 SC1:100

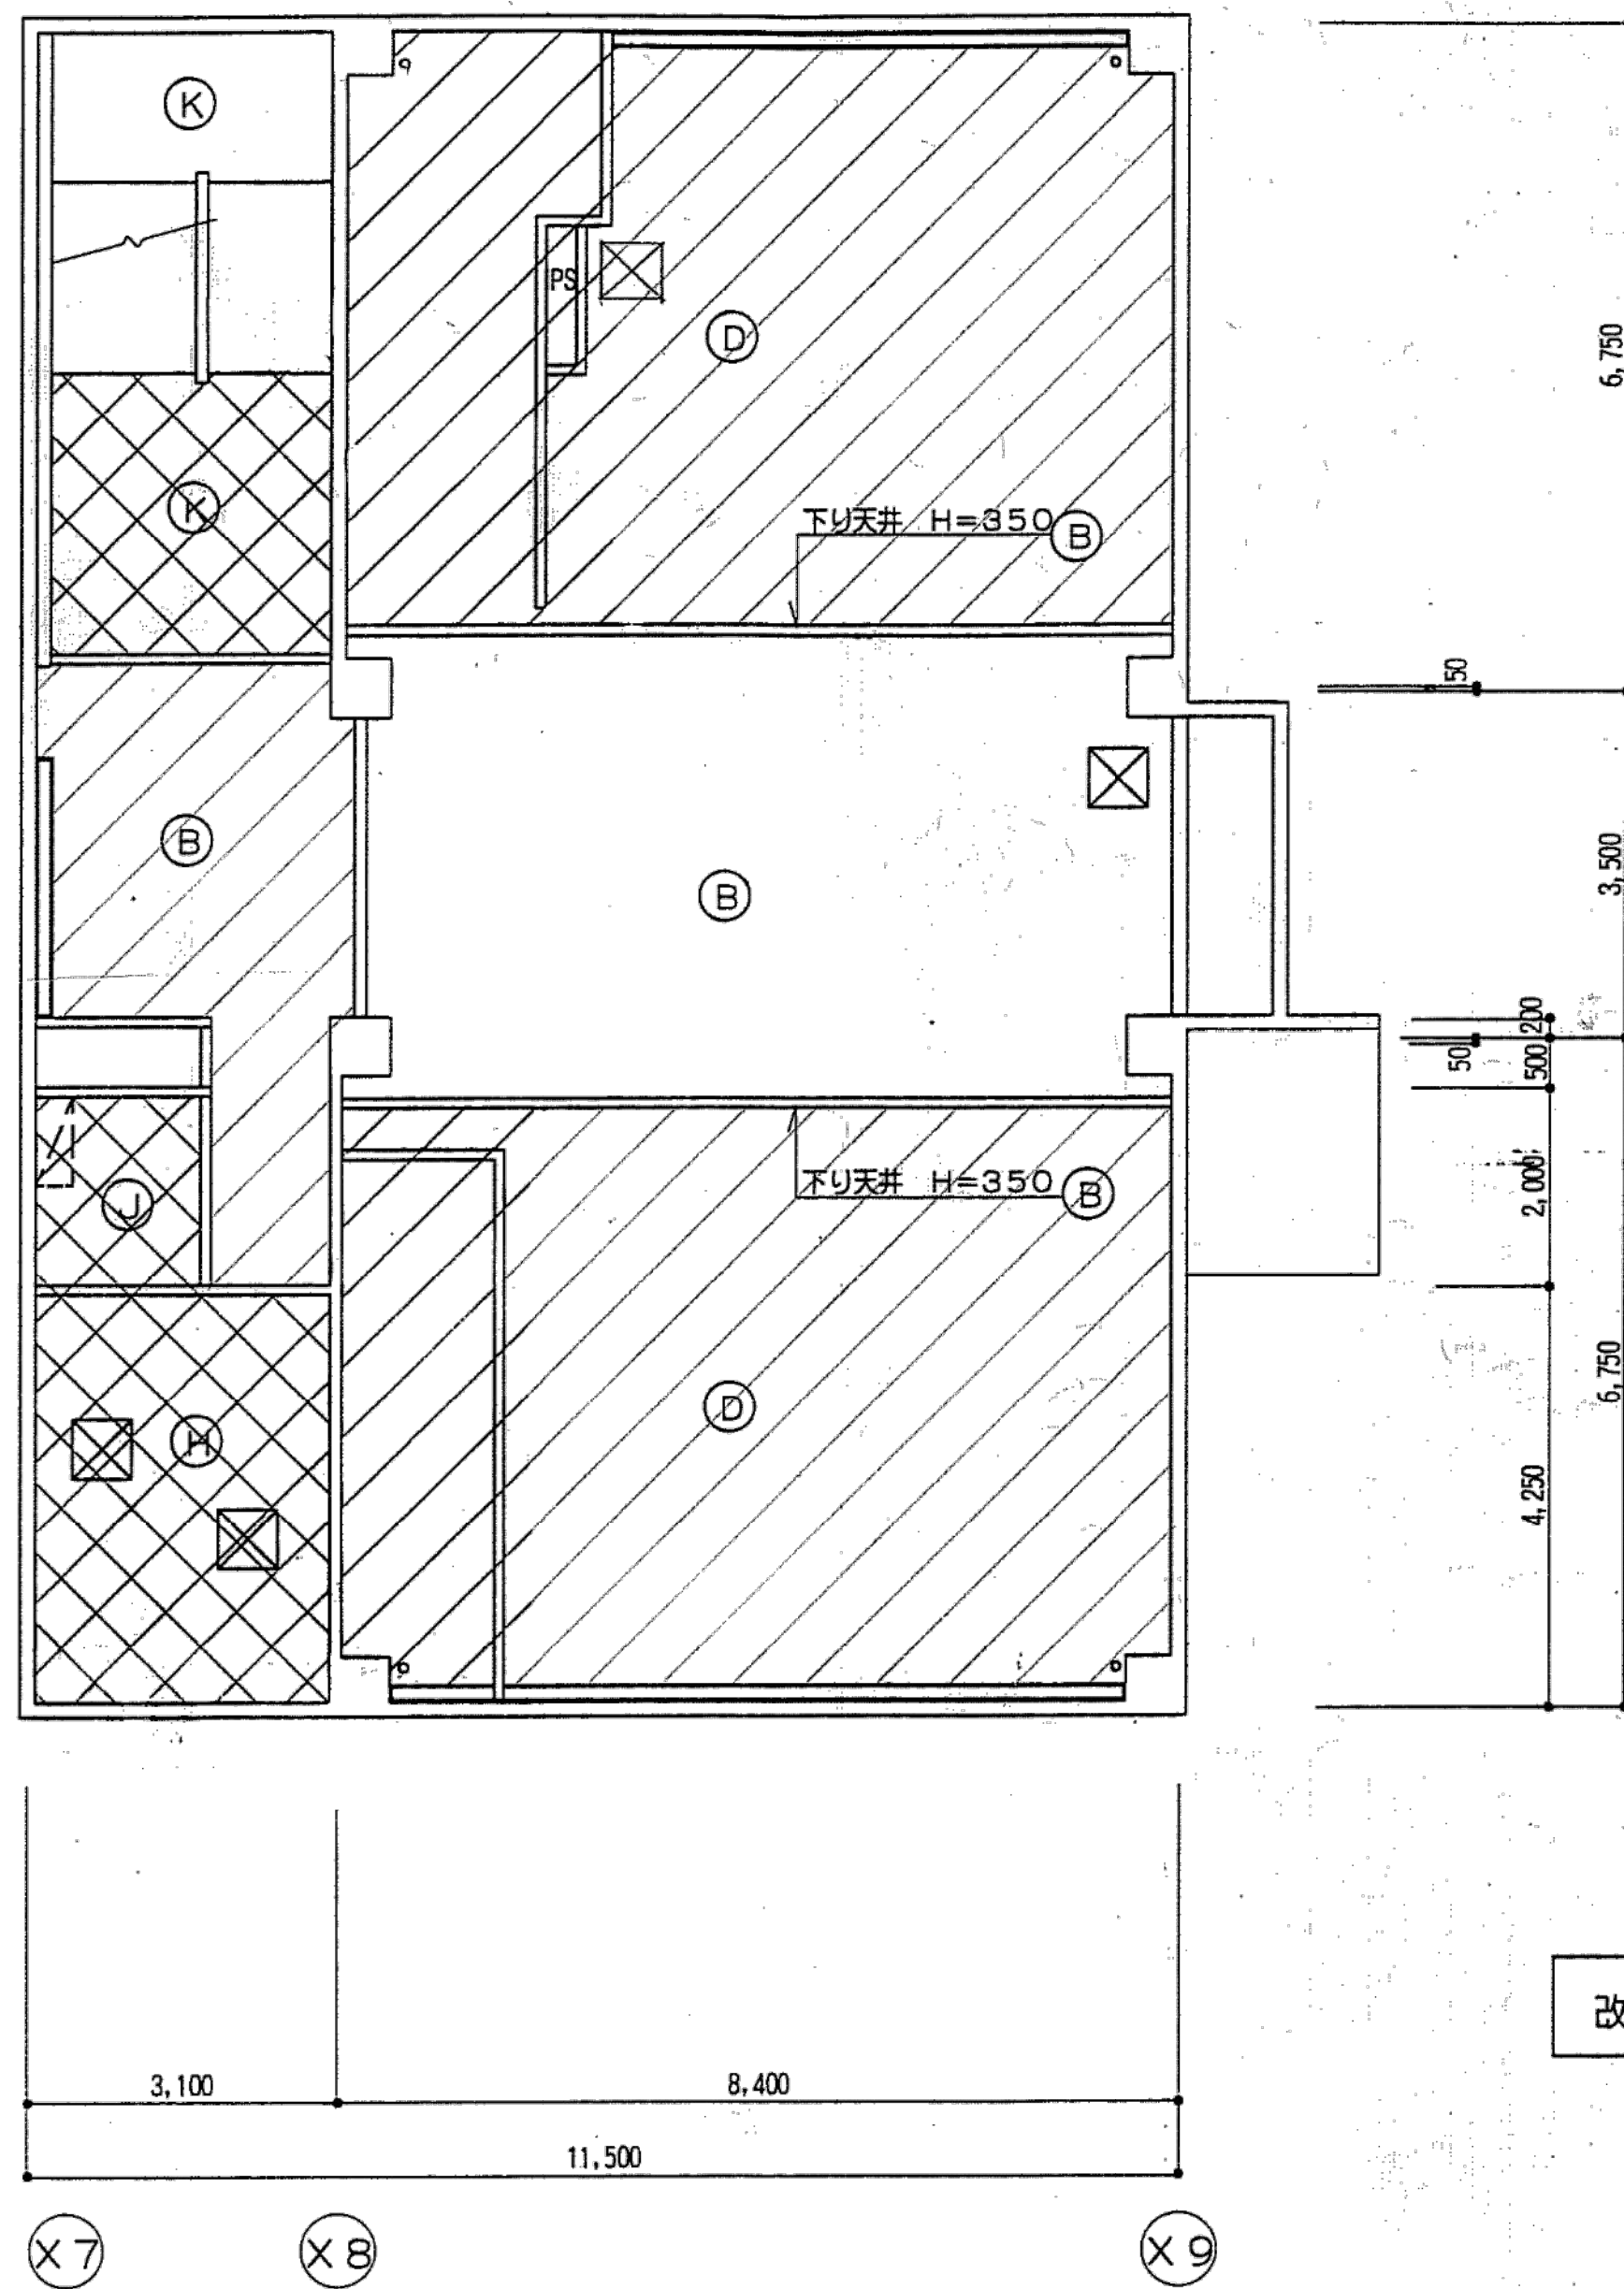

改修後 4階天井伏図 SC1:100

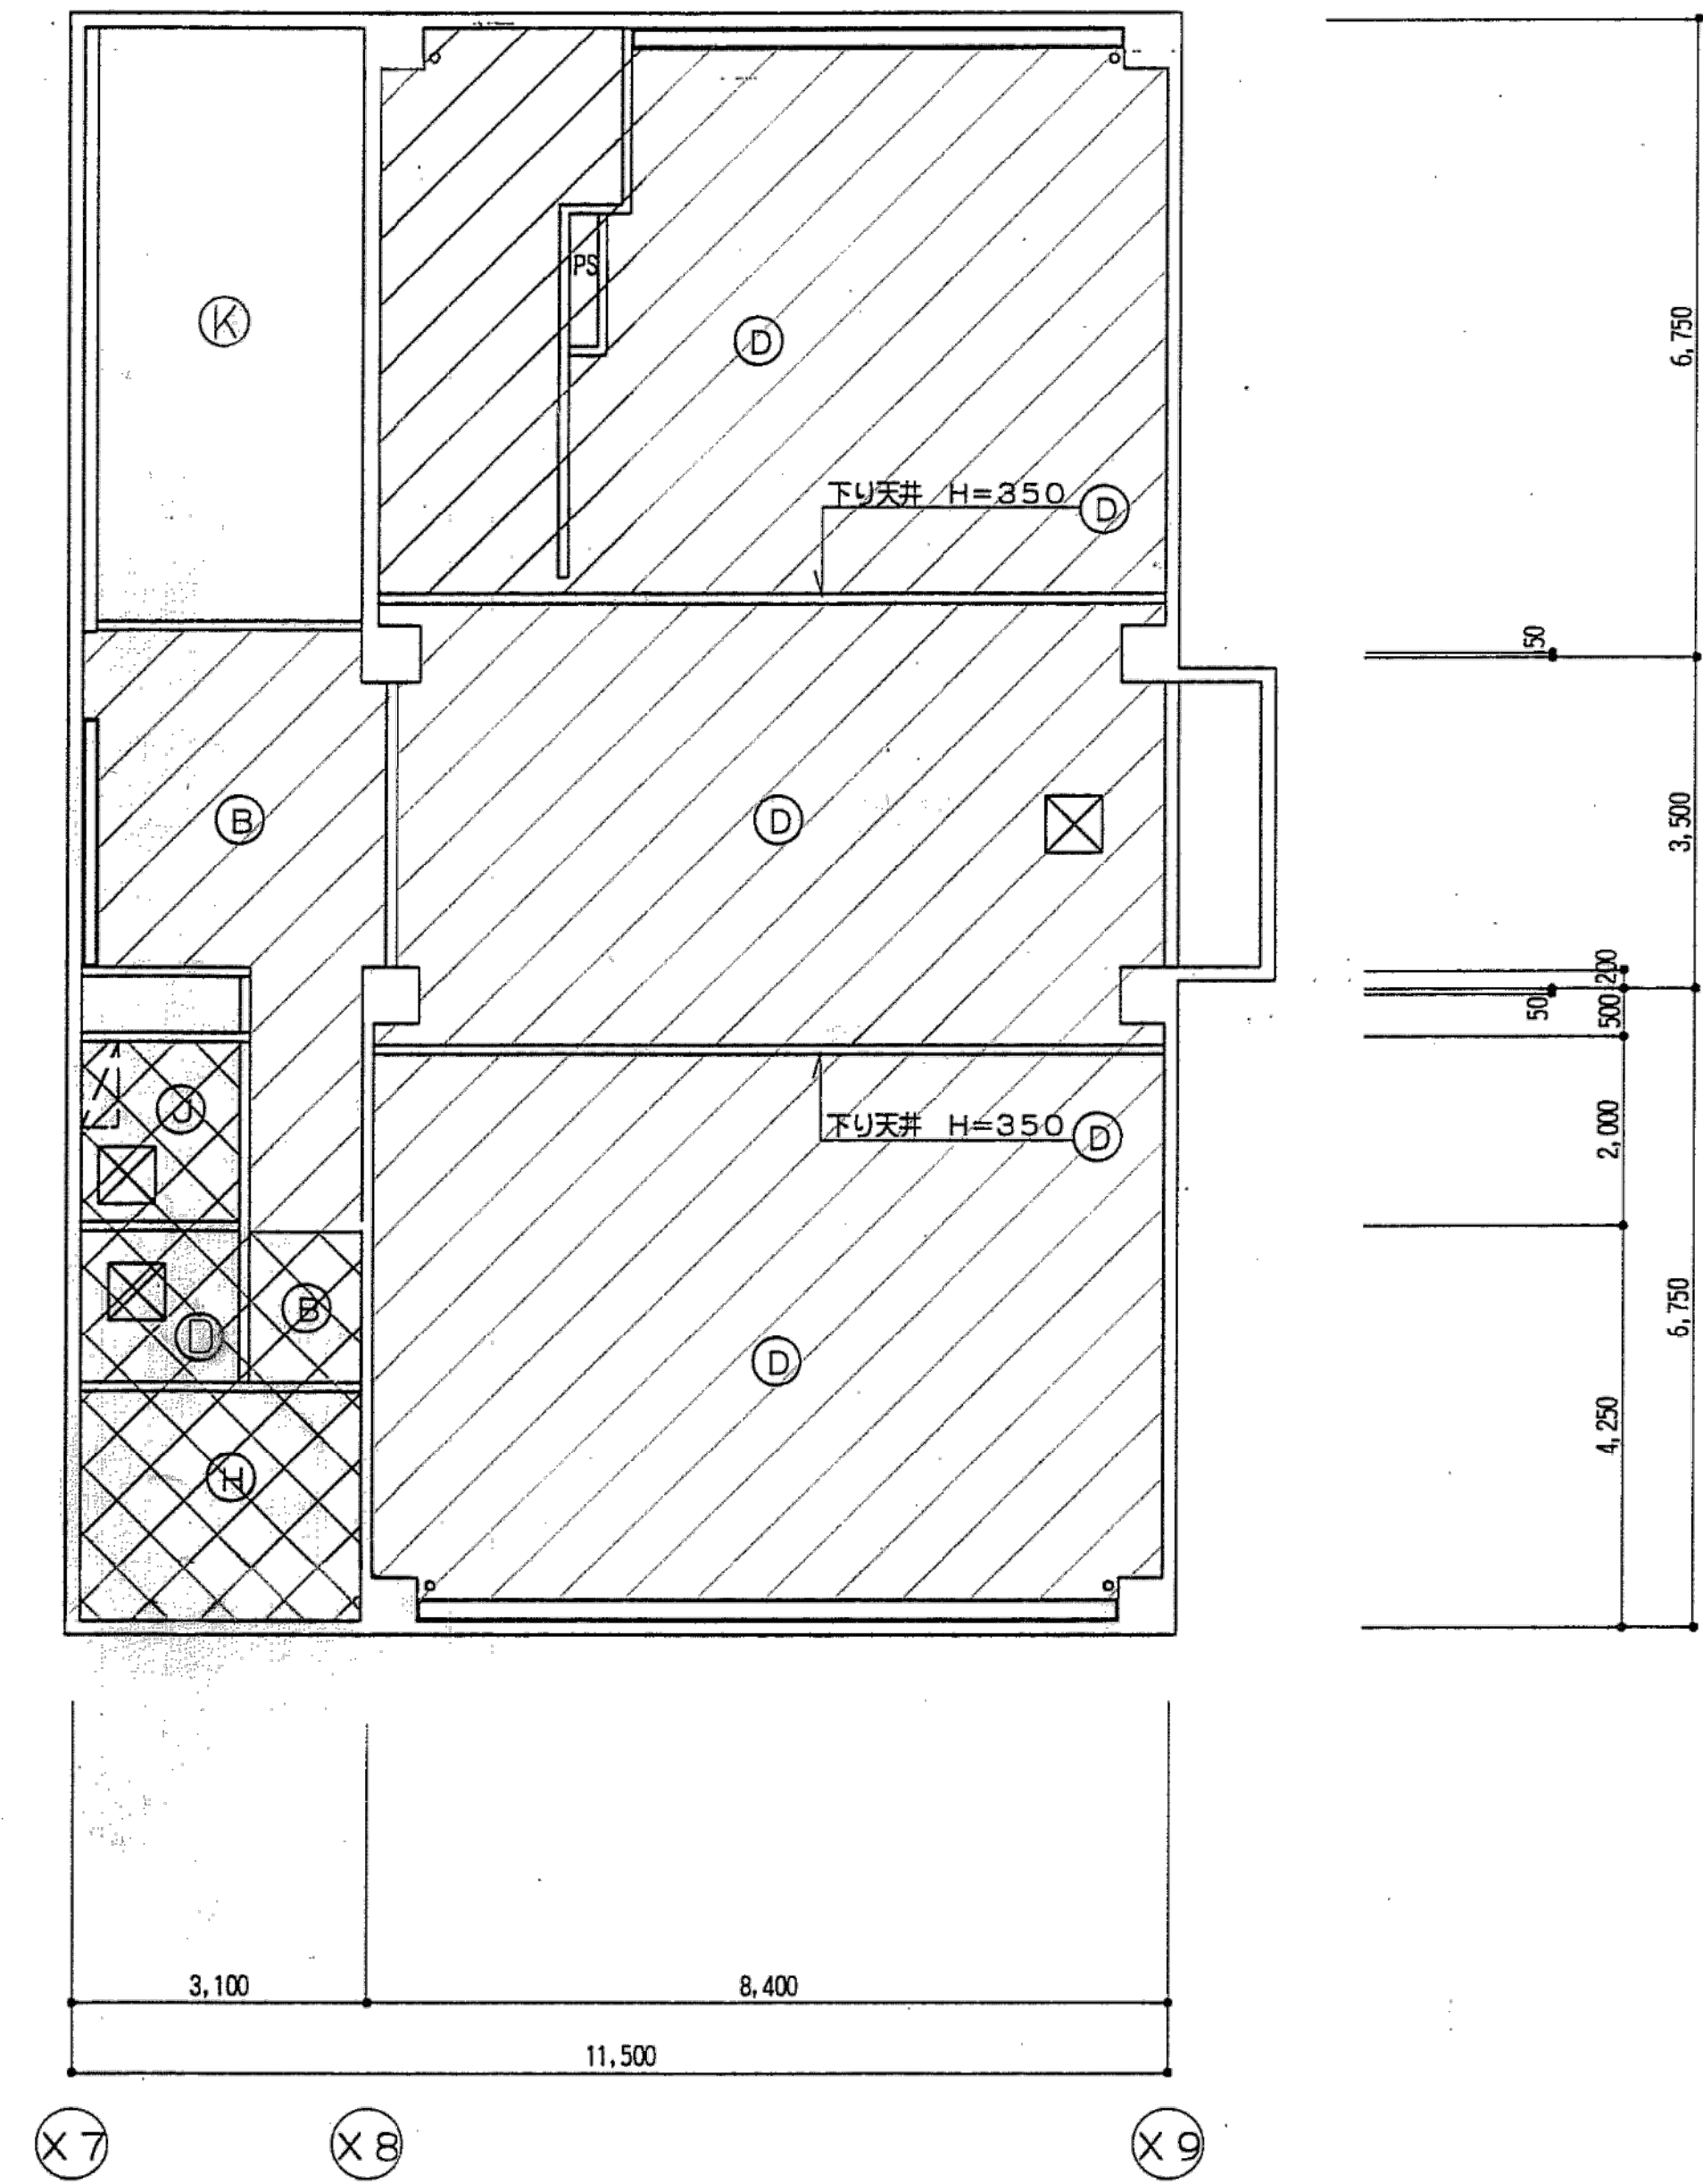

ⓑ	既設 PB ㊦9下地調整の上 ビニールクロス貼	
ⓑ	軽鉄下地 PB ㊦9 ビニールクロス貼	
ⓓ	既設岩綿吸音板 ㊦12下地調整の上 岩綿吸音板 ㊦9貼	
ⓓ	PB ㊦9 岩綿吸音板 ㊦9	
ⓓ	軽鉄下地 珪酸アルシウム板 ㊦6 EP	
ⓓ	軽鉄下地 珪酸アルシウム板 ㊦6 EP	
ⓓ	下地調整の上 吹付 複層塗材 E アクリルタイル アクリルエナメル仕上	
ⓓ	軽鉄下地 珪酸アルシウム板 ア6 複層塗材 E アクリルタイルゆず肌 アクリルエナメル仕上	
ⓓ	PB ㊦9 ビニールクロス貼	
ⓓ	軽鉄下地 PB ㊦9 岩綿吸音板 ㊦9	

※特記なき限り全て解体

明石市政策局 企画・調整室		明石市役所新庁舎建設工事	
〈代表設計者〉 一級建築士 国土交通大臣登録 第270990号 南浦 琢磨	K	解体工事 08:西庁舎	最終版 2024.03.25
	08-59	3・4階天井伏図	見積版 2024.03.25
		安井建築設計事務所	最終契約版

1996年増築改修図


外 部 仕 上 表															
区分	床		巾木		壁・柱・梁		屋根		廊下・ひさし・バルコニー・バラベツト						
	仕 上	施工箇所	仕 上	施工箇所	仕 上	施工箇所	仕 上	施工箇所	上 端	施工箇所	は な	施工箇所	下 端	施工箇所	雑
エントランス ホール			コンクリート打放シ補修 複層塗材 Si 凸部処理 シリカタイル		A L C版<100> 一部 デザインバネ<125> 複層塗材 Si 凸部処理 シリカタイル		塩ビシート防水 t=1.5 断熱工法（非歩行） ポリスチレン t=25 コンクリート金コテ押エ A種		アルミ笠木						EXP. Jカバー（耐火帯） （外壁・屋根） 壁樋 75φ VP コーナードレ 75φ
E V 棟			コンクリート打放シ補修 複層塗材 Si 凸部処理 シリカタイル		A L C版<100> 一部 デザインバネ<125> 複層塗材 Si 凸部処理 シリカタイル		塩ビシート防水 t=1.5 断熱工法（非歩行） ポリスチレン t=25 コンクリート金コテ押エ A種		アルミ笠木						EXP. Jカバー（耐火帯） （外壁・屋根） 壁樋 75φ VP コーナードレ 75φ 手スリ
スロープ	150角磁器タイル貼														ステンレス手スリ
犬走り	コンクリート金コテ押エ														

内 部 仕 上 表																		
階	室 名		下地 区分	床		巾木		壁（腰）		壁（柱型）		天井		梁 型	天井取り合い		天 井 高	備 考
				仕 上	詳細図番号	仕 上	詳細図番号	仕 上	詳細図番号	仕 上	詳細図番号	仕 上	詳細図番号		見 切	詳細図番号		
1	E V ロビー			花崗岩張り t=25 ジェットバーナー		花崗岩張り t=20 H=100 水磨キ		シート状天然碎石装飾材貼 下地モルタルヌリ t=15		シート状天然碎石装飾材貼 下地モルタルヌリ t=15		LGS下地 スパツトル張り t=1.0 W=100 7mm ｶｰ		――	7mm ｶｰ		2,900	出入口枠 ステンレス SUS304 鏡面仕上 防煙電動シャッター
	制 御 盤 室			コンクリート金コテ押エ 防塵塗装 t=120		モルタルヌリ t=20 VP		モルタルヌリ t=20 VP		モルタルヌリ t=20 VP		LGS下地 石綿セメント板 6 平板 目すかし VP		――			2,800	
2	E V ロビー			花崗岩張り t=25 ジェットバーナー		花崗岩張り t=20 H=100 水磨キ		シート状天然碎石装飾材貼 下地モルタルヌリ t=15		シート状天然碎石装飾材貼 下地モルタルヌリ t=15		LGS下地 スパツトル張り t=1.0 W=100 7mm ｶｰ		――	7mm ｶｰ		2,600	
3	エントランス ホール			長尺塩ビシート貼 t=2.5 モルタルヌリ t=30		花崗岩張り t=20 H=100 水磨キ		シート状天然碎石装飾材貼 下地モルタルヌリ t=15		シート状天然碎石装飾材貼 下地モルタルヌリ t=15		LGS下地 P.B ㊦ 9.5 捨貼 岩綿吸音板 ㊦ 19 岩綿吸音板 ㊦ 12		――	塩ビ		2,600	出入口枠 ステンレス SUS304 鏡面仕上 EXP. Jカバー（床・壁・天井）一部耐火帯 アルミ天井点検口 手スリ
	E V ロビー			長尺塩ビシート貼 t=2.5 モルタルヌリ t=30		花崗岩張り t=20 H=100 水磨キ		シート状天然碎石装飾材貼 下地モルタルヌリ t=15		シート状天然碎石装飾材貼 下地モルタルヌリ t=15		LGS下地 P.B ㊦ 9.5 捨貼 岩綿吸音板 ㊦ 19 岩綿吸音板 ㊦ 12		――	塩ビ		2,600	手スリ
4	エントランス ホール			長尺塩ビシート貼 t=2.5 モルタルヌリ t=30		花崗岩張り t=20 H=100 水磨キ		シート状天然碎石装飾材貼 下地モルタルヌリ t=15		シート状天然碎石装飾材貼 下地モルタルヌリ t=15		LGS下地 P.B ㊦ 9.5 捨貼 岩綿吸音板 ㊦ 19 岩綿吸音板 ㊦ 12		――	塩ビ		2,600	出入口枠 ステンレス SUS304 鏡面仕上 EXP. Jカバー（床・壁・天井）一部耐火帯 アルミ天井点検口 手スリ
	E V ロビー			長尺塩ビシート貼 t=2.5 モルタルヌリ t=30		花崗岩張り t=20 H=100 水磨キ		シート状天然碎石装飾材貼 下地モルタルヌリ t=15		シート状天然碎石装飾材貼 下地モルタルヌリ t=15		LGS下地 P.B ㊦ 9.5 捨貼 岩綿吸音板 ㊦ 19 岩綿吸音板 ㊦ 12		――	塩ビ		2,600	アルミ天井点検口 手スリ
共通	E V シャフト			防水モルタルヌリ t=30		防水モルタルヌリ t=30 H=1,570												スチール点検口 OP
	P S			モルタルヌリ t=30				A L C版素地 ケイカル板素地		A L C版素地 ケイカル板素地			Q Lデッキ表わし					スチール点検口 OP


耐火仕様			
柱	鉄骨下地 ラス張軽量モルタル塗り ㊦ 40	1時間耐火	建告 第1929 第3、三、ロ
梁	鉄骨下地 岩綿吹付 ㊦ 25 湿式	1時間耐火	耐火（通）1211
床	Q Lデッキ コンクリート t=70	1時間耐火	耐火（通）1001
外壁	A L C版（100）	1時間耐火	建告 第1929 第2、一、ハ

※特記なき限り全て解体

明石市政策局 企画・調整室		明石市役所新庁舎建設工事		
<代表設計者> 一級建築士 国土交通大臣登録 第270990号 南浦 琢磨	K	解体工事 08:西庁舎	最終版	2024.03.25
	08-60	仕上表	見積版	2024.03.25
		安井建築設計事務所	最終契約版	

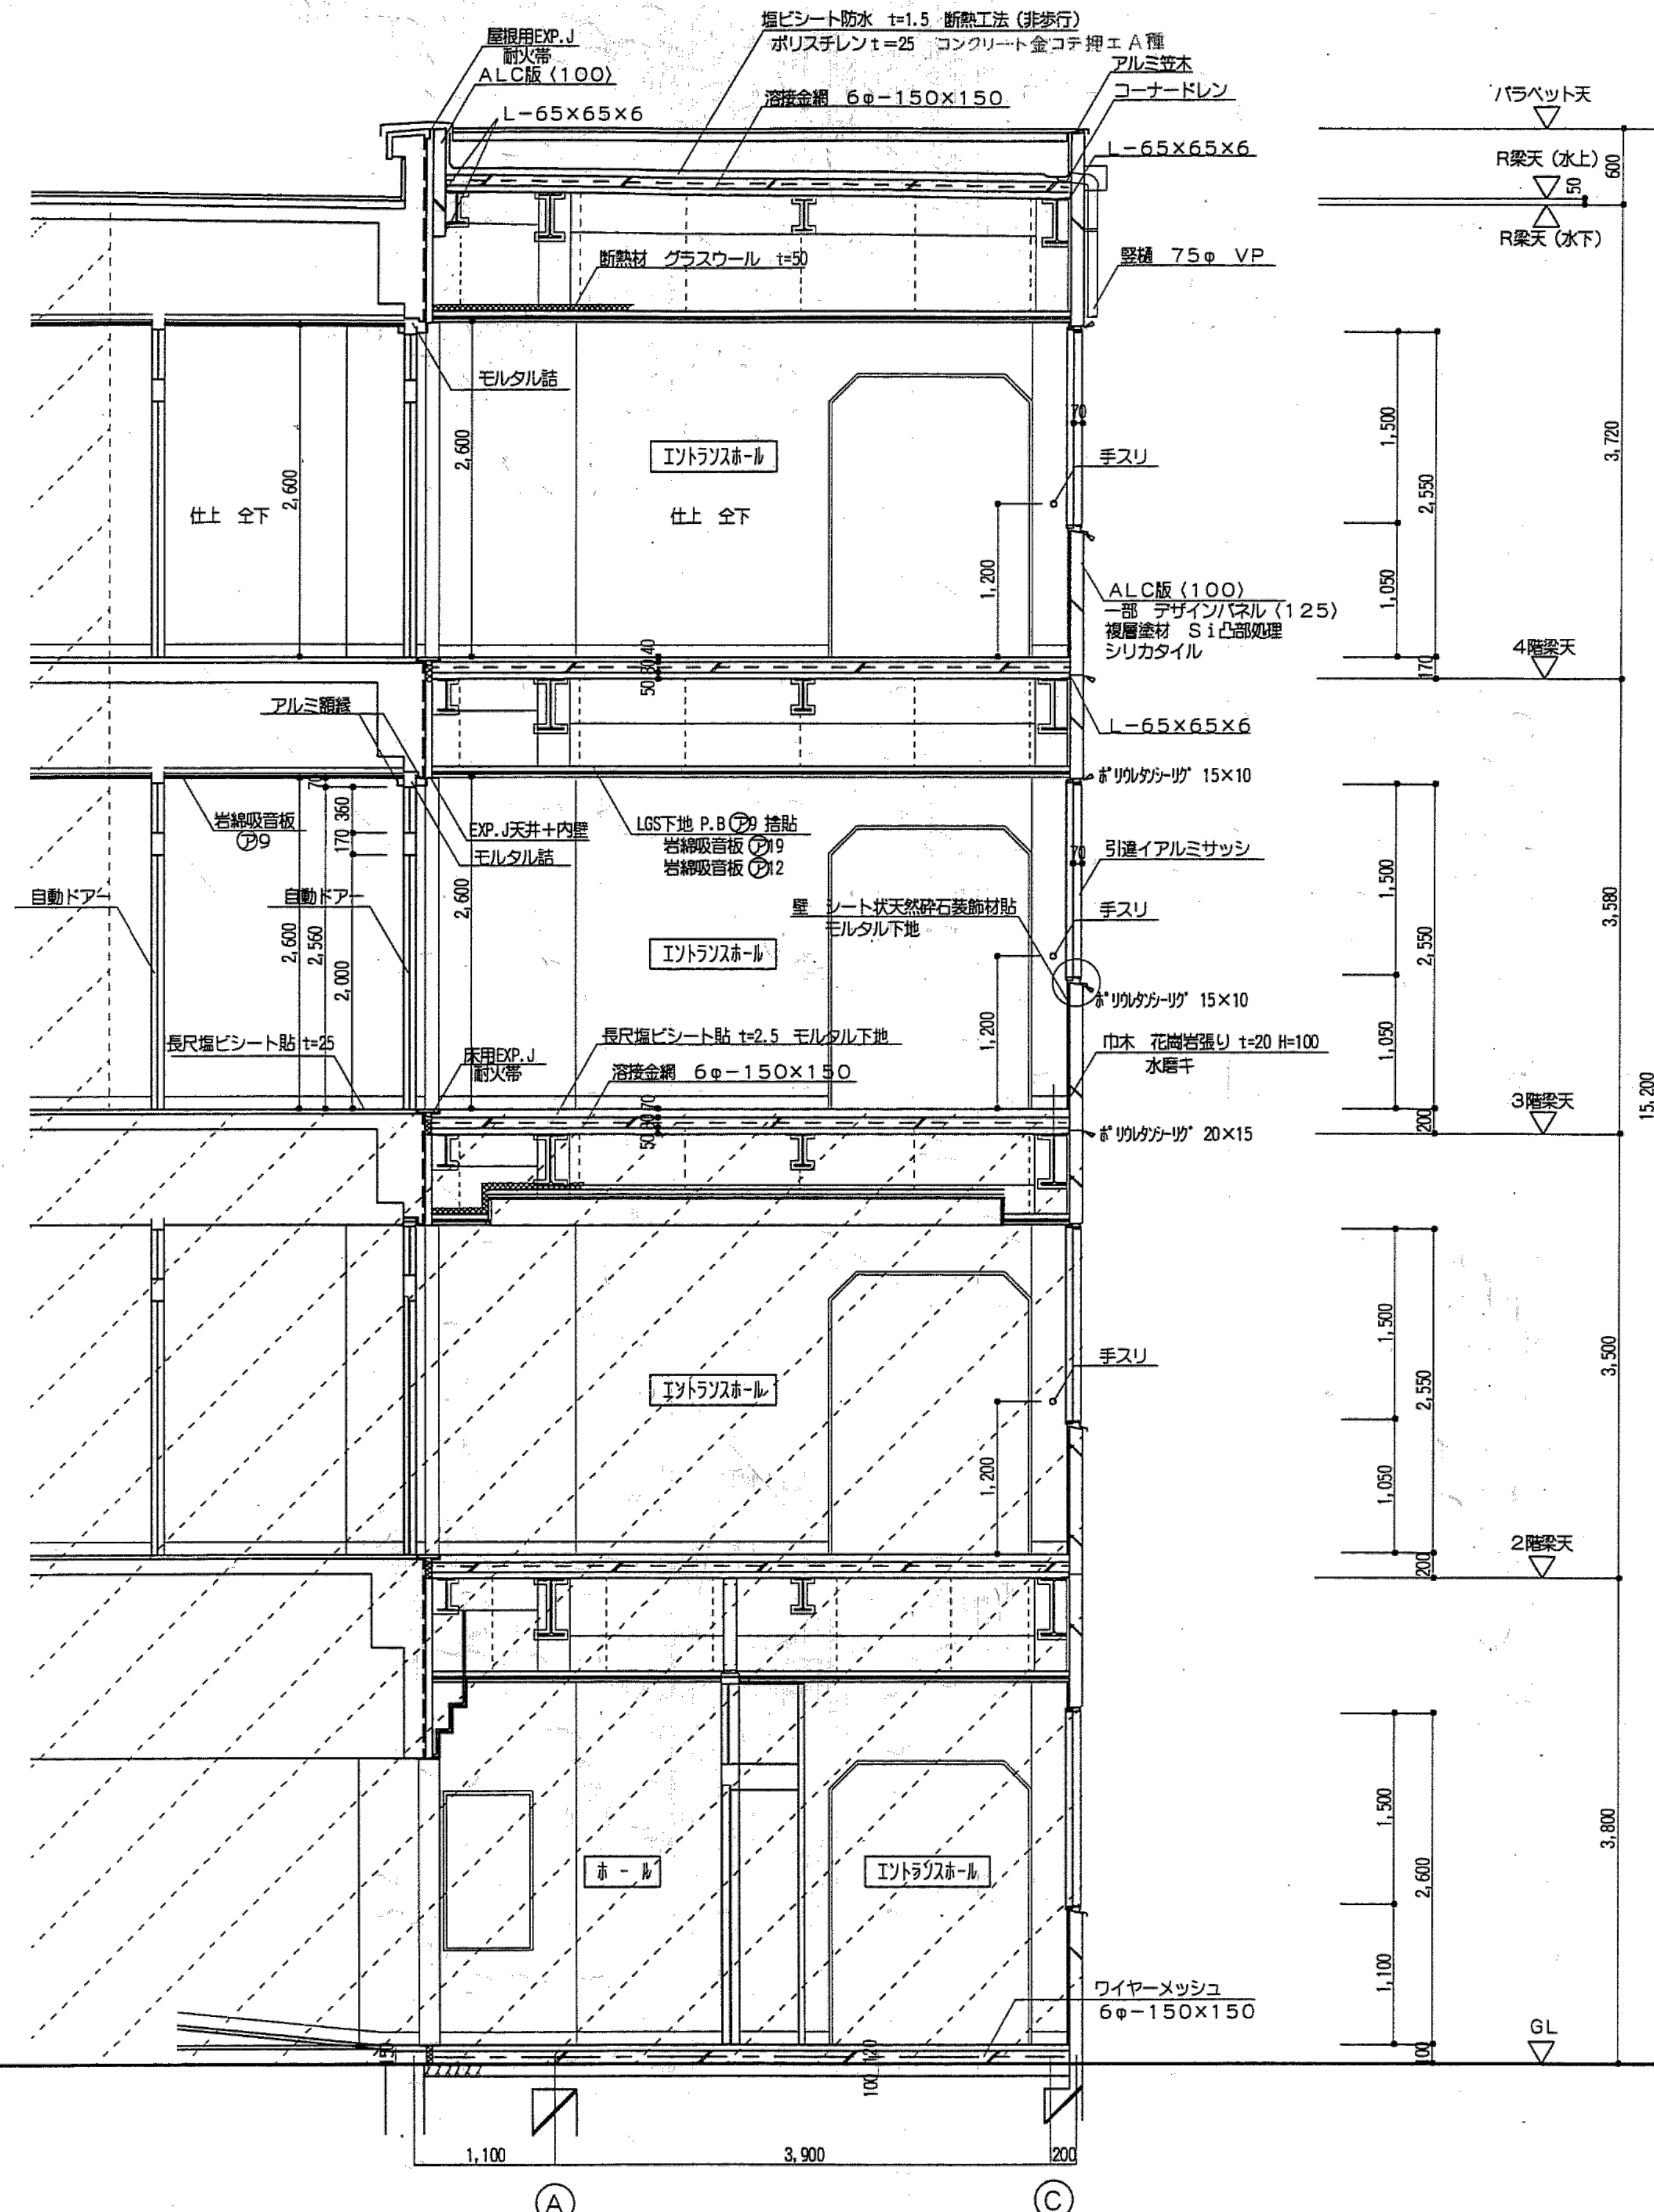

① ③
エントランスホール矩計図 SC1:50

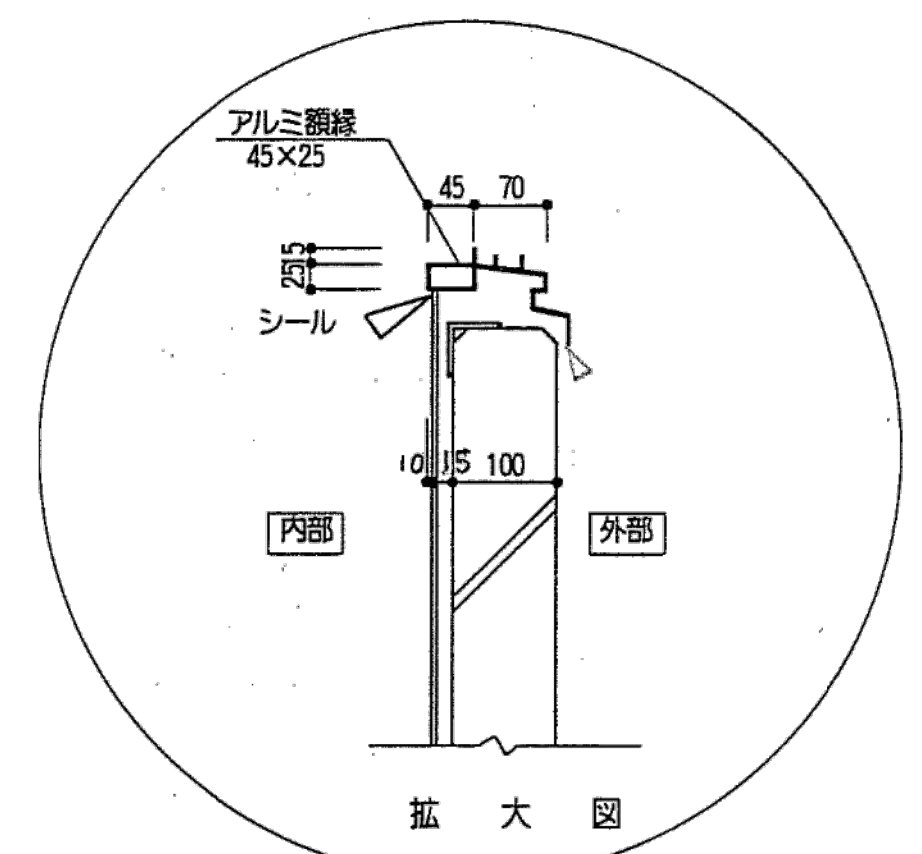


凡 例
増築
既設

※特記なき限り全て解体

明石市政政策局 企画・調整室		明石市役所新庁舎建設工事	
〈代表設計者〉 一級建築士 国土交通大臣登録 第270990号 南浦 琢磨	K	解体工事 08:西庁舎	最終版 2024.03.25
	08-61	断面詳細図1	見積版 2024.03.25
		安井建築設計事務所	最終契約版

1997年EV増築図

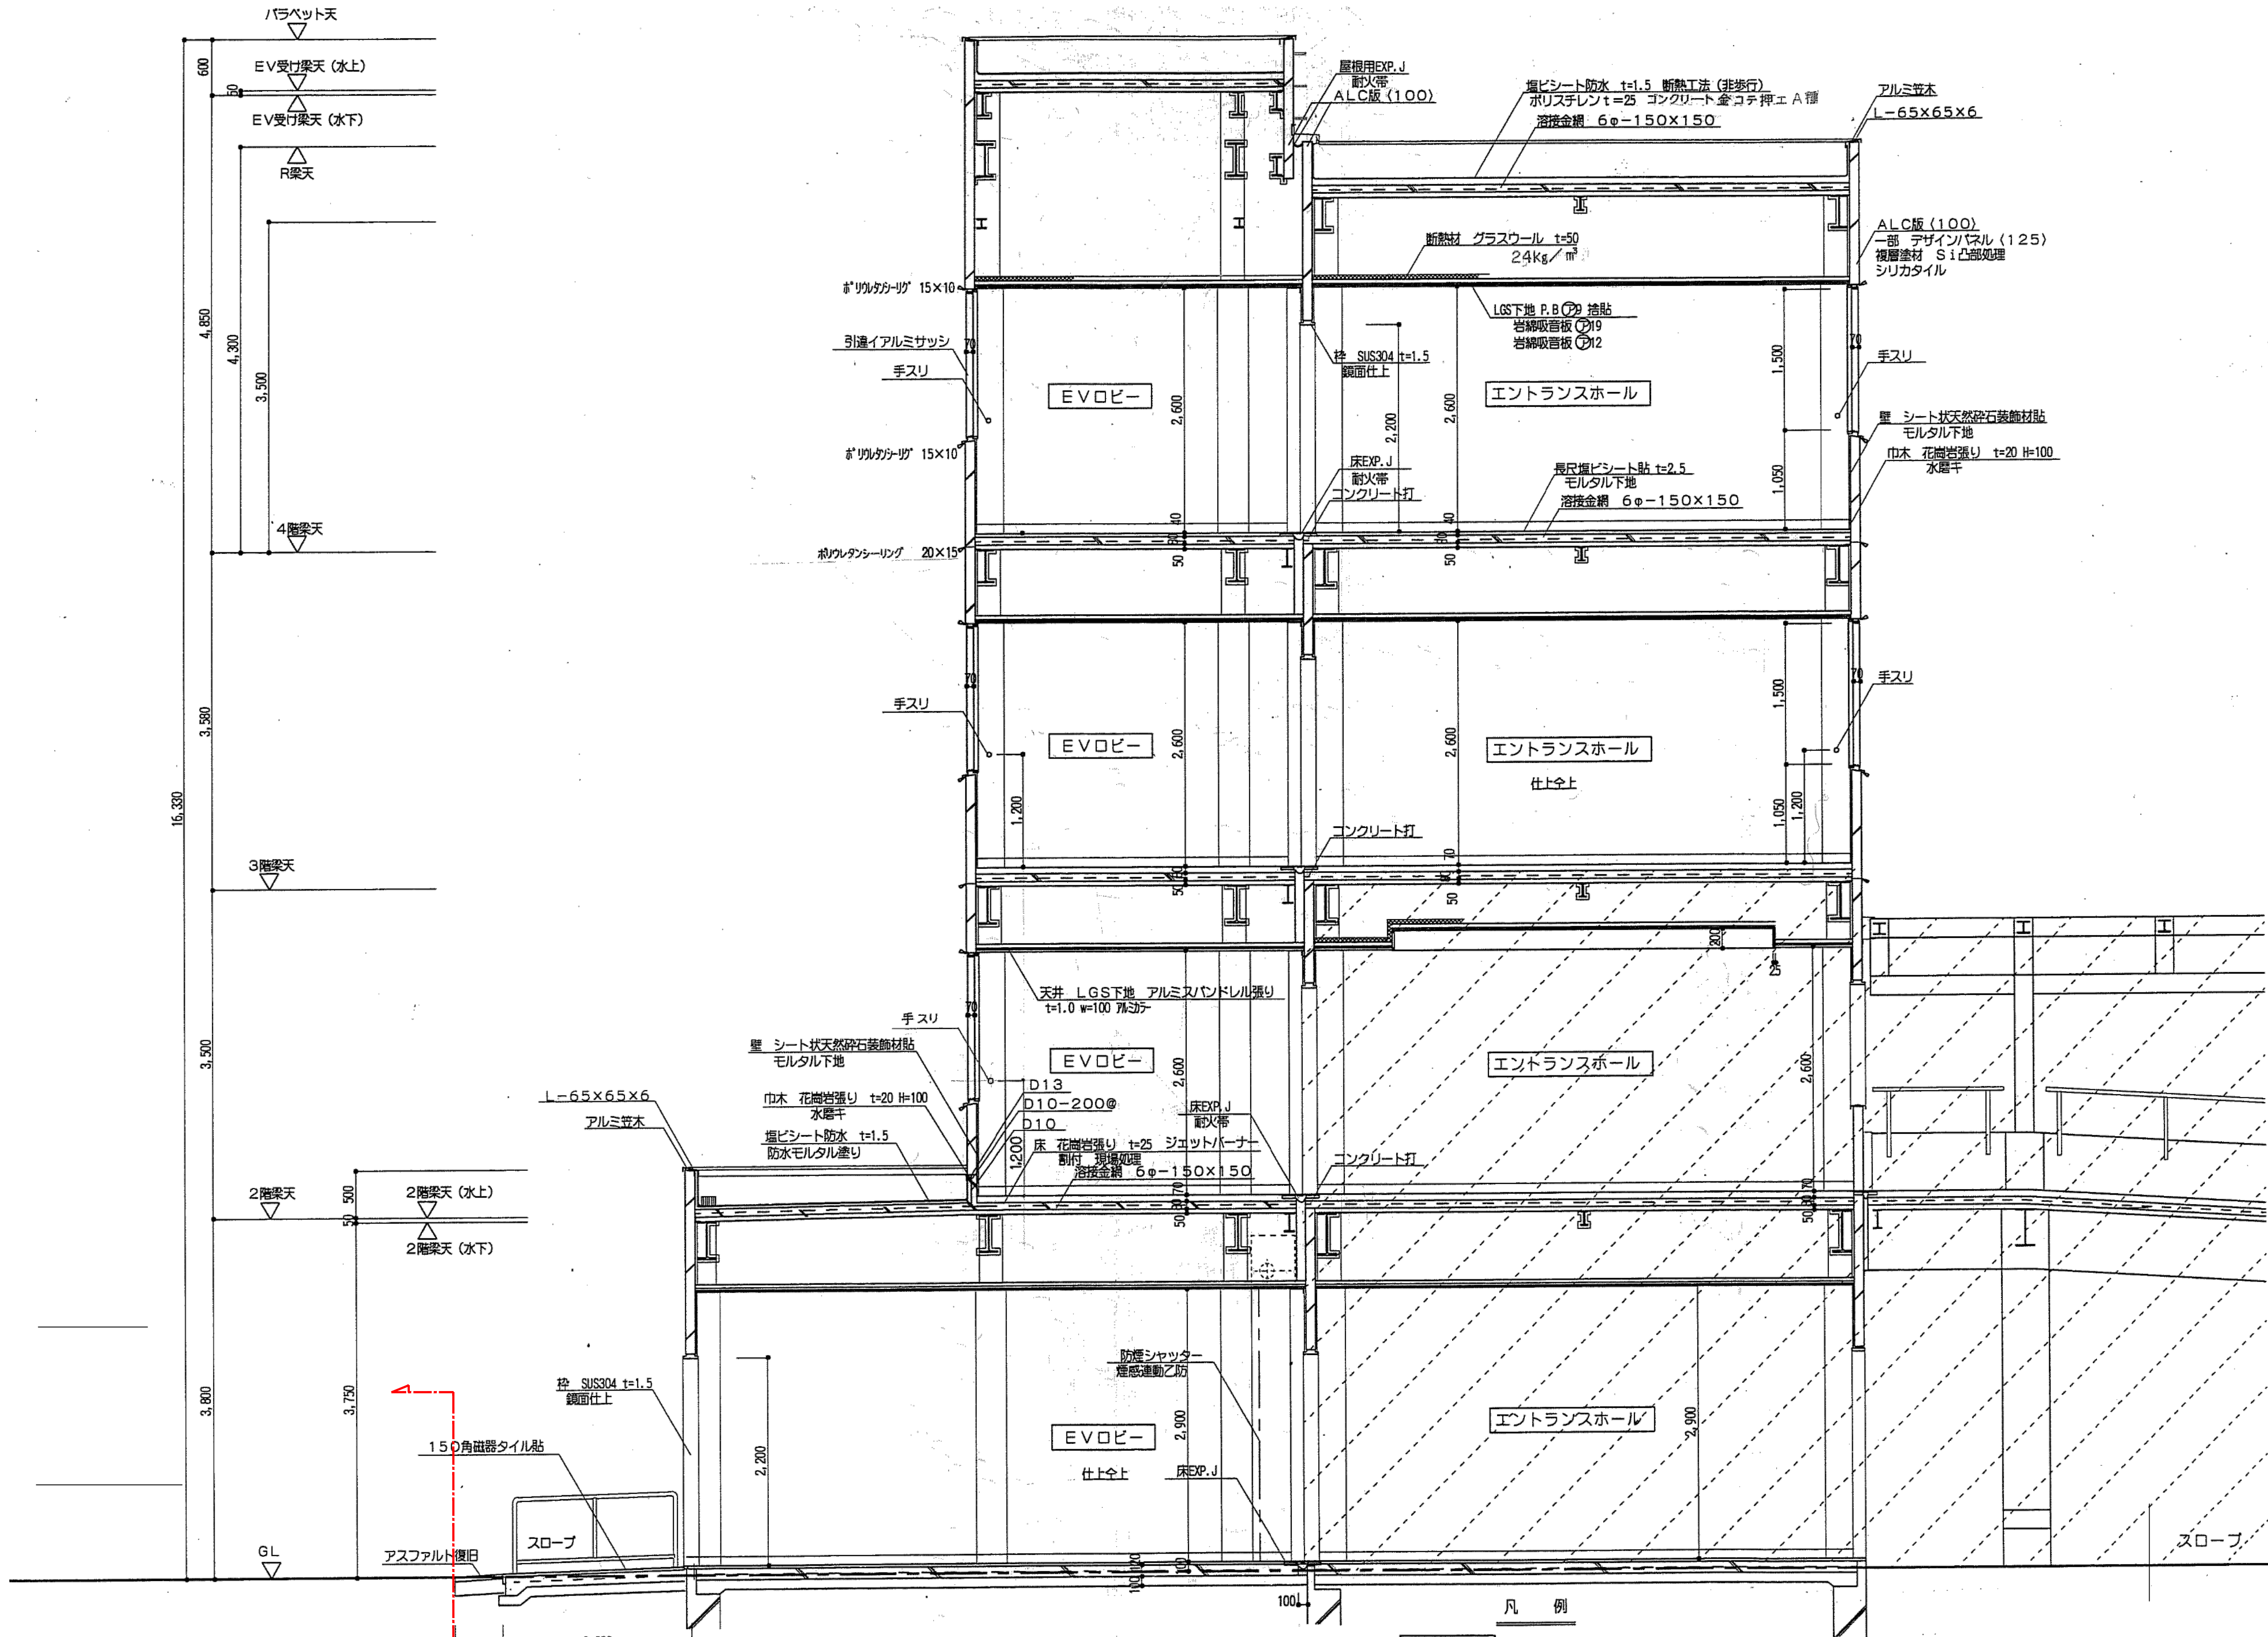


エントランスホール-EVOビー-矩計図 SC1:50

凡 例
[Hatched Box] 増築
[Solid Box] 既設

※特記なき限り全て解体

明石市政策局 企画・調整室		明石市役所新庁舎建設工事		
＜代表設計者＞ 一級建築士 国土交通大臣登録 第270990号 南浦 琢磨	K	解体工事 08:西庁舎 断面詳細図2	最終版	2024.03.25
	08-62		見積版	2024.03.25
			安井建築設計事務所	最終契約版
1007年EV増築図				
2023020				

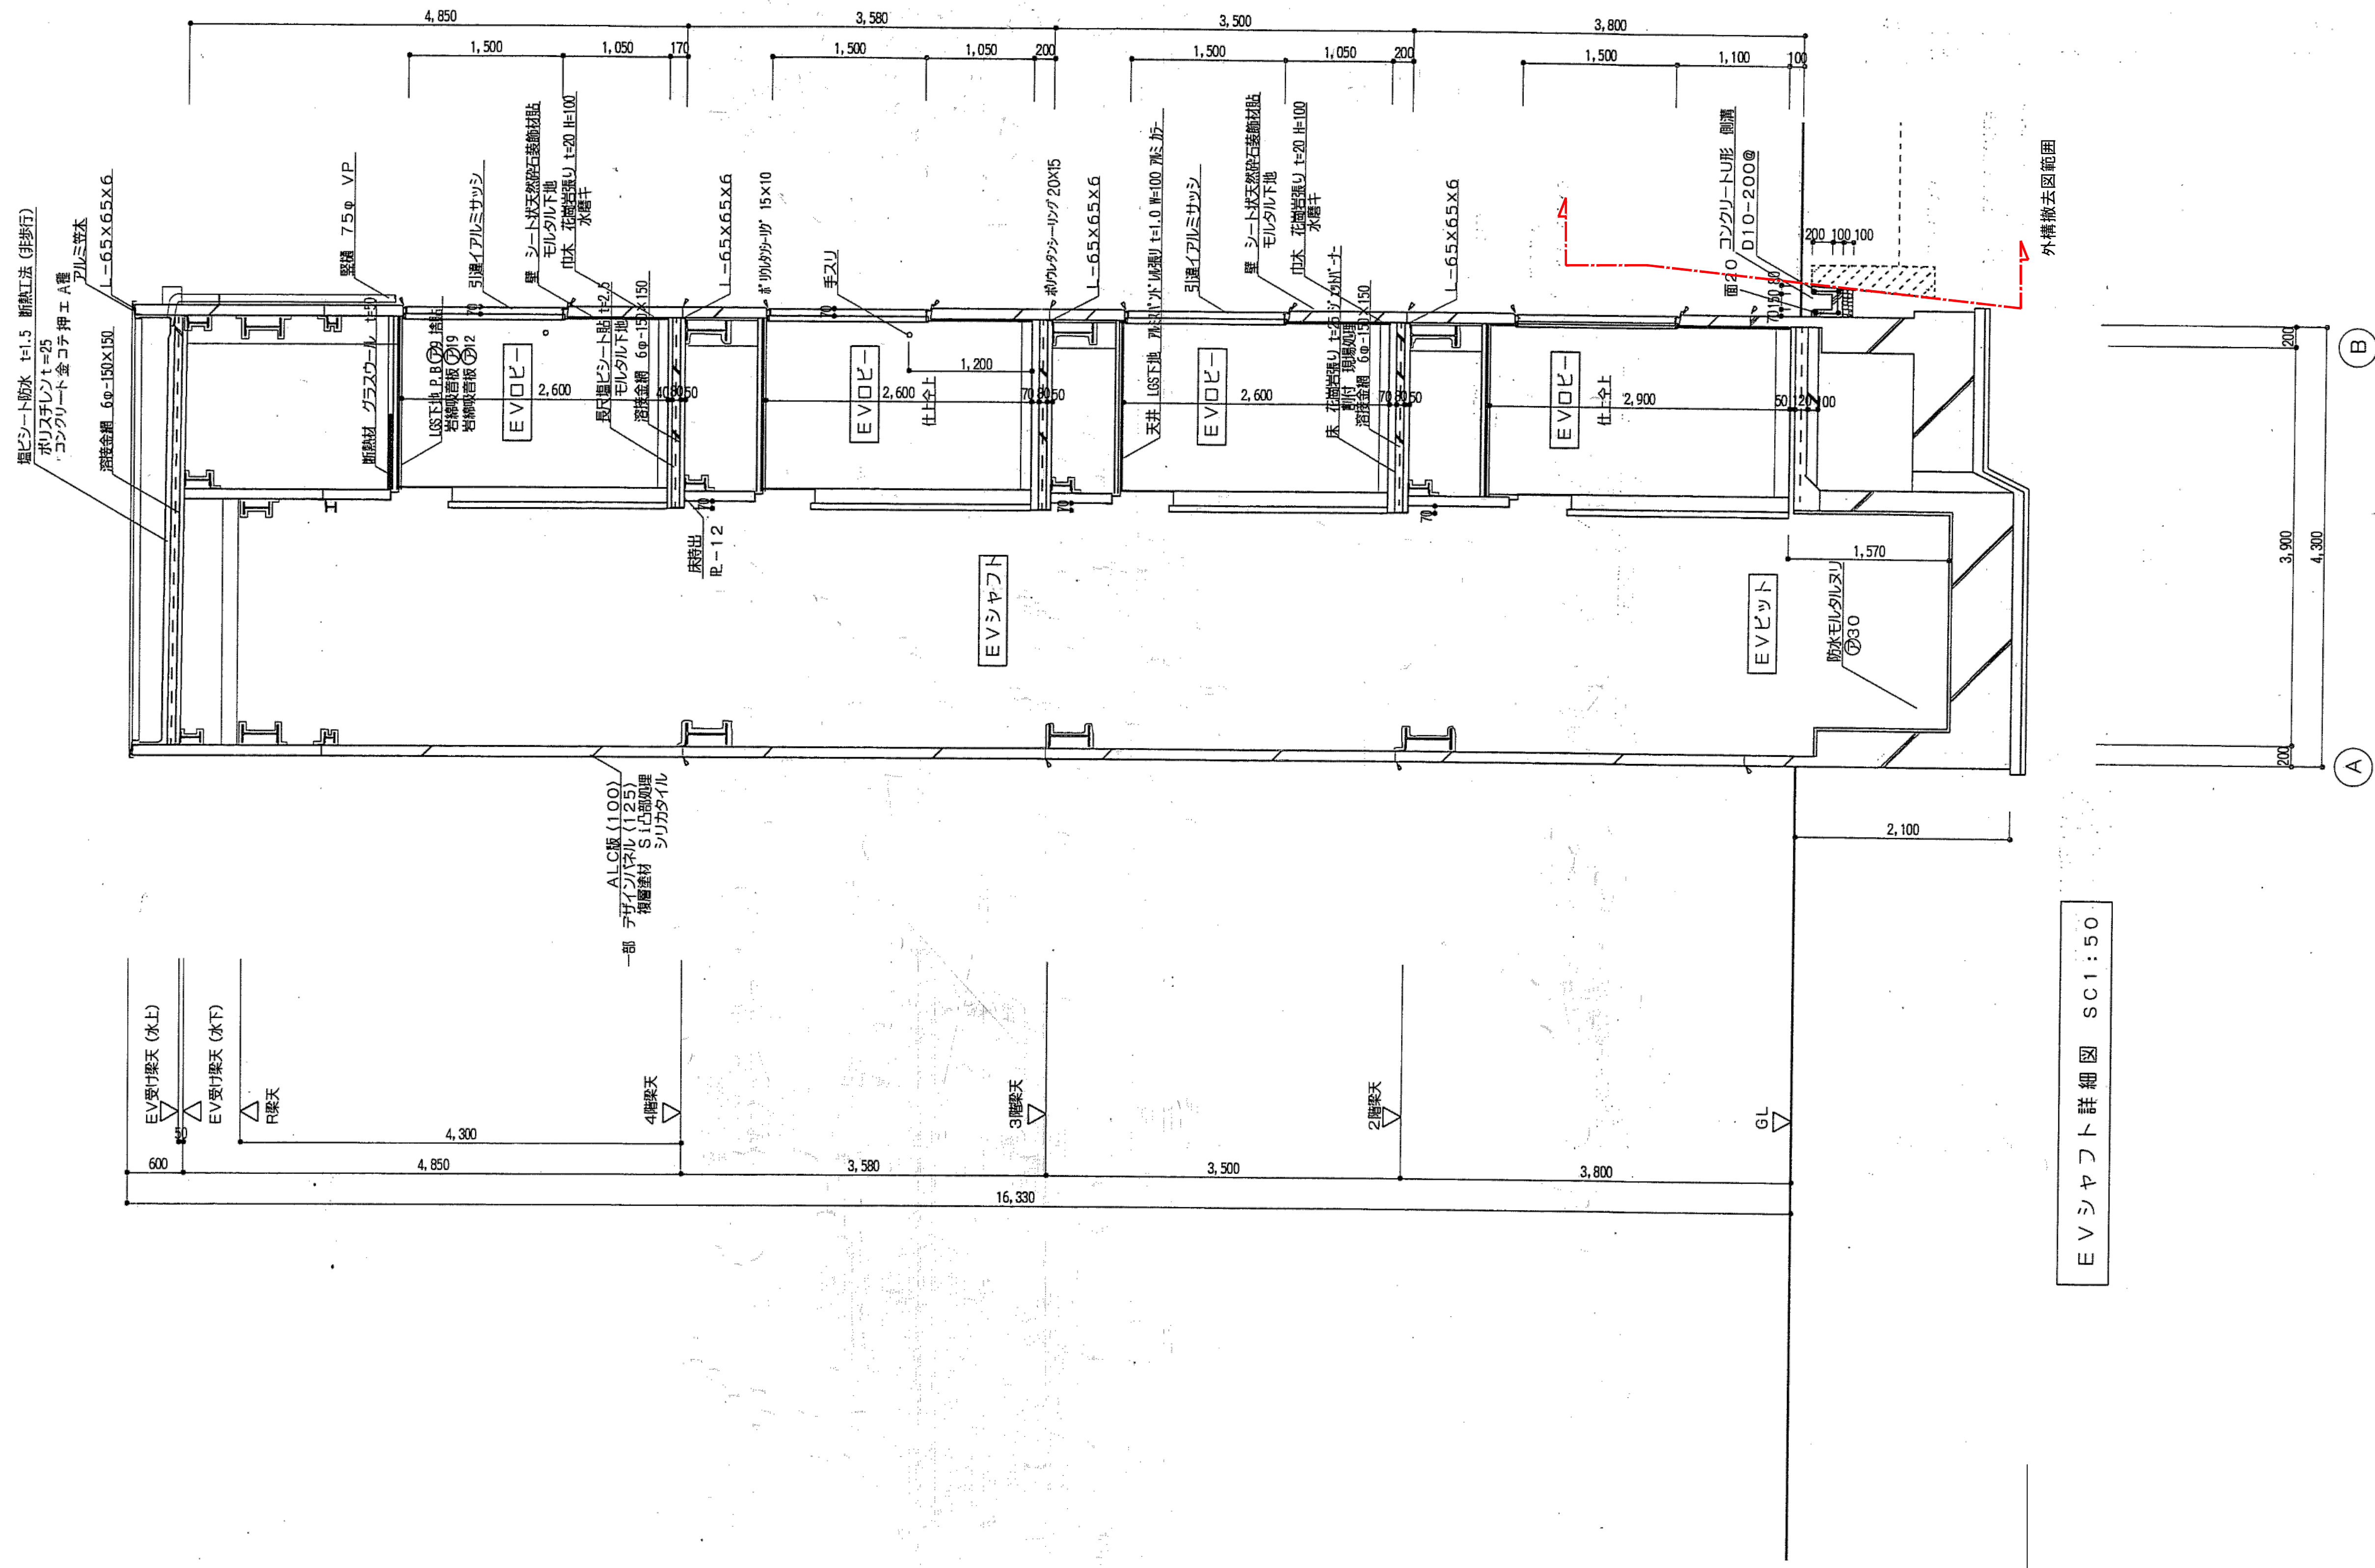


EVシャフト詳細図 SC1:50

※特記なき限り全て解体

明石市政政局 企画・調整室	明石市役所新庁舎建設工事		
	K	解体工事 08:西庁舎	最終版 2024.03.25
	08-63	断面詳細図3	見積版 2024.03.25
		安井建築設計事務所	最終契約版

1997年EV増築図

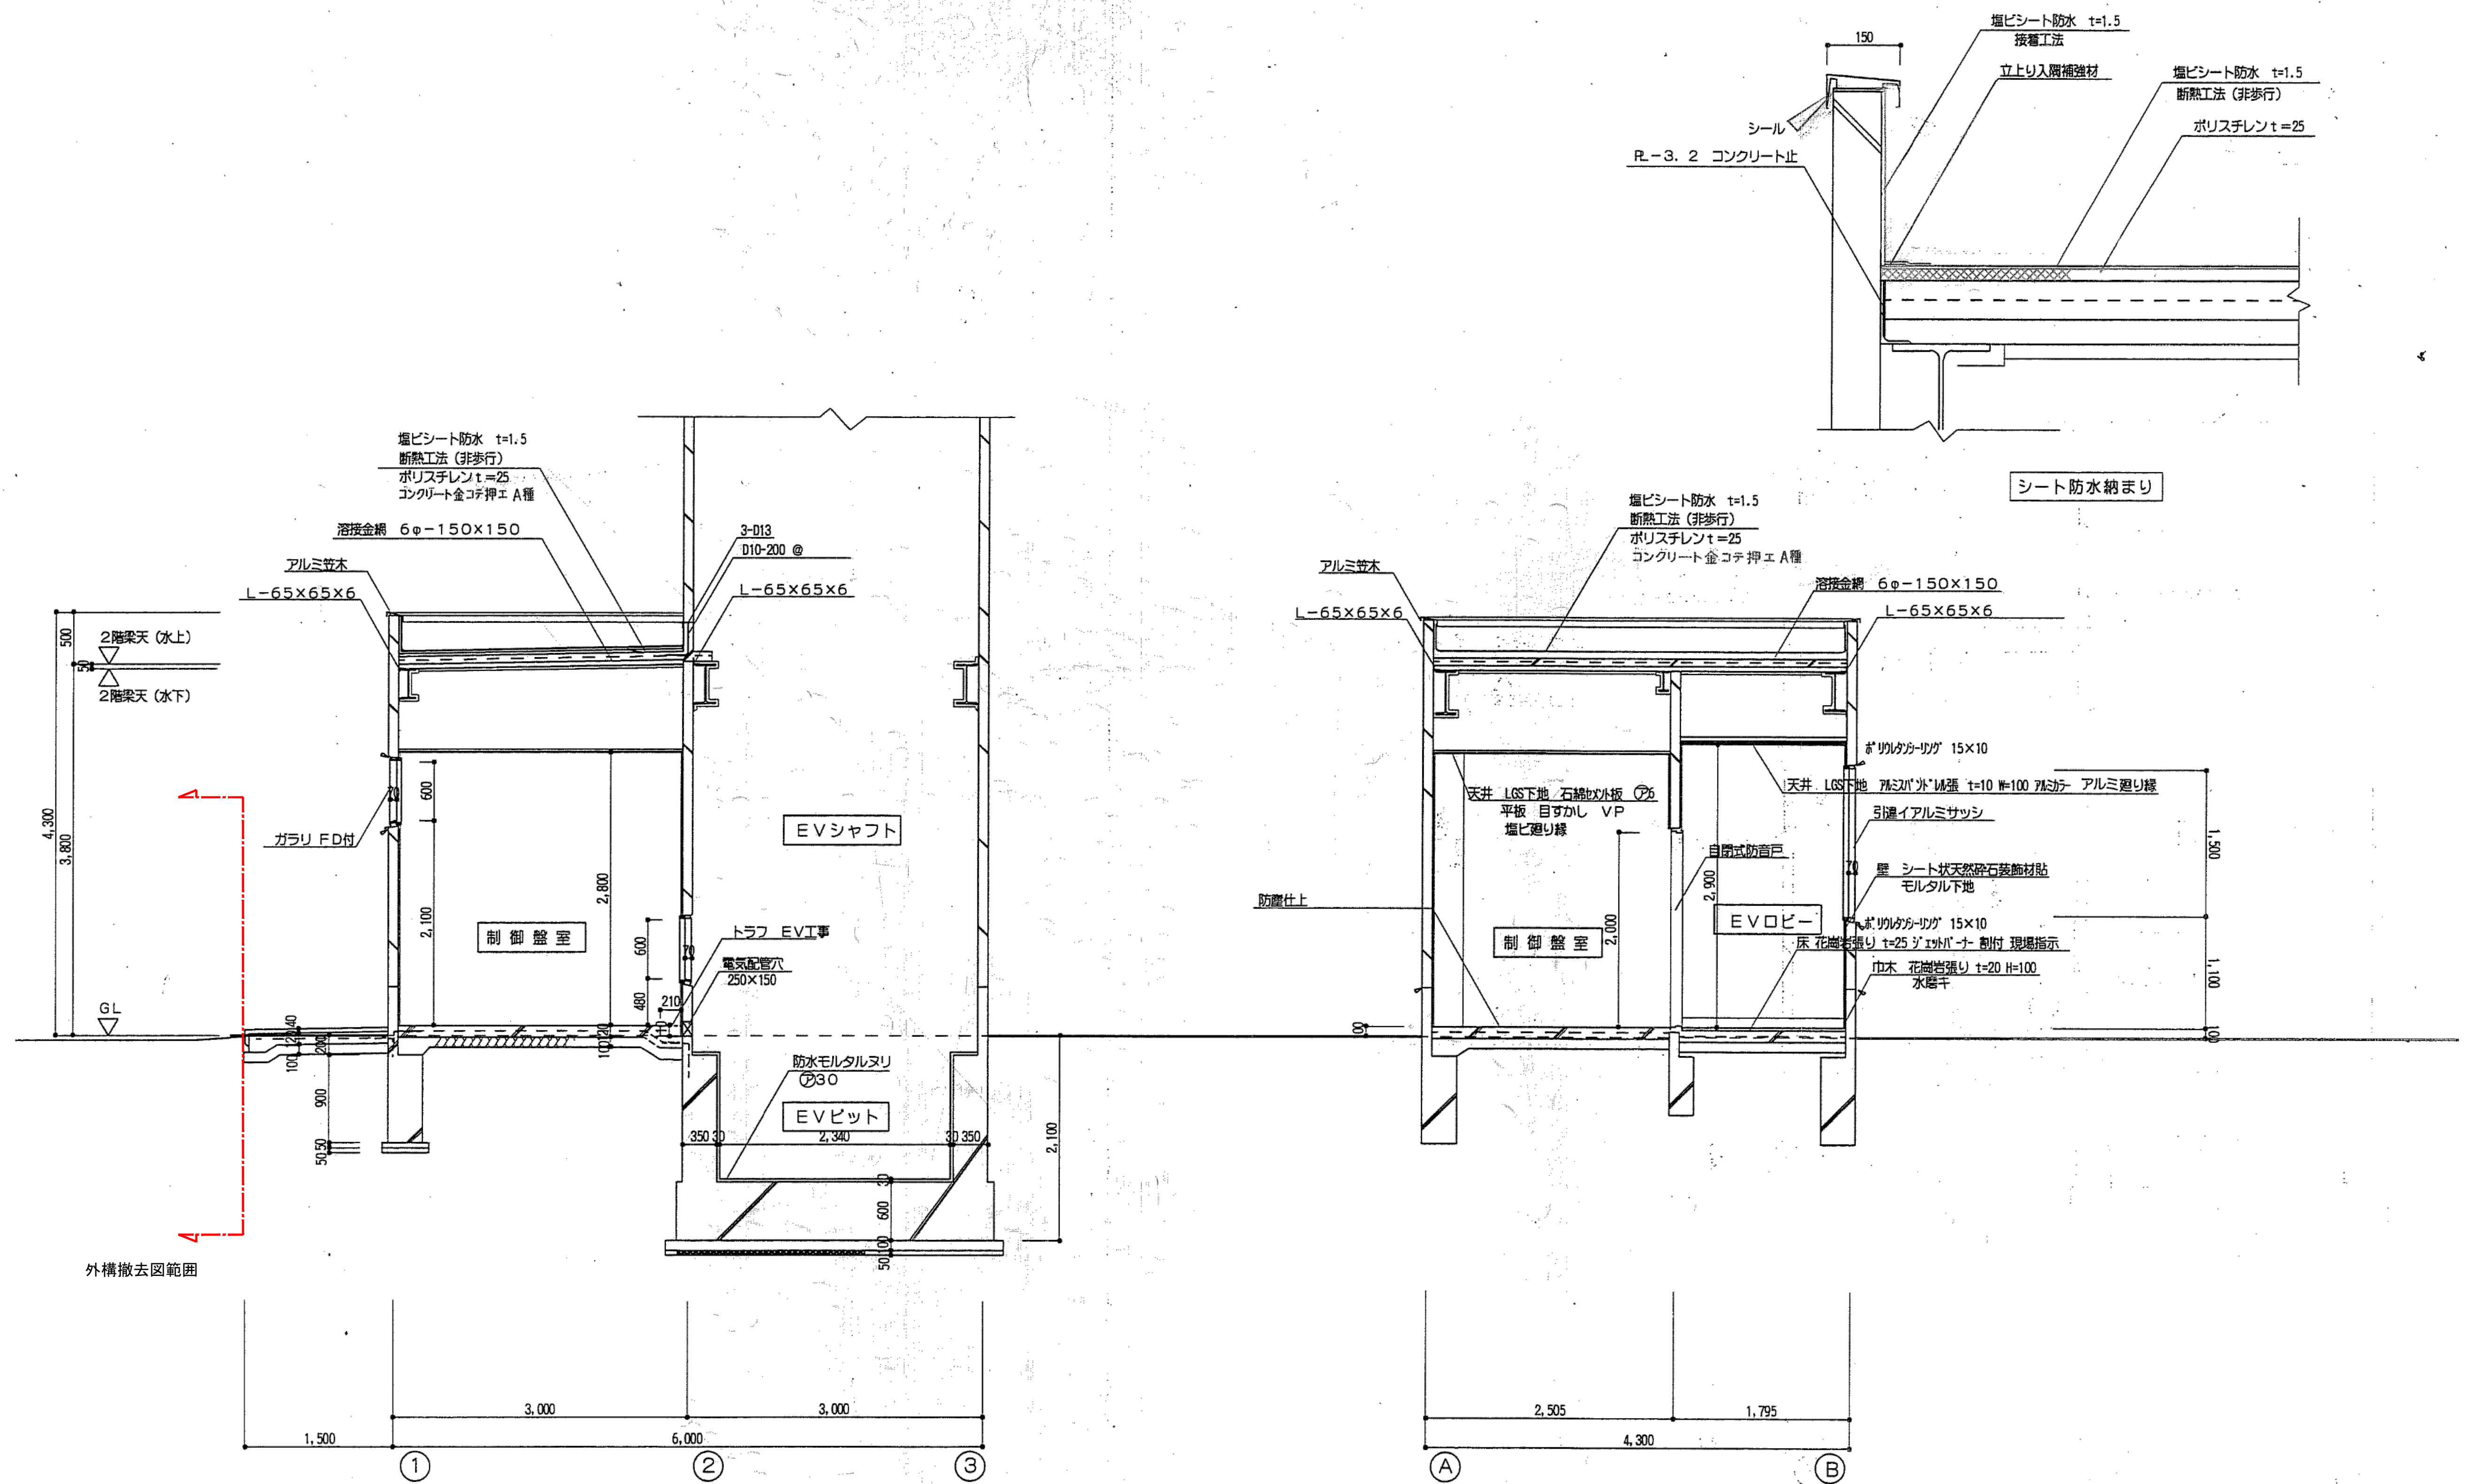


エレベーター機械室詳細図 SC1:50


※特記なき限り全て解体

明石市政政局 企画・調整室	明石市役所新庁舎建設工事			
	K	解体工事 08:西庁舎	最終版	2024.03.25
	08-64	断面詳細図4	見積版	2024.03.25
		安井建築設計事務所	最終契約版	

内部 手スリ詳細図 SC1:20

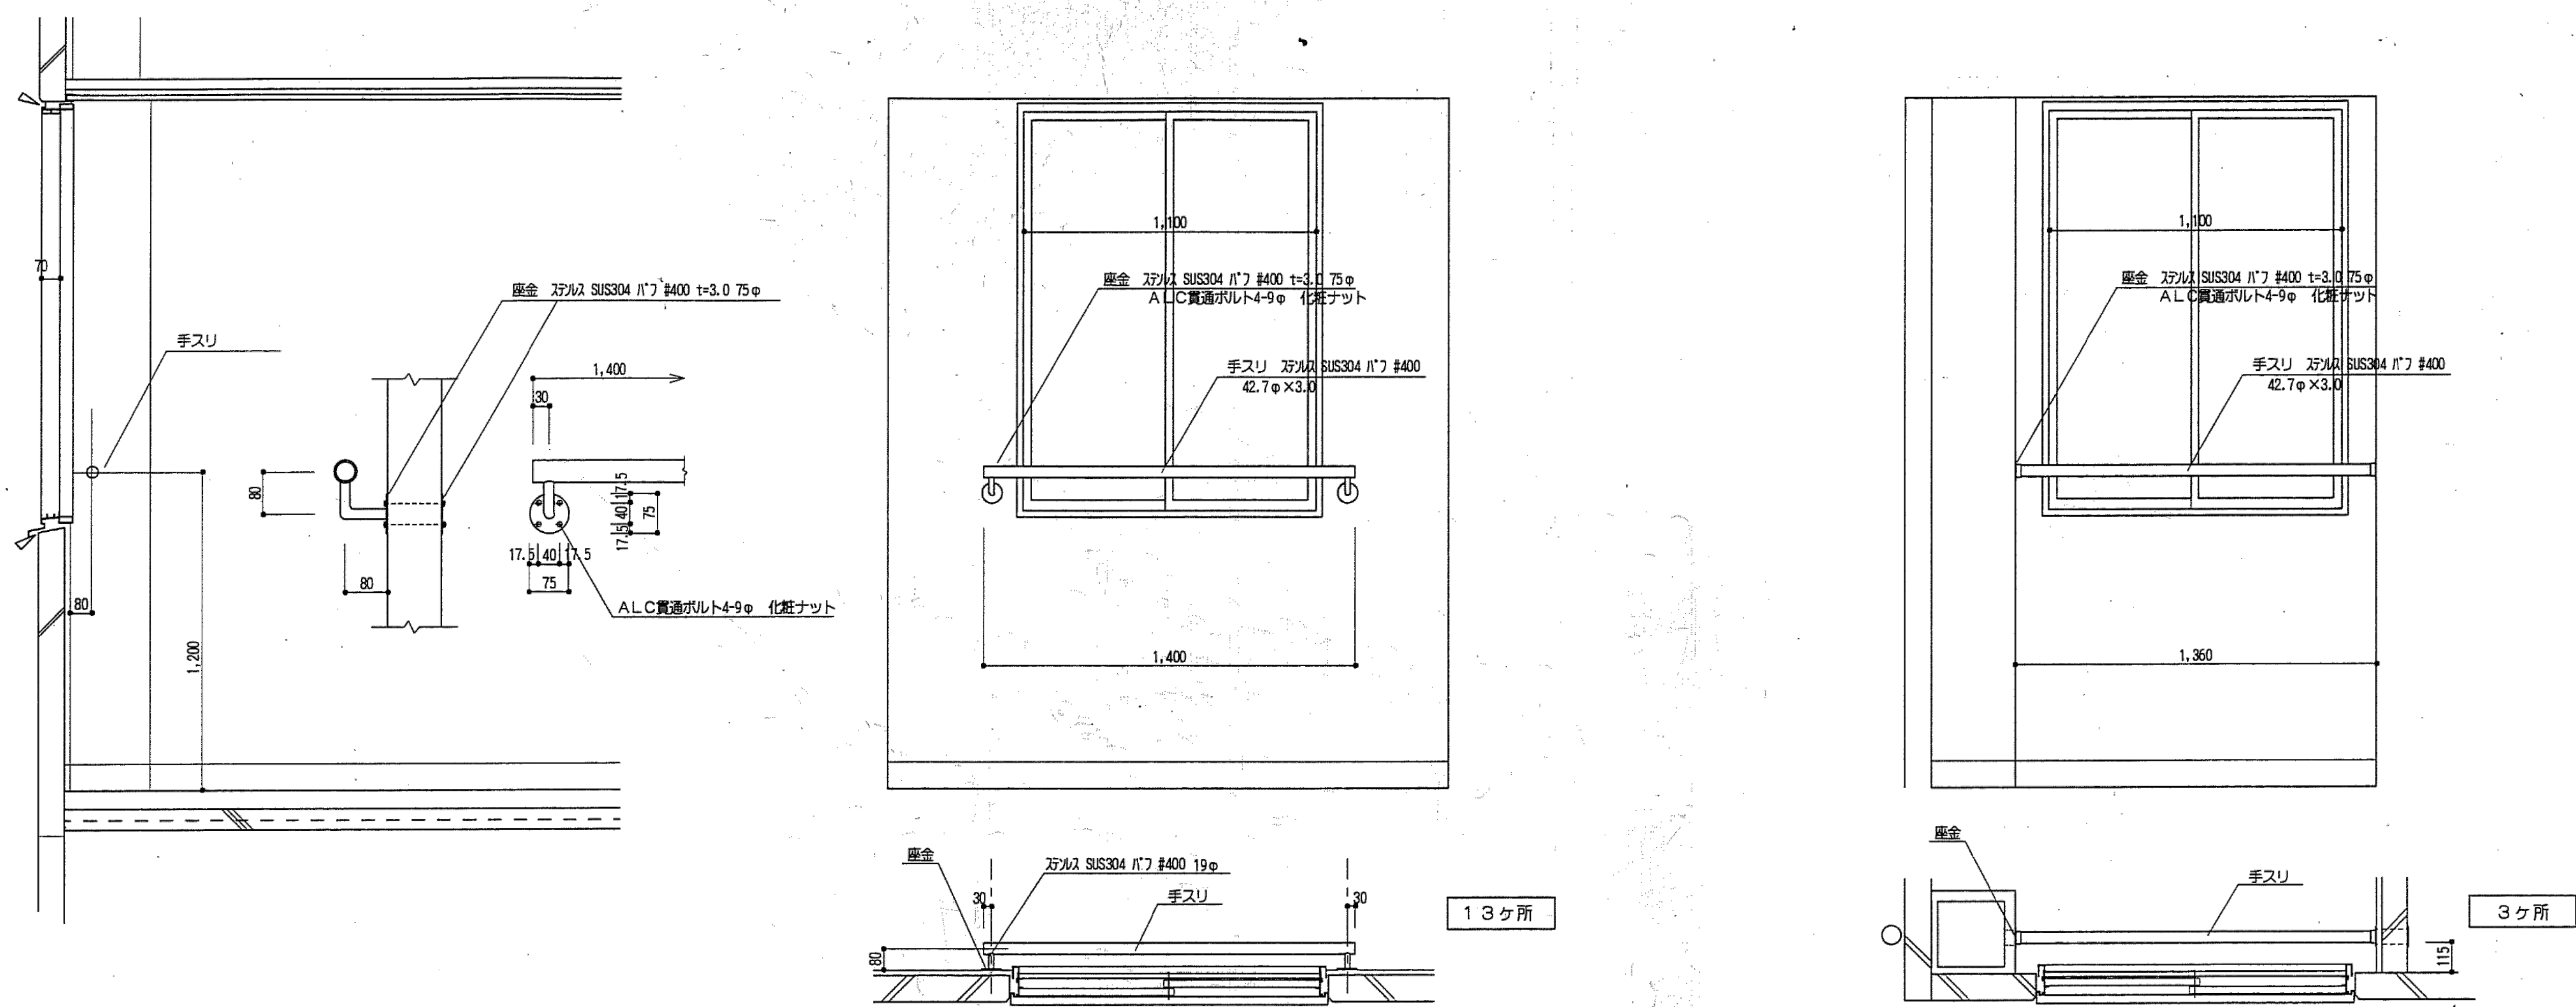


外部 手スリ詳細図 SC1:20

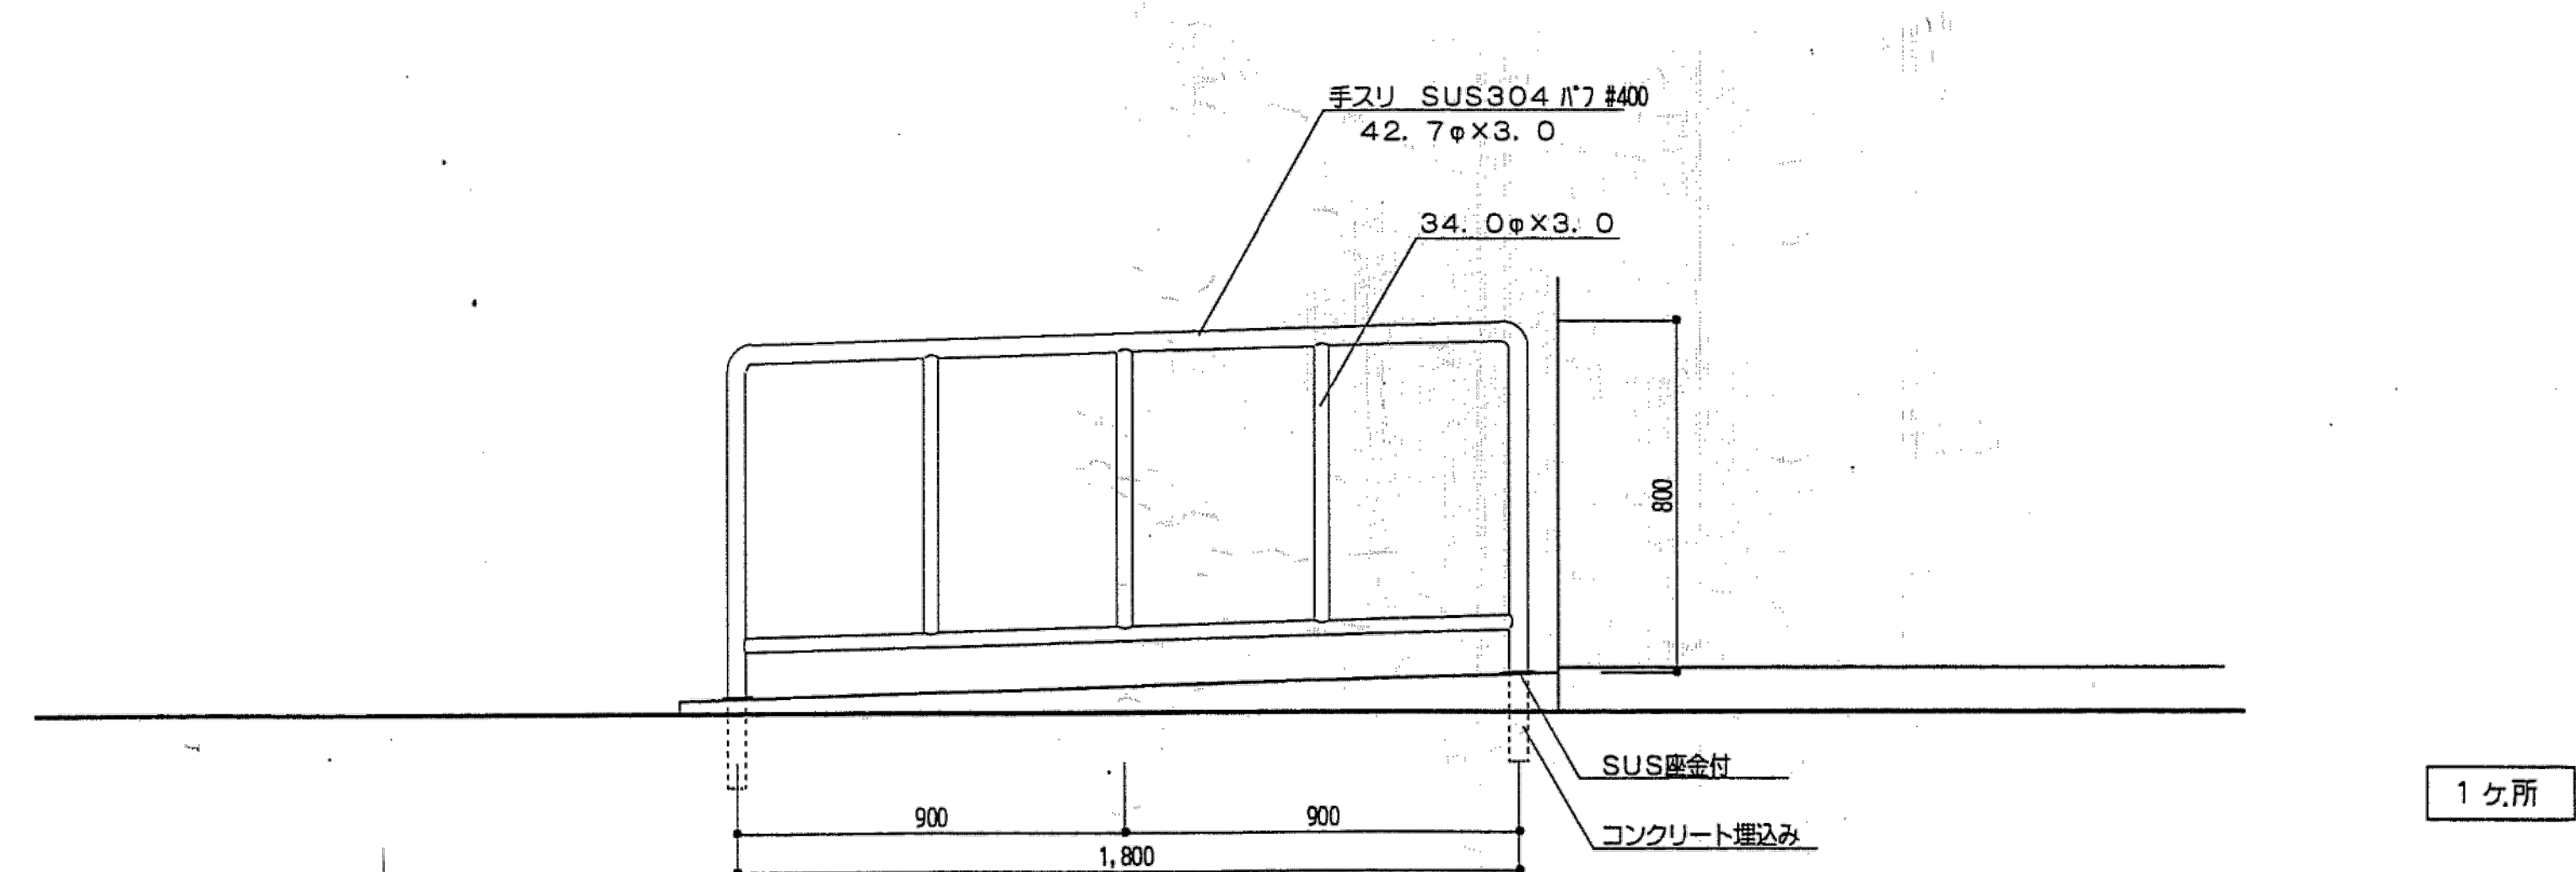

※特記なき限り全て解体

明石市政策局 企画・調整室	明石市役所新庁舎建設工事		
	K	解体工事 08:西庁舎	最終版 2024.03.25
	08-65	手摺詳細図	見積版 2024.03.25
		安井建築設計事務所	最終契約版

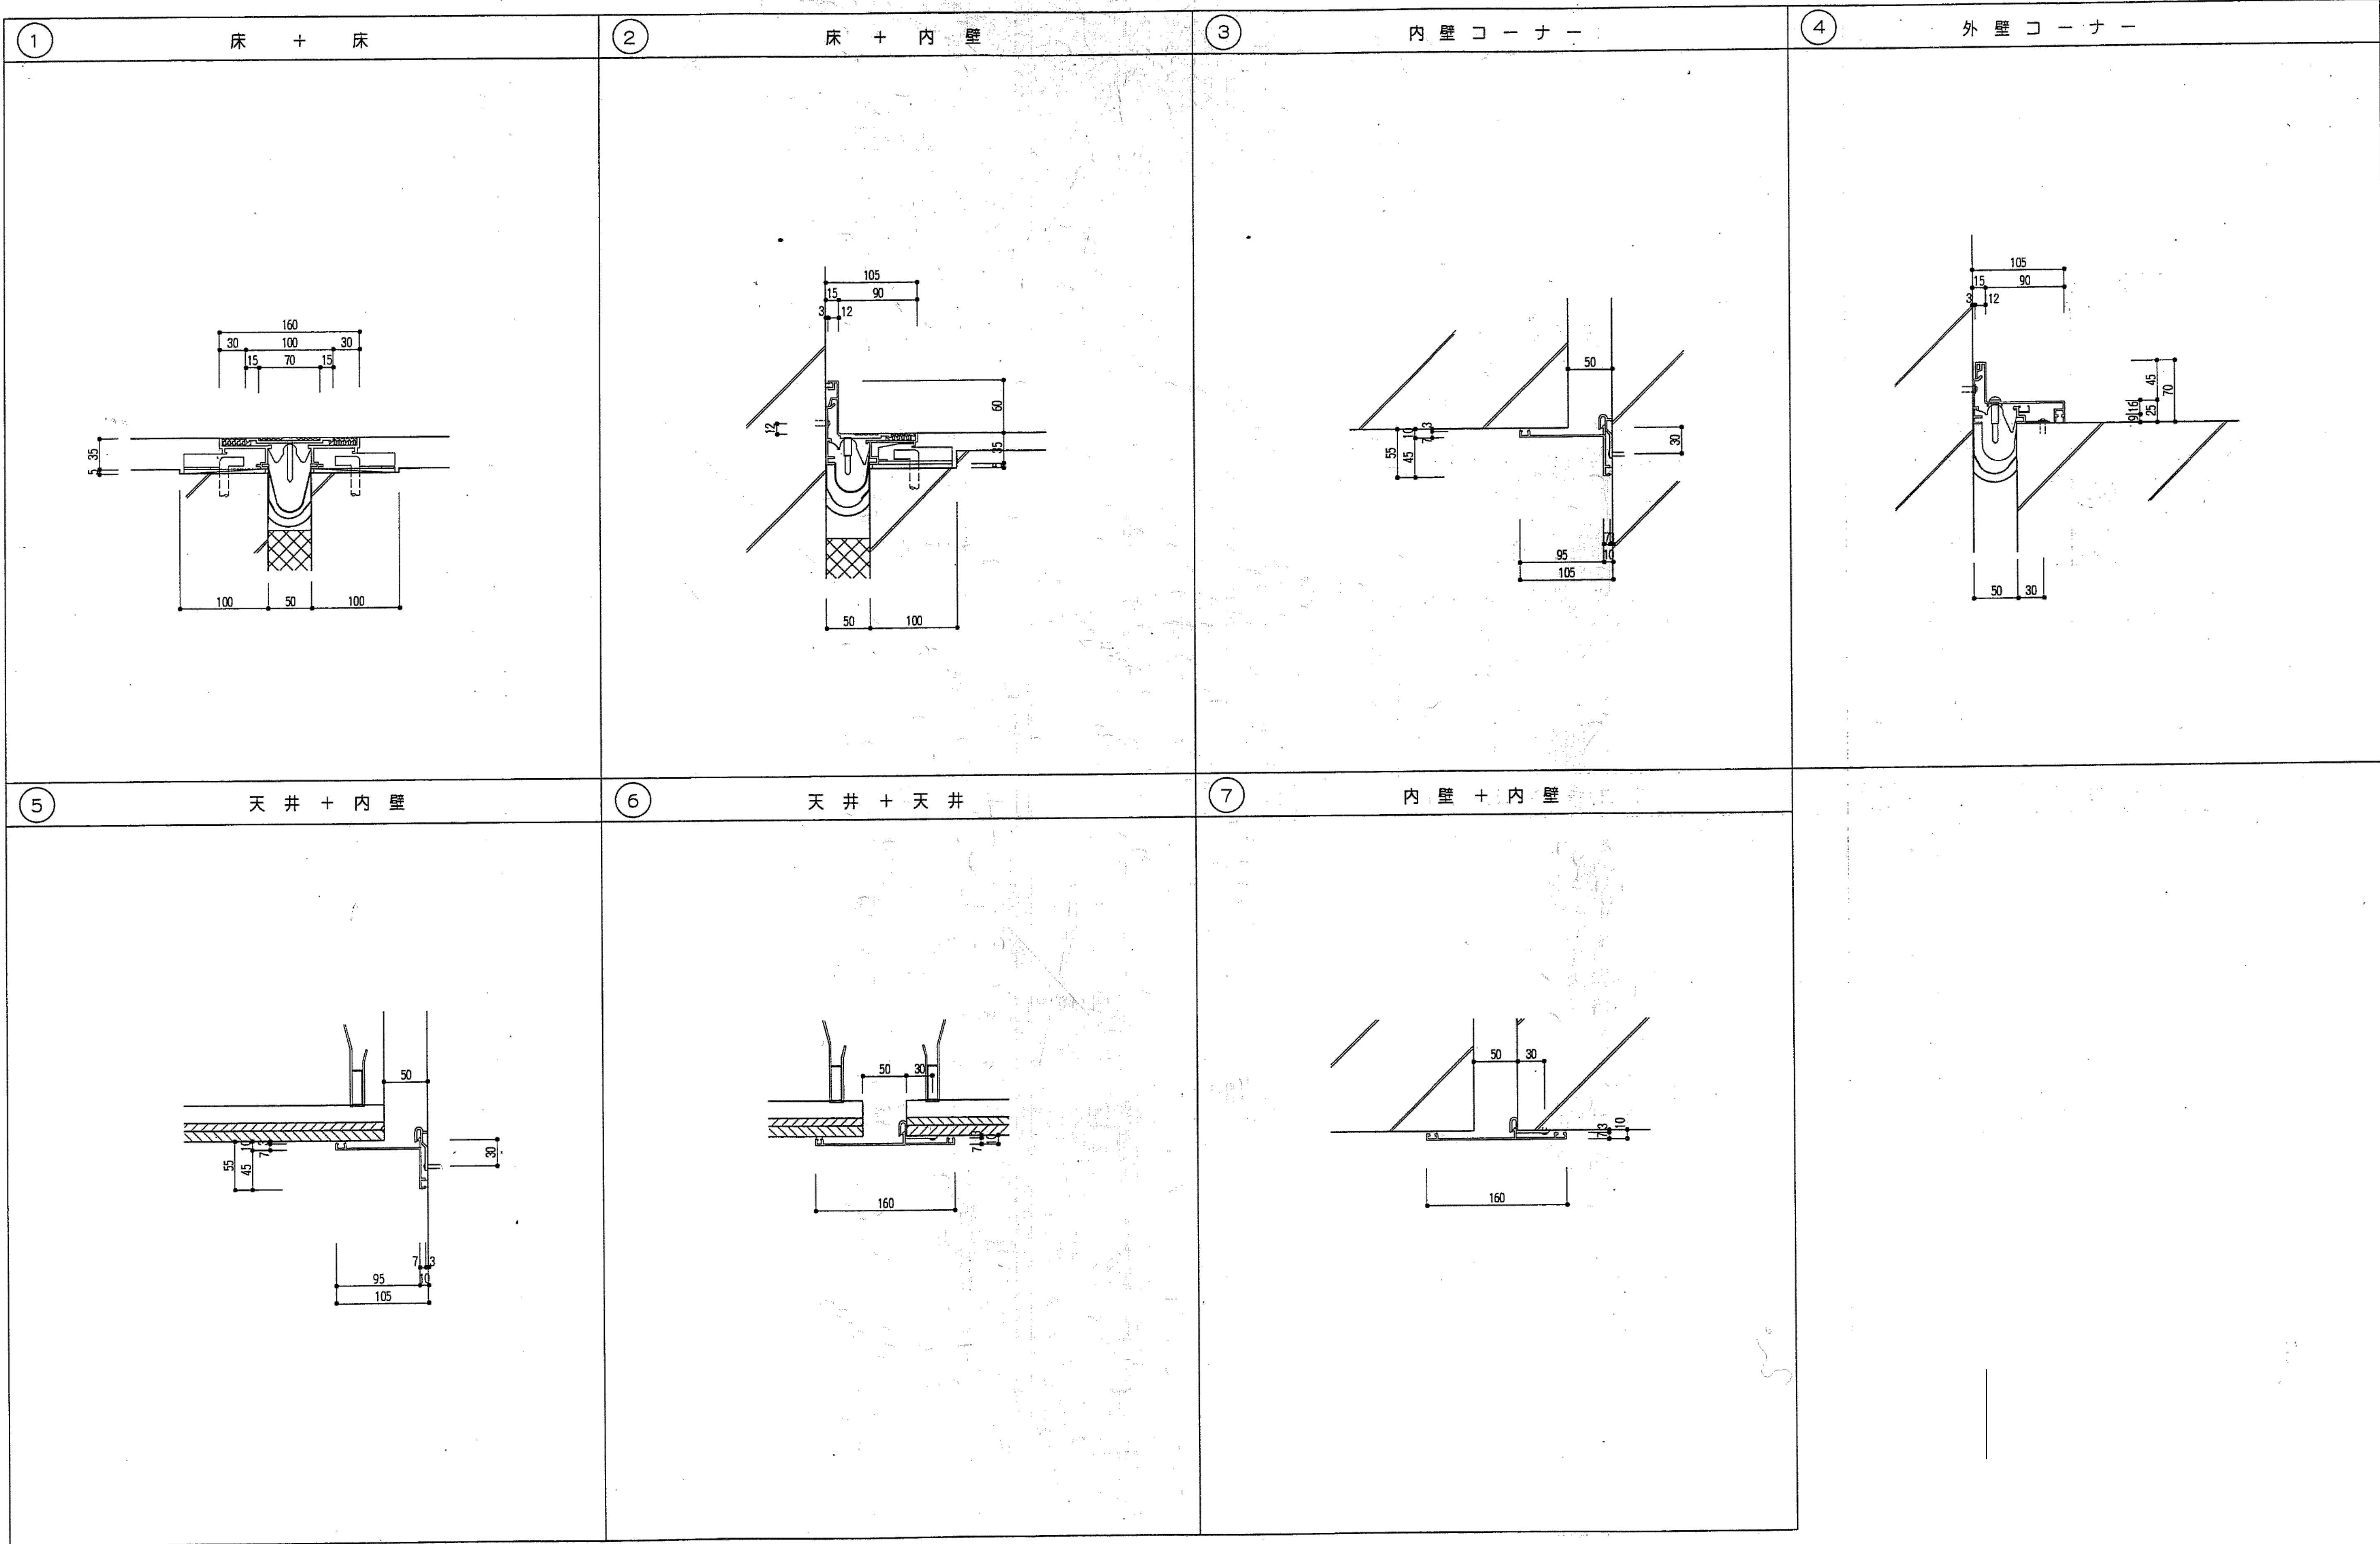


※特記なき限り全て解体

明石市政策局 企画・調整室	明石市役所新庁舎建設工事		
	K	解体工事 08:西庁舎	最終版 2024.03.25
	08-66	EXP. J詳細図1	見積版 2024.03.25
		安井建築設計事務所	最終契約版


＜代表設計者＞
一級建築士 国土交通大臣登録 第270990号
南浦 琢磨

1997年EV増築図

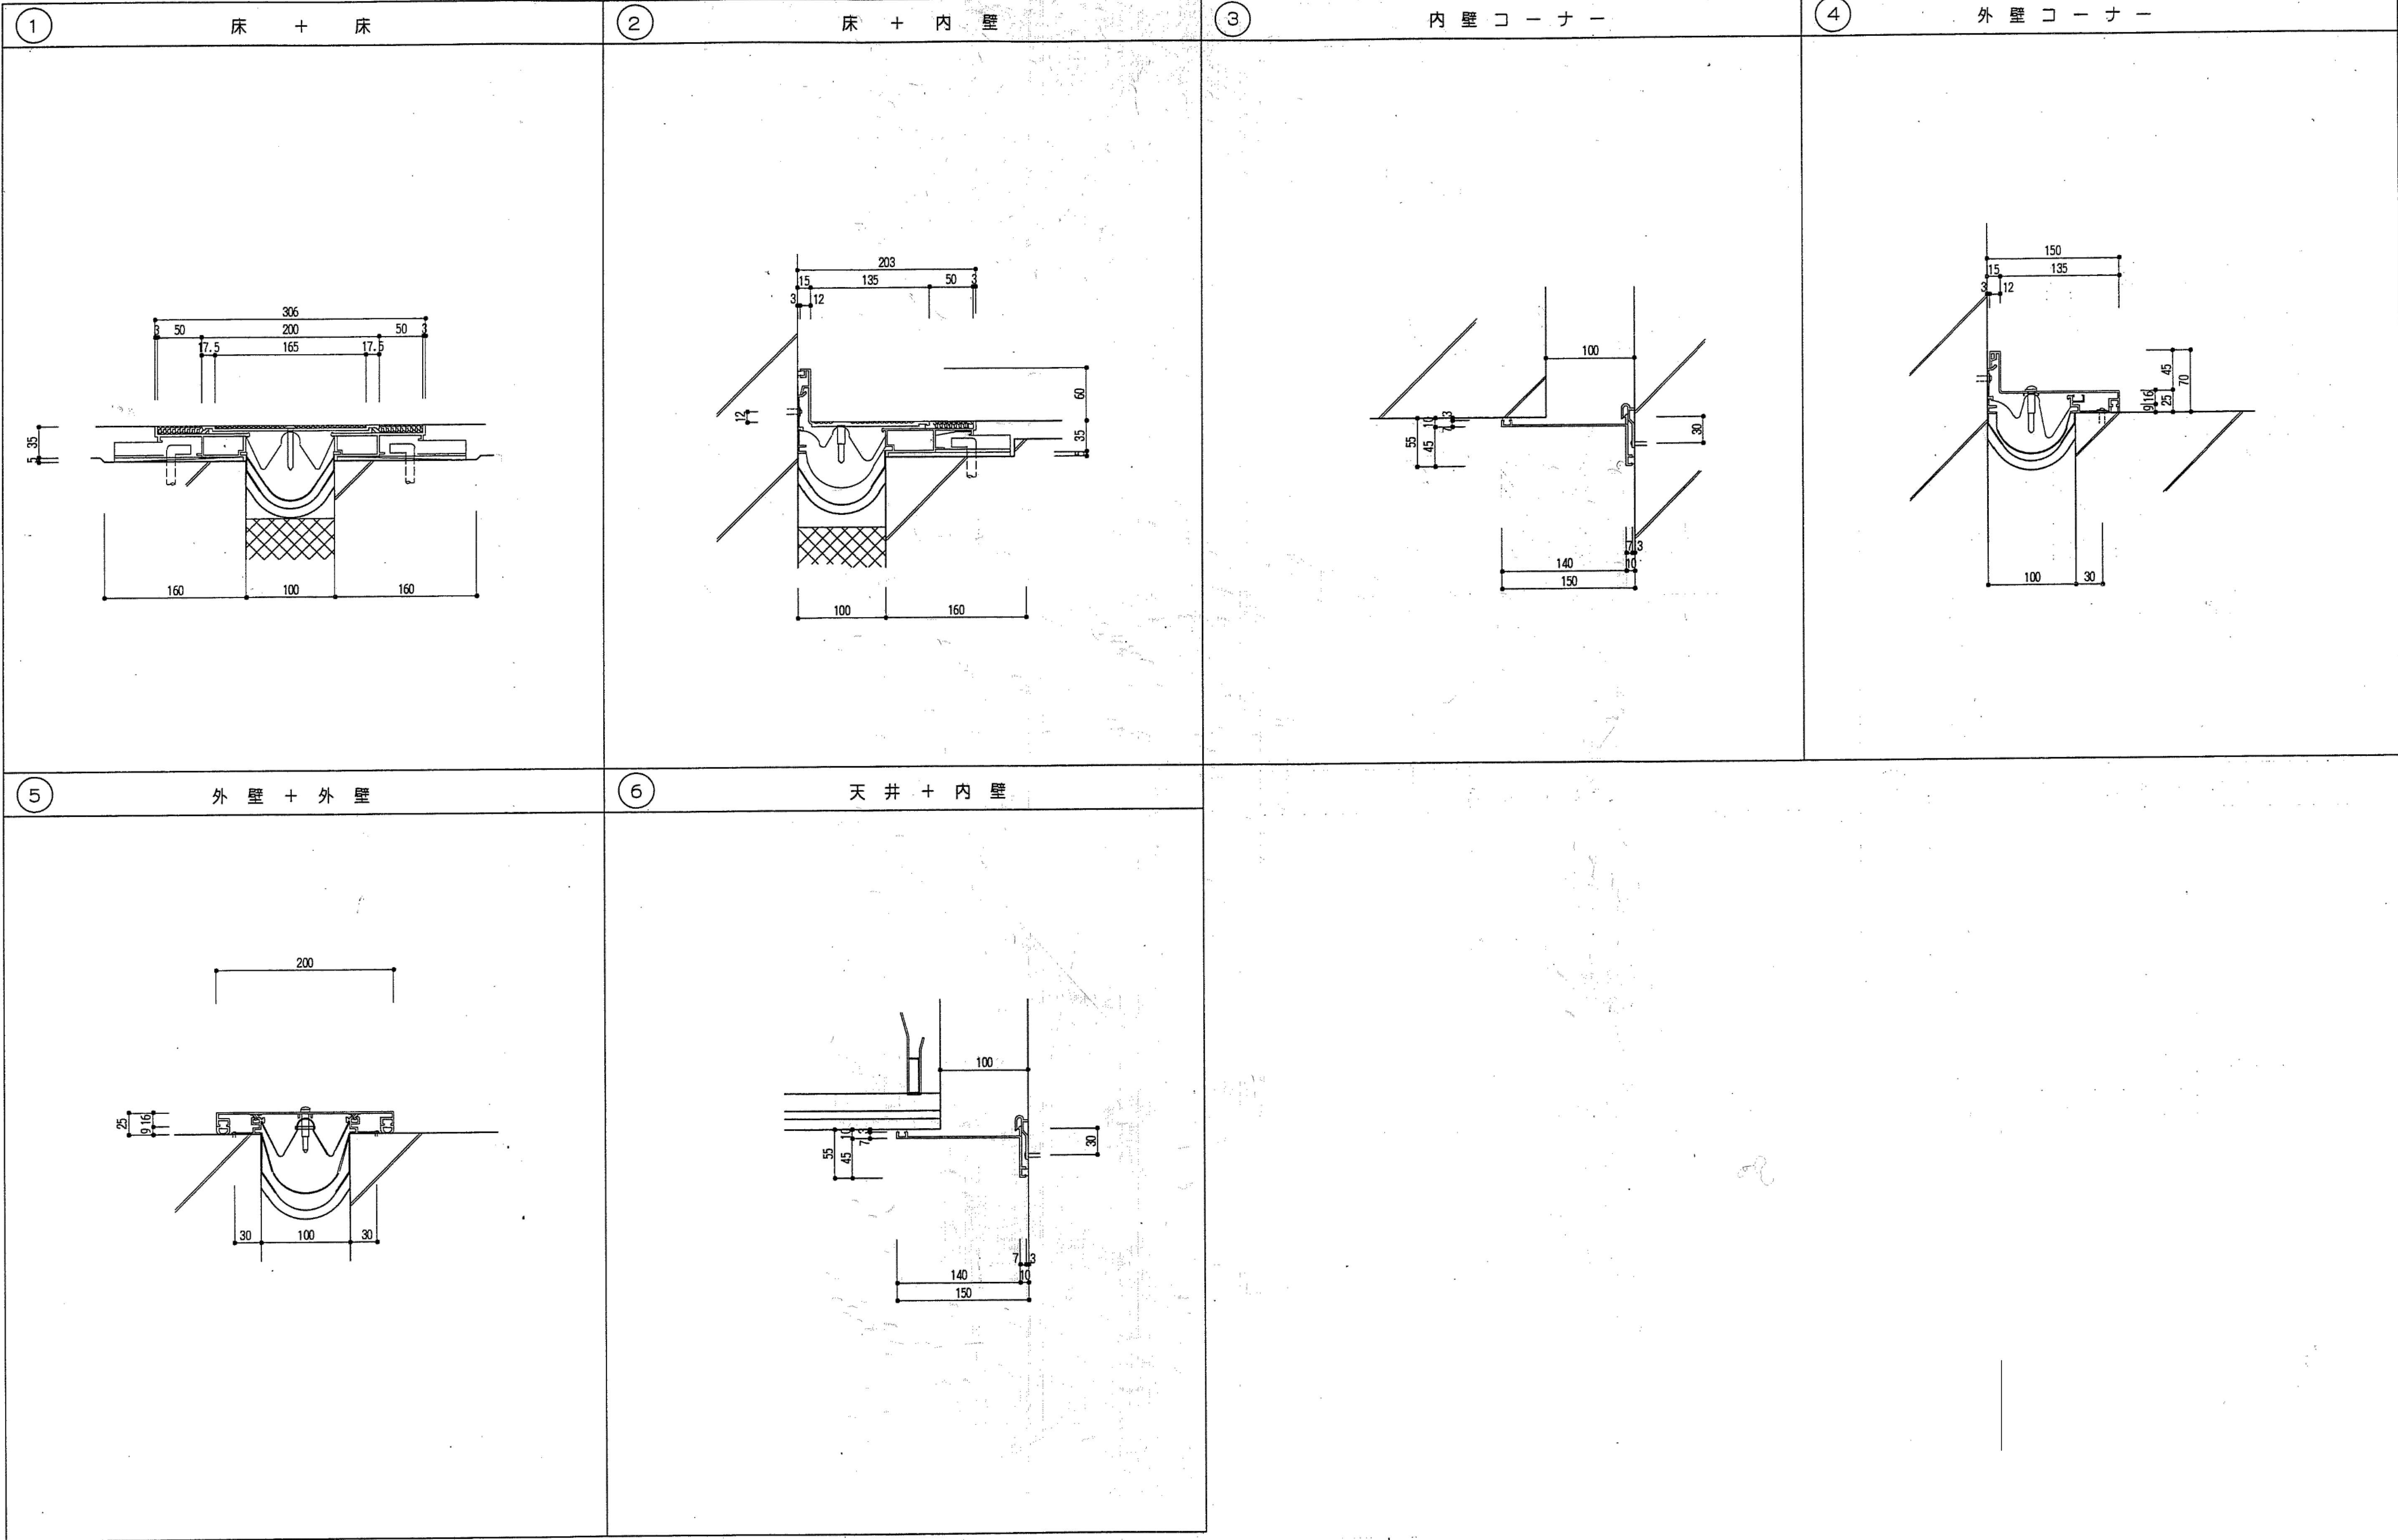


※特記なき限り全て解体

明石市政政策局 企画・調整室 ＜代表設計者＞ 一級建築士 国土交通大臣登録 第270990号 南浦 琢磨	明石市役所新庁舎建設工事		
	K	解体工事 08:西庁舎	最終版 2024.03.25
	08-67	EXP. J詳細図2	見積版 2024.03.25
		安井建築設計事務所	最終契約版

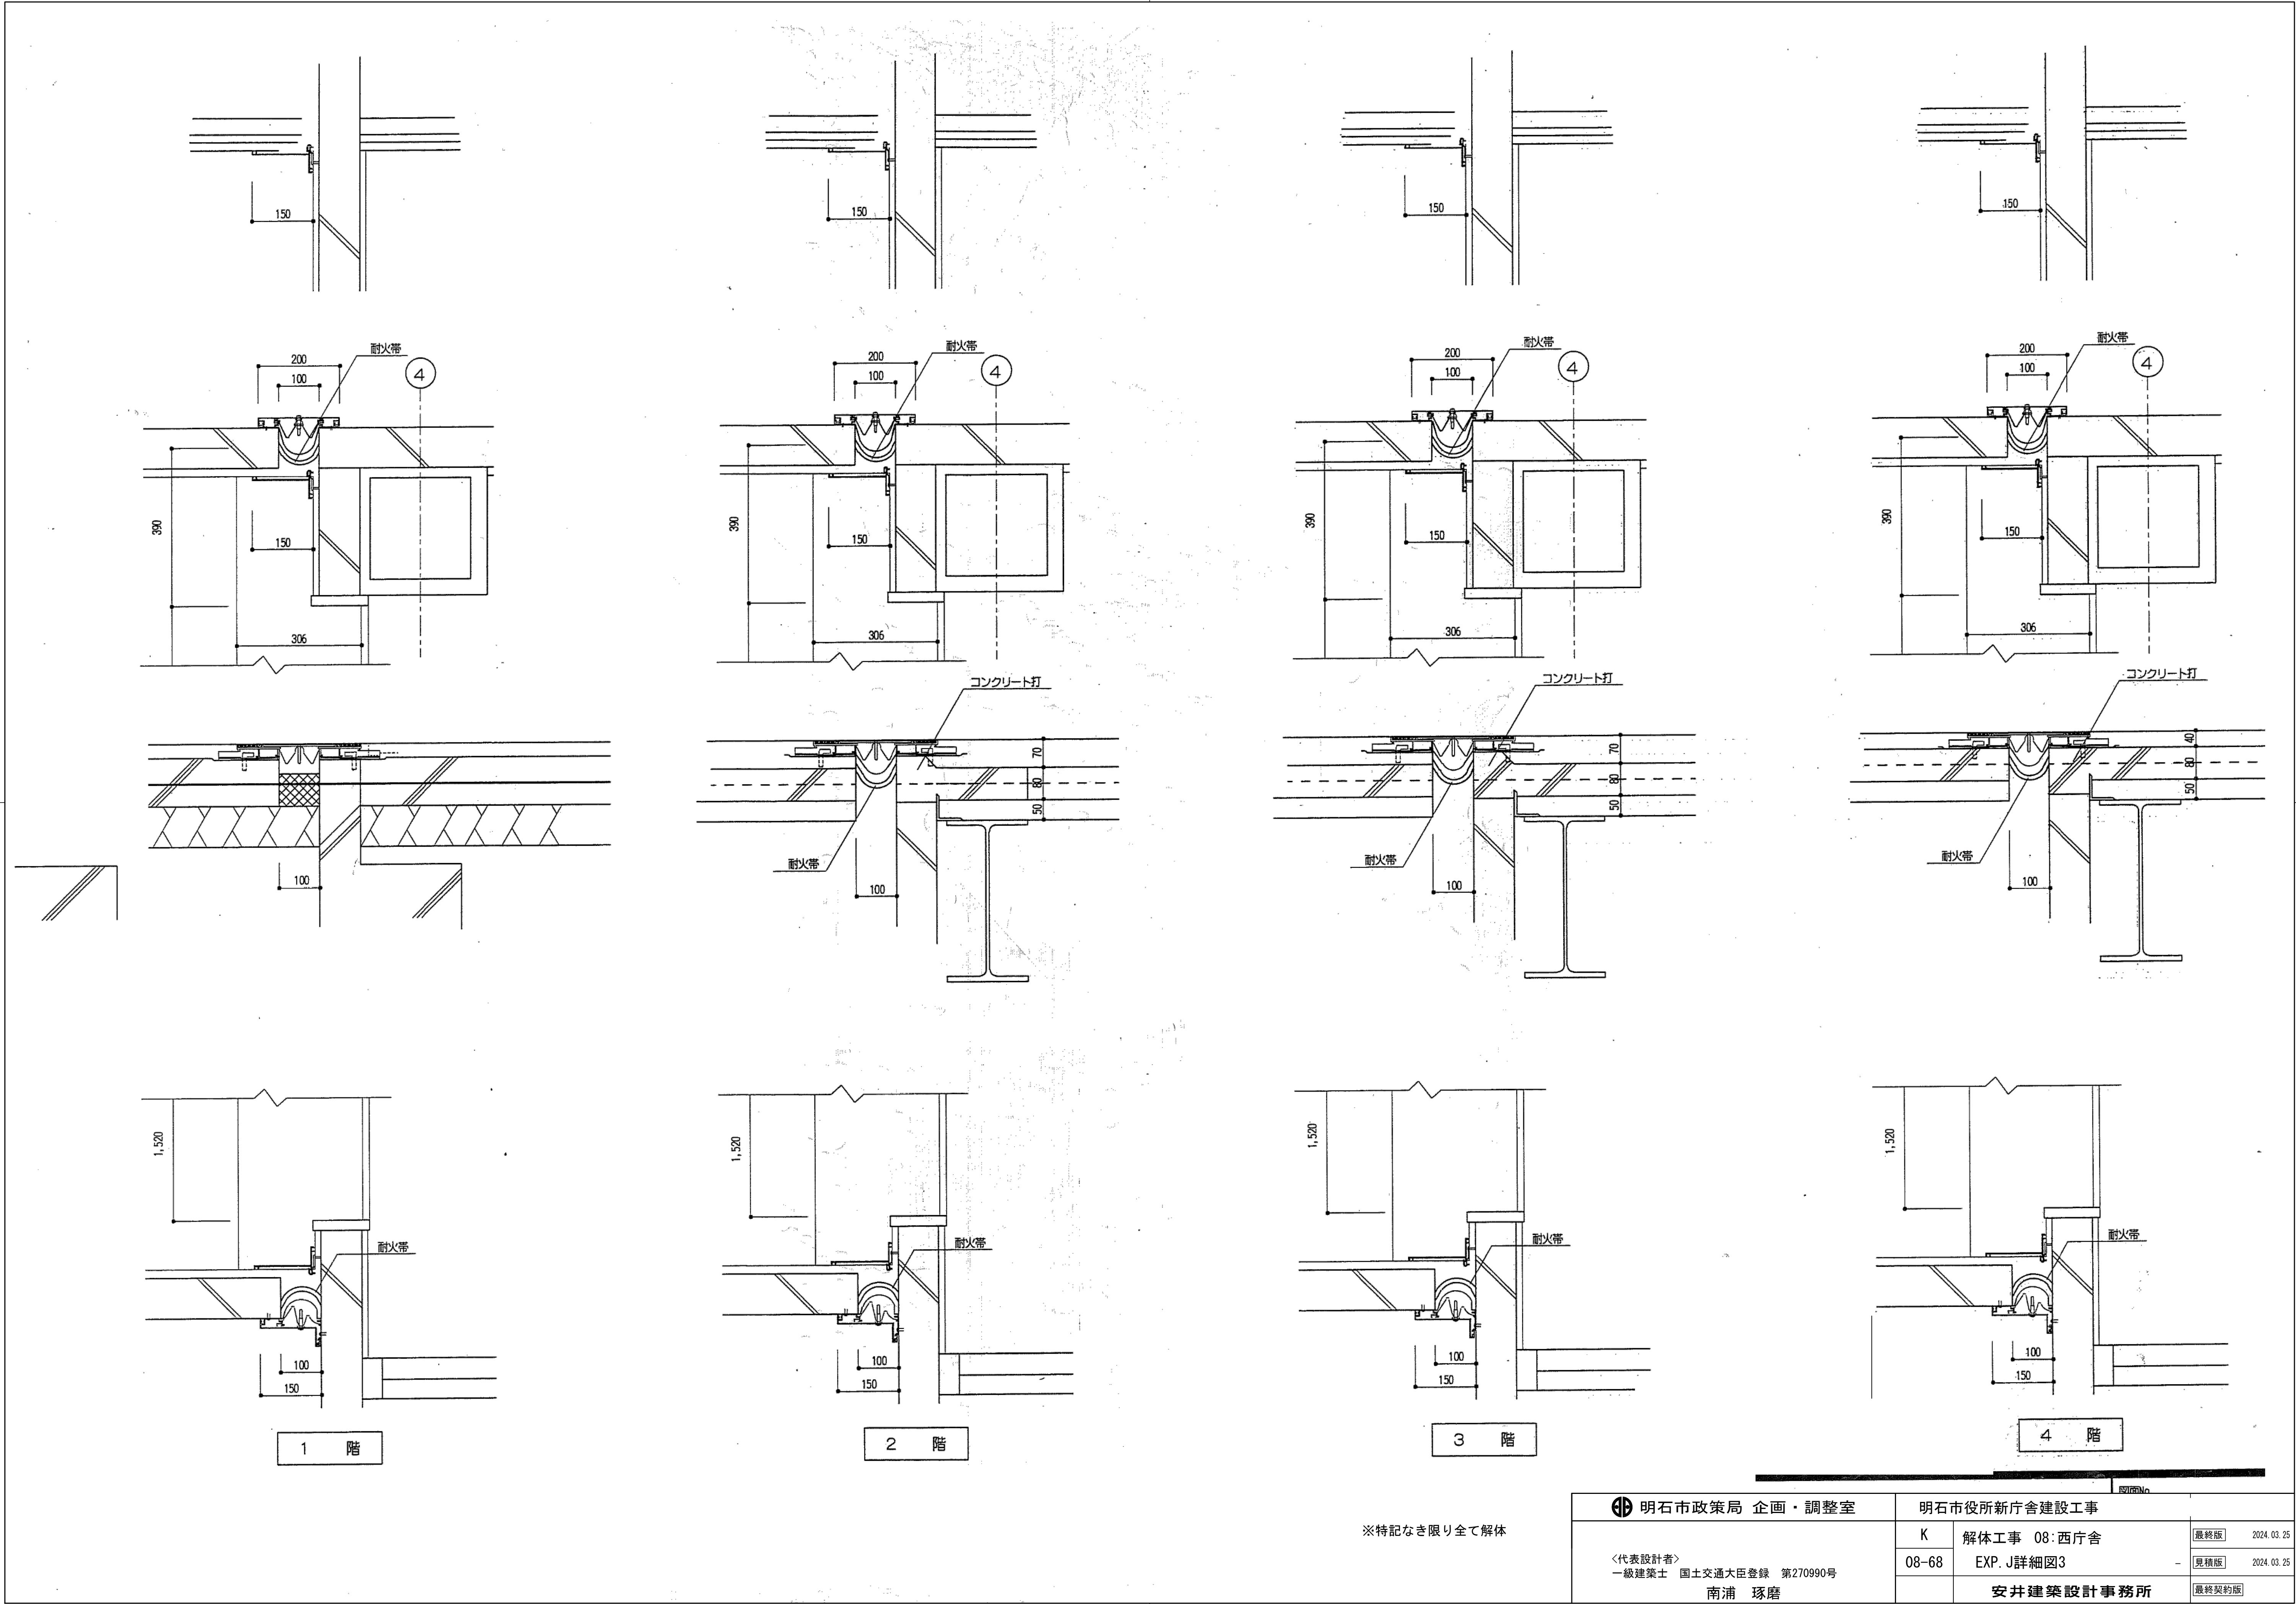


※特記なき限り全て解体

明石市政策局 企画・調整室		明石市役所新庁舎建設工事			
〈代表設計者〉 一級建築士 国土交通大臣登録 第270990号 南浦 琢磨	K	解体工事 08:西庁舎		最終版	2024.03.25
	08-68	EXP. J詳細図3	-	見積版	2024.03.25
		安井建築設計事務所		最終契約版	
1997年EV増築図					20230220

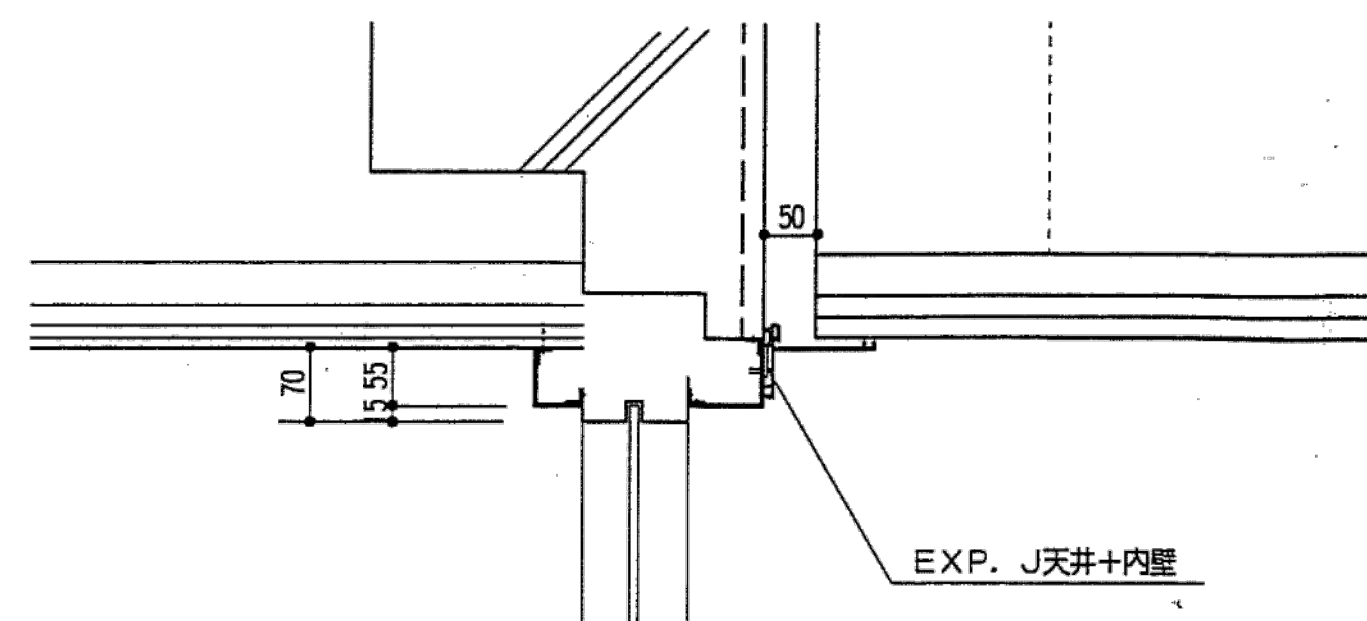


西庁舎

エントランスホール

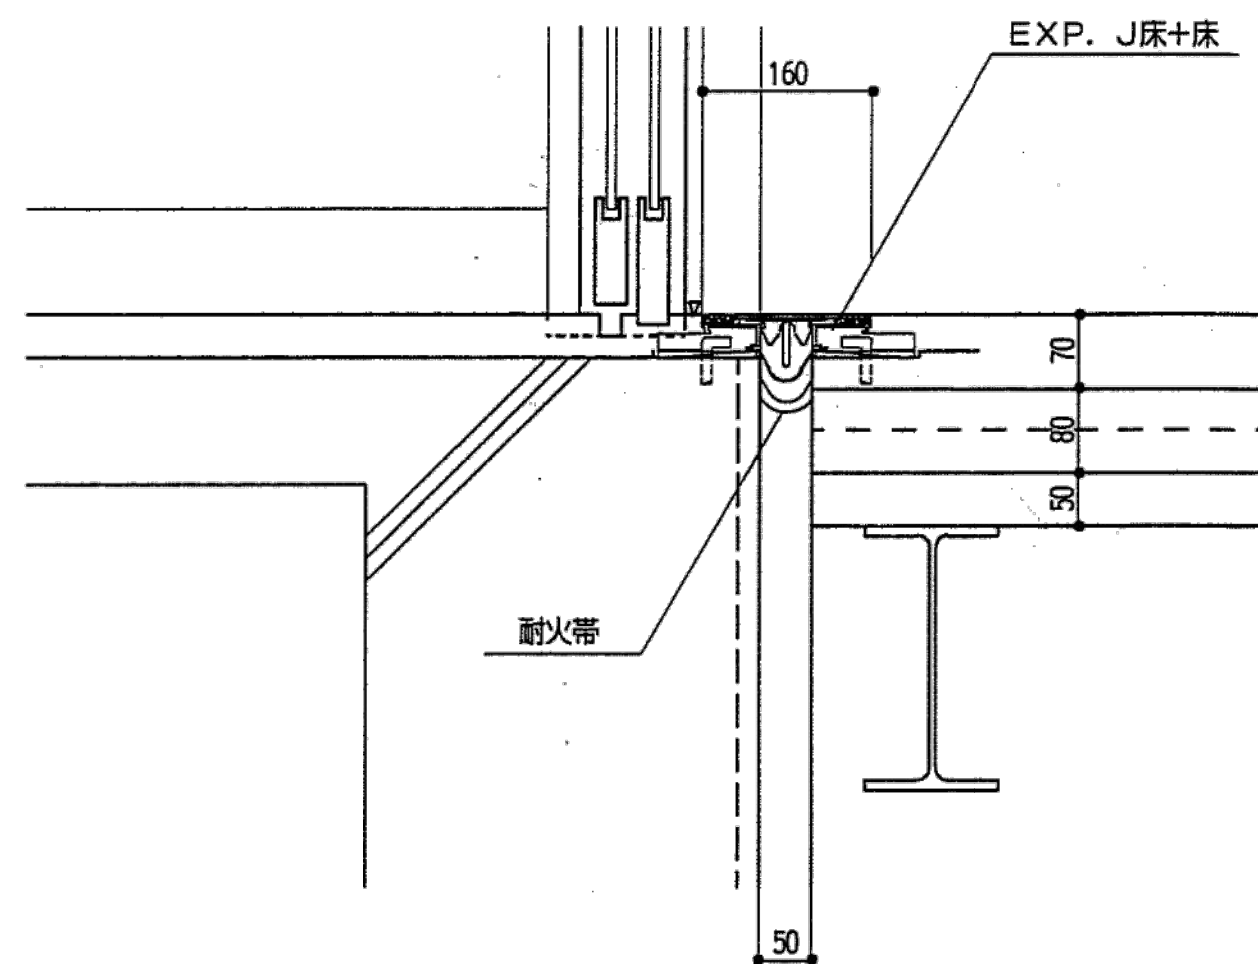


3 階

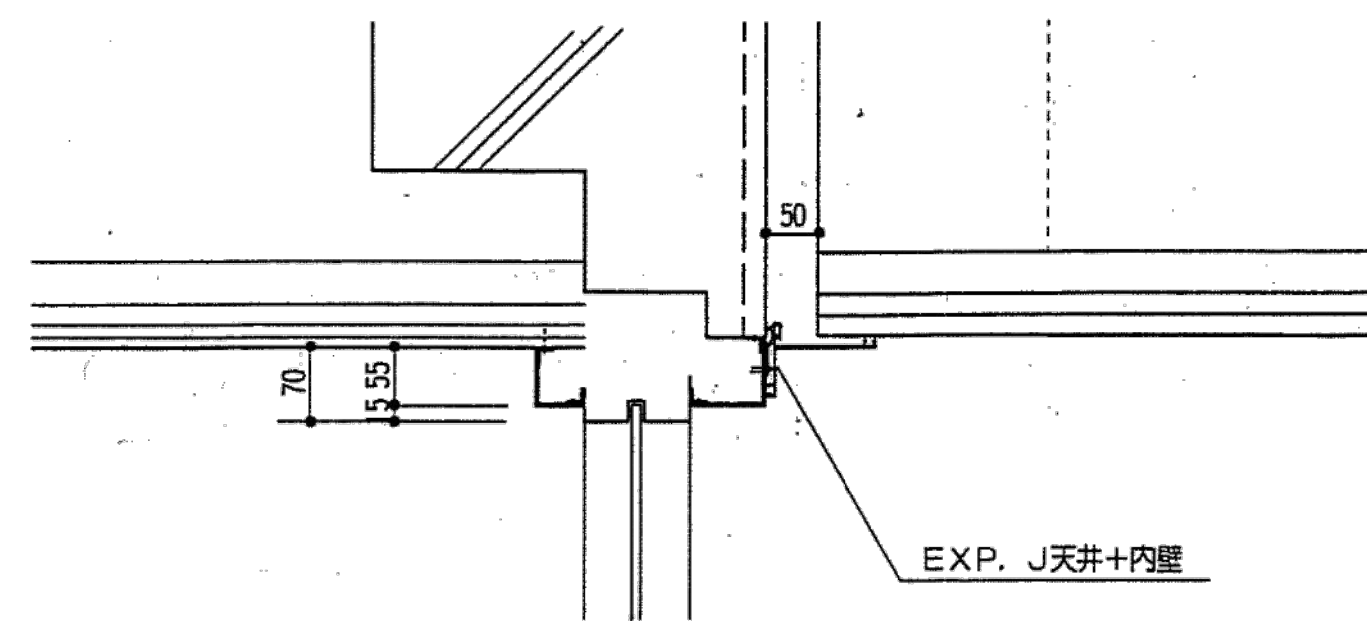


西庁舎


エントランスホール

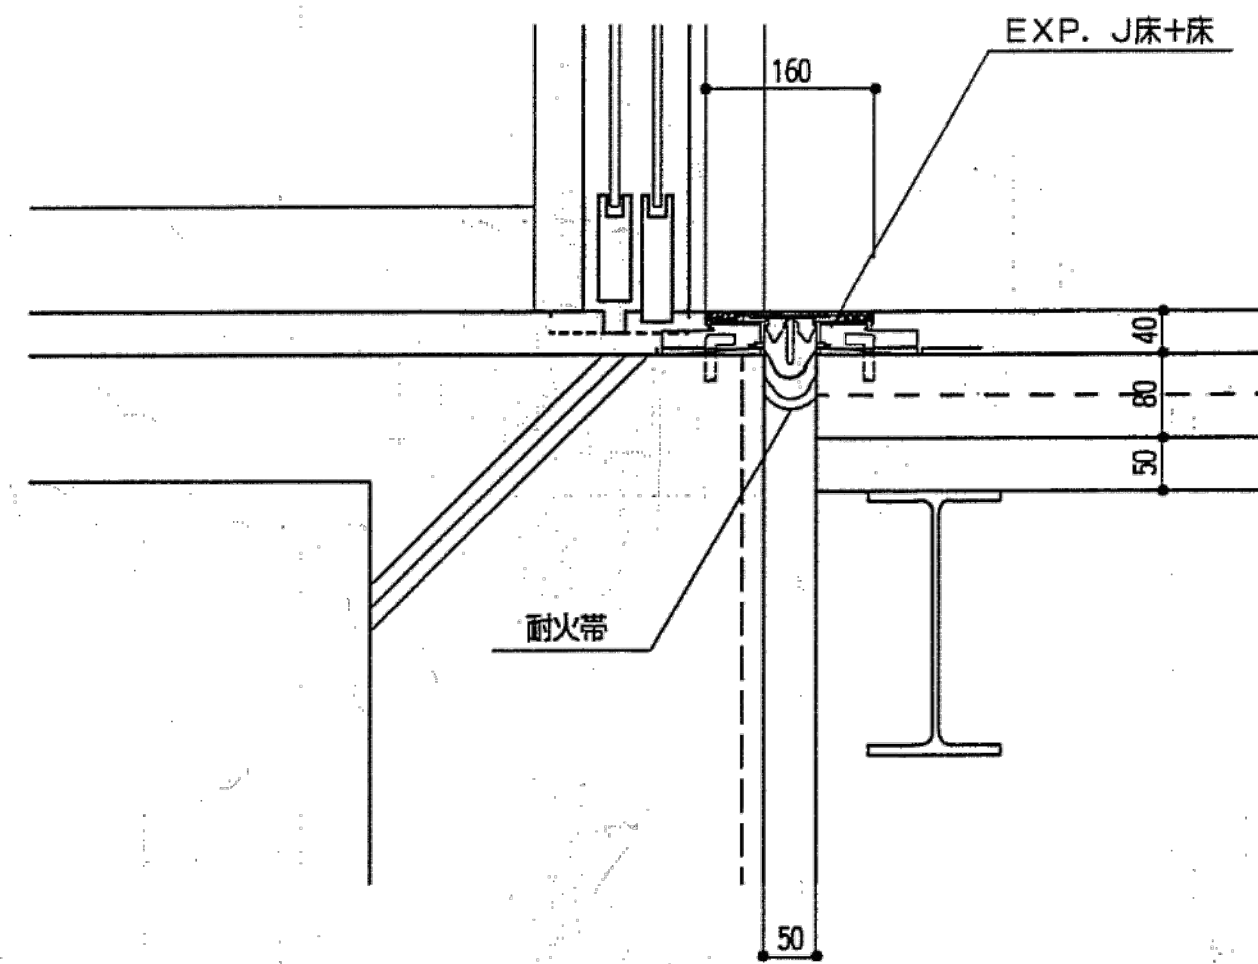

4 階

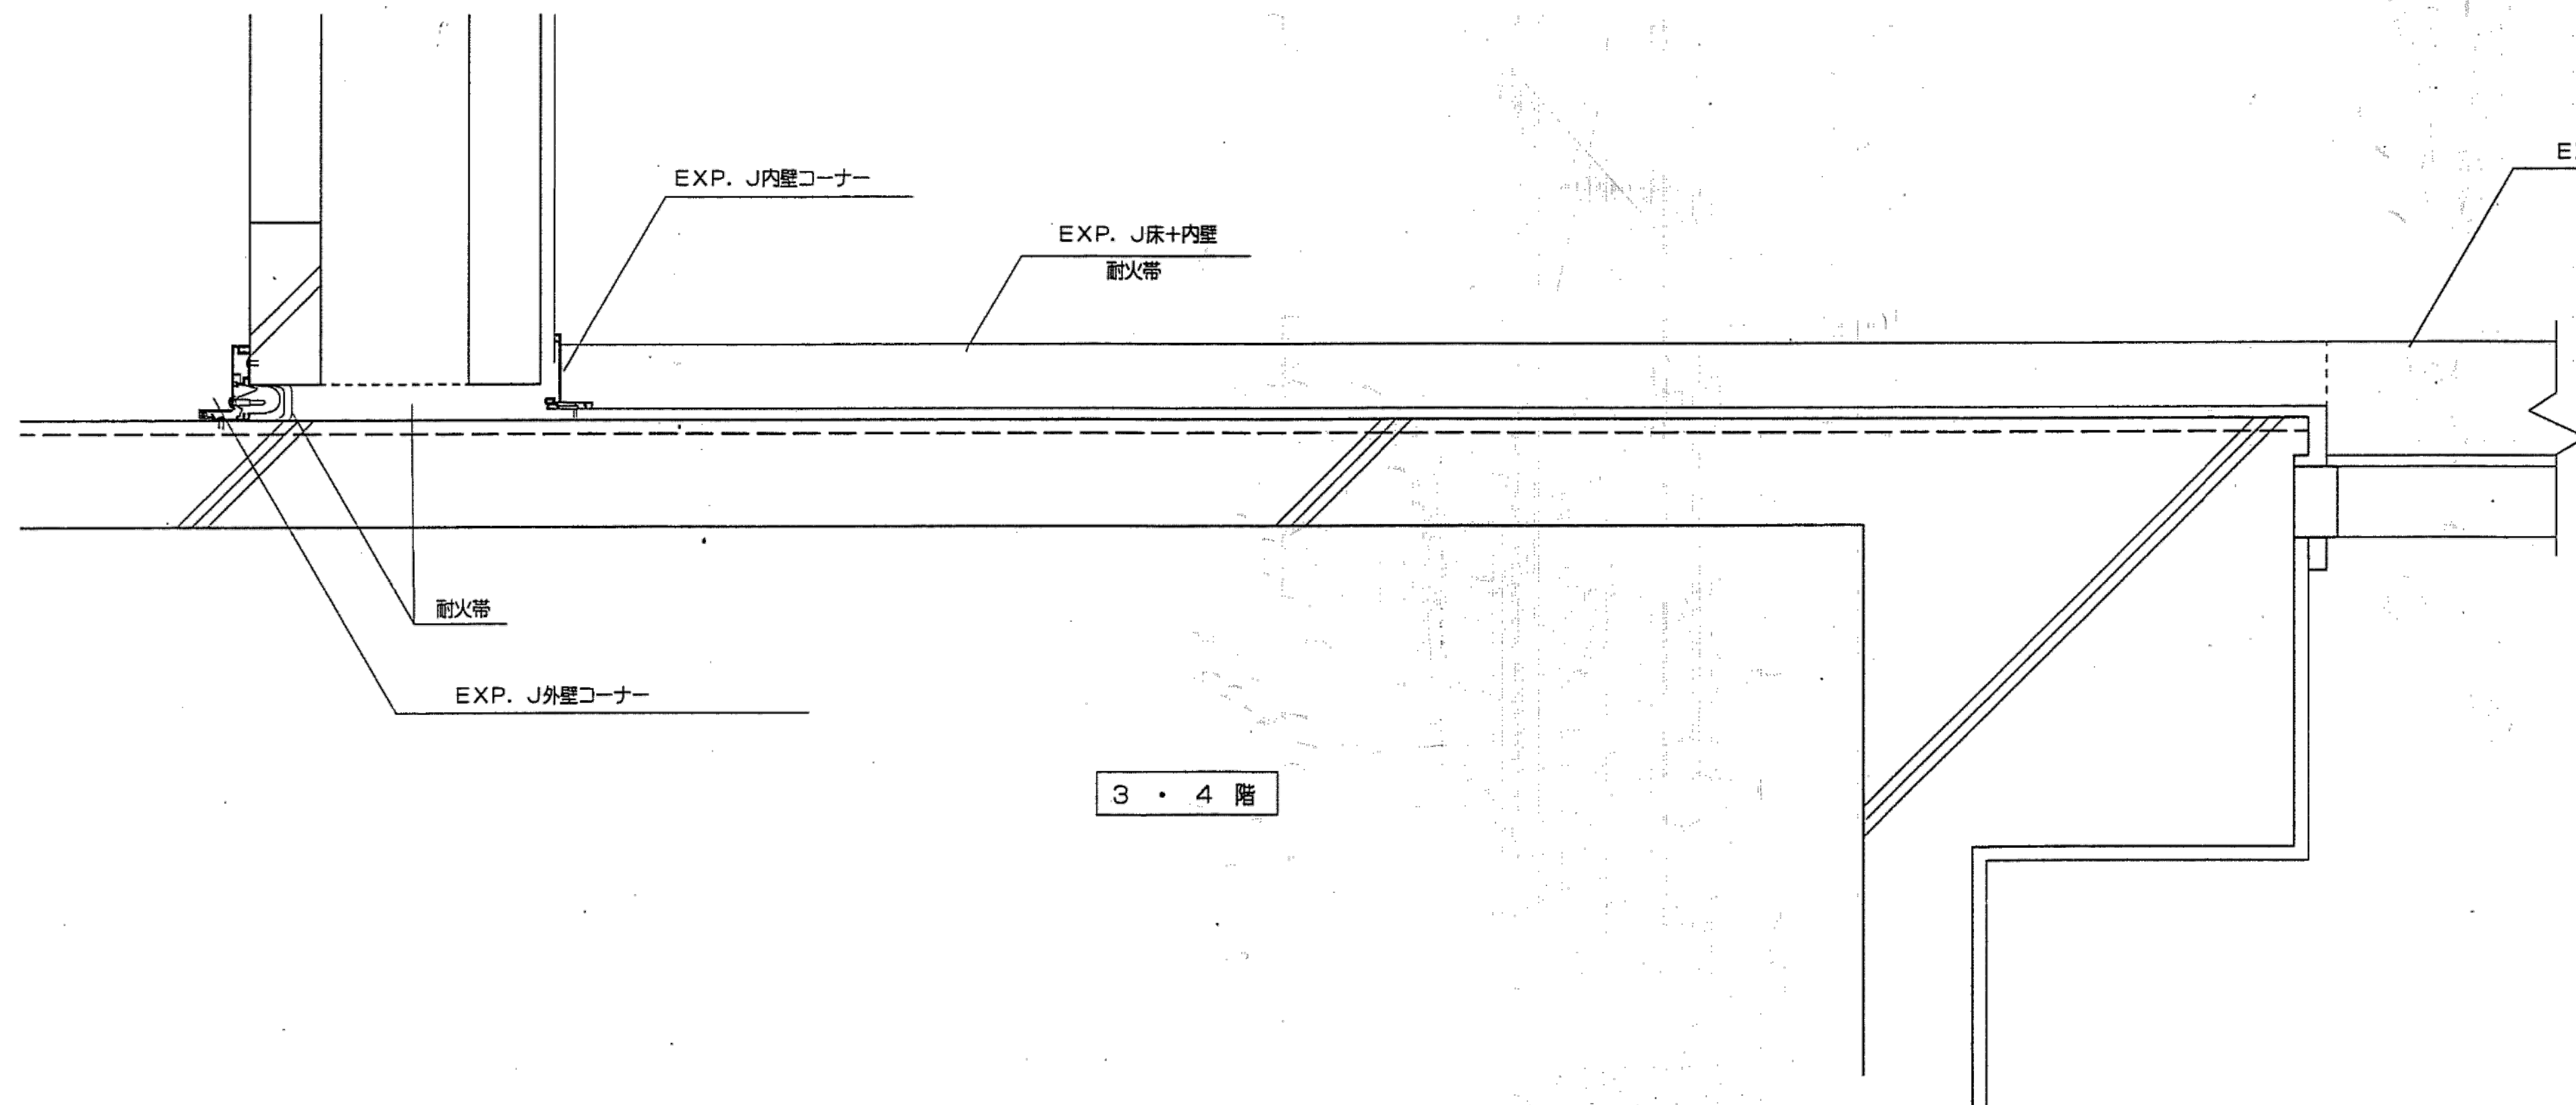


3 ・ 4 階

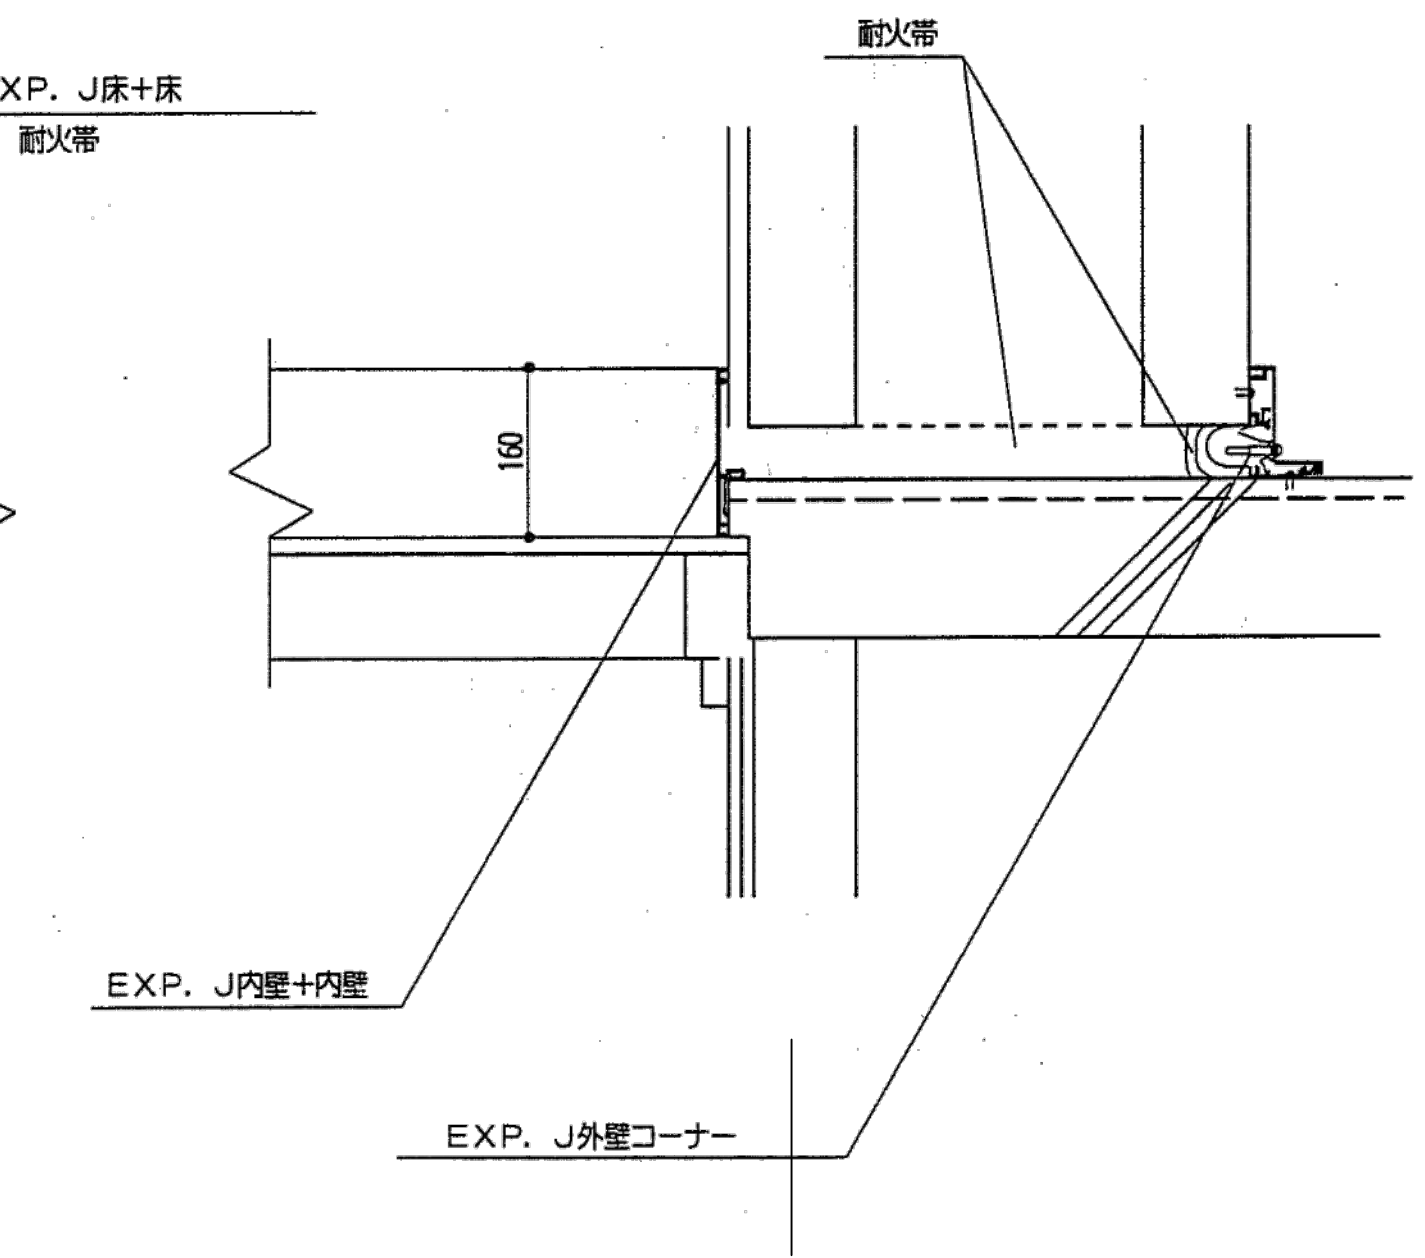

※特記なき限り全て解体

明石市政政局 企画・調整室	明石市役所新庁舎建設工事		
	K	解体工事 08:西庁舎	最終版 2024.03.25
	08-69	EXP. J詳細図4	見積版 2024.03.25
		安井建築設計事務所	最終契約版

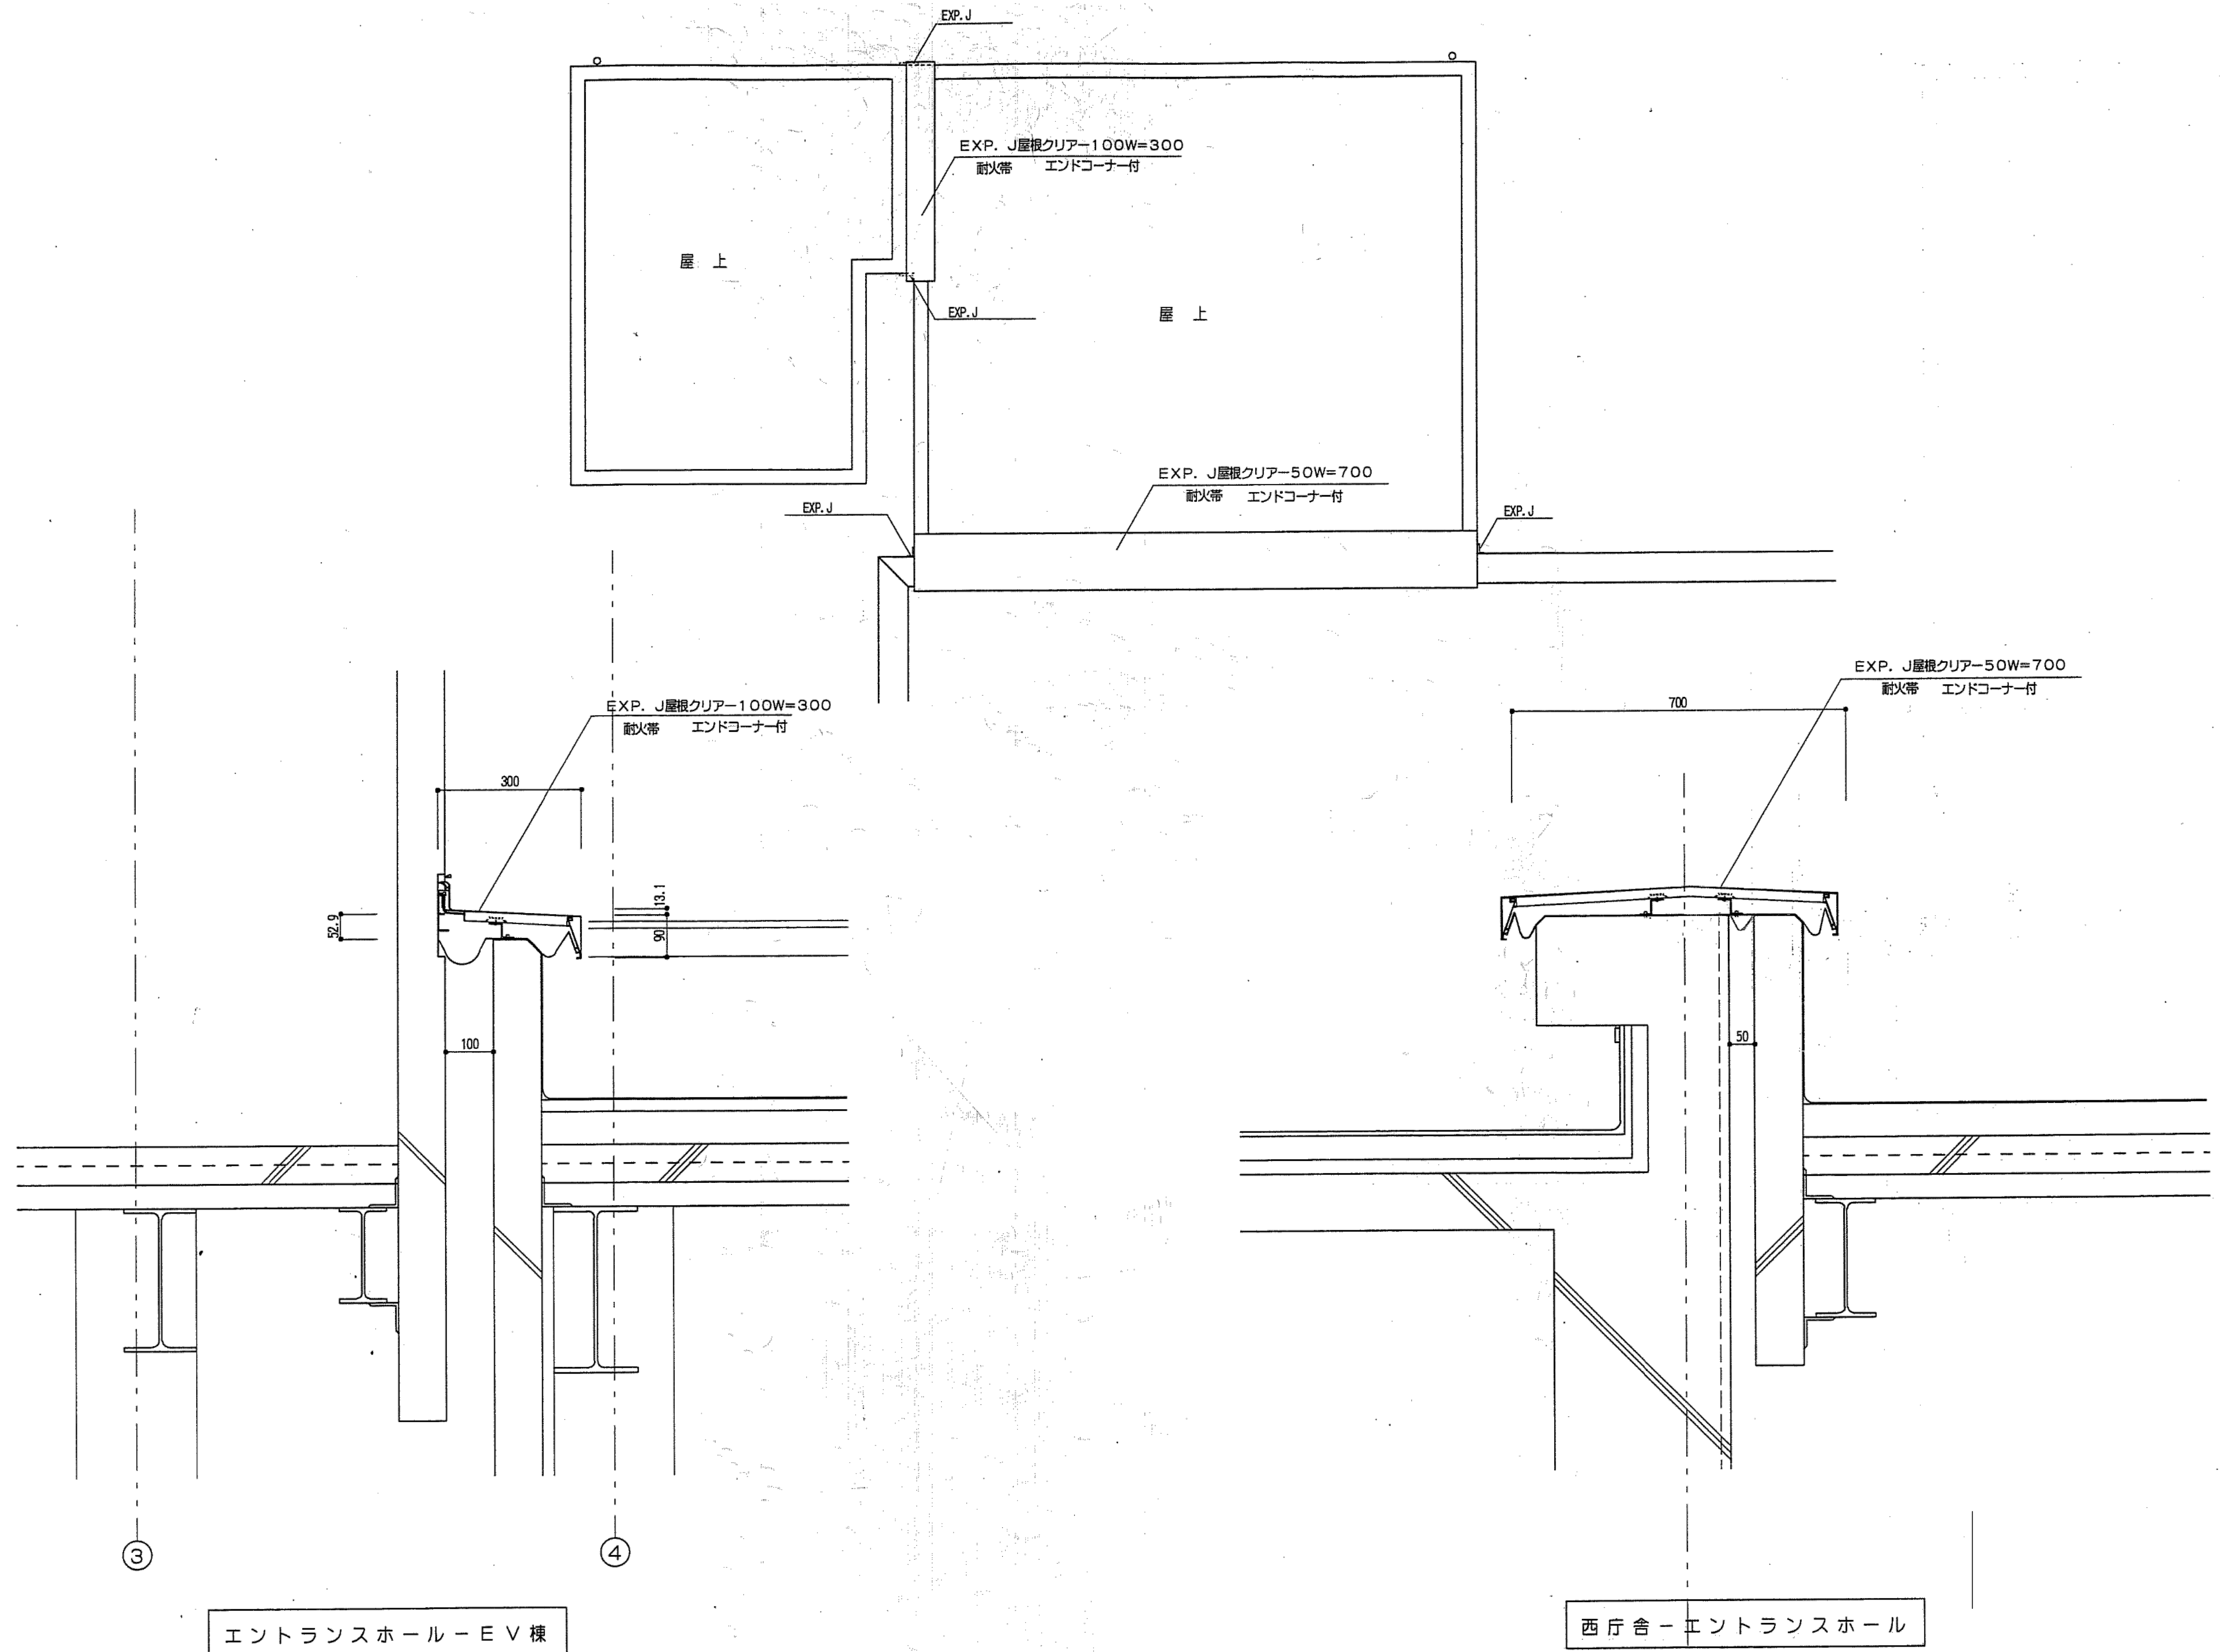

※特記なき限り全て解体

明石市政策局 企画・調整室	明石市役所新庁舎建設工事		
	K	解体工事 08:西庁舎	最終版 2024.03.25
	08-70	EXP. J詳細図5	見積版 2024.03.25
		安井建築設計事務所	最終契約版