


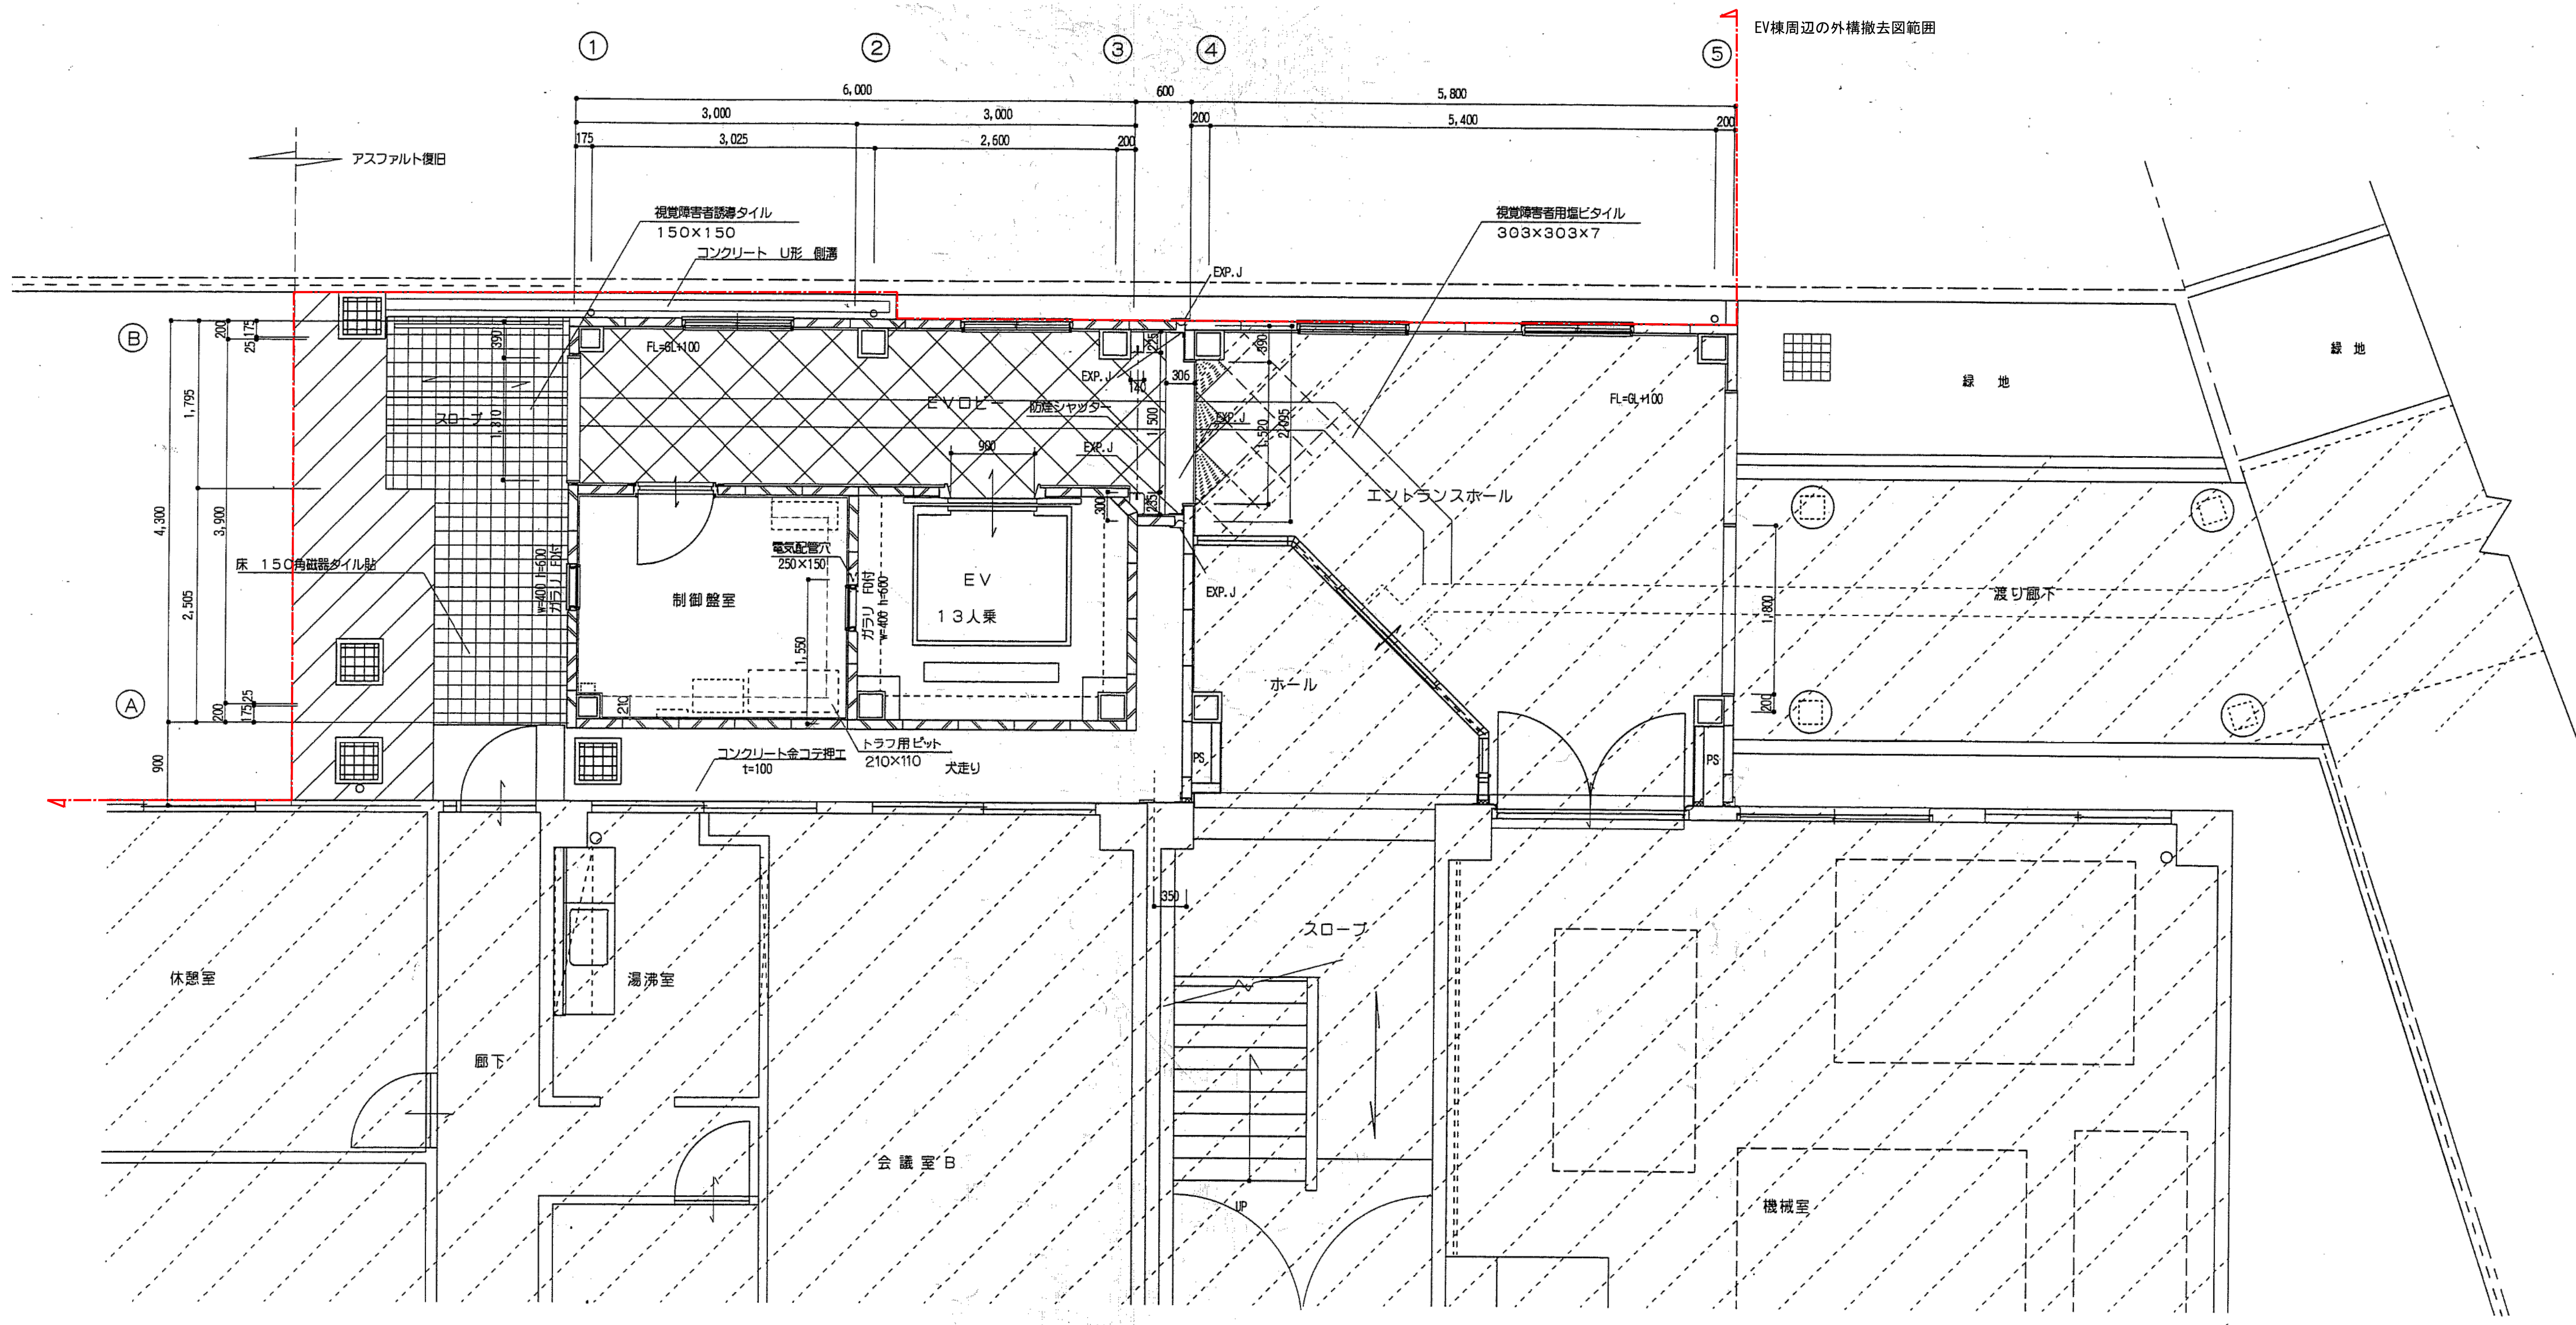

1 階平面詳細図 SC1:50


凡 例

	増築
	既設

※特記なき限り全て解体

	明石市政政策局 企画・調整室		明石市役所新庁舎建設工事	
	＜代表設計者＞ 一級建築士 国土交通大臣登録 第270990号 南浦 琢磨	K	解体工事 08:西庁舎	最終版 2024.03.25
		08-71	1階平面詳細図	見積版 2024.03.25
			安井建築設計事務所	最終契約版

1997年EV増築図

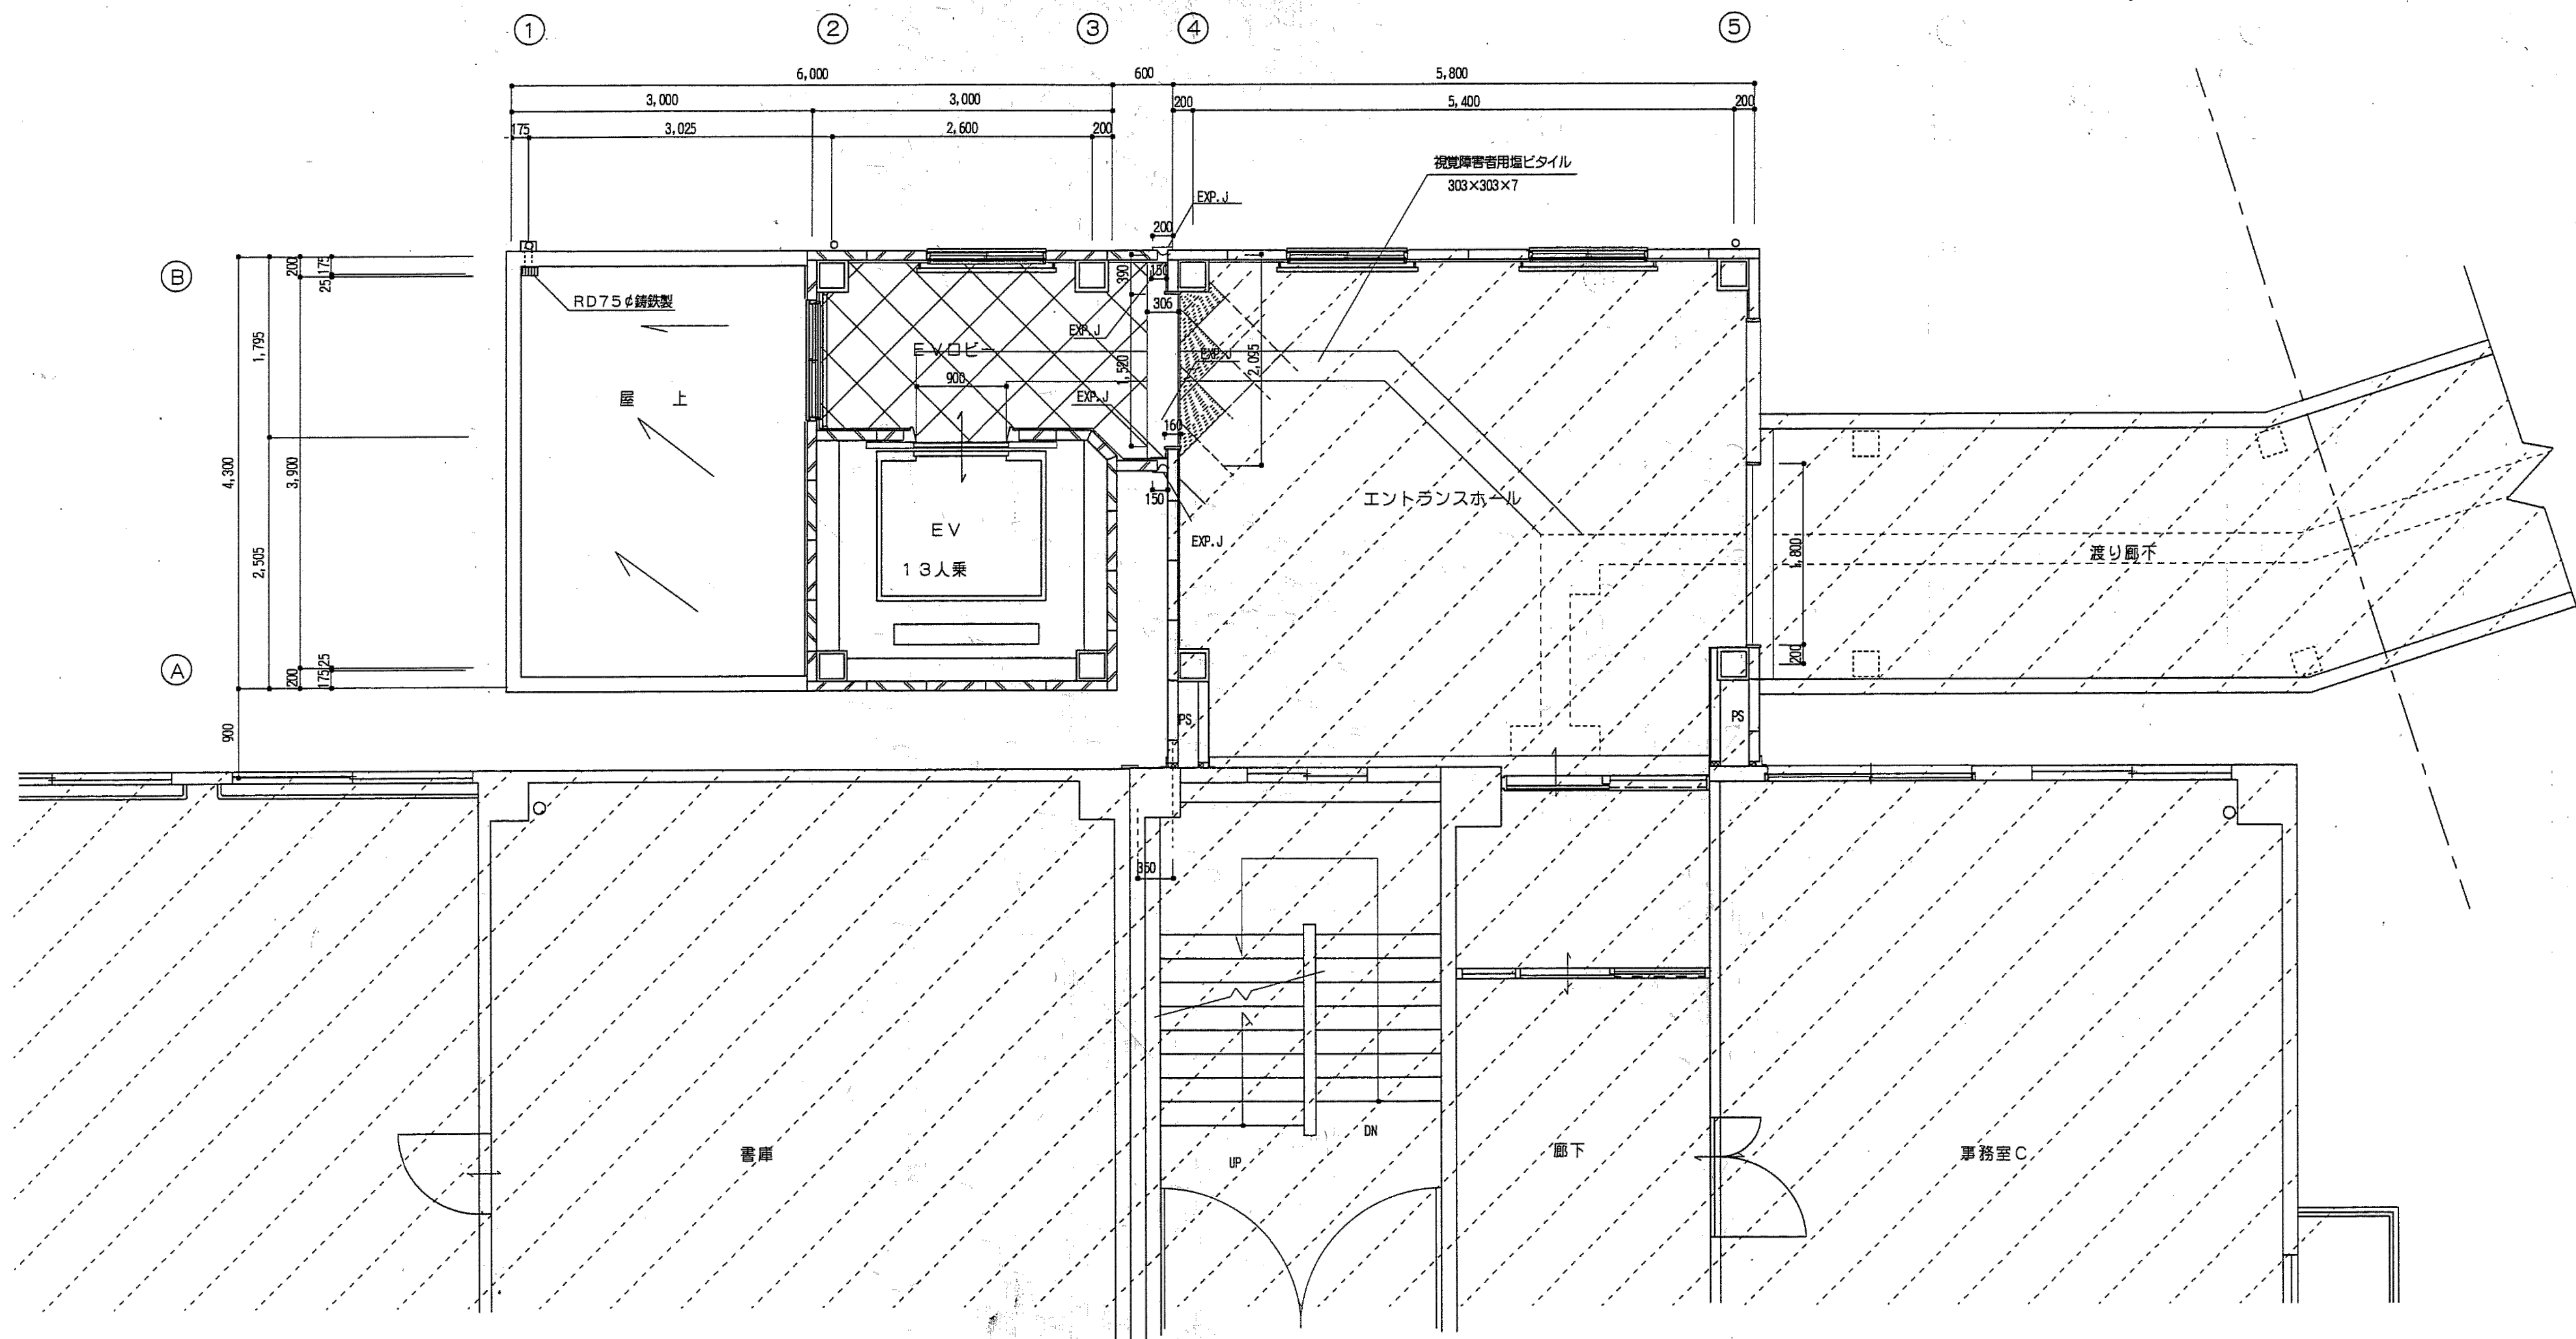

2 階平面詳細図 SC1:50


凡 例

- 増築
- 既設

※特記なき限り全て解体

明石市政政策局 企画・調整室	明石市役所新庁舎建設工事		
	K	解体工事 08:西庁舎	最終版 2024.03.25
	08-72	2階平面詳細図	見積版 2024.03.25
	安井建築設計事務所		最終契約版

1997年EV増築図

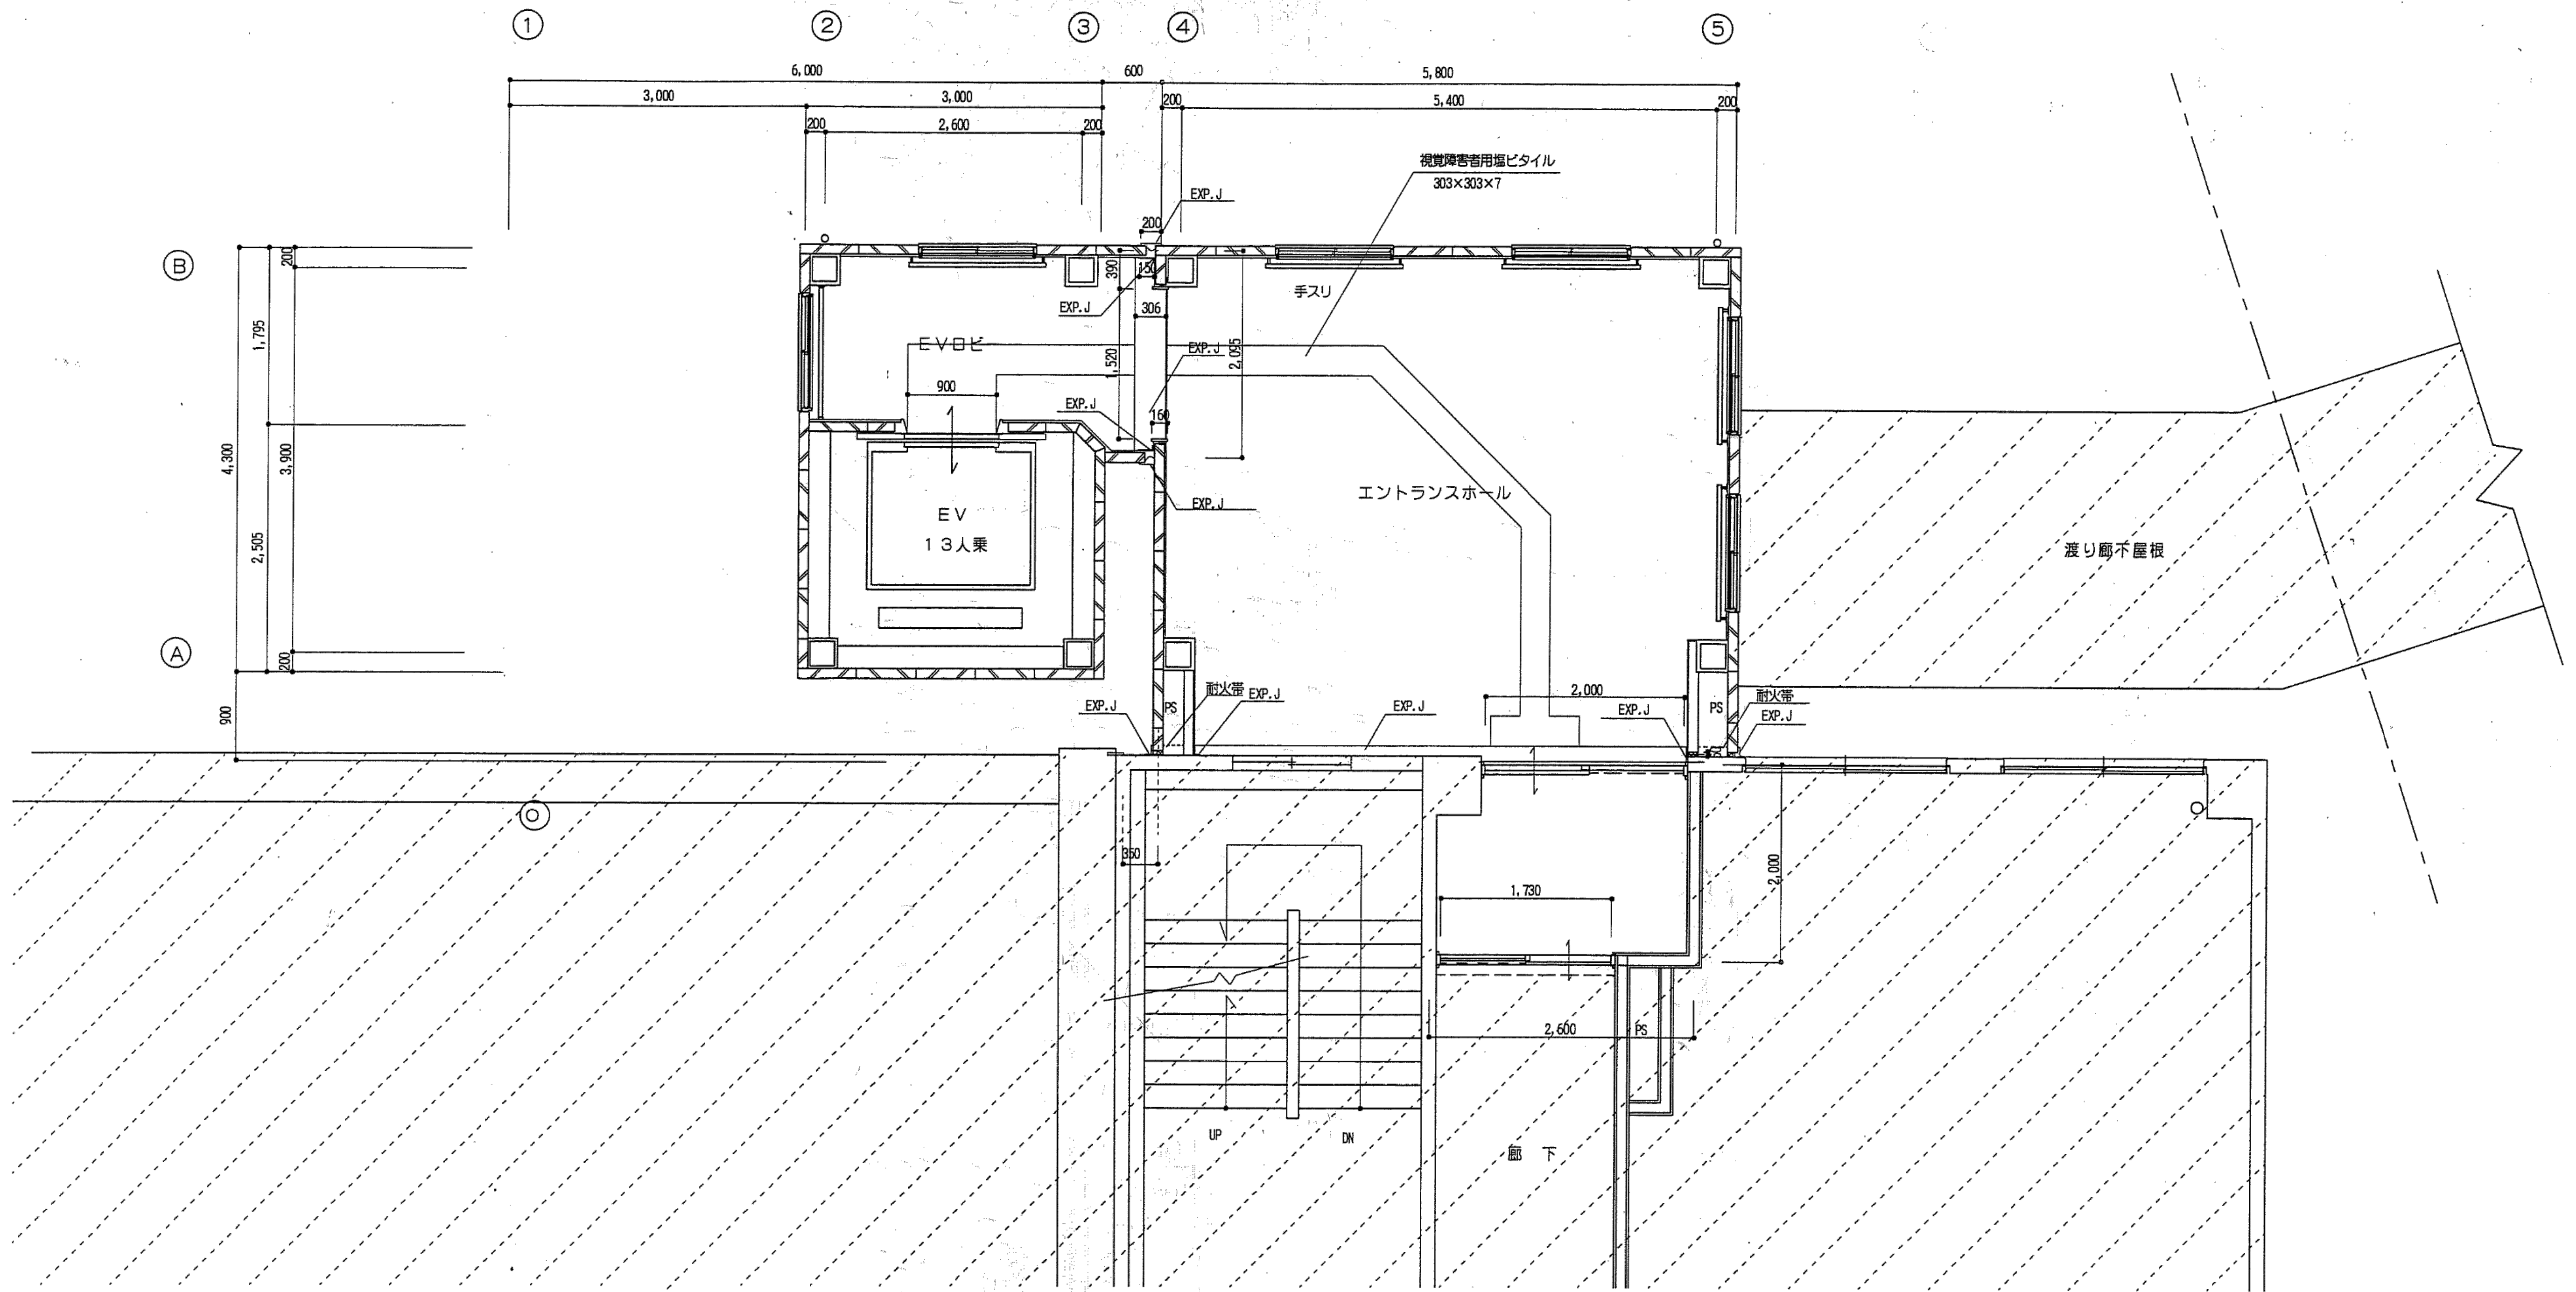


3 階平面詳細図 SC1:50

凡 例

- 増築
- 既設

※特記なき限り全て解体

明石市政政策局 企画・調整室	明石市役所新庁舎建設工事		
	K	解体工事 08:西庁舎	最終版 2024.03.25
	08-73	3階平面詳細図	見積版 2024.03.25
		安井建築設計事務所	最終契約版

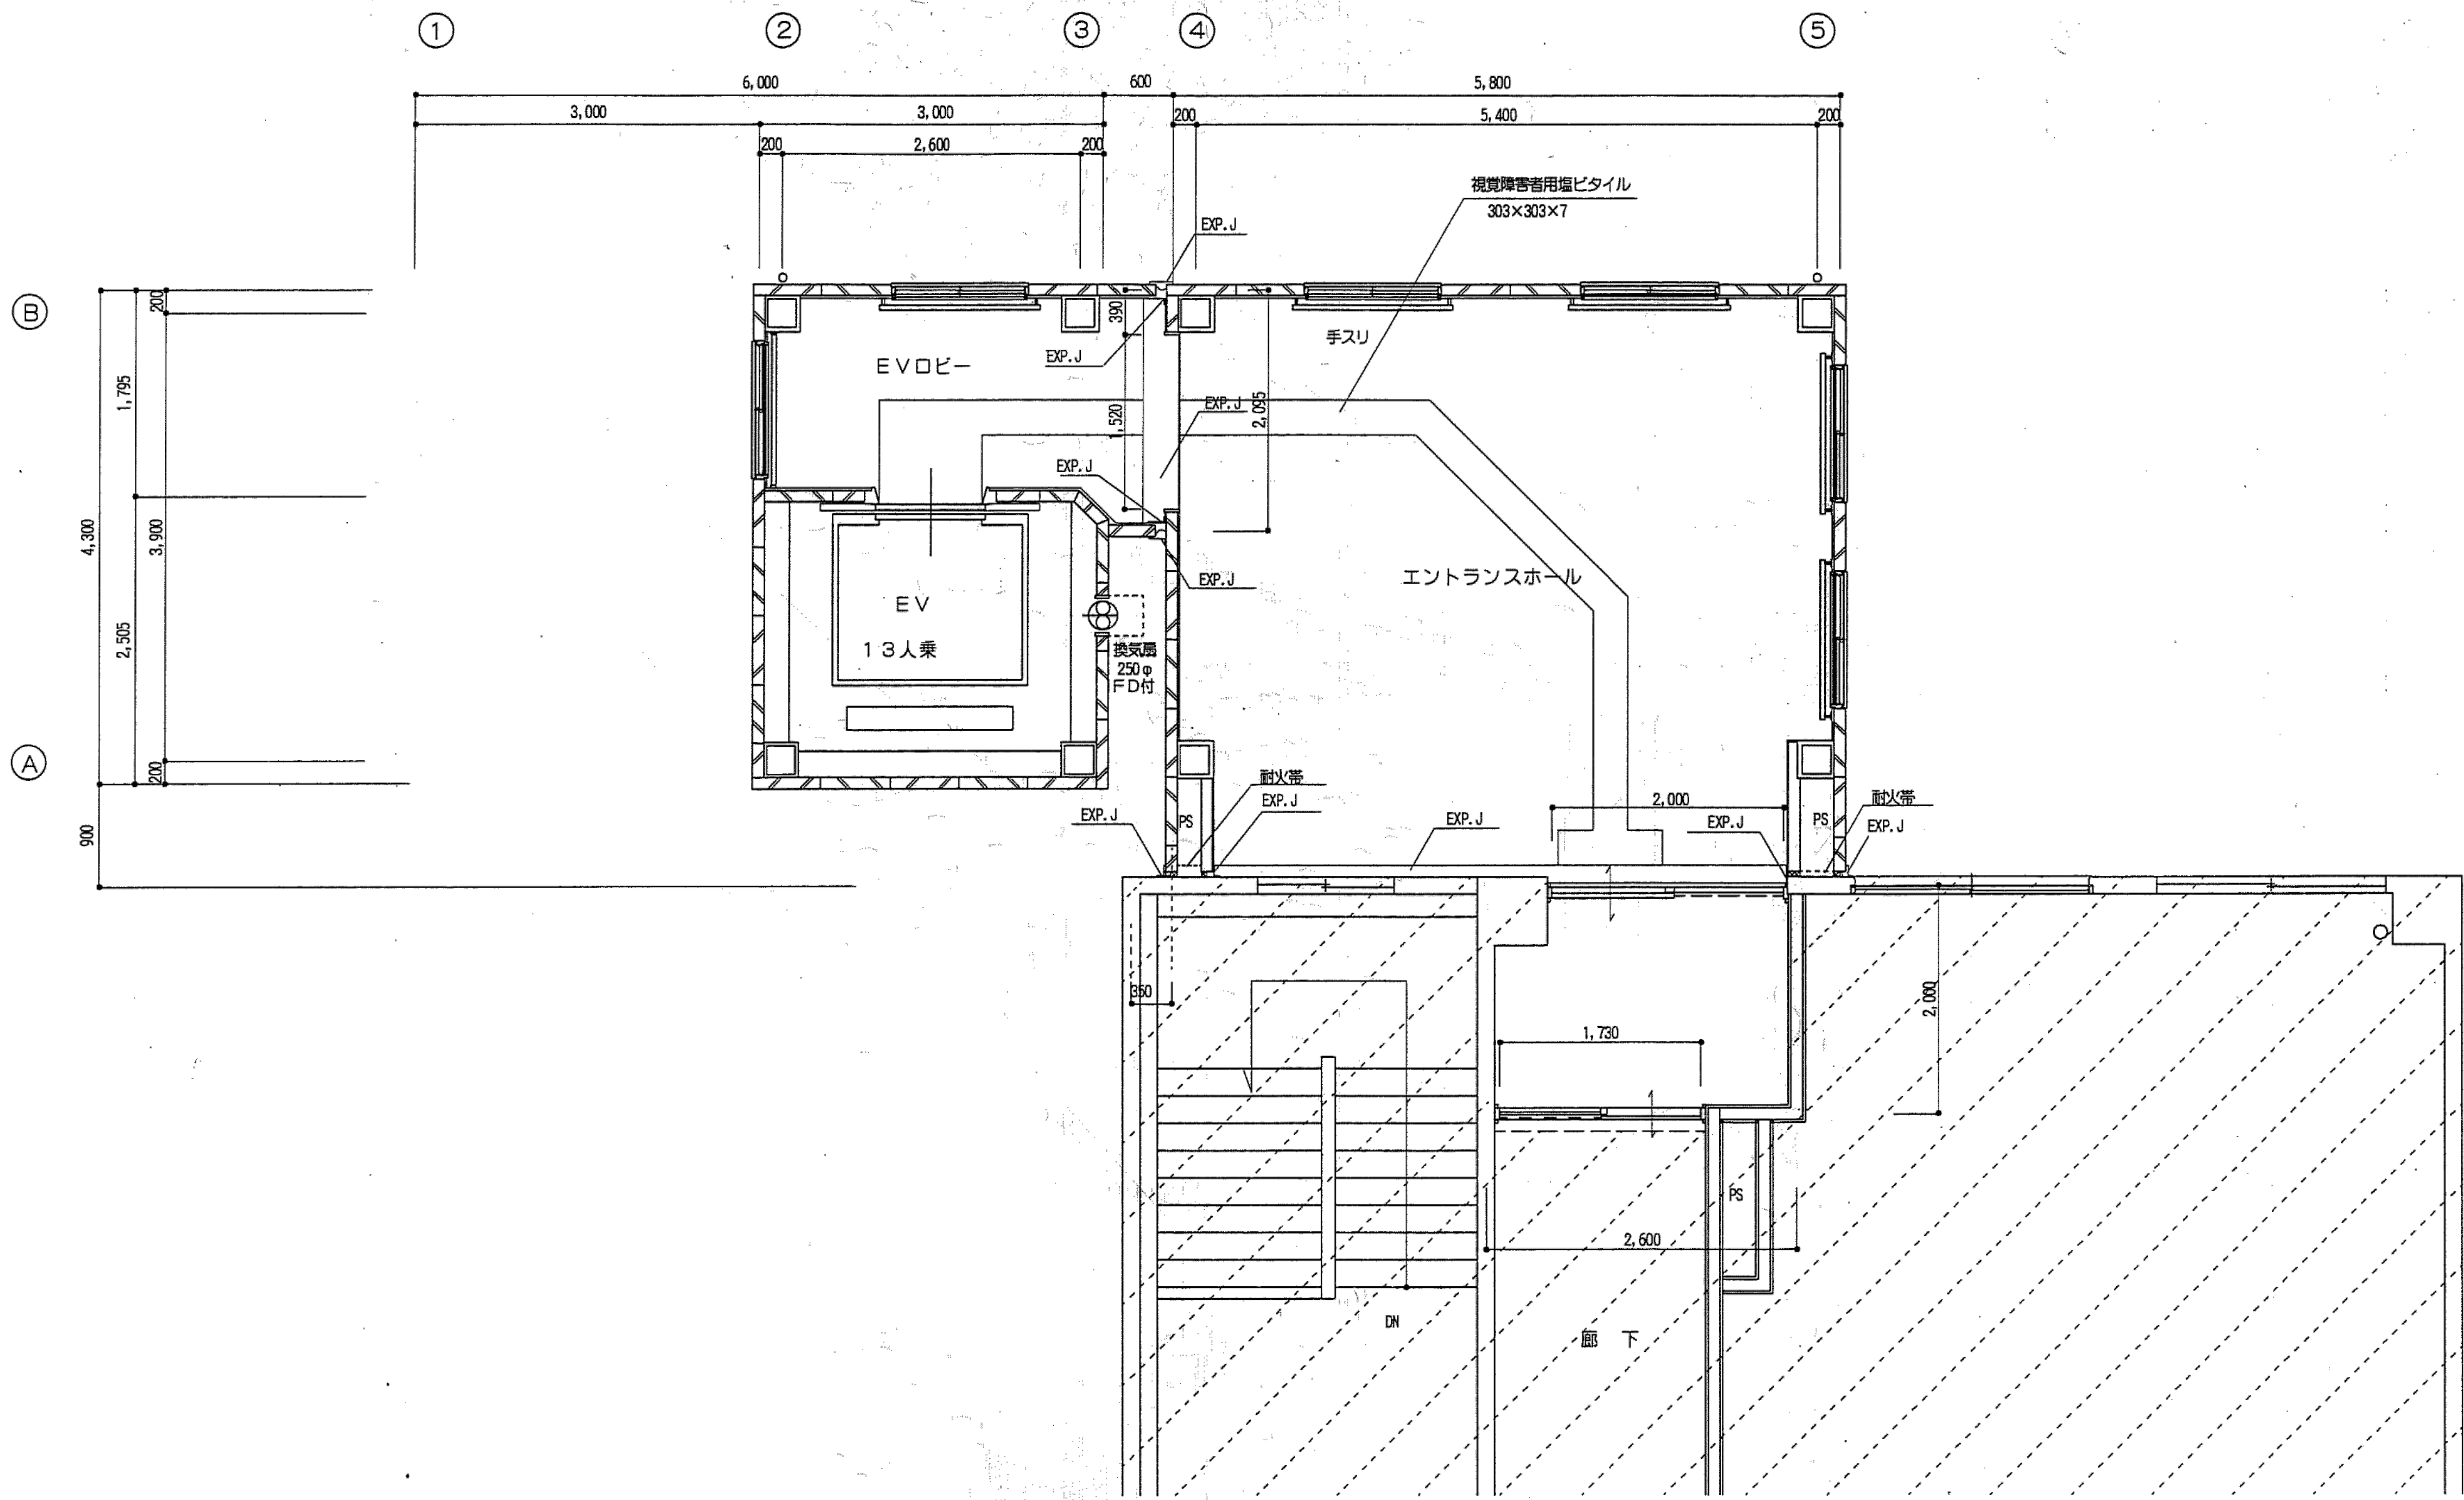

4 階 平 面 詳 細 図 SC1:50


凡 例

- 増築
- 既設

※特記なき限り全て解体

明石市政政策局 企画・調整室	明石市役所新庁舎建設工事		
	K	解体工事 08:西庁舎	最終版 2024.03.25
	08-74	4階平面詳細図	見積版 2024.03.25
		安井建築設計事務所	最終契約版

1997年EV増築図

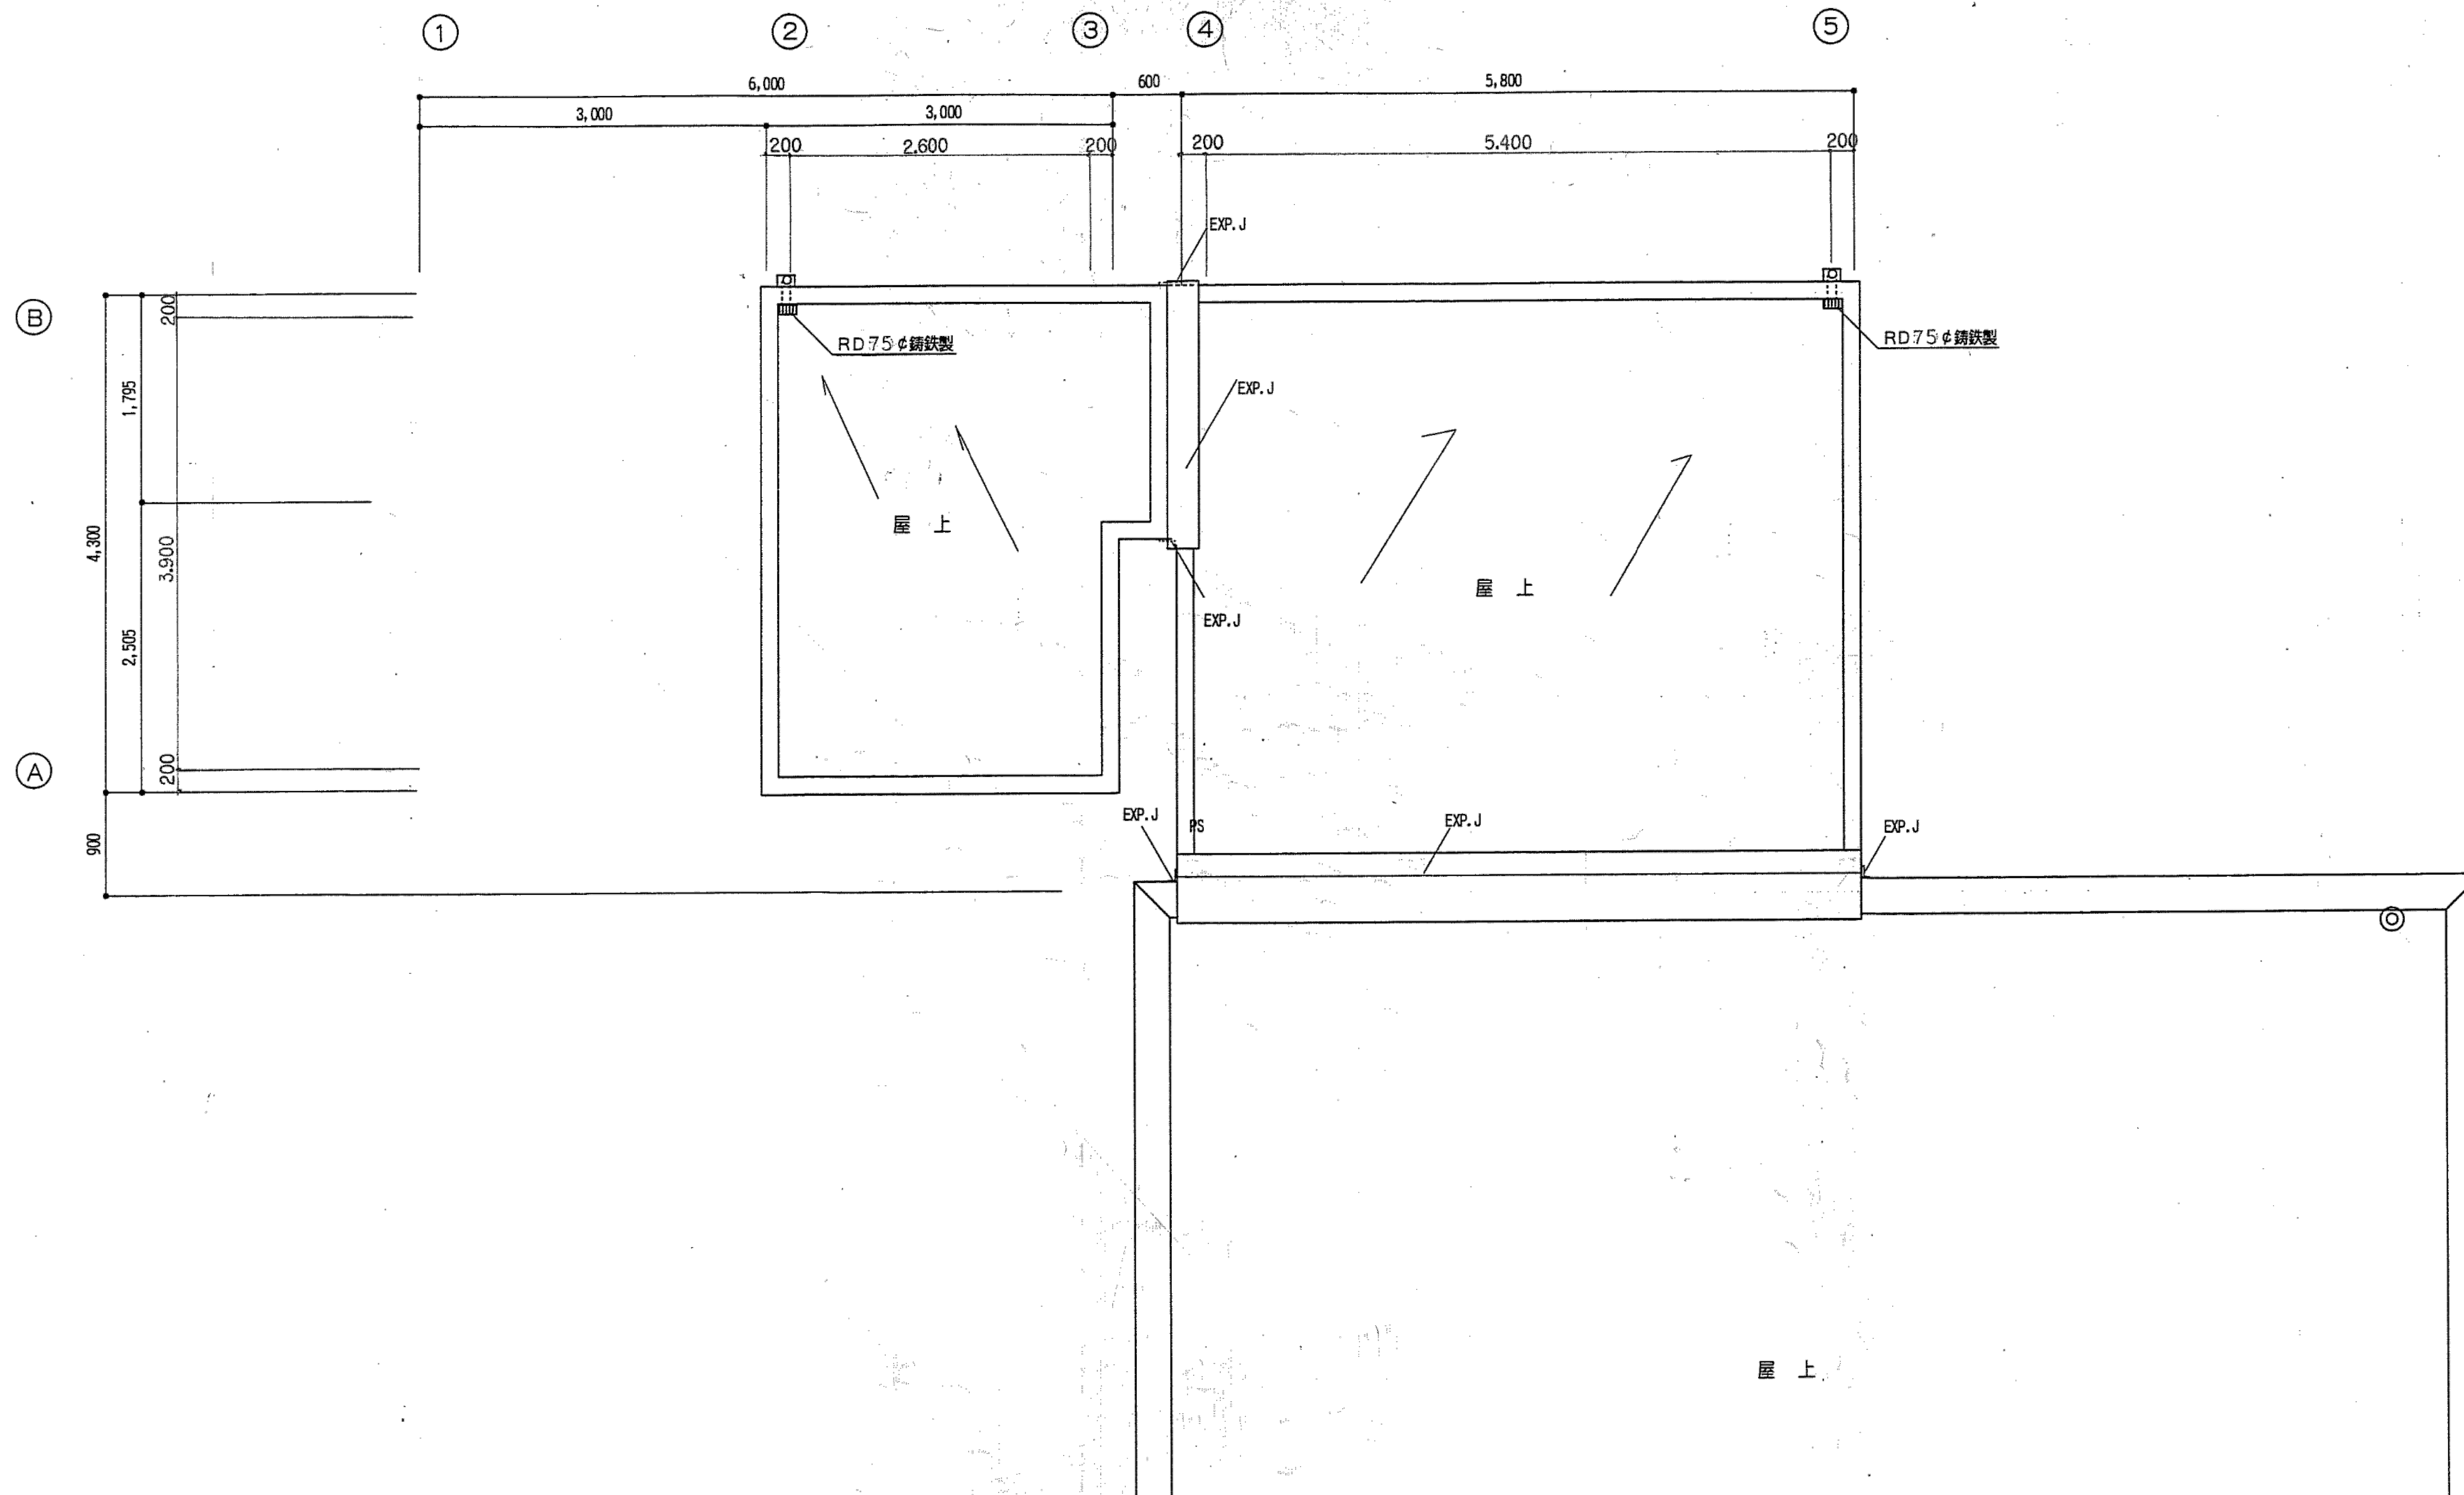

R 平面詳細図 SC1:50




凡 例

- 増築
- 既設


※特記なき限り全て解体

明石市政策局 企画・調整室	明石市役所新庁舎建設工事		
	K	解体工事 08:西庁舎	最終版 2024.03.25
	08-75	R階平面詳細図	見積版 2024.03.25
		安井建築設計事務所	最終契約版

1997年EV増築図

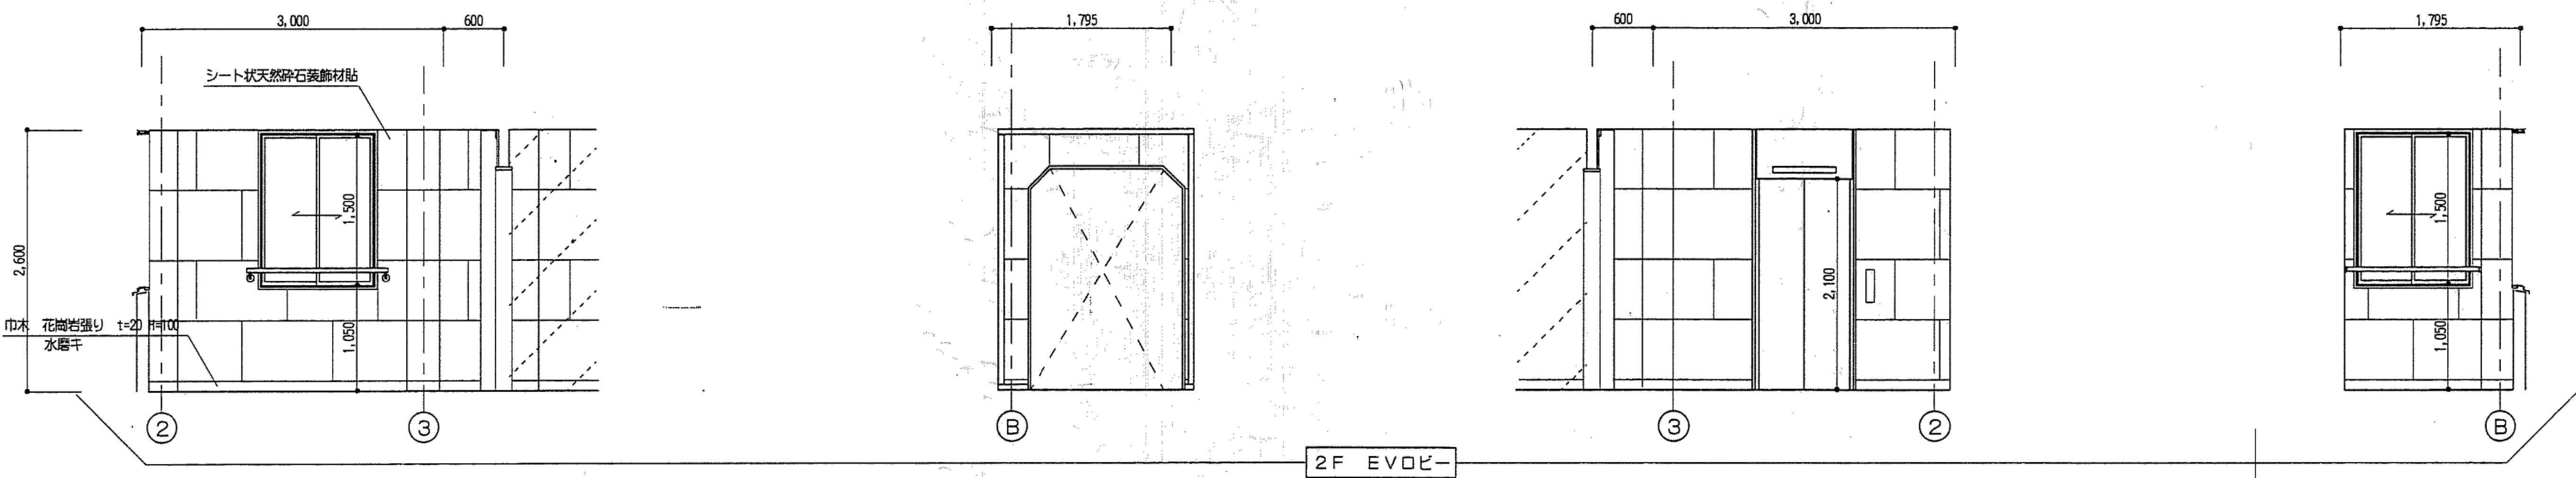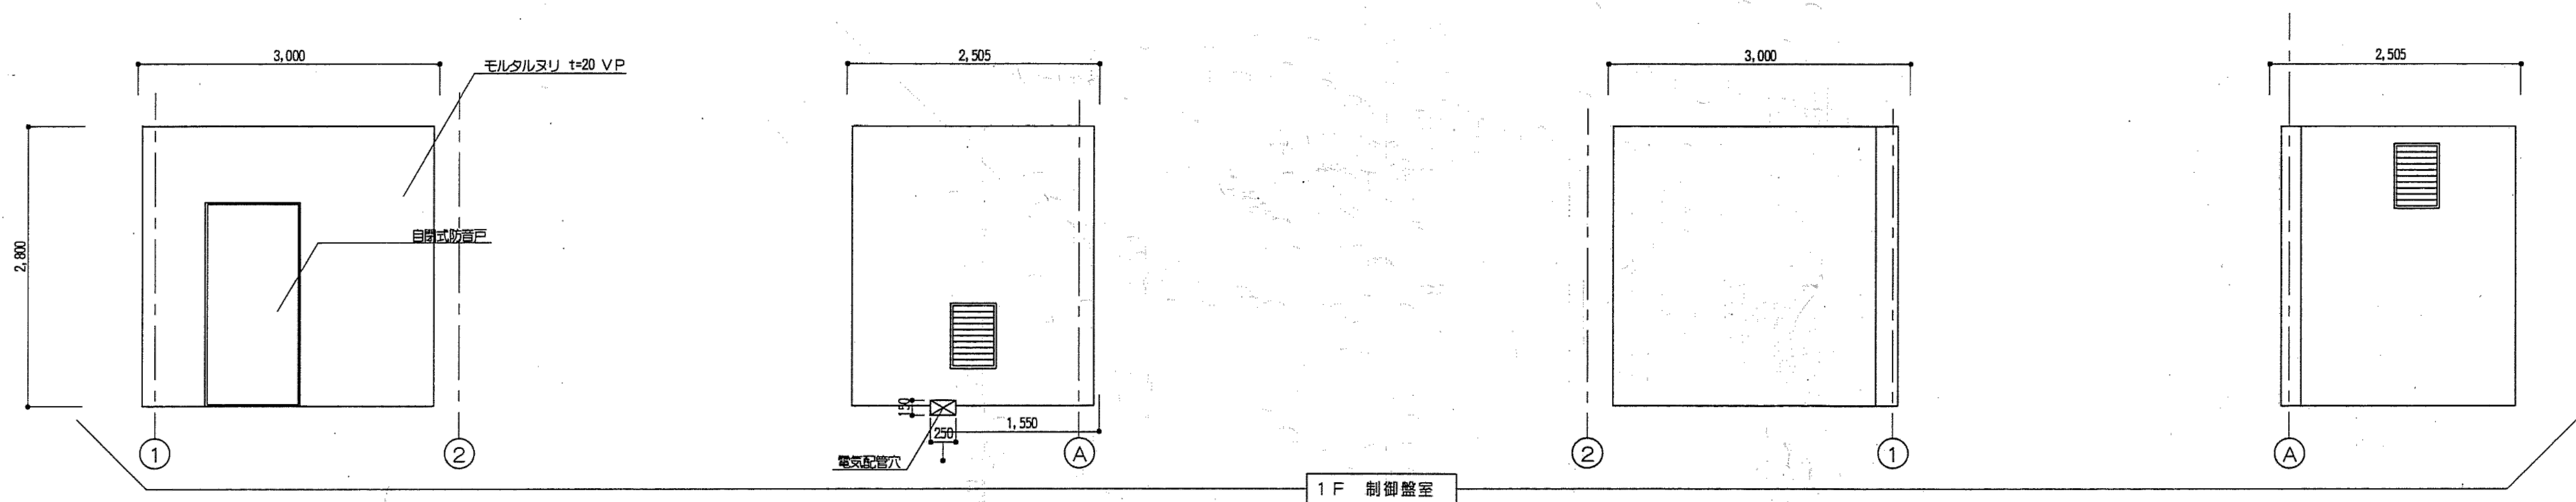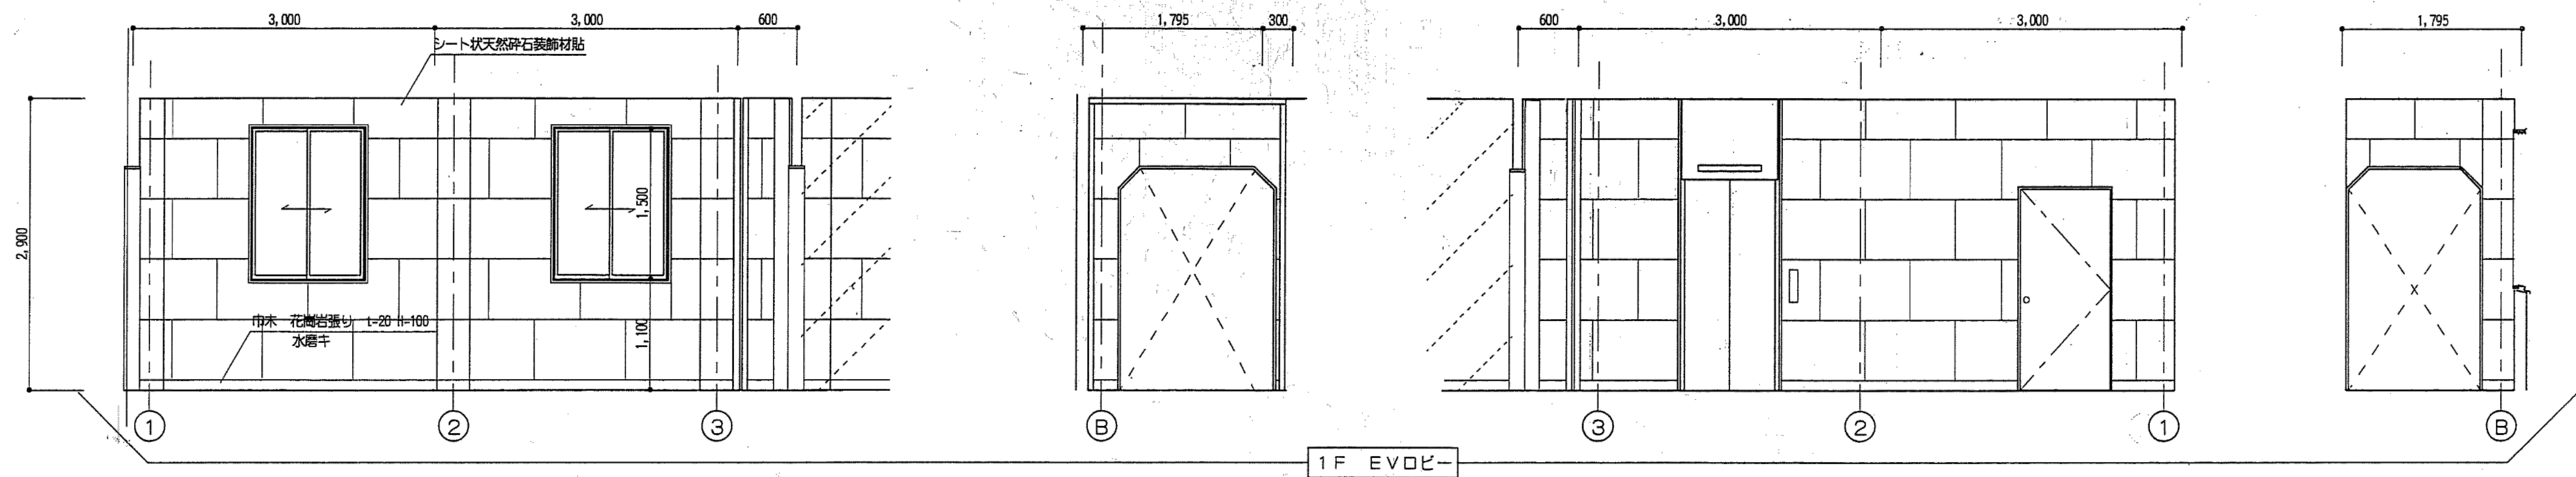


凡 例

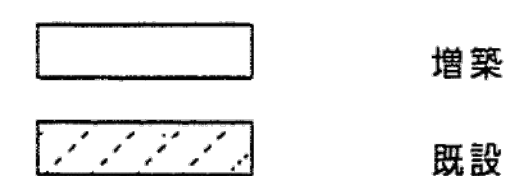


※特記なき限り全て解体

明石市政策局 企画・調整室	明石市役所新庁舎建設工事		
	K	解体工事 08:西庁舎	最終版 2024.03.25
	08-76	展開図1	見積版 2024.03.25
		安井建築設計事務所	最終契約版

1997年EV増築図

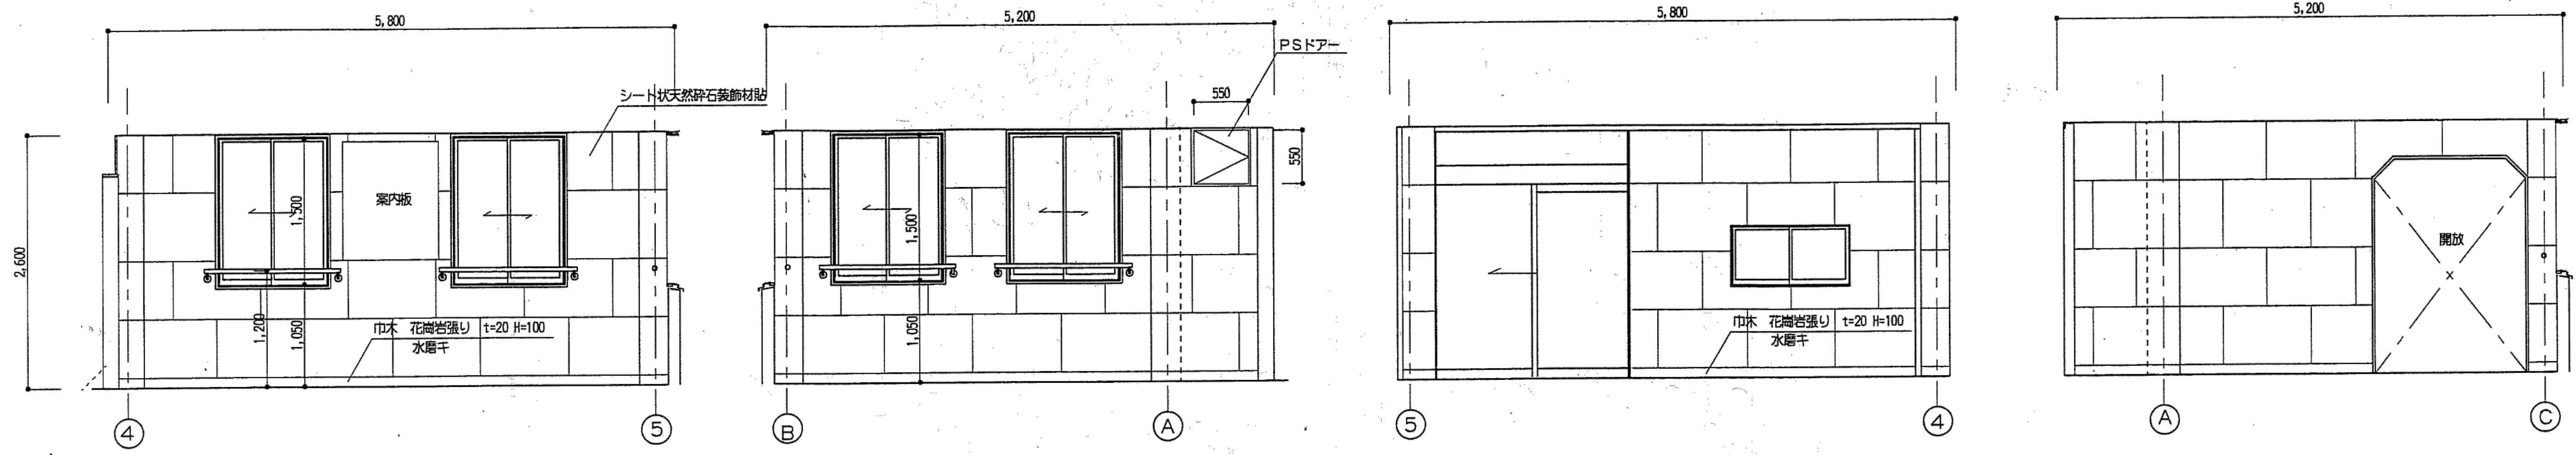

3・4 エントランスホール

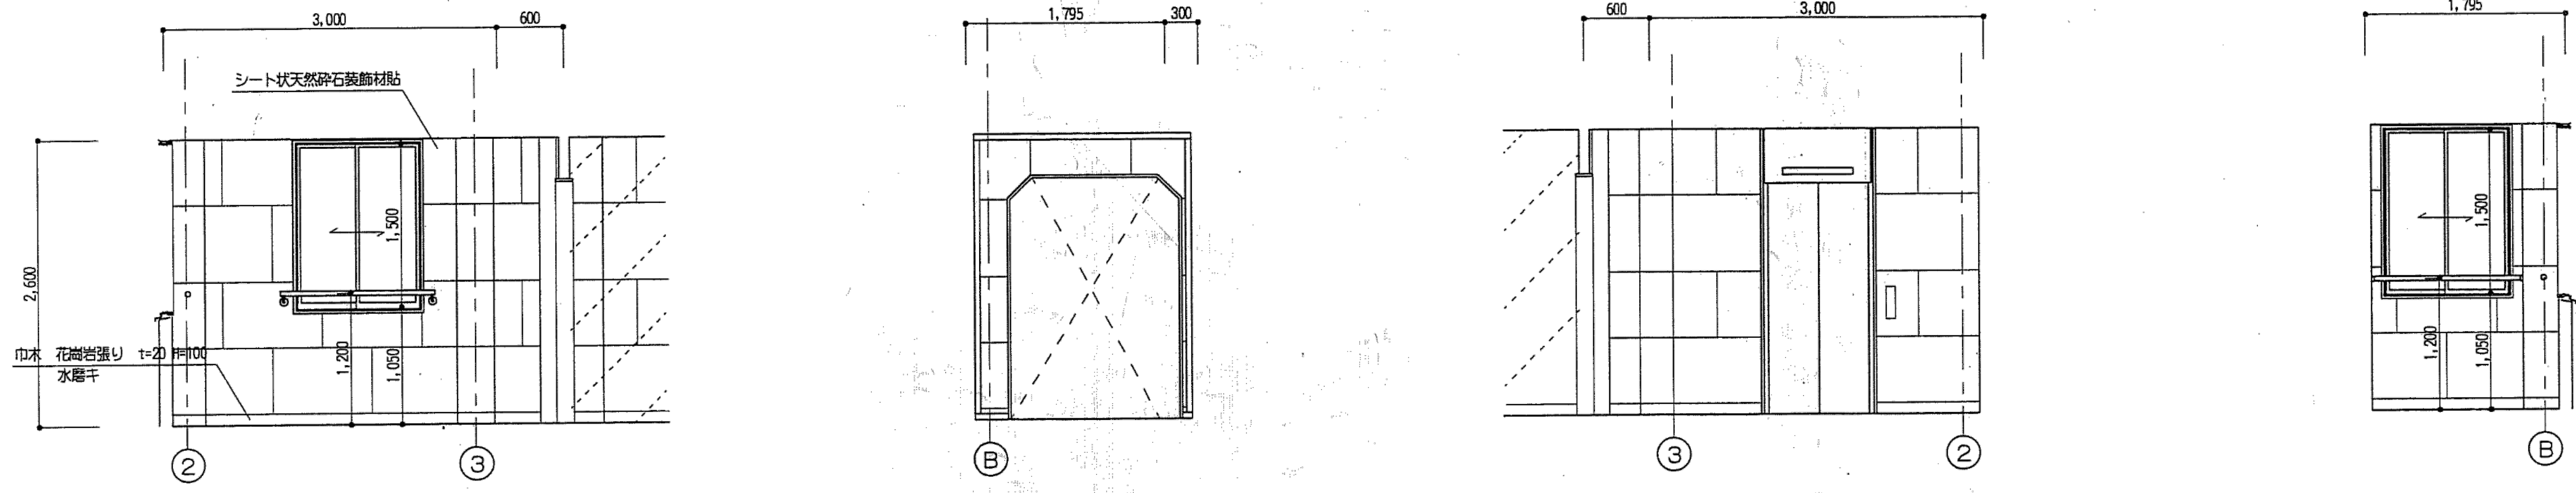


3・4F EVOビー

凡 例


- 増 築
- 既 設

※特記なき限り全て解体

明石市政政策局 企画・調整室		明石市役所新庁舎建設工事	
＜代表設計者＞ 一級建築士 国土交通大臣登録 第270990号 南浦 琢磨	K	解体工事 08:西庁舎	最終版 2024.03.25
	08-77	展開図2	見積版 2024.03.25
		安井建築設計事務所	最終契約版
1997年EV増築図			

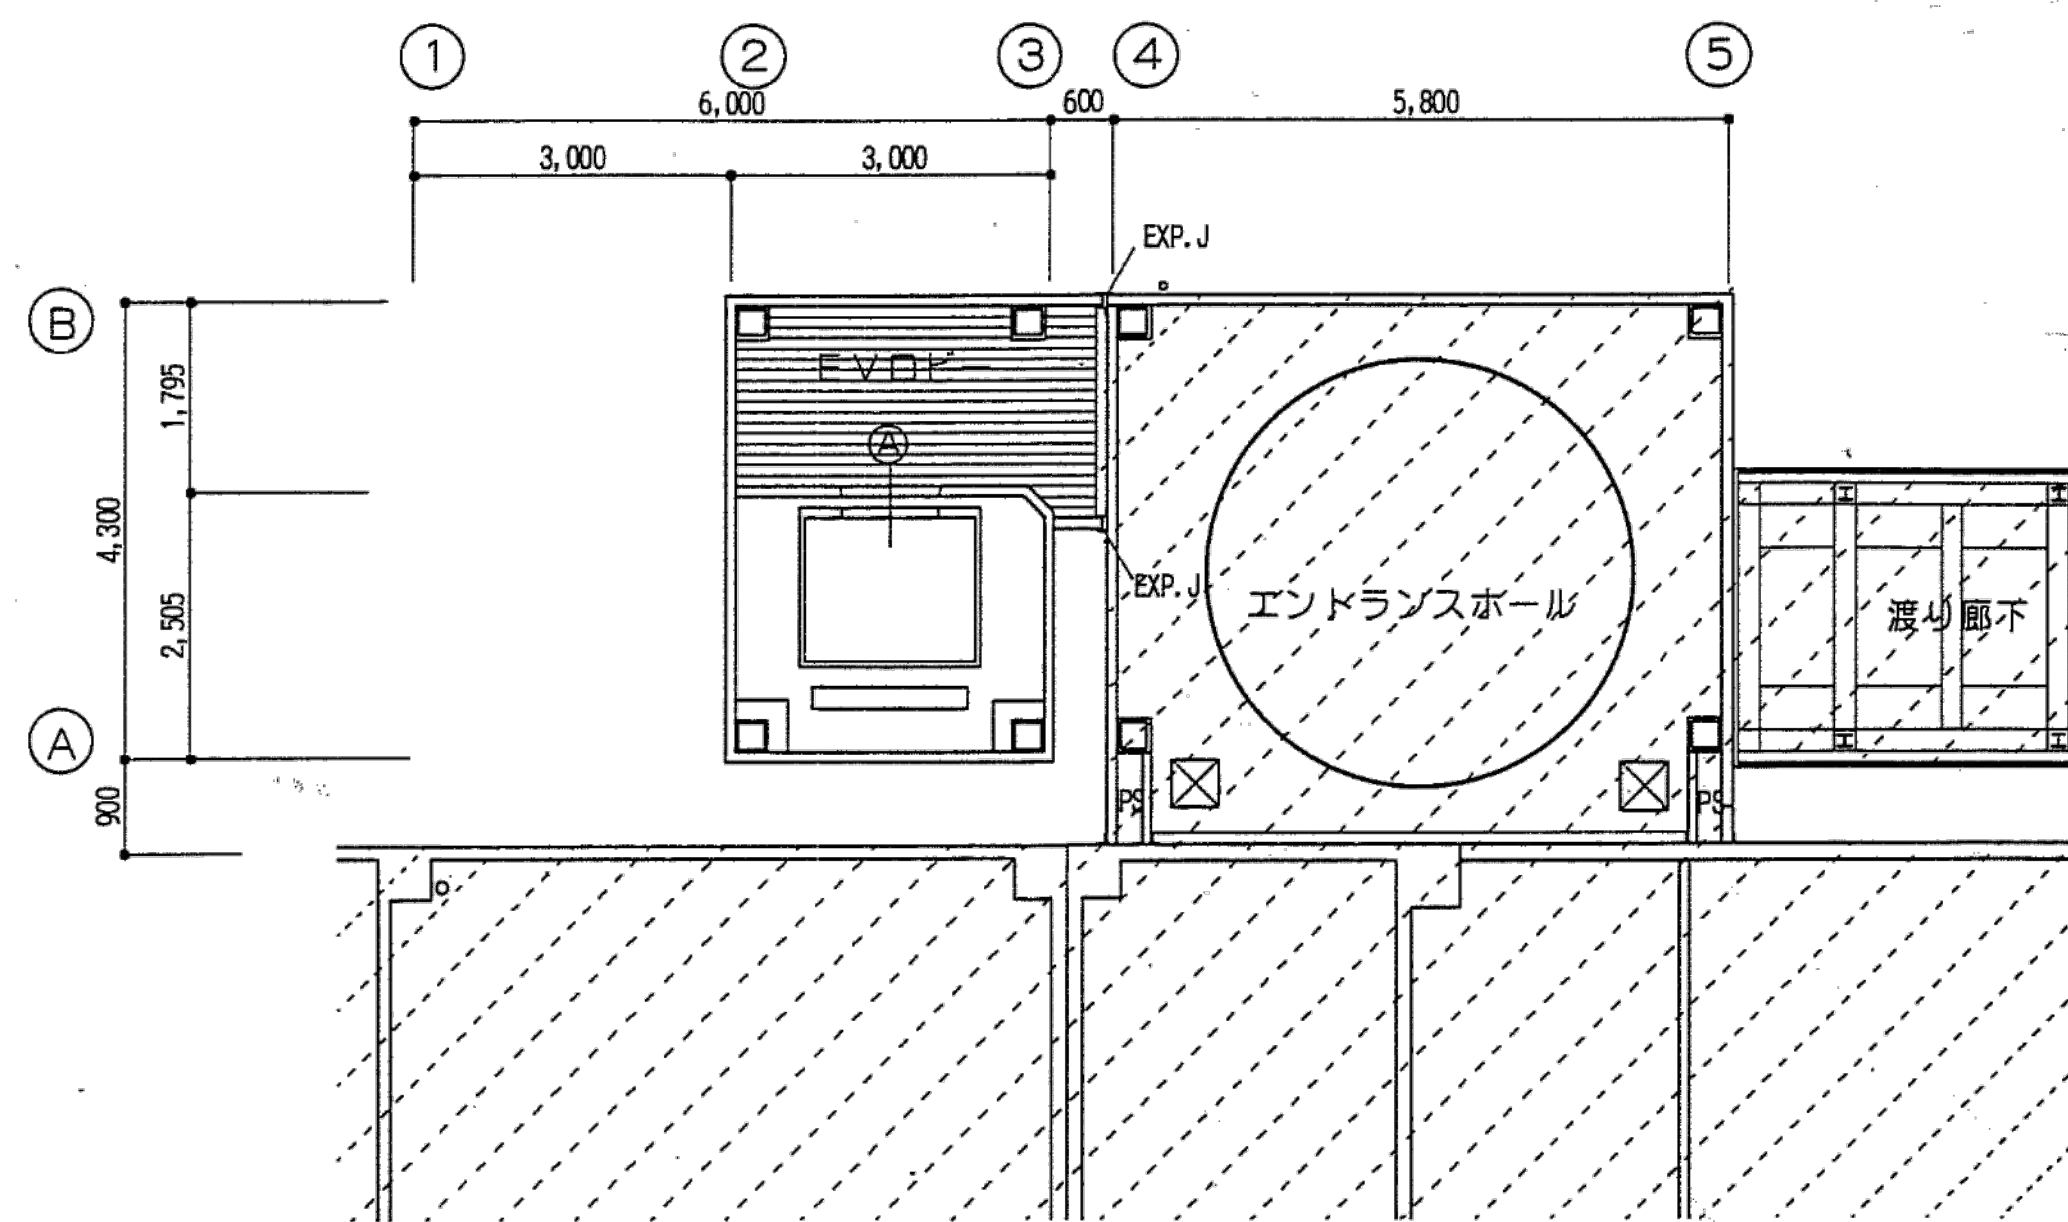


2 階 天 井 伏 図 SC1:100

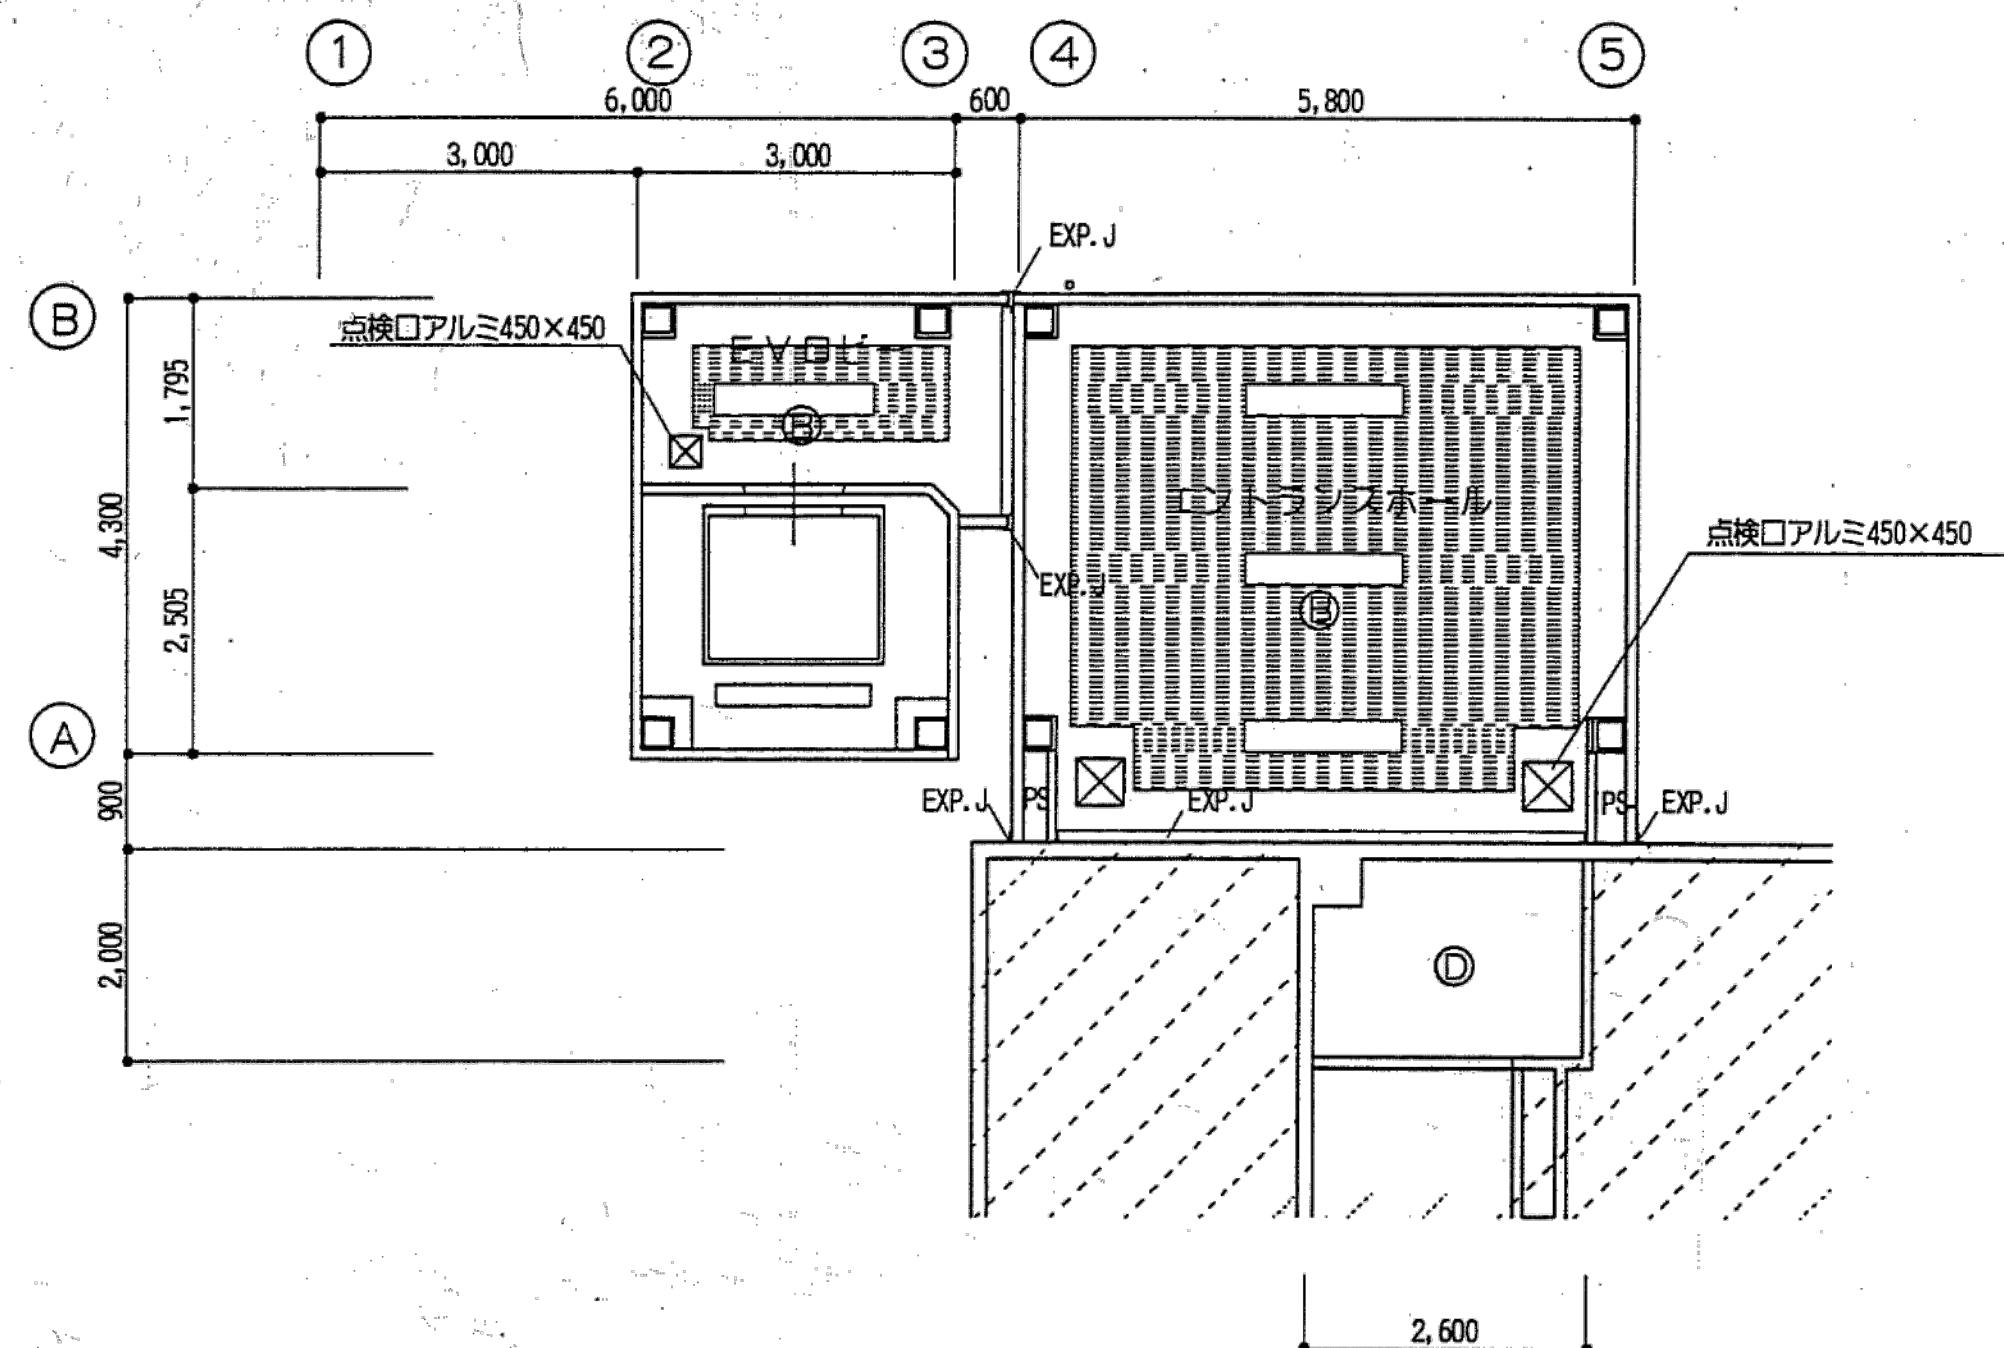


4 階 天 井 伏 図 SC1:100

天 井 仕 上 表	
Ⓐ	LG5下地 アルミスノドレル張り t=1.0 w=100 アルミカラー アルミ見切縁
Ⓑ	LG5下地 P.B ㊦9 捨貼 岩綿吸音板 ㊦19 塩ビ見切縁 岩綿吸音板 ㊦12
Ⓒ	LG5下地 石綿セメント板 ㊦6 VP 塩ビ見切縁
Ⓓ	廃設 岩綿吸音板 撤去 P.B ㊦9 捨張共 塩ビ見切縁 新設 岩綿吸音板張り P.B ㊦9 捨張共

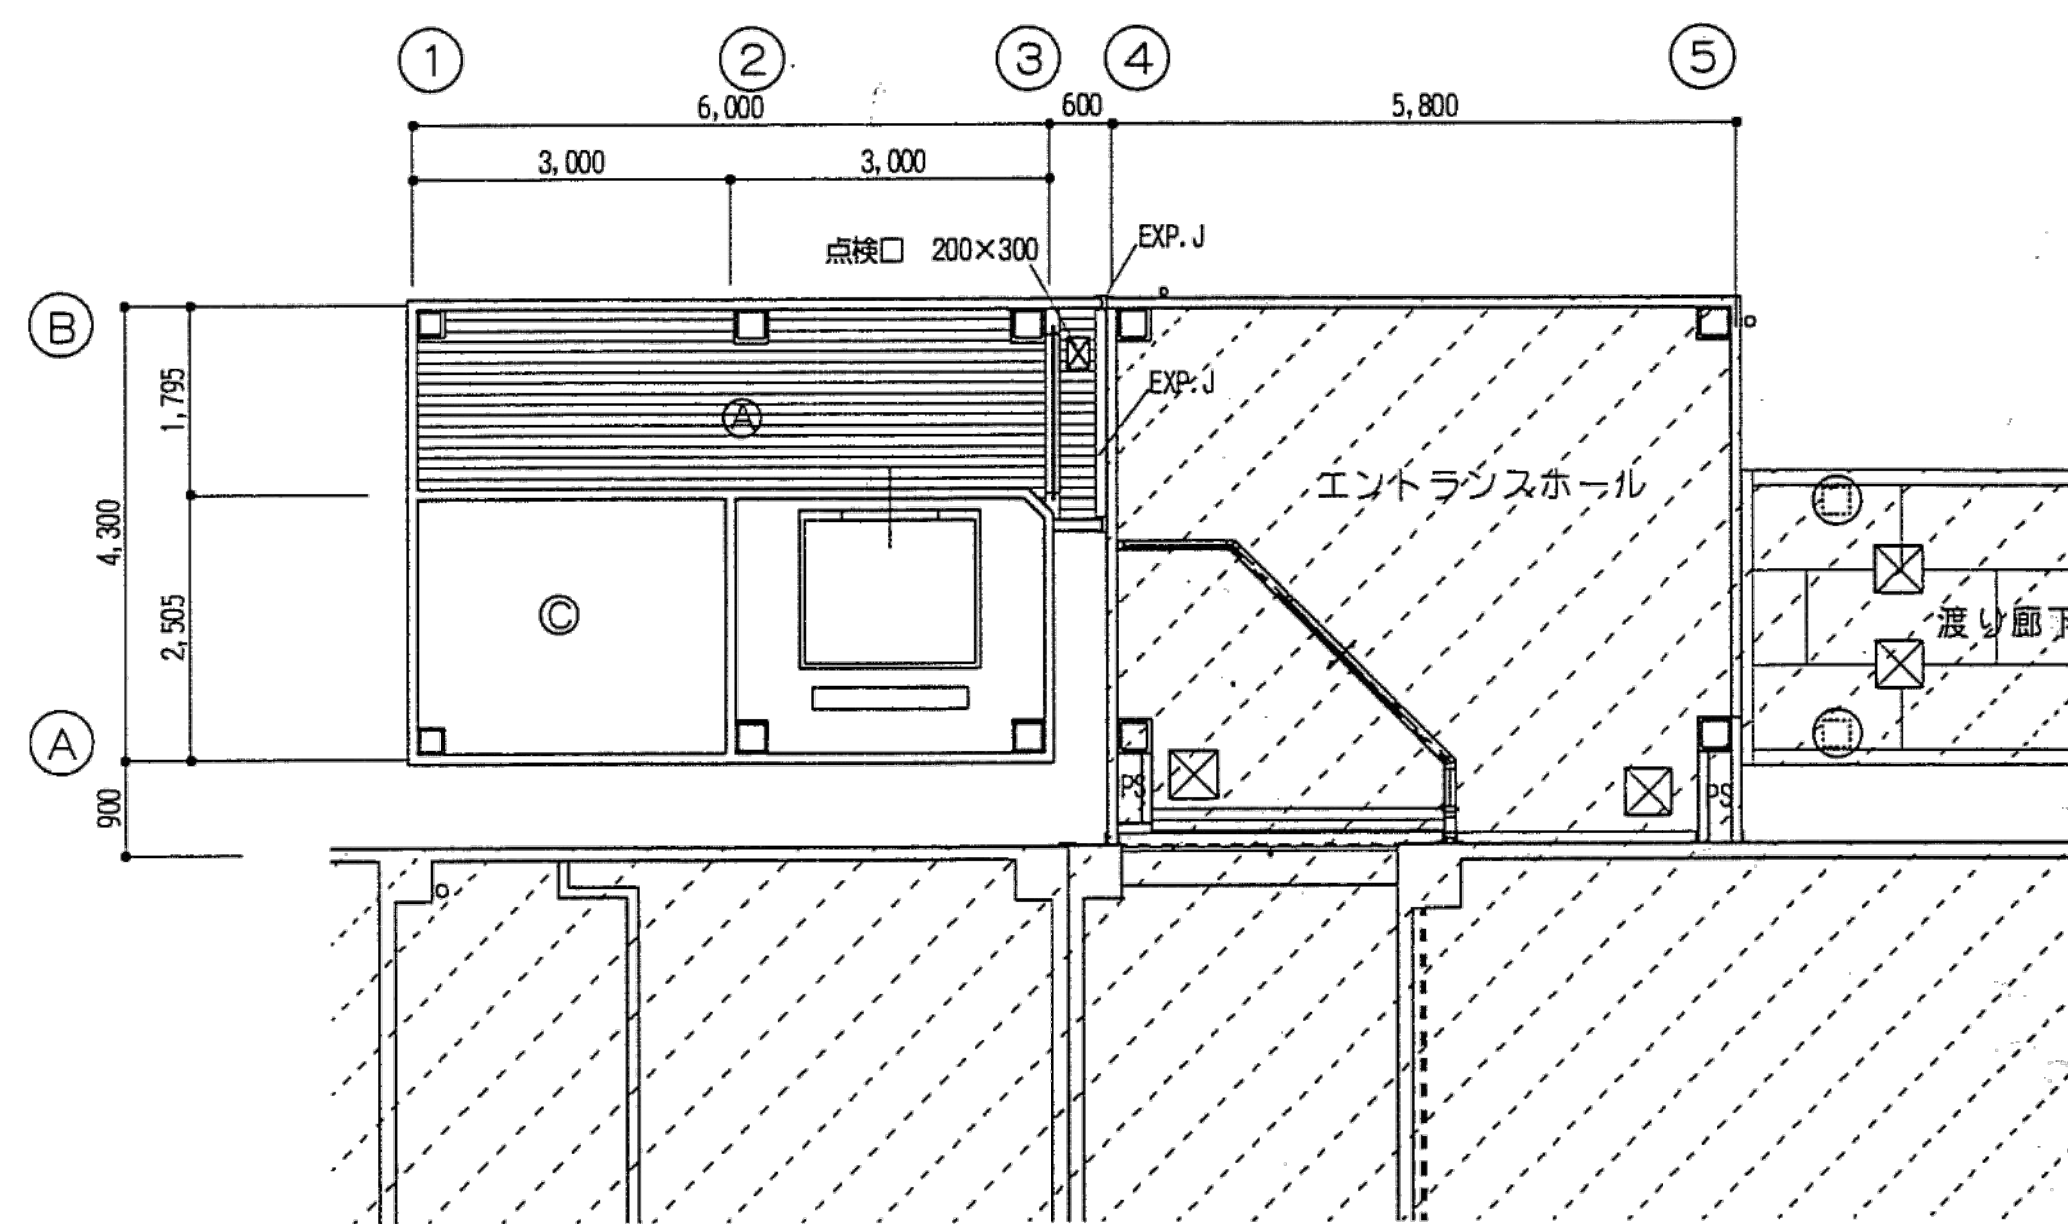

1 階 天 井 伏 図 SC1:100

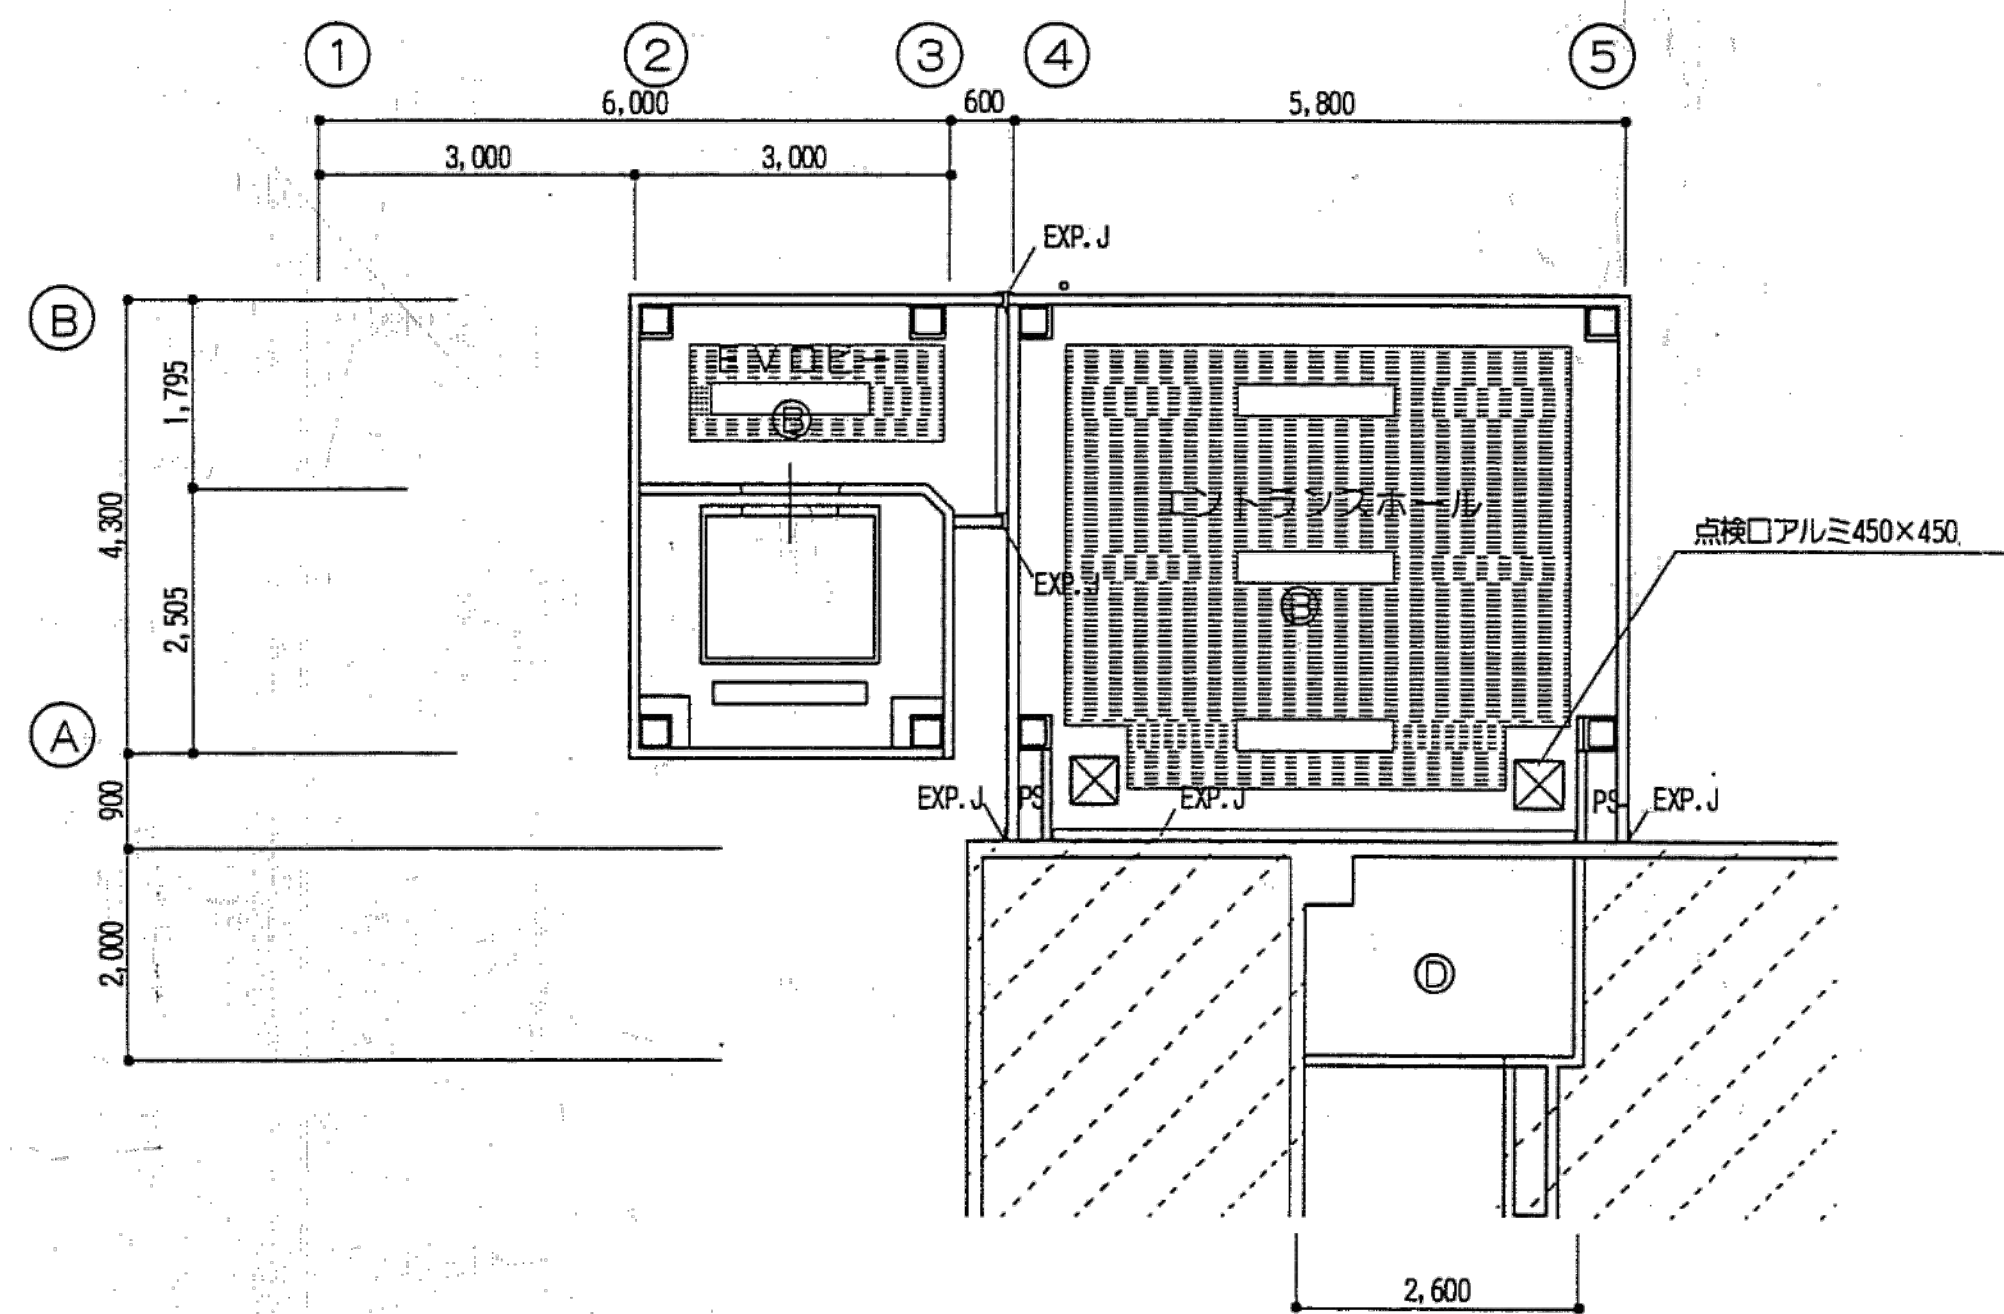


3 階 天 井 伏 図 SC1:100

凡 例
増築
既設


※特記なき限り全て解体

明石市政政局 企画・調整室		明石市役所新庁舎建設工事	
〈代表設計者〉 一級建築士 国土交通大臣登録 第270990号 南浦 琢磨	K	解体工事 08:西庁舎	最終版 2024.03.25
	08-78	天井伏図	見積版 2024.03.25
		安井建築設計事務所	最終契約版


1997年EV増築図

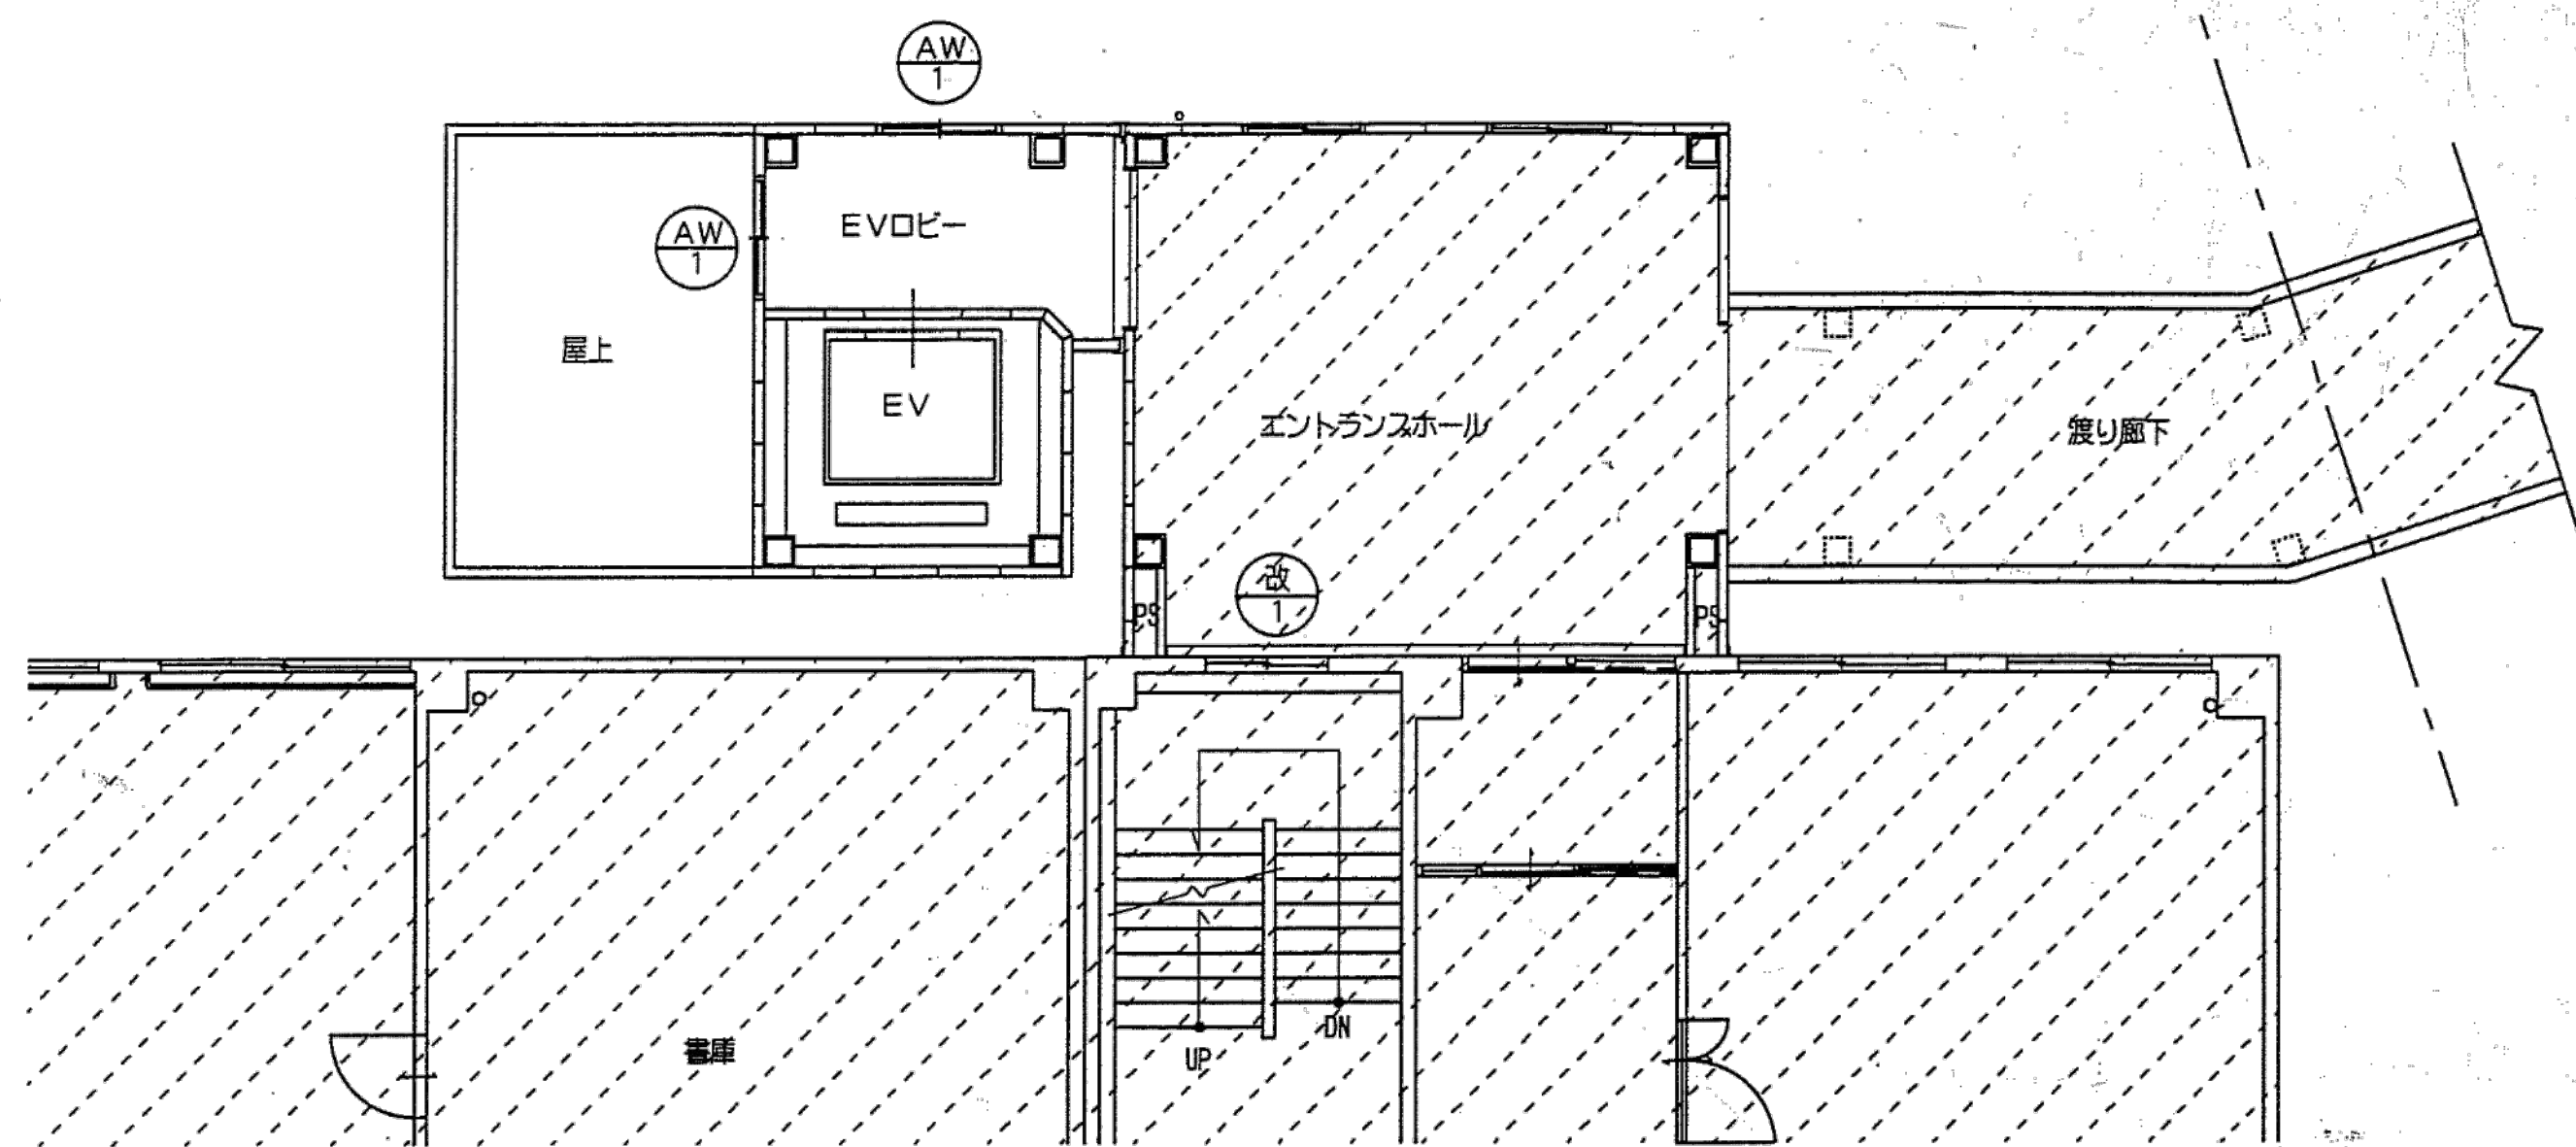

2階建具配置図 SC1:100


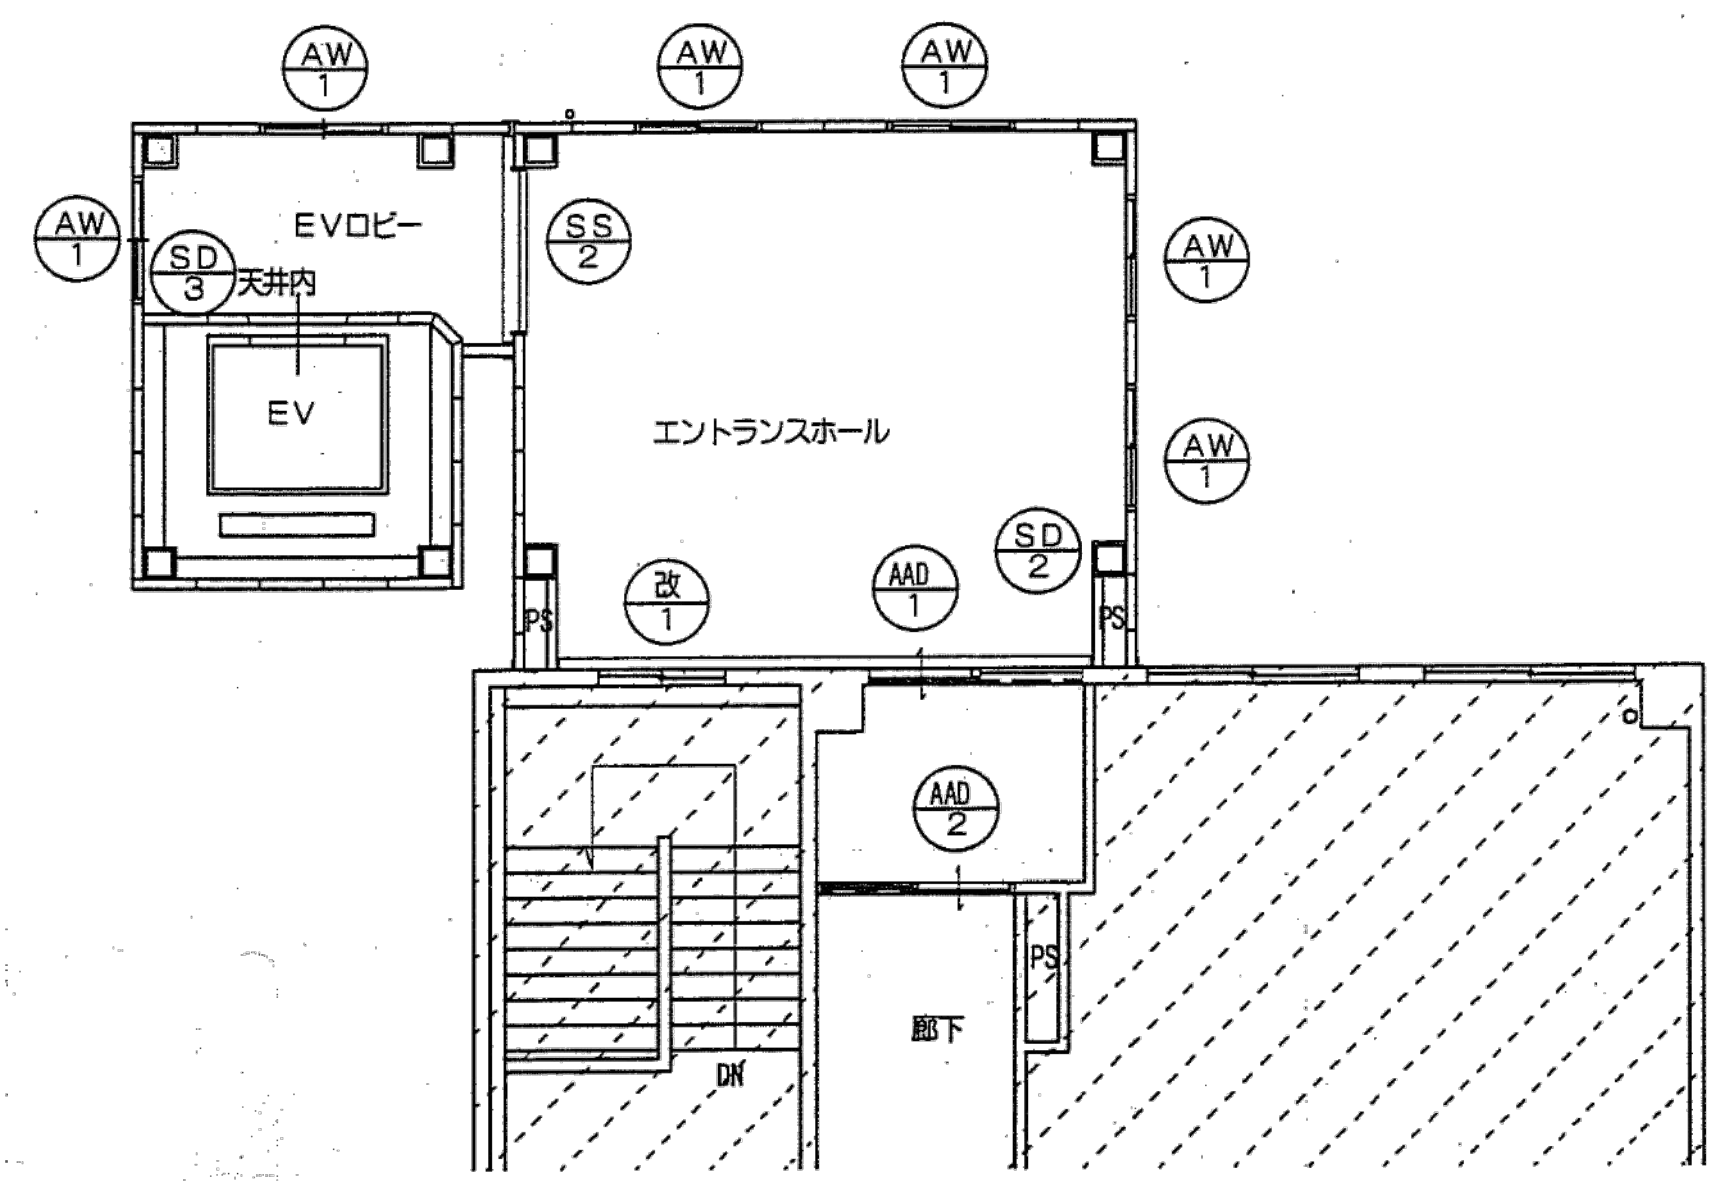


4階建具配置図 SC1:100

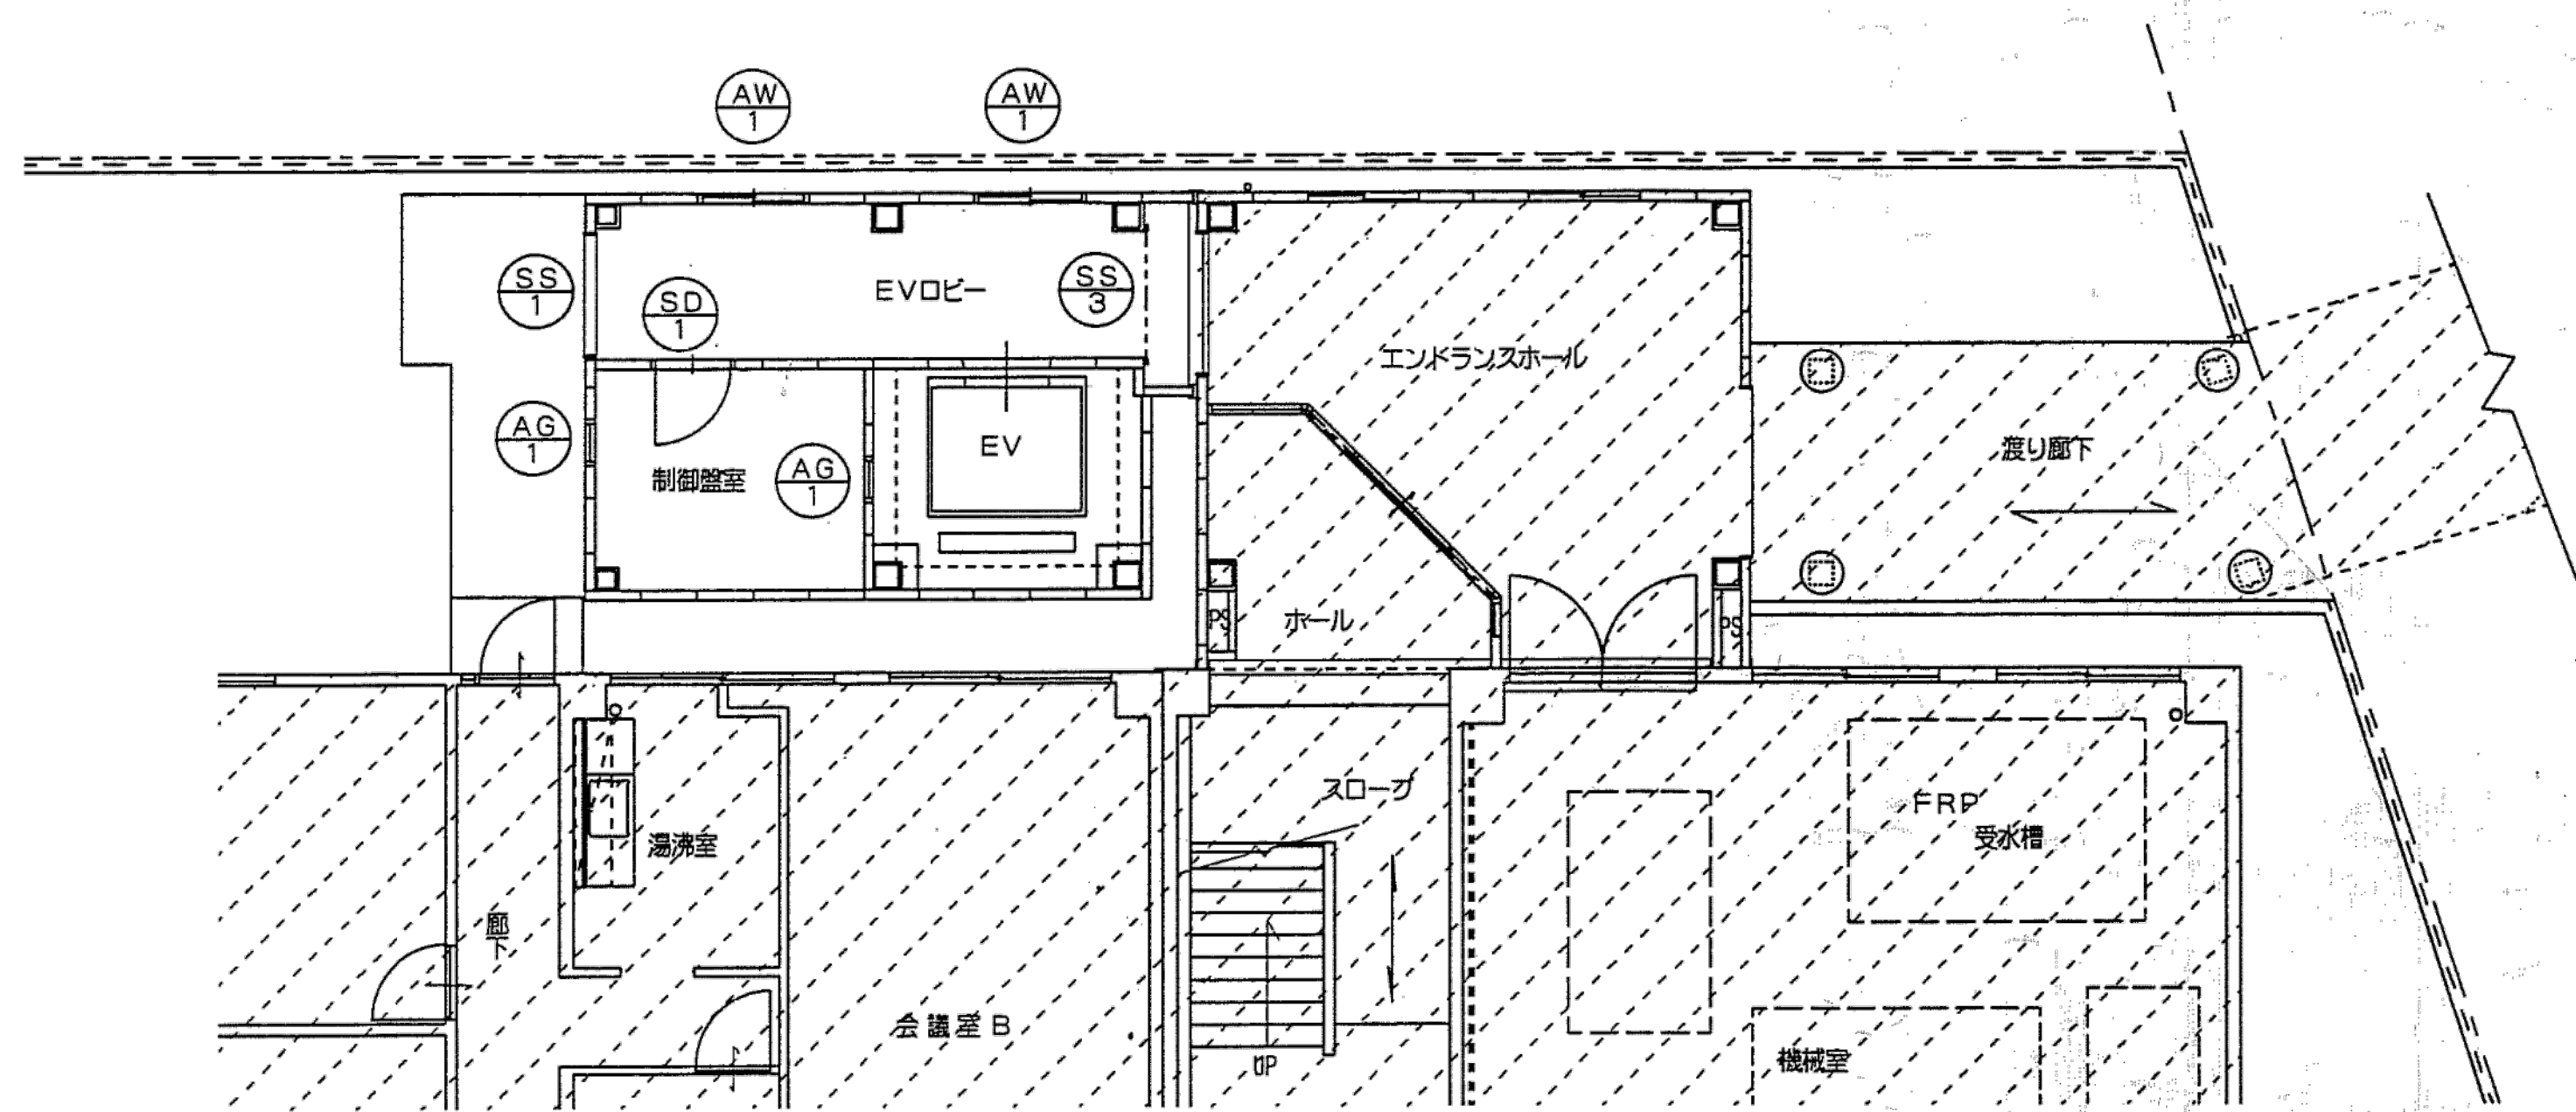

1階建具配置図 SC1:100

凡 例











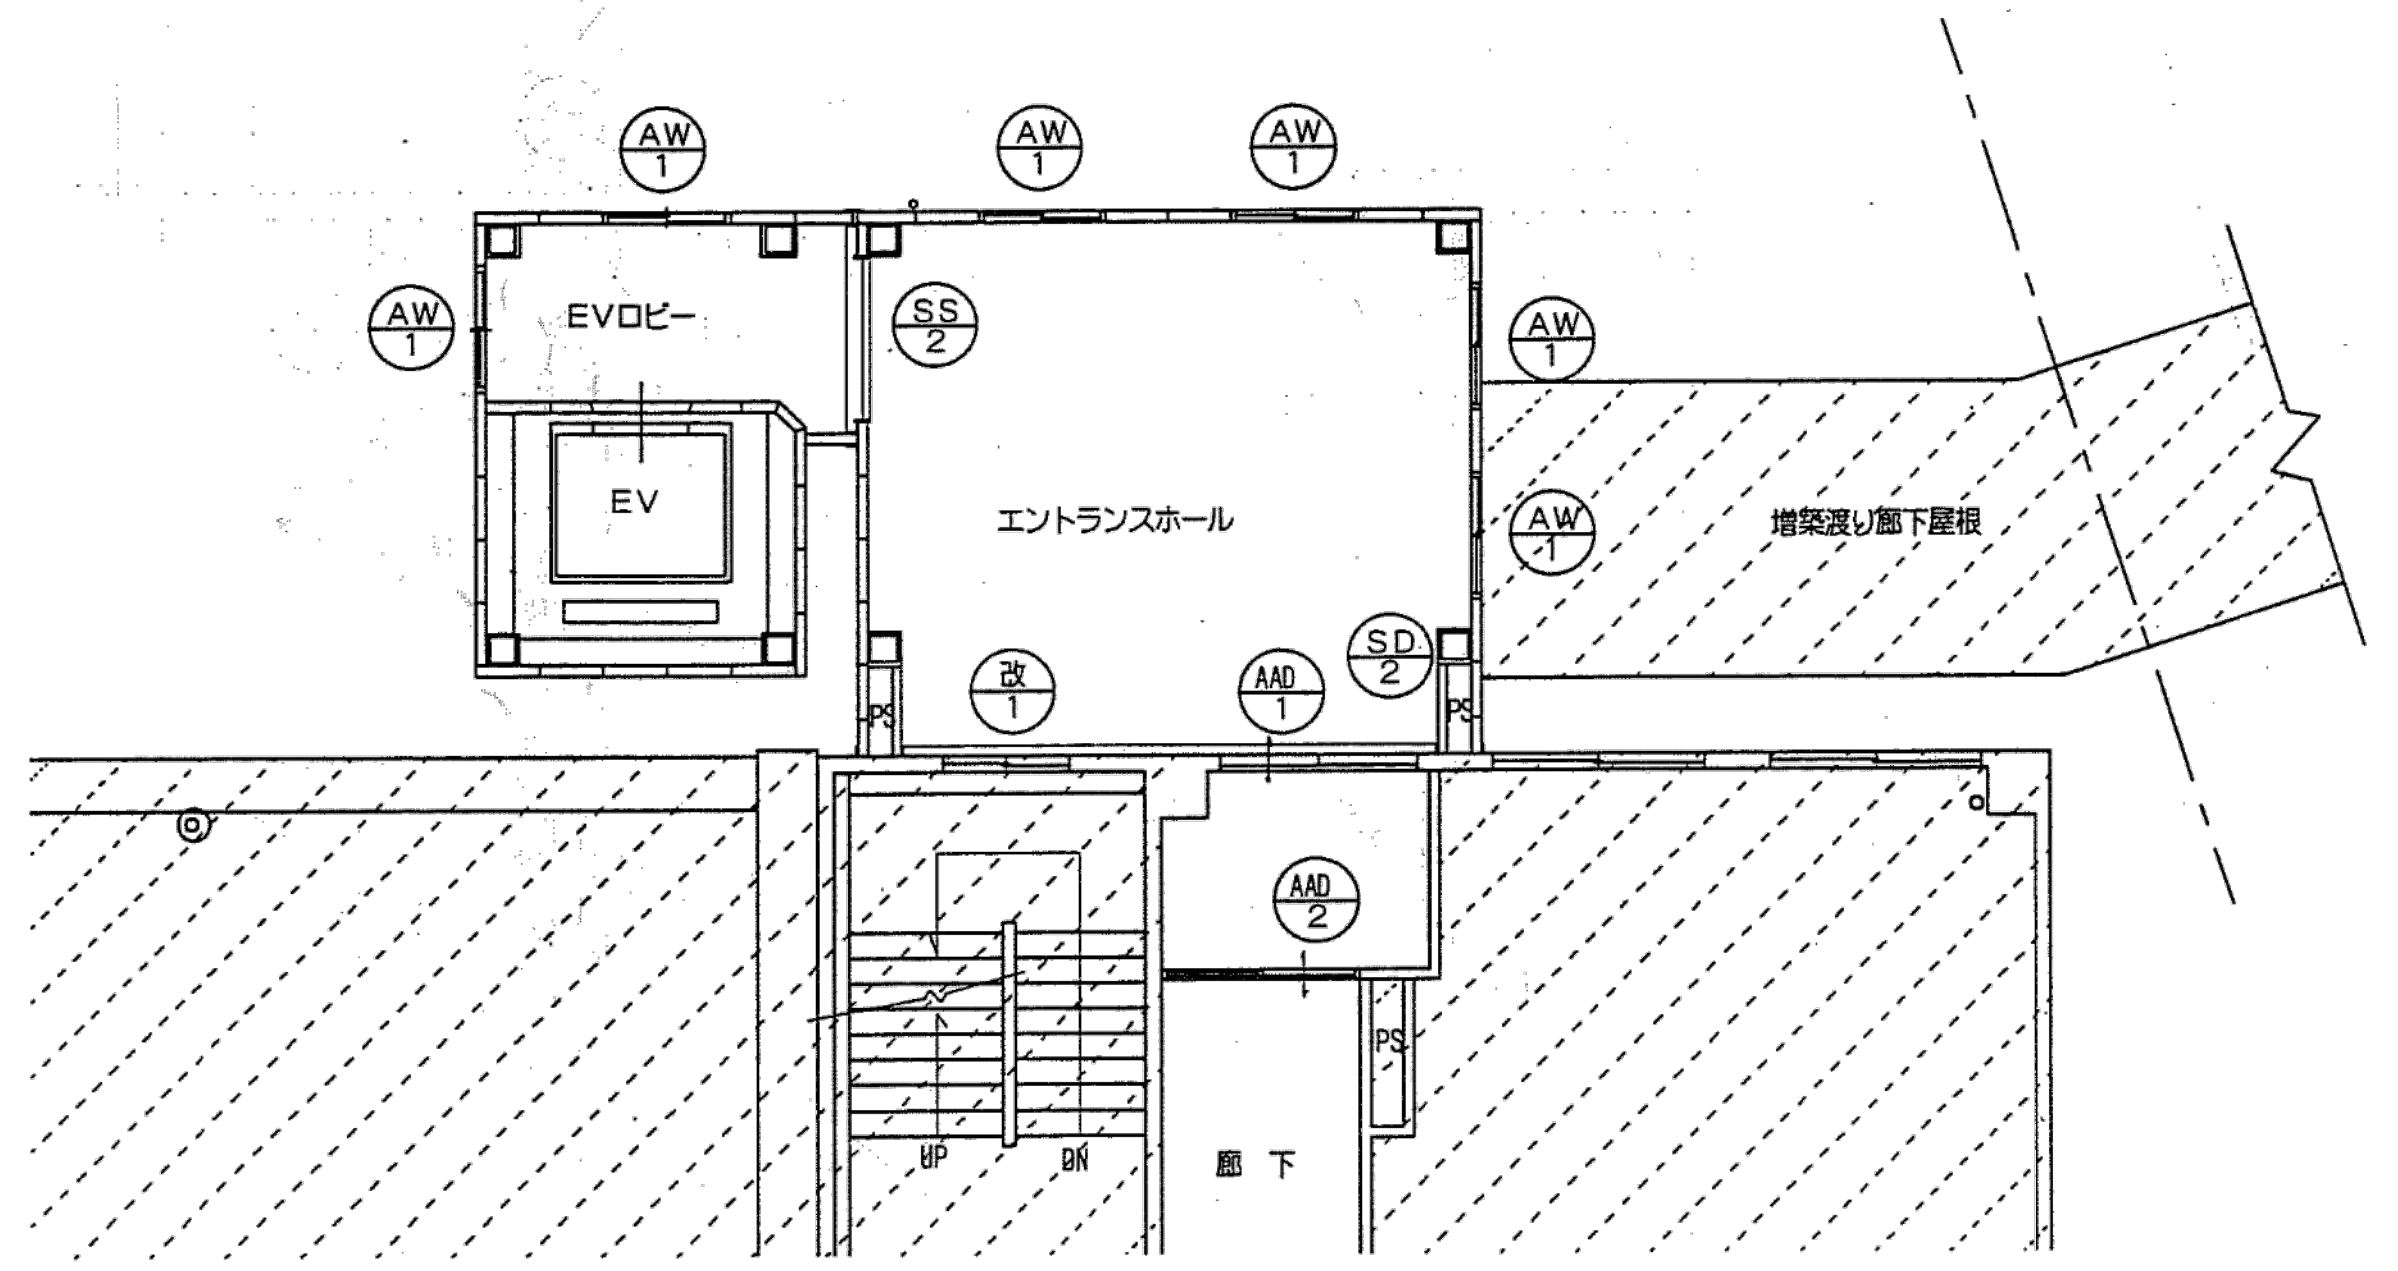
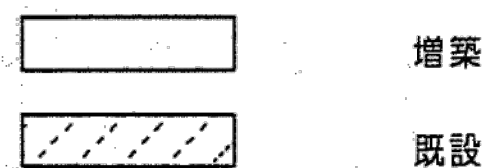


3階建具配置図 SC1:100

※特記なき限り全て解体


明石市政策局 企画・調整室	明石市役所新庁舎建設工事		
	K	解体工事 08:西庁舎	最終版 2024.03.25
	08-79	建具配置図	見積版 2024.03.25
	安井建築設計事務所		最終契約版

1997年EV増築図

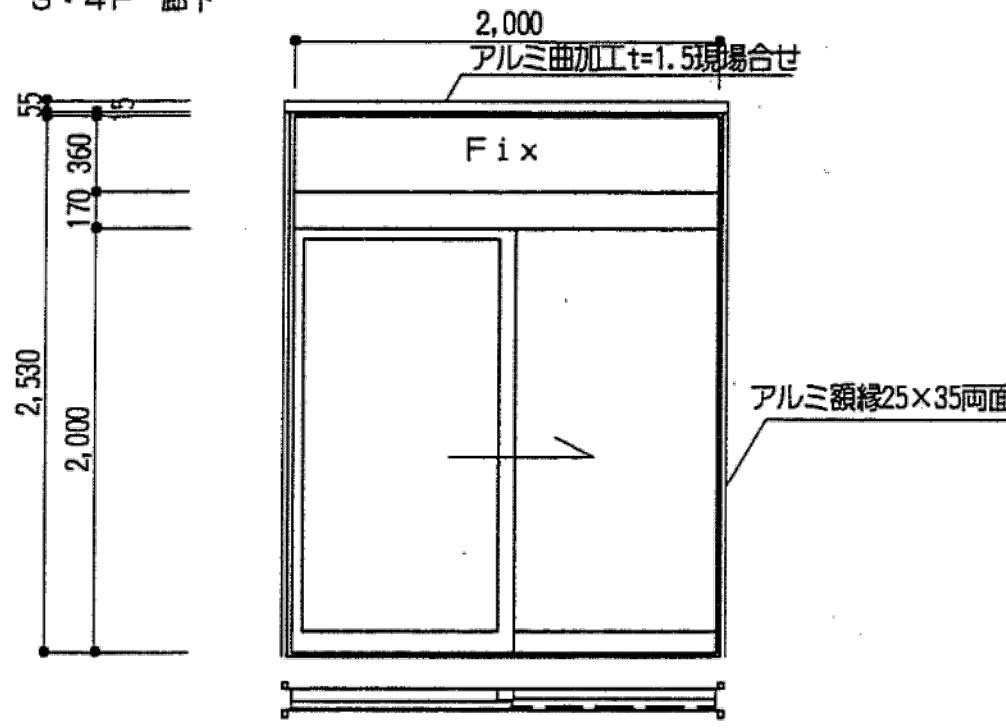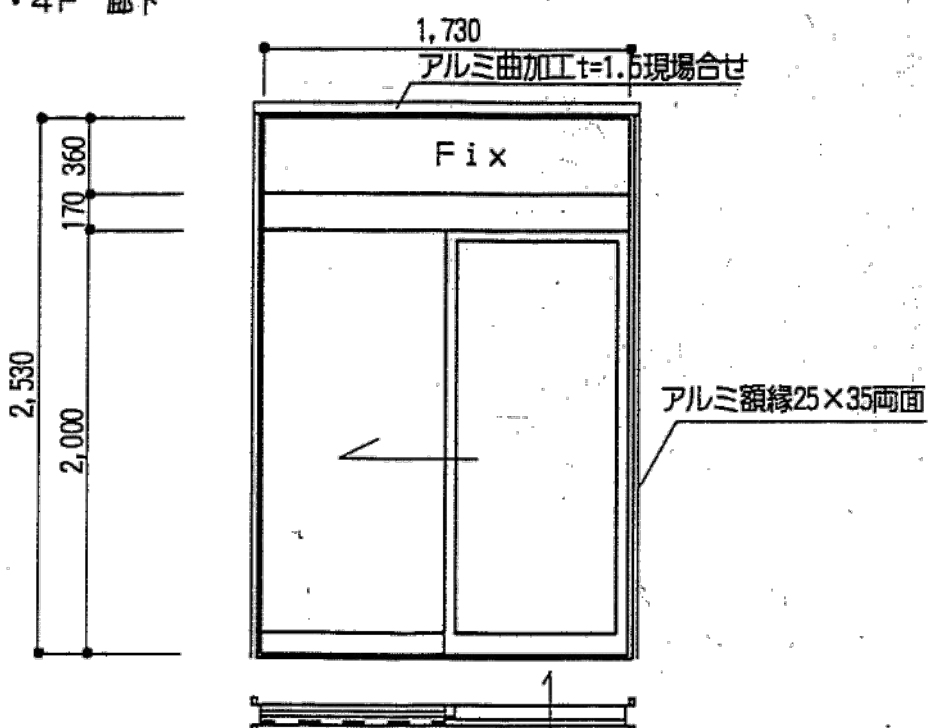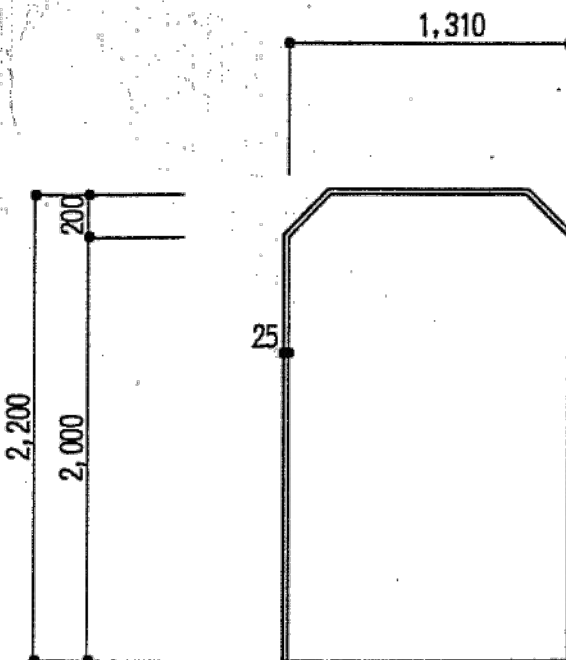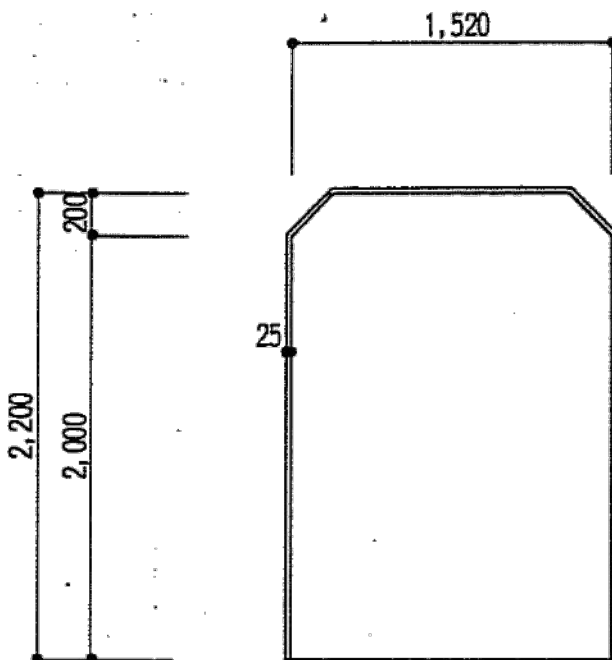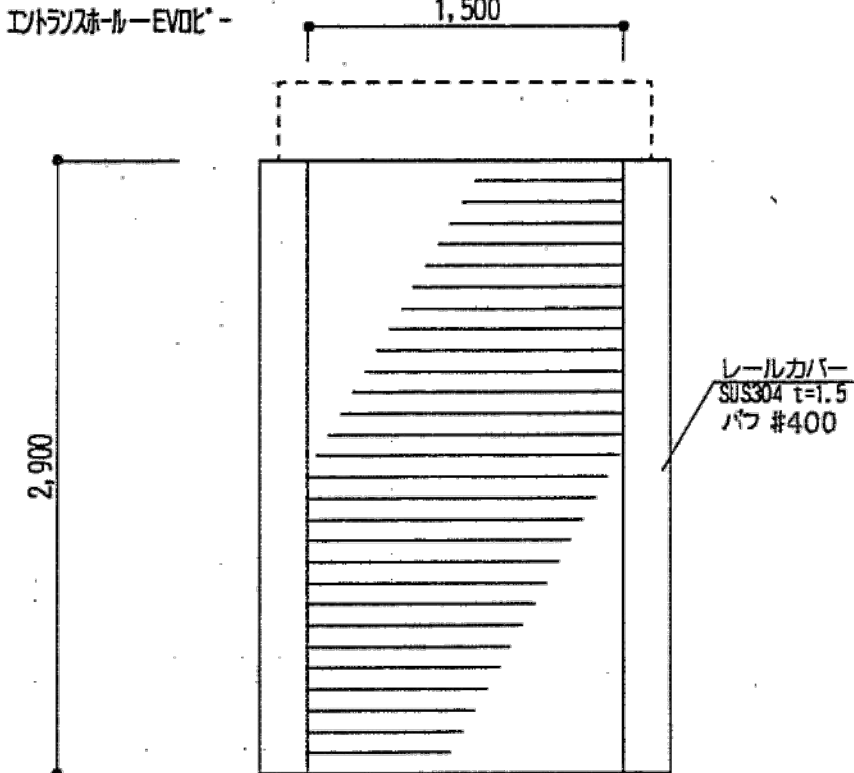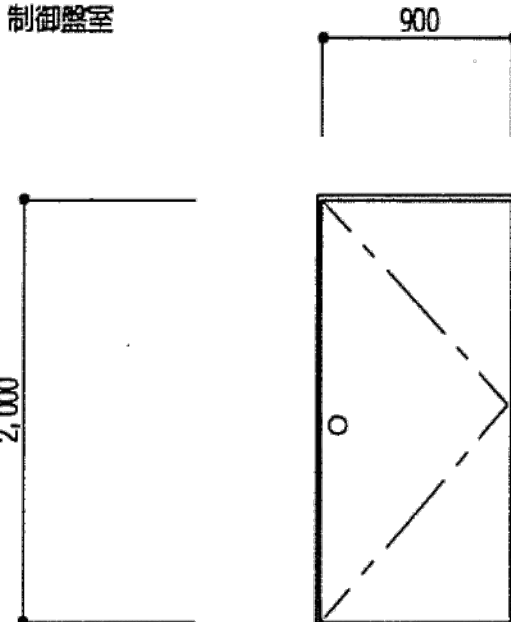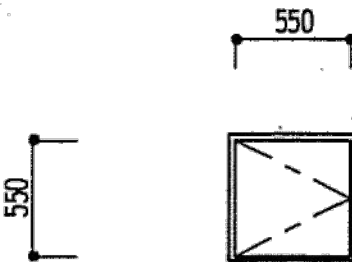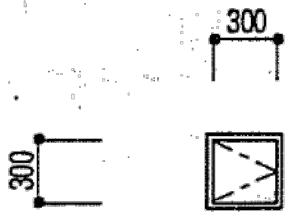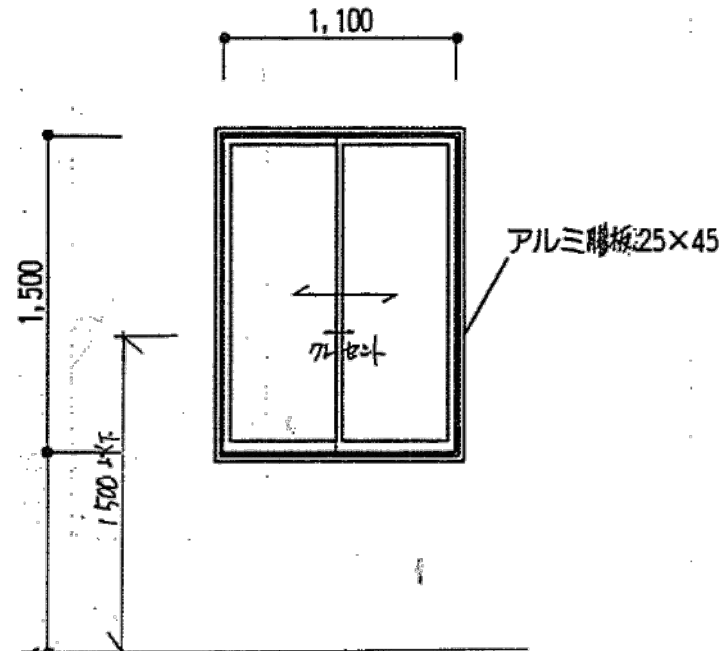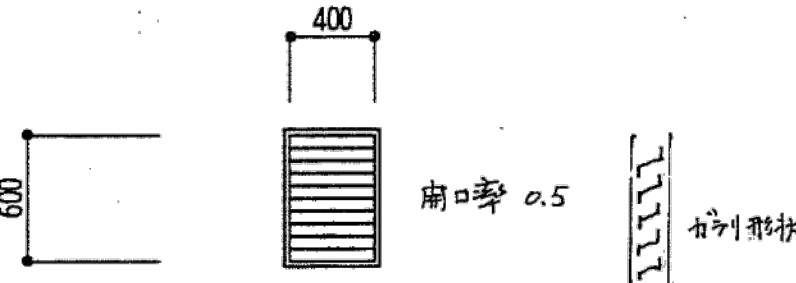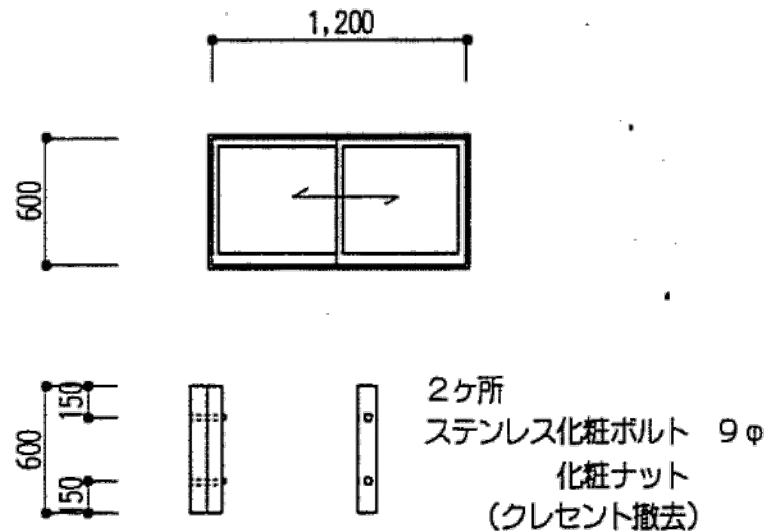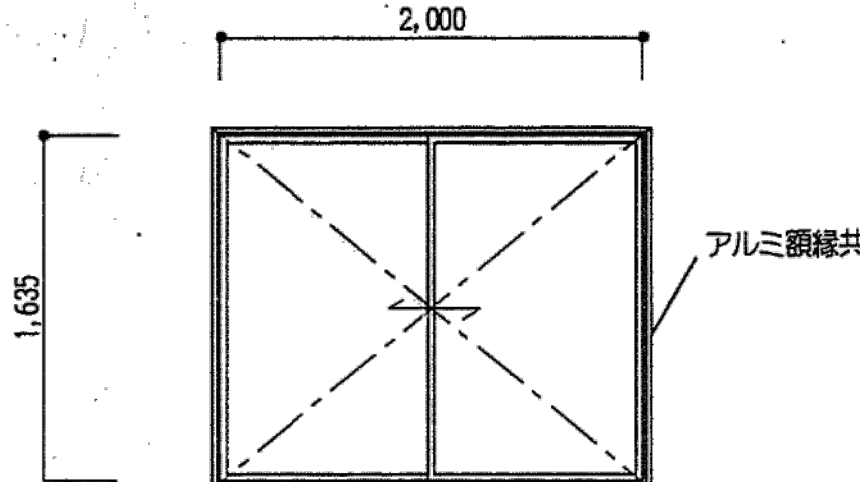記 号	数 量	AAD 1 自動ドア		2	AAD 2 自動ドア		2	SS 1 出入口枠 (3方)		1	SS 2 出入口枠 (3方)		2	SS 3 防煙電動シャッター		1				
場 所	3・4F 廊下				3・4F 廊下				1階 EVロビー				3・4階 エントランスホール				1階 エントランスホール-EVロビー			
形 状																				
仕 上	見 込	アルミ (シルバー)		100	アルミ (シルバー)		100	ステンレス t=1.5 SUS304 鏡面 バフ #800		140	ステンレス t=1.5 SUS304 鏡面 バフ #800		160	防煙スラット t=1.6 OP (亜鉛メッキ鋼板)						
硝 子	網入磨キ型板ガラス ㊦ 6.8				網入磨キ型板ガラス ㊦ 6.8															
金 物	片引電動装置一式 (切替式), シリンダーロック (MK)				片引電動装置一式 (切替式), シリンダーロック (MK)												マグサ, ガイドレール, 座板 ステンレス SUS304 バフ #400			
備 考	ガイドレール ステンレス SUS304 t=1.5 バフ #400				ガイドレール ステンレス SUS304 t=1.5 バフ #400												ガイドレール t=2.0 マグサ t=1.5 カバー t=1.5 押ボタンス1個, 手動閉鎖装置, 電動機一式			
記 号	数 量	SD 1 片開キ防音ドア		1	SD 2 PSDアア		2	SD 3 煙感知器点検口		1	AW 1 引違イアルミサッシ		16	AG 1 アルミガラリ		2				
場 所	1階 制御室				3・4階 エントランスホール				4階 EVホール天井内				3・4階 エントランスホール 1～4階 EVロビー				1階 制御室			
形 状																				
仕 上	見 込	亜鉛メッキ鋼板 t=1.6 焼付塗装		120	ボンデ鋼板 t=1.6 焼付塗装		86	ボンデ鋼板 t=1.6 焼付塗装		86	アルミ カラー		70	アルミ カラー		70				
硝 子													透明アミ入型ガラス ㊦ 6.8							
金 物	ドアクローザー, 丁番 SUS握玉シリンダー錠				丁番, 分電盤錠, 面付取手, シリンダー錠				丁番, 分電盤錠, 面付取手, シリンダー錠				戸車・クレセント							
備 考	防音ガラスウレタン 音ズリ ステンレス SUS304 t=2.0 バフ #400												縁板, 水切り ガラス押え, 耐火仕様12L				防虫アミ, F D 付			
記 号	数 量	改 1 引違イアルミサッシ		3							撤去 1 引違イアルミサッシ		2							
場 所	2～4階 エントランスホール												3・4階 エントランスホール							
形 状																				
仕 上	見 込			70																
硝 子																				
金 物																				
備 考													ガラス, サッシ 撤去処分							

※特記なき限り全て解体

明石市政策局 企画・調整室		明石市役所新庁舎建設工事	
<代表設計者> 一級建築士 国土交通大臣登録 第270990号 南浦 琢磨	K	解体工事 08:西庁舎	最終版 2024.03.25
	08-80	建具表	見積版 2024.03.25
		安井建築設計事務所	最終契約版

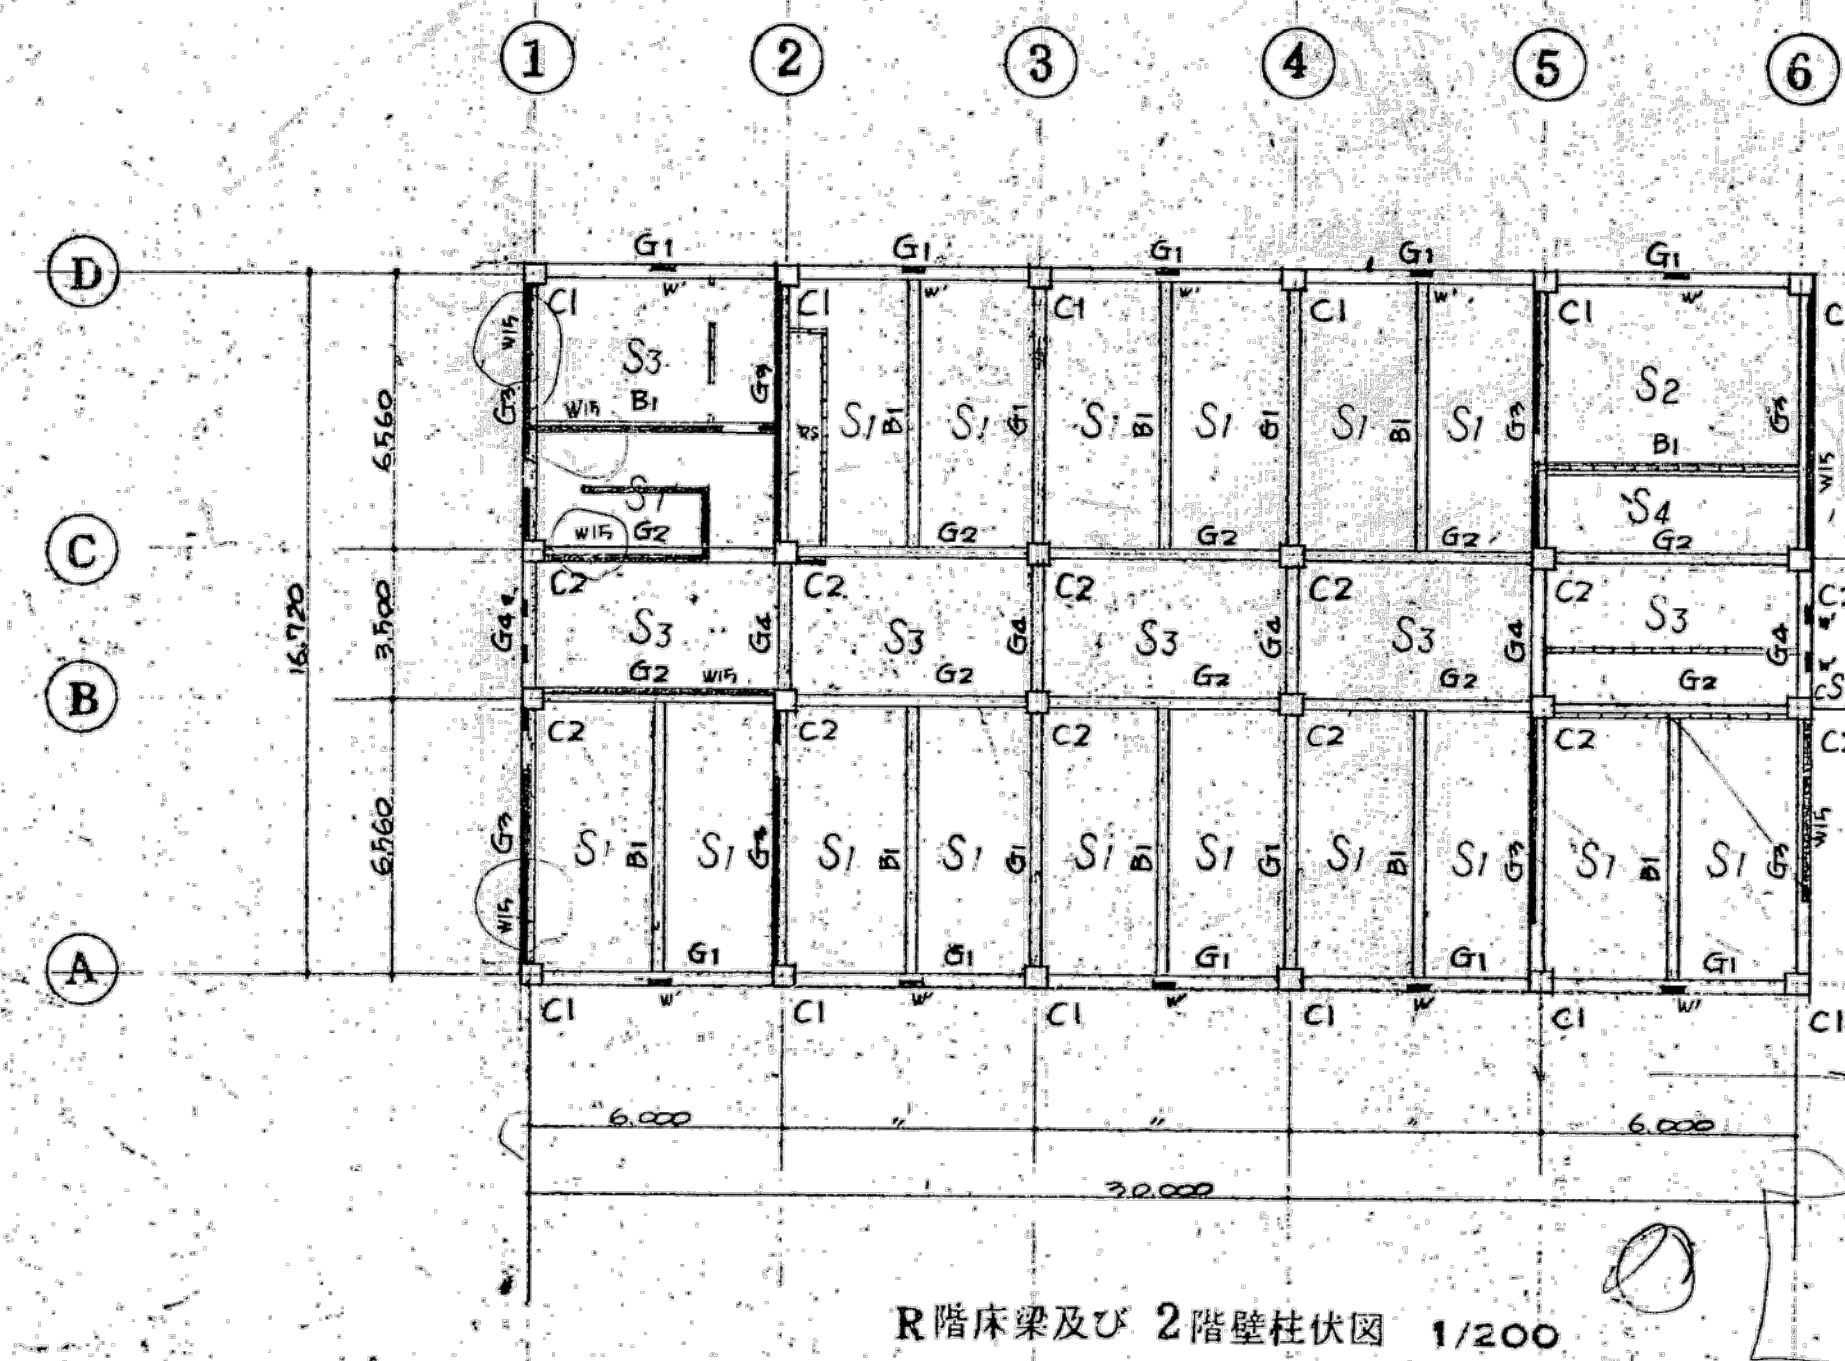


大梁断面表

階	記号	G ₂				G ₃ G _{3'}				G ₄				G ₅					
	寸法	300×650				300×650				300×650				300×450					
	位置	端部		中央		端部		中央		全室室		端部		中央					
	上階	3	3-D19	2	2-D19	3	3-D19	2	2-D19	3	3-D19	3	3-D19	3	2-D19				
	下階	2	2-D19	3	3-D19	3	2-D19	3	3-D19	3	3-D19	2	2-D19	2	2-D19				
	断面 備考									44-200⑥									
2	寸法	300×650				300×650				300×650				300×450					
	位置	外端		中央		内端		中央		全室室		端部		中央		端部		中央	
	上階	4 1	5-D19	2	2-D19	4	4-D19	2	2-D19	3	3-D19	3	3-D19	3	3-D19	4 1	5-D19	3	3-D19
	下階	3	3-D19	3	3-D19	2	2-D19	3	3-D19	3	3-D19	2	2-D19	2	2-D19	3	3-D19	4	4-D19
	断面 備考									44-200⑥				44-125⑥					
	1	寸法	300×900				300×1700												
位置		全室室				全室室													
上階		3	3-D19			3	3-D19												
下階		3	3-D19			3	3-D19												
断面 備考																			
		断箱 2-A				断箱 2-A													




限	型 号	C1	C2
	寸 法	500 × 500	500 × 500
	主 数	8-19φ	8-19φ
2			
	附 属 考		
	寸 法	500 × 500	500 × 500
	主 数	8-19φ	10-19φ
1			
	附 属 考		

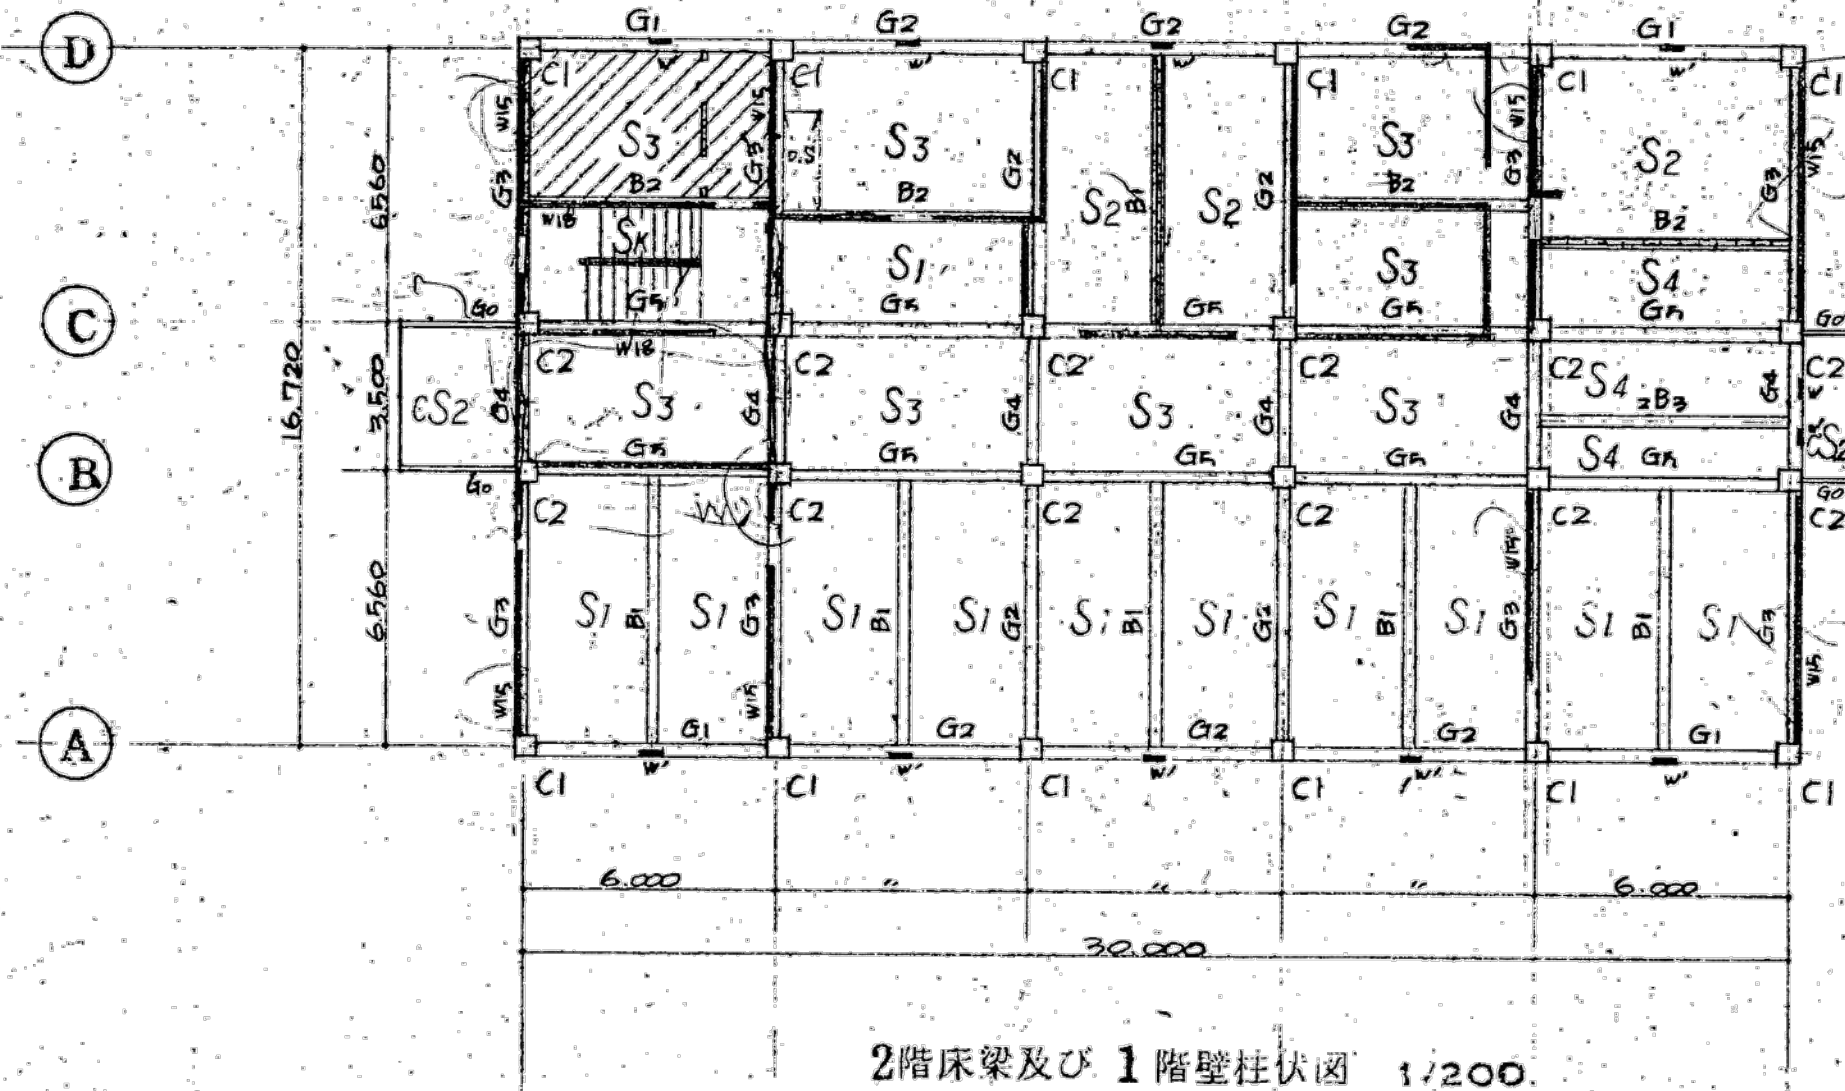



小梁断面表

出 号	FBI, 2B1			2B2			2B3			FBI, 1		
寸 然	250 x 650			250 x 650			250 x 650			250 x 650		
位 数	附 部	中 央		2 附 5 箱		中 央	3 附 5 箱	全 面 面		附 部	中 央	
上 部	3	3-D1A	2	2-D1A	3	3-D1A	2	2-D1A	3	4-D1A	2	2-D1A
下 部	2	2-D1A	3	3-D1A	2	2-D1A	3	3-D1A	2	2-D1A	3	3-D1A
附 部												
附 部												
附 部												

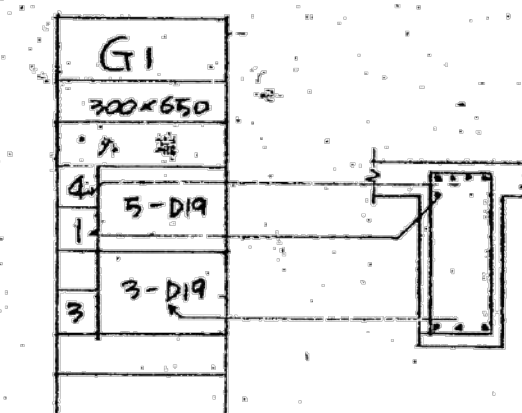

梁配筋表記入例

特記なき壁はW12とする。
コンクリートブロック壁は全て厚100とする。
壁配筋は鉄筋コンクリート構造配筋規準「q.壁」、「q.1 壁の種類」に依る。
その他特記なき事項は鉄筋コンクリート配筋規準に依る。

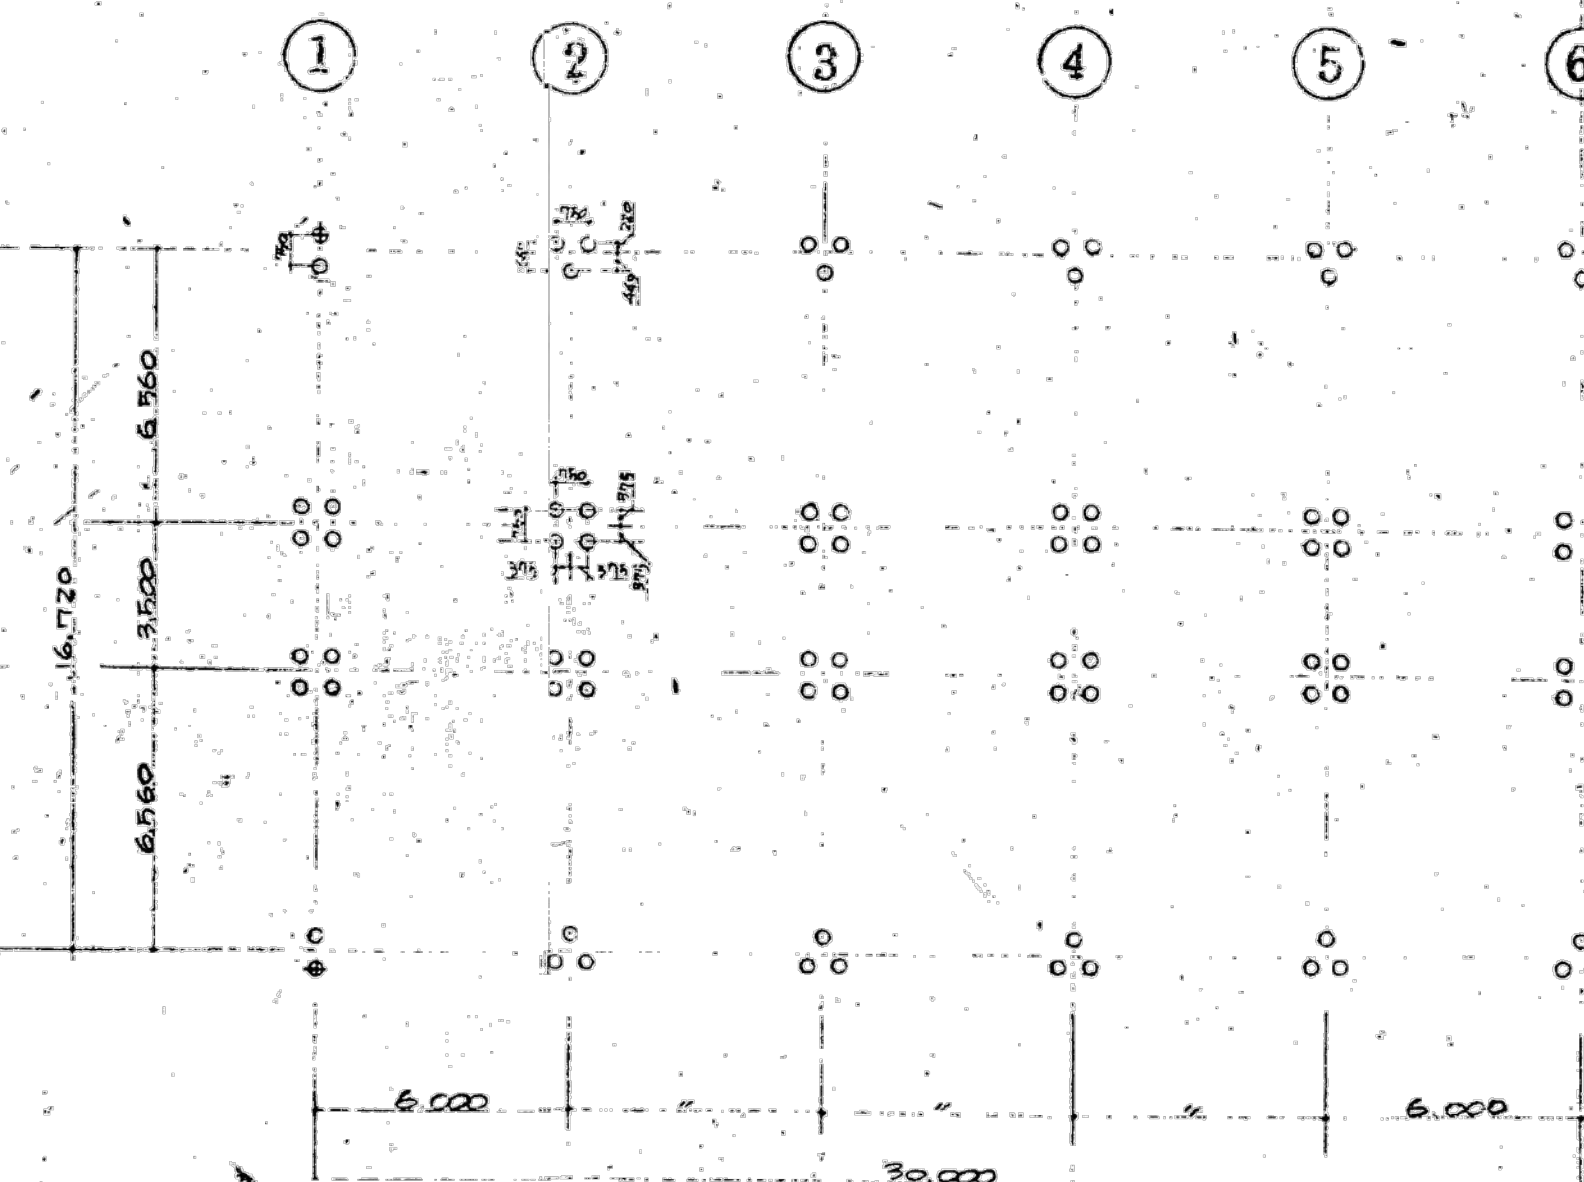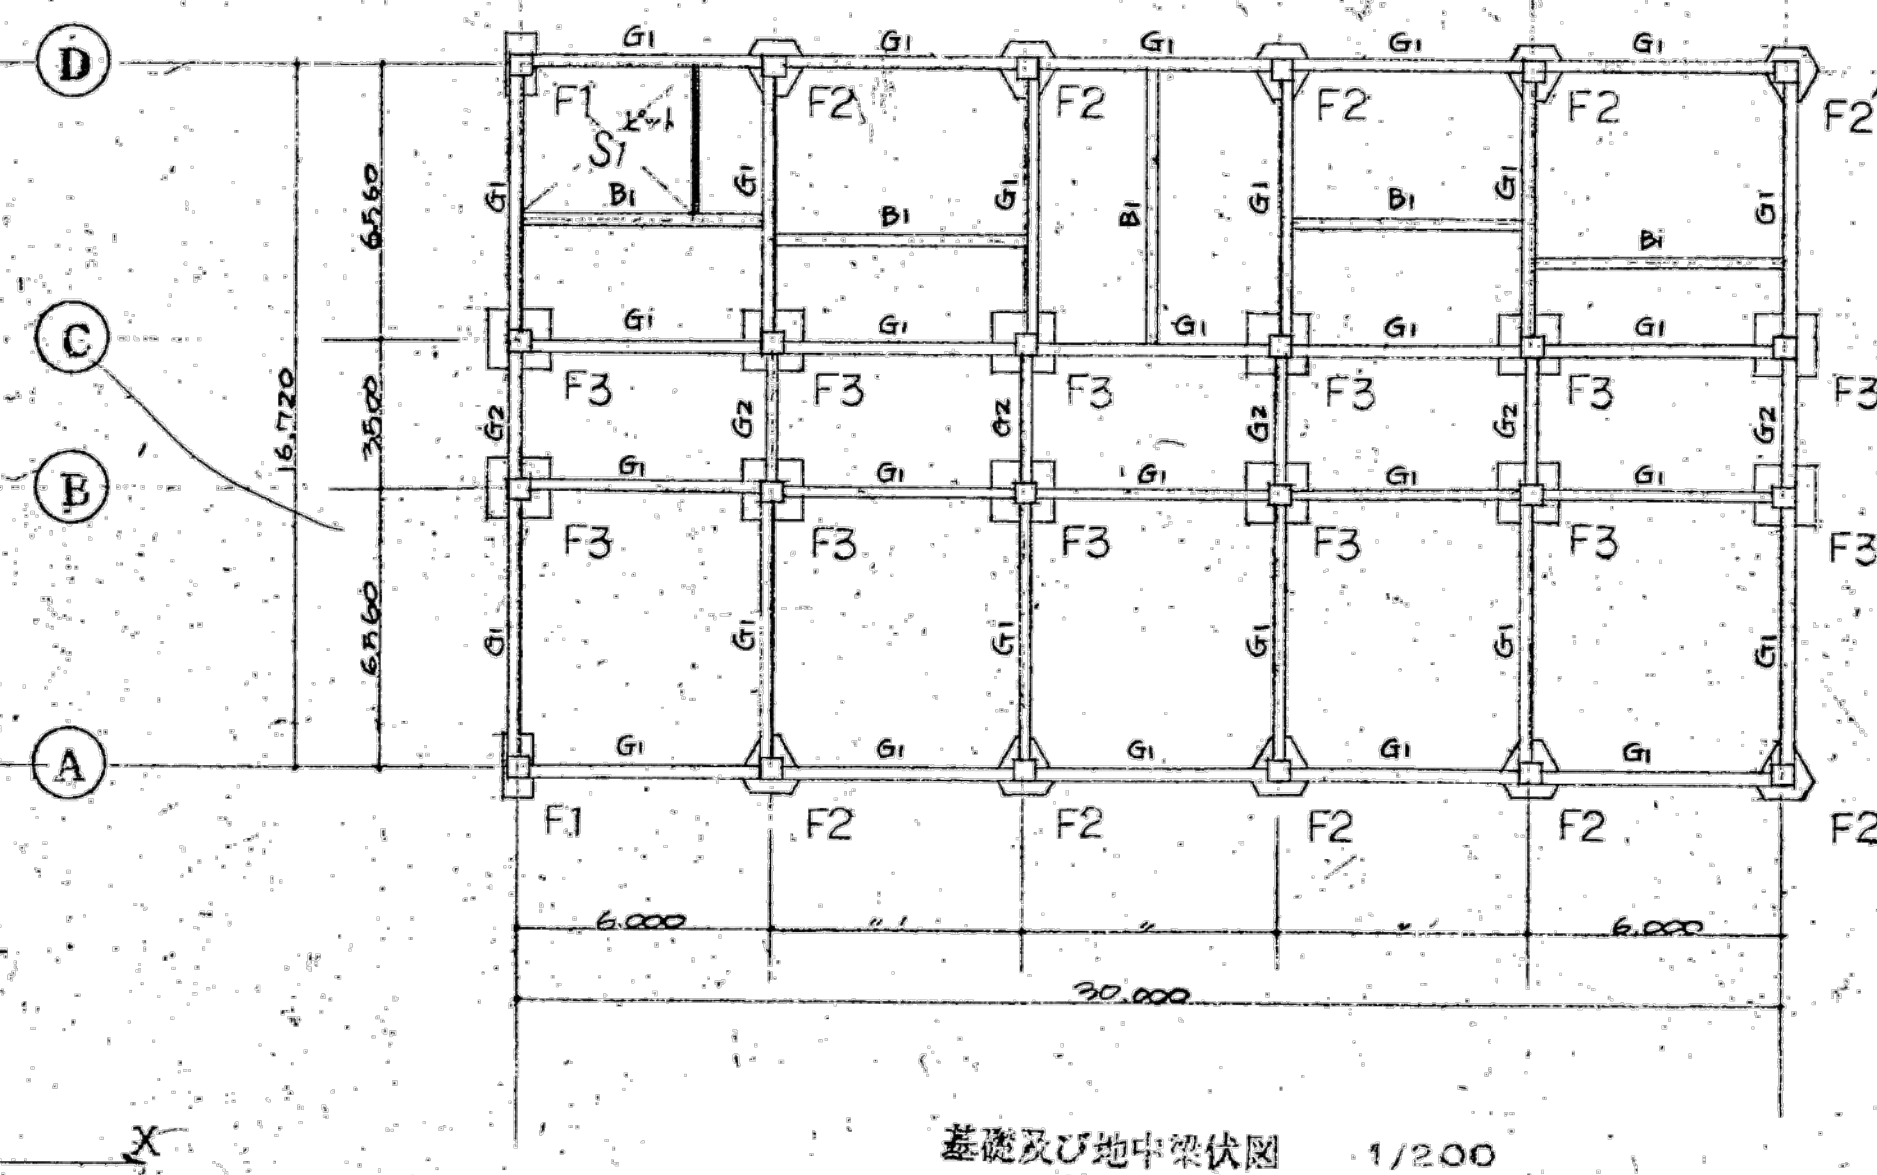

杭 伏 图 1/200

中は試馬食料を示す。


※特記なき限り全て解体

明石市政策局 企画・調整室		明石市役所新庁舎建設工事		
<代表設計者> 一級建築士 国土交通大臣登録 第270990号 南浦 琢磨	K	解体工事 08:西庁舎	最終版	2024.03.25
	08-81	伏図、柱・梁リスト	見稿版	2024.03.25
	安井建築設計事務所			最終契約版


床版配筋表

記号	厚み	配筋種別	備考
RS1	120	NO. A-14	
RS2, RS3	120	NO. A-8	
RS3, RS1	120	NO. A-11	
RS4, RS4	120	NO. D-14	
RS2	120	NO. A-4	
CS1	120	NO. F-4	先鉄筋補強 3-119
CS2	120	NO. D-13	先鉄筋補強 3-119
SK		NO. A-2	片持梁型階段
IS1	120	NO. A10	僅所ビッド版

スラブ配筋種別記号は鉄筋コンクリート構造配筋規程「10 床スラブ」の項に依る。

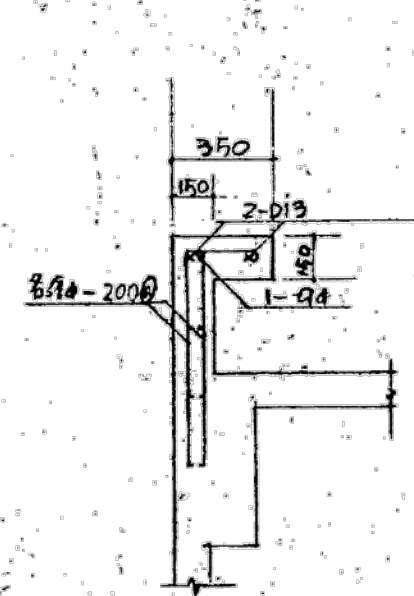


パラベト配筋図

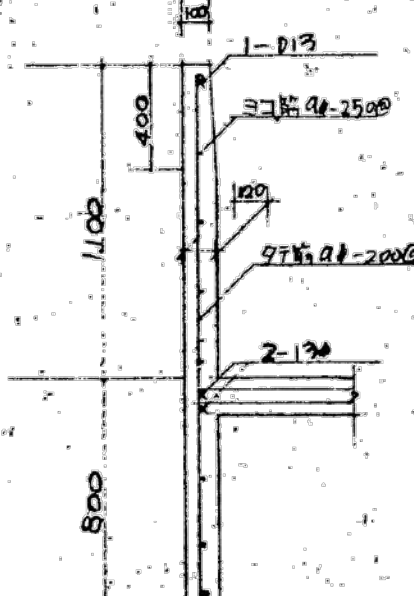


階段手摺配筋図

各基礎共通事項

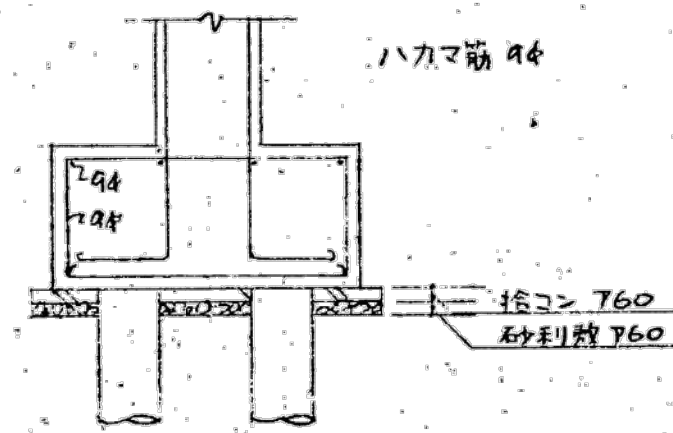


基礎配筋表 S:1/40


杭仕様 (RC杭)
杭耐力 22t
杭径 300
杭長 6'000
試験杭 (4本)
杭長 7'000

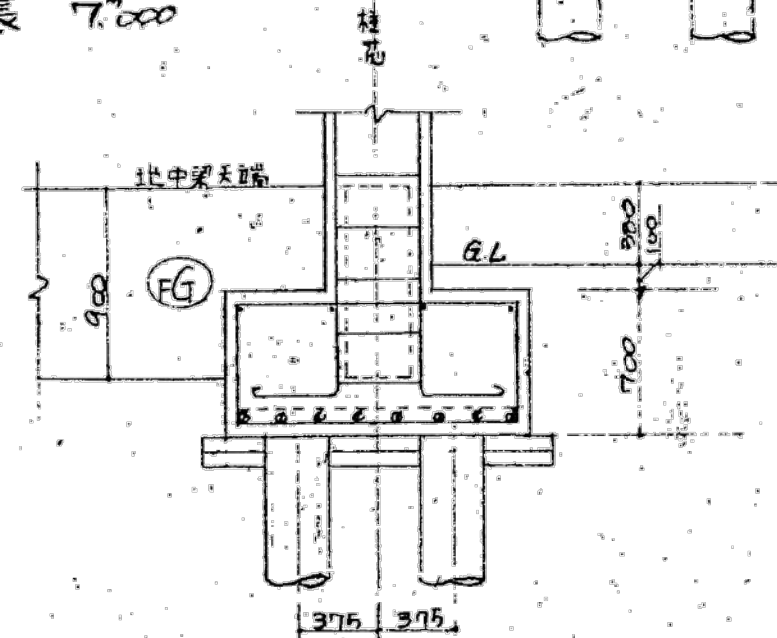


F1

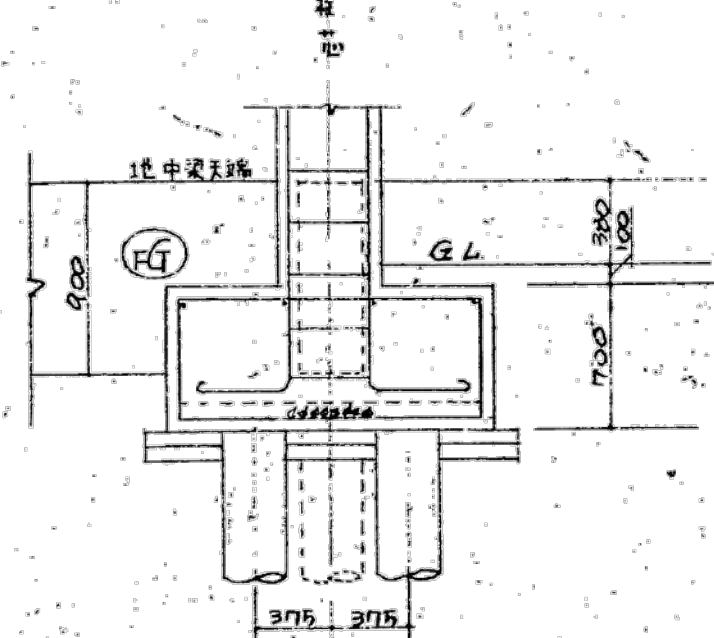

F2

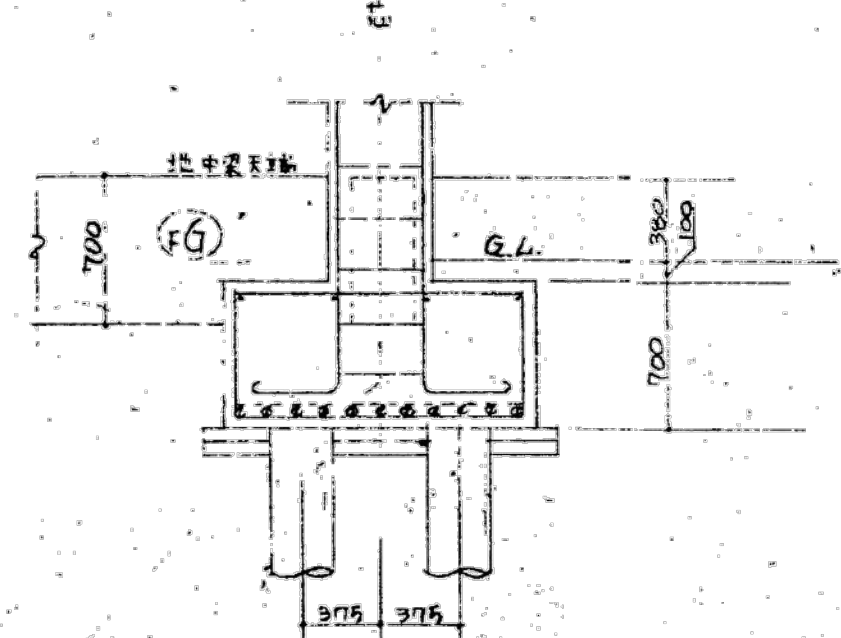


F3

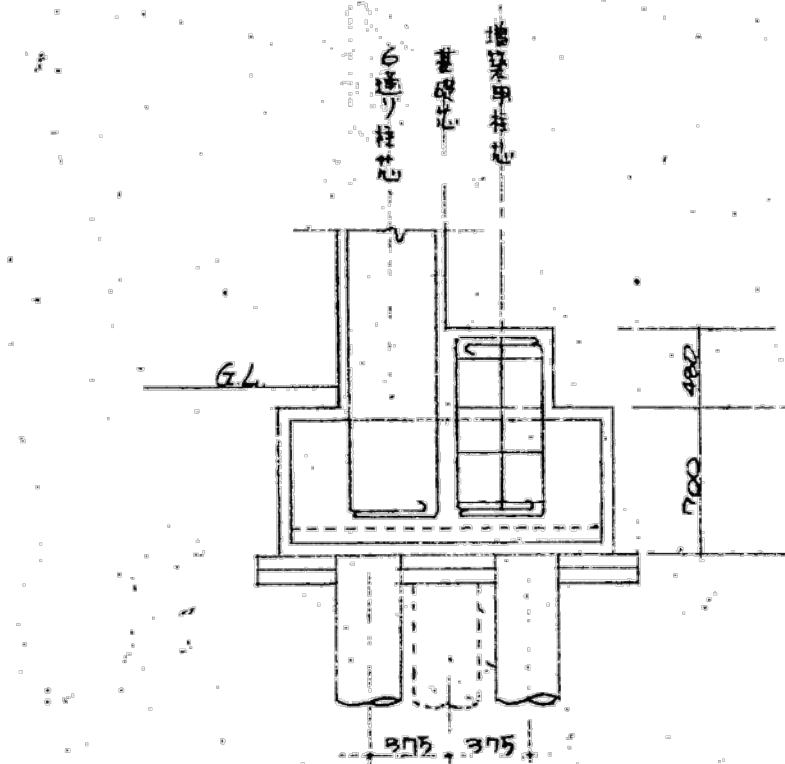


F2'

基礎版配筋はF2に準ずる

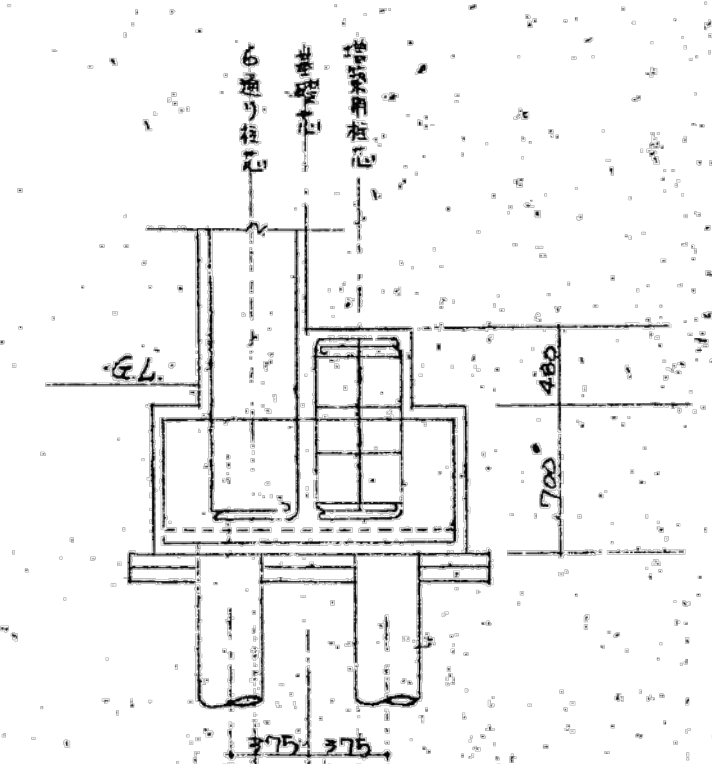


F3'

基礎版配筋はF3に準ずる

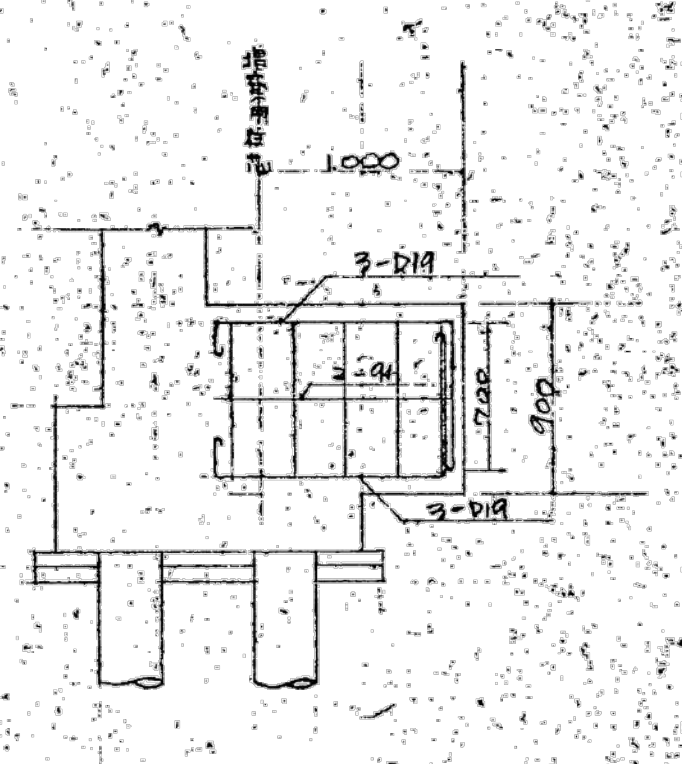




増築用土中梁詳細図

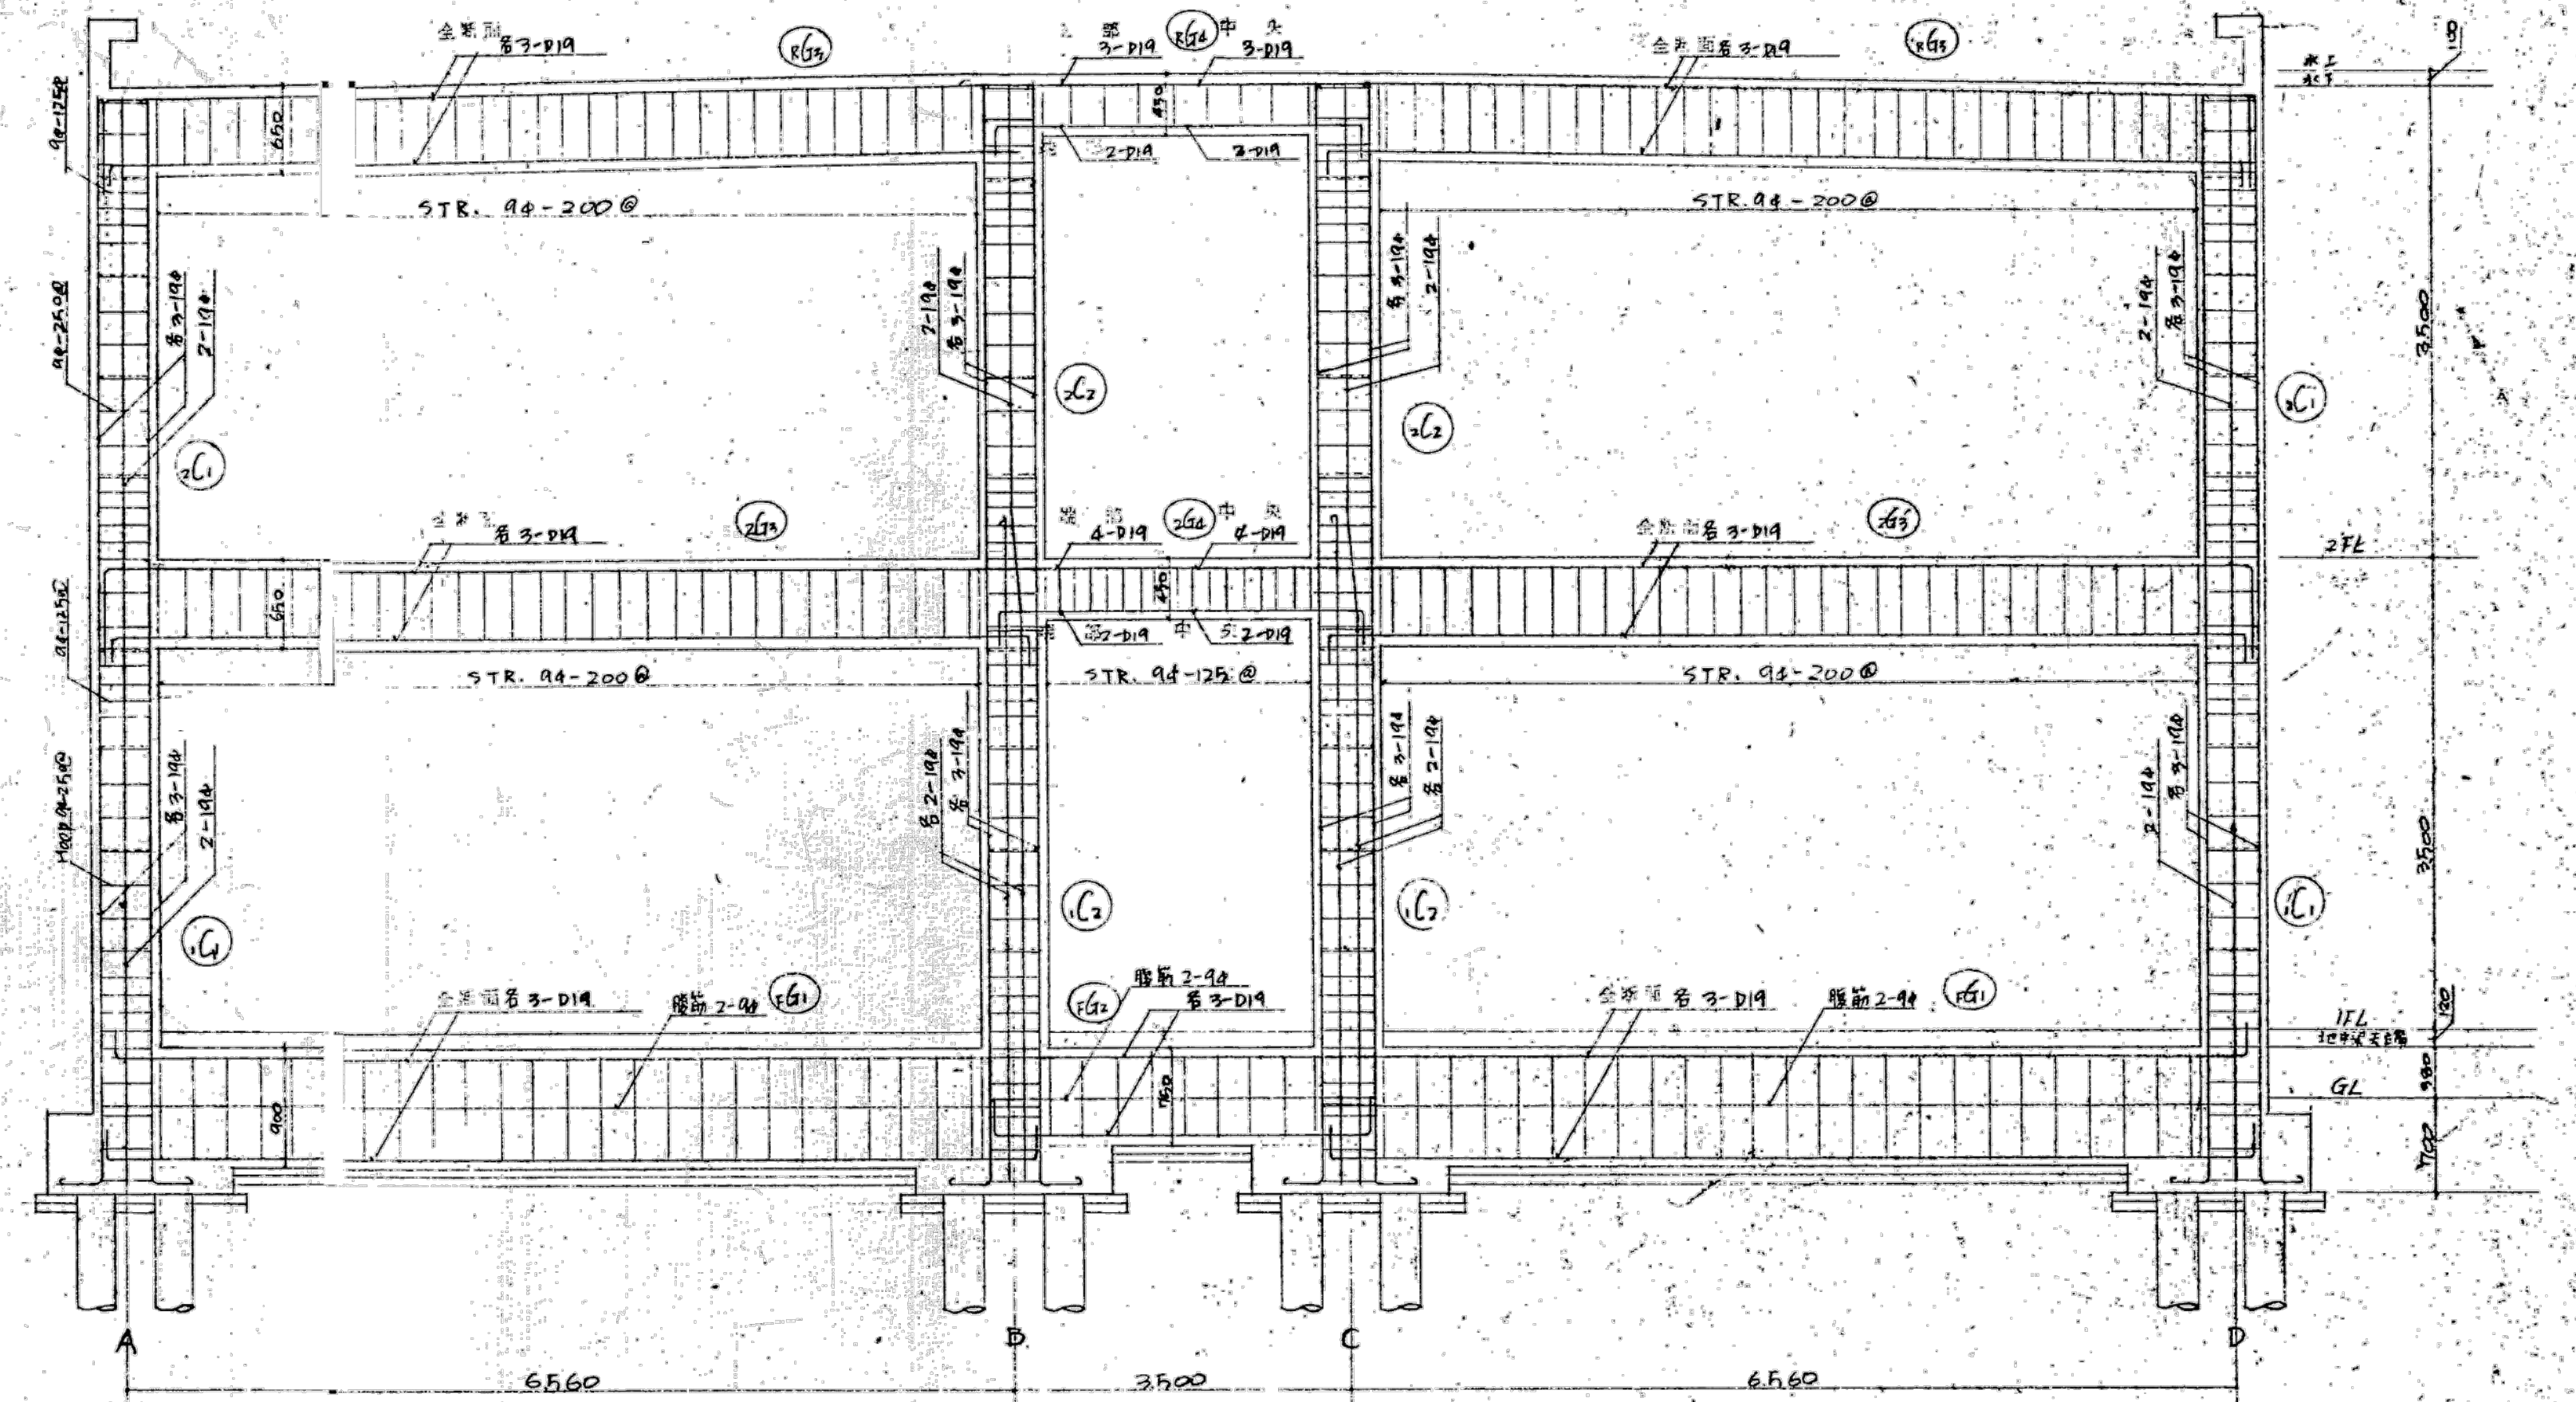




2通りラダー図 S:1/50

※特記なき限り全て解体

明石市政政策局 企画・調整室		明石市役所新庁舎建設工事	
〈代表設計者〉 一級建築士 国土交通大臣登録 第270990号 南浦 琢磨	K	解体工事 08:西庁舎	最終版 2024.03.25
	08-82	基礎・床板リスト、架構配筋詳細図	最終版 2024.03.25
安井建築設計事務所		最終契約版	

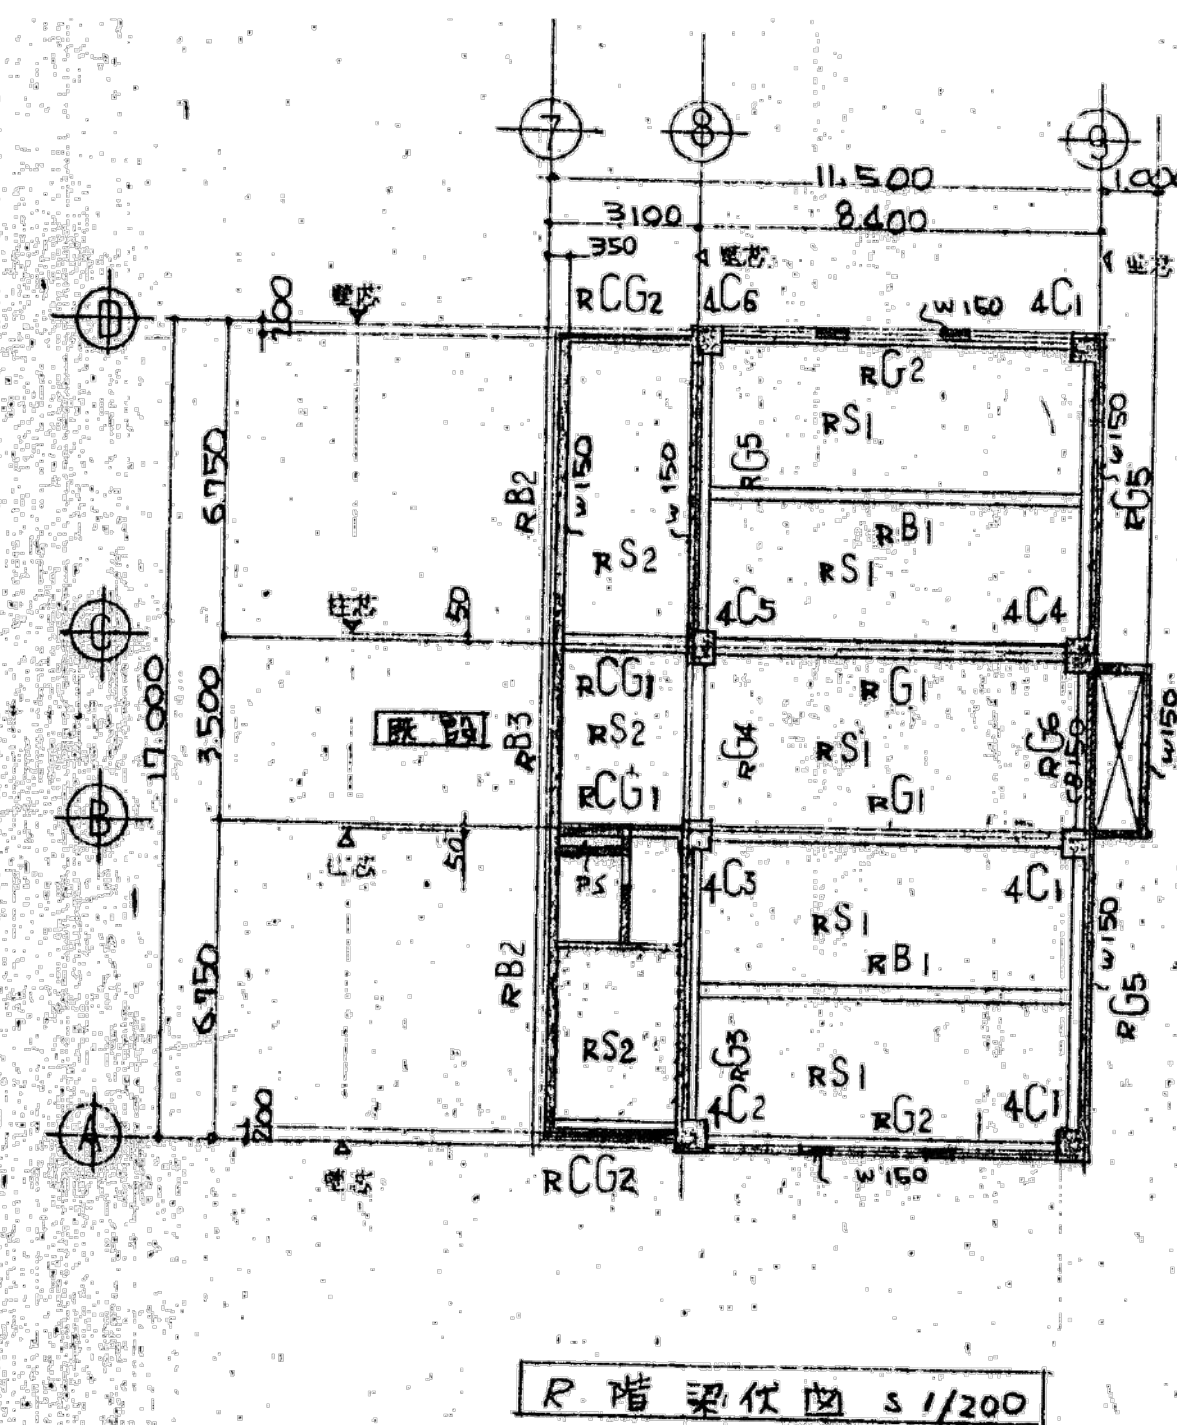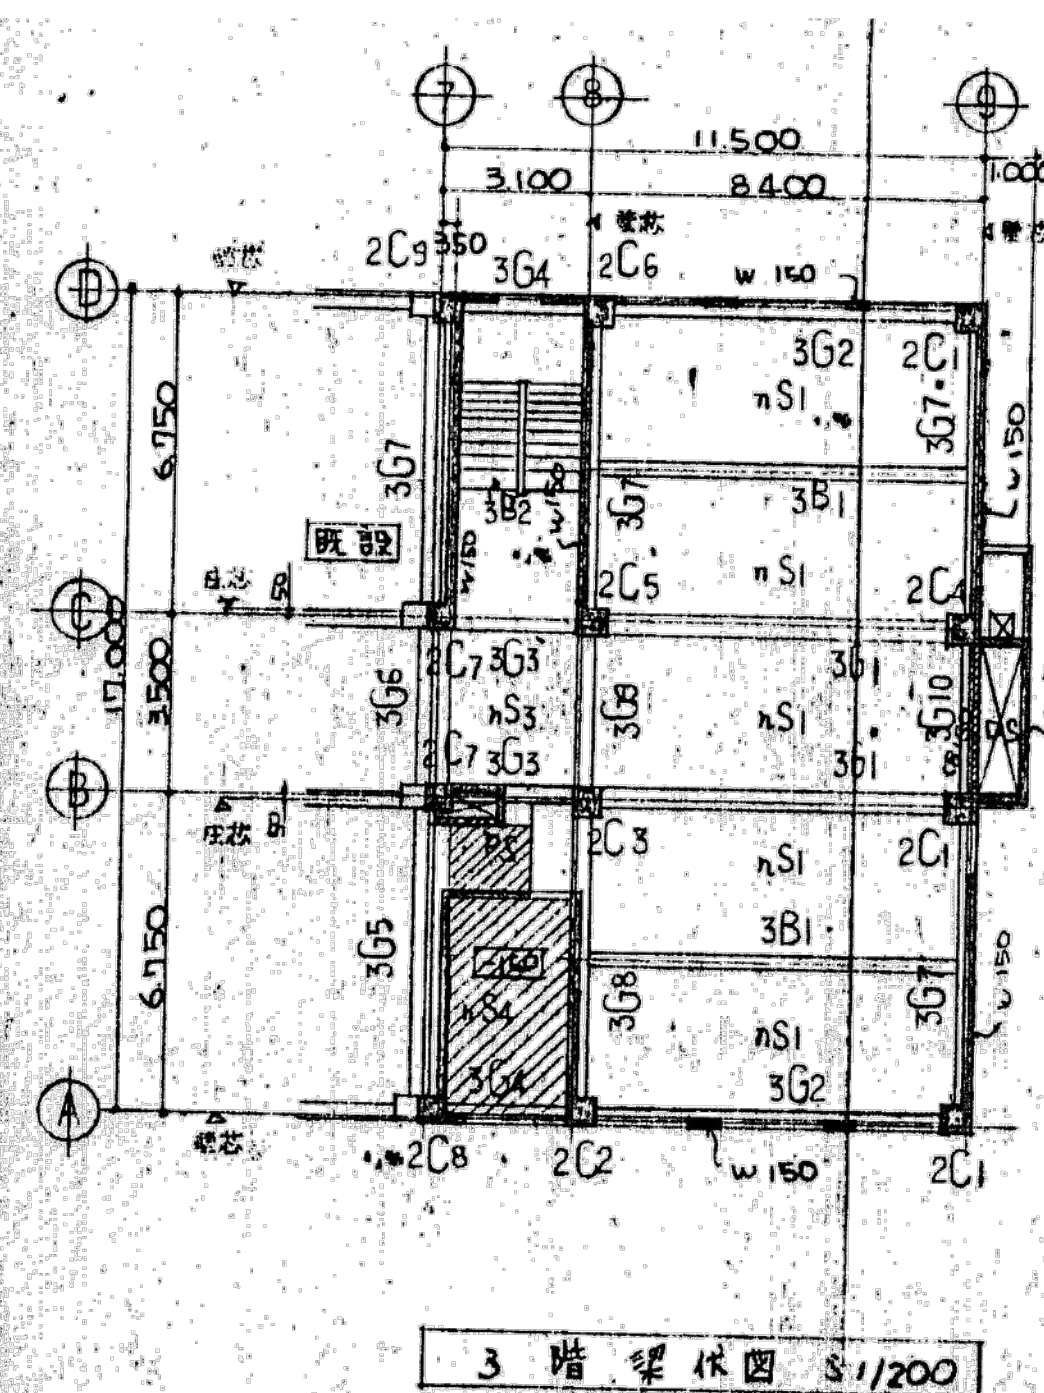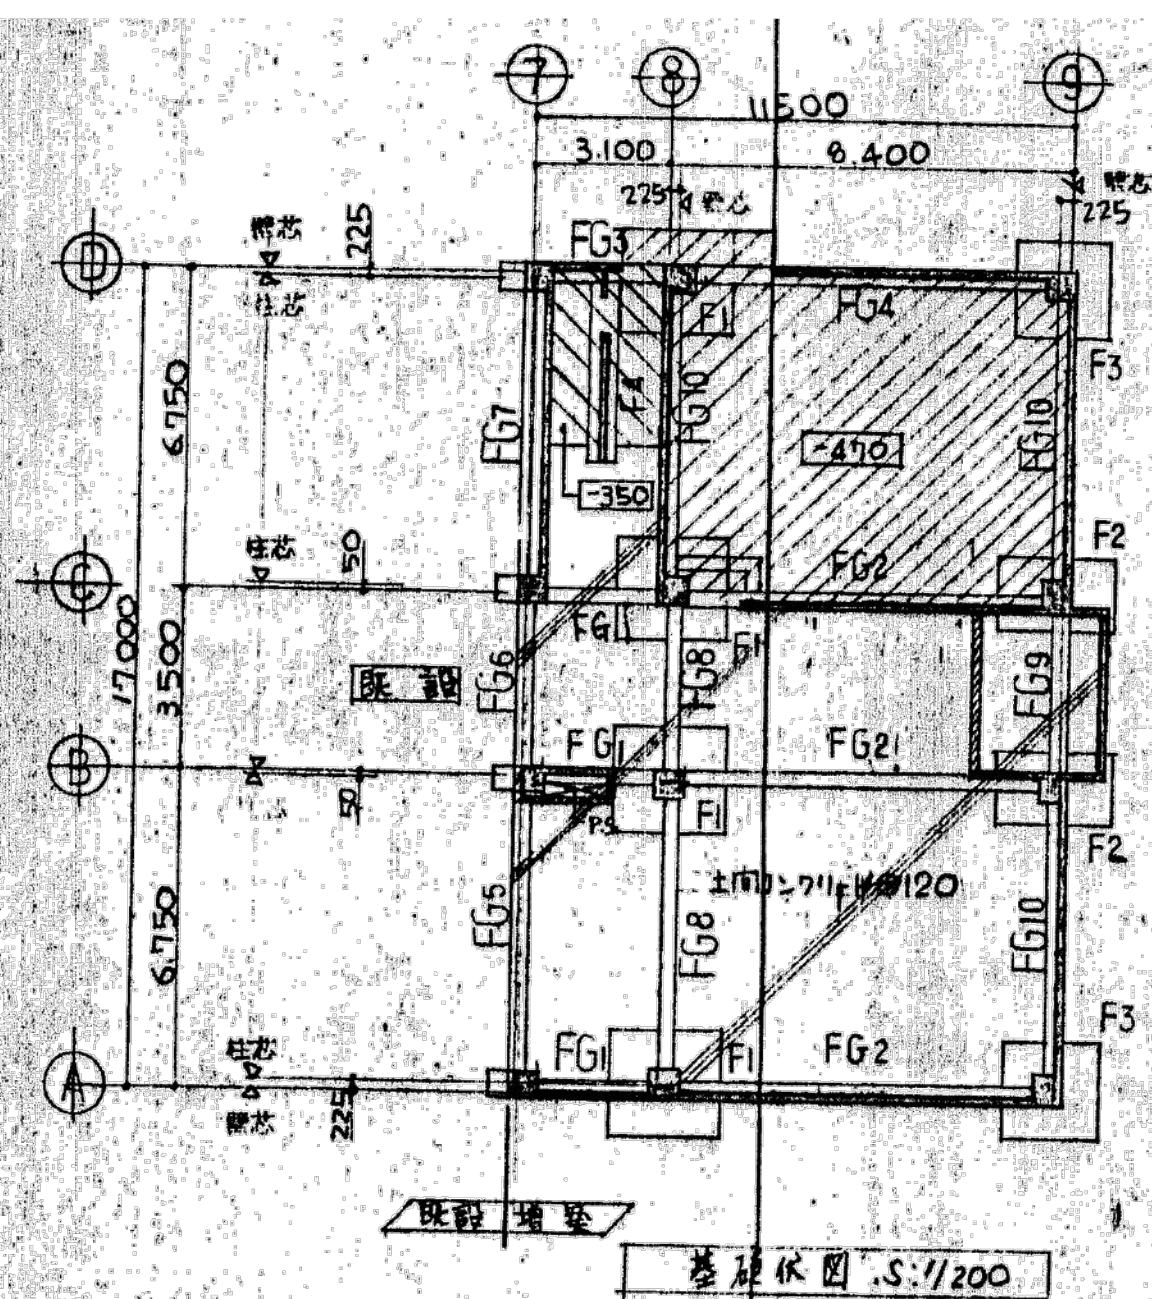



詳記
 特記仕様ハ W.120 トルメ特記サテコンクリートブロック H.W.100 トルメ ~~コンクリートブロック~~ ~~コンクリートブロック~~
 特記サテ限リ土間コンクリート H.G.L+400ヲ規準トルメ又土間配筋ハ 5.2.13(5)ノ B 型トルメ
 杭仕様 ① RC 杭 300 ϕ 地耐力 225t $L=10,000$ ② 試験杭 1本
 1階・9通リ A~B・C~D 間ノ梁 B-2B、ハコングリート端部ヨリ -50 フリズル

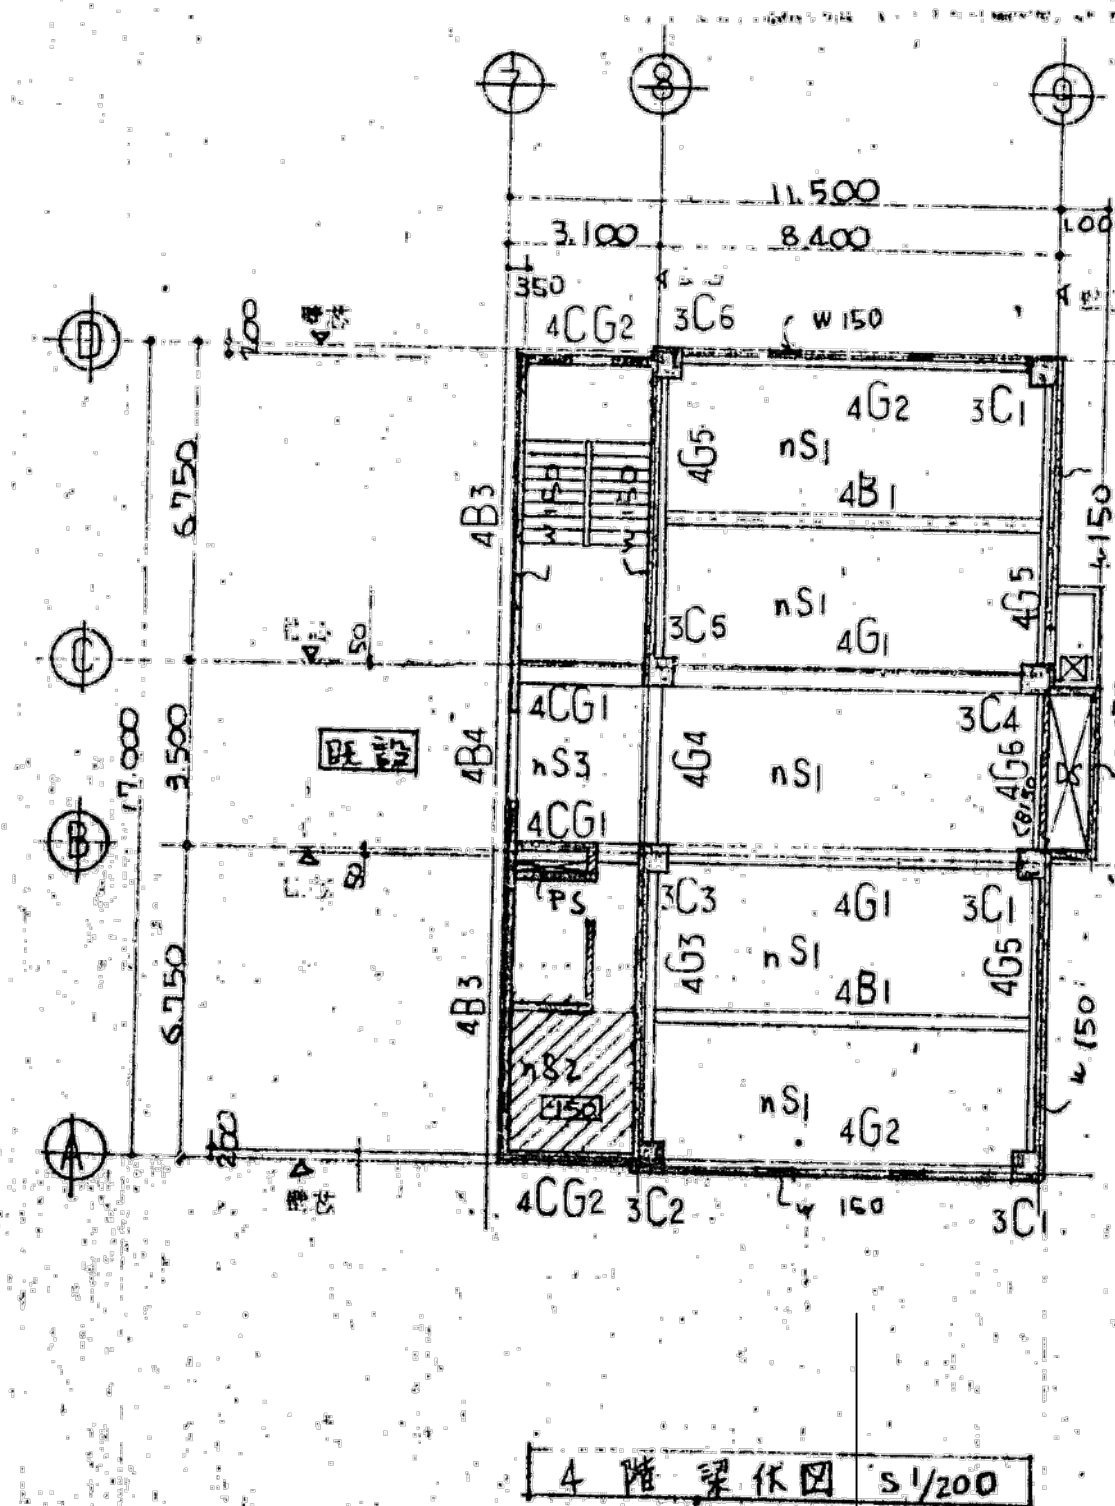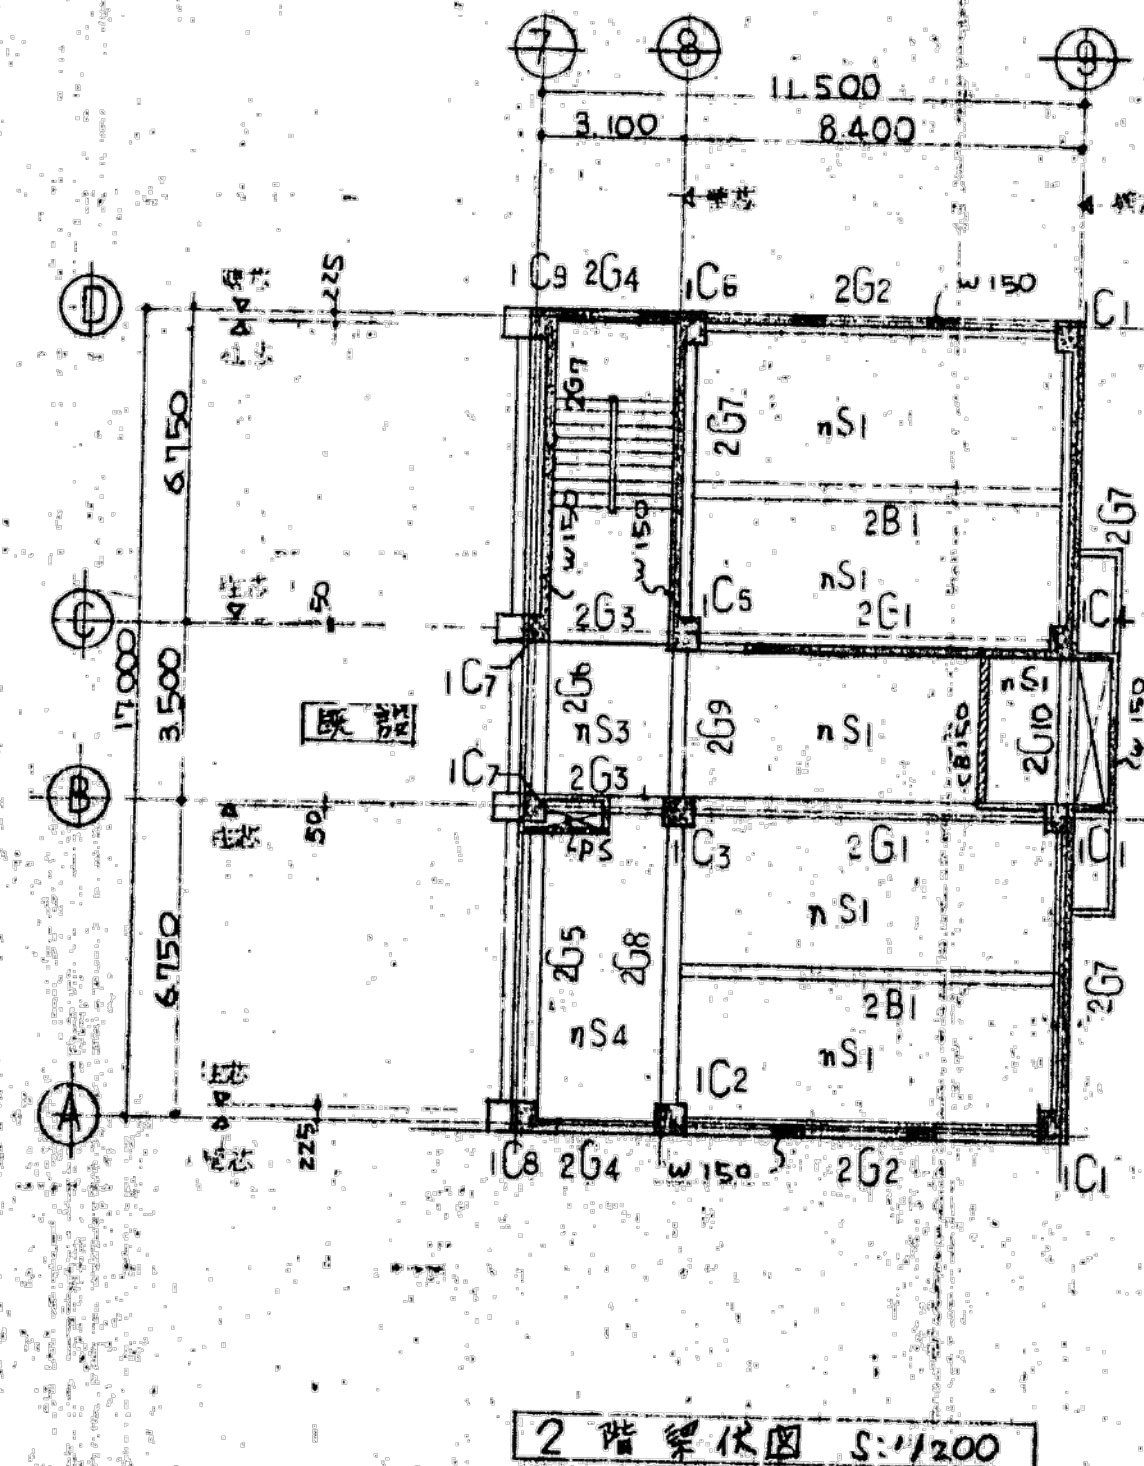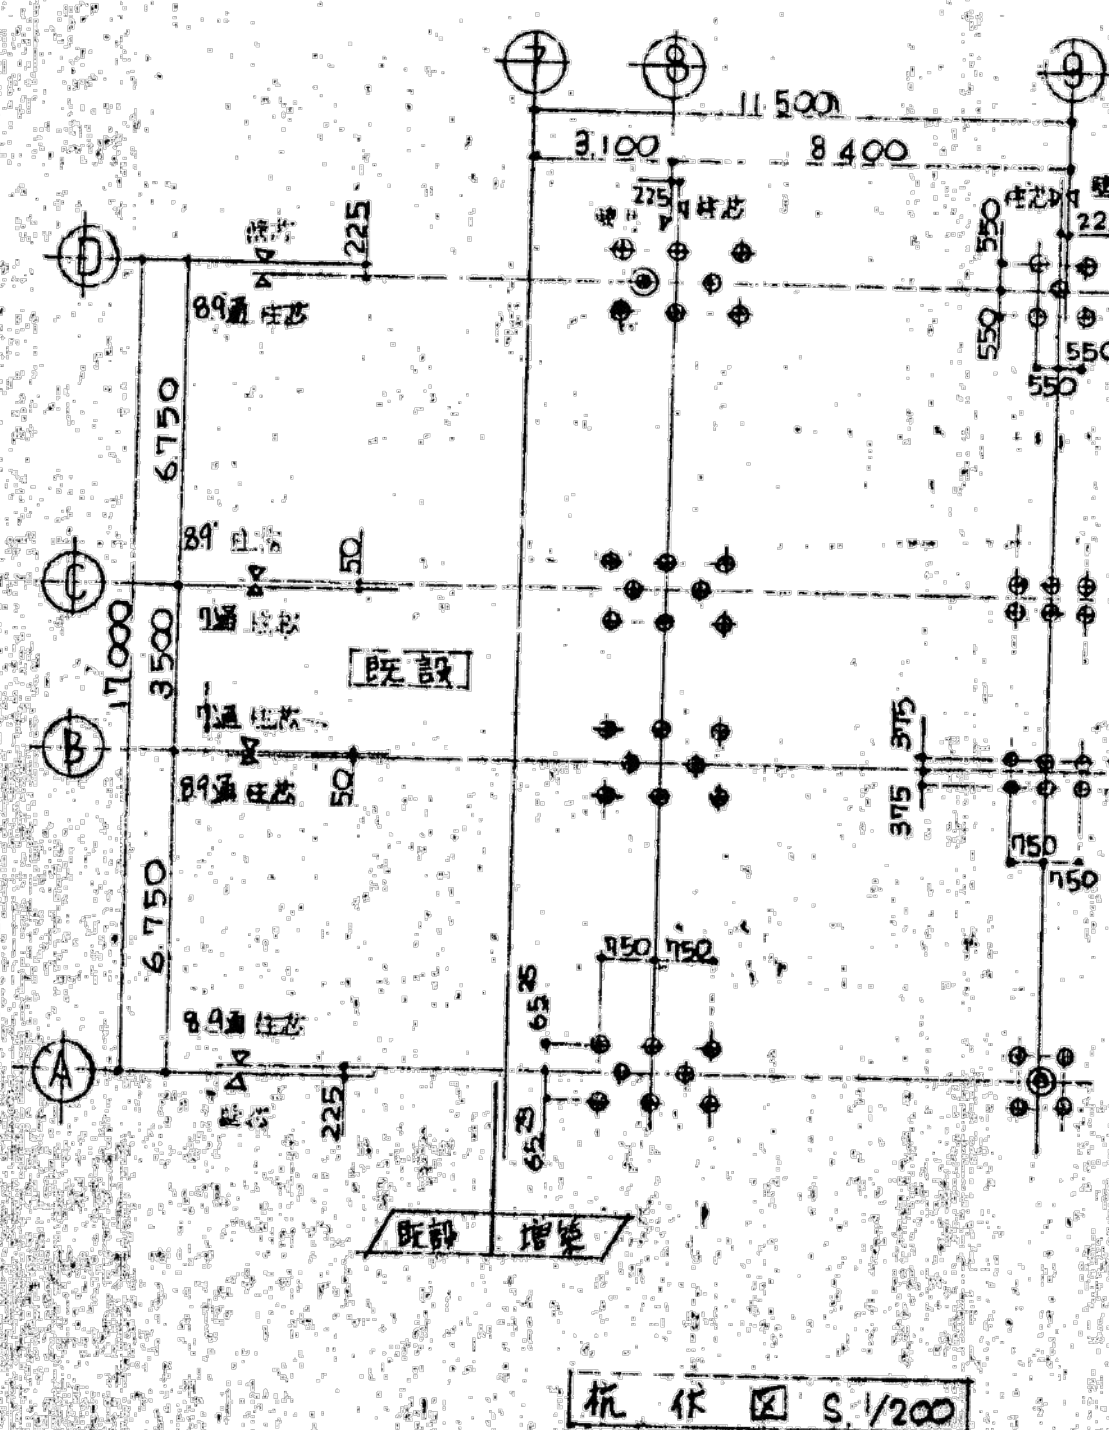

※特記なき限り全て解体

 明石市政策局 企画・調整室		明石市役所新庁舎建設工事		
<代表設計者> 一級建築士 国土交通大臣登録 第270990号 南浦 琢磨		K	解体工事 08:西庁舎 床梁伏図	最終版 2024.03.25
		08-83		見稿版 2024.03.25
			安井建築設計事務所	最終契約版
1976年増築図				20230220

種別	断面	G1	G2	G3	G4	G5	G6	CG1	CG2	RB1	RB2	RB3
		8 END GEN 9 END	8 END GEN 9 END	A END GEN B END	8 END GEN C END	END GEN	END GEN	8 END 7 END	8 END 7 END	8 END GEN 9 END	A END GEN B END	8 END GEN C END
		350 x 800	350 x 800	300 x 600	300 x 450	300 x 600	300 x 450	350 x 800	350 x 800	300 x 600	250 x 800	250 x 800
		上端筋 7-D25 3-D25 3-D25	5-D25 3-D25 3-D25	4-D22 2-D22 4-D22	3-D22 2-D22 2-D22	2-D22	2-D22	10-D25 6-D25	6-D25 4-D25	3-D19 2-D19 3-D19	2-D19 2-D19 3-D19	3-D19 2-D19 3-D19
R	断面	下端筋 4-D25 3-D25 3-D25	3-D25 3-D25 3-D25	2-D22 3-D22 2-D22	2-D22 2-D22 2-D22	2-D22	2-D22	8-D25 4-D25	3-D25 3-D25	2-D19 3-D19 2-D19	2-D19 2-D19 2-D19	2-D19 2-D19 2-D19
		スターラップ D10-@200	D10-@200	D10-@225	D10-@225	D10-@225	D10-@225	D10-@200	D10-@200	D10-@200	D10-@250	D10-@250
		補助筋 2-φ	2-φ	2-φ	2-φ	2-φ	2-φ	2-φ	2-φ	2-φ	2-φ	2-φ
4	断面	8 END GEN 9 END	8 END GEN 9 END	A END GEN B END	8 END GEN	END GEN	END GEN	8 END 7 END	8 END 7 END	8 END GEN 9 END	A END GEN B END	END GEN
		350 x 800	350 x 800	300 x 600	300 x 450	300 x 600	300 x 450	350 x 800	350 x 800	300 x 600	250 x 800	250 x 800
		上端筋 10-D25 6-D25 4-D25	7-D25 4-D25 4-D25	6-D22 3-D22 6-D22	4-D22 3-D22 4-D22	2-D22	4-D22 3-D22	110-D25 6-D25	7-D25 4-D25	3-D19 2-D19 3-D19	2-D19 2-D19 3-D19	3-D19
		下端筋 8-D25 4-D25 4-D25	4-D25 4-D25 4-D25	4-D22 3-D22 4-D22	3-D22 3-D22 3-D22	2-D22	3-D22 3-D22	8-D25 4-D25	6-D25 4-D25	2-D19 4-D19 2-D19	2-D19 3-D19 2-D19	2-D19
3	断面	スターラップ 3-D10-@150	D10-@150	3-D10-@200	3-D10-@150	D10-@225	3-D10-@175	3-D10-@200	D10-@200	D10-@200	D10-@250	D10-@250
		補助筋 2-φ	2-φ	2-φ	2-φ	2-φ	2-φ	2-φ	2-φ	2-φ	2-φ	2-φ
2	断面	8 END GEN 9 END	8 END GEN 9 END	7 END GEN 8 END	END GEN	A END GEN B END	END GEN	END GEN	A END GEN B END	B END GEN C END	END GEN	
		400 x 700	400 x 700	300 x 500	350 x 500	300 x 650	300 x 450	300 x 650	300 x 650	300 x 450	300 x 450	
		上端筋 6-D25 4-D25 7-D25	6-D25 3-D25 5-D25	6-D25 4-D25 6-D25	3-D25 3-D25 4-D25	3-D22 2-D22 2-D22	3-D22 2-D22 3-D22	2-D22	6-D22 3-D22 6-D22	4-D22 3-D22 4-D22	3-D22	
		下端筋 3-D25 4-D25 4-D25	3-D25 3-D25 5-D25	6-D25 4-D25 6-D25	3-D25 3-D25 4-D25	2-D22 2-D22 2-D22	2-D22 2-D22 2-D22	2-D22	3-D22 3-D22 3-D22	3-D22 3-D22 3-D22	3-D22	
1	断面	スターラップ 3-D10-@200	D10-@175	4-D13-@100	D13-@150	D10-@225	D10-@225	D10-@225	3-D10-@175	3-D10-@150	3-D10-@150	
		補助筋 2-φ	2-φ	2-φ	2-φ	2-φ	2-φ	2-φ	2-φ	2-φ	2-φ	
0	断面	FG1	FG2	FG3	FG4	FG5	FG6	FG7	FG8	FG9	FG10	
		300 x 900	350 x 1000	350 x 500	350 x 1000	300 x 900	300 x 700	300 x 900	350 x 1000	350 x 1000	350 x 1000	
		上端筋 5-D22	3-D22 3-D22 5-D22	5-D22 3-D22 3-D22	5-D22 3-D22 5-D22	3-D22	3-D22	3-D22	3-D22	7-D22 4-D22 7-D22	4-D22	
		下端筋 5-D22	3-D22 3-D22 5-D22	5-D22 3-D22 3-D22	5-D22 3-D22 5-D22	3-D22	3-D22	3-D22	3-D22	7-D22 4-D22 7-D22	4-D22	
R	断面	スターラップ 3-D10-@25	D10-@200	D10-@200	D10-@200	D10-@200	D10-@200	D10-@200	D10-@200	D10-@200	D10-@200	
		補助筋 4-φ	4-φ	4-φ	4-φ	4-φ	4-φ	4-φ	4-φ	4-φ	4-φ	



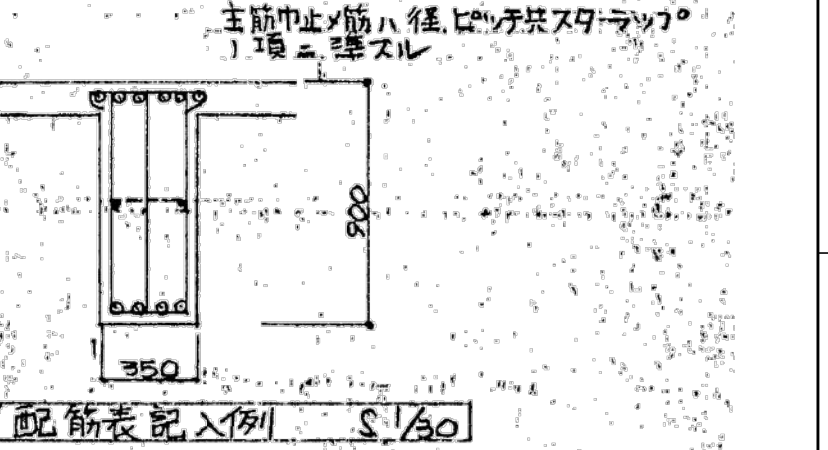
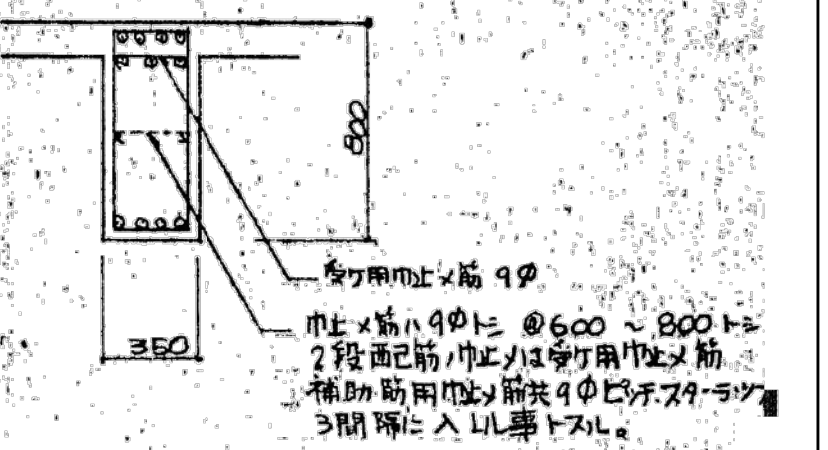


梁配筋表記入例 S/A0

使用鉄筋表示記号									
普通丸鋼	φ	13φ	16φ	19φ	22φ	25φ			
異形鉄筋	D10	D13	D16	D19	D22	D25			

※特記なき限り全て解体




明石市政策局 企画・調整室		明石市役所新庁舎建設工事	
<代表設計者> 一級建築士 国土交通大臣登録 第270990号 南浦 琢磨	K 08-84	解体工事 08:西庁舎	最終版 2024.03.25
		梁リスト	見積版 2024.03.25
		安井建築設計事務所	最終契約版

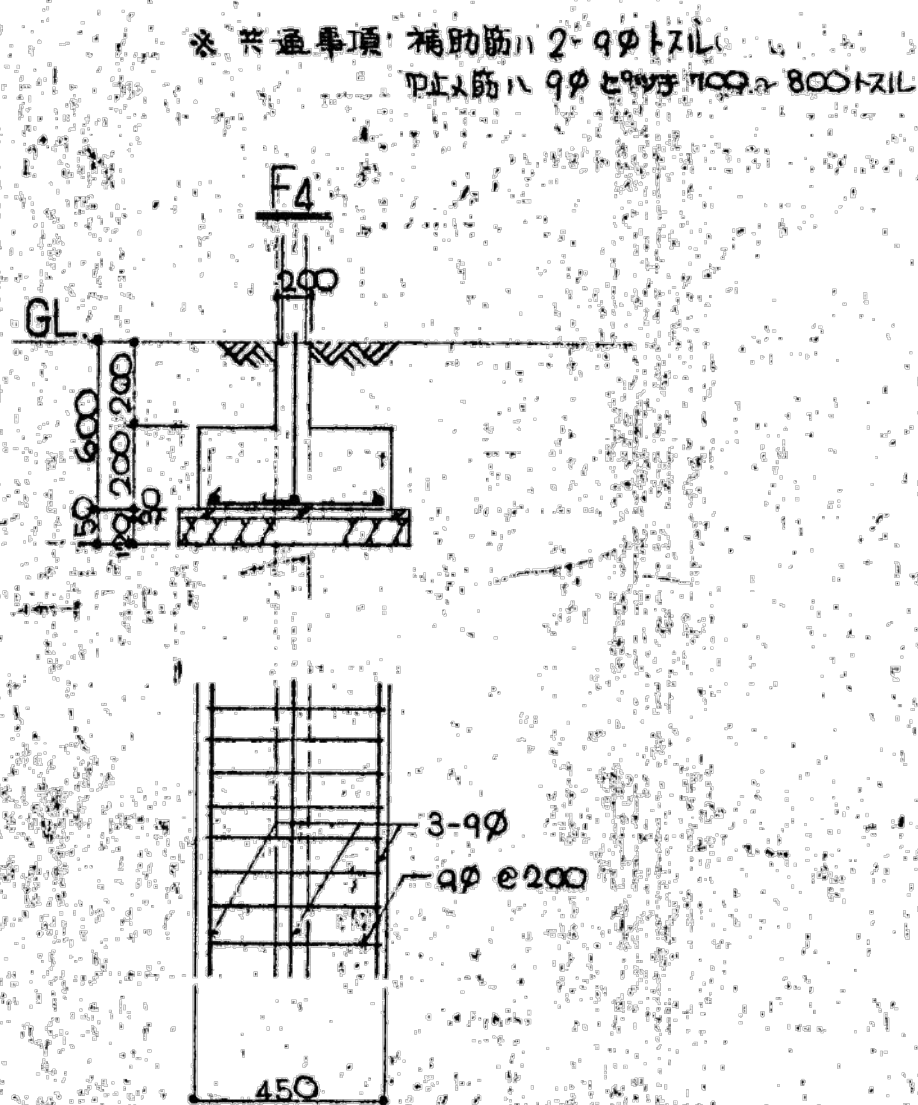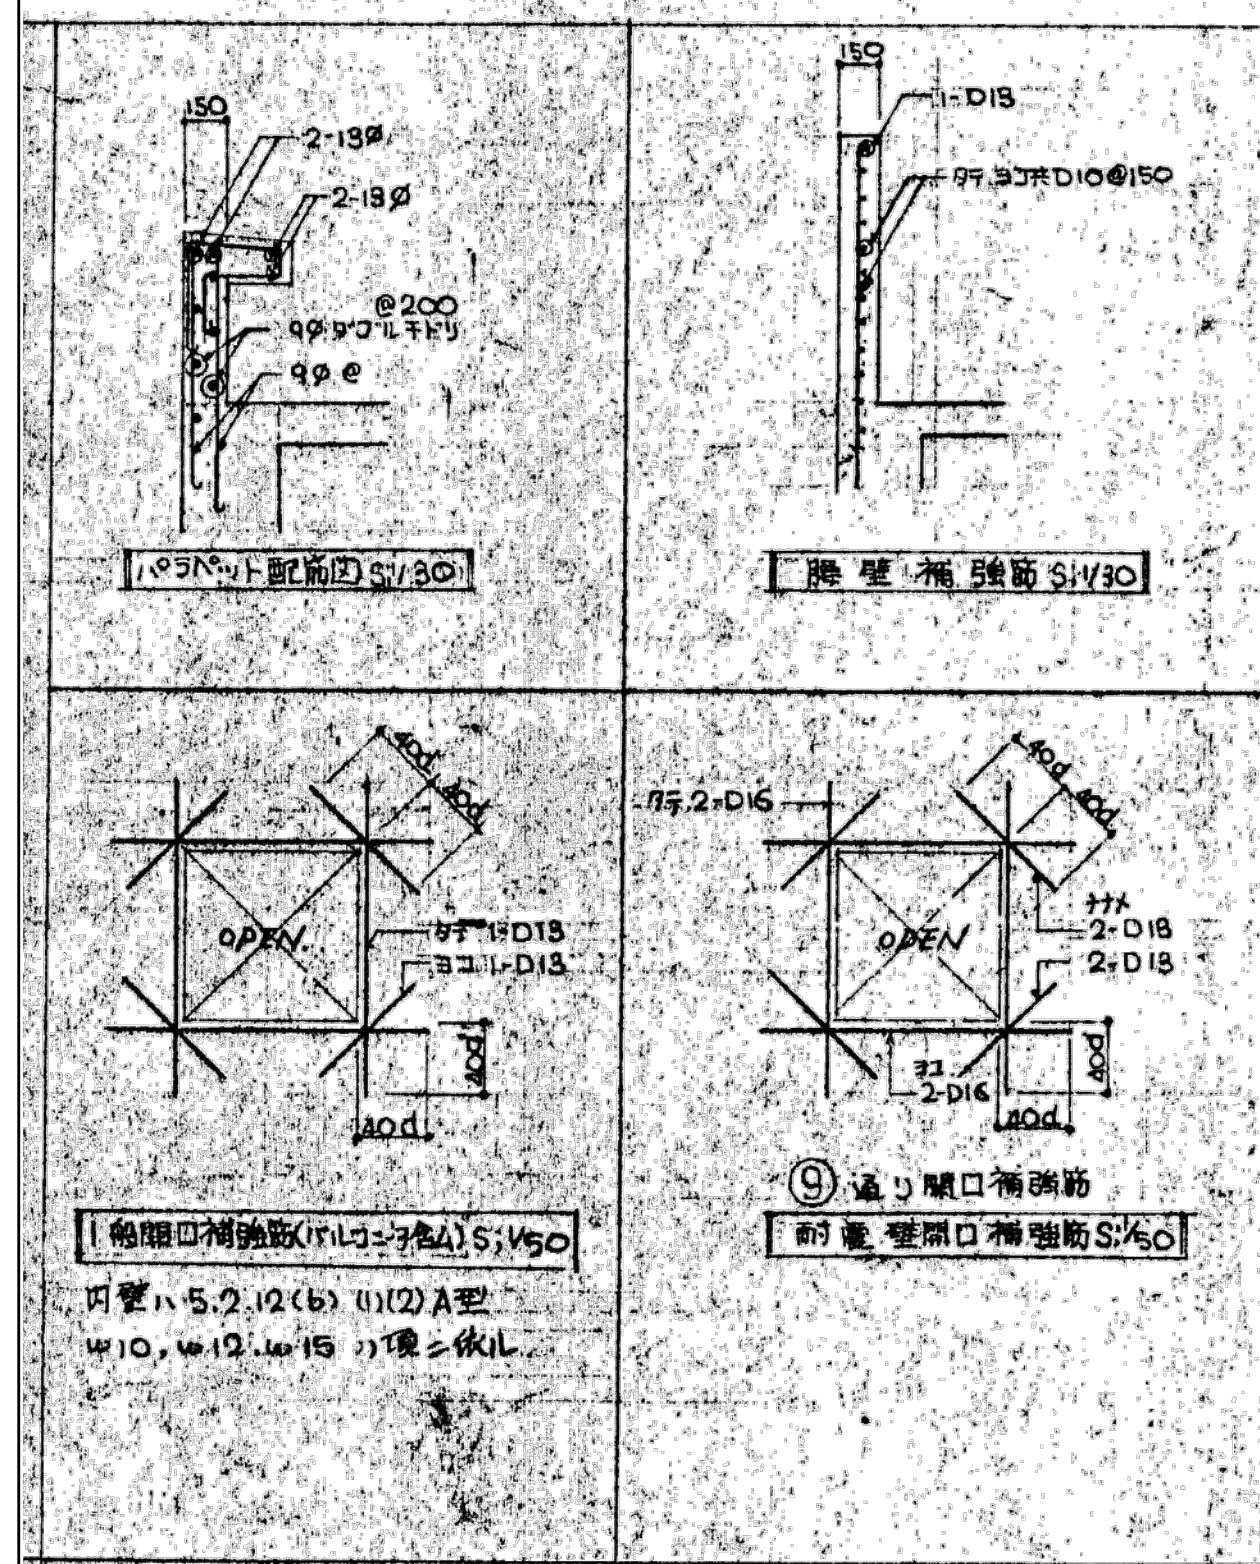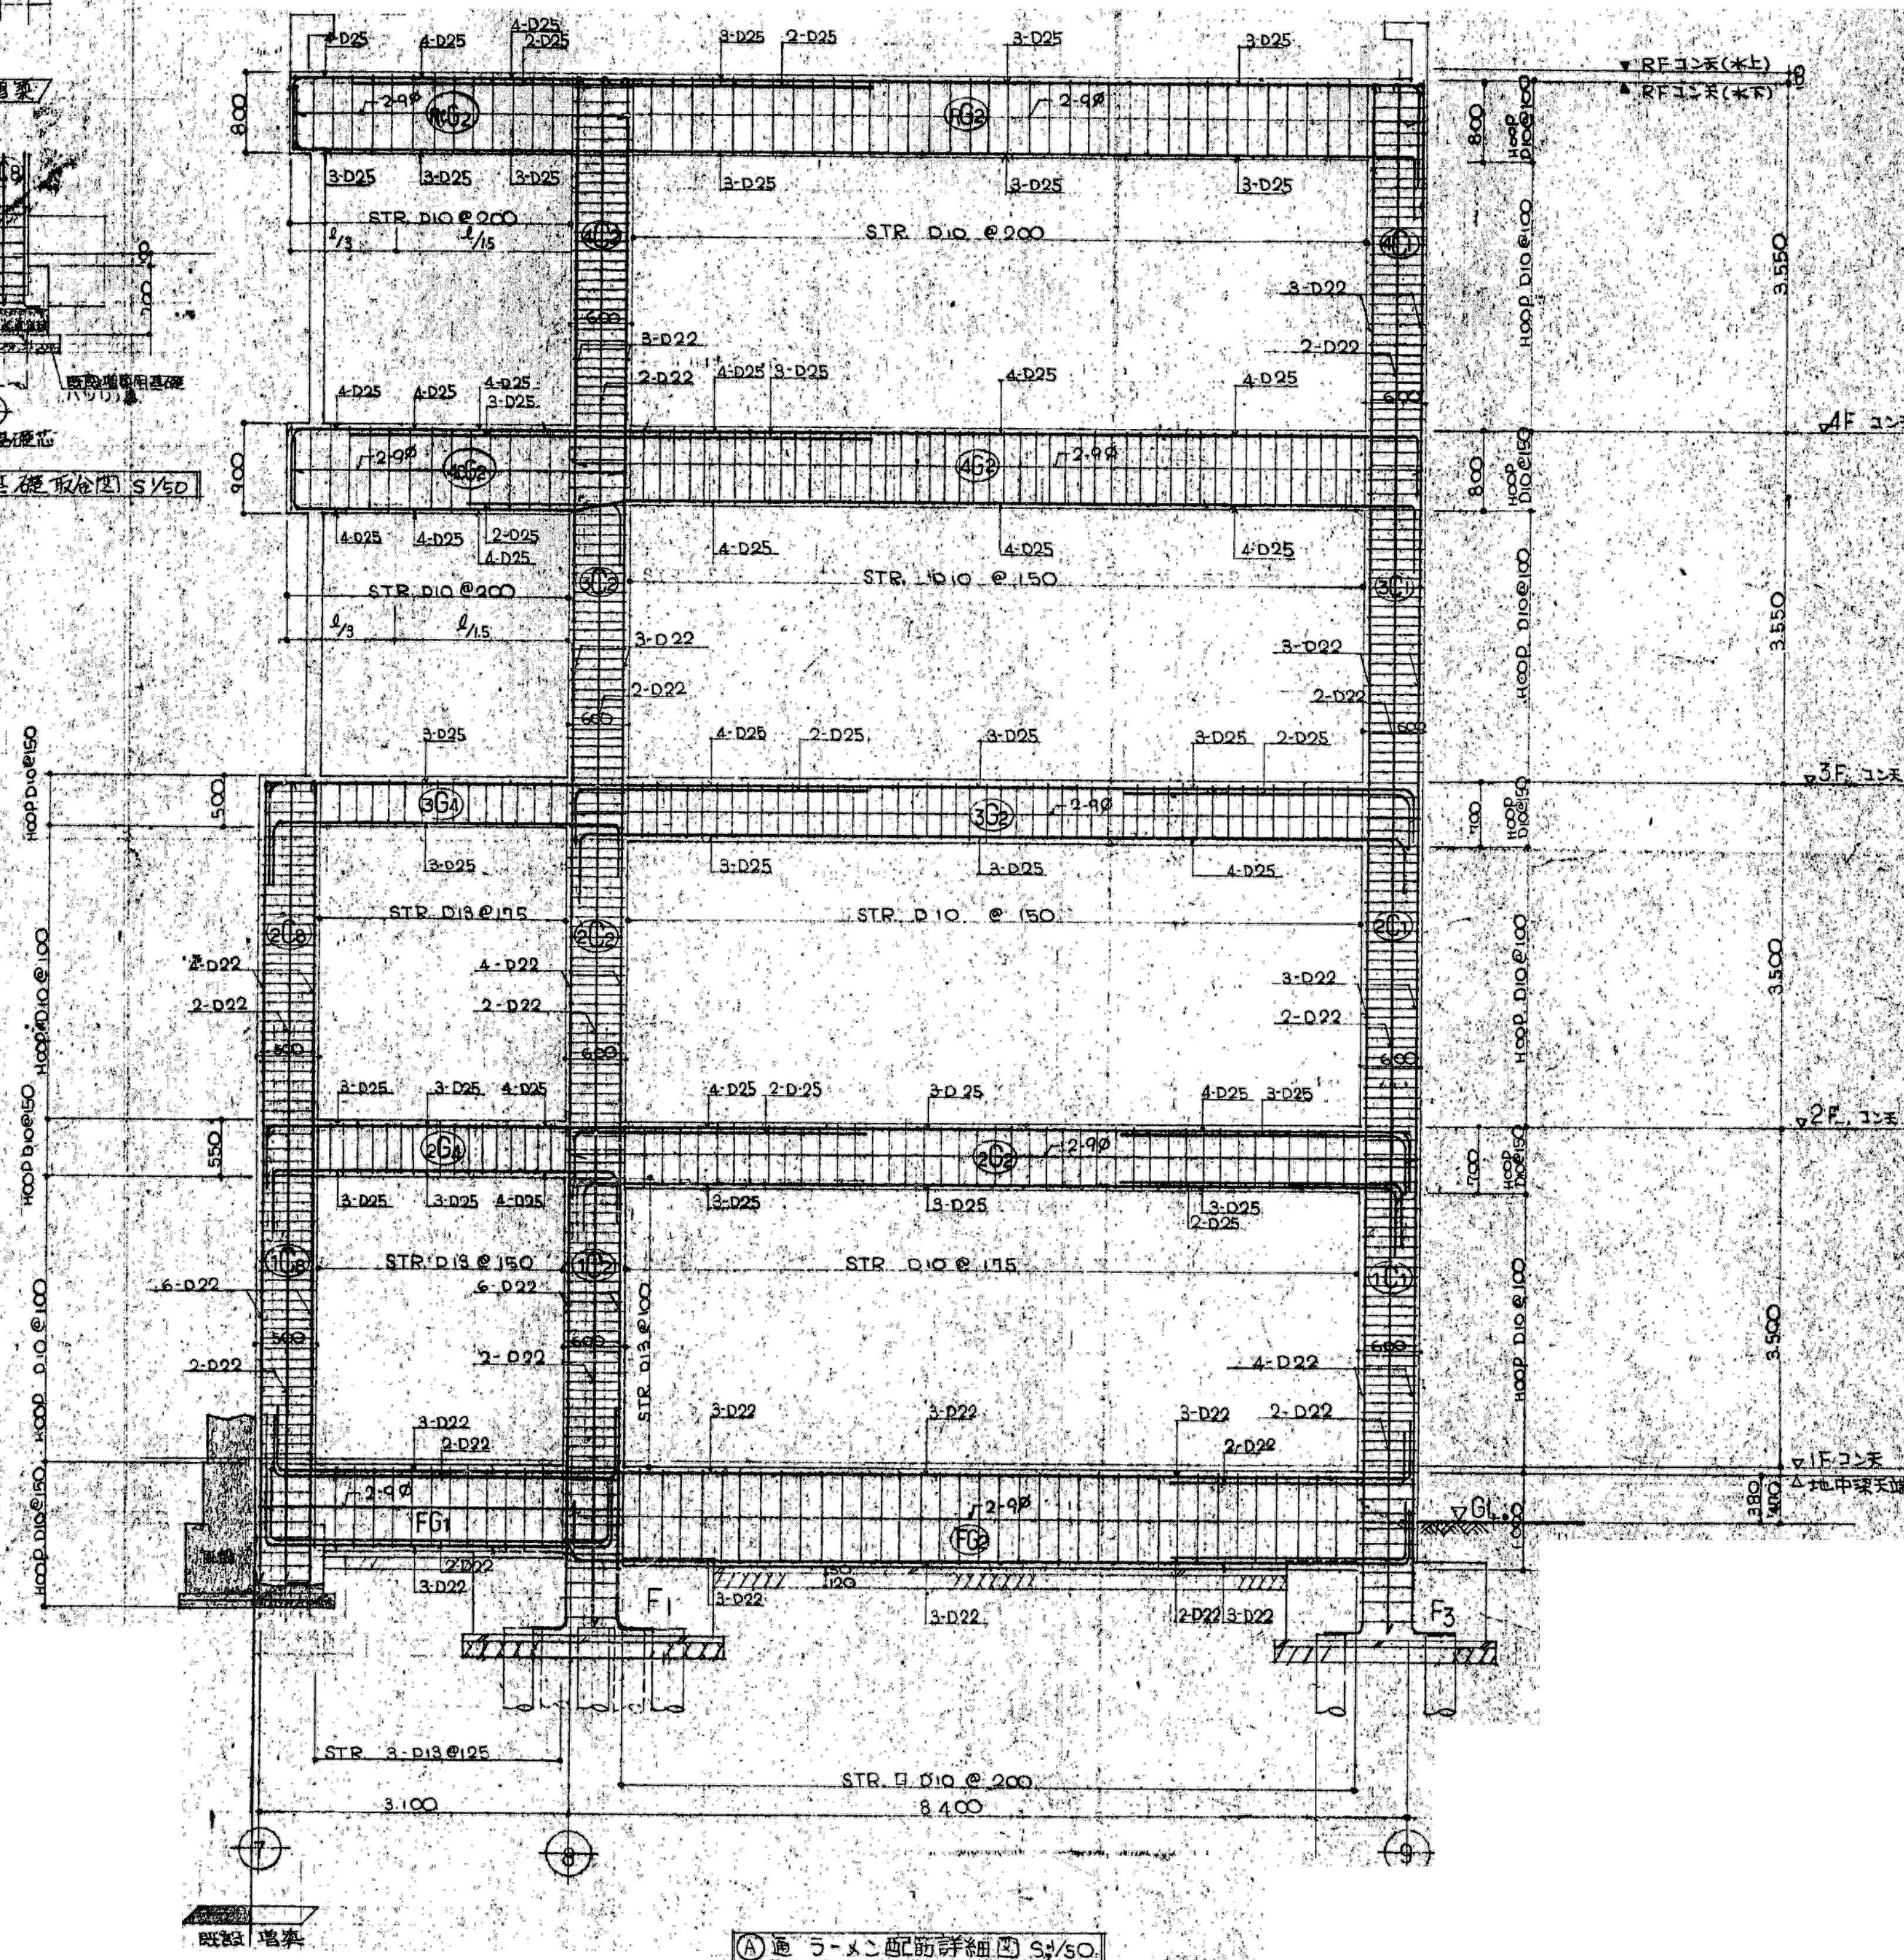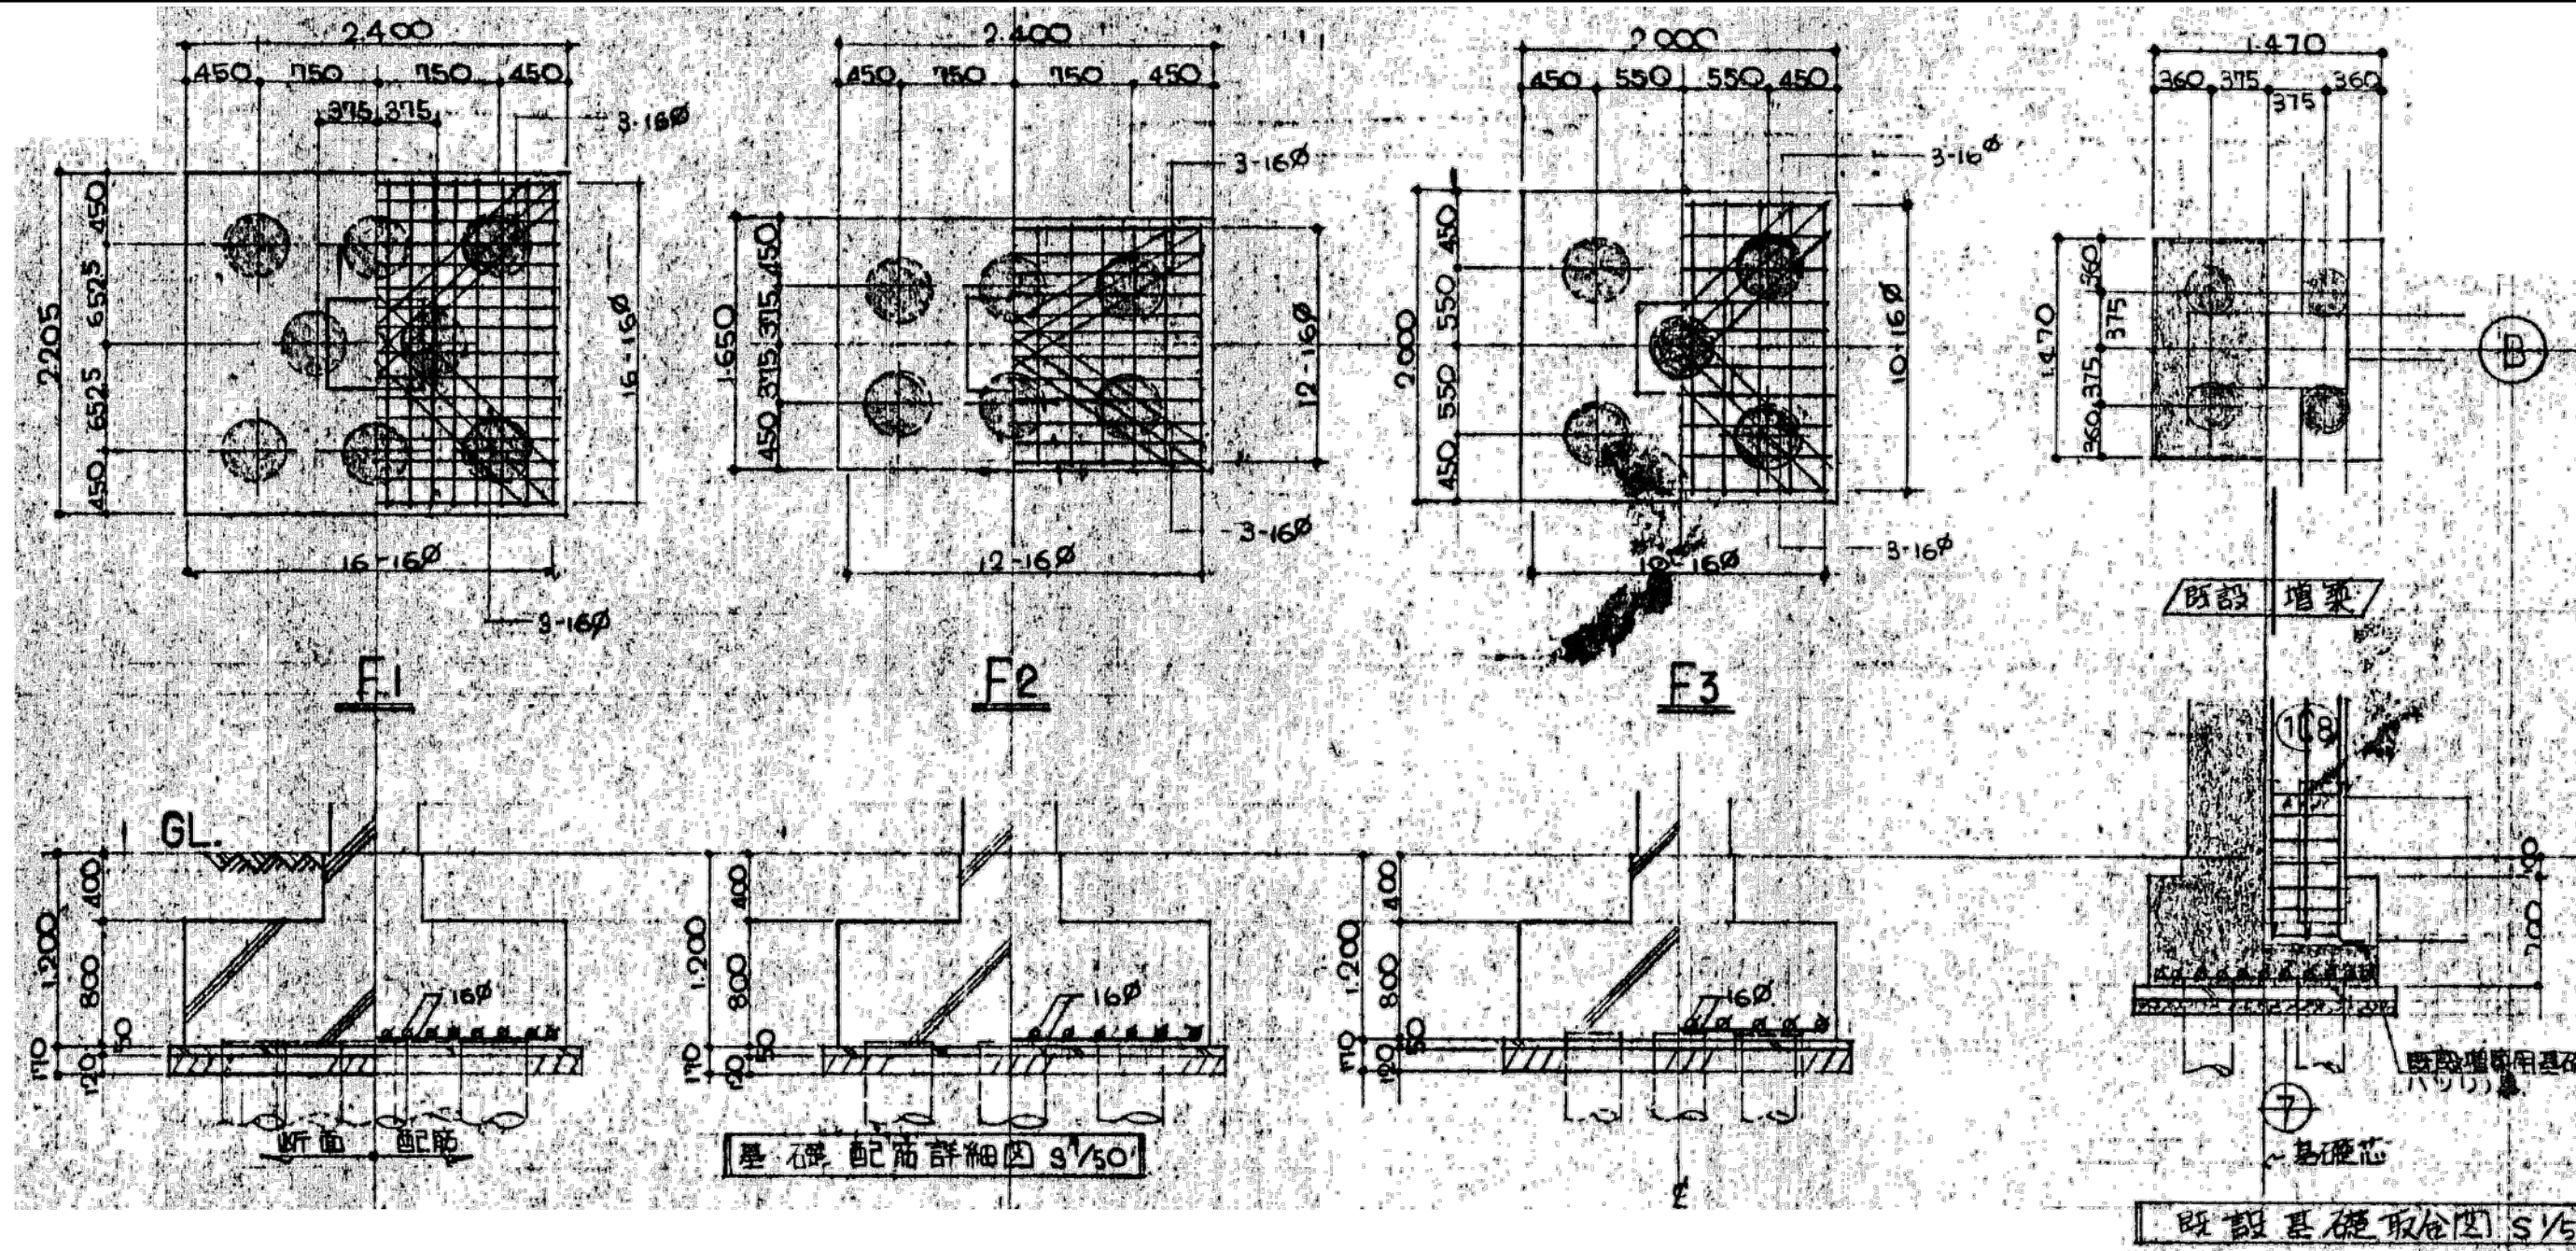

※特記なき限り全て解体

明石市政政局 企画・調整室 〈代表設計者〉 一級建築士 国土交通大臣登録 第270990号 南浦 琢磨	明石市役所新庁舎建設工事		
	K	解体工事 08:西庁舎	最終版 2024.03.25
	08-85	基礎リスト・架構配筋図	最終版 2024.03.25
		安井建築設計事務所	最終契約版

1976年増築図

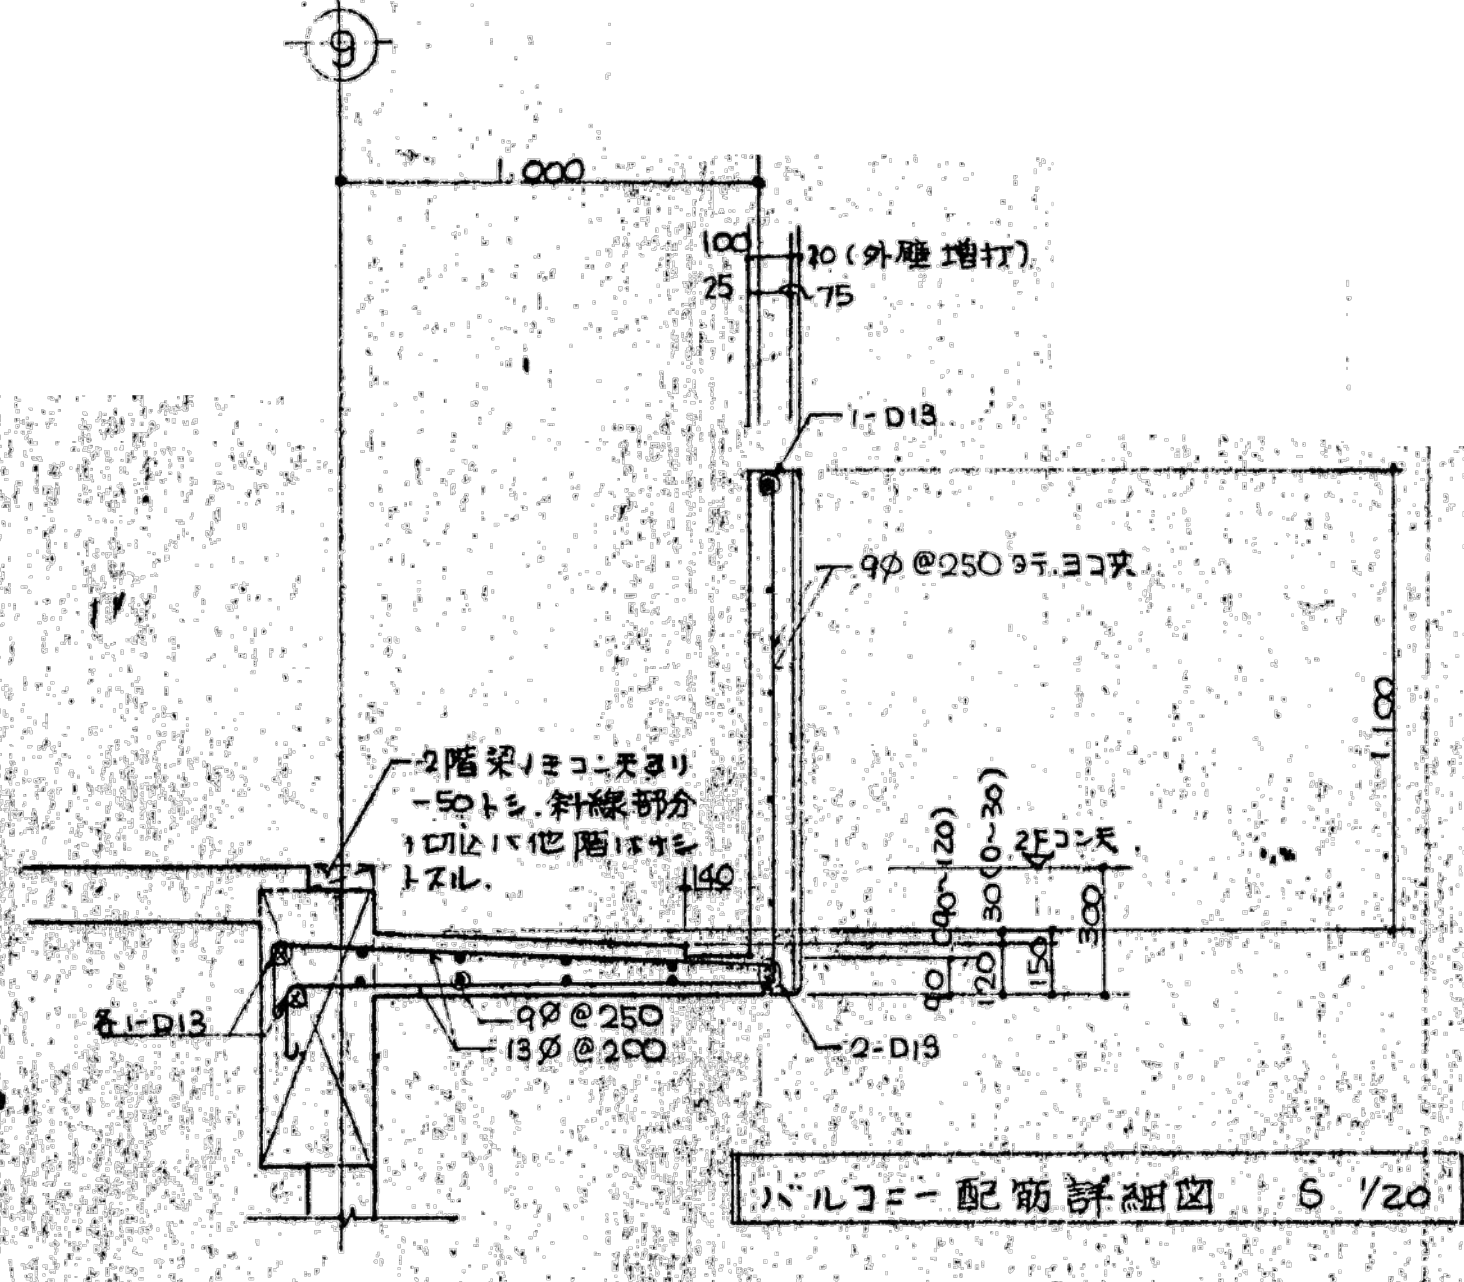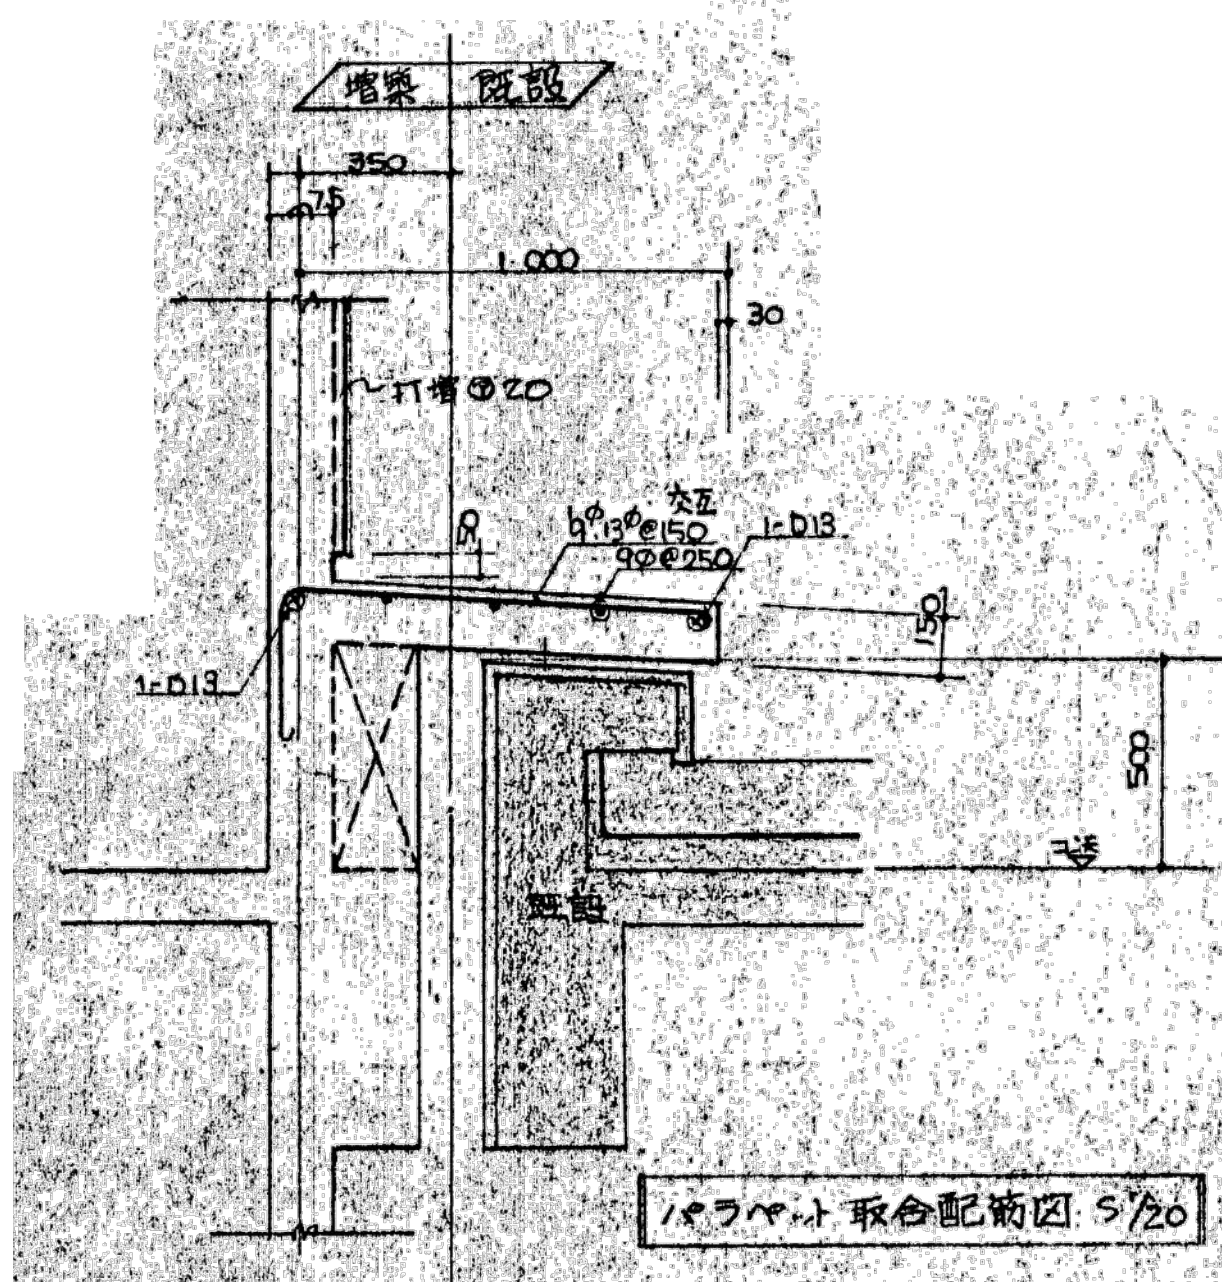
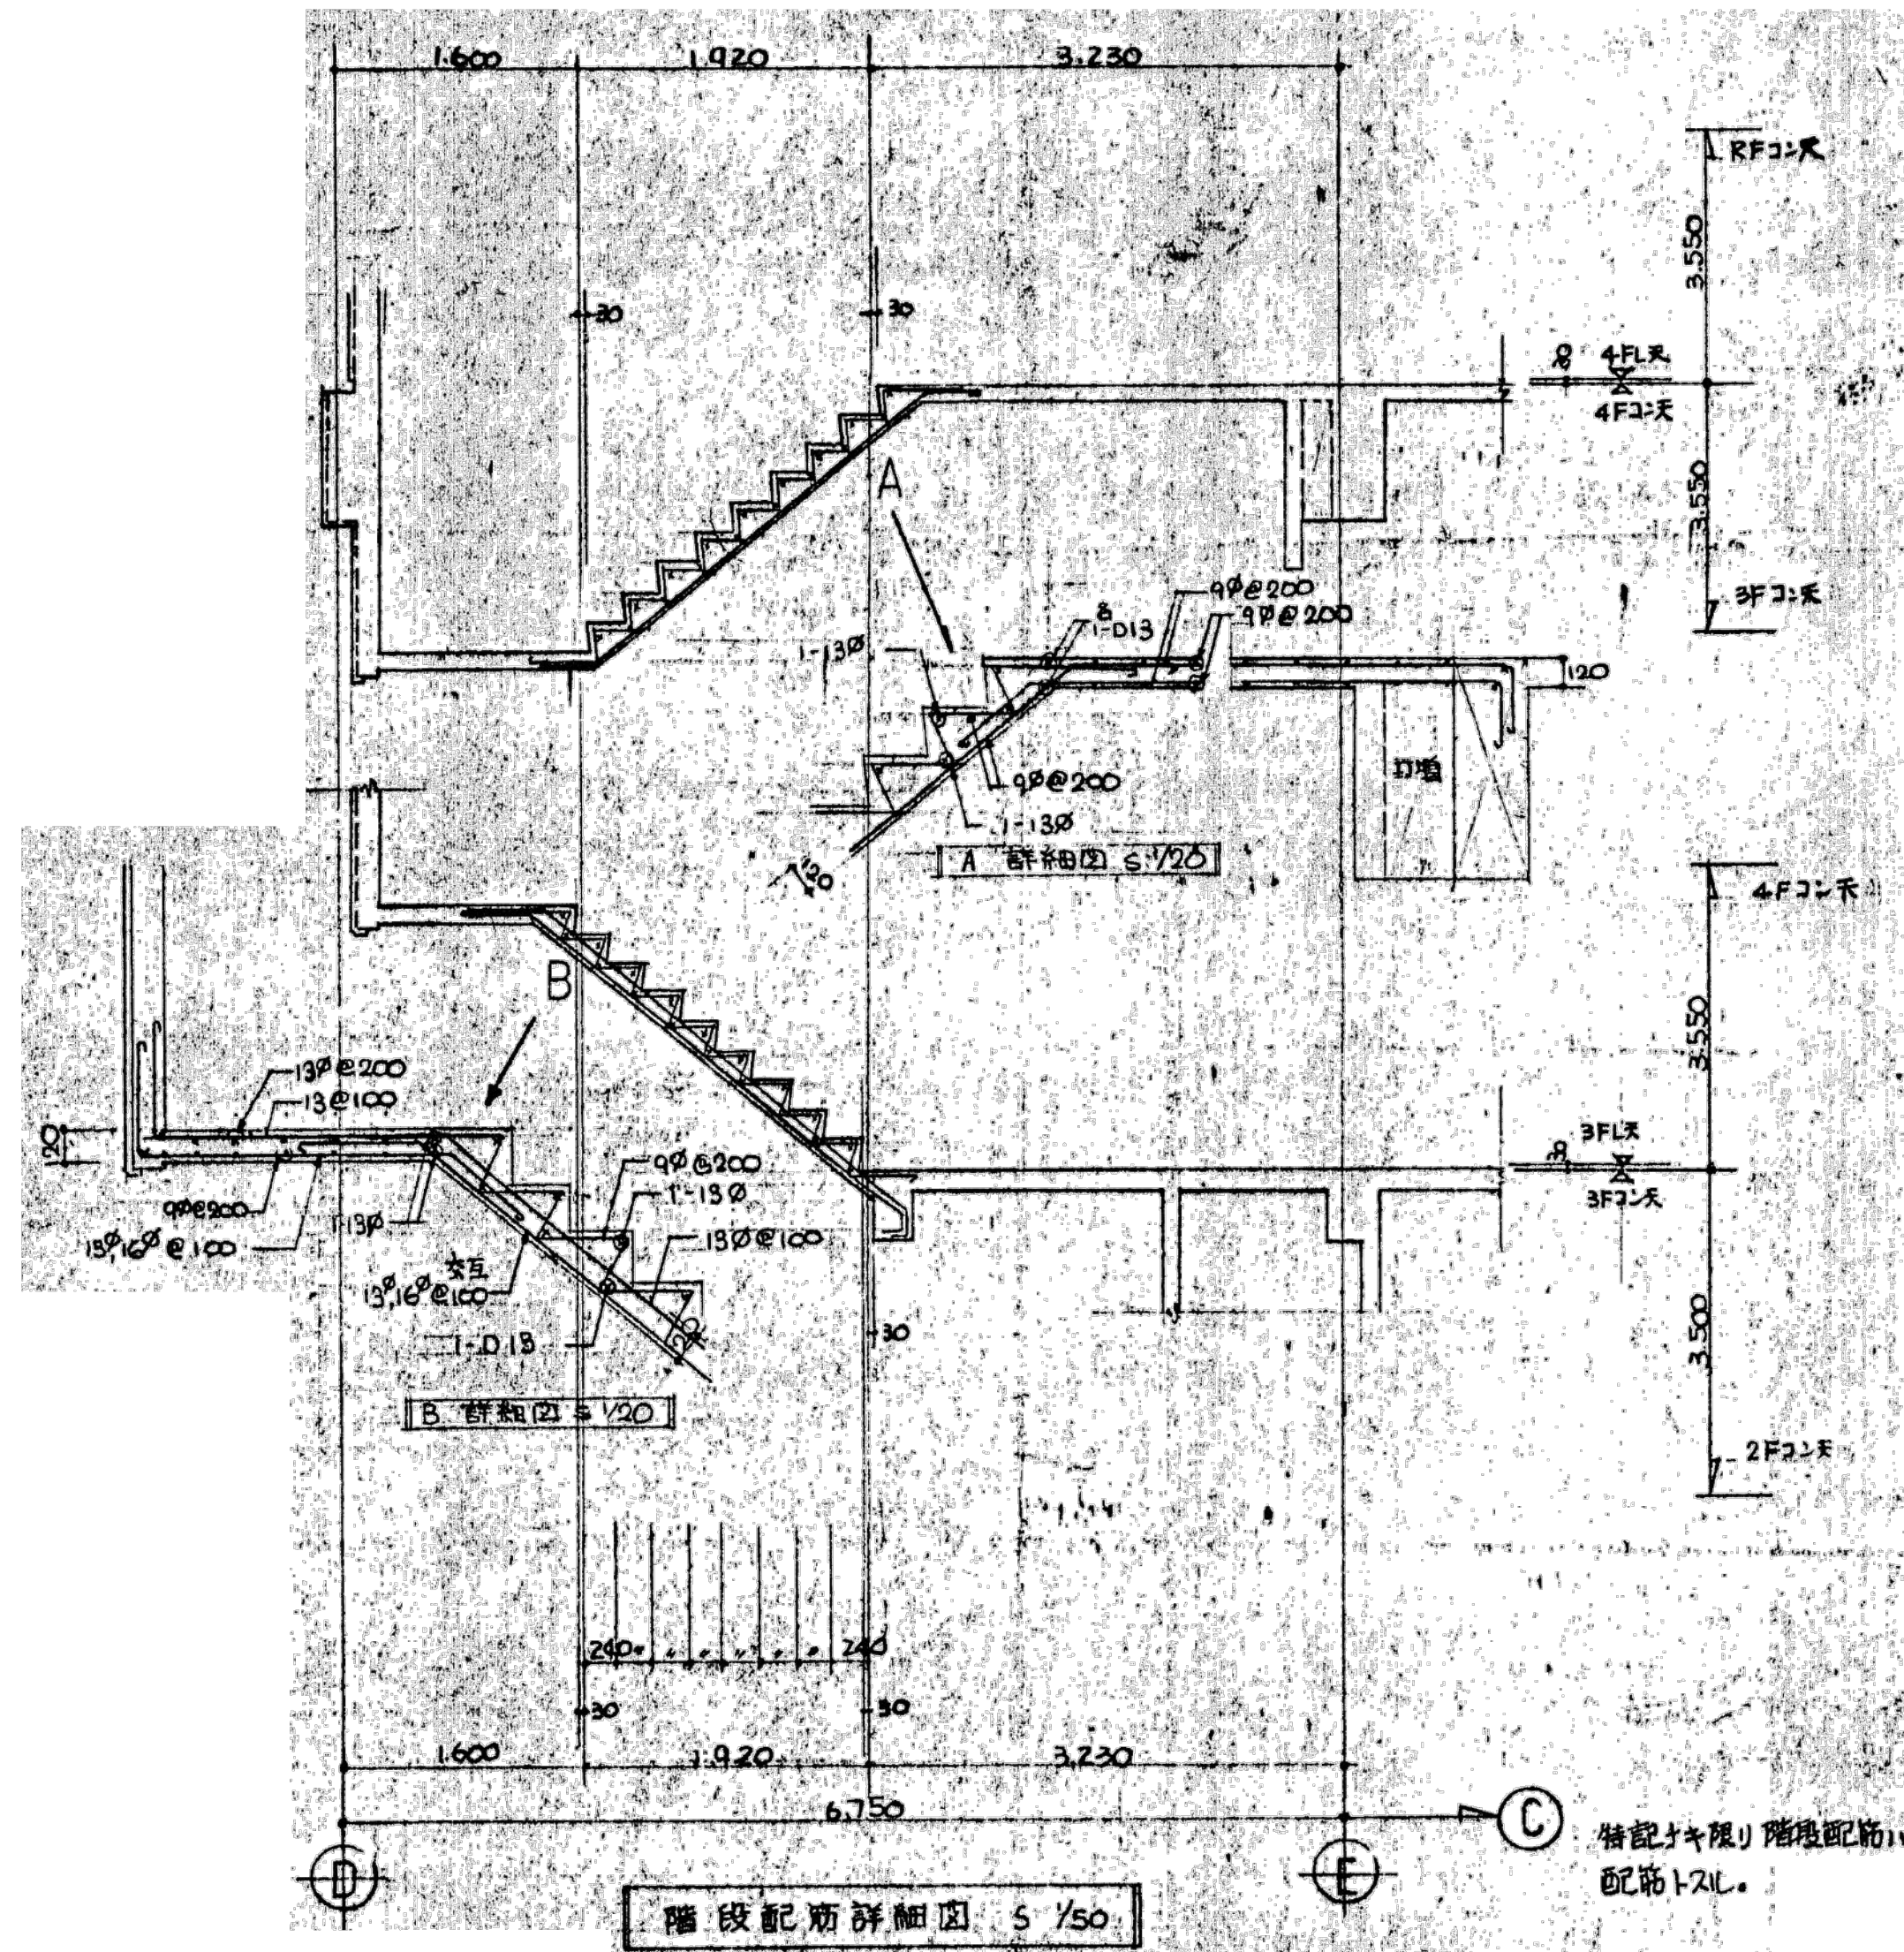


柱リスト S 1/50									
柱番号	C1	C2	C3	C4	C5	C6	C7	C8	C9
4階	3-D22 3-D22	C1=同シ	C1=同シ	C1=同シ	C1=同シ	C1=同シ			
X-Y面	600×600 8-D22 D10@100 90°@500								
柱断面	C1	C2	C3	C4	C5	C6	C7	C8	C9
3階	3-D22 3-D22	C1=同シ	C1=同シ	C1=同シ	C1=同シ	C1=同シ			
X-Y面	600×600 8-D22 D10@100 90°@500								
柱断面	C1	C2	C3	C4	C5	C6	C7	C8	C9
2階	3-D22 3-D22	3-D22 4-D22	3-D22 4-D22	C2=同シ	3-D22 4-D22	C1=同シ	3-D22 5-D22	3-D22 4-D22	3-D22 3-D22
X-Y面	600×600 8-D22 D10@100 90°@500	600×600 10-D22 D10@100 90°@500	600×600 10-D22 D10@100 90°@500	600×600 10-D22 D10@100 90°@500	600×600 10-D22 D10@100 90°@500	500×500 10-D22 D10@100 90°@500	500×500 10-D22 D10@100 90°@500	500×500 10-D22 D10@100 90°@500	500×500 10-D22 D10@100 90°@500
柱断面	C1	C2	C3	C4	C5	C6	C7	C8	C9
1階	3-D22 4-D22	3-D22 6-D22	3-D22 6-D22	C1=同シ	3-D22 6-D22	C2=同シ	3-D22 6-D22	C7=同シ	3-D22 4-D22
X-Y面	600×600 10-D22 D10@100 90°@500	600×600 14-D22 D10@100 90°@500	600×600 14-D22 D10@100 90°@500	600×600 14-D22 D10@100 90°@500	600×600 14-D22 D10@100 90°@500	500×500 14-D22 D10@100 90°@500	500×500 14-D22 D10@100 90°@500	500×500 14-D22 D10@100 90°@500	500×500 14-D22 D10@100 90°@500
柱断面	C1	C2	C3	C4	C5	C6	C7	C8	C9

スラブリスト

記号	床版厚	配筋種別	備考
RS1	120	B-11	
RS2		D-14	
NS1		A-9	
NS2		D-12	
NS3		D-14	
NS4	120	A-11	

注1
スラブ配筋種別記号は529(a)～(g)・A・B・D
型にヨリ、
柱リスト・スラブ面・取合は5.2.3(b)(2)にヨリ、
階内壁筋線筋は特記事項は5.2.10、階段ノ真ニヨリ、
壁配筋、内壁120、150厚ノ壁は5.2.8(a)
) W120、W150ノ基礎配筋ニ依ル、
1階リフト口壁100、150厚、5.2.11(2)、(3)及5
11)ニ依ル

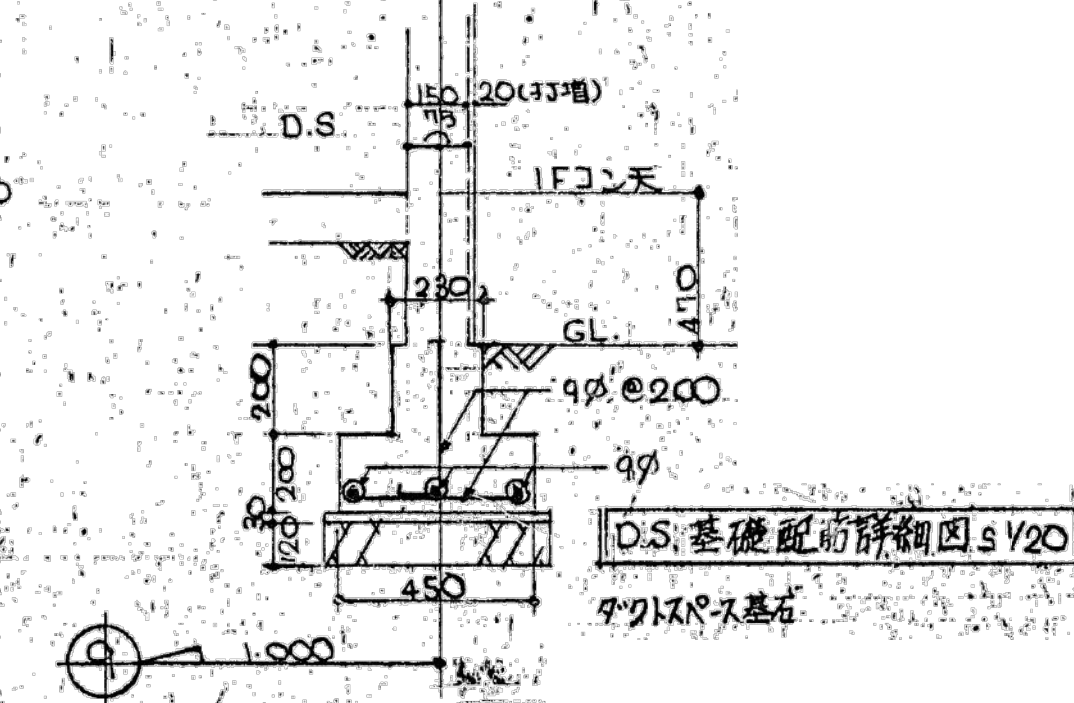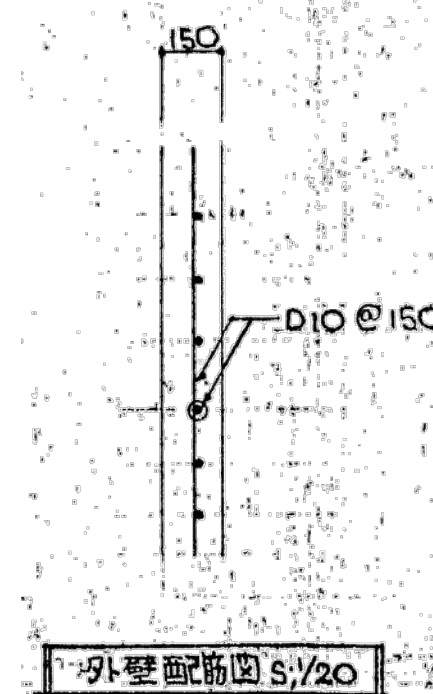

※特記なき限り全て解体

明石市政政局 企画・調整室		明石市役所新庁舎建設工事	
〈代表設計者〉 一級建築士 国土交通大臣登録 第270990号 南浦 琢磨	K	解体工事 08:西庁舎	最終版 2024.03.25
	08-86	柱リスト・雑配筋図	見積版 2024.03.25
		安井建築設計事務所	最終契約版

1976年増築図

外 部 仕 上 表															
区分	床		巾木		壁・柱・梁		屋根		廊下・ひさし・バルコニー・パラベット						
	仕 上	施工箇所	仕 上	施工箇所	仕 上	施工箇所	仕 上	施工箇所	上 端	施工箇所	は な	施工箇所	下 端	施工箇所	雑
1 階	柱基ソ廻り アスファルト復旧 スロープ インターロッキング貼		コンクリート打放シ補修 複層塗材 Si 凸部処理 珪カイル アクリル付貼仕上		アルミパネル貼 500φ カラー t=2.0										側溝、雨水排水
2 階	磁器タイル貼 保護モルタル 自閉性樹脂モルタル(透膜剤)		磁器タイル貼		腰 磁器タイル貼 柱 アルミパネル貼		アルミパネル貼 網入磨き型板ガラス(R付) 樋 アルミ製 W=100		磁器タイル貼				天井 LGS下地 硫酸カルシウム板 t=6 複層塗材 Si 凸部処理 シリカタイル		EXP. Jカバー(床、壁、天井) 一部 耐火帯 手スリ 65φ VP 横引1707-ト・レ 50φ 縦樋 75φ VP 横引1707-ト・レ 75φ
エントランス ホール			コンクリート打放シ補修 複層塗材 Si 凸部処理 シリカタイル		A L C版<100> 一部 デザイン板<125> 複層塗材 Si 凸部処理 シリカタイル		塩ビシート防水 t=1.5 接着工法(非歩行)		アルミ笠木						

内 部 仕 上 表																		
階	室 名		下地 区分	床		巾木		壁(腰)		壁(柱型)		天井		梁 型	天井取り合い		天 井 高	備 考
				仕 上	詳細図番号	仕 上	詳細図番号	仕 上	詳細図番号	仕 上	詳細図番号	仕 上	詳細図番号		見 切	詳細図番号		
1	エントランス ホール			花崗岩張り t=25 ジェットバーナー		花崗岩張り t=20 H=100 水磨キ		シート状天然碎石装飾材貼 モルタル下地		シート状天然碎石装飾材貼 モルタル下地		LGS下地 アルミ シート状張り t=1.0 W=100 アルミカラー		――	アルミカラー		2,900	出入口枠 ステンレス SUS304 鏡面仕上
	ホ ー ル			花崗岩張り t=25 ジェットバーナー		花崗岩張り t=20 H=100 水磨キ		シート状天然碎石装飾材貼 モルタル下地		シート状天然碎石装飾材貼 モルタル下地		段天井 LGS下地 硫酸カルシウム板 t=6 複層塗材 Si 凸部処理 シリカタイル		――	アルミカラー		2,900	
2	エントランス ホール			花崗岩張り t=25 ジェットバーナー 滲透防水		花崗岩張り t=20 H=100 水磨キ		シート状天然碎石装飾材貼 モルタル下地		シート状天然碎石装飾材貼 モルタル下地		LGS下地 シート状張り t=1.0 W=100 アルミカラー		――	アルミカラー		2,500	段天井枠 ステンレス SUS304 鏡面仕上 出入口枠 ステンレス SUS304 鏡面仕上
共通	P S			モルタル金コテ		――		A L C版素地		A L C版素地		Q Lデッキ表わし						スチールパネル ドアー付 OP


耐火仕様				エントランスホール棟のみ			
柱	鉄骨下地	ラス張軽量モルタル塗り ㊦40	1時間耐火	建告 第1929 第3、三、口			
梁	鉄骨下地	岩棉吹付 ㊦30	1時間耐火	耐火(通)1211			
床	Q Lデッキ	コンクリート t=70	1時間耐火	耐火(通)1001			
外壁	A L C版	(100)	1時間耐火	建告 第1929 第2、一、ハ			

※特記なき限り全て解体

明石市政策局 企画・調整室		明石市役所新庁舎建設工事		
<代表設計者> 一級建築士 国土交通大臣登録 第270990号 南浦 琢磨	K	解体工事 08:西庁舎	最終版	2024.03.25
	08-87	仕上表	見積版	2024.03.25
		安井建築設計事務所	最終契約版	

面 積 表					
	エントランスホール		渡り廊下		合 計
2 階 床 面 積	5.8×5.2	30.16	(5.042+5.391+14.652+14.756+4.669+4.919)×2.2×1/2	54.37	84.53
1 階 床 面 積	5.8×5.2	30.16	(5.042+5.391+14.652+14.756+4.669+4.919)×2.2×1/2	54.37	84.53
延 面 積		60.32		108.74	169.06
建 築 面 積	5.8×5.2	30.16	(5.042+5.391+14.652+14.756+4.669+4.919)×2.2×1/2	54.37	84.53

撤 去 面 積 表				
	建 築 面 積		延 面 積	
倉 庫	6.81×12.67	85.80	6.81×12.67	85.80
プレファブ物置	3.6×5.4	19.44	3.6×5.4	19.44
自転車置場	2.0×6.0	12.00	2.0×6.0	12.00
合 計		117.24		117.24

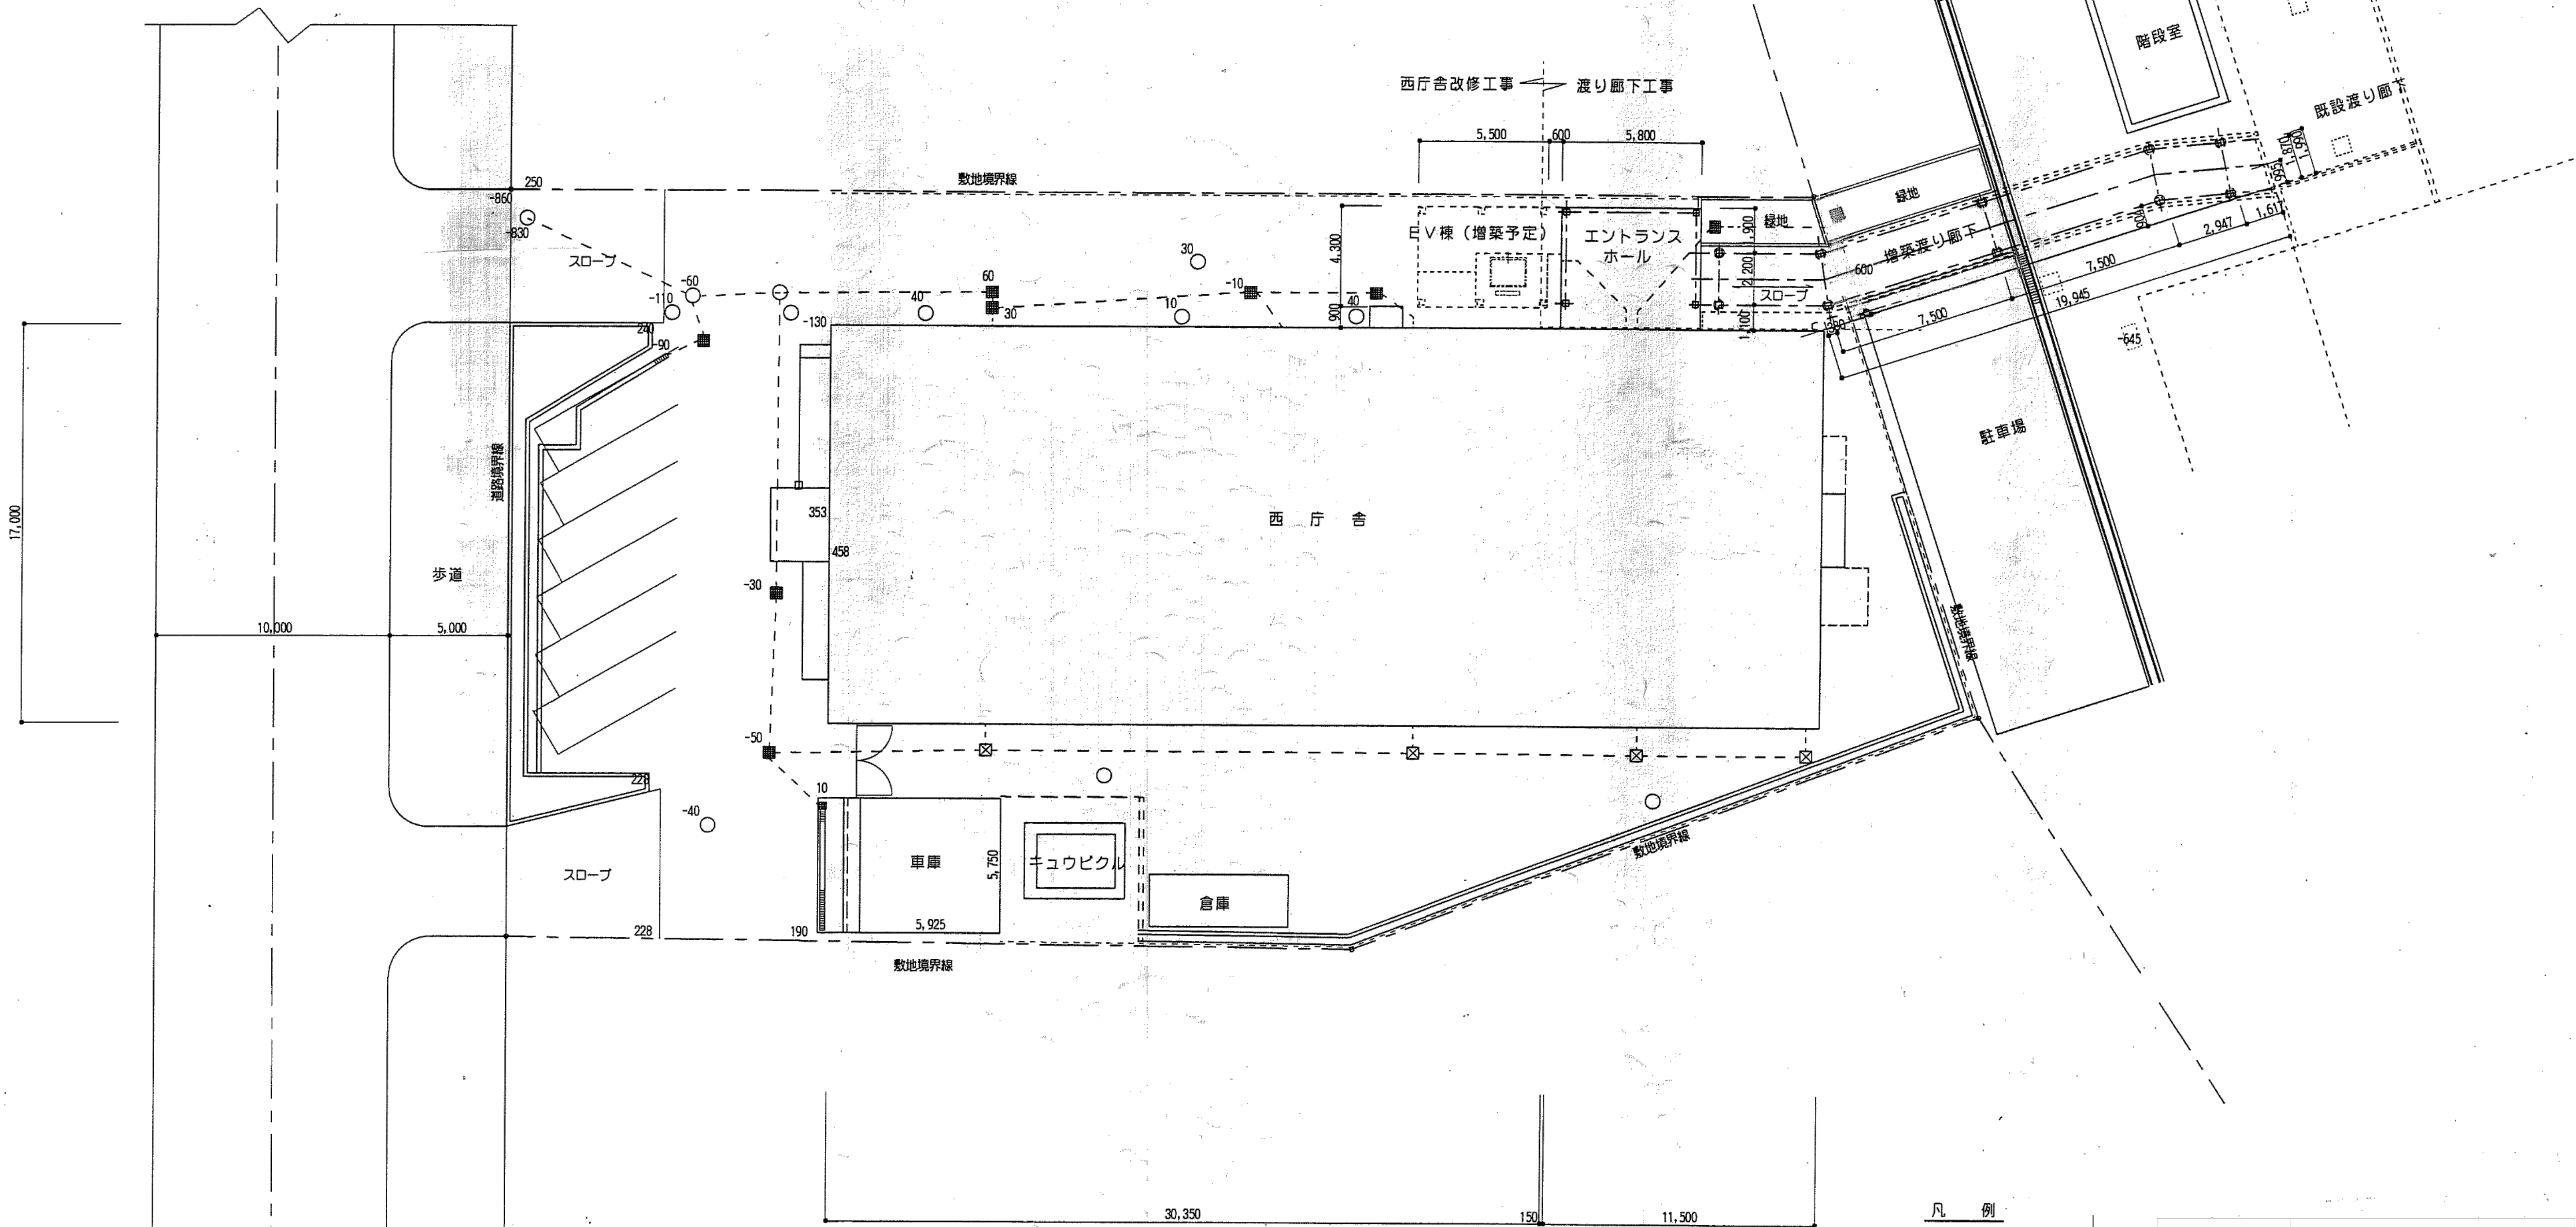

配置図 SC1:200


渡り廊下解体と外構撤去図の取り合いは08-89による

凡 例

本工事部分

※特記なき限り全て解体

明石市政策局 企画・調整室		明石市役所新庁舎建設工事	
<代表設計者> 一級建築士 国土交通大臣登録 第270990号 南浦 琢磨	K	解体工事 08:西庁舎	最終版 2024.03.25
	08-88	配置図	見積版 2024.03.25
		安井建築設計事務所	最終契約版

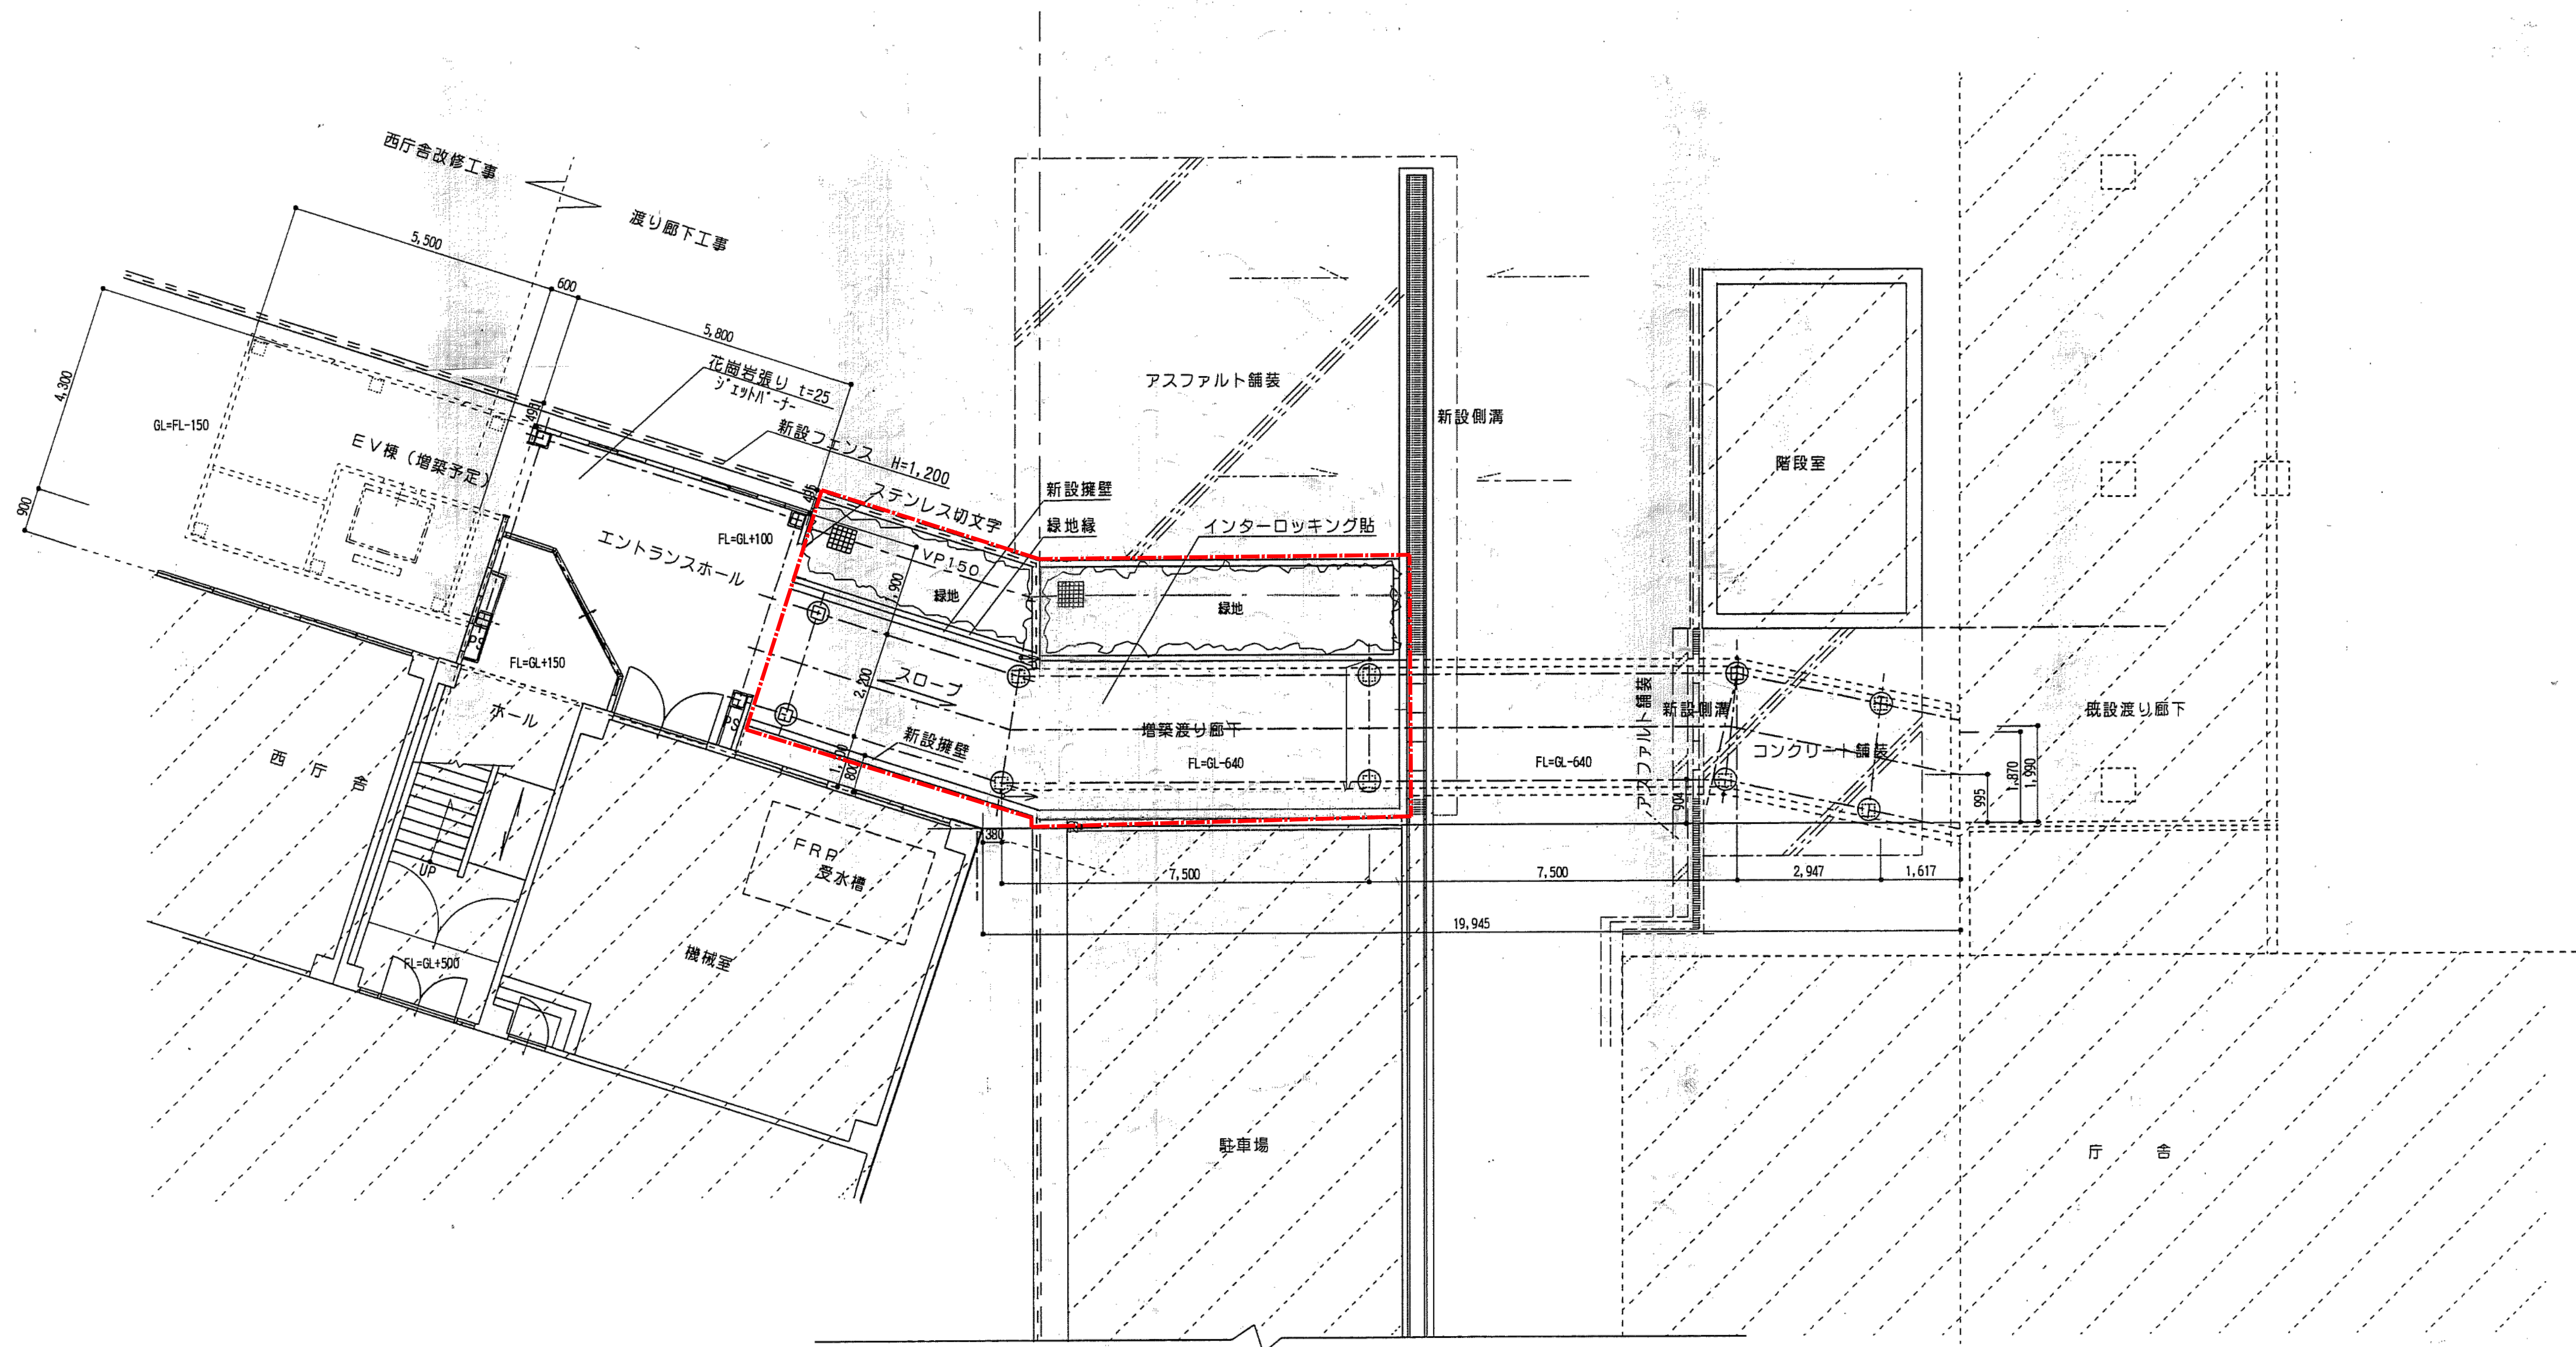


渡り廊下1階平面図 SC1:100

本図面における渡り廊下の解体範囲を示す

※特記なき限り全て解体


明石市政政局 企画・調整室		明石市役所新庁舎建設工事	
代表設計者 一級建築士 国土交通大臣登録 第270990号 南浦 琢磨	K	解体工事 08:西庁舎	最終版 2024.03.25
	08-89	1階平面図	見積版 2024.03.25
		安井建築設計事務所	最終契約版

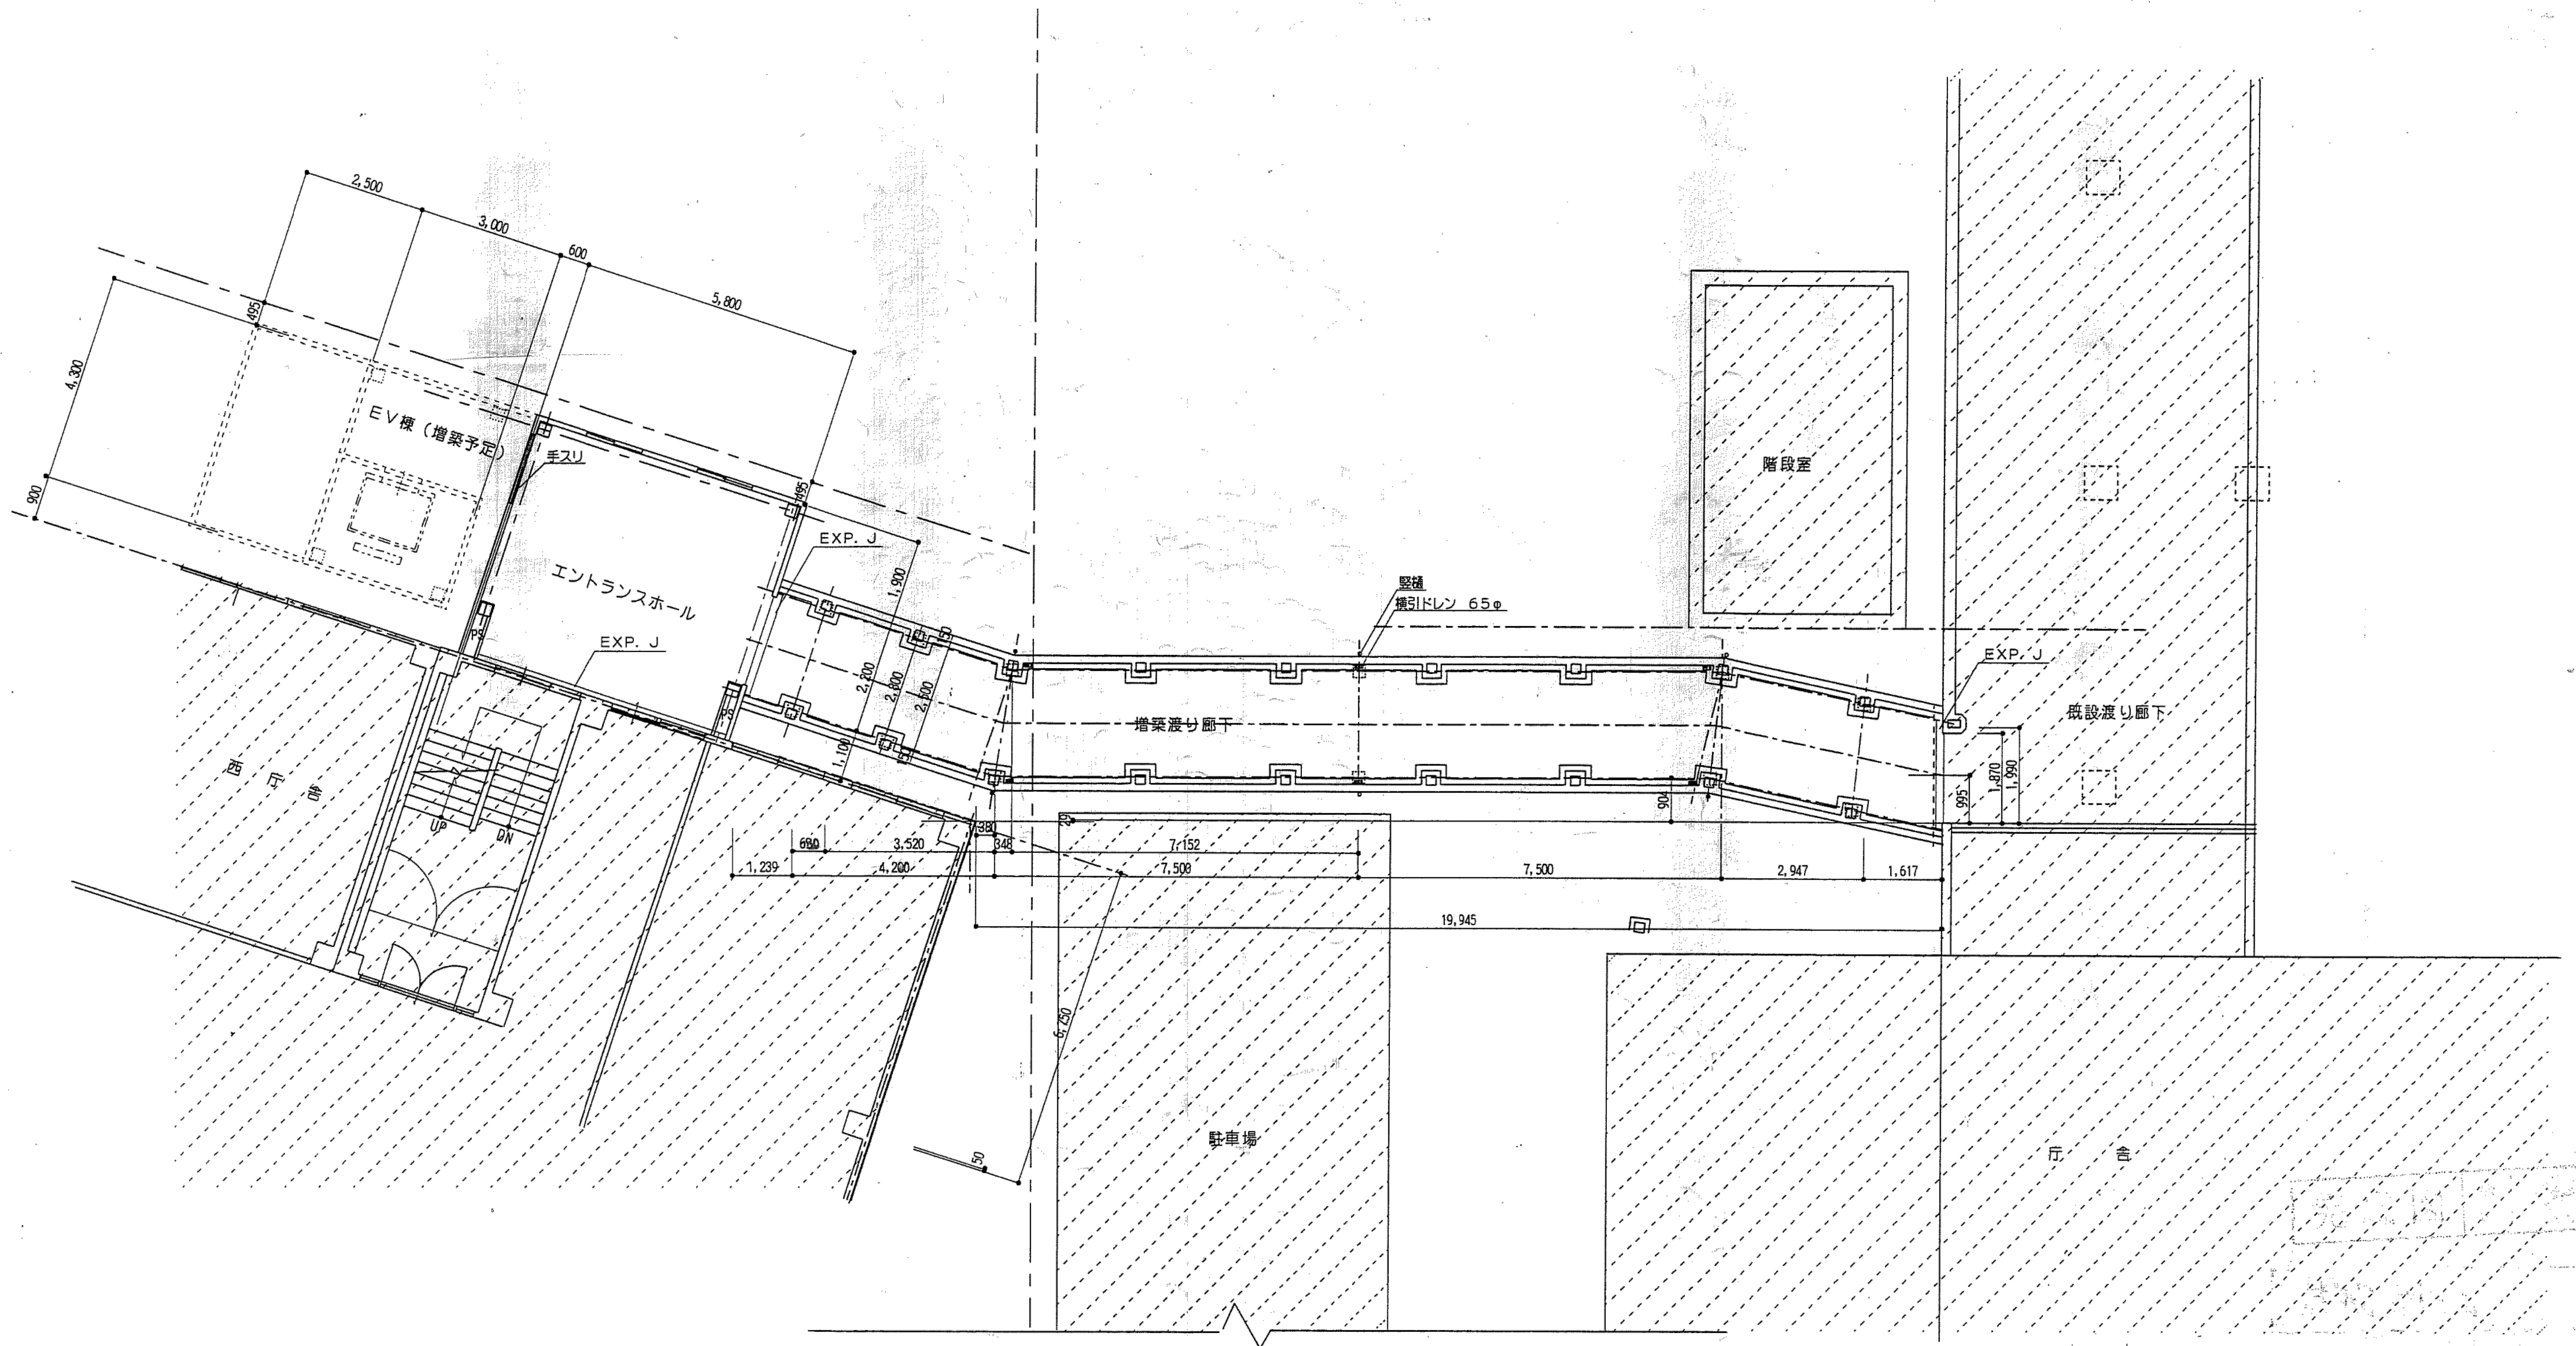

渡り廊下2階平面図 SC1:100


※特記なき限り全て解体

明石市政政局 企画・調整室		明石市役所新庁舎建設工事	
〈代表設計者〉 一級建築士 国土交通大臣登録 第270990号 南浦 琢磨	K	解体工事 08:西庁舎	最終版 2024.03.25
	08-90	2階平面図	見積版 2024.03.25
		安井建築設計事務所	最終契約版

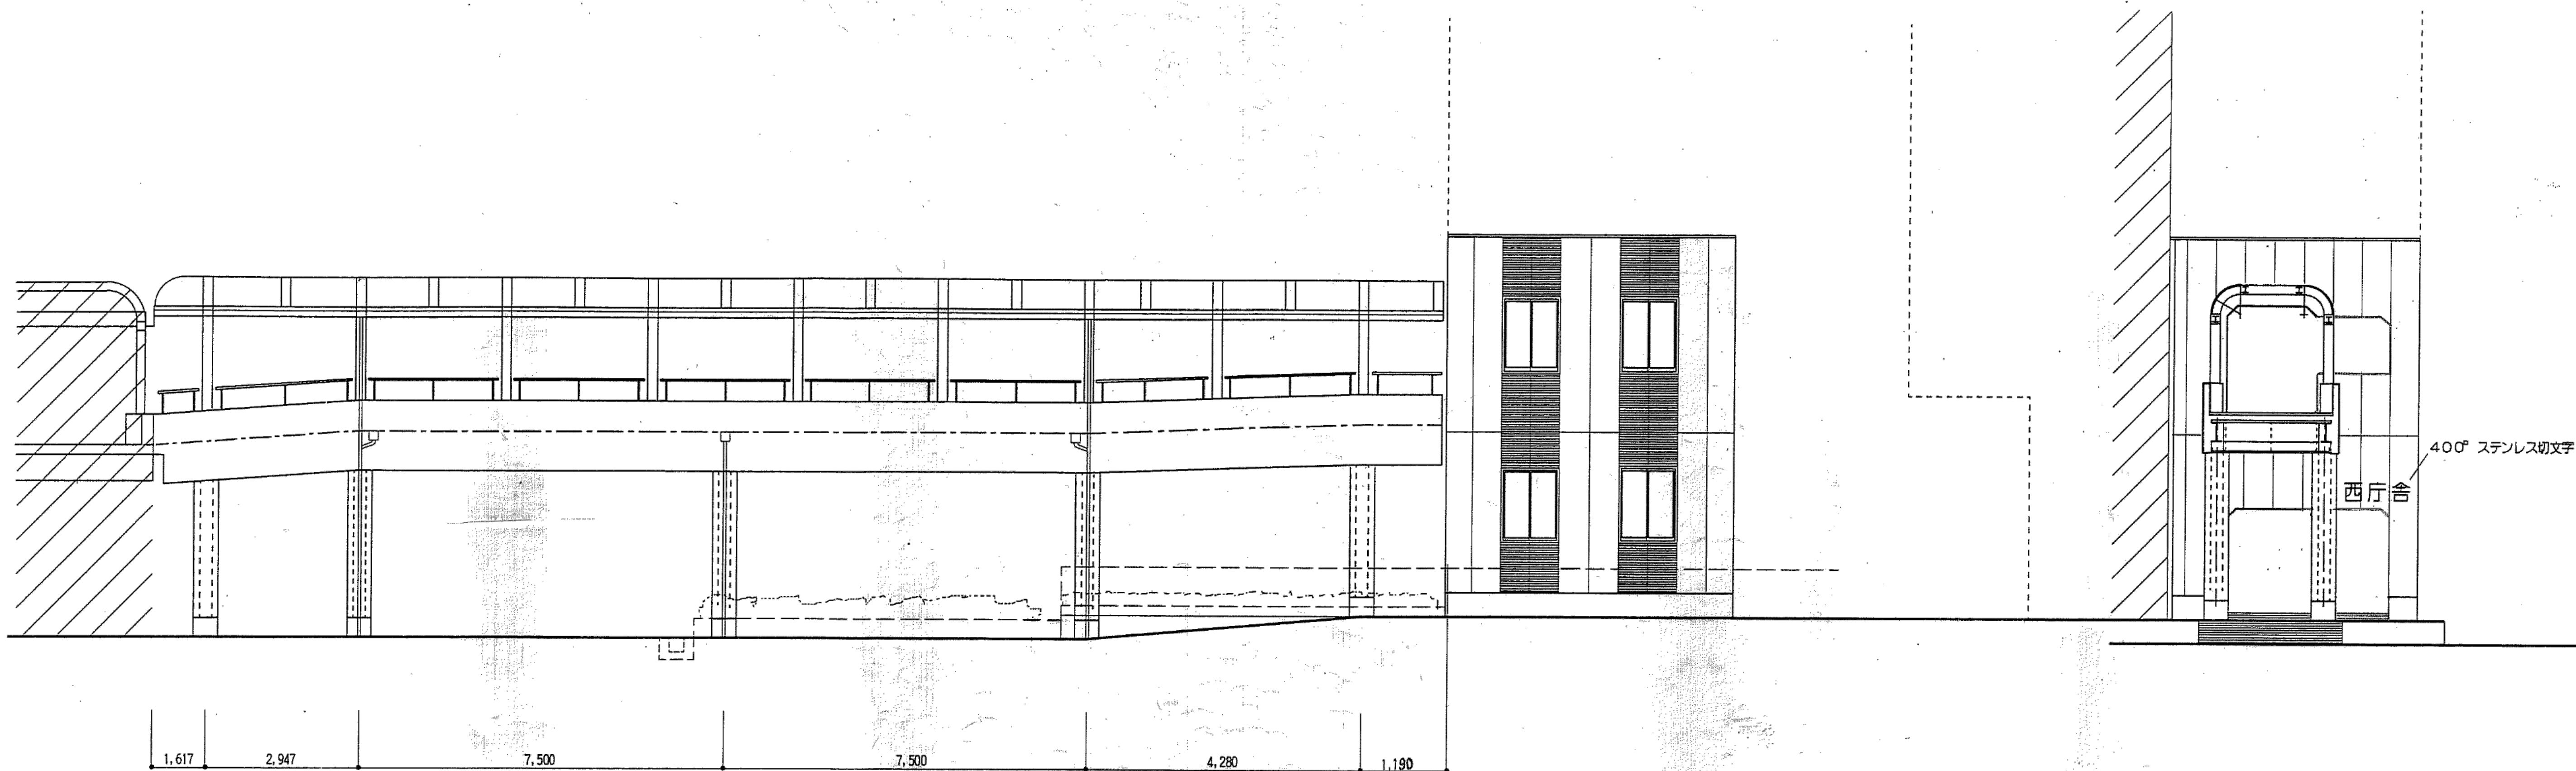


北立面図 SC1:100

東立面図 SC1:100

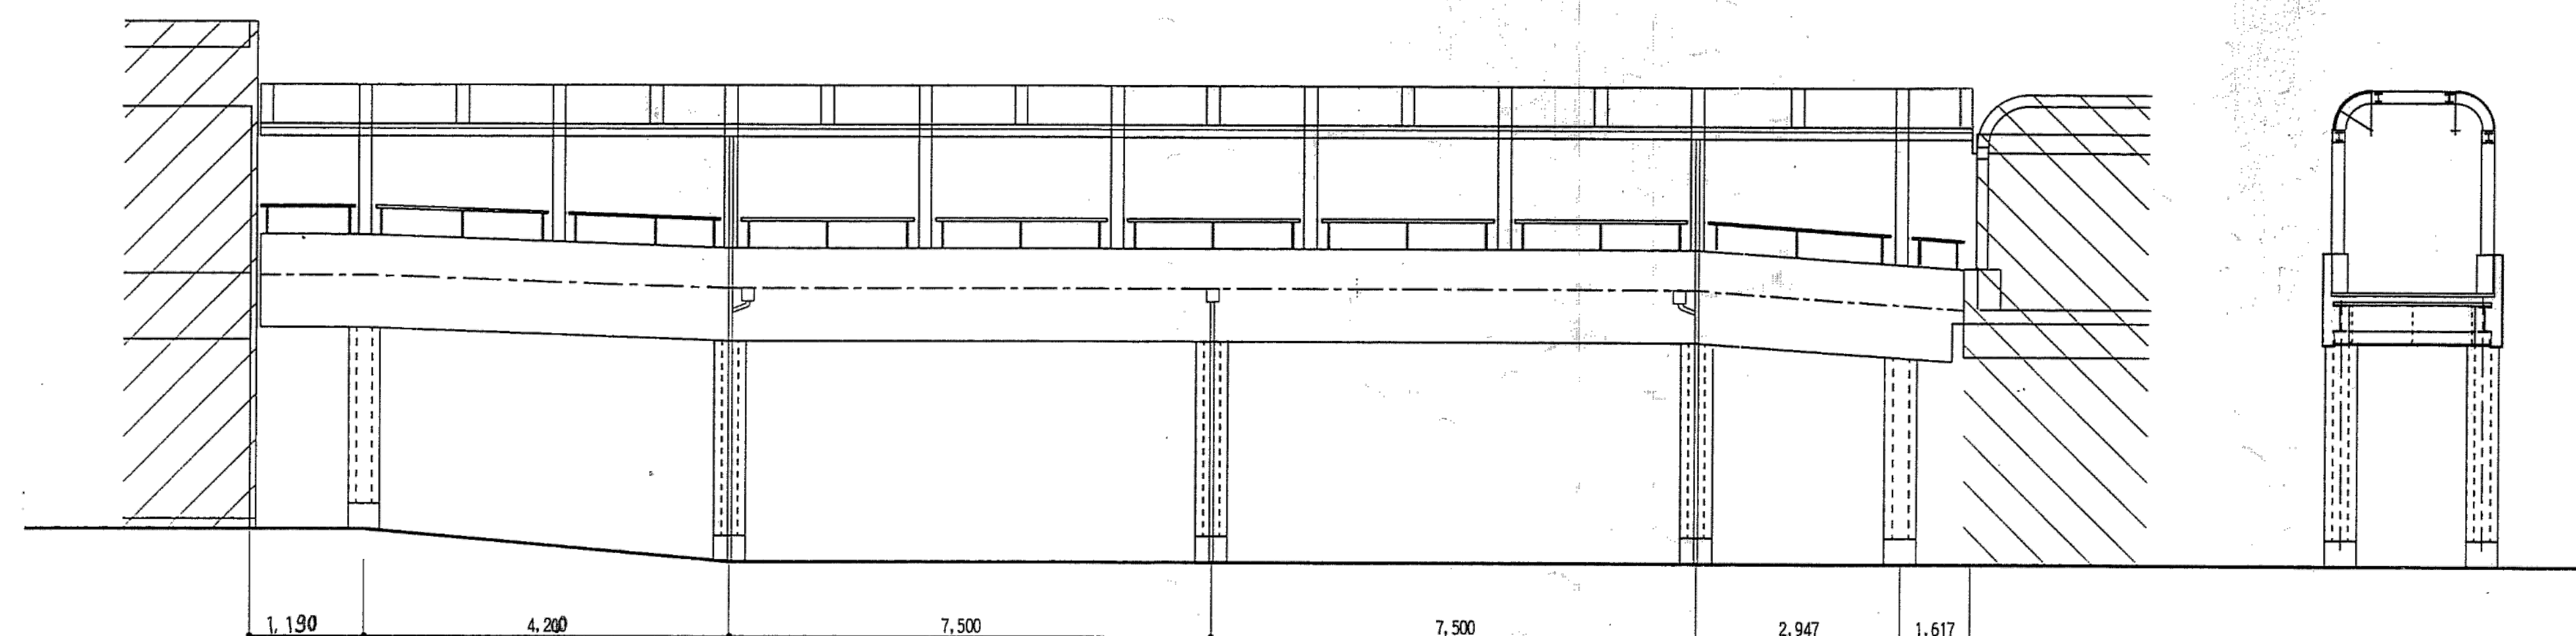

南立面図 SC1:100

断面図 SC1:100

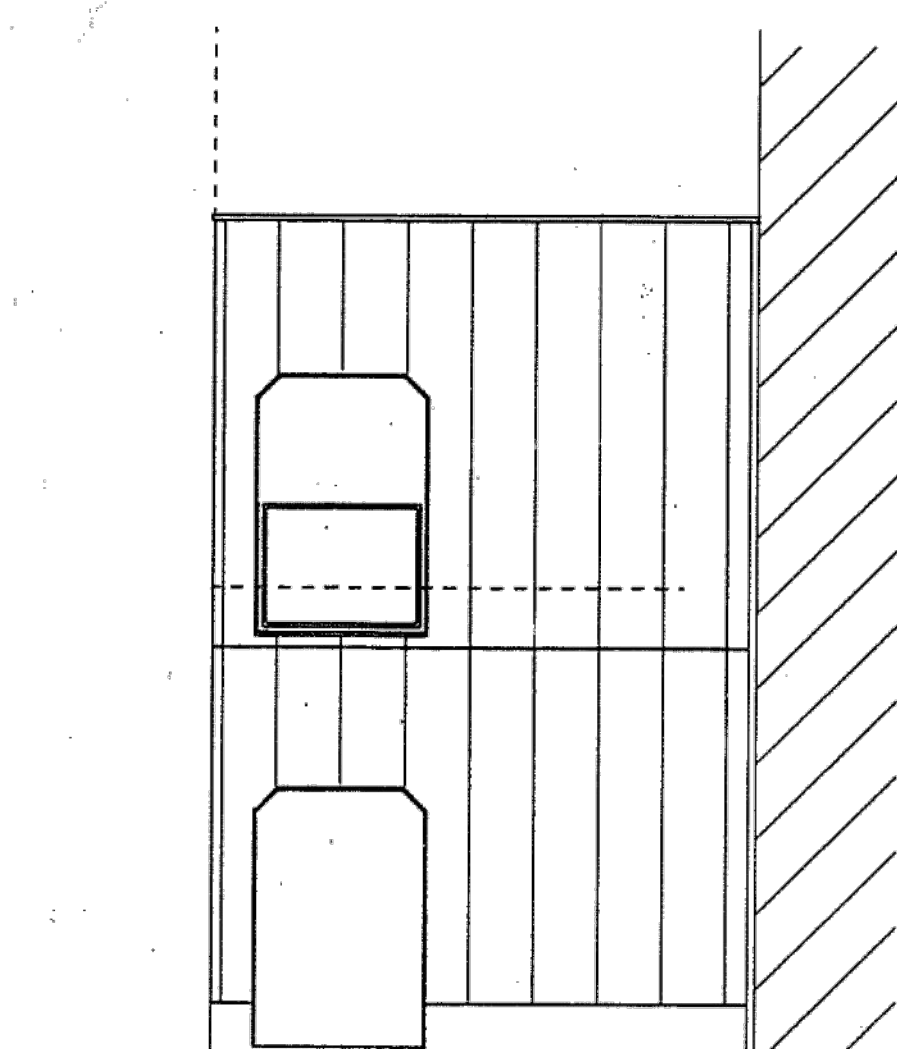


完成図 校図



西立面図 SC1:100

※特記なき限り全て解体

明石市政政局 企画・調整室	明石市役所新庁舎建設工事		
	K	解体工事 08:西庁舎	最終版 2024.03.25
	08-91	立面図	見積版 2024.03.25
		安井建築設計事務所	最終契約版

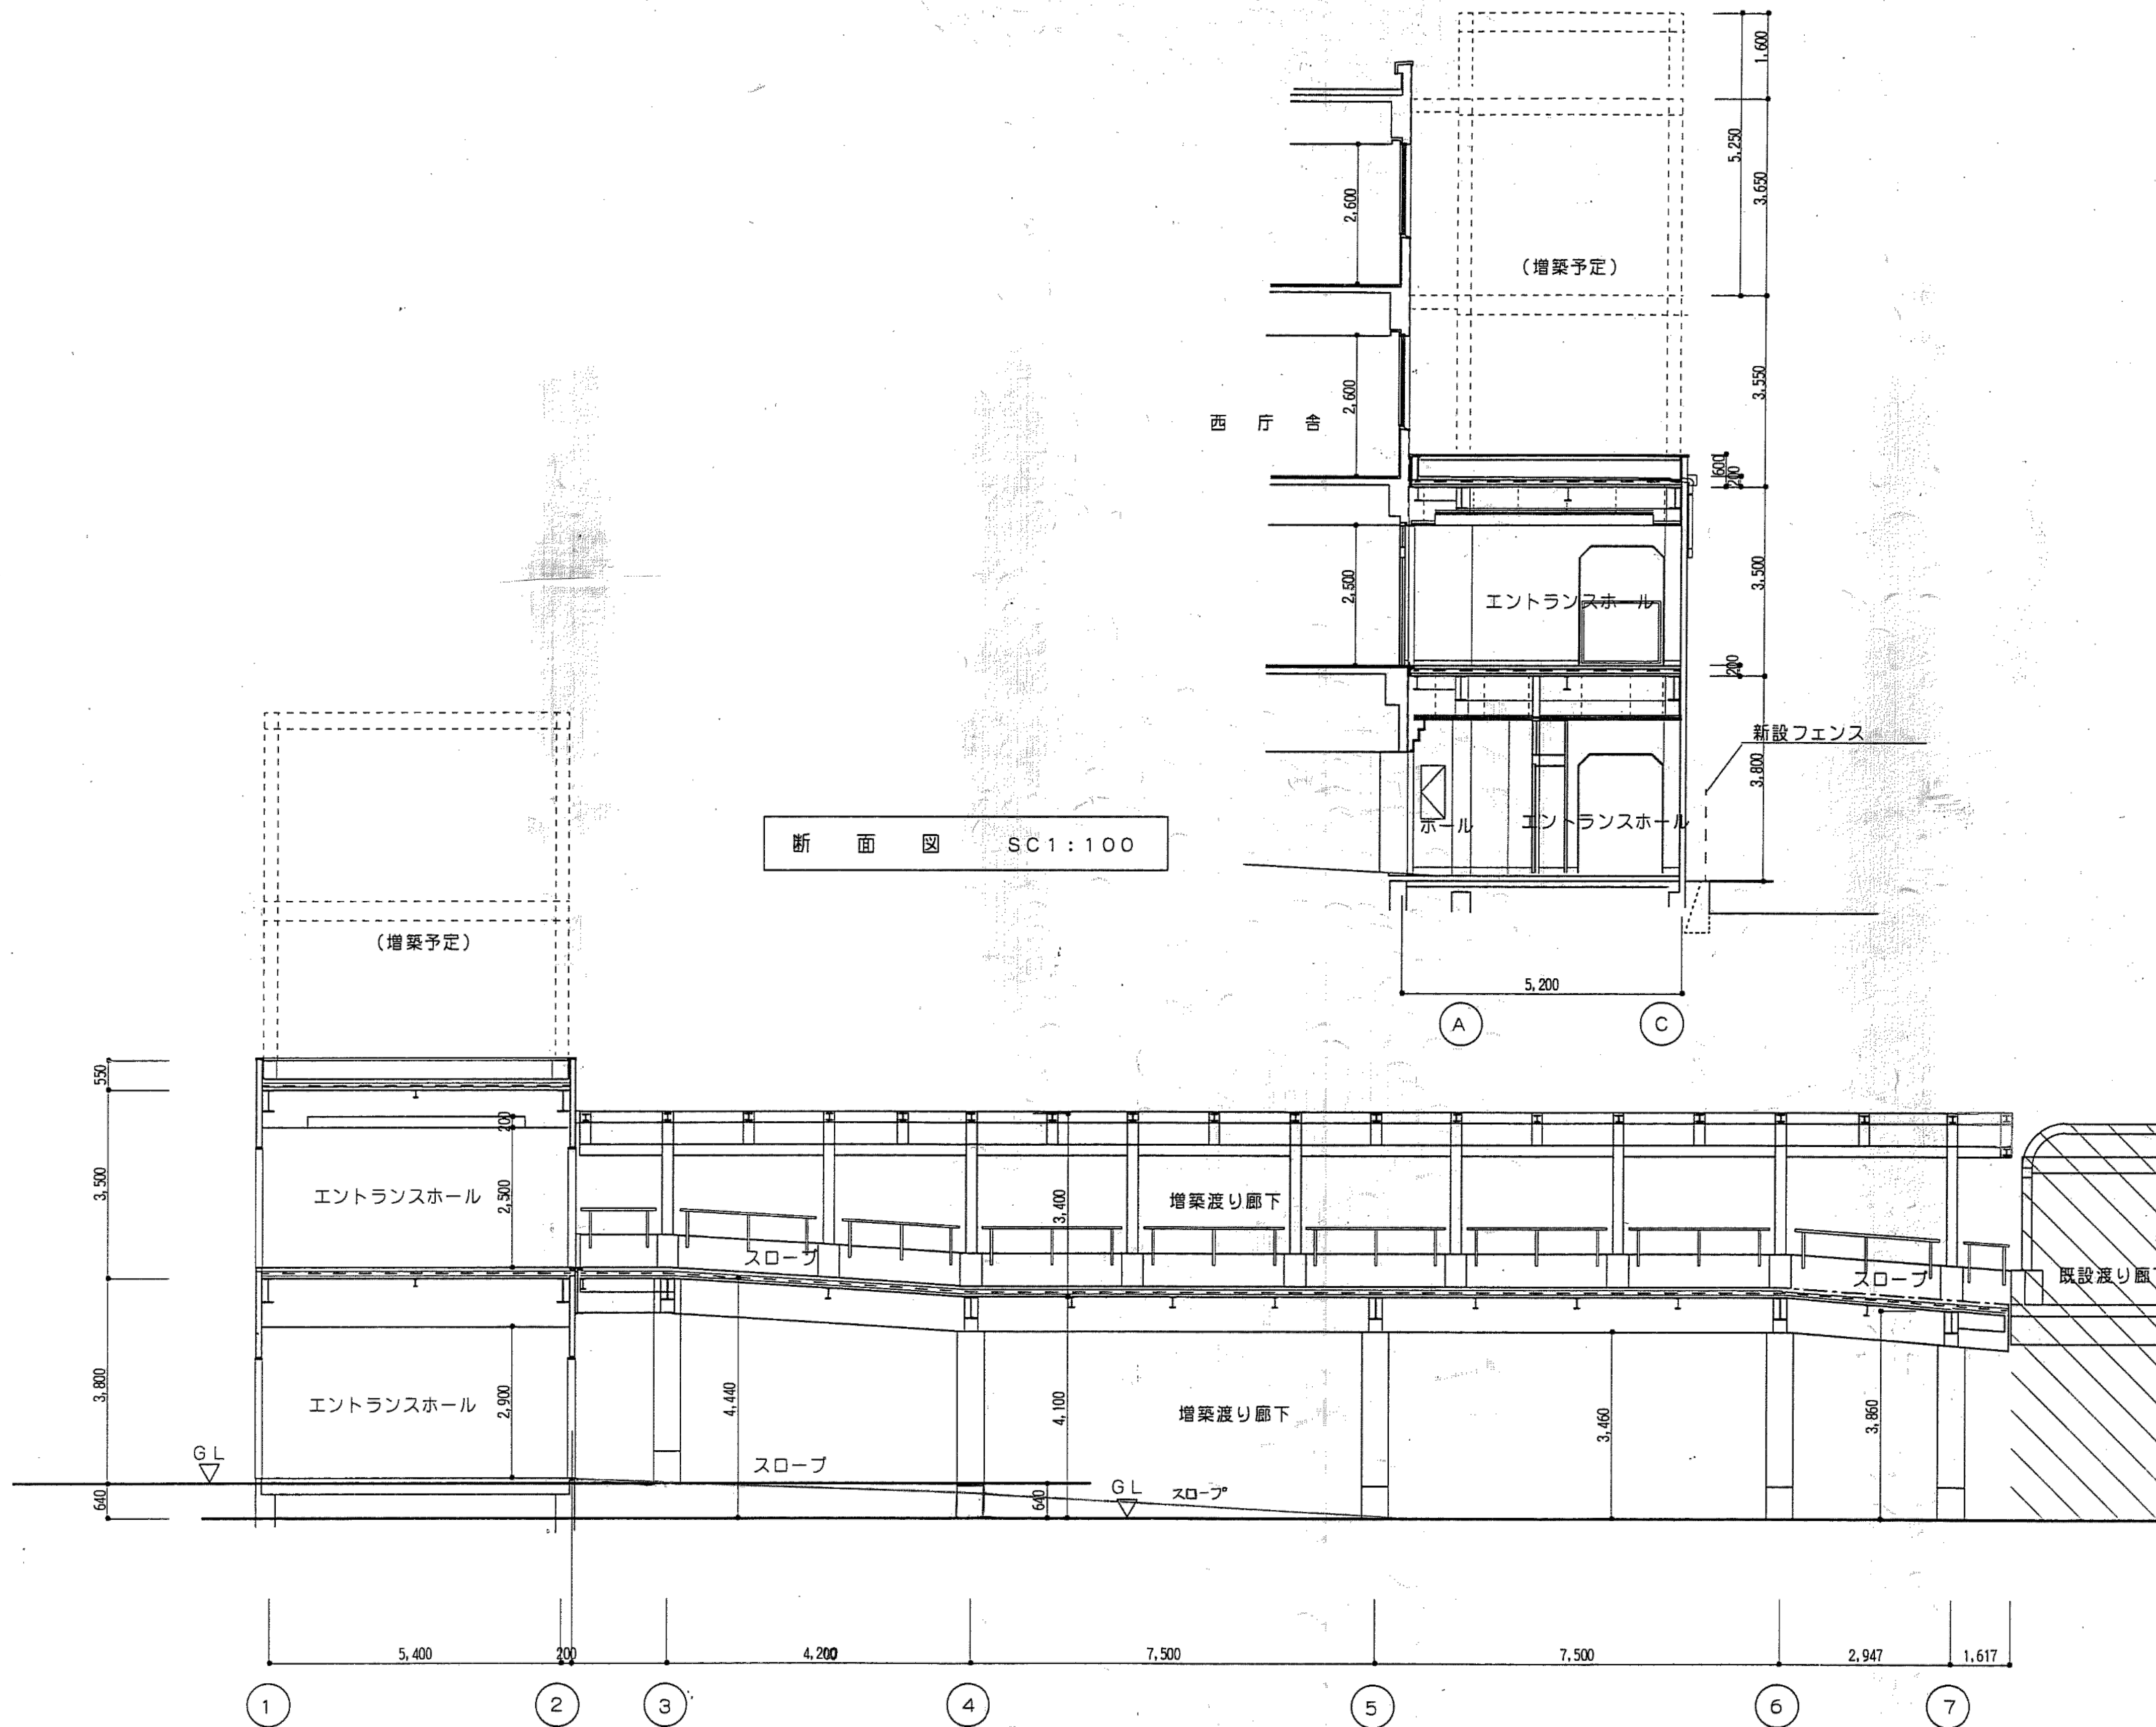


断面図 SC1:100

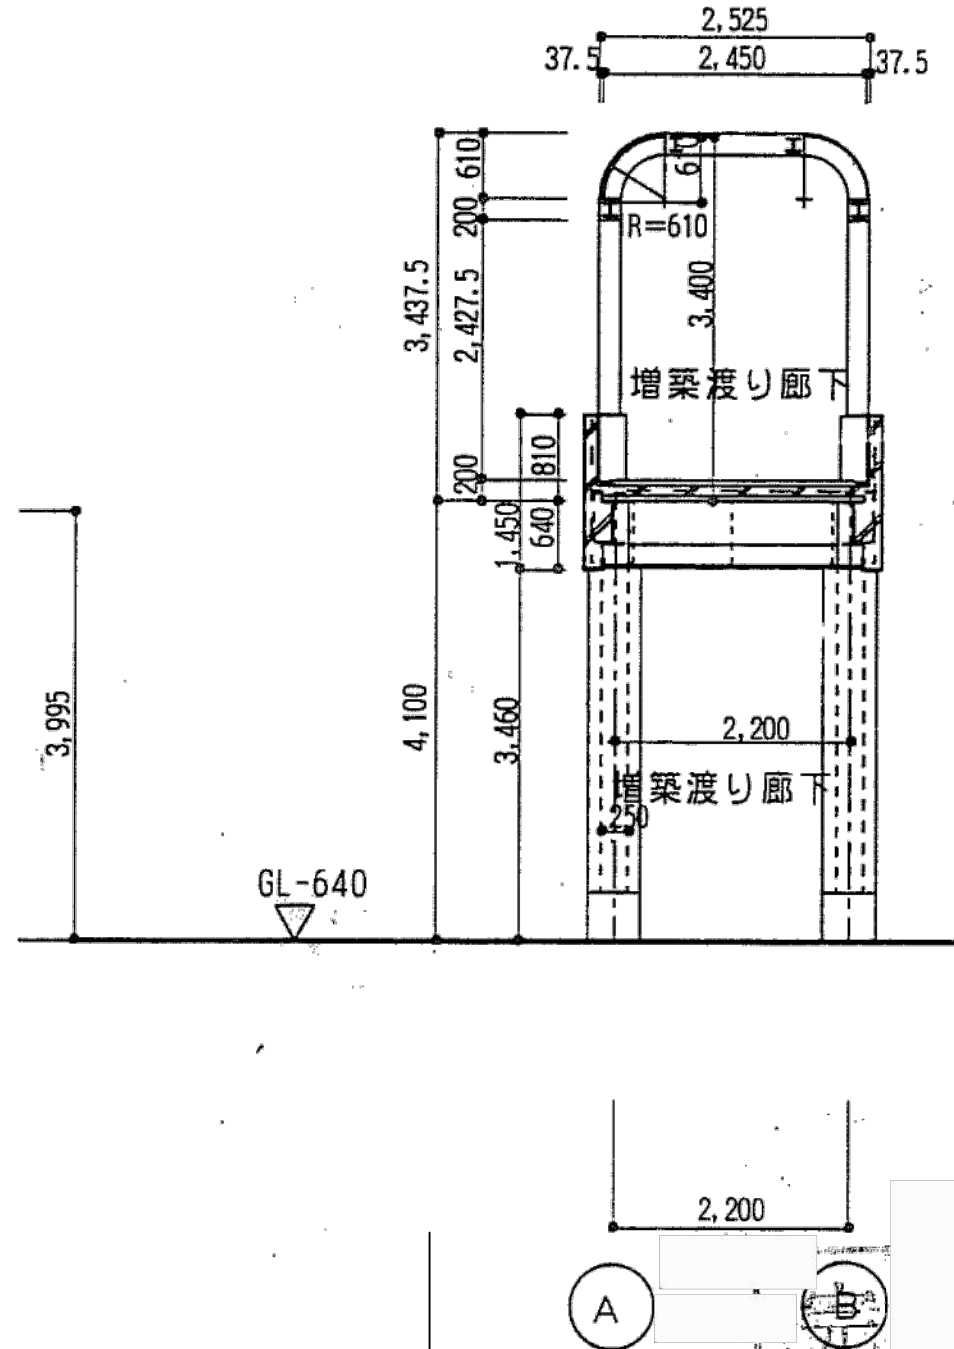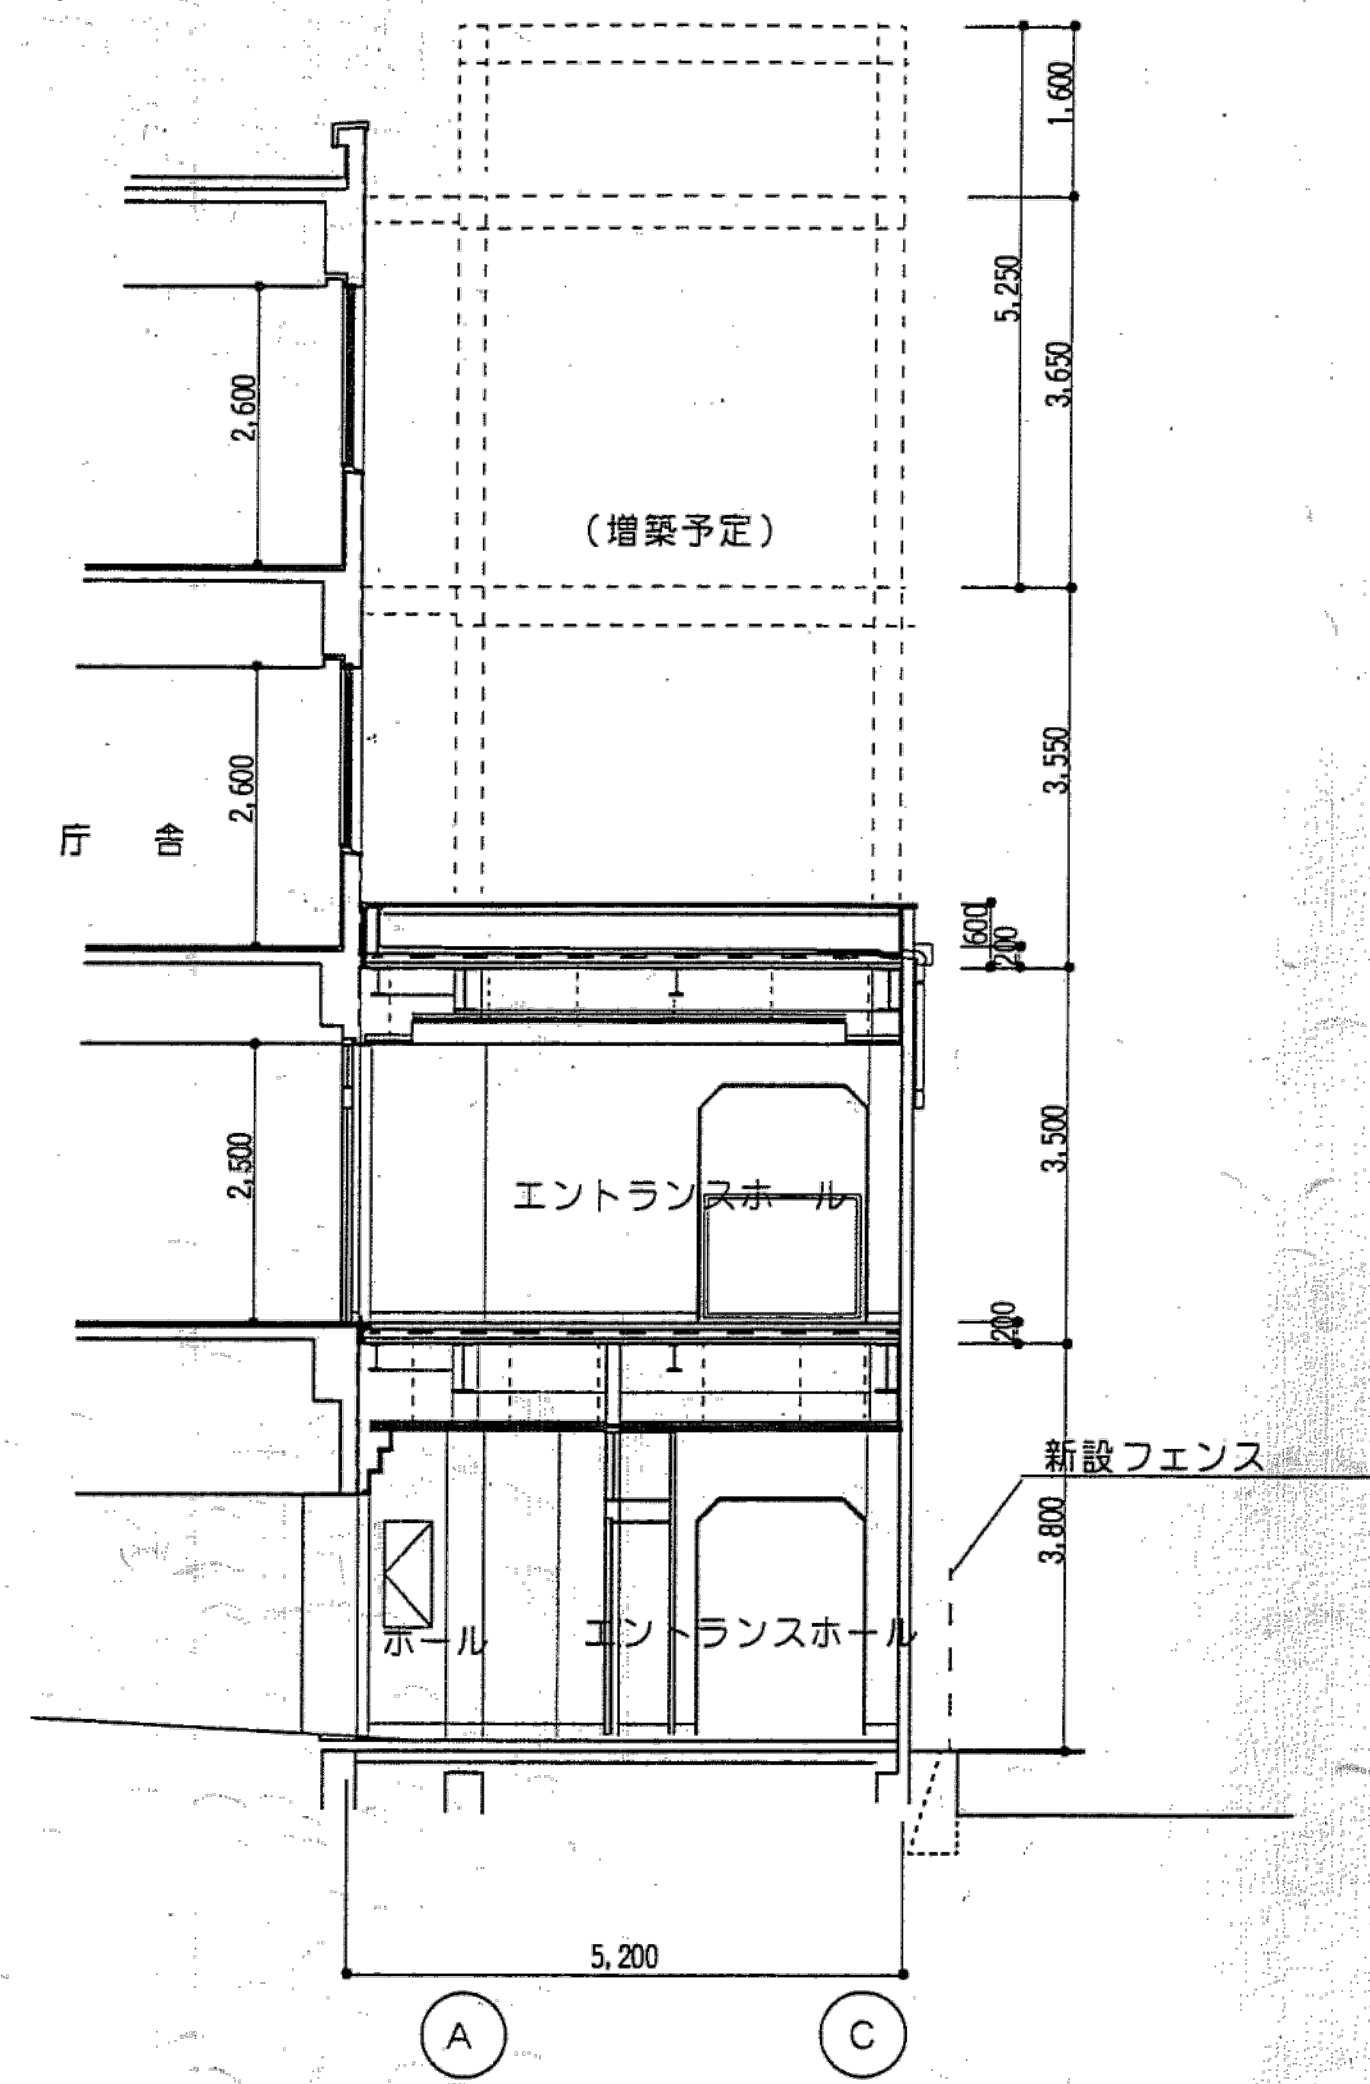

断面図 SC1:100

※特記なき限り全て解体


明石市政政策局 企画・調整室	明石市役所新庁舎建設工事		
	K	解体工事 08:西庁舎	最終版 2024.03.25
	08-92	断面図	最終版 2024.03.25
	安井建築設計事務所		最終契約版

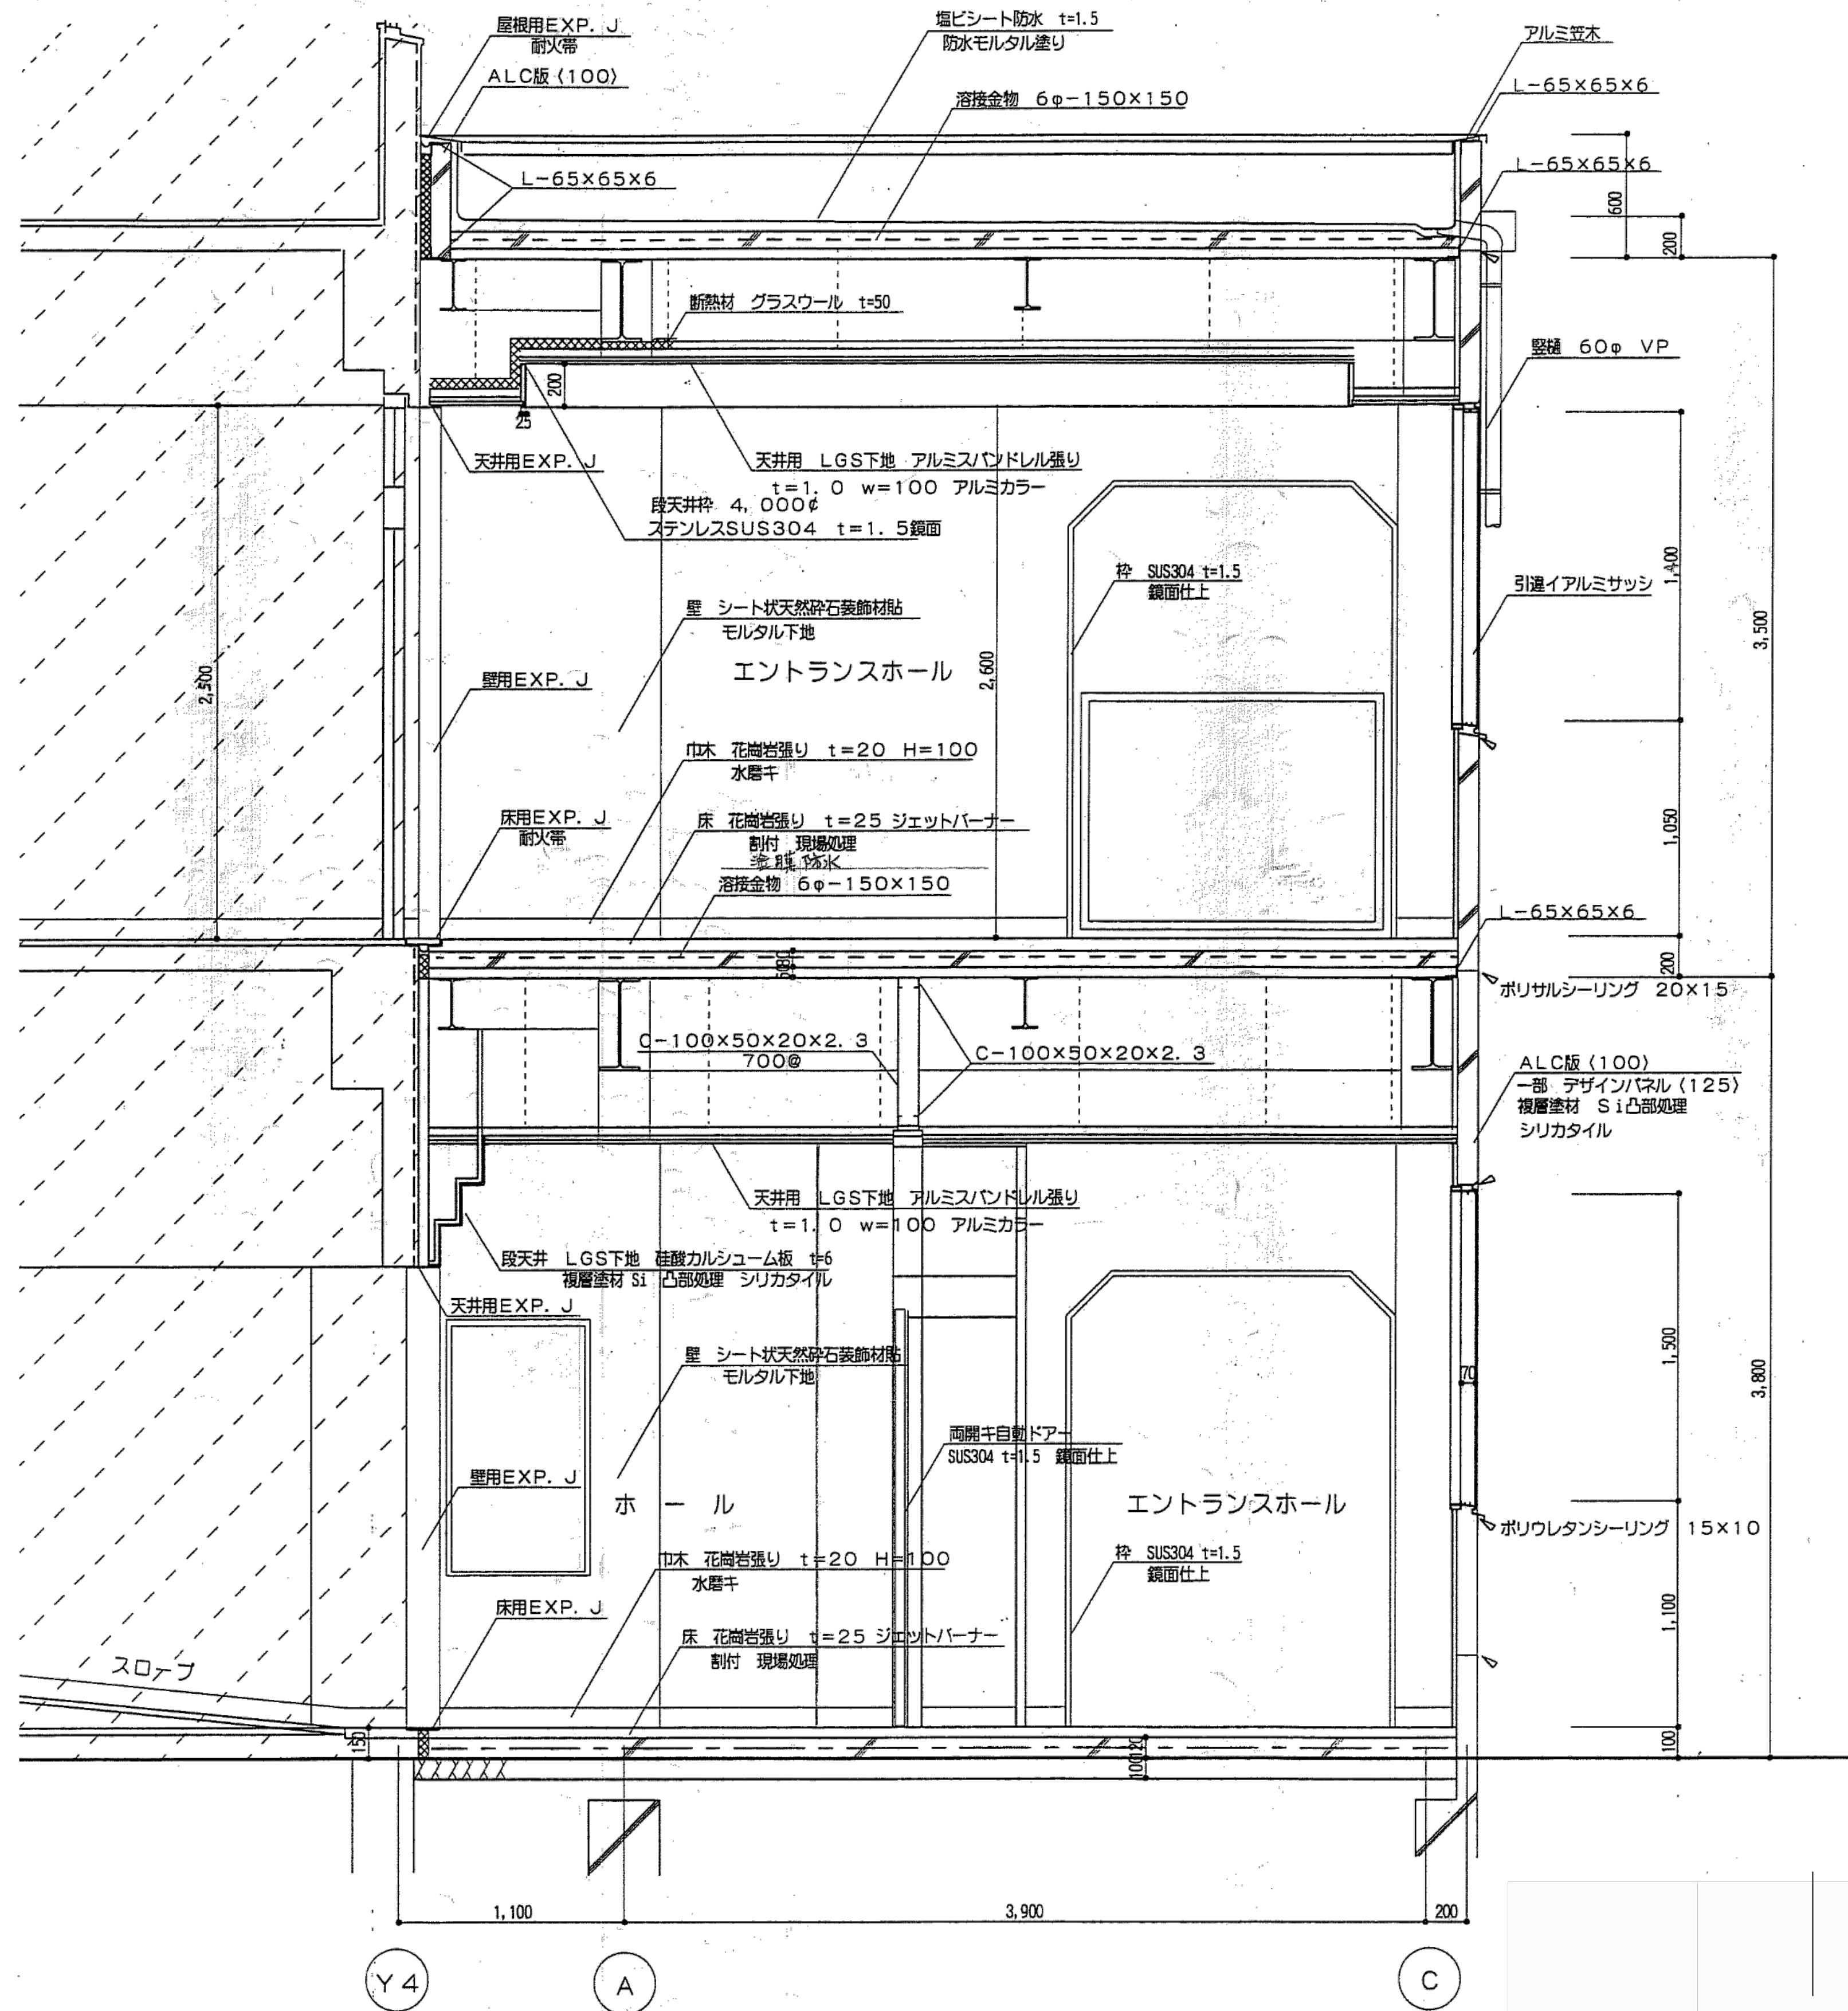

エントランスホール矩計図 SC1:30

※特記なき限り全て解体

明石市政政局 企画・調整室	明石市役所新庁舎建設工事		
	K	解体工事 08:西庁舎	最終版 2024.03.25
	08-93	エントランスホール矩計図	見積版 2024.03.25
		安井建築設計事務所	最終契約版

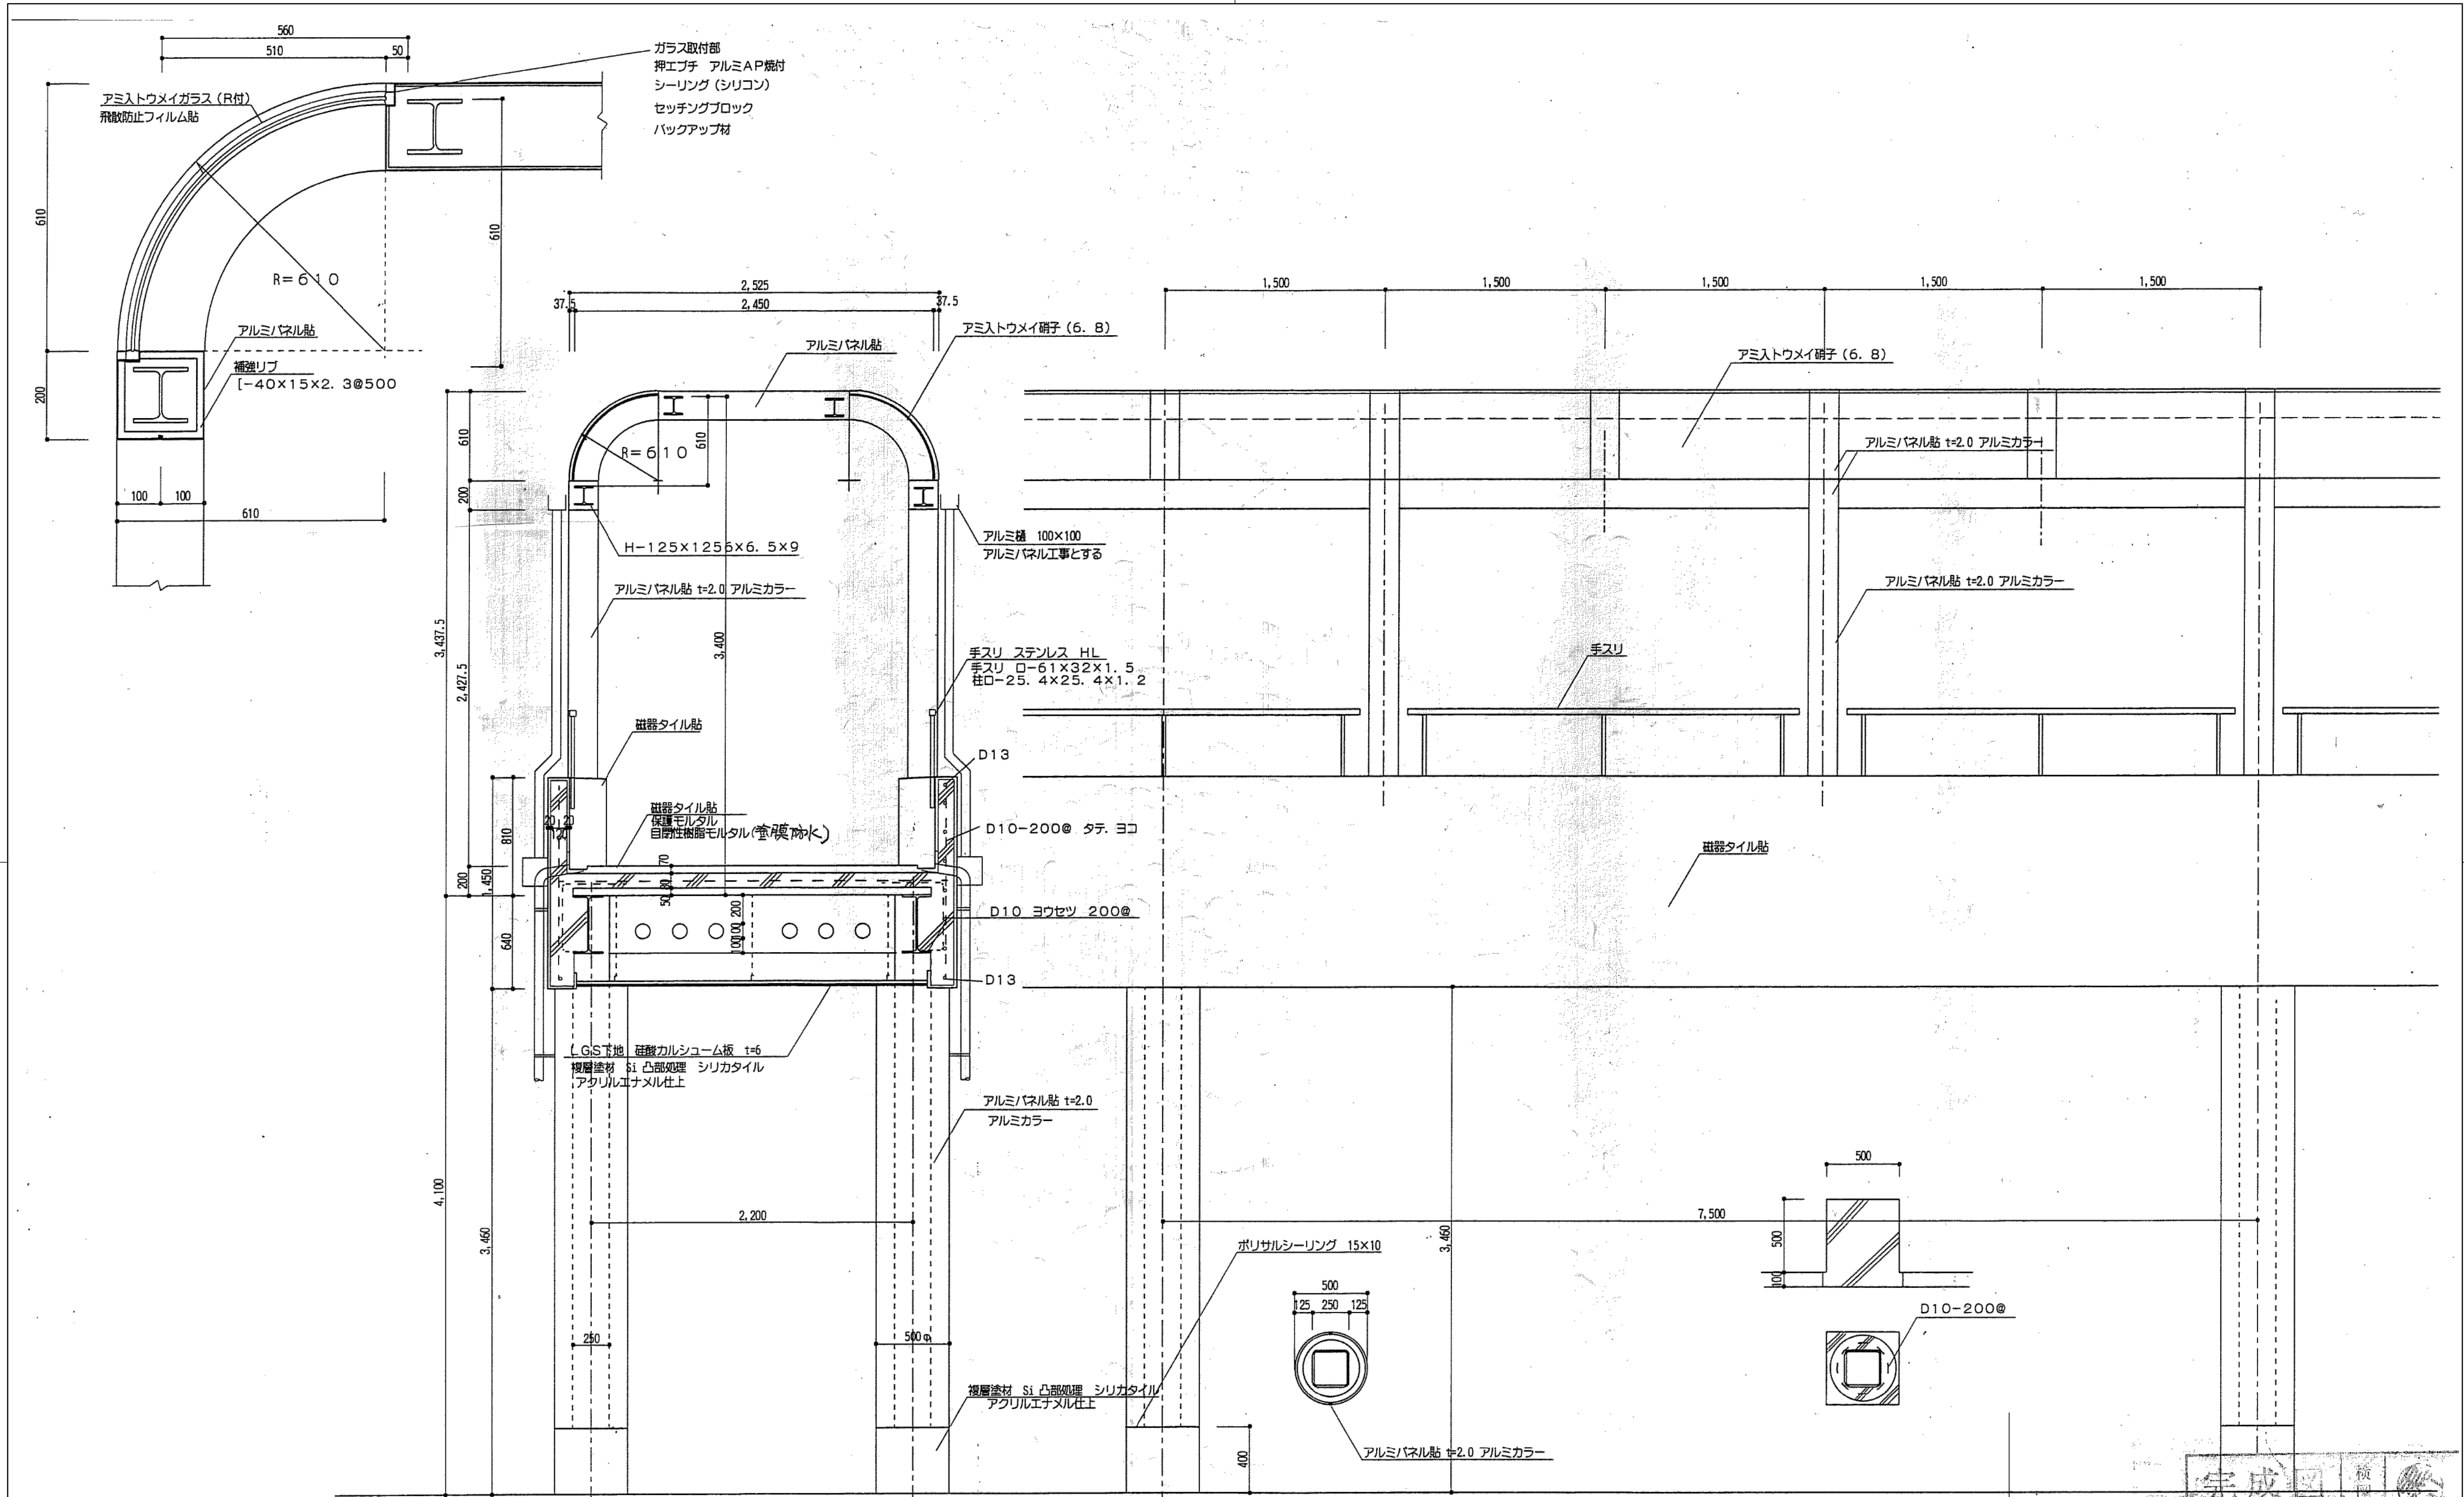

渡り廊下詳細図 SC1:30

渡り廊下詳細図 SC1:30

※アルミパネルシーリング、水切り、樋は
アルミパネル工事とする

※特記なき限り全て解体


明石市政策局 企画・調整室

明石市役所新庁舎建設工事



〈代表設計者〉
一級建築士 国土交通大臣登録 第270990号
南浦 琢磨

K
08-94
解体工事 08:西庁舎
矩計図
安井建築設計事務所

最終版	2024.03.25
見積版	2024.03.25
最終契約版	

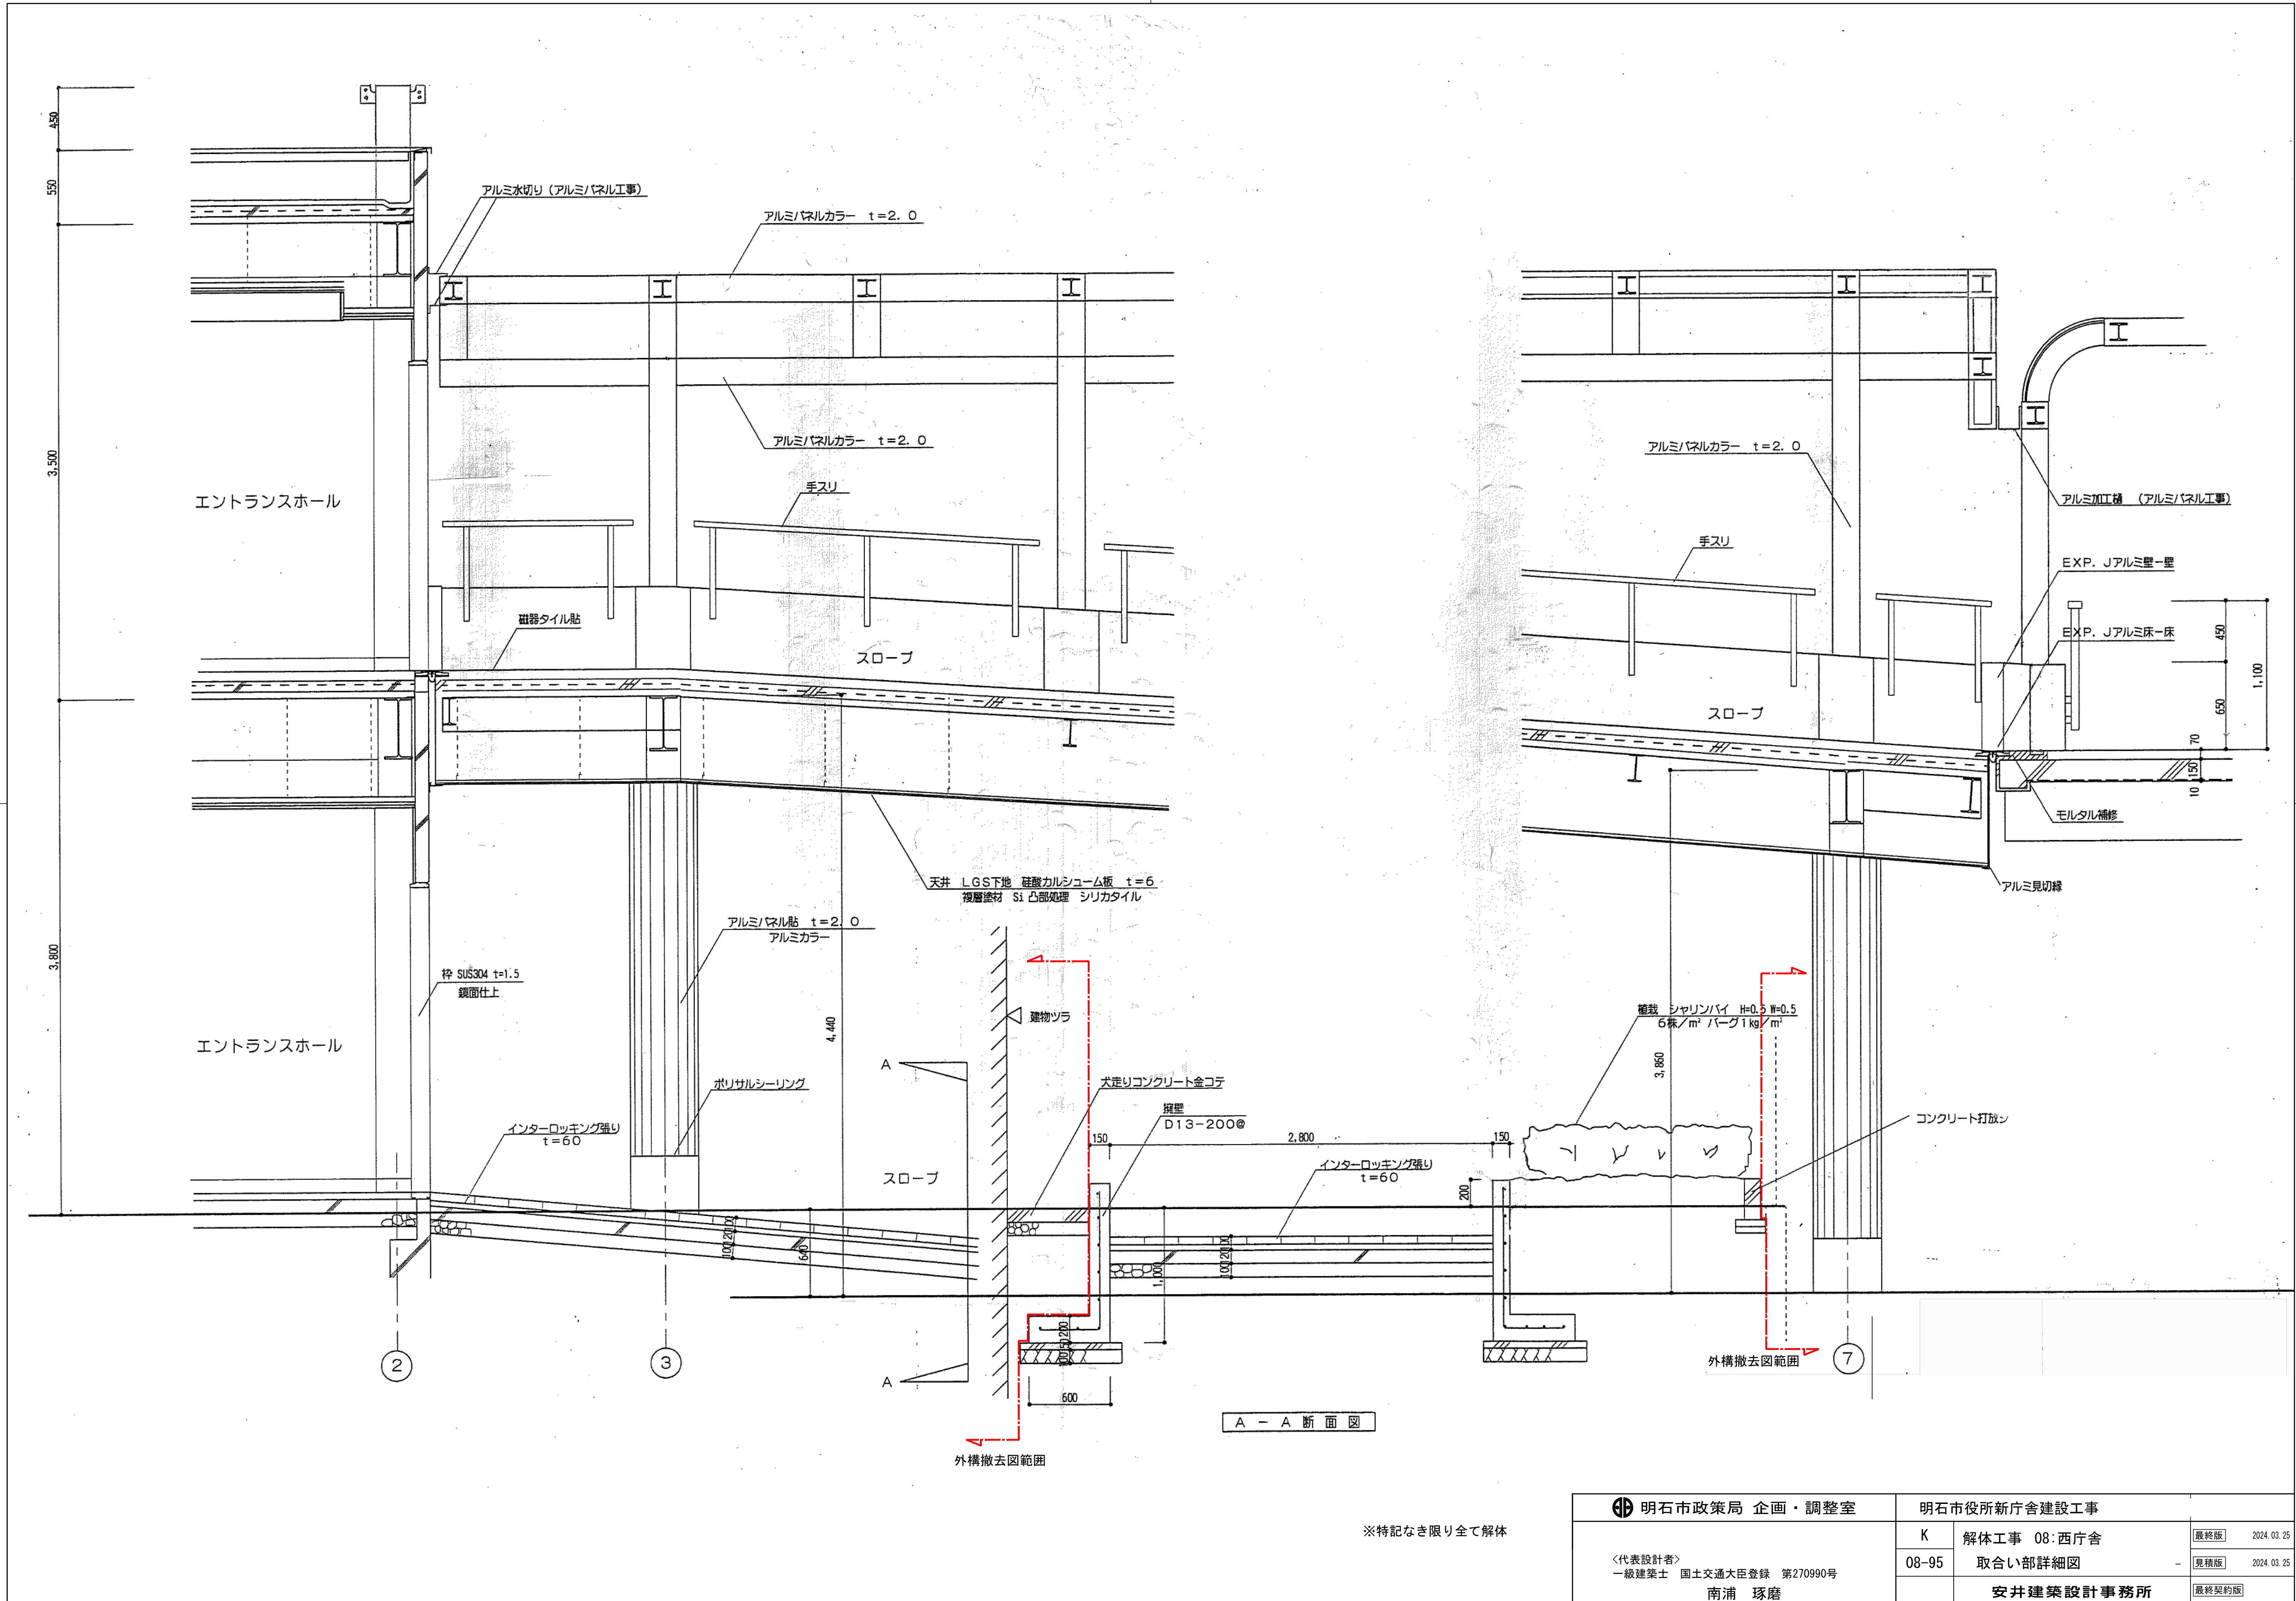


明石市政策局 企画・調整室		明石市役所新庁舎建設工事	
＜代表設計者＞ 一級建築士 国土交通大臣登録 第270990号 南浦 琢磨	K	解体工事 08:西庁舎	最終版 2024.03.25
	08-95	取合い部詳細図	見積版 2024.03.25
		安井建築設計事務所	最終契約版

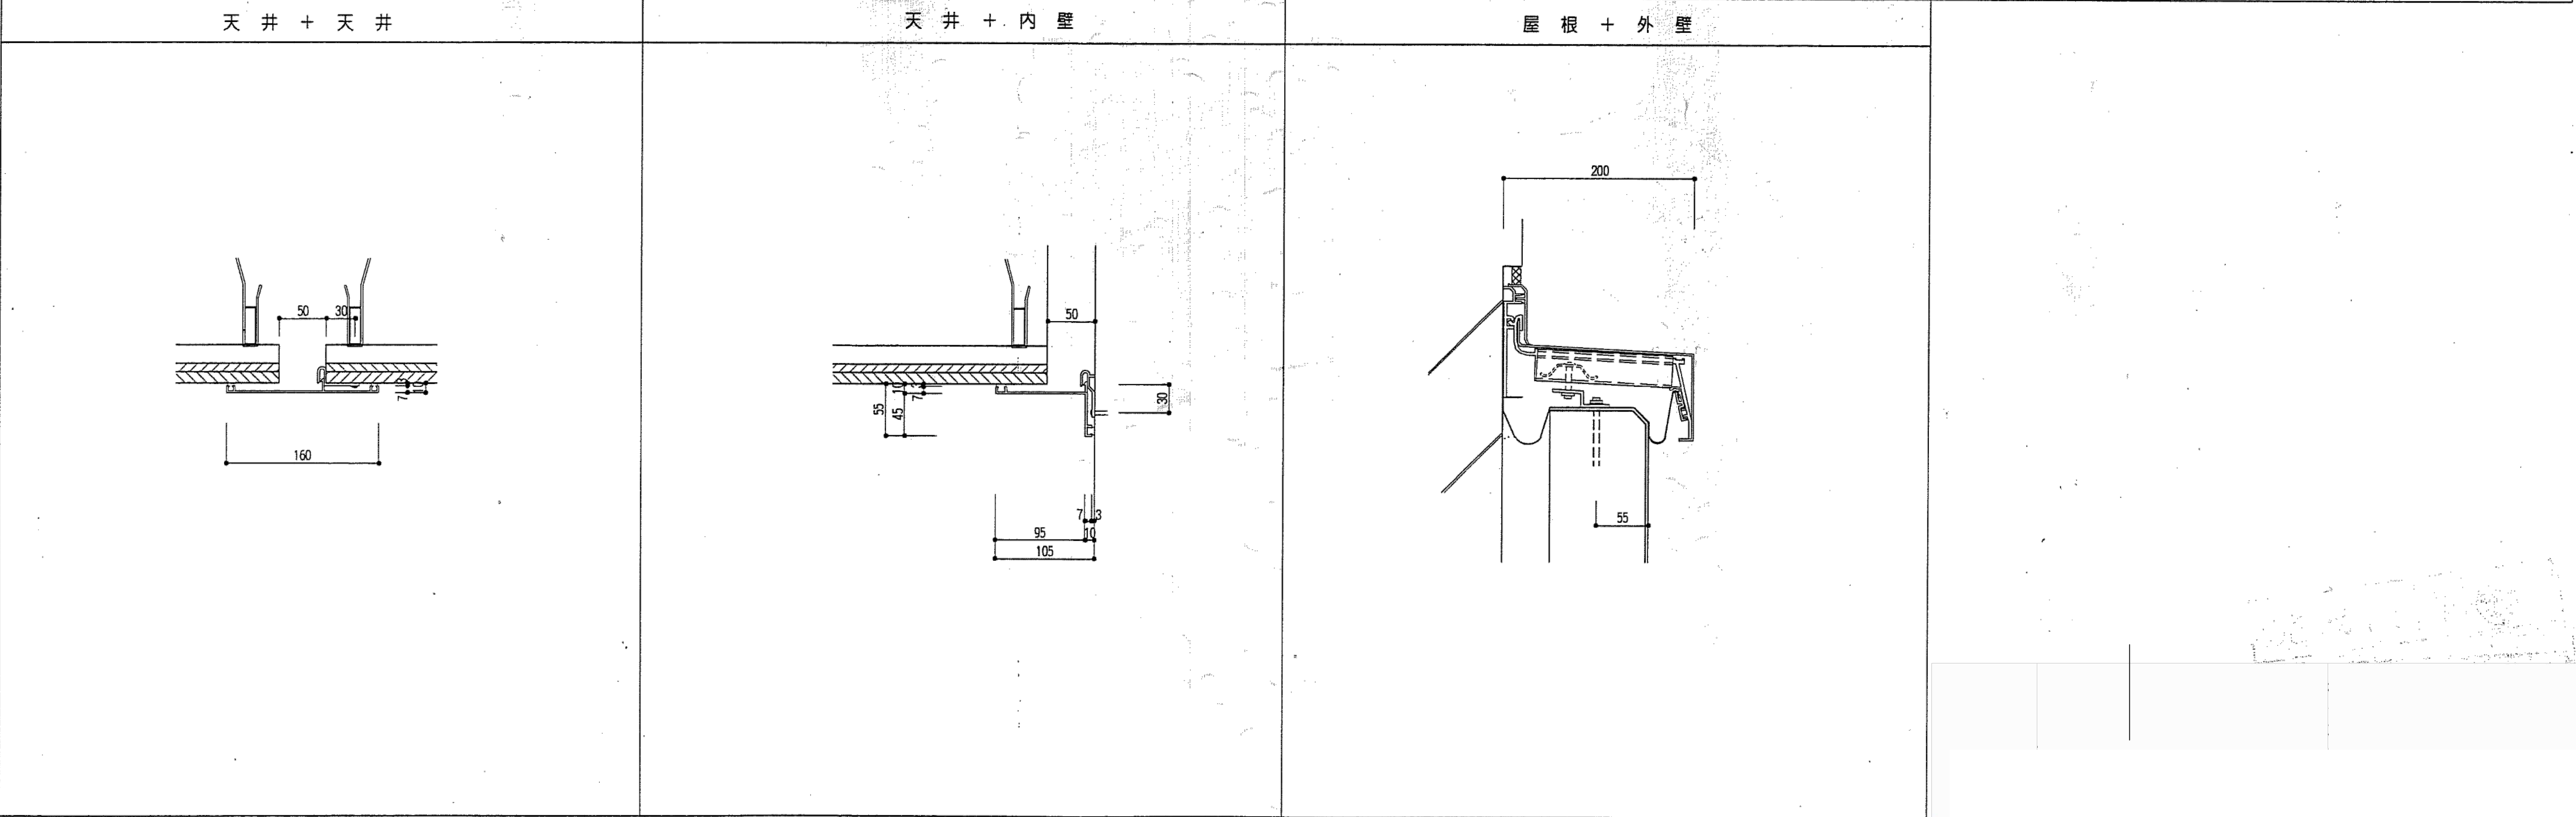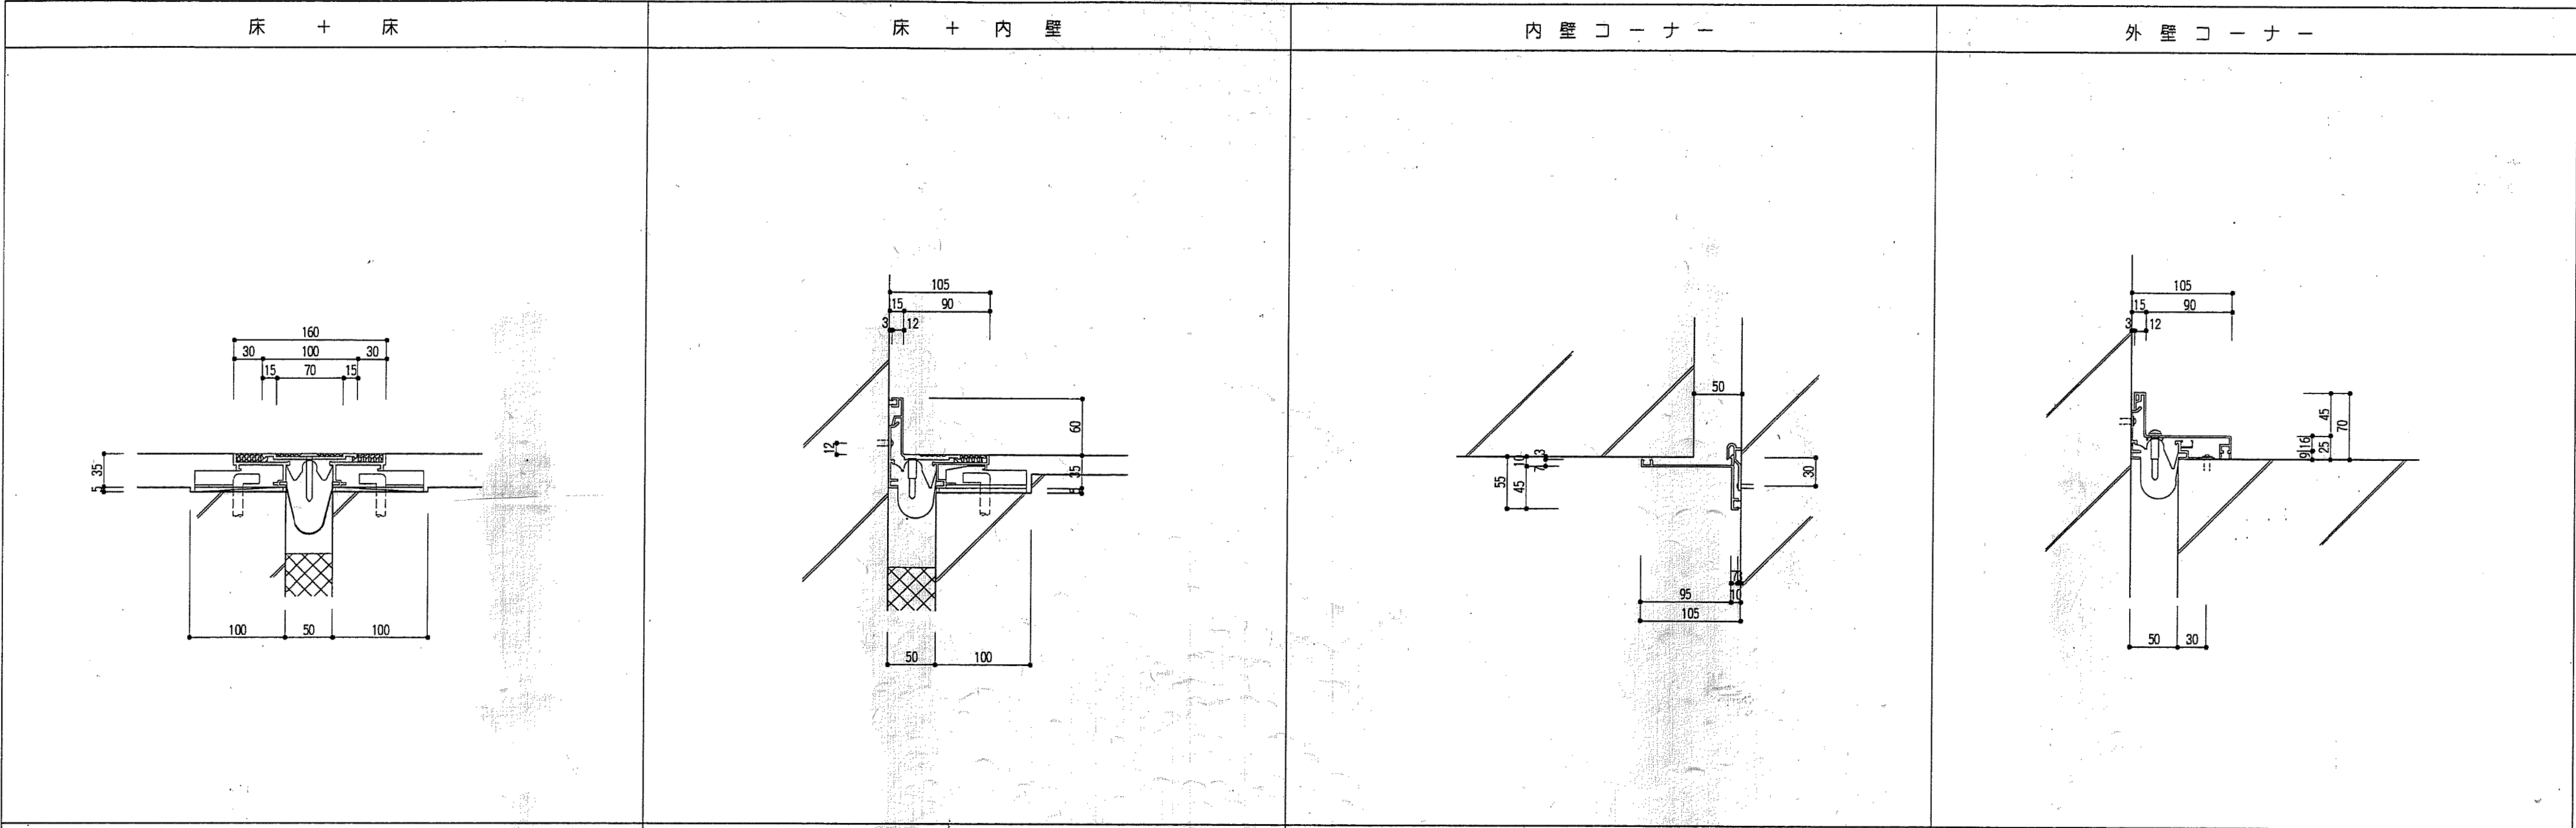

※特記なき限り全て解体

明石市政策局 企画・調整室	明石市役所新庁舎建設工事	
	K	解体工事 08:西庁舎
	08-96	EXP. J詳細図
	安井建築設計事務所	
＜代表設計者＞ 一級建築士 国土交通大臣登録 第270990号 南浦 琢磨		最終版 2024.03.25 見積版 2024.03.25 最終契約版




本図面における渡り廊下の解体範囲を示す

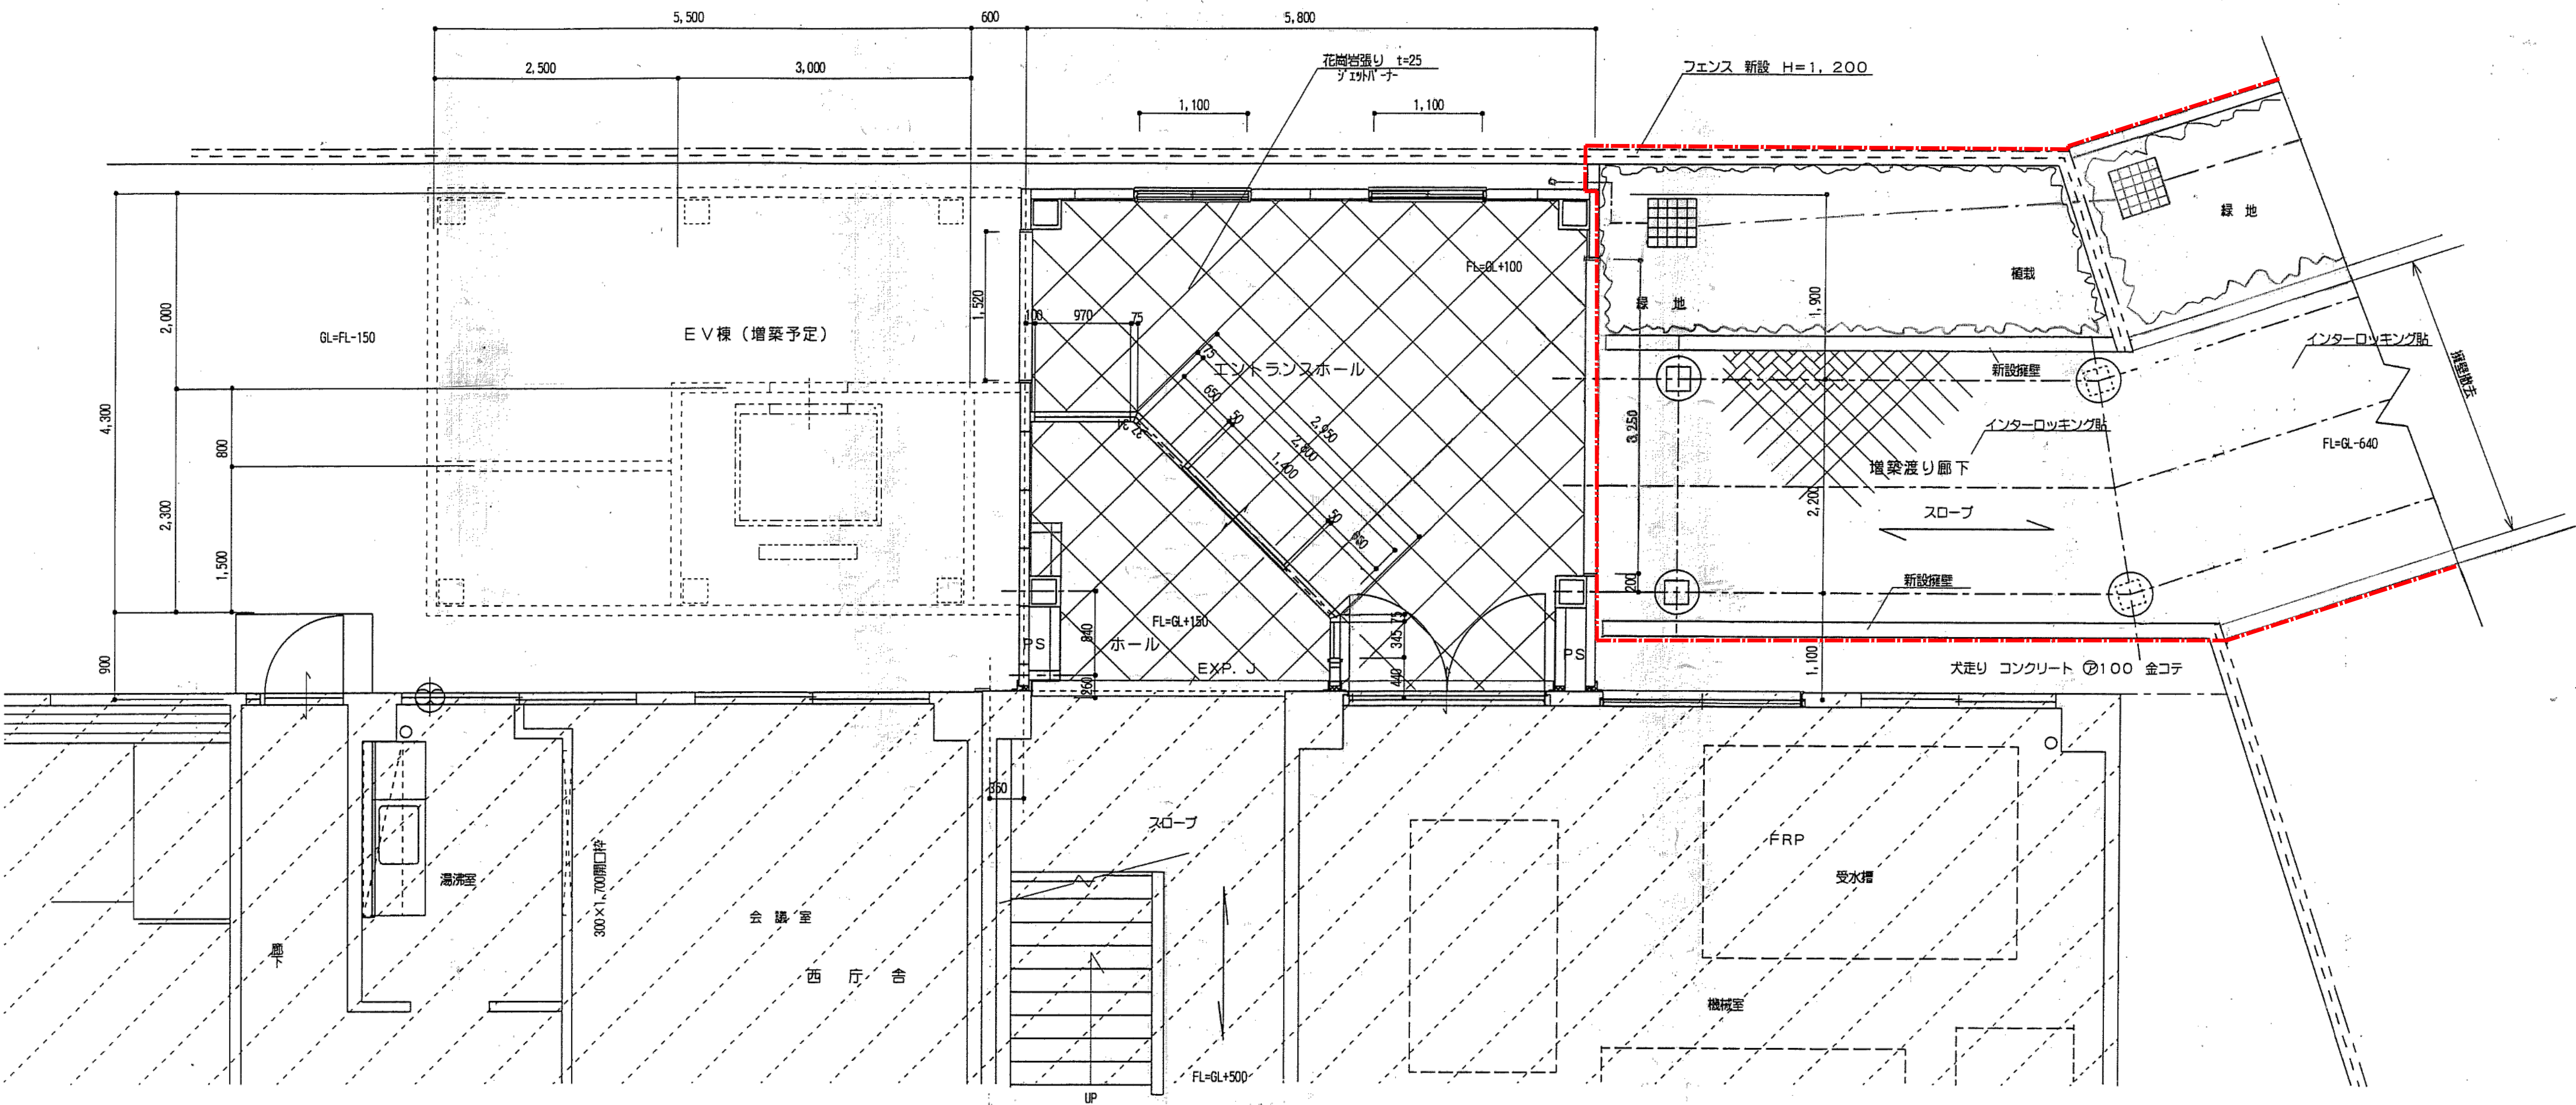

1階平面詳細図 SC1:50










※特記なき限り全て解体


明石市政政策局 企画・調整室	明石市役所新庁舎建設工事		
	K	解体工事 08:西庁舎	最終版 2024.03.25
	08-97	1階平面詳細図	見積版 2024.03.25
		安井建築設計事務所	最終契約版

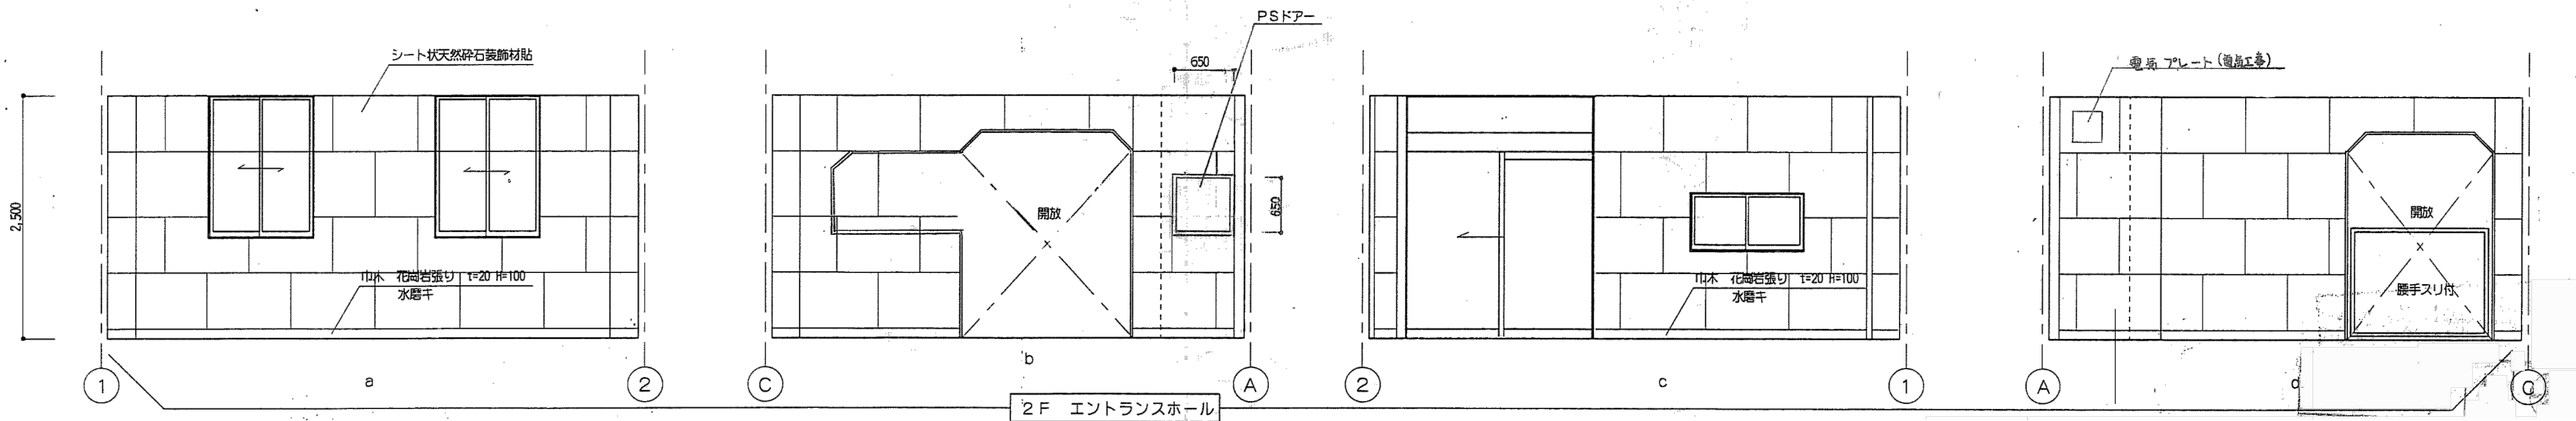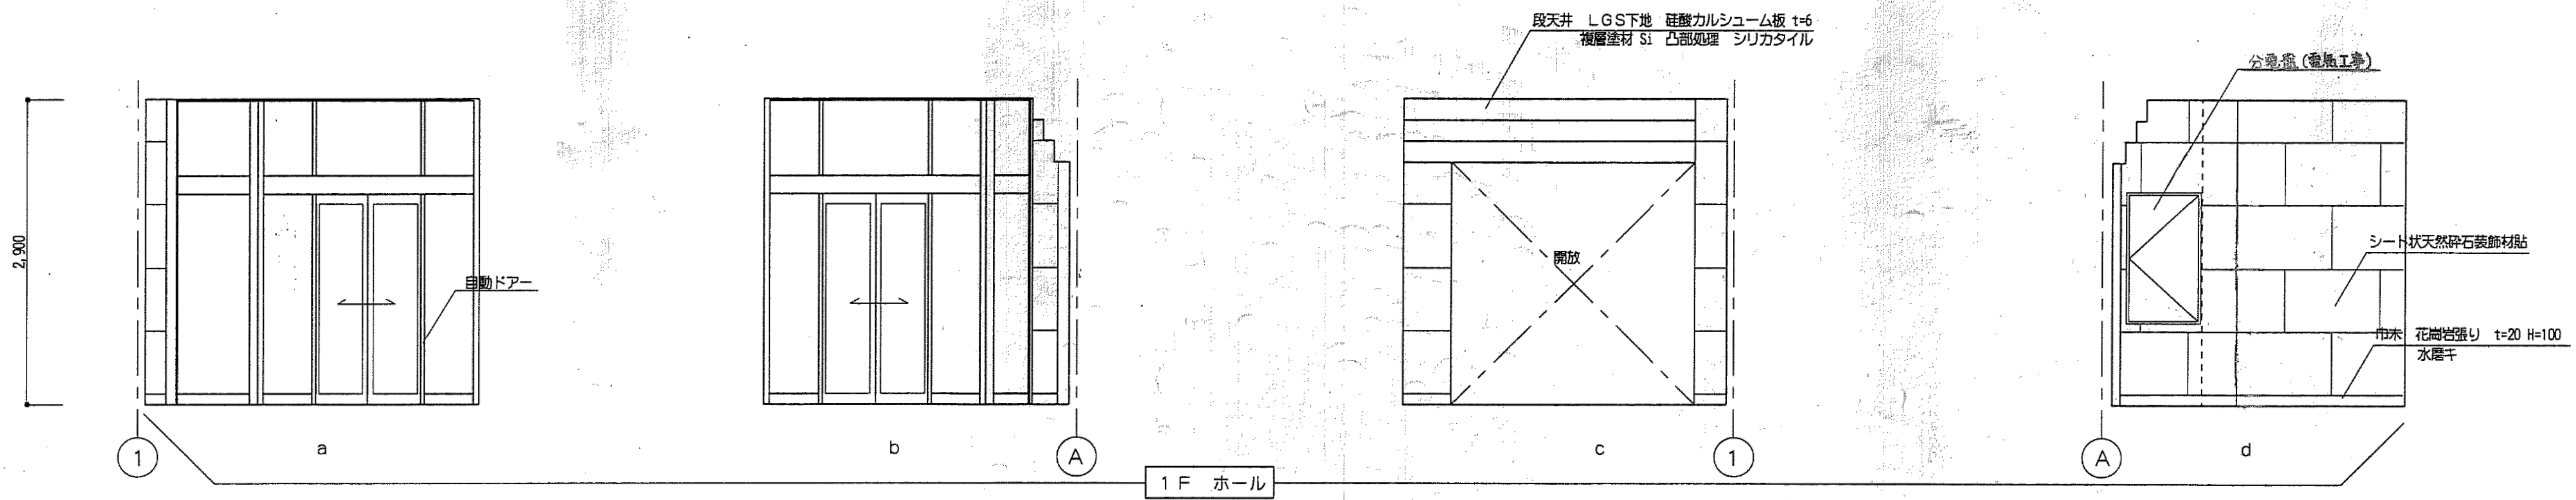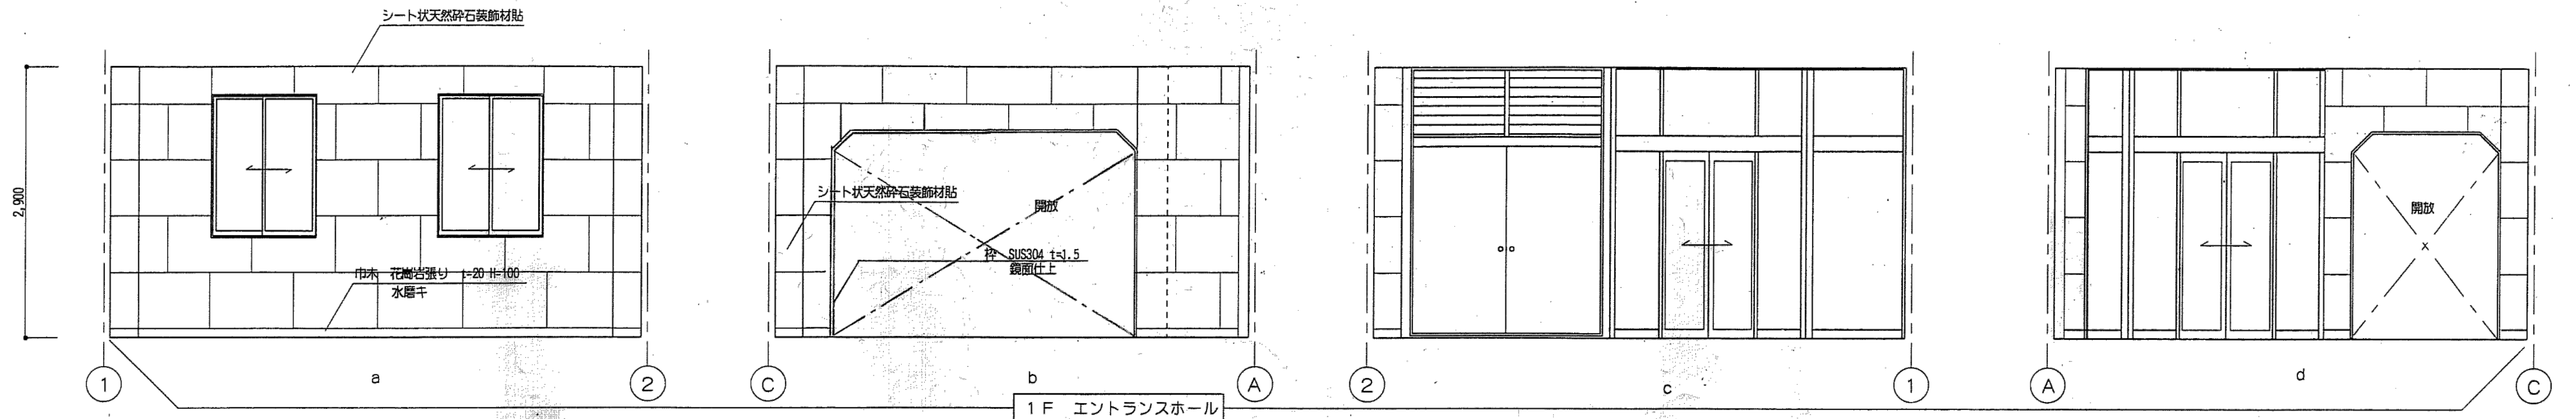


※特記なき限り全て解体

 明石市政政策局 企画・調整室	明石市役所新庁舎建設工事		
	K	解体工事 08:西庁舎	最終版 2024.03.25
	08-98	1階展開図	見積版 2024.03.25
		安井建築設計事務所	最終契約版

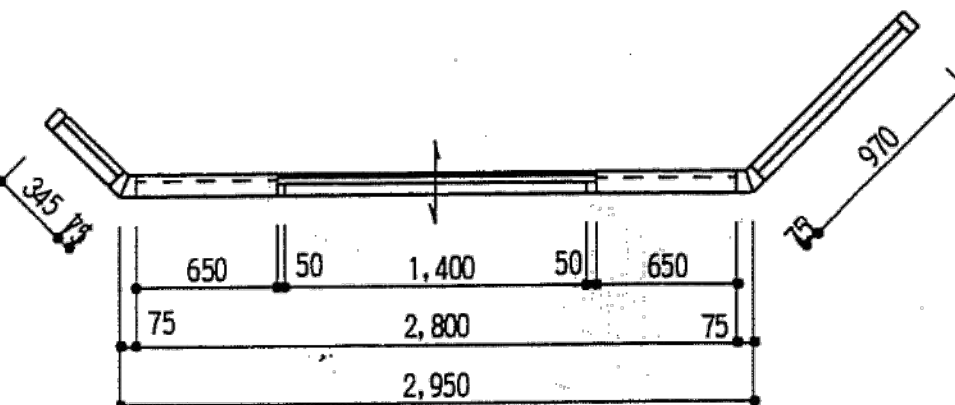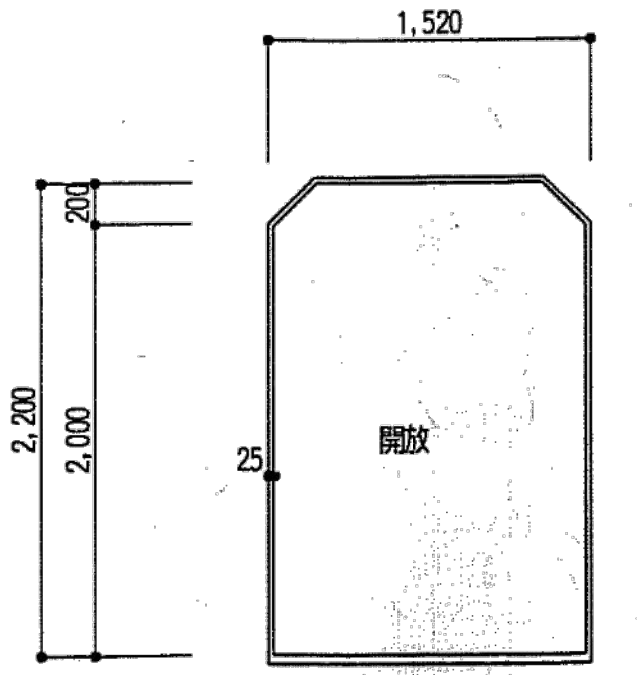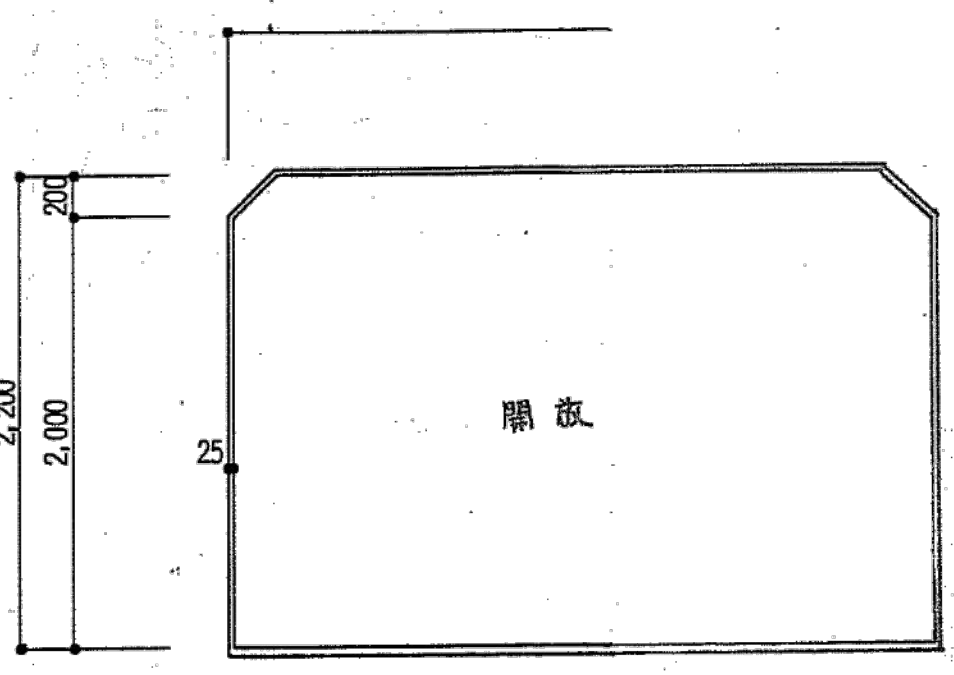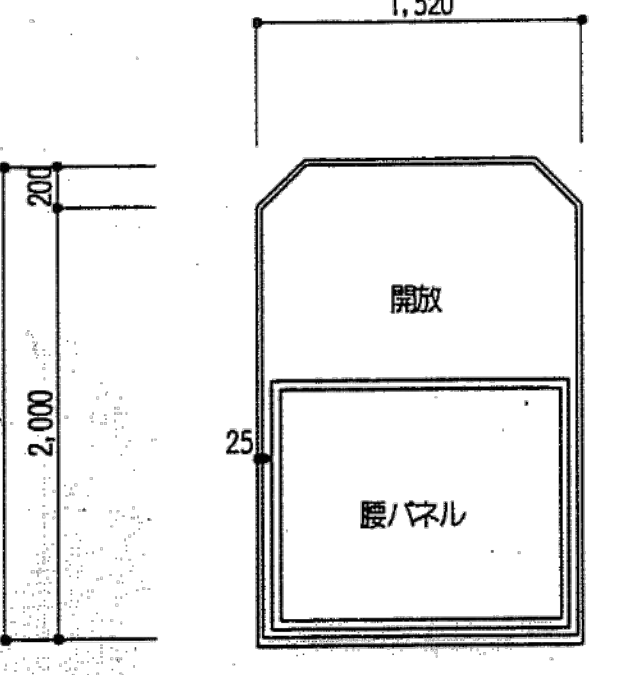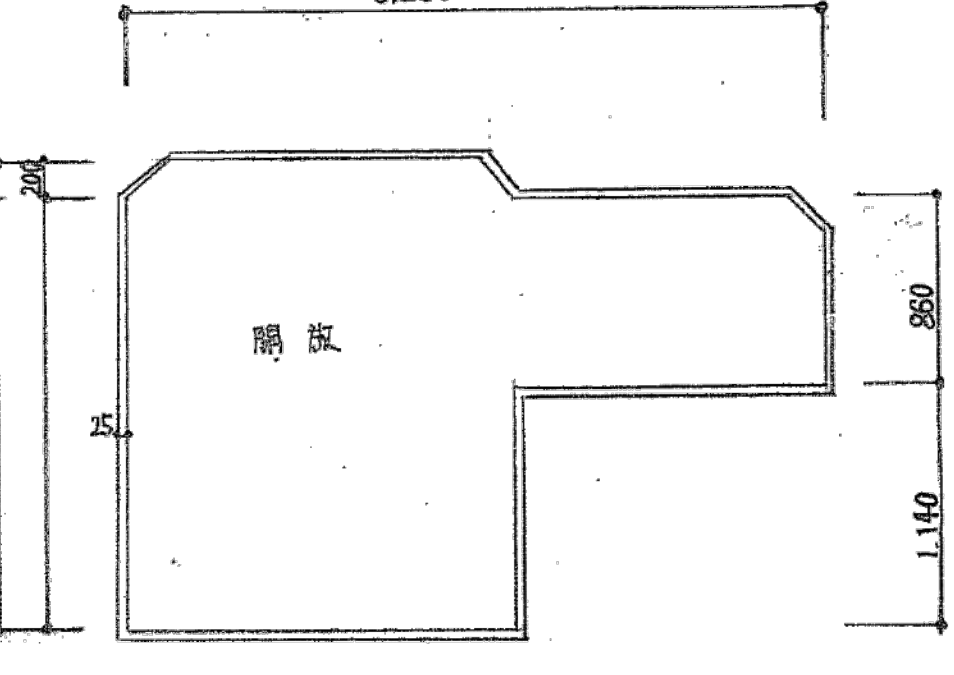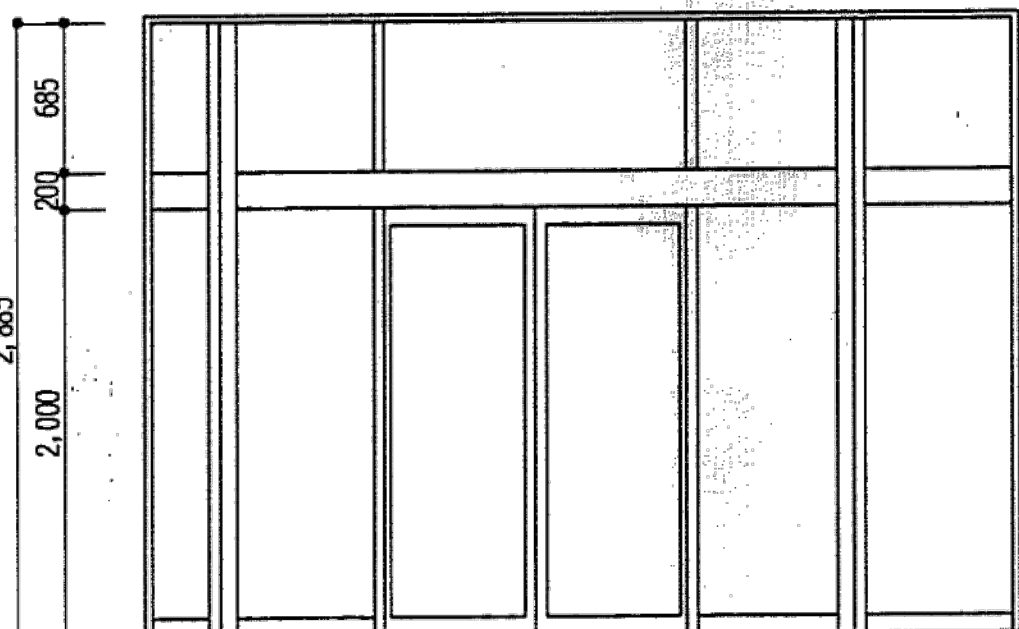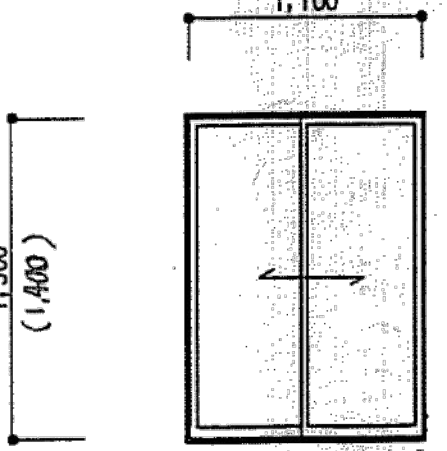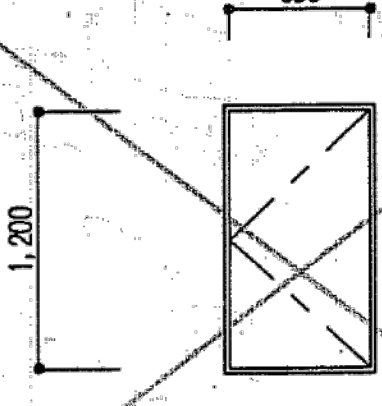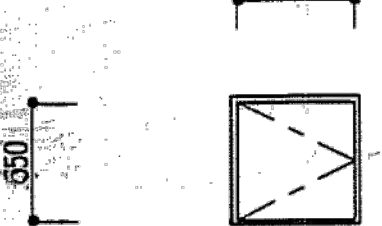記号	数量	(SS1) 自動ドア	1	(SS2) 出入口枠	1	(SS3) 出入口枠	1	(SS4) 出入口枠	1	(SS3') 出入口枠	1
場所		エントランスホール		エントランスホール 1階		エントランスホール 1階		エントランスホール 2階		エントランスホール 2階	
形状											
寸法		平面図 345 650 50 1,400 50 650 75 2,800 75 2,950 970 20 2,200 2,000 25 開放		見付 25 1,520 20 2,200 2,000 25 開放		見付 25 2,200 2,000 25 開放		見付 25 1,520 20 2,200 2,000 25 開放 腰パネル		見付 25 3,250 20 2,200 2,000 25 開放	
仕上	見込			ステンレス t=1.5 SUS304 鏡面 パフ #800	160	ステンレス t=1.5 SUS304 鏡面 パフ #800	140	ステンレス t=1.5 SUS304 鏡面 パフ #800	160	ステンレス t=1.5 SUS304 鏡面 パフ #800	140
硝子											
金物											
備考											
記号	数量	姿図		(AW1) 引違イアルミサッシ	2 (2)	(SD1) PSDアー	1	(SD2) PSDアー	1		
場所				エントランスホール		エントランスホール		エントランスホール			
形状		障子見込 40 2,885 200 2,000									
寸法				1,100 1,500 (1,400)		650 1,200		650 650			
仕上	見込	ステンレス t=1.5 SUS304 鏡面 パフ #800	100	アルミ カラー	70	ボンデ鋼板 t=1.6 焼付塗装	86	ボンデ鋼板 t=1.6 焼付塗装	86		
硝子		透明アミ入型ガラス ㊦ 6.8		透明アミ入型ガラス ㊦ 6.8							
金物		両引電動装置一式 (セザ-式) シリンダーロック (MK付)		戸車・クレセント		丁番・分電盤錠・面付取手・シリンダー錠		丁番・分電盤錠・面付取手・シリンダー錠			
備考											

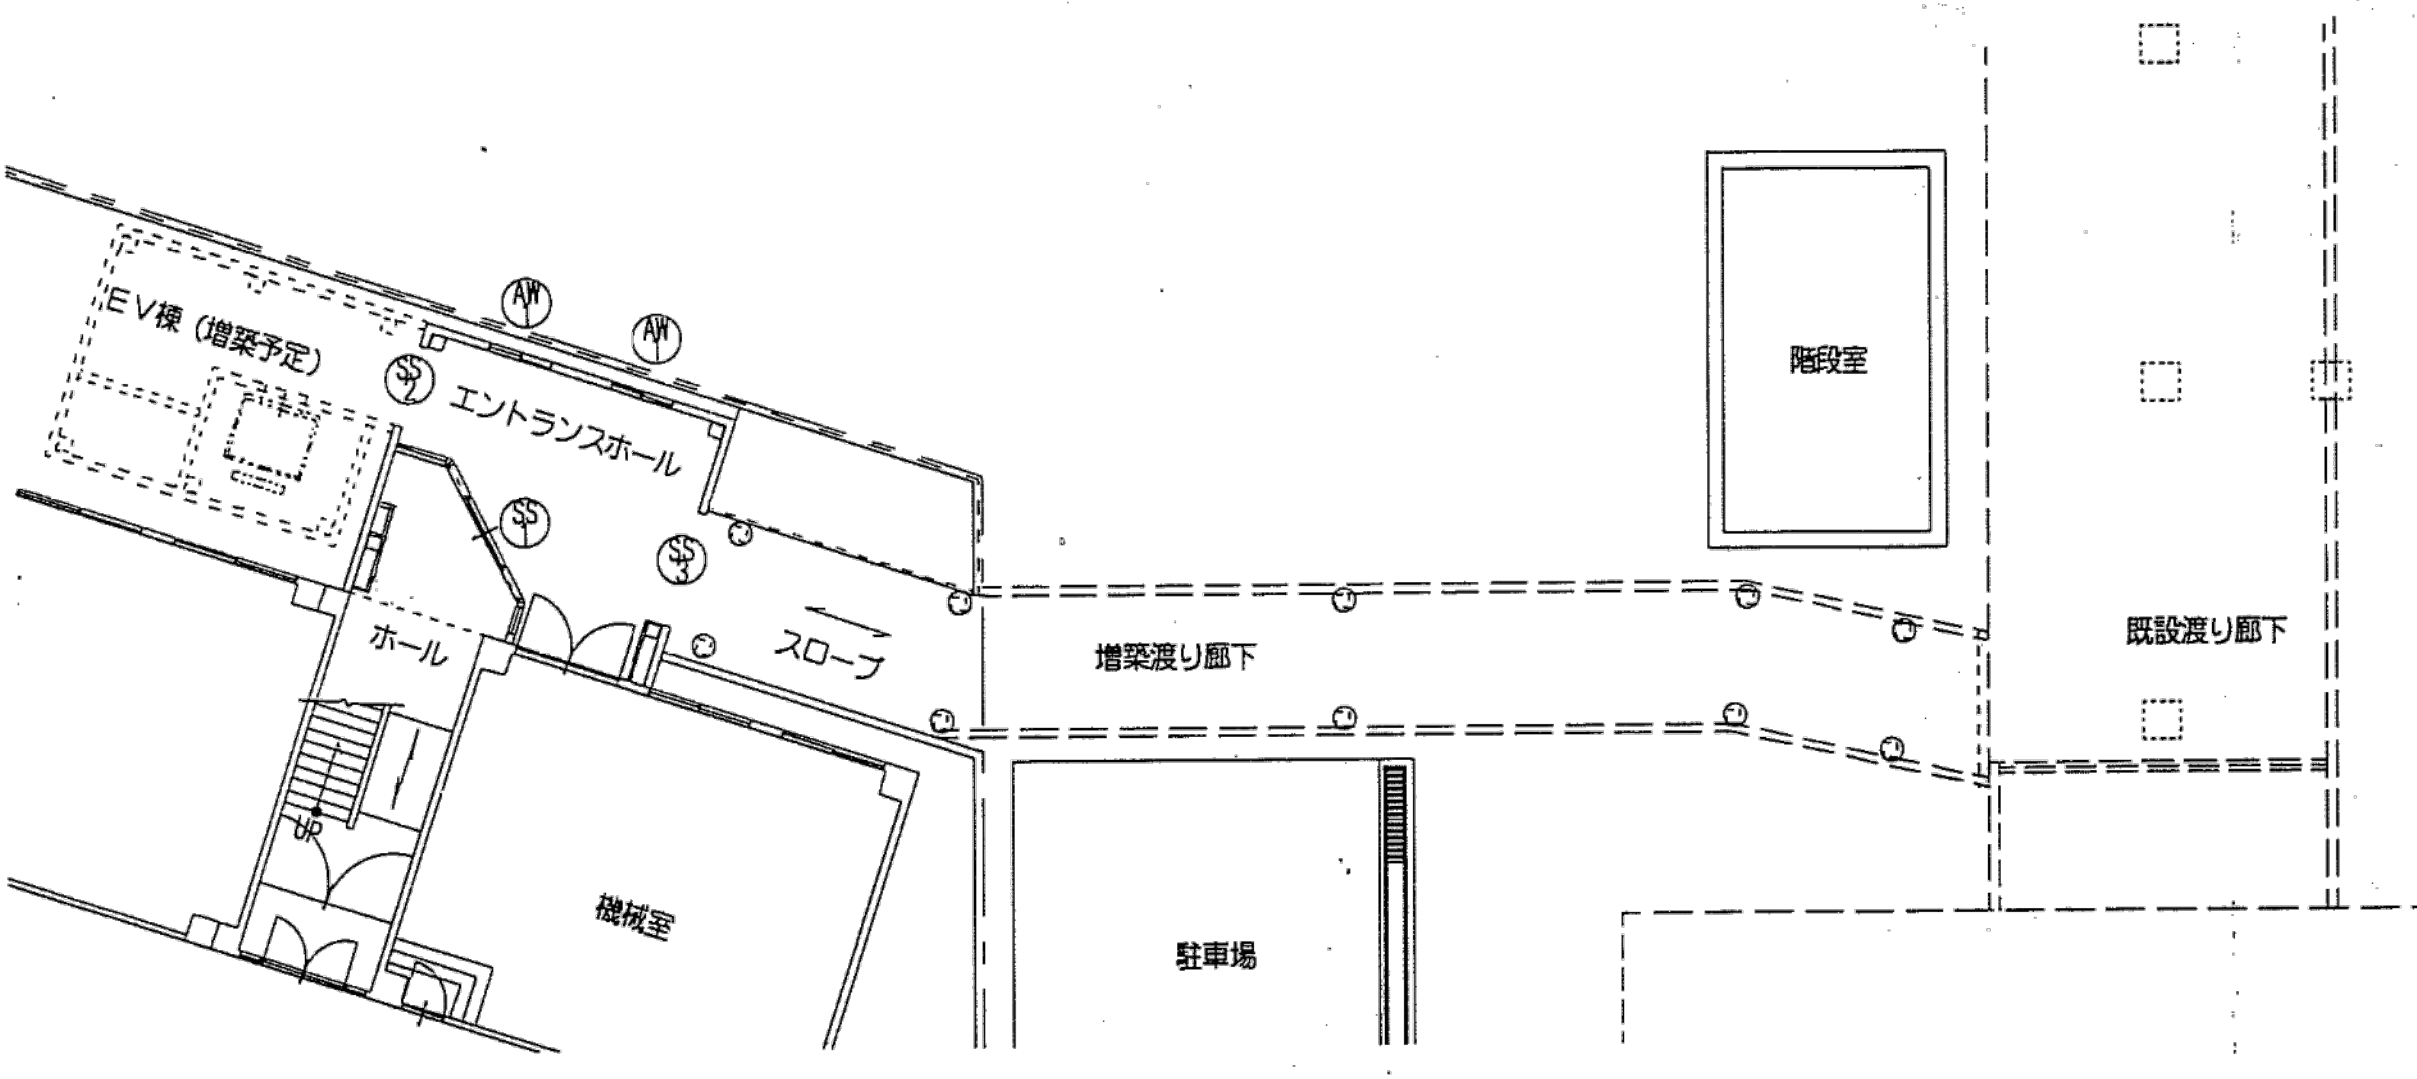


渡り廊下1階建具配置図 SC1:200

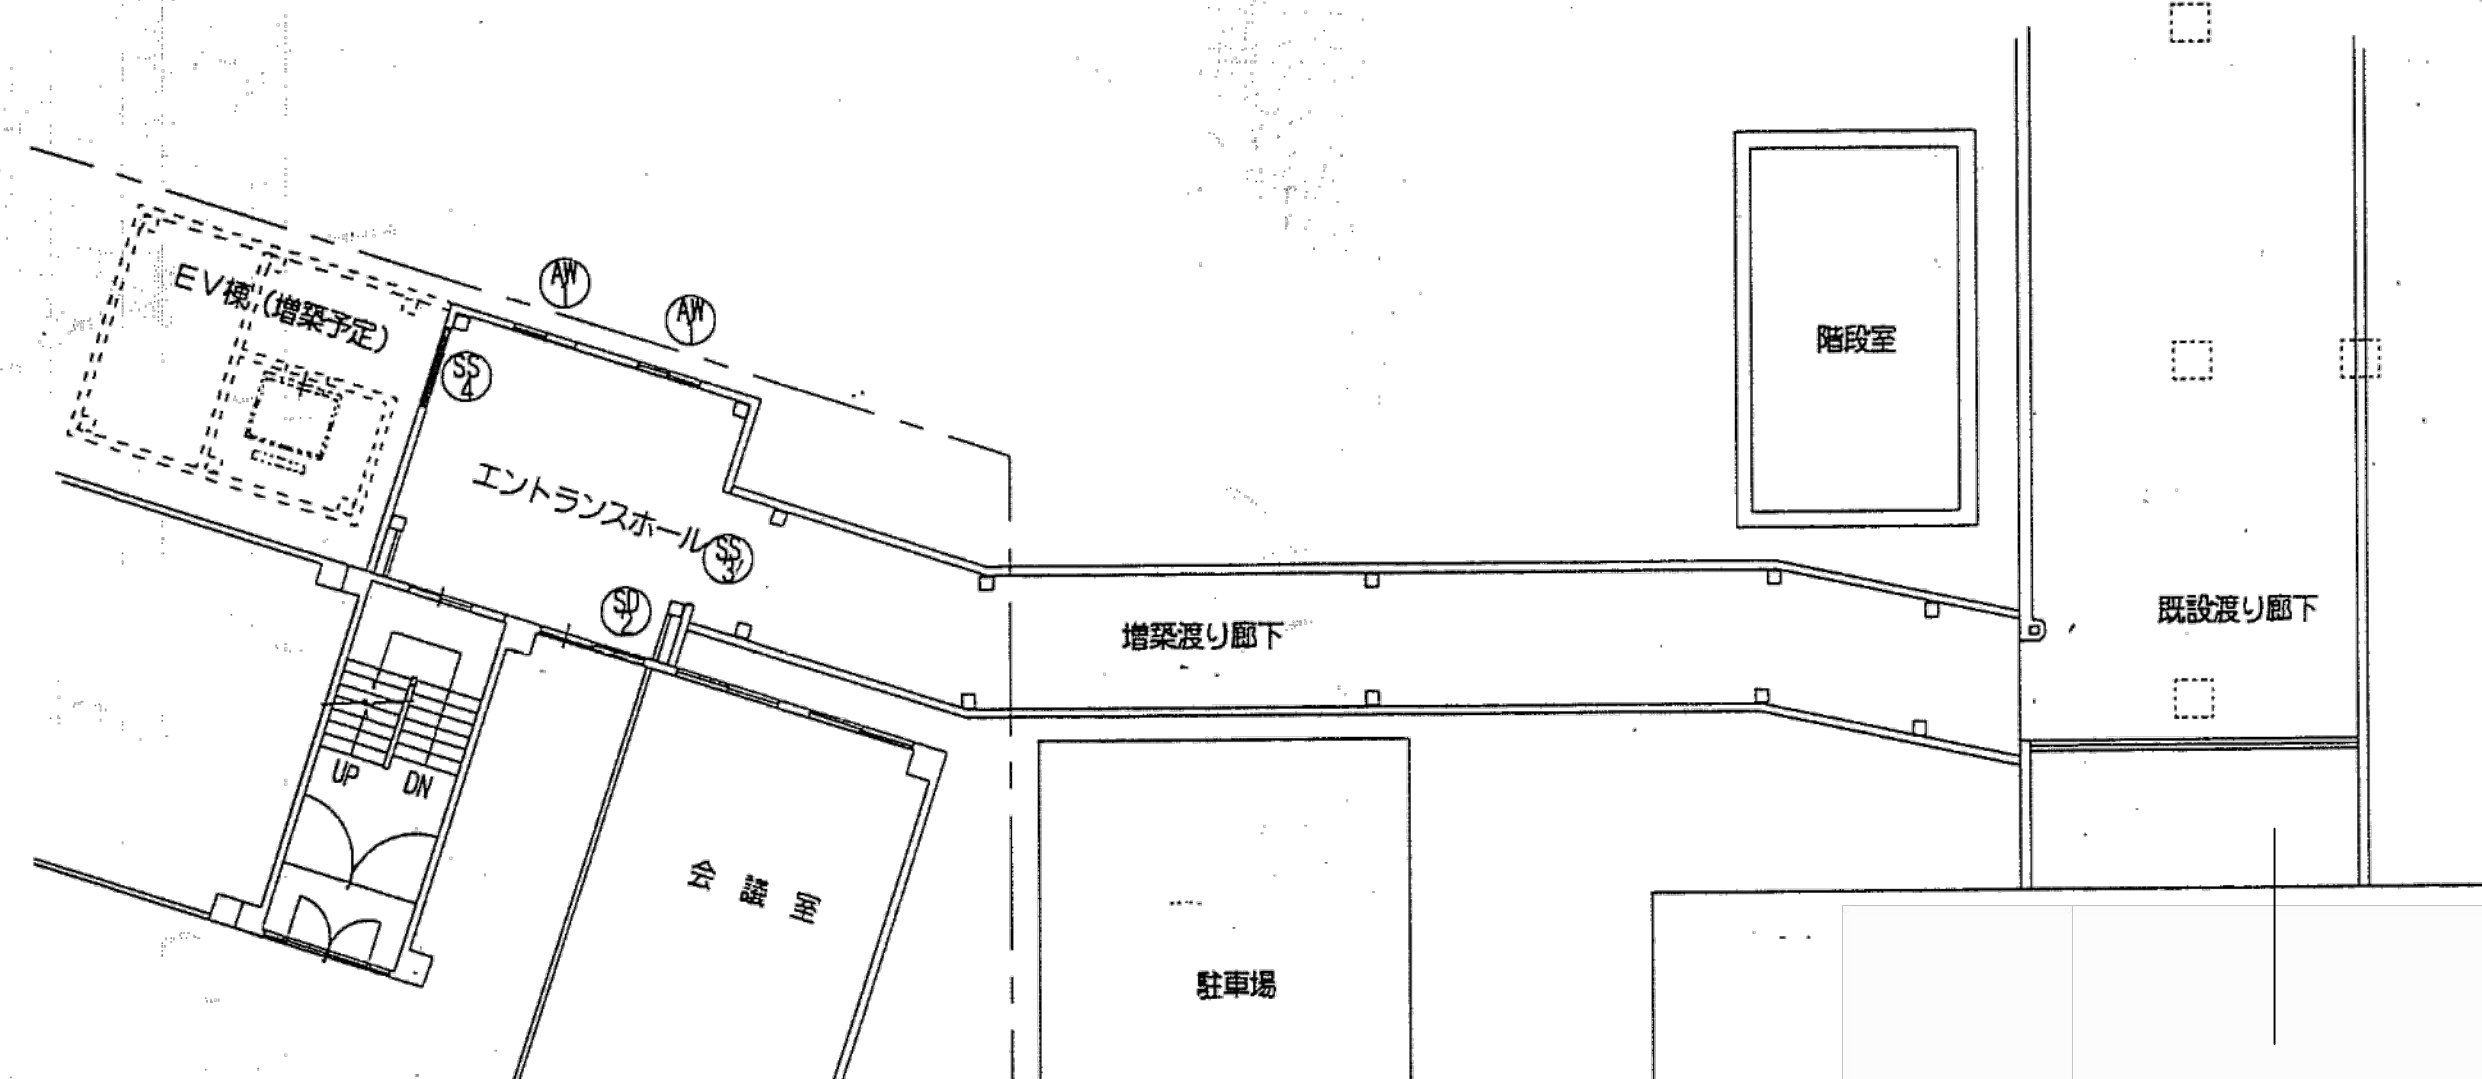

渡り廊下2階建具配置図 SC1:200

※特記なき限り全て解体

明石市政策局 企画・調整室		明石市役所新庁舎建設工事	
〈代表設計者〉 一級建築士 国土交通大臣登録 第270990号 南浦 琢磨	K	解体工事 08:西庁舎	最終版 2024.03.25
	08-99	建具配置図・建具表	見積版 2024.03.25
		安井建築設計事務所	最終契約版

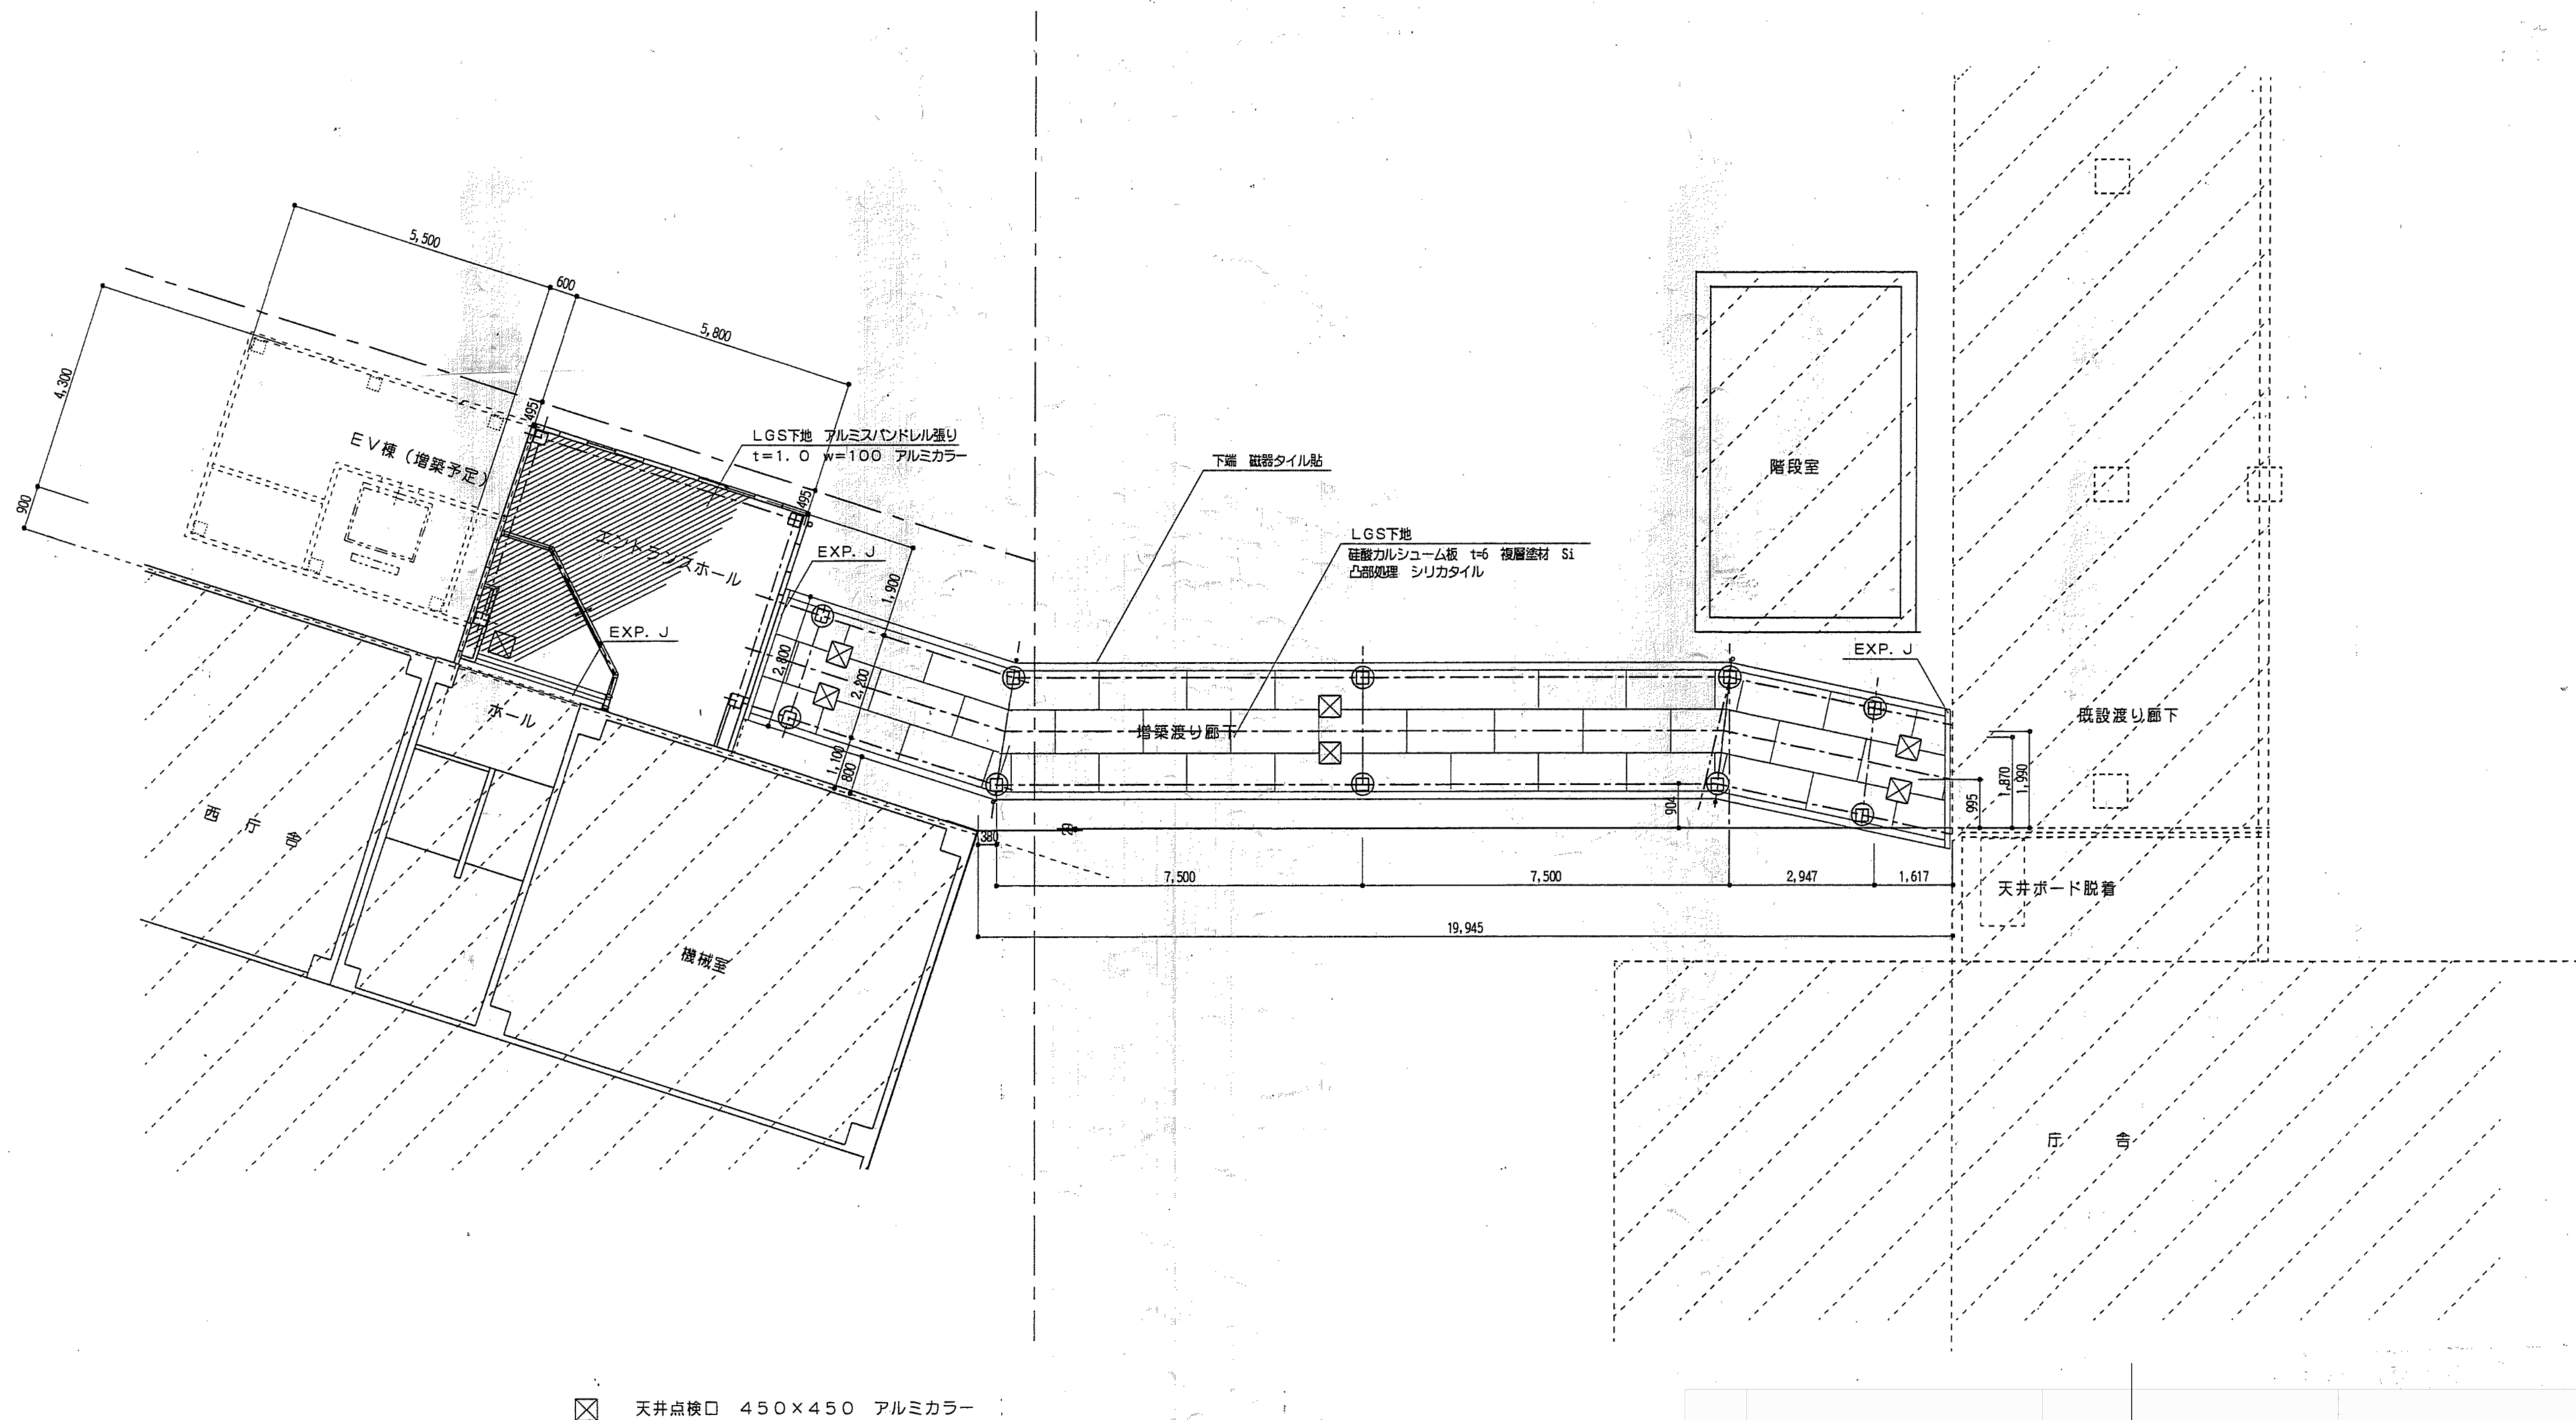

天井点検口 450×450 アルミカラー

渡り廊下1階天井伏図 SC1:100

※特記なき限り全て解体

明石市政政局 企画・調整室		明石市役所新庁舎建設工事	
〈代表設計者〉 一級建築士 国土交通大臣登録 第270990号 南浦 琢磨	K	解体工事 08:西庁舎	最終版 2024.03.25
	08-100	1階天井伏図	見積版 2024.03.25
		安井建築設計事務所	最終契約版