


形状																																	
記号 数量	AD 3	1	ヶ所	AD 4	1	ヶ所	AD 5	1	ヶ所	AD 6	1	ヶ所	AD 7	1	ヶ所	AD 8	1	ヶ所	AD 9	1	ヶ所												
種類	窓																																
場所	窓																																
寸法	3.640 x 2.750, 1.810 x 2.390, 1.600 x 2.790, 1.260 x 2.000, 1.250 x 2.147, 1.210 x 2.000, 810 x 2.390																																
塗装 硝子	ガラス																																
金物	金物																																
形状																																	
記号 数量	AW 1	3	ヶ所																														
種類	窓																																
場所	窓																																
寸法	60.640 x 1.577																																
塗装 硝子	ガラス																																
金物	金物																																
形状																																	
記号 数量	AW 2	8	ヶ所	AW 3	12	ヶ所	AW 4	14	ヶ所	AW 5	1	ヶ所	AW 6	3	ヶ所	AW 7	8	ヶ所	AW 8	1	ヶ所												
種類	窓																																
場所	窓																																
寸法	5.460 x 1.877, 5.460 x 1.577, 1.760 x 2.57, 1.510 x 1.517, 760 x 1.207, 910 x 1.597, 910 x 1.197																																
塗装 硝子	ガラス																																
金物	金物																																
形状																																	
記号 数量	AW 9	6	ヶ所	AW 10	3	ヶ所	D 1	4	ヶ所	D 2	20	ヶ所	D 3	1	ヶ所	PD 1	2	ヶ所	PD 2	17	ヶ所	PD 2'	3	ヶ所	PD 3	7	ヶ所	PD 3'	2	ヶ所	PD 4	1	ヶ所
種類	窓																																
場所	窓																																
寸法	610 x 1.607, 610 x 1.207, 600 x 1.750, 550 x 1.750, 950 x 2.000, 1.800 x 2.000, 1.200 x 2.000, 1.200 x 1.990, 900 x 2.000, 900 x 1.990, 800 x 1.990																																
塗装 硝子	ガラス																																
金物	金物																																

※特記なき限り全て撤去


明石市政策局 企画・調整室		明石市役所新庁舎建設工事	
K		解体工事 09:分庁舎	
09-18		建具表2	
安井建築設計事務所		最終版 2024.03.25	
南浦 琢磨		最終版 2024.03.25	

天井換気口使用箇所


換気口	7L2型 454×454 (市販品)					
位置	各210×140所 (10,000 210×140)					
(取付位置は現場決定)						
1F	2F	3F	4F	5F	PHF	合計
3	24	20	20	20	2	89

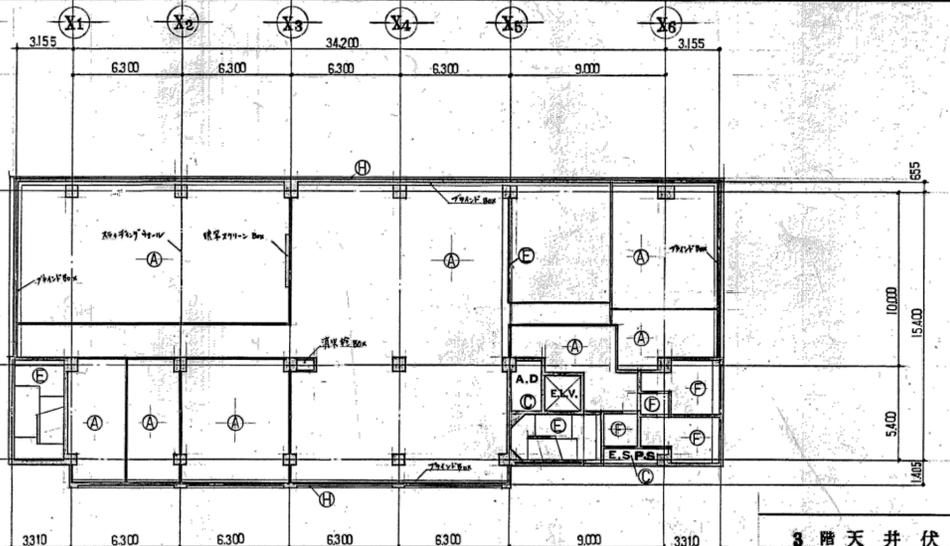


3階天井伏図 1:200

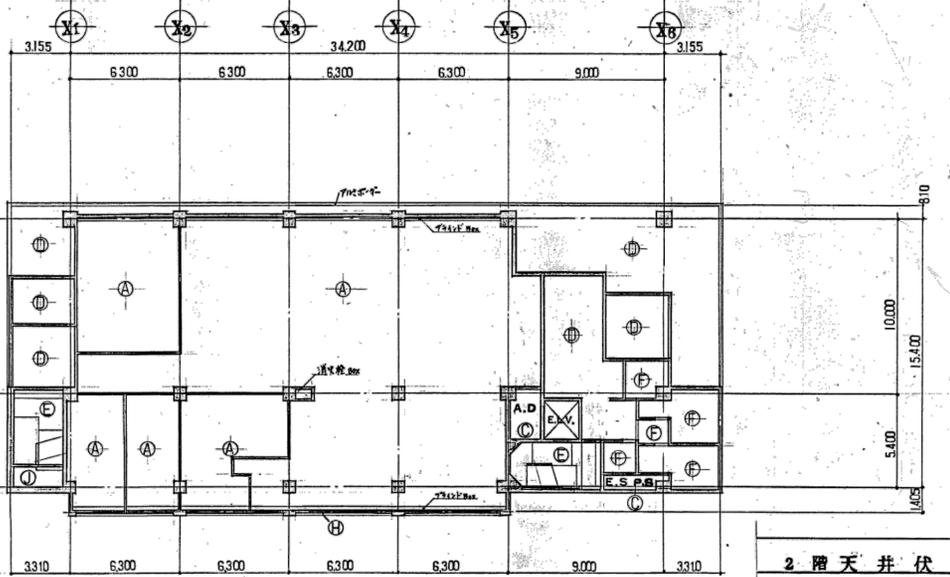


2階天井伏図 1:200

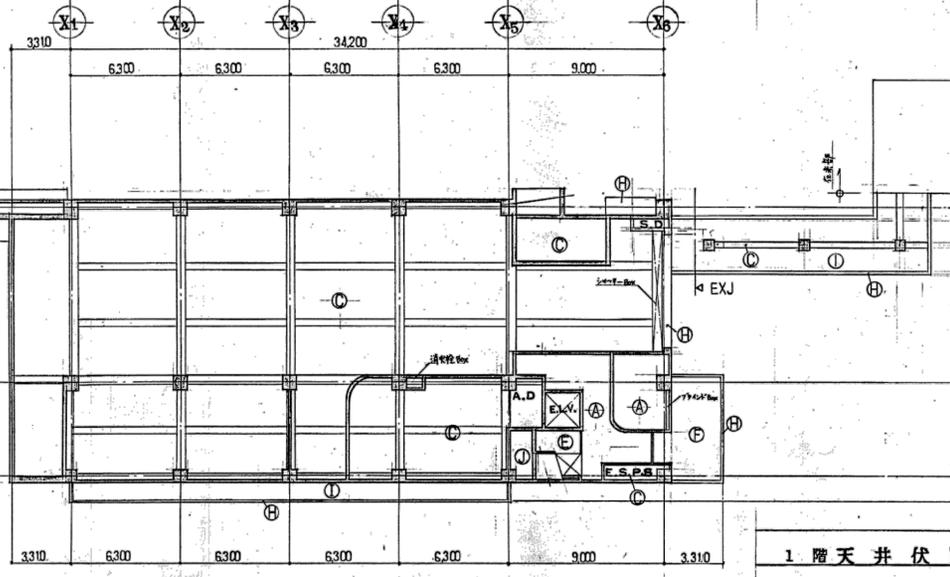


1階天井伏図 1:200

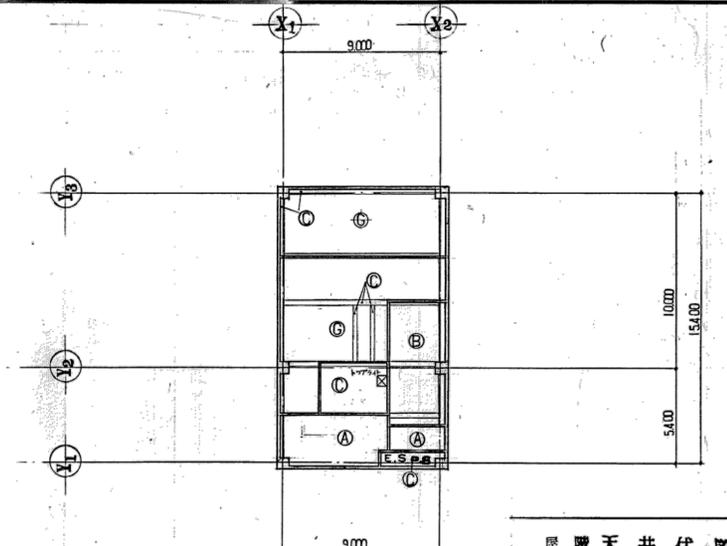

屋階天井伏図 1:200

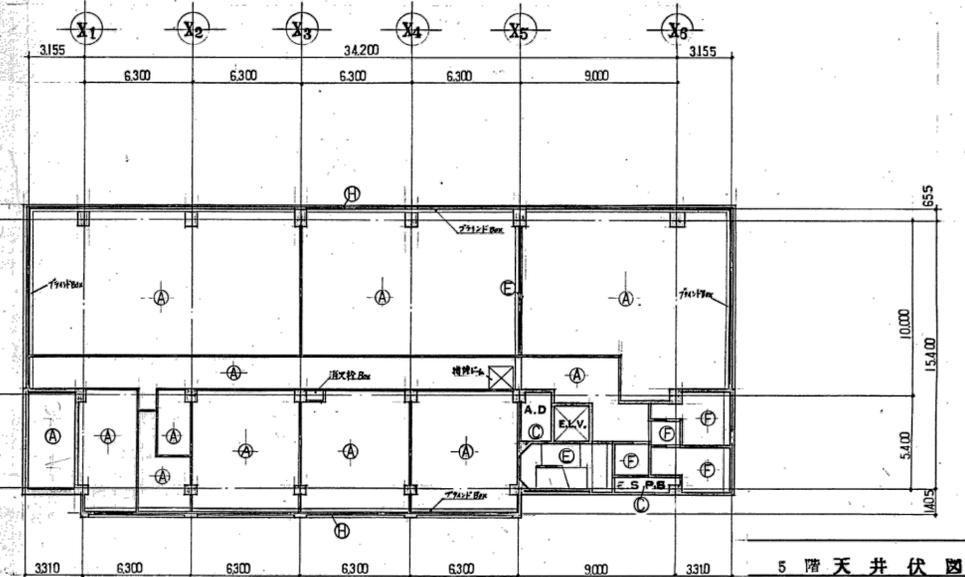


5階天井伏図 1:200

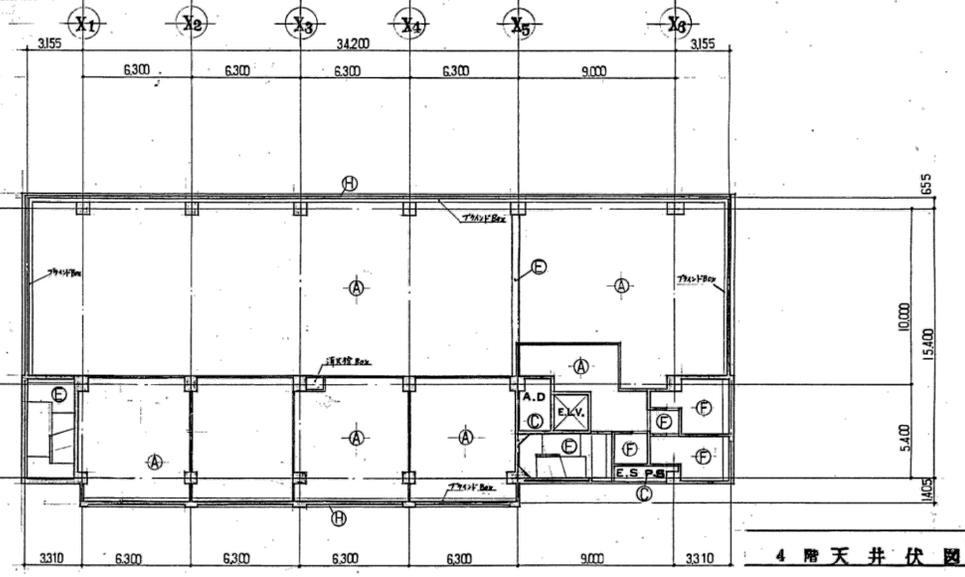

4階天井伏図 1:200


※特記なき限り全て撤去

明石市政策局 企画・調整室 <代表設計者> 一級建築士 国土交通大臣登録 第270990号 南浦 琢磨	明石市役所新庁舎建設工事		
	K	解体工事 09:分庁舎	最終版 2024.03.25
	09-19	天井伏図	見積版 2024.03.25
		安井建築設計事務所	最終契約版

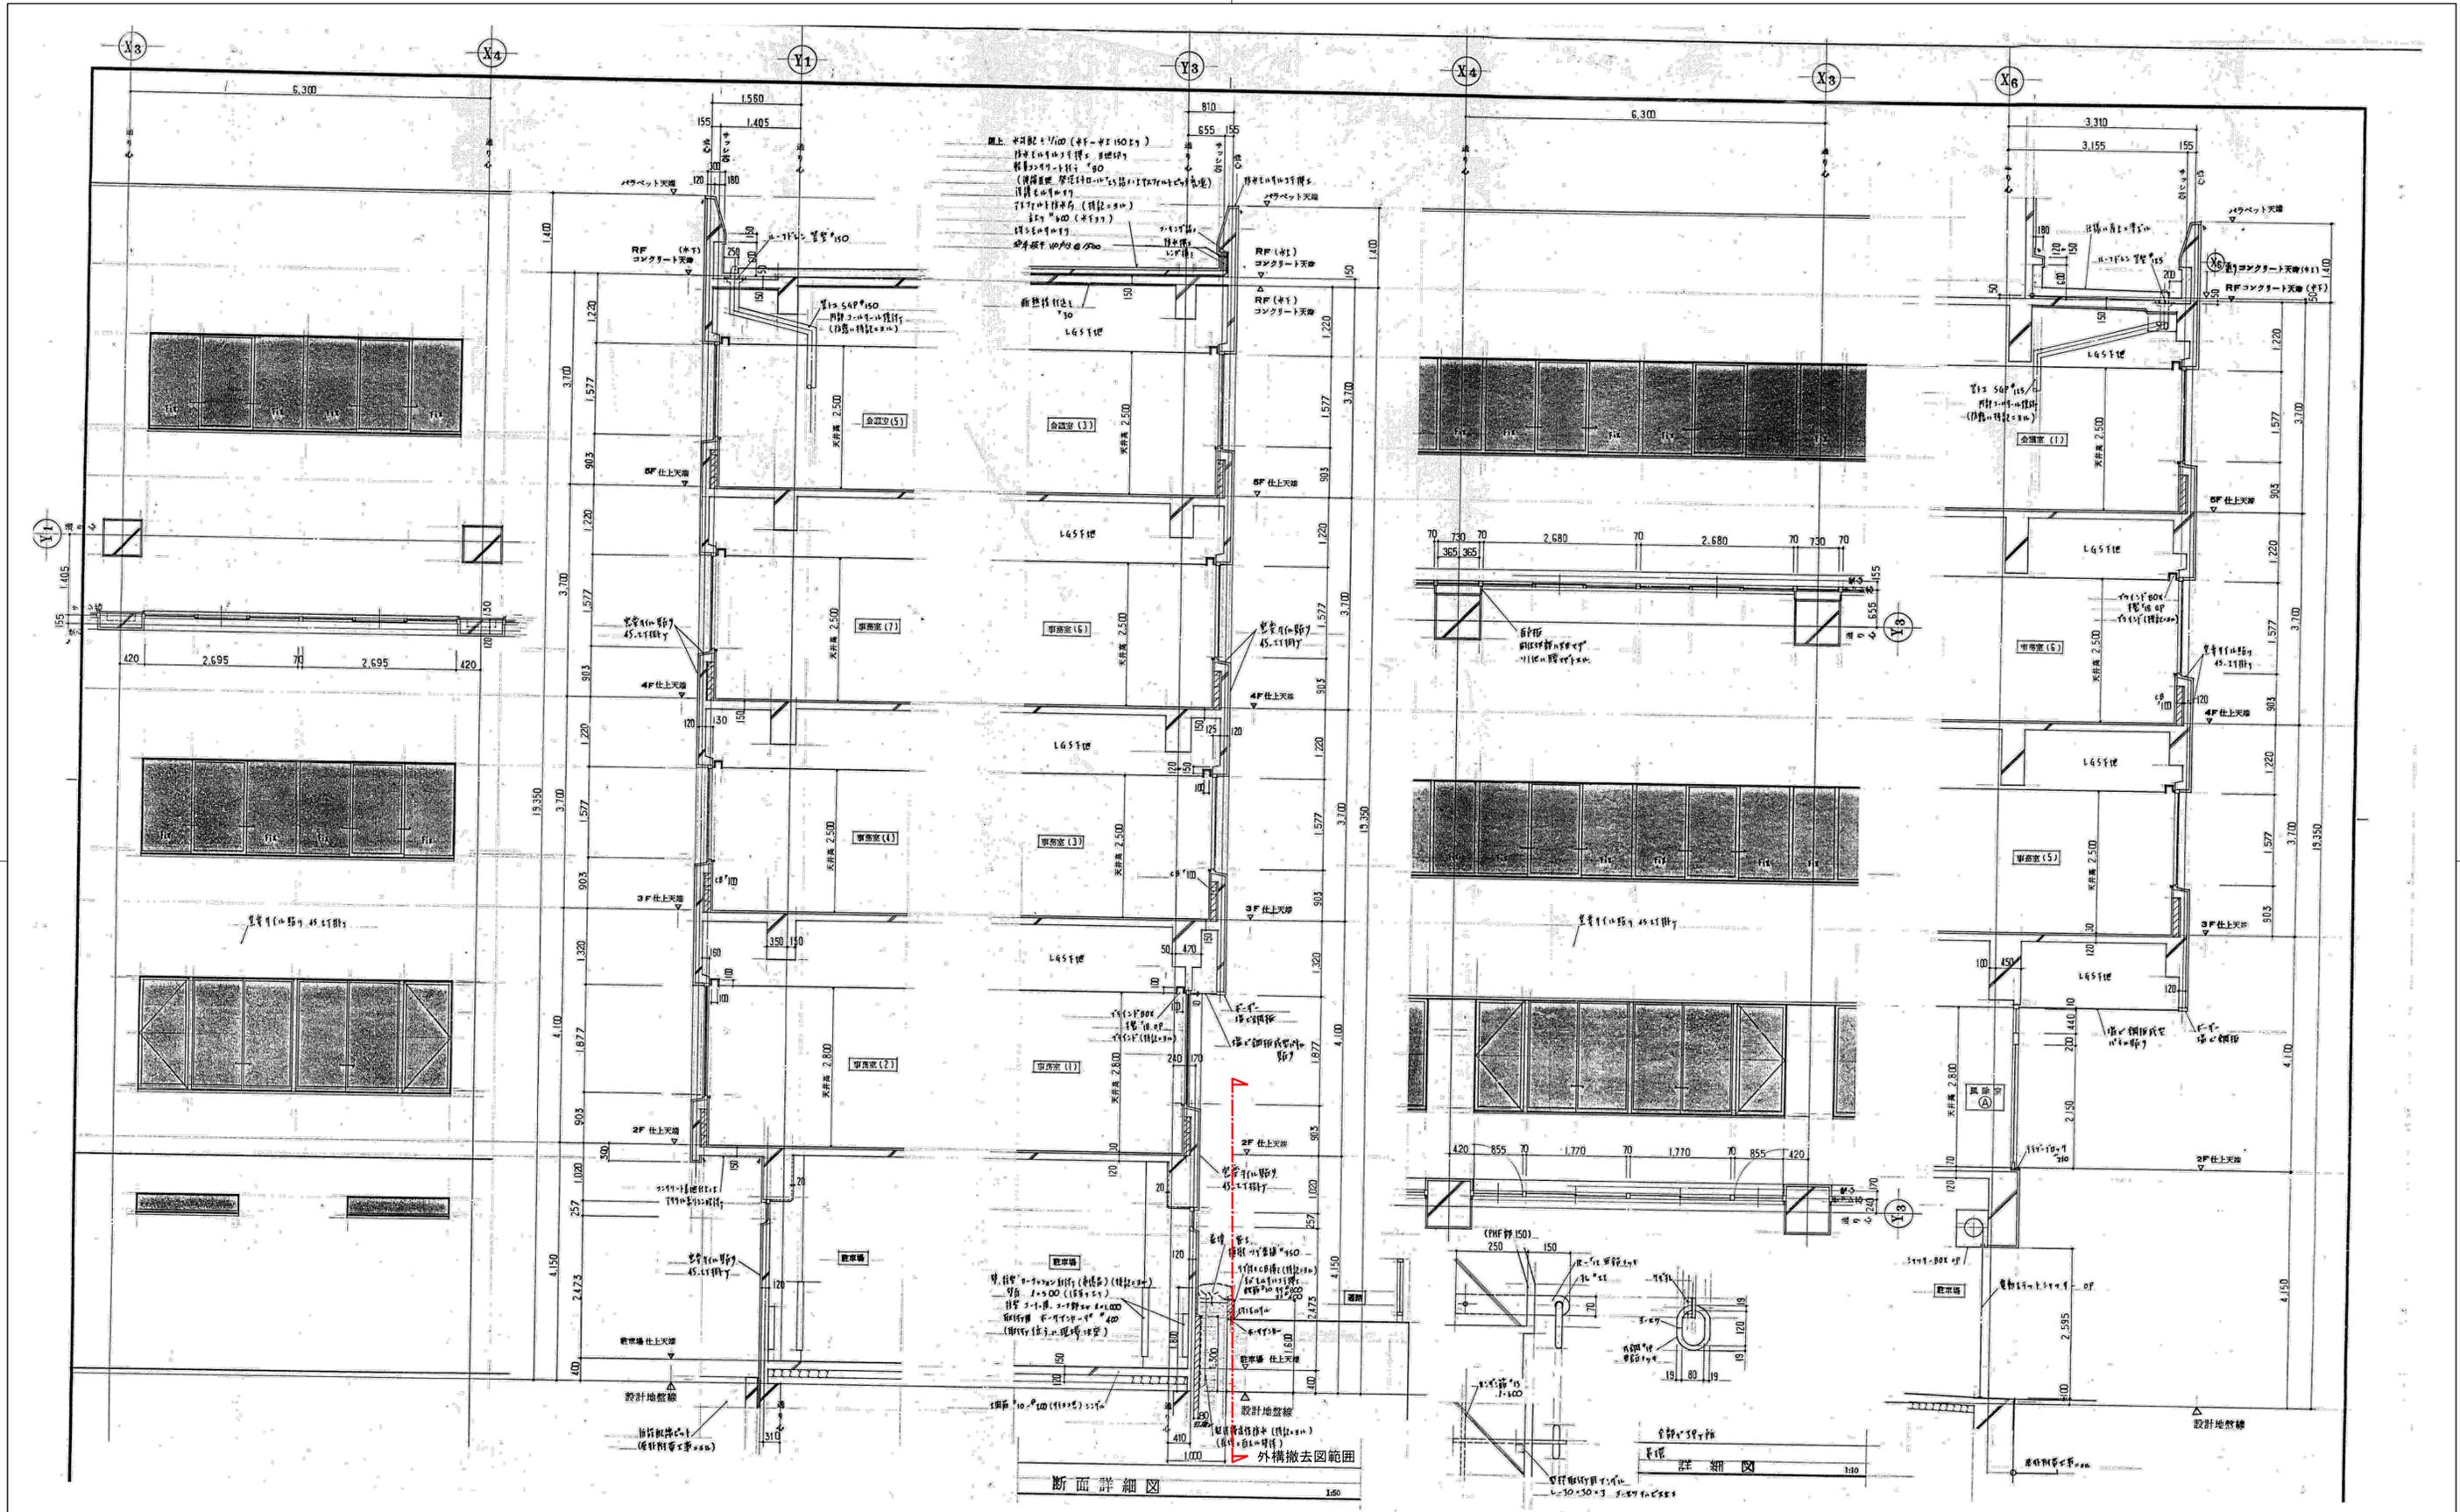

※特記なき限り全て撤去

 明石市政策局 企画・調整室 <代表設計者> 一級建築士 国土交通大臣登録 第270990号 南浦 琢磨	明石市役所新庁舎建設工事		
	K	解体工事 09:分庁舎	最終版 2024.03.25
	09-20	矩計図	見積版 2024.03.25
		安井建築設計事務所	最終契約版

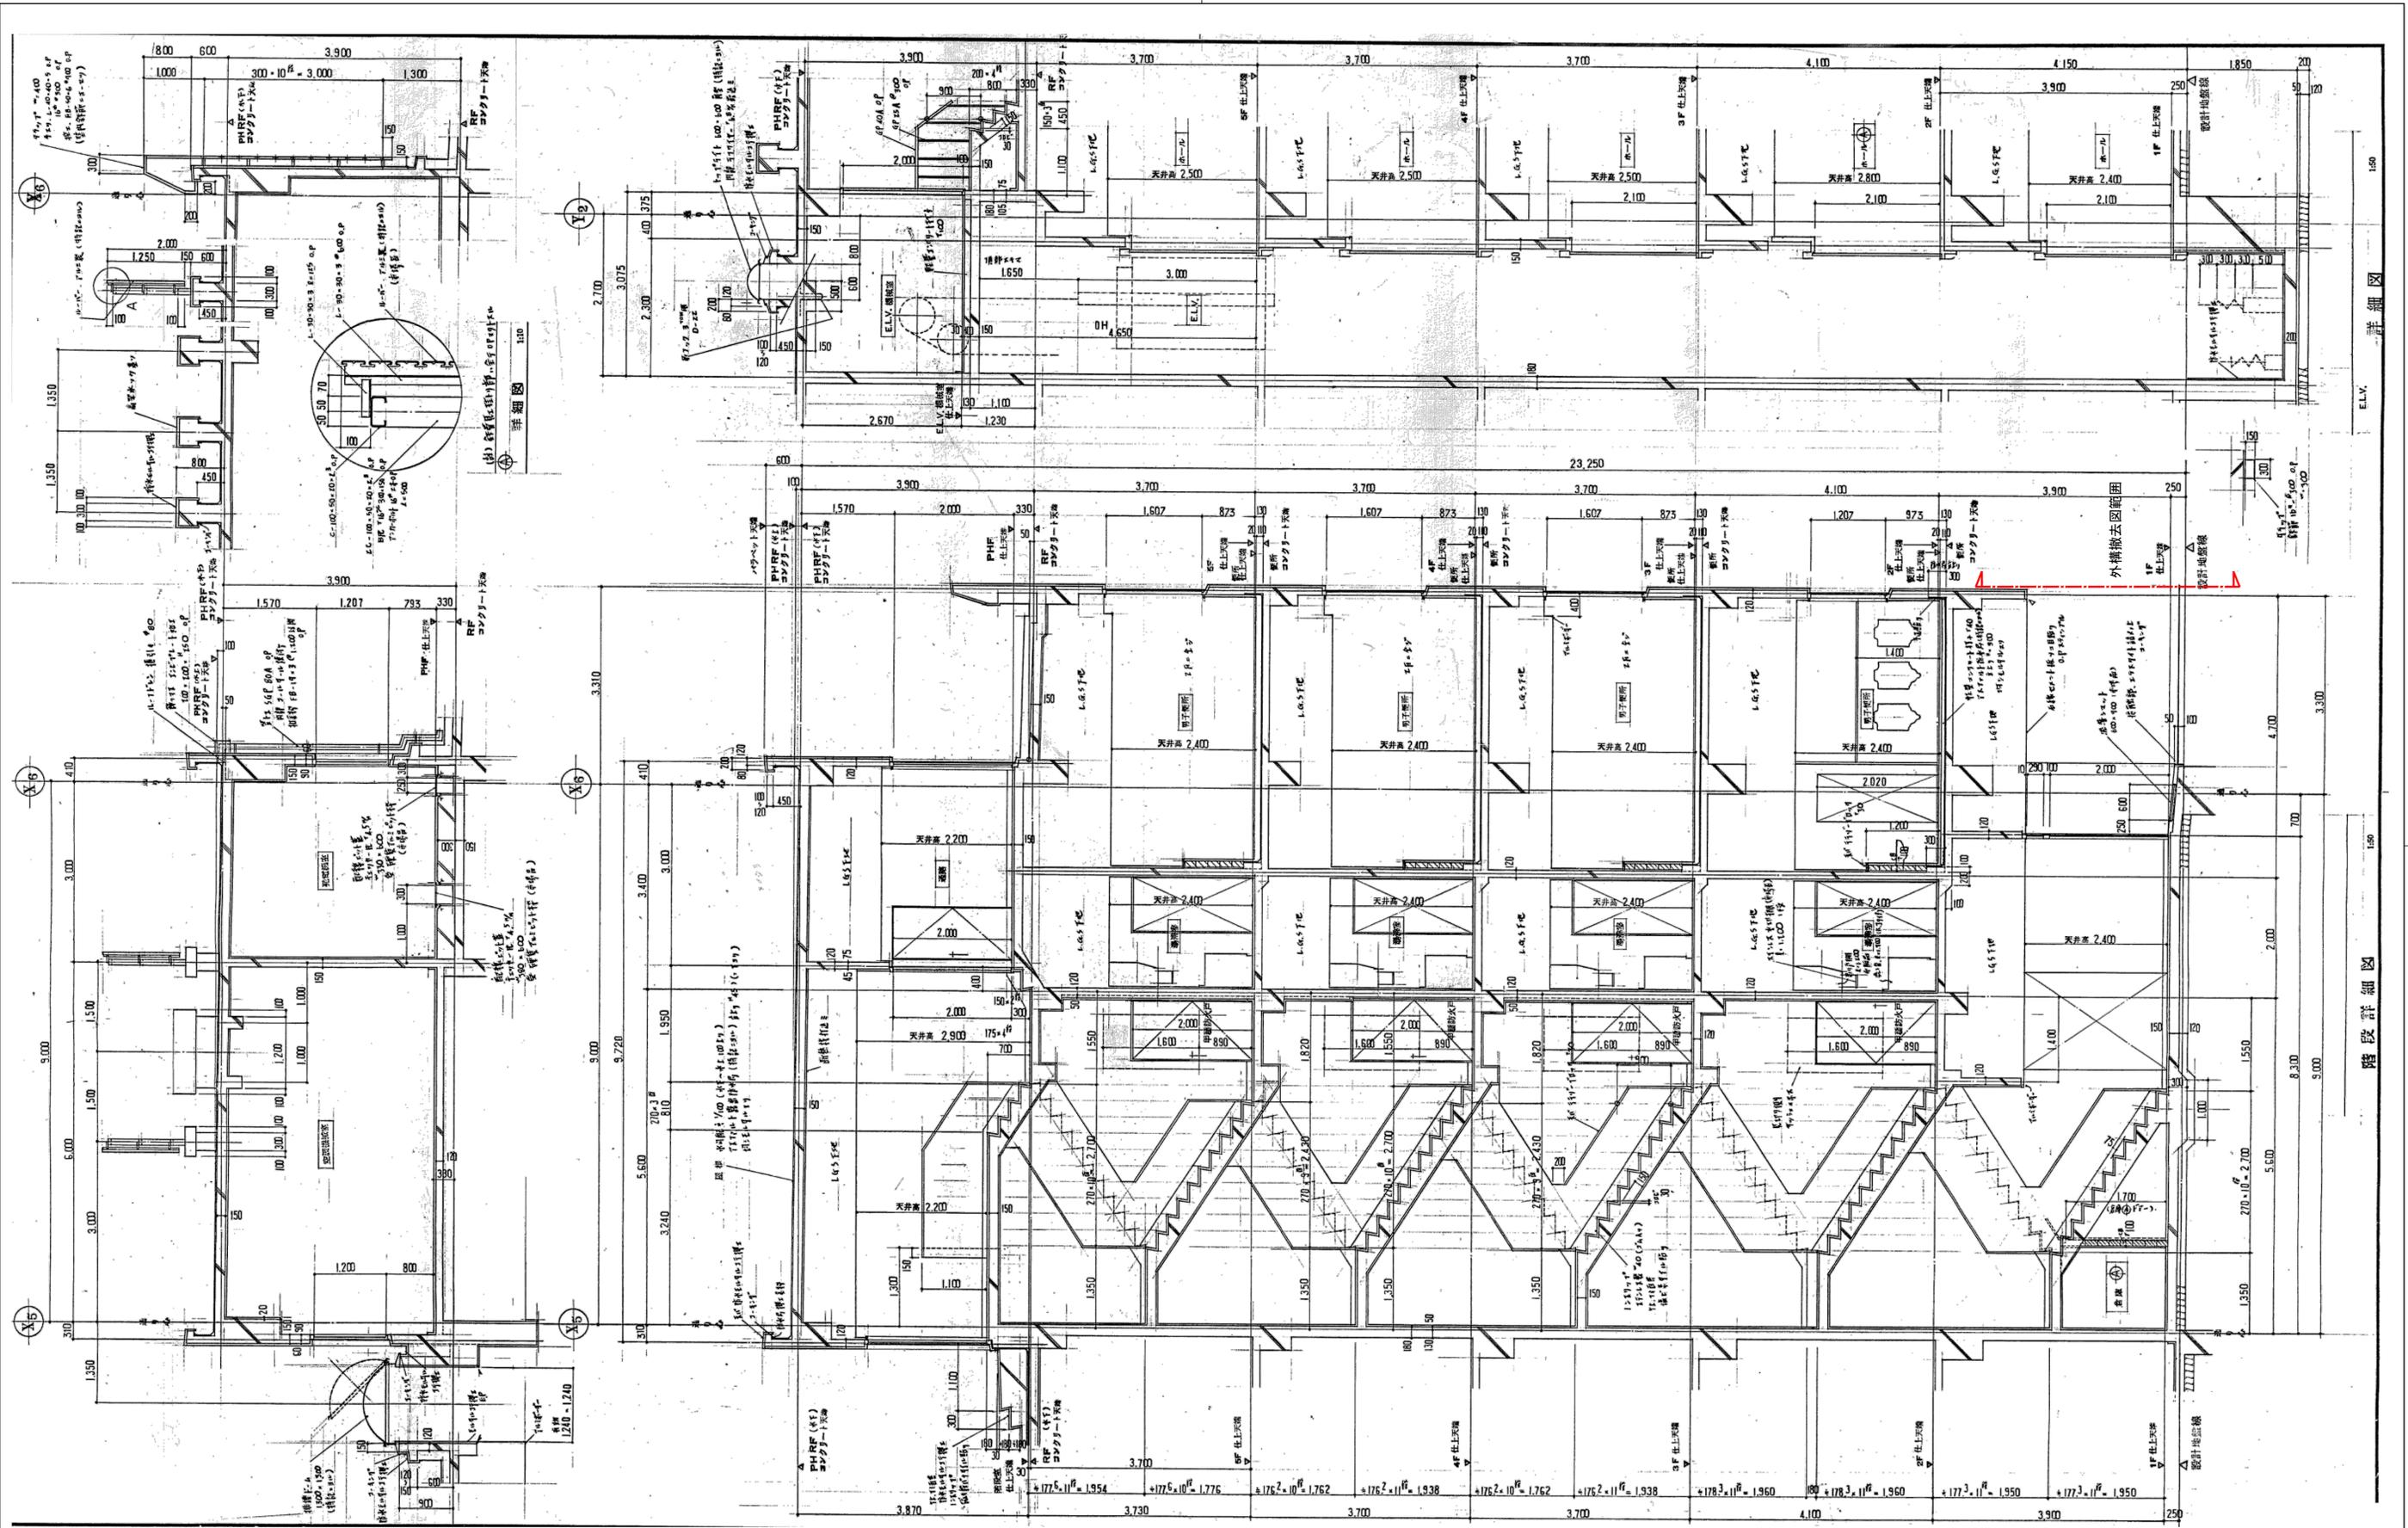


詳細図

階段詳細図

※特記なき限り全て撤去

明石市政策局 企画・調整室 <代表設計者> 一級建築士 国土交通大臣登録 第270990号 南浦 琢磨	明石市役所新庁舎建設工事		
	K	解体工事 09:分庁舎	最終版 2024.03.25
	09-21	階段詳細図1	見積版 2024.03.25
		安井建築設計事務所	最終契約版

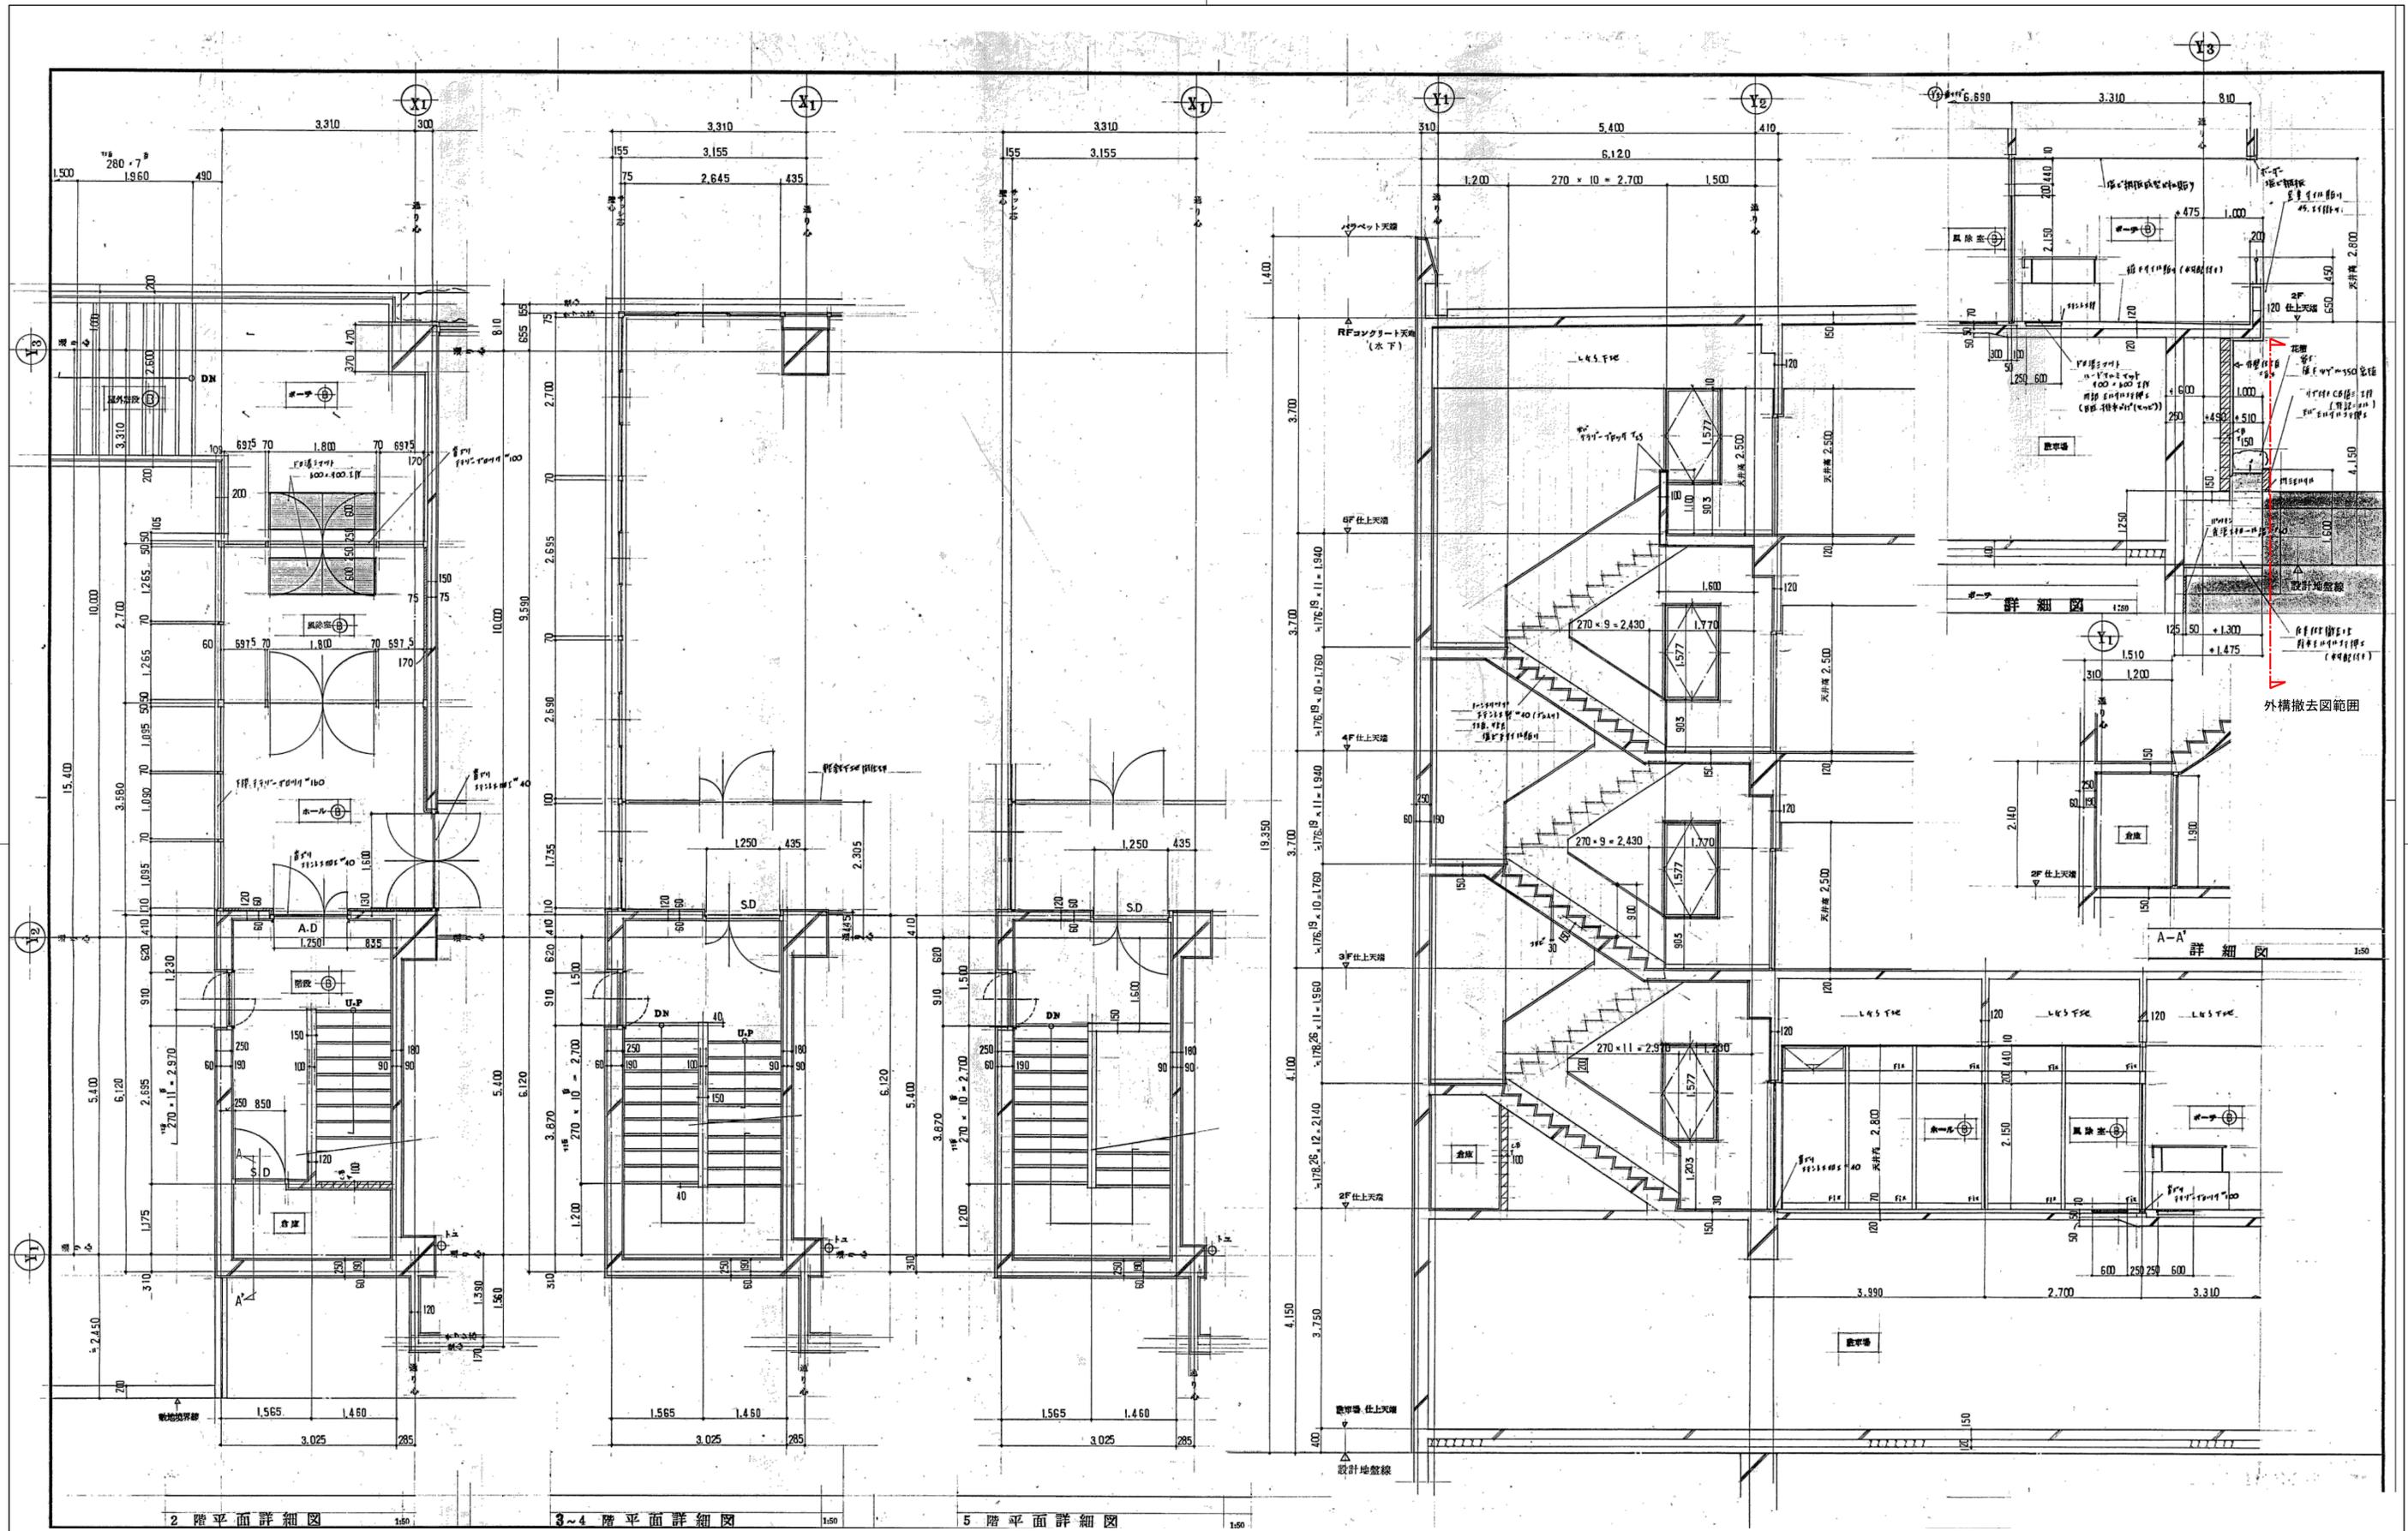


2階平面詳細図 1/50

3~4階平面詳細図 1/50





5階平面詳細図 1/50

※特記なき限り全て撤去

明石市政策局 企画・調整室 <代表設計者> 一級建築士 国土交通大臣登録 第270990号 南浦 琢磨	明石市役所新庁舎建設工事		
	K	解体工事 09:分庁舎	最終版 2024.03.25
	09-22	階段詳細図2	見積版 2024.03.25
		安井建築設計事務所	最終契約版

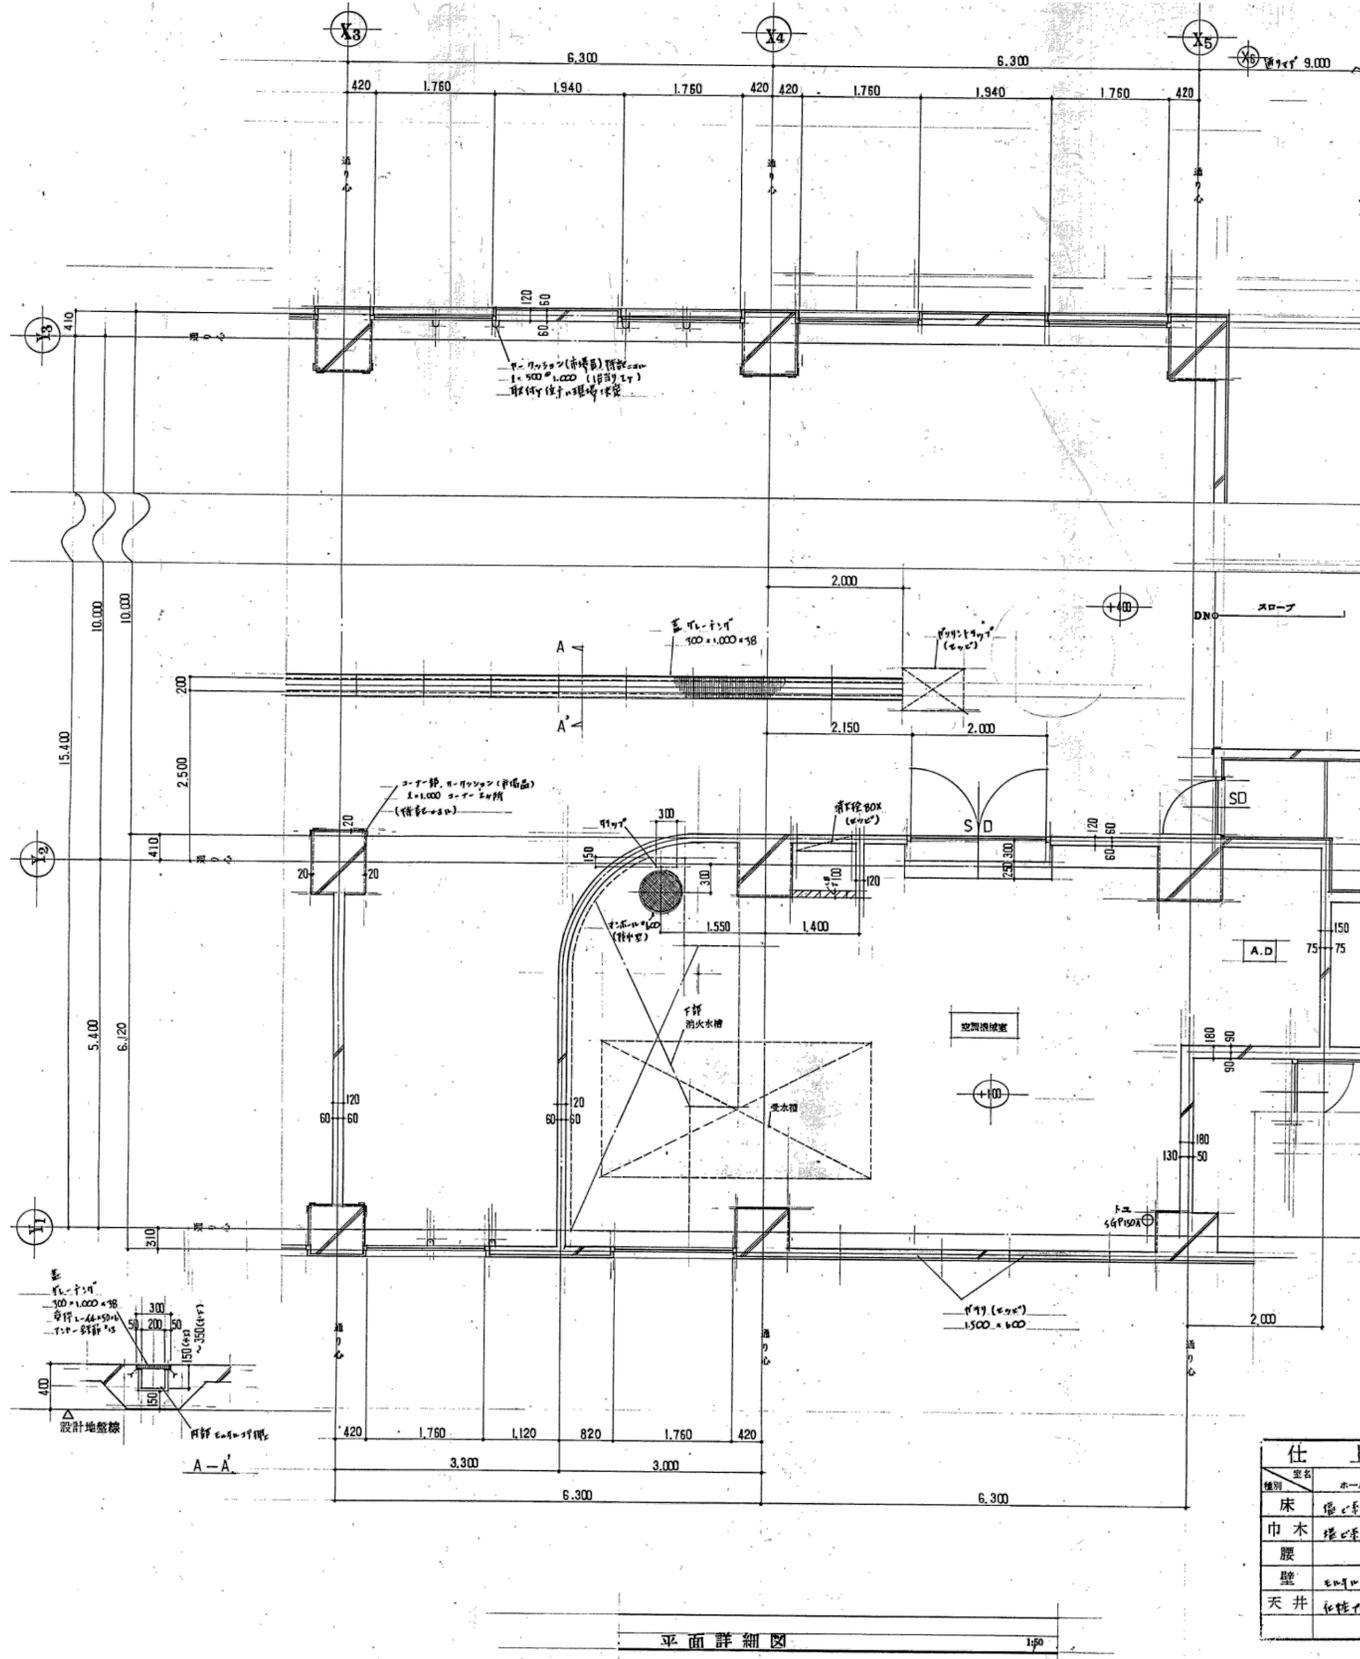

仕上表	

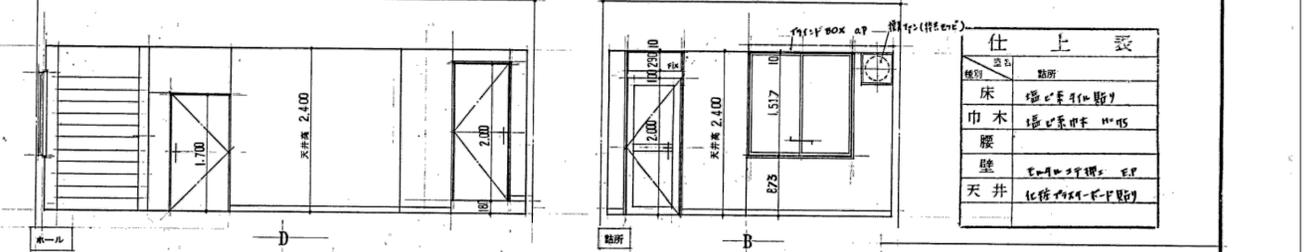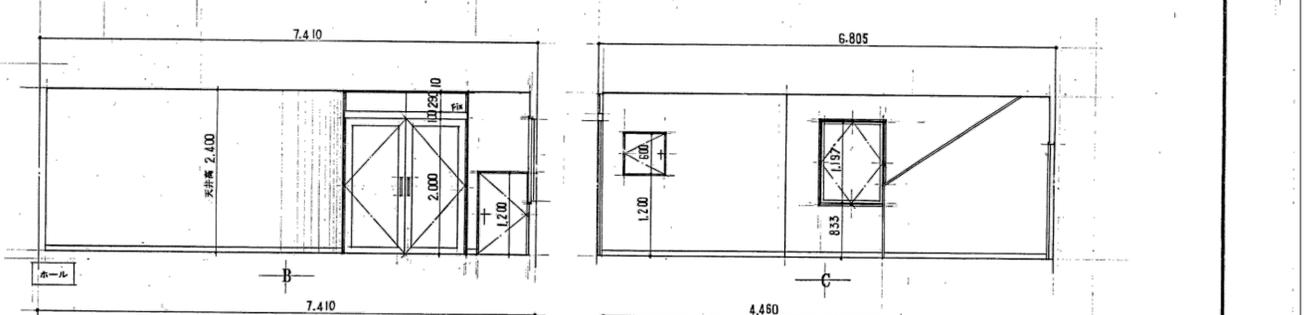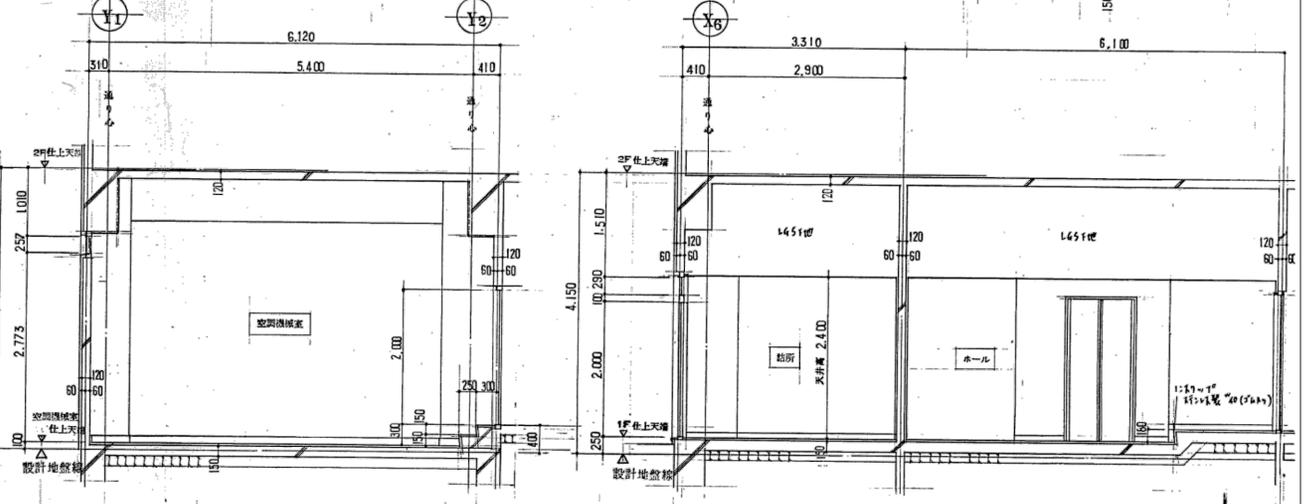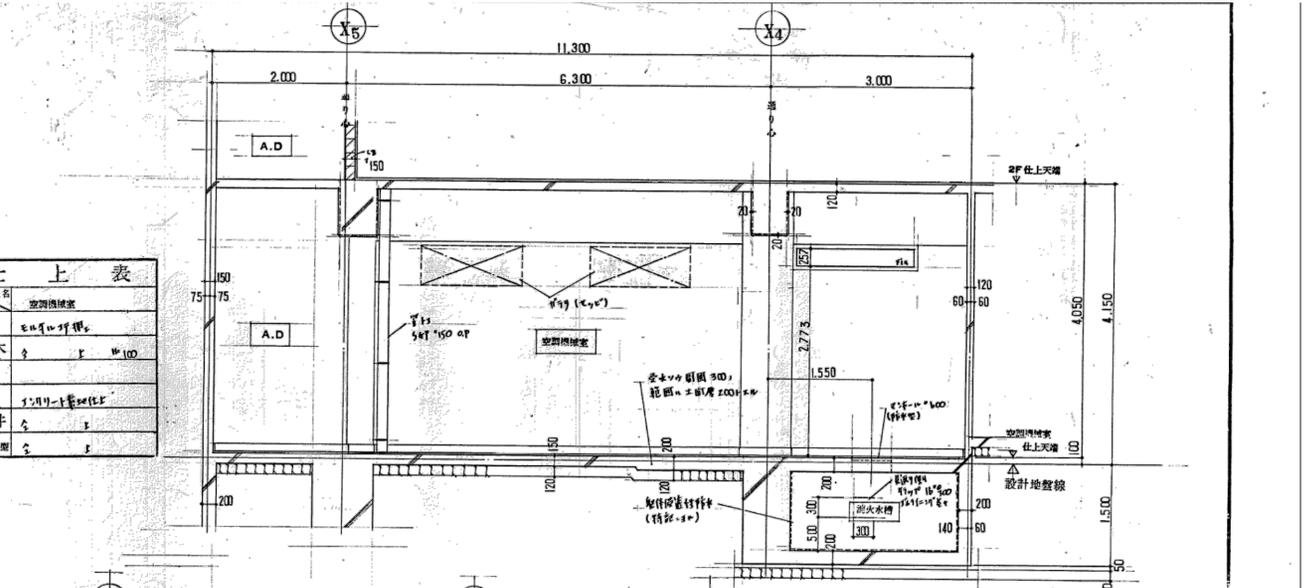




平面詳細図 1/50


展開図 1/50

※特記なき限り全て撤去

明石市政策局 企画・調整室 <代表設計者> 一級建築士 国土交通大臣登録 第270990号 南浦 琢磨	明石市役所新庁舎建設工事		
	K	解体工事 09:分庁舎	最終版 2024.03.25
	09-24	空調機回り詳細図	見積版 2024.03.25
		安井建築設計事務所	最終契約版

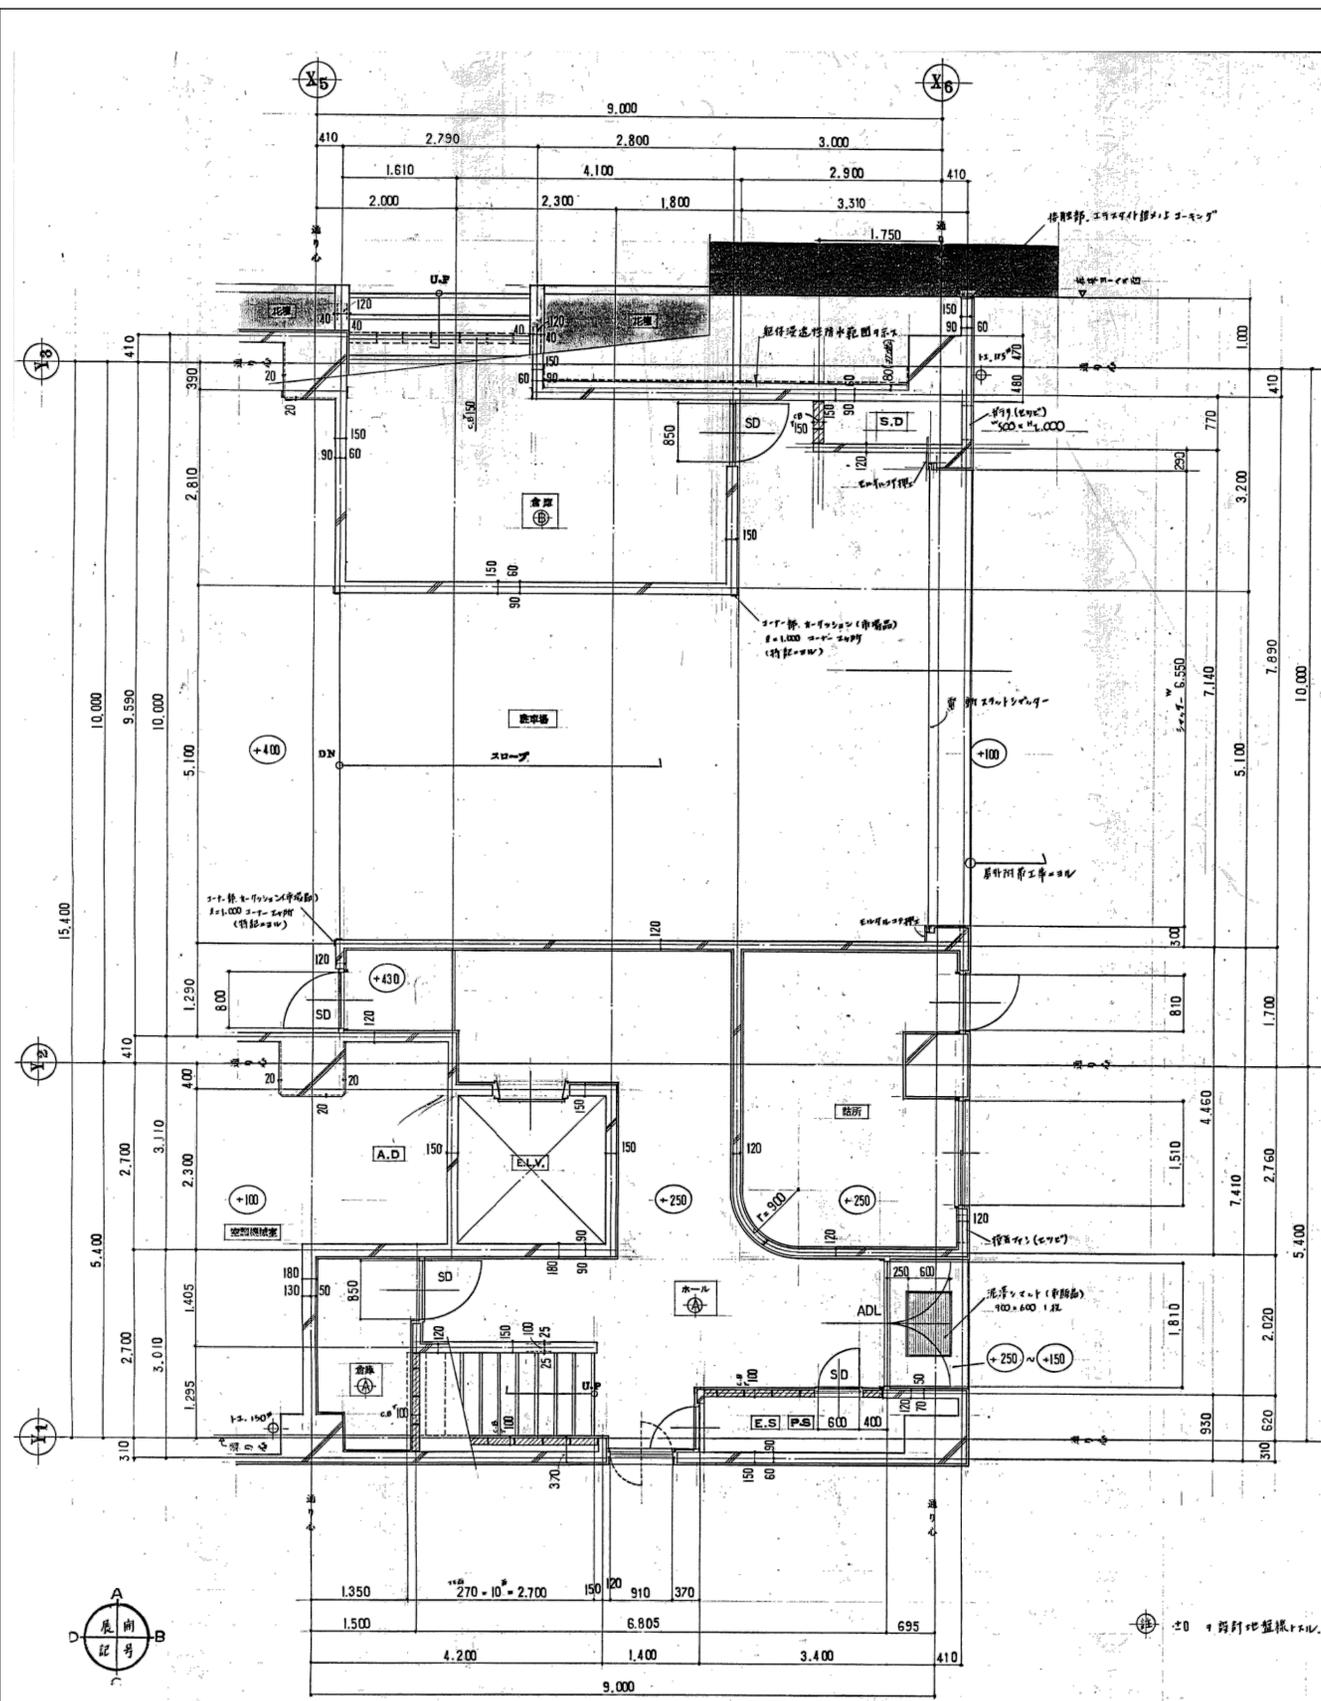


1階平面詳細図 1:50

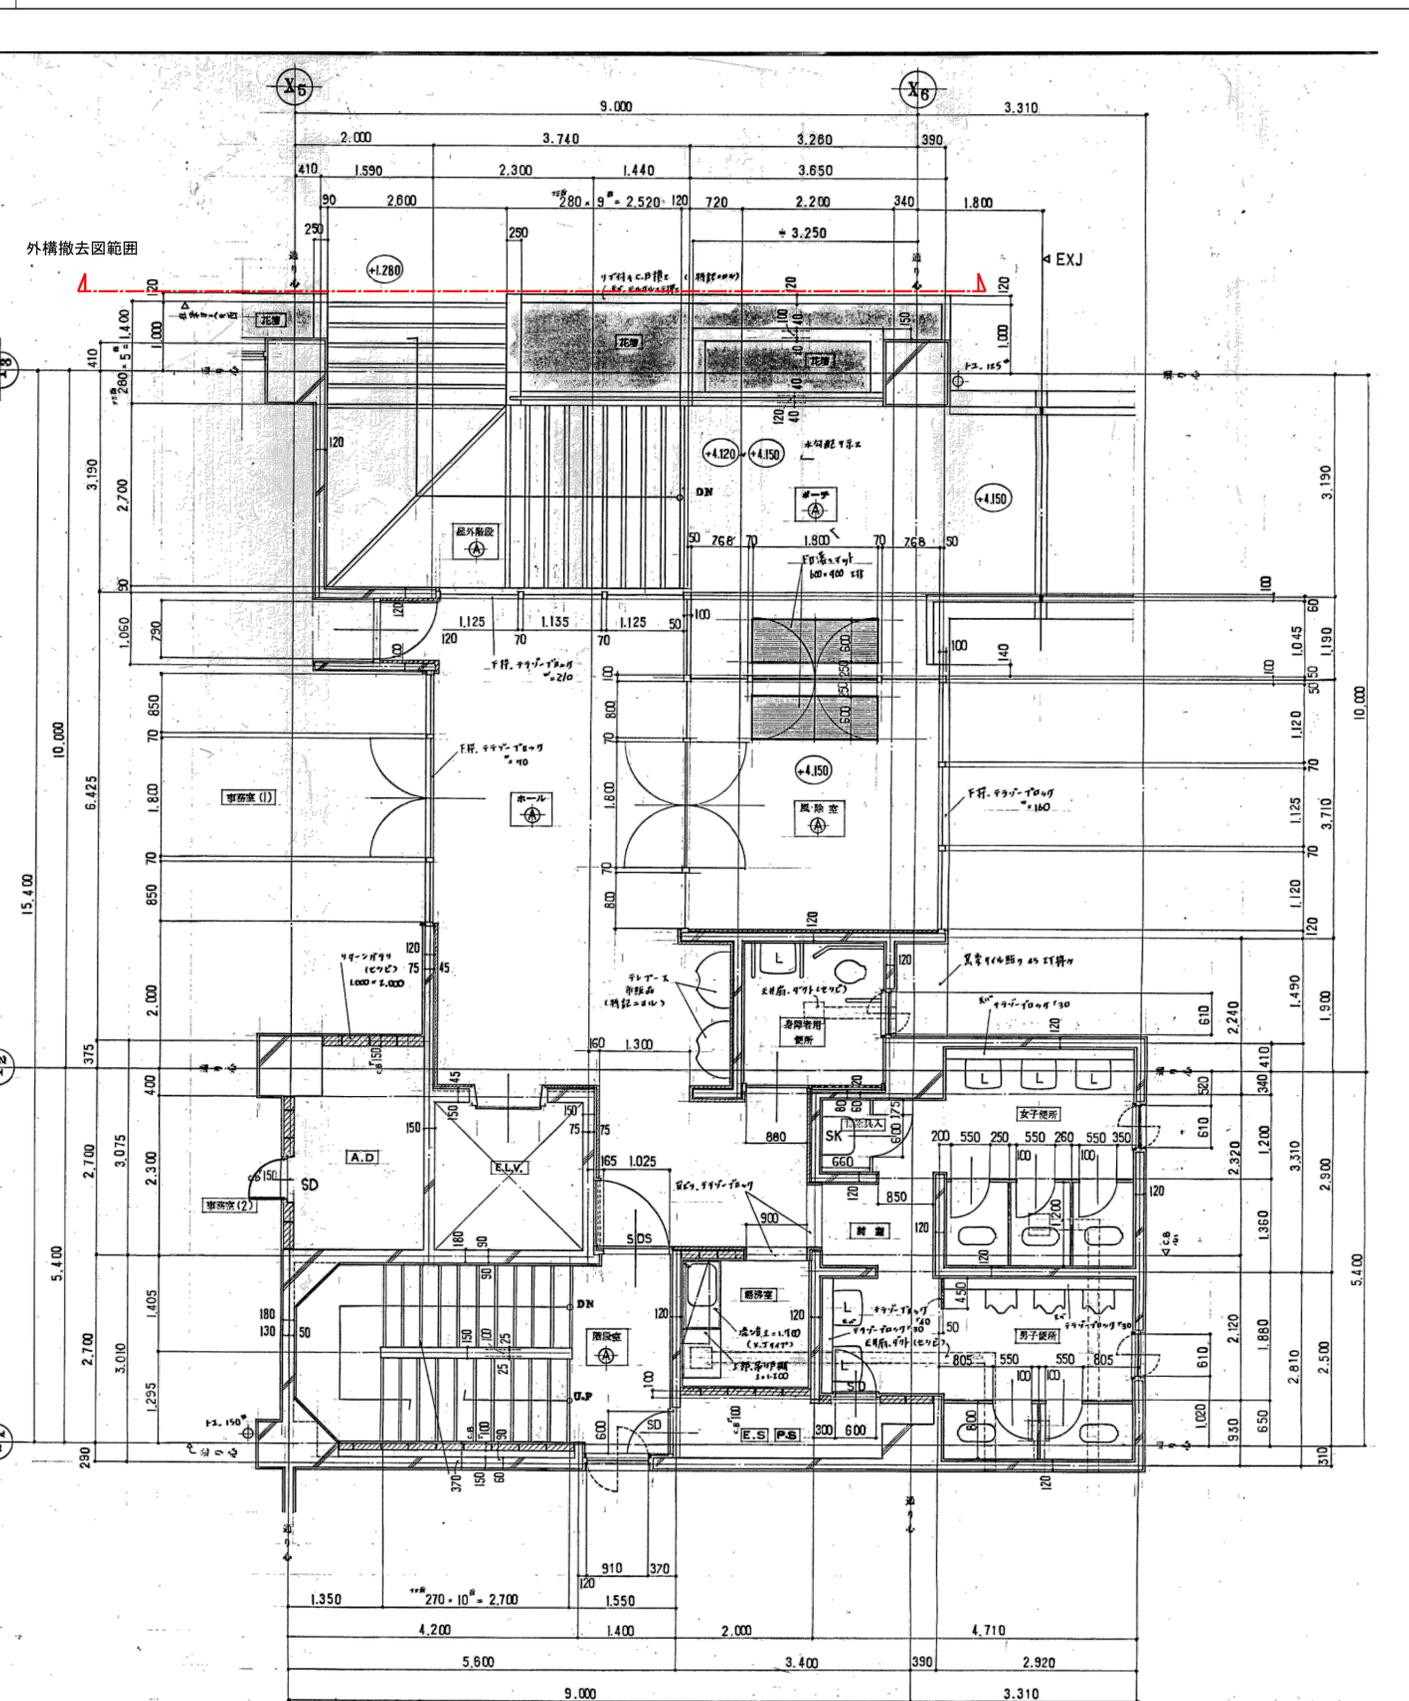


2階平面詳細図 1:50

※特記なき限り全て撤去

 明石市政策局 企画・調整室 <代表設計者> 一級建築士 国土交通大臣登録 第270990号 南浦 琢磨	明石市役所新庁舎建設工事		
	K	解体工事 09:分庁舎	最終版 2024.03.25
	09-25	1・2階平面詳細図	見積版 2024.03.25
		安井建築設計事務所	最終契約版

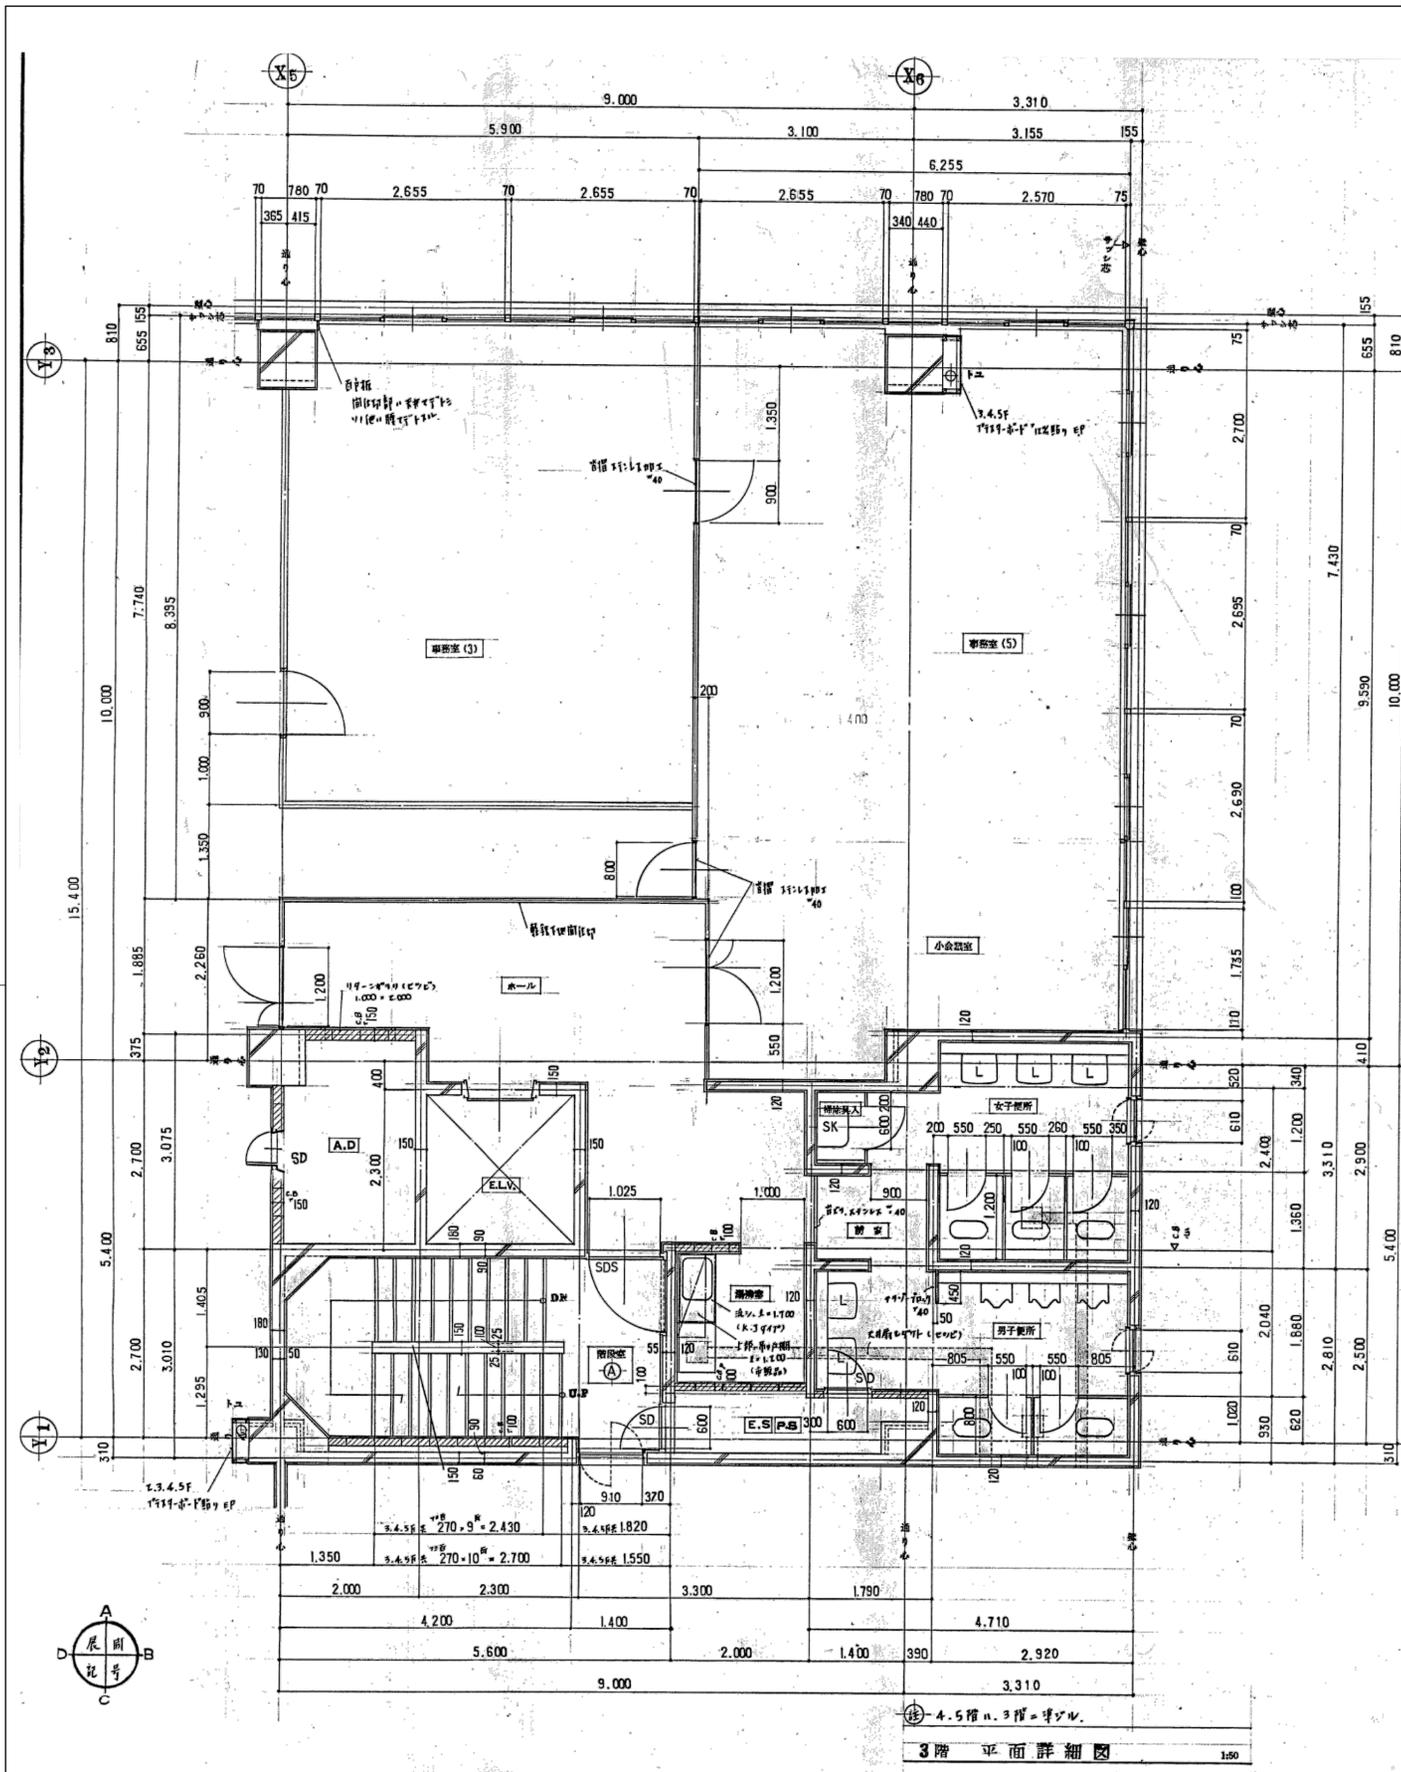

3階平面詳細図 1/50

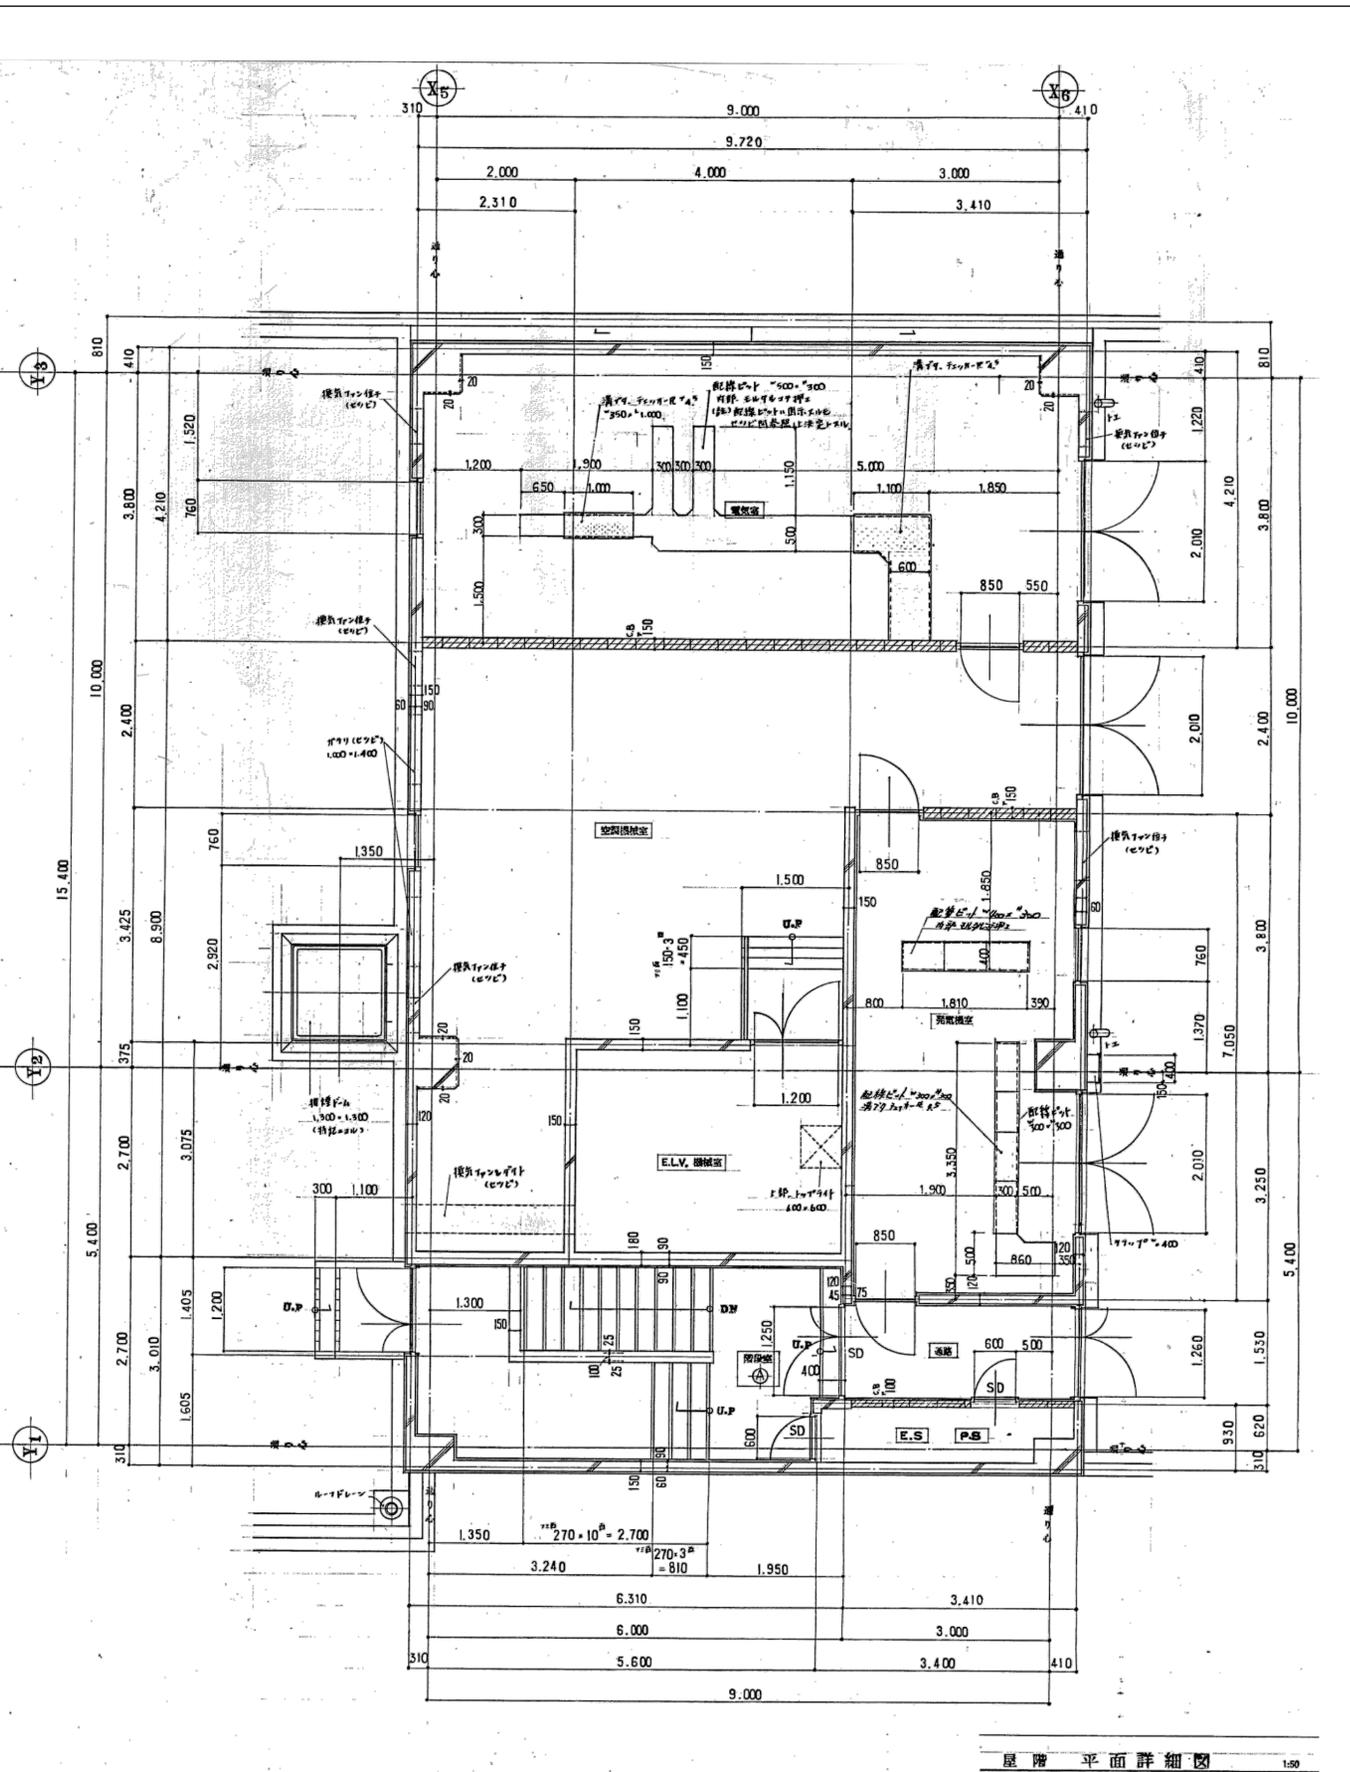

屋階平面詳細図 1/50


※特記なき限り全て撤去

明石市政策局 企画・調整室 <代表設計者> 一級建築士 国土交通大臣登録 第270990号 南浦 琢磨	明石市役所新庁舎建設工事		
	K	解体工事 09:分庁舎	最終版 2024.03.25
	09-26	3~R階平面詳細図	見積版 2024.03.25
		安井建築設計事務所	最終契約版


(乗用) 一般仕様	
名称	P-13-CO 90 (乗用仕様付) (770×1411)
定格積載量	900 kg (13人乗)
定格速度	90 m/min
運転方式	DB コレチブコントロール
非常止め装置	フレキシブルウェッジ
カゴ内法	開口1600mm 奥行1350mm 出入口高2100mm
出入口	2/ネルセンターオープニングドア
停止層	5カ所 (1~5)
行程	15400mm
全高	21900mm
電圧	AC 3φ 200V 60Hz
電動機	15kW
連絡装置	インターホン
主索	12φ 5本 (1:1)

乗用仕様
 ホール側：乗用ホール付、注意喚起
 上：2F 昇降機付、エレベーター付
 下：乗用ホール付、注意喚起
 下：2F 昇降機付、エレベーター付

- 建築工事範囲
- 出入口位置変更、オヨビ乗場ボタンノ穴明
 - エレベーター乗付後ノ出入口マワリノ建築仕上
 - 機械室ノ穴明(1000×1400)オヨビ機械室入口穴明並ビニ床埋戻し
 - 機械室付後ノ床シタノコンクリート打付、床仕上げ
 - 機械室ノ全反力ニ耐エタル梁
 - 機械室出入口、オヨビ階段一式
 - 機械室天井吊りフック(3ton)取付
 - 機械室ノ換気用ドクト、オヨビ換気設備
- 電気工事範囲
- 機械室受電盤マデノ動力用線、オヨビアース線ノ引込
 - 機械室受電盤マデノカゴ導線用100V電線ノ引込
 - 機械室ノ照明設備
 - 機械室内、オヨビ昇降機ピット内ノ点検用コンセント
 - 警報装置(インターホン等)ノ取付場所カラ機械室マデノ配管設備
 - 昇降機制御ヘノ機器設置

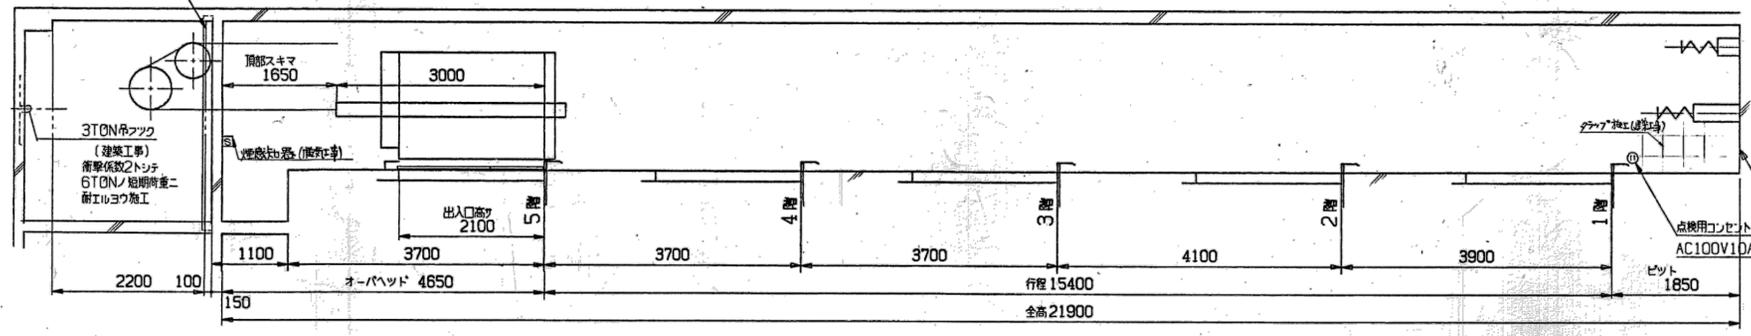

昇降路断面図 (1/50)

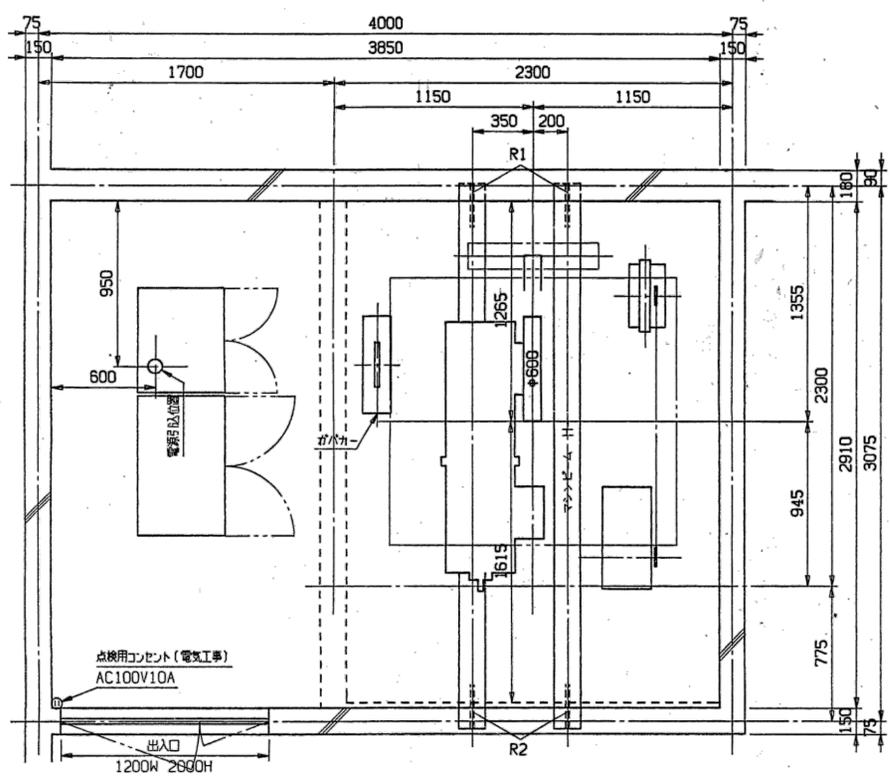


機械室平面図 (1/20)

	全反力
R1	5700 kg
R2	2700 kg


- 下記引込ノコト (電気工事)
- 動力用電源 AC3φ 200V 60Hz 30mm²
 - 照明用電源 AC1φ 100V 60Hz 2mm²
 - インターホン用配管配線 0.9mm² × 7本
 - アース線(第3種) 5.5mm² × 1本

コノ機械室ノ電機平均放熱量 4050kcal/h

- 注意
- 電源引込サイズハ電気室ヨリエレベーター機械室マデ 50mトシテ計算ス
 - パイプ立上リ床面ヨリ 150mm 引出シ電線径サ 2mm
 - 電気室内換気率FFBA 125 Aノモノヲ設置ス

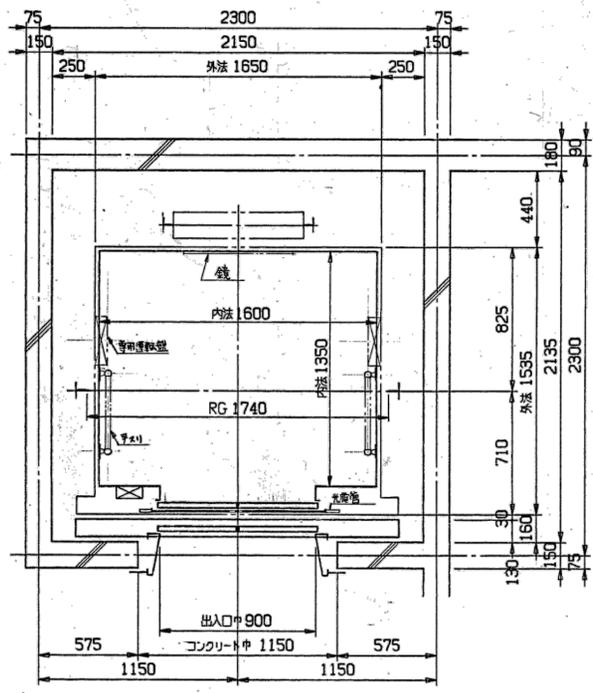


昇降路平面図 (1/20)

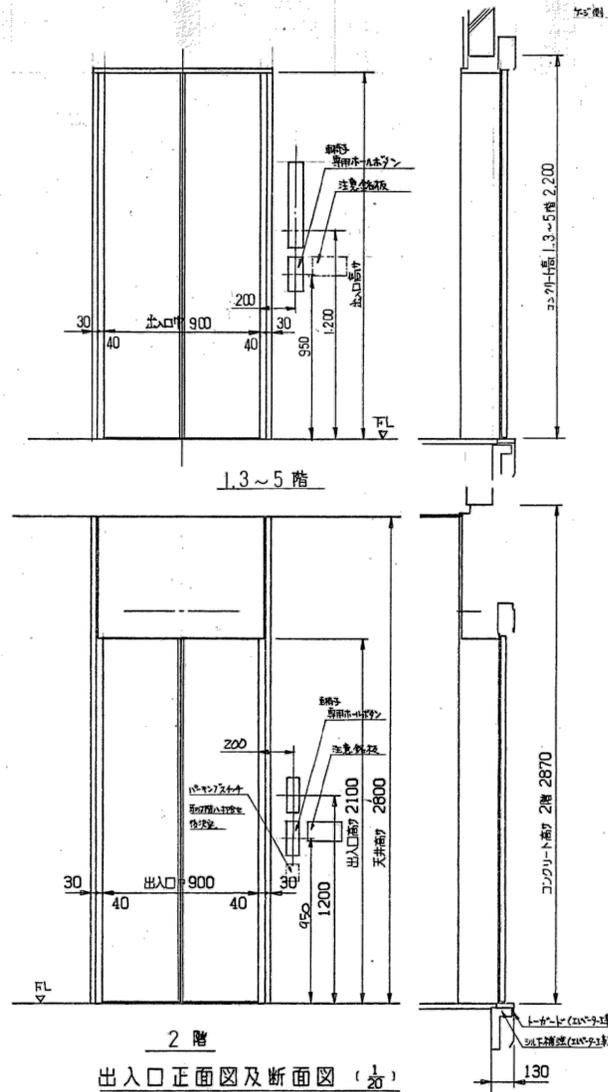

出入口正面図及断面図 (1/20)

※特記なき限り全て撤去

明石市政策局 企画・調整室 <代表設計者> 一級建築士 国土交通大臣登録 第270990号 南浦 琢磨	明石市役所新庁舎建設工事		
	K	解体工事 09:分庁舎	最終版 2024.03.25
	09-27	ELV詳細図	見積版 2024.03.25
		安井建築設計事務所	最終契約版

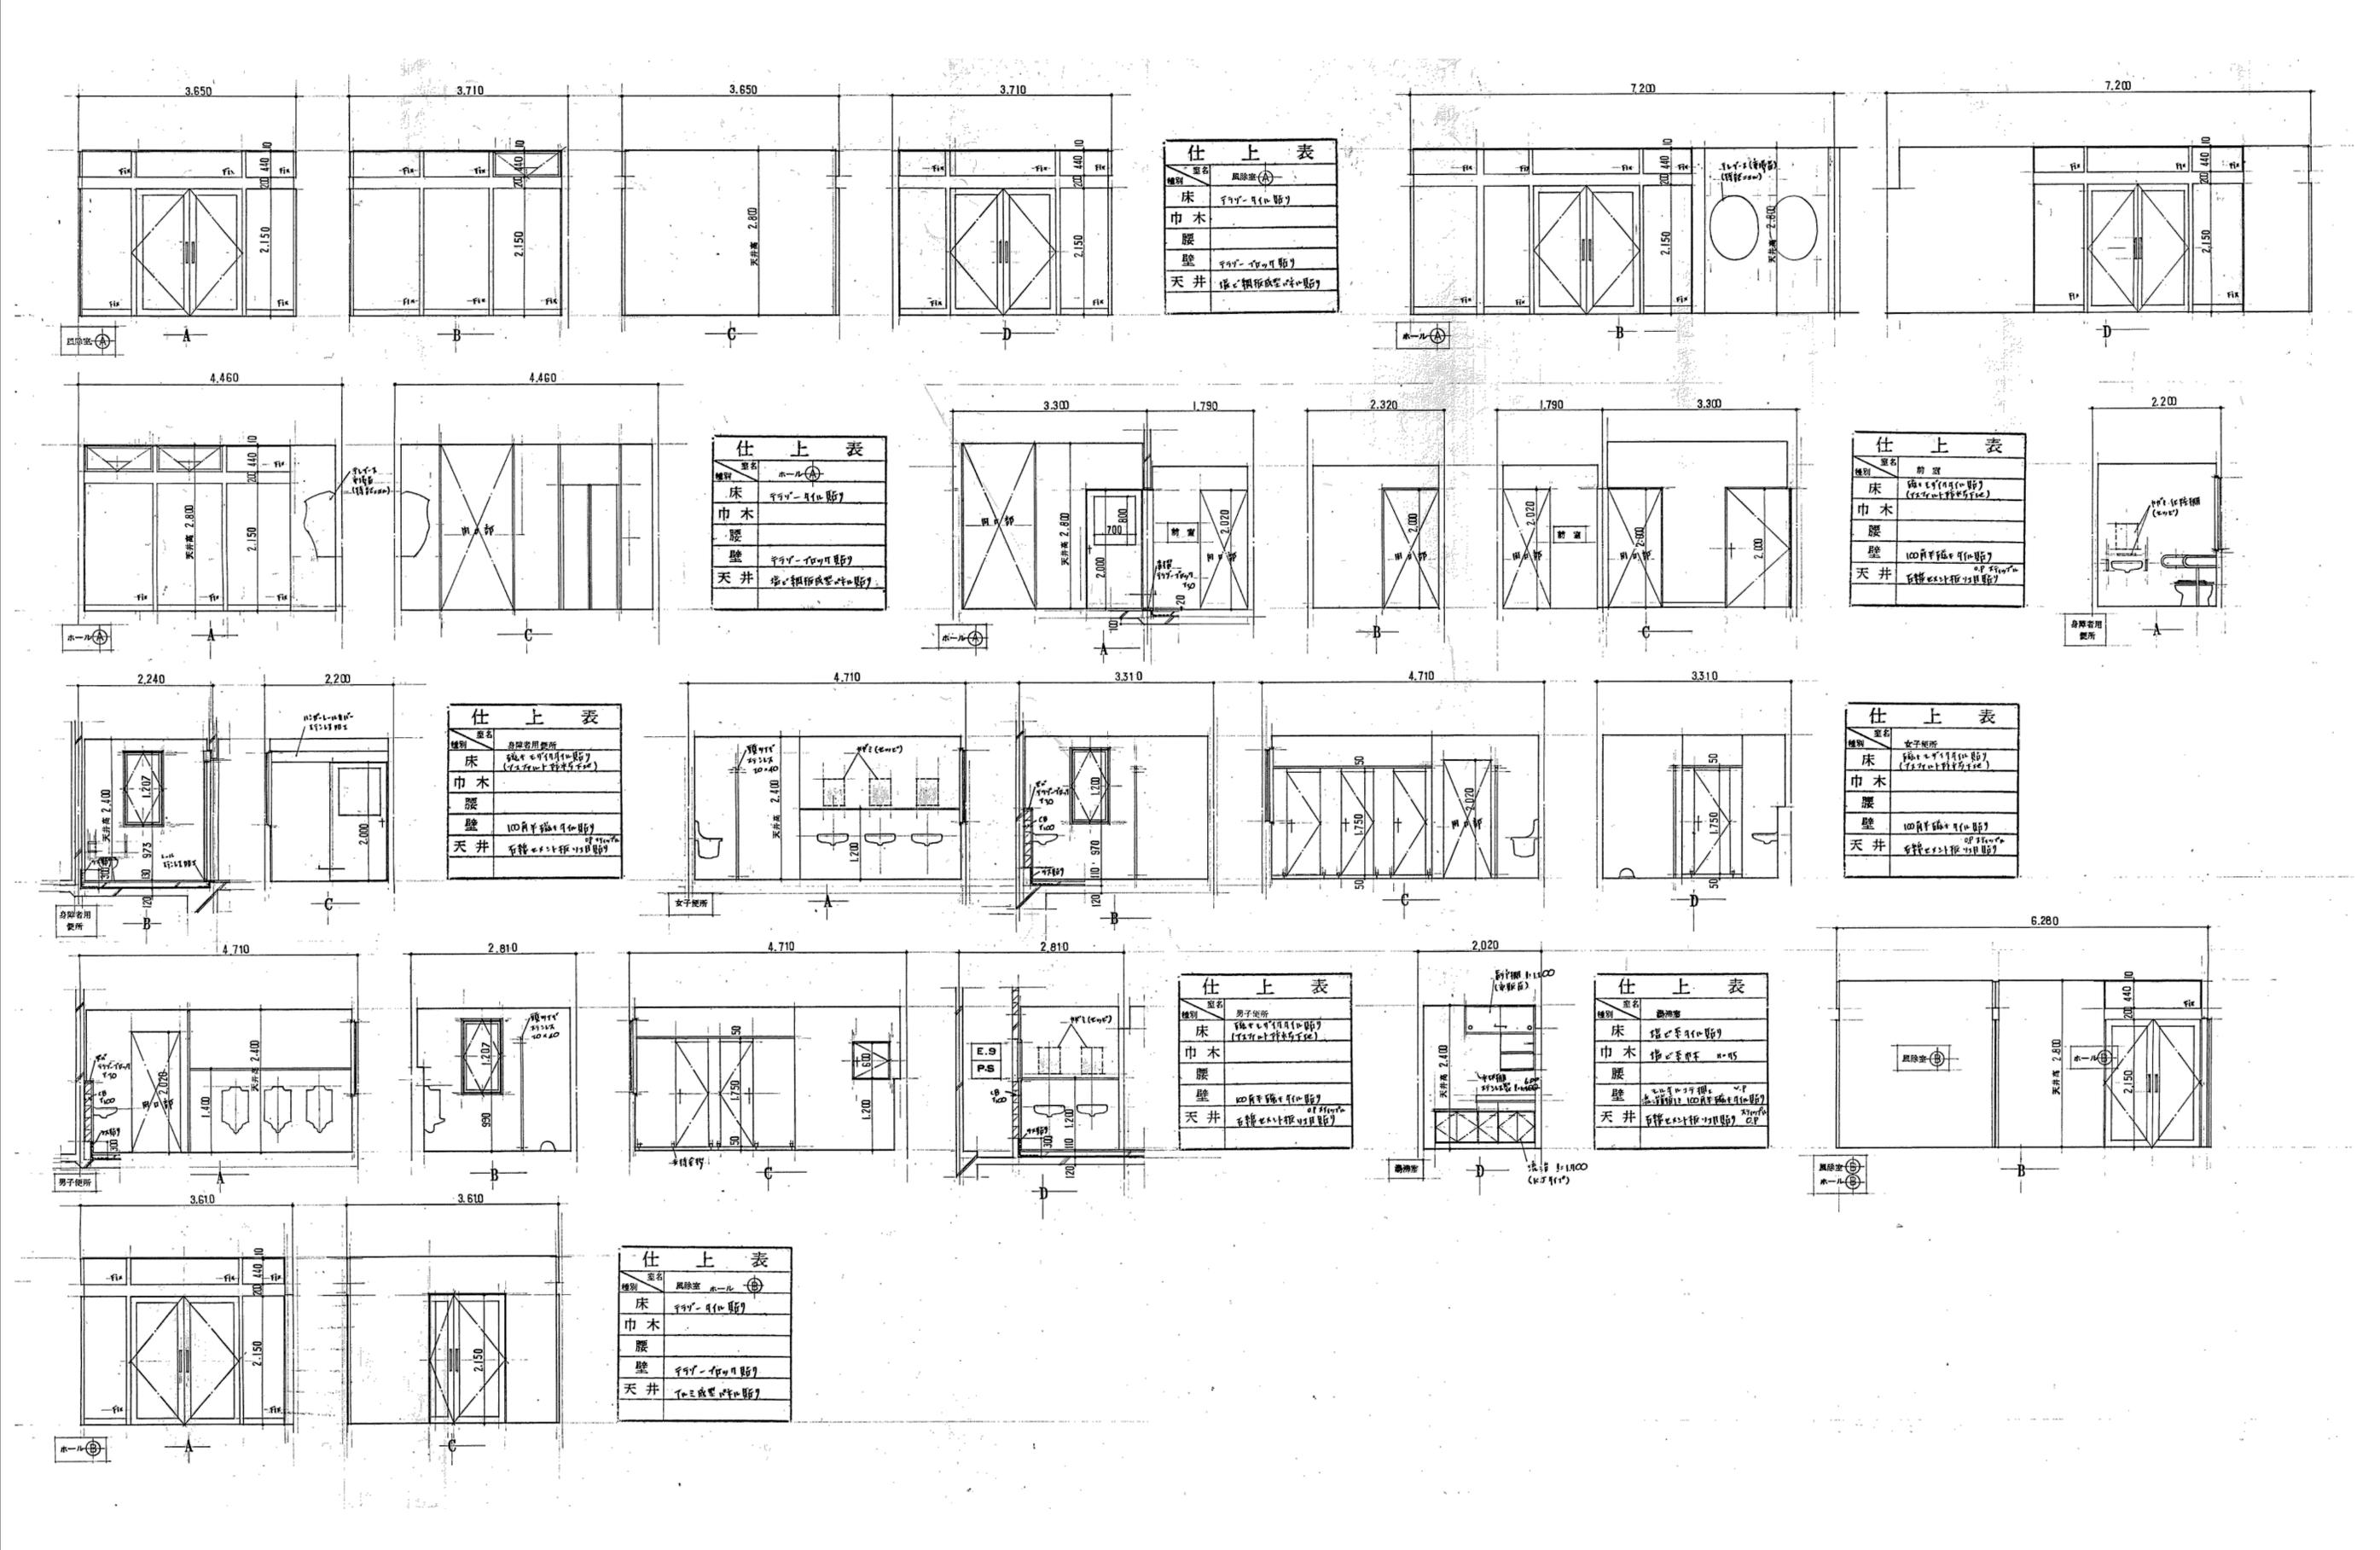










明石市政策局 企画・調整室 <代表設計者> 一級建築士 国土交通大臣登録 第270990号 南浦 琢磨	明石市役所新庁舎建設工事		
	K	解体工事 09:分庁舎	最終版 2024.03.25
	09-28	2階展開図	見積版 2024.03.25
	安井建築設計事務所		最終契約版

※特記なき限り全て撤去

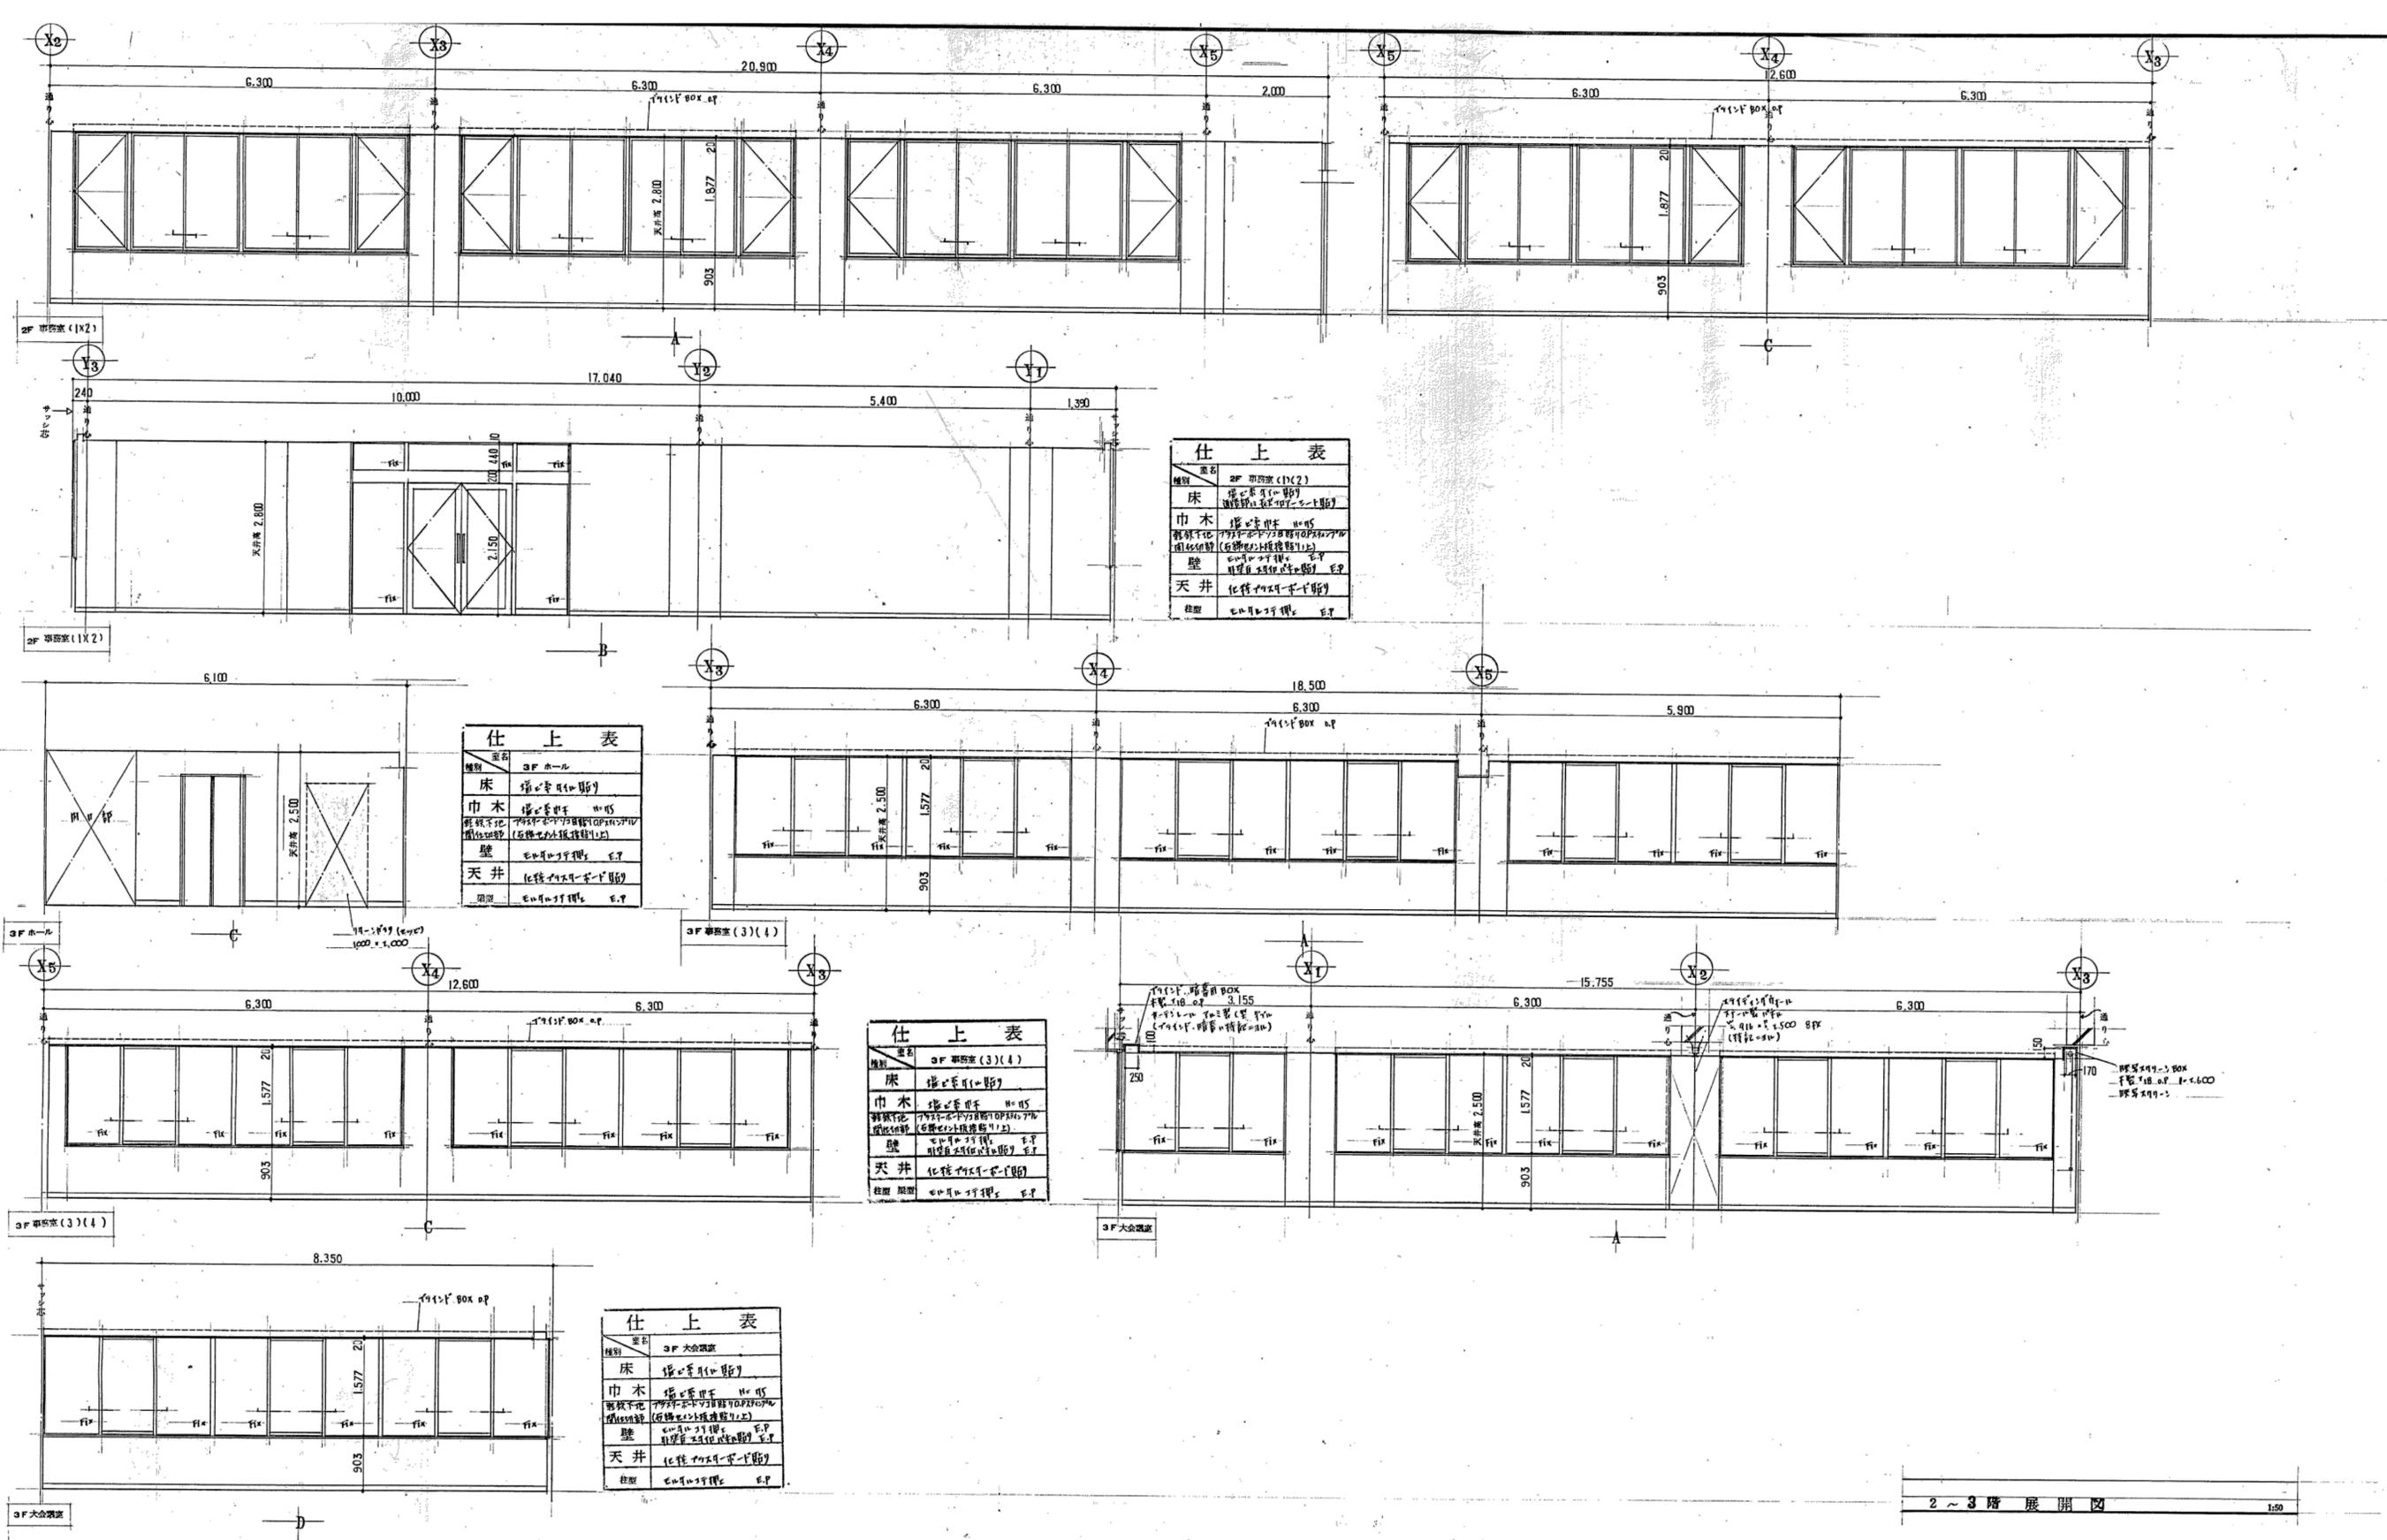









2~3階展開図 1/50

※特記なき限り全て撤去


明石市政策局 企画・調整室 <代表設計者> 一級建築士 国土交通大臣登録 第270990号 南浦 琢磨	明石市役所新庁舎建設工事		
	K	解体工事 09:分庁舎	最終版 2024.03.25
	09-29	2・3階展開図	見積版 2024.03.25
	安井建築設計事務所		最終契約版

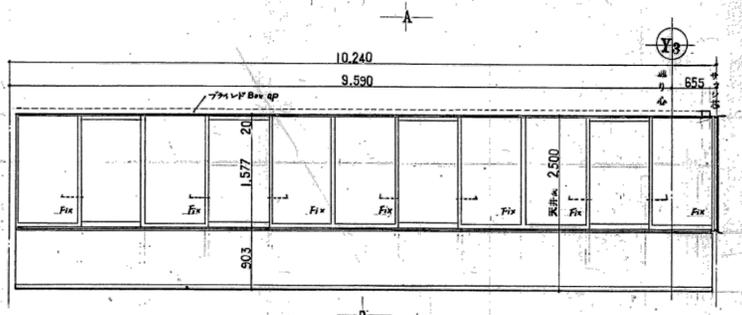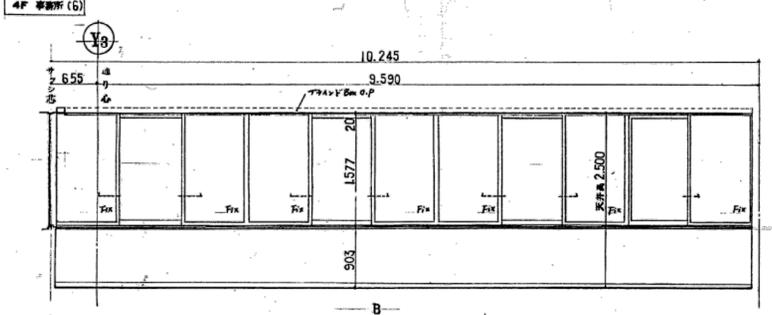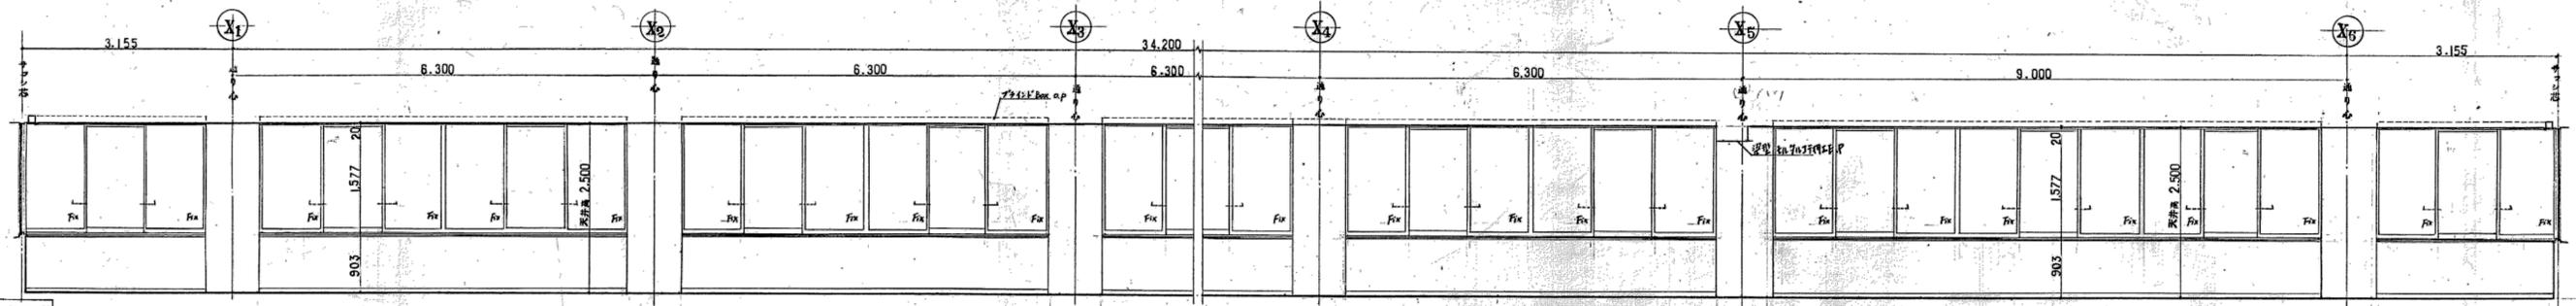






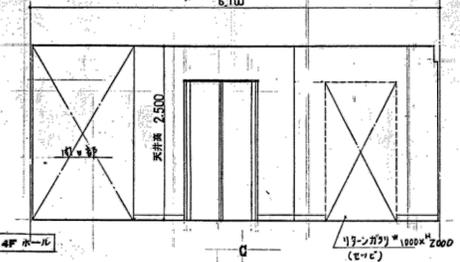




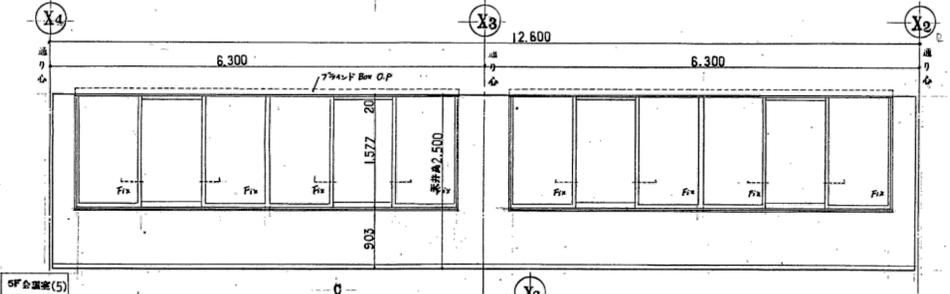




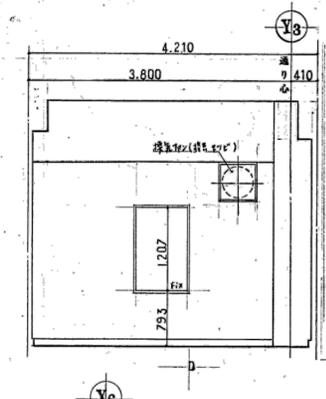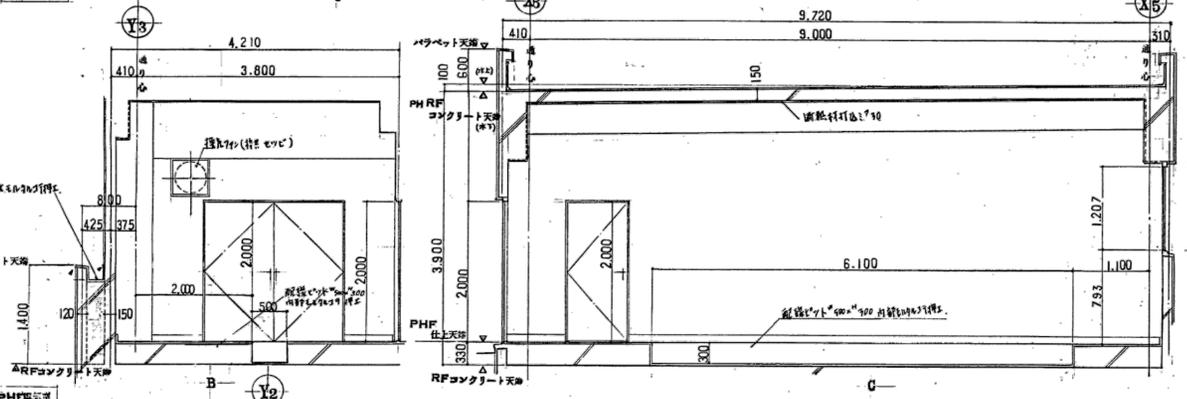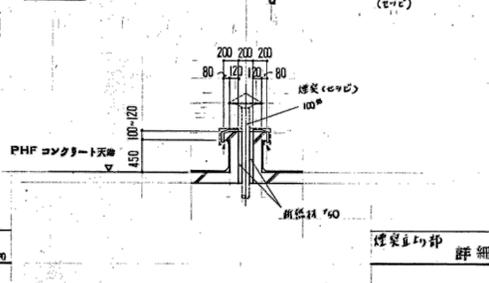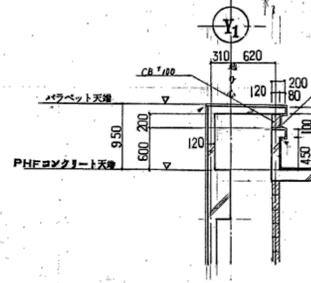



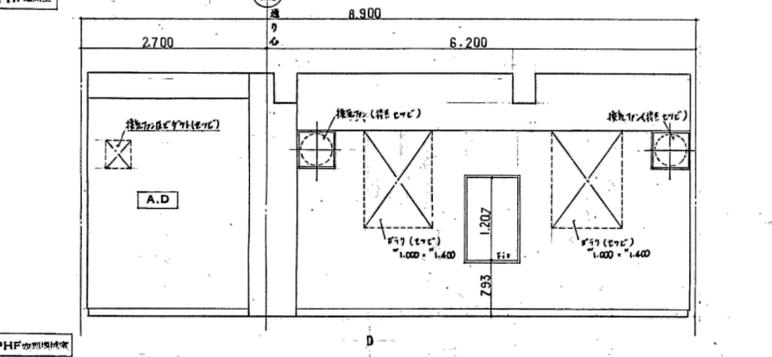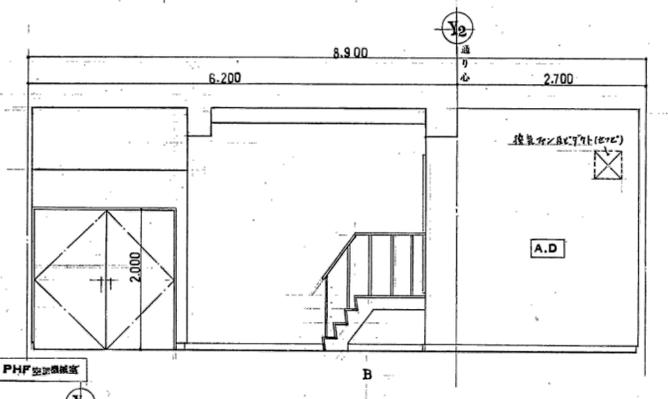


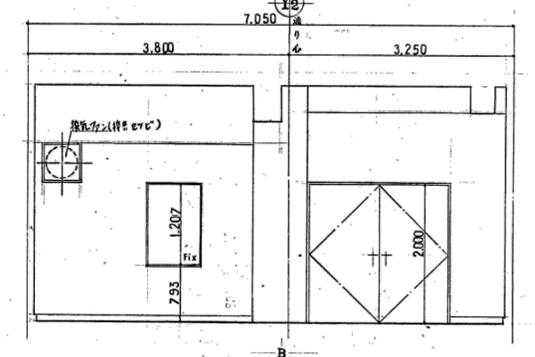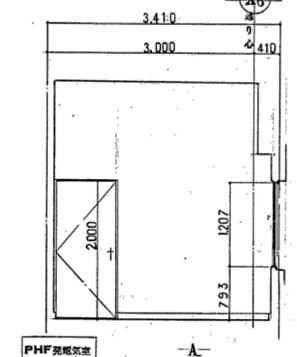







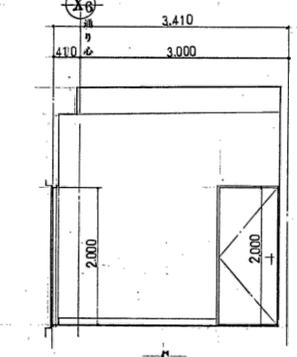


※特記なき限り全て撤去

明石市政策局 企画・調整室 <代表設計者> 一級建築士 国土交通大臣登録 第270990号 南浦 琢磨	明石市役所新庁舎建設工事		
	K	解体工事 09:分庁舎	最終版 2024.03.25
	09-30	4・5階展開図	見積版 2024.03.25
		安井建築設計事務所	最終契約版

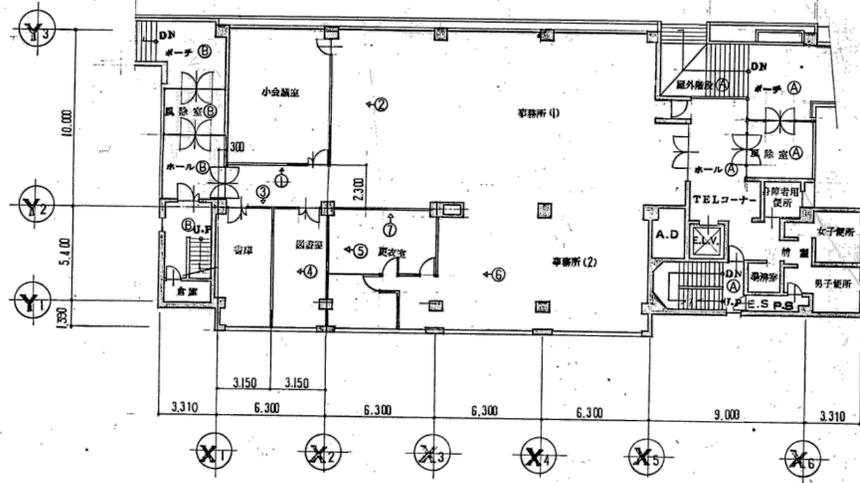


2F 平面図 1:200

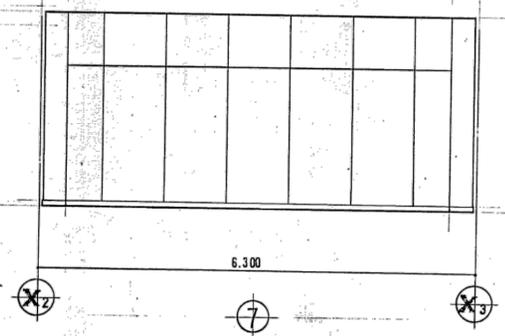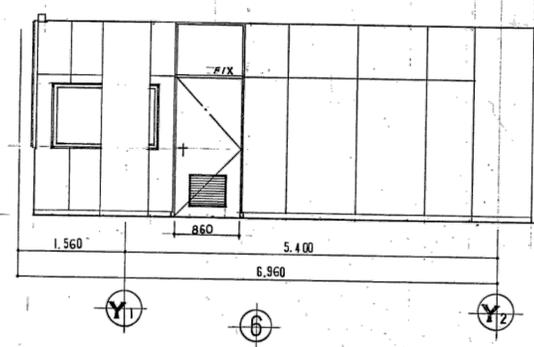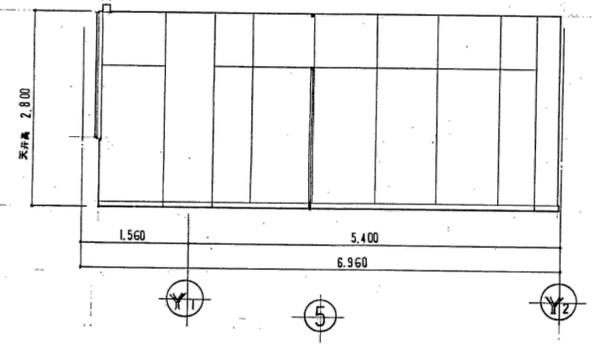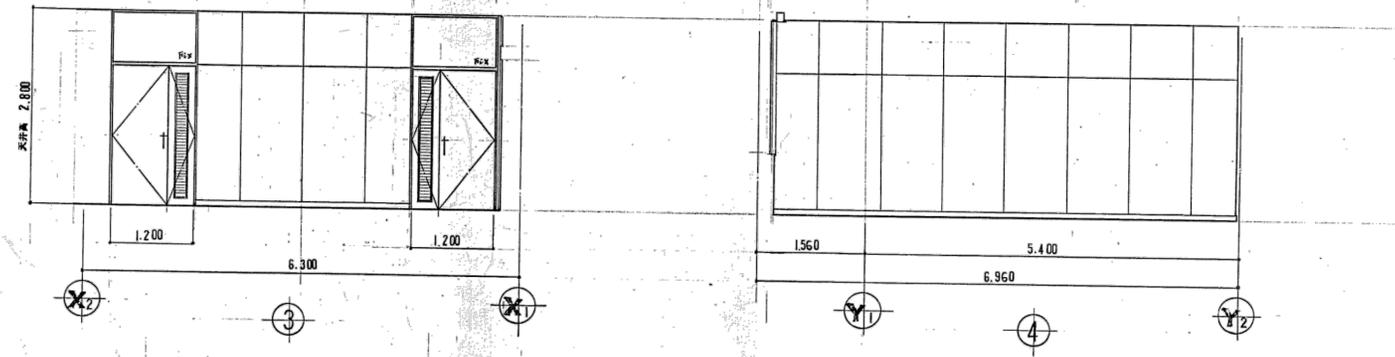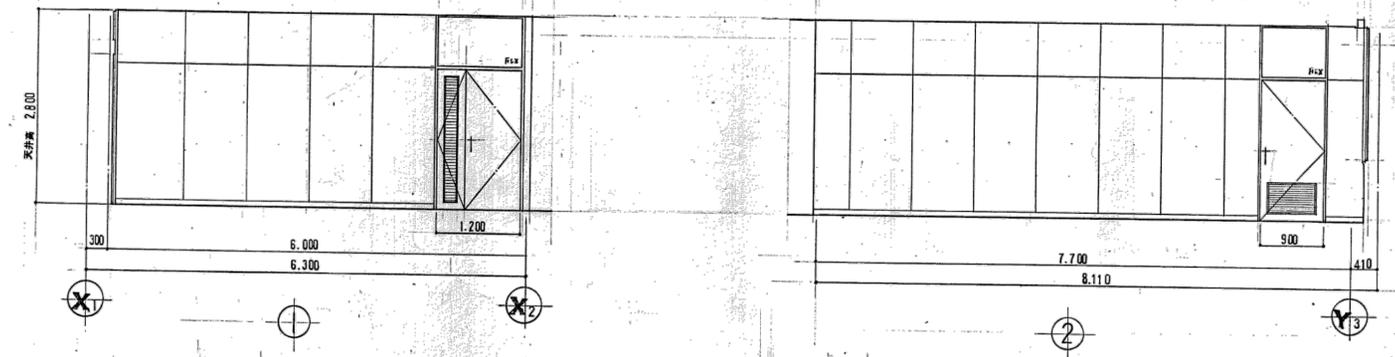













展開図 1:50

※特記なき限り全て撤去

明石市政策局 企画・調整室 <代表設計者> 一級建築士 国土交通大臣登録 第270990号 南浦 琢磨	明石市役所新庁舎建設工事		
	K	解体工事 09:分庁舎	最終版 2024.03.25
	09-31	2階新設間仕切り展開図	見積版 2024.03.25
	安井建築設計事務所		最終契約版

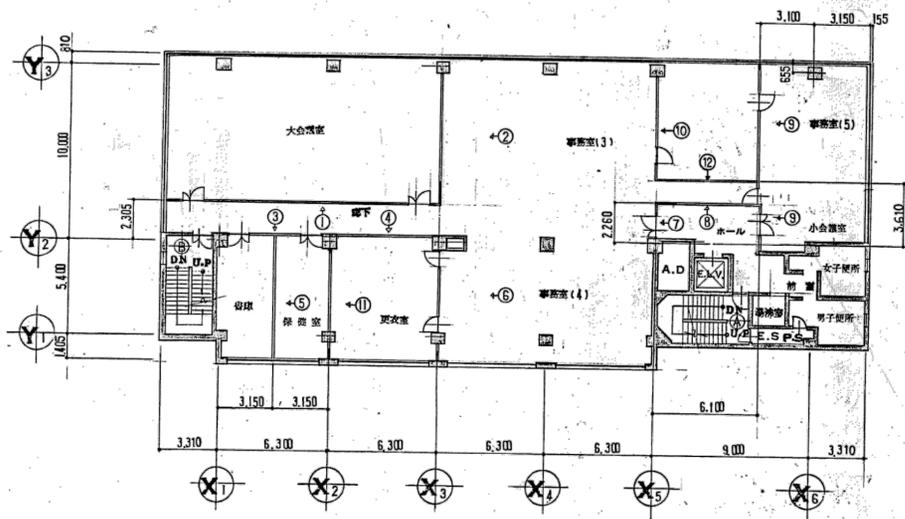


3F 平面図 1:200

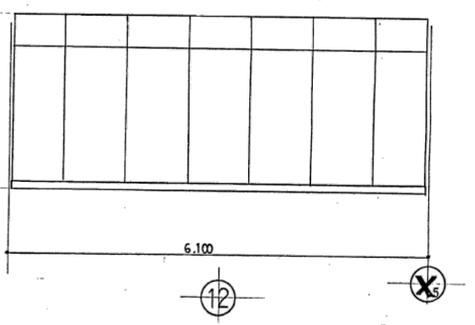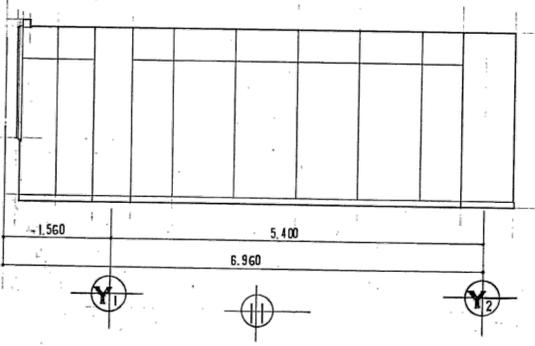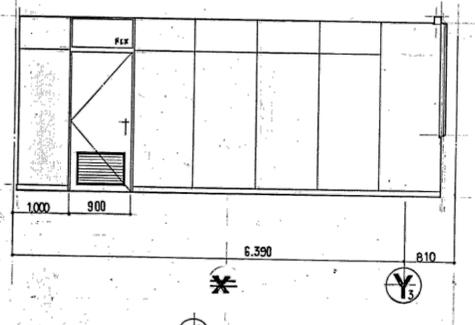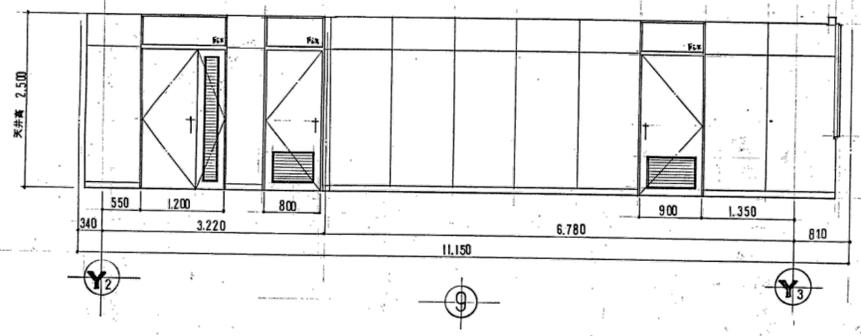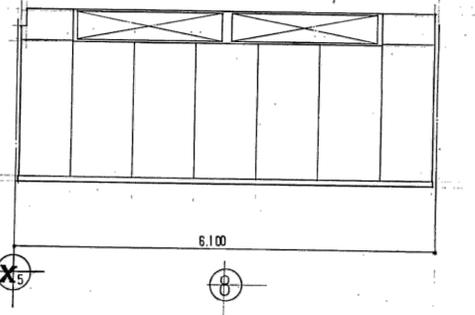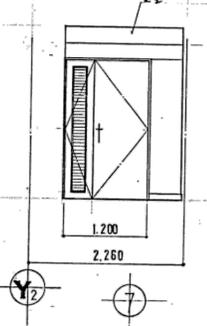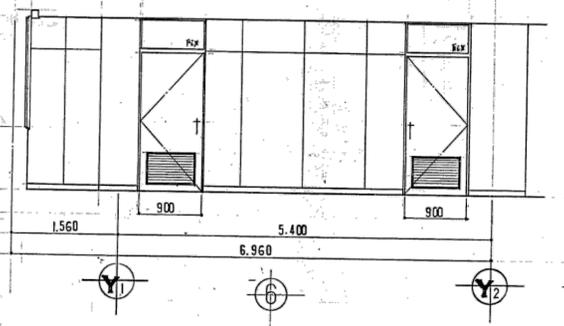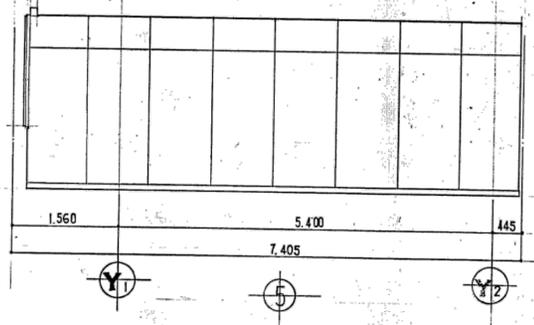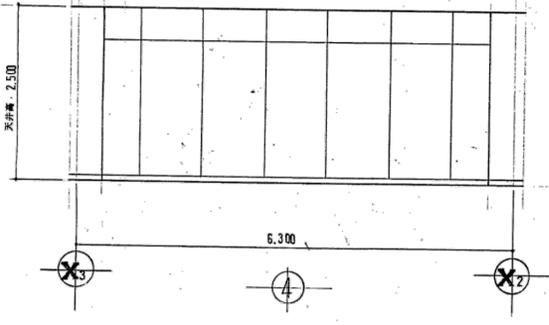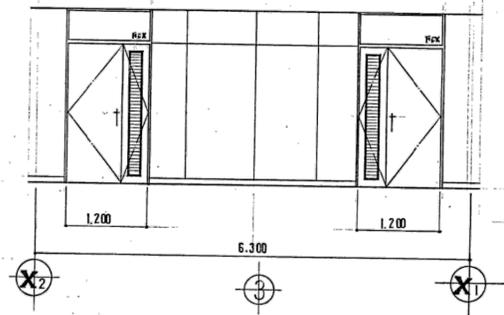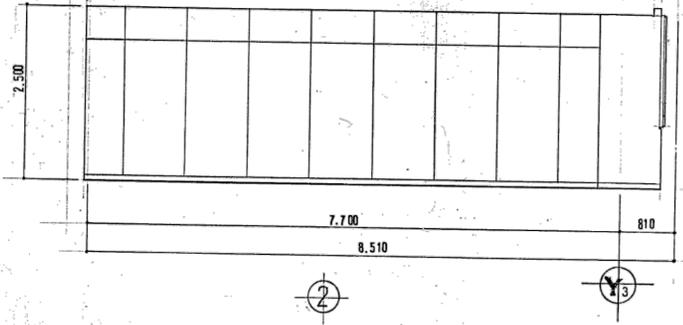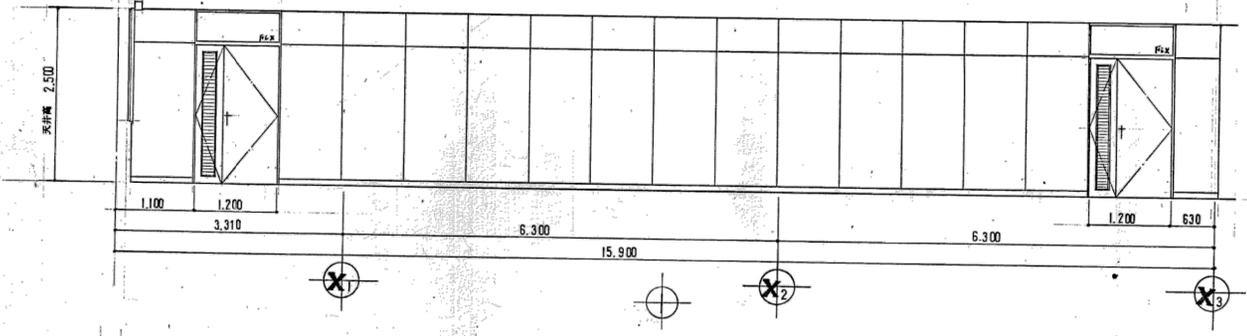


展開図 1:50

※特記なき限り全て撤去

明石市政策局 企画・調整室 <代表設計者> 一級建築士 国土交通大臣登録 第270990号 南浦 琢磨	明石市役所新庁舎建設工事		
	K	解体工事 09:分庁舎	最終版 2024.03.25
	09-32	3階新設間仕切り展開図	見積版 2024.03.25
		安井建築設計事務所	最終契約版

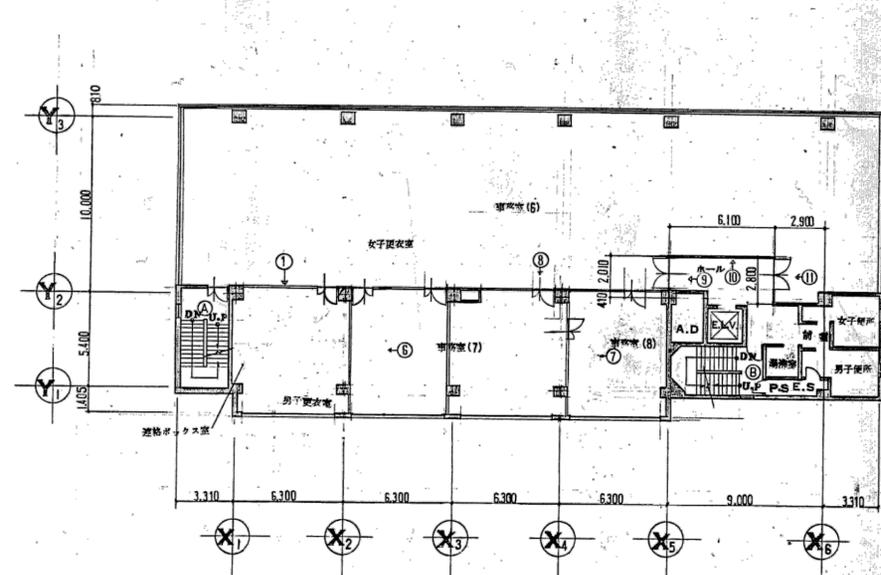


4 F 平面図 1/200


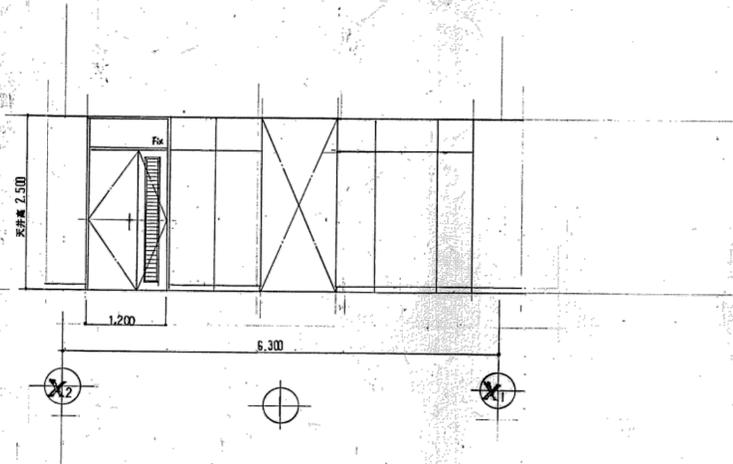


Y

Y

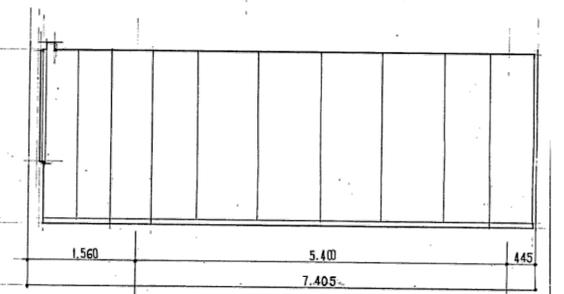


X

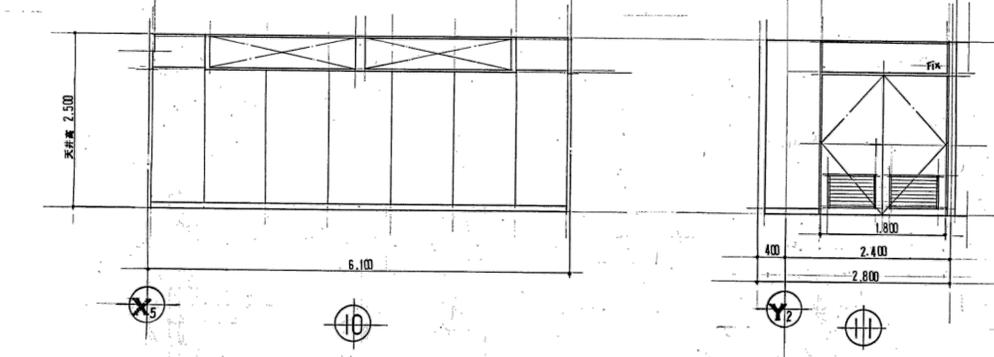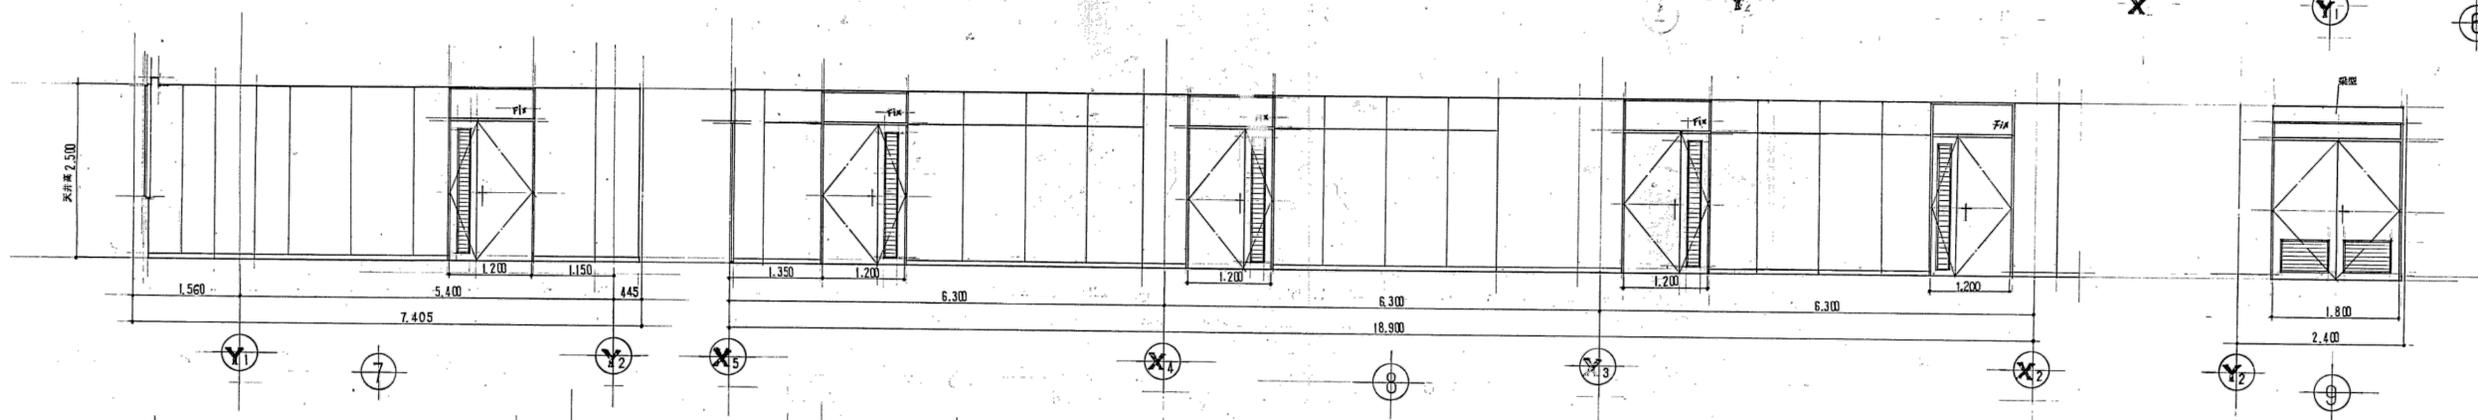





展開図 1/50

※特記なき限り全て撤去

明石市政策局 企画・調整室 <代表設計者> 一級建築士 国土交通大臣登録 第270990号 南浦 琢磨	明石市役所新庁舎建設工事		
	K	解体工事 09:分庁舎	最終版 2024.03.25
	09-33	4階新設間仕切り展開図	見積版 2024.03.25
	安井建築設計事務所		最終契約版

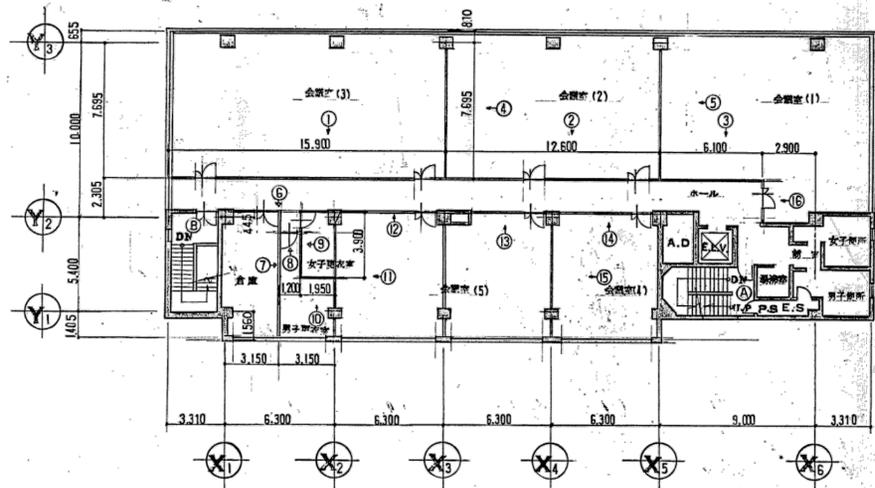


5F 平面図 1:200

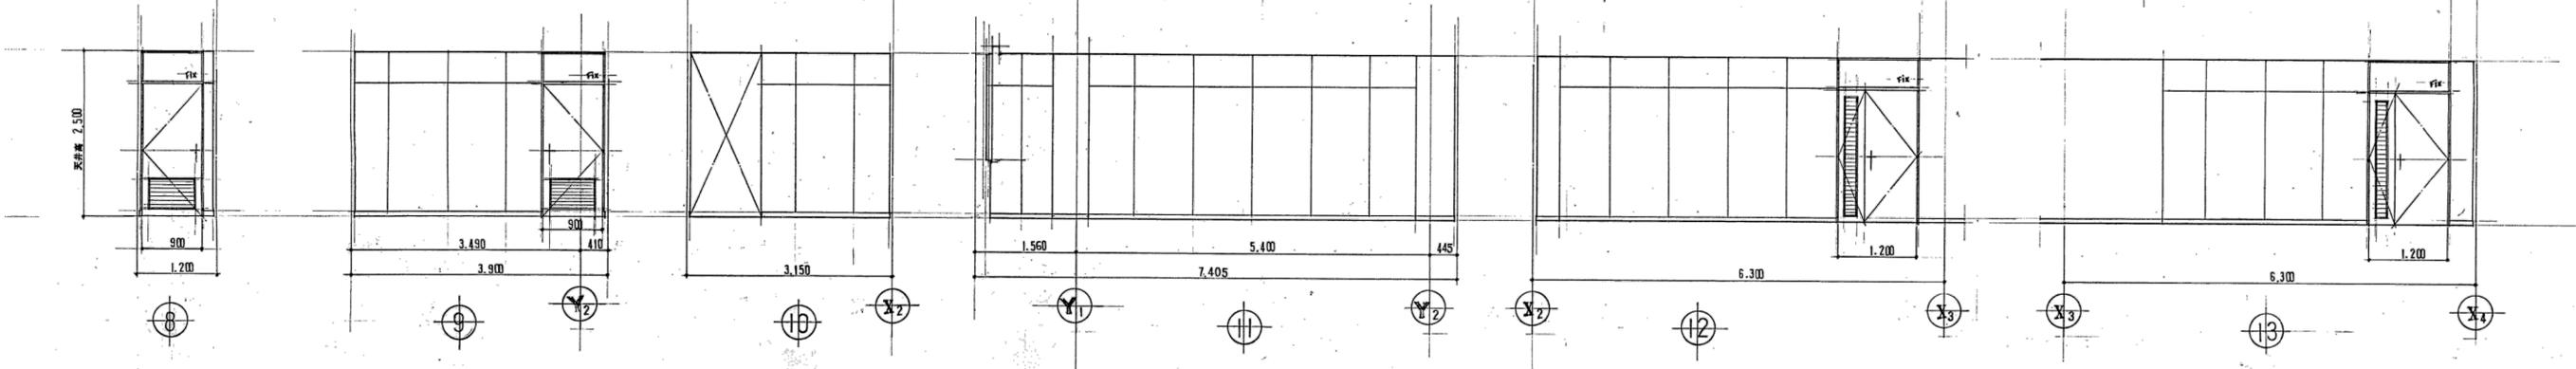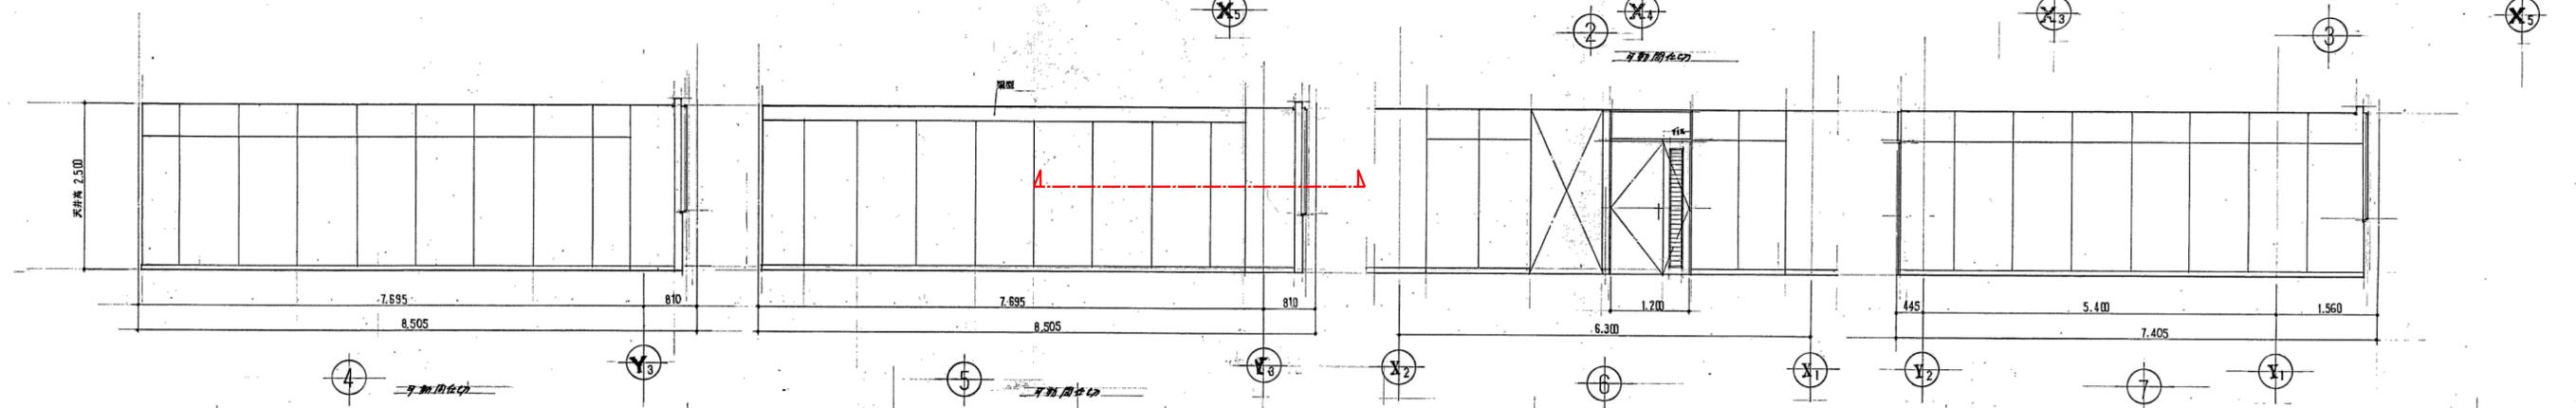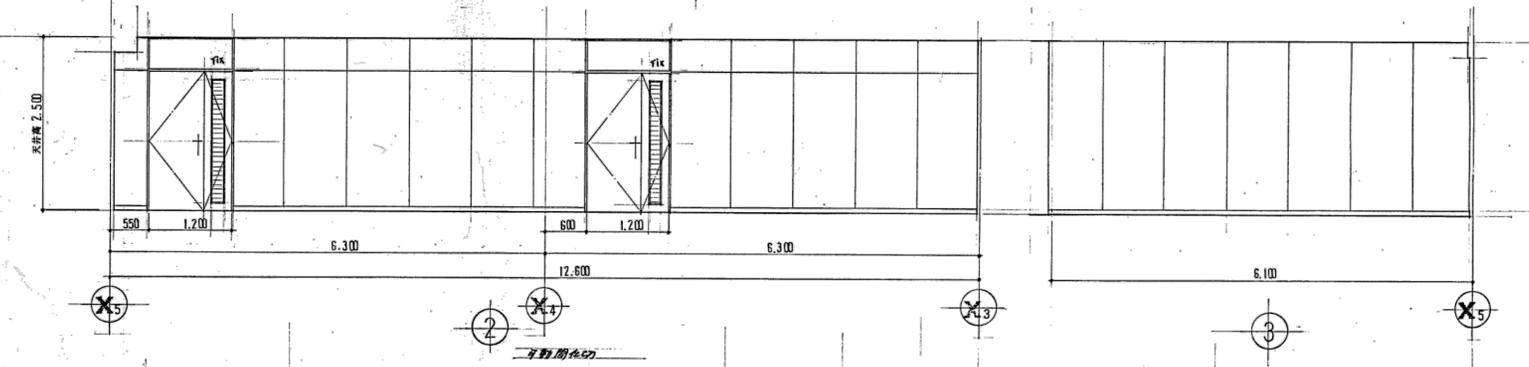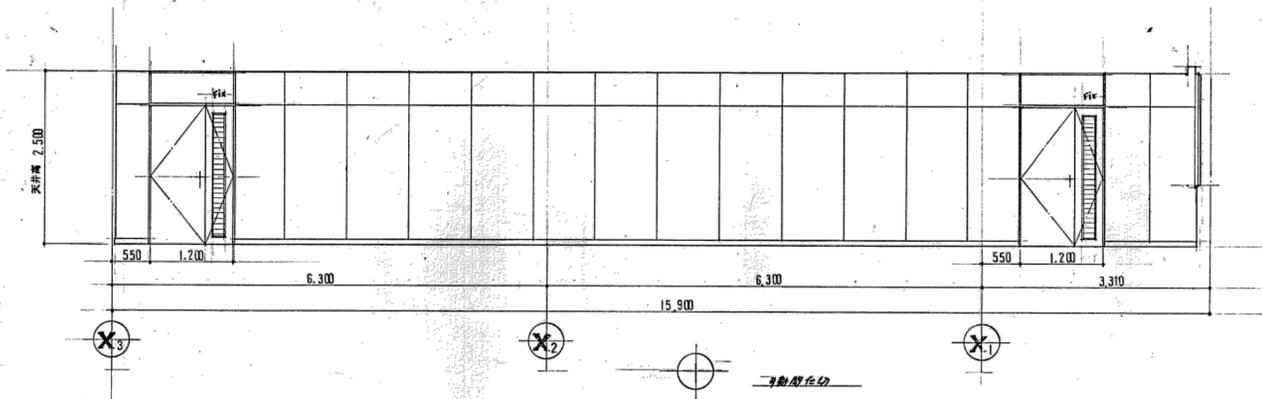

展開図 1:50

※特記なき限り全て撤去




明石市政策局 企画・調整室 <代表設計者> 一級建築士 国土交通大臣登録 第270990号 南浦 琢磨	明石市役所新庁舎建設工事		
	K	解体工事 09:分庁舎	最終版 2024.03.25
	09-34	5階新設間仕切り展開図1	見積版 2024.03.25
	安井建築設計事務所		最終契約版

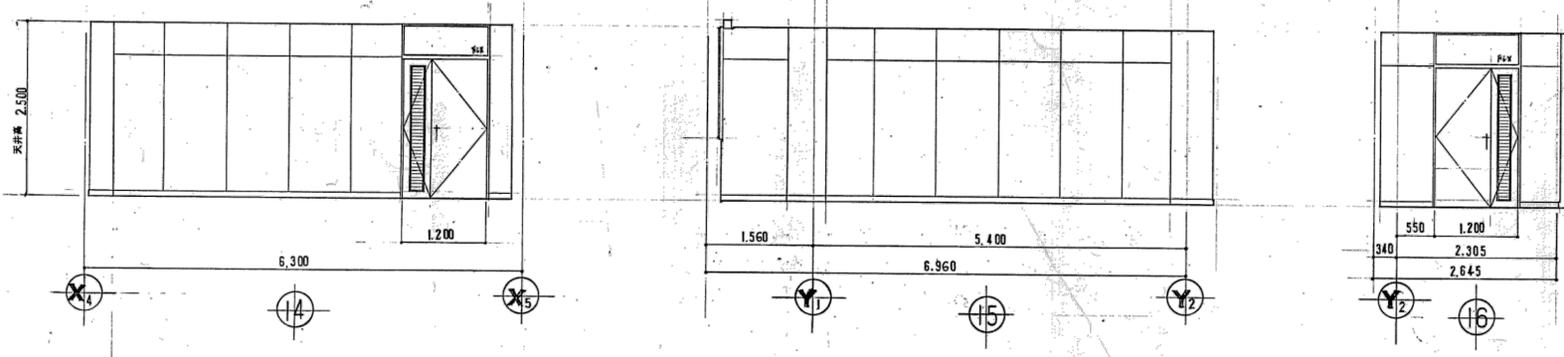

展開図 1:50



※特記なき限り全て撤去

明石市政策局 企画・調整室 <代表設計者> 一級建築士 国土交通大臣登録 第270990号 南浦 琢磨	明石市役所新庁舎建設工事		
	K	解体工事 09:分庁舎	最終版 2024.03.25
	09-35	5階新設間仕切り展開図2	見積版 2024.03.25
	安井建築設計事務所		最終契約版

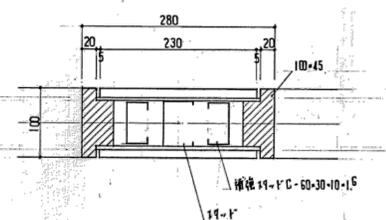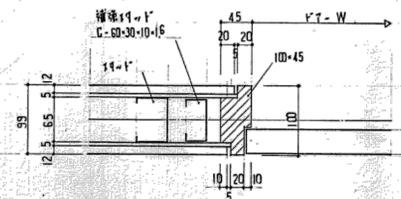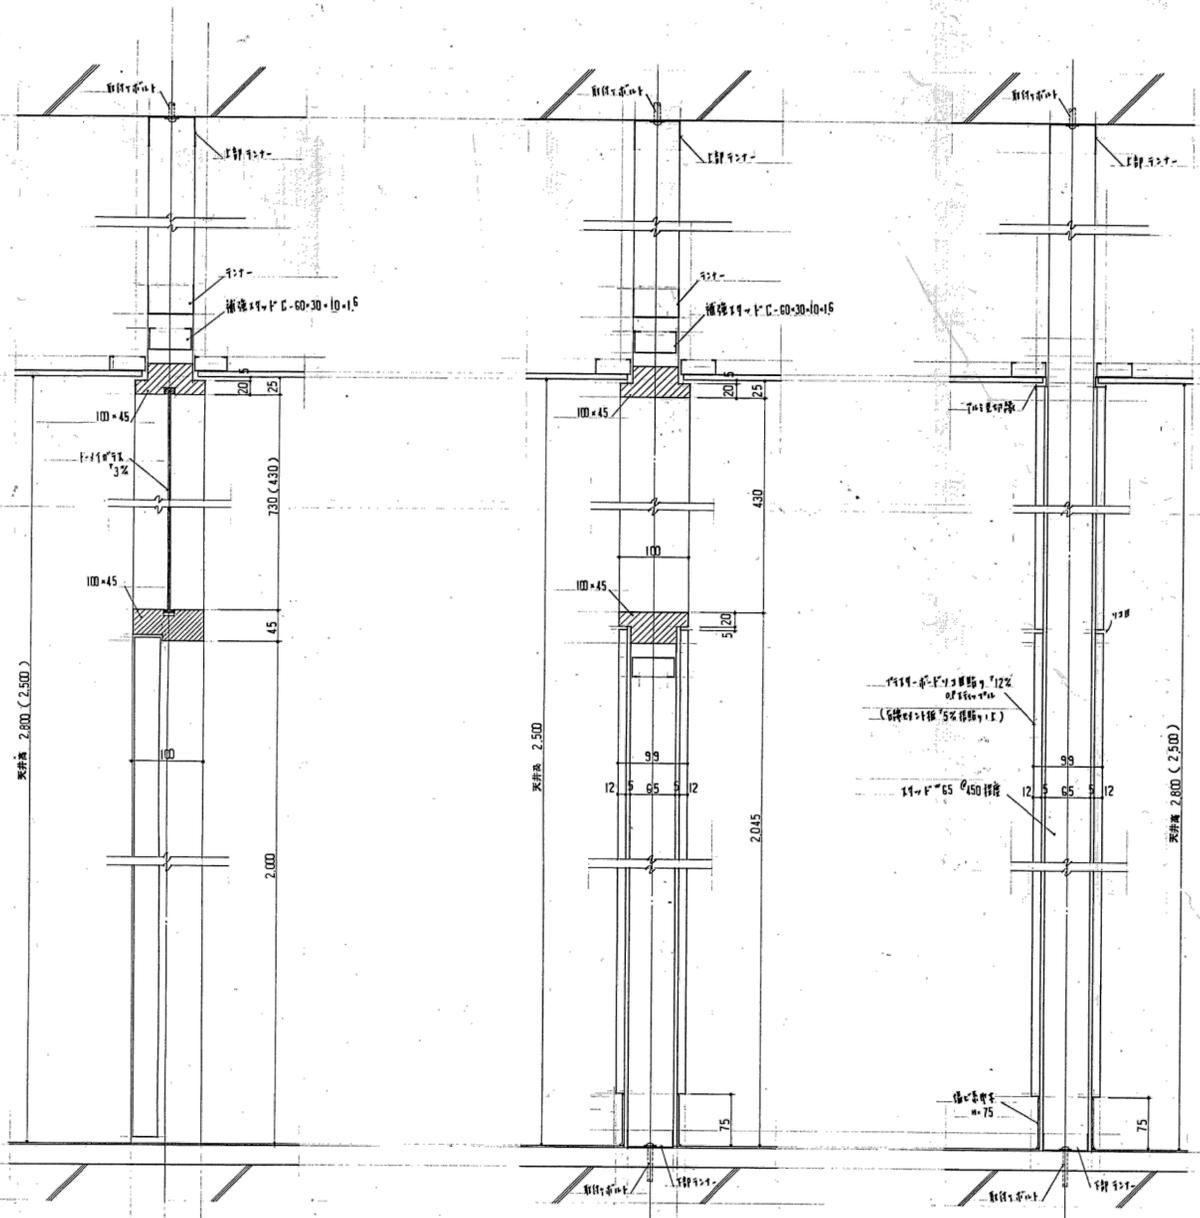

Y-T-壁柱部

Y-T-壁柱部

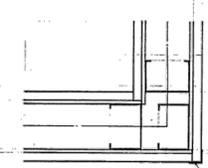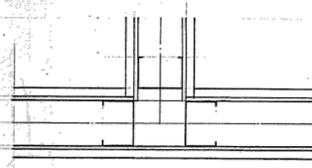

Y-T-壁柱部

Y-T-壁柱部





Y-T-壁柱部


Y-T-壁柱部

Y-T-壁柱部

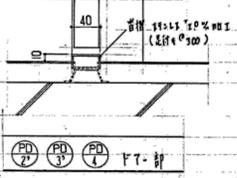

※特記なき限り全て撤去

 明石市政策局 企画・調整室 <代表設計者> 一級建築士 国土交通大臣登録 第270990号 南浦 琢磨	明石市役所新庁舎建設工事		
	K	解体工事 09:分庁舎	最終版 2024.03.25
	09-36	屋外付帯工事詳細図1	見積版 2024.03.25
	安井建築設計事務所		最終契約版

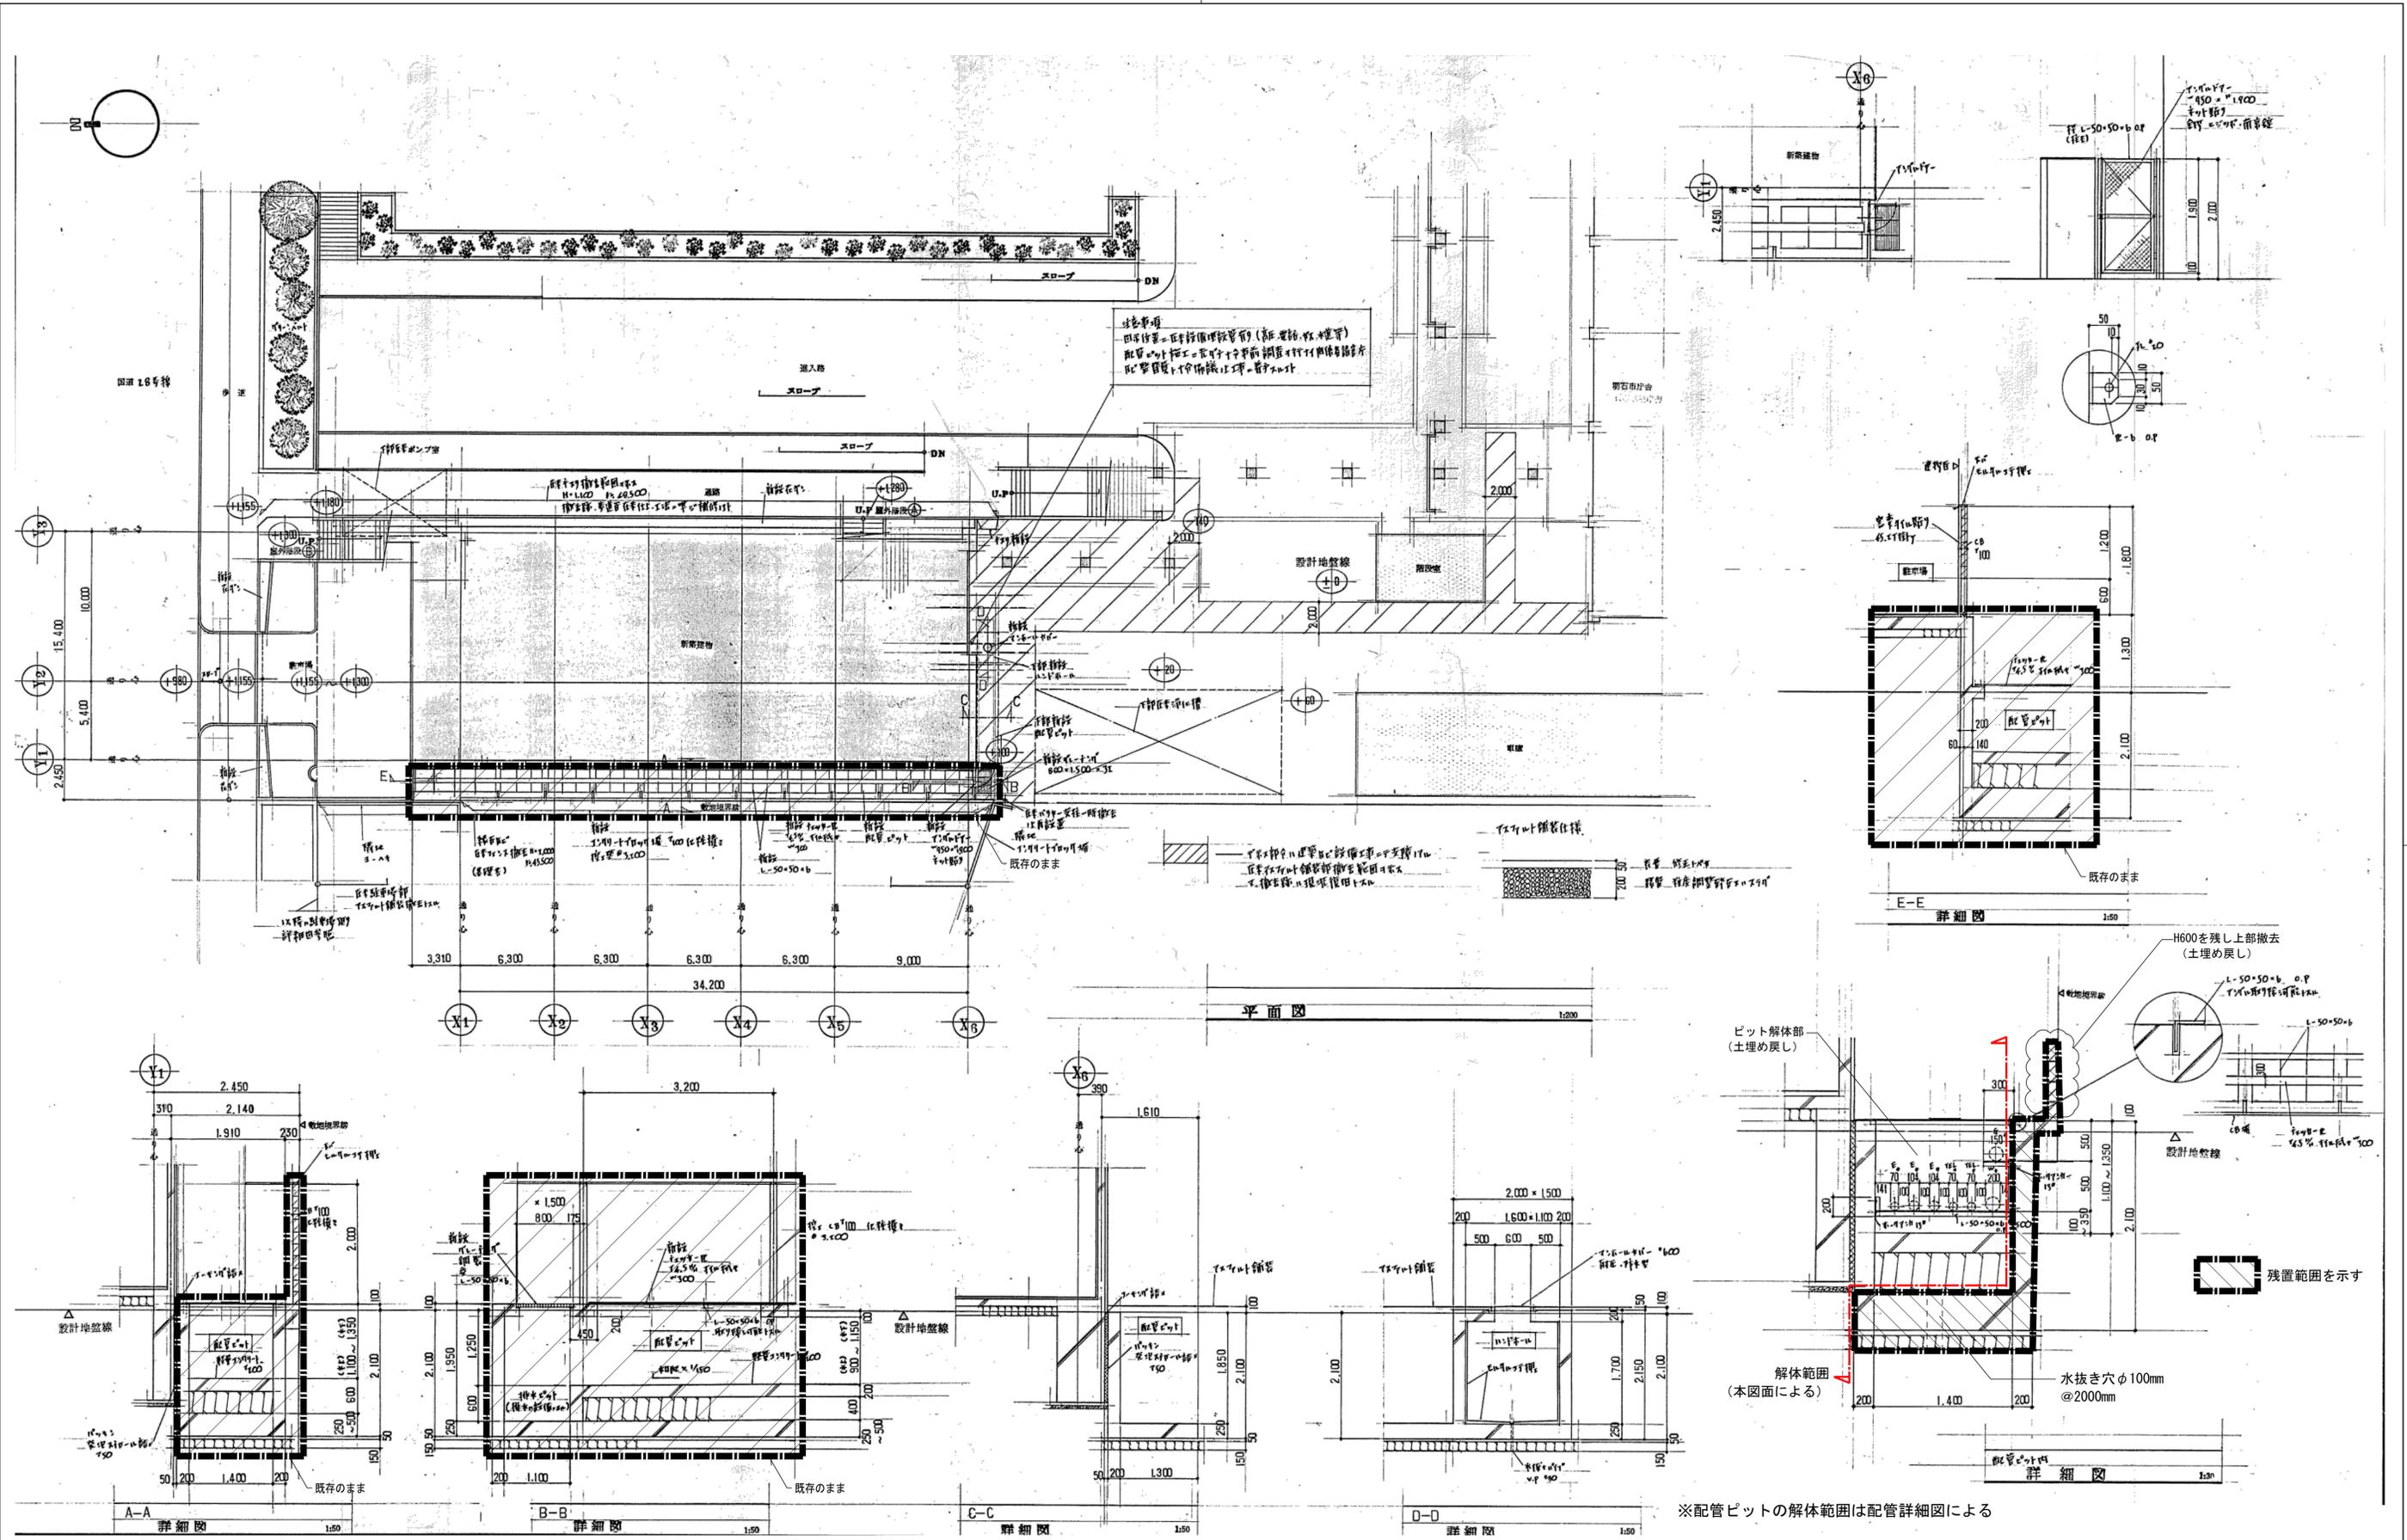

注意事項

平面図 1:200

E-E 詳細図 1:50

A-A 詳細図 1:50

B-B 詳細図 1:50

C-C 詳細図 1:50


D-D 詳細図 1:50

配管ピットの
詳細図 1:50

※配管ピットの解体範囲は配管詳細図による

※特記なき限り全て撤去


明石市政策局 企画・調整室 <代表設計者> 一級建築士 国土交通大臣登録 第270990号 南浦 琢磨	明石市役所新庁舎建設工事		
	K	解体工事 09:分庁舎	最終版 2024.03.25
	09-37	屋外付帯工事詳細図2	見積版 2024.03.25
	安井建築設計事務所		最終契約版

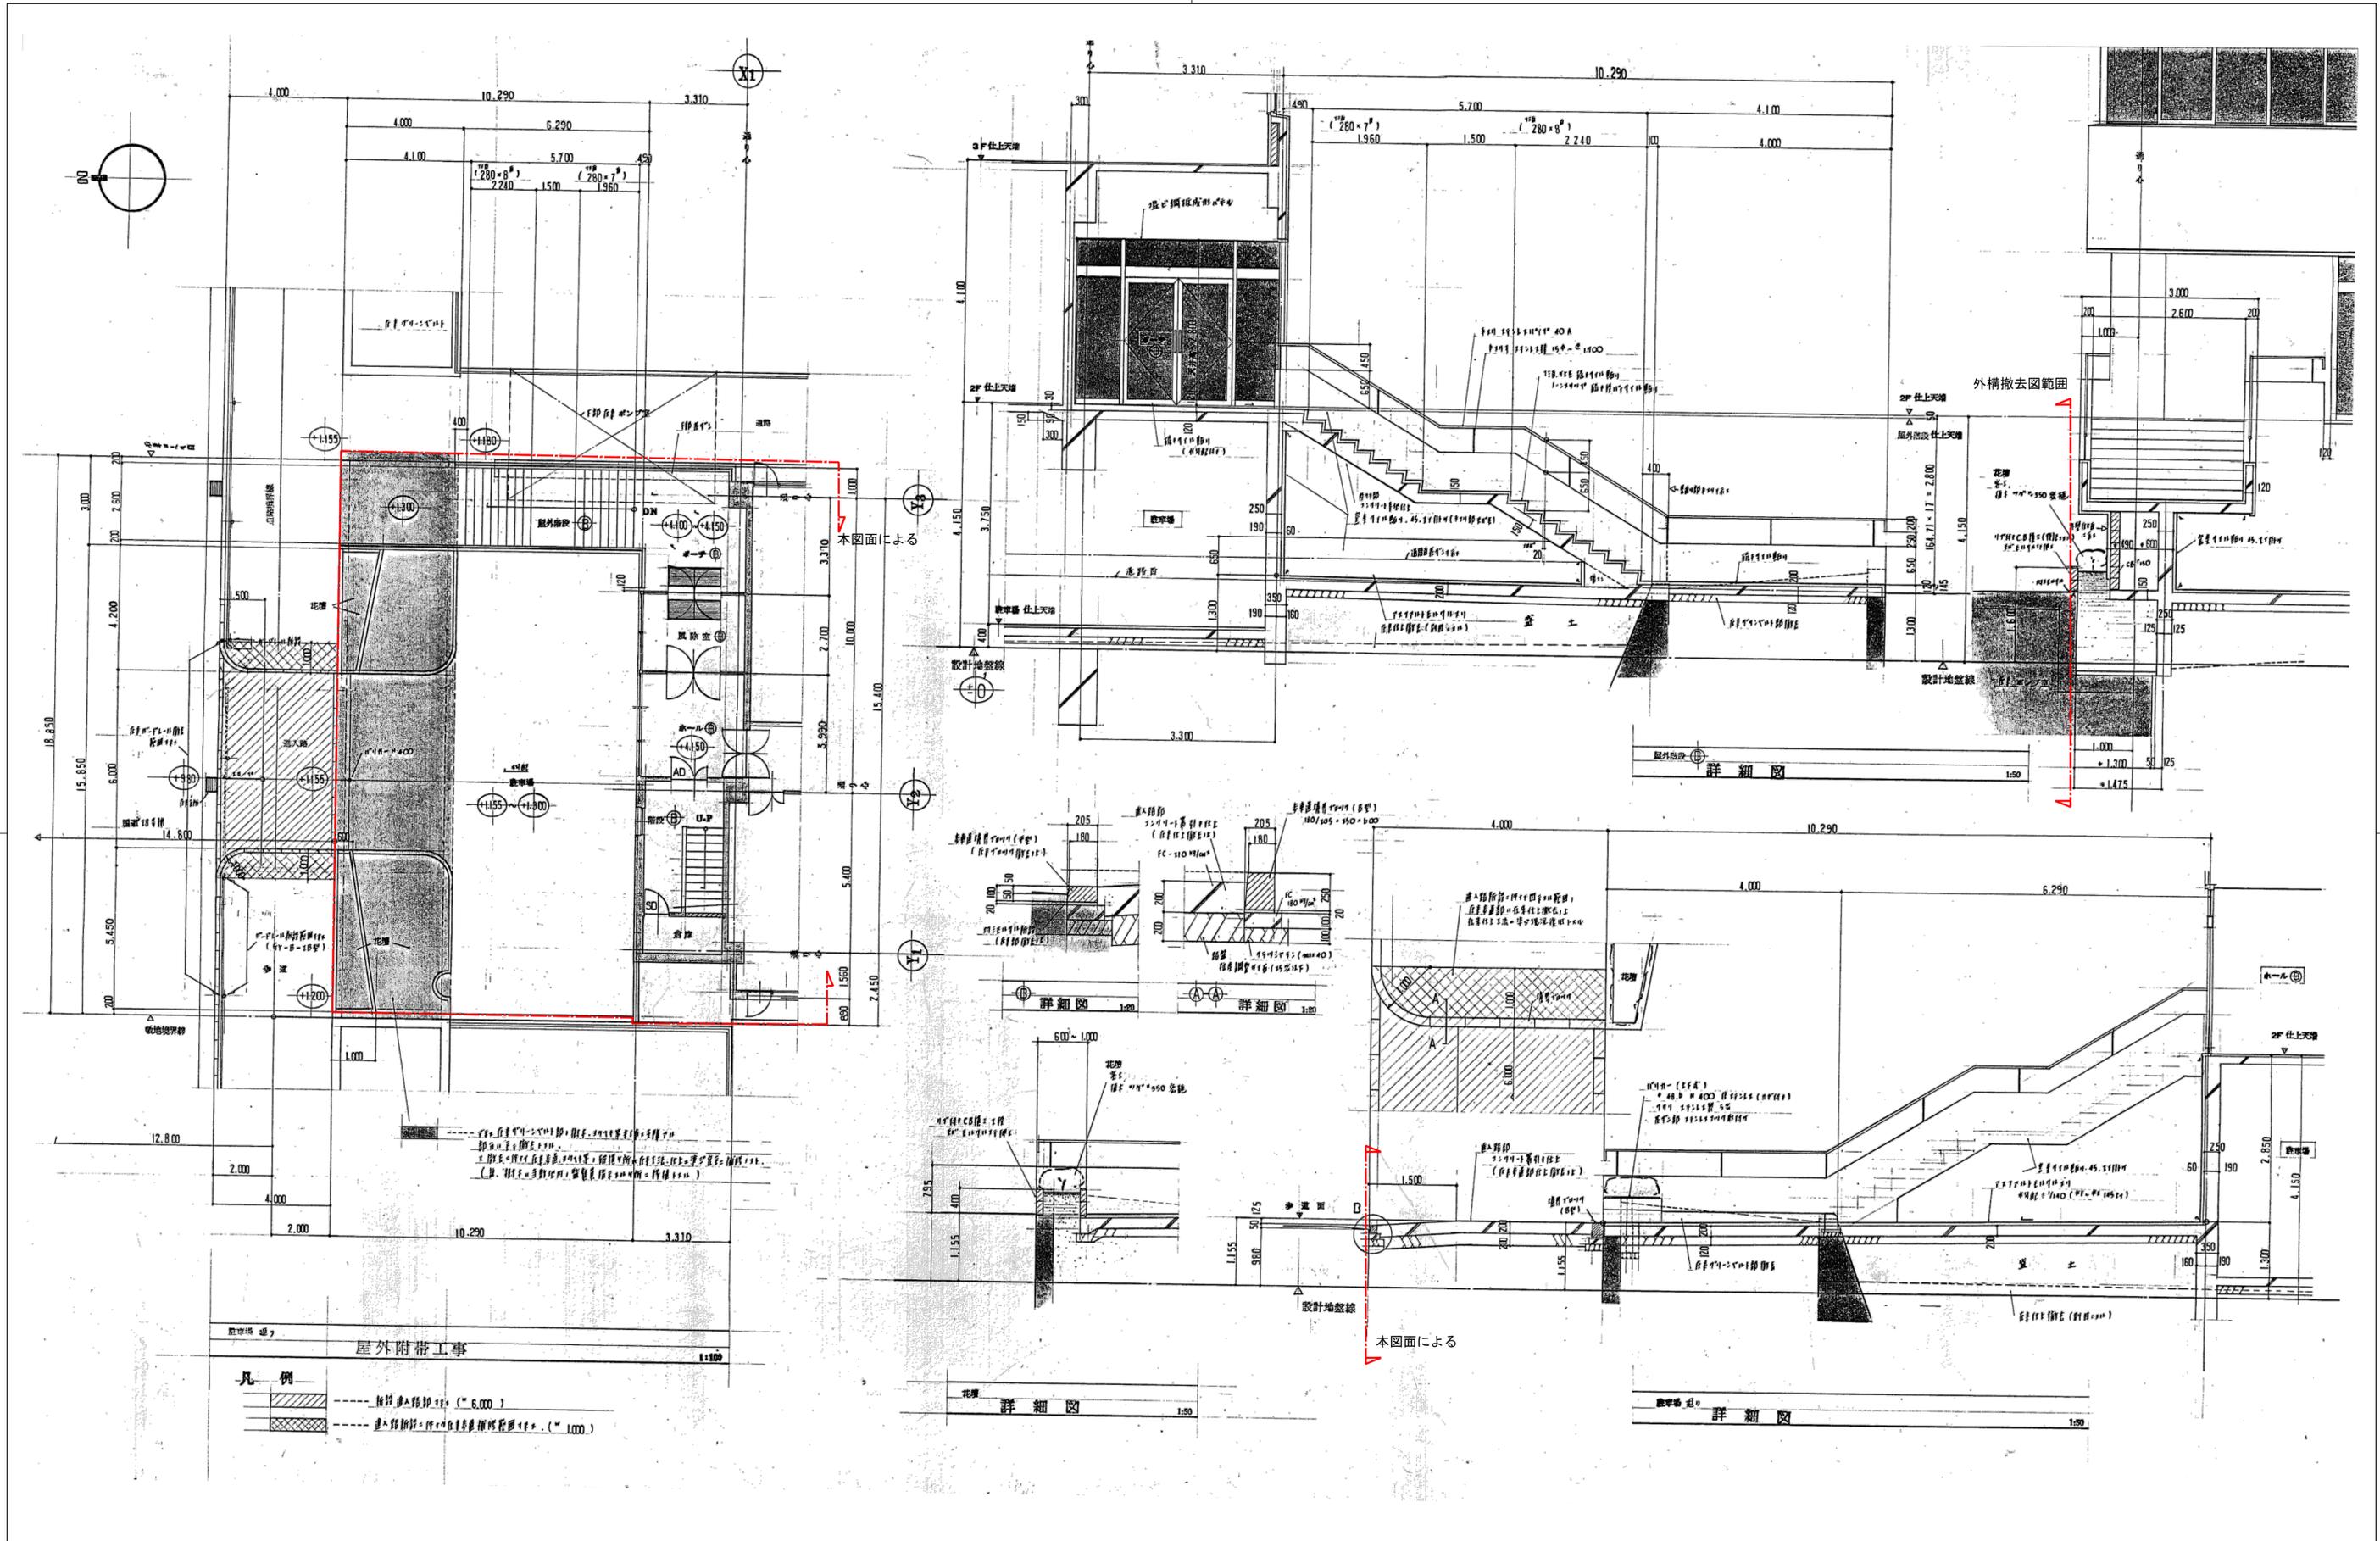


凡例
 破砕進入階部 (寸 6.00)
 進入階部=併用(10.00)

※特記なき限り全て撤去

明石市政策局 企画・調整室 <代表設計者> 一級建築士 国土交通大臣登録 第270990号 南浦 琢磨	明石市役所新庁舎建設工事		
	K	解体工事 09:分庁舎	最終版 2024.03.25
	09-38	屋外付帯工事詳細図3	見積版 2024.03.25
		安井建築設計事務所	最終契約版

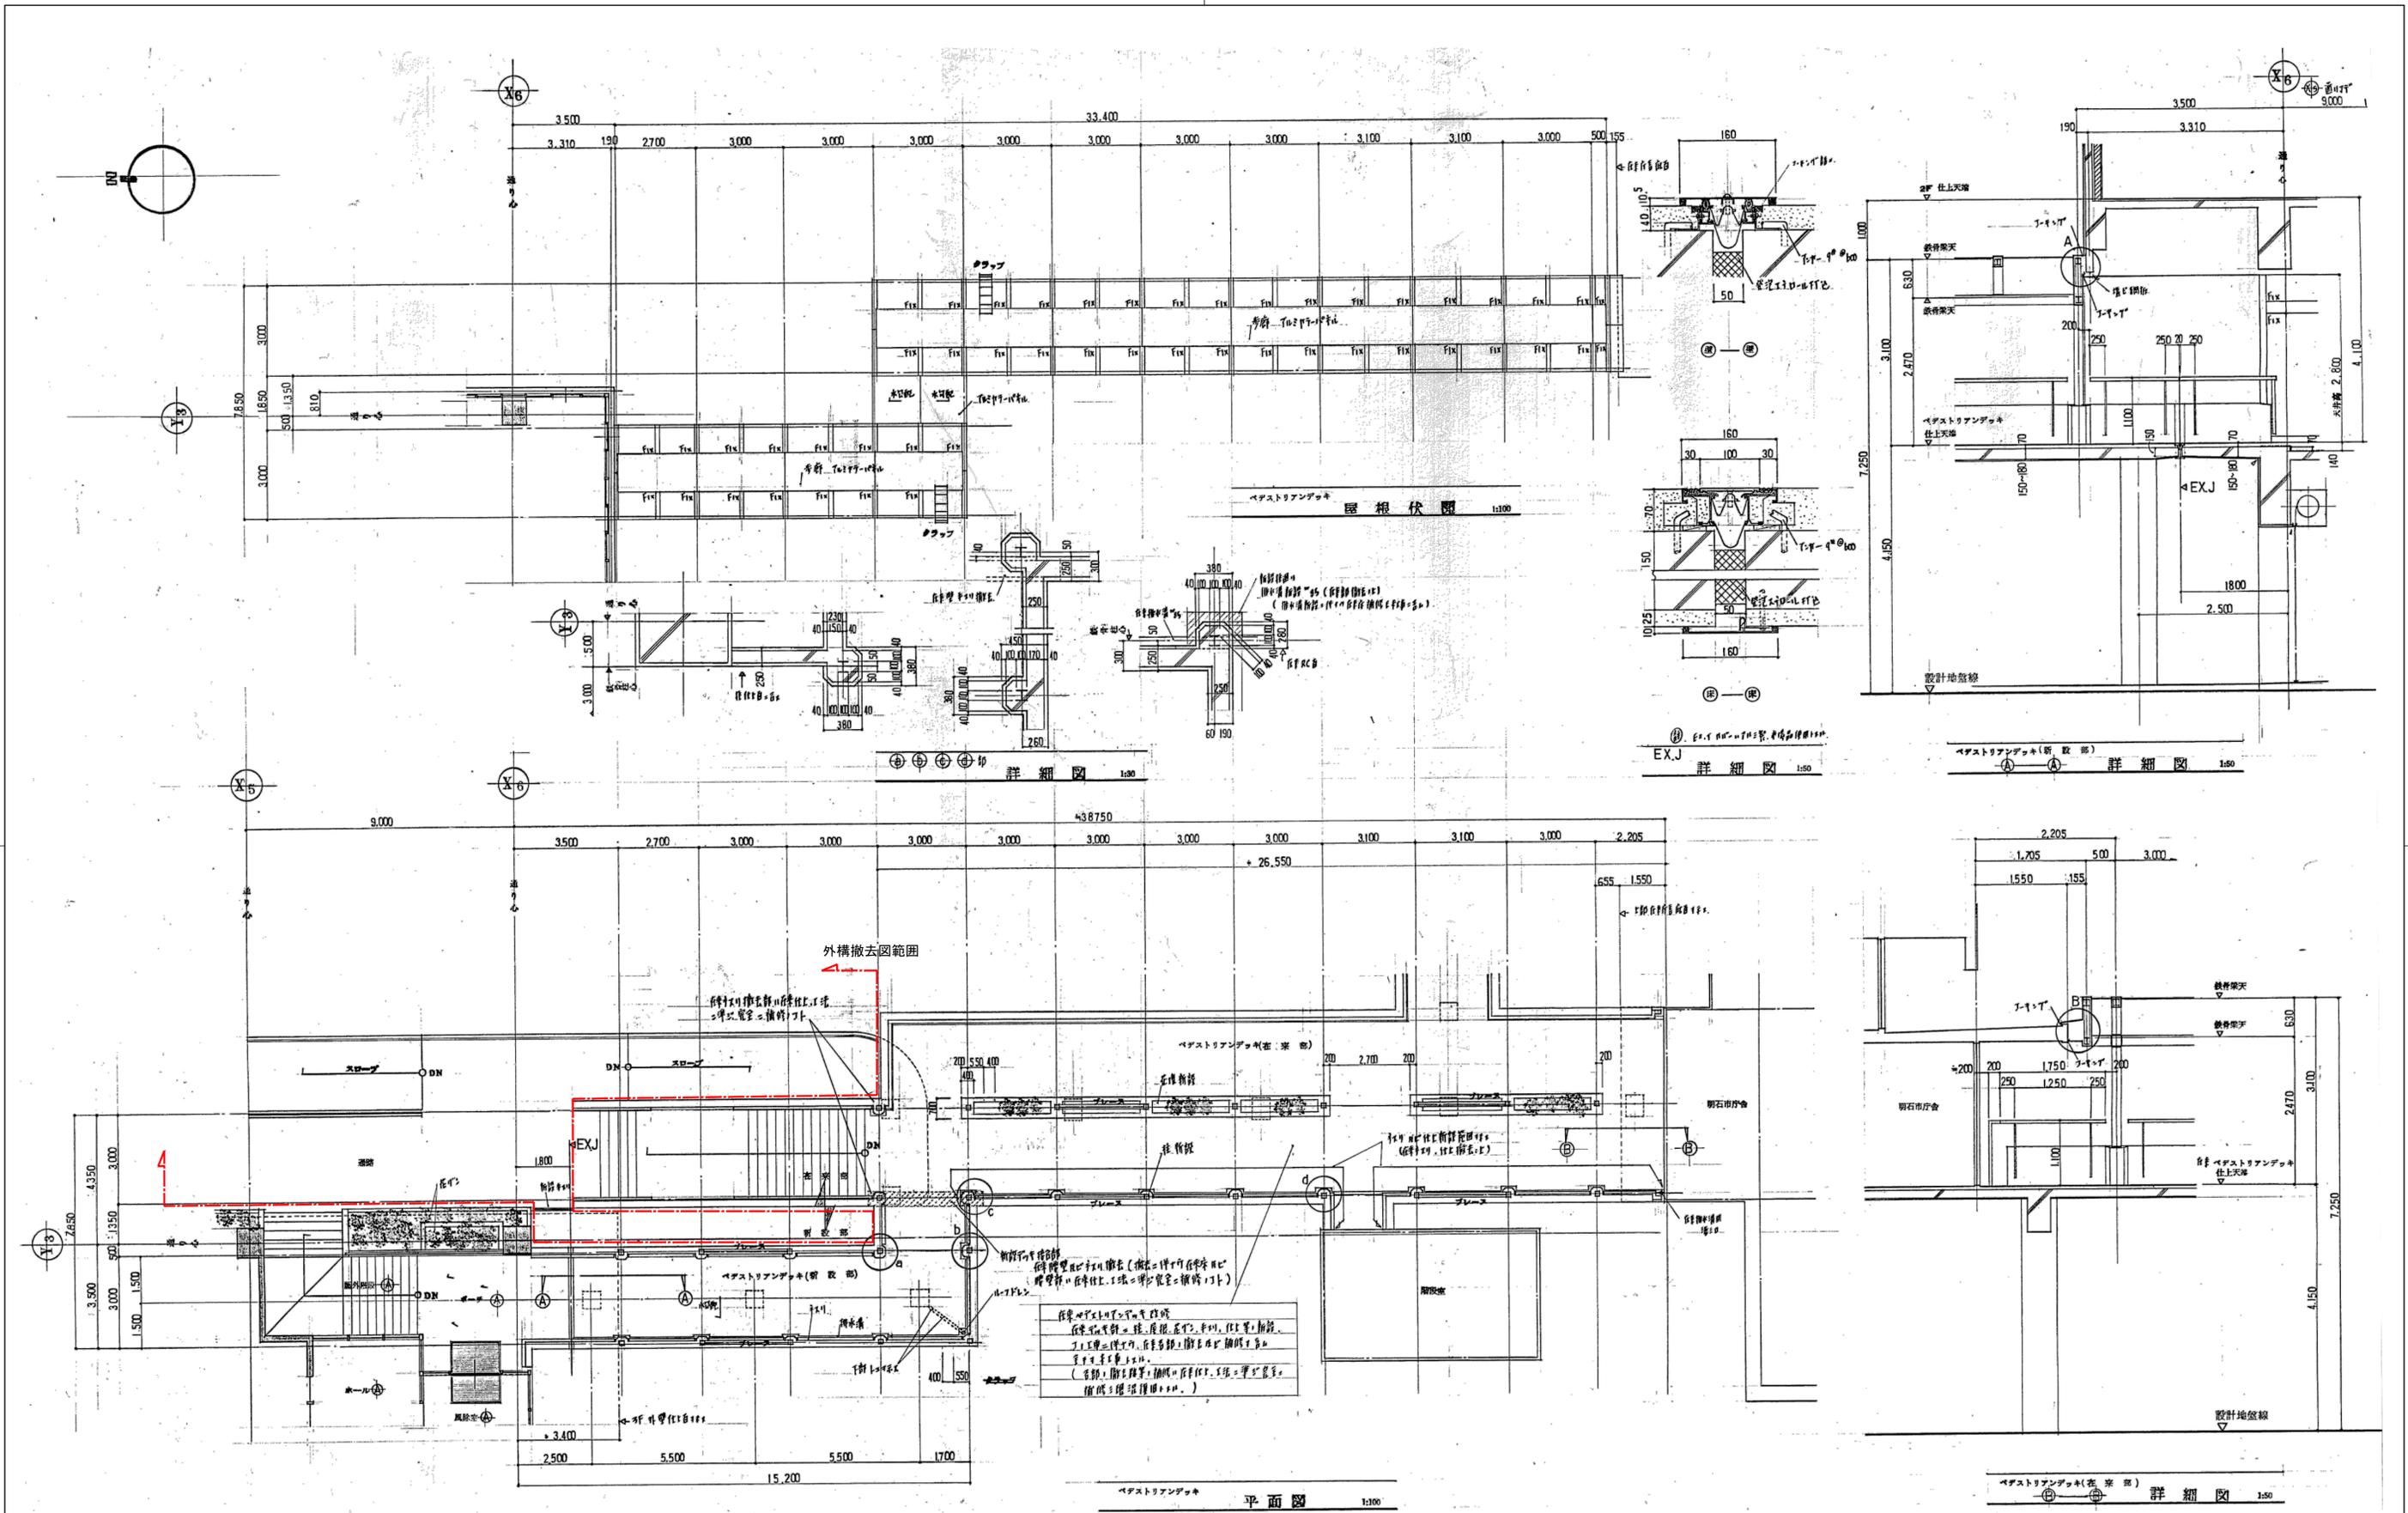


明石市政策局 企画・調整室 <代表設計者> 一級建築士 国土交通大臣登録 第270990号 南浦 琢磨	明石市役所新庁舎建設工事		
	K	解体工事 09:分庁舎	最終版 2024.03.25
	09-39	ベダストリアンデッキ平面詳細図	見積版 2024.03.25
	安井建築設計事務所		最終契約版

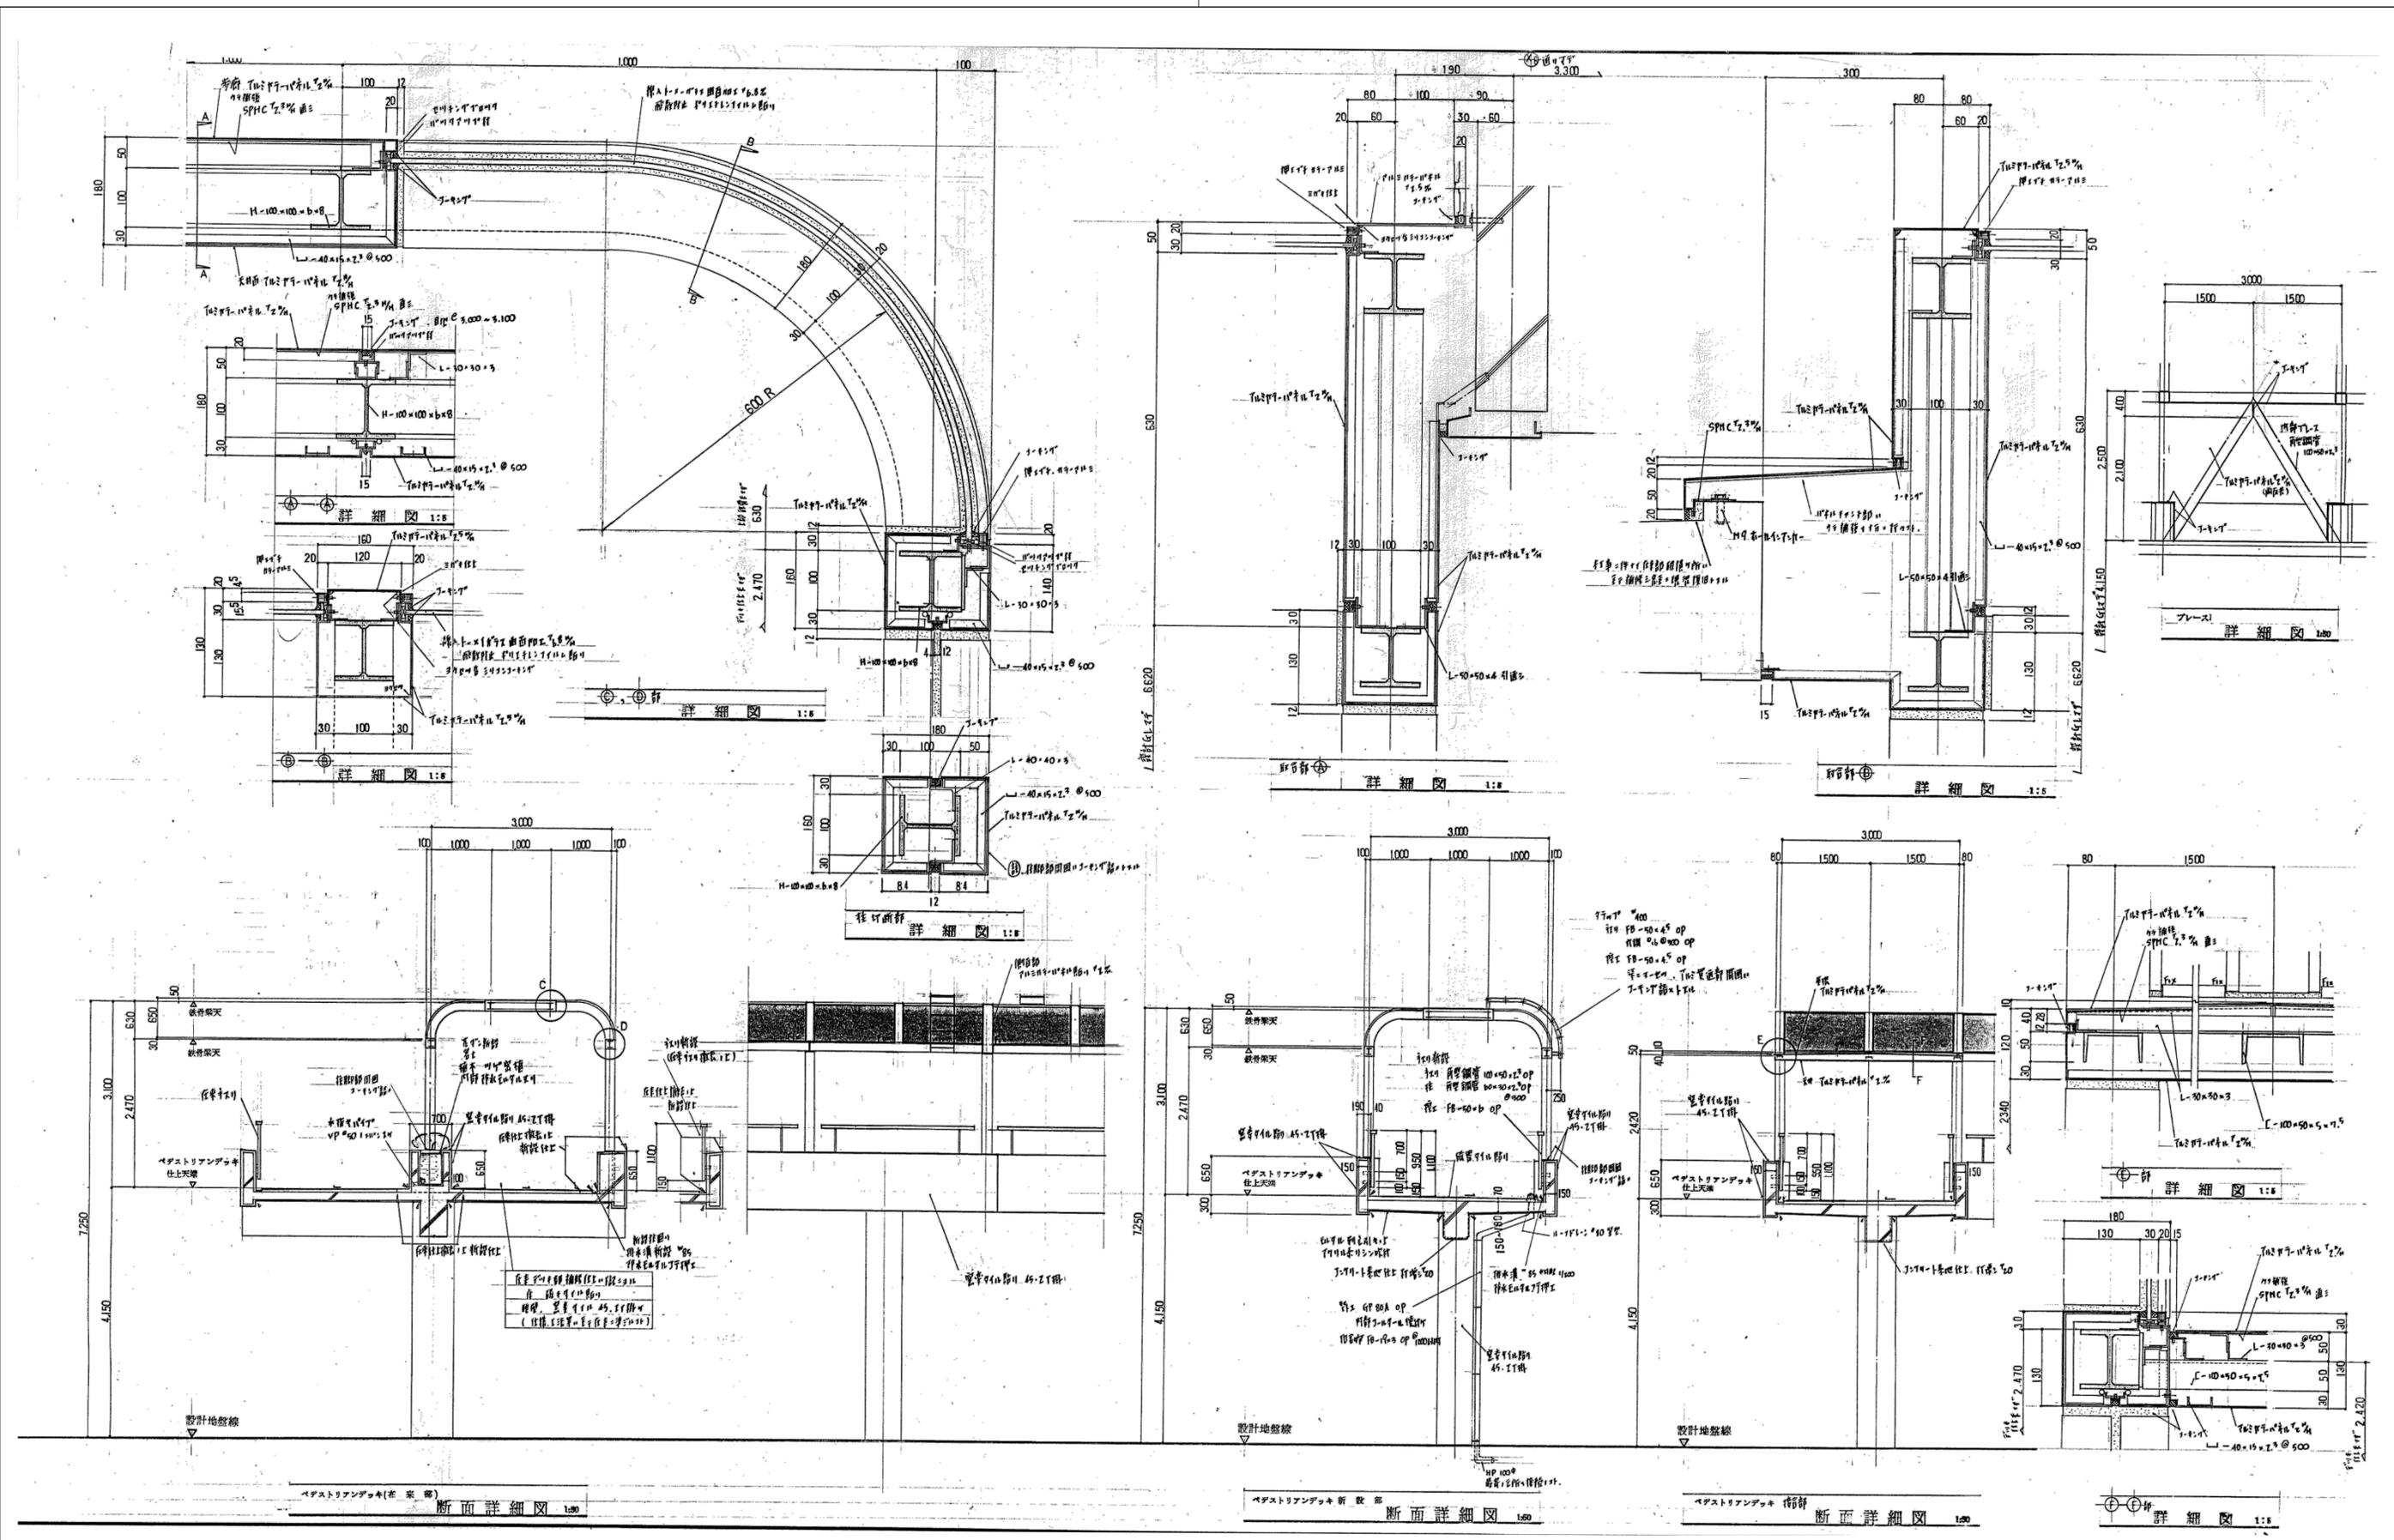


明石市政策局 企画・調整室 <代表設計者> 一級建築士 国土交通大臣登録 第270990号 南浦 琢磨	明石市役所新庁舎建設工事		
	K	解体工事 09:分庁舎	最終版 2024.03.25
	09-40	ベドストリアンデッキ断面詳細図	見積版 2024.03.25
		安井建築設計事務所	最終契約版

※特記なき限り全て撤去

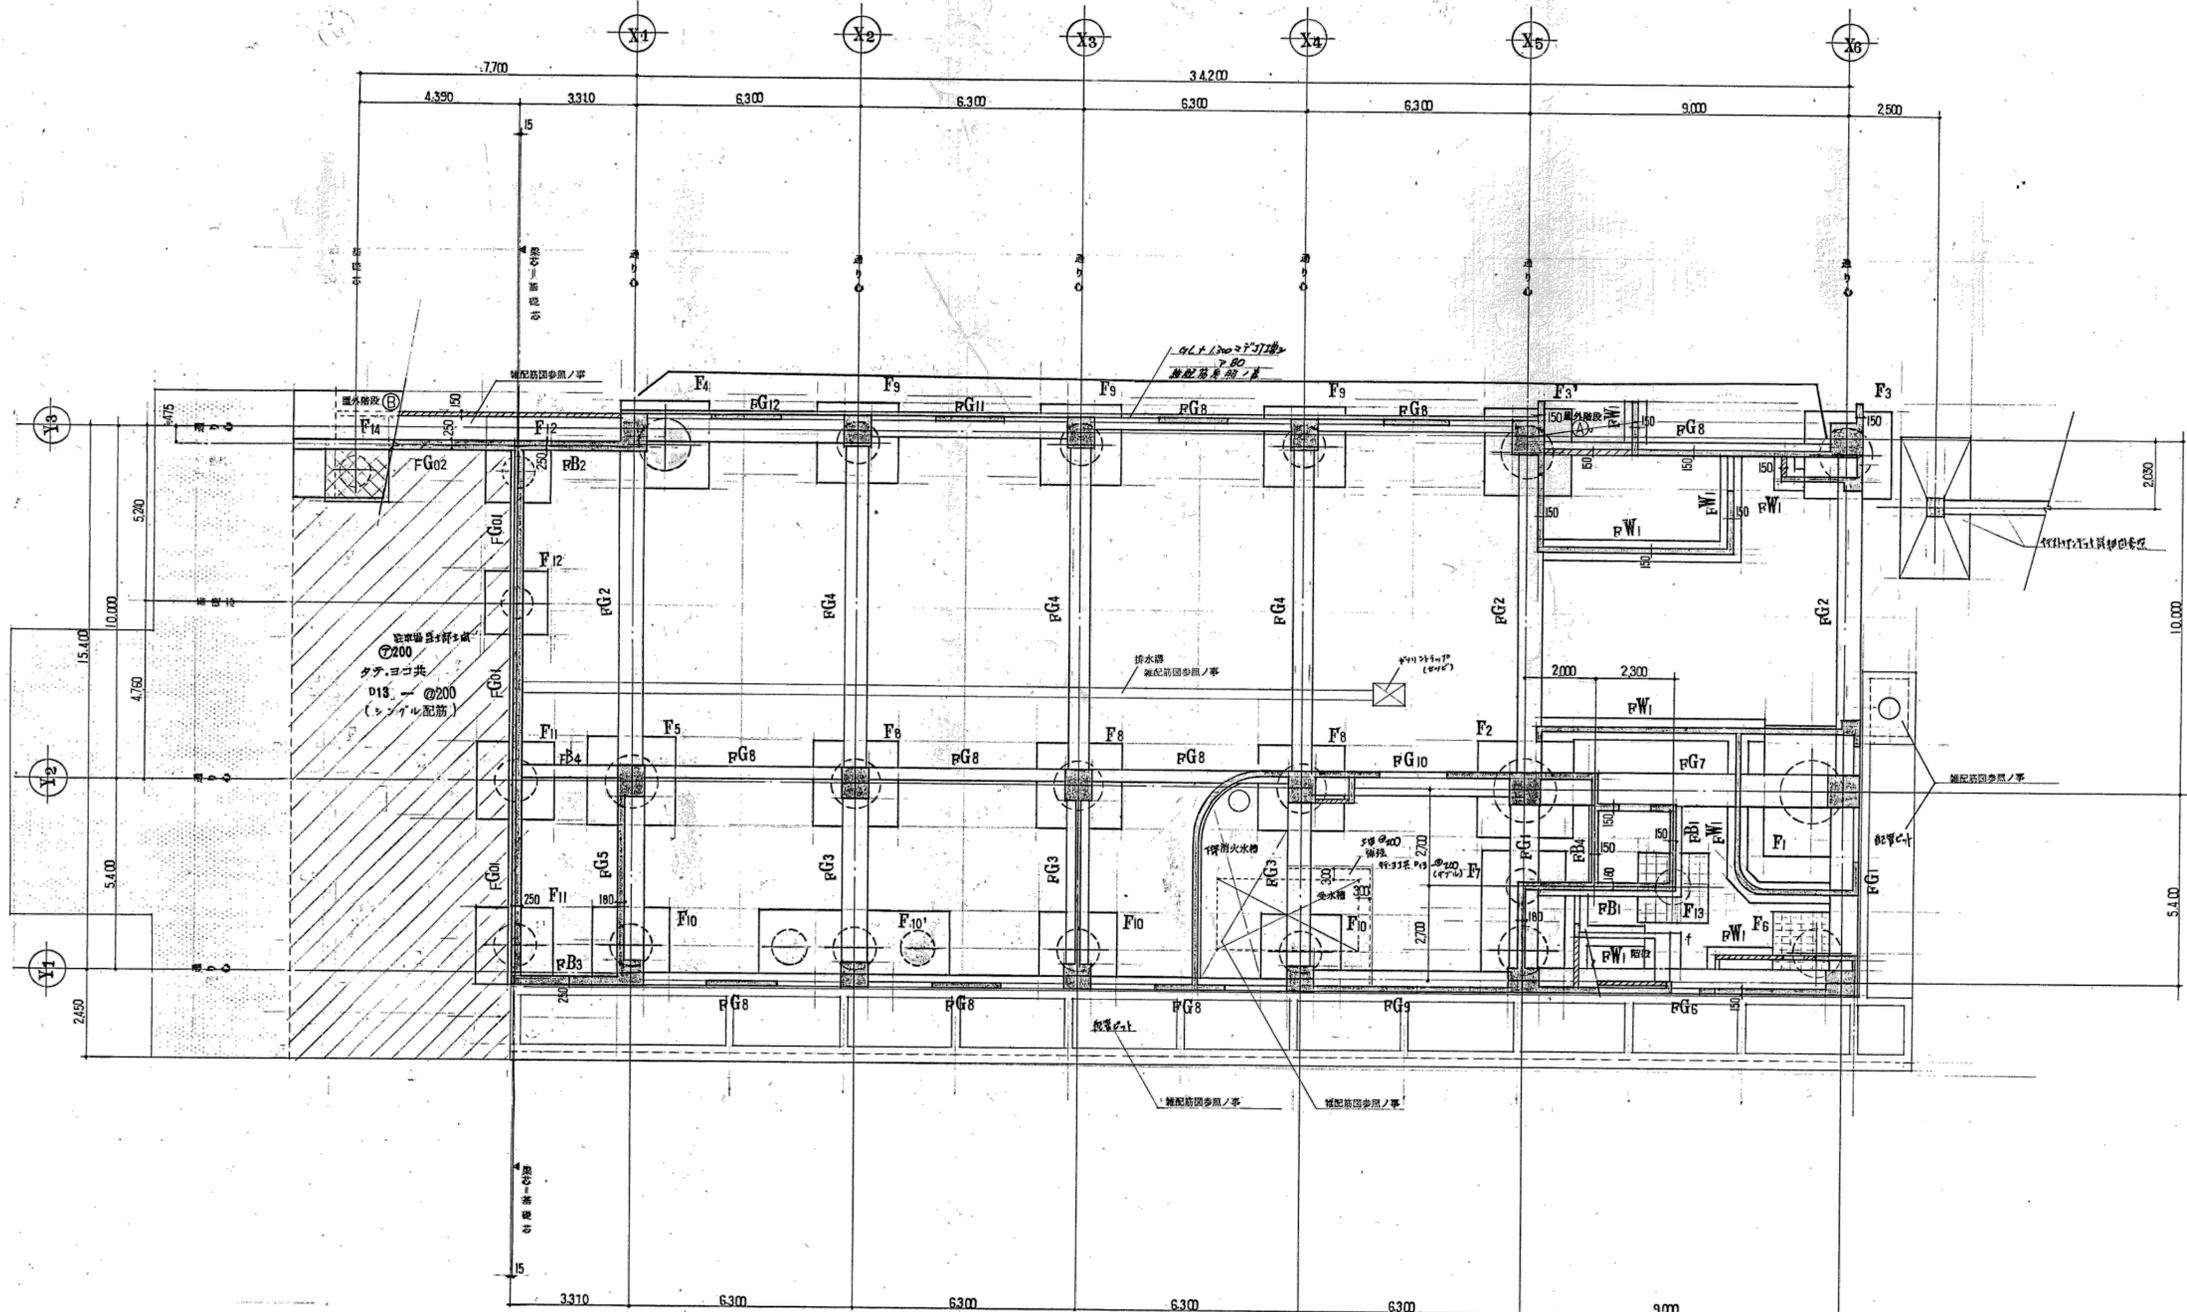



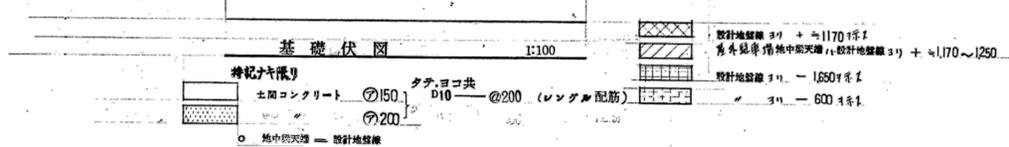

共通事項	
使用材料	FC-150 $\frac{kg}{m^3}$
土間コンクリート	FC = 210 $\frac{kg}{m^3}$
コンクリート 4週設計強度	鉄筋 : SR-24, SD-30 S3-85 $\frac{kg}{m^2}$
鉄骨	鉄骨 : SS-41, SSC-41 $\frac{kg}{m^2}$
H・T・B	F10T $\mu=0.45$

※特記なき限り全て撤去

明石市政策局 企画・調整室 <代表設計者> 一級建築士 国土交通大臣登録 第270990号 南浦 琢磨	明石市役所新庁舎建設工事		
	K	解体工事 09:分庁舎	最終版 2024.03.25
	09-41	基礎伏図	見積版 2024.03.25
	安井建築設計事務所		最終契約版

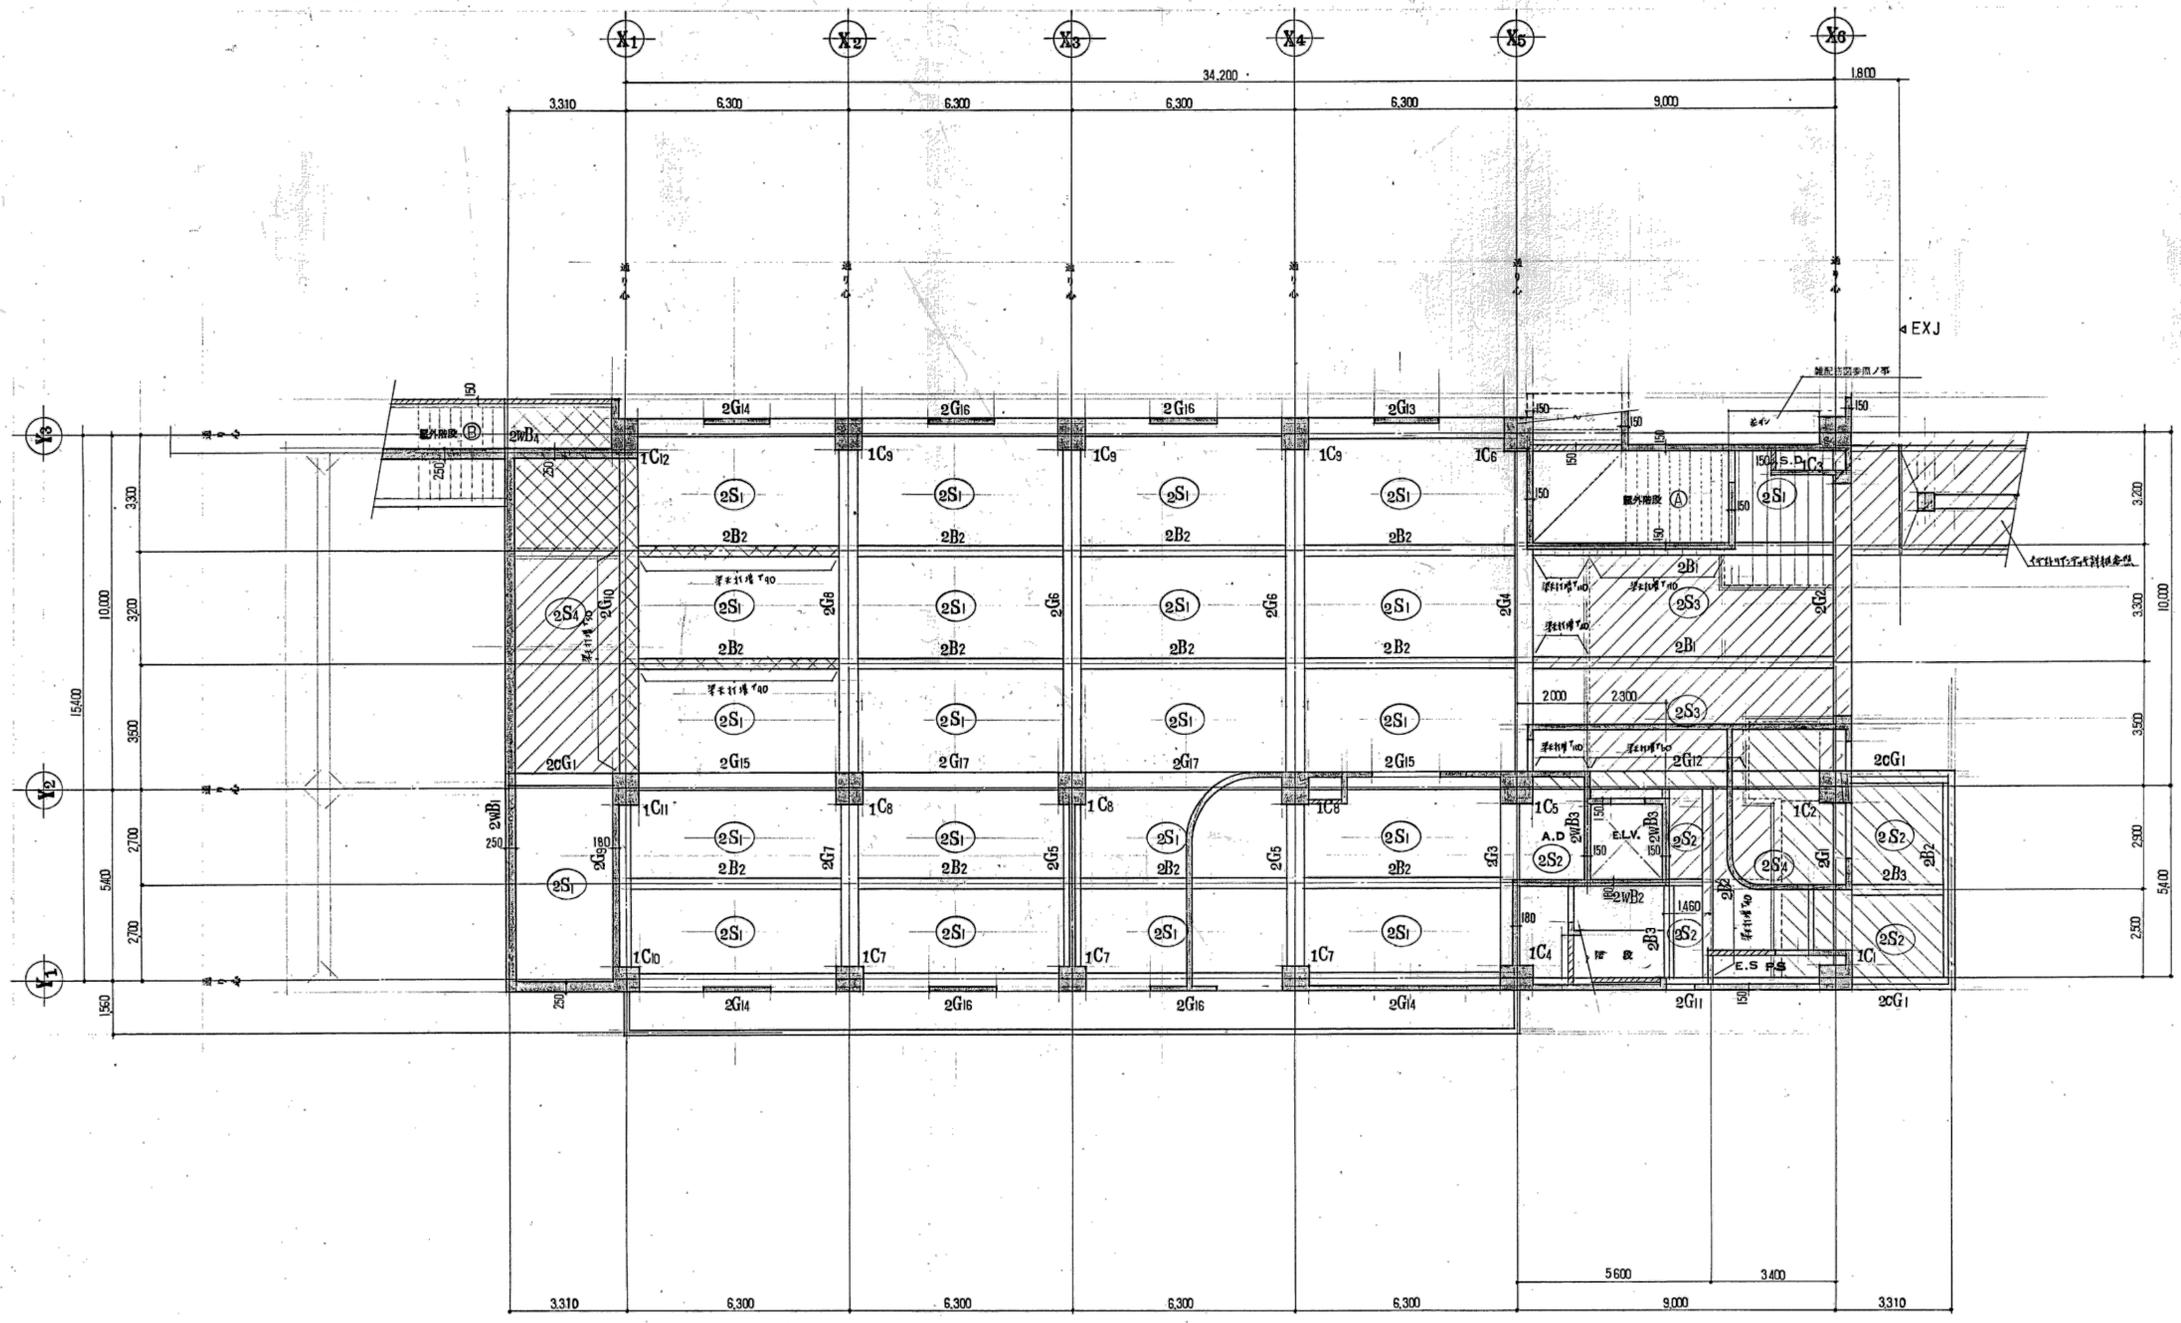


凡 例	
	鉄筋コンクリート床 厚120
	コンクリート床 厚100

2階床伏図 1:100


※特記なき限り全て撤去

明石市政策局 企画・調整室 <代表設計者> 一級建築士 国土交通大臣登録 第270990号 南浦 琢磨	明石市役所新庁舎建設工事		
	K	解体工事 09:分庁舎	2024.03.25
	09-42	2階床伏図	2024.03.25
	安井建築設計事務所		

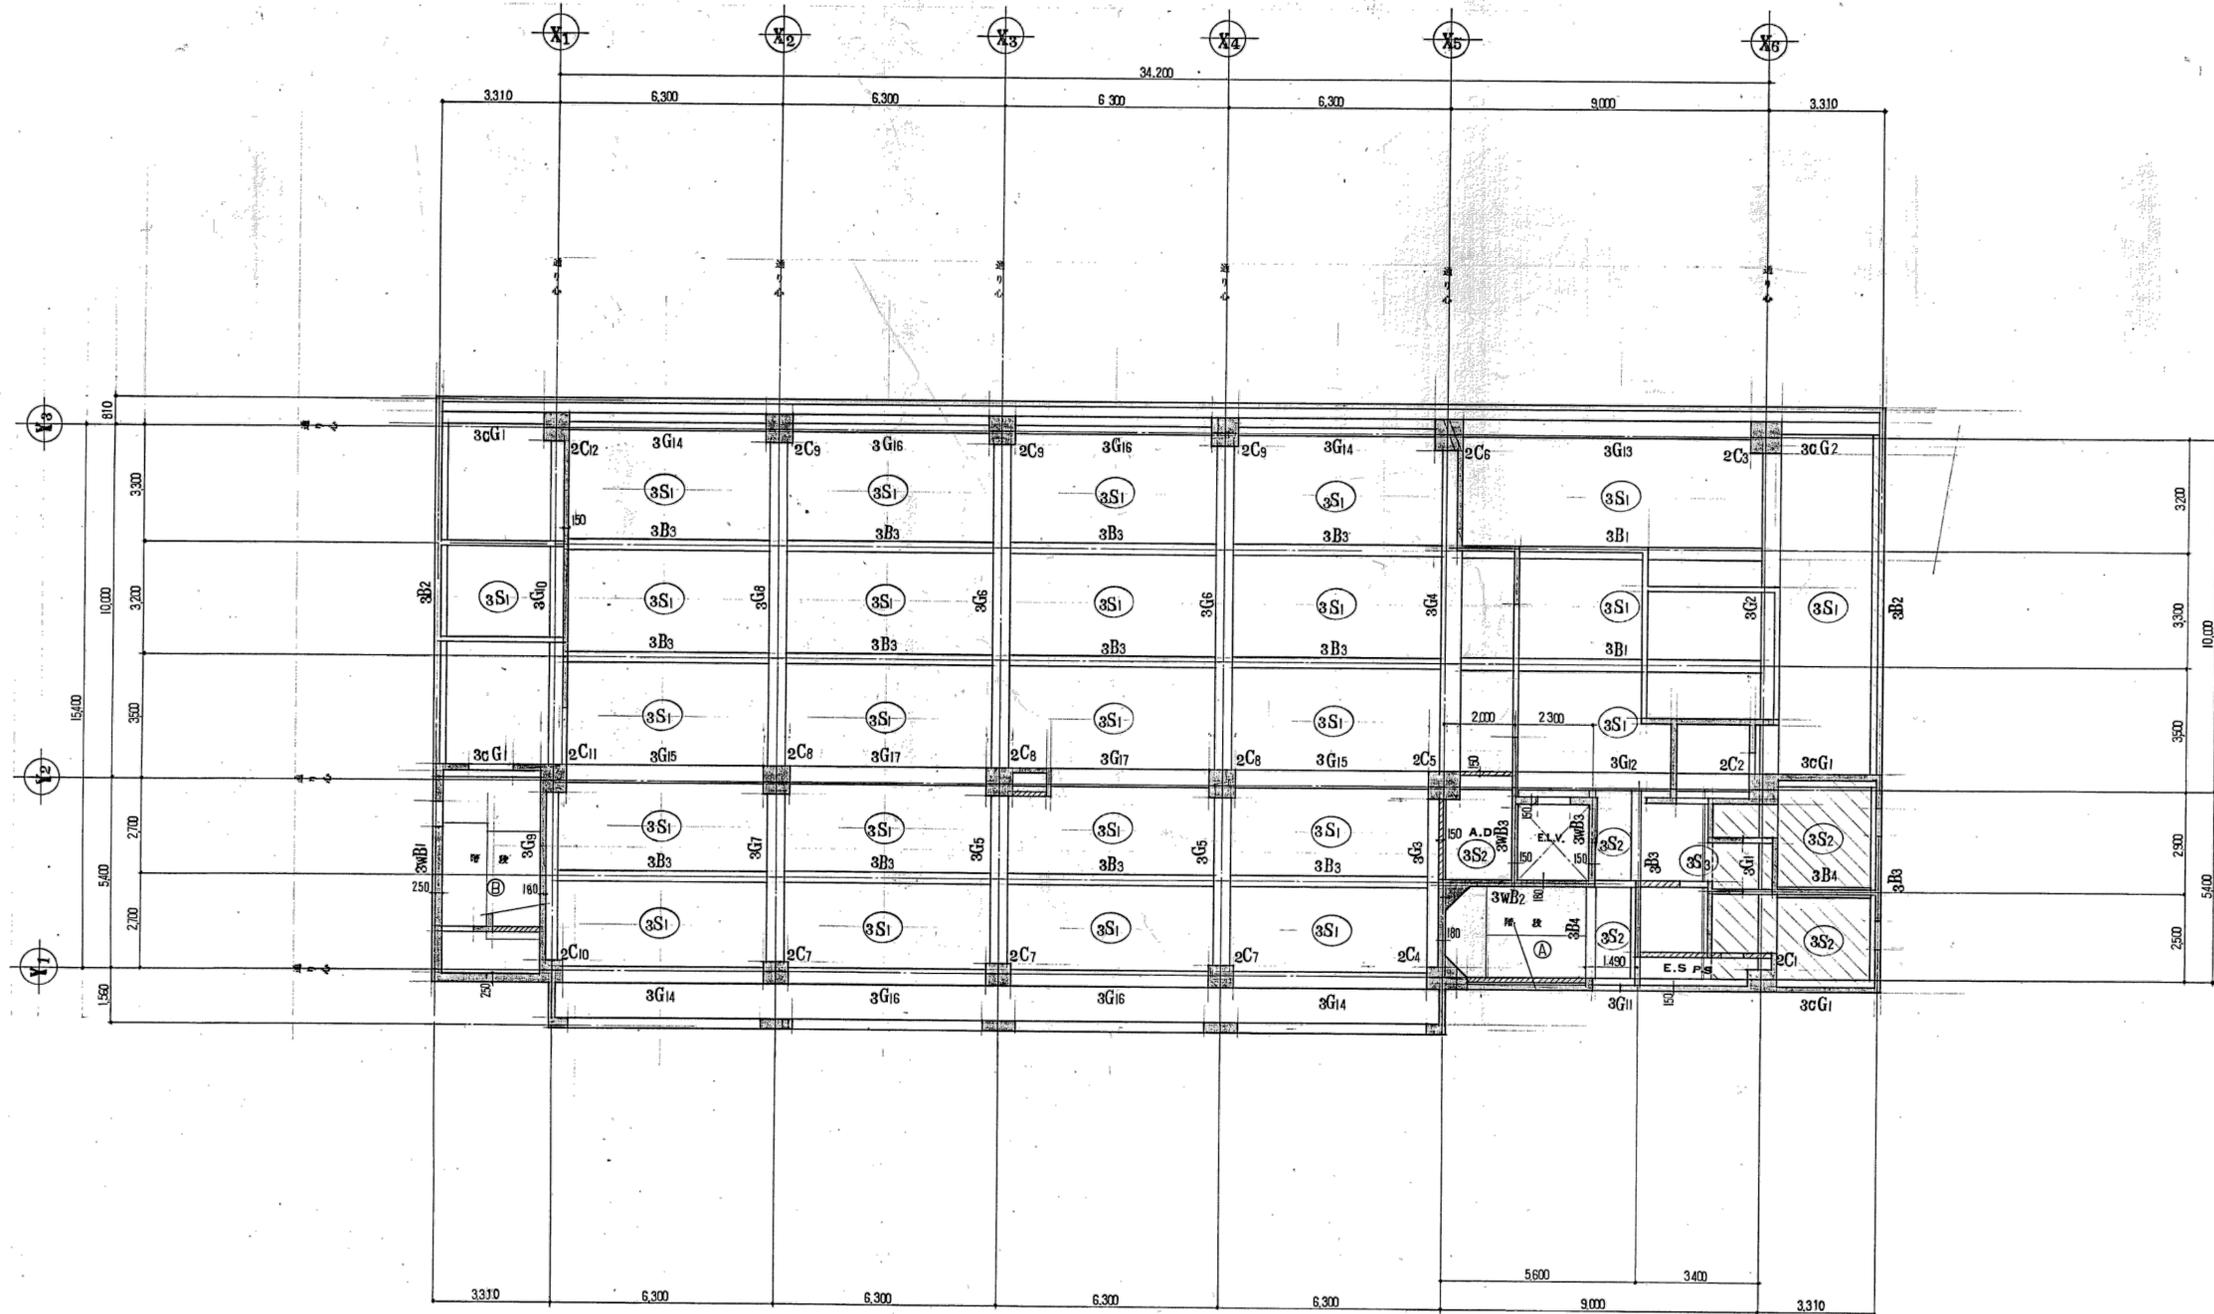


凡 例	
	鉄筋コンクリート造 ①120
	コンクリート造 ①100

3階床伏図 1:100

※特記なき限り全て撤去

明石市政策局 企画・調整室 <代表設計者> 一級建築士 国土交通大臣登録 第270990号 南浦 琢磨	明石市役所新庁舎建設工事		
	K	解体工事 09:分庁舎	最終版 2024.03.25
	09-43	3階床伏図	見積版 2024.03.25
	安井建築設計事務所		最終契約版

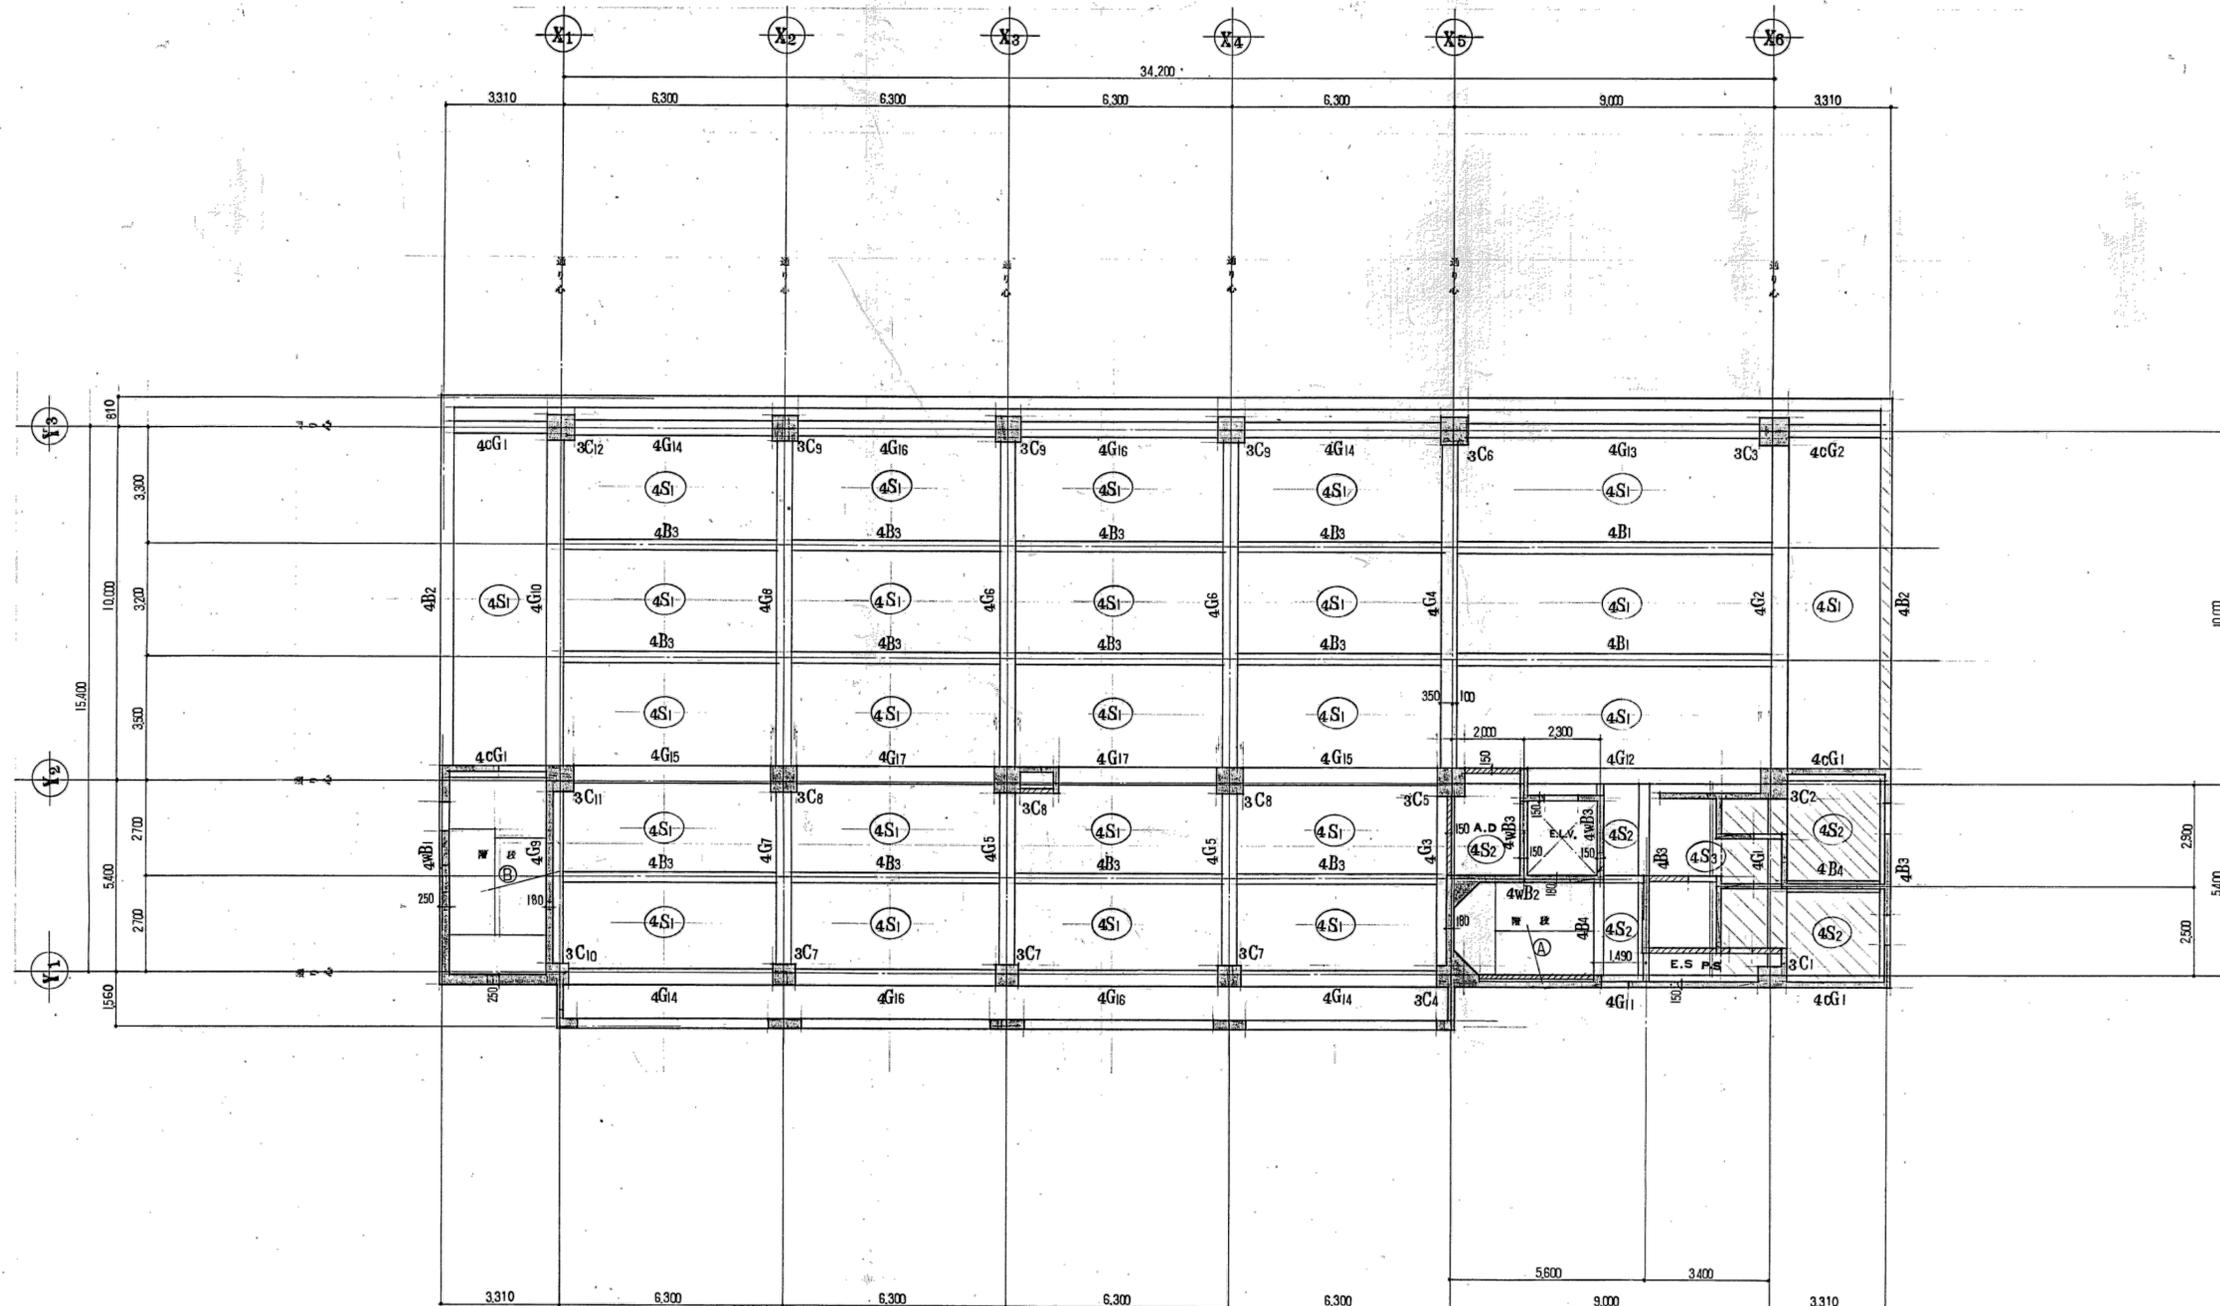


4階床伏図 1:100


凡 例	
	鉄筋コンクリート造 厚120
	コンクリートスラブ造 厚100

※特記なき限り全て撤去

明石市政策局 企画・調整室 <代表設計者> 一級建築士 国土交通大臣登録 第270990号 南浦 琢磨	明石市役所新庁舎建設工事		
	K	解体工事 09:分庁舎	最終版 2024.03.25
	09-44	4階床伏図	見積版 2024.03.25
	安井建築設計事務所		最終契約版

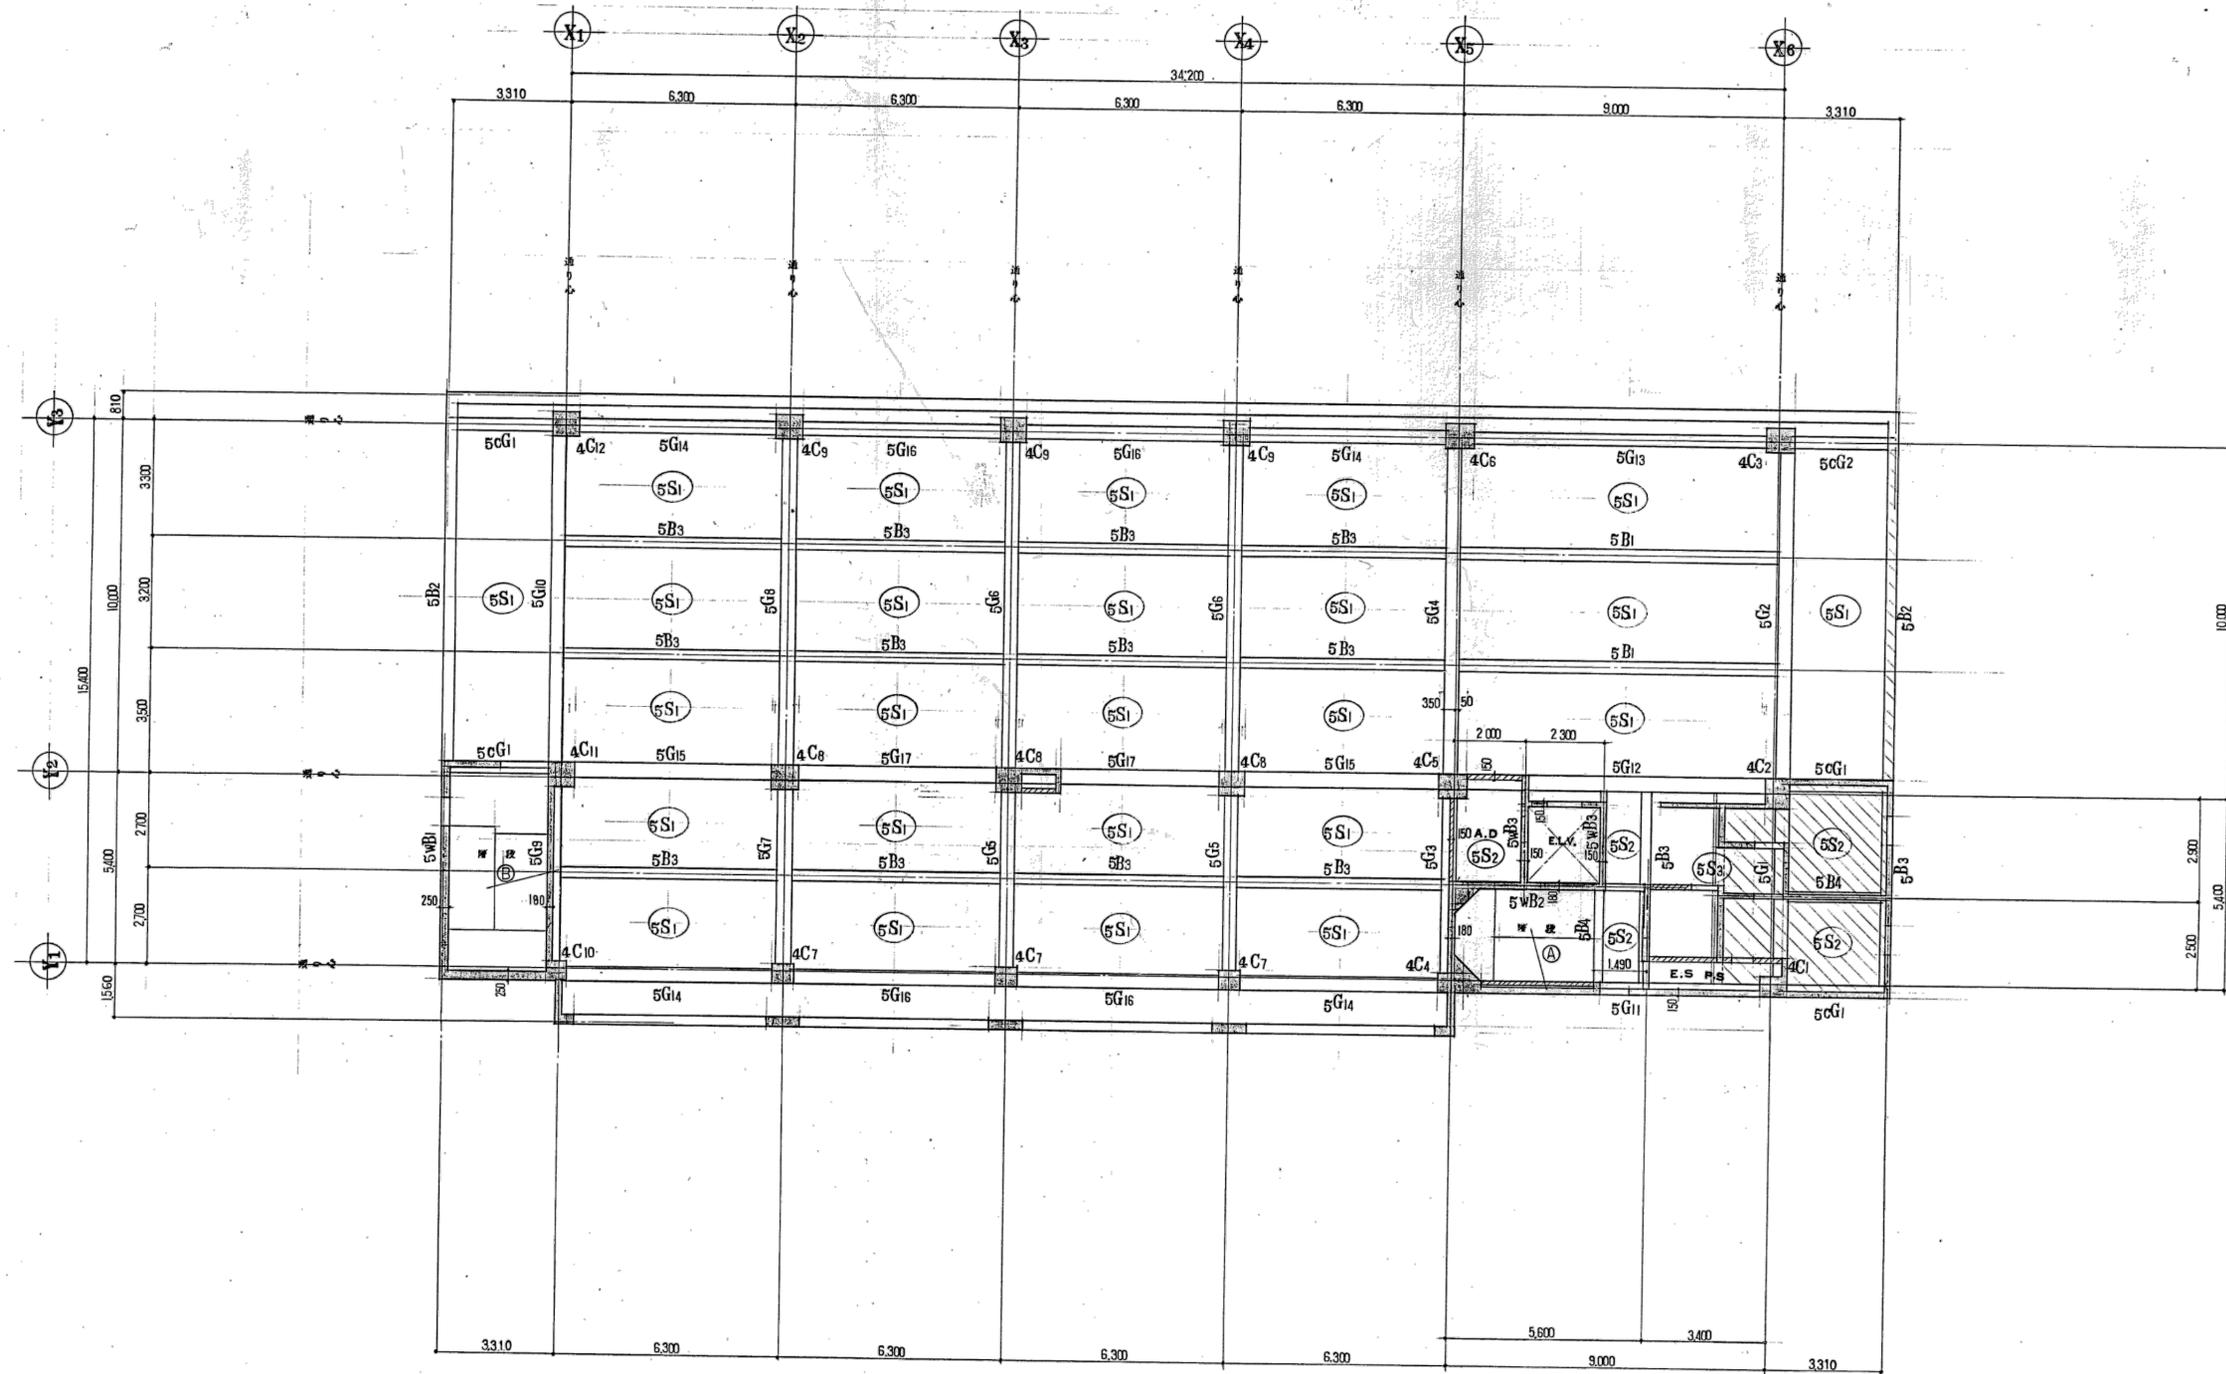


凡 例	
	鉄筋コンクリート造 ①20
	コンクリートブロック造 ①100

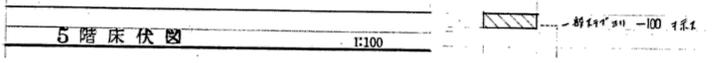

※特記なき限り全て撤去

明石市政策局 企画・調整室 <代表設計者> 一級建築士 国土交通大臣登録 第270990号 南浦 琢磨	明石市役所新庁舎建設工事		
	K	解体工事 09:分庁舎	最終版 2024.03.25
	09-45	5階床伏図	見積版 2024.03.25
	安井建築設計事務所		最終契約版

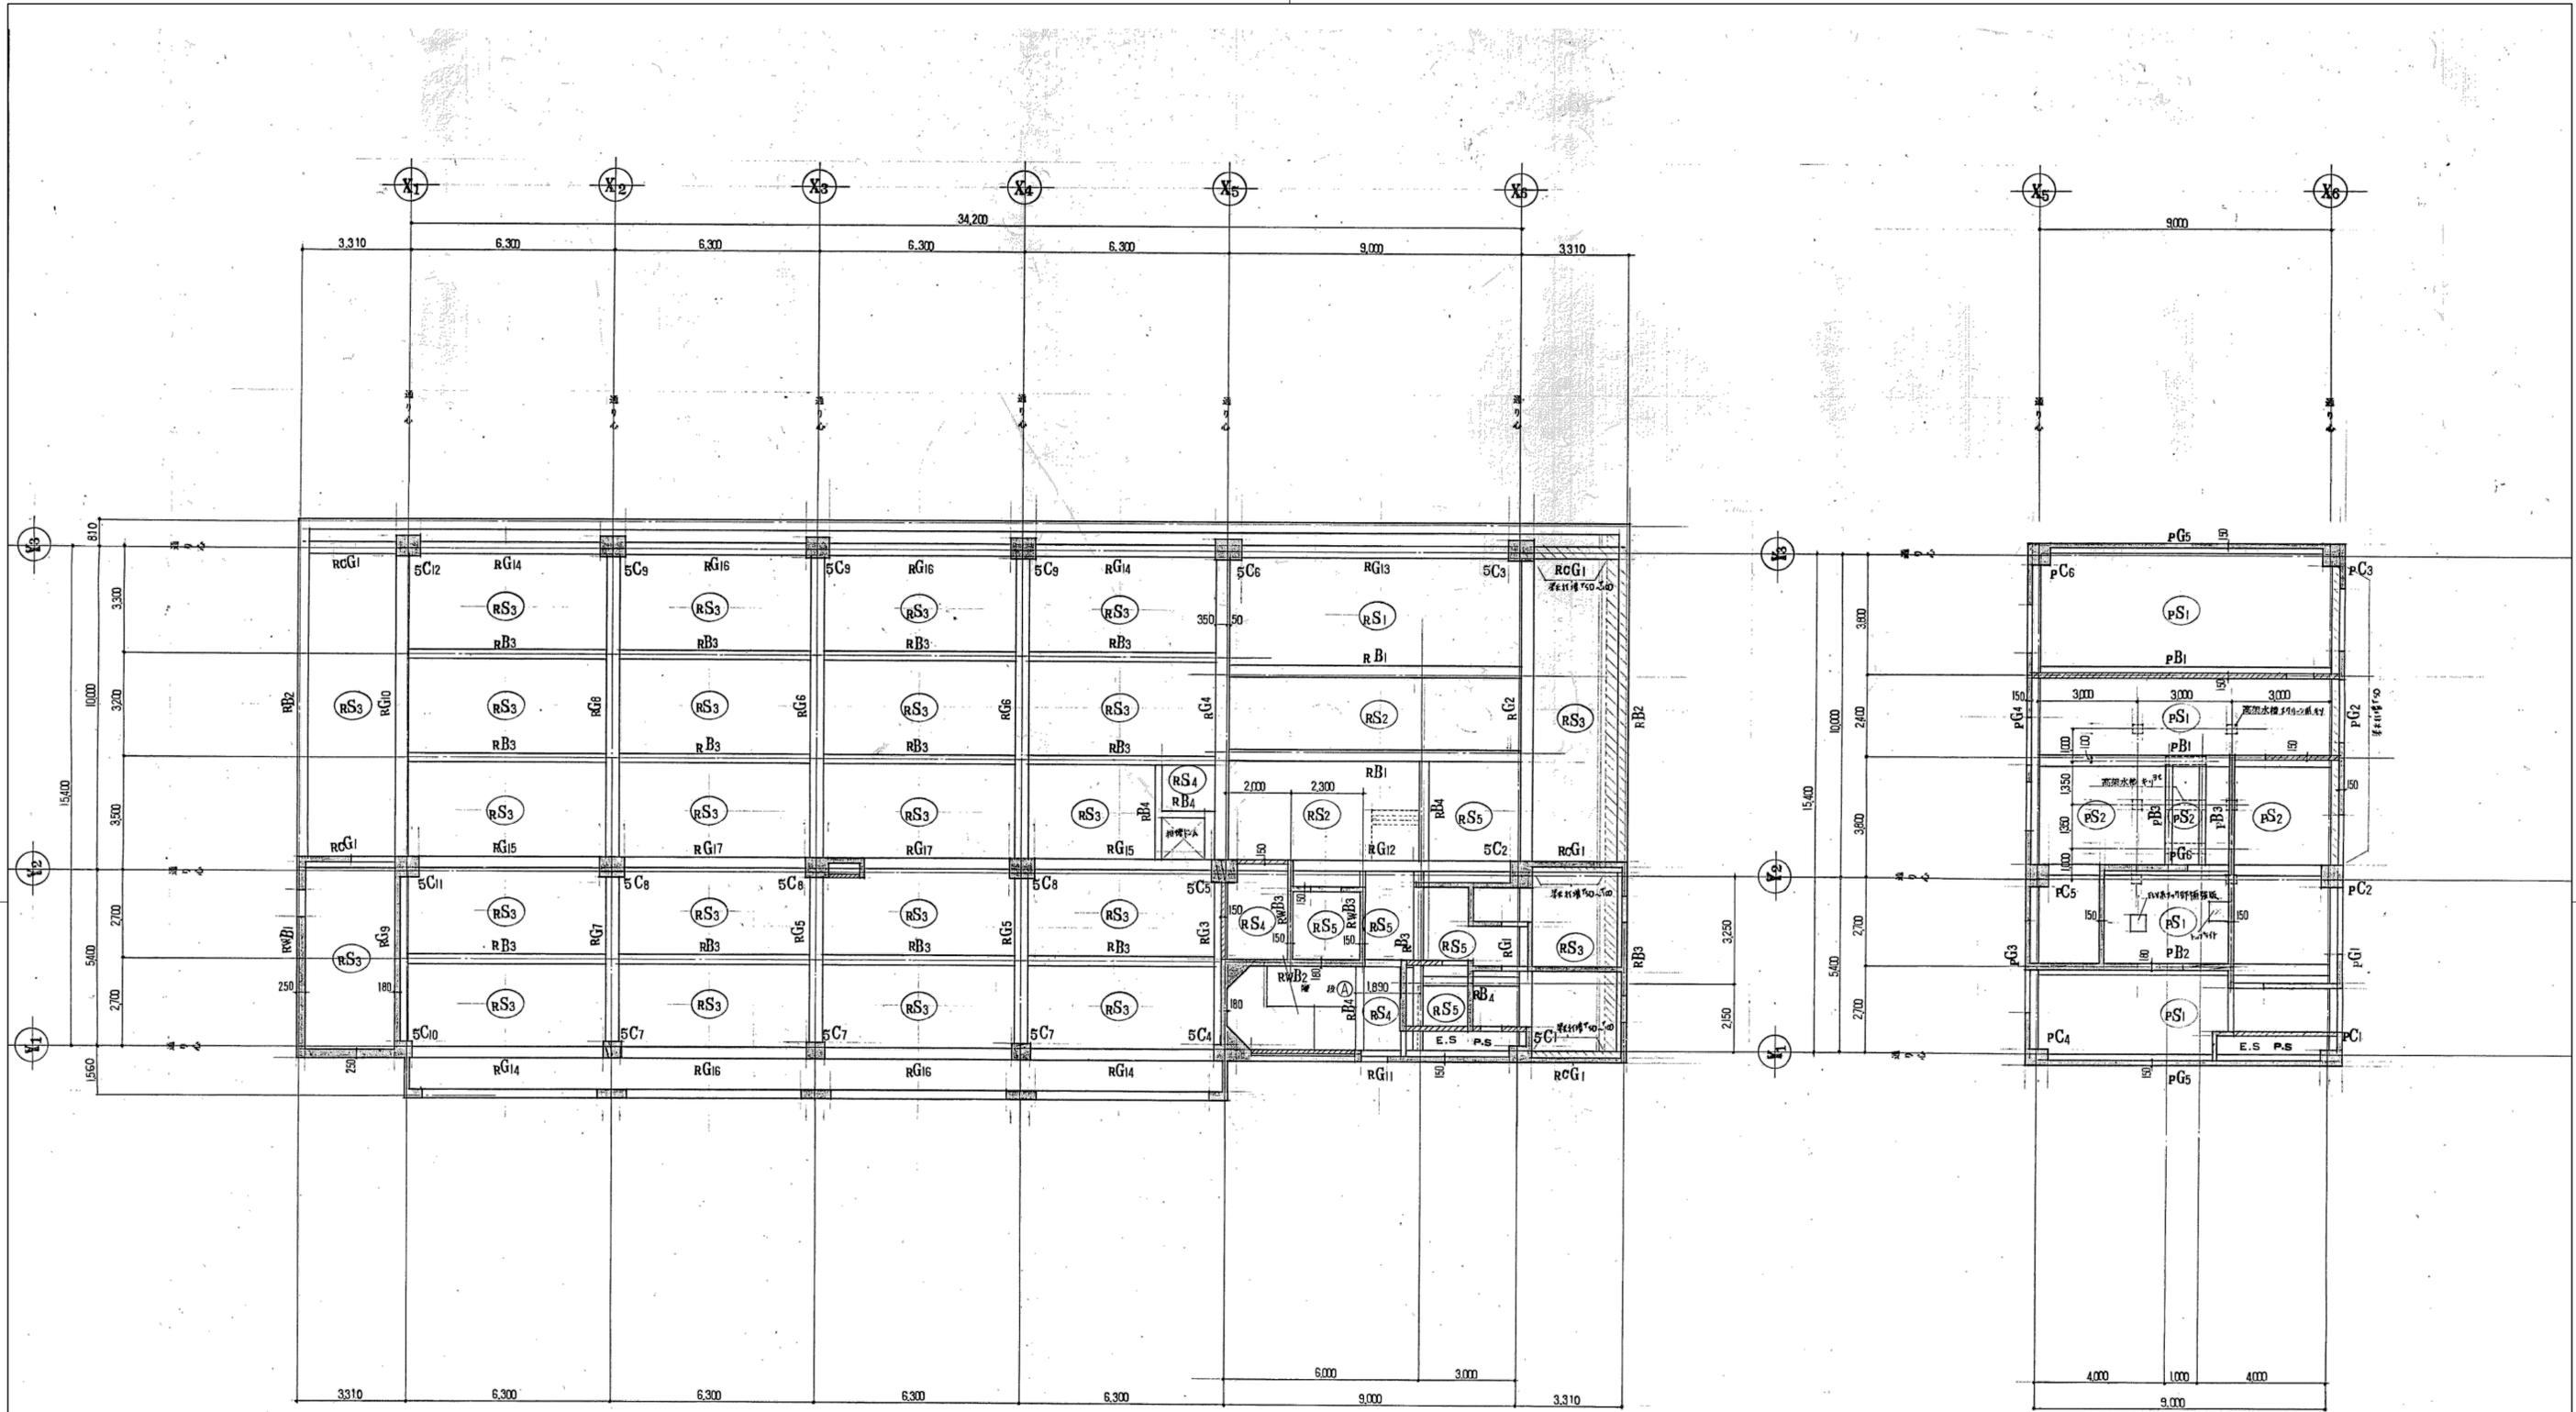


凡 例	
	鉄筋コンクリート造 120
	プレキャストコンクリート造 100

屋根構造 -50 特
 屋根床伏図 1:100

階床構造 -50 特
 P階床伏図 1:100

※特記なき限り全て撤去


明石市政策局 企画・調整室 <代表設計者> 一級建築士 国土交通大臣登録 第270990号 南浦 琢磨	明石市役所新庁舎建設工事		
	K	解体工事 09:分庁舎	最終版 2024.03.25
	09-46	屋根・P階床伏図	見積版 2024.03.25
		安井建築設計事務所	最終契約版

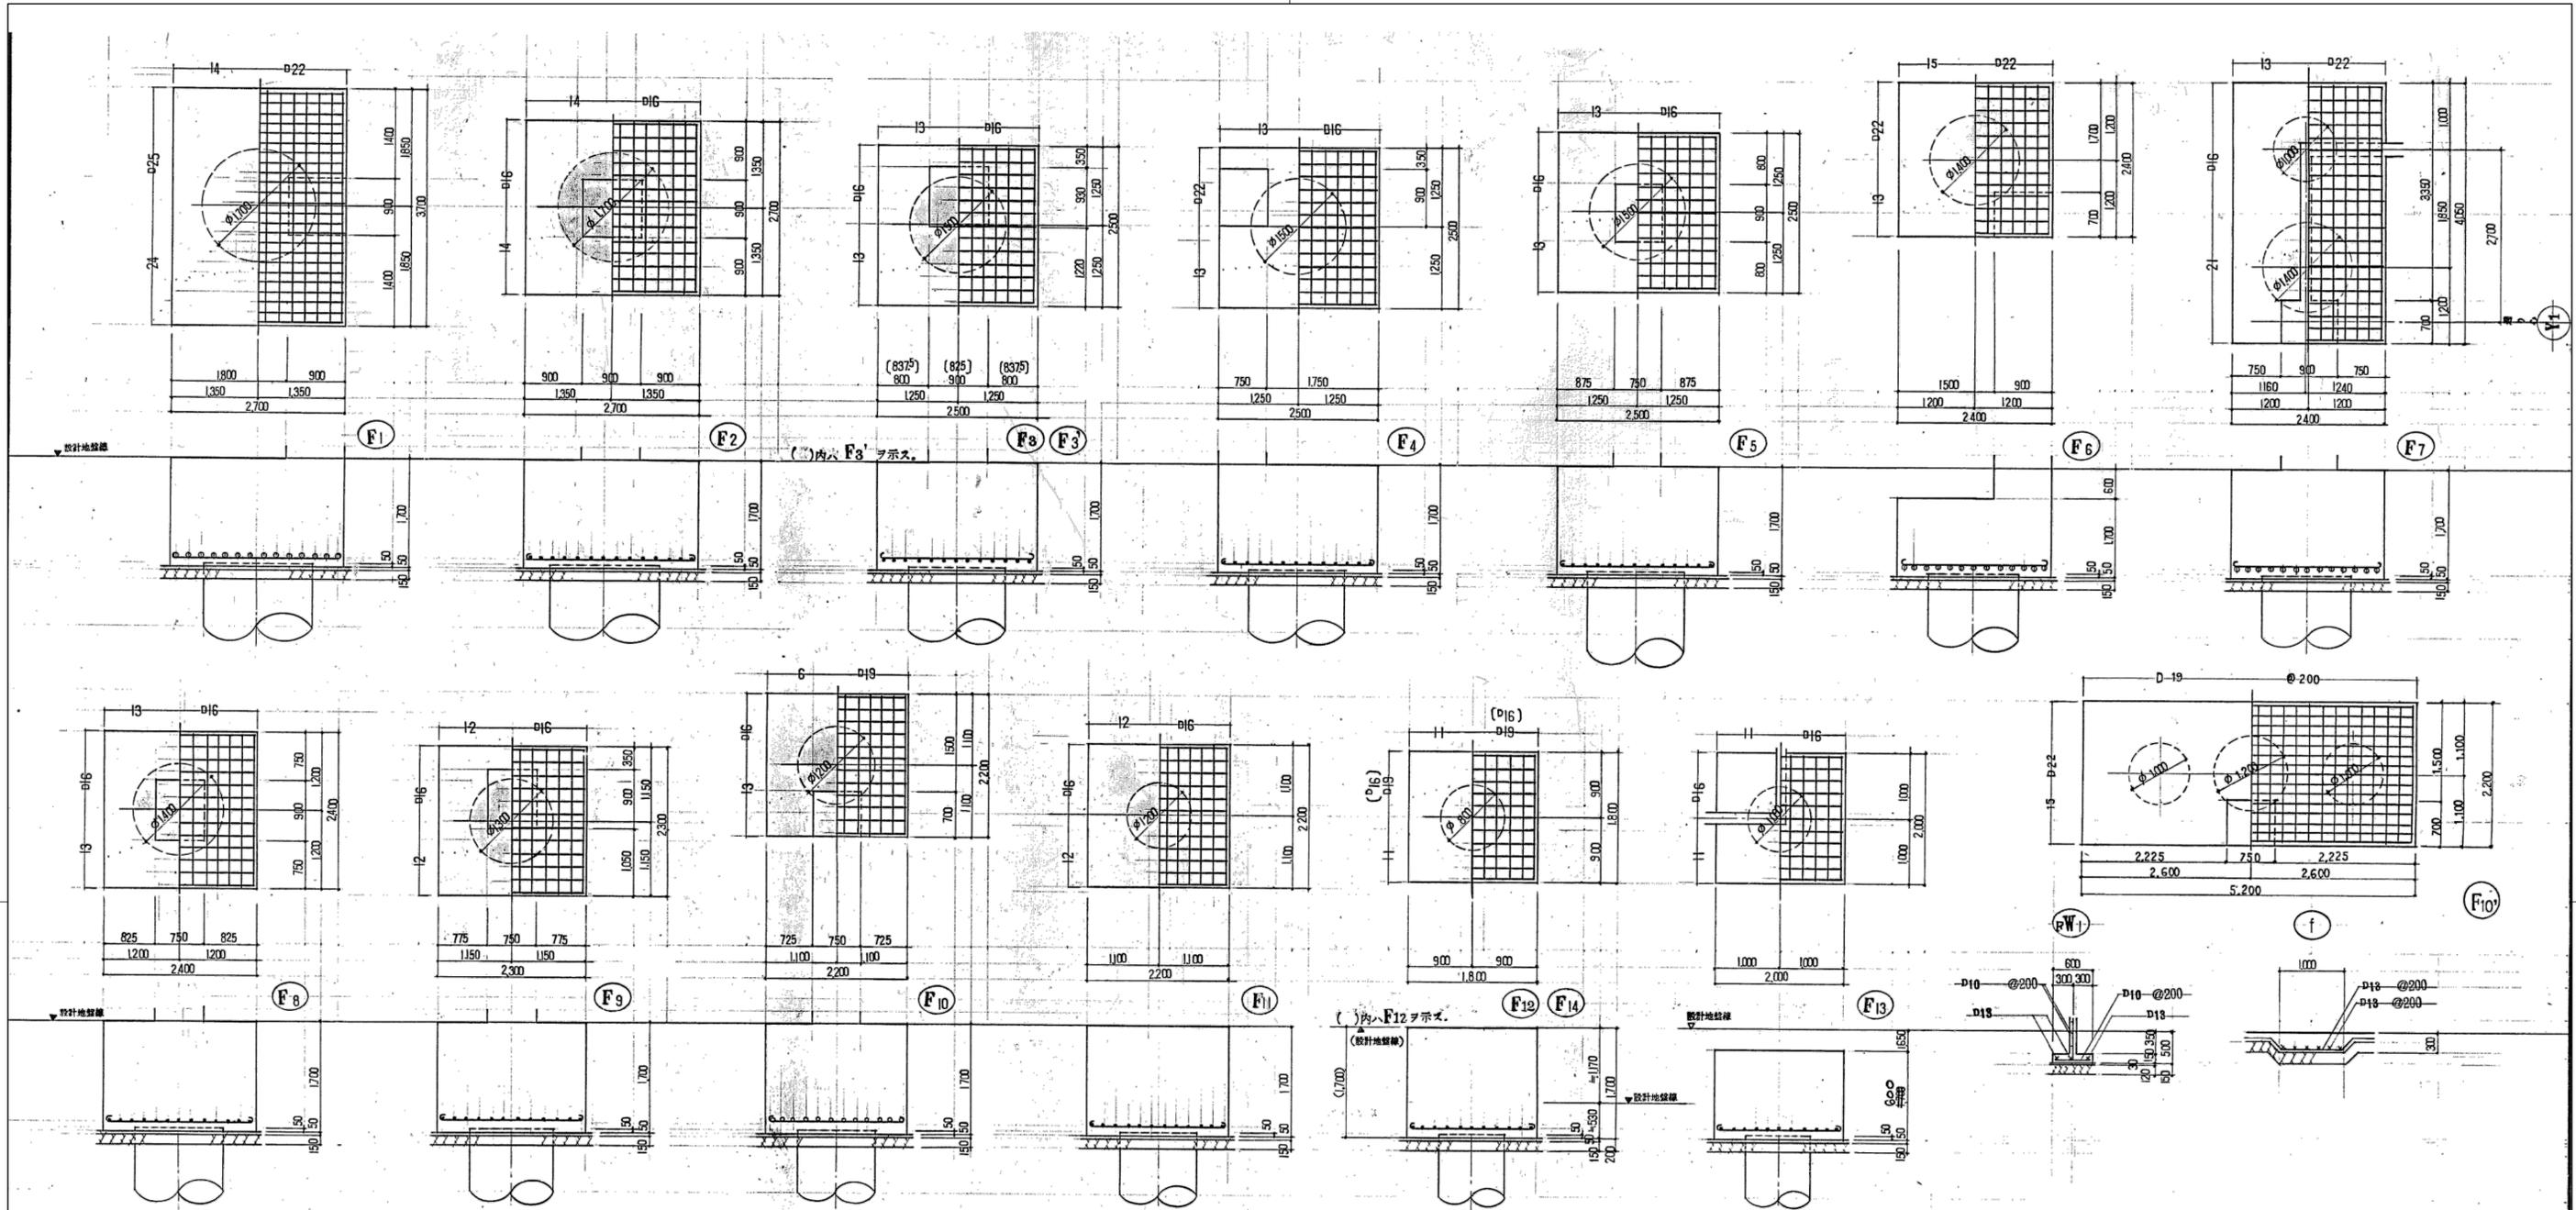

基礎詳細図 1:50

杭径	φ1700	φ1500	φ1400	φ1300	φ1200	φ1000	φ800
形状							
主筋	37 - D25	29 - D25	25 - D25	22 - D25	19 - D25	13 - D25	8 - D25
フープ	φ16 @150						
設計側り寸(長軸)	460	360	310	270	230	150	80

○ 杭仕様
 杭 現場打杭
 工法 下向き工法
 掘削 GLより 800 mm

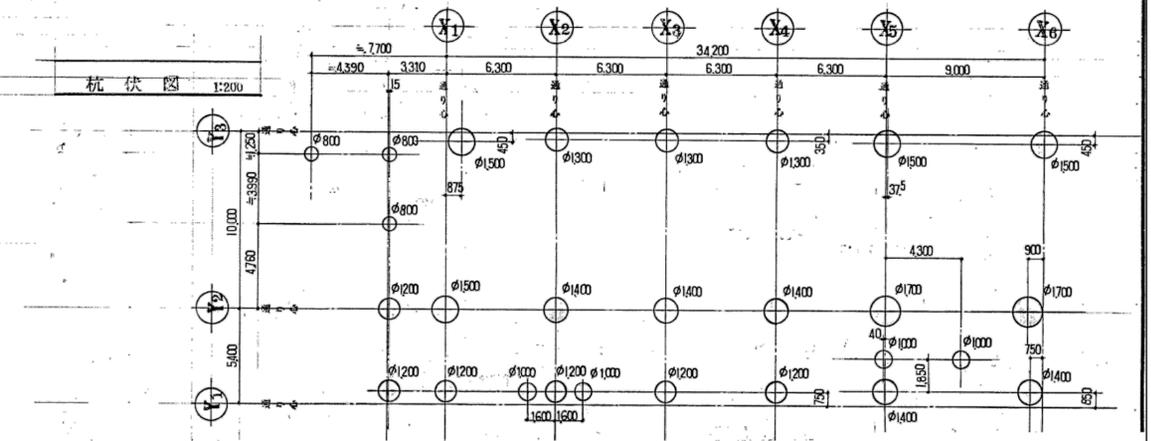

※特記なき限り全て撤去

明石市政政局 企画・調整室 <代表設計者> 一級建築士 国土交通大臣登録 第270990号 南浦 琢磨	明石市役所新庁舎建設工事		最終版	2024.03.25
	K	解体工事 09:分庁舎	見積版	2024.03.25
	09-47	基礎詳細図	最終契約版	
		安井建築設計事務所		