


階	部	床									小 木			
		1	2	3	4	5	6	7	8	9	1	2	3	4
階	部	壁									天 井			
		1	2	3	4	5	6	7	8	9	1	2	3	4
階	部	天 井									天 井			
		1	2	3	4	5	6	7	8	9	1	2	3	4
階	部	天 井									天 井			
		1	2	3	4	5	6	7	8	9	1	2	3	4



※


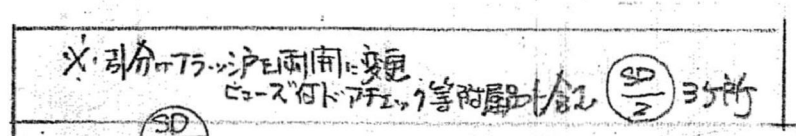


※特記なき限り全て撤去

 明石市政策局 企画・調整室	明石市役所新庁舎建設工事		
	K	解体工事 10：中崎分署棟	最終版 2024.03.25
	10-13	1階建具配置図	見積版 2024.03.25
<代表設計者> 一級建築士 国土交通大臣登録 第270990号 南浦 琢磨		安井建築設計事務所	最終契約版

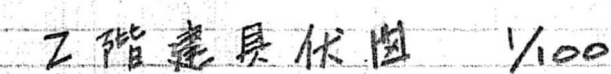

※特記なき限り全て撤去

 明石市政策局 企画・調整室 <代表設計者> 一級建築士 国土交通大臣登録 第270990号 南浦 琢磨	明石市役所新庁舎建設工事			
	K	解体工事 10：中崎分署棟 M2・2階建具配置図	最終版	2024.03.25
	10-14		見積版	2024.03.25
		安井建築設計事務所	最終契約版	

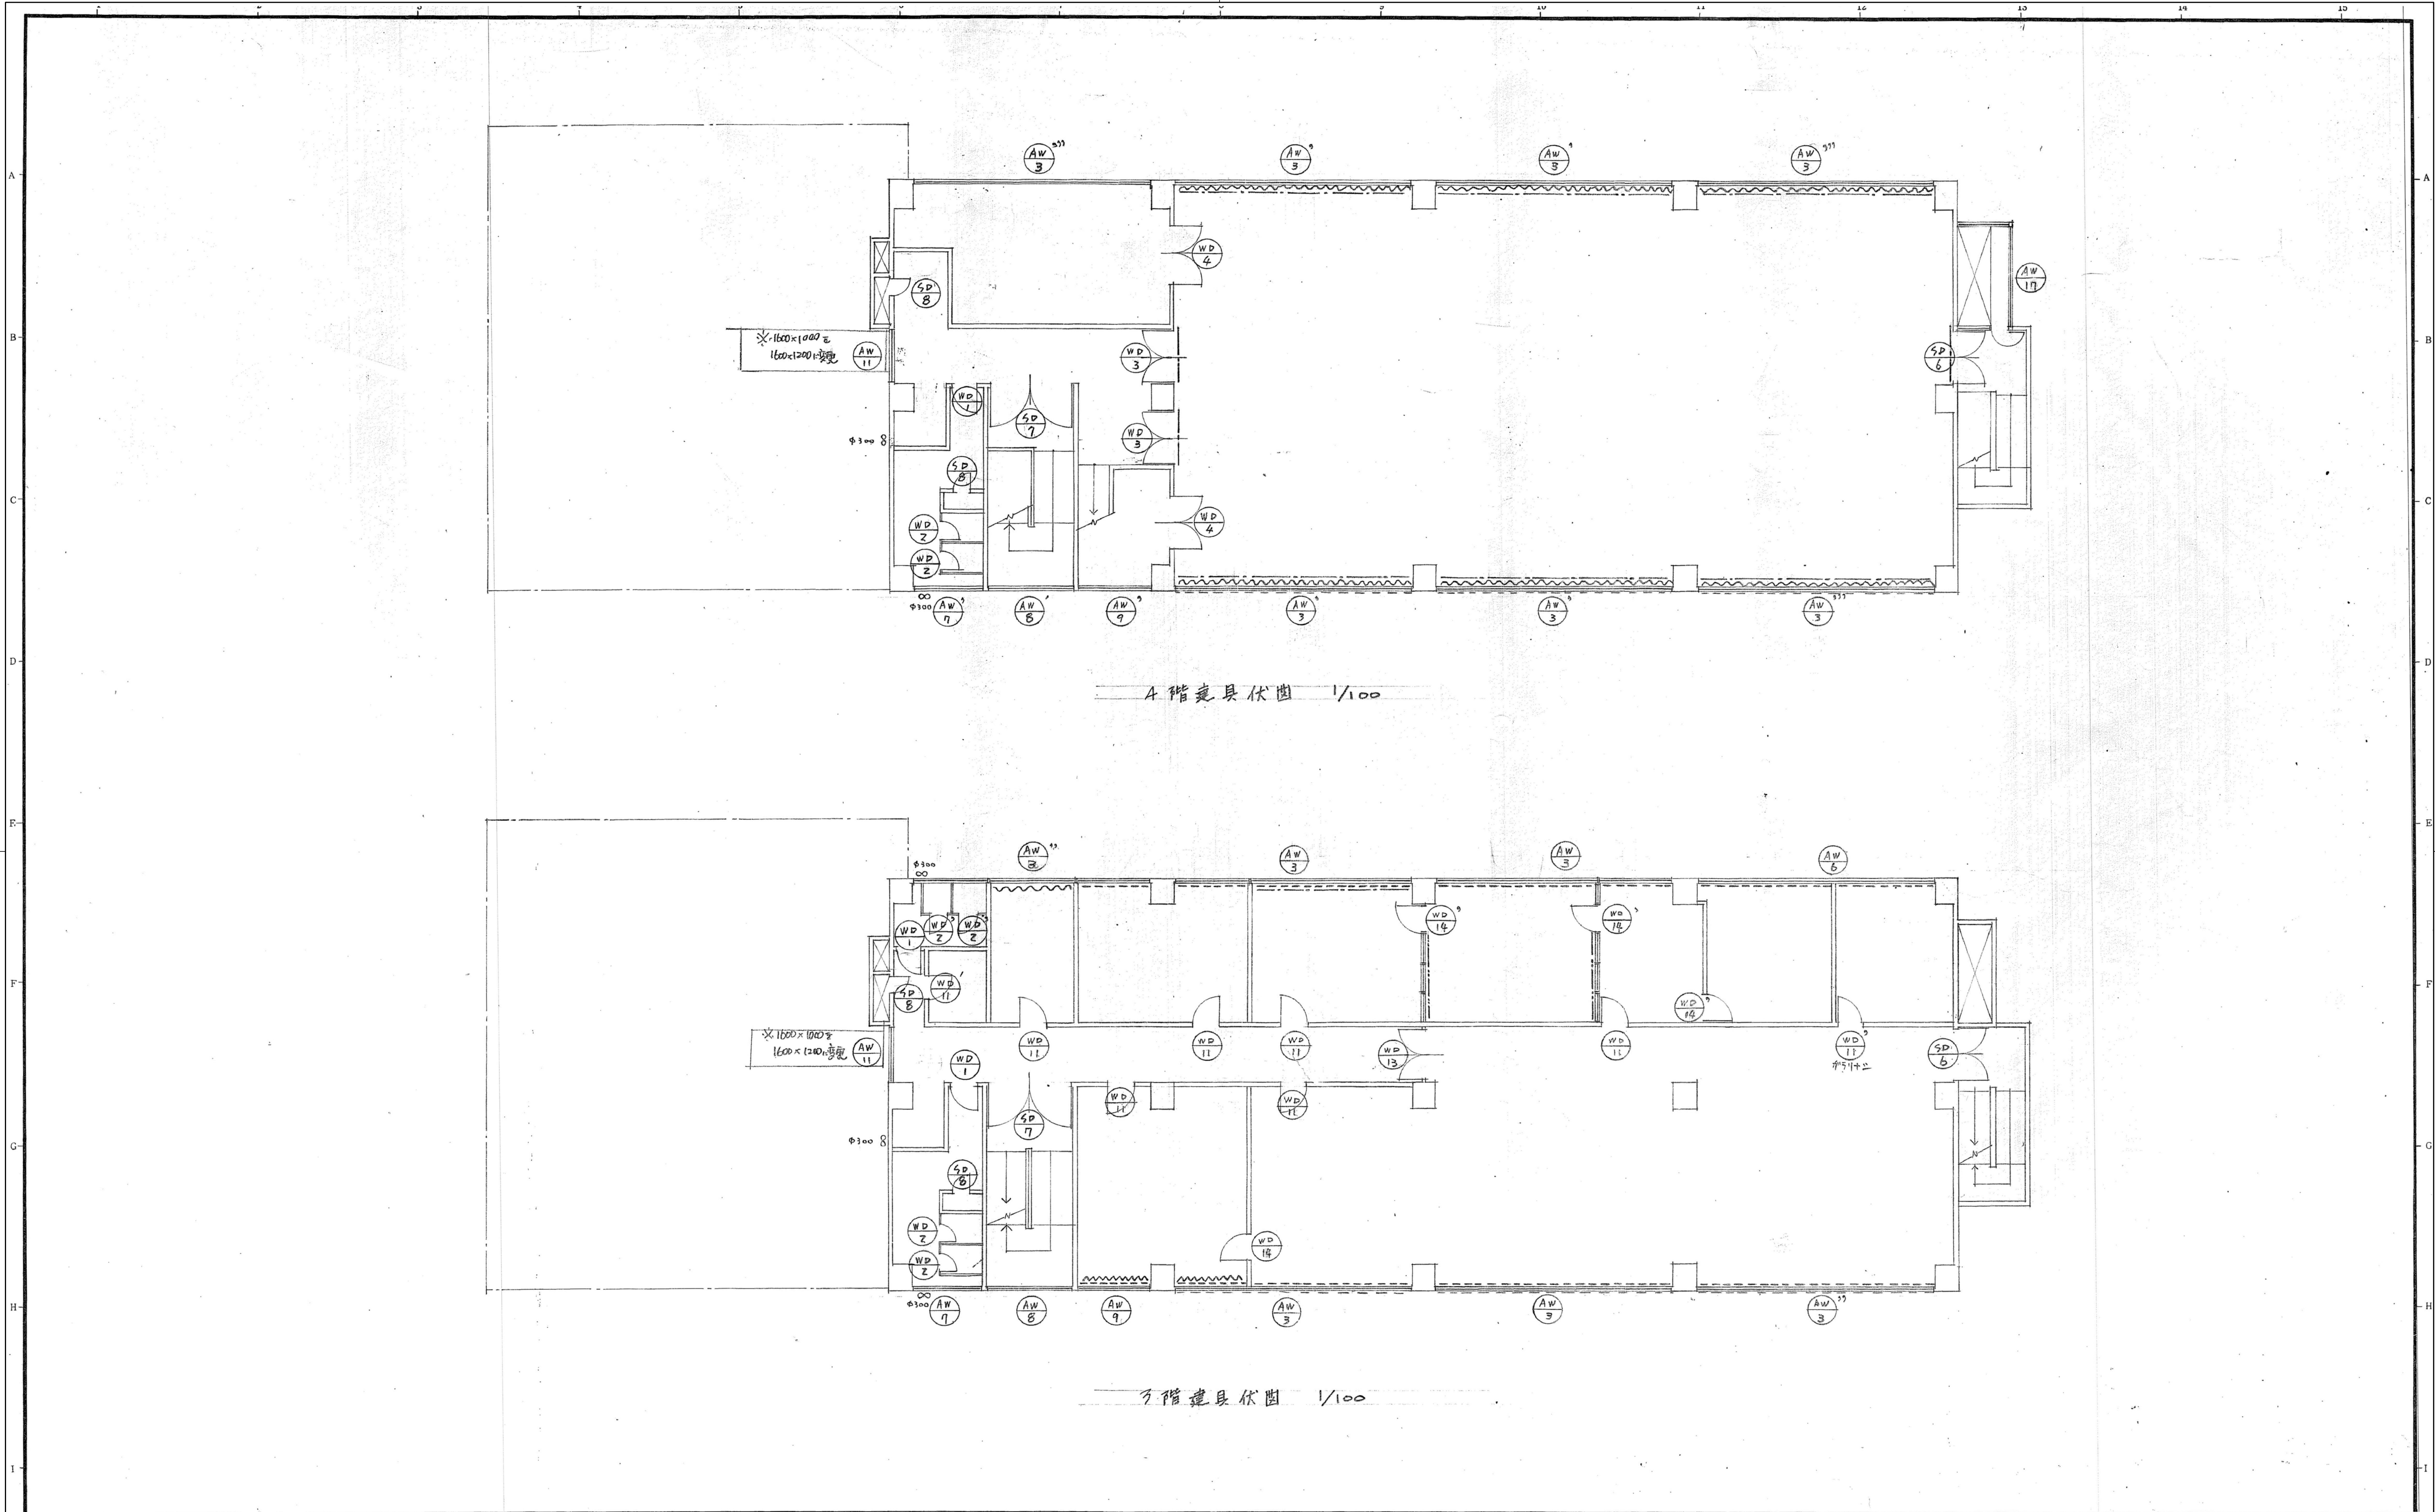

略号	DW	OS	PL	ASBESTOS	LC
(一般)	ゴムウエーター	オイルステイン	鋼板	アスベストタイル	軽量コンクリート
CL	設計基準地盤	V	FB	VS	ALC
FL	床仕上面	OP	WX	(内装)	TP
PS	パイプスペース	又は合成樹脂調合ペイント	CL	FX	M
DS	ダストシュート	VP	ビニル系エマルペイント	(金属)	HP
DSP	ダクトスペース	EP	合成樹脂系	SUS	ステンレス
EV	エレベーター	ZC	多彩ペイント	GP	ガス管
				VT	ガス管
				PC	プレキャストコンクリート

※特記なき限り全て撤去

明石市政策局 企画・調整室

明石市役所新庁舎建設工事

〈代表設計者〉
一級建築士 国土交通大臣登録 第270990号
南浦 琢磨

K 解体工事 10:中崎分署棟


10-15 3・4階建具配置図

安井建築設計事務所

最終版 2024.03.25

見積版 2024.03.25

最終契約版

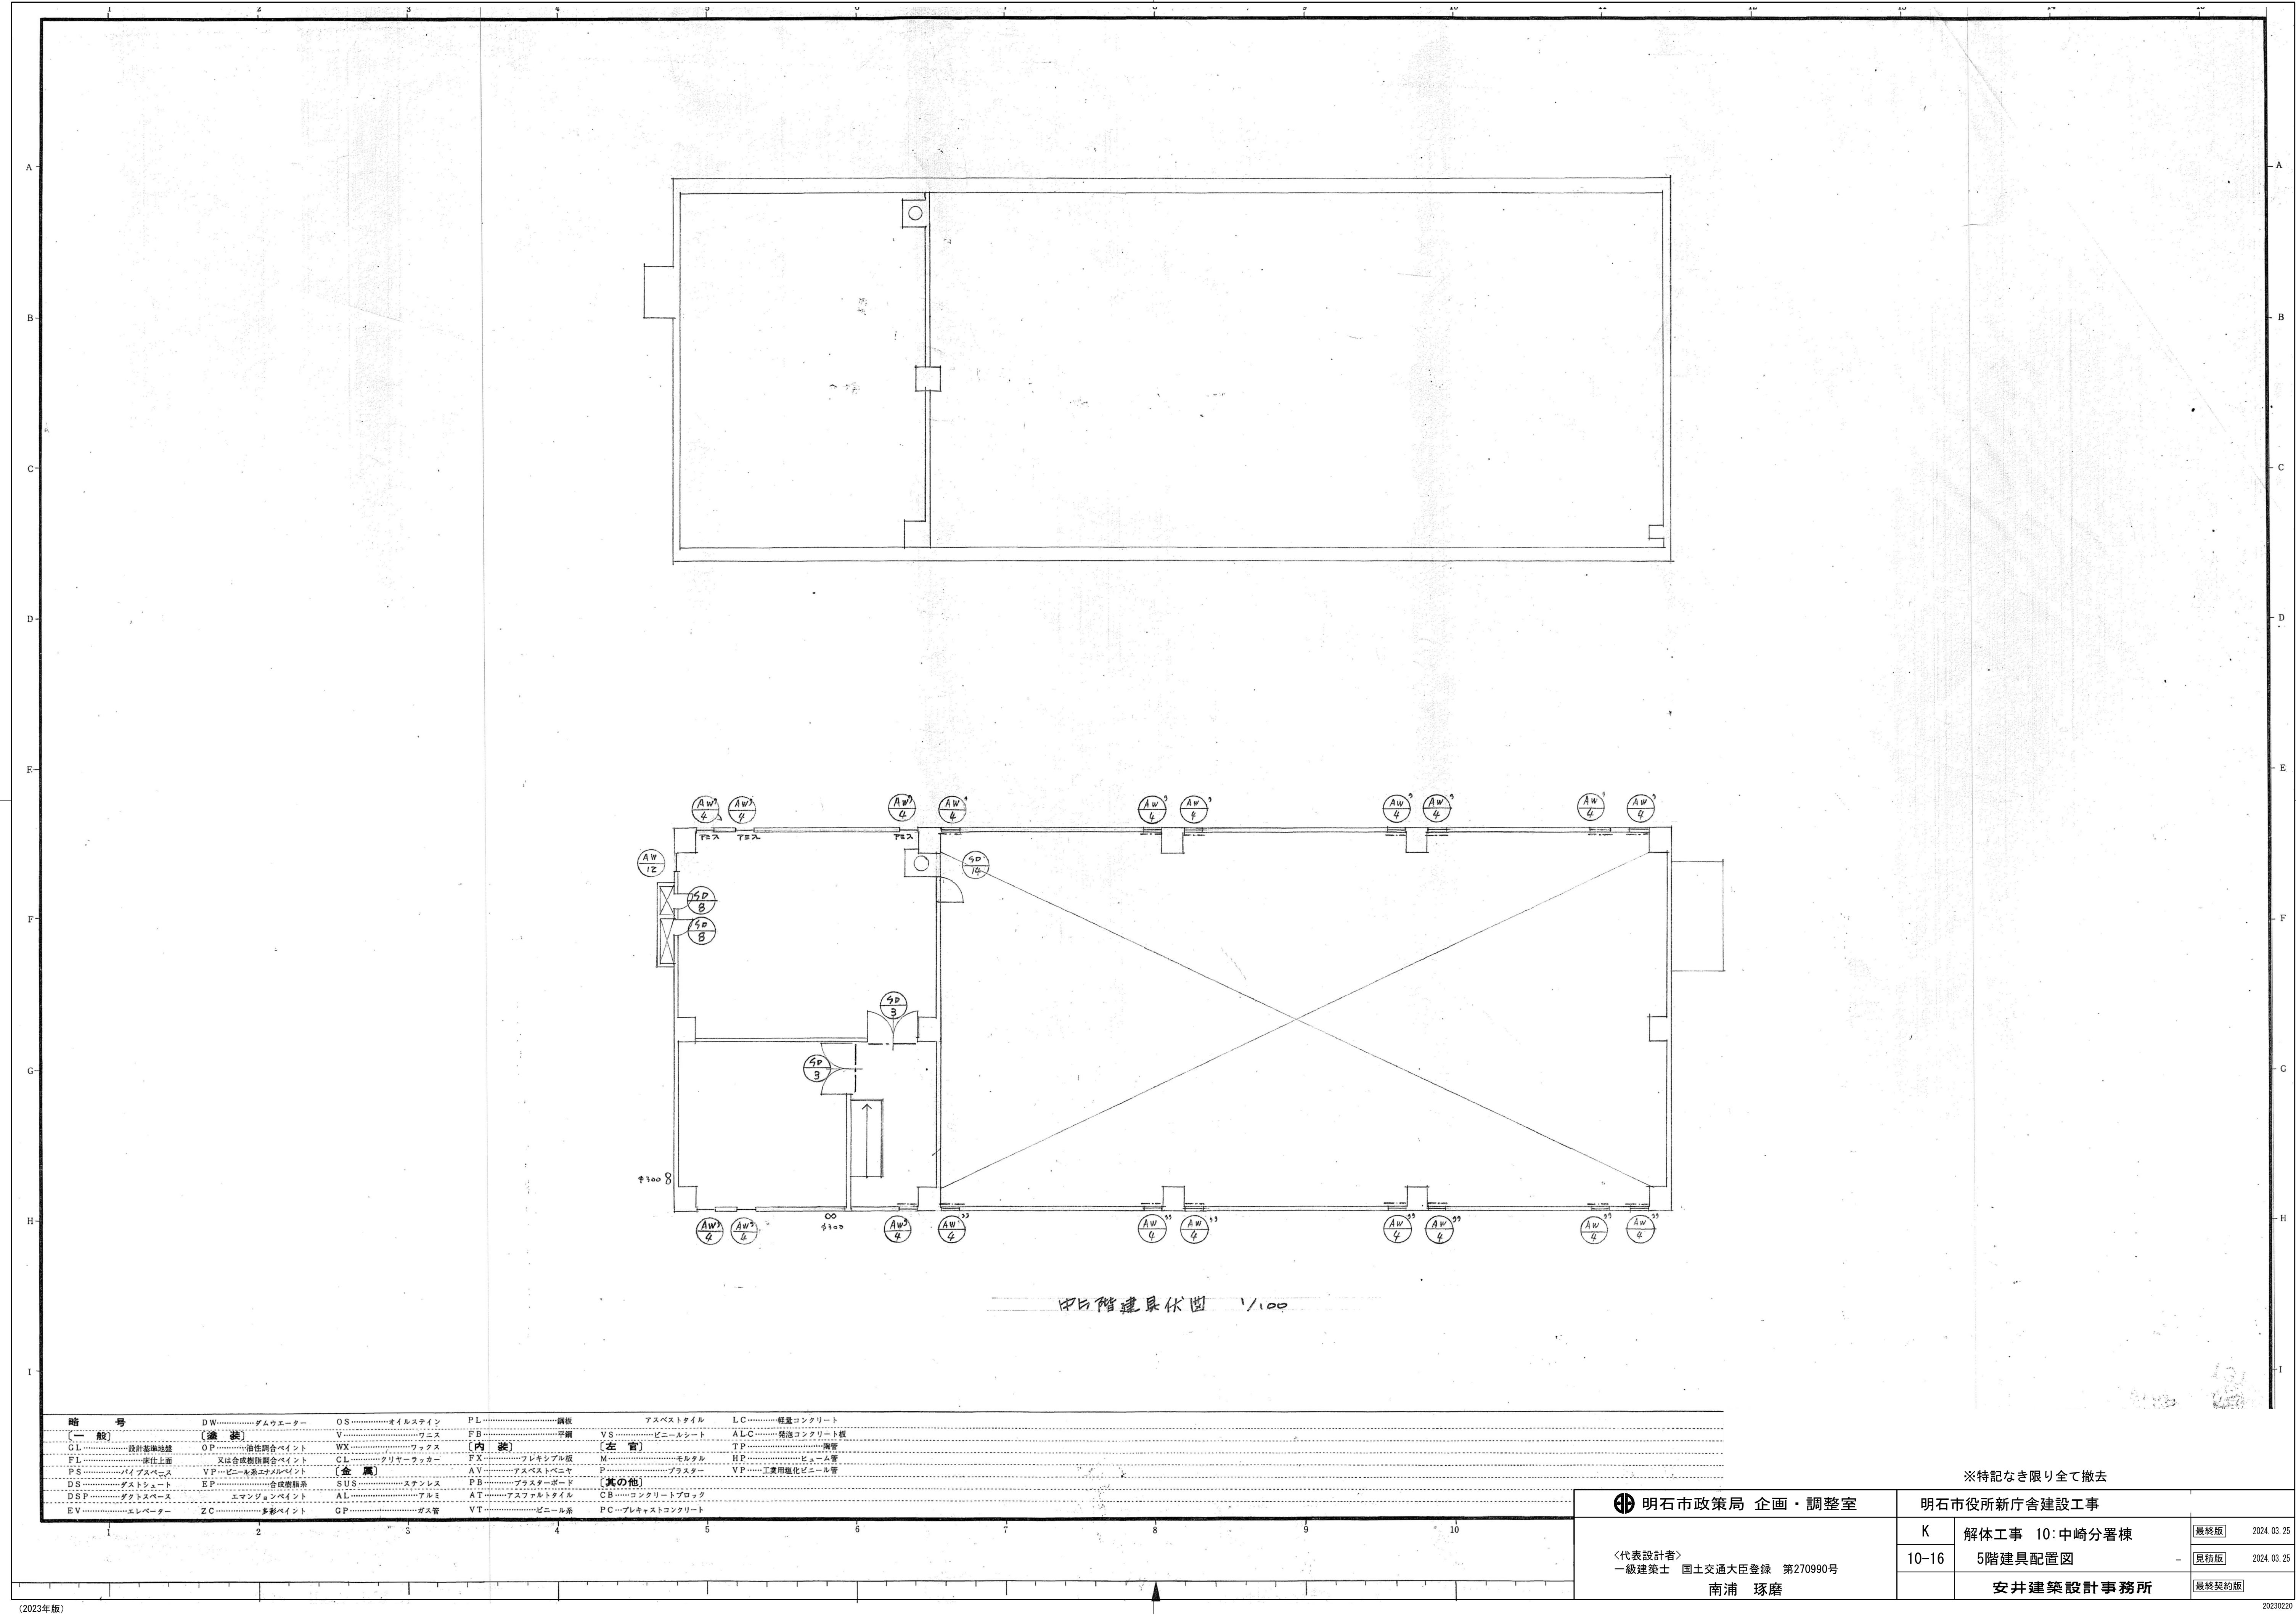

略号	DW	OS	PL	AS	LC

※特記なき限り全て撤去

明石市政策局 企画・調整室


明石市役所新庁舎建設工事

〈代表設計者〉
一級建築士 国土交通大臣登録 第270990号
南浦 琢磨


K
10-16
解体工事 10:中崎分署棟
5階建具配置図
安井建築設計事務所

最終版
2024.03.25

1	2	3	4	5	6	7	8	9	10	11	12	13	14	15						
符 号 数	AW1 W=7.180 1ヶ所 嵌板し引違い6連窓		AW1' W=7.230 1ヶ所		AW2 1ヶ所 嵌板し引違い7連窓		AW3 W=7.180 H=1.600 7ヶ所 嵌板し引違い6連窓		AW3' W=7.180 H=1.500 4ヶ所 嵌板し引違い6連窓		AW3'' W=7.230 H=1.600 5ヶ所 嵌板し引違い6連窓		AW3''' W=7.230 H=1.500 3ヶ所 嵌板し引違い6連窓		AW4・AW4' 6ヶ所 AW4'・AW4' 14ヶ所 縦軸回転窓					
図 寸 法																				
材 質 装 飾	70 アルミ 6.8mm網入		70 アルミ 6.8mm網入		70 アルミ 6.8mm網入		70 アルミ 3mm網入		70 アルミ 3mm網入		70 アルミ 3mm網入		70 アルミ 3mm網入		AW4・AW4' 70 アルミ 3mm網入 AW4'・AW4'は6.8mm網入10ヶ所 1式 AW4'・AW4'はオペレーター設置付					
附 属 金 物 符 号 数	AW5 W=7.180 2ヶ所 嵌板し引違い6連窓		AW5' W=7.230 1ヶ所		AW6 1ヶ所 嵌板し引違い6連窓		AW7 H=1.600 2ヶ所 嵌板し引違い2連窓		AW7' H=1.500 1ヶ所		AW8 H=1.600 2ヶ所 嵌板し引違い2連窓		AW8' H=1.500 1ヶ所		AW9 H=1.600 2ヶ所 嵌板し引違い2連窓		AW9' H=1.500 1ヶ所			
図 寸 法																				
材 質 装 飾	70 アルミ 6.8mm網入		70 アルミ 6.8mm網入		70 アルミ 3mm網入		70 アルミ 6.8mm網入		70 アルミ 6.8mm網入		70 アルミ 6.8mm網入		70 アルミ 6.8mm網入		70 アルミ 6.8mm網入		70 アルミ 6.8mm網入			
附 属 金 物 符 号 数	AW10 1ヶ所 嵌板し引違い2連窓		AW11 3ヶ所 引違い窓		AW12 1ヶ所 可動カラリ		AW13 1ヶ所 Fix引違い連窓		AW14 2ヶ所 縦軸回転窓		AW15 3ヶ所 嵌板し窓		AW16 1ヶ所 嵌板し窓							
図 寸 法																				
材 質 装 飾	70 アルミ 6.8mm網入		70 アルミ 3mm網入		70 アルミ 1式		70 アルミ 透明6.8mm網入		70 アルミ 6.8mm網入		70 アルミ 6.8mm網入		70 アルミ 6.8mm網入		70 アルミ 透明6.8mm網入		70 アルミ 透明6.8mm網入			
附 属 金 物 符 号 数	AD1 1ヶ所 両面ガラス扉		SD2 3ヶ所 引分けフラッシュ扉		SD3 2ヶ所 両面フラッシュ扉		SD4 3ヶ所 片面甲種防火扉		SD5 1ヶ所 片面フラッシュ扉		SD6 3ヶ所 両面フラッシュ扉 (乙種防火)		SD7 3ヶ所 両面甲種防火扉		SD8 9ヶ所 片面片面フラッシュ扉					
図 寸 法																				
材 質 装 飾	70 アルミ 6.8mm網入透明		86 スチール79L酸ヤシント		86 スチールOP 6.8mm網入		86 3方枠付 スチールOP		86 スチールOP		86 スチール79L酸ヤシント 6.8mm網入		86 3方枠付 スチールOP		86 スチールOP		86 スチールOP			
															※特記なき限り全て撤去					
															明石市政策局 企画・調整室		明石市役所新庁舎建設工事			
															代表設計者 一級建築士 国土交通大臣登録 第270990号 南浦 琢磨		K 10-17 解体工事 10: 中崎分署棟 建具表1		最終版 2024.03.25 見積版 2024.03.25 最終契約版	
															安井建築設計事務所					

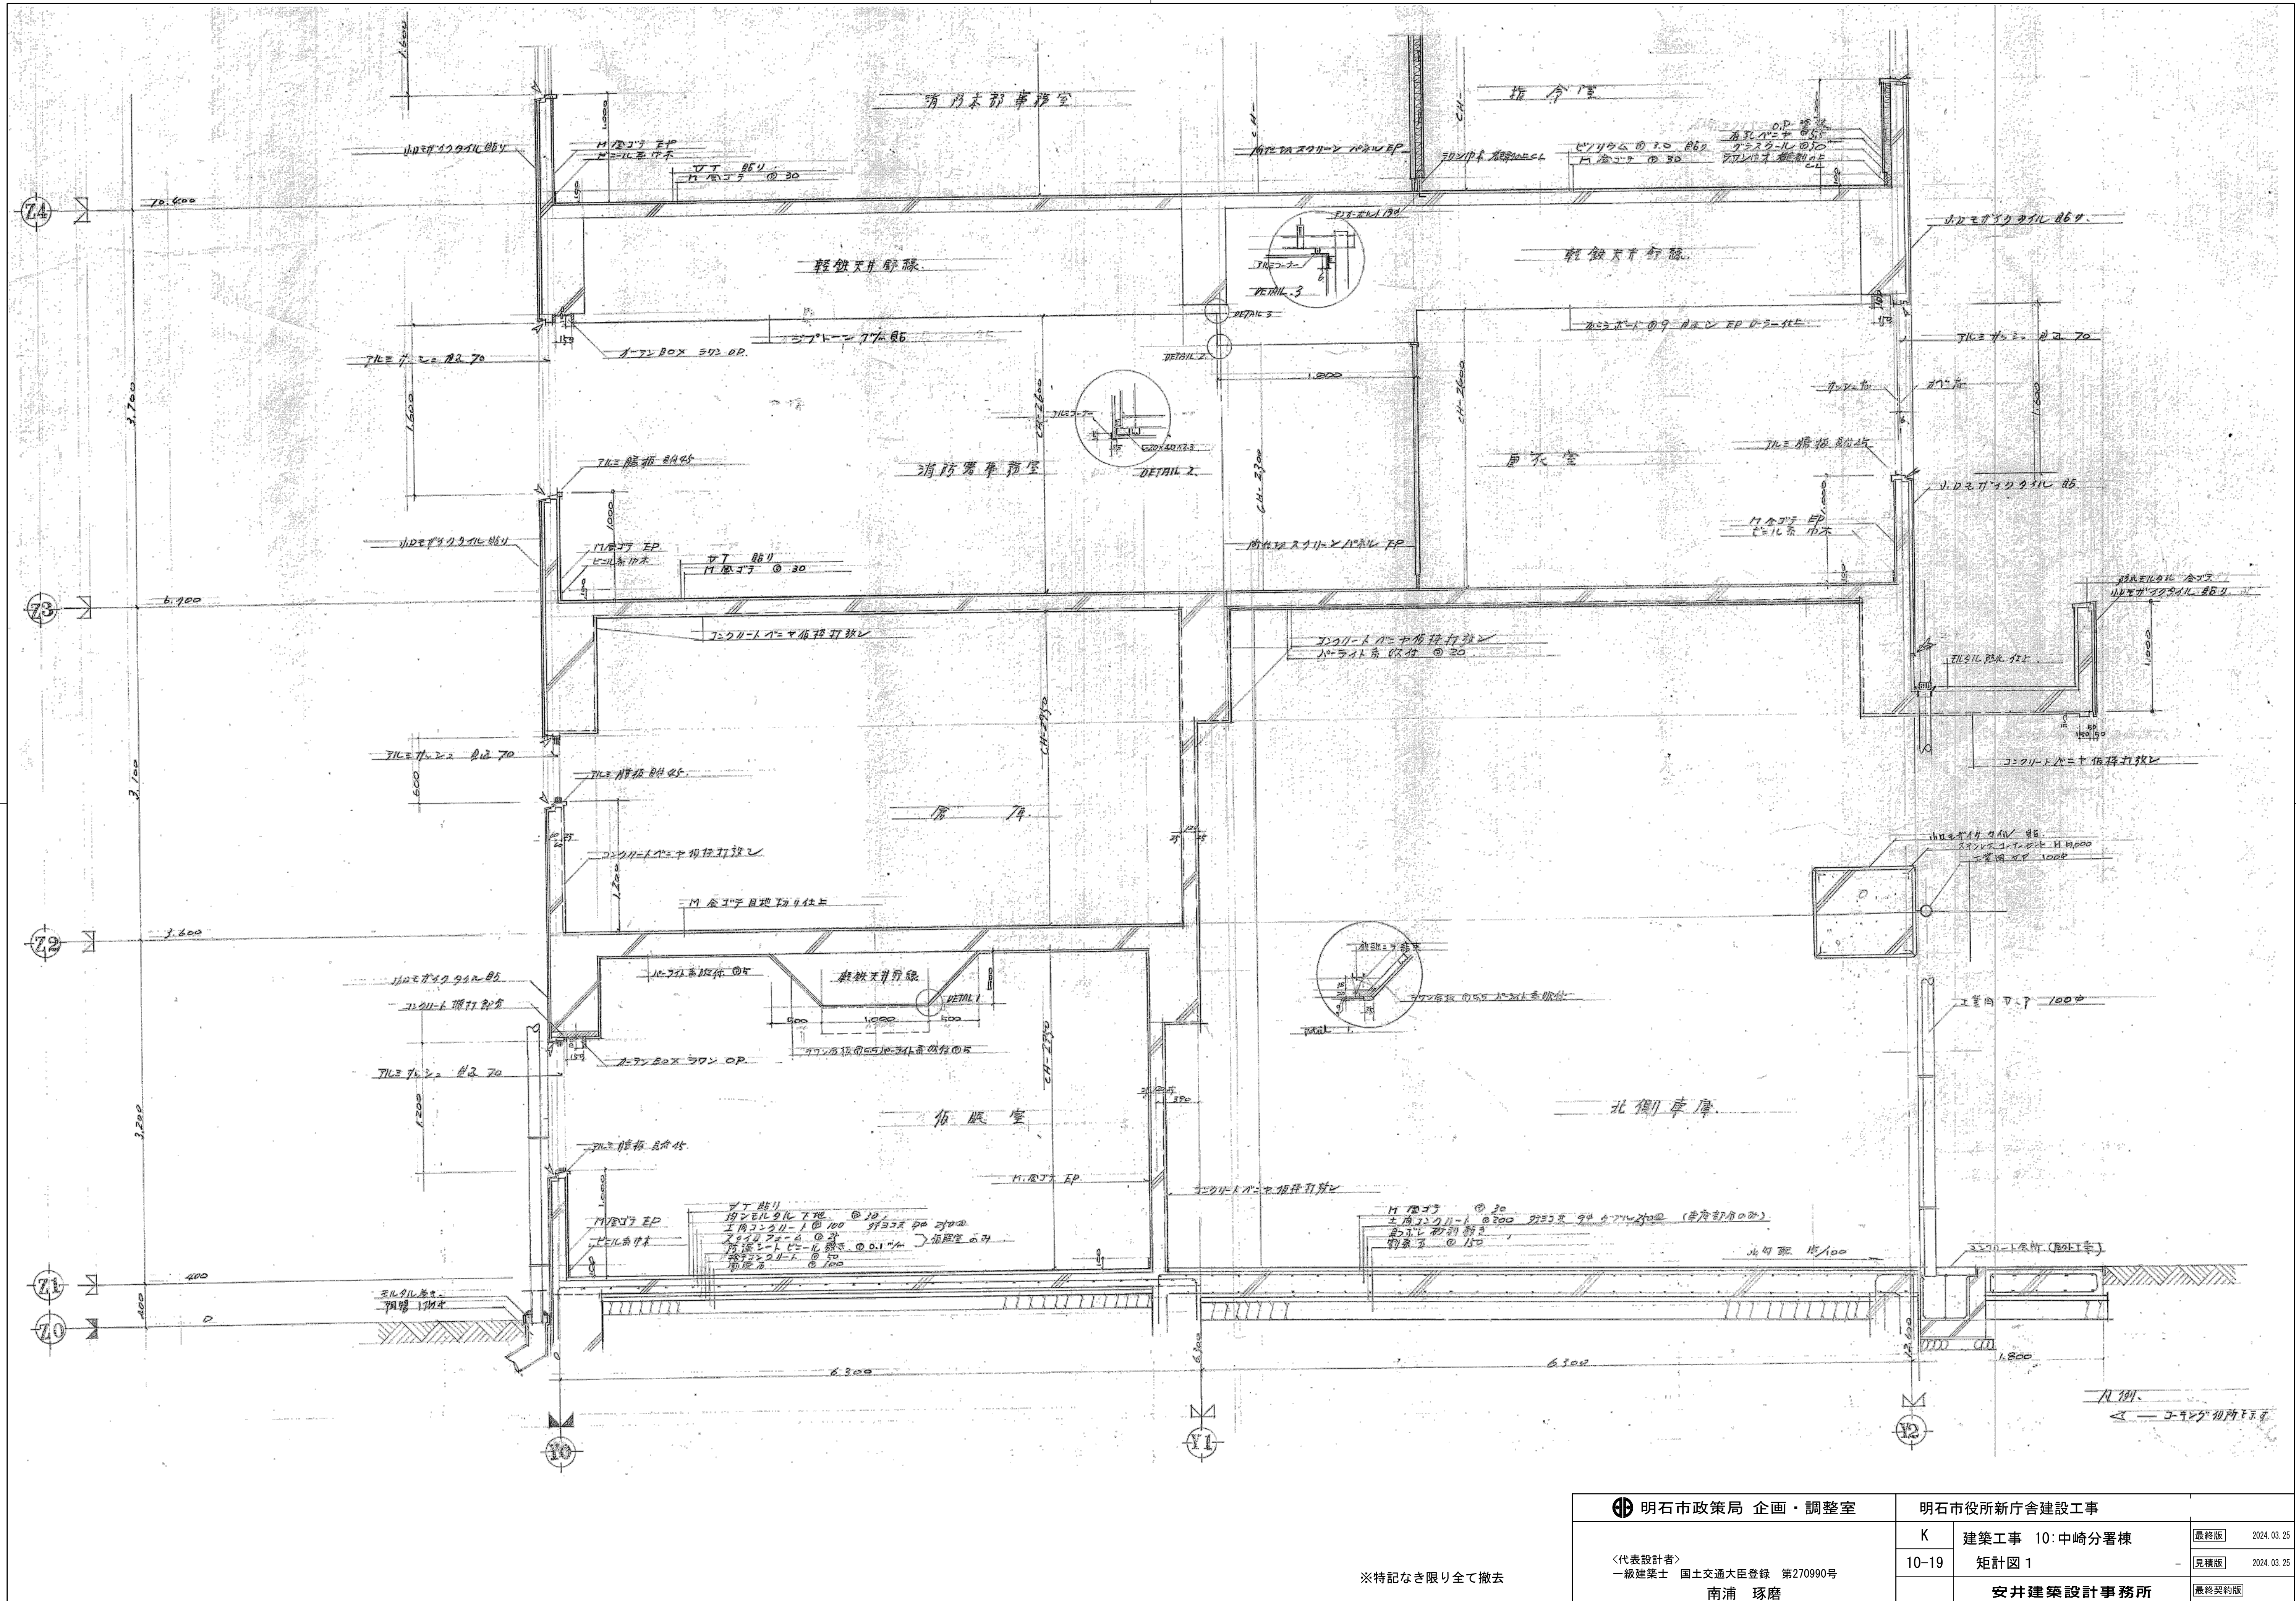


明石市政政局 企画・調整室		明石市役所新庁舎建設工事	
代表設計者 一級建築士 国土交通大臣登録 第270990号 南浦 琢磨	K	建築工事 10: 中崎分署棟	最終版 2024.03.25
	10-19	短計図 1	見積版 2024.03.25
		安井建築設計事務所	最終契約版

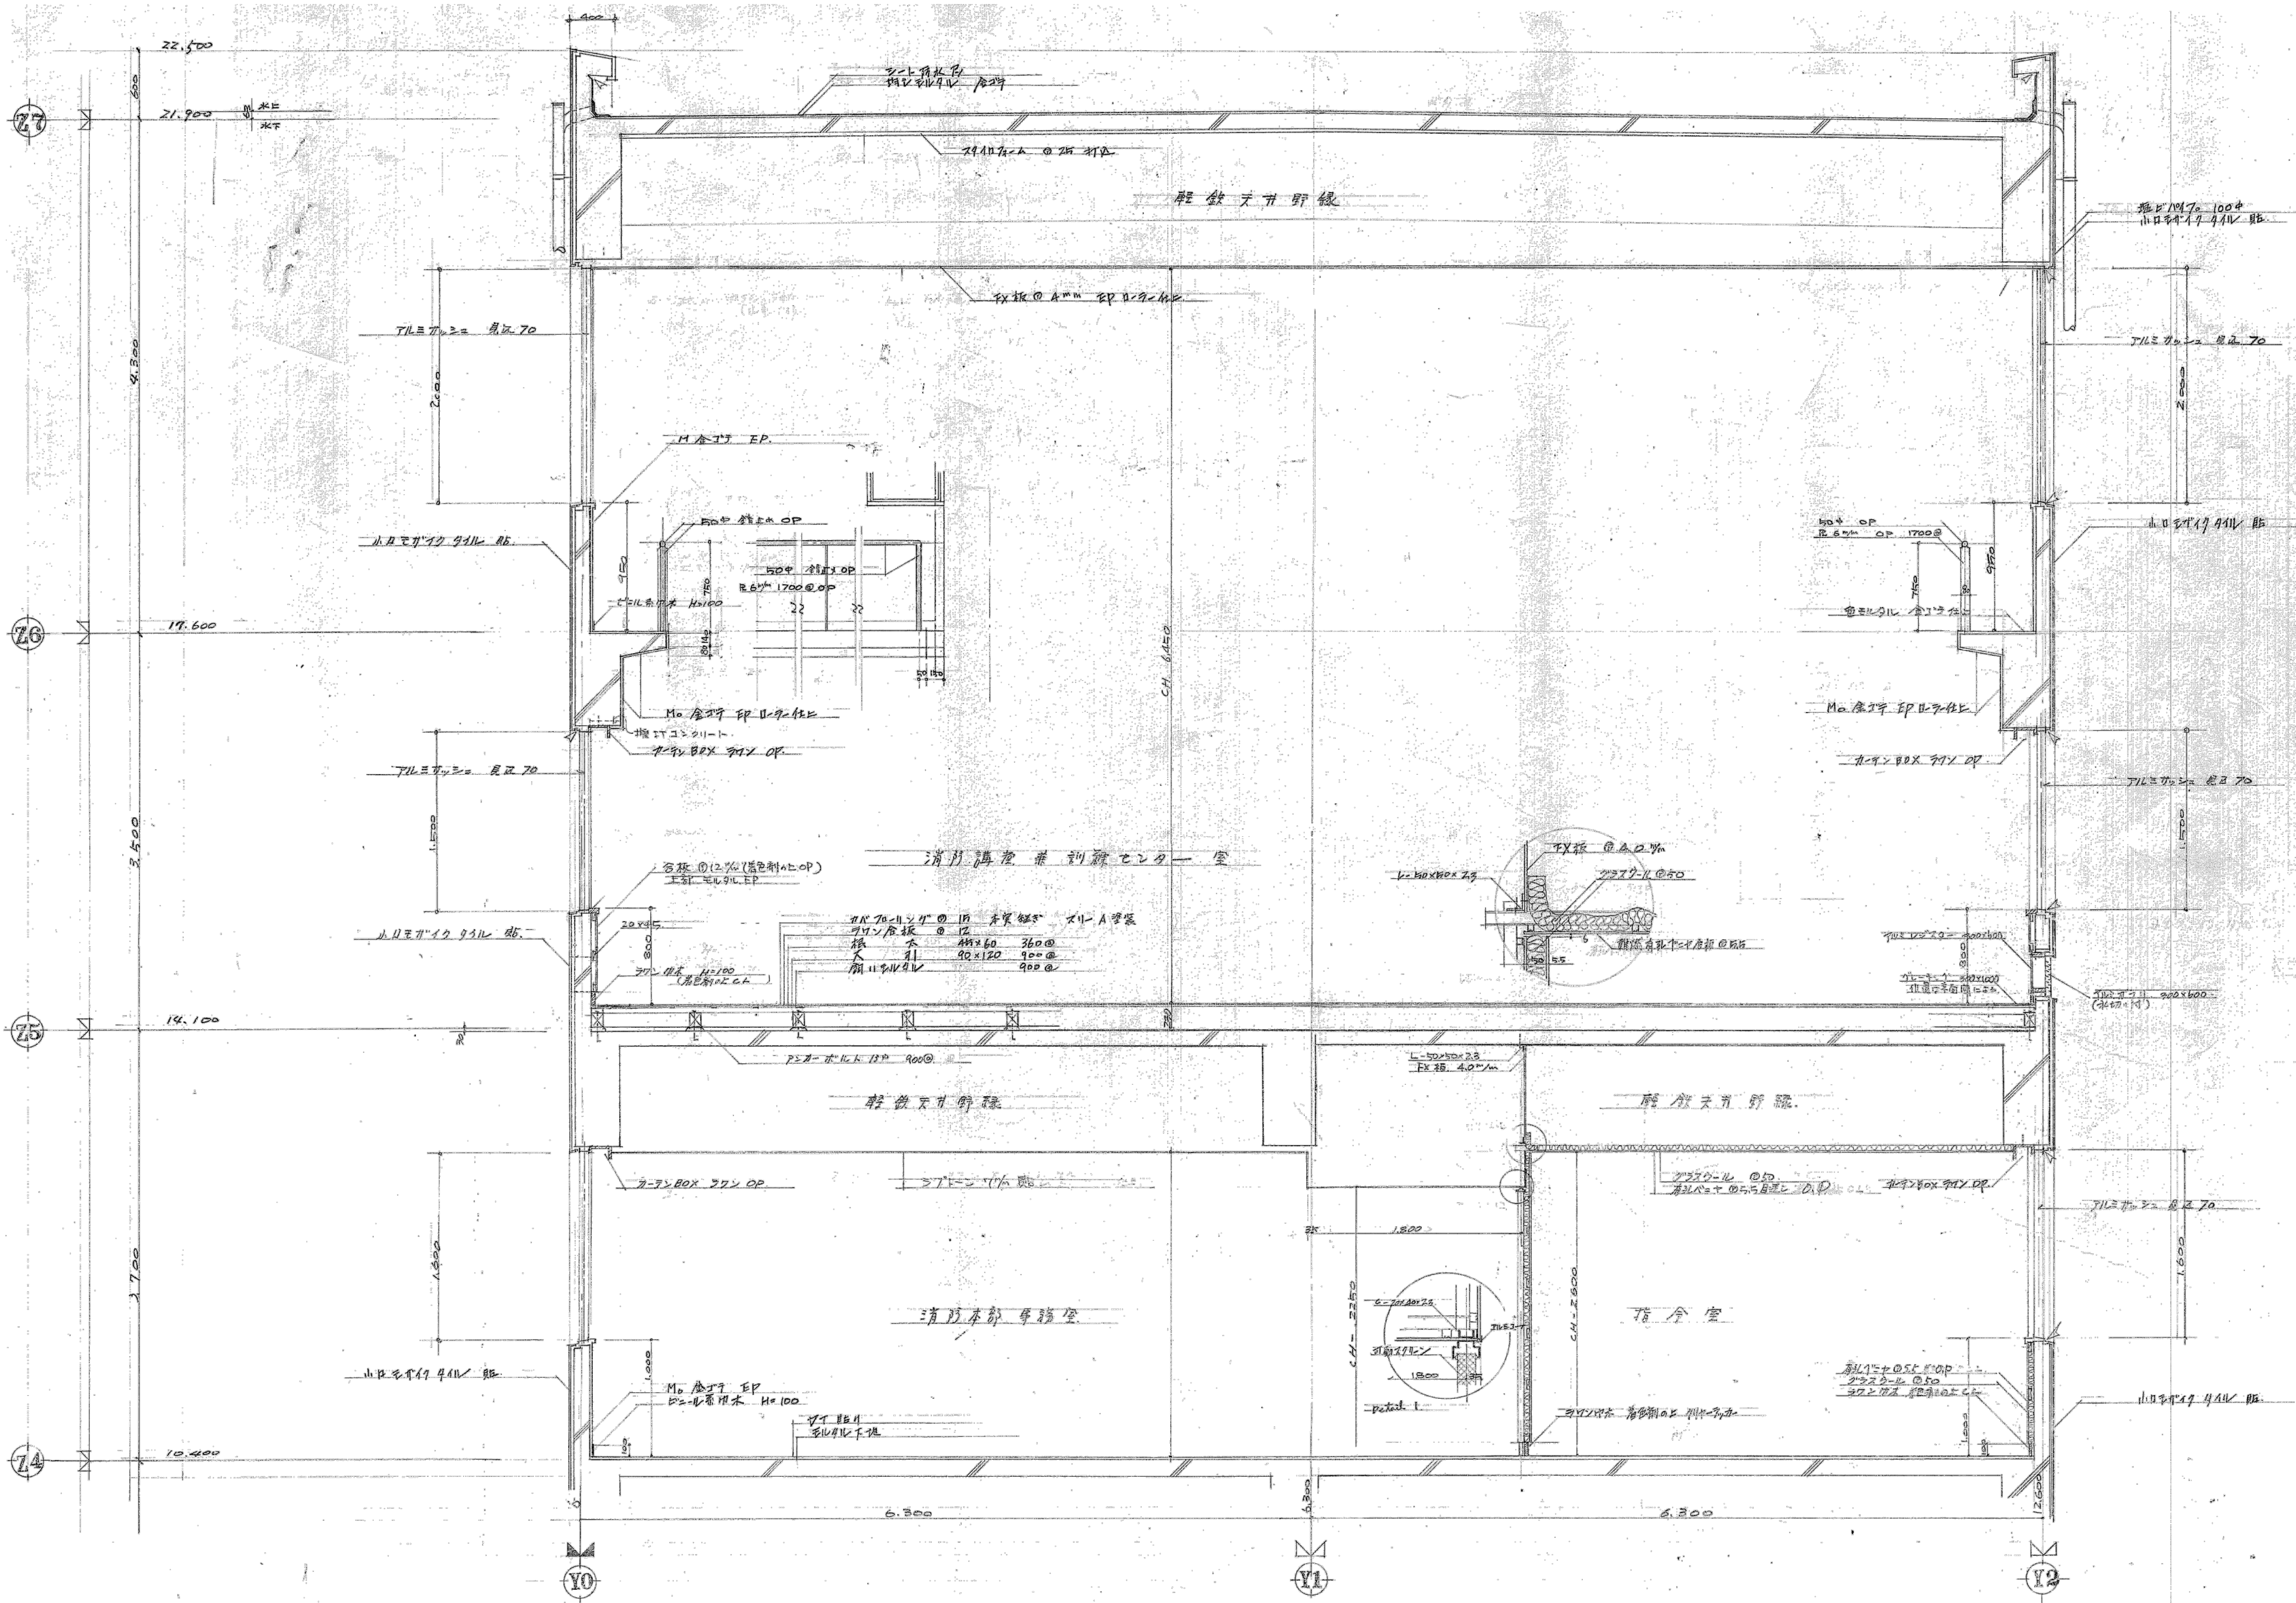

※特記なき限り全て撤去


明石市政政局 企画・調整室	明石市役所新庁舎建設工事		
	K	建築工事 10: 中崎分署棟	最終版 2024.03.25
	10-20	矩計図 2	見積版 2024.03.25
	安井建築設計事務所		最終契約版

1972年新築図


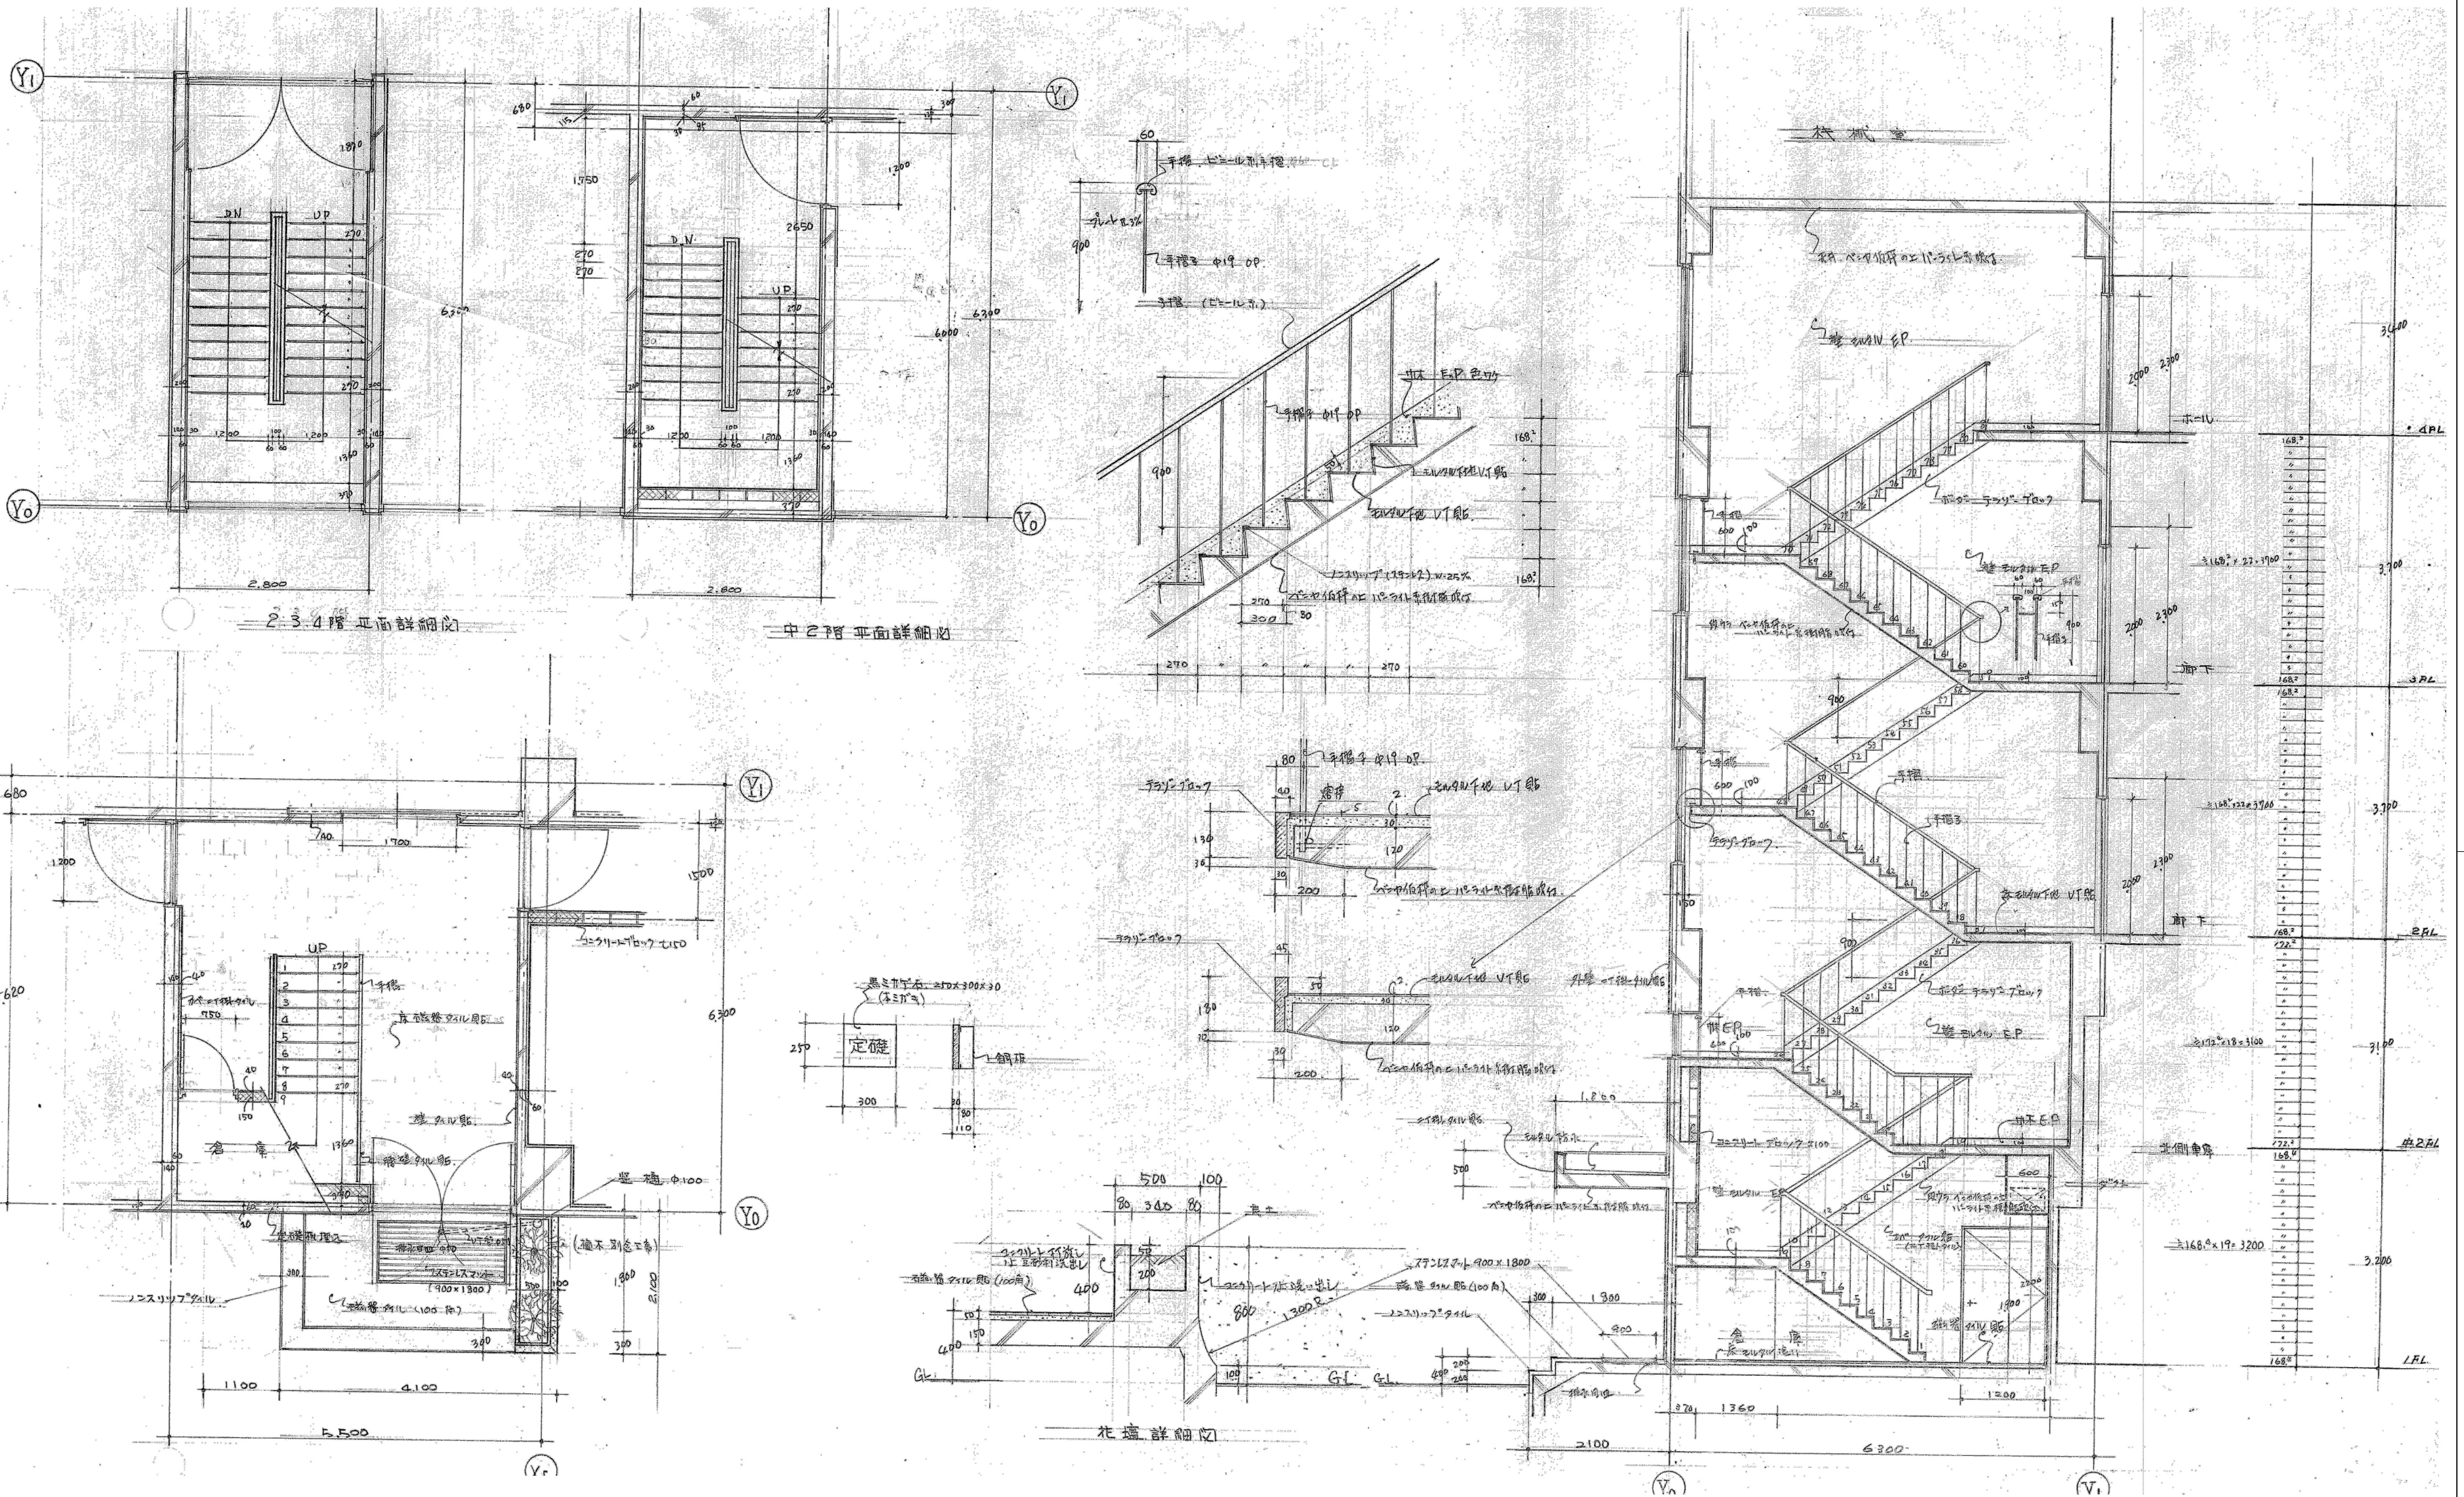


※特記なき限り全て撤去



明石市政政局 企画・調整室	明石市役所新庁舎建設工事		
	K	建築工事 10:中崎分署棟	最終版 2024.03.25
	10-21	階段詳細図	見積版 2024.03.25
	安井建築設計事務所		最終契約版

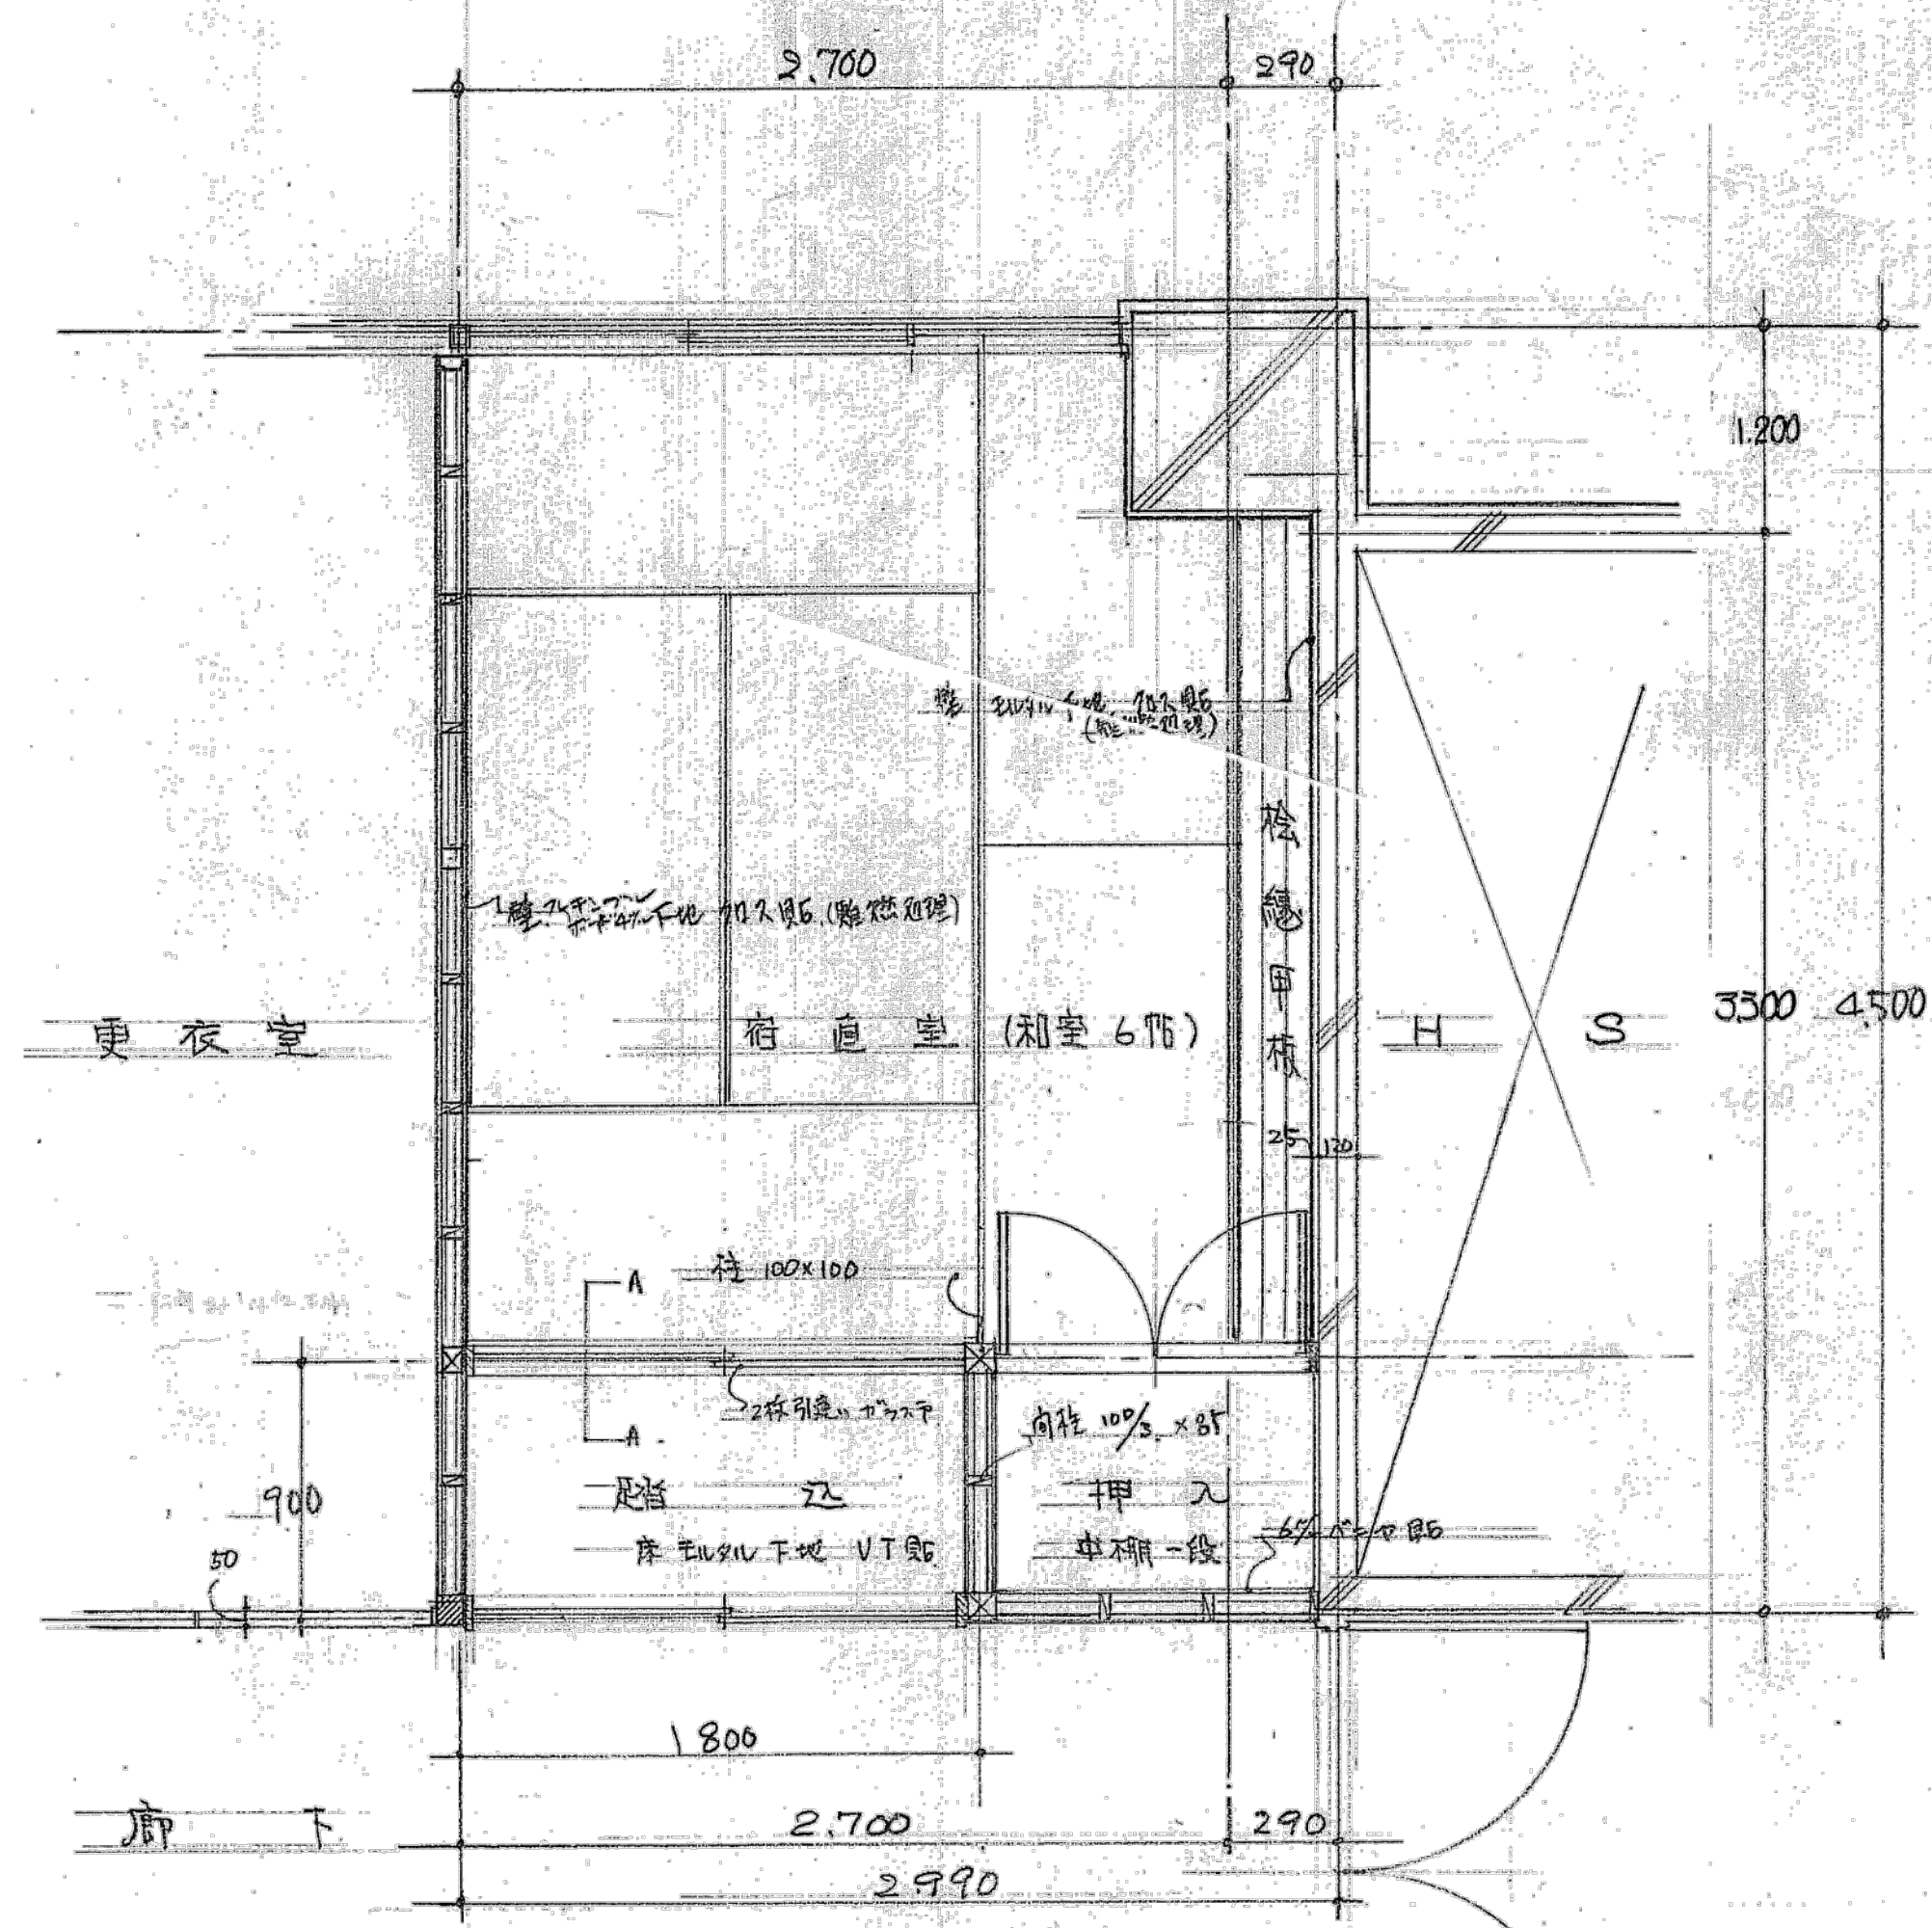

2H 宿直室平面詳細図

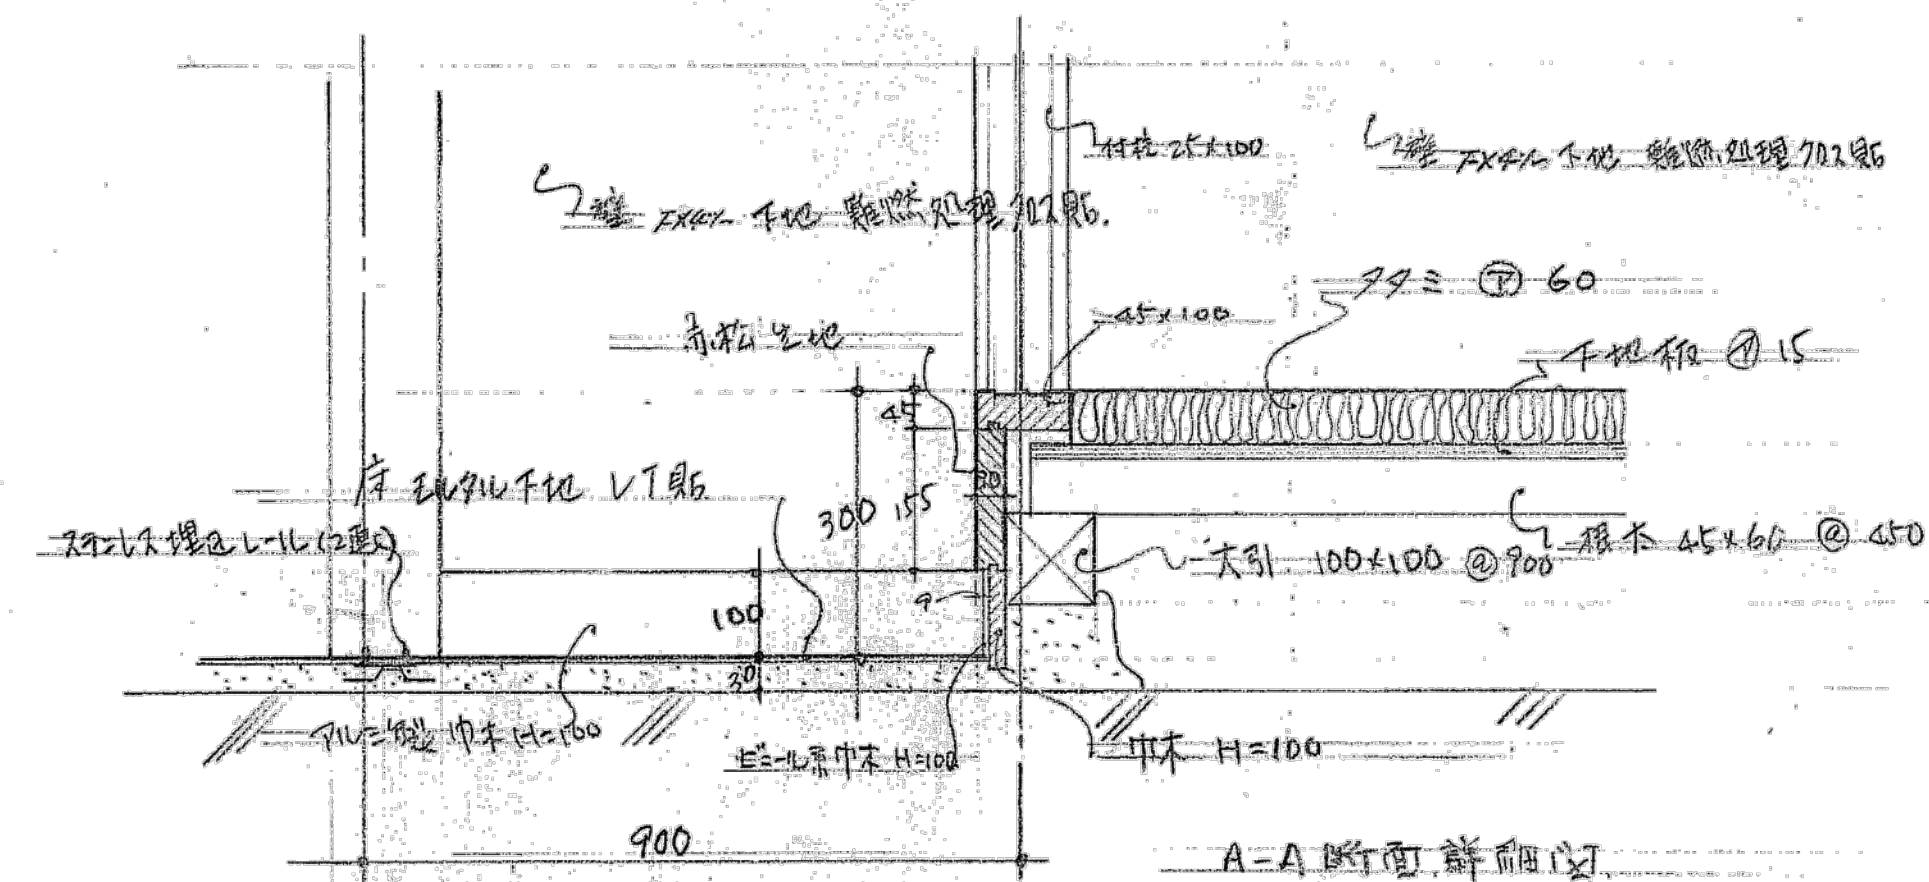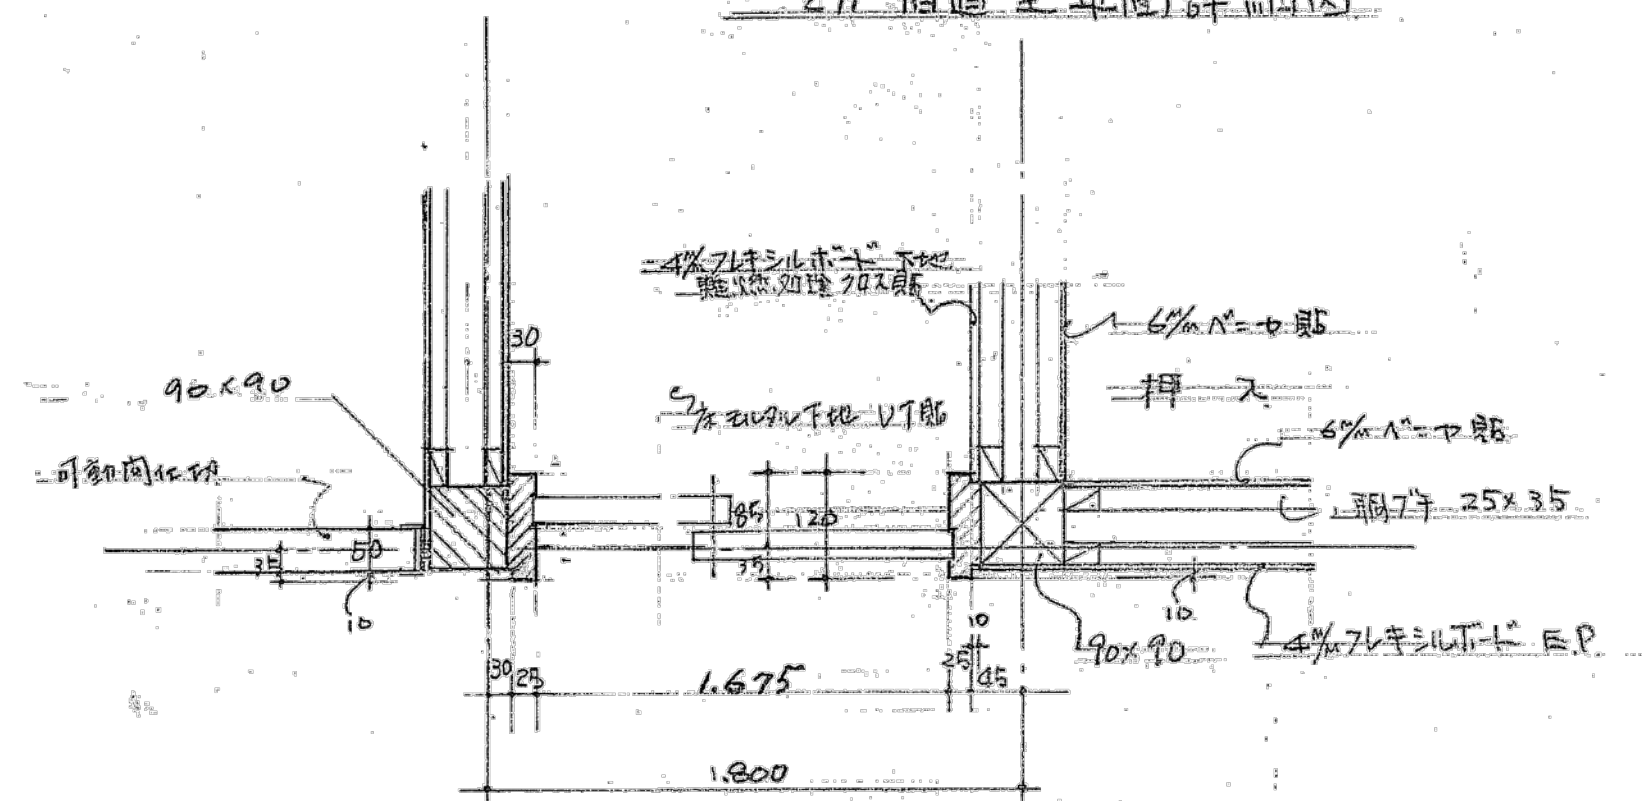

A-A 断面詳細図

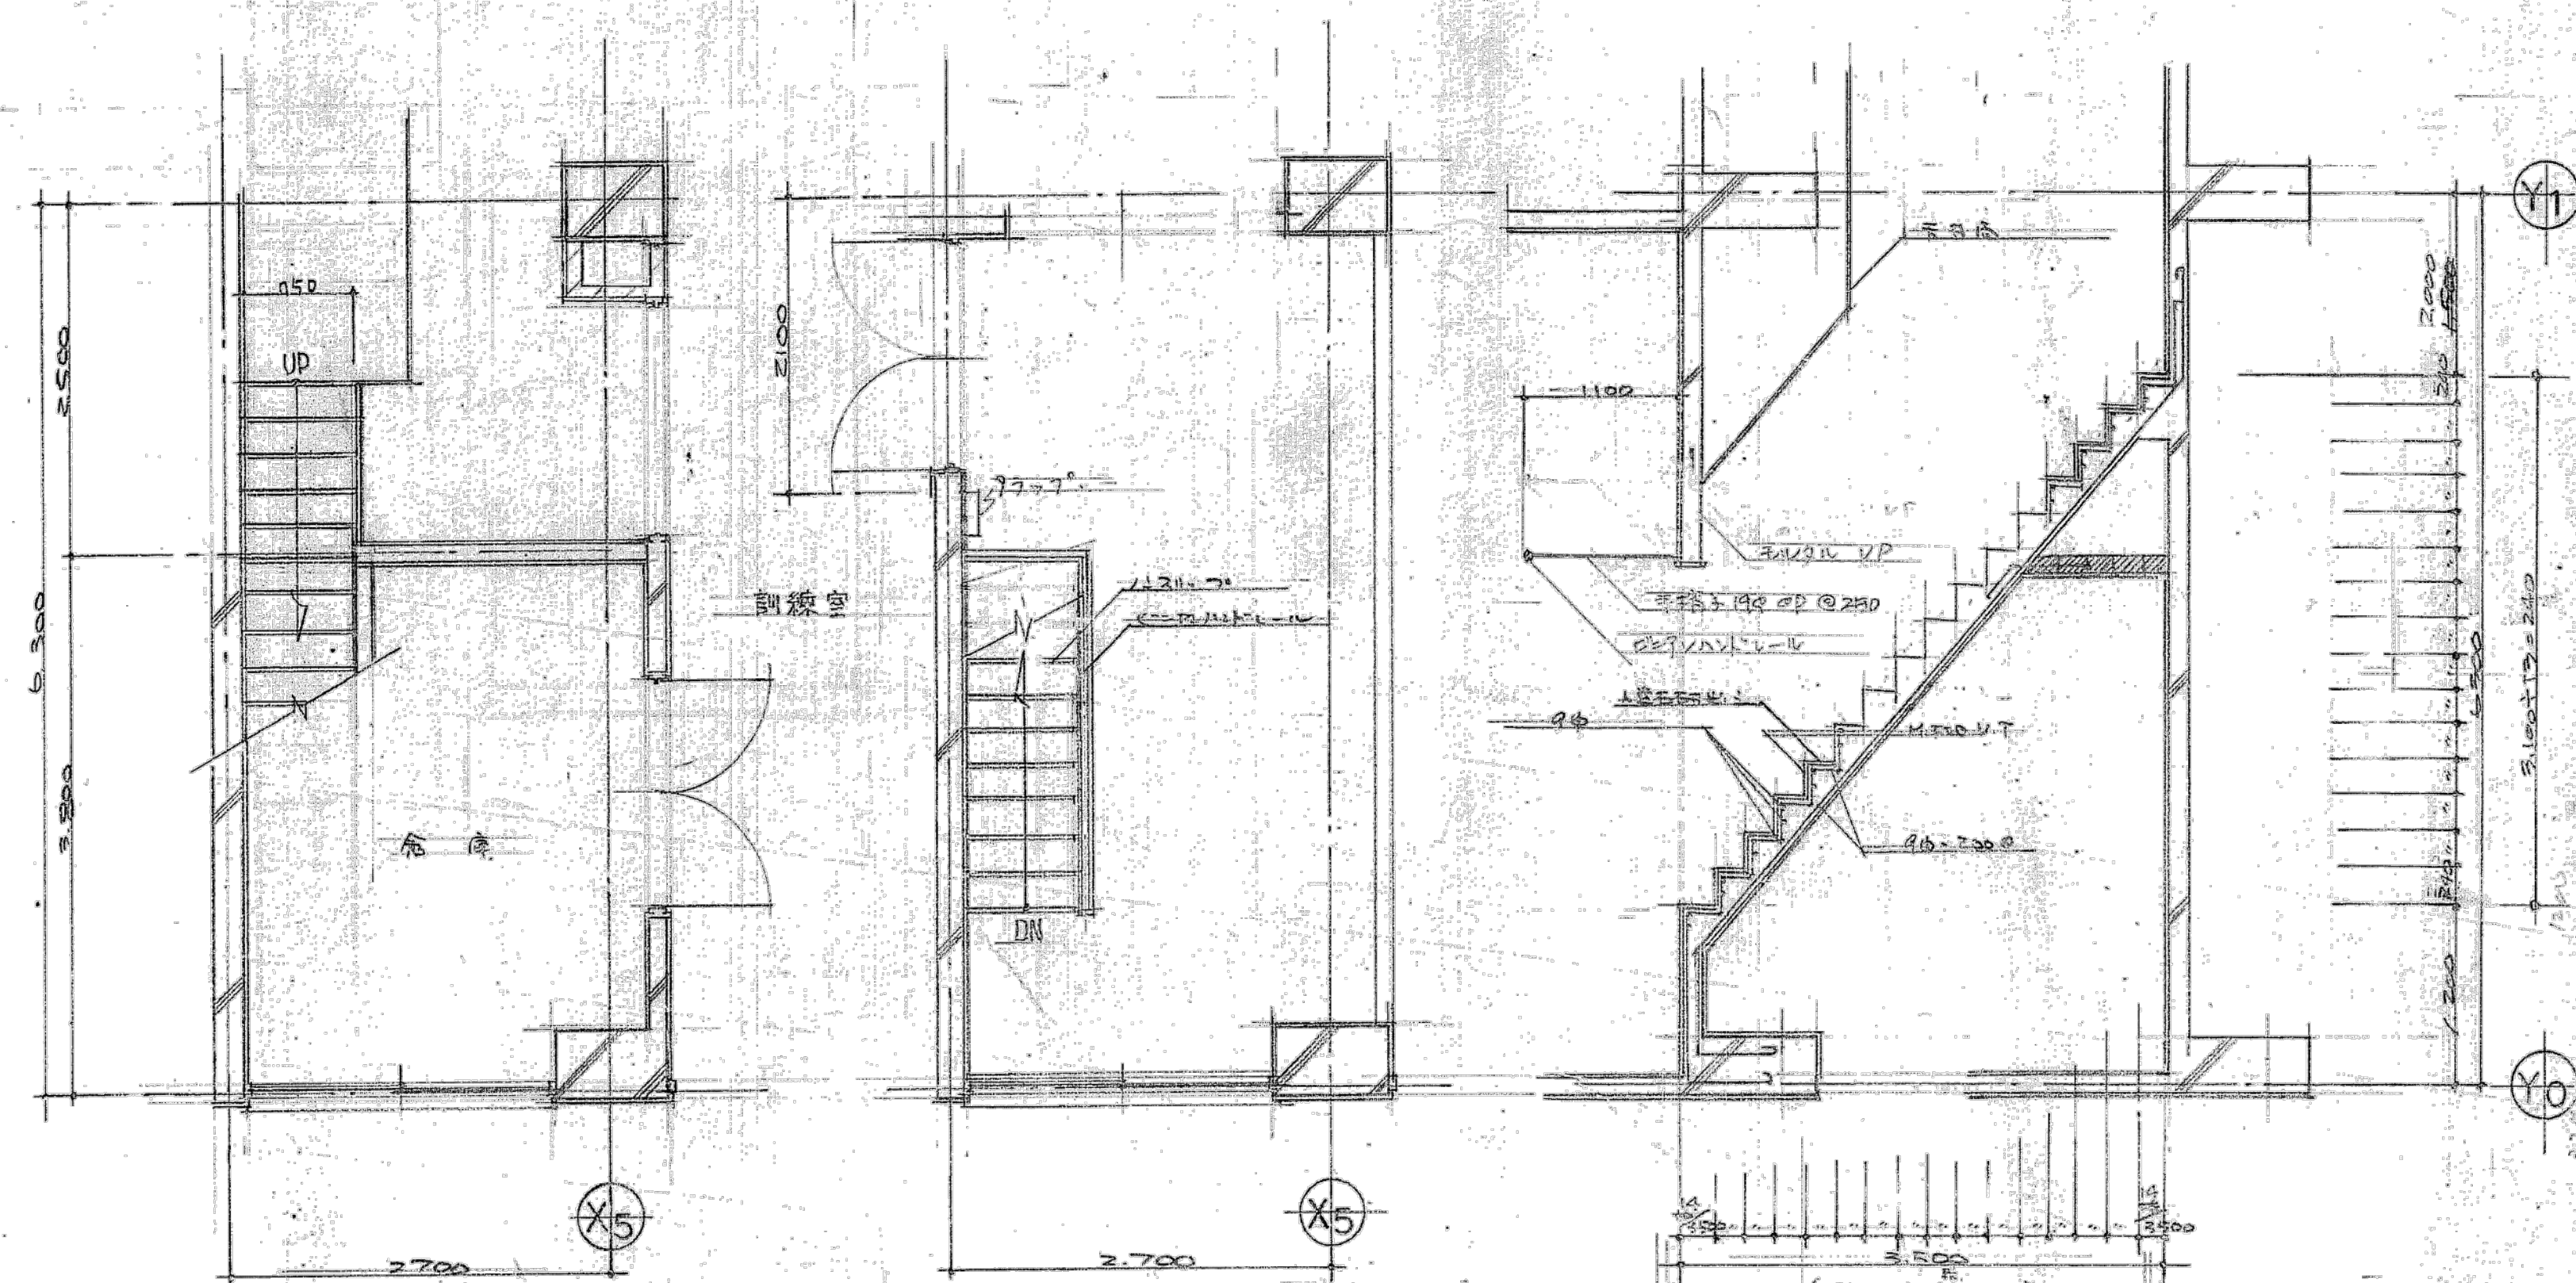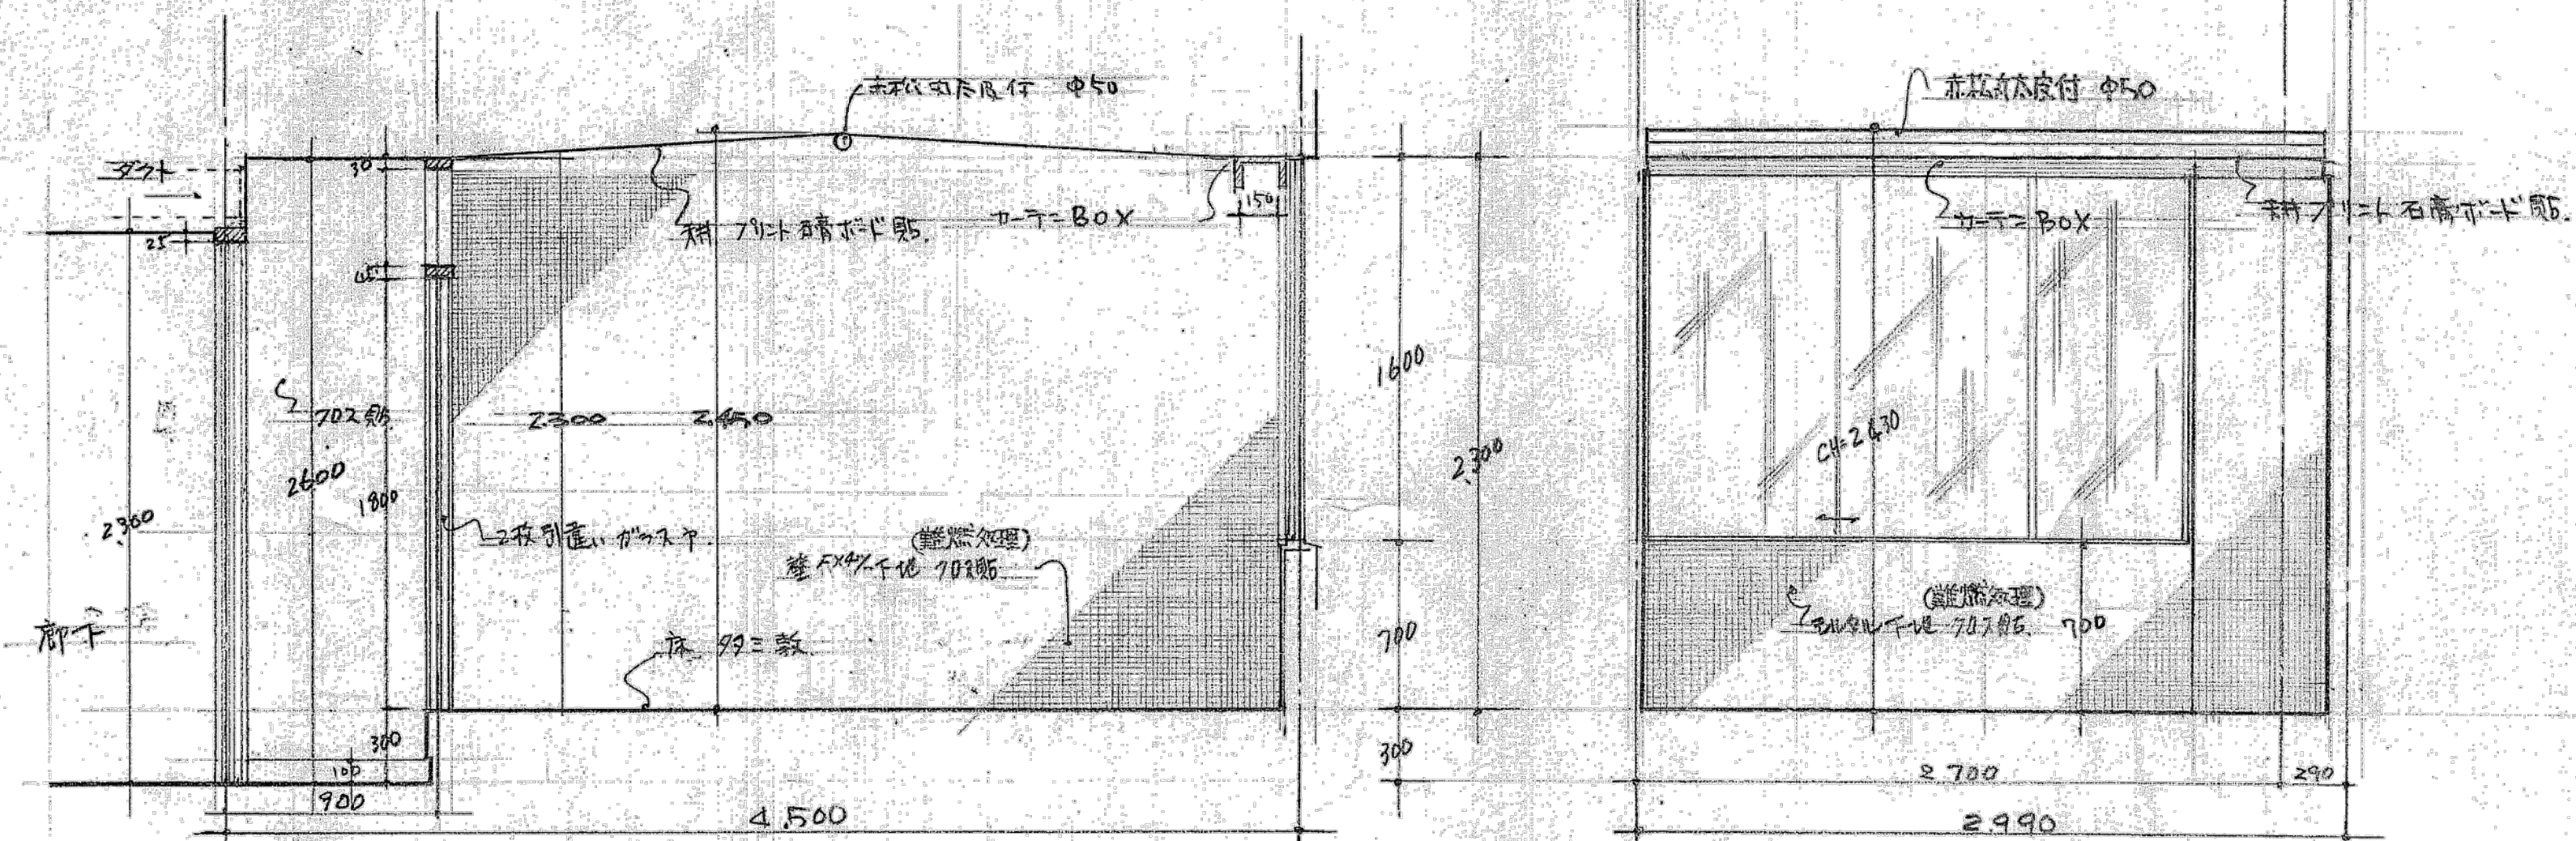







※特記なき限り全て撤去

明石市政政策局 企画・調整室	明石市役所新庁舎建設工事		
	K	建築工事 10: 中崎分署棟	最終版 2024.03.25
	10-22	宿直室詳細図	最終版 2024.03.25
	安井建築設計事務所		最終契約版


1972年新築図

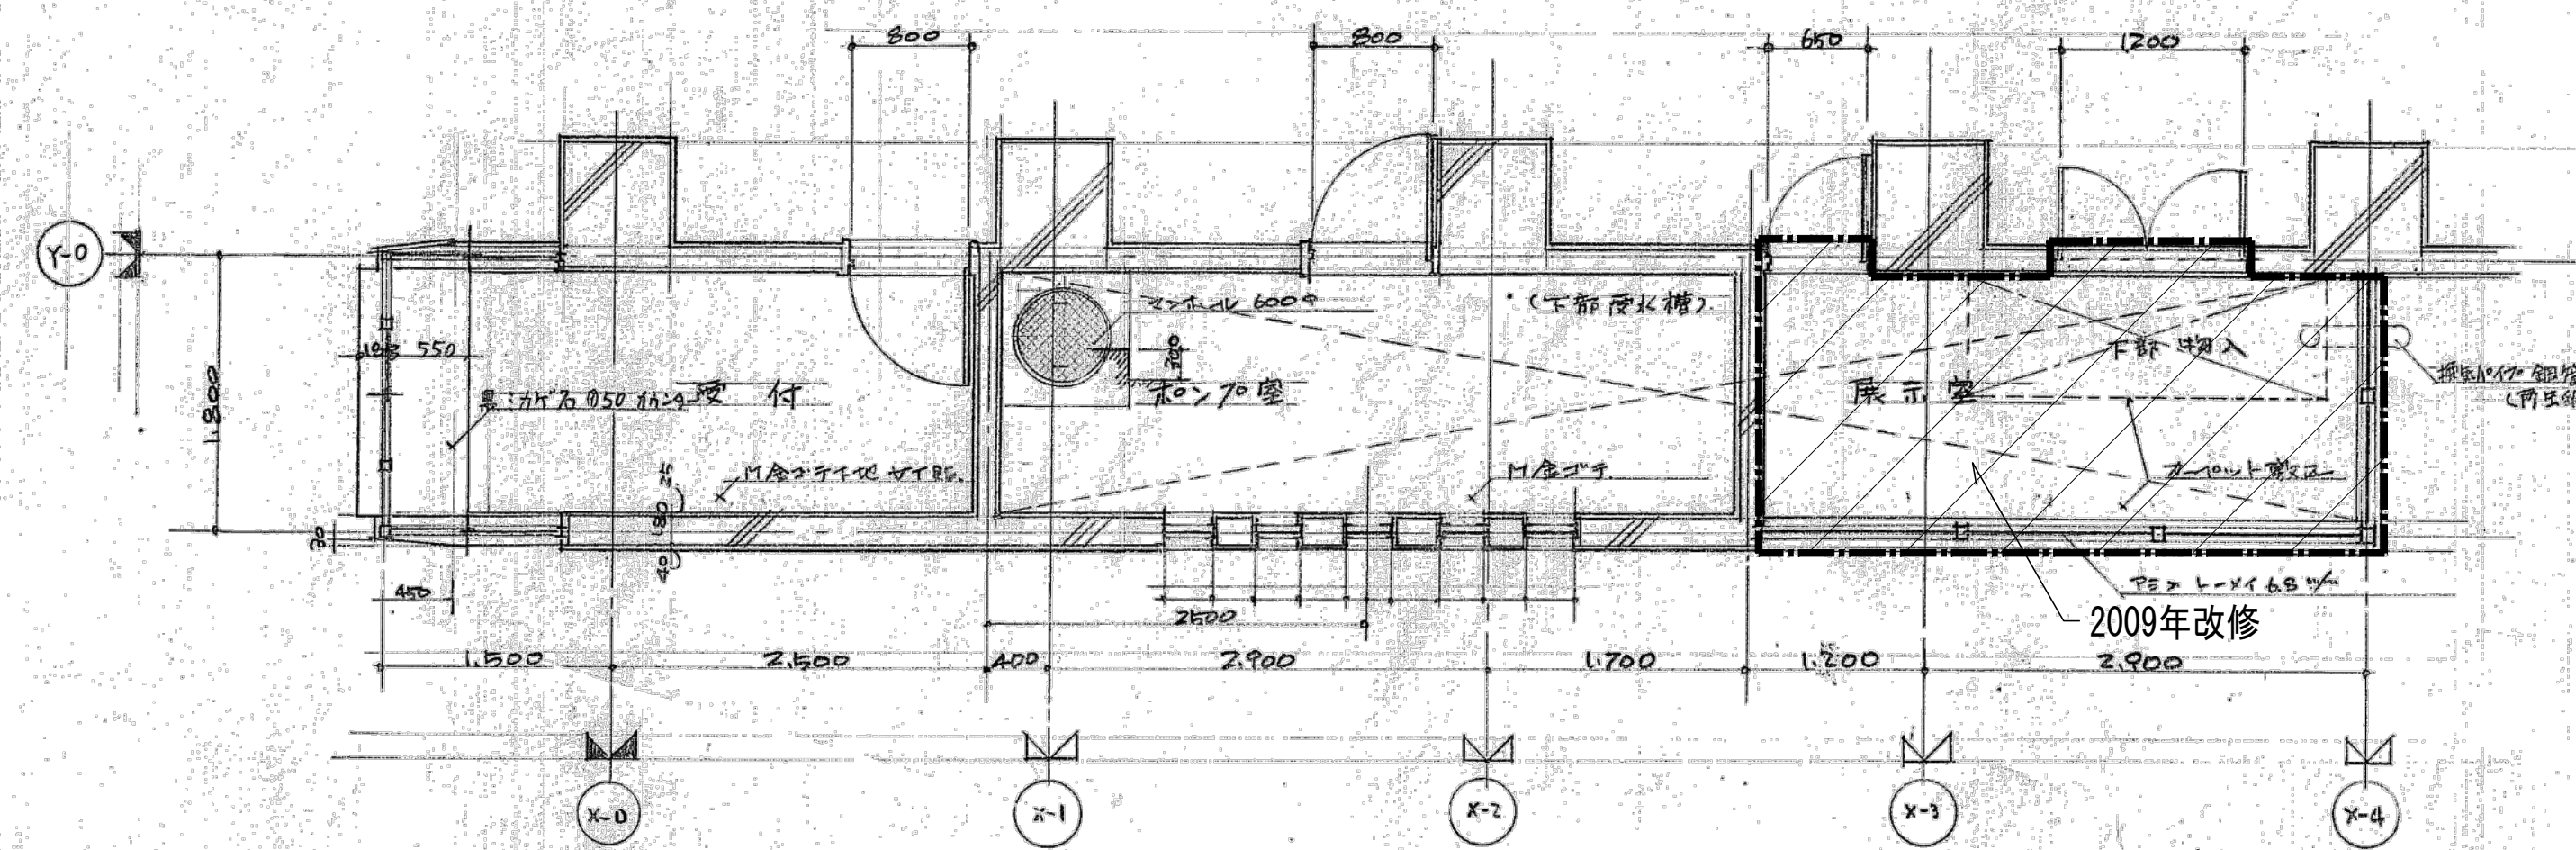


受付・ポンプ室・展示室平面詳細 1/50

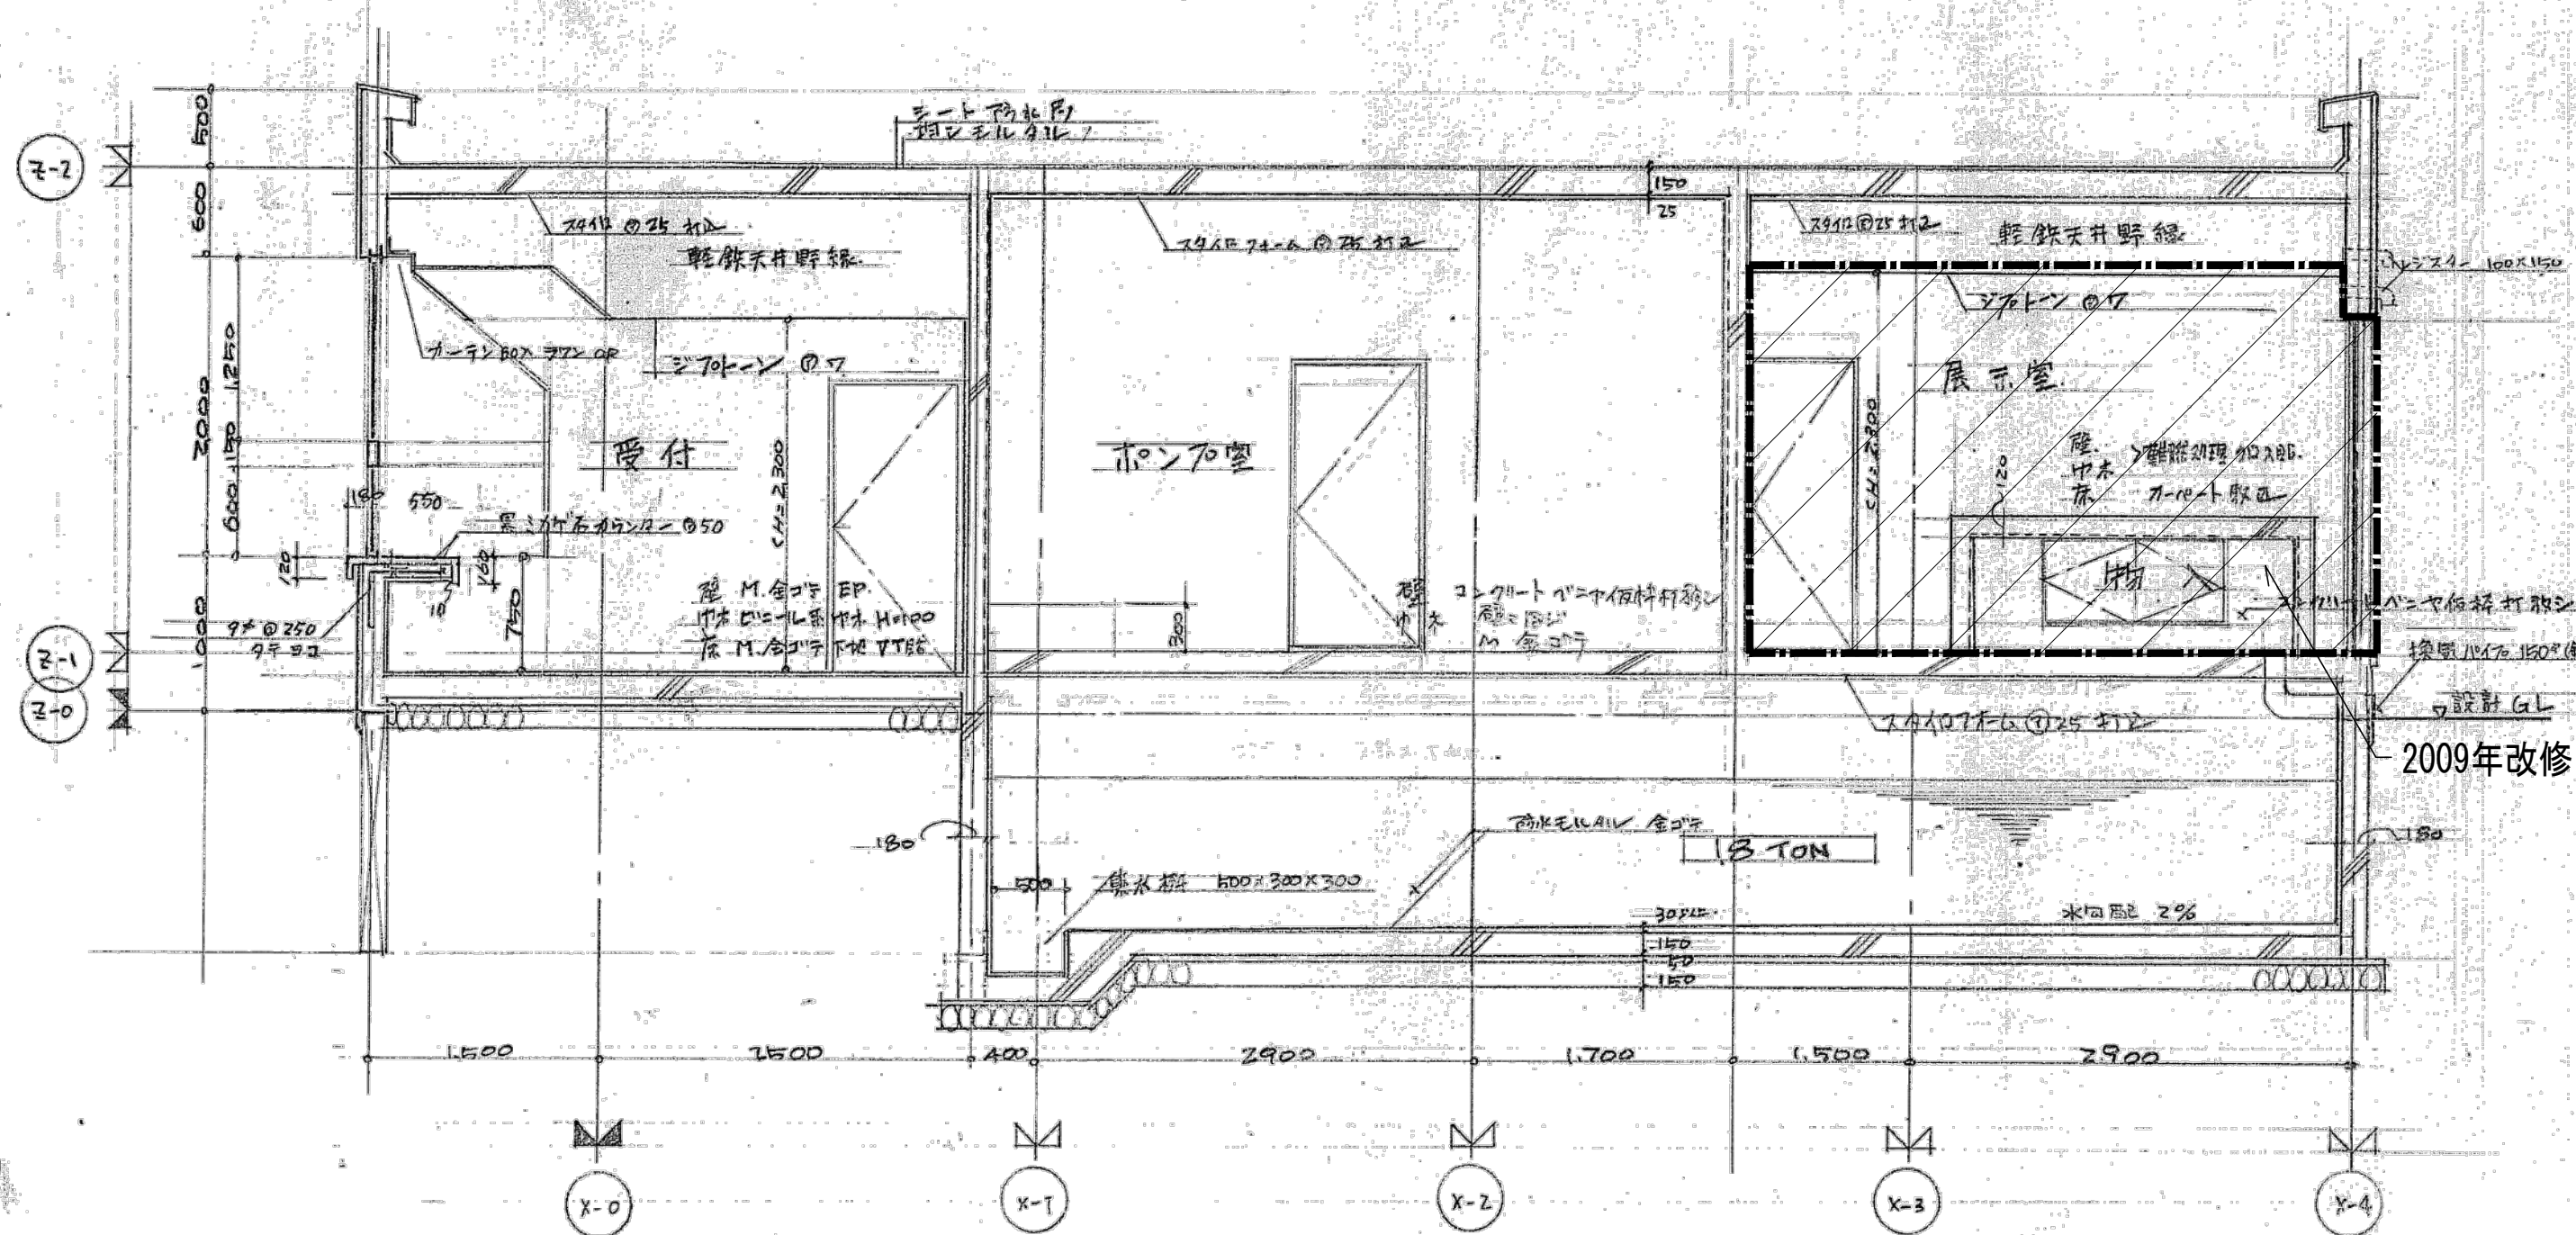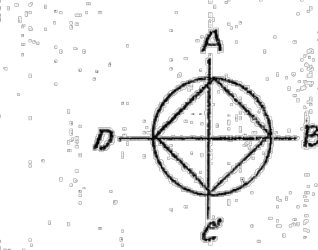


受付・ポンプ室・展示室断面詳細 1/50

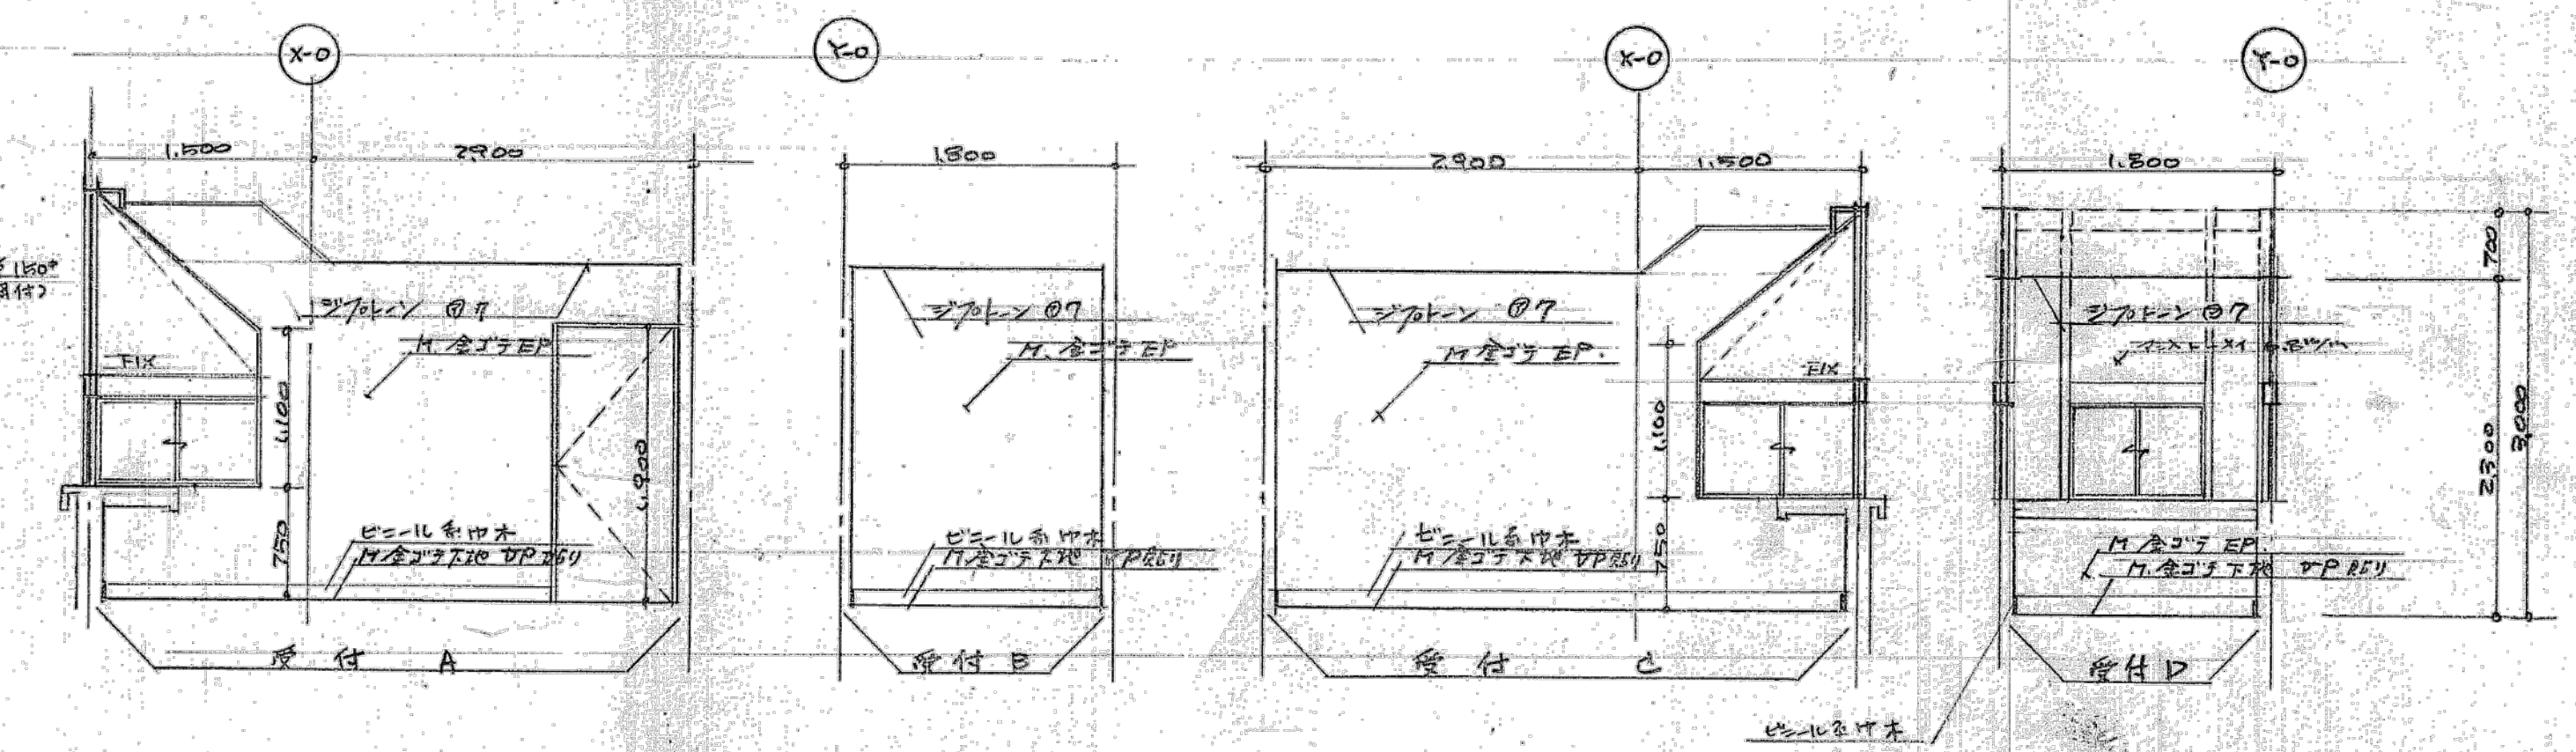

受付・展示室 1/50

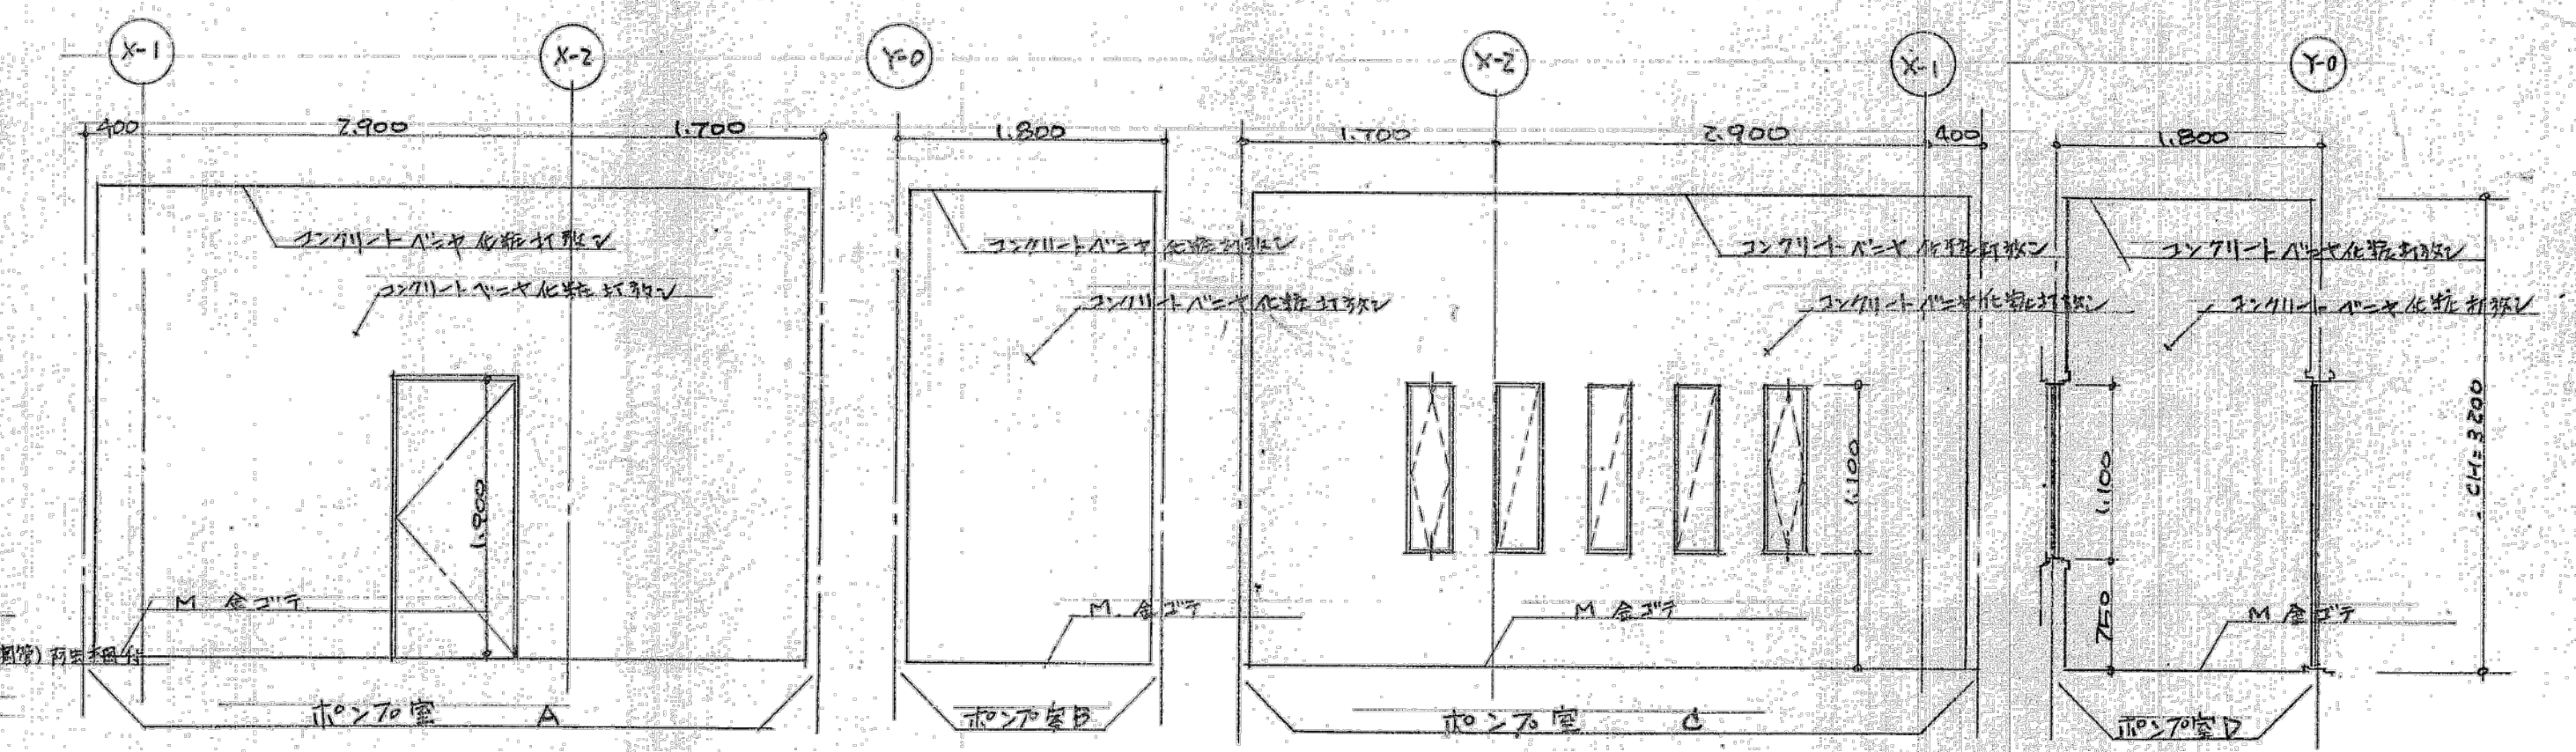


ポンプ室 断面 1/50

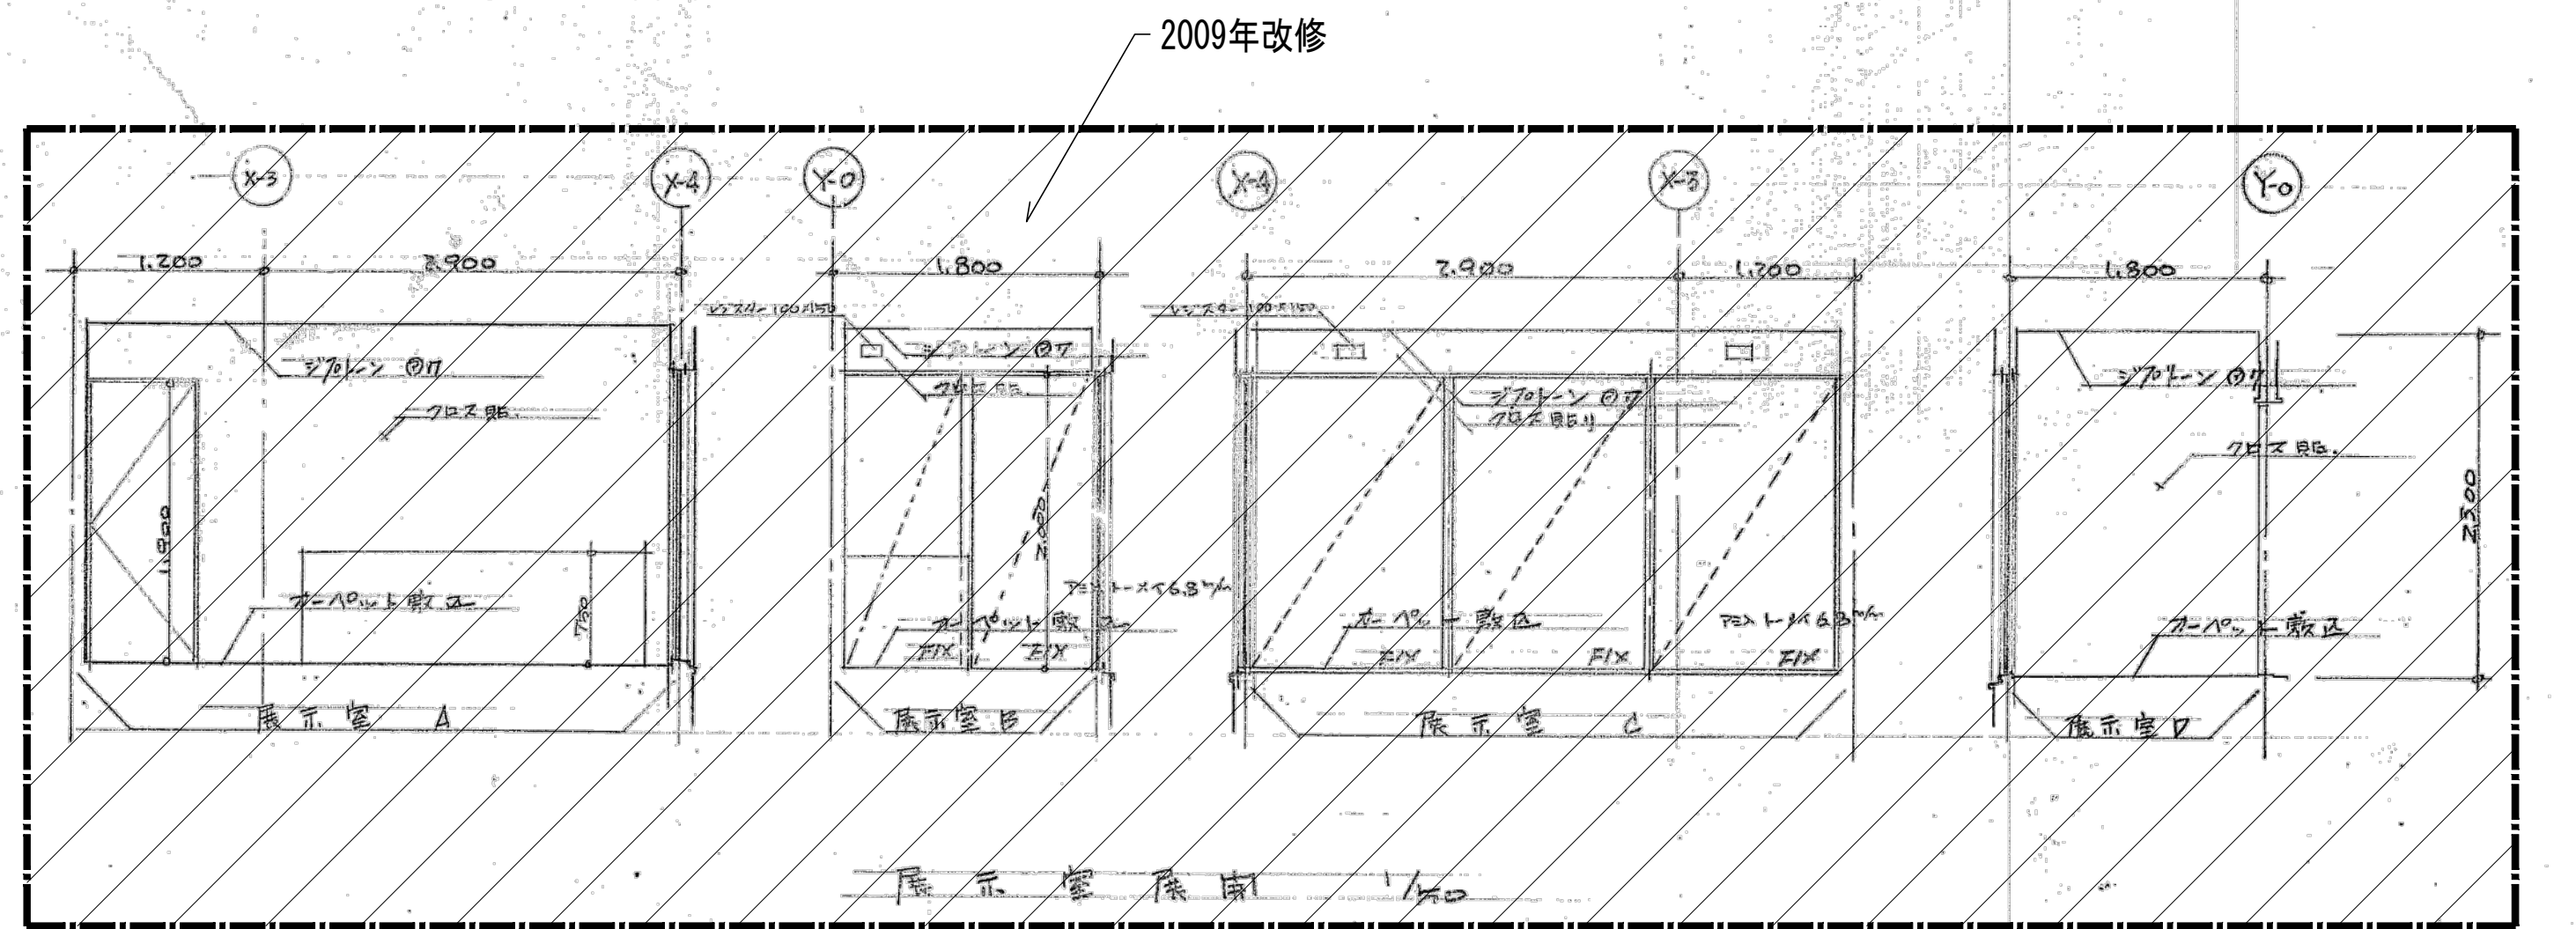

展示室 断面 1/50


明石市政策局 企画・調整室		明石市役所新庁舎建設工事		
代表設計者 一級建築士 国土交通大臣登録 第270990号 南浦 琢磨	K	建築工事 10:中崎分署棟	最終版	2024.03.25
	10-24	受付・ポンプ室詳細図	見積版	2024.03.25
	安井建築設計事務所		最終契約版	
1972年新築図		20230220		

※特記なき限り全て撤去

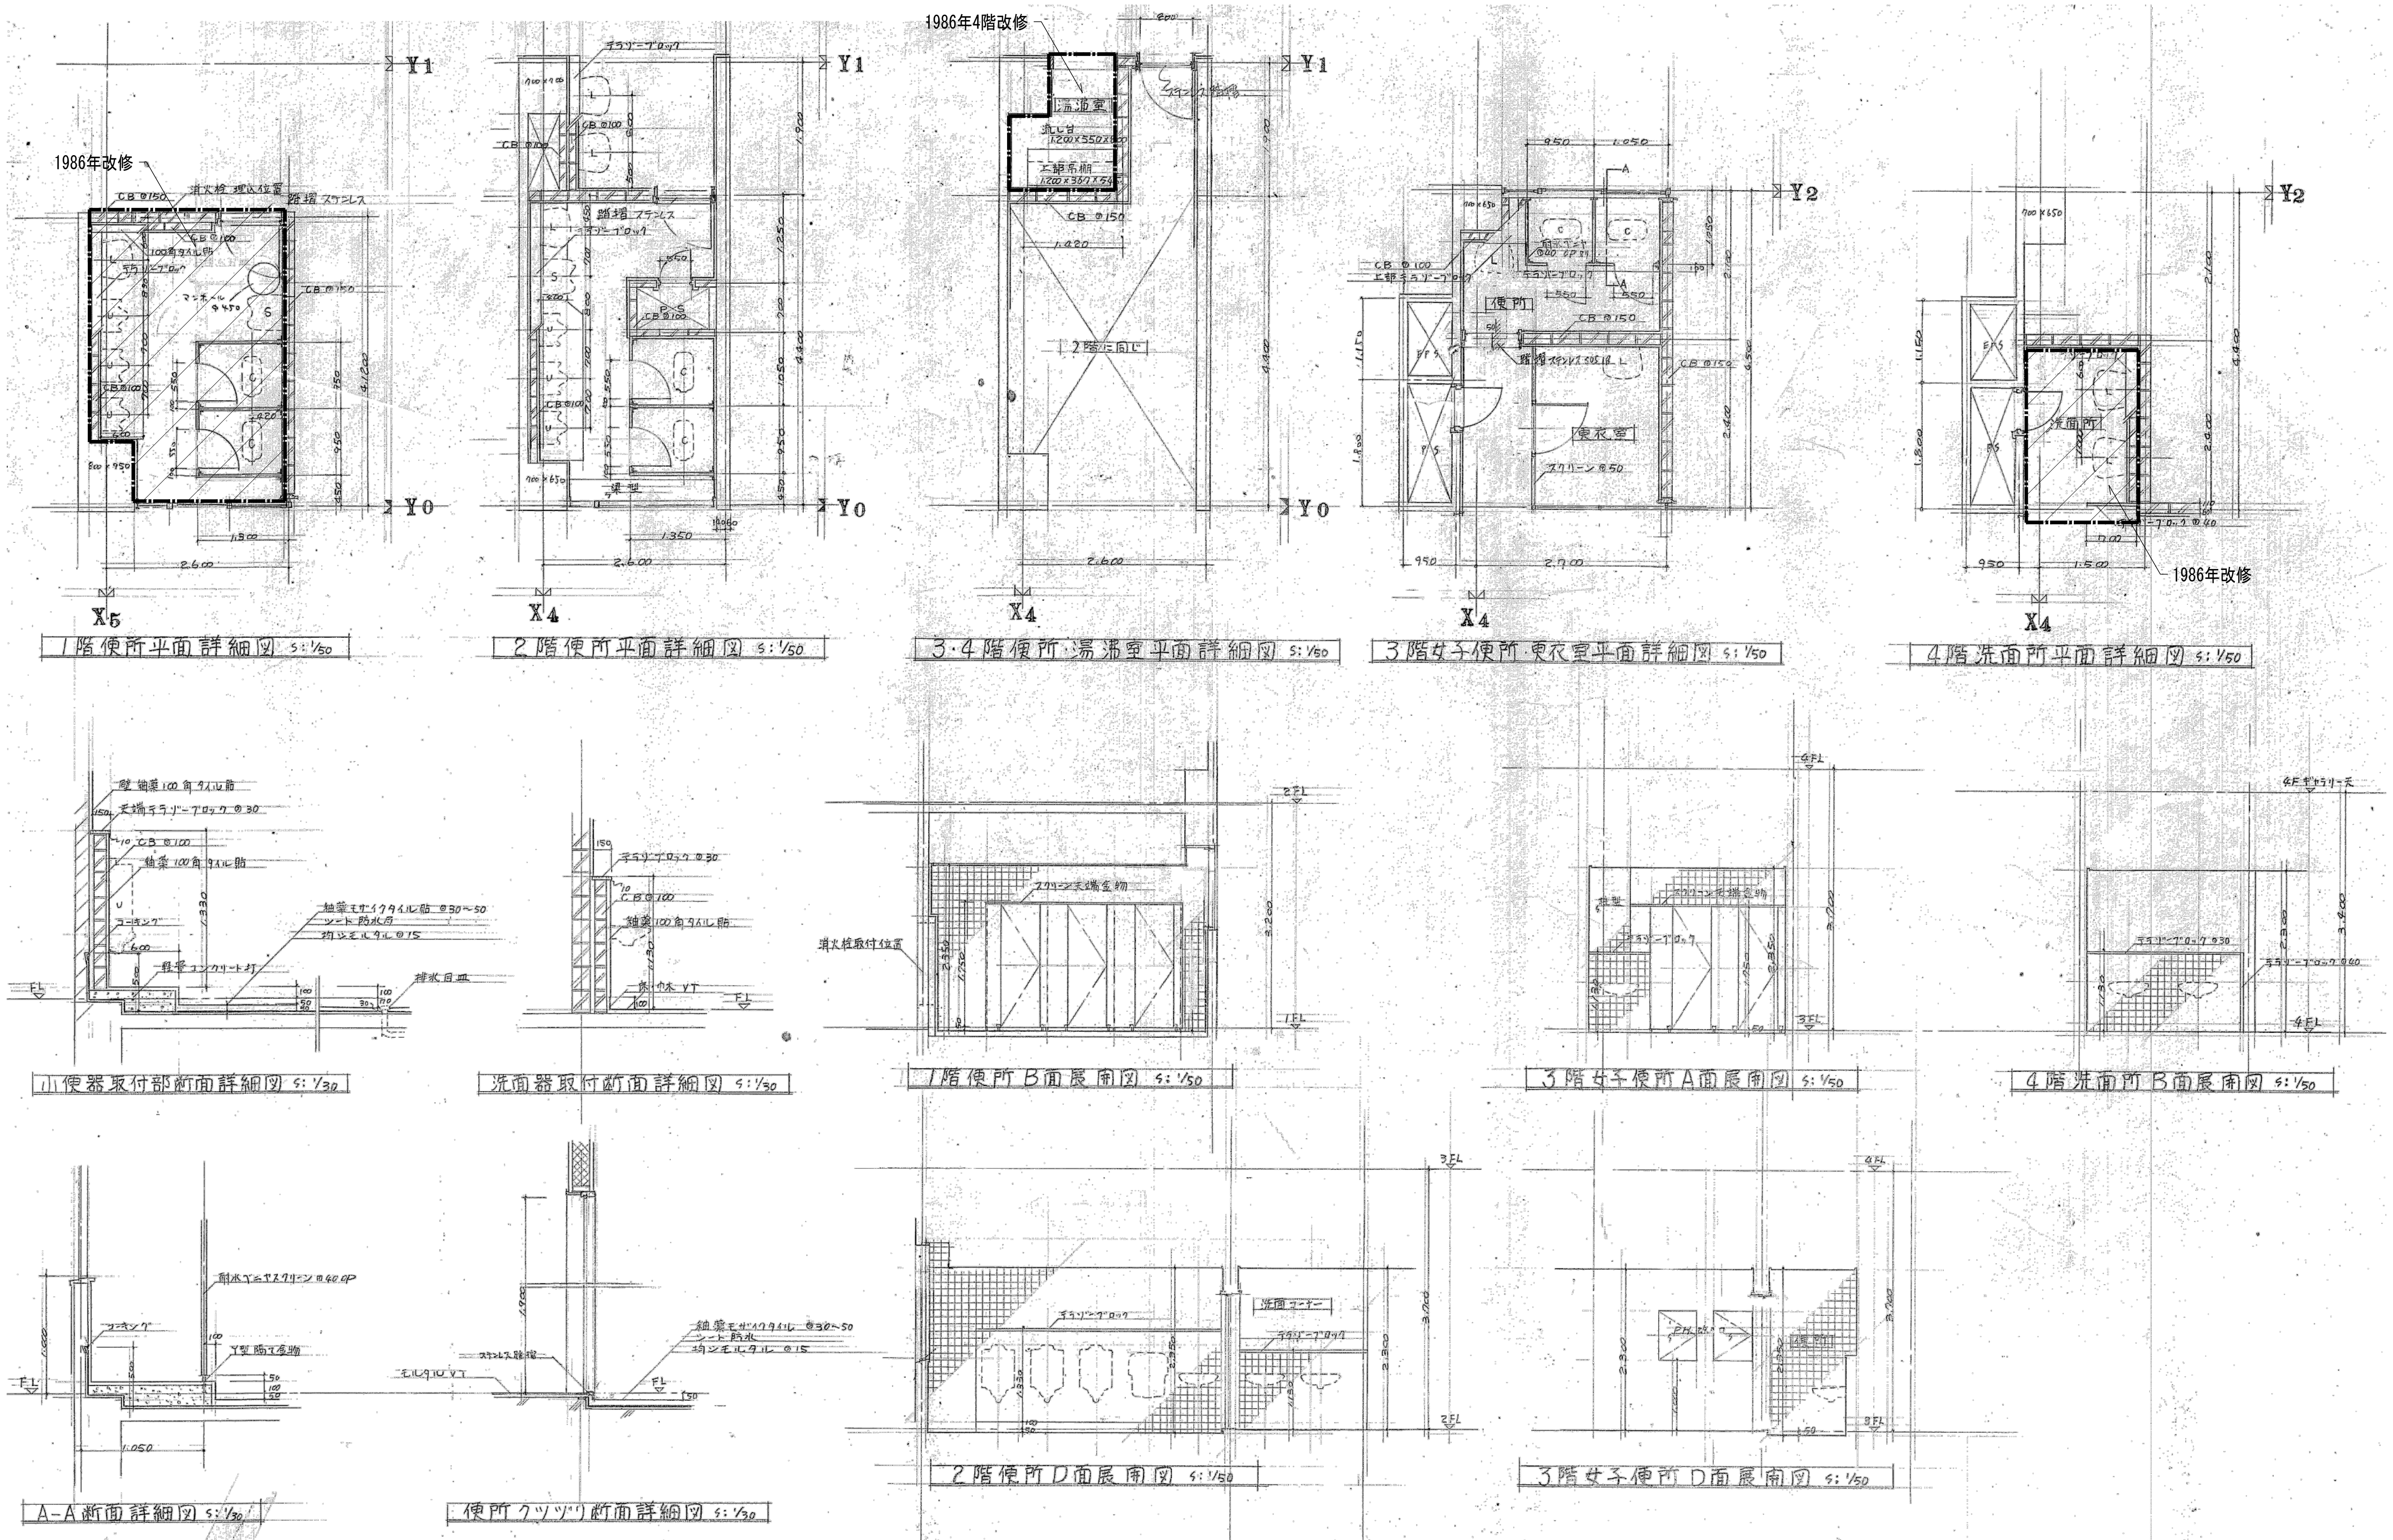


※特記なき限り全て撤去

明石市政策局 企画・調整室		明石市役所新庁舎建設工事	
〈代表設計者〉 一級建築士 国土交通大臣登録 第270990号 南浦 琢磨	K	建築工事 10:中崎分署棟	最終版 2024.03.25
	10-25	便所詳細図	見積版 2024.03.25
		安井建築設計事務所	最終契約版
1972年新築図			

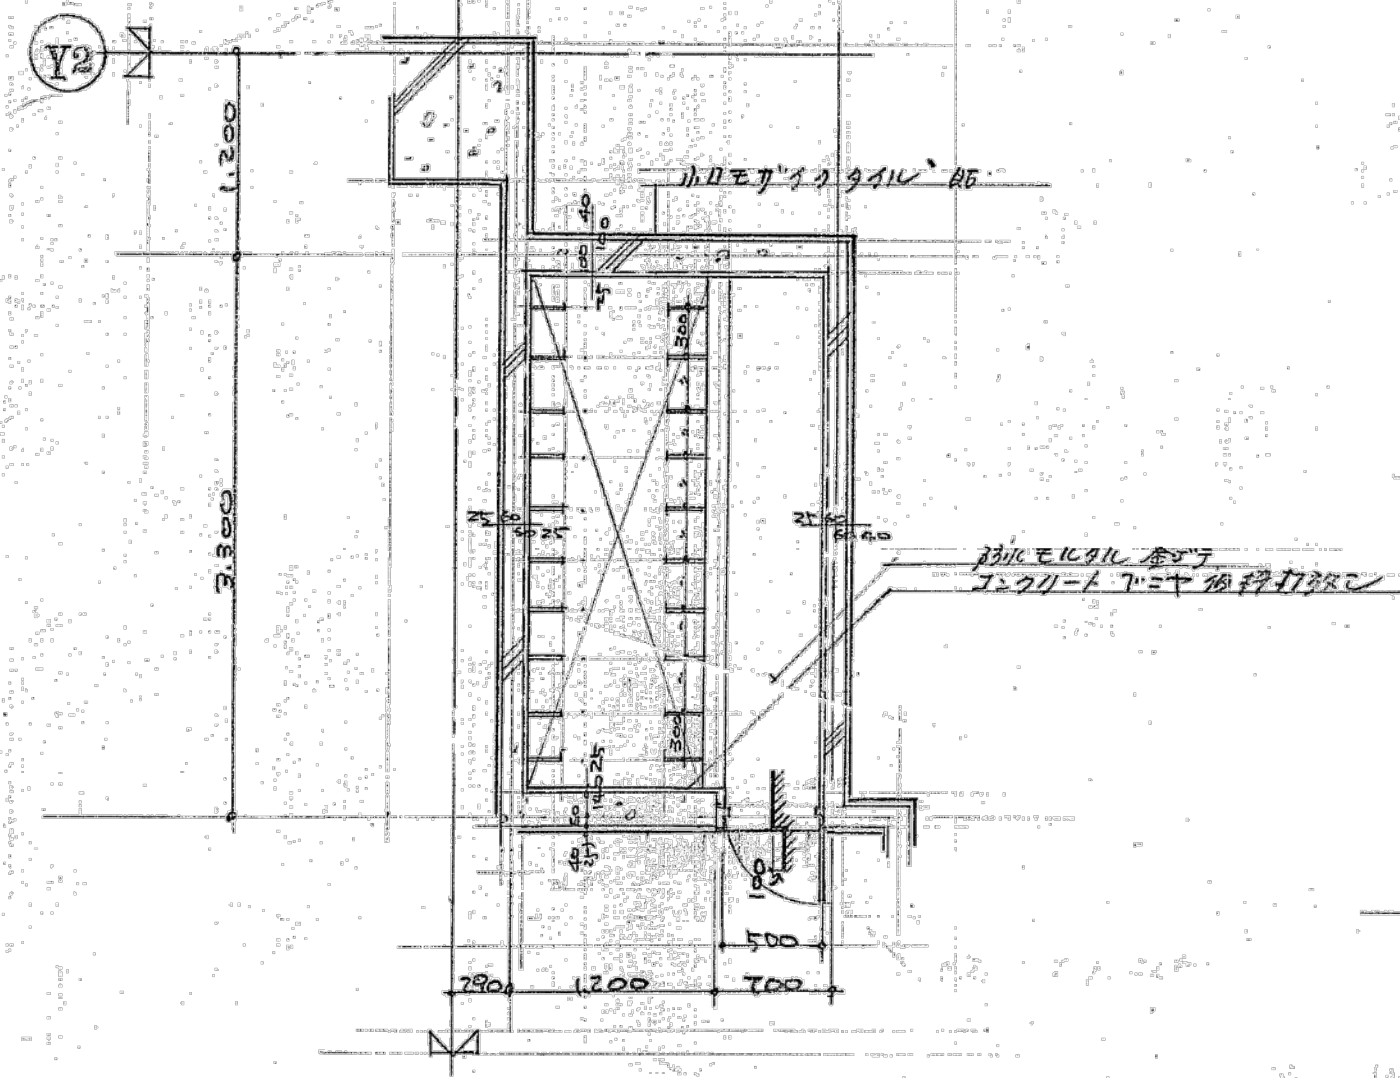


1階平面詳細 1/50

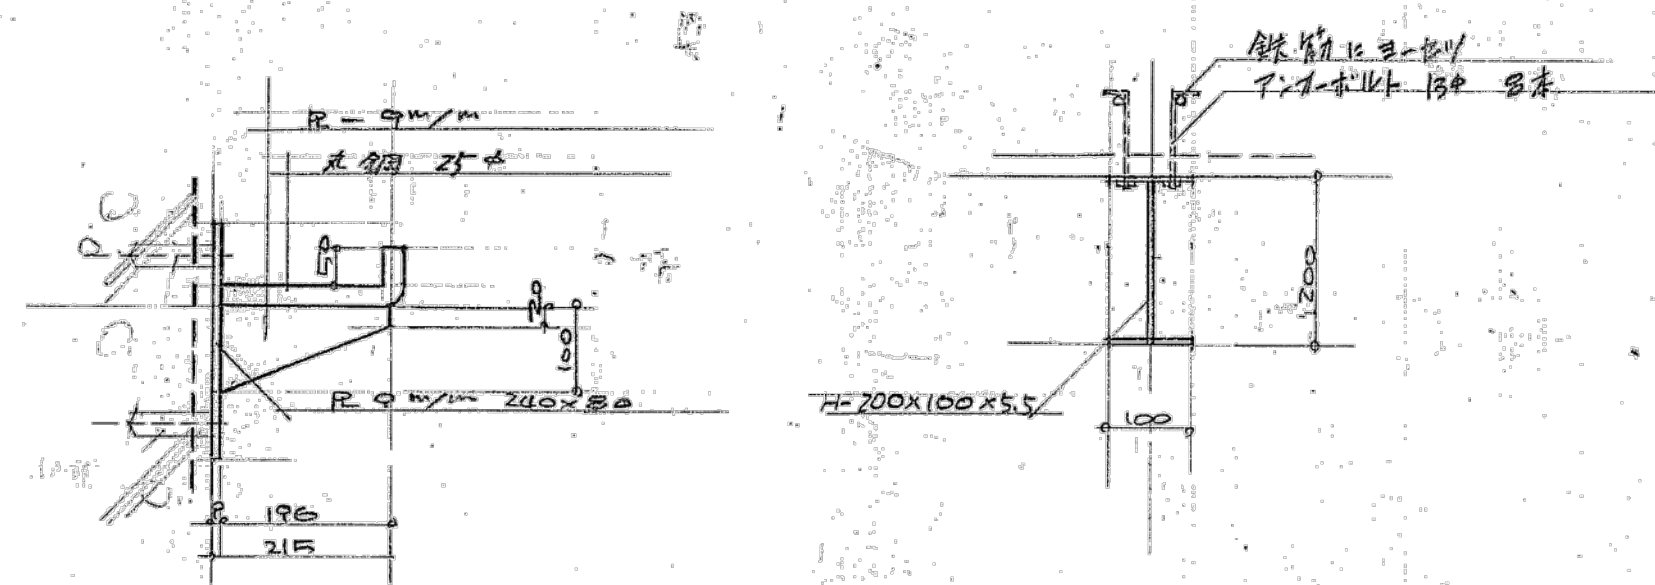


1階平面詳細 1/10


1階平面詳細 1/10

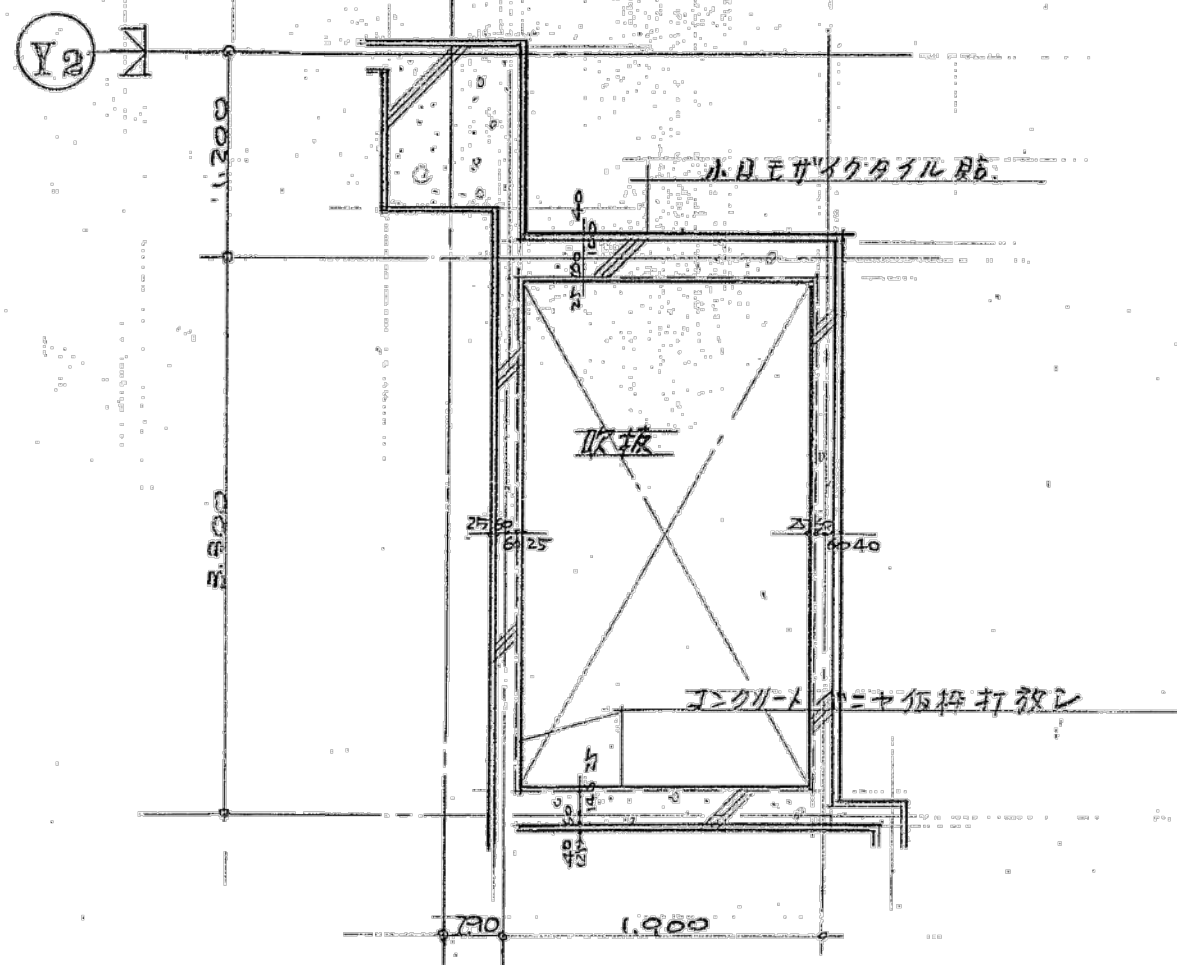


2階平面詳細 1/50

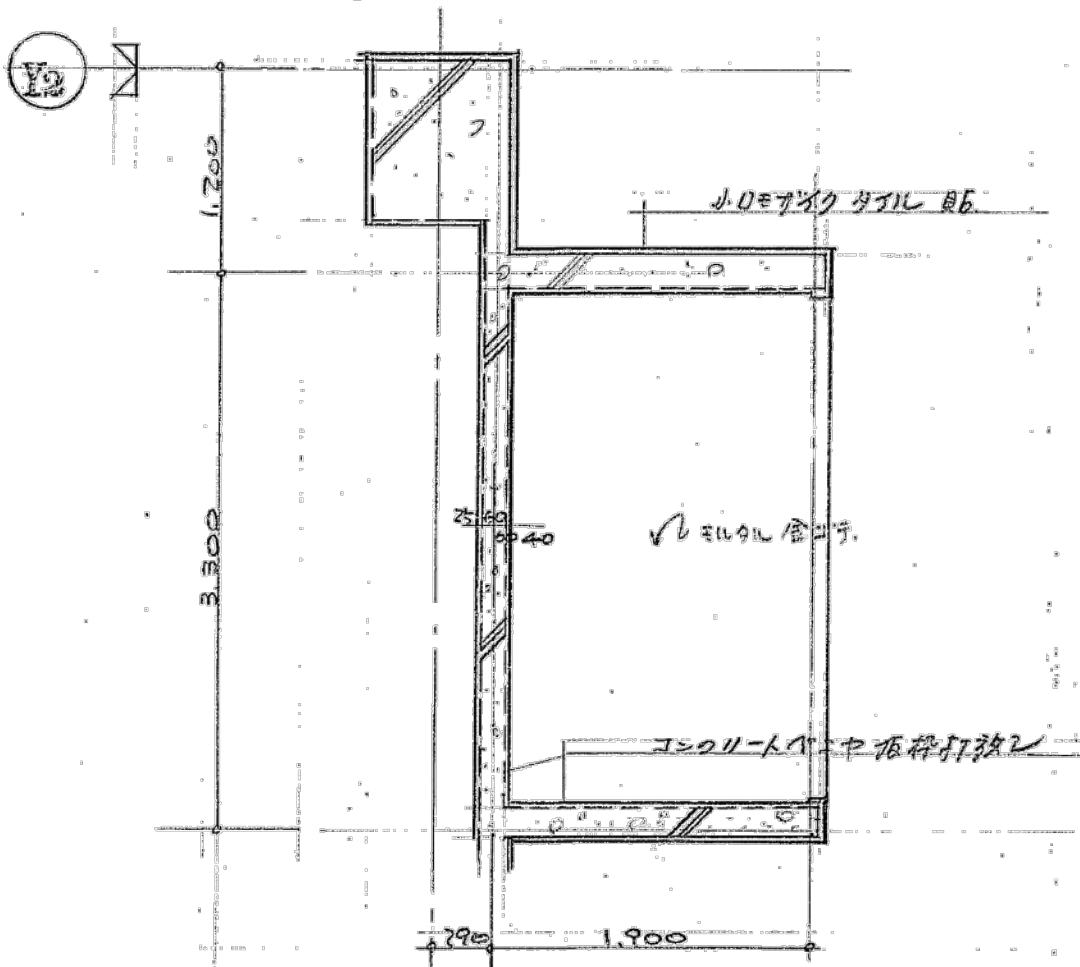


3階平面詳細 1/50

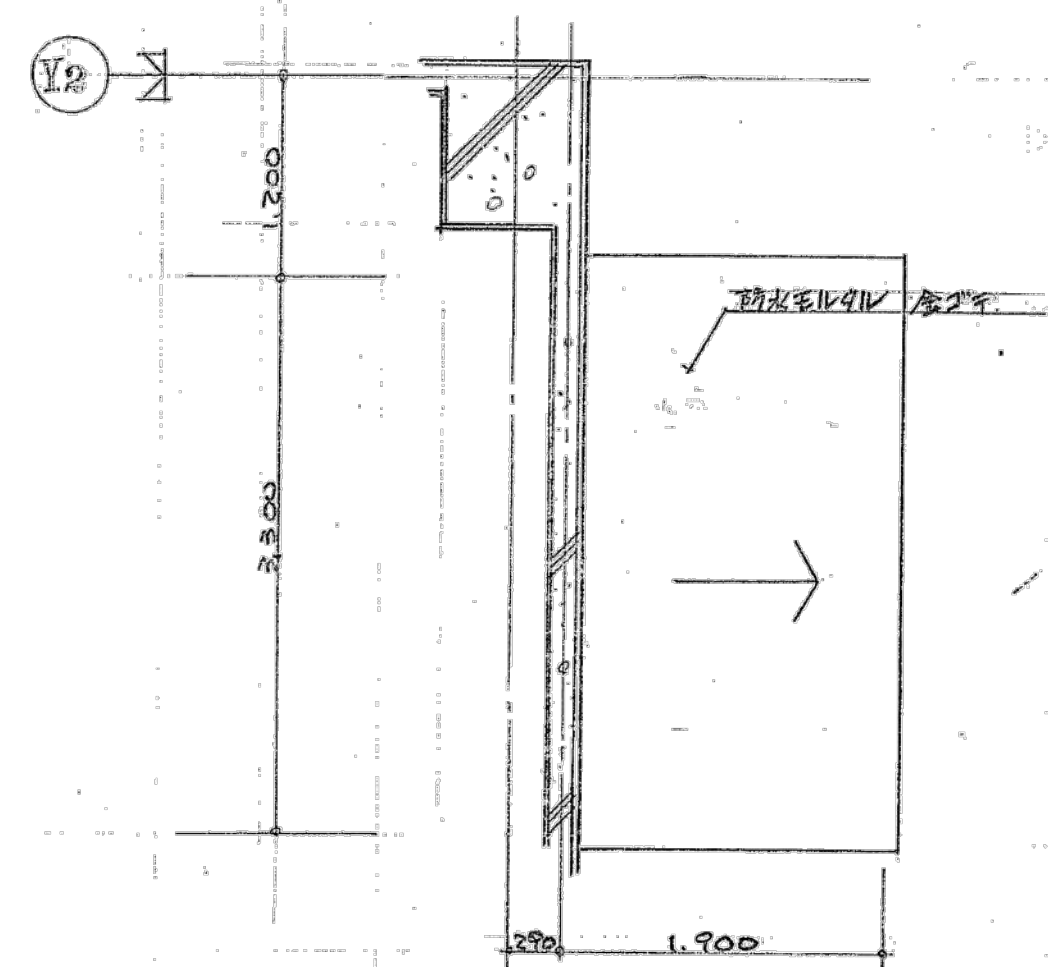

屋根平面詳細 1/50

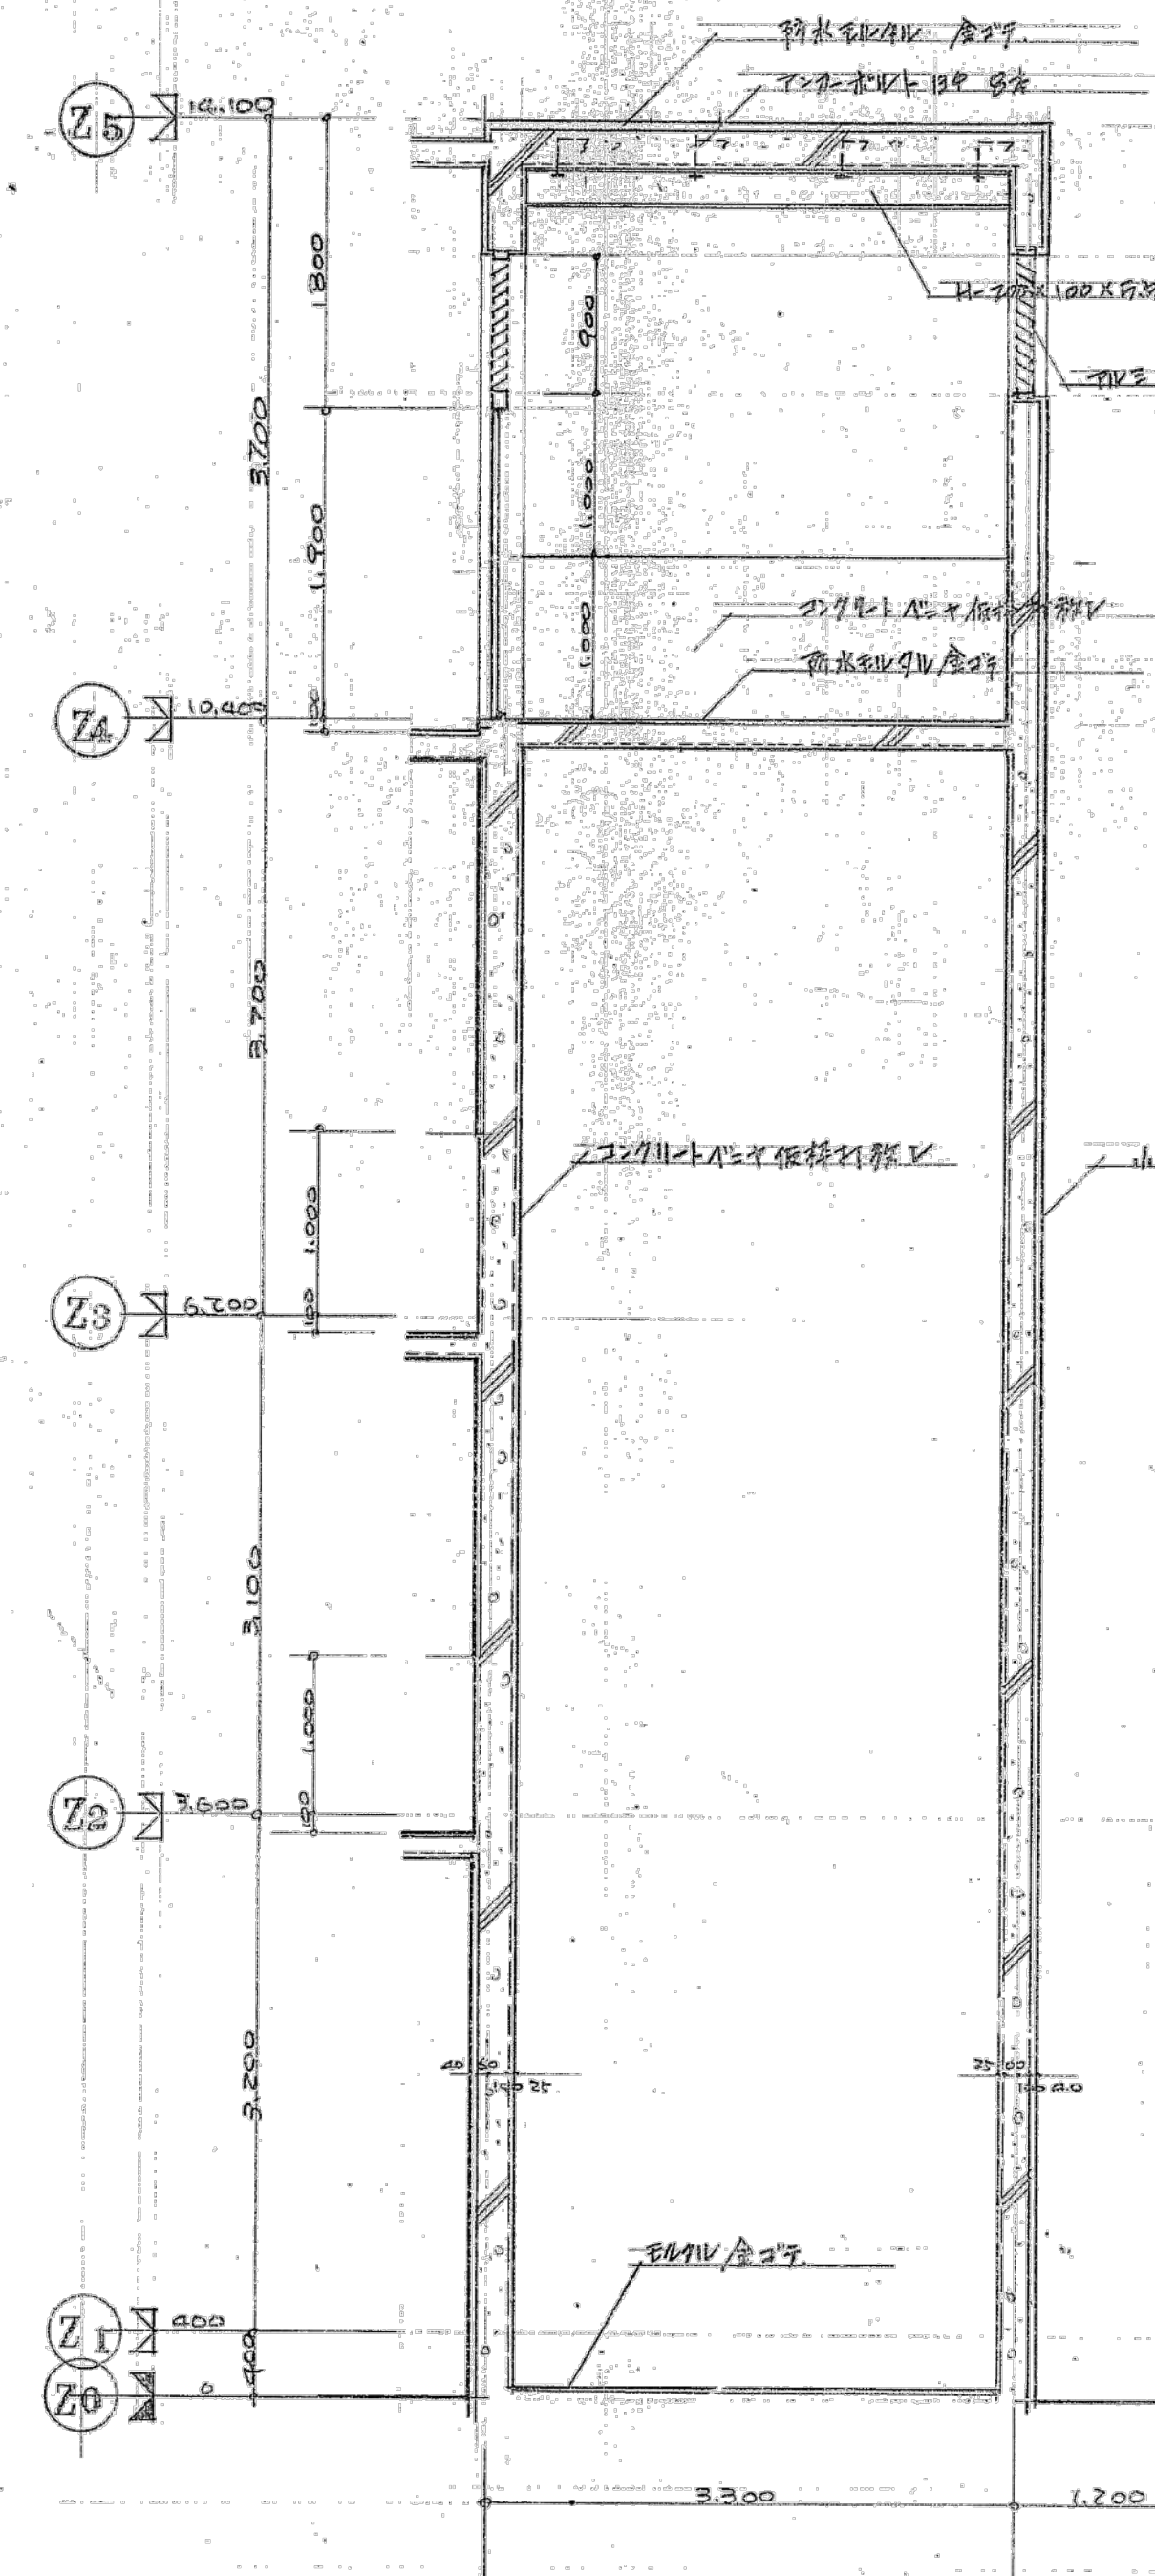


1階平面詳細 1/50

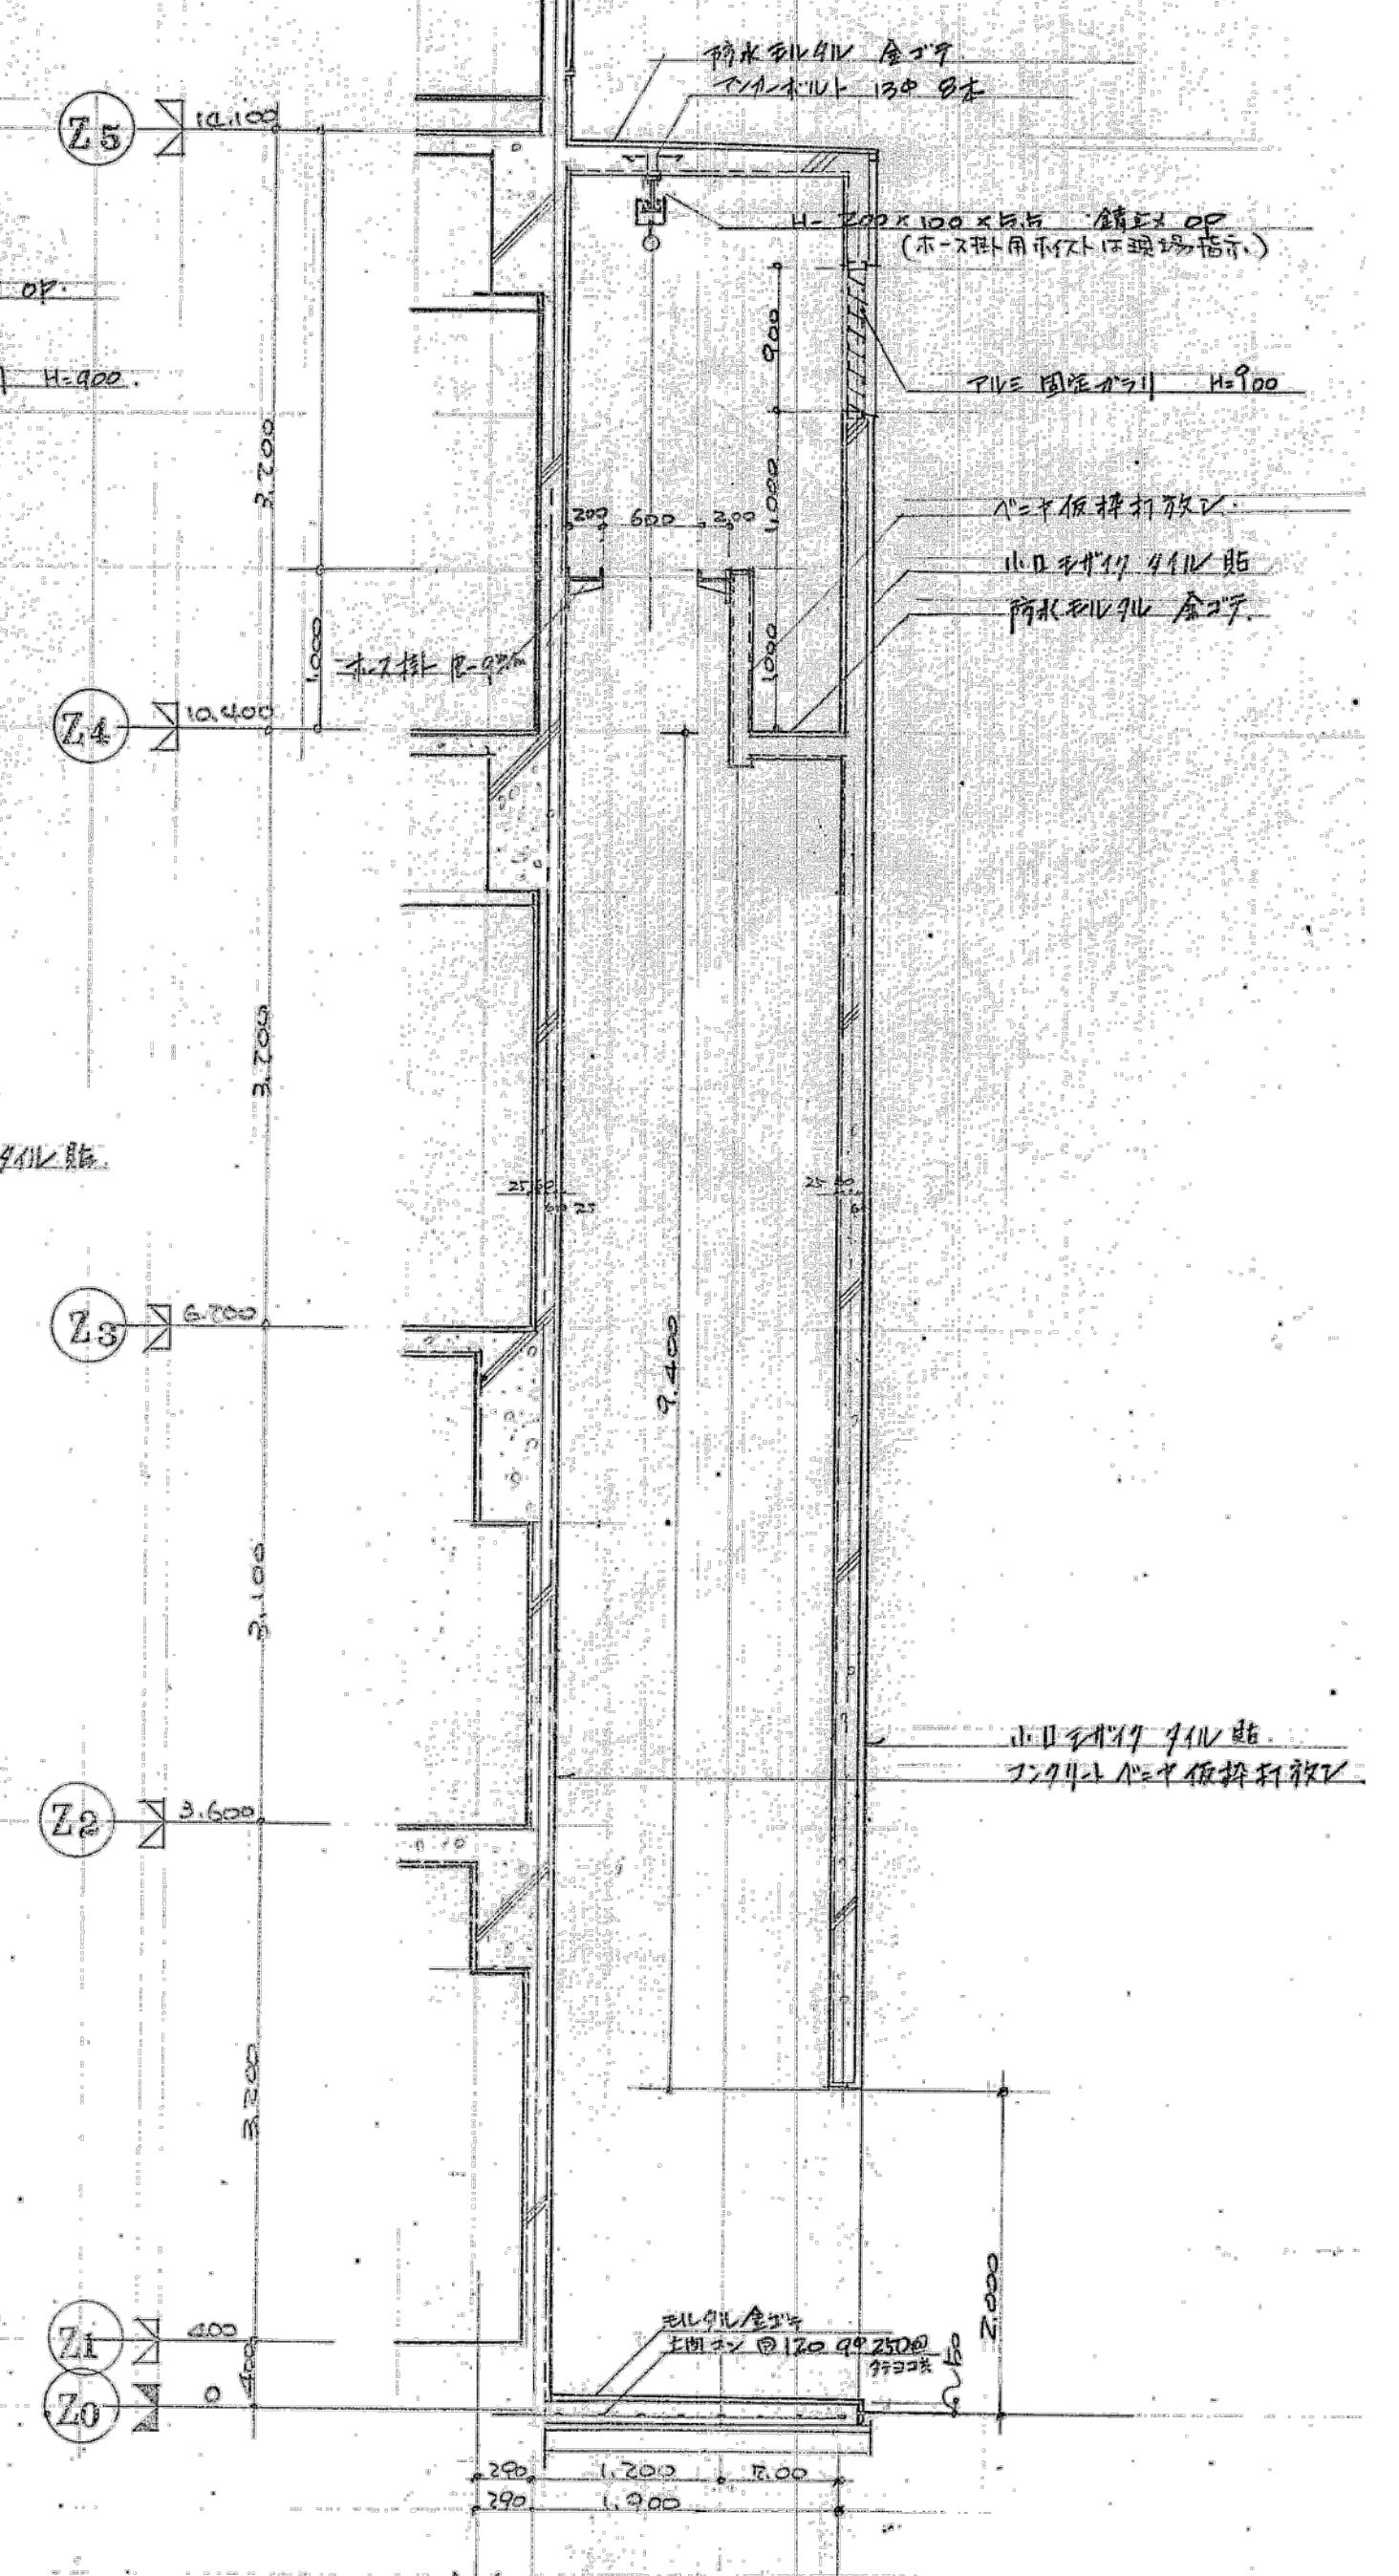

1階平面詳細 1/50


明石市政政局 企画・調整室	明石市役所新庁舎建設工事		
	K	建築工事 10:中崎分署棟	最終版 2024.03.25
	10-26	ホース掛け詳細図	最終版 2024.03.25
	安井建築設計事務所		最終契約版

※特記なき限り全て撤去


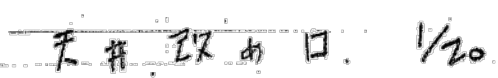


※特記なき限り全て撤去

 明石市政策局 企画・調整室		明石市役所新庁舎建設工事		
<代表設計者> 一級建築士 国土交通大臣登録 第270990号 南浦 琢磨	K	建築工事 10:中崎分署棟	最終版	2024.03.25
	10-27	基準詳細図 1	見積版	2024.03.25
		安井建築設計事務所	最終契約版	
1972年新築図				
20230220				

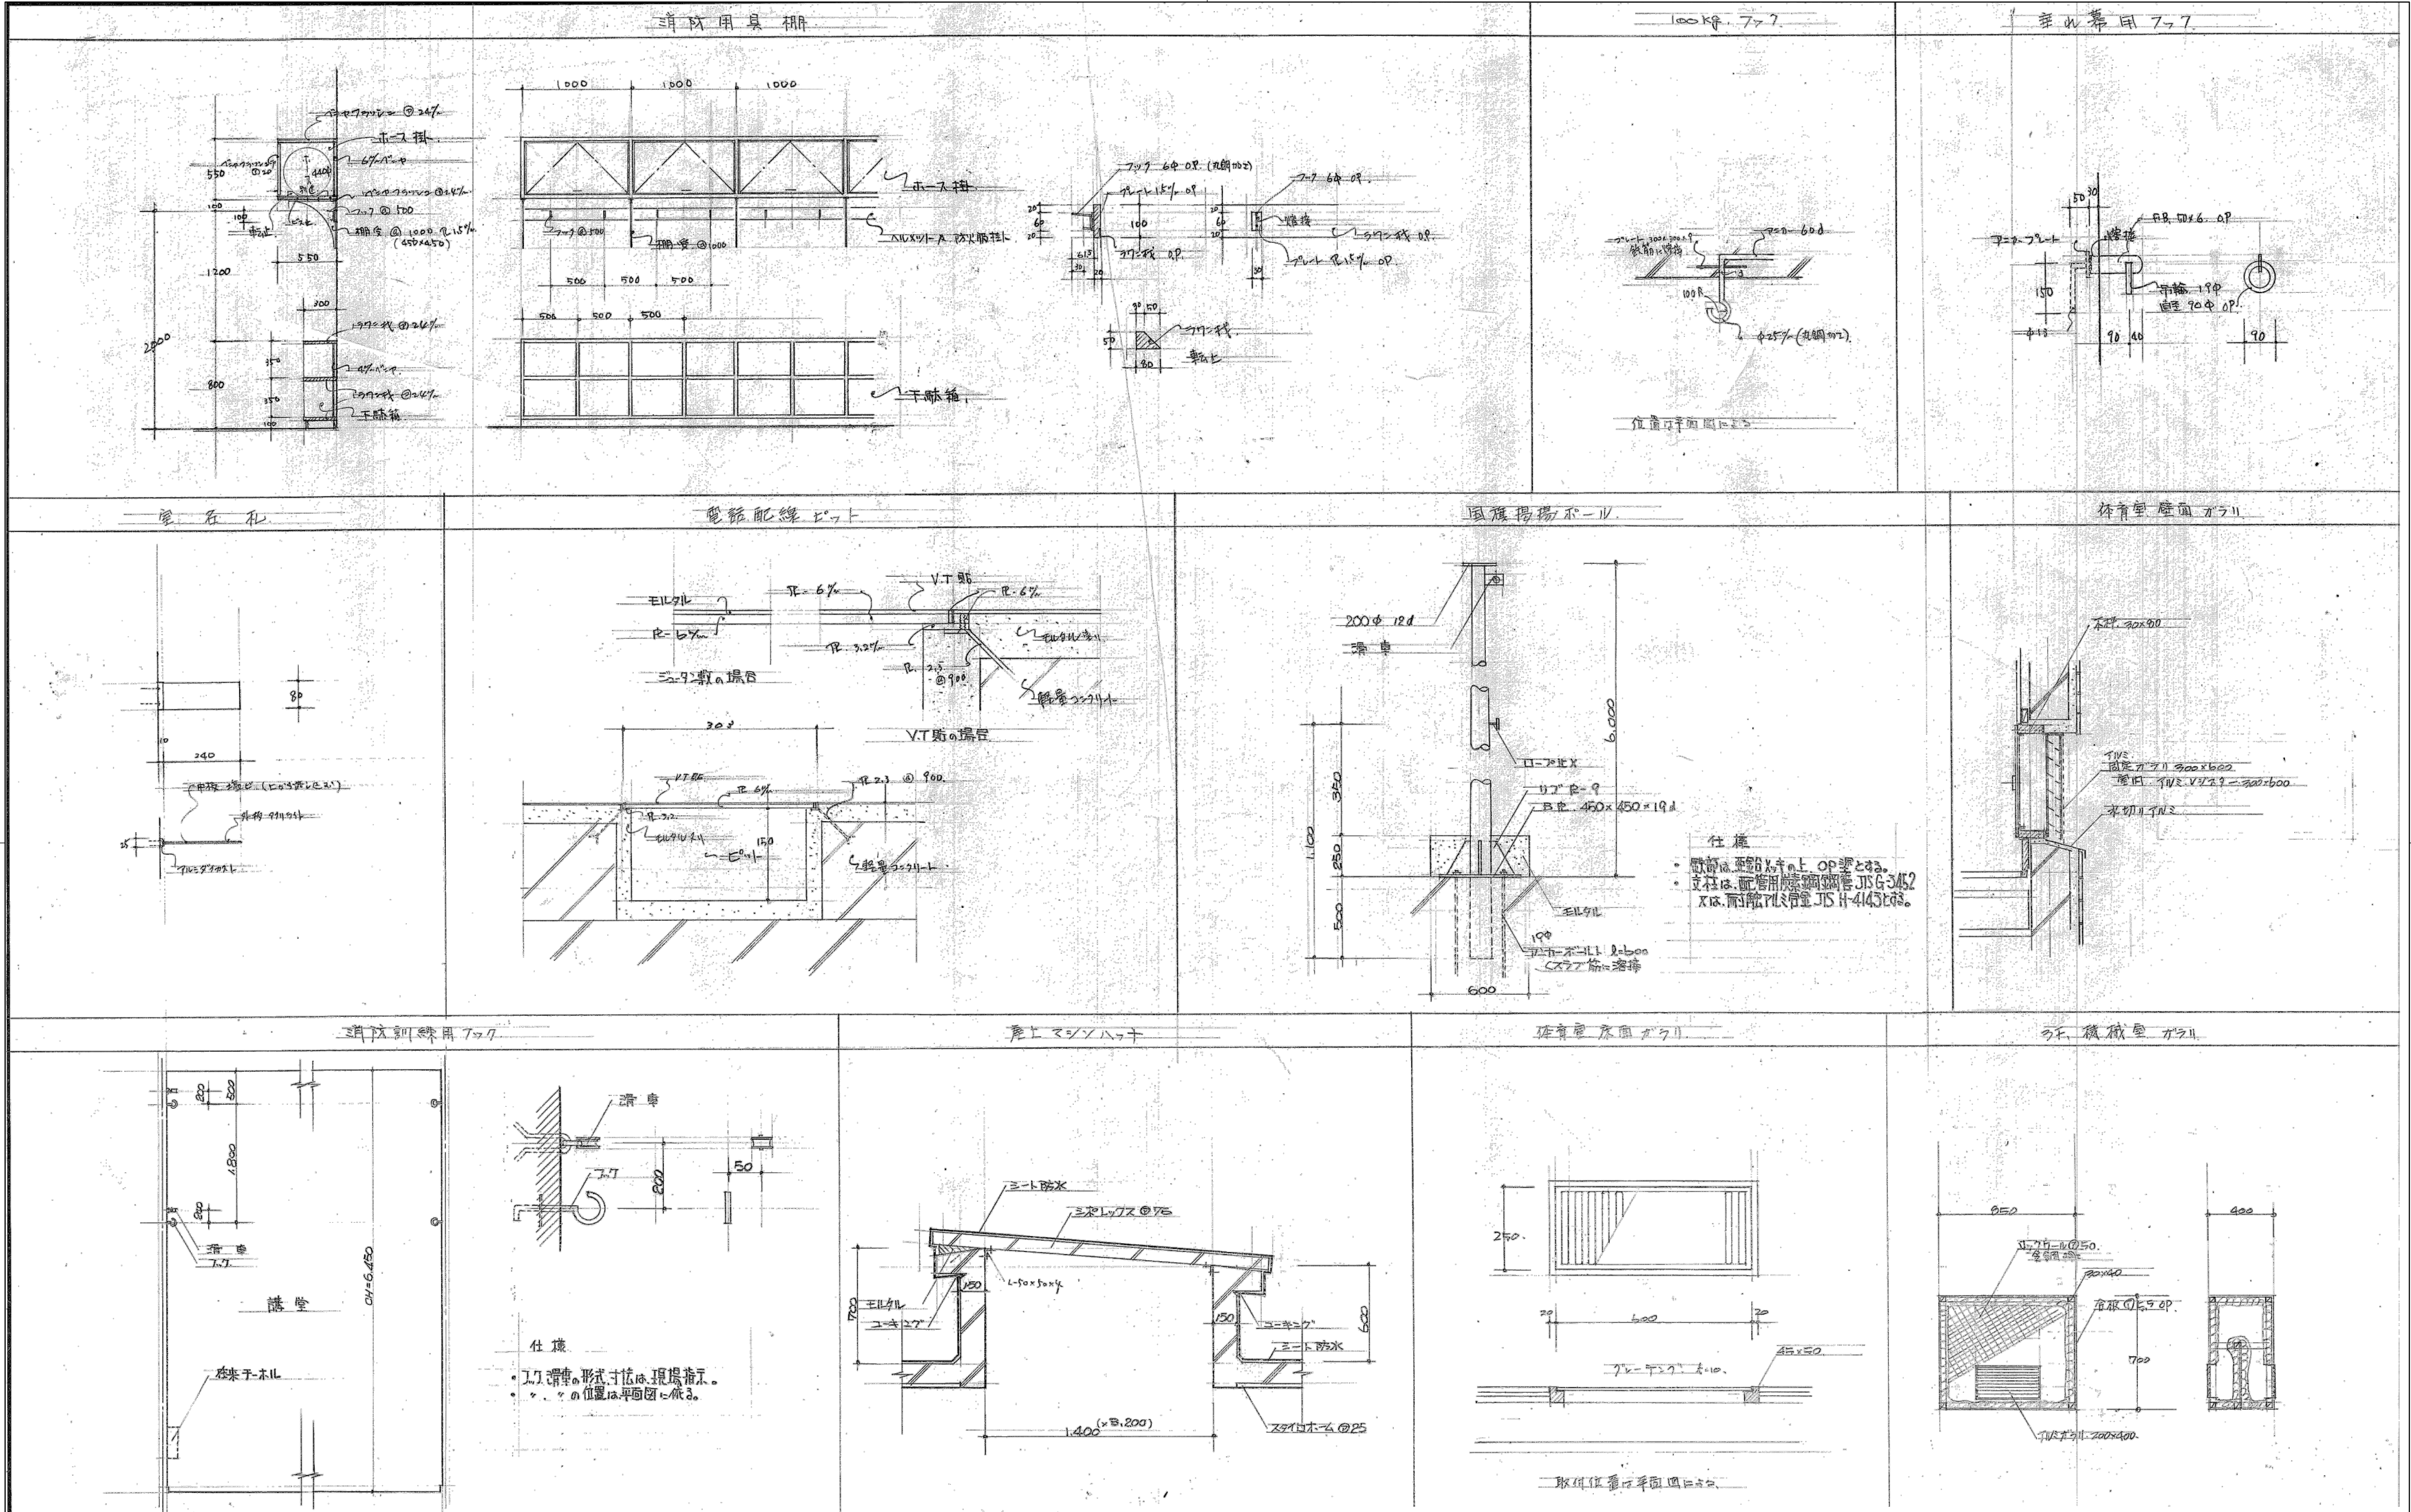


明石市政政策局 企画・調整室	明石市役所新庁舎建設工事		
	K	建築工事 10: 中崎分署棟	最終版 2024.03.25
	10-29	部分詳細図	見積版 2024.03.25
	安井建築設計事務所		最終契約版

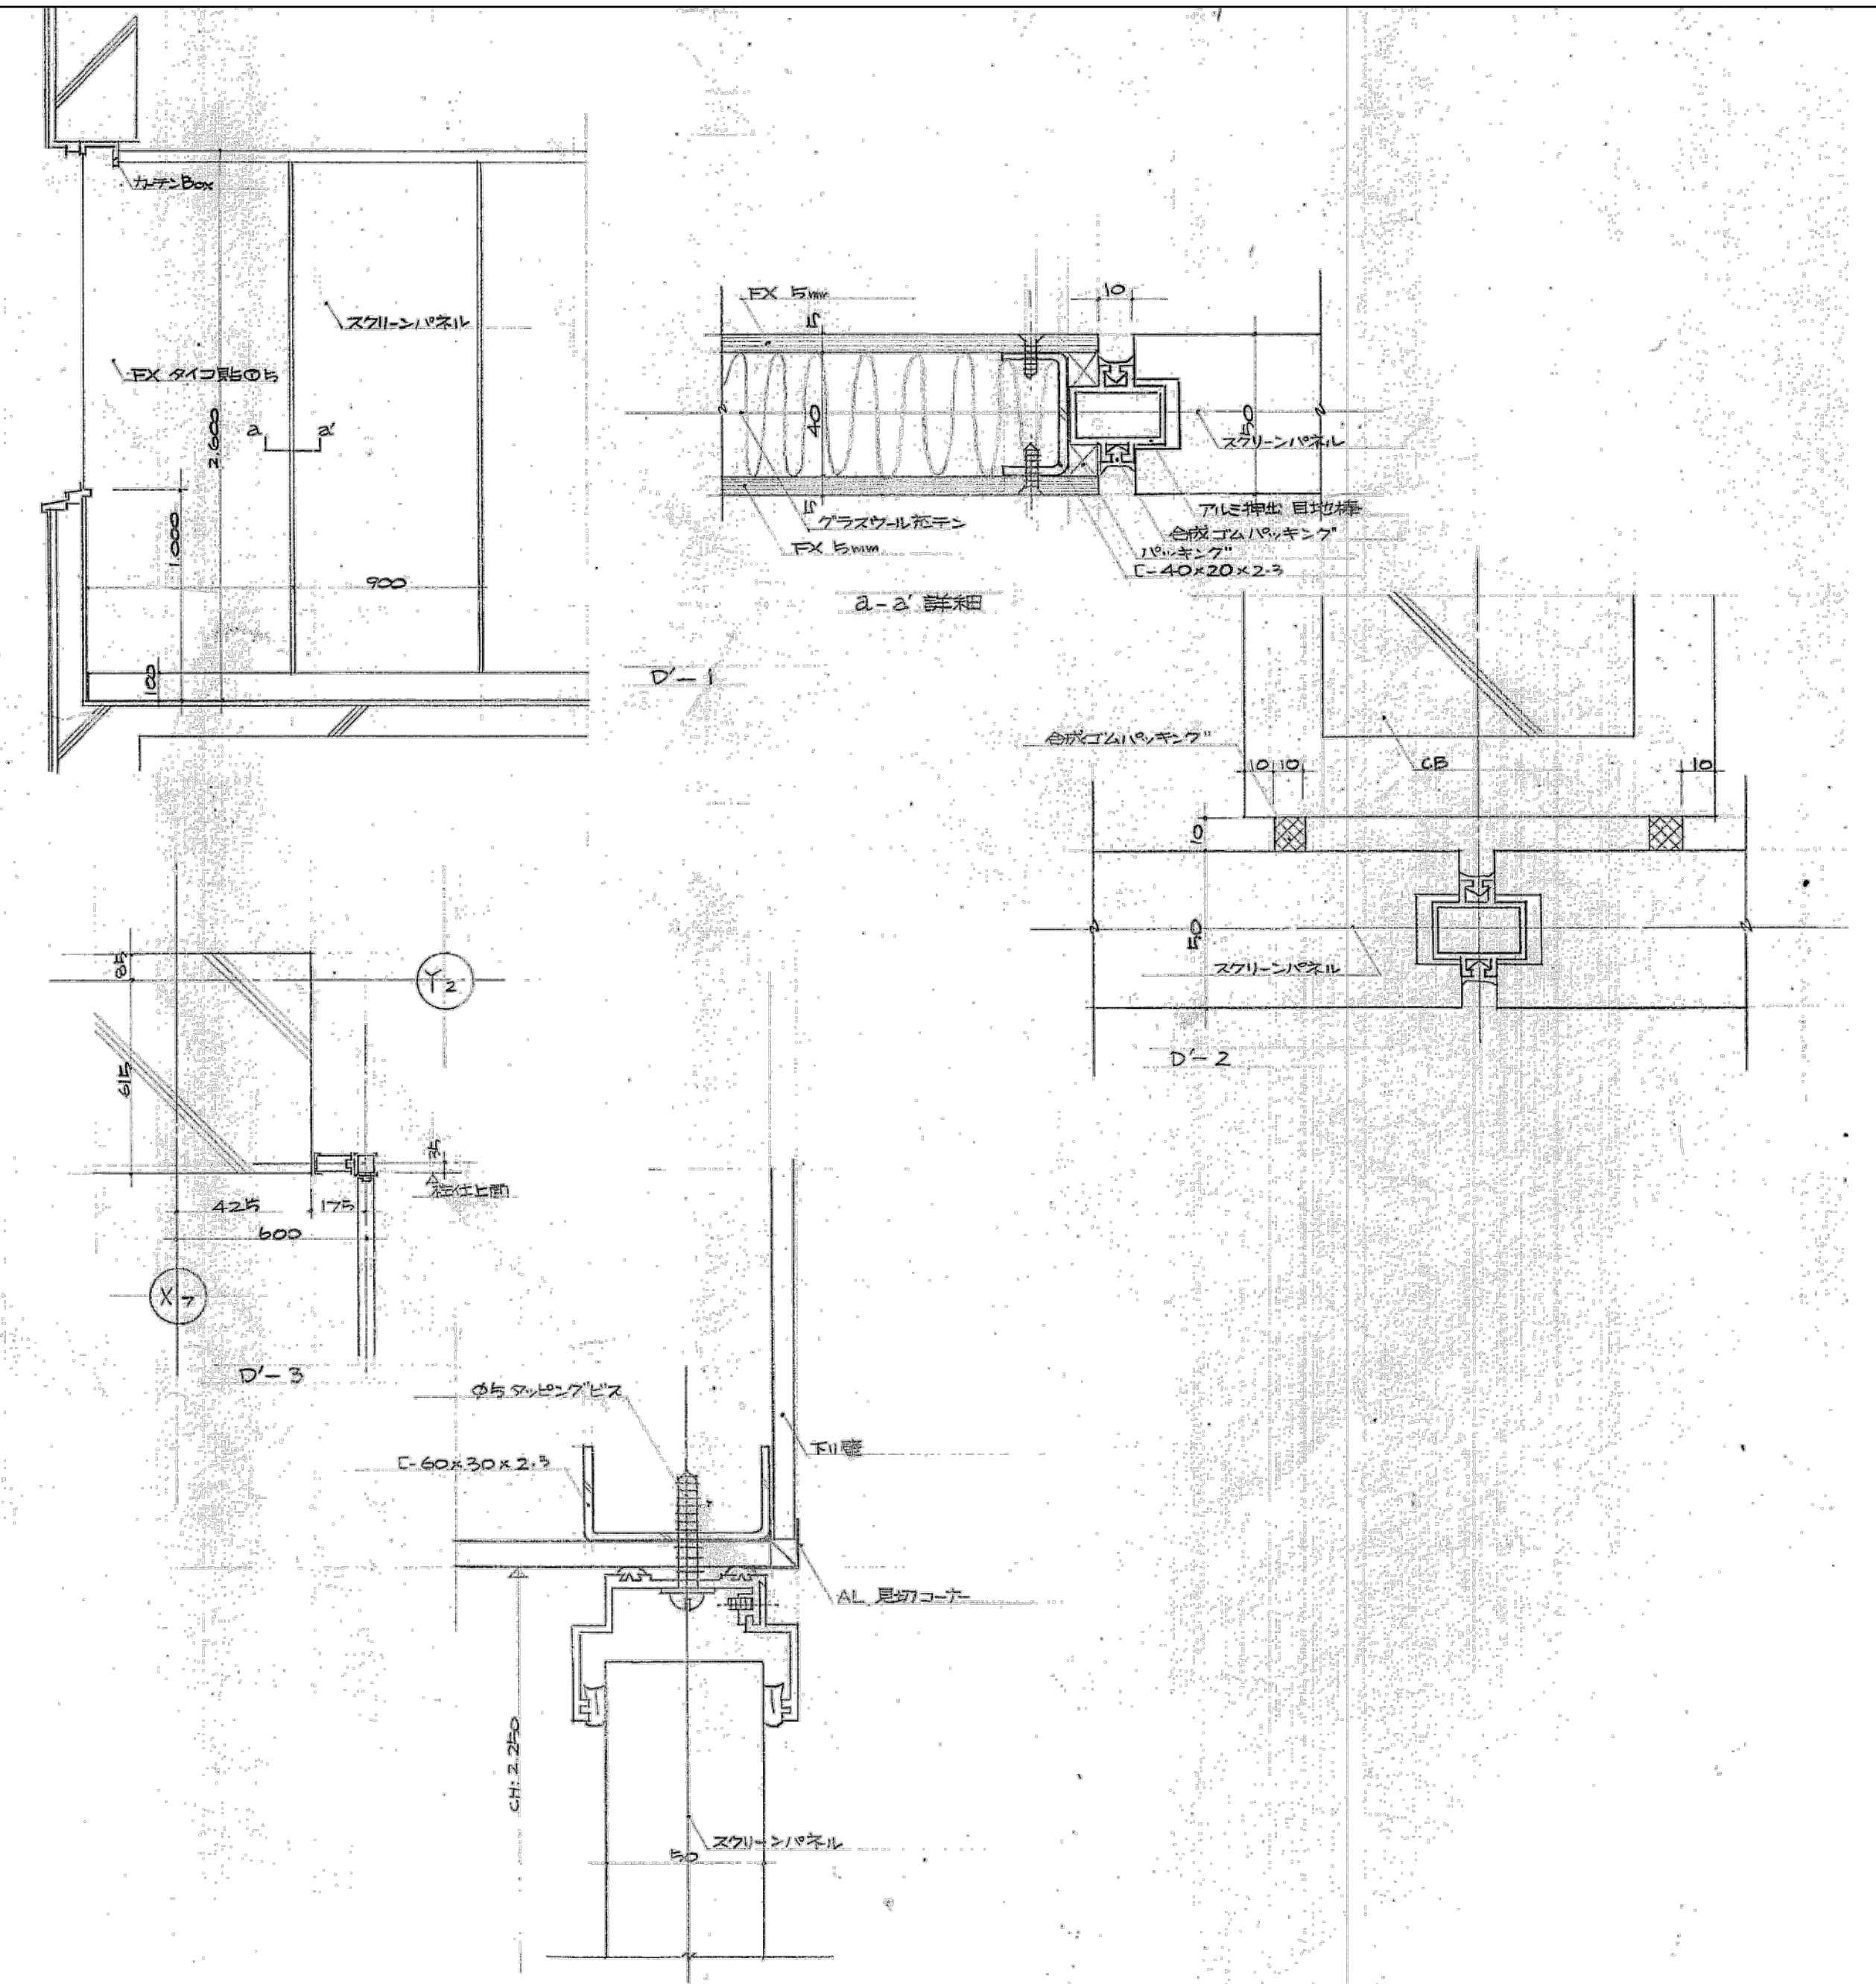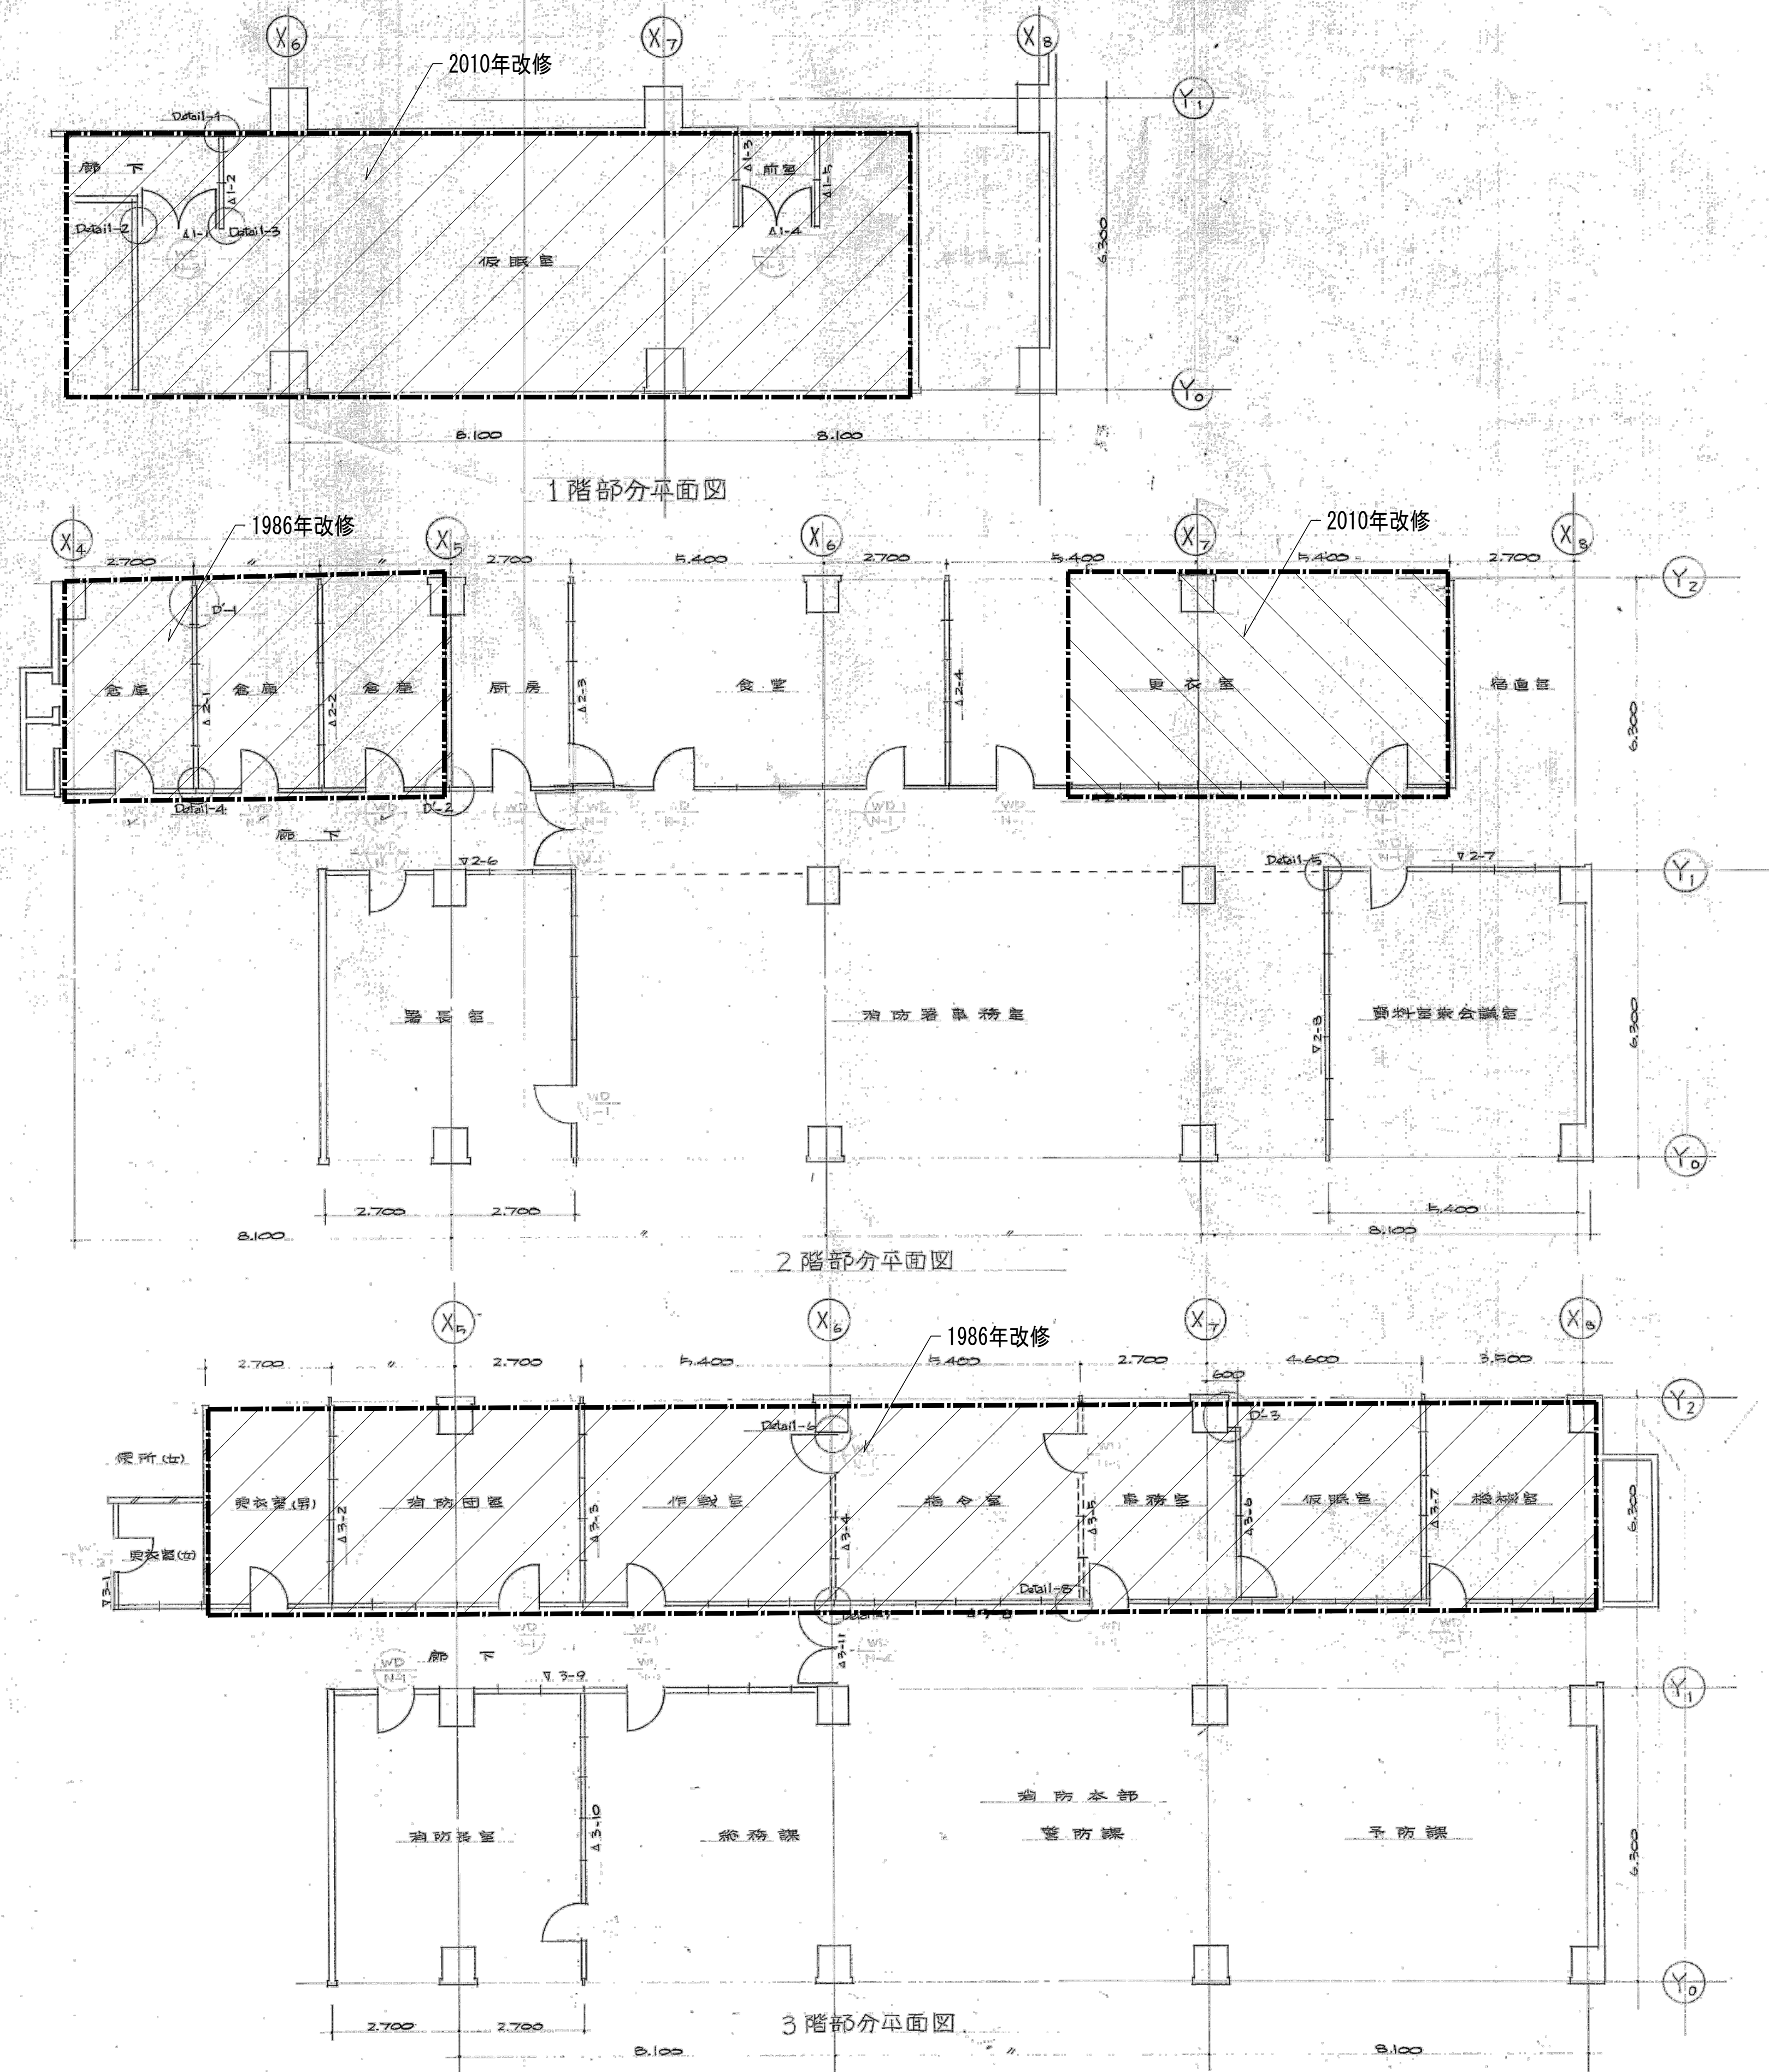




※特記なき限り全て撤去

 明石市政策局 企画・調整室		明石市役所新庁舎建設工事		
<代表設計者> 一級建築士 国土交通大臣登録 第270990号 南浦 琢磨		K	建築工事 10：中崎分署棟	最終版 2024.03.25
		10-30	部分平面図	見積版 2024.03.25
		安井建築設計事務所		最終契約版
		1972年新築図		20230220

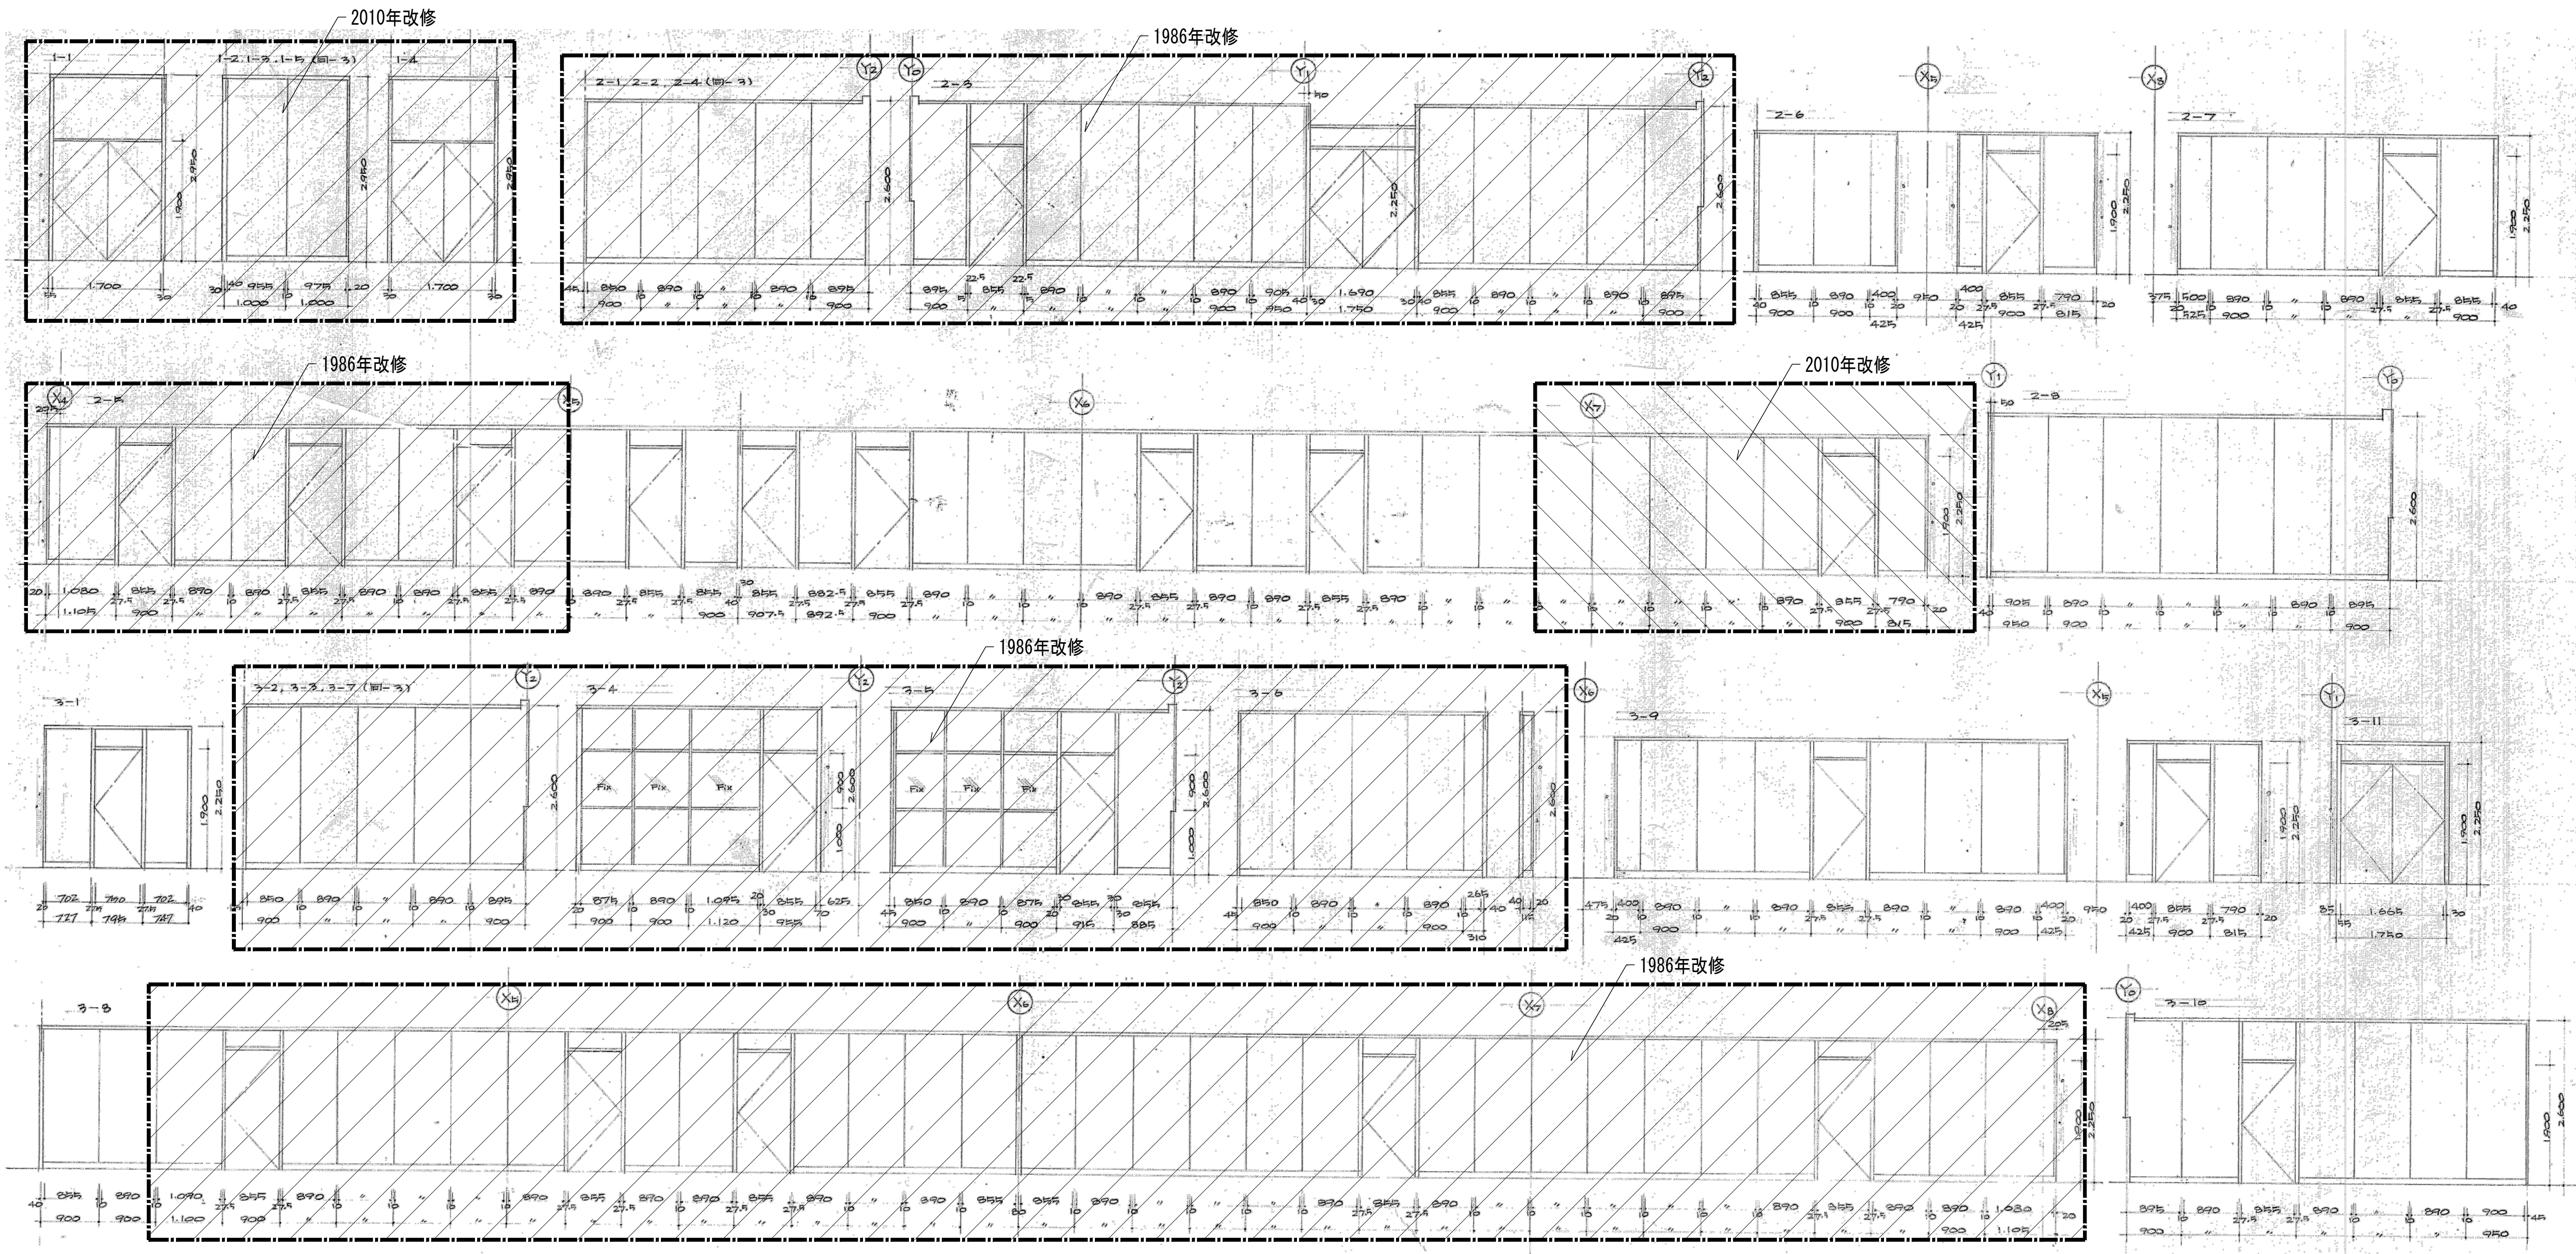


※特記なき限り全て撤去



明石市政策局 企画・調整室		明石市役所新庁舎建設工事	
〈代表設計者〉 一級建築士 国土交通大臣登録 第270990号 南浦 琢磨	K	建築工事 10: 中崎分署棟	最終版 2024.03.25
	10-31	展開図	見積版 2024.03.25
		安井建築設計事務所	最終契約版

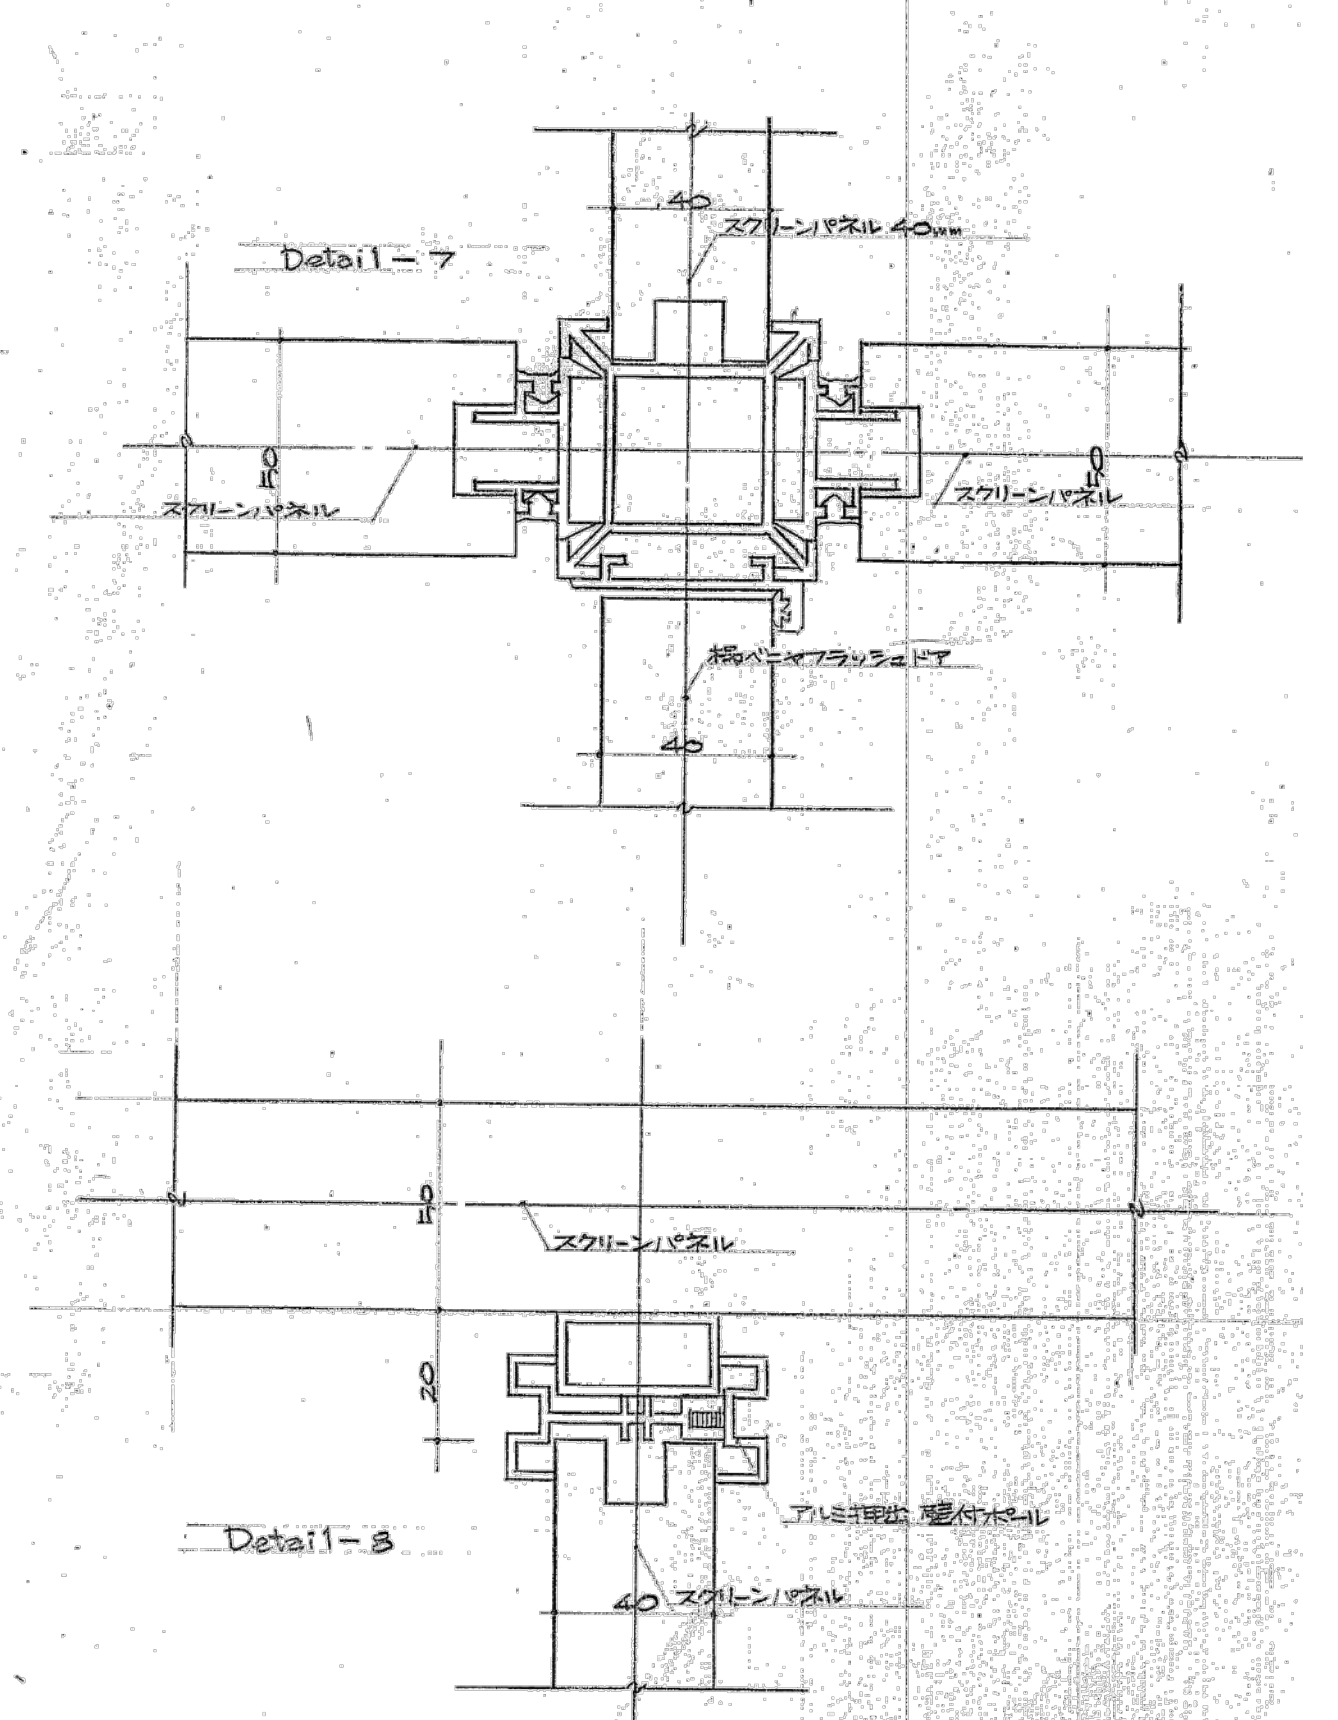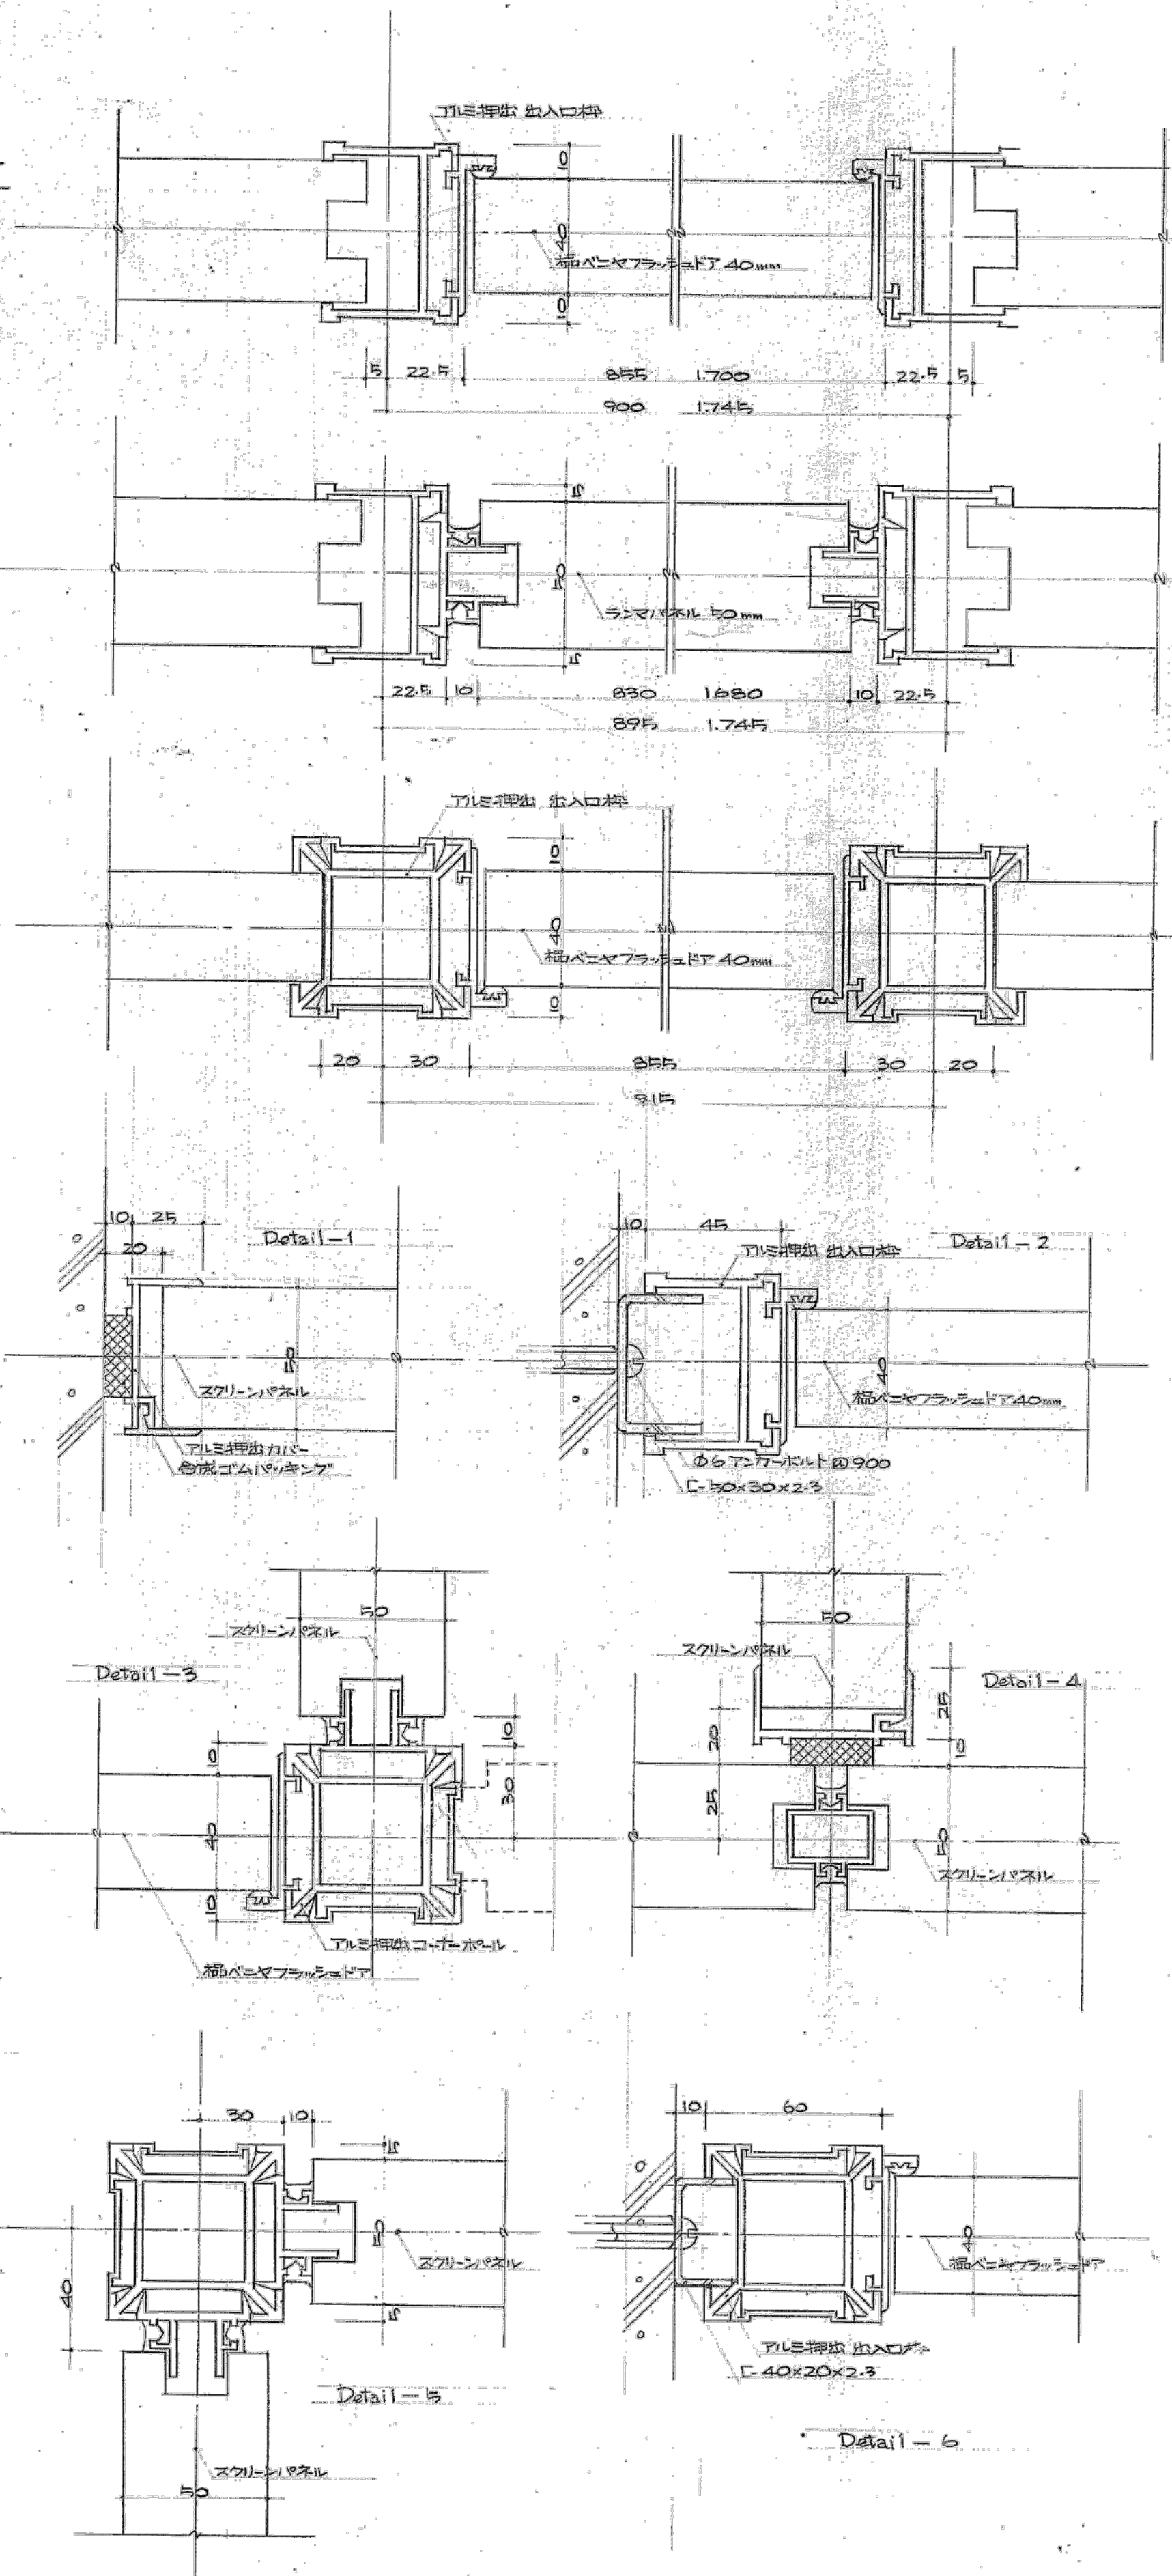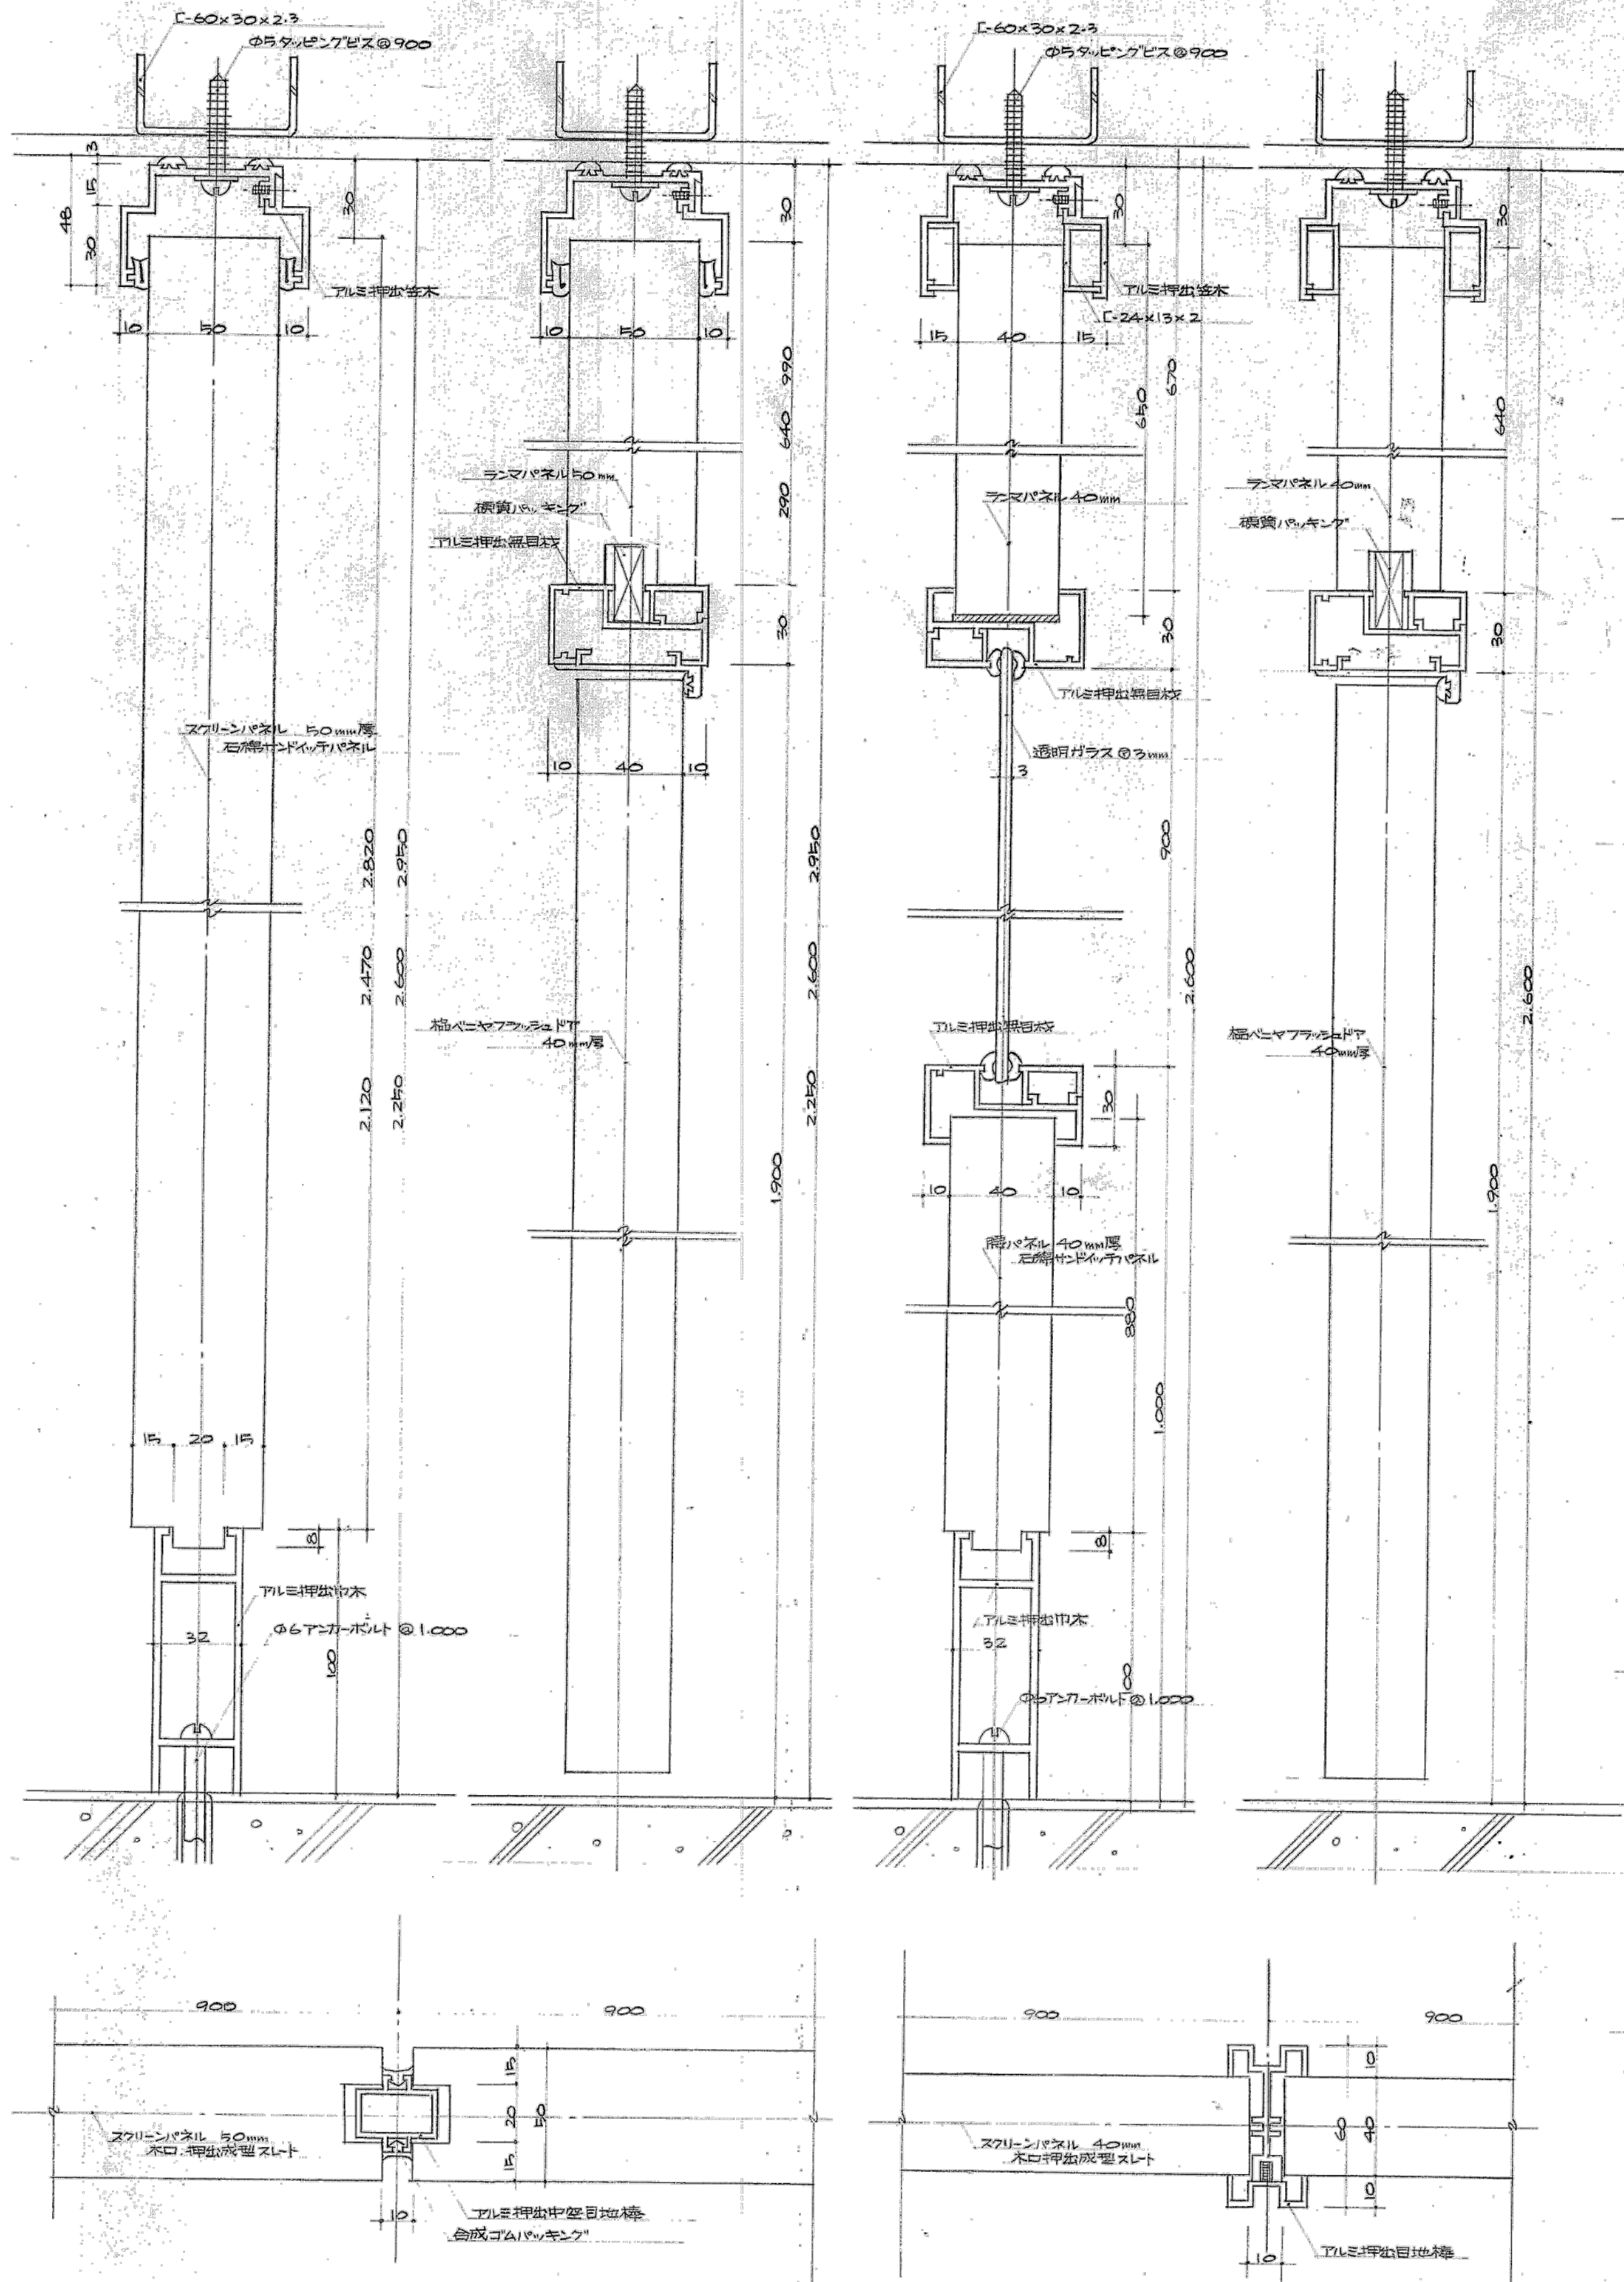

スクリーンパネル詳細図 S:1/2

 


明石市政政局 企画・調整室	明石市役所新庁舎建設工事		
	K	建築工事 10:中崎分署棟	最終版 2024.03.25
	10-32	建具詳細図	見積版 2024.03.25
	安井建築設計事務所		最終契約版

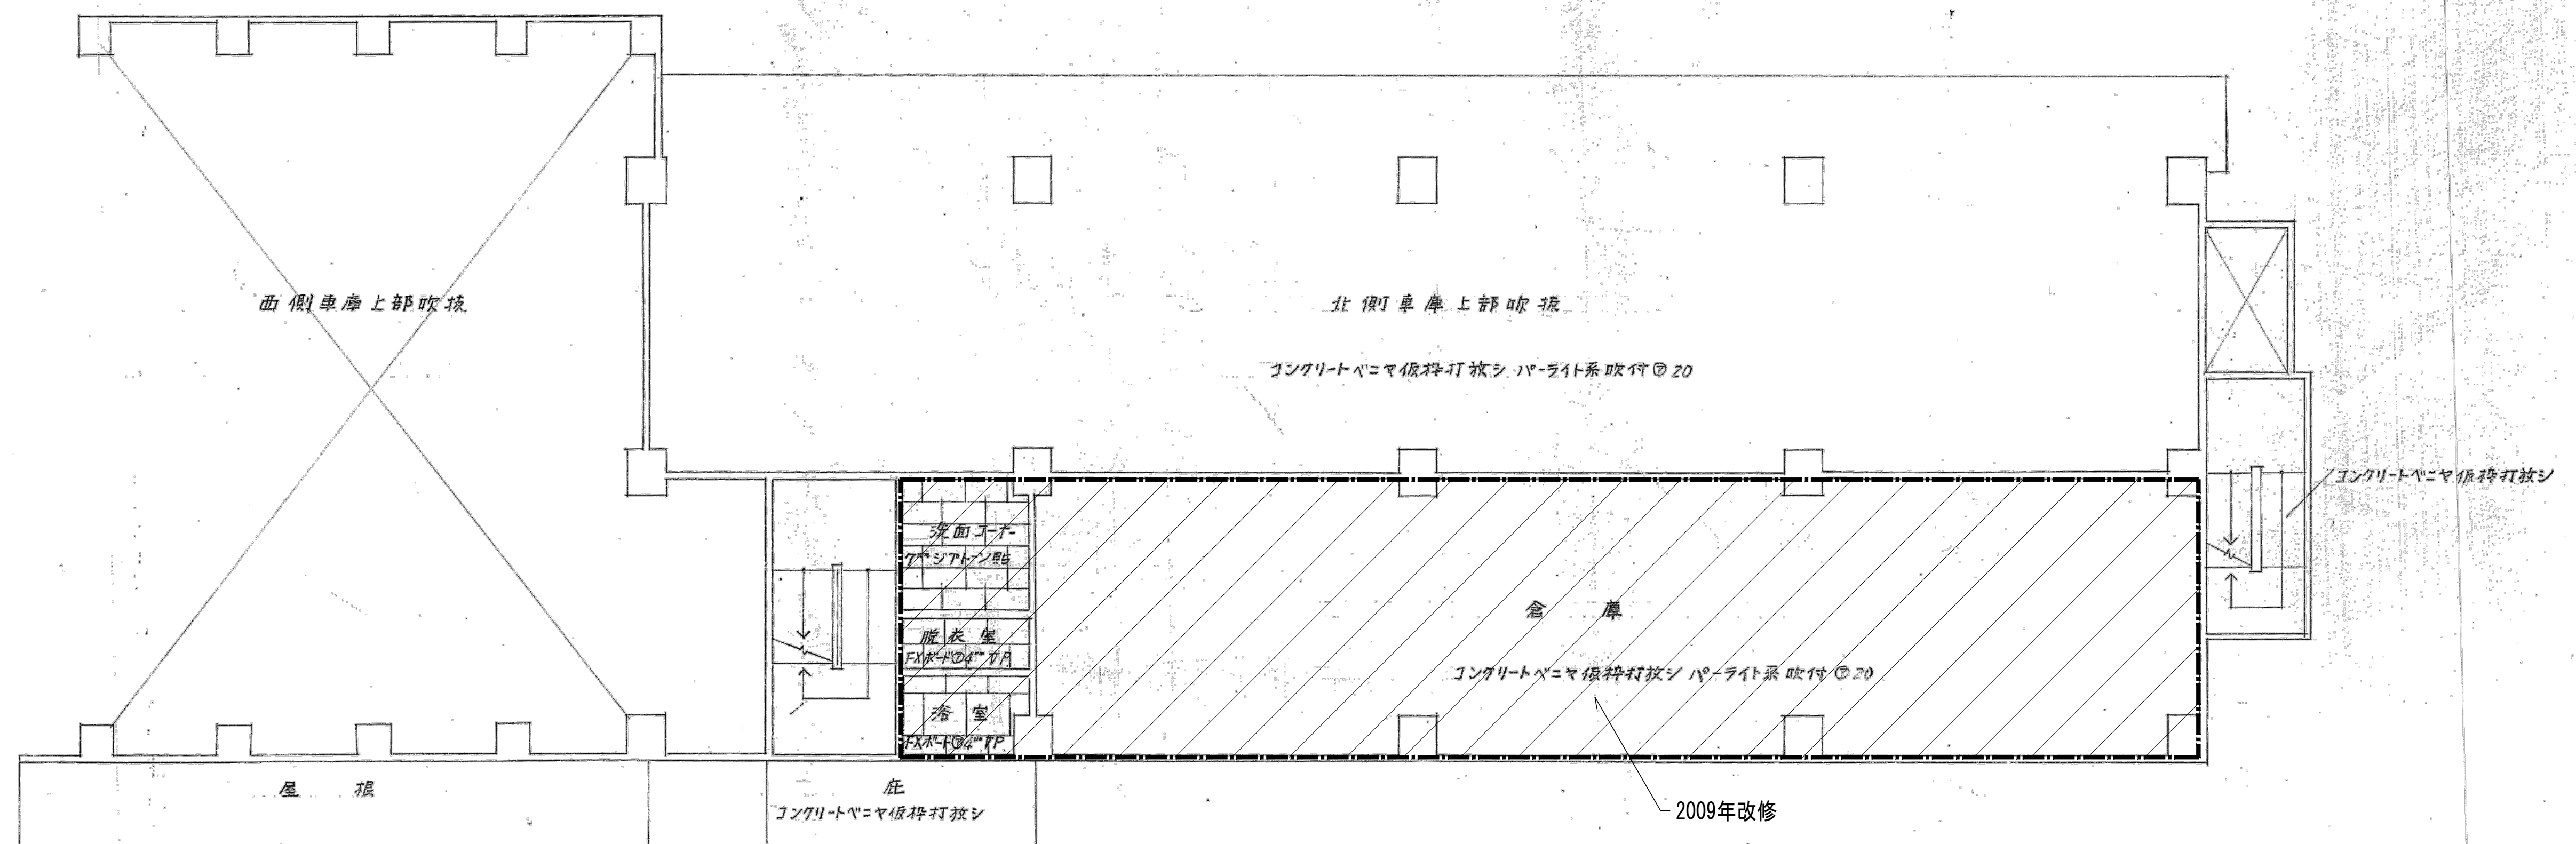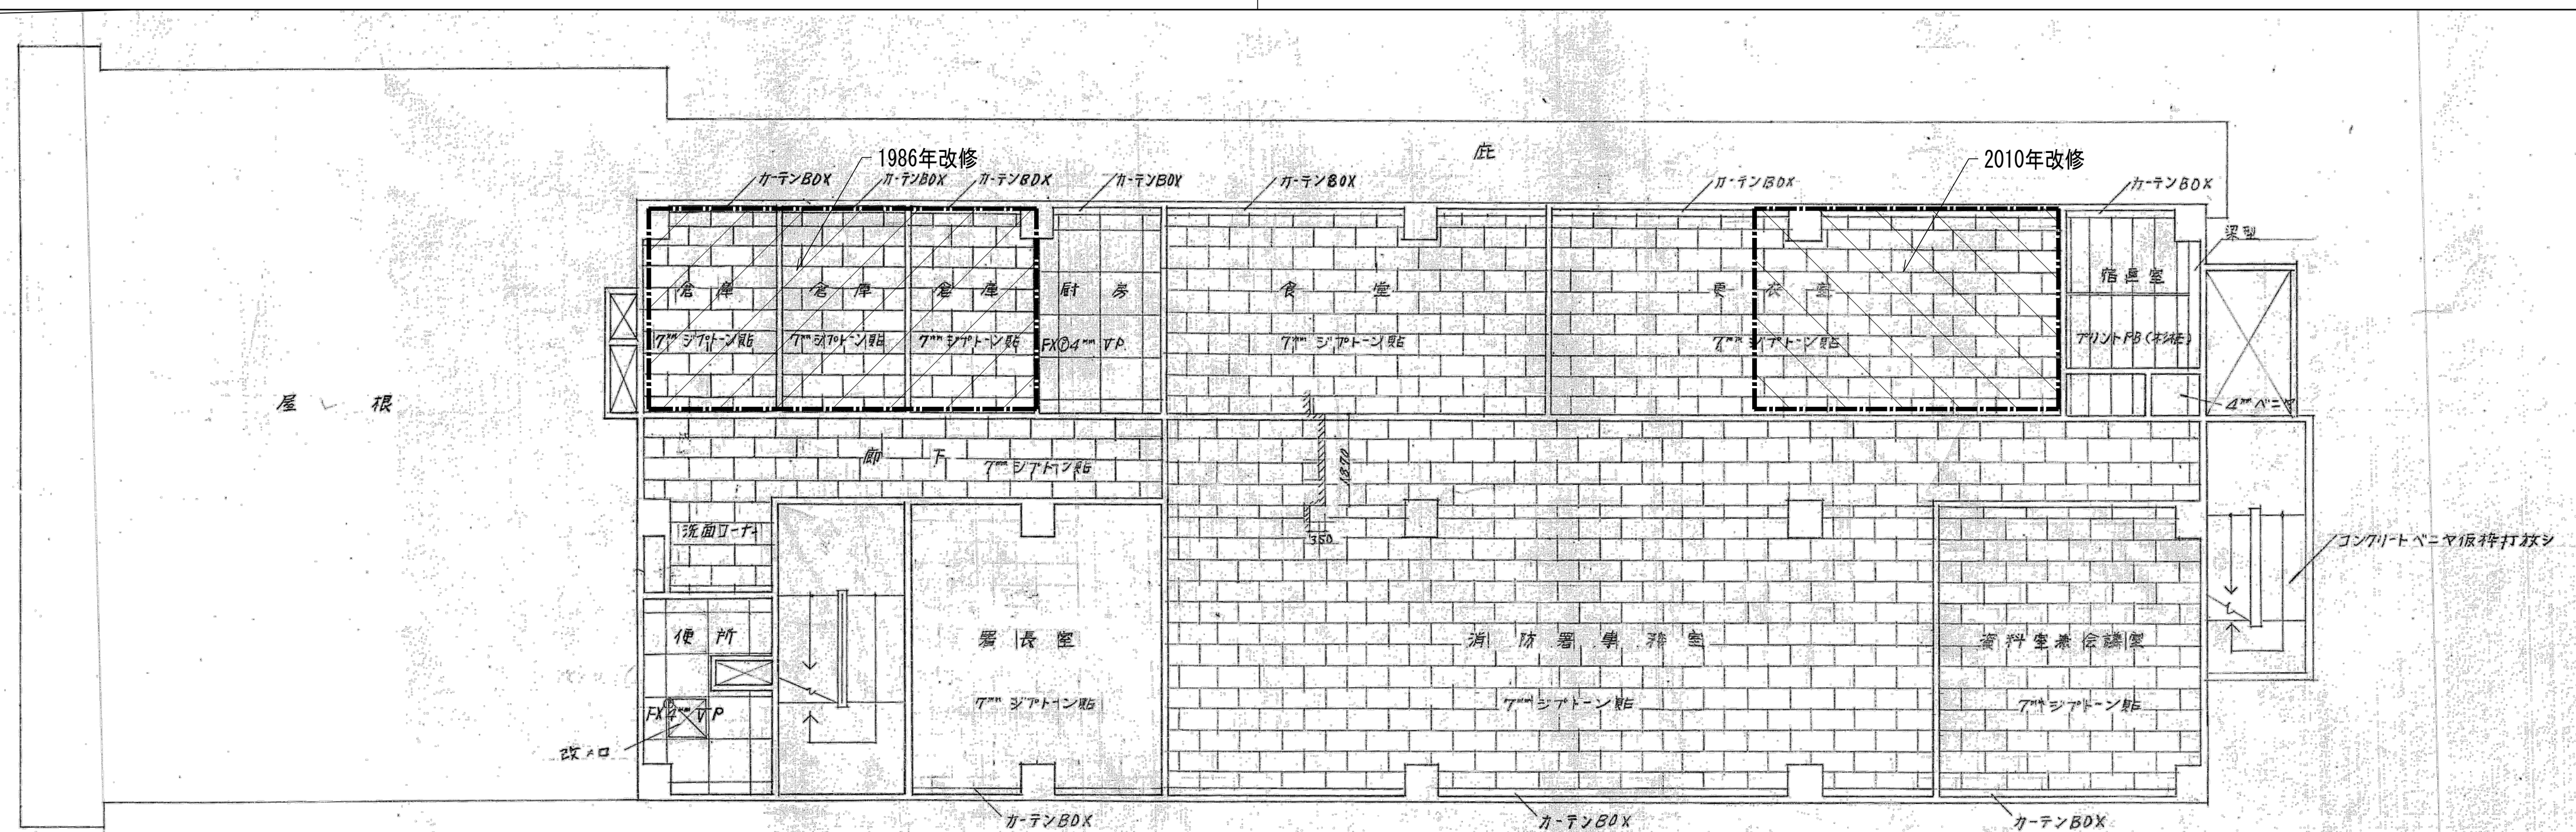


※特記なき限り全て撤去

 明石市政策局 企画・調整室	明石市役所新庁舎建設工事		
	K	建築工事 10：中崎分署棟 天井伏図2	最終版 2024.03.25
	10-34		見積版 2024.03.25
	安井建築設計事務所		最終契約版

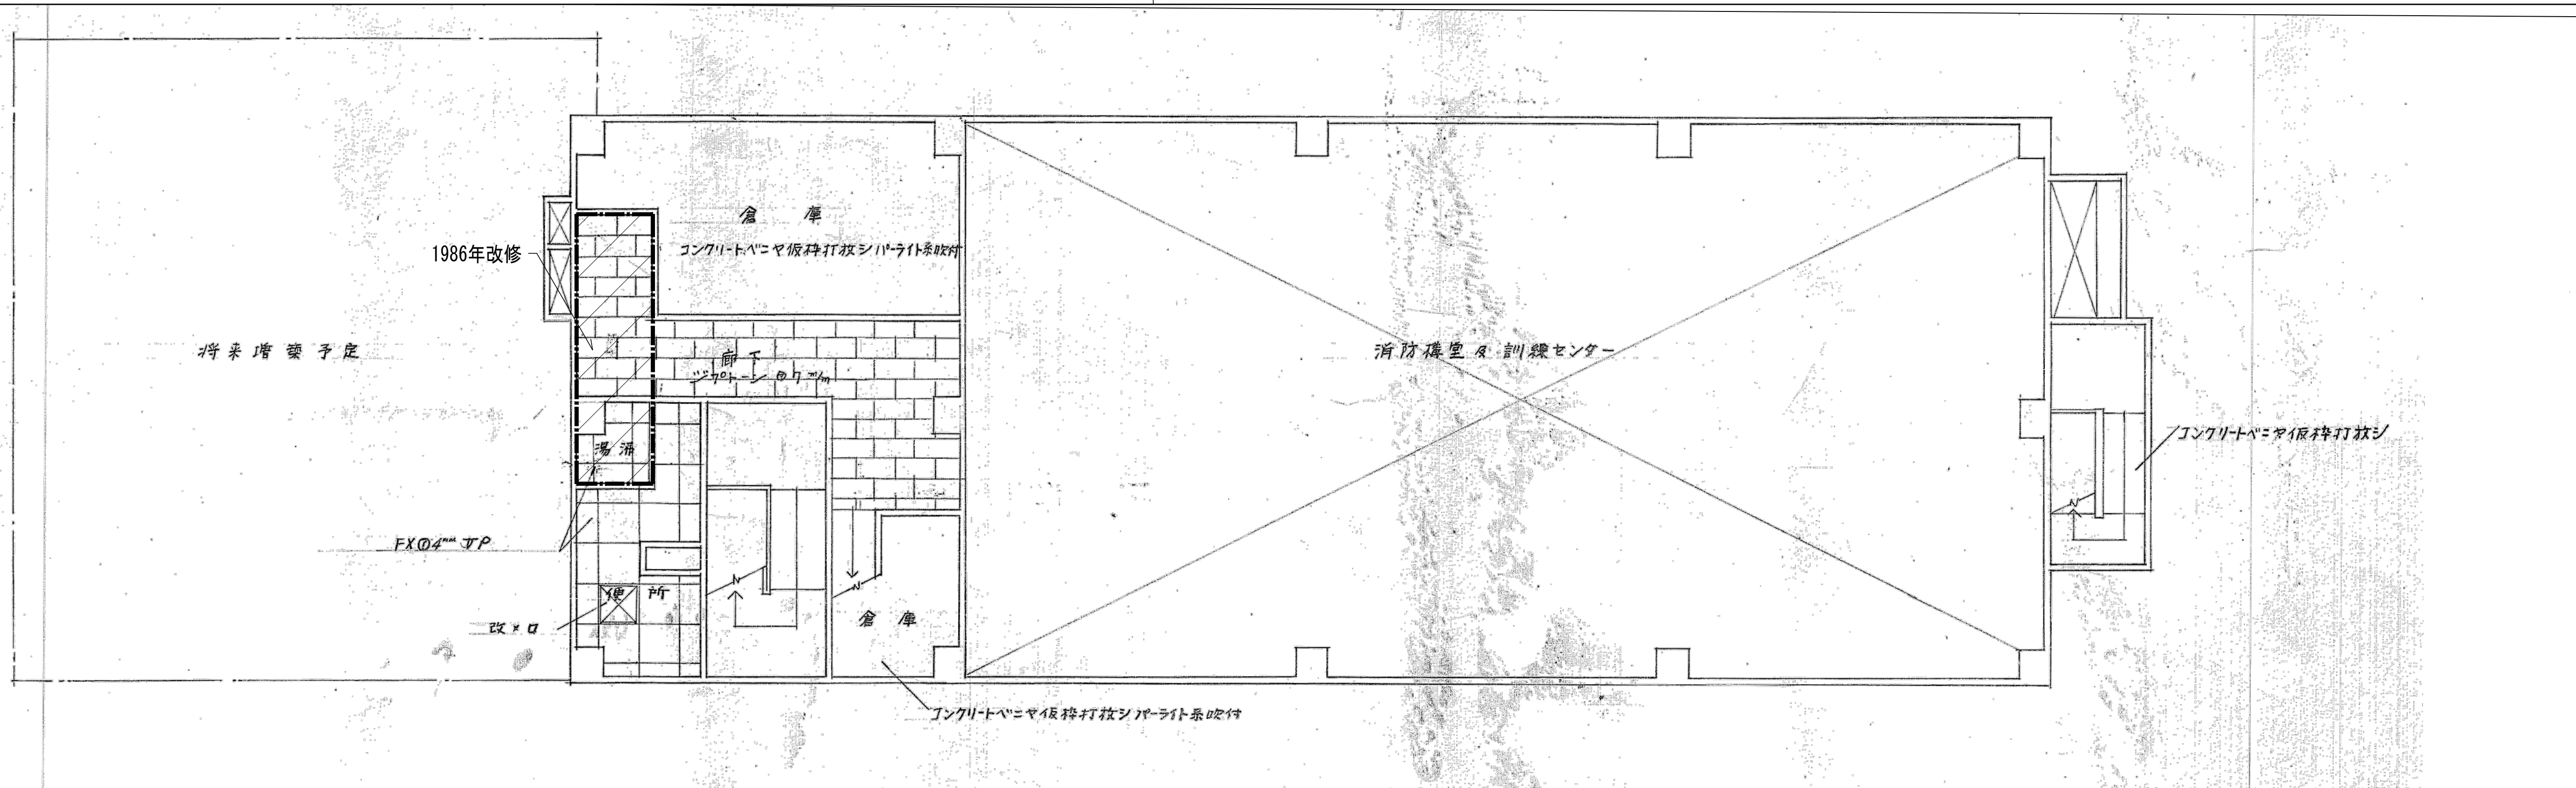



4階 天井伏図

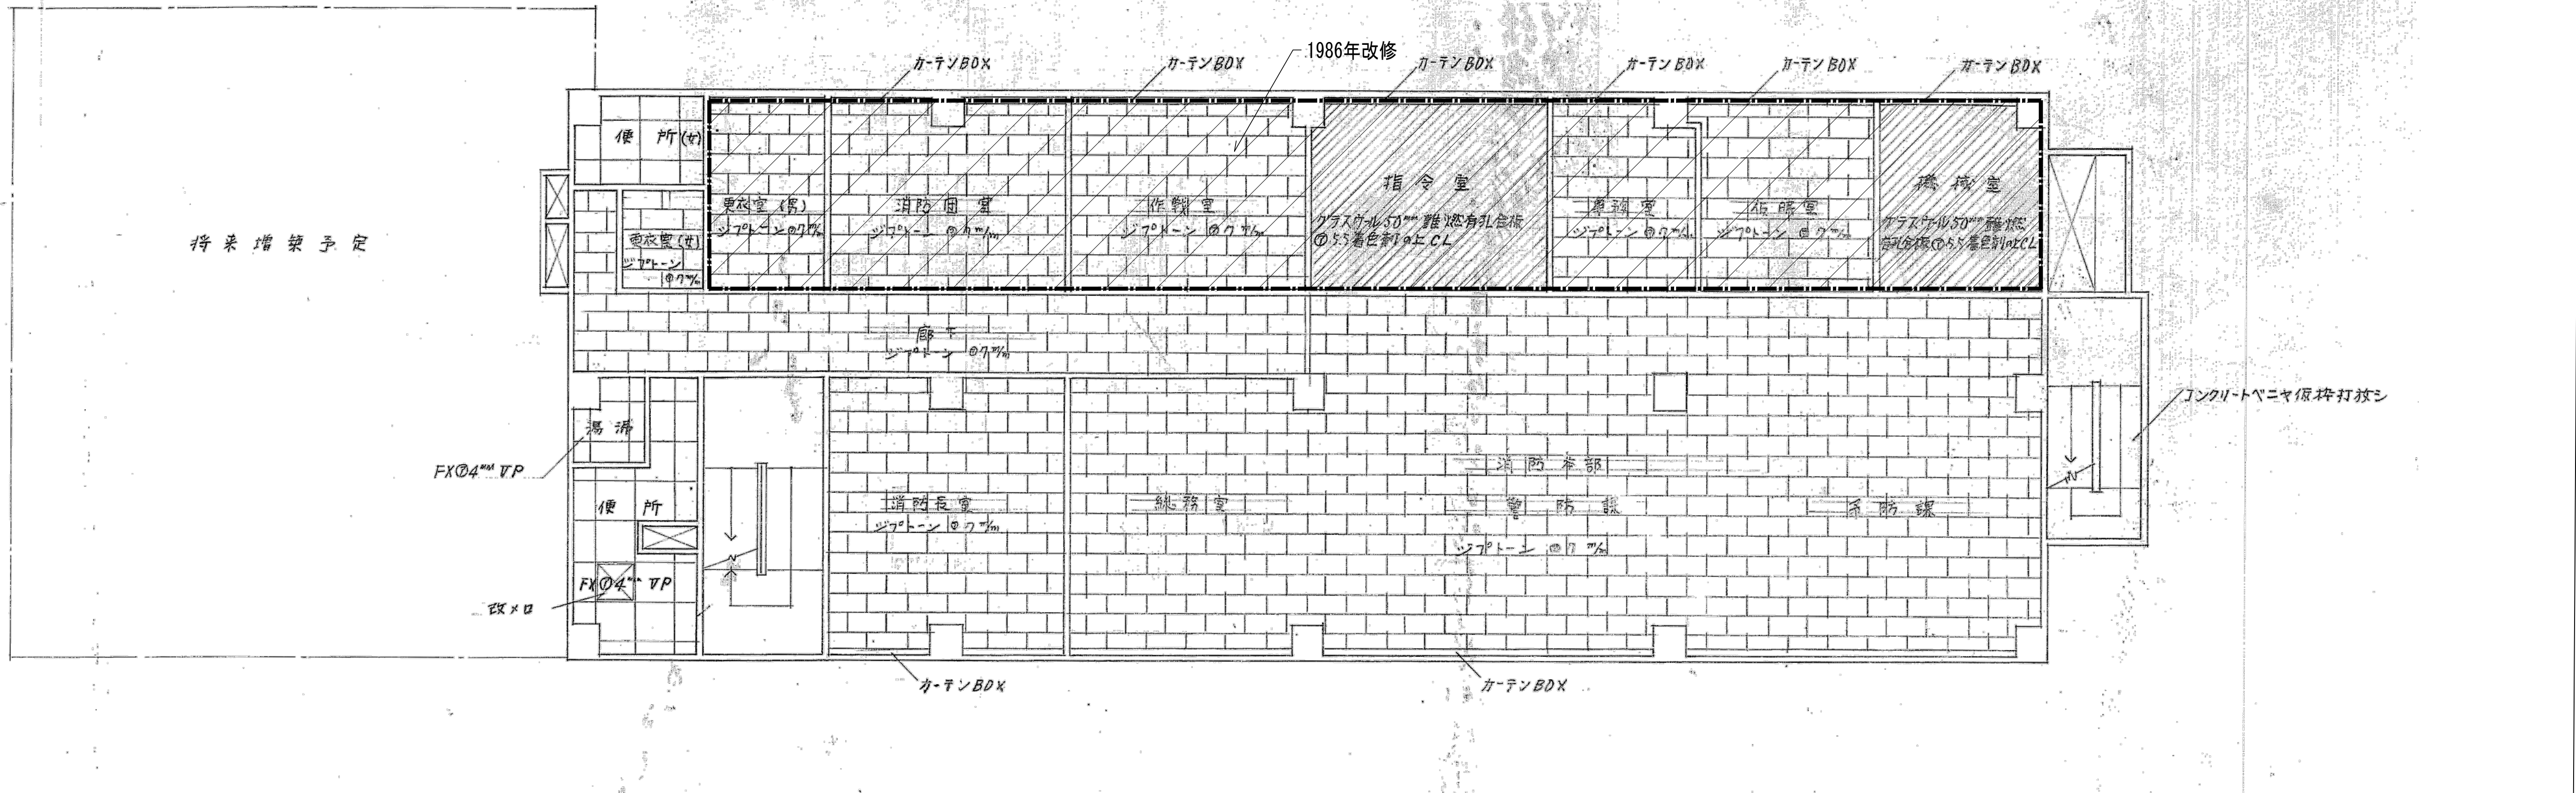

3階 天井伏図

※特記なき限り全て撤去

明石市政政局 企画・調整室	明石市役所新庁舎建設工事			
	K	建築工事 10:中崎分署棟	最終版	2024.03.25
	10-35	天井伏図3	見積版	2024.03.25
		安井建築設計事務所	最終契約版	


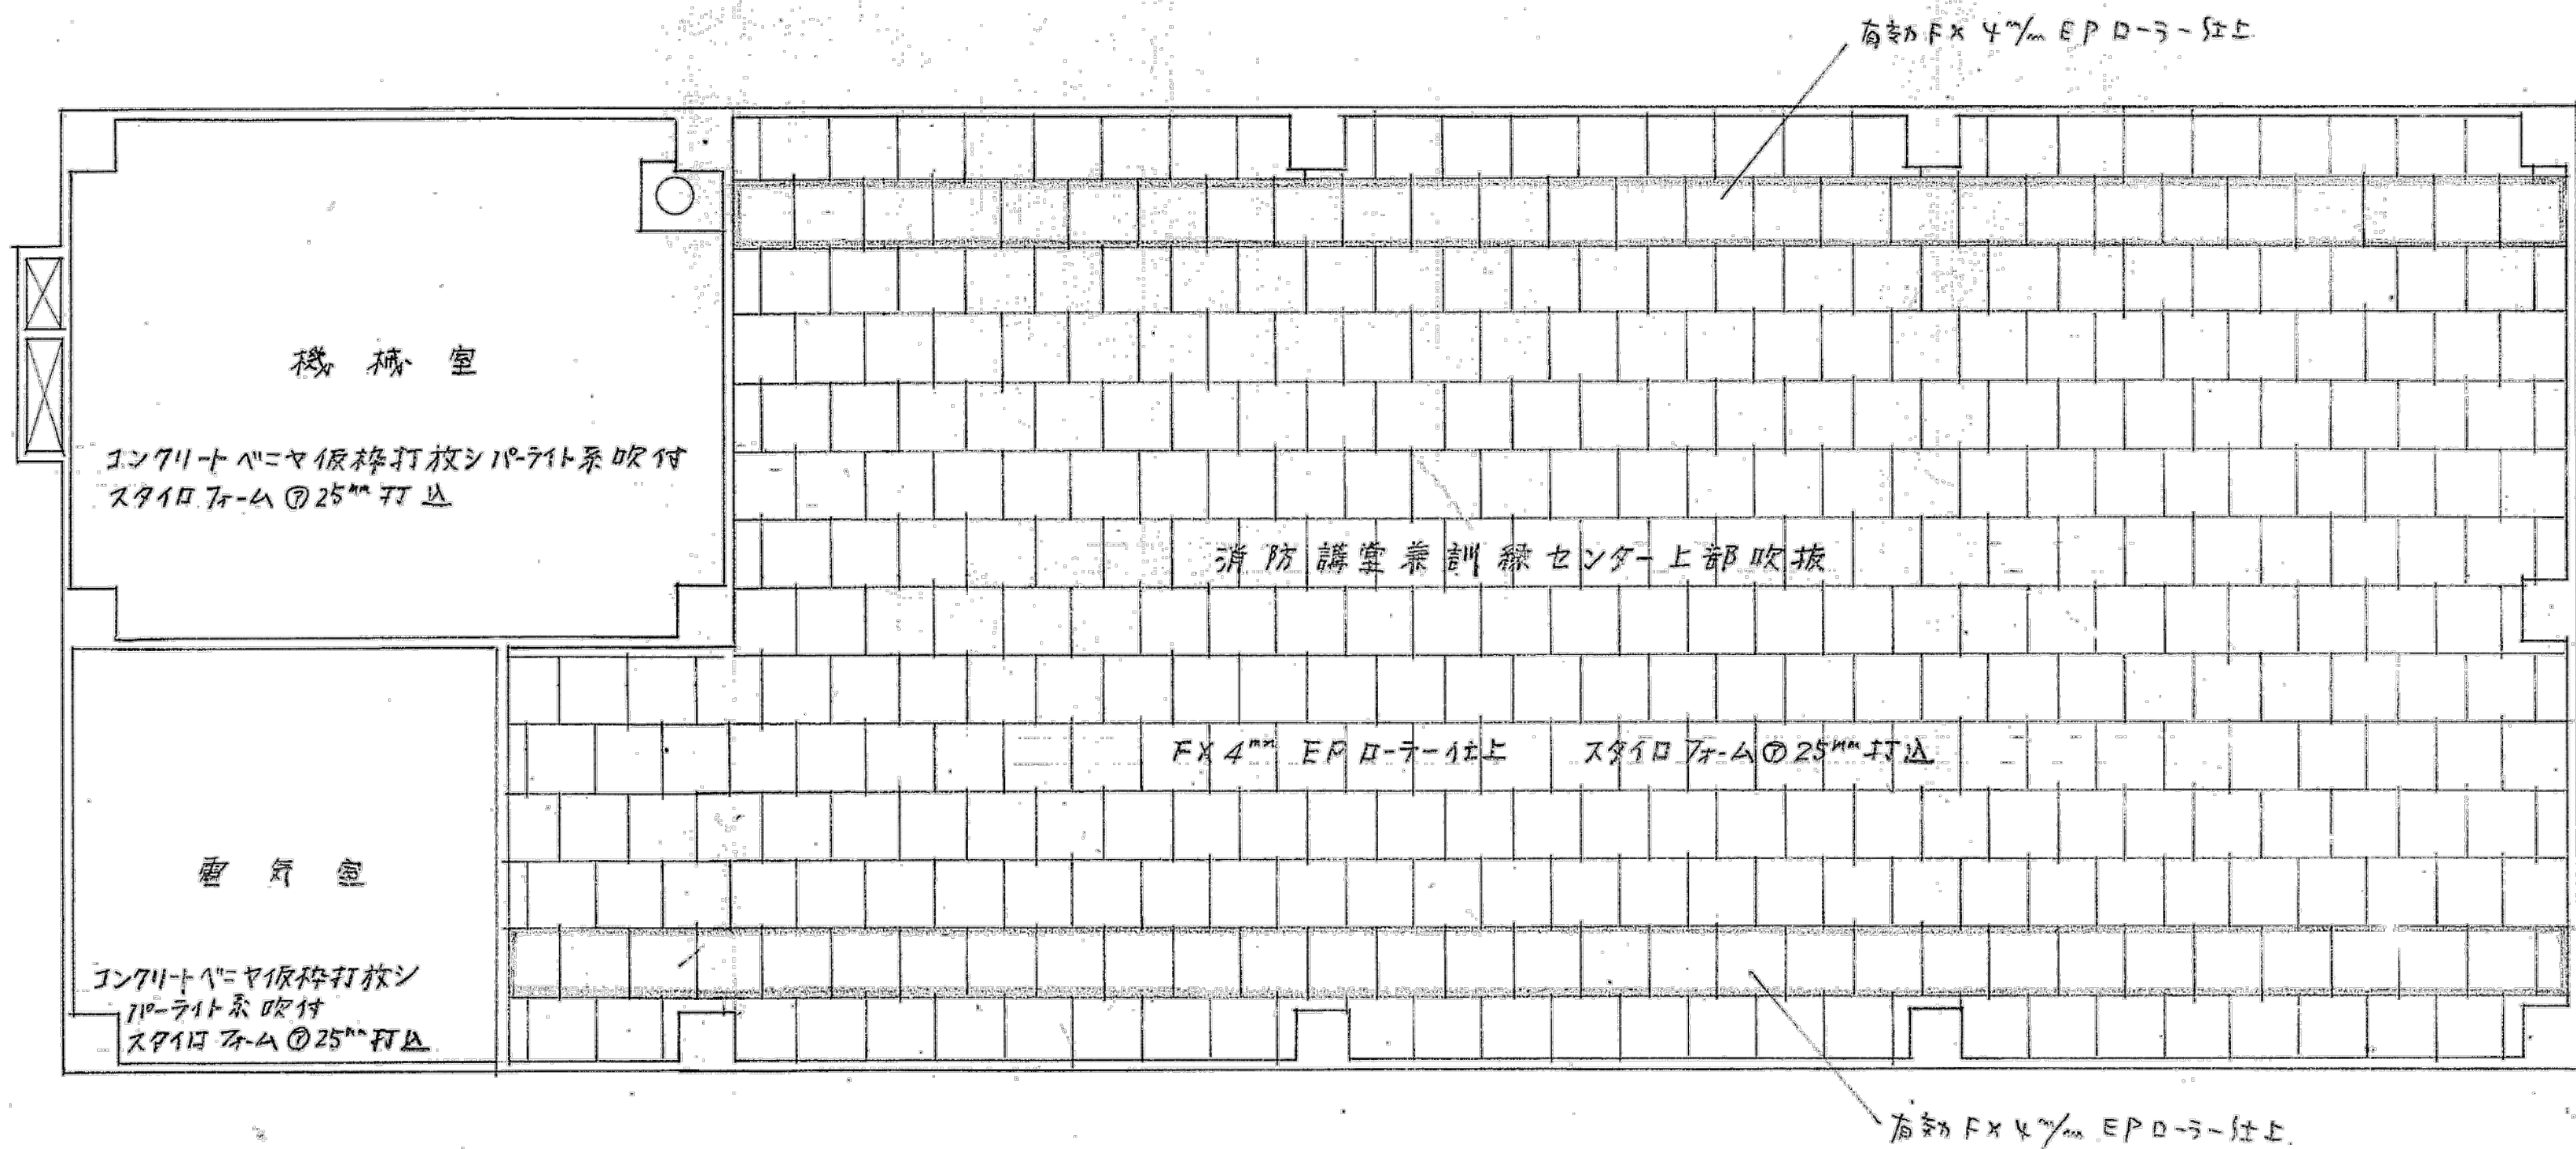
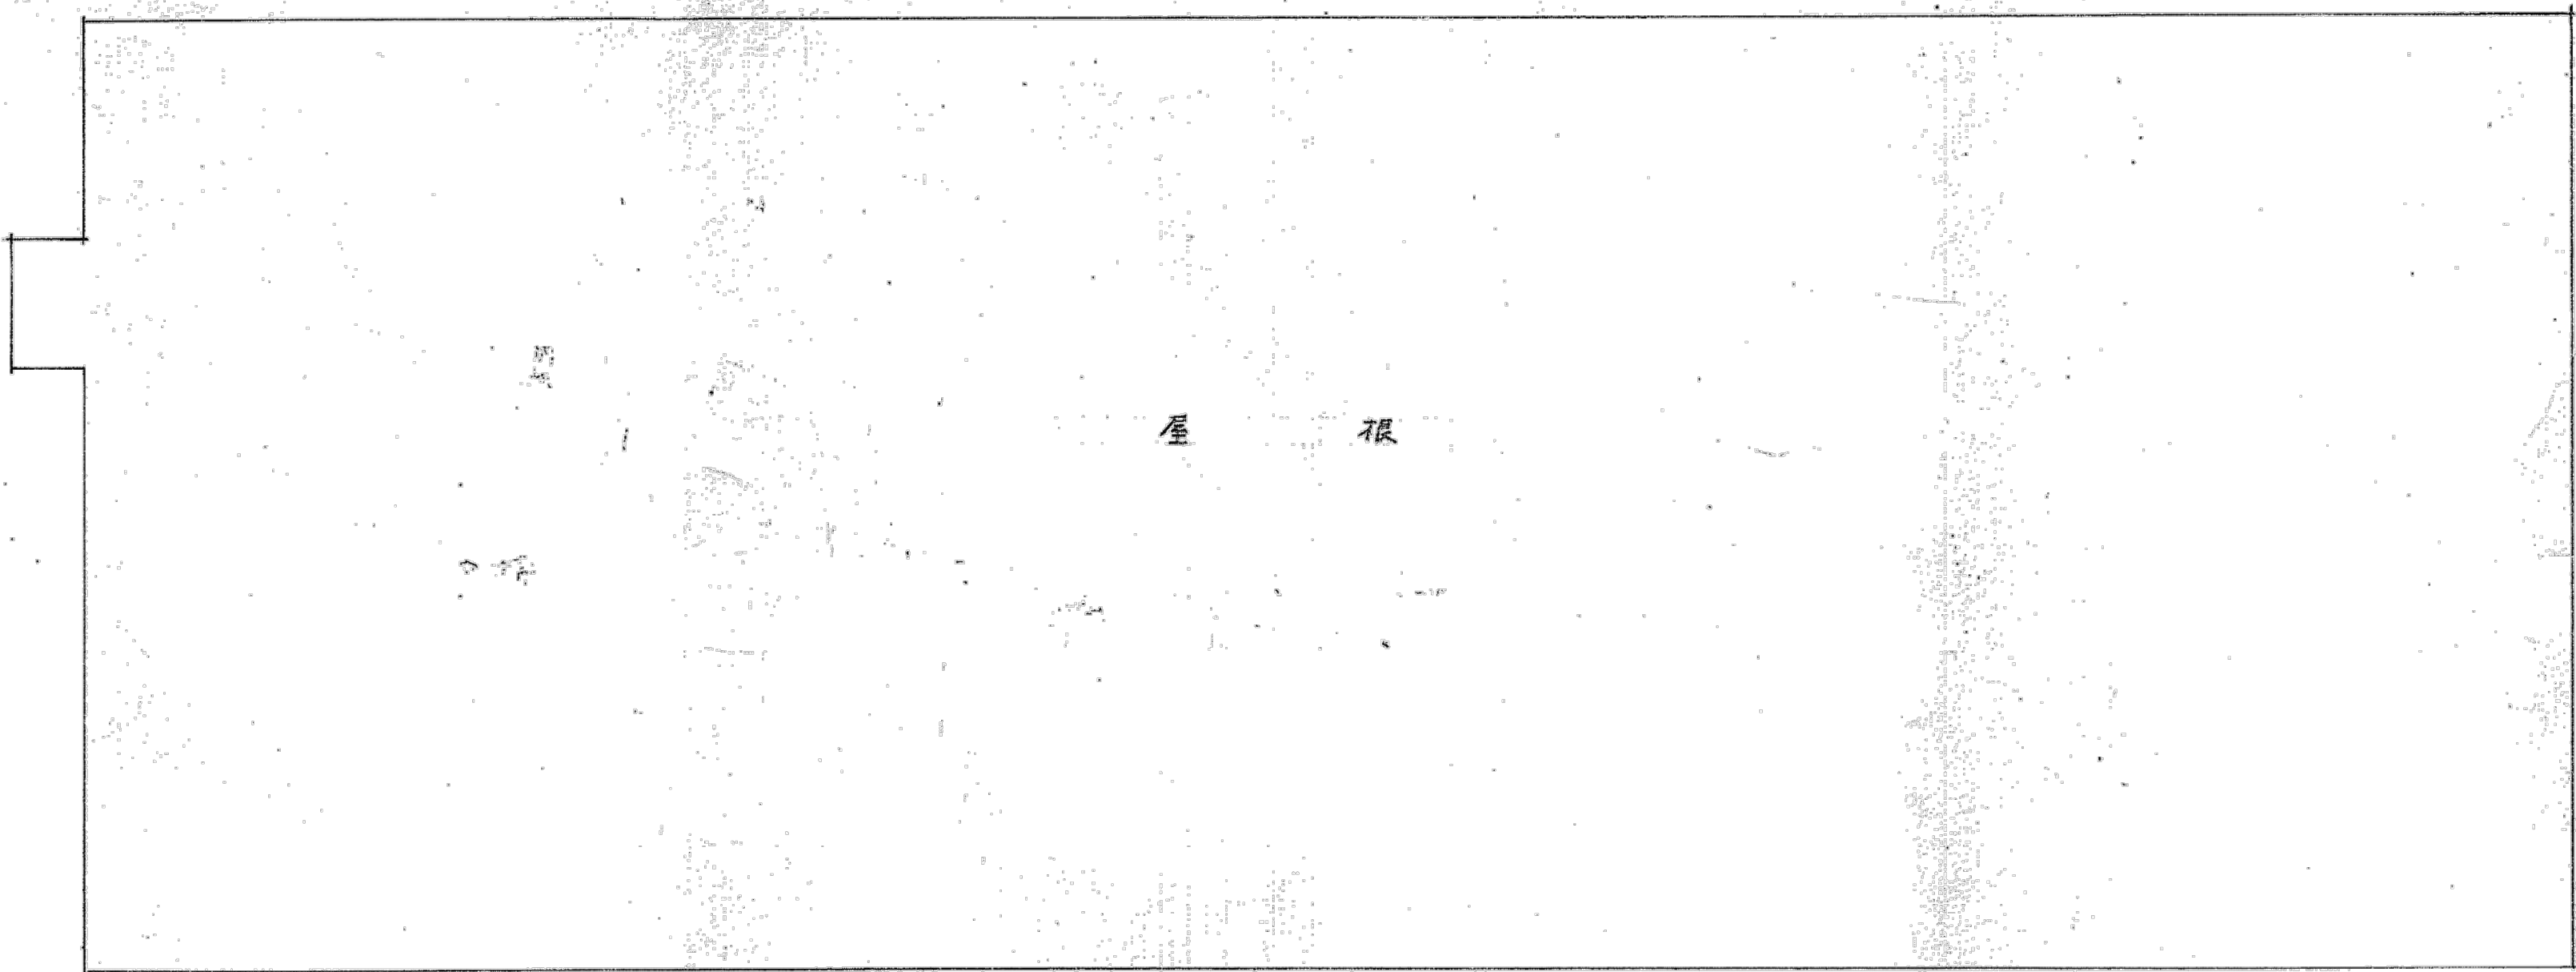


中 5階 天井伏図

※特記なき限り全て撤去

明石市政政局 企画・調整室	明石市役所新庁舎建設工事		
	K	建築工事 10:中崎分署棟	最終版 2024.03.25
	10-36	天井伏図4	見積版 2024.03.25
		安井建築設計事務所	最終契約版

1972年新築図

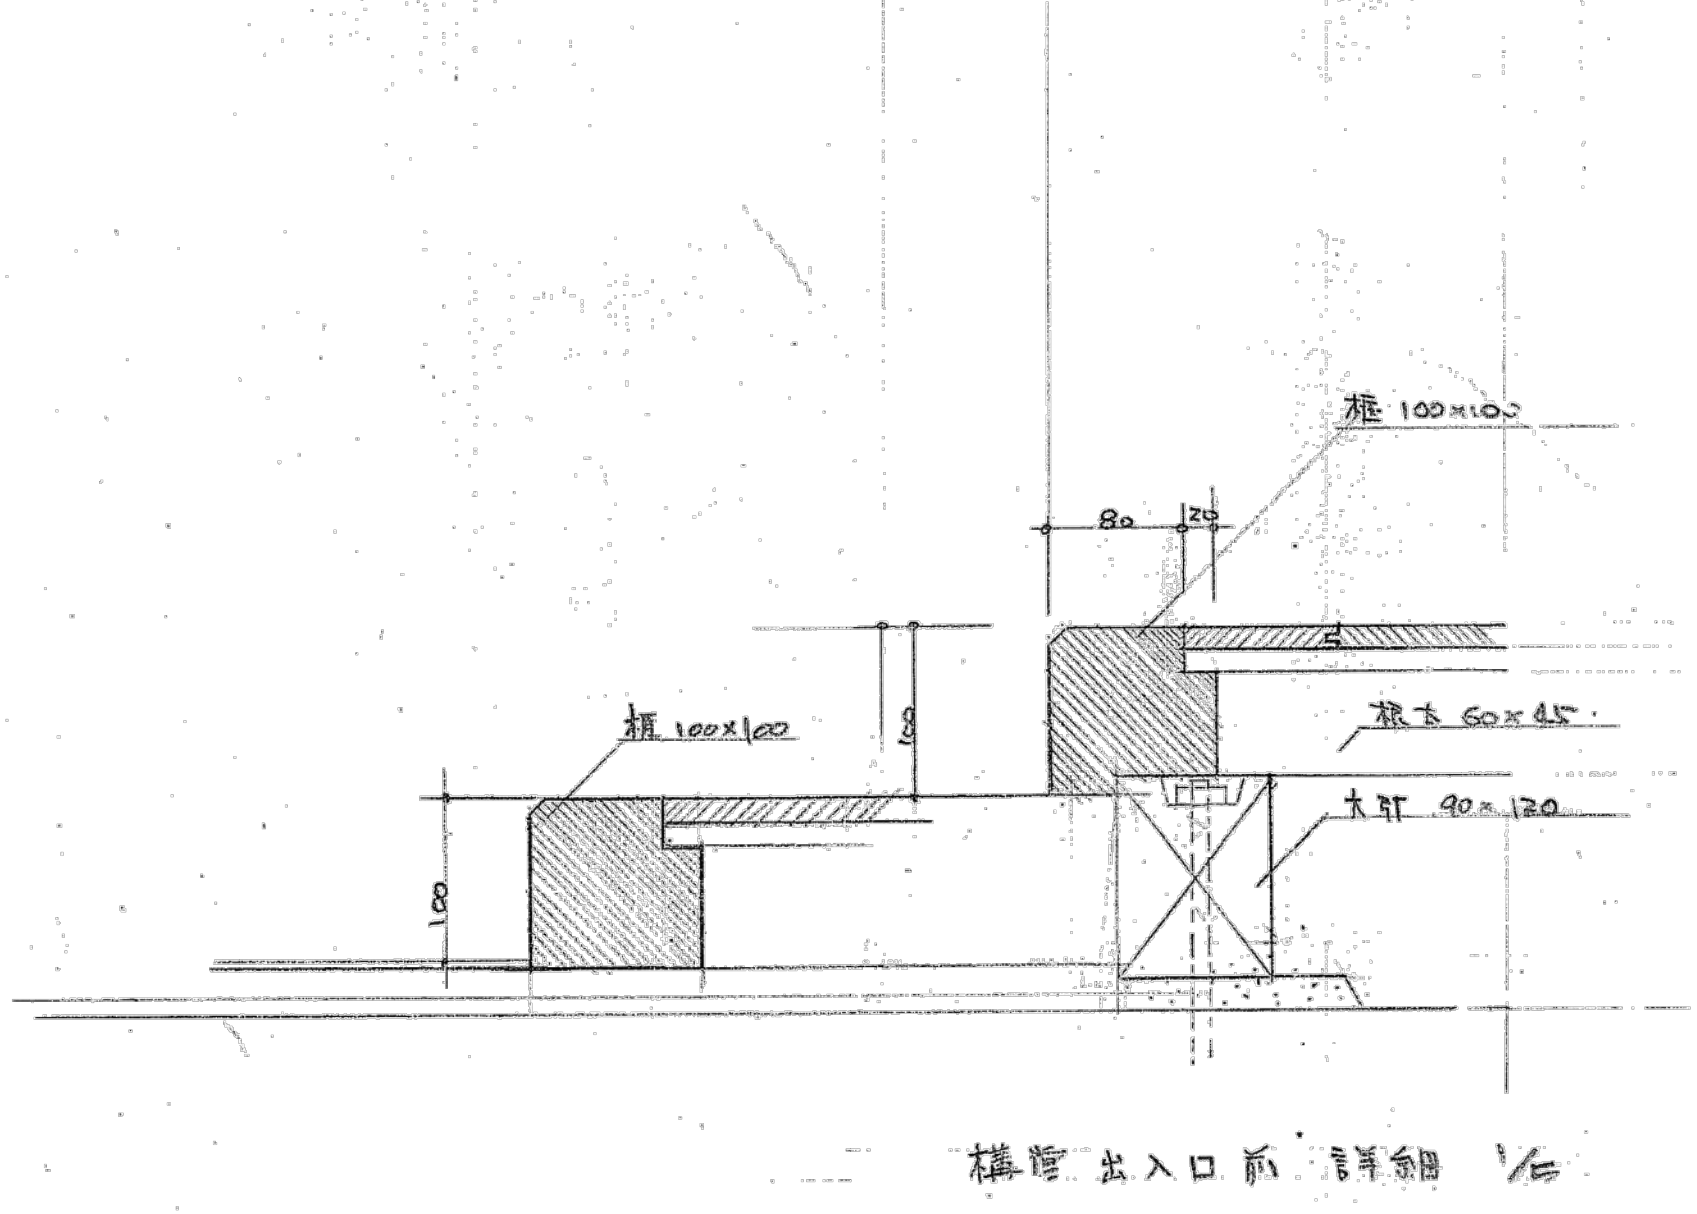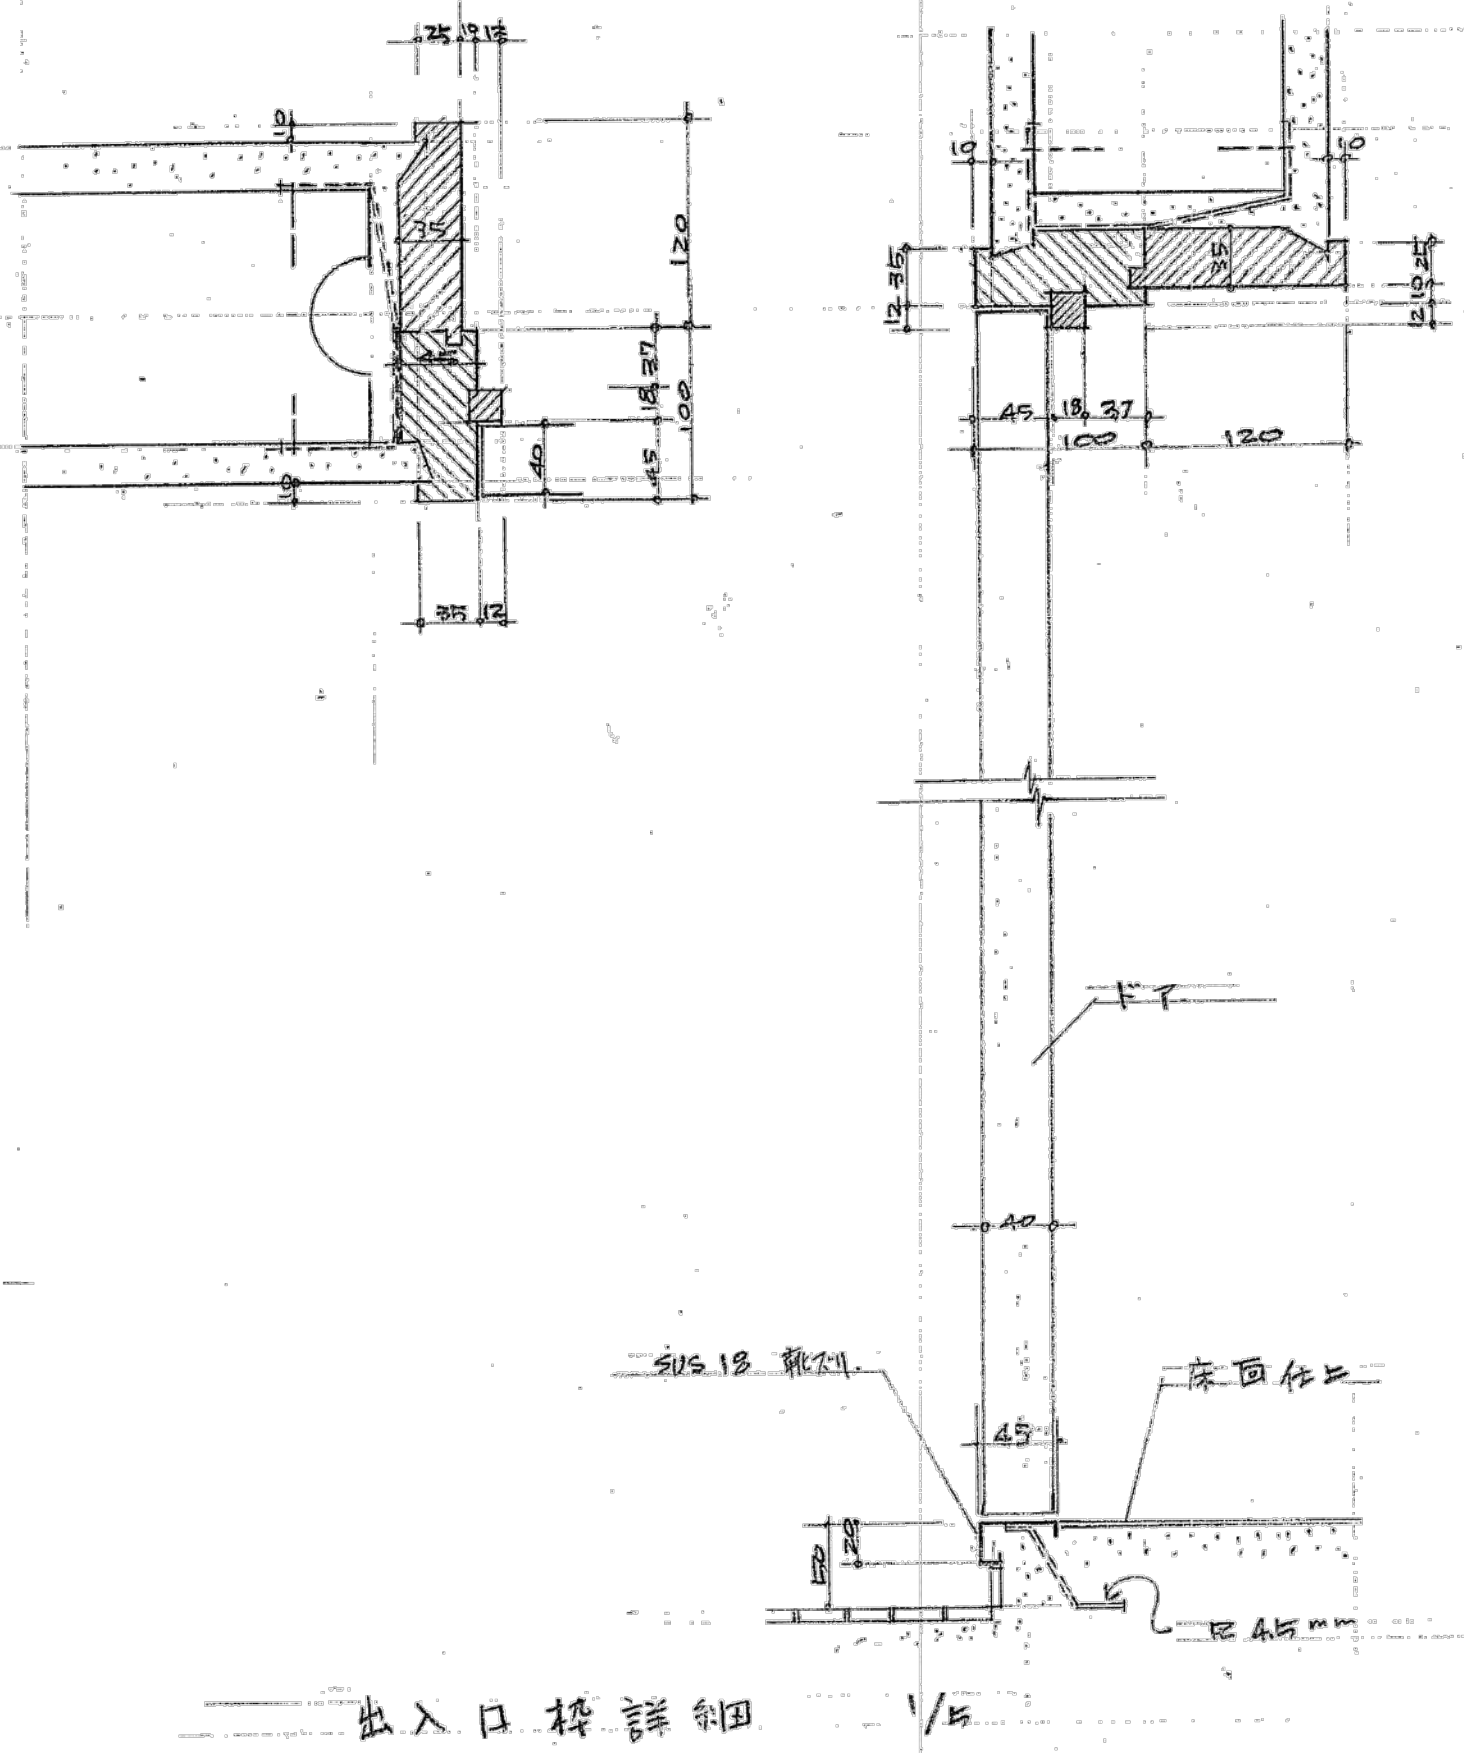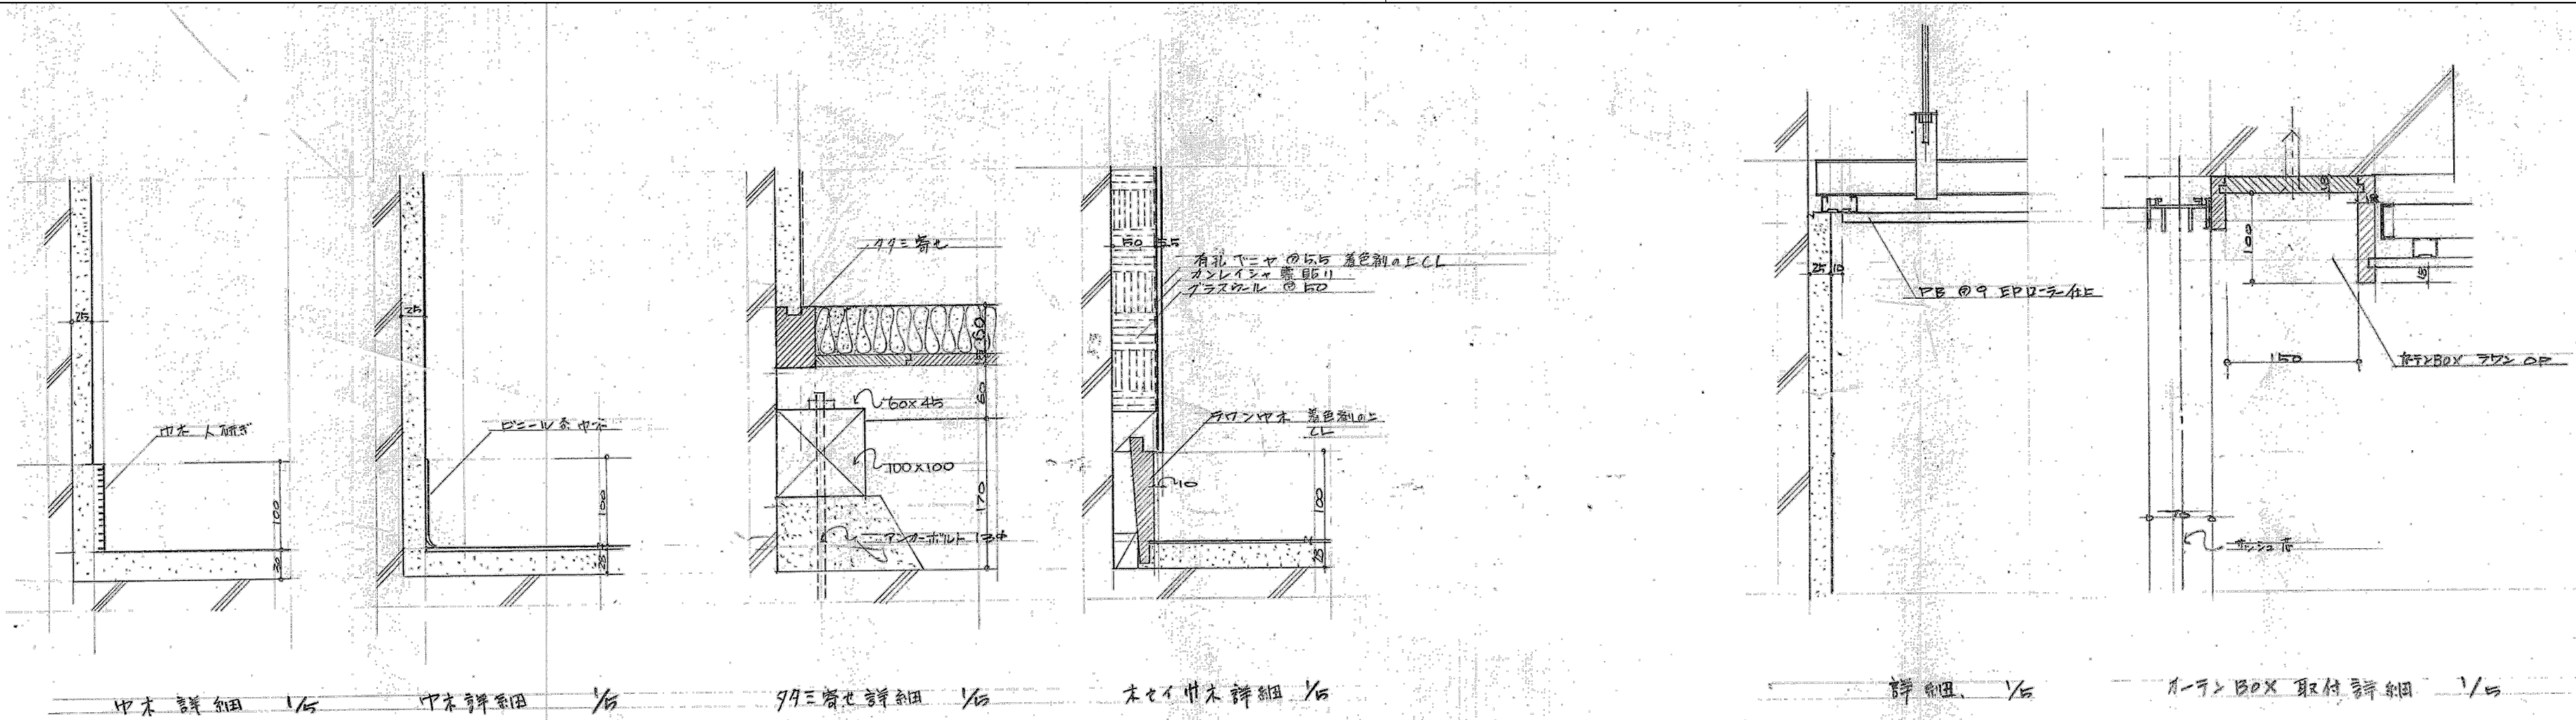

明石市政政策局 企画・調整室	明石市役所新庁舎建設工事		
	A	建築工事 10:中崎分署棟	最終版 2024.03.25
	10-37	部分詳細図	最終版 2024.03.25
		安井建築設計事務所	最終契約版

内部仕上表								内部解体撤去概様					
階	部屋名	床	天井	壁		天井		備考	階	部屋名	床	壁	天井
				下地種別	仕上	下地種別	仕上						
2階	倉庫(総務)	現状のまま(珪石)ナフ		LG.S	PB9%指張 PB9%底目張 EP塗装		現状のまま(珪石)ナフ		階	倉庫(1)	Pタイル	1Pデシム(ボア)	仕上木の柱
				既設RC	現状のまま					倉庫(2)	全上	全上	全上
	倉庫(予貯全)	全上		LG.S	PB9%指張 PB9%底目張 EP塗装		全上	汎用製書棚		倉庫(3)	全上	全上	全上
				既設RC	現状のまま		全上						
	廊下	全上		LG.S	PB9%指張 PB9%底目張 EP塗装		全上						
2階	休憩室	タタミ複層敷加工品	タタミ	LG.S	PB12%珪石ナフクロス張	LG.S	杉板石膏ボードの9%張	・既設カテナBOX FOP塗装 ・タテ型アラインド	階	更衣室(男)	Pタイル	1Pデシム(ボア)	仕上木の柱
	全上踏込	下地調整の上Pタイル張	タタミ	LG.S	PB9%指張 PB9%底目張 EP塗装	LG.S	PB9%指張、ロウケール吸音板の9%	・既設カテナBOX FOP塗装 ・タテナは具の縁 ・天井は補口		消防団室	全上	全上	全上
	更衣室	下地調整の上Pタイル張	タタミ	LG.S	PB9%指張 PB9%底目張 EP塗装	LG.S	全上	・カテナBOX FOP塗装 ・天井は具の縁 ・タテナは具のアラインド ・天井は補口		伝書室	全上	全上	全上
	機械室	下地調整の上Pタイル張		LG.S	PB12%グラスウール(7)F0%グラスクロス張	LG.S	PB12%グラスウール(7)F0%グラスクロス張	・カテナBOX塗装 ・天井は補口		指令室	カーペット	1Pデシム(ボア)ナフ	既設カテナBOX
				既設RC	グラスウール(7)F0%グラスクロス張					事務室	Pタイル	1Pデシム(ボア)	仕上木の柱
	廊下		タタミ	LG.S	PB9%指張 PB9%底目張 EP塗装		既設化粧PB補修			板眼室	全上	全上	全上
										機械室	全上	1Pデシム(ボア)ナフ	既設カテナBOX
3階	消防団本部	下地調整の上Pタイル	タタミ	LG.S	PB9%指張 PB9%底目張 EP塗装	LG.S	PB9%指張、ロウケール吸音板の9%	・既設カテナBOX FOP塗装 ・タテナは具の縁 ・壁はタテナは具の縁	階	洗面コーナー	Pタイル		仕上木の柱
	通信指令室	タテナは具のアラインド	タタミ	LG.S	グラスウール(7)F0%有孔PB12%EP塗装	LG.S	PB9%指張、ロウケール吸音板の12%	・既設カテナBOX FOP塗装 ・既設吸音シート貼 ・天井は具の縁・天井は補口・柱型アラインド ・タテナは具のアラインド		湯室	全上		全上
	通信事務室	下地調整の上Pタイル	タタミ	LG.S	PB9%指張 PB9%底目張 EP塗装	LG.S	PB9%指張、ロウケール吸音板の9%	・既設カテナBOX FOP塗装 ・既設吸音シート貼 ・天井は具の縁・天井は補口・柱型アラインド ・タテナは具のアラインド					
	更衣室	下地調整の上Pタイル	タタミ	LG.S	PB9%指張 PB9%底目張 EP塗装	LG.S	PB9%指張、ロウケール吸音板の9%	・既設カテナBOX FOP塗装 ・タテナは具の縁 ・天井は補口					
	板眼室	下地調整の上Pタイル	タタミ	LG.S	PB9%指張 PB9%底目張 EP塗装	LG.S	PB9%指張、ロウケール吸音板の9%	・既設カテナBOX FOP塗装 ・タテナは具の縁 ・柱型アラインド・天井は補口					
	廊下		タタミ	LG.S	PB9%指張 PB9%底目張 EP塗装		既設化粧PB補修						
				既設	下地調整の上EP塗装								
	消防本部 (予貯、警務、総務)			既設	下地調整の上EP塗装								
	消防長室			既設	全上								
4階	湯室	下地調整の上Pタイル張		LG.S	PB9%指張 PB9%底目張 EP塗装	LG.S	不燃化粧PB9%	・タテナは具のアラインド ・天井は補口・既設カテナBOX FOP	階				
				既設RC	下地調整の上EP塗装・タテナは具のアラインド								
	廊下			LG.S	PB9%指張 PB9%底目張 EP塗装		既設化粧PB補修						

※特記なき限り全て撤去

明石市政政局 企画・調整室

明石市役所新庁舎建設工事

代表設計者
一級建築士 国土交通大臣登録 第270990号
南浦 琢磨

K

10-38

建築工事 10:中崎分署棟
仕上表

安井建築設計事務所

最終版

2024.03.25

見積版


2024.03.25

最終契約版


1986年改修図


(2023年版)

20230220

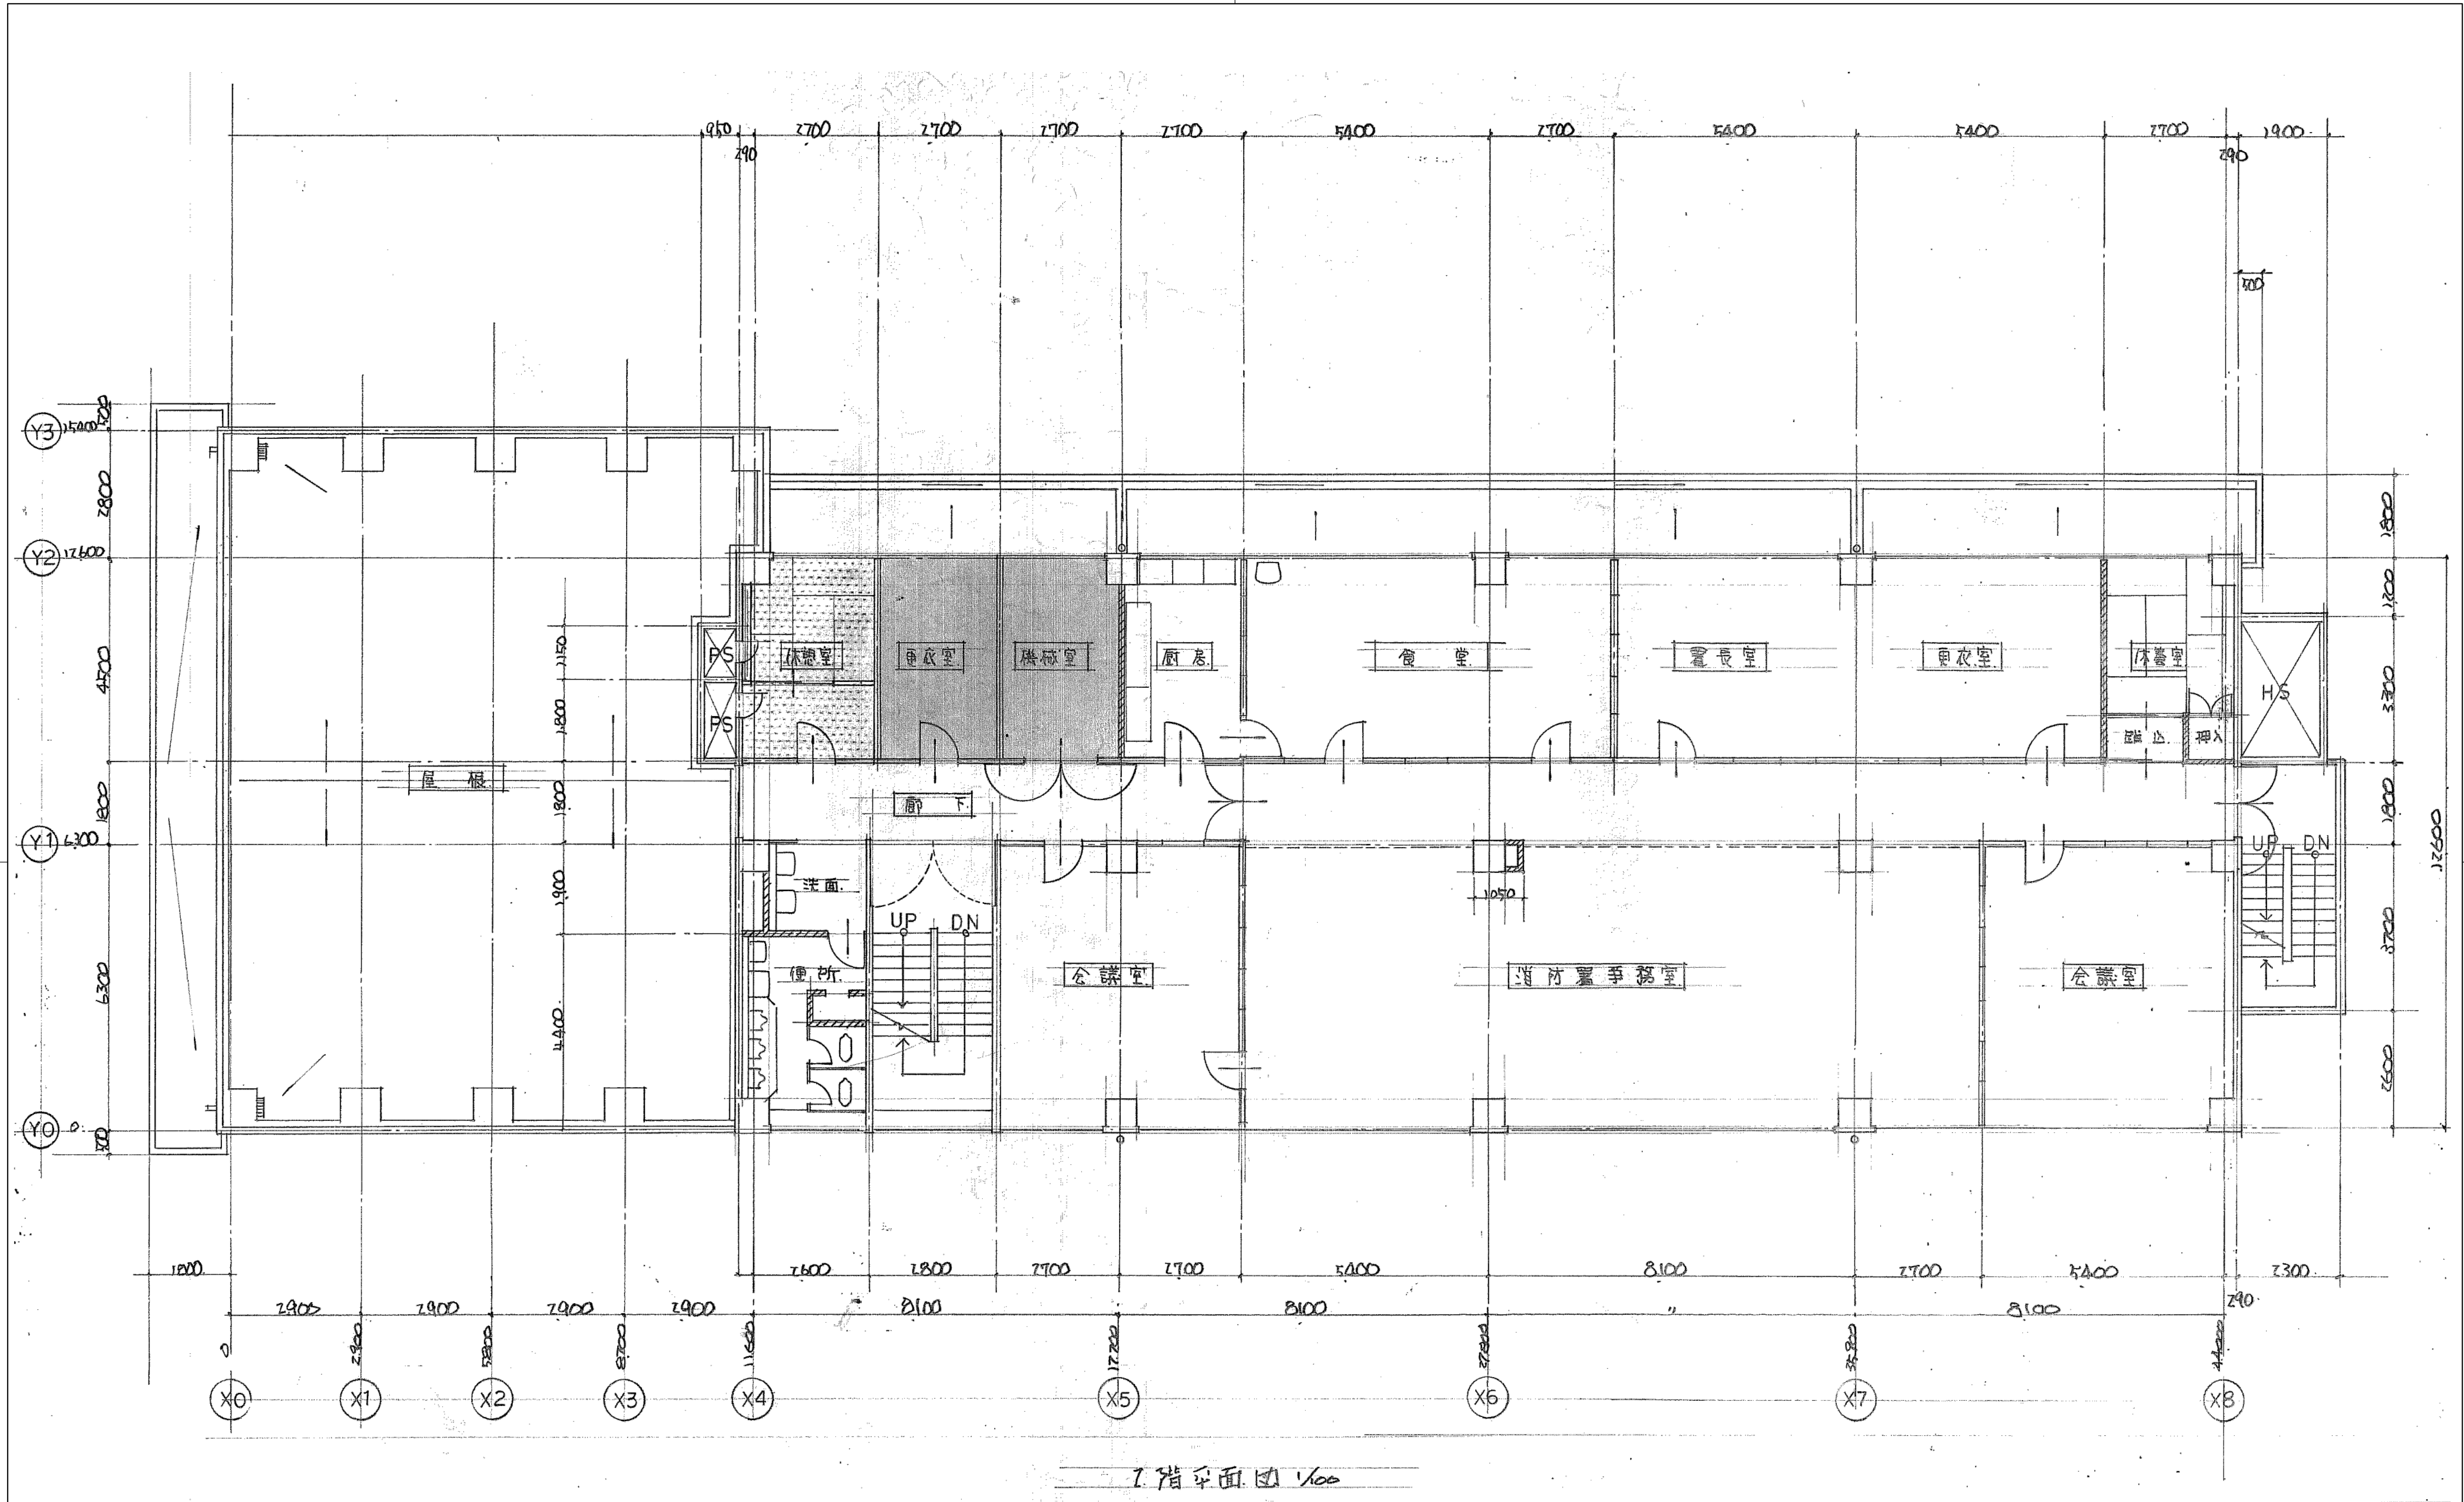

明石市政策局 企画・調整室		明石市役所新庁舎建設工事	
＜代表設計者＞ 一級建築士 国土交通大臣登録 第270990号 南浦 琢磨	K	建築工事 10:中崎分署棟	最終版 2024.03.25
	10-39	2階平面図	見積版 2024.03.25
		安井建築設計事務所	最終契約版
		1986年改修図	20230220

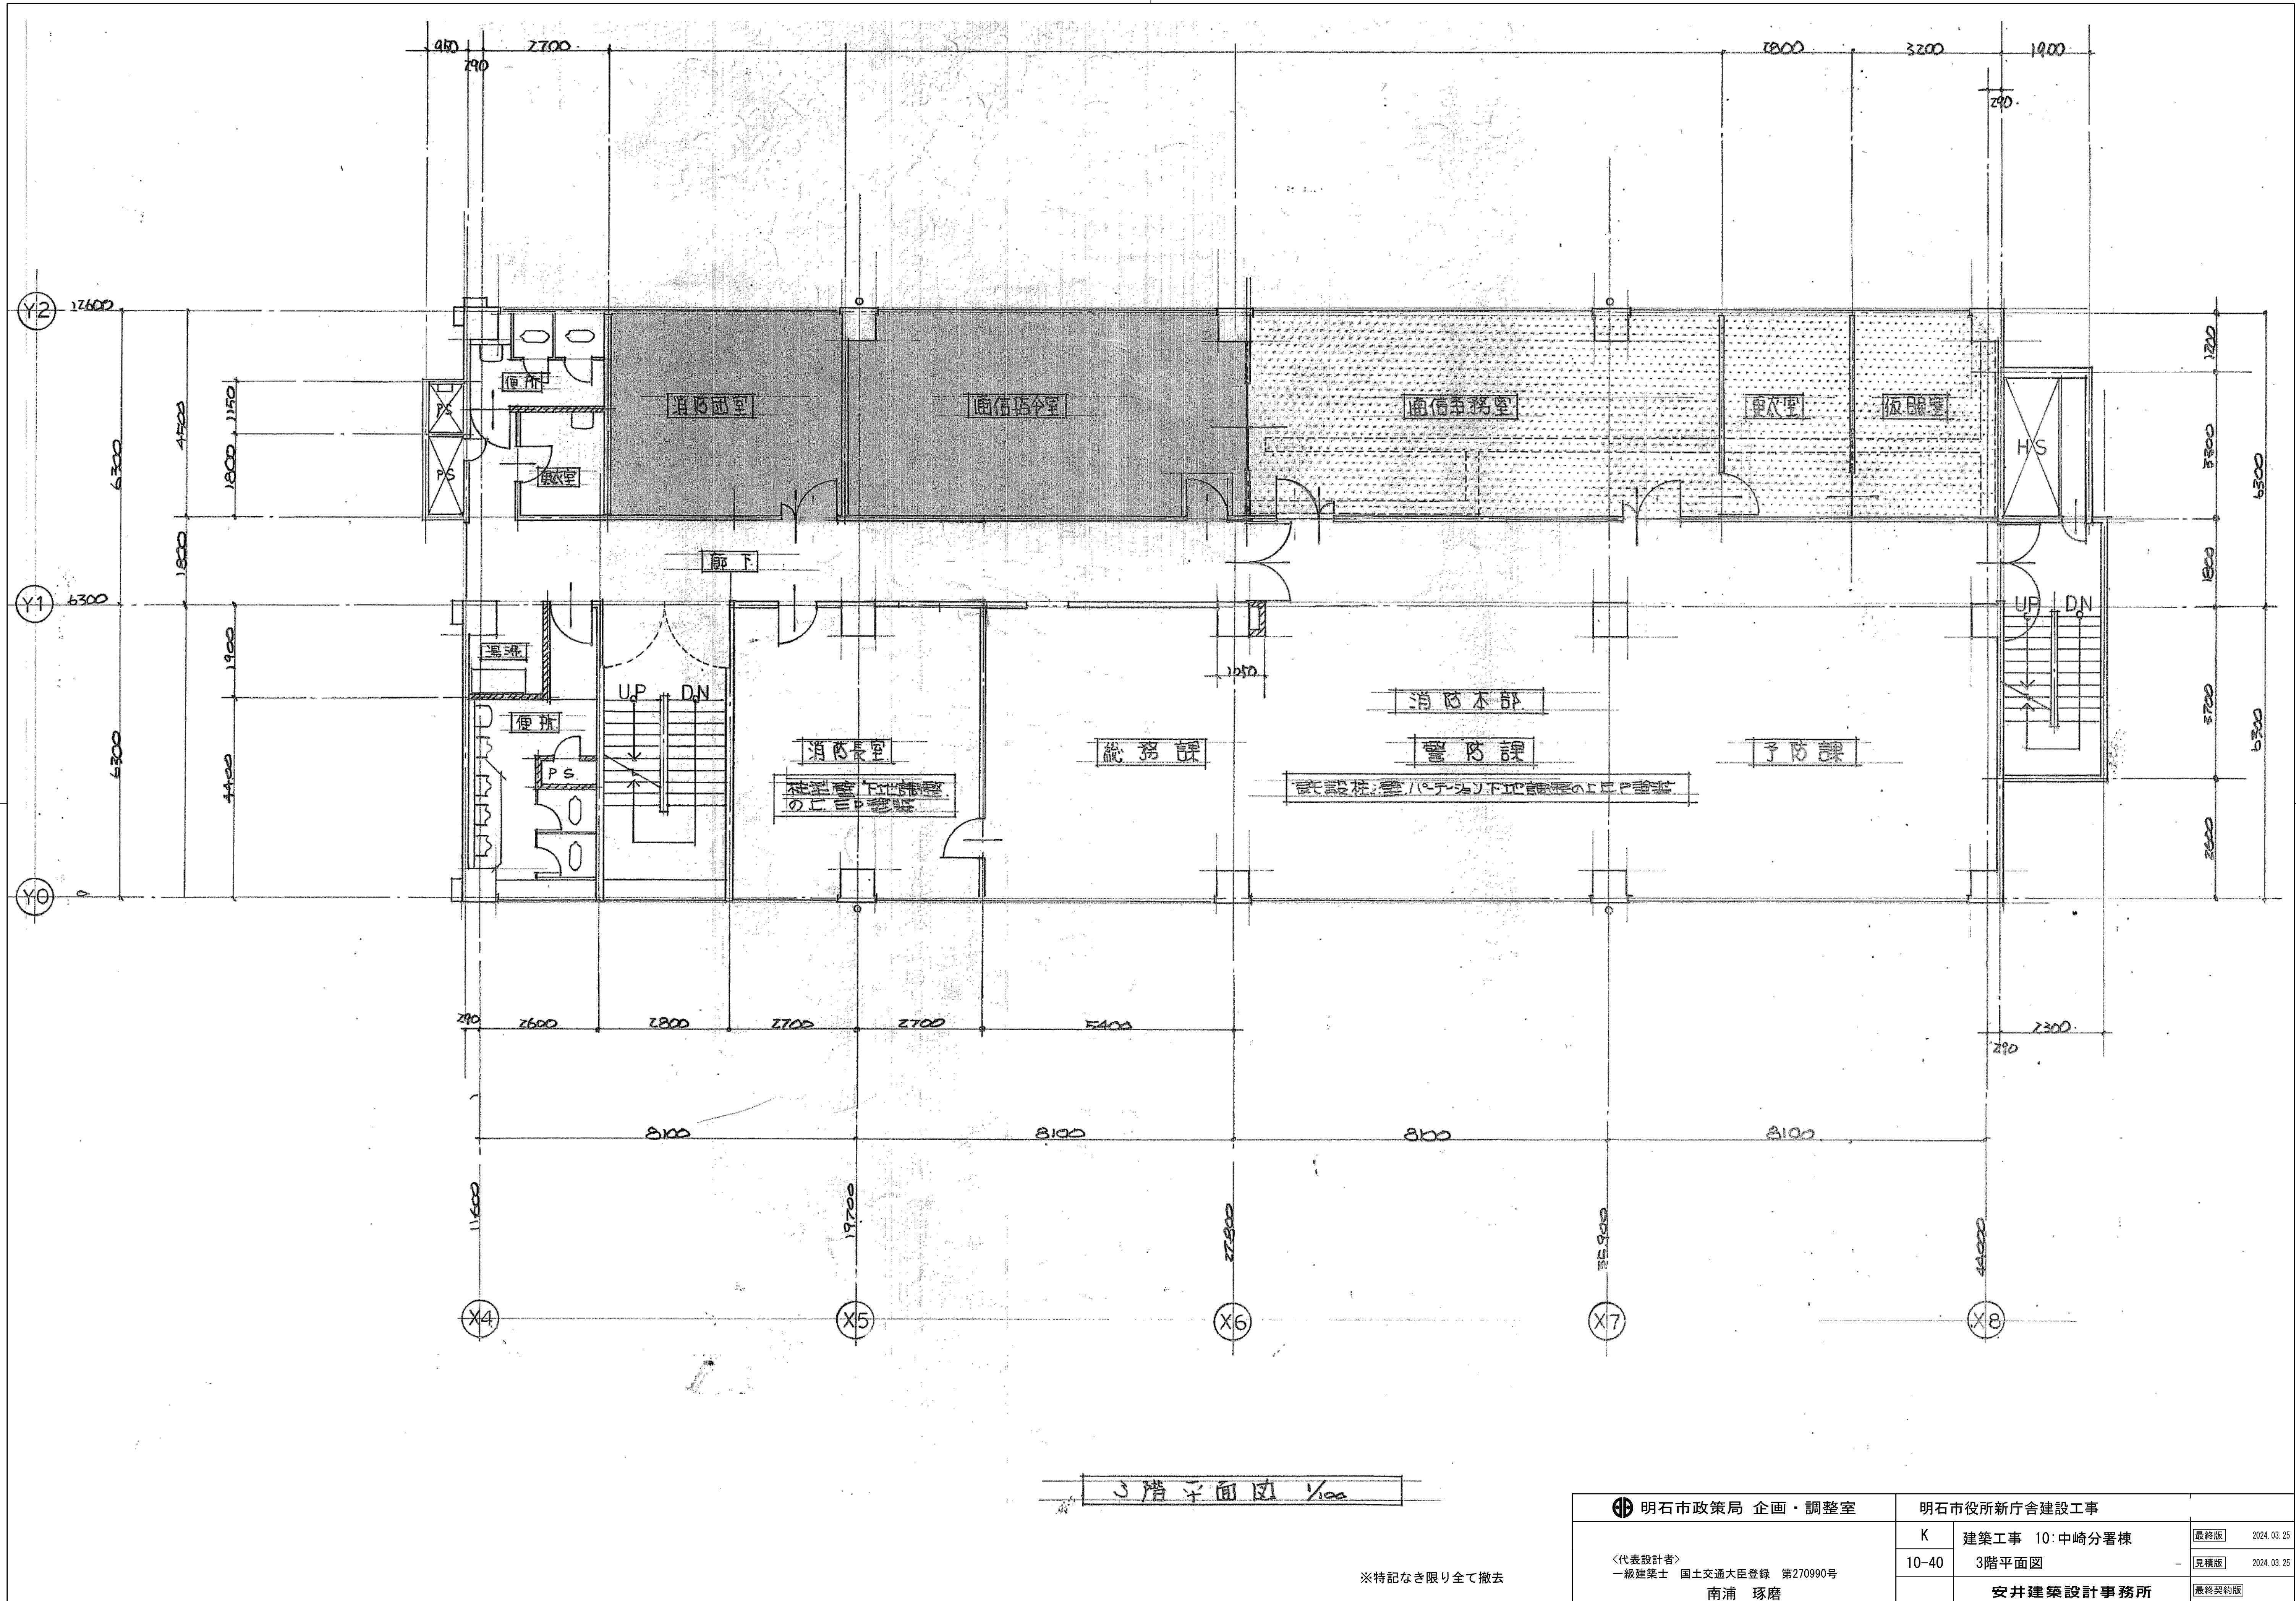

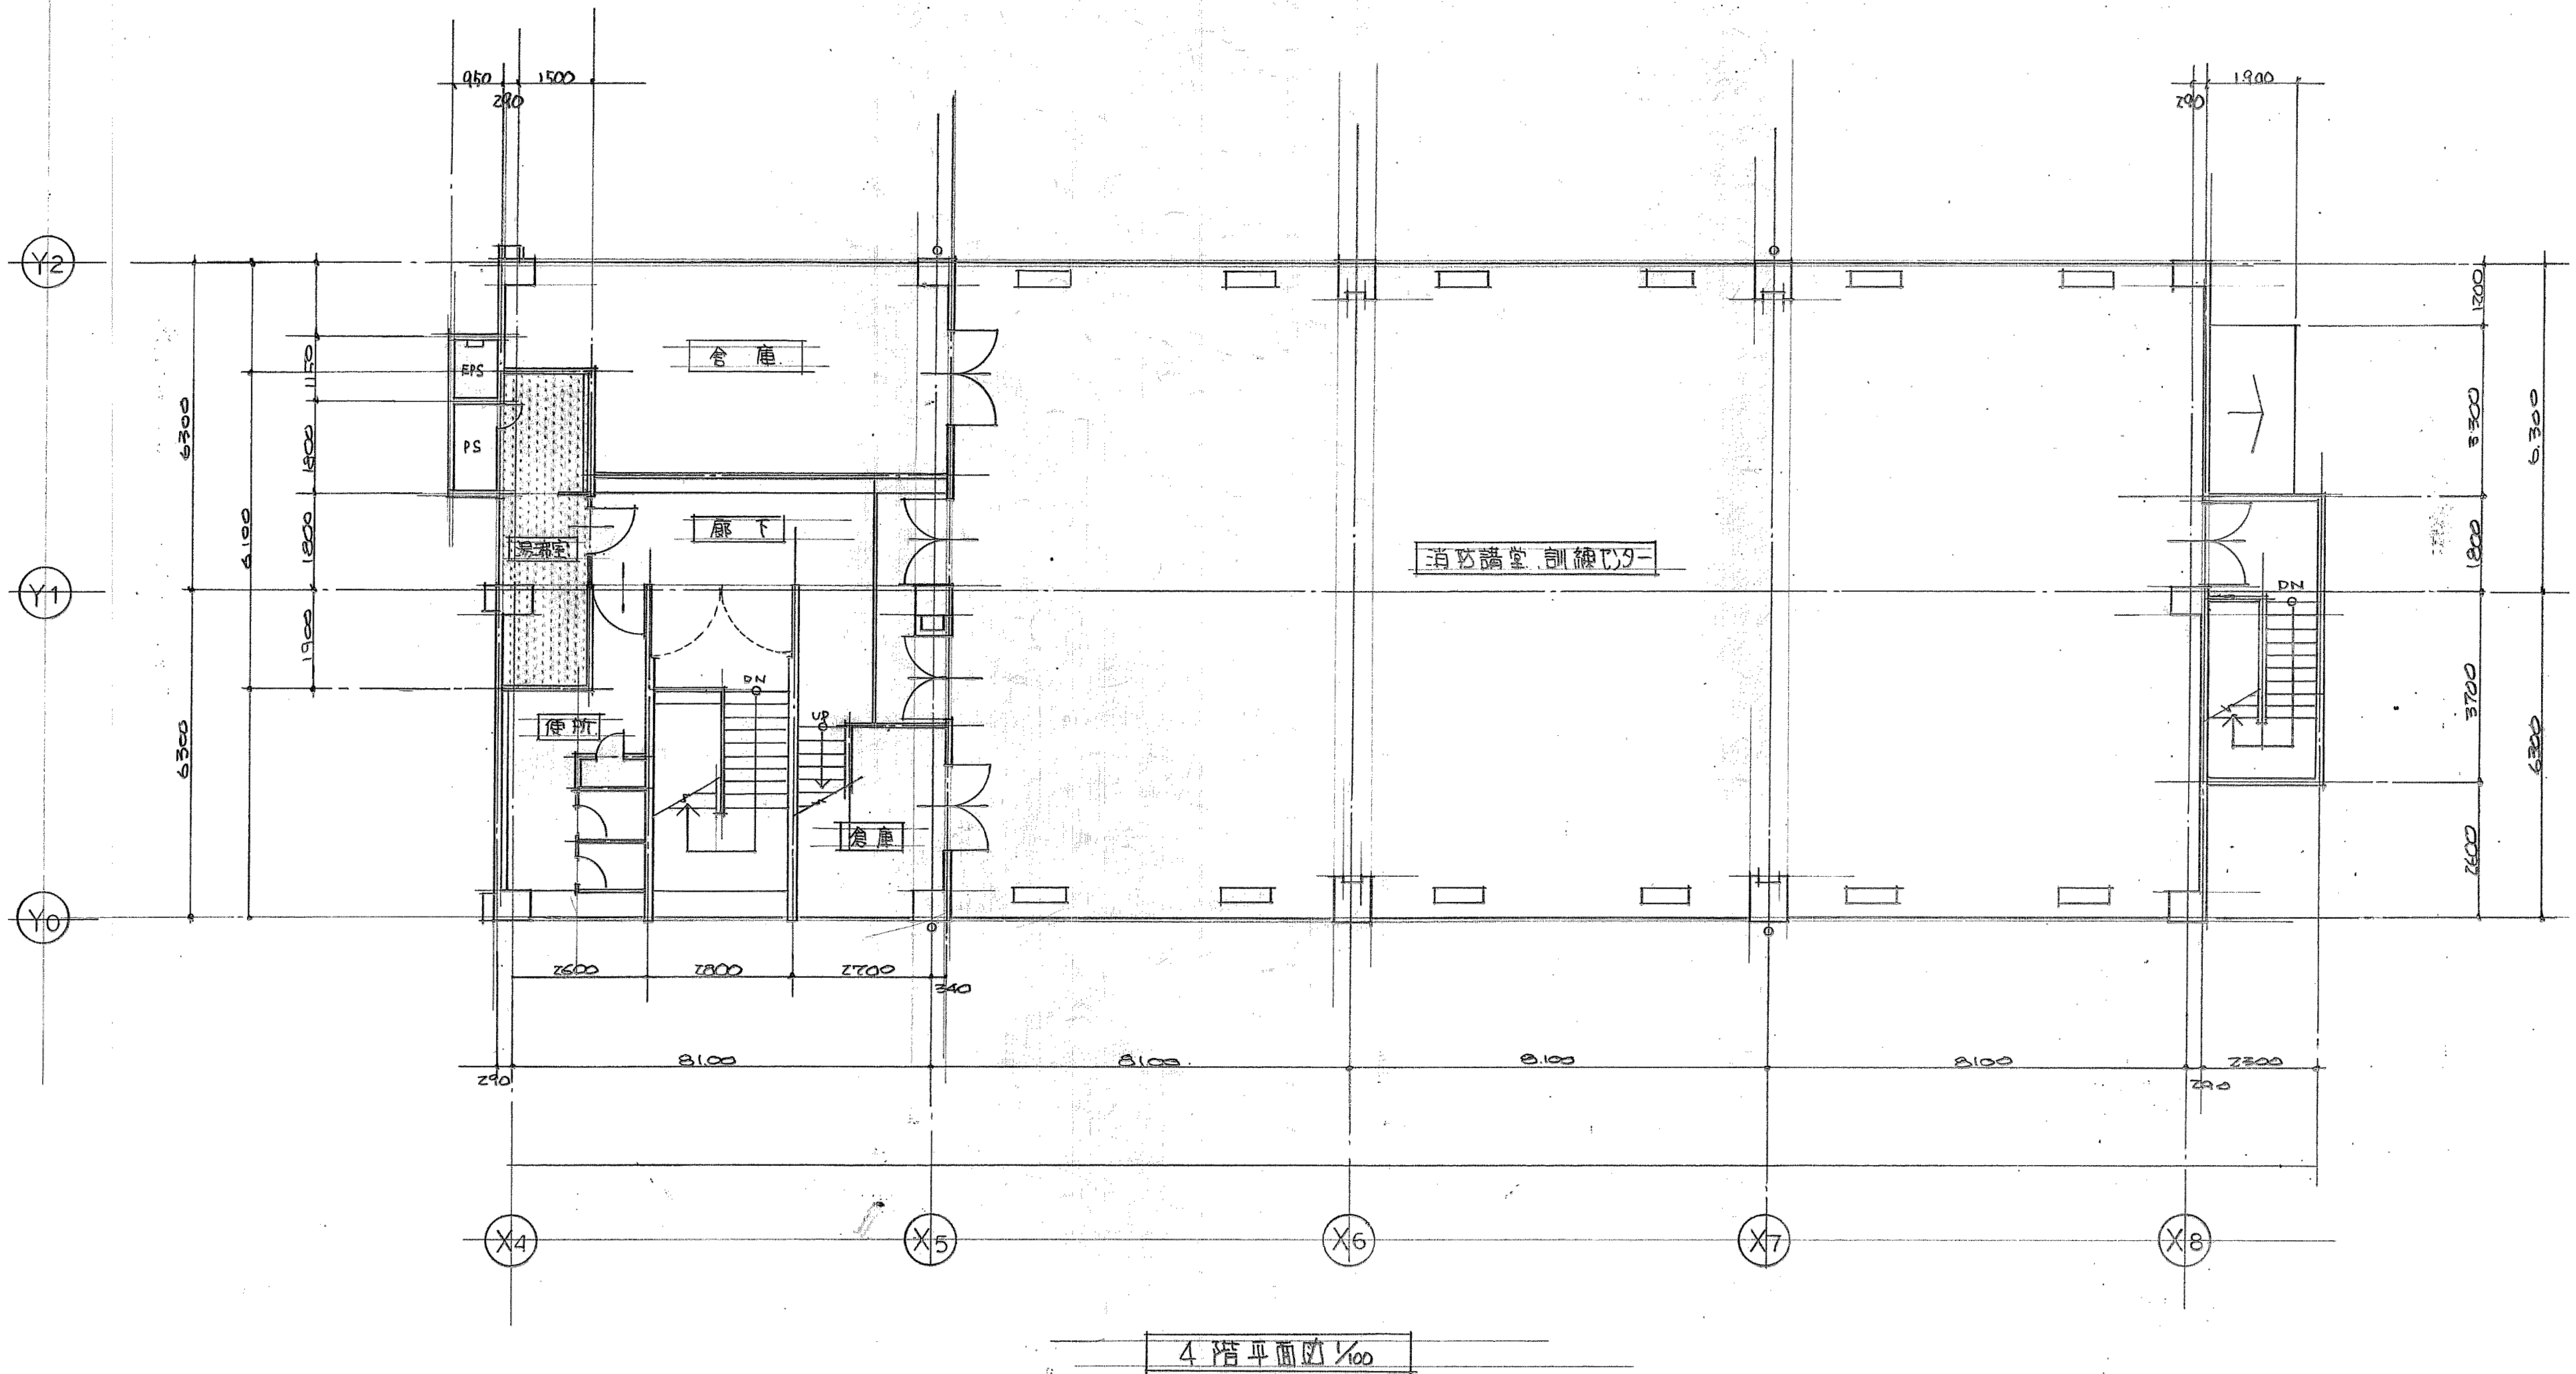

※特記なき限り全て撤去

明石市政策局 企画・調整室	明石市役所新庁舎建設工事		
	K	建築工事 10:中崎分署棟	最終版 2024.03.25
	10-41	4階平面図	見積版 2024.03.25
	安井建築設計事務所		最終契約版

1986年改修図