


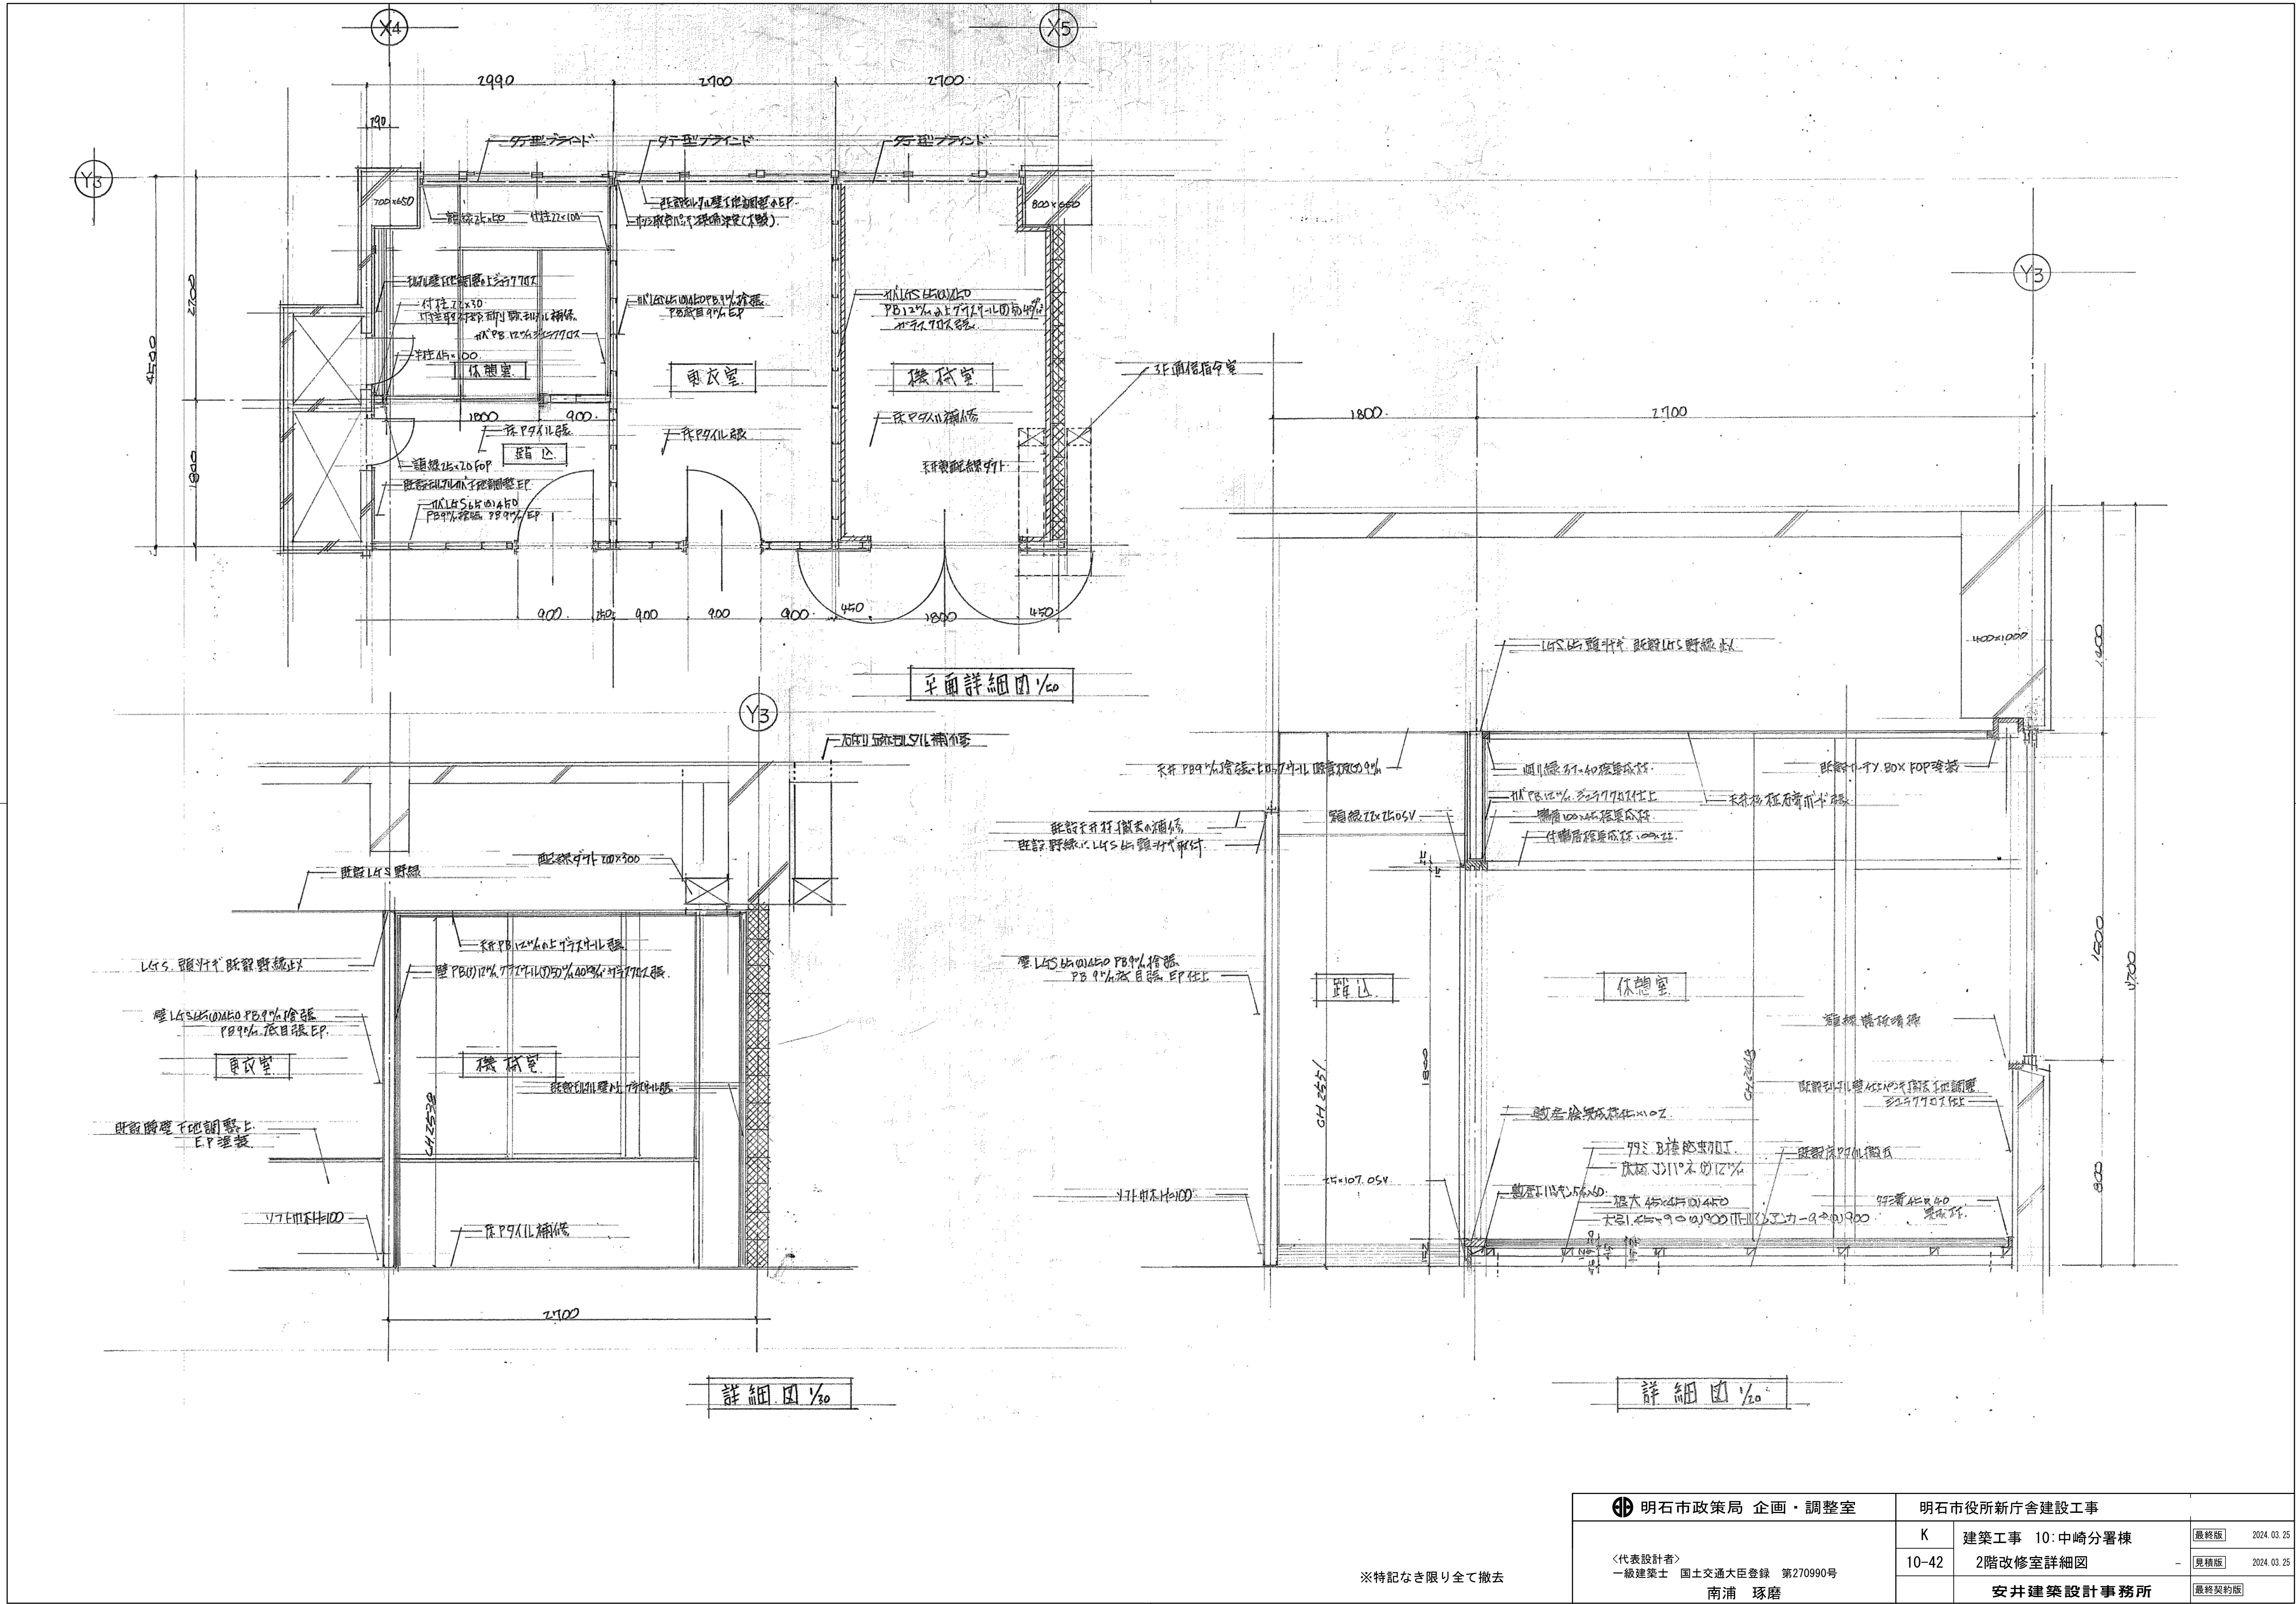


※特記なき限り全て撤去

明石市政政局 企画・調整室	明石市役所新庁舎建設工事		
	K	建築工事 10:中崎分署棟	最終版 2024.03.25
	10-42	2階改修室詳細図	見積版 2024.03.25
	安井建築設計事務所		最終契約版



1986年改修図




 明石市政策局 企画・調整室	明石市役所新庁舎建設工事		
	K	建築工事 10：中崎分署棟 3階改修室平面詳細図 2	最終版 2024.03.25
	10-44		見積版 2024.03.25
	安井建築設計事務所		最終契約版
<代表設計者> 一級建築士 国土交通大臣登録 第270990号 南浦 琢磨		1986年改修図 20230220	

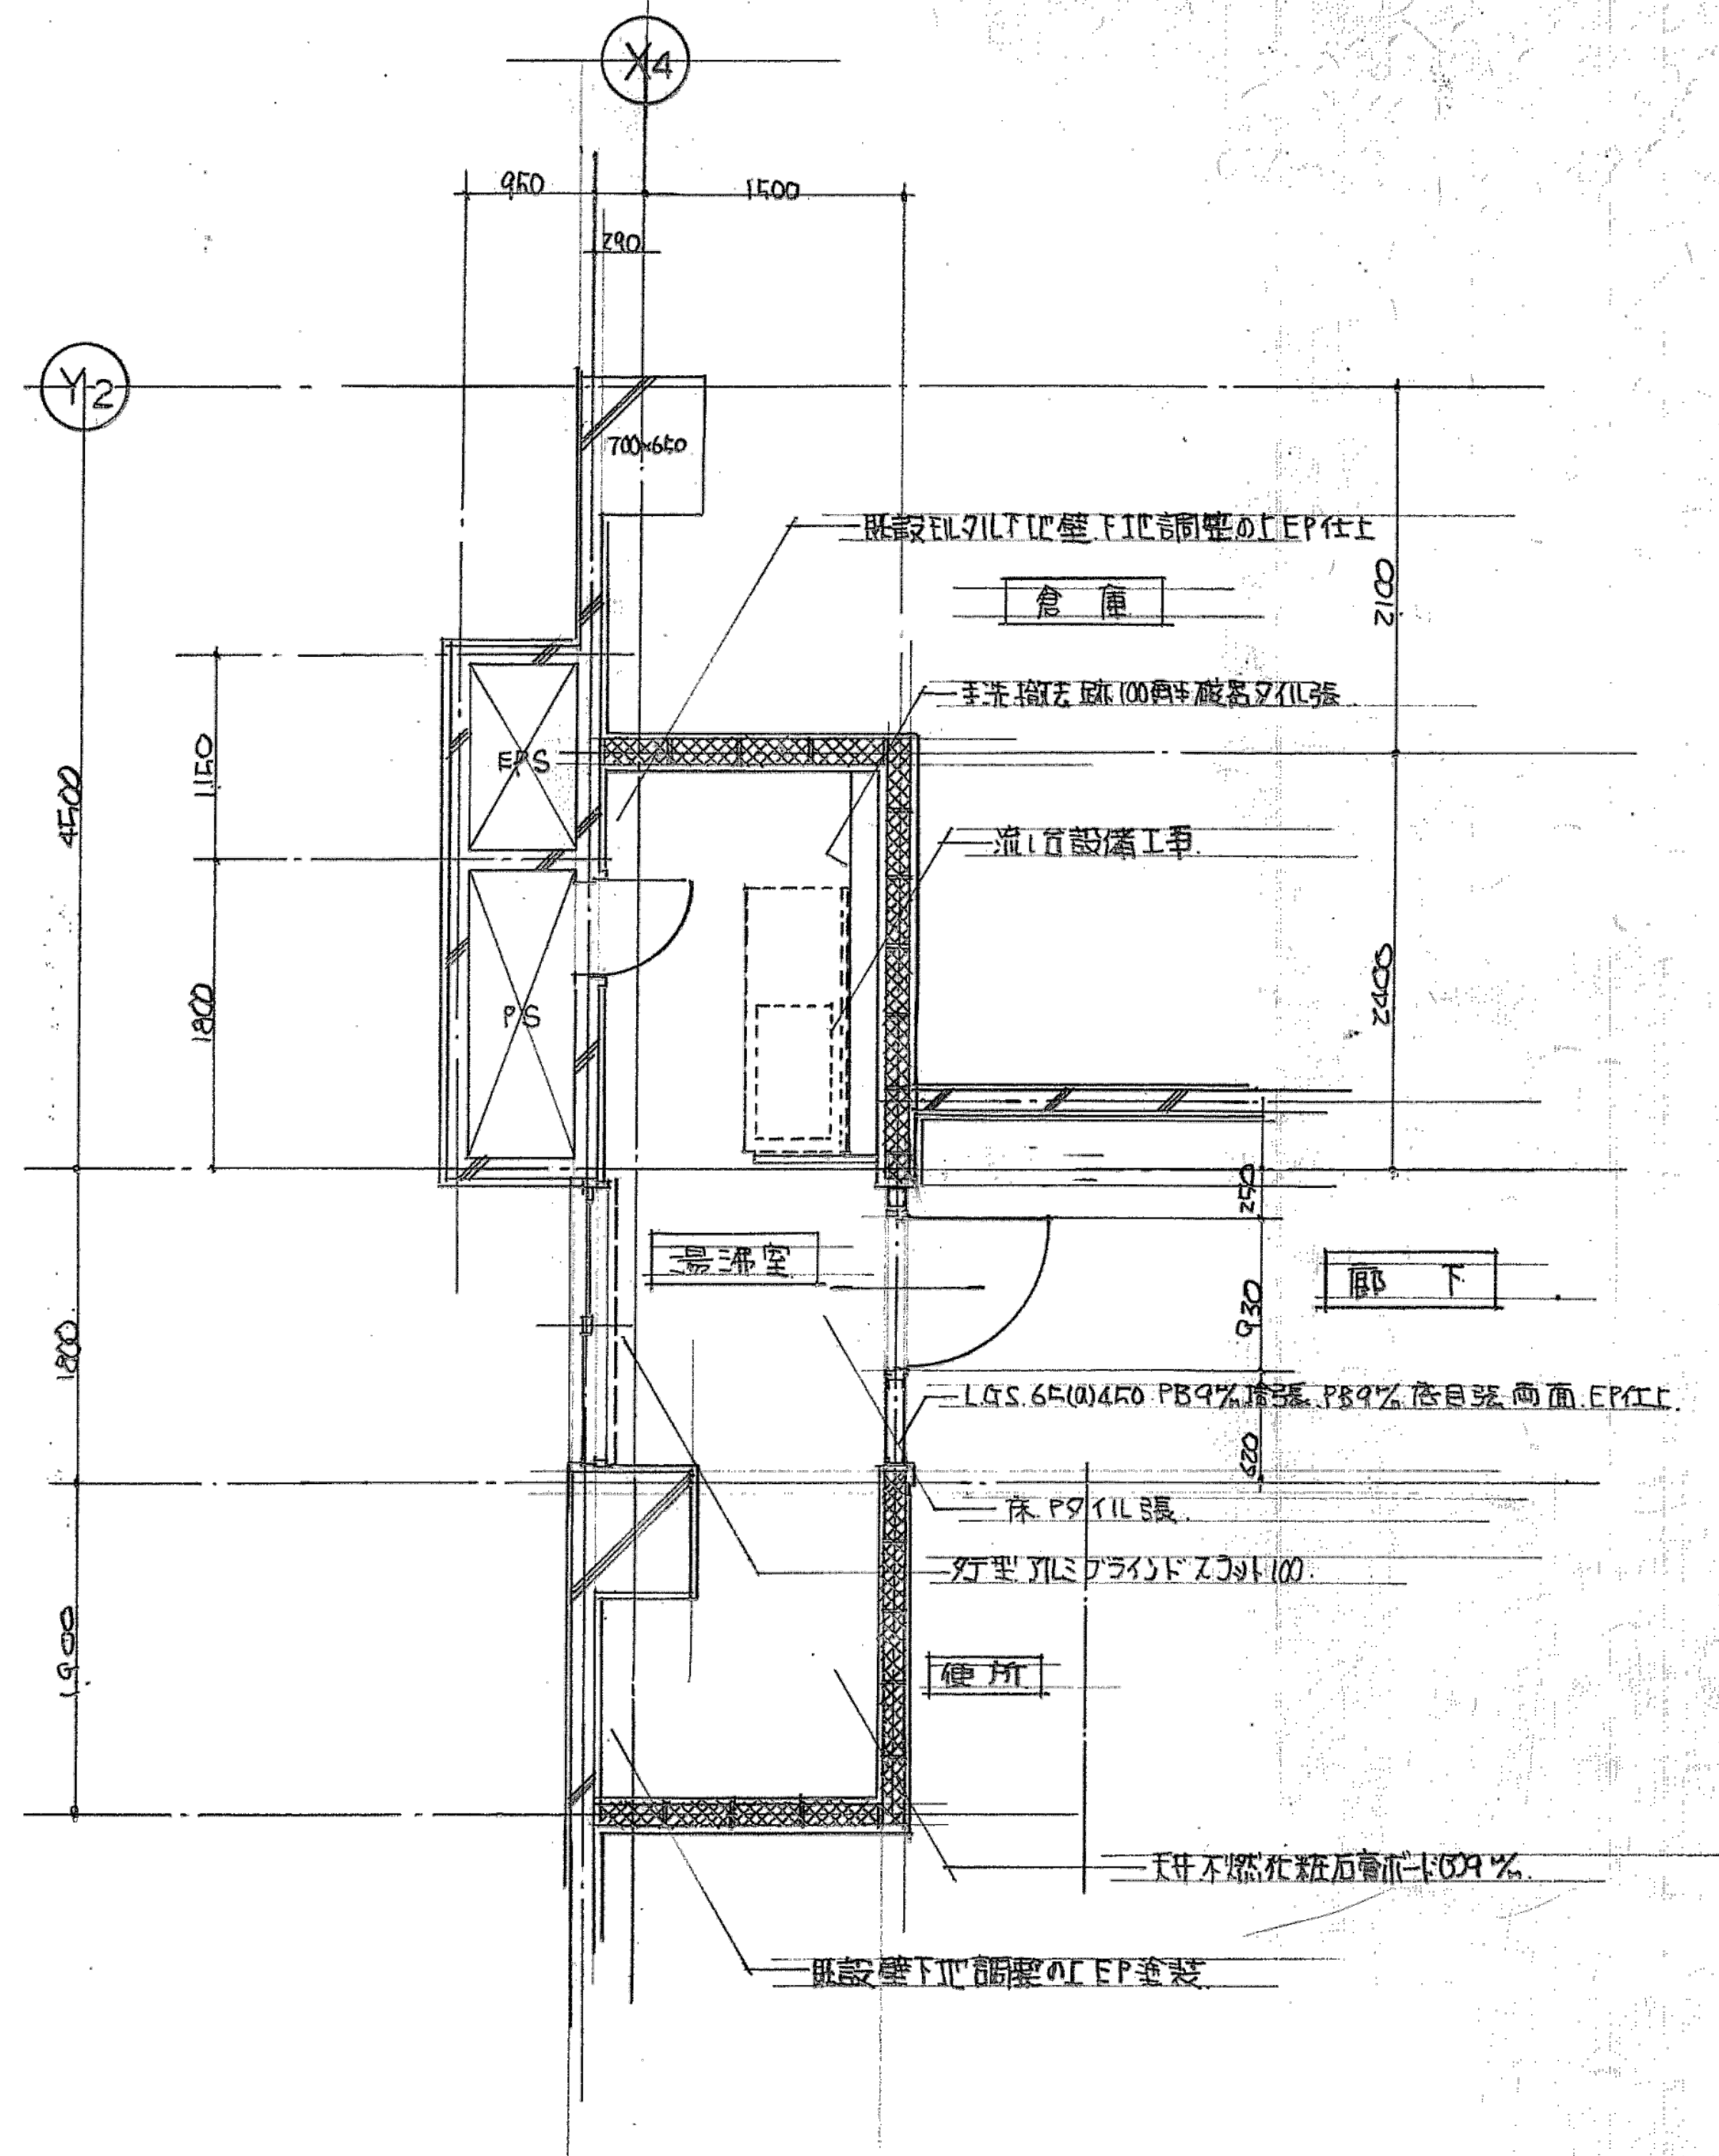

平面詳細図 1/40

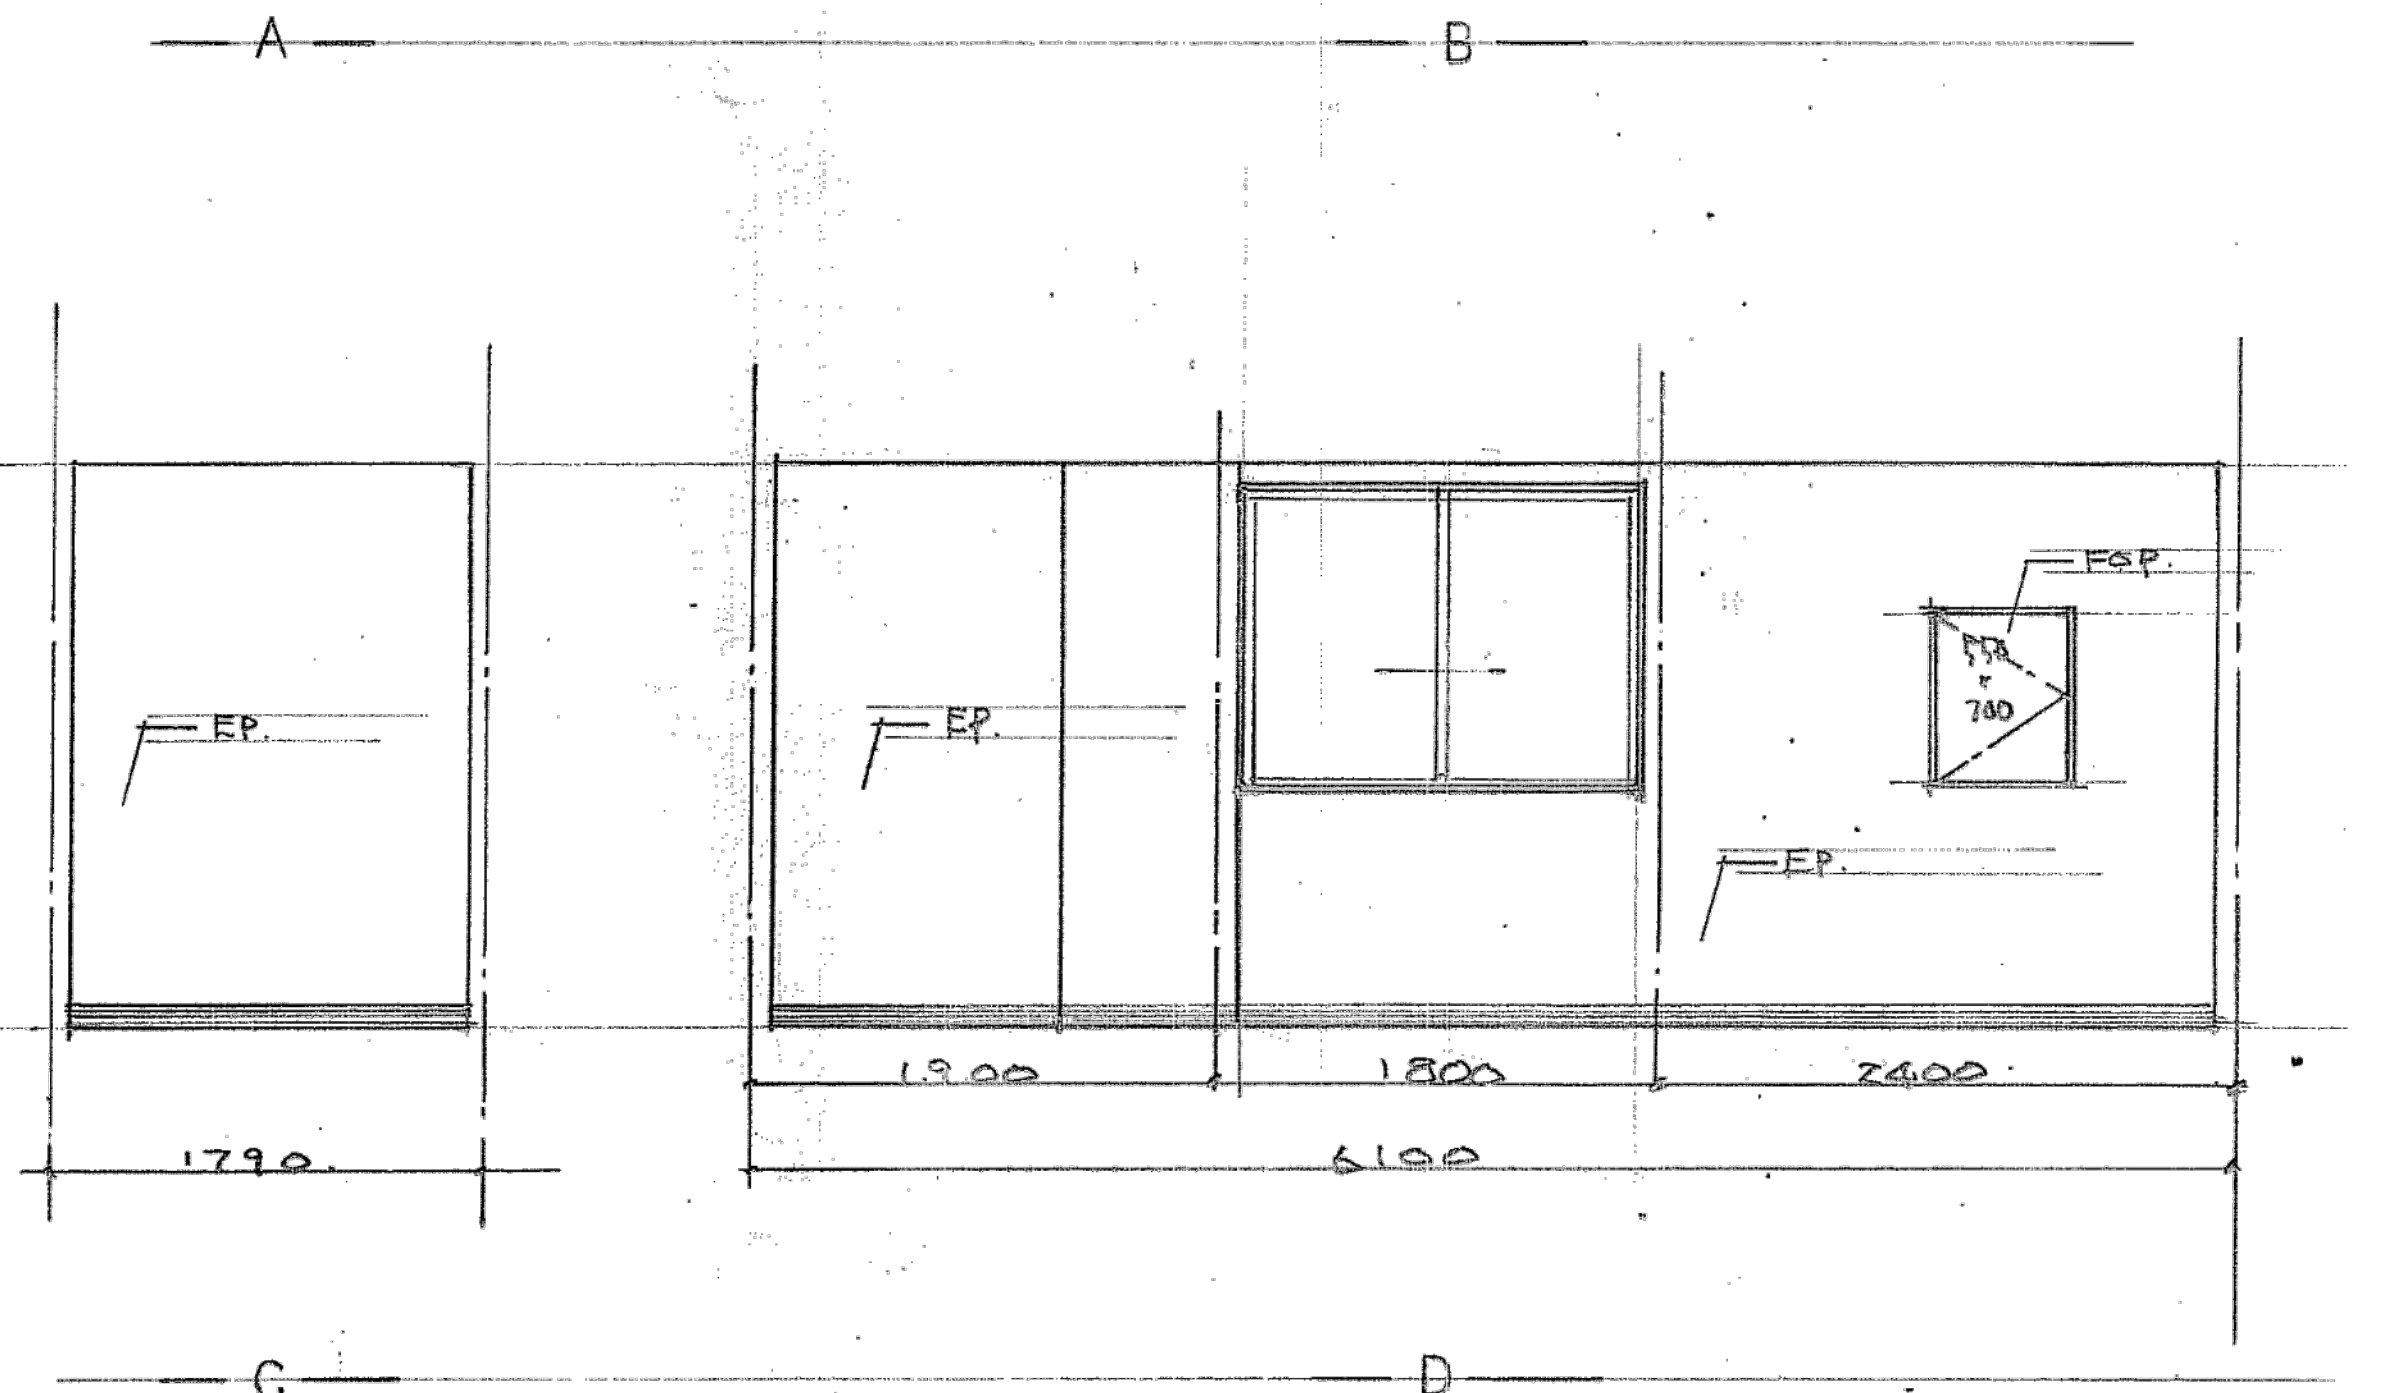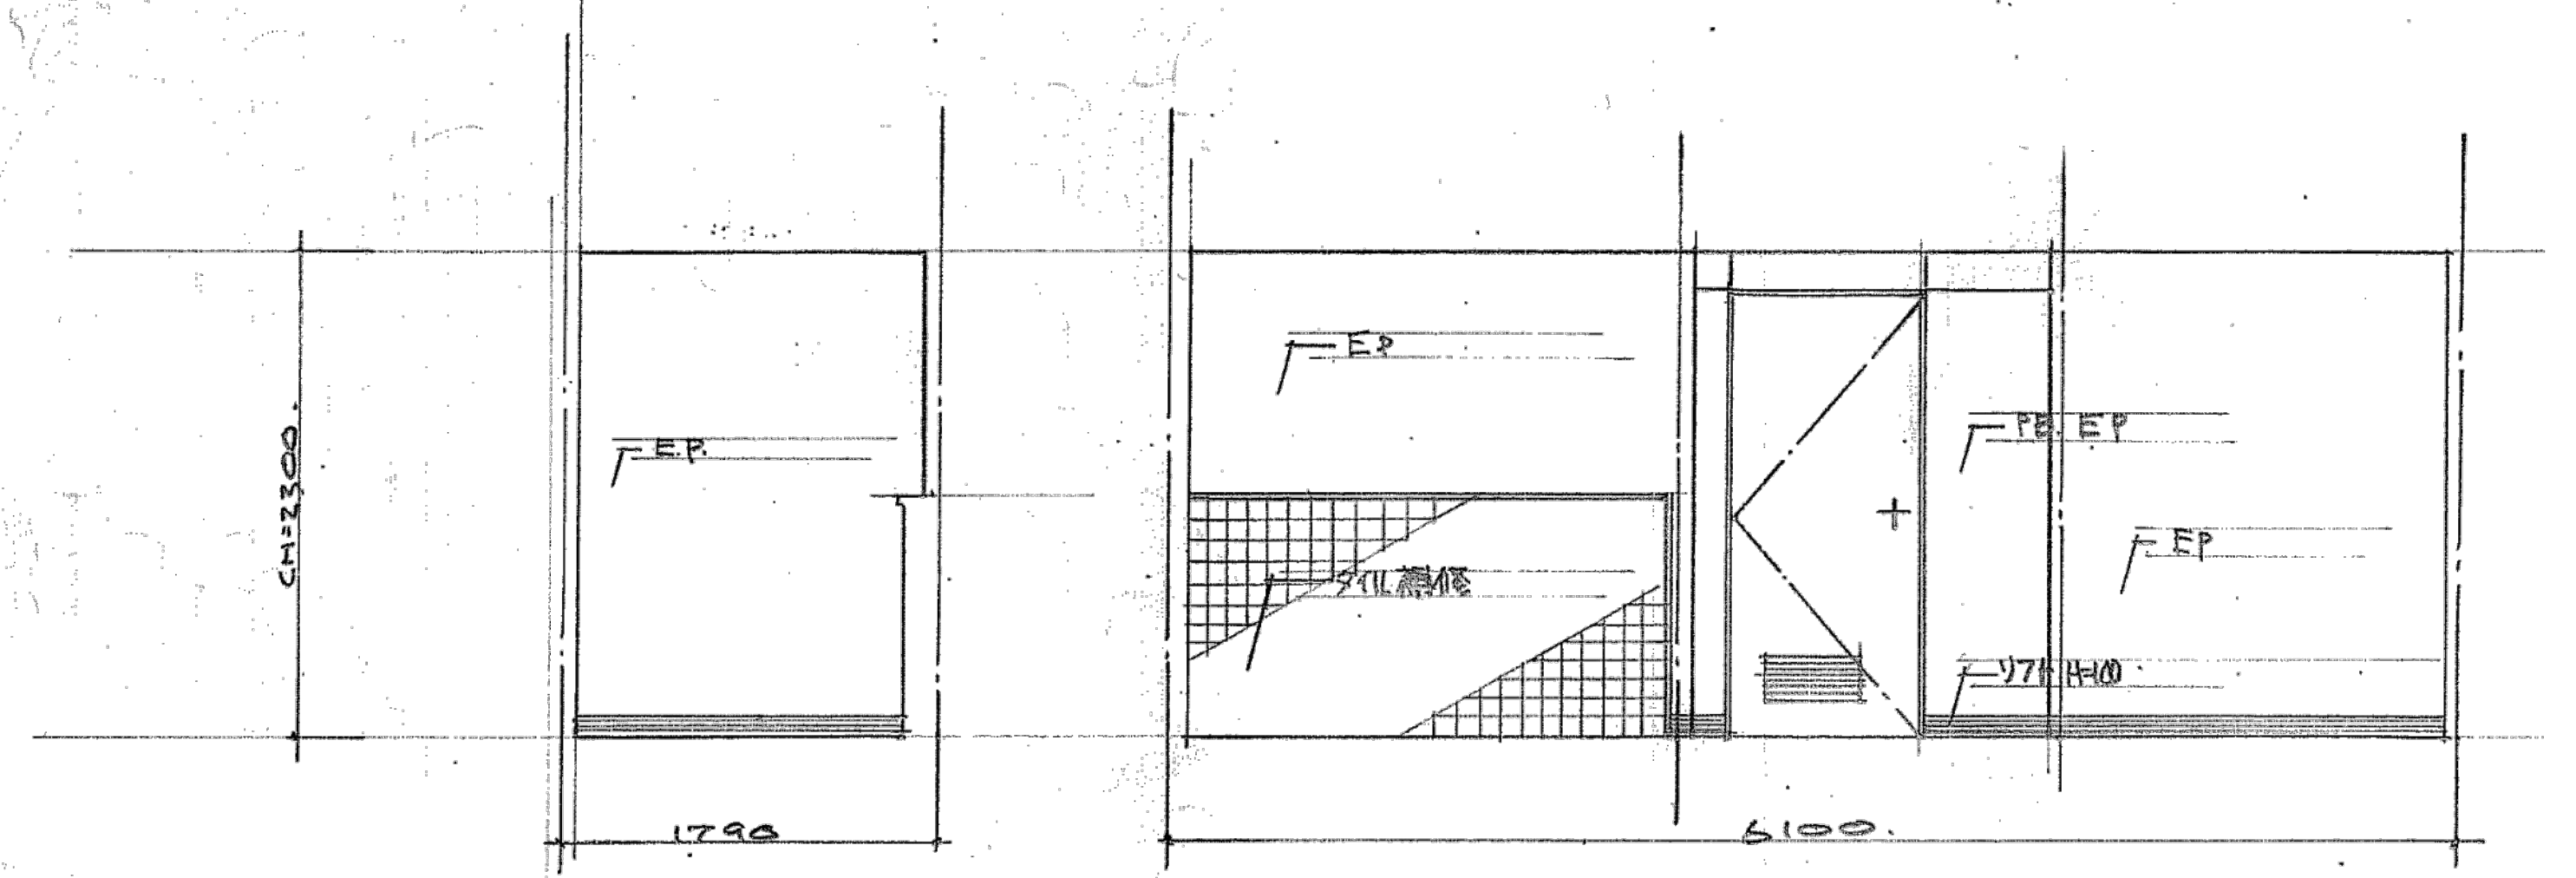


断面図 1/40

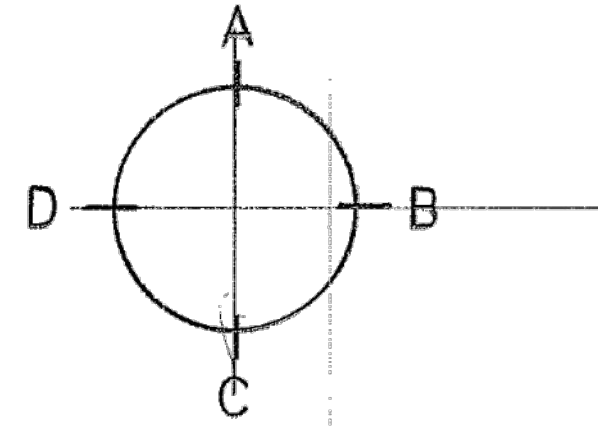

※特記なき限り全て撤去


 明石市政政策局 企画・調整室	明石市役所新庁舎建設工事		
	K	建築工事 10: 中崎分署棟	最終版 2024.03.25
	10-46	4階湯沸室詳細図	見積版 2024.03.25
		安井建築設計事務所	最終契約版

1986年改修図

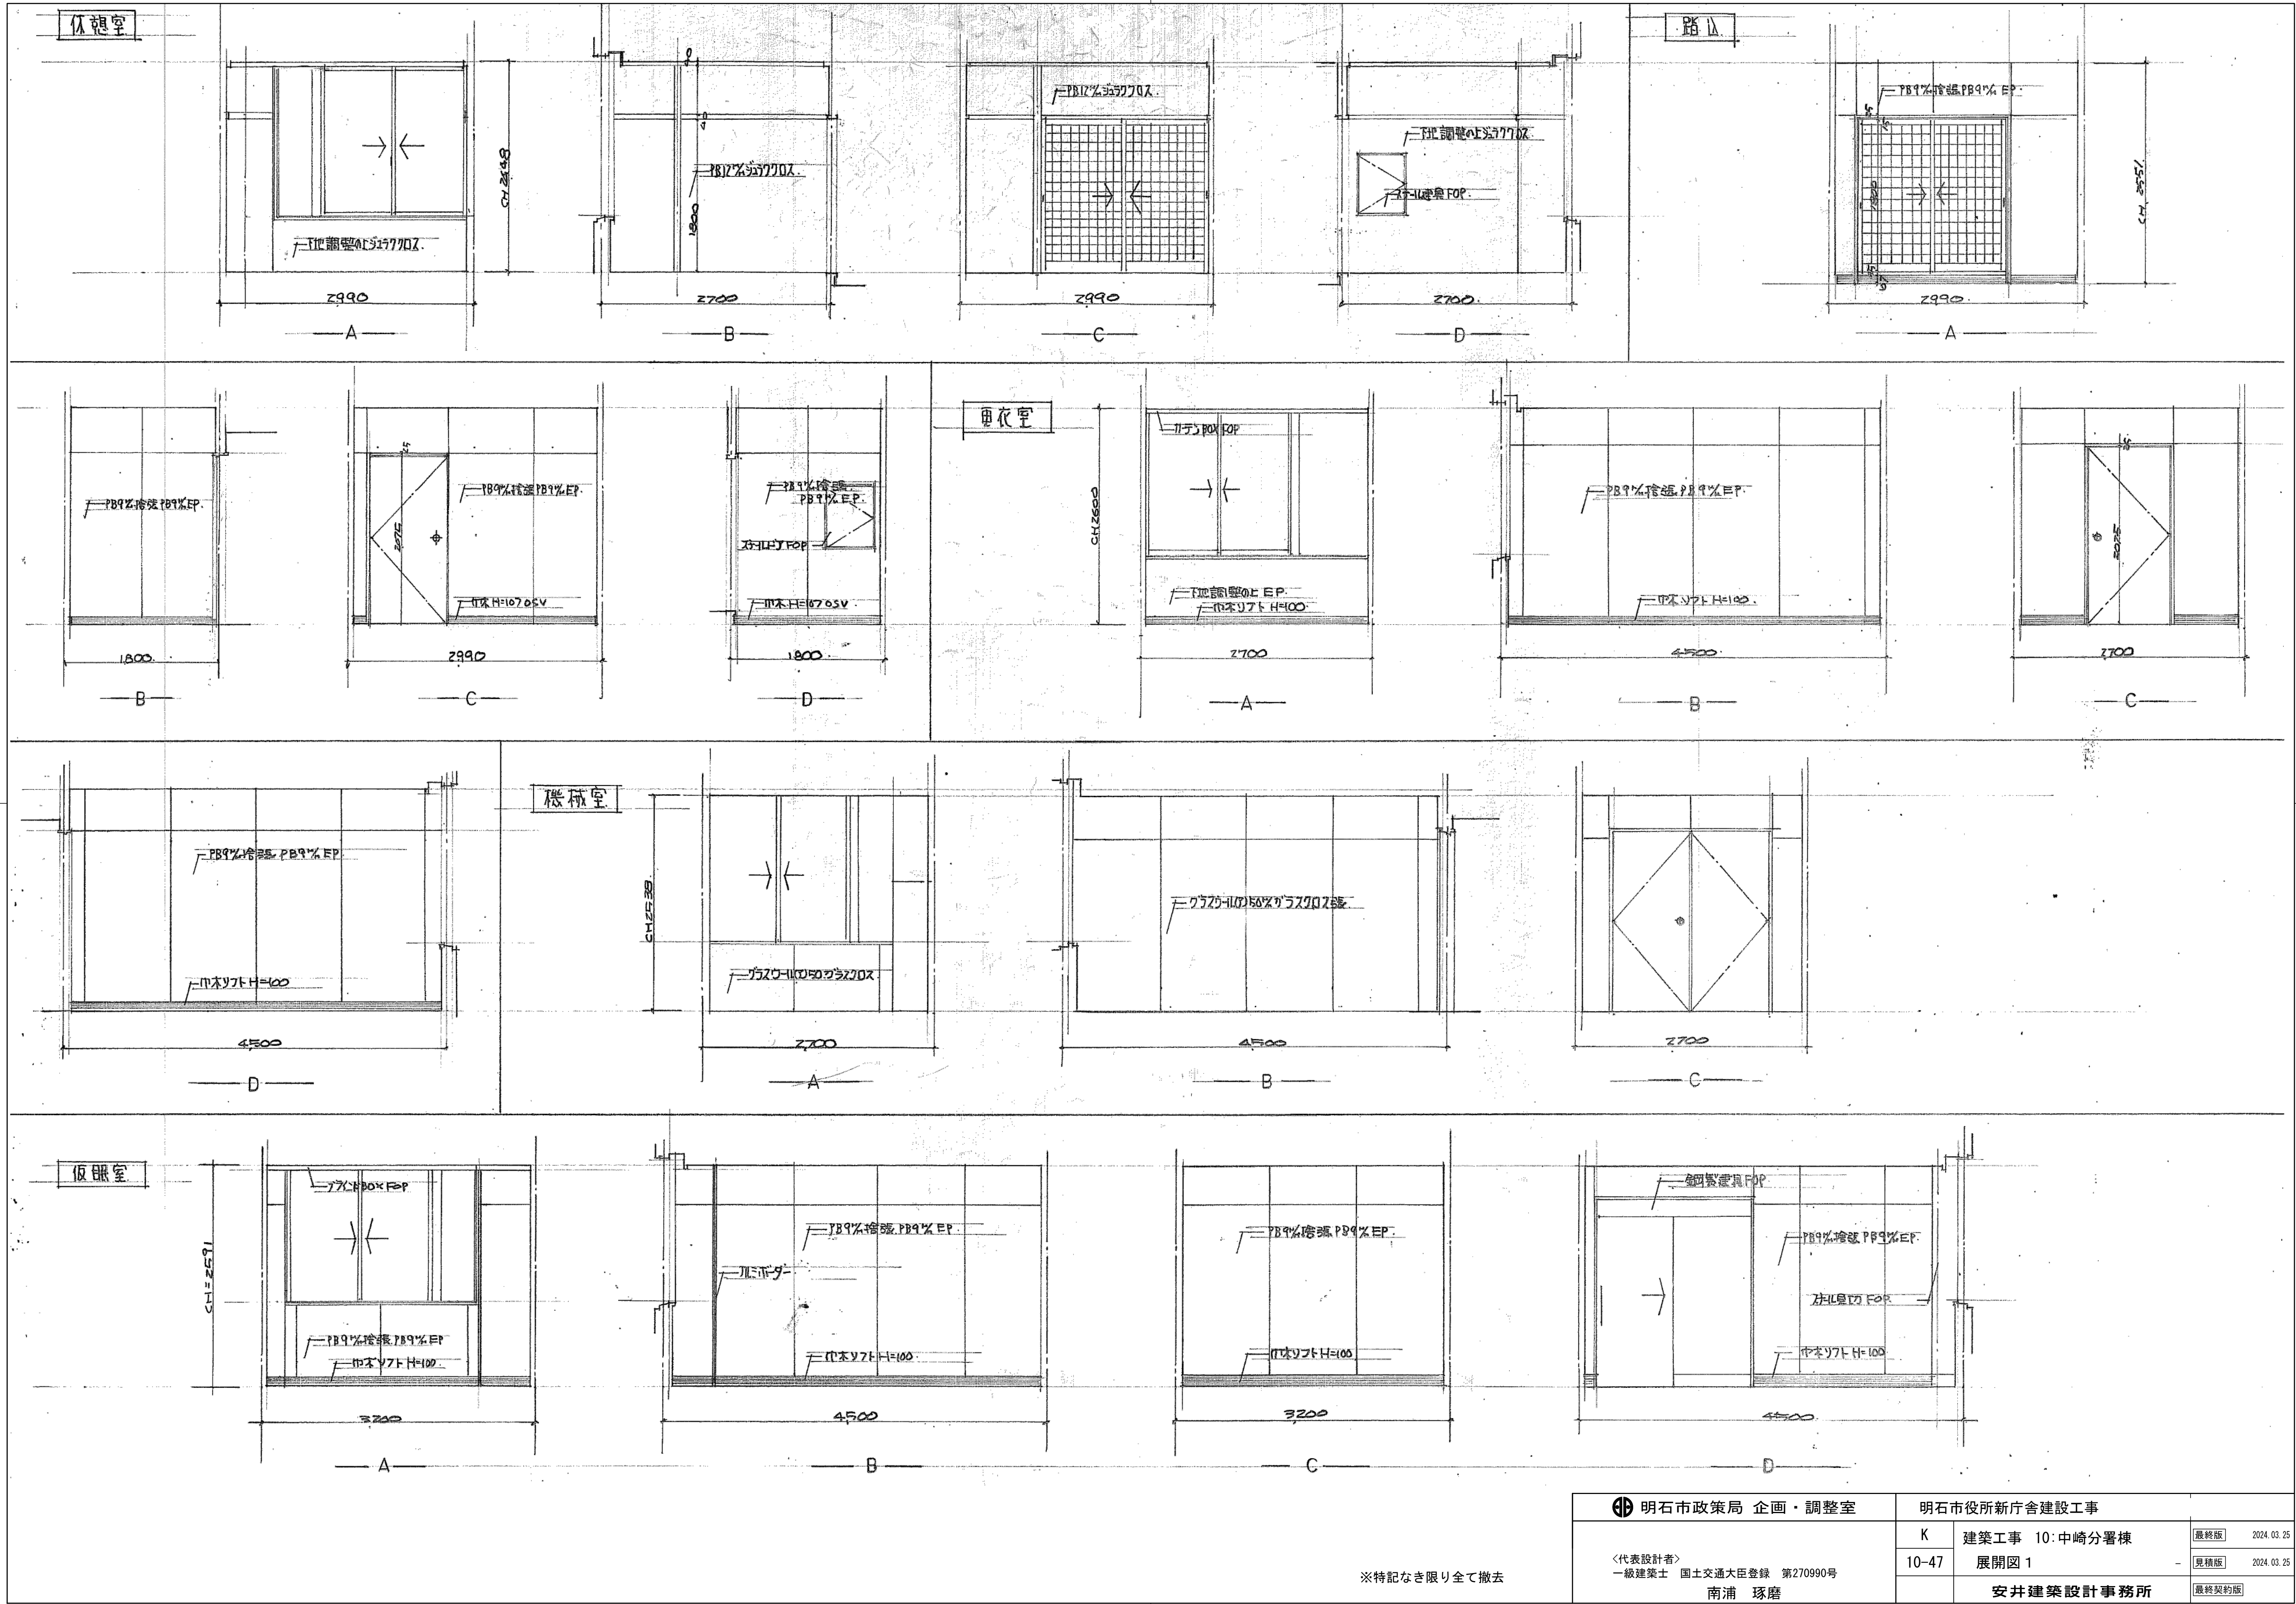


※特記なき限り全て撤去


明石市政政局 企画・調整室		明石市役所新庁舎建設工事	
K	代表設計者	建築工事 10: 中崎分署棟	最終版 2024.03.25
	一級建築士 国土交通大臣登録 第270990号	展開図 1	見積版 2024.03.25
南浦 琢磨		安井建築設計事務所	
		1986年改修図	

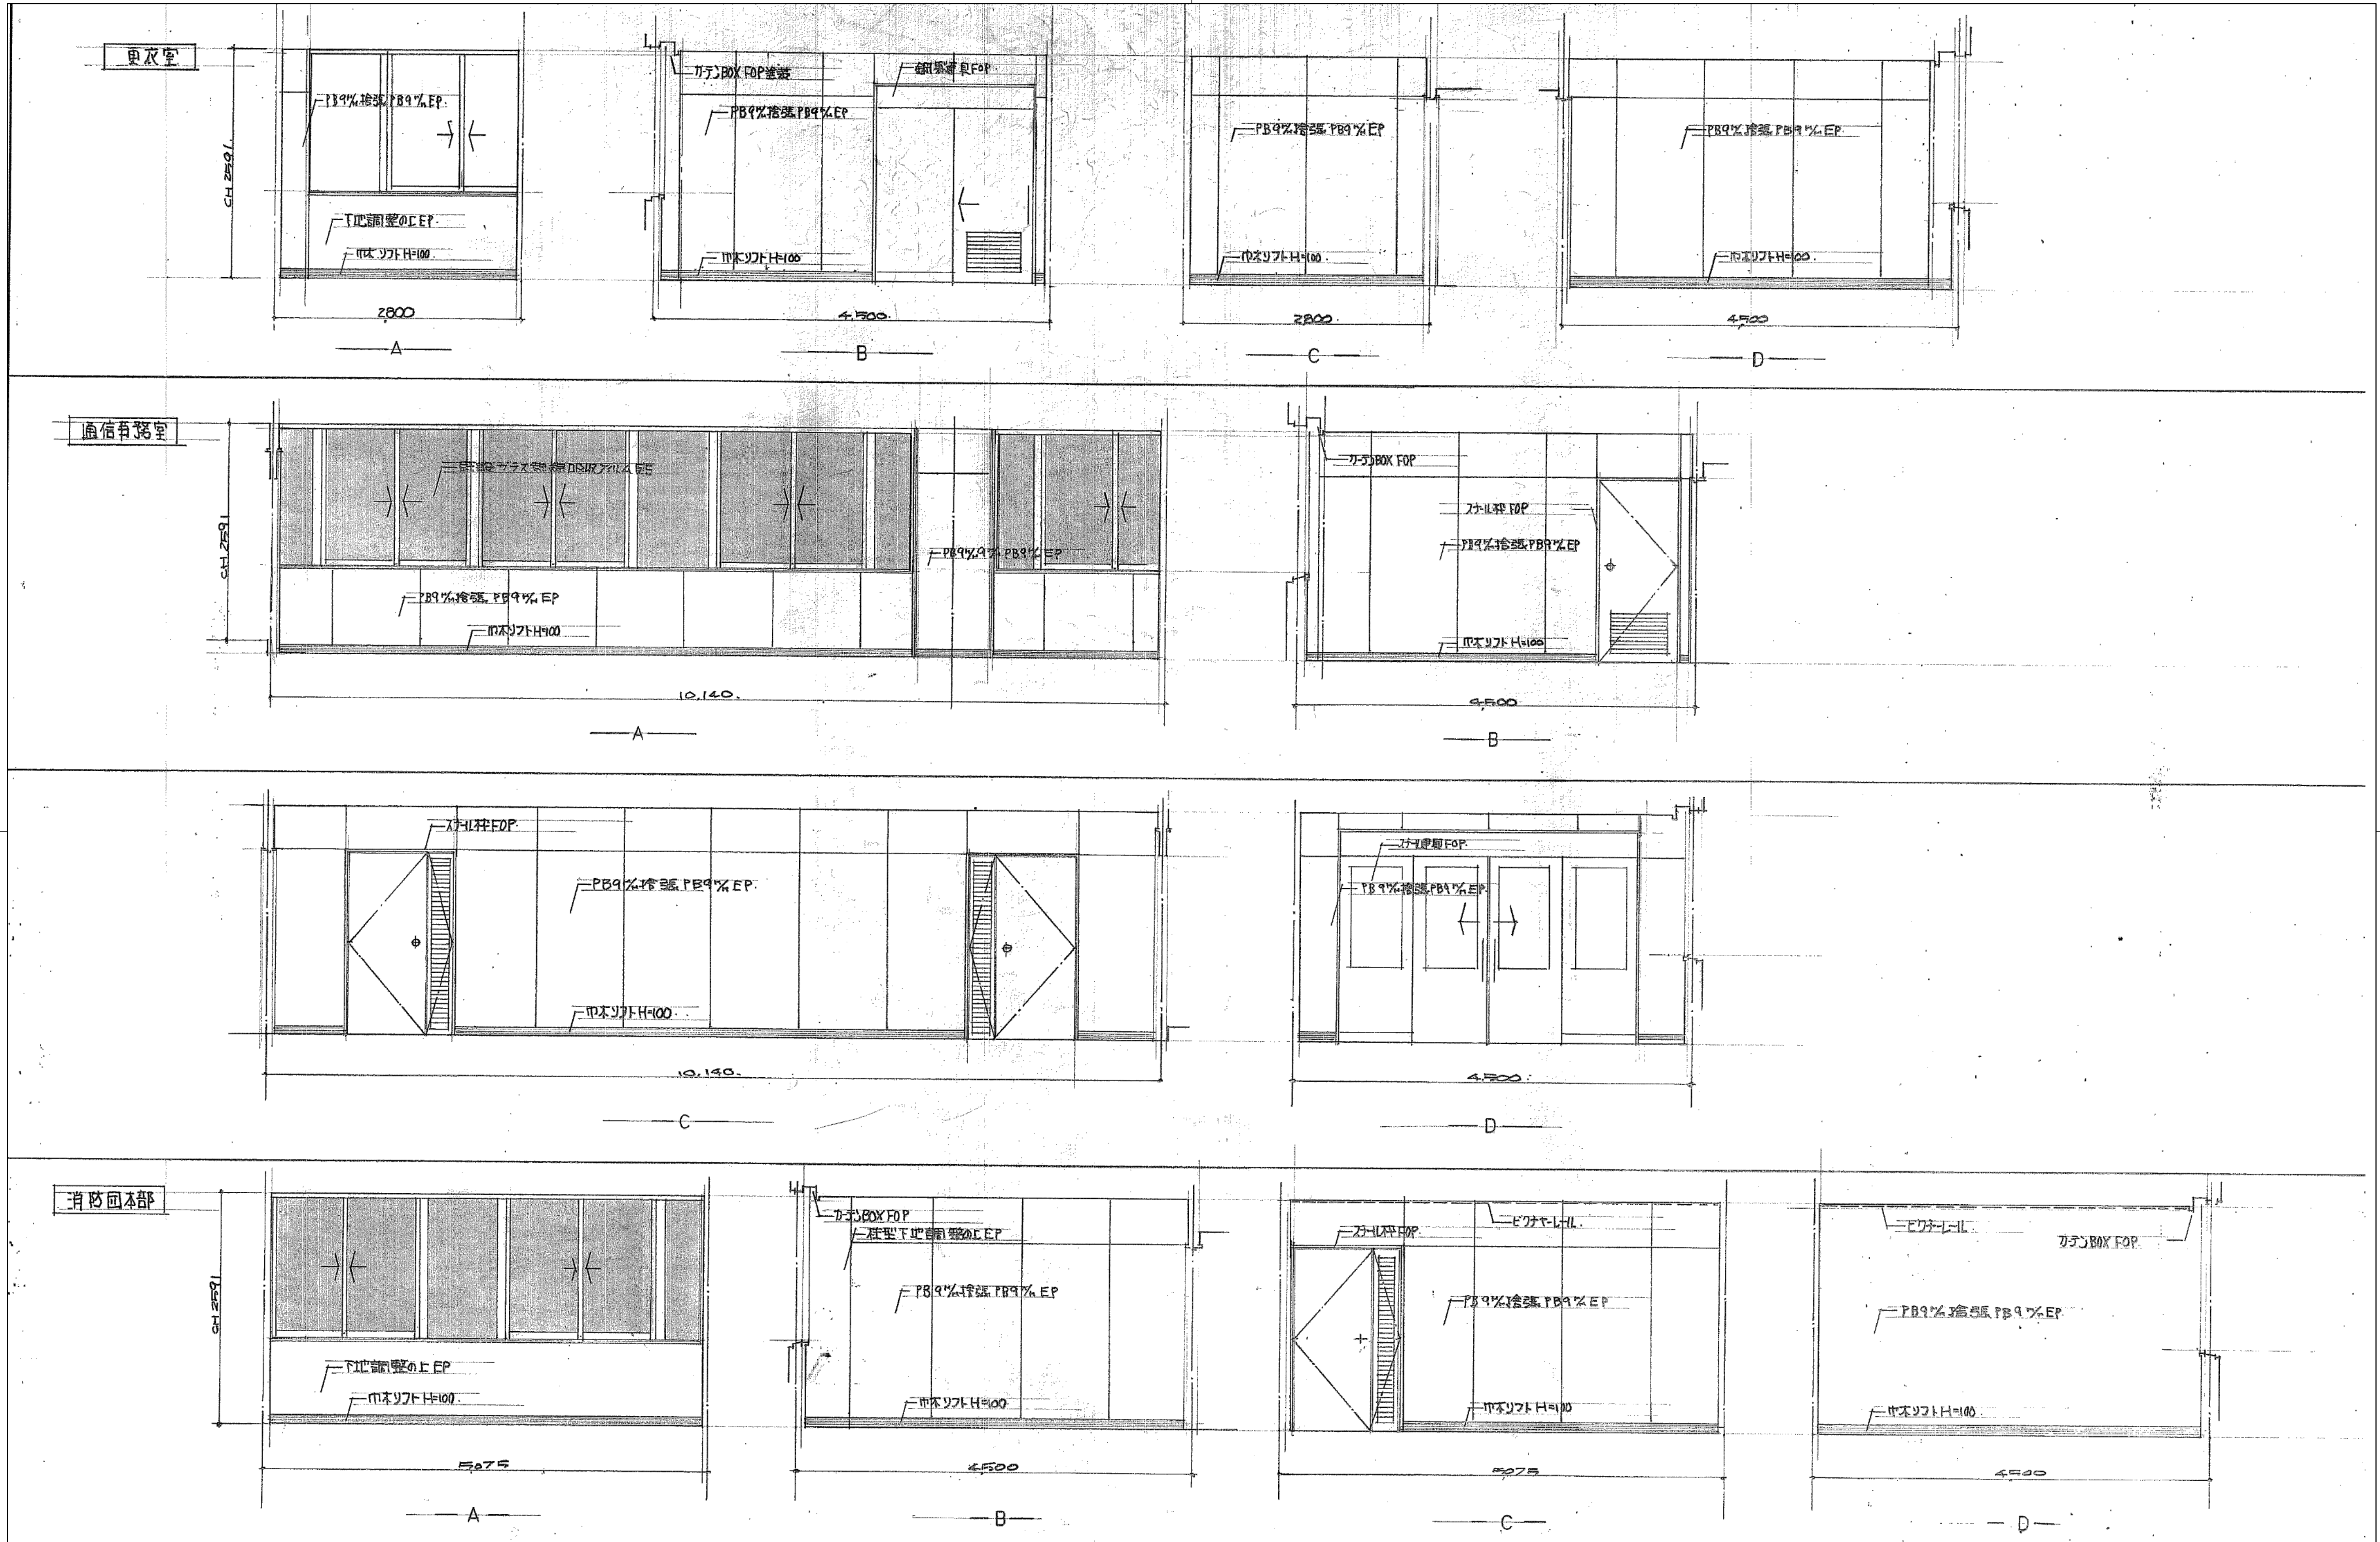


※特記なき限り全て撤去		明石市政政局 企画・調整室		明石市役所新庁舎建設工事	
		<代表設計者> 一級建築士 国土交通大臣登録 第270990号 南浦 琢磨		K 10-48	建築工事 10:中崎分署棟 展開図 2
		安井建築設計事務所		最終版	2024.03.25
		1986年改修図		見積版	2024.03.25
				最終契約版	

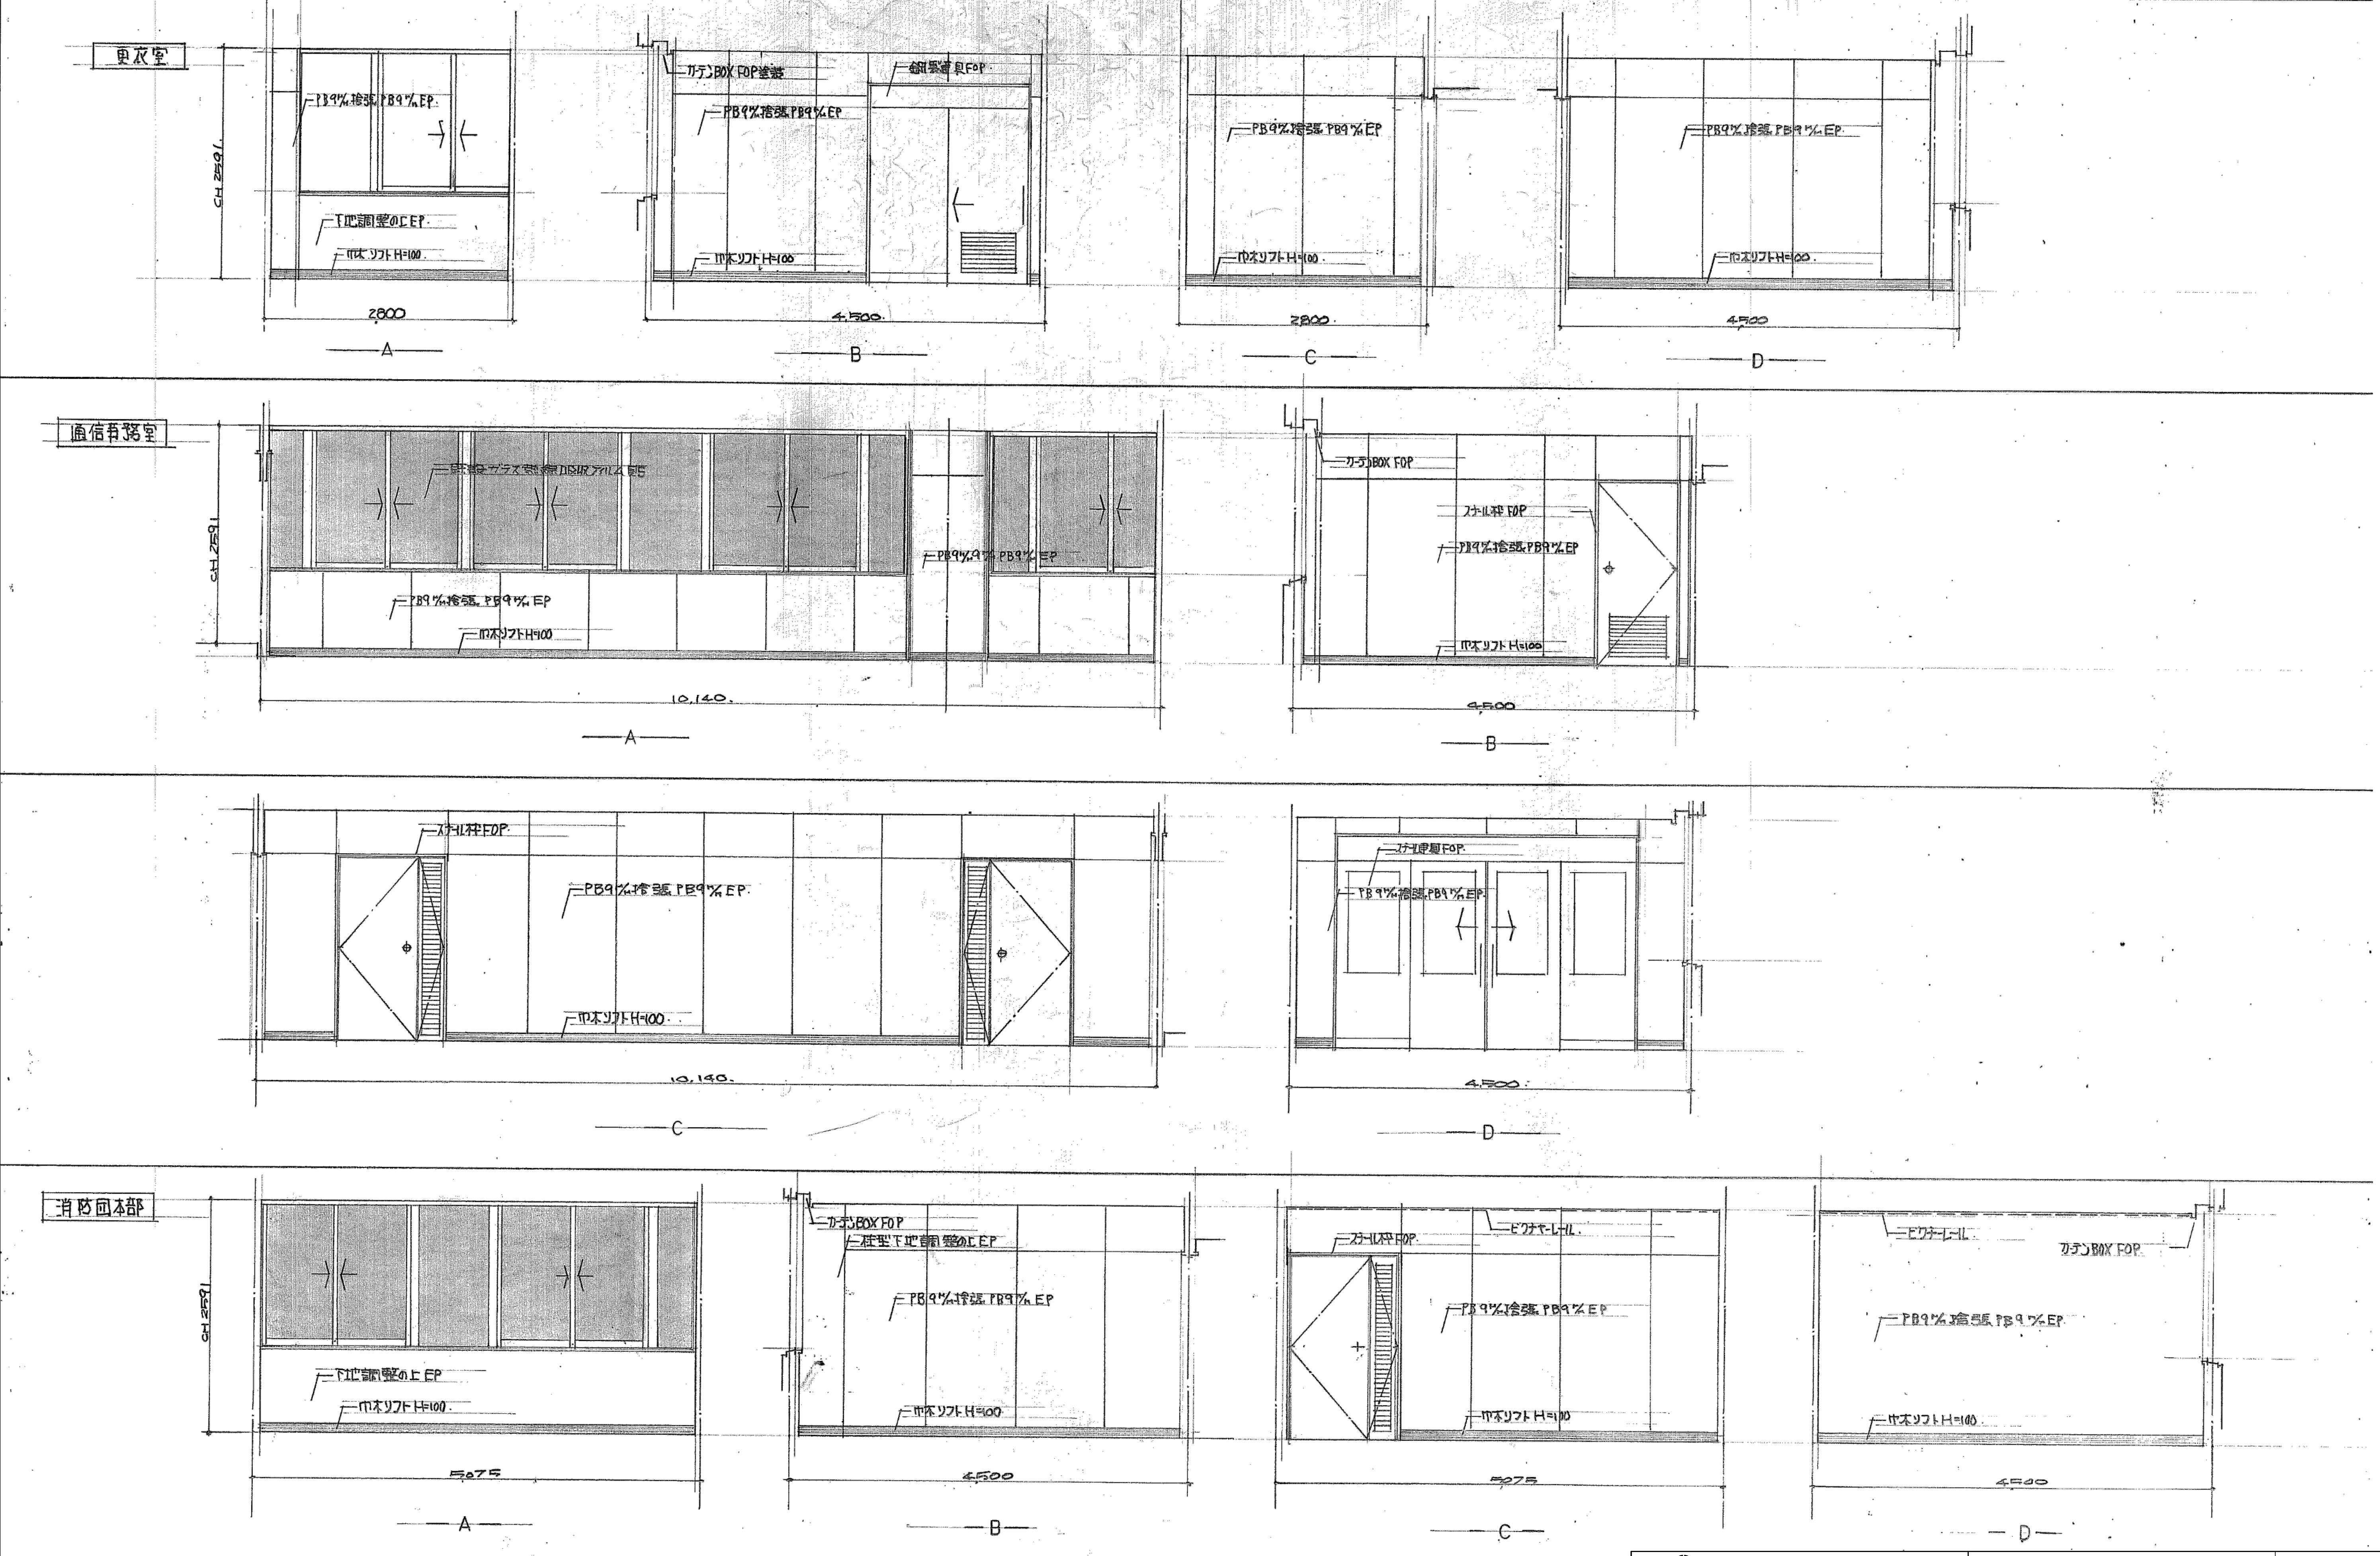


※特記なき限り全て撤去	明石市政政局 企画・調整室		明石市役所新庁舎建設工事	
	K		建築工事 10: 中崎分署棟	
	10-49		展開図 3	
	安井建築設計事務所		1986年改修図	

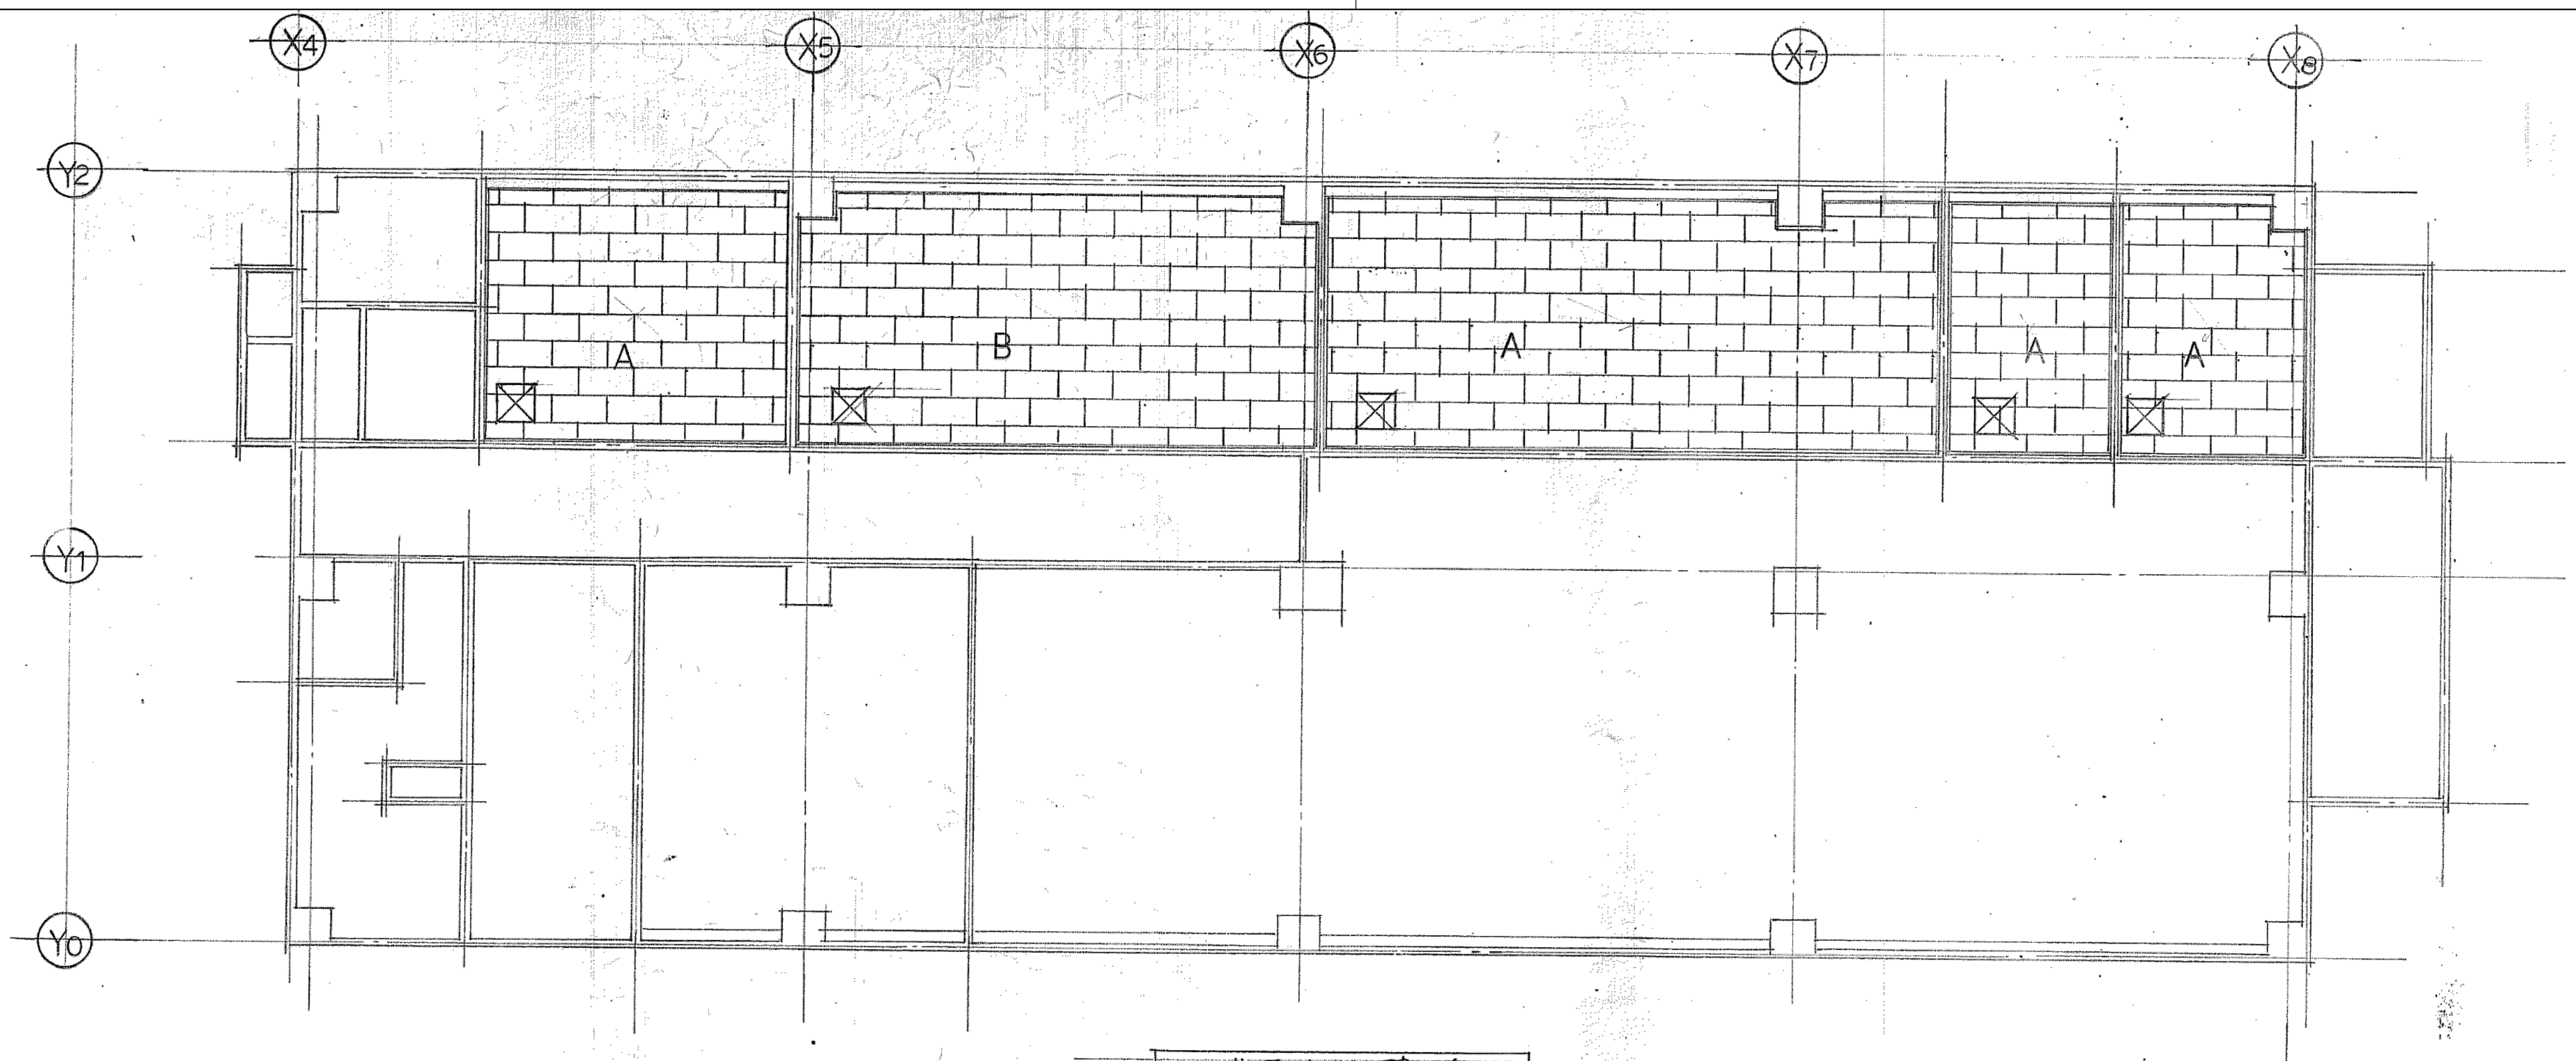

3階天井伏図 1/100

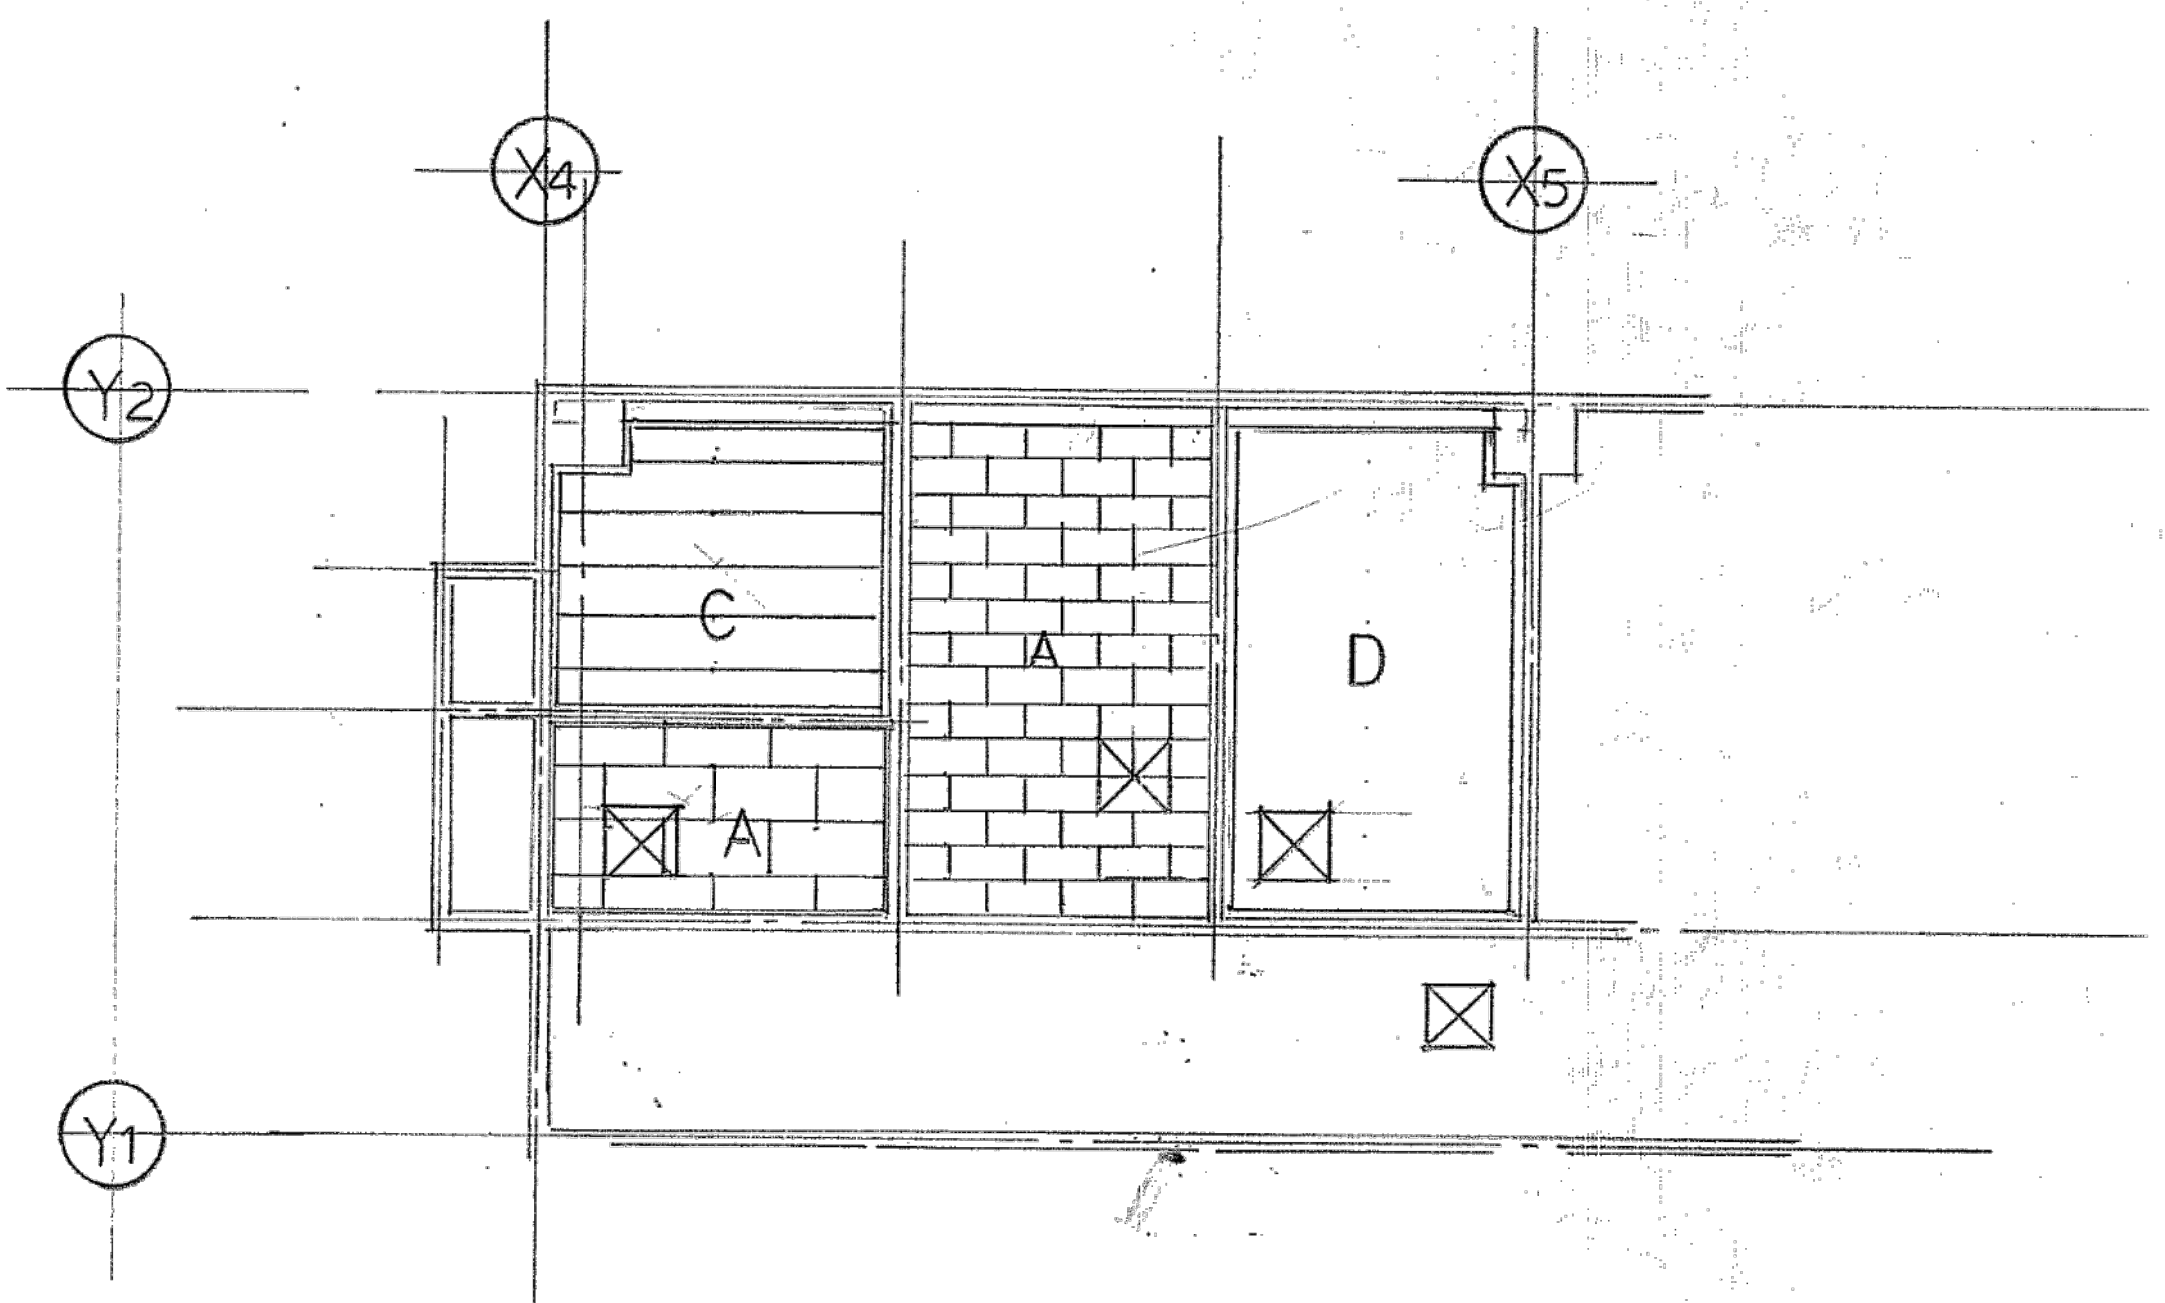

2階天井伏図 1/100




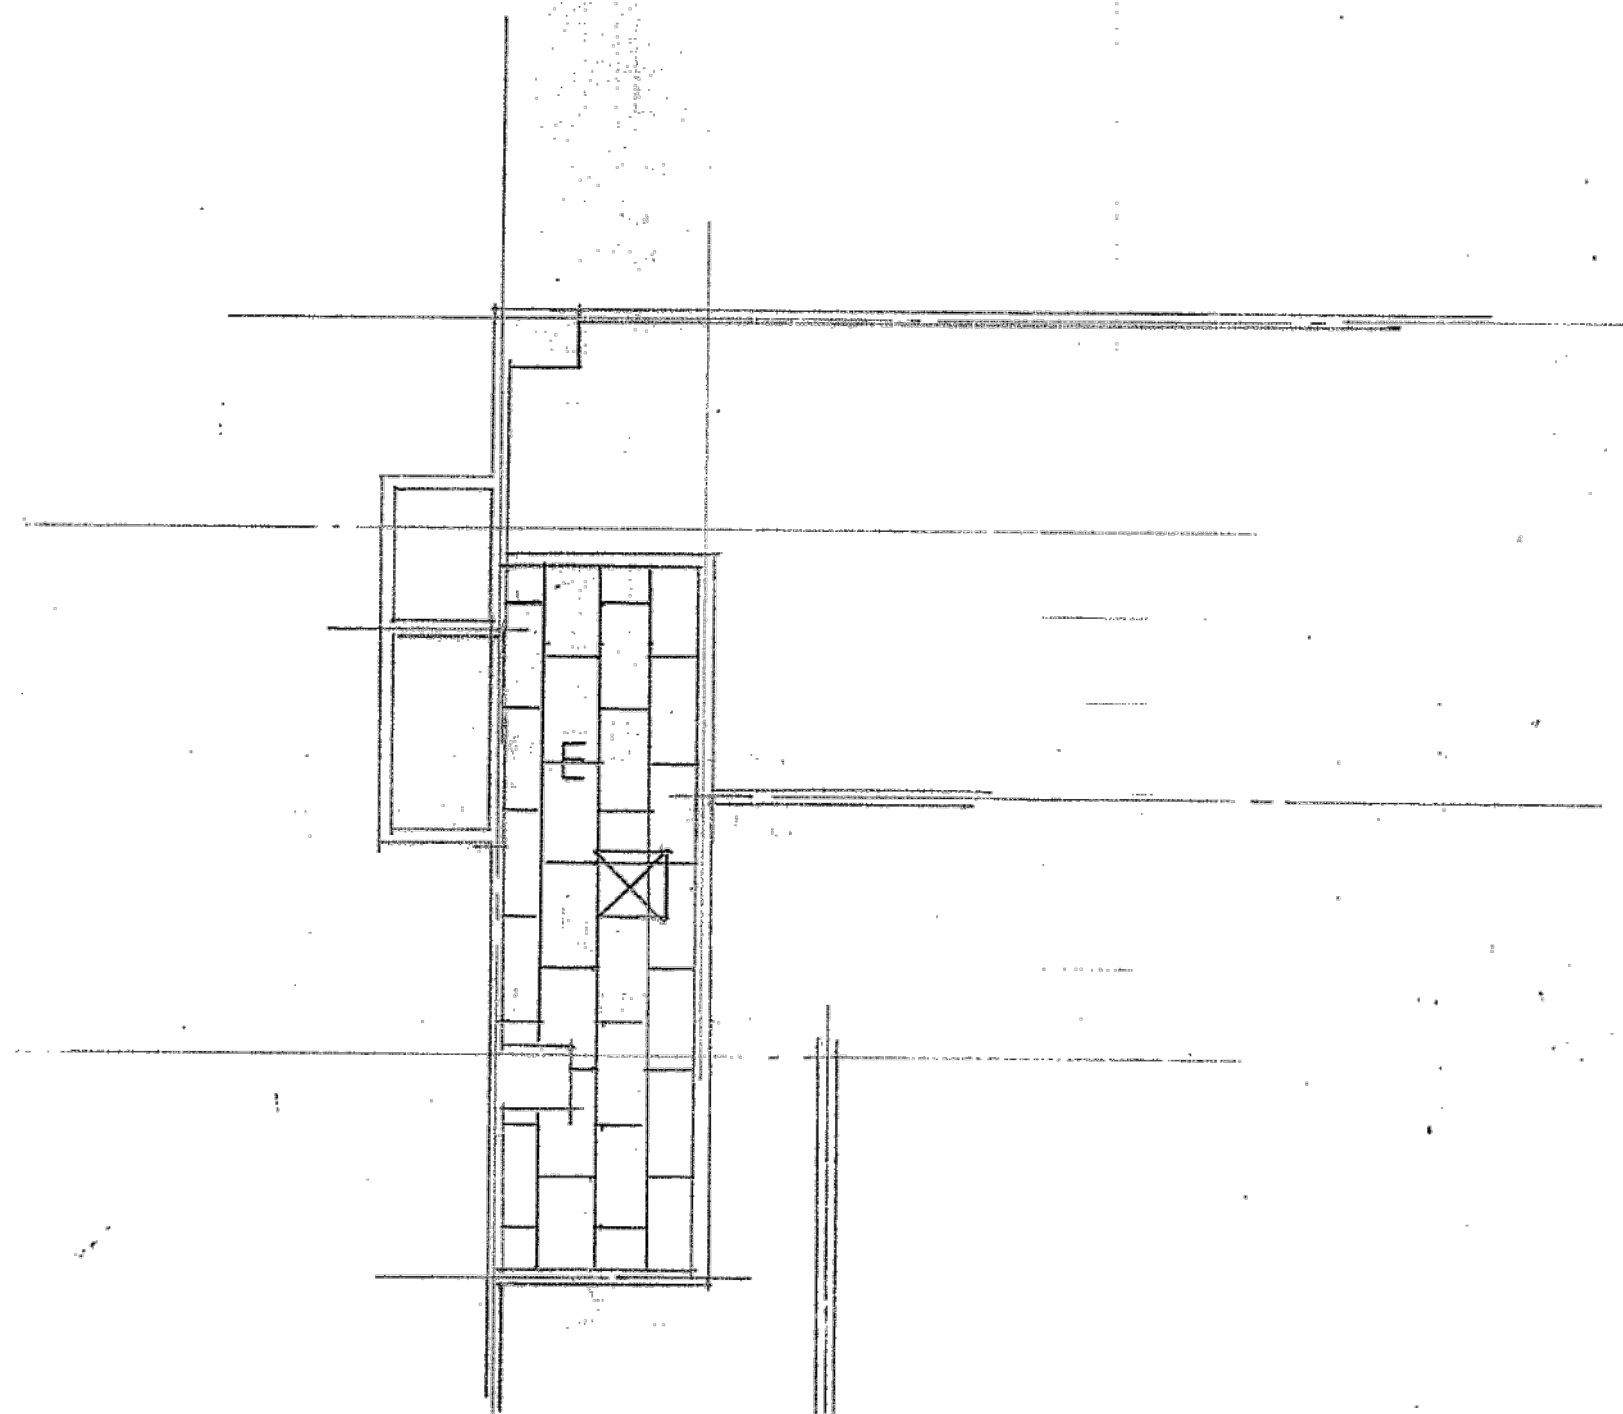


4階天井伏図 1/100

記号	仕上 種 別
A	PB9% 遮光の土間アクリル板の9%
B	PB9% 遮光の土間アクリル板の12%
C	杉板 10% 遮光の9%
D	PB12% 遮光の土間アクリル板の9%
E	不燃化粧P.B.の9%
☒	天井は開口 600×600 3113

※特記なき限り全て撤去








明石市政政局 企画・調整室		明石市役所新庁舎建設工事	
〈代表設計者〉 一級建築士 国土交通大臣登録 第270990号 南浦 琢磨	K	建築工事 10: 中崎分署棟	最終版 2024.03.25
	10-50	天井伏図	最終版 2024.03.25
		安井建築設計事務所	最終契約版
		1986年改修図	

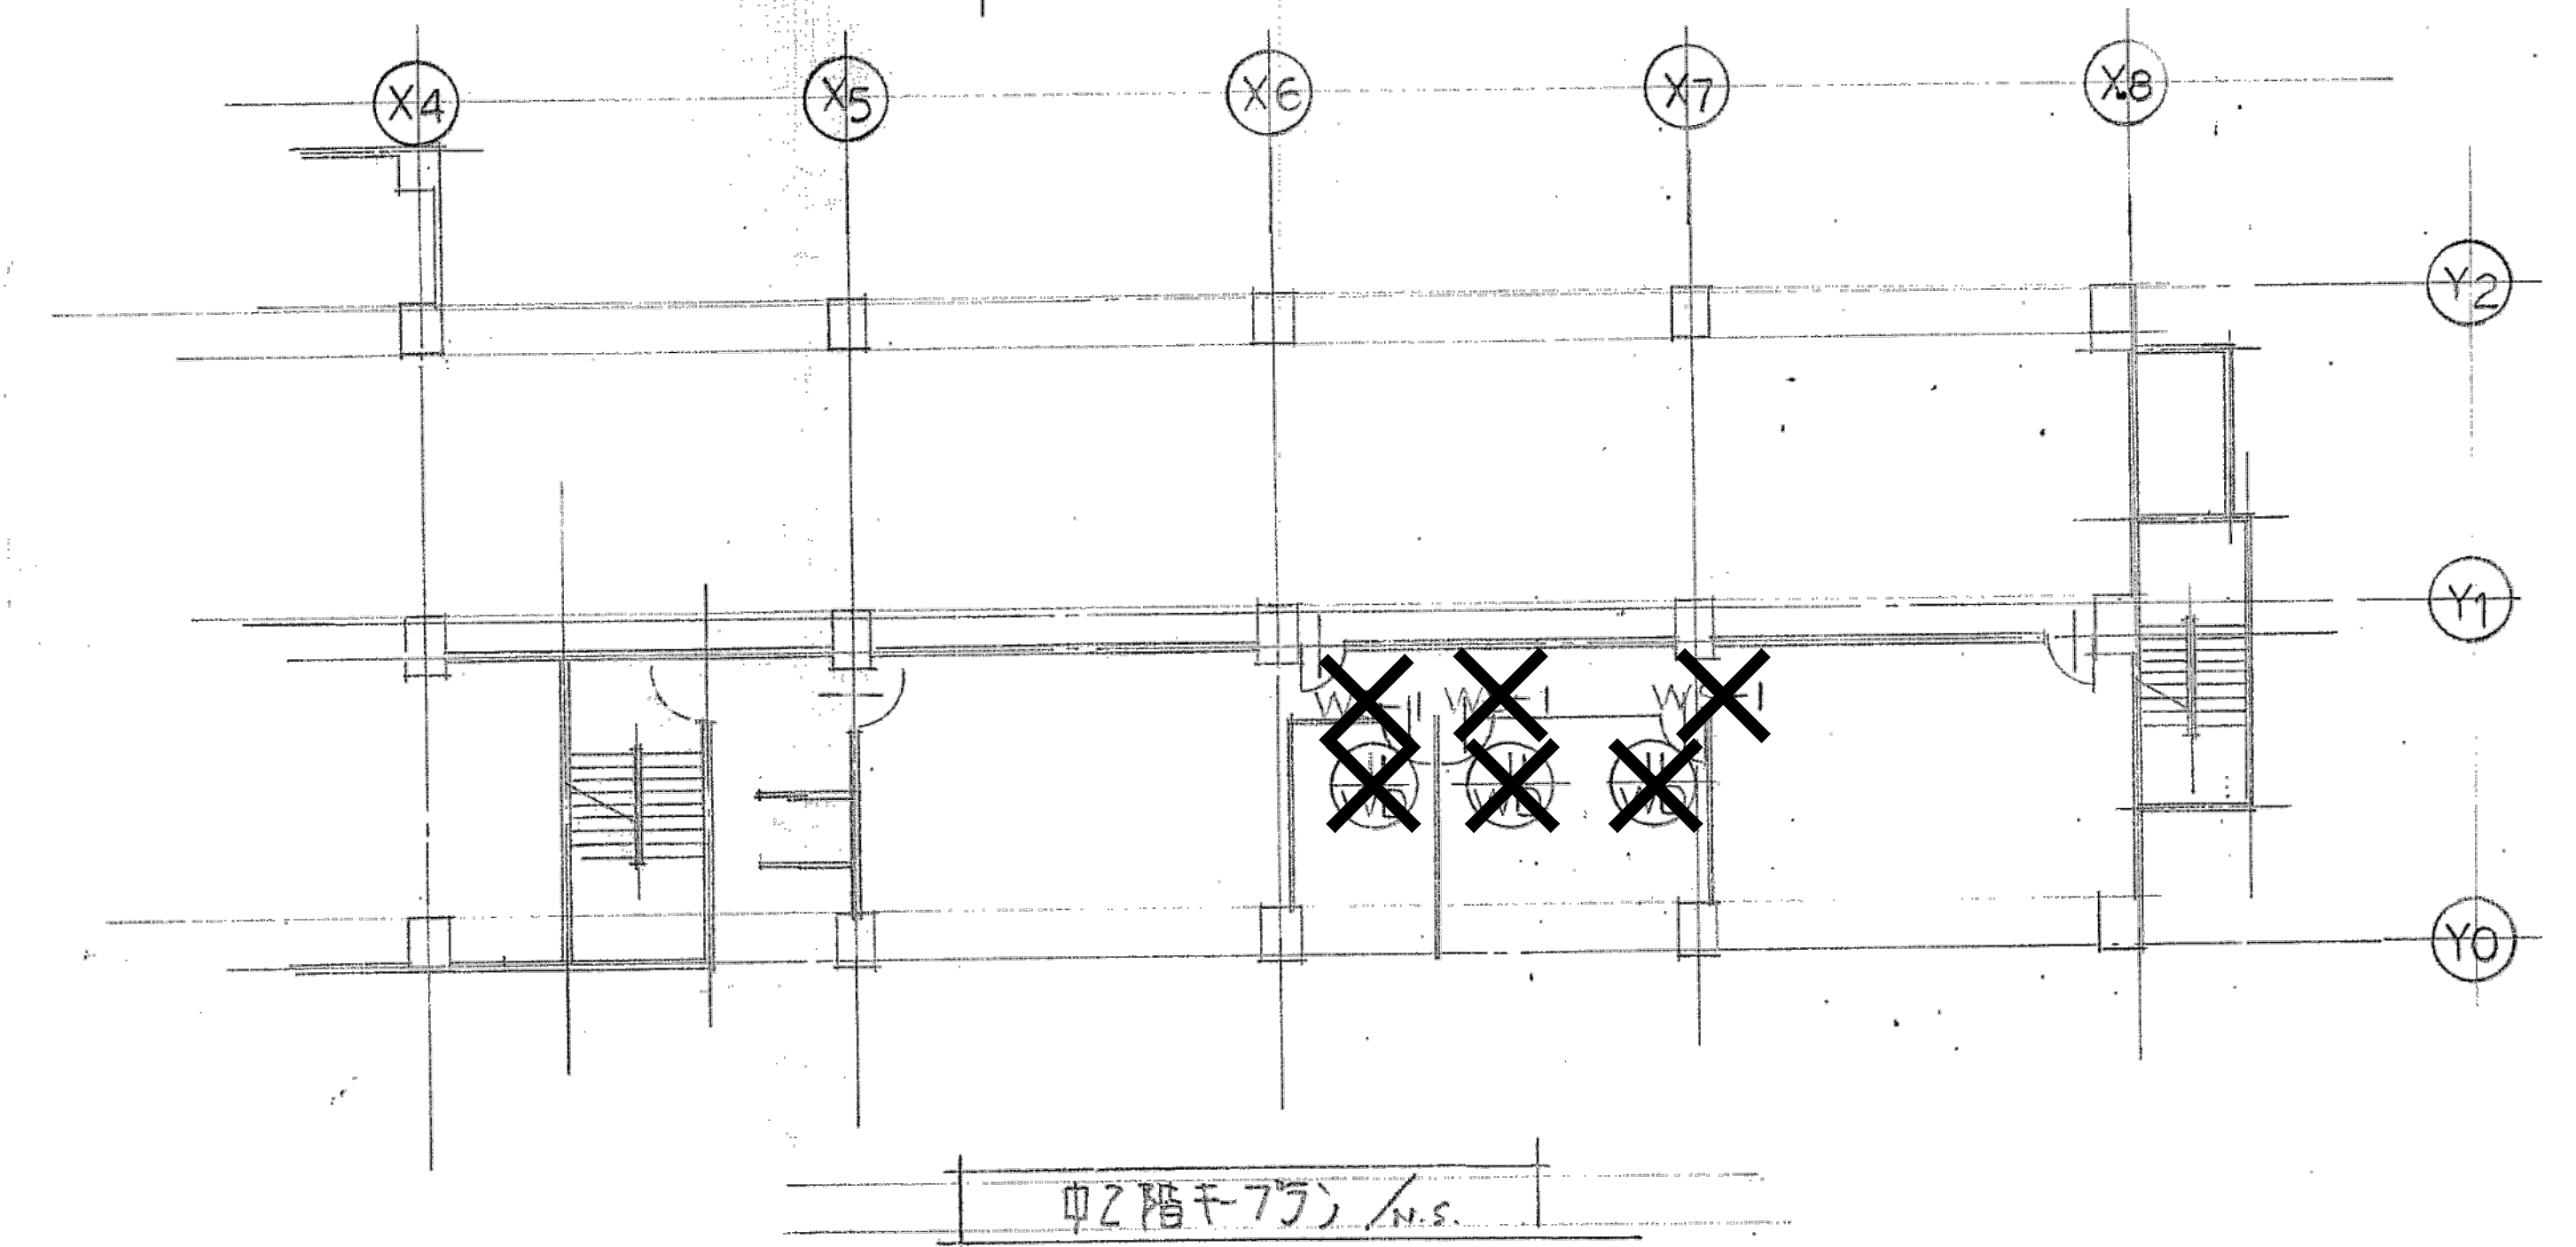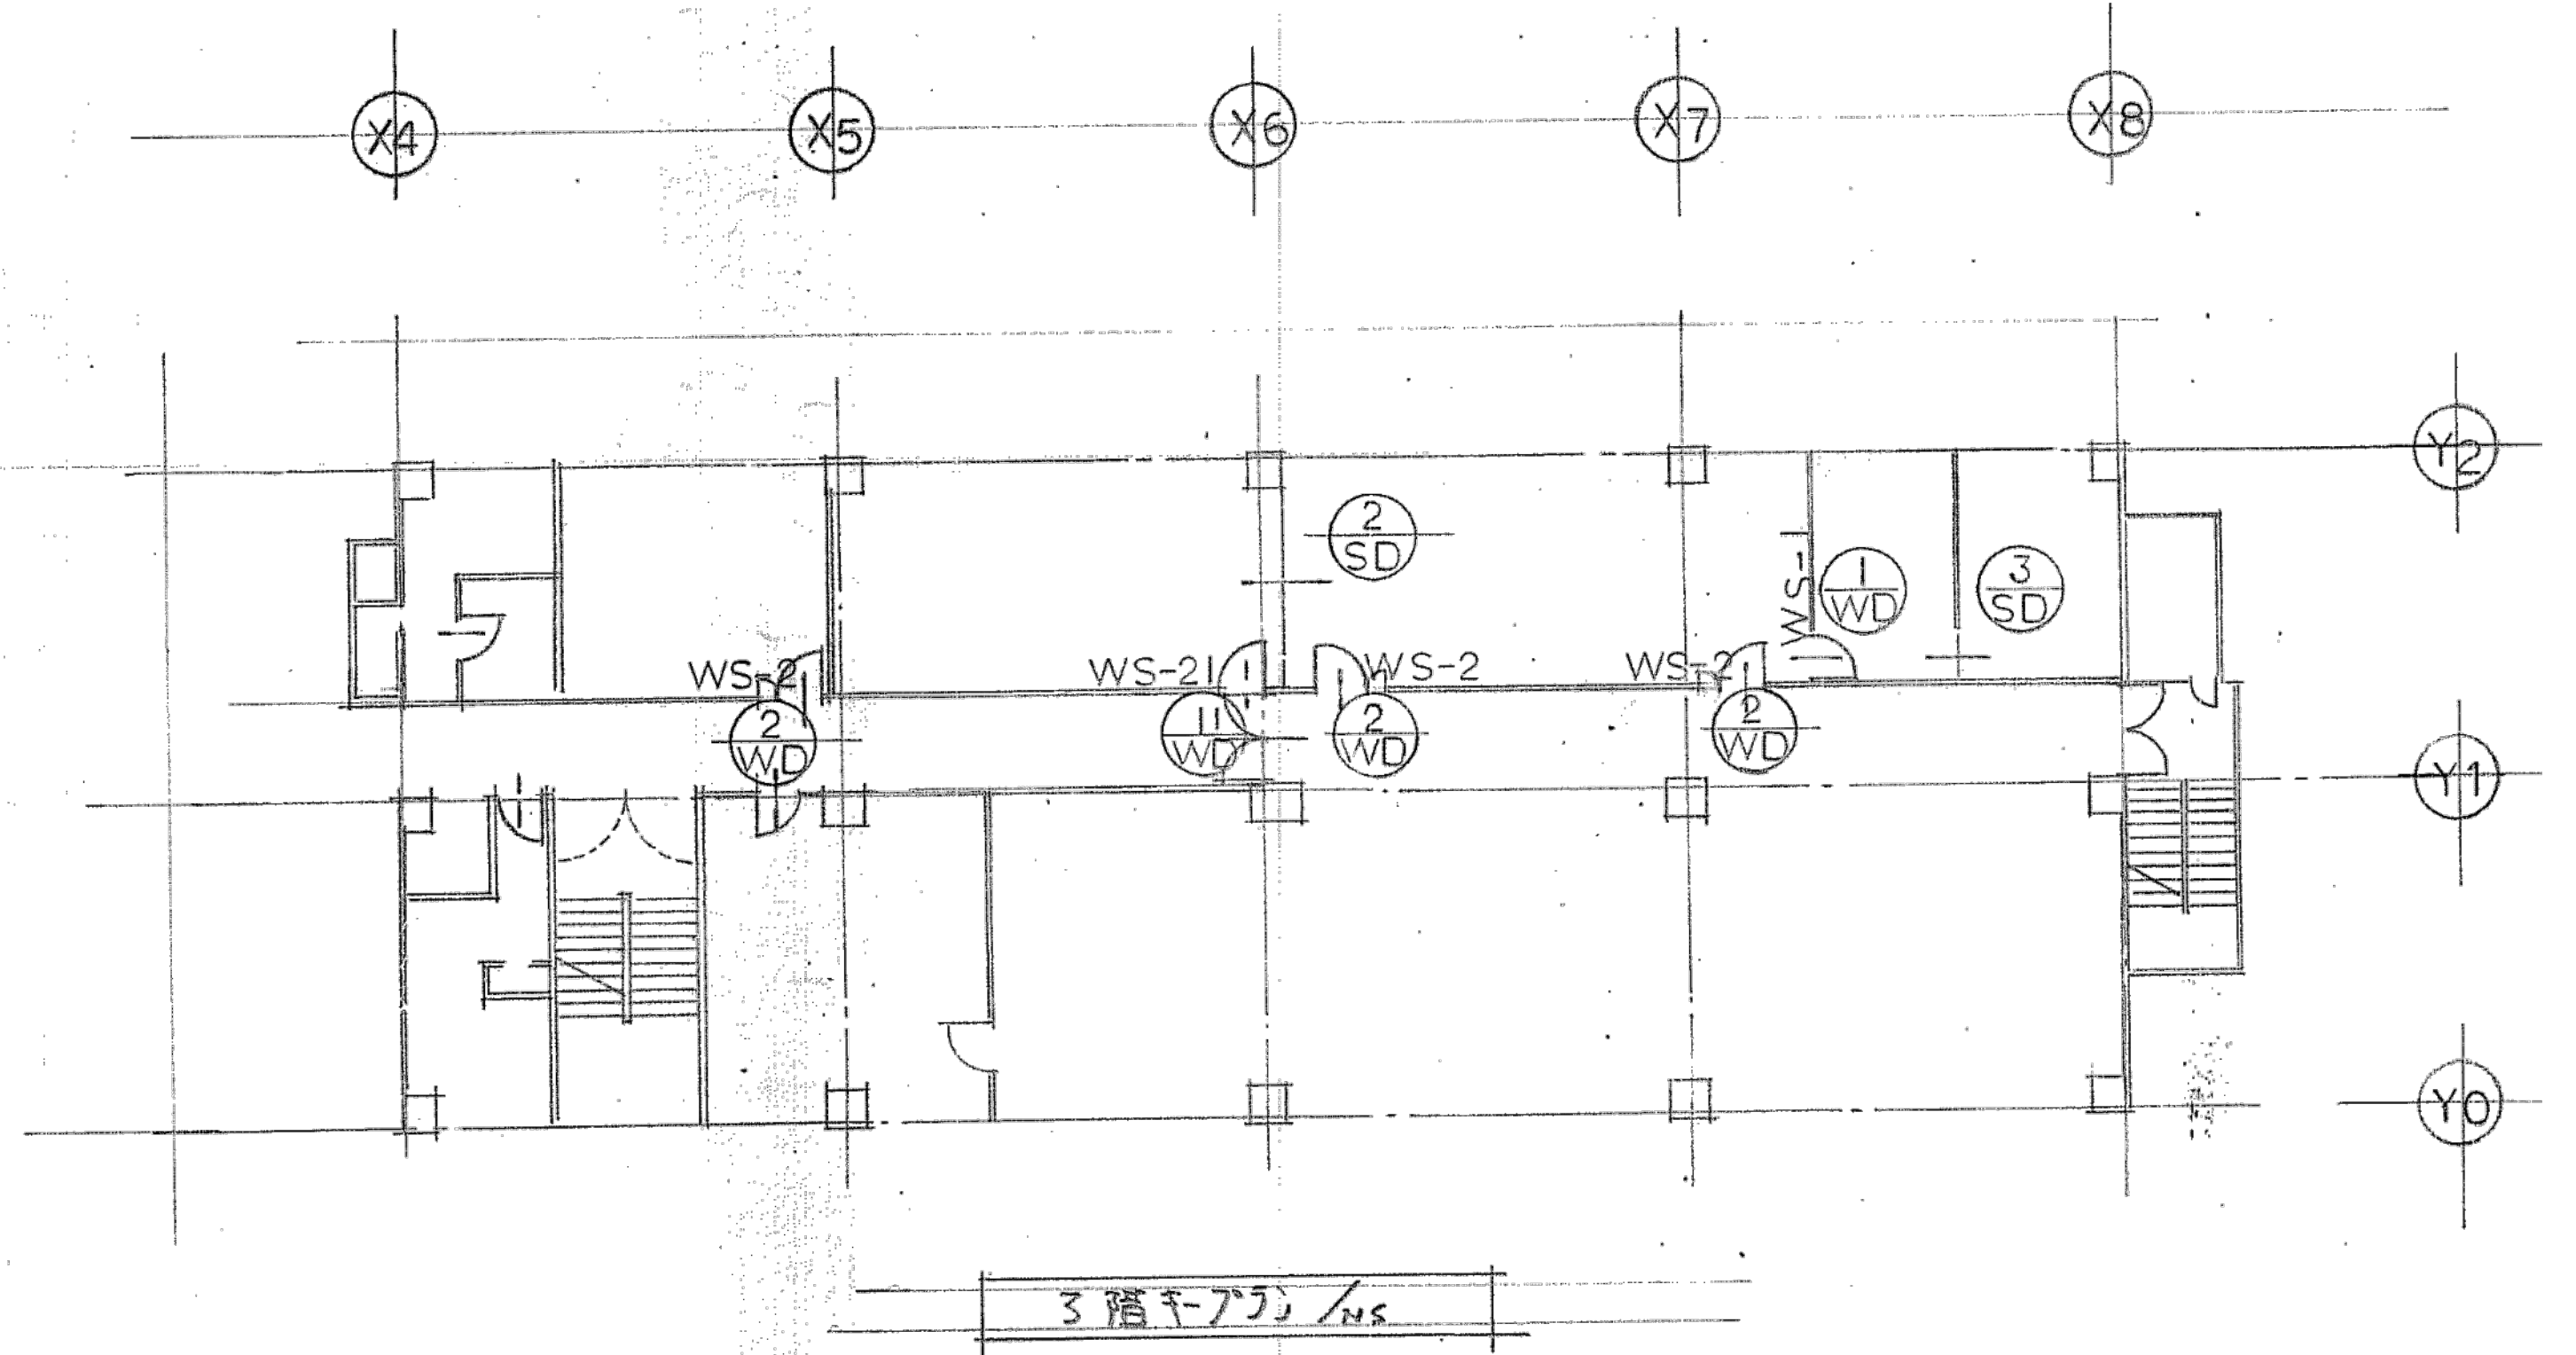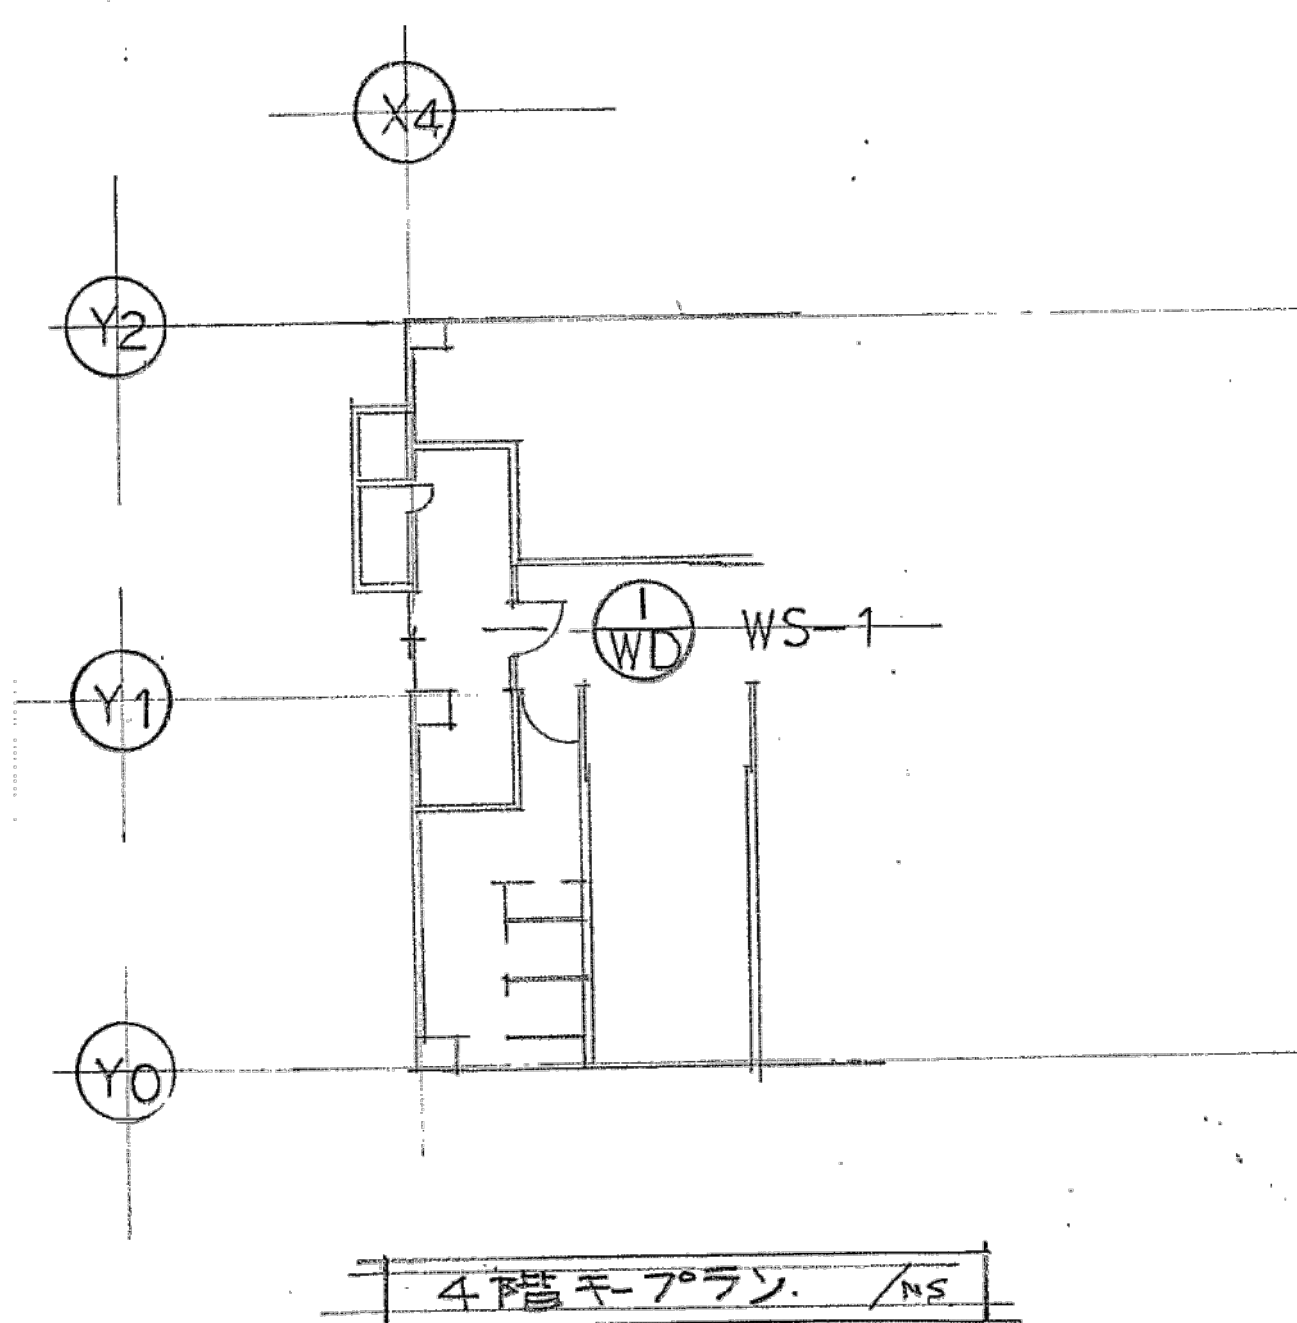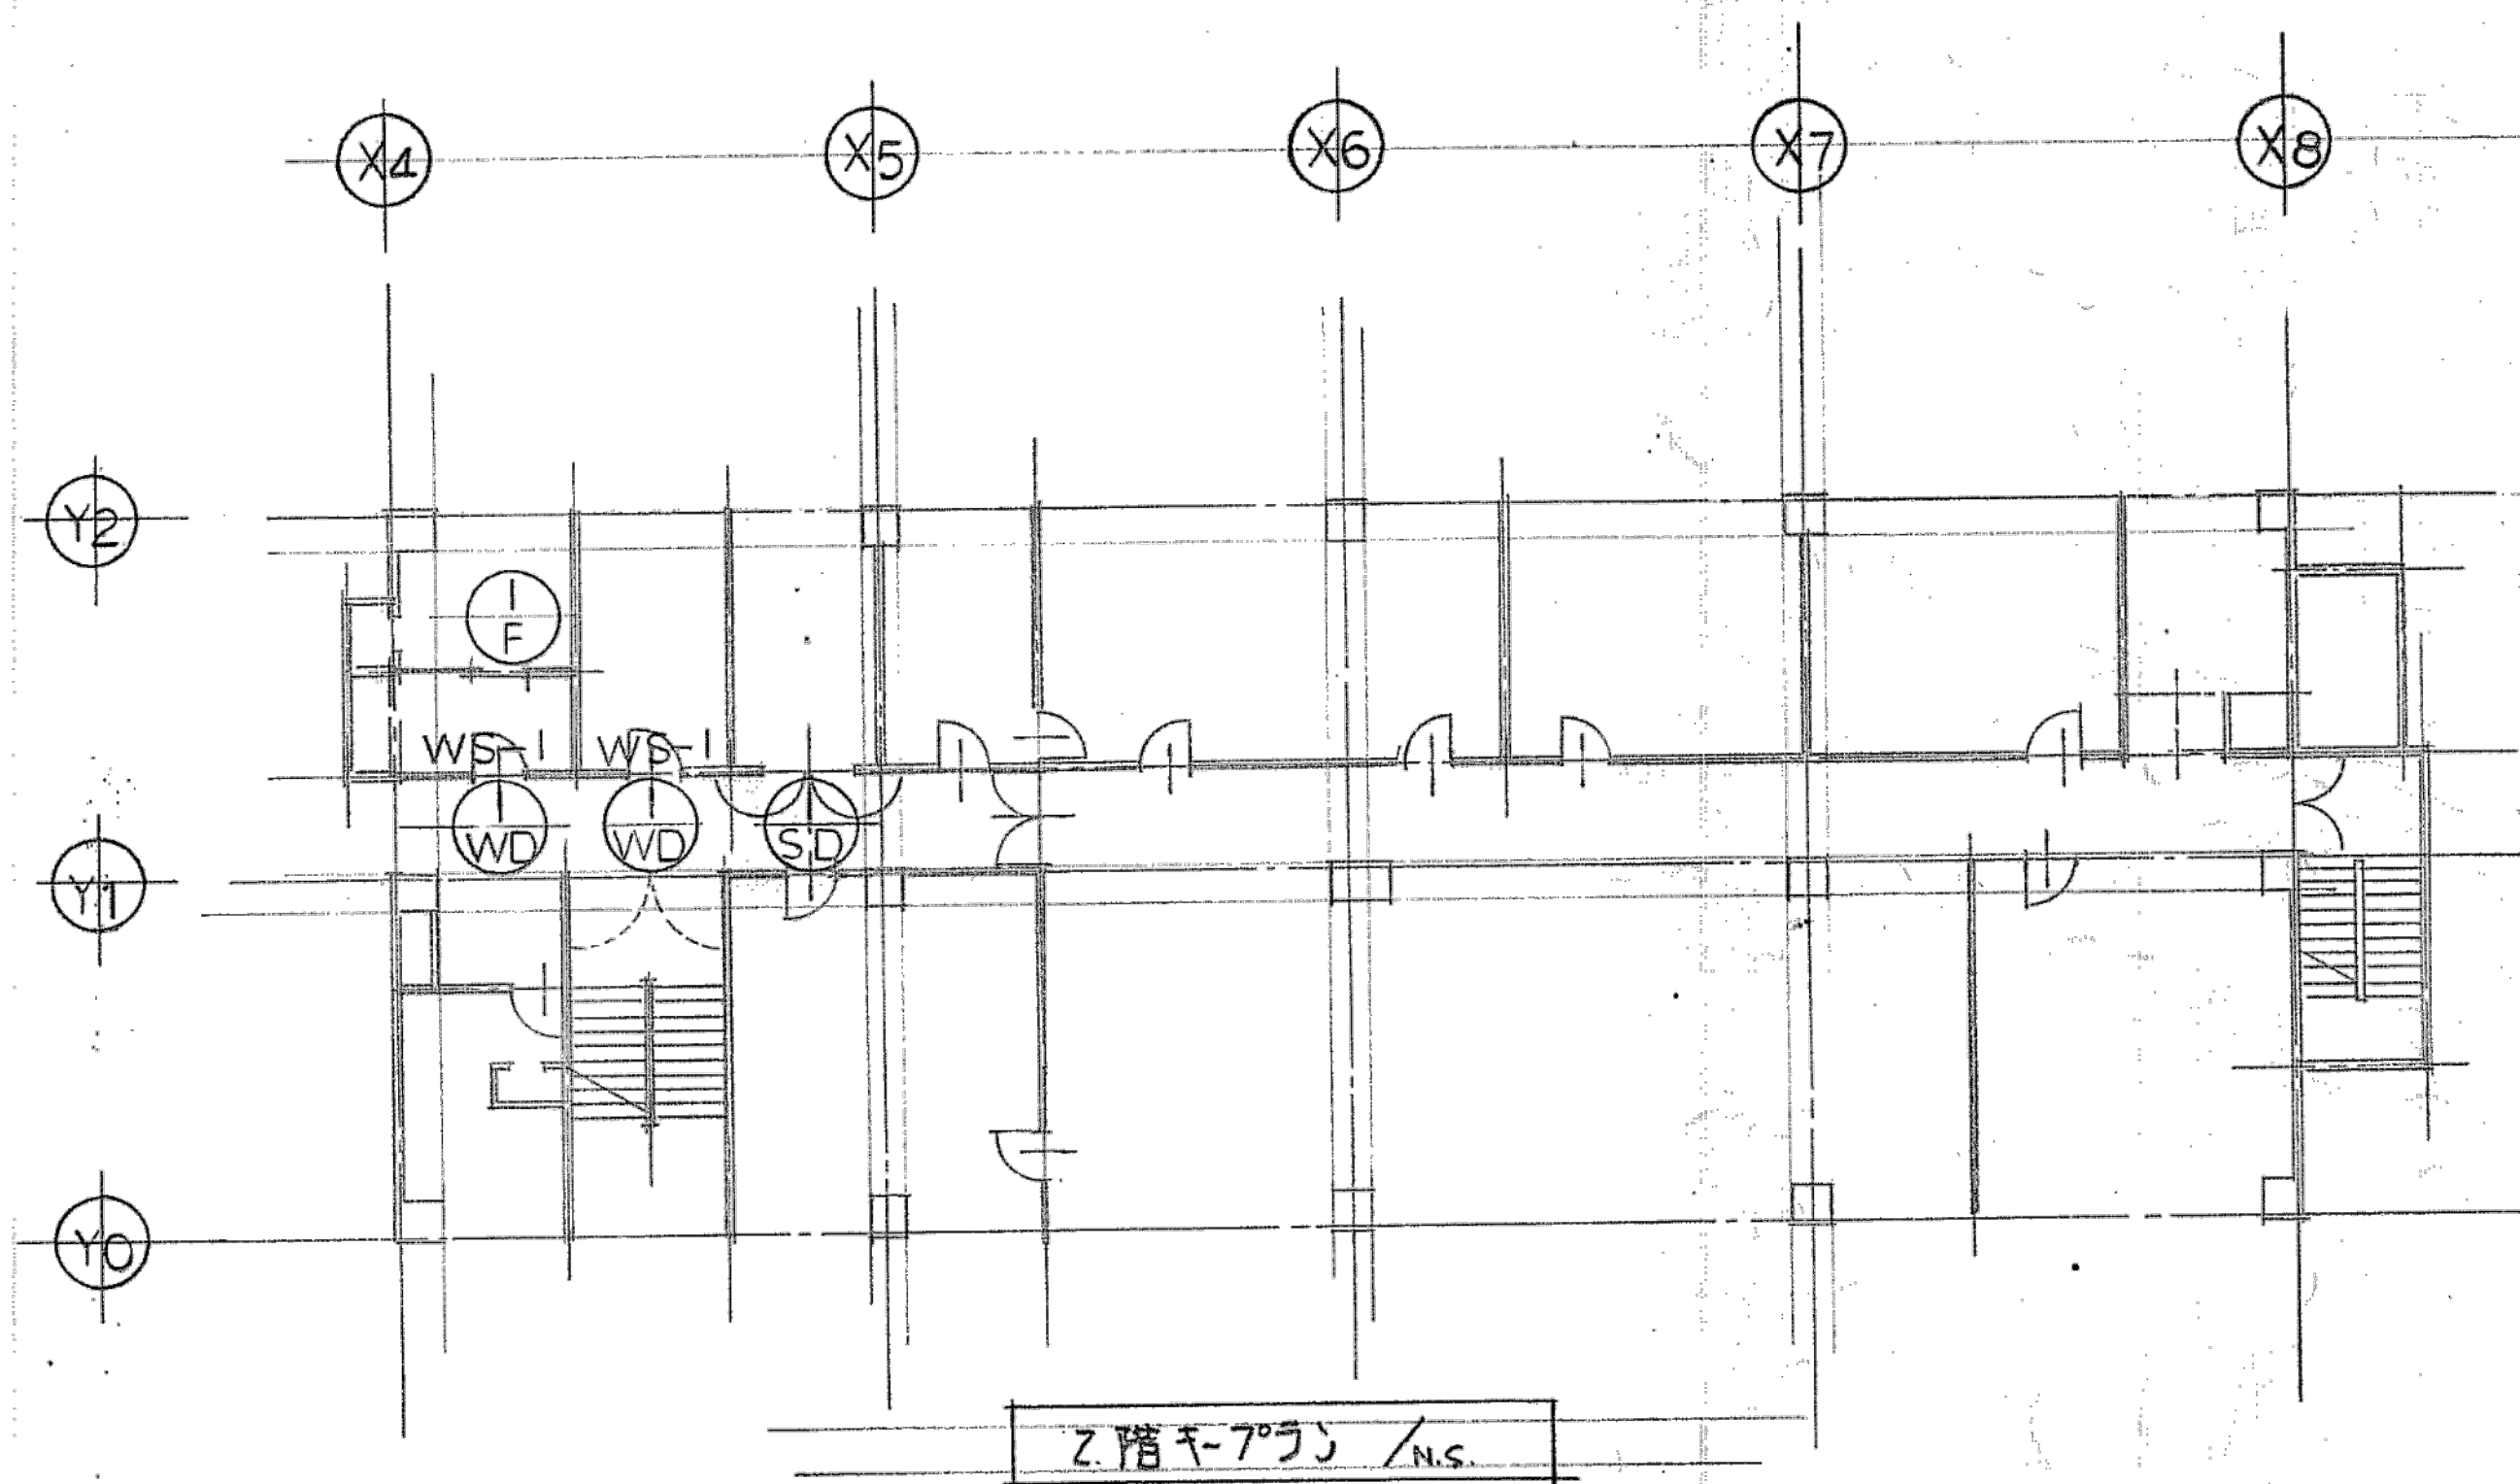


※特記なき限り全て撤去

明石市政策局 企画・調整室 〈代表設計者〉 一級建築士 国土交通大臣登録 第270990号 南浦 琢磨	明石市役所新庁舎建設工事			
	K	建築工事 10: 中崎分署棟	最終版	2024.03.25
	10-51	建具配置図	見積版	2024.03.25
		安井建築設計事務所	最終契約版	

1986年改修図

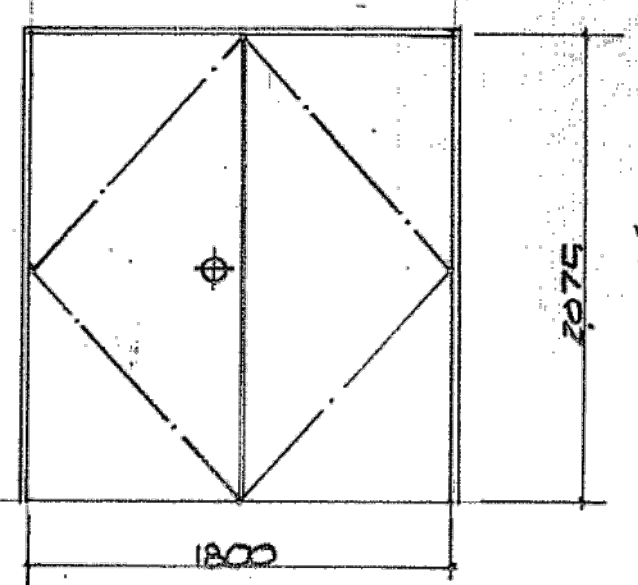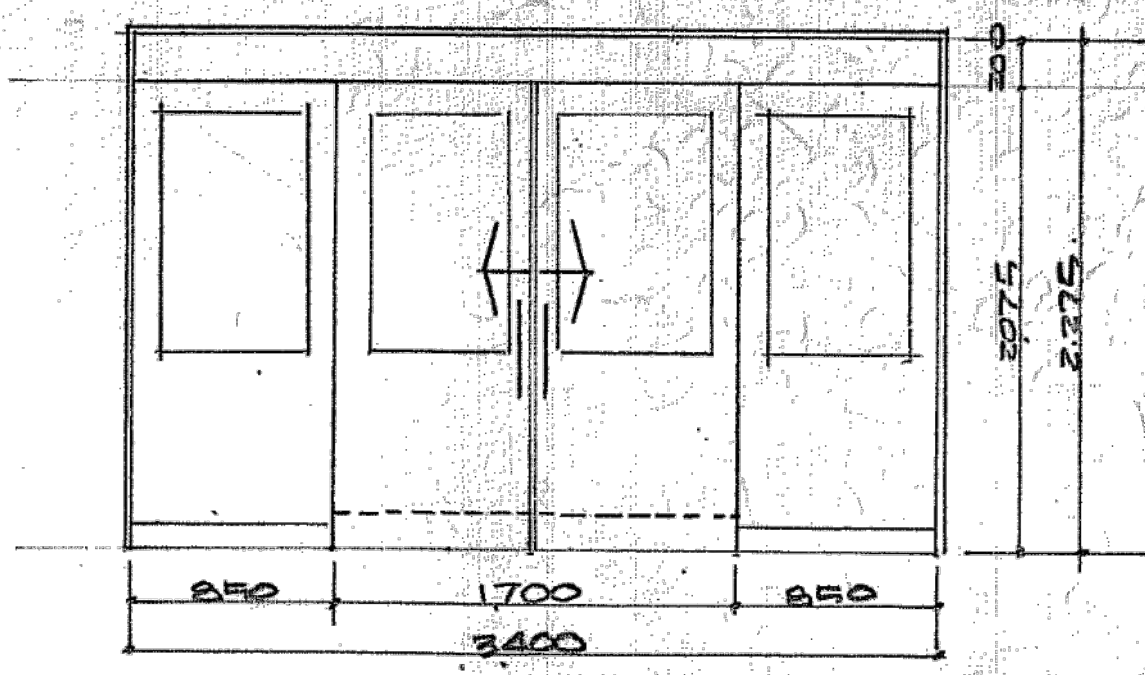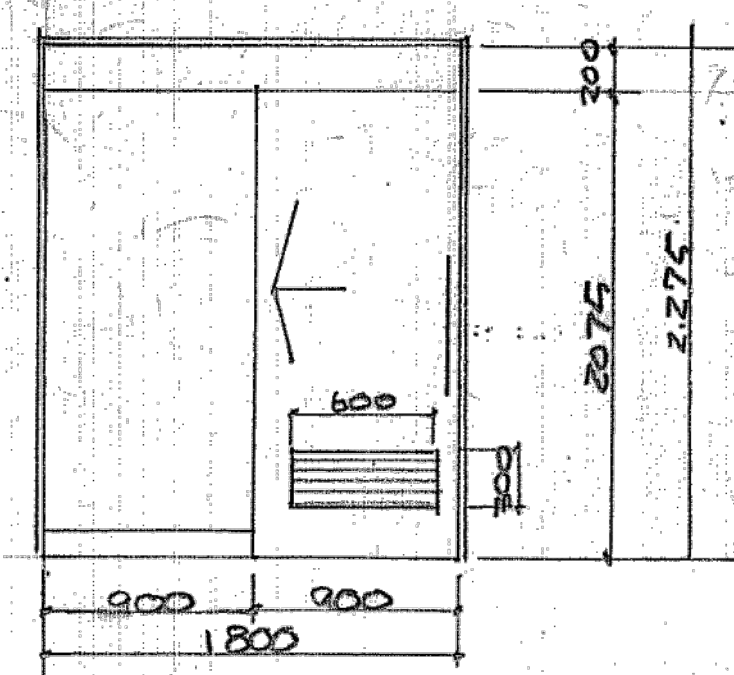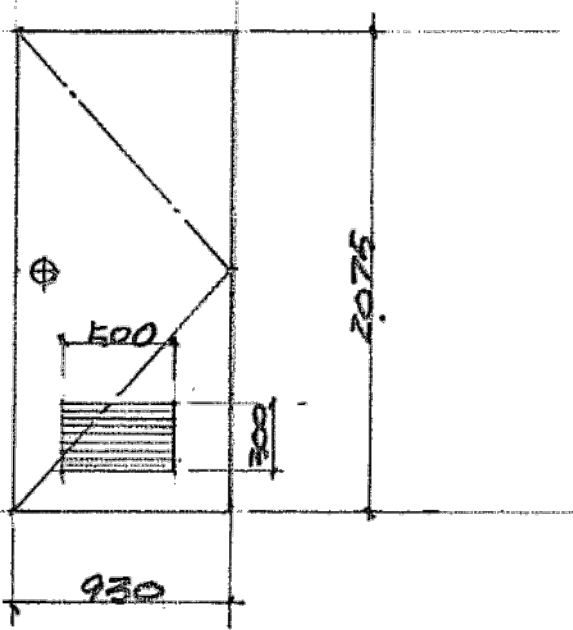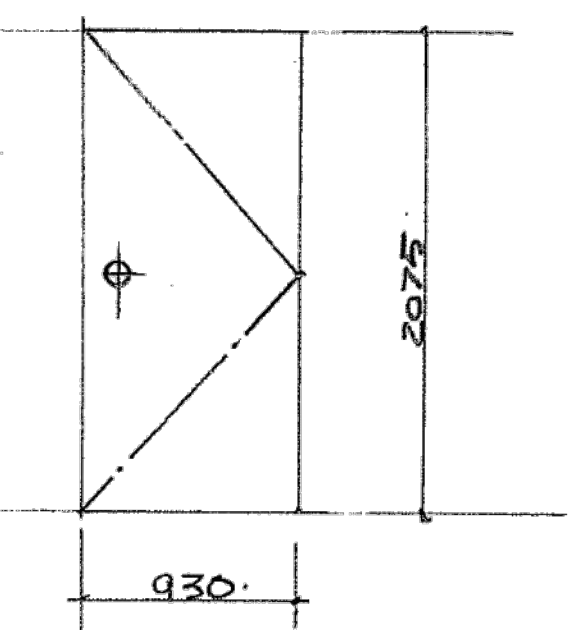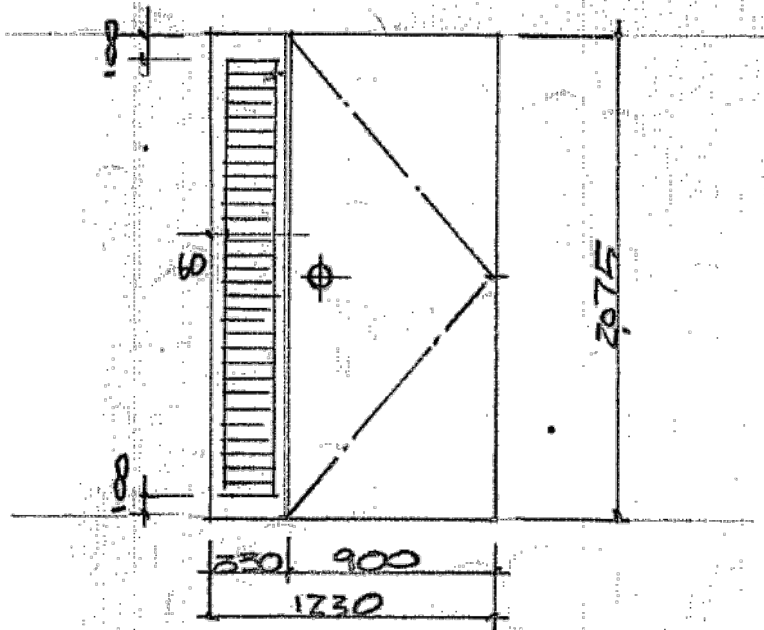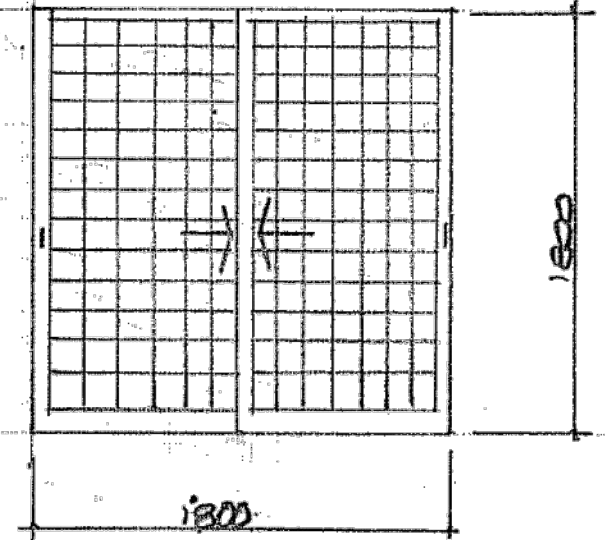
符号 数量	①SD 両開き扉 1ヶ所	②SD 両引自動両開き扉 1ヶ所	③SD 片引自動両開き扉 1ヶ所	WS-1 引違い扉 4ヶ所	WS-2 〃 3ヶ所	WS-11 〃 1ヶ所	
形状							
寸法							
材料仕上	ポリテ 鋼板 1.6 フラッシュ、ガラス-IL充填 枠 123 上 40	ポリテ 鋼板 1.6 枠 117 上 30	全 圧 枠 123 上 30	ポリテ 鋼板 1.6	〃	〃	
硝子塗装	ガラス JS K 5622 FOP	ガラス 〃 FOP 網入りガラス 68	〃	〃	〃	〃	
金物	本錠錠、DC(S)、丁番、フラッシュ	引き、本錠錠、目隠装置(S)	〃				
備考							
符号 数量	①WD 片開きガラス付フラッシュ 4ヶ所	①WD 片開きフラッシュ 4ヶ所	②WD 網入りガラス付フラッシュ 3ヶ所	①WW 引違いガラス付 1ヶ所			
形状							
寸法							
材料仕上	ポリテ 鋼板 4% ガラス付 枠 35	ポリテ 鋼板 4% 〃	ポリテ 鋼板 4% スクリーン付 枠 33	スクリン付 枠 33			
硝子塗装	網 FOP	〃	網 ガラス FOP	型板 4% 〃			
金物	丁番、本錠錠、DC(S)、P当り	〃	丁番、本錠錠、ガラス付、DC(S)、P当り	引き、1.6付戸車			
備考							

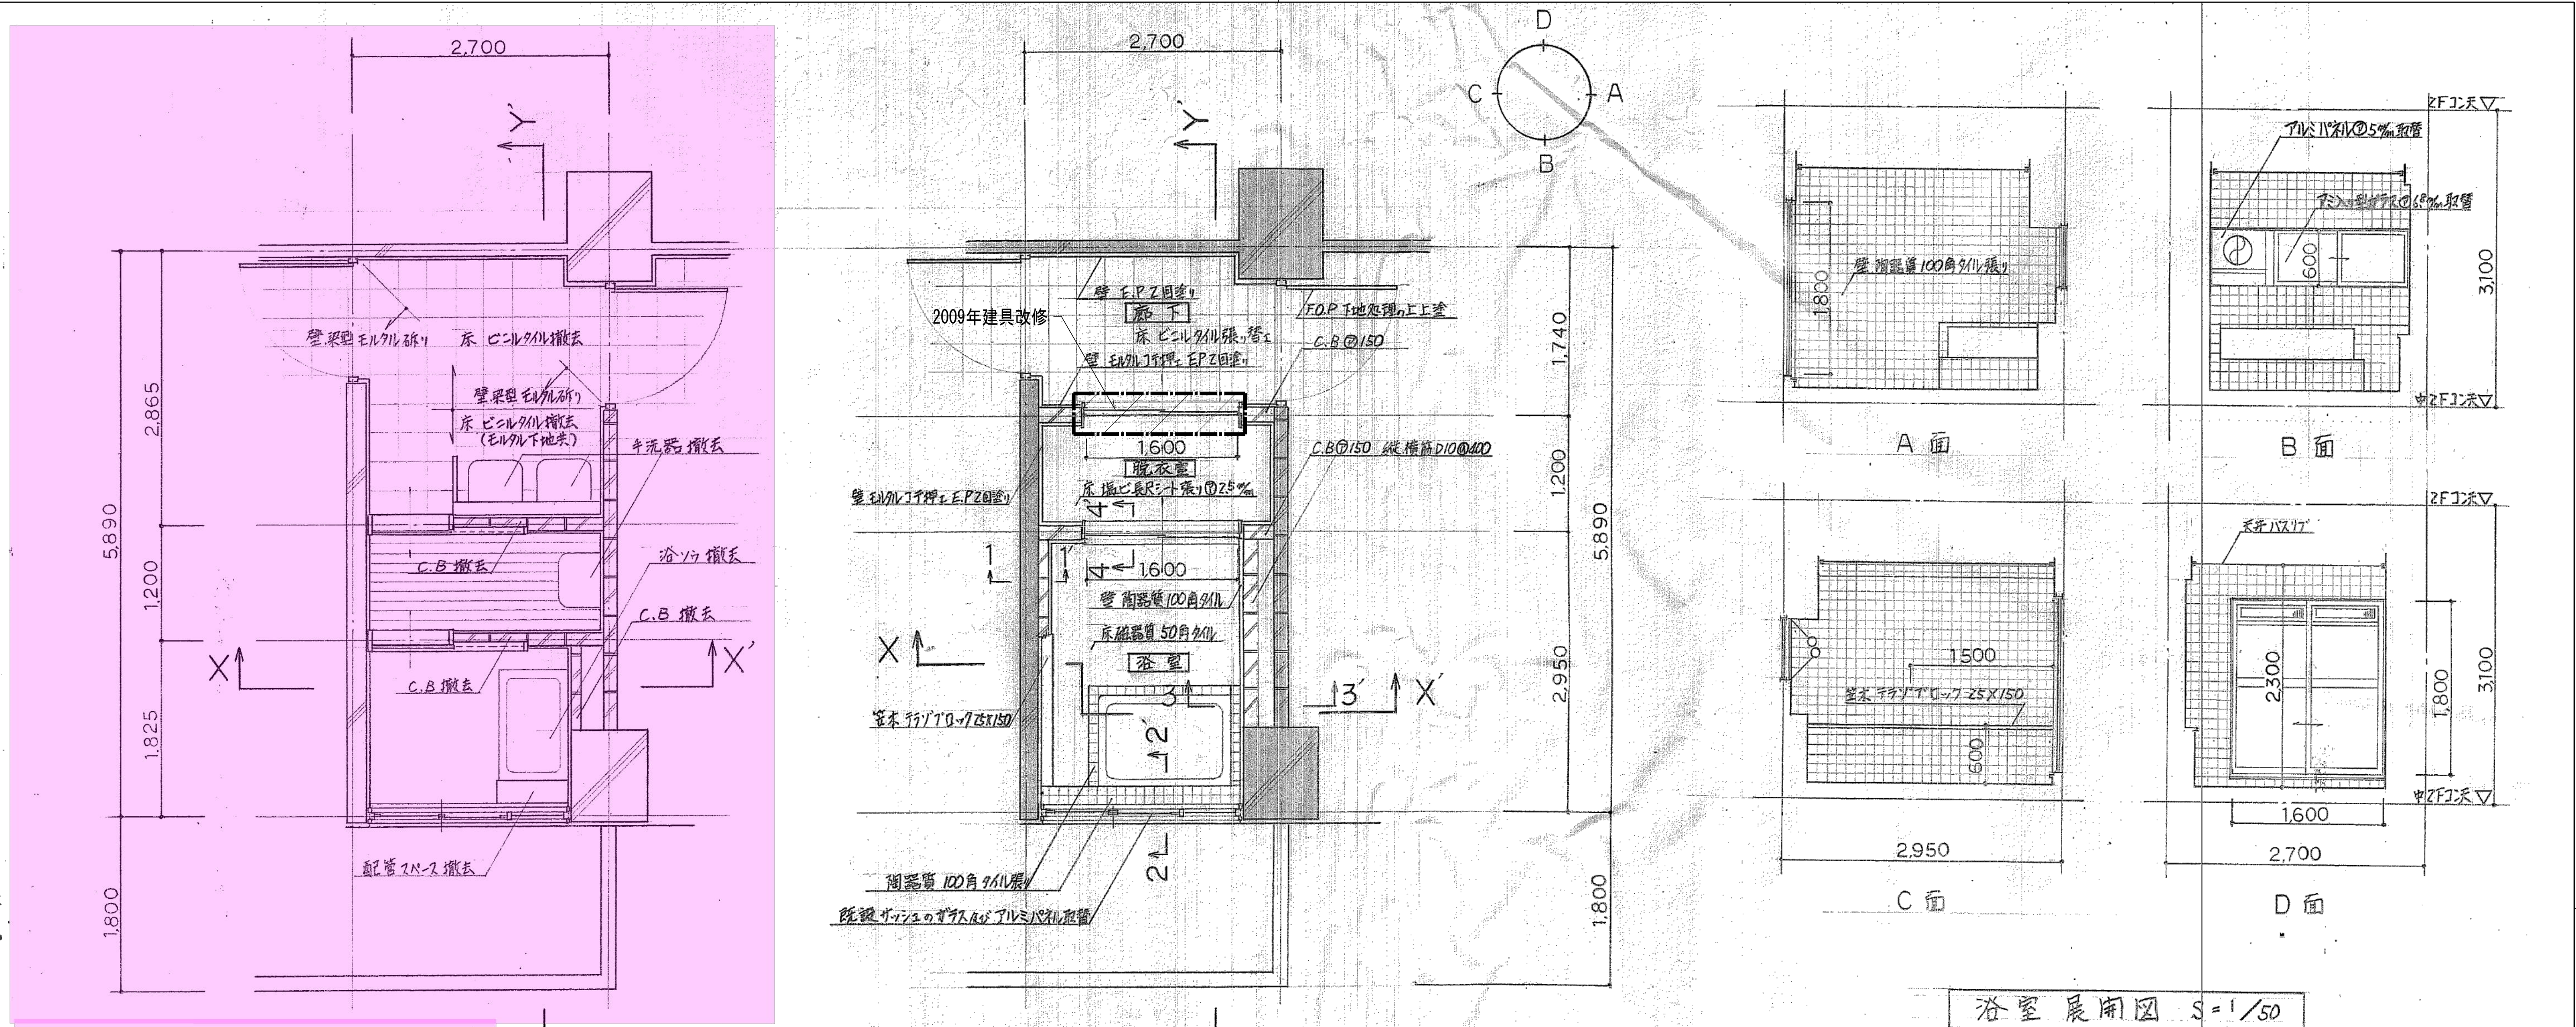

平面詳細図(改修前) S=1/50

平面詳細図(改修後) S=1/50

浴室展開図 S=1/50

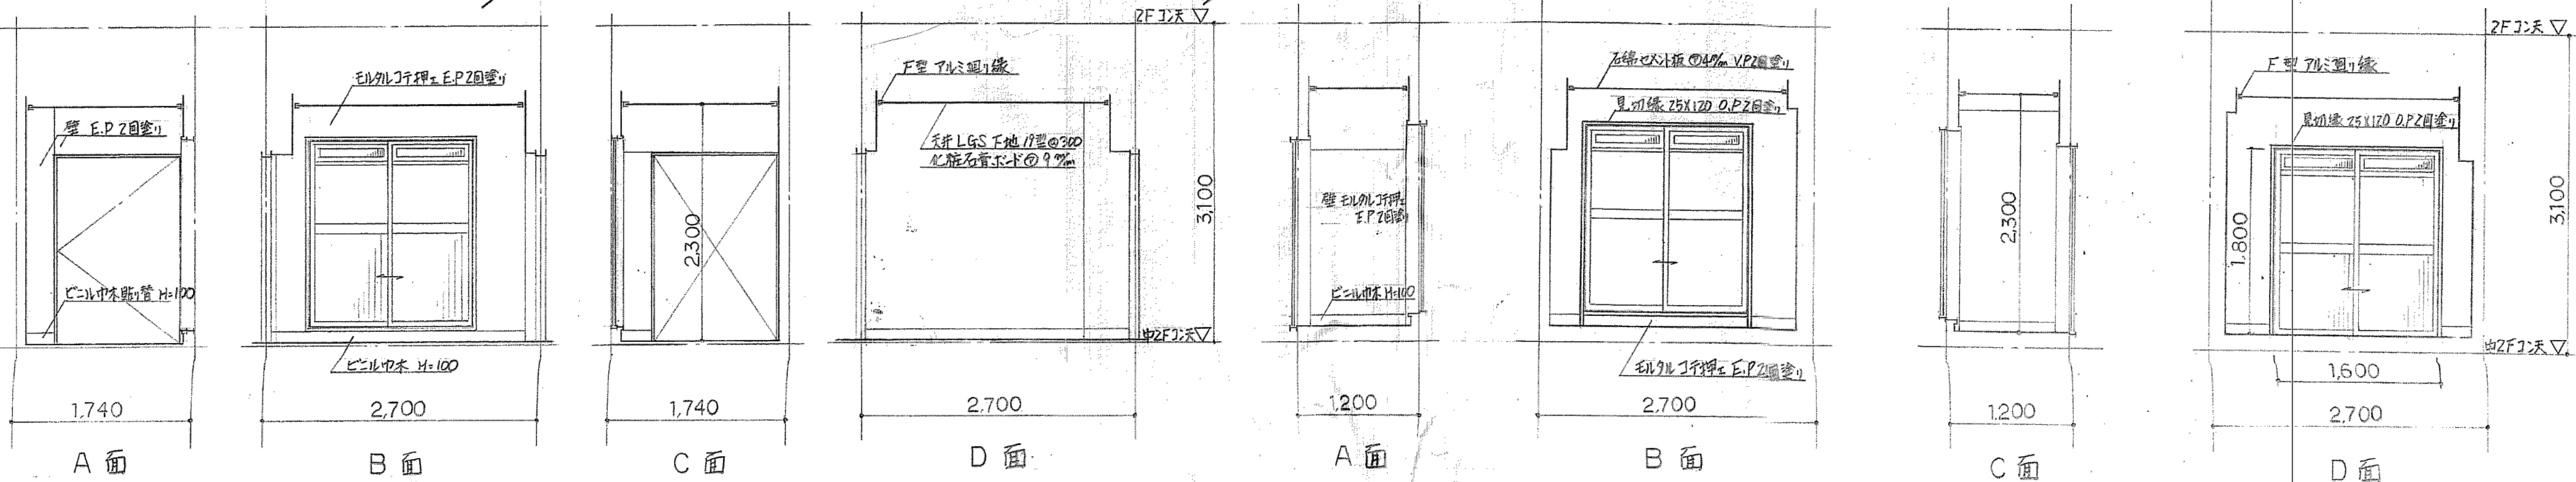

廊下展開図 S=1/50


脱衣室展開図 S=1/50

特記事項 浴室天井材 松下電工 K.K. パスア (花ヤクラフトシリーズ) 同等品以上とする。
既設躯体を示す。


※特記なき限り全て撤去

明石市政政局 企画・調整室		明石市役所新庁舎建設工事	
代表設計者 一級建築士 国土交通大臣登録 第270990号 南浦 琢磨	K	建築工事 10:中崎分署棟	最終版 2024.03.25
	10-53	中2階浴室改修詳細図	見積版 2024.03.25
		安井建築設計事務所	最終契約版
		1988年改修図	


Y-Y' 断面詳細図
(改修前) $S = 1/30$

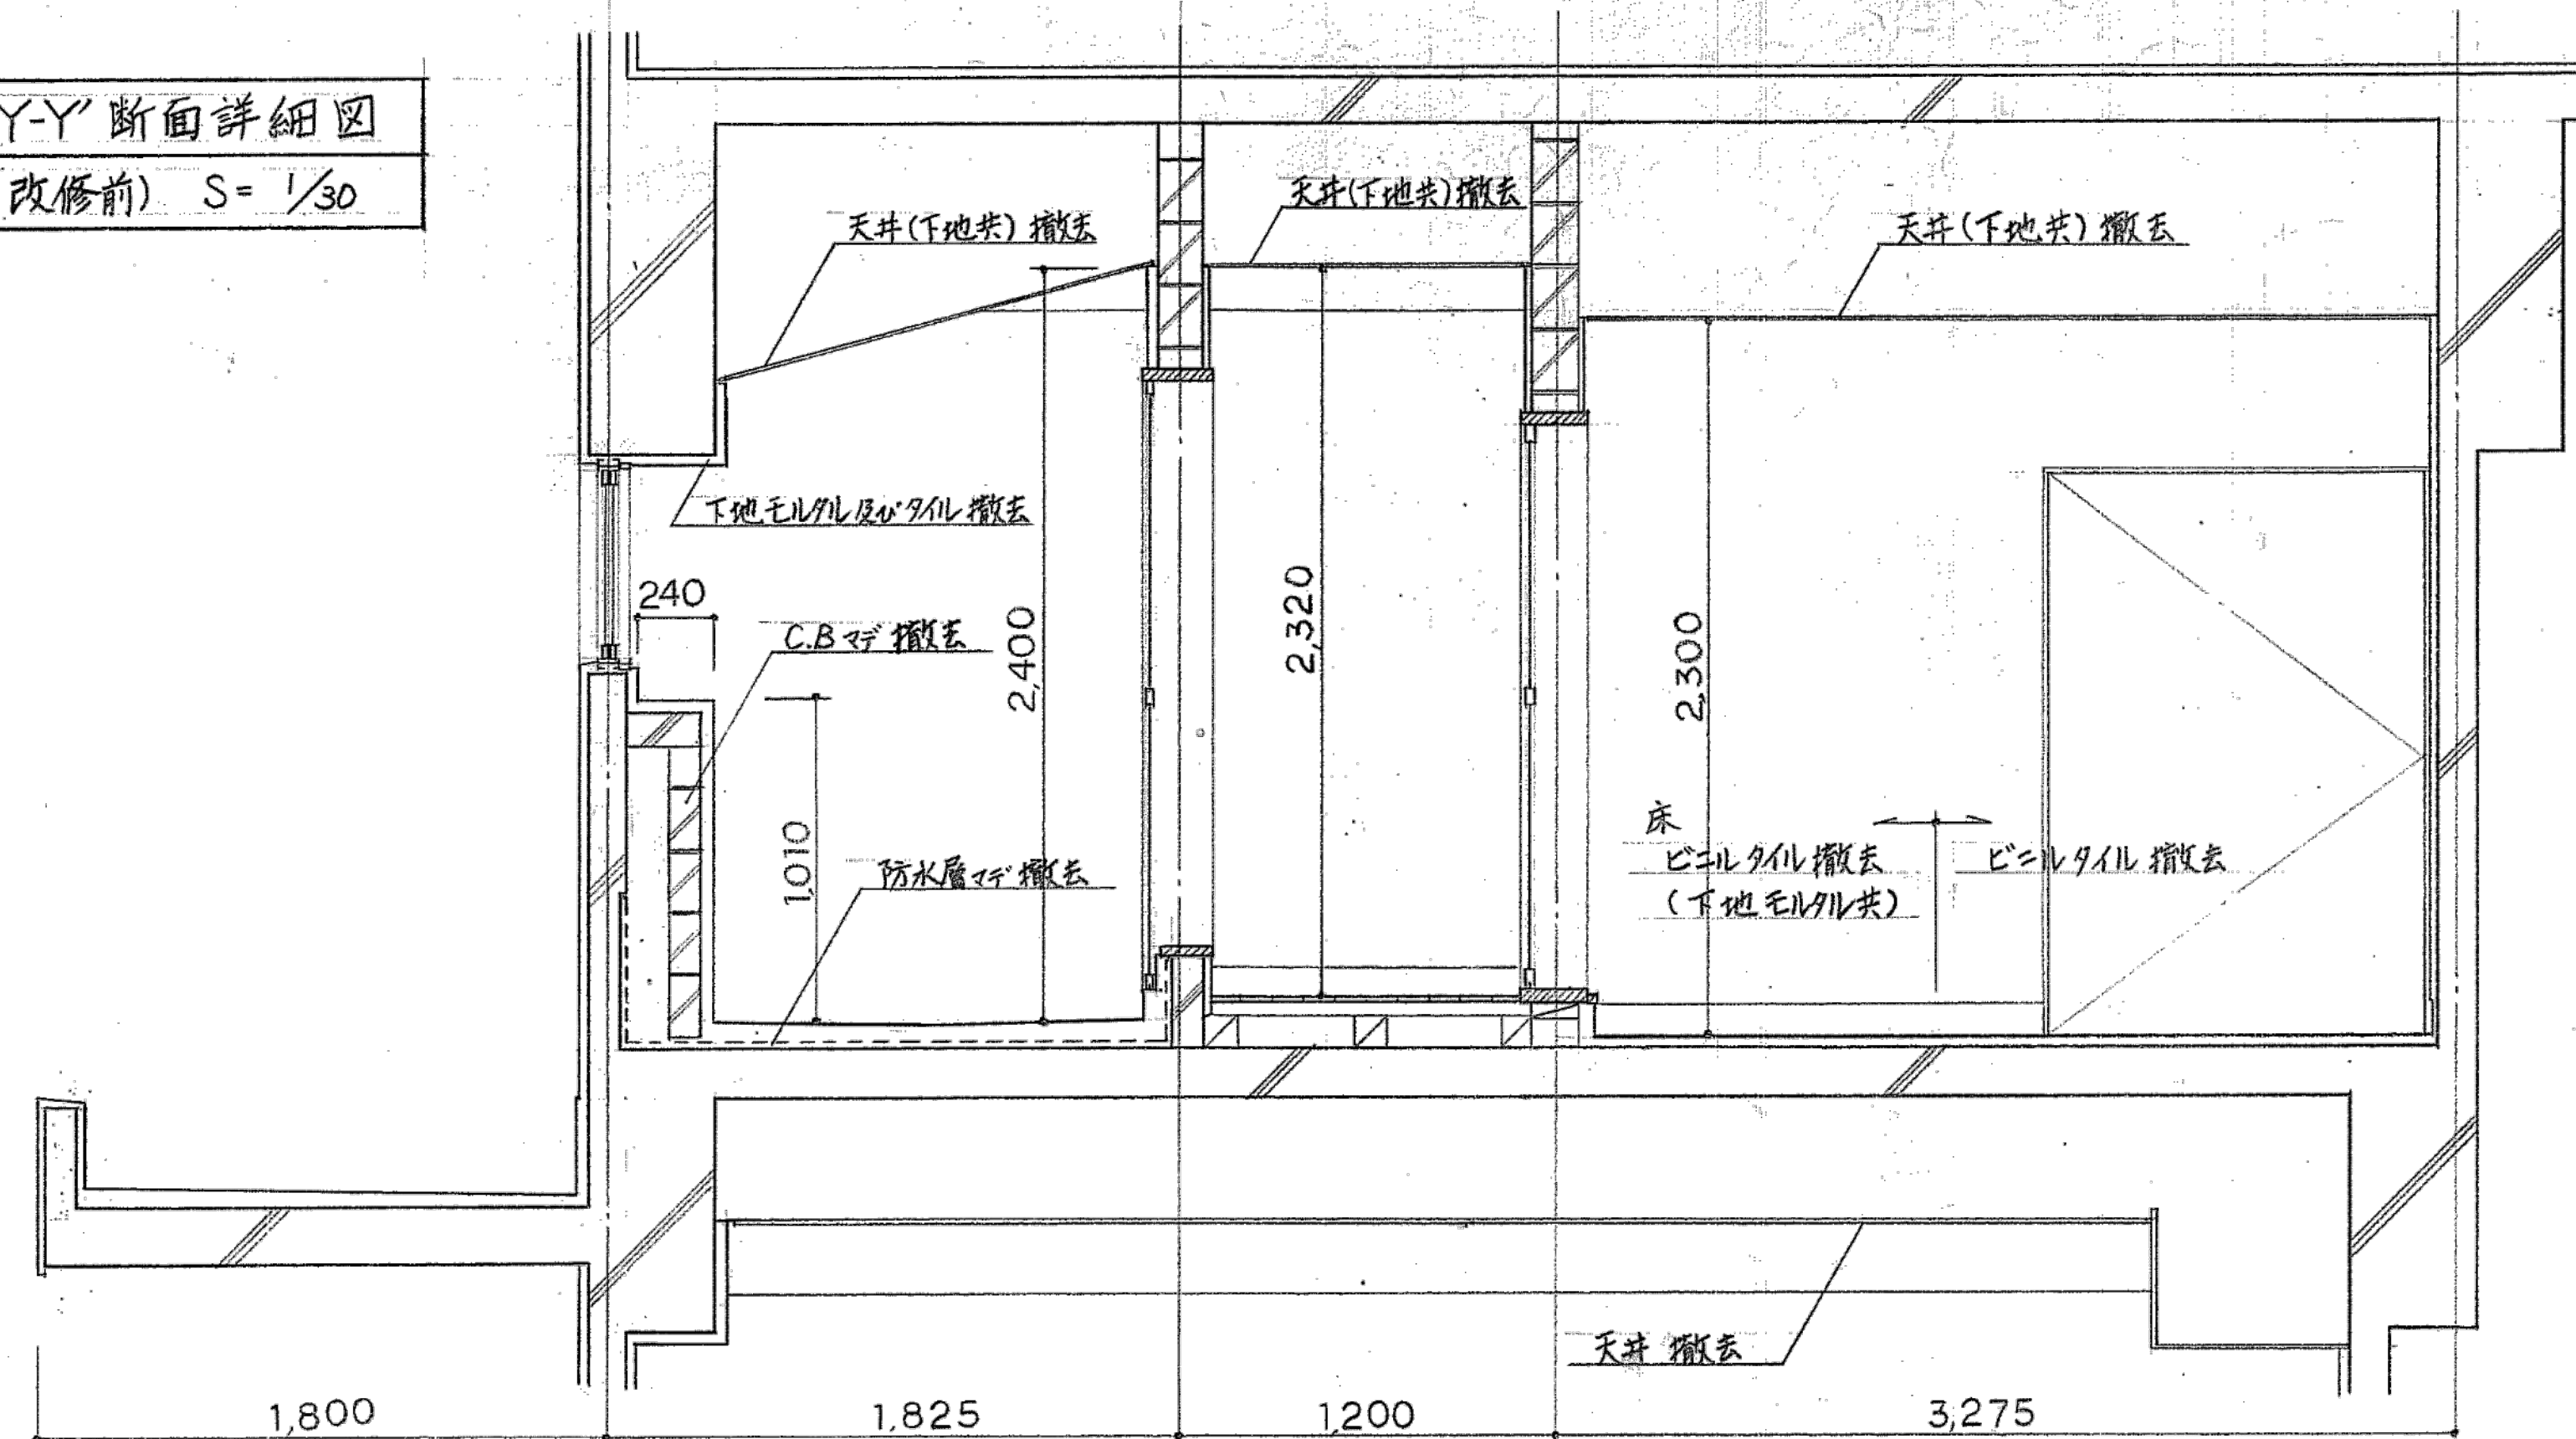


X-X' 断面詳細図
(改修前) $S = 1/30$

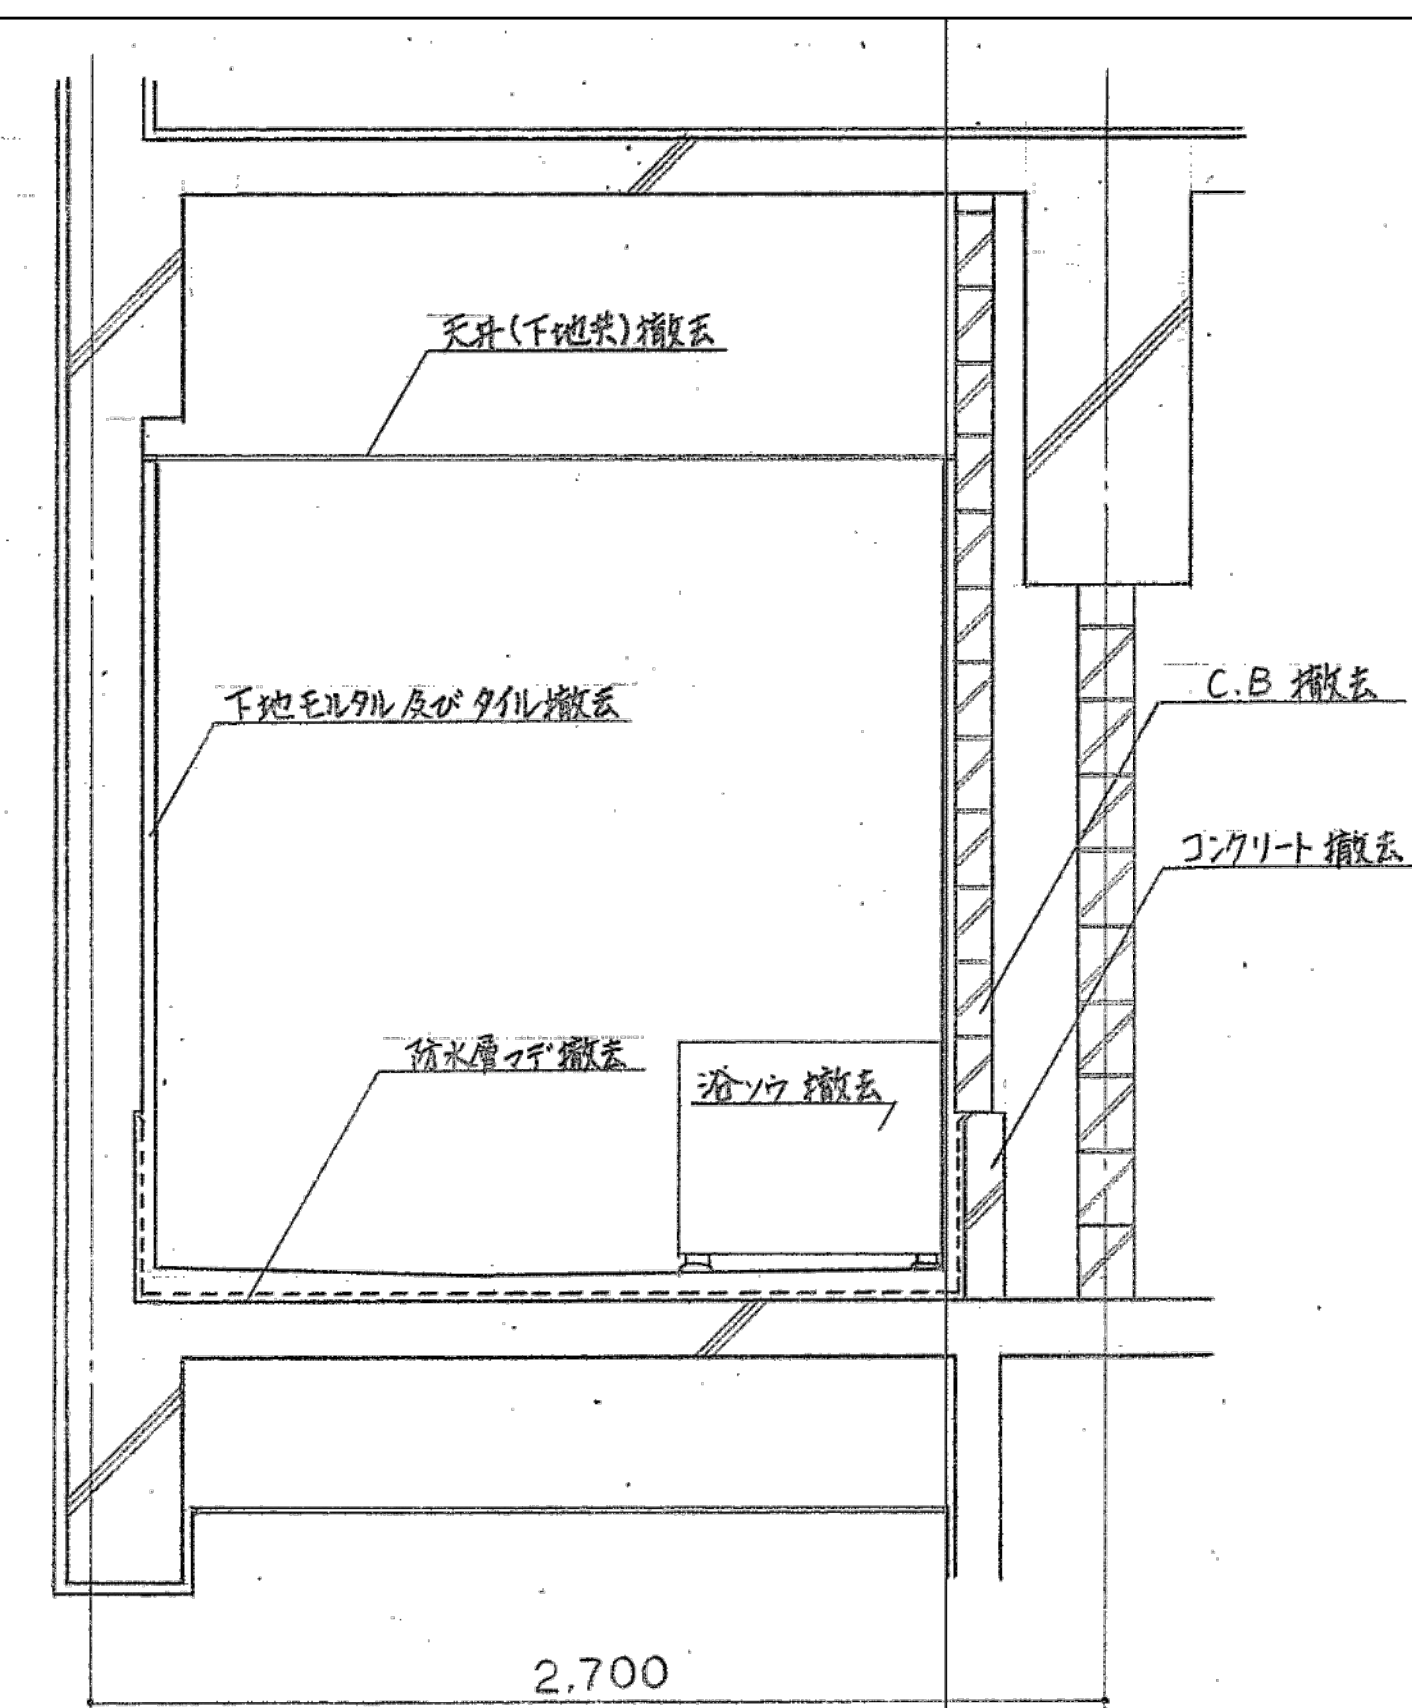

Y-Y' 断面詳細図
(改修後) $S = 1/30$






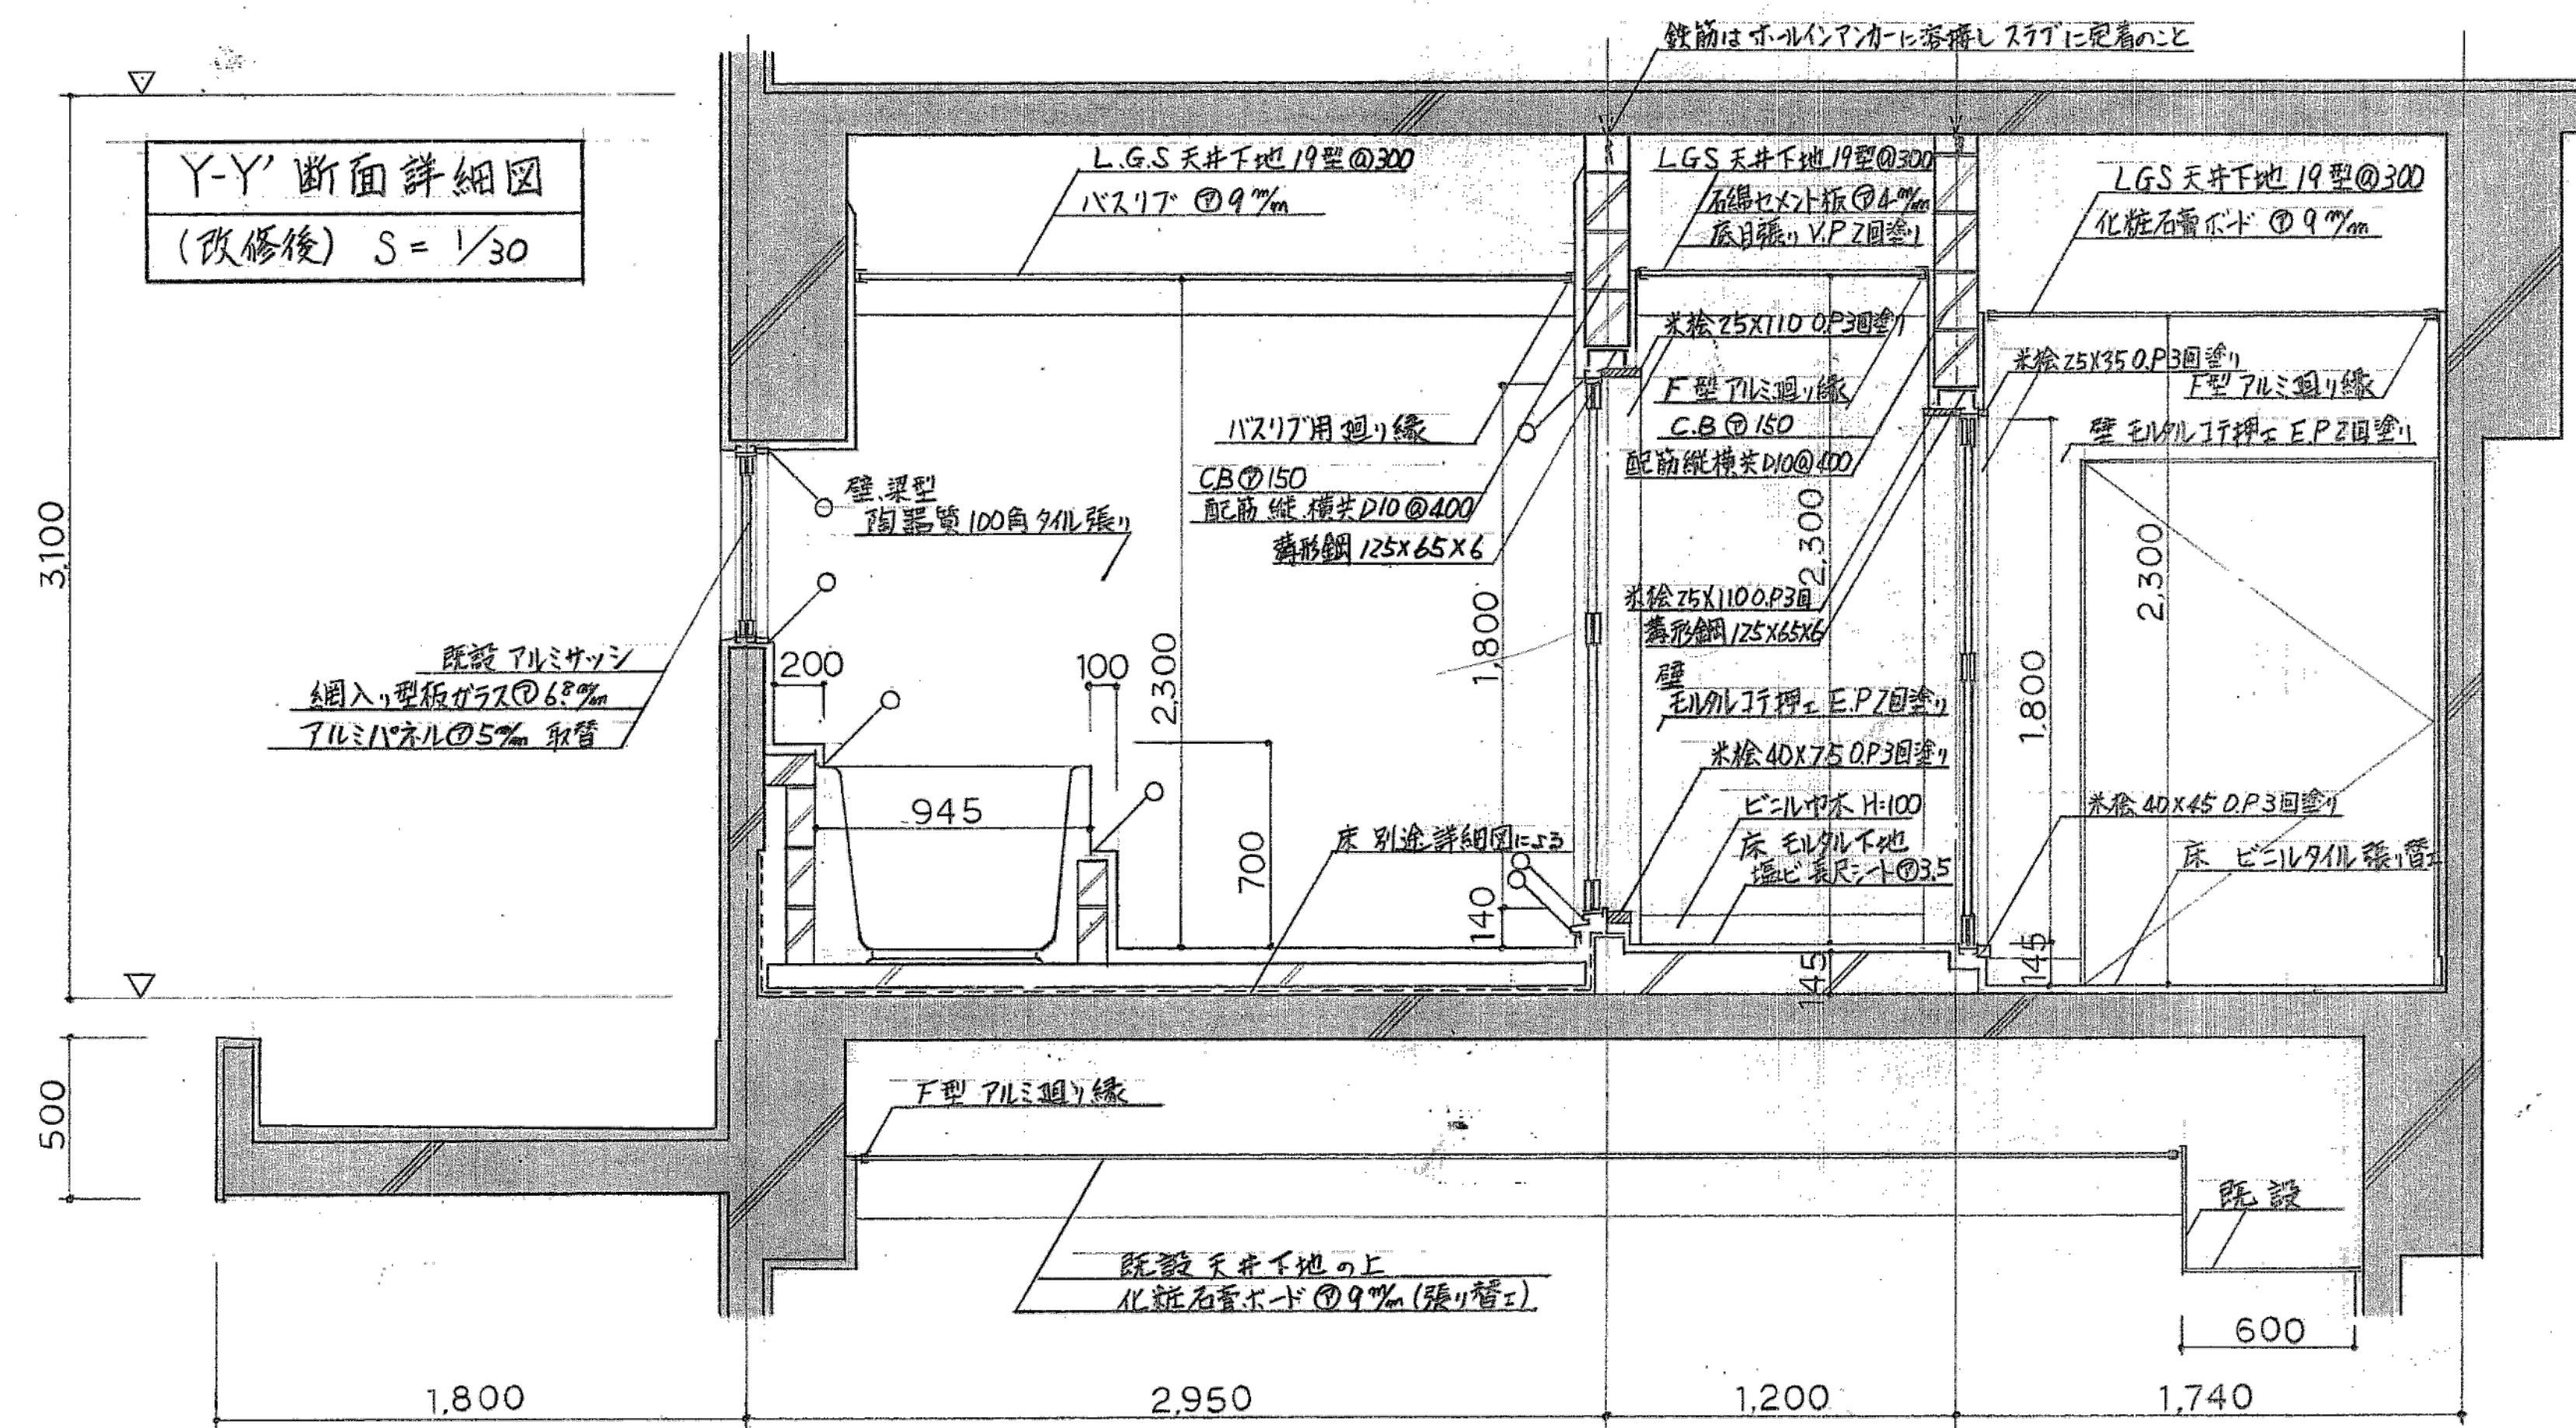



X-X' 断面詳細図
(改修後) $S = 1/30$

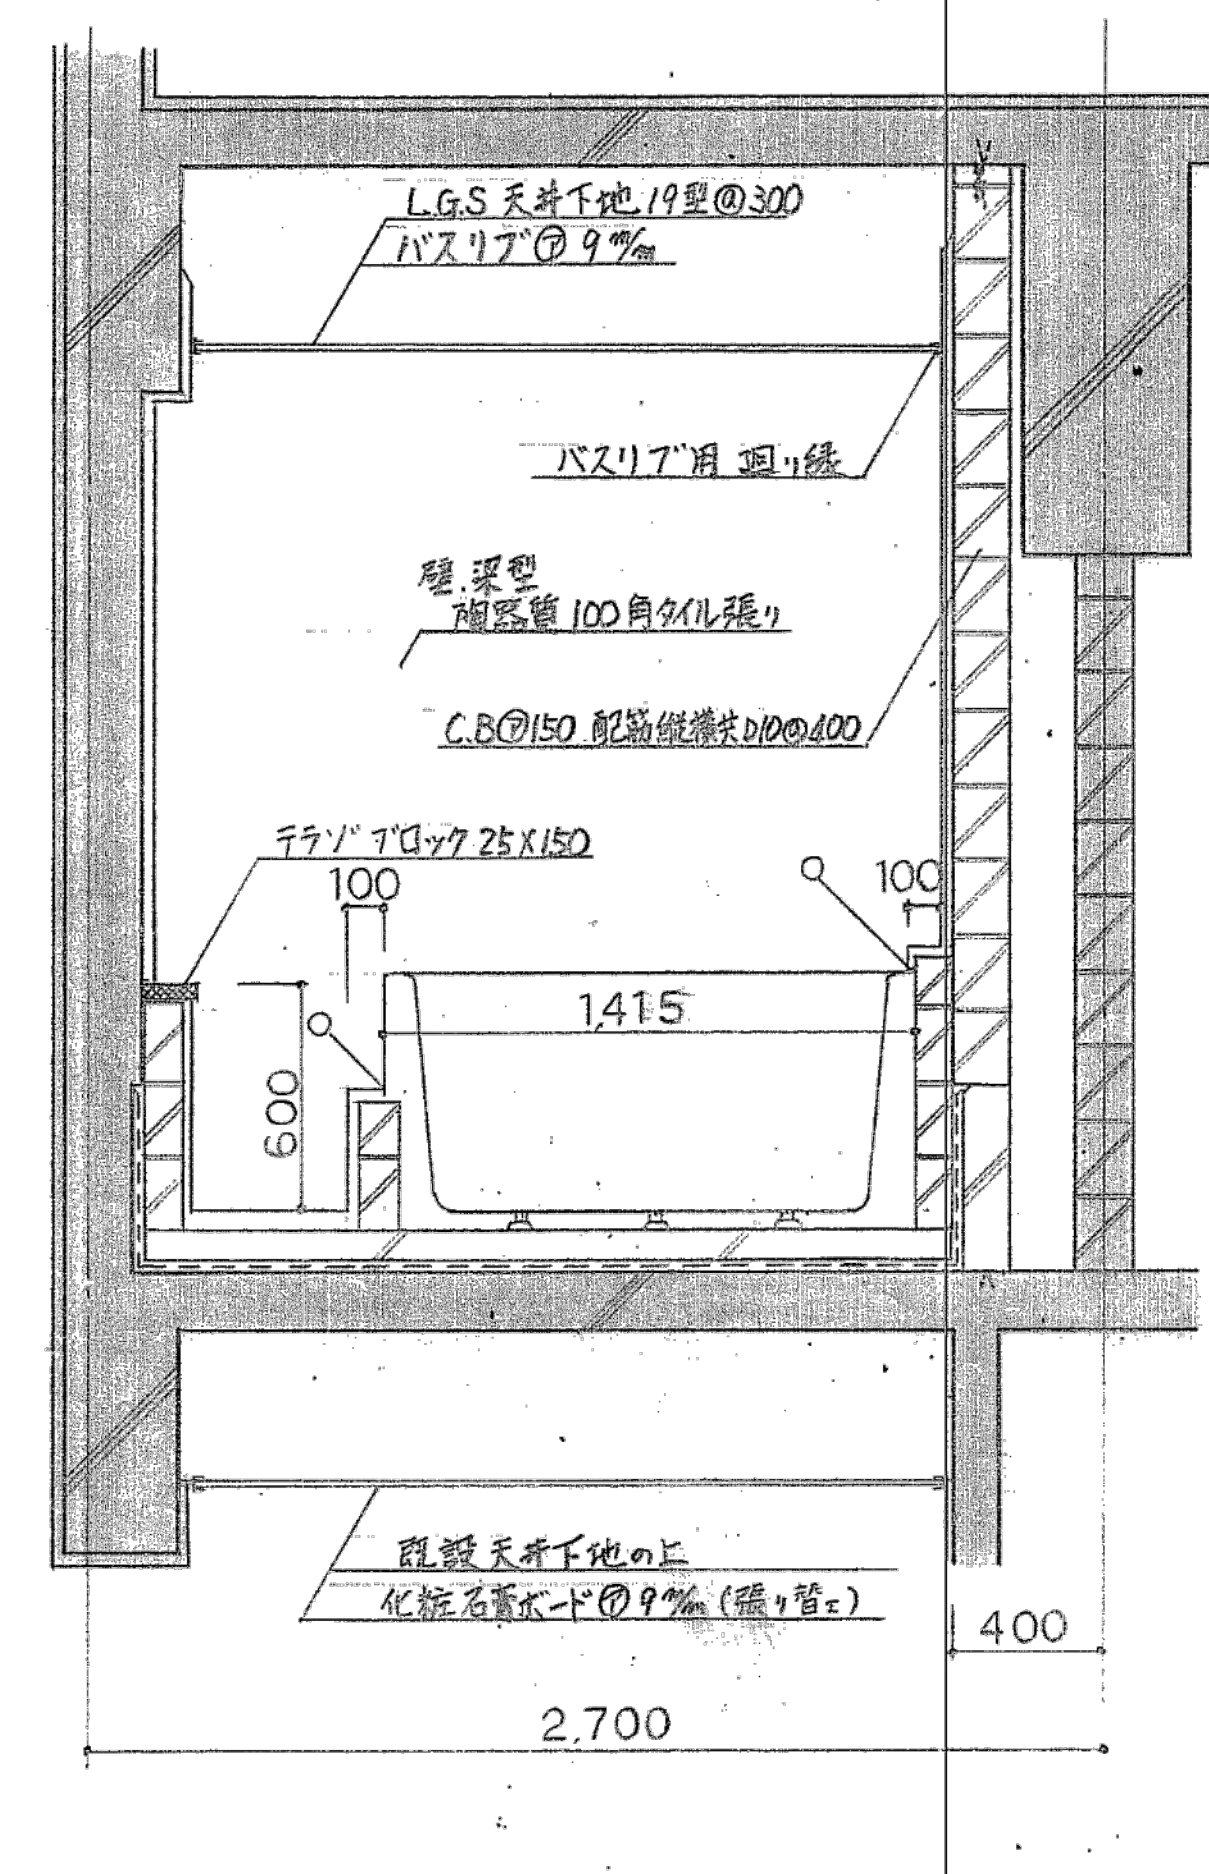






※特記なき限り全て撤去

明石市政策局 企画・調整室		明石市役所新庁舎建設工事			
＜代表設計者＞ 一級建築士 国土交通大臣登録 第270990号 南浦 琢磨	K	建築工事 10：中崎分署棟	最終版	2024.03.25	
	10-54	中2階浴室改修断面詳細図	最終版	2024.03.25	
		安井建築設計事務所	最終契約版		
1988年改修図					

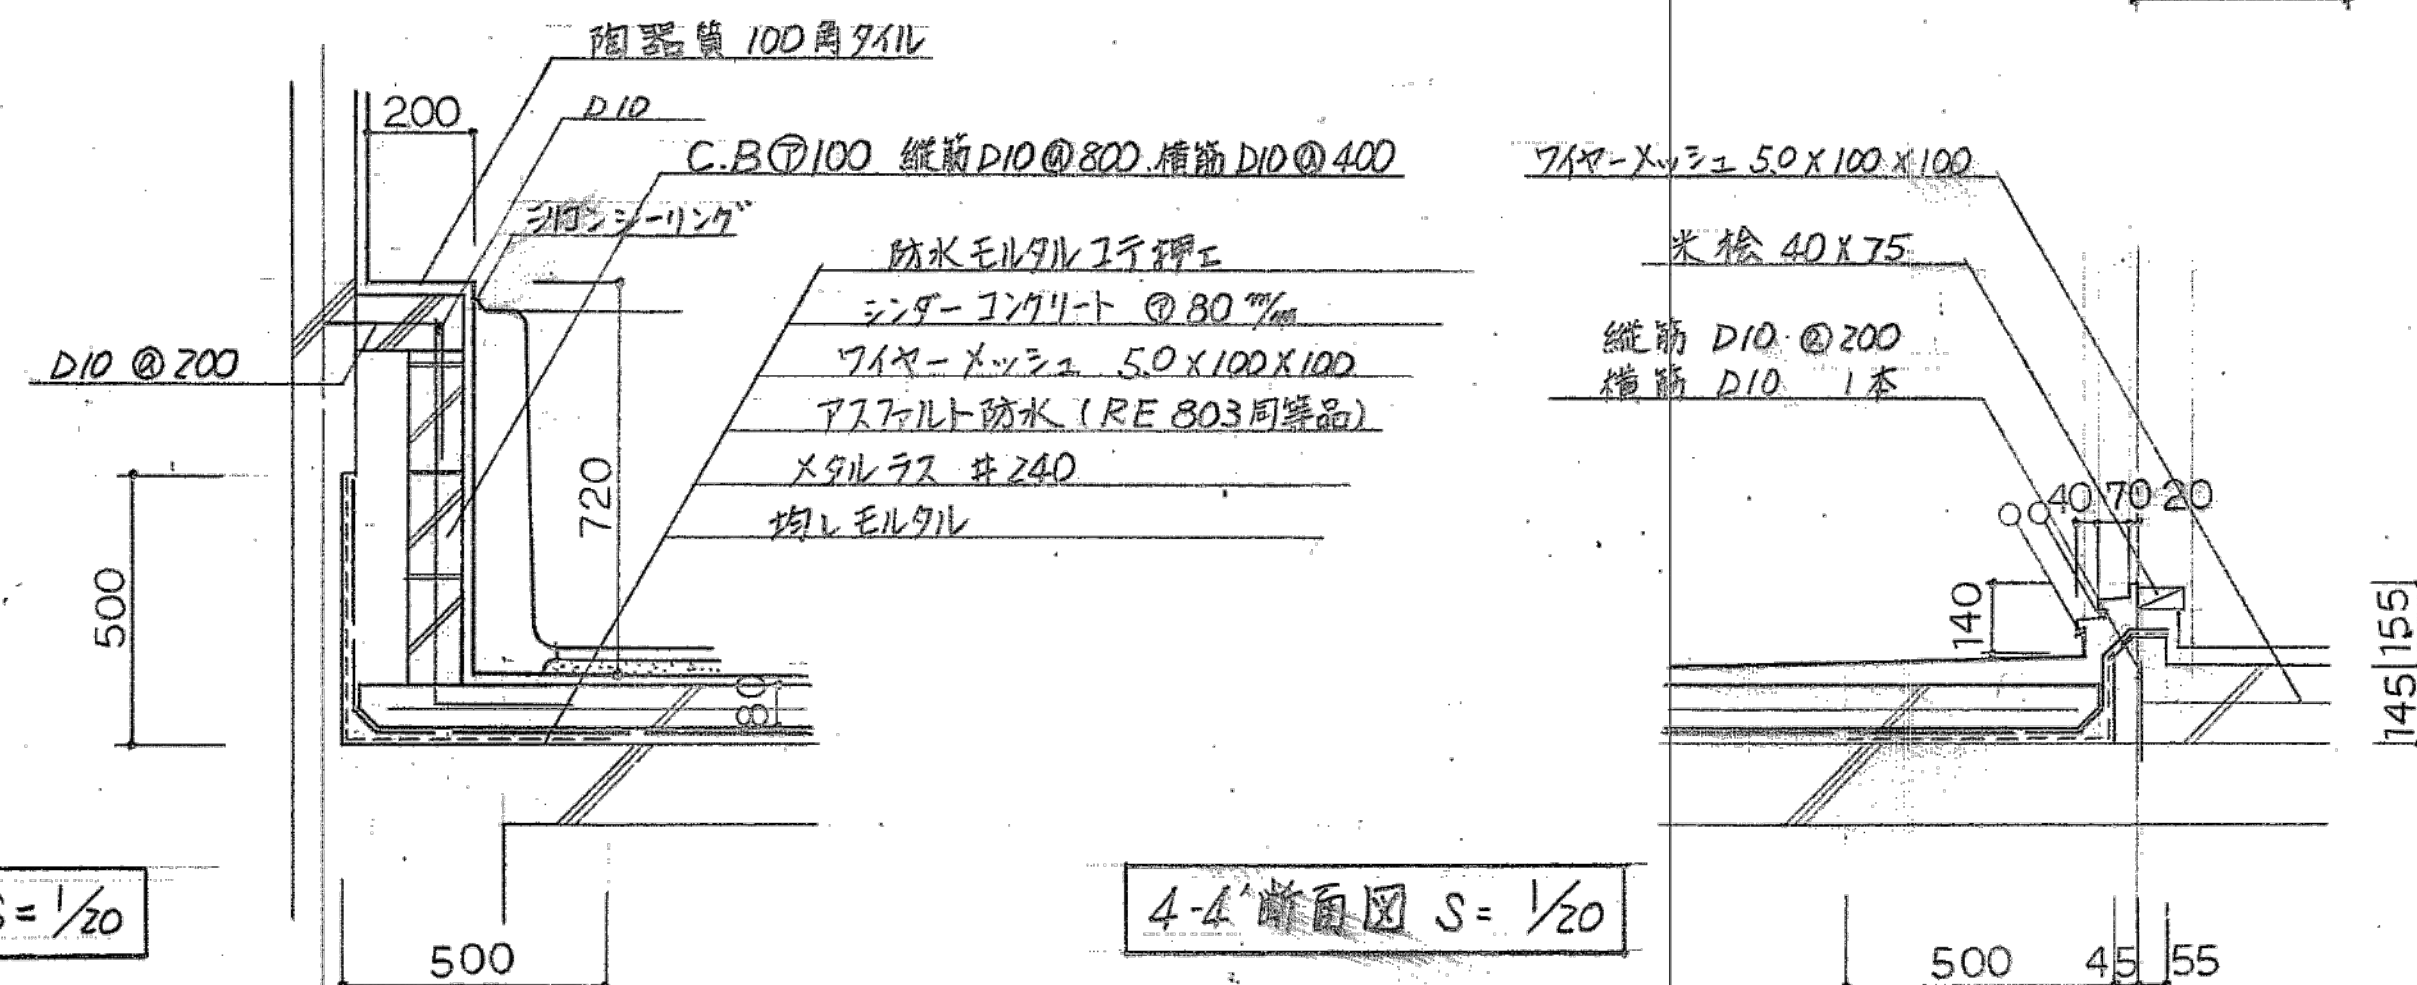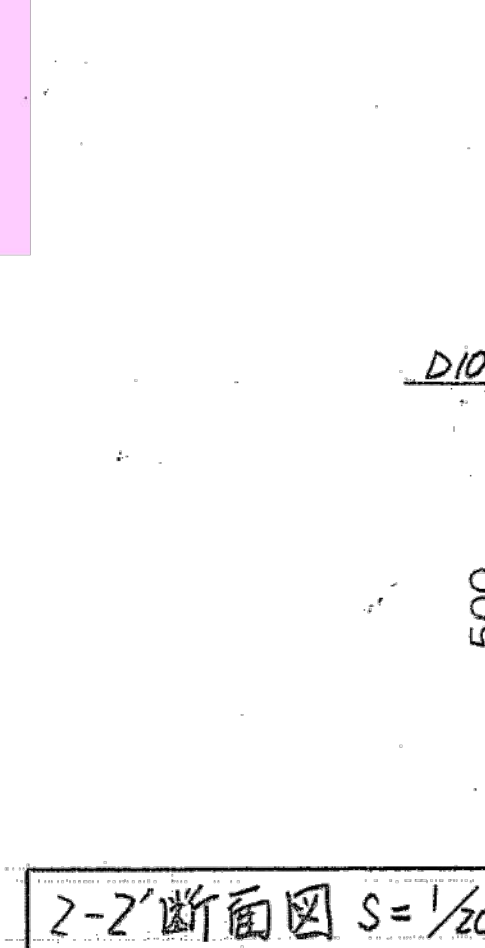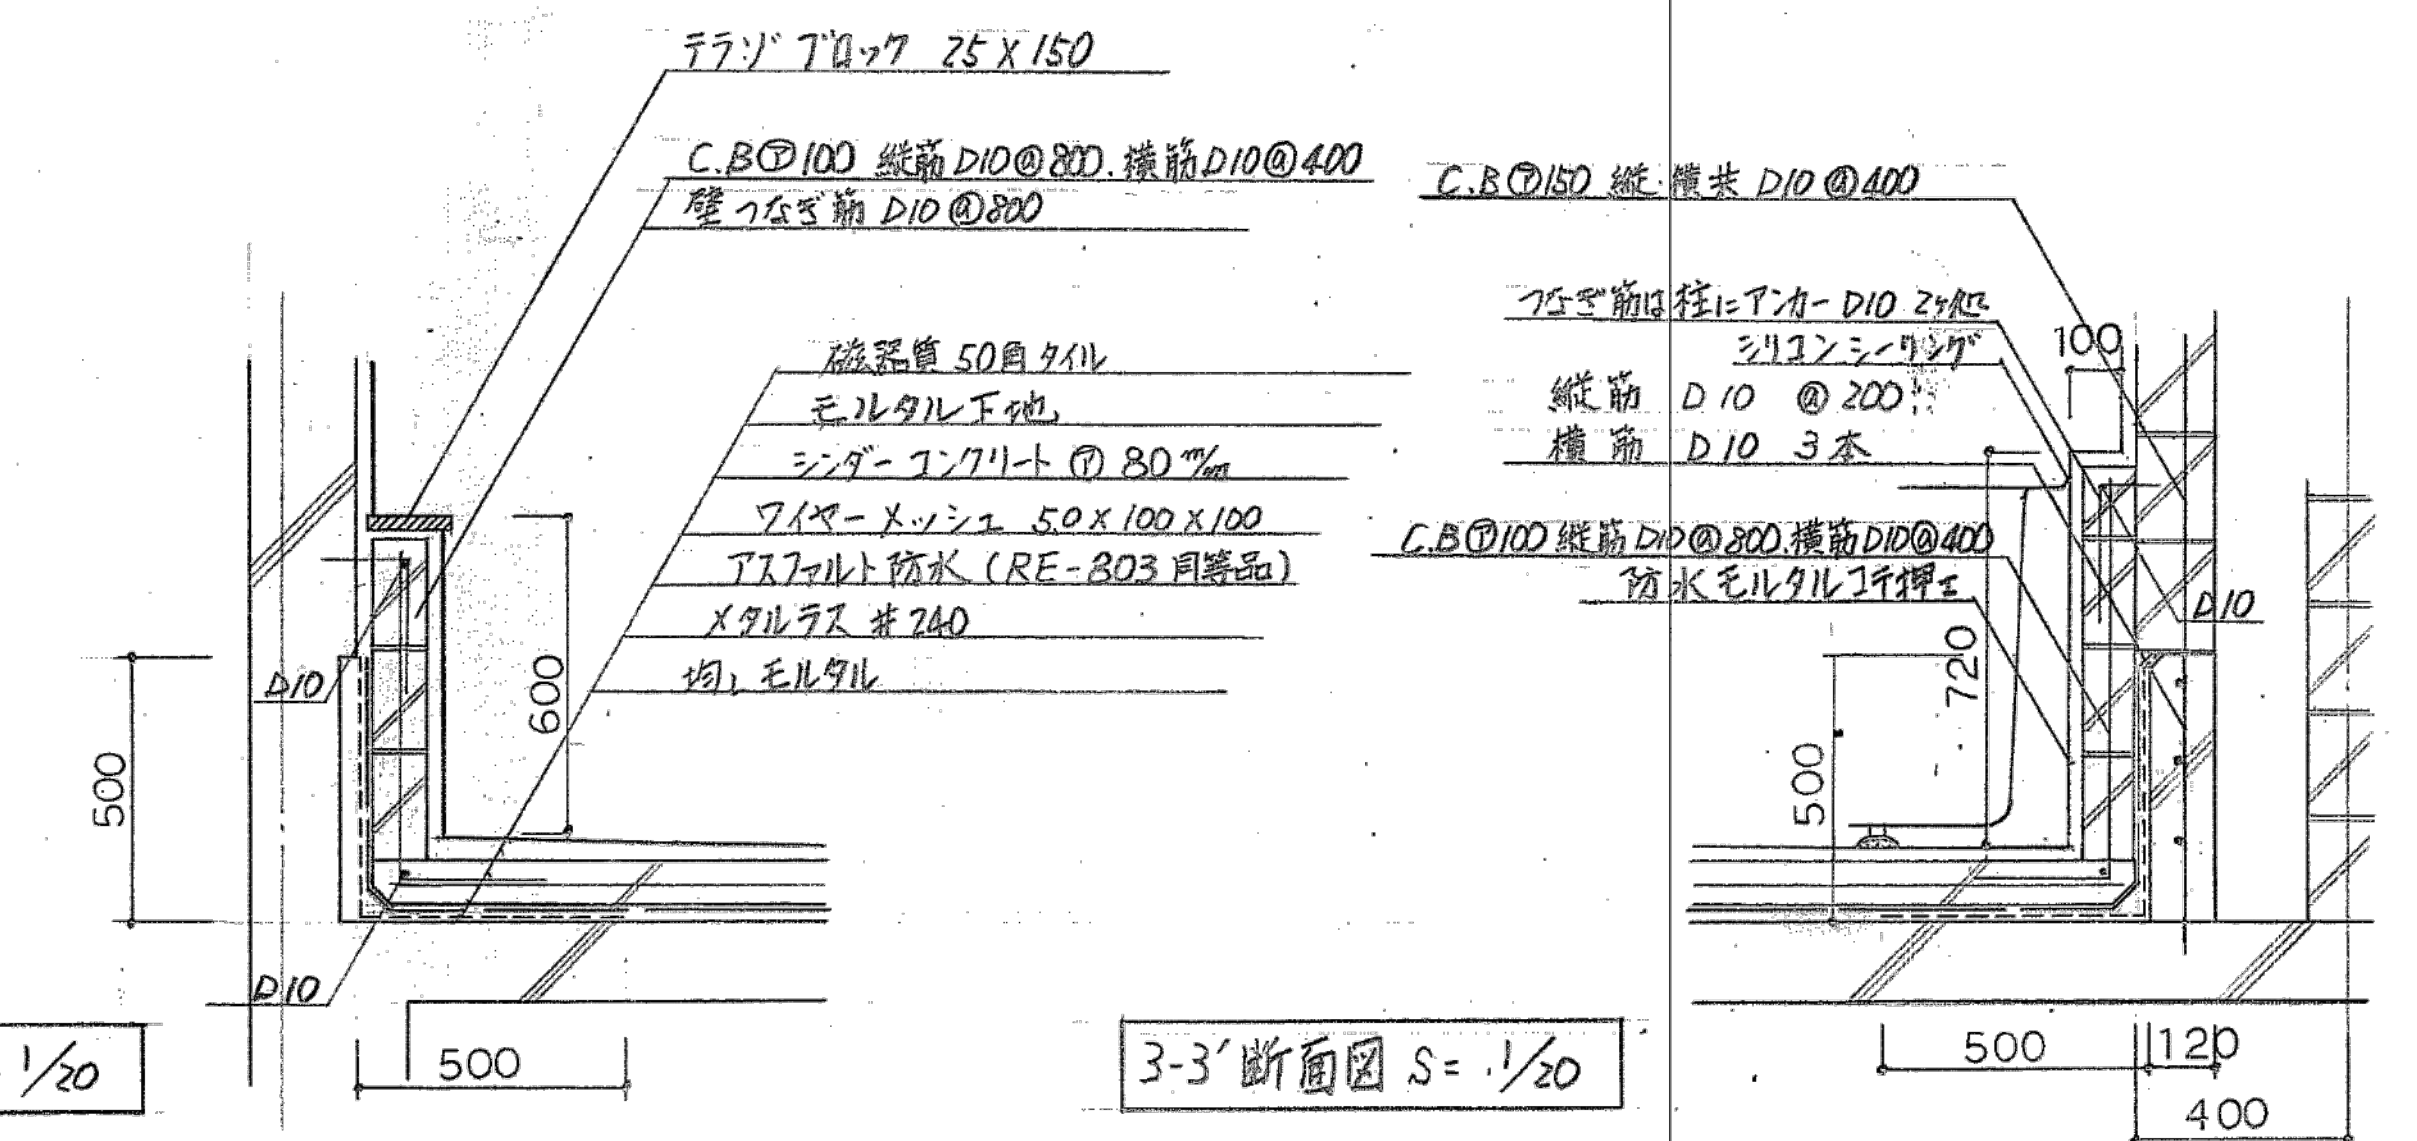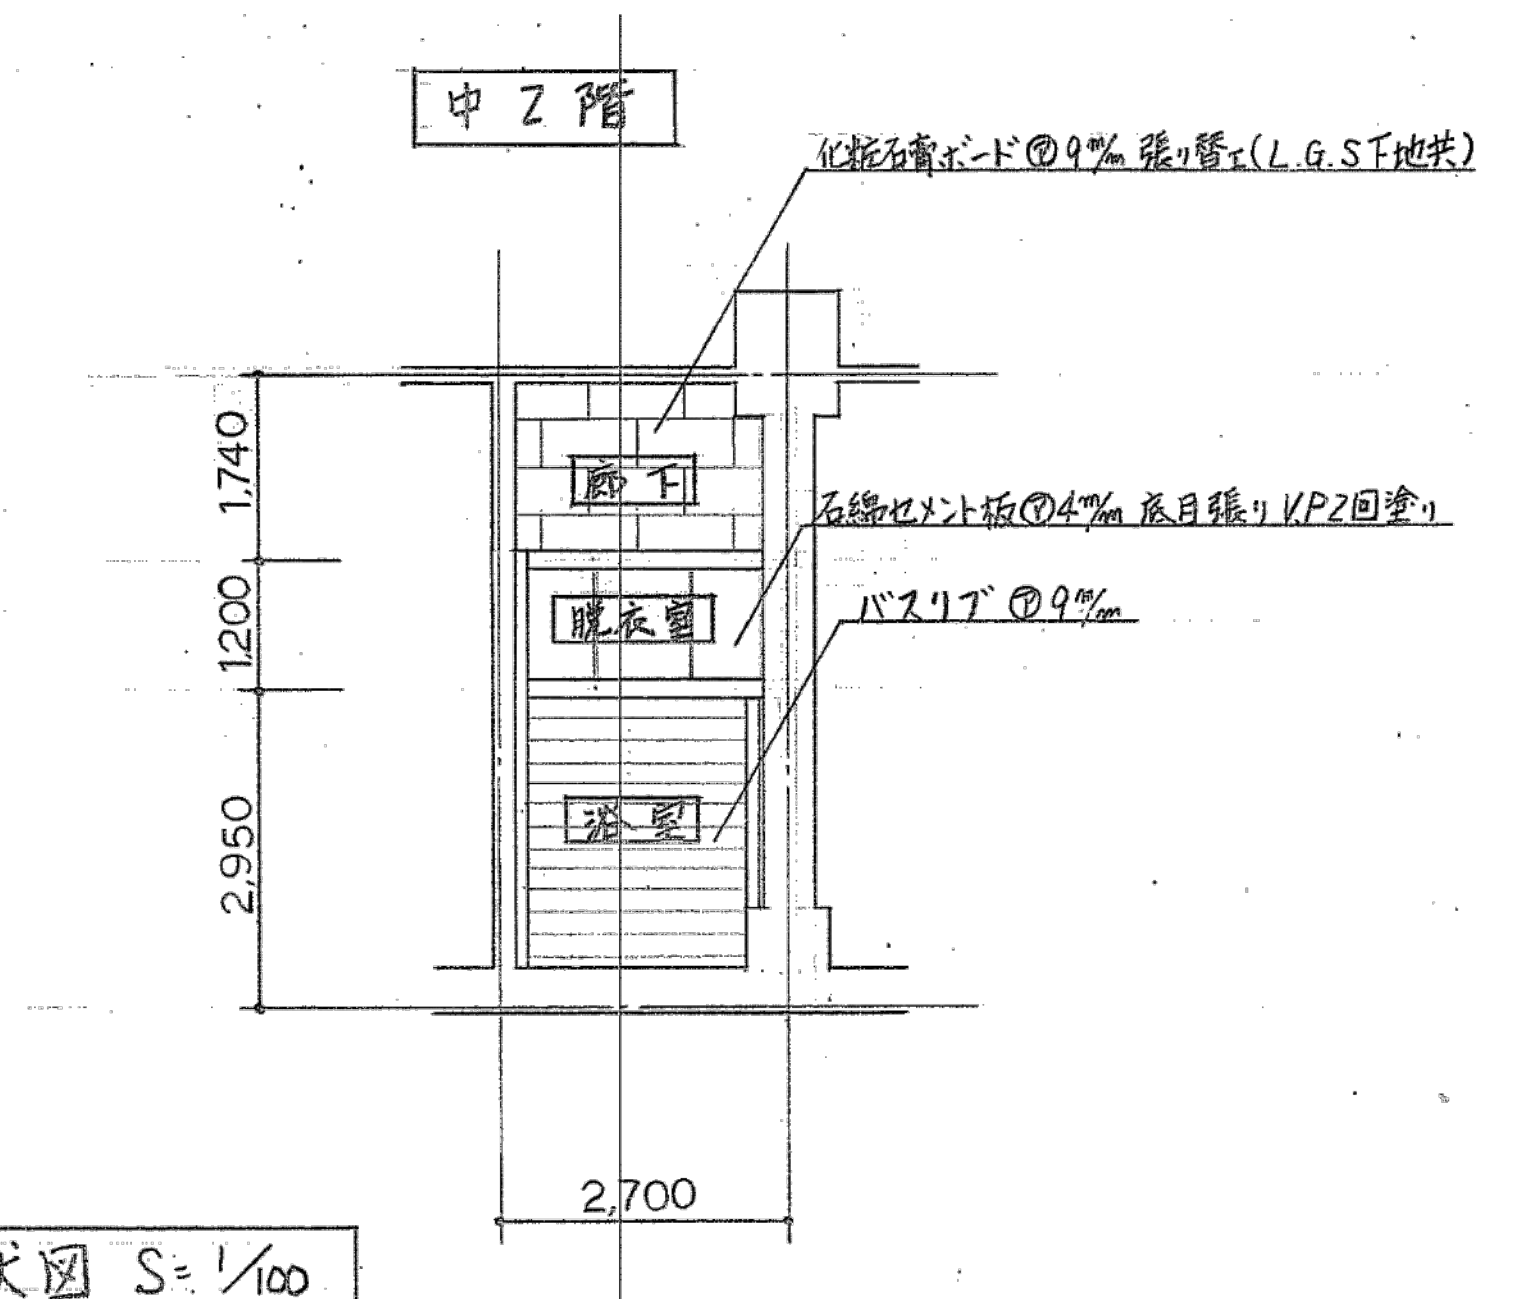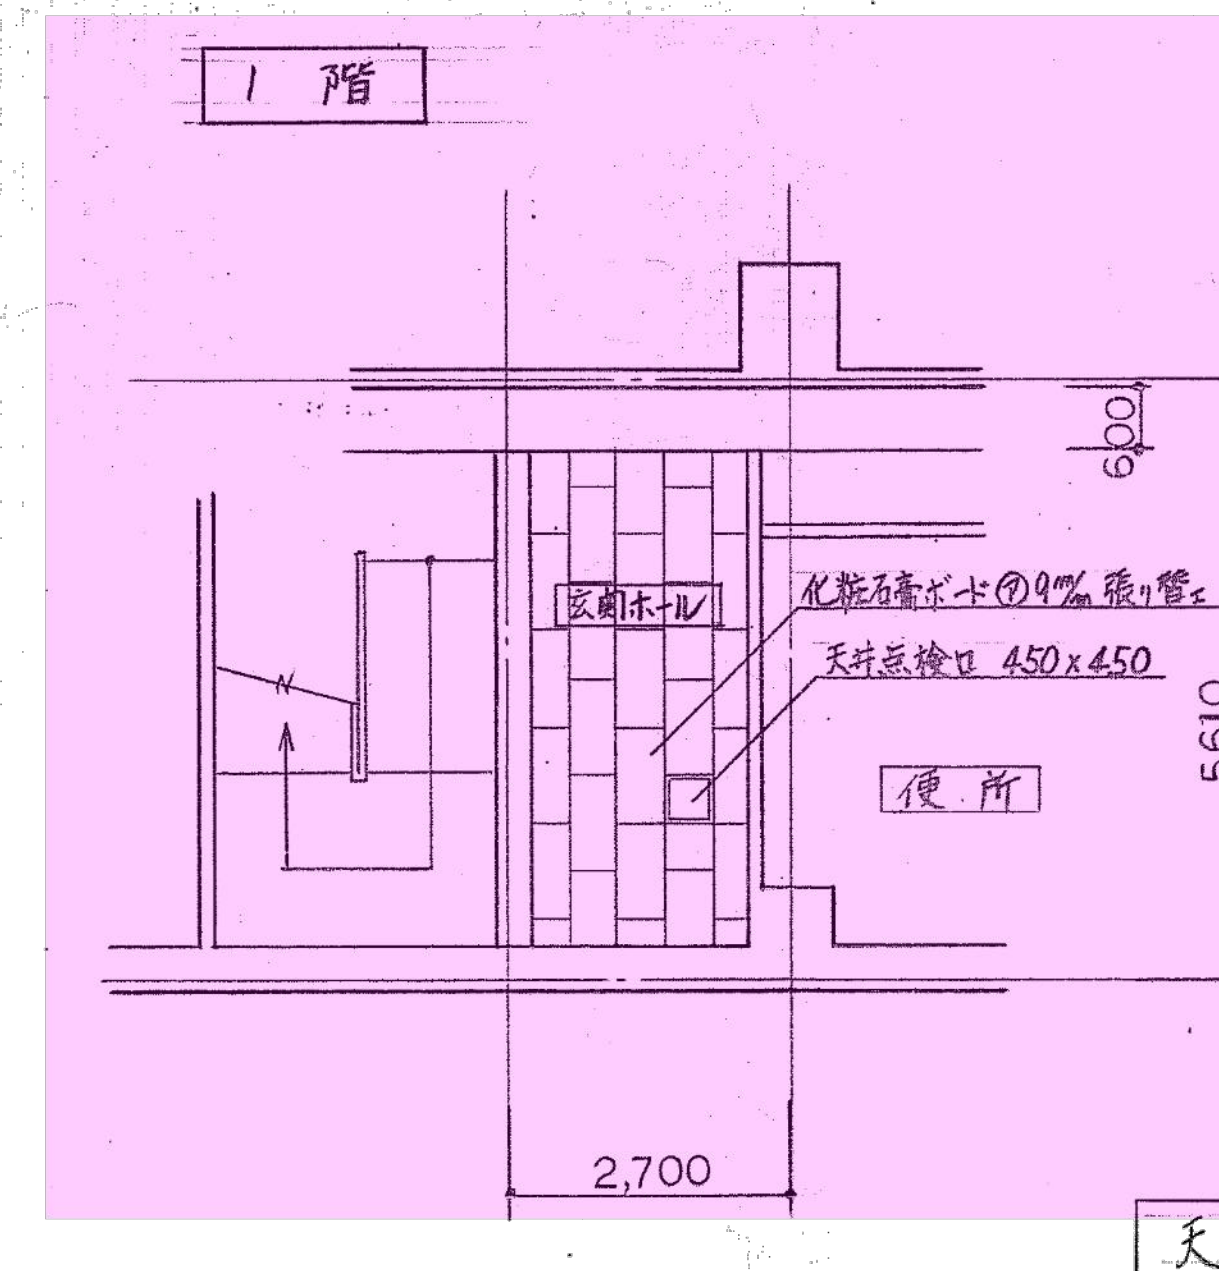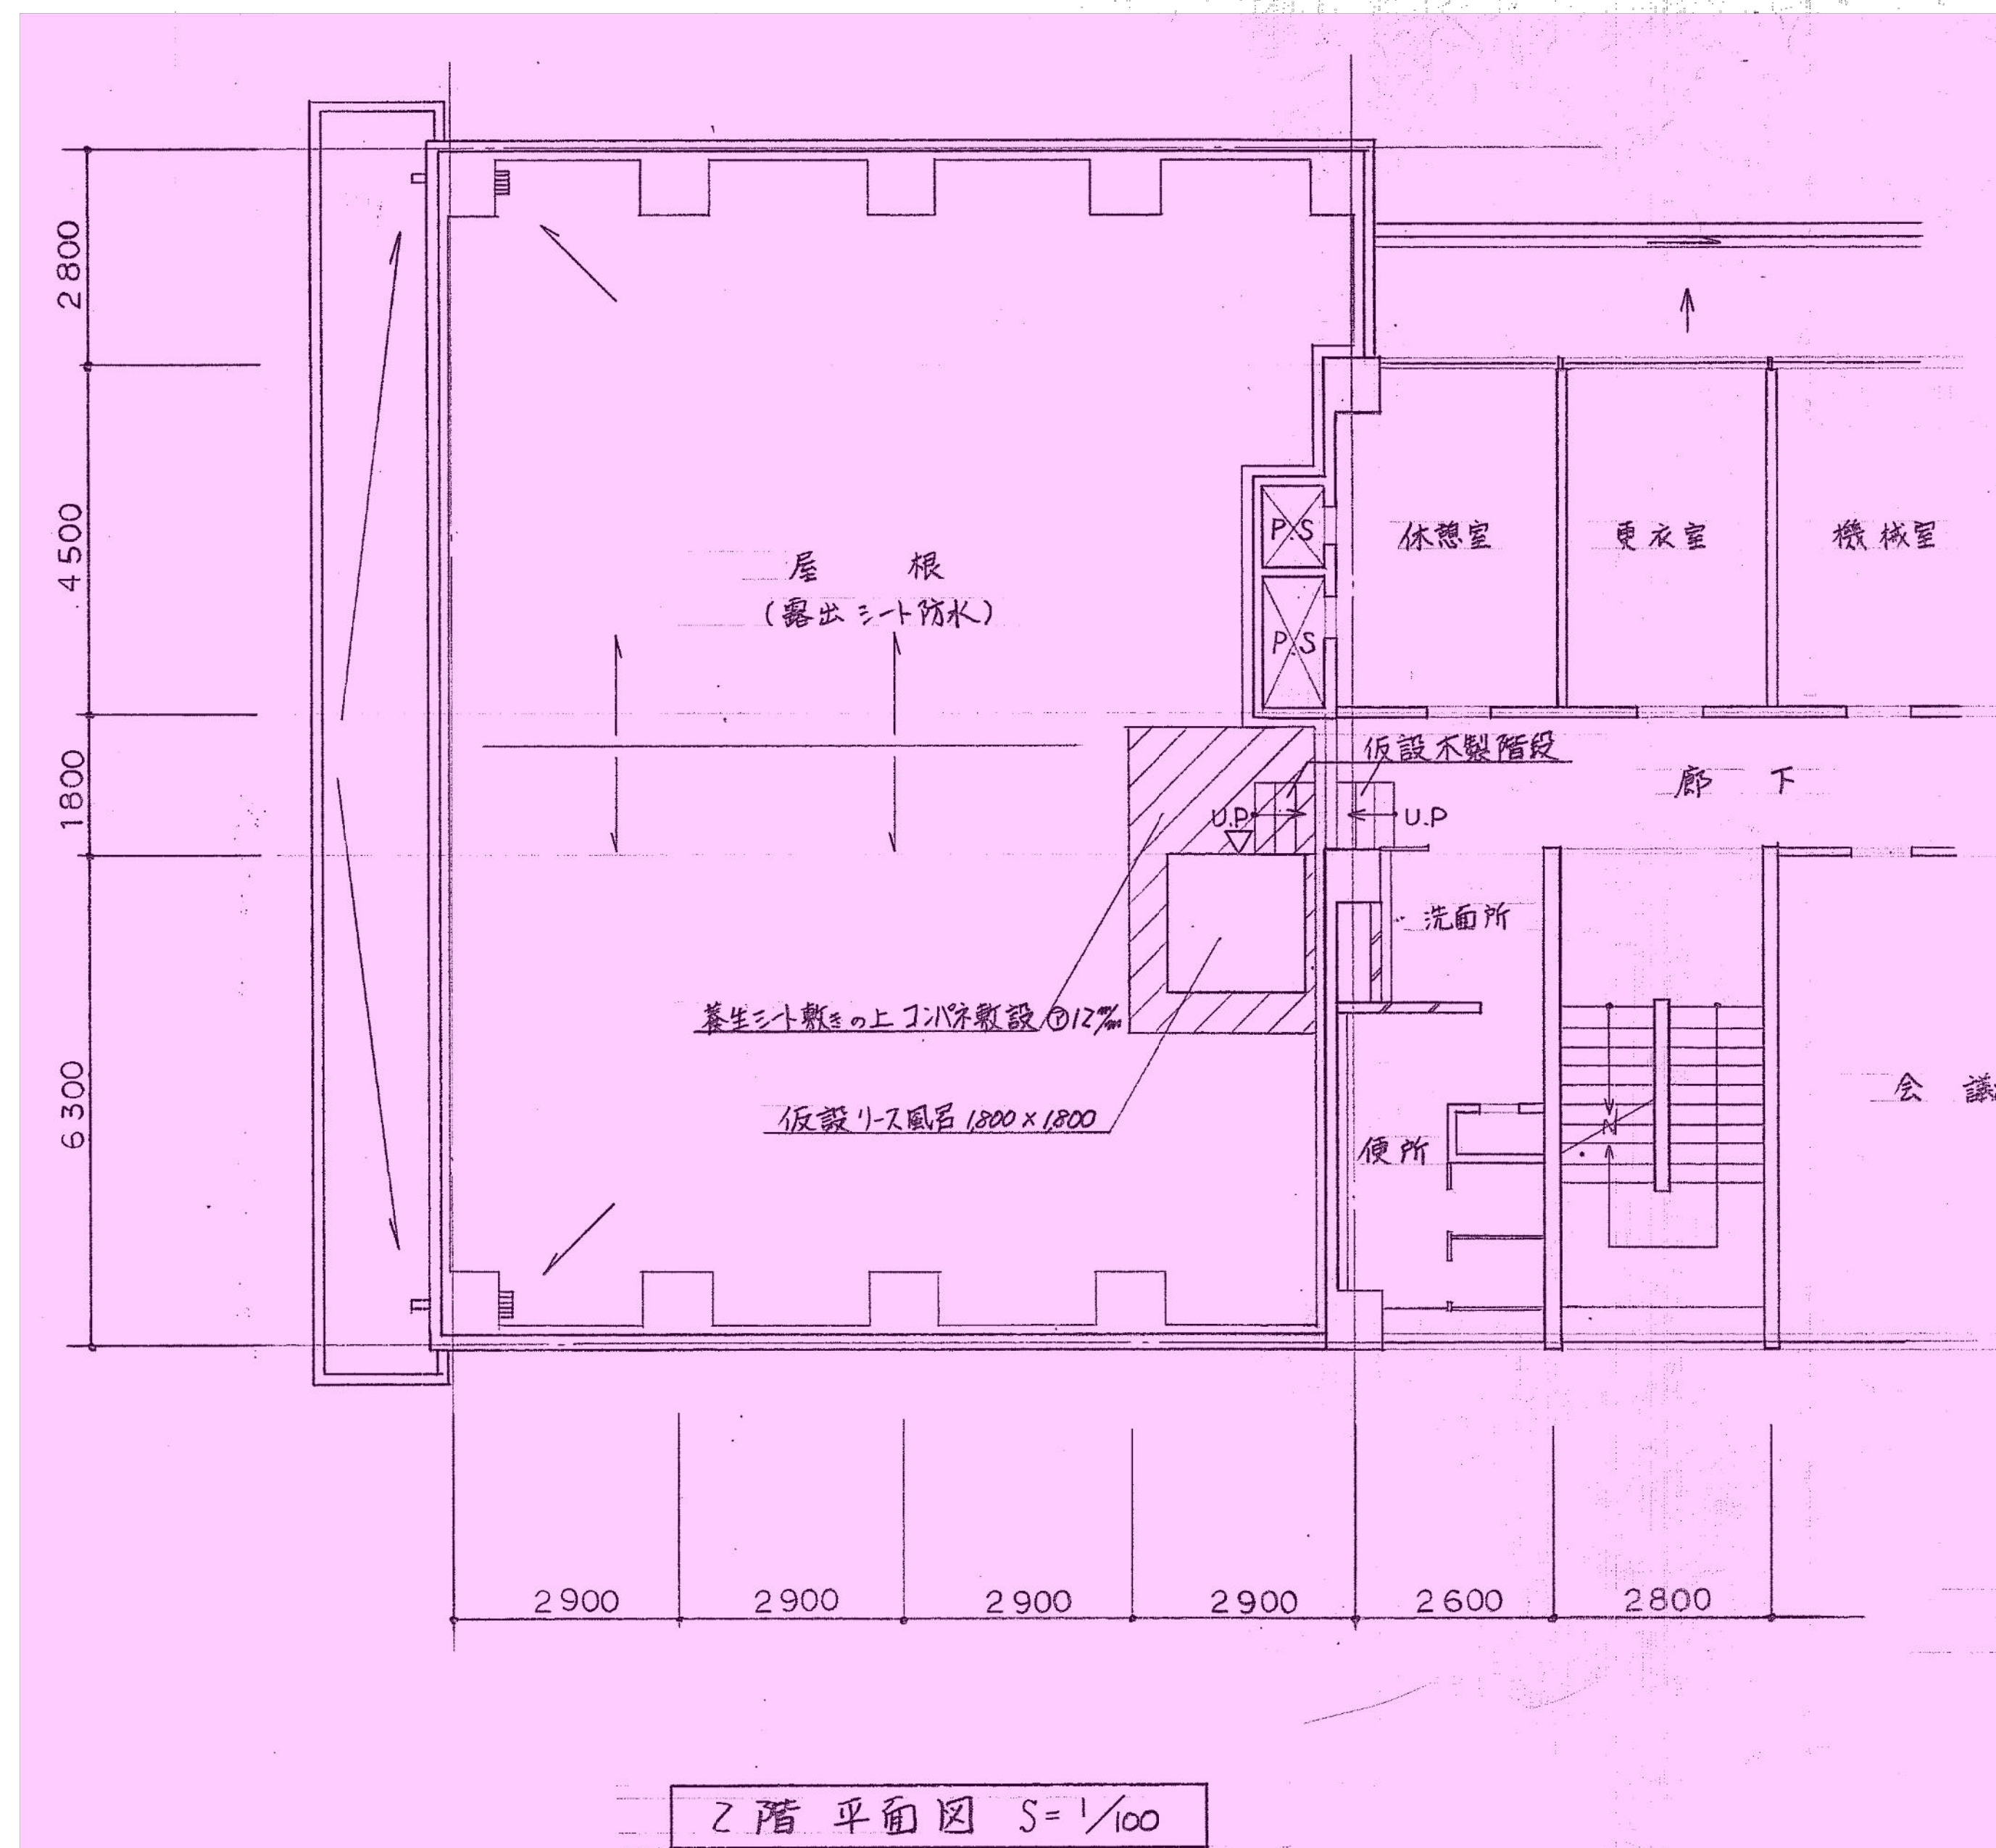

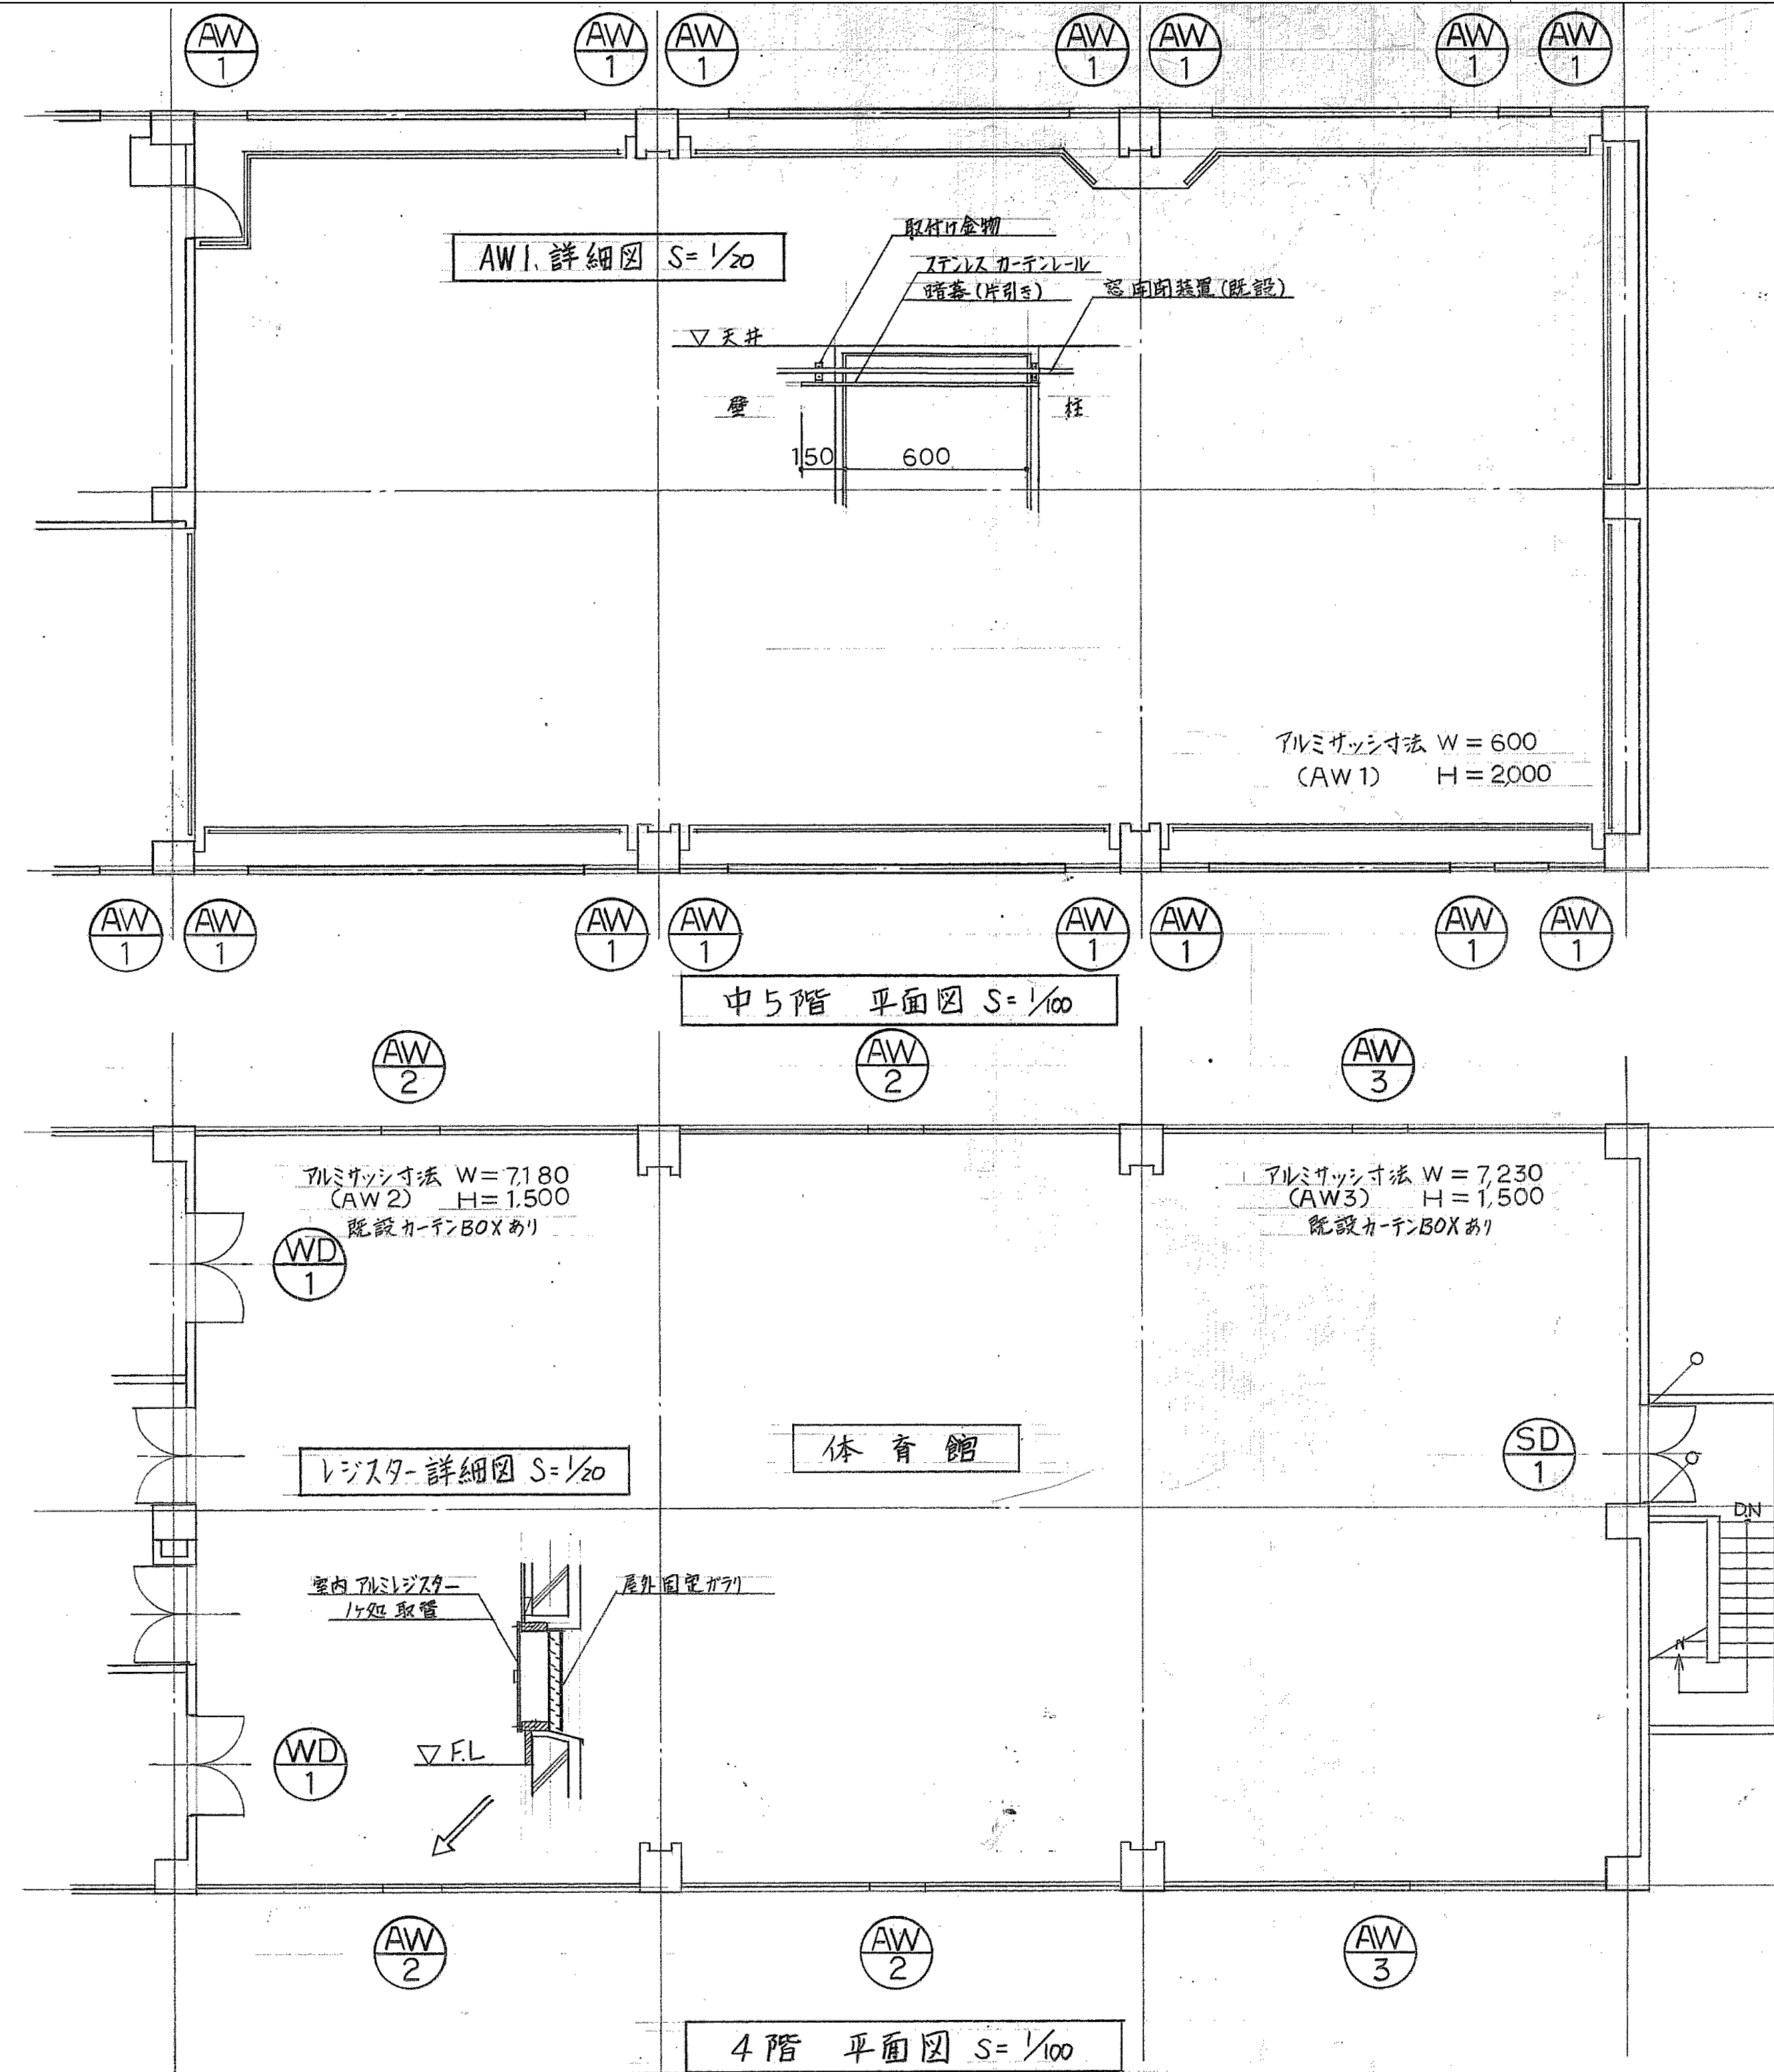

建具リスト

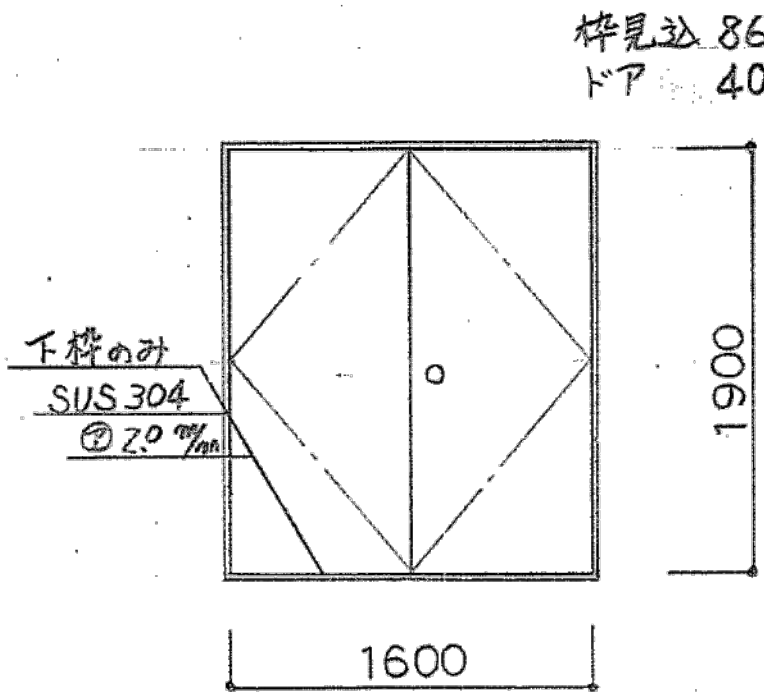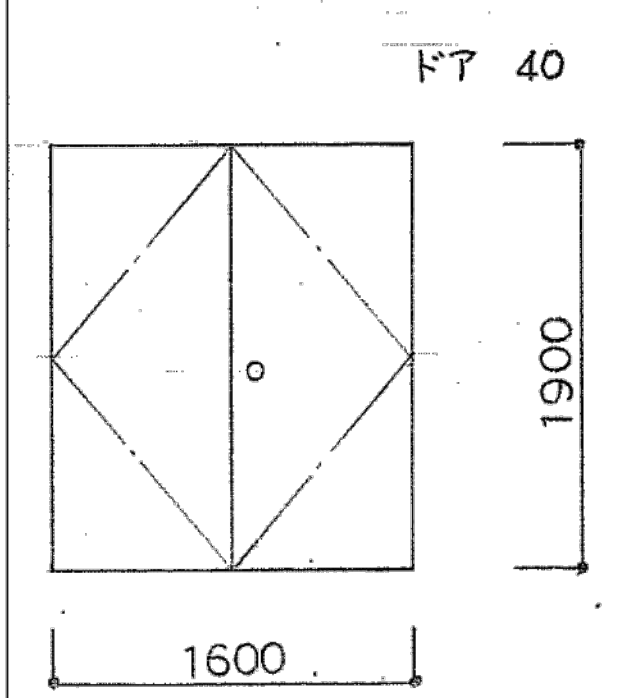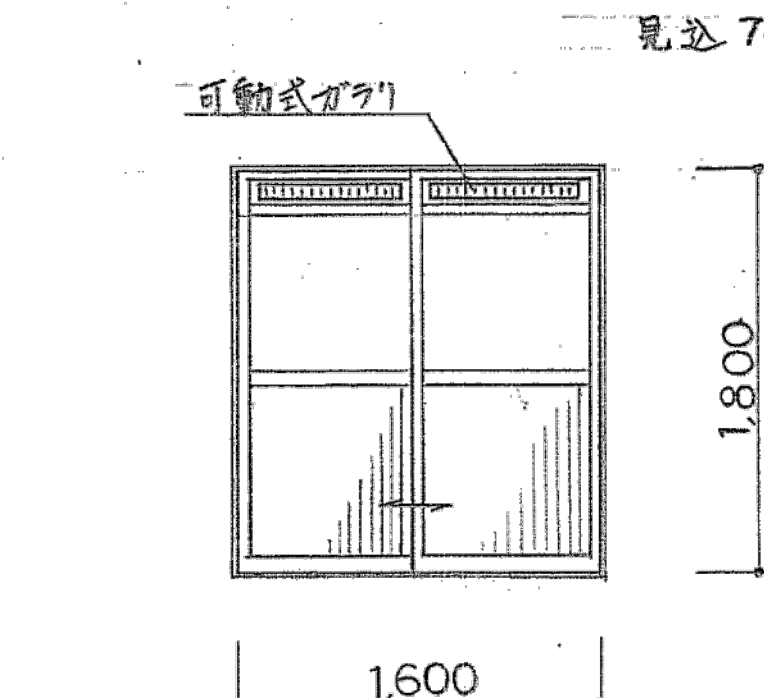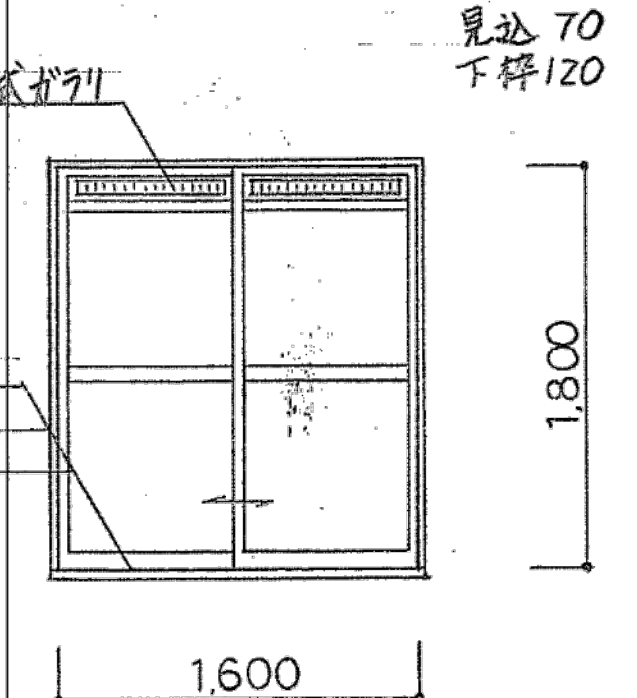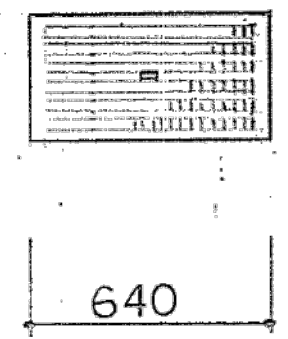
符号、数量	SD1 両開きフラッシュ戸 (乙防) 1ヶ処	WD1 両開きフラッシュ戸 2ヶ処
形状、寸法		
材料、仕上げ	ボンゴ鋼板 厚1.6	梶バニヤ ⑦ 6mm
硝子、塗装	サビ止メ JIS K 5629 FOP B種	O.P
金物	内筒式シリカゲ錠、ドアチェット、ビボットヒンジ、ガラス落とし金具	内筒式シリカゲ錠、ビボットヒンジ、ドアチェット (カギ付)、ガラス落とし
符号、数量	(脱衣室) 腰バネ付引違い戸 1ヶ処	(浴室) 引違い戸 1ヶ処
形状、寸法		
材料、仕上げ	アルミ シルバー仕上げ	アルミ シルバー仕上げ
硝子、塗装	網入り型板ガラス ⑥ 6.8 mm、アルミパル③ 3mm	網入り型板ガラス ⑥ 6.8 mm
金物	戸車、アングルビス (脱衣室側3ヶ、廊下側4ヶ)、レール	戸車、アングルビス (浴室側なし、脱衣室側4ヶ)、レール
		アルミ 防ズダンパー付レジスター 1ヶ処
		
		シルバー
		ビス止メ

4F、中5F 体育館 工事内容



- AW1、AW2、AW3 の暗幕設置 (レール共)
- SD1、WD1 の建具取り替え (SD1は枠も取り替え)
- アルミレジスター (340 x 640) 1ヶ処取り替え
- AW1 のガラス (⑥ 6.8 mm 網入) 1ヶ処取り替え
- AW1 のビード取り替え (体育館内15ヶ処及び他室AW19/17°5ヶ処)

※特記なき限り全て撤去

明石市政策局 企画・調整室		明石市役所新庁舎建設工事	
代表設計者 一級建築士 国土交通大臣登録 第270990号 南浦 琢磨	K	建築工事 10: 中崎分署棟	最終版 2024.03.25
	10-56	建具配置図・建具表	最終版 2024.03.25
		安井建築設計事務所	最終契約版
		1988年改修図	

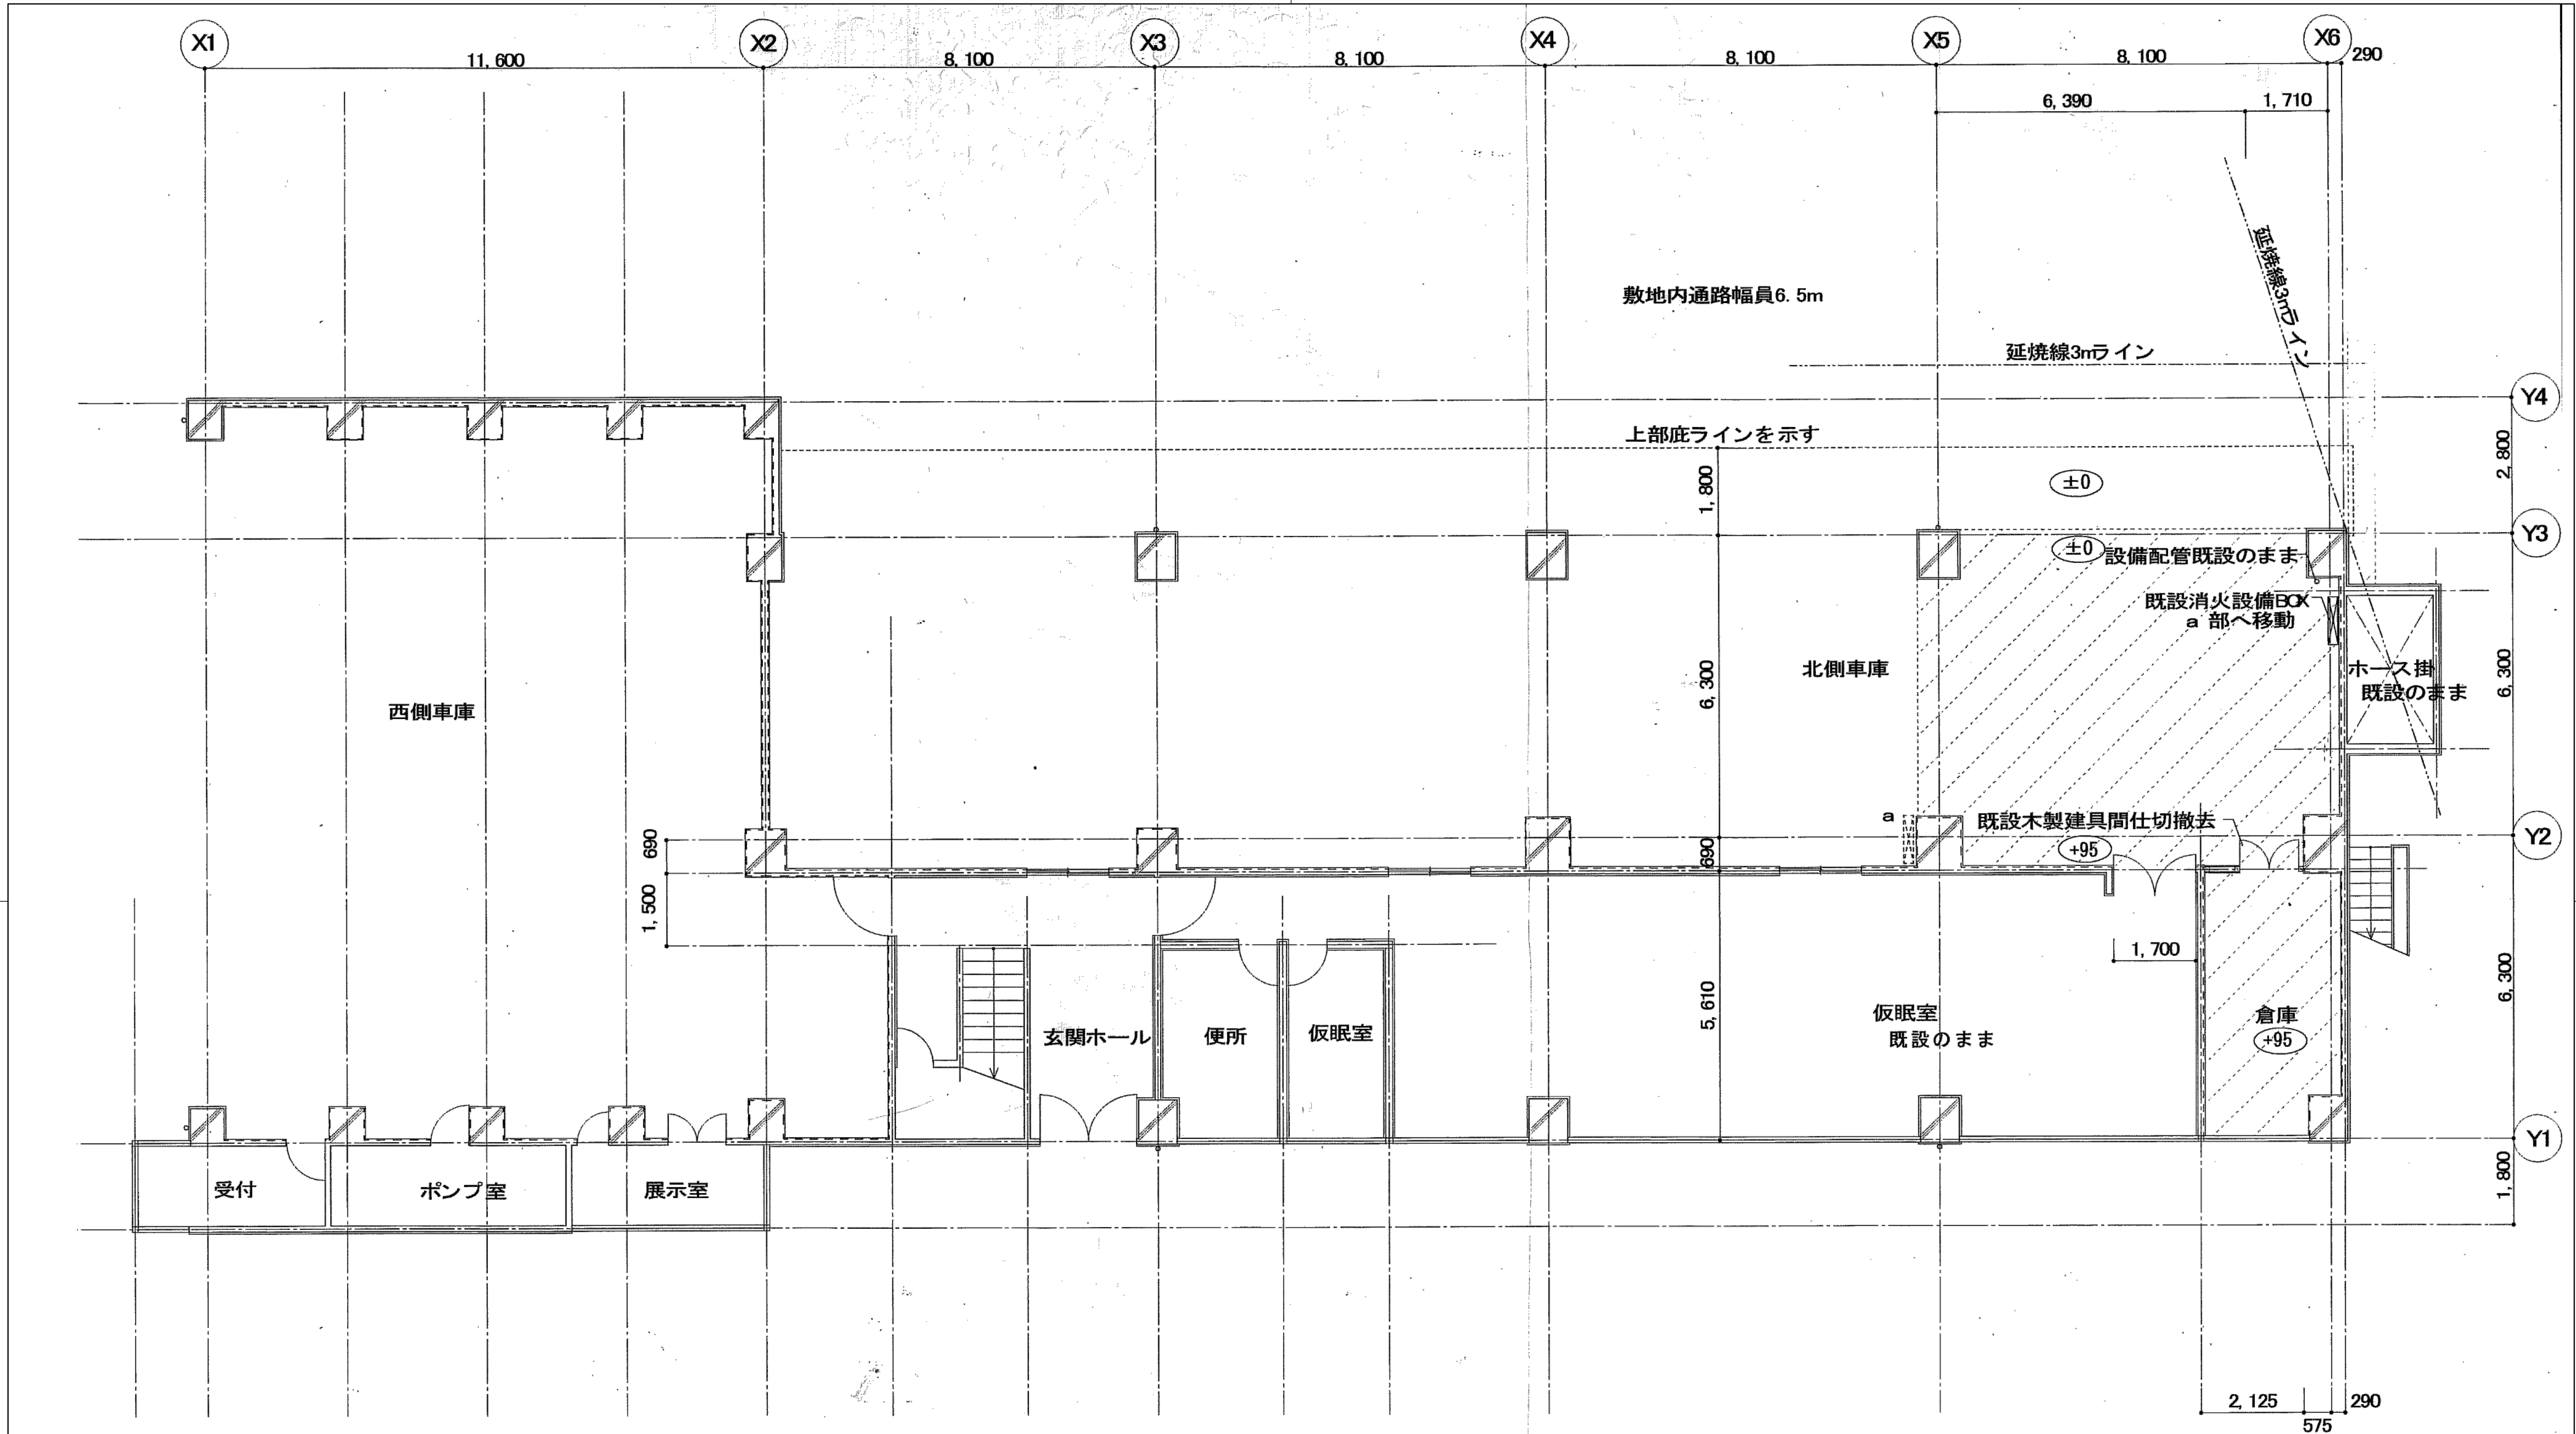



既設1階平面図 1/100

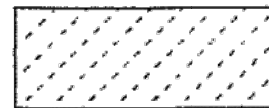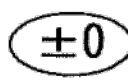 今回改修部分を示す。
 現状床レベルを示す。

※特記なき限り全て撤去

 明石市政政策局 企画・調整室	明石市役所新庁舎建設工事		
	K	建築工事 10:中崎分署棟	最終版 2024.03.25
	10-58	既存1階平面図	最終版 2024.03.25
		安井建築設計事務所	最終契約版

2005年改修図



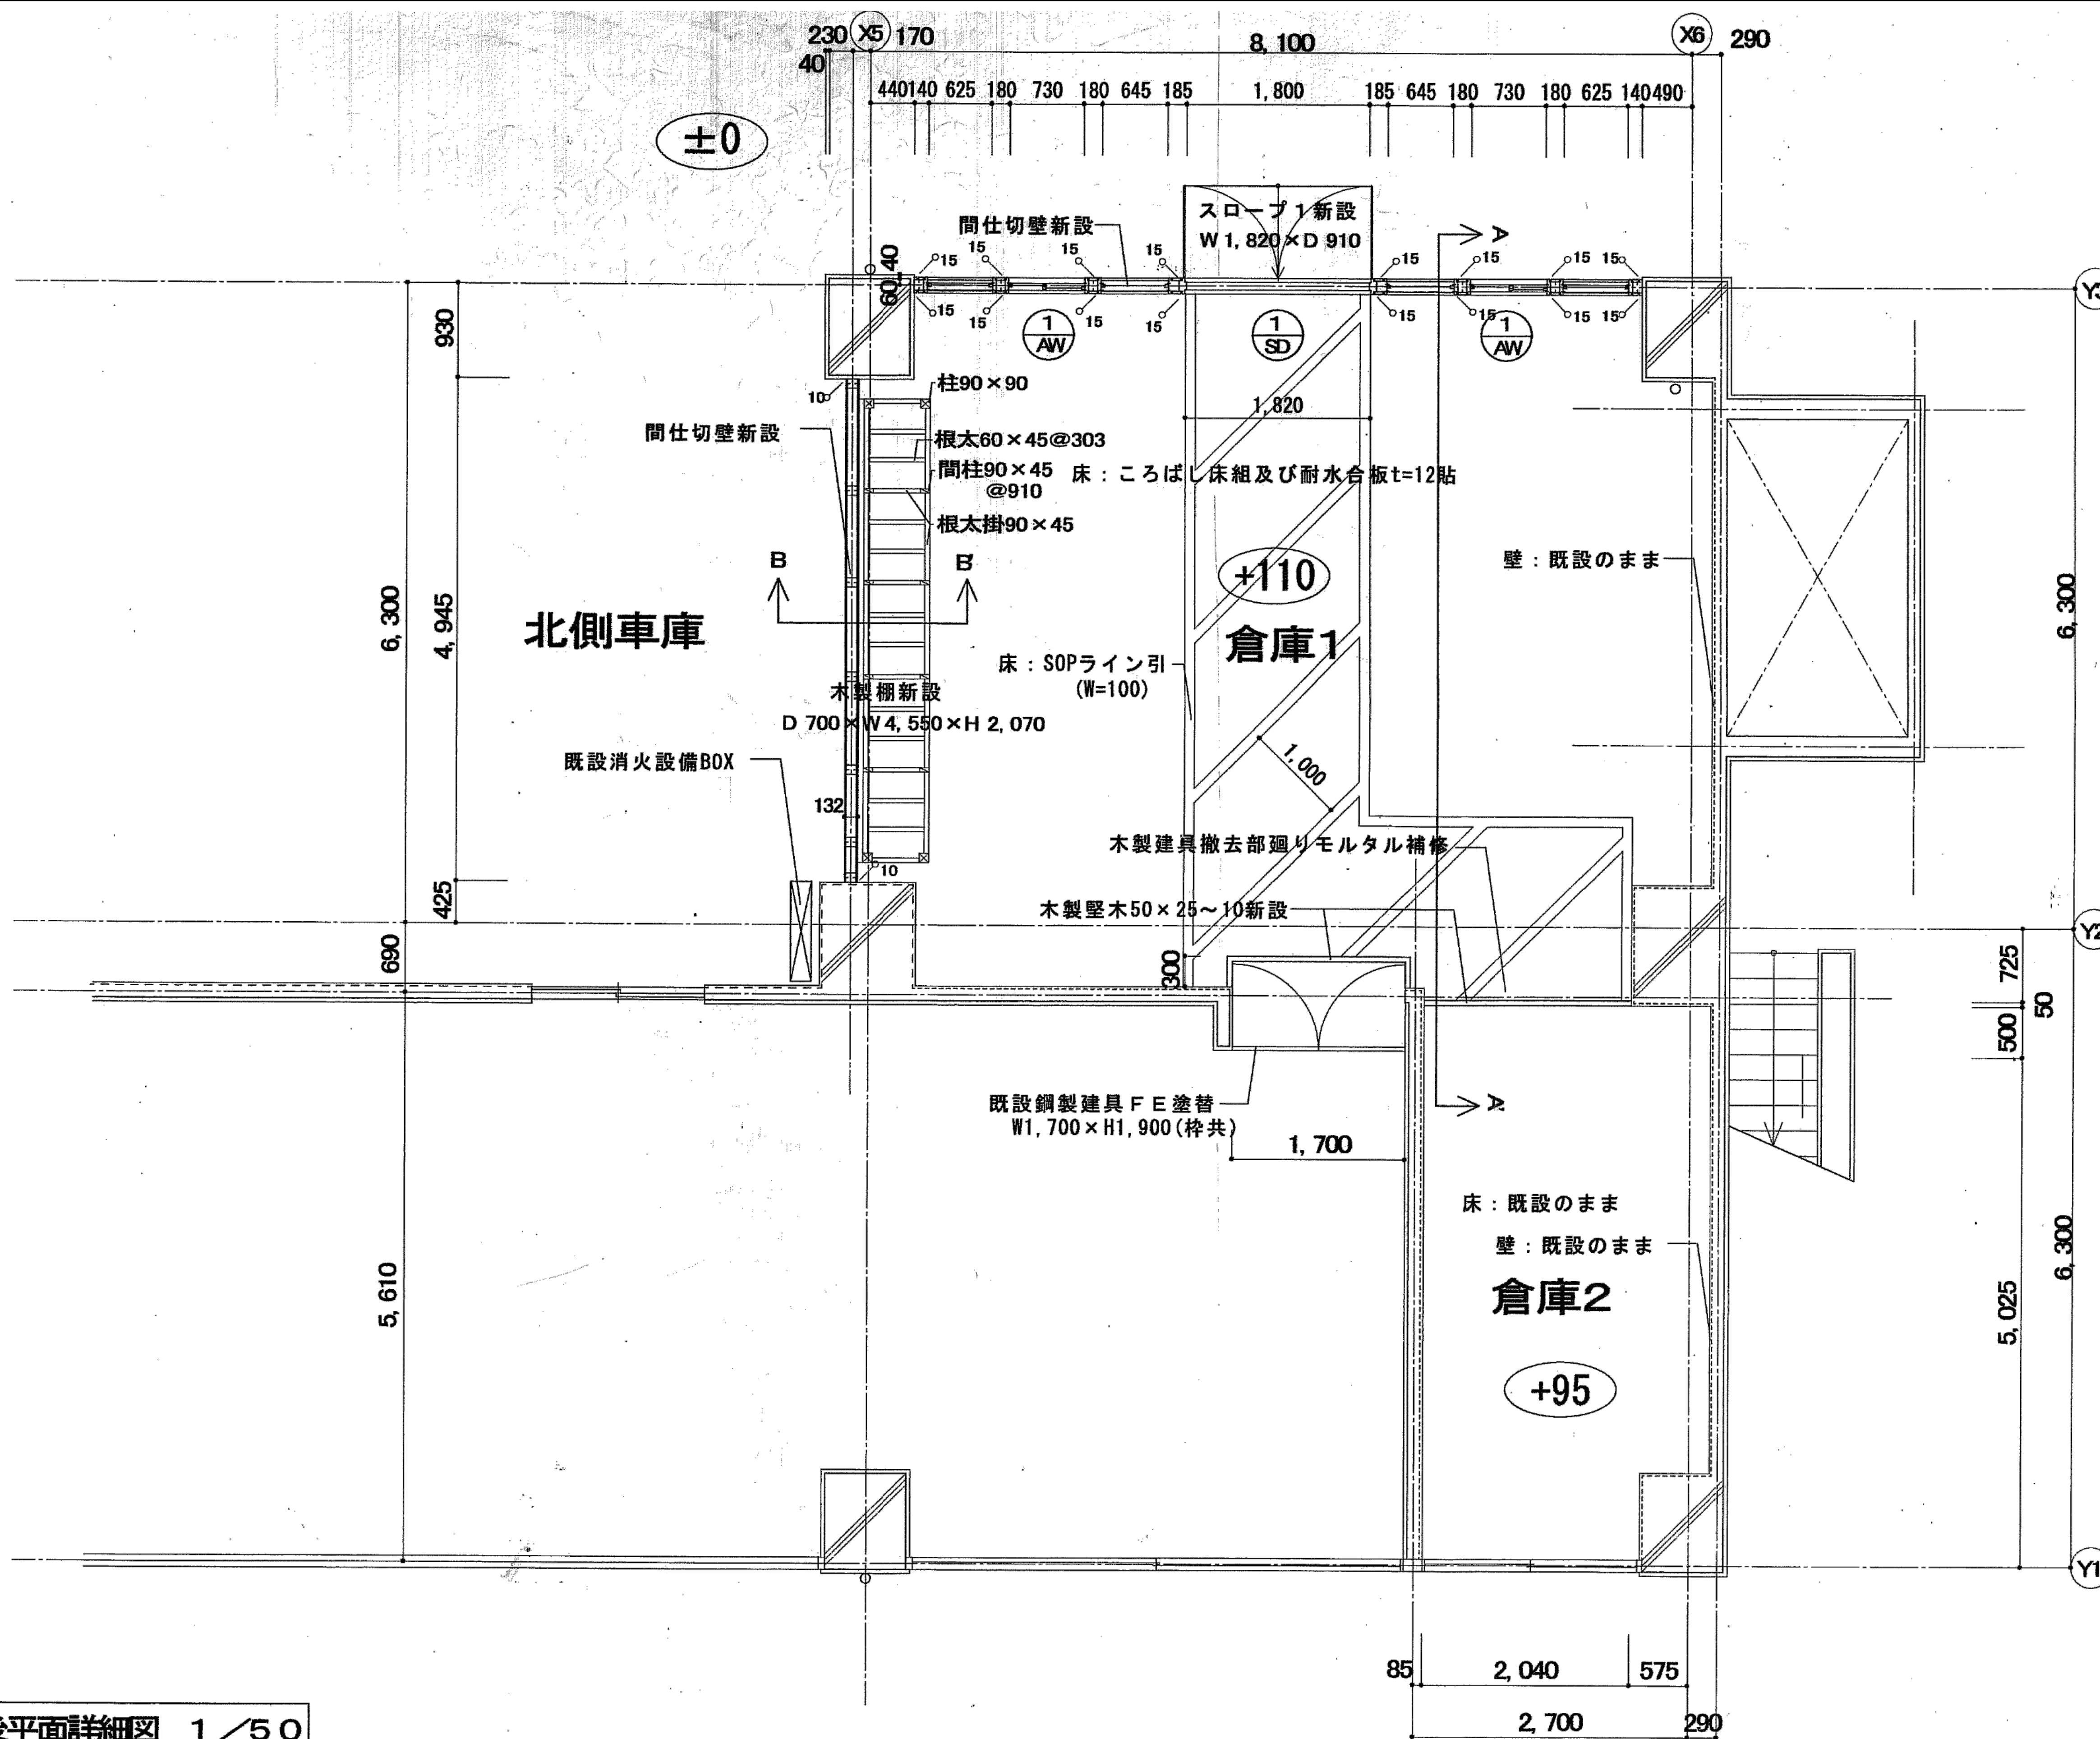
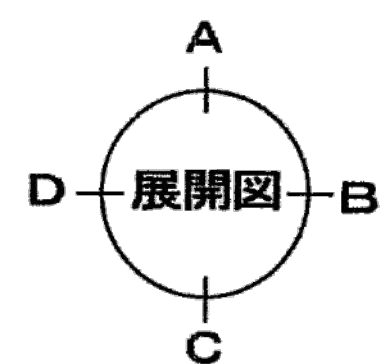


改修後平面詳細図 1 / 50

※特記なき限り全て撤去


明石市政政局 企画・調整室	明石市役所新庁舎建設工事		
	K	建築工事 10: 中崎分署棟	最終版 2024.03.25
	10-59	1階改修平面詳細図	見積版 2024.03.25
		安井建築設計事務所	最終契約版

2005年改修図

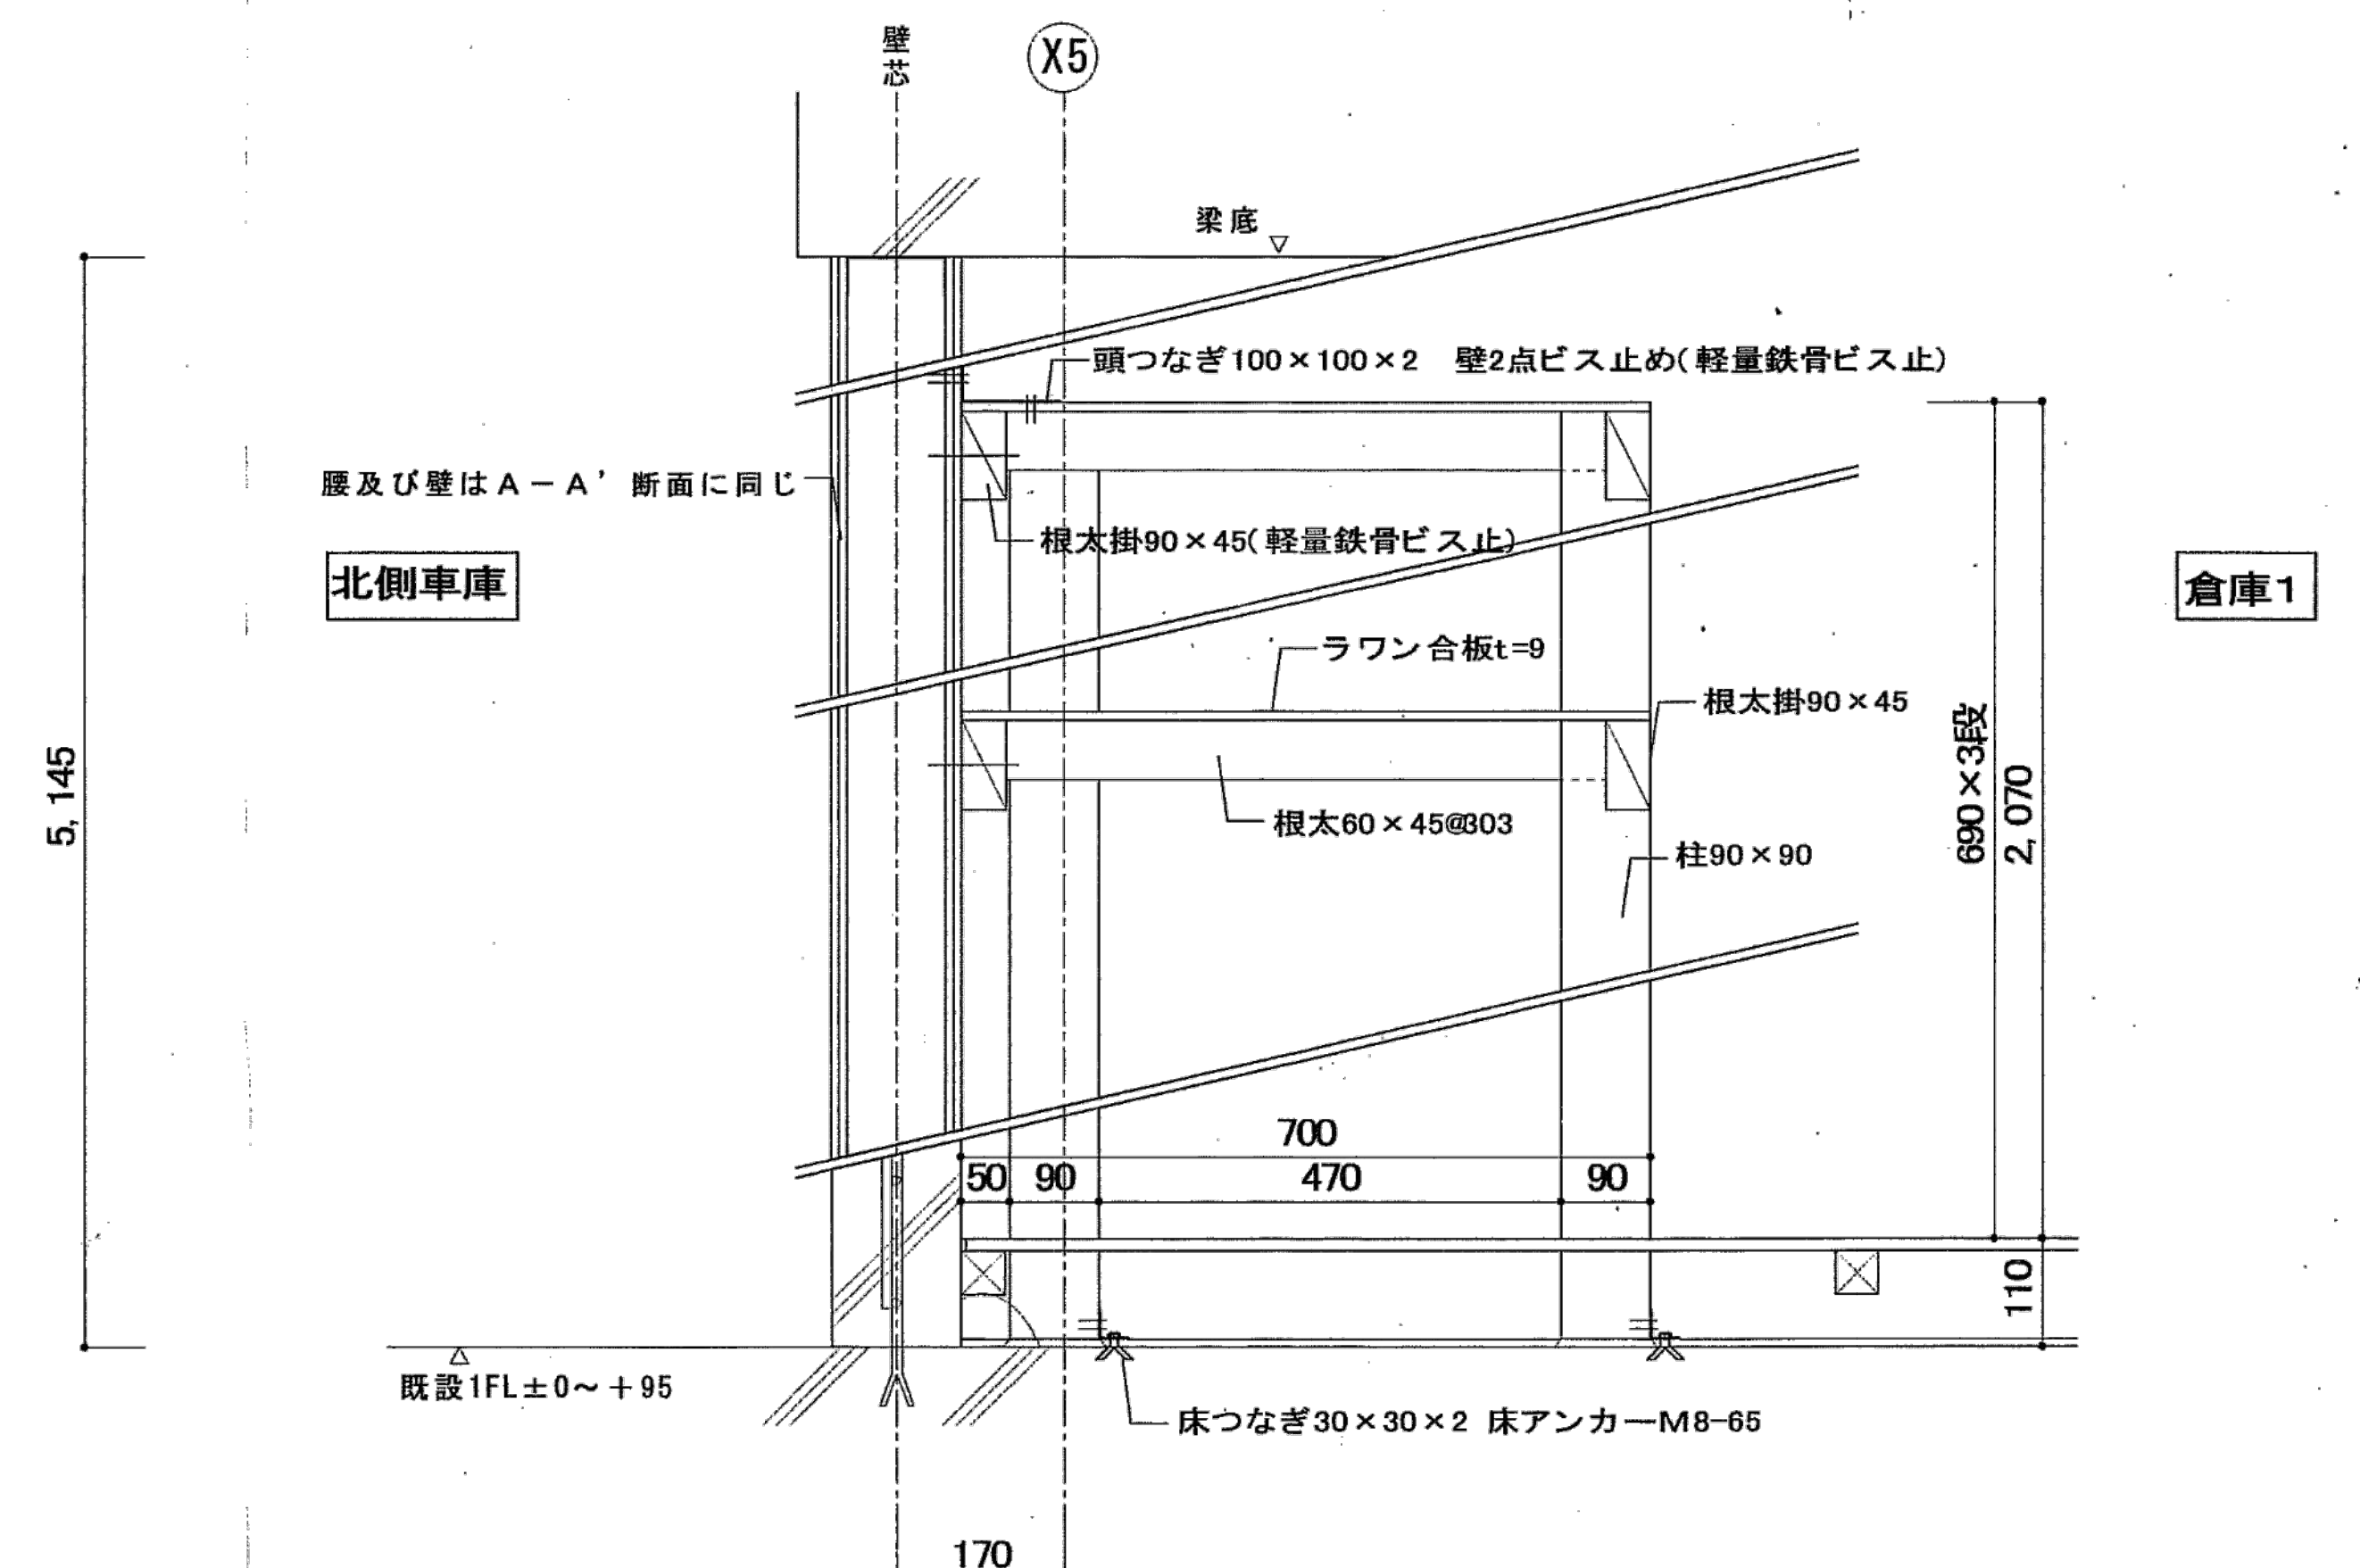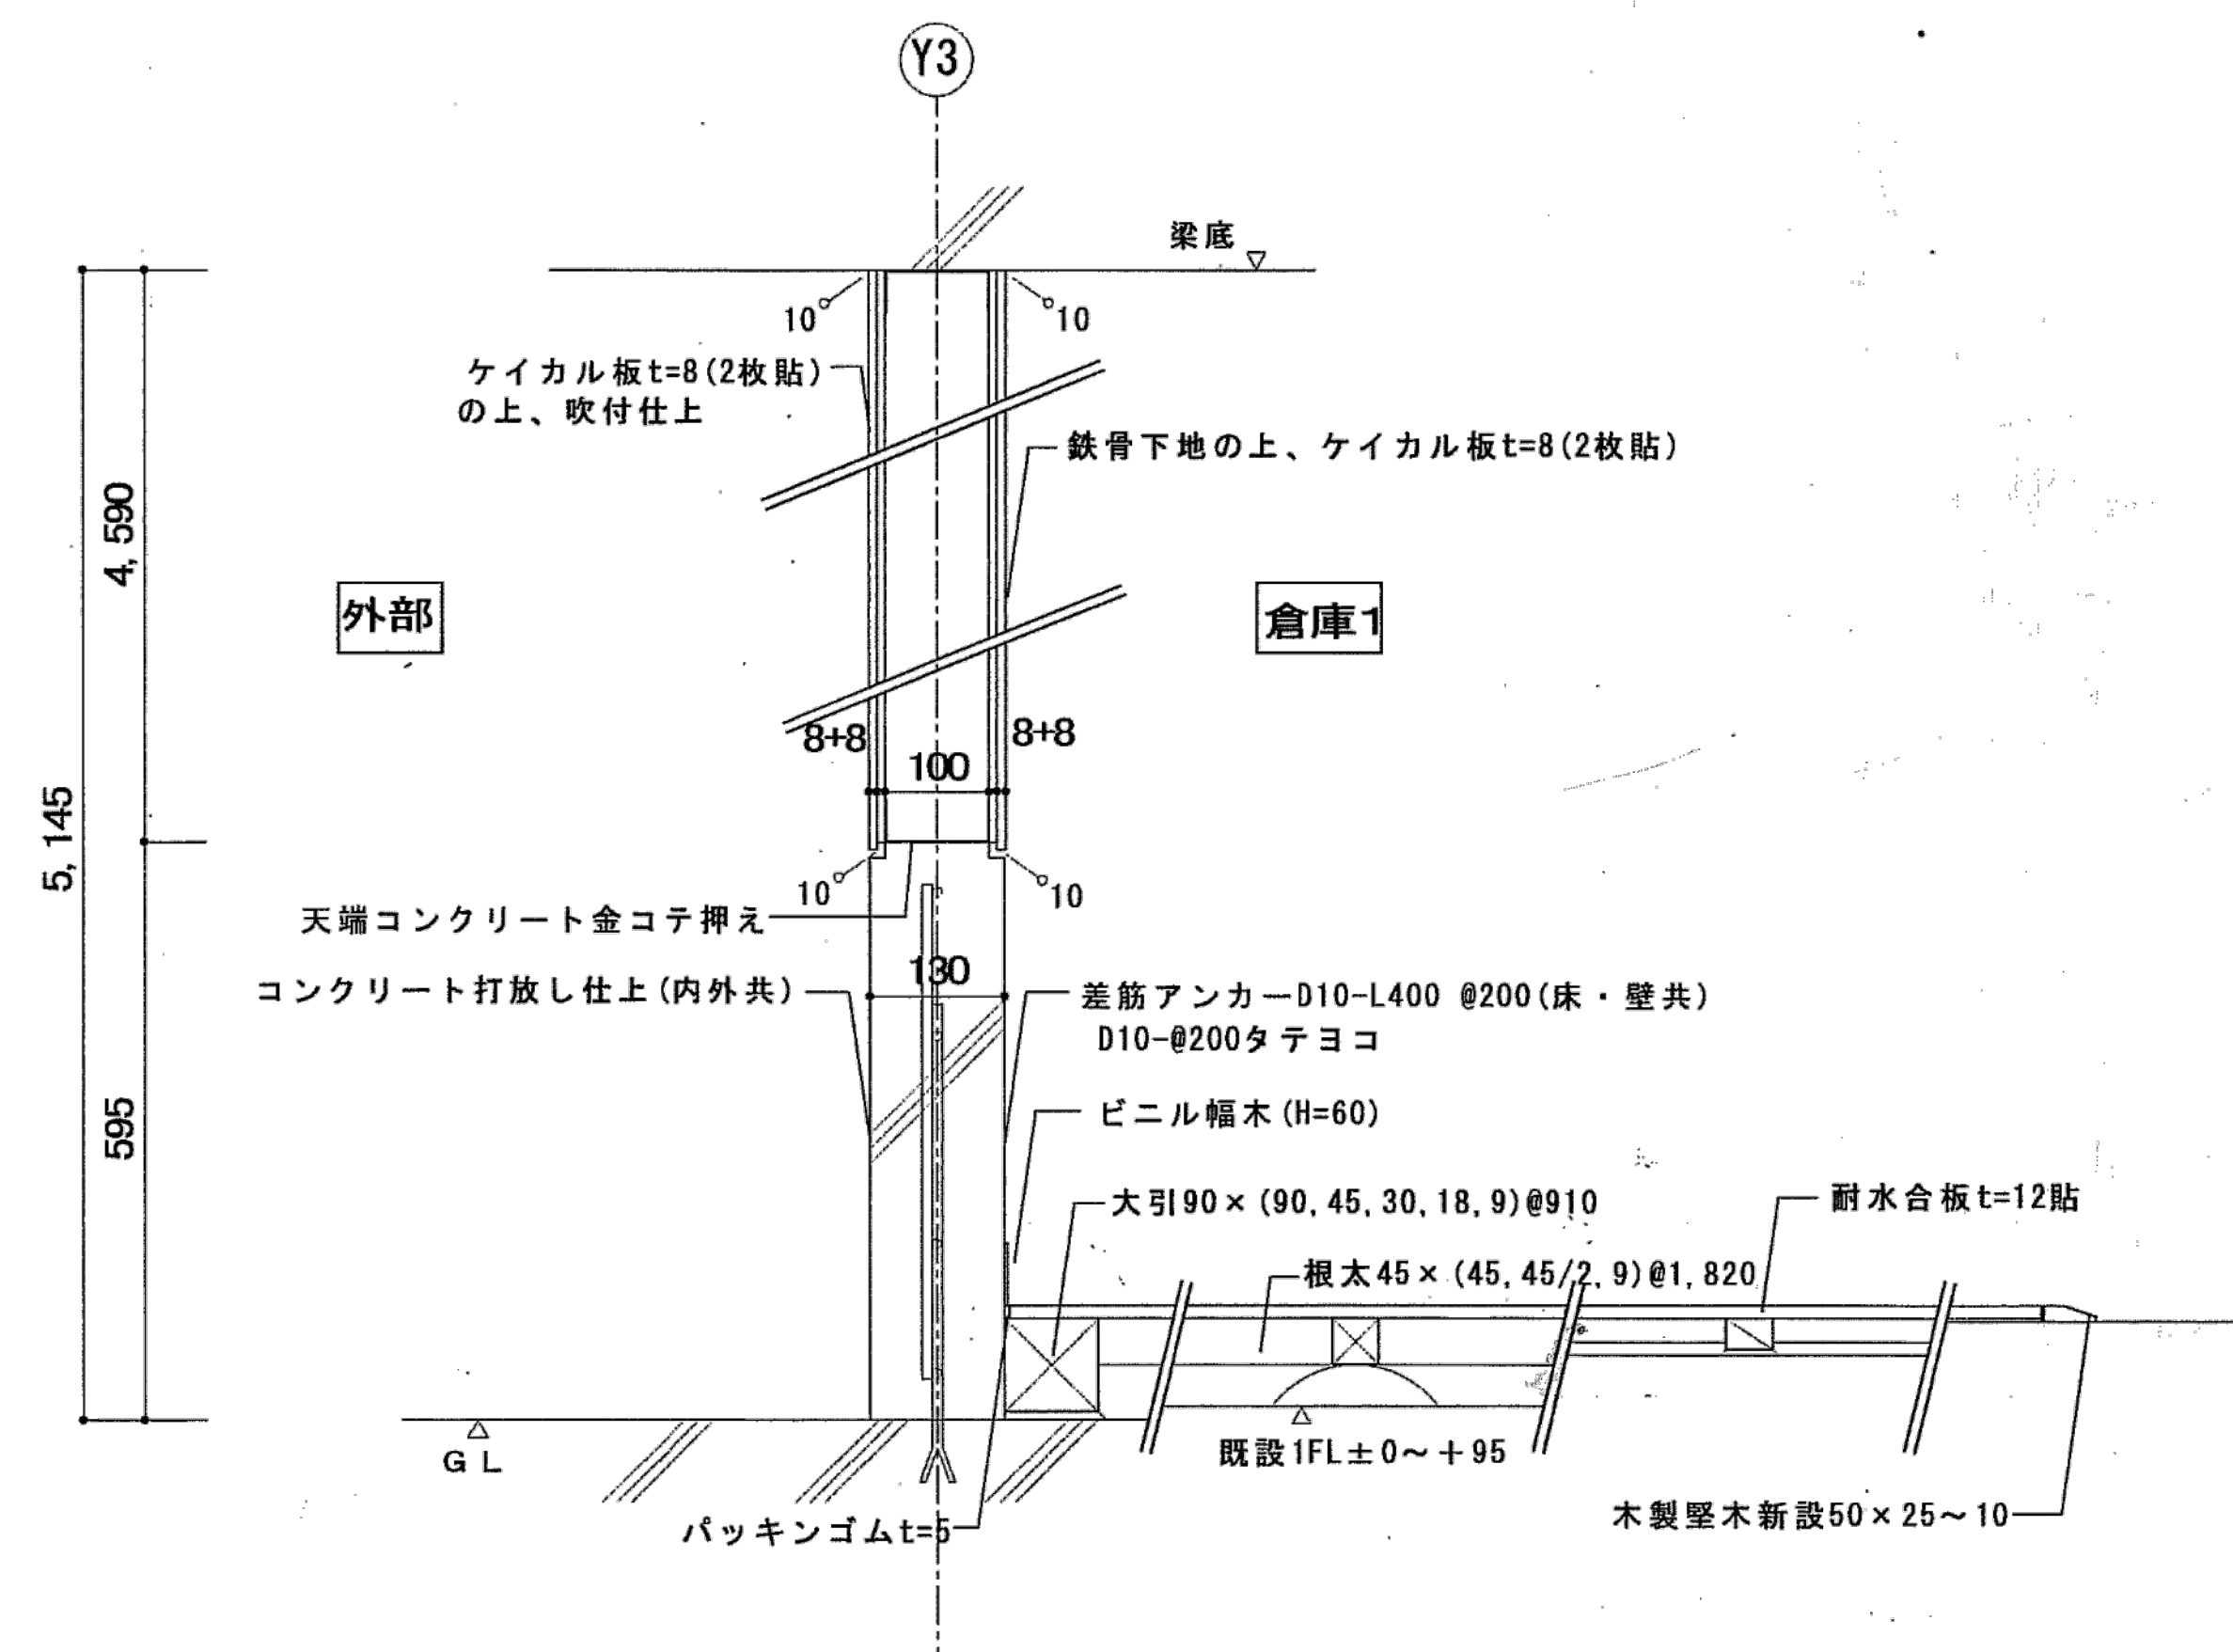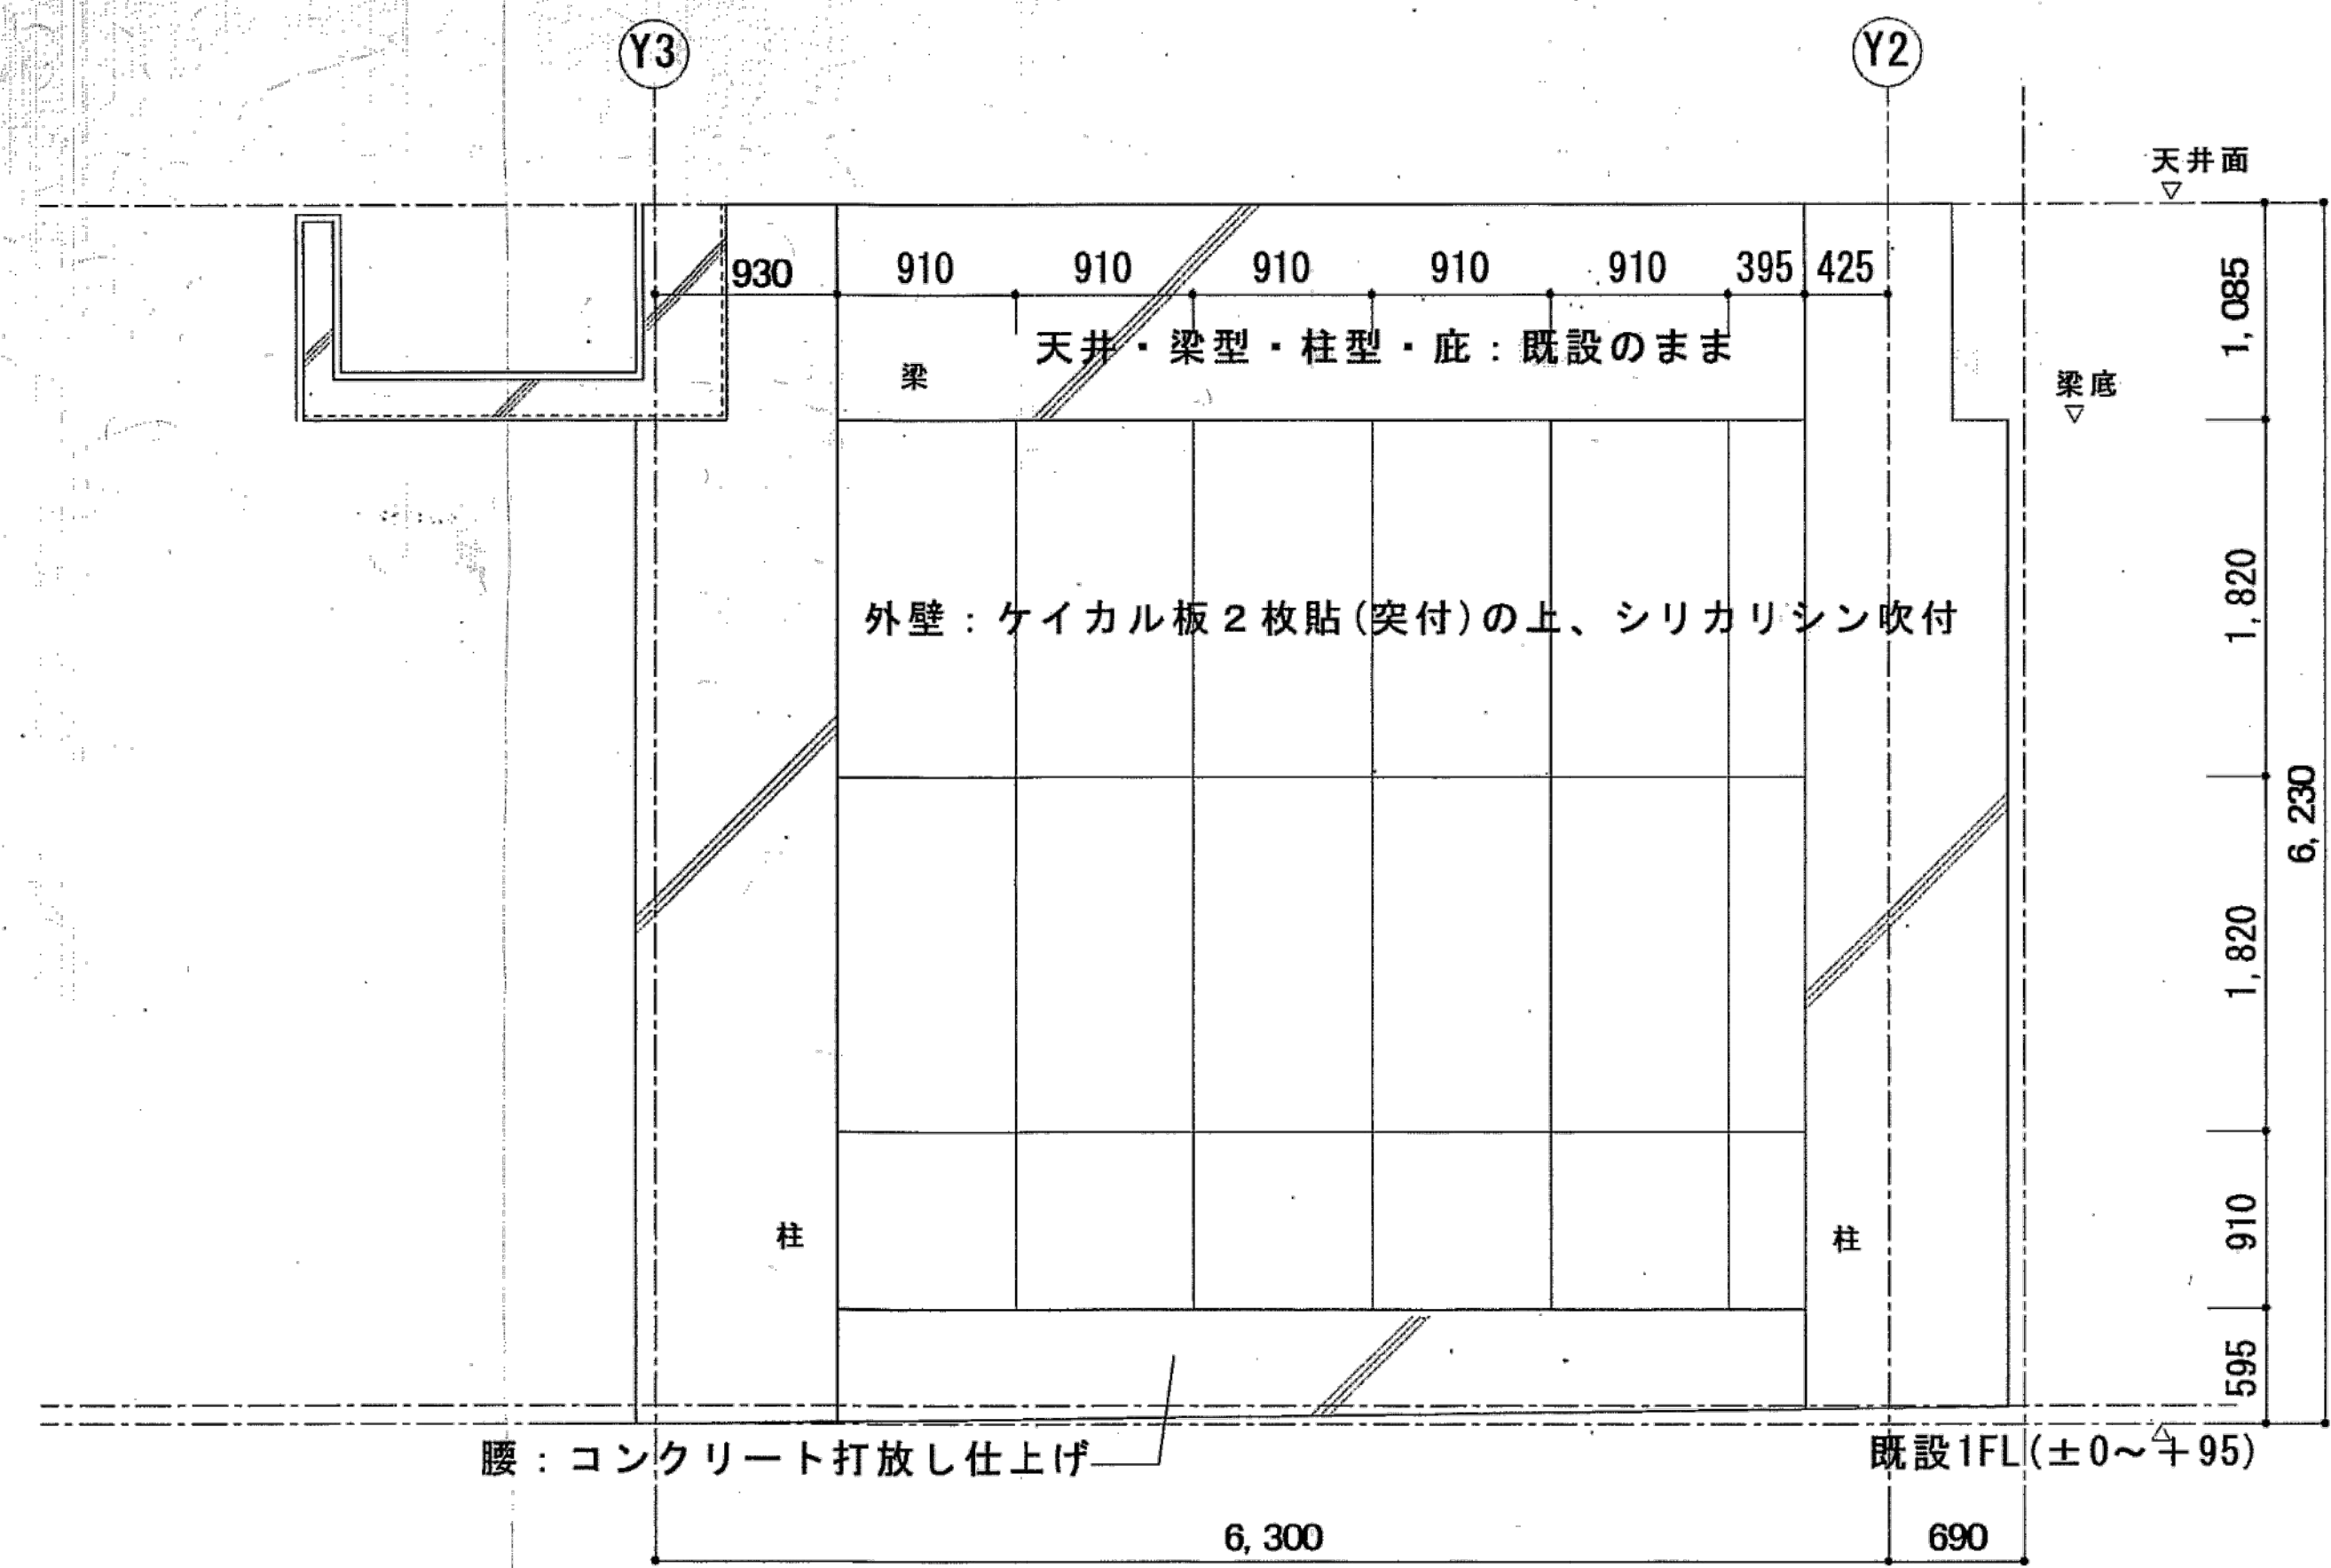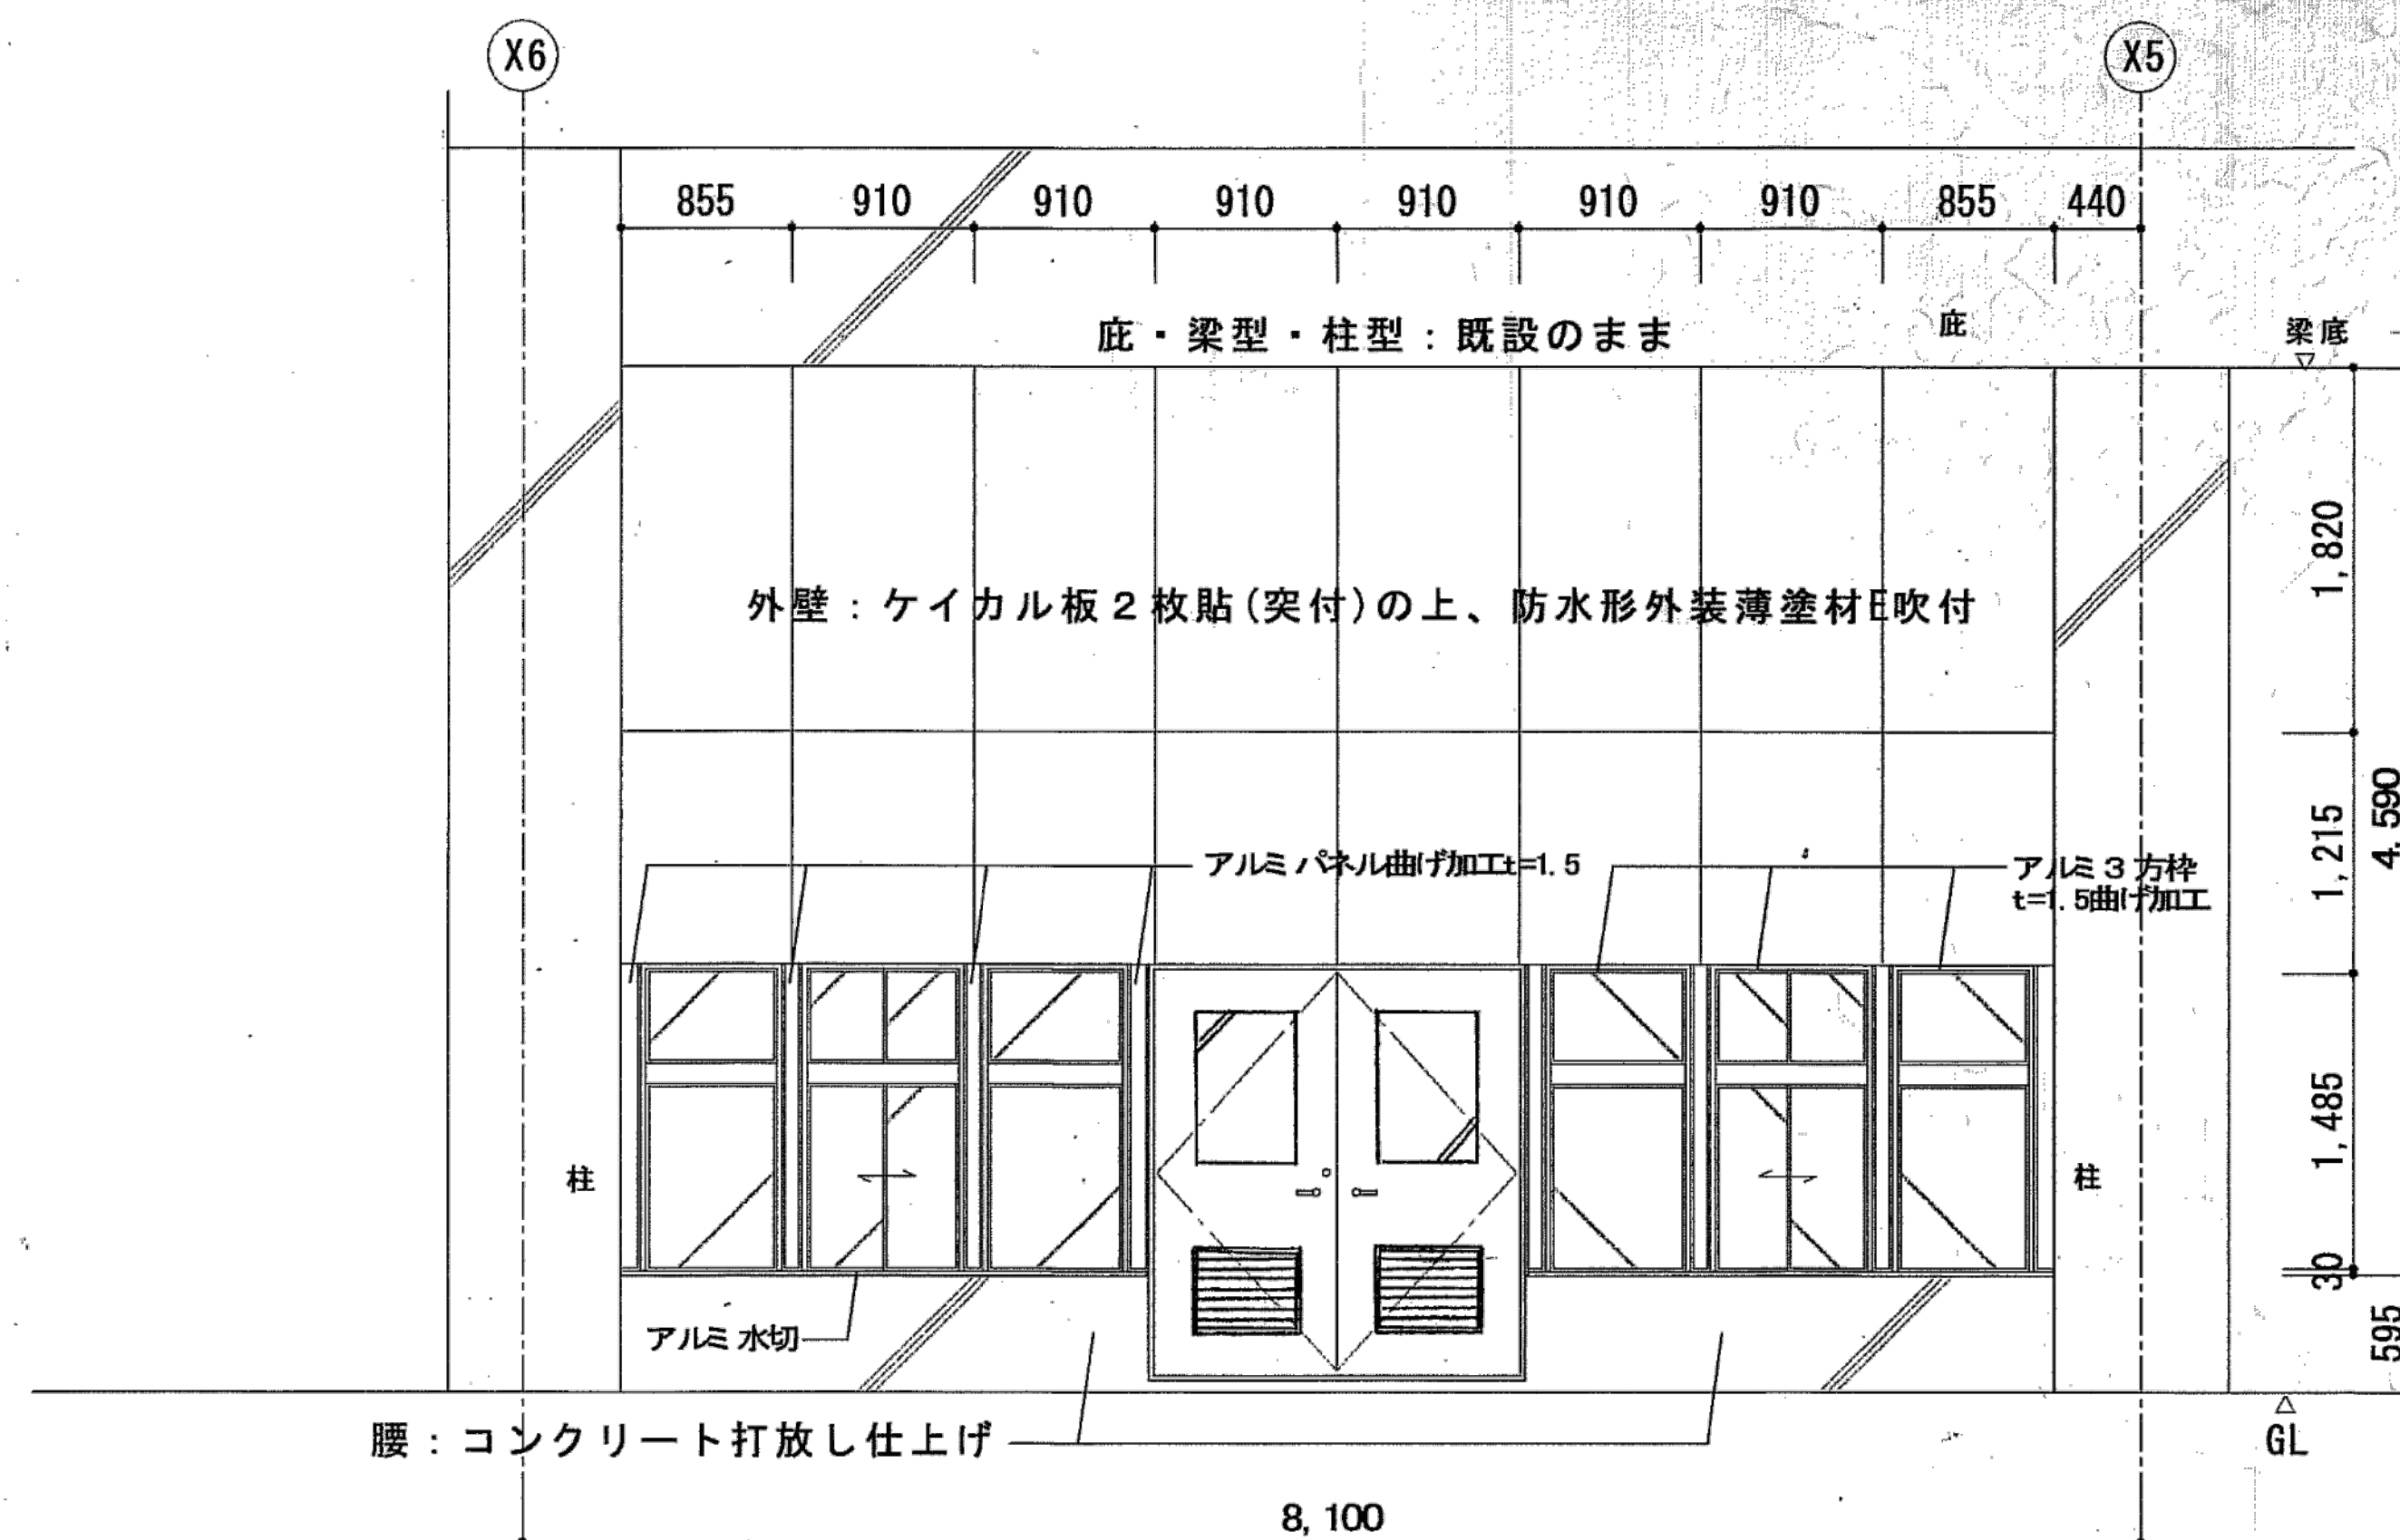


※特記なき限り全て撤去

改修後倉庫 1 展開図 1 / 5 0

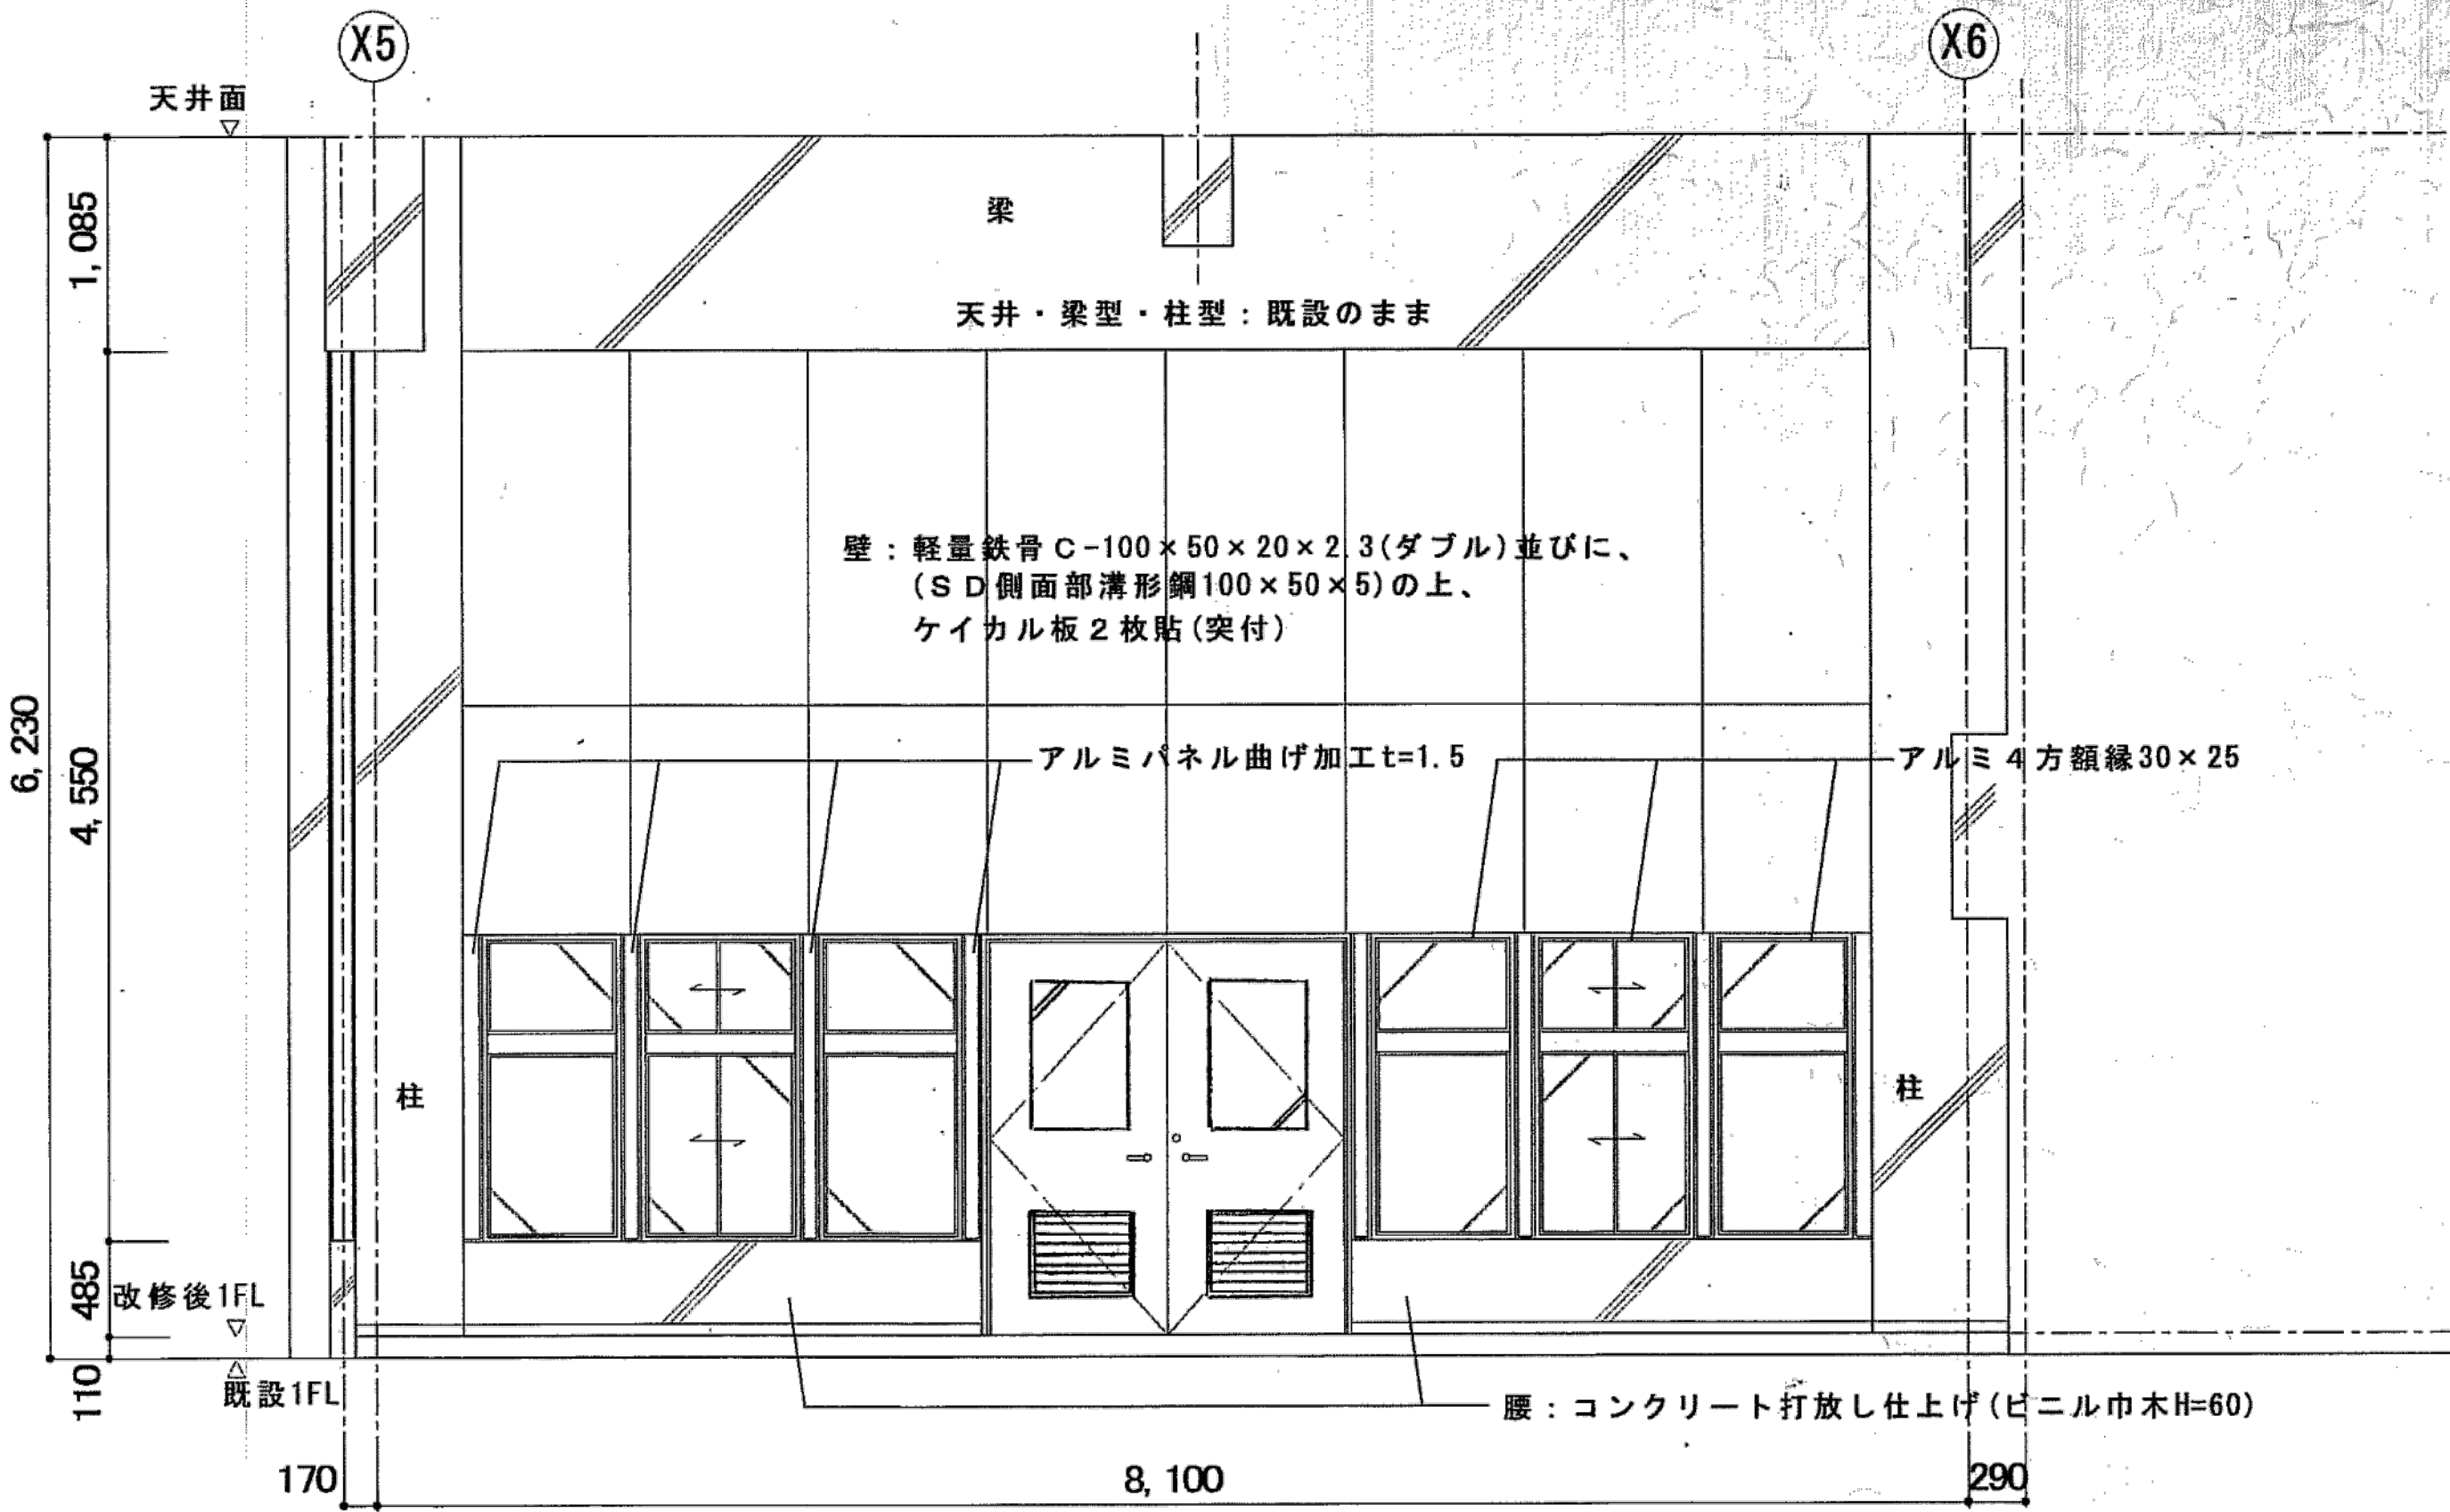


A 面

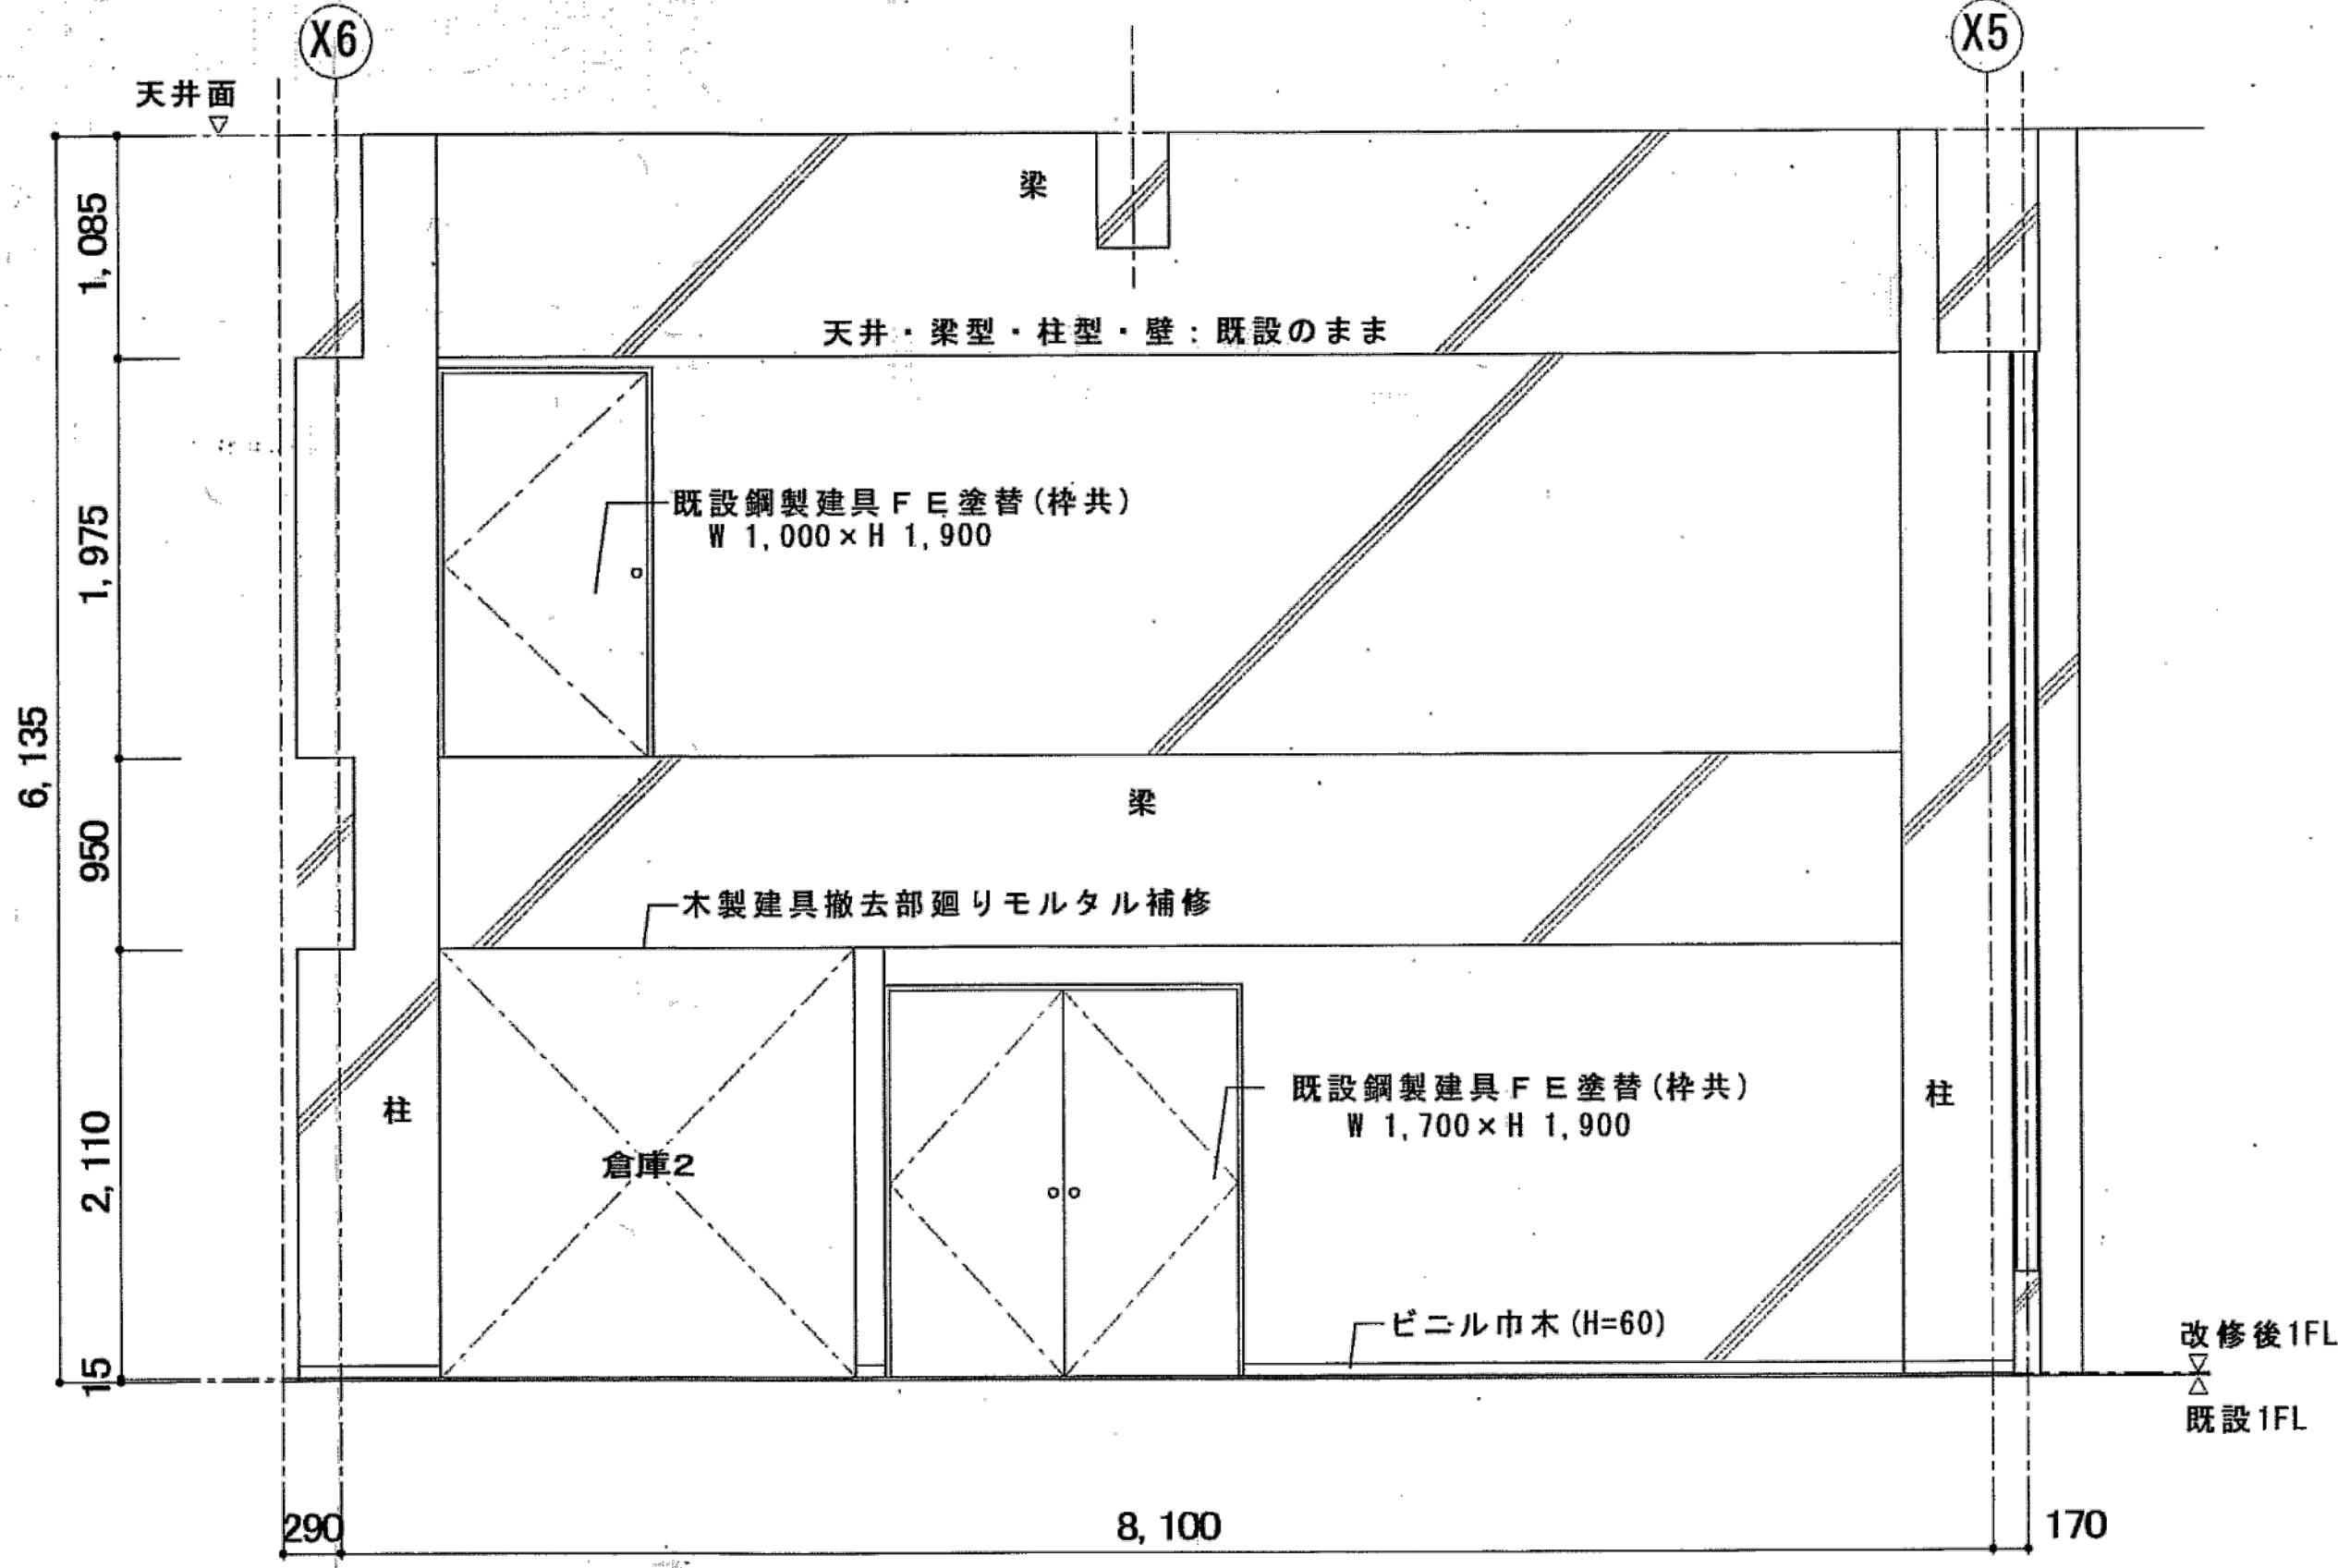


C 面

改修後倉庫 2 展開図 1 / 5 0

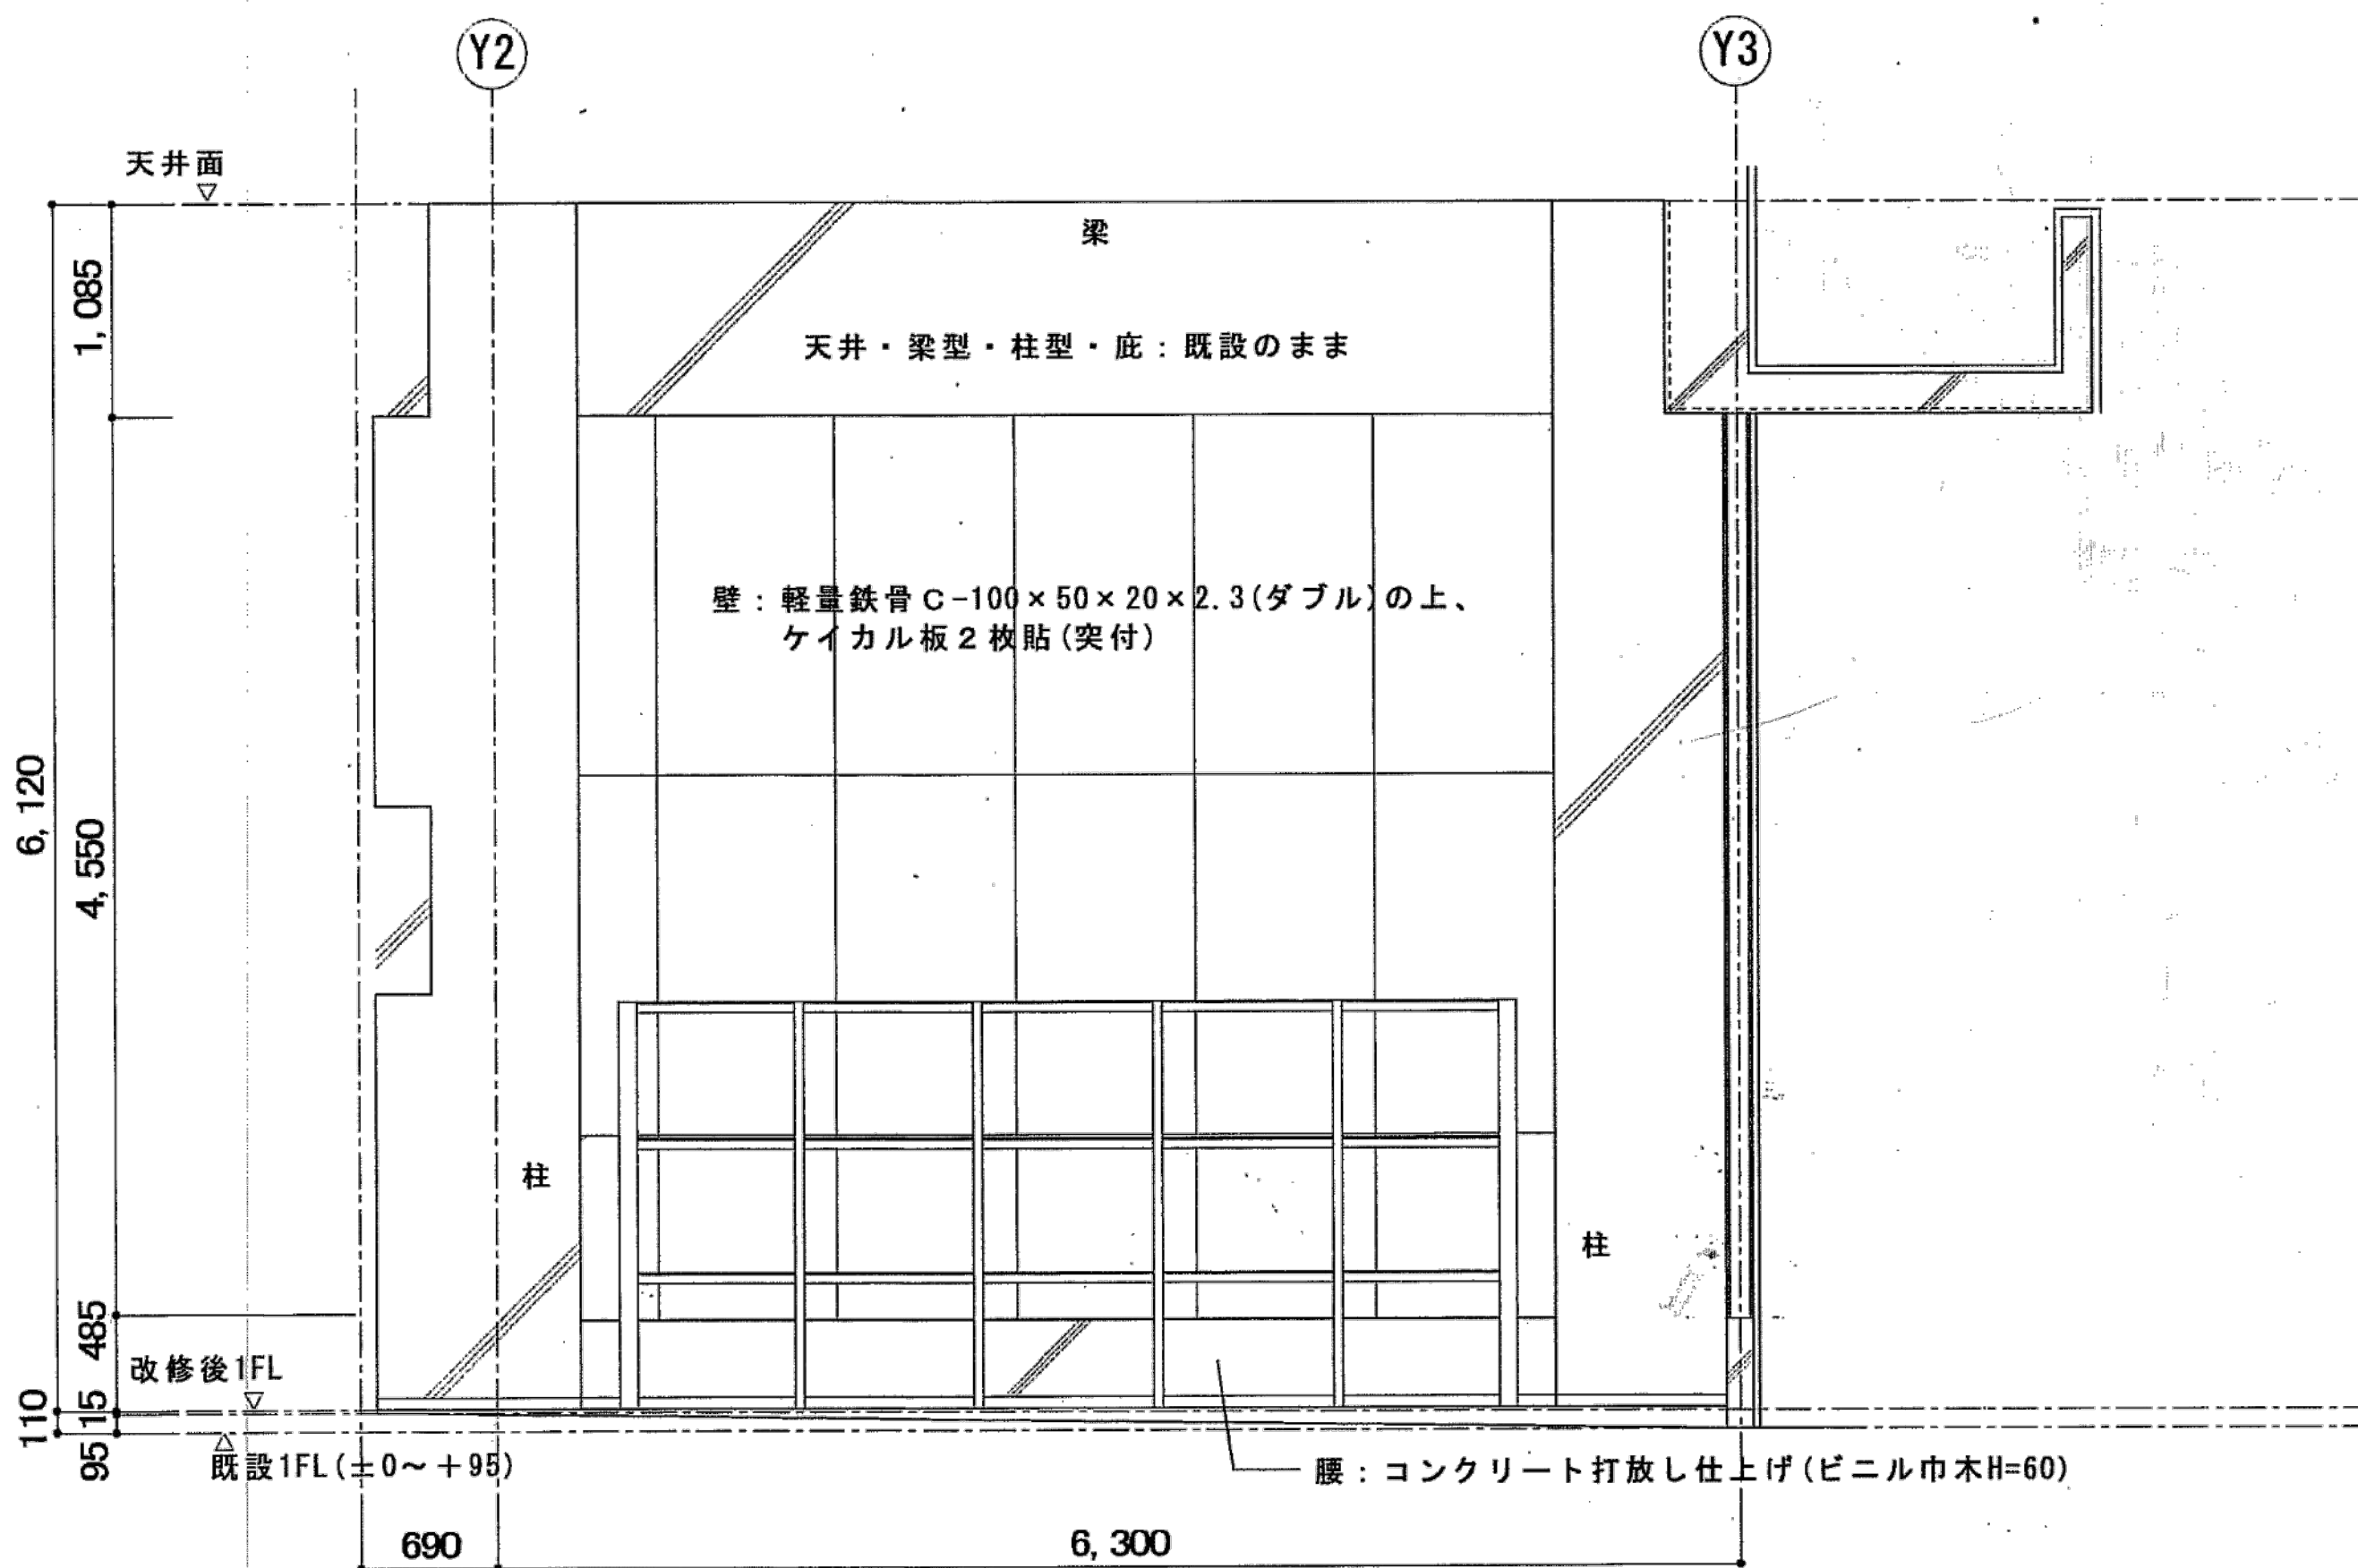

D 面

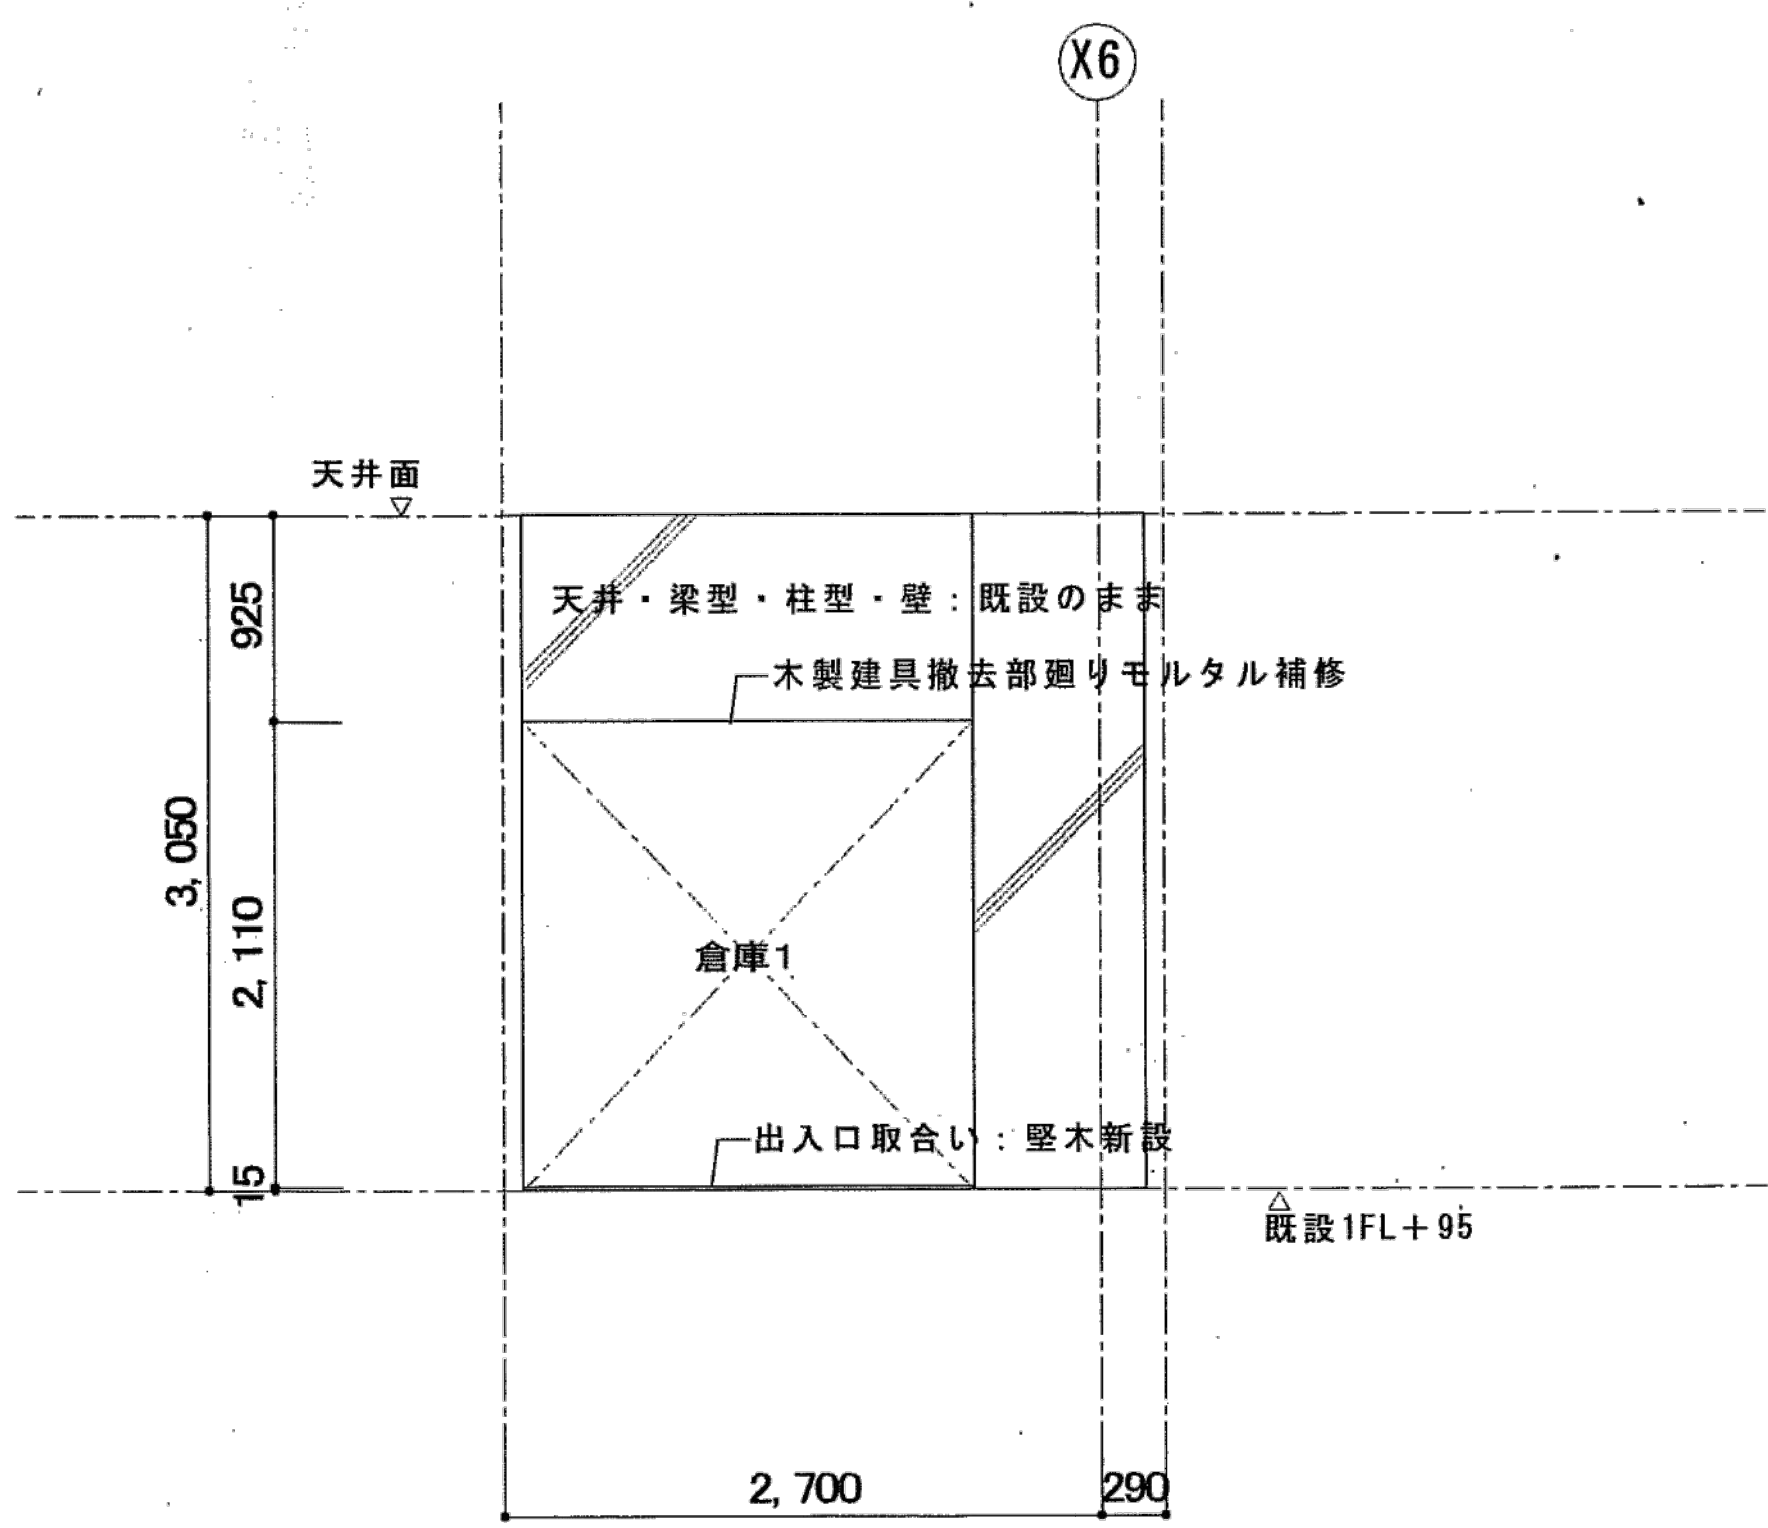


A 面


※特記なき限り全て撤去

明石市政策局 企画・調整室		明石市役所新庁舎建設工事	
代表設計者 一級建築士 国土交通大臣登録 第270990号 南浦 琢磨	K	建築工事 10:中崎分署棟	最終版 2024.03.25
	10-61	1階改修展開図	見積版 2024.03.25
		安井建築設計事務所	最終契約版
		2005年改修図	

新設壁軸組図 1 / 5 0

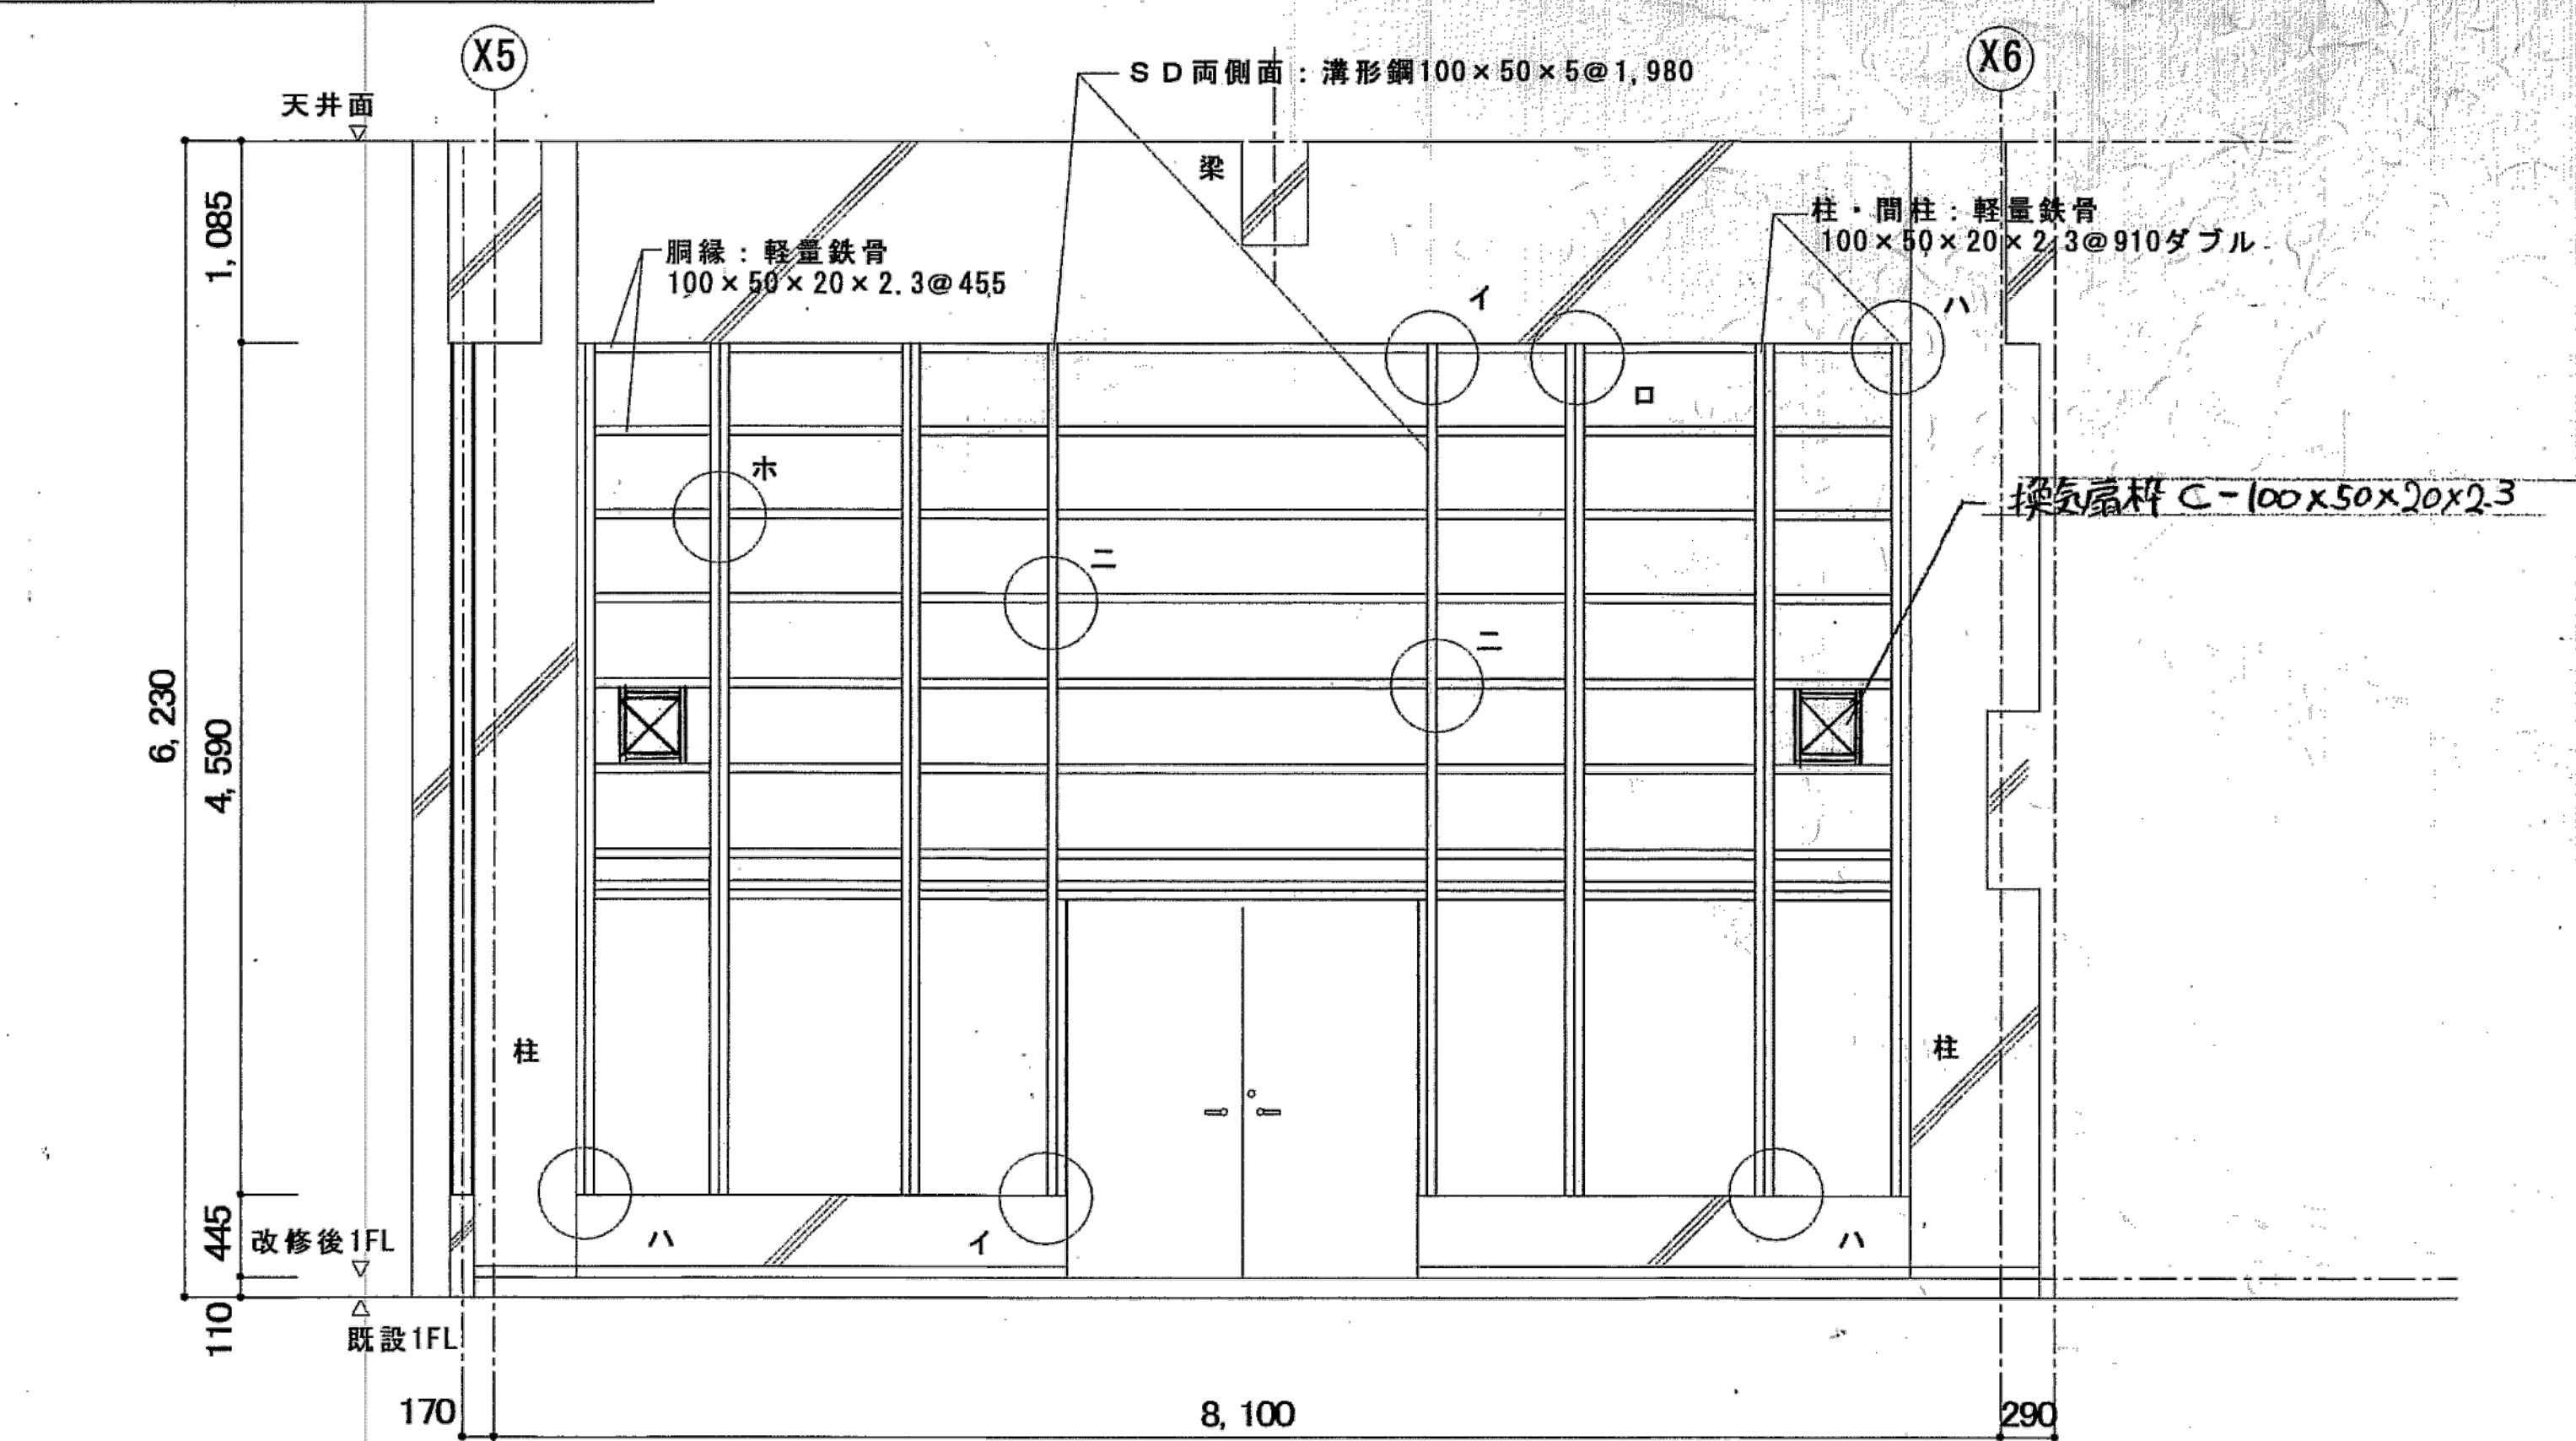


A面

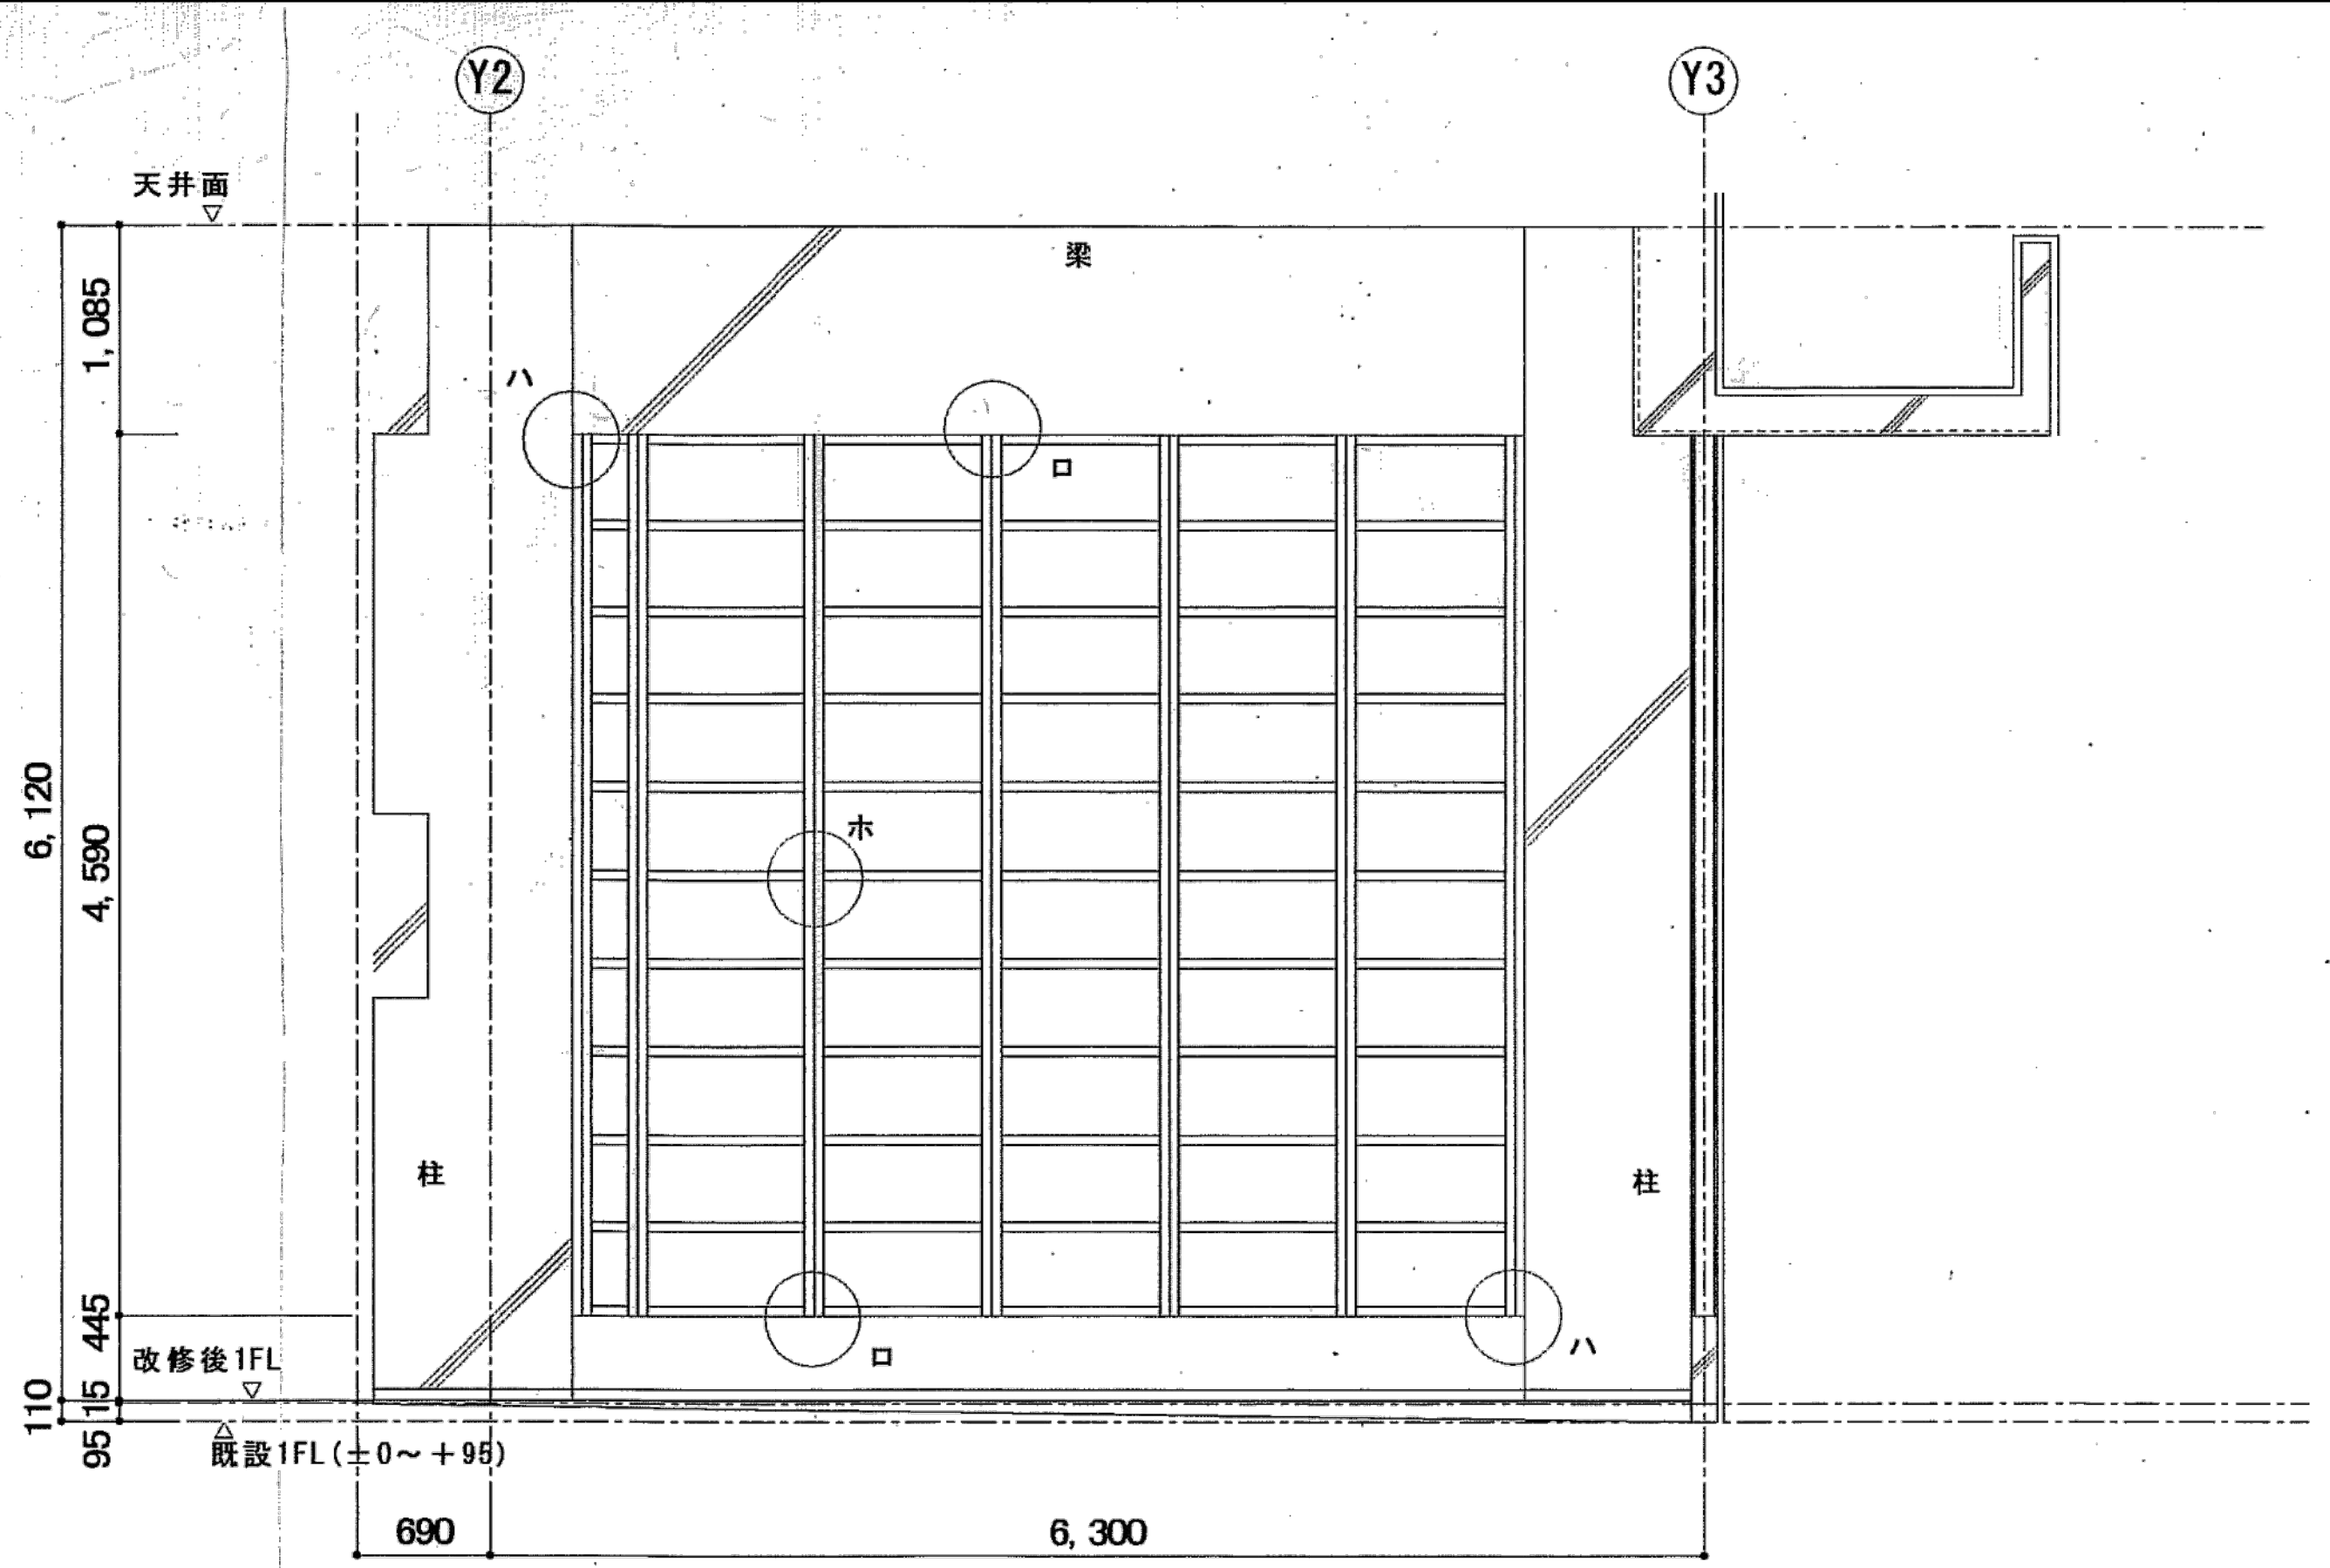


D面

各部詳細図 1 / 1 0

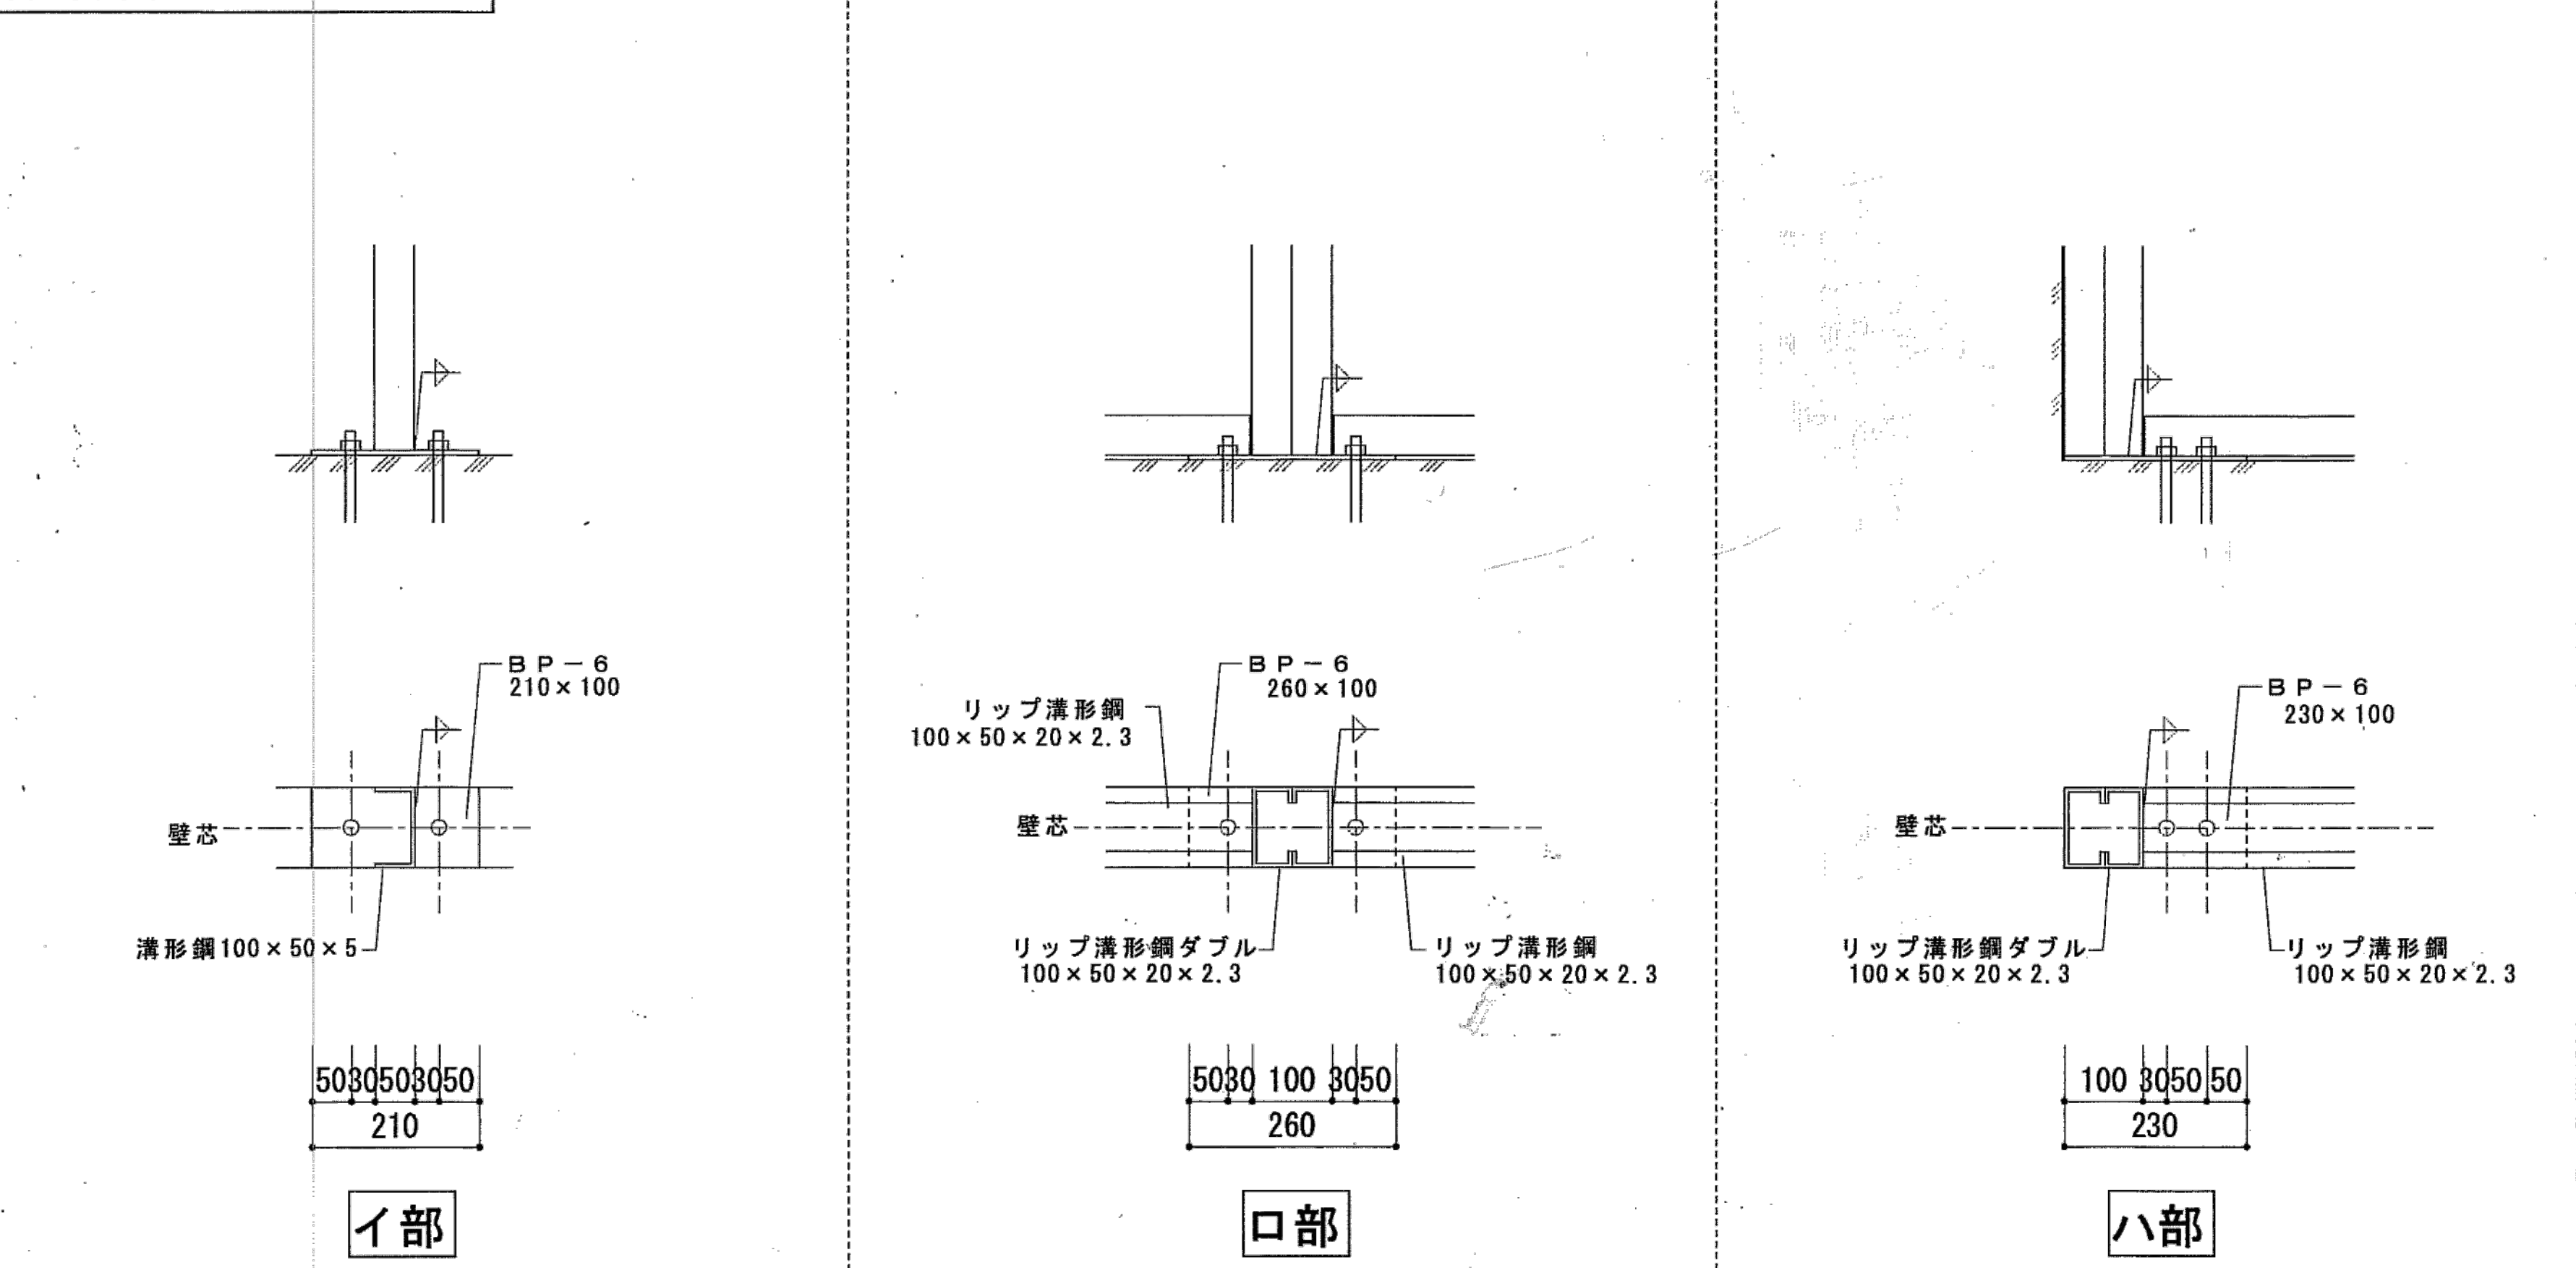

○部: アンカーボルト (あと施工樹脂アンカーM20-200)位置を示す。

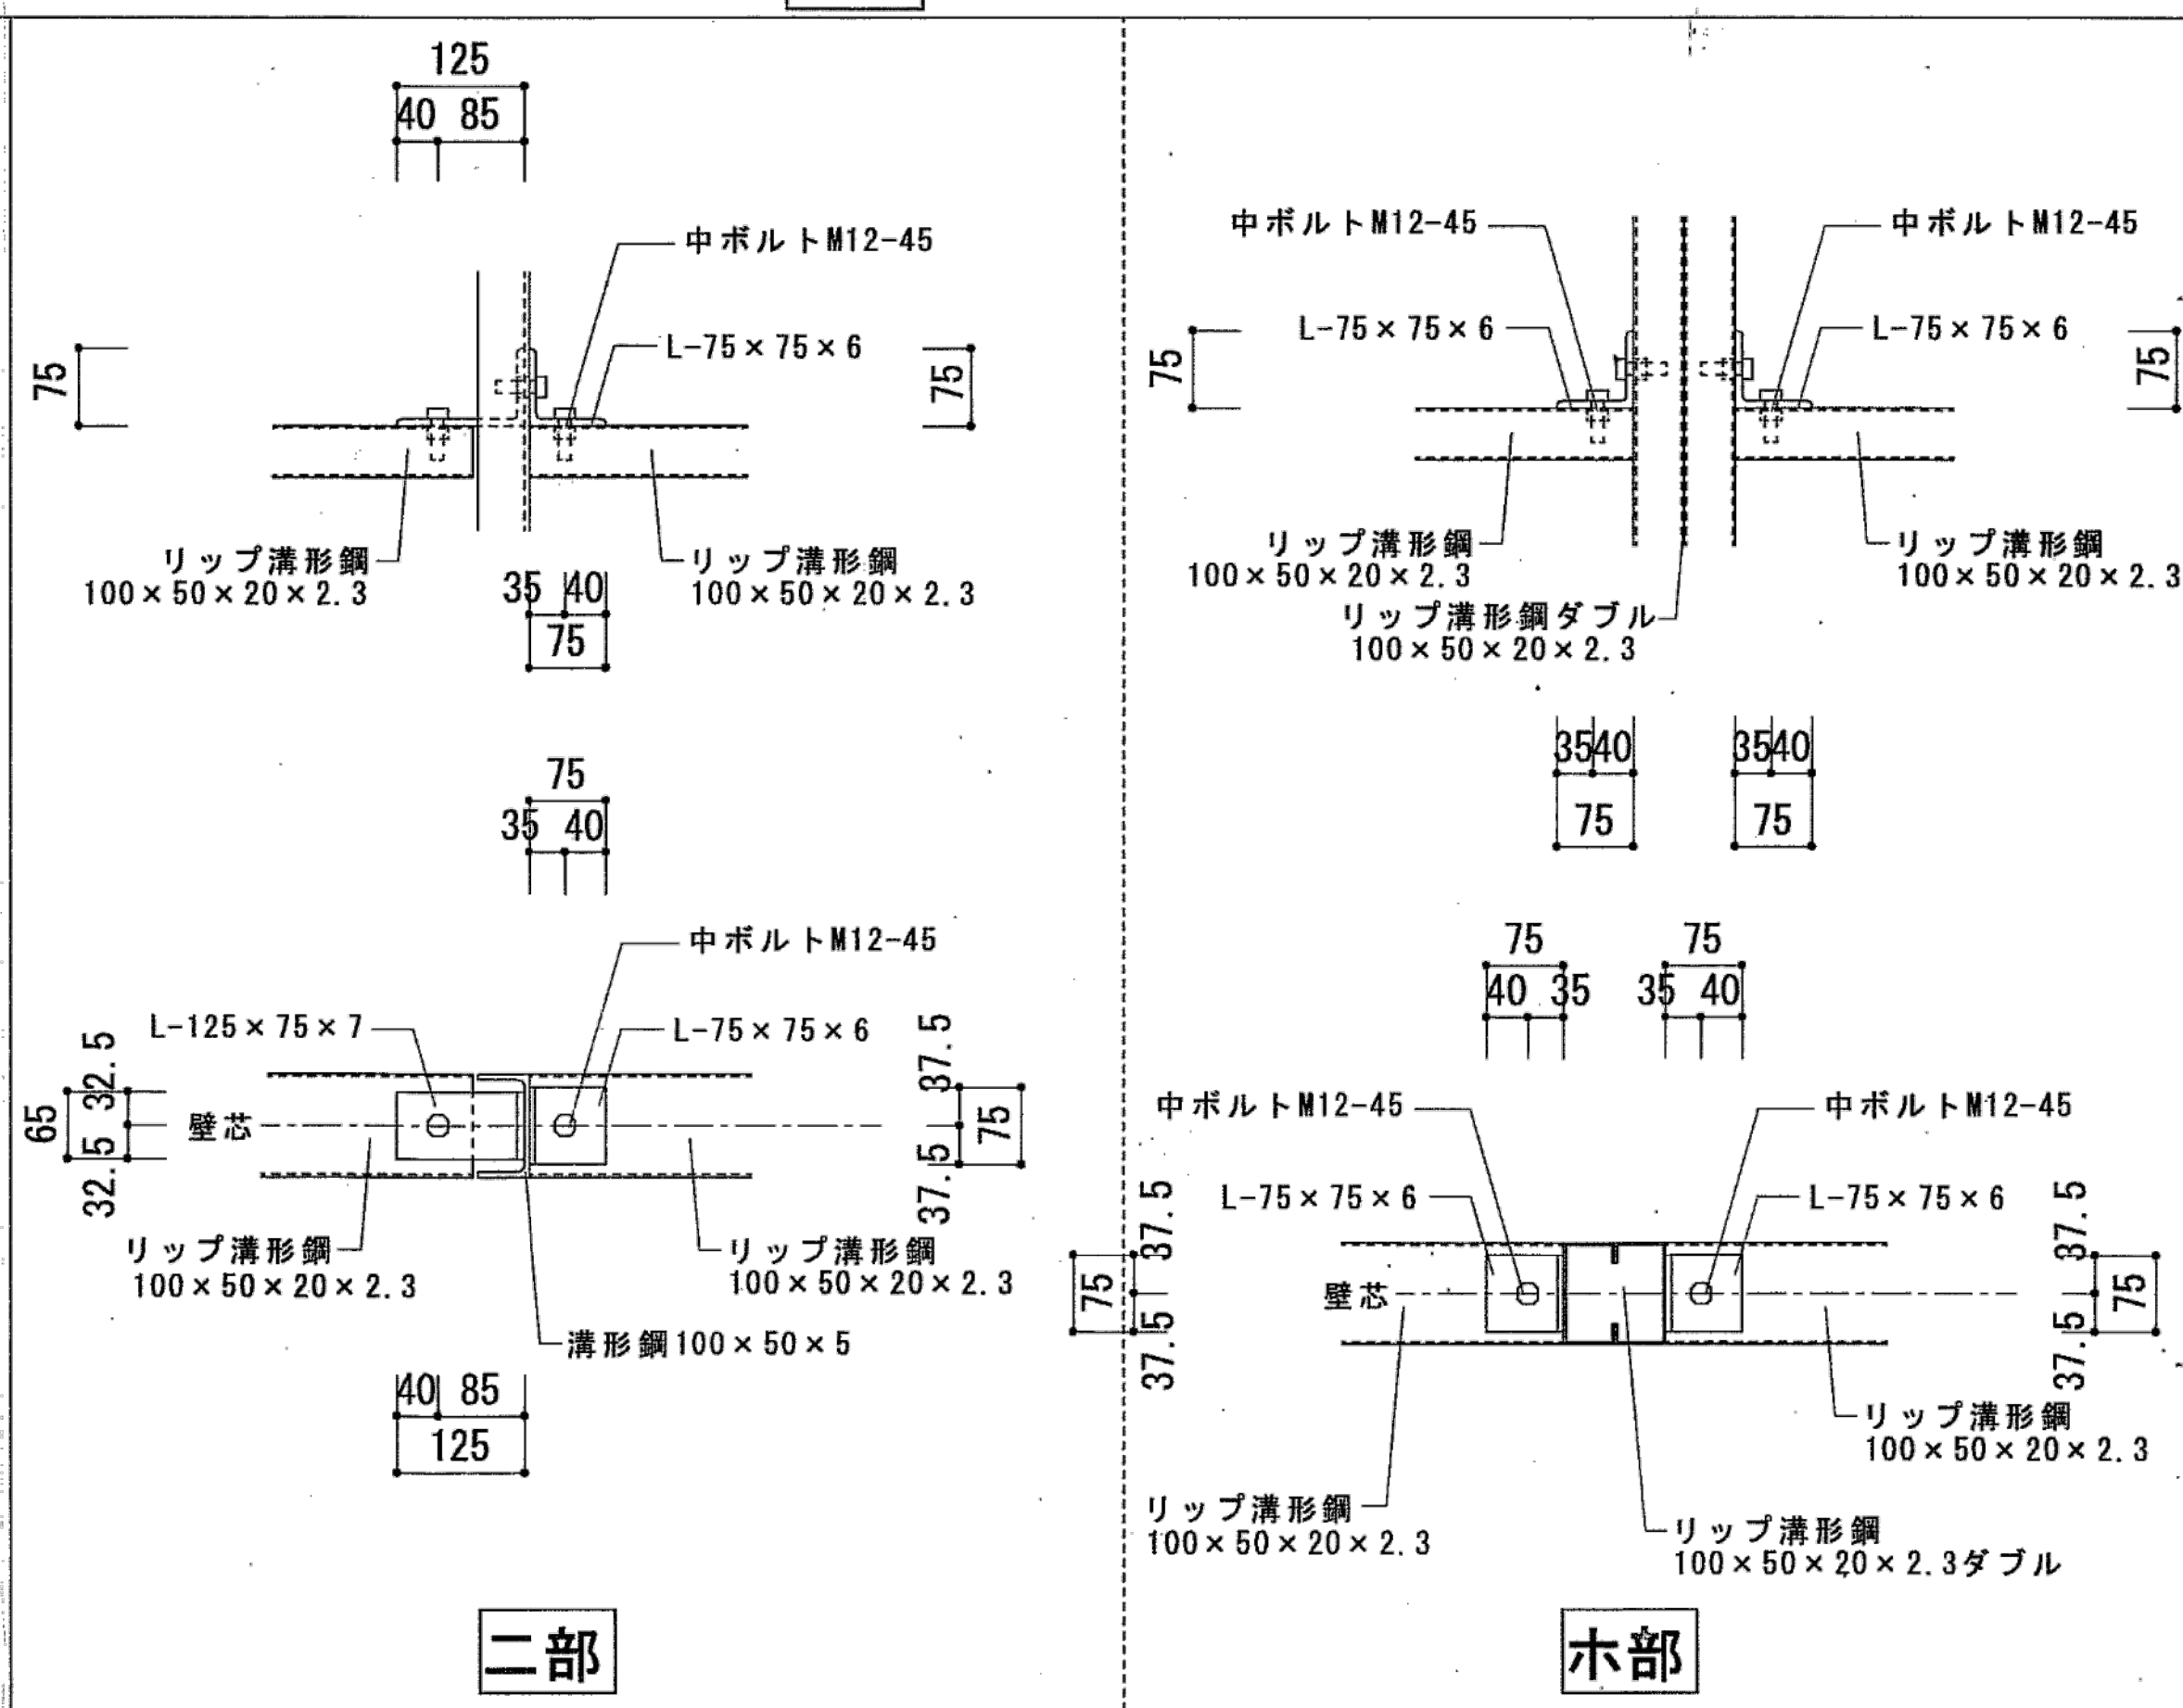


明石市政政局 企画・調整室		明石市役所新庁舎建設工事	
K	建築工事 10:中崎分署棟	最終版	2024.03.25
	10-63 鉄骨軸組図・詳細図	見積版	2024.03.25
安井建築設計事務所		最終契約版	
2005年改修図			

外部仕上表（消毒室）					
区分	床	腰 壁	壁	屋 上	備 考
既設	土間コンクリートt200				
撤去	土間コンクリート周囲カッター切込のうえ撤去				
改修後	新設建物周囲土間コンクリートt200復旧 金コテ押え	コンクリート打ち放し	コンクリート打ち放し	コンクリート面 水系珪酸樹脂系防塵塗床（平面のみ） （機エビコー商会 ケミカルEPカー水性VOC（防滑）同等品以上	屋上SUS製手摺

内部仕上表									
階	室 名	下地 分類		床	壁取り合い（巾木）／腰壁	壁	天 井	天井取り合い	備 考
1	消毒室	C	既 設			コンクリート打ち放しのうえモルタル塗り			
			撤 去						
			改修後	50口無釉タイル	100口施釉タイル張り	100口陶器質（施釉）タイル張り 既設CON柱・壁面、下地調整のうえマステック塗材塗り	コンクリート打ち放しのうえ アクリル樹脂エナメル（AE）塗り		SUS水切台・SUS流し台・シャワーブース
1	資器材庫 （既設展示室）	C	既 設	モルタル塗り金コテ押さえ		モルタル塗りのうえクロス張り	軽鉄下地のうえジブトーンt7		
			撤 去	モルタル全面撤去 コンクリート躯体（物入れ部）撤去		クロス撤去	既設仕上げ撤去		
			改修後	モルタル塗りのうえ水系珪酸樹脂系防塵塗床 （消毒室屋上仕上げに同じ）	既設モルタル面下地調整のうえ 水系珪酸樹脂系防塵塗床（同左） H=100	既設躯体撤去部等モルタル塗り補修・下地調整のうえ マステック塗材塗り	ケイカル板t6目透し張りのうえEP	塩ビ廻り縁（突付）	木製棚
2	仮眠室	C S	既 設	コンクリート金コテ押え		（外壁面）モルタル塗り	コンクリート打ち放し		
			撤 去						
			改修後	モルタル塗りのうえ ビニル床シートt2.5 マーブル 目地溶接	ビニル巾木H=60	耐火・遮音乾式間仕切り壁のうえエコクロス張り 既設モルタル面下地調整のうえエコクロス張り 外壁面：硬質ウレタン吹付t15+PBt12.5GL+エコクロス張り	吊りボルト用アンカー打設のうえLGS天井下地新設 化粧石膏ボードt9.5 GWt50敷き込み	塩ビ廻り縁（突付）	ブラインド
中2	リネン庫	C S	既 設	コンクリート金コテ押え		（外壁面）モルタル塗り	コンクリート打ち放し		
			撤 去						
			改修後	（仮眠室に同じ）	（仮眠室に同じ）	（仮眠室に同じ）	吊りボルト用アンカー打設のうえLGS天井下地新設 化粧石膏ボードt9.5	（仮眠室に同じ）	木製棚
中2	前 室	C S	既 設	コンクリート金コテ押え 一部Pタイル張り		（外壁面）モルタル塗り	コンクリート打ち放し 一部LGS下地+化粧石膏ボードt9.5		
			撤 去	Pタイル撤去			既設仕上撤去（LGS下地共）		
			改修後	（仮眠室に同じ）	（仮眠室に同じ）	耐火・遮音乾式間仕切り壁のうえマステック塗材塗り 既設モルタル面下地調整のうえマステック塗材塗り	吊りボルト用アンカー打設のうえLGS天井下地新設 化粧石膏ボードt9.5 ／梁型下地調整のうえマステック塗り	（仮眠室に同じ）	既設鋼製建具OP塗り（両面・枠共）
中2	便 所	C S	既 設	コンクリート金コテ押え		（外壁面）モルタル塗り	コンクリート打ち放し		
			撤 去						
			改修後	（仮眠室に同じ）	（仮眠室に同じ）	耐火・遮音乾式間仕切り壁のうえ化粧ケイカル板t5 外壁面：硬質ウレタン吹付t15+耐水PBt12.5GL+化粧ケイカル板t5 既設モルタル面耐水PBt12.5GL+化粧ケイカル板t5 既設梁型・柱型Mo面：下地調整のうえEP ライニングバック部100口陶器質（施釉）タイル張り	ケイカル板t6目透し張りのうえEP	（仮眠室に同じ）	トイレブース
中2	浴 室	C S	既 設	50口タイル	100口タイル	100口タイル	軽天下地バスリブ	バスリブ同材廻り縁	バスタブ1,450×945
			撤 去	バスタブ廻りCB積み立上げ部撤去			バスリブ撤去（軽鉄下地共）	廻り斑撤去	バスタブ撤去
			改修後	全面リマーセメントペースト塗り下地調整・FRP防水のうえ 合成ゴム系シート張りt2.5×1,000×1,250（標準色）	既設壁立上げ面FRP防水（4面共・H≒900まで）のうえ FRP平板t2.0張り	既設タイル面 FRP平板t2.0張り	ステンレス製（SUS304）LGS天井下地新設のうえ バスリブ張り（基材：硬質発砲ウレタン 表面材：硬質塩ビ） t9 働き巾=300	バスリブ同材廻り縁	FRP浴槽 580L（樹脂INAX LBA-1401MBL/L11） 専用組ふた付き
中2	脱衣室	C S	既 設	モルタル下地ビニル床シート	ビニル巾木H=100	モルタル塗りEP	ケイカル板t4 VP	アルミ廻り縁	洗面化粧台（W900×H1,800） 木製脱衣棚（W900×D400・3段）
			撤 去	ビニル床シート撤去	ビニル巾木撤去		ケイカル板撤去（軽鉄下地共）	アルミ廻り縁撤去	周囲カッター切のうえ7段建具撤去（1,600×1,800×2ヶ所 洗面台撤去・木製脱衣棚撤去
			改修後	下地調整のうえ、ビニル床シートt2.5マーブル 目地溶接	ビニル巾木H=60	下地調整のうえマステック塗材塗り	ステンレス製（SUS304）LGS天井下地新設のうえ ケイカル板t6目透し張りのうえEP	塩ビ廻り縁（突付）	木製脱衣棚（2ヶ所）


【凡 例】 SOP：合成樹脂調合ペイント 木部B種 下地調整RB種 マステック塗材：MR-CE				●耐火・遮音乾式間仕切壁：吉野石膏㈱ B-15・WI工法同等品以上 ●FRP防水：双和化学産業㈱ ポリルーフPNS-2工法同等品以上			
EP：つや有合成樹脂エマルションペイント				※特記なき限り全て撤去			
				明石市政策局 企画・調整室			
				明石市役所新庁舎建設工事			
				K 建築工事 10：中崎分署棟			
				10-64 仕上表			
				安井建築設計事務所			
				最終契約版			

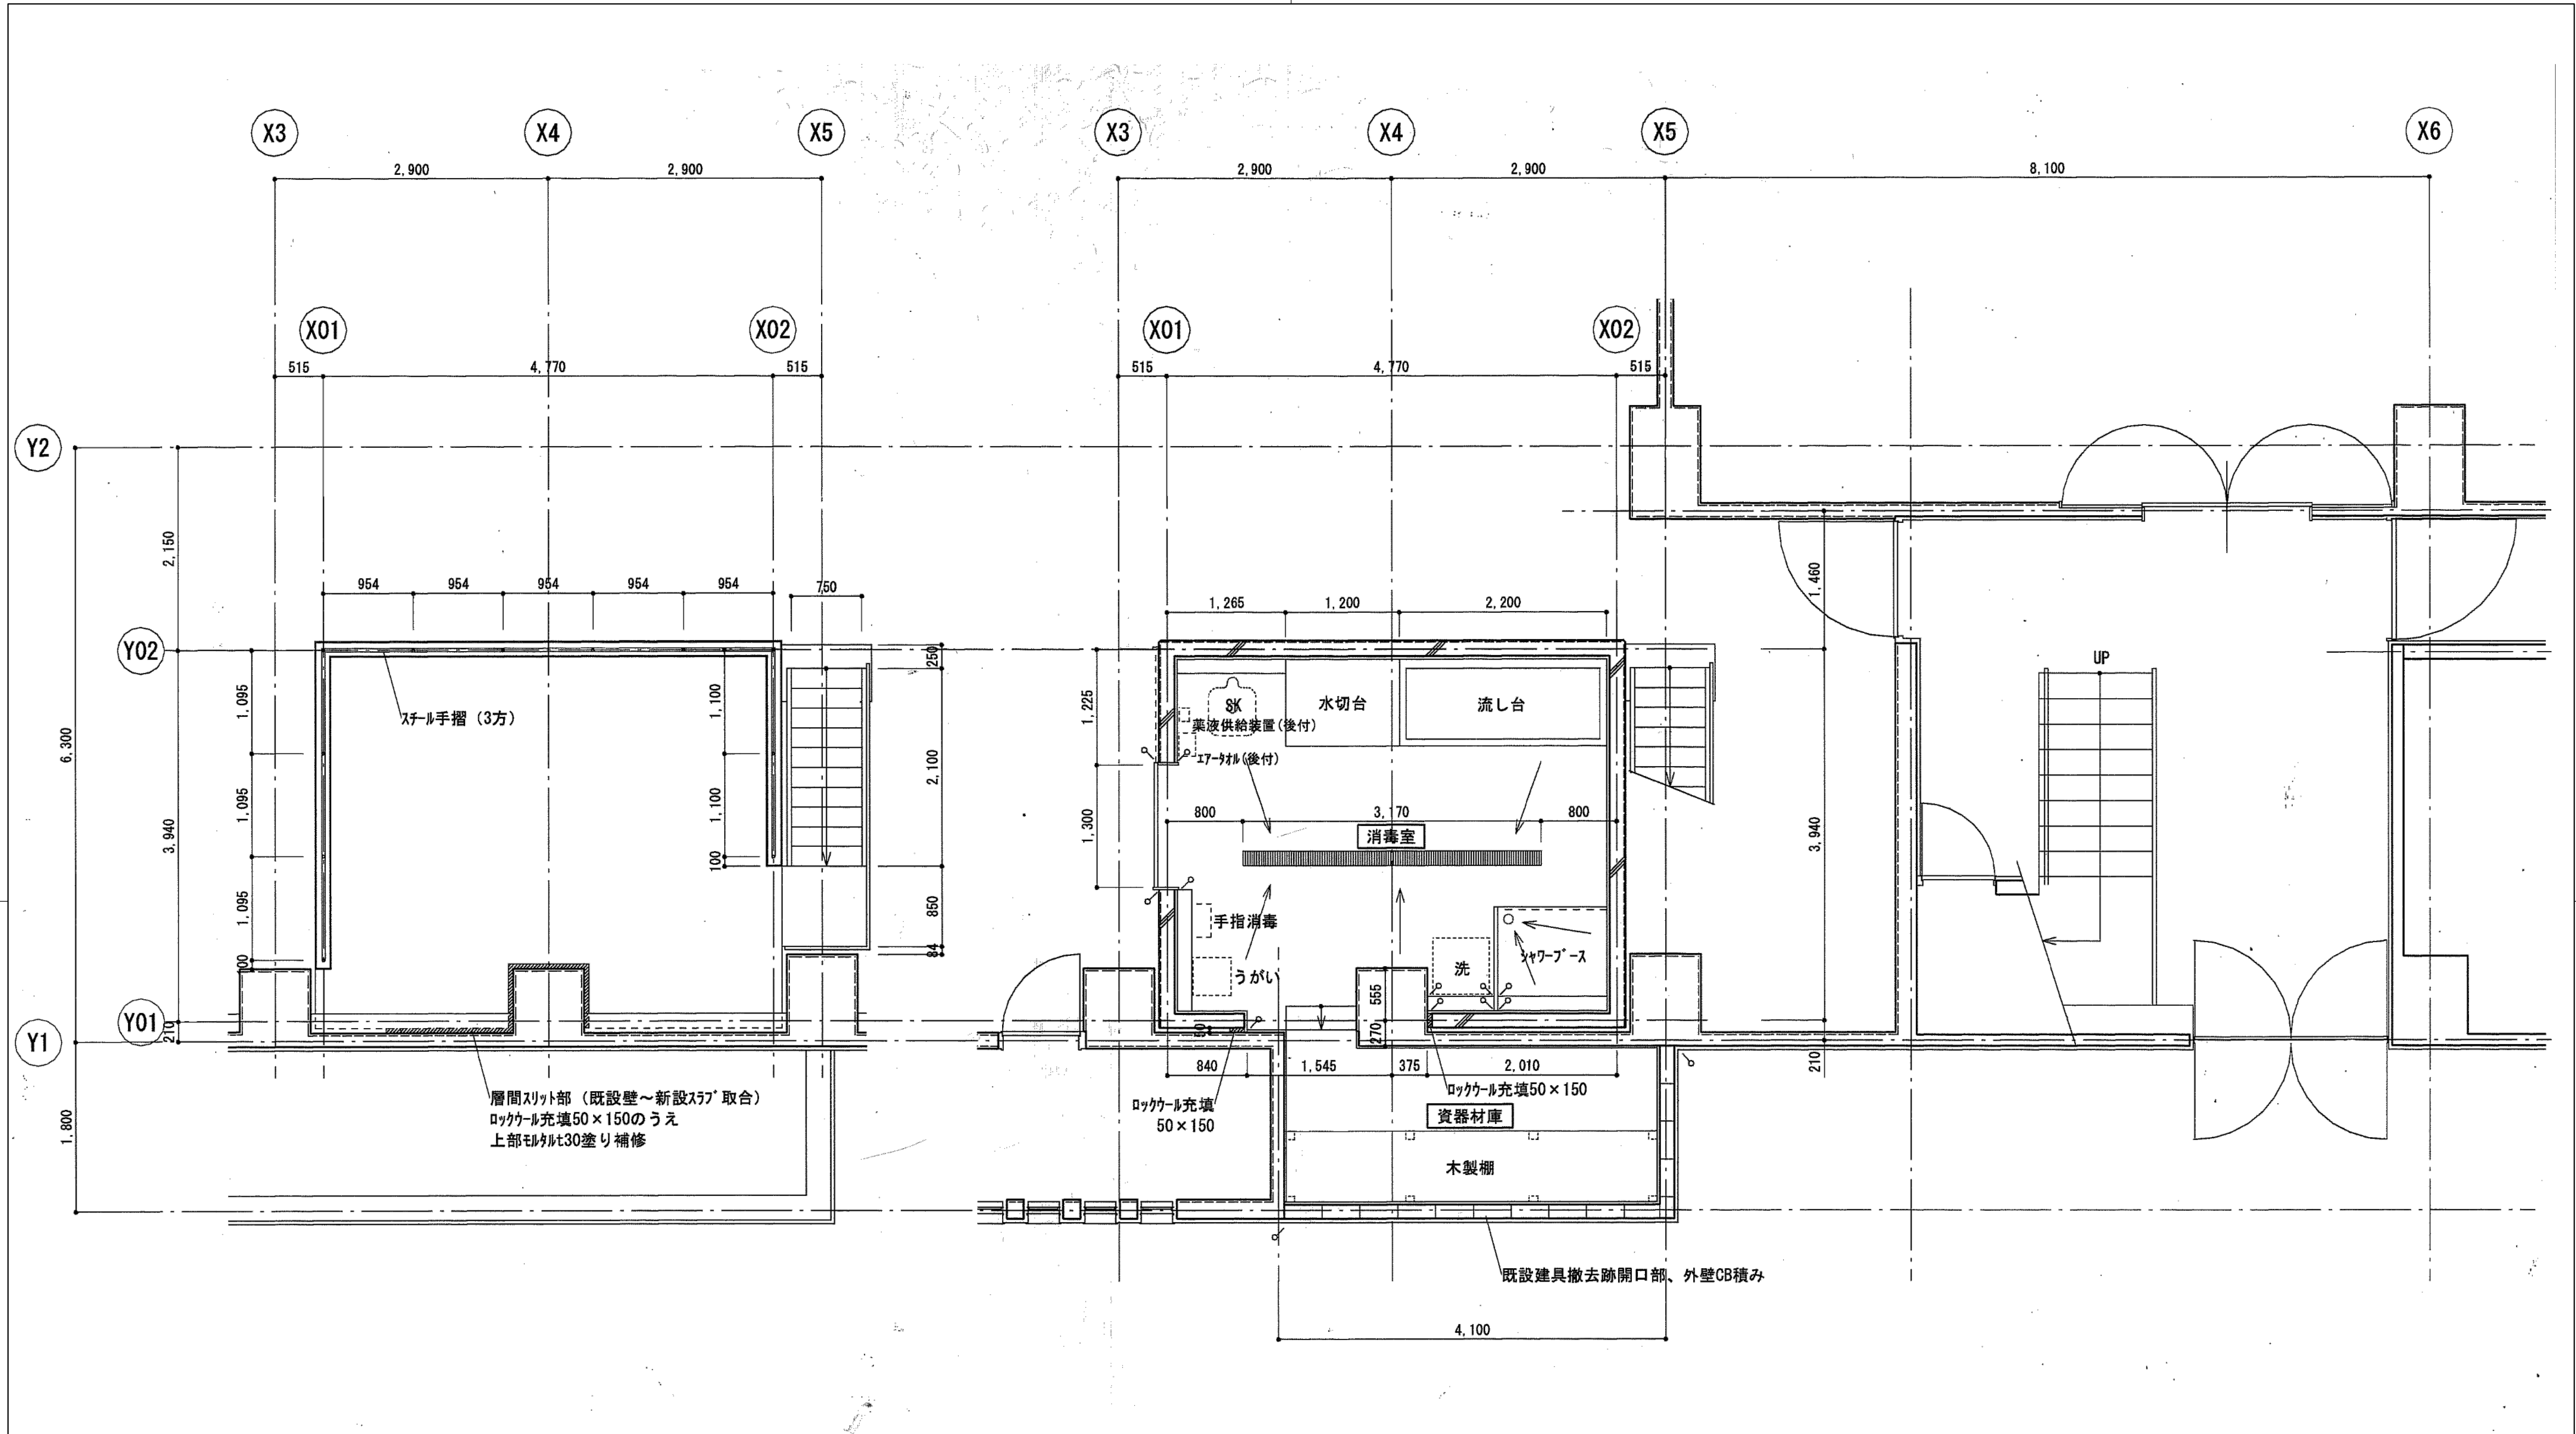

消毒室屋上伏せ図 S=1/50


1階消毒室廻り平面図 S=1/50

 明石市政政策局 企画・調整室	明石市役所新庁舎建設工事			
	K	建築工事 10:中崎分署棟	最終版	2024.03.25
	10-65	消毒室廻り平面詳細図	見積版	2024.03.25
	安井建築設計事務所		最終契約版	
＜代表設計者＞ 一級建築士 国土交通大臣登録 第270990号 南浦 琢磨		2009年改修図		20230220

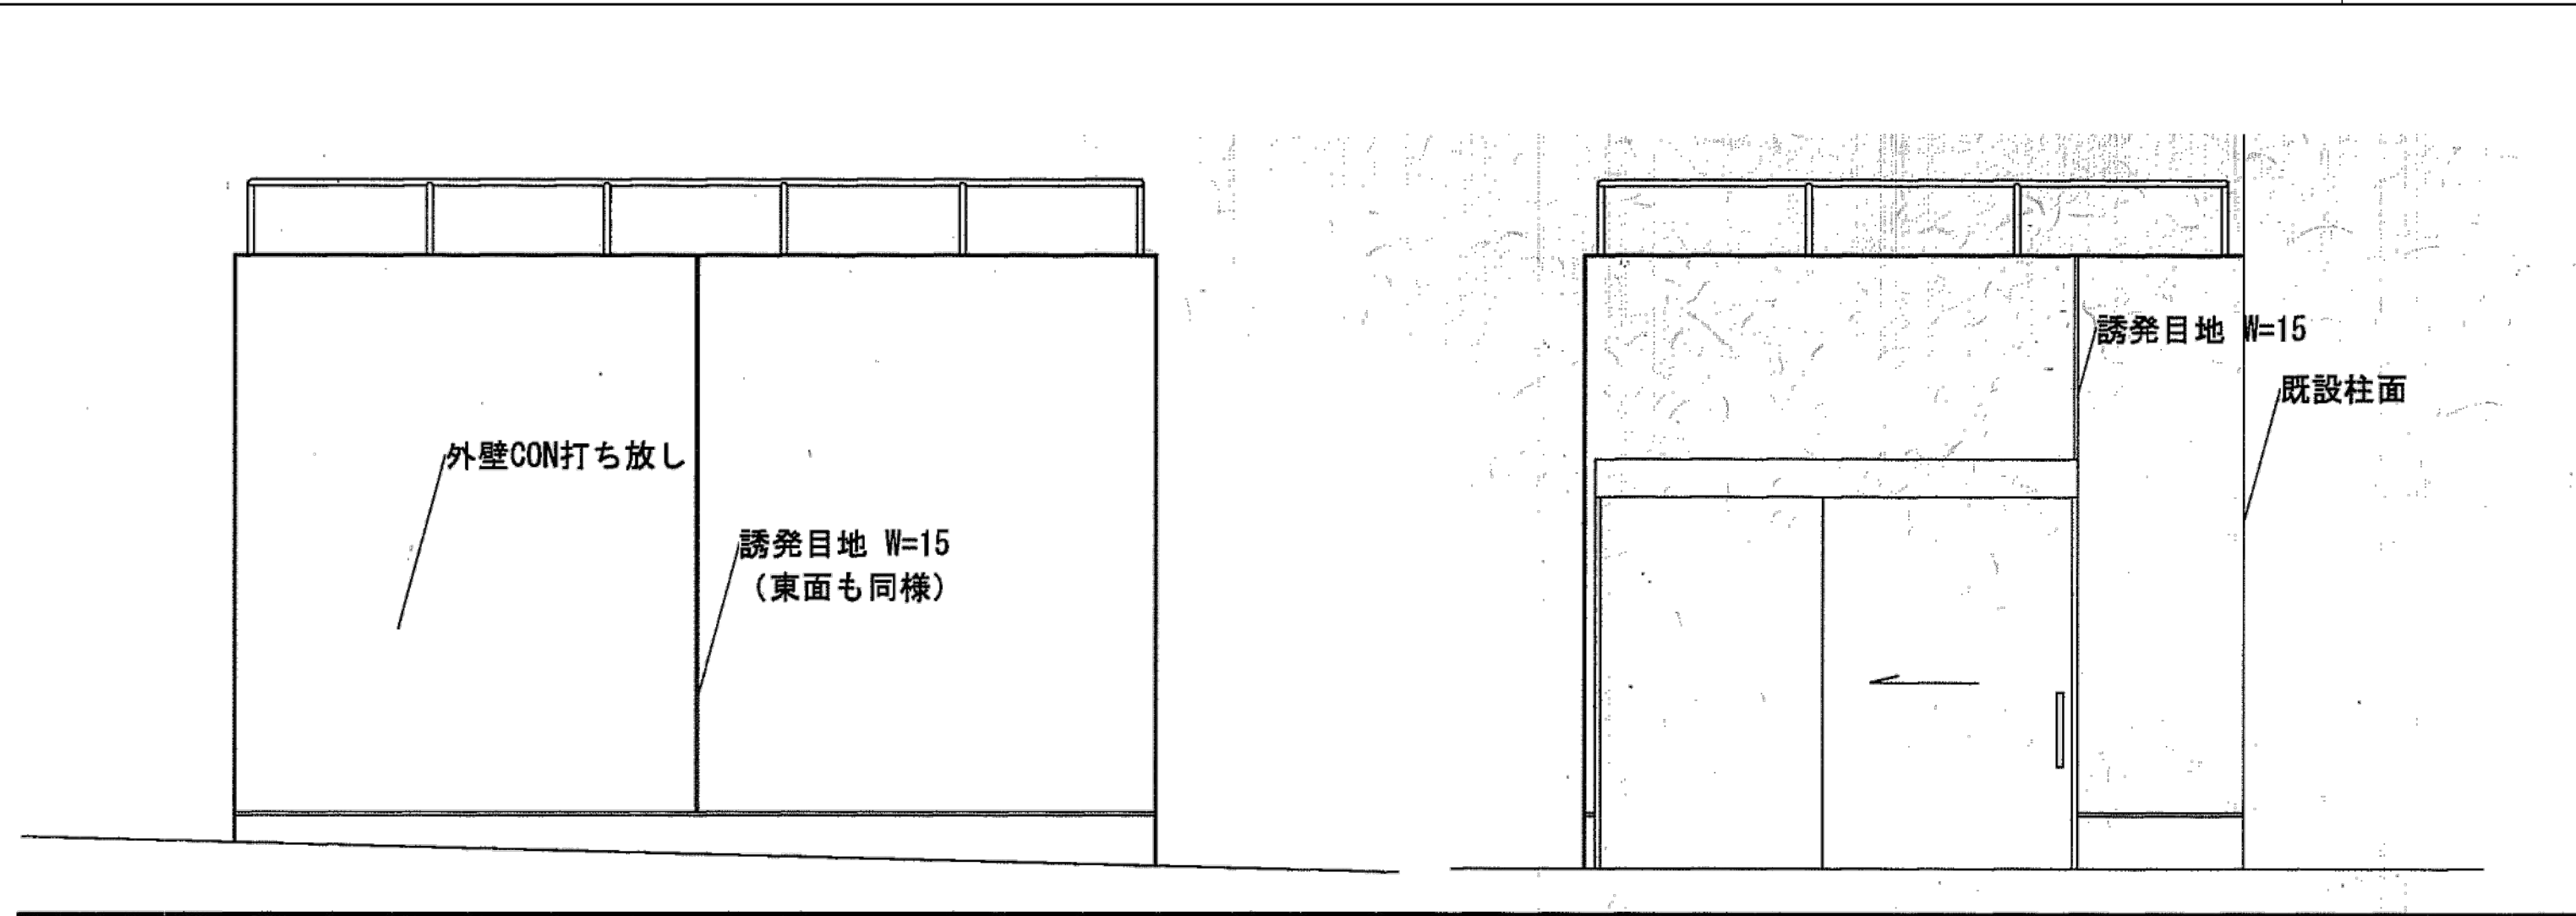


北 立面図 S=1/50

西 立面図 S=1/50

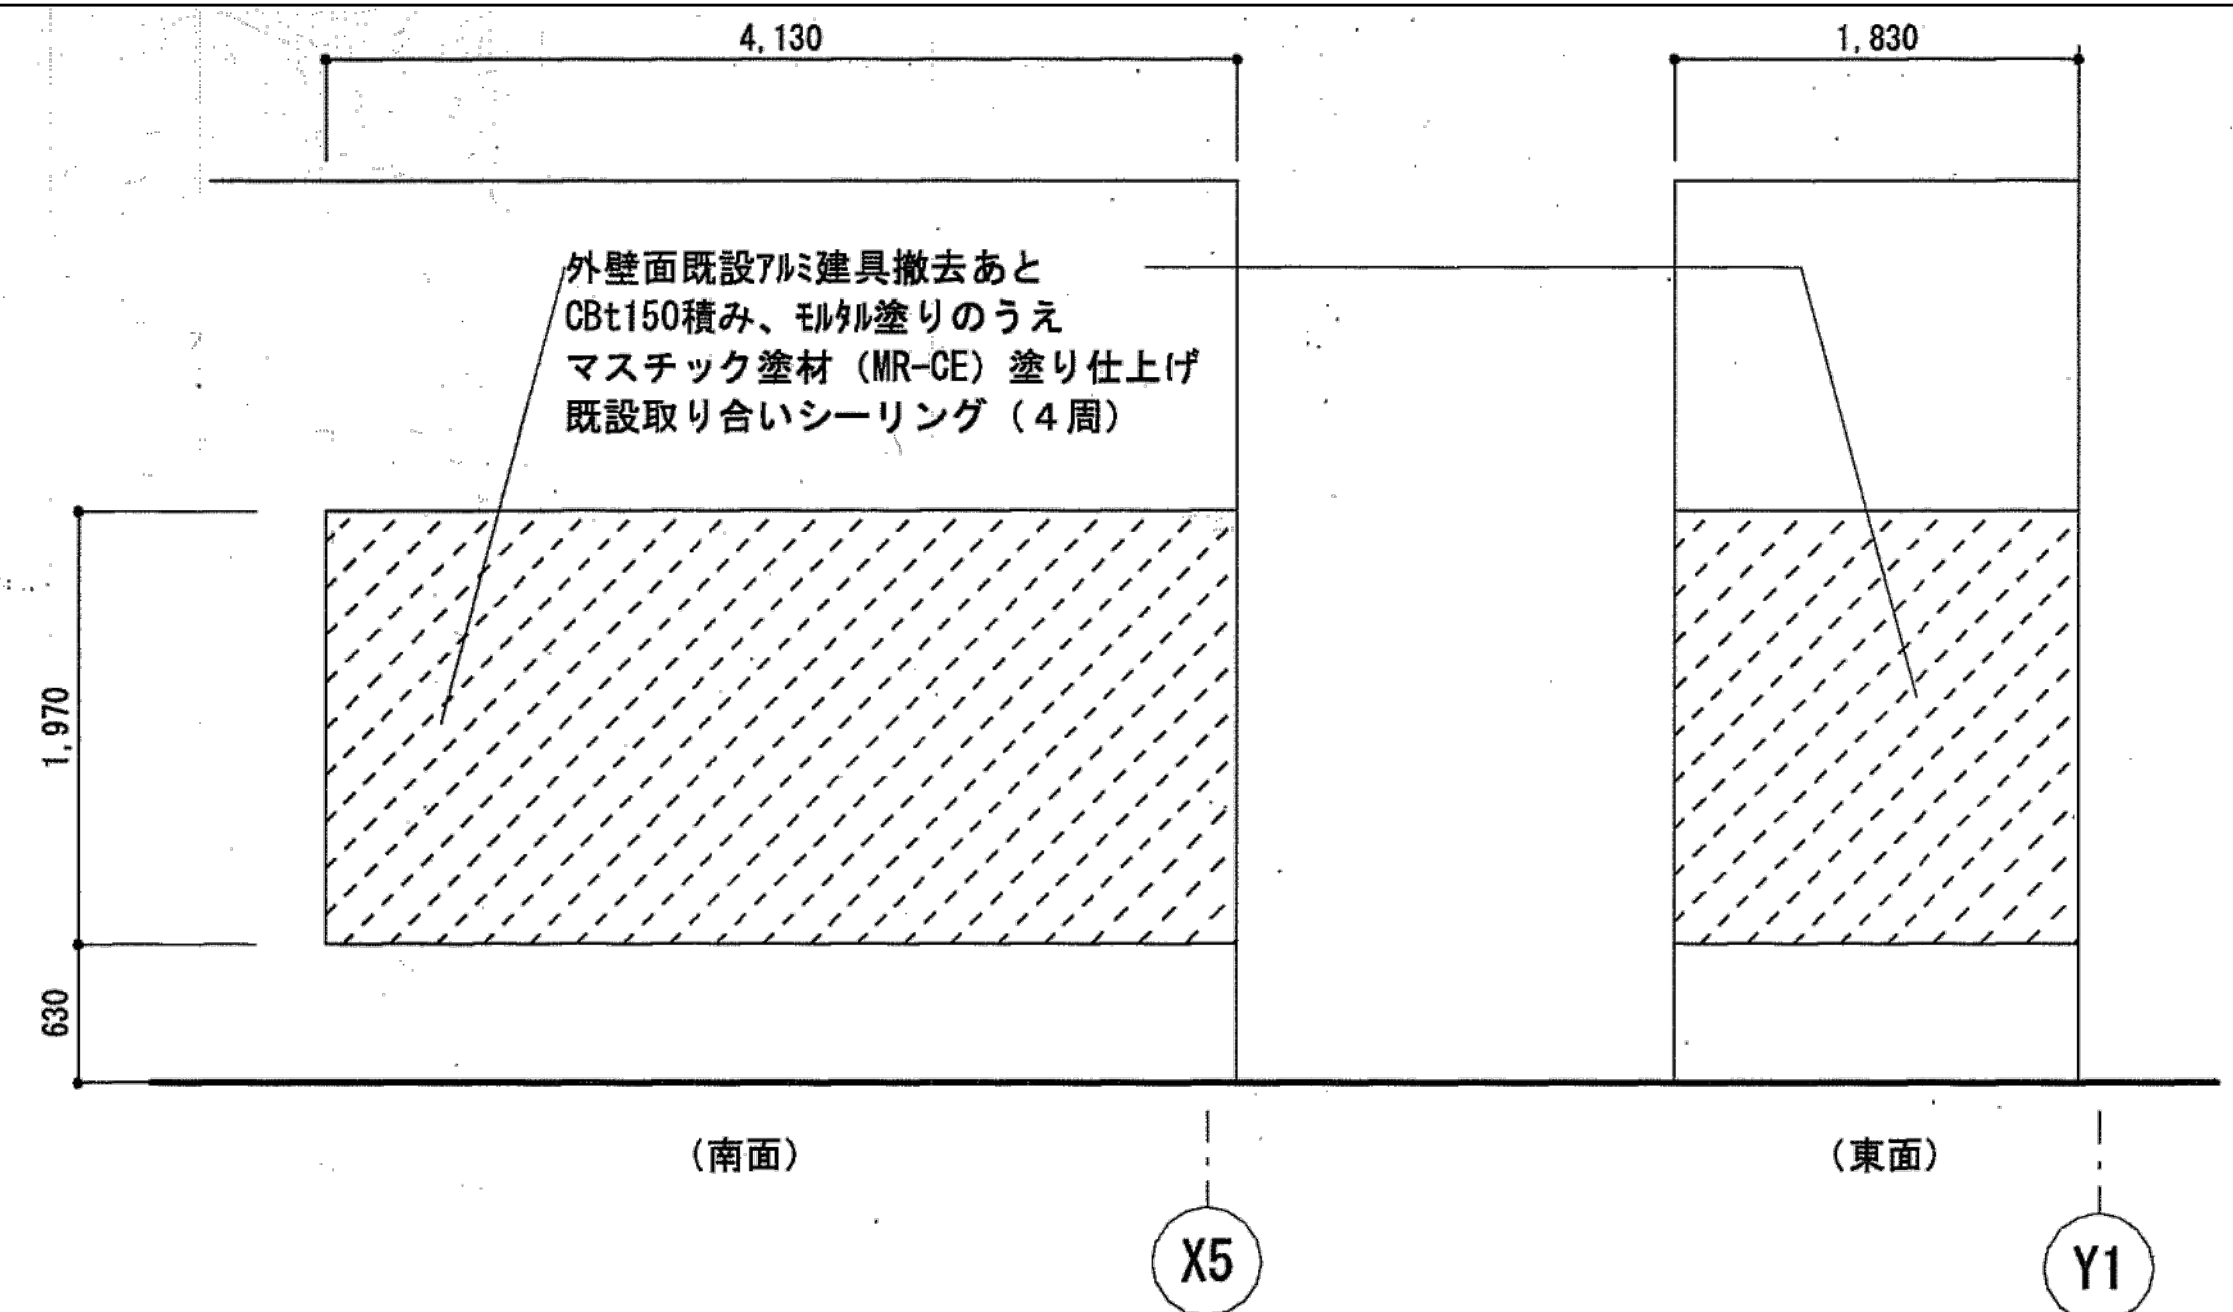

資器材庫外壁立面図 S=1/50

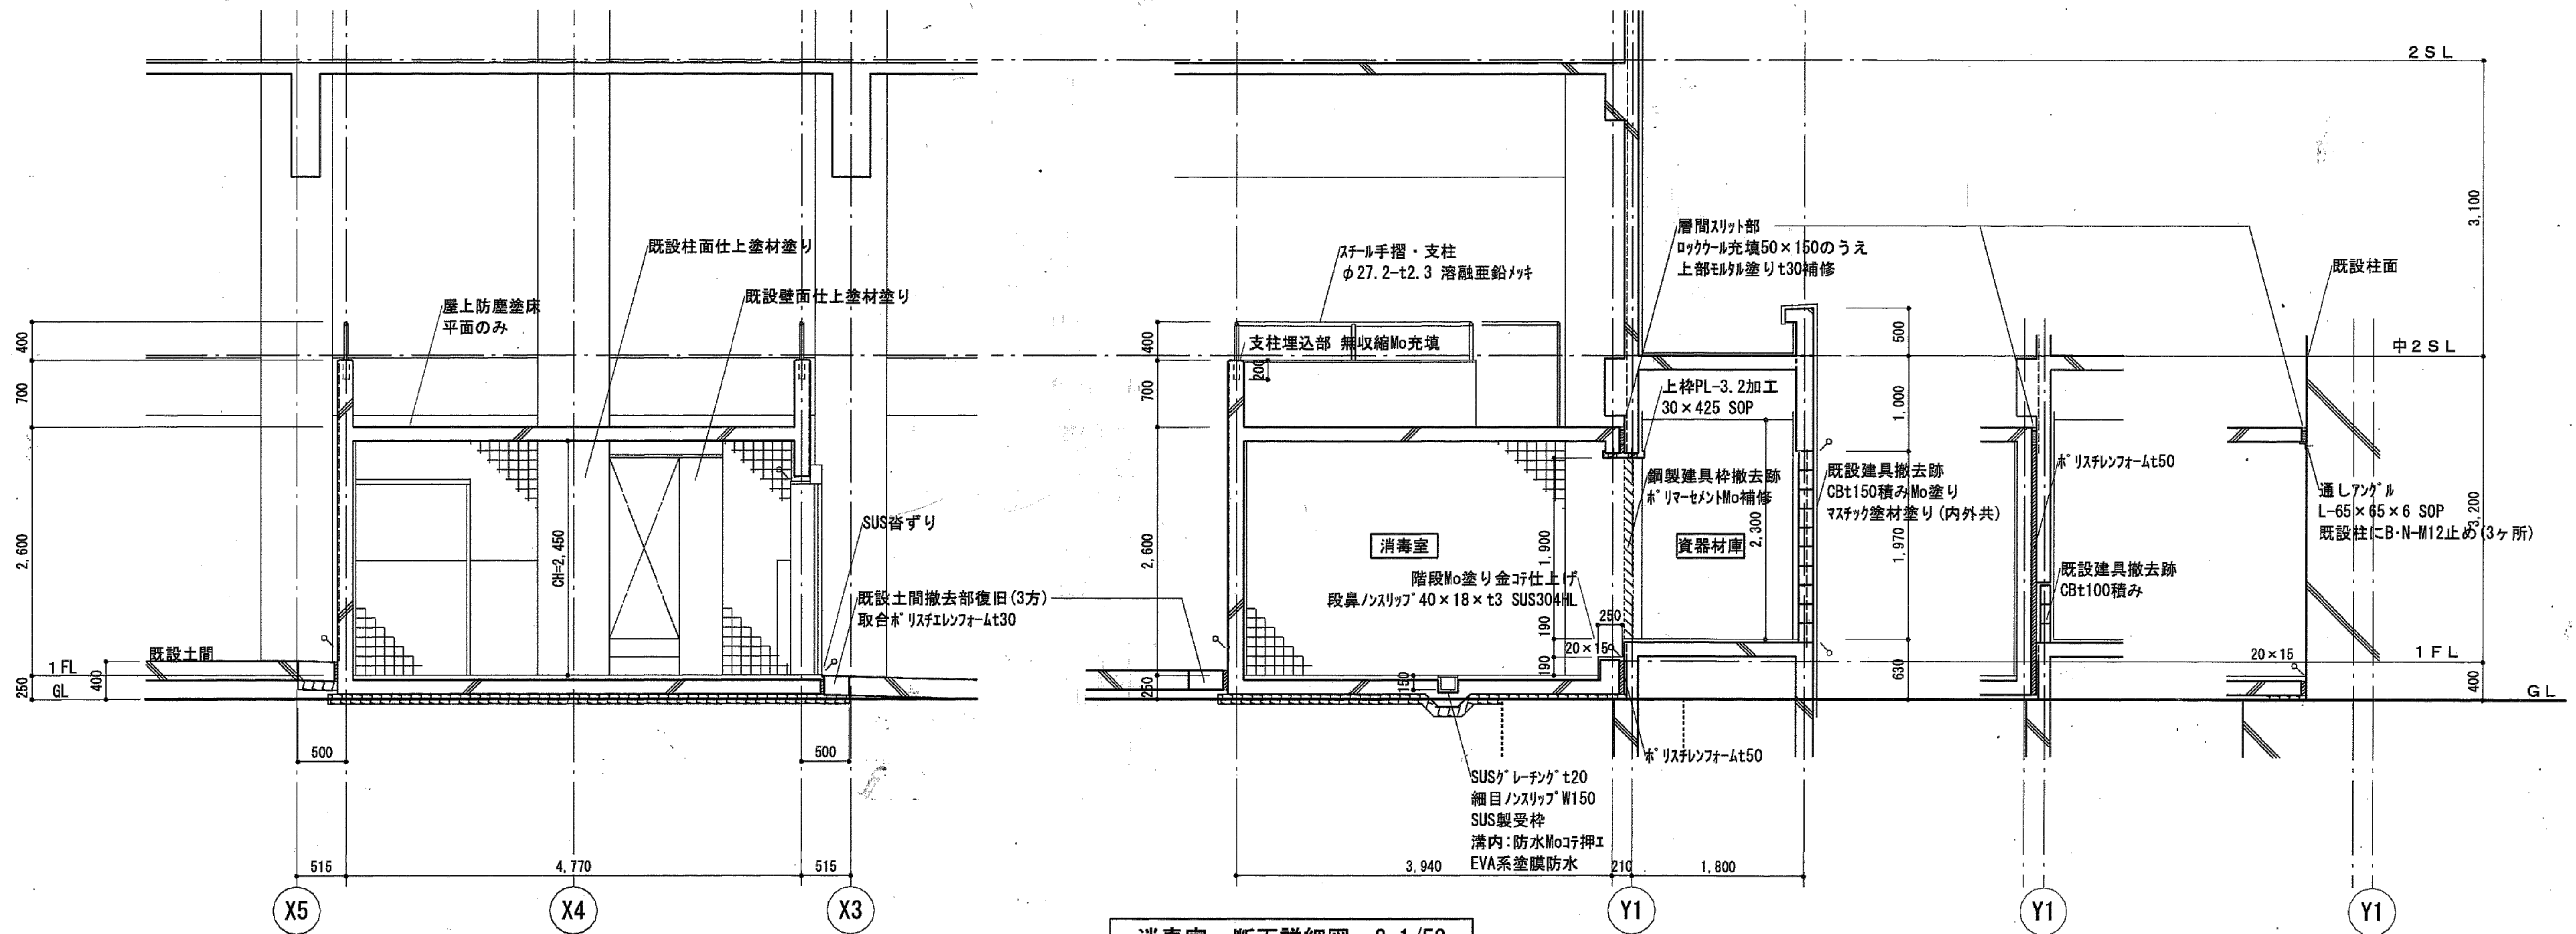






消毒室 断面詳細図 S=1/50

※外壁CB積みの配筋は、標準仕様書別図9節による。
既設躯体に、あと施工差筋7mm-D10-L400 @400施工とする。


明石市政政策局 企画・調整室	明石市役所新庁舎建設工事		
	K	建築工事 10:中崎分署棟	最終版 2024.03.25
	10-66	消毒室廻り立面・断面詳細図	見積版 2024.03.25
		安井建築設計事務所	最終契約版

※特記なき限り全て撤去


2009年改修図

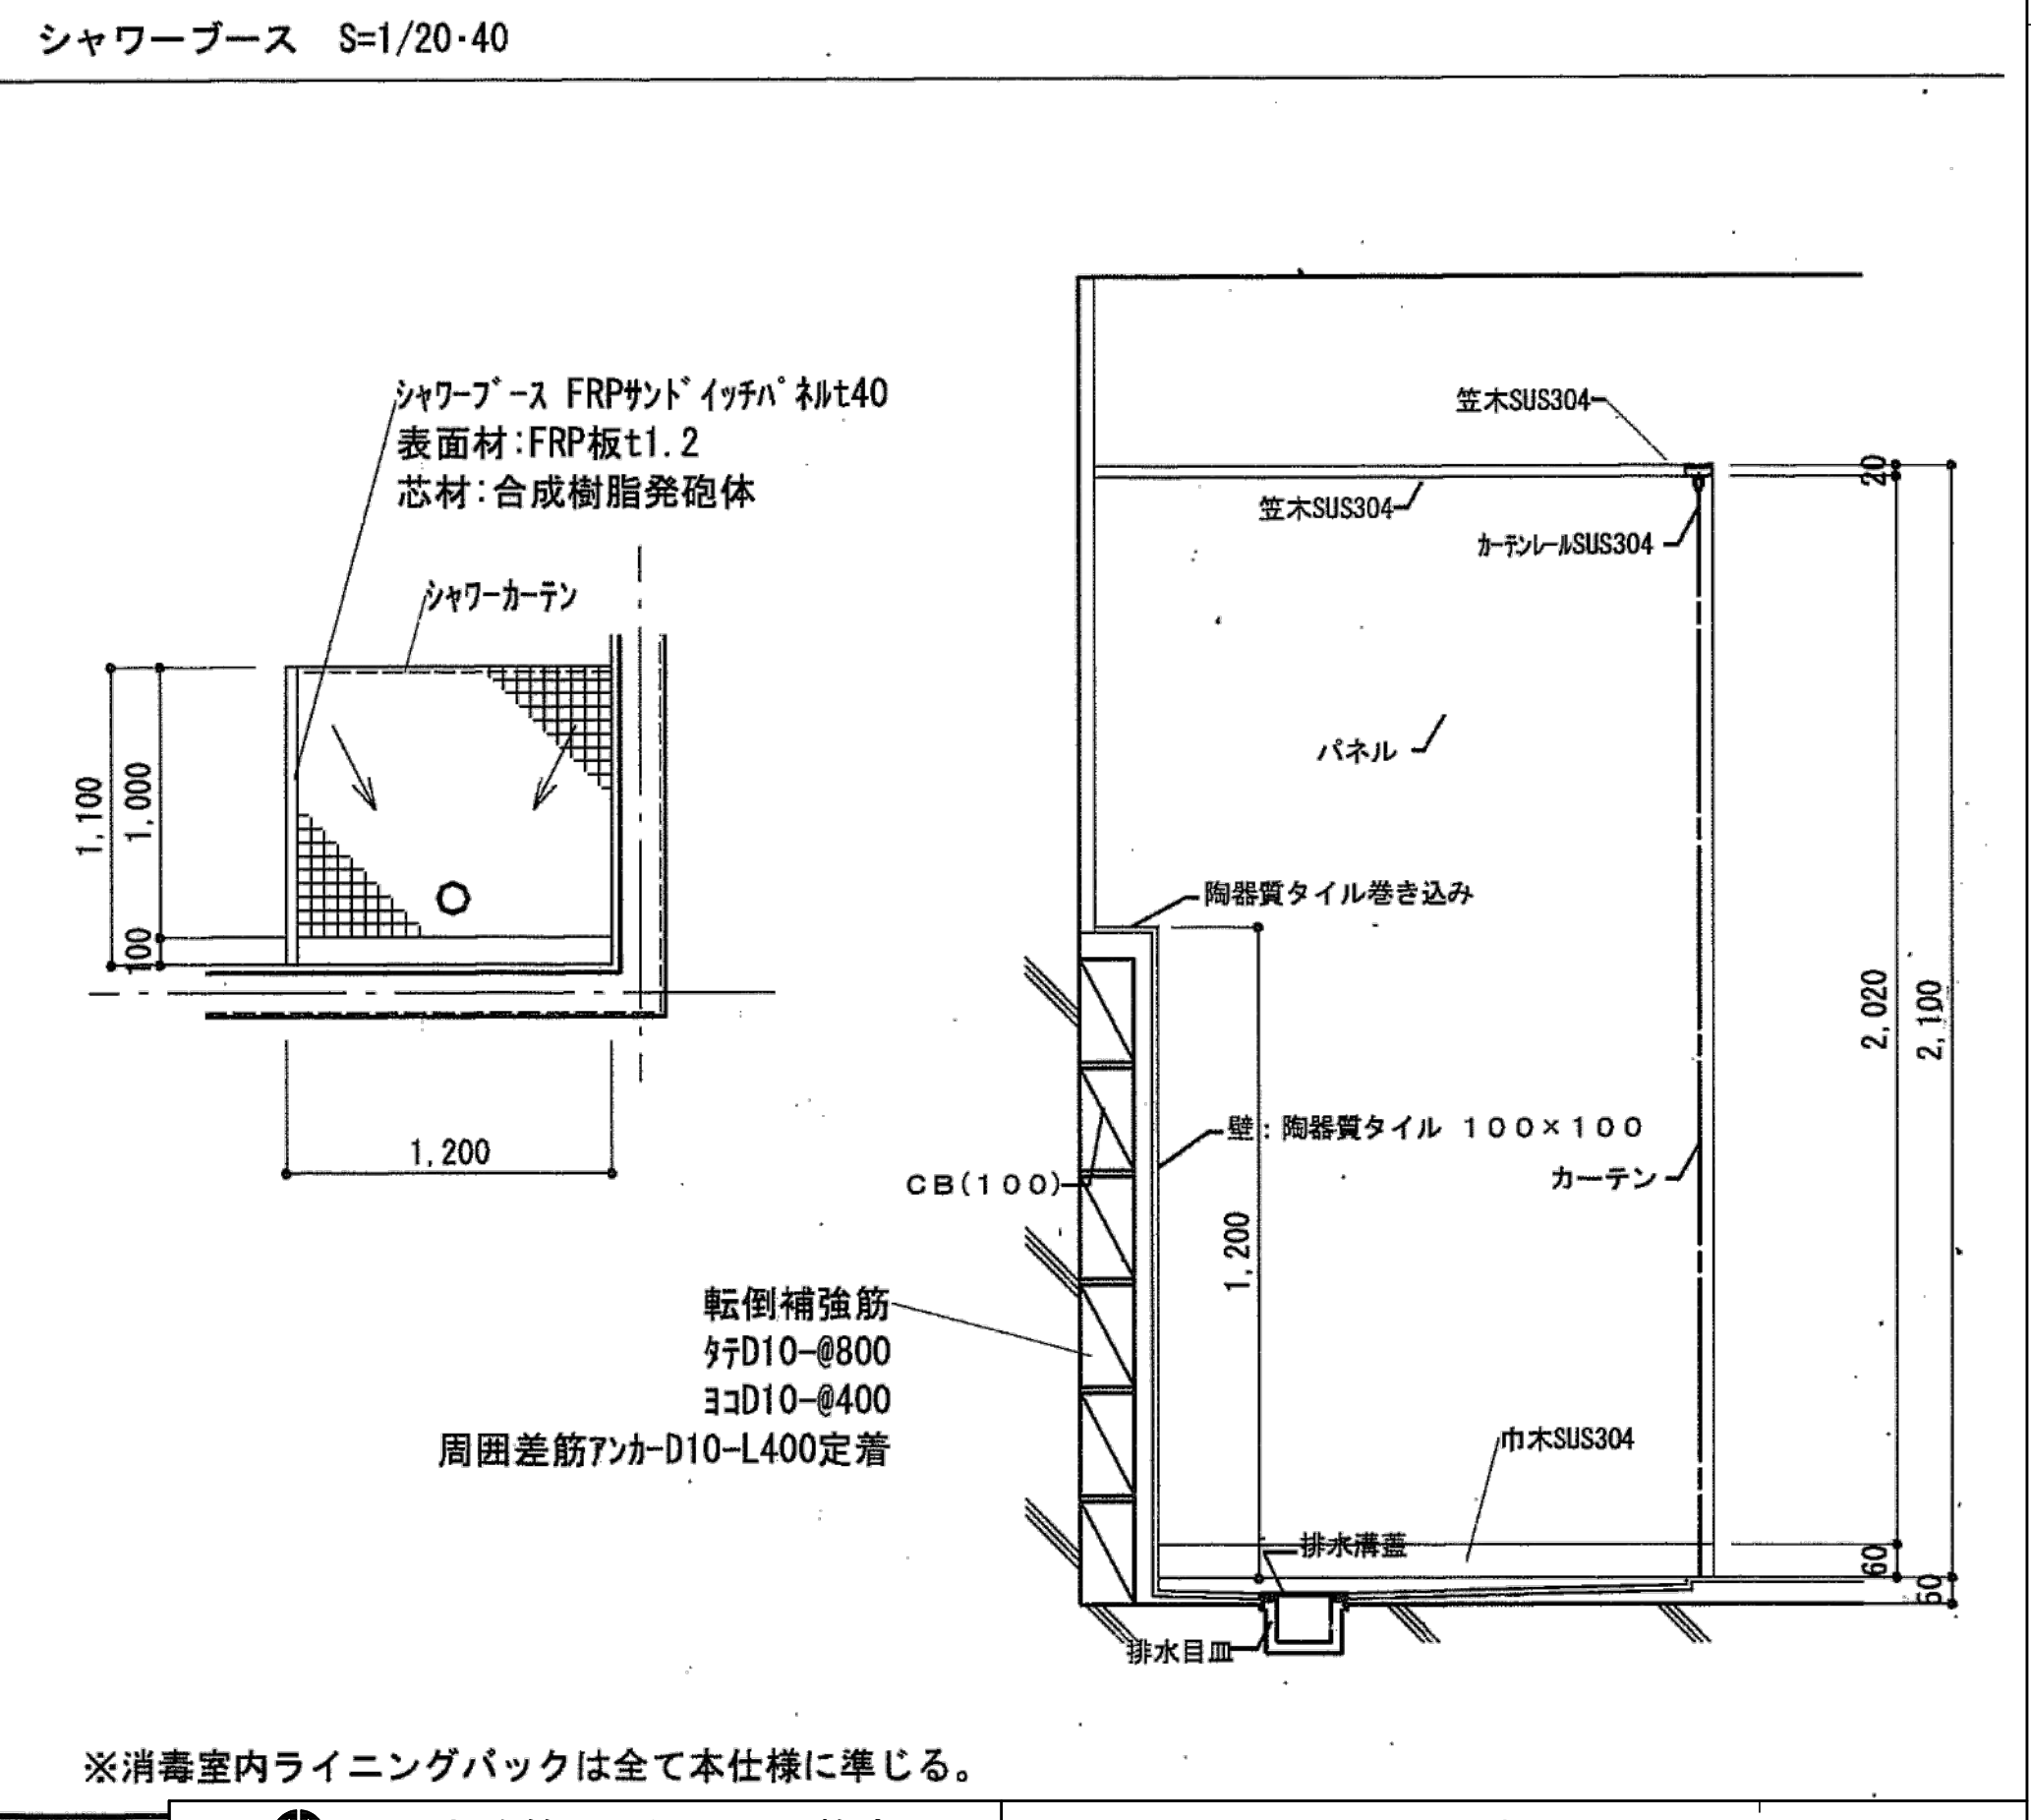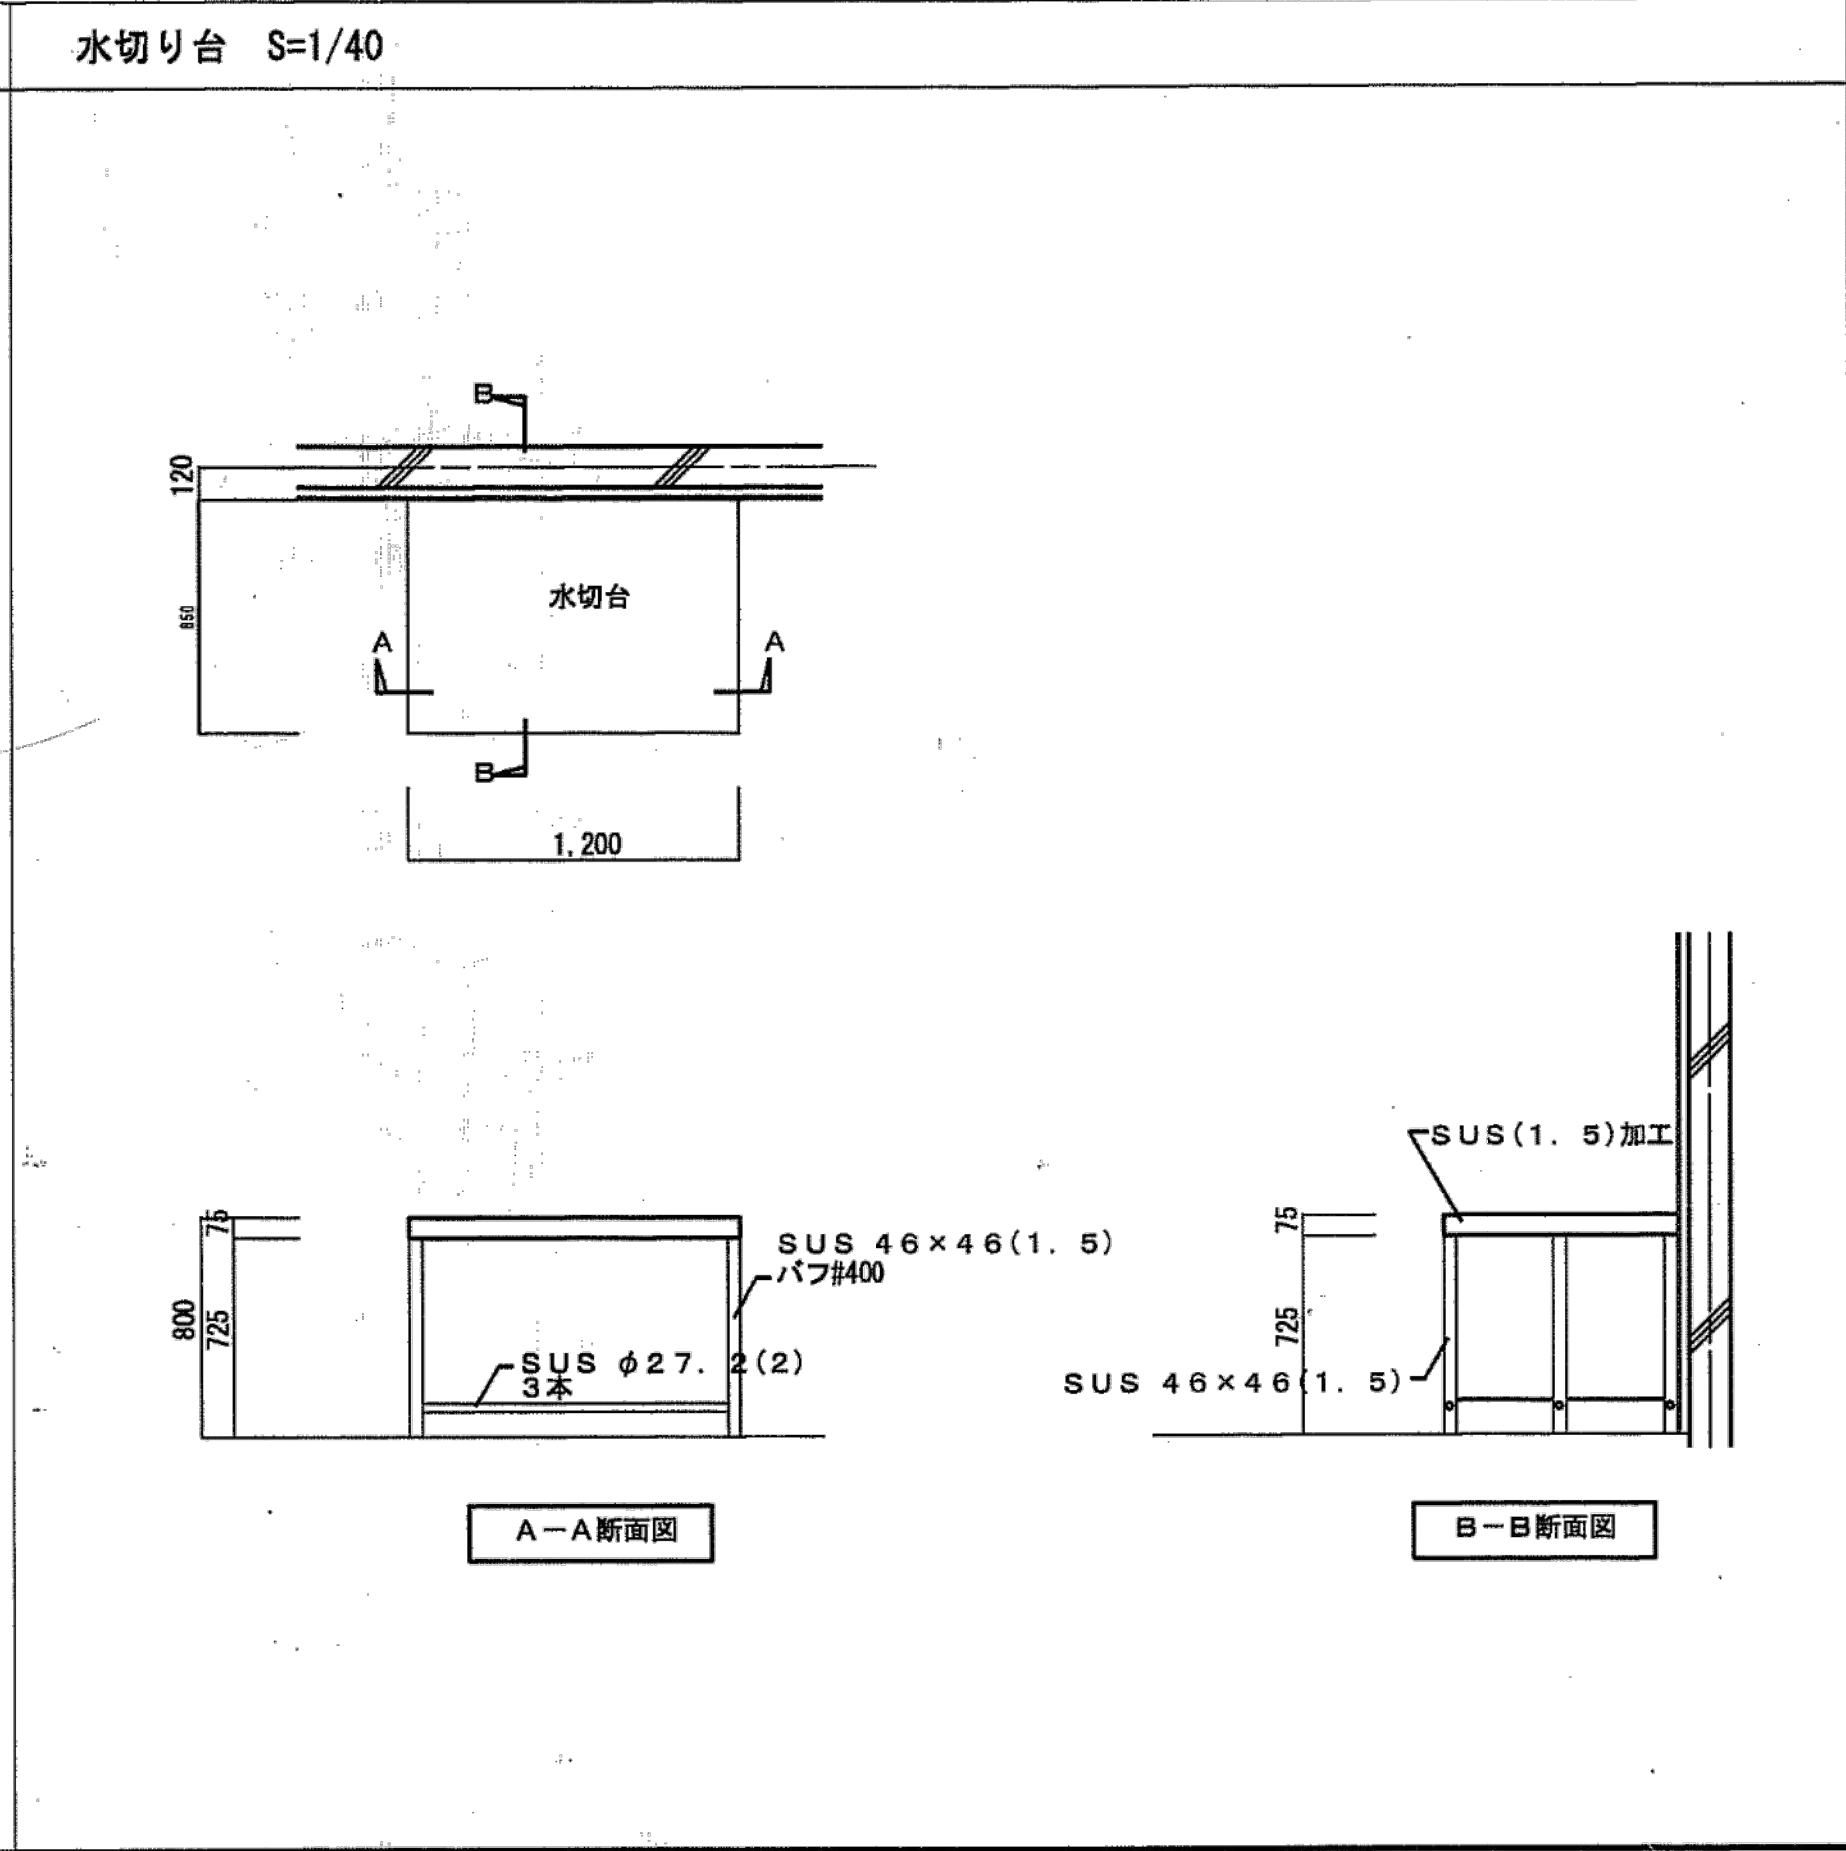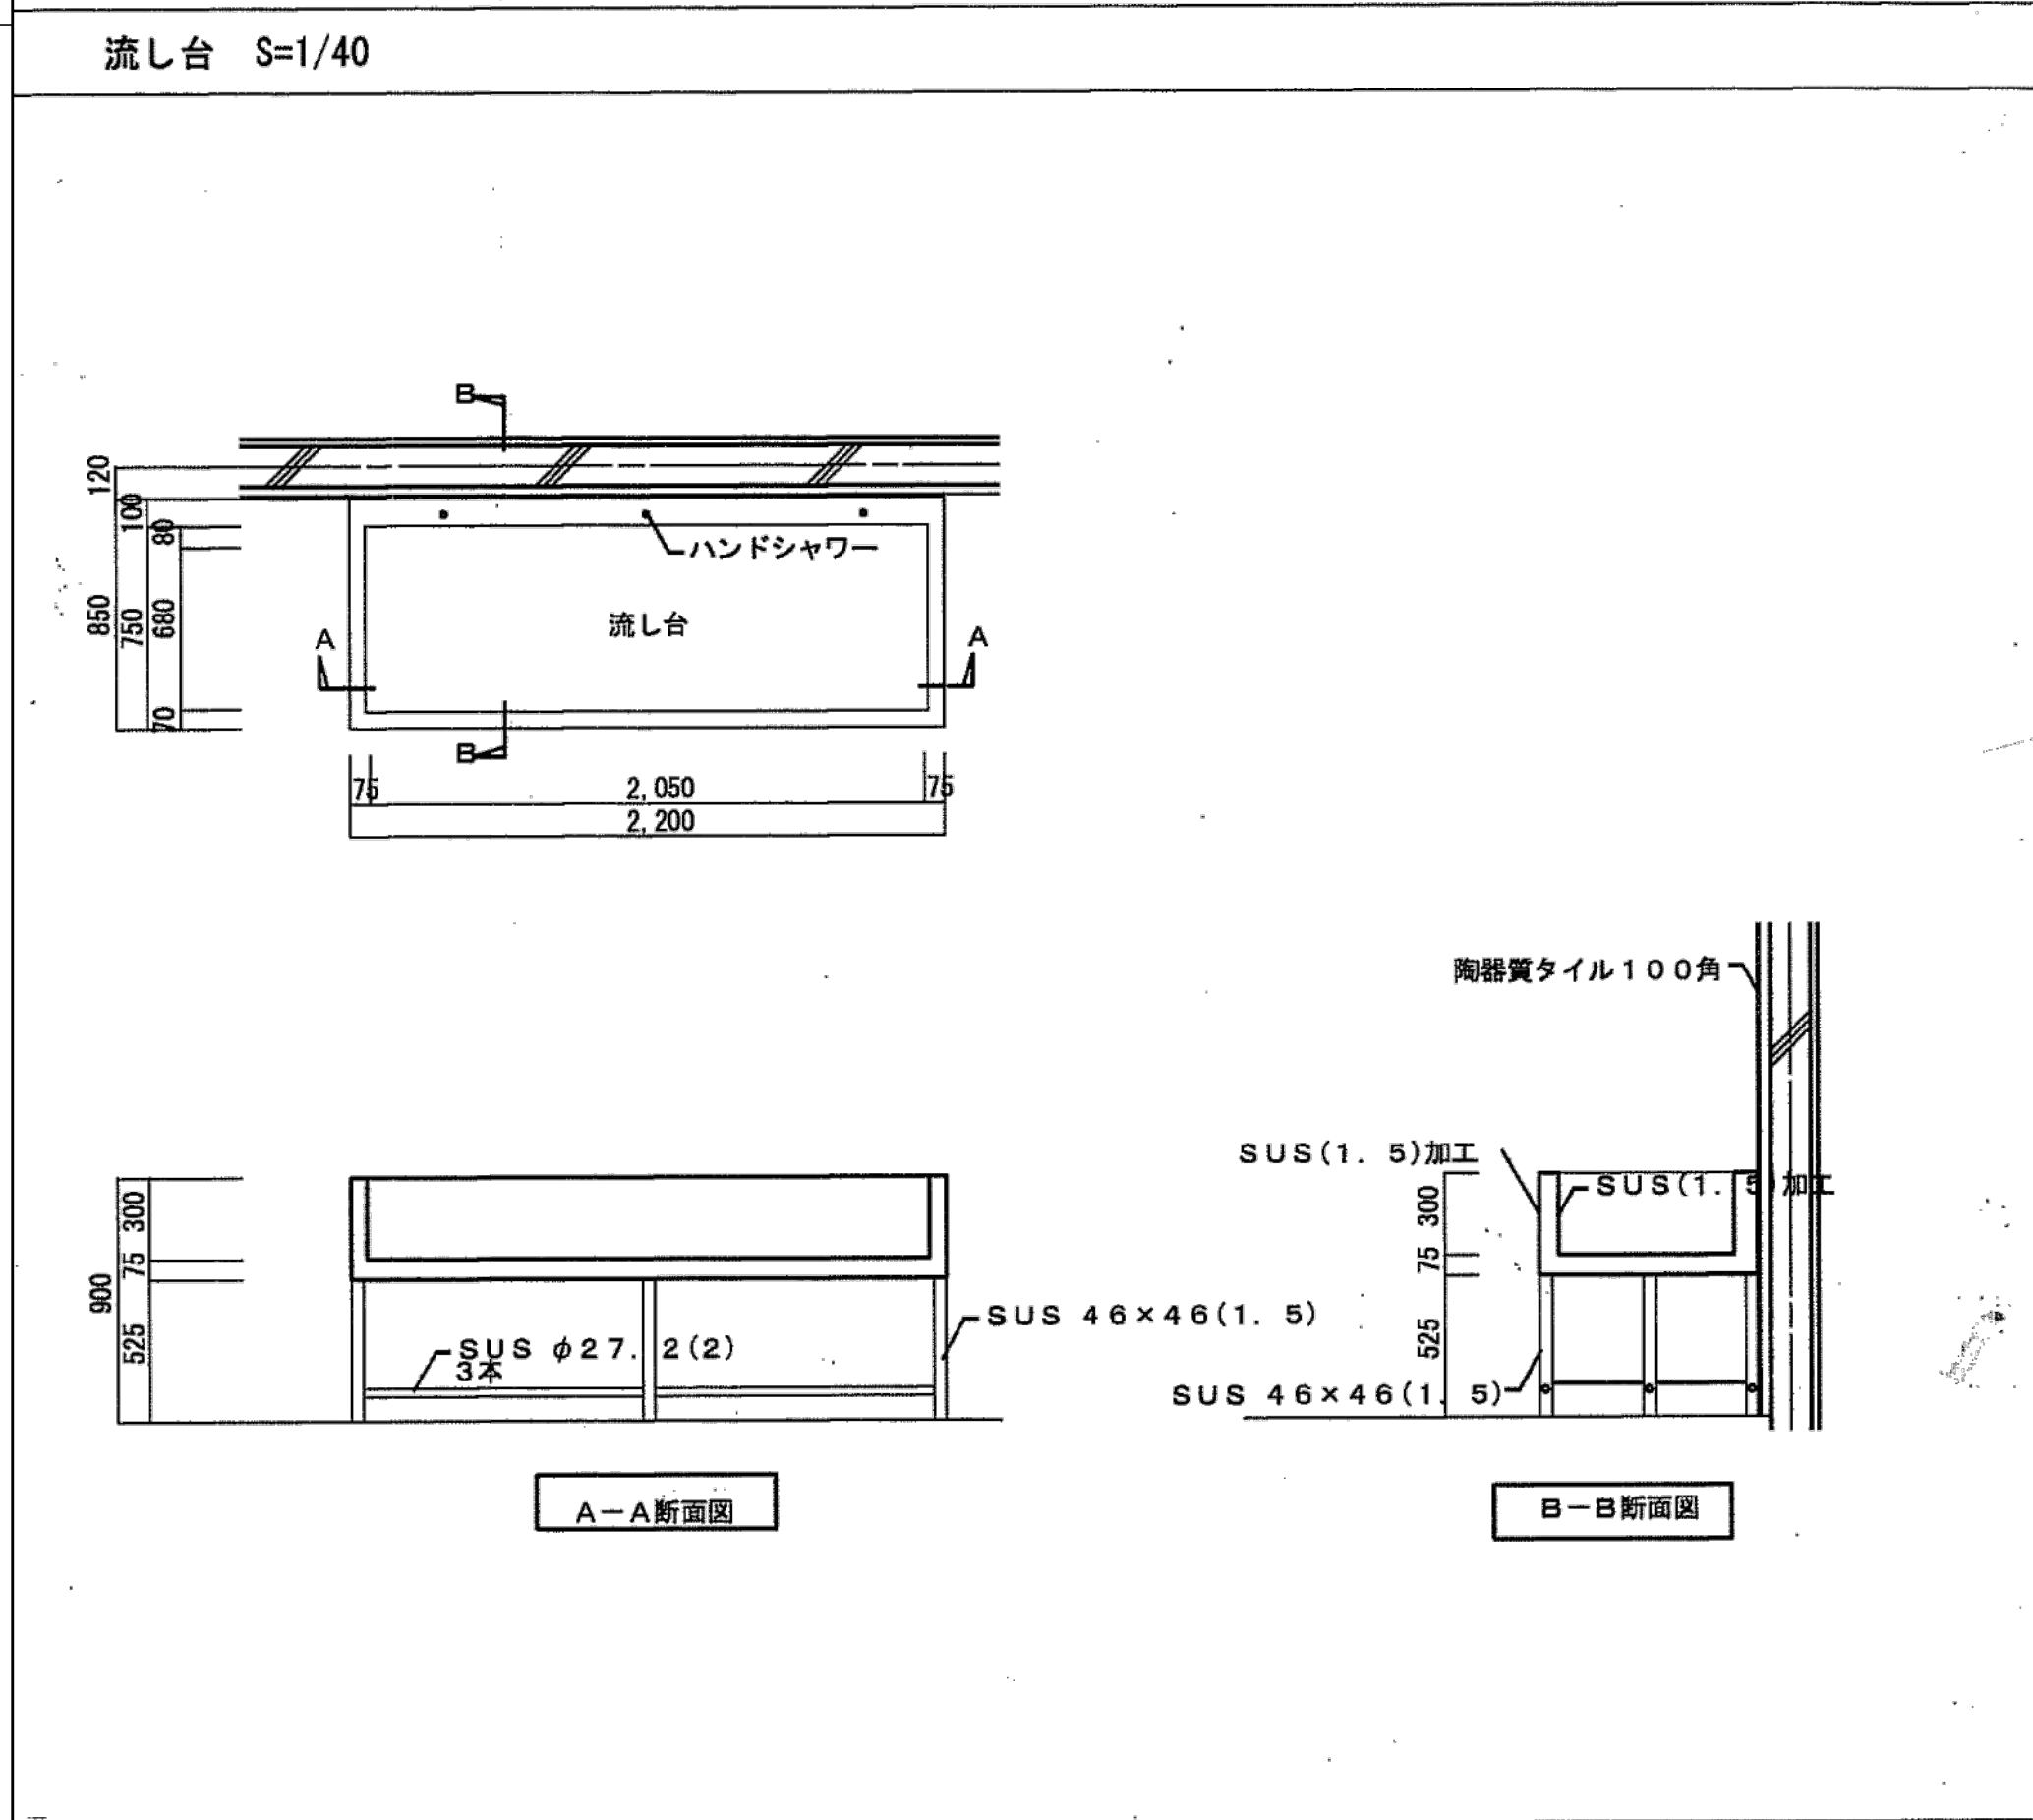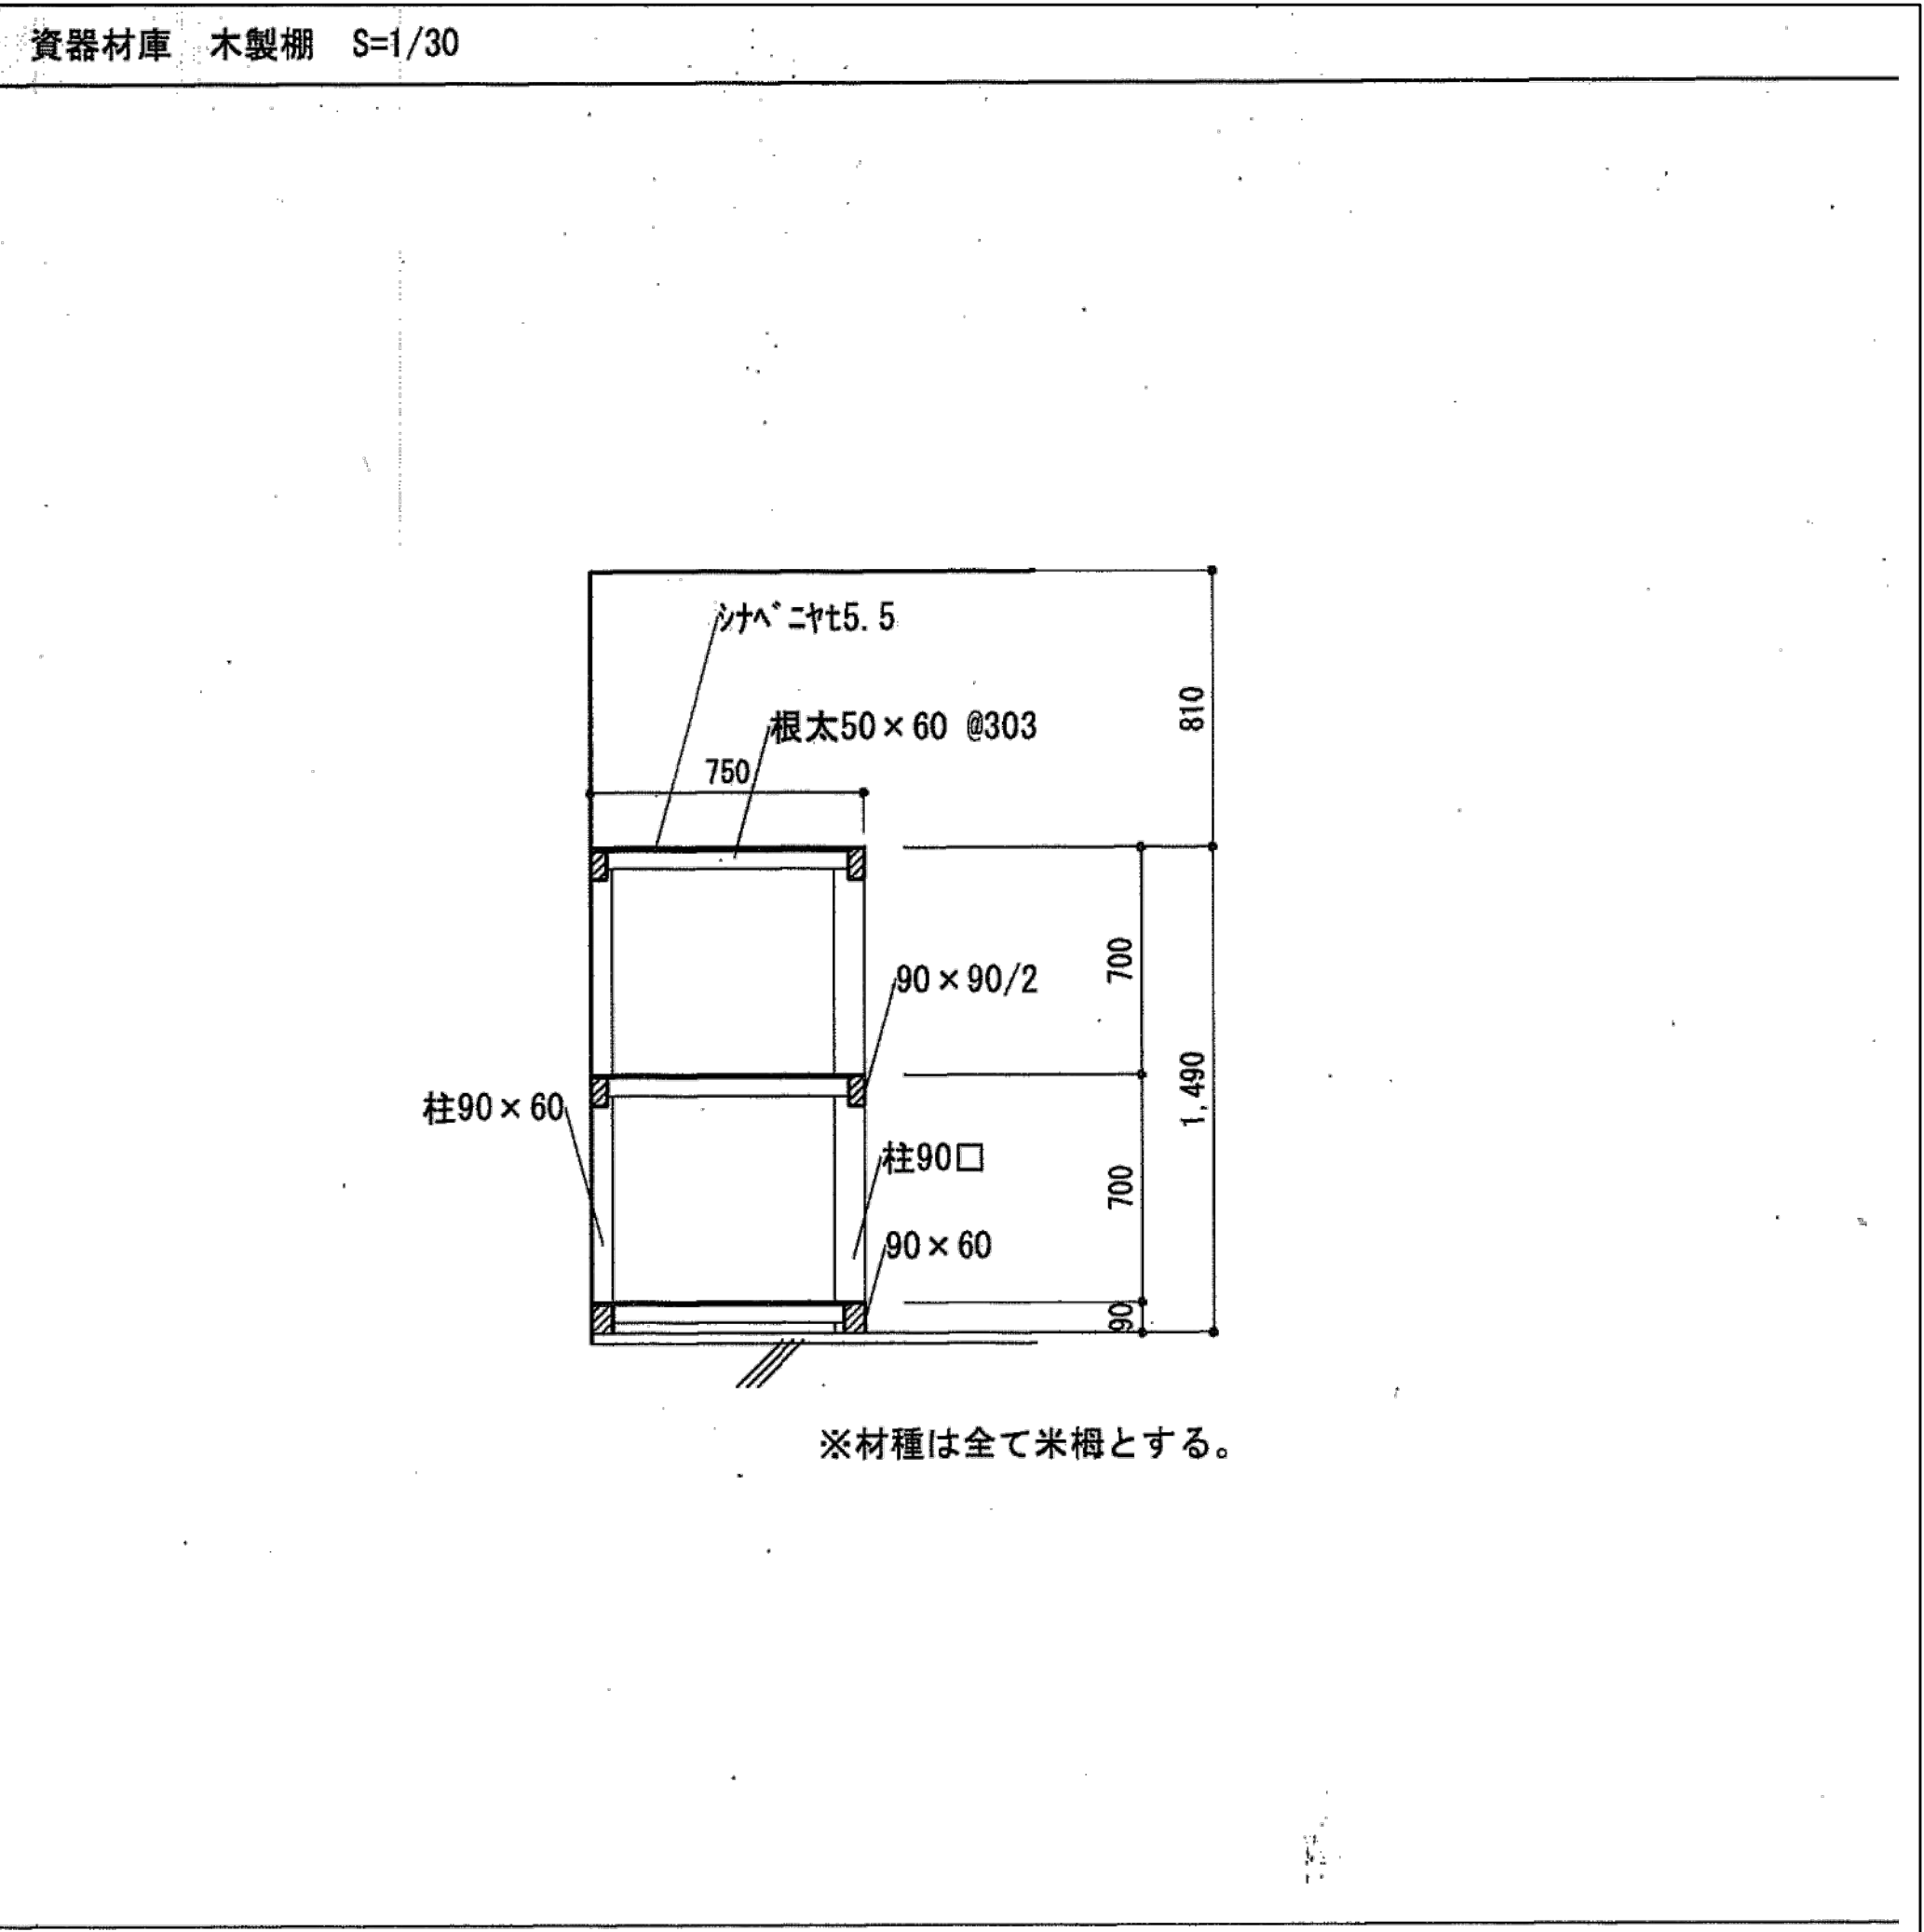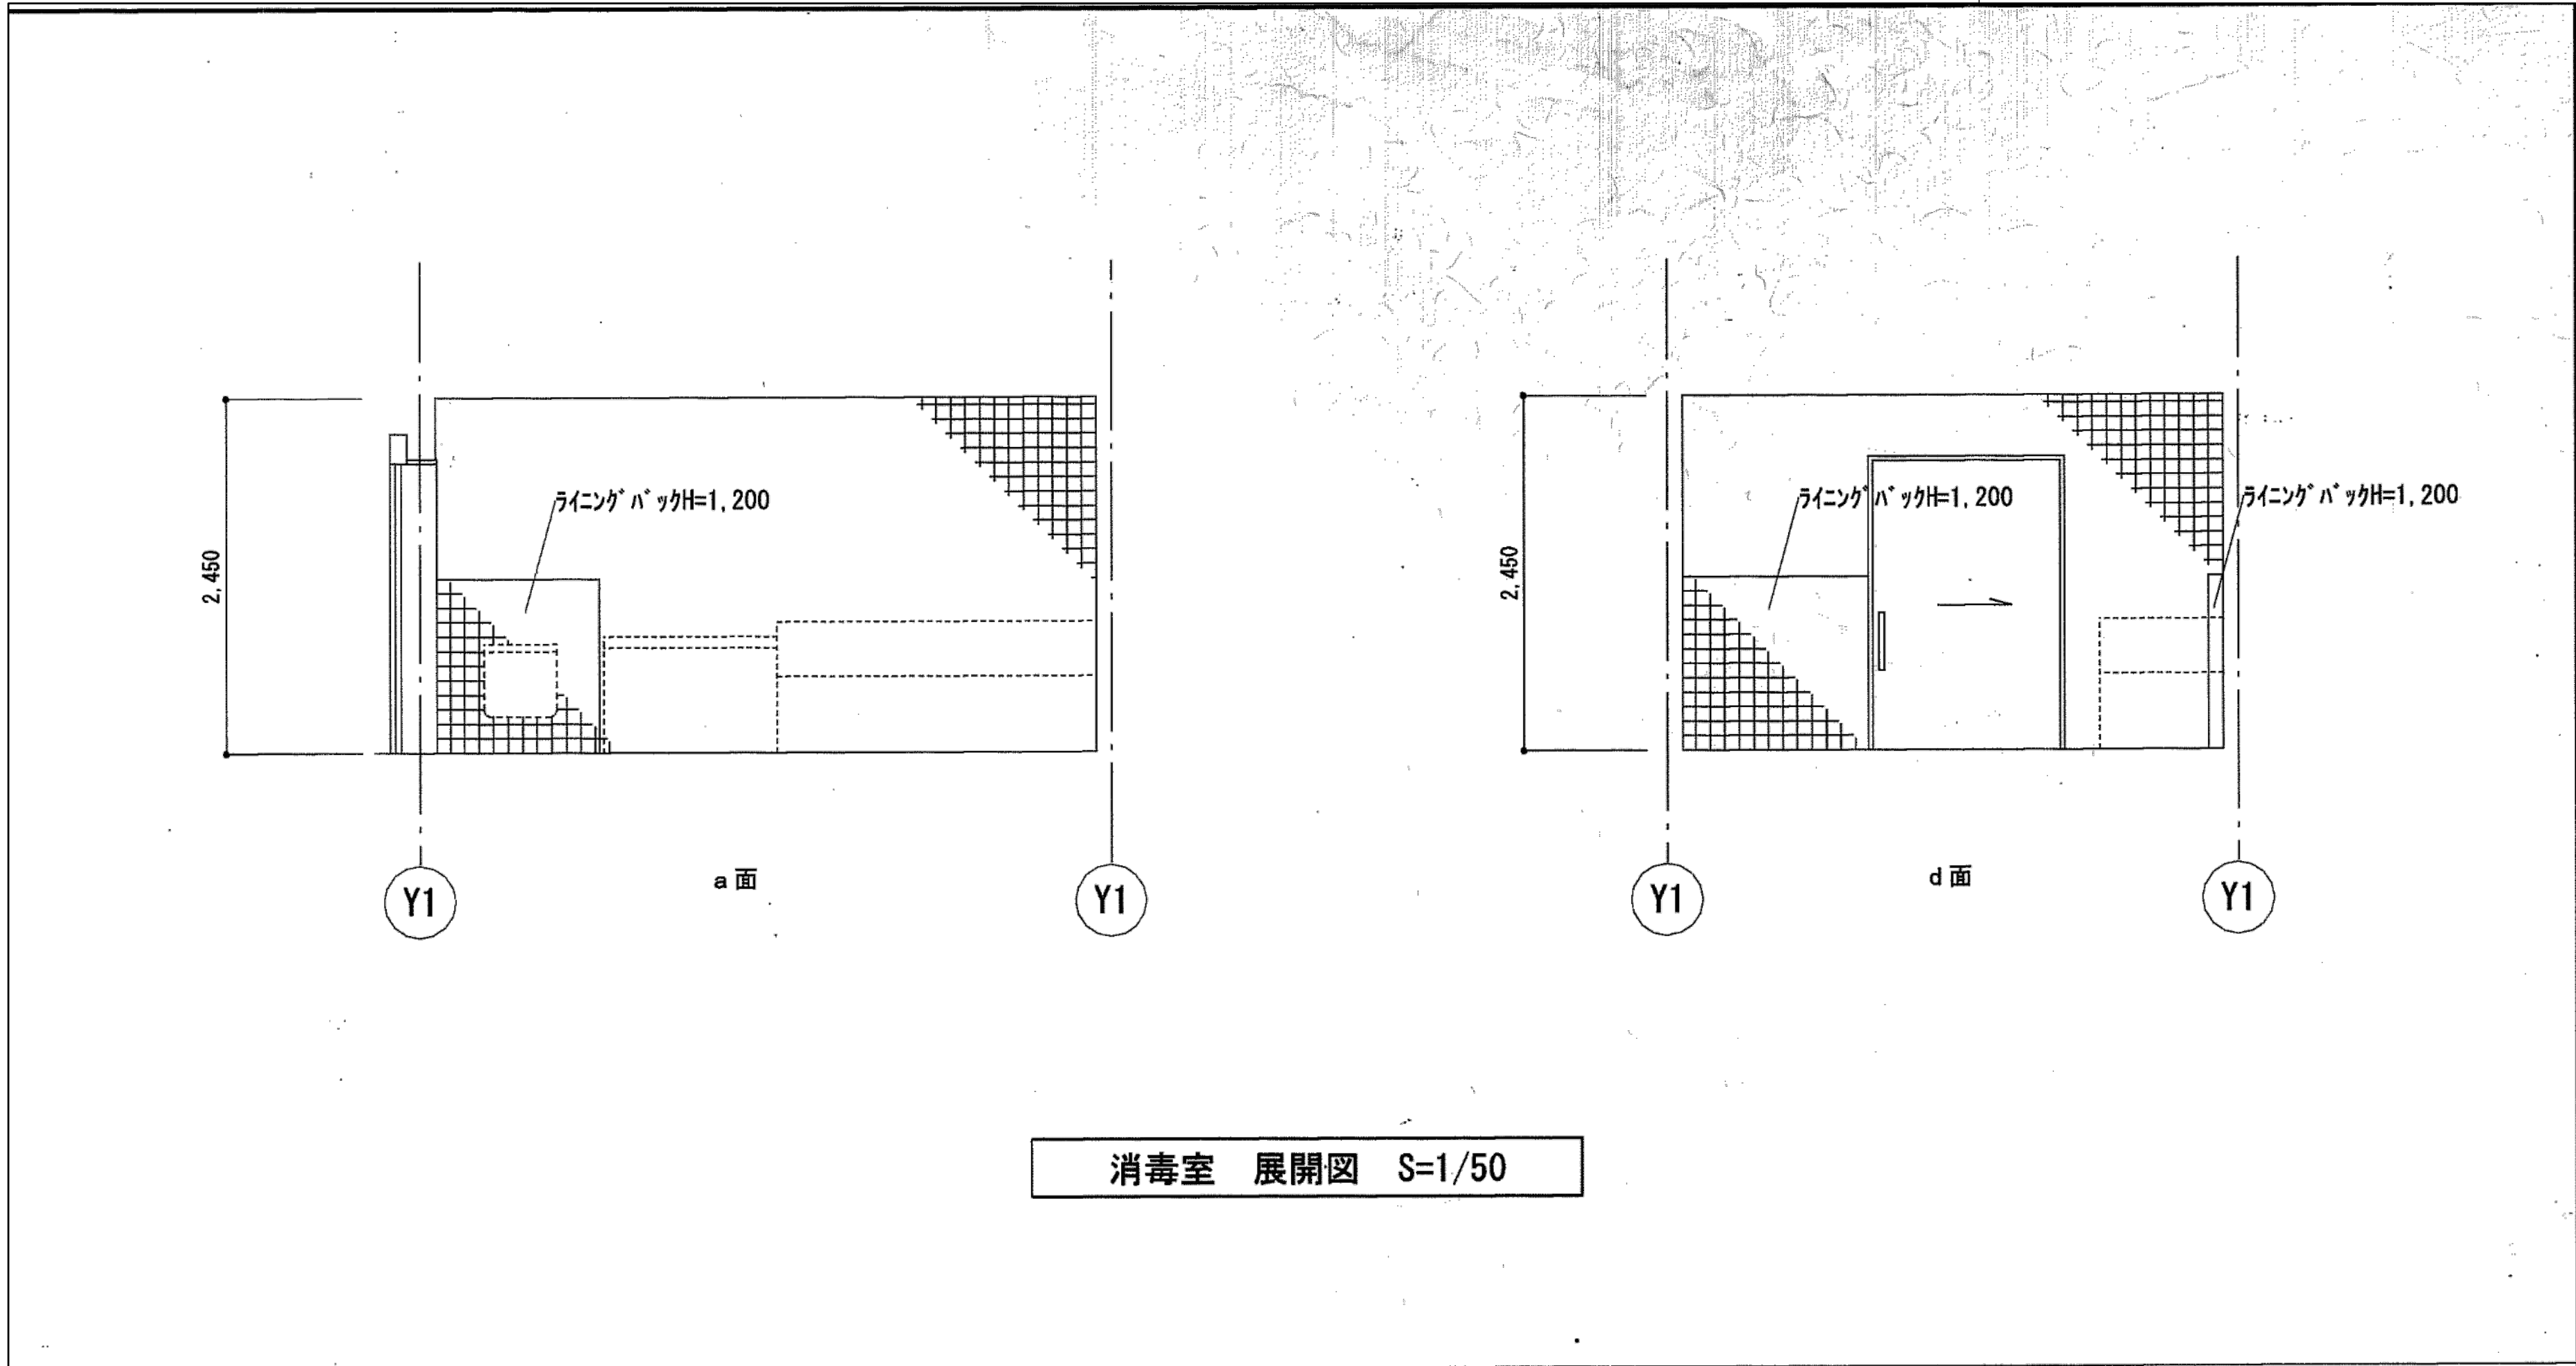



明石市政策局 企画・調整室		明石市役所新庁舎建設工事	
〈代表設計者〉 一級建築士 国土交通大臣登録 第270990号 南浦 琢磨	K	建築工事 10:中崎分署棟	最終版 2024.03.25
	10-67	展開図・消毒室部分詳細図	見積版 2024.03.25
		安井建築設計事務所	最終契約版
2009年改修図		20230220	

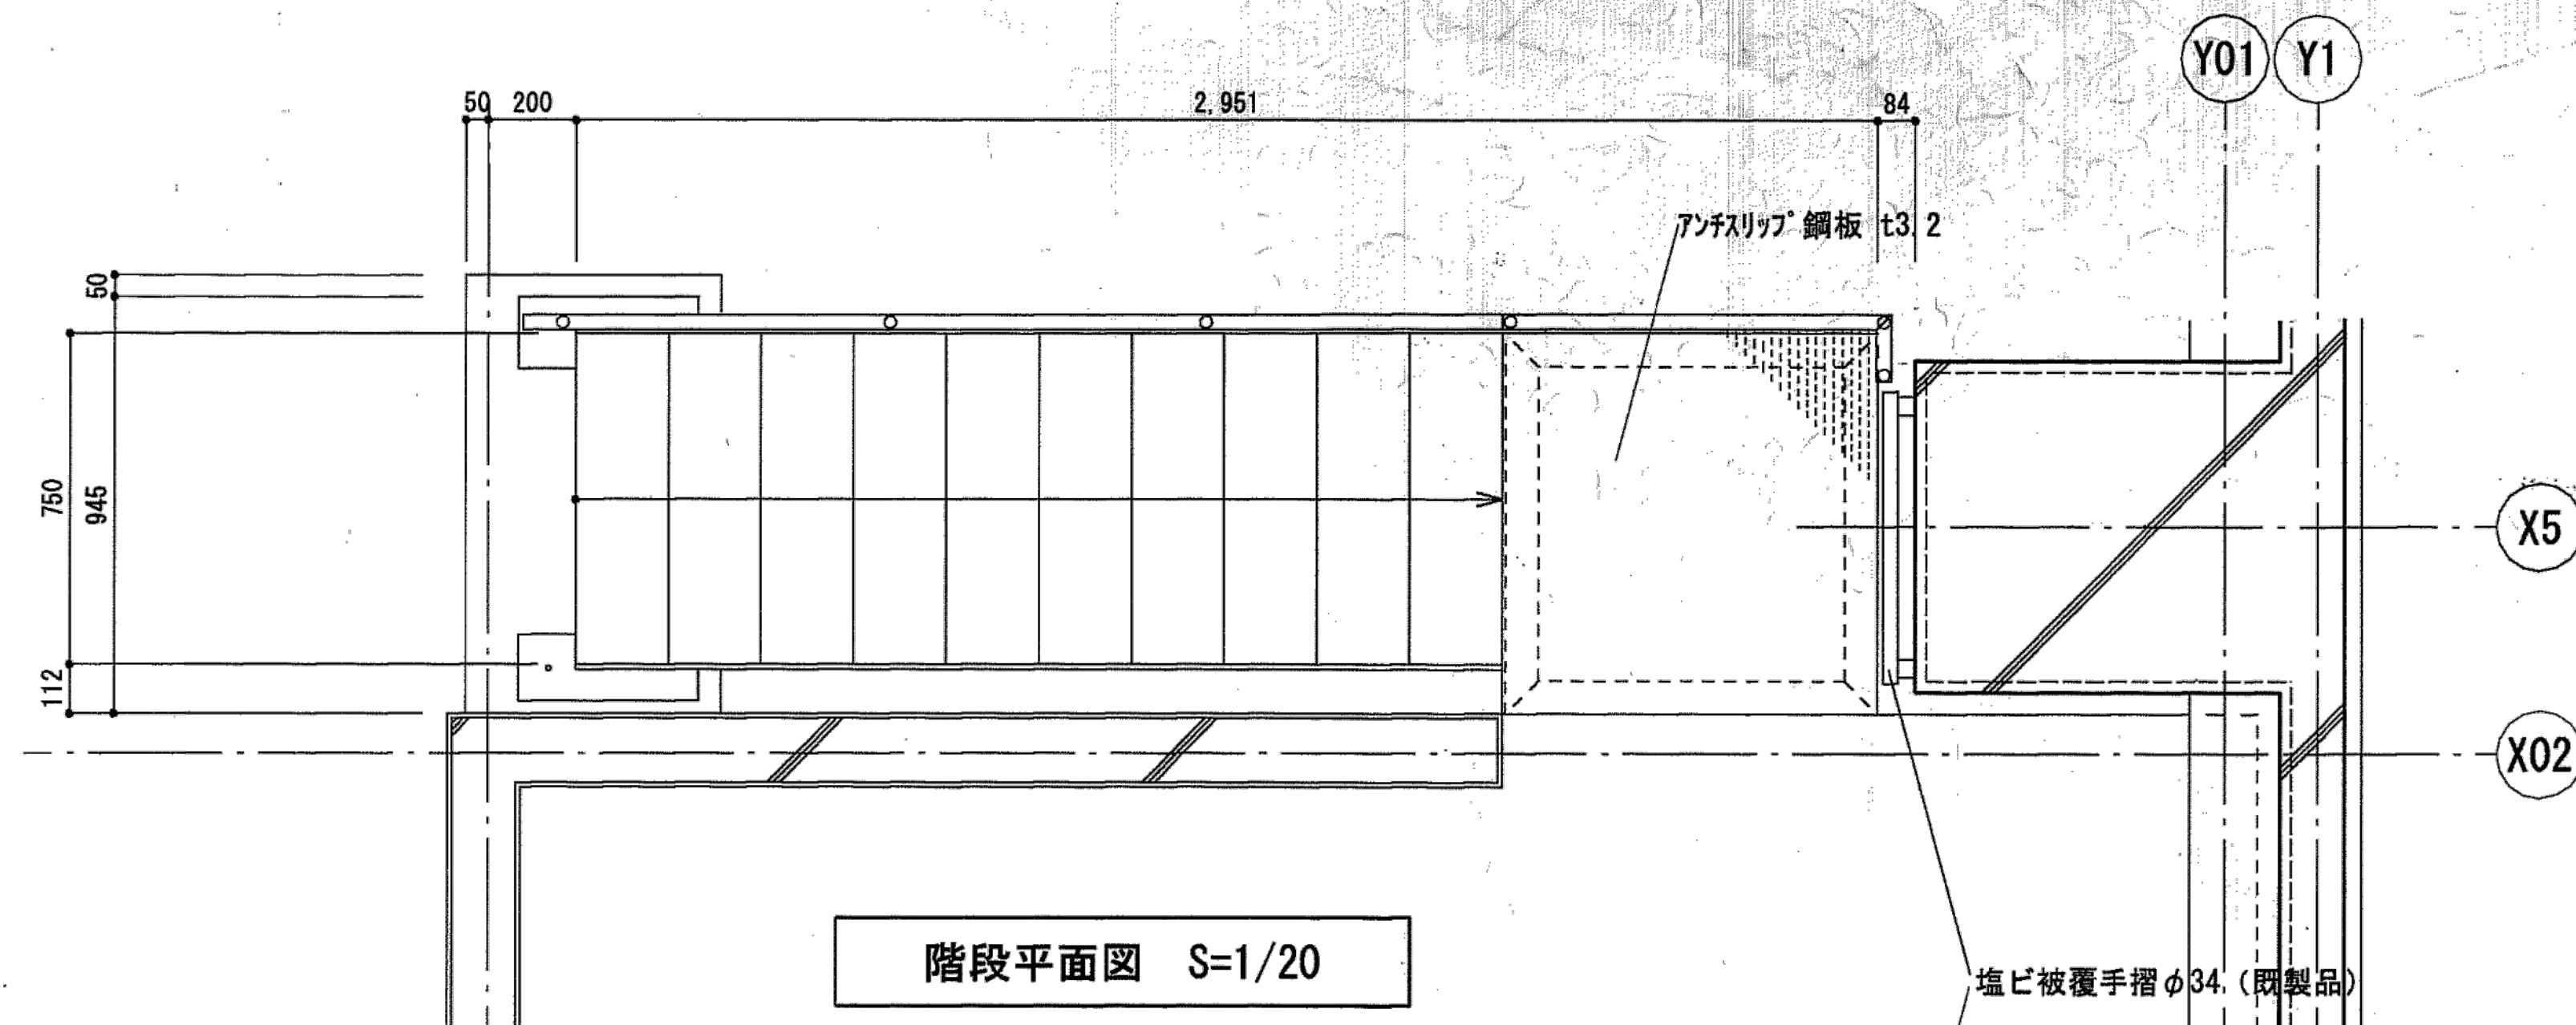



階段平面図 S=1/20

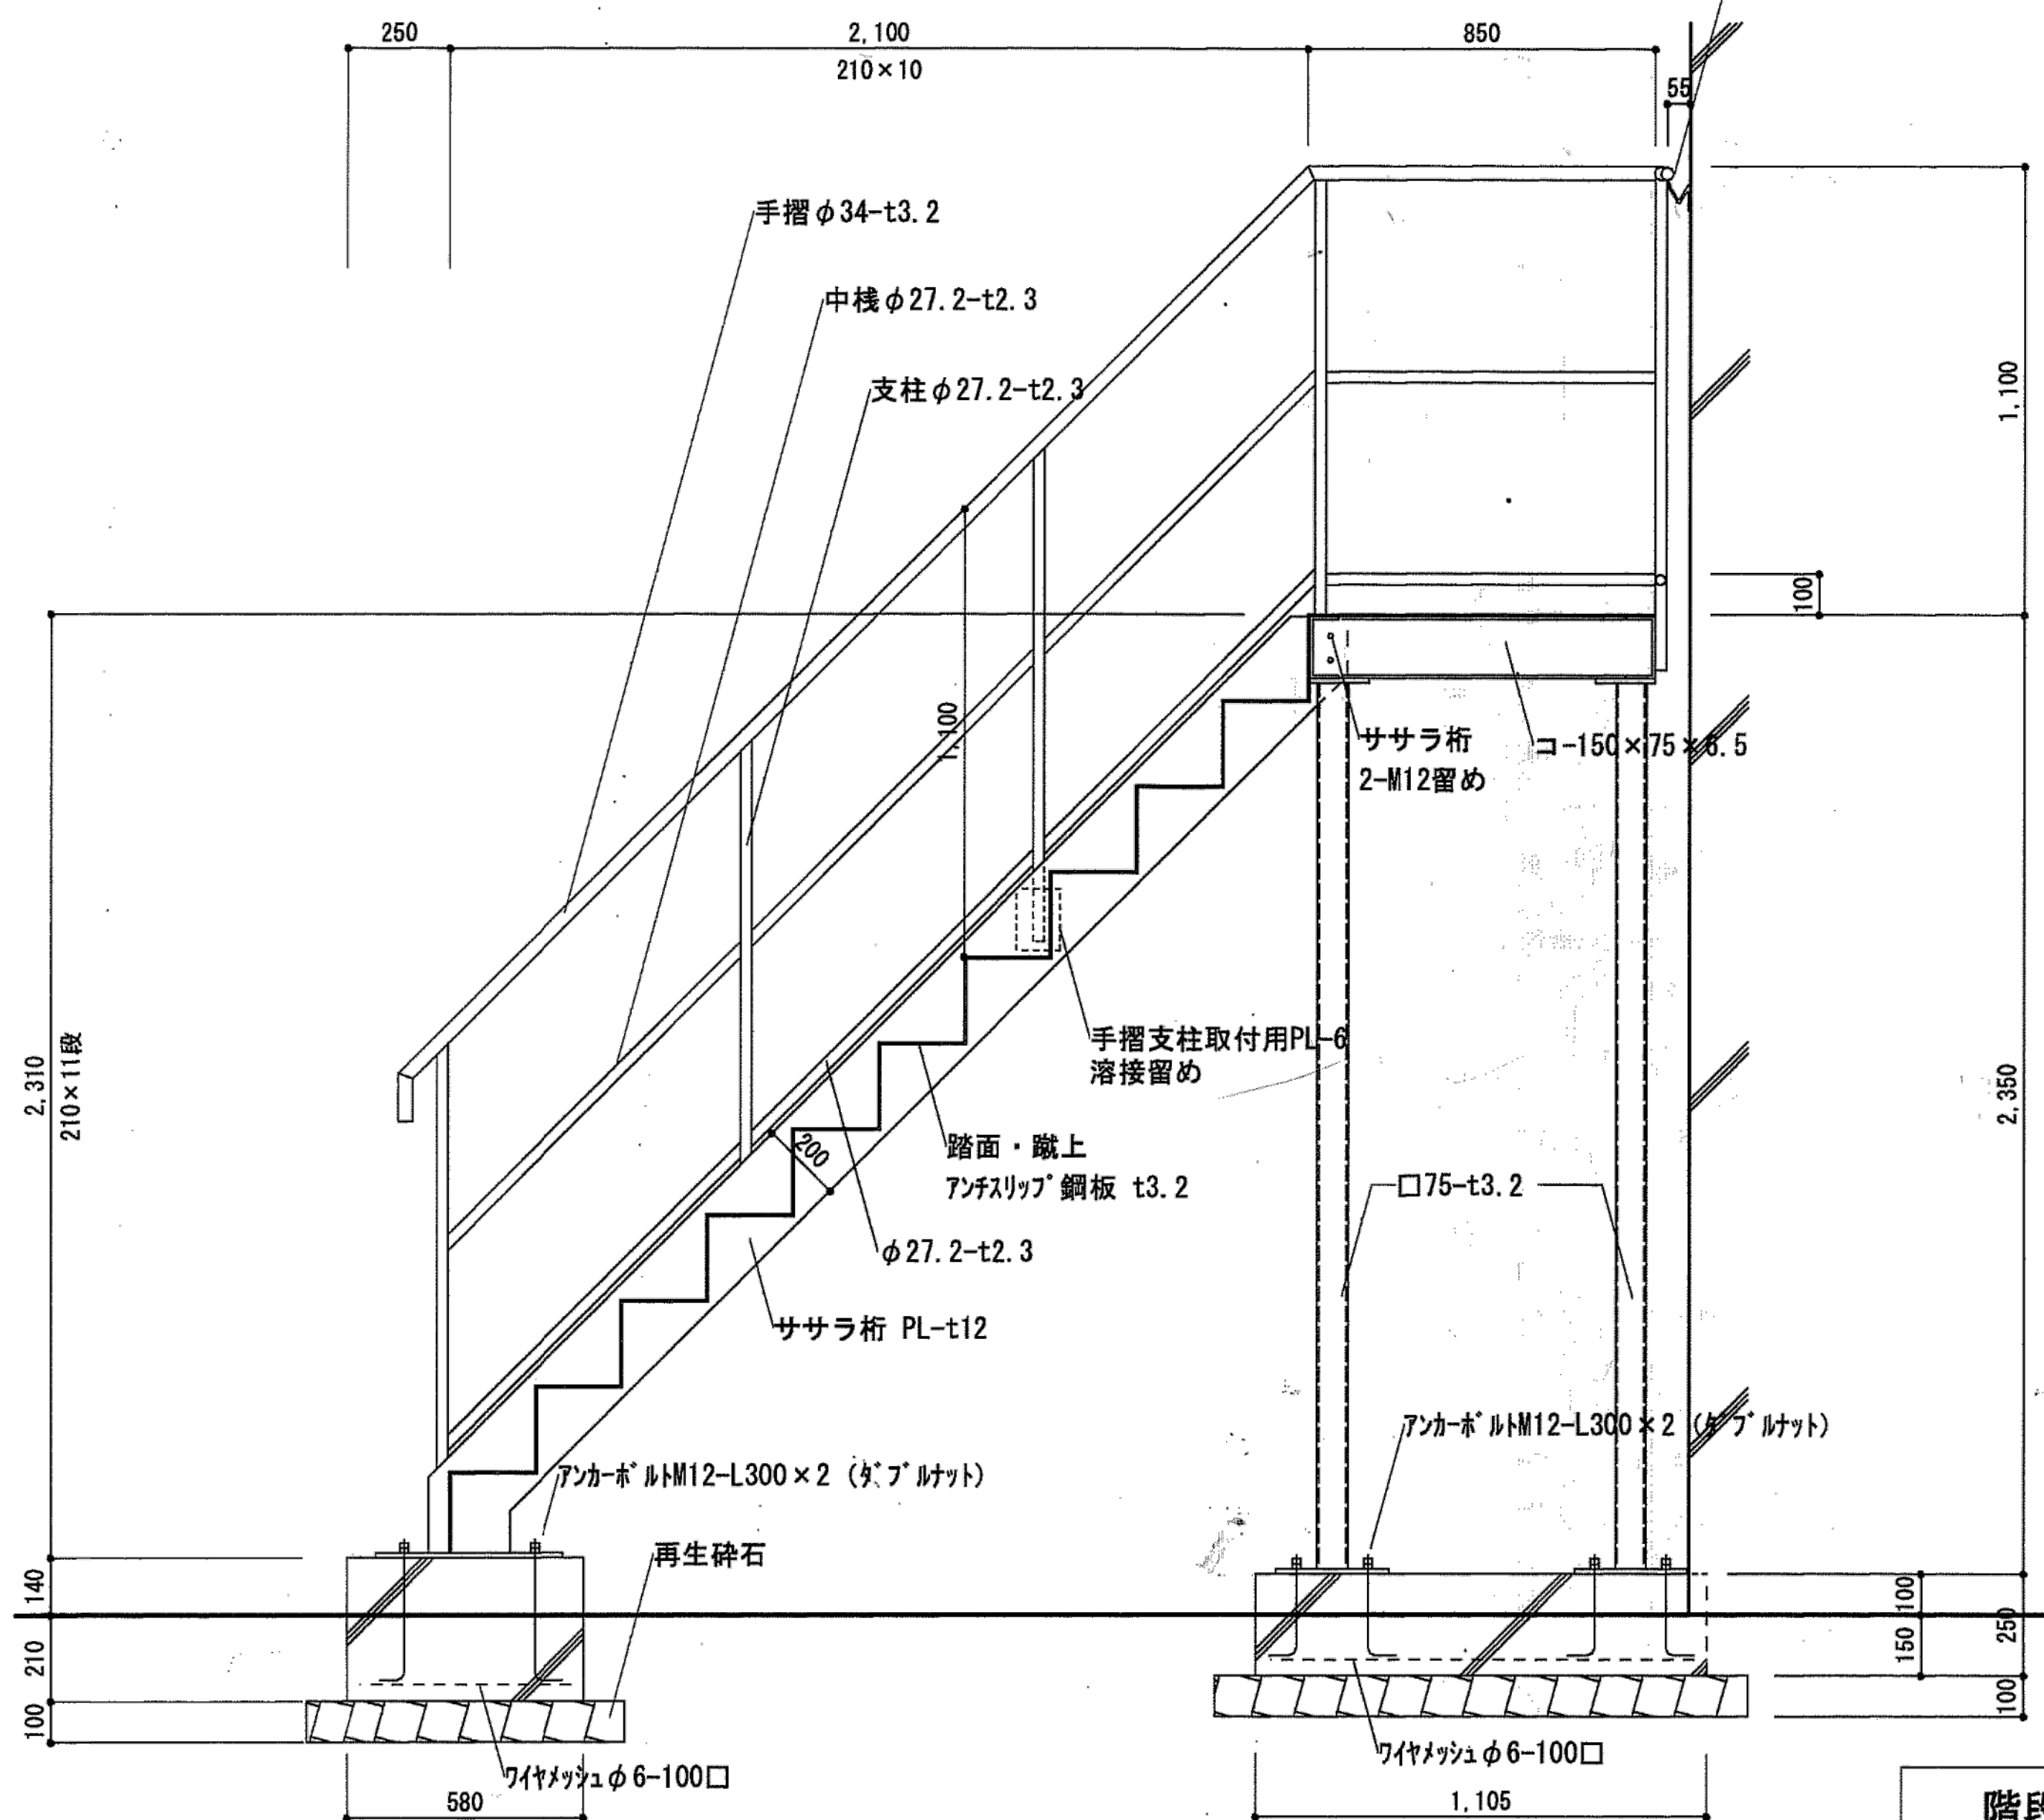

階段断面図 S=1/20

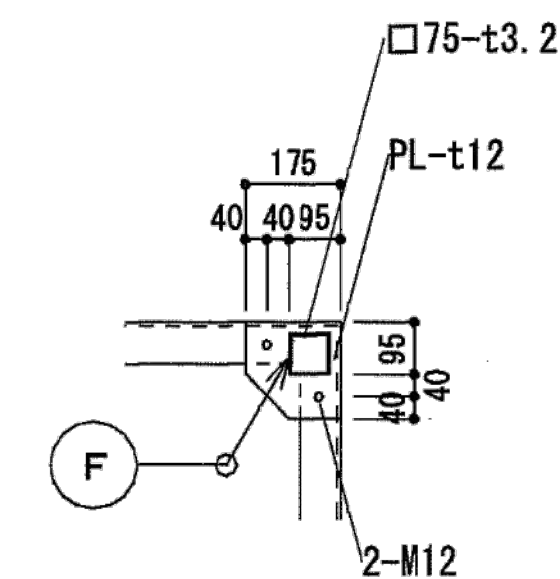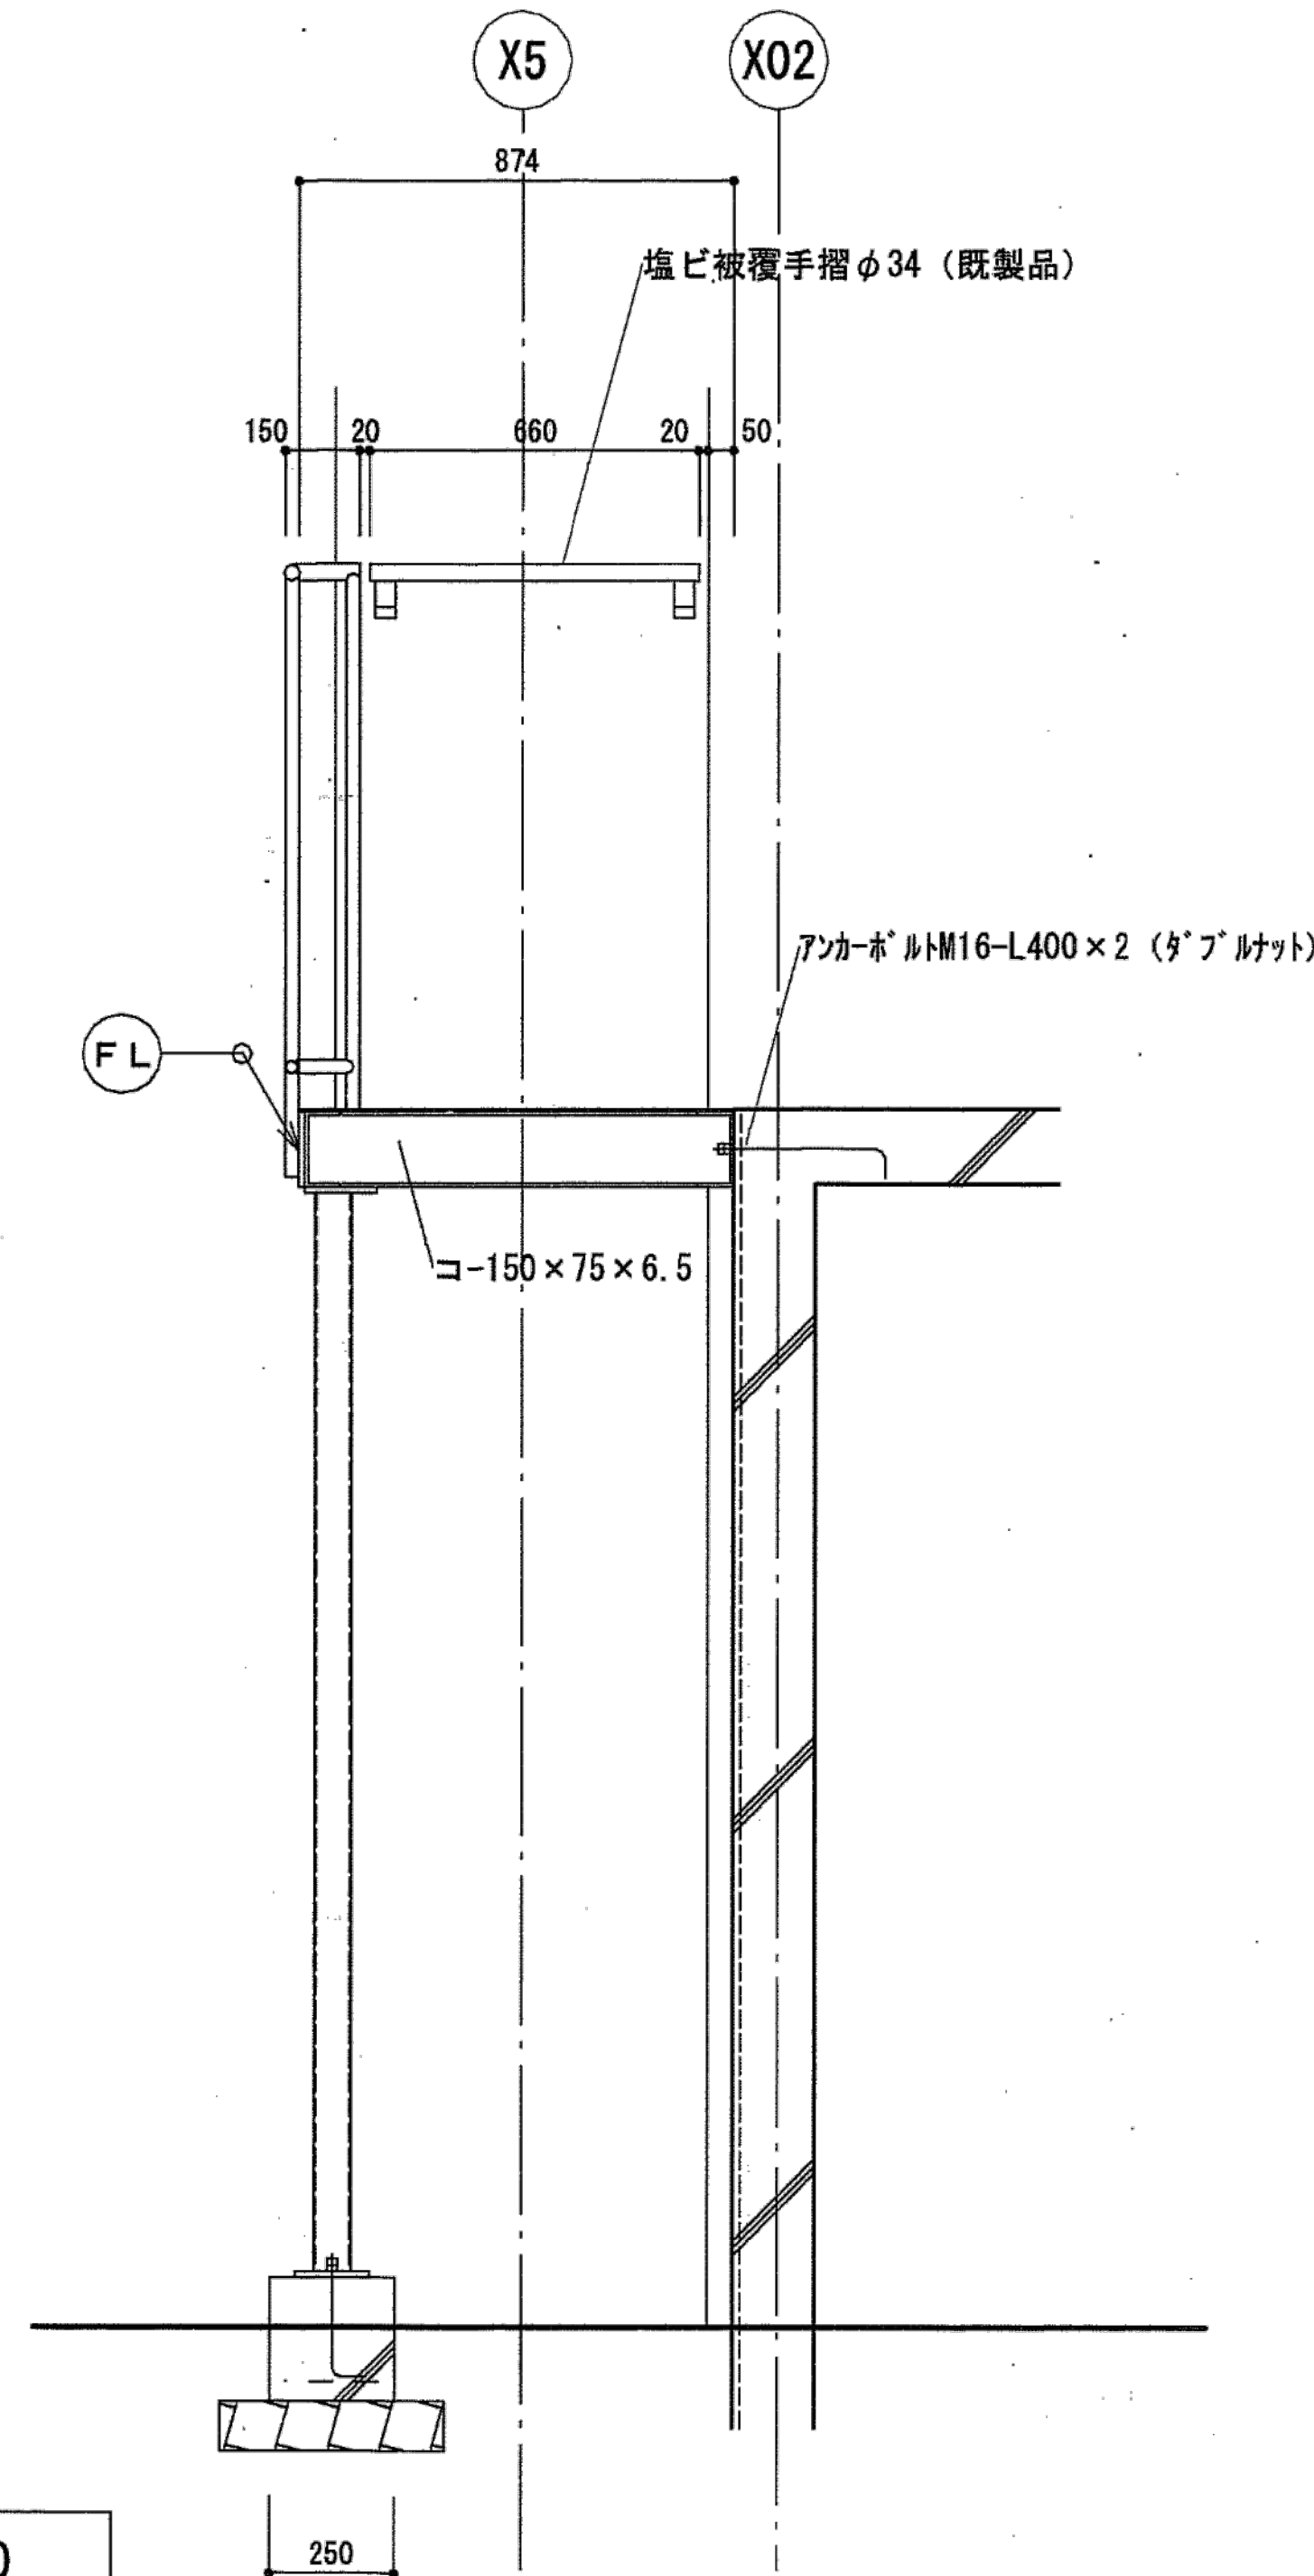


踊り場支柱見上げ図 S=1/20

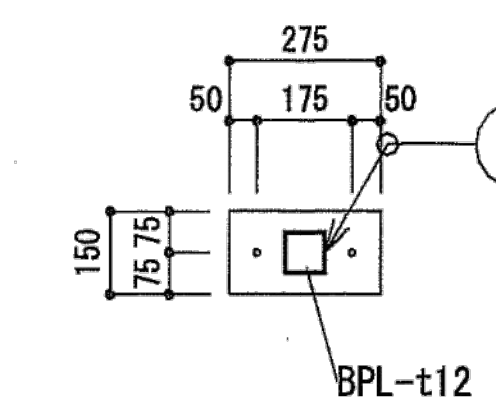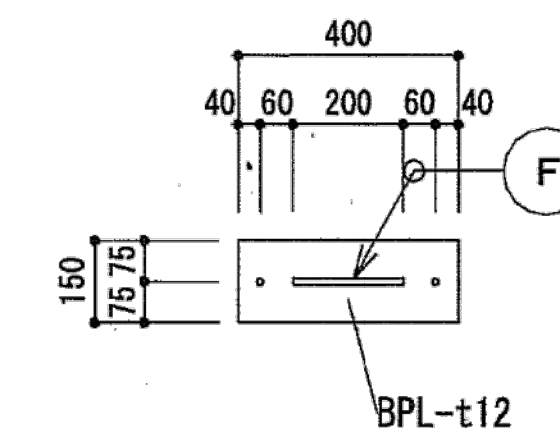


ベースプレート S=1/20

※特記なき限り全て撤去

明石市政策局 企画・調整室 <代表設計者> 一級建築士 国土交通大臣登録 第270990号 南浦 琢磨	明石市役所新庁舎建設工事		
	K	建築工事 10:中崎分署棟	最終版 2024.03.25
	10-68	鉄骨階段詳細図	見積版 2024.03.25
		安井建築設計事務所	最終契約版
2009年改修図			20230220

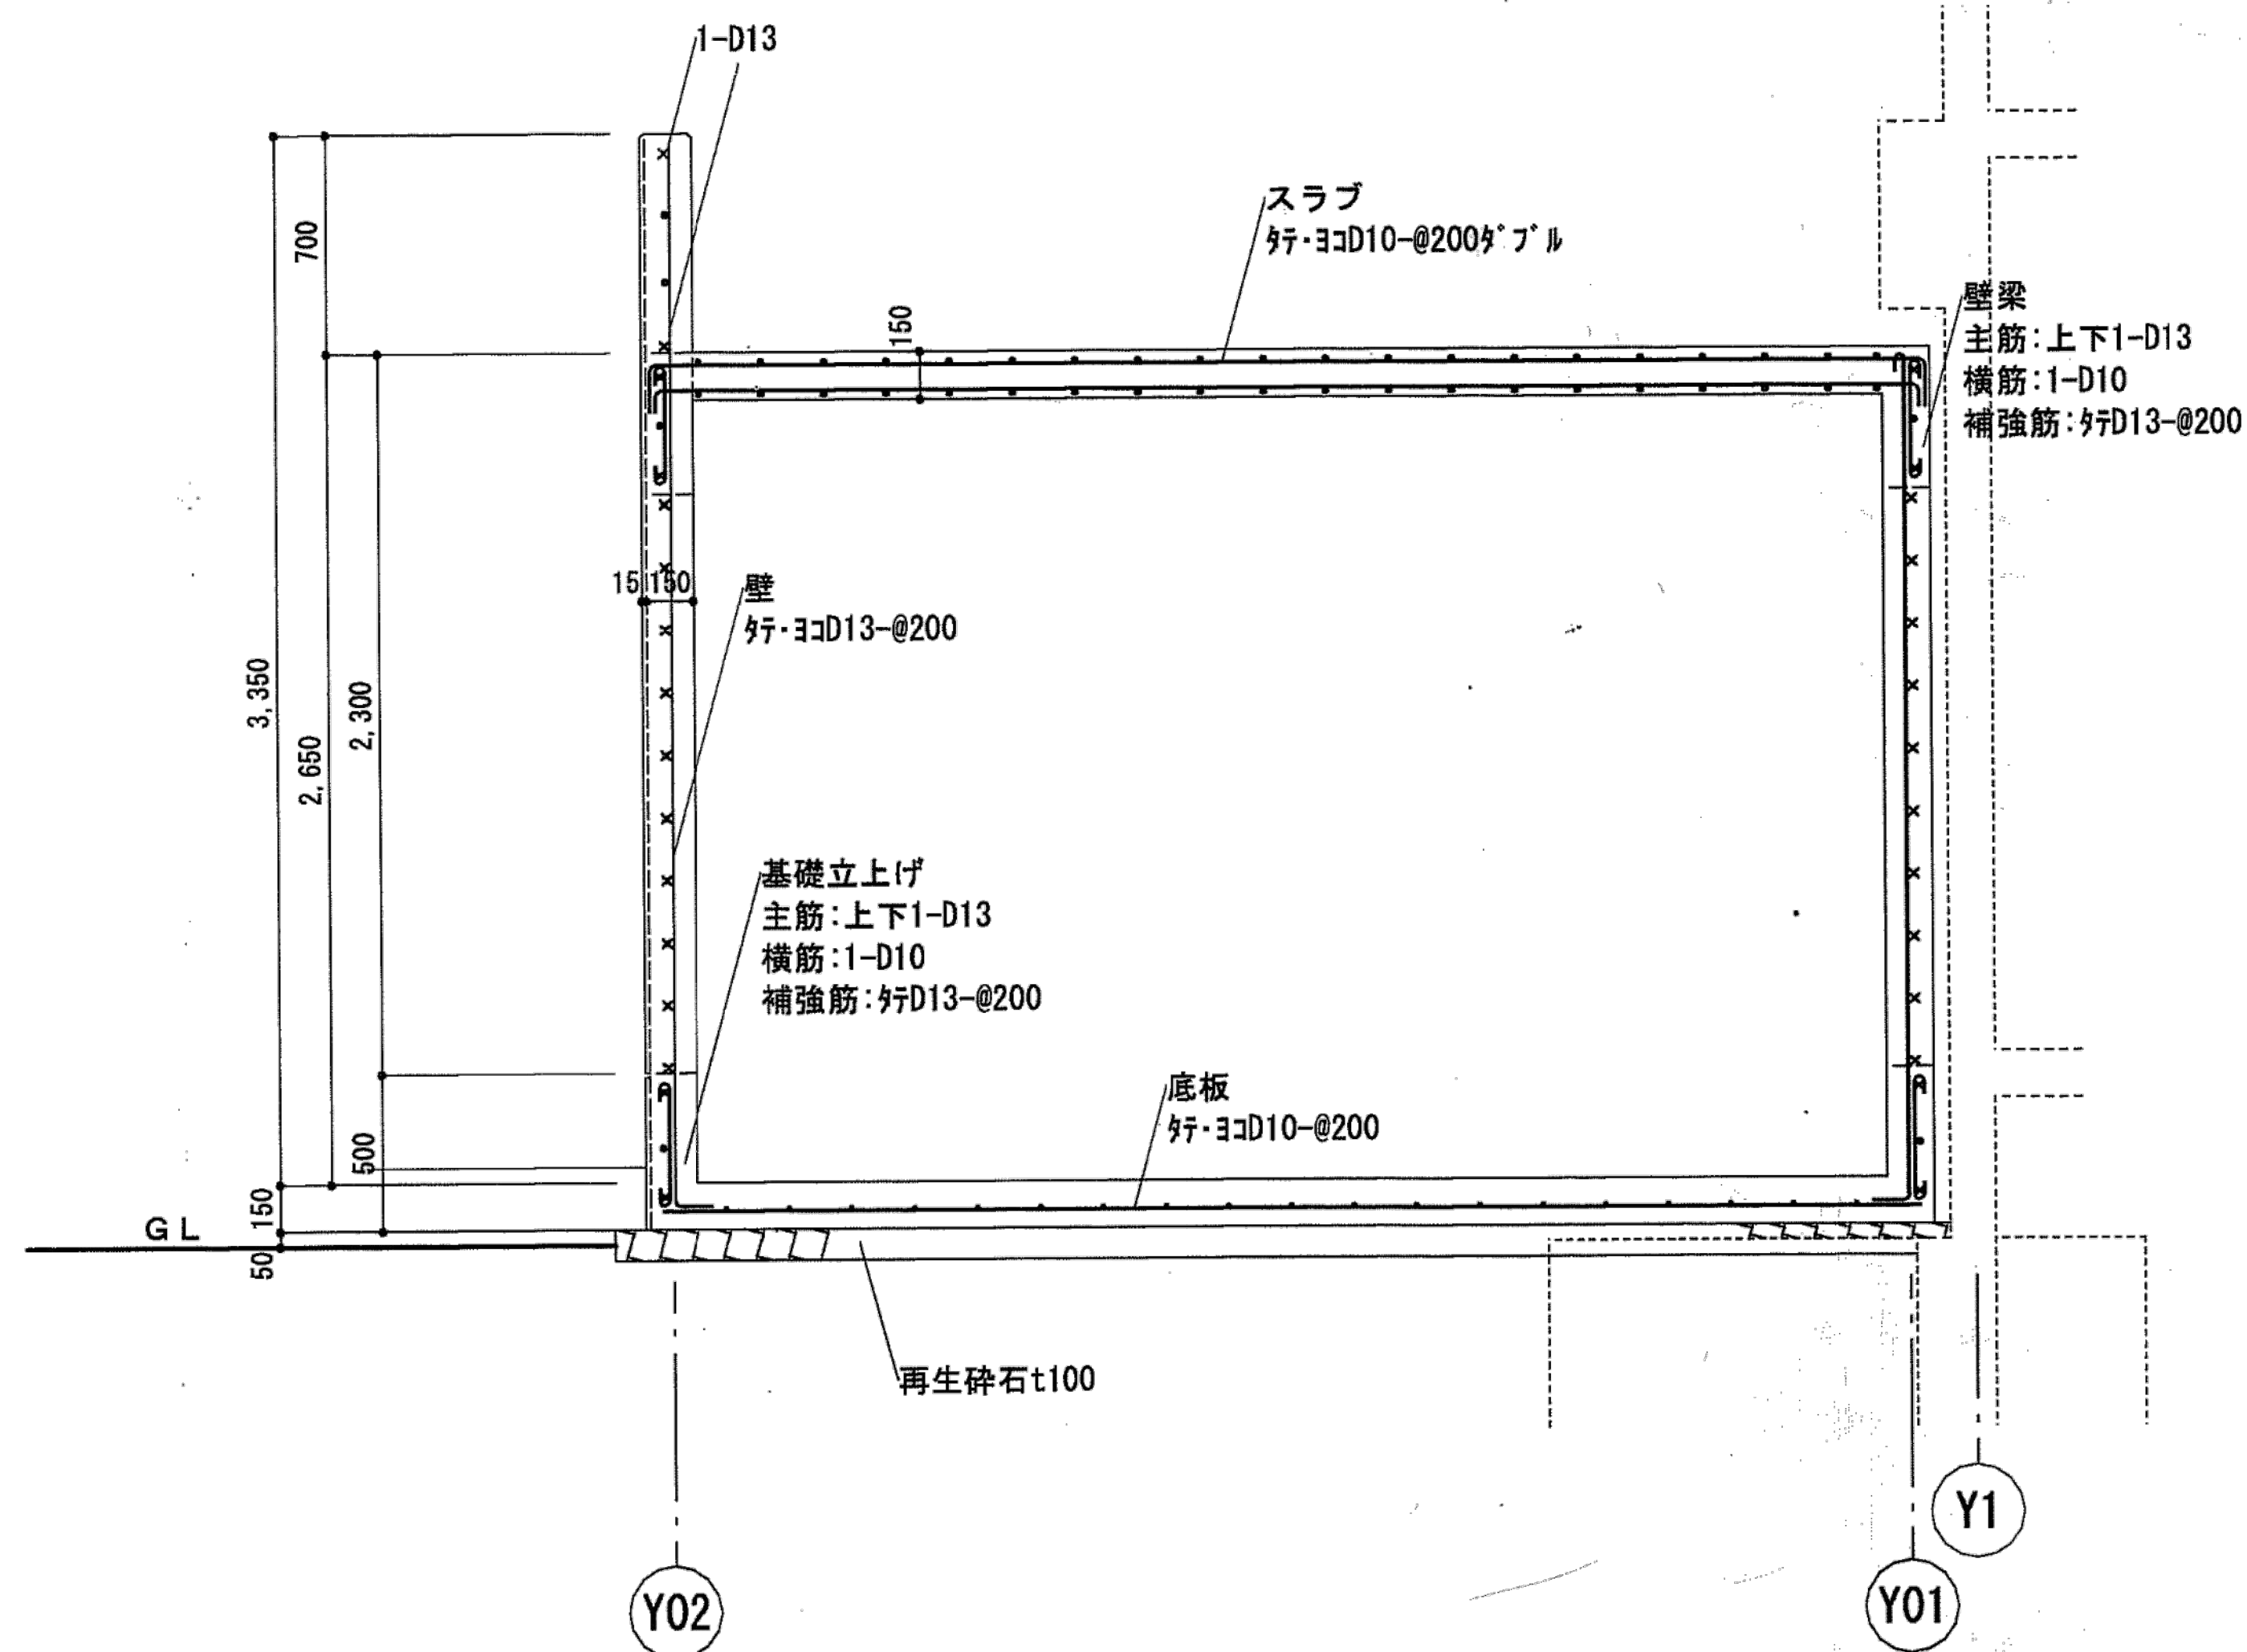

消毒室 配筋図 S=1/30

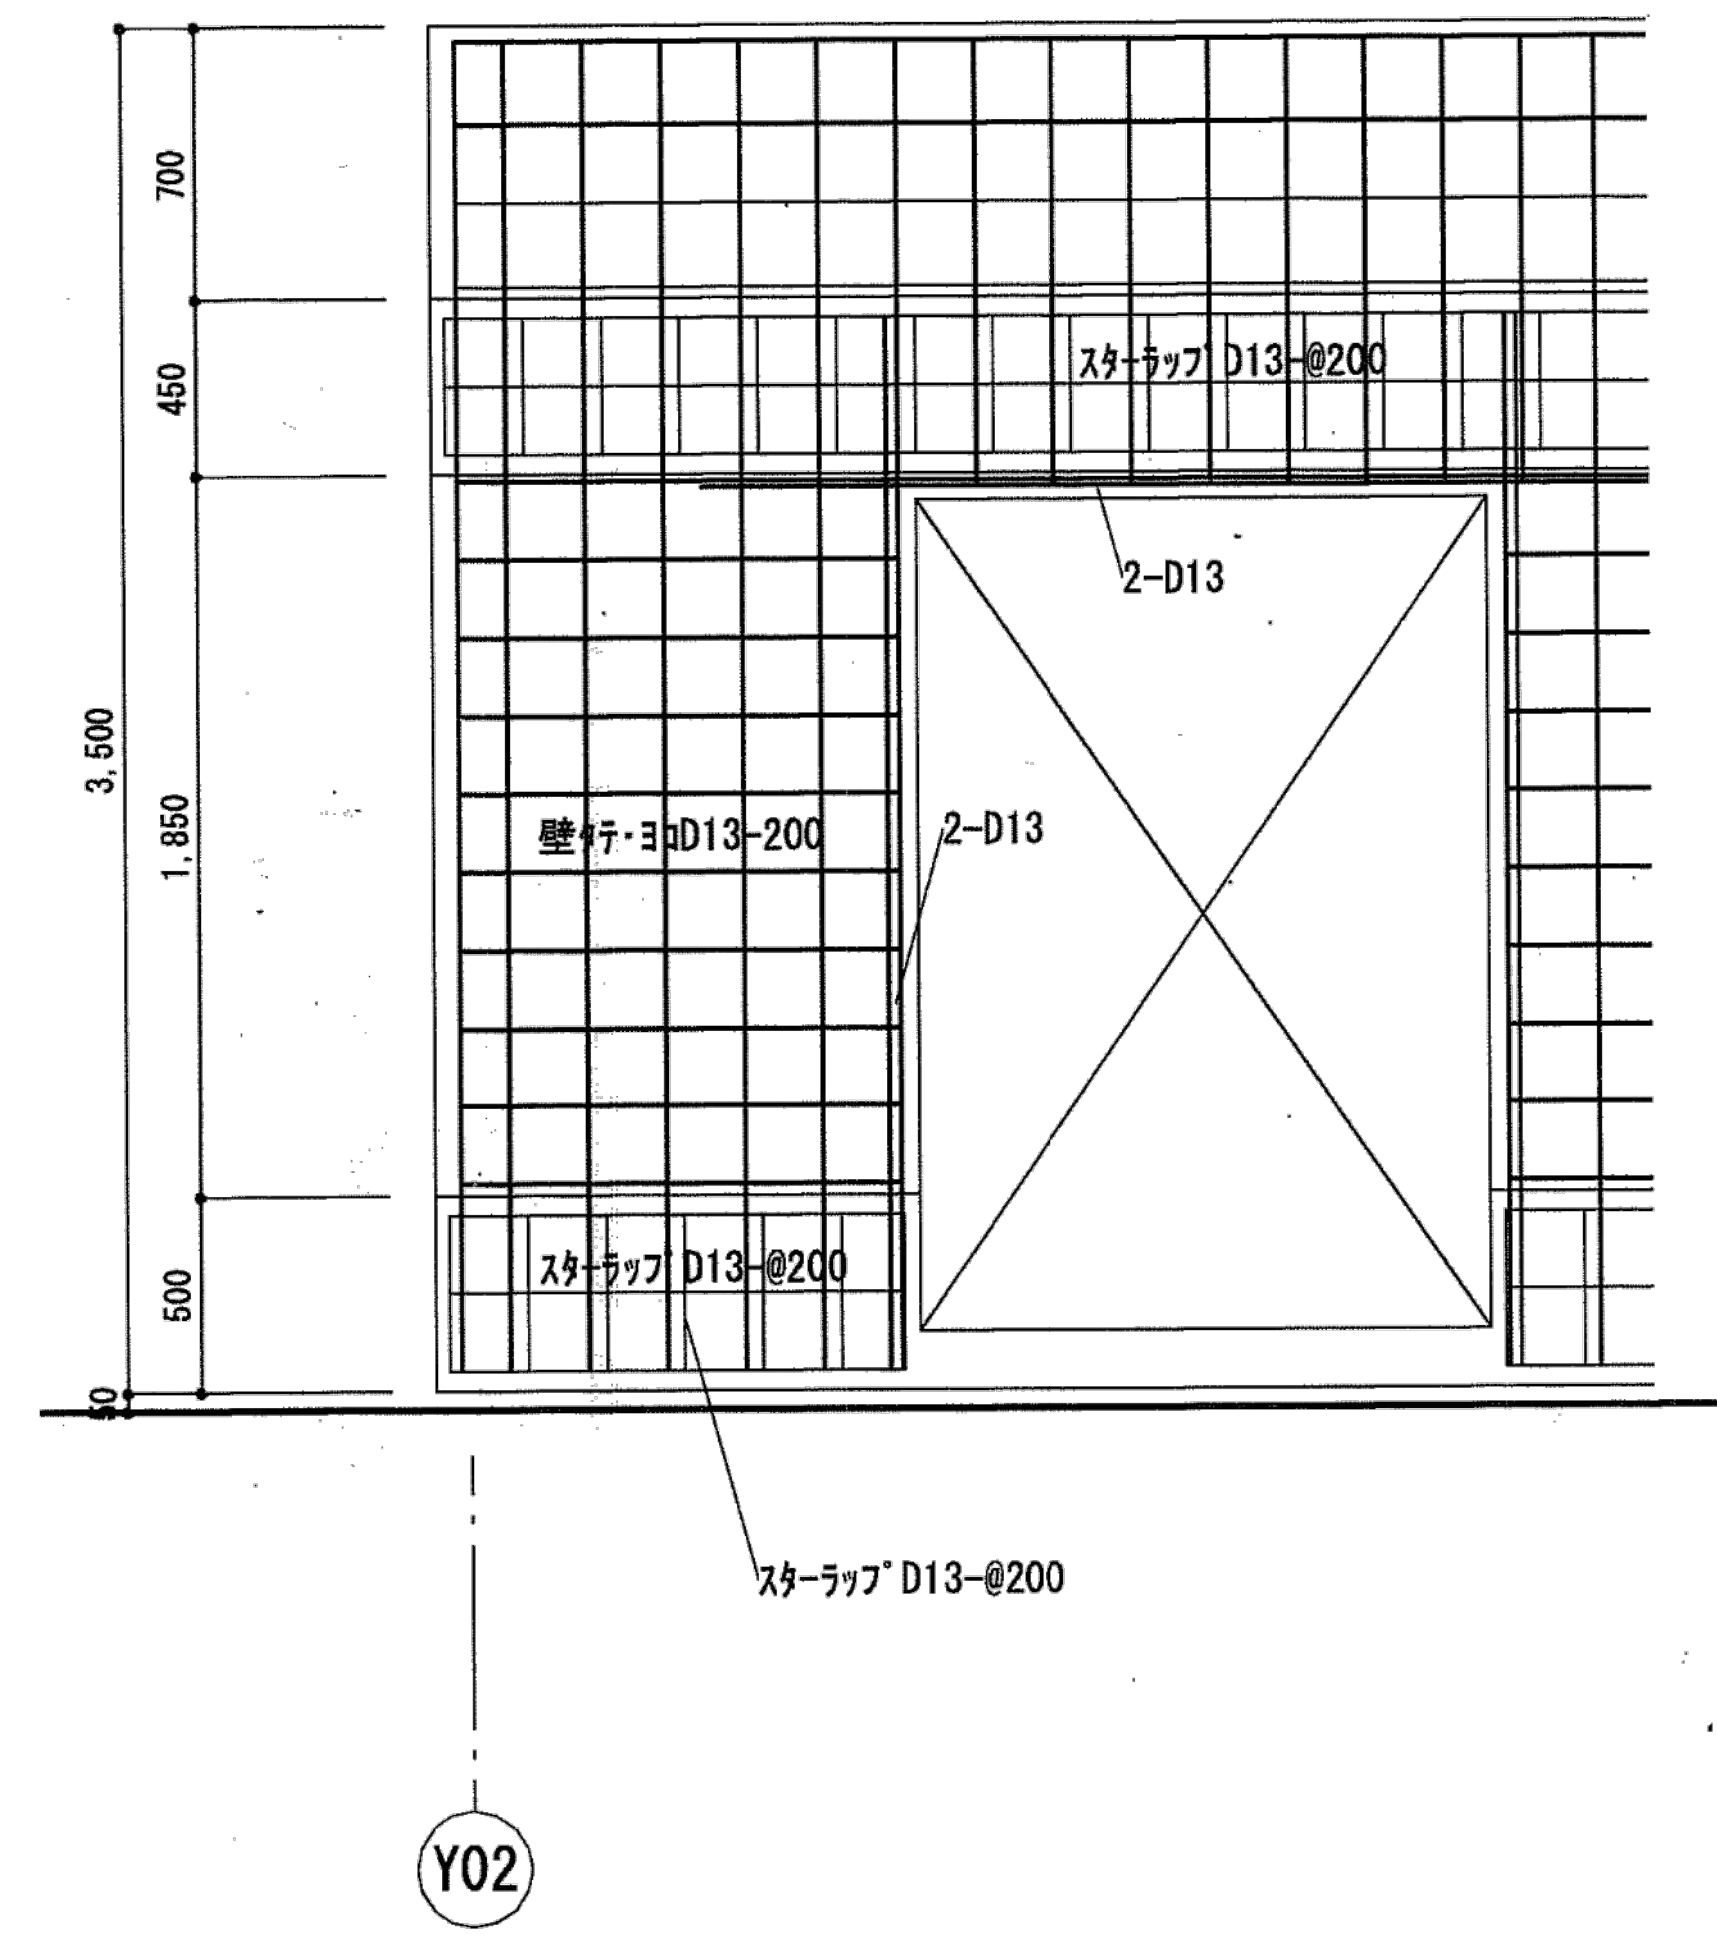


X01通り配筋図 S=1/30

※特記なき限り全て撤去


明石市政策局 企画・調整室	明石市役所新庁舎建設工事			
	K	建築工事 10:中崎分署棟	最終版	2024.03.25
	10-69	消毒室配筋詳細図	見積版	2024.03.25
		安井建築設計事務所	最終契約版	

2009年改修図

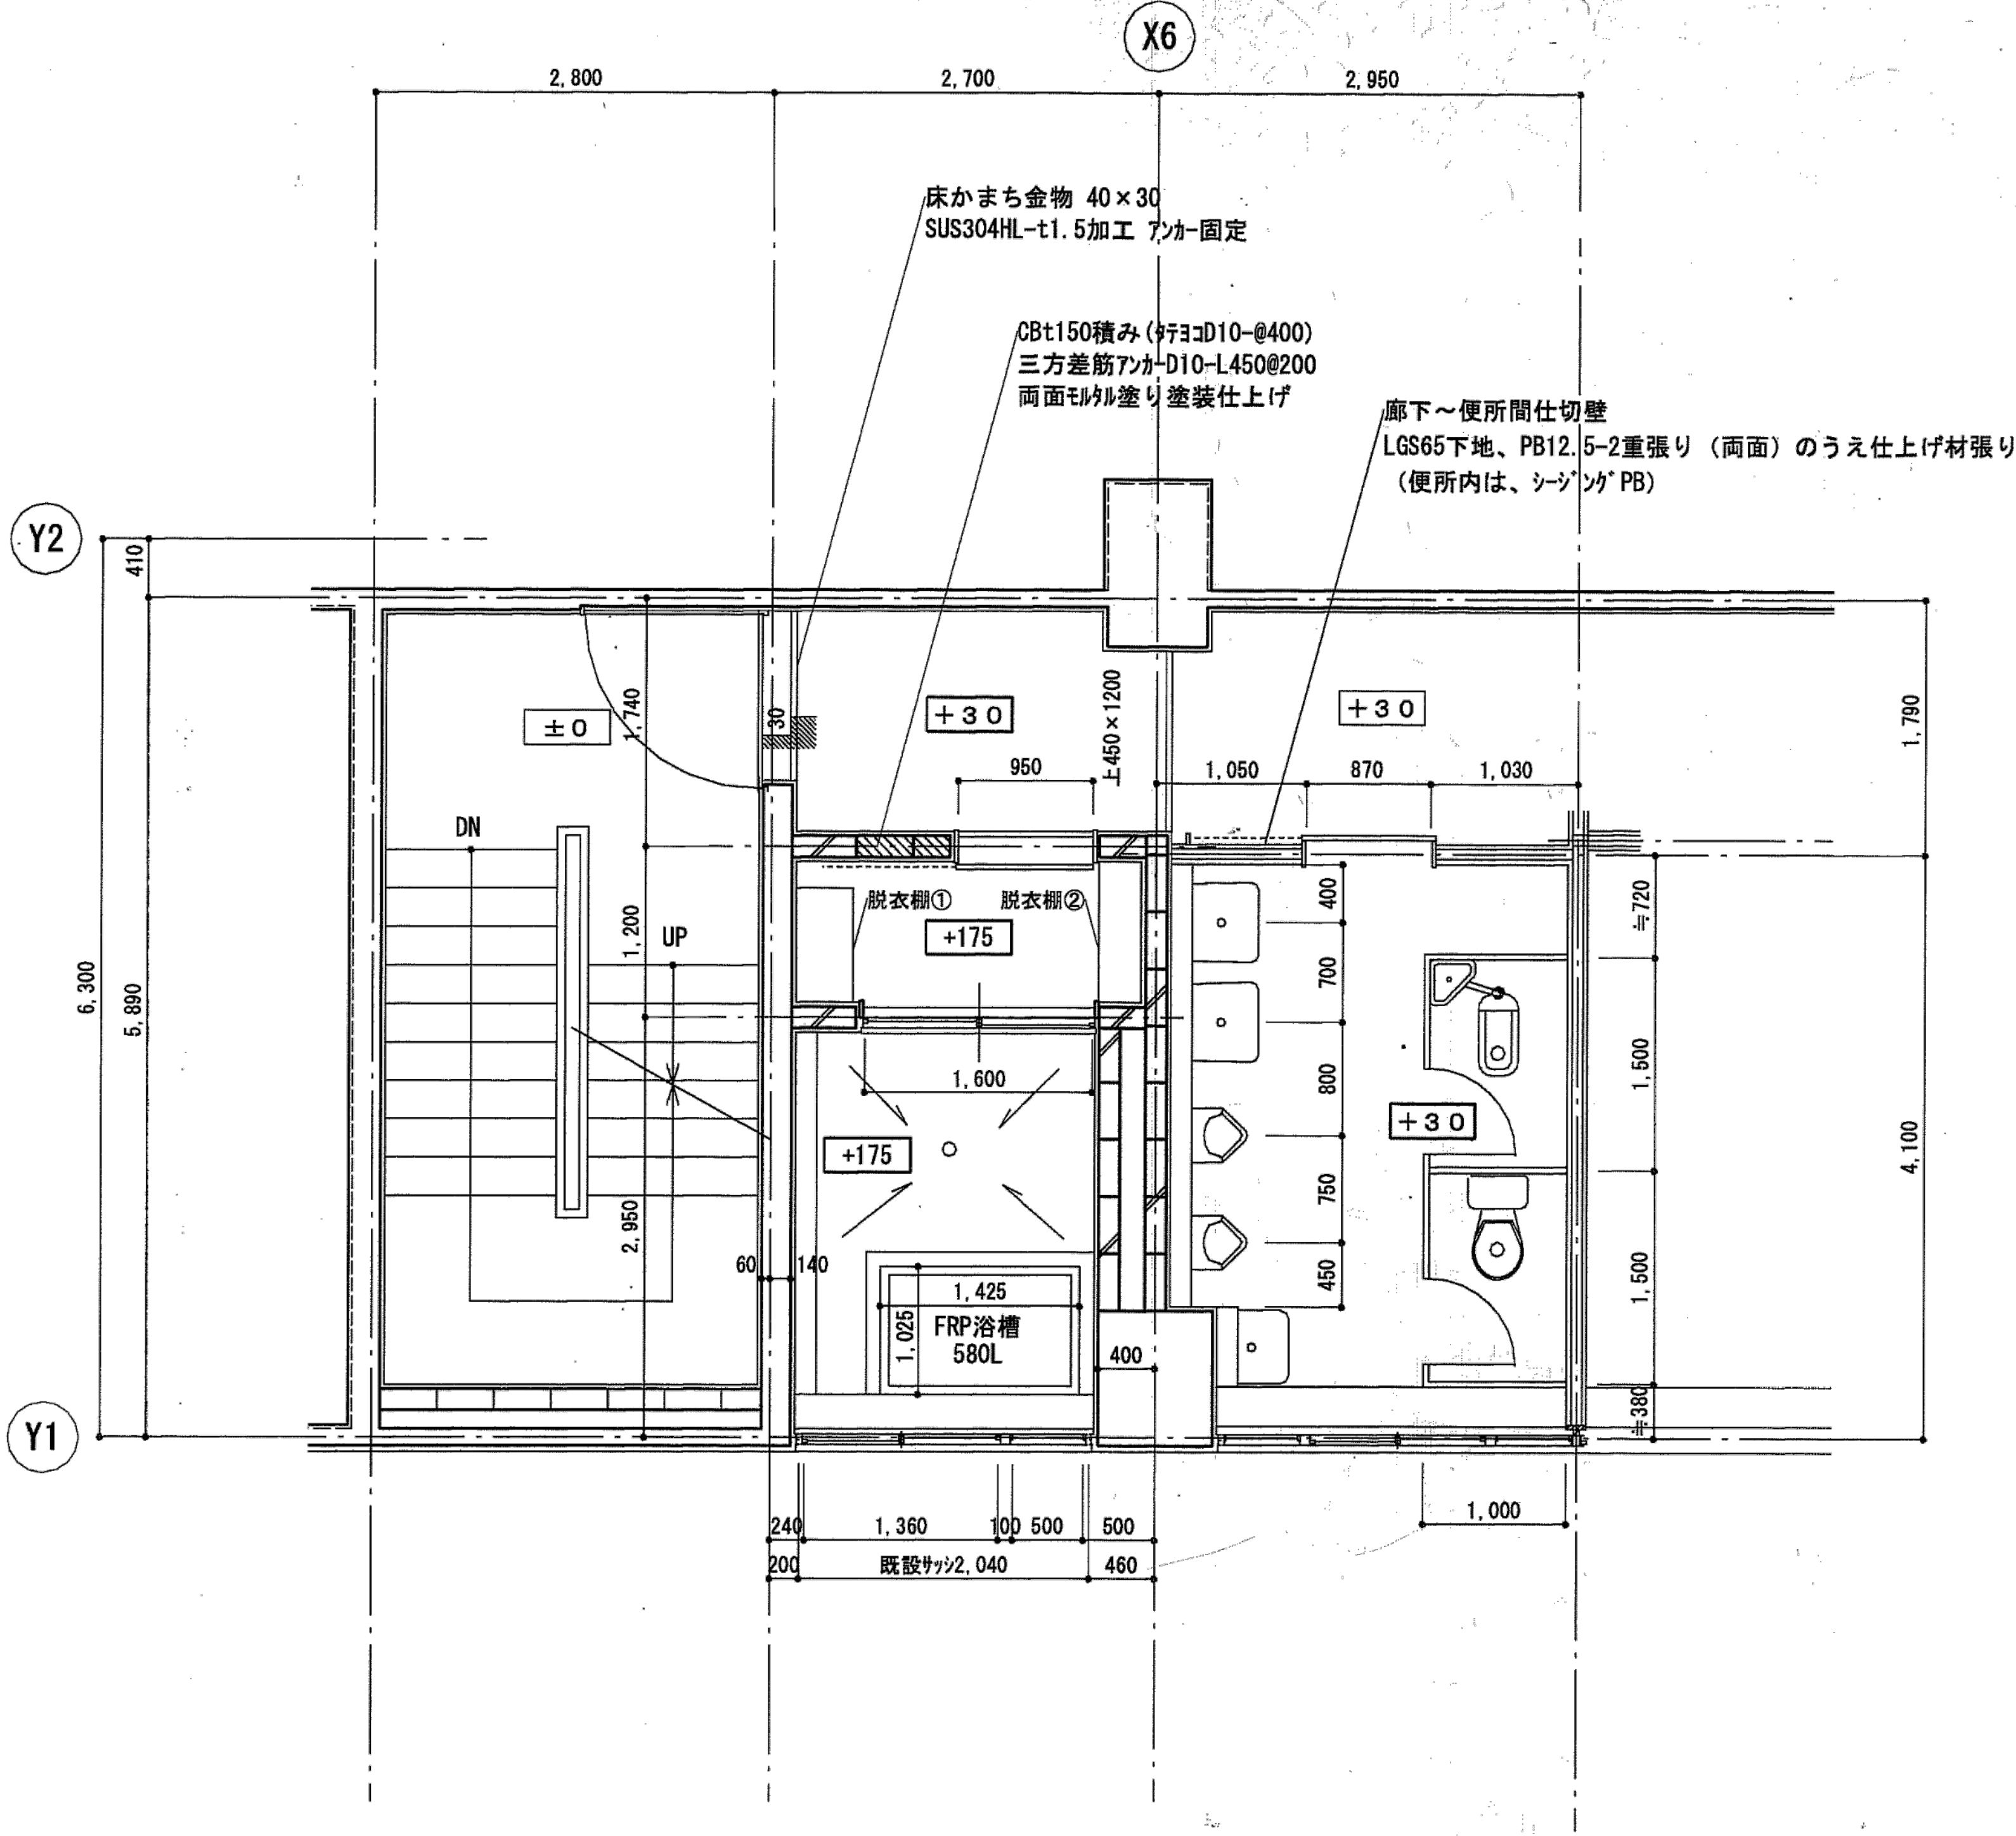


風呂・便所 平面詳細図 S=1/50

※ 風呂床面合成ゴムシート張り及び壁面FRP平板増し張り施工は、採用メーカーの仕様による。
また、窓枠・面台・コーナー材等の各役物についても、メーカー標準仕様に基づき施工図作成のうえ
監督員の承認を得ること。

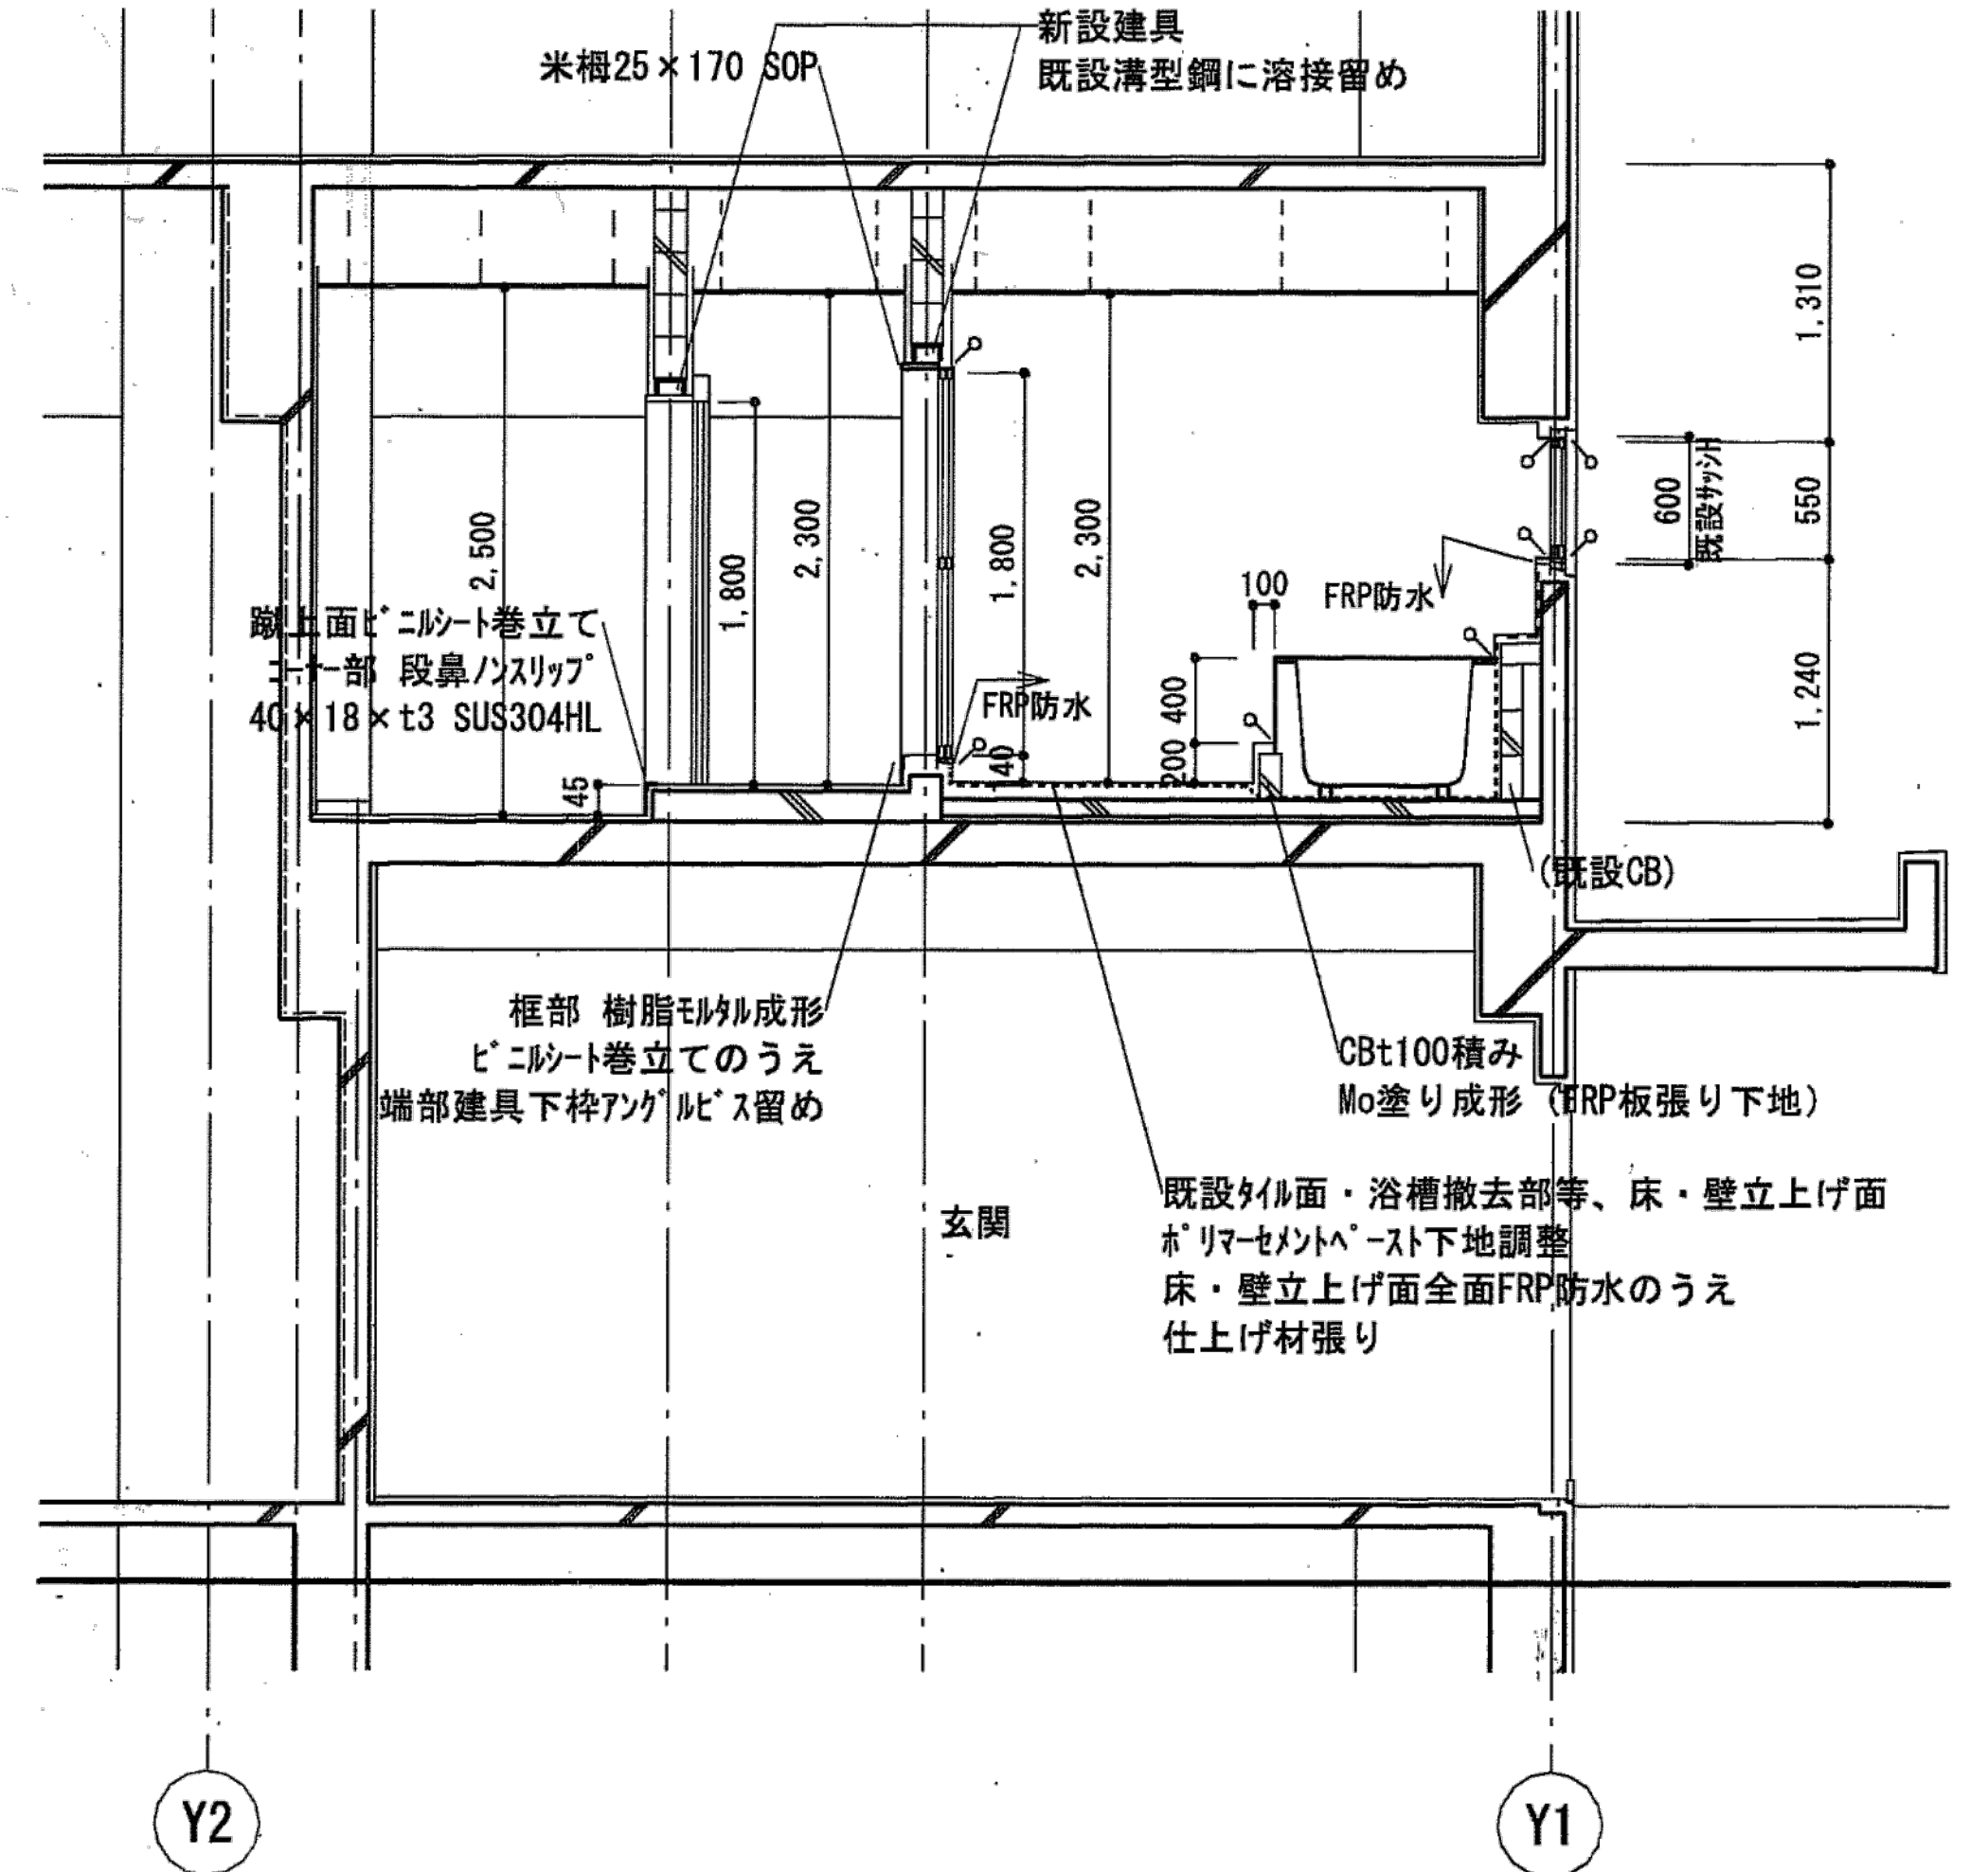

X方向 断面詳細図 S=1/50

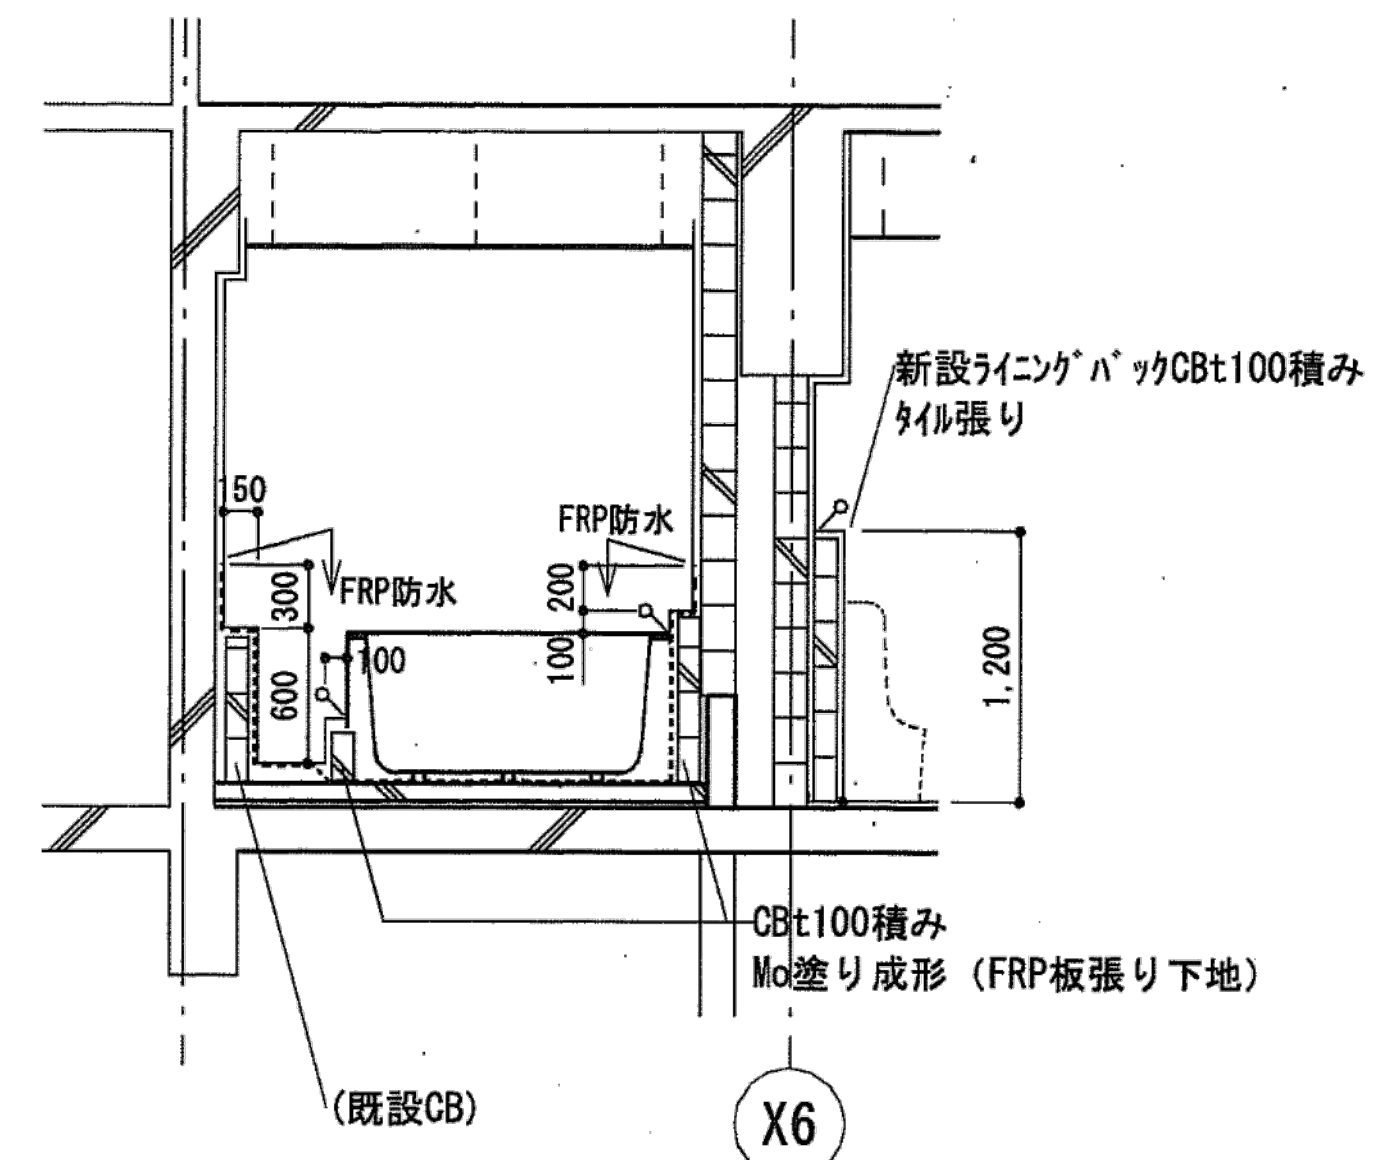


Y方向 断面詳細図 S=1/50



※ CB積みの転倒補強筋
珪: D10-@800
珪: D10-@400
周囲差筋珪-D10-L400定着

※特記なき限り全て撤去

明石市政策局 企画・調整室		明石市役所新庁舎建設工事			
＜代表設計者＞ 一級建築士 国土交通大臣登録 第270990号 南浦 琢磨	K	建築工事 10：中崎分署棟		最終版	2024.03.25
	10-70	浴室・便所改修詳細図	-	見積版	2024.03.25
	安井建築設計事務所			最終契約版	
2009年改修図					
20230220					

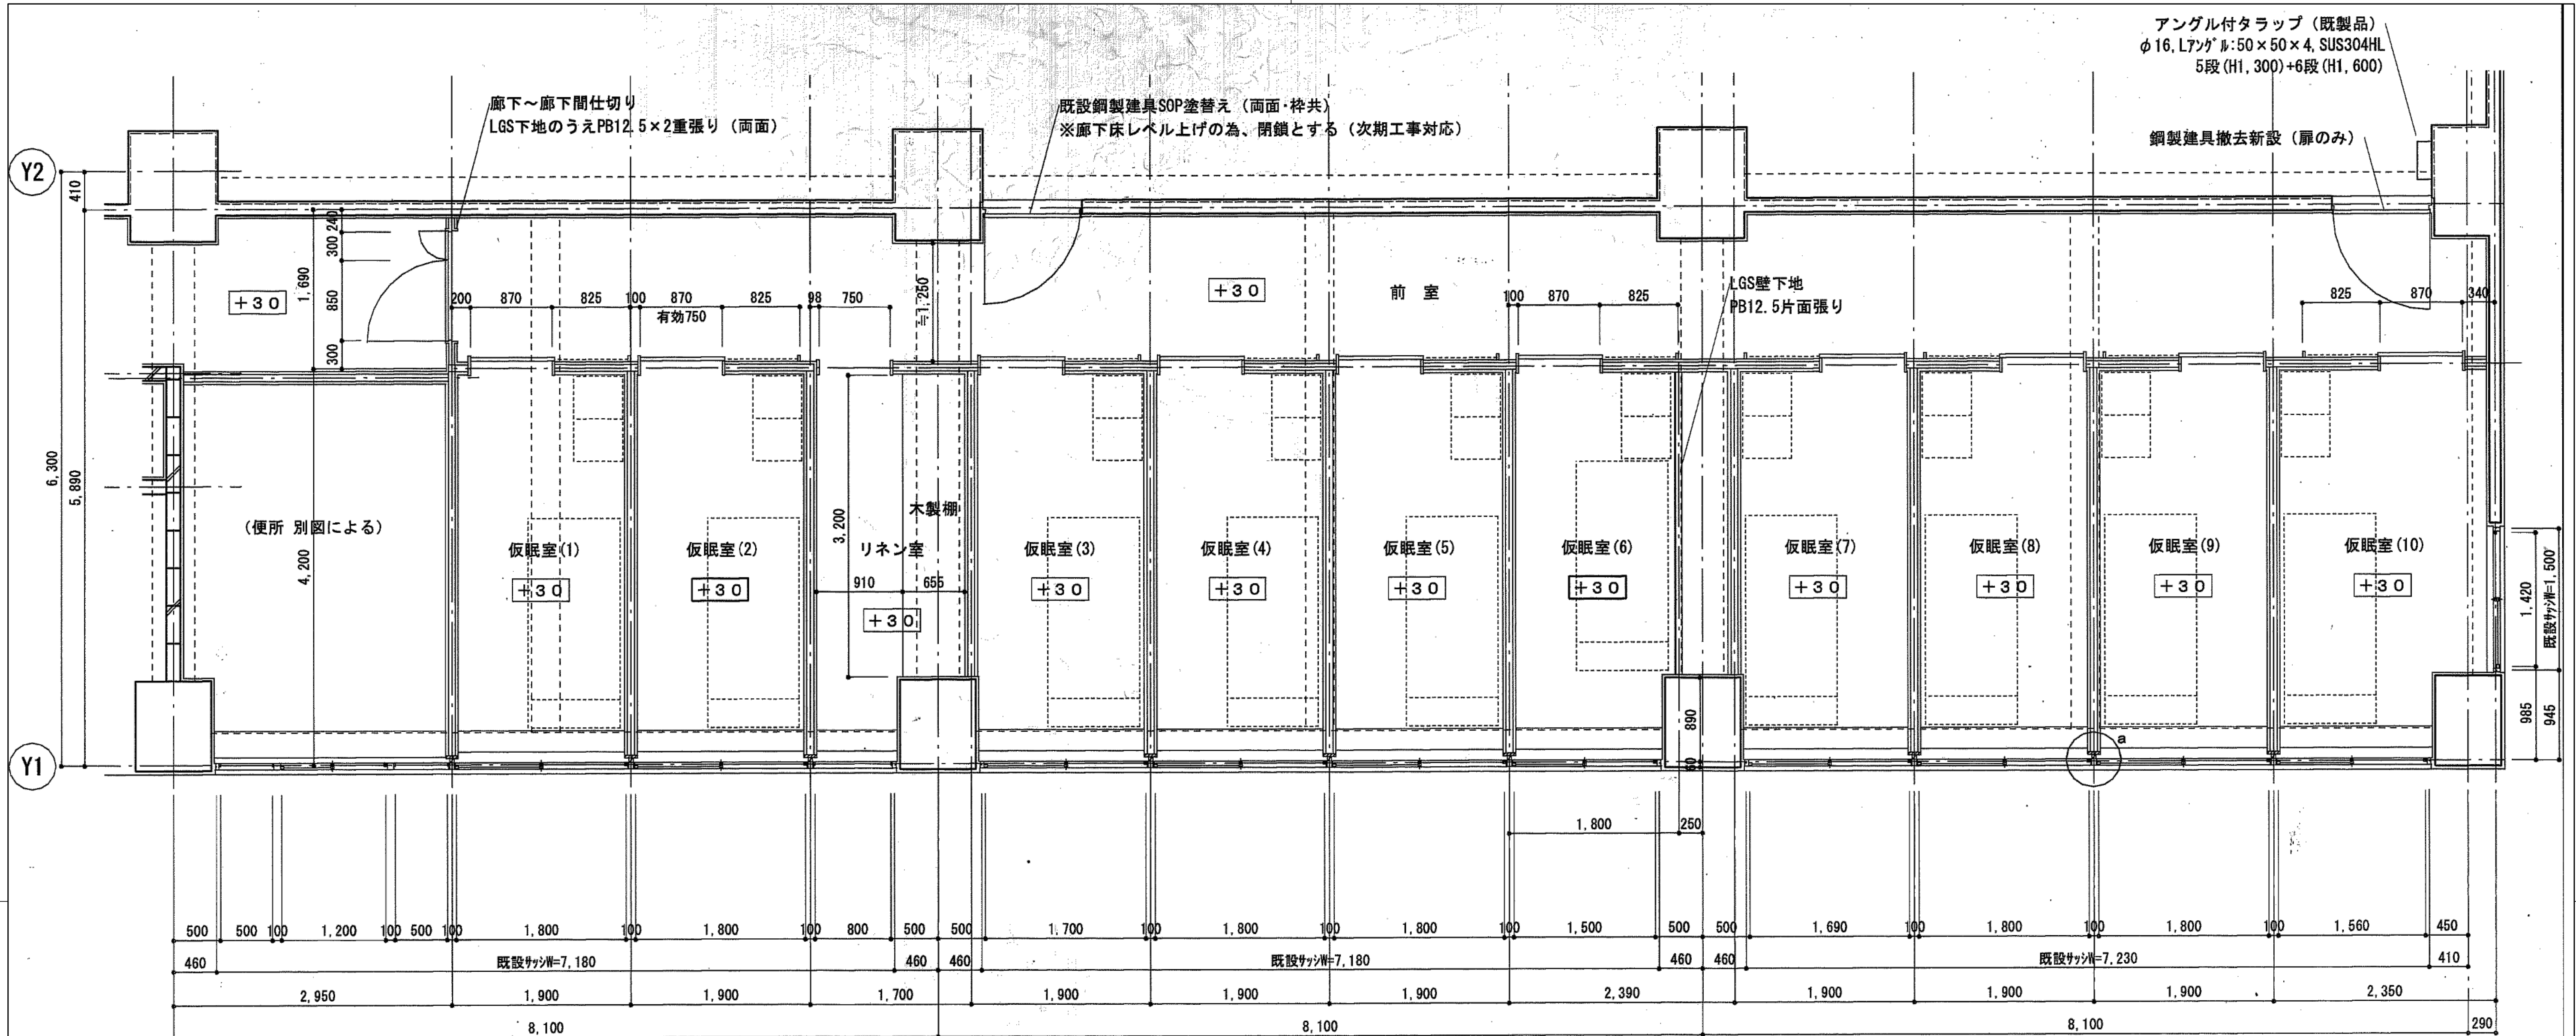

仮眠室廻り平面詳細図 S=1/50

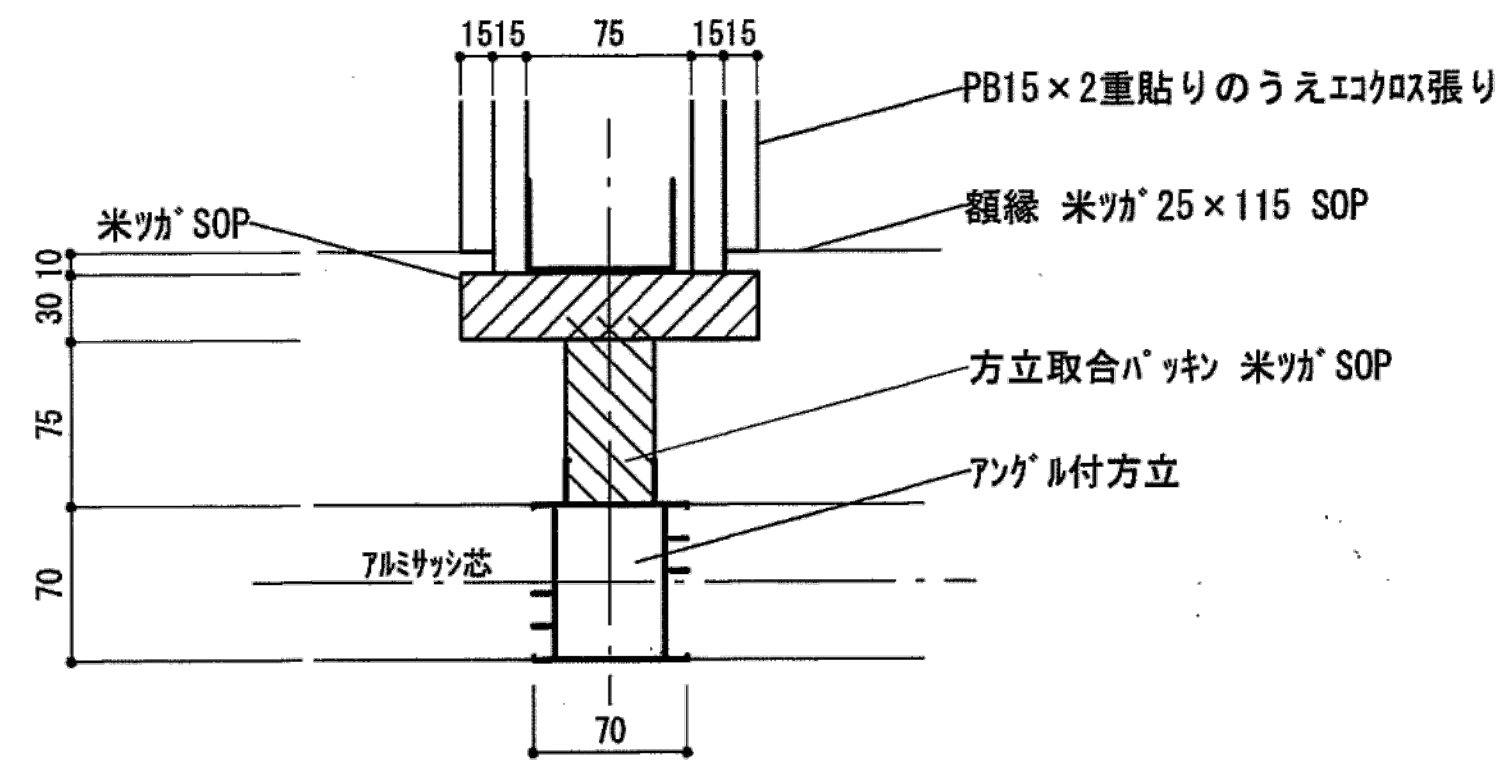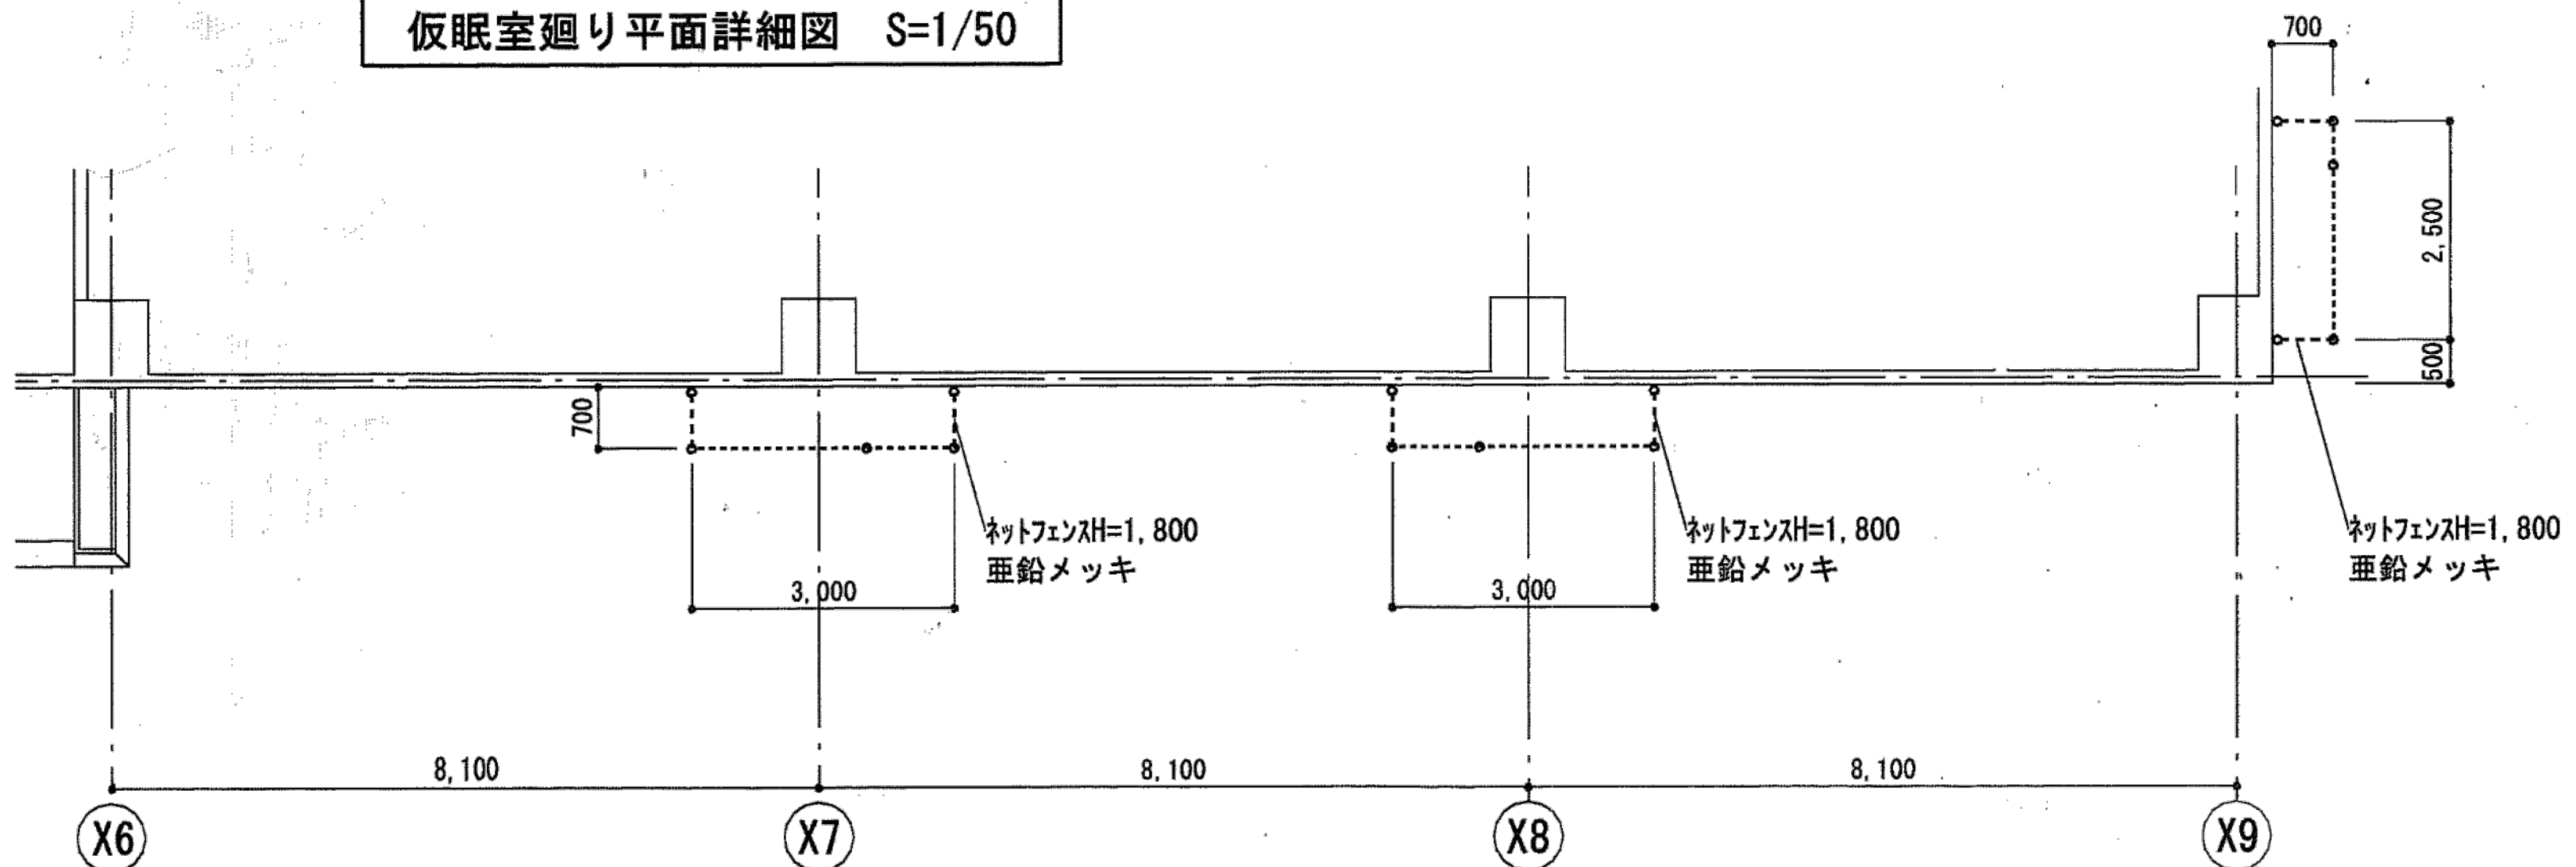

a部詳細図 S=1/5

1階平面図 S=1/100

※室外機囲障用フェンス工事：既設As舗装カッター切、撤去のうえ基礎ブロック設置
ブロック基礎廻り埋め戻しのうえ、アスファルト混合物により補修

明石市政政局 企画・調整室	明石市役所新庁舎建設工事		
	K	建築工事 10:中崎分署棟	最終版 2024.03.25
	10-71	仮眠室平面詳細図	見積版 2024.03.25
		安井建築設計事務所	最終契約版

※特記なき限り全て撤去