
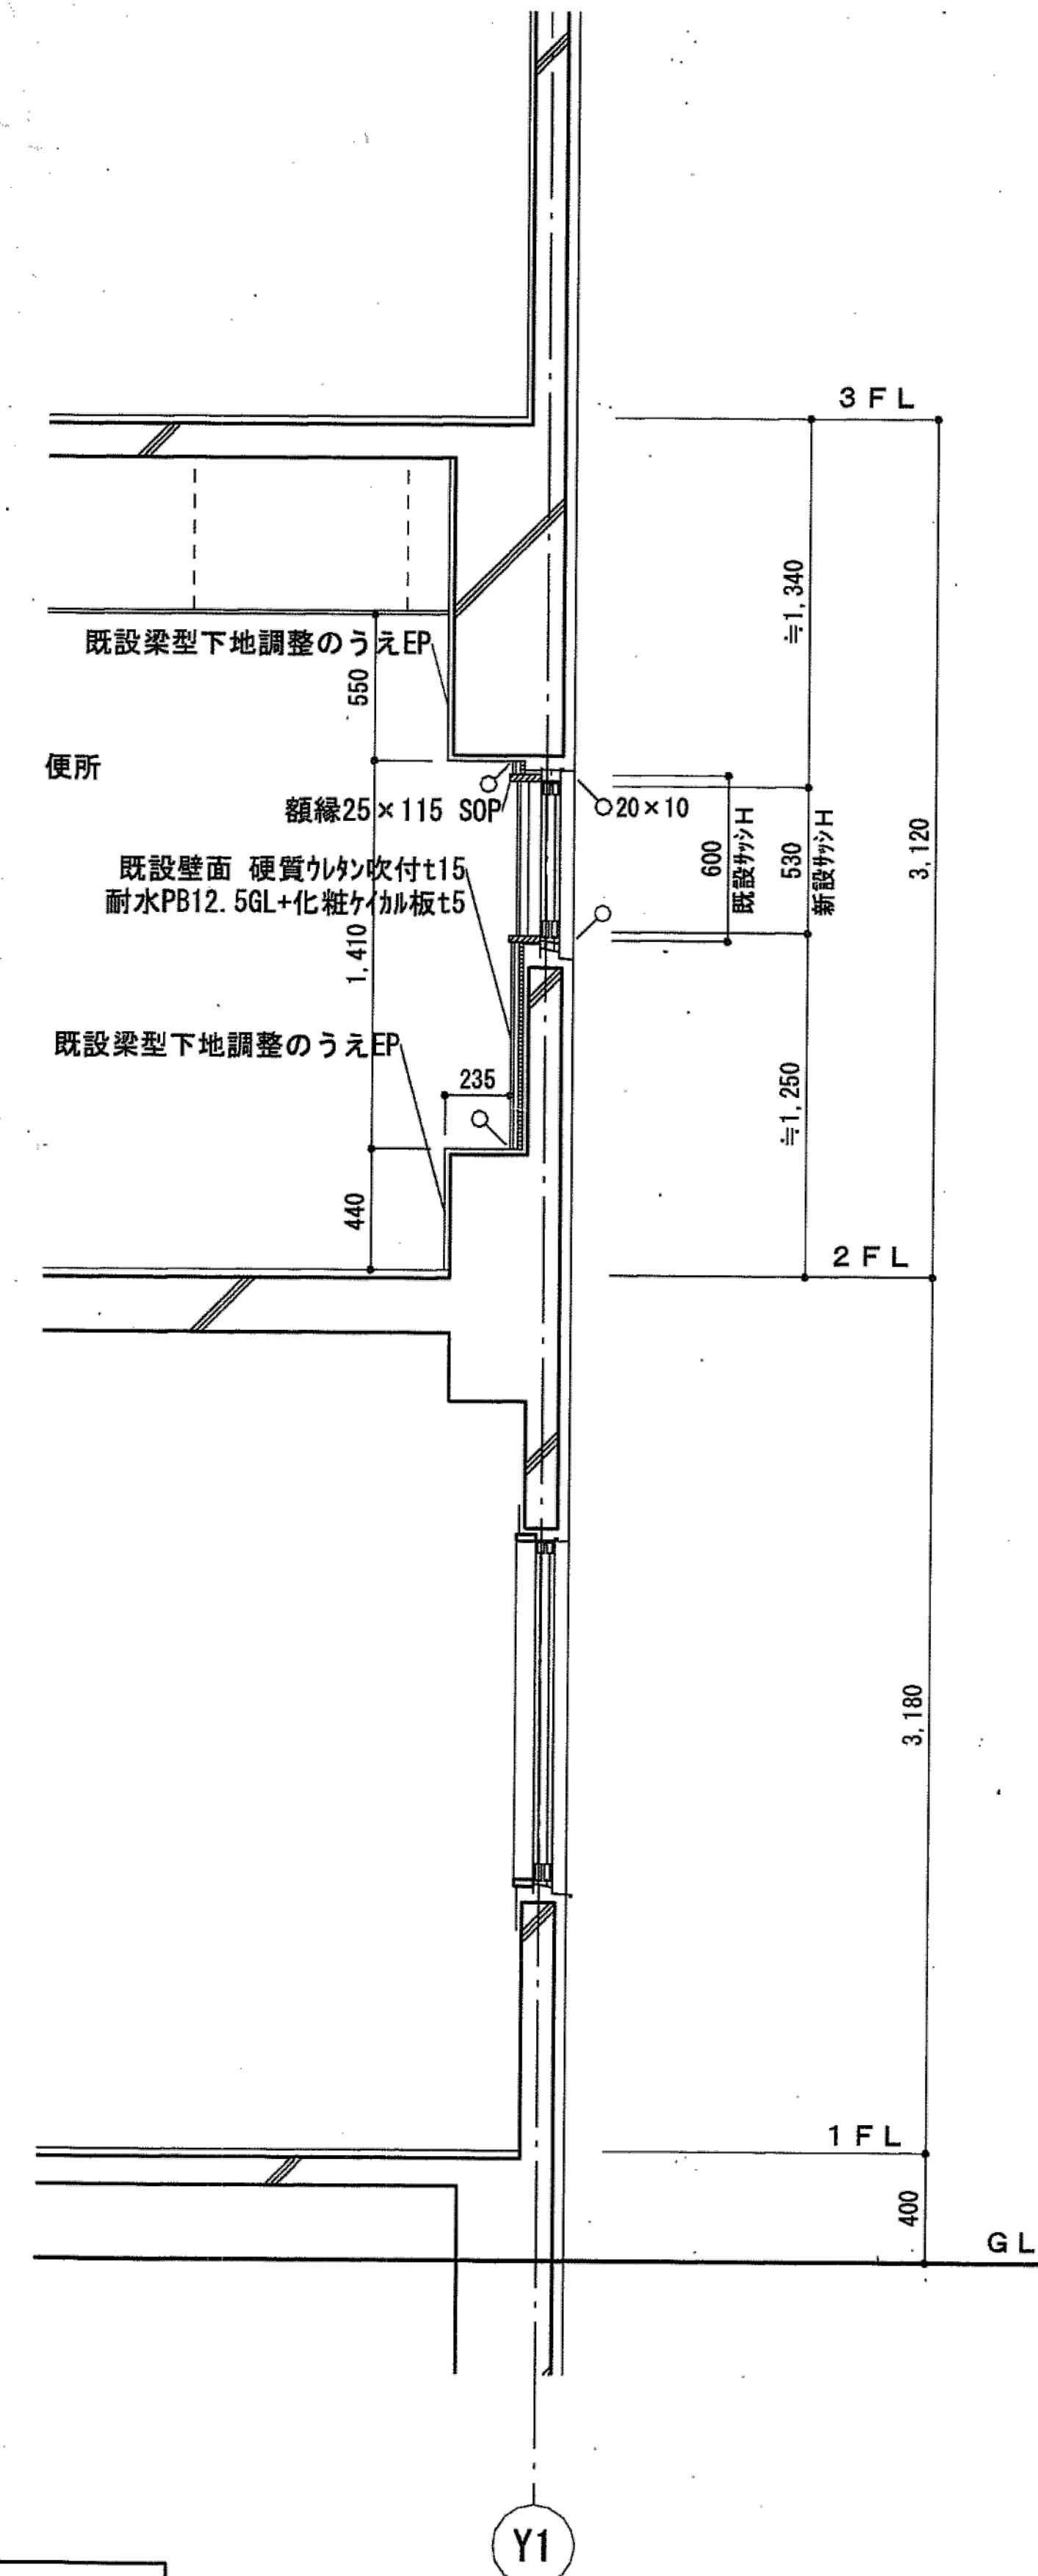




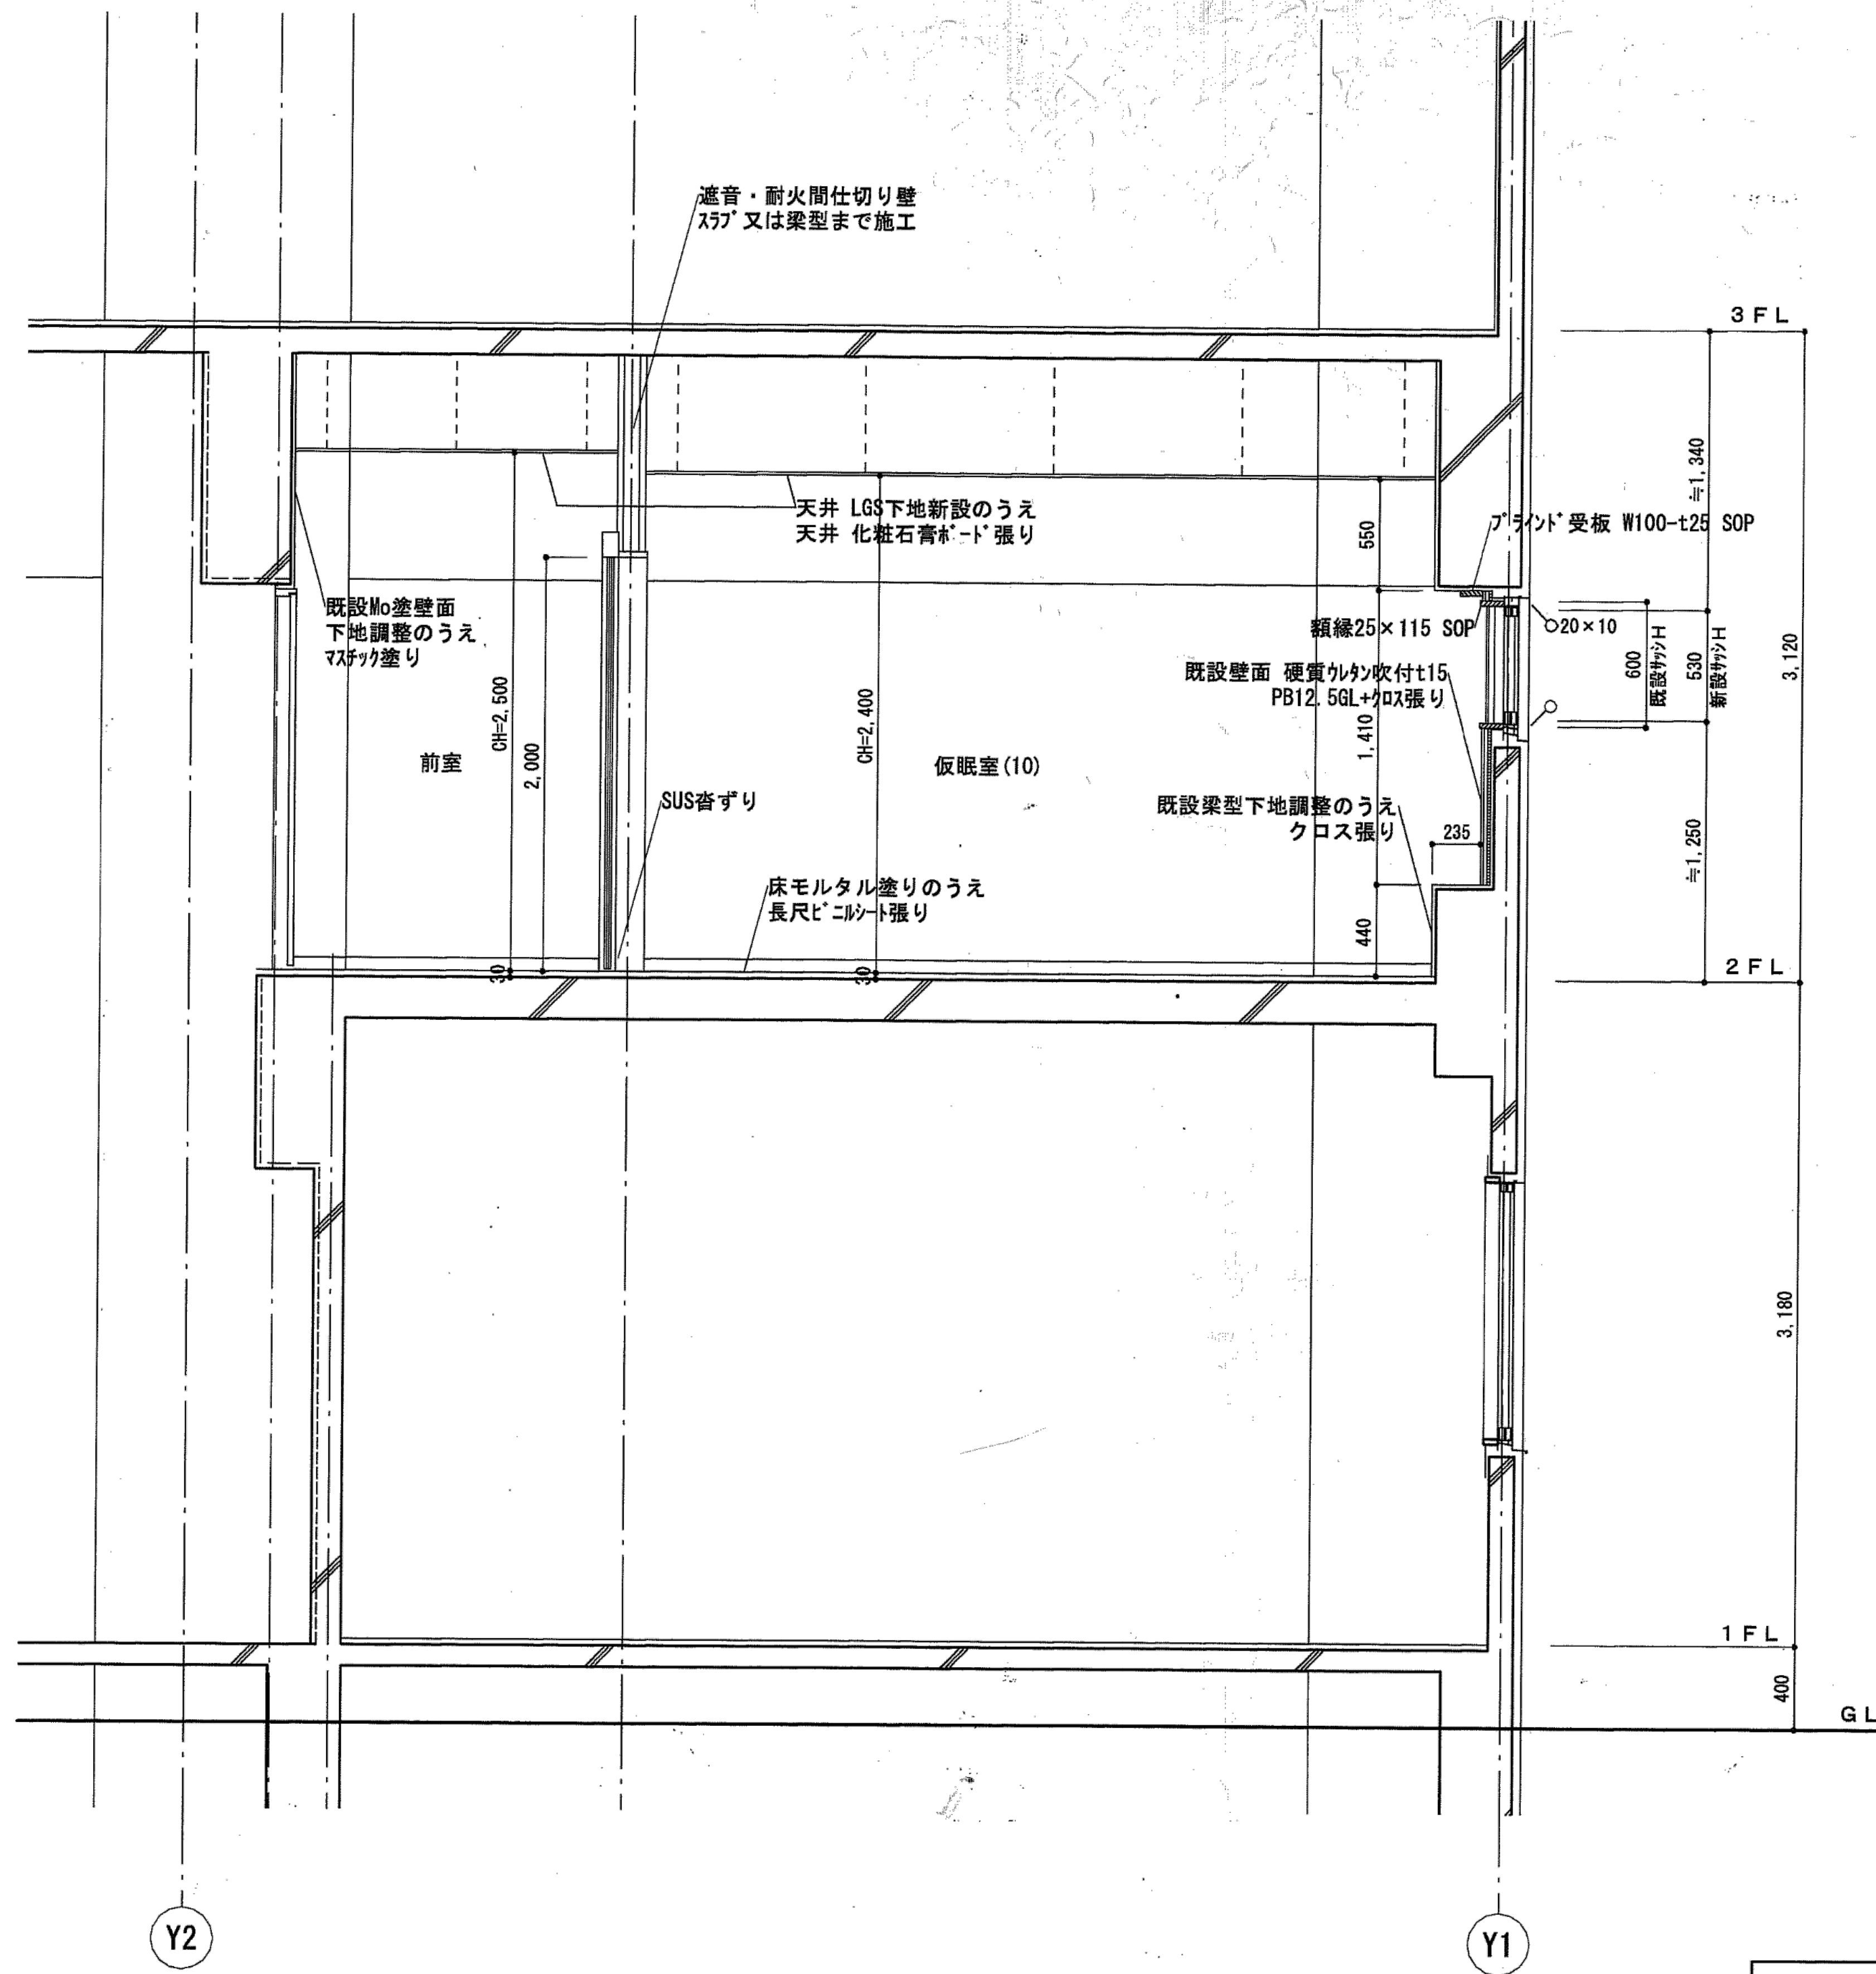


断面詳細図 S=1/30

※特記なき限り全て撤去

明石市政政局 企画・調整室	明石市役所新庁舎建設工事		
	K	建築工事 10:中崎分署棟	最終版 2024.03.25
	10-72	仮眠室・便所廻り断面詳細図 -	見積版 2024.03.25
		安井建築設計事務所	最終契約版


2009年改修図

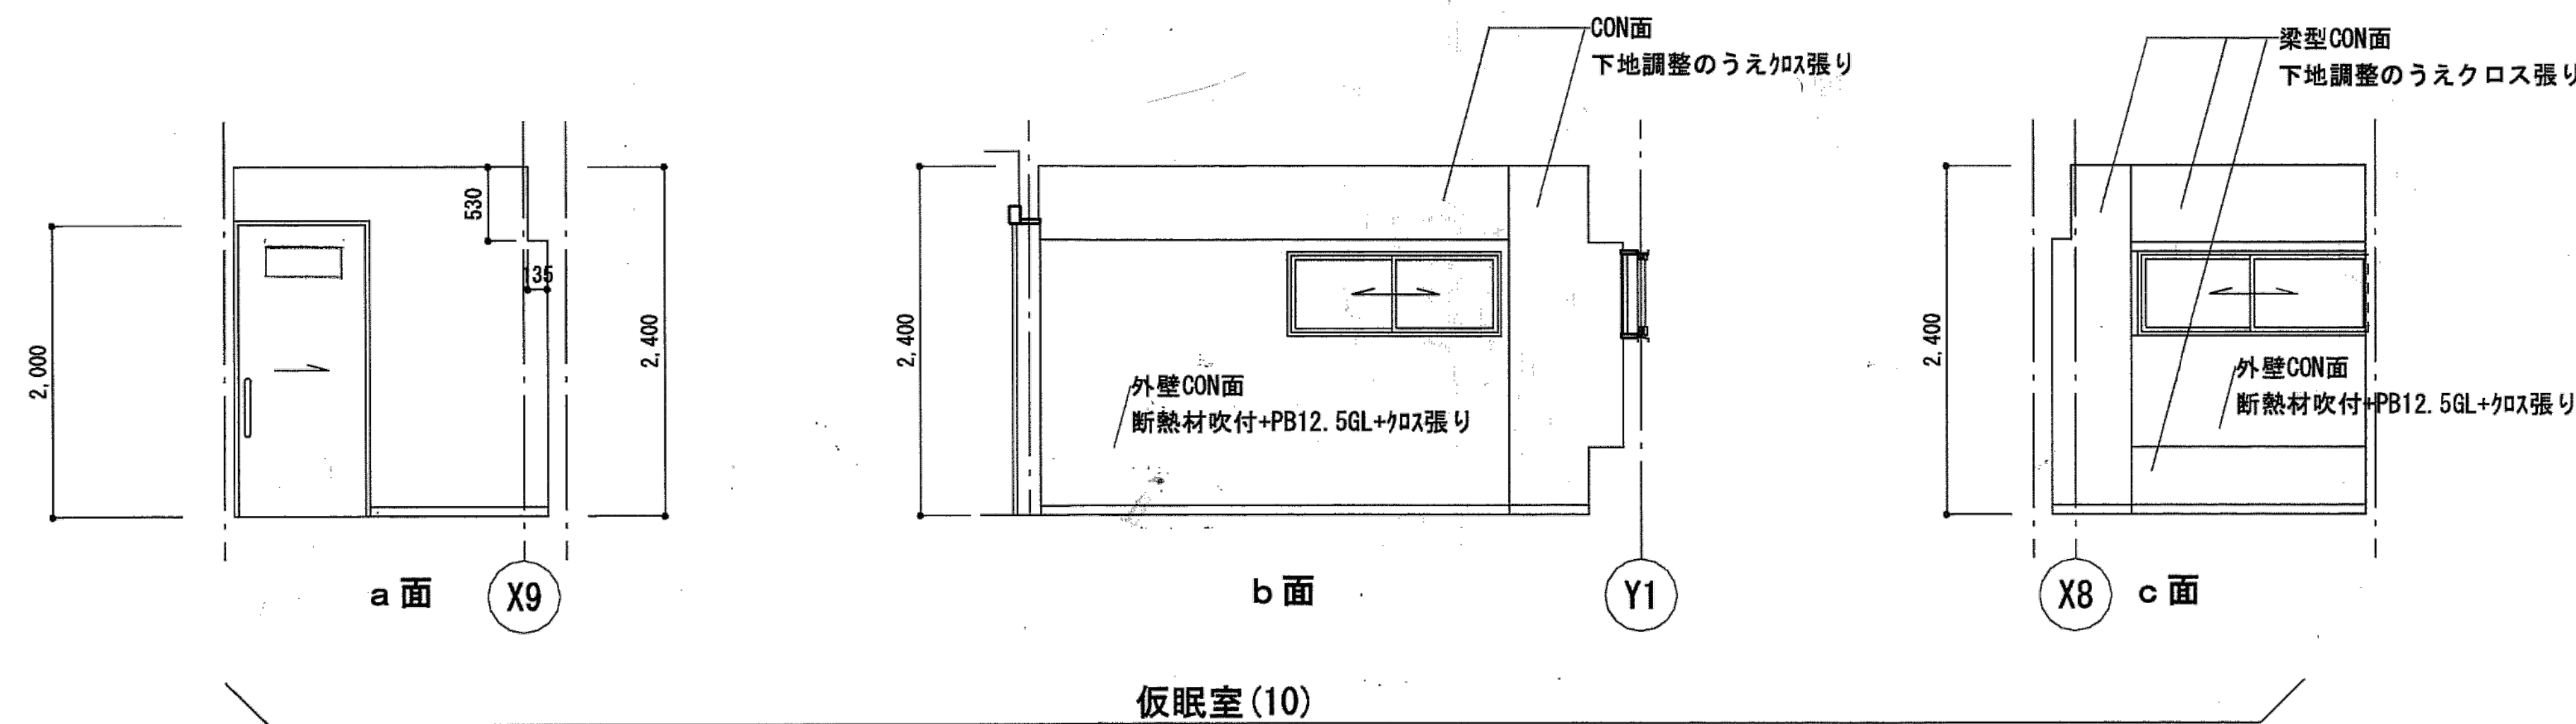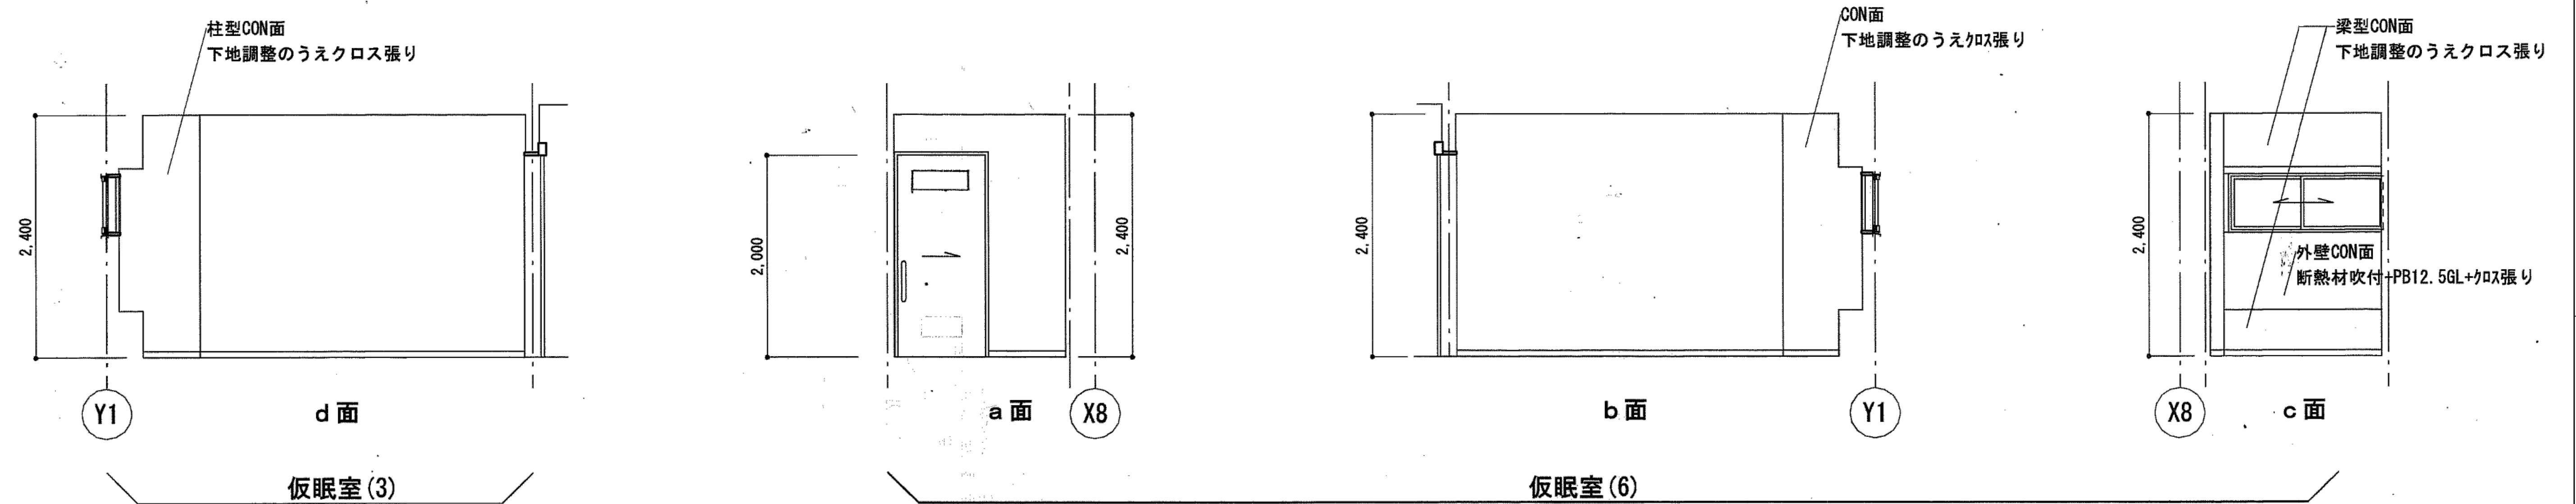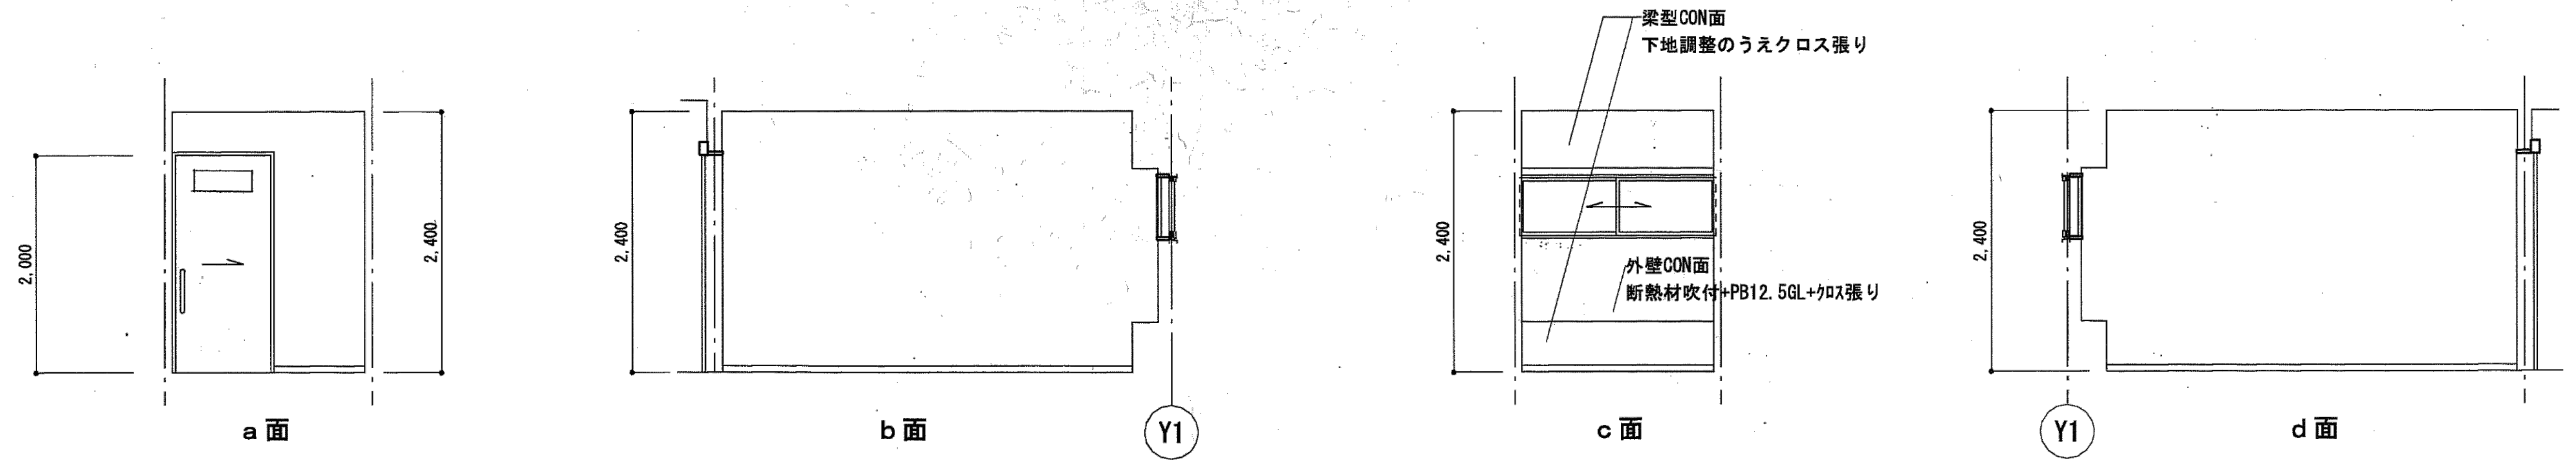


※特記なき限り全て撤去

 明石市政政局 企画・調整室	明石市役所新庁舎建設工事		
	K	建築工事 10: 中崎分署棟	最終版 2024.03.25
	10-73	展開図 1	見積版 2024.03.25
		安井建築設計事務所	最終契約版


2009年改修図

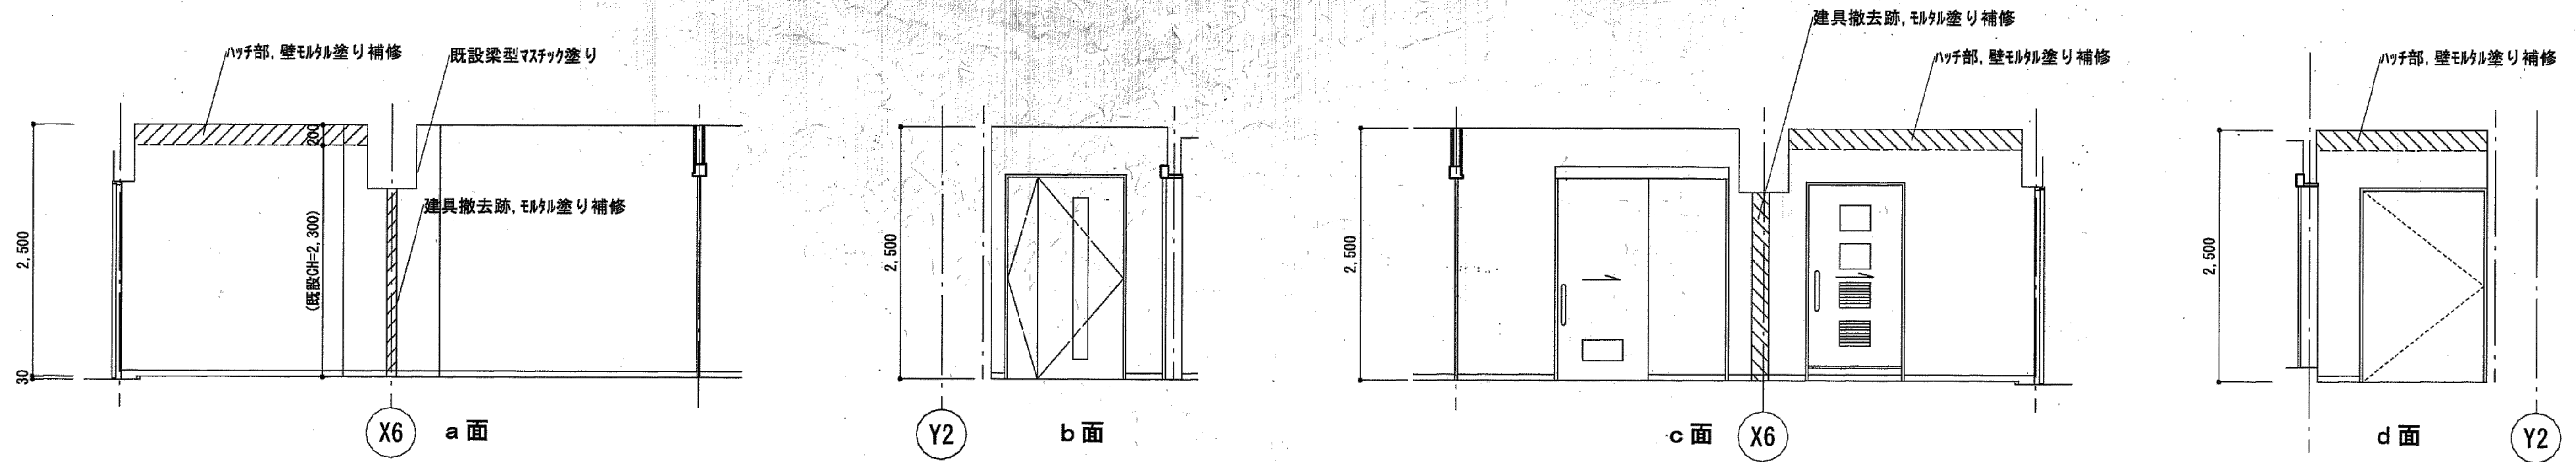

風呂・便所前室

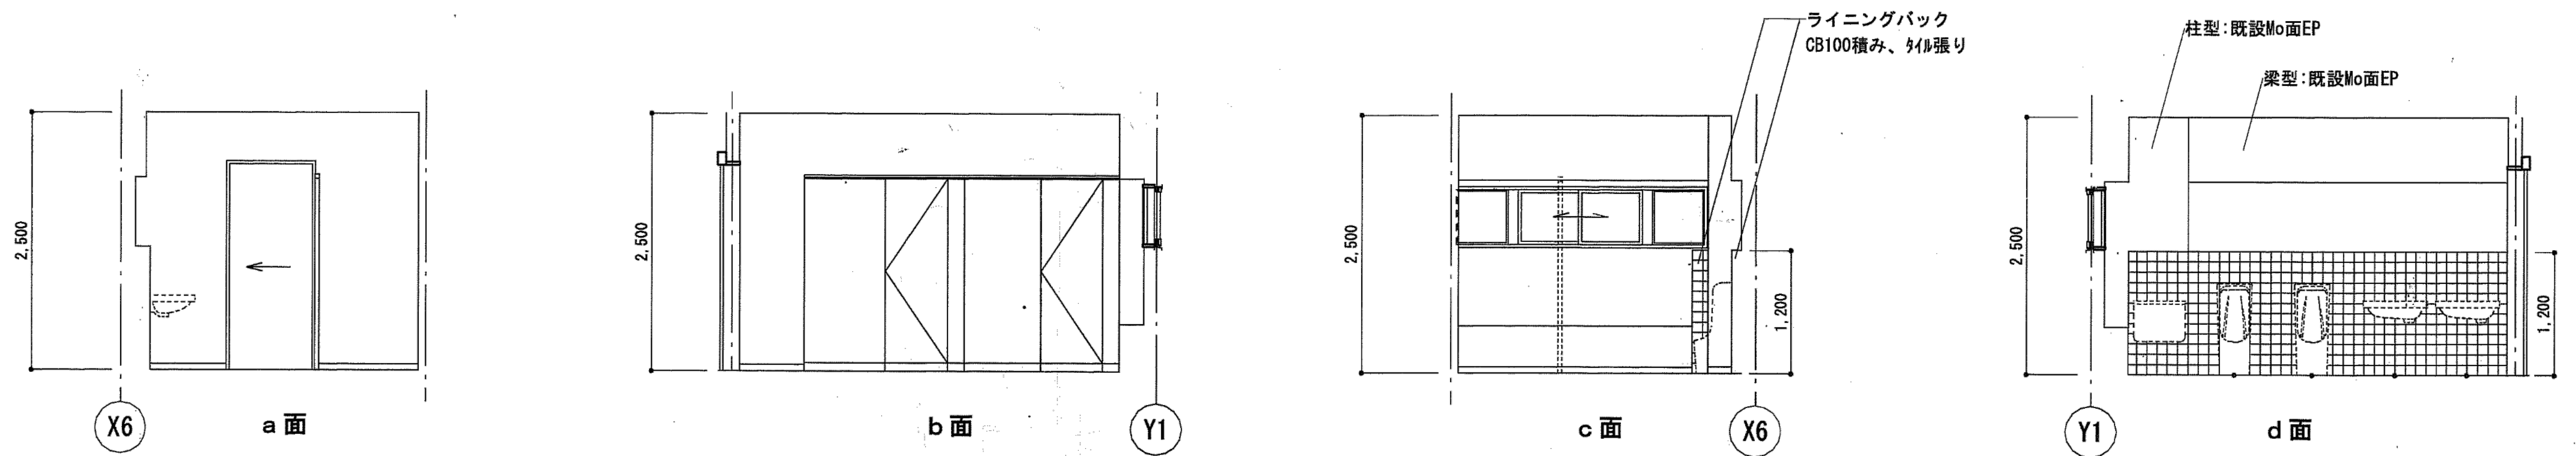

便所

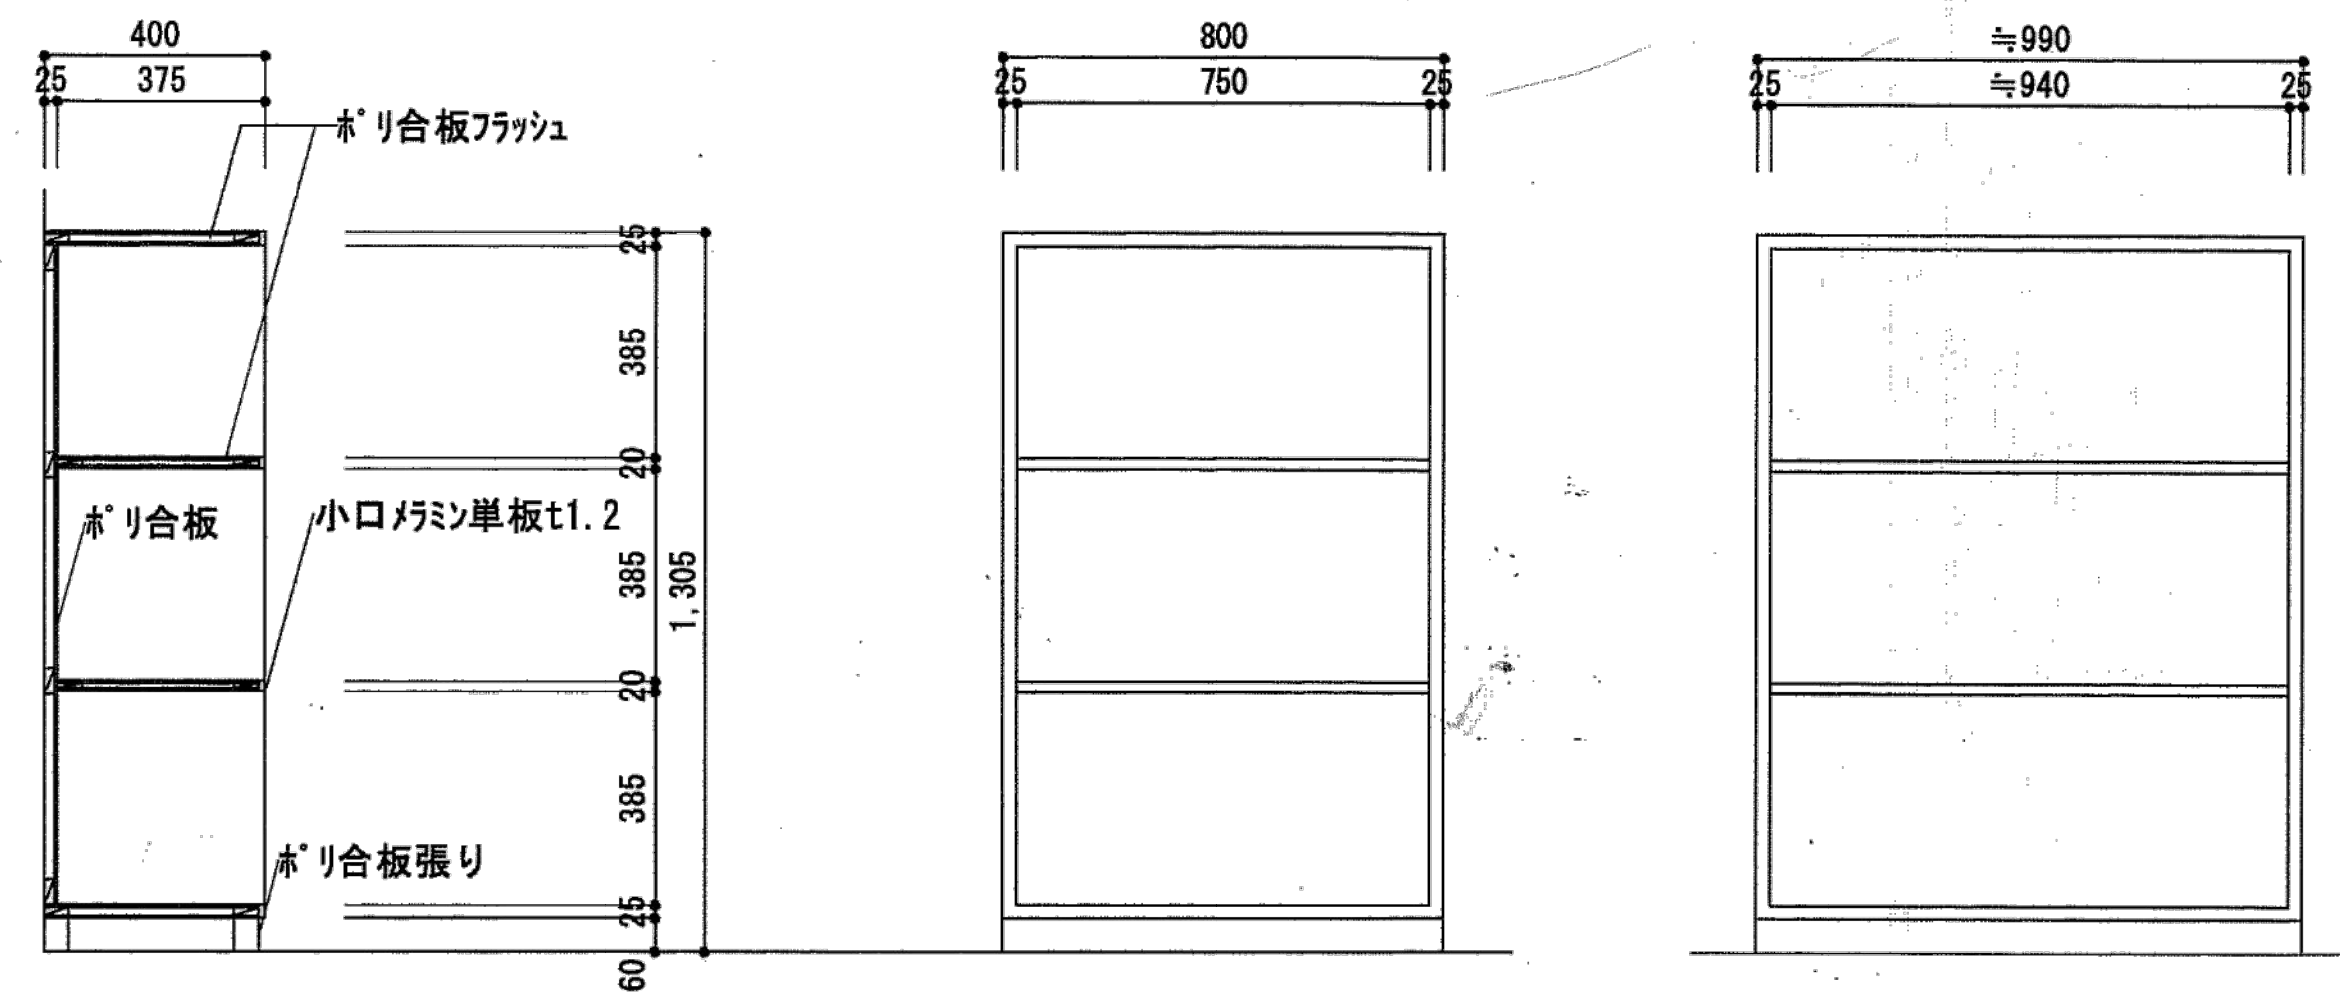


〔脱衣棚①詳細図 S=1/20〕

〔脱衣棚②詳細図 S=1/20〕

※特記なき限り全て撤去

明石市政政局 企画・調整室	明石市役所新庁舎建設工事		
	K	建築工事 10: 中崎分署棟	最終版 2024.03.25
	10-75	展開図3・雑詳細図	見積版 2024.03.25
		安井建築設計事務所	最終契約版

2009年改修図

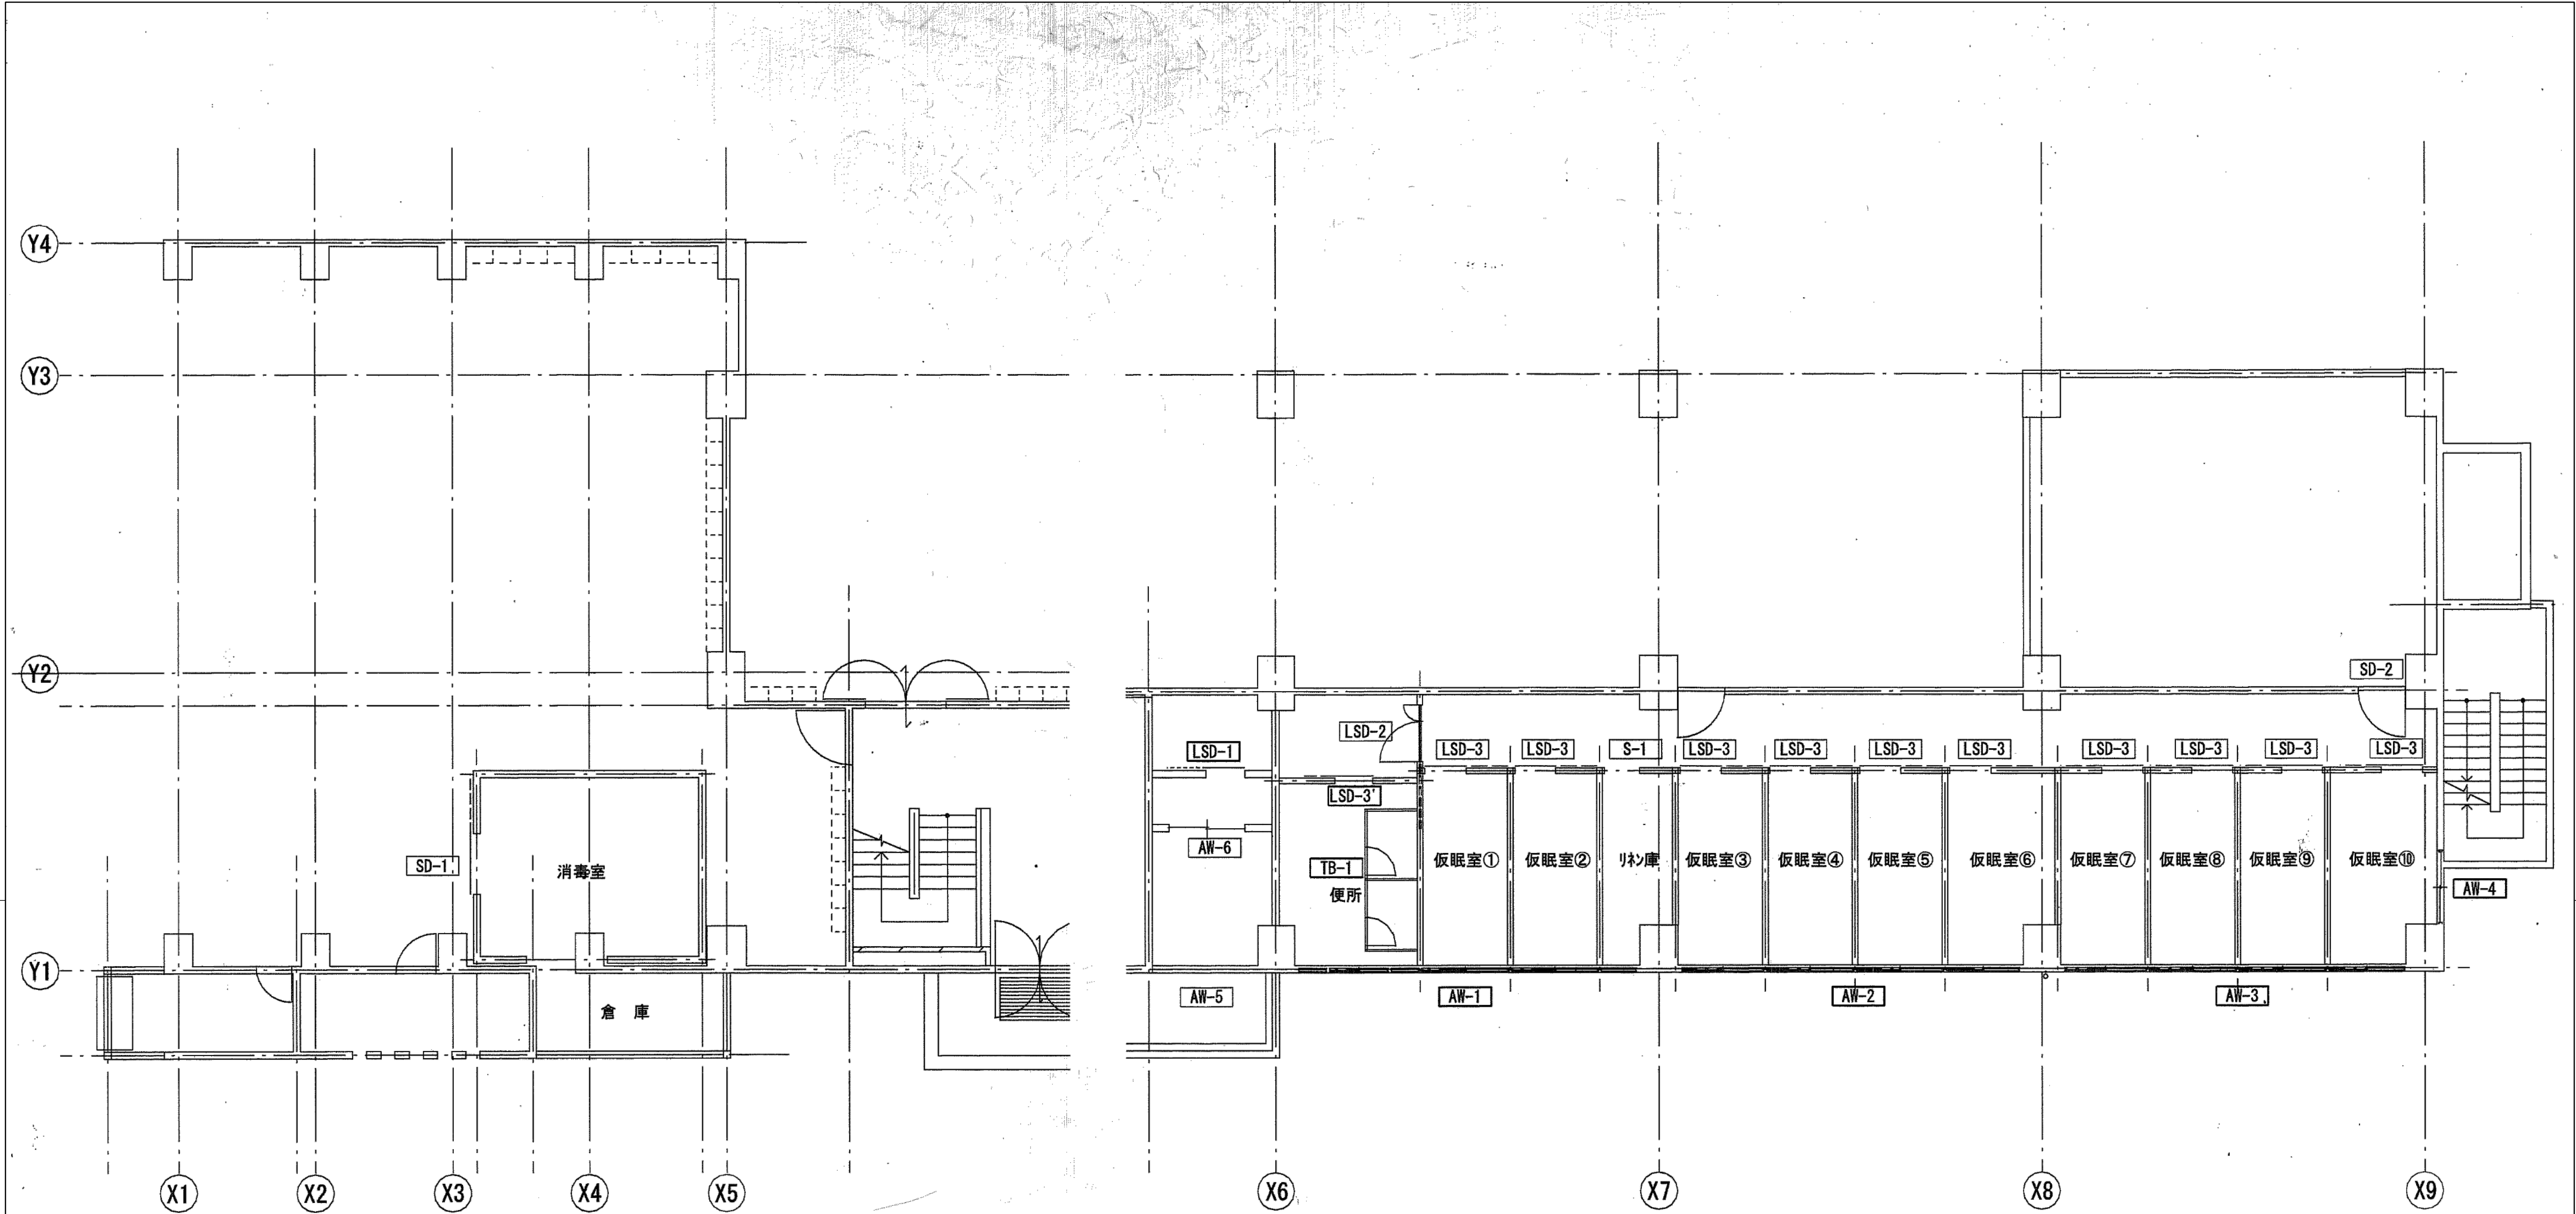







1階 建具キープラン

中2階 建具キープラン

※特記なき限り全て撤去

明石市政策局 企画・調整室 〈代表設計者〉 一級建築士 国土交通大臣登録 第270990号 南浦 琢磨	明石市役所新庁舎建設工事			
	K	建築工事 10:中崎分署棟	最終版	2024.03.25
	10-77	建具配置図	見積版	2024.03.25
		安井建築設計事務所	最終契約版	

2009年改修図

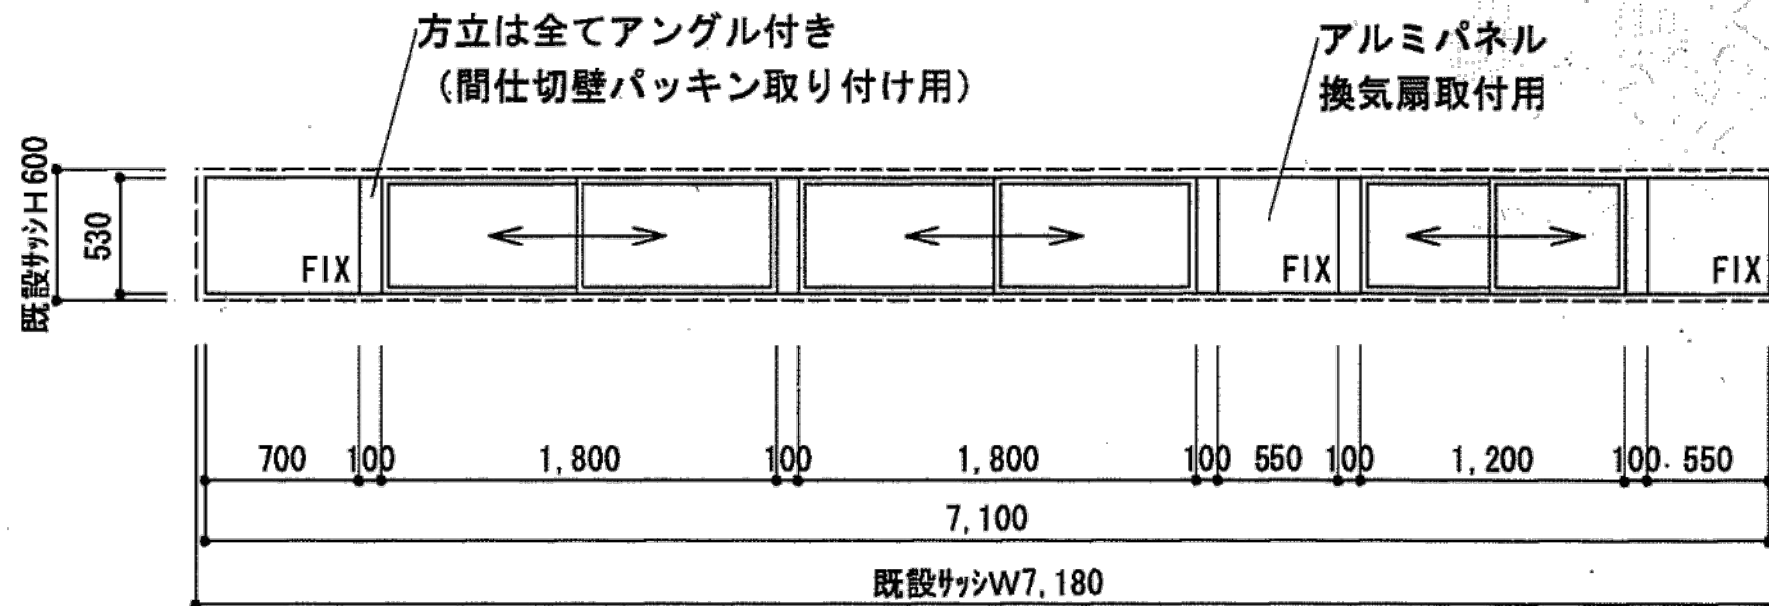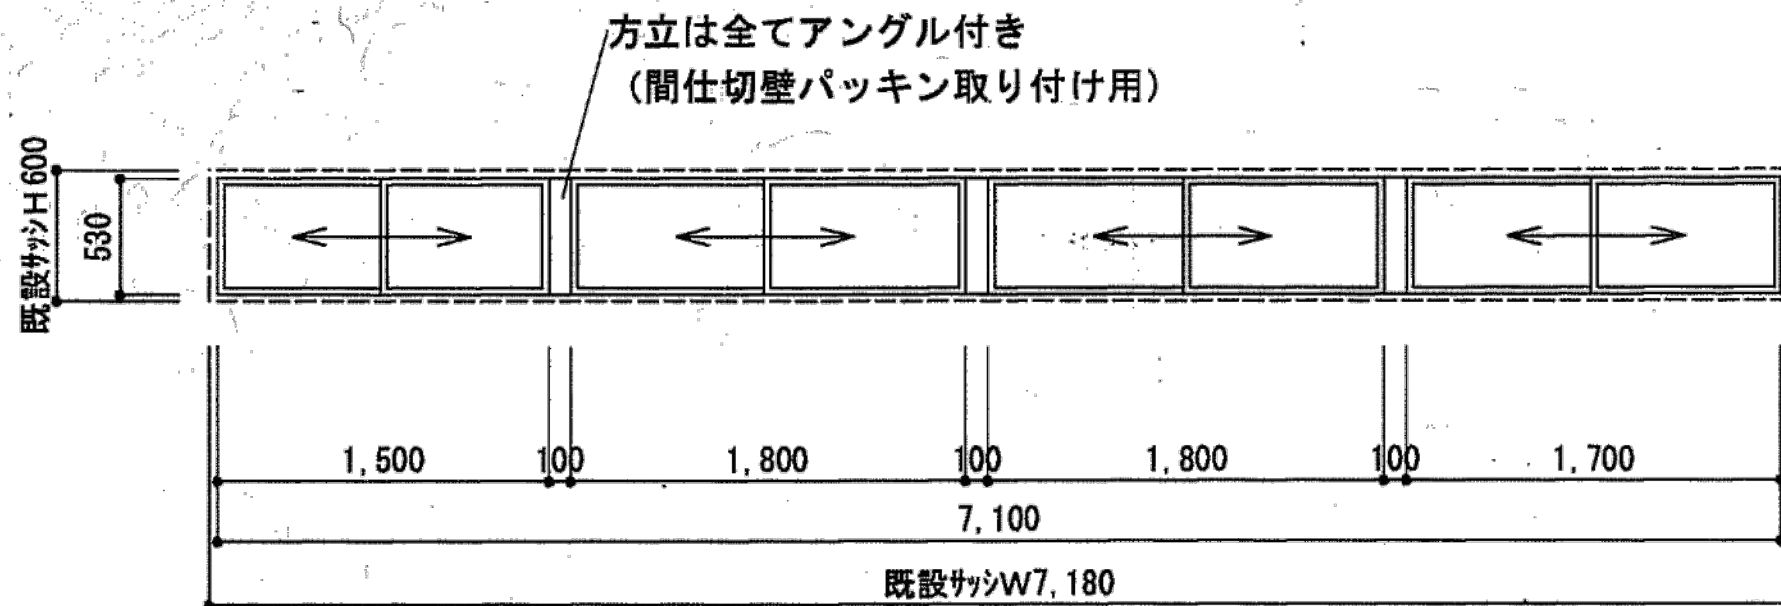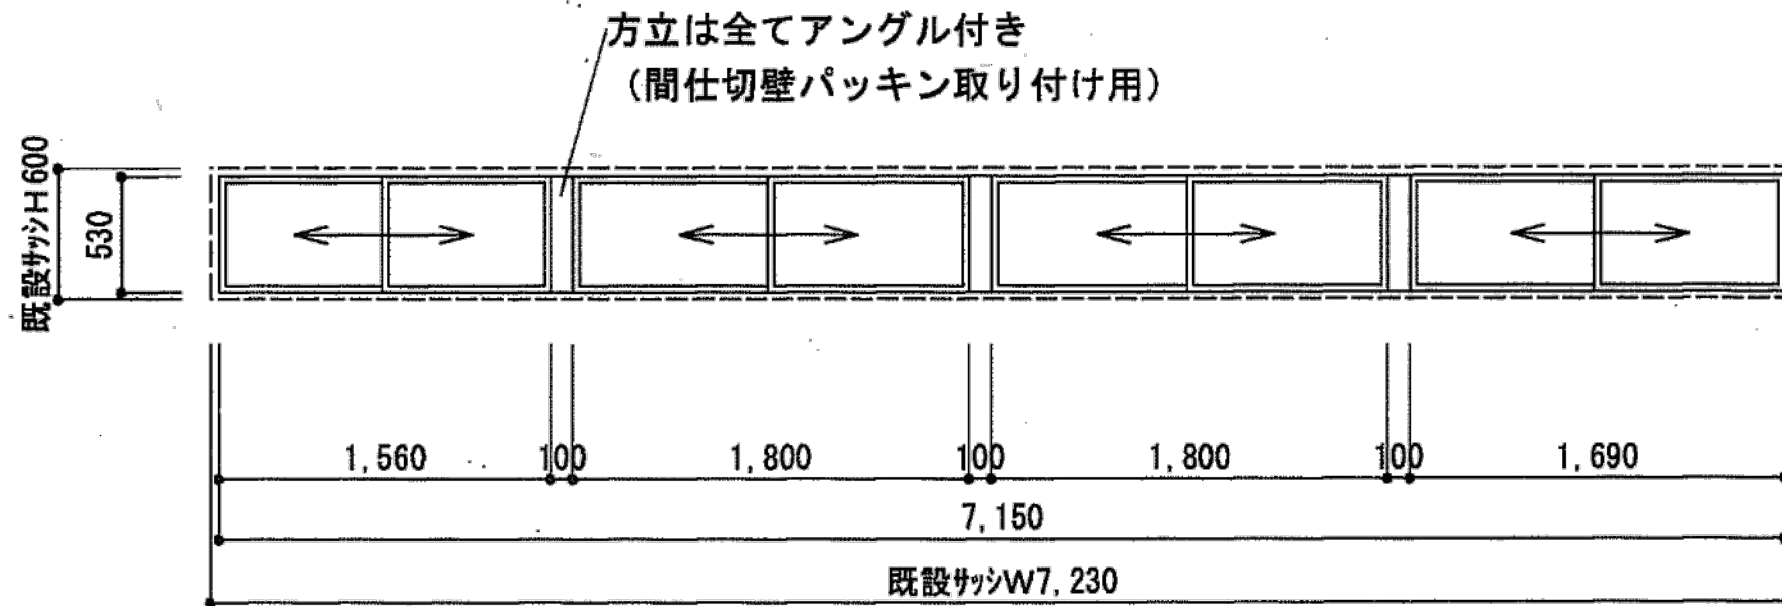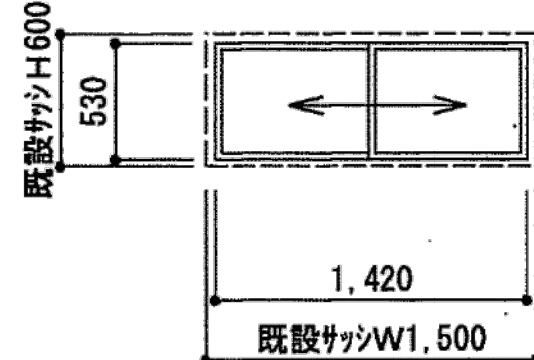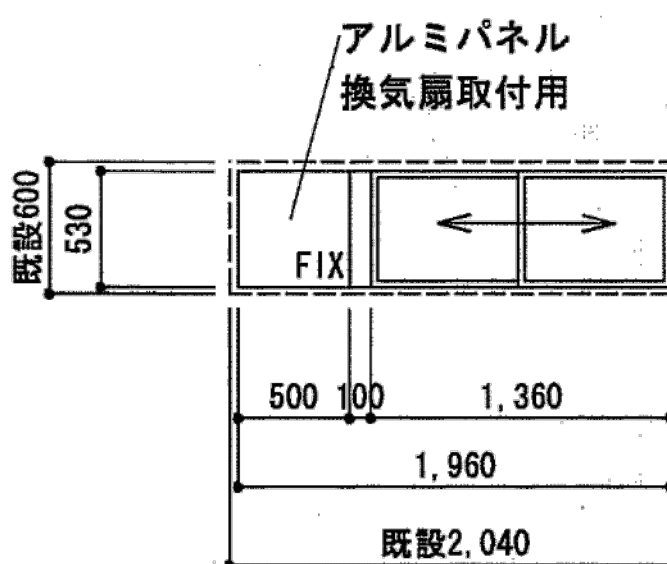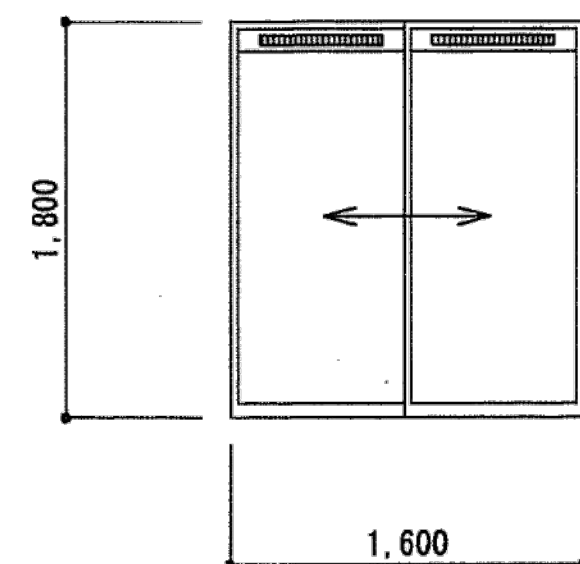記 号	AW－1			1ヶ所	AW－2	1ヶ所	AW－3	1ヶ所			
形 状											
名 称	7mmFIX付引違い3連窓			カバー工法	見込み70	7mm引違い4連窓			カバー工法	見込み70	
寸 法	7,100×530			7,100×530			7,150×530				
塗装・ガラス	網入り型板ガラス t6.8・一部アルミパネルt5.0			同左			同左				
金 物	クレセント、アングルピース、額縁、水切り、附属金物一式 ステンレス (SUS316) 製網戸 アングル付き方立 既設取合シーリング (ホリサフアイト系)			同左			同左				
備 考	防火設備			同左			同左				
記 号	AW－4		1ヶ所	AW－5		1ヶ所	AW－6		1ヶ所		
形 状											
名 称	7mmFIX付引違い3連窓		カバー工法	見込み70	7mmFIX付引違い窓		カバー工法	見込み70	引違い掃出し窓		見込み70
寸 法	1,420×530		1,960×530		1,600×1,800						
塗装・ガラス	網入り型板ガラス t6.8		網入り型板ガラス t6.8・一部アルミパネルt5.0		強化型板ガラスt4.0						
金 物	クレセント、アングルピース、額縁、水切り、附属金物一式 ステンレス (SUS316) 製網戸 既設取合シーリング (ホリサフアイト系)		同左		SUS製掘込み引き手 (内外共) SUS製下枠 アングルピース 上部換気かまち付き						
備 考	防火設備		防火設備								
【凡 例】 AW：アルミニウム製建具 SD：鋼製建具 LSD：鋼製軽量建具			TB：トイレブース S：鋼製3方枠								
						明石市政政策局 企画・調整室		明石市役所新庁舎建設工事			
						＜代表設計者＞ 一級建築士 国土交通大臣登録 第270990号 南浦 琢磨		K	建築工事 10:中崎分署棟	最終版 2024.03.25	
								10-78	建具表 1	見積版 2024.03.25	
									安井建築設計事務所	最終契約版	

記 号	LSD-1		1ヶ所	LSD-2		1ヶ所	LSD-3・3'		LSD-3×10ヶ所、LSD-3'×1ヶ所			
形 状												
名 称	片引きフラッシュハンガードア（自動閉鎖装置付き引戸・戸袋無しタイプ）			片開き親子フラッシュドア			片引きフラッシュハンガードア（自動閉鎖装置付き引戸・戸袋無しタイプ）					
寸 法	950×1,945		枠見込：220	1,150×2,000		枠見込：135	870×2,000		枠見込：155（LSD-3'は、135）			
塗装・ガラス	型板ガラスt4			網入り磨板ガラスt6.8			型板ガラスt4					
金 物	SUS引き手L=450（内外共） 錠錠（外側：シリンダー錠 内側：サムターン） フリーストップ装置付			レバーハンドル 電気錠（外側：シリンダー錠 内側：サムターン） ドアクローザー・SUST番・床戸当たり・フランス落し			SUS引き手L=450（内外共） 錠錠（外側：シリンダー錠 内側：サムターン） フリーストップ装置付 SUS沓ずり					
備 考	扉：化粧鋼板（標準色） アルミ枠			扉・枠：化粧鋼板（標準色）			扉・枠：化粧鋼板（標準色）					
記 号	S-1		1ヶ所	SD-1		1ヶ所	SD-2		1ヶ所	TB-1	1ヶ所	
形 状												
名 称	鋼製3方枠（t1.6）			片引きフラッシュハンガードア（自動ドア・戸袋無しタイプ）			片開きフラッシュ戸（既設枠に吊込み）			トイレブース（木製フラッシュ） 見込み40mm		
寸 法	750×2,000		枠見込：155	1,300×2,000		枠見込：185	1,000×1,870		枠見込：100（既設）			
塗装・ガラス	ｼｱﾐｯﾄﾞ 鉛錆止めﾊﾞｲﾄ工場塗装のうえ、現場SOP											
金 物				ドアエンジン・エンジンBOX 電動フットスイッチ・シリンダー本締錠・非常電源装置付き SUS沓ずり			レバーハンドル 戸当たり 丁番・ドアクローザー			SUSグレビティーヒンジ中心吊り SUSスライドロック（非常開錠装置付き） SUS戸当たり・帽子掛けフック ペーパーホルダー・ロータンク固定用補強入り		
備 考				特定防火設備（常閉） 扉・枠：焼付仕上塗装			特定防火設備（常閉） ｼｱﾐｯﾄﾞ 鉛錆止めﾊﾞｲﾄ工場塗装のうえ、現場SOP			ペーパーコア芯ラワン合板t5.5（完全耐水）両面張りのうえメラミン化粧板t1.2張り SUS笠木口-40×20×2.0・アルミRエッジ・Rエッジ上下小口樹脂カバー		
【凡 例】 AW：アルミニウム製建具 SD：鋼製建具 LSD：鋼製軽量建具			・建具見込み寸法：鋼製建具は40、鋼製軽量建具は35以上とする。									
TB：トイレブース S：鋼製3方枠												

外部仕上表 （北側仮眠室）					
区分	床	腰 壁	壁	屋 上	備 考
既設					
撤去					
改修後		コンクリート打ち放しのうえ 浸透性吸水防止剤塗布	真空押出成形セメント板t15のうえマスチック塗り ※外壁1時間耐火仕様		

内部仕上表									
階	室 名	下地 分類		床	壁取り合い（巾木）／腰壁	壁	天 井	天井取り合い	備 考
1	仮眠室 ①～⑨	C S	既 設	モルタル塗り金コテ押え	_____	モルタル塗り（外壁面）	コンクリート打ち放しパーライト吹付 一部下り天井（フワン合板t5.5 パーライト吹付）	_____	
			撤 去	_____	_____	_____	下り天井撤去 LGS下地共	_____	木製カーテンボックス撤去
			改修後	下地調整のうえ 長尺ビニルシート張りt2.5 プレノ 目地溶接	ビニル巾木H=60	耐火・遮音囲仕切壁のうえエコクロス張り 既設モルタル面下地調整のうえエコクロス張り 外壁面：硬質珪酸吹付t15+PBt12.5+エコクロス張り	LGS天井下地新設 化粧石膏ボードt9.5 GWt50敷き込み	塩ビ廻り縁（突付）	ブラインド
1	仮眠室 ⑩～⑬	C S	既 設	モルタル塗り金コテ押え	_____	_____	コンクリート打ち放しパーライト吹付		
			撤 去	_____	_____	_____			
			改修後	軽量ｺﾝｸﾚｯﾄ打設嵩上げ、 断熱床下地材t40、捨張合板t12+t5.5のうえ 長尺ビニルシート張りt2.5 プレノ 目地溶接	ビニル巾木H=60	耐火・遮音囲仕切壁のうえエコクロス張り 鉄骨下地面：PBt12.5のうえエコクロス張り 腰CON面：硬質珪酸吹付t15+PBt12.5+エコクロス張り 既設柱型珪酸面：既調合珪酸塗り補修のうえエコクロス張り	LGS天井下地新設 強化PBt12のうえ化粧石膏ボードt9.5張り GWt50敷き込み	塩ビ廻り縁（突付）	ブラインド
1	前室①	C S	既 設	モルタル塗り金コテ押え	_____	モルタル塗り	コンクリート打ち放しパーライト吹付	_____	
			撤 去	_____	_____	_____	_____	_____	
			改修後	（仮眠室①～⑨に同じ）	（仮眠室に同じ）	耐火・遮音乾式囲仕切壁のうえマスチック塗材塗り 既設モルタル面下地調整のうえマスチック塗材塗り	（仮眠室①～⑨に同じ） ※ただし、GW敷き込みは無し。	（仮眠室に同じ）	
1	前室② 前室③	C S	既 設	モルタル塗り金コテ押え	_____	コンクリート打ち放し	コンクリート打ち放しパーライト吹付	_____	
			撤 去	_____	_____	_____	_____	_____	
			改修後	軽量ｺﾝｸﾚｯﾄ打設嵩上げ 又は、断熱床下地材t40、捨張合板t12+t5.5のうえ 長尺ビニルシート張りt2.5 プレノ 目地溶接	（仮眠室に同じ）	耐火・遮音乾式囲仕切壁のうえマスチック塗材塗り 既設ｺﾝｸﾚｯﾄ面下地調整のうえマスチック塗材塗り 鉄骨下地面：PBt12.5のうえ珪酸塗材塗り	（仮眠室①～⑨に同じ） ※ただし、GW敷き込みは無し。	（仮眠室に同じ）	木製リネン棚
1	資機材庫	C S	既 設	モルタル塗り金コテ押え	_____	タイル張り（柱型面）	コンクリート打ち放しパーライト吹付	_____	
			撤 去	_____	_____	_____	_____	_____	
			改修後	軽量ｺﾝｸﾚｯﾄ打設嵩上げのうえ 水系珪酸樹脂系防塵塗床	ビニル巾木H=100	ケイカル板t8.0×2重張りのうえEP-G 耐火・遮音乾式囲仕切壁のうえEP-G	LGS天井下地新設 ケイカル板t6.0 EP	（仮眠室に同じ）	室名札（文字：資機材庫）
1	脱衣室 洗面室	S	既 設	モルタル塗り金コテ押え	_____	_____	コンクリート打ち放しパーライト吹付	_____	
			撤 去	_____	_____	_____	_____	_____	
			改修後	木造床下地 構造用合板t12（1類）＋普通合板t5.5（1類）のうえ 長尺ビニルシート張りt2.5 プレノ 目地溶接	（仮眠室に同じ）	耐火・遮音乾式囲仕切壁のうえEP-G LGS壁下地、耐水PBt12.5のうえEP-G	LGS天井下地新設 ケイカル板t6.0 EP ただし、洗面室は化粧石膏ボードt9.5	（仮眠室に同じ）	木製脱衣棚 洗濯機パン800×640（BL認定品） 洗面化粧台W750
1	便所②	S	既 設	モルタル塗り金コテ押え	_____	_____	コンクリート打ち放しパーライト吹付	_____	
			撤 去	_____	_____	_____	_____	_____	
			改修後	（脱衣室に同じ）	（仮眠室に同じ）	LGS壁下地、耐水PBt12.5のうえEP-G 既設ｺﾝｸﾚｯﾄ打放し面下地調整のうえEP-G	（脱衣室に同じ）	（仮眠室に同じ）	ペーパーホルダー（樹脂製）

【凡 例】	SOP：合成樹脂調合ペイント 木部B種 下地調整RB種 EP：合成樹脂エマルジョンペイント EP-G：つや有合成樹脂エマルジョンペイント マスチック塗材：MR-AE	●耐火・遮音乾式囲仕切壁：吉野石膏(株) B15・W1工法同等品以上 ●FRP防水：双和化学産業(株) ポリルーフPNS-2工法同等品以上 ●FRP平板・合成ゴム系シート張り参考メーカー：双和化学産業(株) ●外壁真空押出成形セメント板：昭和電工建材(株) フムダ15シリーズ同等品（外壁1時間耐火認定仕様） ●水系Iﾏｯﾁ樹脂系防塵塗床：(株)Iﾍﾞｰｼｰ商会 ﾏﾐｸｼｰﾈﾌﾞｶｰ水性VOC(防滑)同等品以上 ●断熱床下地材：油化三昌建材(株)ﾈﾞﾌｫｰﾑLDK t40同等品
21HA0030		

※特記なき限り全て撤去	明石市政策局 企画・調整室	明石市役所新庁舎建設工事		
		K	建築工事 10:中崎分署棟	最終版 2024.03.25
		10-80	仕上表 1	見積版 2024.03.25
			安井建築設計事務所	最終契約版


内部仕上表									
階	室 名	下地 分類		床	壁取り合い（巾木）／腰壁	壁	天 井	天井取り合い	備 考
1	便所①	C	既 設	モルタル塗り金コテ押え	_____	100ロタイル張り	ケイカル板t6.0EP	_____	
			撤 去	_____	_____	タイル全面撤去	既設仕上げ撤去	_____	
			改修後	下地調整のうえ 長尺ビニルシート張りt2.5 フレノ 目地溶接	ビニル巾木H=60	耐水PBt12.5GL+化粧ケイカル板t5.0 タコガバ材部 陶器質100ロタイル張り（接着工法）	LGS天井下地新設 ケイカル板t6.0目透し張りEP	塩ビ廻り縁（突付）	トイレブース 汚垂石 ペーパーホルダー（樹脂製・2ヶ所）
1	廊下	C	既 設	Pタイル	_____	モルタル塗りEP	化粧石膏ボードt9.5	_____	
			撤 去	既設仕上げ撤去	_____	_____	既設仕上げ撤去	_____	
			改修後	下地調整のうえ 長尺ビニルシート張りt2.5 フレノ 目地溶接	ビニル巾木H=60	下地調整のうえマスチック塗材塗り PBt12.5のうえマスチック塗材塗り	化粧石膏ボードt9.5（不燃）	塩ビ廻り縁（突付）	
中2	浴室		既 設	合成JL系t1張りt2.5	_____	FRP平板t2.0張り	バスリブ	バスリブ同材廻り縁	
			撤 去	既設剥離部分撤去	_____	設備配管改修範囲撤去	_____	_____	
			改修後	合成JL系t1張りt2.5	_____	FRP防水補修のうえFRP平板t2.0張り	_____	_____	
2	事務室		既 設	Pタイル	ビニル巾木H=100	モルタル塗りEP 囲仕切りスクリーンパネル（フレキシブル板）EP	ロックウール吸音板t7.0	_____	
			撤 去	_____	既設撤去	_____	_____	_____	
			改修後	_____	ビニル巾木H=100	下地調整のうえEP-G 露筋部防錆剤塗布、樹脂t1埋め戻しのうえEP-G	下地調整のうえEP	_____	額縁及びブラインドボックスSOP塗替え
2	食堂・厨房		既 設	Pタイル	ビニル巾木H=100	モルタル塗りEP 囲仕切りスクリーンパネル（フレキシブル板）EP	ロックウール吸音板t7.0	_____	
			撤 去	_____	既設撤去	_____	_____	_____	
			改修後	_____	ビニル巾木H=100	下地調整のうえEP-G	下地調整のうえEP	_____	額縁及びブラインドボックスSOP塗替え
2	宿直室（2）		既 設	カーペット敷き 一部Pタイル	ビニル巾木H=100	モルタル塗りEP 囲仕切りスクリーンパネル（フレキシブル板）EP	ロックウール吸音板t7.0	_____	
			撤 去	既設仕上げ撤去	既設撤去	_____	_____	_____	
			改修後	断熱床下地材t40、捨張合板t12のうえ タイルカーペットt6.5、踏み込みPタイル張り	ビニル巾木H=100	下地調整のうえEP-G	下地調整のうえEP	_____	額縁及びブラインドボックスSOP塗替え

- 洗面化粧台
- ・INAXオフト同等品
 - ・化粧台本体：FTXN-755S/YH2W（グロスホワイト・扉タイプ）
 - ・ミラーキャビネット：MFTX-751XPH（1面鏡・蛍光灯照明）
 - ・サイドベースキャビネット：FTXB-304H/YH2
 - ・止水栓（床給水）

- ユニットバス
- ・TOTO JJV1418W同等品（BL認定品・長寿社会対応品）
 - ・2ヶ所水栓
 - ・I型手摺×3ヶ所付
 - ・ふろふた（3枚ふた）
 - ・収納棚（3段）
 - ・矩形ミラー（耐水鏡）
 - ・浴室乾燥機（設備工事）取付用穴加工及び開口補強
 - ・追い焚き加工及び追い焚き用リモコン加工
 - ・ランドリーパイプ
- ※上記特記以外は、基本仕様による。

※特記なき限り全て撤去


明石市政策局 企画・調整室		明石市役所新庁舎建設工事		
<代表設計者> 一級建築士 国土交通大臣登録 第270990号 南浦 琢磨	K	建築工事 10:中崎分署棟	最終版	2024.03.25
	10-81	仕上表2	見積版	2024.03.25
		安井建築設計事務所	最終契約版	

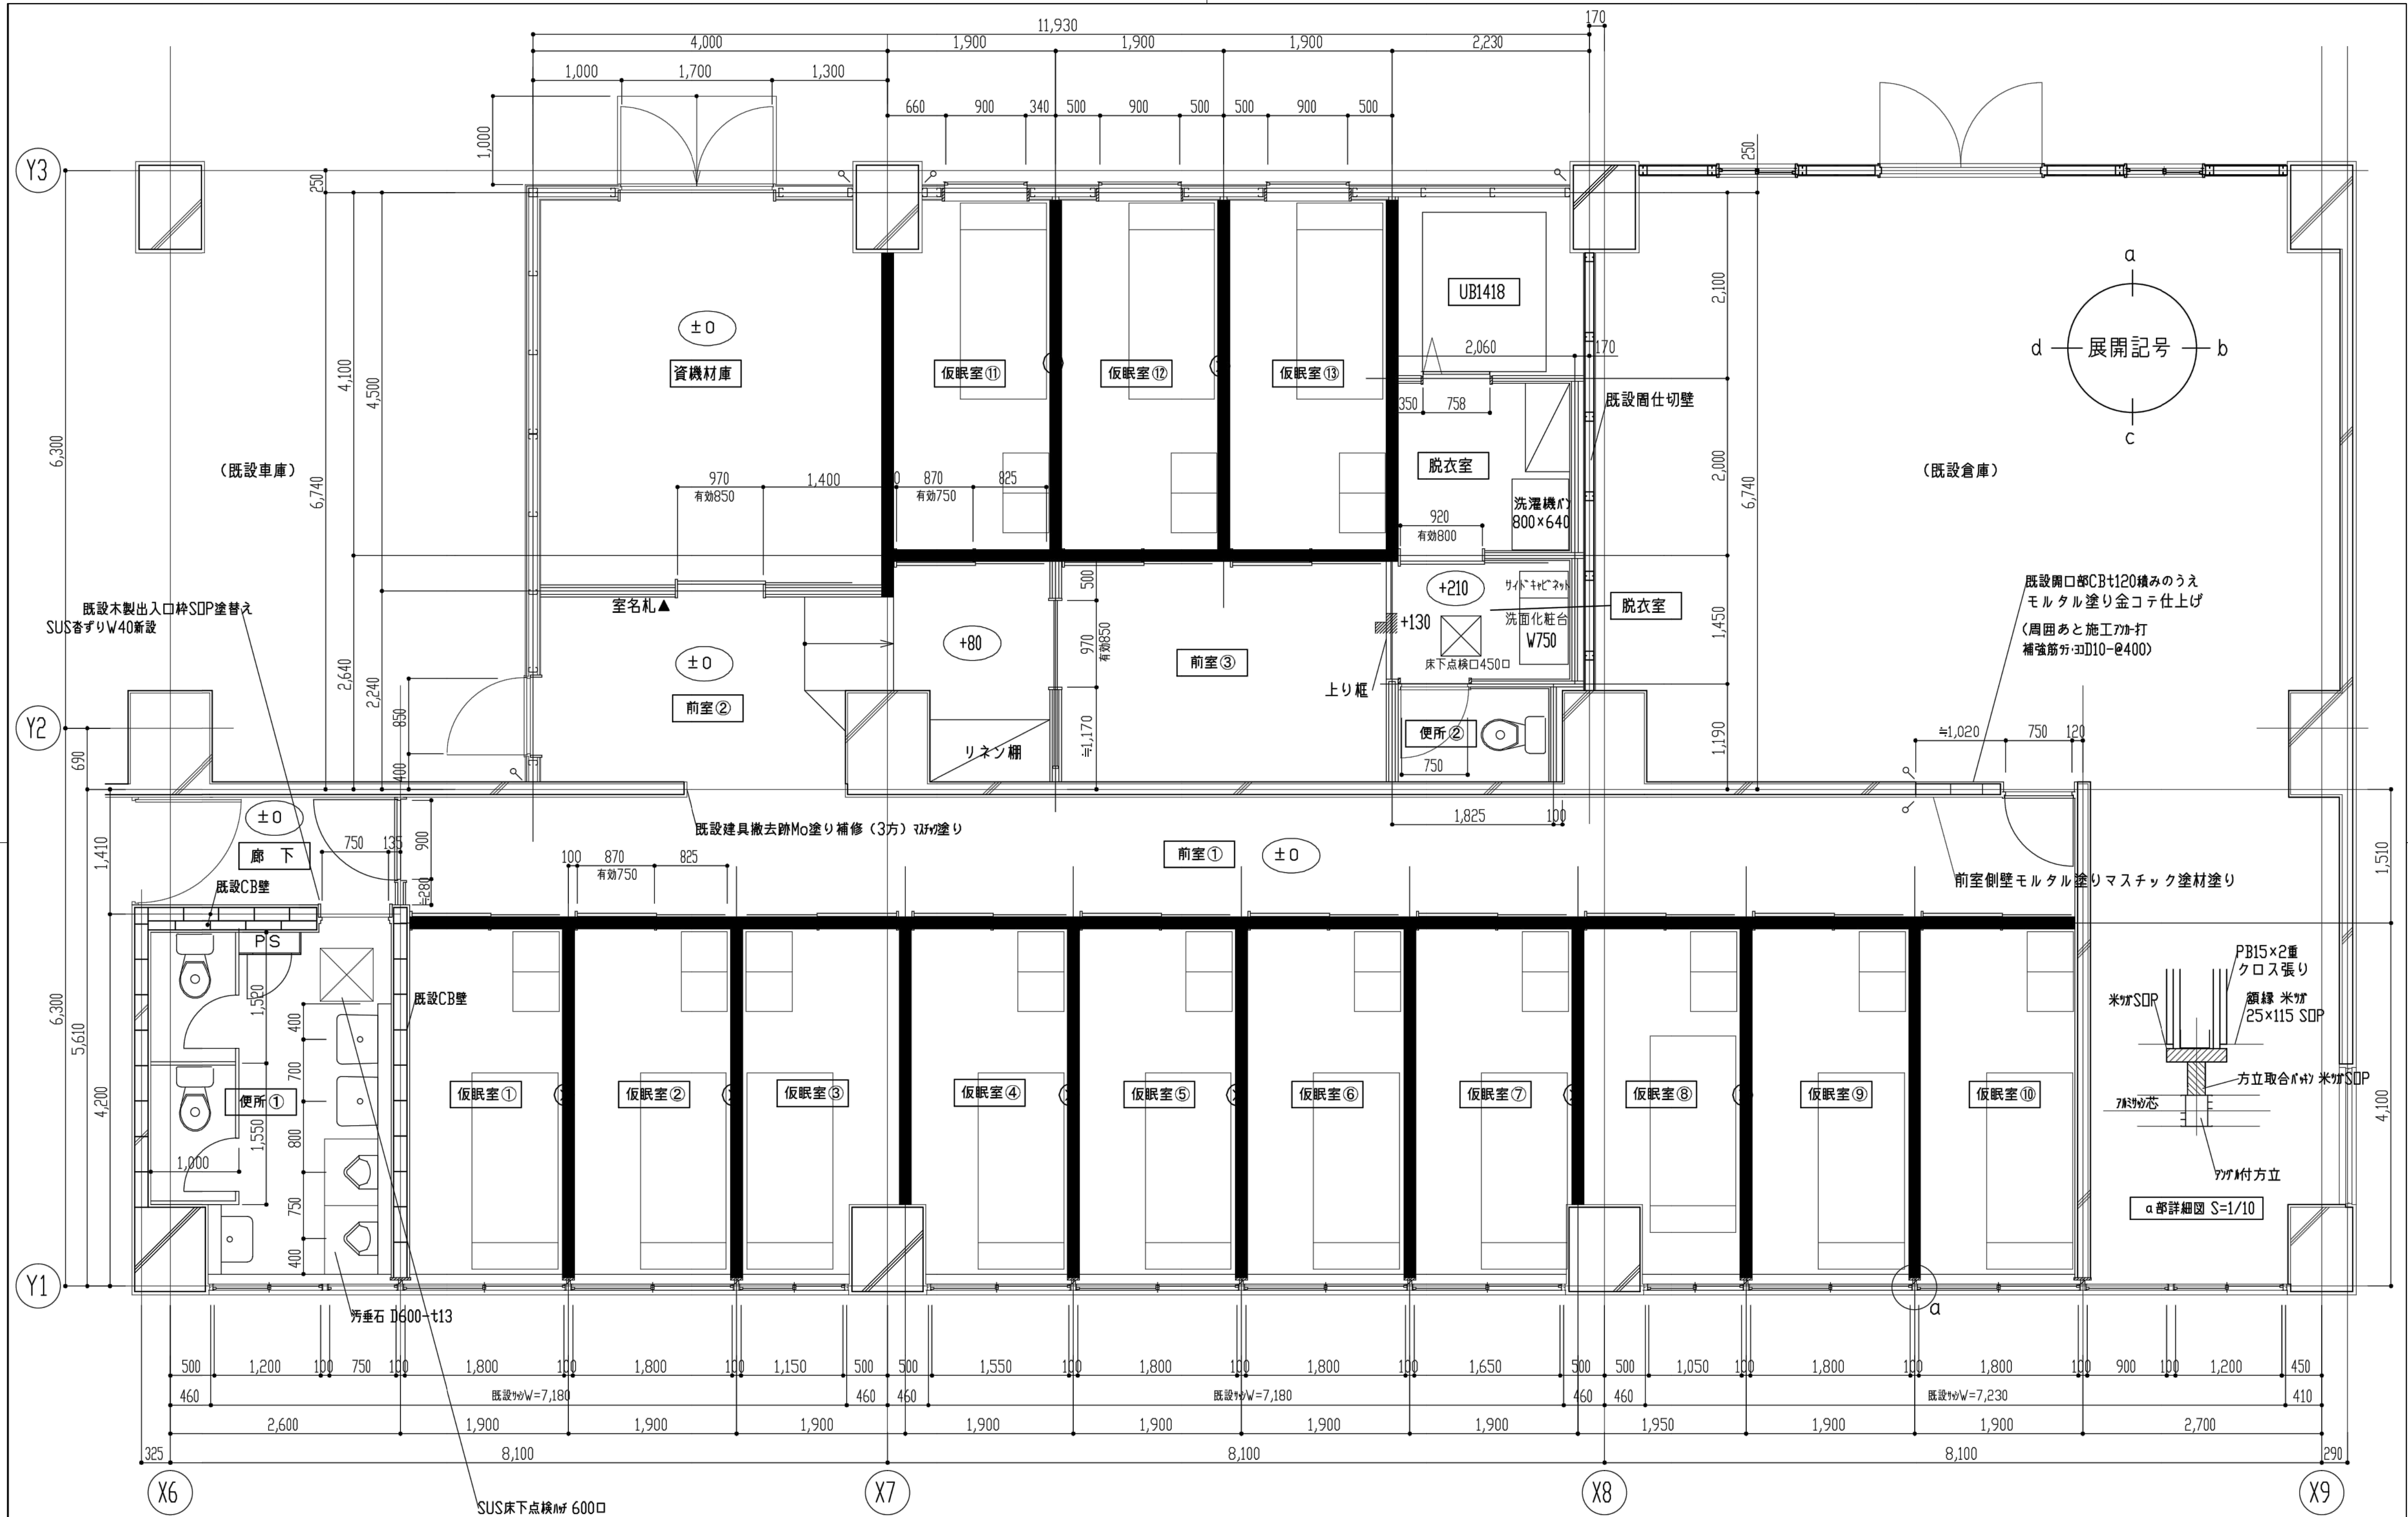


1階 平面詳細図 S=1/50

※特記なき限り全て撤去

明石市政政策局 企画・調整室		明石市役所新庁舎建設工事	
<代表設計者> 一級建築士 国土交通大臣登録 第270990号 南浦 琢磨	K	建築工事 10:中崎分署棟	最終版 2024.03.25
	10-82	1階仮眠室廻り平面詳細図	見積版 2024.03.25
		安井建築設計事務所	最終契約版
		2010年改修図	

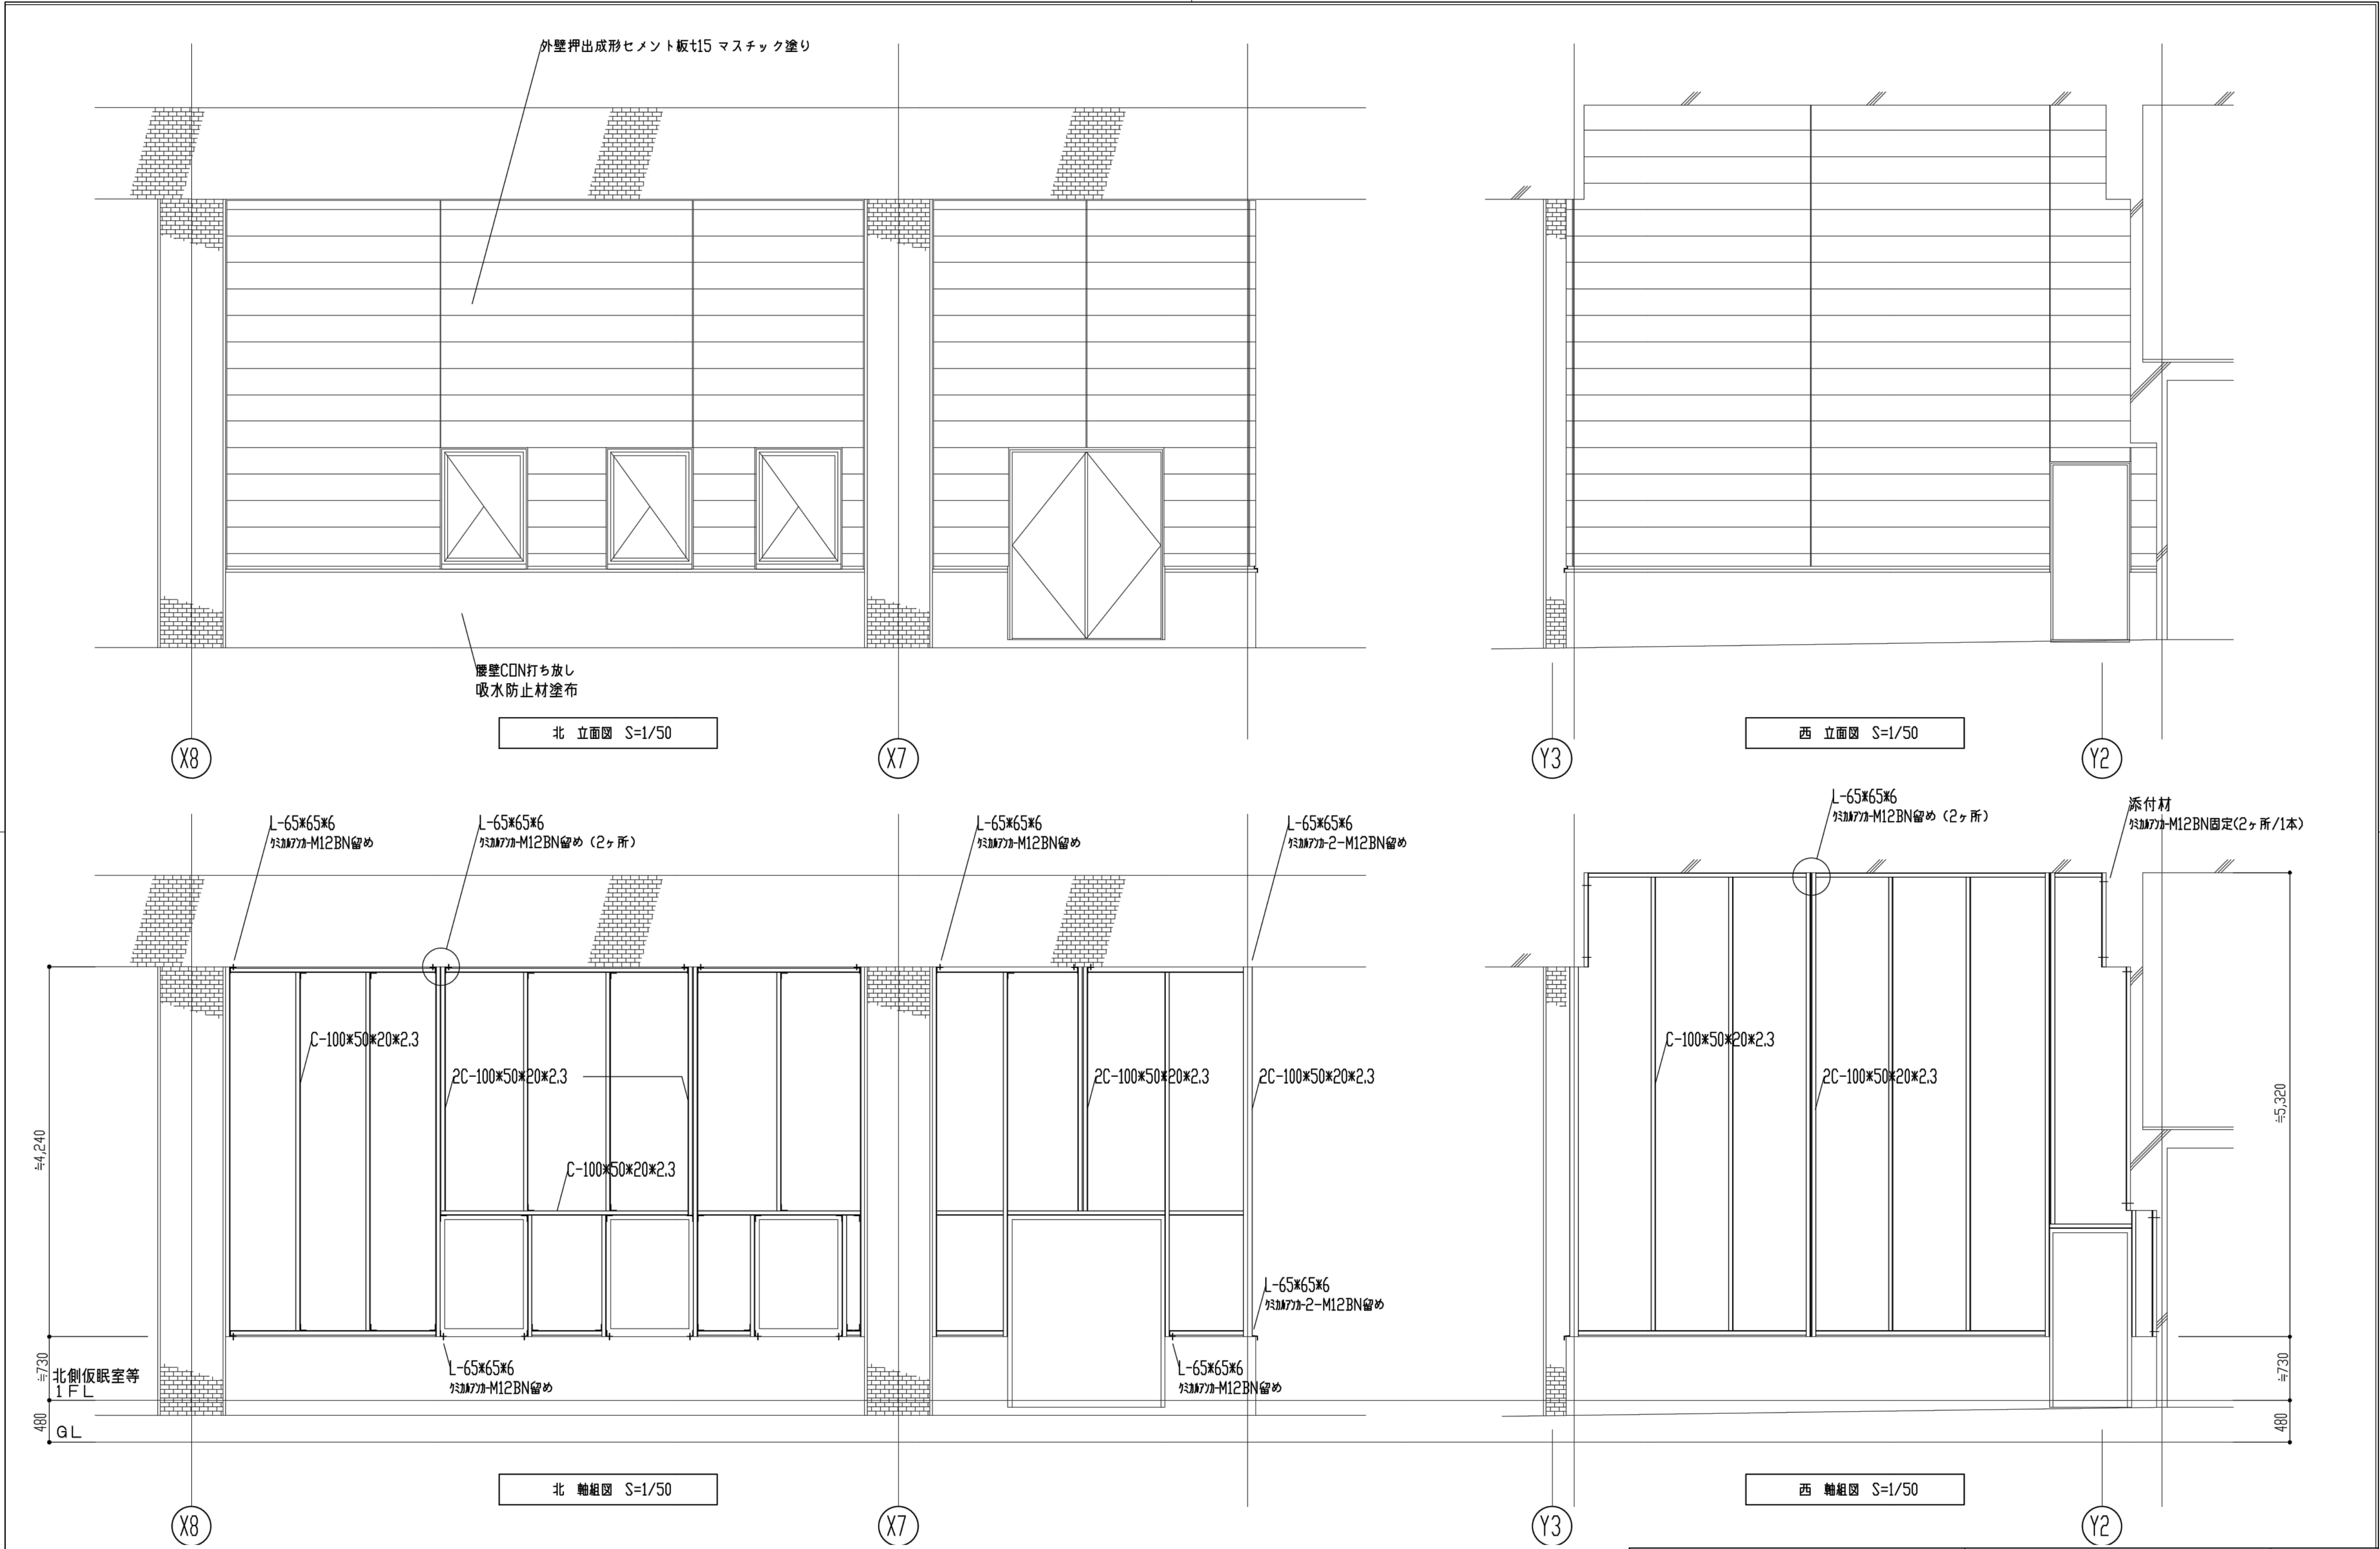


明石市政策局 企画・調整室		明石市役所新庁舎建設工事	
＜代表設計者＞ 一級建築士 国土交通大臣登録 第270990号 南浦 琢磨	K	建築工事 10:中崎分署棟	最終版 2024.03.25
	10-83	立面図・鉄骨軸組図	見積版 2024.03.25
		安井建築設計事務所	最終契約版
		2010年改修図	20230220

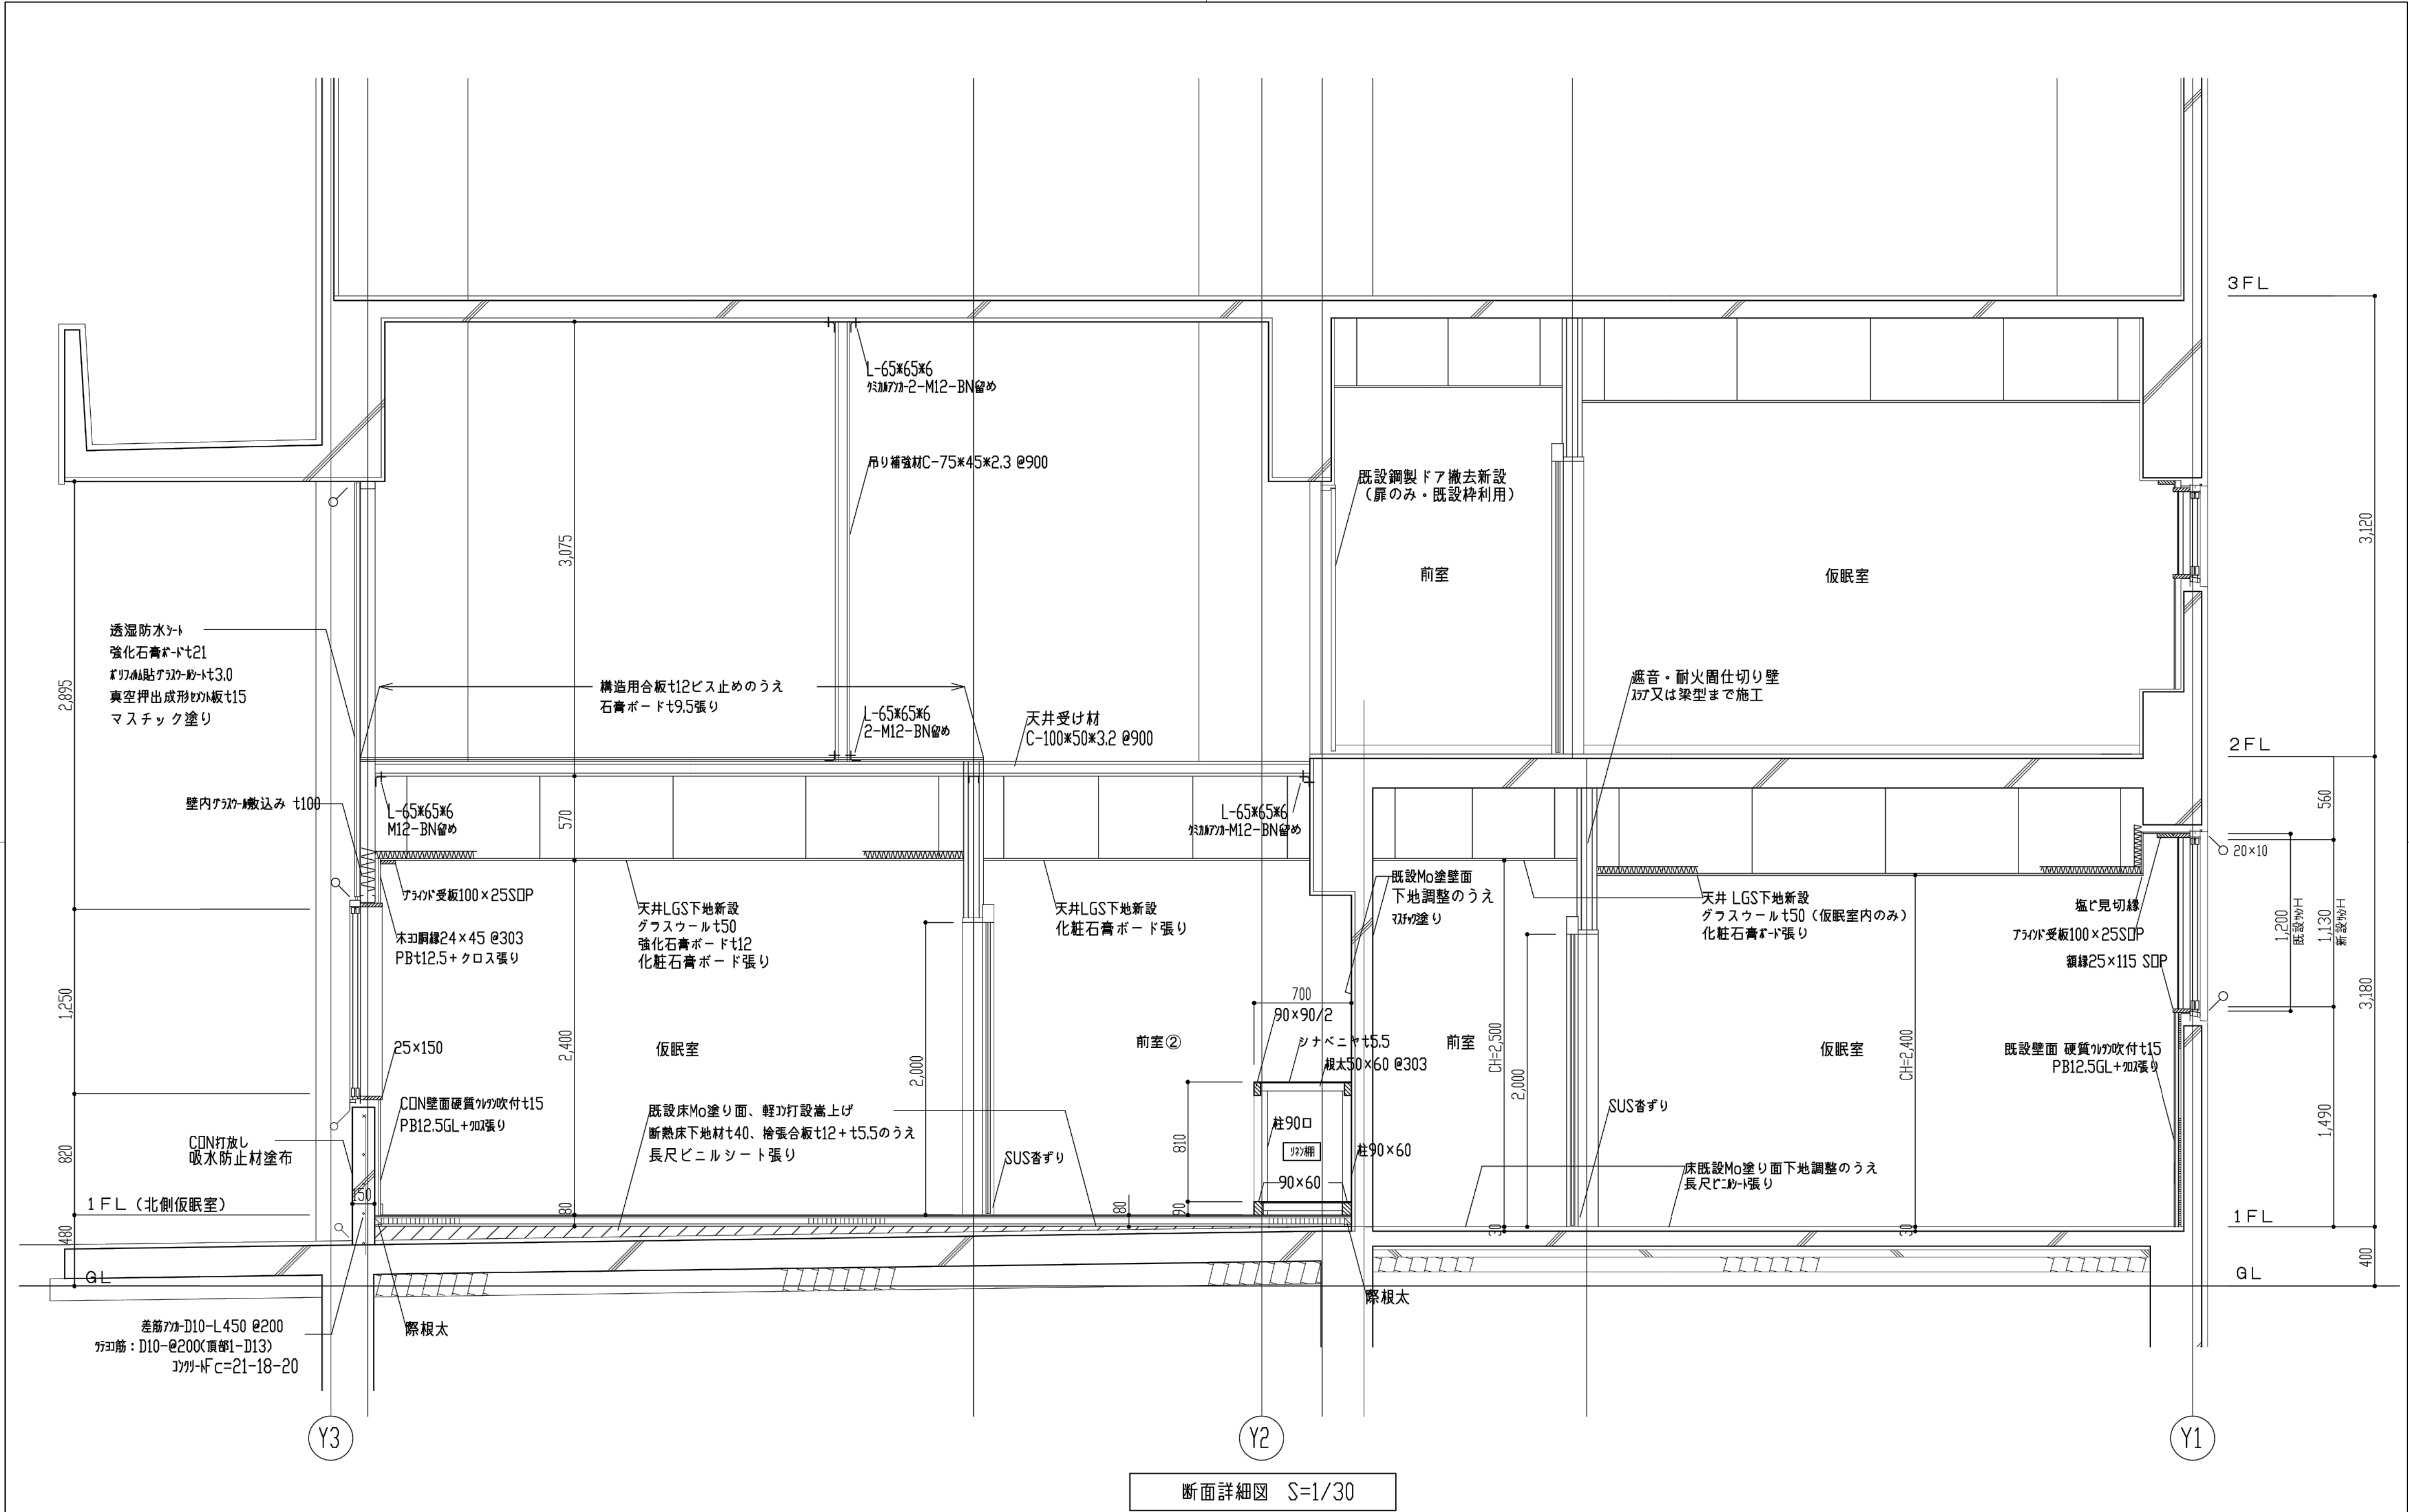

※特記なき限り全て撤去


明石市政政策局 企画・調整室		明石市役所新庁舎建設工事	
<代表設計者> 一級建築士 国土交通大臣登録 第270990号 南浦 琢磨	K	建築工事 10: 中崎分署棟	最終版 2024.03.25
	10-84	断面詳細図	見積版 2024.03.25
		安井建築設計事務所	最終契約版

2010年改修図

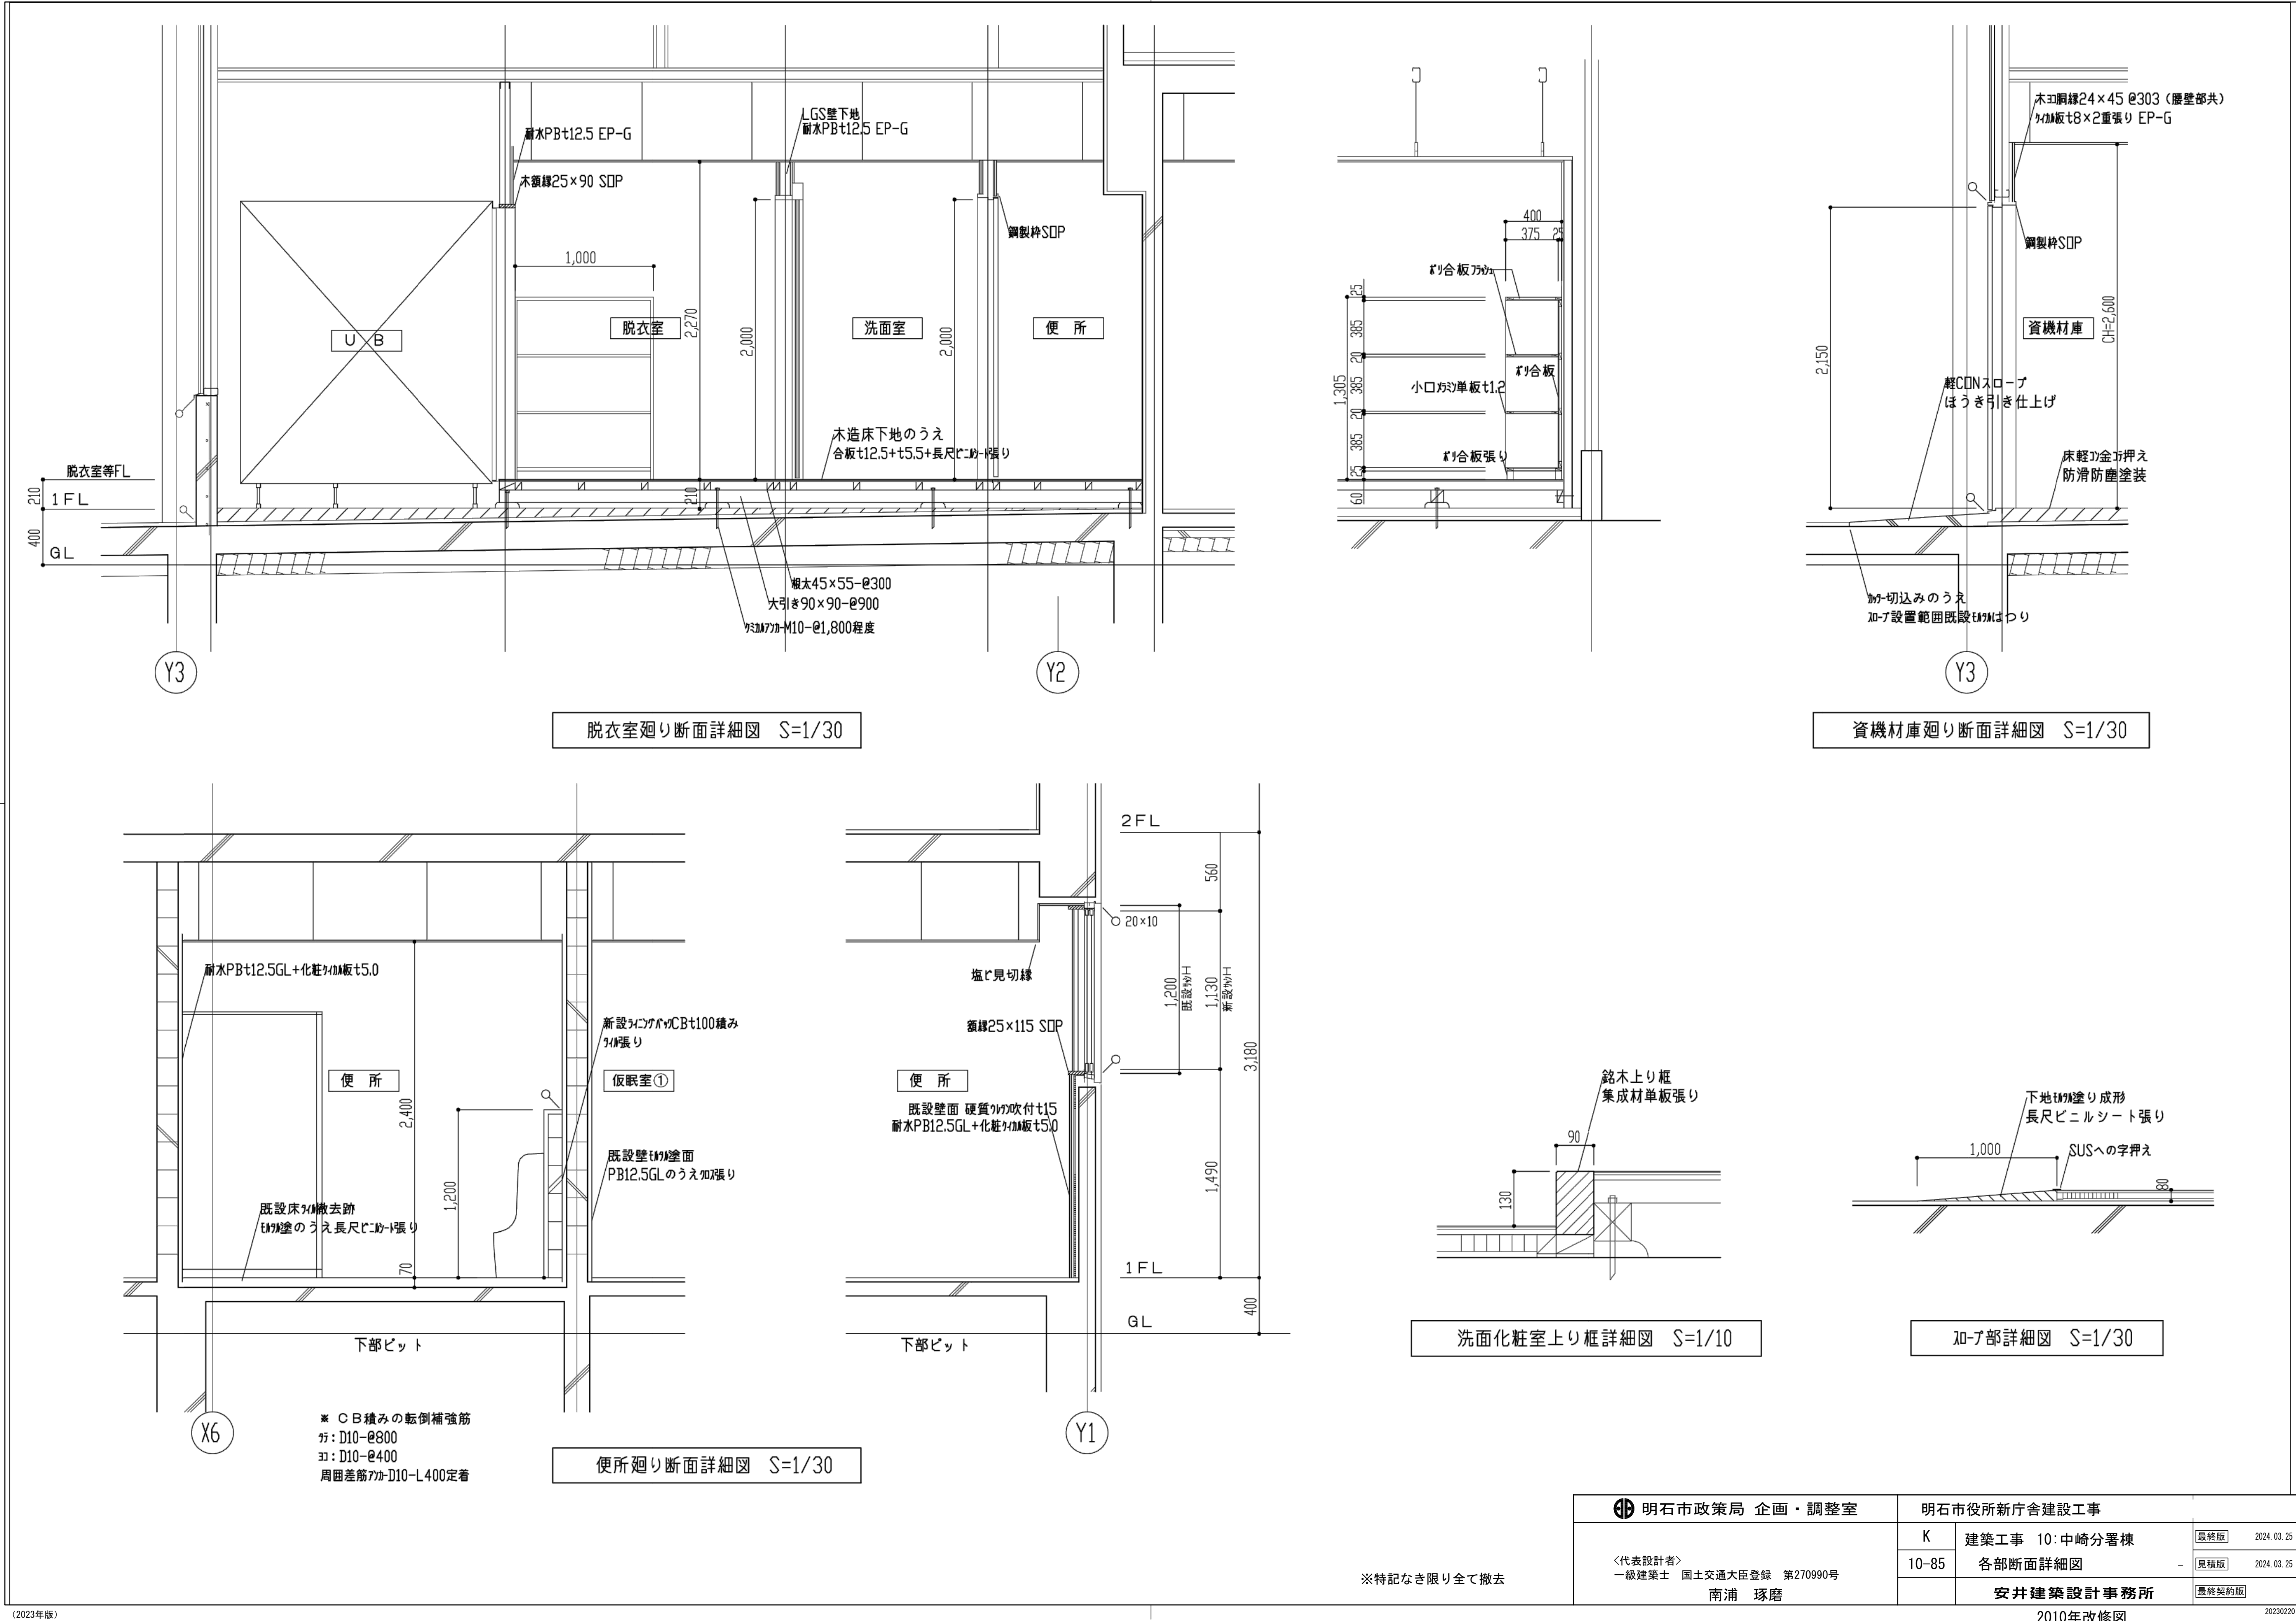


※特記なき限り全て撤去


 明石市政政策局 企画・調整室	明石市役所新庁舎建設工事			
	K	建築工事 10:中崎分署棟	最終版	2024.03.25
	10-85	各部断面詳細図	-	見積版 2024.03.25
	安井建築設計事務所		最終契約版	
＜代表設計者＞ 一級建築士 国土交通大臣登録 第270990号 南浦 琢磨		2010年改修図		20230220

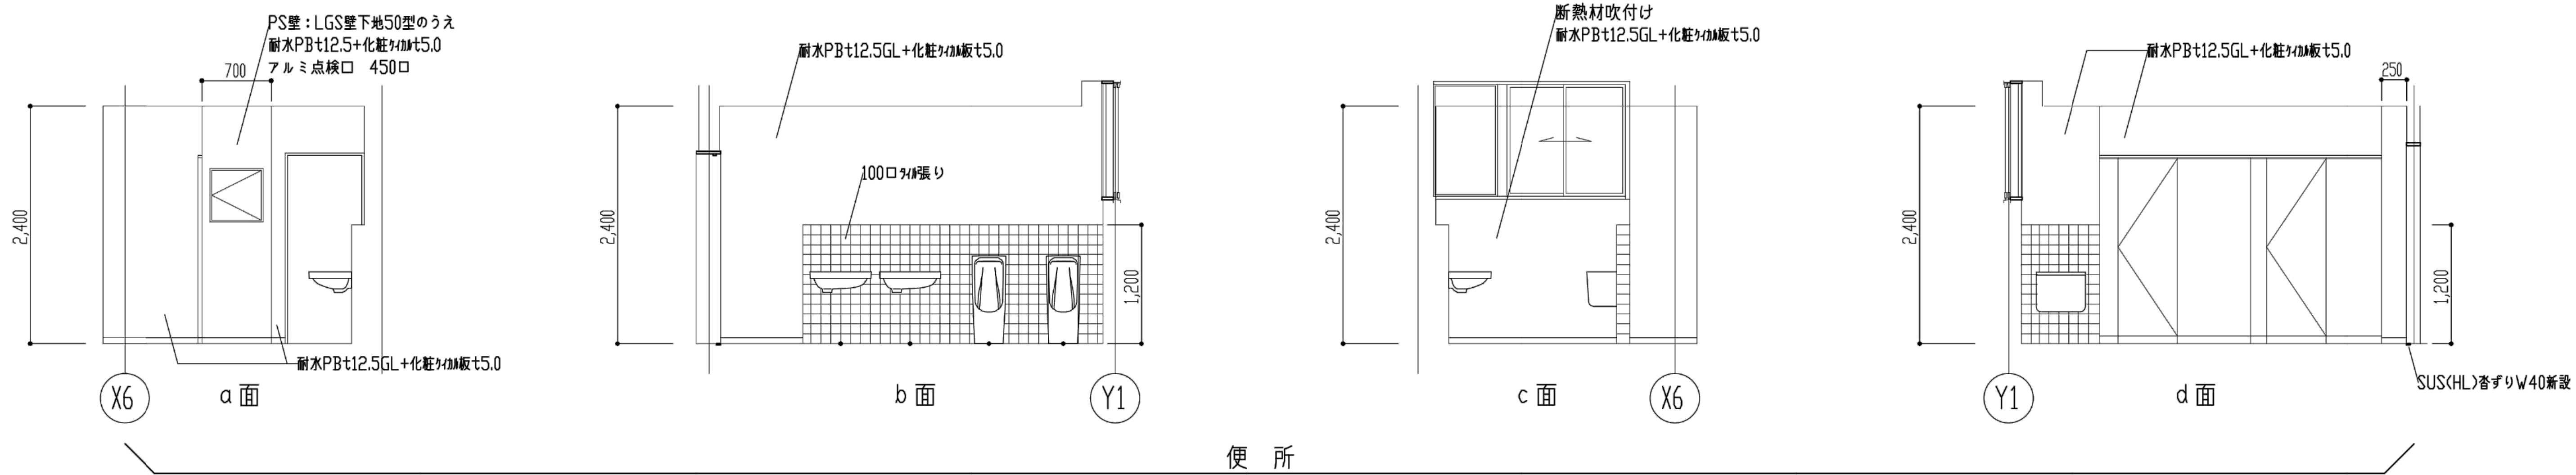

便 所

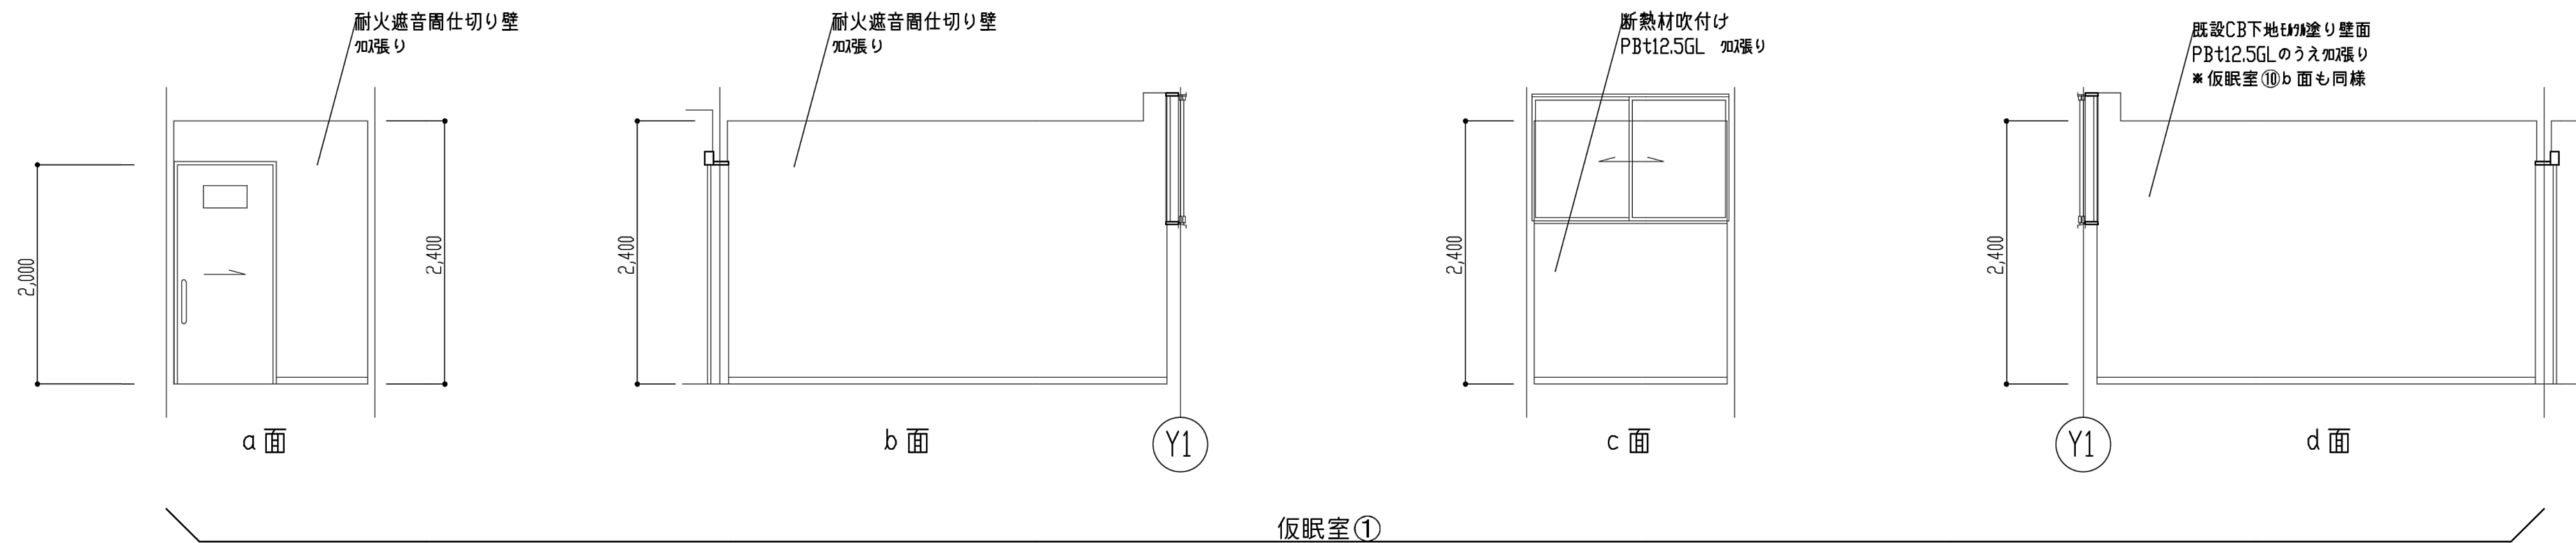

仮眠室①

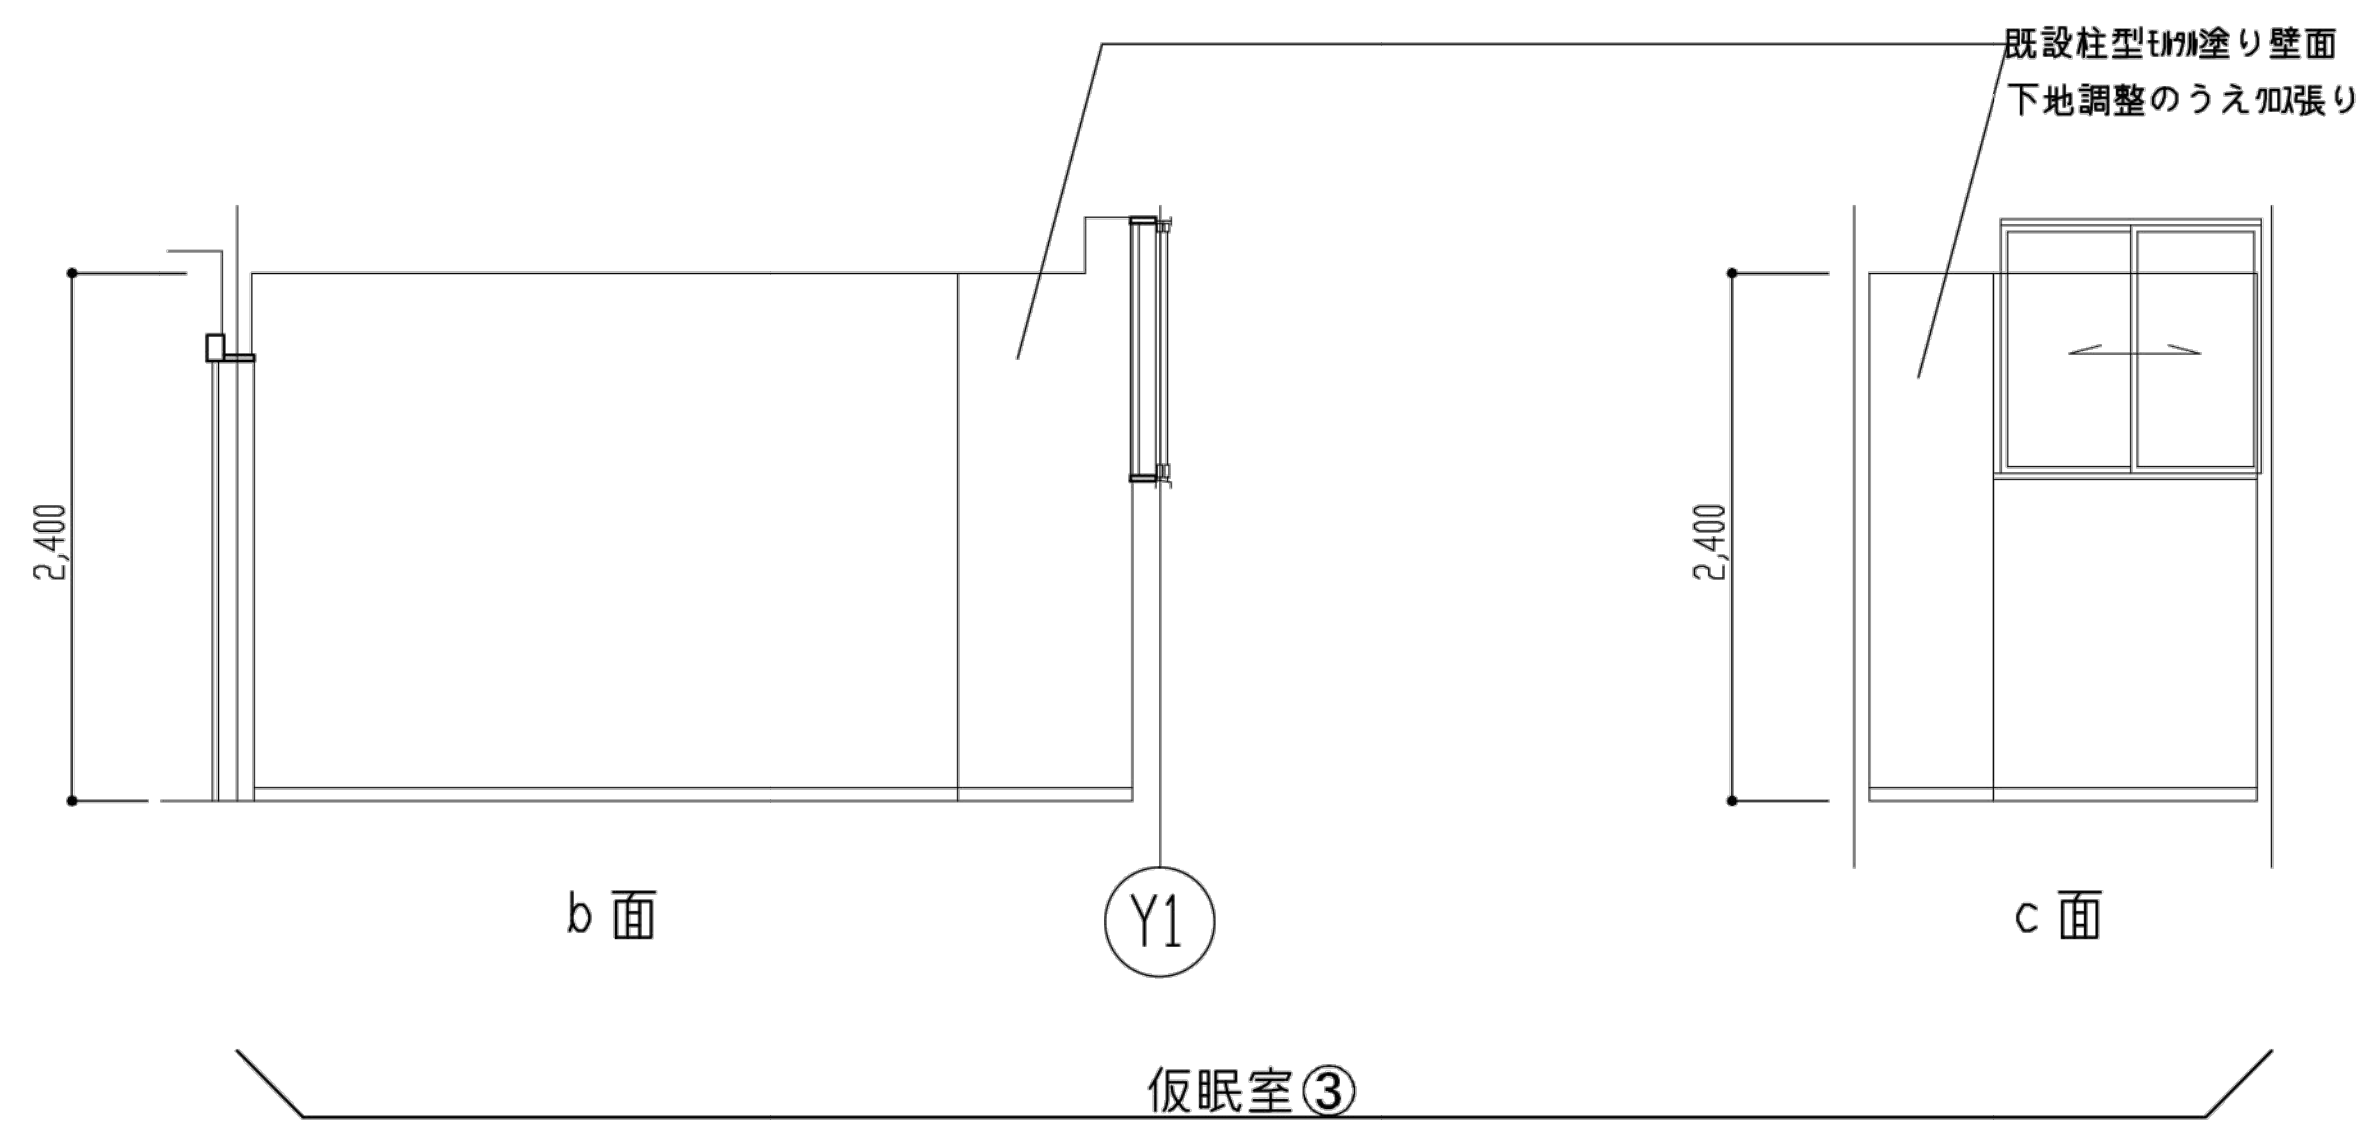



仮眠室③

※特記なき限り全て撤去


明石市政策局 企画・調整室 <代表設計者> 一級建築士 国土交通大臣登録 第270990号 南浦 琢磨	明石市役所新庁舎建設工事			
	K	建築工事 10: 中崎分署棟	最終版	2024.03.25
	10-86	展開図 1	見積版	2024.03.25
		安井建築設計事務所	最終契約版	

2010年改修図

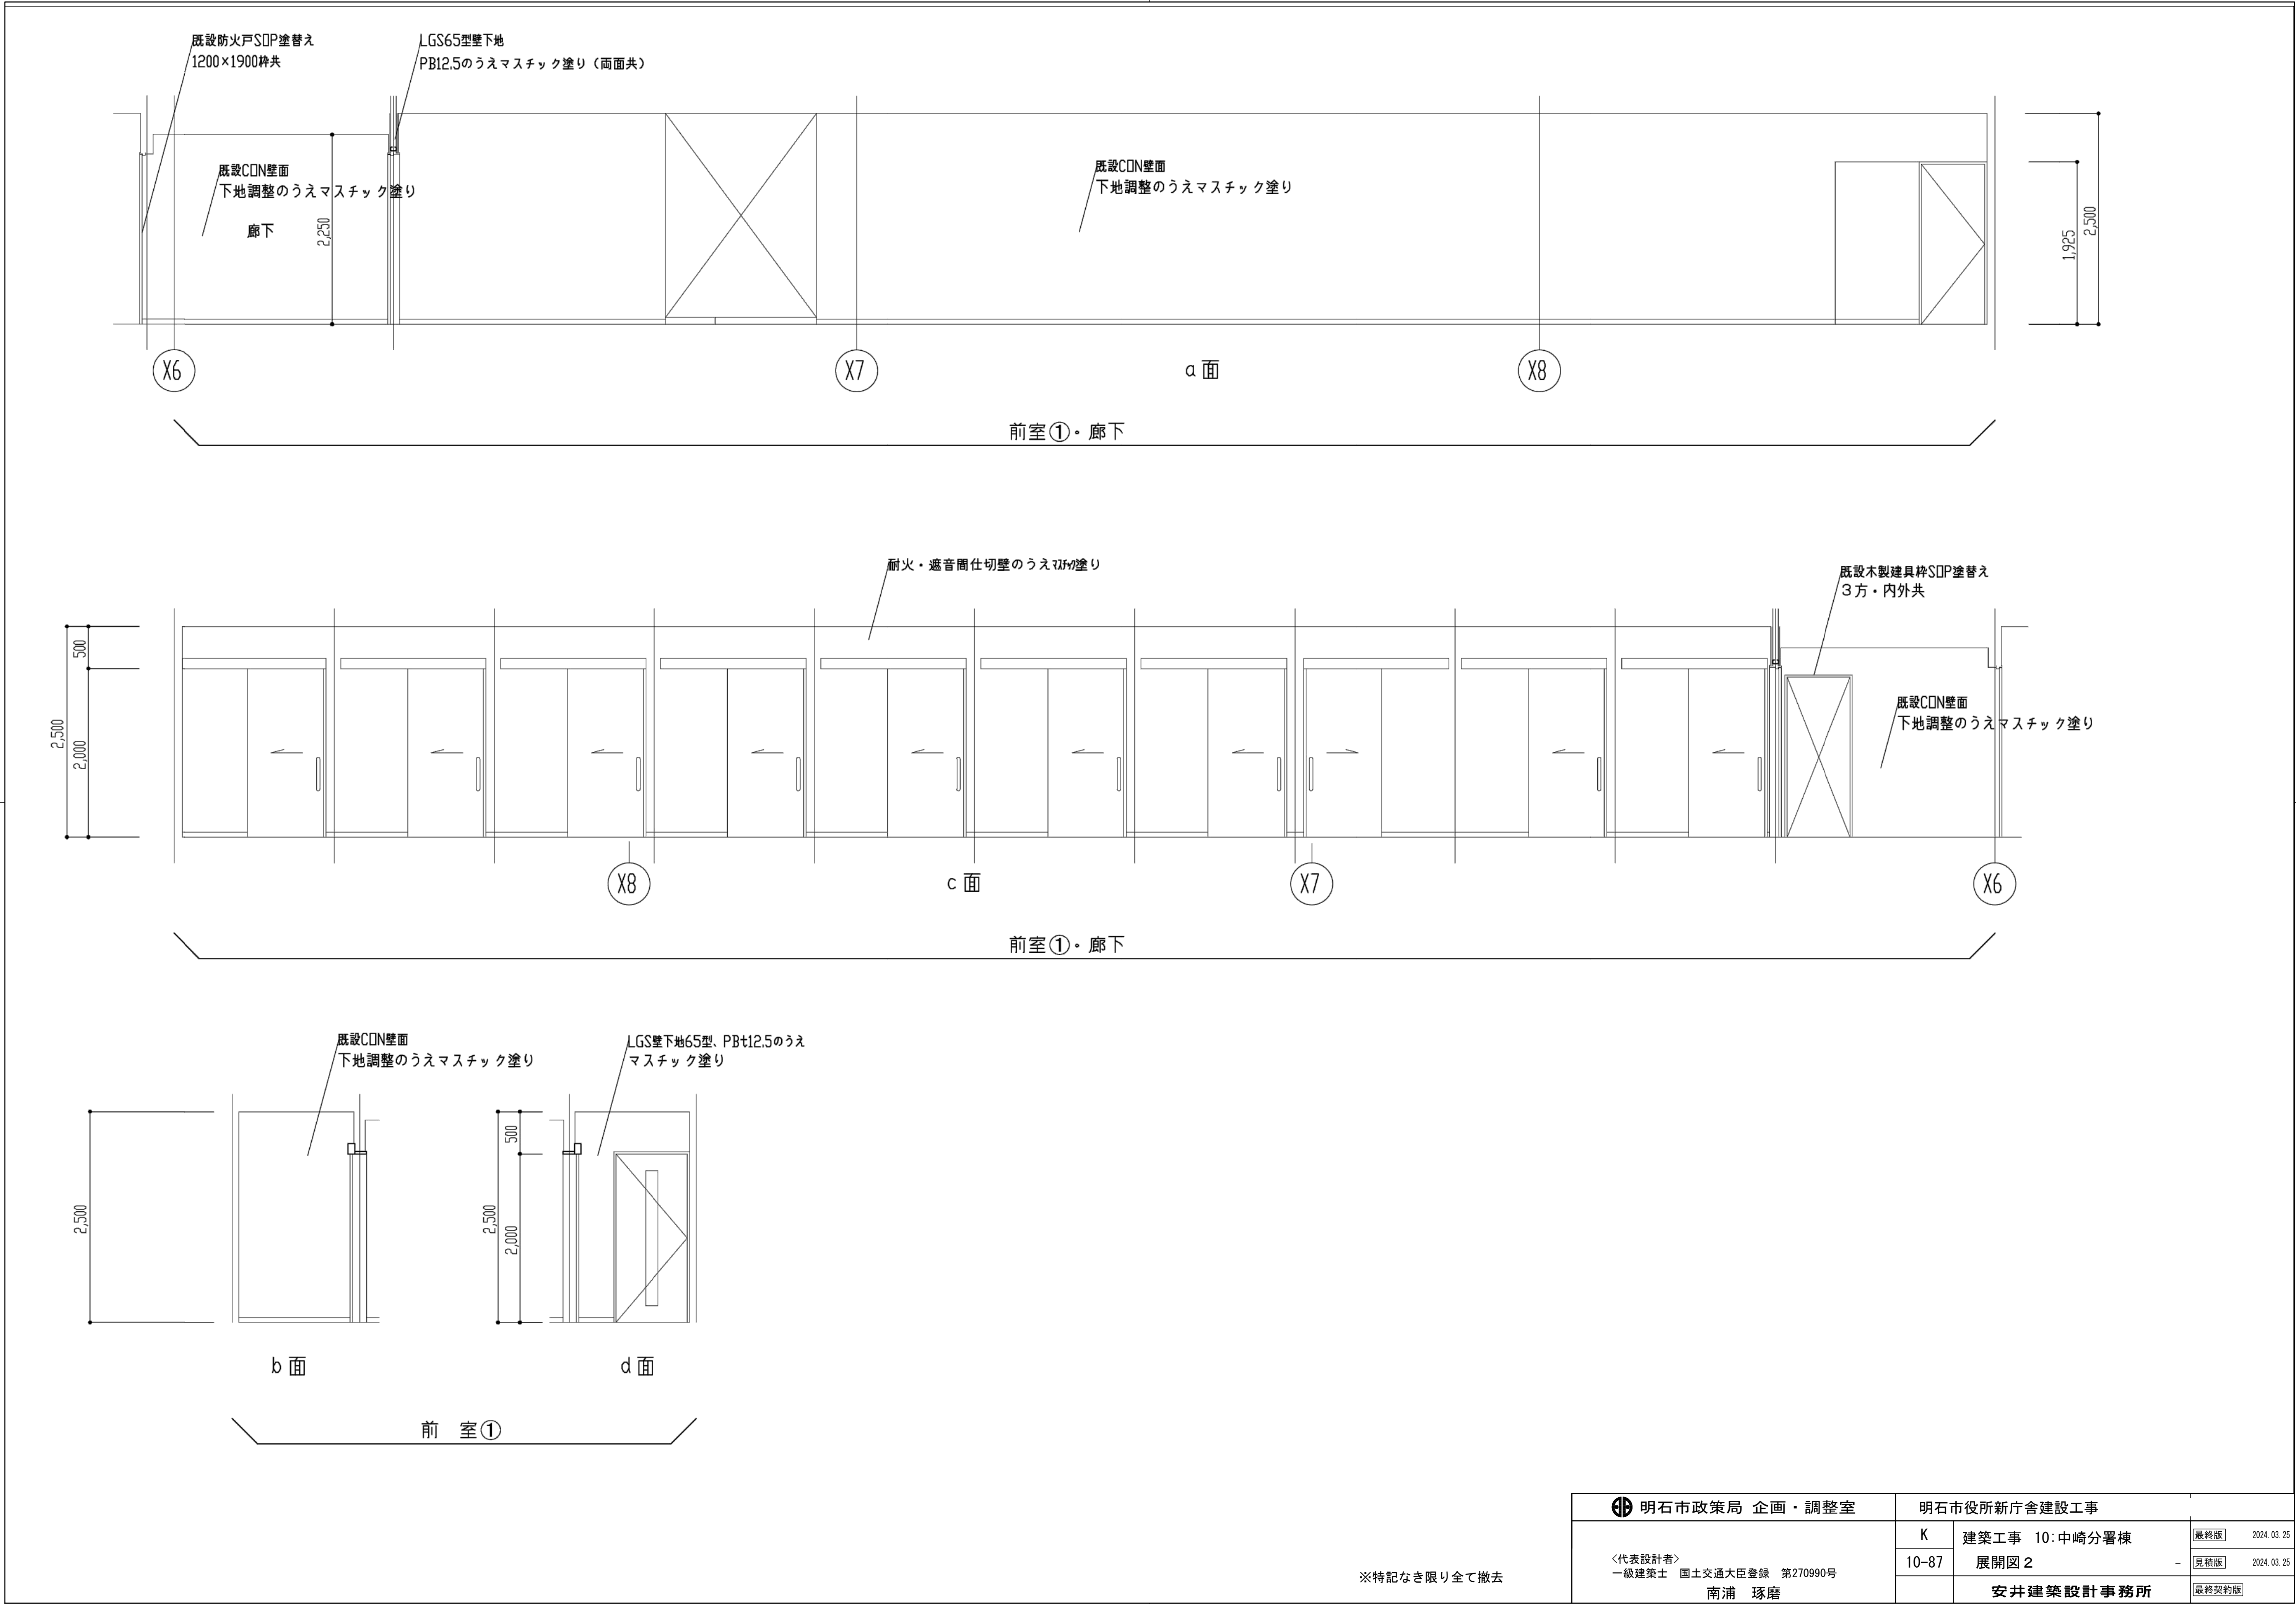


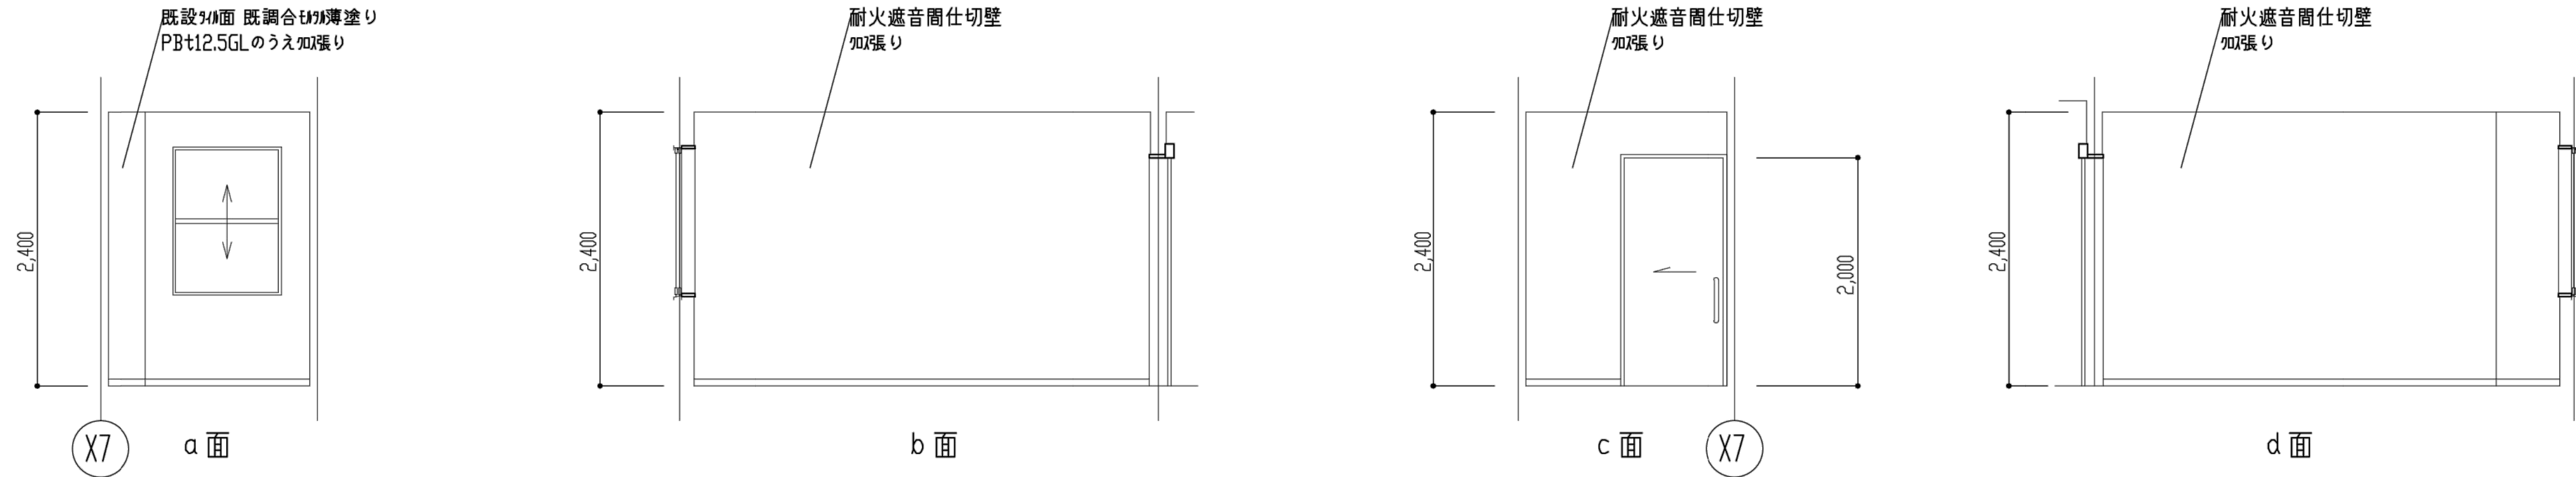

仮眠室①

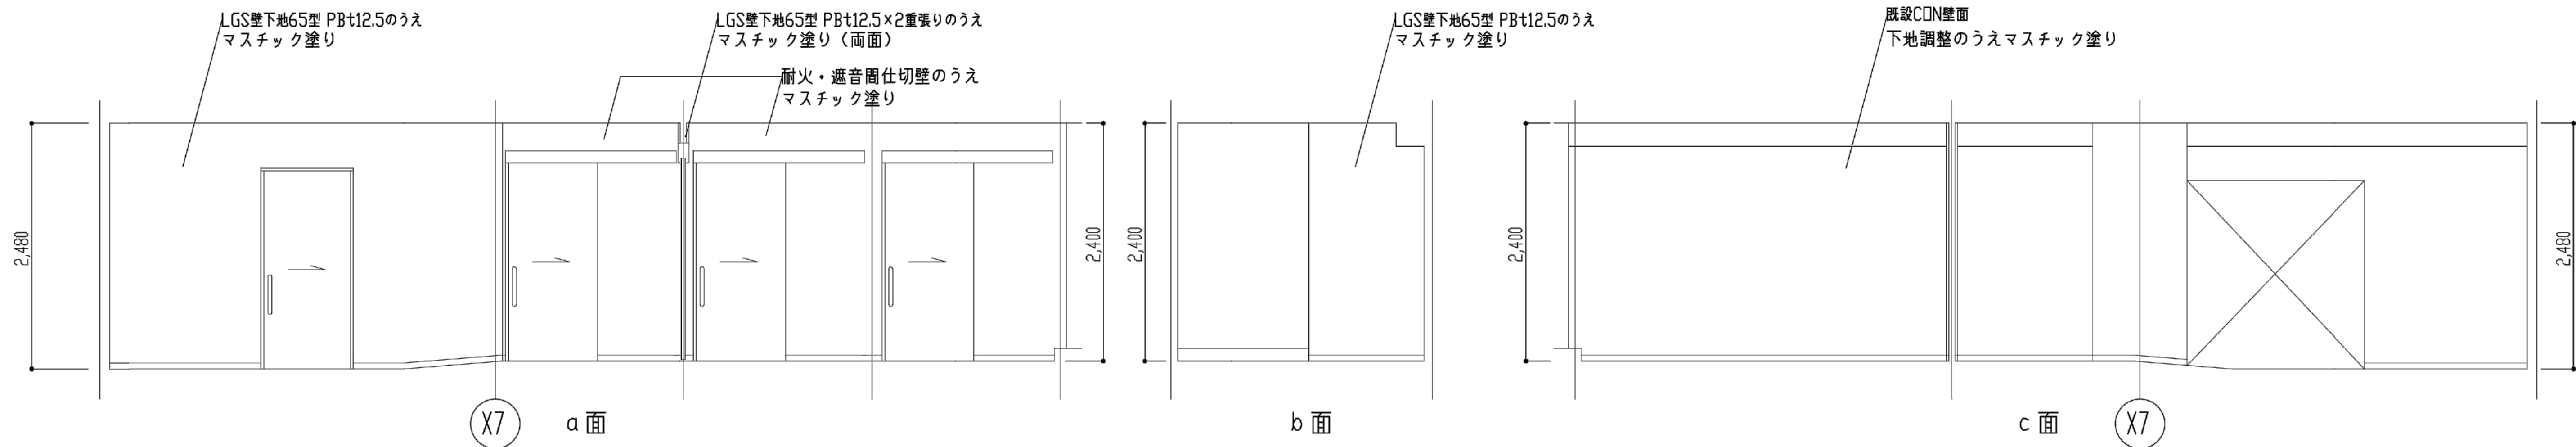

前室②・③

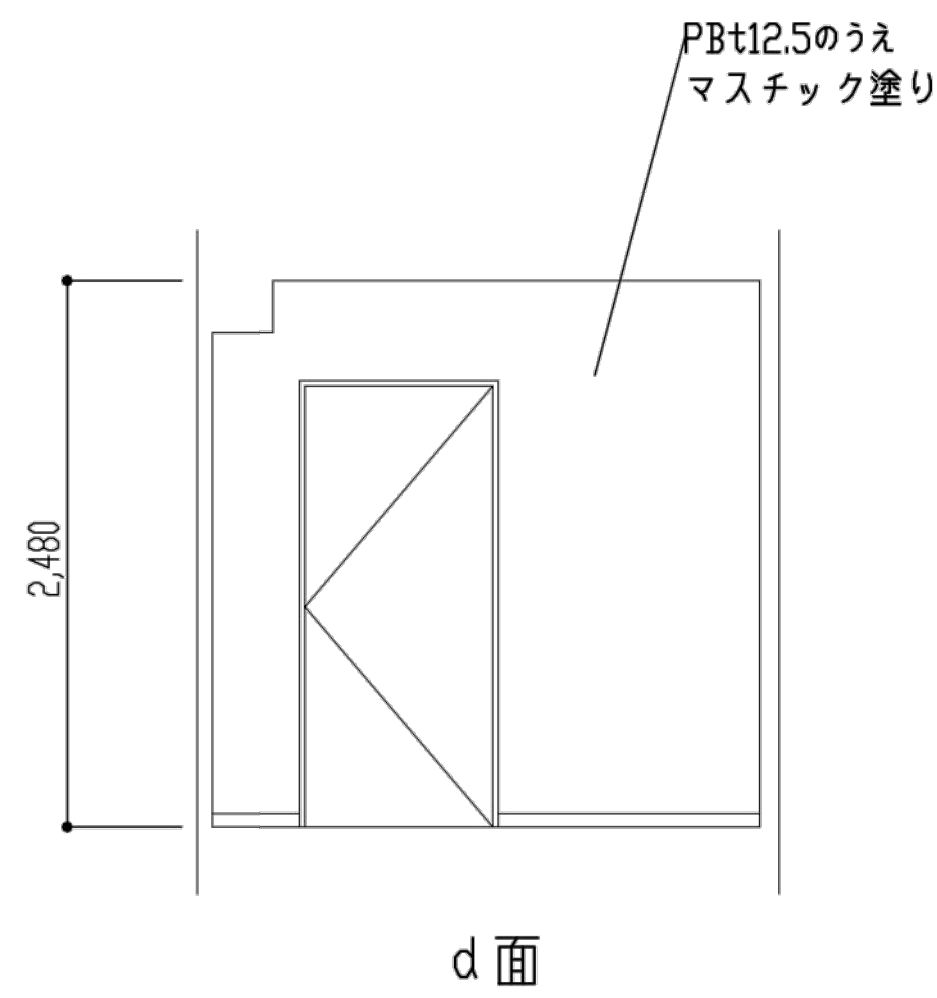


前室②・③


※特記なき限り全て撤去

 明石市政政策局 企画・調整室	明石市役所新庁舎建設工事		
	K	建築工事 10:中崎分署棟	最終版 2024.03.25
	10-88	展開図 3	見積版 2024.03.25
		安井建築設計事務所	最終契約版

2010年改修図

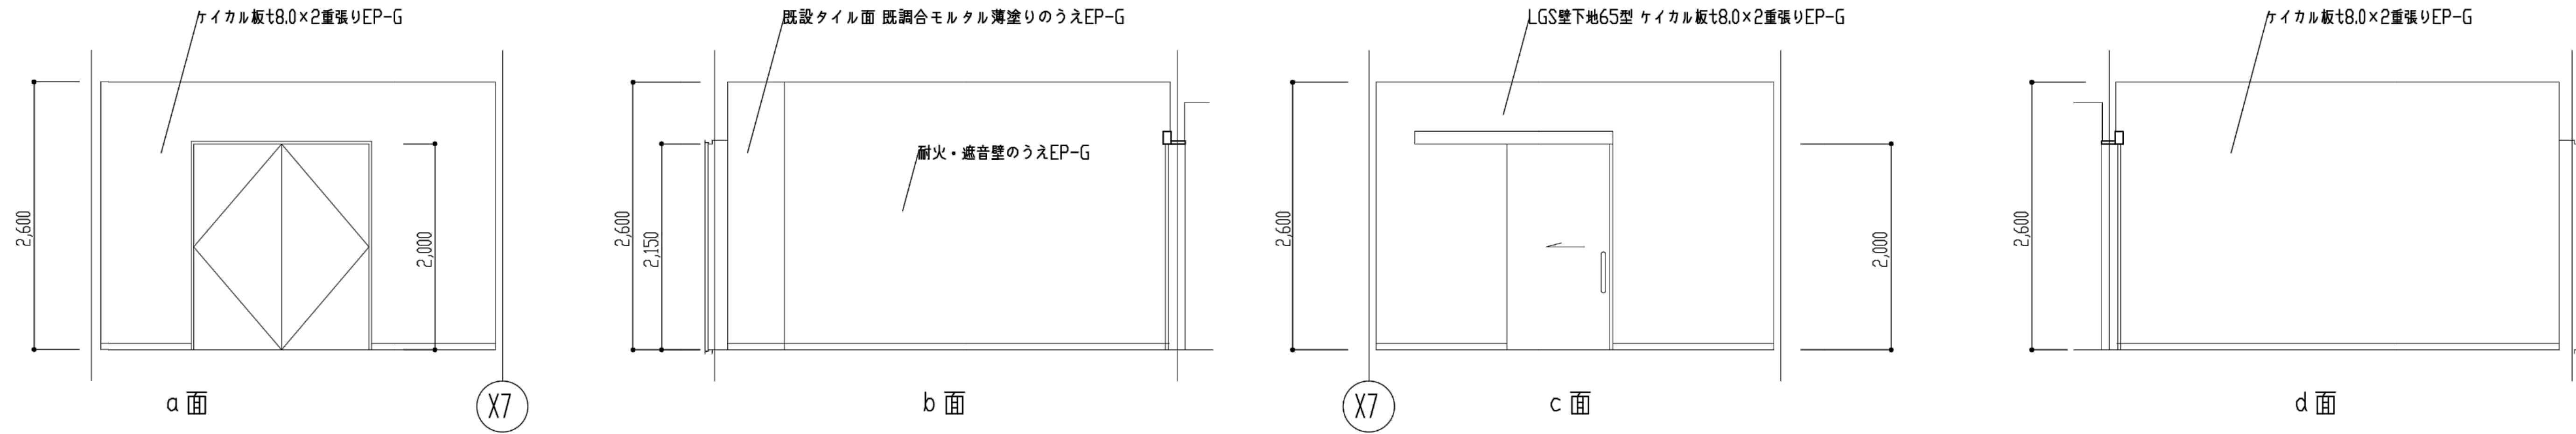

資機材庫

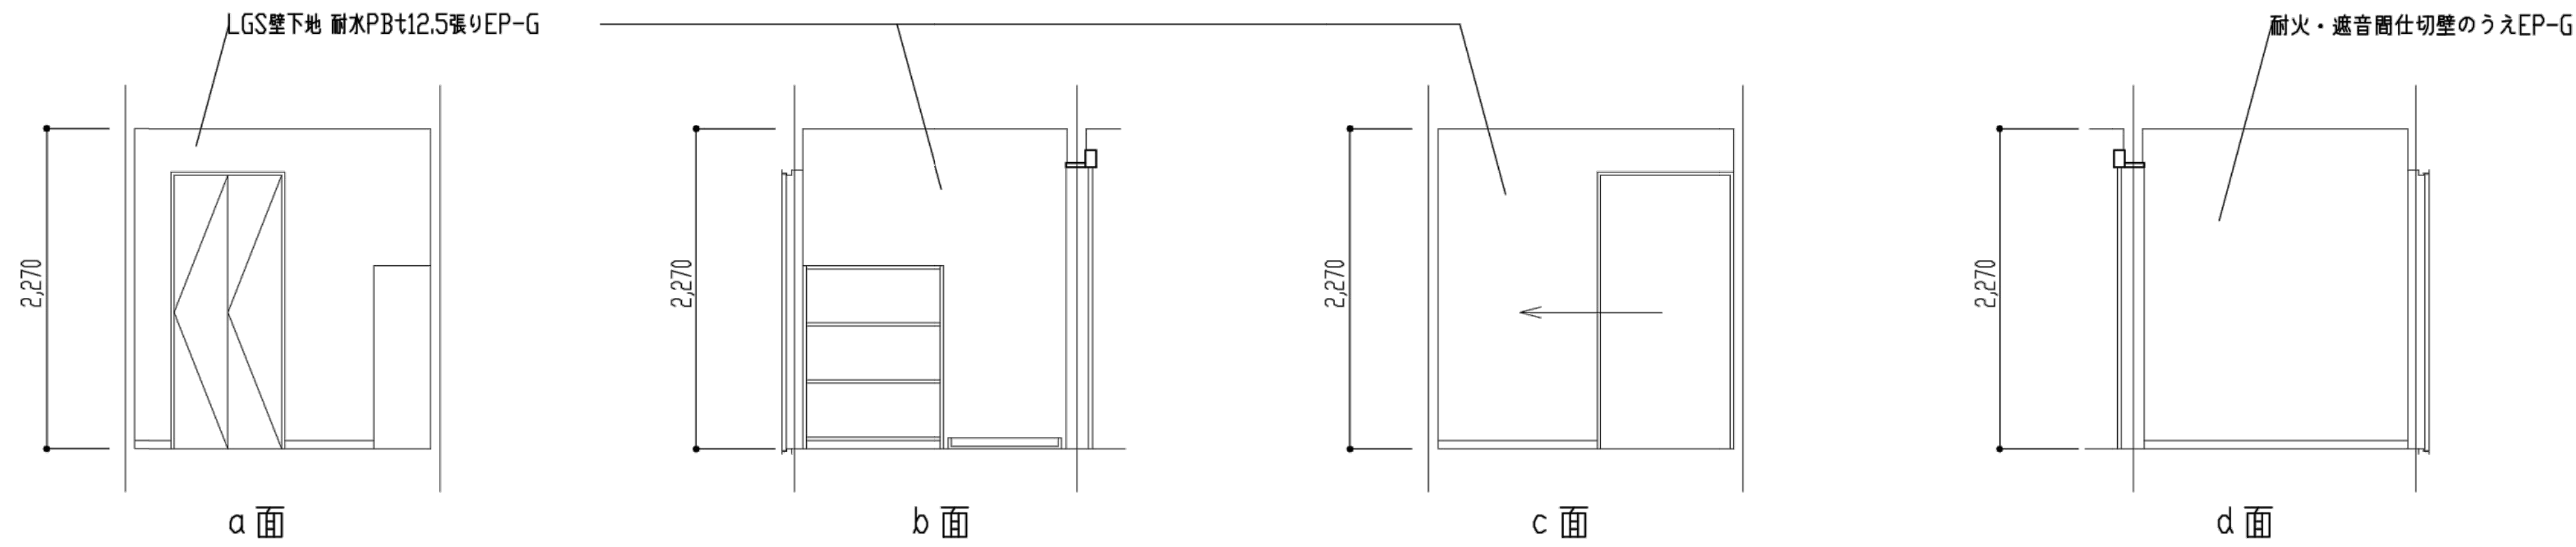


脱衣室

※特記なき限り全て撤去

 明石市政策局 企画・調整室	明石市役所新庁舎建設工事		
	K	建築工事 10:中崎分署棟	最終版 2024.03.25
	10-89	展開図 4	見積版 2024.03.25
		安井建築設計事務所	最終契約版

2010年改修図

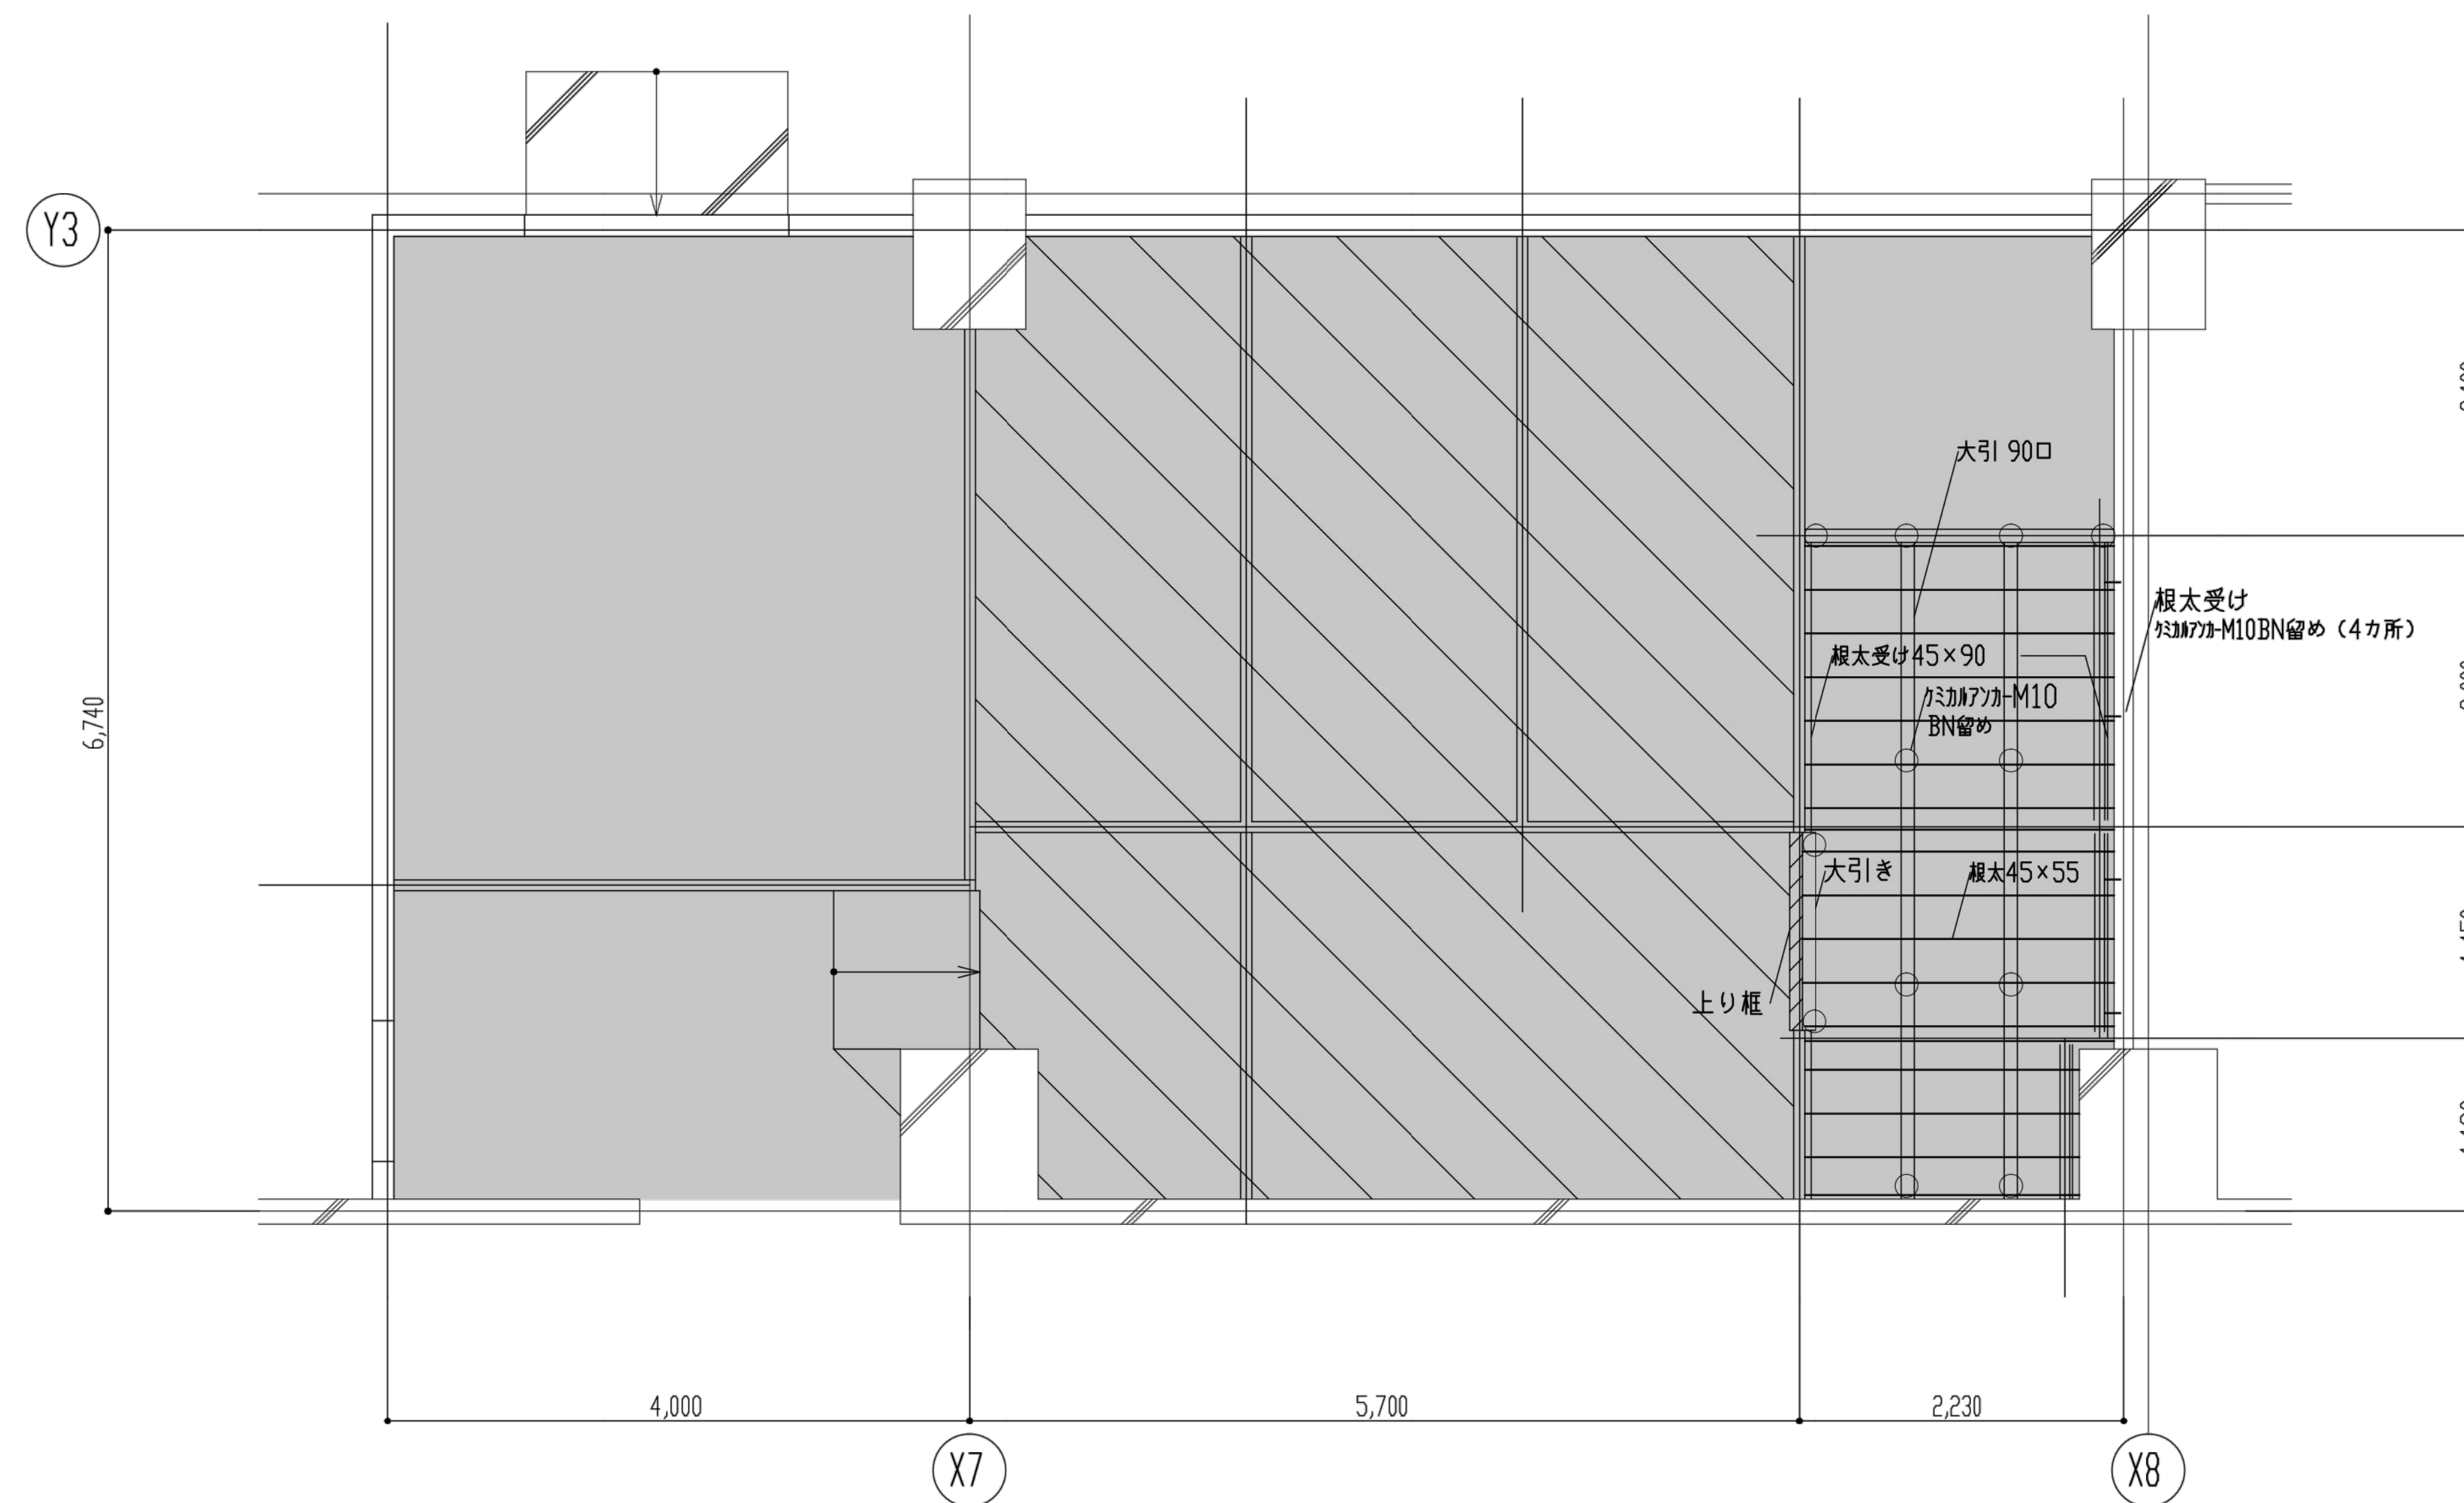


床伏図 S=1/50

【凡 例】



既設土間面 軽量コンクリート打設範囲

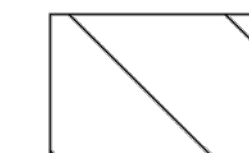

断熱床下地材施工範囲

大引 90口

根太受け 45×90

ケミカルアソカ-M10
BN留め

根太受け
タカアガ-M10BN留め (4カ所)

大引き

根太	45	×	55
----	----	---	----


上り框

※特記なき限り全て撤去

 明石市政策局 企画・調整室		明石市役所新庁舎建設工事	
<代表設計者> 一級建築士 国土交通大臣登録 第270990号 南浦 琢磨	K	建築工事 10:中崎分署棟	最終版 2024.03.25
	10-90	1階増築部床伏図	見稿版 2024.03.25
	安井建築設計事務所		最終契約版

2010年改修図

30220

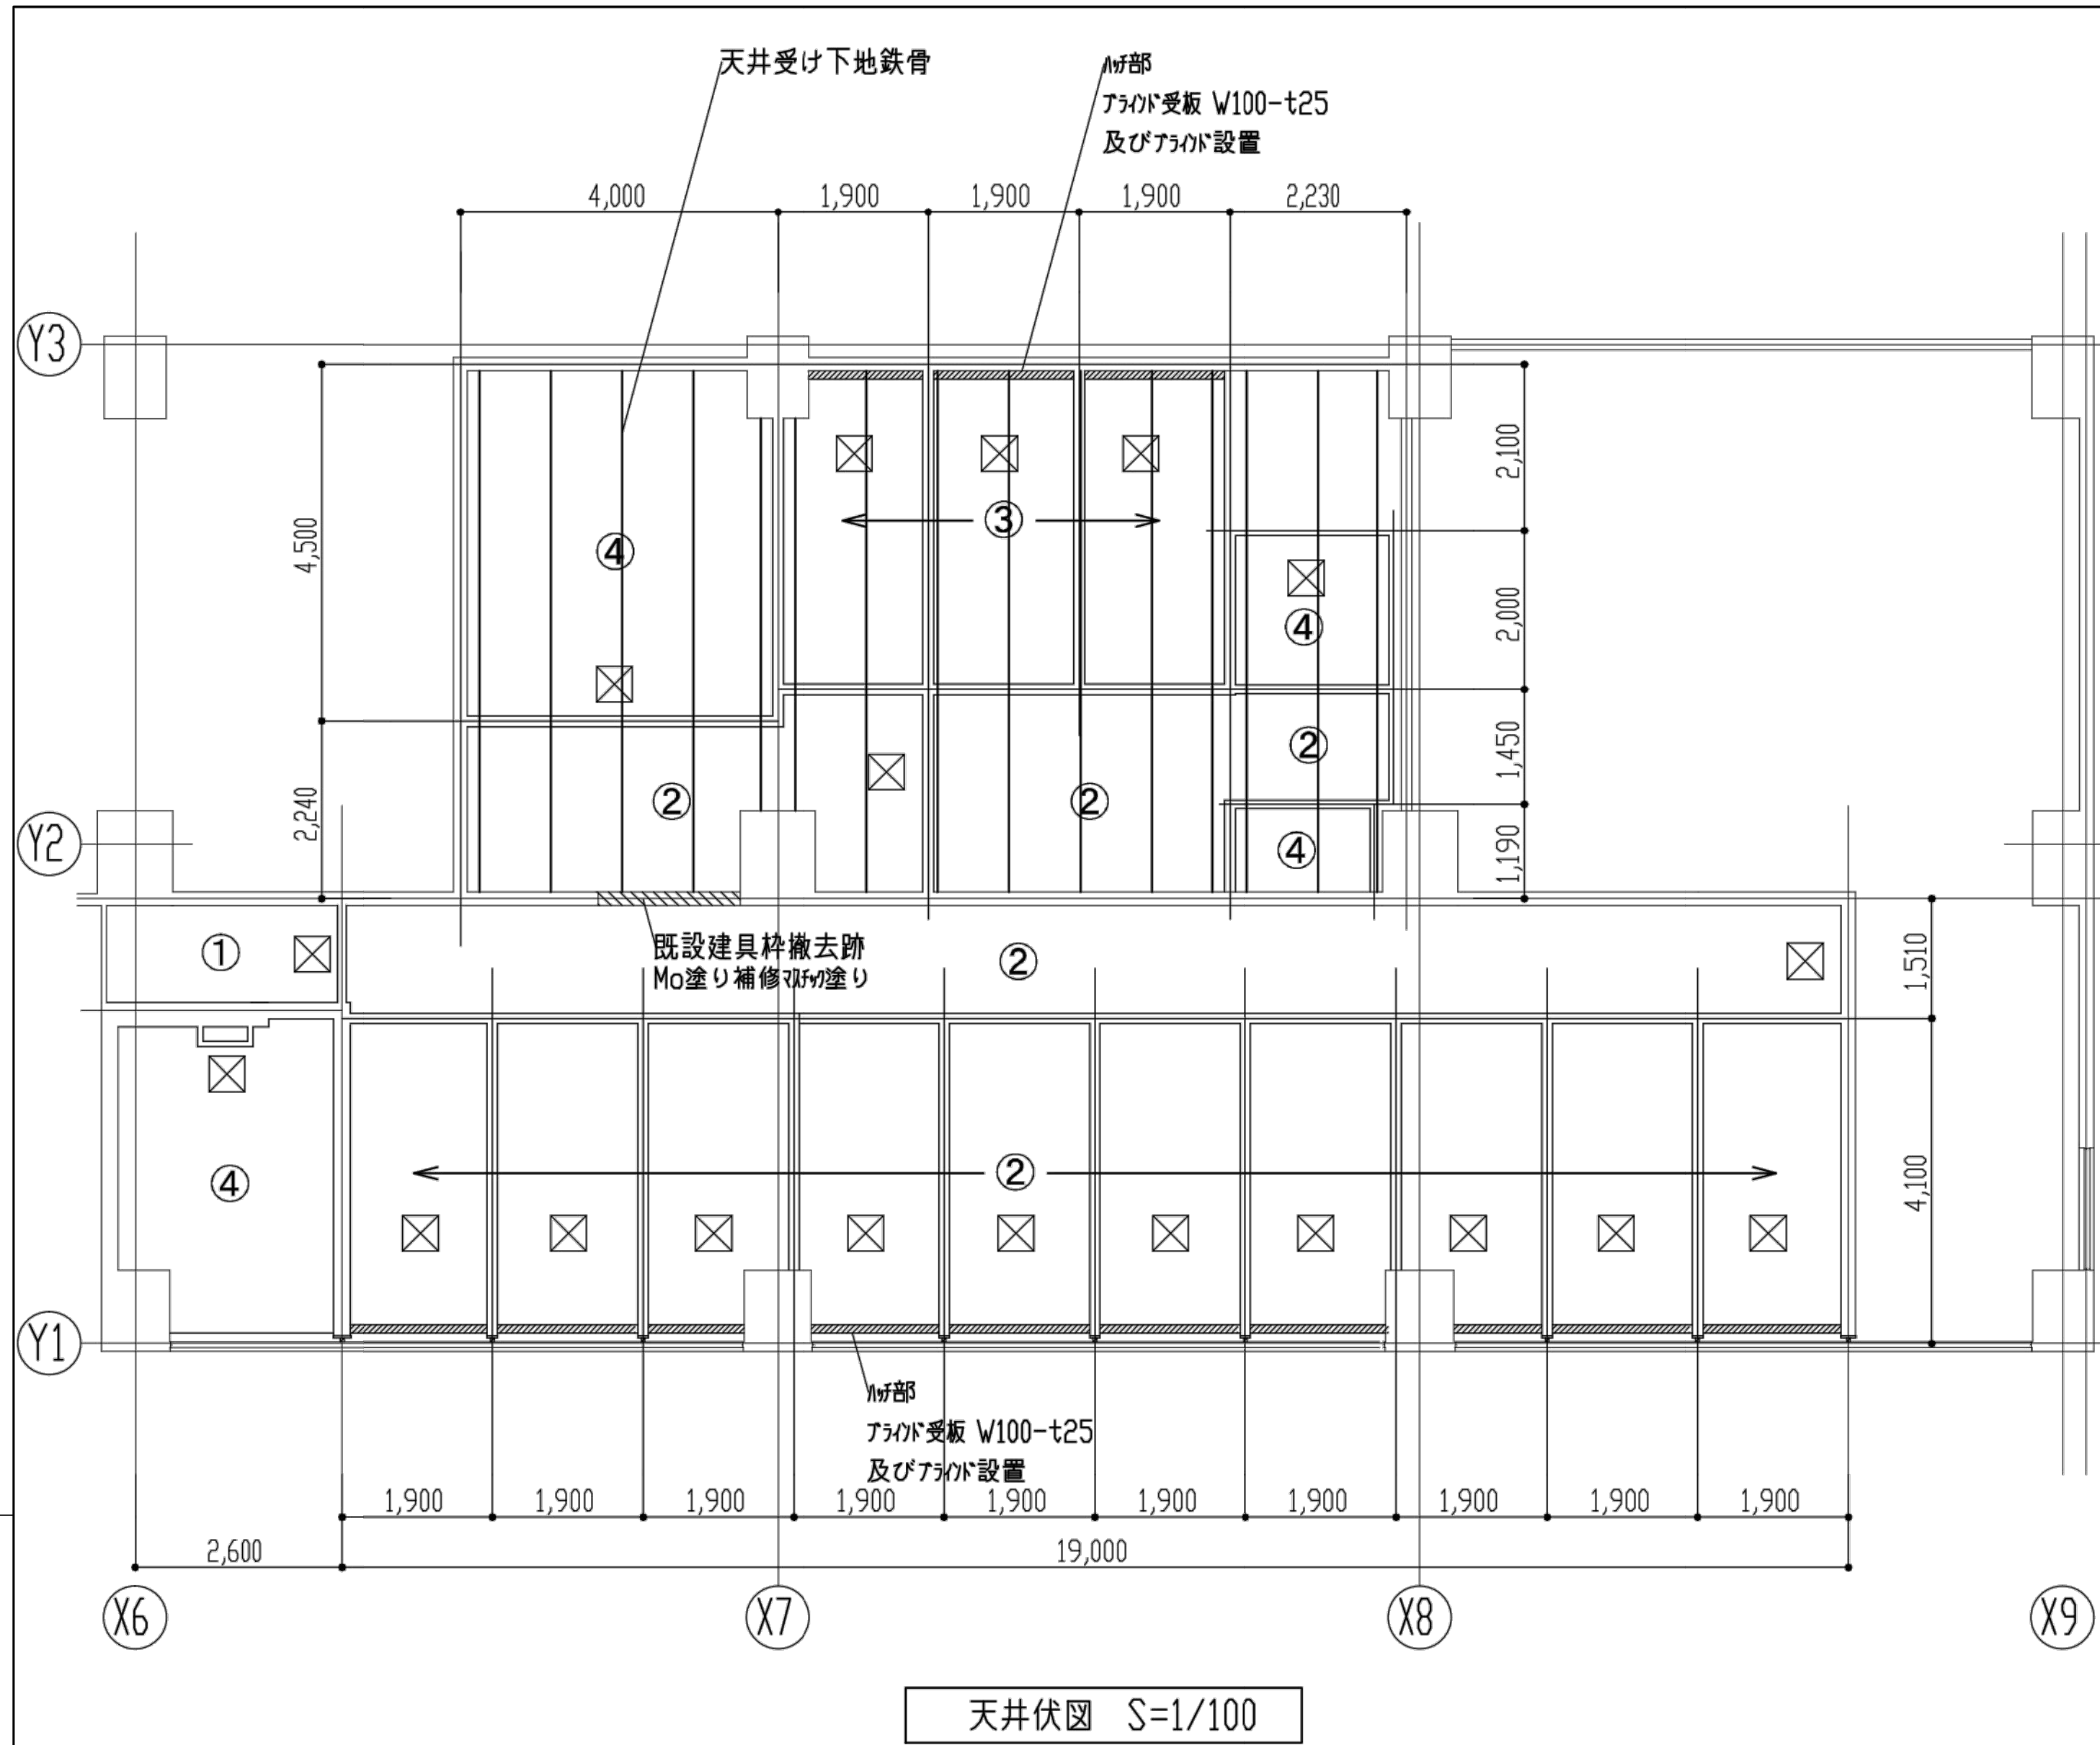


【凡例】

①	既設軽鉄下地 化粧石膏ボードt9.5 (不燃)
②	軽鉄下地新設 化粧石膏ボードt9.5 (不燃)
③	軽鉄下地新設 強化石膏ボードt12.5+化粧石膏ボードt9.5 (不燃)
④	軽鉄下地新設 ケイカル板t6.0目透かし張りEP
—	天井受け下地鉄骨C-100*50*2.3 @900以内
☒	アルミ製天井点検口 450口


【ブラインド仕様】

(a) 材料	機型
	ギヤ式ブラインド
(b) 取付け	スラット巾25mm・アルミニウム合金製
	ヘッドボックス・ボトムレール：鋼製
(c) 寸法・数量	操作方法：コード+ロッド式
	正面付け
	W1,760×H1,185 (4ヶ所)
	W1,720×H1,185 (2ヶ所)
	W1,700×H1,185 (1ヶ所)
	W1,600×H1,185 (1ヶ所)
	W1,200×H1,185 (1ヶ所)
	W1,100×H1,185 (1ヶ所)
	W980×H1,620 (3ヶ所)


※ブラインド寸法は参考寸法とし、現場実測のうえ製作のこと。

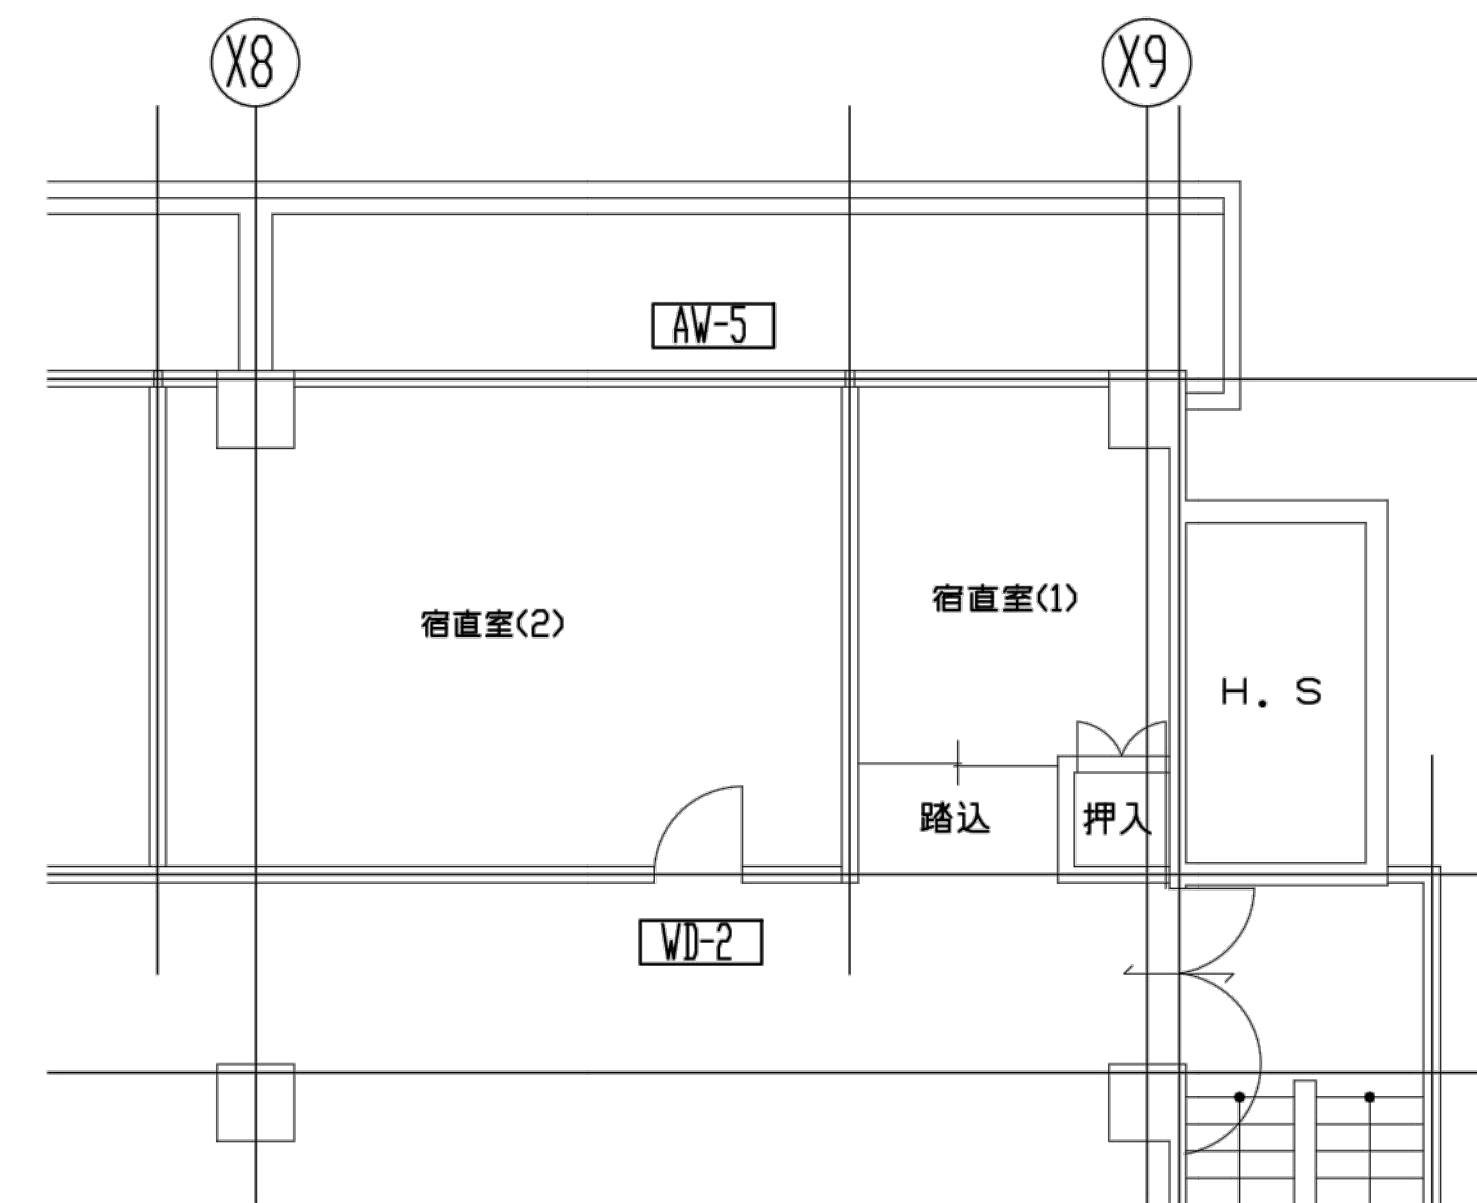

2階 建具配置図 S=1/100

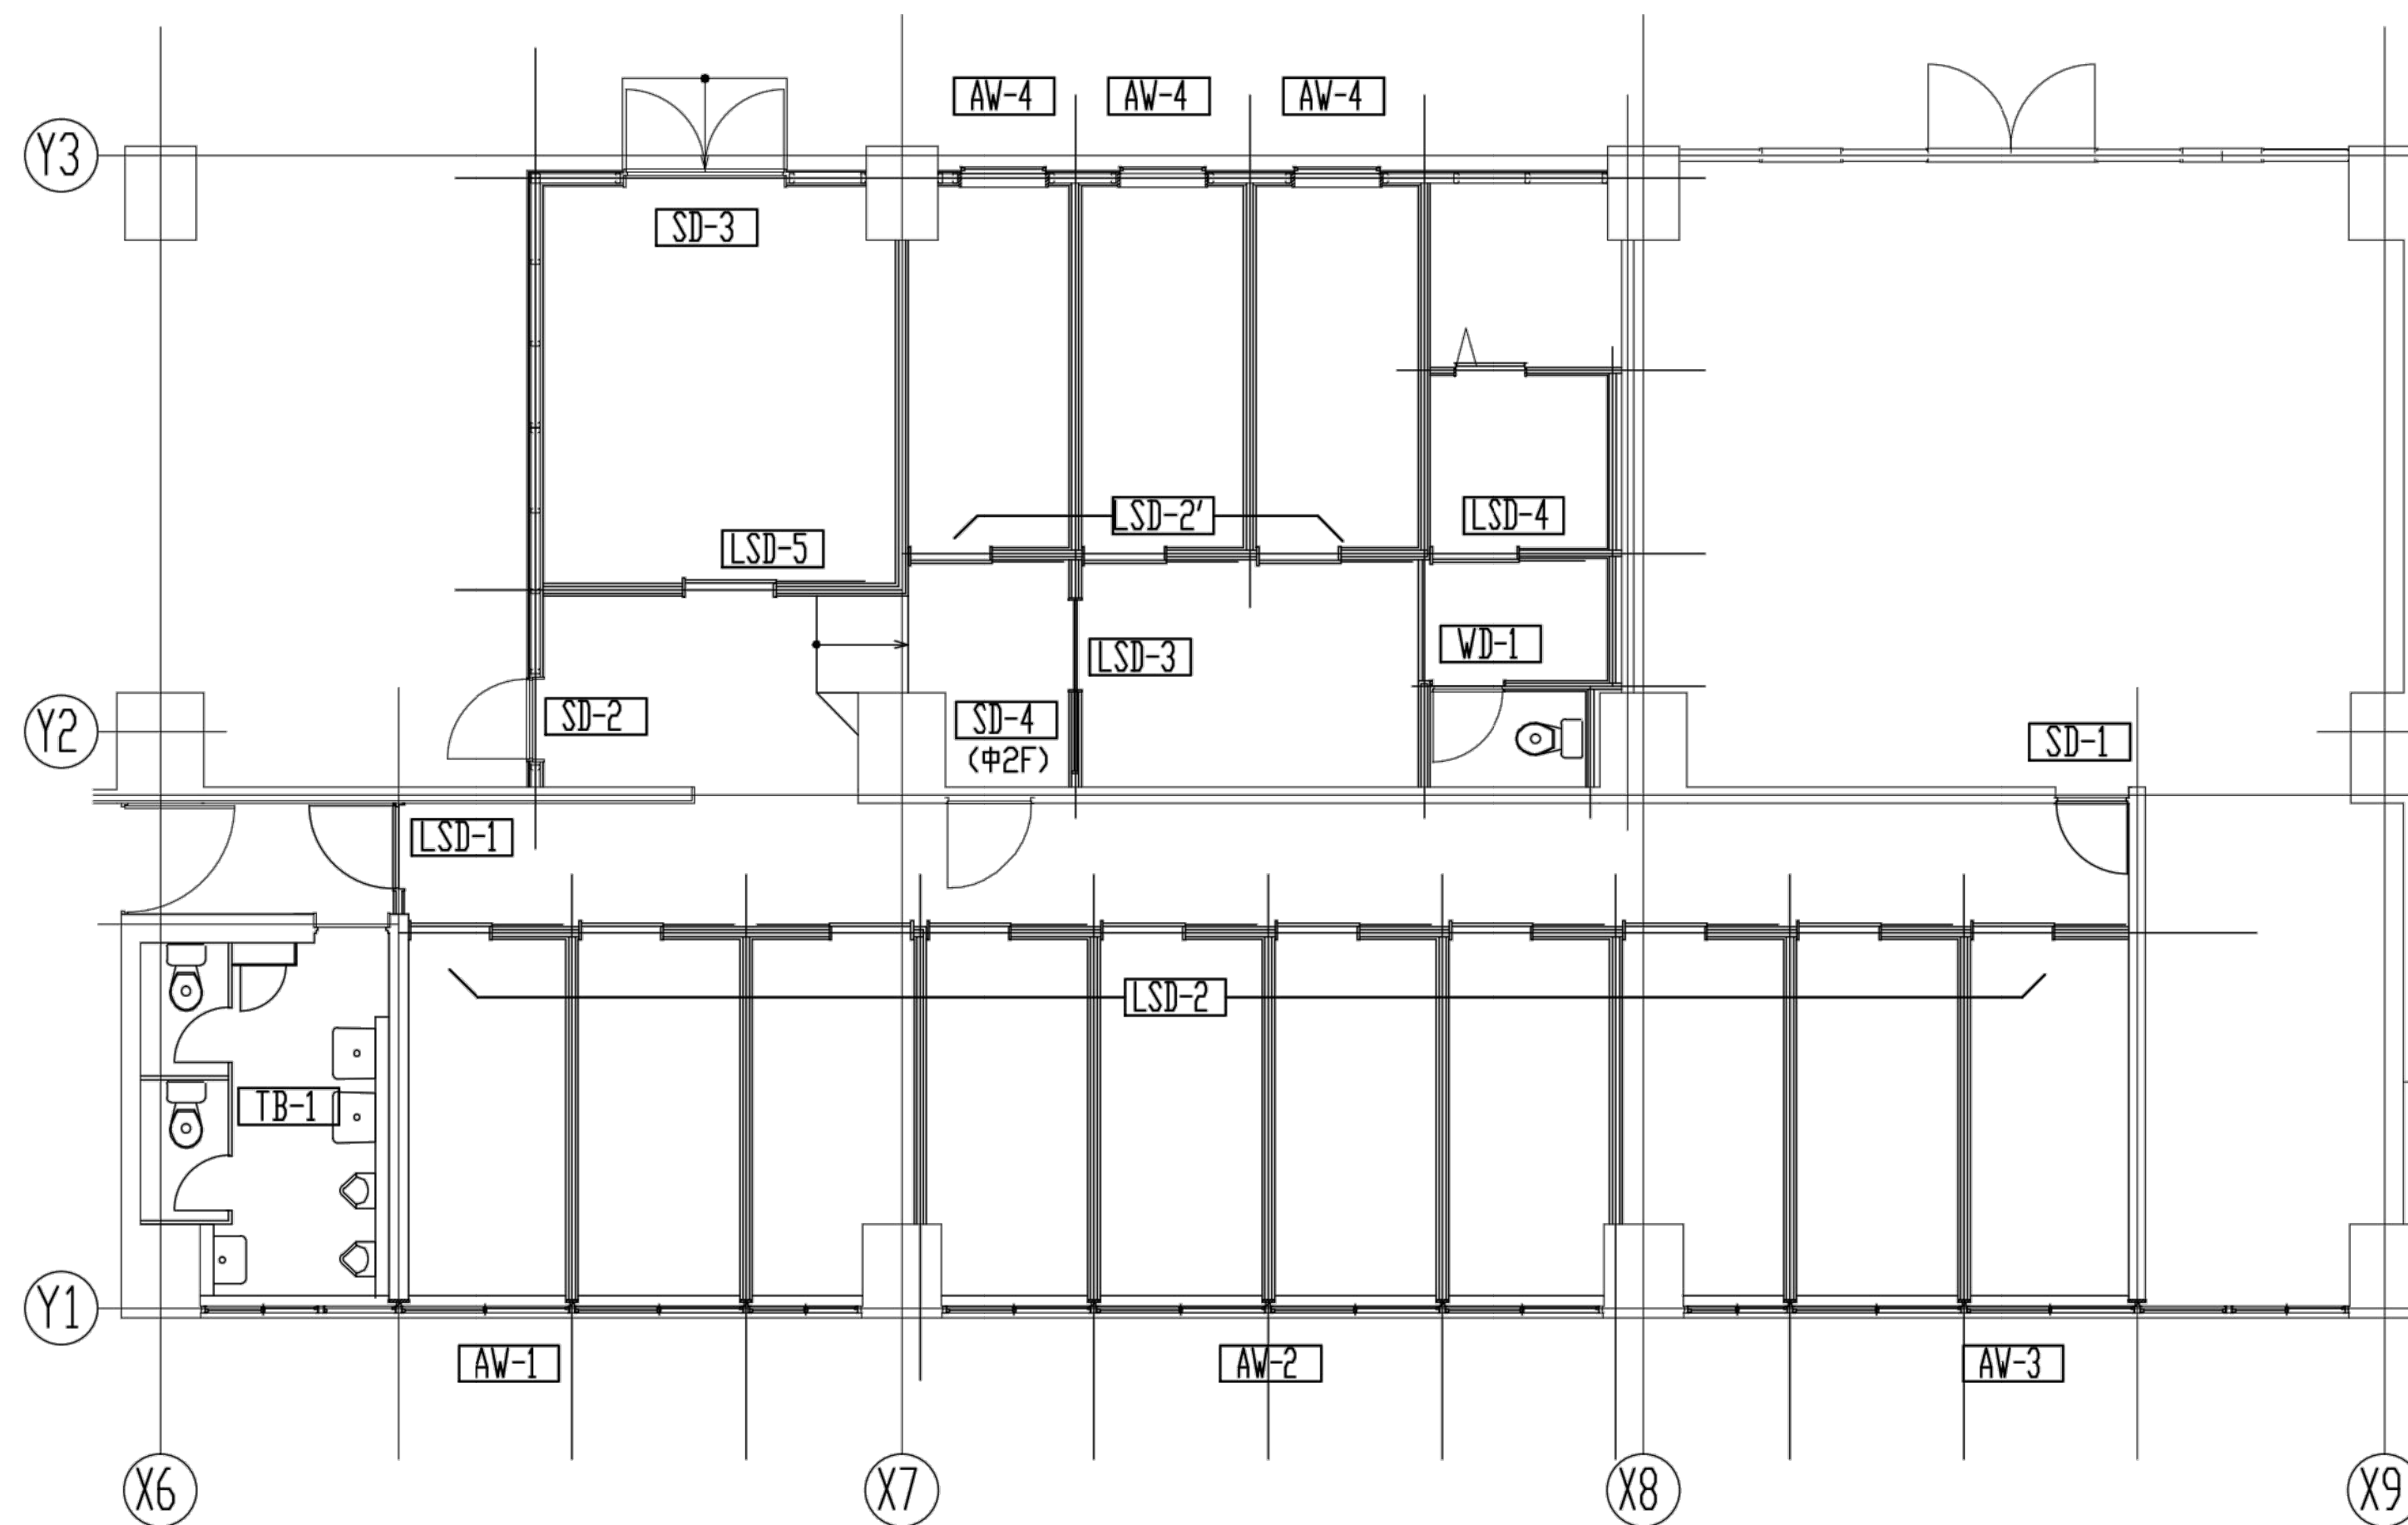

1階 建具配置図 S=1/100

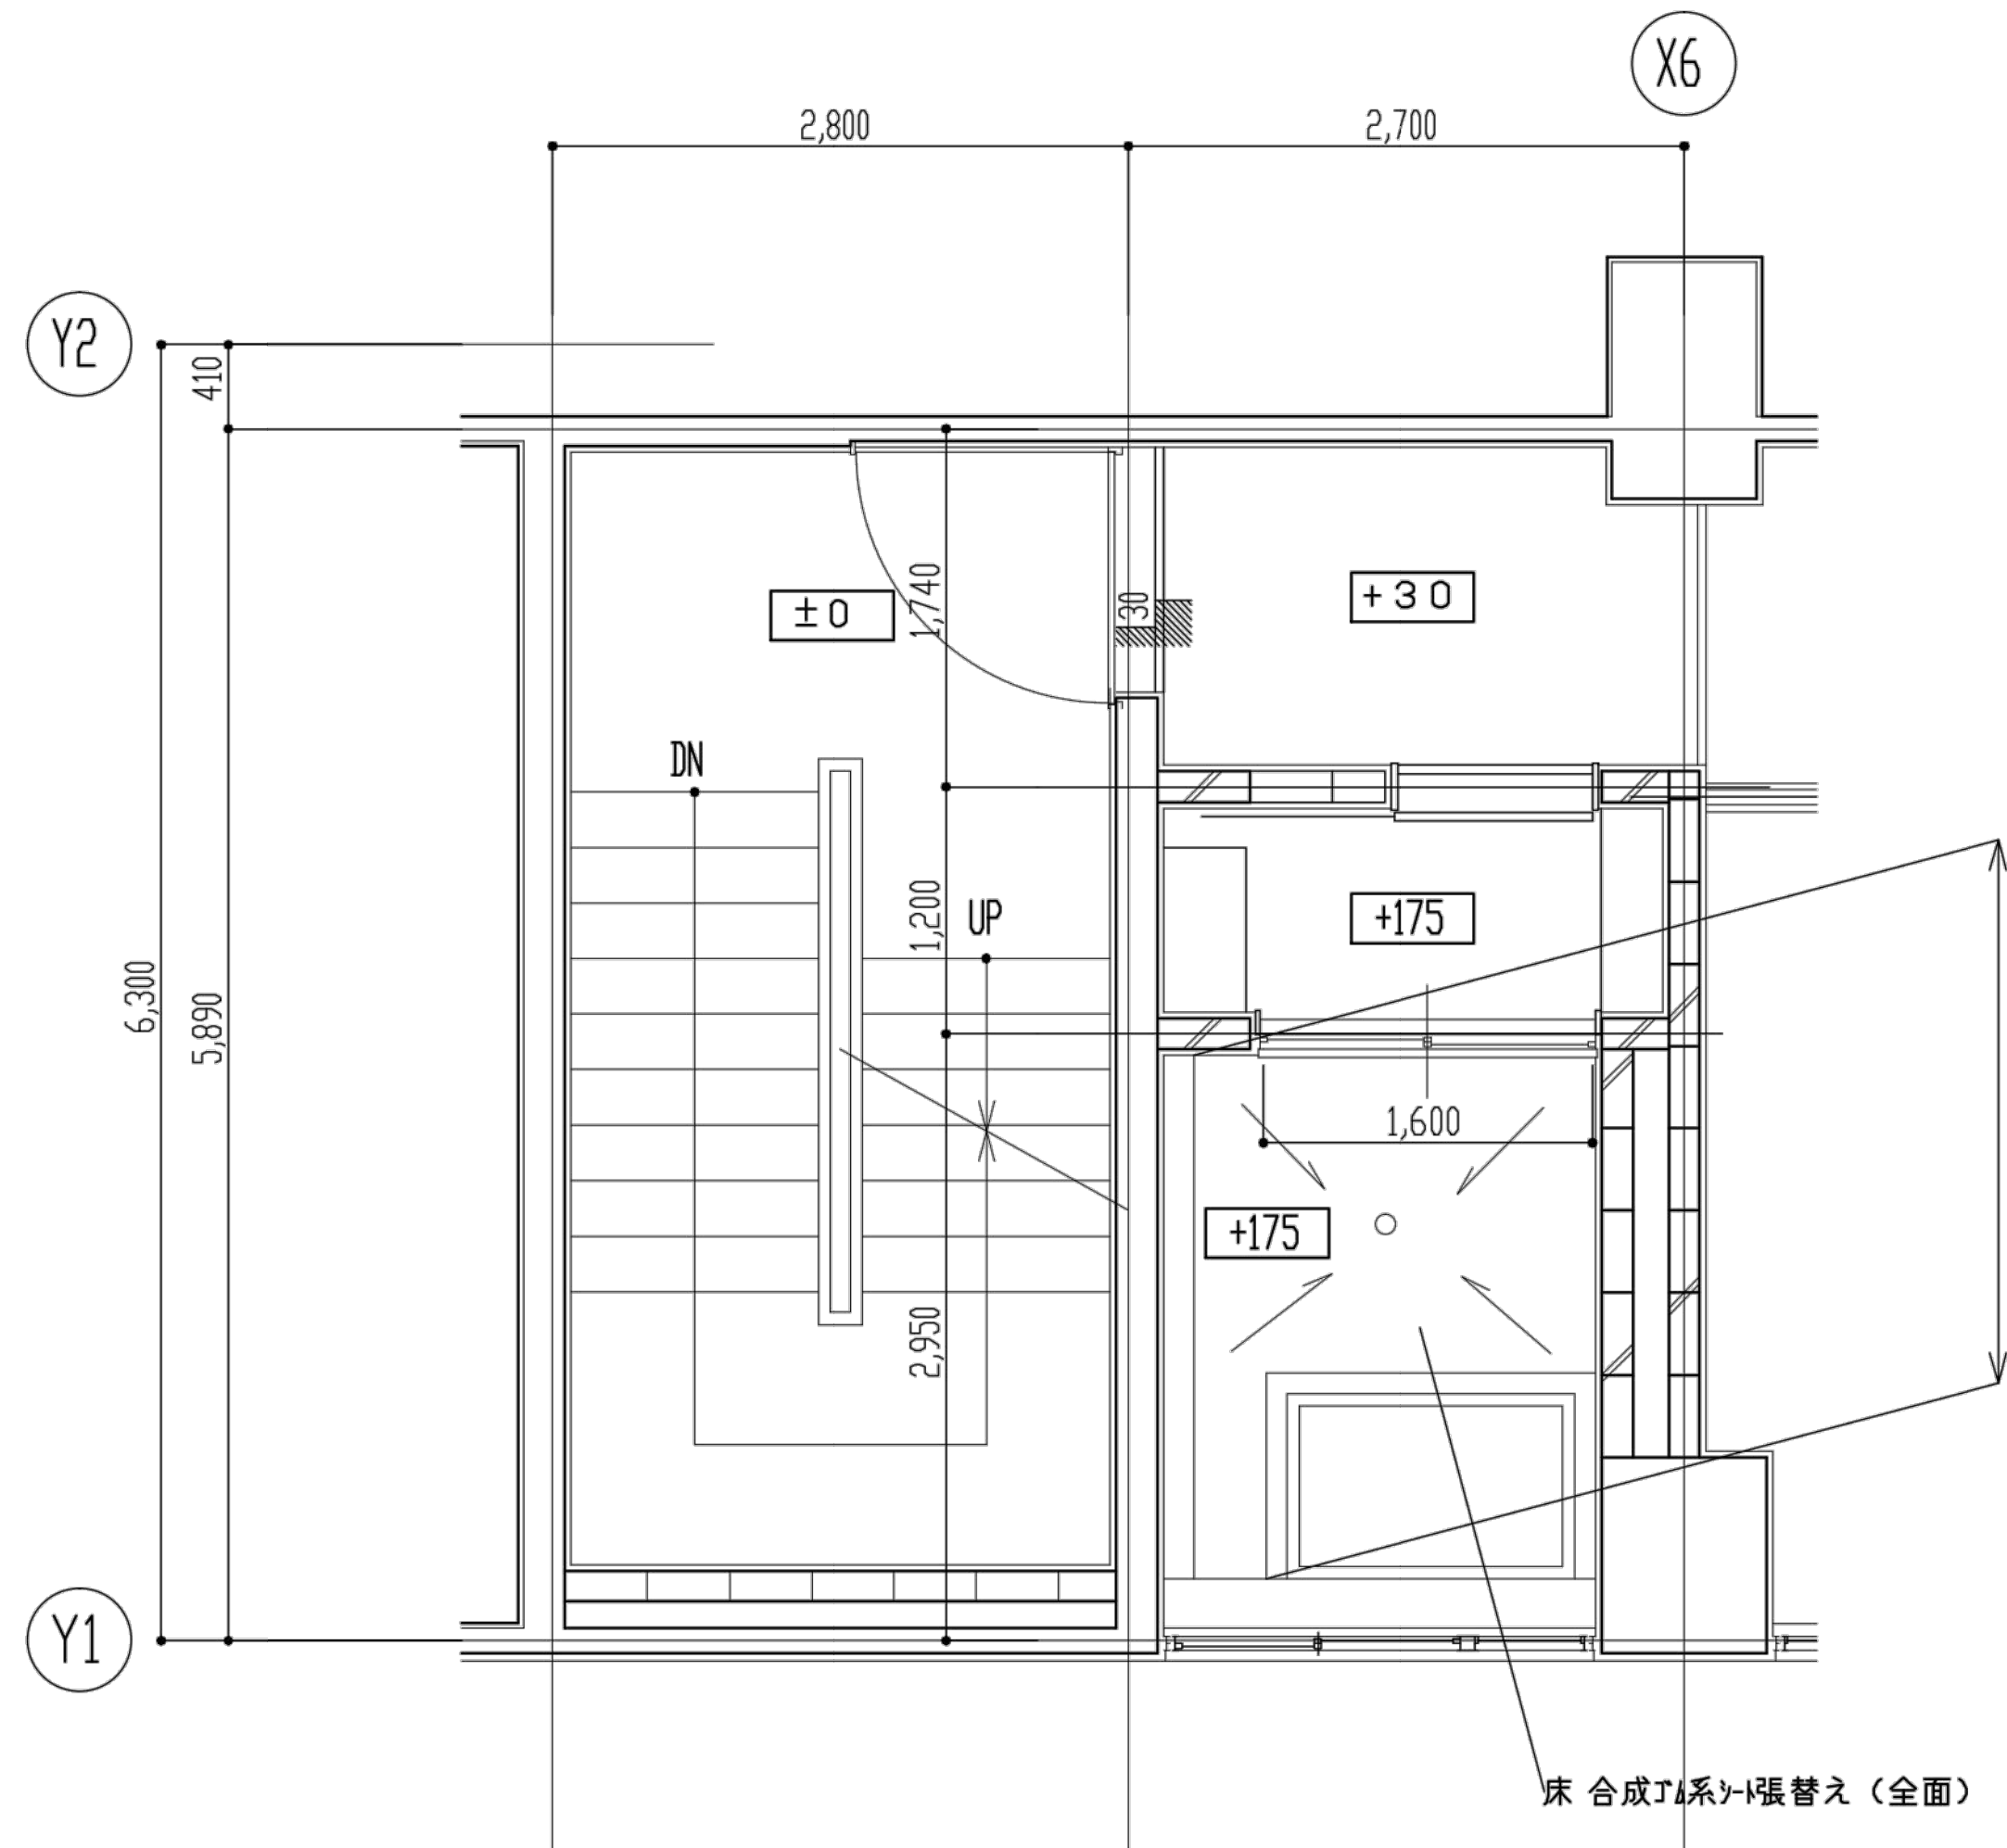


浴室 平面詳細図 S=1/50


腰子・面台・面台部 CBt100積み
FRP防水施工のうえ、FRP平板張り (面台共)

床 合成樹脂シート張替え (全面)

※ 風呂床面合成樹脂シート張り及び壁面FRP平板張替え施工は、採用メーカーの仕様による。
また、窓枠・面台・コーナー材等の各役物についても、メーカー標準仕様に基づき施工図作成のうえ
監督員の承認を得ること。

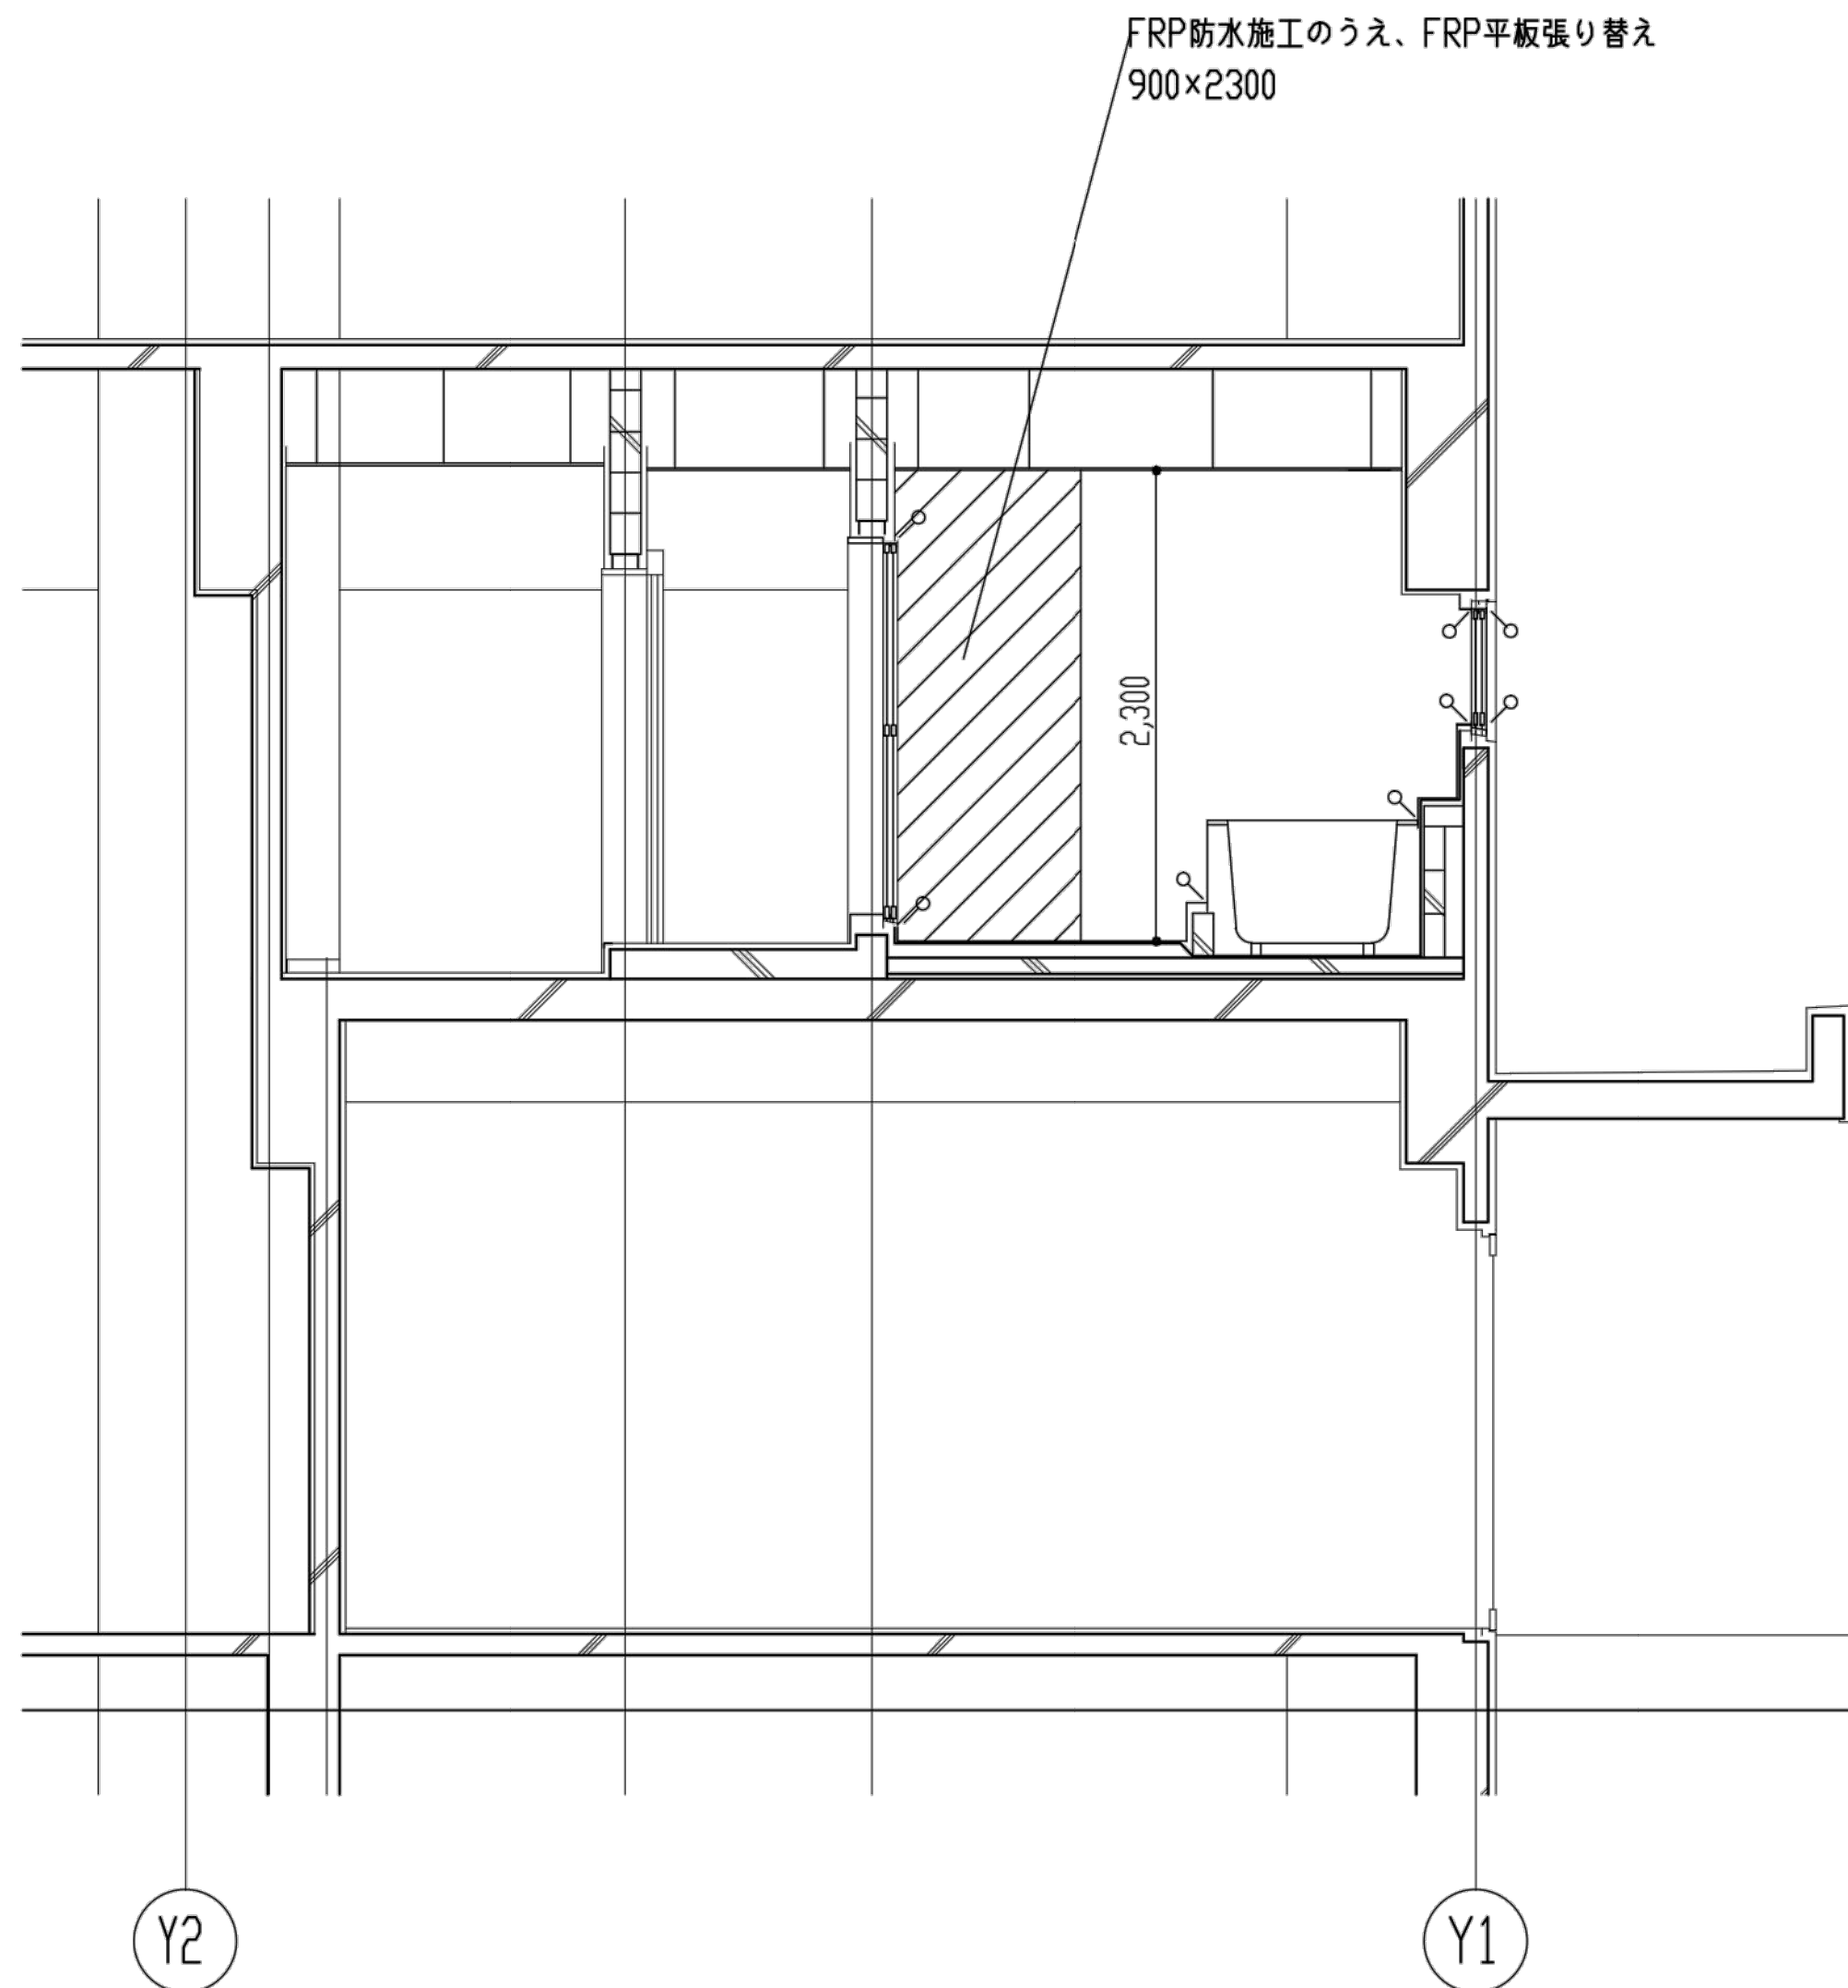


X方向 断面詳細図 S=1/50

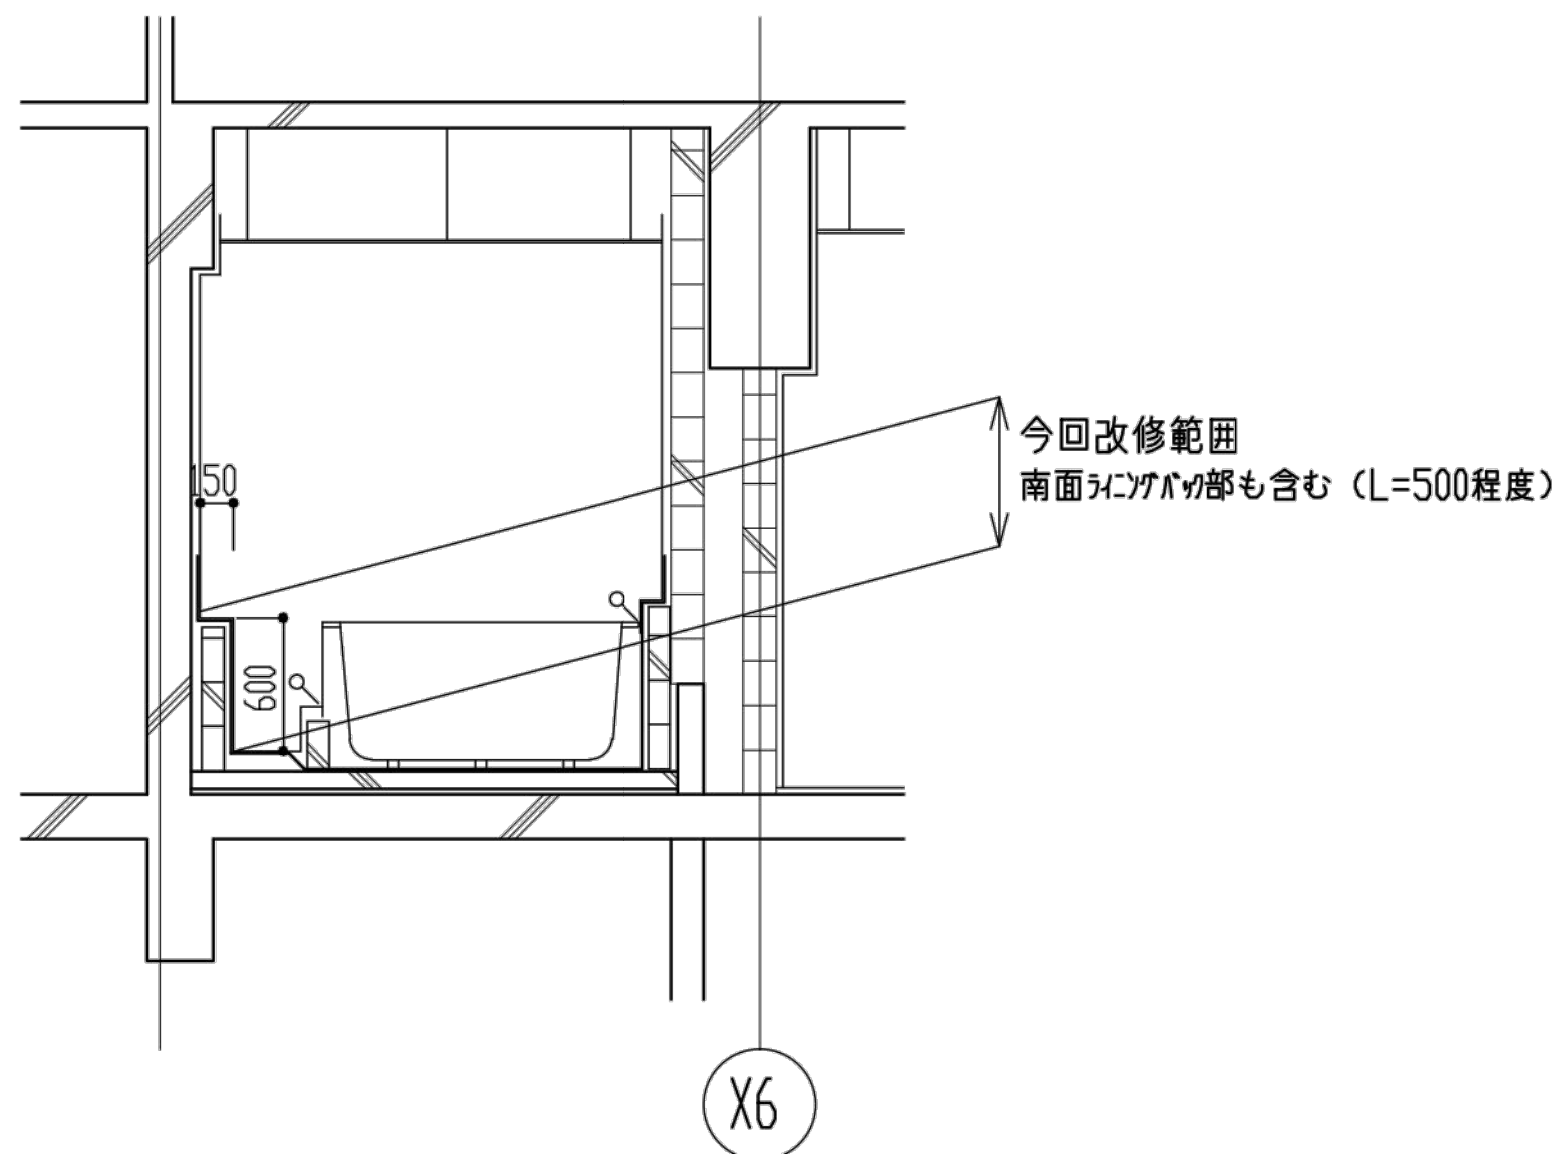


Y方向 断面詳細図 S=1/50

※特記なき限り全て撤去





明石市政策局 企画・調整室	明石市役所新庁舎建設工事		
	K	建築工事 10:中崎分署棟	最終版 2024.03.25
	10-94	浴室廻り改修詳細図	見積版 2024.03.25
		安井建築設計事務所	最終契約版
2010年改修図			20230220

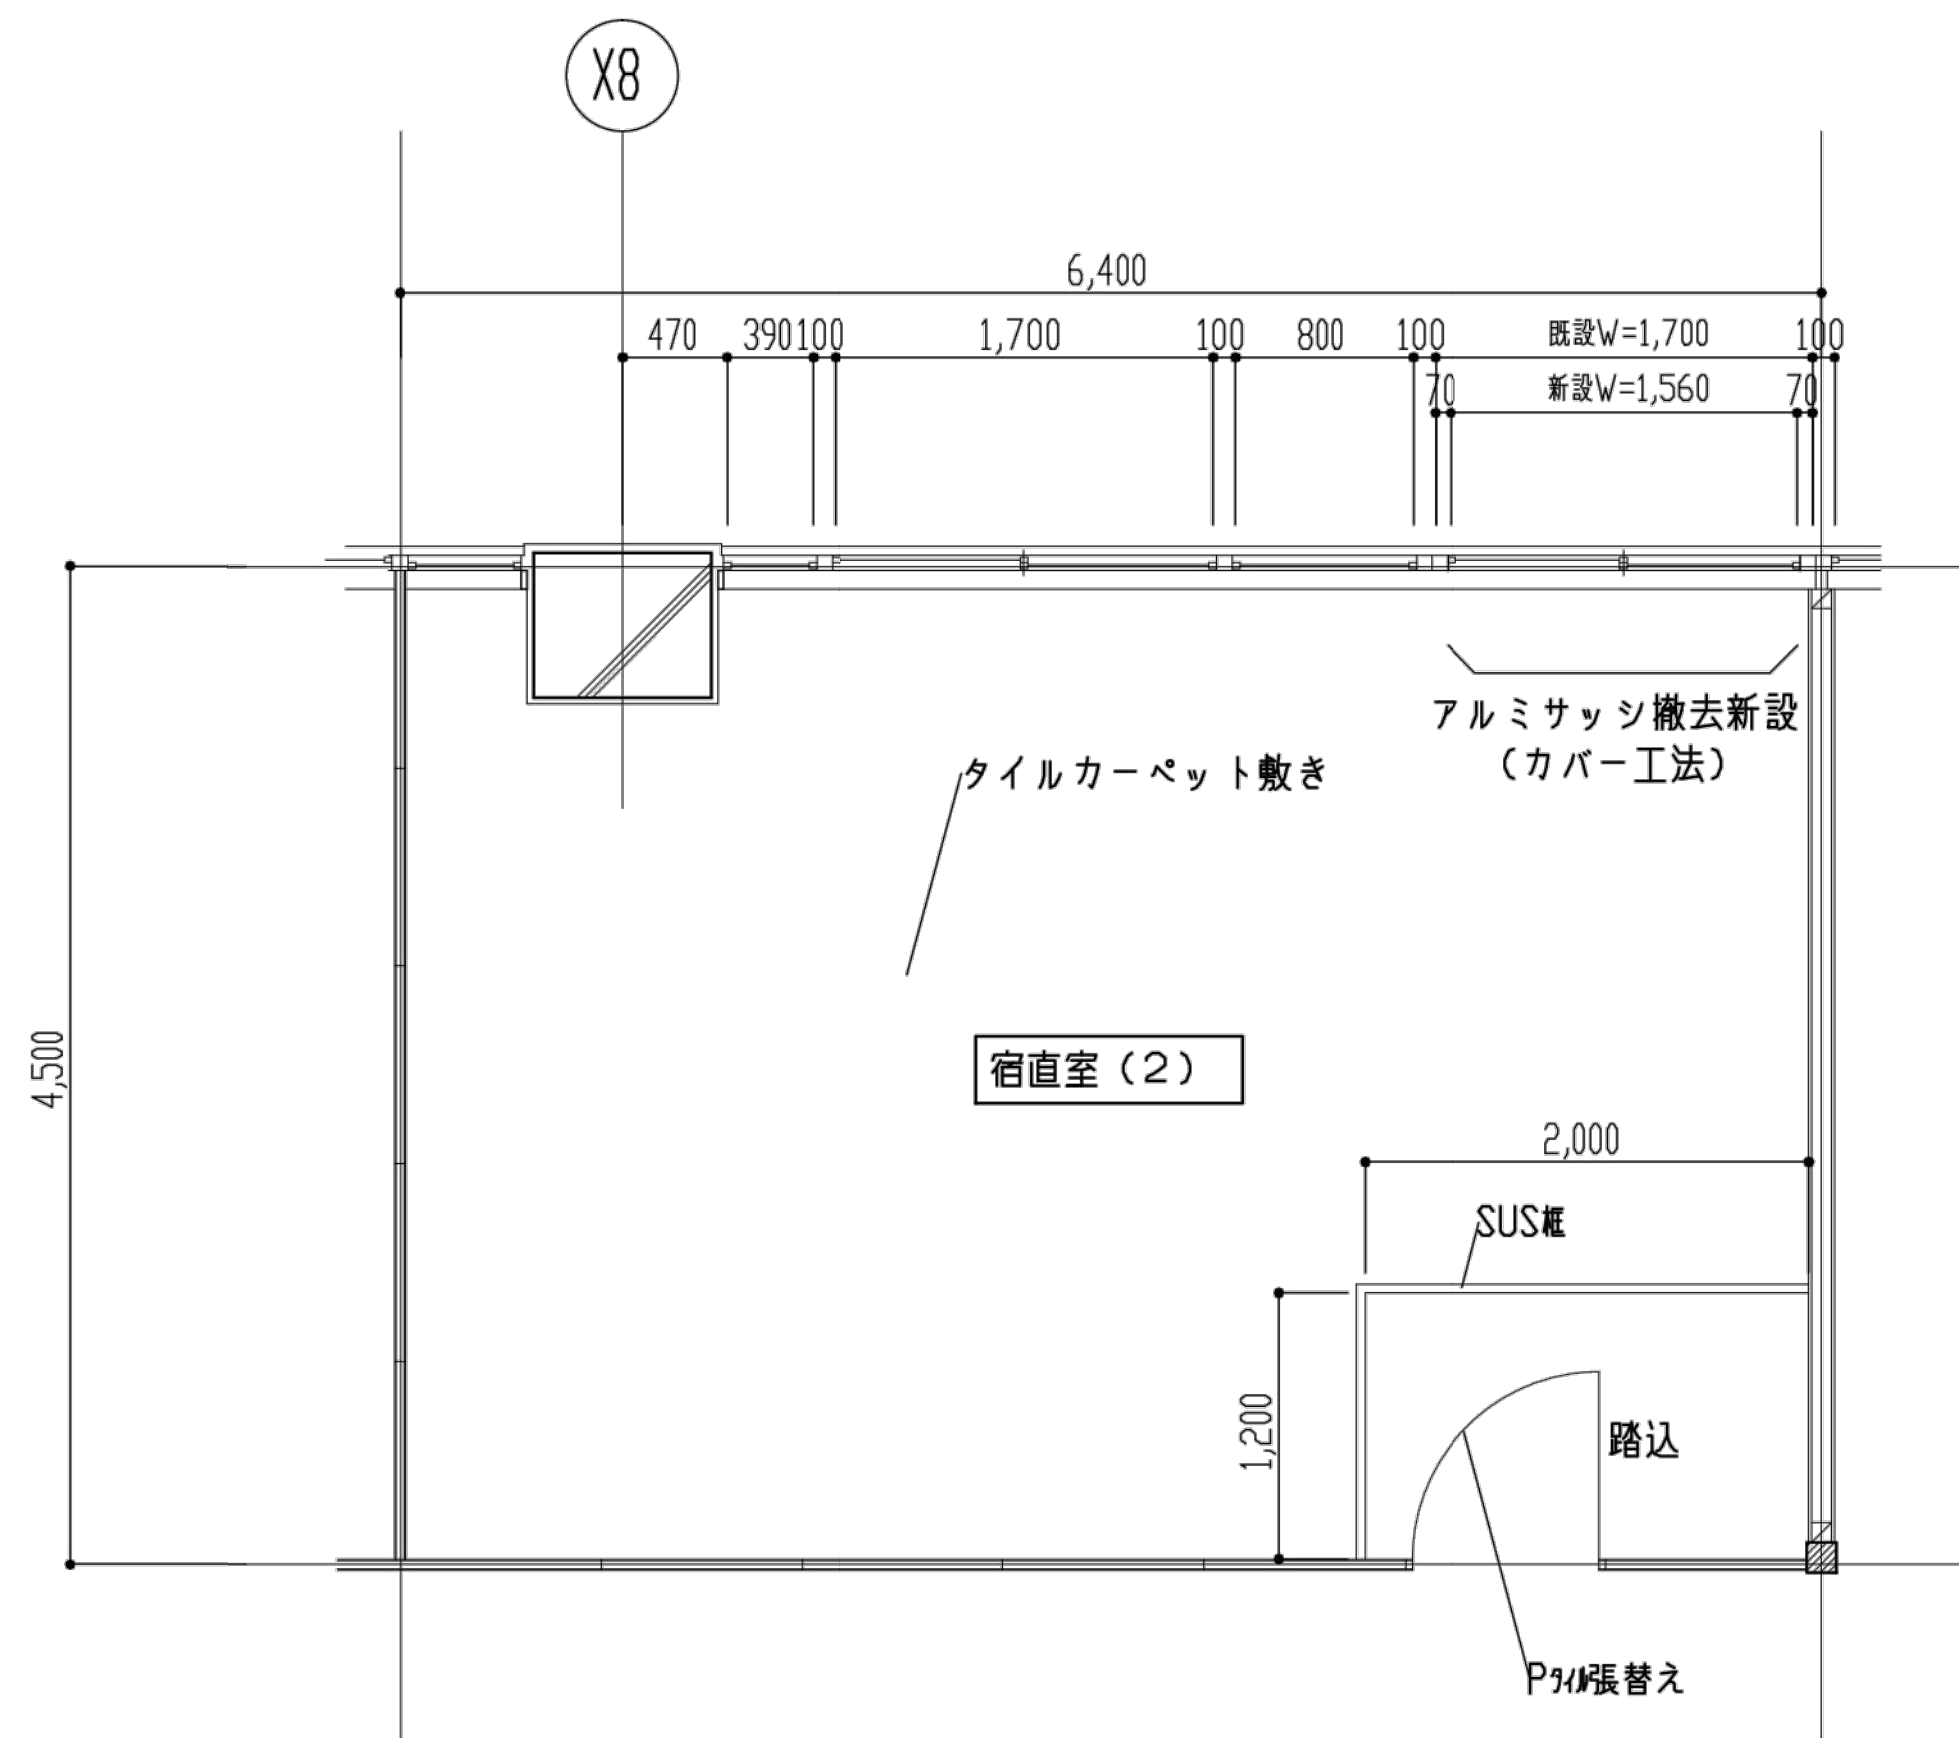

宿直室(2) 平面図 S=1/50

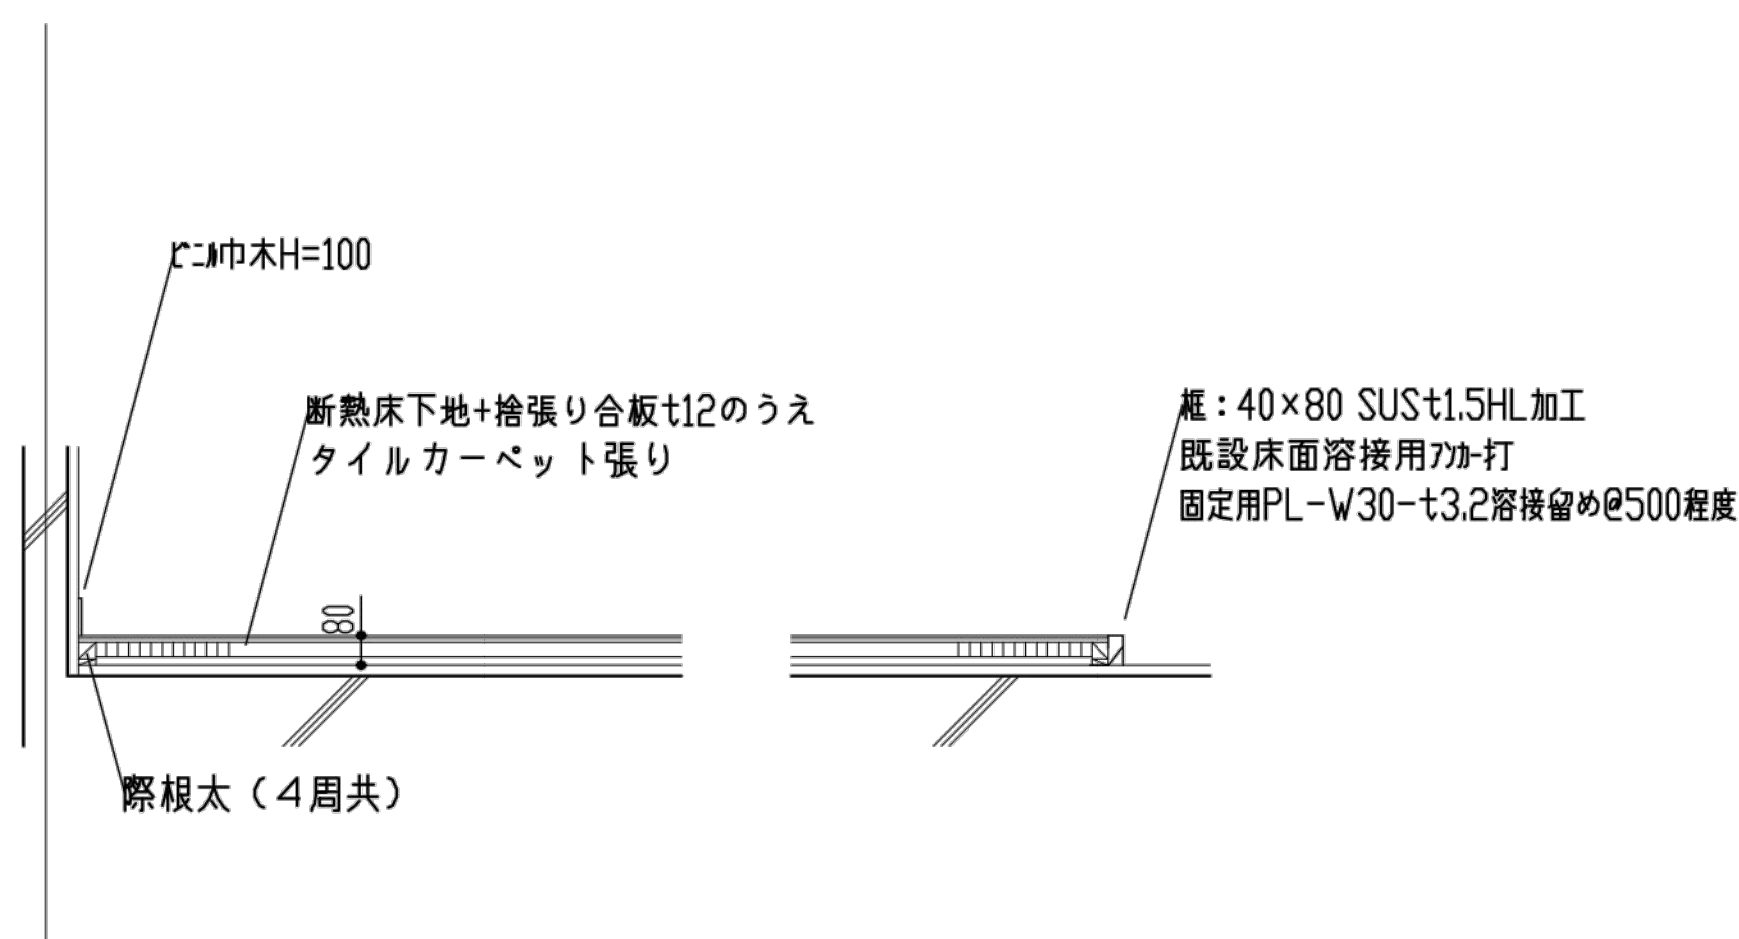

床部 断面図 S=1/30

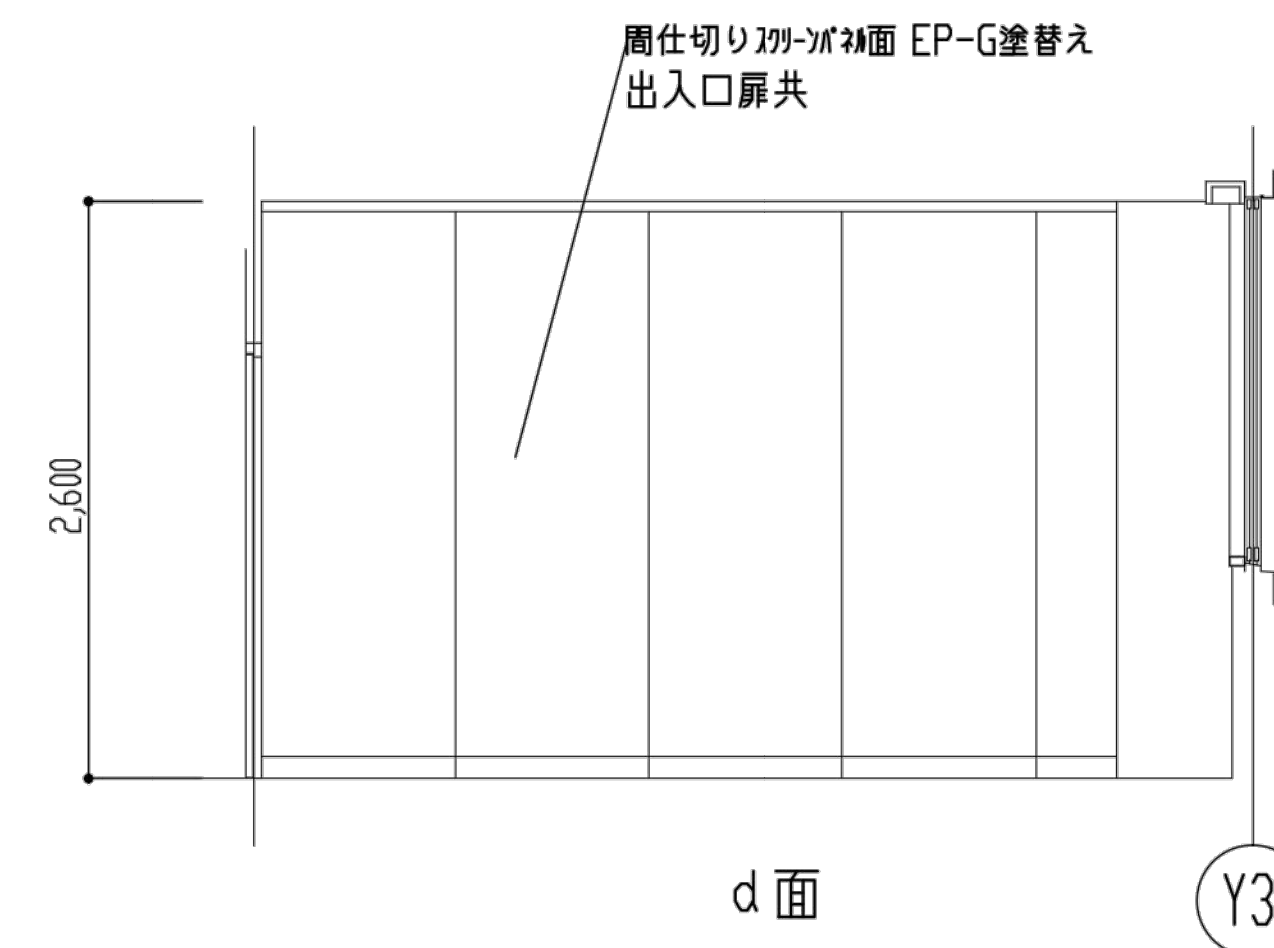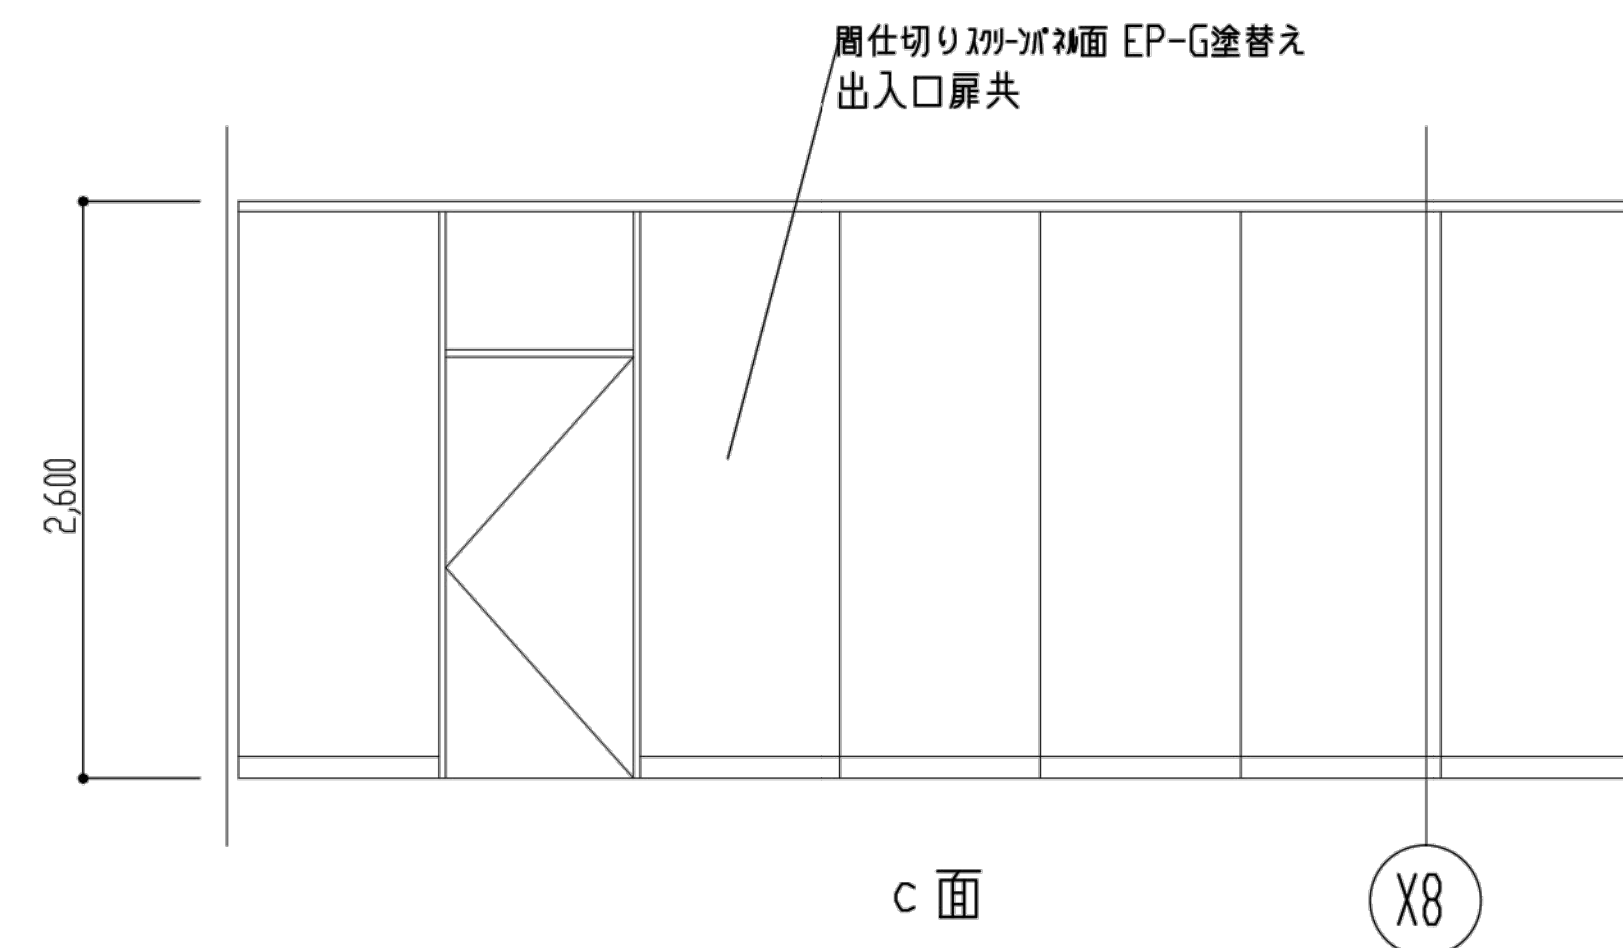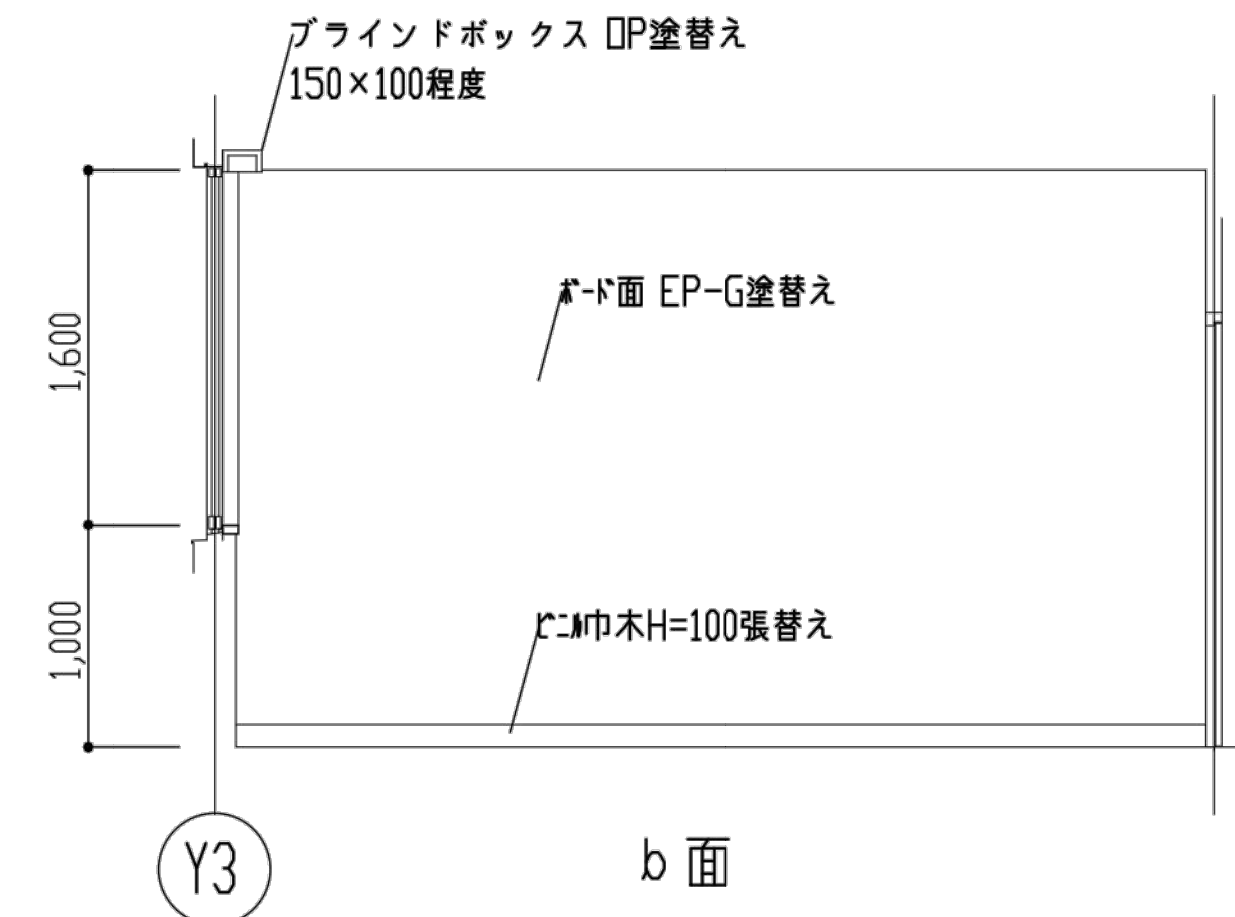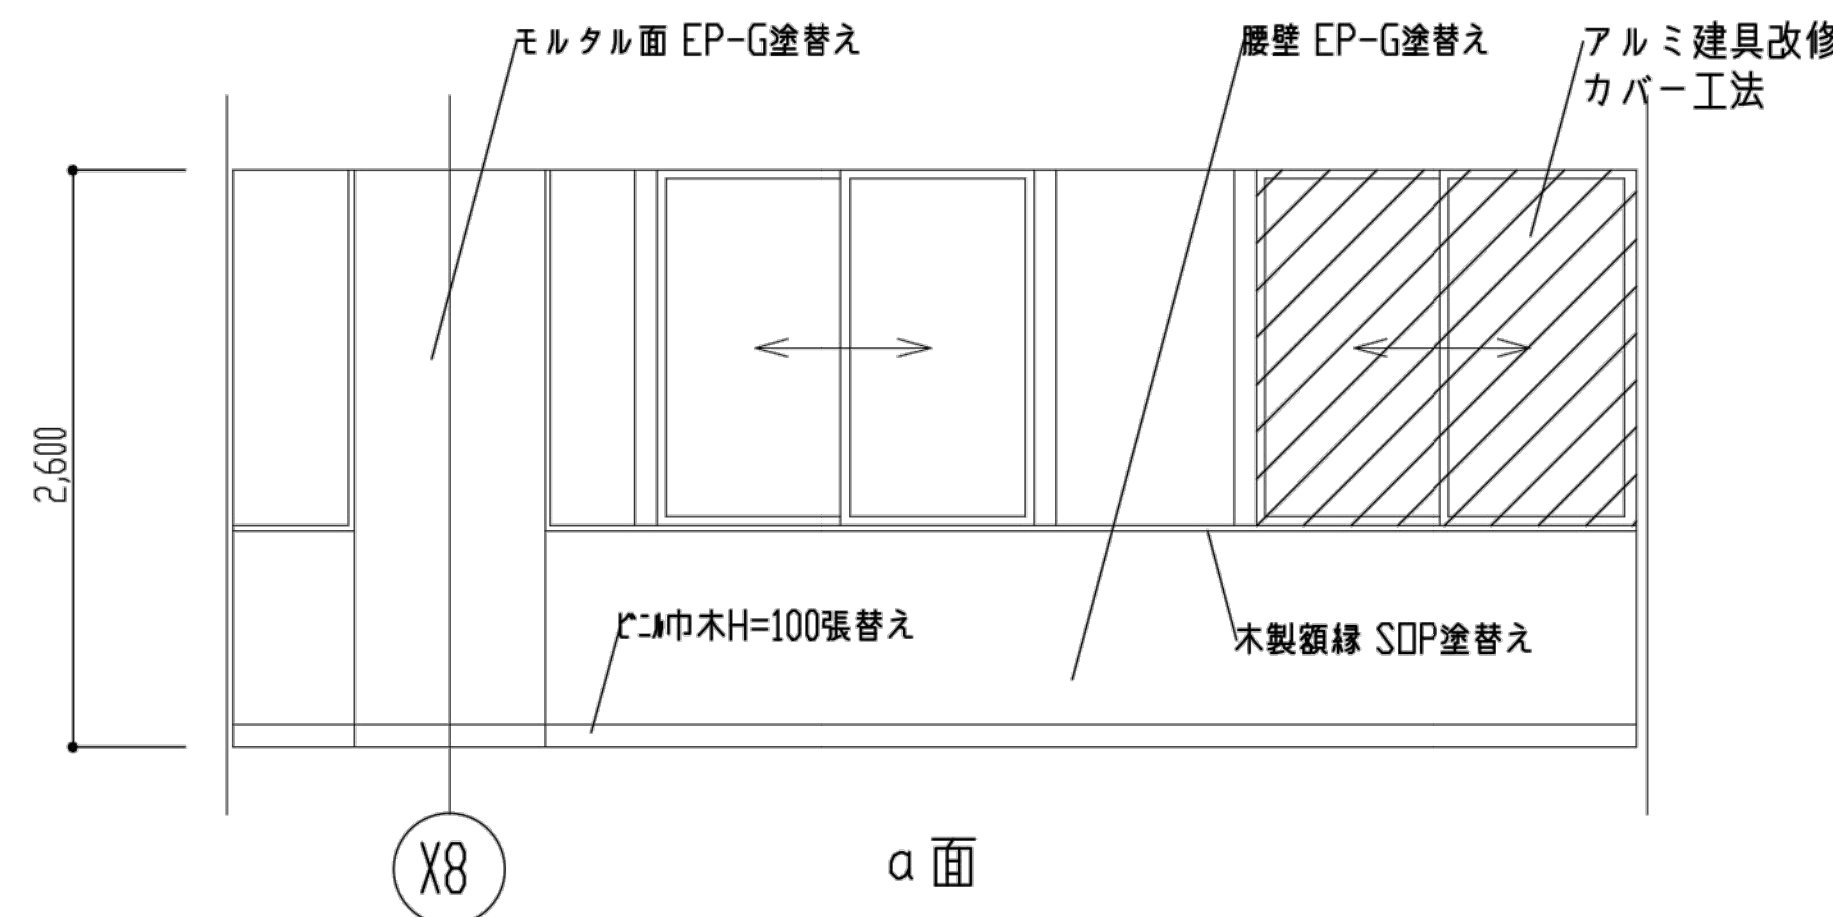



宿直室(2) 展開図 S=1/50

※特記なき限り全て撤去

明石市政政策局 企画・調整室	明石市役所新庁舎建設工事		
	K	建築工事 10:中崎分署棟	最終版 2024.03.25
	10-96	宿直室2 平面・展開・詳細図	見積版 2024.03.25
		安井建築設計事務所	最終契約版

2010年改修図

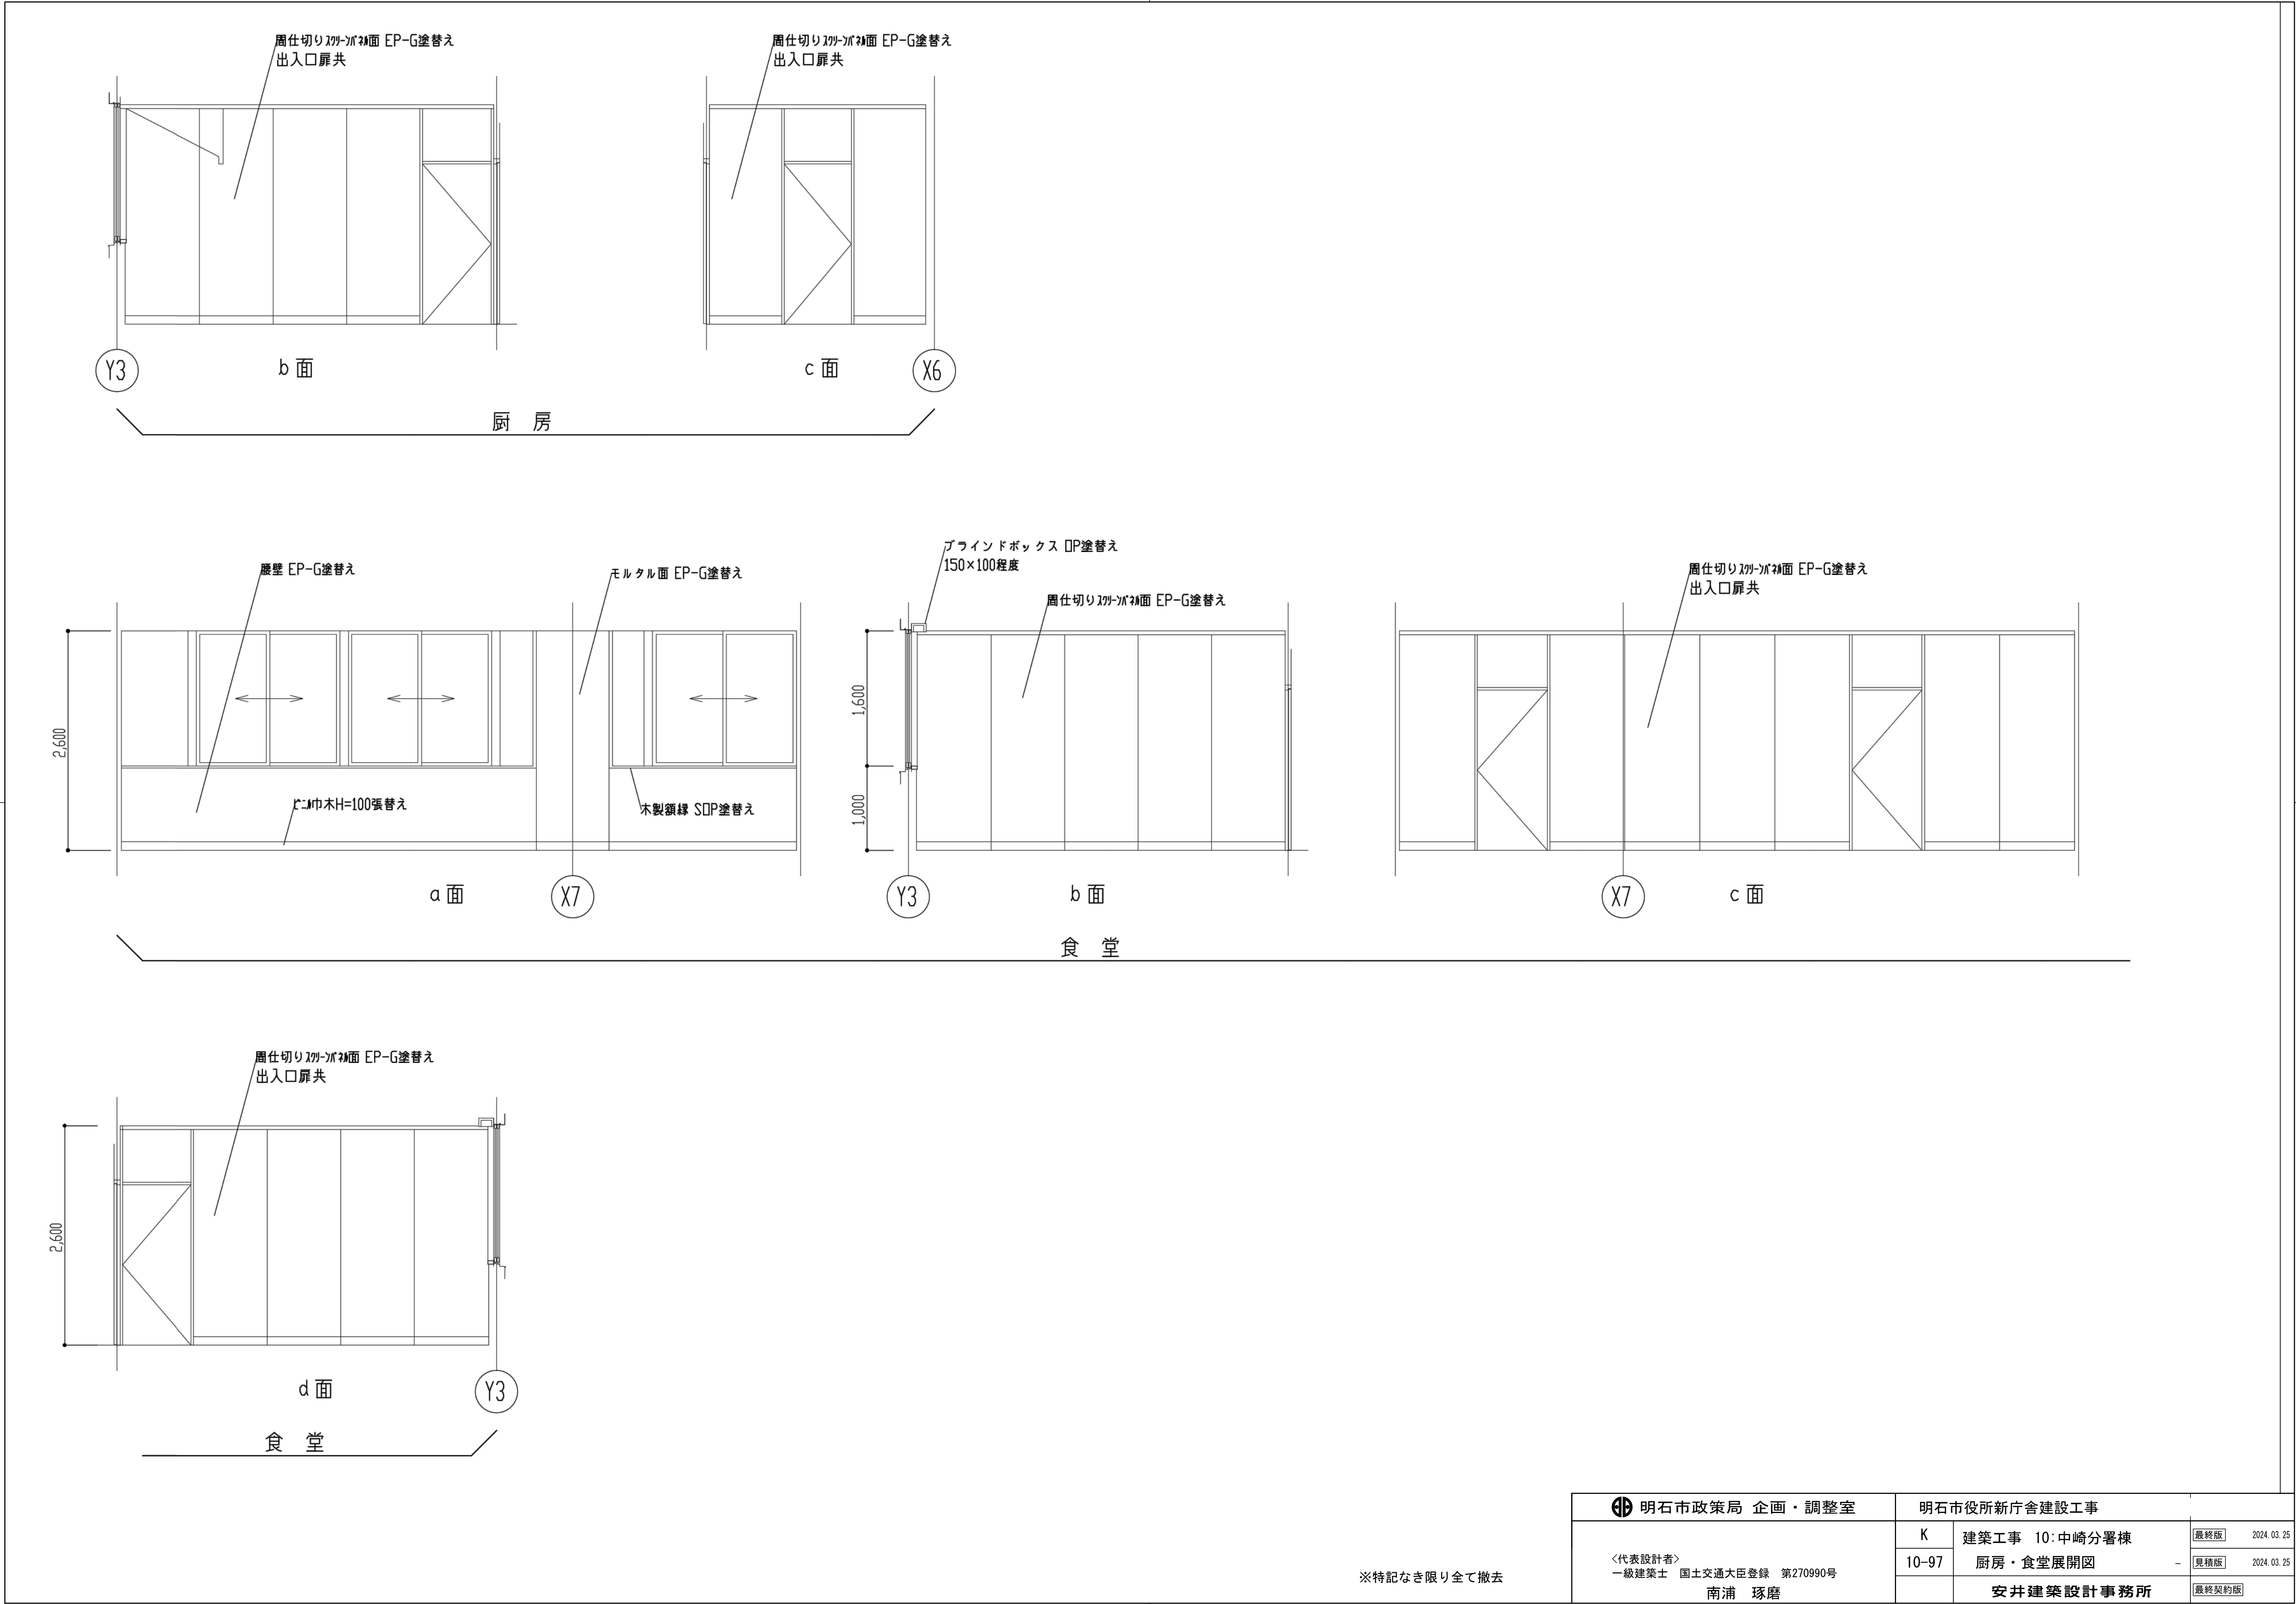

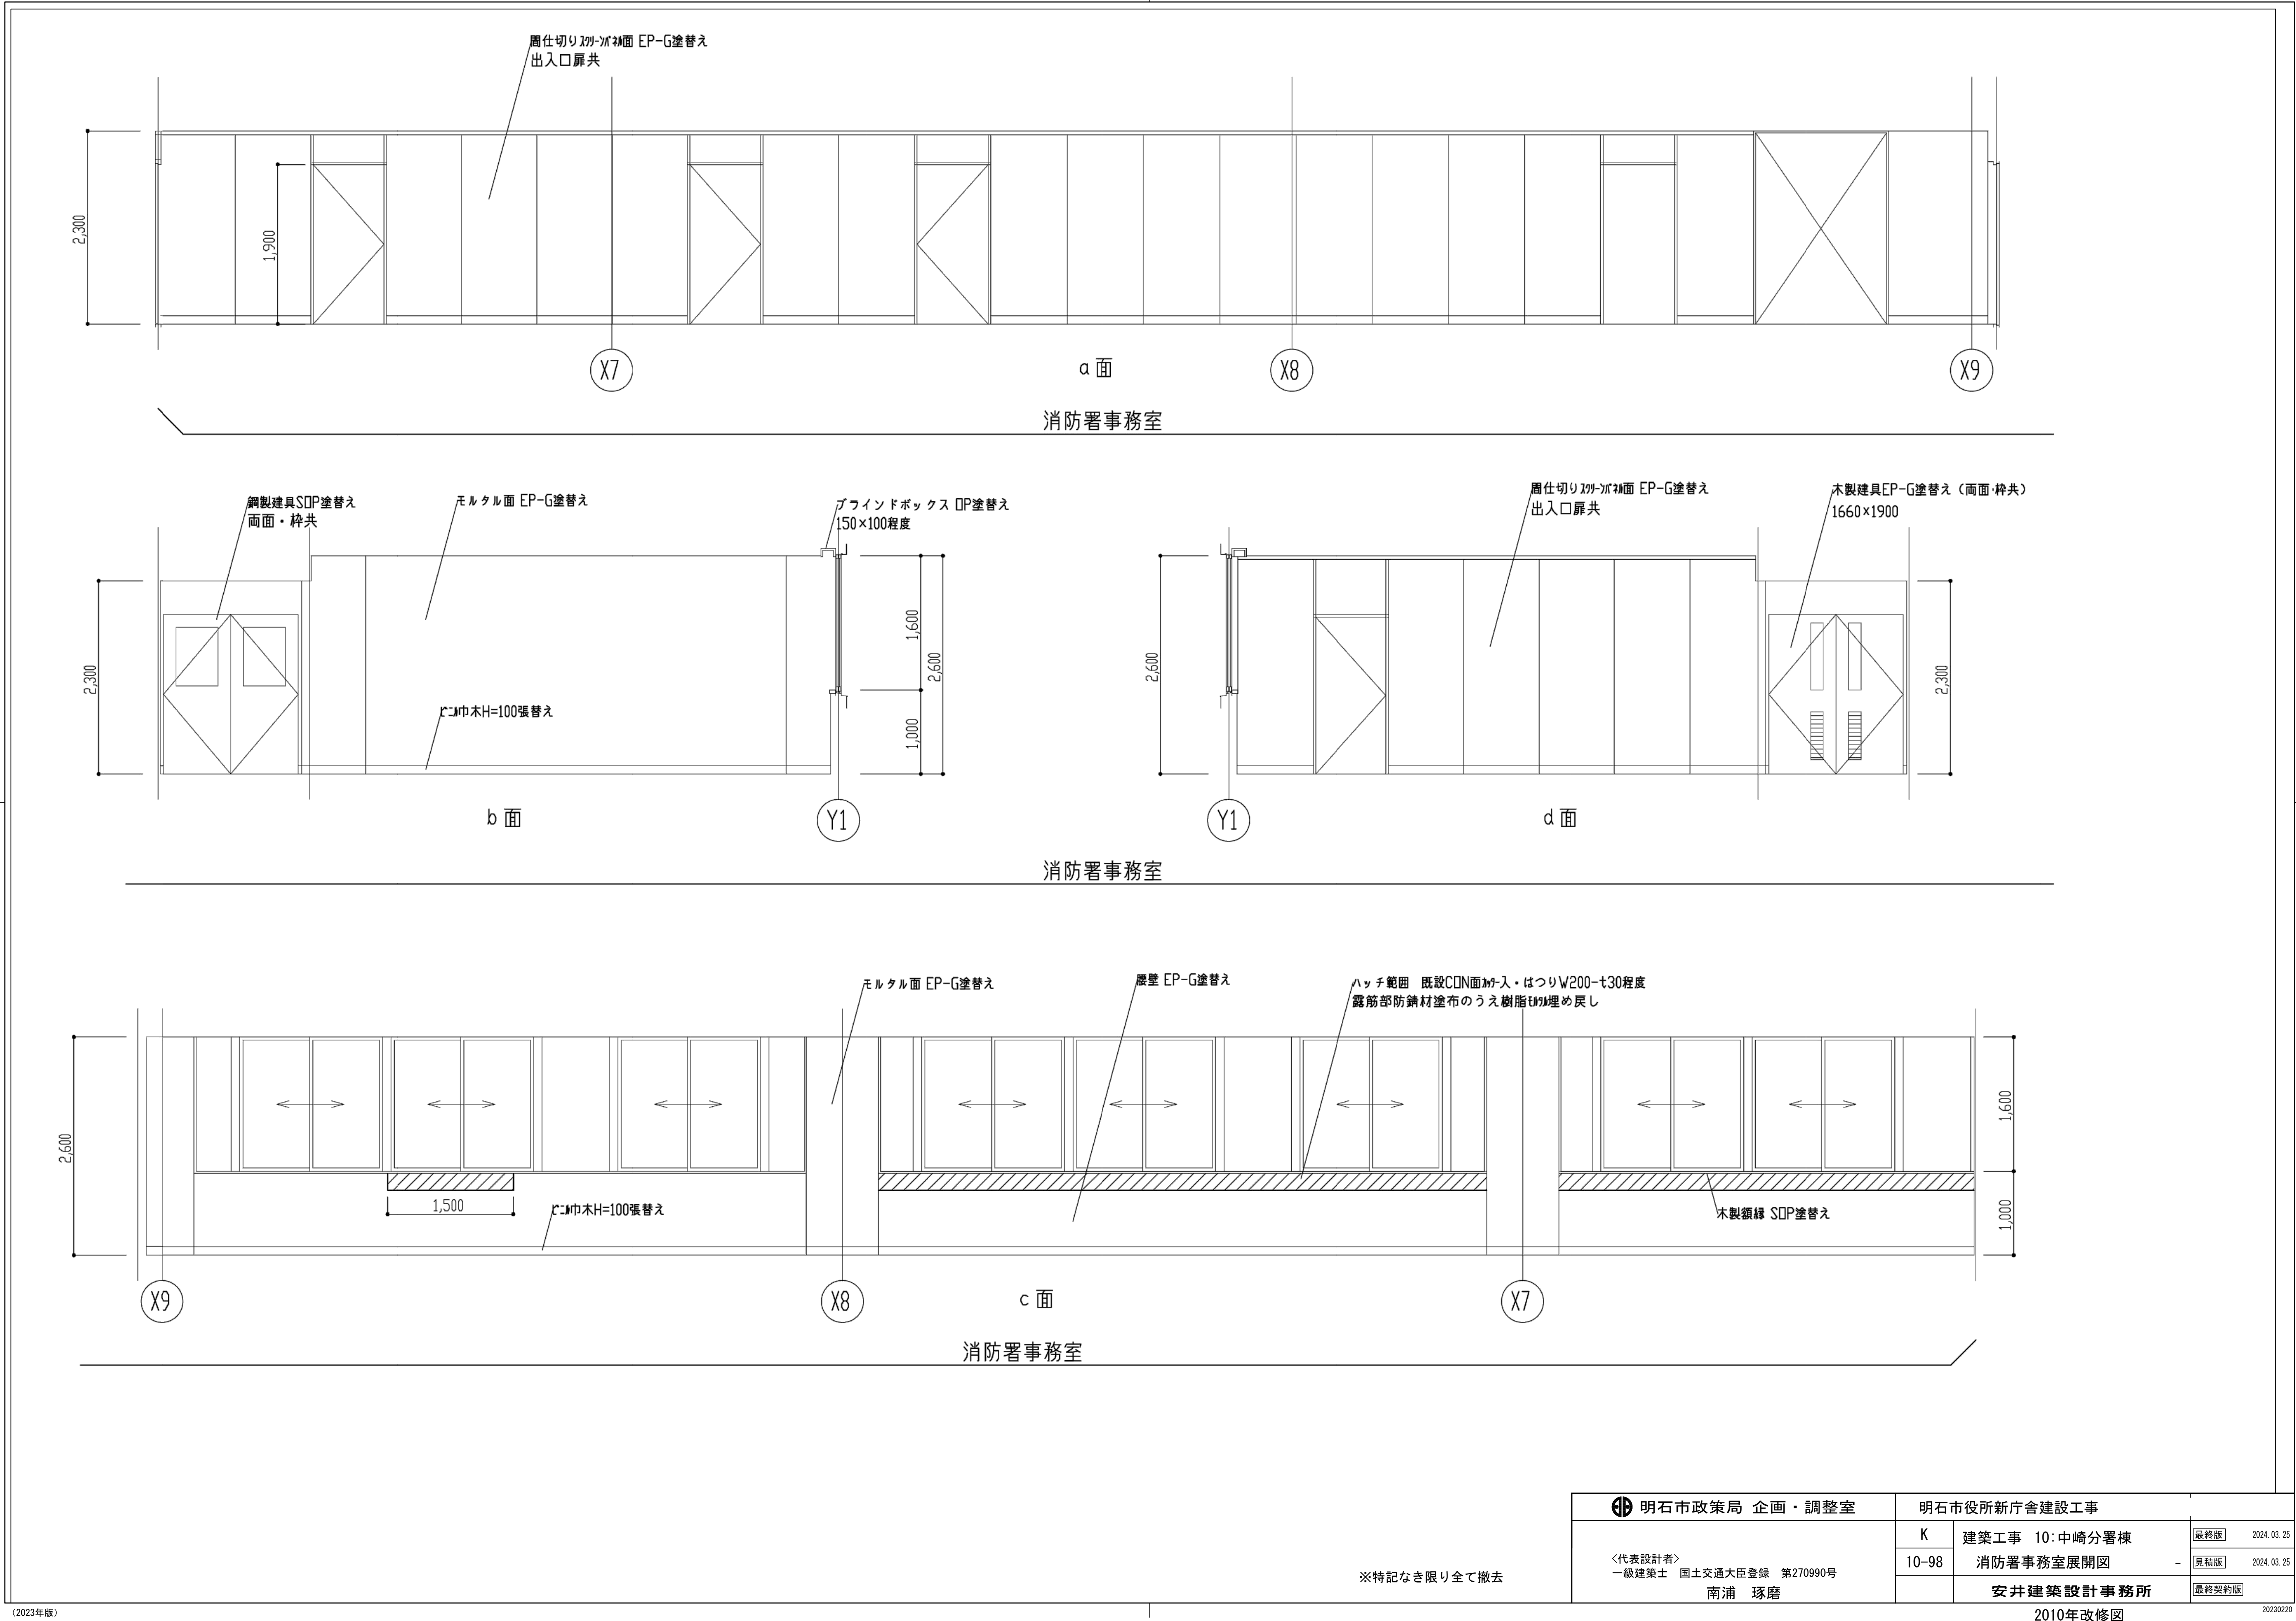

明石市政政局 企画・調整室	明石市役所新庁舎建設工事			
	K	建築工事 10:中崎分署棟	最終版	2024.03.25
	10-98	消防署事務室展開図	見積版	2024.03.25
		安井建築設計事務所	最終契約版	



2010年改修図

特記事項


基礎根入れはGL-1.700 卓上 ϕ 150 鉄筋コンクリート ϕ 50 (特記と除く)
F4、F3 杭 ϕ =350 F2、F1 杭 ϕ =300
杭 ϕ =350 L =7.0m Ra =70t/m
 ϕ =300 L =7.0m Ra =50t/m
地中梁先端 GL±0 とし軟弱地 ϕ 50 鉄筋コンクリート ϕ 50 (特記と除く)
1根コンクリートは ϕ 15-30 とする
梁底600以上は2層筋2-9 ϕ 1050以上は2-4-9 ϕ 1500以上は2-6-9 ϕ 根筋と入れ3
OG8' 2G8'は OG8 2G8 と延長する
1般壁は9 ϕ 250 ϕ 鉄筋コンクリート ϕ 120 (特記と除く)

E 端部
C 中央
IE 内端
OE 外端
T 上端

柱 7-7" ϕ 13-100 ϕ とす
7-7" 7-7"は4線目毎に入れ3

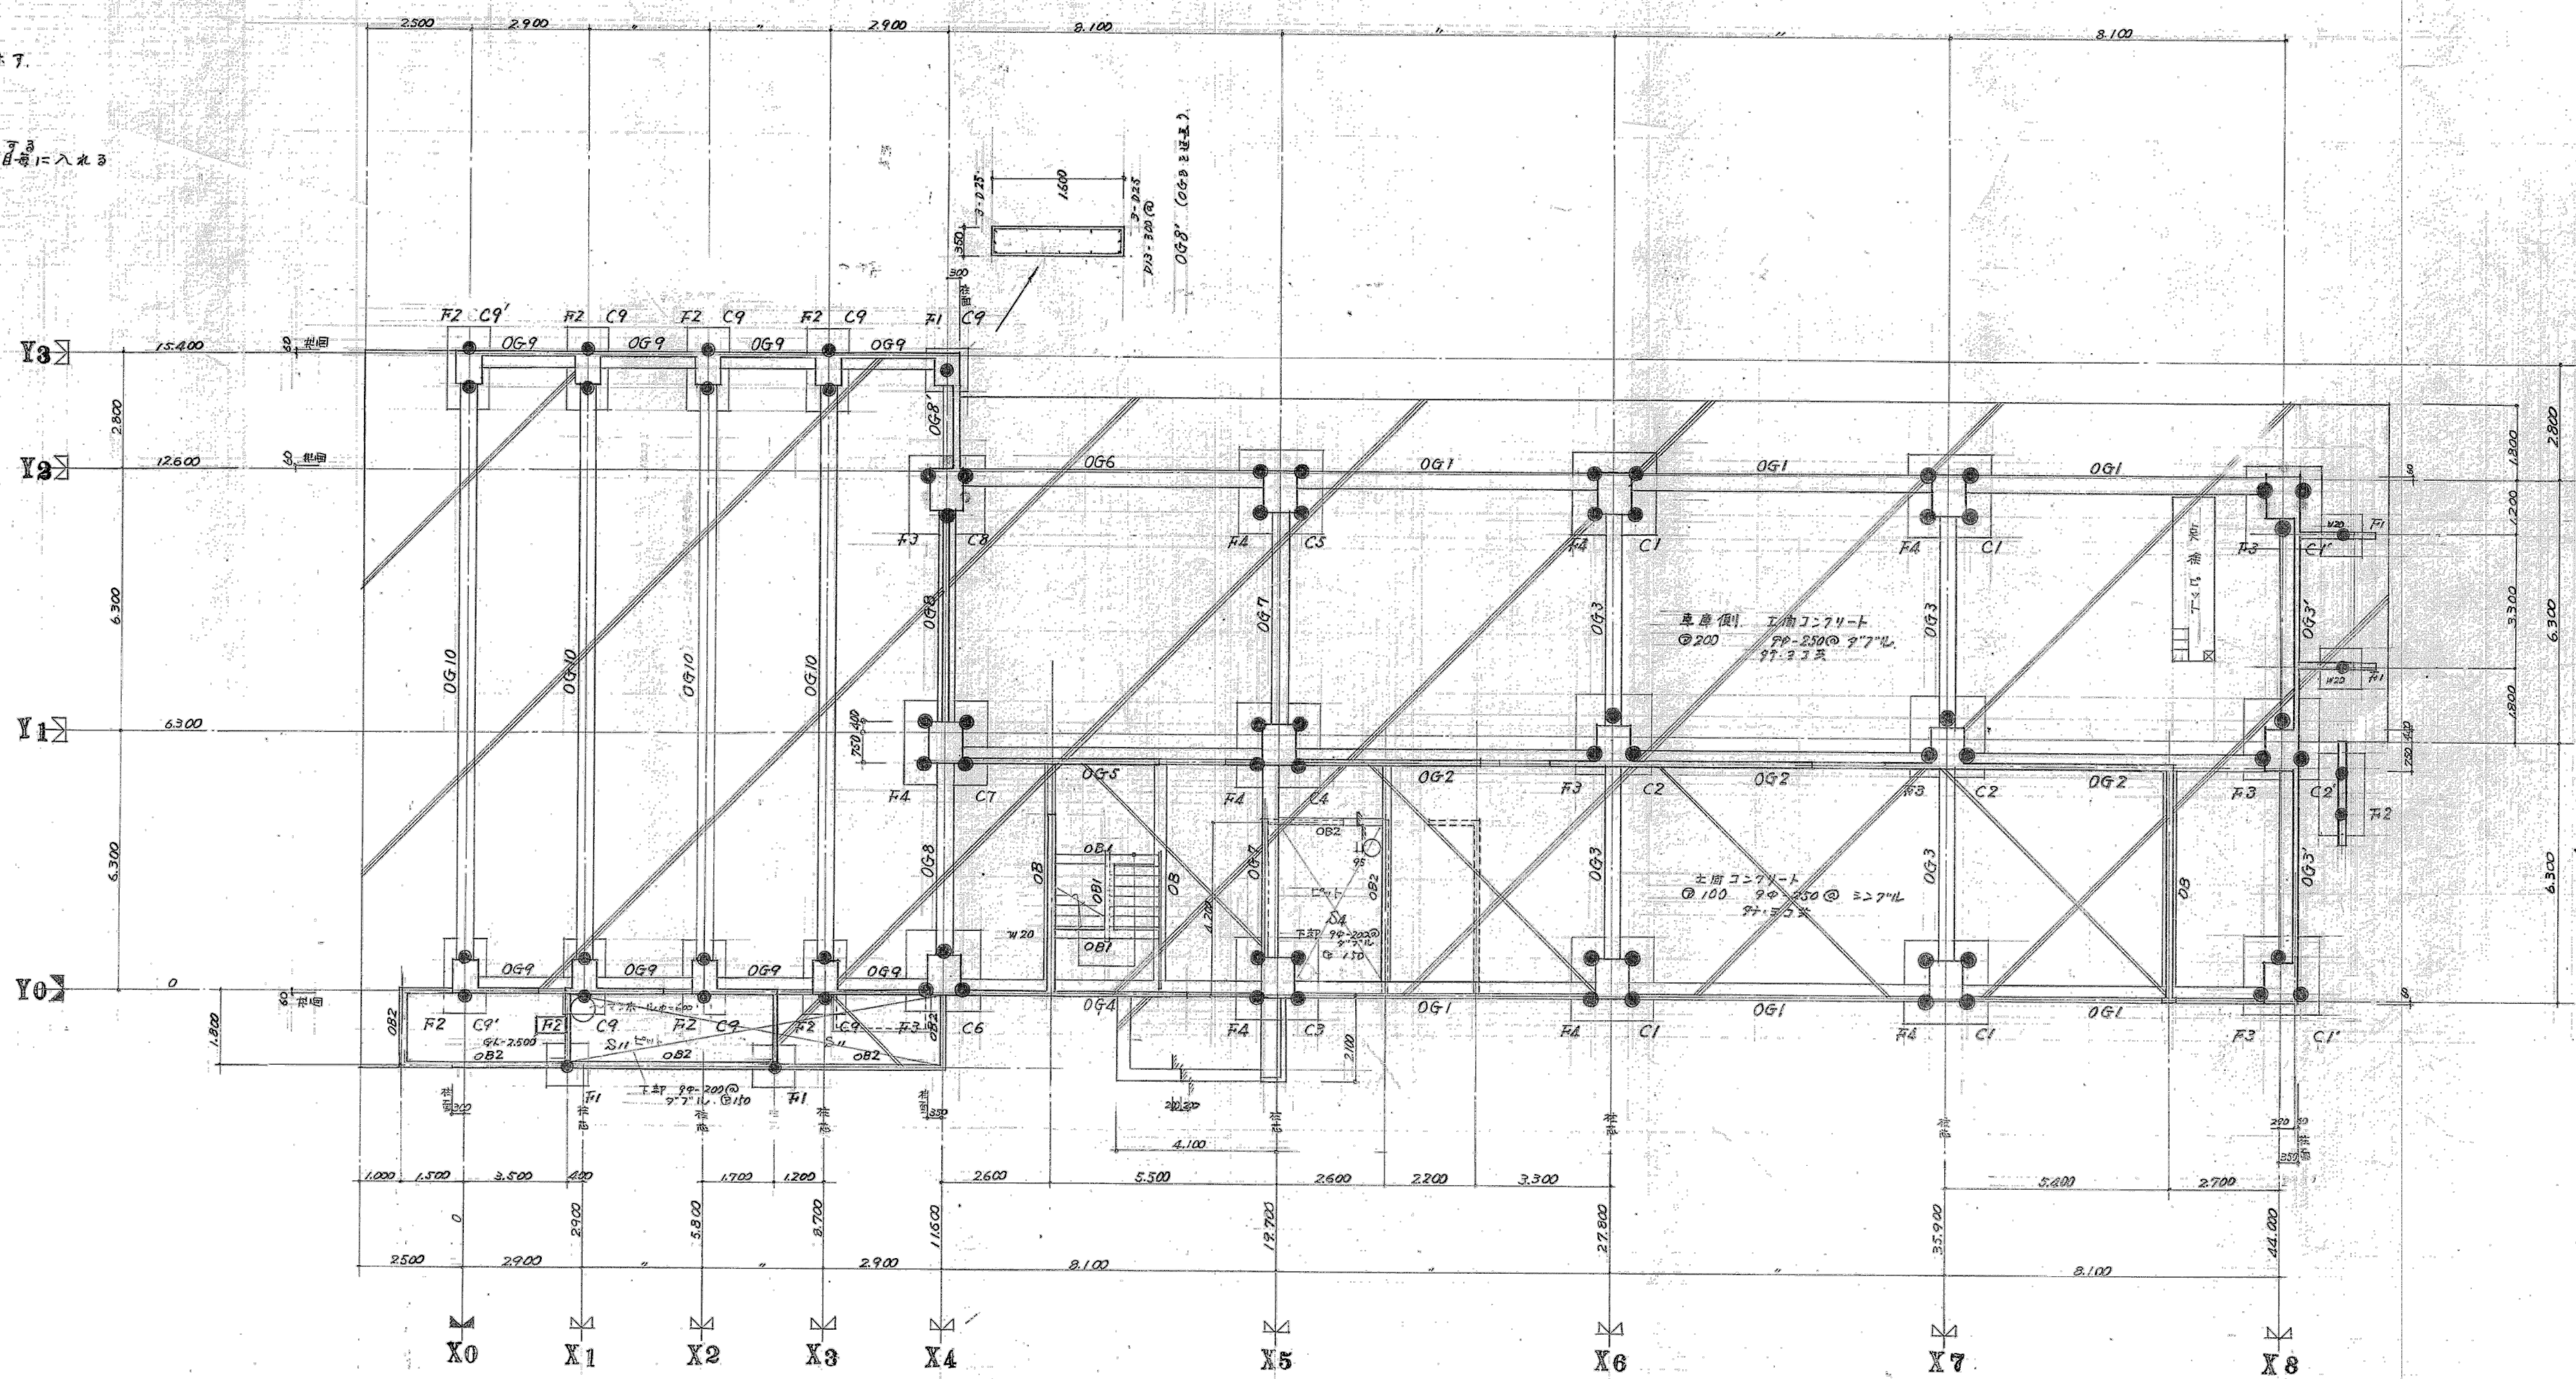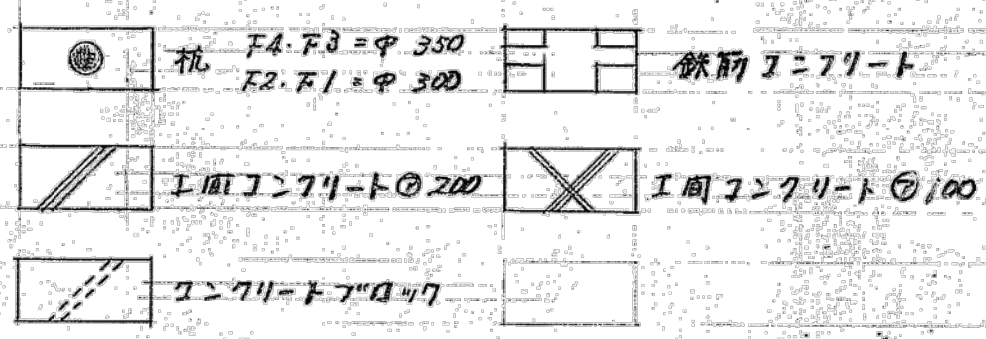


基礎柱地中梁伏図 1/100

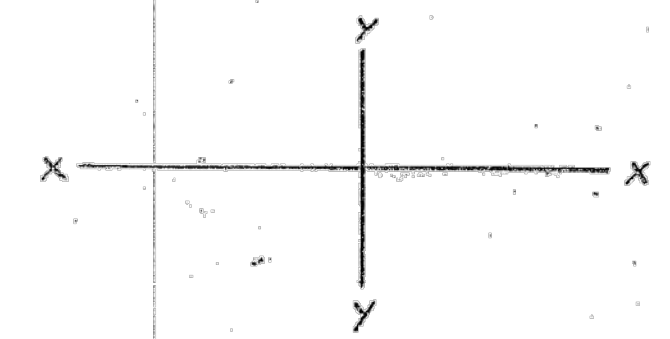


明石市政政局 企画・調整室	明石市役所新庁舎建設工事		
	K	建築工事 10:中崎分署棟	最終版 2024.03.25
	10-99	基礎柱地中梁伏図	見積版 2024.03.25
	安井建築設計事務所		最終契約版

※特記なき限り全て撤去

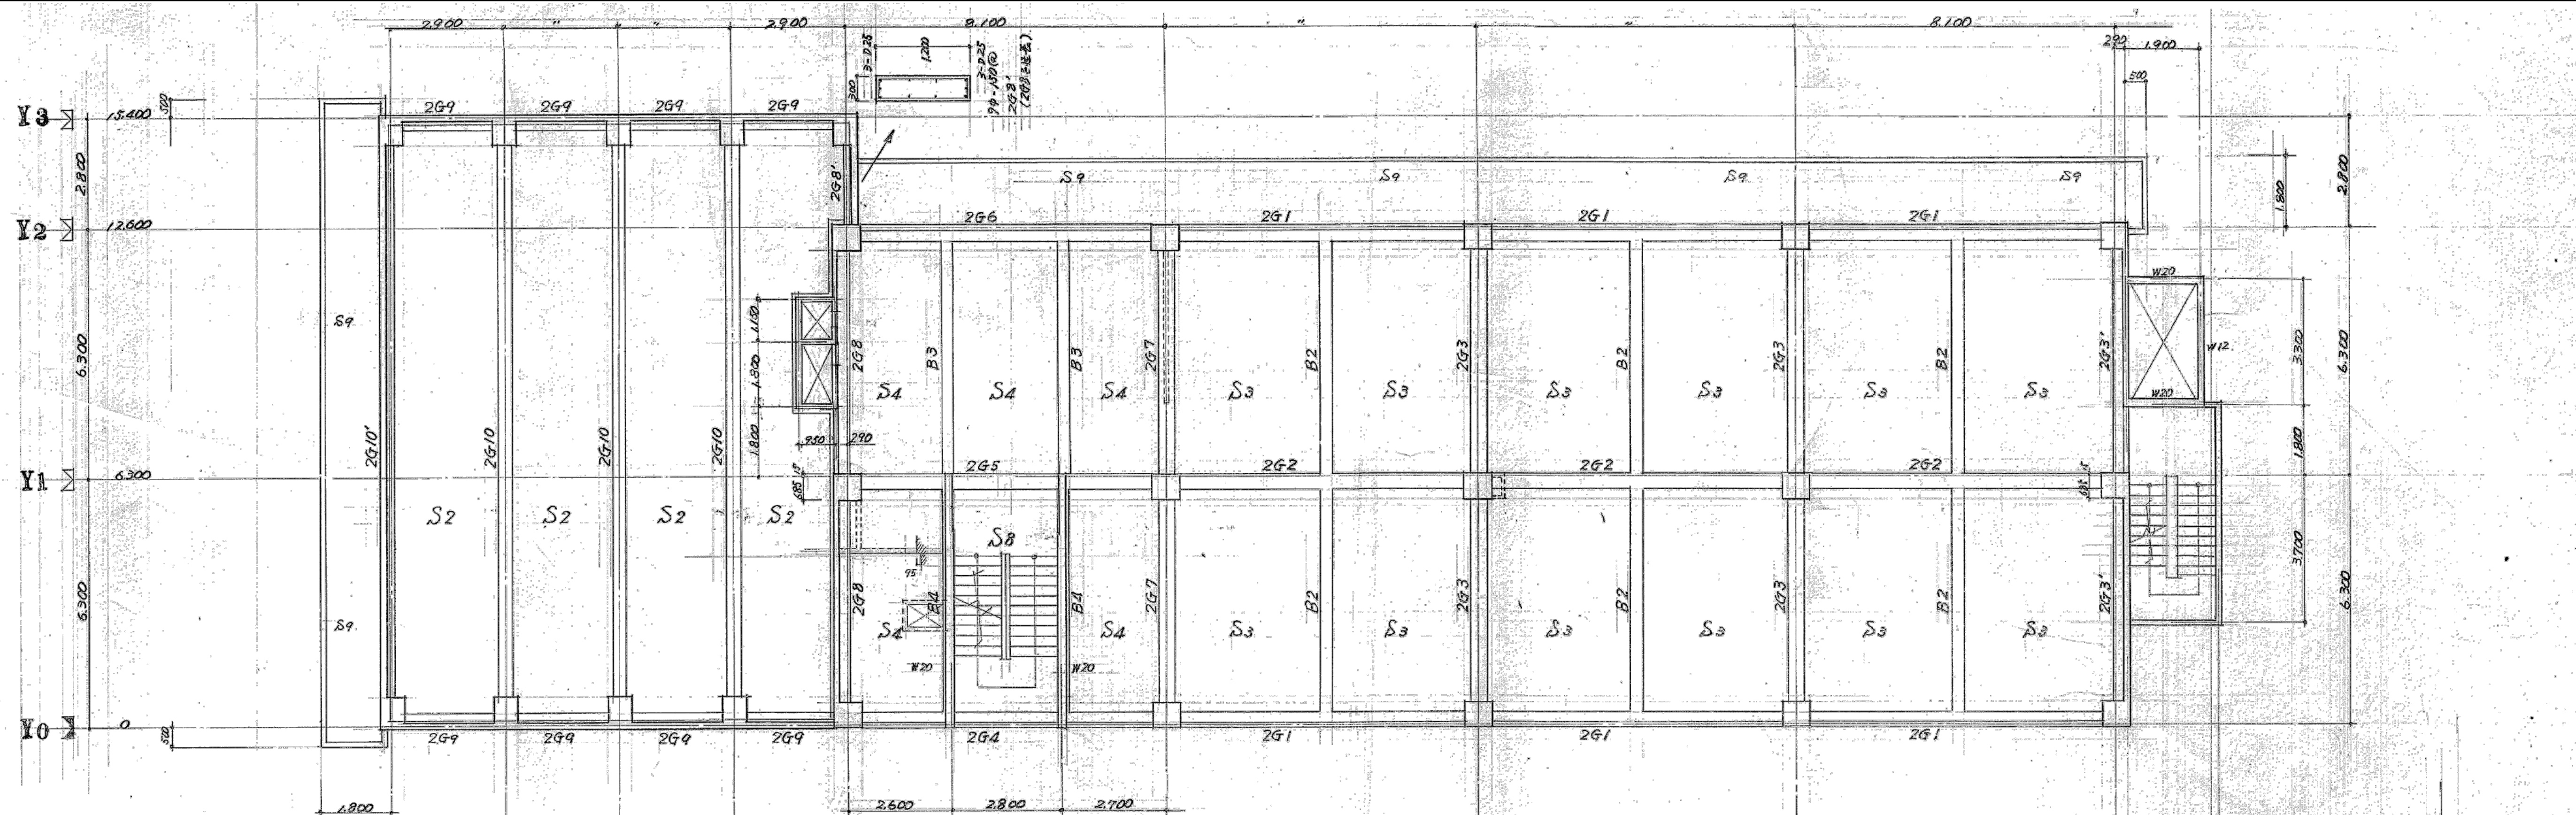

2階 床梁伏図

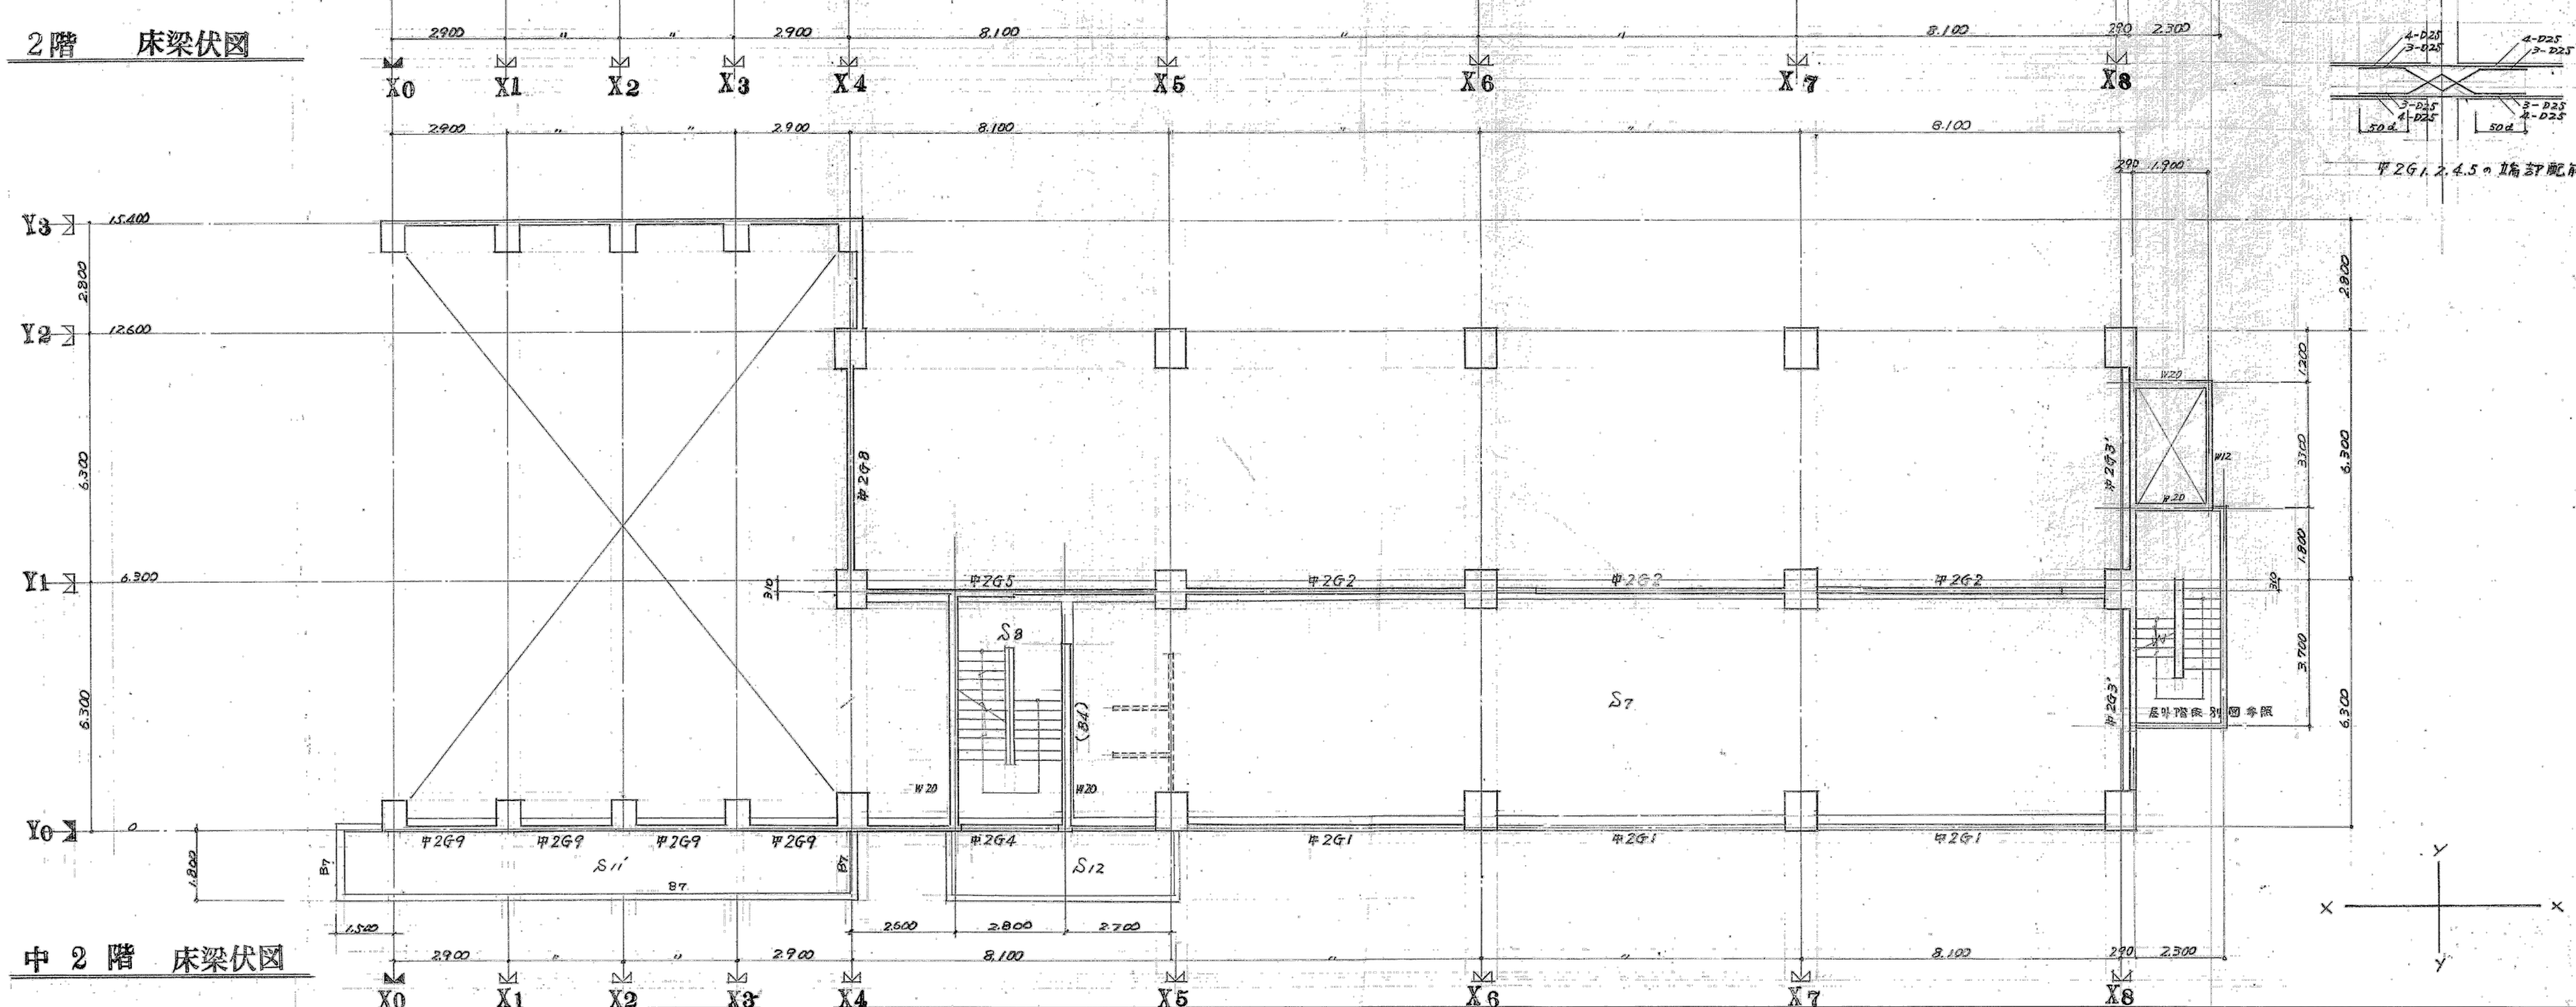


中2階 床梁伏図

※特記なき限り全て撤去

明石市政政局 企画・調整室	明石市役所新庁舎建設工事	
	K	建築工事 10: 中崎分署棟
	10-100	中2・2階床梁伏図
	安井建築設計事務所	

〈代表設計者〉
一級建築士 国土交通大臣登録 第270990号
南浦 琢磨

最終版	2024.03.25
見積版	2024.03.25
最終契約版	

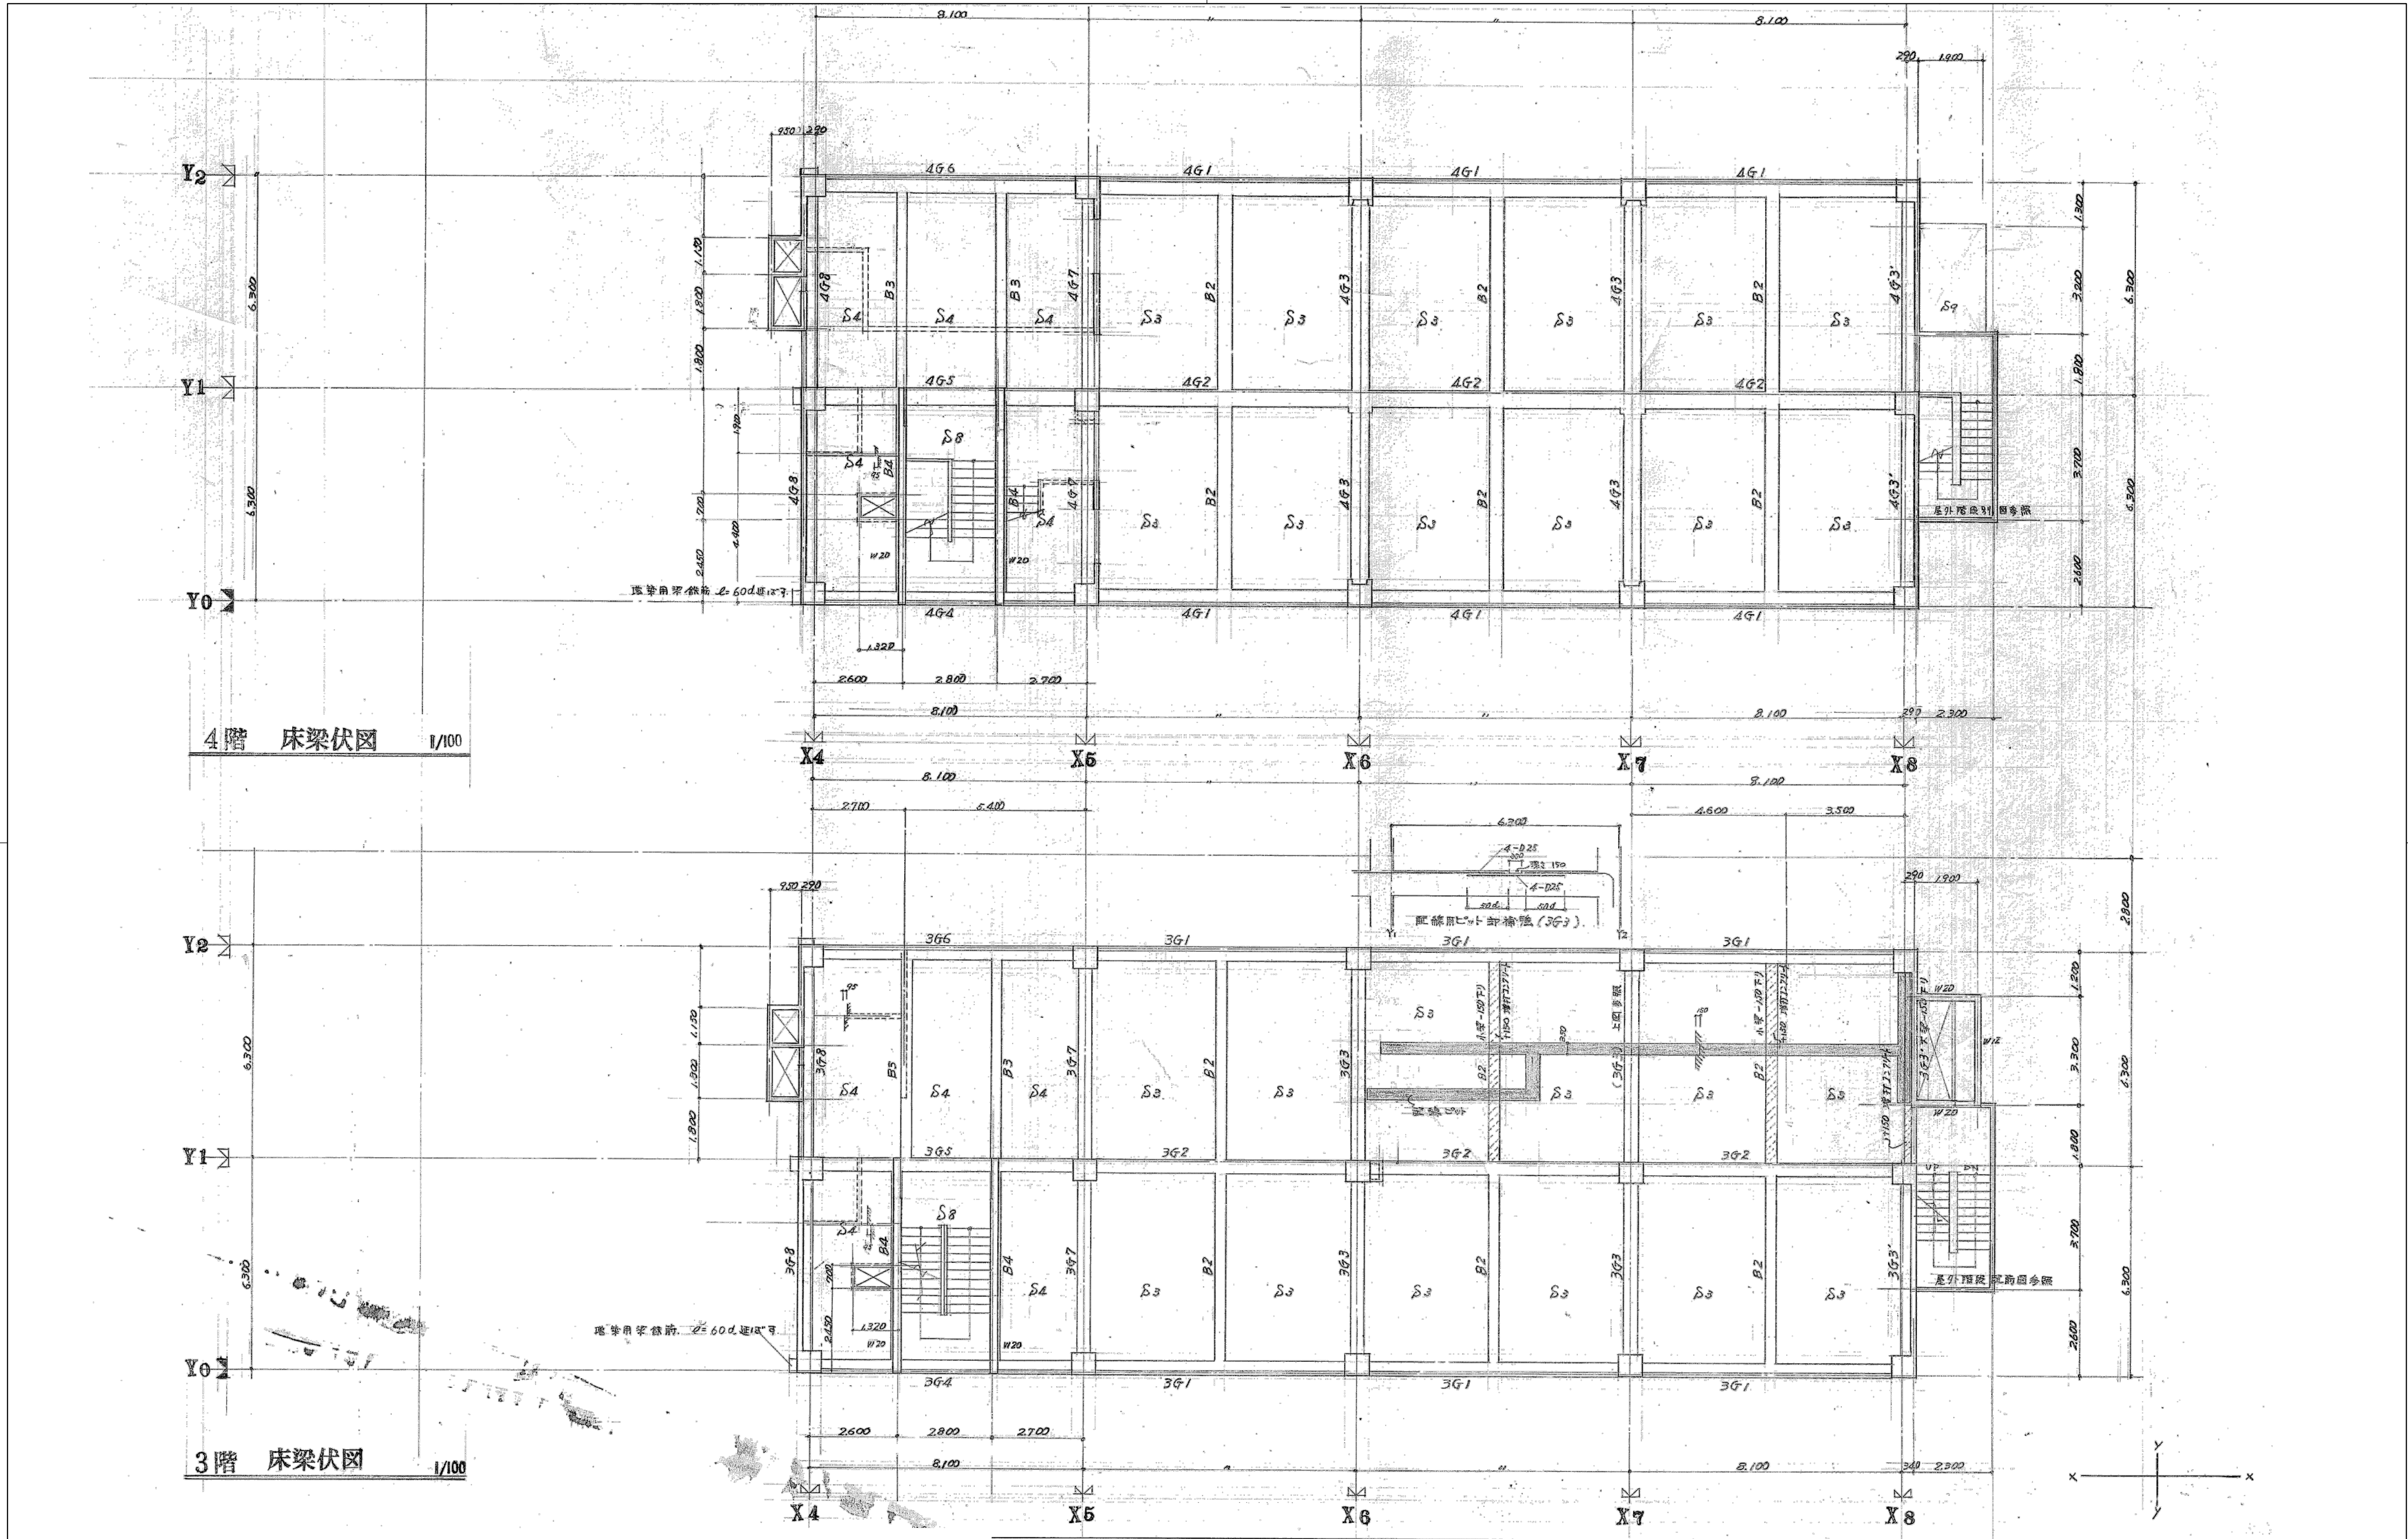

※特記なき限り全て撤去

明石市政策局 企画・調整室		明石市役所新庁舎建設工事	
代表設計者 一級建築士 国土交通大臣登録 第270990号 南浦 琢磨	K	建築工事 10: 中崎分署棟	最終版 2024.03.25
	10-101	3・4階床梁伏図	見積版 2024.03.25
		安井建築設計事務所	最終契約版