



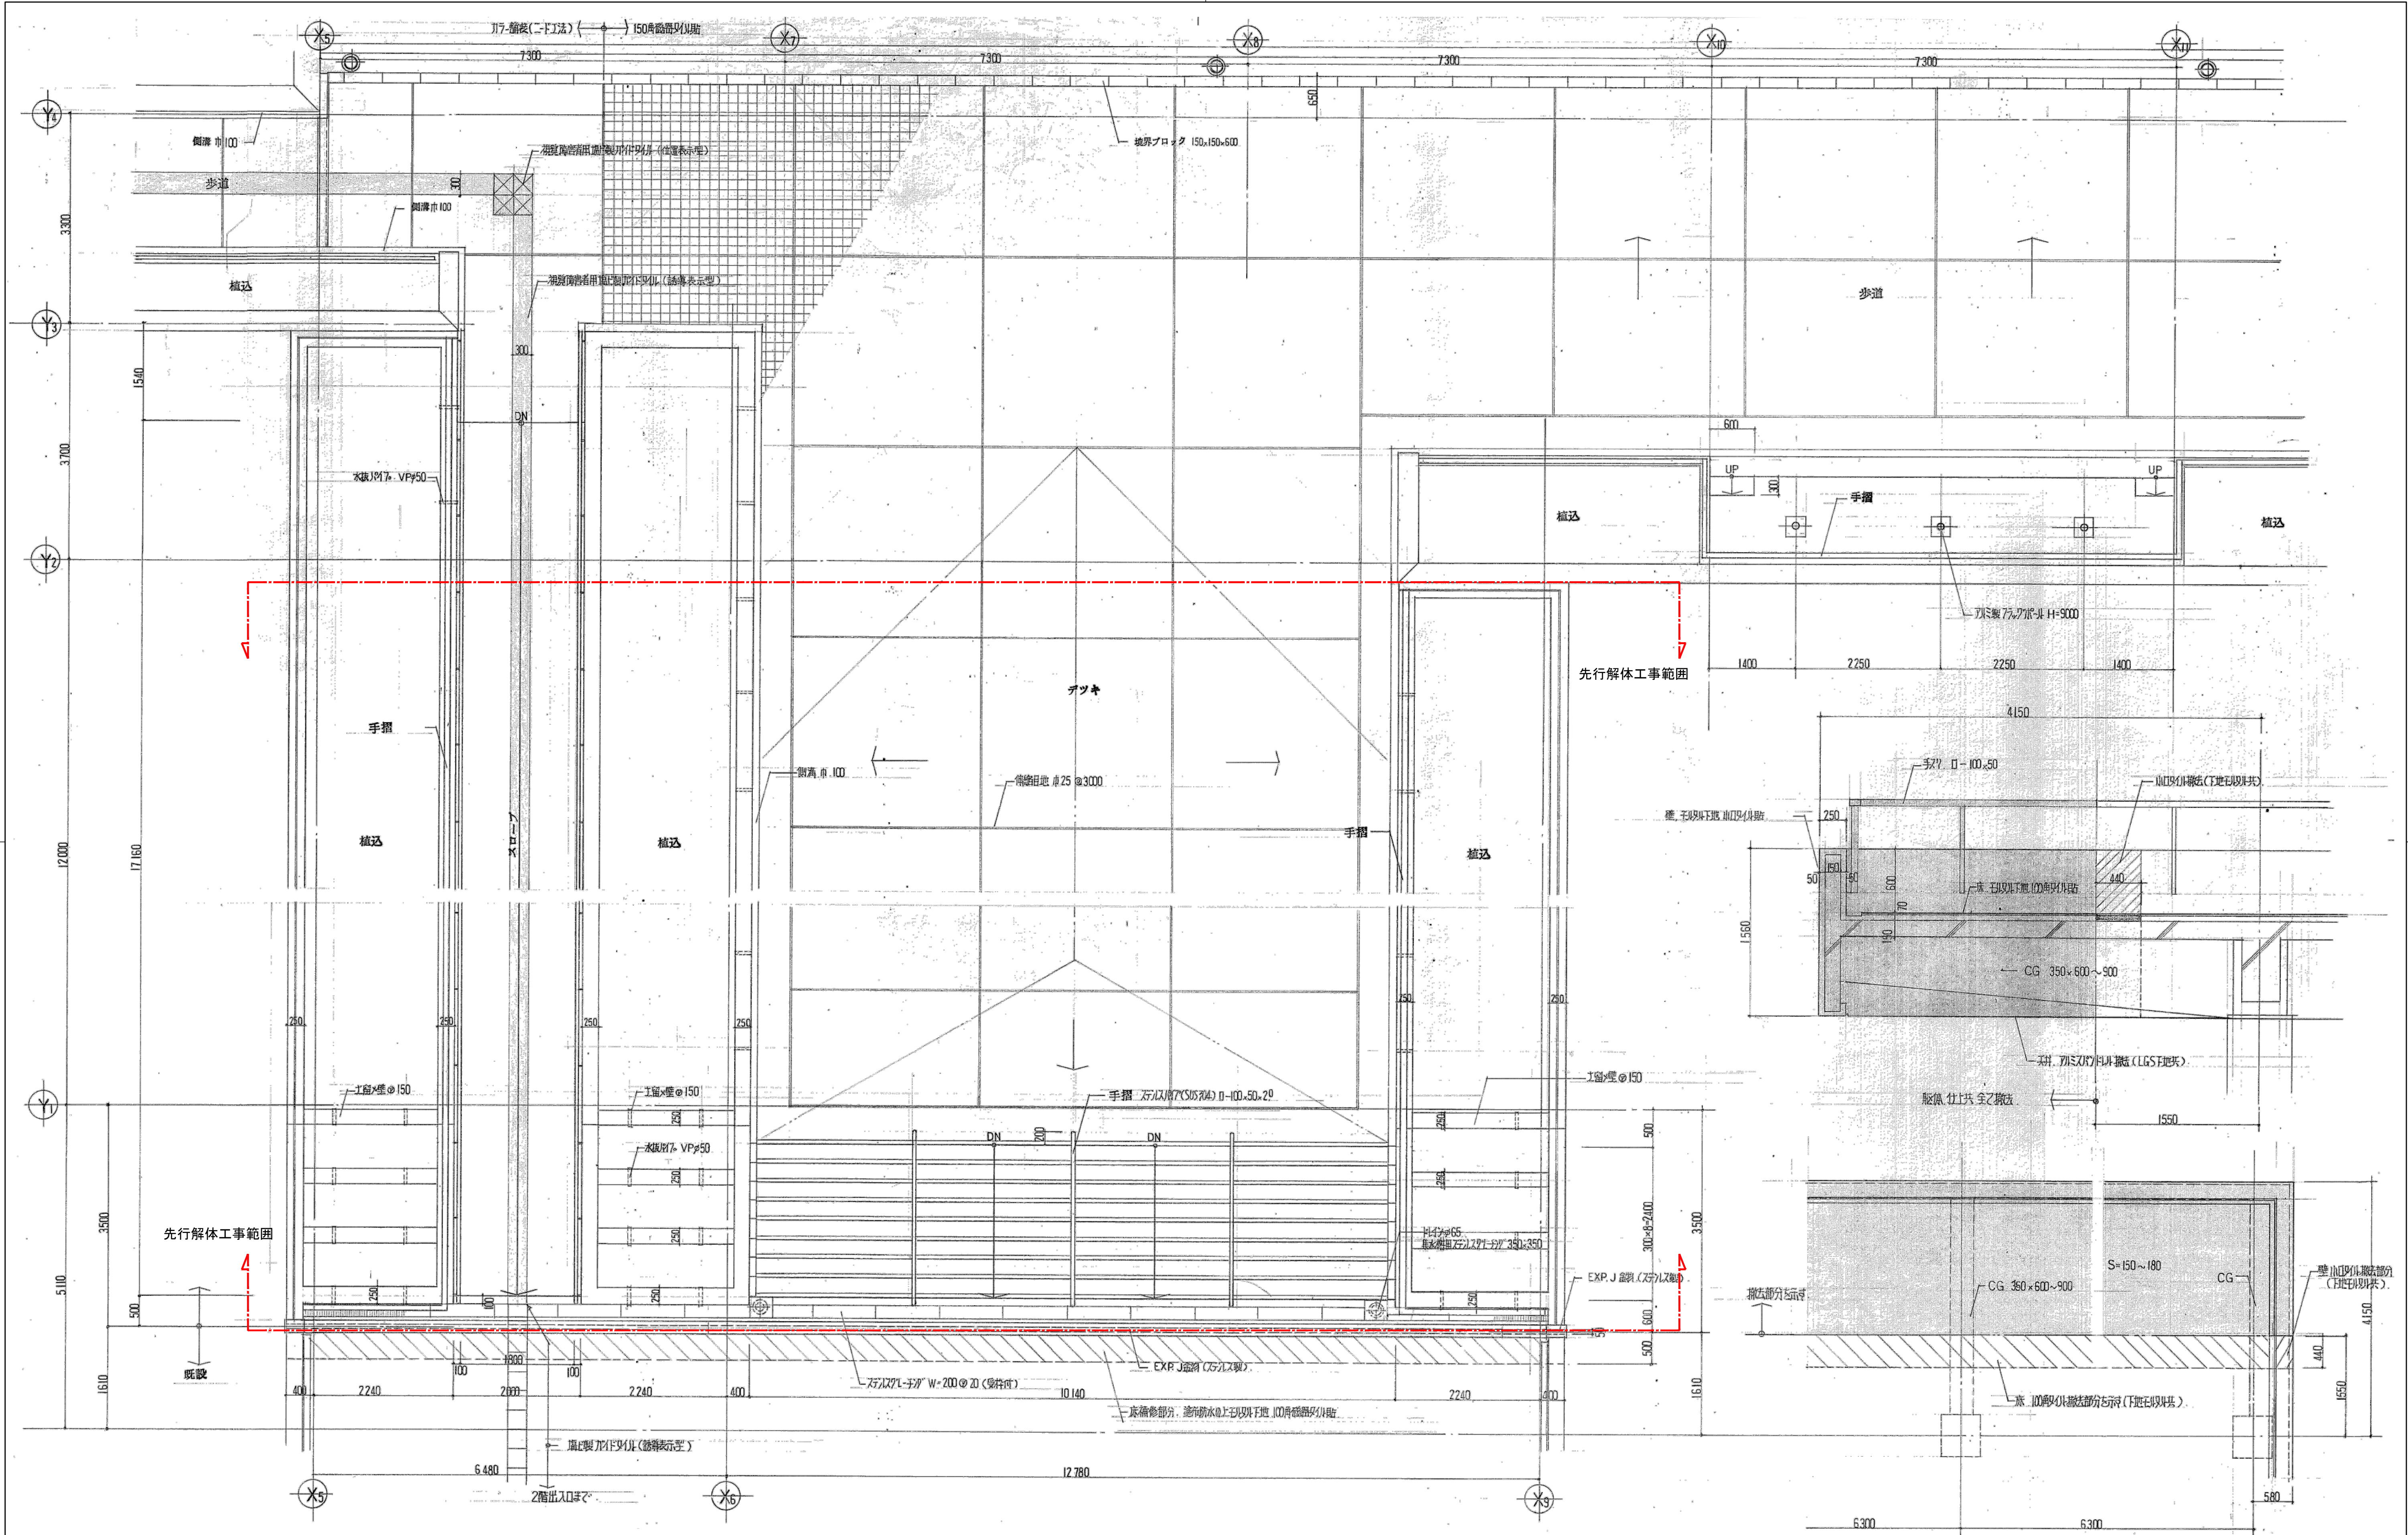


※特記なき限り全て撤去

明石市政政局 企画・調整室		明石市役所新庁舎建設工事	
＜代表設計者＞ 一級建築士 国土交通大臣登録 第270990号 南浦 琢磨	K	解体工事 13:駐車場	最終版 2024.03.25
	13-10	デッキ平面詳細図2	最終版 2024.03.25
		安井建築設計事務所	最終契約版

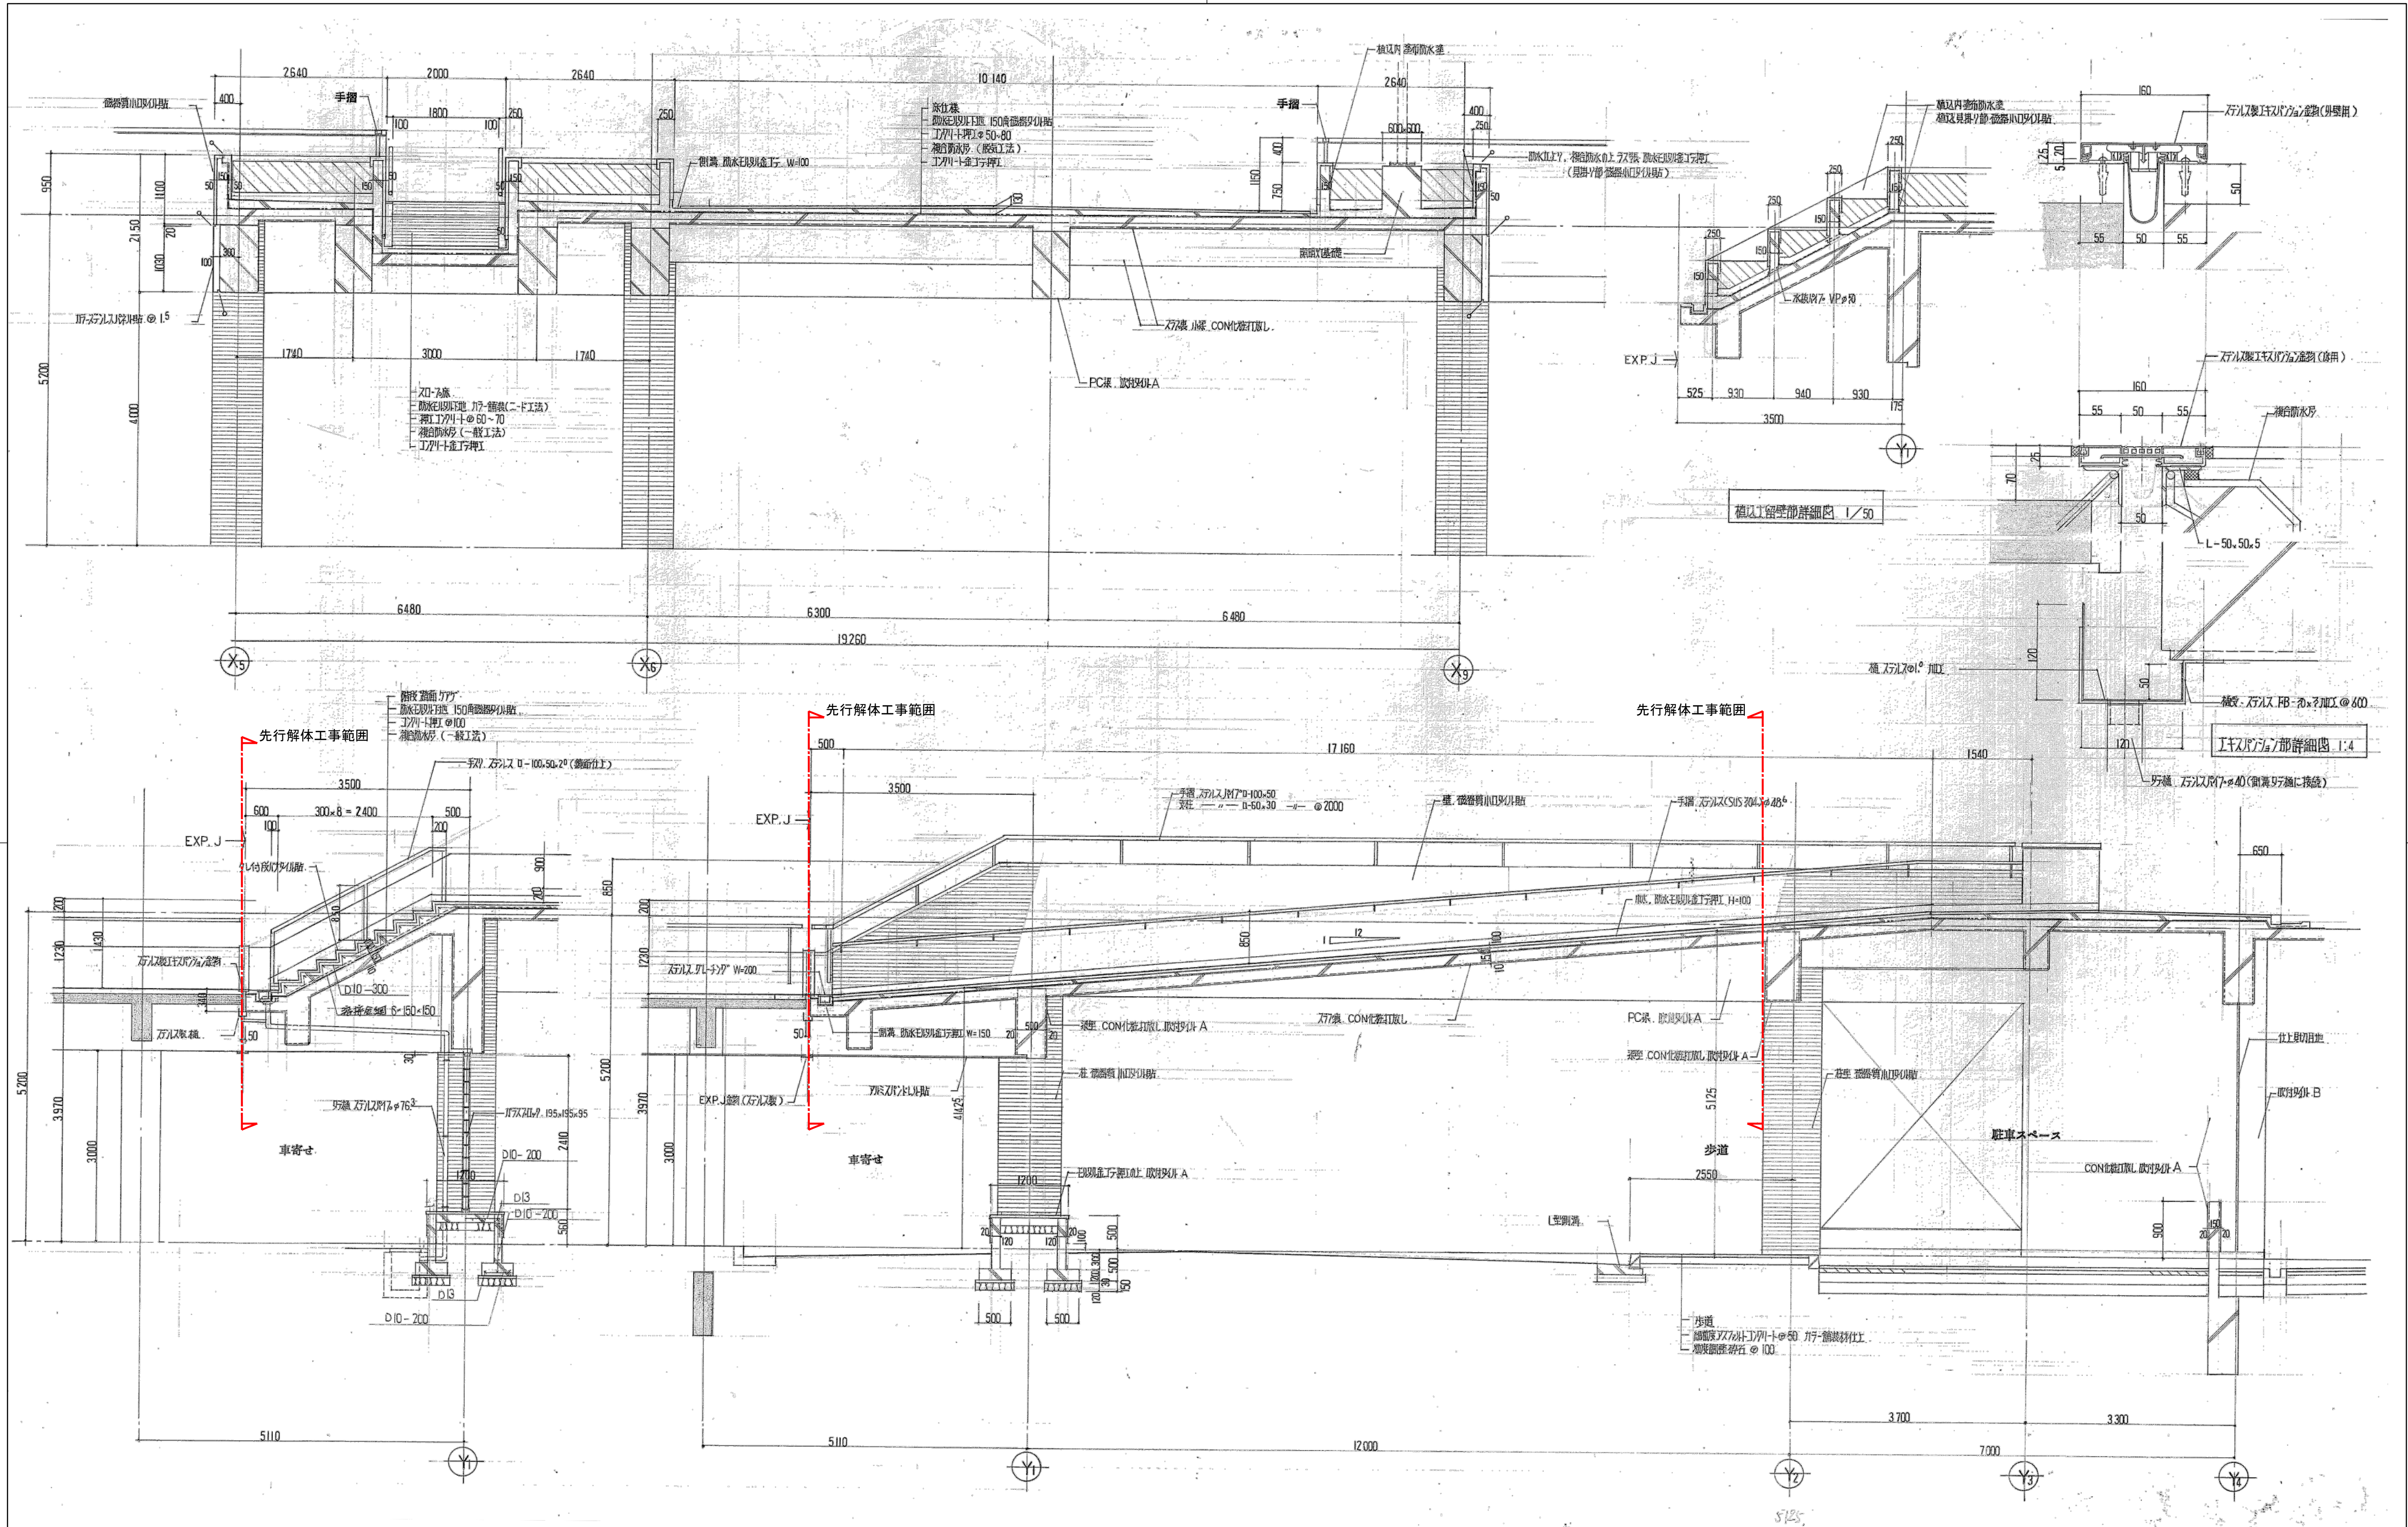


※特記なき限り全て撤去

明石市政政局 企画・調整室 <代表設計者> 一級建築士 国土交通大臣登録 第270990号 南浦 琢磨	明石市役所新庁舎建設工事		
	K	解体工事 13: 駐車場	最終版 2024.03.25
	13-11	デッキ断面詳細図	最終版 2024.03.25
		安井建築設計事務所	最終契約版

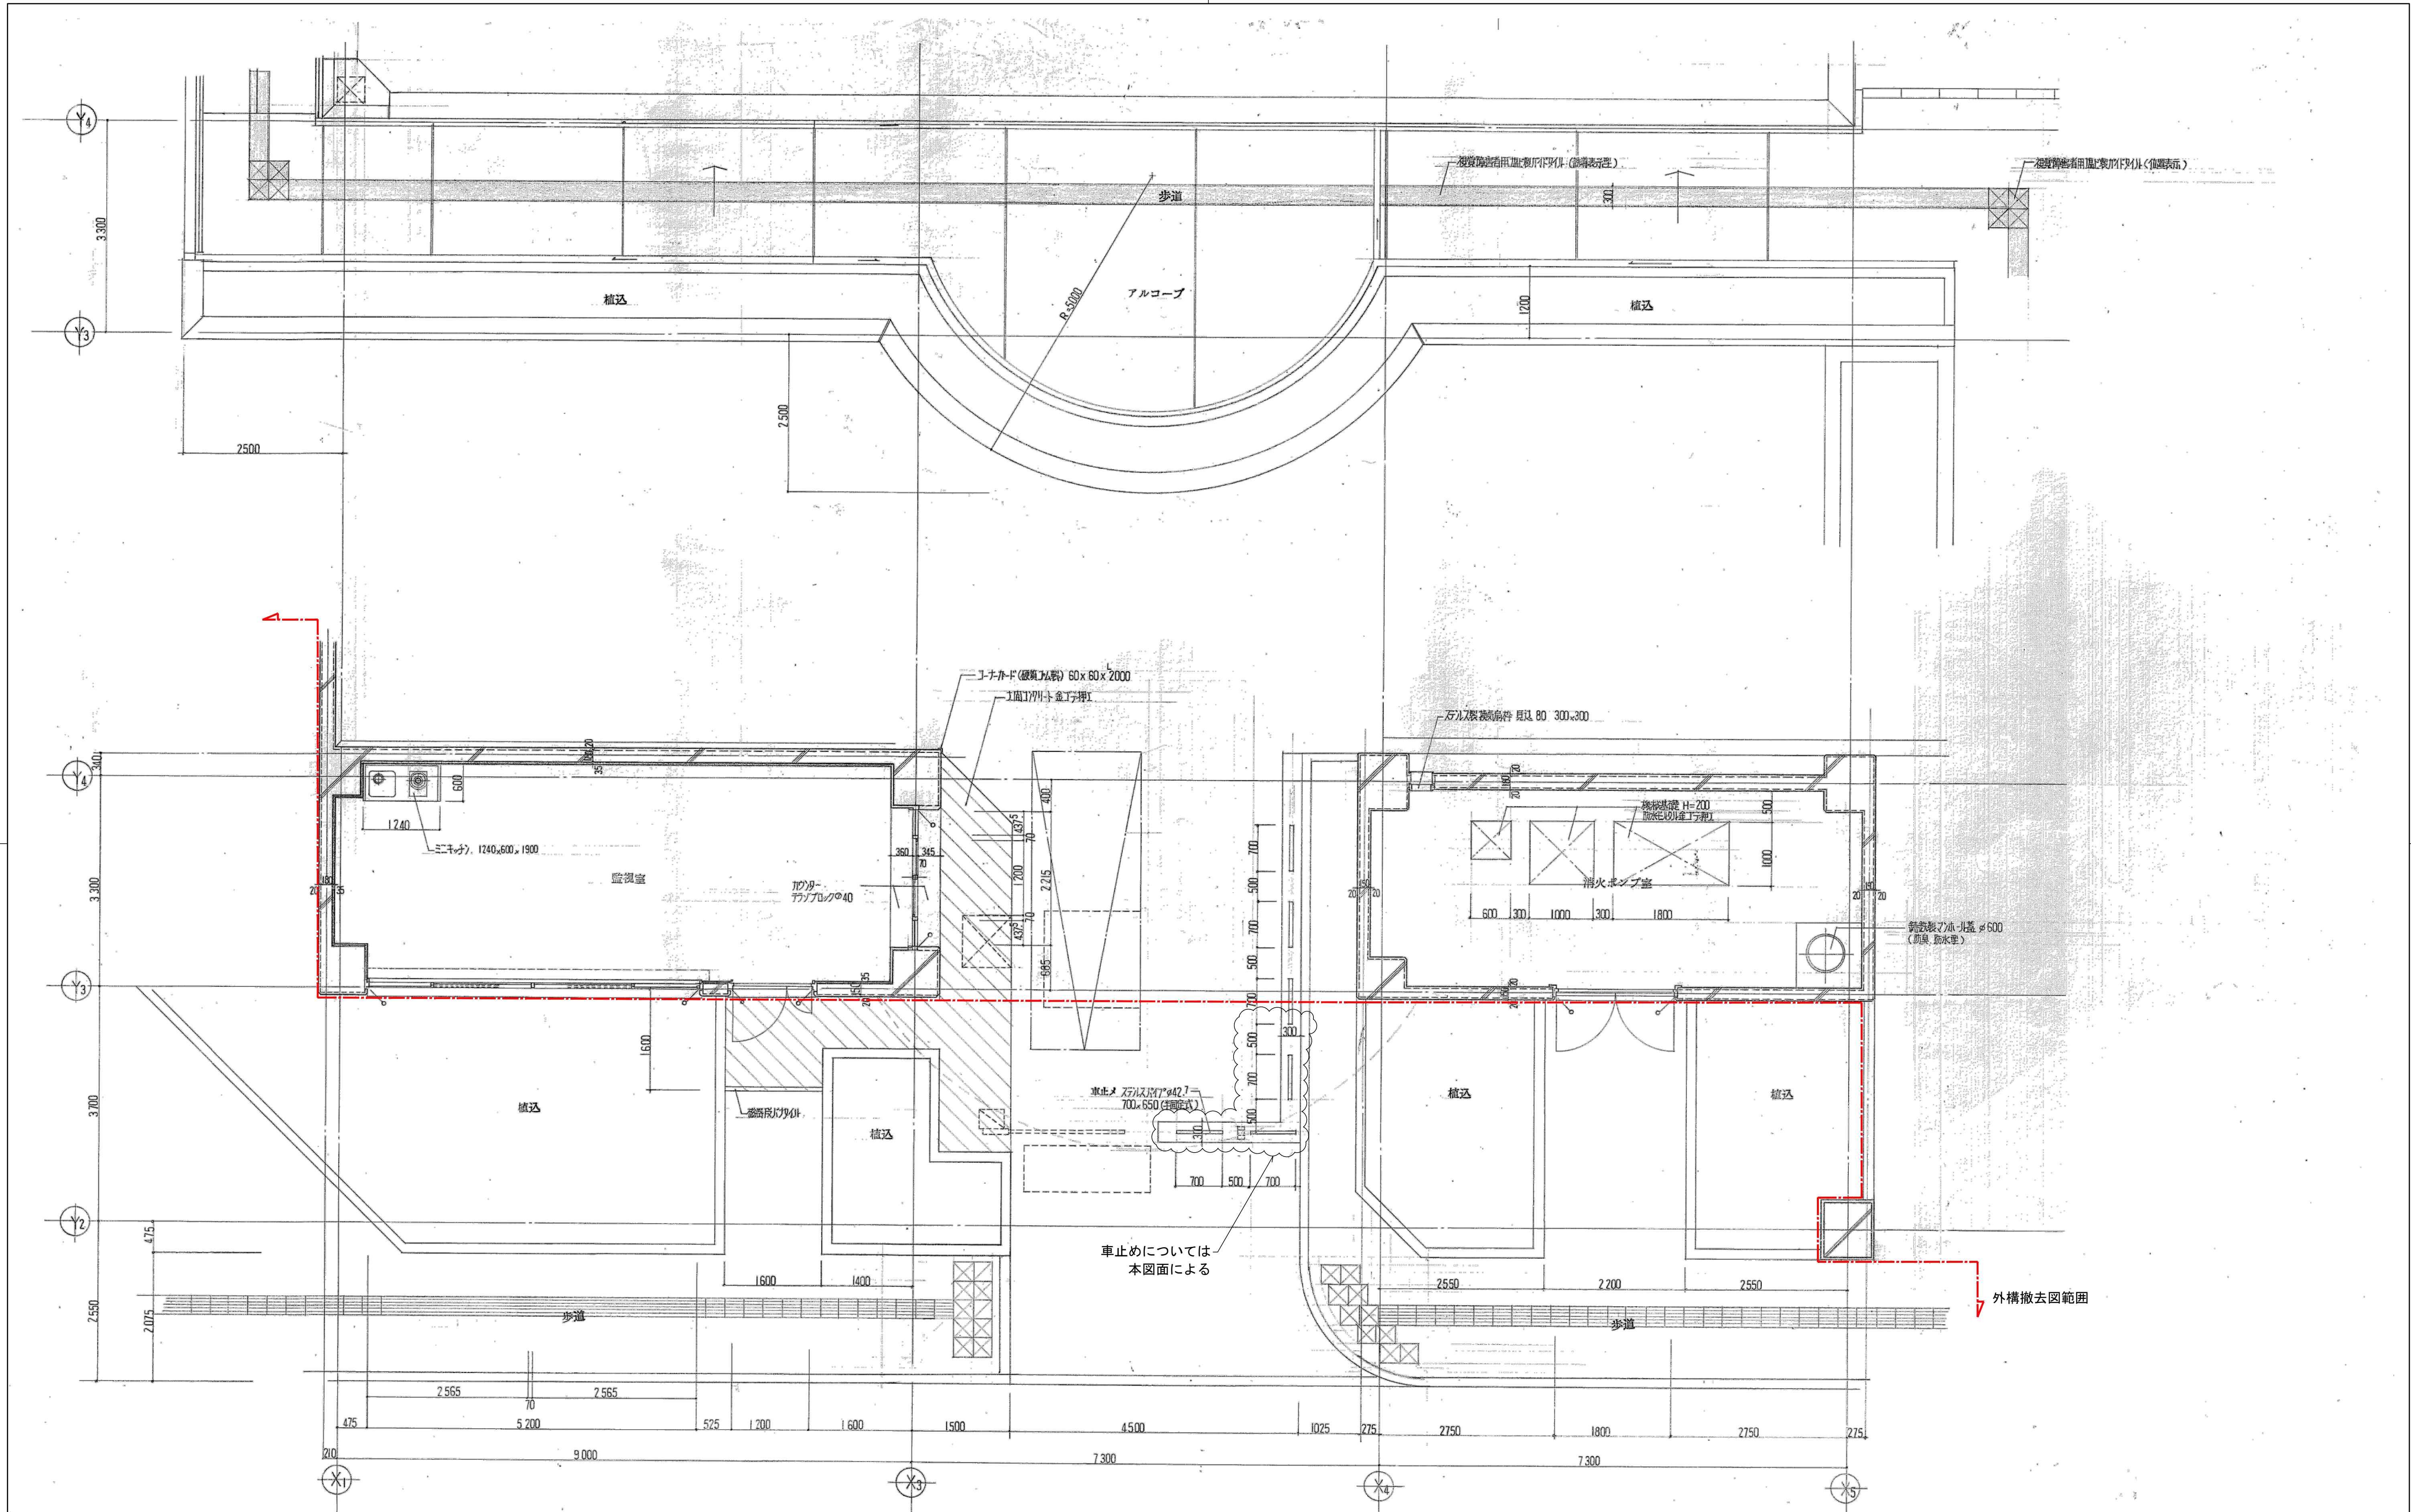


※特記なき限り全て撤去			
明石市政政局 企画・調整室 〈代表設計者〉 一級建築士 国土交通大臣登録 第270990号 南浦 琢磨	明石市役所新庁舎建設工事		
	K	解体工事 13:駐車場	最終版 2024.03.25
	13-12	監視室平面詳細図	見積版 2024.03.25
		安井建築設計事務所	最終契約版

監視室	
床	モルタル金ゴテの上長尺塩ビシート貼付2
巾木	塩ビ巾木H=60
壁	防音壁の上ビニールクロス貼
天井	LGS下地PBの9枚貼の上巻網吸音板(9)2

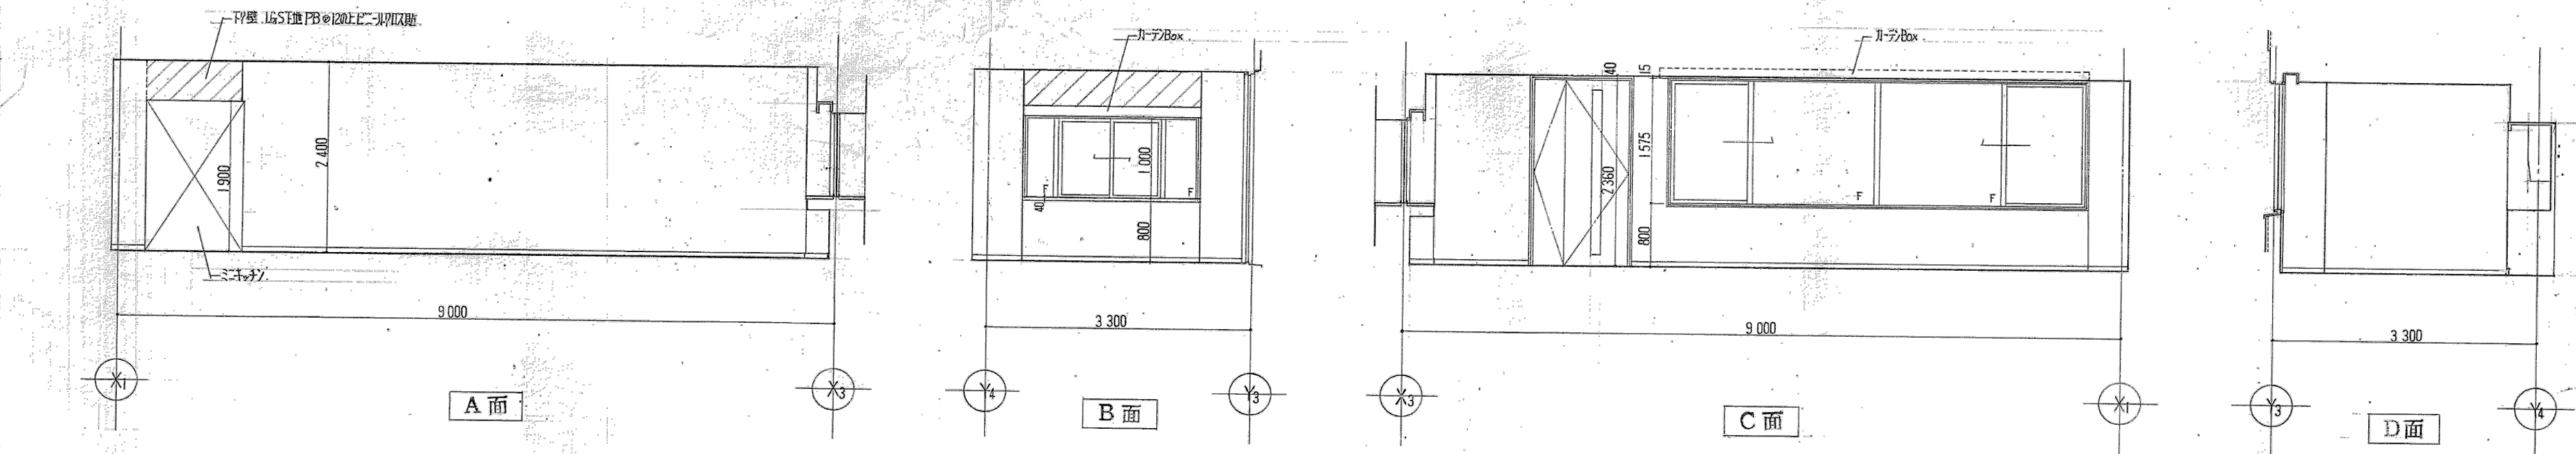


消火ポンプ室	
床	防水モルタル金ゴテ
巾木	防水モルタル金ゴテH=100
壁	CON打放し
天井	CON打放し

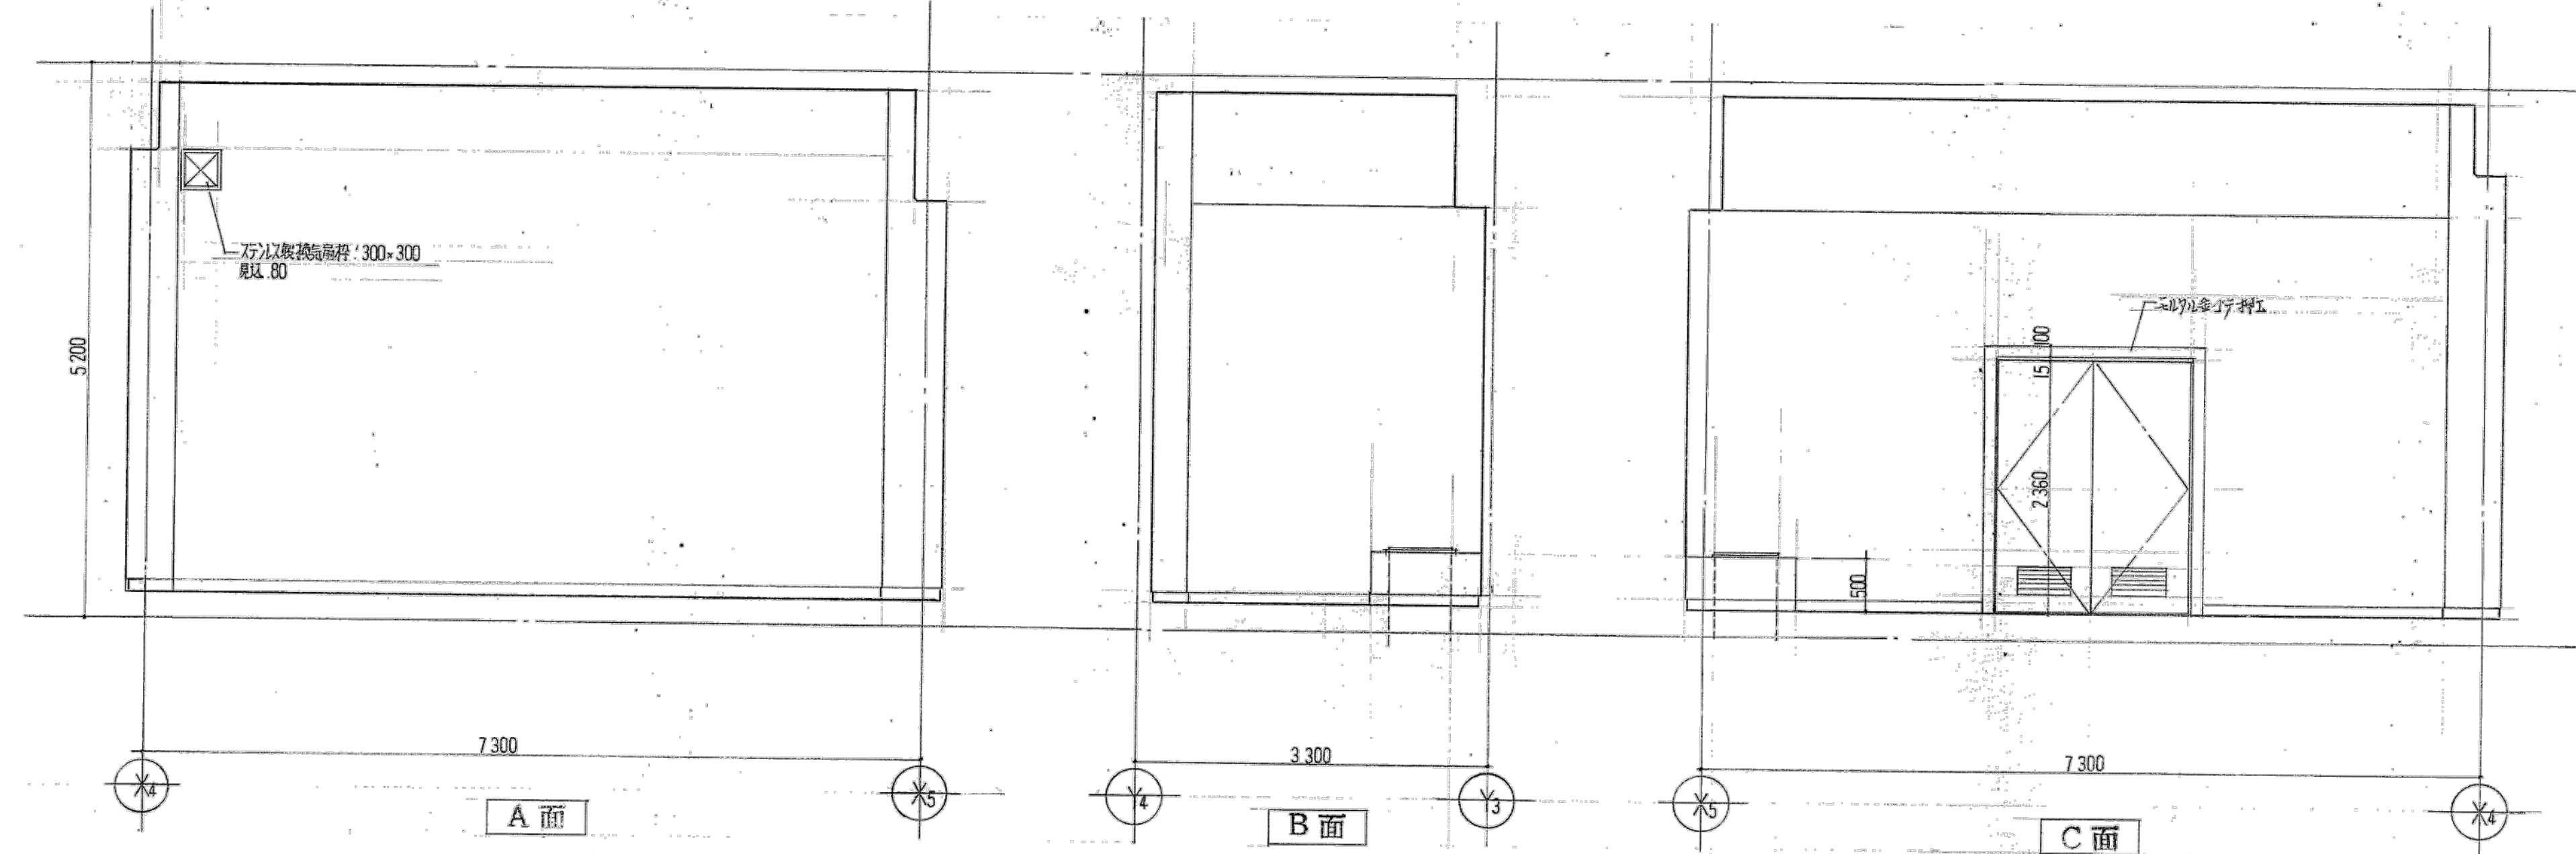


※特記なき限り全て撤去

明石市政策局 企画・調整室 <代表設計者> 一級建築士 国土交通大臣登録 第270990号 南浦 琢磨	明石市役所新庁舎建設工事			
	K	解体工事 13:駐車場	最終版	2024.03.25
	13-13	監視室展開図	見積版	2024.03.25
		安井建築設計事務所	最終契約版	

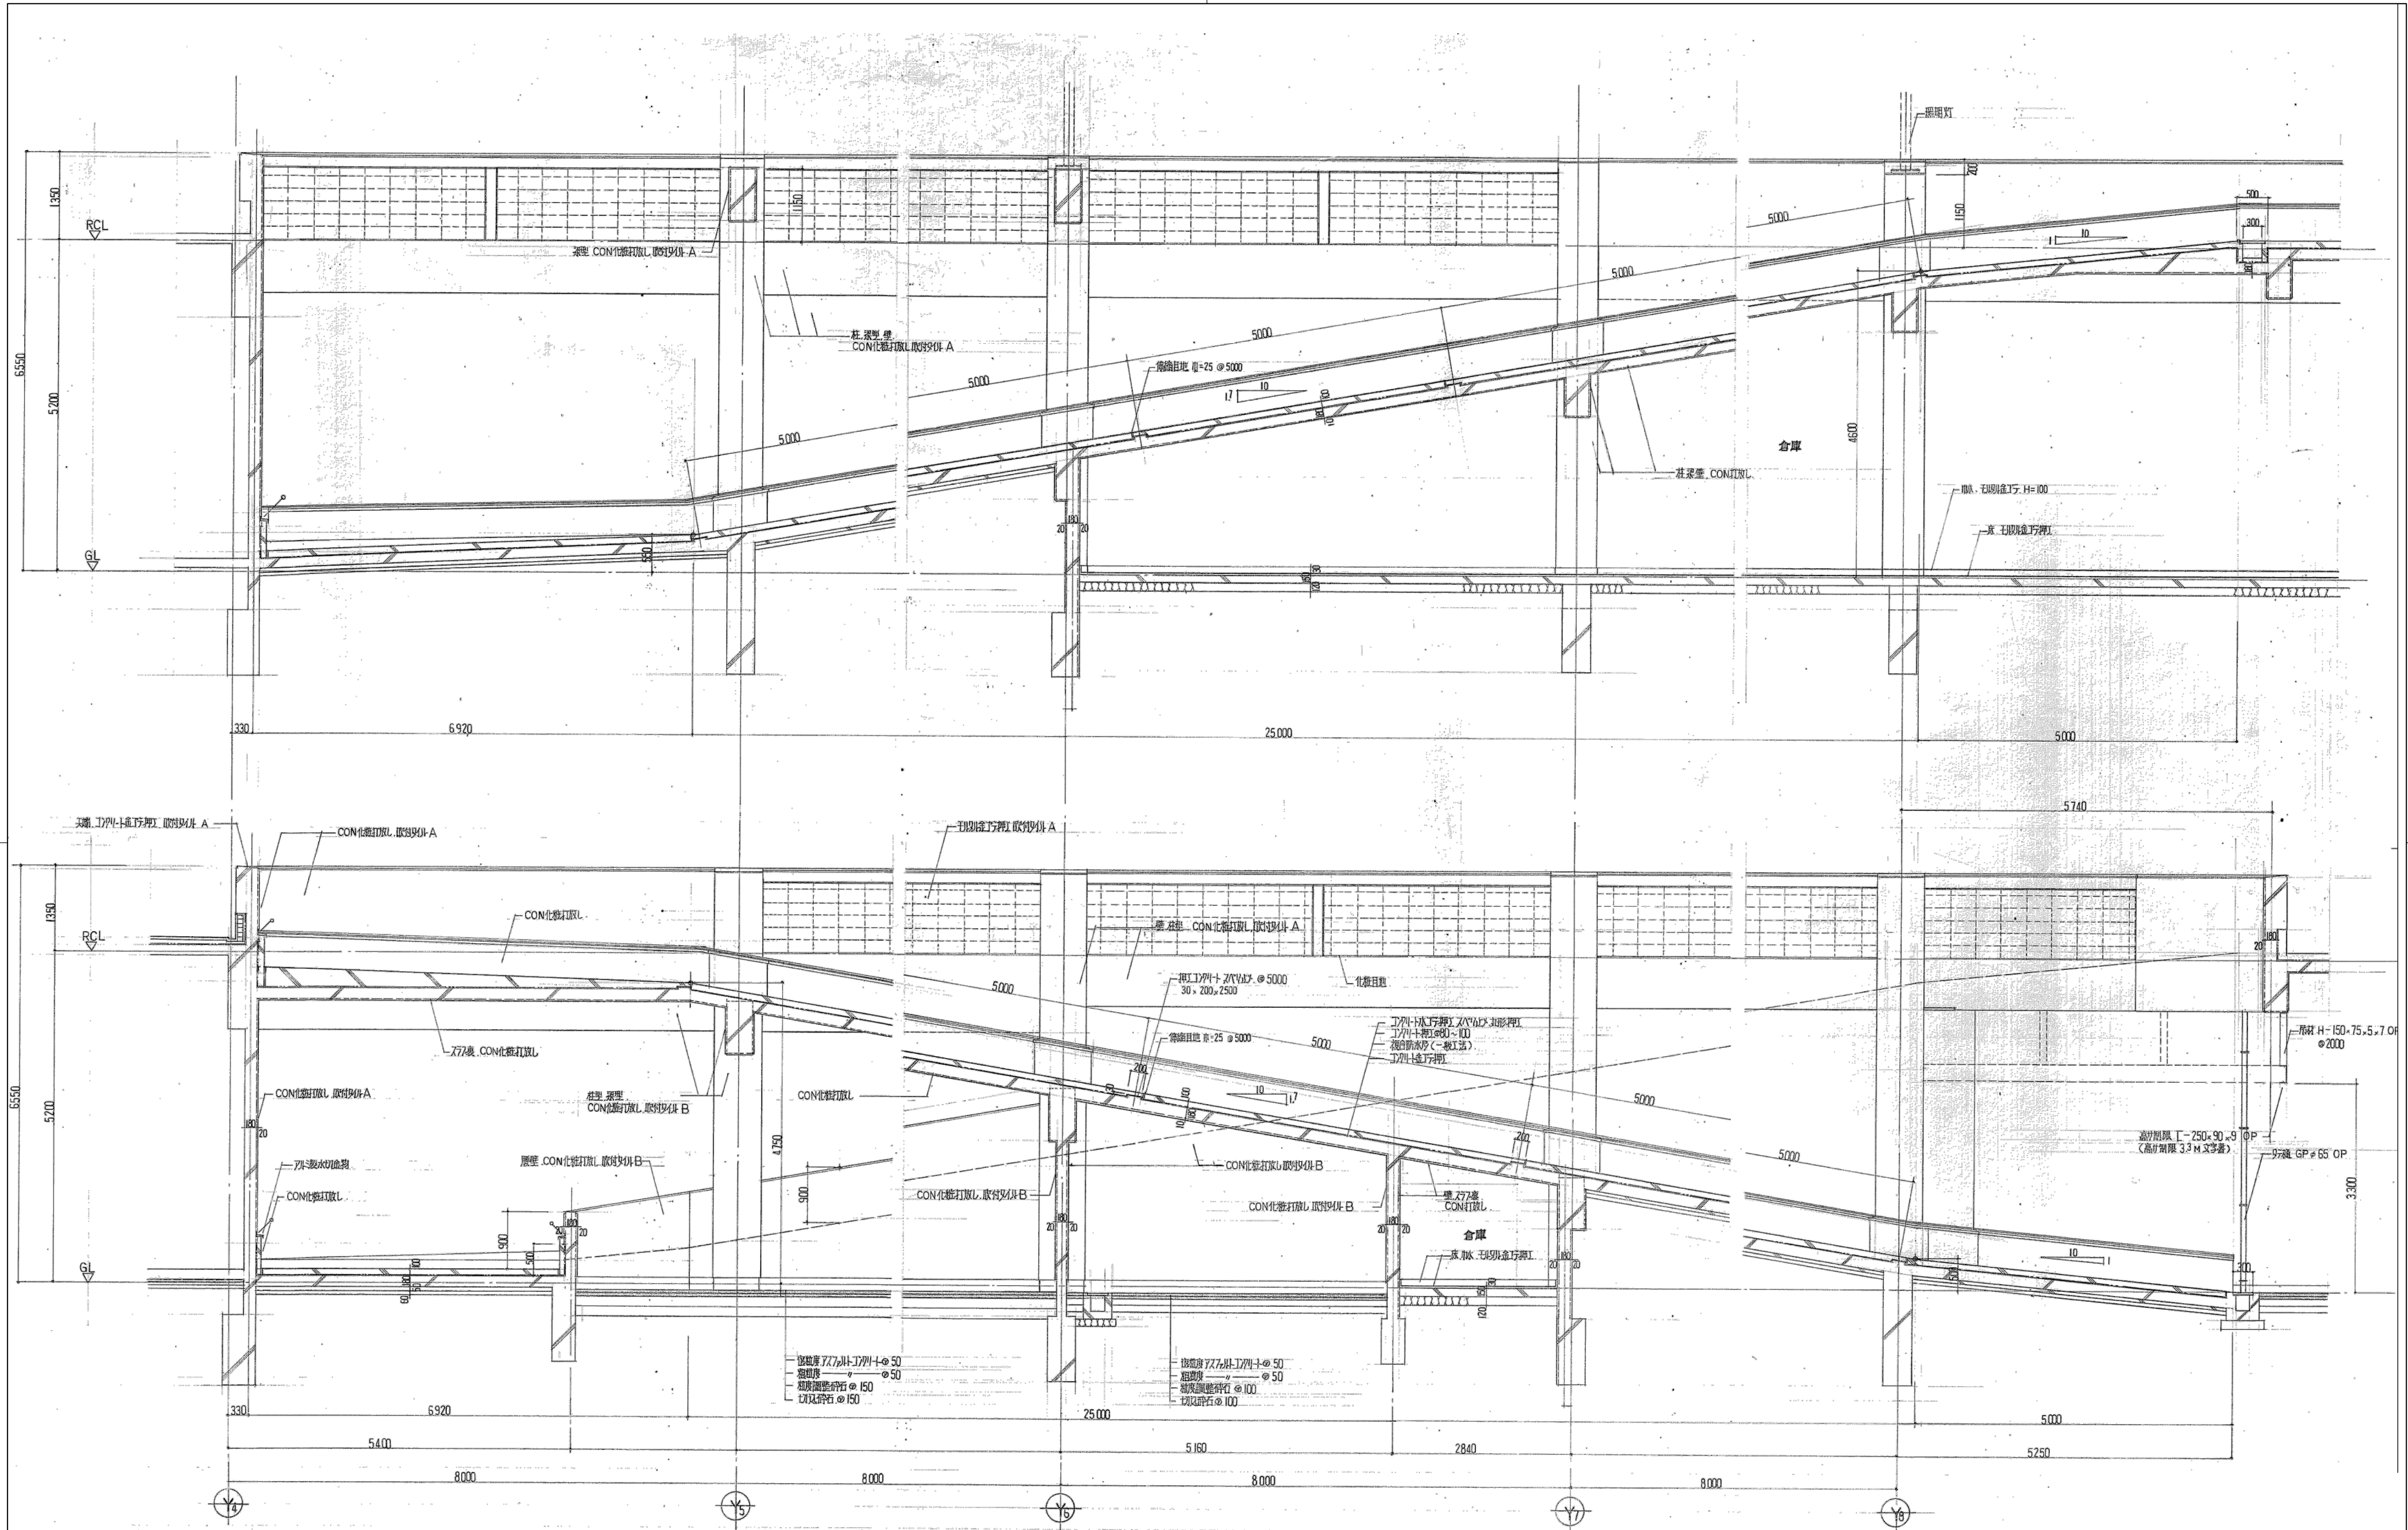


※特記なき限り全て撤去

明石市政政策局 企画・調整室		明石市役所新庁舎建設工事	
〈代表設計者〉 一級建築士 国土交通大臣登録 第270990号 南浦 琢磨	K	解体工事 13:駐車場	最終版 2024.03.25
	13-15	スロープ断面詳細図1	最終版 2024.03.25
		安井建築設計事務所	最終契約版

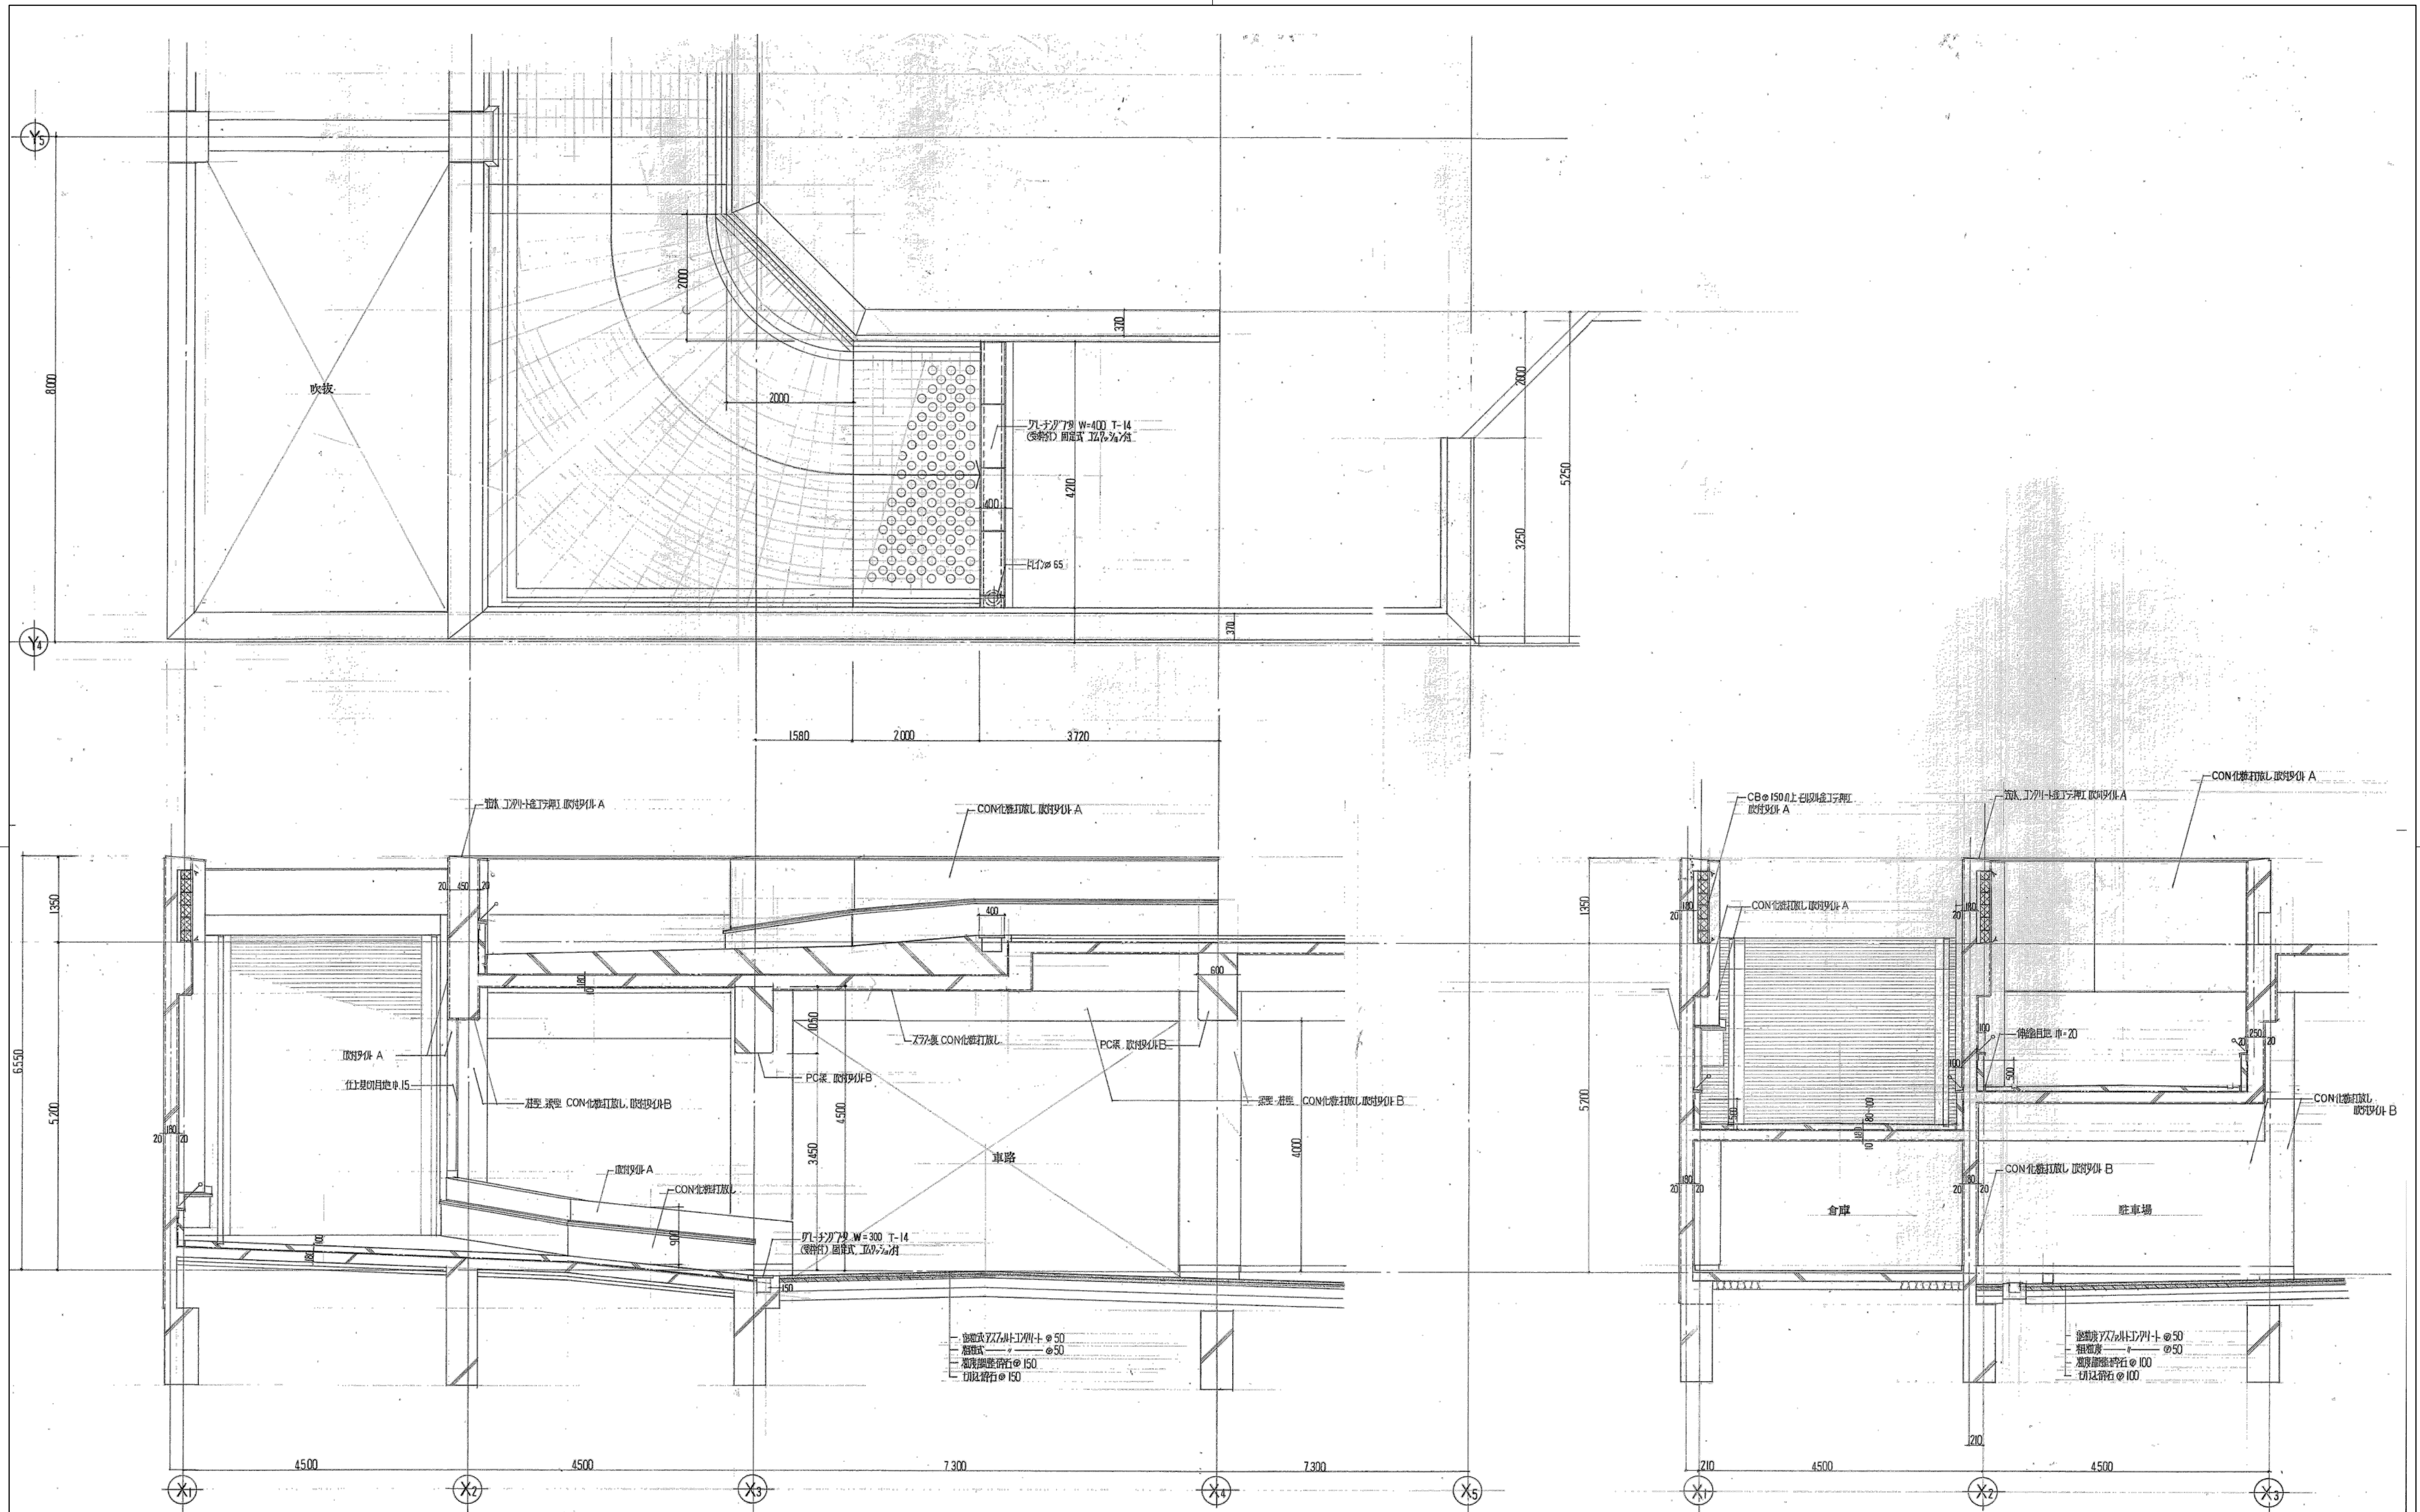


※特記なき限り全て撤去

 明石市政策局 企画・調整室	明石市役所新庁舎建設工事		
	K	解体工事 13:駐車場	最終版 2024.03.25
	13-16	スロープ断面詳細図2	見稿版 2024.03.25
<代表設計者> 一級建築士 国土交通大臣登録 第270990号 南浦 琢磨		安井建築設計事務所 最終契約版	

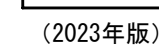


 明石市政策局 企画・調整室	明石市役所新庁舎建設工事			
	K	解体工事 13:駐車場	最終版	2024.03.25
	13-17	駐車場平面詳細図2	見直し版	2024.03.25
<代表設計者> 一級建築士 国土交通大臣登録 第270990号 南浦 琢磨		安井建築設計事務所	最終契約版	

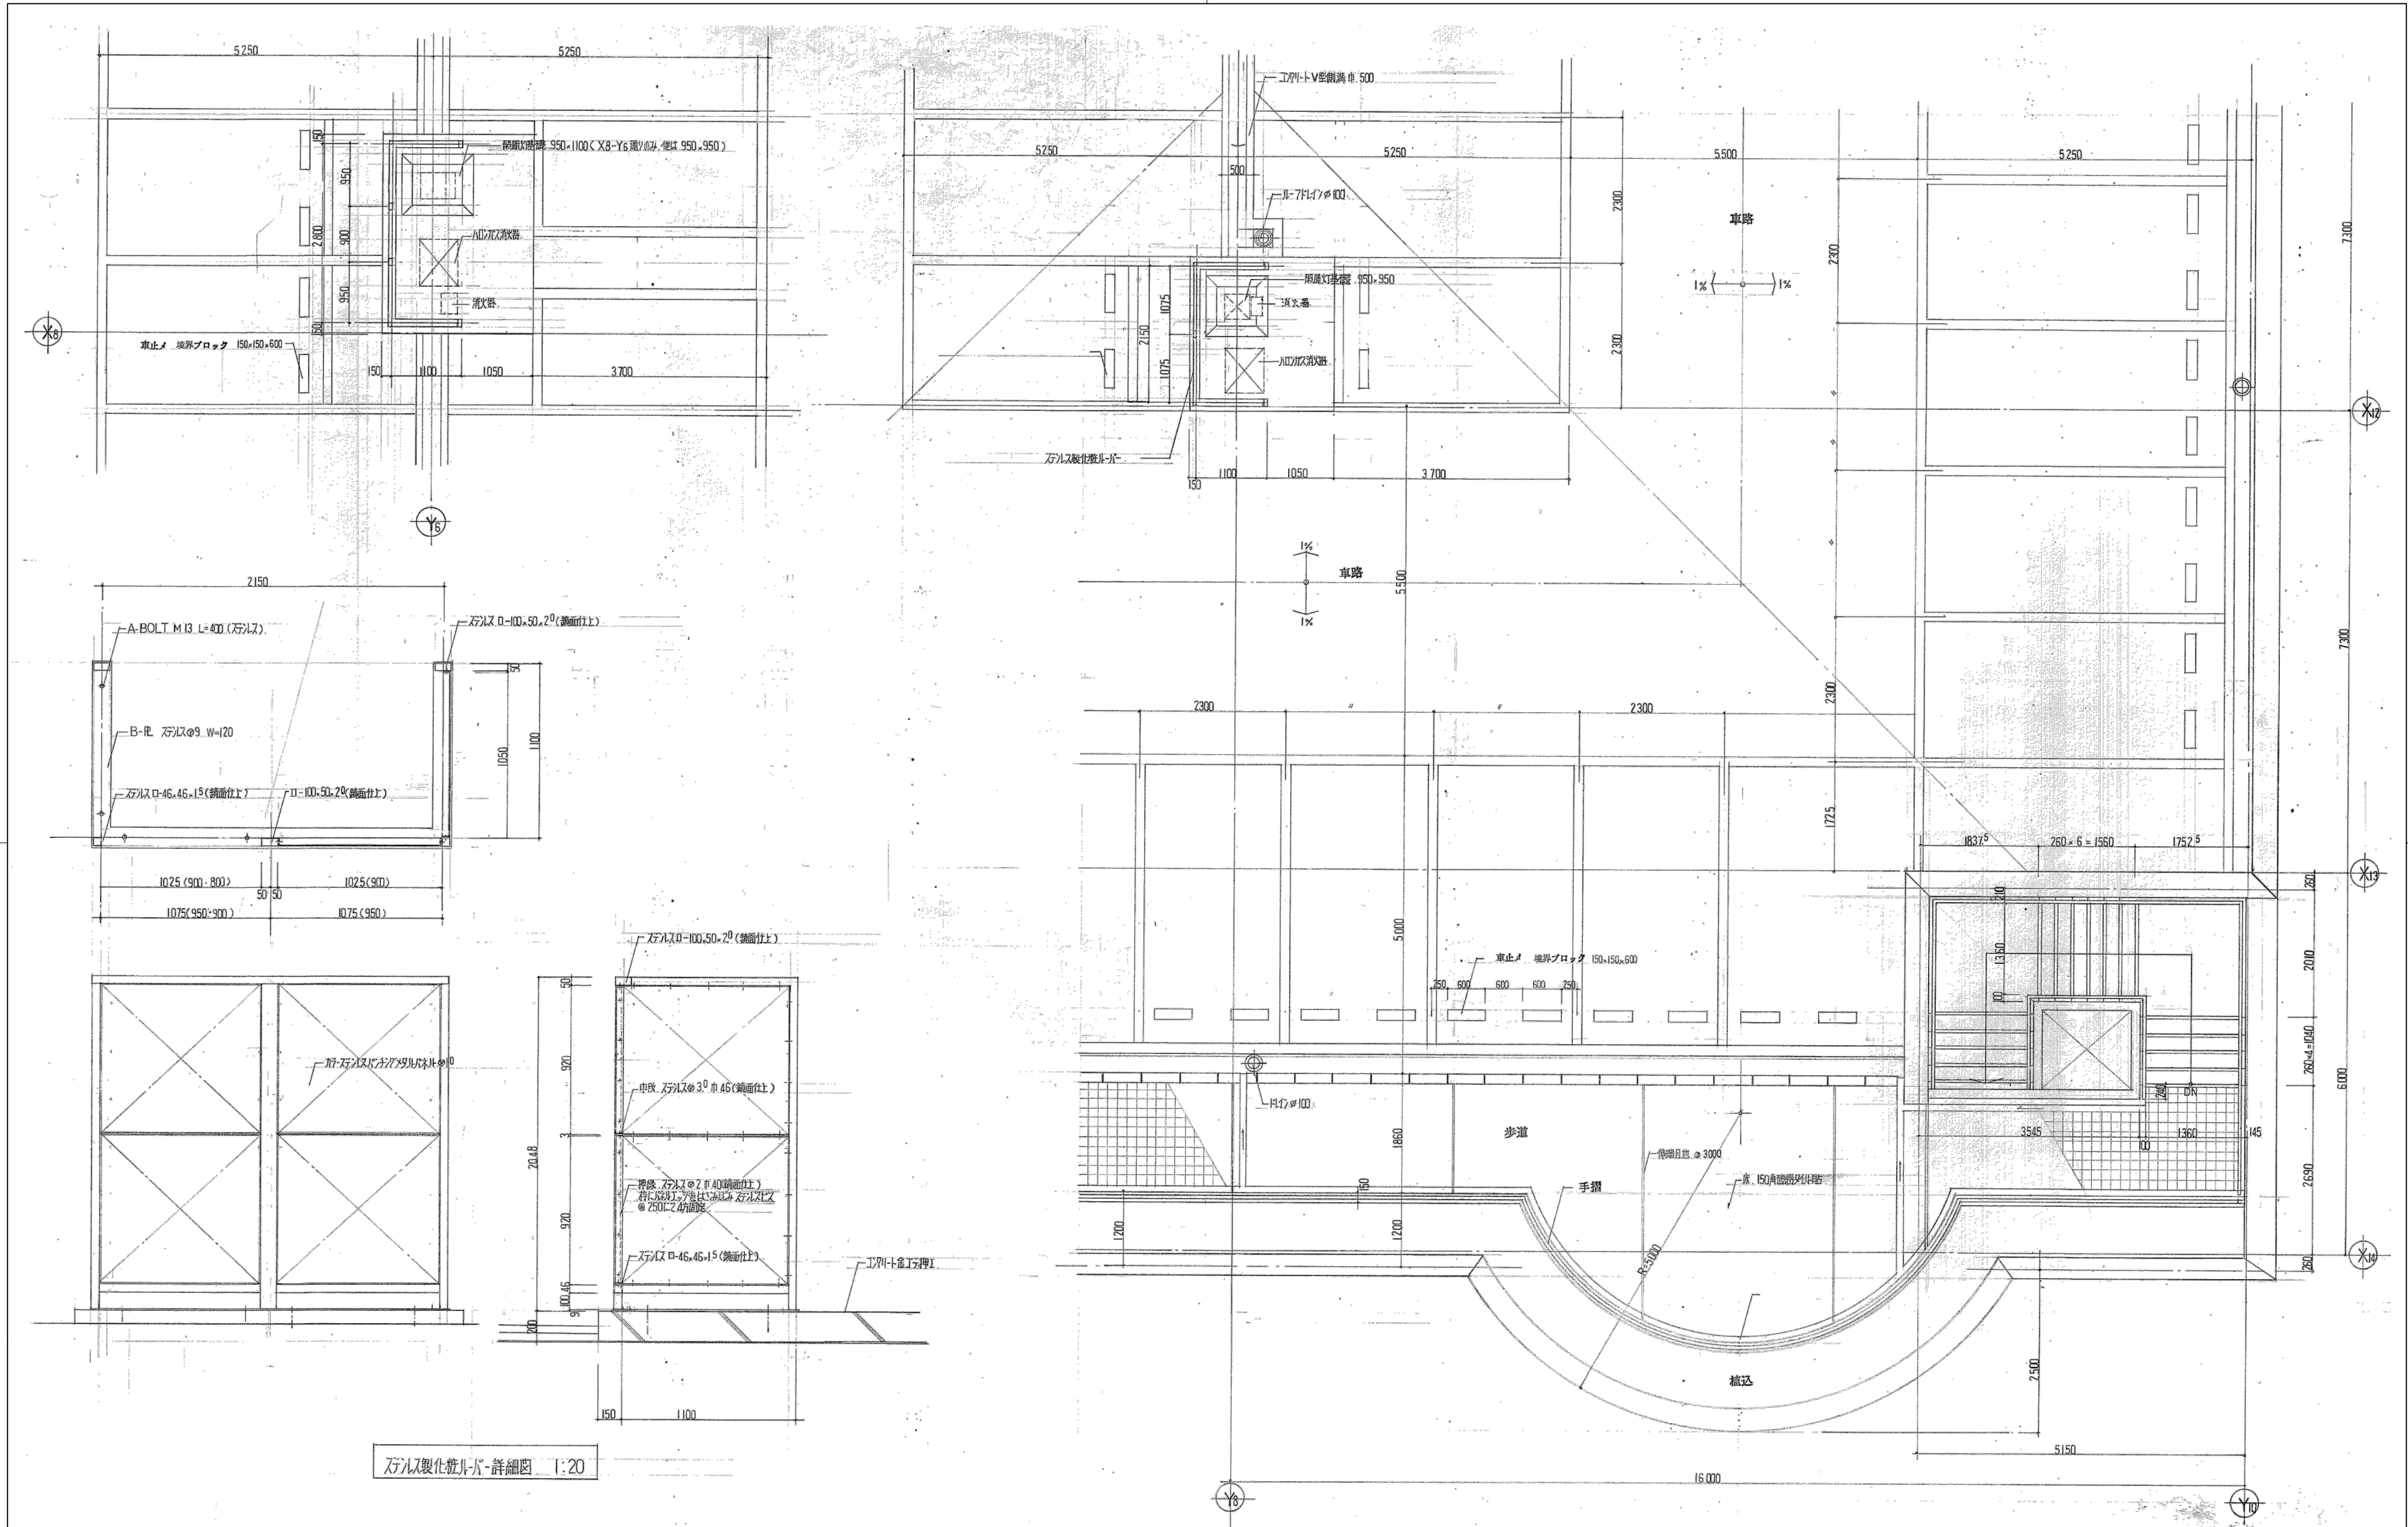



スチール製化鉄リブ-詳細図 1:20

※特記なき限り全て撤去

明石市政政局 企画・調整室		明石市役所新庁舎建設工事	
＜代表設計者＞ 一級建築士 国土交通大臣登録 第270990号 南浦 琢磨	K	解体工事 13:駐車場	最終版 2024.03.25
	13-19	駐車場平面詳細図4	見積版 2024.03.25
		安井建築設計事務所	最終契約版

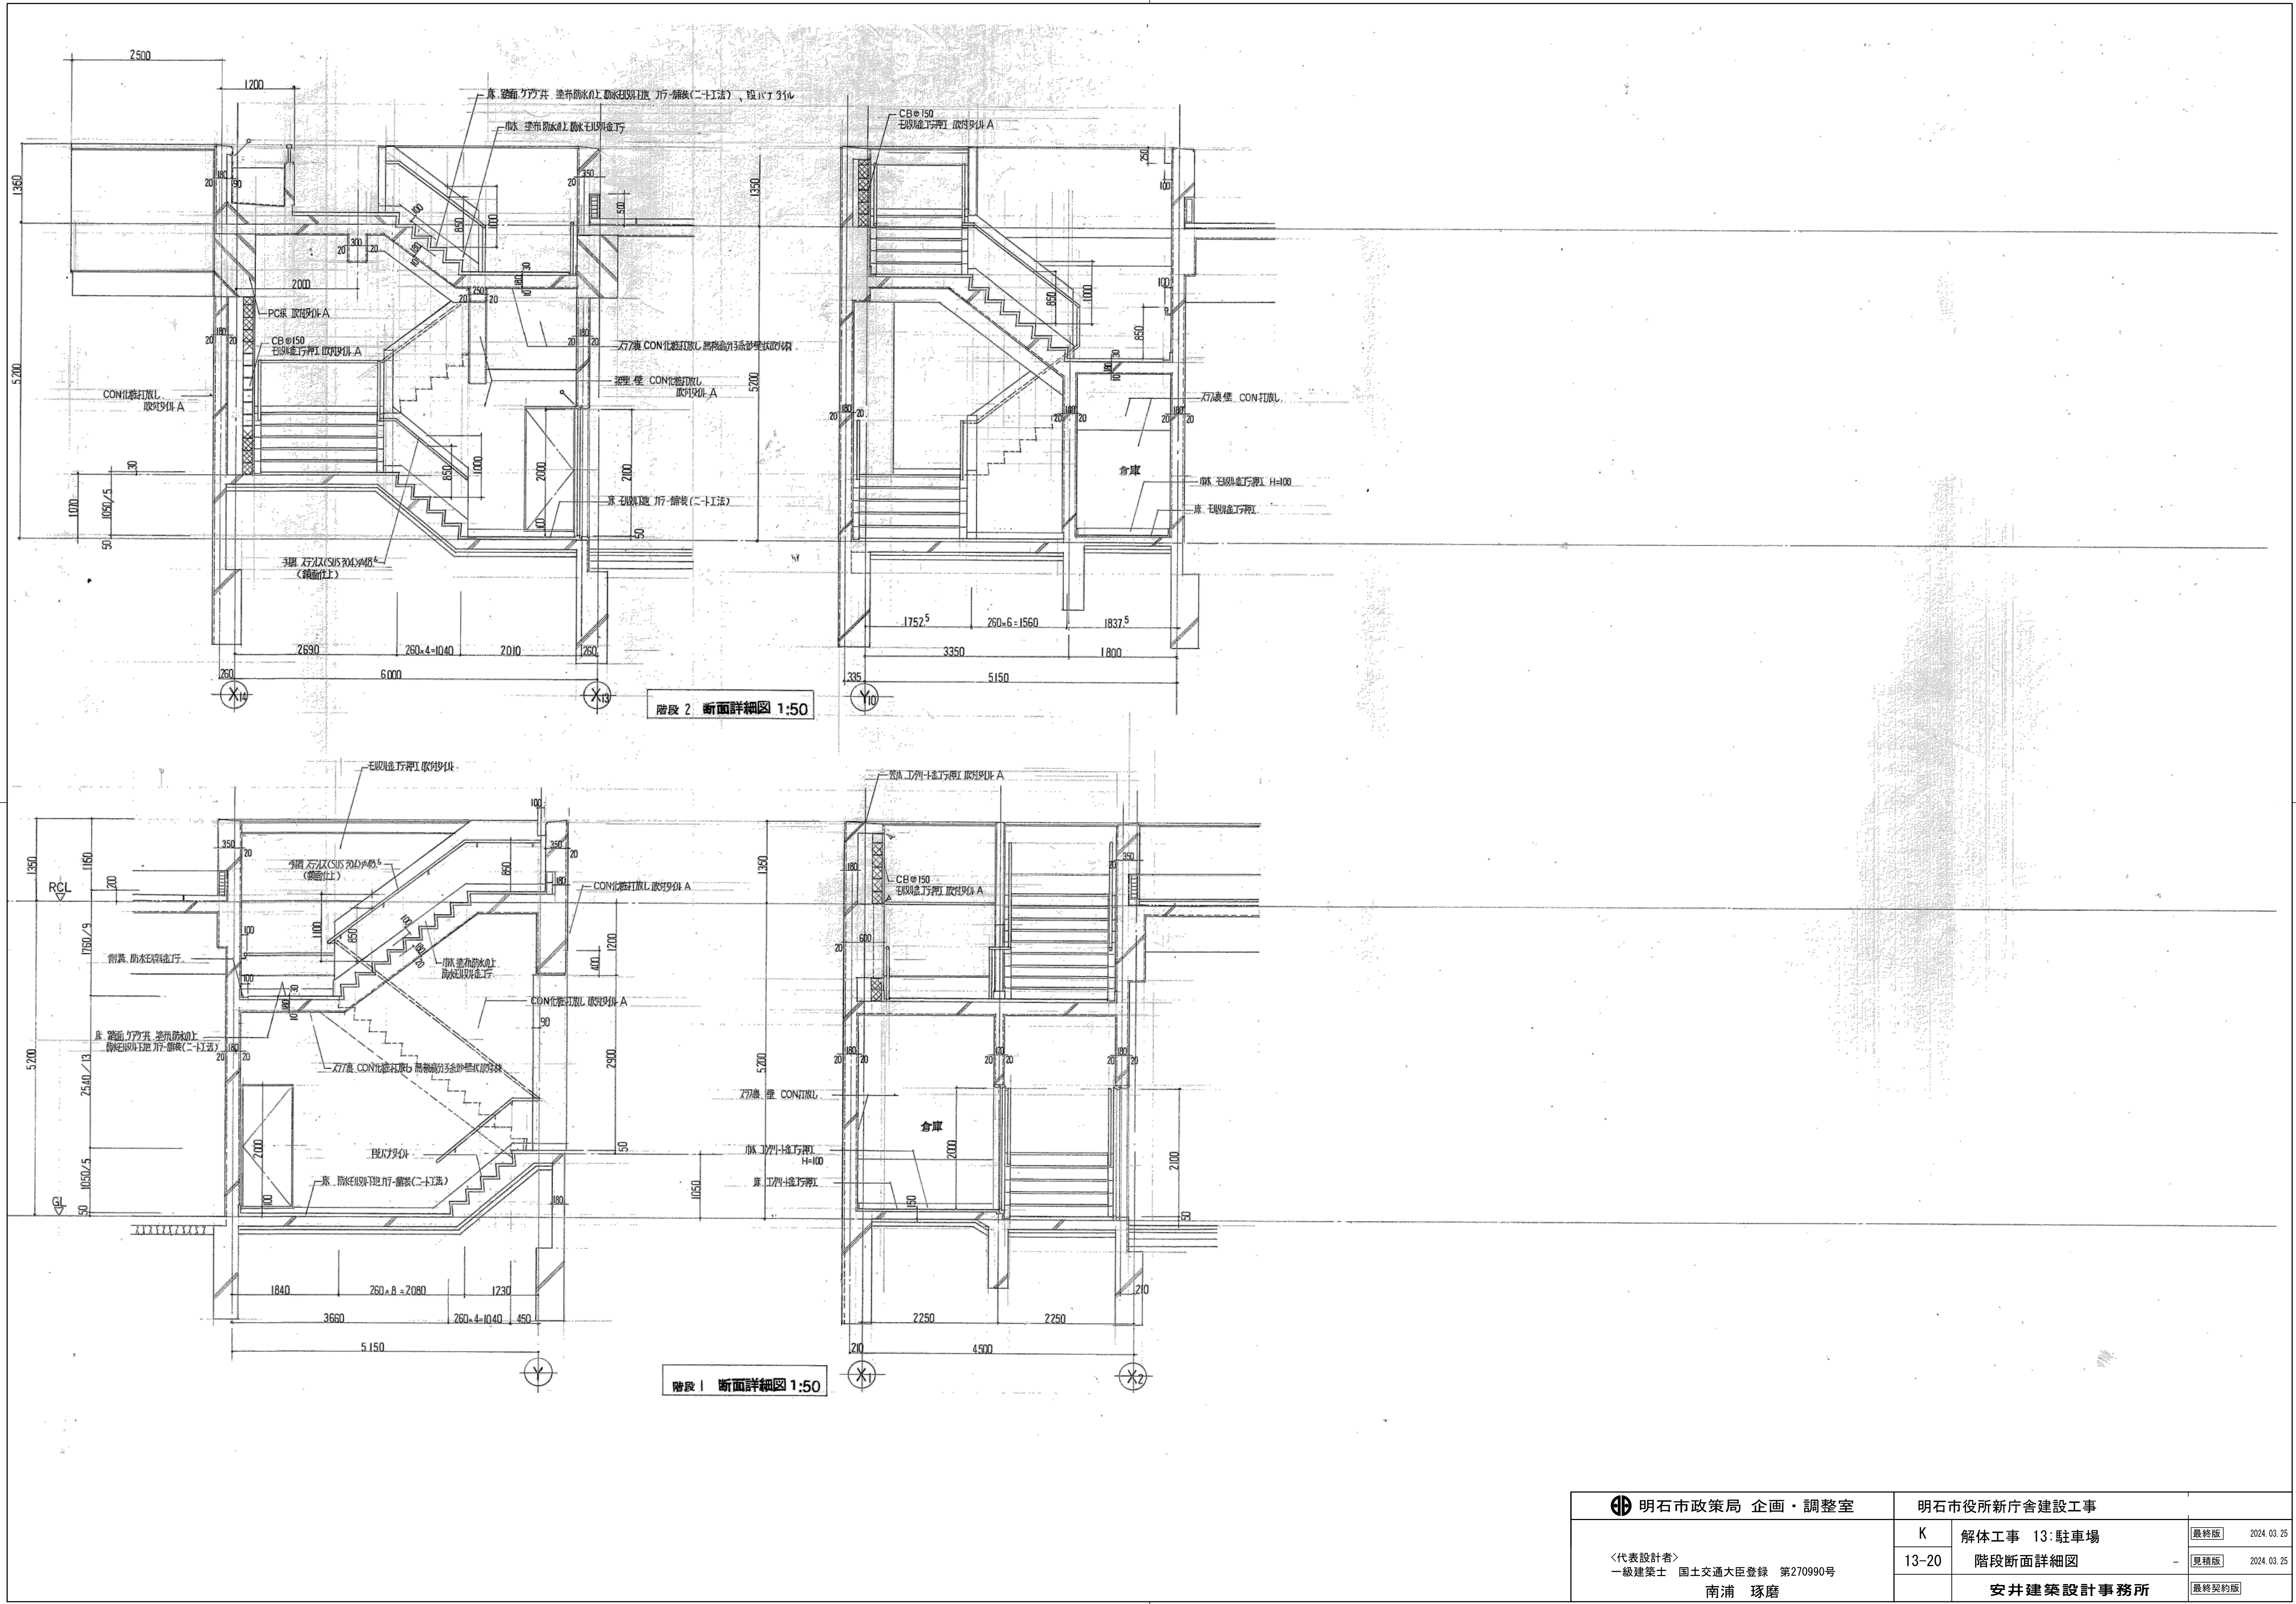


明石市政策局 企画・調整室 〈代表設計者〉 一級建築士 国土交通大臣登録 第270990号 南浦 琢磨	明石市役所新庁舎建設工事		
	K	解体工事 13:駐車場	最終版 2024.03.25
	13-20	階段断面詳細図	見積版 2024.03.25
		安井建築設計事務所	最終契約版

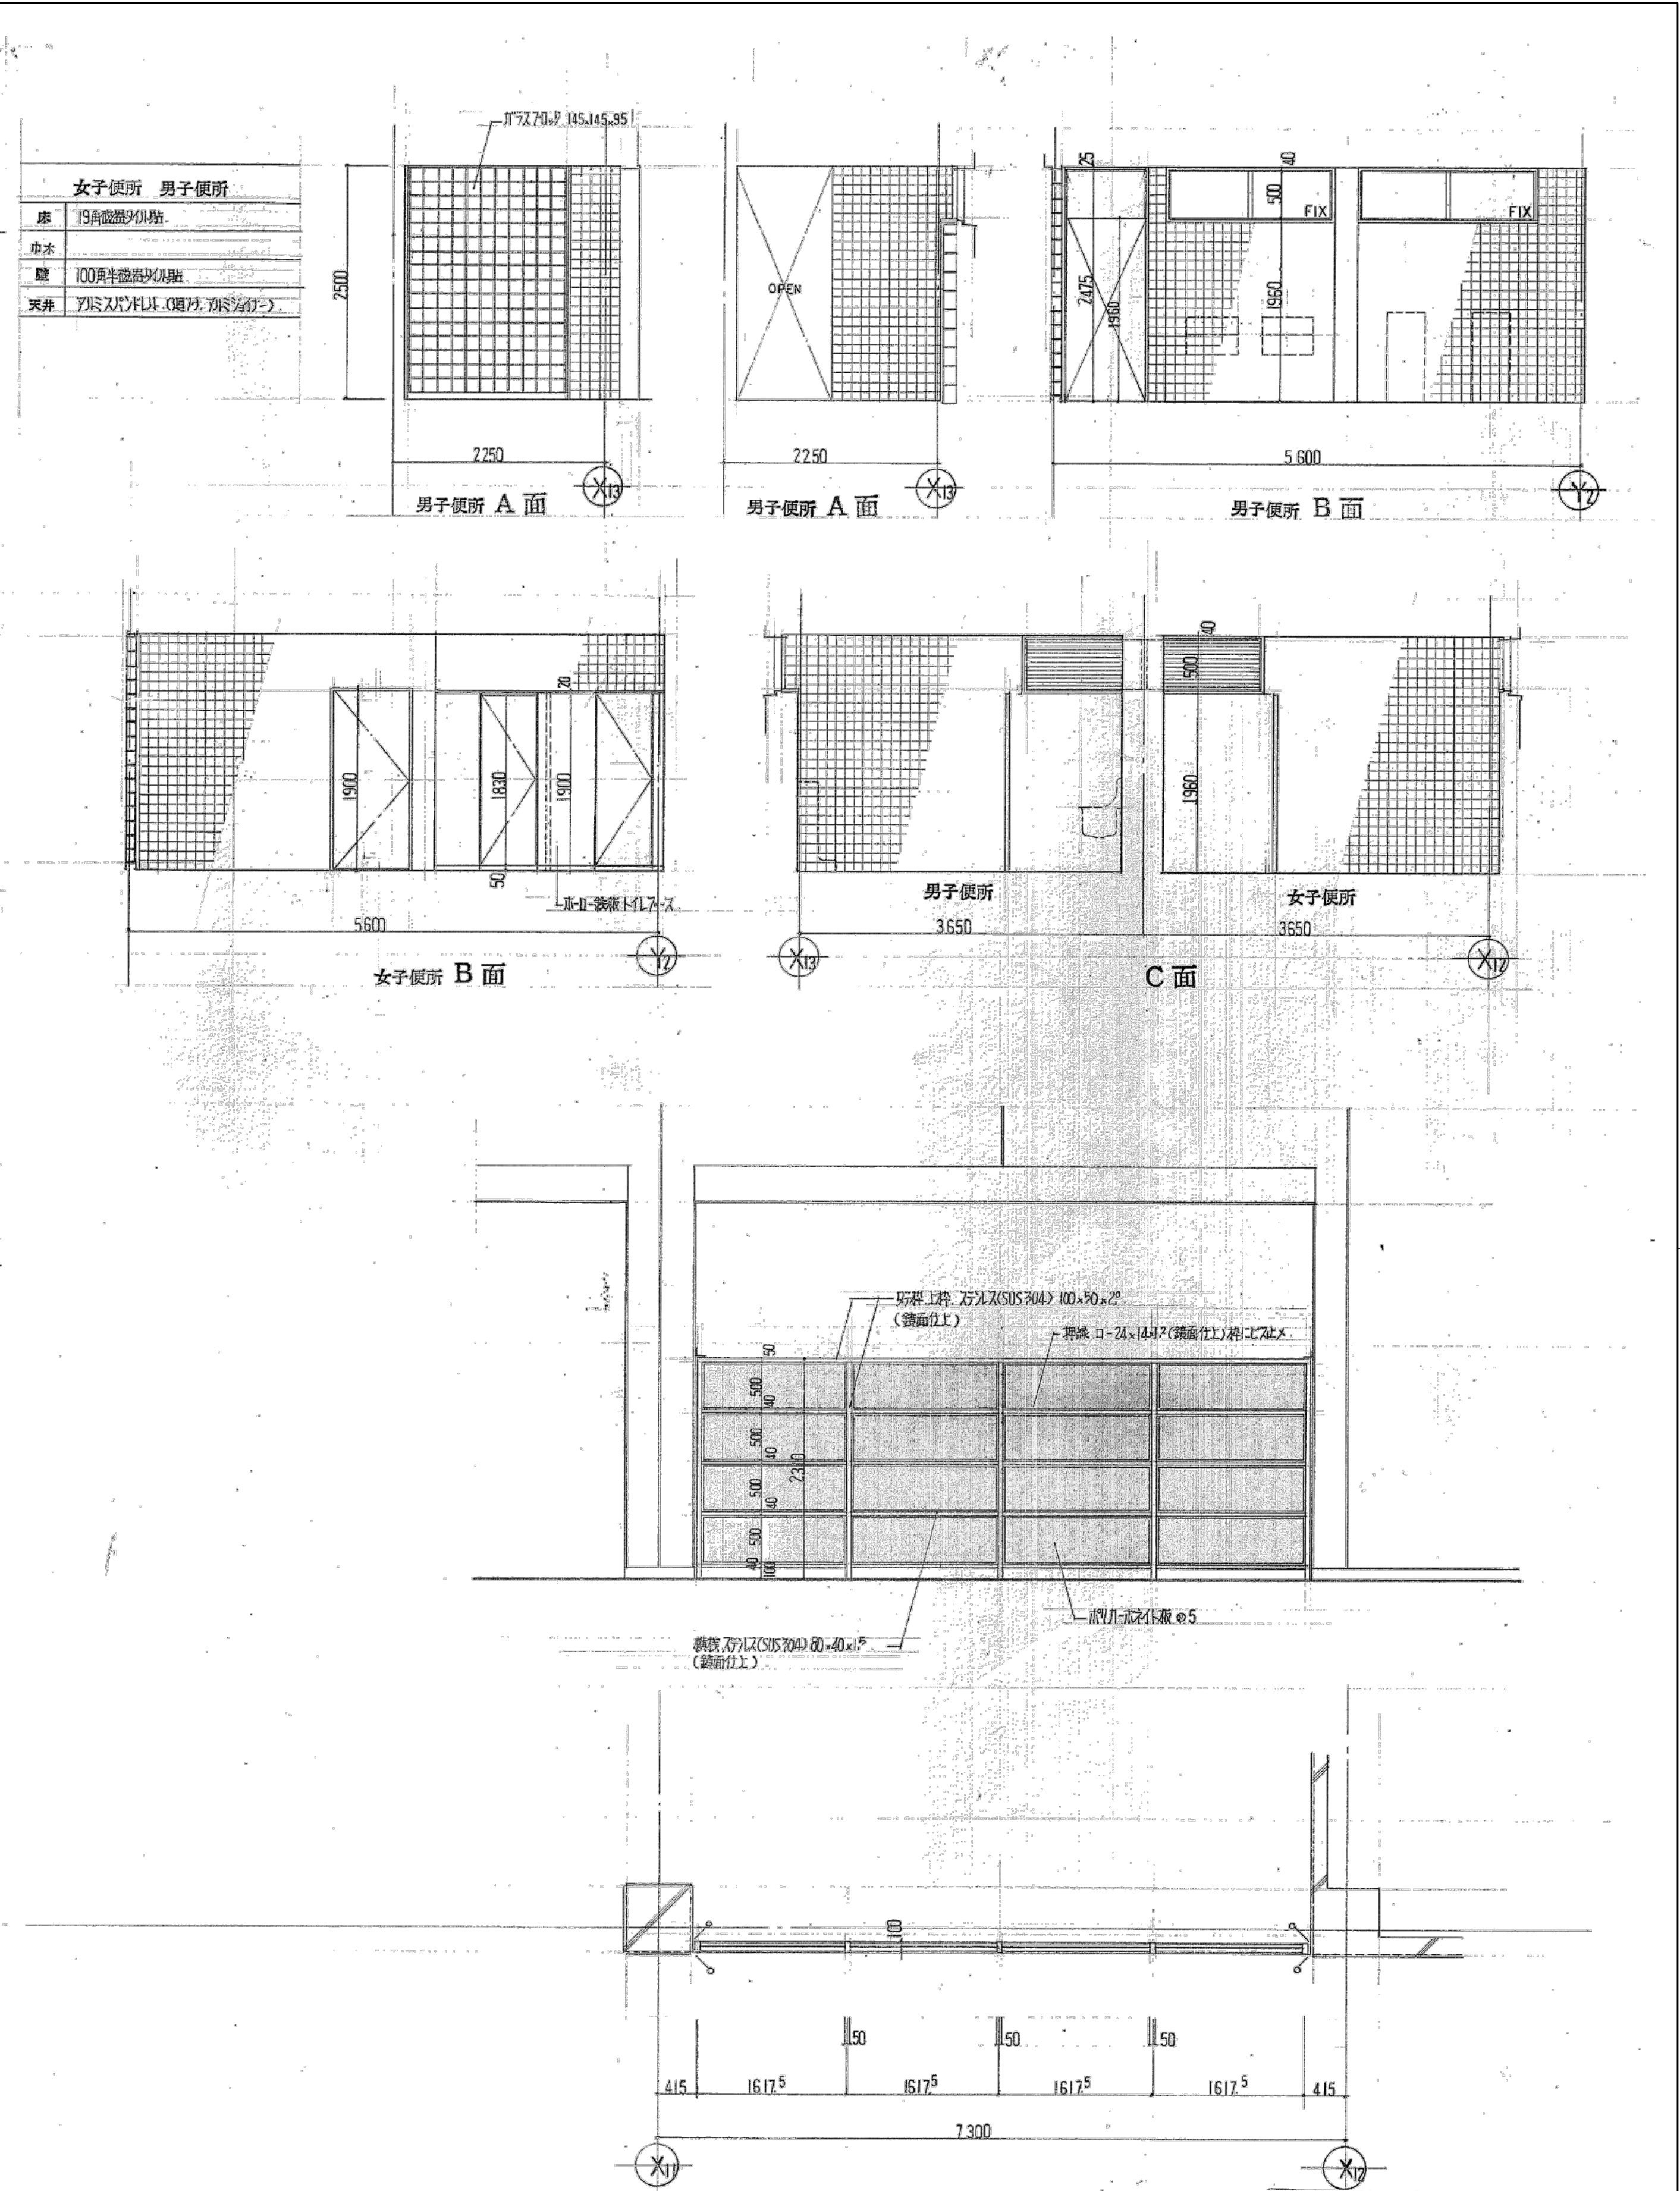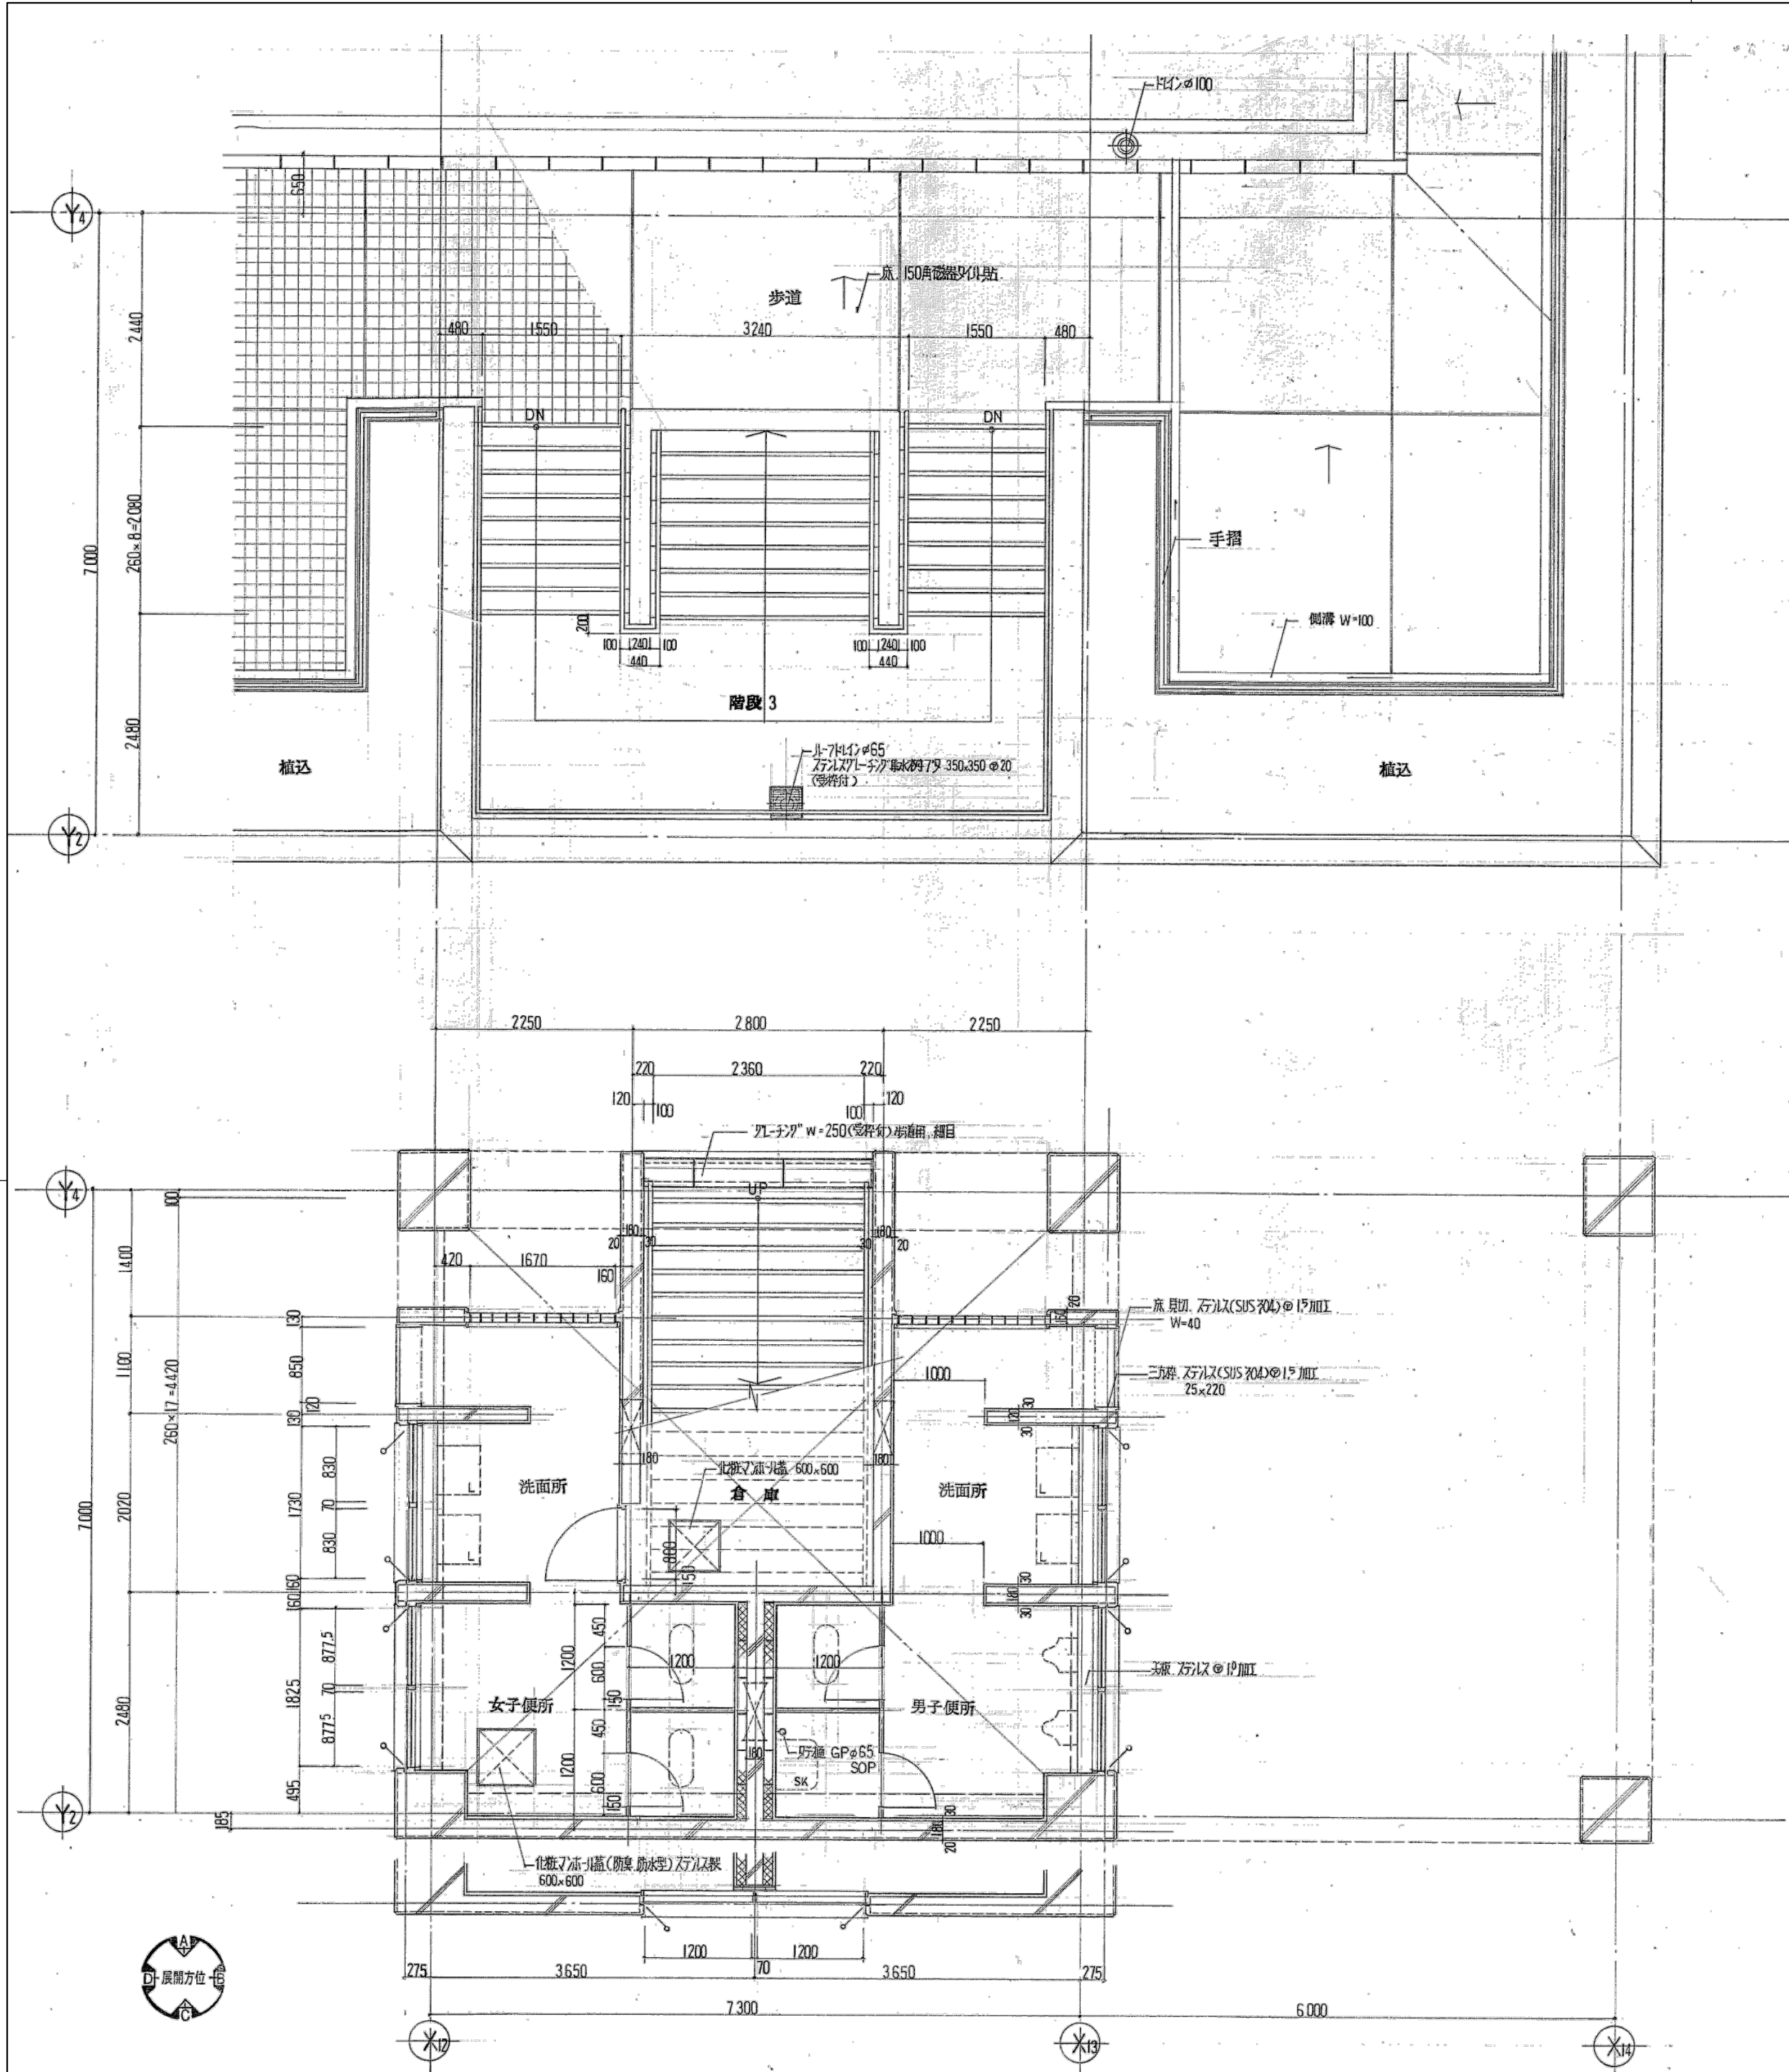


凡例711-1詳細図 1:50

明石市政政策局 企画・調整室		明石市役所新庁舎建設工事	
＜代表設計者＞ 一級建築士 国土交通大臣登録 第270990号 南浦 琢磨	K	解体工事 13:駐車場	最終版 2024.03.25
	13-21	階段3・便所詳細図1	見積版 2024.03.25
		安井建築設計事務所	最終契約版

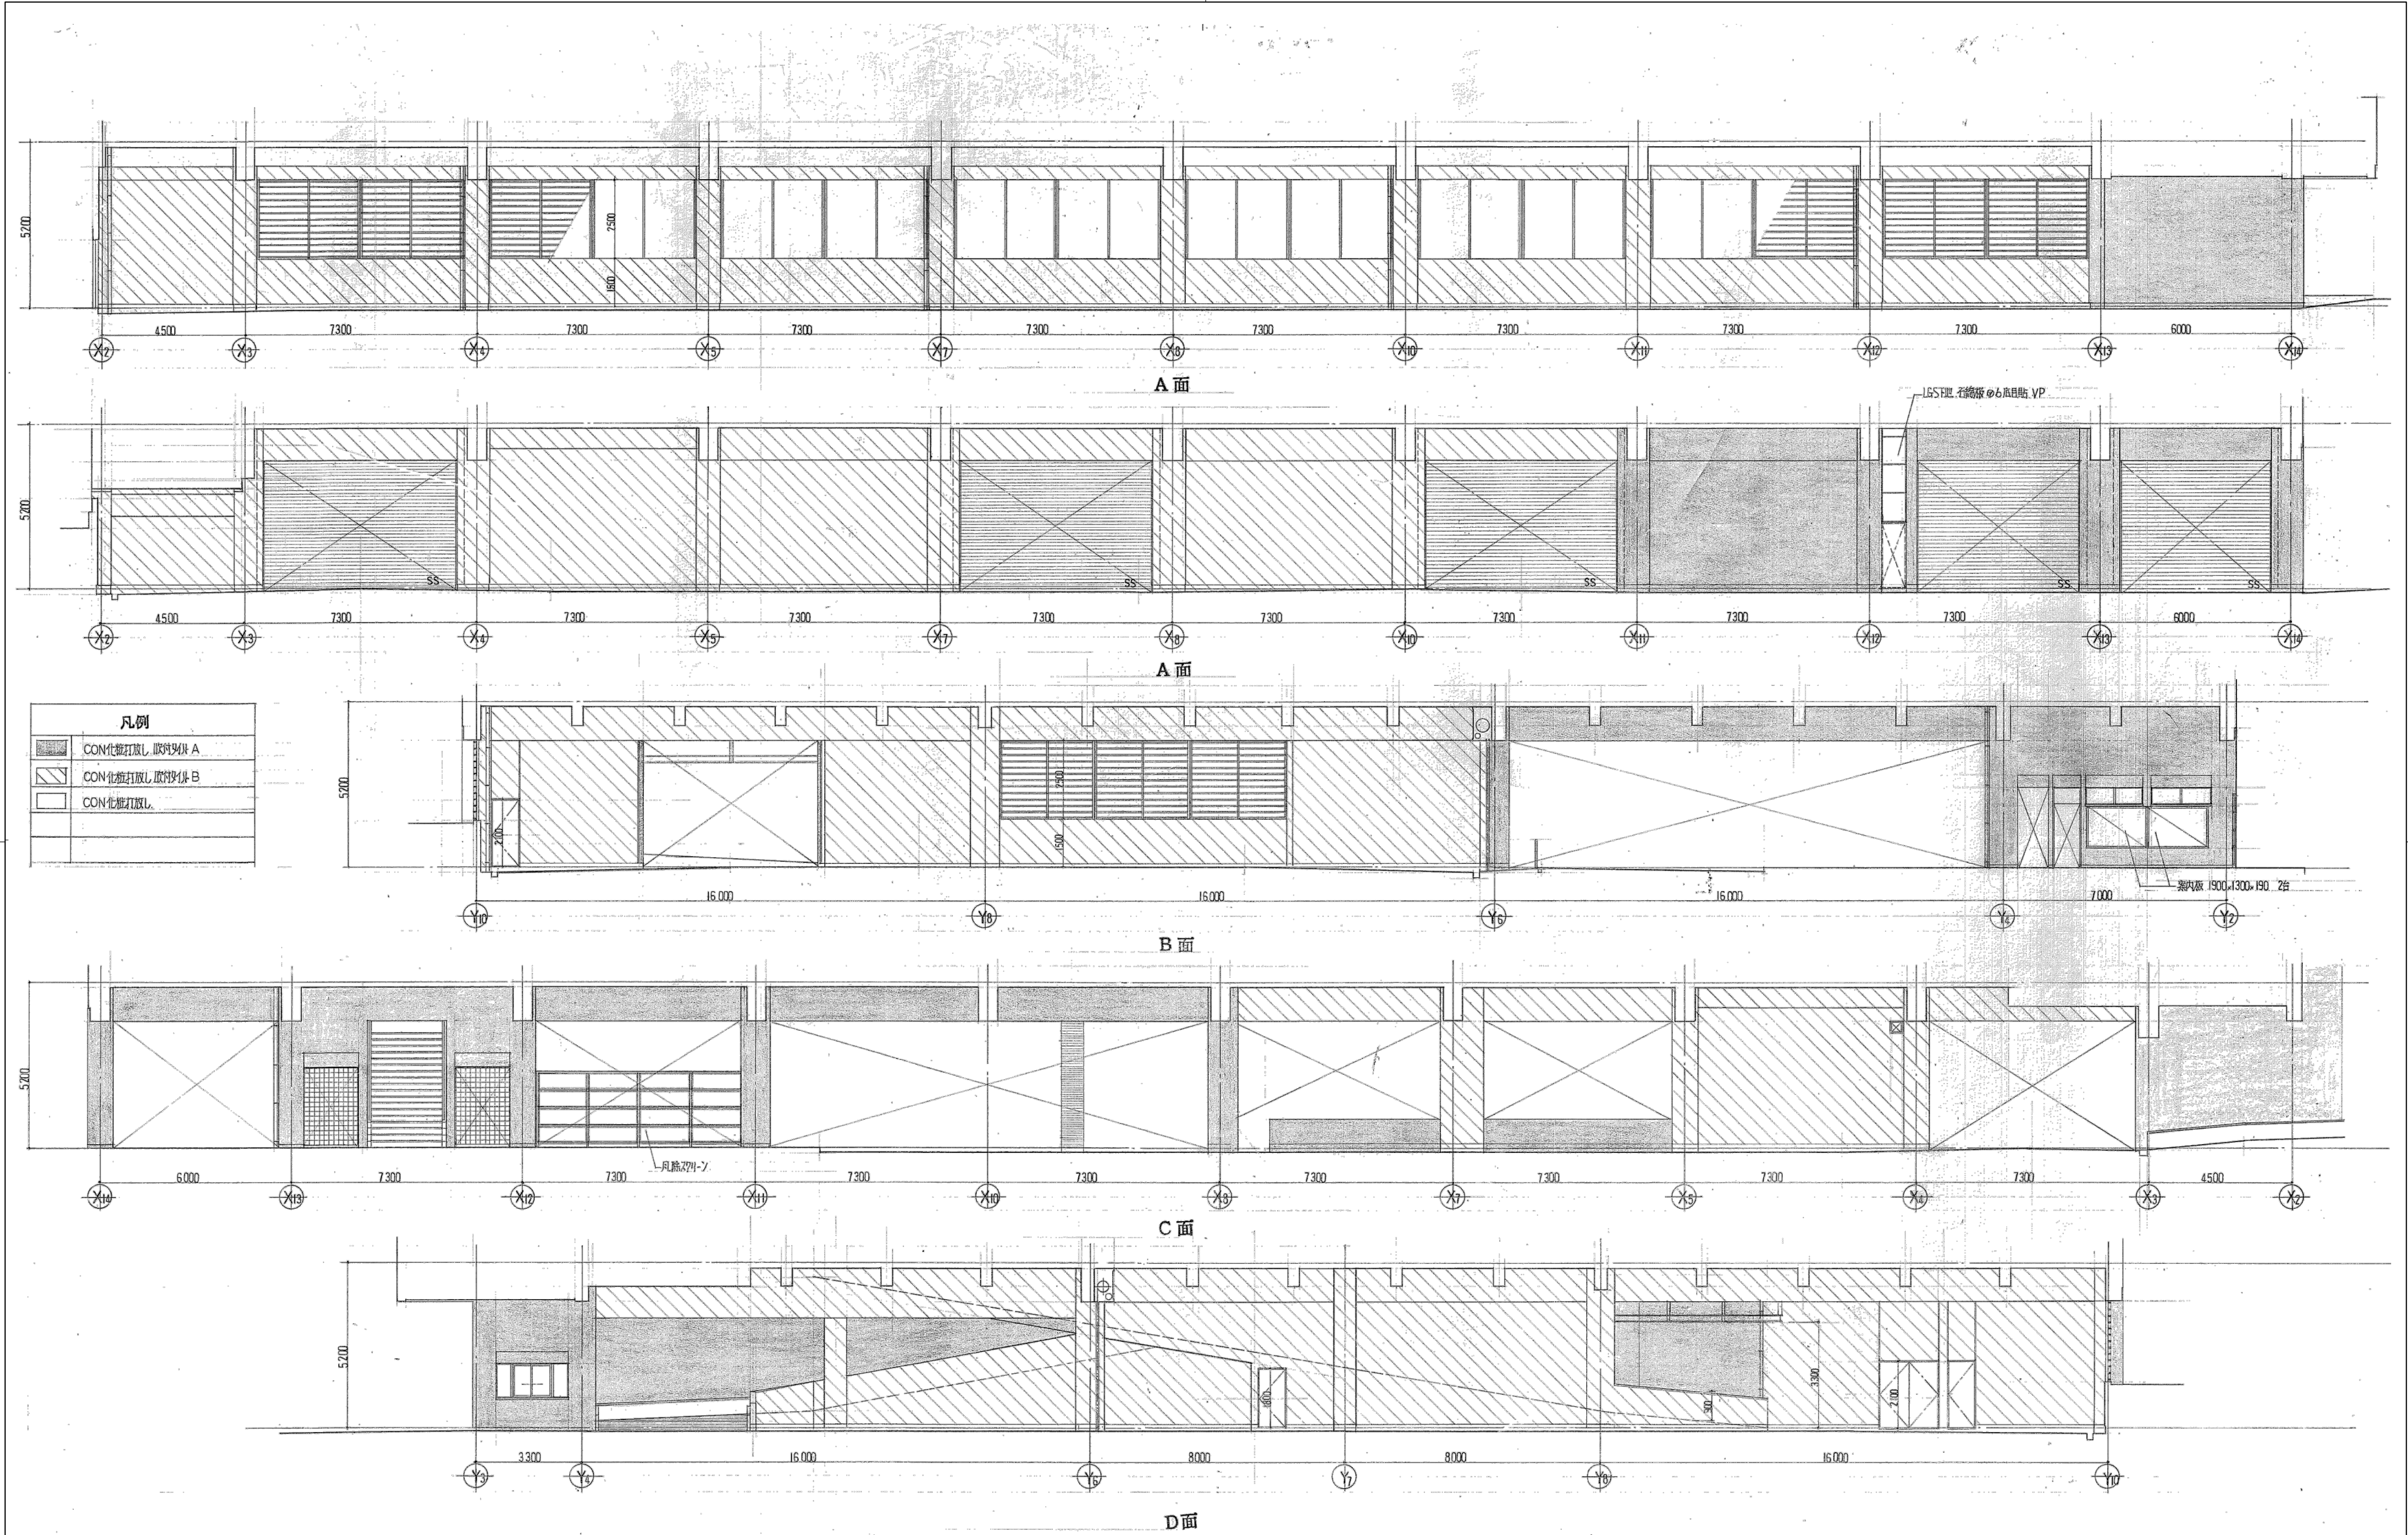


明石市政政策局 企画・調整室		明石市役所新庁舎建設工事	
代表設計者 一級建築士 国土交通大臣登録 第270990号 南浦 琢磨	K	解体工事 13:駐車場	最終版 2024.03.25
	13-23	駐車場展開図	見積版 2024.03.25
		安井建築設計事務所	最終契約版


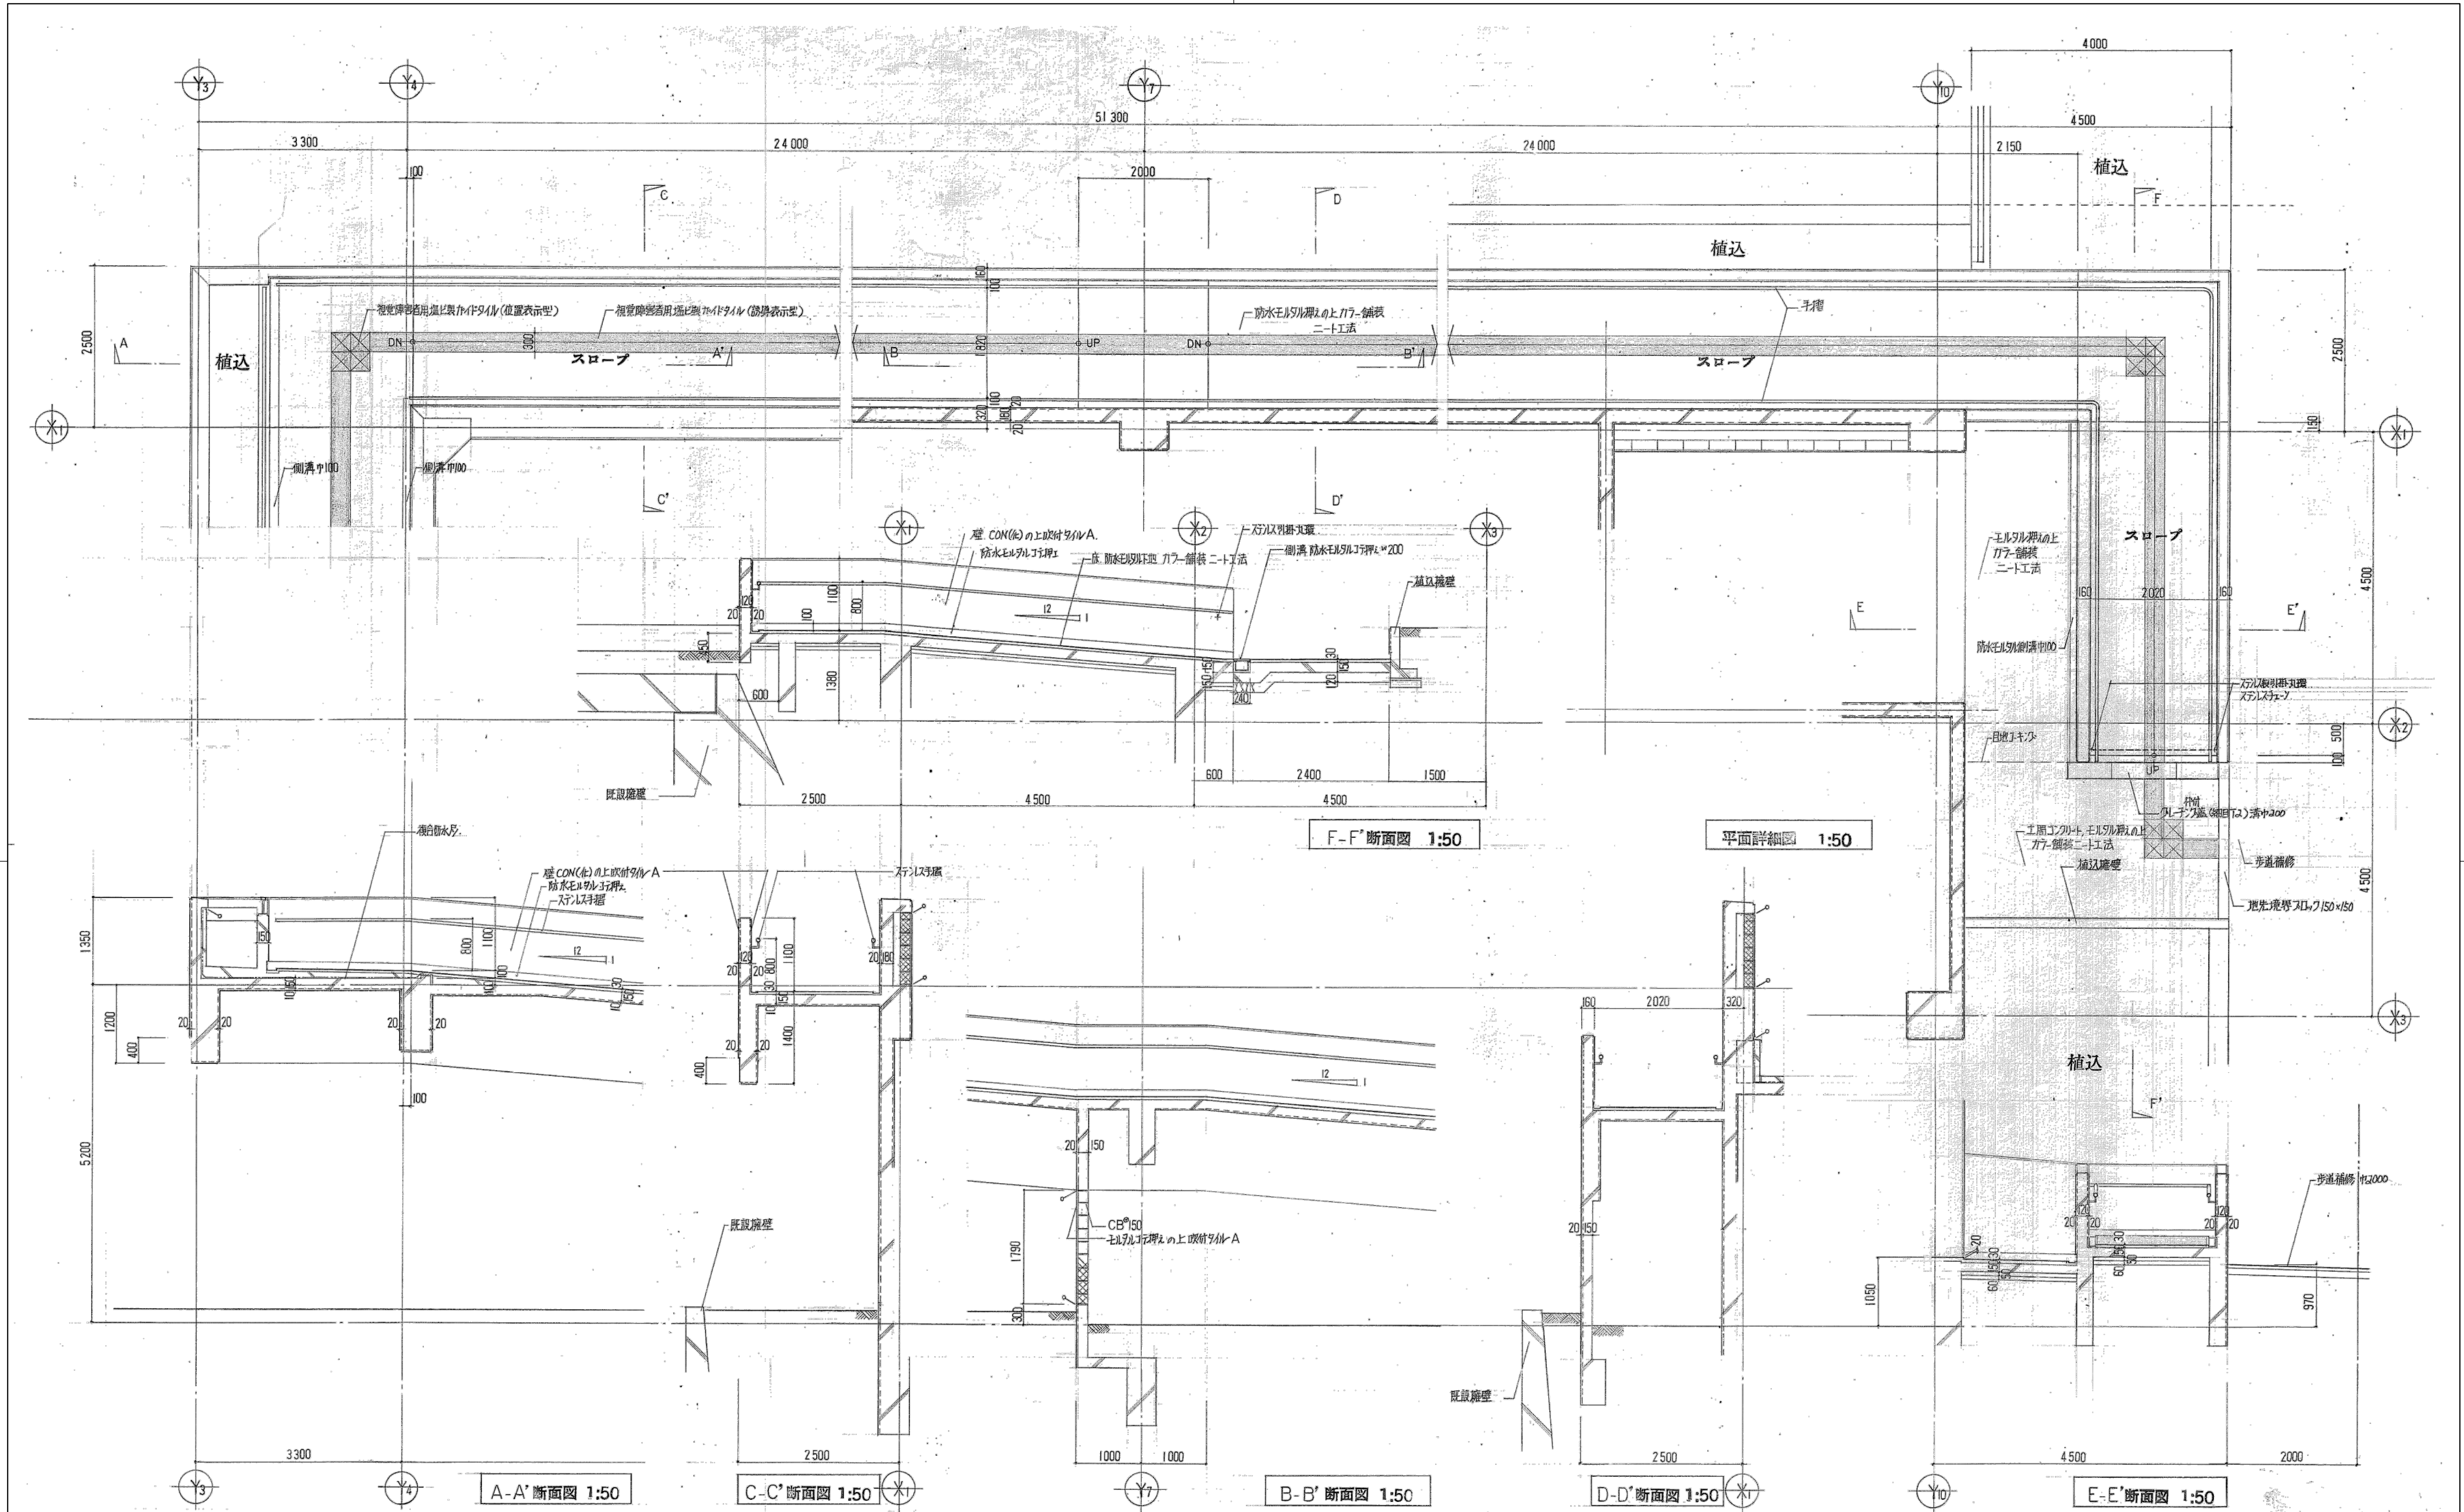


※特記なき限り全て撤去

明石市政政策局 企画・調整室		明石市役所新庁舎建設工事	
＜代表設計者＞ 一級建築士 国土交通大臣登録 第270990号 南浦 琢磨	K	解体工事 13:駐車場	最終版 2024.03.25
	13-24	スロープ詳細図	見積版 2024.03.25
		安井建築設計事務所	最終契約版

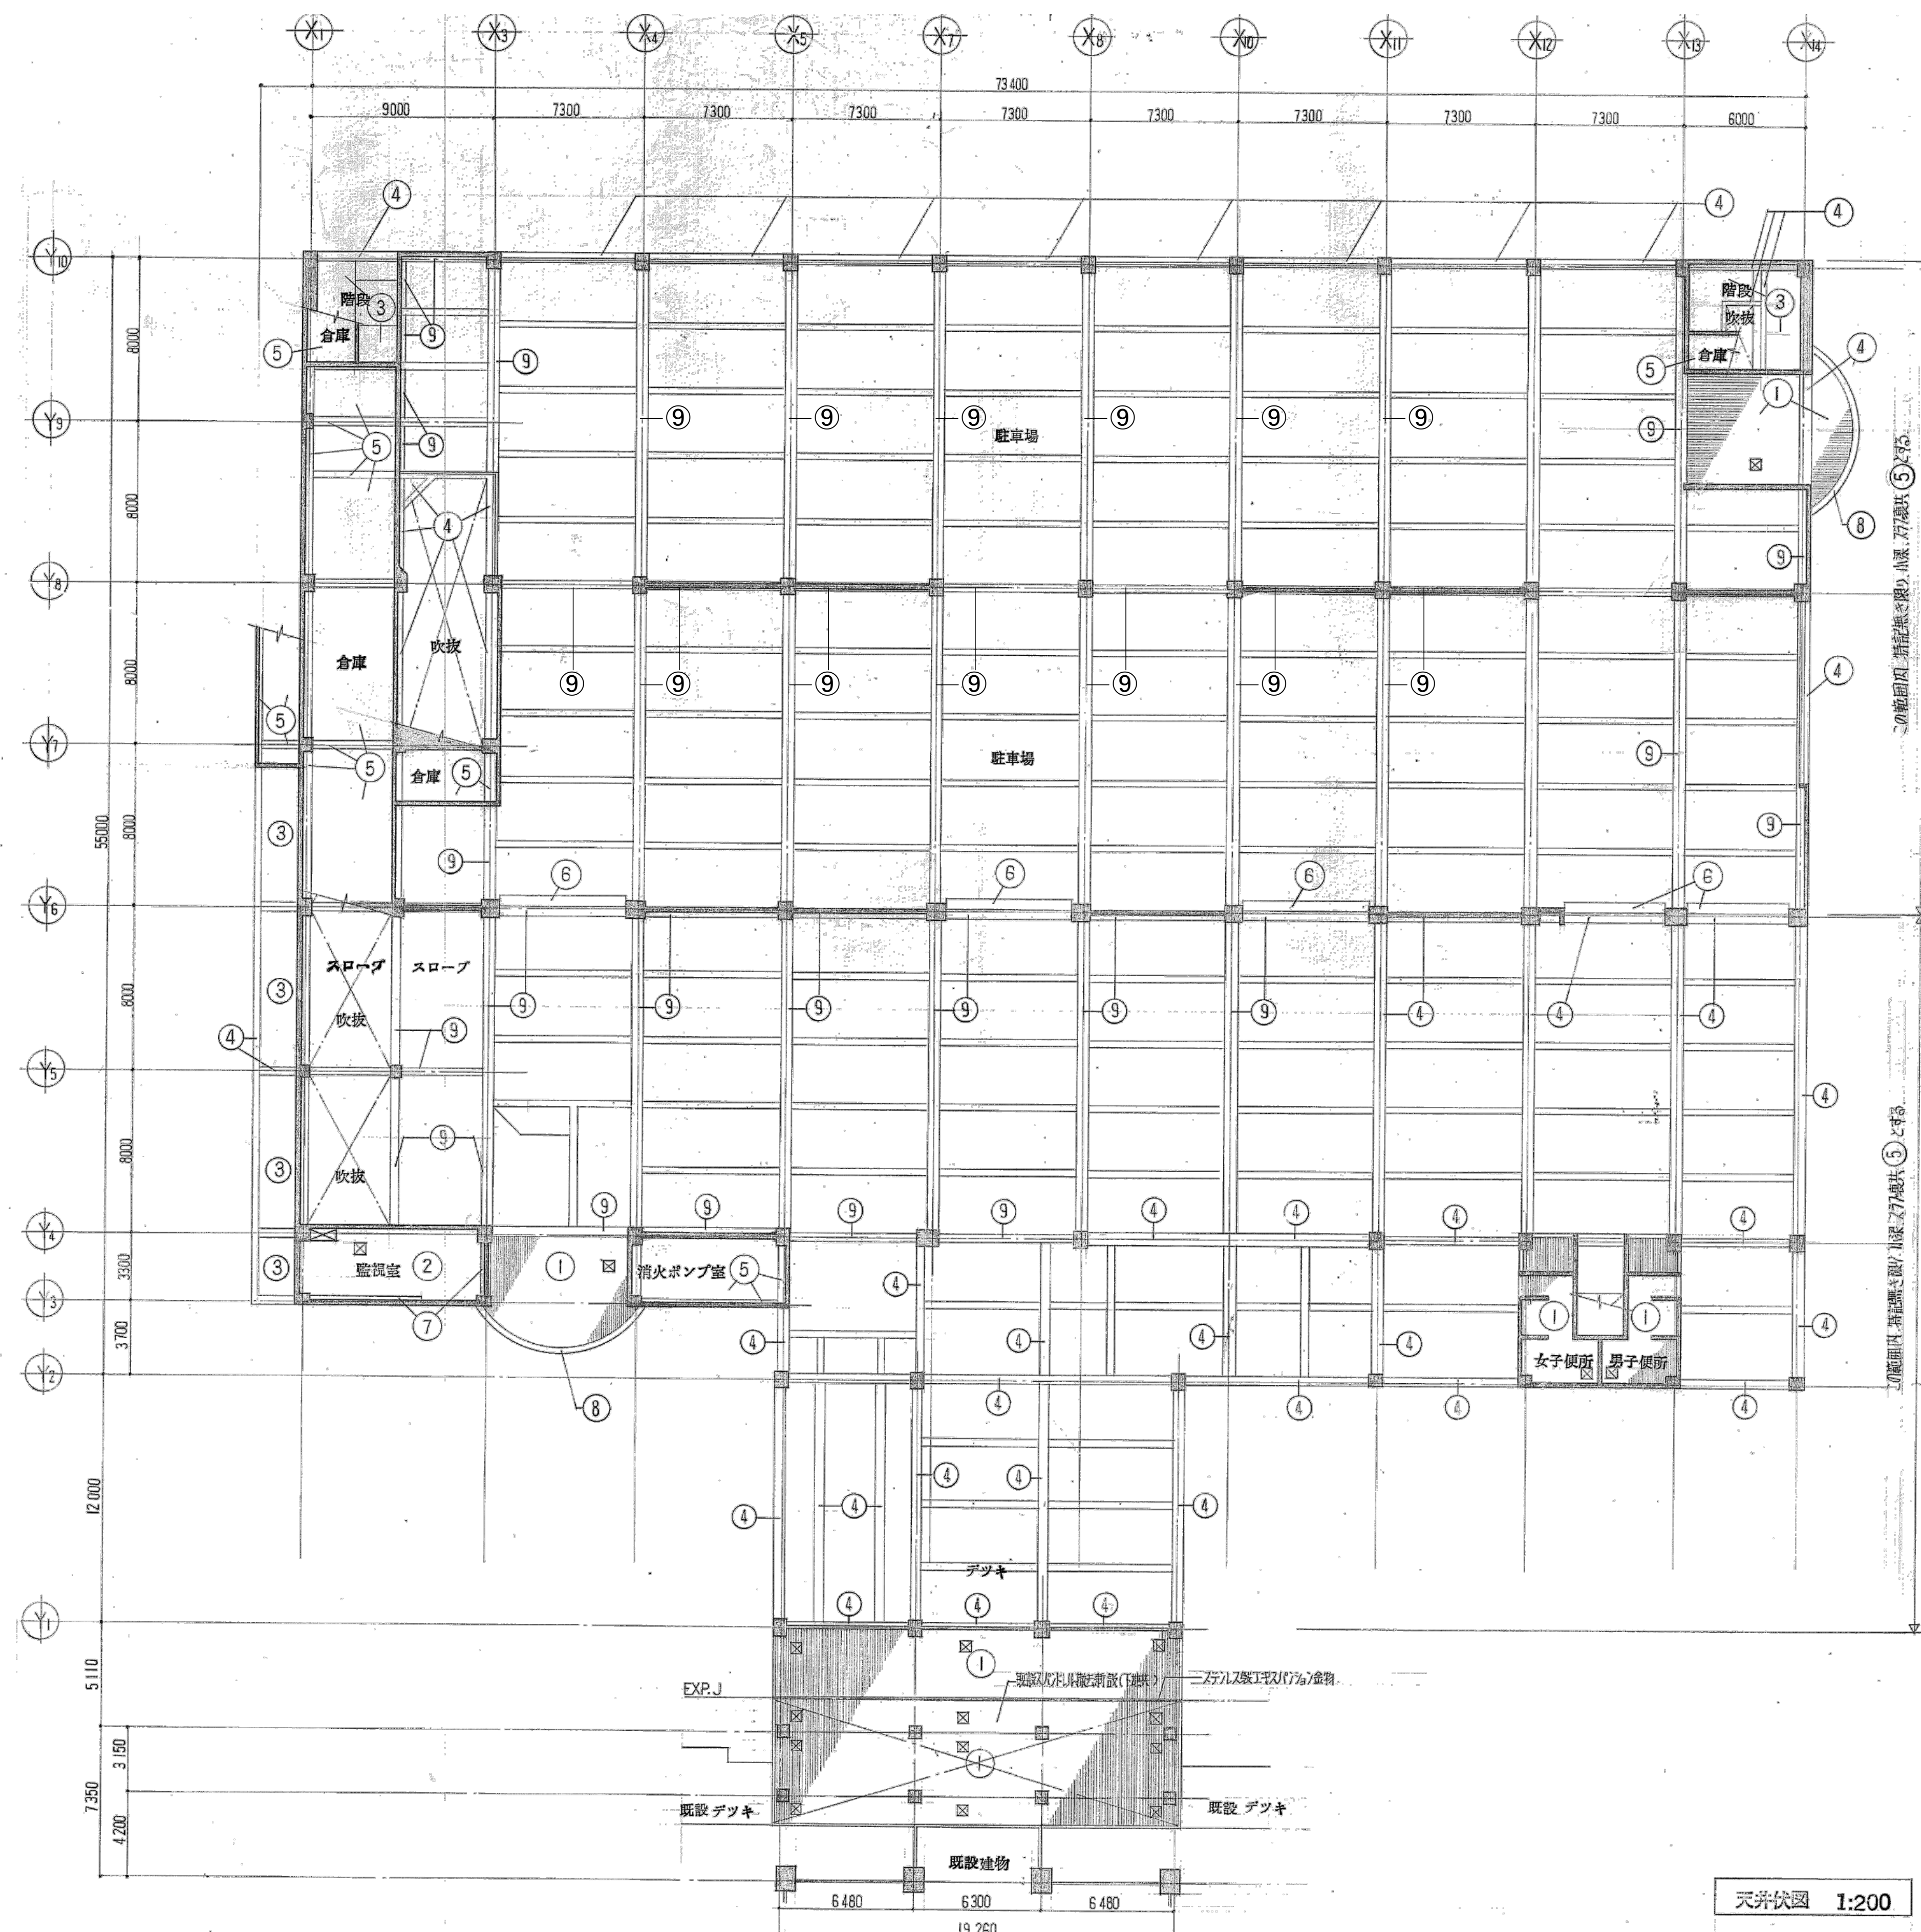


凡例		
仕上		
①	アルミスパンドレル貼 ①D(電解着色) 巾100	LGST地
②	遮縁、アルミ電解着色	
③	PB9 遮縁 岩綿吸音板 ①2 貼	LGST地
④	遮縁、アルミ電解着色	
⑤	CON化粧打版 ①上 無機高分子系砂壁状吸音材	
⑥	CON化粧打版 ①上 成膜タイル A (PC黒①上)	
⑦	CON化粧打版 ①上	
⑧	スチールファッダーケース	OP塗
⑨	木製カーテンボックス	OP塗
⑩	ガラスタイルパネル ①15	
⑪	CON化粧打版 ①上 吸音タイル B (PC黒①上)	
アルミ製天井点検口 450°		
(位置は、係員の指示による)		
設備天井開口補強 ③300程度 16~24		

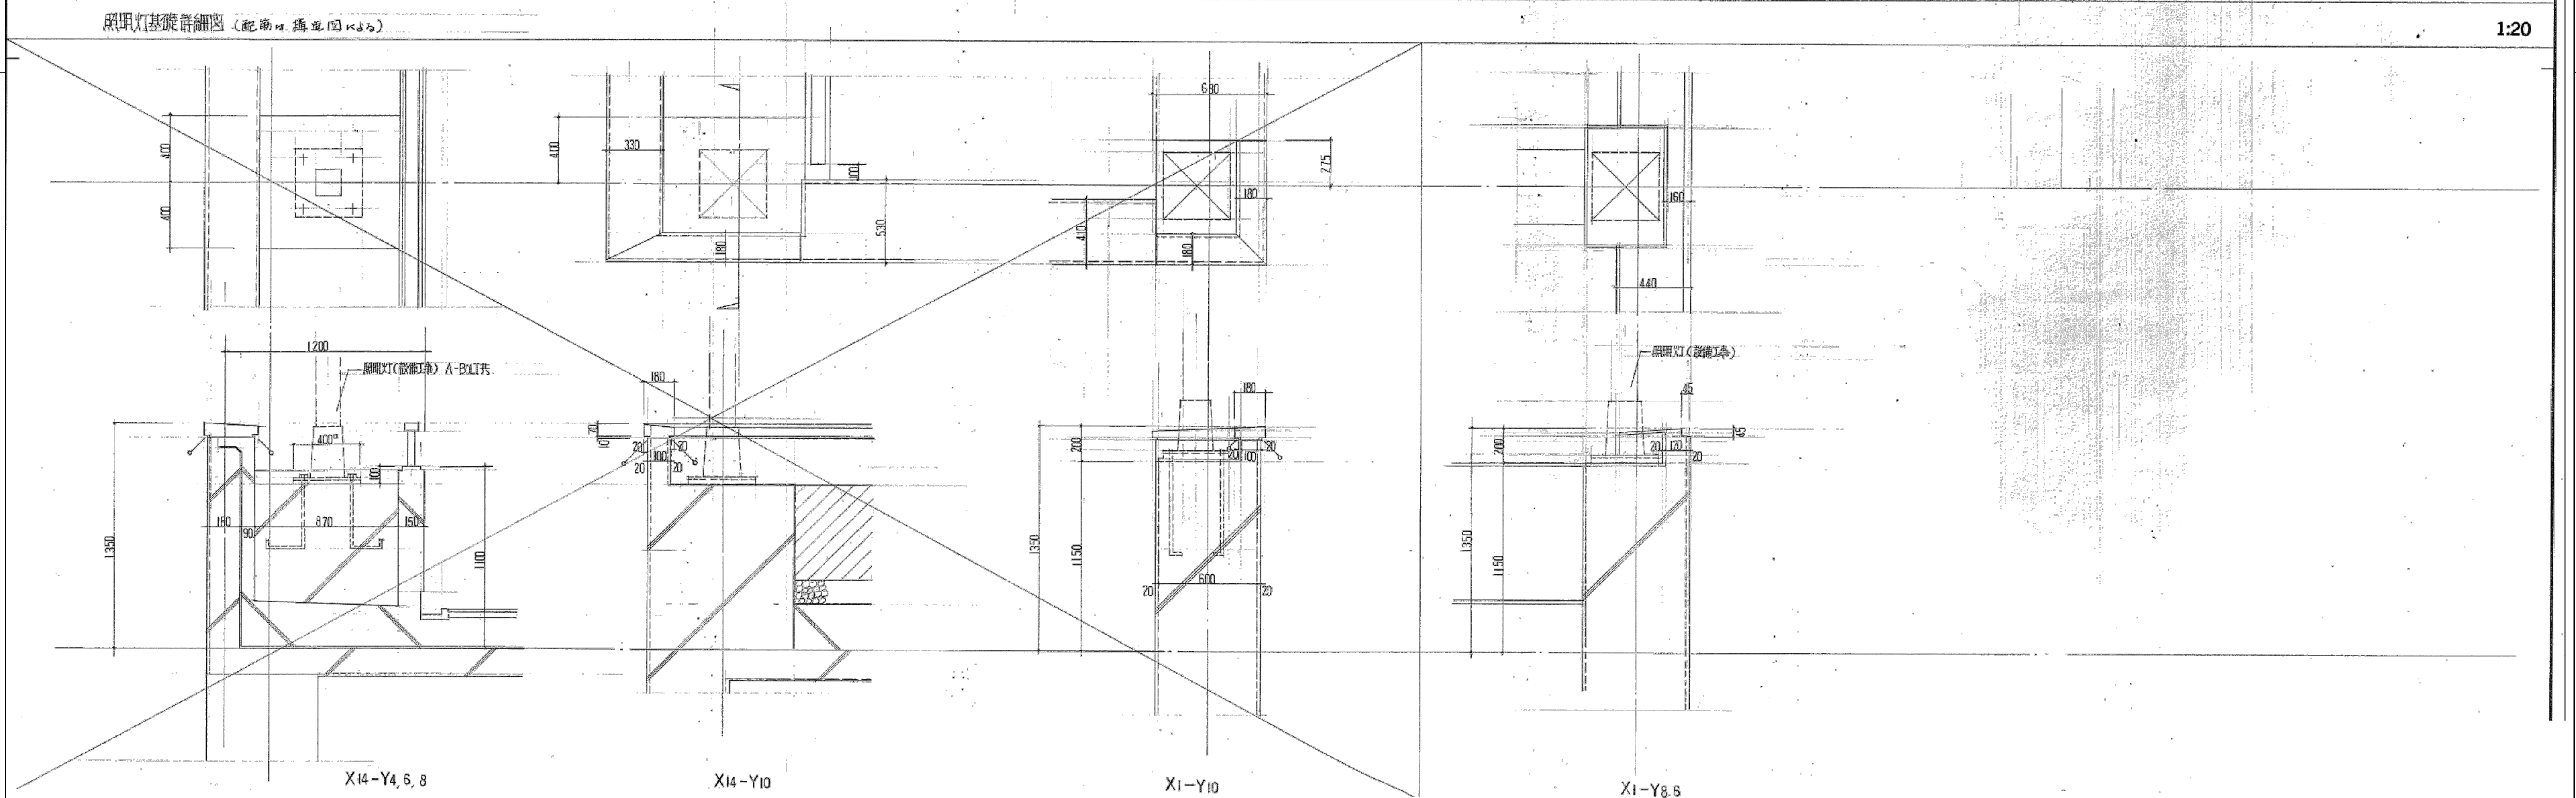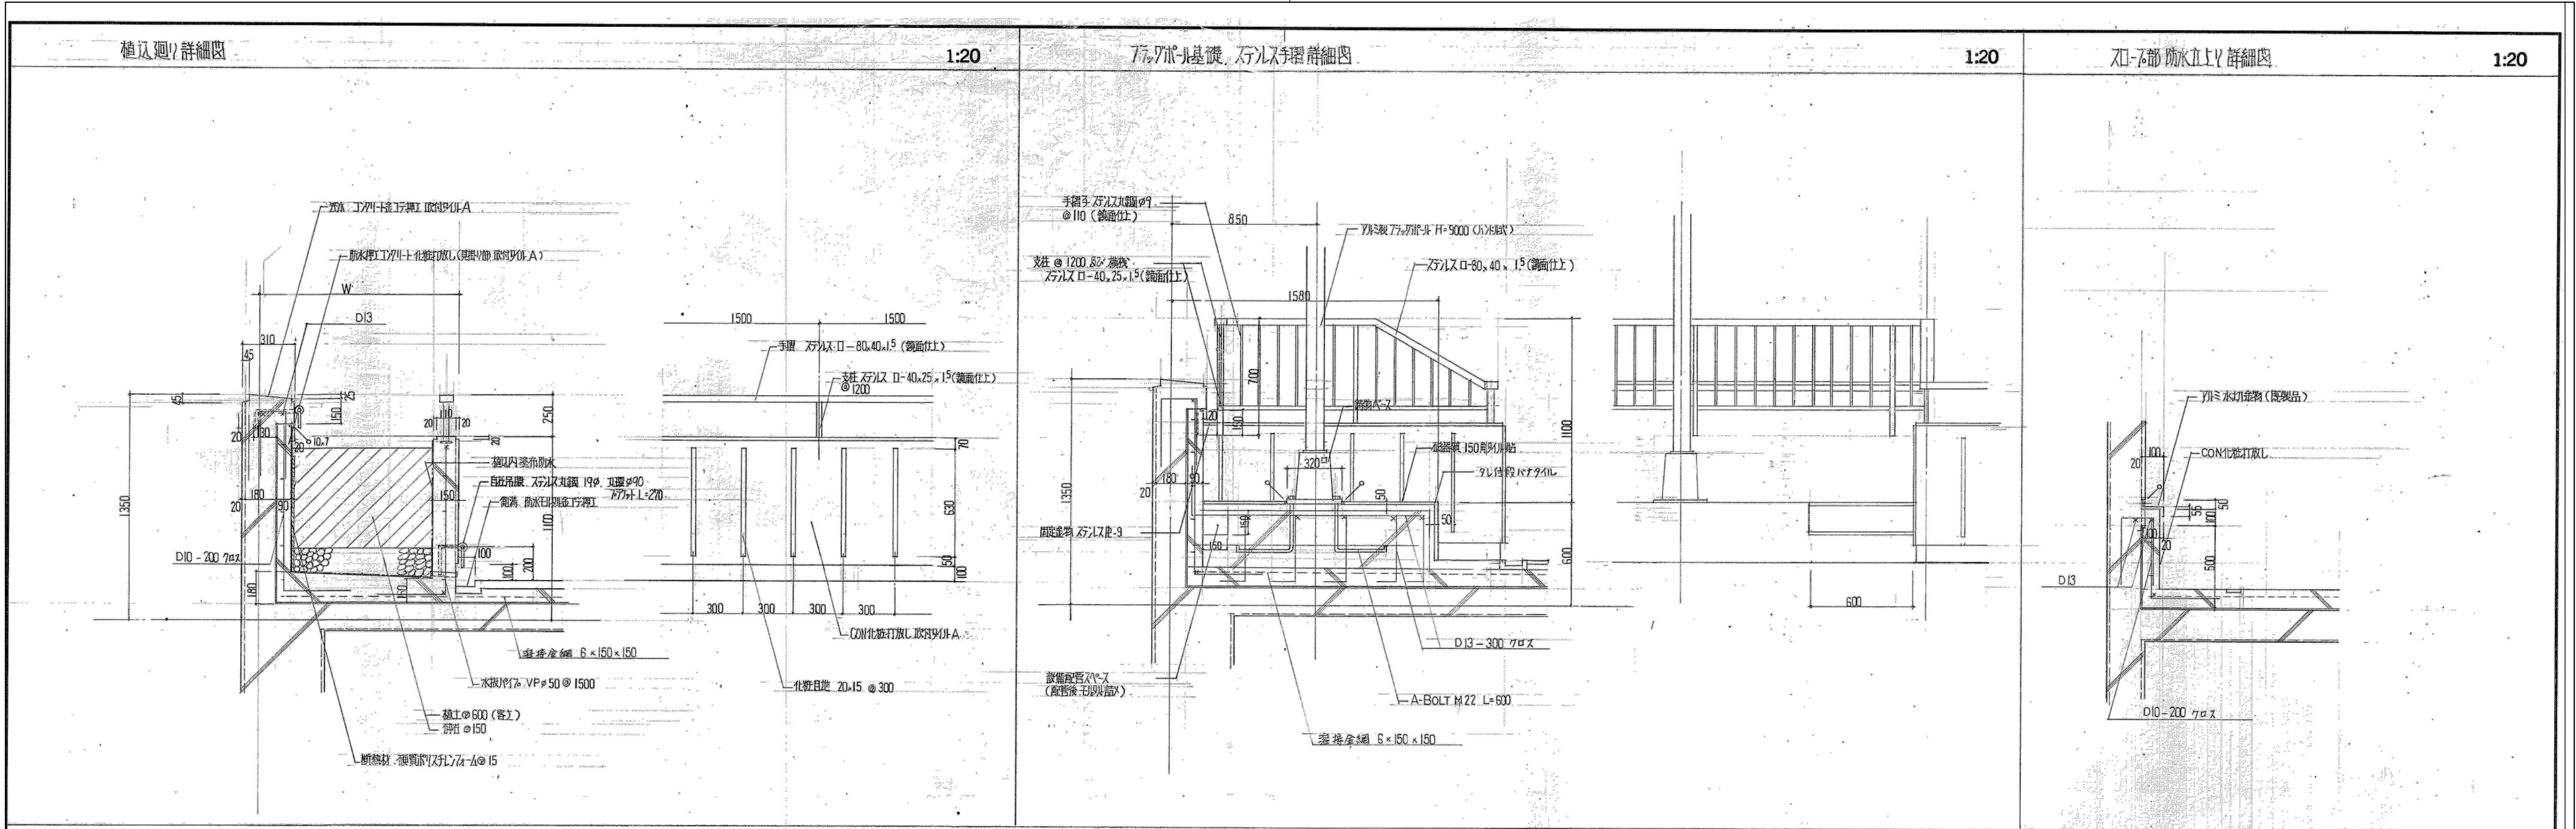

※特記なき限り全て撤去				
明石市政策局 企画・調整室 〈代表設計者〉 一級建築士 国土交通大臣登録 第270990号 南浦 琢磨	明石市役所新庁舎建設工事			
	K	解体工事 13:駐車場	最終版	2024.03.25
	13-26	部分詳細図2	見積版	2024.03.25
		安井建築設計事務所	最終契約版	

(2023年版)


20230220

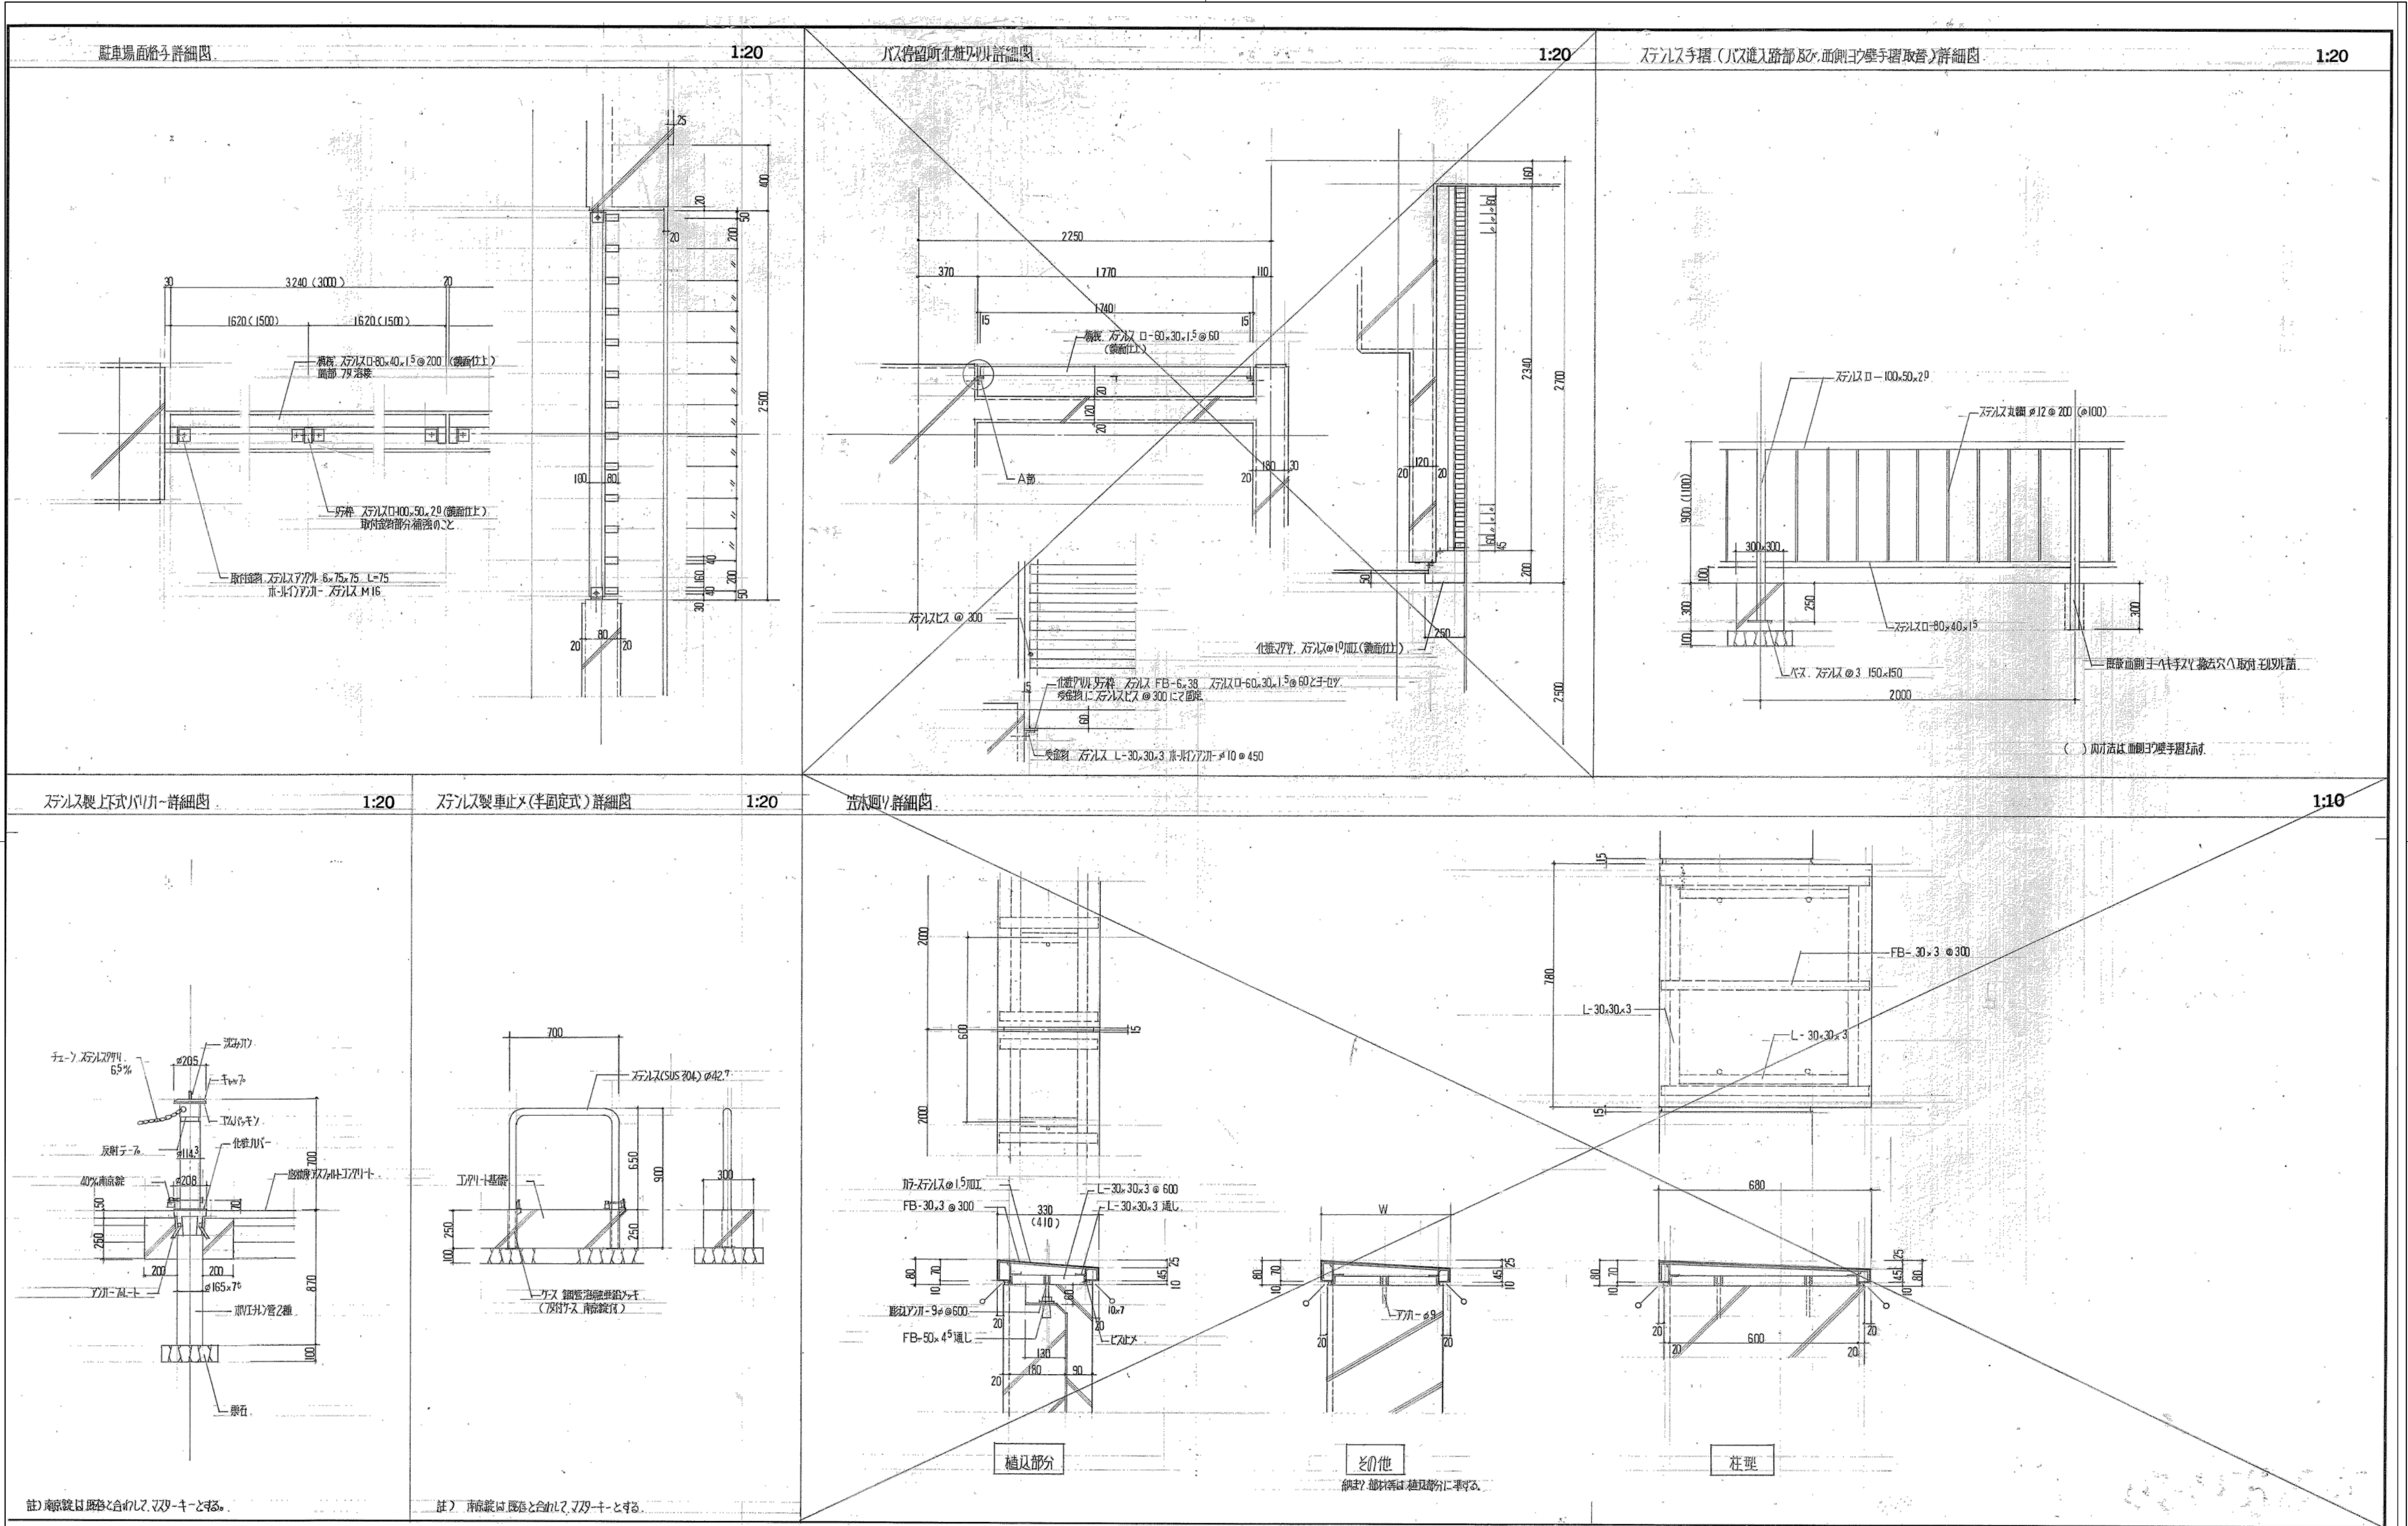

※特記なき限り全て撤去				
明石市政政策局 企画・調整室 〈代表設計者〉 一級建築士 国土交通大臣登録 第270990号 南浦 琢磨	明石市役所新庁舎建設工事			
	K	解体工事 13:駐車場 部分詳細図4	最終版	2024.03.25
	13-28		見積版	2024.03.25
		安井建築設計事務所	最終契約版	


(2023年版)

20230220

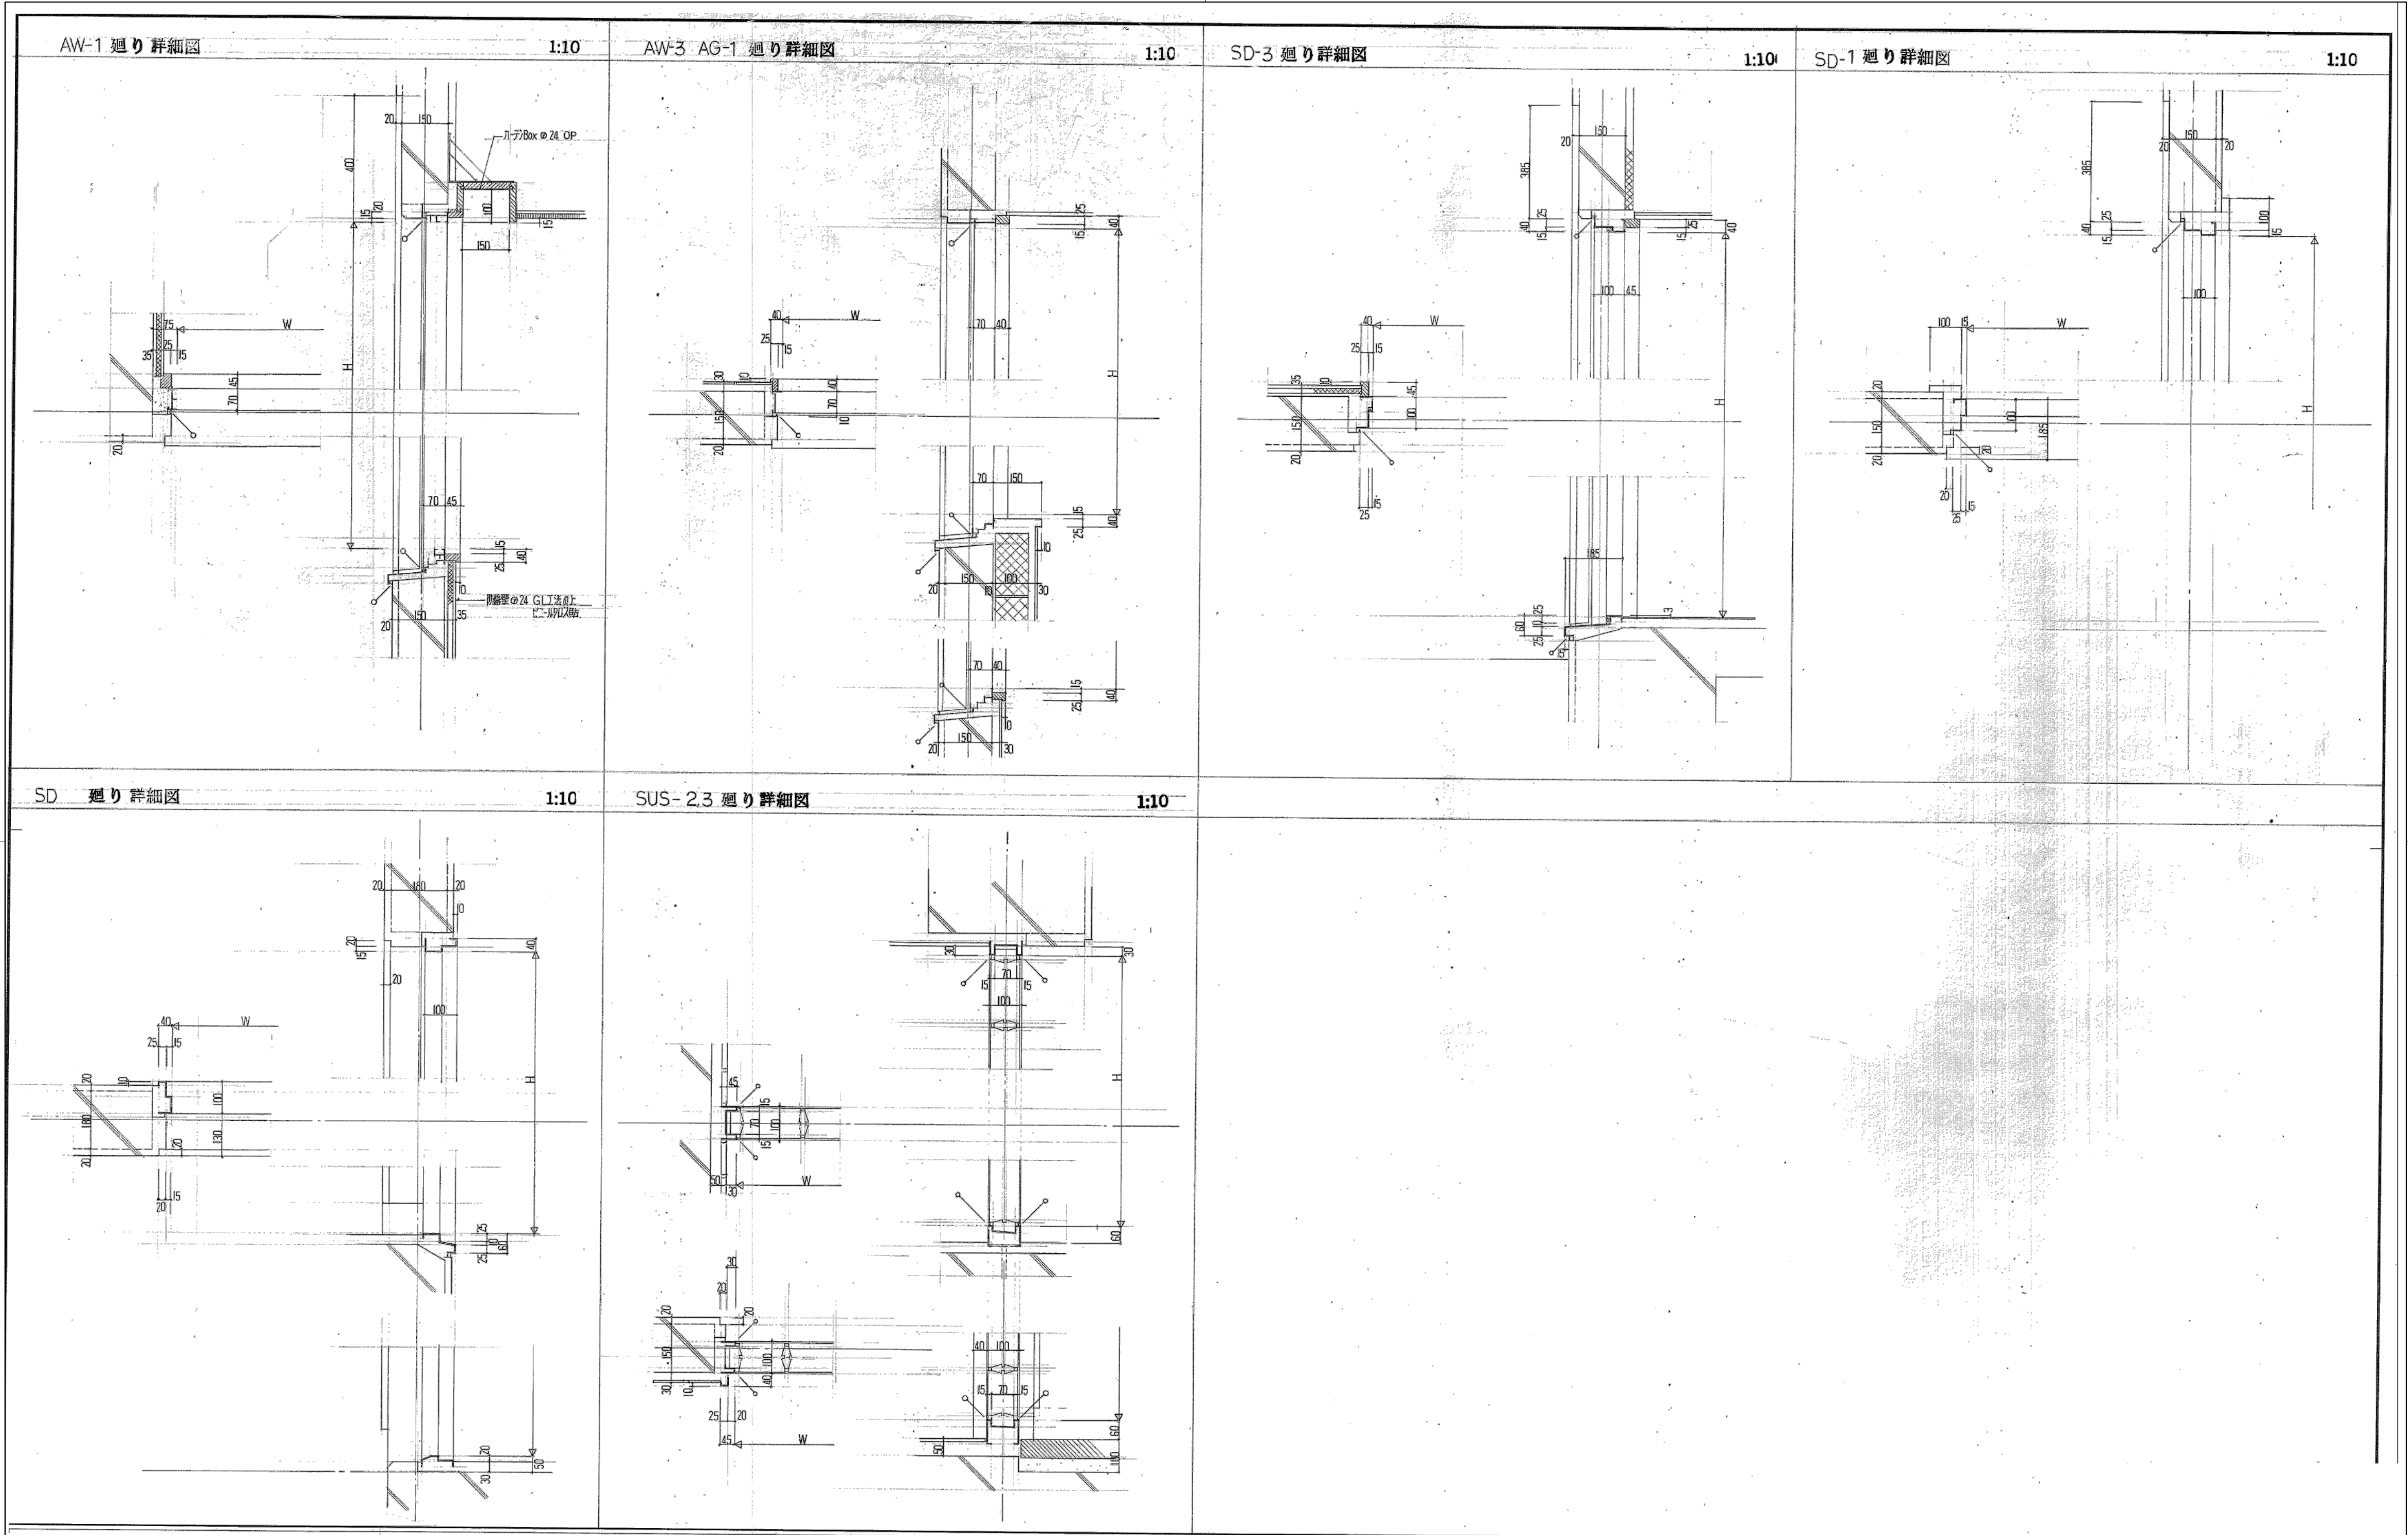





最終契約版

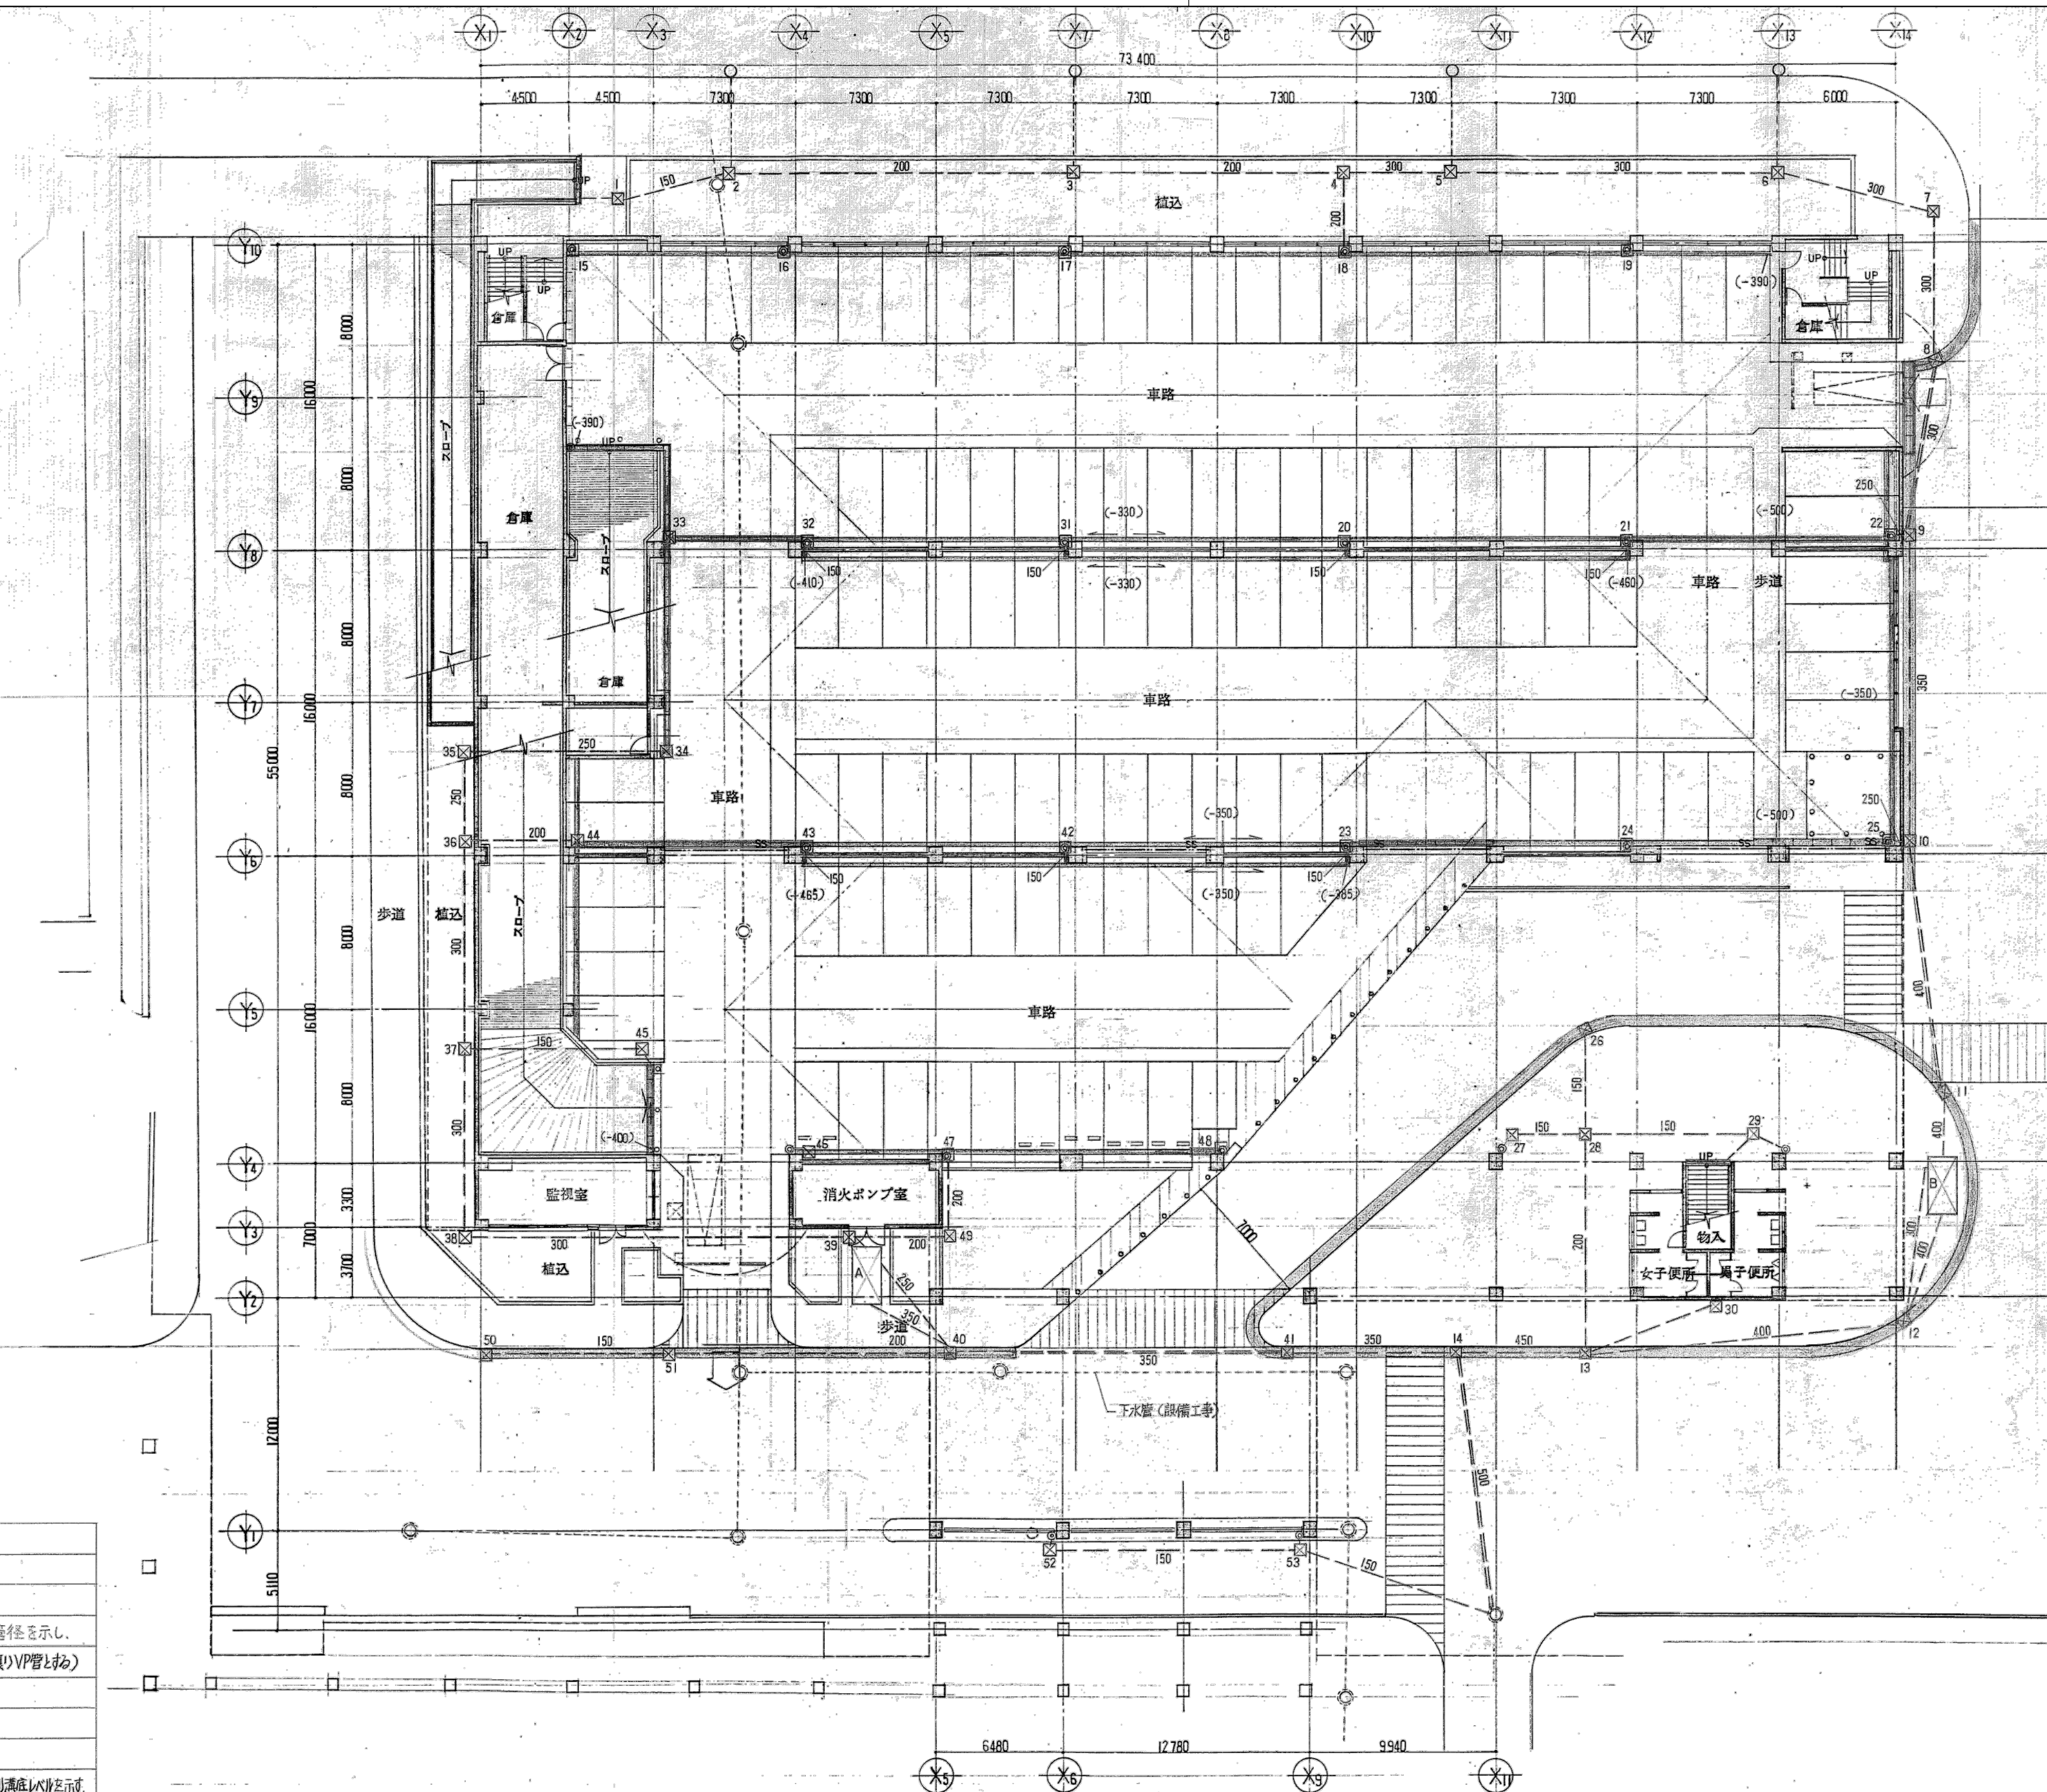[illegible]

※特記なき限り全て撤去

 明石市政策局 企画・調整室	明石市役所新庁舎建設工事		
	K	解体工事 13:駐車場 排水図	最終版 2024.03.25
	13-30		見稿版 2024.03.25
<代表設計者> 一級建築士 国土交通大臣登録 第270990号 南浦 琢磨	安井建築設計事務所		最終契約版

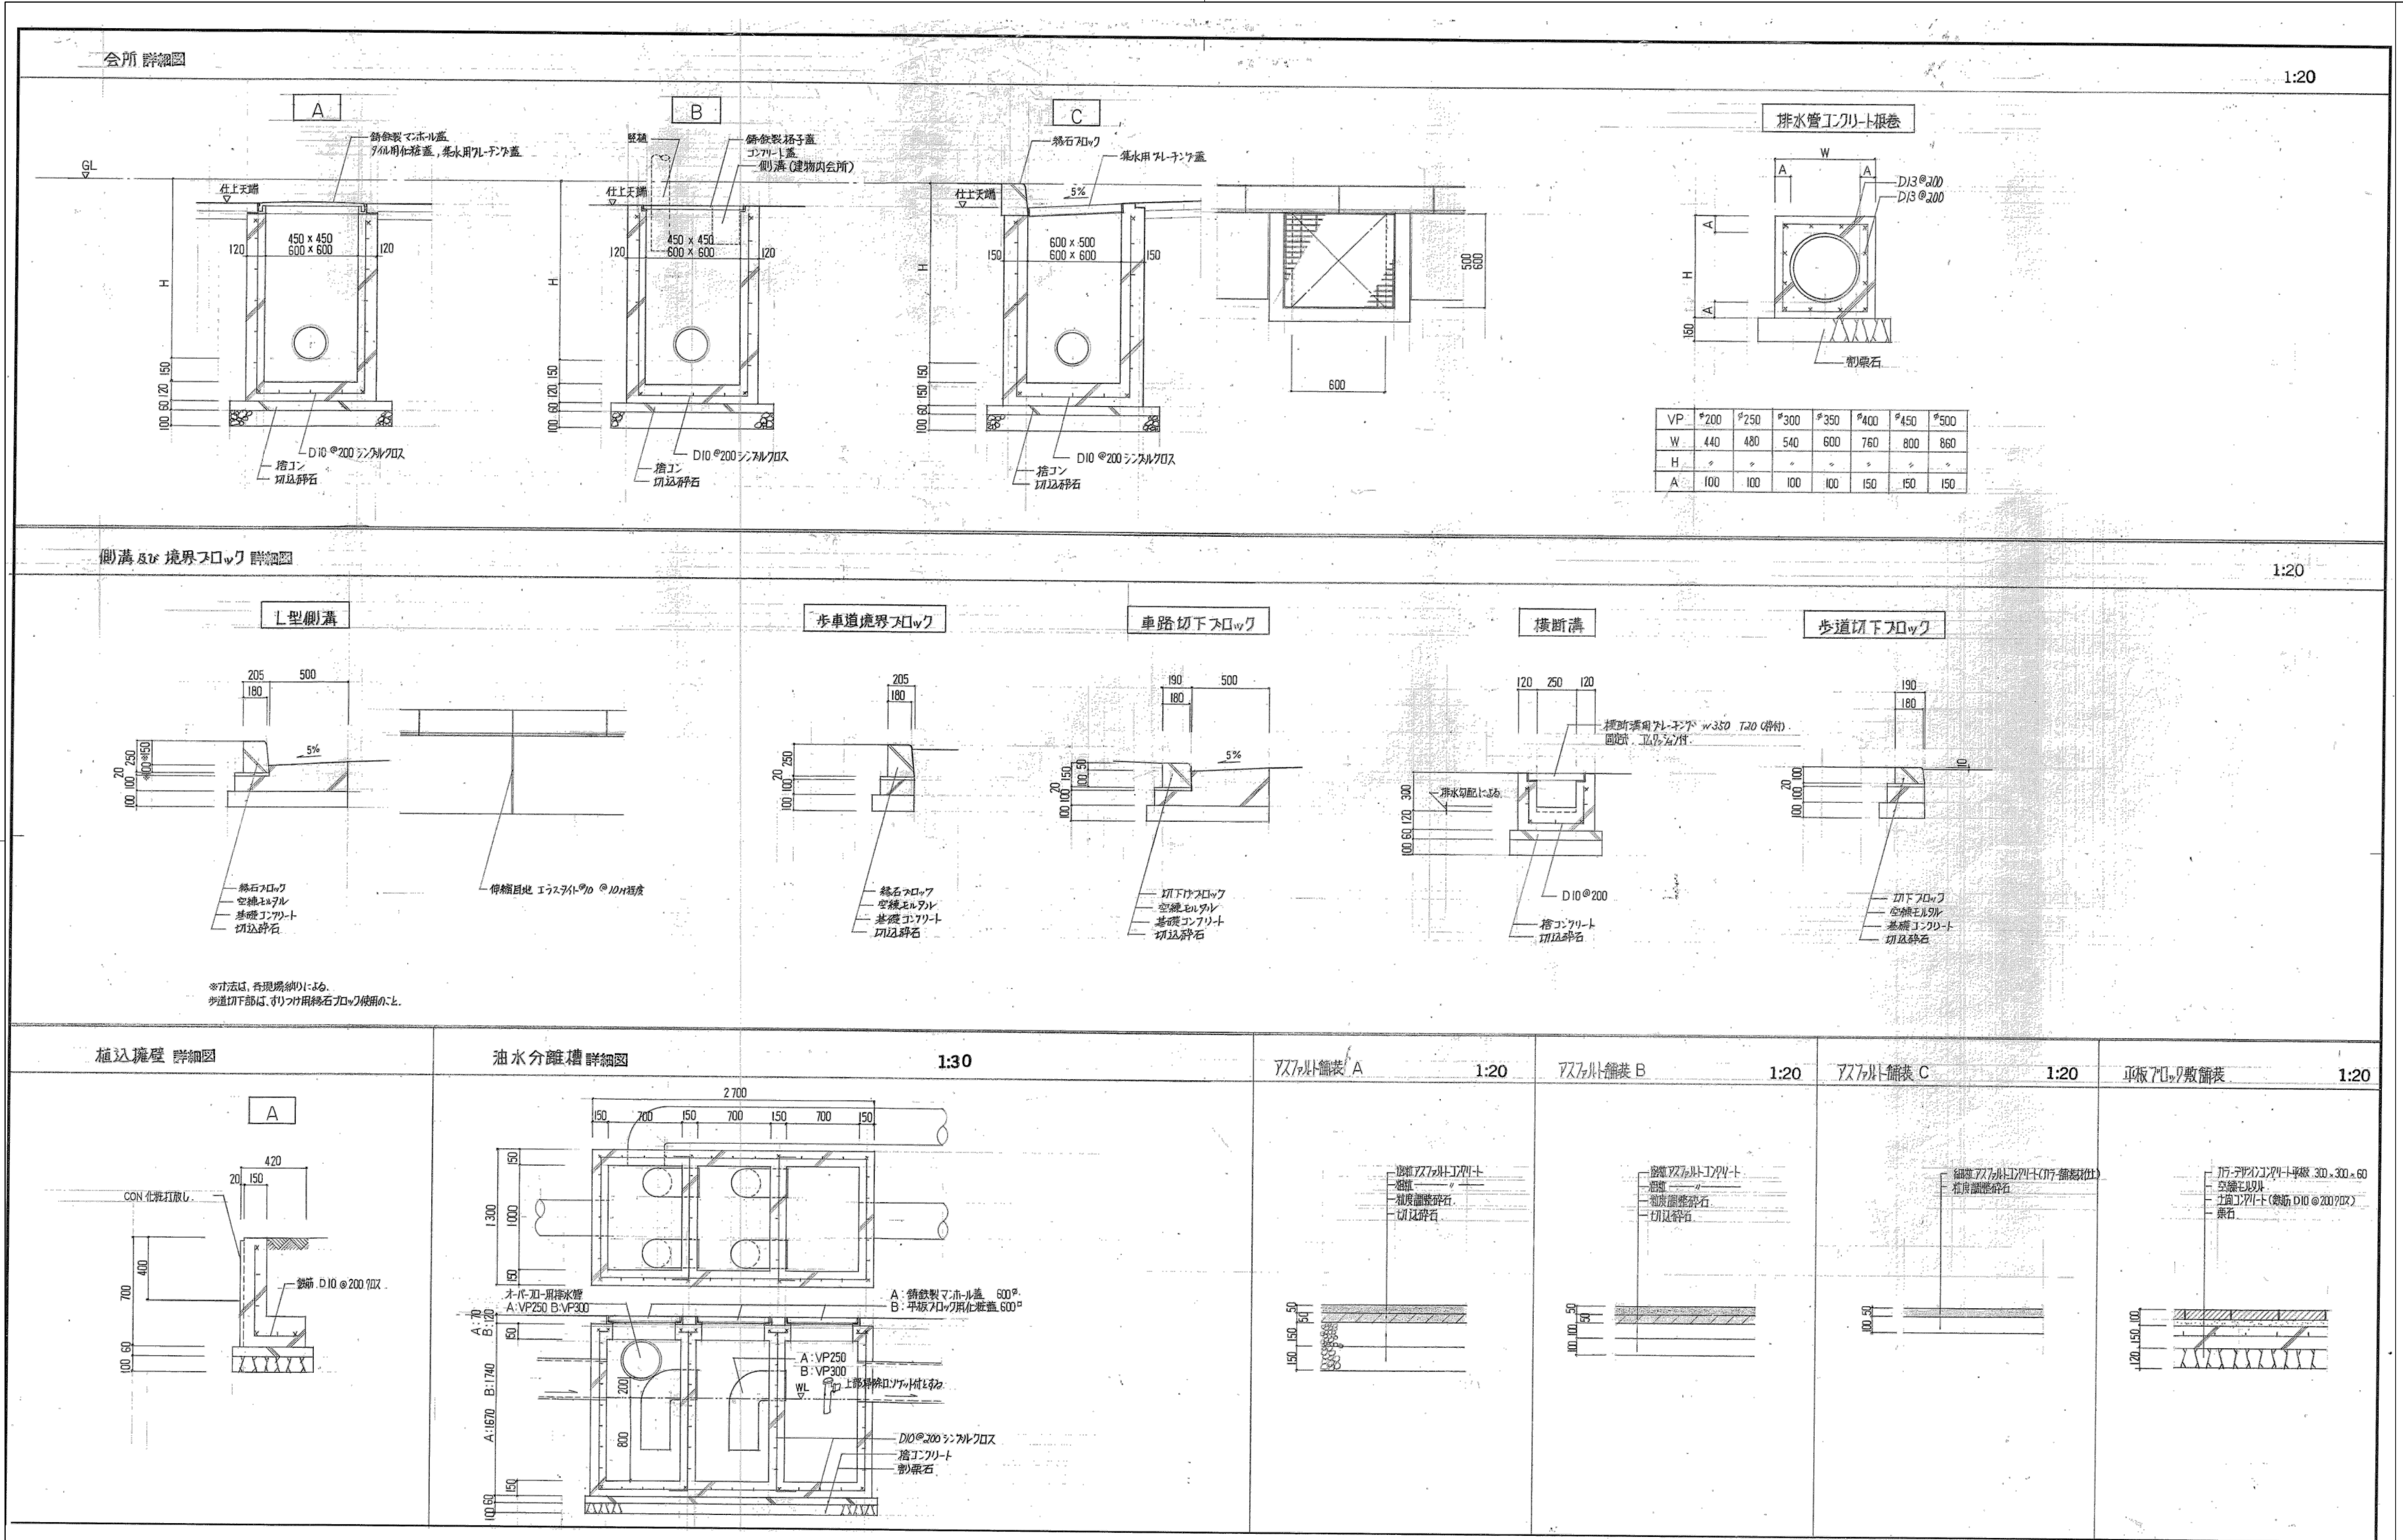


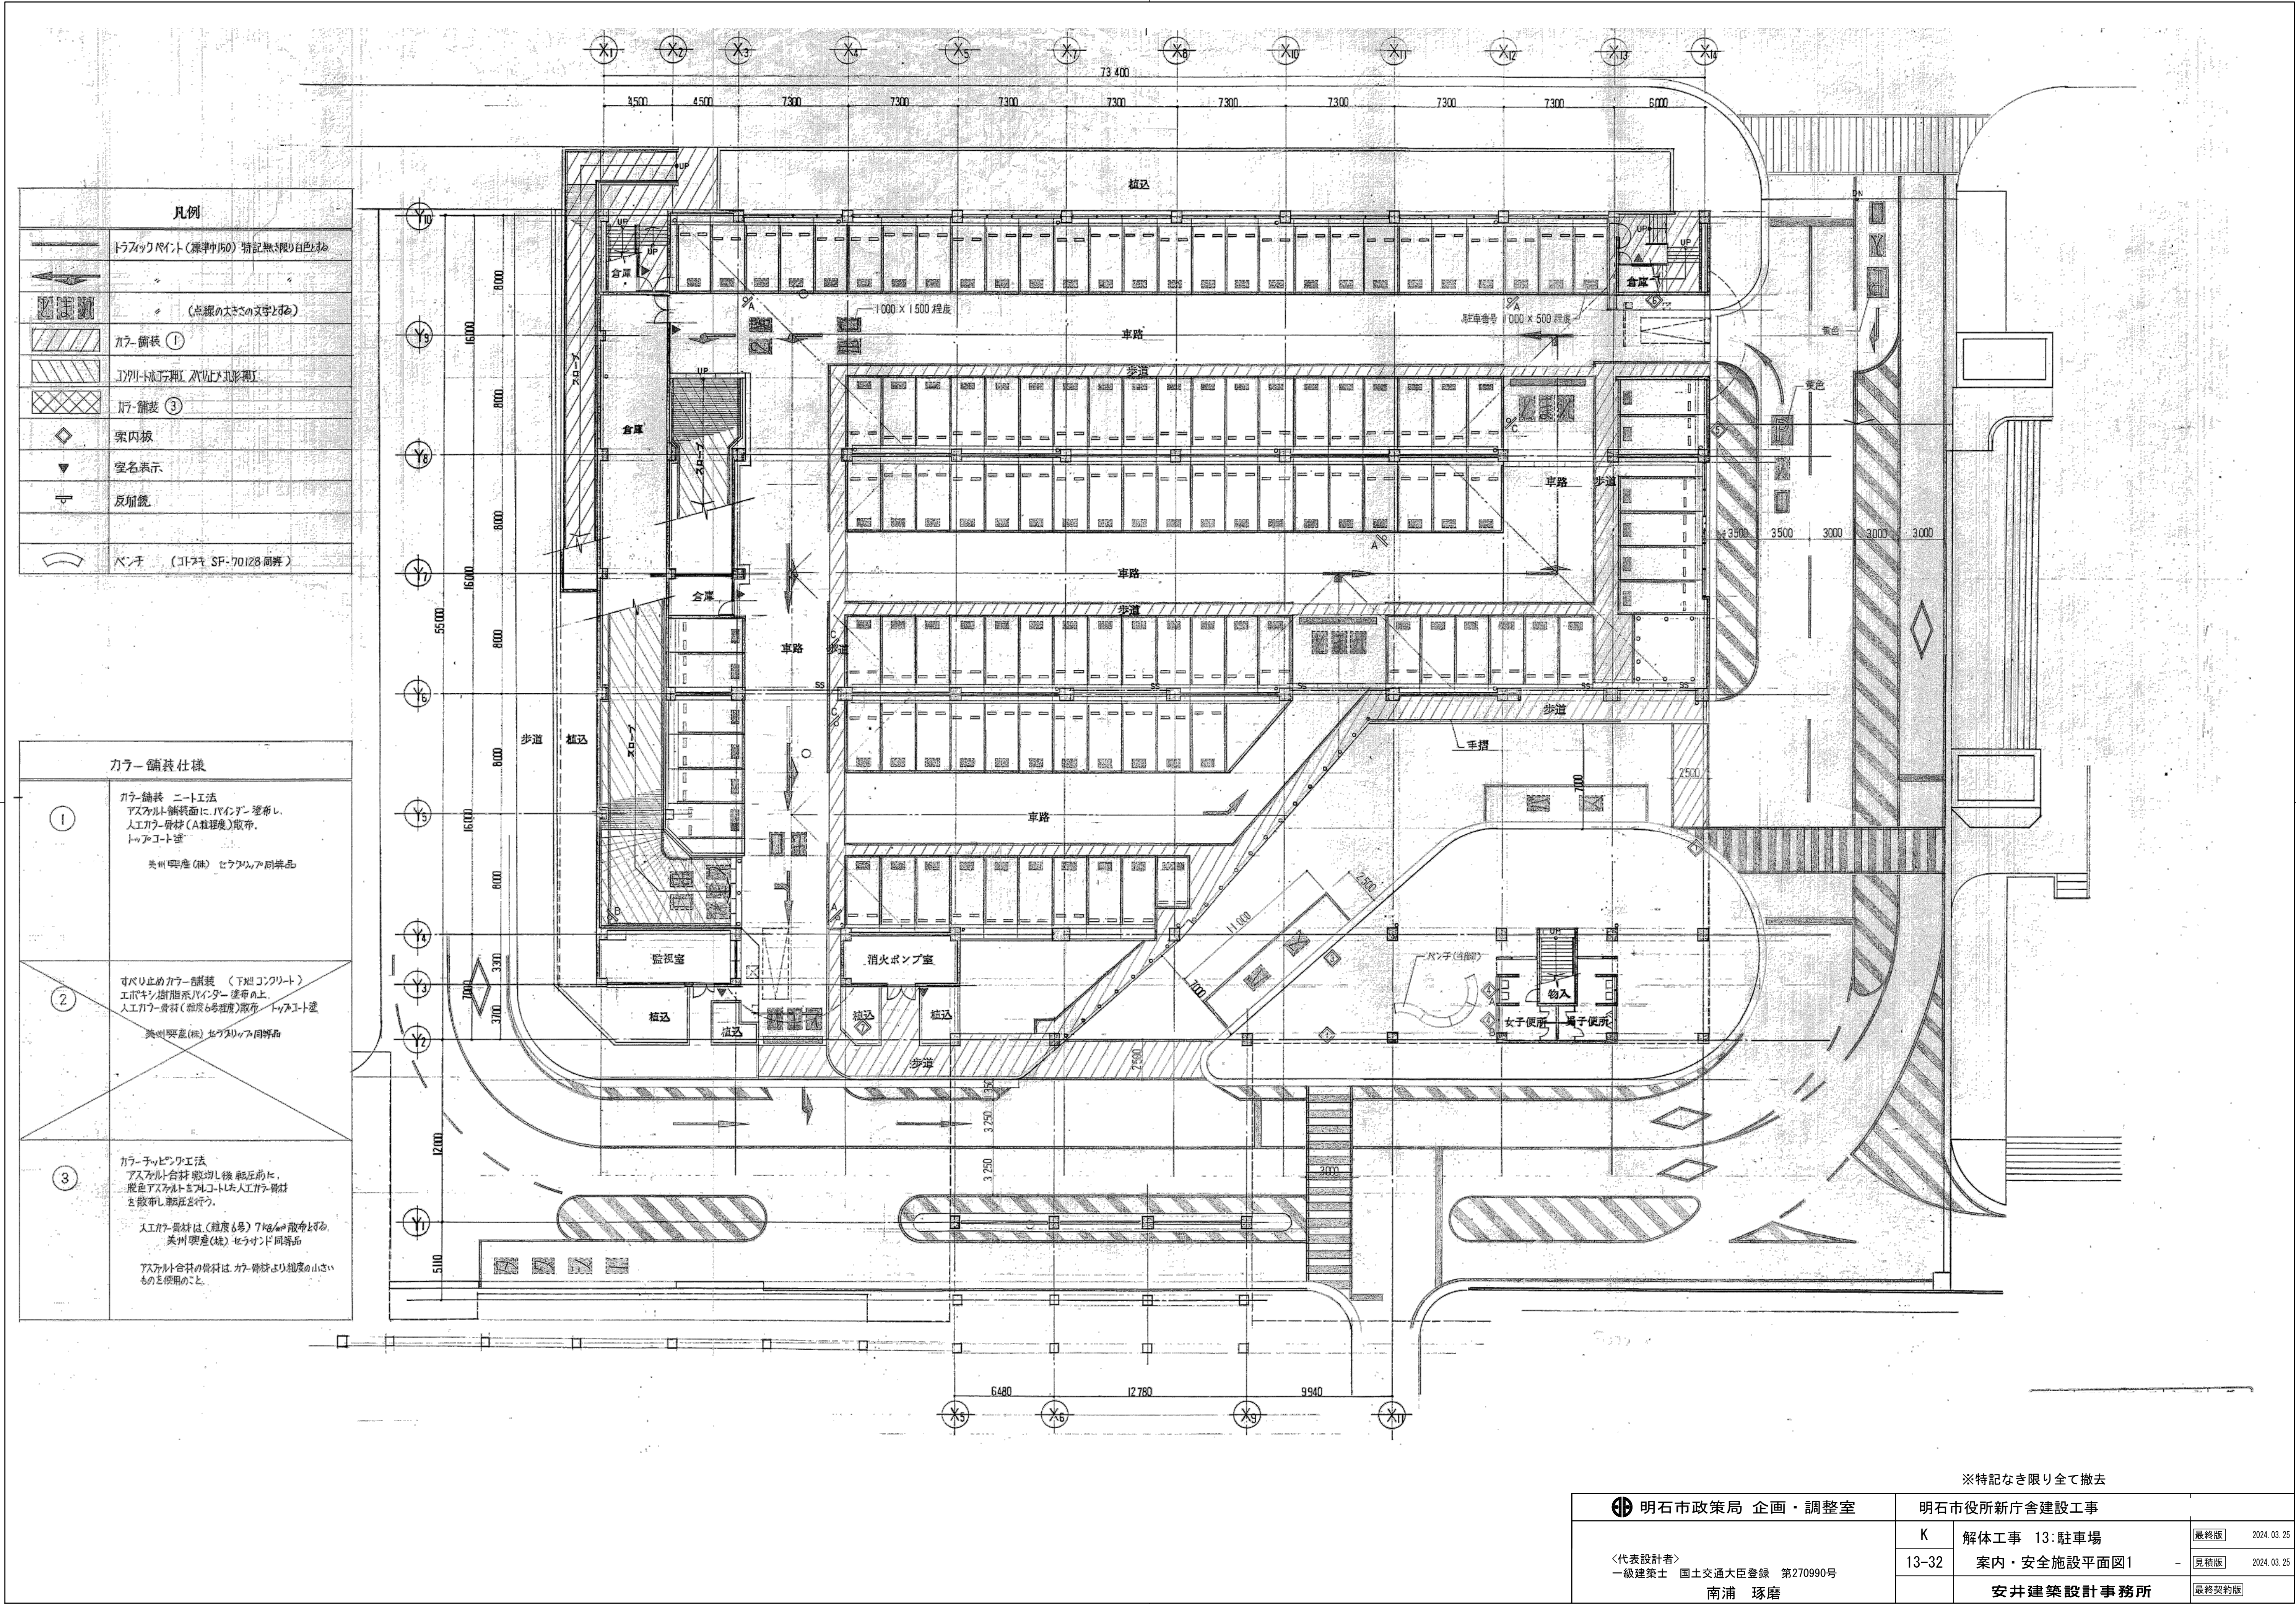

凡例	
	トラフィックペイント (標準JIS) 特記無し限り白色
	(点線の大きさを寸法とす)
	カラー舗装 ①
	カラー舗装 ②
	カラー舗装 ③
	室内床
	壁名表示
	反射鏡
	ベンチ (コトダマ SF-70128 同齊)

カラー舗装仕様	
①	カラー舗装 ニート工法 アスファルト舗装面に バイザー 塗布し、 人工カラー骨材 (A粒径) 散布、 トップコート塗。 美州 興産 (株) セラタリア 同齊品
②	すべり止めカラー舗装 (下地コンクリート) エポキシ樹脂系 バイザー 塗布の上、 人工カラー骨材 (細粒と中粒) 散布、 トップコート塗。 美州 興産 (株) セラタリア 同齊品
③	カラーチップ工法 アスファルト骨材 敷き均し後 転圧前に、 脱色アスファルトをコンクリートに人工カラー骨材 を散布し転圧を行う。 人工カラー骨材は (粒径 1号) 7kg/㎡ 散布とする。 美州 興産 (株) セラタリア 同齊品 アスファルト骨材の骨材は、カラー骨材より細目の小さい ものを使用のこと。

※特記なき限り全て撤去	
	明石市政政局 企画・調整室
	明石市役所新庁舎建設工事
	K 解体工事 13:駐車場
	13-32 案内・安全施設平面図1
安井建築設計事務所	
最終版 2024.03.25	


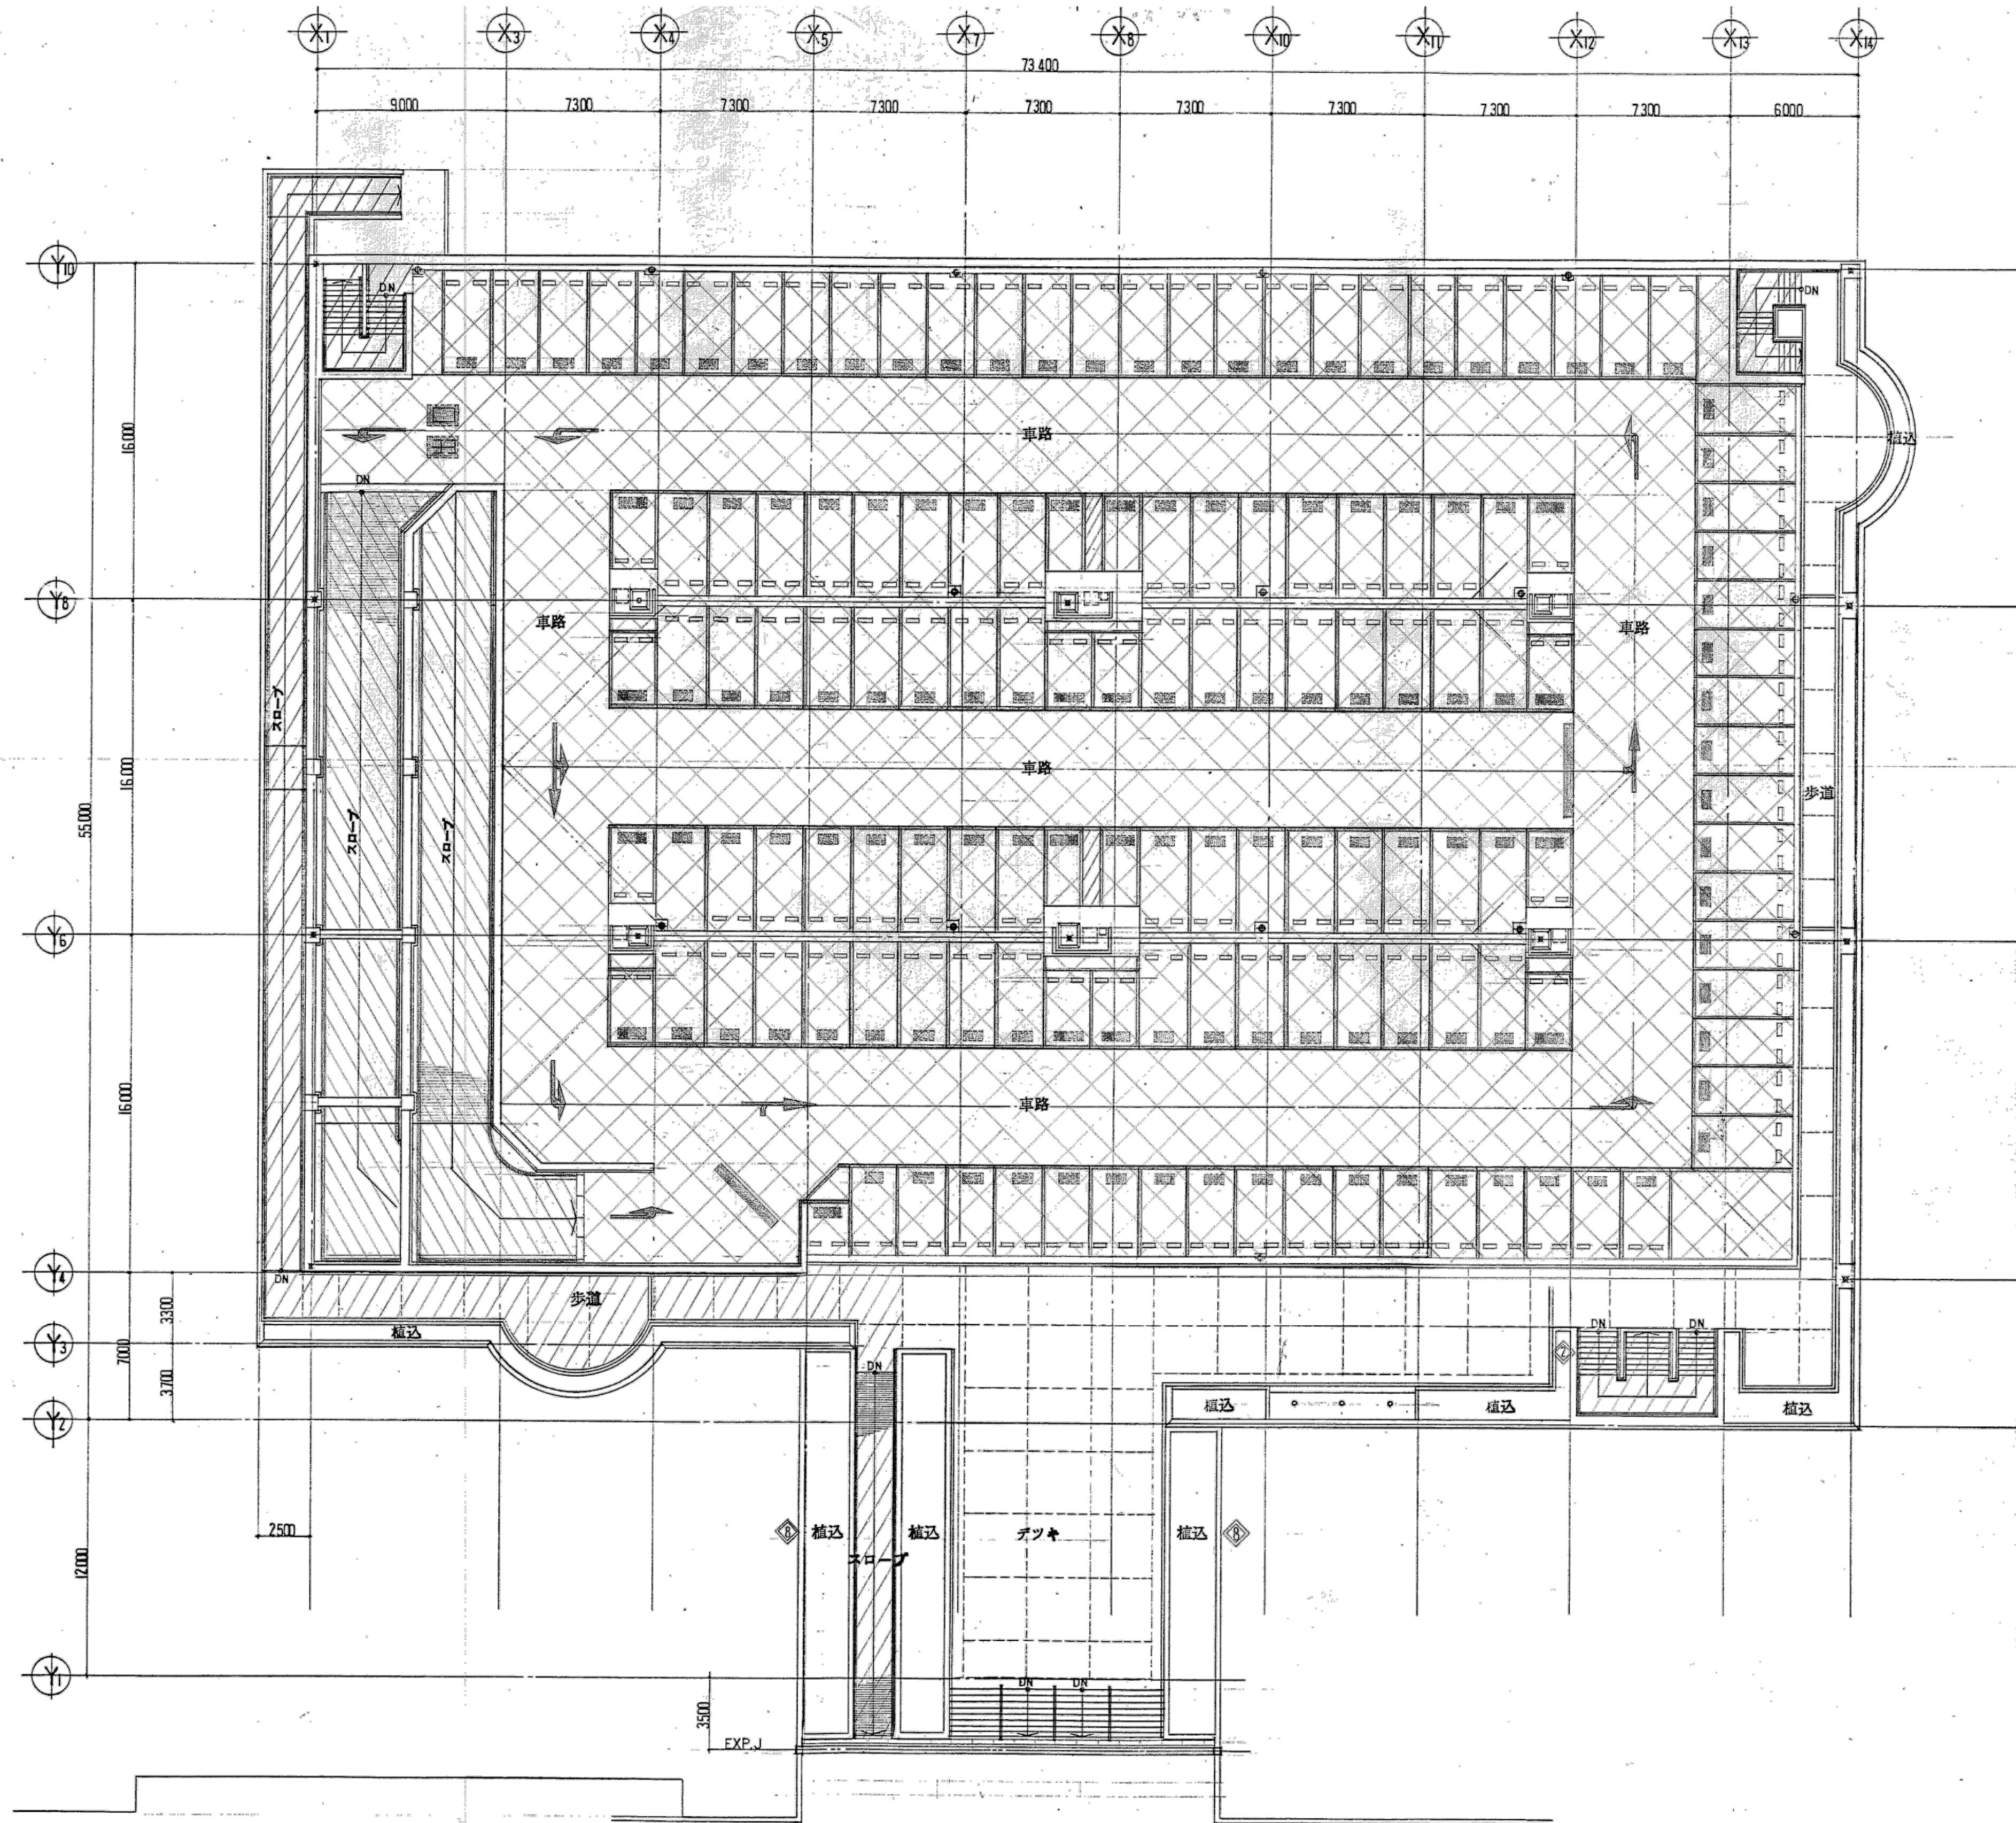


※特記なき限り全て撤去



 明石市政策局 企画・調整室	明石市役所新庁舎建設工事		
	K	解体工事 13:駐車場	最終版 2024.03.25
	13-33	案内・安全施設平面図2	見積版 2024.03.25
		安井建築設計事務所	最終契約版

〈代表設計者〉
一級建築士 国土交通大臣登録 第270990号
南浦 琢磨


1:10

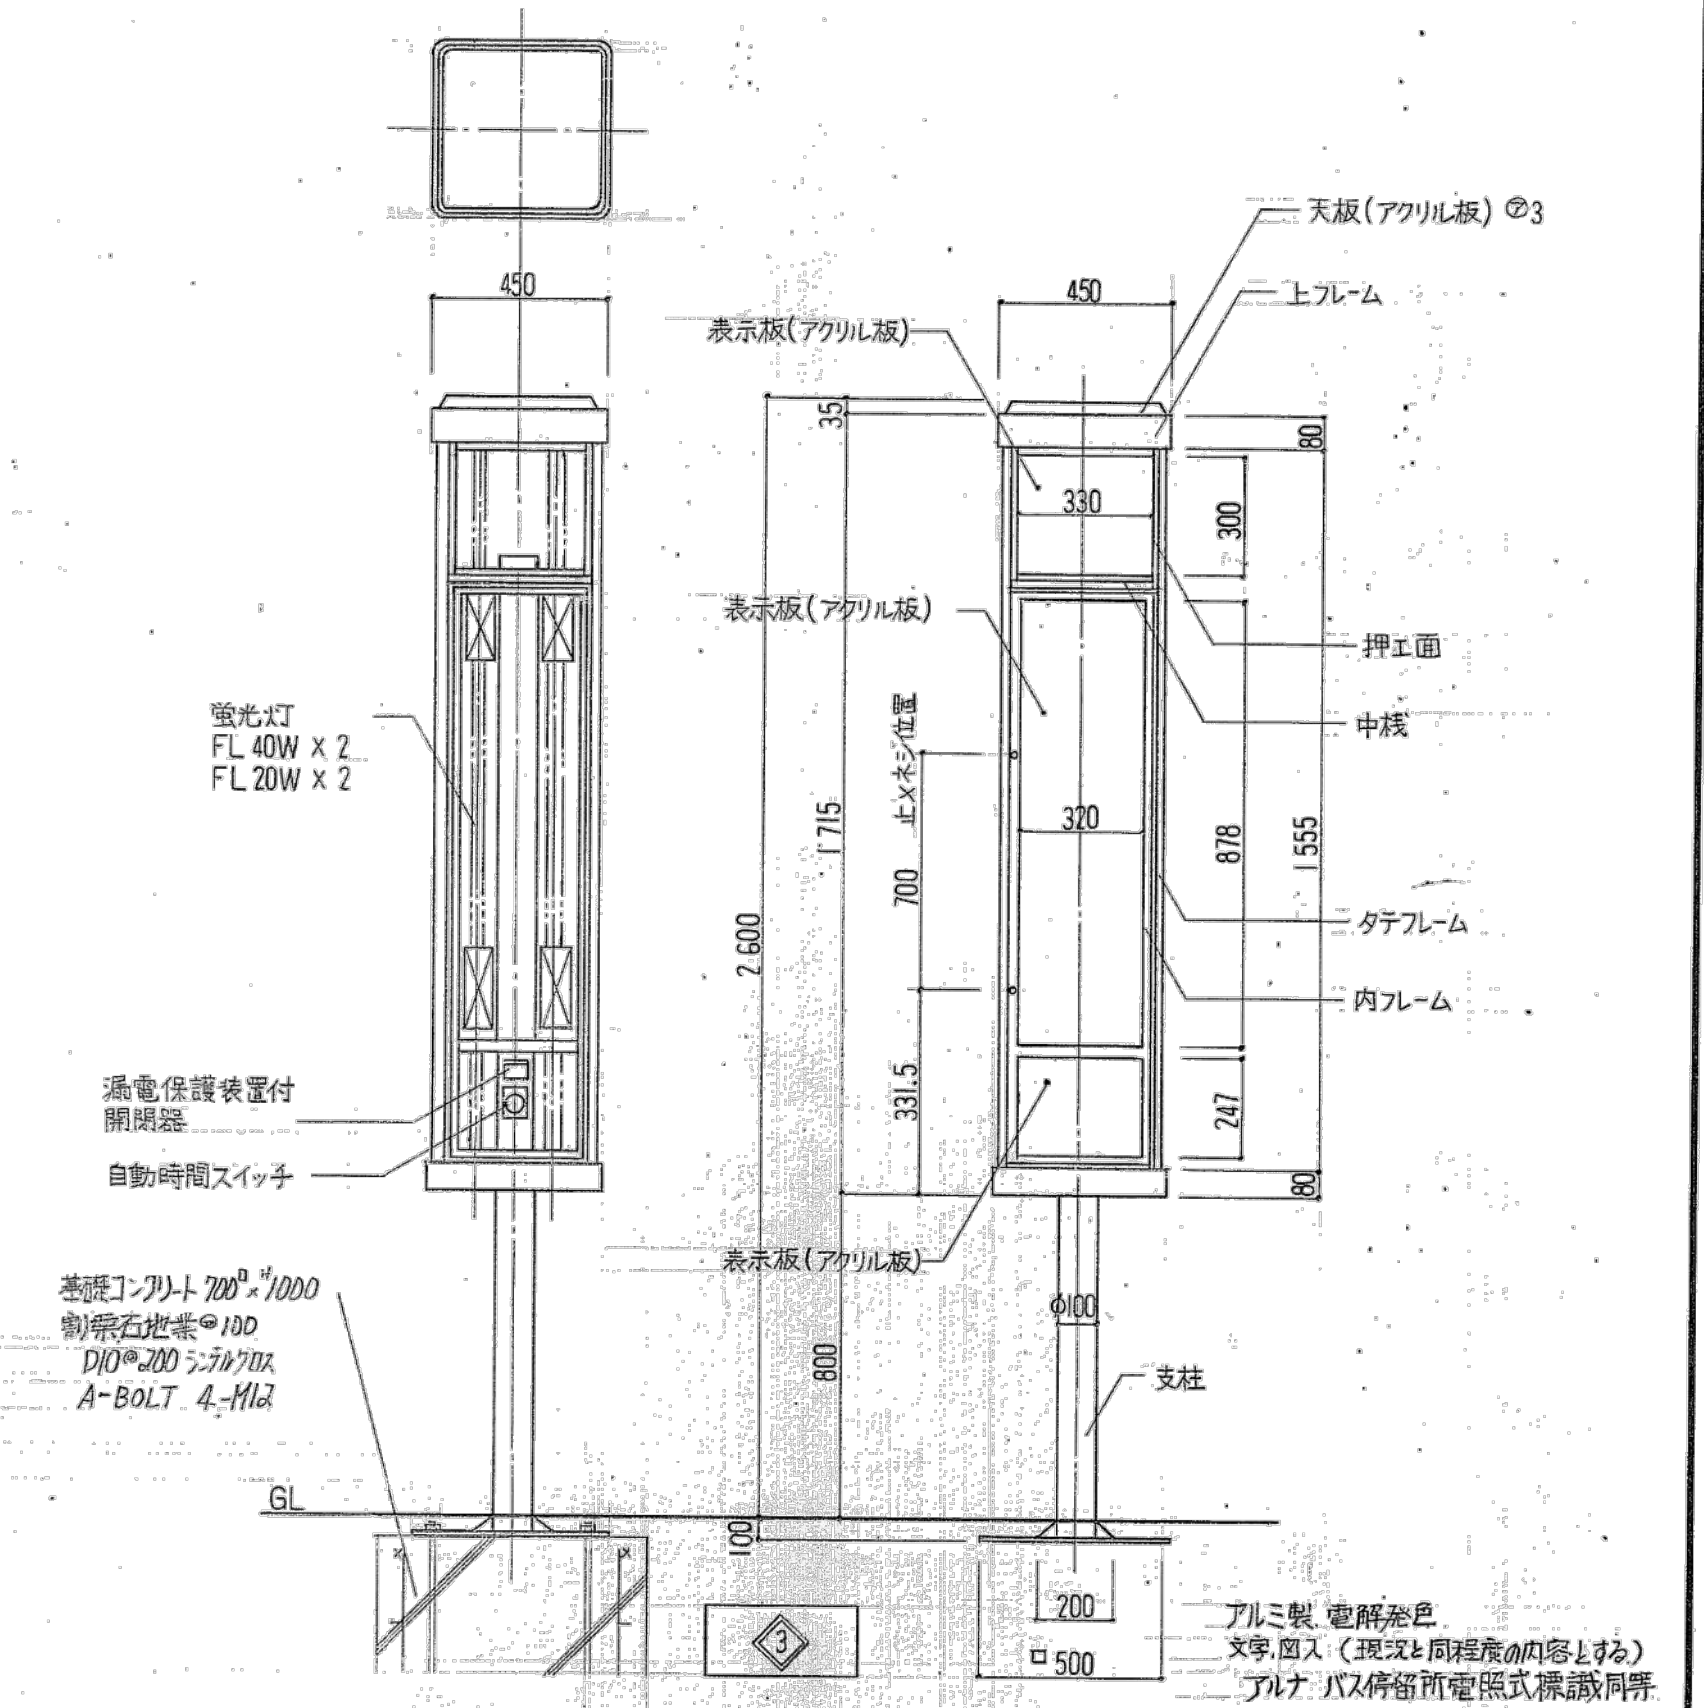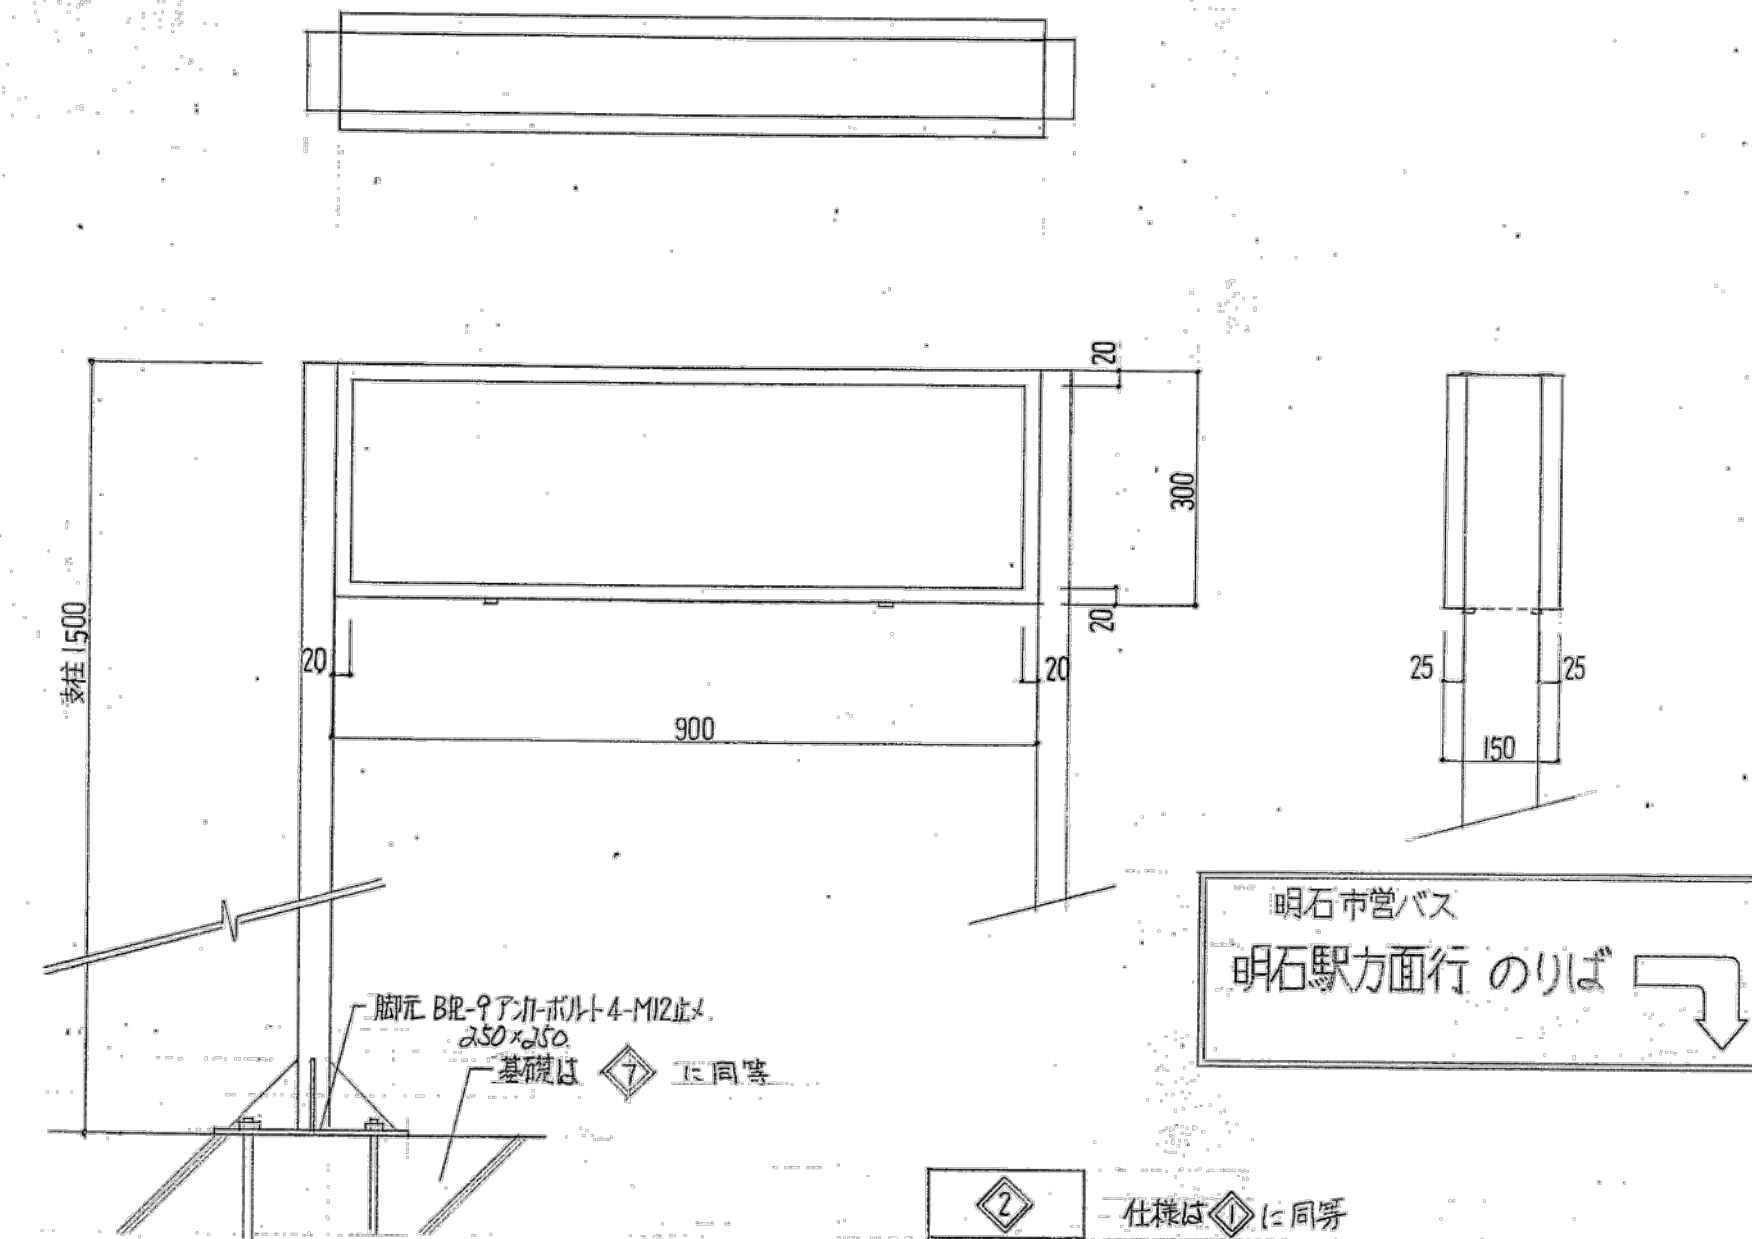

1:20

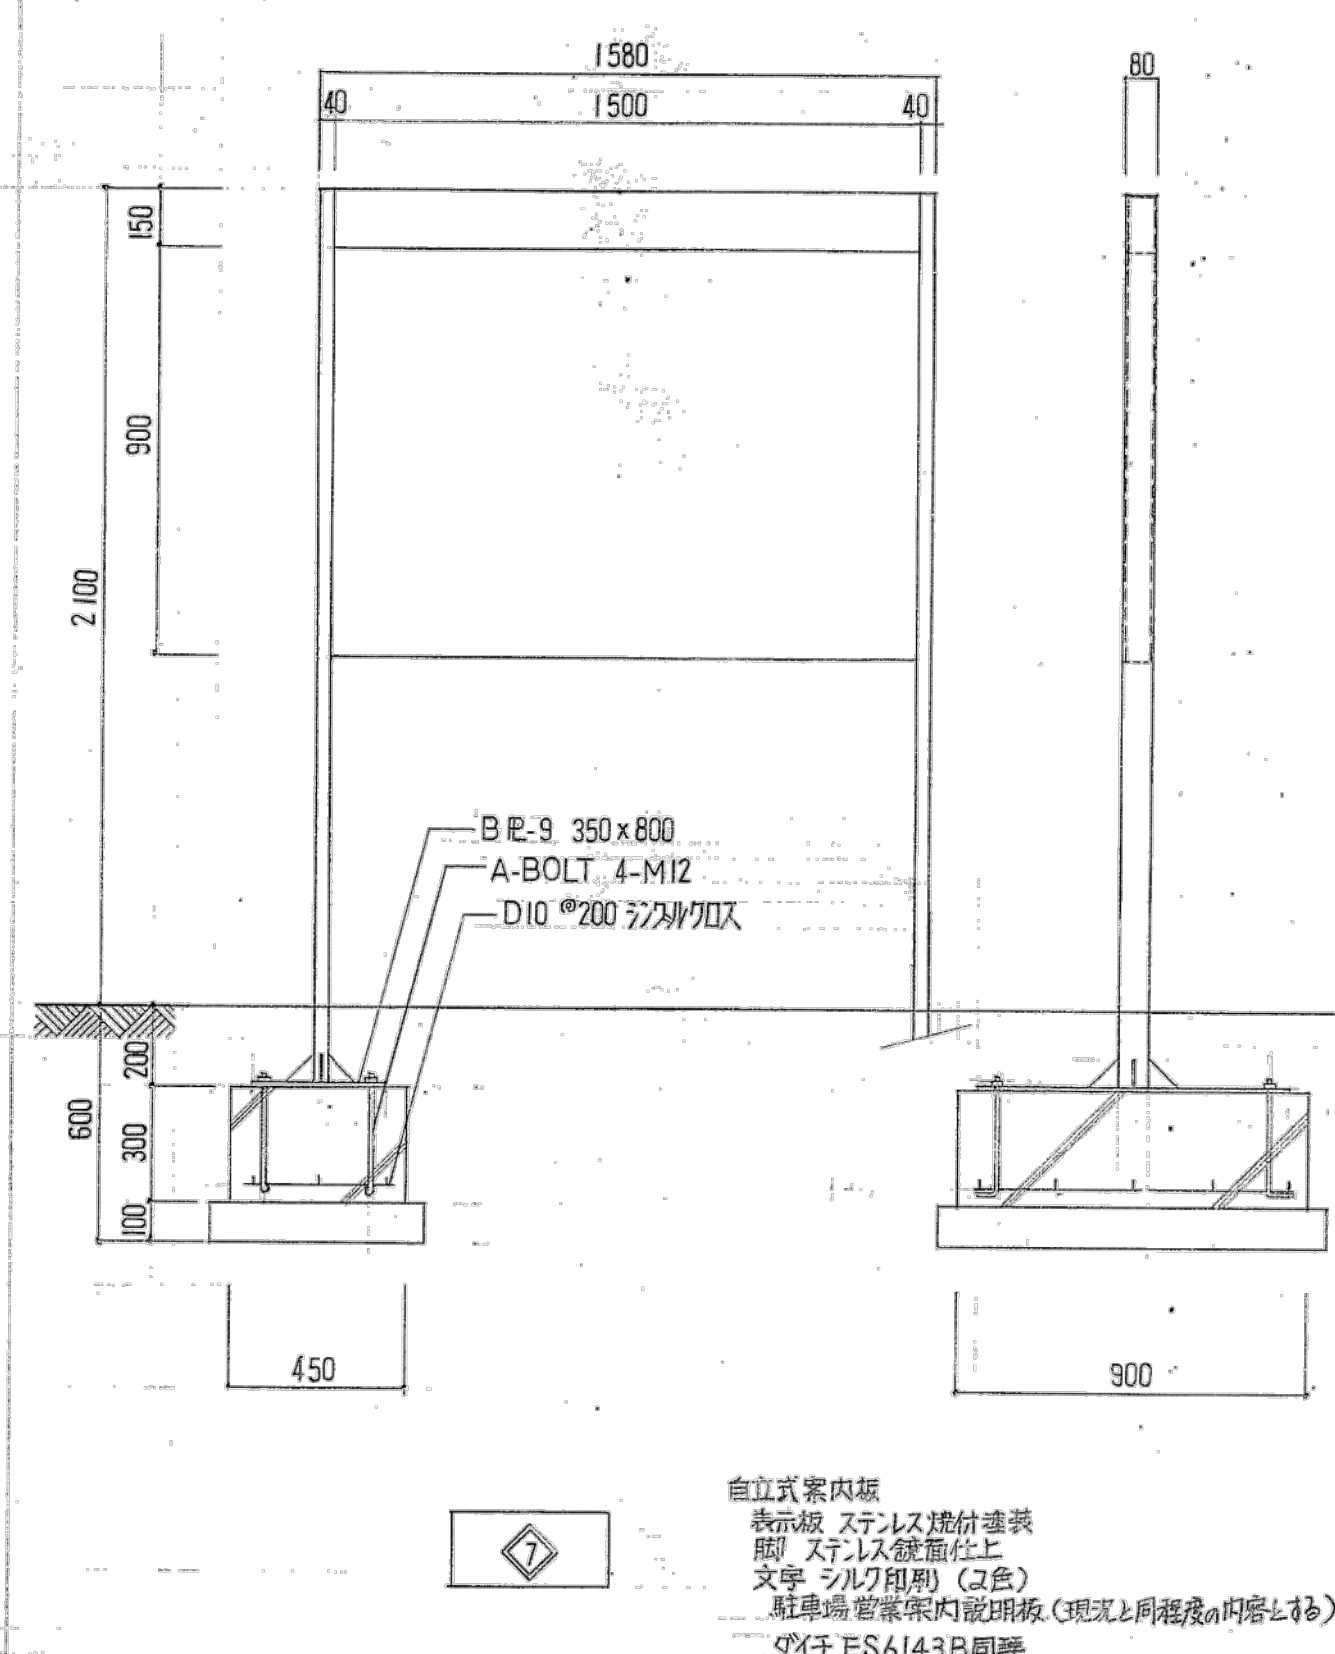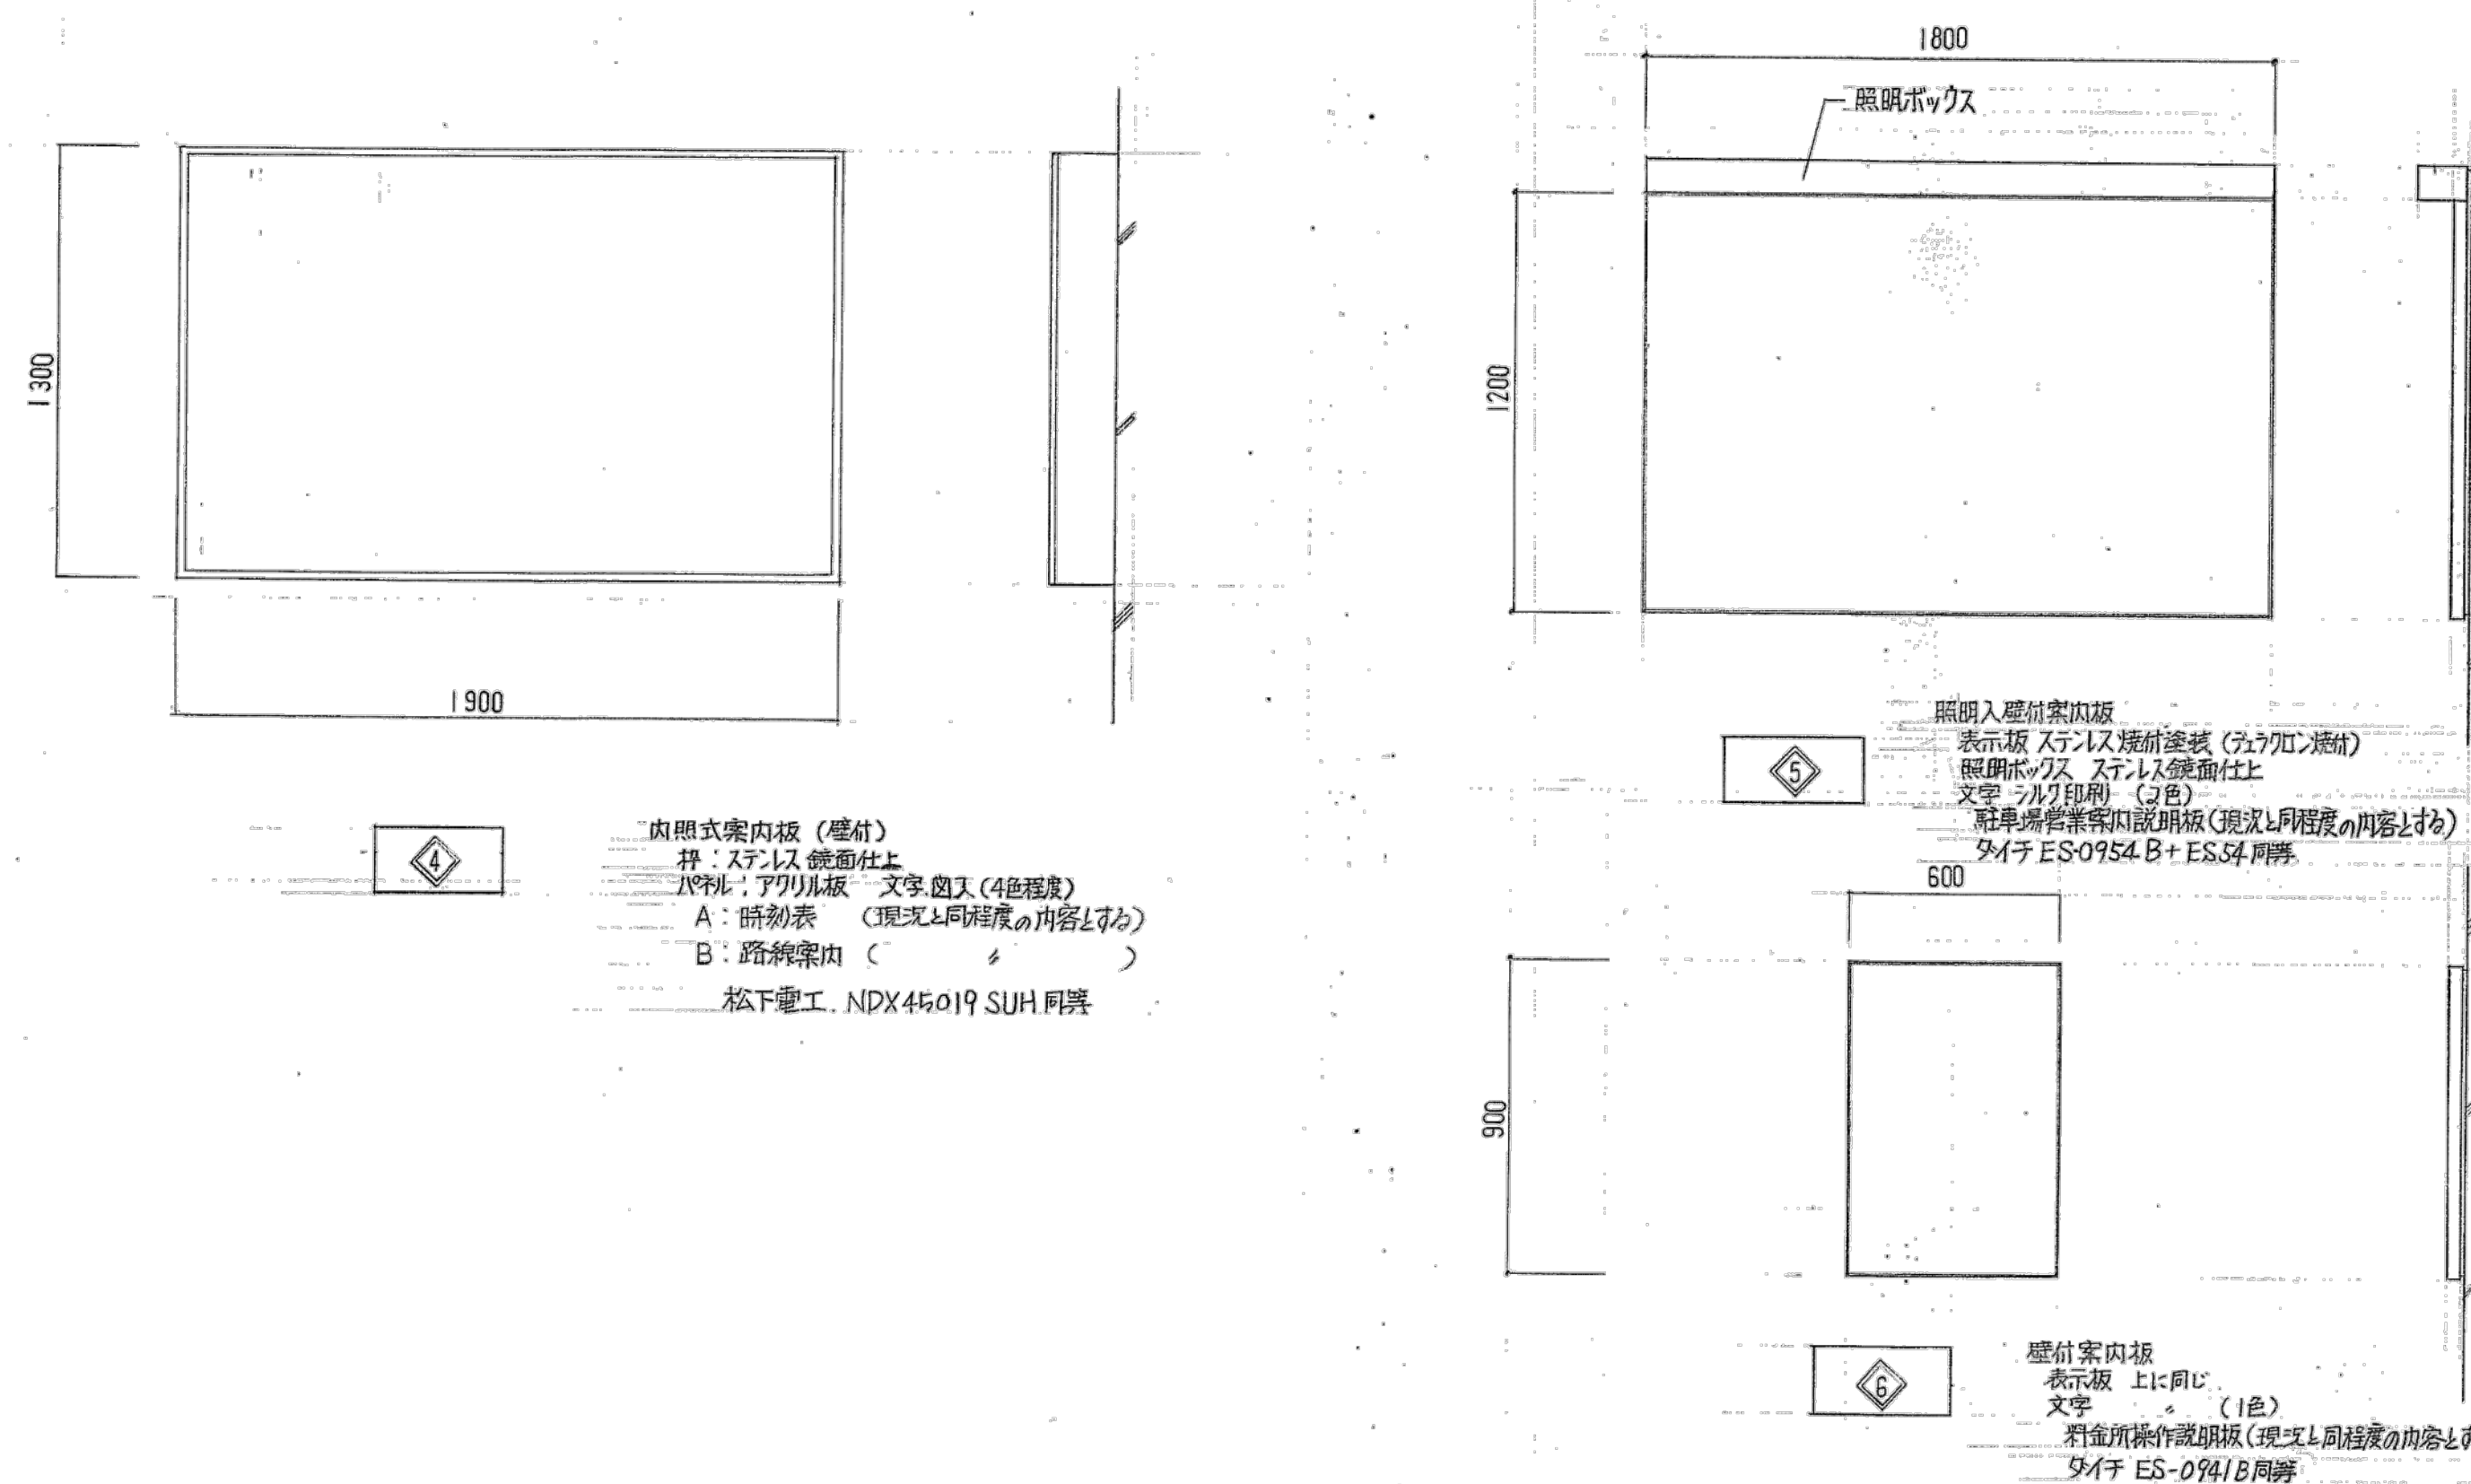

反射鏡 詳細図

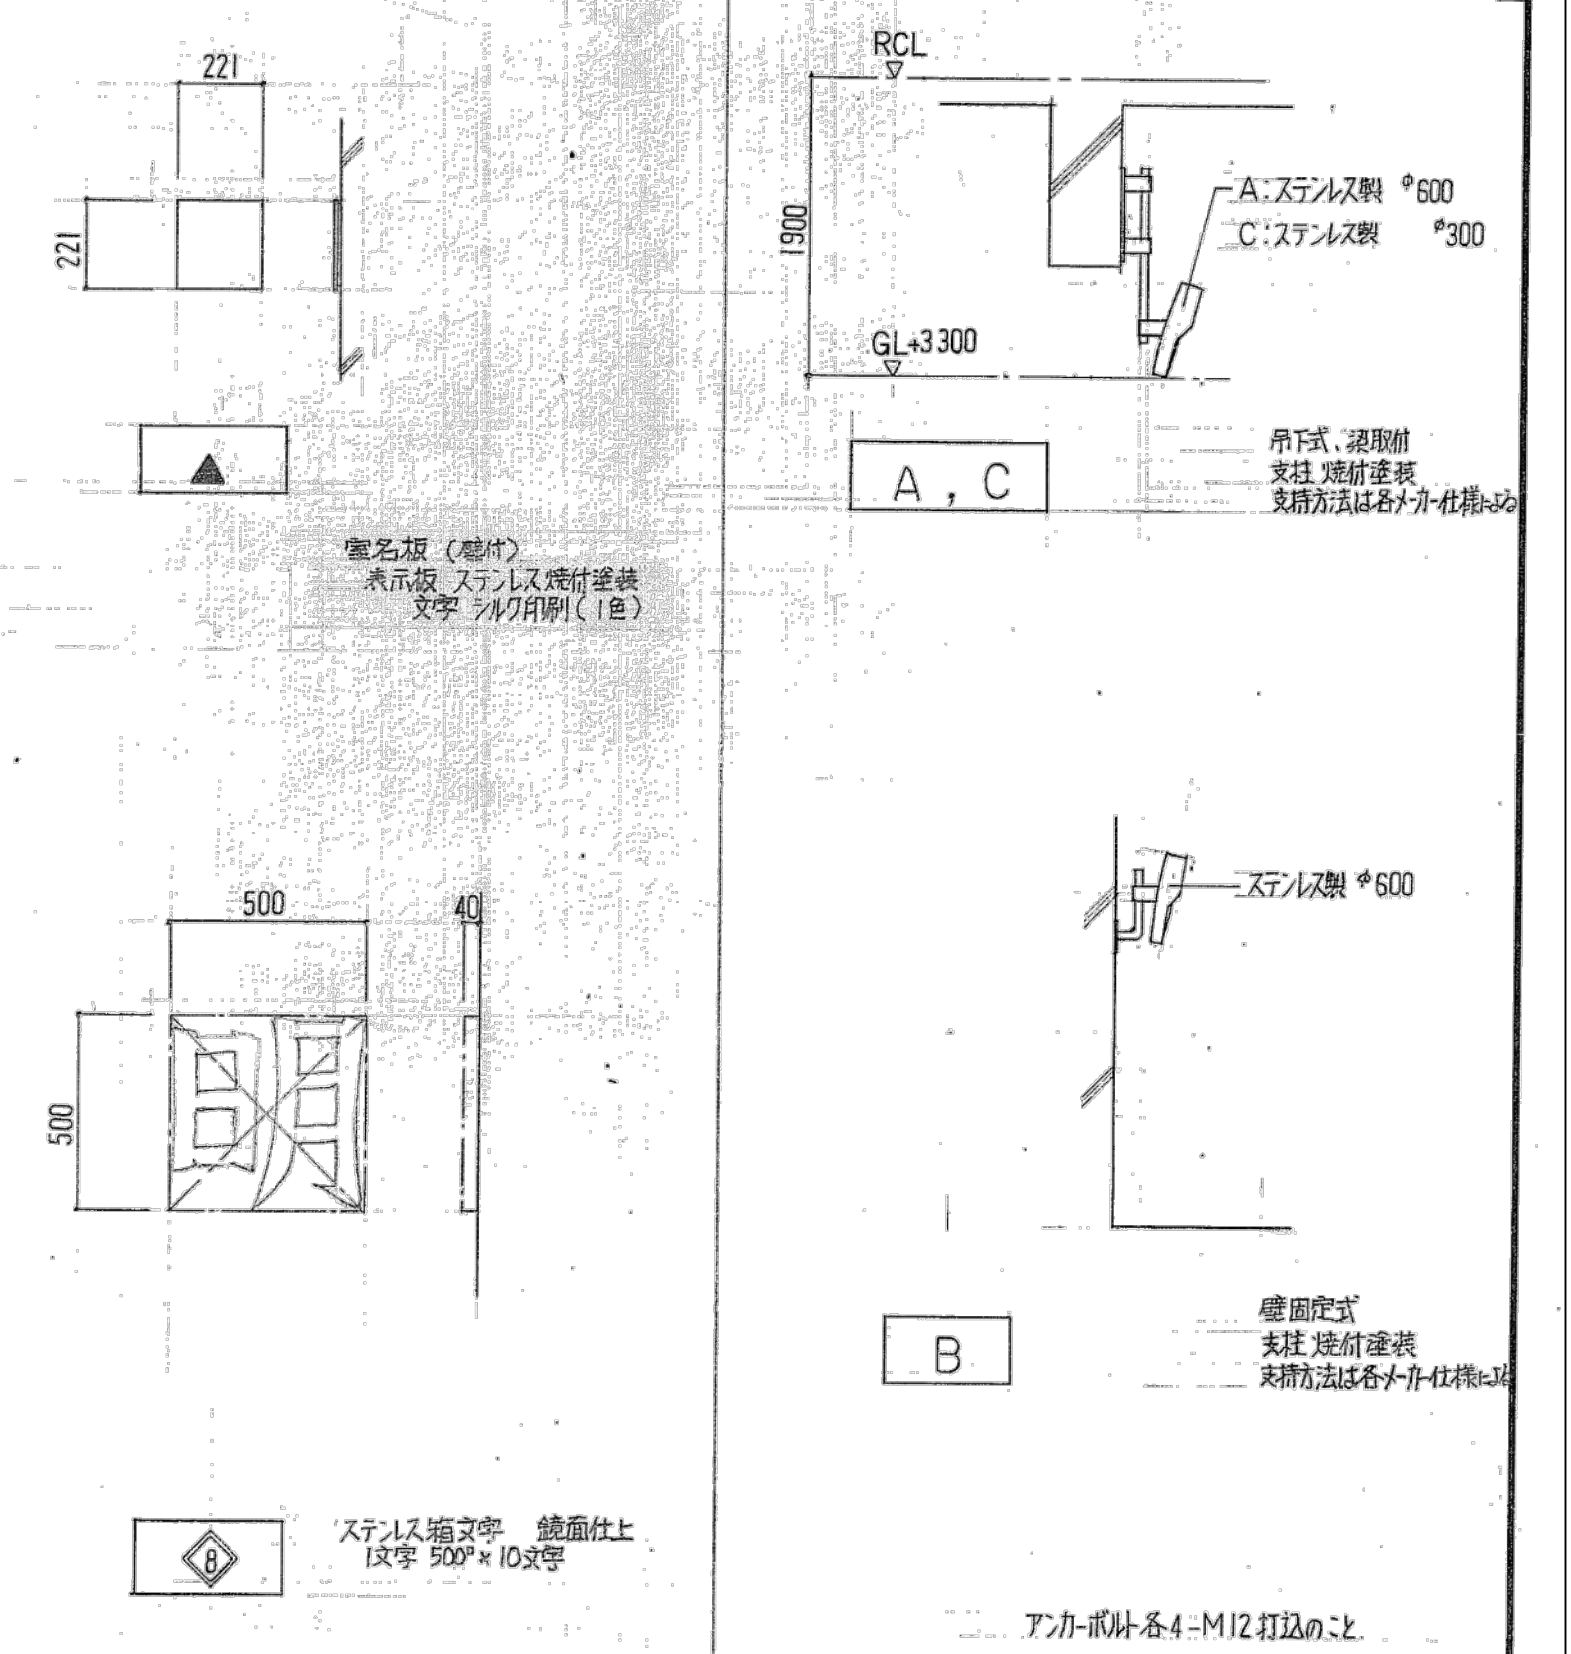

明石市政策局 企画・調整室

明石市役所新庁舎建設工事

K	解体工事 13:駐車場
---	-------------


案内・安全施設詳細図

安井建築設計事務所

最終版	2024.03.25
-----	------------

見積版	2024.03.25
-----	------------

最終契約版

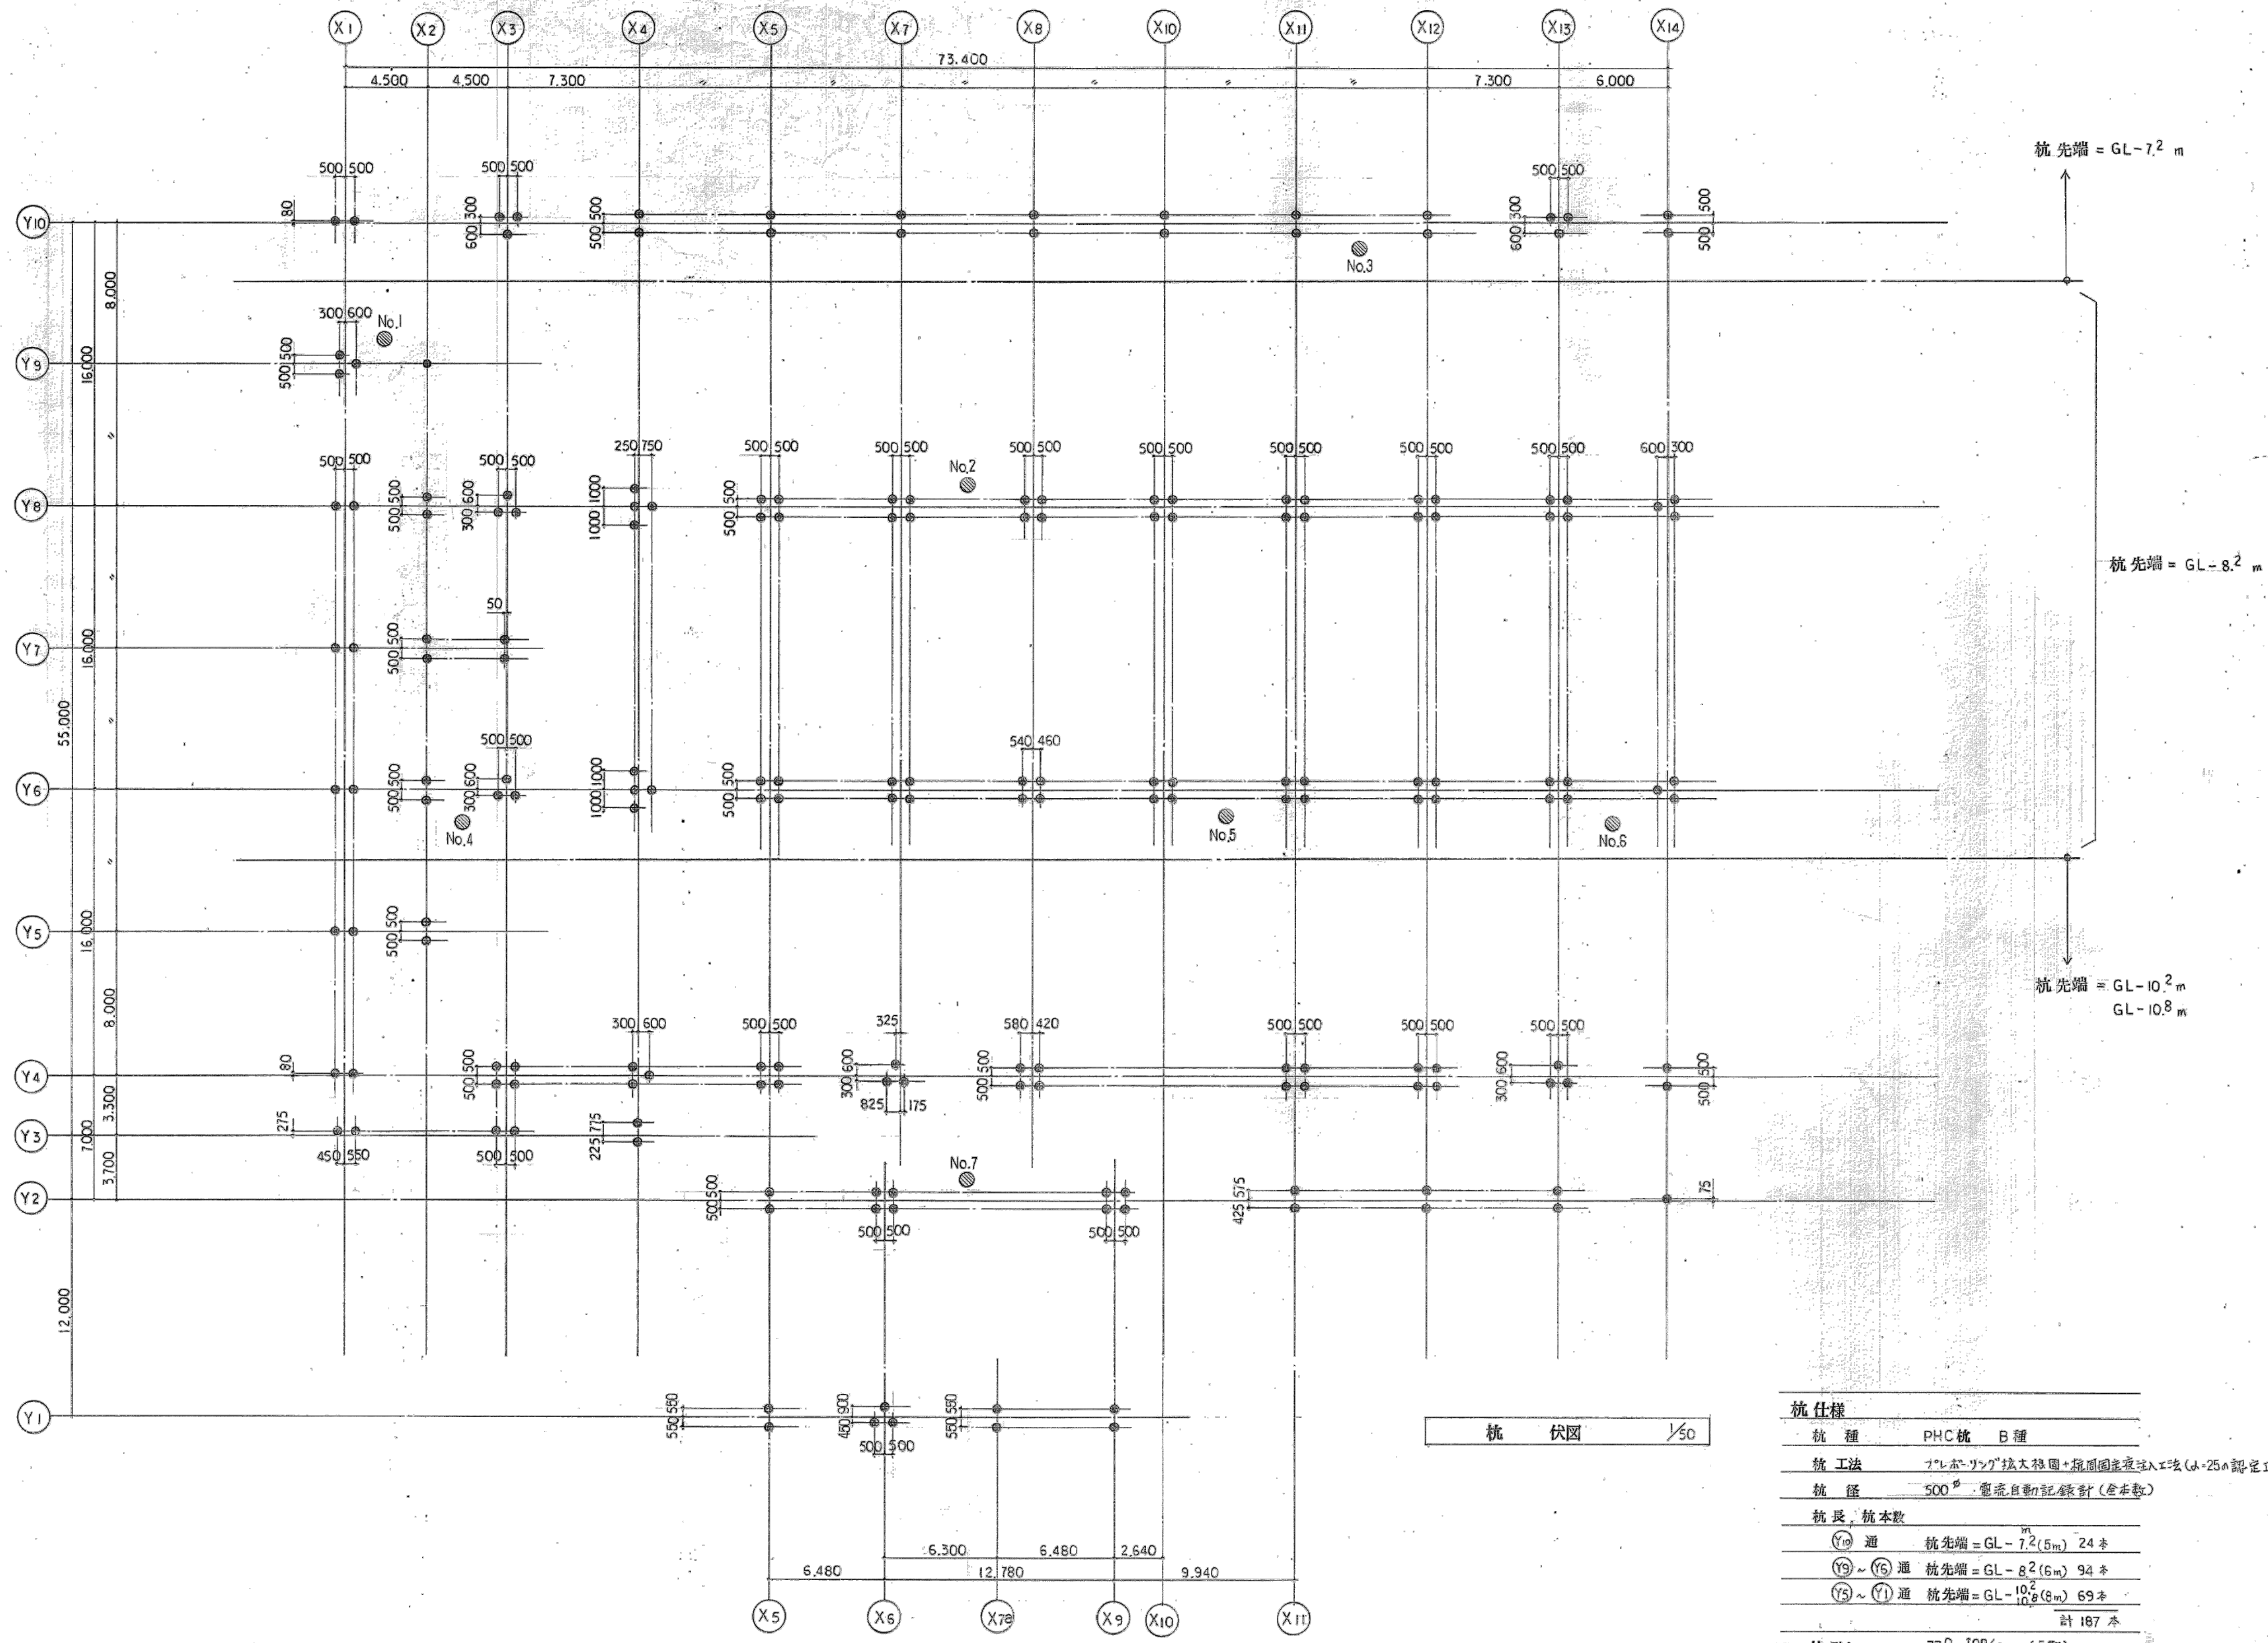


杭 伏図 1/50

杭仕様	
杭種	PHC杭 B種
杭工法	フレキシブル拡大根固+根固面底液注入工法(φ250部工法)
杭径	500φ・電流自動記録計(金本数)
杭長、杭本数	
Y ₁₀ 通	杭先端 = GL - 7.2 ^m (5m) 24本
Y ₉ ~ Y ₆ 通	杭先端 = GL - 8.2 ^m (6m) 94本
Y ₅ ~ Y ₁ 通	杭先端 = GL - 10.2 ^m (8m) 69本
計 187 本	
杭耐力	77.0 ton/本 (長期)
試験地	7ヶ所(杭長+2m)土の採取・電流の記録を行う。

明石市政政局 企画・調整室		明石市役所新庁舎建設工事	
〈代表設計者〉 一級建築士 国土交通大臣登録 第270990号 南浦 琢磨	K	解体工事 13:駐車場	最終版 2024.03.25
	13-35	杭伏図	見積版 2024.03.25
		安井建築設計事務所	最終契約版

※特記なき限り全て撤去

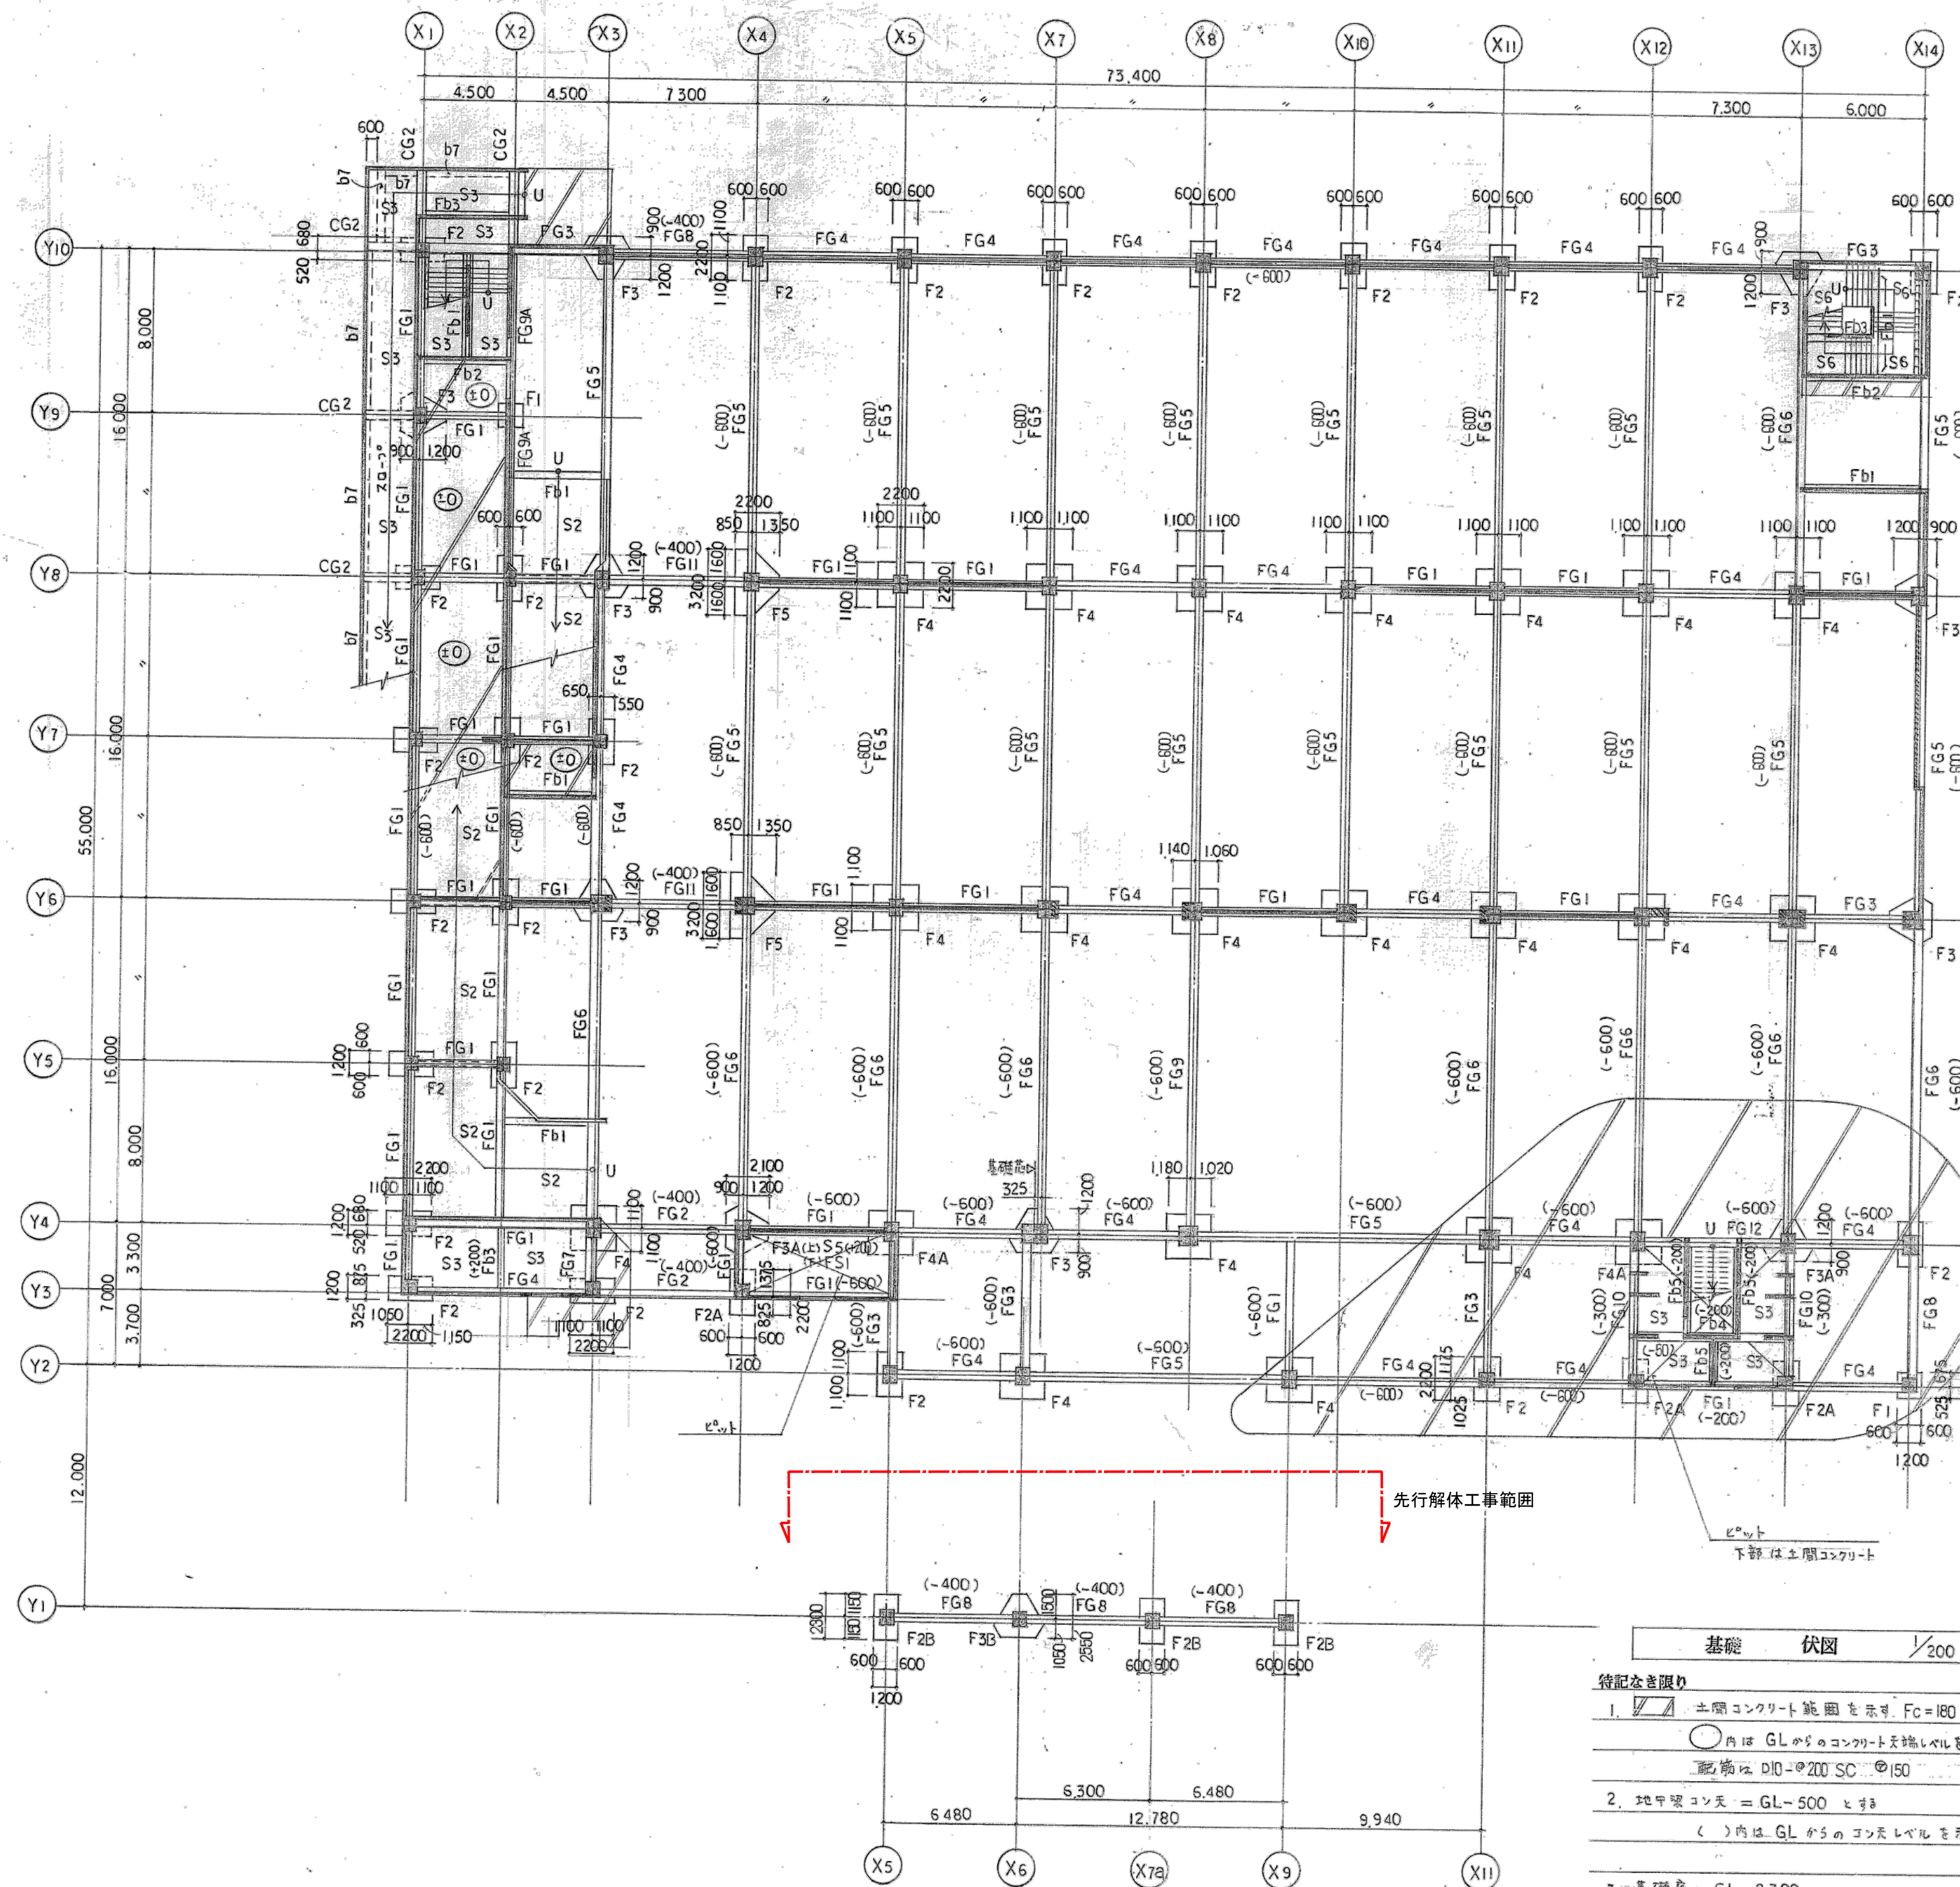

基礎 伏図 1/200

特記なき限り

- 土間コンクリート範囲を示す。FC=180 S:18
内は GL のコンクリート天板レベルを示す
配筋は D10-200 SC 20150
- 地中梁コンタ = GL-500 とする
()内は GL からのコンタレベルを示す
- 基礎底 = GL-2,300
F2A, F3A, F4A は基礎底 = GL-2,800

コン クリ ート 鉄 筋	1. FC = 210 $\frac{kg}{cm^2}$ S:15 基礎、地中梁、1階スラブ
	2. FC = 240 $\frac{kg}{cm^2}$ S:18 柱、大梁、小梁、床版(2階)
	3. FC = 180 $\frac{kg}{cm^2}$ S:18 (橋本コンクリート)
	4. 鉄筋 D10 ~ D19 SD30 D22 ~ D32 SD35 圧縮継手(D19以上)
4. 地中梁スリット 150φ 10ヶ所 (設備) SGリングに接続	

明石市政政局 企画・調整室

明石市役所新庁舎建設工事

〈代表設計者〉
一級建築士 国土交通大臣登録 第270990号
南浦 琢磨


K
13-36
解体工事 13: 駐車場
基礎伏図

安井建築設計事務所

最終版	2024.03.25
見積版	2024.03.25
最終契約版	

※特記なき限り全て撤去

この断面の小梁コンス.スラフコンス. = RSL +100 とし

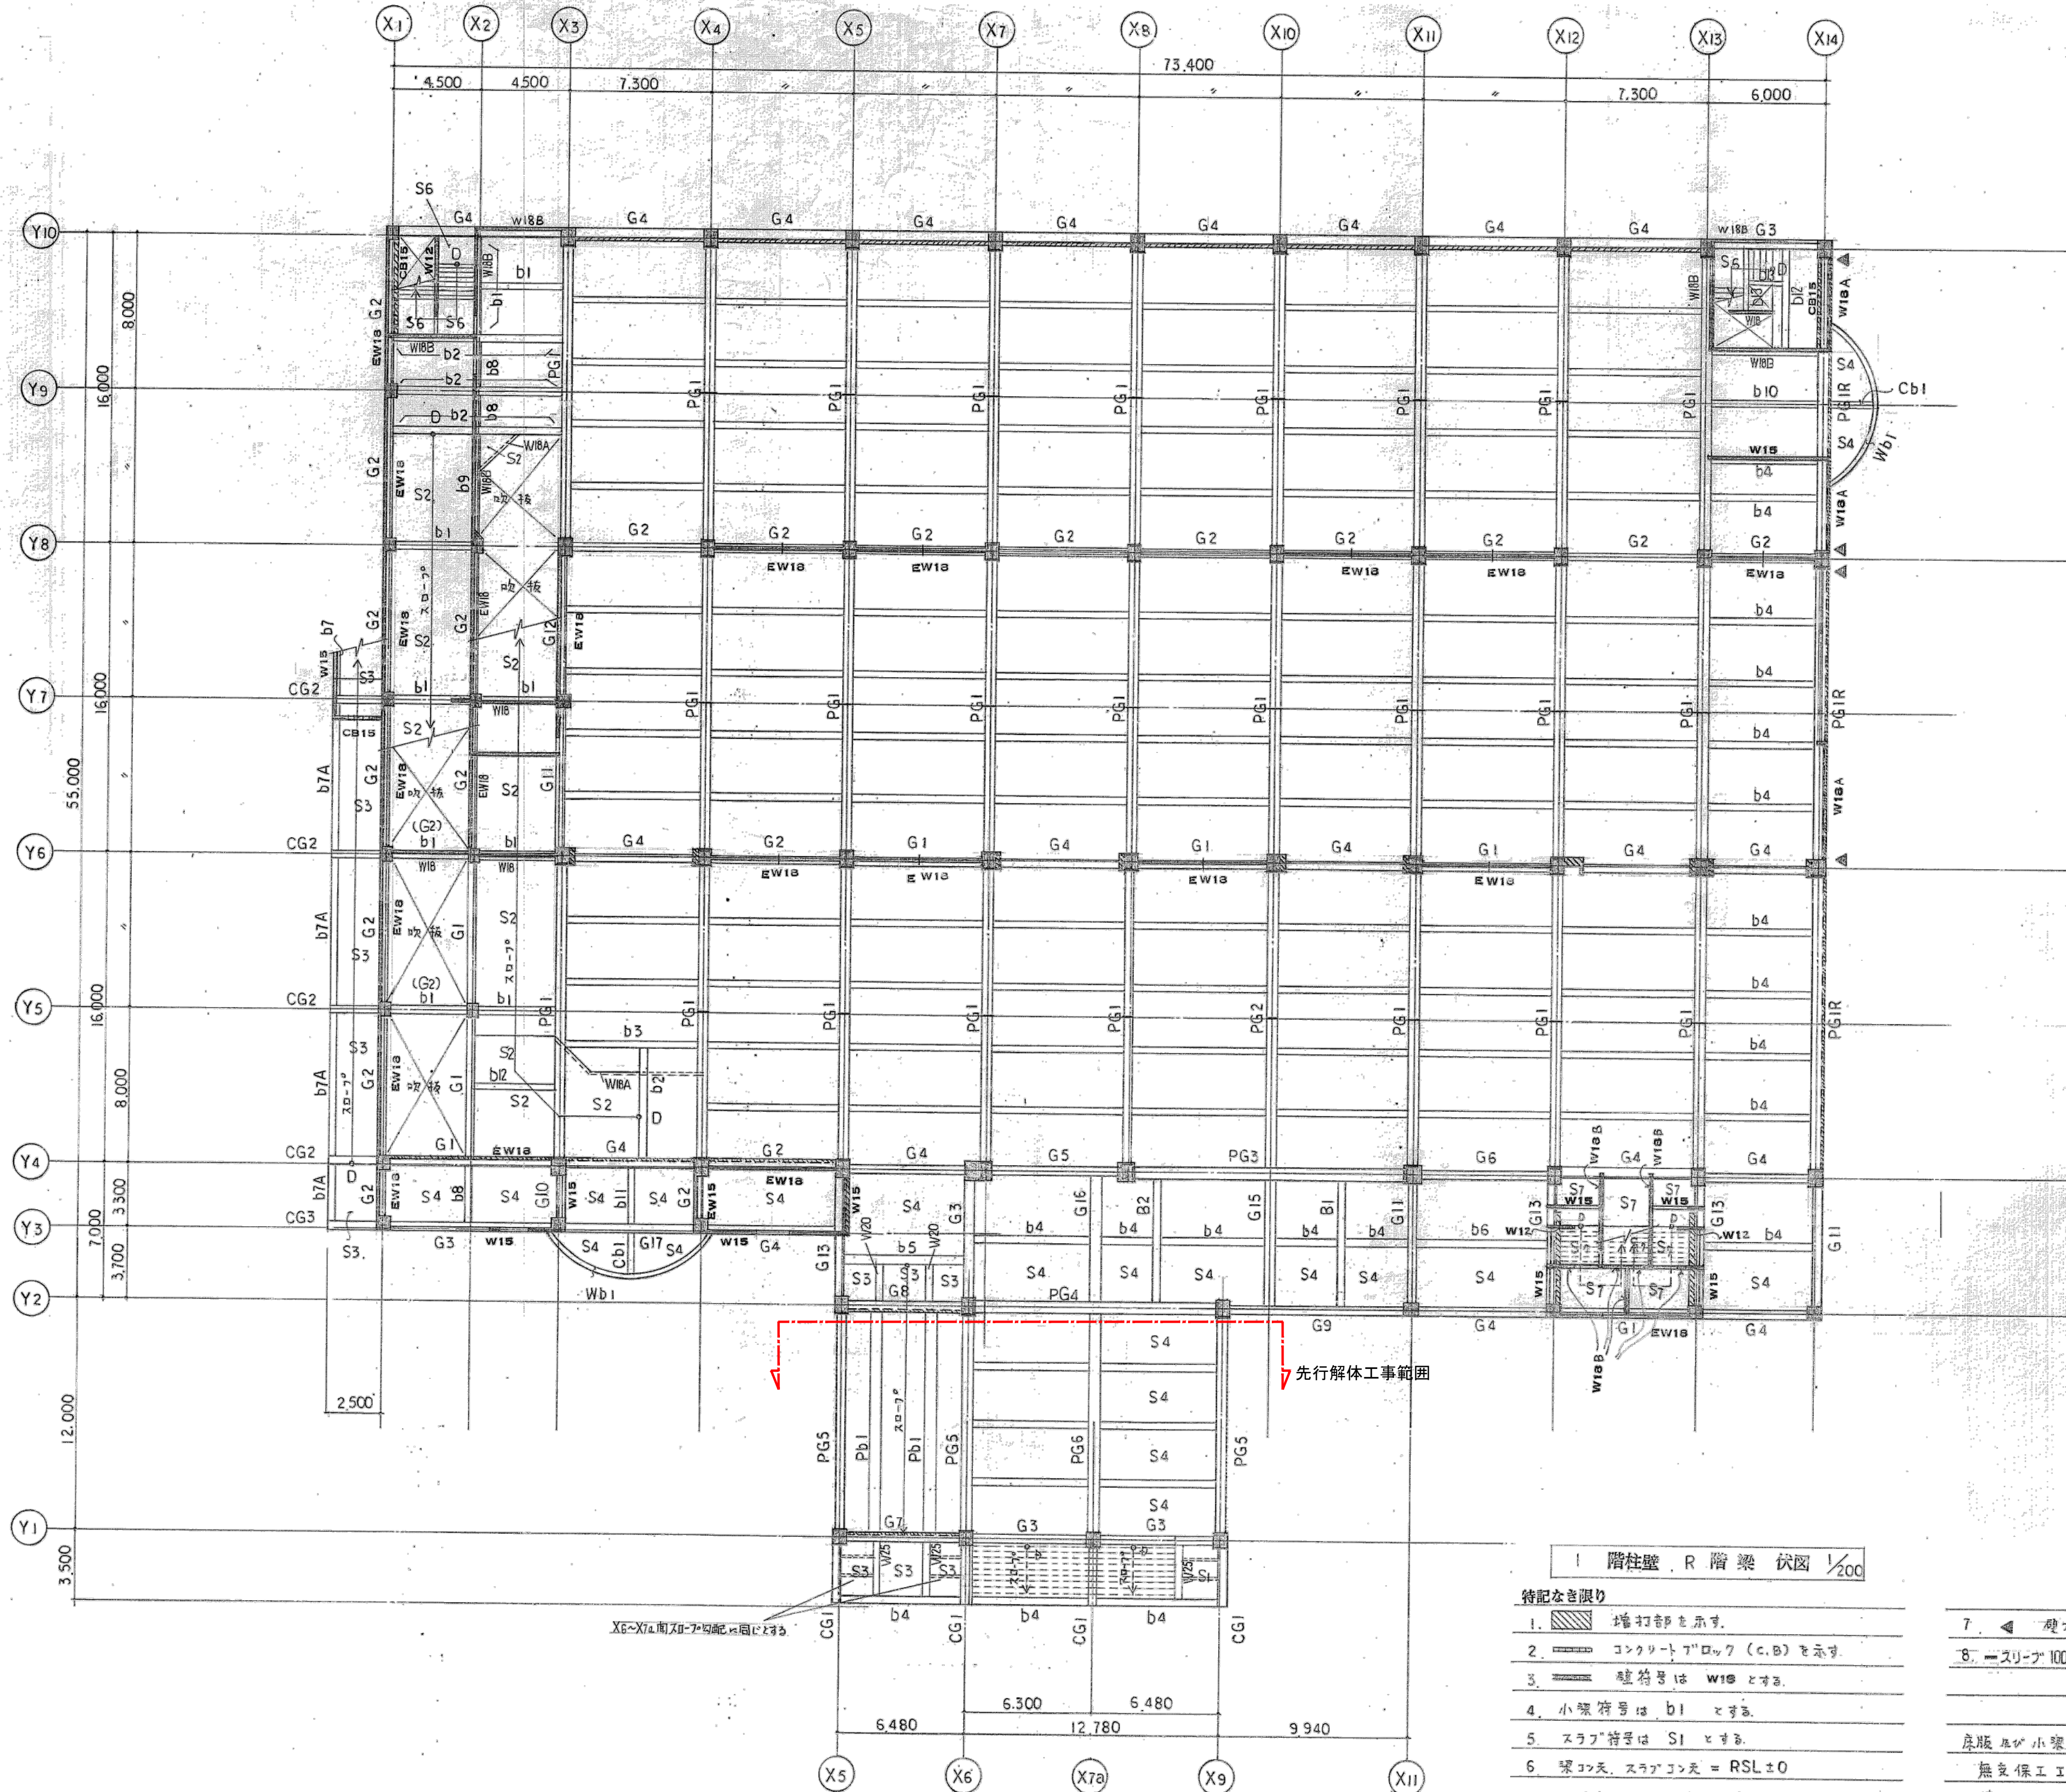

X6-X7間スロ-フ配筋図に示す

先行解体工事範囲


1 階柱壁、R 階梁 伏図 1/200

- 特記なき限り
1. 増設部を示す。
 2. コンクリートブロック (C.B) を示す。
 3. 壁符号は W18 とする。
 4. 小梁符号は b1 とする。
 5. スラフ符号は S1 とする。
 6. 梁コンス.スラフコンス. = RSL ±0
(但し、スロ-フ部は除く)

7. 壁スリット位置を示す。
 8. スリ-ア 100φ 32本 SGリ-ア補強
- 床版及び小梁コンクリート打設時は
無支保工工法とし型枠等は仮設用ビ-ムを
使用のこと。

明石市政策局 企画・調整室		明石市役所新庁舎建設工事		
＜代表設計者＞ 一級建築士 国土交通大臣登録 第270990号 南浦 琢磨	K	解体工事 13:駐車場	最終版	2024.03.25
	13-37	1階柱・R階梁床伏図	見積版	2024.03.25
		安井建築設計事務所	最終契約版	

※特記なき限り全て撤去

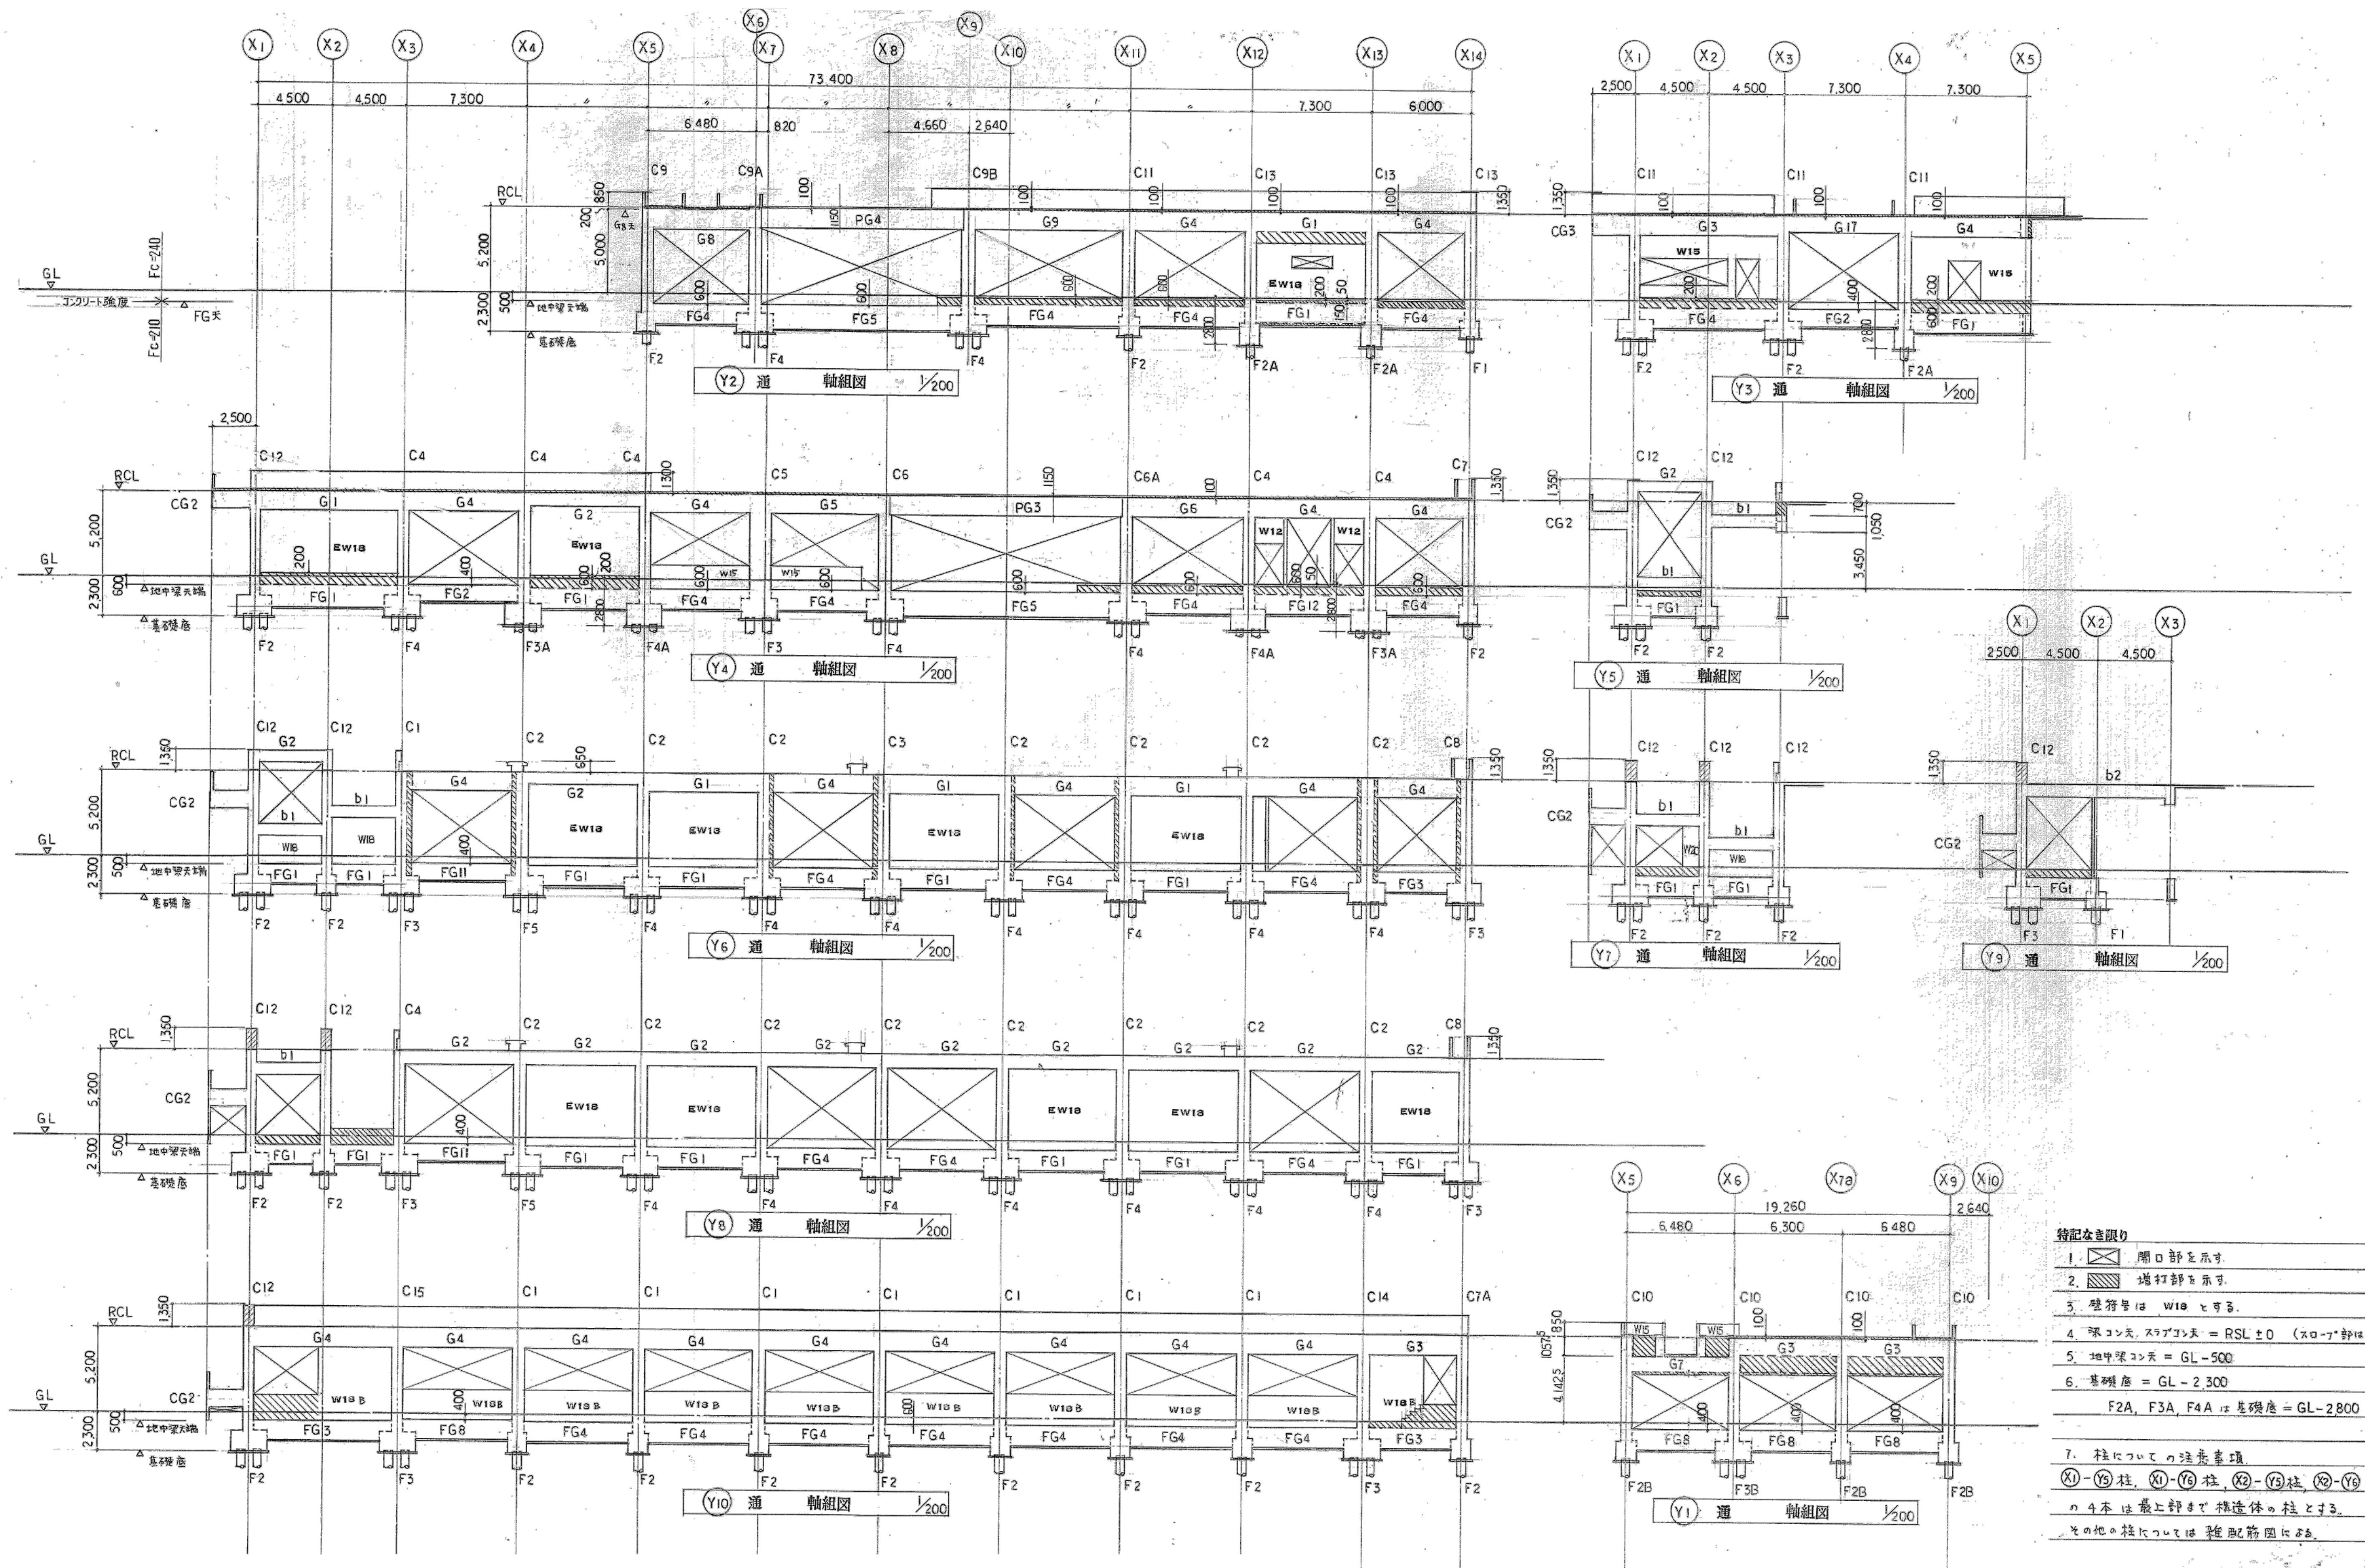

- 特記なき限り
- 開口部を示す。
 - 増打部を示す。
 - 壁符号は W18 とする。
 - 床コンス、スラブコンス = RSL ± 0 (スロ-プ部は除く)
 - 地中梁コンス = GL - 500
 - 基礎底 = GL - 2,300
F2A, F3A, F4A は基礎底 = GL - 2,800
7. 柱についての注意事項
- (X1)-(Y5) 柱, (X1)-(Y6) 柱, (X2)-(Y5) 柱, (X2)-(Y6) 柱
の 4 本は最上部まで構造体の柱とする。
その他の柱については 縦断図に示す。

明石市政政局 企画・調整室		明石市役所新庁舎建設工事	
〈代表設計者〉 一級建築士 国土交通大臣登録 第270990号 南浦 琢磨	K	解体工事 13:駐車場	最終版 2024.03.25
	13-38	軸組図 (1)	見積版 2024.03.25
	安井建築設計事務所		最終契約版

※特記なき限り全て撤去