




集水ピット 1:10

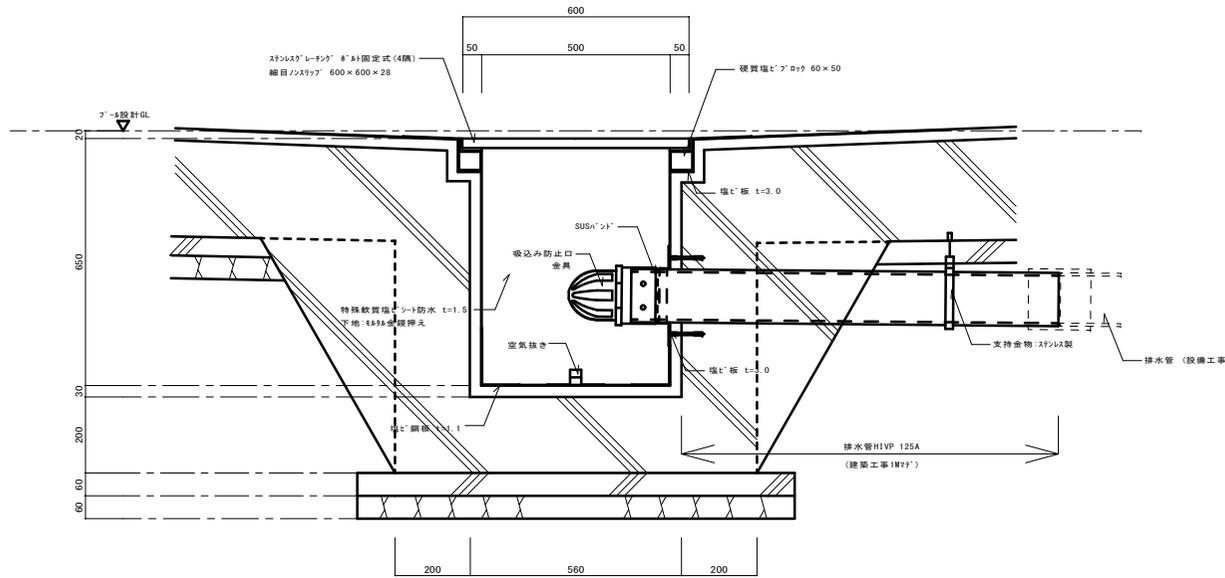


吸込み防止口 1:5

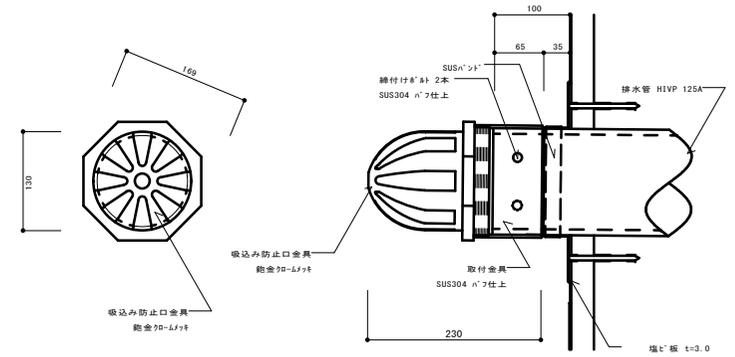

プールサイドピット 1:20





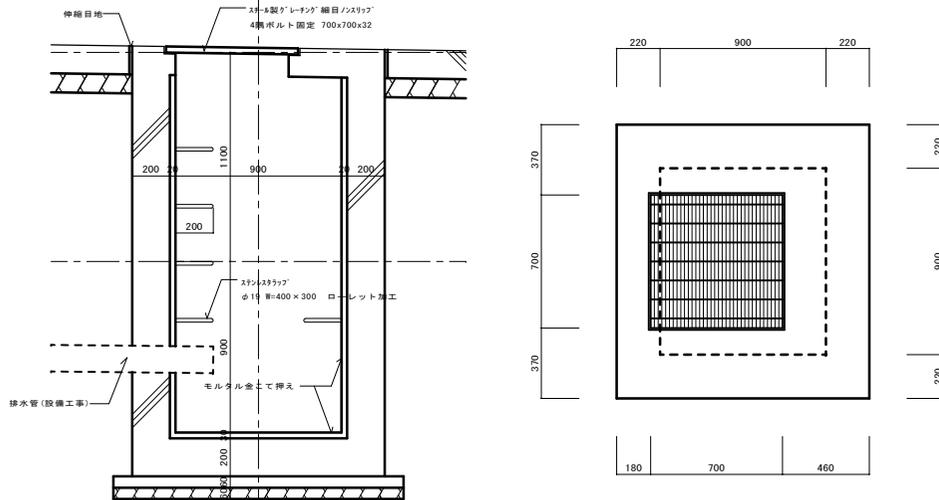


小プール手摺 1:20

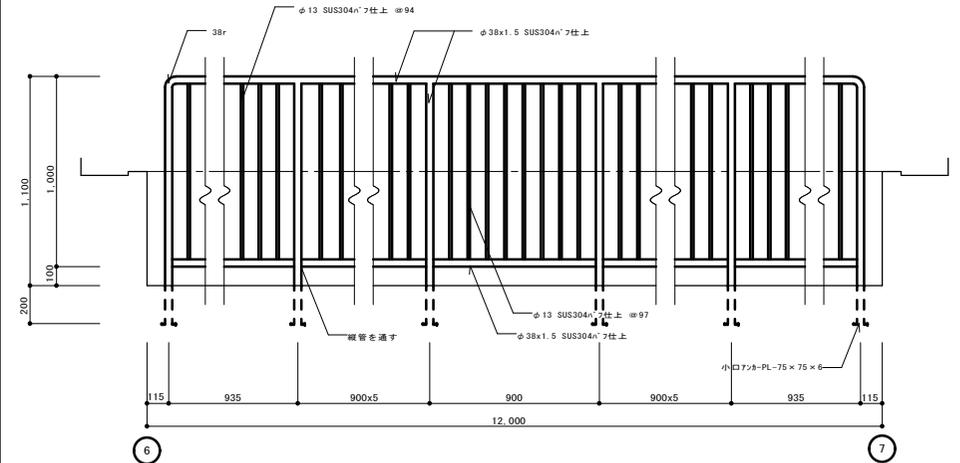

参考図 2-1


製 作 年 月 日	工 事 名 称	内 容
平成13年 9月 日	明石市立松が丘小学校水泳プール改築(建築)工事	A-43
製 作 者	図 面 名 称	縮 尺
明石市教育部総務課	プール部分詳細図 NO.1	1:5 1:10 1:20
担 当	全 頁	76

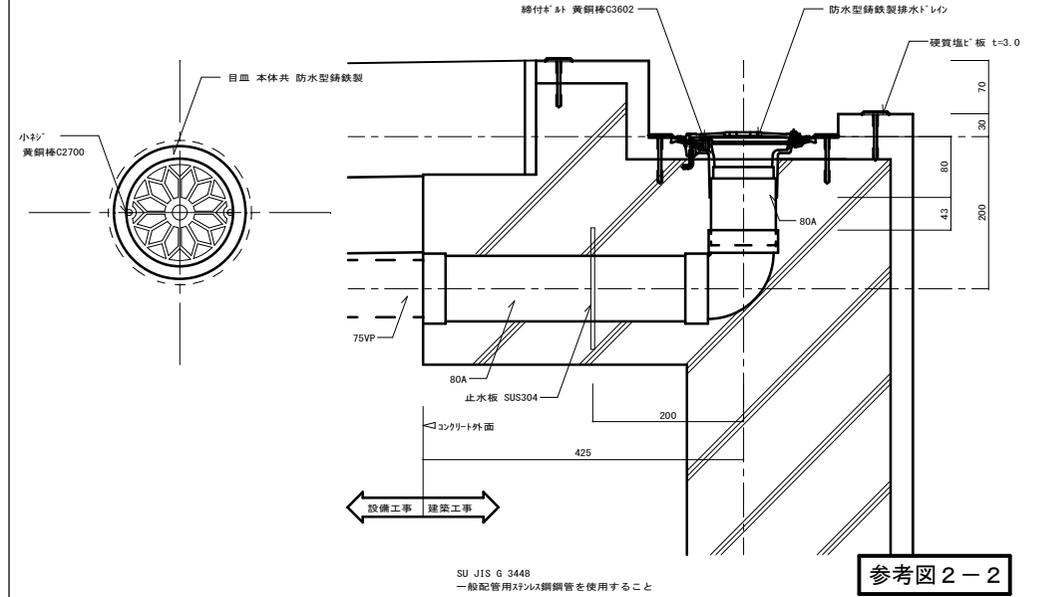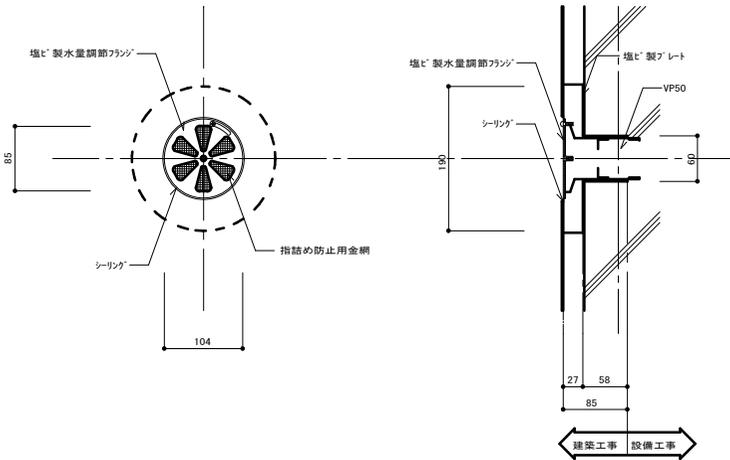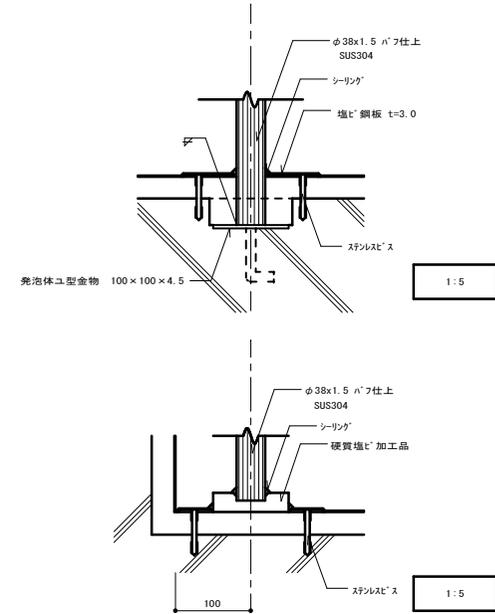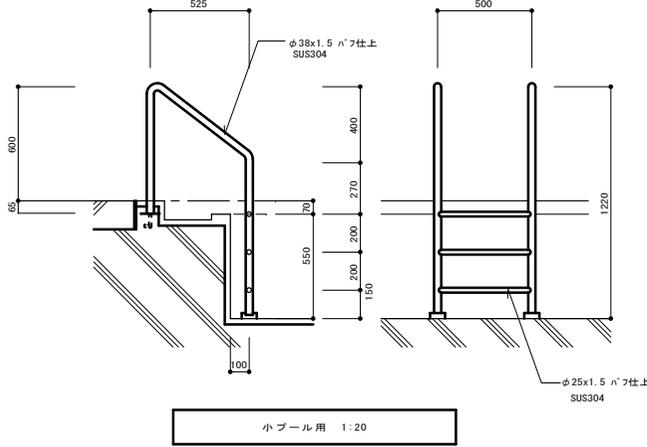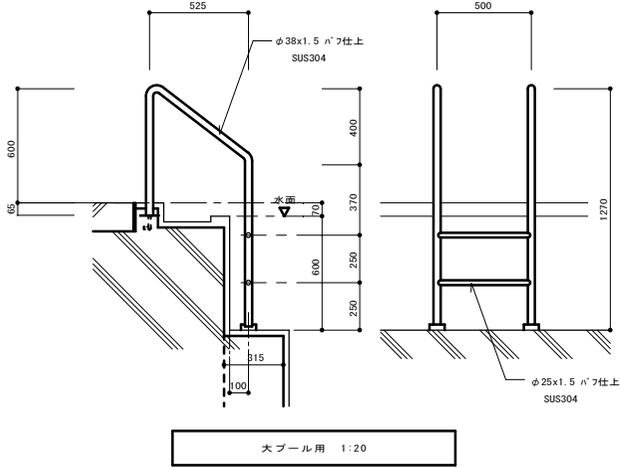

SU JIS G 3448  
一般配管用ステンレス鋼管を使用すること


課長	副課長	係長	担当	製作年月日	工事名称	内
				平成13年 9月 日	明石市立松が丘小学校水泳プール改築(建築)工事	A-44
明石市教育部総務課				図面名称	プール部分詳細図 NO.2	76
				縮尺	1:5 1:20	全業

コースロープボックス 1:5

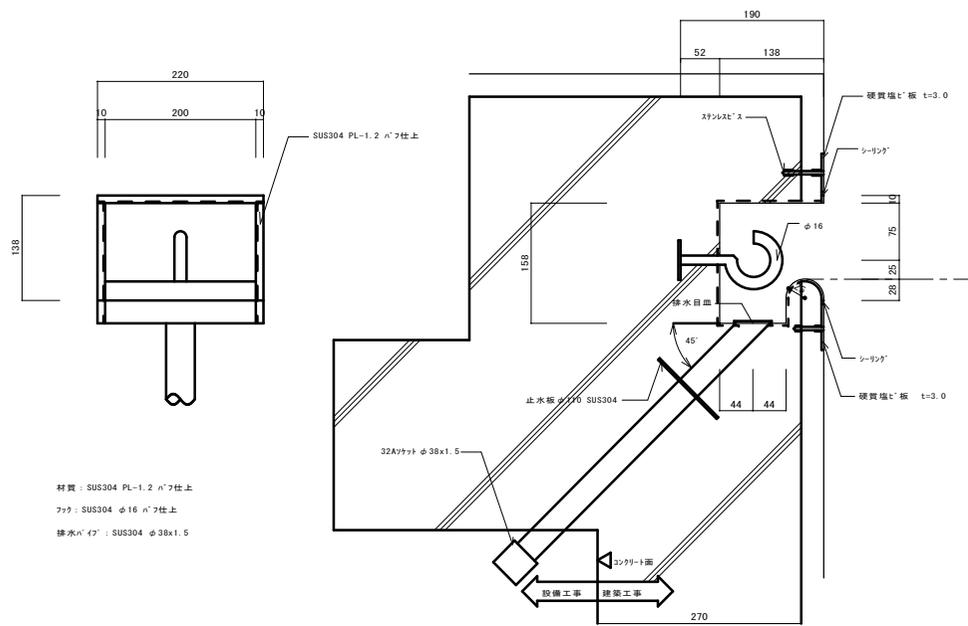


材質: SUS304 PL-1.2 n°7仕上  
 フラグ: SUS304 φ16 n°7仕上  
 排水パイプ: SUS304 φ38x1.5


水道給水口 1:10

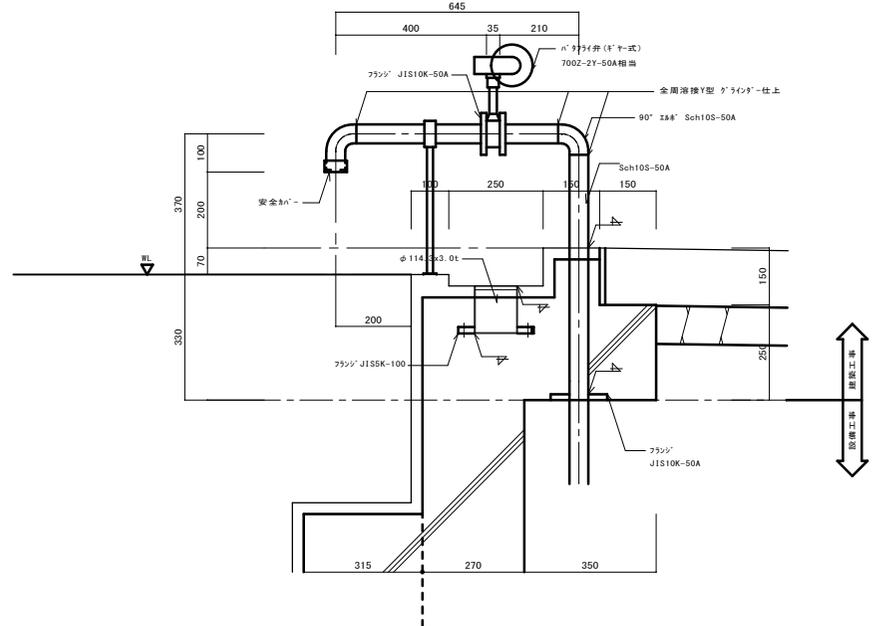


洗眼パイプ及び取付金物 1:5

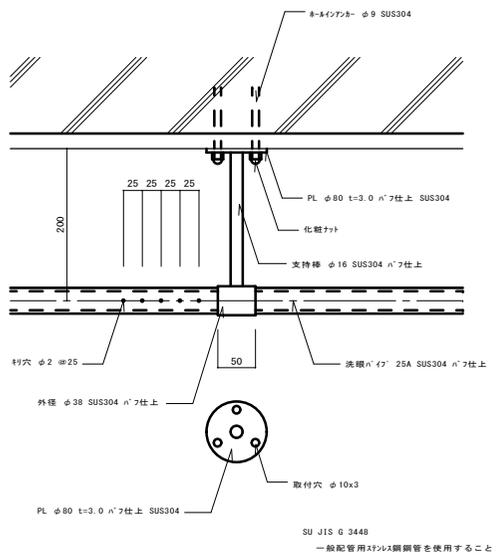




洗体槽 水深表示タイル 1:10

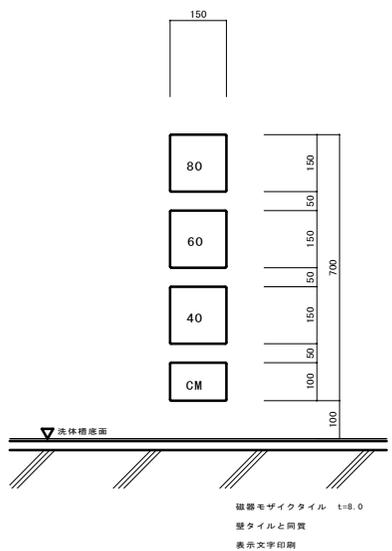

洗体槽手摺 1:5

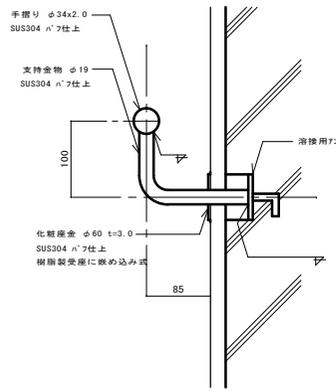


参考図 2-3

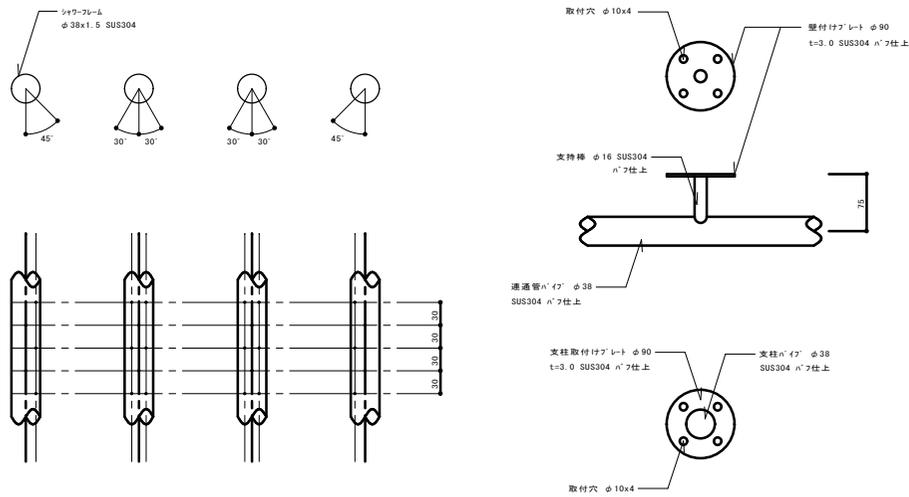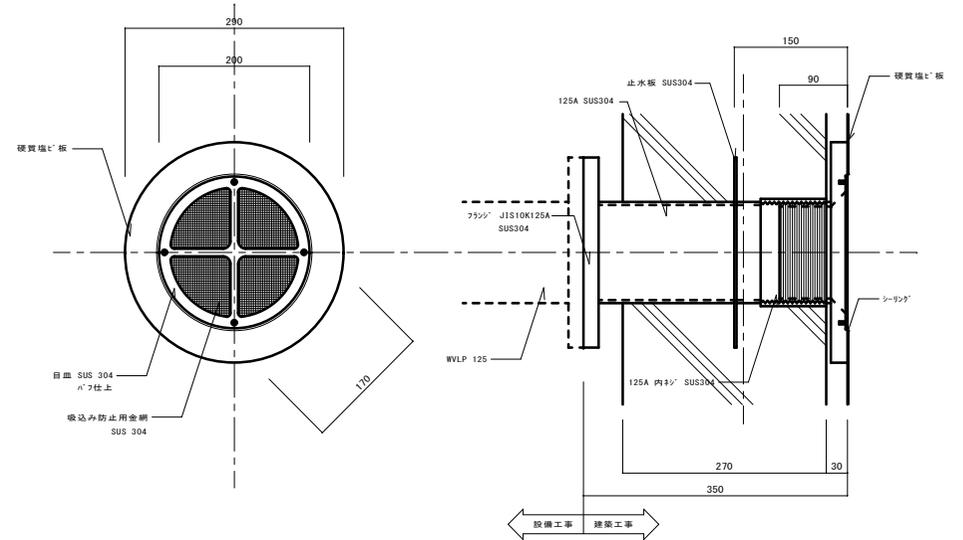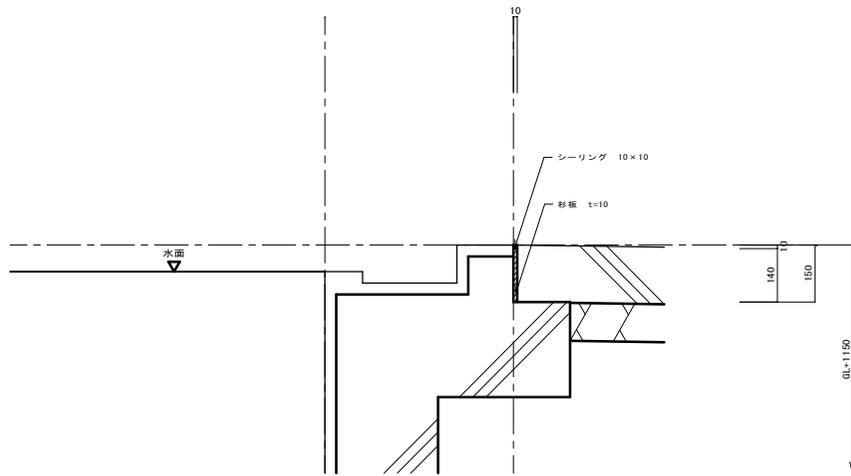

参考図 2-4

	課長 副課長 係長 担当	製作年月日 平成13年 9月 日	工事名称 明石市立松が丘小学校水泳プール改築(建築)工事	内 A-46
	明石市教育部総務課	図面名称 プール部分詳細図 NO. 4	縮尺 1:5 1:10	全業 76

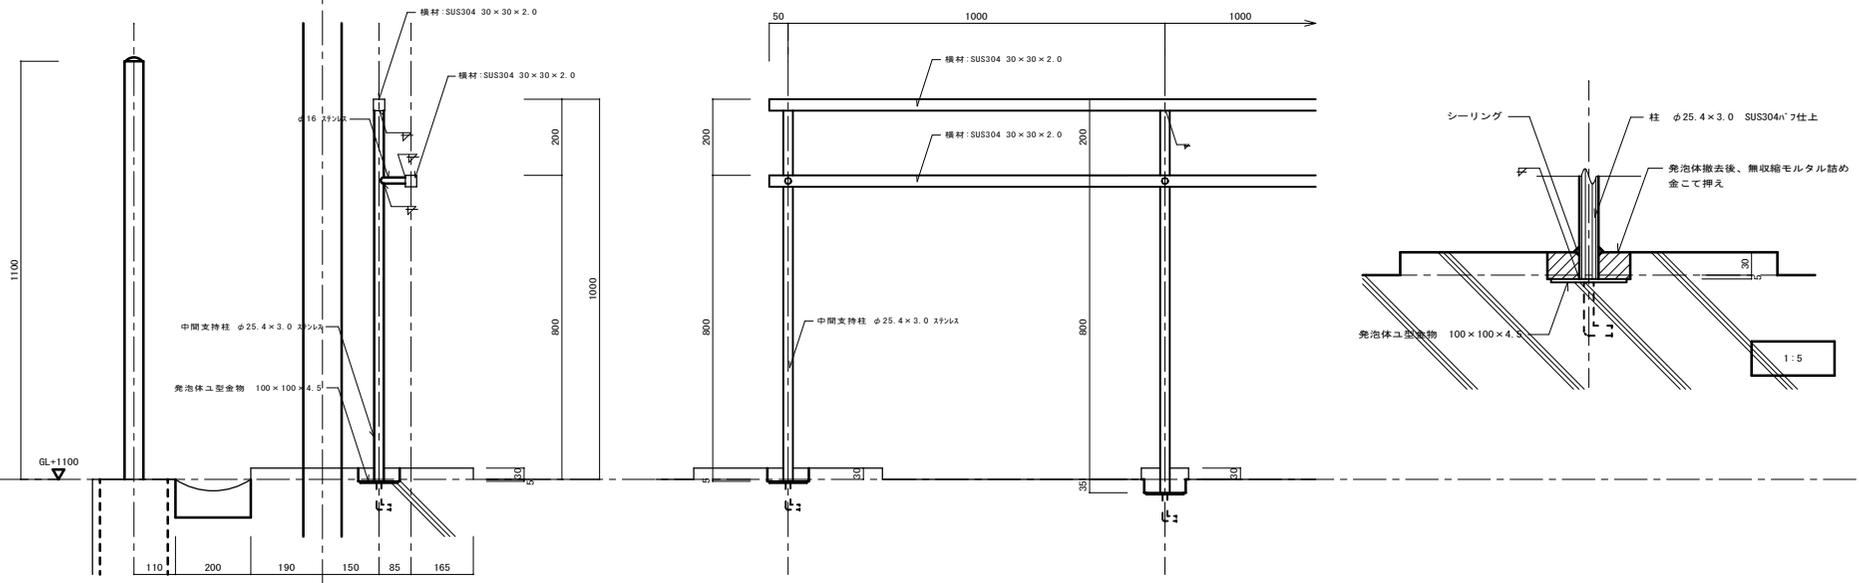

参考図 2-5

		課長	副課長	係長	担当	製作年月日	工事名称	明石市立松が丘小学校水泳プール改築(建築)工事	内	A-47
		 <b>明石市教育部総務課</b>				平成13年 9月 日	図面名称	プール部分詳細図 NO.5	縮尺	1:5 1:10