




(2023年版)

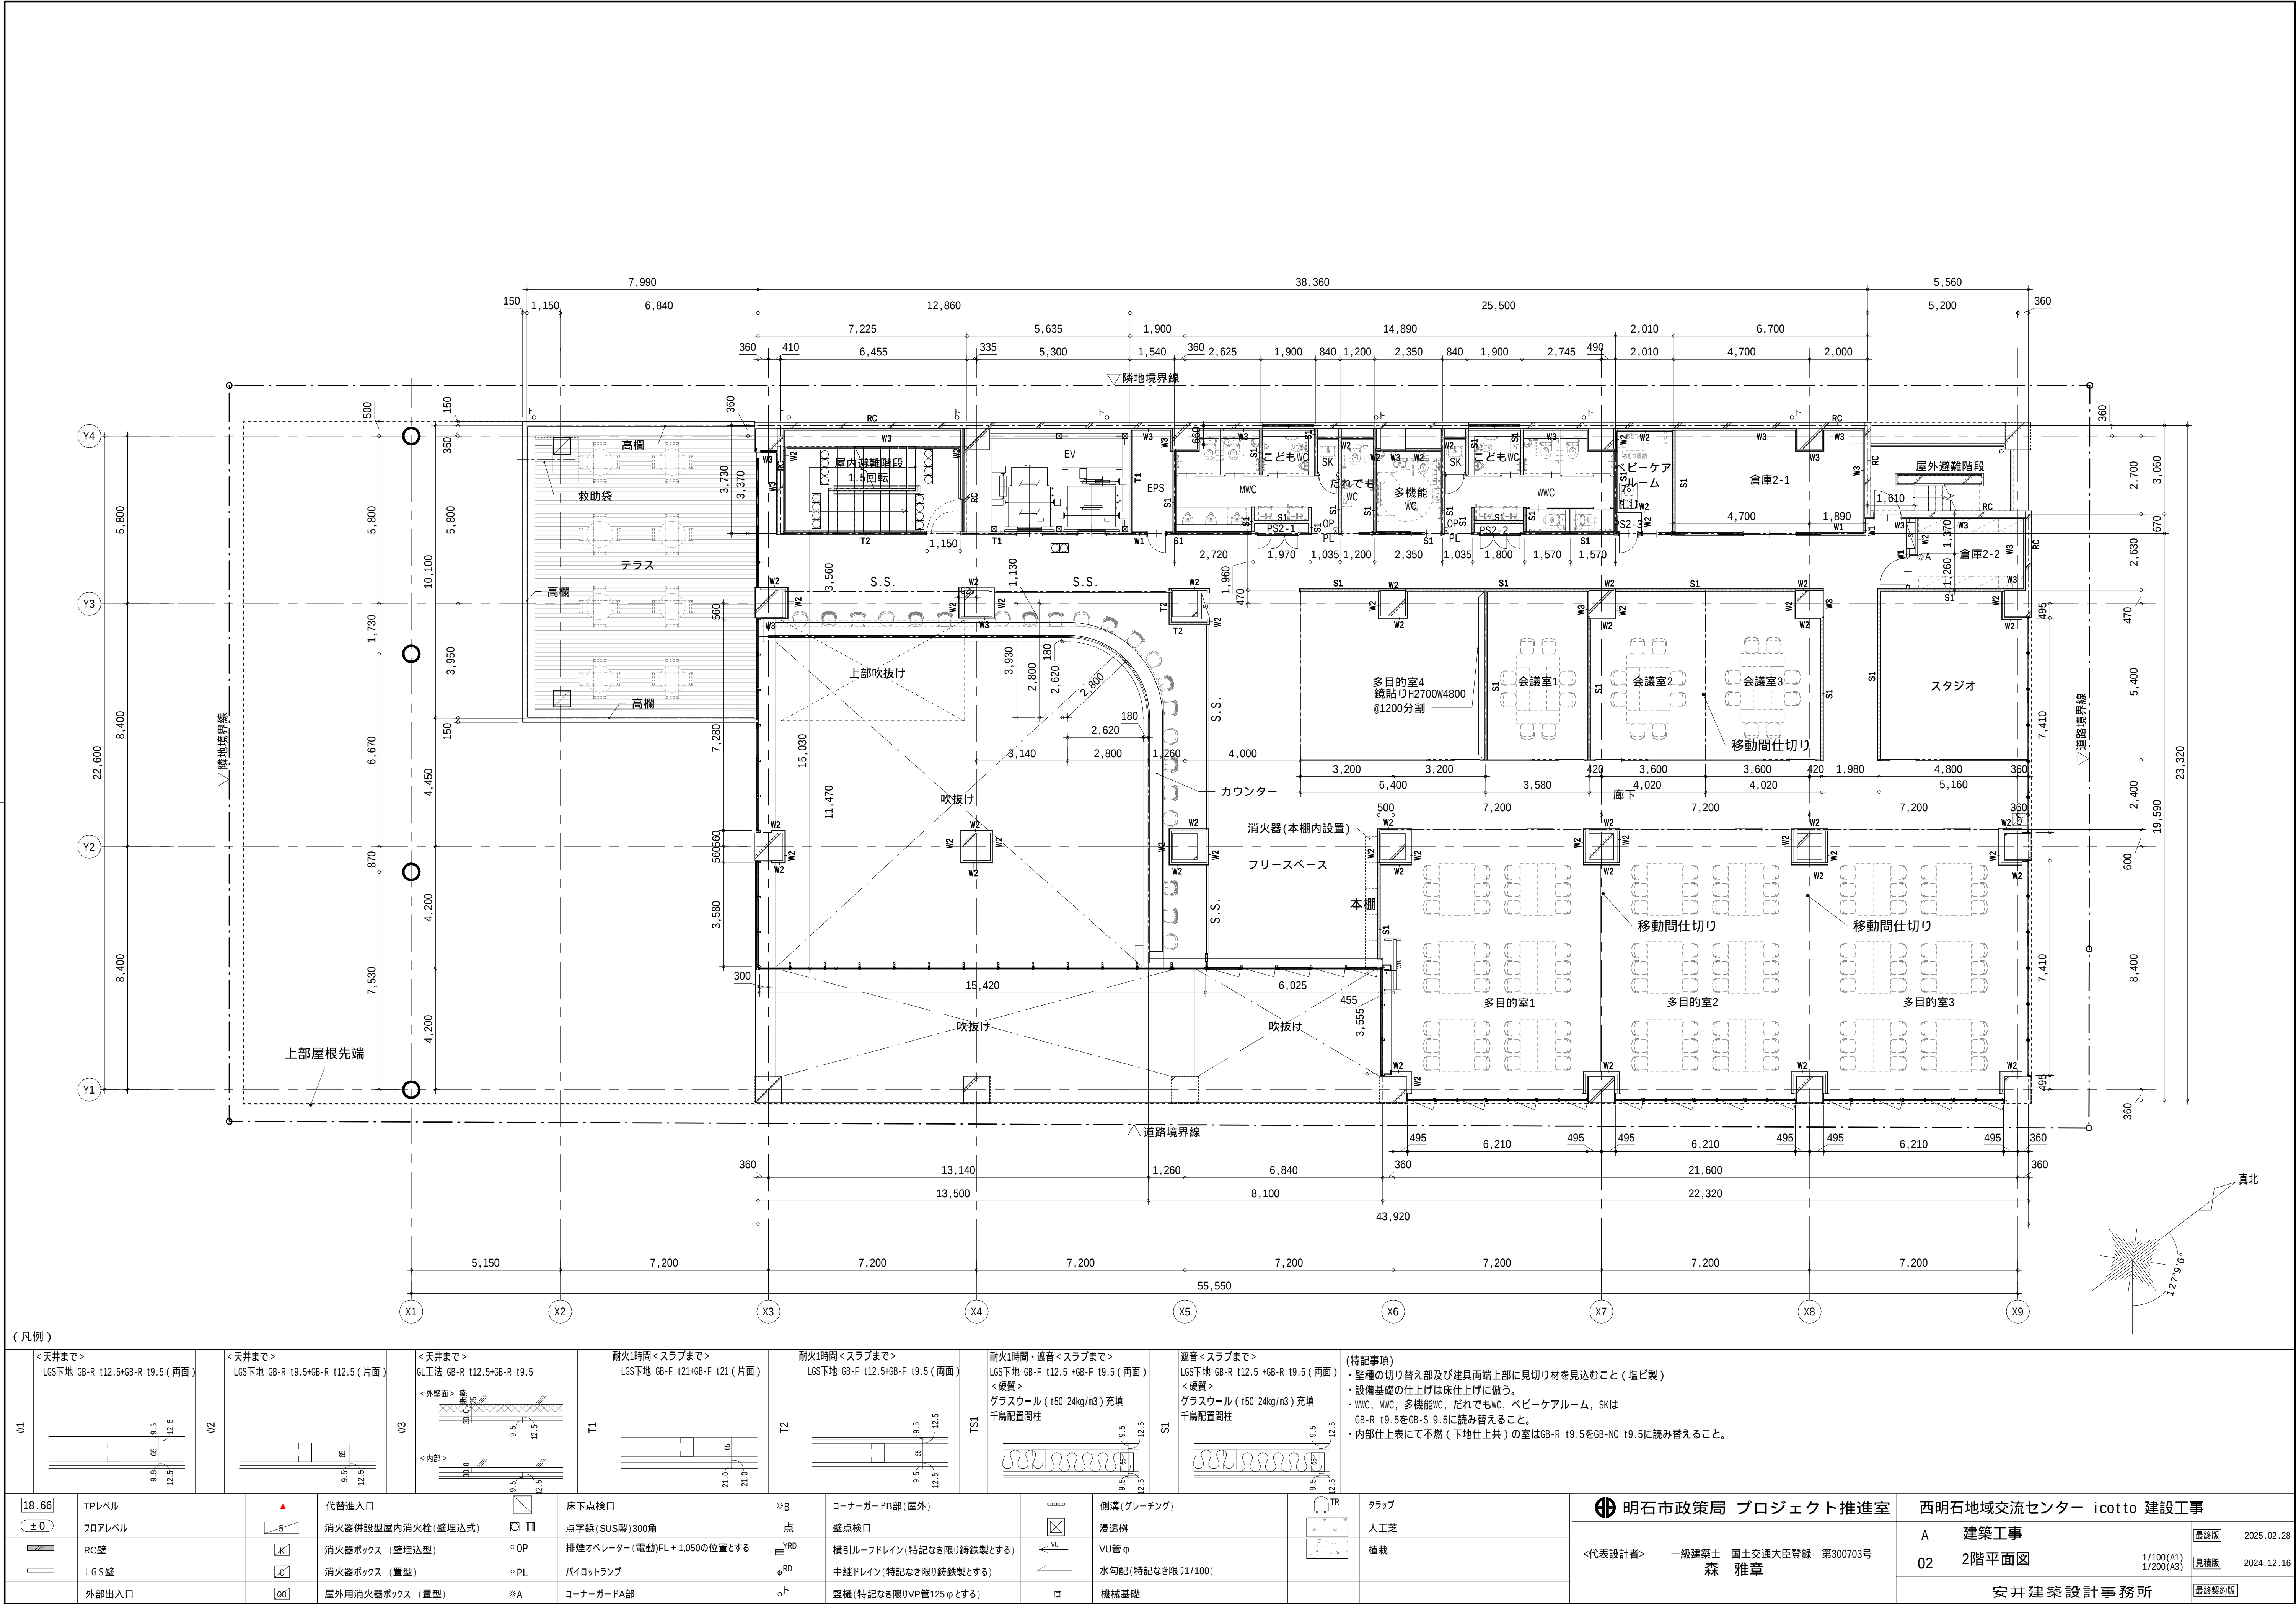

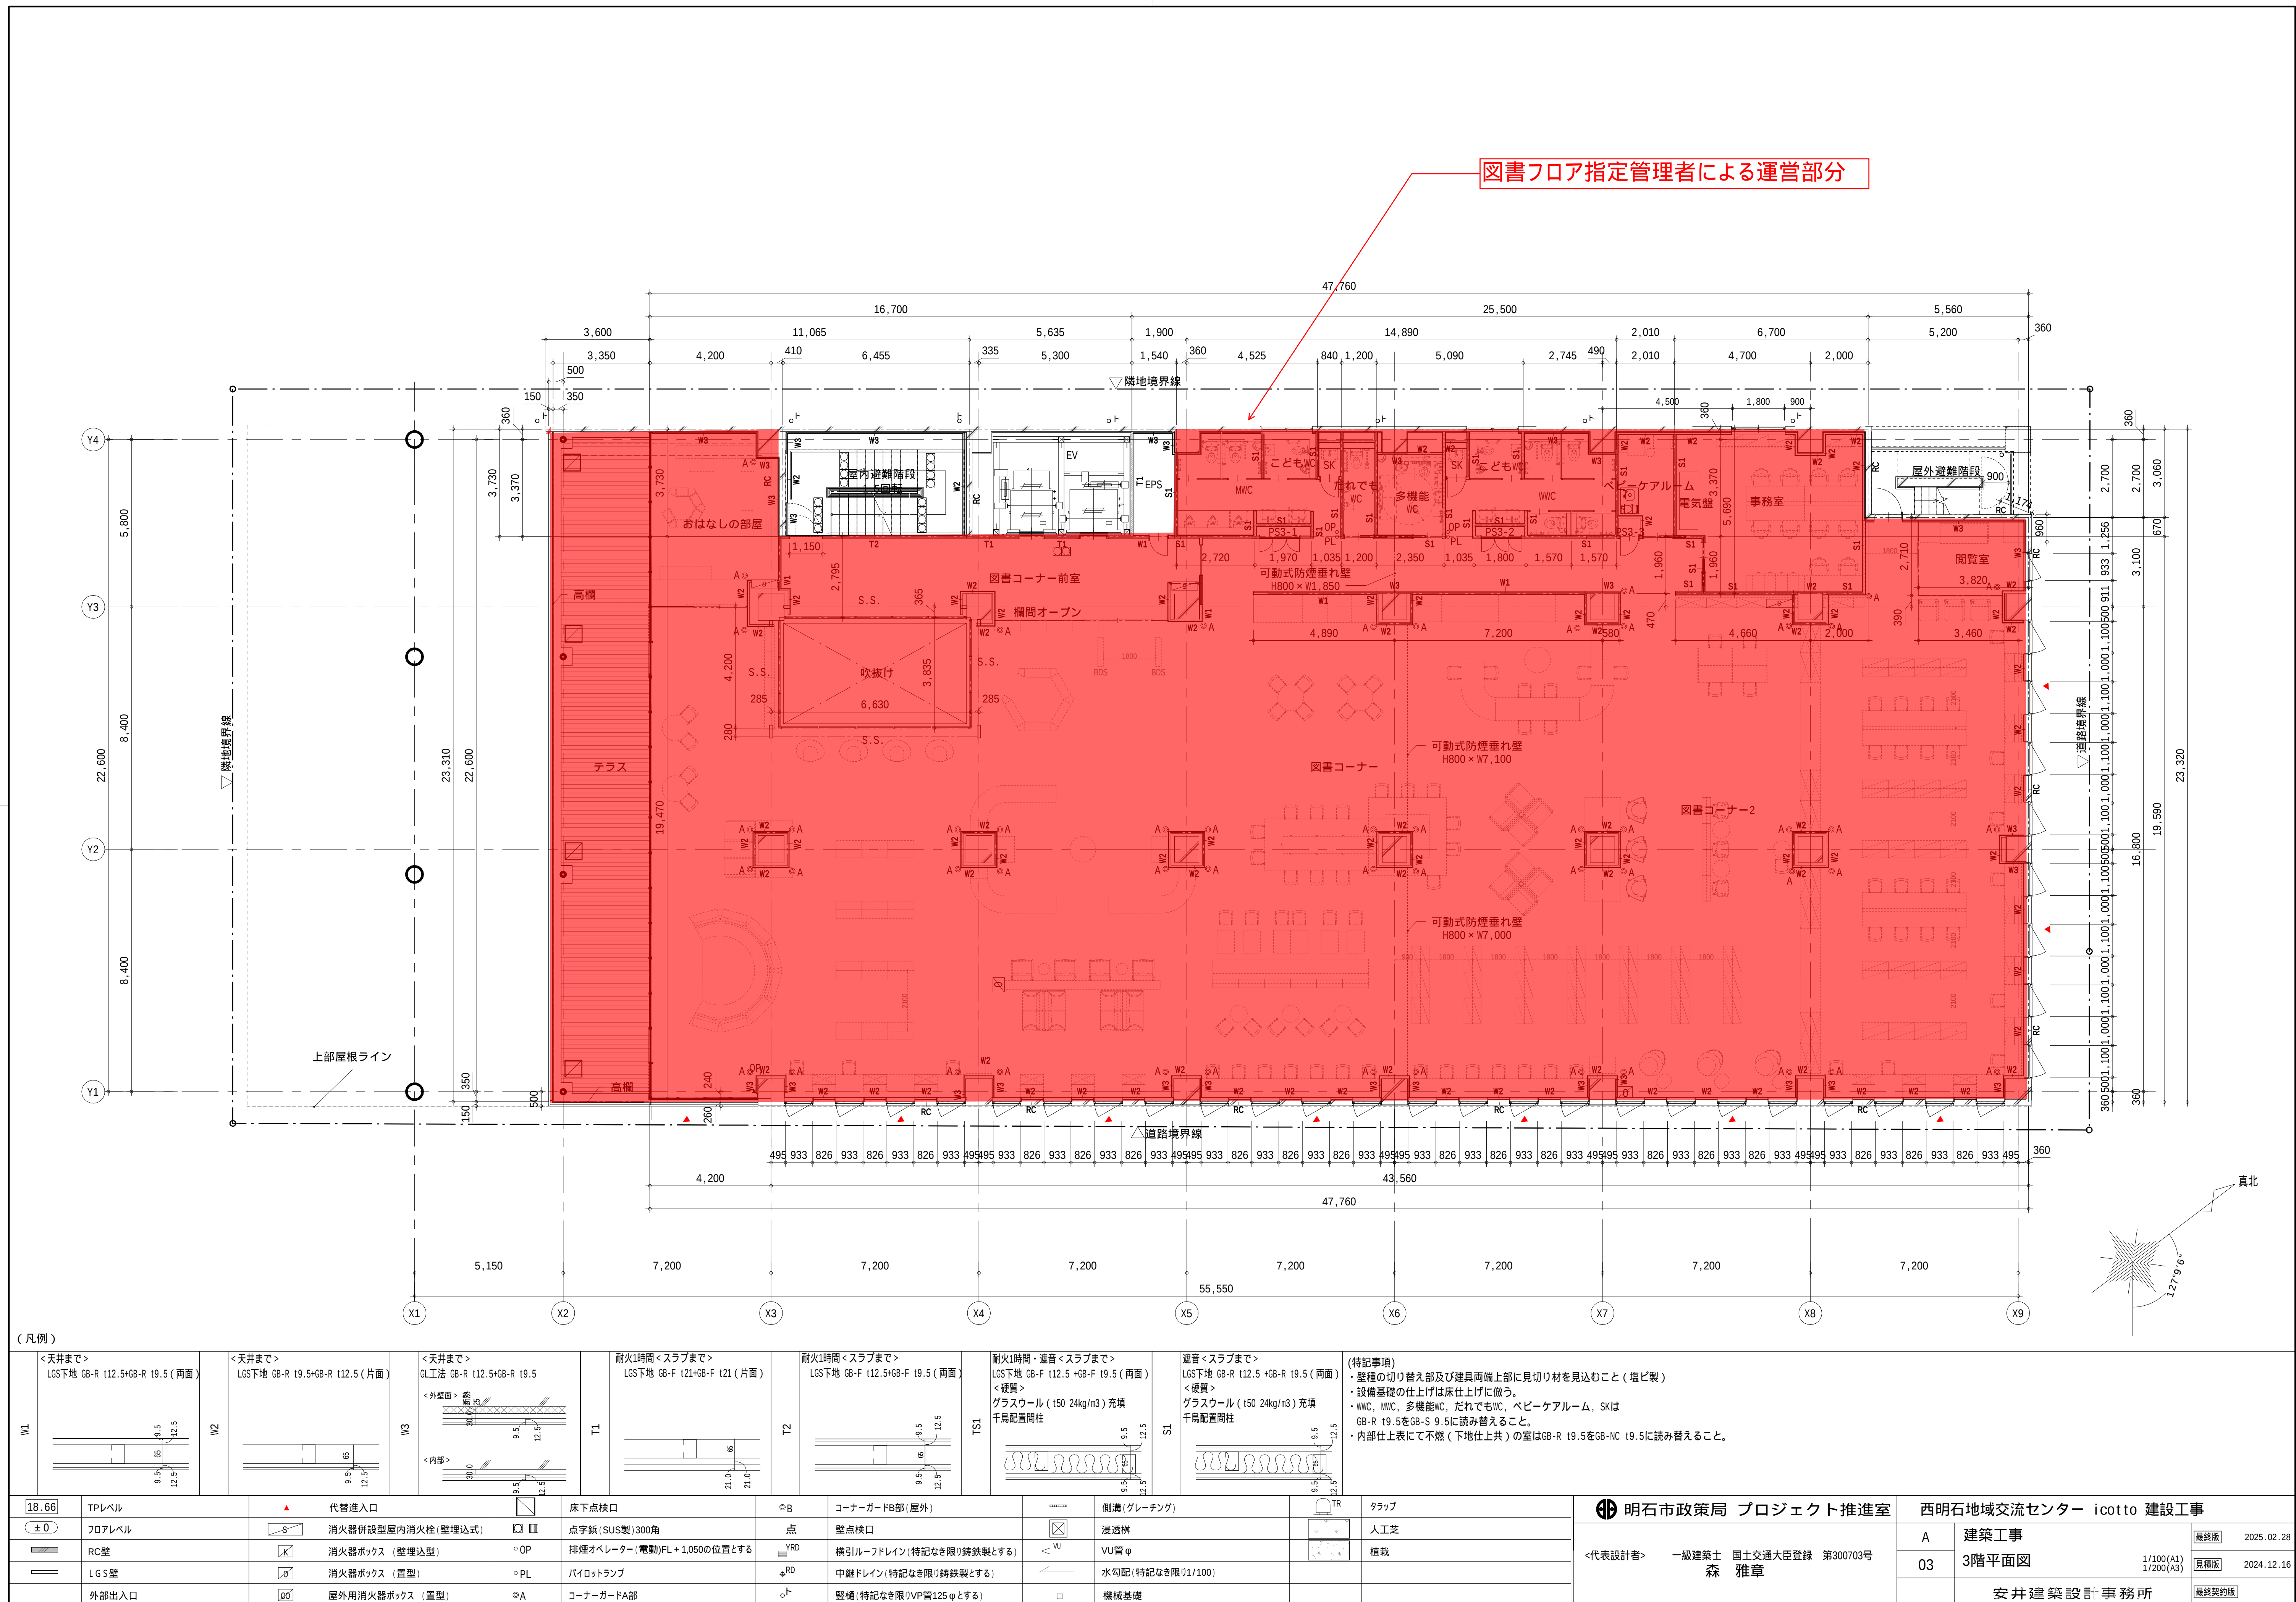


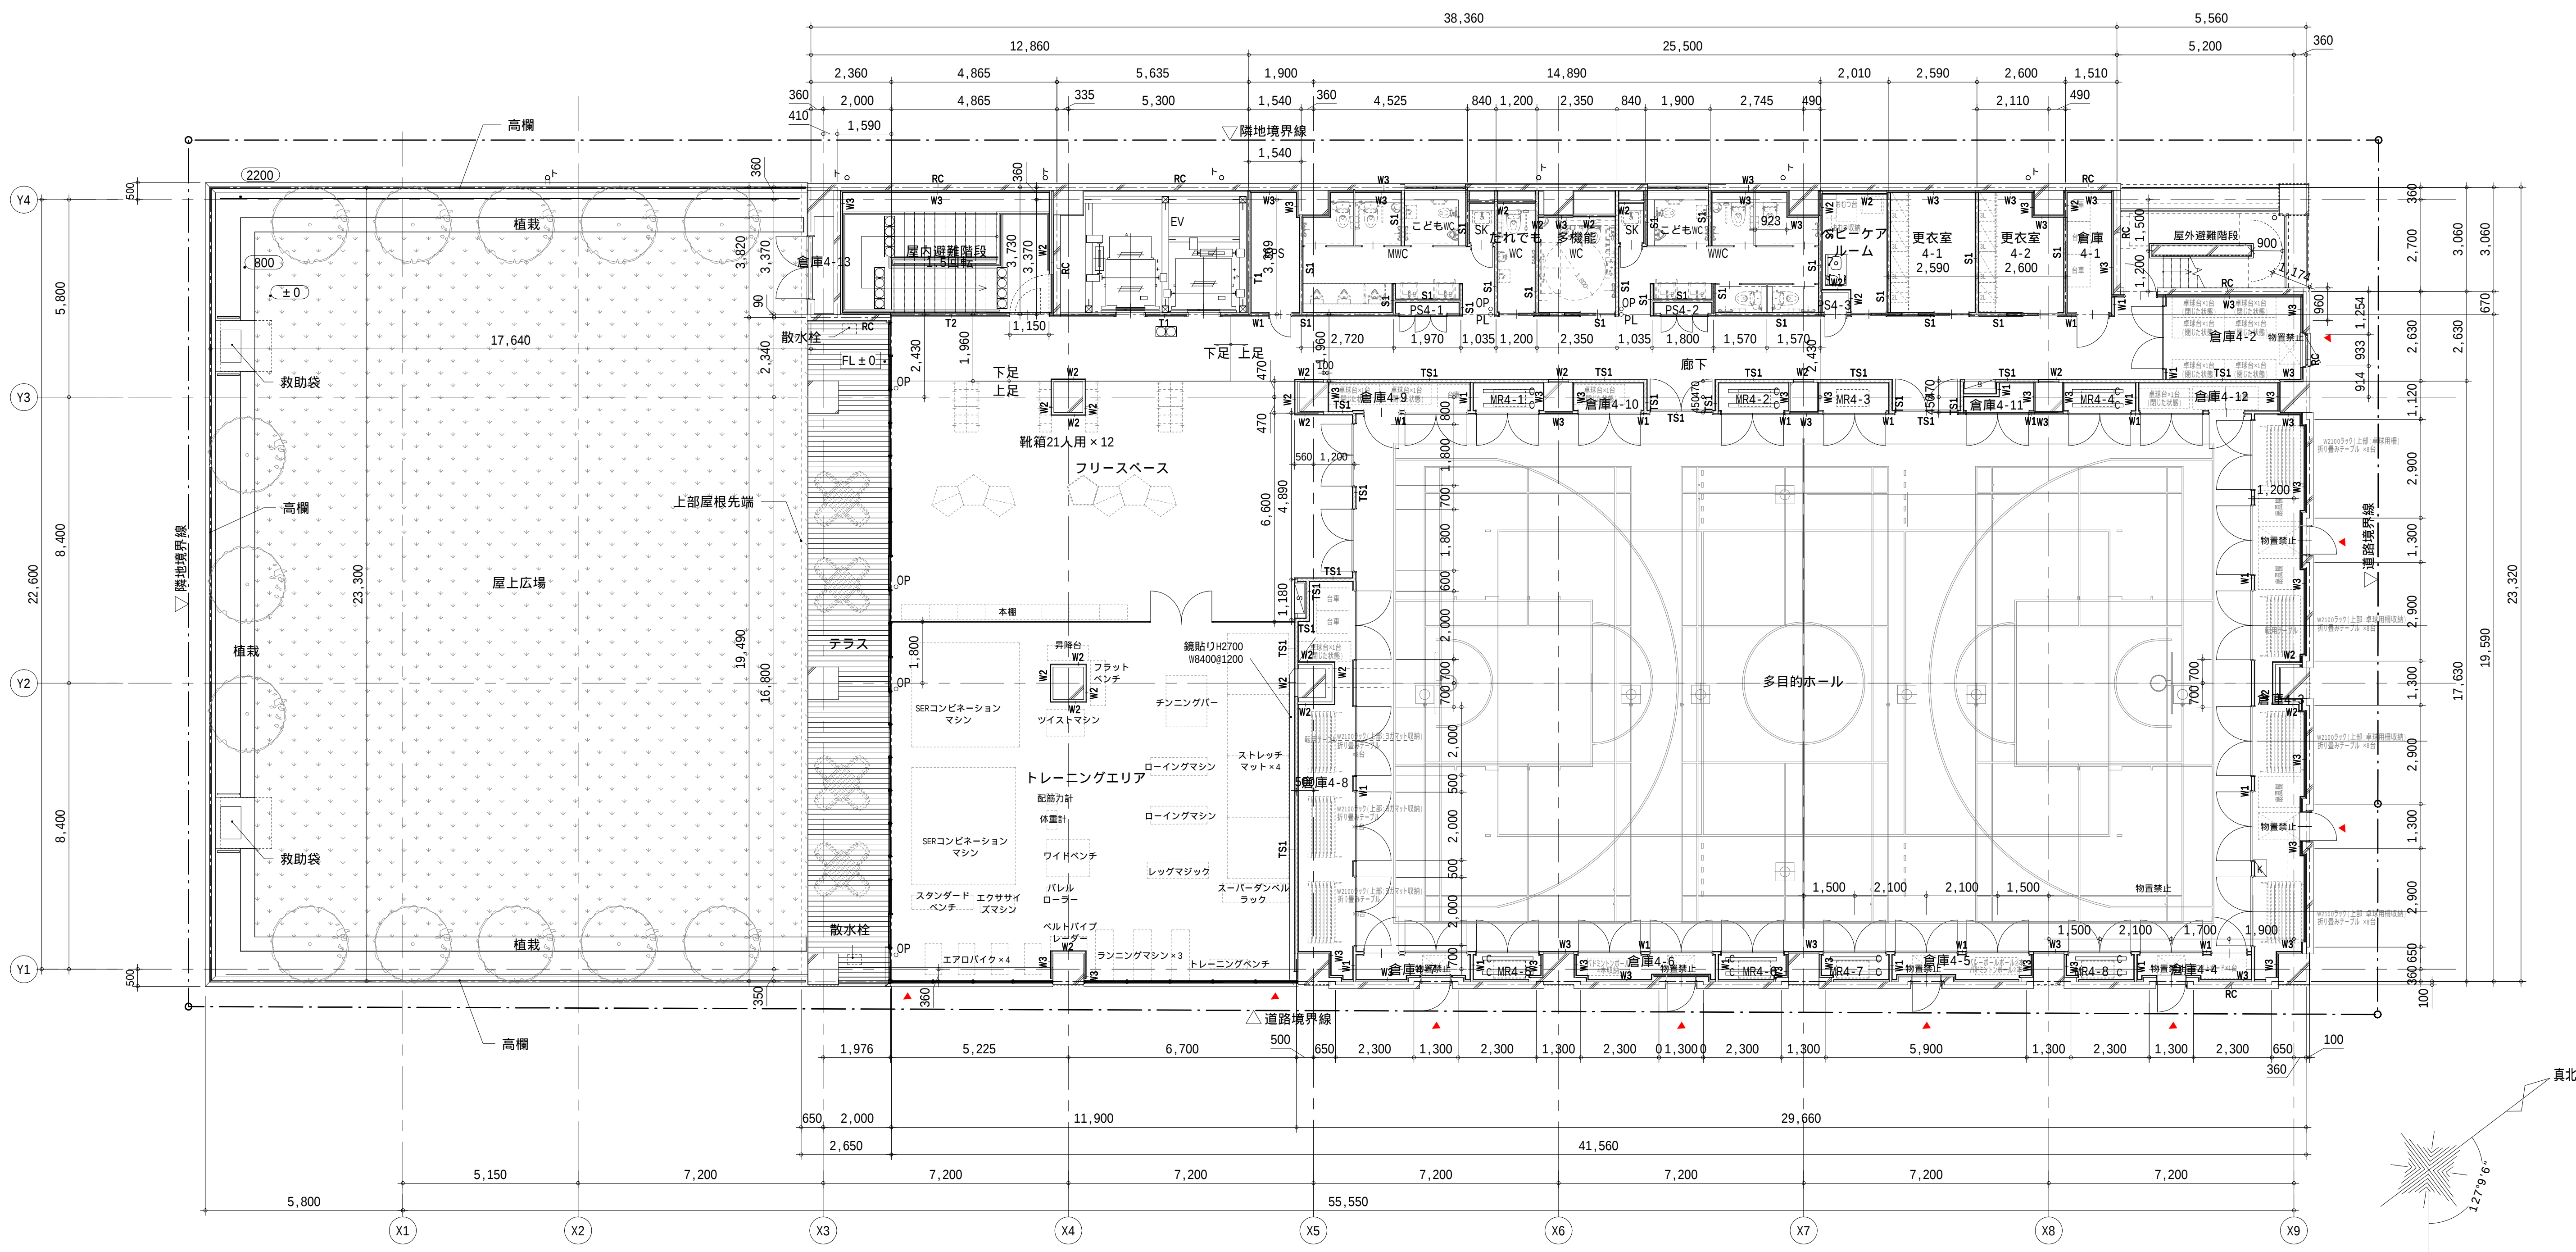

(凡例)


W1	<天井まで> LGS下地 GB-R 112.5+GB-R 19.5 (両面)		W2	<天井まで> LGS下地 GB-R 19.5+GB-R 112.5 (片面)		W3	<天井まで> GL工法 GB-R 112.5+GB-R 19.5 		T1	耐火1時間<スラブまで> LGS下地 GB-F 121+GB-F 121 (片面)		T2	耐火1時間<スラブまで> LGS下地 GB-F 112.5+GB-F 19.5 (両面)		TS1	耐火1時間・遮音<スラブまで> LGS下地 GB-F 112.5+GB-F 19.5 (両面) <硬質> グラスウール (150 24kg/m3) 充填 千鳥配置間柱		S1	遮音<スラブまで> LGS下地 GB-R 112.5+GB-R 19.5 (両面) <硬質> グラスウール (150 24kg/m3) 充填 千鳥配置間柱 		(特記事項) ・壁種の切り替り部及び建具両端上部に見切り材を見込むこと (塩ビ製) ・設備基礎の仕上げは床仕上げに做う。 ・WVC, MWC, 多機能WC, だれでもWC, ベビーカールーム、SKは GB-R 19.5をGB-S 9.5に読み替えること。 ・内仕上表にて不燃 (下地仕上共) の室はGB-R 19.5をGB-NC 19.5に読み替えること。		基礎リスト	
	記号			W	D		H	場所		個数	備考													
	C			100	600		100	MR		16	H形鋼													

18.66	TPレベル	▲	代替出入口		床下点検口	◎B	コーナガードB部 (屋外)		側溝 (グレーティング)		TR	クラブ	明石市政局 プロジェクト推進室 西明石地域交流センター icotto 建設工事 <代表設計者> 一級建築士 森 雅章 国土交通大臣登録 第3007703号 A 建築工事 最終版 2025.02.28 04 4階平面図 1/100 (A1) 1/200 (A3) 見聞版 2024.12.16 安井建築設計事務所 最終契約版
±0	フロアレベル	S	消火器併設型屋内消火栓 (壁埋込式)		点字錠 (SUS製) 300角	点	壁点検口		透透樹		VU	人工芝	
	RC壁	K	消火器ボックス (壁埋込型)	◎OP	排煙オペレーター (電動) FL + 1.050の位置とする	YRD	横引ルーフドレイン (特記なき限り鋼鉄製とする)		VU管φ		VU	植栽	
	LGS壁	E	消火器ボックス (置型)	◎PL	パイロットランプ	RD	中継ドレイン (特記なき限り鋼鉄製とする)		水勾配 (特記なき限り1/100)		□	機械基礎	
	外部出入口	OO	屋外用消火器ボックス (置型)	◎A	コーナガードA部	ト	壁種 (特記なき限りVP管125φとする)		□	機械基礎			

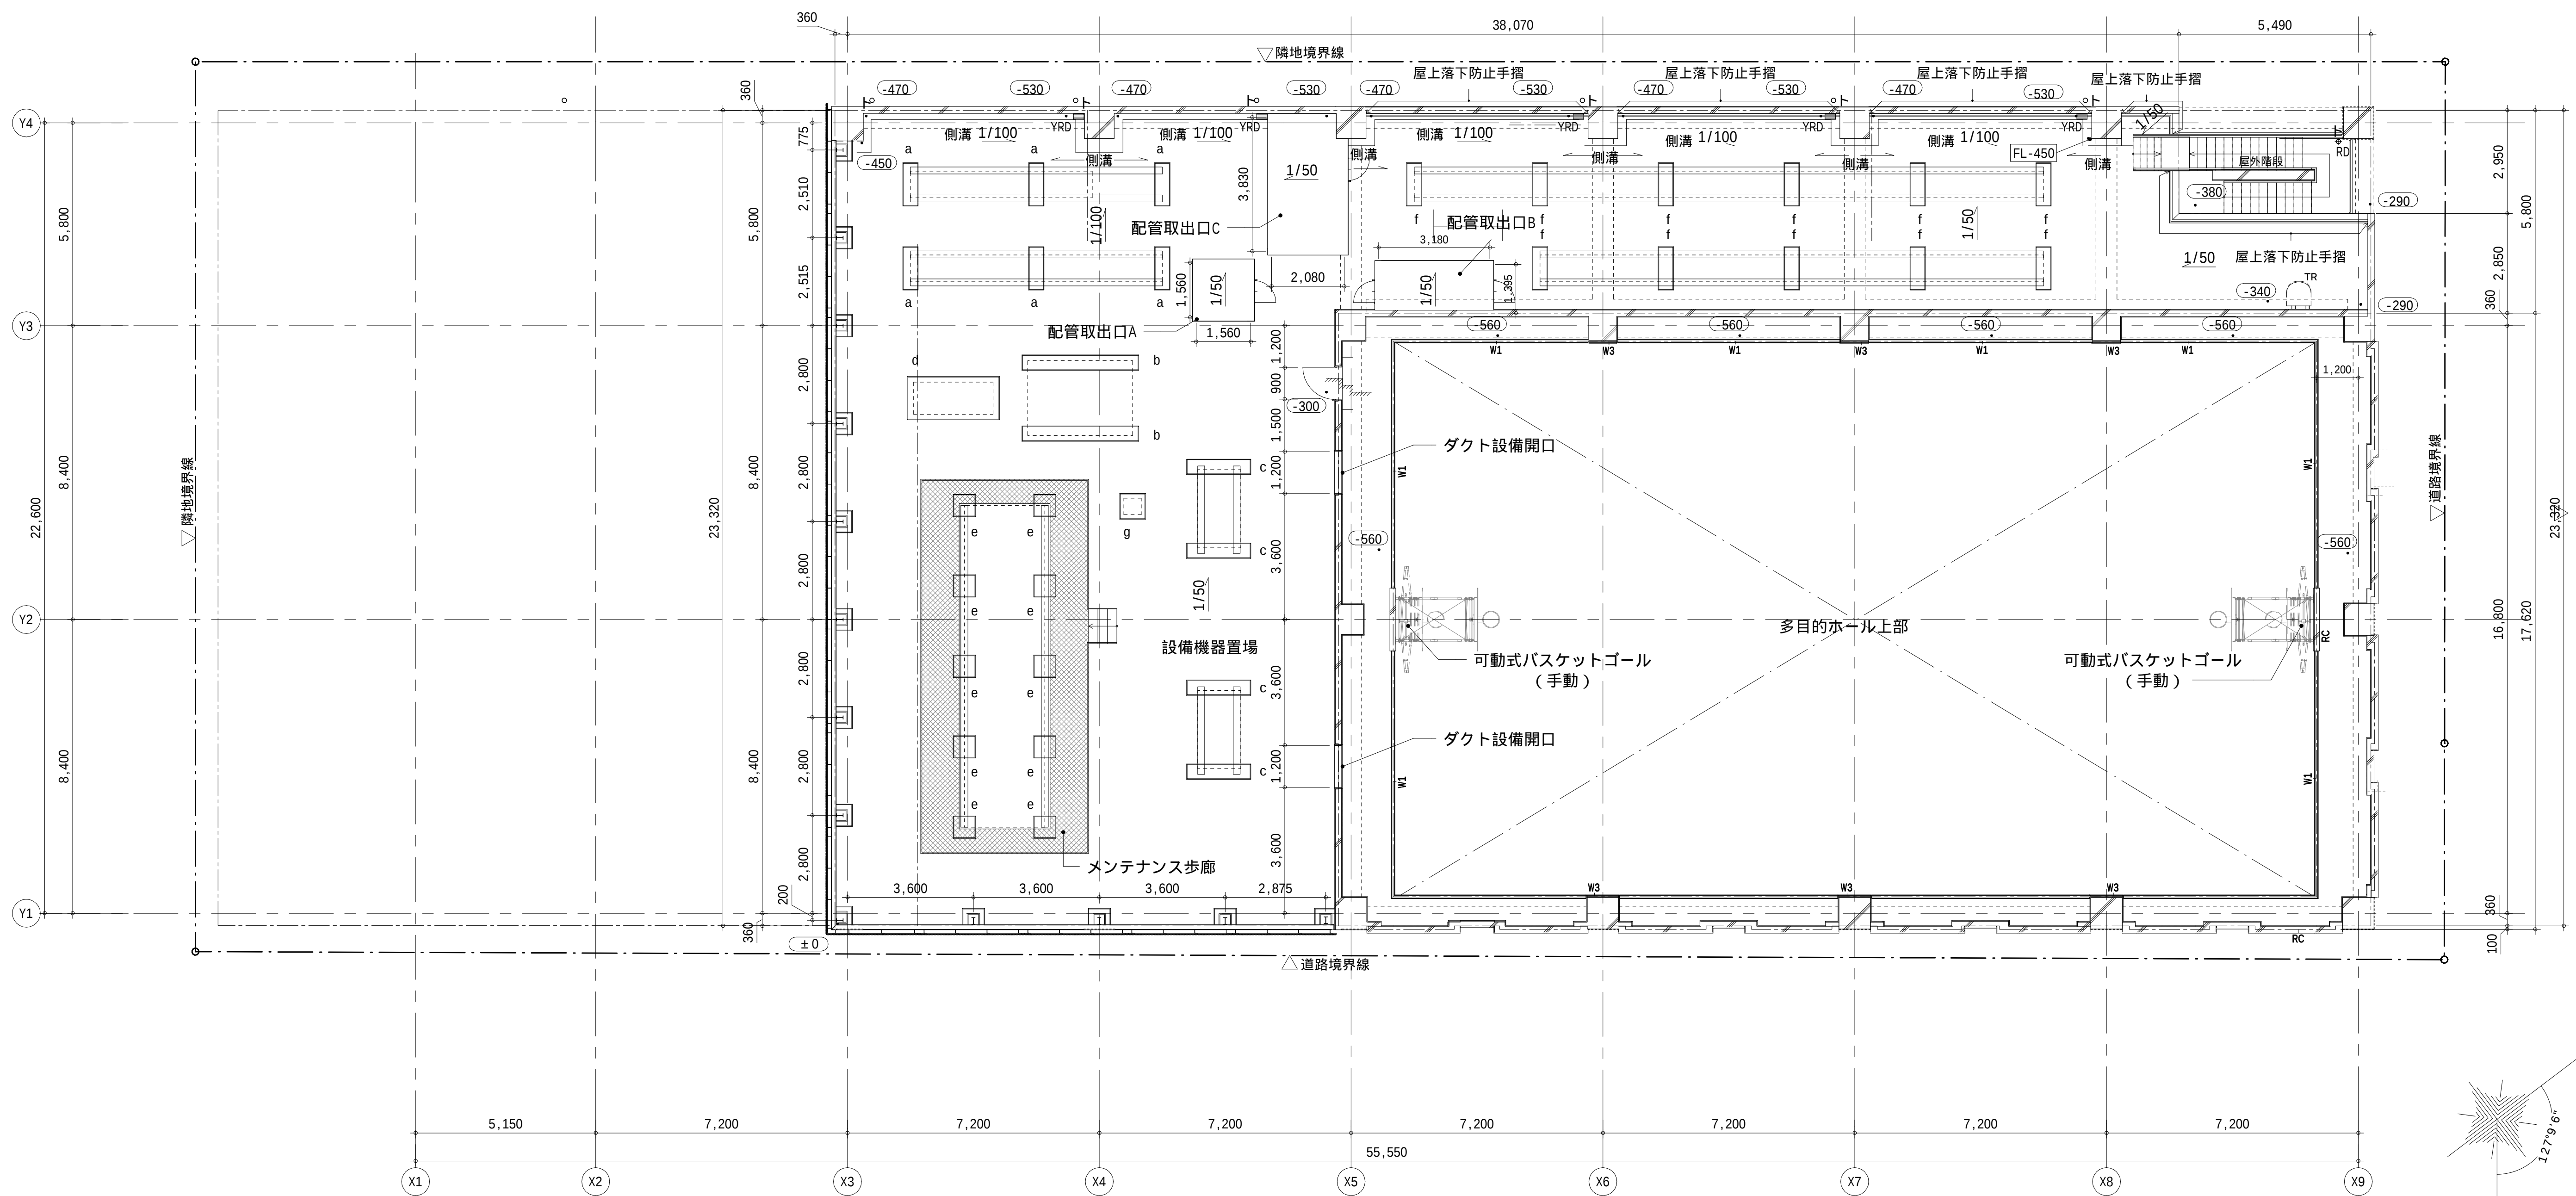

(凡例)

18.66		TPレベル		代替進入口		床下点検口	●B	コーナガードB部(屋外)		側溝(グレーチング)		タラップ	 明石市政局 プロジェクト推進室 西明石地域交流センター icotto 建設工事						
±0		フロアレベル		消火器併設屋内消火栓(壁埋込式)		点字紙(SUS製)300角	点	壁点検口		浸透樹		人工芝		<代表設計者>	一級建築士 国土交通大臣登録 第300703号	A	建築工事	最終版	2025. 02. 28
		RC壁		消火器ボックス (壁埋込型)	○OP	排煙オペレーター(電動)FL+1.050の位置とする	YRD	横引ルーフトレイン(特記なき限り鋼鉄製とする)	≪VJ	VV管φ		植栽		05	屋上平面図	1/100(A1) 1/200(A3)	見積版	2024. 12. 16	
		LGS壁		消火器ボックス (型置)	○PL	パイロットランプ	RD	中継ドレイン(特記なき限り鋼鉄製とする)	≪	水勾配(特記なき限り1/100)									
		外部出入口		屋外用消火器ボックス (型置)	○A	コーナガードA部	ト	堅橋(特記なき限りVVP管125φとする)		機械基礎						安井建築設計事務所			最終契約版

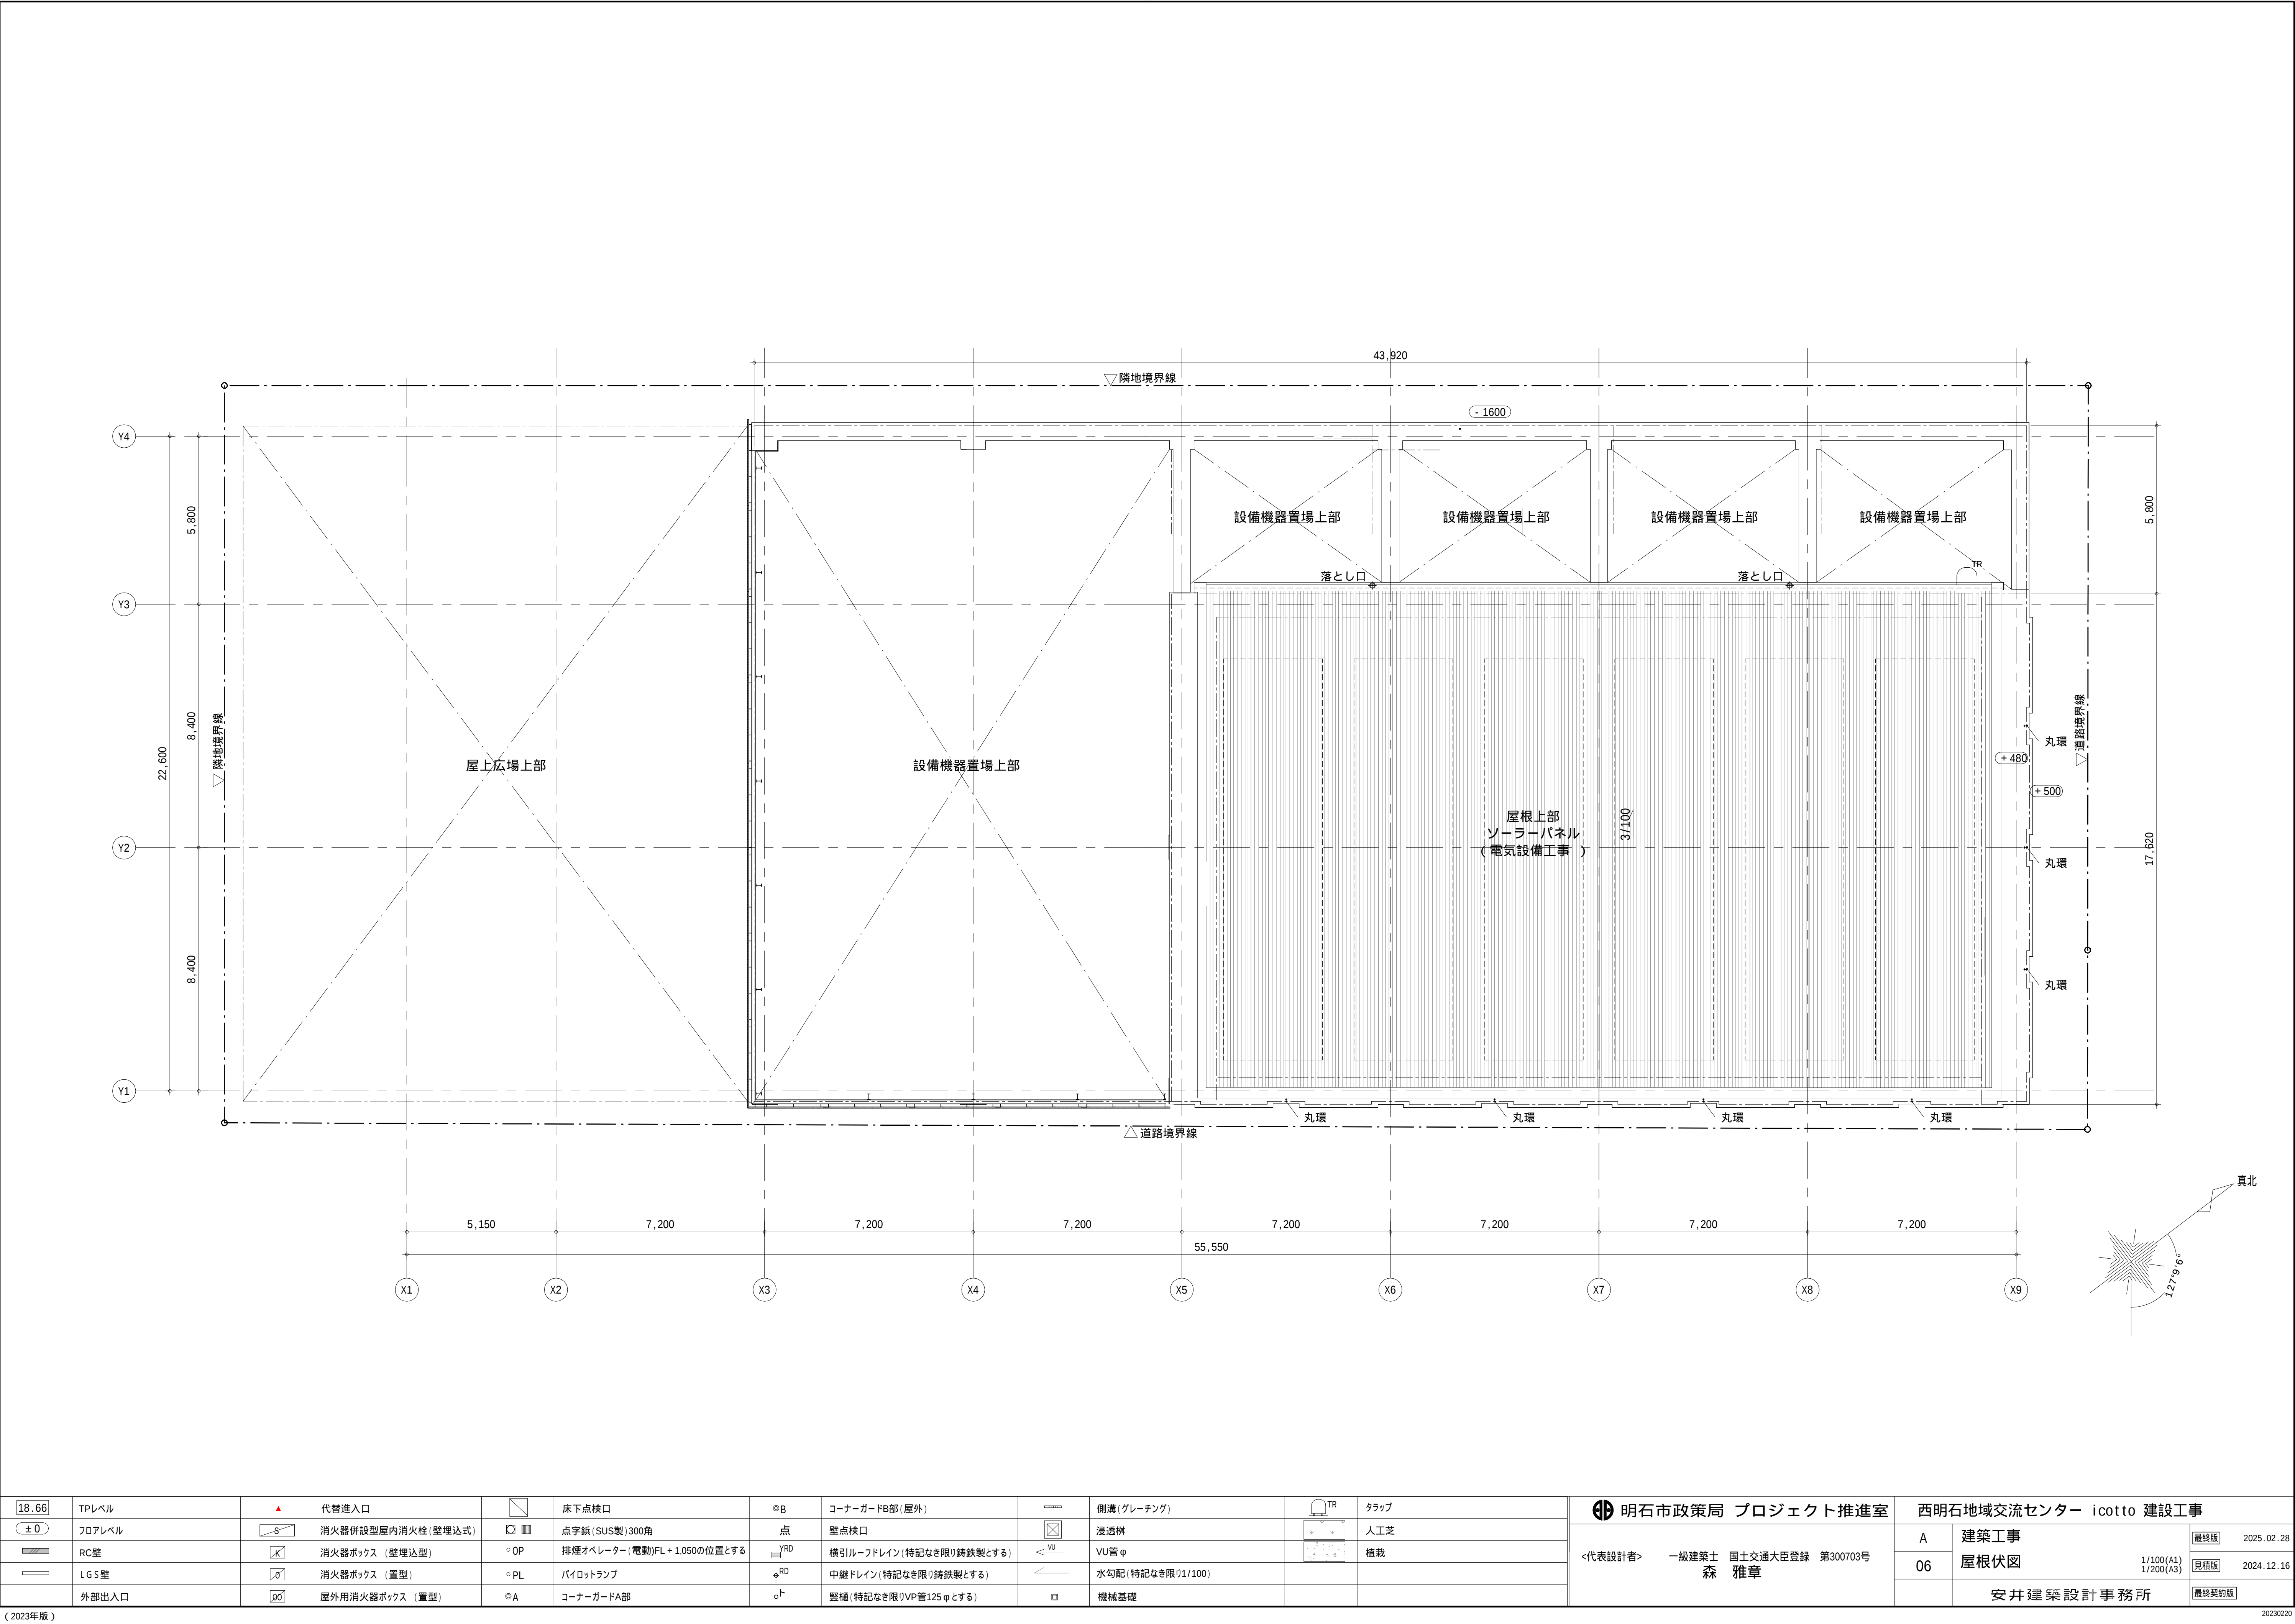

18.66	TPレベル		代替進入口		床下点検口	◎B	コーナガードB部(屋外)		側溝(グレーチング)		タラップ	明石市政局 プロジェクト推進室 西明石地域交流センター icotto 建設工事	<代表設計者> 一級建築士 森 雅章 国土交通大臣登録 第300703号	A	06	建築工事 屋根伏図	1/100(A1) 1/200(A3)	最終版 見種版	2025.02.28 2024.12.16
±0	フロアレベル		消火器併設型屋内消火栓(壁埋込式)		点字鋸(SUS製)300角	点	壁点検口		浸透枳		人工芝								
	RC壁		消火器ボックス (壁埋込型)	○OP	排煙オペレーター(電動)FL+1.050の位置とする		横引ルーフトレイン(特記なき限り鍍鉄製とする)		VU管φ		植栽								
	LGS壁		消火器ボックス (置型)	○PL	パイロットランプ	φRD	中継ドレイン(特記なき限り鍍鉄製とする)		水勾配(特記なき限り1/100)										
	外部出入口		屋外用消火器ボックス (置型)	◎A	コーナガードA部	○ト	縦樋(特記なき限りVP管125φとする)		機械基礎			安井建築設計事務所							最終契約版