

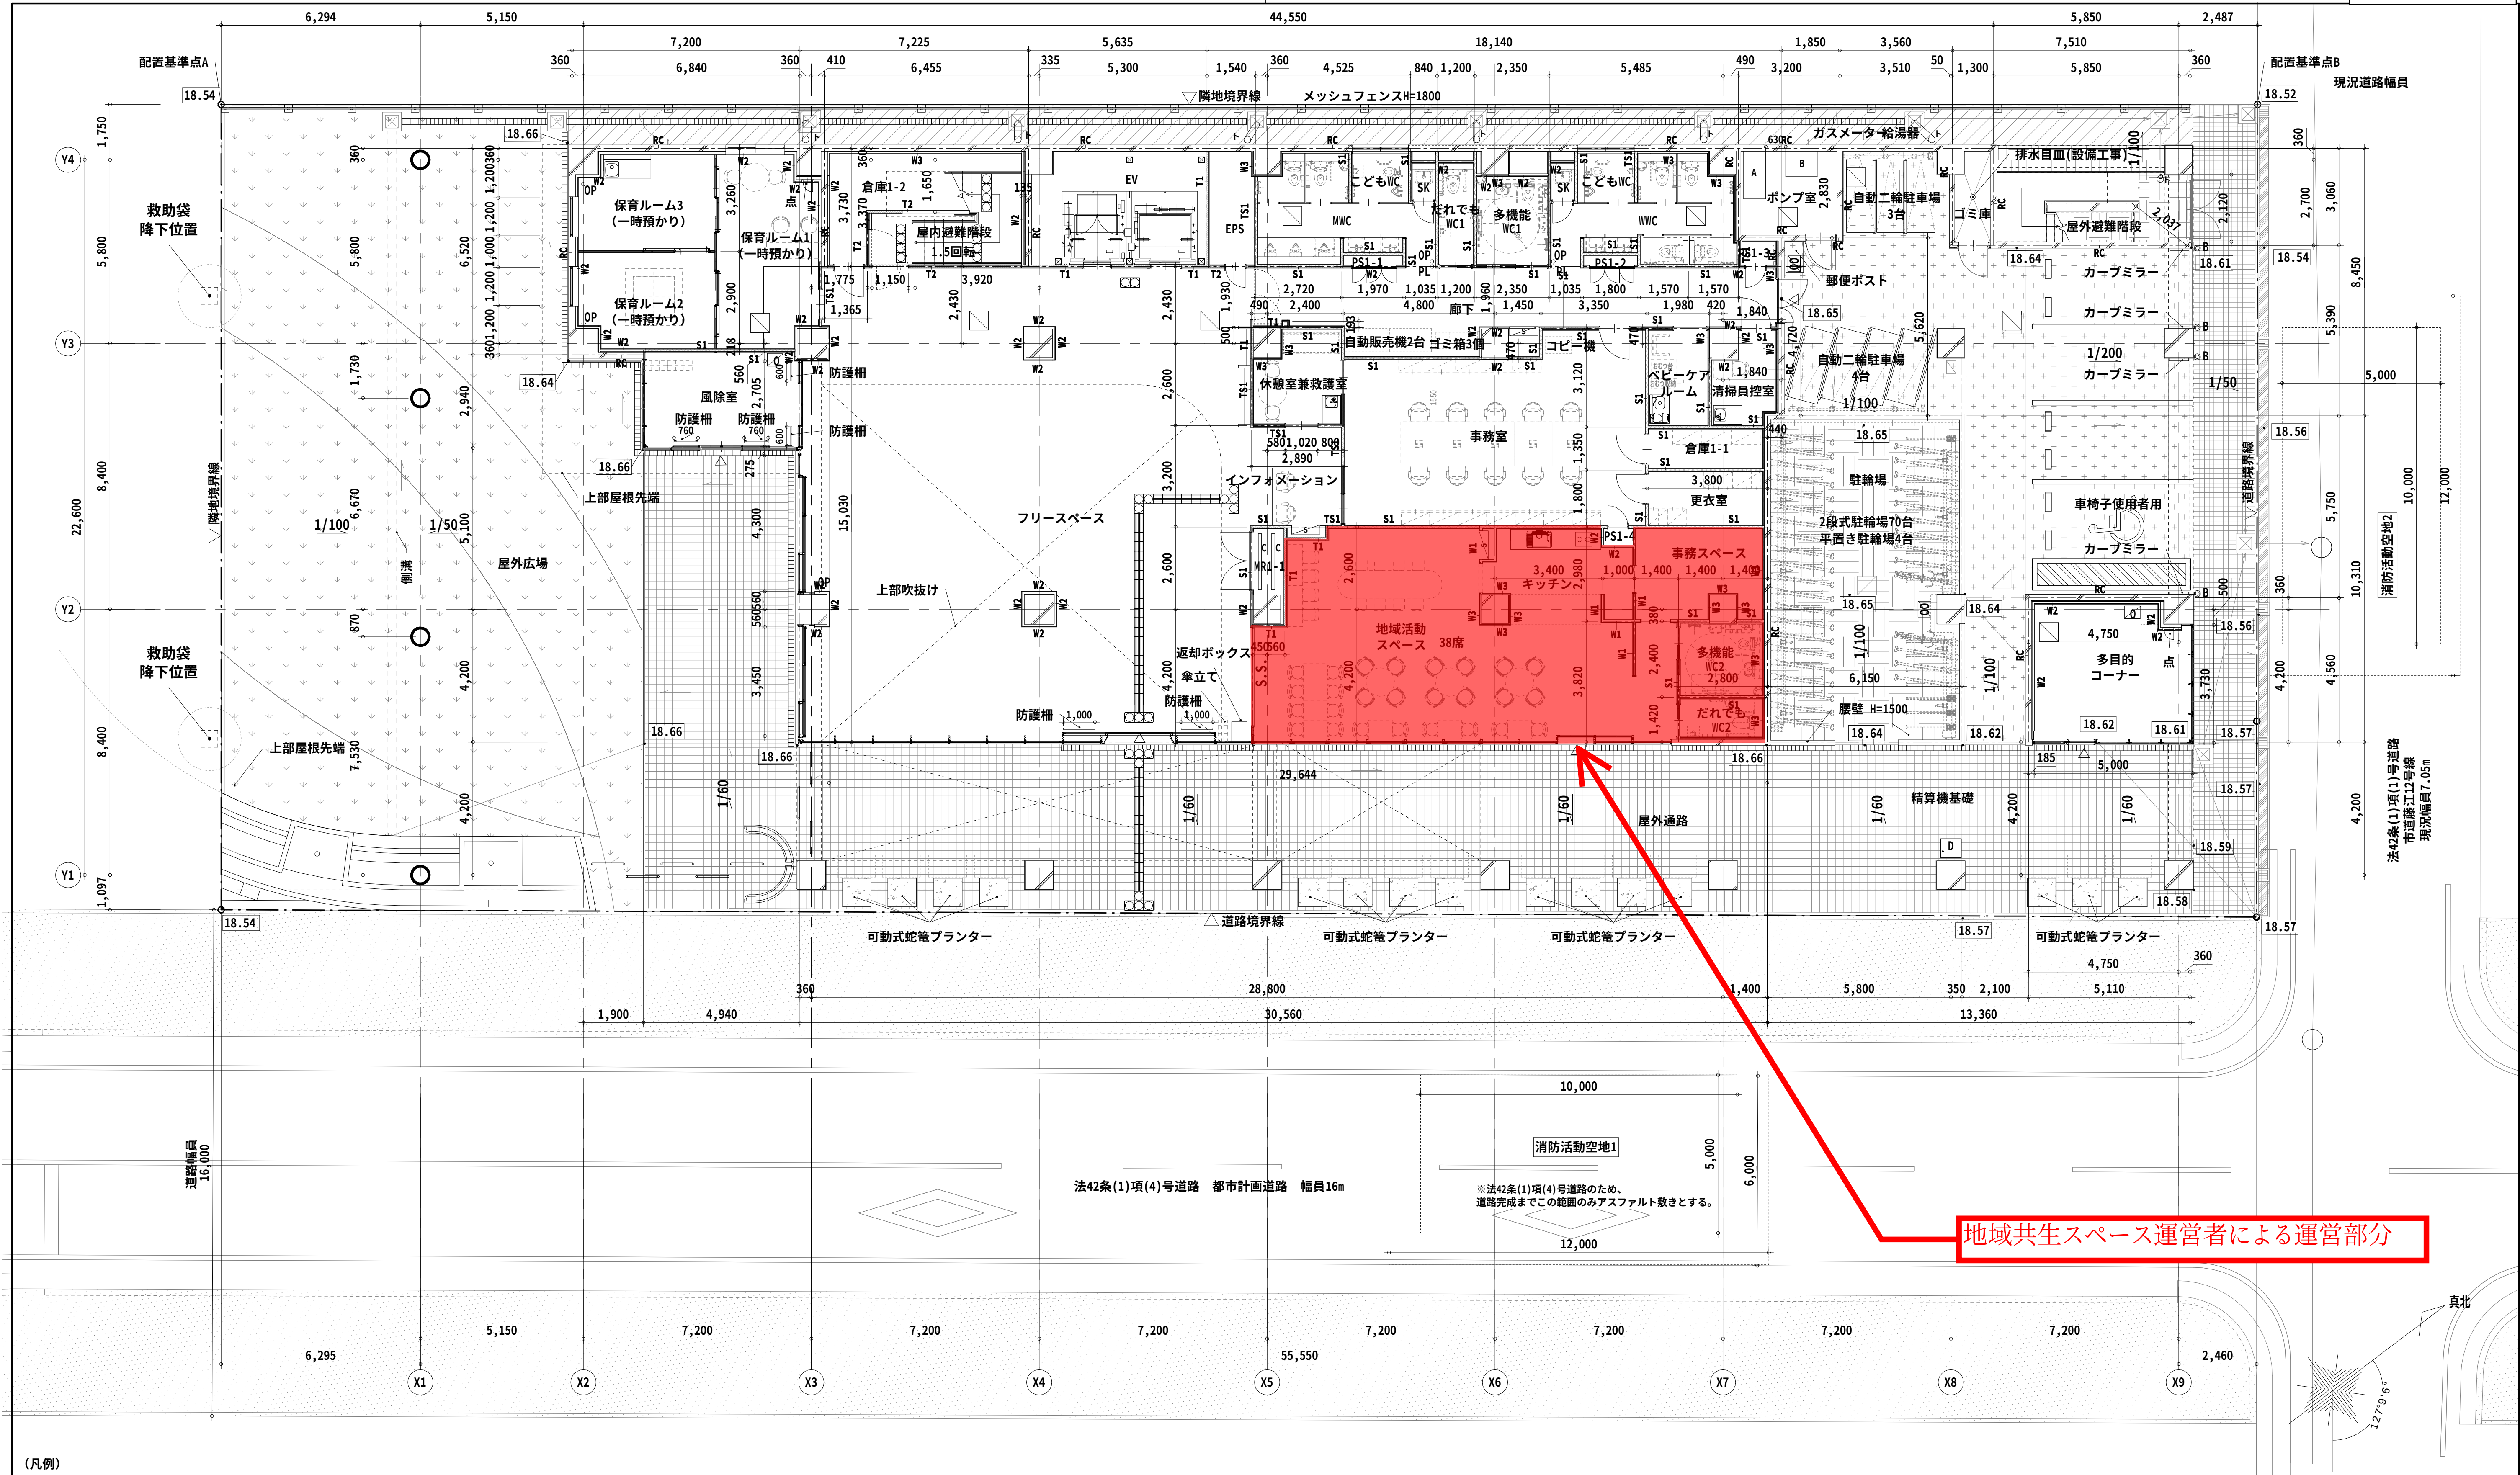
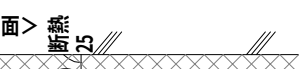
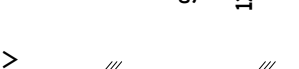
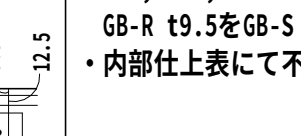
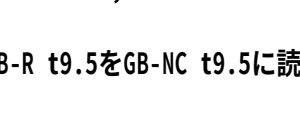
 
 
 
 
 


 


(凡例)


W1	<天井まで> LGS下地 G8-R t12.5+GB-R t9.5 (両面)		W2	<天井まで> LGS下地 G8-R t9.5+GB-R t12.5 (片面)		W3	<天井まで> GL工法 G8-R t12.5+GB-R t9.5 <外壁面>  <内部> 		T1	耐火1時間<スラブまで> LGS下地 G8-F t21+GB-F t21 (片面)		T2	耐火1時間<スラブまで> LGS下地 G8-F t12.5+GB-F t9.5 (両面)		TS1	耐火1時間・遮音<スラブまで> LGS下地 G8-F t12.5 +GB-F t9.5 (両面) <床質> グラスウール (t50 24kg/m3) 充填 千鳥配置間柱 		S1	遮音<スラブまで> LGS下地 G8-R t12.5 +GB-R t9.5 (両面) <床質> グラスウール (t50 24kg/m3) 充填 千鳥配置間柱 		(特記事項) ・壁種の切り替え部及び建具両端上部に見切り材を見込むこと (塩ビ製) ・設備基礎の仕上げは床仕上げに倣う。 ・WVC, MWC, 多機能WC, だれでもWC, ベビーケアルーム, SKはGB-R t9.5をGB-S 9.5に読み替えること。 ・内部仕上表にて不燃 (下地仕上共) の室はGB-R t9.5をGB-NC t9.5に読み替えること。	基礎リスト				
	記号	W		D	H		場所	個数		備考																
	A	700		1500	200		ポンプ室	1		コンクリート																
	B	1000		800	200		ポンプ室	1		コンクリート																
C	100	600	100	MR1-1	2	H形鋼																				
D	650	600	100	精算機	1	コンクリート (塗り床材2)																				

18.66	TPレベル	▲	代替出入口		床下点検口	●B	コーナガードB部 (屋外)		側溝 (グレーチング)		TR	タラップ	明石市政当局 プロジェクト推進室		西明石地域交流センター icotto 建設工事			
±0	フロアレベル		消火器併設型屋内消火栓 (壁埋込式)		点字版 (SUS製) 300角	点	壁点検口		浸透枳			人工芝	<代表設計者> 一級建築士 森 雅章 国土交通大臣登録 第300703号	A	建築工事	最終版	2025.02.28	
	RC壁		消火器ボックス (壁埋込型)	○OP	排煙オペレーター (電動)FL+1,050の位置とする	YRD	横引ルーフドレイン (特記なき限り鋳鉄製とする)		VU管枳			植栽		01	配置図兼1階平面図	1/100(A1) 1/200(A3)	見聞版	2024.12.16
	LGS壁		消火器ボックス (置型)	○PL	パイロットランプ	RD	中継ドレイン (特記なき限り鋳鉄製とする)		水勾配 (特記なき限り1/100)							安井建築設計事務所	最終契約版	
	外部出入口		屋外用消火器ボックス (置型)	○A	コーナガードA部	ト	壁樋 (特記なき限りVP管125φとする)		機械基礎									

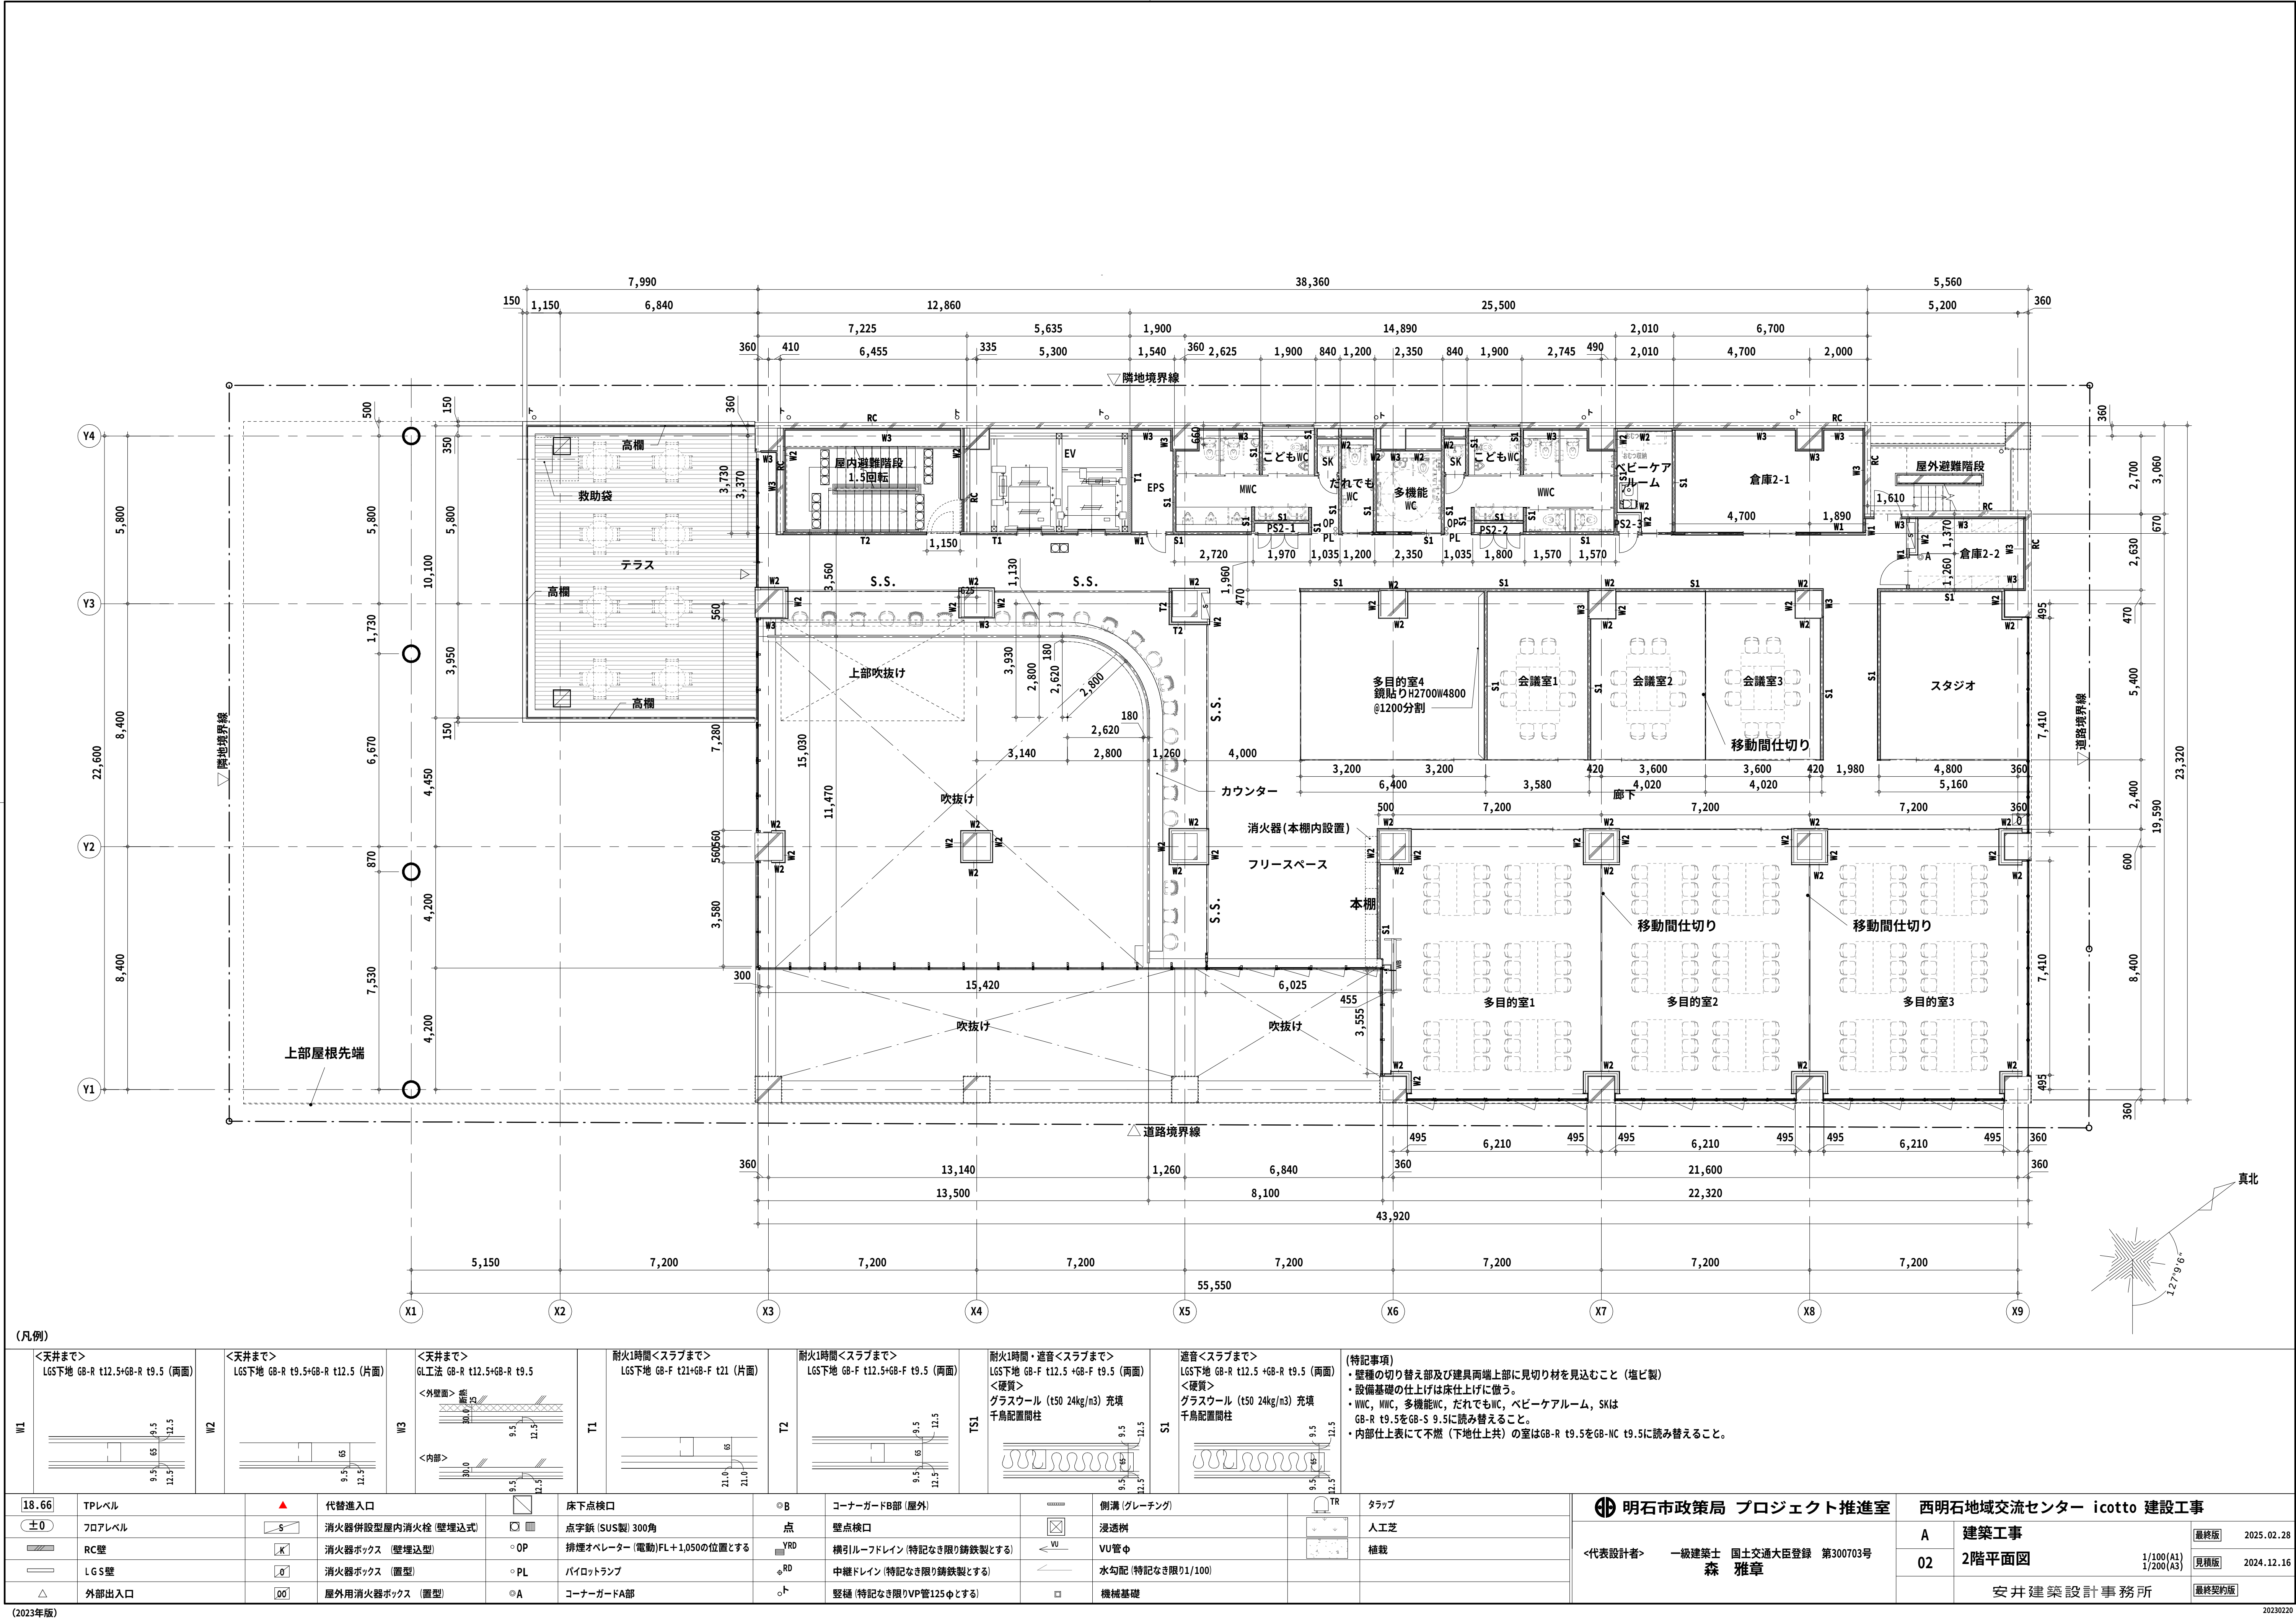


(凡例)																						
W1	<天井まで> LGS下地 GB-R t12.5+GB-R t9.5 (両面)		W2	<天井まで> LGS下地 GB-R t9.5+GB-R t12.5 (片面)		W3	<天井まで> GL工法 GB-R t12.5+GB-R t9.5 <外壁面> <内部>		T1	耐火1時間<スラブまで> LGS下地 GB-F t21+GB-F t21 (片面)		T2	耐火1時間<スラブまで> LGS下地 GB-F t12.5+GB-F t9.5 (両面)		TS1	耐火1時間・遮音<スラブまで> LGS下地 GB-R t12.5 +GB-R t9.5 (両面) <床質> グラスウール (t50 24kg/m3) 充填 千鳥配置間柱		S1	遮音<スラブまで> LGS下地 GB-R t12.5 +GB-R t9.5 (両面) <床質> グラスウール (t50 24kg/m3) 充填 千鳥配置間柱		(特記事項) ・壁種の切り替え部及び建具両端上部に見切り材を見込むこと (塩ビ製) ・設備基礎の仕上げは床仕上げに倣う。 ・WVC, MWC, 多機能WC, だれでもWC, ベビーケアルーム, SKはGB-R t9.5をGB-S 9.5に読み替えること。 ・内部仕上表にて不燃 (下地仕上共) の室はGB-R t9.5をGB-NC t9.5に読み替えること。	
18.66	TPレベル		代替出入口		床下点検口	●B	コーナガードB部 (屋外)		側溝 (グレーチング)		タラップ	明石市政局 プロジェクト推進室 西明石地域交流センター icotto 建設工事										
±0	フロアレベル	5	消火器併設型屋内消火栓 (壁埋込式)		点字版 (SUS製) 300角	点	壁点検口		浸透枳		人工芝											
	RC壁	K	消火器ボックス (壁埋込型)	OP	排煙オペレーター (電動)FL+1,050の位置とする	YRD	横引ルーフドレイン (特記なき限り鋳鉄製とする)		VU管φ		植栽											
	LGS壁	O	消火器ボックス (置型)	PL	パイロットランプ	RD	中継ドレイン (特記なき限り鋳鉄製とする)		水勾配 (特記なき限り1/100)													
△	外部出入口	00	屋外用消火器ボックス (置型)	OA	コーナガードA部	ト	堅樋 (特記なき限りVP管125φとする)		機械基礎													
<代表設計者> 一級建築士 国土交通大臣登録 第300703号 森 雅章												A 明石市政局 プロジェクト推進室 02 西明石地域交流センター icotto 建設工事 2階平面図 安井建築設計事務所				最終版 2025.02.28 見稿版 2024.12.16 最終契約版						

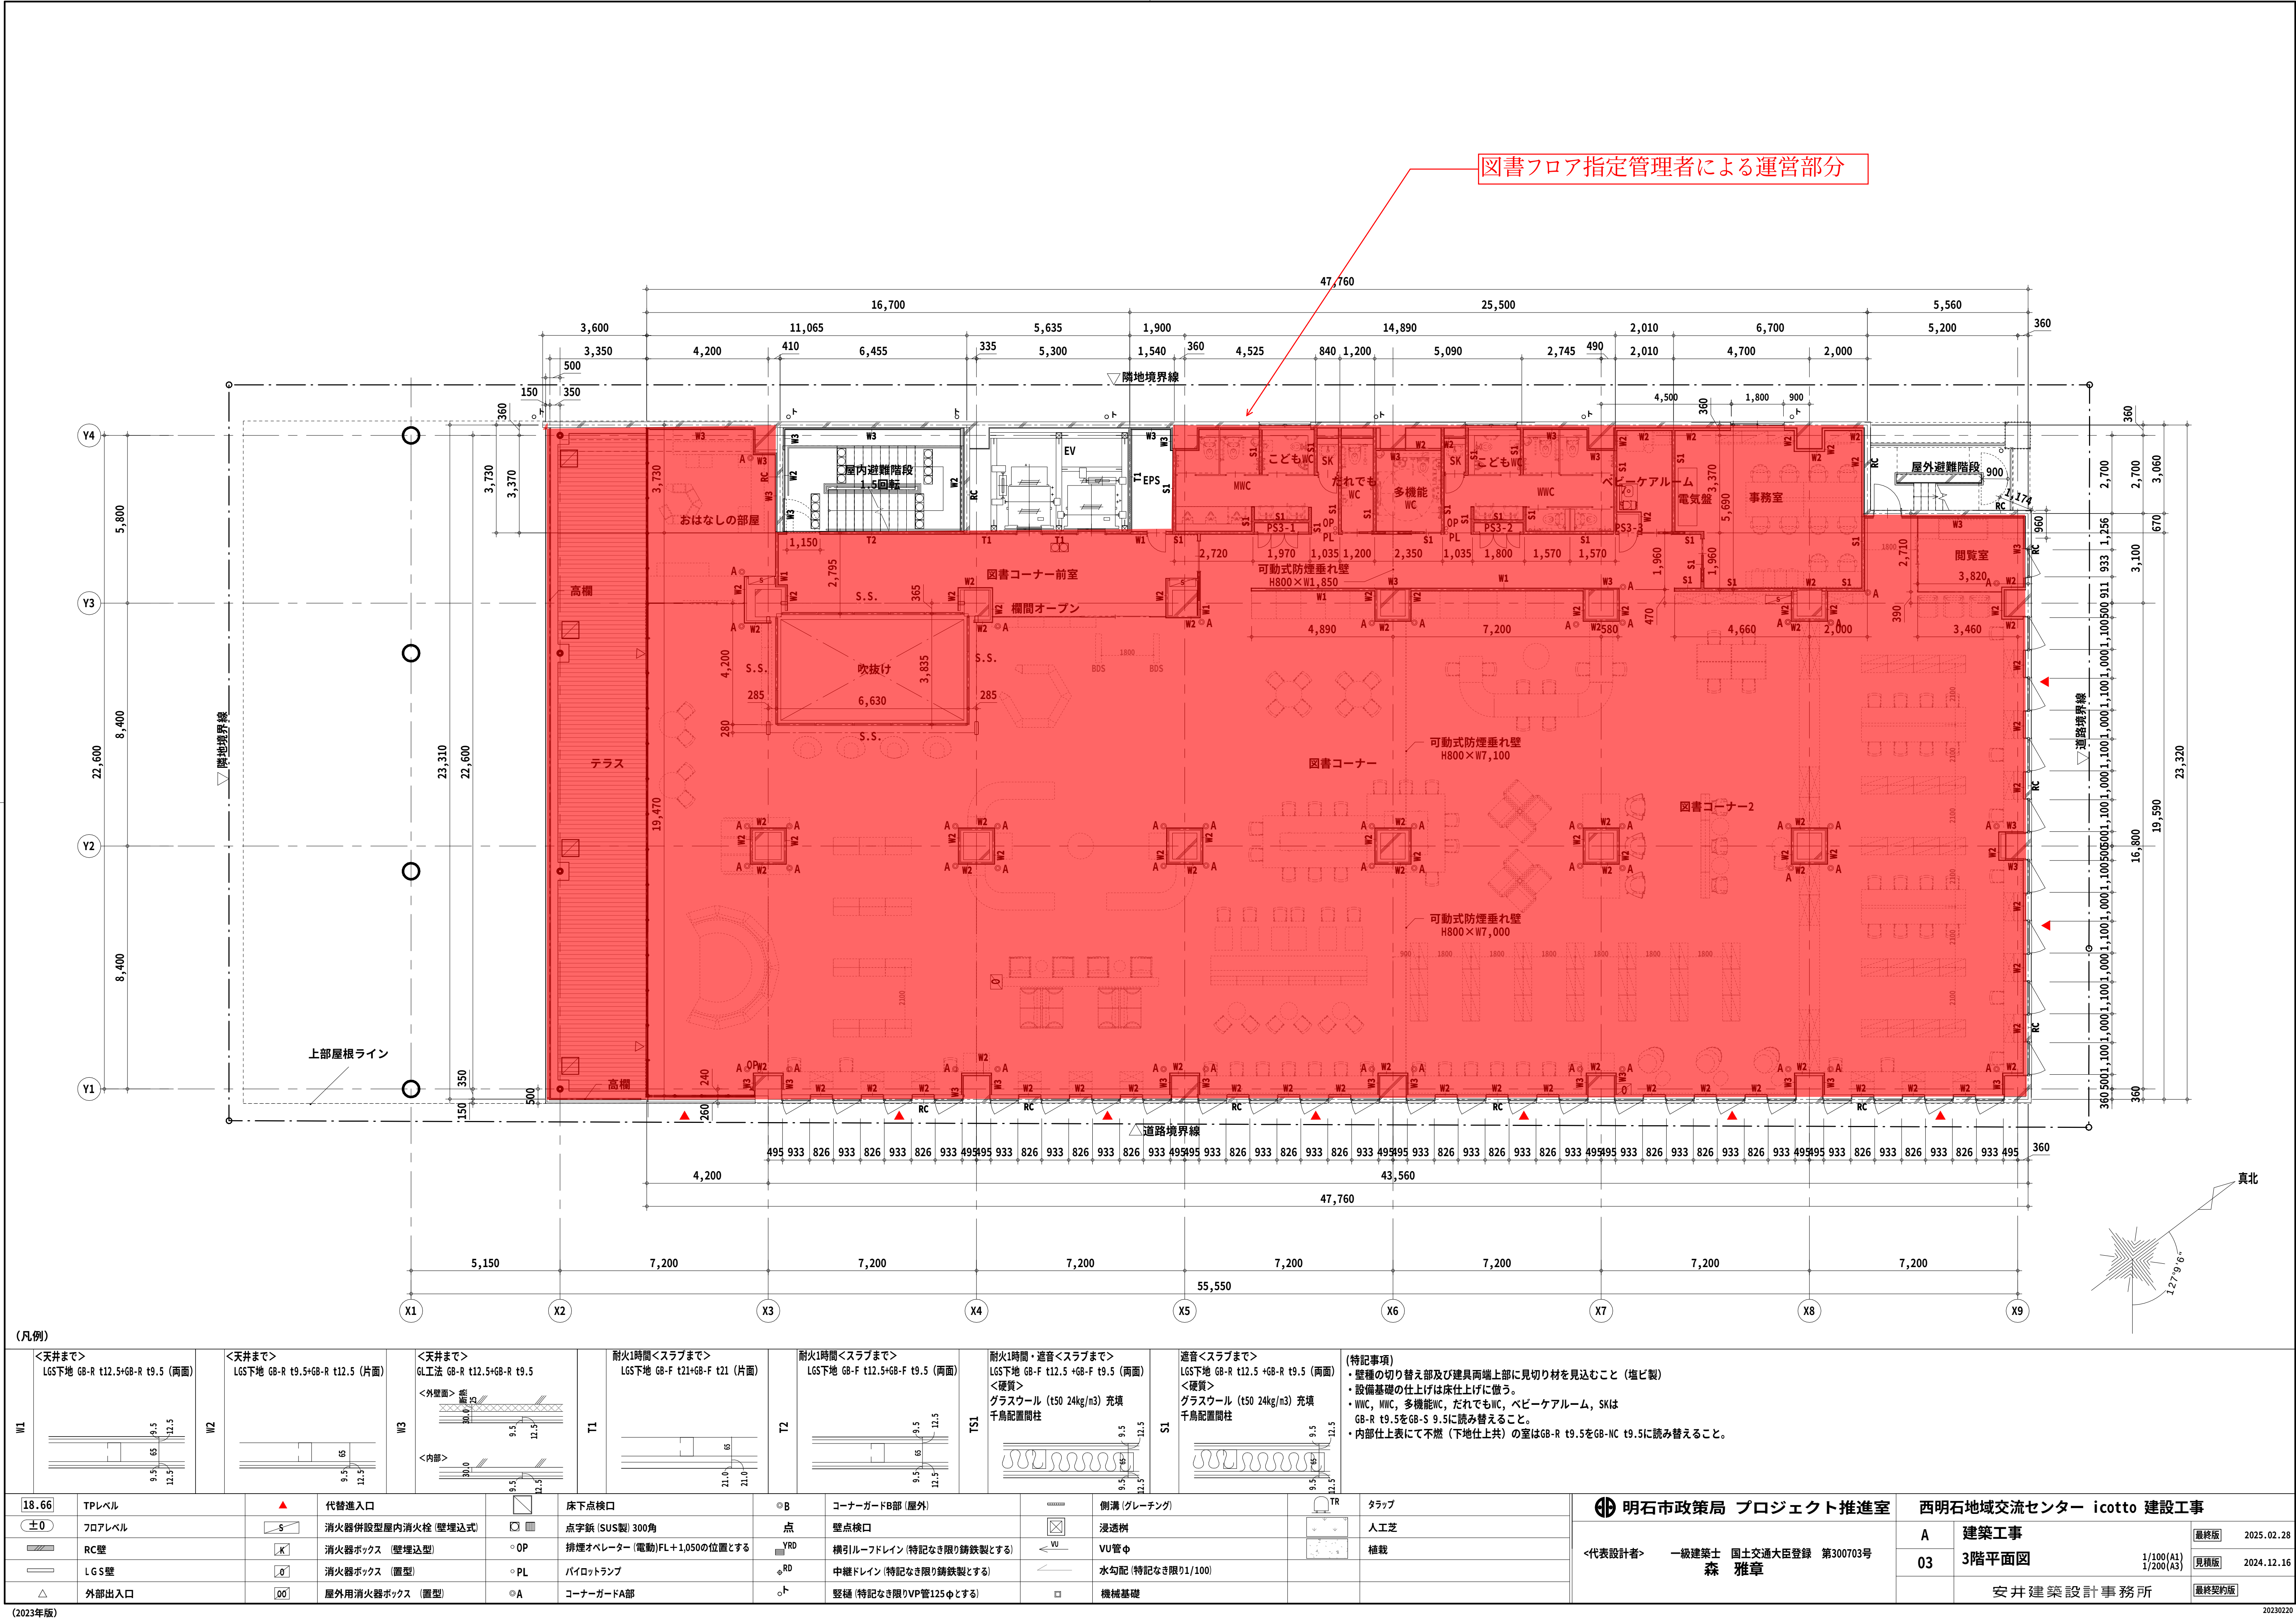

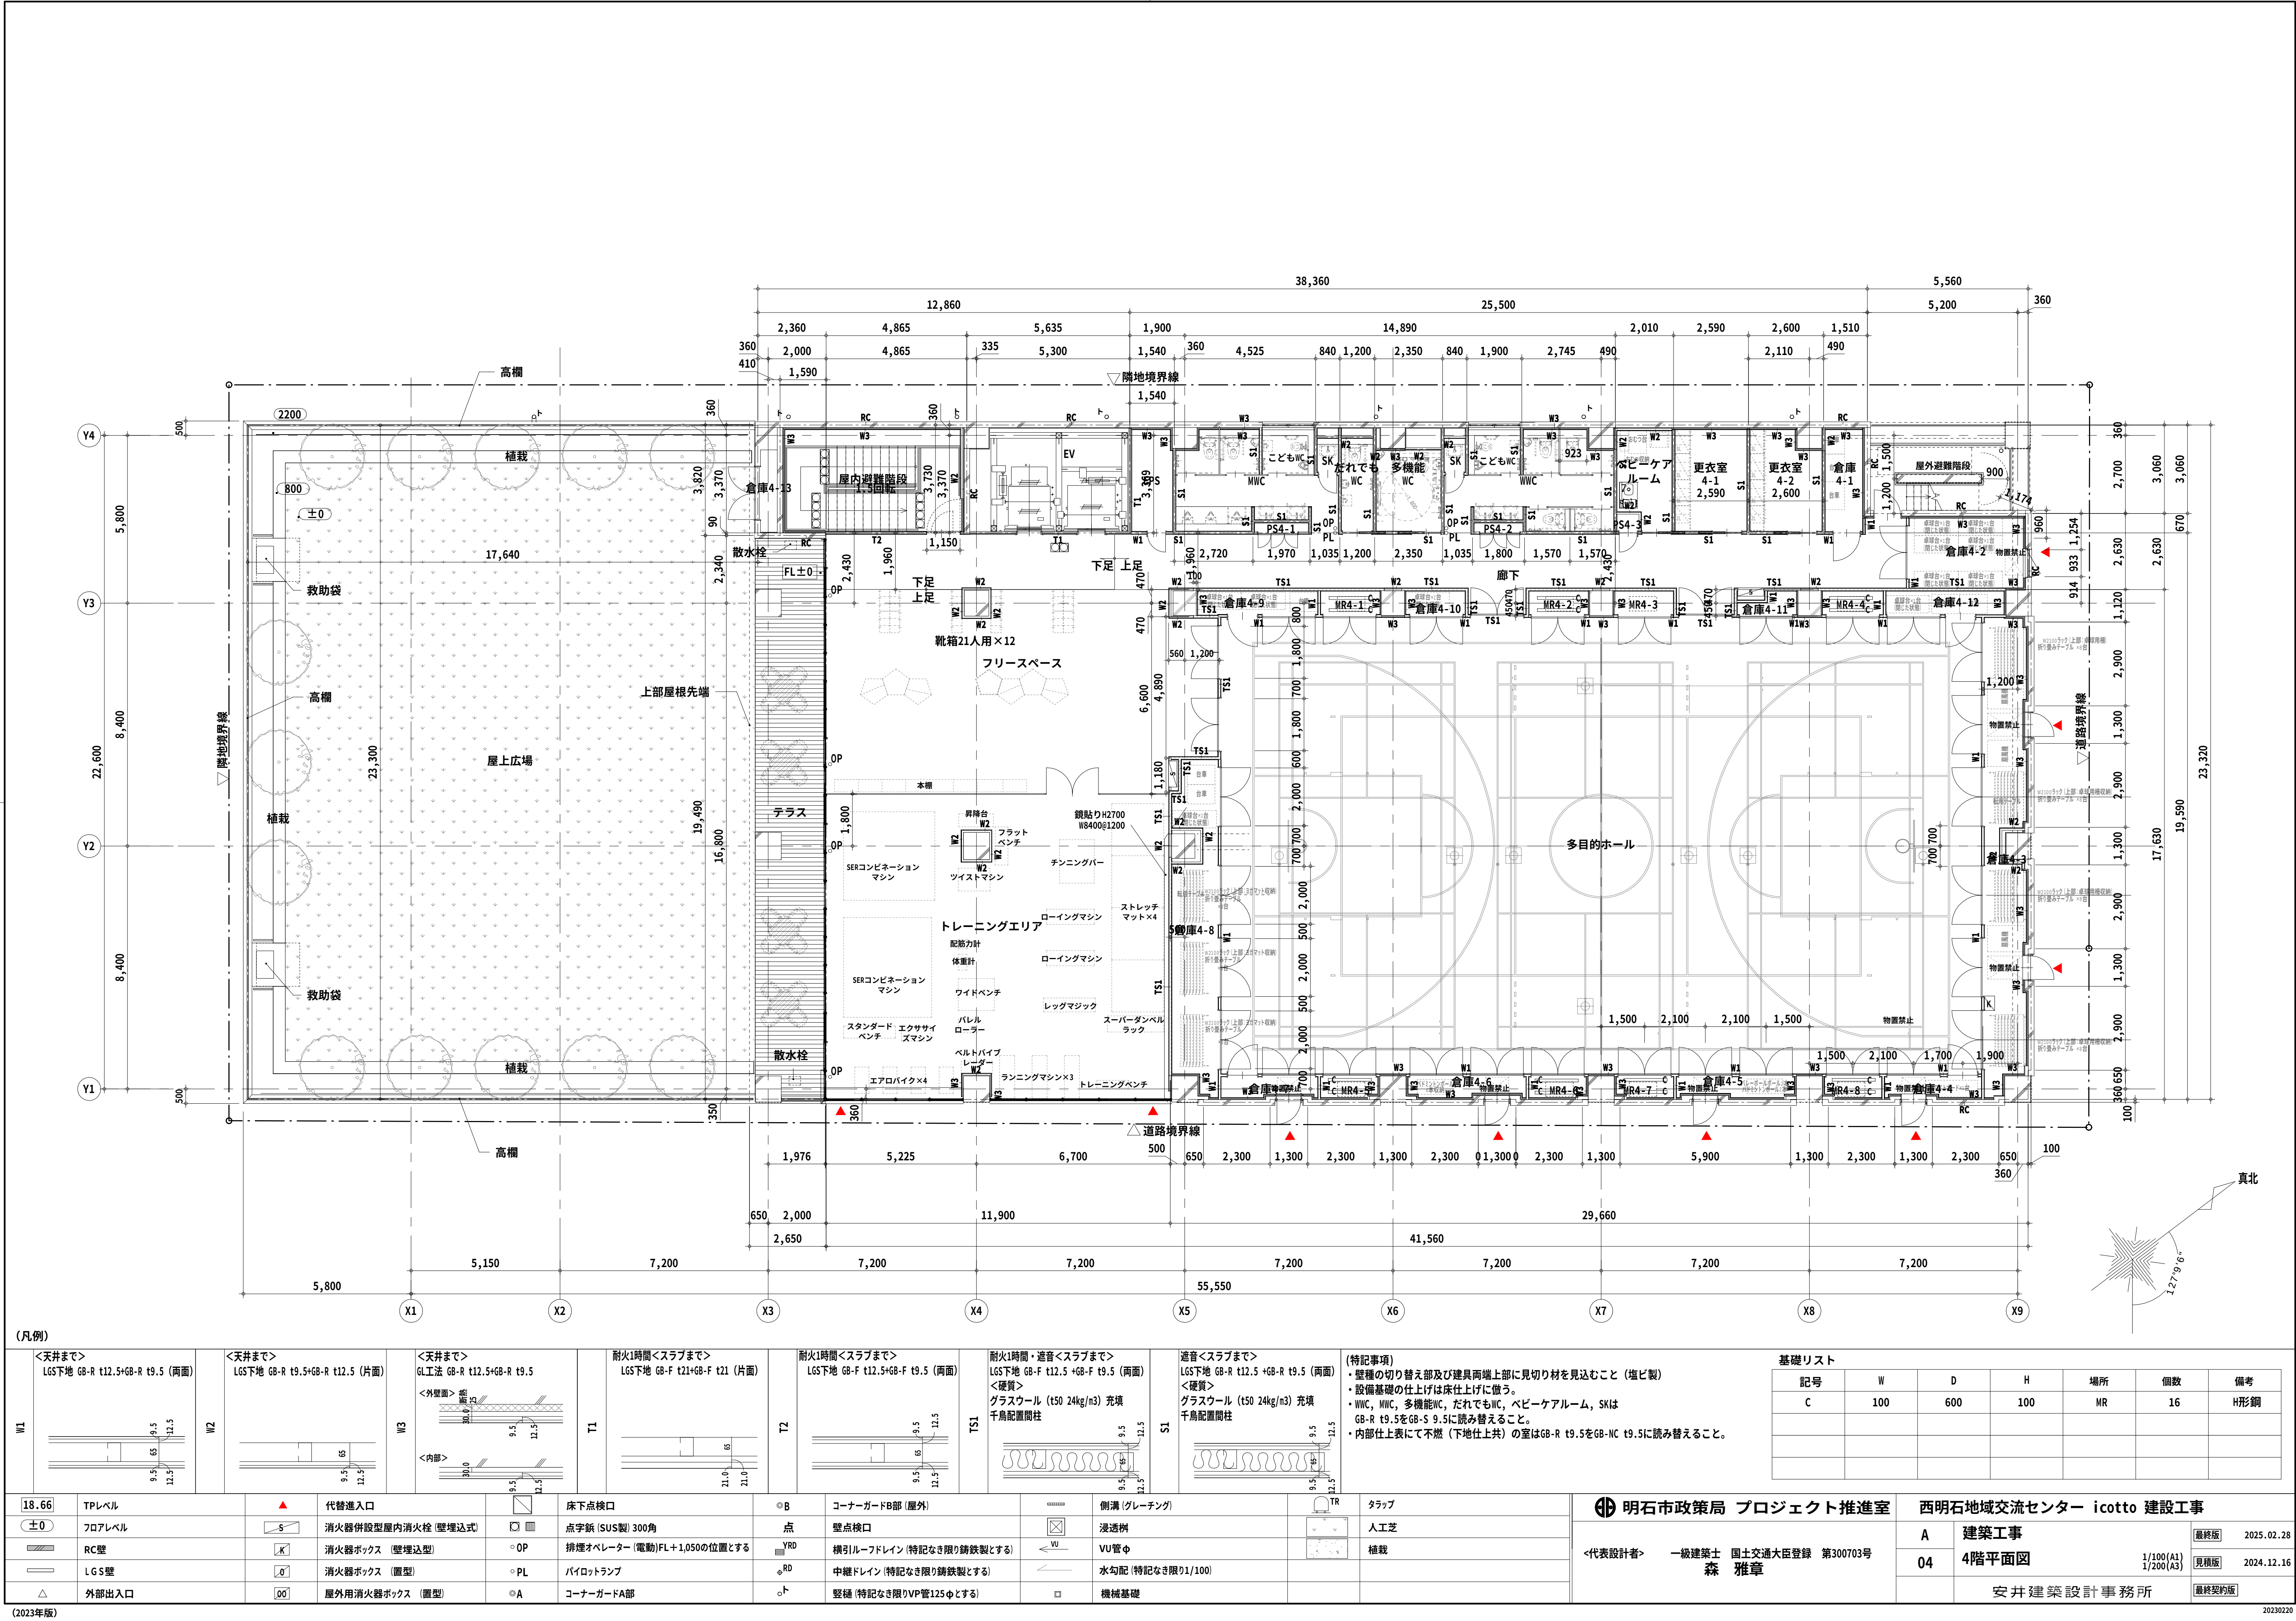

(凡例)


W1	<天井まで> LGS下地 GB-R t12.5+GB-R t9.5 (両面)		W2	<天井まで> LGS下地 GB-R t9.5+GB-R t12.5 (片面)		W3	<天井まで> GL工法 GB-R t12.5+GB-R t9.5 <外壁面> <内部>		T1	耐火1時間<スラブまで> LGS下地 GB-F t21+GB-F t21 (片面)		T2	耐火1時間<スラブまで> LGS下地 GB-F t12.5+GB-F t9.5 (両面)		TS1	耐火1時間・遮音<スラブまで> LGS下地 GB-F t12.5 +GB-F t9.5 (両面) <床質> グラスウール (t50 24kg/m3) 充填 千鳥配置間柱		S1	遮音<スラブまで> LGS下地 GB-R t12.5 +GB-R t9.5 (両面) <床質> グラスウール (t50 24kg/m3) 充填 千鳥配置間柱		(特記事項) ・壁種の切り替え部及び建具両端上部に見切り材を見込むこと (塩ビ製) ・設備基礎の仕上げは床仕上げに倣う。 ・WVC, MWC, 多機能WC, だれでもWC, ベビーケアルーム, SKはGB-R t9.5をGB-S 9.5に読み替えること。 ・内部仕上表にて不燃 (下地仕上共) の室はGB-R t9.5をGB-NC t9.5に読み替えること。	基礎リスト																					
																												記号		W	D	H	場所	個数	備考								
																																				C		100	600	100	MR	16	H形鋼
18.66	TPレベル		▲	代替進入口			床下点検口		◎B	コーナードB部 (屋外)						側溝 (グレーチング)			タラップ	明石市政当局 プロジェクト推進室		西明石地域交流センター icotto 建設工事																					
±0	フロアレベル		5	消火器併設型屋内消火栓 (壁埋込型)			点字版 (SUS製) 300角		点	壁点検口						浸透樹			人工芝	<代表設計者> 一級建築士 国土交通大臣登録 第300703号 森 雅章		A 建築工事		04 4階平面図		1/100 (A1) 1/200 (A3)		最終版		2025. 02. 28													
	RC壁		K	消火器ボックス (壁埋込型)		◎P	排煙オペレーター (電動)FL+1,050の位置とする		YRD	横引ルーフトレイン (特記なき限り鋼鉄製とする)					VU管φ			植栽														見積版		2024. 12. 16									
	LGS壁		0	消火器ボックス (置型)		◎PL	パイロットランプ		◎RD	中継ドレイン (特記なき限り鋼鉄製とする)						水勾配 (特記なき限り1/100)																											
△	外部出入口		00	屋外用消火器ボックス (置型)		◎A	コーナードA部		◎ト	縦樋 (特記なき限りVP管125φとする)						機械基礎																											

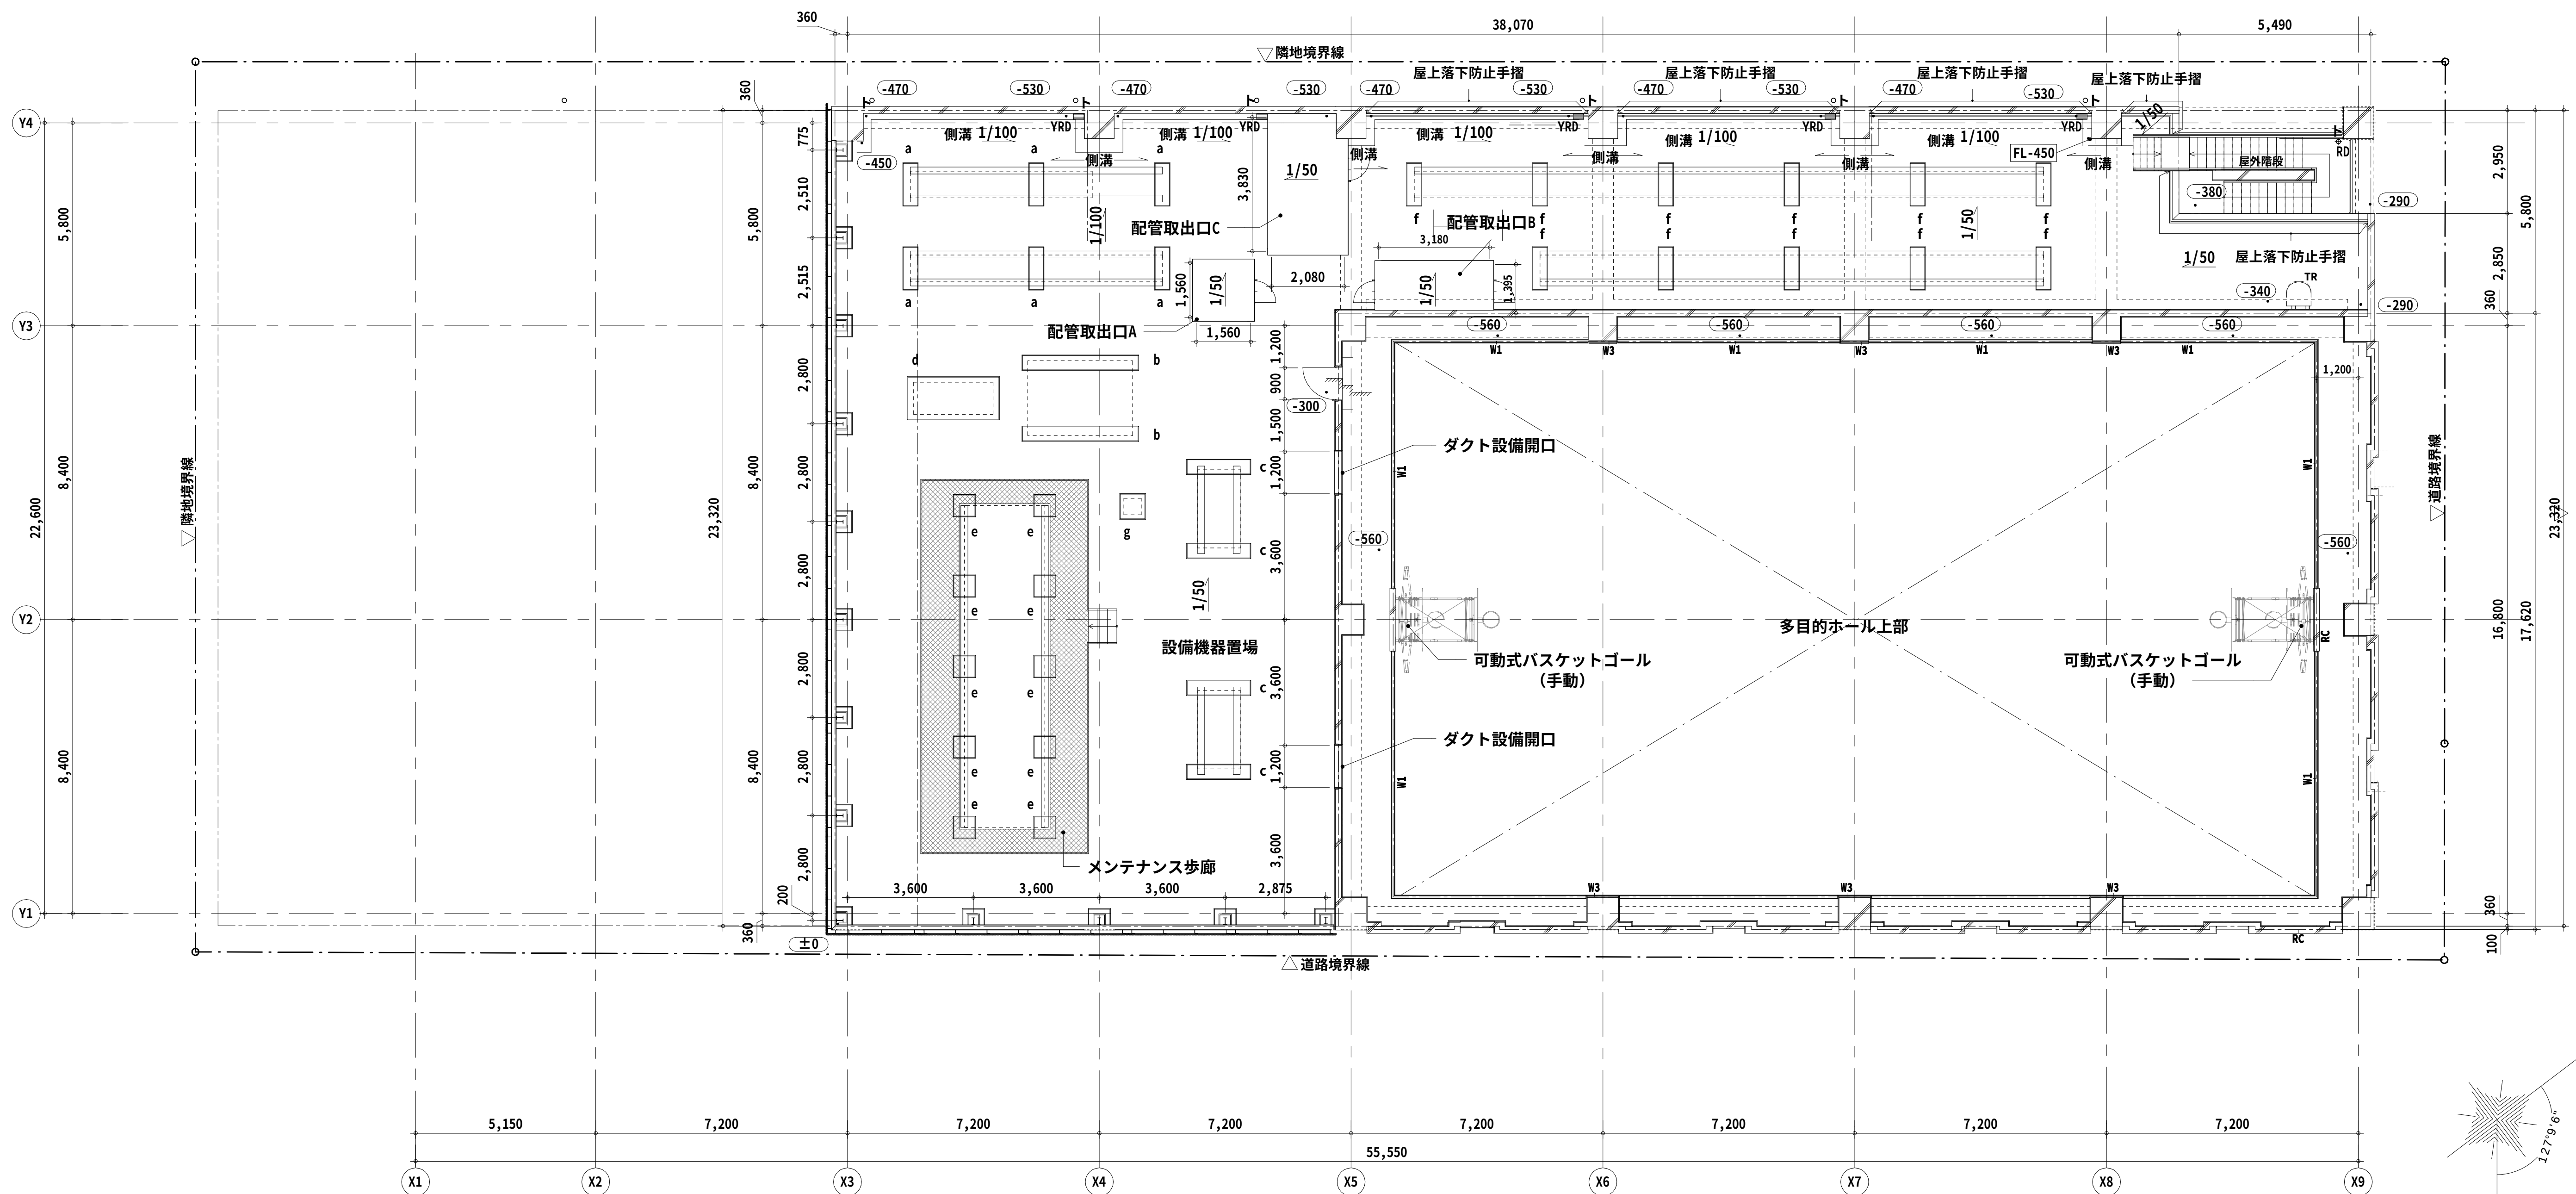

(凡例)

W1	＜天井まで＞ LG5下地 GB-R t12.5+GB-R t9.5 (両面)	W2	＜天井まで＞ LG5下地 GB-R t9.5+GB-R t12.5 (片面)	W3	＜天井まで＞ GL工法 GB-R t12.5+GB-R t9.5	T1	耐火1時間＜スラブまで＞ LG5下地 GB-F t21+GB-F t21 (片面)	T2	耐火1時間＜スラブまで＞ LG5下地 GB-F t12.5+GB-F t9.5 (両面)	TS1	耐火1時間・遮音＜スラブまで＞ LG5下地 GB-F t12.5 +GB-F t9.5 (両面) ＜硬質＞ グラスウール (t50 24kg/m3) 充填 千鳥配置間柱	S1	遮音＜スラブまで＞ LG5下地 GB-R t12.5 +GB-R t9.5 (両面) ＜硬質＞ グラスウール (t50 24kg/m3) 充填 千鳥配置間柱	(特記事項) ・壁種の切り替わり部及び建具両端上部に見切り材を見込むこと (塩ビ製) ・設備基礎の仕上げは床仕上げに倣う。 ・WVC, WMC, 多機能WC, だれでもWC, ベビーケアールーム, SKは 配管場所の異なる配管と替えること。 ・隅部仕上壁にて不燃 (不地仕上)の部屋はGB-R t35.0をGB-WC t9.5と置き替えること。	基礎リスト	記号	W	D	H	場所	個数	備考
	a		400		1200		600		屋上設備置場		6		コンクリート									
b	3300	400	600	屋上設備置場	2	コンクリート																
c	400	1400	600	屋上設備置場	4	コンクリート																
d	2600	1200	600	屋上設備置場	1	コンクリート																
e	900	900	600	屋上設備置場	10	コンクリート																
f	400	1200	600	屋上設備置場	11	コンクリート																
g	700	700	200	屋上設備置場	1	コンクリート																

18.66	TPレベル	▲	代替進入口		床下点検口	◎B	コーナガードB部 (屋外)		側溝 (グレーティング)		TR	タラップ	明石市政局 プロジェクト推進室 西明石地域交流センター icotto 建設工事 <代表設計者> 一級建築士 国土交通大臣登録 第300703号 森 雅章	A 05	建築工事 屋上平面図	1/100 (A1) 1/200 (A3)	最終版 2025.02.28 見稿版 2024.12.16 最終契約版
±0	フロアレベル	S	消火器併設型屋内消火栓 (壁埋込式)		点字鋏 (SUS製) 300角	点	壁点検口		浸透樹		人工芝						
	RC壁	K	消火器ボックス (壁埋込型)	◎OP	排煙オペレーター (電動) FL+1,050の位置とする	YRD	横引リフトレイン (特記なき限り鋼鉄製とする)		VU管φ		植栽						
	LG5壁	O	消火器ボックス (置型)	◎PL	パイロットランプ	RD	中継ドレイン (特記なき限り鋼鉄製とする)		水勾配 (特記なき限り1/100)								
△	外部出入口	00	屋外用消火器ボックス (置型)	◎A	コーナガードA部	フ	縦樋 (特記なき限りVP管125φとする)		機械基礎								

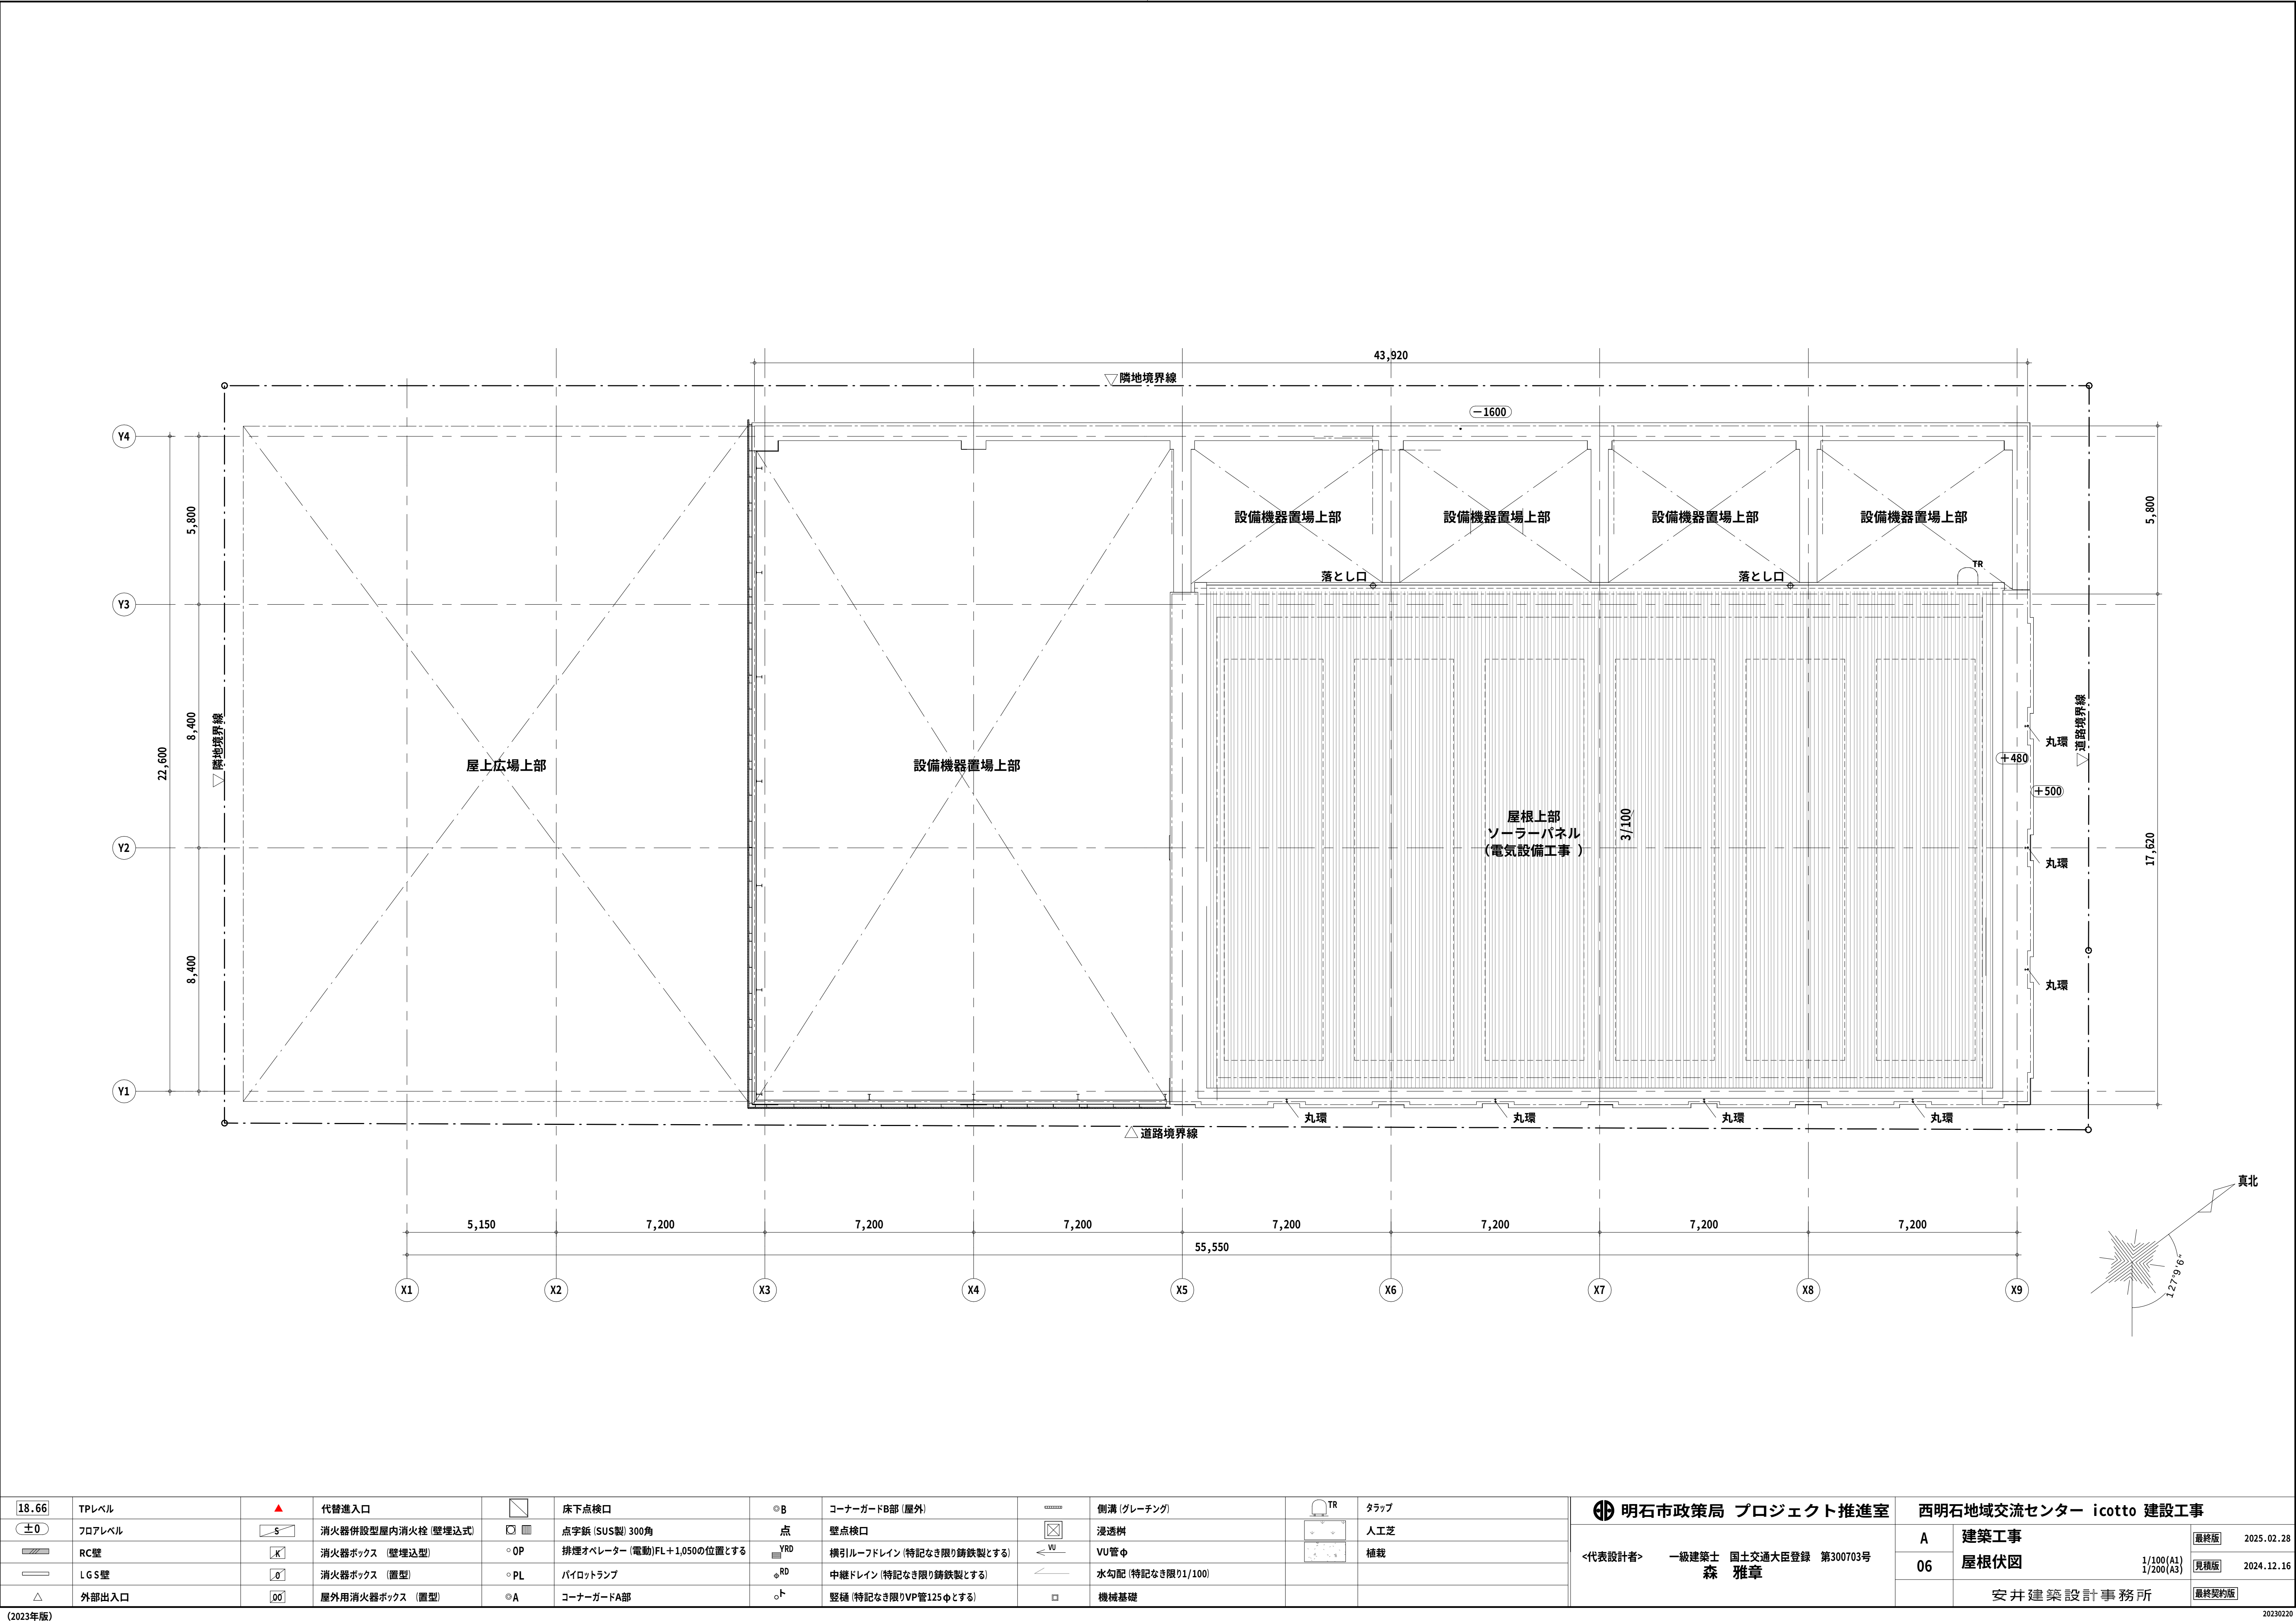

18.66	TPレベル		代替出入口		床下点検口	◎B	コーナガードB部 (屋外)		側溝 (グレーチング)		タラップ	明石市政策局 プロジェクト推進室 西明石地域交流センター icotto 建設工事 <代表設計者> 一級建築士 国土交通大臣登録 第300703号 森 雅章	A	06	建築工事	1/100(A1) 1/200(A3)	最終版	2025.02.28
±0	フロアレベル		消火器併設型屋内消火栓 (壁埋込式)		点字版 (SUS製) 300角	点	壁点検口		浸透枳		人工芝							
	RC壁		消火器ボックス (壁埋込型)	○OP	排煙オペレーター (電動)FL+1,050の位置とする		横引ルーフトレイン (特記なき限り鋳鉄製とする)		VU管φ		植栽							
	LGS壁		消火器ボックス (置型)	○PL	パイロットランプ	φRD	中継ドレイン (特記なき限り鋳鉄製とする)		水勾配 (特記なき限り1/100)									
△	外部出入口		屋外用消火器ボックス (置型)	◎A	コーナガードA部	○ト	縦樋 (特記なき限りVP管125φとする)		機械基礎			安井建築設計事務所		最終契約版	2024.12.16			