




1Fプロット図

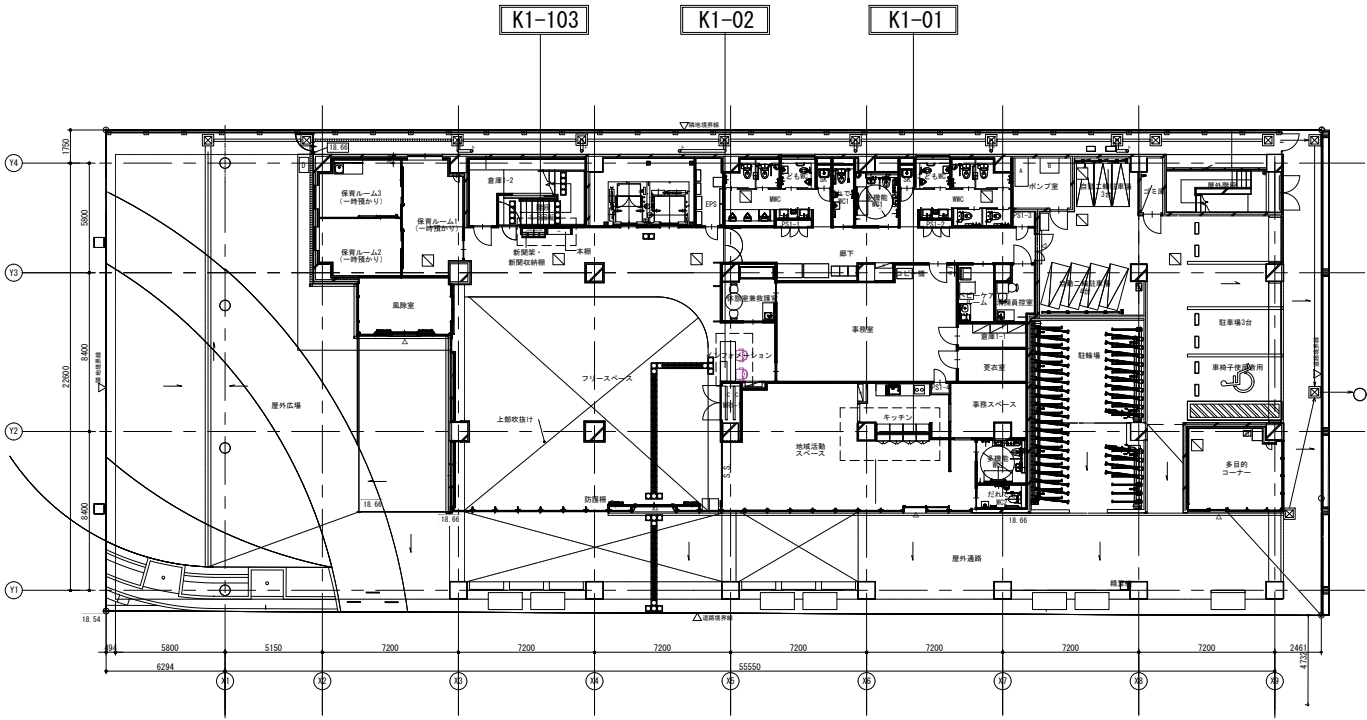


4Fプロット図

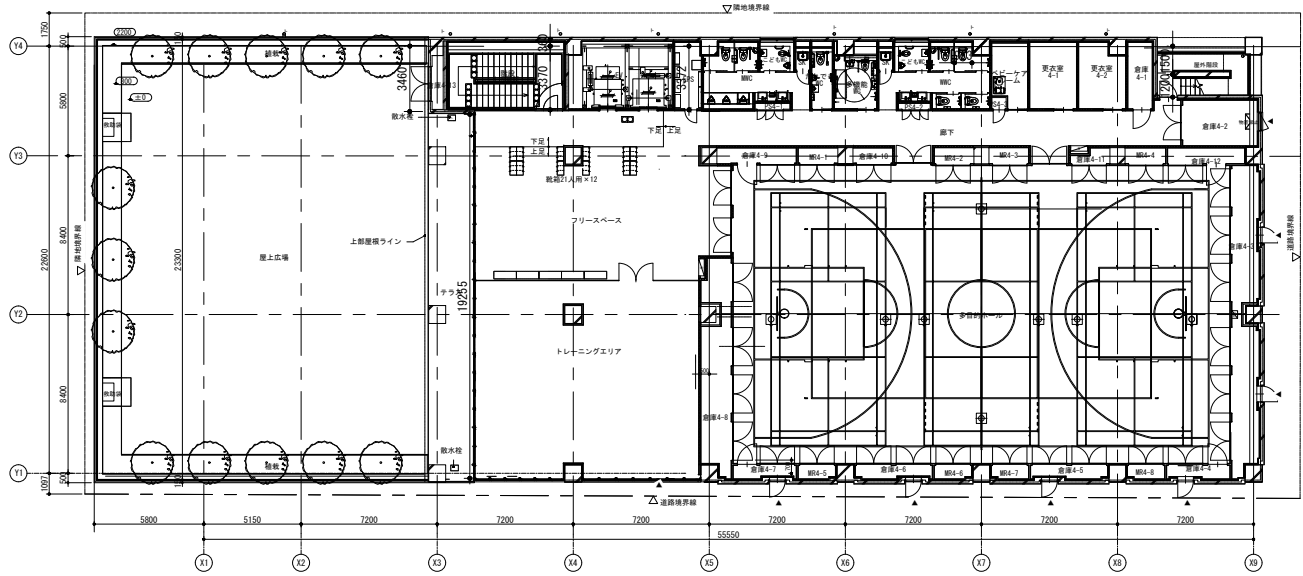

2Fプロット図

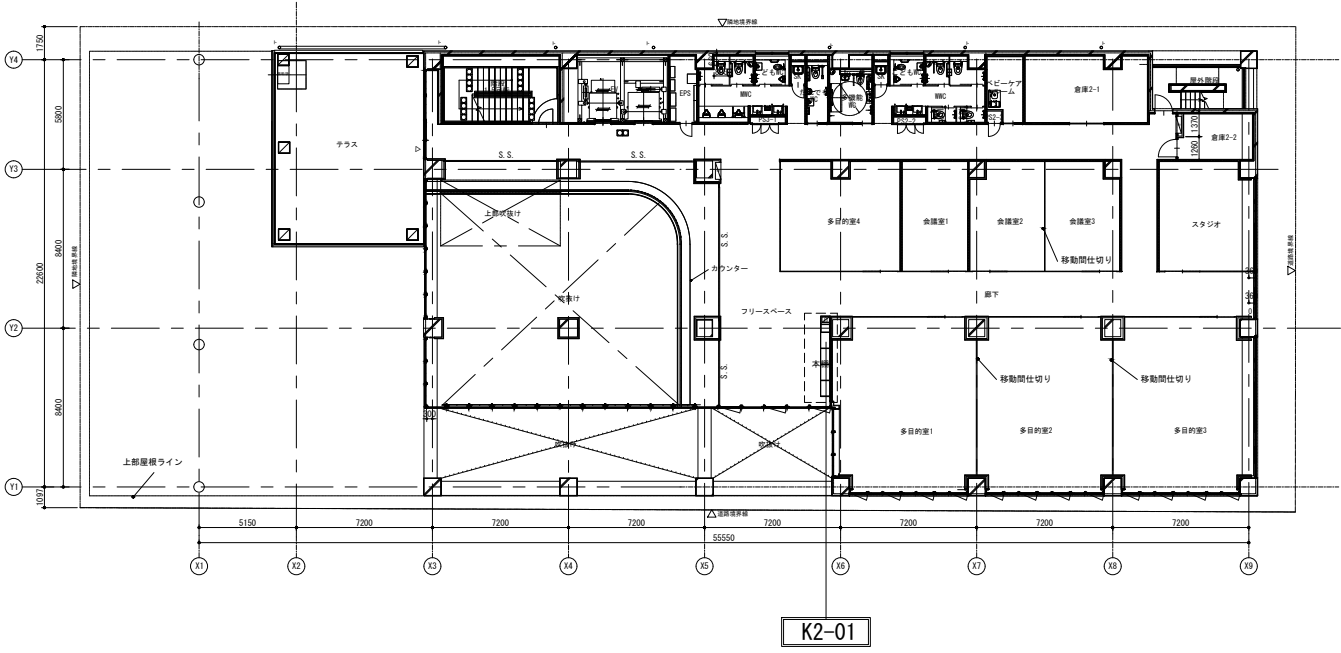

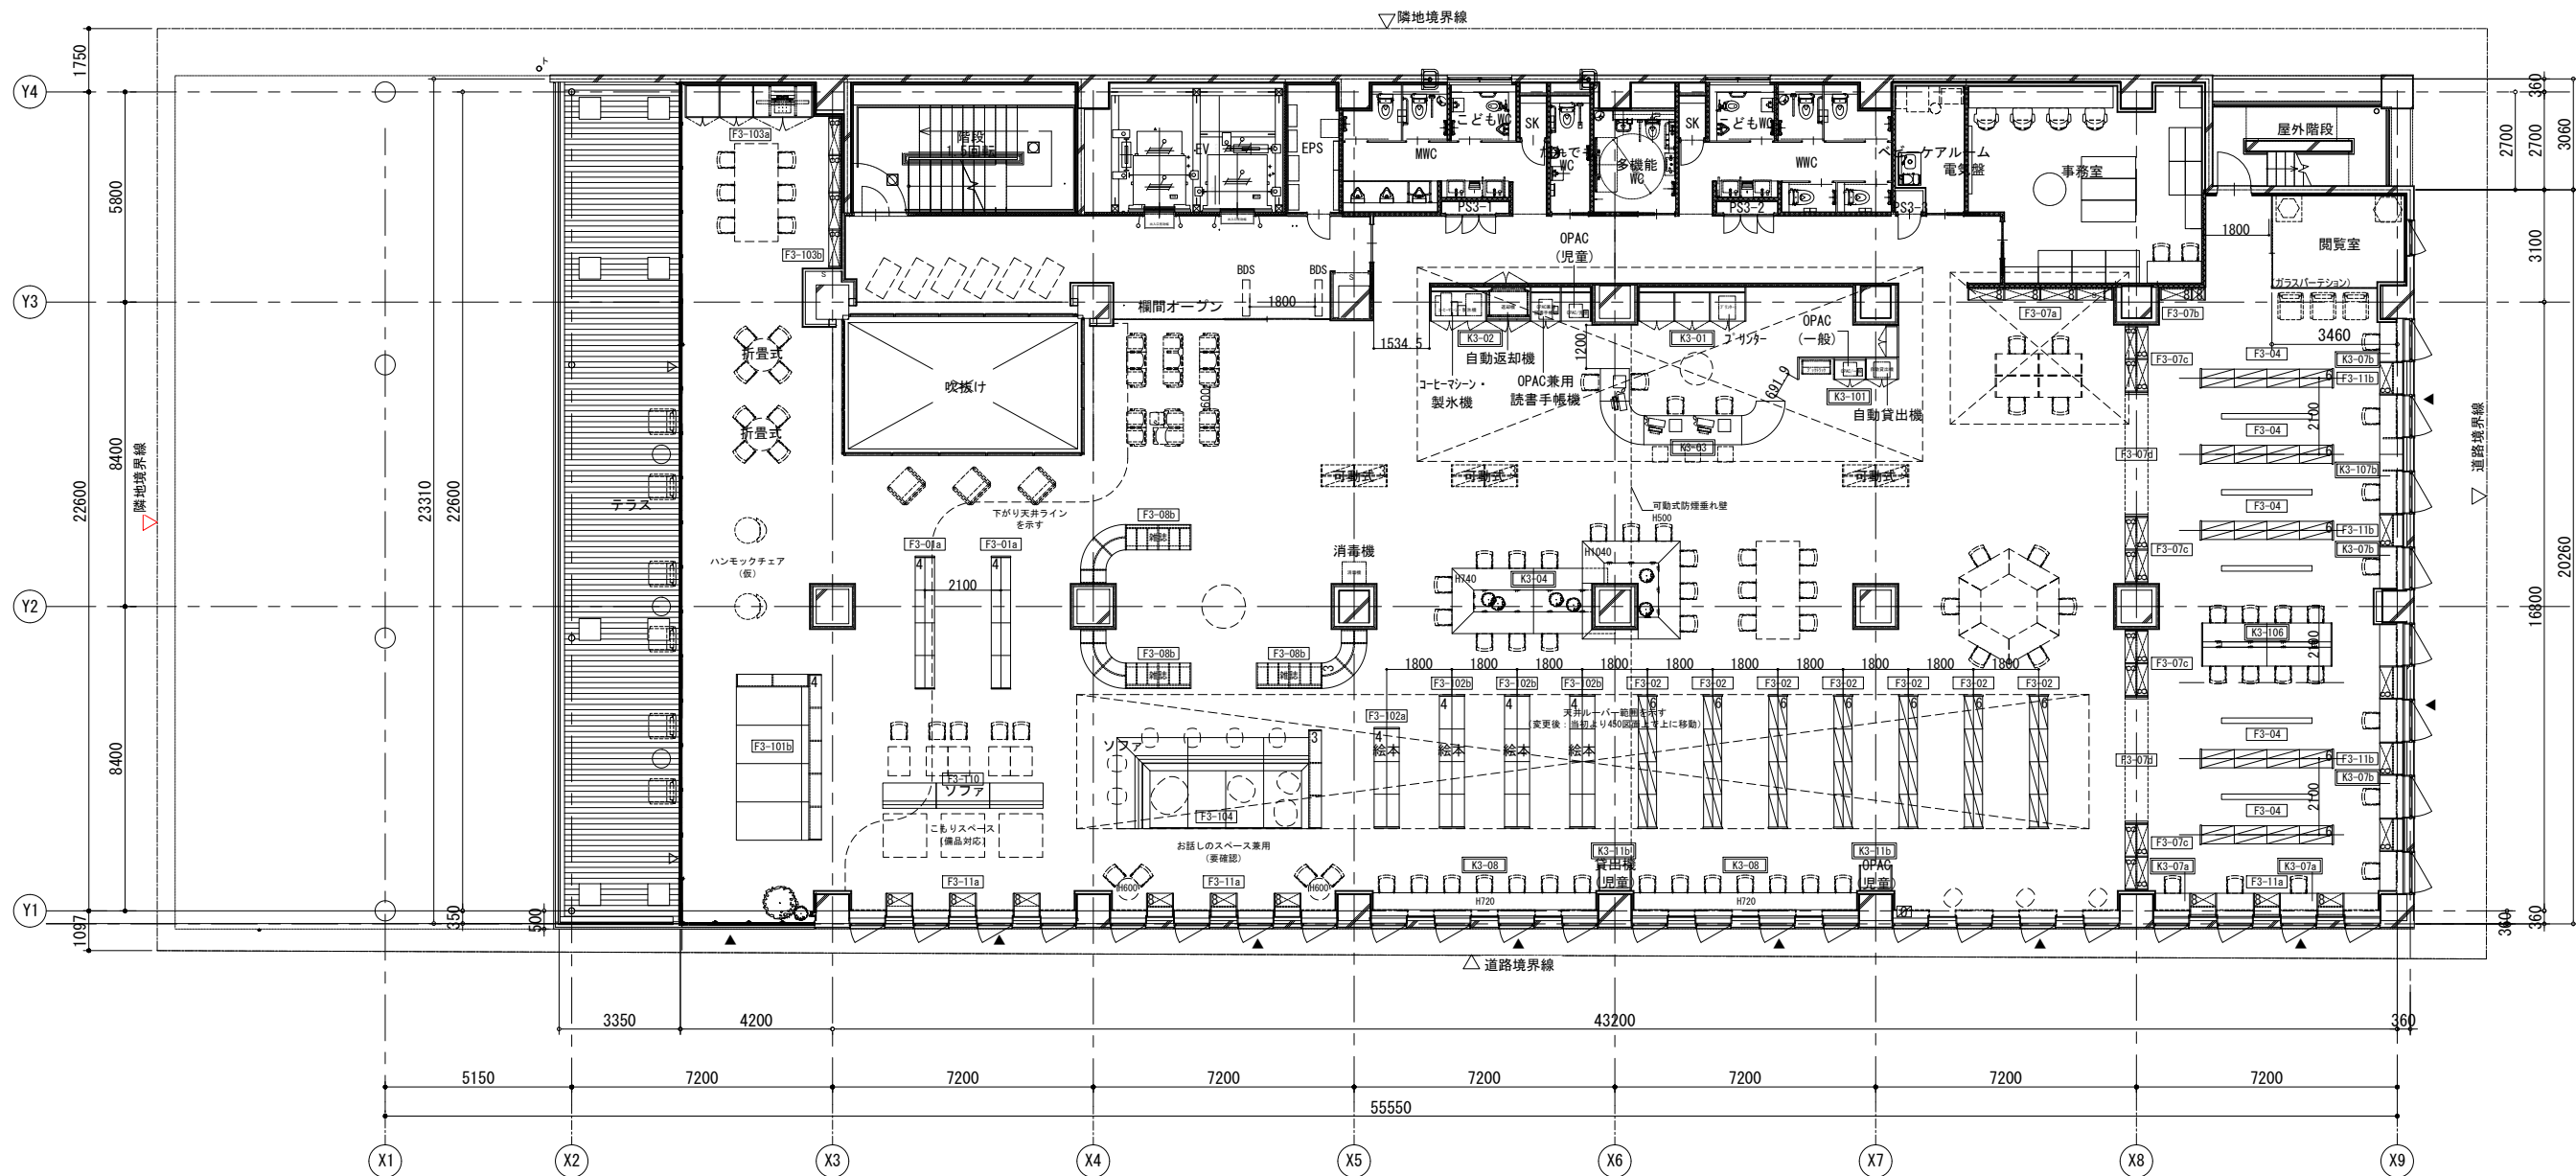


明石市政政策局 プロジェクト推進室		西明石地域交流センター icotto 建設工事	
〈代表設計者〉 一級建築士 国土交通大臣登録 第300703号 森 雅章	A	家具プロット図 (2)	最終版
	303	3階	見積版
	安井建築設計事務所		変更図 2026.03.31

家具リスト



[illegible][illegible][illegible][illegible]

【K1-01】1F_地域活動スペースカウンター：1台


仕様				
① 天板	メラミン化粧板貼り	ランバ-コア芯	t=30	(※1)
② 中天板	メラミン化粧板貼り	ランバ-コア芯	t=30	(※1)
③ 側板	メラミン化粧板貼り	フラッシュ構造	t=30	(※1)
④ 扉	メラミン化粧板貼り	フラッシュ構造	t=30	(※1)
⑤ 棚板	メラミン化粧板貼り	積層合板芯	t=26	(※1)
⑥ 背板	メラミン化粧板貼り	フラッシュ構造	t=30	
⑦ 地板	メラミン化粧板貼り	フラッシュ構造	t=30	(※1)
⑧ 巾木	ポリ合板貼り	ランバ-コア芯	t=30	
⑨ フィー	ポリ合板貼り			
⑩ 引出し前板	メラミン化粧板貼り	積層合板芯	t=15	(※1)
⑪ 引出し内部	防火材	t=15 UC (汚れ止め程度)		
⑫ 配線孔キャップ	スガ工業株：配線孔キャップ	SALSA S12520		
⑬ スライド丁番	スガ工業株：リソレックス丁番	H360		
⑭ スライドレール	スガ工業株：4670	セルフクローキング機構付		
(※1)	木口	オーク堅木	t5	染色OSUC

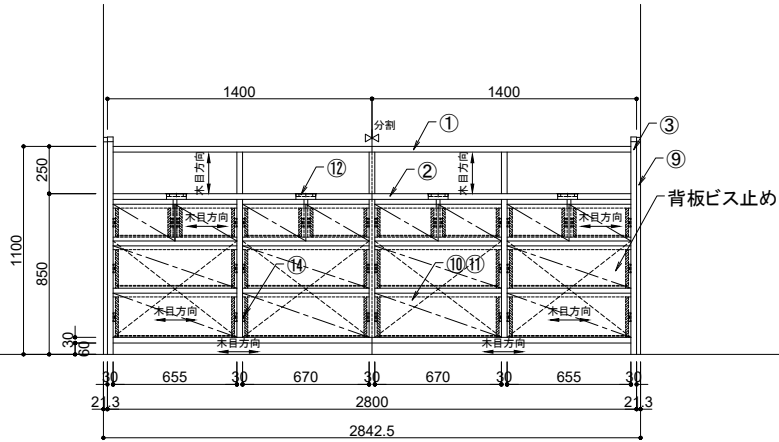

【キッチン側】



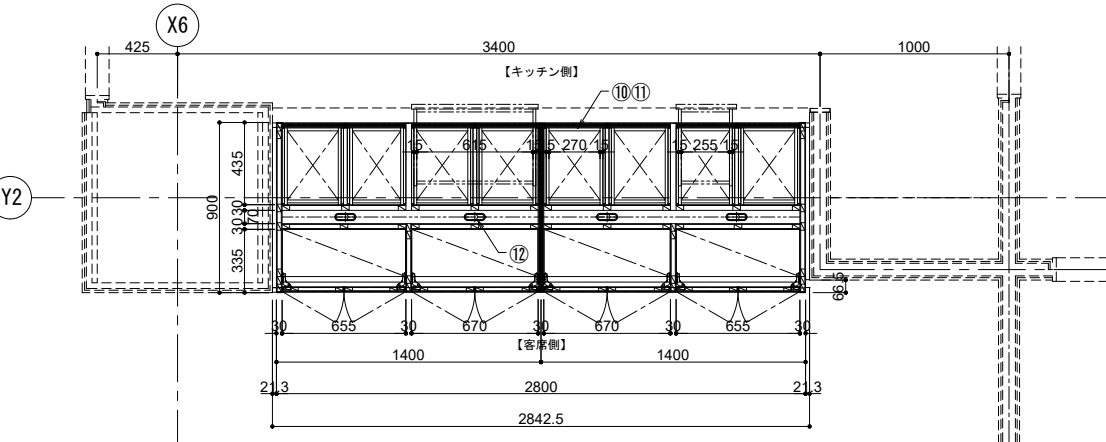
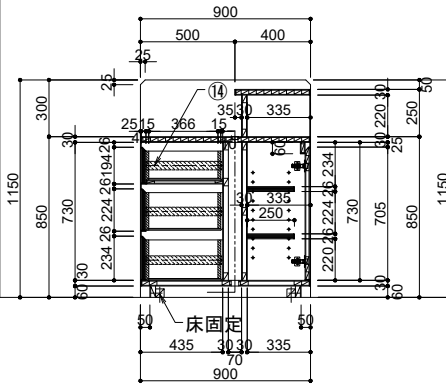


【客席側】

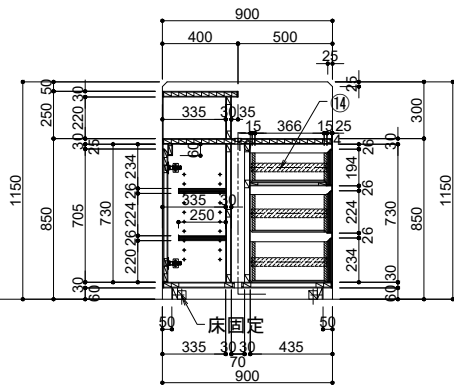



【K1-02】1F_インフォメーションカウンター：1台

仕様	
① 天板	人工大理石貼り t=10 下地積層合板芯
② 中天板	人工大理石貼り t=10 下地積層合板芯
③ 側板	人工大理石貼り t=10 下地積層合板芯
④ 腰板	メラミン化粧板貼り フラッシュ構造 t=25 (※1)
⑤ 上部前板	人工大理石貼り t=10 下地積層合板芯
⑥ カド式点検口	ポリ合板貼り フラッシュ構造 t=25 (※1)
⑦ 幕板	メラミン化粧板貼り ランバ-コア芯 t=30 (※1)
⑧ 巾木	ポリ合板貼り ランバ-コア芯 t=30
⑨ 隠しジョイント	スガ工業株：八角ジョイント MK8AD型
(※1)	木口

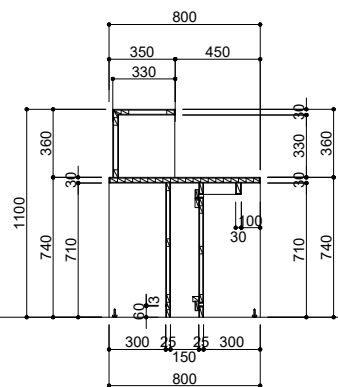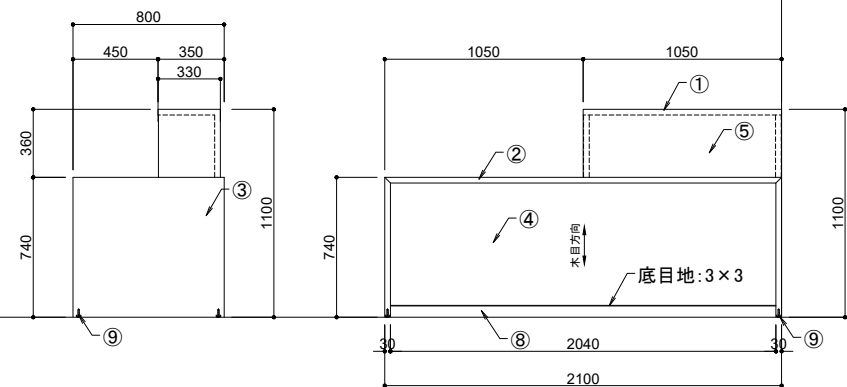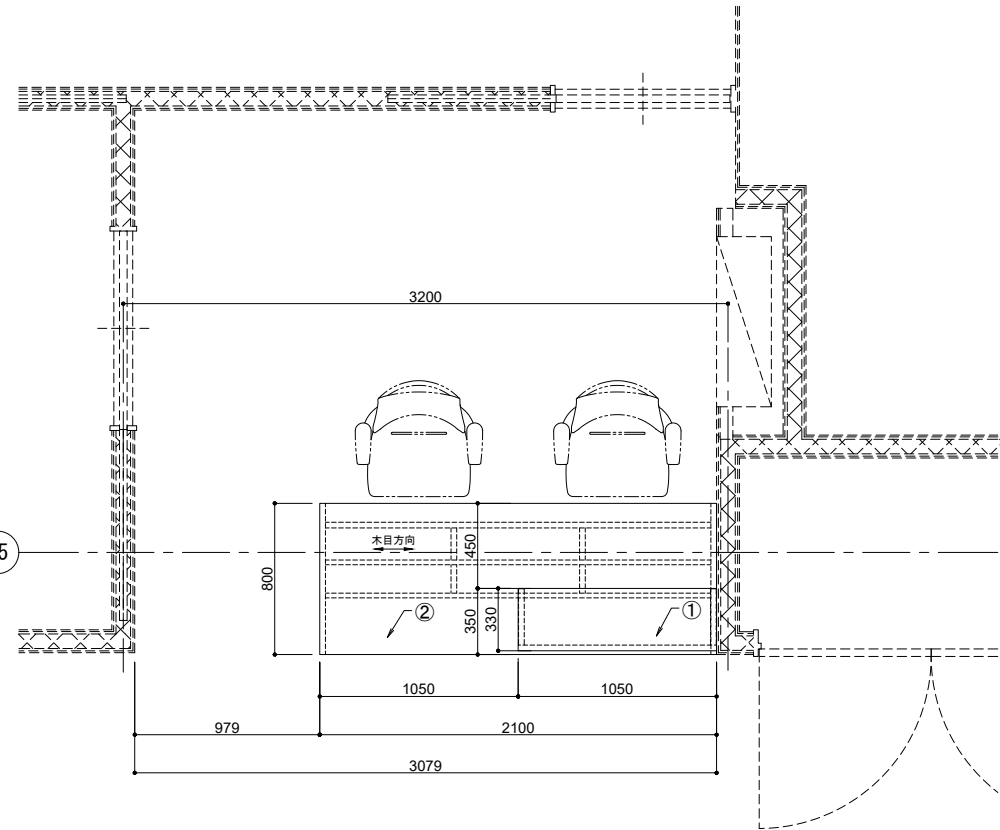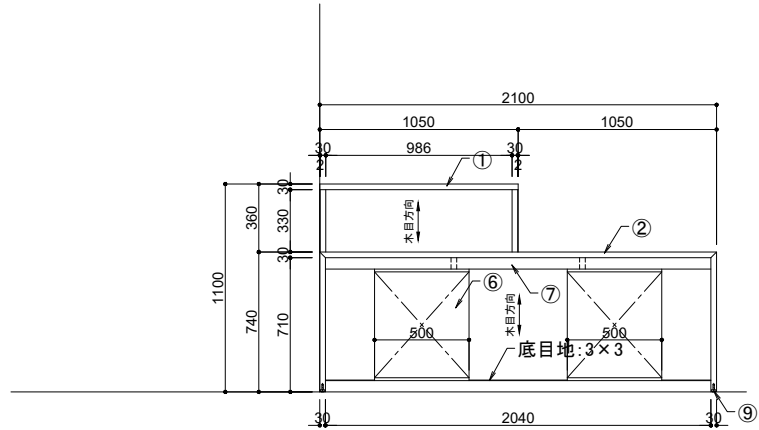



【K1-103】1F_フリースペース/新聞架・新聞収納棚・壁面書架：1台

仕様			
① 天板	メラミン化粧板貼り	ラバーコート	t=30 (※1)
② 側板	メラミン化粧板貼り	フラッシュ構造	t=30・40・50 (※1)
③ 地板	メラミン化粧板貼り	ラバーコート	t=30 (※1)
④ 棚板	メラミン化粧板貼り	積層合板芯	t=26 (※1)
⑤ 前板	メラミン化粧板貼り	積層合板芯	t=20 (※1)
⑥ 背板	有孔合板	メラミン化粧板貼り	フラッシュ構造 t=30・35
有孔合板 φ5mm 上下30mmピッチ			
⑦ 巾木	メラミン化粧板貼り	ラバーコート	t=30
⑧ フィラー	メラミン化粧板貼り		
⑨ 棚柱	スガツネ工業㈱：SPE-2620		
⑩ 棚受	スガツネ工業㈱：SPE-FB20S		
⑪ 新聞収納棚	メラミン化粧板貼り	ラバーコート	t=24
⑫ 新聞収納棚背当たり	スチール	t=1.2 塗装：焼付塗装(基準色)	
⑬ 新聞収納棚スライドレール	スガツネ工業(株)：C2731-40SC (スライド)	距離 426mm	
⑭ スライド見出し	紙差し込み式	マグネット着脱式	
下地スチール貼付 t=1.0			
透明アクリル t=2.0+t=1(スリ)+t=2.0(白色)			
(※1)	木口	オーク堅木	t5 染色OSUC

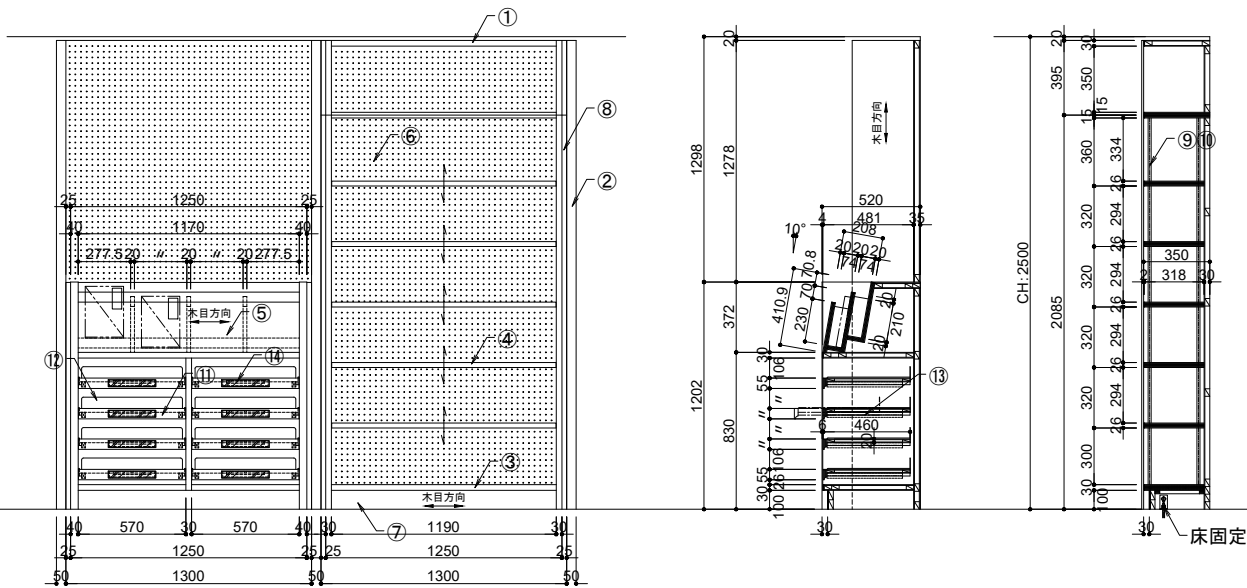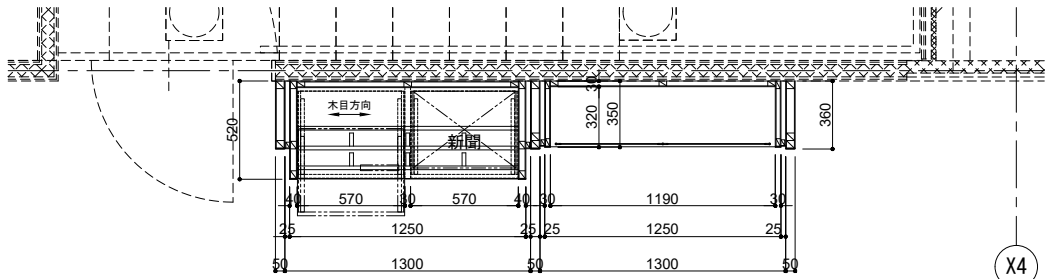


【K2-01】2F_フリースペース本棚：1台

仕様			
① 天板	メラミン化粧板貼り	ラバーコート	t=30 (※1)
② 側板	メラミン化粧板貼り	ラバーコート	フラッシュ構造 t=30 (※1)
③ 中天板	メラミン化粧板貼り	ラバーコート	t=30 (※1)
④ 地板	メラミン化粧板貼り	フラッシュ構造	t=30 (※1)
⑤ 棚板	メラミン化粧板貼り	積層合板芯	t=26 (※1)
⑥ 背板	有孔合板	メラミン化粧板貼り	フラッシュ構造 t=30
有孔合板 φ5mm 上下30mmピッチ			
⑦ 巾木	メラミン化粧板貼り	ラバーコート	t=30
⑧ 両開き扉	メラミン化粧板貼り	ラバーコート	フラッシュ構造 t=25 (※1)
⑨ 支輪	メラミン化粧板貼り		
⑩ 棚柱	スガツネ工業㈱：SPE-2620		
⑪ 棚受	スガツネ工業㈱：SPE-FB20S		
⑫ シリダ錠	スガツネ工業㈱：面付シリダ錠	507型 (同番)	
⑬ スライド丁番	スガツネ工業㈱：シリダスライド丁番	H360	
(※1)	木口	オーク堅木	t5 染色OSUC

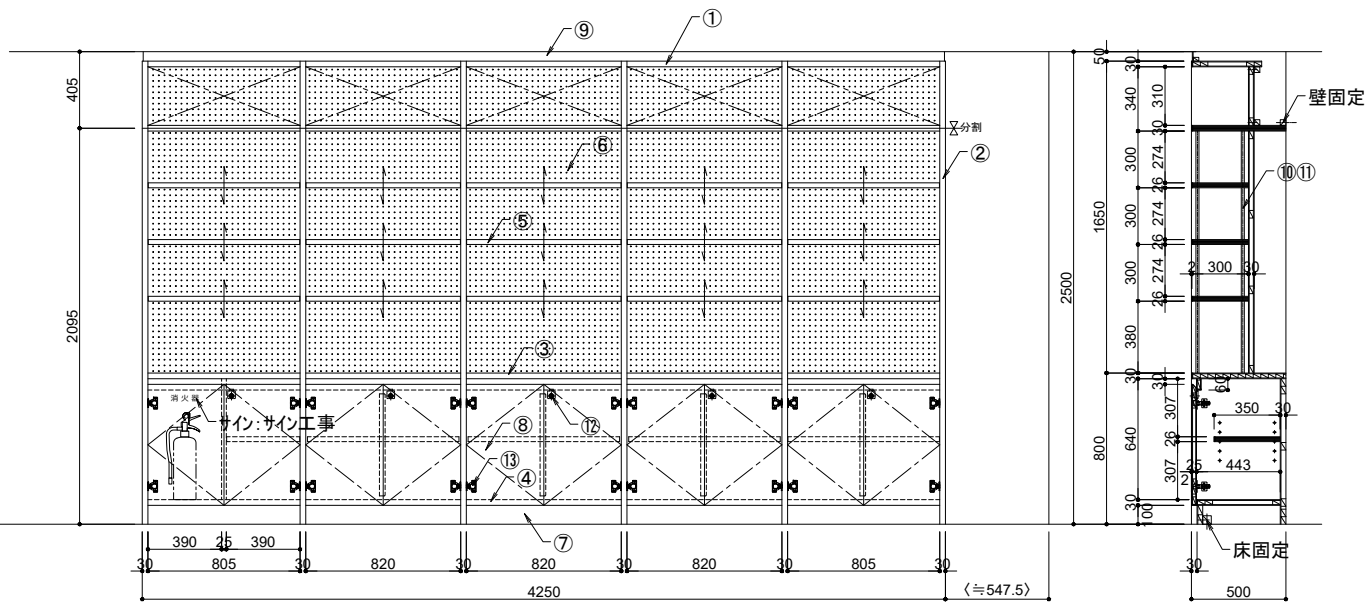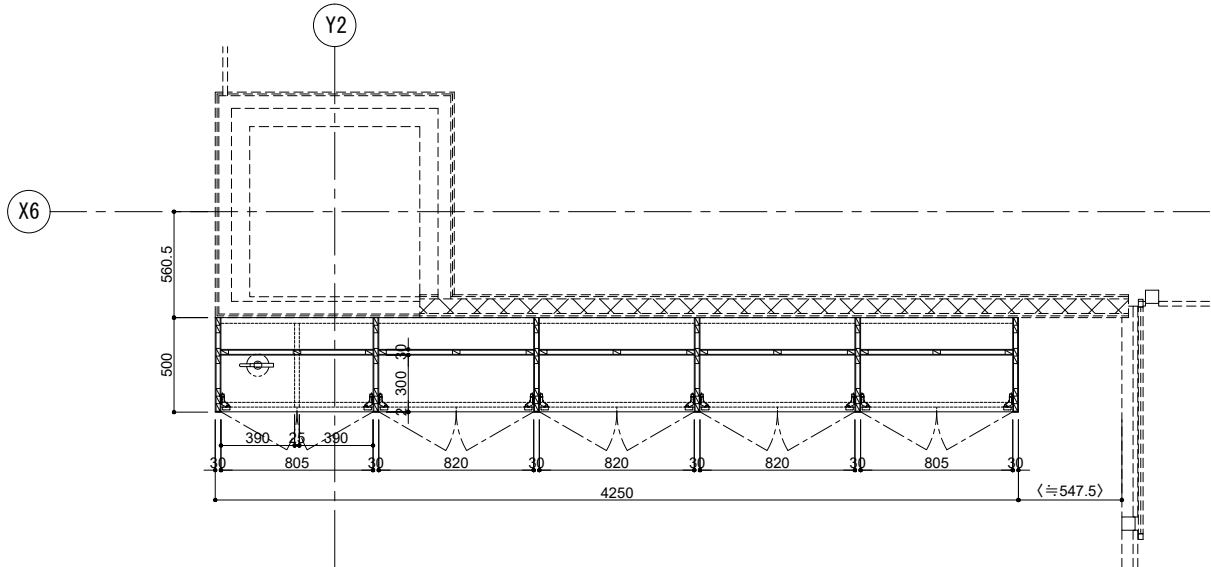


【K3-01】カウンターバック棚：1台

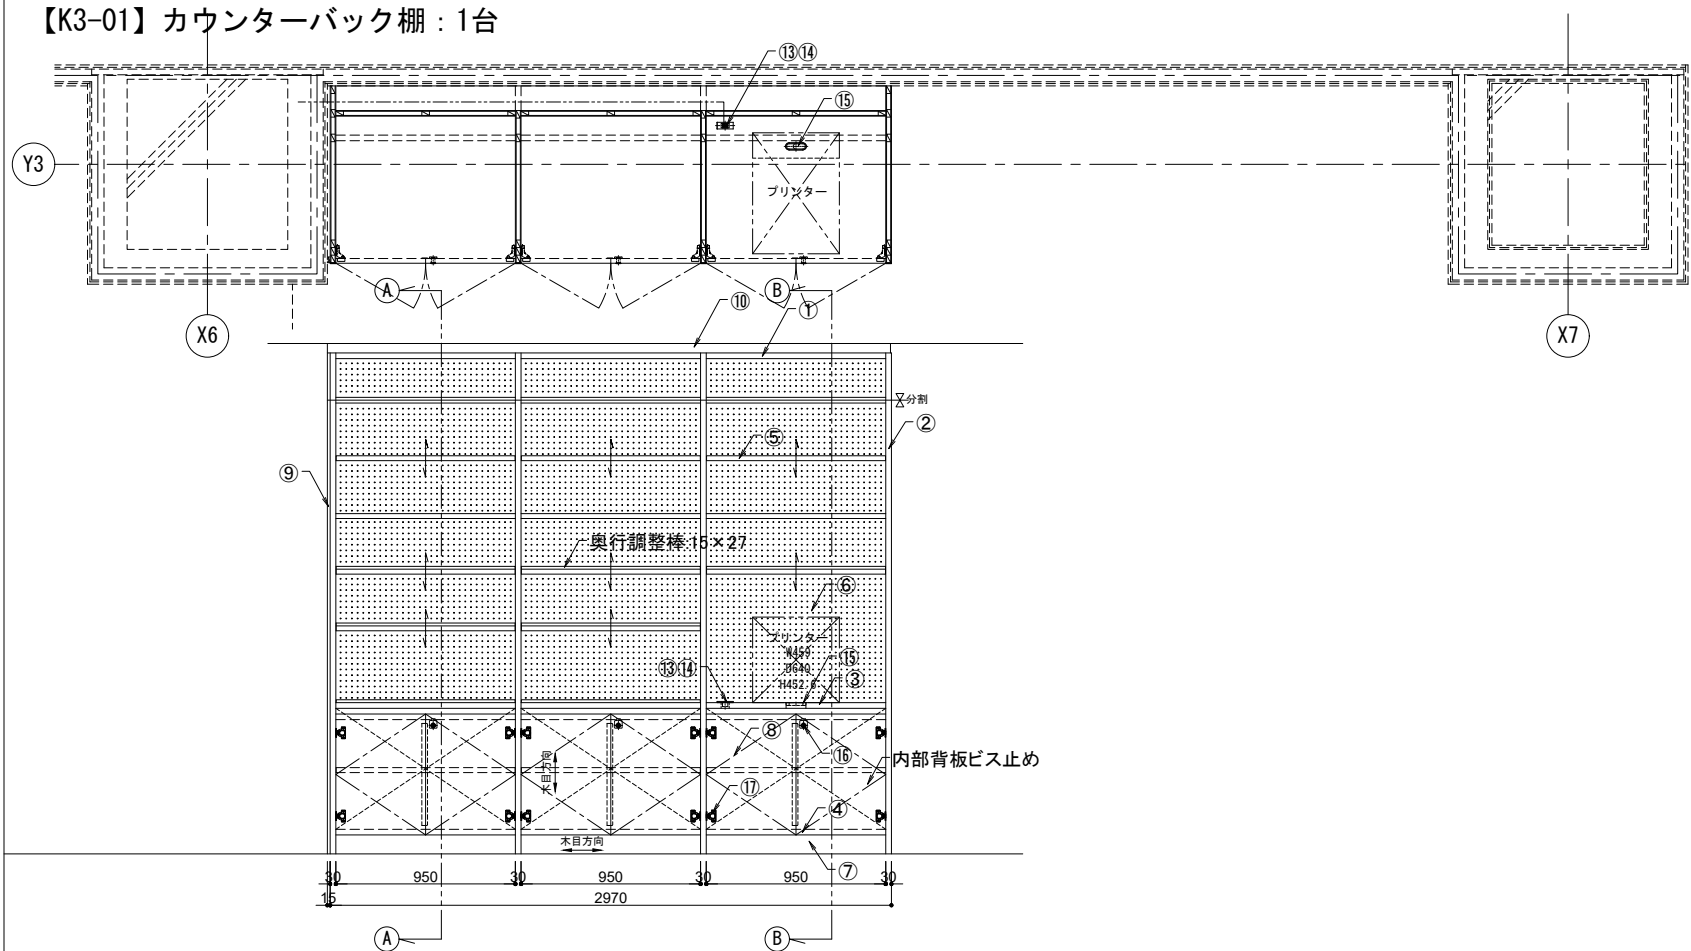


仕様	
① 天板	メラミン化粧板貼り ランパ-芯 t=30 (※1)
② 側板	メラミン化粧板貼り ランパ-芯 フラッシュ構造 t=30 (※1)
③ 中天板	メラミン化粧板貼り ランパ-芯 t=30 (※1)
④ 地板	メラミン化粧板貼り 積層合板芯 t=30 (※1)
⑤ 棚板	メラミン化粧板貼り 積層合板芯 t=26 (※1)
⑥ 背板	有孔合板 メラミン化粧板貼り フラッシュ構造 t=30
	有孔合板 φ5mm 上下30mmピッチ
⑦ 巾木	メラミン化粧板貼り ランパ-芯 t=30
⑧ 両開き扉	メラミン化粧板貼り ランパ-芯 フラッシュ構造 t=25
⑨ フィー	メラミン化粧板貼り
⑩ 支輪	メラミン化粧板貼り

仕様	
⑪ 棚柱	スガツネ工業株：SPE-2620
⑫ 棚受	スガツネ工業株：SPE-FB20S
⑬ コンセントプレート	神保電器株：SLPN機器用プレート(ファコ) SLPN-1UP(1口用)
⑭ コンセント	神保電器株：1口用 JEC-BN-5(ファコ)
⑮ 配線孔キャップ	スガツネ工業株：配線孔キャップ SALSA S12520
⑯ シリダ-錠	スガツネ工業株：面付シリダ-錠 507型 (同番)
⑰ スライド丁番	スガツネ工業株：リビト スライド丁番 H360
(※1)	木口 オーク堅木 t5 染色OSUC

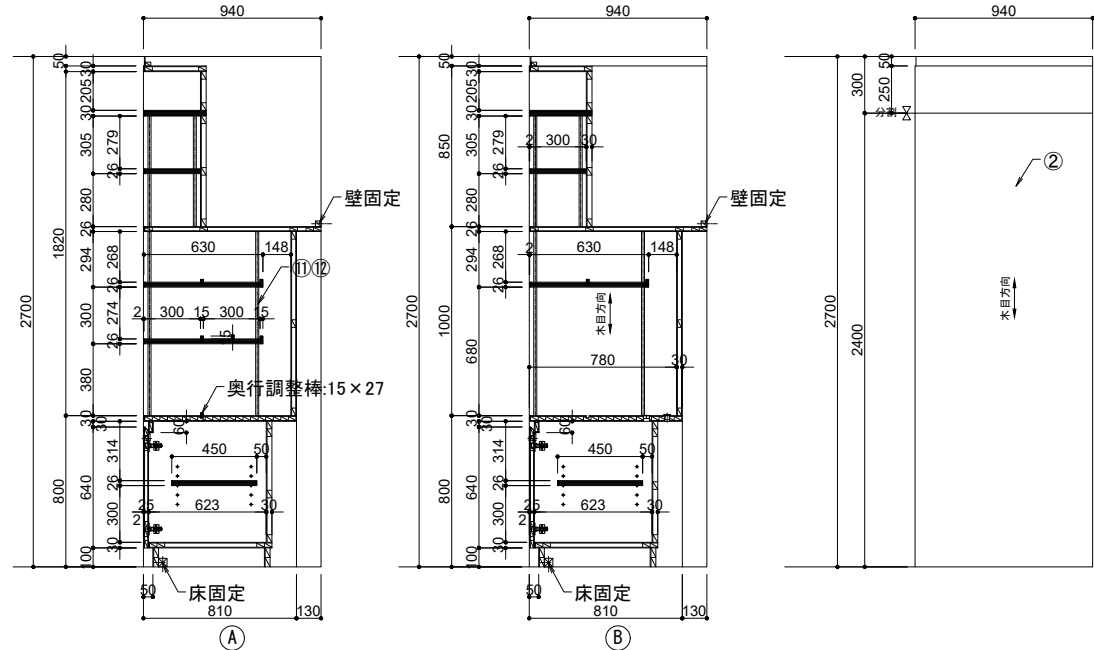


【K3-02】端末台：1台

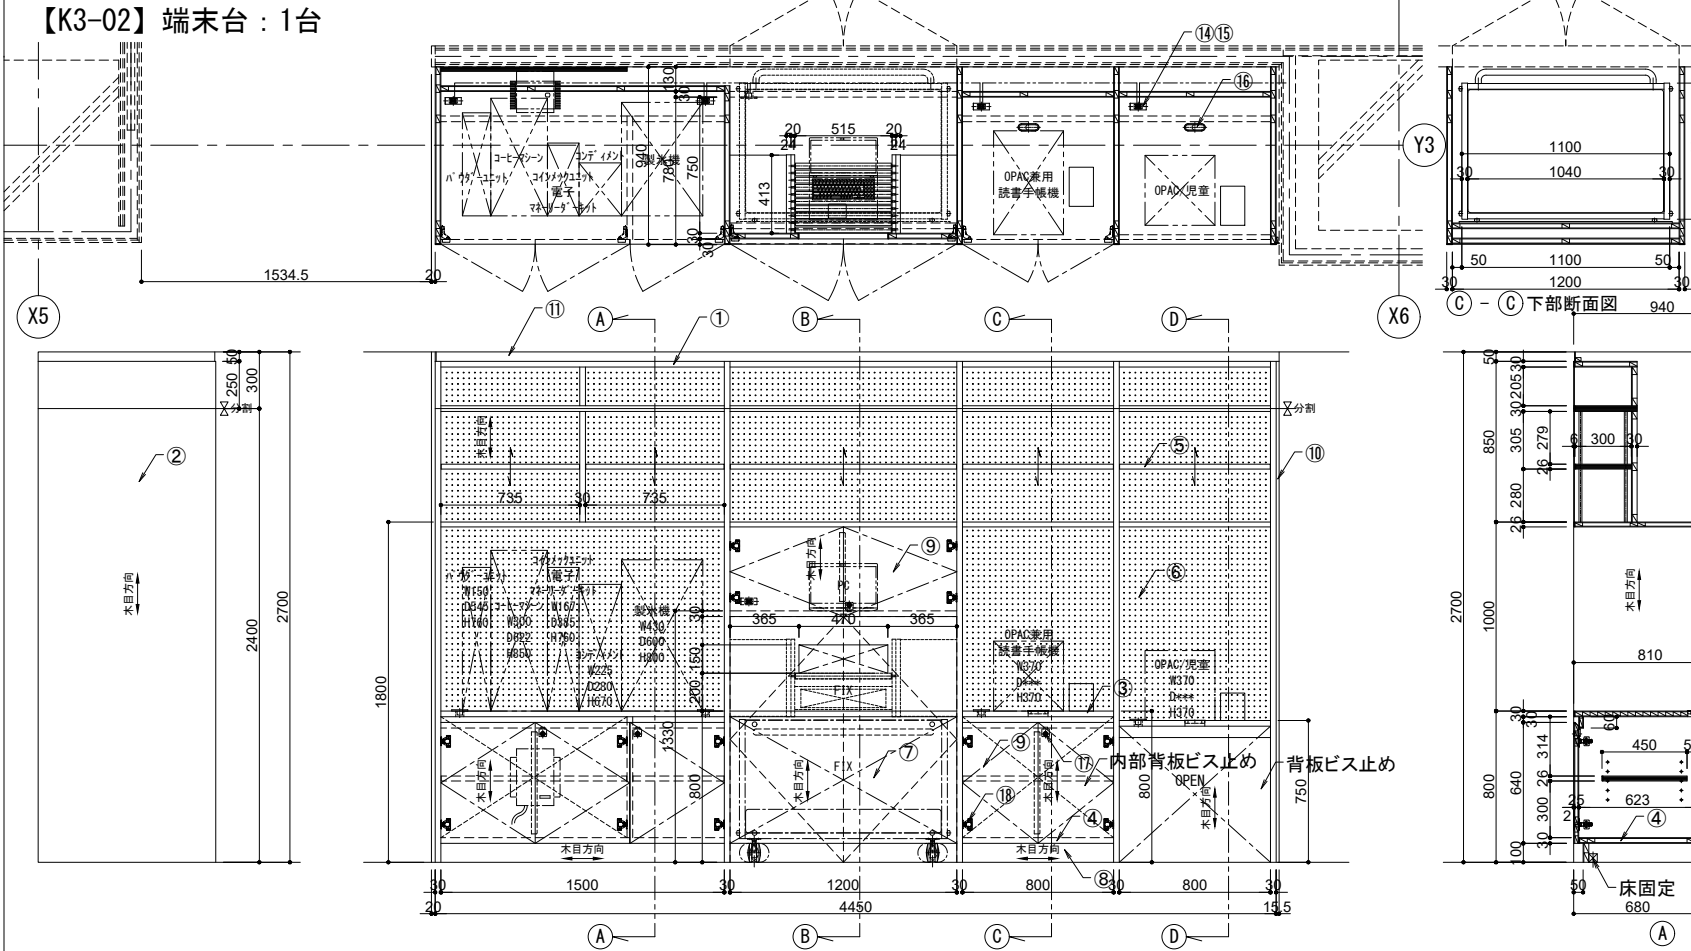


仕様	
① 天板	メラミン化粧板貼り ランパ-芯 t=30 (※1)
② 側板	メラミン化粧板貼り ランパ-芯 フラッシュ構造 t=30 (※1)
③ 中天板	メラミン化粧板貼り ランパ-芯 t=30 (※1)
④ 地板	メラミン化粧板貼り 積層合板芯 t=30 (※1)
⑤ 棚板	メラミン化粧板貼り 積層合板芯 t=26 (※1)
⑥ 背板	有孔合板 メラミン化粧板貼り フラッシュ構造 t=30
	有孔合板 φ5mm 上下30mmピッチ
⑦ 前板	メラミン化粧板貼り フラッシュ構造 t=30
⑧ 巾木	メラミン化粧板貼り ランパ-芯 t=30
⑨ 両開き扉	メラミン化粧板貼り ランパ-芯 フラッシュ構造 t=25 (※1)
⑩ フィー	メラミン化粧板貼り
⑪ 支輪	メラミン化粧板貼り






仕様	
⑫ 棚柱	スガツネ工業株：SPE-2620
⑬ 棚受	スガツネ工業株：SPE-FB20S
⑭ コンセントプレート	神保電器株：SLPN機器用プレート(ファコ) SLPN-1UP(1口用)
⑮ コンセント	神保電器株：1口用 JEC-BN-5(ファコ)
⑯ 配線孔キャップ	スガツネ工業株：配線孔キャップ SALSA S12520
⑰ シリダ-錠	スガツネ工業株：面付シリダ-錠 507型 (同番)
⑱ スライド丁番	スガツネ工業株：リビト スライド丁番 H360
⑲ 返却ボタン	スガツネ工業株：φ100 TSD-100P (内2ヶ所付)
⑳ 樹脂ローラー	マキタ：φ30.5×巾500mm 取付ピッチ:40mm JR-3018B
㉑ セフティガード	カ工業株：セフティガード NS NS-150
㉒ ハンドル	シロキ：No.166S ステンレス7-ライン
(※1)	木口 オーク堅木 t5 染色OSUC

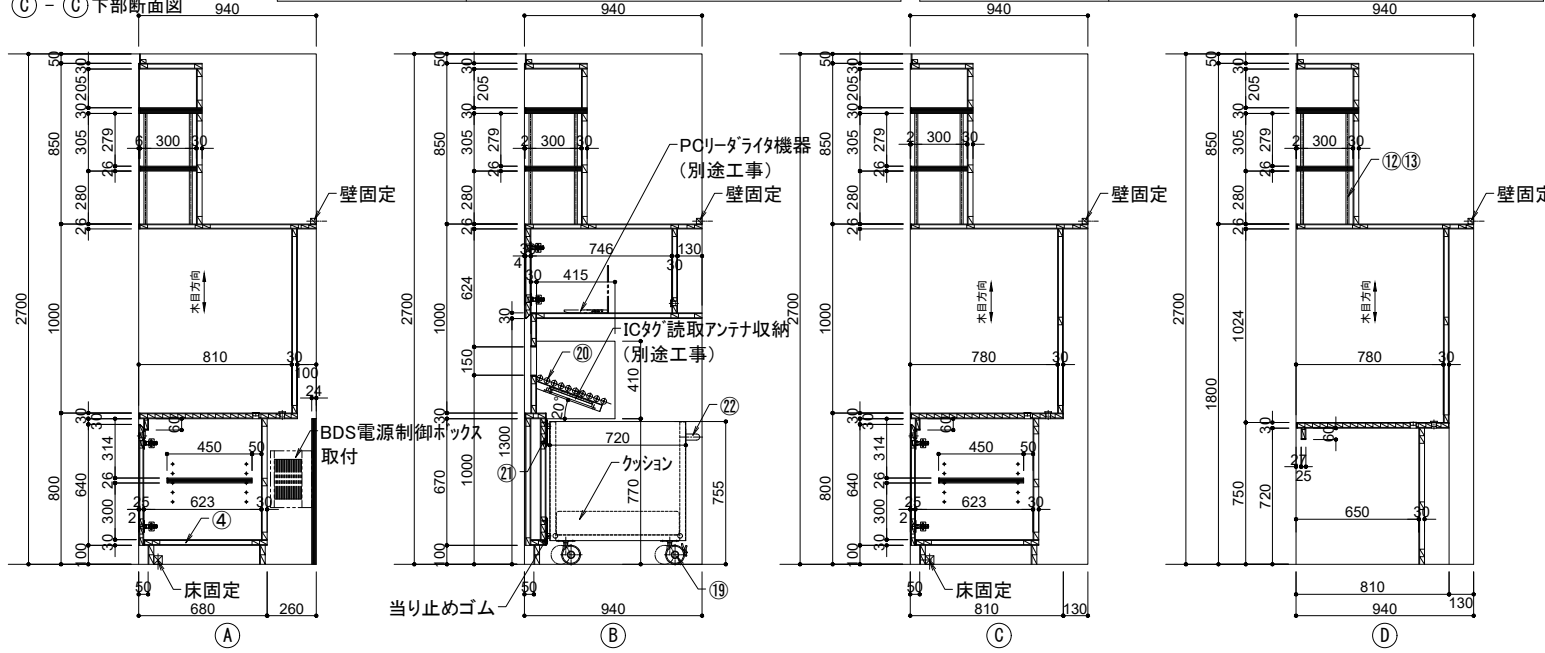

【K3-03】サービスカウンター：1台

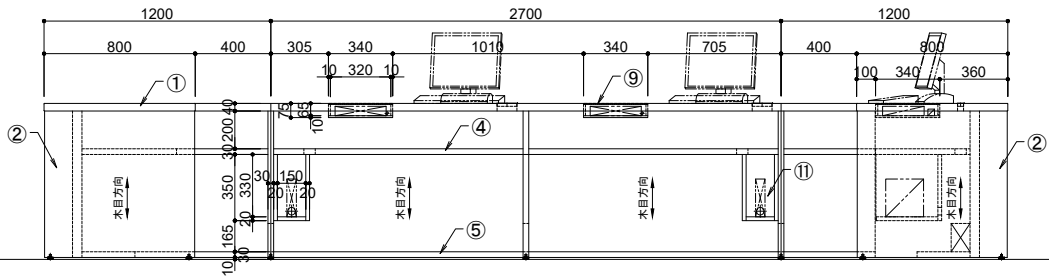

仕様	
① 天板	人工大理石貼り t=12 下地積層合板芯 (コーリッ/ニュートリッ/リッ程度)
② 側板	メラミン化粧板貼り ランパ-コア芯 t=30 (※1)
③ 腰板	メラミン化粧板貼り ランパ-コア芯 フラッシュ構造 t=50
④ 棚板	メラミン化粧板貼り ランパ-コア芯 フラッシュ構造 t=30 (※1)
⑤ 地板	メラミン化粧板貼り ランパ-コア芯 フラッシュ構造 t=30 (※1)
⑥ 巾木	メラミン化粧板貼り ランパ-コア芯 フラッシュ構造
⑦ フィッスター	スガツネ工業㈱：薄型フィッスター TG型
⑧ 配線孔キャップ	スガツネ工業㈱：配線孔キャップ SALSA S12520
⑨ ICリッ-リッ目隠し	カラーガラス t=5.0
⑩	内部：スチール板貼り t=0.8 (電波遮断の為) 配線開口：φ15
⑪ PC本体収納棚	メラミン化粧板貼り 積層合板芯 t=20 (※1)
(※1)	木口 オーク堅木 t5 染色OSUC

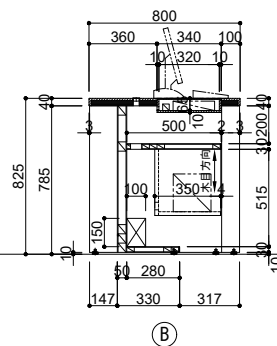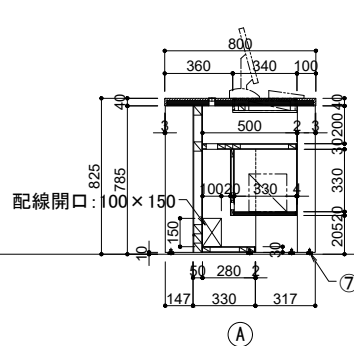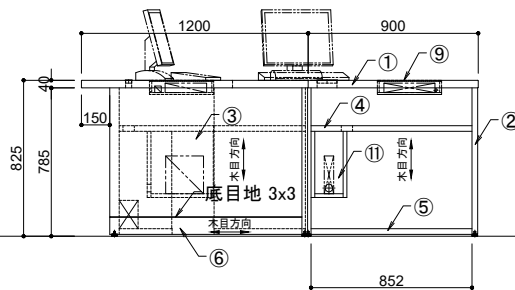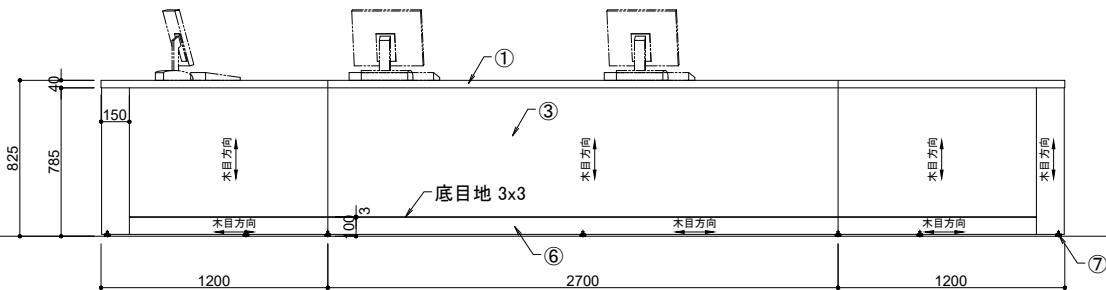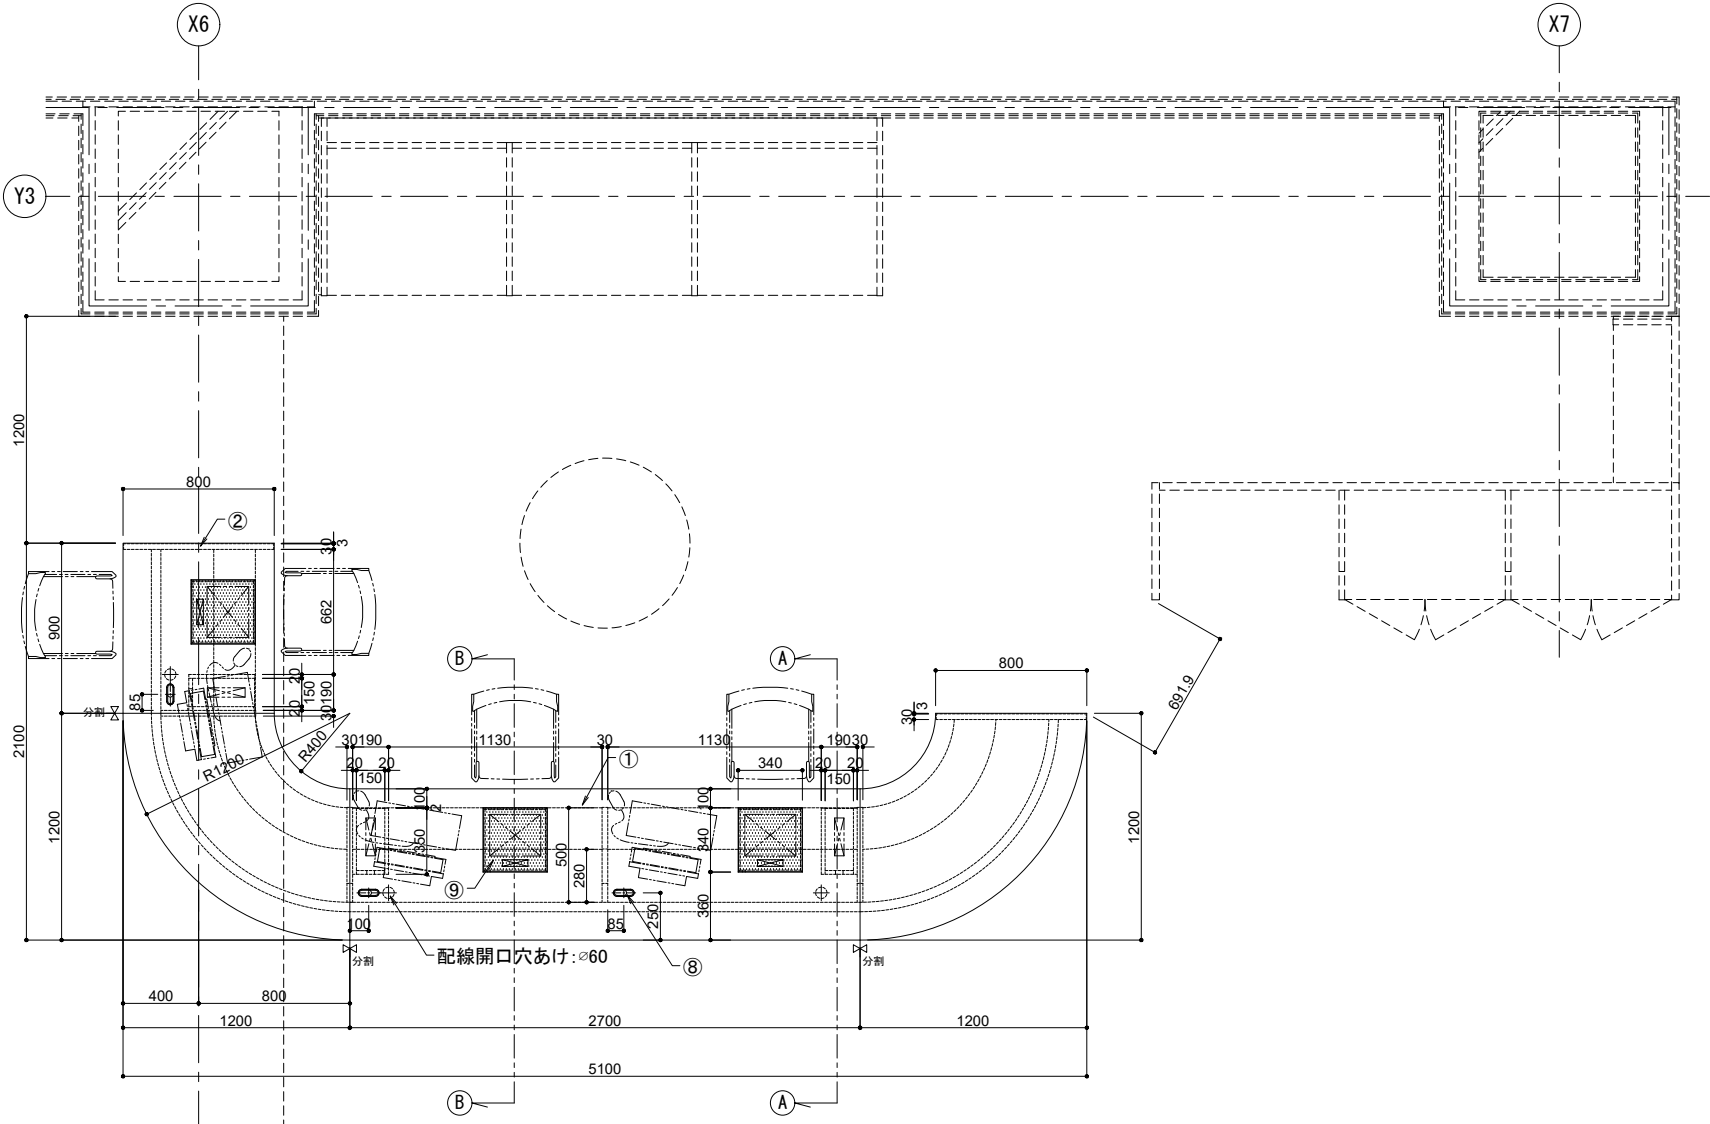

【K3-04】カウンターテーブル：1台

The figure contains several architectural drawings for a counter table:


- Plan View (Top Left):** Shows the overall layout of the counter table with dimensions. The total width is 6300mm and the total depth is 2700mm. It includes a central island section and side sections. Callouts include X5, Y2, A, B, and 1.
- Section View (Top Right):** A vertical section showing the table's profile with dimensions like 1040, 1000, 940, and 2700. It includes callouts 1 through 8.
- Section View (Middle Right):** Another vertical section showing the table's profile with dimensions like 1040, 1000, 940, and 2700. It includes callouts 1 through 8.
- Section View (Bottom Left):** A vertical section showing the table's profile with dimensions like 1650, 1612.5, 1200, and 1800. It includes callouts 1 through 8.
- Section View (Bottom Middle):** A vertical section showing the table's profile with dimensions like 1800, 600, 600, 600, and 1200. It includes callouts 1 through 8.
- Section View (Bottom Right):** A vertical section showing the table's profile with dimensions like 2700, 1500, 600, and 1800. It includes callouts 1 through 8.

仕様		
① 天板	メラミン化粧板貼り シンバ-コア芯 t=40	(※1)
② 立上り天板	人工大理石貼り t=10 下地積層合板芯	
③ 幕板	メラミン化粧板貼り シンバ-コア芯 t=30	(※1)
④ 腰板	メラミン化粧板貼り シンバ-コア芯 フラッシュ構造 t=25	(※1)
⑤ カドノ式点検口	ポリ合板貼り ロ-kt7芯 フラッシュ構造 t=25	(※1)
⑥ 巾木	メラミン化粧板貼り シンバ-コア芯 t=25	
⑦ コンセントプレート	神保電器㈱：SLPN機器用プレート(チヨコ) SLPN-3UP(3口用)	
⑧ コンセント・USBコンセント	神保電器㈱：各1口 JEC-BN-5/R3707 Type-A/R3706 Type-C(チヨコ)	
(※1)	木口 オーク堅木 t5 染色OSUC	

24.11.29


仕様	
① 天板	メラミン化粧板貼り ムナブー37芯 t=40 (※1)
② 立上り天板	人工大理石貼り t=10 下地積層合板芯
③ 幕板	メラミン化粧板貼り ムナブー37芯 t=30 (※1)
④ 腰板	メラミン化粧板貼り ムナブー37芯 フラッシュ構造 t=25 (※1)
⑤ ケットン式検口	ポリ合板貼り ロム27芯 フラッシュ構造 t=25 (※1)
⑥ 巾木	メラミン化粧板貼り ムナブー37芯 t=25
⑦ コンセントプレート	神保電器機：SLPN機器用プレート(フ33) SLPN-3UP(3口用)
⑧ コンセント・USBコンセント	神保電器機：各1口 JEC-BN-5/R3707 Type-A/R3706 Type-C(フ33)
(※1)	木口 オーク堅木 t5 染色0SUC

【K3-07a】窓際閲覧机（1人用）：4台


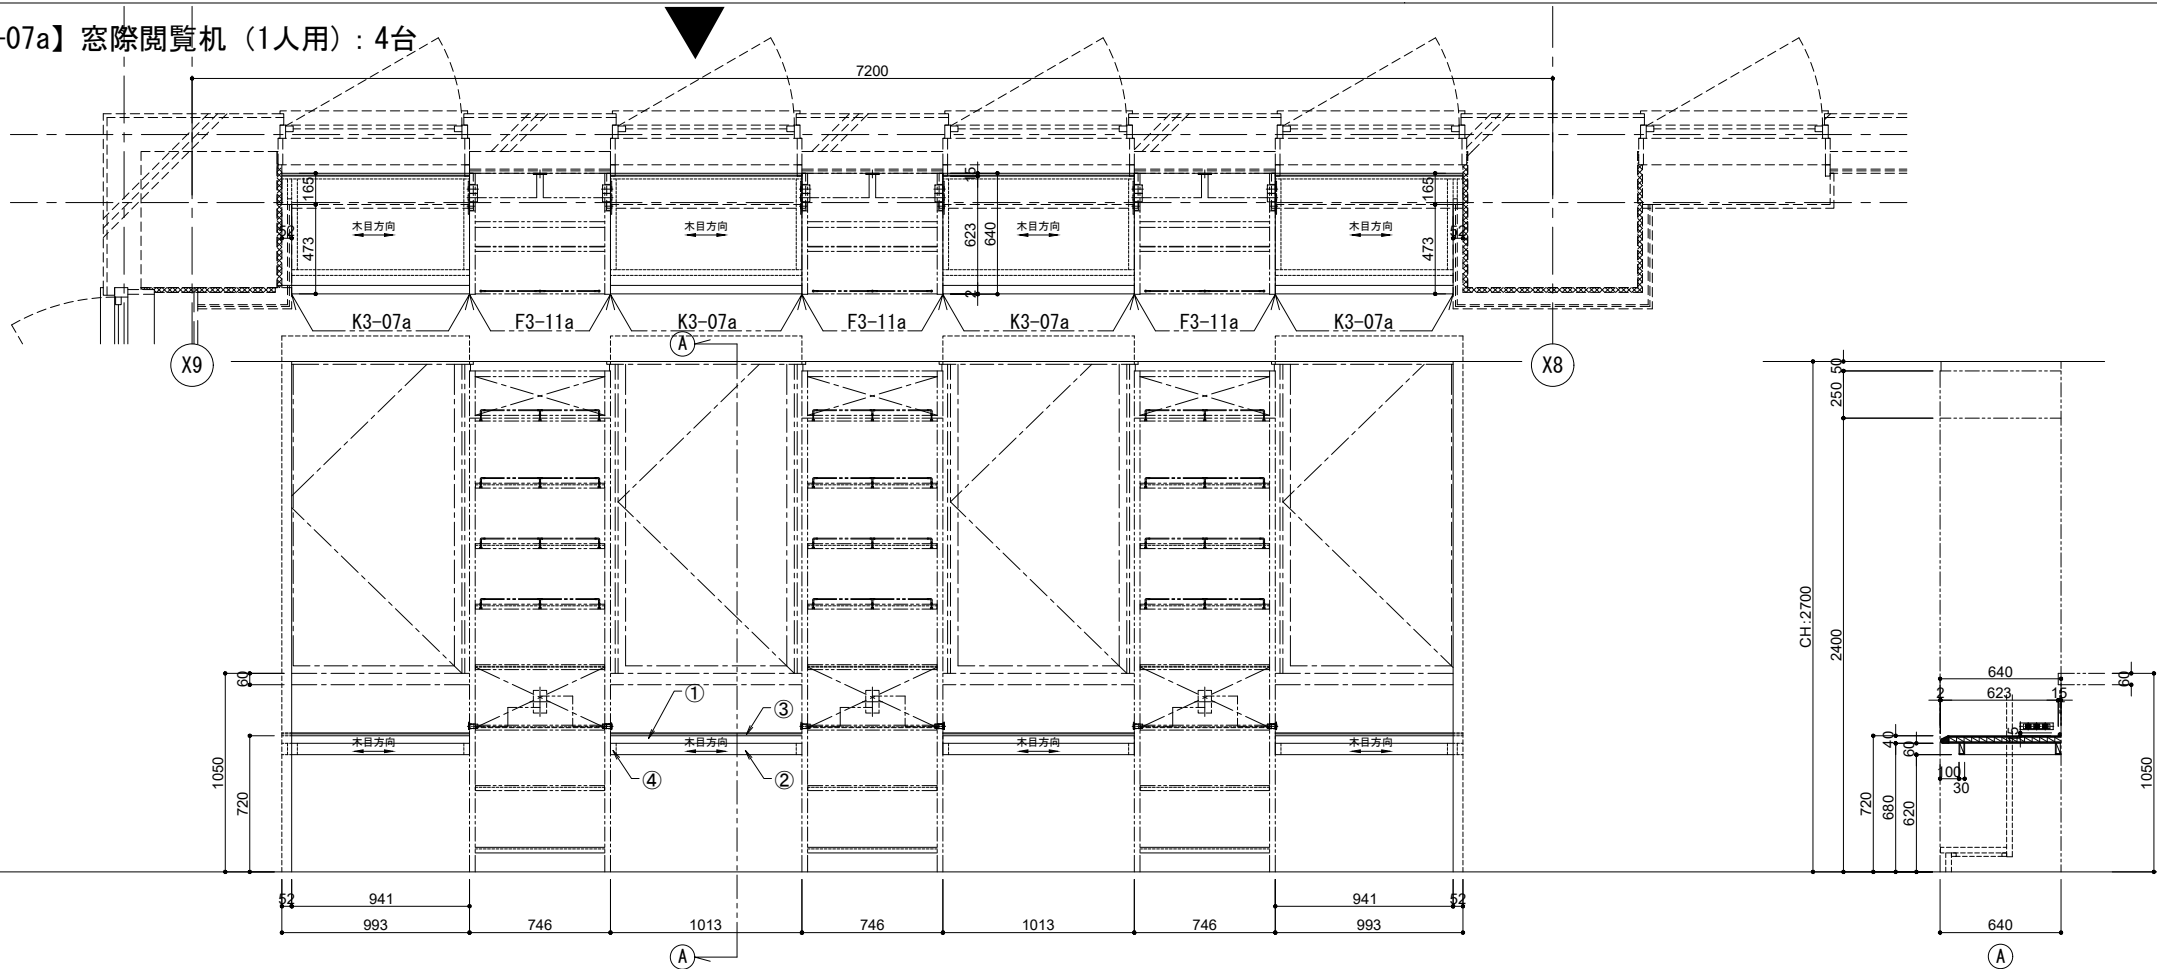


仕様	
① 天板	メラミン化粧板貼り ランパ'-37芯 t=40
② 貫	木口：堅木無垢材 40×45 染色OSUC
③ 雑巾摺り	ポリ合板貼り ランパ'-37芯 t=30 (※1)
④ 補強材	オーク材 15×15 角面取り 染色OSUC
(※1)	木口 オーク堅木 t5 染色OSUC


【K3-07b】窓際閲覧机（1人用）：4台

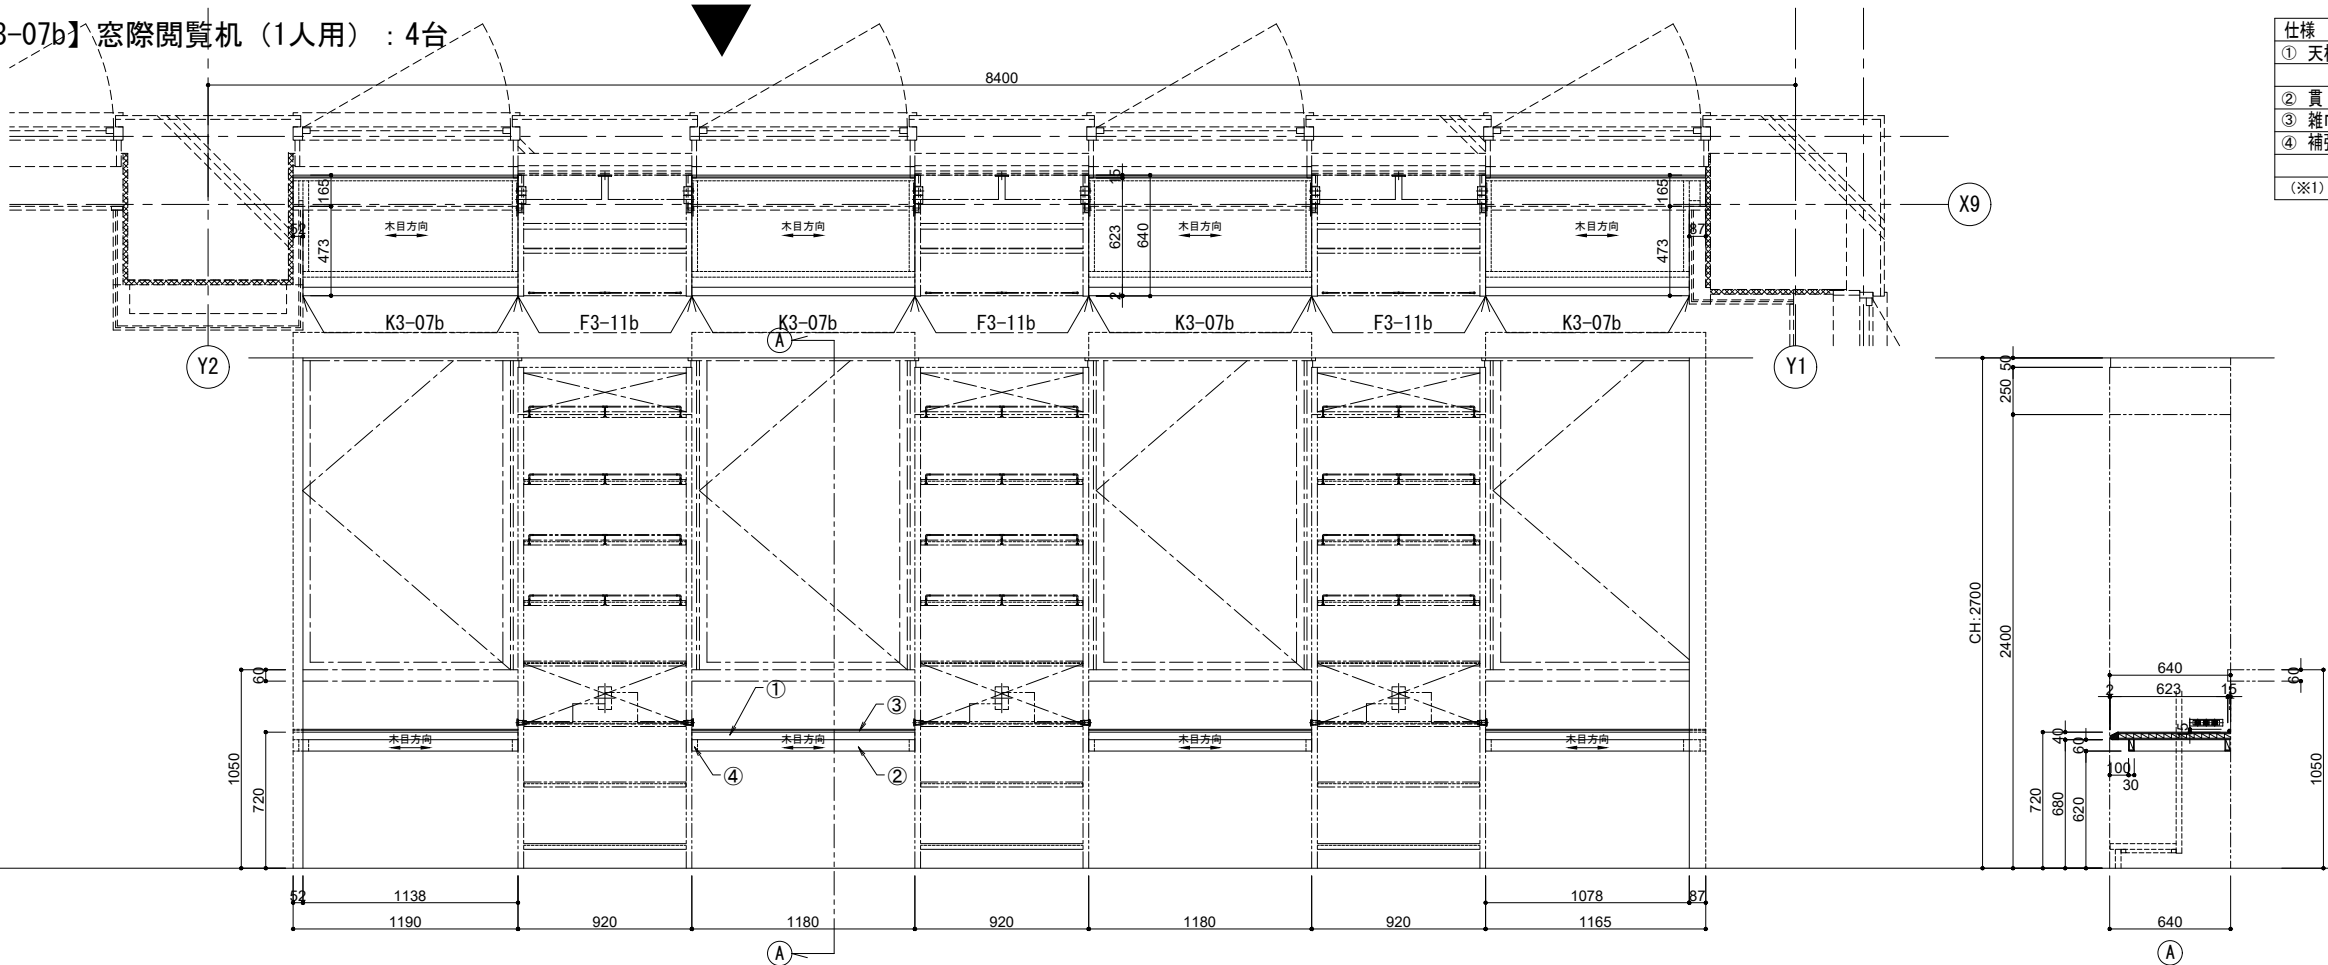

仕様	
① 天板	メラミン化粧板貼り ランパ'-37芯 t=40
② 貫	木口：堅木無垢材 40×45 染色OSUC
③ 雑巾摺り	ポリ合板貼り ランパ'-37芯 t=30 (※1)
④ 補強材	オーク材 15×15 角面取り 染色OSUC
(※1)	木口 オーク堅木 t5 染色OSUC

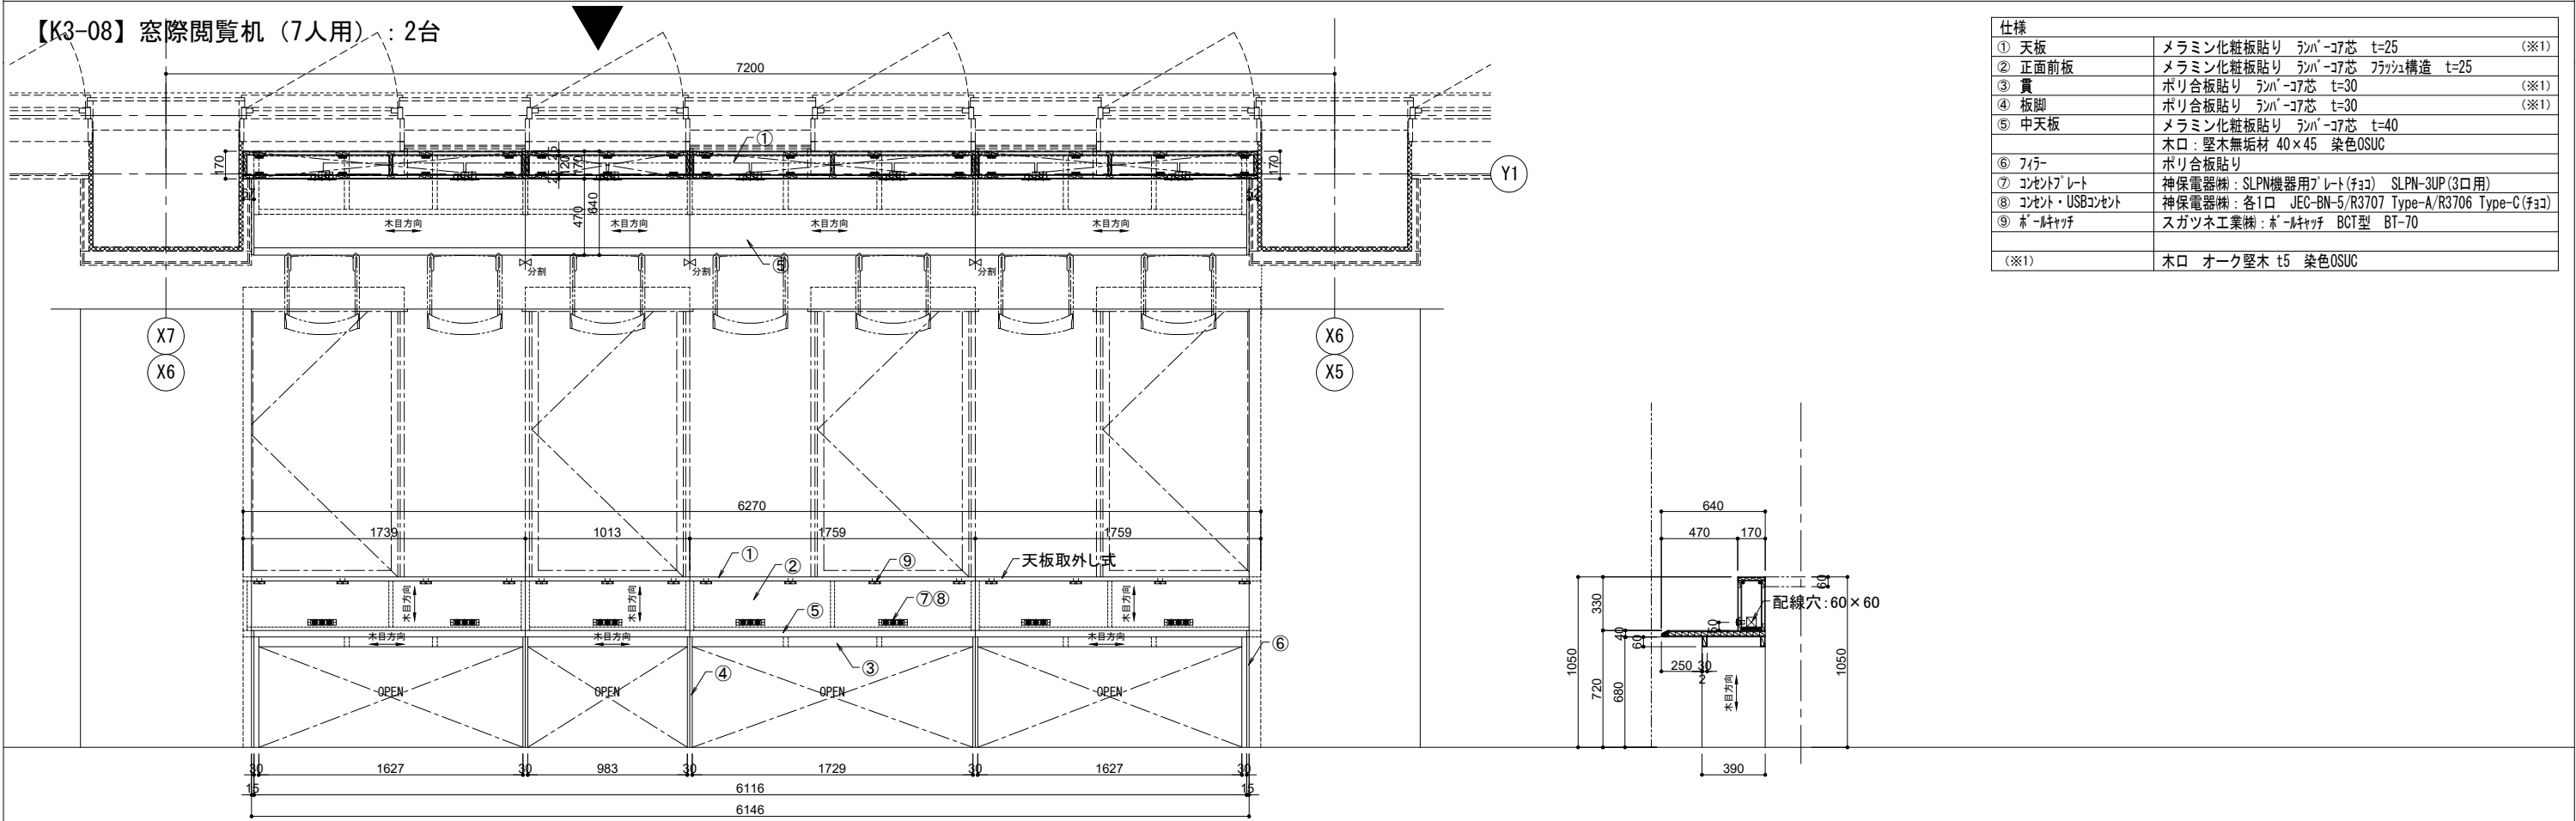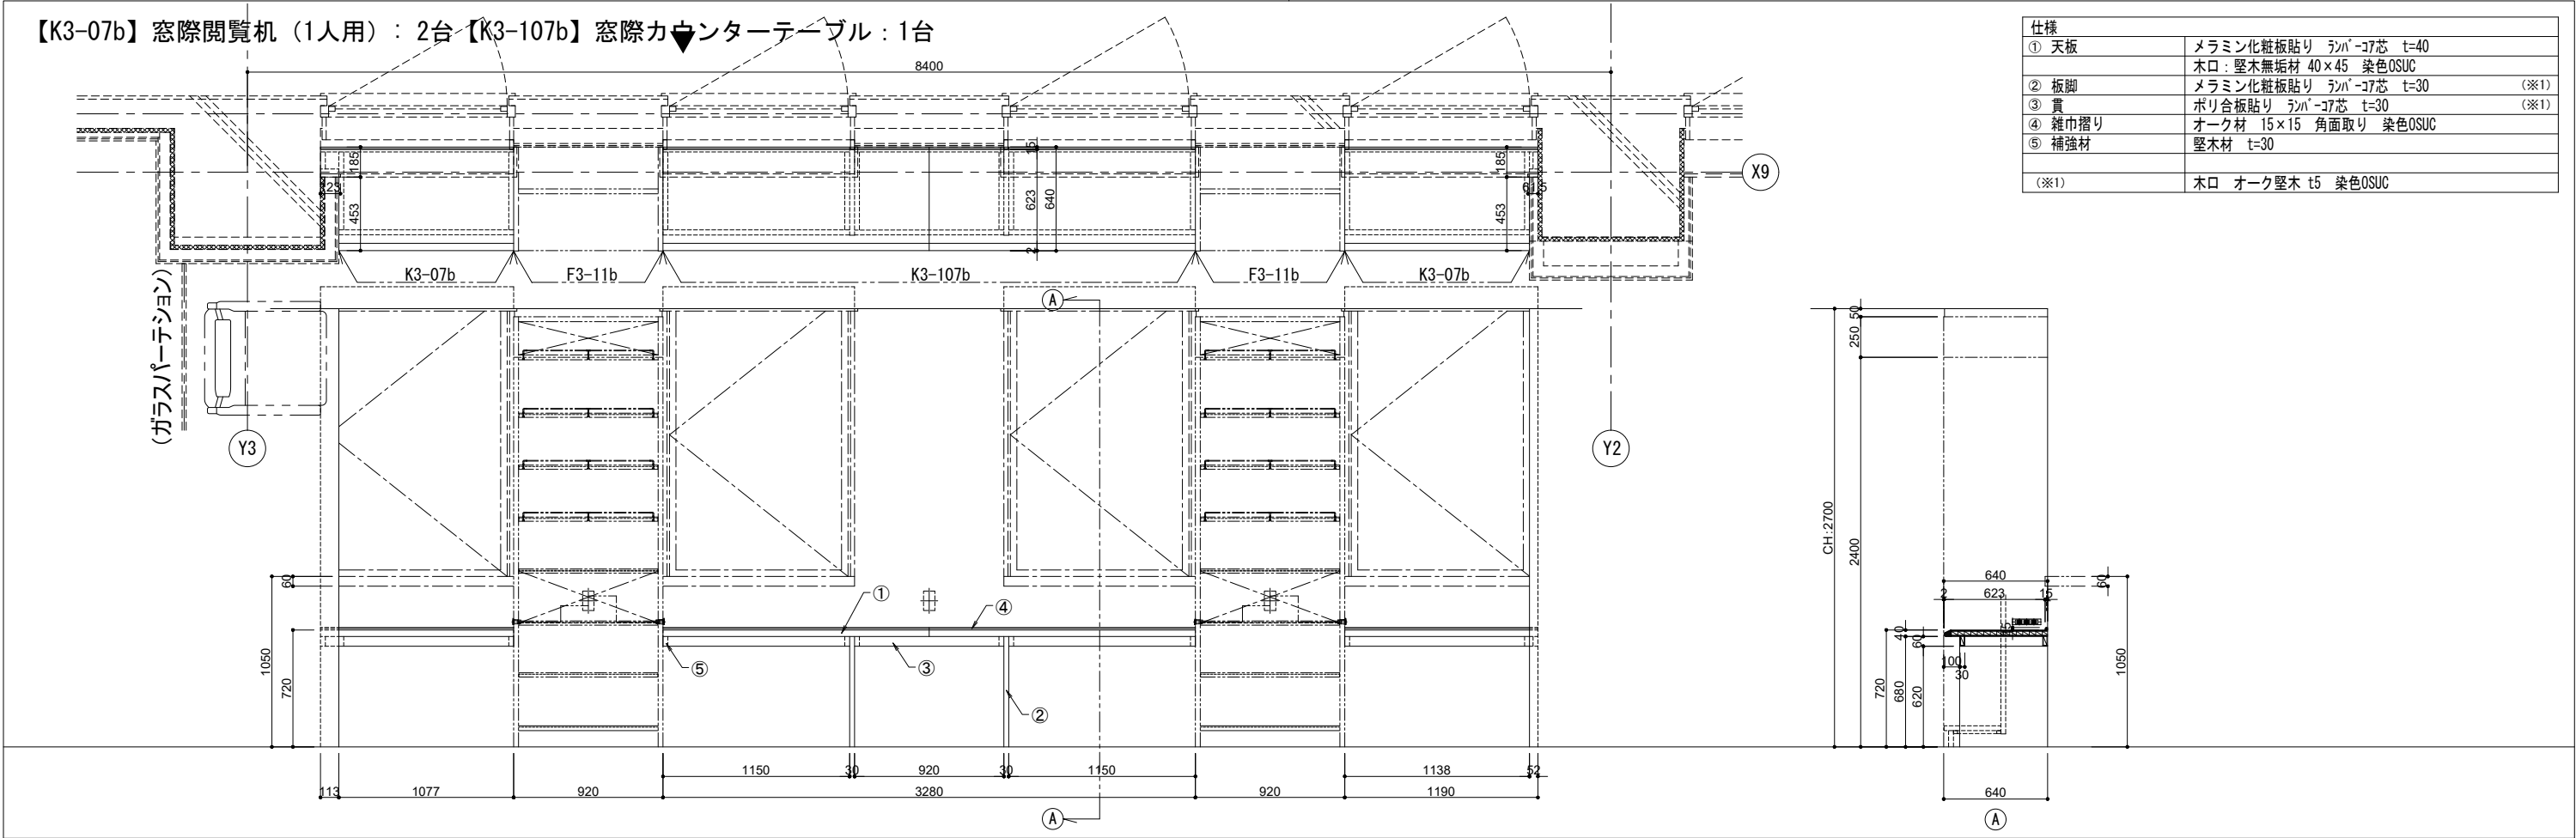


【K3-101】パーティション兼用自動貸出機+OPAC台：1台

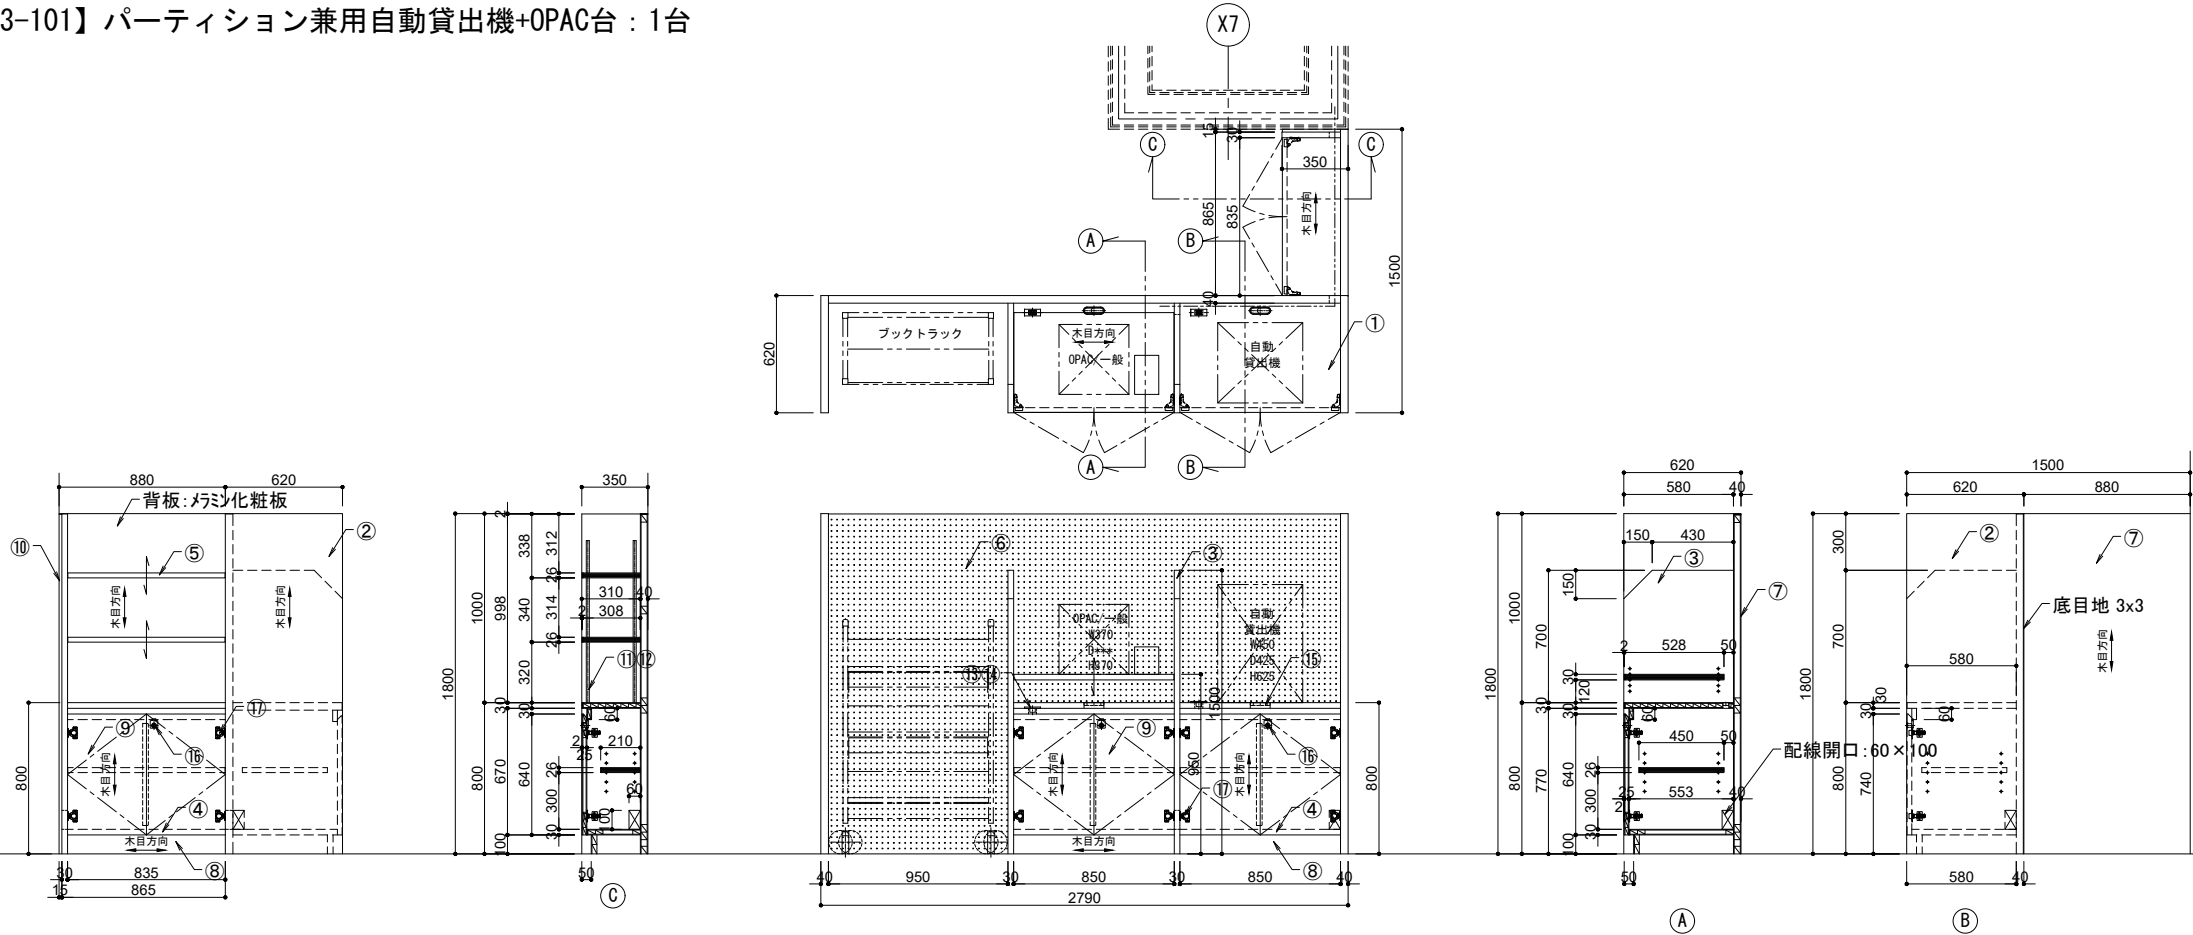


仕様			
① 天板	メラミン化粧板貼り	ランバ-コ7芯 t=30	(※1)
② 側板	メラミン化粧板貼り	フラッシュ構造 t=30	(※1)
③ 中仕切り板	ランバ-コ7芯	鉛シート貼り下地 t=30	(※1)
表面：メラミン化粧板貼り			
④ 地板	メラミン化粧板貼り	積層合板芯 t=30	(※1)
⑤ 棚板	メラミン化粧板貼り	積層合板芯 t=26	(※1)
⑥ 背板	有孔合板	メラミン化粧板貼り フラッシュ構造 t=40	(※1)
有孔合板 φ5mm 上下30mmﾎﾞｰｽﾞ			
⑦ 背板裏	メラミン化粧板貼り	ランバ-コ7芯 フラッシュ構造	(※1)
⑧ 巾木	メラミン化粧板貼り	ランバ-コ7芯 t=30	
⑨ 両開き扉	メラミン化粧板貼り	ランバ-コ7芯 フラッシュ構造 t=25	
⑩ フィラー	メラミン化粧板貼り		(※1)
⑪ 棚柱	スガツネ工業㈱：SPE-2620		
⑫ 棚受	スガツネ工業㈱：SPE-FB20S		
⑬ コンセントプレート	神保電器㈱：SLPN機器用ﾌﾟﾚｰﾄ(ﾌｻｺ) SLPN-1UP(1口用)		
⑭ コンセント	神保電器㈱：1口用 JEC-BN-5(ﾌｻｺ)		
⑮ 配線孔キャップ	スガツネ工業㈱：配線孔ｷｬｯﾌﾟ SALSА SI2520		
⑯ シリダ-錠	スガツネ工業㈱：面付ｼﾘﾀﾞ-錠 507型 (同番)		
⑰ ﾏﾞｲﾄﾞ 丁番	スガツネ工業㈱：ﾏﾘﾝﾃﾞ ﾏﾞｲﾄﾞ 丁番 H360		
(※1)	木口 オーク堅木 t5 染色OSUC		

【K3-106】閲覧テーブル（8人用）：1台

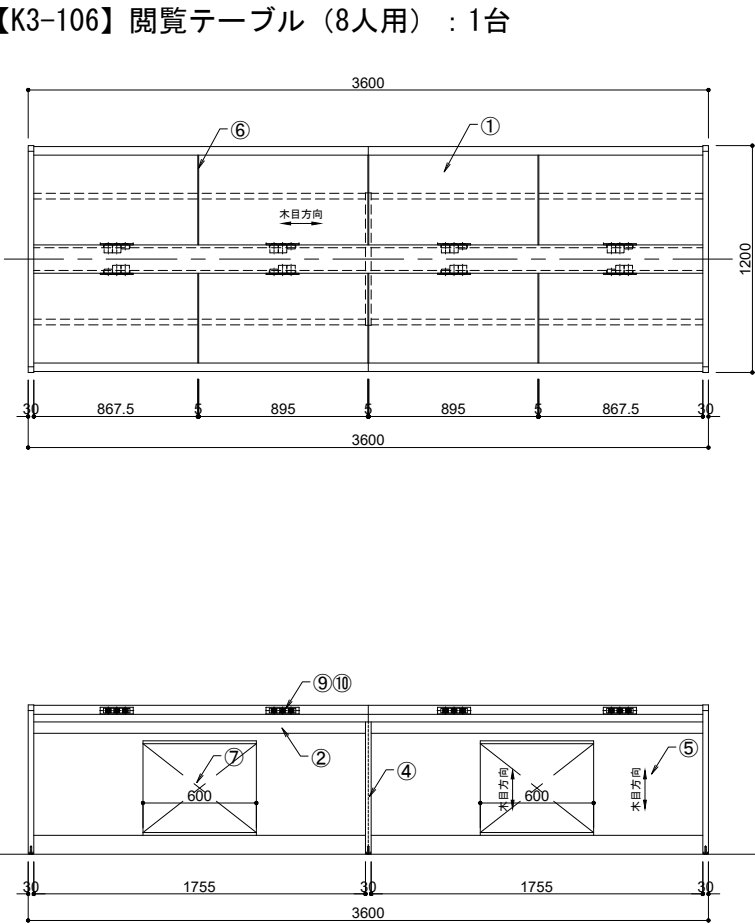


仕様	
① 天板	メラミン化粧板貼り ランバ-コ7芯 t=40
木口：堅木無垢材 40×45 染色OSUC	
② 貫	ポリ合板貼り ランバ-コ7芯 t=30 (※1)
③ 側板	メラミン化粧板貼り ランバ-コ7芯 t=30 (※1)
④ 中側板	ポリ合板貼り ランバ-コ7芯 t=30 (※1)
⑤ 腰板	ポリ合板貼り ロ-ﾙｺ7芯 フラッシュ構造 t=30
⑥ 天板見切り材	ｽﾃﾝﾍﾞﾙ製 (HL仕上) FB-5.0×10.0
⑦ カドｼｰｽﾞ点検口	ポリ合板貼り ロ-ﾙｺ7芯 フラッシュ構造 t=30 (※1)
⑧ 隠しﾌﾞﾗｯｽﾀｰ	スガツネ工業㈱：八角ﾌﾞﾗｯｽﾀｰ MK8AD型
⑨ コンセントプレート	神保電器㈱：SLPN機器用ﾌﾟﾚｰﾄ(ﾌｻｺ) SLPN-3UP(3口用)
⑩ コンセント・USBコンセント	神保電器㈱：各1口 JEC-BN-5/R3707 Type-A/R3706 Type-C(ﾌｻｺ)
(※1)	木口 オーク堅木 t5 染色OSUC

【K3-11b】OPAC台：2台

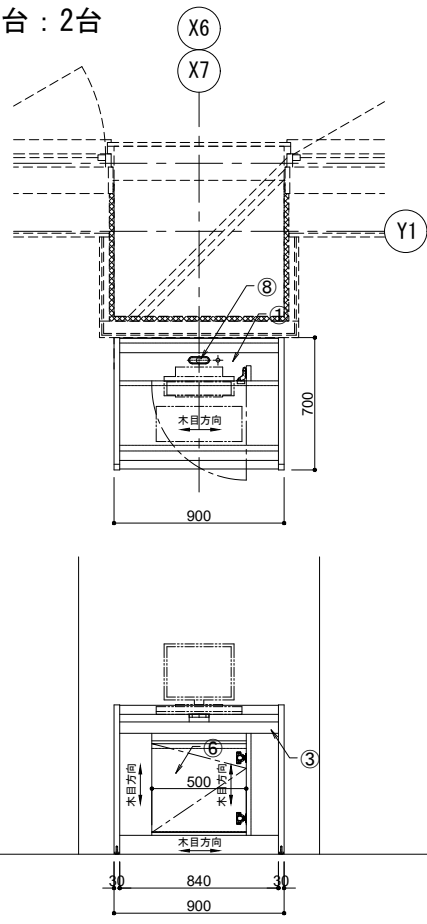

仕様	
① 天板	メラミン化粧板貼り ランバ-コ7芯 t=40
木口：堅木無垢材 40×45 染色OSUC	
ﾃﾞｻﾞｲﾝｸﾞｲﾝﾃﾘ-ｼｮｰﾙ 孔付 φ20×1ヶ所	
② 側板	メラミン化粧板貼り ランバ-コ7芯 t=30 (※1)
③ 貫	ポリ合板貼り ランバ-コ7芯 t=30 (※1)
④ 背板	ポリ合板貼り ロ-ﾙｺ7芯 フラッシュ構造 t=25
⑤ 地板	ポリ合板貼り ランバ-コ7芯 t=30 通線孔 50×50 (※1)
⑥ 片開き点検口	ポリ合板貼り ロ-ﾙｺ7芯 フラッシュ構造 t=25 (※1)
⑦ ﾏﾞｲﾄﾞ 丁番	スガツネ工業㈱：ﾏﾘﾝﾃﾞ ﾏﾞｲﾄﾞ 丁番 H360
⑧ 配線孔キャップ	スガツネ工業㈱：配線孔ｷｬｯﾌﾟ SALSА SI2520
⑨ 隠しﾌﾞﾗｯｽﾀｰ	スガツネ工業㈱：八角ﾌﾞﾗｯｽﾀｰ MK8AD型
(※1)	木口 オーク堅木 t5 染色OSUC



【F3-01a】中置書架/複式4連4段：2台

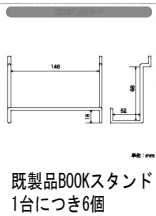


既製品BOOKスタンド
1台につき6個

仕様（棚板は D:220仕様）		
① 天板	スチール t=1.0 塗装:焼付塗装(指定色)	
② 側板	スチール t=1.0 塗装:焼付塗装(指定色)	(※1)
	パンチング φ5mm 上下30mmピッチ	
③ 棚板	スチール t=1.0 塗装:焼付塗装(指定色)	
④ 背板	スチール t=1.0 塗装:焼付塗装(指定色)	(※2)
⑤ 袖板	スチール t=1.6 塗装:焼付塗装(指定色)	
⑥ 背当たり	スチール t=0.8 塗装:焼付塗装(指定色)	
⑦ 巾木	スチール t=1.0 塗装:焼付塗装(指定色)	
⑧ 支柱	ロ-30×60×2.3 引抜鋼管 塗装:焼付塗装(指定色)	
⑨ 柱接ぎ(上)	スチール C-60×50×1.6 塗装:焼付塗装(指定色)	
⑩ 柱接ぎ(下)	スチール C-108×38×2.3 塗装:焼付塗装(指定色)	
⑪ 柱接ぎ(下)カバー	スチール t=0.8 塗装:焼付塗装(指定色)	
⑫ 床固定金物	スチール t=2.3 塗装:焼付塗装(指定色)	
(※1)	木口 オーク堅木 t15 染色OSUC	
(※2)	オプション	

▼ 傾斜スライド棚

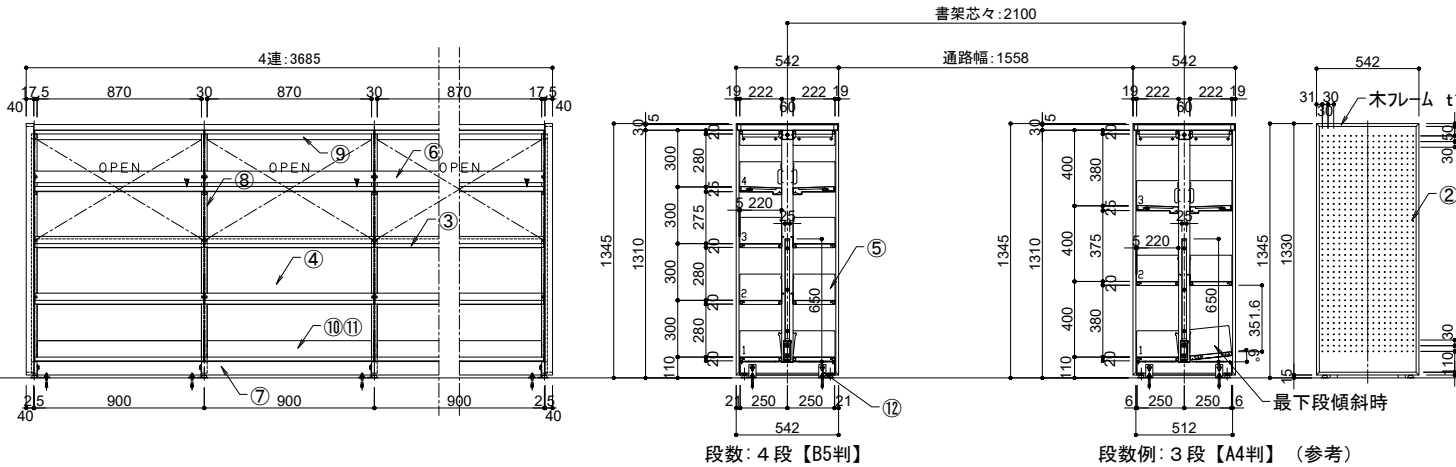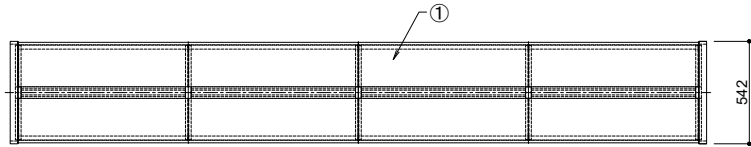



【F3-02】中置書架/複式4連6段：7台

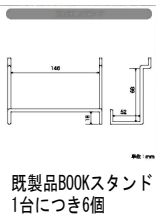

既製品BOOKスタンド
1台につき6個

仕様（棚板は D:220仕様）		
① 天板（棚板仕様）	スチール t=1.0 塗装:焼付塗装(指定色)	
② 側板	スチール t=1.0 塗装:焼付塗装(指定色)	
	パンチング φ5mm 上下30mmピッチ	
③ 棚板	スチール t=1.0 塗装:焼付塗装(指定色)	
④ 背板	スチール t=1.0 塗装:焼付塗装(指定色)	(※2)
⑤ 袖板	スチール t=1.6 塗装:焼付塗装(指定色)	
⑥ 背当たり	スチール t=0.8 塗装:焼付塗装(指定色)	
⑦ 巾木	スチール t=1.0 塗装:焼付塗装(指定色)	
⑧ 支柱	ロ-30×60×2.3 引抜鋼管 塗装:焼付塗装(指定色)	
⑨ 柱接ぎ(上)	スチール C-60×50×1.6 塗装:焼付塗装(指定色)	
⑩ 柱接ぎ(上)カバー	スチール t=0.8 塗装:焼付塗装(指定色)	
⑪ 柱接ぎ(下)	スチール C-108×38×2.3 塗装:焼付塗装(指定色)	
⑫ 柱接ぎ(下)カバー	スチール t=0.8 塗装:焼付塗装(指定色)	
⑬ 床固定金物	スチール t=2.3 塗装:焼付塗装(指定色) 1連ずつ固定	
(※2)	オプション	





▼ 傾斜スライド棚

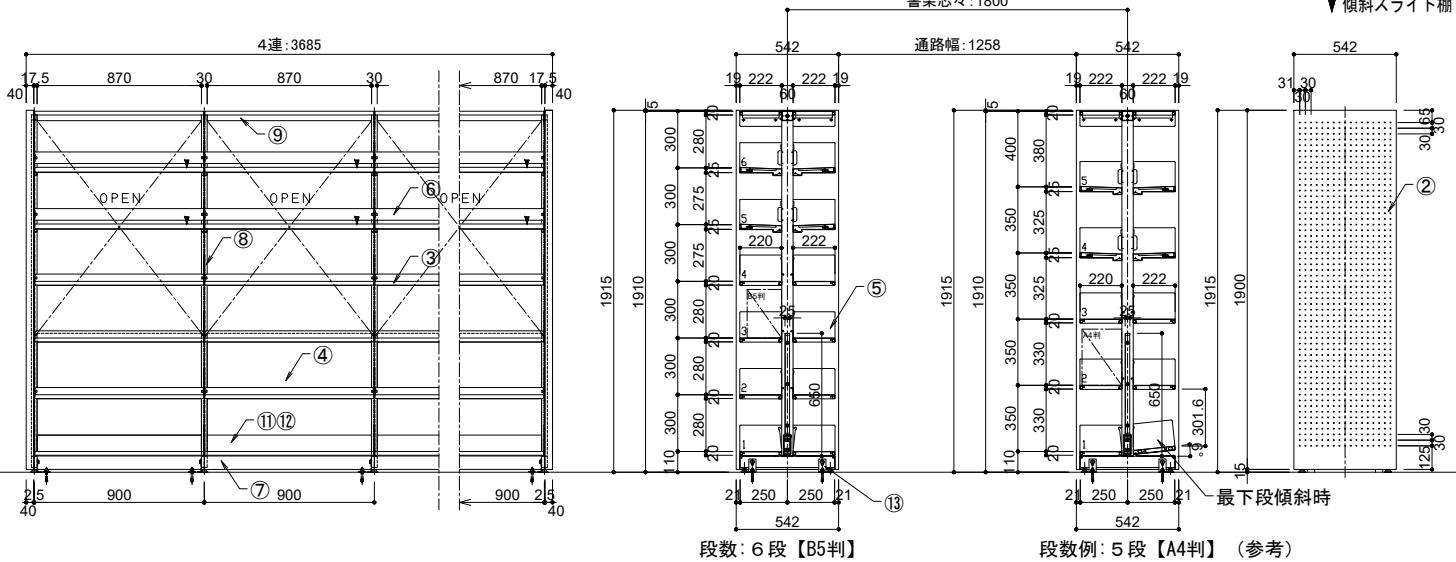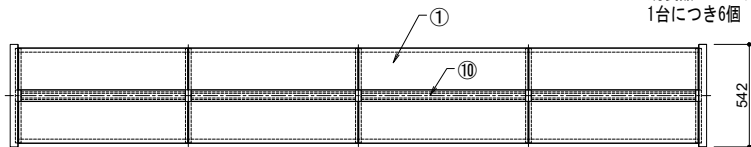


【F3-101b】寝そべり+単式4段書架（旅行ガイド系）：1式

仕様		
① 天板	メラミン化粧板貼り ランパ-コア芯 t=30	(※1)
② 側板	メラミン化粧板貼り ランパ-コア芯 フラッシュ構造 t=30	(※1)
③ 背板	メラミン化粧板貼り フラッシュ構造 t=30	
④ 背板裏	有孔合板 メラミン化粧板貼り フラッシュ構造 t=30	
	有孔合板 φ5mm 上下30mmピッチ	
⑤ 地板	メラミン化粧板貼り フラッシュ構造 t=30	(※1)
⑥ 巾木	メラミン化粧板貼り ランパ-コア芯 t=30	
⑦ 棚板	メラミン化粧板貼り 積層合板芯 t=25	(※1)
⑧ 寝そべり床面	積層合板・クッション下地 ビニルレザー張り	
	張地:シヨール マニエ 程度 ※カバーはファスナー式にて交換可能	

仕様		
⑨ 寝そべり背面	積層合板・クッション下地 ビニルレザー張り	
	張地:シヨール マニエ 程度	
⑩ 棚柱	スガツネ工業㈱: SPE-2620	
⑪ 棚受	スガツネ工業㈱: SPE-FB20S	
⑫ クッション	クッション下地 ビニルレザー張り	
	張地:シヨール マニエ 程度 ※カバーはファスナー式にて交換可能	
(※1)	木口 オーク堅木 t5 染色OSUC	

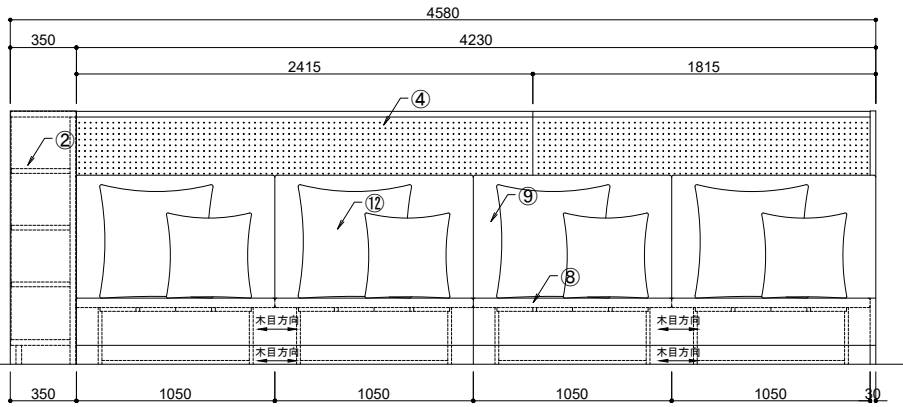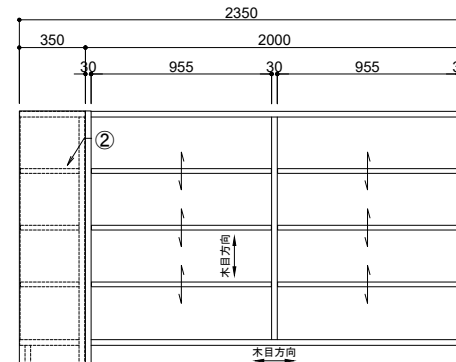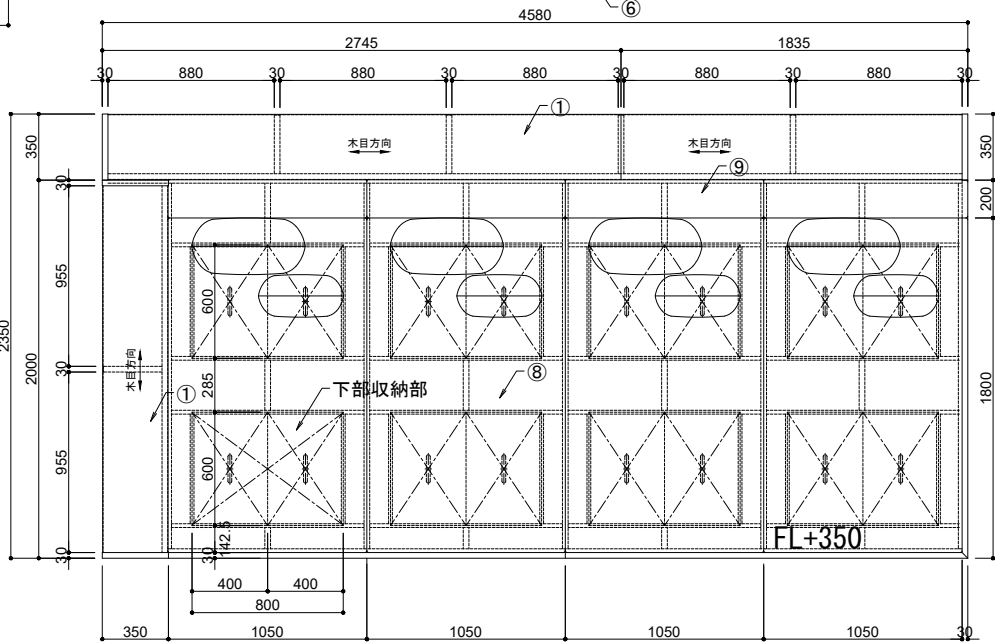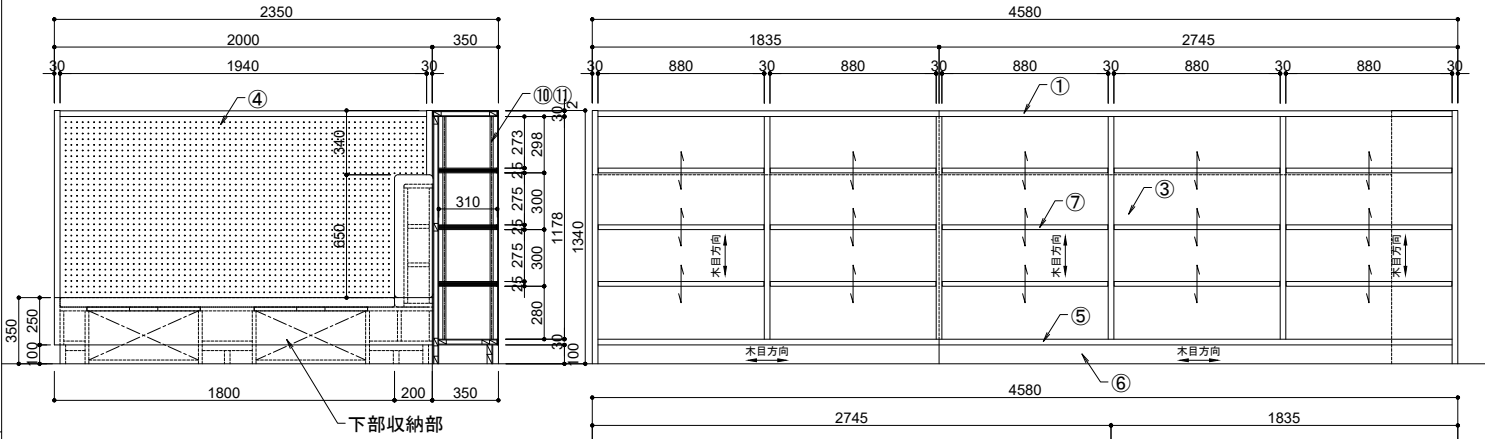


【F3-102a】中置書架(絵本架) /複式3連4段：1台

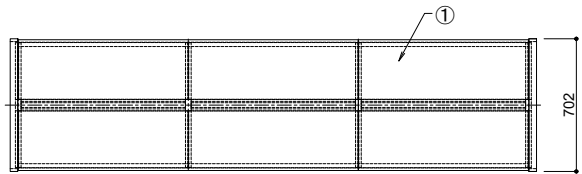


既製品BOOKスタンド
1台につき6個

仕様（棚板は D:300仕様）		
① 天板	スチール t=1.0 塗装:焼付塗装(指定色)	(※1)
② 側板	スチール t=1.0 塗装:焼付塗装(指定色)	
③ 棚板	パンチング φ5mm 上下30mmピッチ	(※2)
④ 背板	スチール t=1.0 塗装:焼付塗装(指定色)	
⑤ 袖板	スチール t=1.6 塗装:焼付塗装(指定色)	
⑥ 背当たり	スチール t=0.8 塗装:焼付塗装(指定色)	
⑦ 巾木	スチール t=1.0 塗装:焼付塗装(指定色)	
⑧ 支柱	ロ-30×60×2.3 引抜鋼管 塗装:焼付塗装(指定色)	
⑨ 柱接ぎ(上)	スチール C-60×50×1.6 塗装:焼付塗装(指定色)	
⑩ 柱接ぎ(下)	スチール C-108×38×2.3 塗装:焼付塗装(指定色)	
⑪ 柱接ぎ(下)カバー	スチール t=0.8 塗装:焼付塗装(指定色)	
⑫ 床固定金物	スチール t=2.3 塗装:焼付塗装(指定色)	
(※1)	木口 オーク堅木 t15 染色OSUC	
(※2)	オプション	

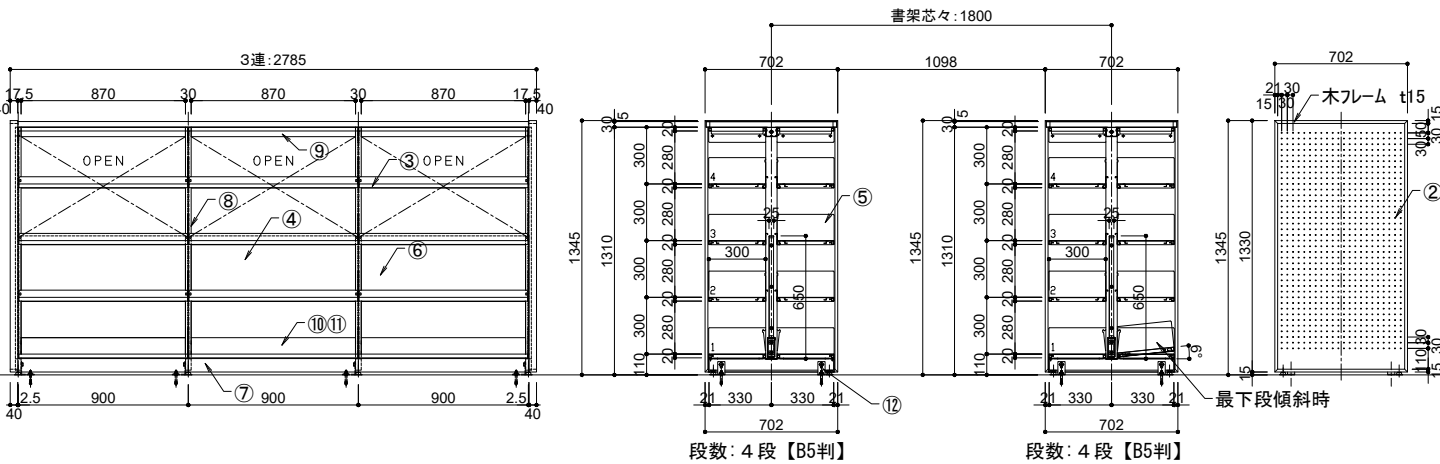


【F3-102b】中置書架(絵本架) /複式4連4段：3台

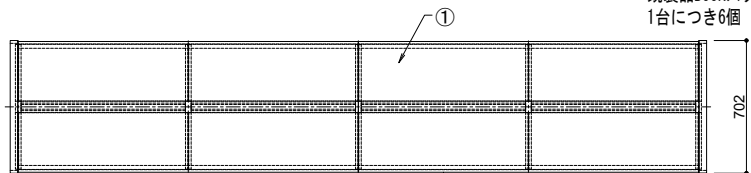


既製品BOOKスタンド
1台につき6個

仕様（棚板は D:300仕様）		
① 天板	スチール t=1.0 塗装:焼付塗装(指定色)	(※1)
② 側板	スチール t=1.0 塗装:焼付塗装(指定色)	
③ 棚板	パンチング φ5mm 上下30mmピッチ	(※2)
④ 背板	スチール t=1.0 塗装:焼付塗装(指定色)	
⑤ 袖板	スチール t=1.6 塗装:焼付塗装(指定色)	
⑥ 背当たり	スチール t=0.8 塗装:焼付塗装(指定色)	
⑦ 巾木	スチール t=1.0 塗装:焼付塗装(指定色)	
⑧ 支柱	ロ-30×60×2.3 引抜鋼管 塗装:焼付塗装(指定色)	
⑨ 柱接ぎ(上)	スチール C-60×50×1.6 塗装:焼付塗装(指定色)	
⑩ 柱接ぎ(下)	スチール C-108×38×2.3 塗装:焼付塗装(指定色)	
⑪ 柱接ぎ(下)カバー	スチール t=0.8 塗装:焼付塗装(指定色)	
⑫ 床固定金物	スチール t=2.3 塗装:焼付塗装(指定色)	
(※1)	木口 オーク堅木 t15 染色OSUC	
(※2)	オプション	

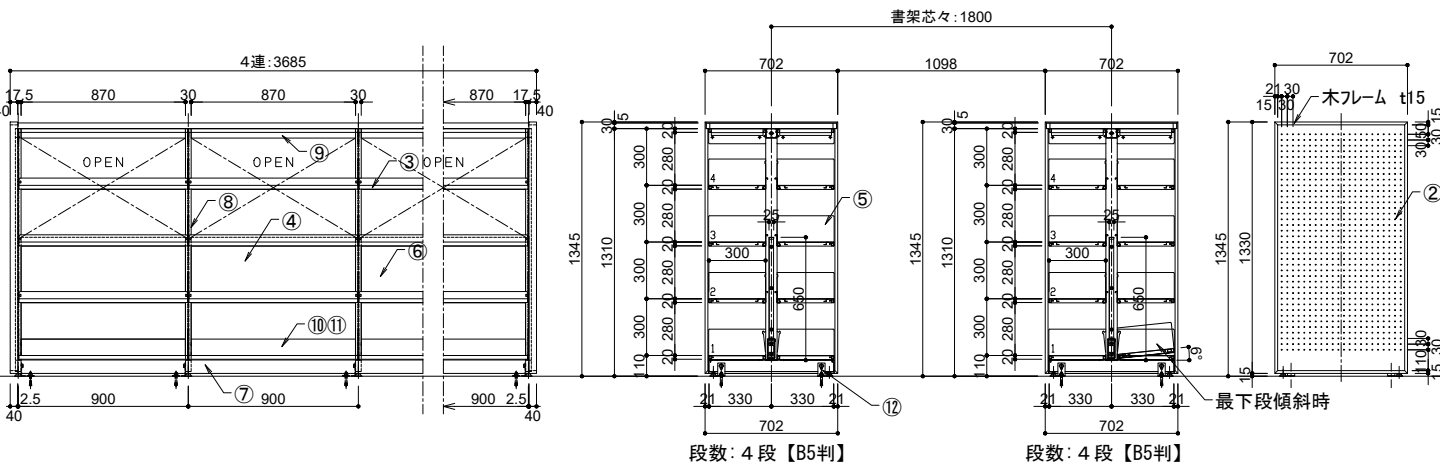


【F3-04】中置書架/複式4連6段：5台

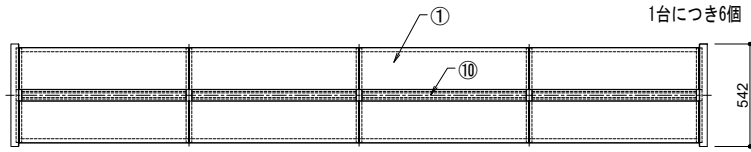


既製品BOOKスタンド
1台につき6個


仕様（棚板は D:220仕様）		
① 天板 (棚板仕様)	スチール t=1.0 塗装:焼付塗装(指定色)	(※2)
② 側板	スチール t=1.0 塗装:焼付塗装(指定色)	
③ 棚板	パンチング φ5mm 上下30mmピッチ	(※2)
④ 背板	スチール t=1.0 塗装:焼付塗装(指定色)	
⑤ 袖板	スチール t=1.6 塗装:焼付塗装(指定色)	
⑥ 背当たり	スチール t=0.8 塗装:焼付塗装(指定色)	
⑦ 巾木	スチール t=1.0 塗装:焼付塗装(指定色)	
⑧ 支柱	ロ-30×60×2.3 引抜鋼管 塗装:焼付塗装(指定色)	
⑨ 柱接ぎ(上)	スチール C-60×50×1.6 塗装:焼付塗装(指定色)	
⑩ 柱接ぎ(上)カバー	スチール t=0.8 塗装:焼付塗装(指定色)	
⑪ 柱接ぎ(下)	スチール C-108×38×2.3 塗装:焼付塗装(指定色)	
⑫ 柱接ぎ(下)カバー	スチール t=0.8 塗装:焼付塗装(指定色)	
⑬ 床固定金物	スチール t=2.3 塗装:焼付塗装(指定色) 1連ずつ固定	
(※2)	オプション	

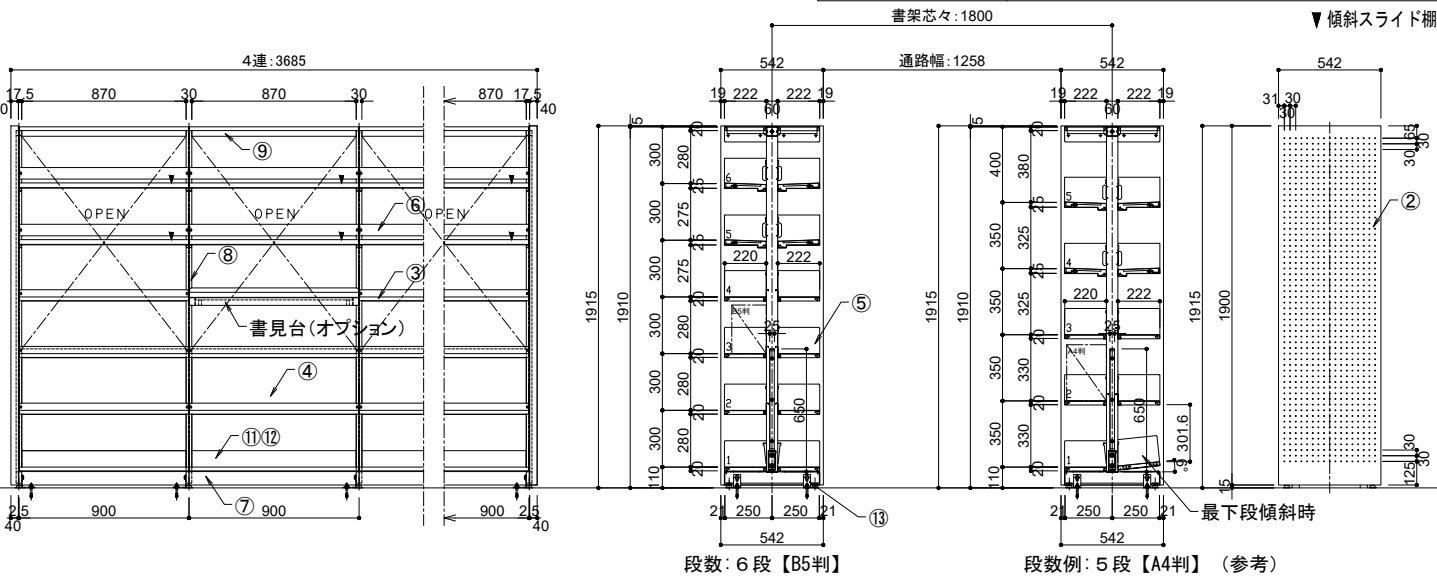

【F3-02・04】中置書架/書見台オプション 部分詳細：20箇所







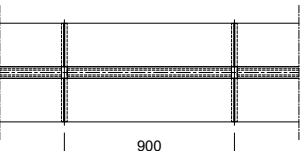


仕様（棚板は D:220仕様）		
※1：①～④	F3-04と同仕様	
⑮ 書見台用棚板	メラミン化粧板貼り 積層合板芯 t=27 木口:堅木無垢材 塗装:UC塗装	
⑯ 書見台用スライド棚	メラミン化粧板貼り 積層合板芯 t=40 木口:堅木無垢材 塗装:UC塗装	
⑰ スライドレール	スガツネ工業(株):C2731-20 (スライド 距離 229mm)	

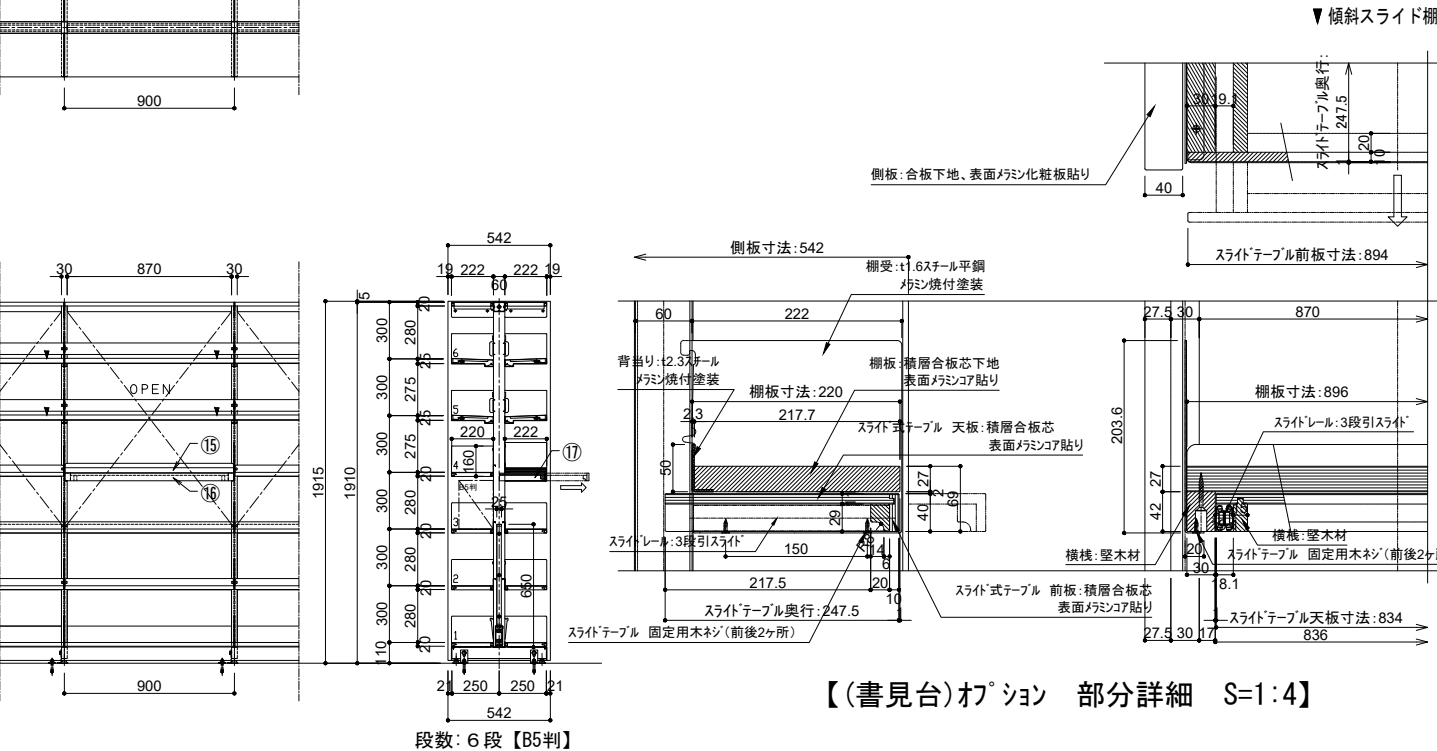







【(書見台)オプション 部分詳細 S=1:4】

【F3-103a】壁面収納棚/単式3連：1台 【F3-103b】壁面書架/単式4連8段：1台

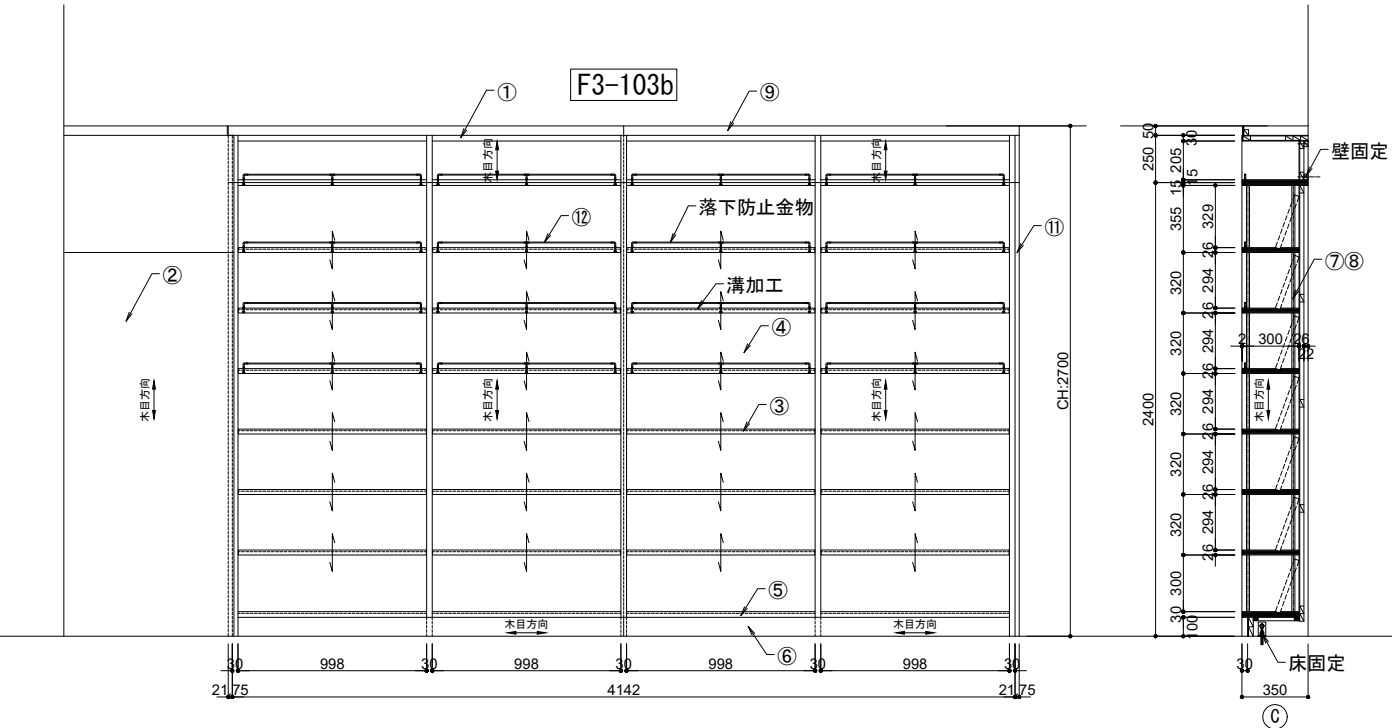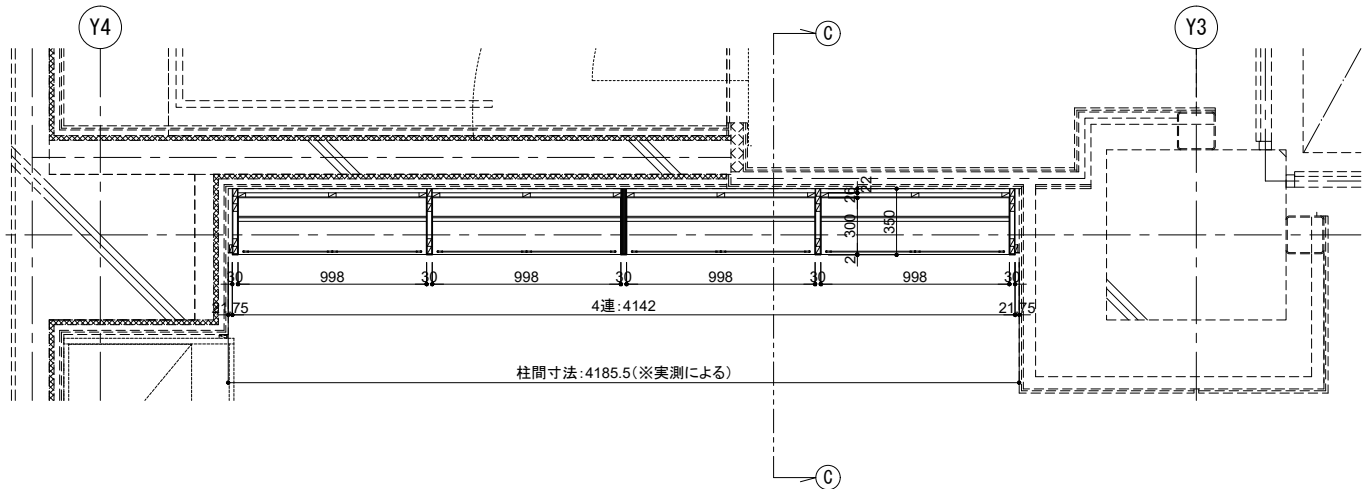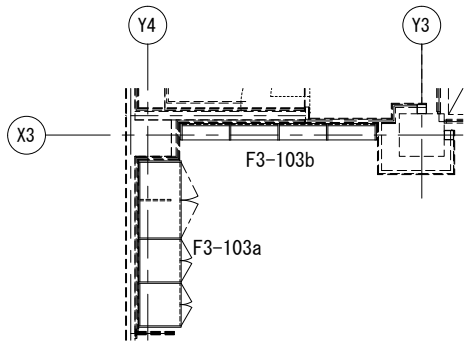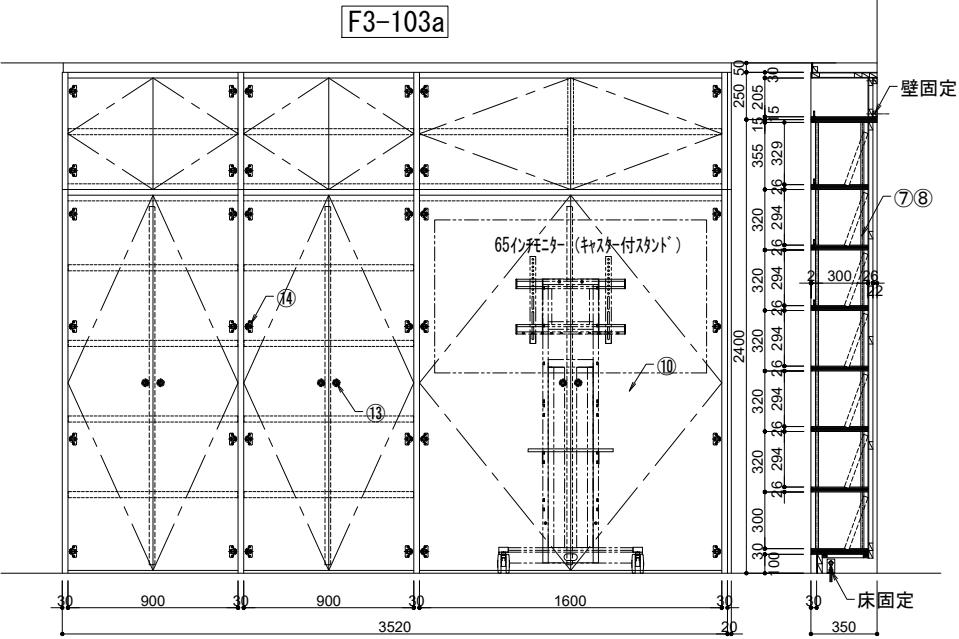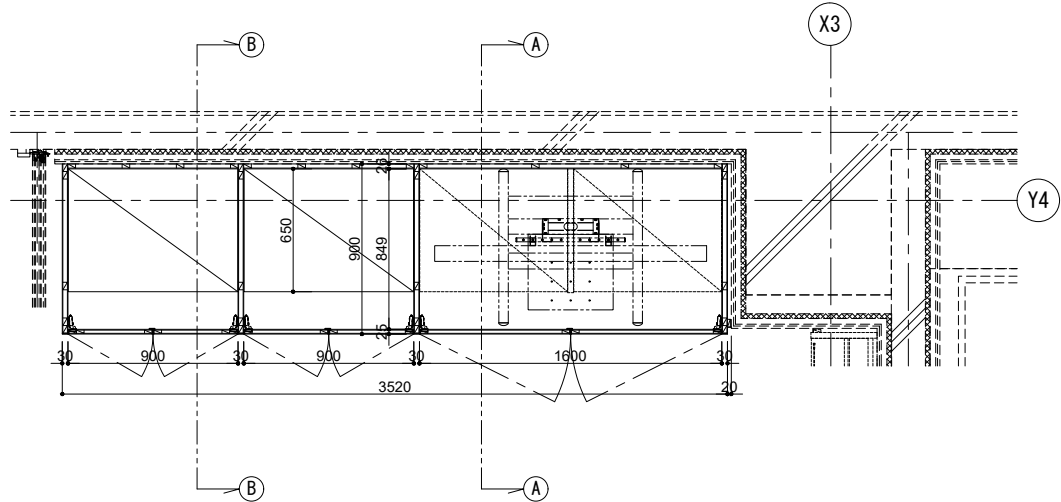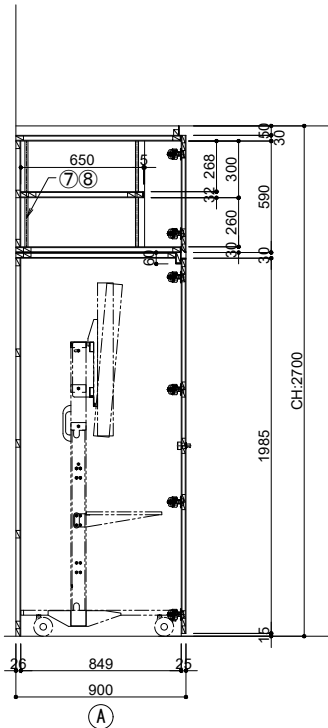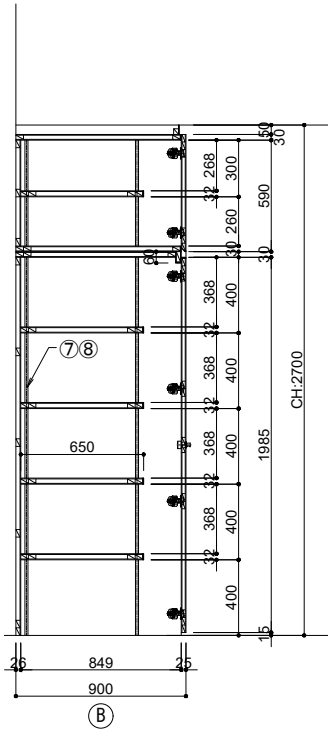

仕様			
① 天板	メラミン化粧板貼り	フラッシュ構造 t=30	(※1)
② 側板	メラミン化粧板貼り	フラッシュ構造 t=30	(※1)
③ 棚板	メラミン化粧板貼り	積層合板芯 t=26	(※1)
④ 背板	メラミン化粧板貼り	フラッシュ構造 t=30	
⑤ 地板	メラミン化粧板貼り	積層合板芯 t=30	(※1)
⑥ 巾木	メラミン化粧板貼り	ランバーコア芯 t=30	(※1)
⑦ 棚柱	スガツネ工業(株):SPE-2620		
⑧ 棚受	スガツネ工業(株):SPE-FB20S		
⑨ 支輪	メラミン化粧板貼り		
⑩ 扉	メラミン化粧板貼り	フラッシュ構造 t=25	(※1)
⑪ フィラー	メラミン化粧板貼り		
⑫ 落下防止金物	ROYAL:KL/KO-180/K-4S/KN 30mm・35mm クーロ H=30		
⑬ 取手	スガツネ工業㈱:フラッシュつまみ PK04型		
⑭ スライド丁番	スガツネ工業㈱:ダッパ内蔵スライド丁番 (厚扉用) 151		
(※1)	木口 オーク堅木 t5 染色OSUC		


【F3-104】寝そべり+単式3段書架（児童・赤ちゃん絵本/子育て）+ソファ：1式

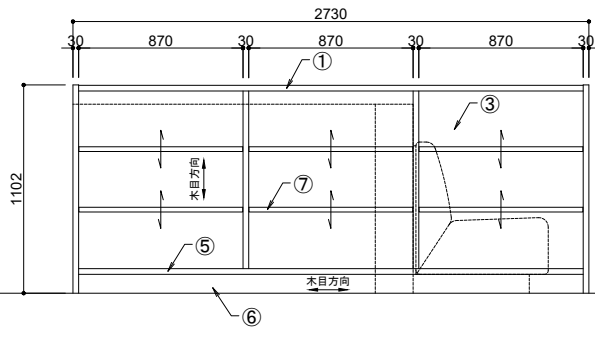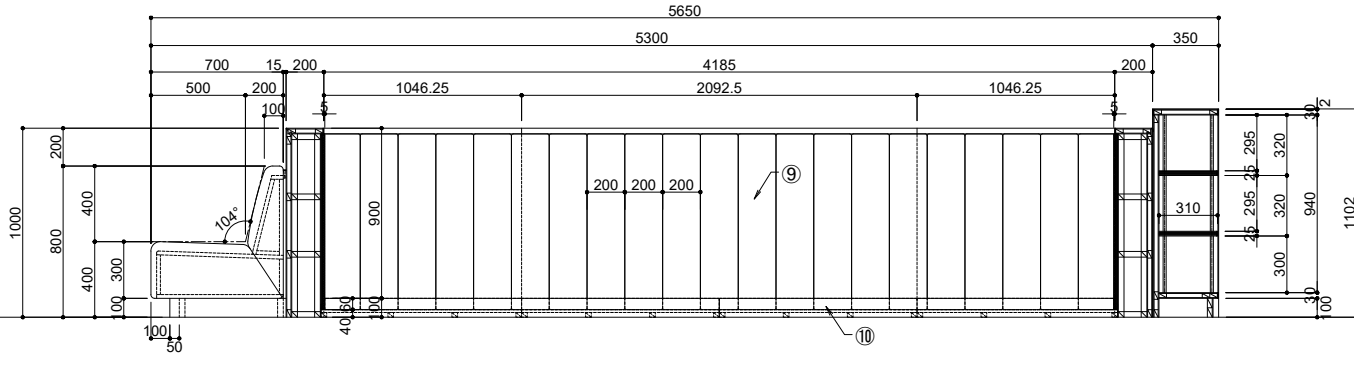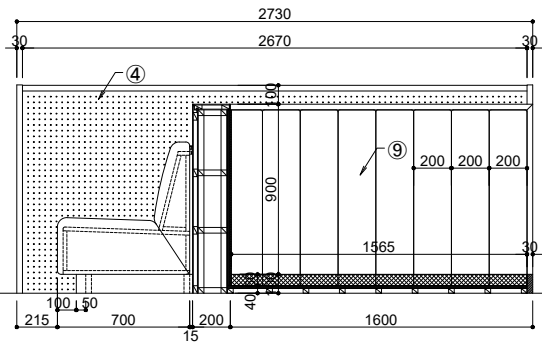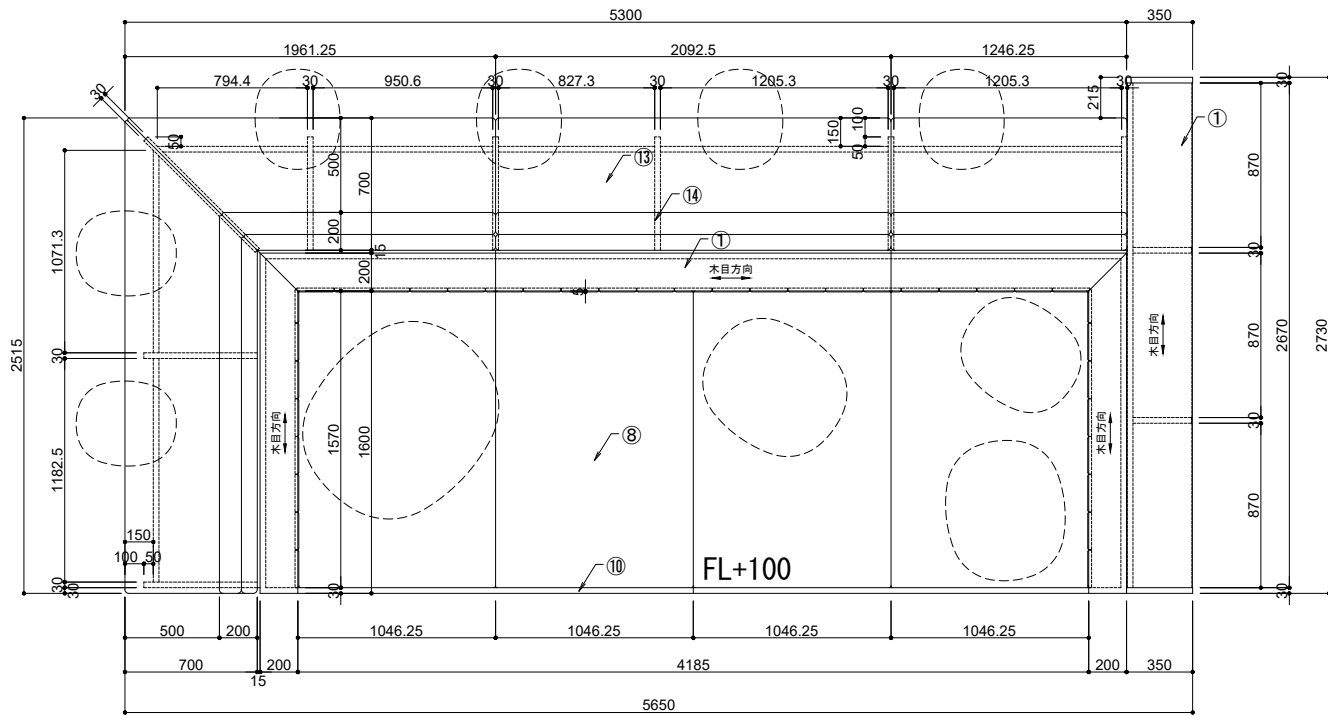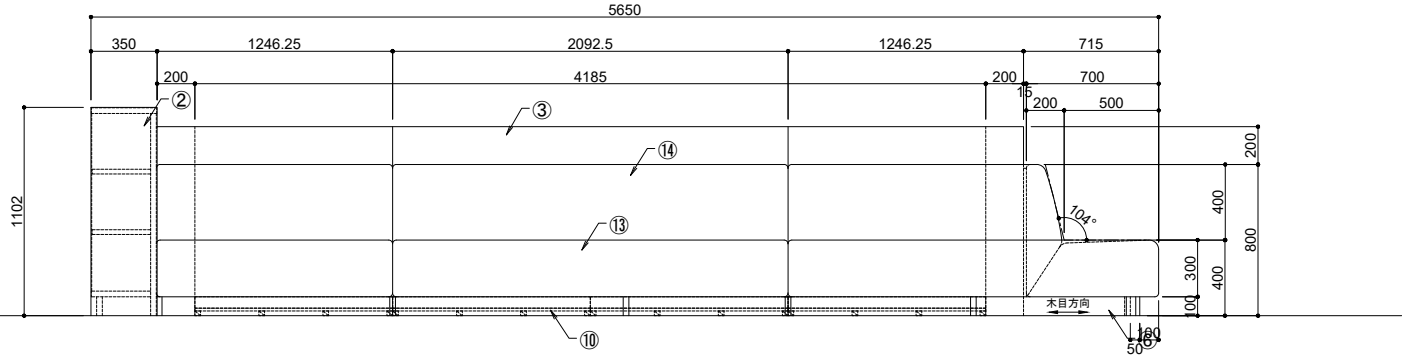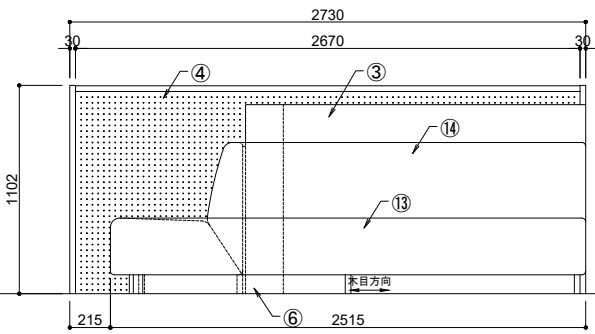

仕様			
① 天板	メラミン化粧板貼り	ランバ-77芯	t=30 (※1)
② 側板	メラミン化粧板貼り	ランバ-77芯	フラッシュ構造 t=30 (※1)
③ 背板	メラミン化粧板貼り	フラッシュ構造	t=30
④ 背板裏	有孔合板	メラミン化粧板貼り	フラッシュ構造 t=30
⑤ 地板	メラミン化粧板貼り	フラッシュ構造	t=30 (※1)
⑥ 巾木	メラミン化粧板貼り	ランバ-77芯	t=30
⑦ 棚板	メラミン化粧板貼り	積層合板芯	t=25 (※1)
⑧ 寝そべり床面	積層合板・ルタ下地	ビニルレザー張り	張地:シコル マエウ 程度 ※カバーは77式にて交換可能
⑨ 寝そべり背面	積層合板・ルタ下地	ビニルレザー張り	張地:シコル マエウ 程度
⑩ 上がり框	無垢材	30×100 染色OSUC	
⑪ 棚柱	スガツネ工業株	SPE-2620	
⑫ 棚受	スガツネ工業株	SPE-FB20S	
⑬ ソファ座面	積層合板・ルタ下地	指定張地張り	張地:サンゲツ アクリル ニトロAC程度
⑭ ソファ背面	積層合板・ルタ下地	指定張地張り	張地:サンゲツ アクリル ニトロAC程度
(※1)	木口	オーク堅木	t5 染色OSUC

【F3-07a】壁面書架/単式4連8段：1台

【F3-07b】壁面書架/単式1.5連8段：1台

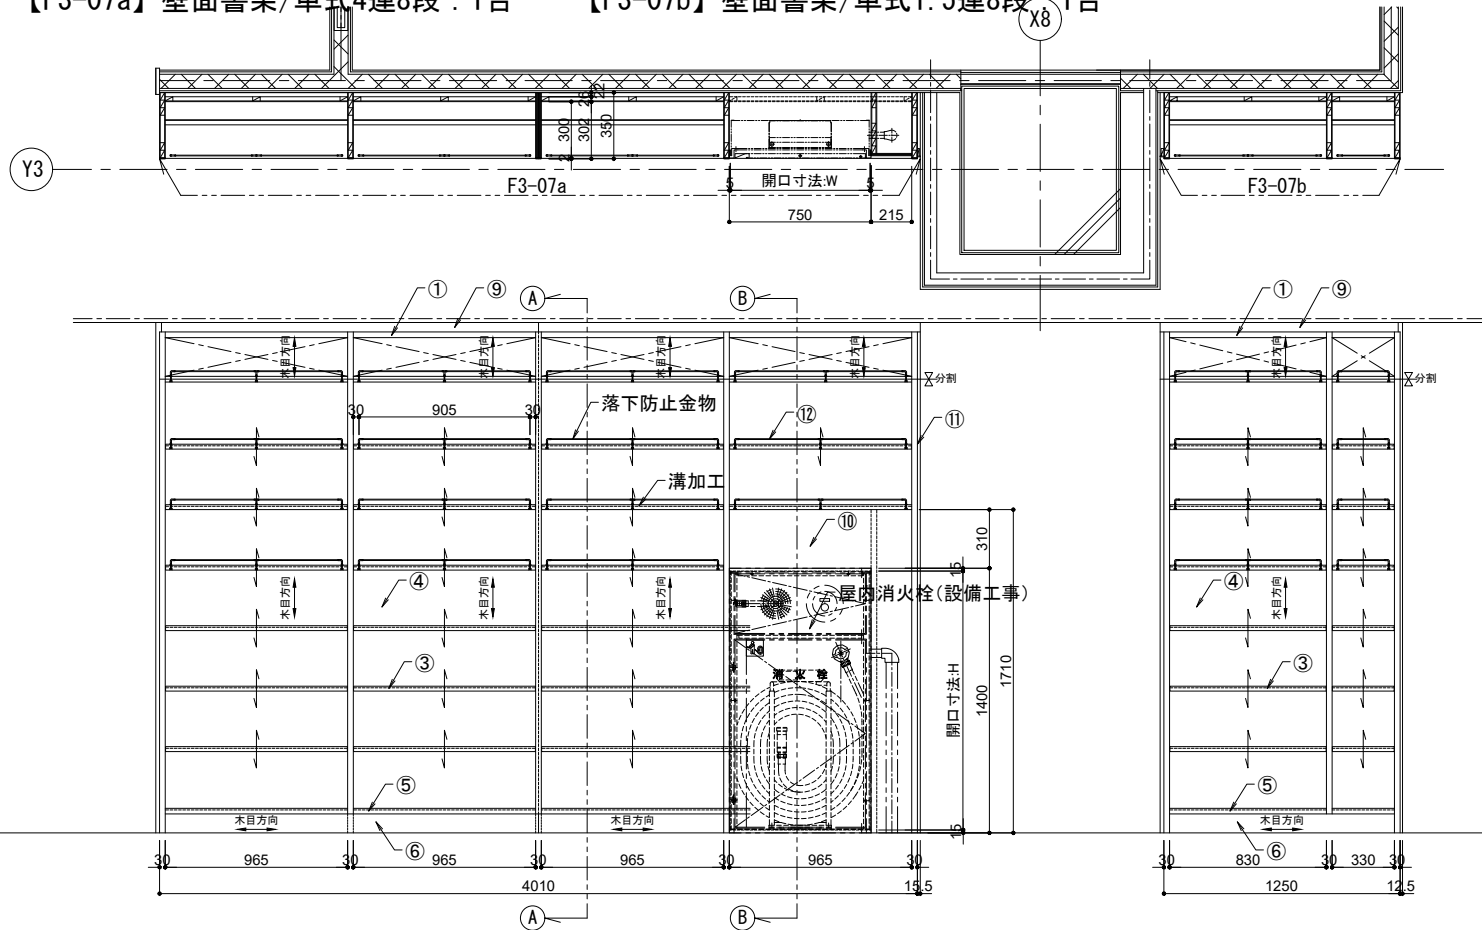


仕様			
① 天板	メラミン化粧板貼り	フラッシュ構造	t=30 (※1)
② 側板	メラミン化粧板貼り	フラッシュ構造	t=30 (※1)
③ 棚板	メラミン化粧板貼り	積層合板芯	t=26 (※1)
④ 背板	メラミン化粧板貼り	フラッシュ構造	t=30
⑤ 地板	メラミン化粧板貼り	積層合板芯	t=30 (※1)
⑥ 巾木	メラミン化粧板貼り	ランバーコア芯	t=30 (※1)
⑦ 棚柱	スガ ツネ工業(株):SPE-2620		
⑧ 棚受	スガ ツネ工業(株):SPE-FB20S		
⑨ 幕板	メラミン化粧板貼り	フラッシュ構造	
⑩ FILL 材	メラミン化粧板貼り	積層合板芯	t=12
⑪ フィラー	メラミン化粧板貼り		
⑫ 落下防止金物	ROYAL:KL/KO-180/K-4S/KN 30mm・35mm 加-A H=30		
(※1)	木口	オーク堅木	t5 染色OSUC

【F3-07c】中置書架/複式2連7段：4台

【F3-07d】中置書架/通路門：2台


Y1-Y2:7203.5 Y2-Y3:7131(※実測寸法による)

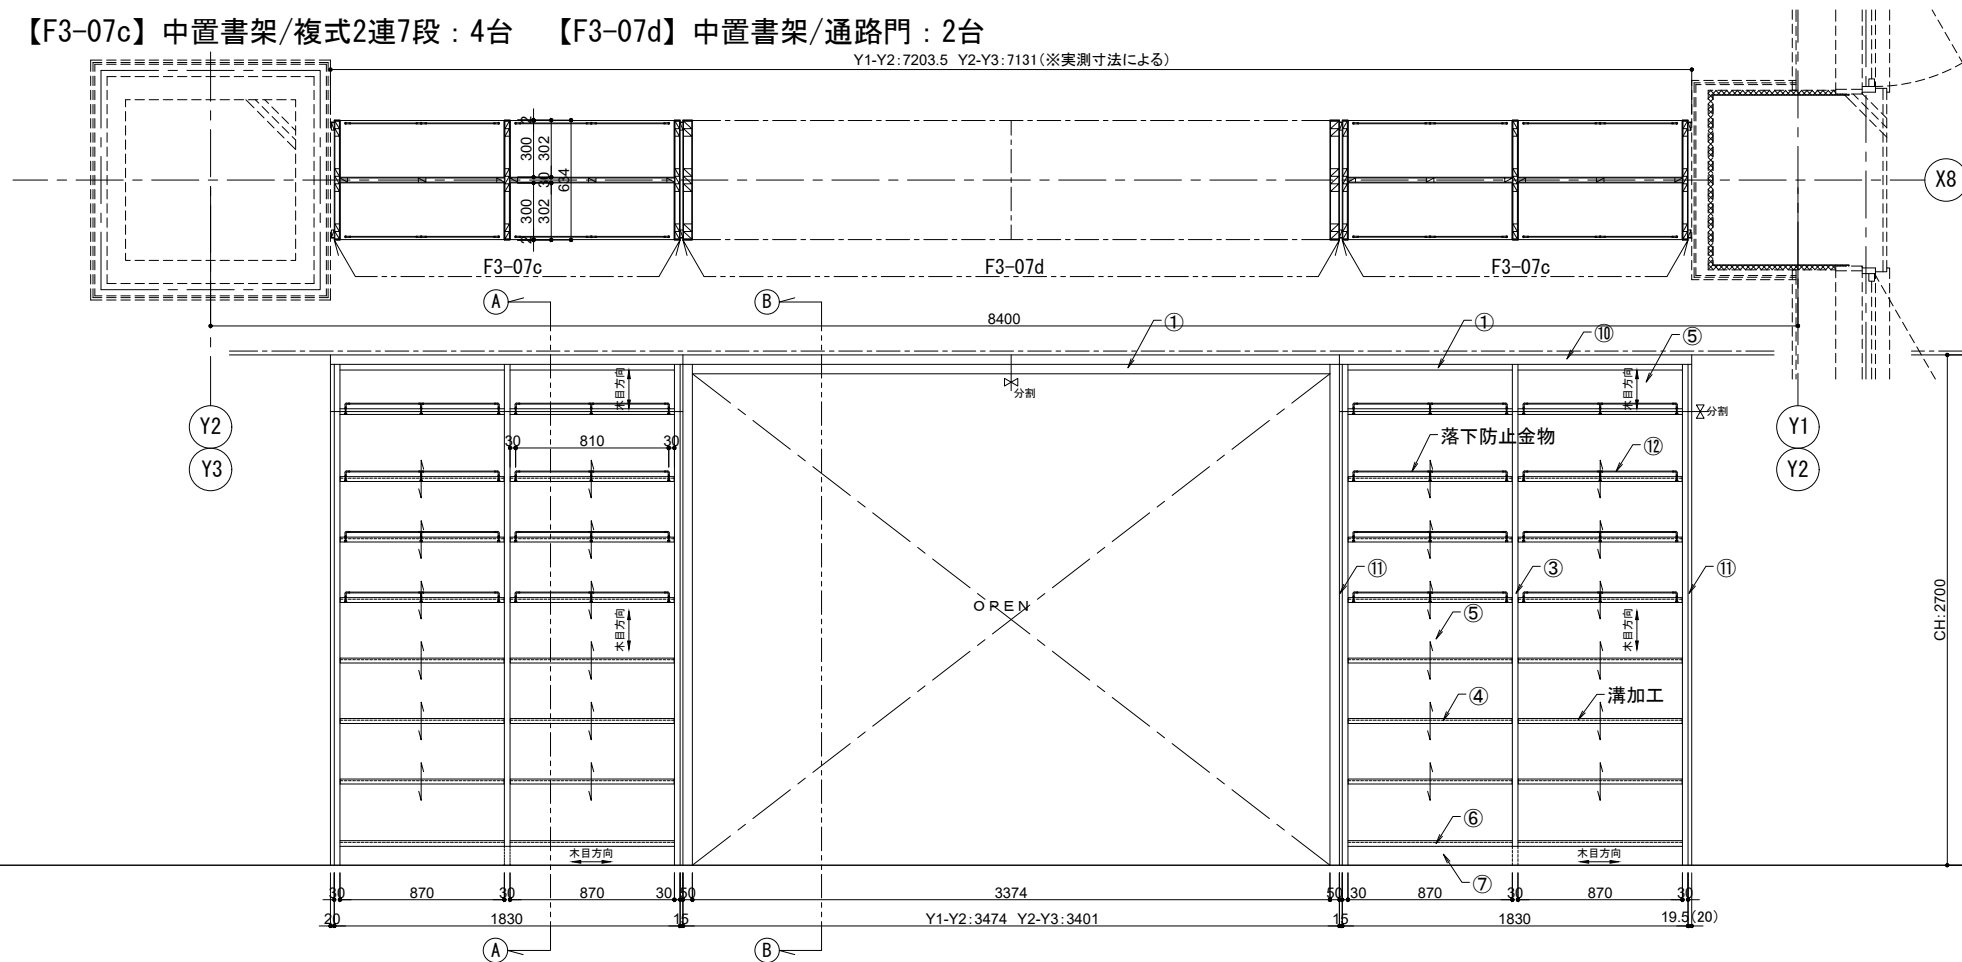

仕様 (棚板はB 5判仕様)			
① 天板	メラミン化粧板貼り	フラッシュ構造	t=30 (※1)
② 側板	メラミン化粧板貼り	フラッシュ構造	t=30 (※1)
③ 中仕切板	メラミン化粧板貼り	フラッシュ構造	t=30 (※1)
④ 棚板	メラミン化粧板貼り	積層合板芯	t=26 (※1)
⑤ 背板	メラミン化粧板貼り	フラッシュ構造	t=30
⑥ 地板	メラミン化粧板貼り	積層合板芯	t=30 (※1)
⑦ 巾木	メラミン化粧板貼り	ランバーコア芯	t=30
⑧ 棚柱	スガ ツネ工業(株):SPE-2620		
⑨ 棚受	スガ ツネ工業(株):SPE-FB20S		
⑩ 幕板	メラミン化粧板貼り		
⑪ フィラー	メラミン化粧板貼り		
⑫ 落下防止金物	ROYAL:KL/KO-180/K-4S/KN 30mm・35mm 加-A H=30		
(※1)	木口	オーク堅木	t5 染色OSUC


【F3-08b】雑誌架：3台

仕様				
① 天板	メラミン化粧板貼り	ランバーコア芯	t=30	(※1)
② 側板	メラミン化粧板貼り	ローカットフラッシュ構造	t=30	(※1)
③ 地板	メラミン化粧板貼り	ランバーコア芯	t=30	(※1)
④ 棚板	メラミン化粧板貼り	ランバーコア芯	t=25	(※1)
⑤ 背板	メラミン化粧板貼り	フラッシュ構造	t=30	
⑥ 巾木	メラミン化粧板貼り	ランバーコア芯	t=30	
⑦ 雑誌架跳上棚	メラミン化粧板貼り	ランバーコア芯	t=24	(※1)
⑧ 雑誌架跳上棚受	スチール t=3.0	塗装:焼付塗装(基準色)		
⑨ 雑誌架跳上棚レール	野口ハードウェア	GKビス止めフラップレール280mm		
(※1)	木口	オーク堅木	t5	染色OSUC

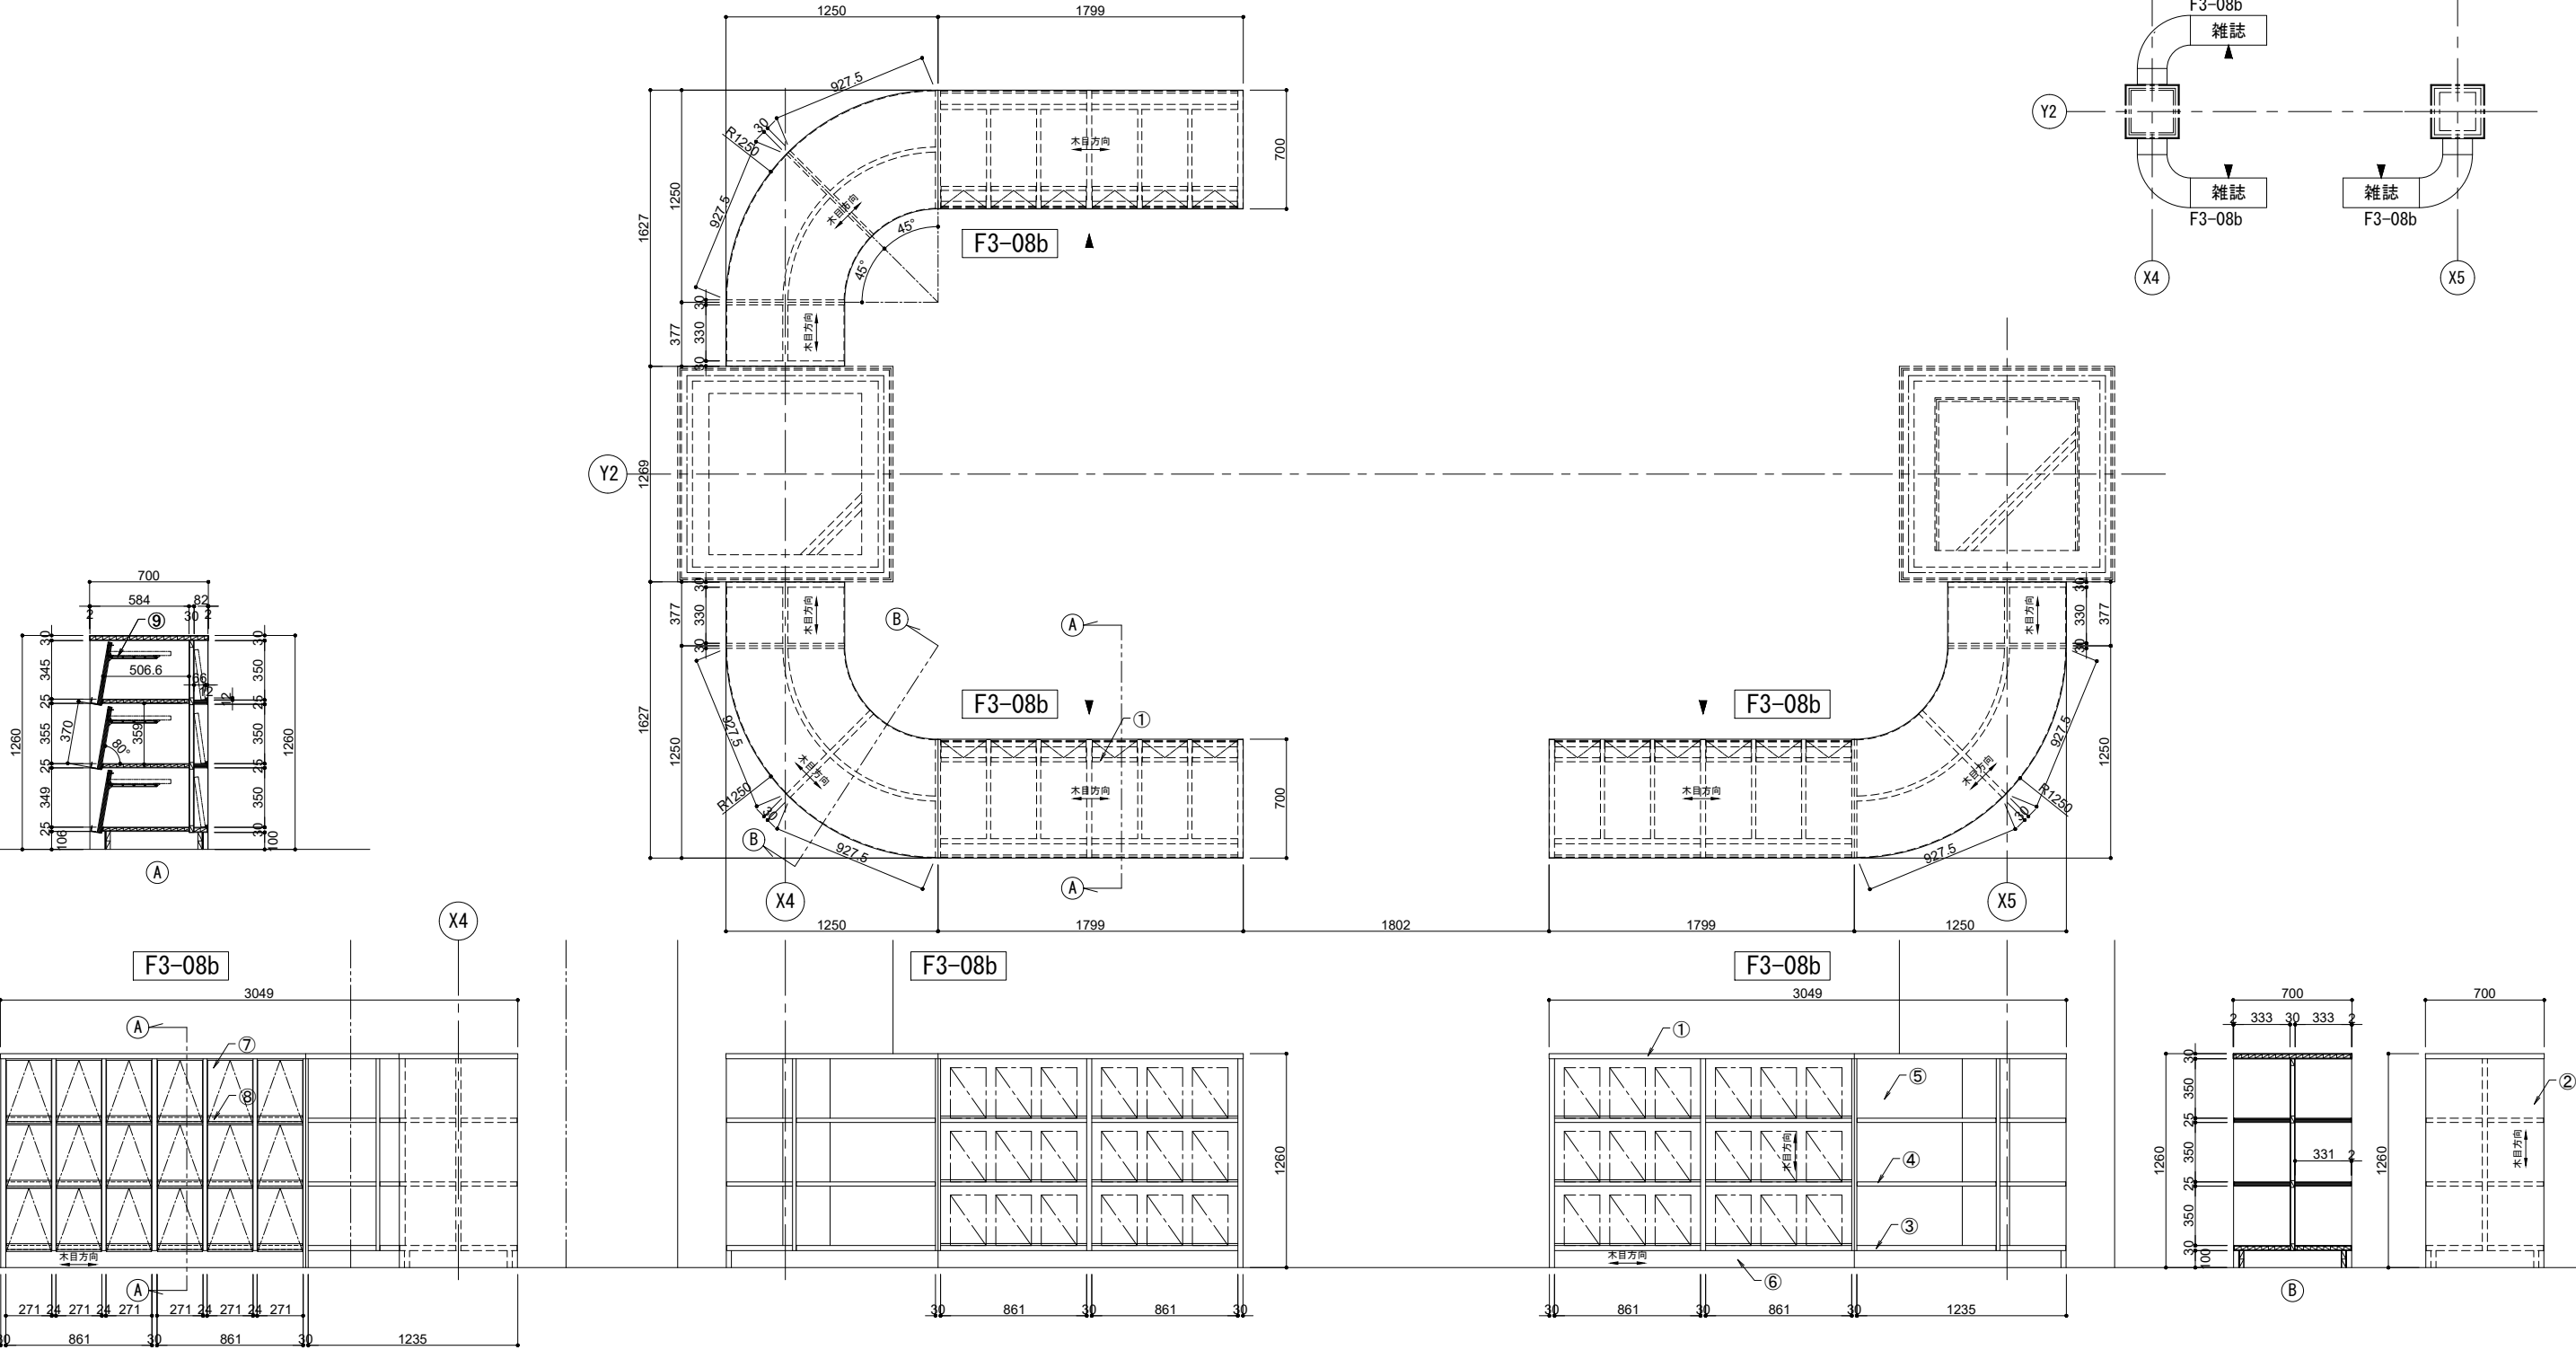


明石市政策局 プロジェクト推進室		西明石地域交流センター icotto 建設工事	
〈代表設計者〉 一級建築士 国土交通大臣登録 第300703号 森 雅章	A	家具詳細図 (14)	最終版
	317		見積版
		安井建築設計事務所	変更図 2026.03.31


【F3-11a】窓際書架/単式1連8段（X3-X5）：6台

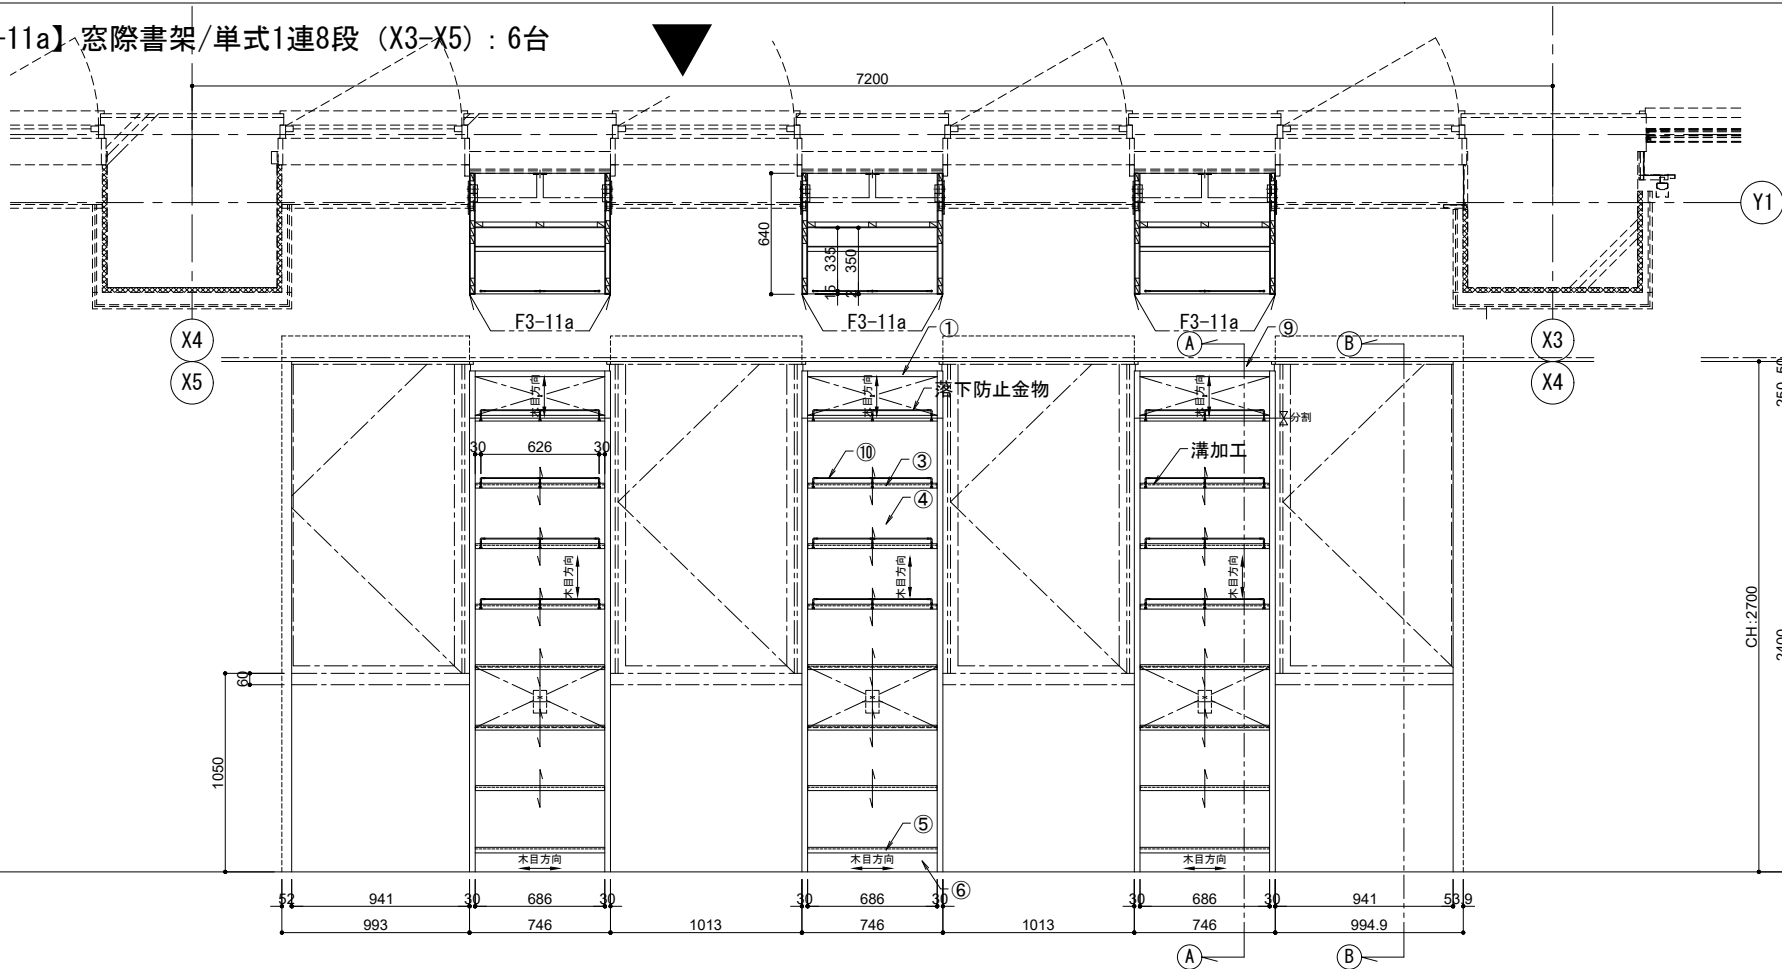


仕様			
① 天板	メラミン化粧板貼り	フラッシュ構造 t=30	(※1)
② 側板	メラミン化粧板貼り	フラッシュ構造 t=30	(※1)
③ 棚板	メラミン化粧板貼り	積層合板芯 t=26	(※1)
④ 背板	メラミン化粧板貼り	フラッシュ構造 t=30	
⑤ 地板	メラミン化粧板貼り	積層合板芯 t=30	(※1)
⑥ 巾木	メラミン化粧板貼り	ランバーコア芯 t=30	(※1)
⑦ 棚柱	スガツネ工業株式会社 SPE-2620		
⑧ 棚受	スガツネ工業株式会社 SPE-FB20S		
⑨ 幕板	メラミン化粧板貼り フラッシュ構造		
⑩ 落下防止金物	ROYAL:KL/KO-180/K-4S/KN 30mm・35mm ヴァ-M H=30		
(※1)	木口 オーク堅木 t5 染色OSUC		


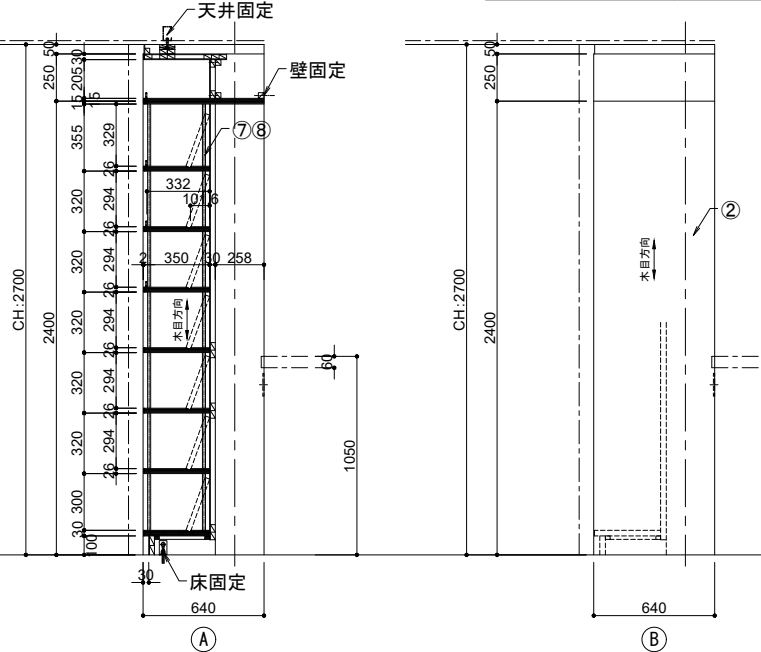


【F3-11a】窓際書架/単式1連8段（X8-X9）：3台

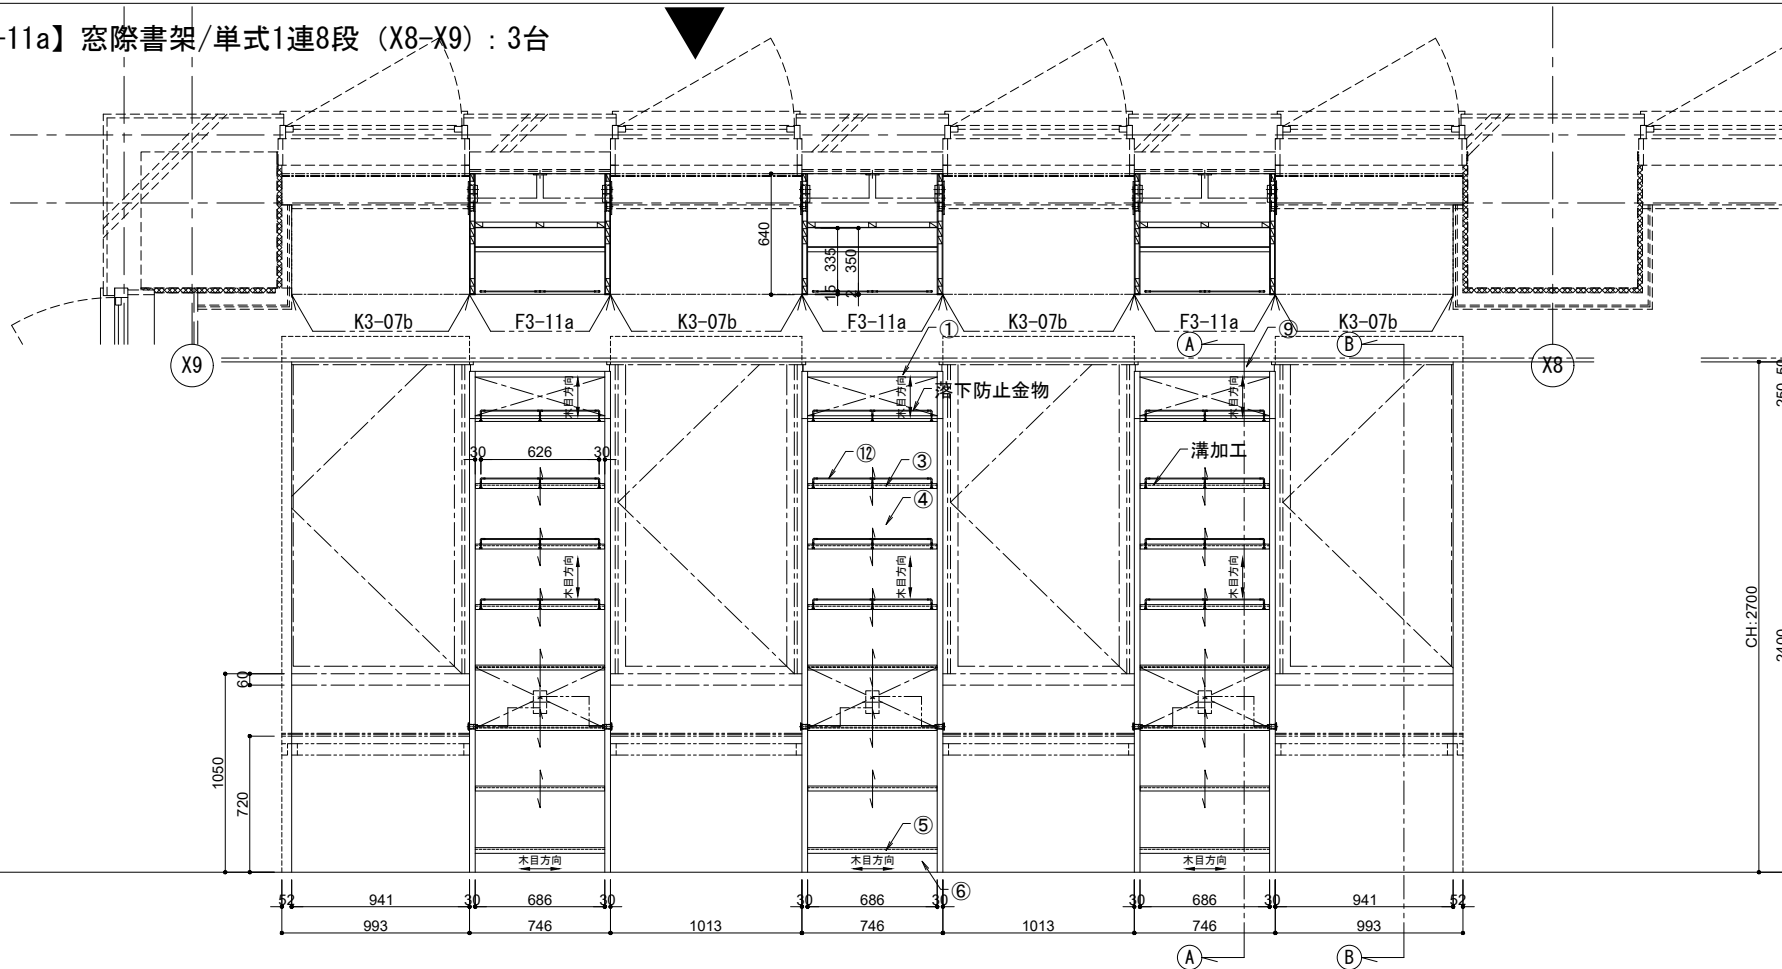






仕様			
① 天板	メラミン化粧板貼り	フラッシュ構造 t=30	(※1)
② 側板	メラミン化粧板貼り	フラッシュ構造 t=30	(※1)
③ 棚板	メラミン化粧板貼り	積層合板芯 t=26	(※1)
④ 背板	メラミン化粧板貼り	フラッシュ構造 t=30	
⑤ 地板	メラミン化粧板貼り	積層合板芯 t=30	(※1)
⑥ 巾木	メラミン化粧板貼り	ランバーコア芯 t=30	(※1)
⑦ 棚柱	スガツネ工業株式会社 SPE-2620		
⑧ 棚受	スガツネ工業株式会社 SPE-FB20S		
⑨ 幕板	メラミン化粧板貼り フラッシュ構造		
⑩ コンセントプレート	神保電器株式会社 SLPN機器用プレート(ファコ) SLPN-3UP(3口用)		
⑪ コンセント・USBコンセント	神保電器株式会社 各1口 JEC-BN-5/R3707 Type-A/R3706 Type-C(ファコ)		
⑫ 落下防止金物	ROYAL:KL/KO-180/K-4S/KN 30mm・35mm ヴァ-M H=30		
(※1)	木口 オーク堅木 t5 染色OSUC		

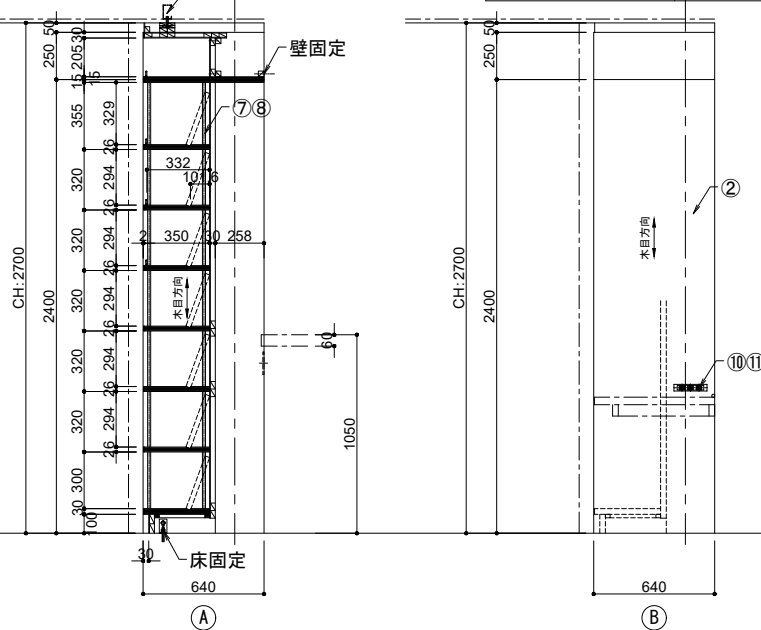

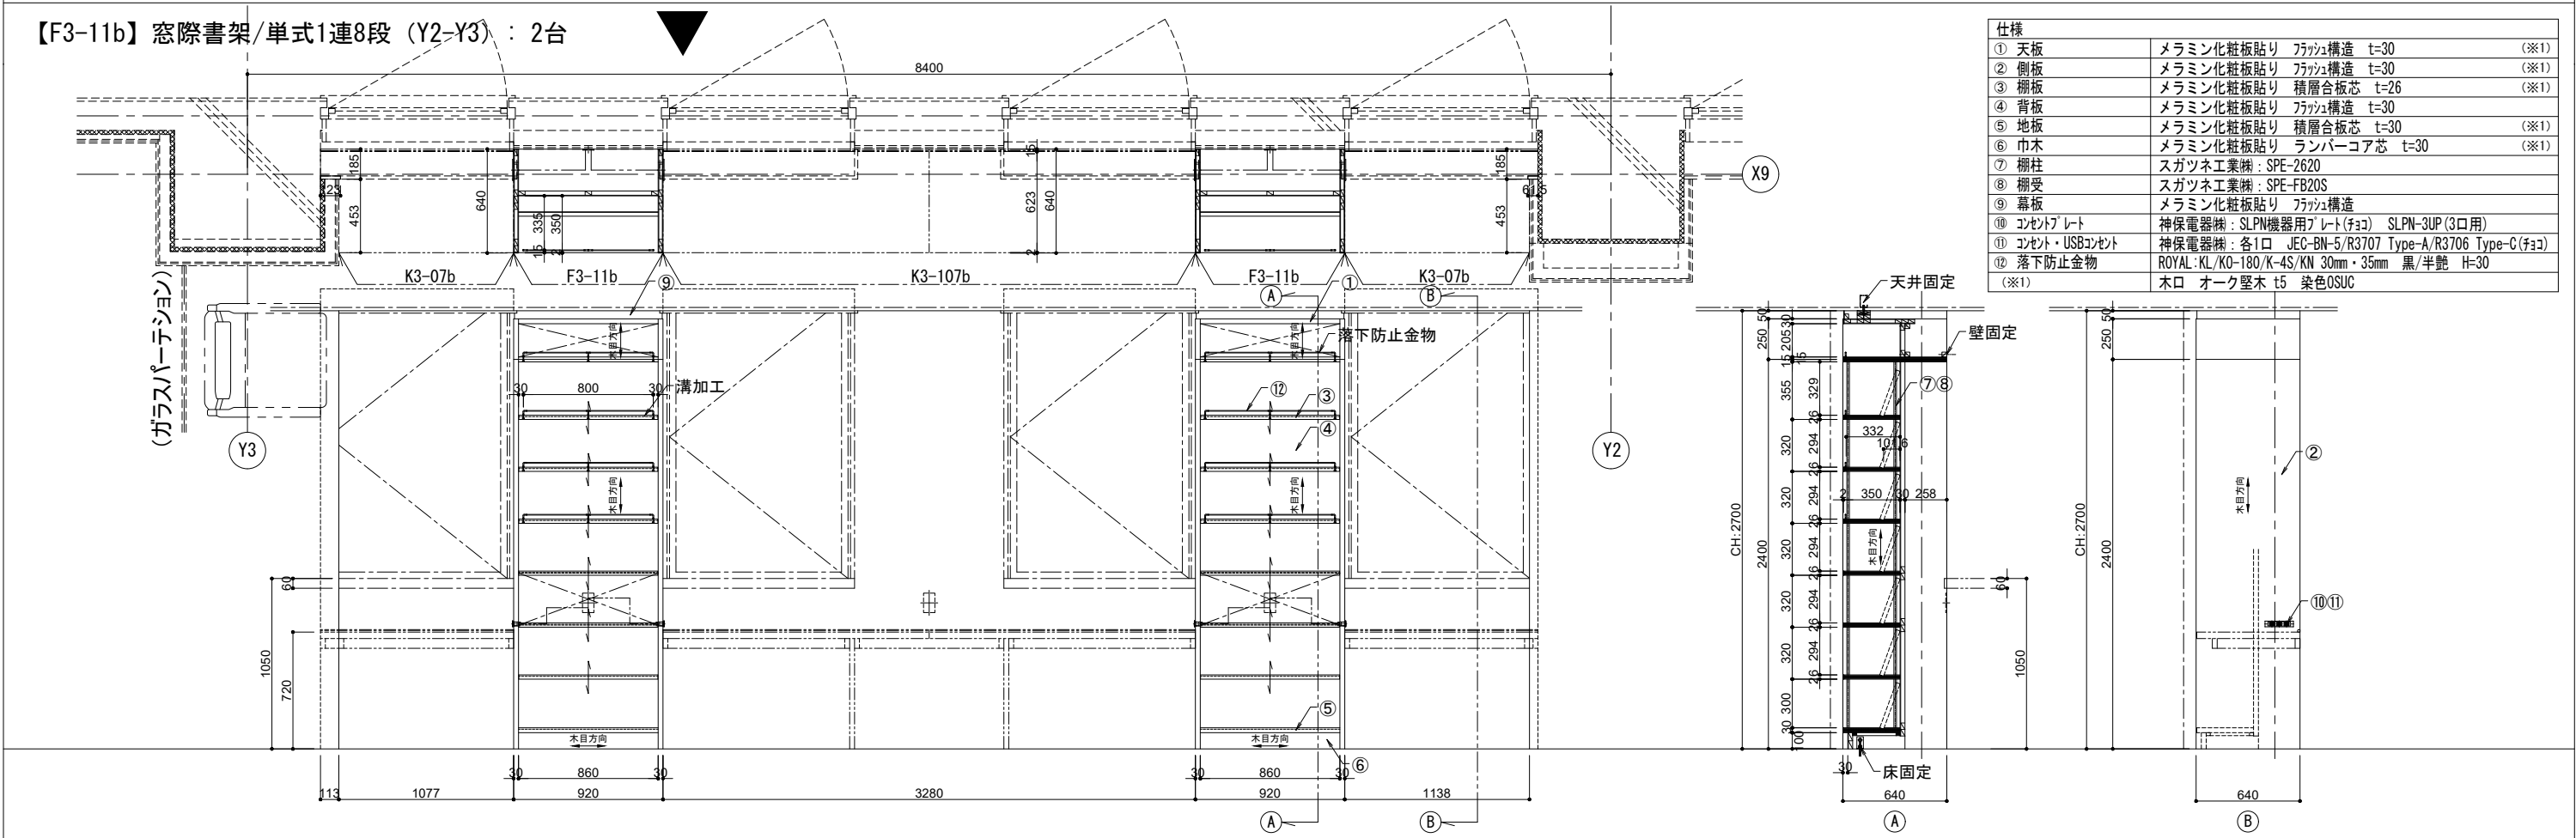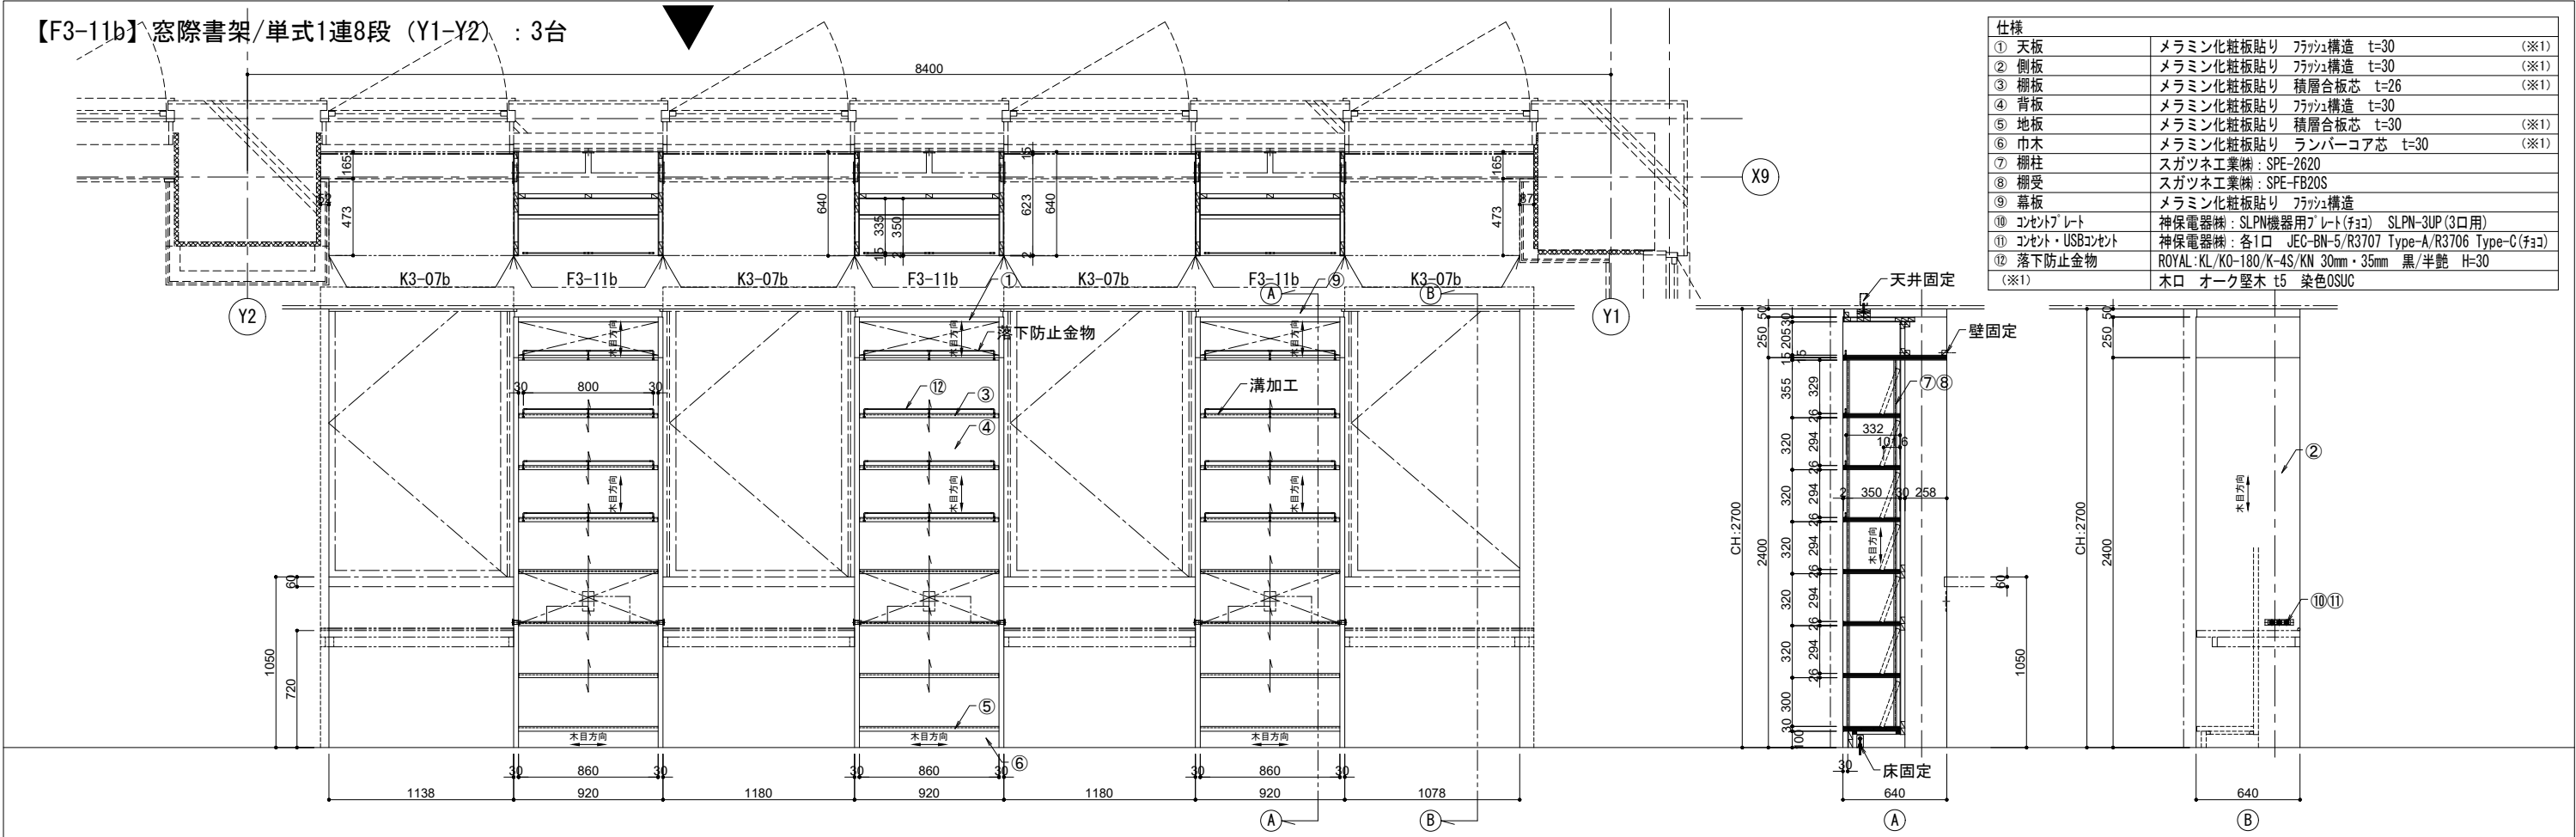

【F3-110】ソファ：3台

仕様	
① 背	布張り:サゲツ アクリル ニトラC程度
	内部:ウレタンフォーム (※背裏仕上げ有り)
② 座面	布張り:サゲツ アクリル ニトラC程度
	内部:ウレタンフォーム
③ 巾木	合板 ポリエステル化粧板貼り
(※1)	木口 オーク堅木t5 染色OSUC

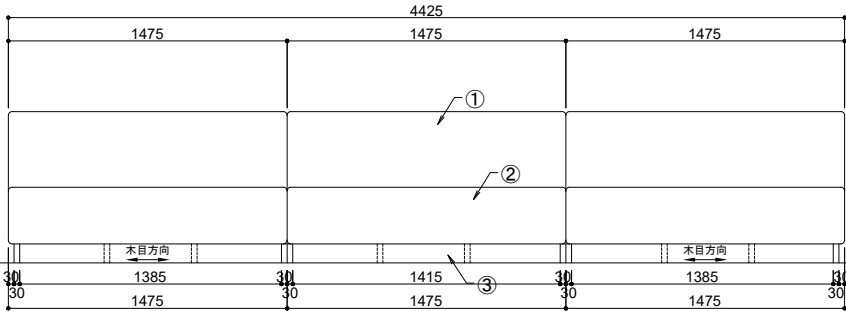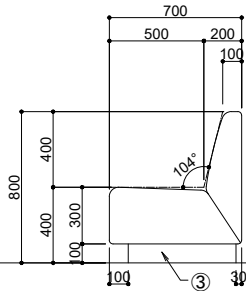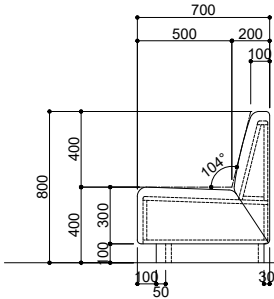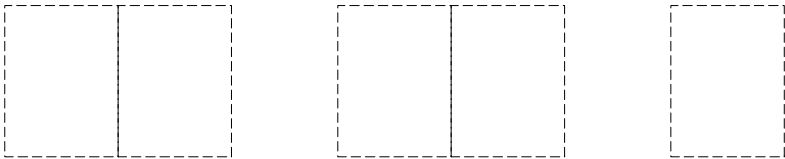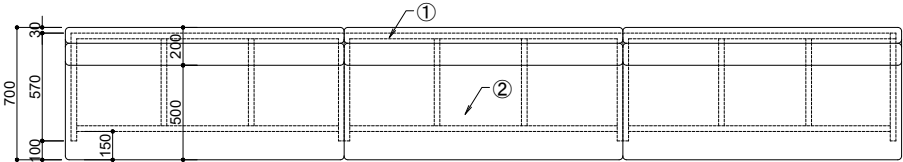

明石市政政策局 プロジェクト推進室		西明石地域交流センター icotto 建設工事	
〈代表設計者〉 一級建築士 国土交通大臣登録 第300703号 森 雅章	A	家具詳細図 (17)	最終版
	320		見直し版
		安井建築設計事務所	変更図 2026.03.31